

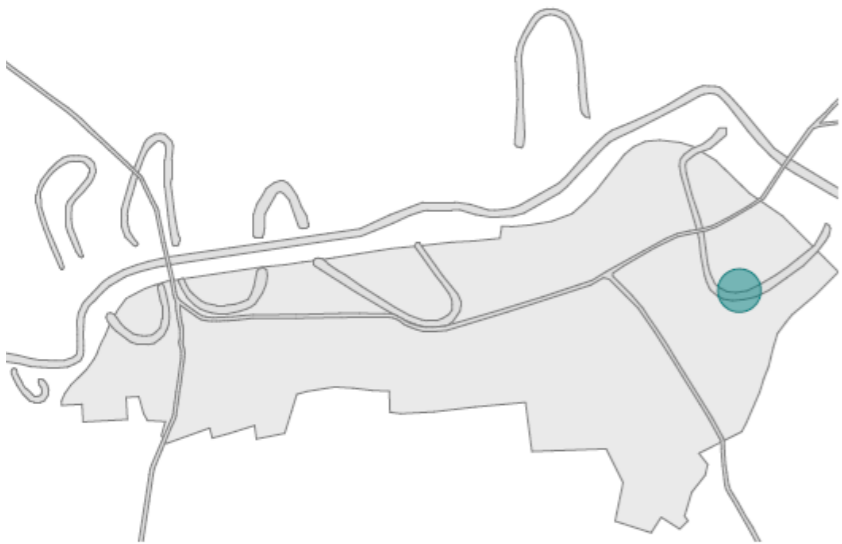


00 Könyvek bemutatás



Bistr & Rendezvényterm
// Gyomaendrőd

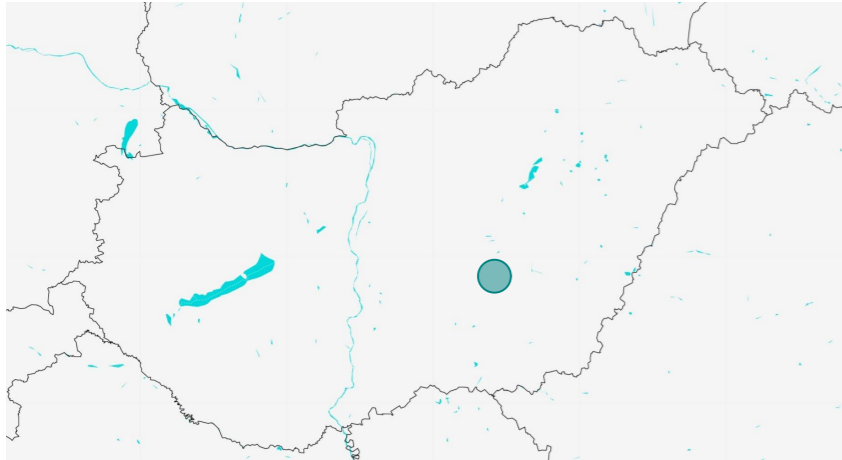

BSC DIPLOMATERVEZÉS
Fülöp Béla



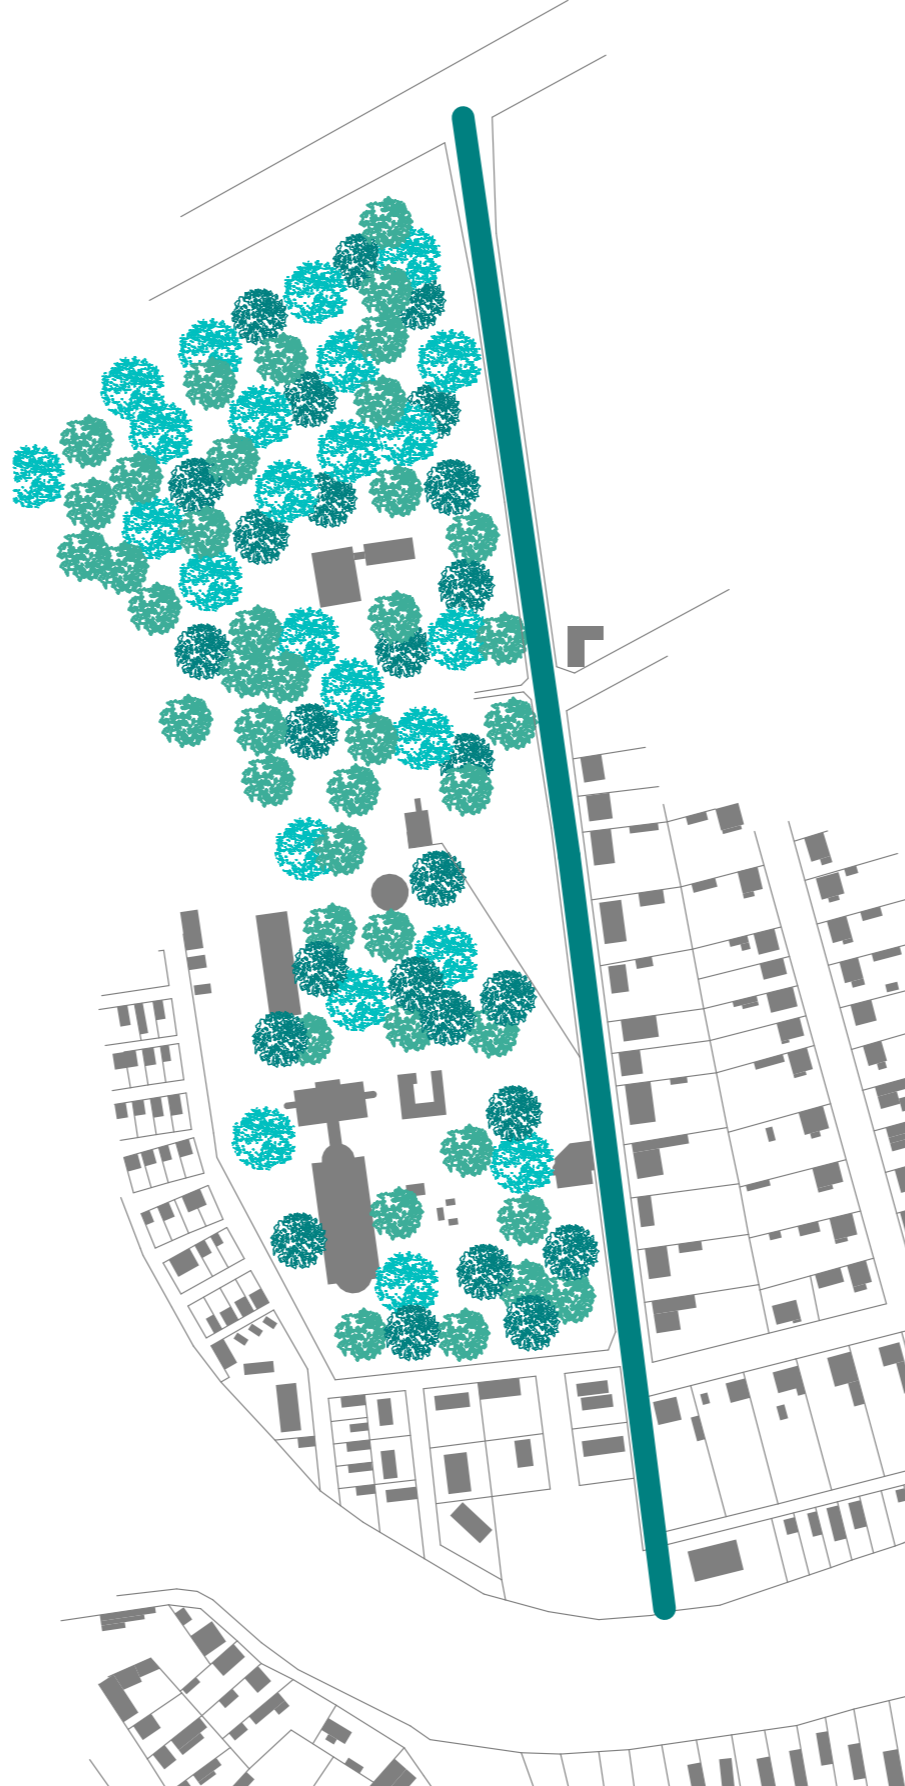


ARCHICAD OKTATÁSI VERZIÓ

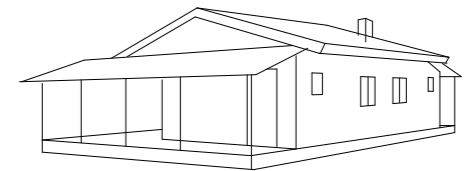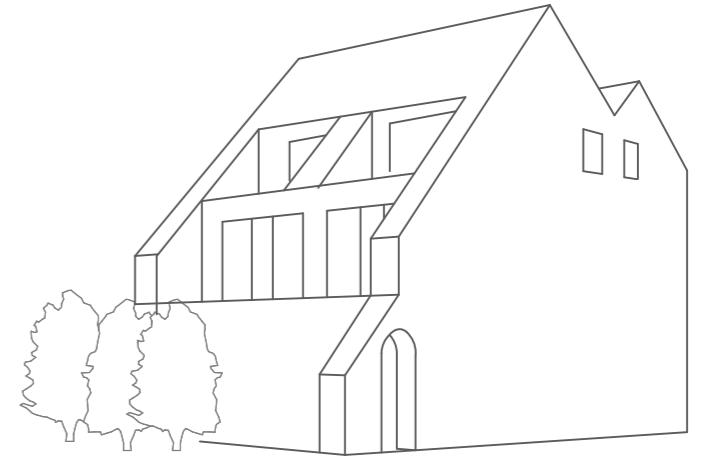

01 Helyszín bemutatása


Bistr & Rendezvényterm
// Gyomaendrőd

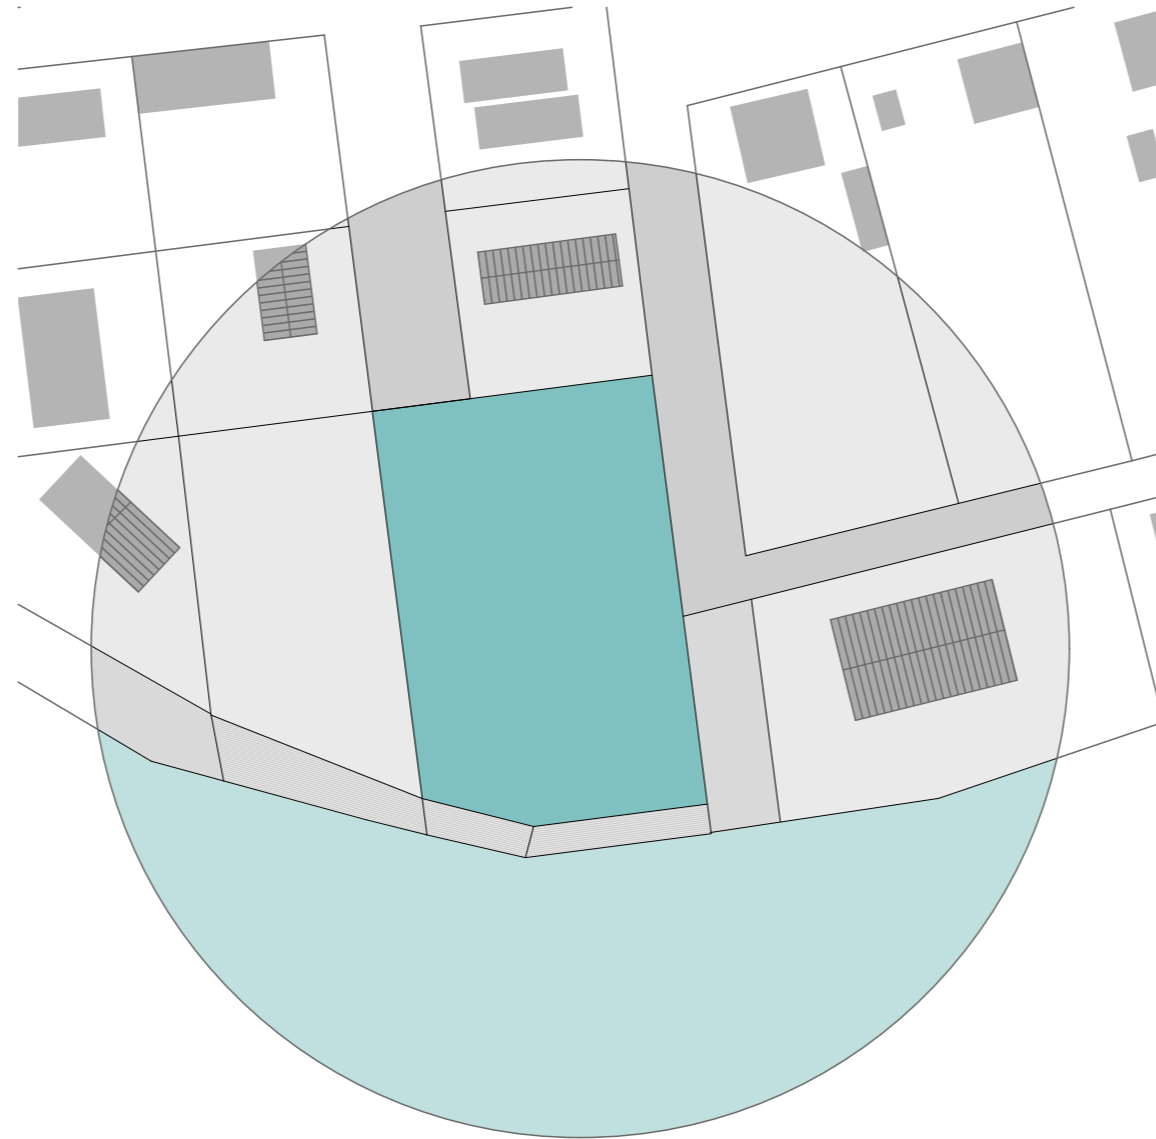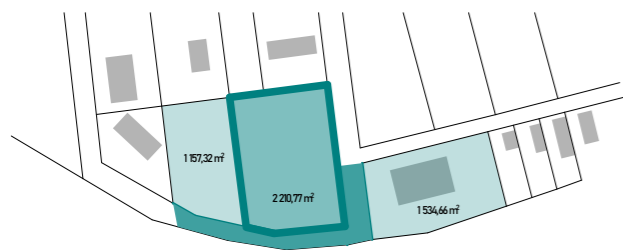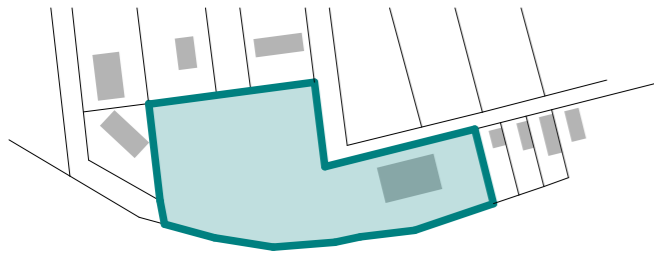

BSC DIPLOMATERVEZÉS
Fülöp Béla

02 Helyszíni kapcsolatok

Bistr & Rendezvényterm
// Gyomaendrőd

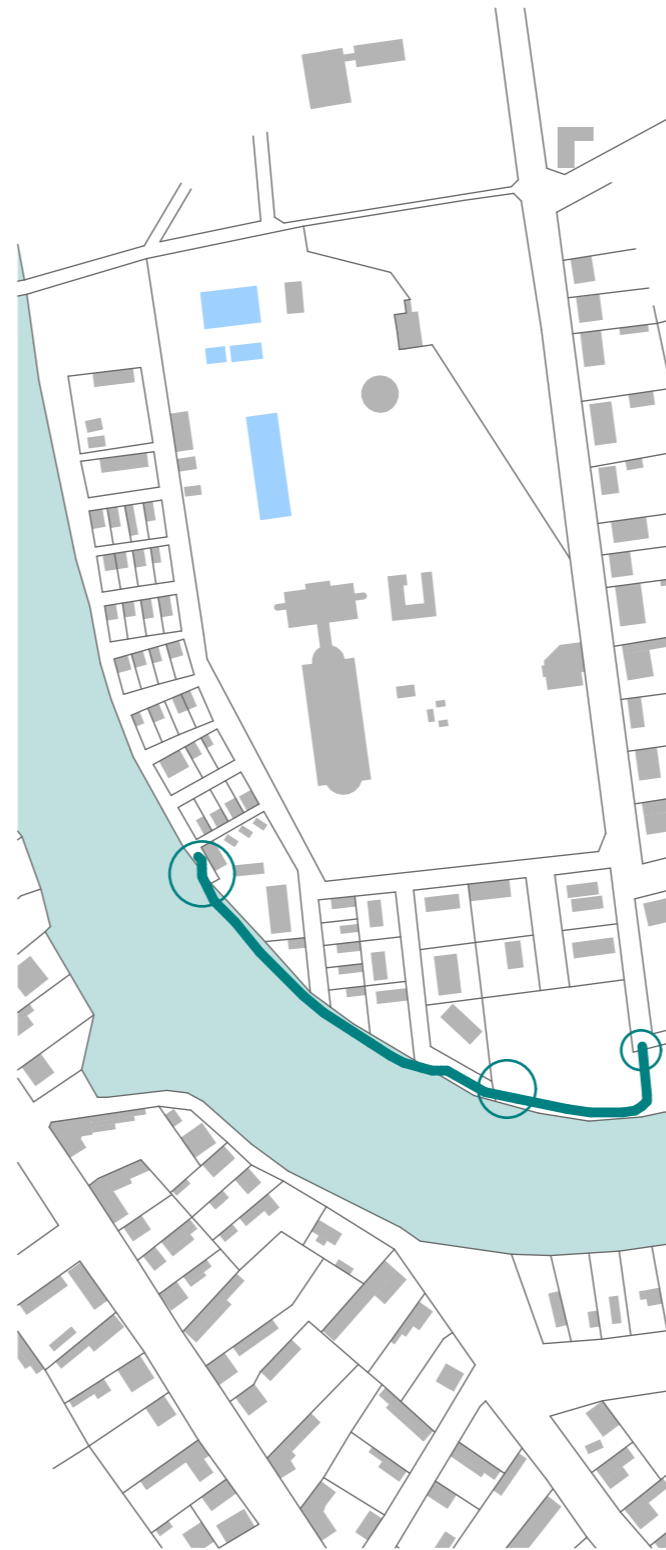

03 Helyszínrajz

Bistr & Rendezvényterm

// Gyomaendrőd




BSC DIPLOMATERVEZÉS


Fülöp Béla

04 Beépítési terv

Bistr & Rendezvényterm
// Gyomaendrőd

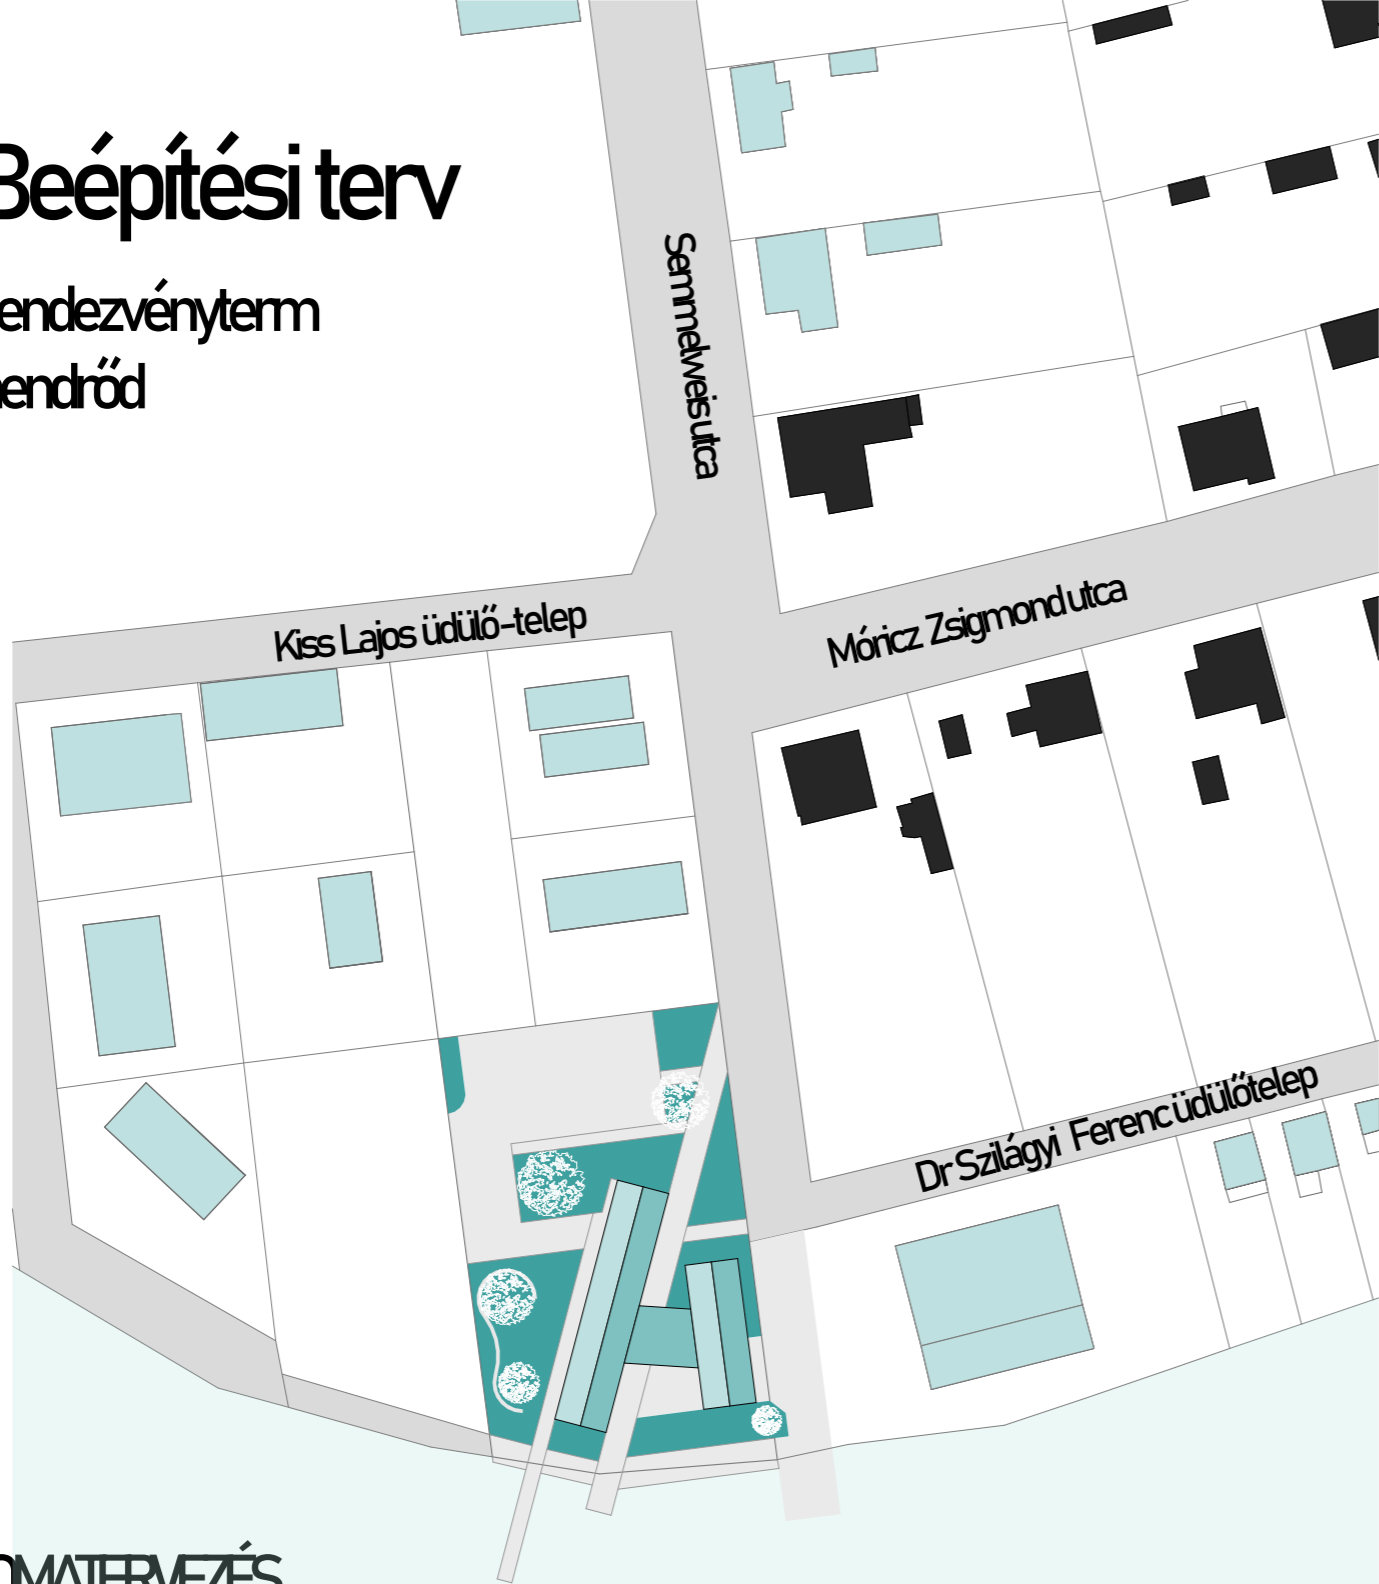


BSC DIPLOMATERVEZÉS
Fülöp Béla

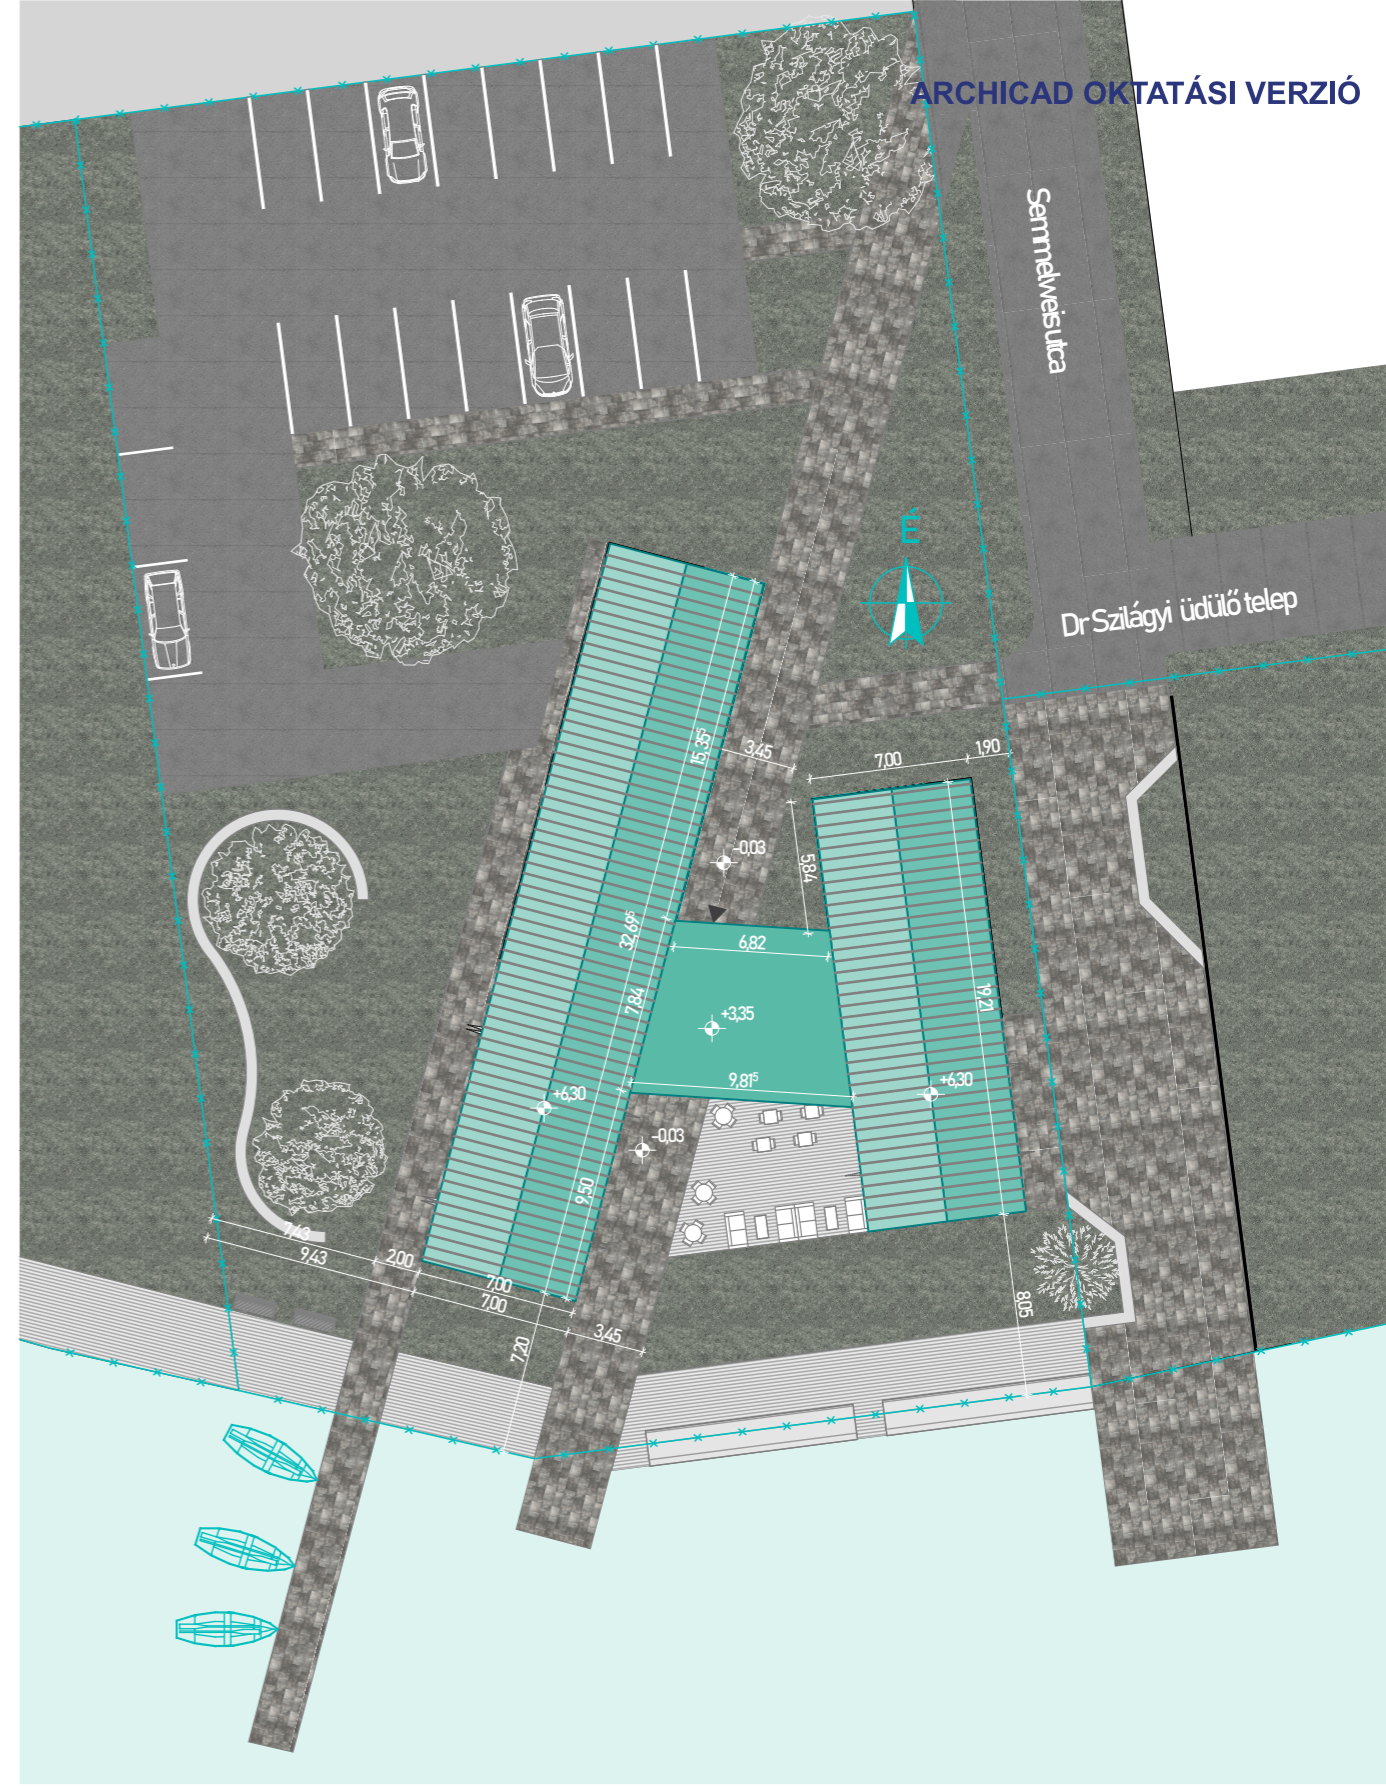


05 Alaprajz


Bistr & Rendezvényterm
// Gyomaendrőd

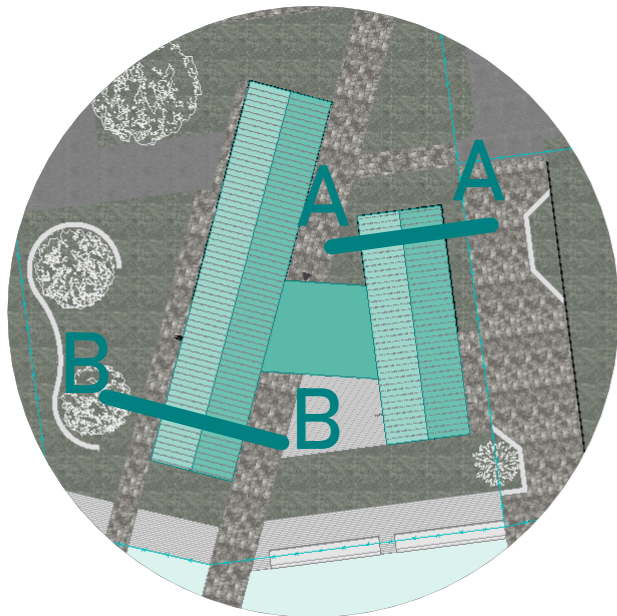


A-A metszet

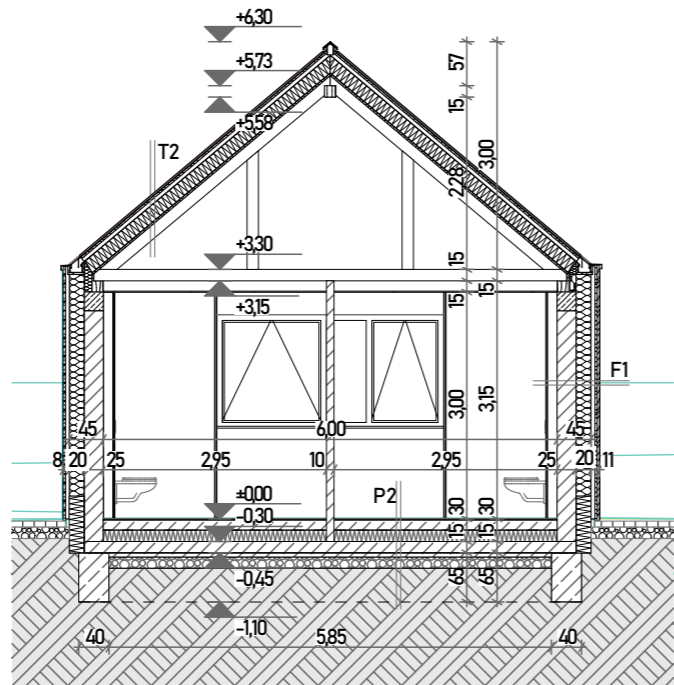

B-B metszet

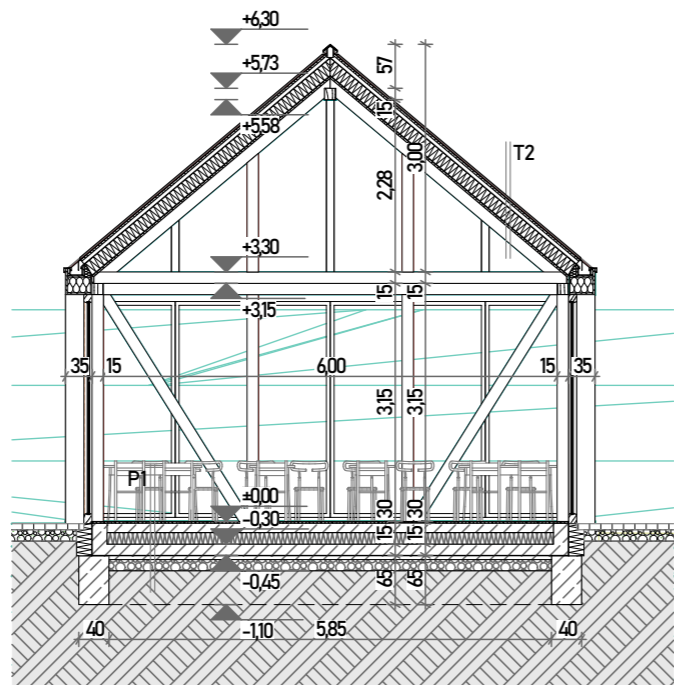

HELYSÉG LISTA	
1. - Bistro vendéglér	80,15 m ²
2. - Főzőkonyha	22,06 m ²
3. - Fehér mosogató	5,58 m ²
4. - Fekete mosogató	5,54 m ²
5. - Előkészítő	5,10 m ²
6. - Előkészítő	5,10 m ²
7. - Étel hull. tárh.	2,16 m ²
8. - Hulladék tárh.	2,16 m ²
9. - Közlekedő	9,23 m ²
10. - Árú átvétele	5,32 m ²
11. - Raktár	2,70 m ²
12. - Raktár	4,35 m ²
13. - Takarító szertár	1,61 m ²
14. - Előtér	2,69 m ²
15. - Női öltöző	7,12 m ²
16. - Férfi öltöző	7,11 m ²
17. - Cépszécs	14,55 m ²
18. - Bár	38,85 m ²
19. - Előtér	24,48 m ²
20. - Rendezvényterem	48,30 m ²
21. - Mozgássérült mosdó	3,42 m ²
22. - Női mosdóelőtér	2,61 m ²
23. - Női mosdó	11,01 m ²
24. - Férfi mosdóelőtér	2,61 m ²
25. - Férfi mosdó	11,01 m ²
26. - Takarító szertár	1,62 m ²

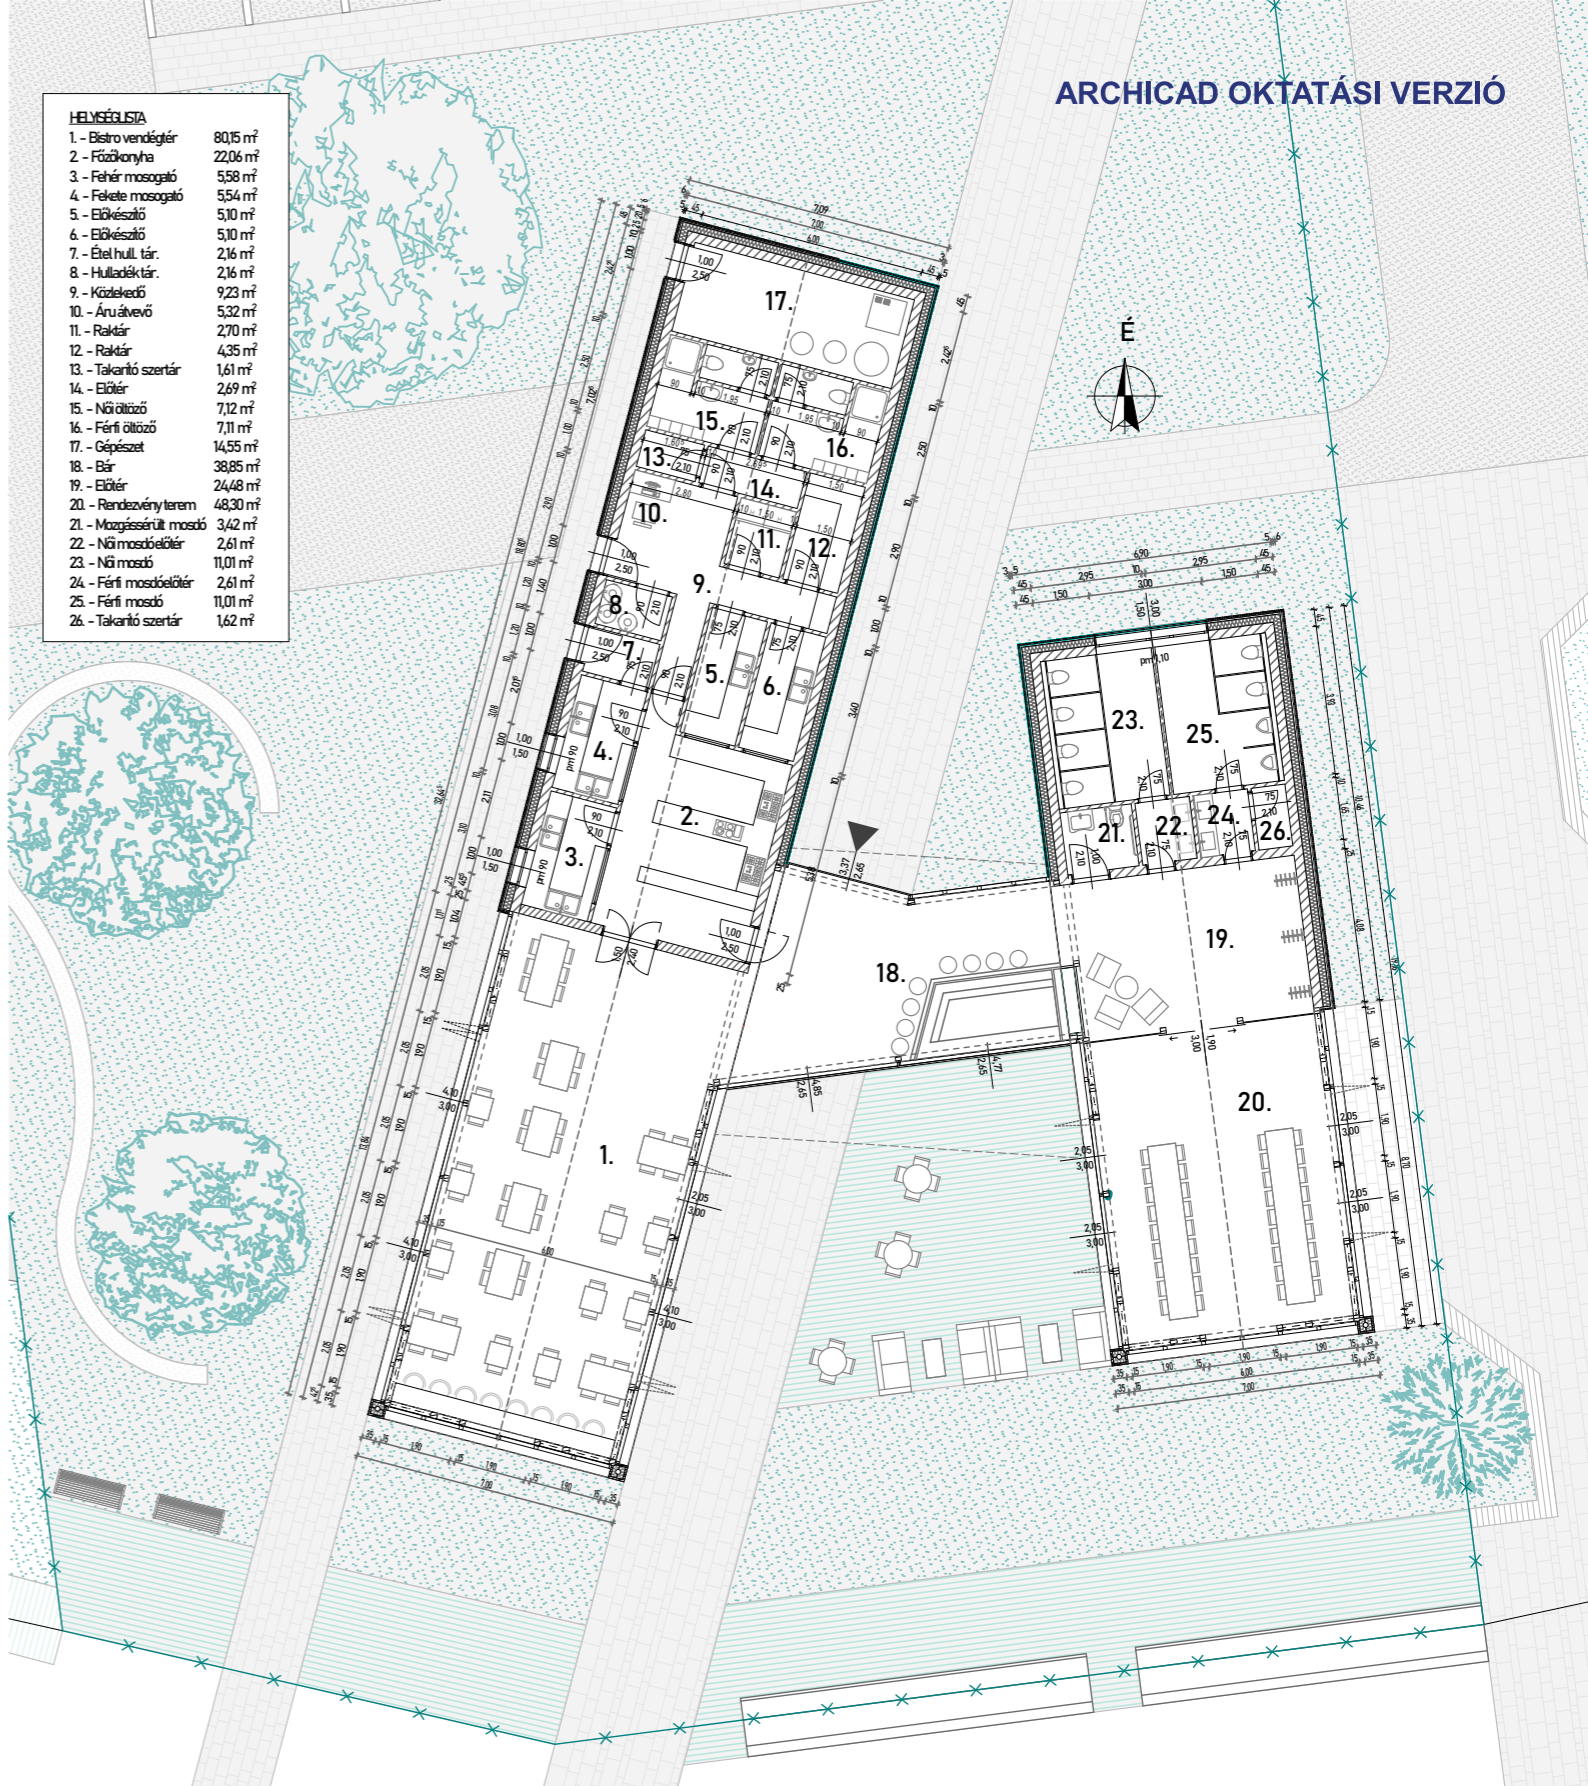

06 Metszetek

Bistr & Rendezvényterm
// Gyomaendrőd

P1 Faburkolatú padló rétegrend

20 mm	keményfa padló
2 mm	ragasztóréteg
125 mm	monolit vasalt aljzatbeton
1 rtg.	PE fólia technológiai szigetelés
150 mm	lépésálló EPS AT-N 150 hőszigetelés
150 mm	monolit vasalt alaplemez
1 rtg.	bitumenes vastaglemez szigetelés
1 rtg.	bitumen máz kellősítés
50 mm	szerelőbeton
150 mm	kavicsfeltöltés
-	termett talaj

T1 Látszó szerkezetes tető rétegrend

0,5 mm	állókorcós fémlemezfedés
1 rtg.	alátétfilc fólia
24 mm	teljes felületű deszkázat
50 mm	50/75 mm ellenléc, közte légrés
1 rtg.	páraáteresztő fólia
180 mm	Bauder PIR SWE hőszigetelés
1 rtg.	párazáró fólia
24 mm	belső oldali látszó deszkázat
150 mm	látszó szarufázat

F1 Általános fal rétegrend

60 mm	egyedi fa homlokzatburkolat
50 mm	homlokzatburk. hátszerkezet, közte átszellőztetett légrés
200 mm	kőzetgyapot hőszigetelés
10 mm	légzáró vakolat
250 mm	PTH N+F vázkerámia falazat
10 mm	belső oldali vakolat
1,5 mm	glettelés és festés
ÜZEMI TERÜLETEN*:	
3 mm	ragasztóréteg
7 mm	kerámia falburkolat, lábazon
2 rétegben vízszigetelve	

P2 Konyhai padló rétegrend

10 mm	csúszásmentes greslap burk.
5 mm	ragasztóréteg
60 mm	monolit vasalt aljzatbeton
8 mm	felületkasírozott szivárgó
1 rtg.	lemezszigetelés
1 rtg.	elválasztóréteg
150 mm	lépésálló EPS AT-N 150 hőszigetelés
50 mm	habarcs lejtésképzés 1,5 %-os lejtéssel
150 mm	monolit vasalt alaplemez
1 rtg.	bitumenes vastaglemez szigetelés
1 rtg.	bitumen máz kellősítés
50 mm	szerelőbeton
150 mm	kavicsfeltöltés
-	termett talaj

T2 Tető rétegrend üzemi területen

0,5 mm	állókorcós fémlemezfedés
1 rtg.	alátétfilc fólia
24 mm	teljes felületű deszkázat
50 mm	50/75 mm ellenléc, közte légrés
1 rtg.	páraáteresztő fólia
180 mm	Bauder PIR SWE hőszigetelés
1 rtg.	párazáró fólia
24 mm	belső oldali látszó deszkázat
150 mm	látszó szarufázat
75 mm	szerelt gipszkarton álmennyezet

K1 Kültéri burkolat rétegrend

80 mm	előregyártott beton térkő
50 mm	bazalt zuzalék ágyazóréteg
100 mm	kavicsfeltöltés
-	termett talaj


P1* Hidegburkolatú padló rétegrend

10 mm	greslap burkolat
5 mm	ragasztóréteg
130 mm	monolit vasalt aljzatbeton
1 rtg.	PE fólia technológiai szigetelés
150 mm	lépésálló EPS AT-N 150 hőszigetelés
150 mm	monolit vasalt alaplemez
1 rtg.	bitumenes vastaglemez szigetelés
1 rtg.	bitumen máz kellősítés
50 mm	szerelőbeton
150 mm	kavicsfeltöltés
-	termett talaj

T3 Lapostető rétegrend


1 rtg.	PVC vízszigetelés mechanikailag rögzítve
1 rtg.	alátét elválasztó filc
180 mm	Bauder PIR SWE hőszigetelés
1 rtg.	öntapadó bitumenes párazáró fólia, alumínium hordozó réteggel
24 mm	teljes felületű deszkázat
250 mm	éleire állított palló födém 50/250 mm

C-C metszet

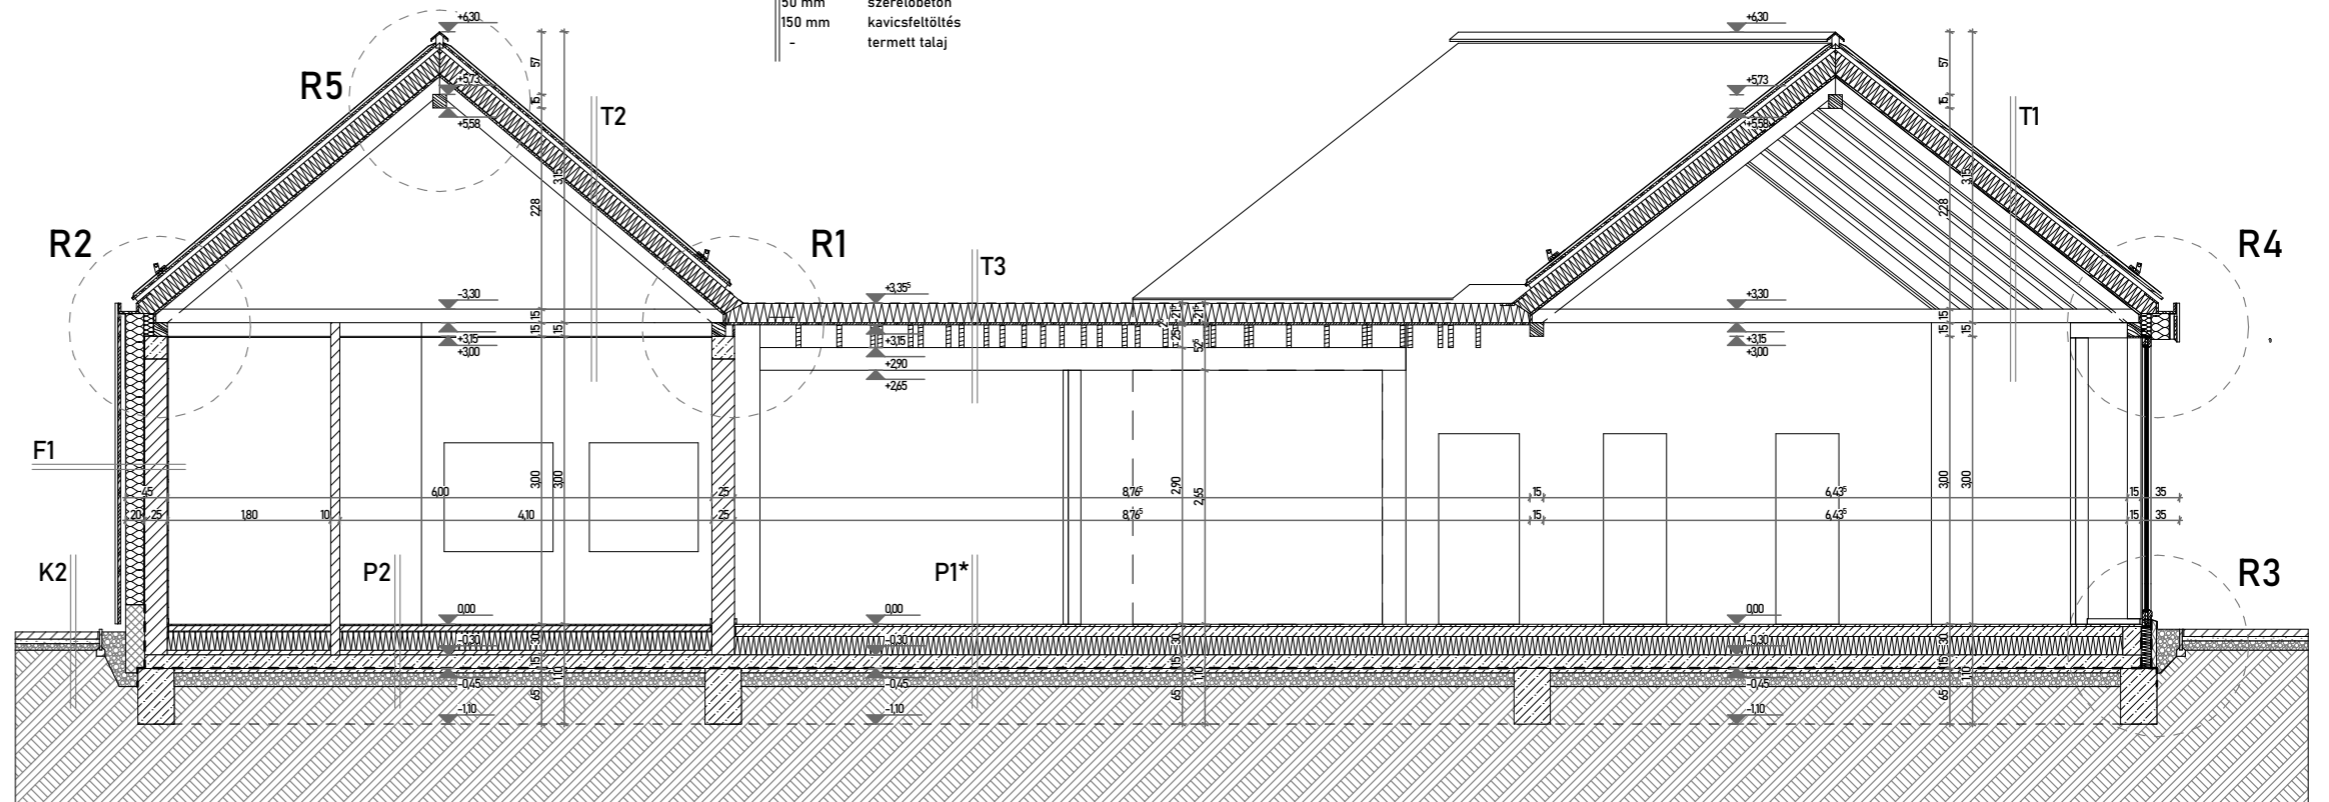


07 Homlokzatok


Bistr & Rendezvényterm
// Gyomaendrőd

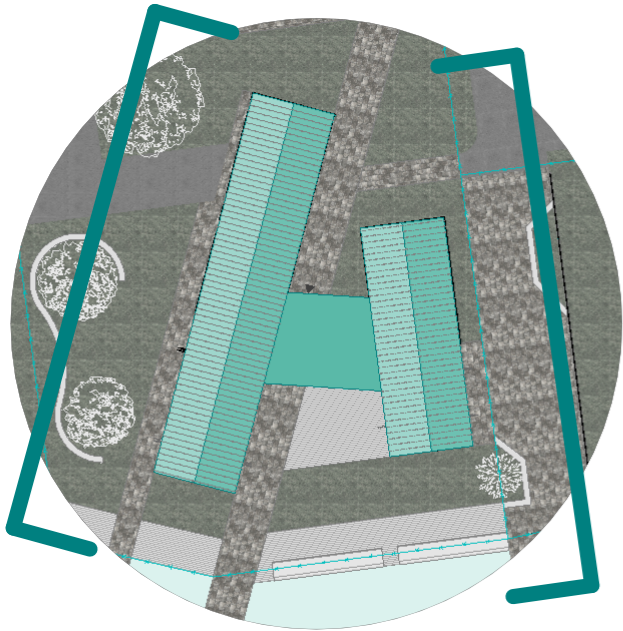

Nyugati homlokzat

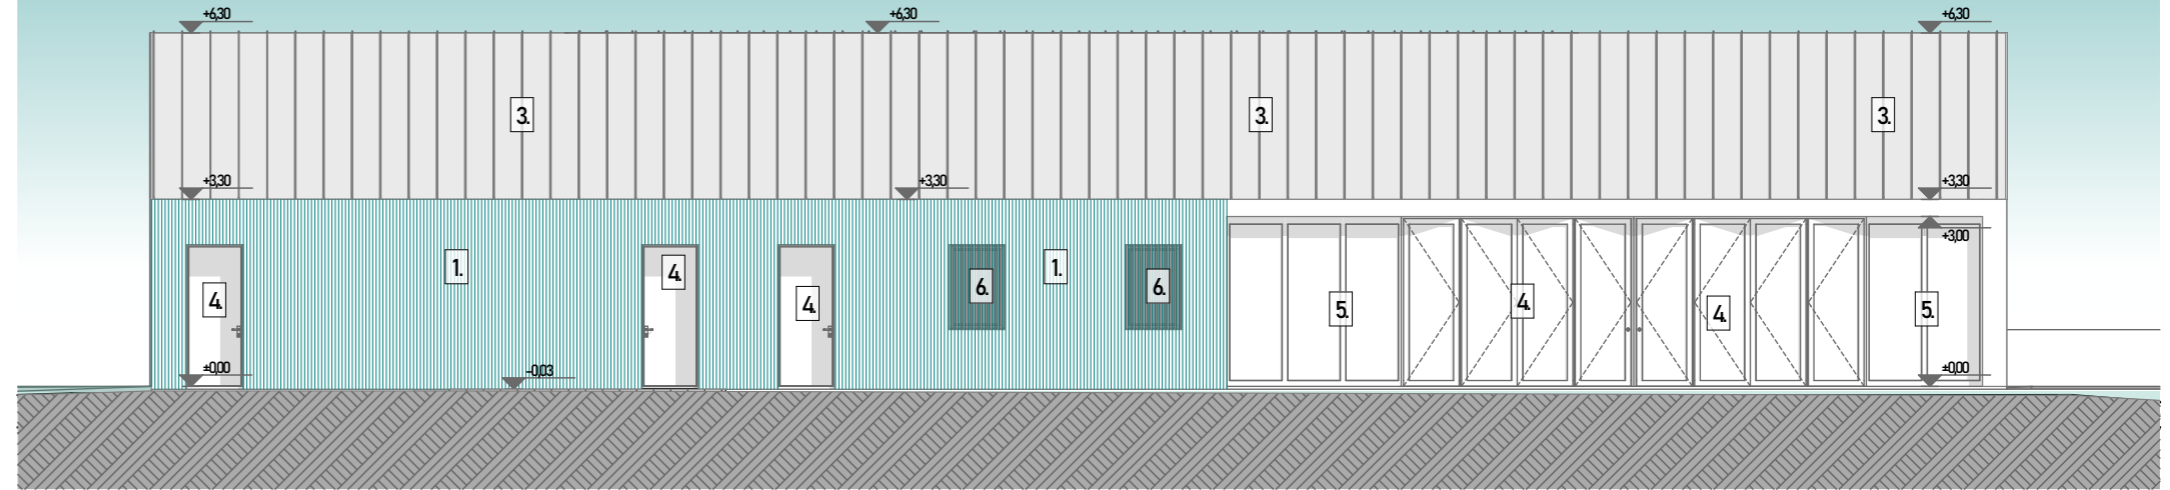


Keleti homlokzat

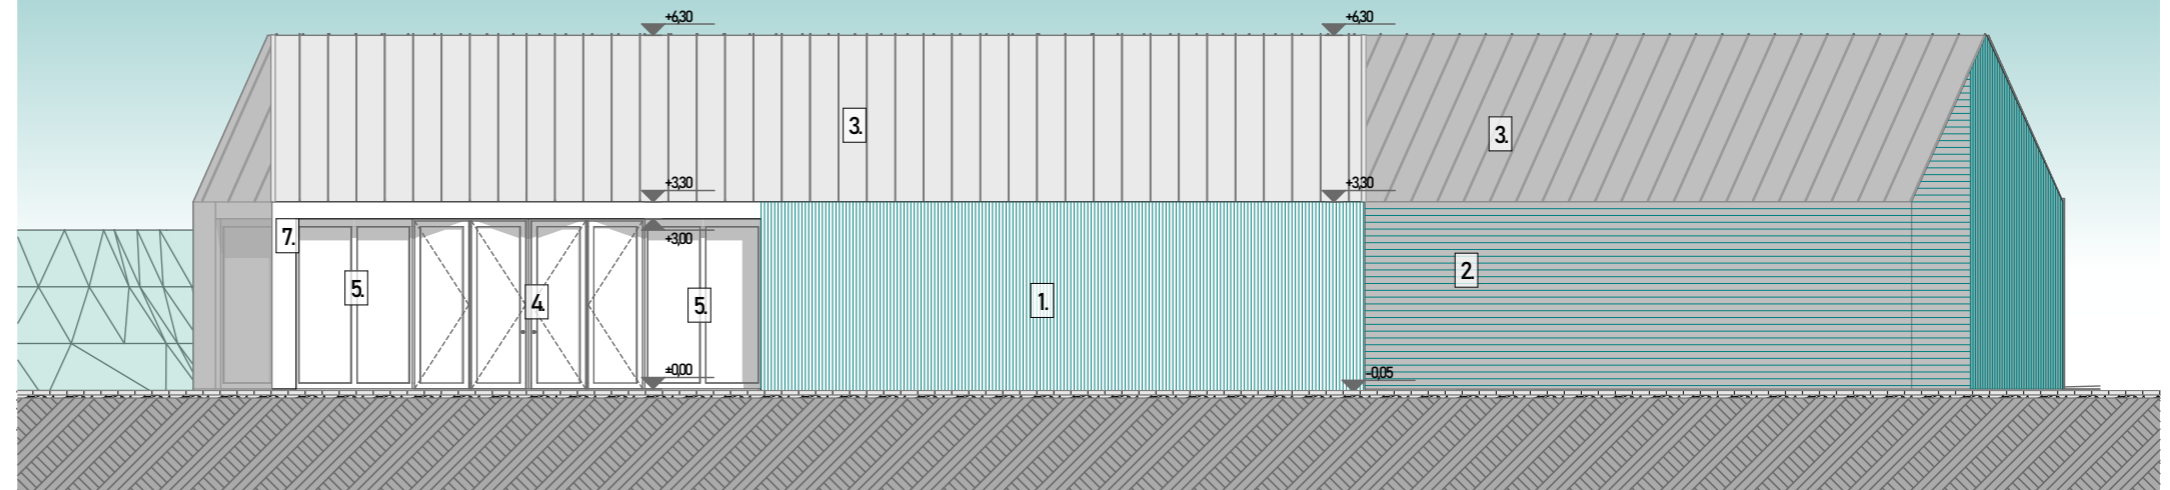

08 Homlokzatok


Bistr & Rendezvényterm
// Gyomaendrőd

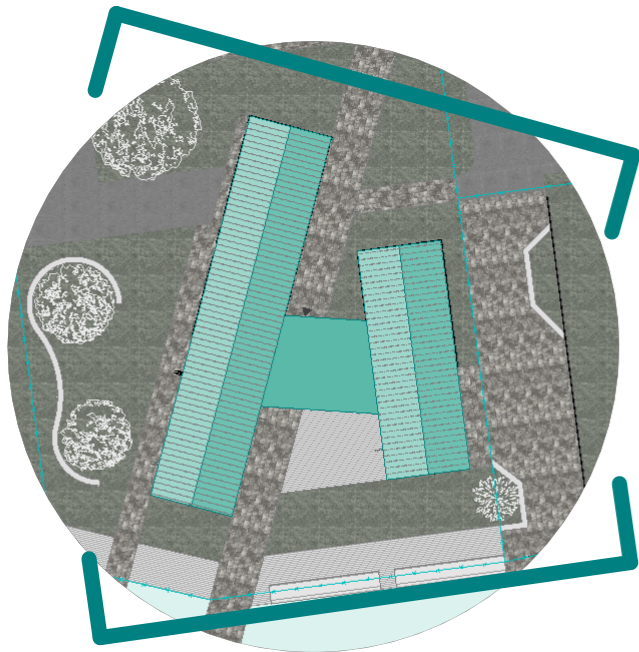


BSC DIPLOMATERVEZÉS
Fülöp Béla

Északi homlokzat

ARCHICAD OKTATÁSI VERZIÓ

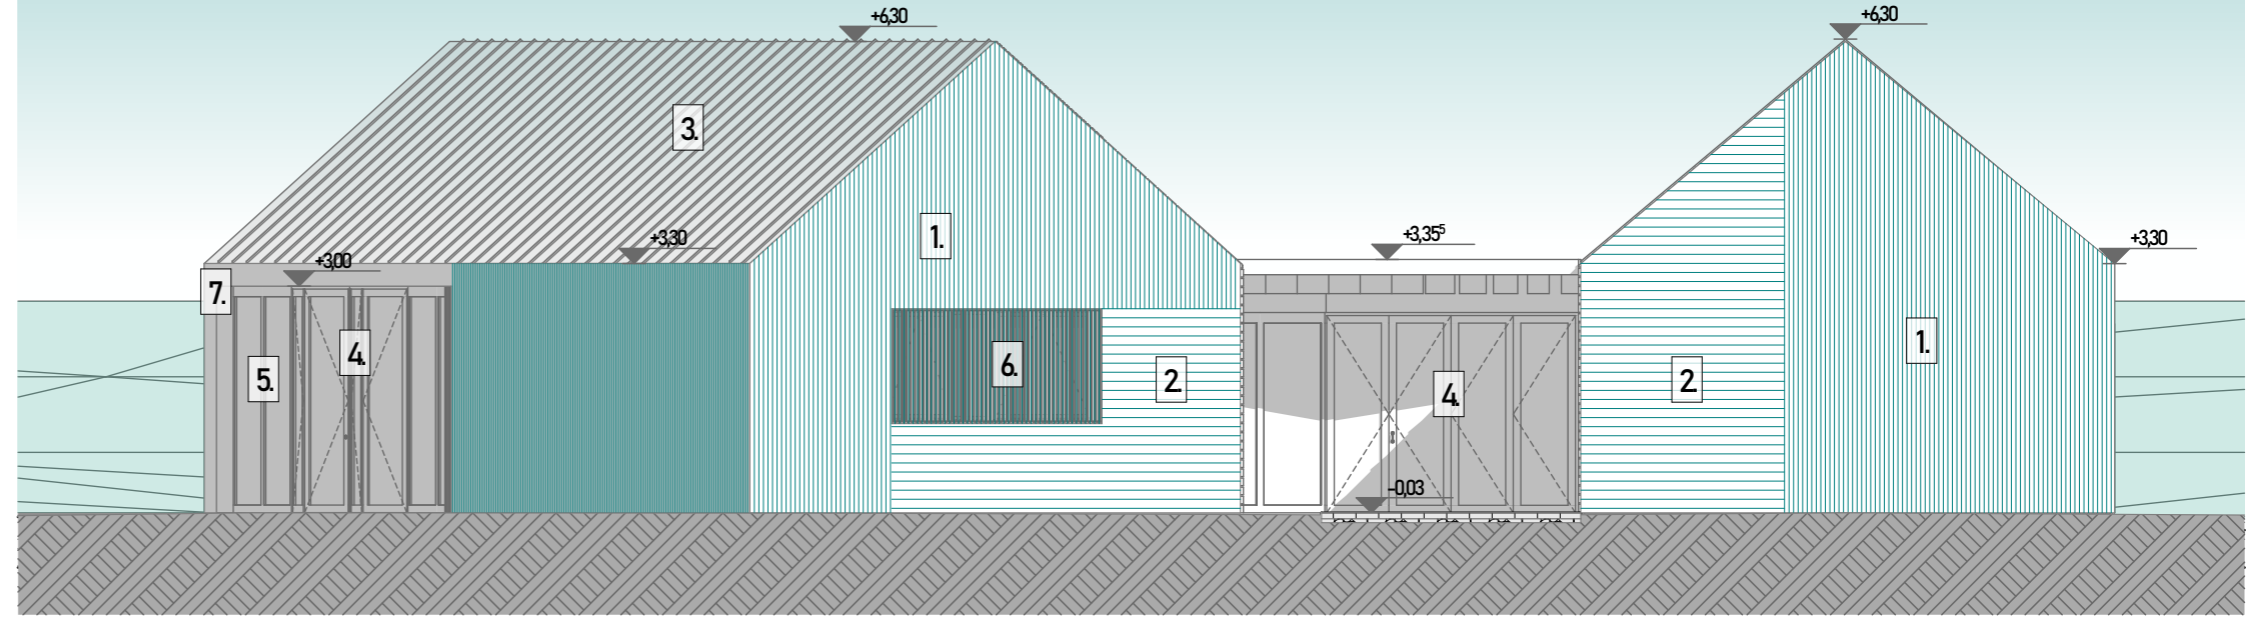

Déli homlokzat

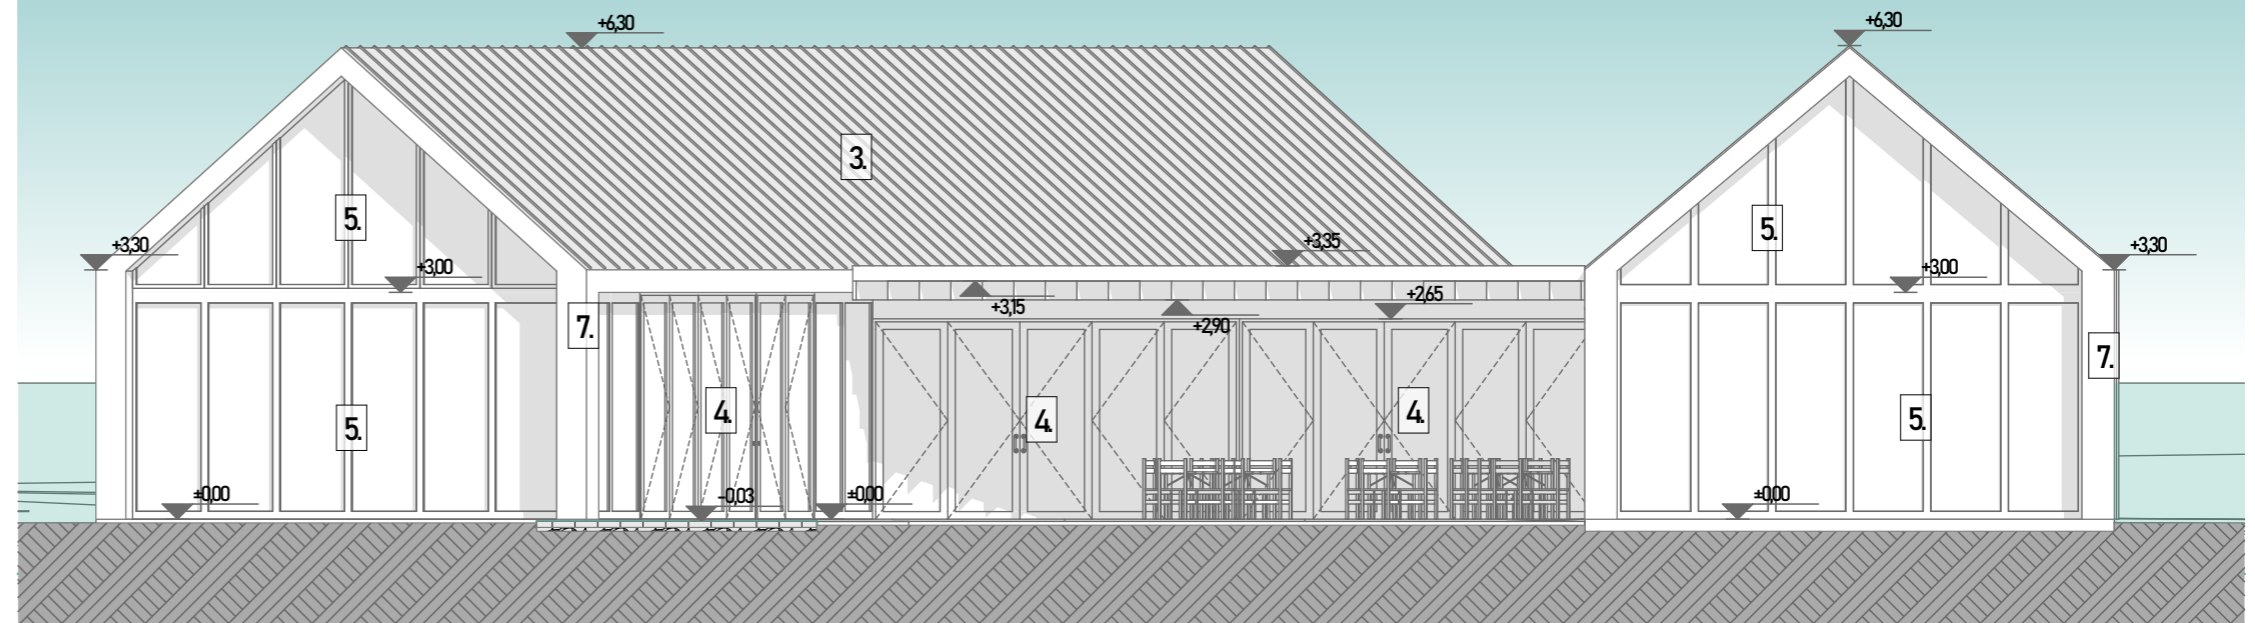

09 Látványok

Bistr & Rendezvényterm
// Gyomaendrőd



BSC DIPLOMATERVEZÉS
Fülöp Béla

