



BEMUTATÓ MÉHÉSZET, BÁLVÁNYOS

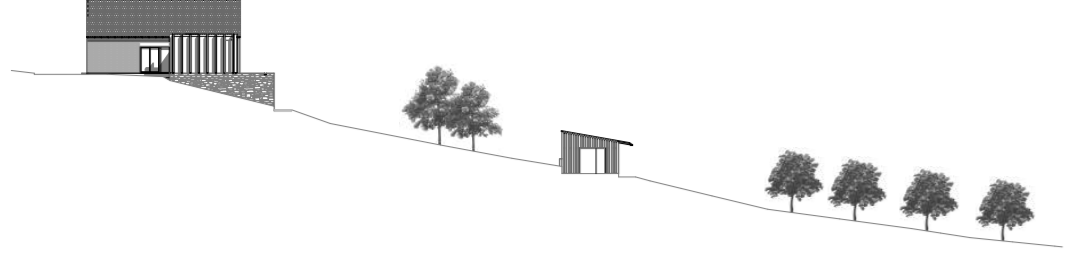


A diplomatervem témája egy bemutató méhészet, Bálványos községben. Célom volt egy olyan épületegyüttes tervezése, aminek funkciója elősegíti az ember természetre való pozitív hatását, egy olyan létesítménnyel, ami példát mutat Magyarországon a fenntartható életvitelben, visszafordul a hagyományokhoz, ugyanakkor kortárs technológiákkal oldja meg a szerkezetek és használati egységek kialakítását.

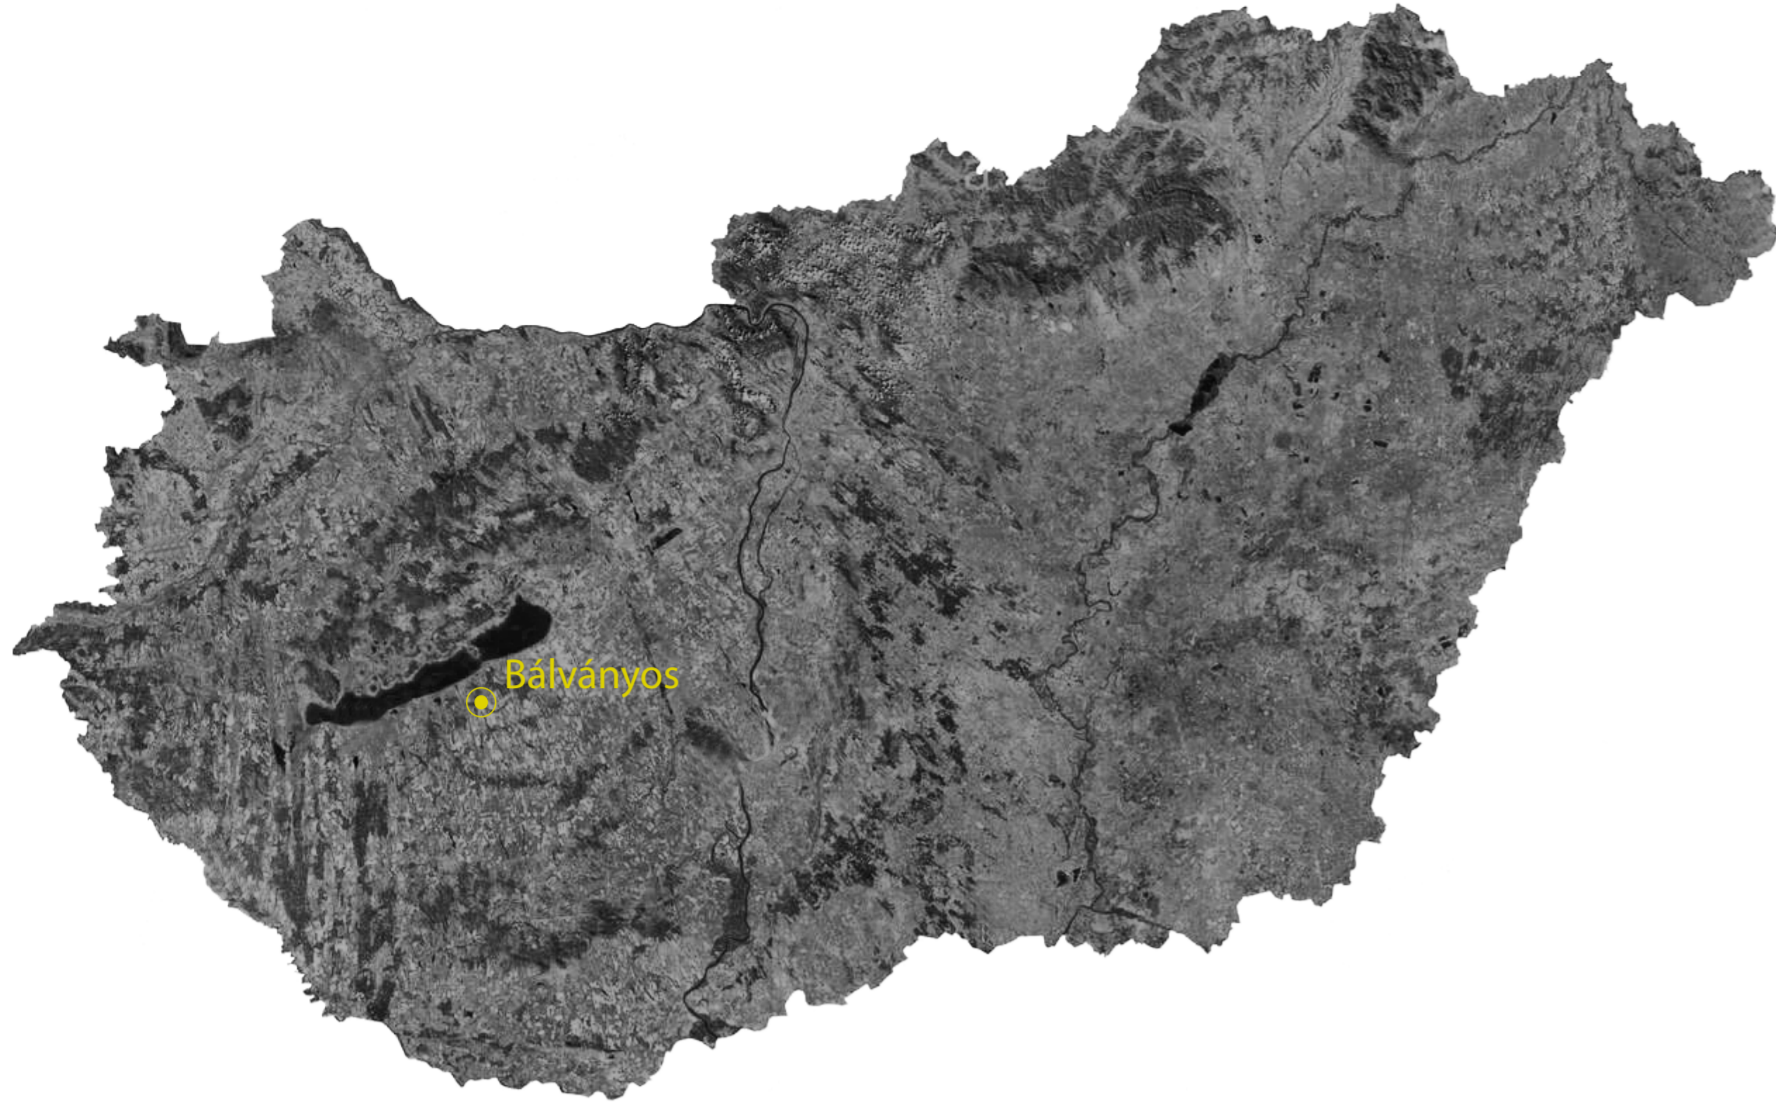

HELYSZÍN

A helyszínválasztásnál szempont volt a falusias környezet, ahol a természet közelsége miatt a vándorló méhészeknek nem kell túl nagy távolságokat beutazni. Azonban bemutató méhészet révén könnyen megközelíthetőnek is kellett lennie a látogatók számára.

Bálványos a Külső-Somogyi dombság északi részén, a megye legmagasabb pontjának számító, 311 méteres Gyugy-háttól délre, két észak-déli irányú völgyben fekvő zsáktelepülés. A Balatontól körülbelül 10 kilométerre délre helyezkedik el. 2007 óta az M7-es autópálya felől könnyen megközelíthető. A Balaton közelsége sok lehetőséget ad a nyári időszakban a látogató központ fellendítésére, azonban annyira nincs közel, hogy hatalmas tömegeket vonzzon, ami megtartja a hely intimitását. Így csak a célzottan ideutazó látogatók jelennek meg a helyszínen.

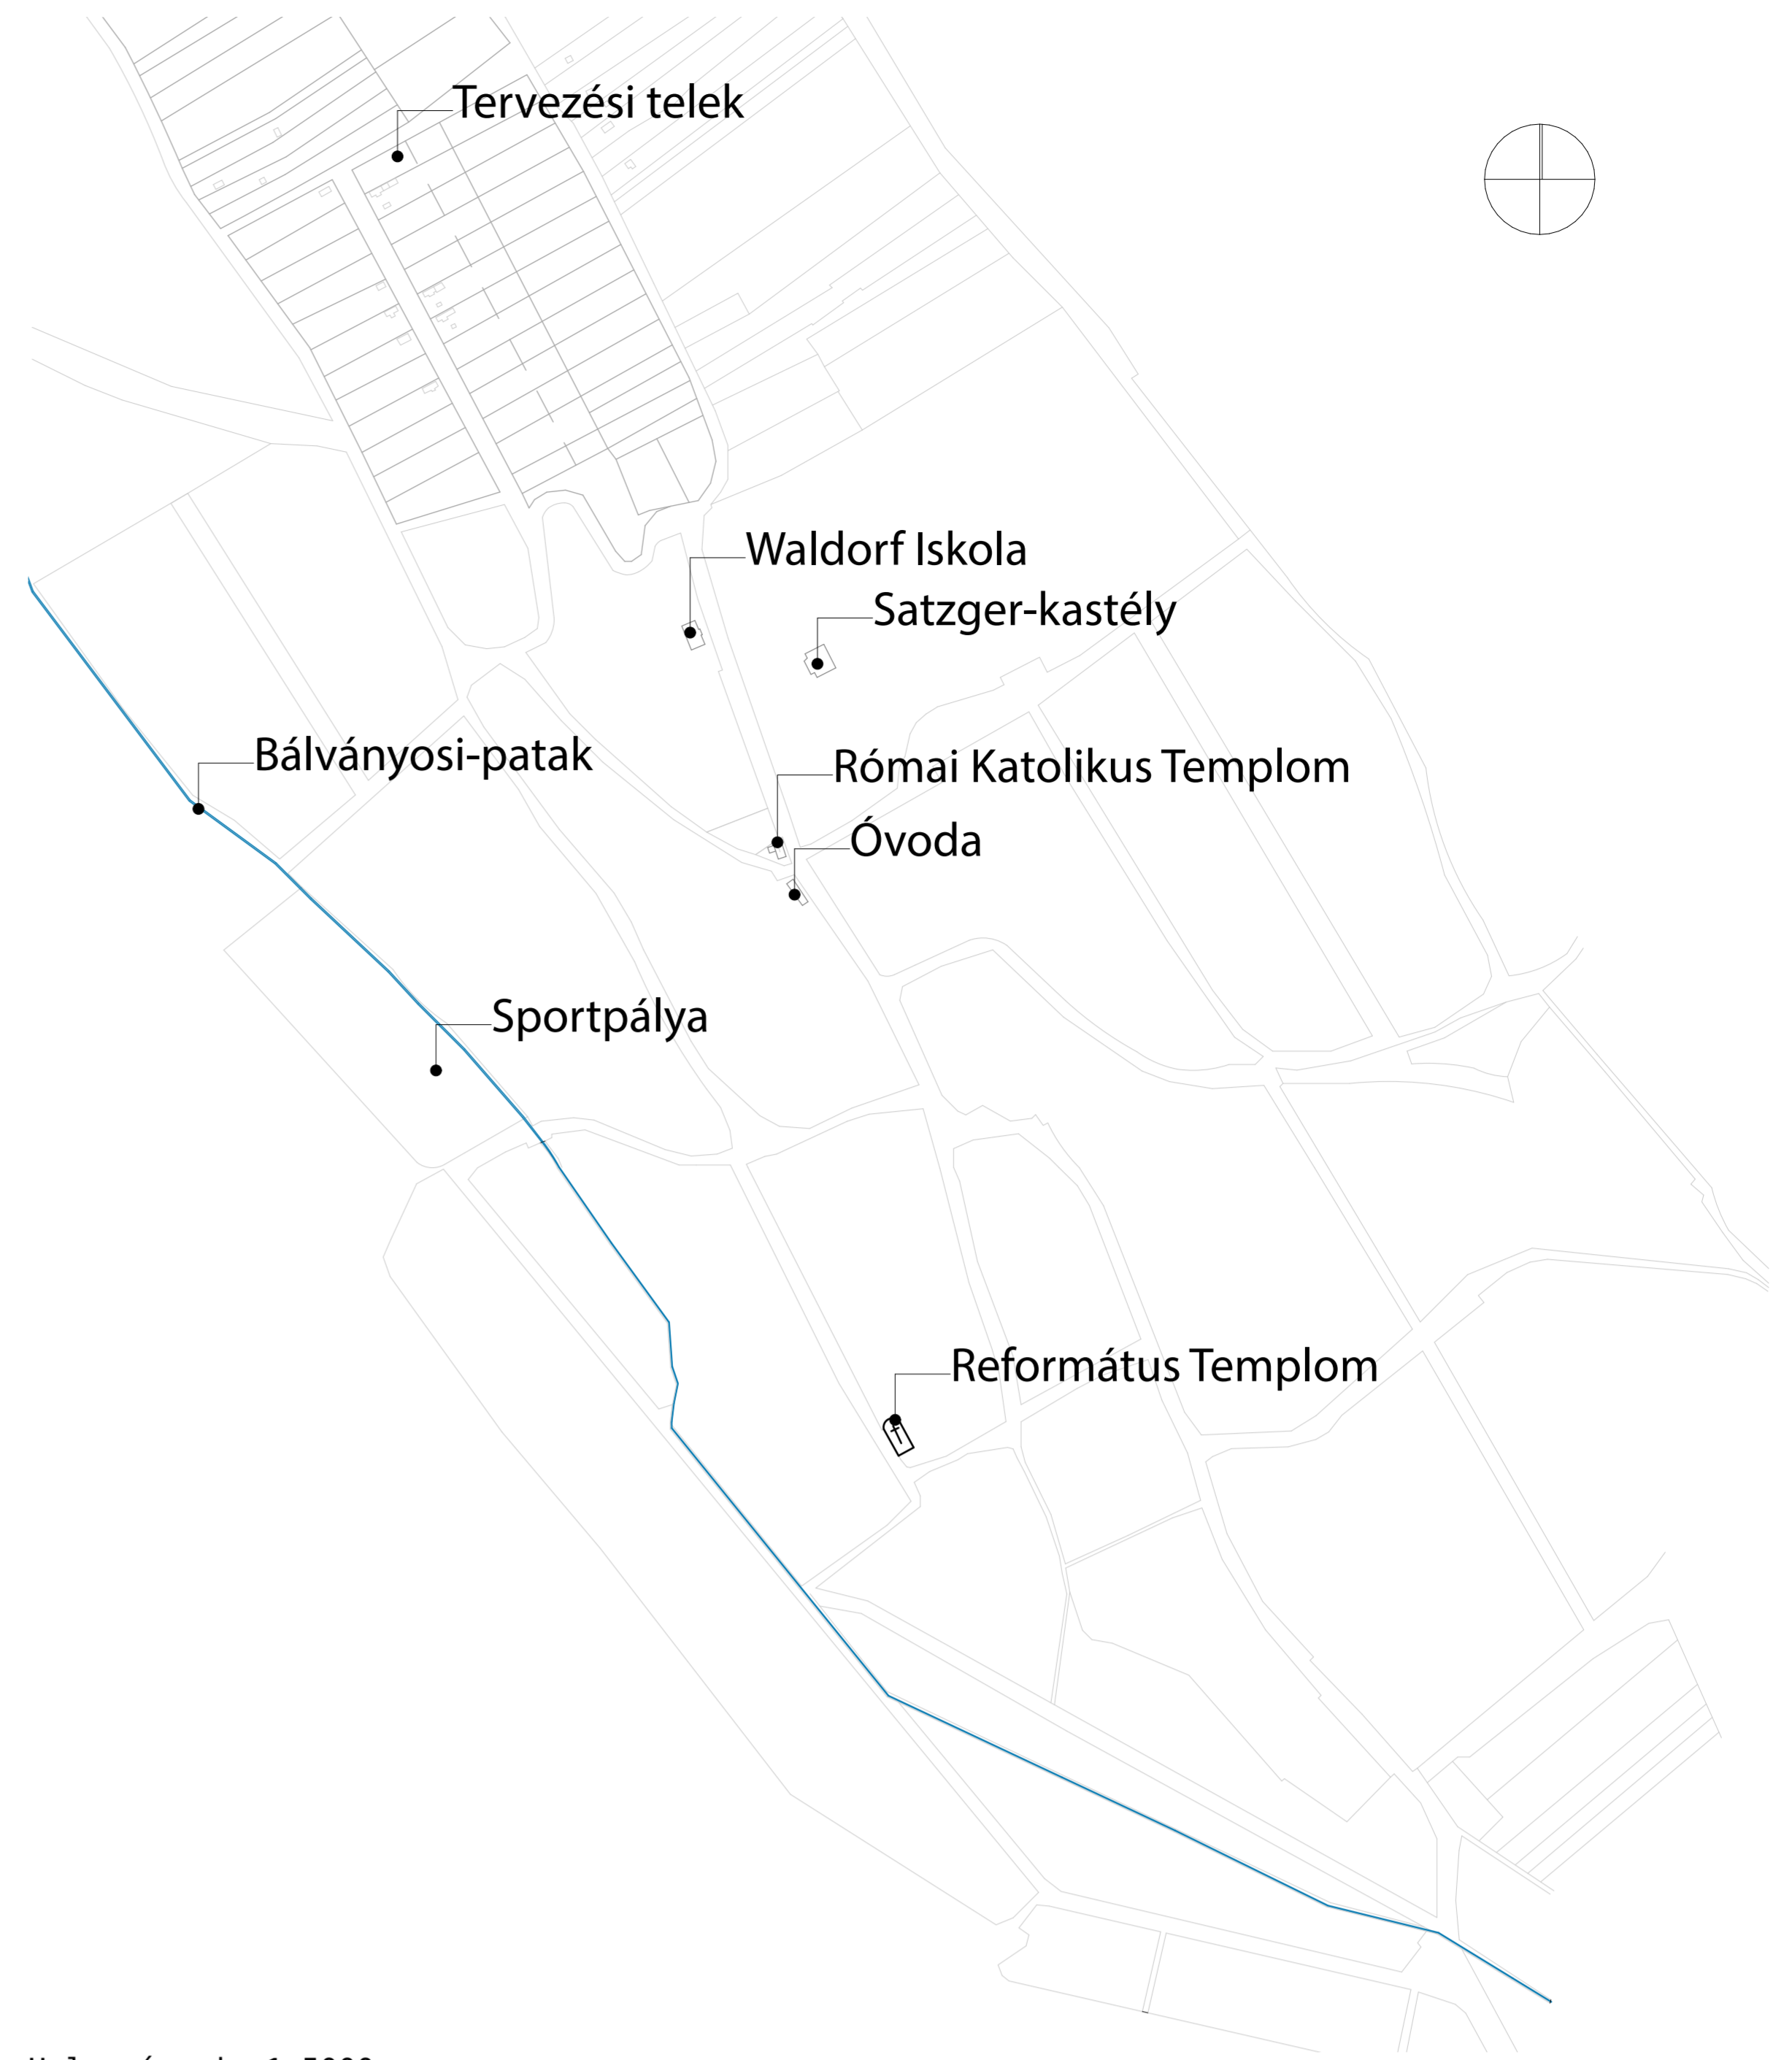

Helyszínrajz 1:5000



Az építési telek és közvetlen környezete



Napraforgó ültetvények



Akácós ligetek



A Balaton látképe a faluhatárból



Szomszédság

MÉHÉSZET MAGYARORSZÁGON


A magyar mezőgazdaság egyik kiváló minőségű terméket előállító ágazata a méhészet. Elsődleges feladata a méz és egyéb méhészeti termékek termelése, a mezőgazdaság számára nélkülözhetetlen megporzás, valamint az ökológiai egyensúly fenntartásához való hozzájárulás.

A méhészet gazdasági jelentősége, hogy a lakosság egy részének fő- vagy részmunka-lehetőséget, ezáltal jövedelmet biztosít, az országnak jelentős exportárbevételt produkál. Emellett fontos a lakosság egészséges, kiváló minőségű méhészeti termékekkel történő ellátása.


Ökológiai jelentőségét a méhek általi beporzás más módon meg nem oldható folyamatának biztonságos elvégzése adja.

A magyar méz az Európai Unióban elismert minőségű terméknek számít, termelésünk igen jelentős része az Unióban viszonylag ritka akácméz, ami a nemzetközi piacokon is versenyképes, keresett exporttermék.

forrás: Központi Statisztikai Hivatal

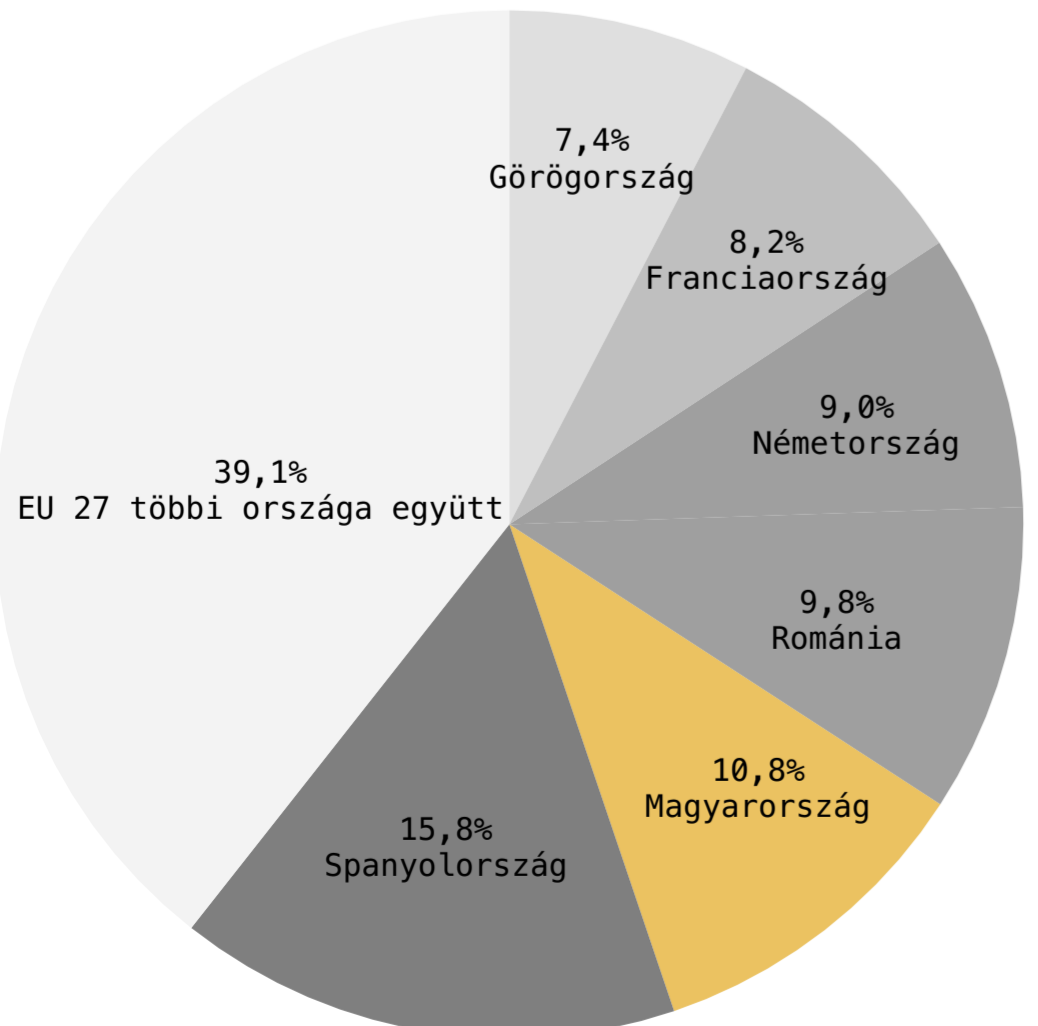


Az EU méztermelésének megoszlása

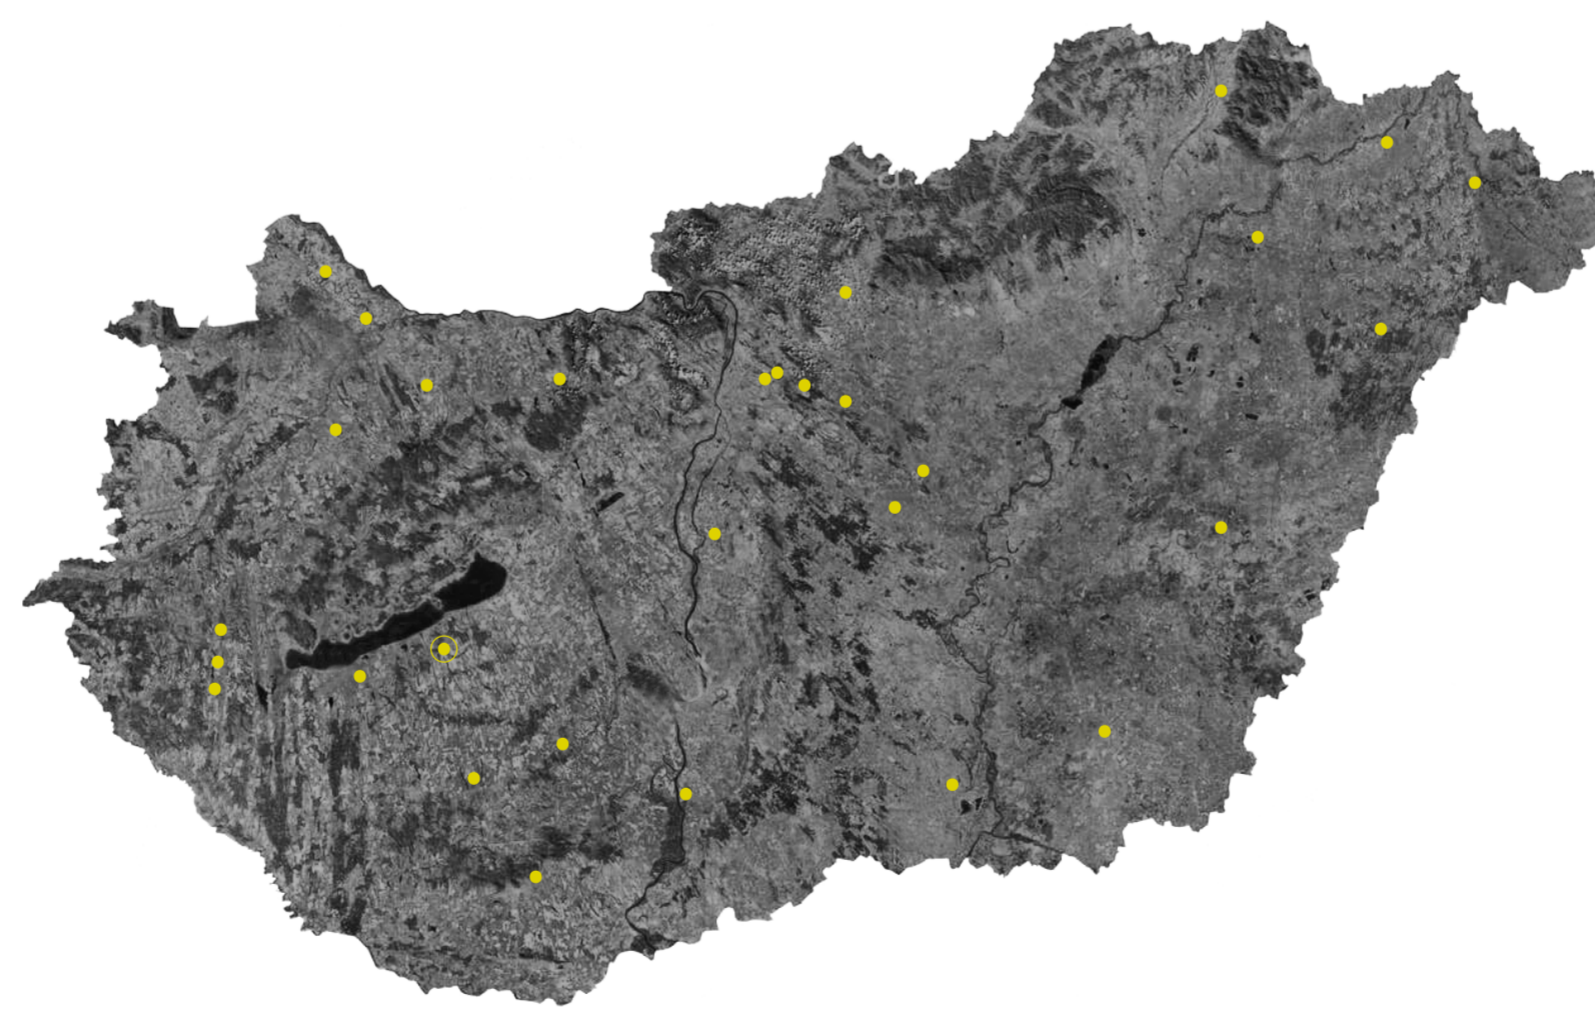



Bemutató méhészetek Magyarországon

A bemutató méhészet egy olyan kistermelői méhészet, amely ismerteti a látogatókkal a méz, lépes méz, propolisz tinktúra, méhviasz és egyéb méhészeti termékek elkészítésének folyamatát, a méhészet fontosságát és ökológiai szerepvállalását. Célja, hogy a köztudatban elterjedjen a magyar méhészet fontossága, és népszerűsítse a hazai kistermelők termékeit.

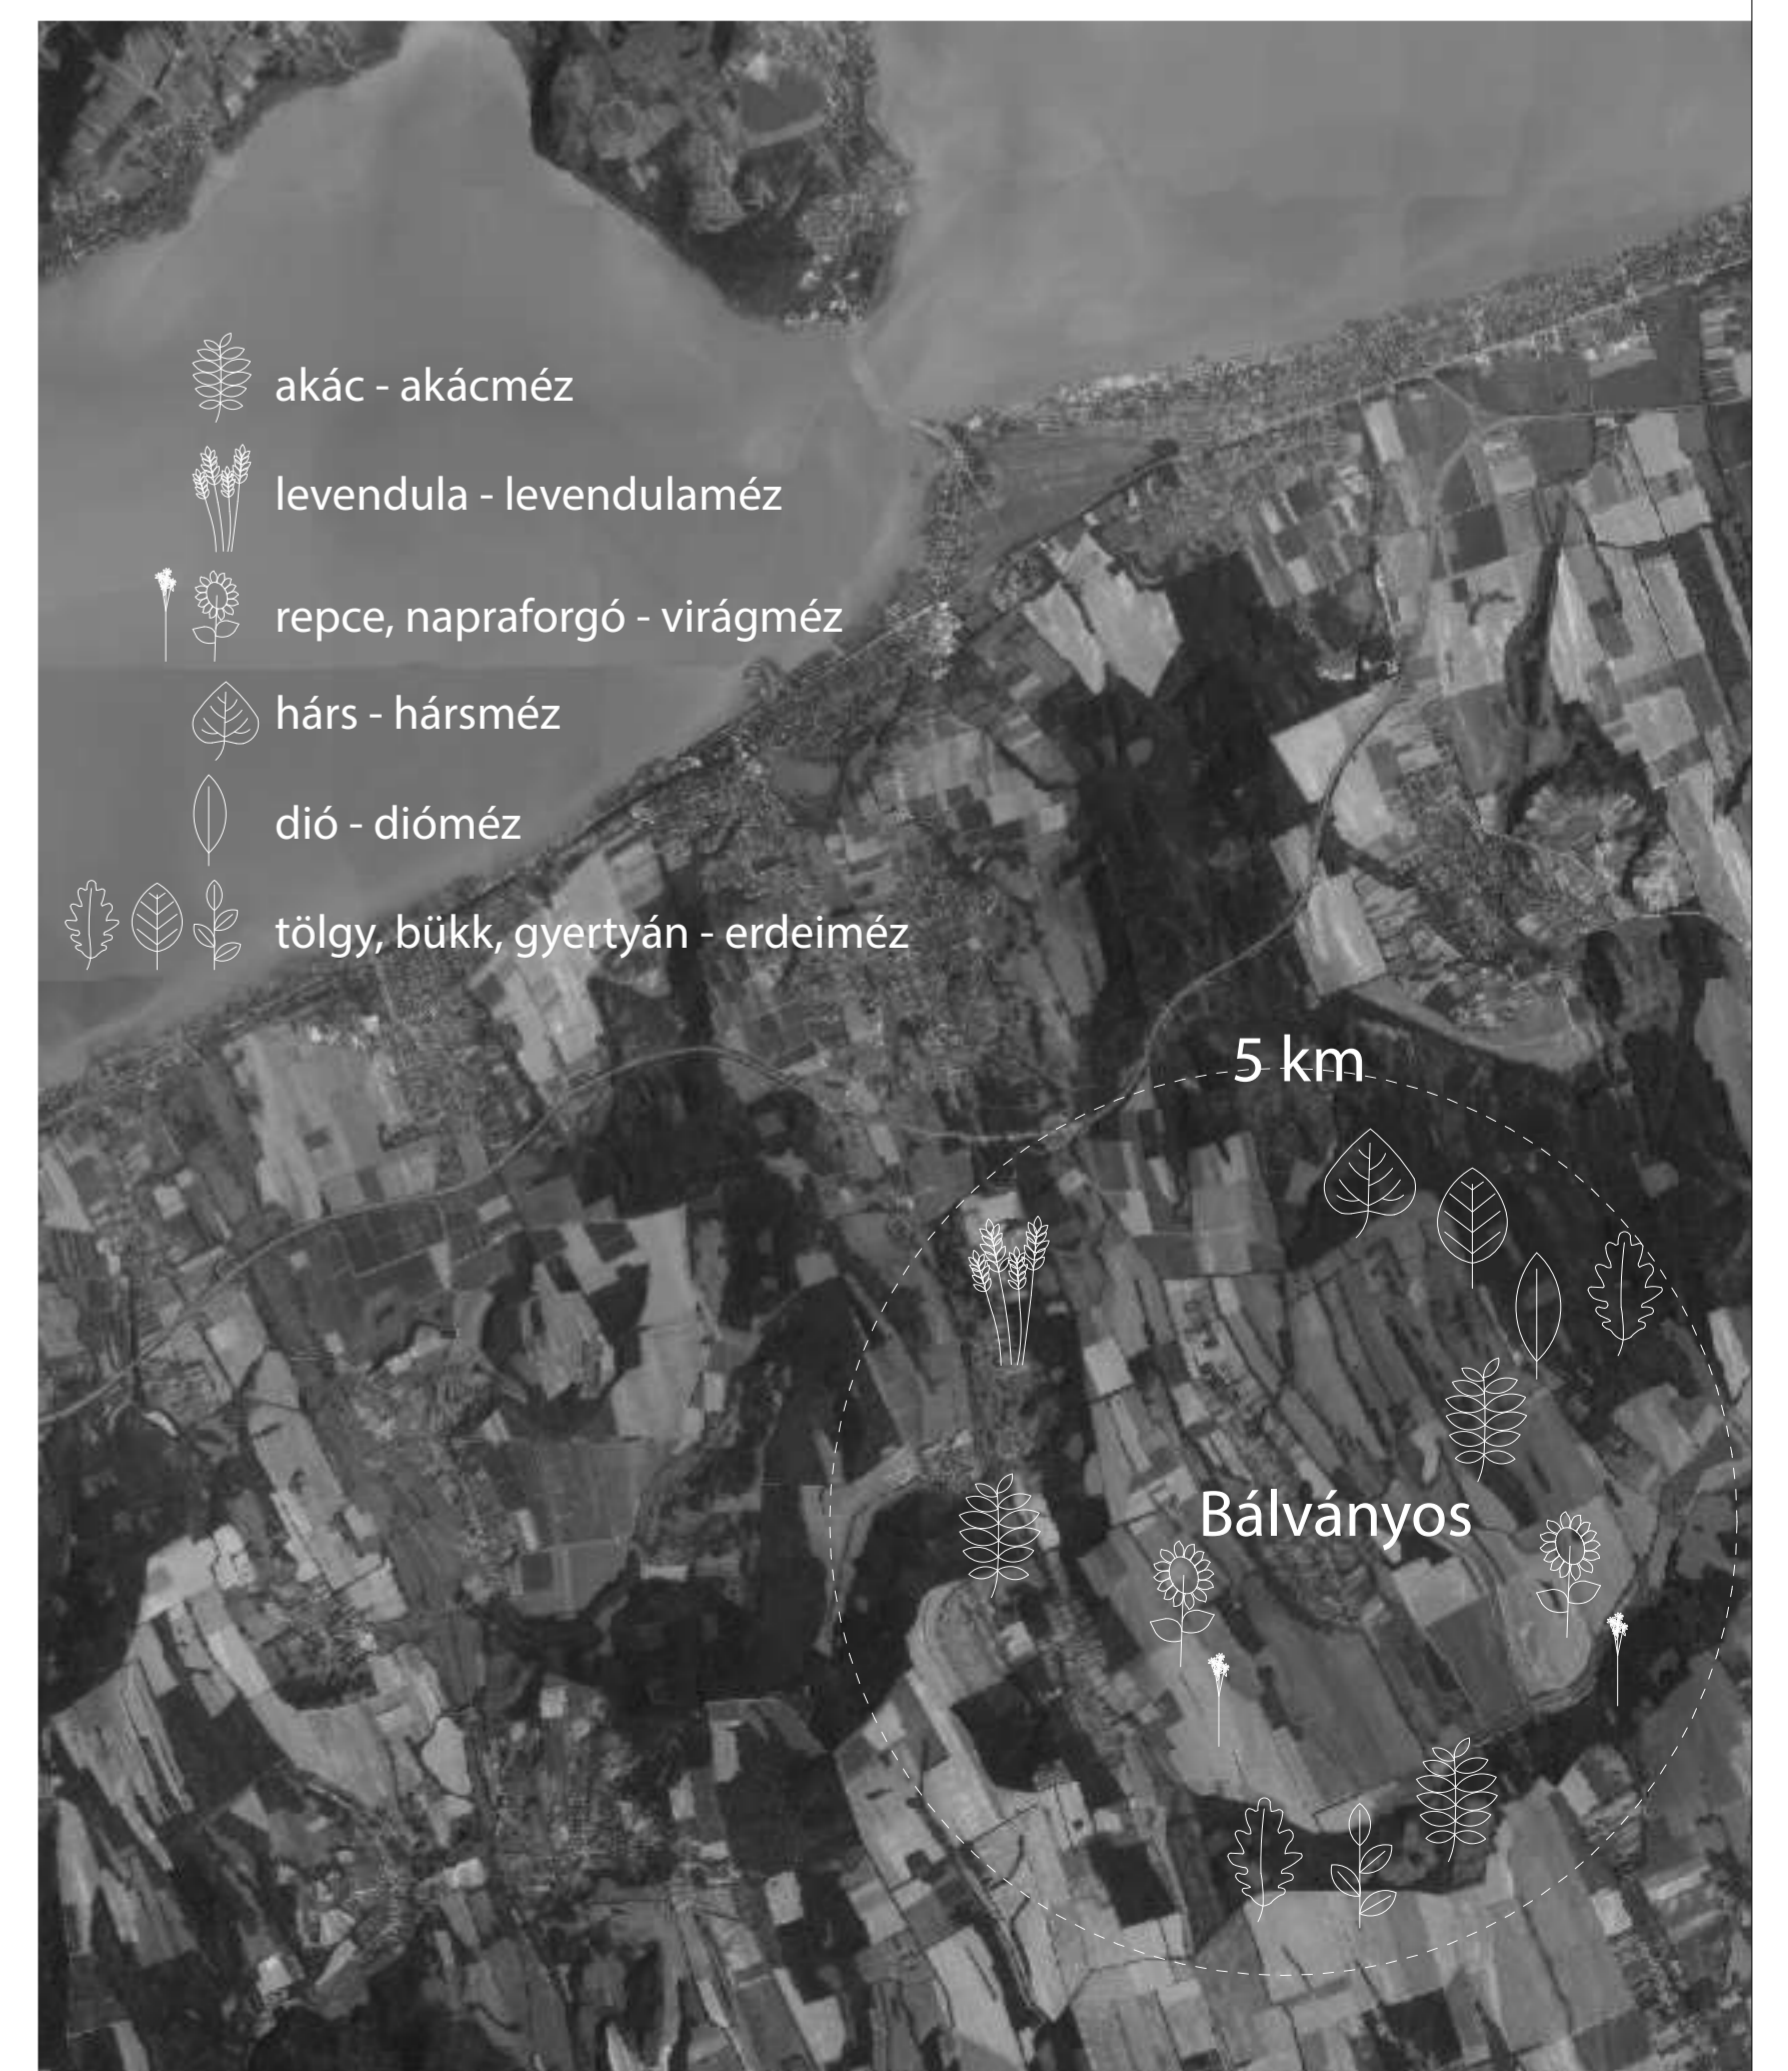


Mézelő növények Bálványos közelében

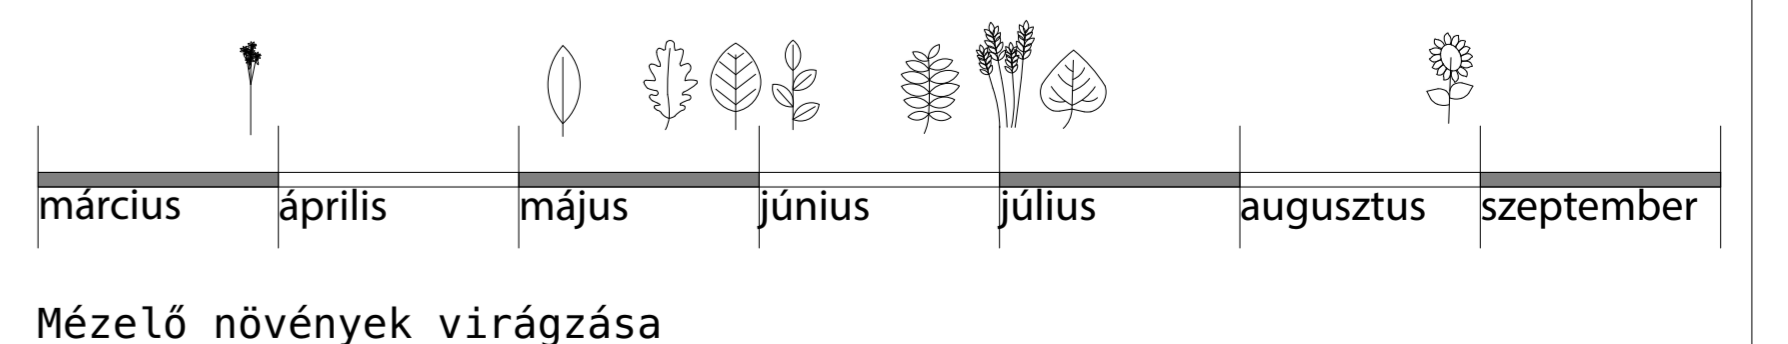


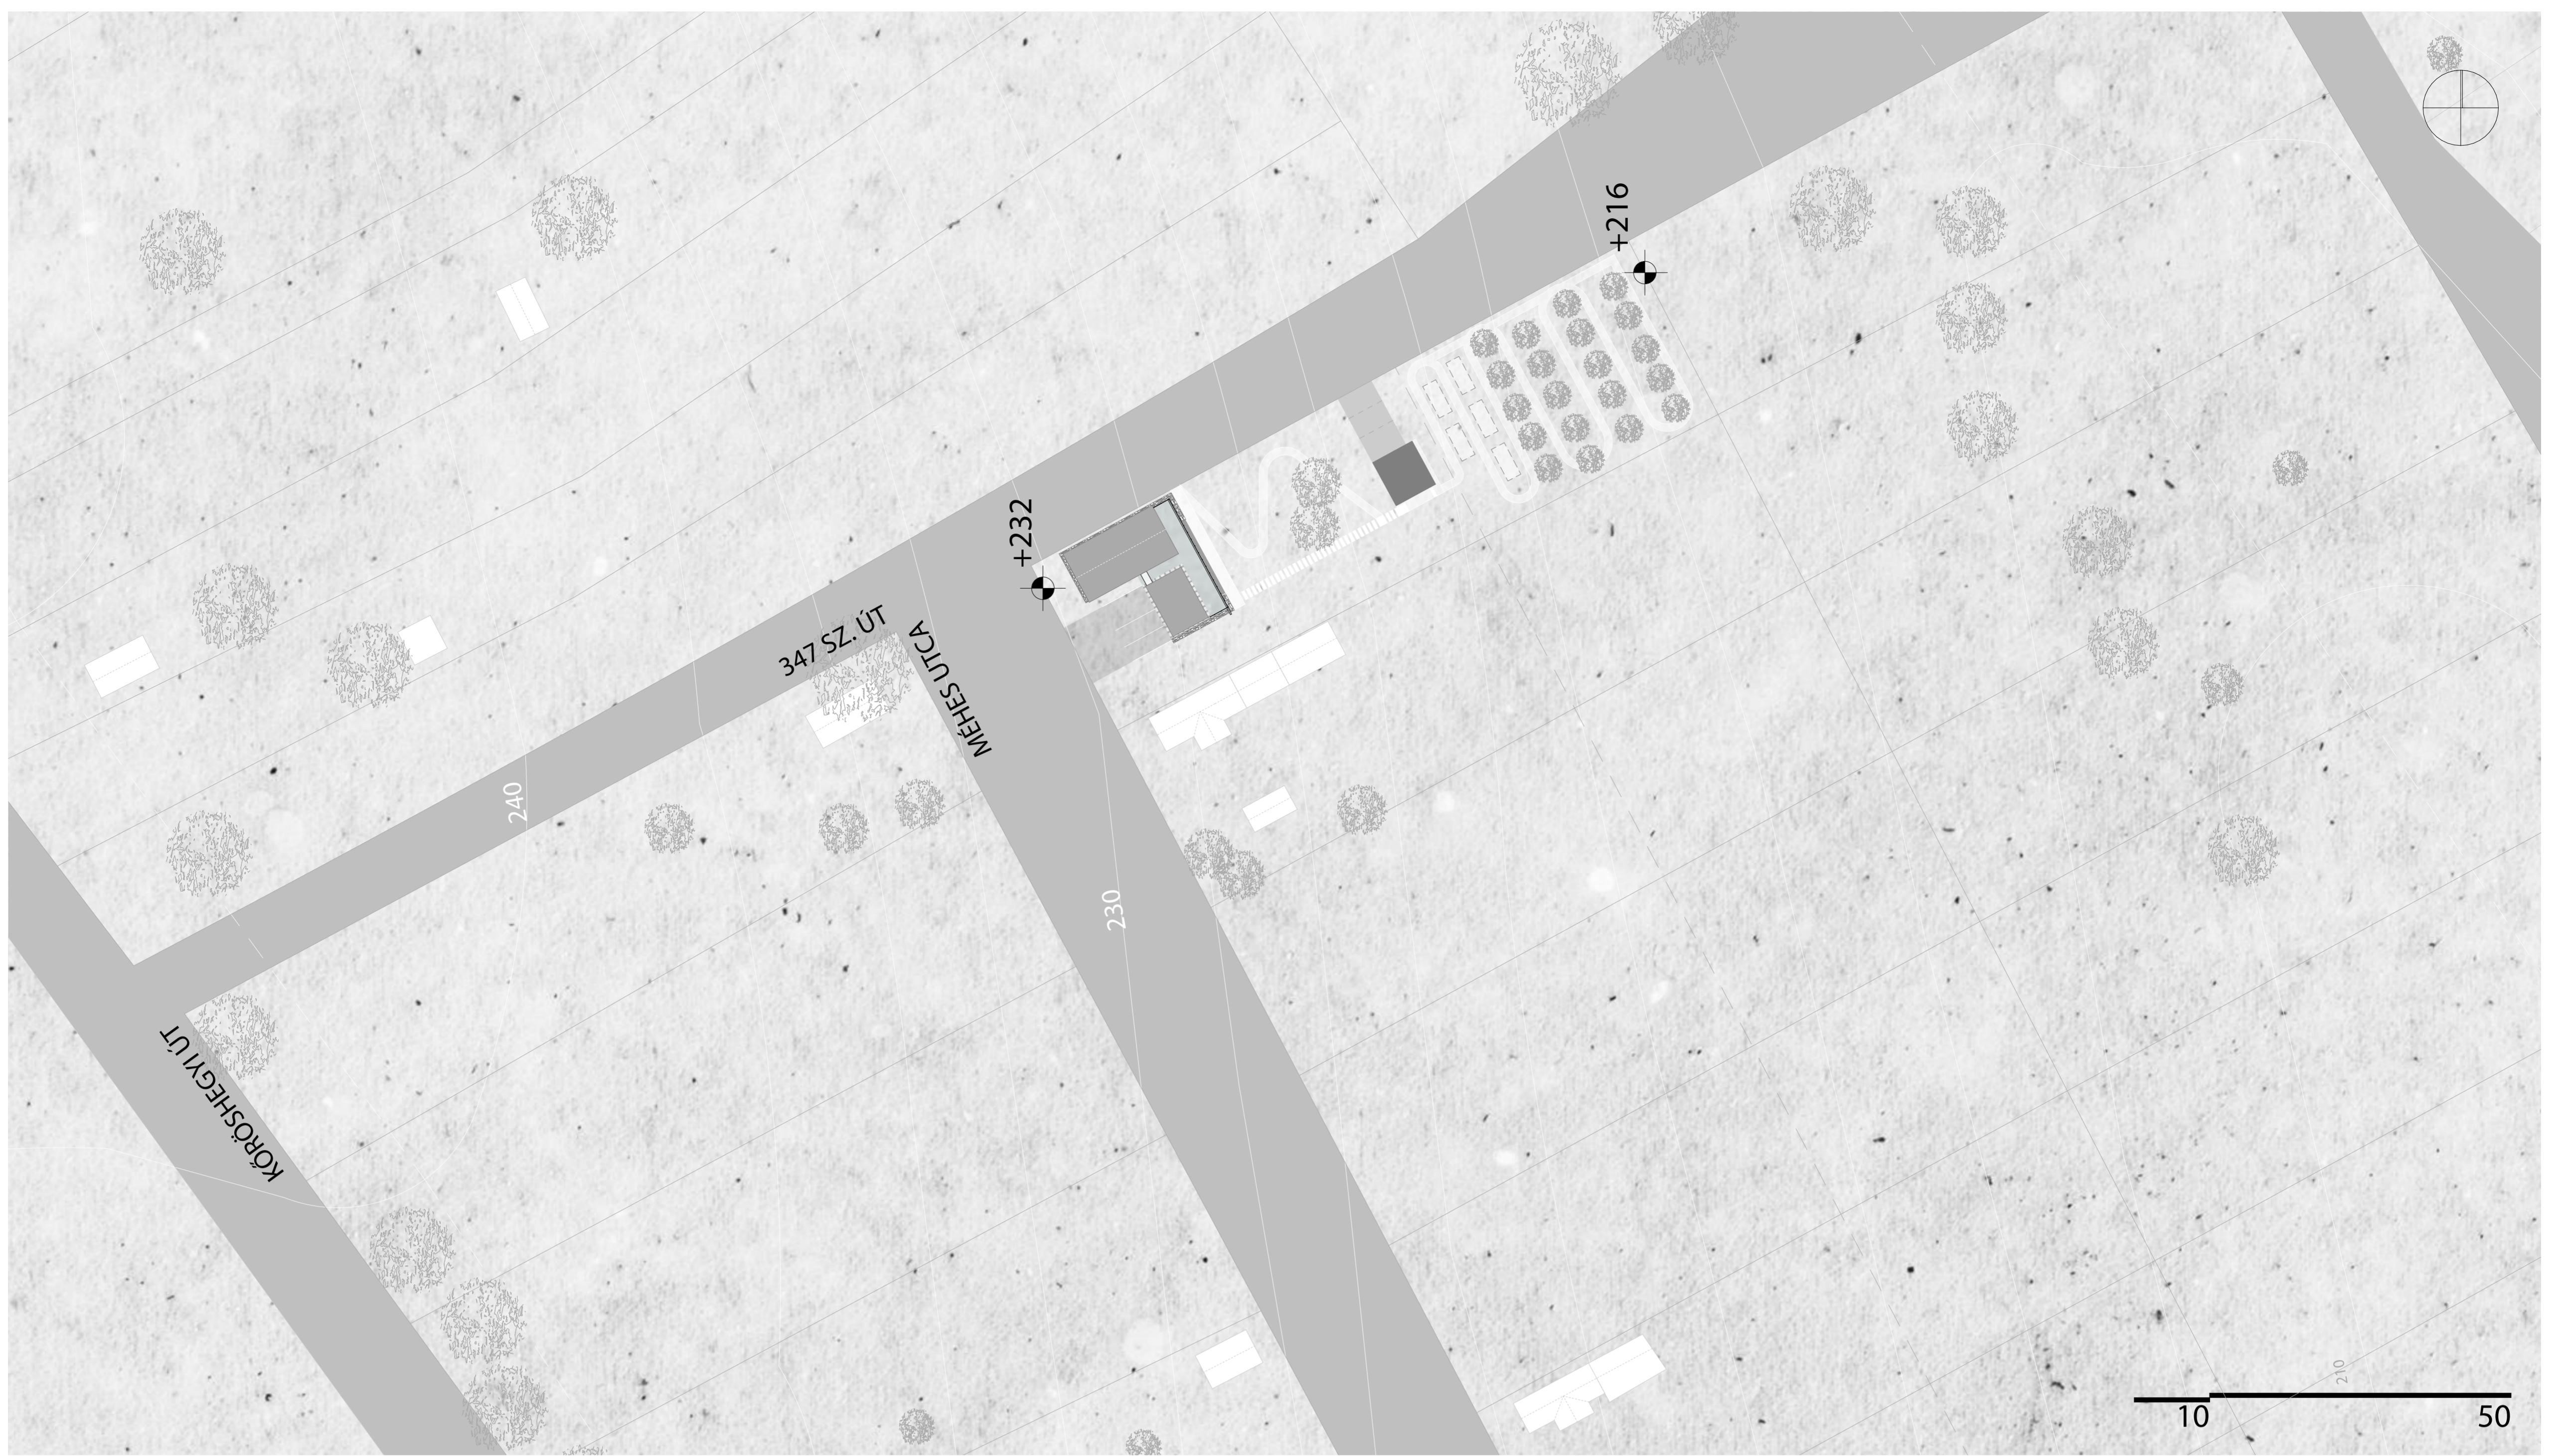

Helyszínrajz 1:500

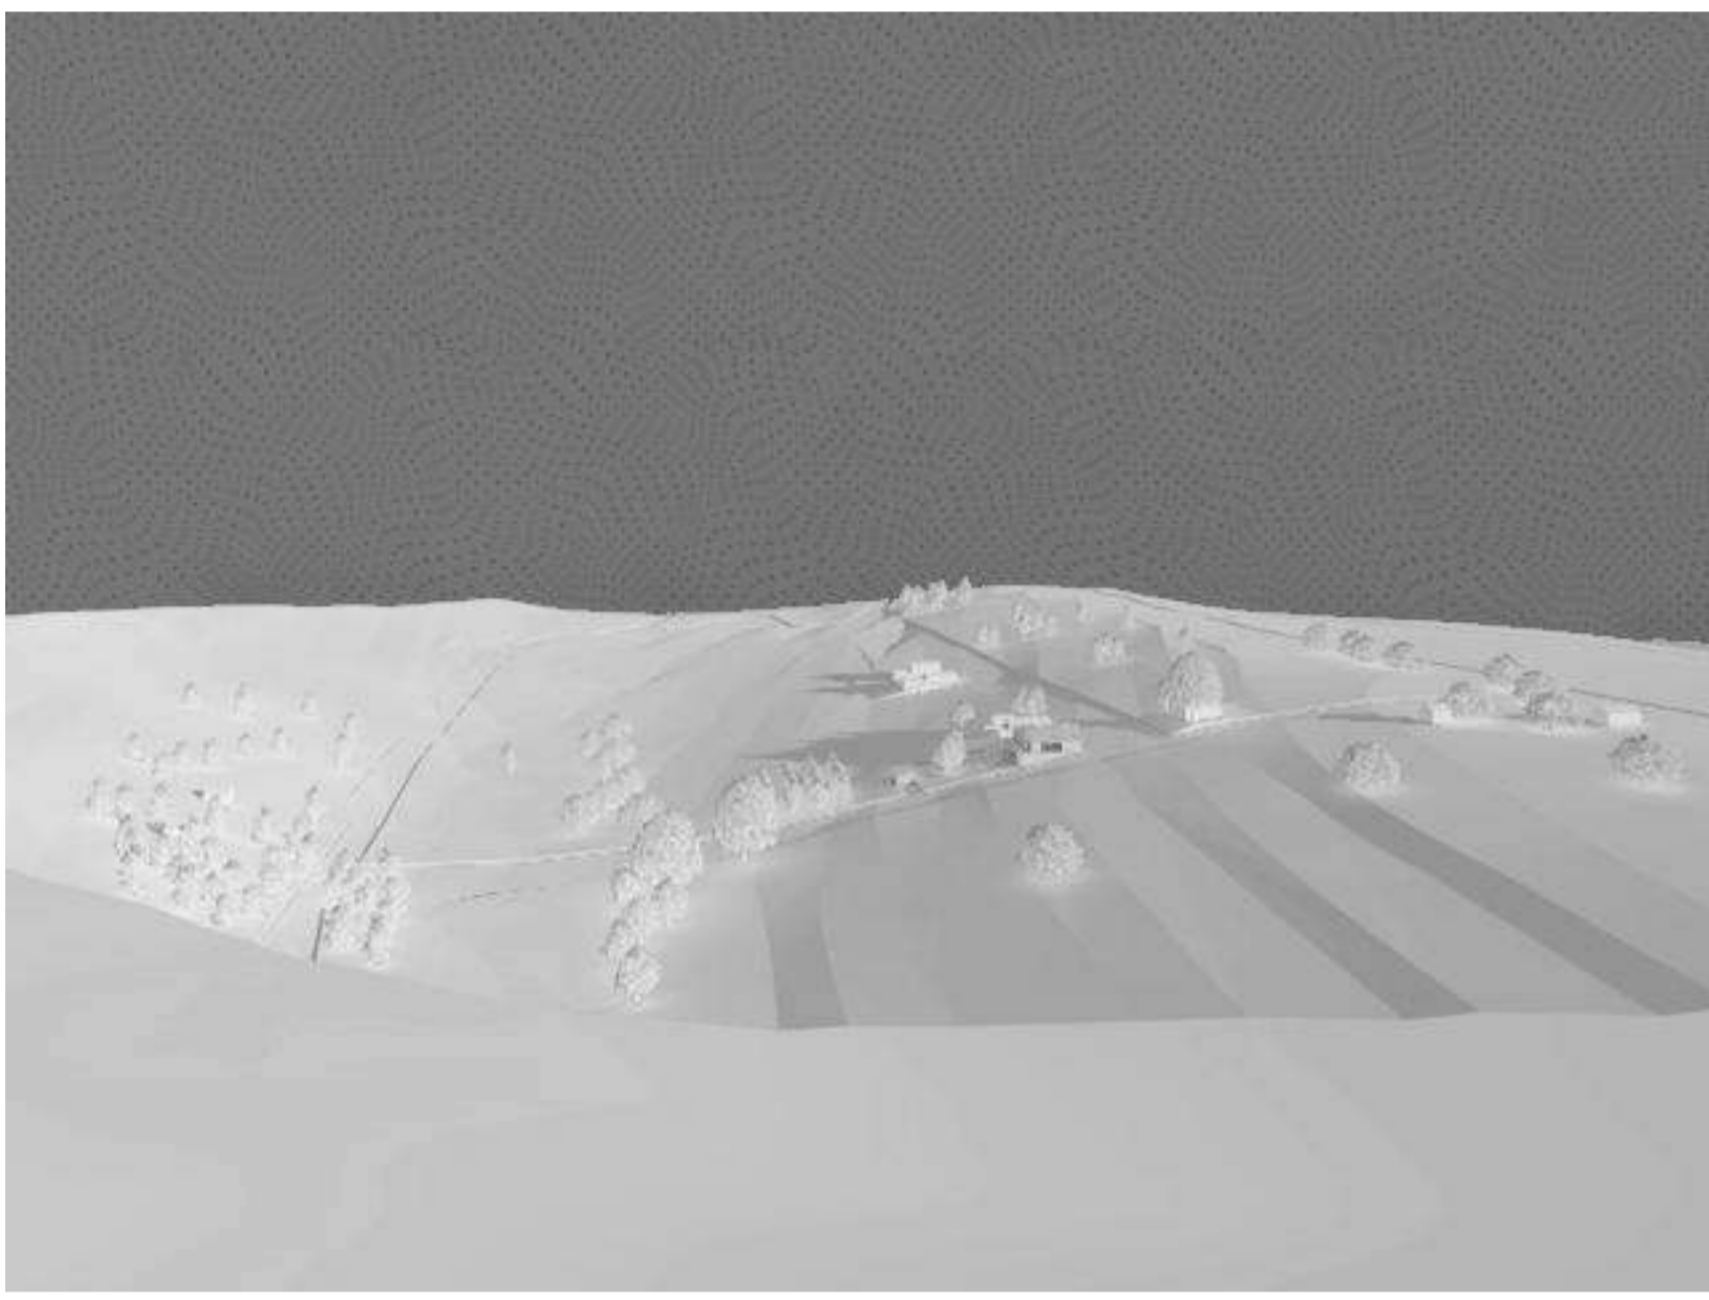

Domborzat és beépítés madártávlatból

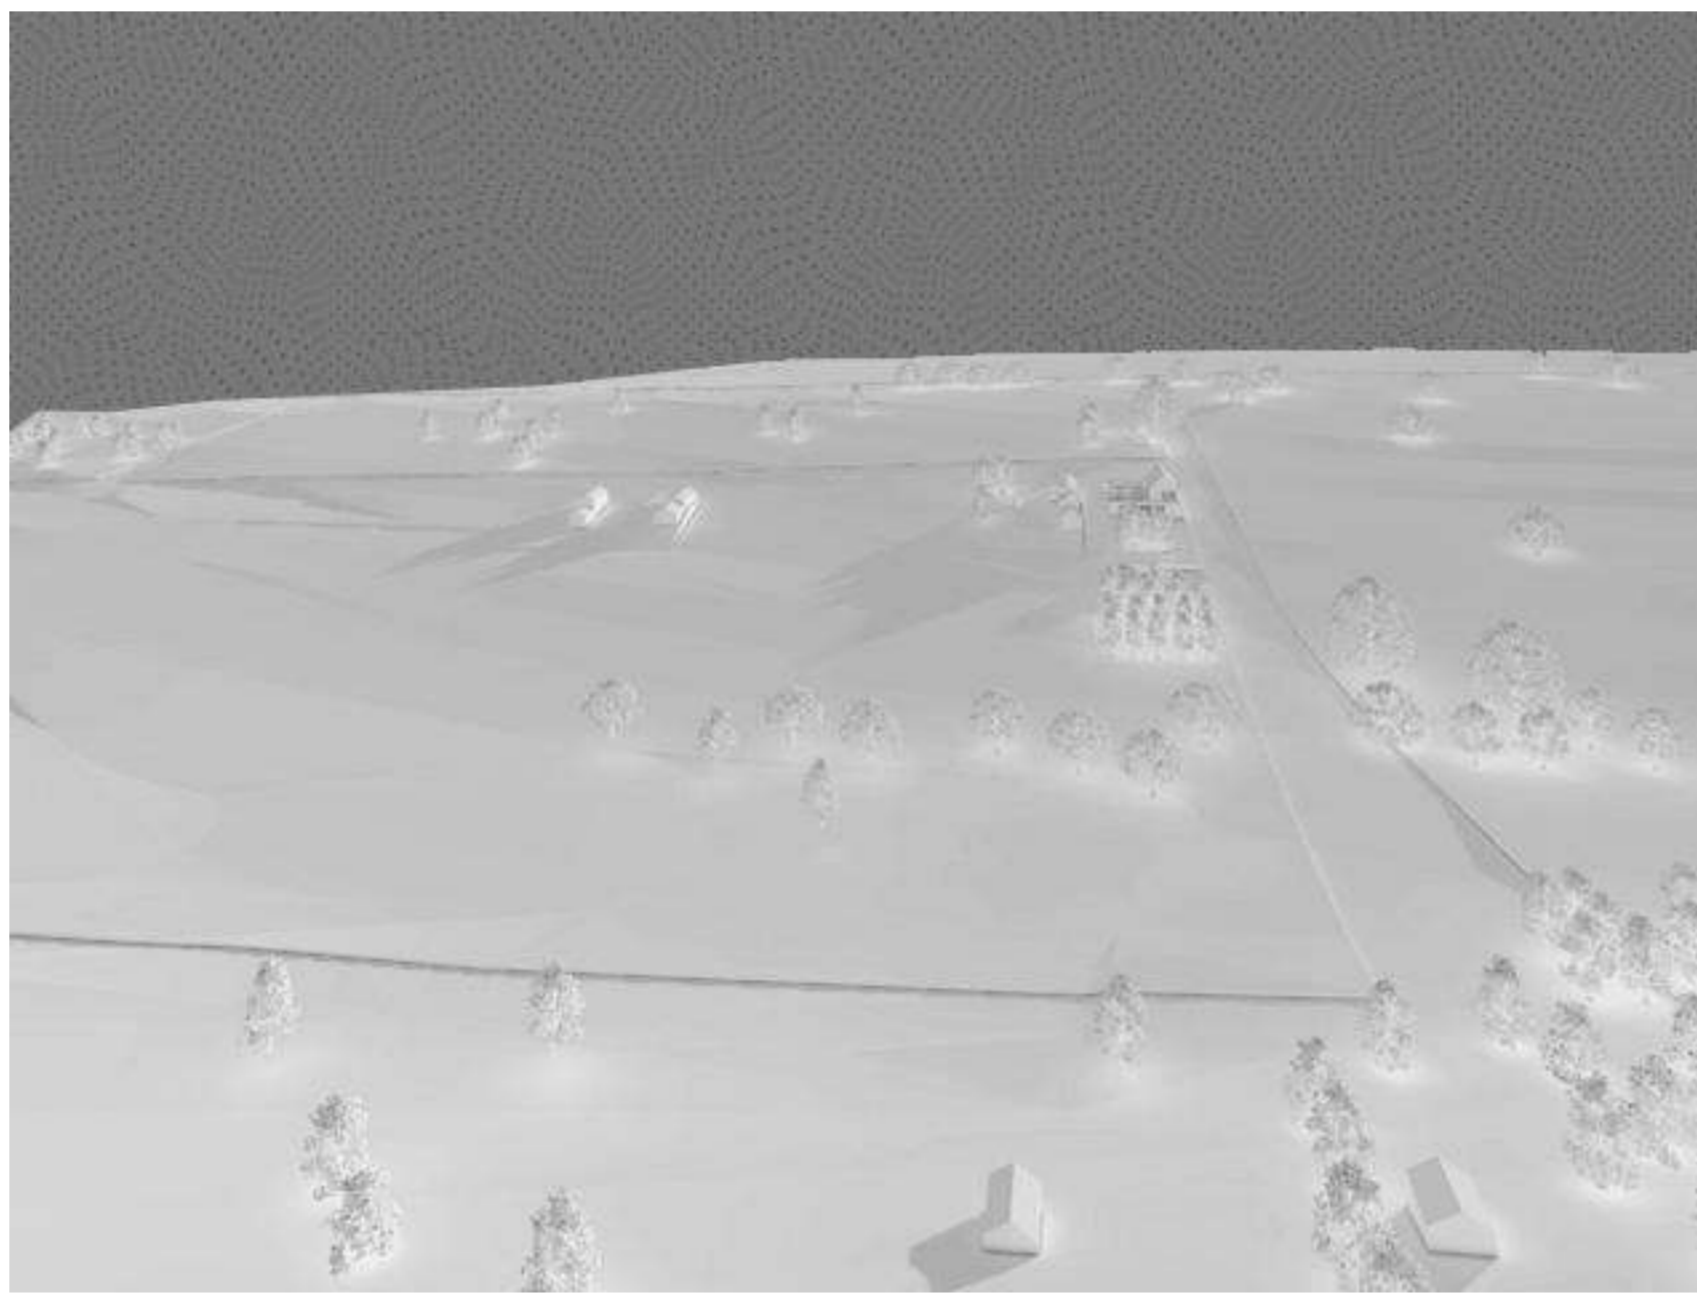

BEÉPÍTÉS

A helyi építési szabályzat alapján oldalkertes beépítési mód kötelező, a beépíthetőség 30%-os, a telek alsó 1/4-ét kertnek kell meghagyni.

A területen elszórva helyezkednek el az épületek, ezek többségében lakó- illetve üdülőházak. Jellemző a 45 fokos hajlásszögű nyeregtető és a terepadottságokat kihasználó lépcsőzetes építkezés.

TERVEZÉSI PROGRAM

A tervezett épület funkciója két részre oszlik, egyszer a mézkészítés: pörgetés, palackozás, címkézés és a termékek értékesítése. Másodsor egy látogatóközpont, ahol az érdeklődő csoportok egy interaktív kiállításon keresztül megismerhetik a méhészkedés folyamatait, és a méhek létfontosságú szerepét az ökoszisztémában.


Ahogy a látogatók végig haladnak a méhészet folyamatainak megismerésén, úgy haladnak végig az épületen is, különböző interaktív tevékenységekben vehetnek részt és a mézkészítés valós tevékenységeibe is betekintést nyerhetnek. Ezentúl kóstoló terem és a méhészetben készült termékek boltja is a tervezési program része.

Látogatóközpont
a látogatók területei /kóstoló tér/- 50 m²
üzlethelyiség /külön is megközelíthető/- 20 m²
WC-blokk a látogatók számára - 25-30 m²
Fedett-nyitott időszakos kiállítóter - 50-100 m²

Mézműhely
pörgető helyiség - pörgető gép - 15-20 m²
mosóhelyiség - műanyag lépek nagynyomású mosásához, méhkasok fertőtlenítéséhez - 10-12 m²
palackozó és címkéző helyiség - 20 m²
palackmosó - 6-8 m²
késztermék tárolása (napvédett) - 15-20 m²
„C” típusú öltöző 2 dolgozó számára - 10 m²
iroda - 6-8 m²

Kültéri fűtetlen tároló
üres méhészt fiókok tárolása - 20 m²




Látogató központ
Kiállító pavilon + Bemutató üzlet


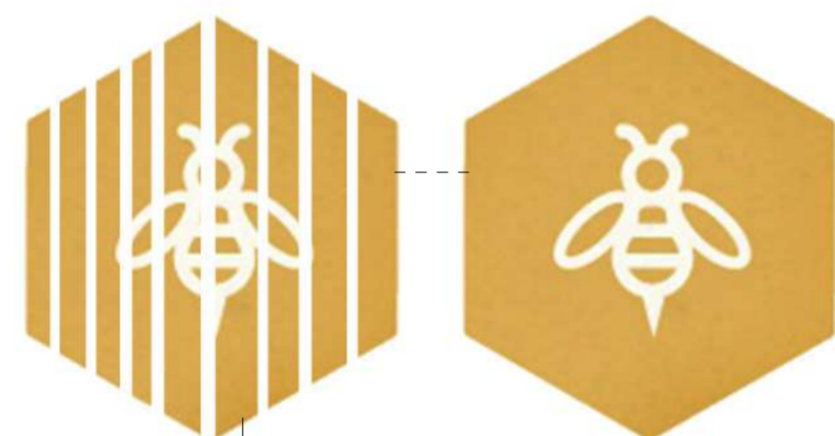


Mézműhely




Tároló

INFRASTRUKTÚRA - "a méz útja"

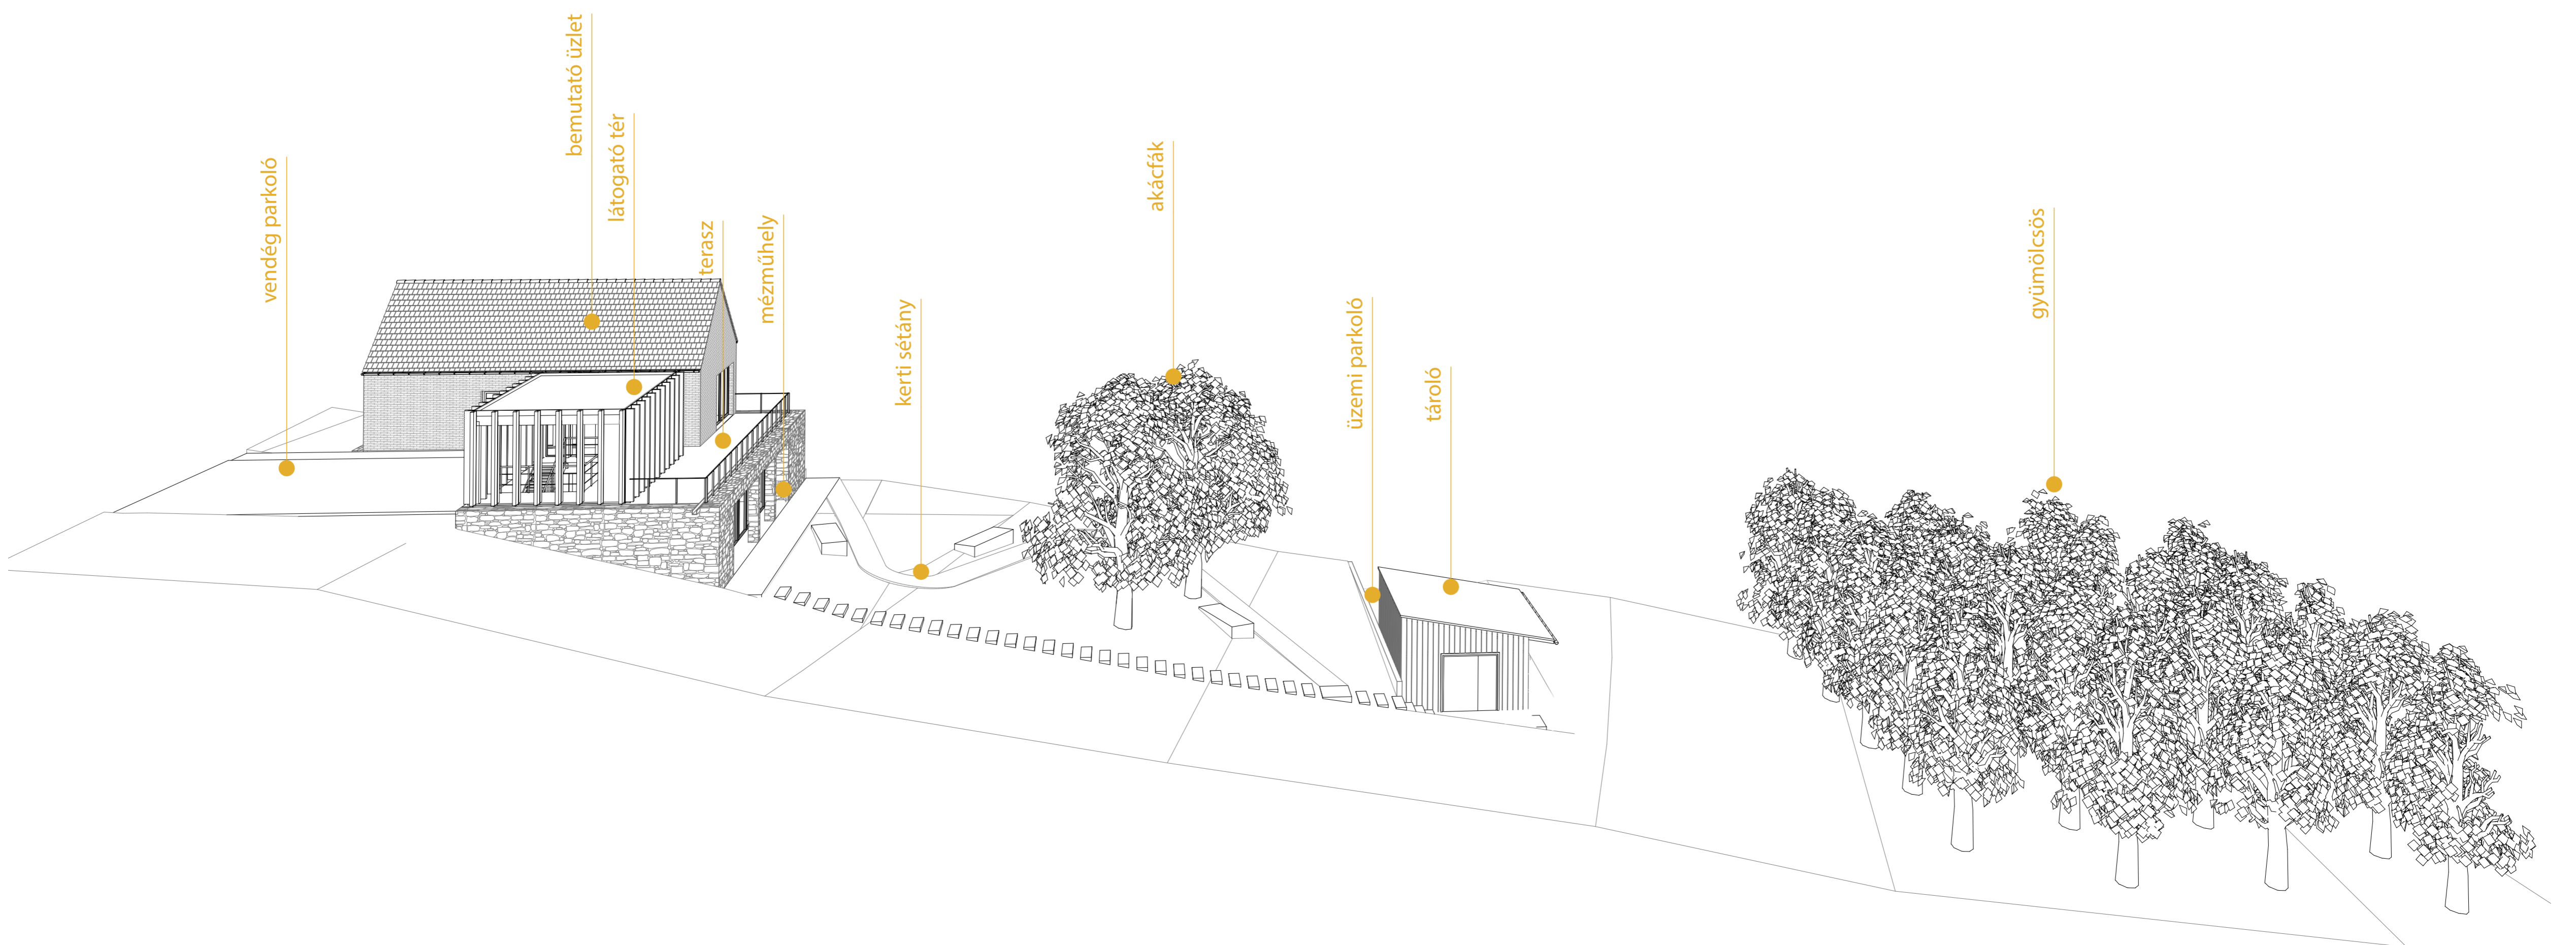
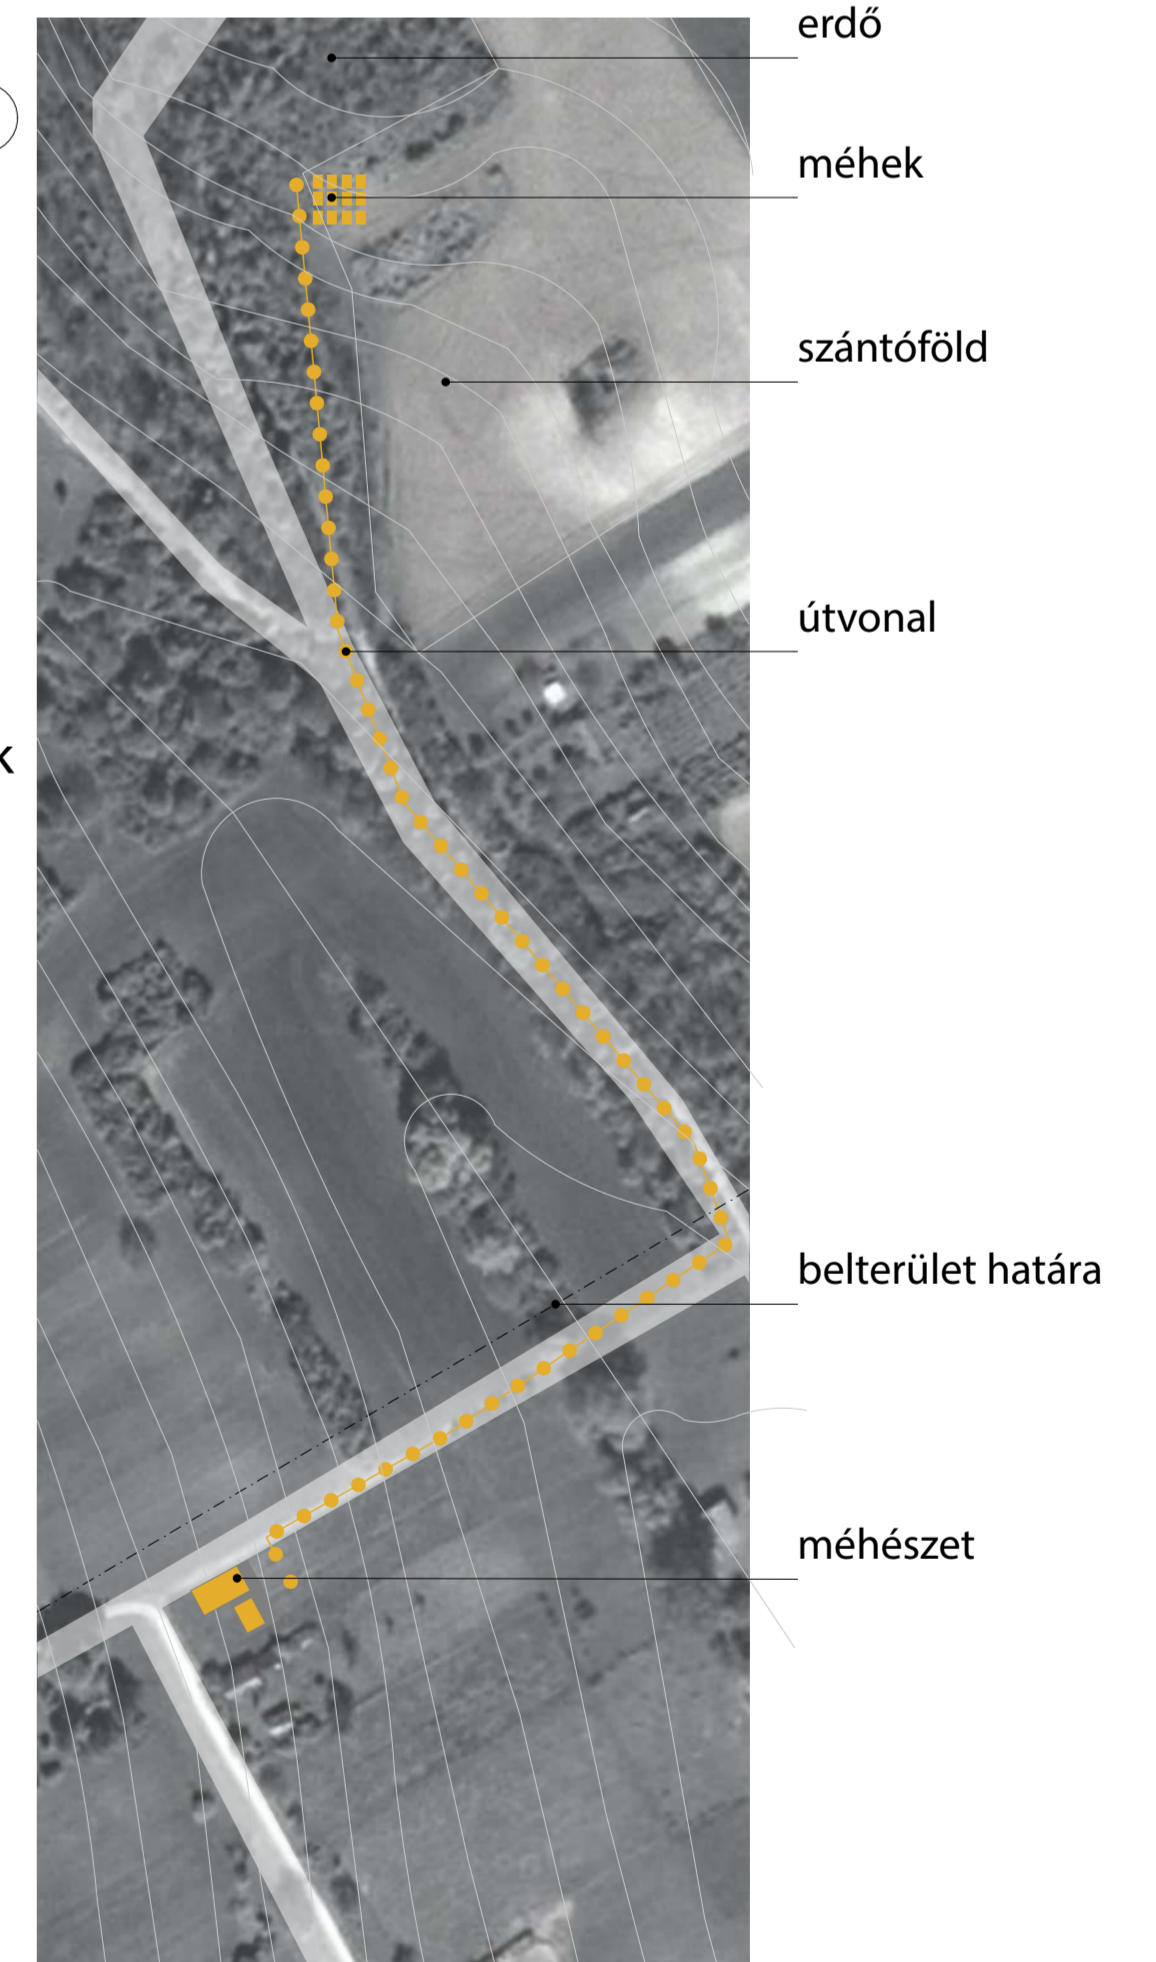
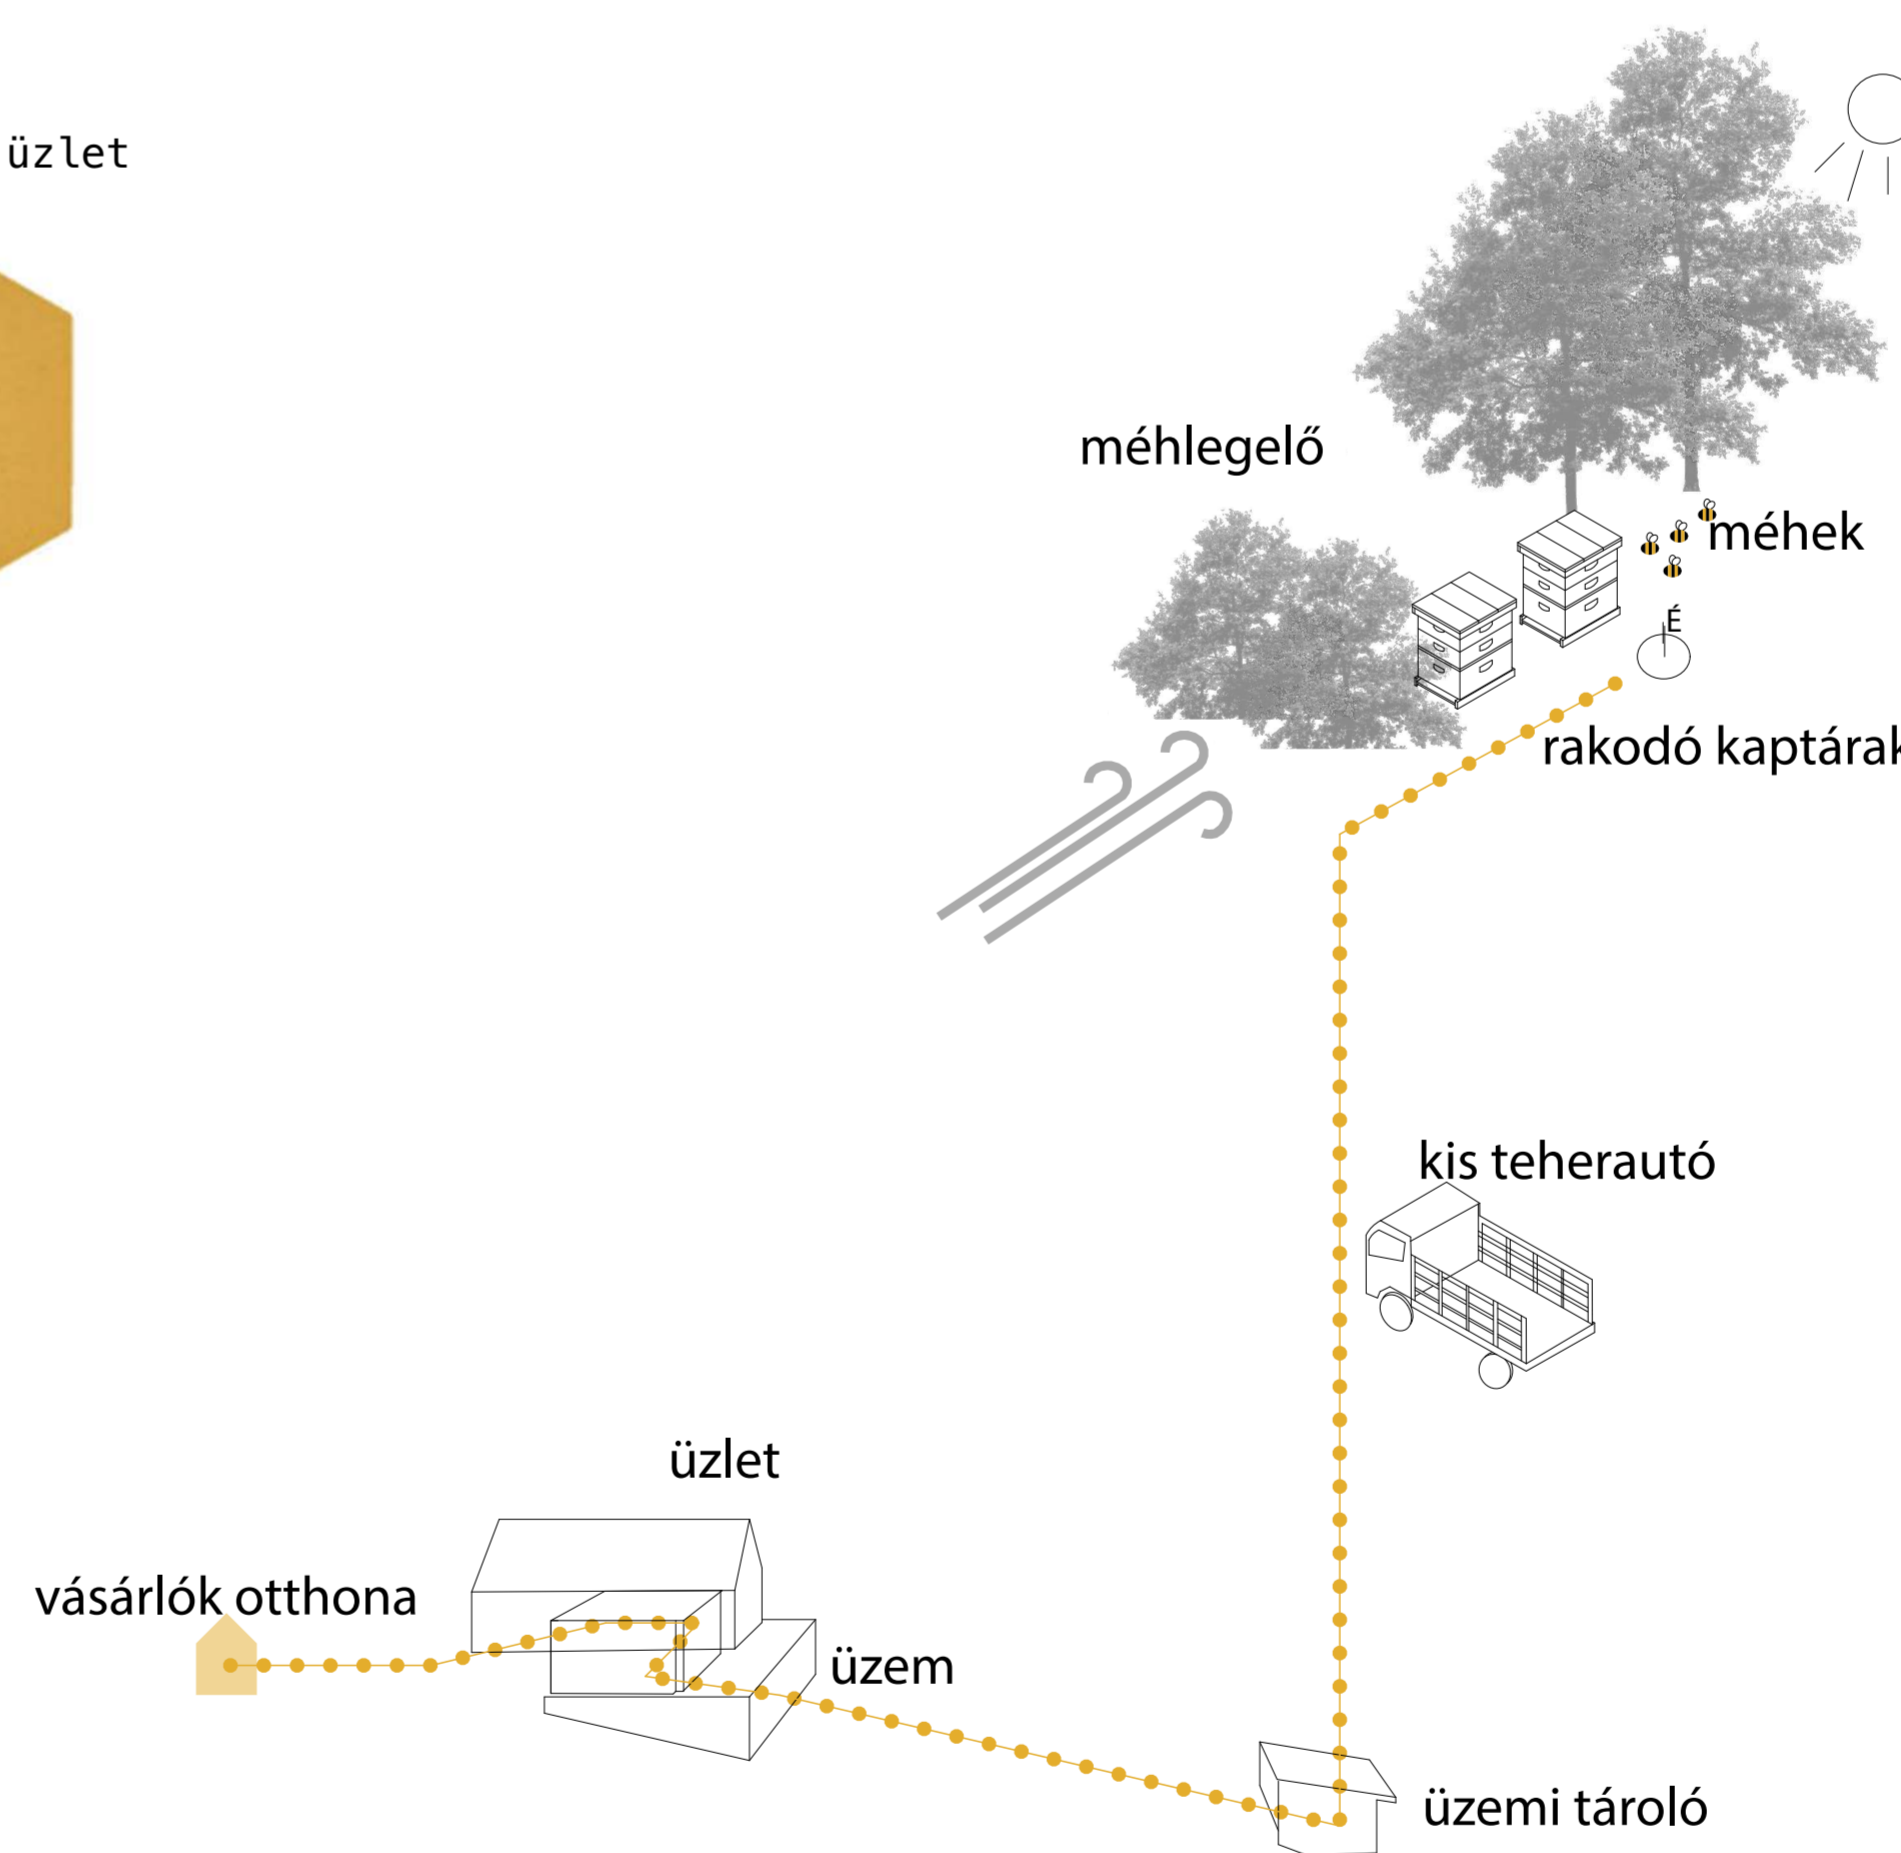


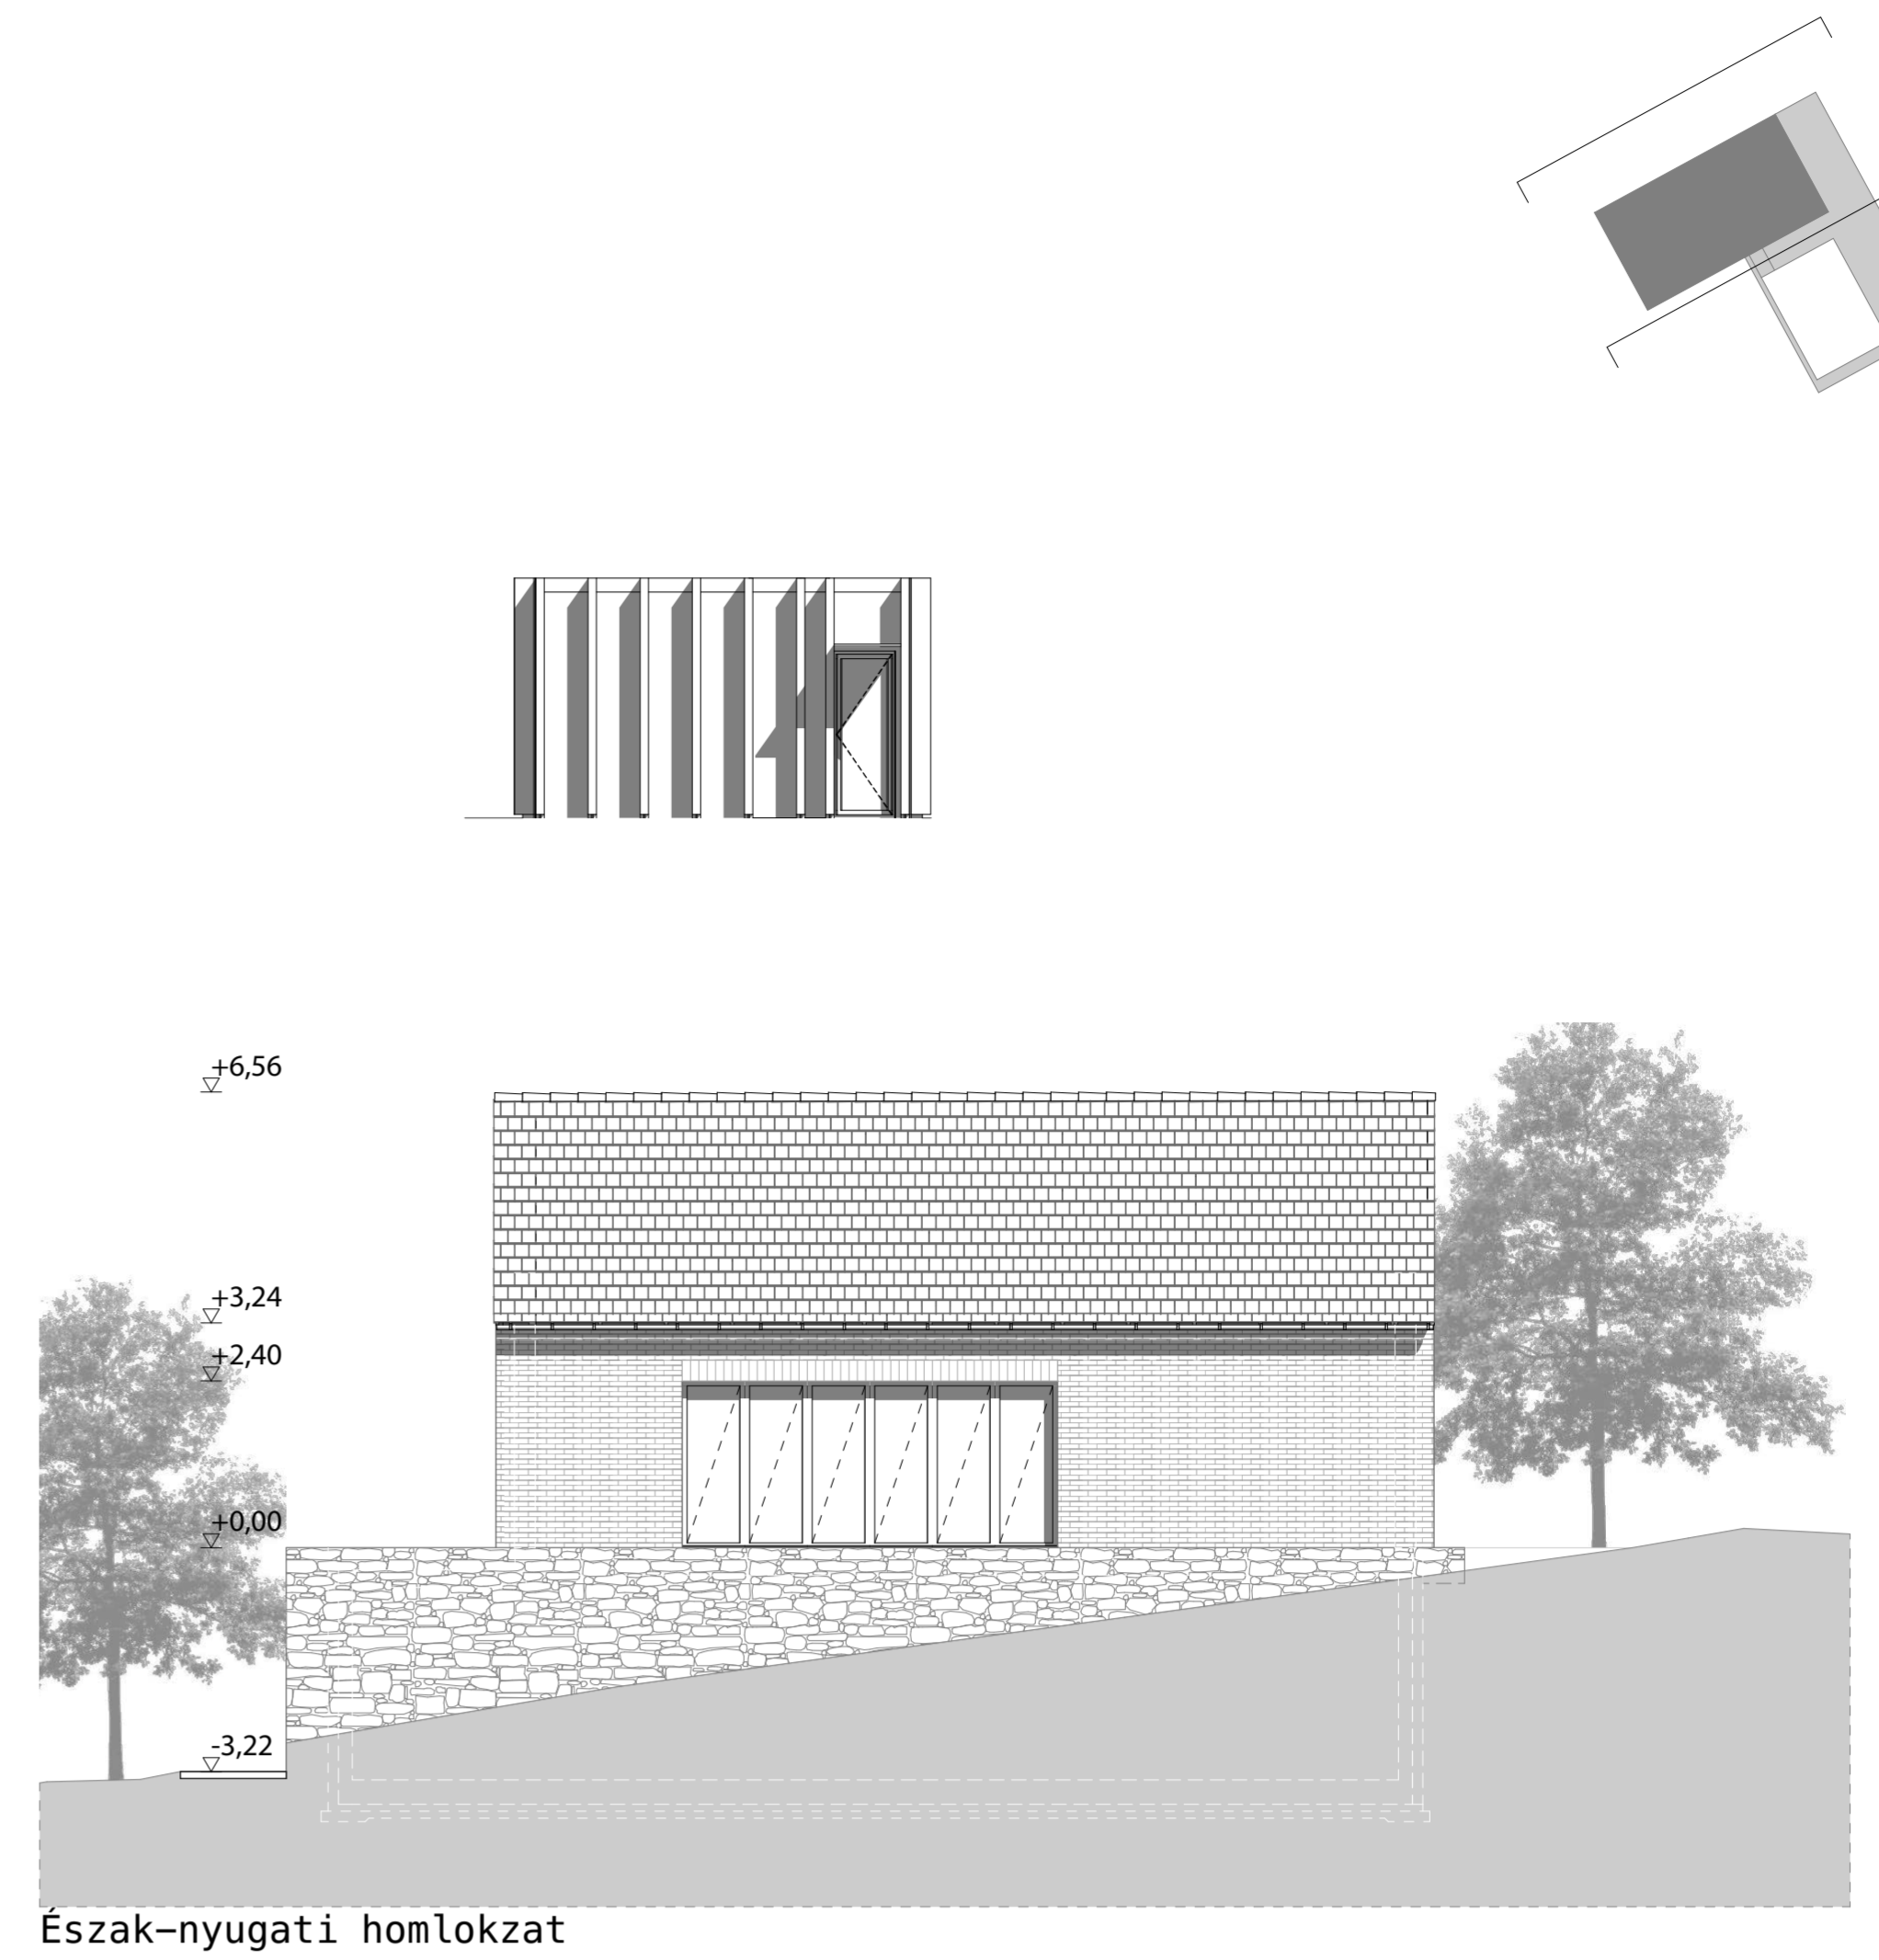
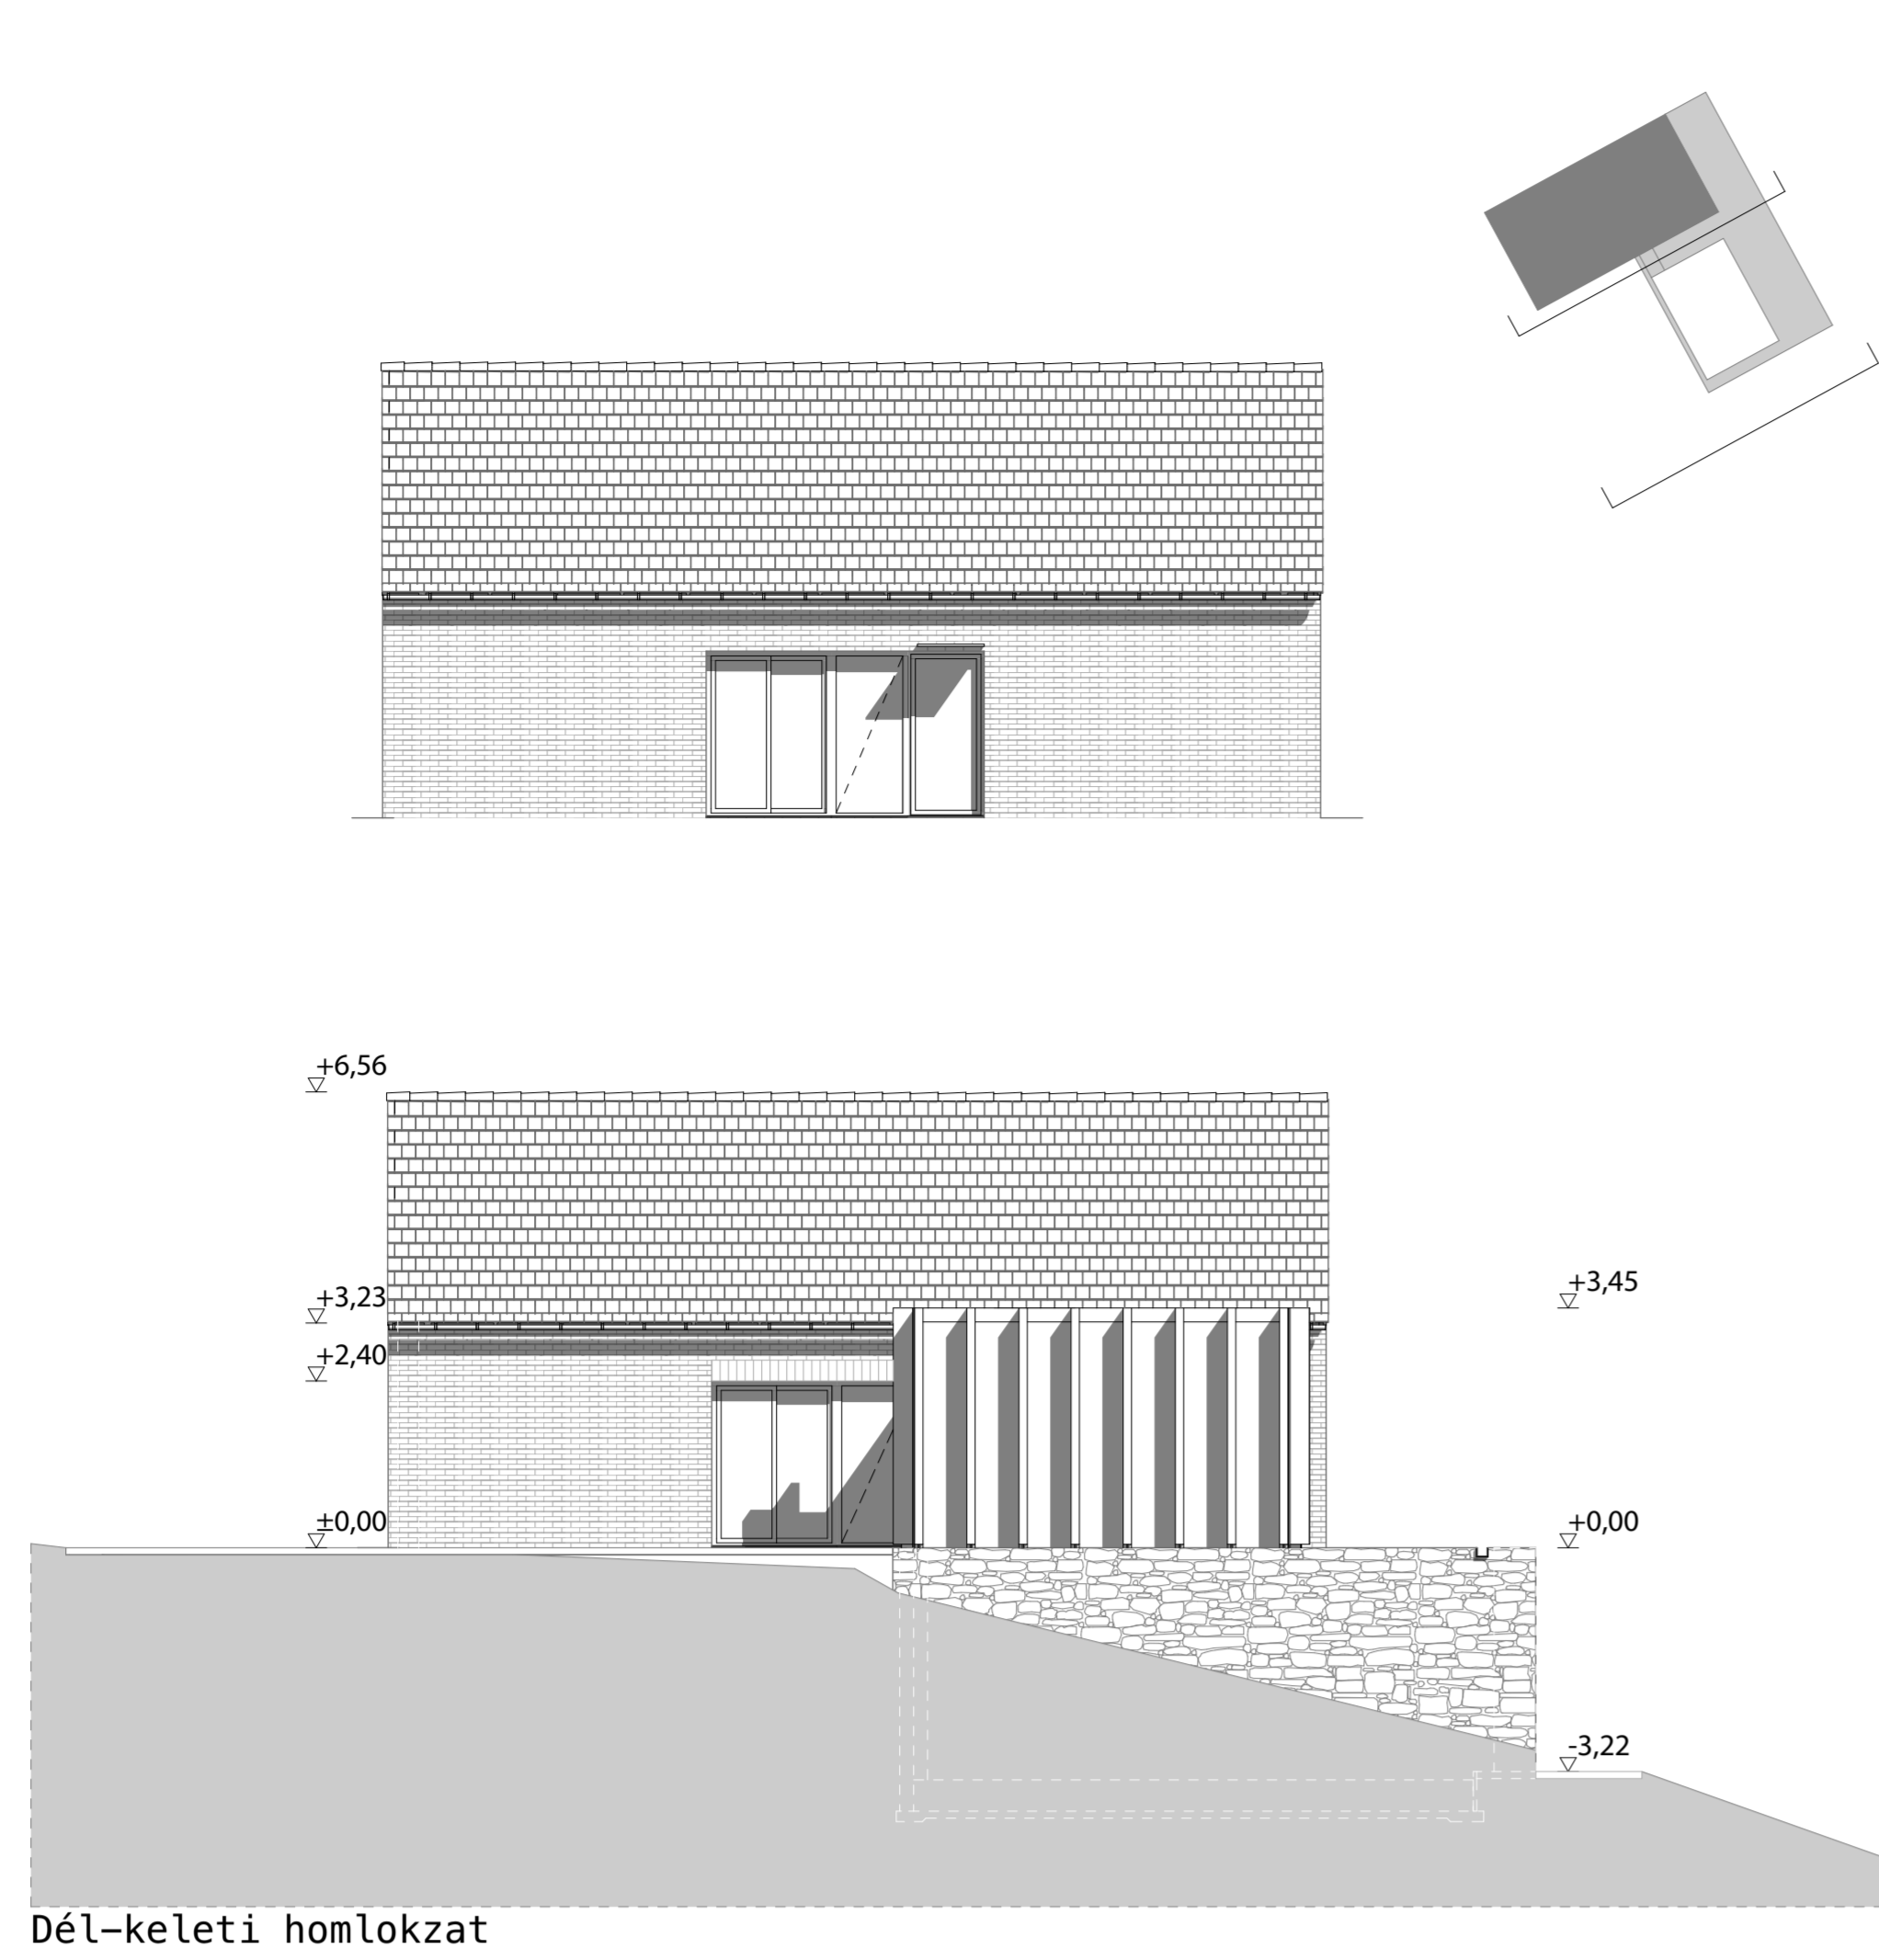


Homlokzatok 1:100

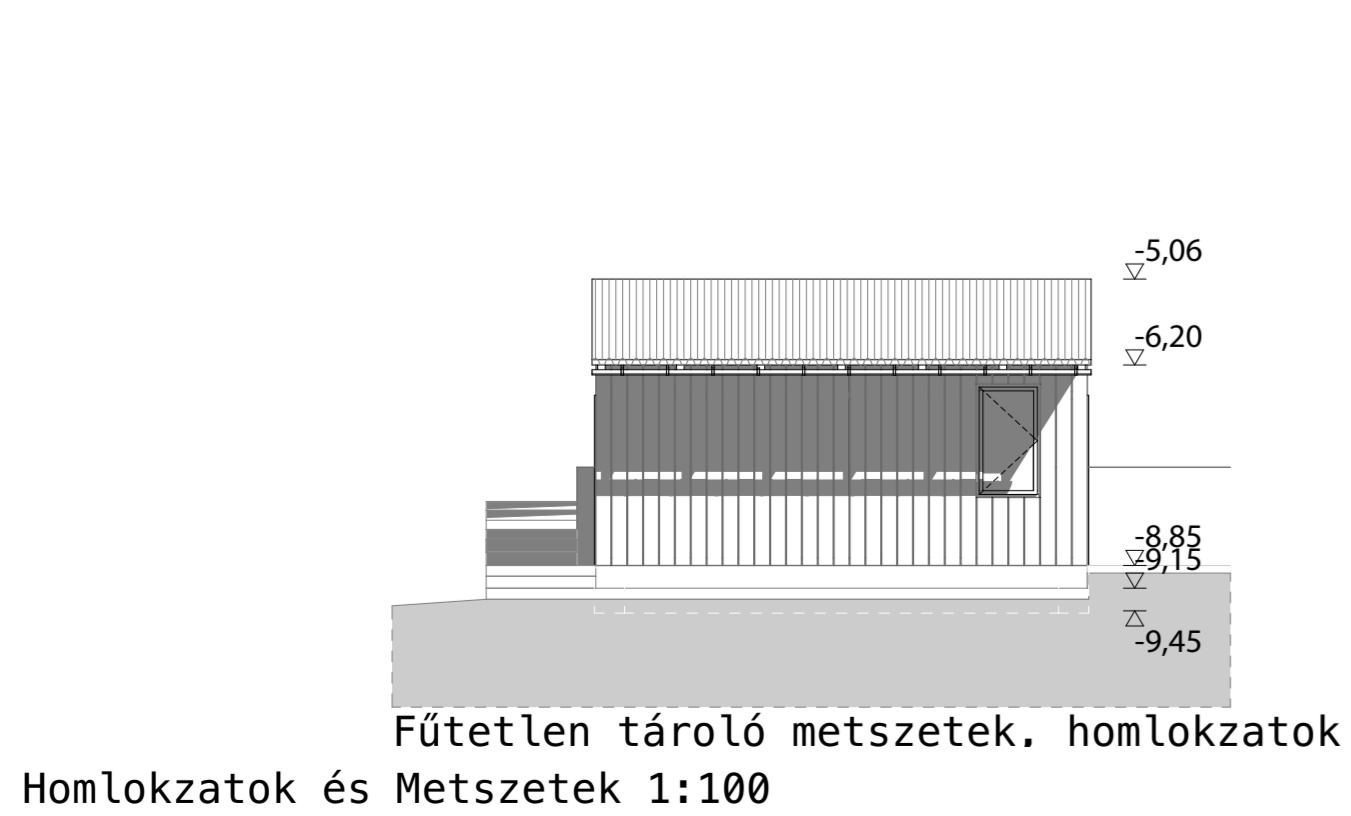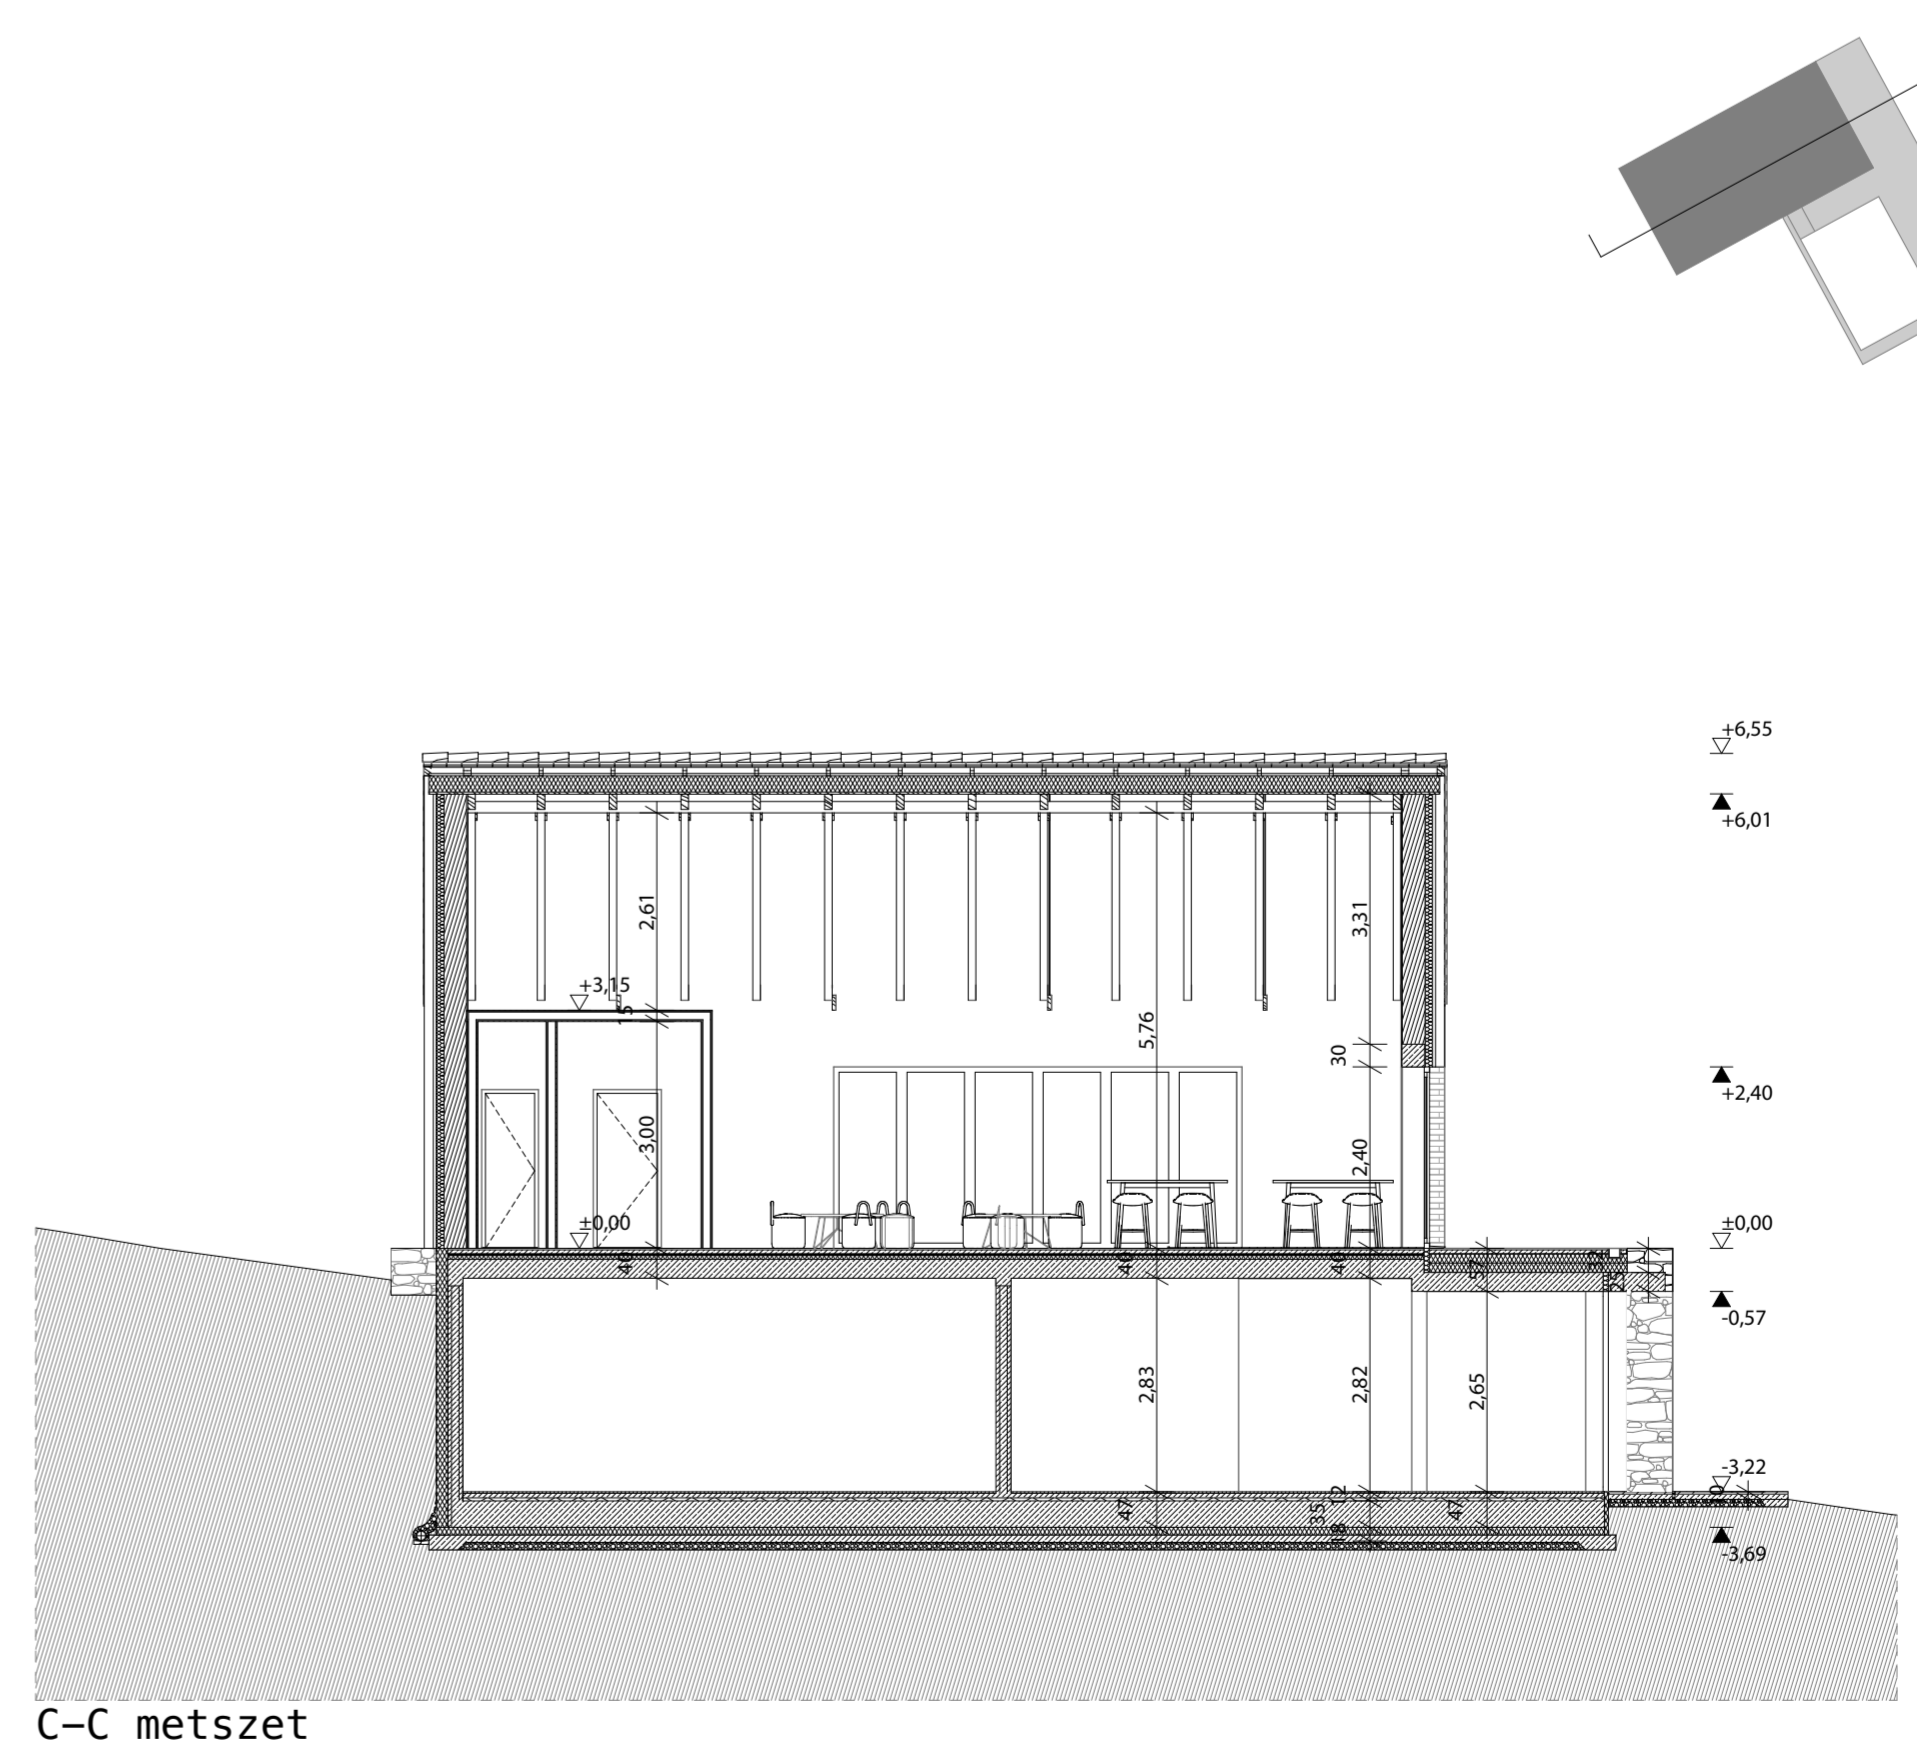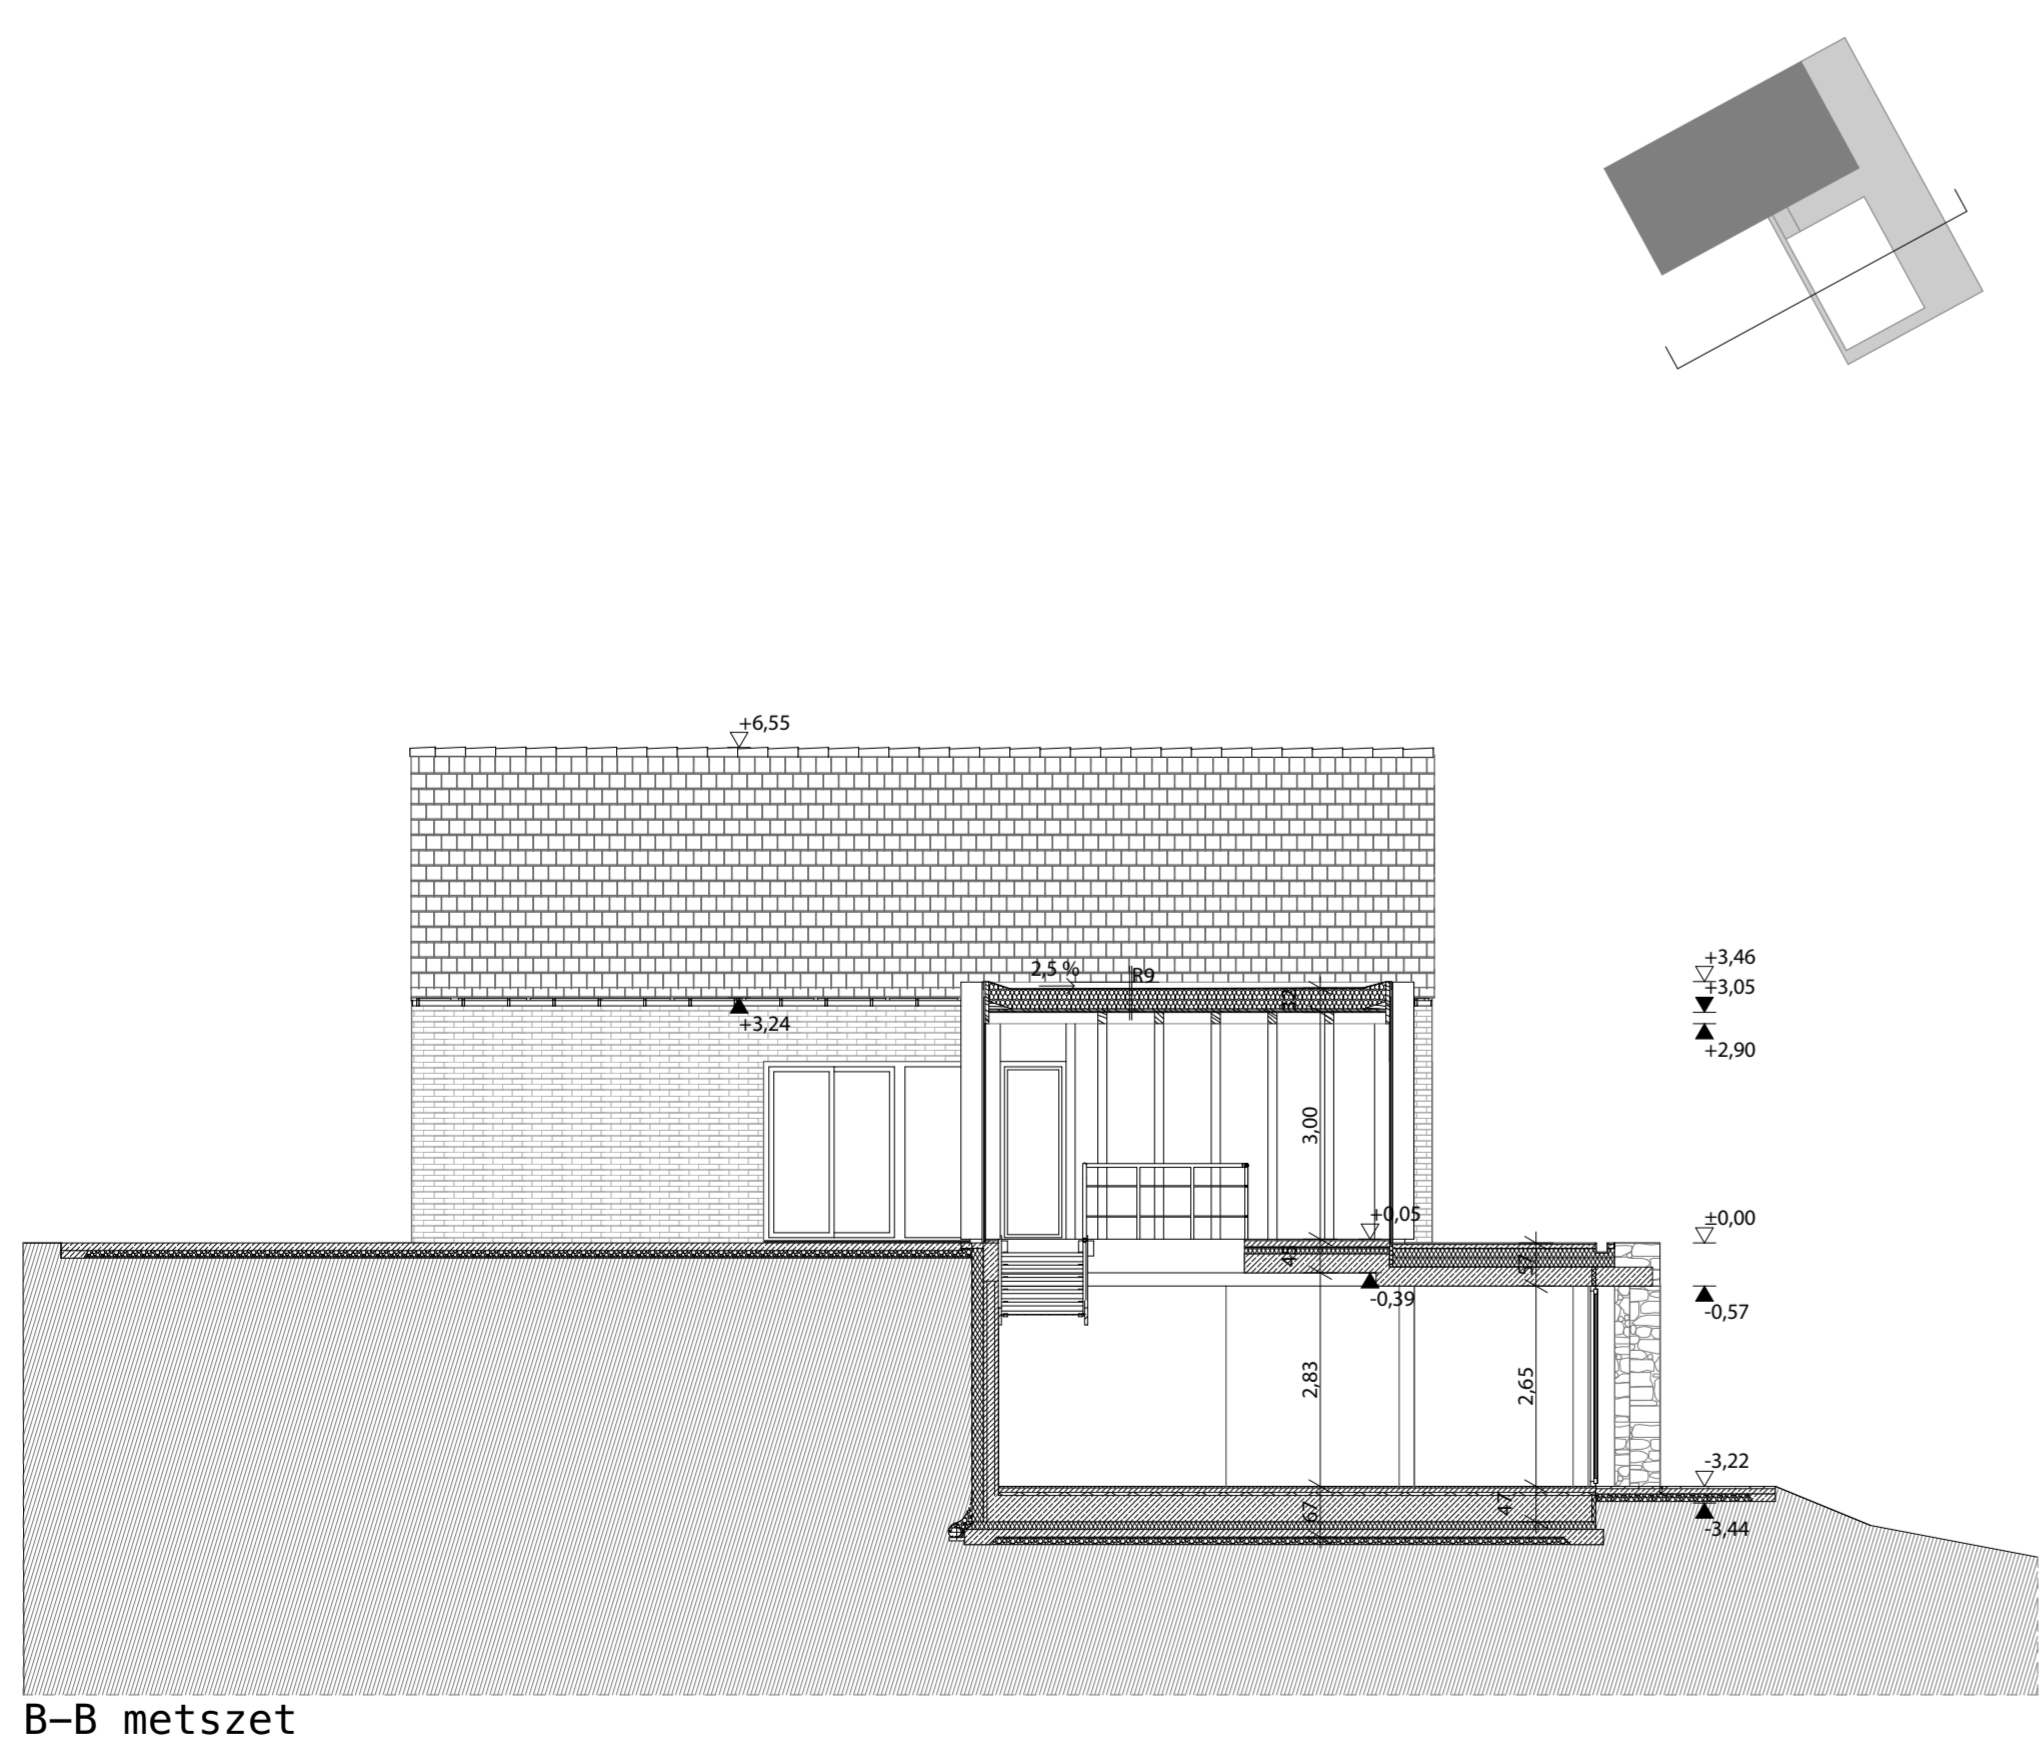


Homlokzatok és Metszetek 1:100

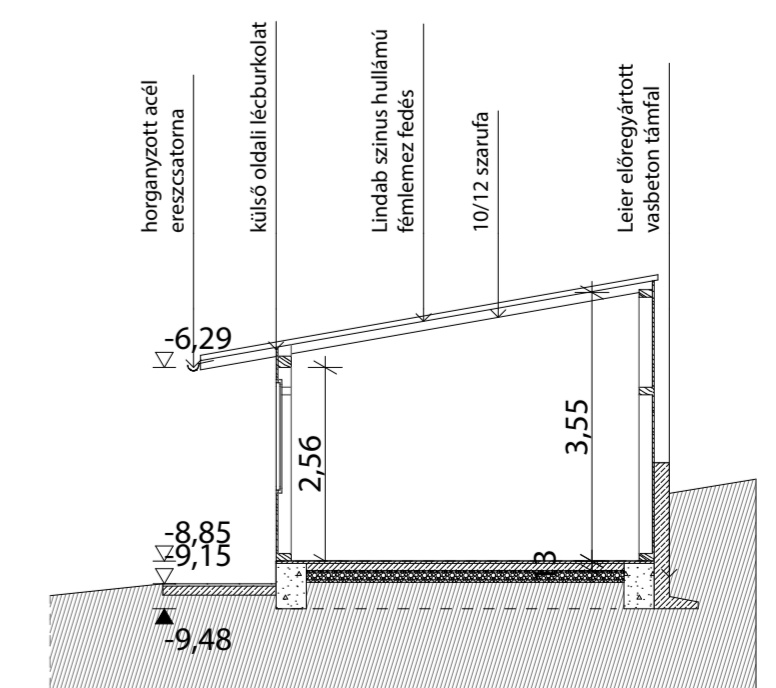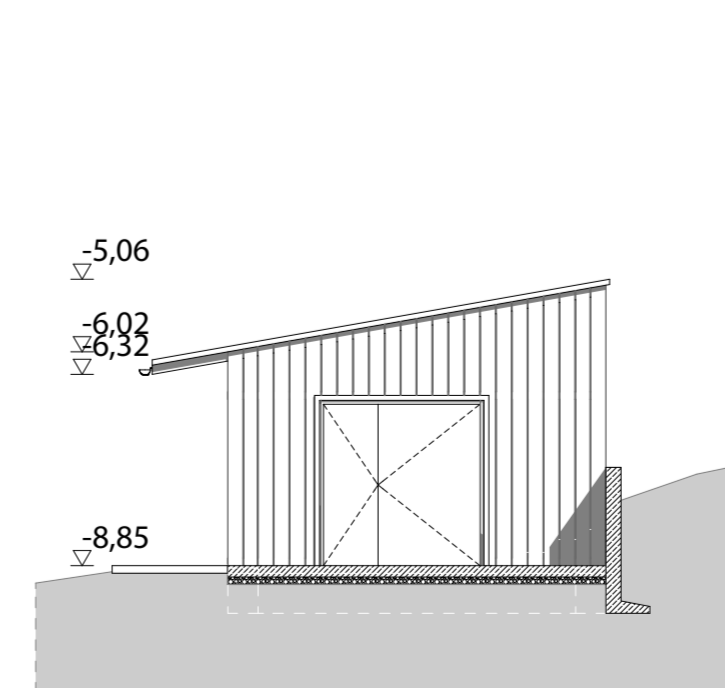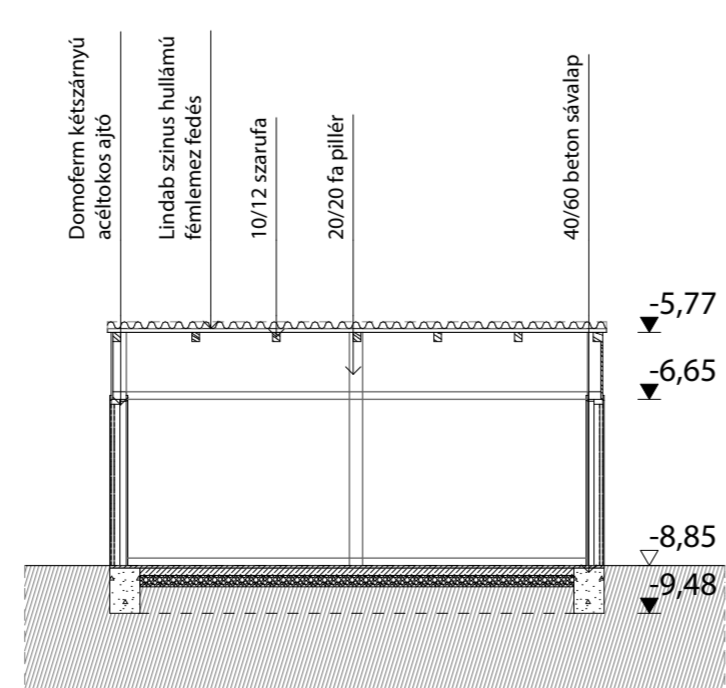

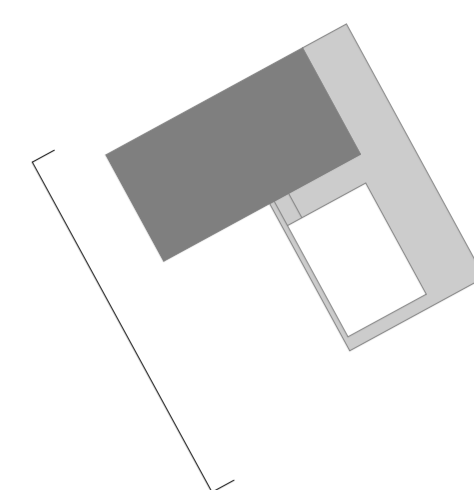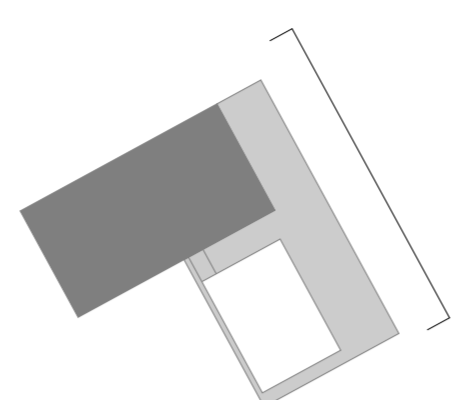


Észak-keleti homlokzat


Homlokzatok 1:100

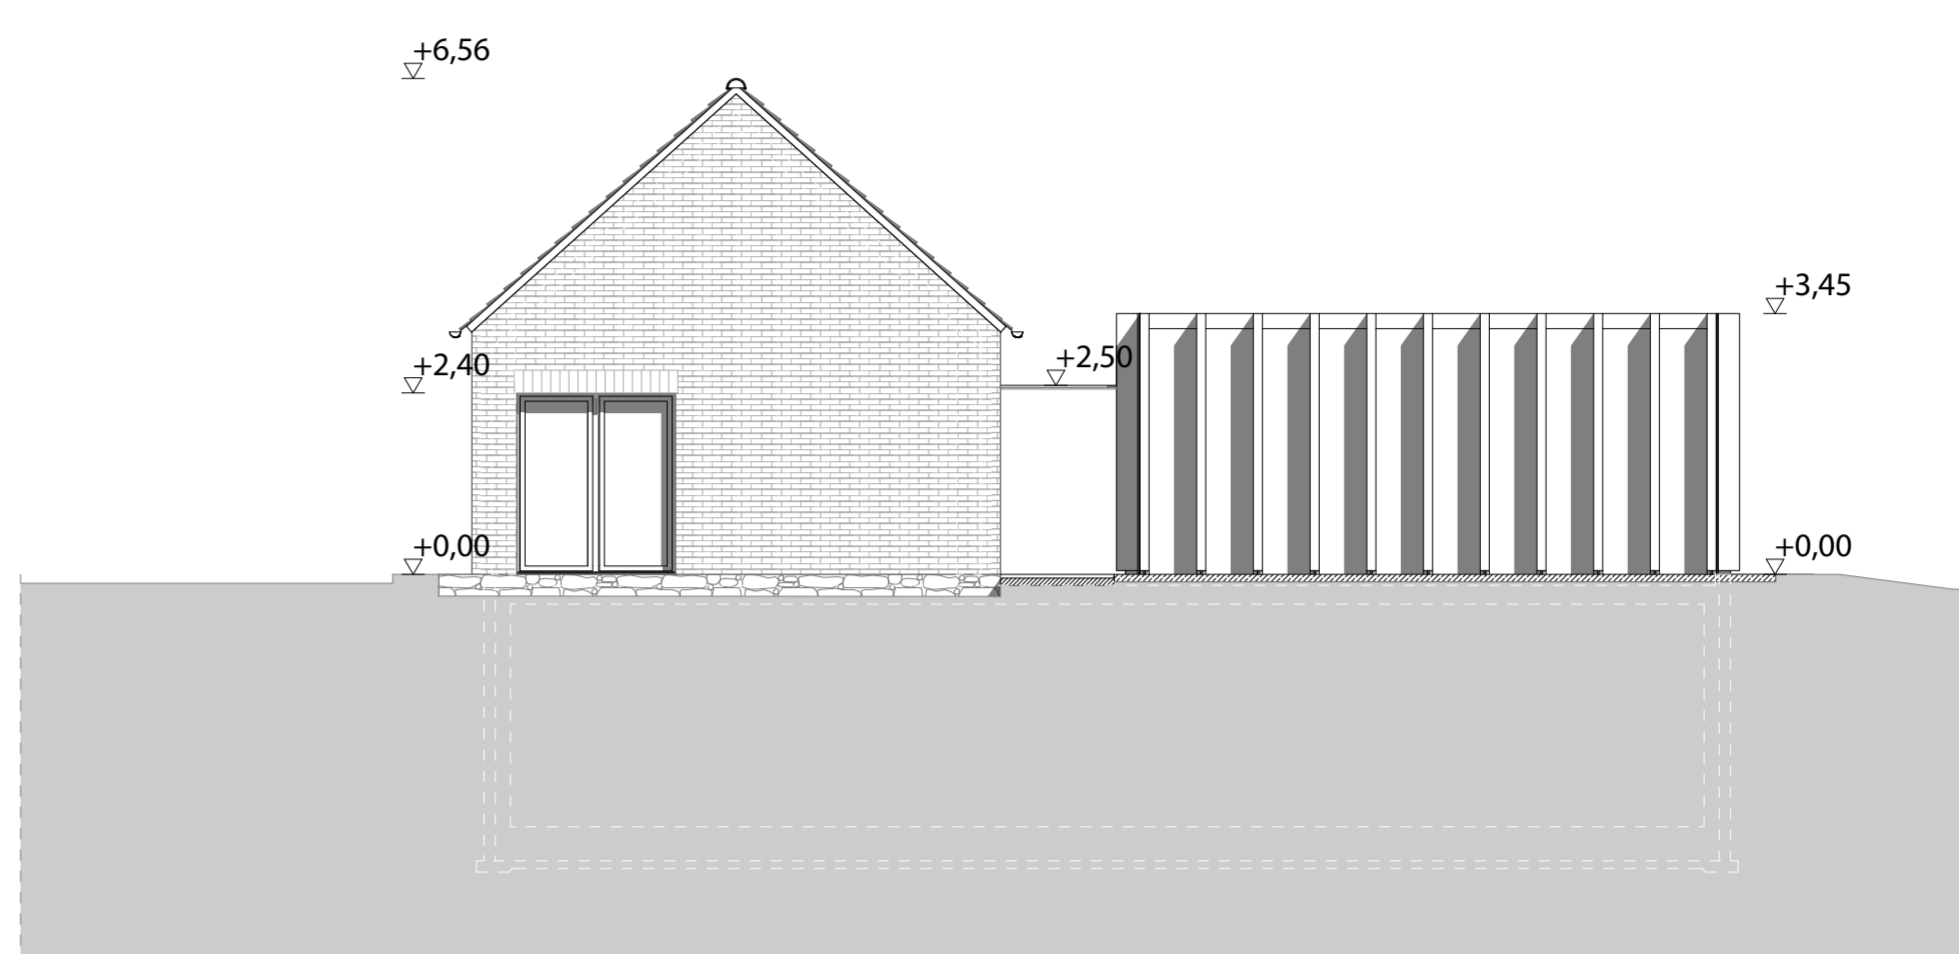


Dél-nyugati homlokzat

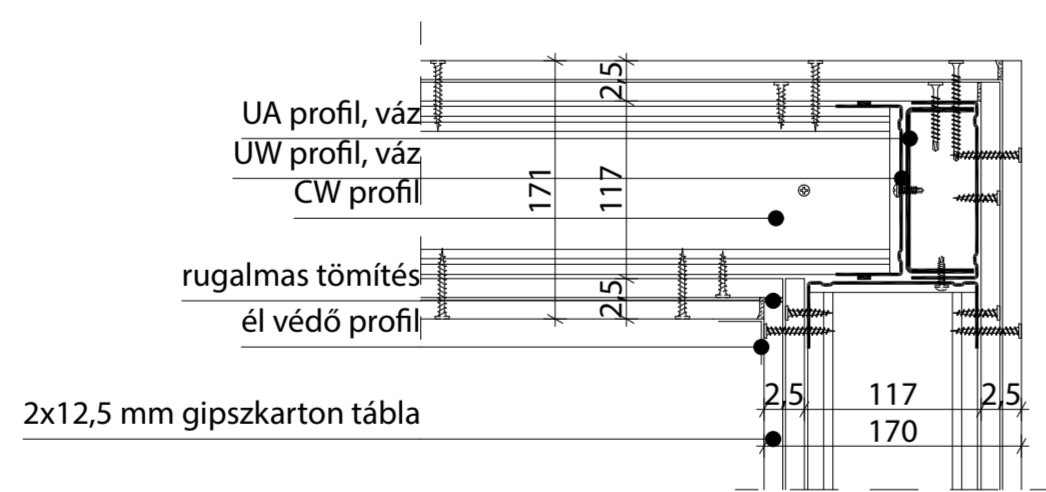


RÉSZZLET 06

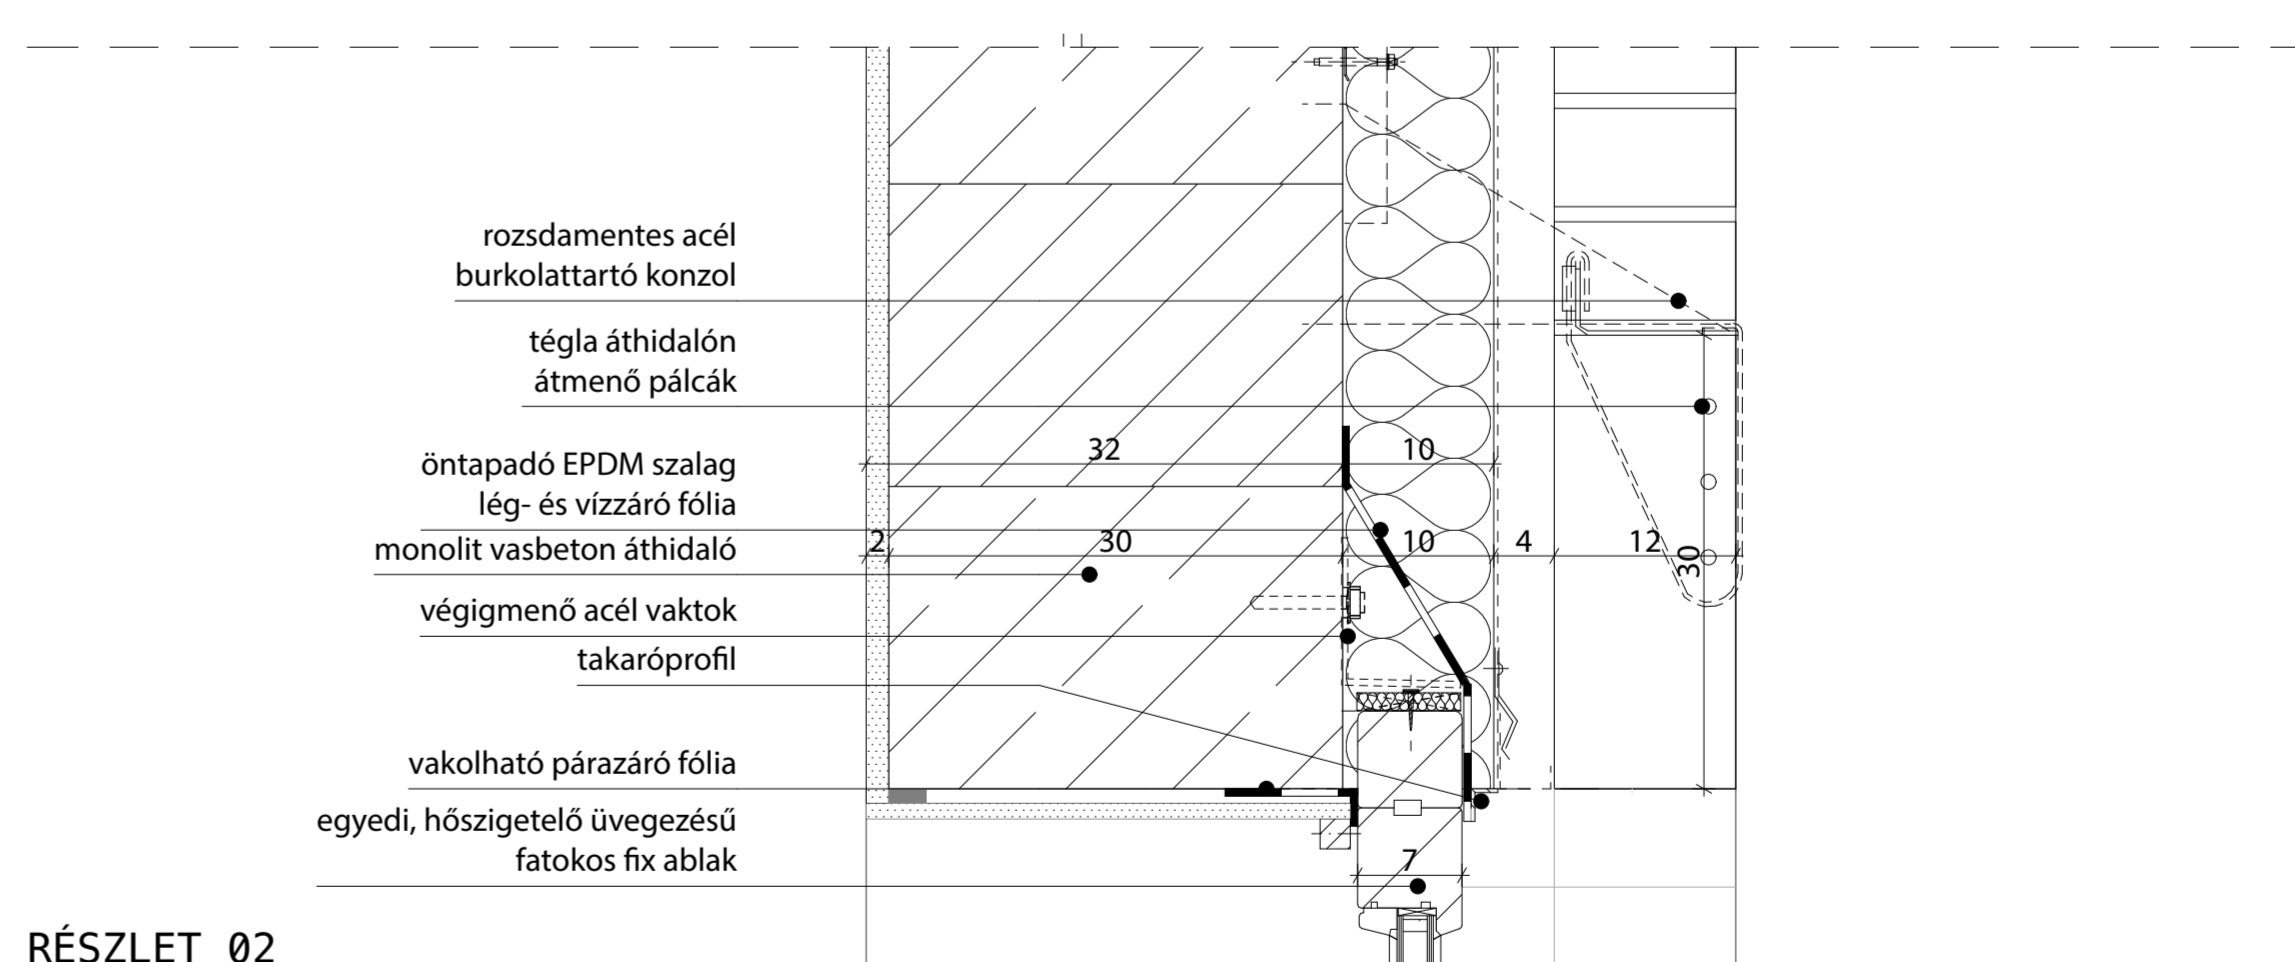

RÉSZZLET 02

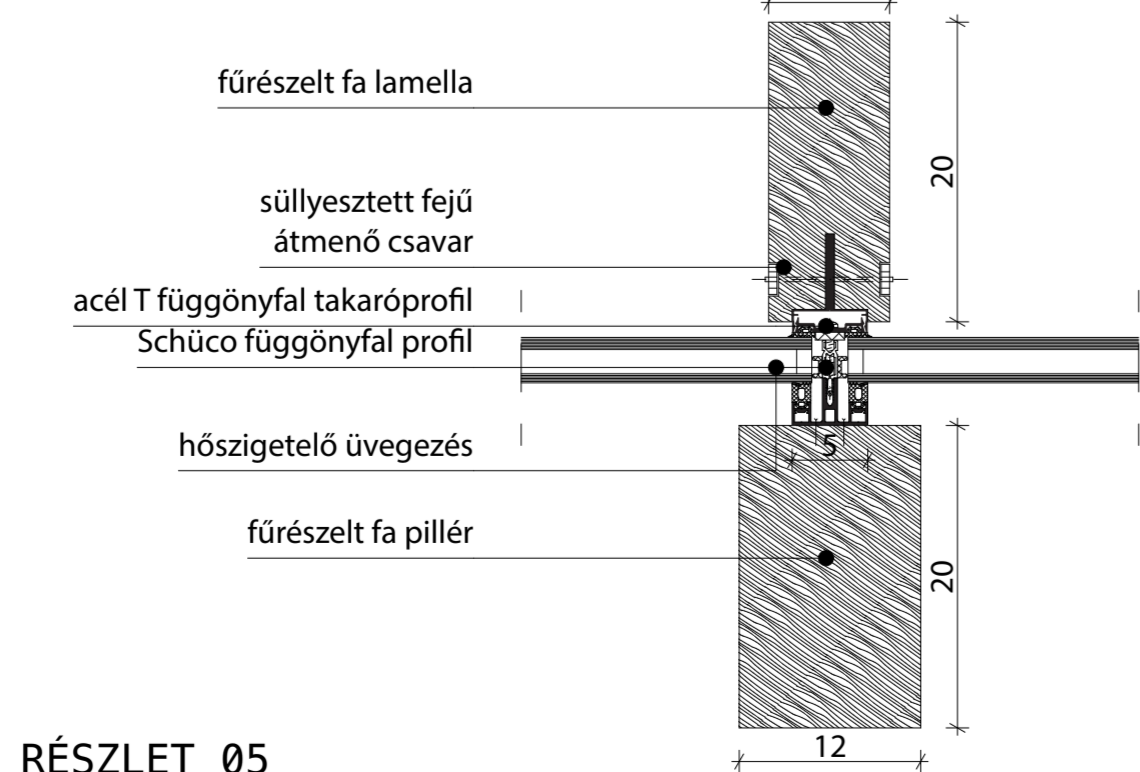


RÉSZZLET 05

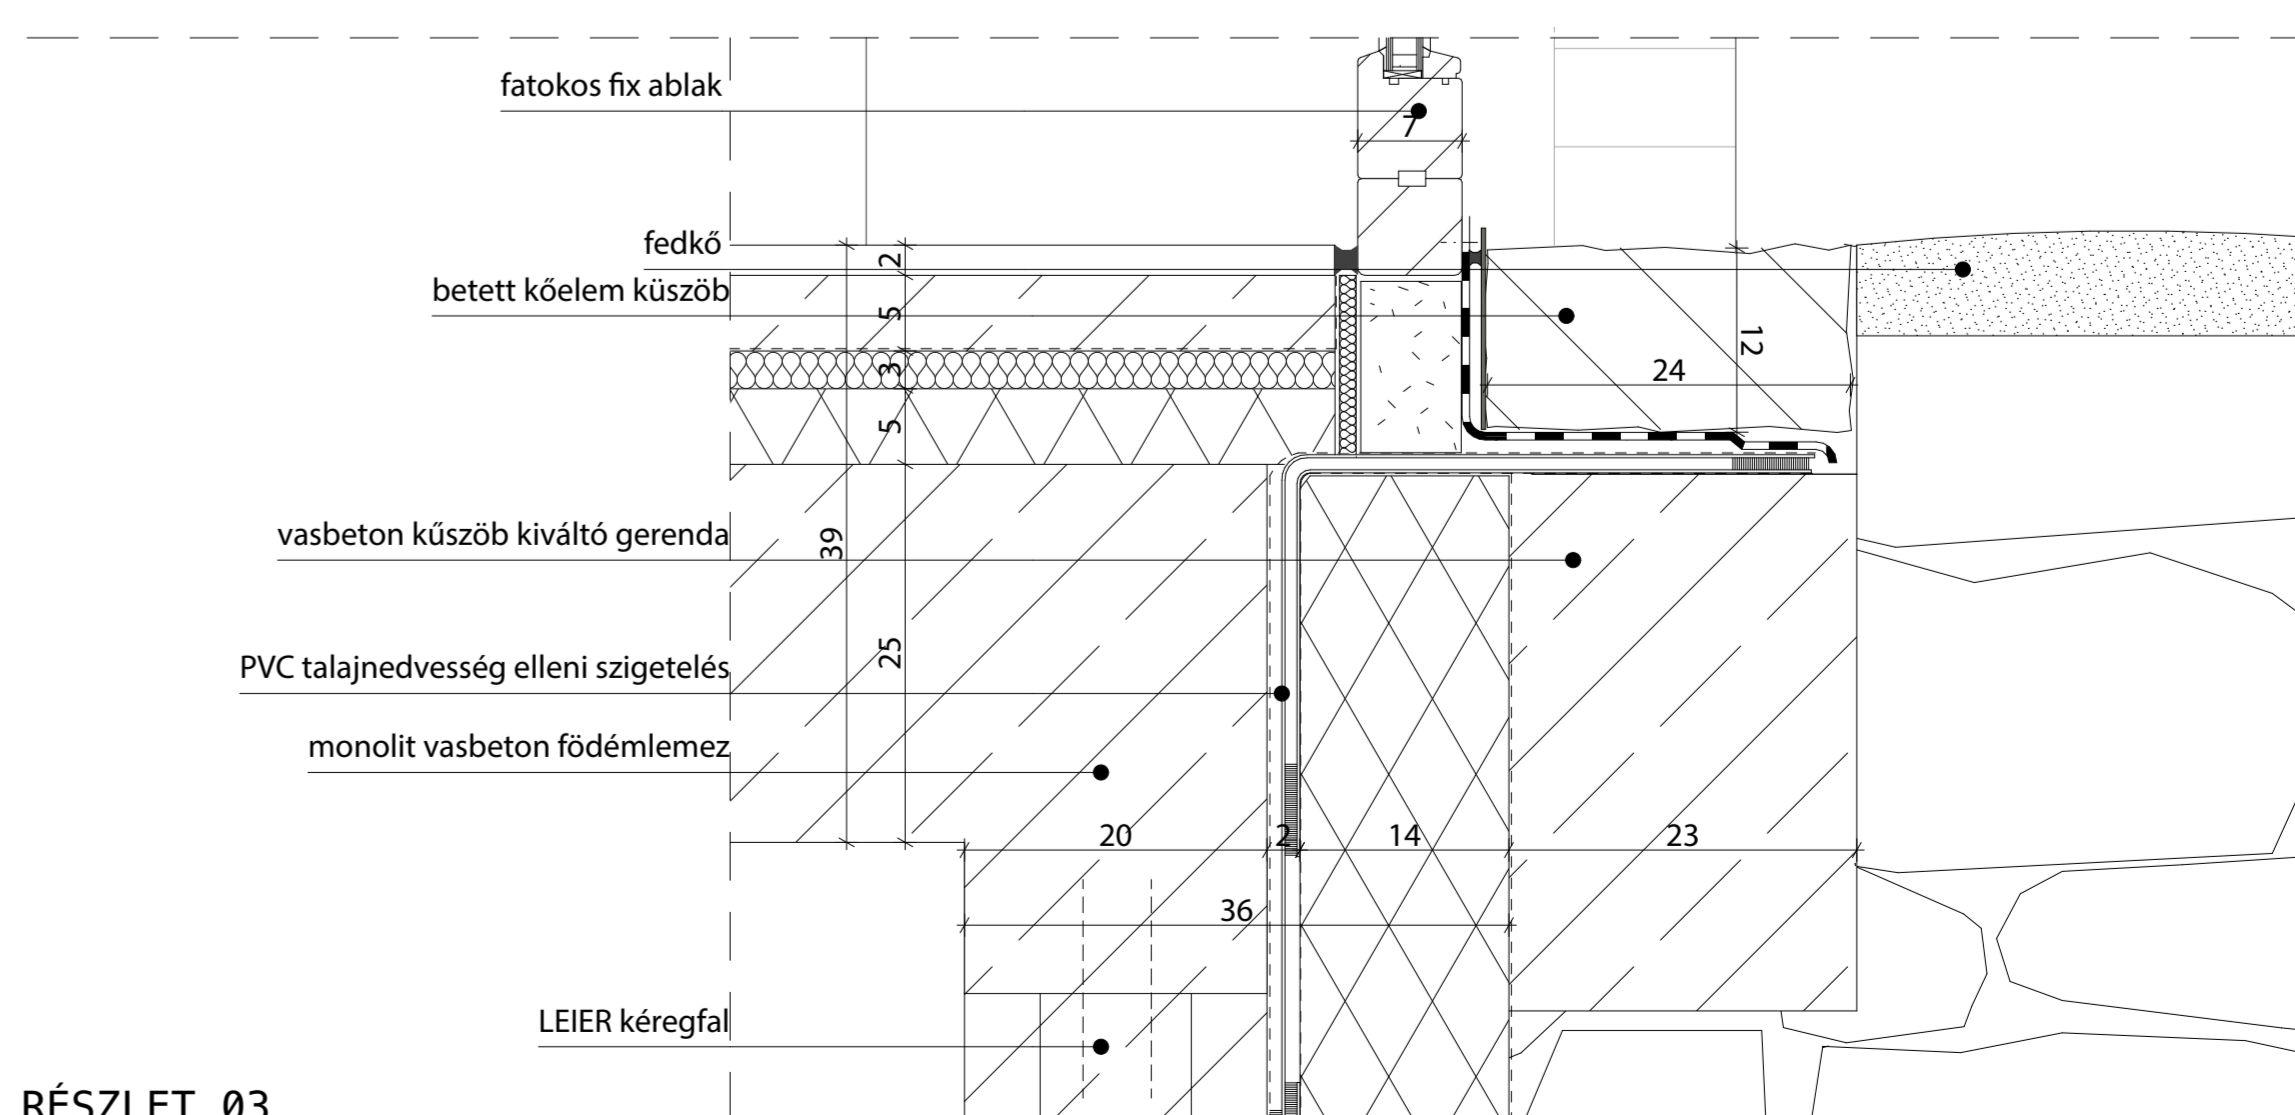


RÉSZZLET 03

Részletrajzok 1:5

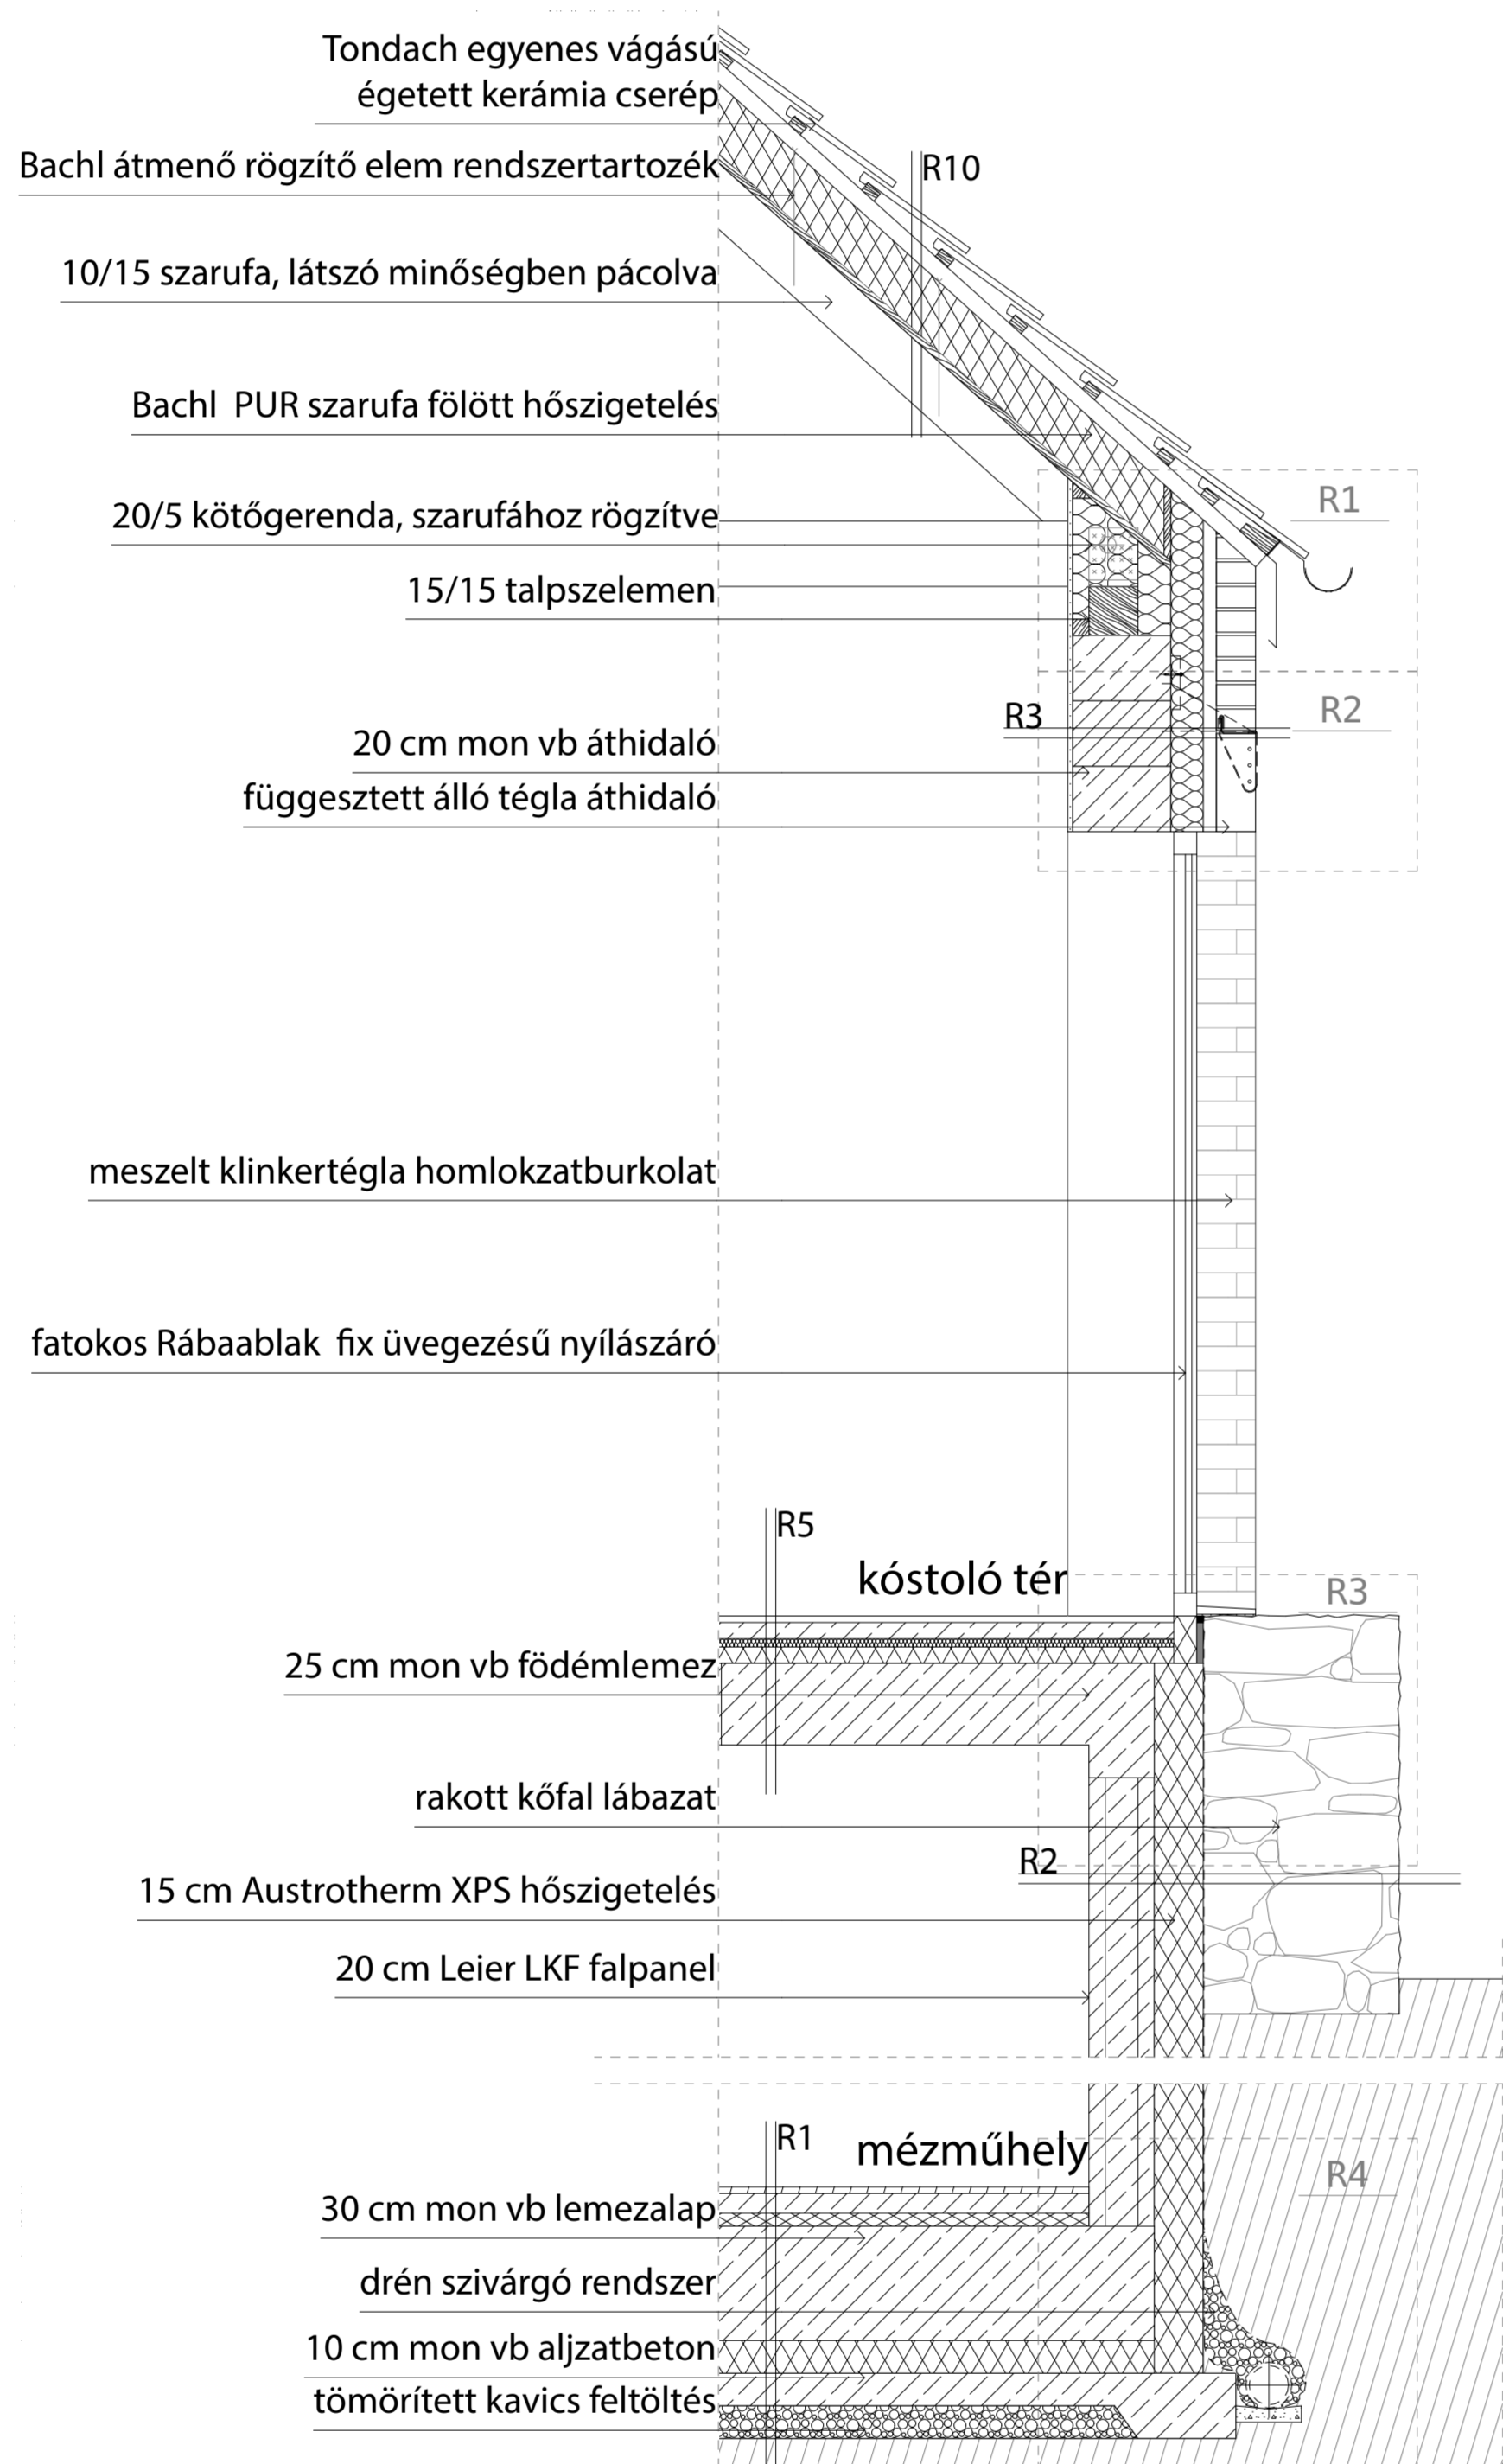

Falmetszet 1:20

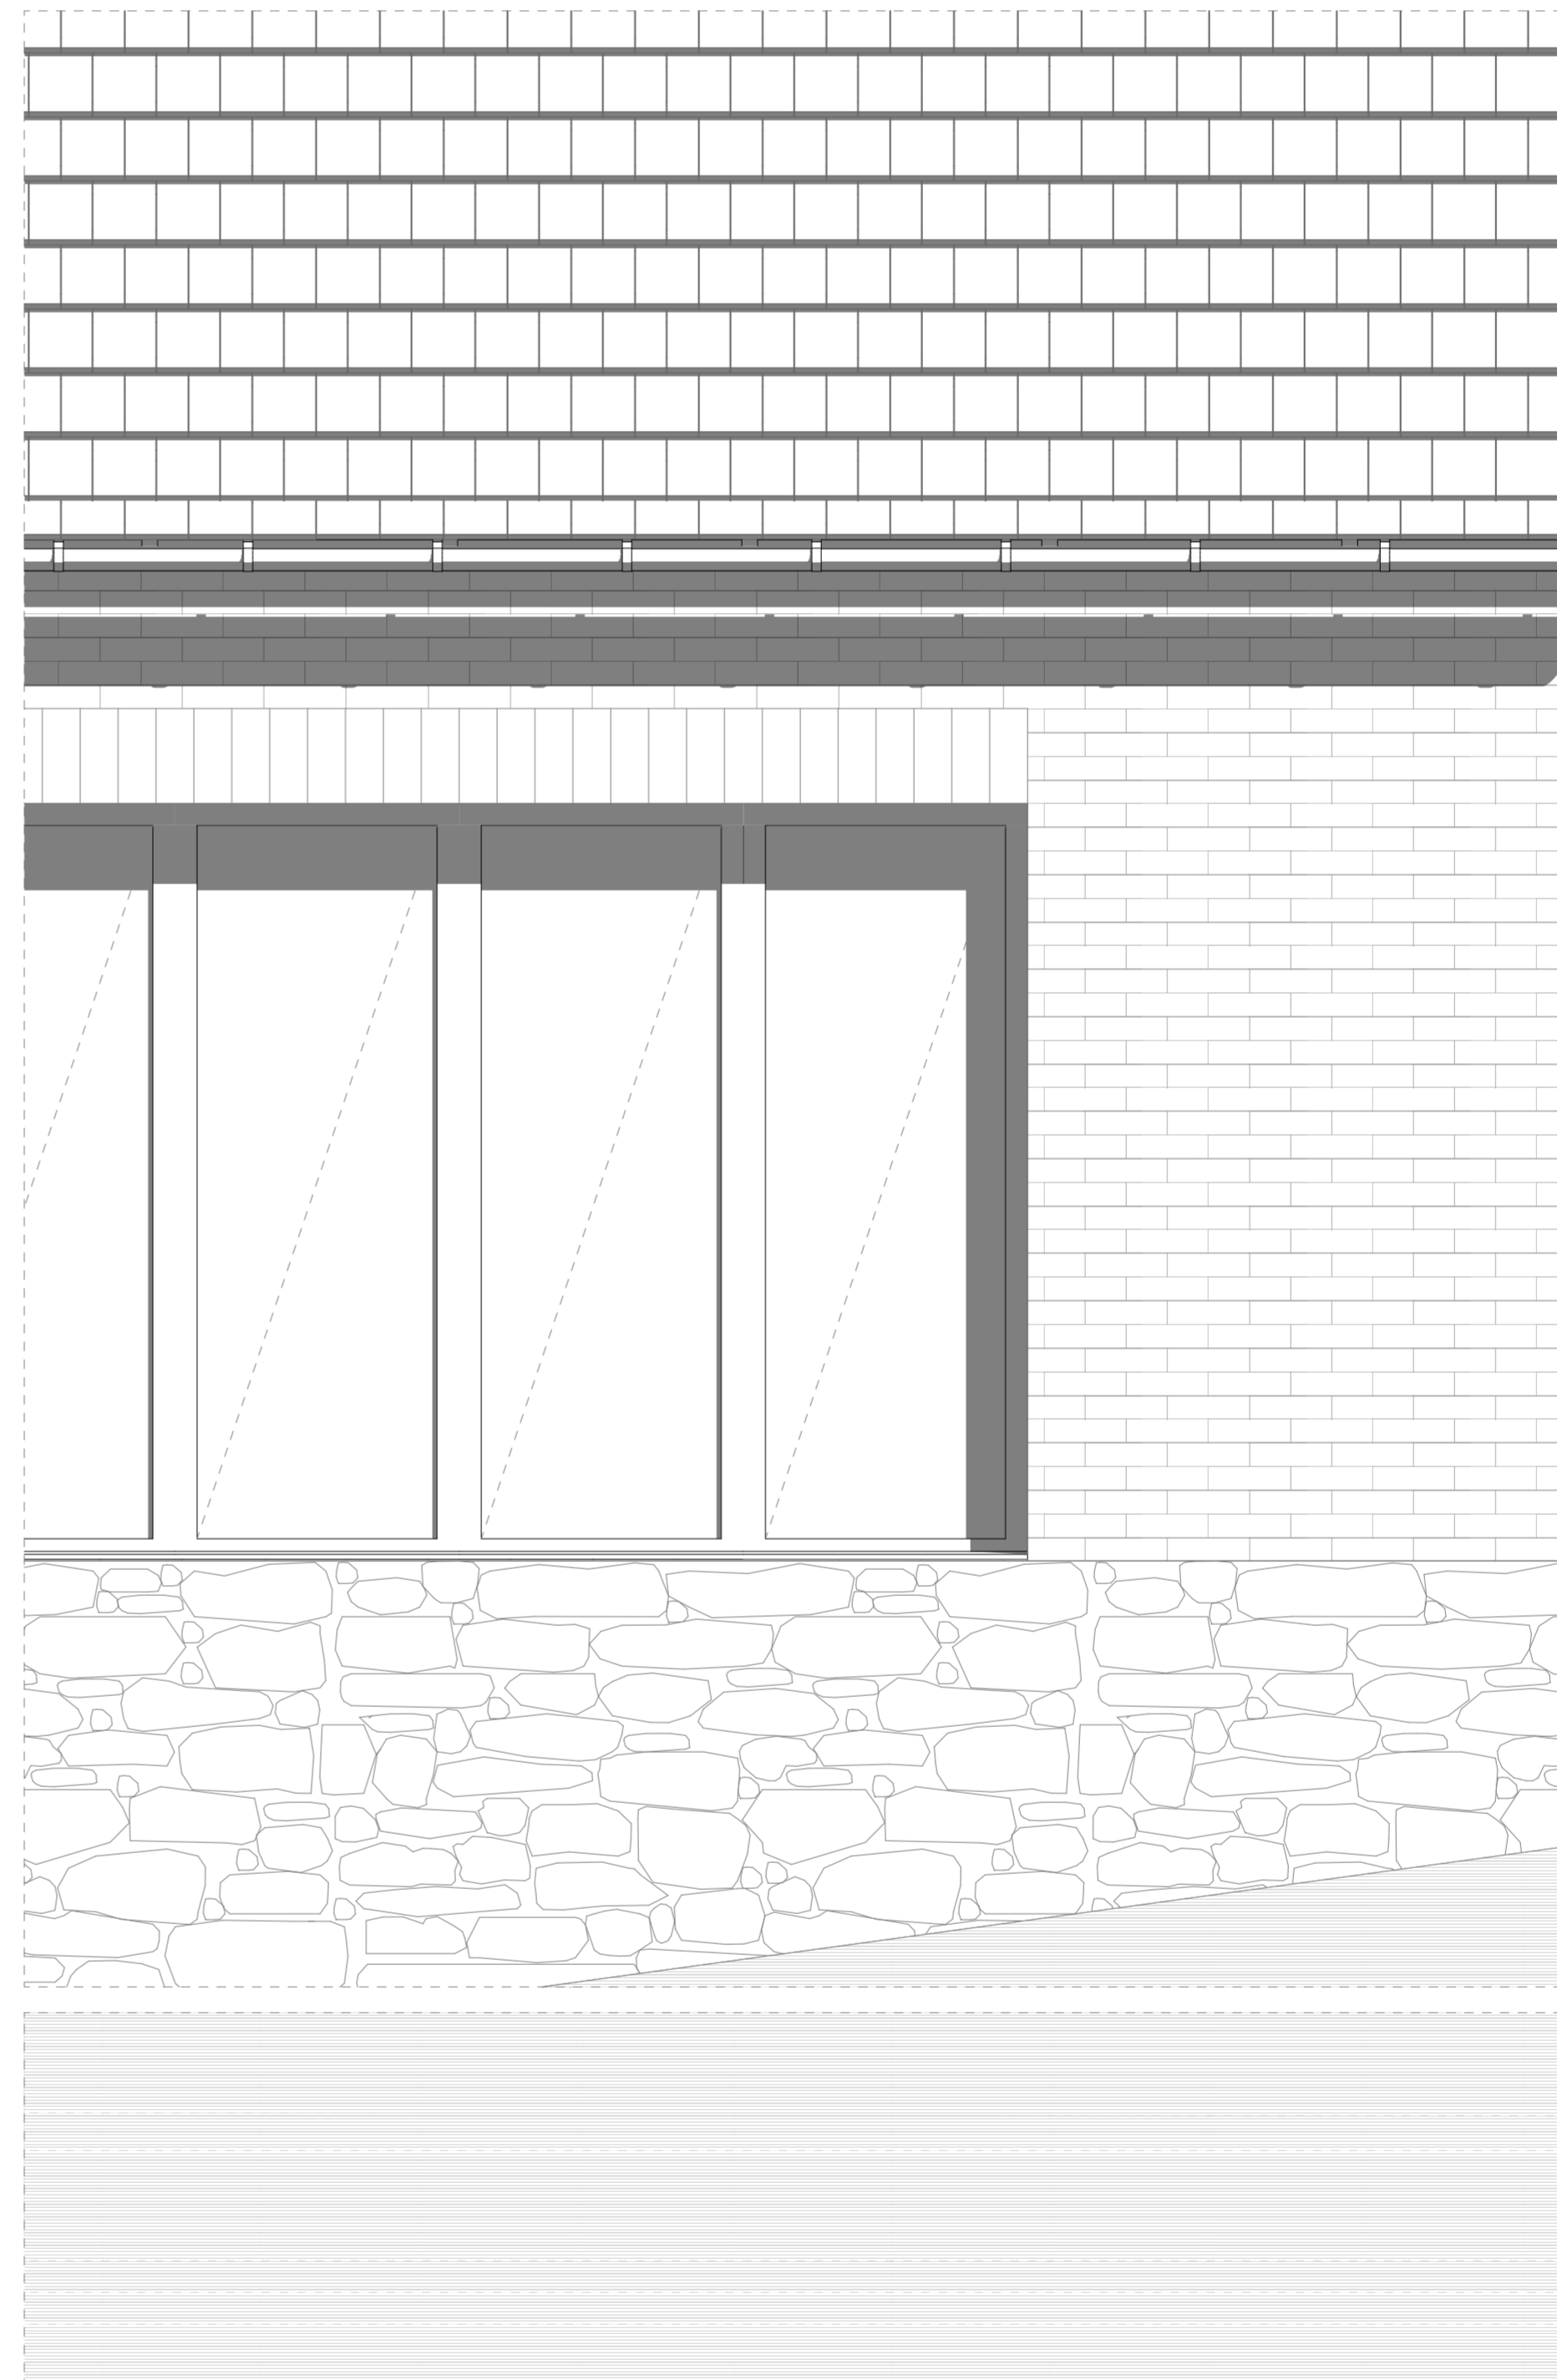

Homlokzati sáv 1:20

