








VÉDETT HÁZ

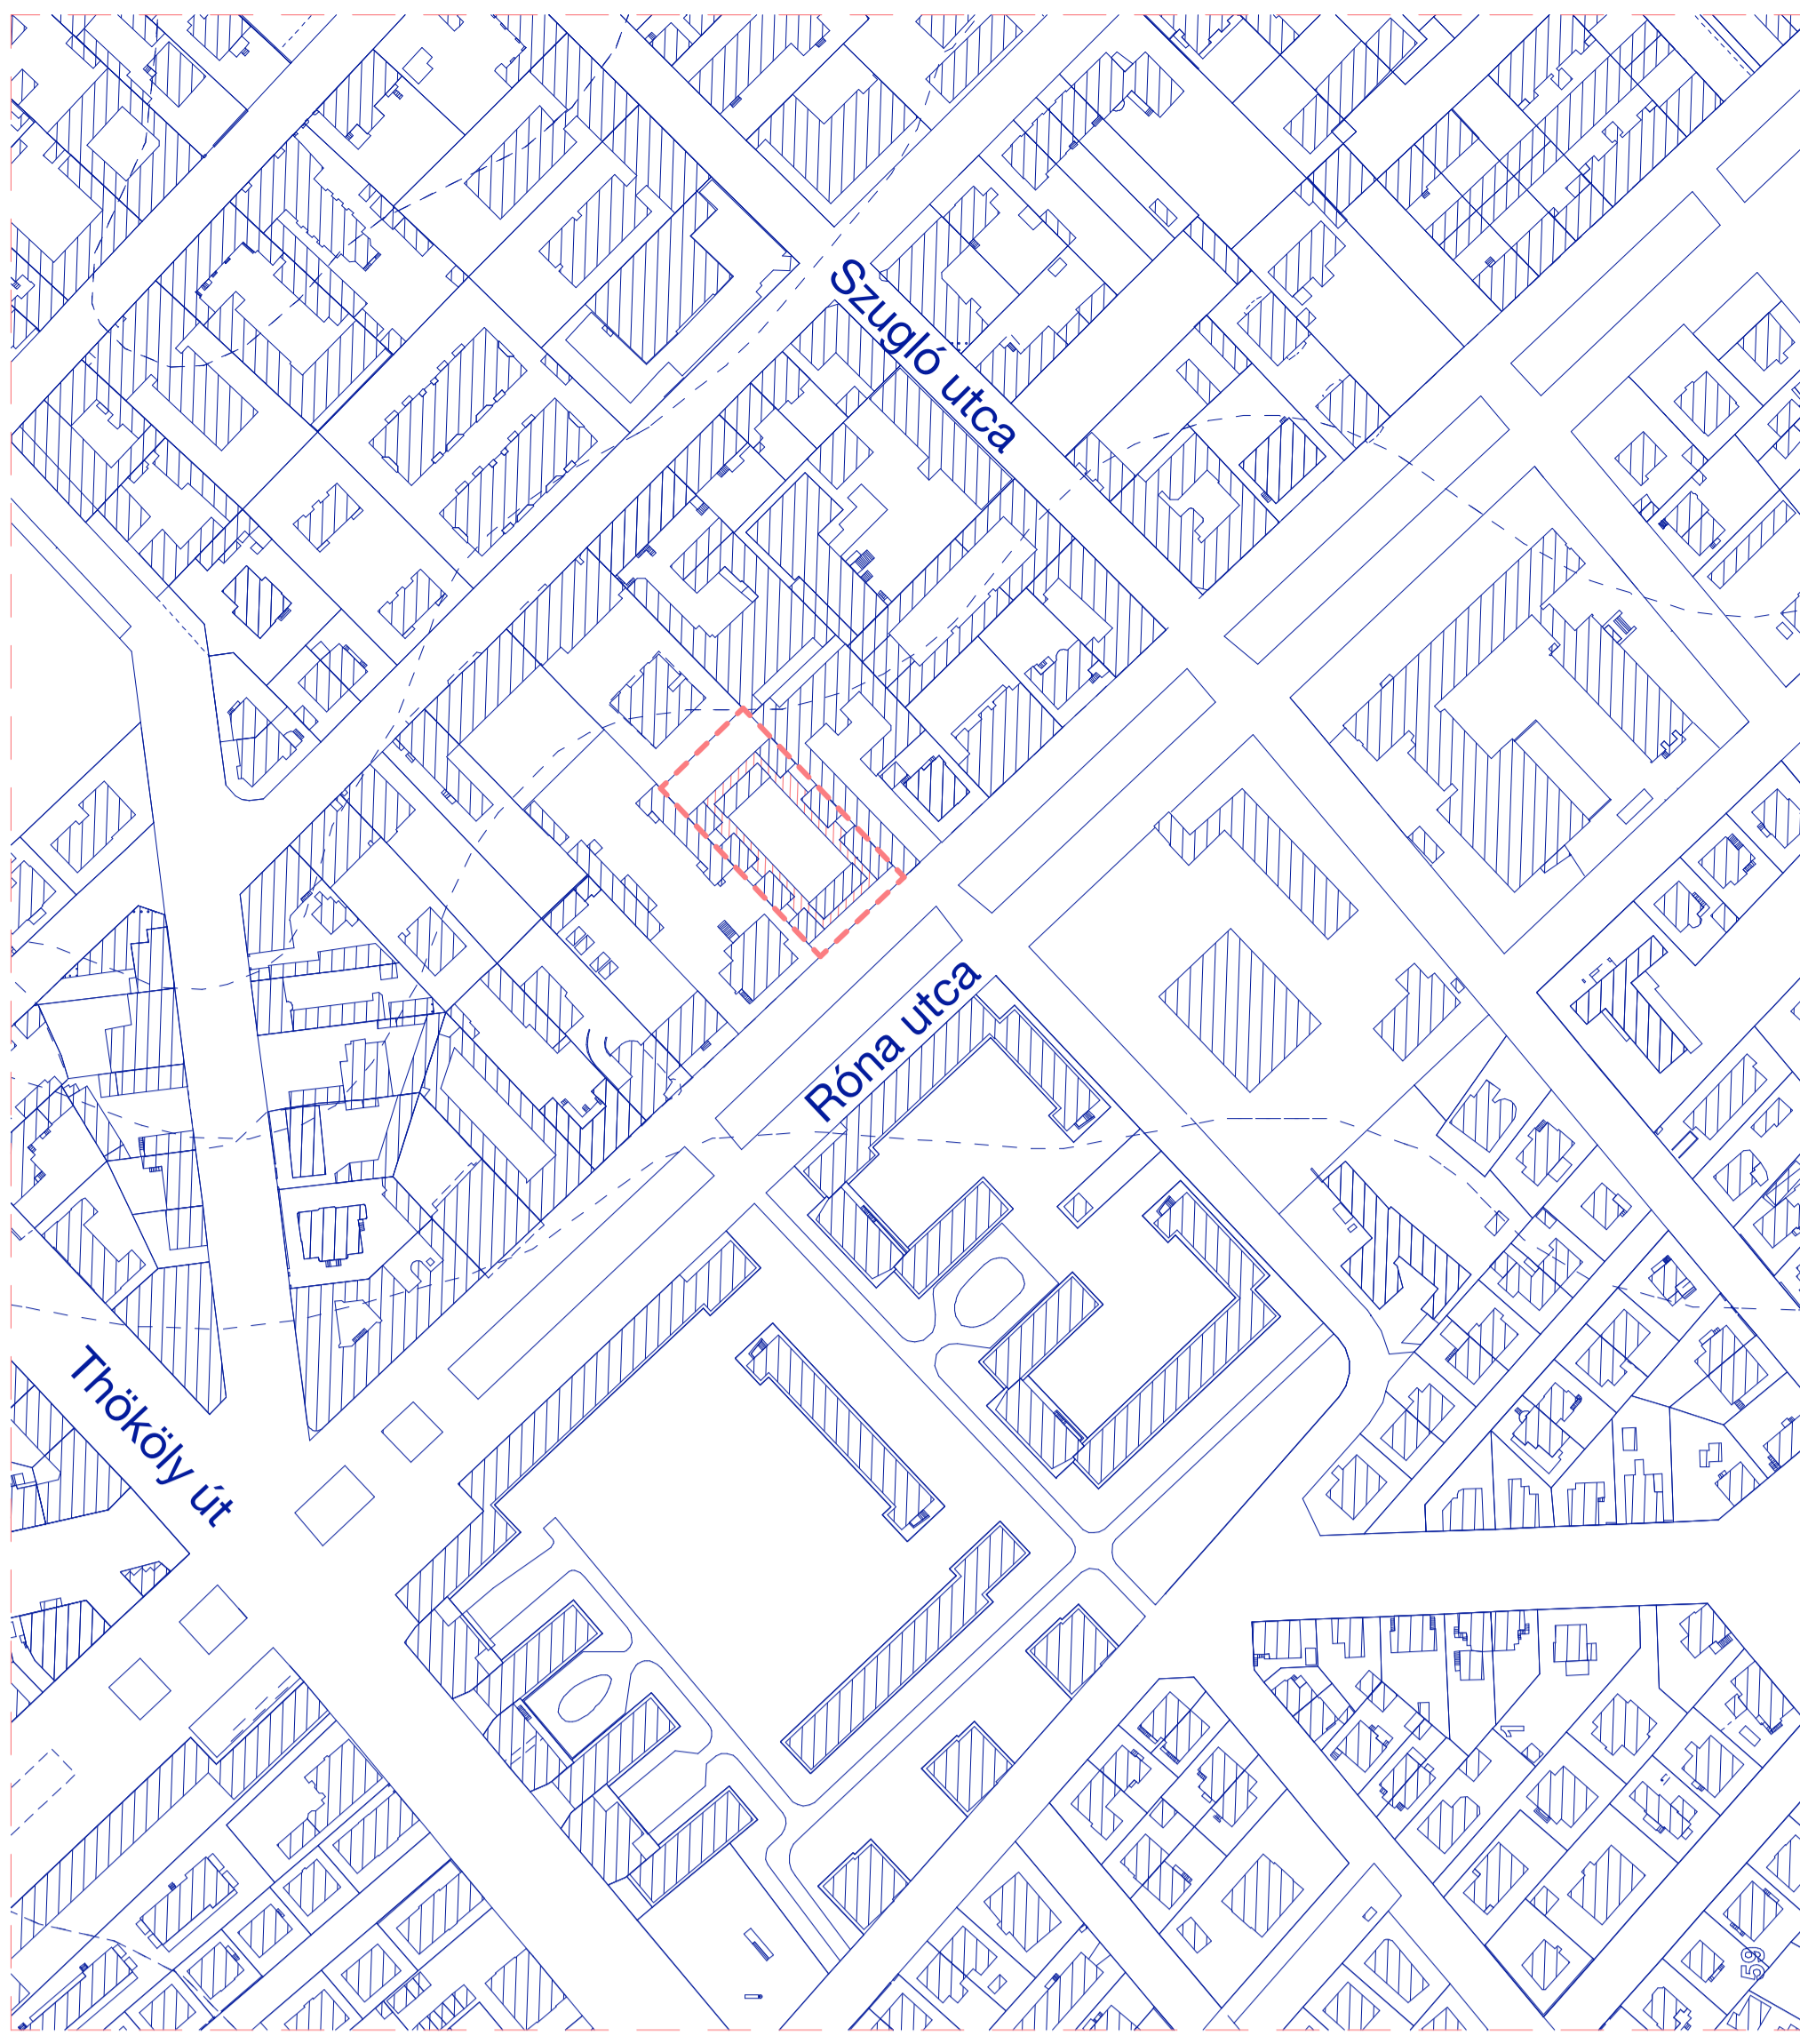

HELYSÍNRAJZ
m=1:1000

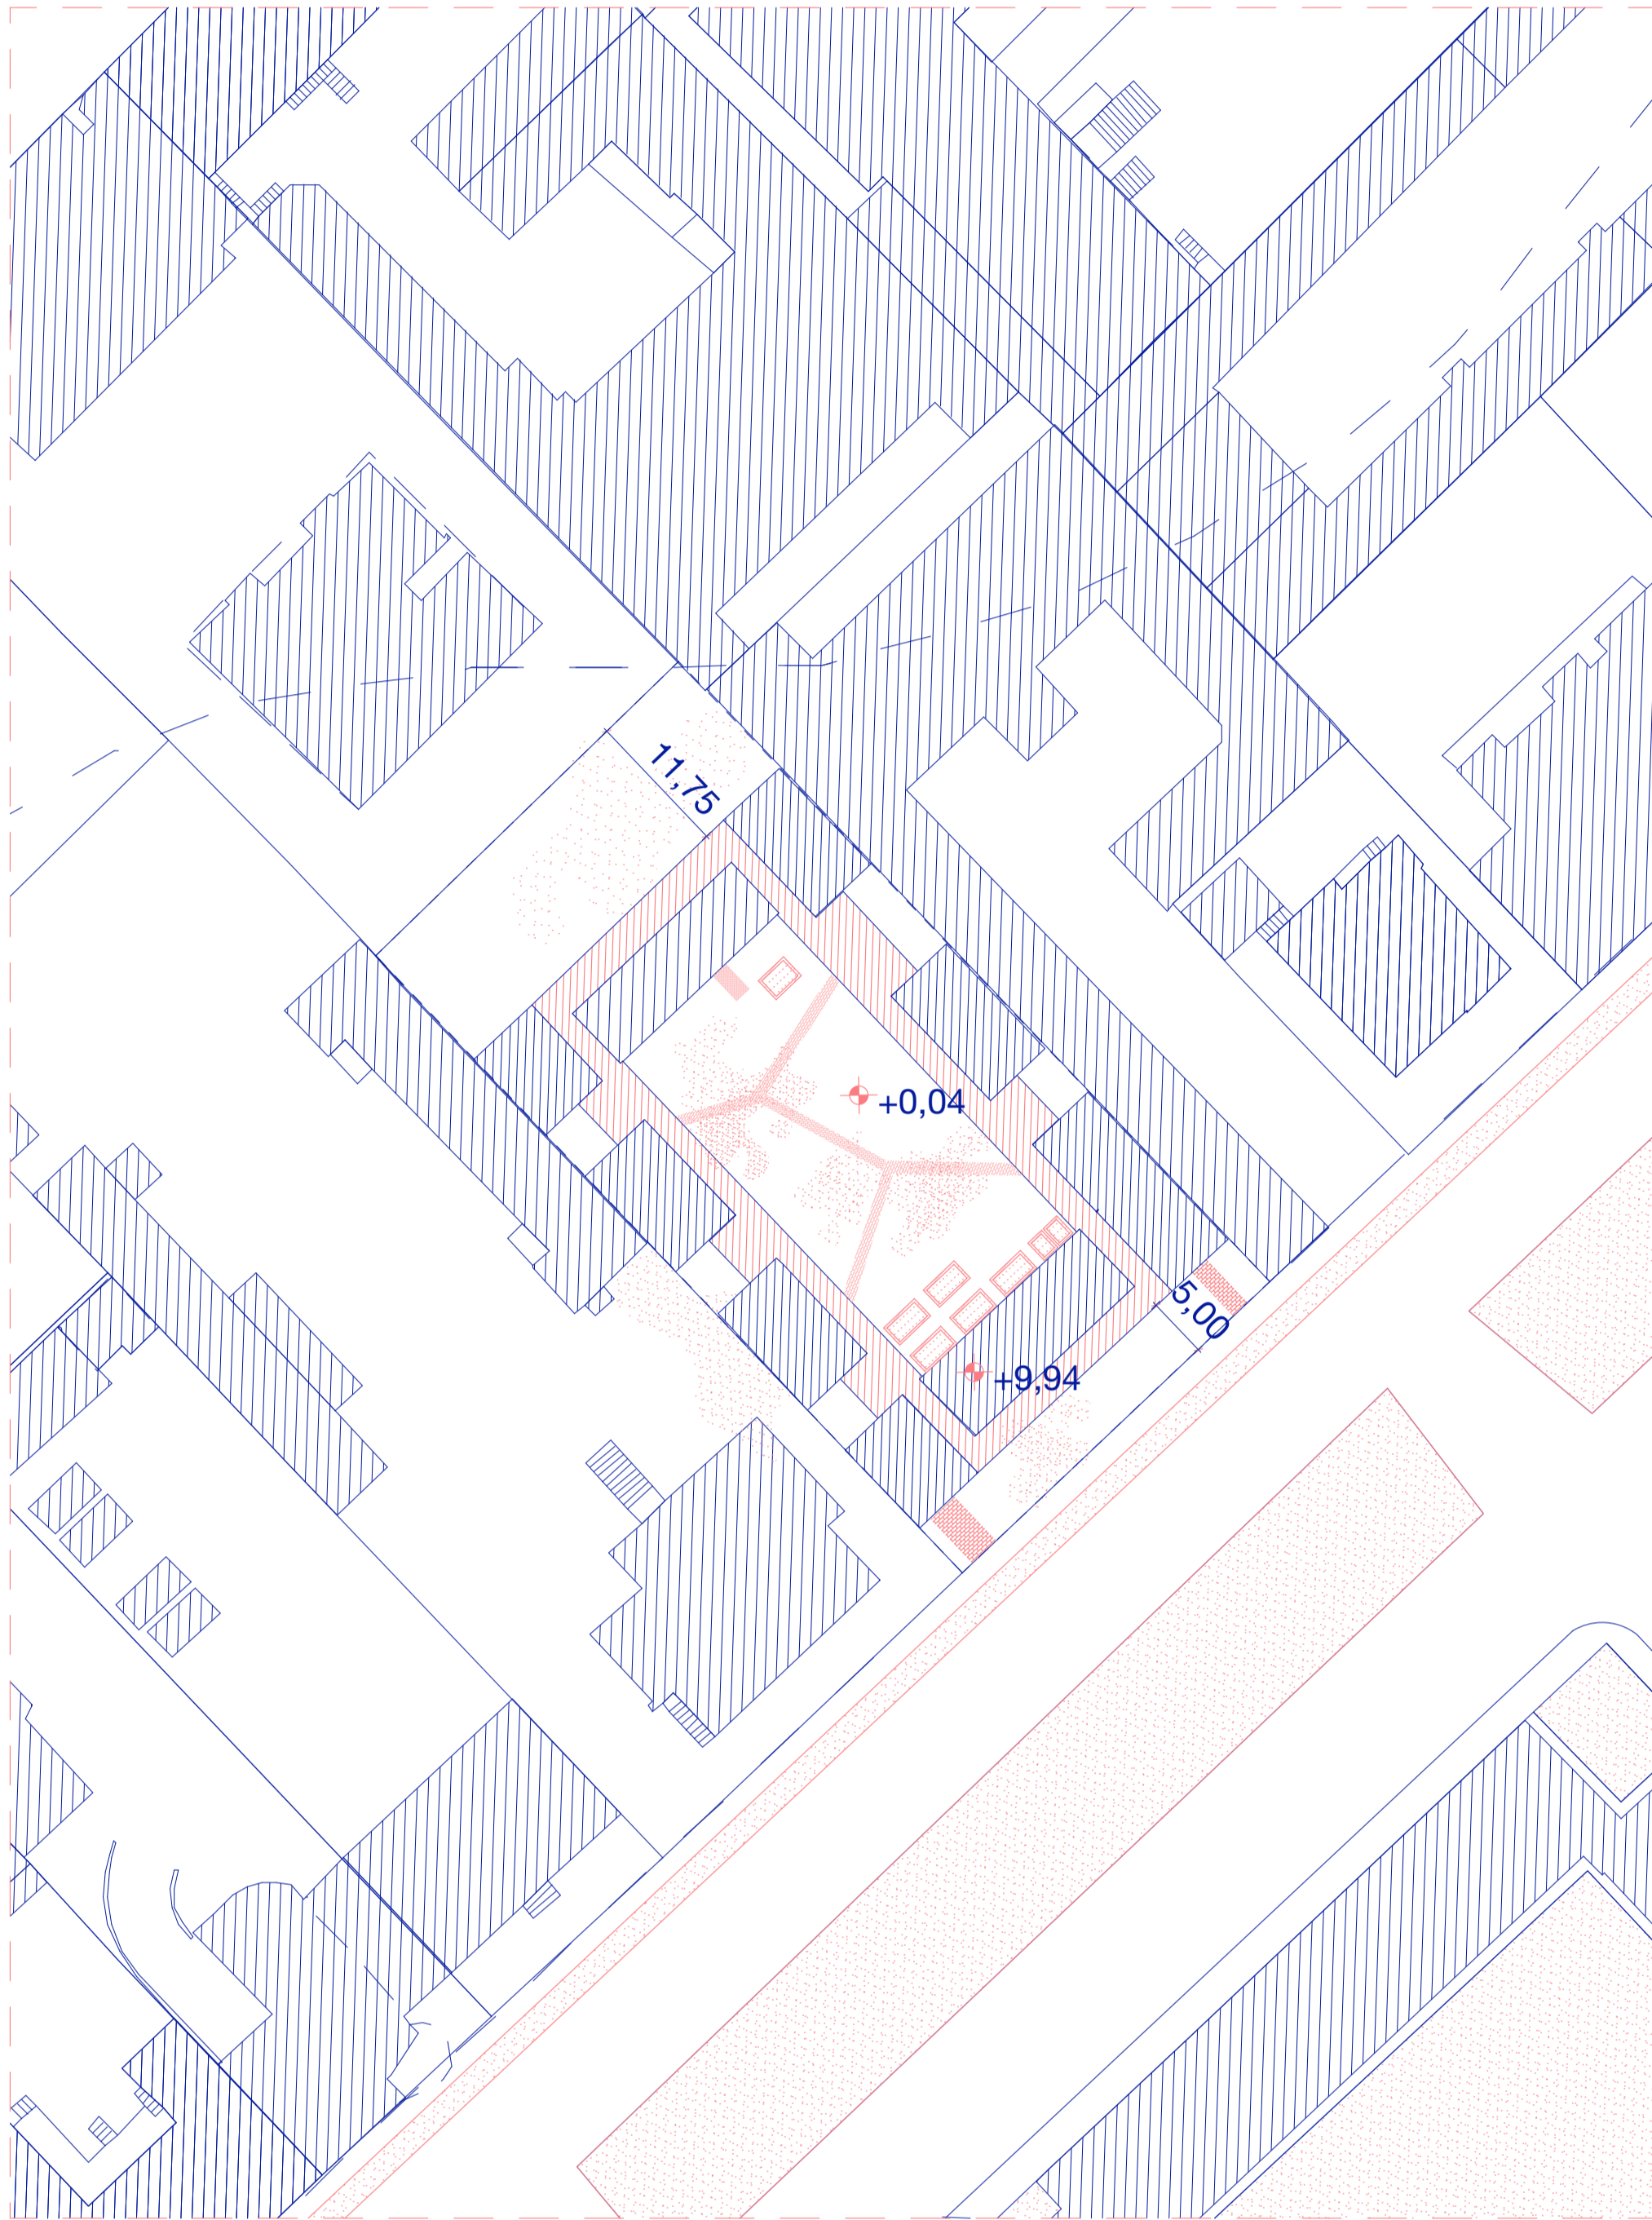

HELYSÍNRAJZ
m=1:500

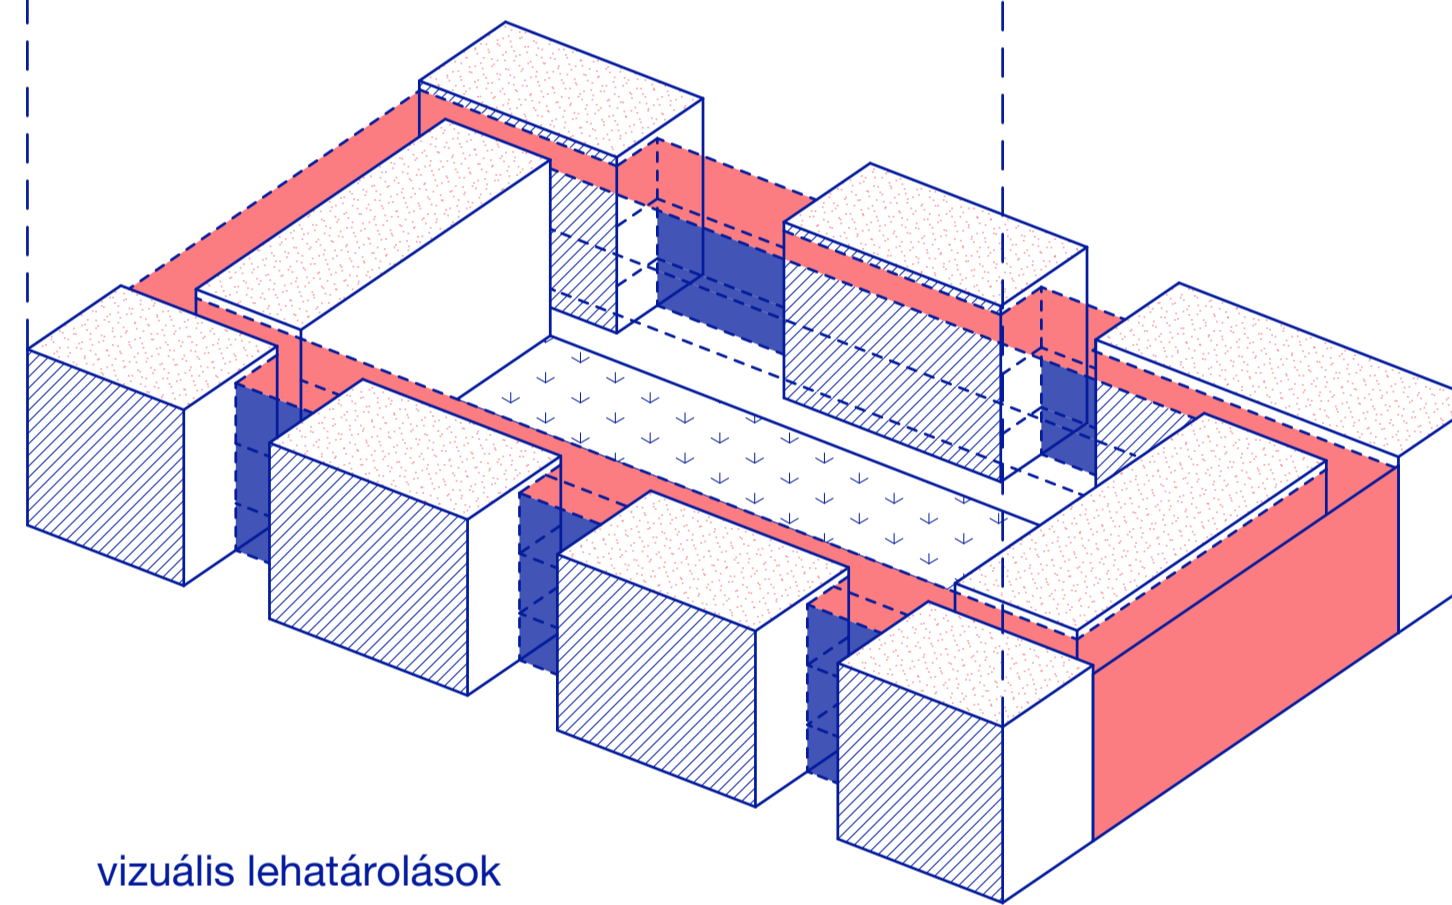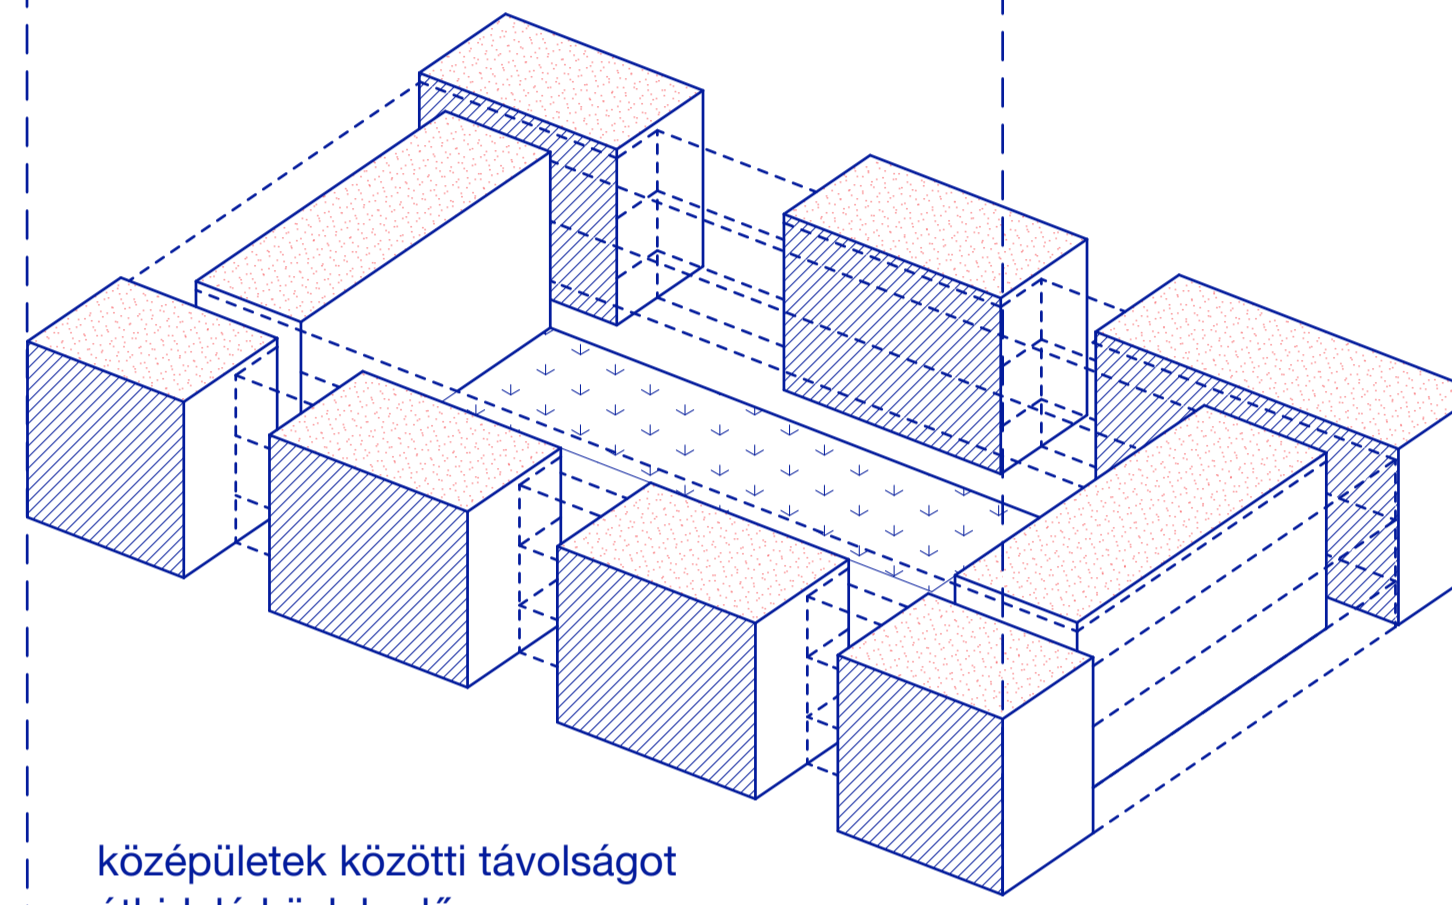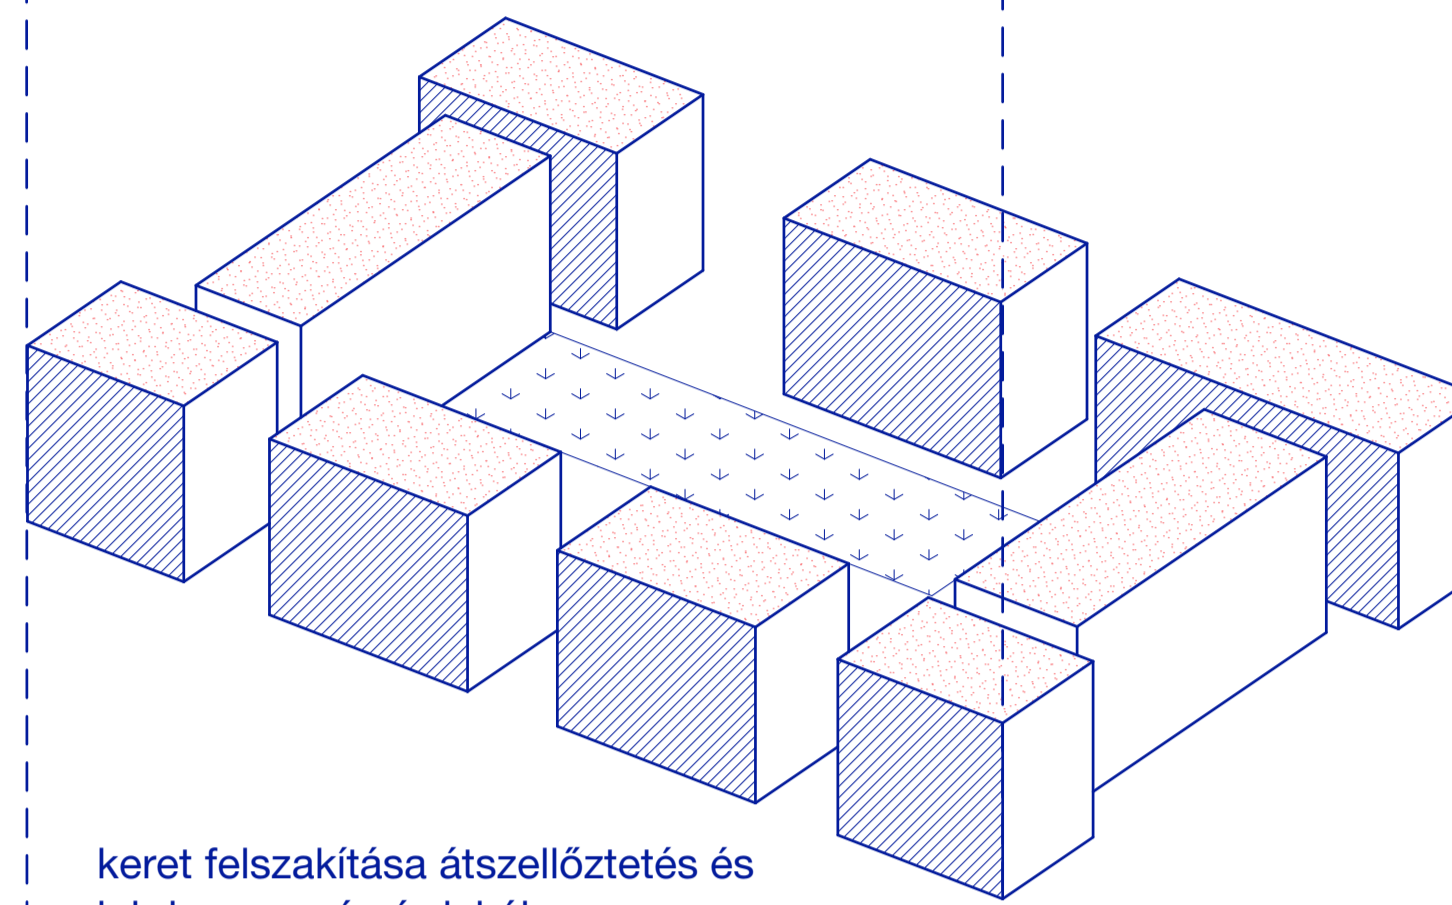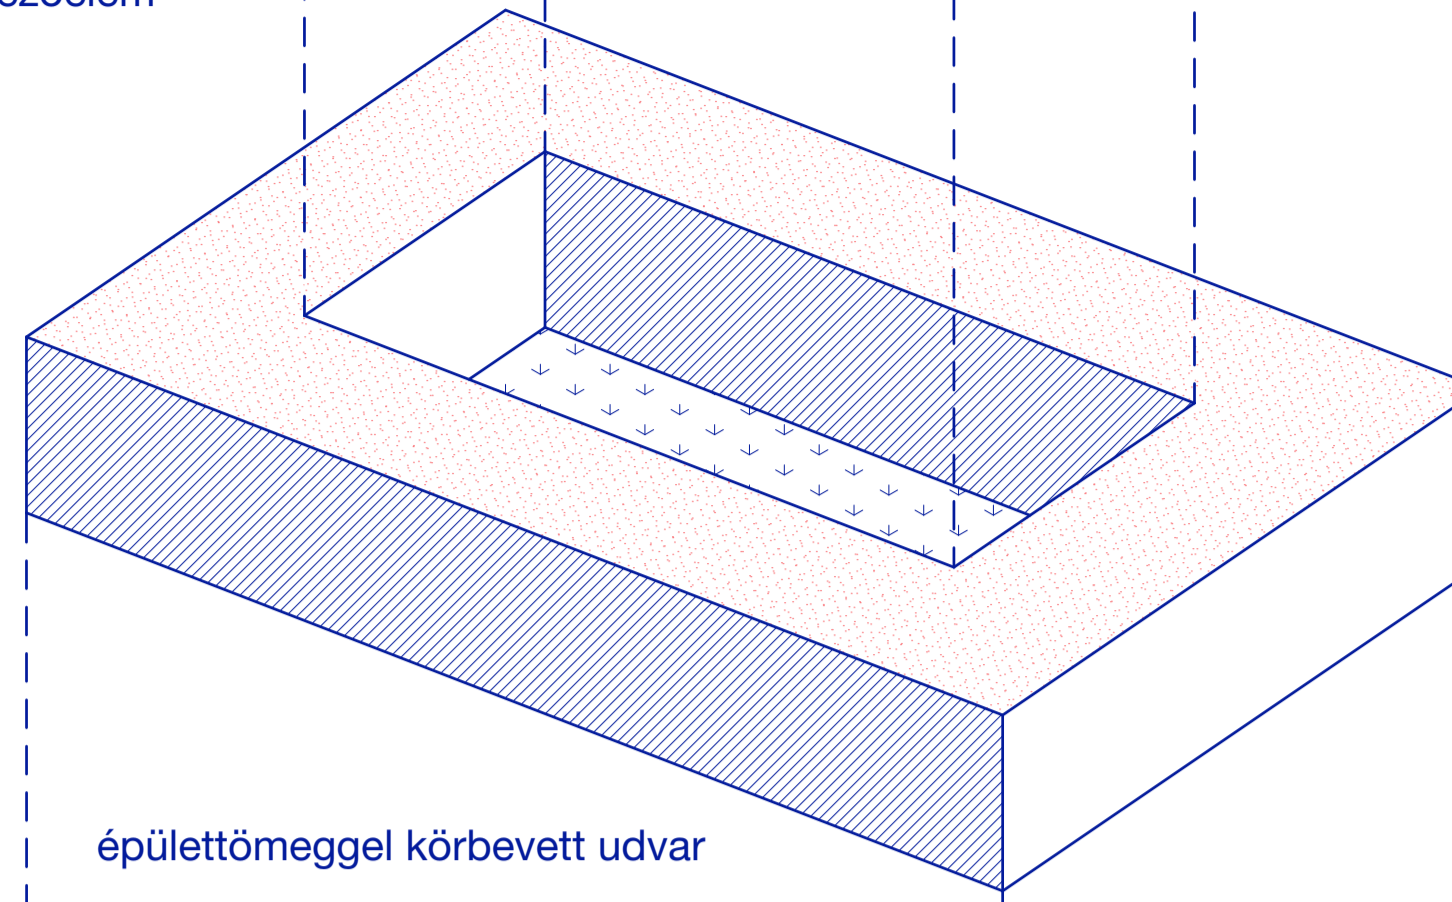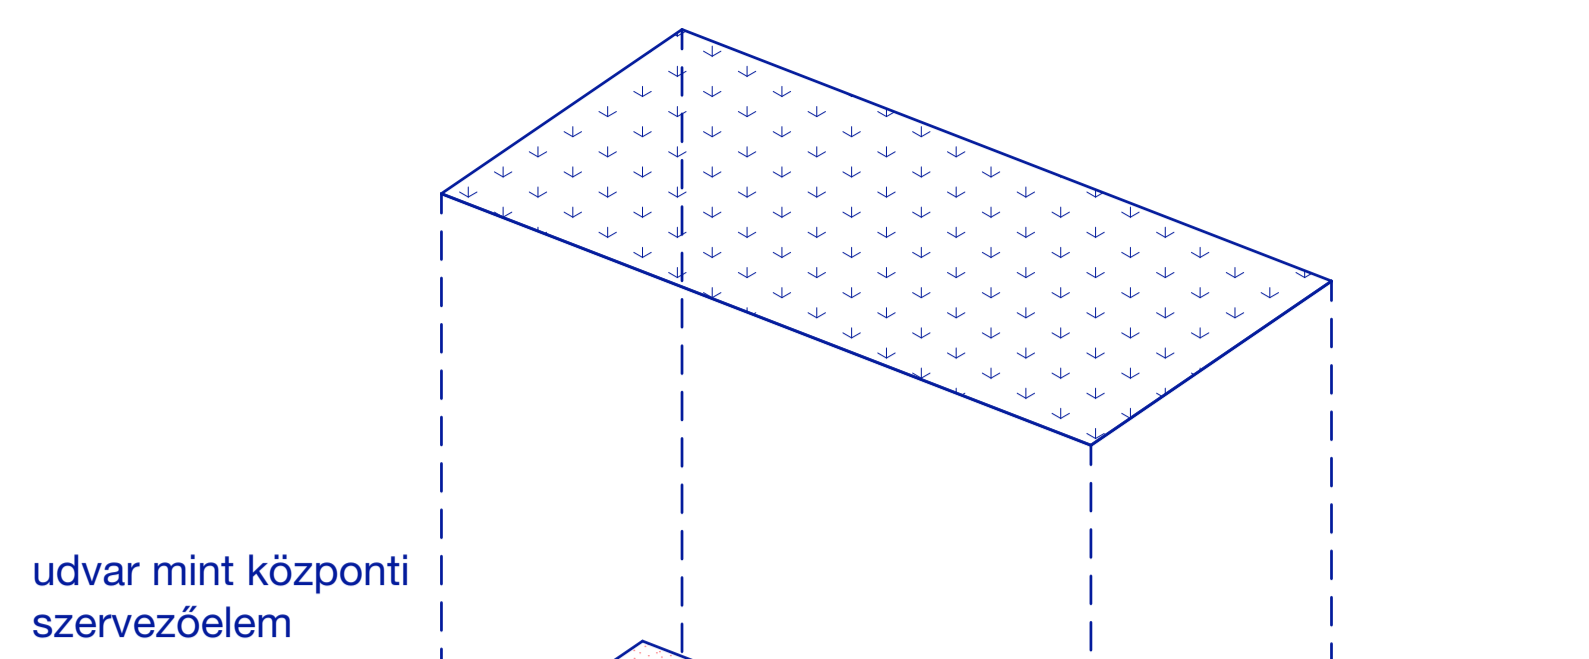


A családon belüli erőszak évről évre sokak életét követeli (lásd.: NANE egyesület). Néma tanúk térkép), mégis gyakran elbagatelizálják és relativizálják a problémát, amivel kétségbe vonják a komolyságát. Ebből adódóan intézményrendszerünk is felkészületlen az áldozatok hatékony és értő segítésére - az így kialakult hiányosságot a kevés rendelkezésre álló szociális egység; családok átmeneti otthonai, krízisotthonok és titkos menedékházak próbálják betölteni. A felsoroltak közül az utóbbi rendelkezik a legszigorúbb biztonsági előírásokkal. A titkos menedékház nem egy bunker, titkossága ehelyett a diszkreciójában rejlik: címe nem publikus, képét nem tessék közzé az interneten. Céklözrsége egyedülálló nők és édesanyák gyermekükkel, akik közvetlen életveszélytől menekülnek.


A védett ház olyan pszicho-szociális szolgáltatást nyújtó intézmény, melyben családon belüli erőszak és/vagy szexuális célú erőszak elől menekülő nők és gyerekeik kaphatnak elhelyezést, legfeljebb 6 hónap időtartamra. Itt tartózkodásuk alatt az áldozatok megtapasztalhatják a szolidaritás és erőszakmentes életet, melynek során szociális munkások támogatják őket, valamint jogi- (válas, adósságkezelés, gyermekelhelyezés, távollét stb.) és pszichológiai tanácsadásban (az erőszakos kapcsolatból menekülő nők és gyerekek többszörösen traumatizáltak, rendszerint PTSD-vel küzdenek) részesülnek, mely segíti az erőszakos kapcsolat utáni feltráálást.

1998-ban az Európai Tanács szakértői csoportja 7500 lakosonként egy krízisérőhelyben állította meg a szükséges kapacitást. Ma az országban hozzávetőlegesen 160 krízisérőhely működik, mely jelentősen alulmarad a lakosságra vetített, szükséges 1333-tól.


lakóegységeket kiegészítő és támogató funkciók elrendezése:

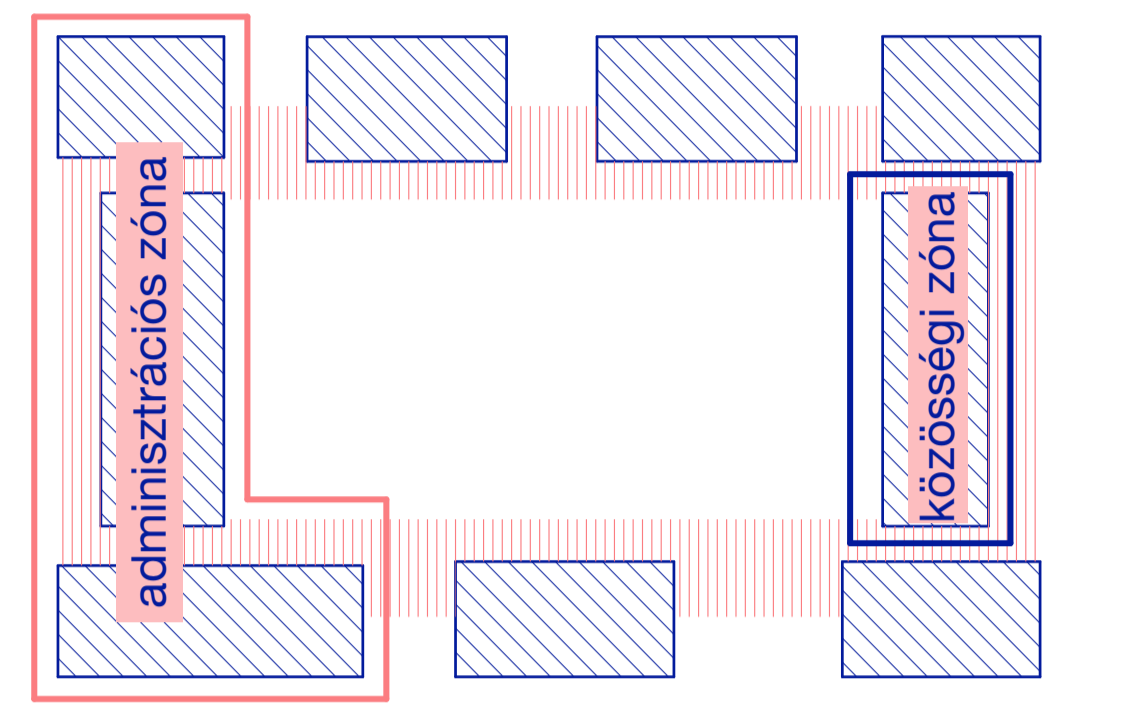




nyílások tájolása:

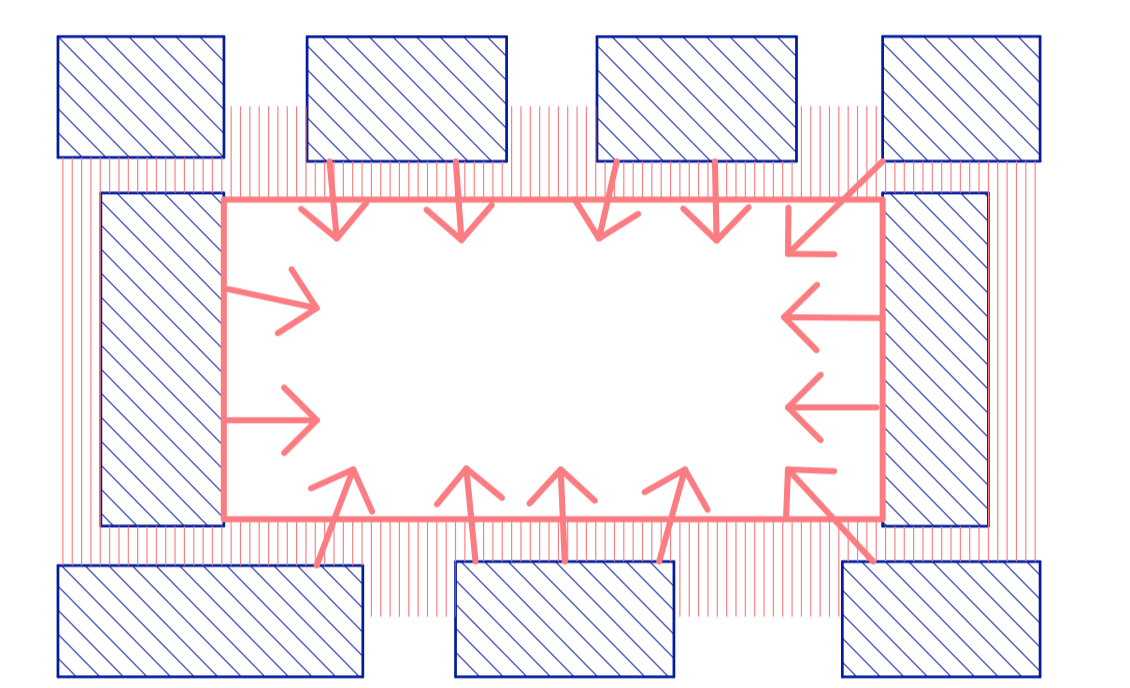




"kéreg":

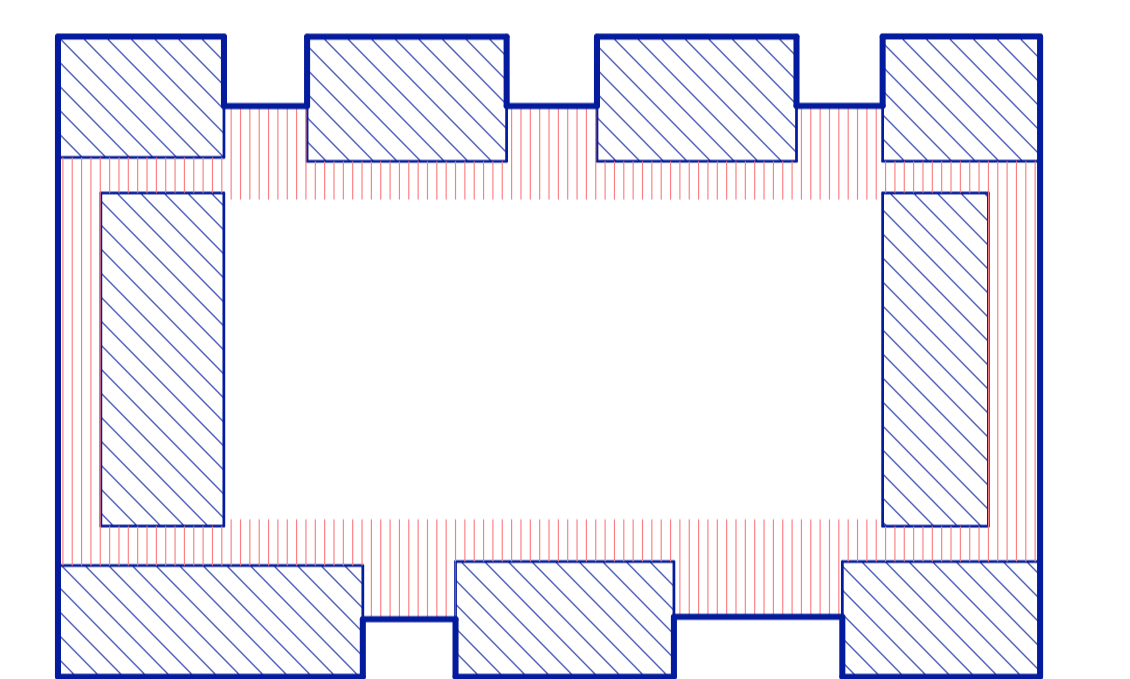

UTCAKÉP
Thököly út és Szugló utca közötti szakasz
m=1:500

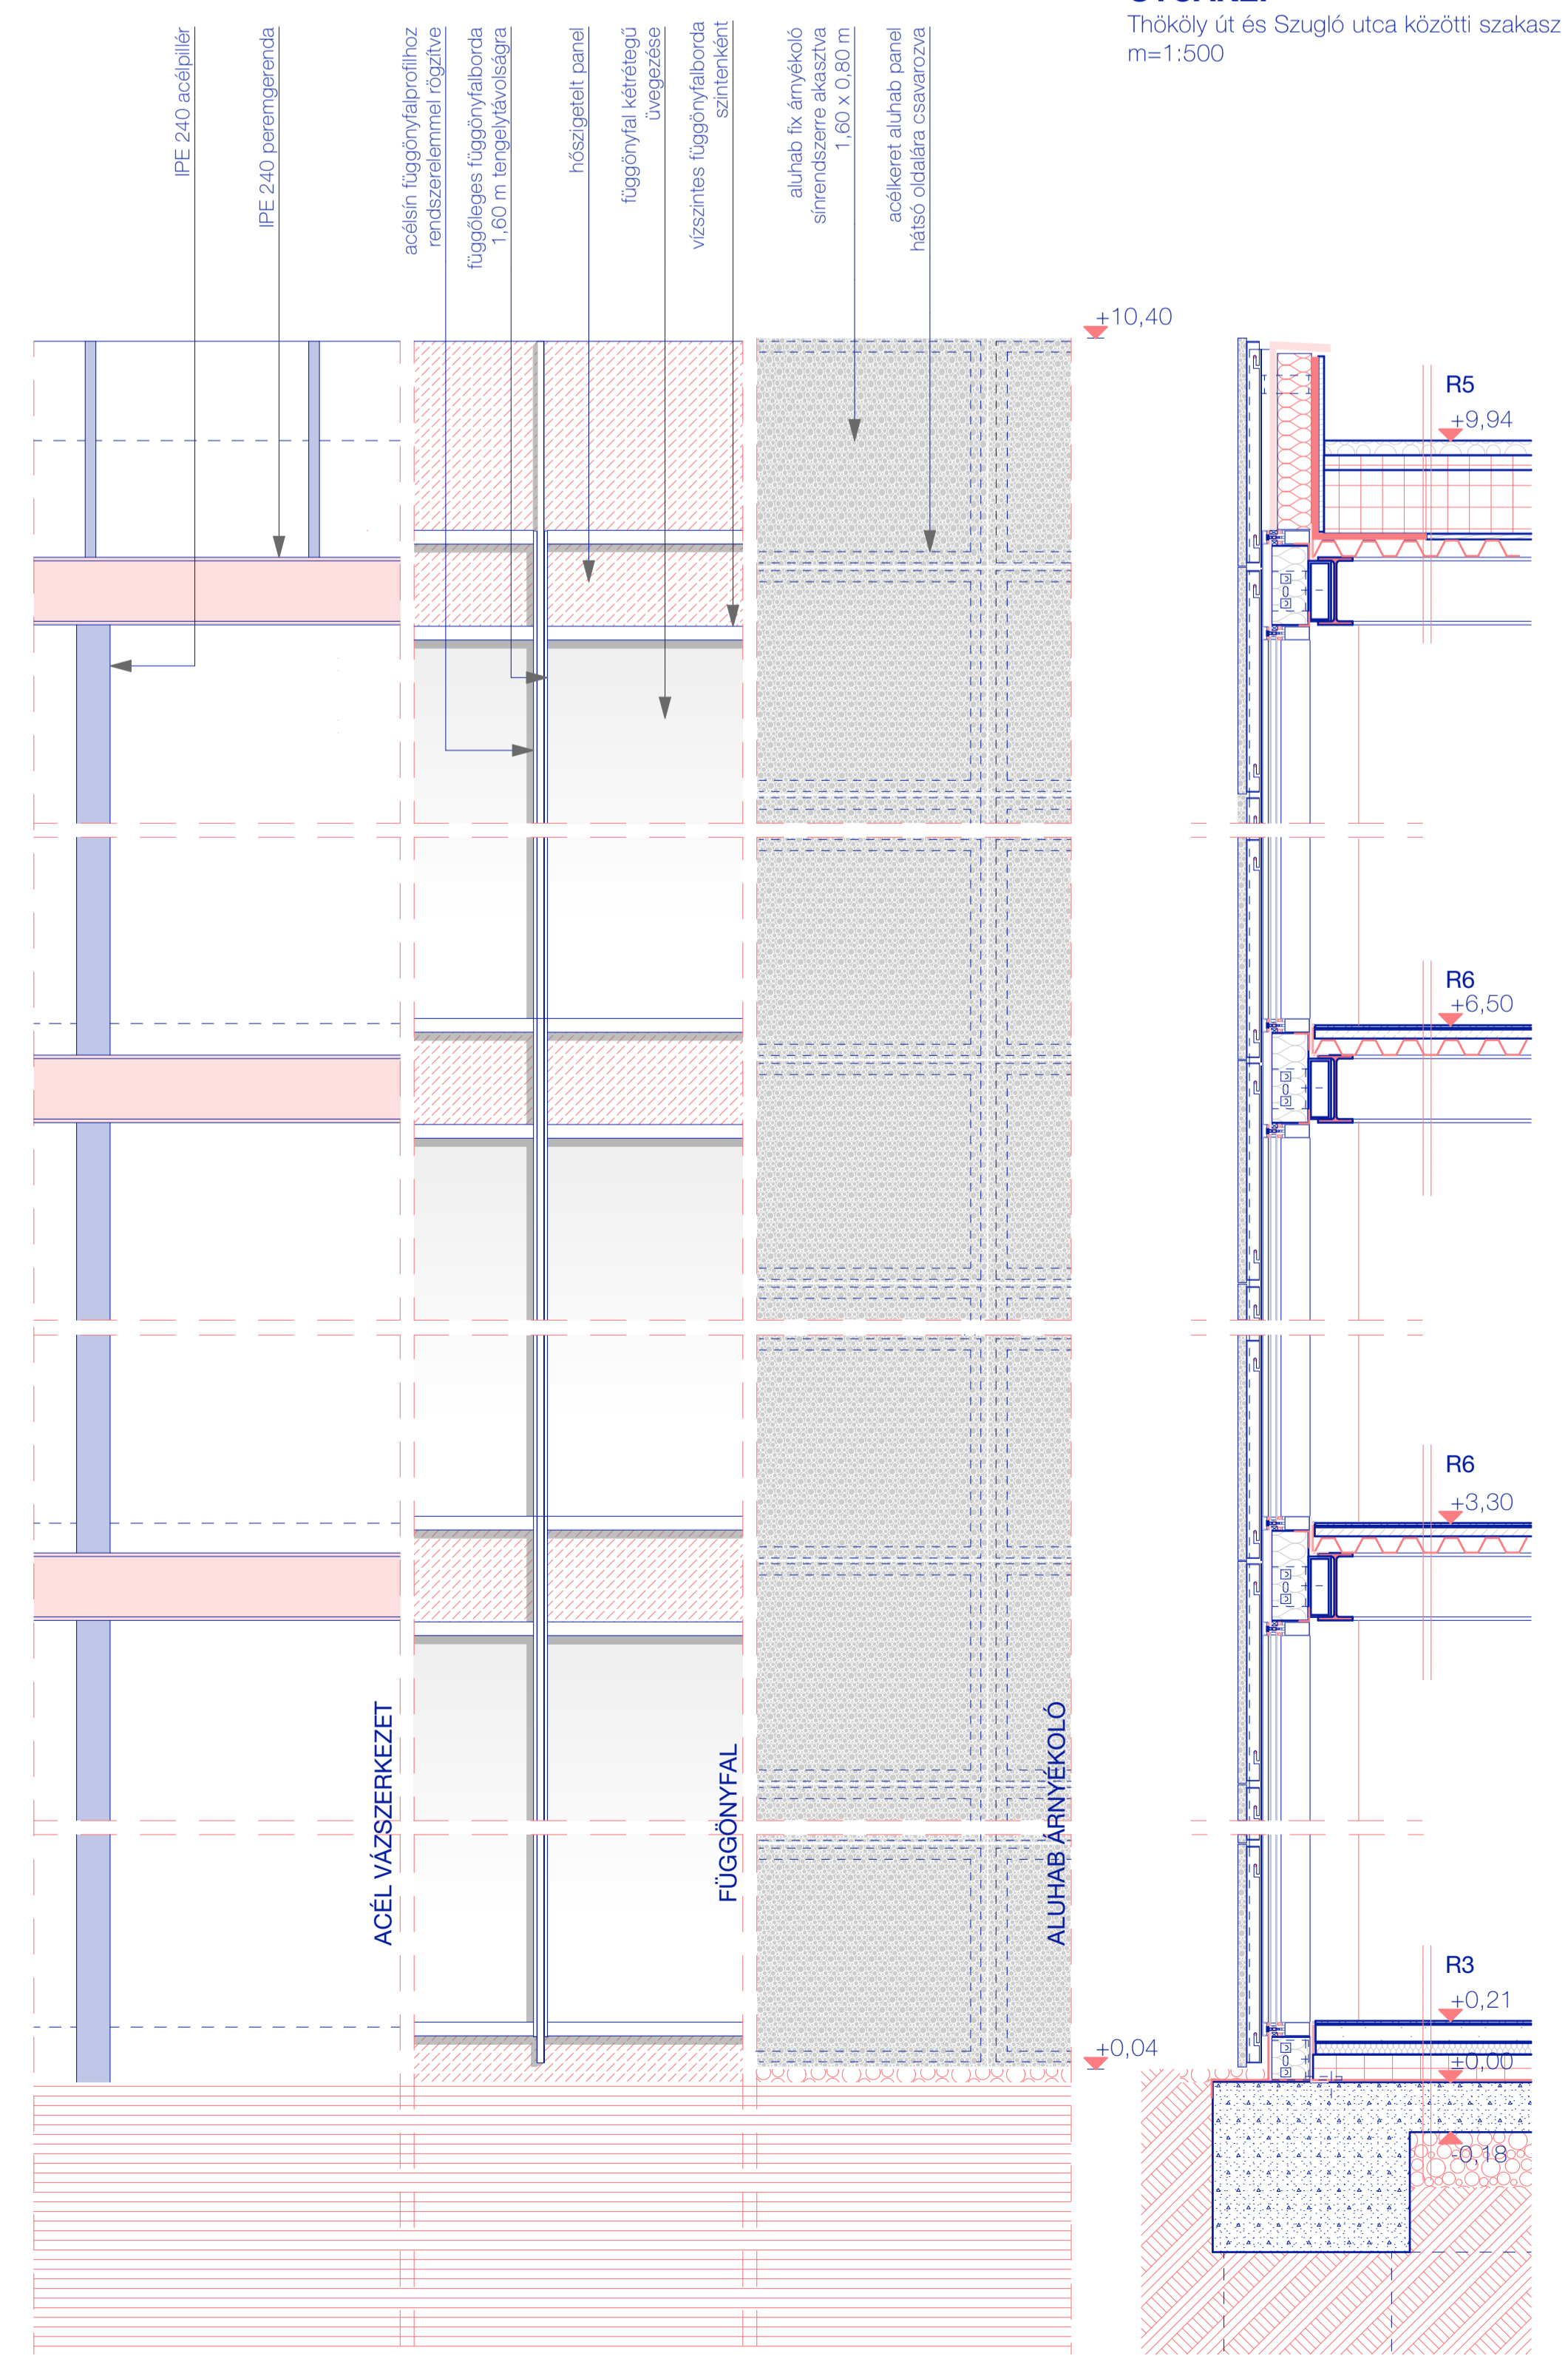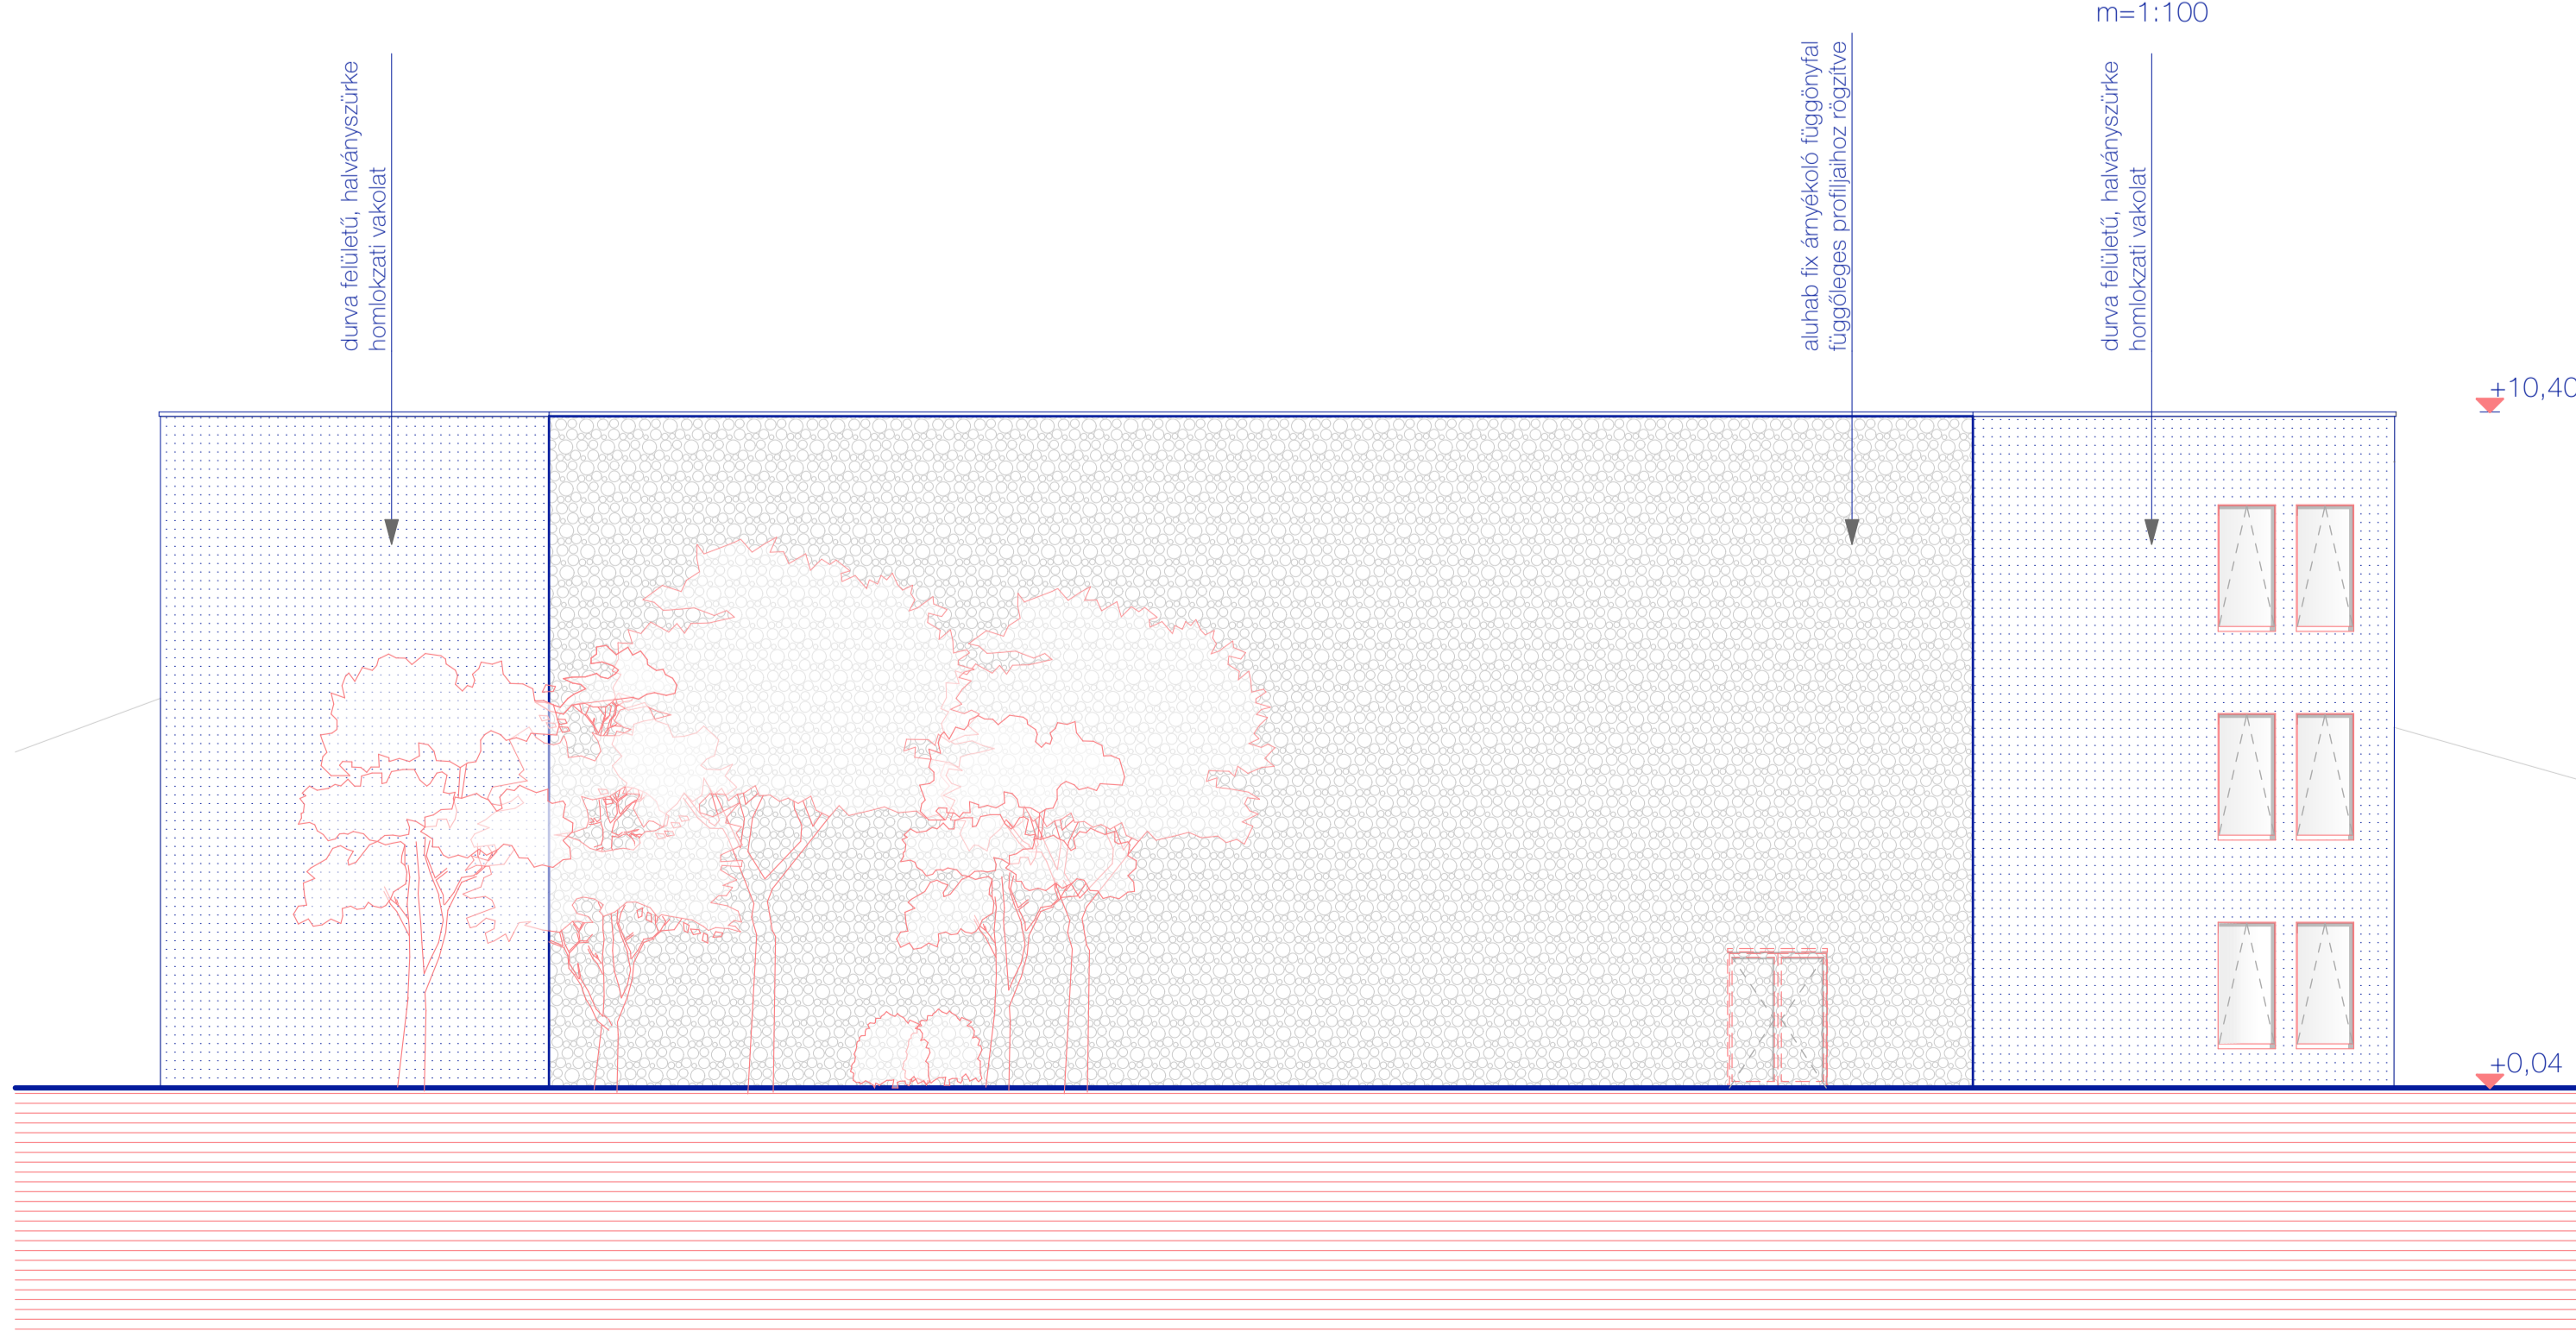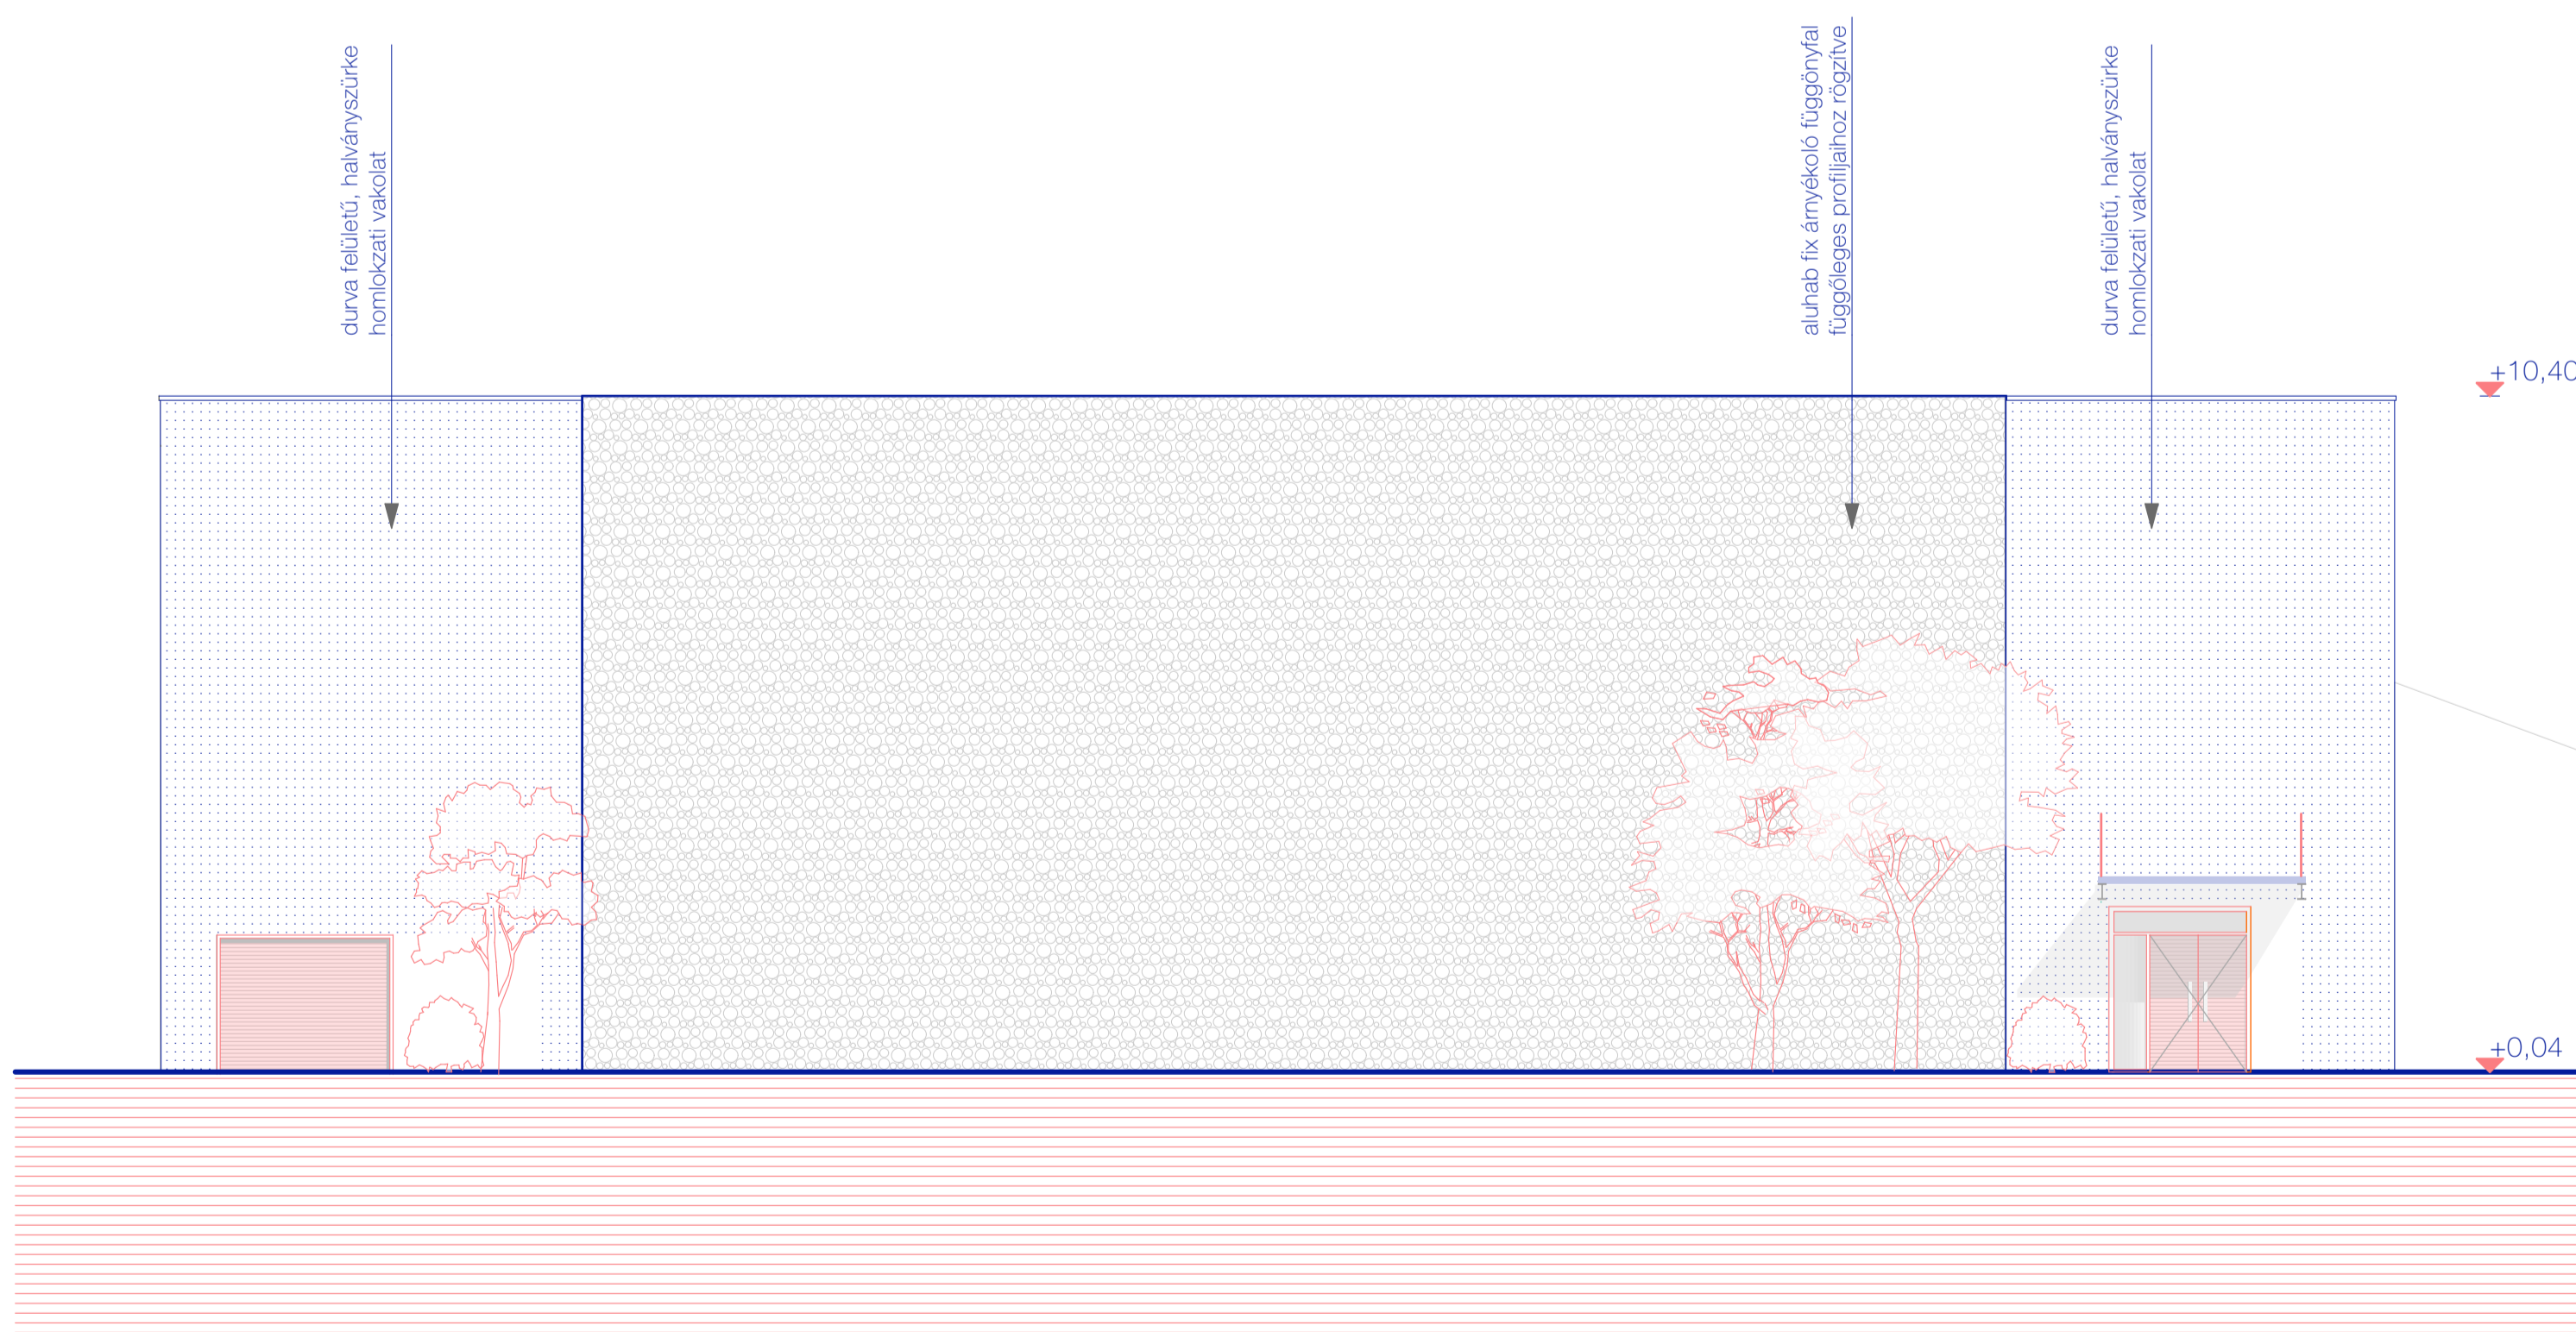

UTCAFRONTI HOMLOKZAT
m=1:20

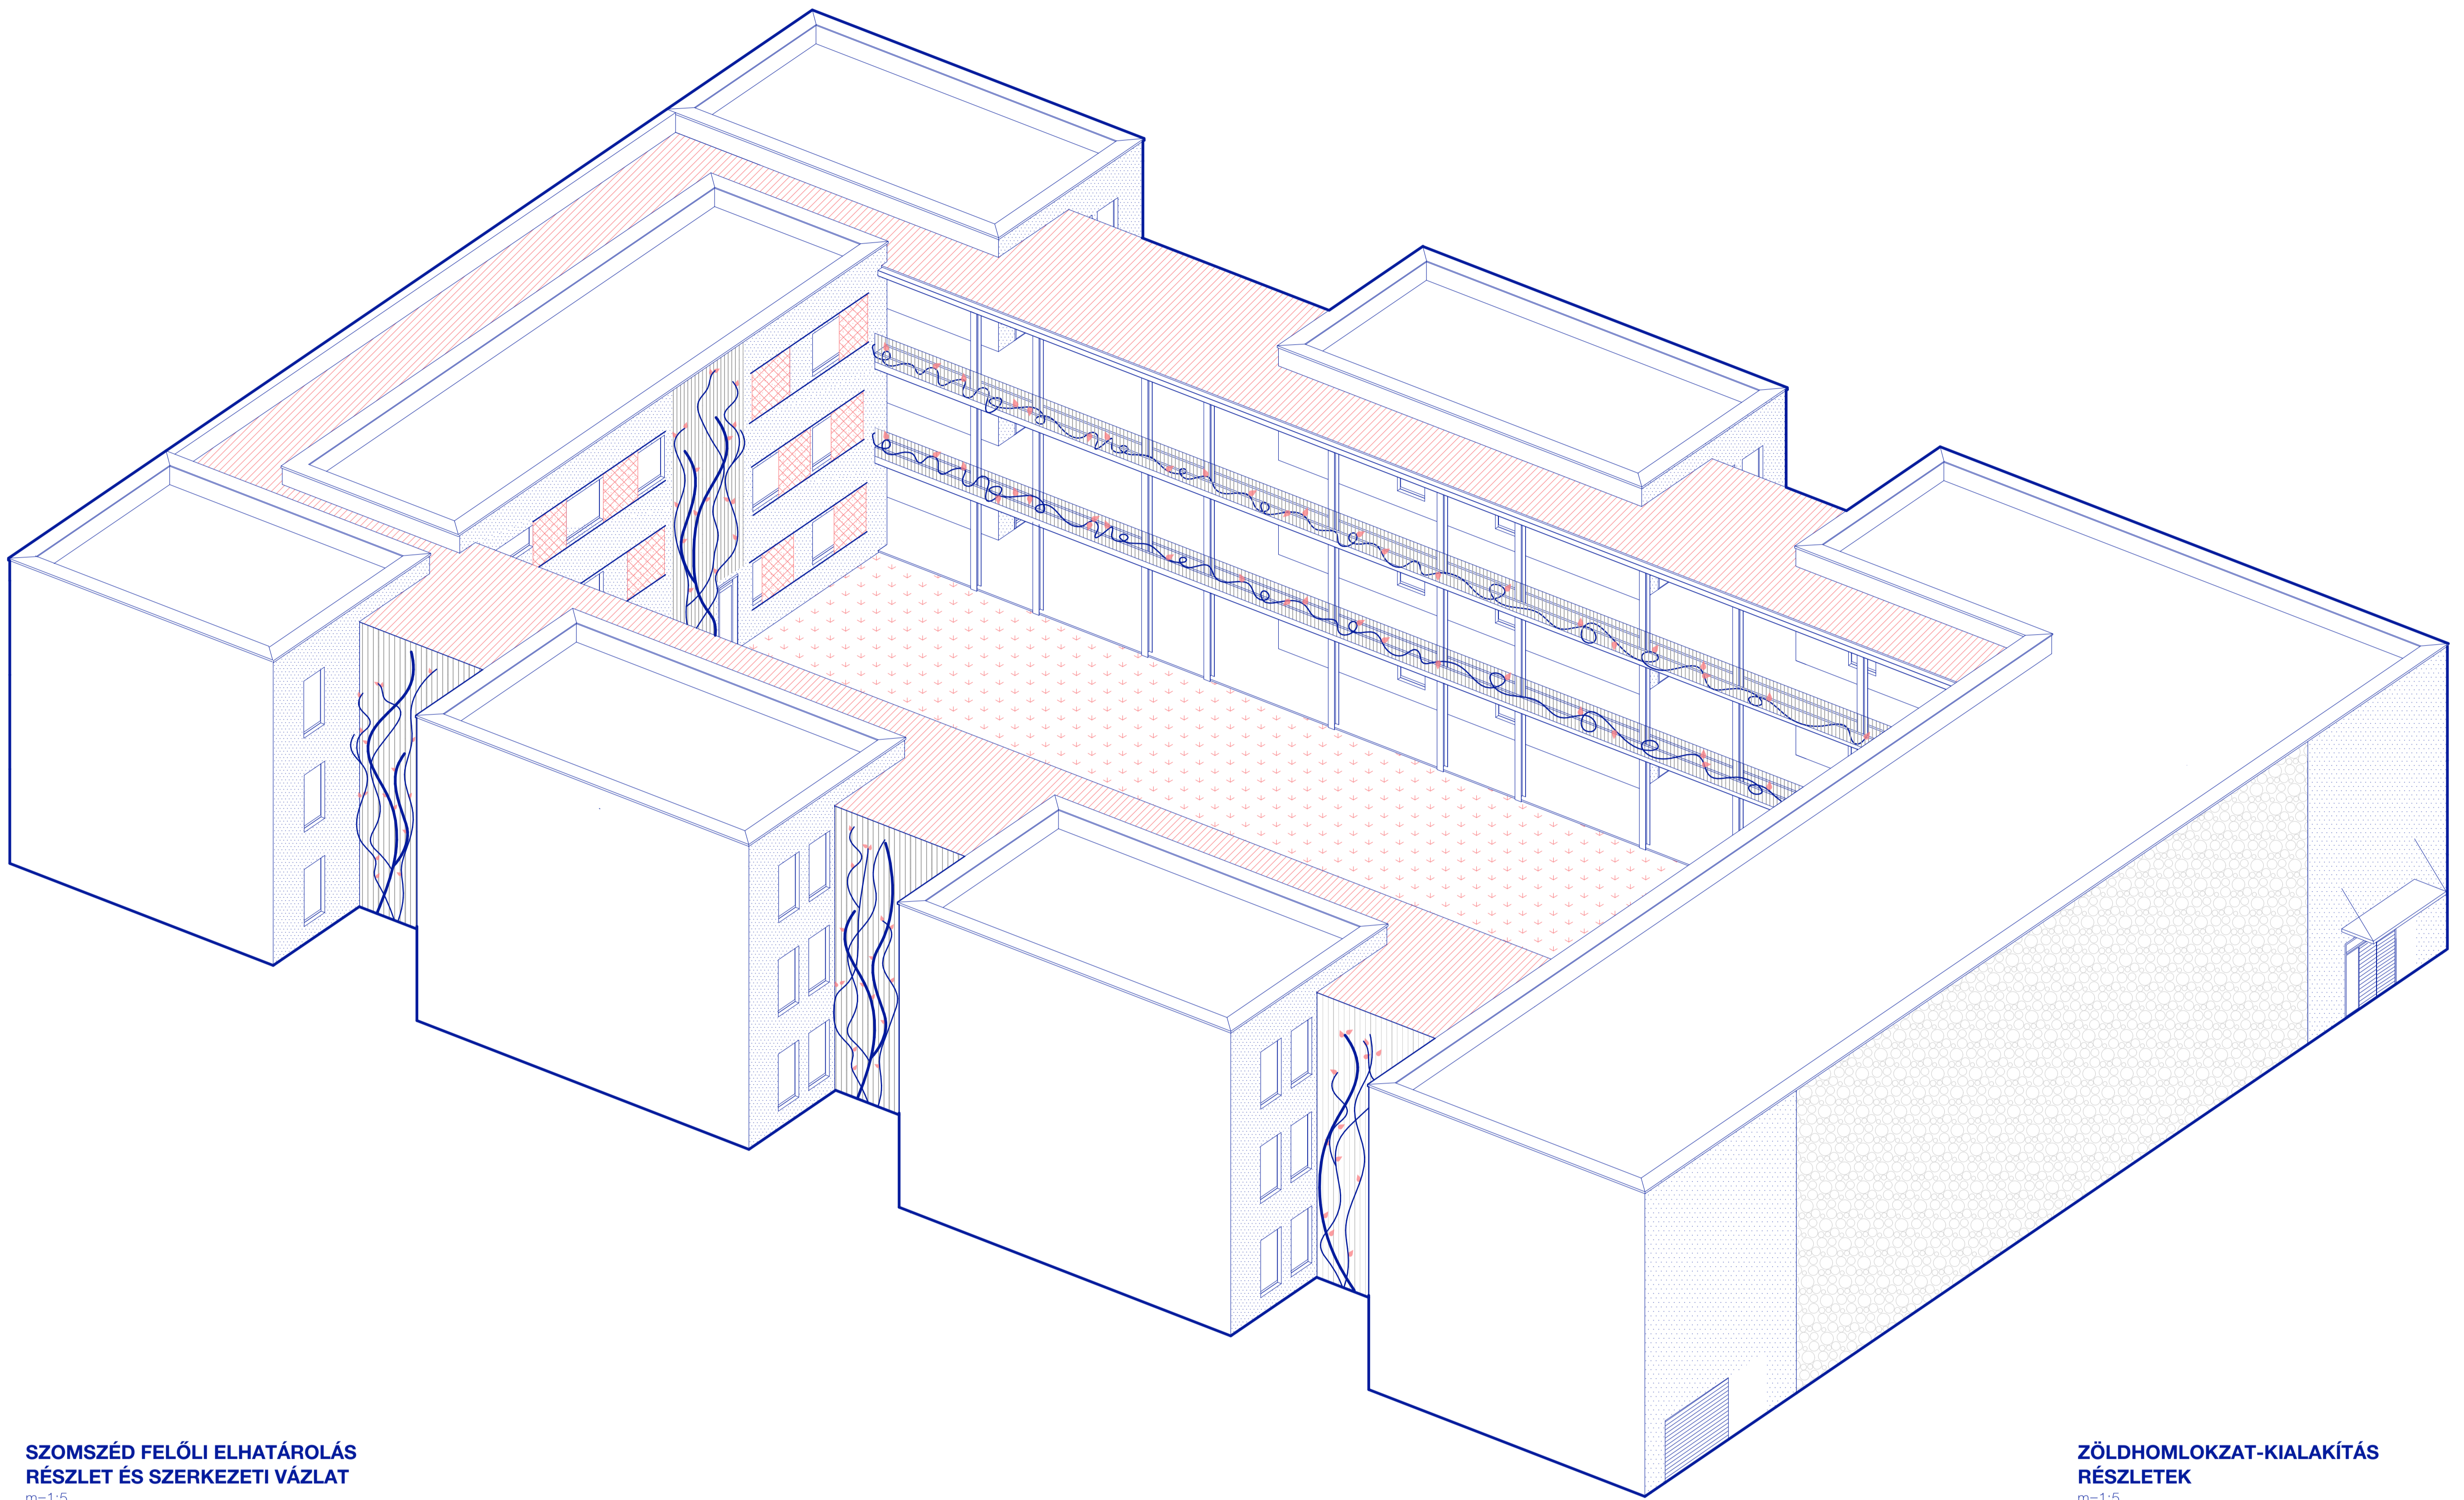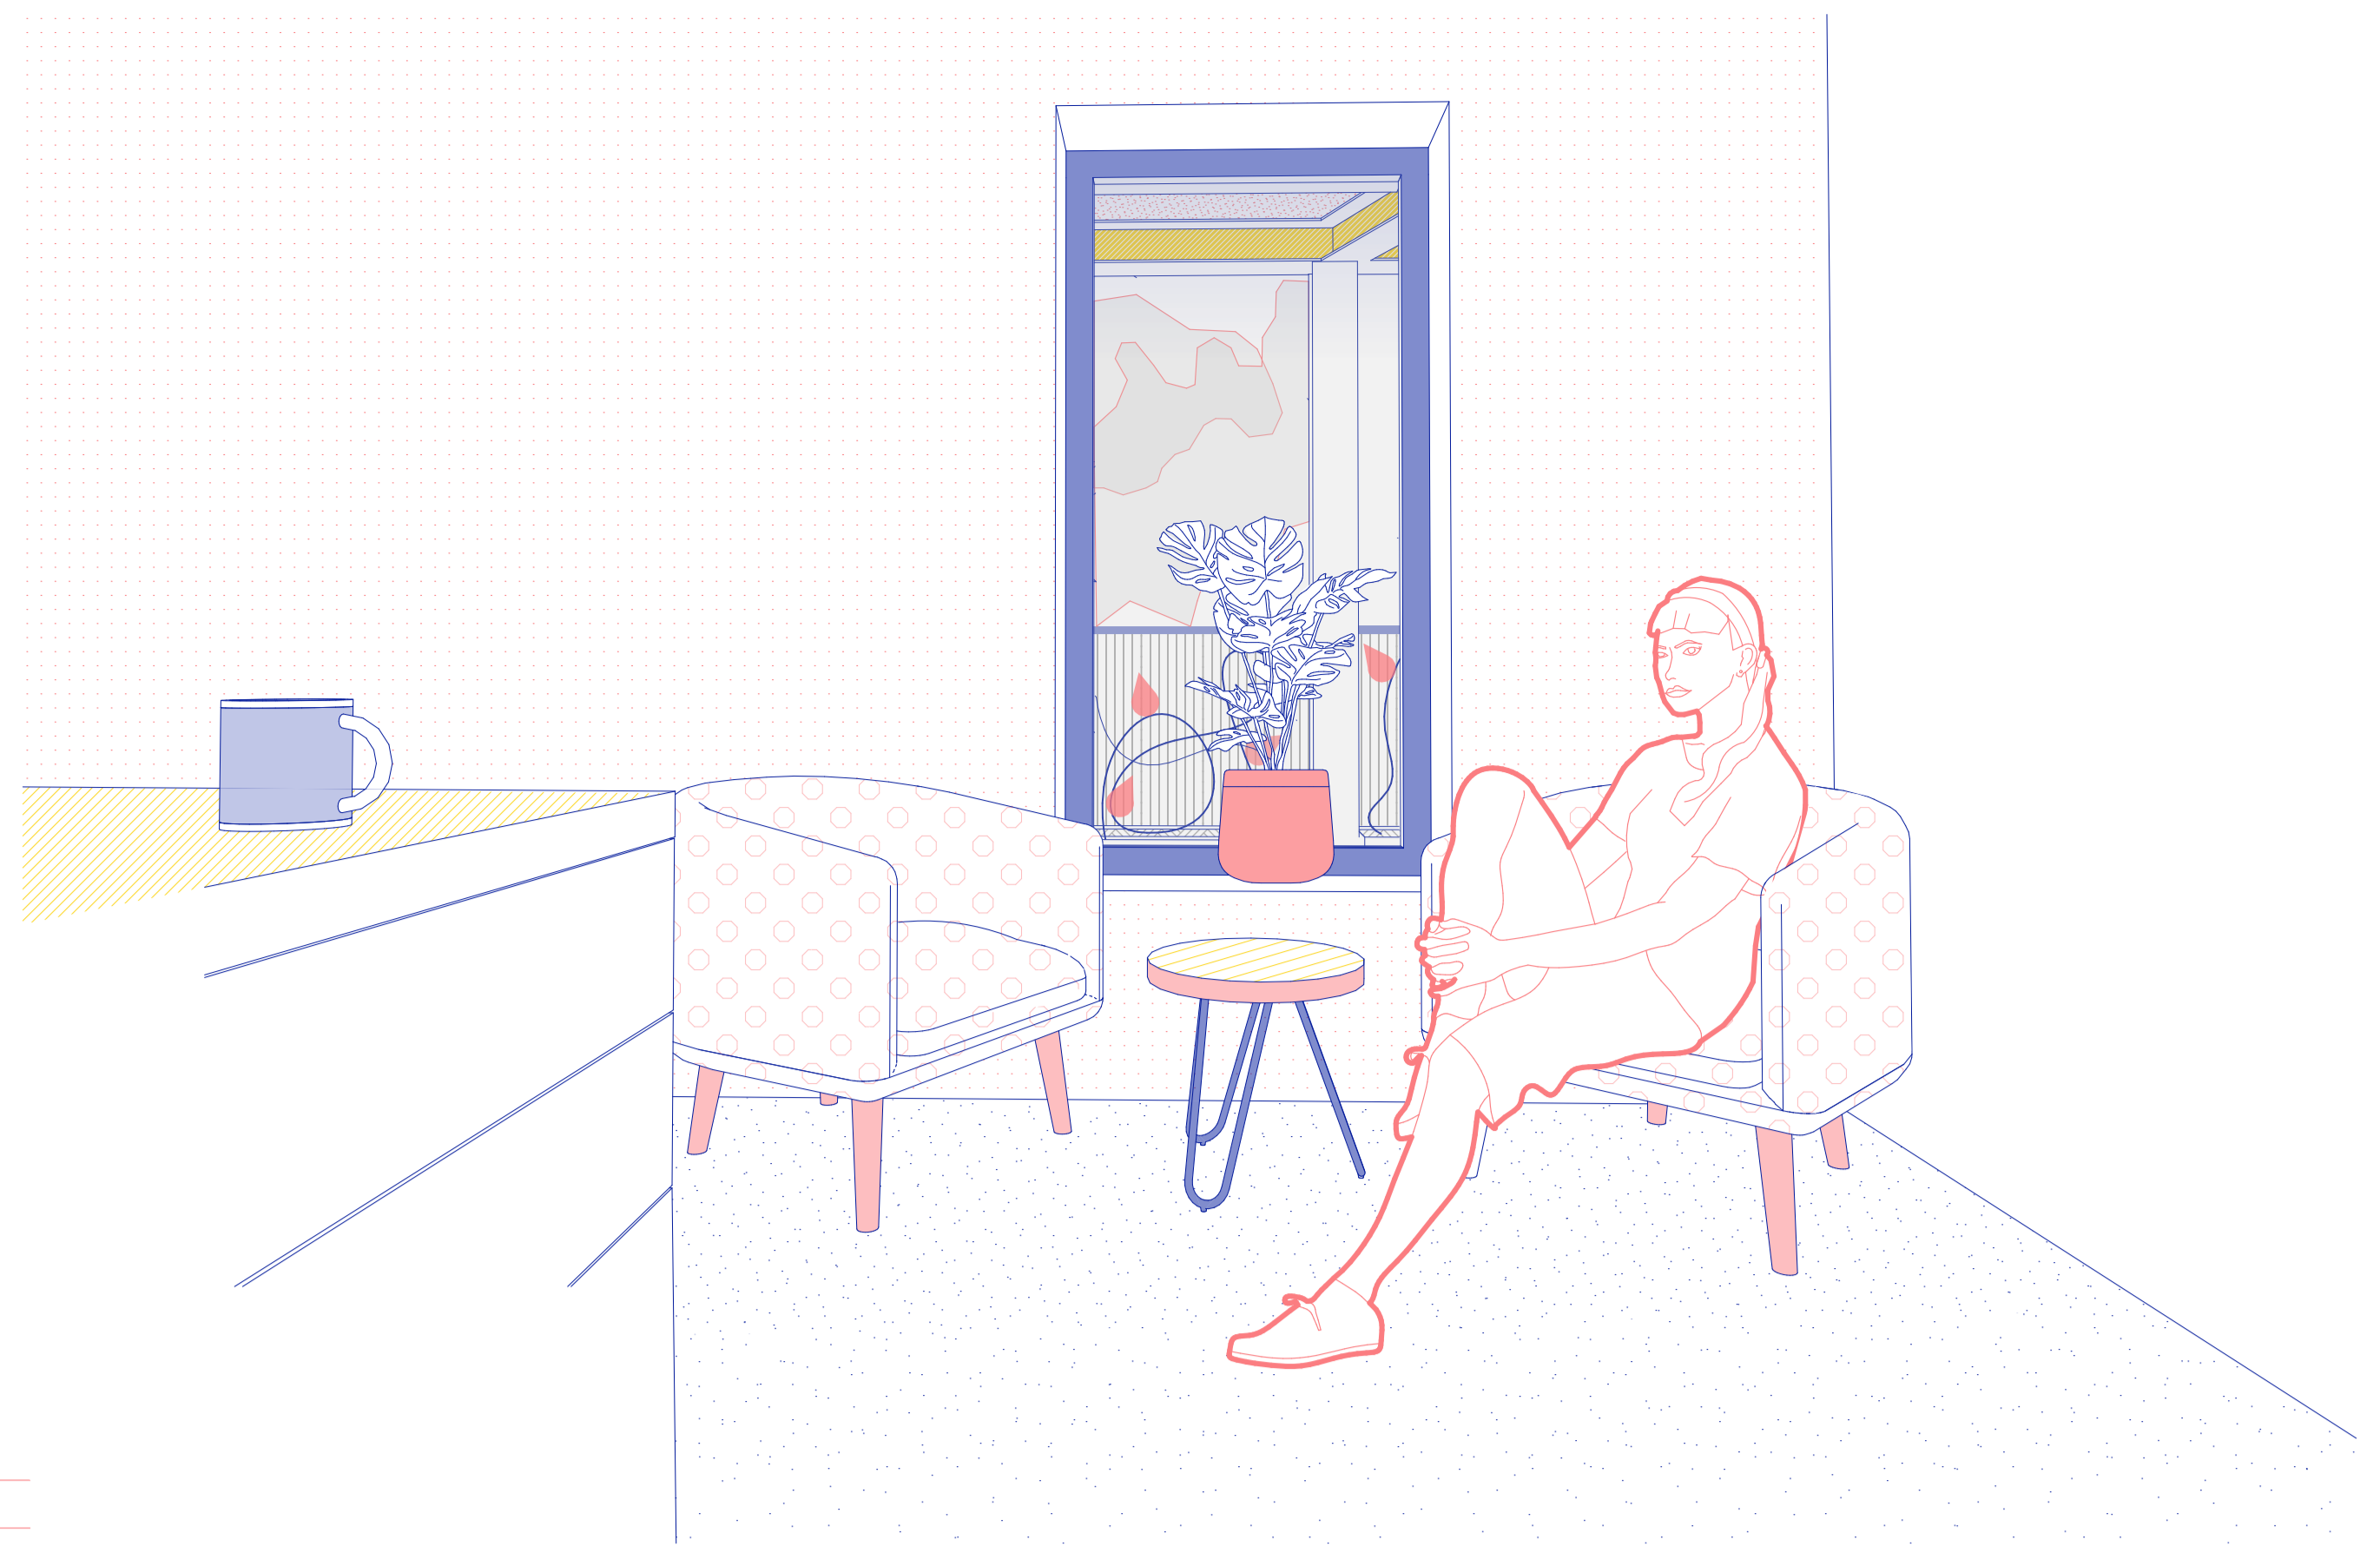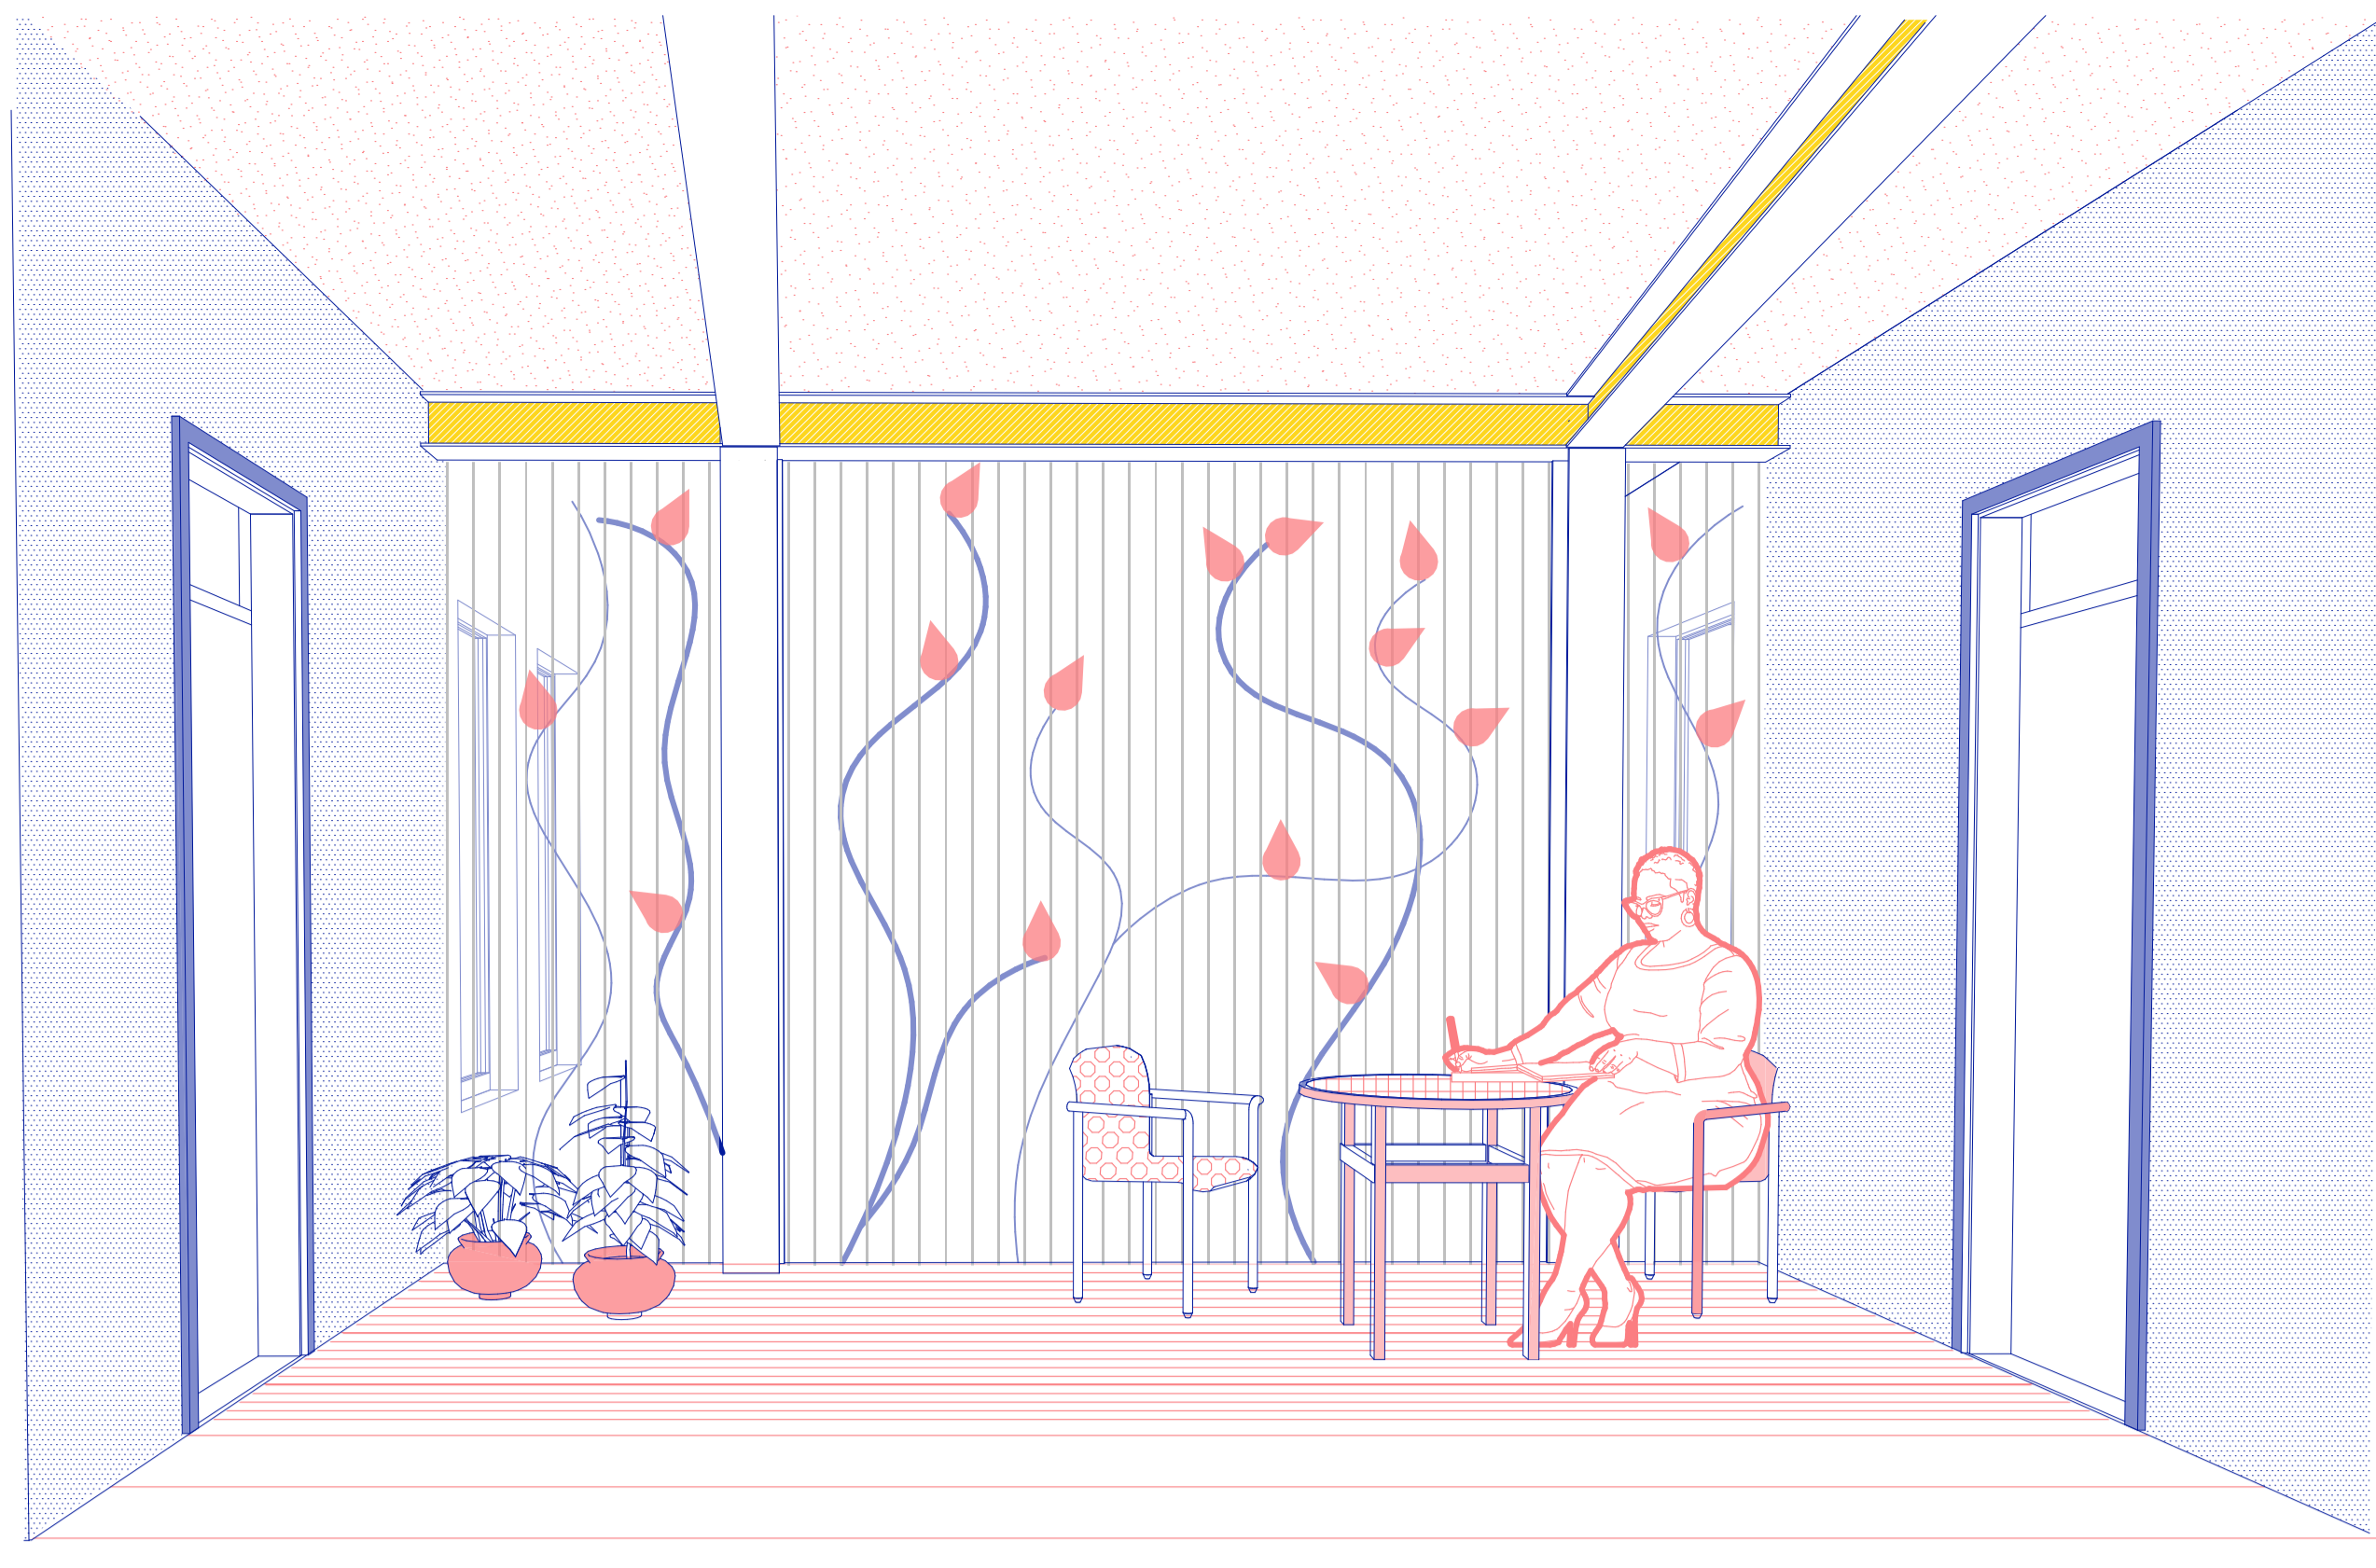

**SZOMSZÉD FELŐLI ELHATÁROLÁS
RÉSZLET ÉS SZERKEZETI VÁZLAT**
m=1:5

**ZÖLDHOMLOKZAT-KIALAKÍTÁS
RÉSZLETEK**
m=1:5

