




HELYSZÍN

VESZPRÉM

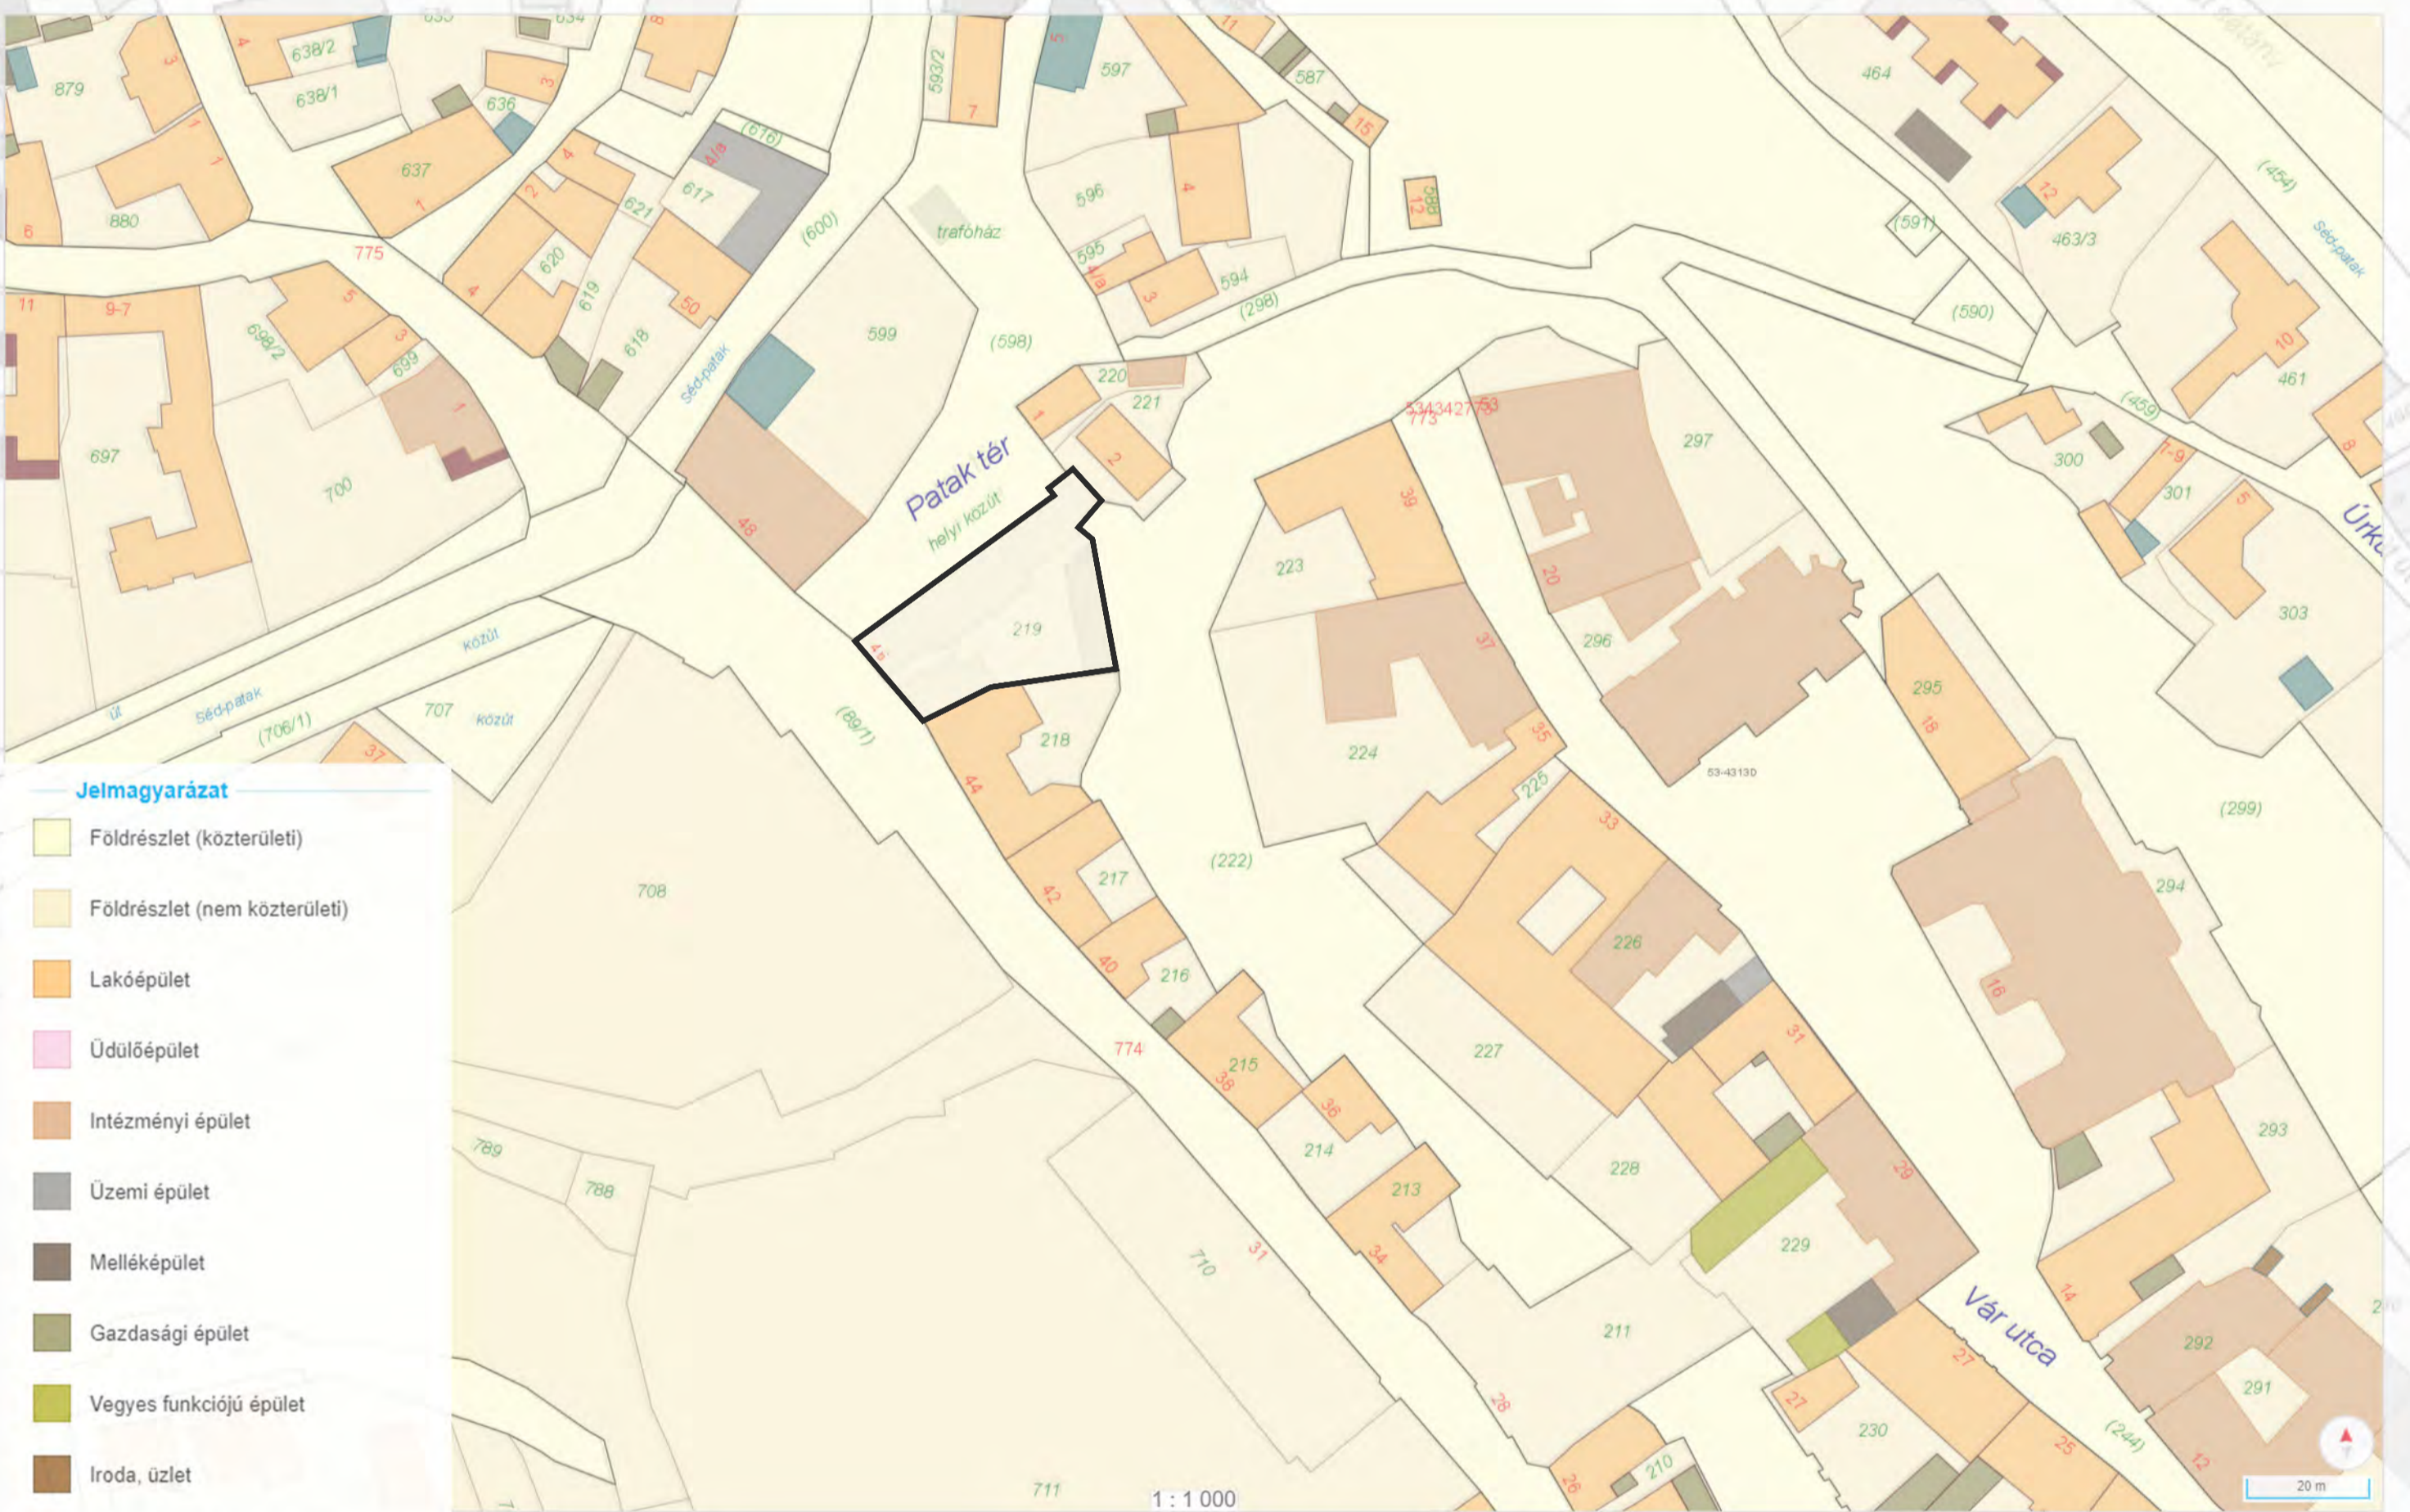


HELYSZÍN

VESZPRÉM, JÓKAI MÓR UTCA 46.

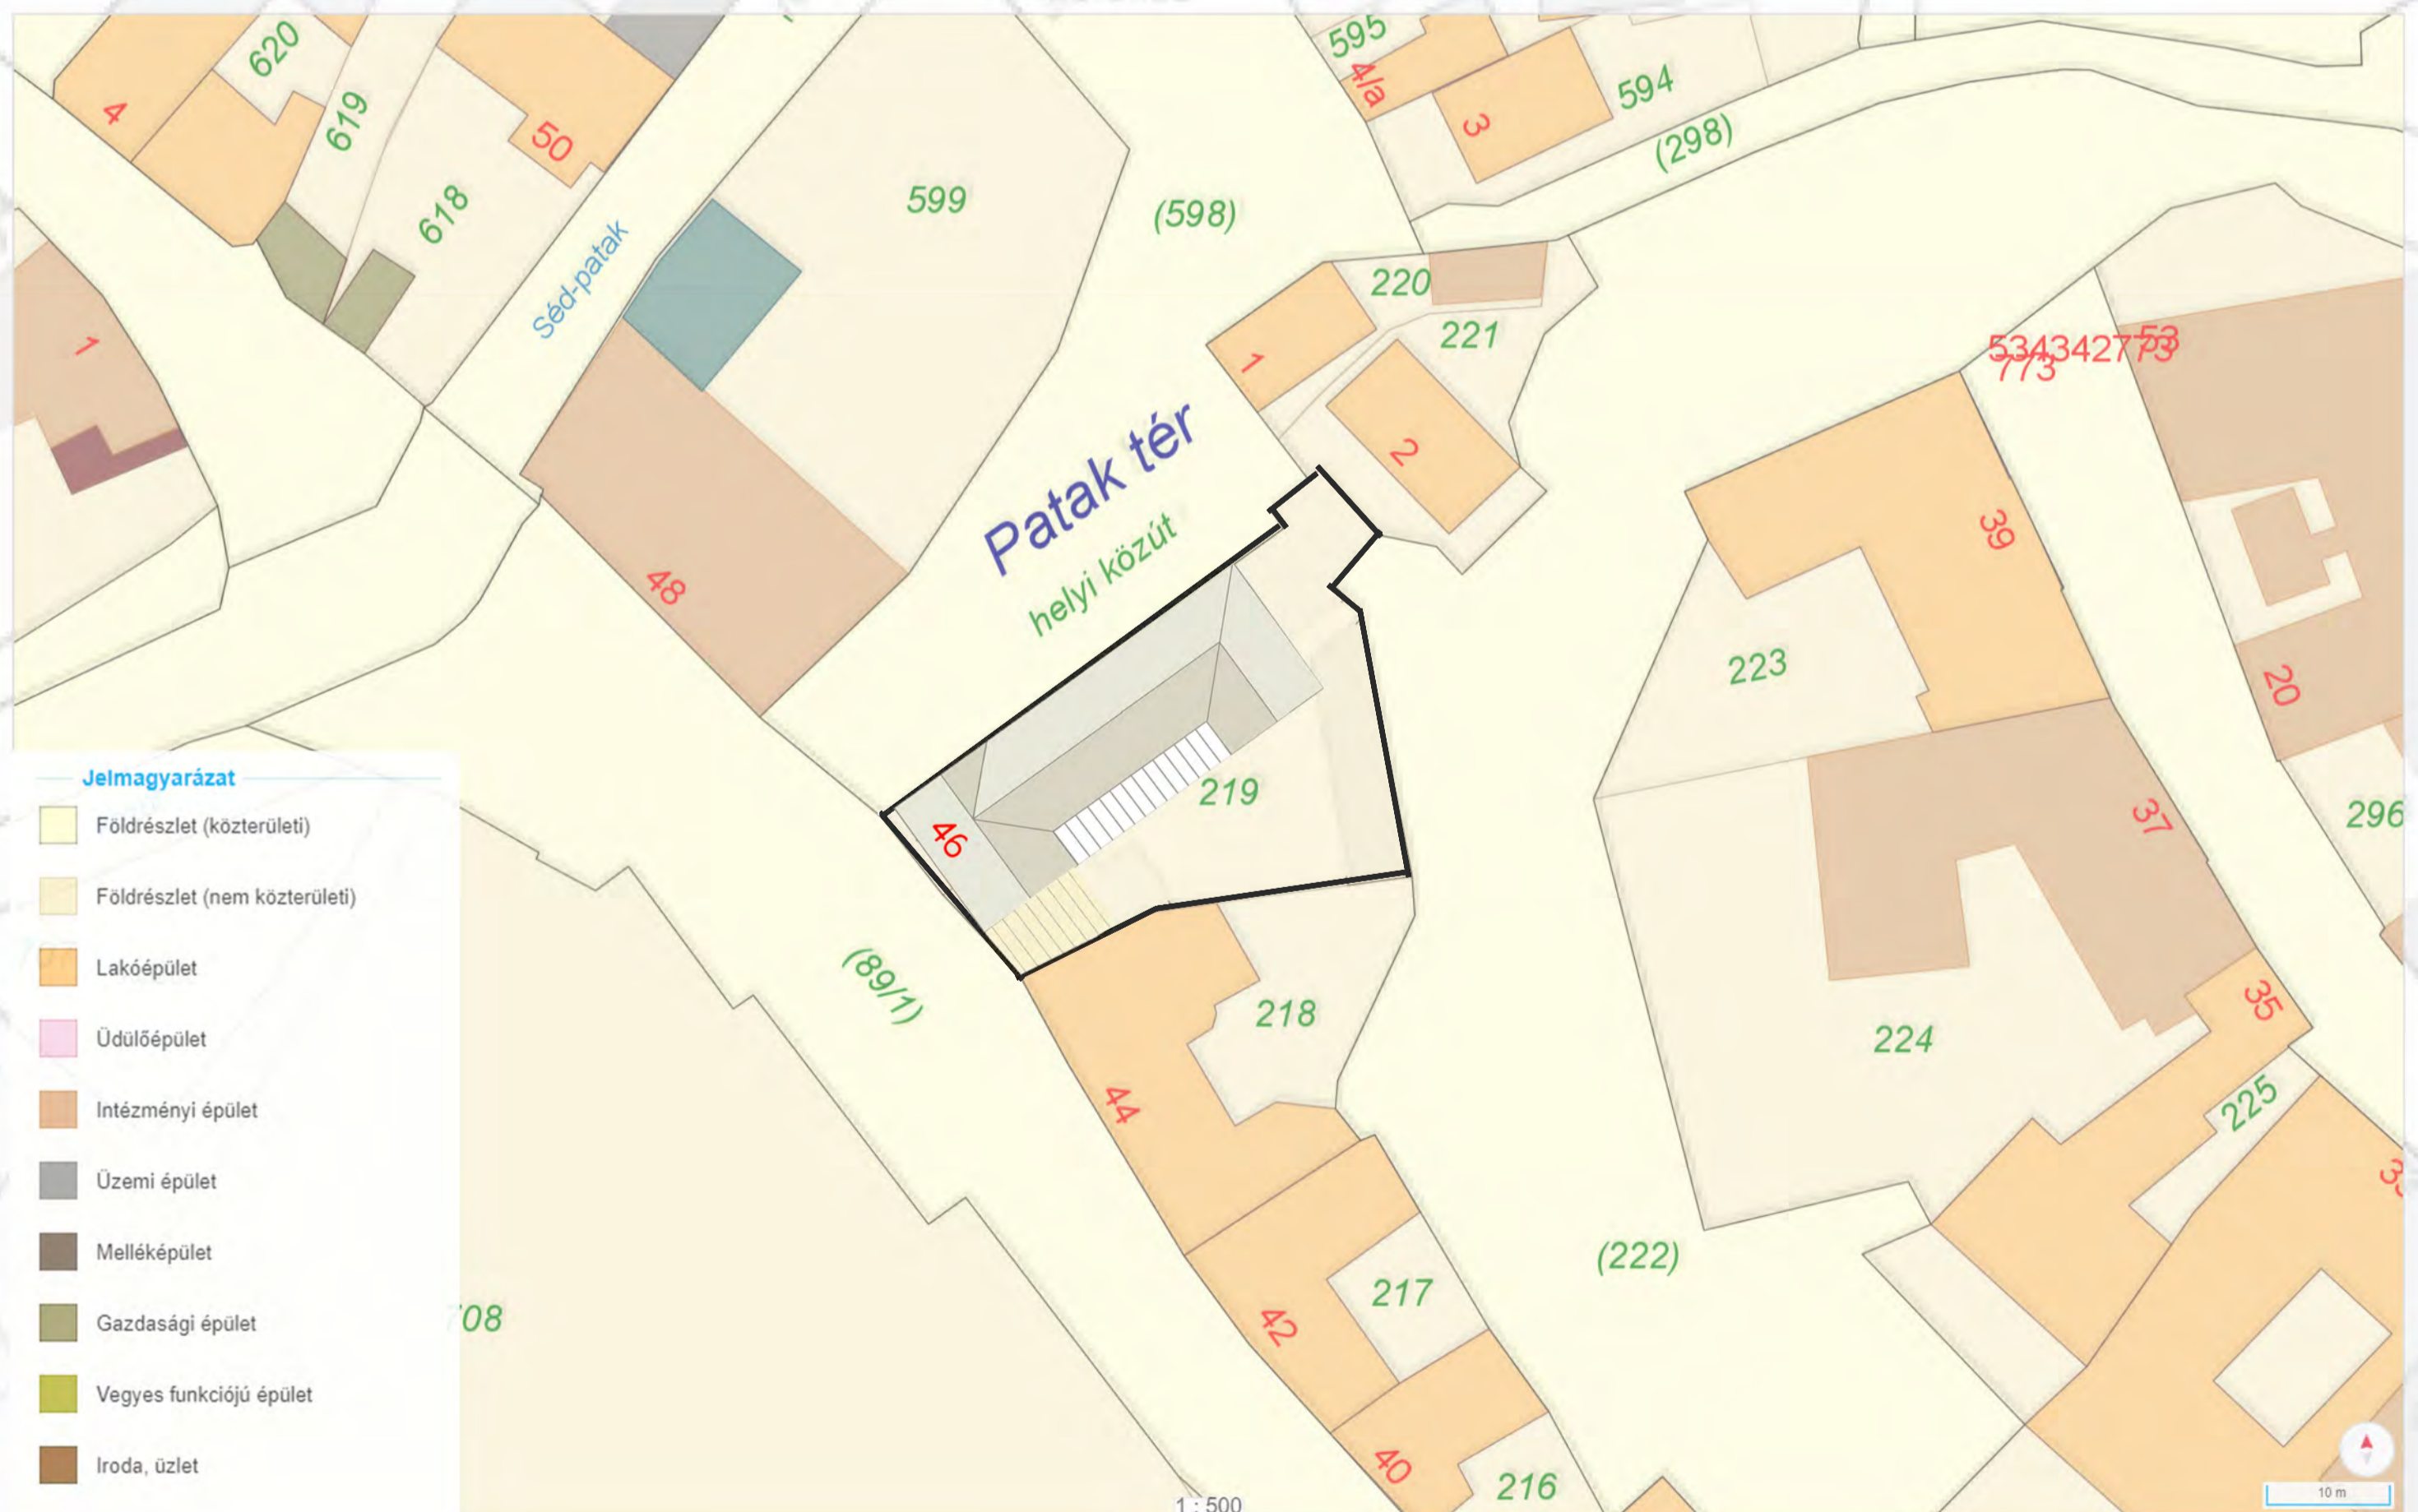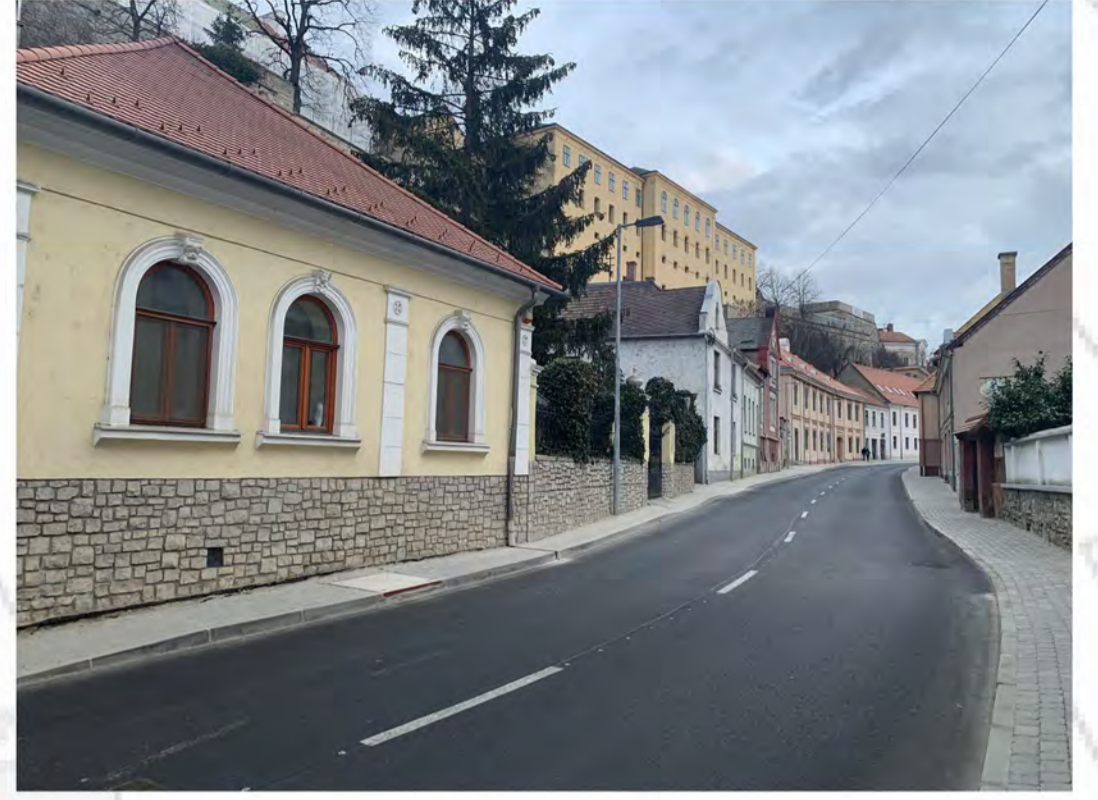

SZABÁLYOZÁSI TERV, VIZSGÁLATOK

Szabályozási terv M=1:2000

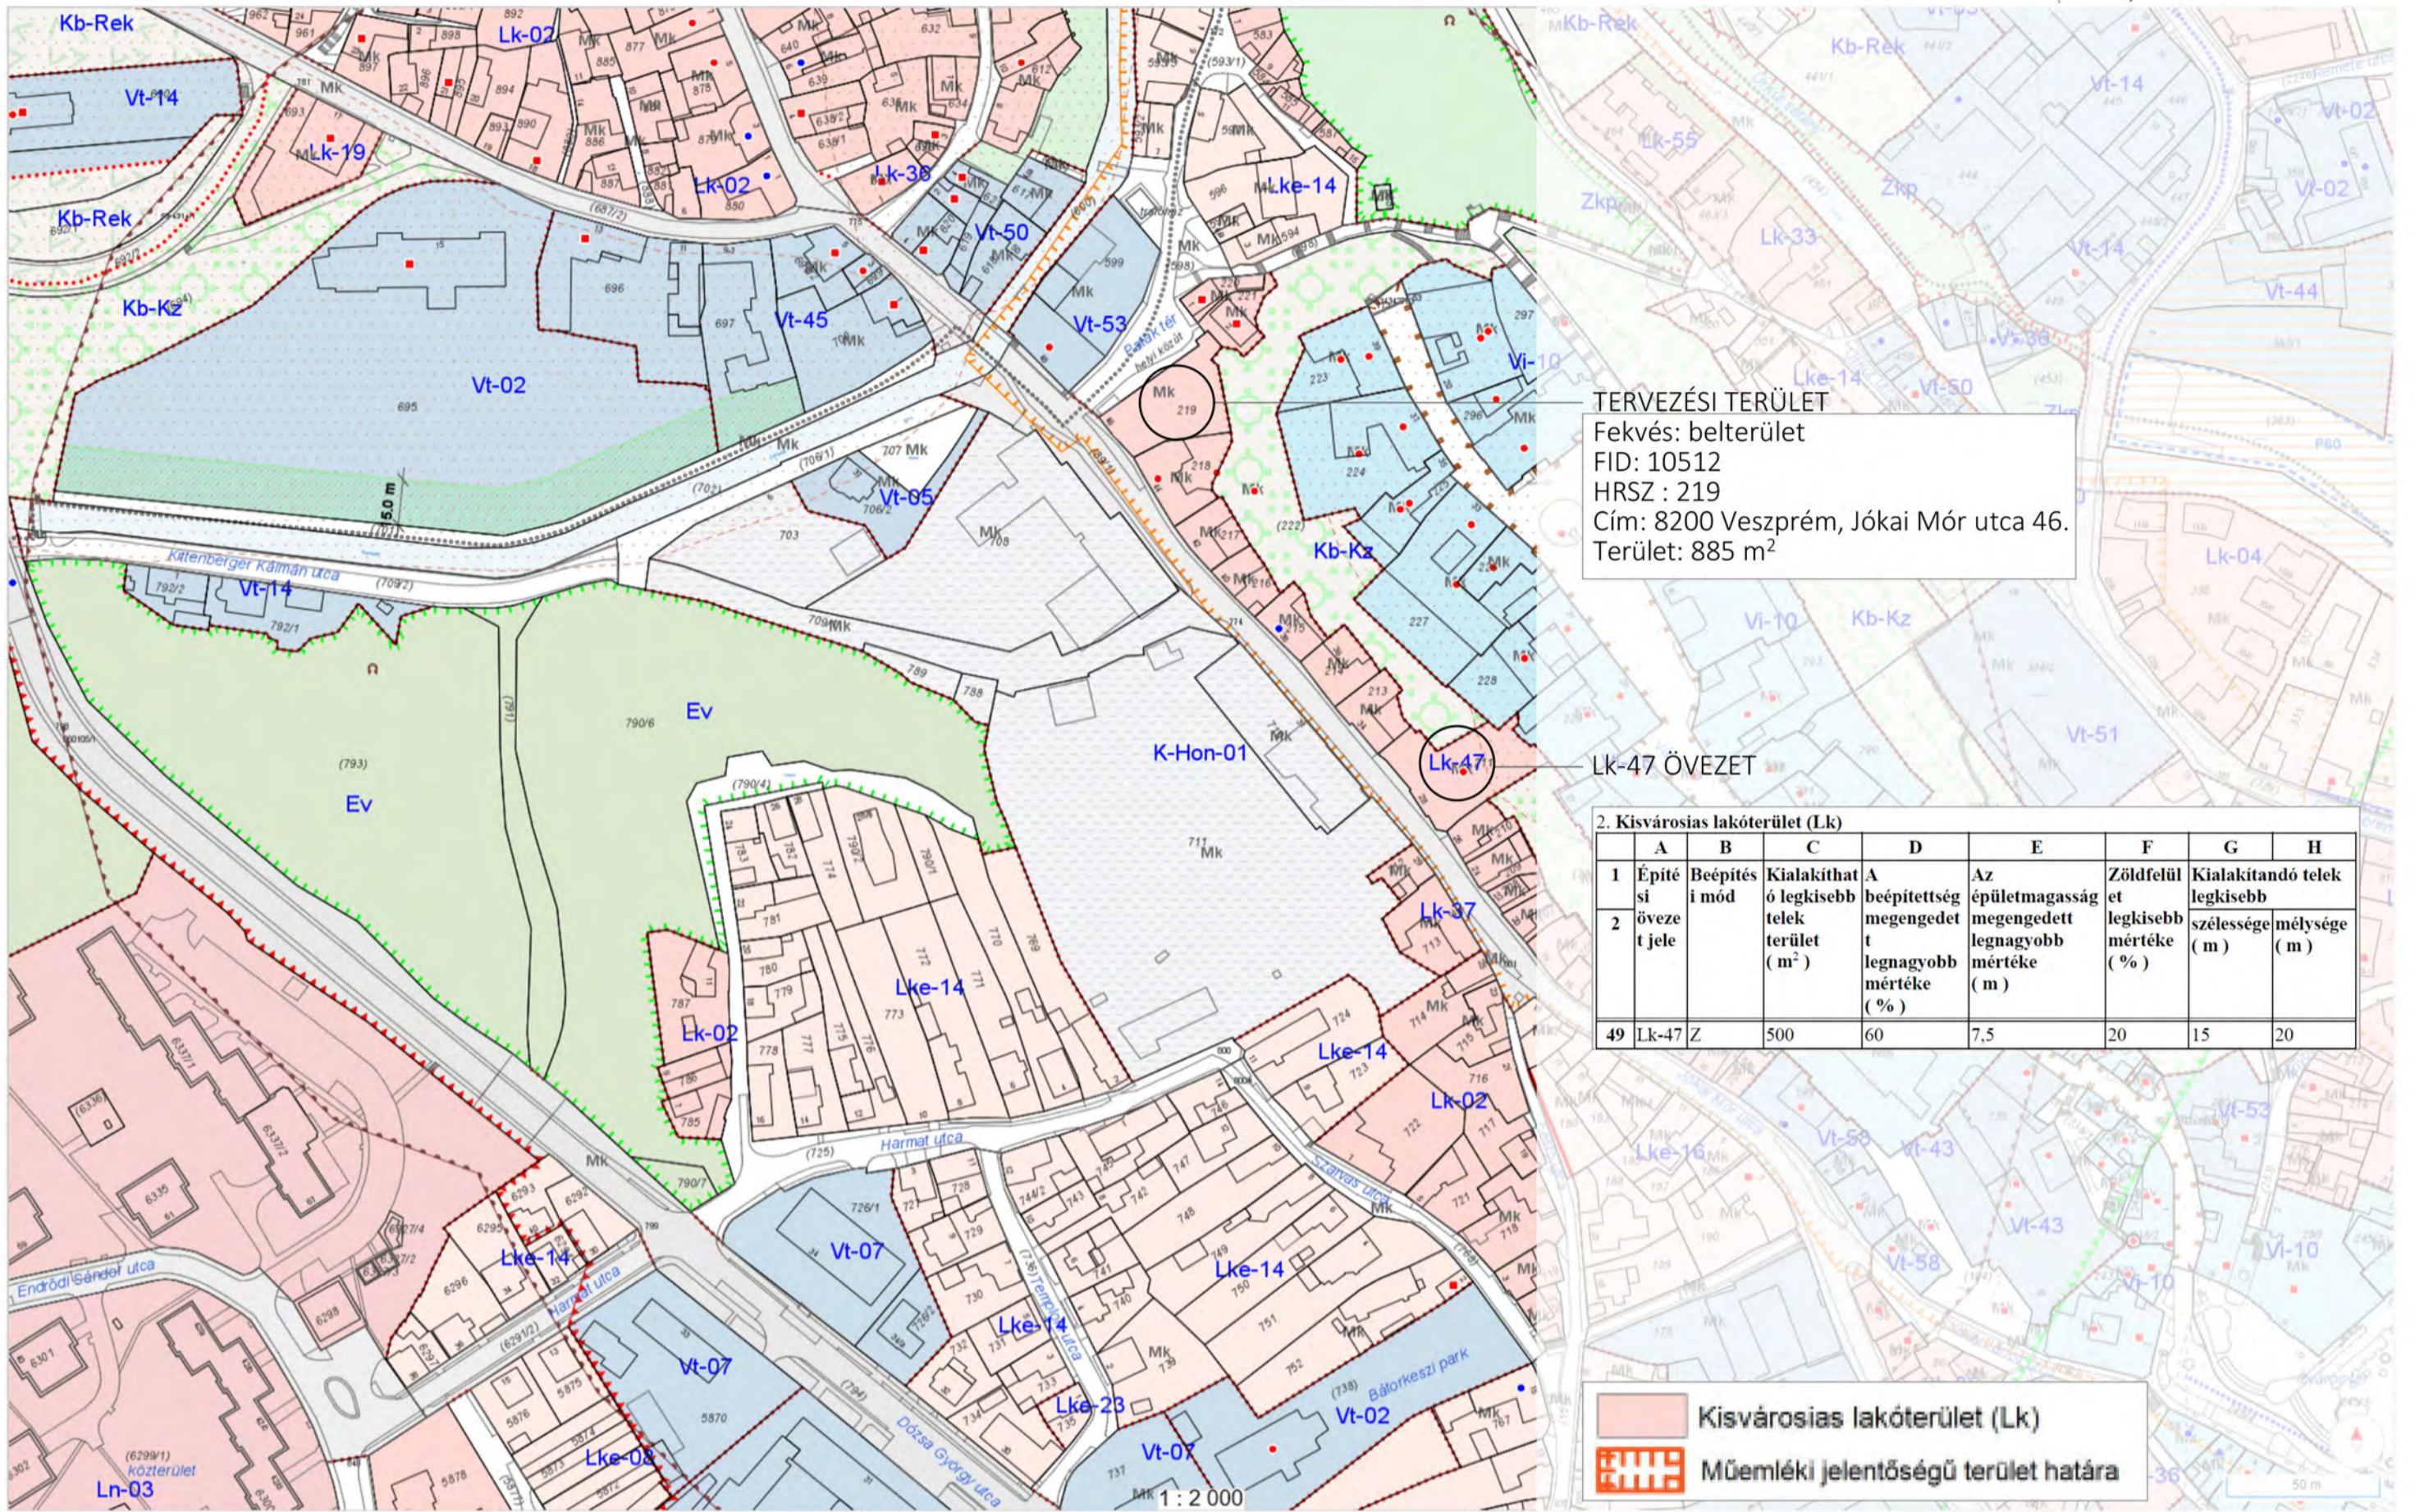

Helyszín környezetének vizsgálata M=1:3000



FUNKCIÓK, ELŐKÉPEK

KÖZÖSSÉGI KONYHA ÉS BORBÁR



Satellite Architects, River Cottage Cookery school



Tetőterasz előkép



La Vierte Winery, Udine

Emelet: Közösségi konyha

-  Fehér, vakolt fal
-  Hajópadló, bevonattal
-  Fa keretes ablakok
-  Fehér márvány és fenyő konyhaszekrények
-  Fehér márvány munkalapok
-  Fekete acél kiegészítő elemek
-  Látszó fedélszék, lambéria belső burkolattal
-  Növények, fűszernövények, borostyán



Földszint: Borbár

-  Fehér, vakolt fal
-  Fekete festett fa és fenyő bárpult
-  Fekete festett fa és fenyő bár szekrény
-  Hajópadló
-  Fa ablakok
-  Fa keretes ajtók
-  Fadeszkázattal burkolt lelógó gerendák
-  Fekete acél kiegészítő elemek



Satellite Architects, River Cottage Cookery school




La Vierte Winery, Udine





La Vierte Winery, Udine


ALAPRAJZOK M=1:100

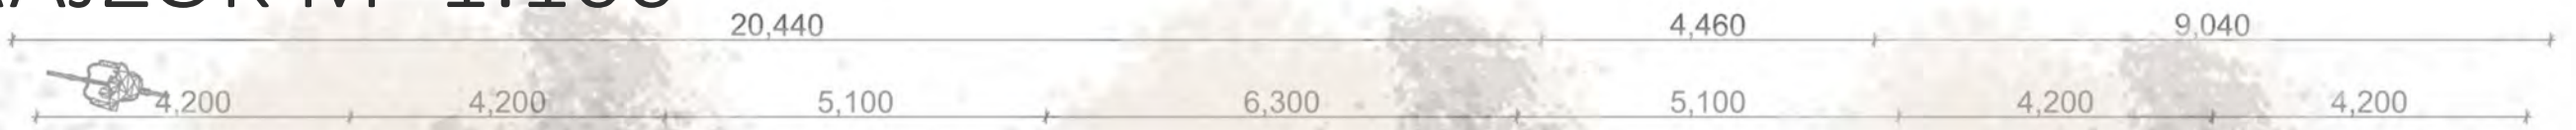

FÖLDSZINT

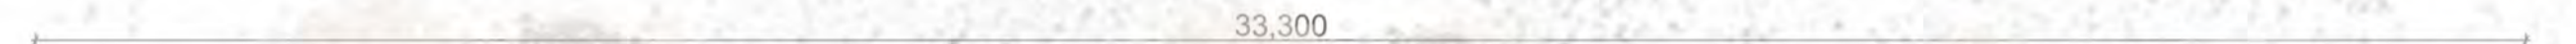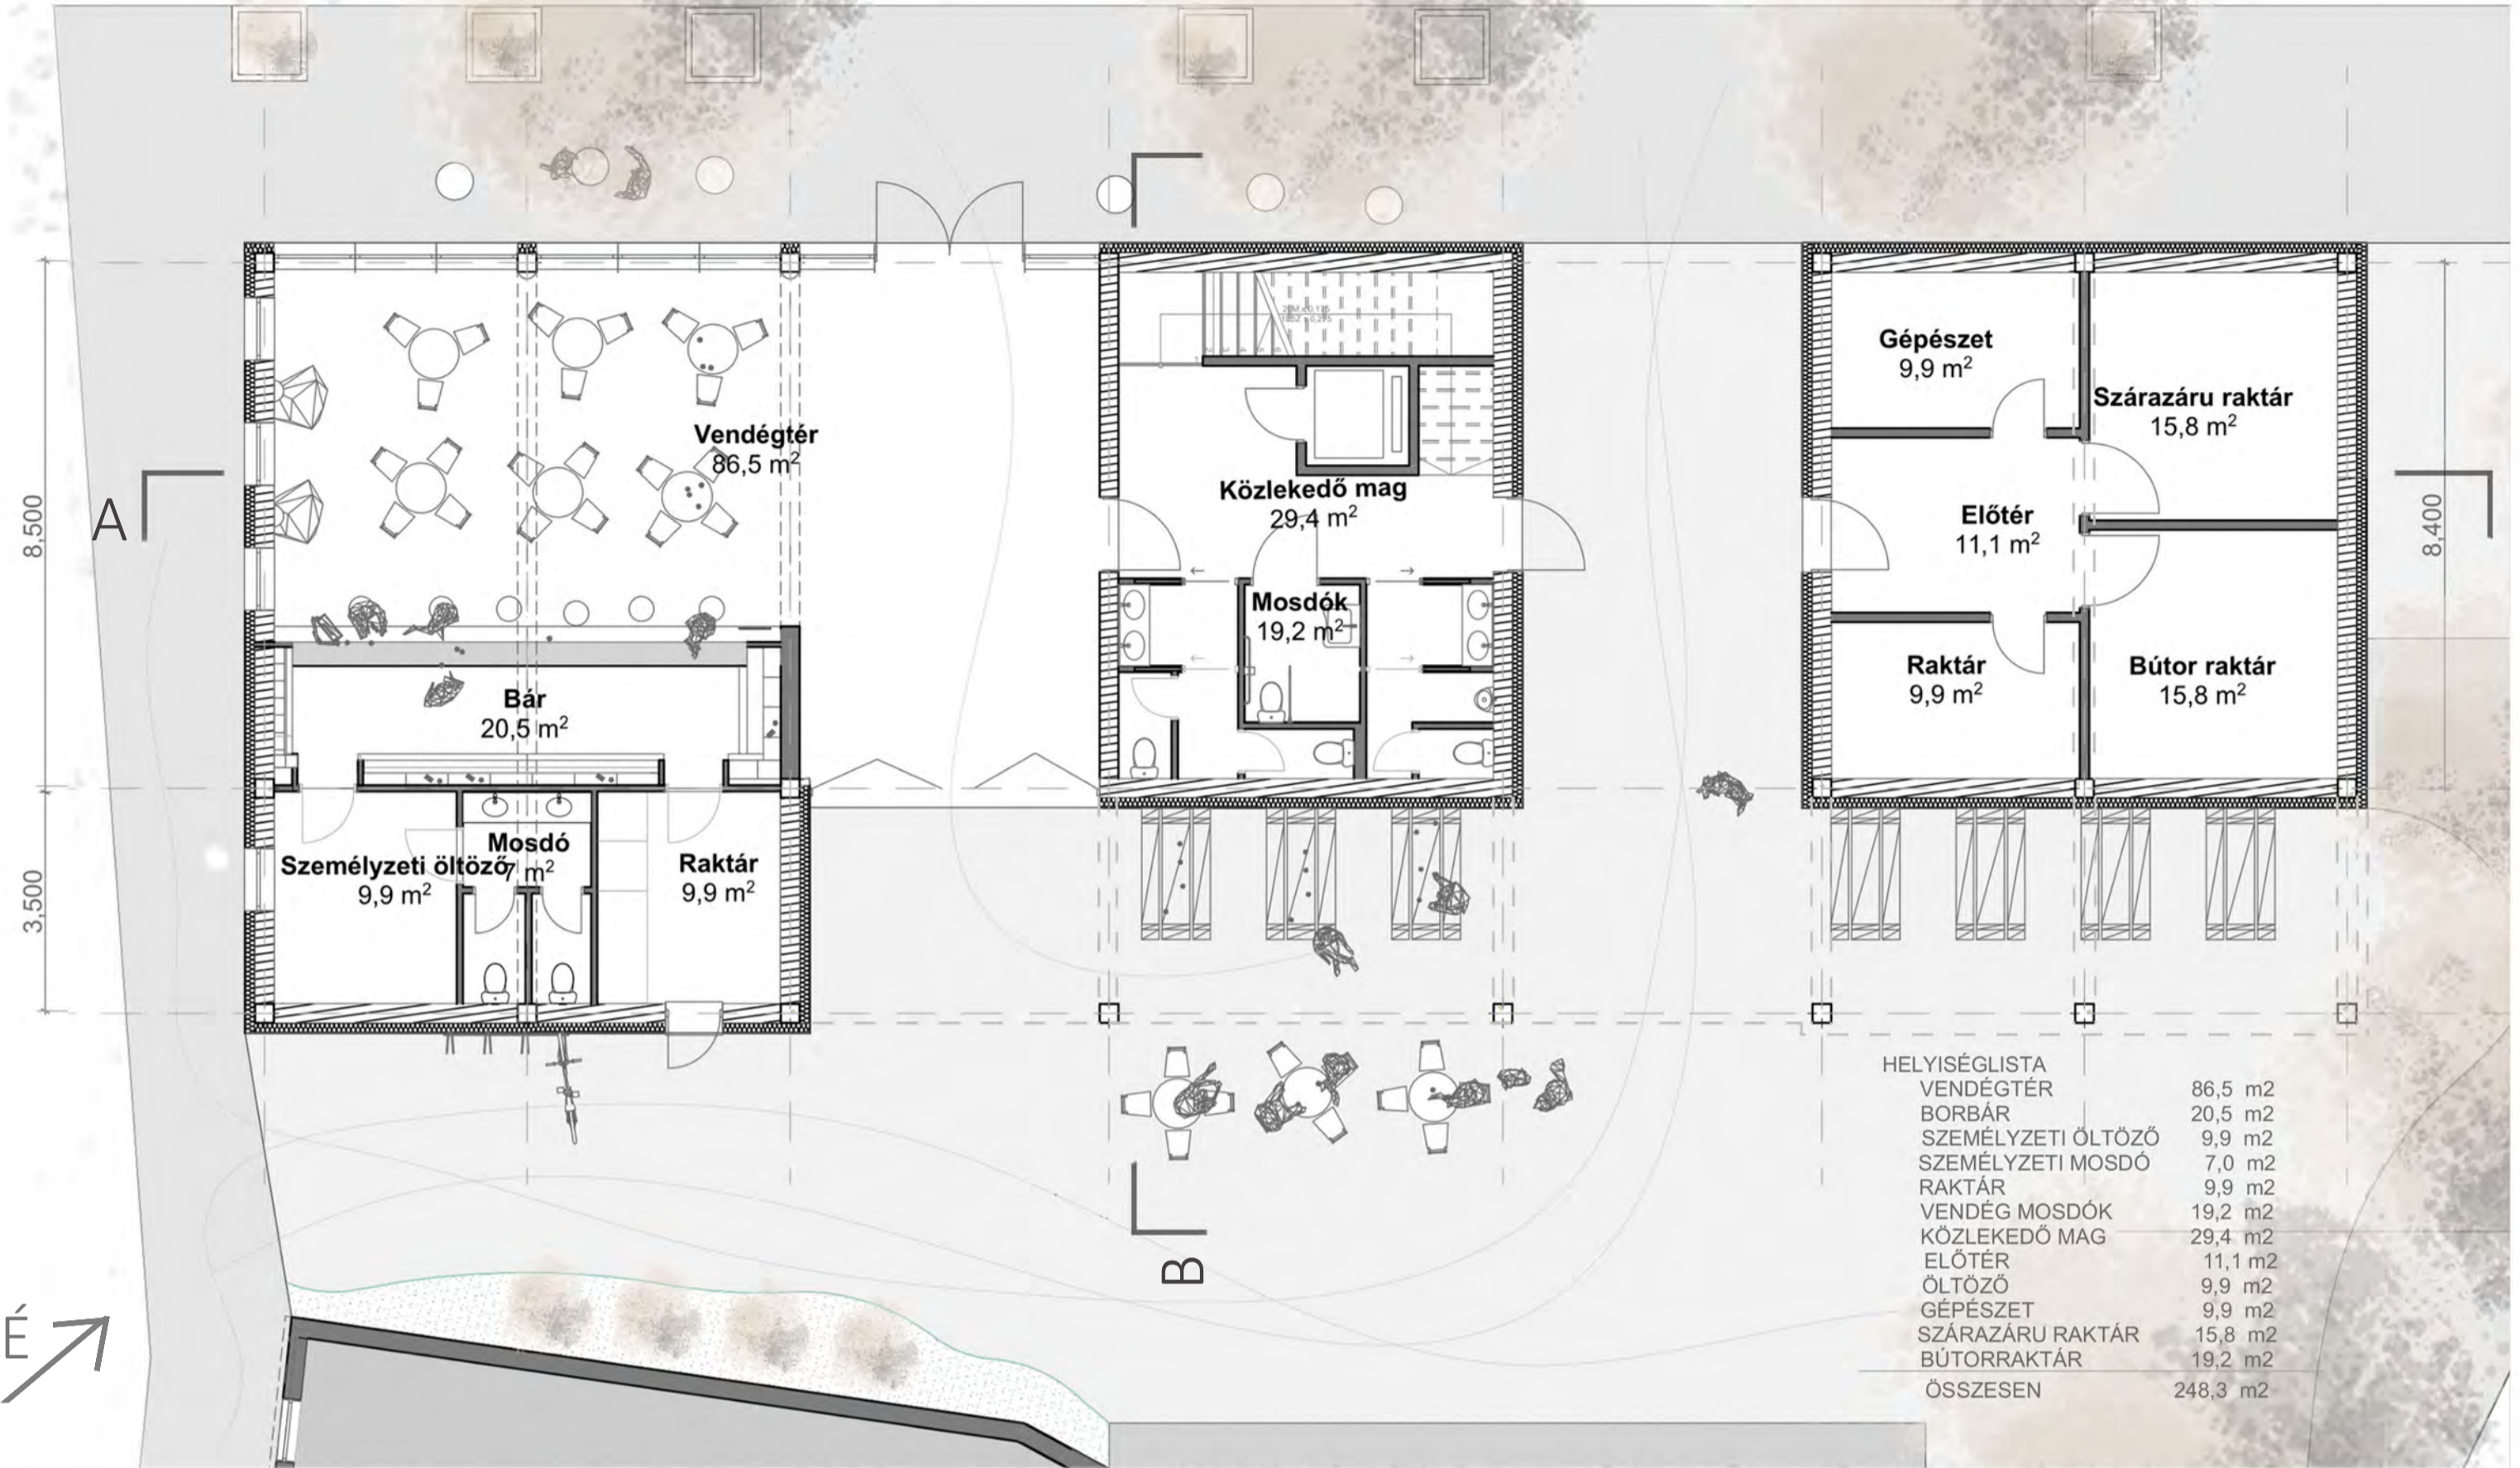

EMELET

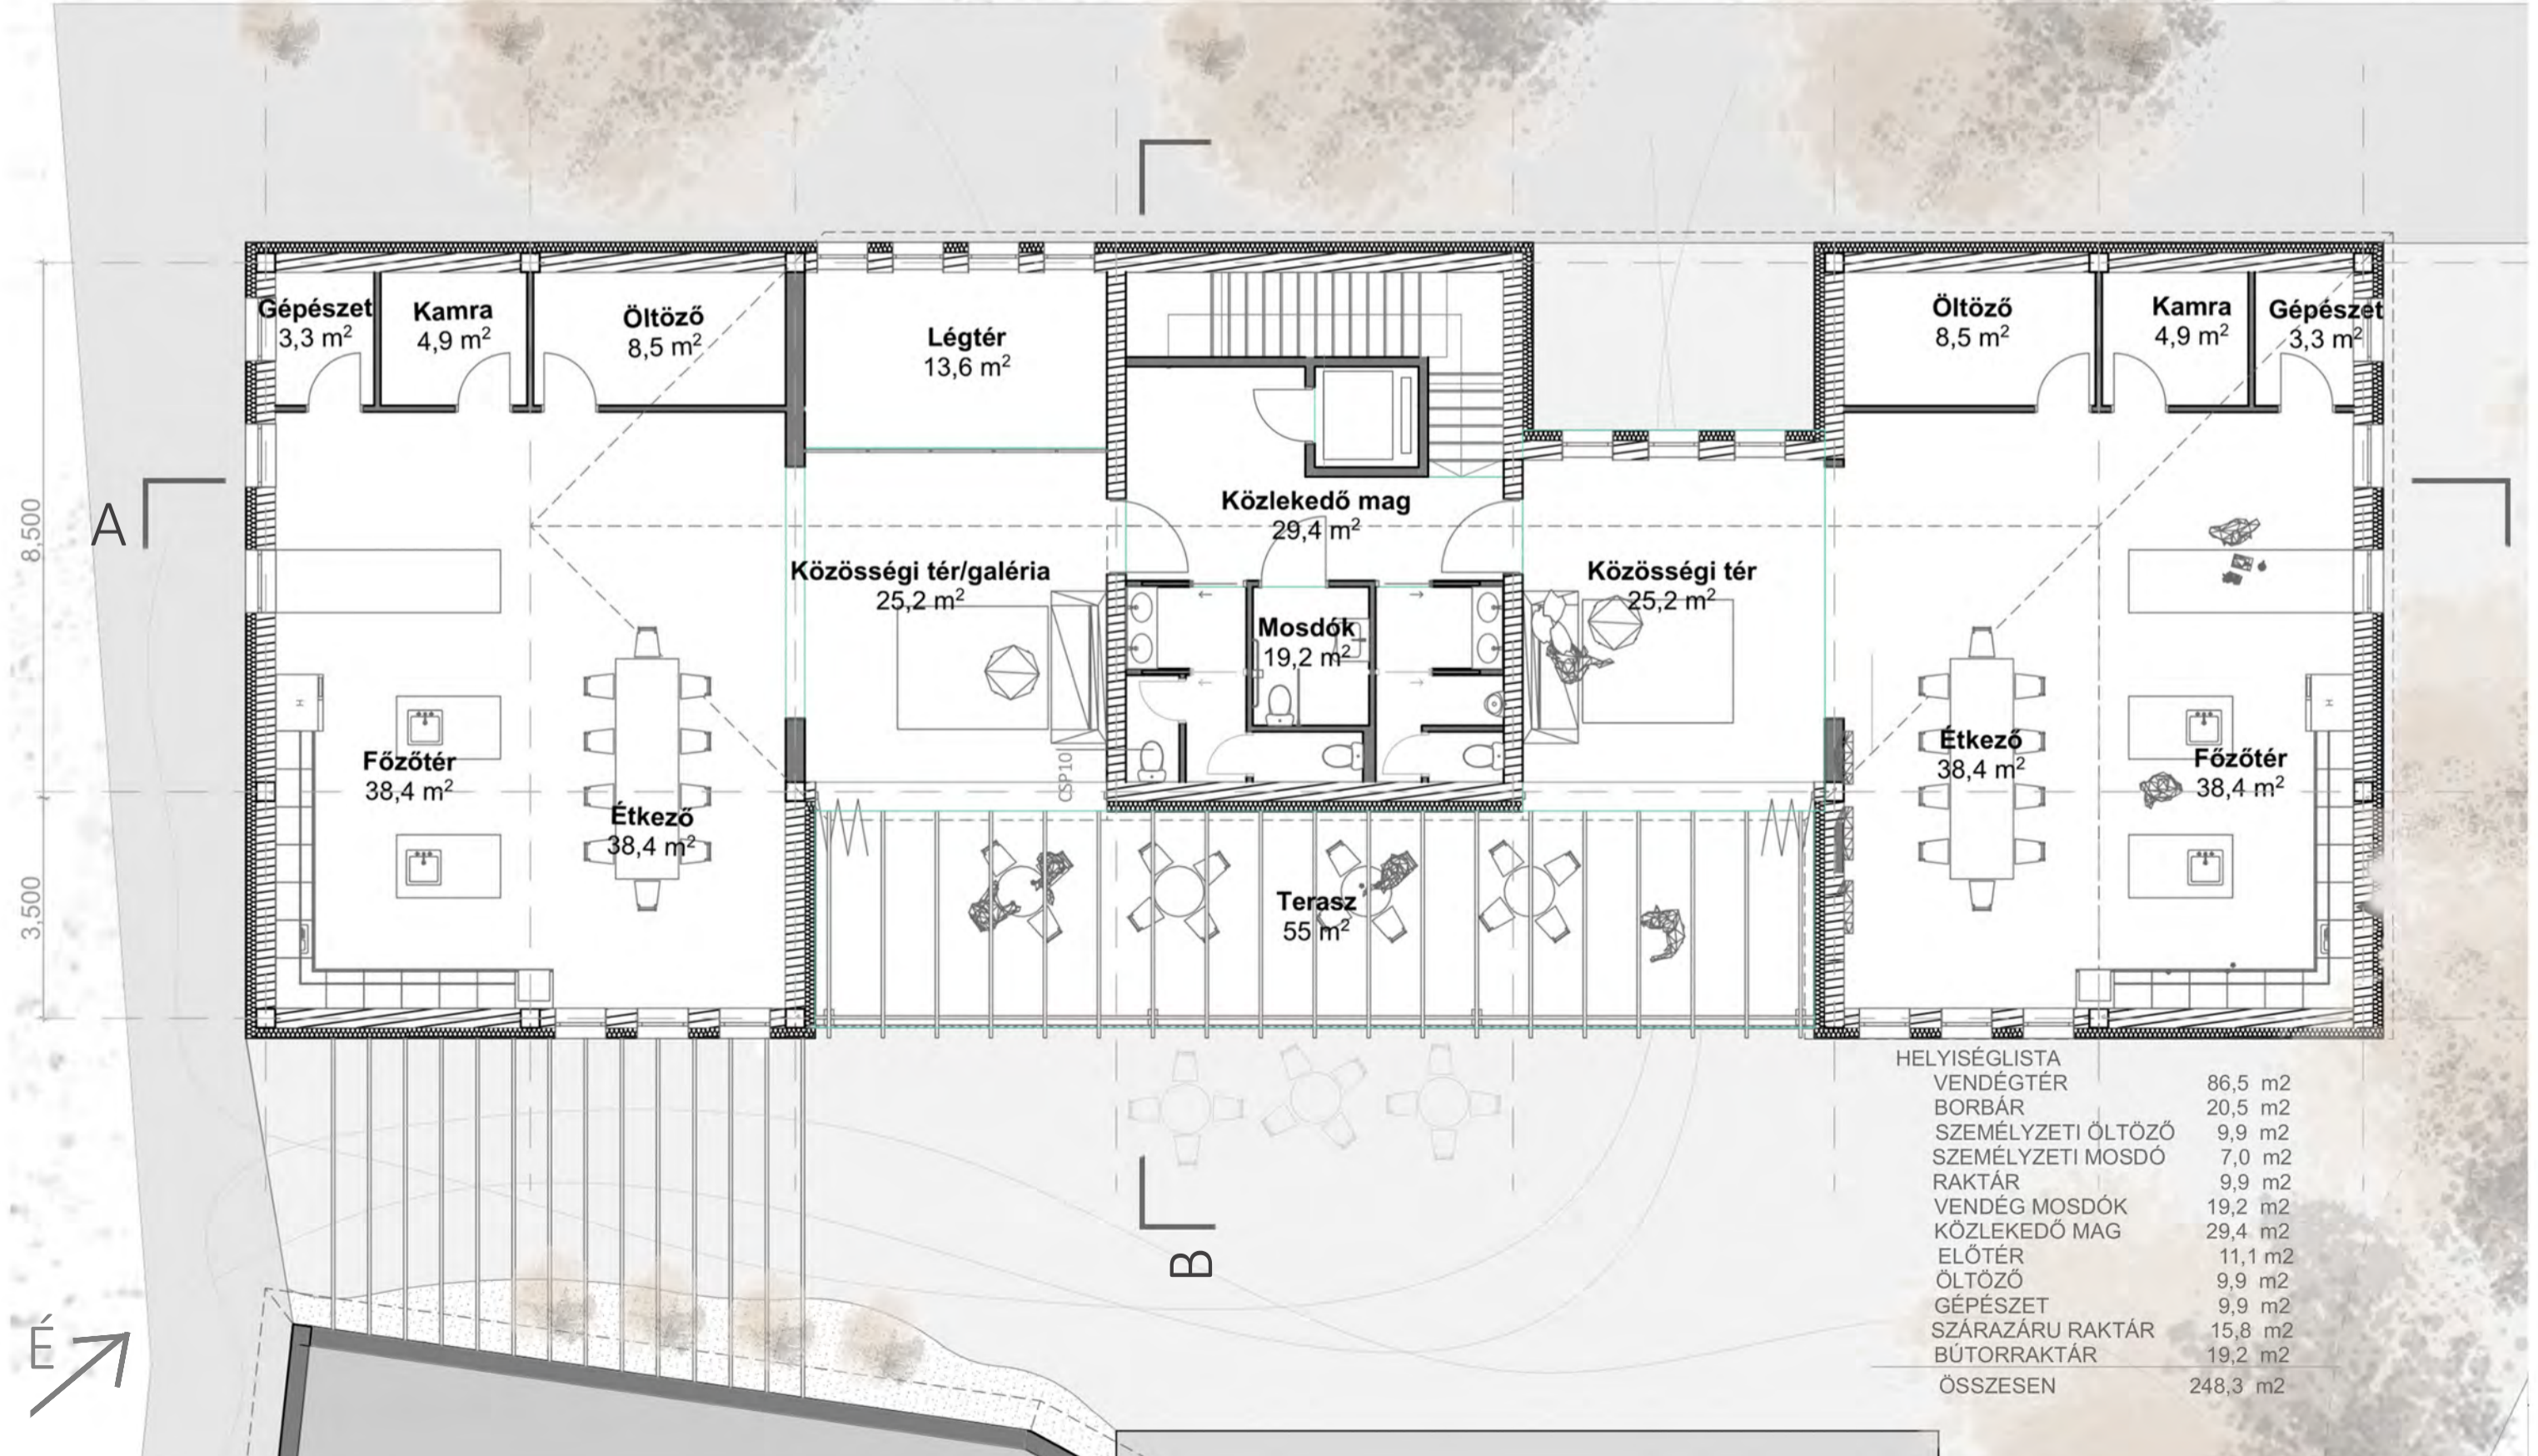

METSZETEK M=1:100

A-A metszet




B-B metszet




TETŐSZERKEZET

LEJTÉSIRÁNY M=1:200

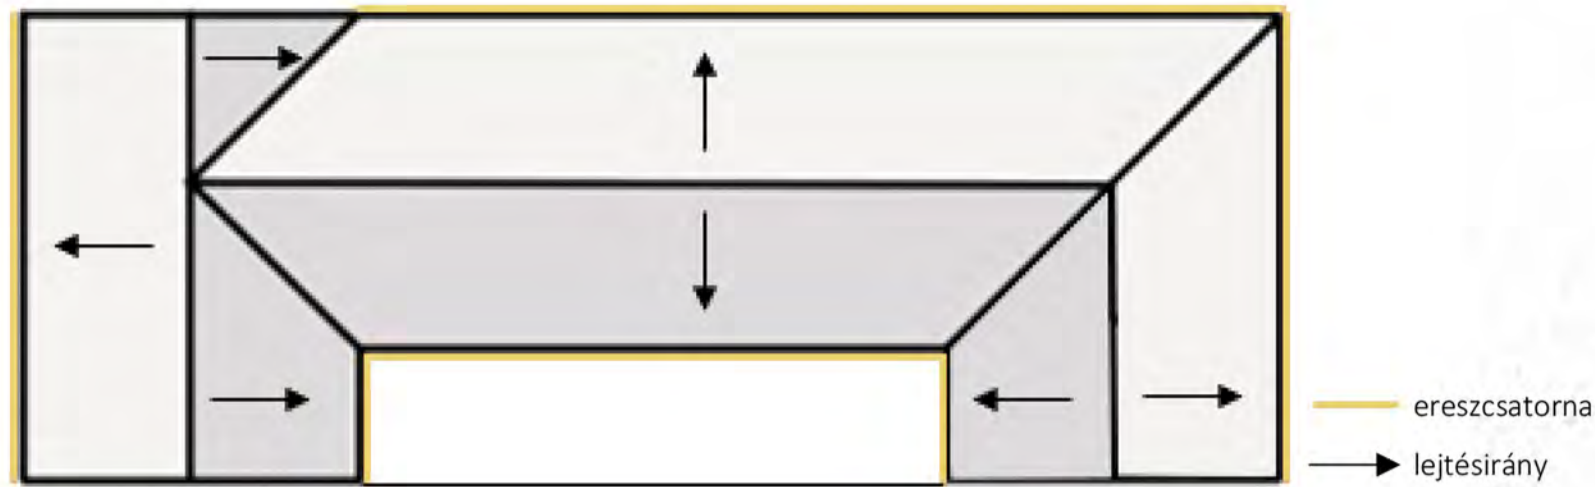


TETŐSZERKEZET M=1:100

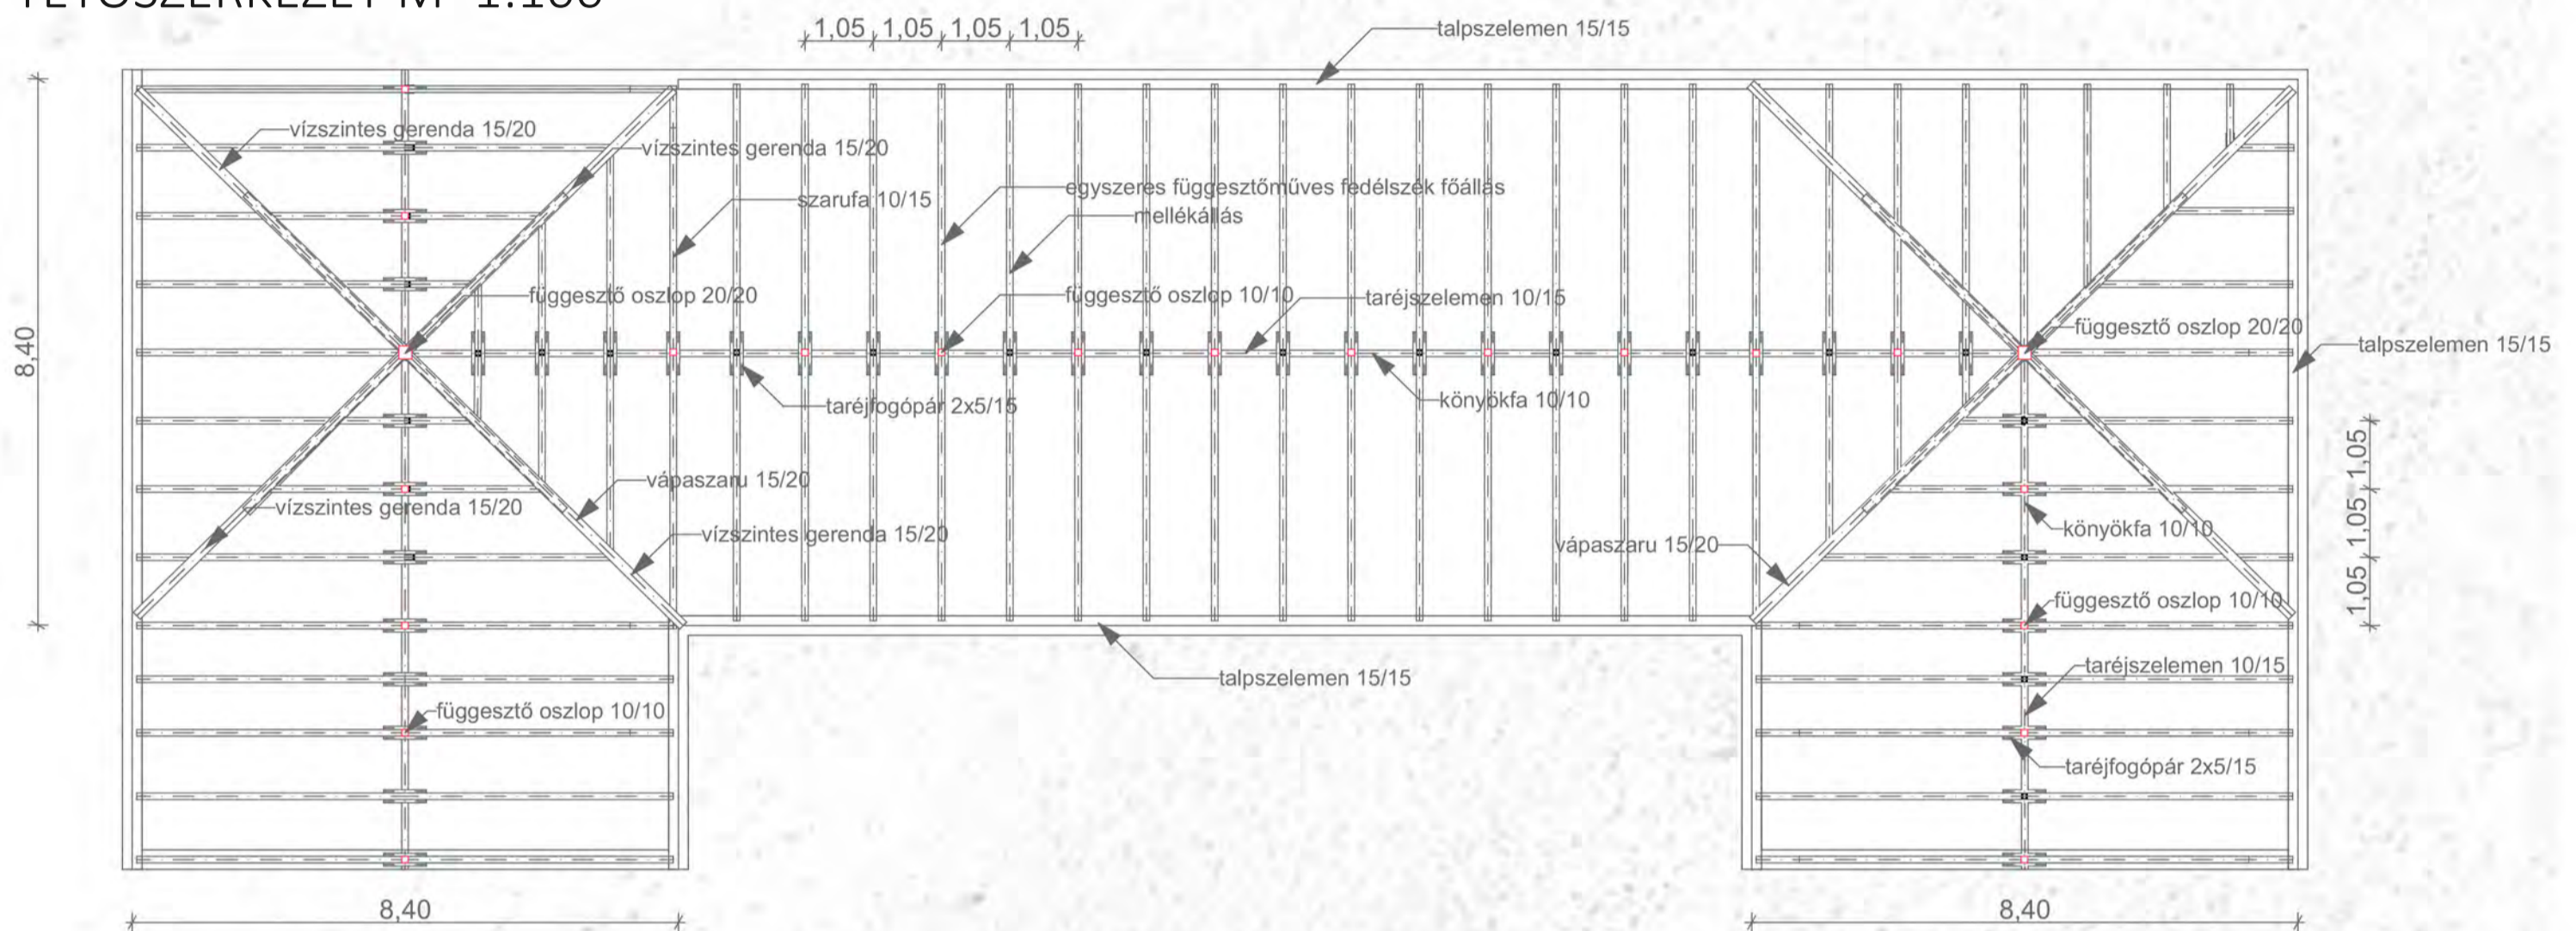


EGYSZERES FÜGGESZTŐMŰVES FEDÉLSZÉK

M=1:50

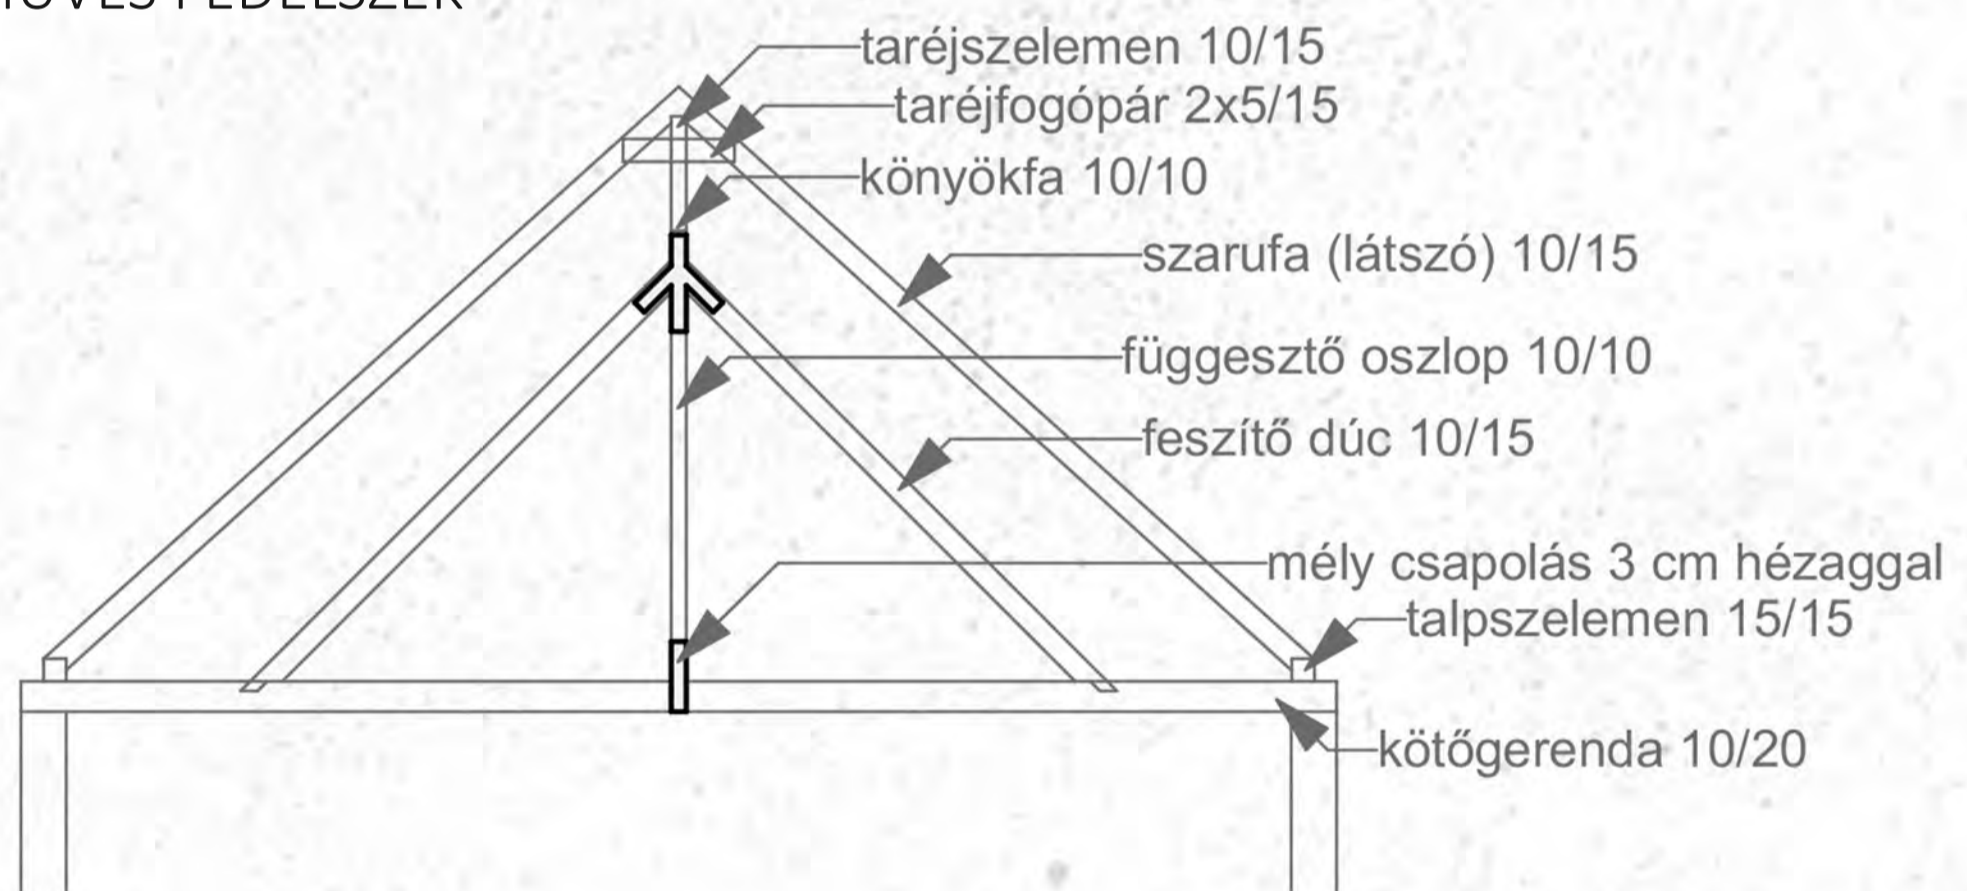

CÉL:

FÖDÉM HIÁNYÁBAN, LÁTHATÓ FEDÉLSZÉK SZÉLSŐ LETÁMASZTÁSÁNAK BIZTOSÍTÁSA

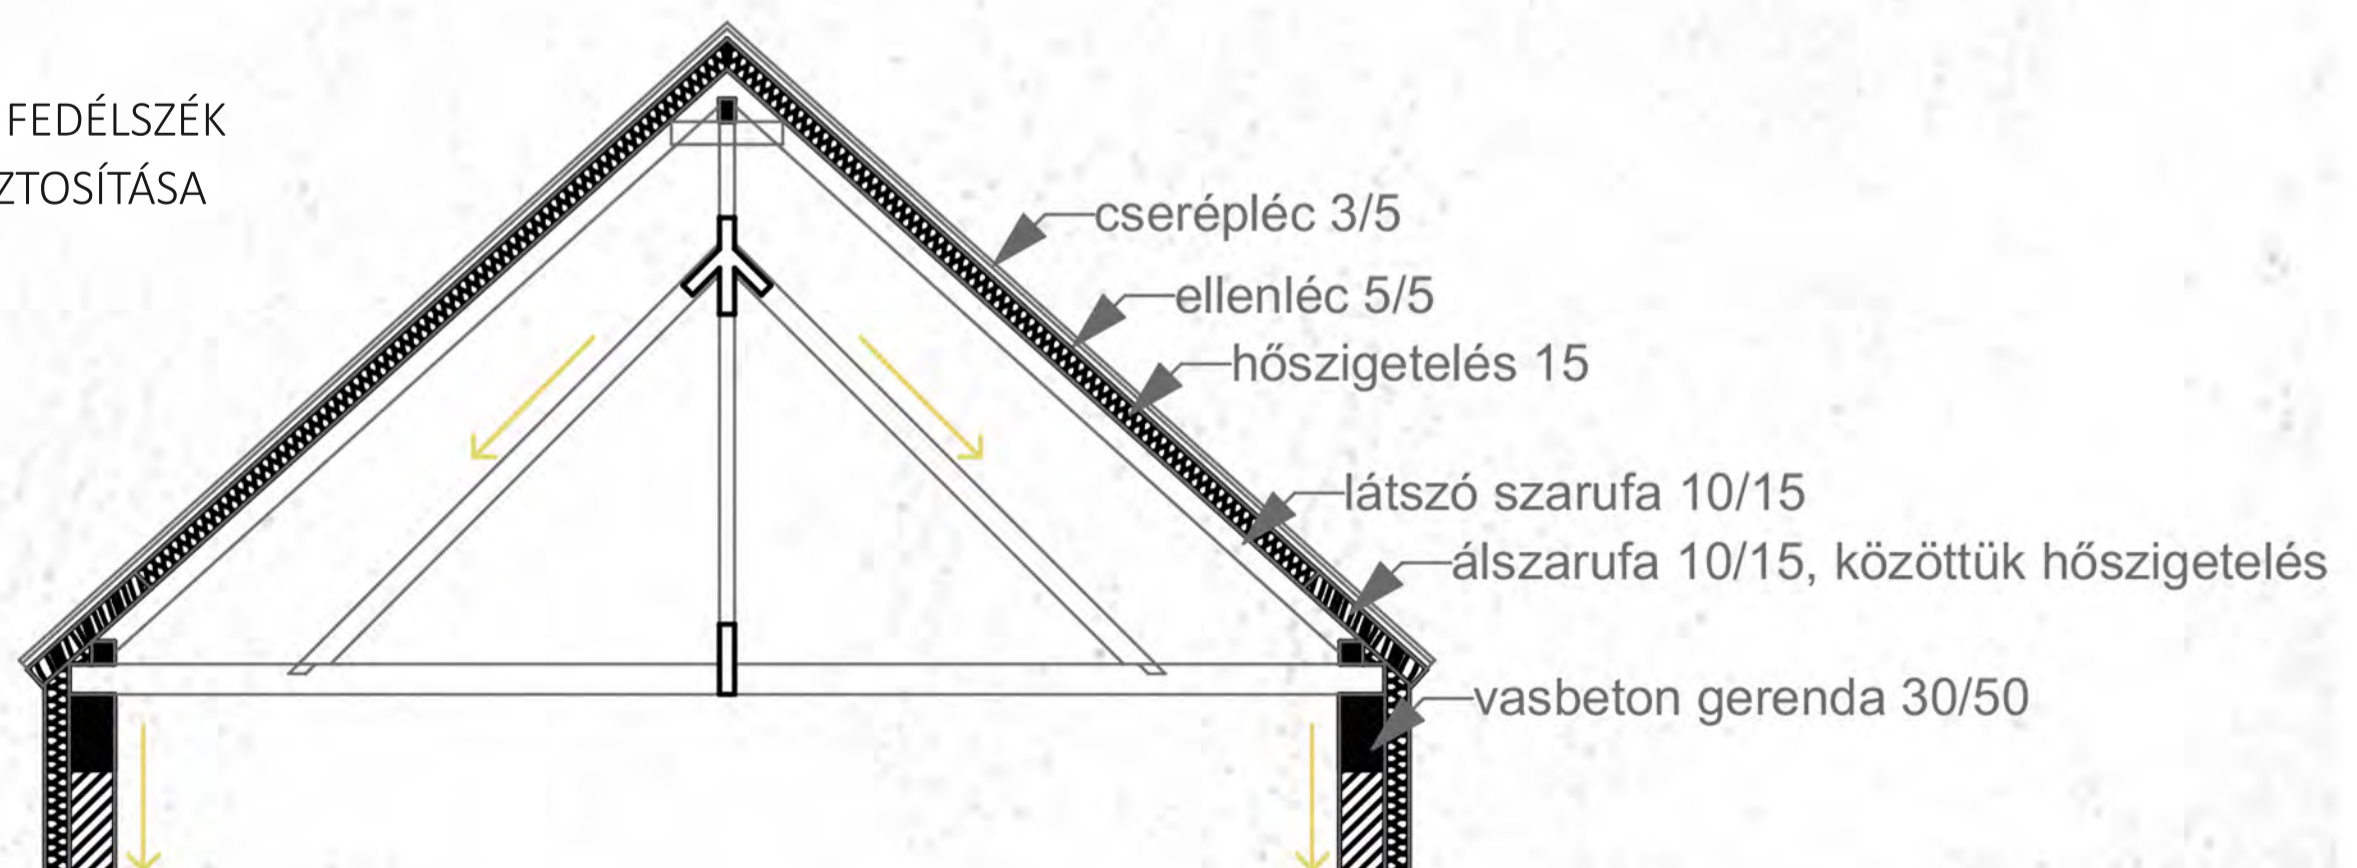


CSOMÓPONTOK M=1:10

R10 Tető


- hornyolt cserépfedés
- 3/5 cm cserépléc
- 5/5 cm ellenléc
- 1 rtg. csapadékszűrő és páraáteresztő fólia
- 15 cm hőszigetelés
- 1 rtg. párazáró fólia
- 3 cm horonyeresztékes fa deszka
- belső burkolat
- 15 cm látszó szarufa

R7 Homlokzati fal


- 1 cm külső vakolat
- 16 cm hőszigetelés
- 30 cm falazóblokk
- 1 cm belső vakolat

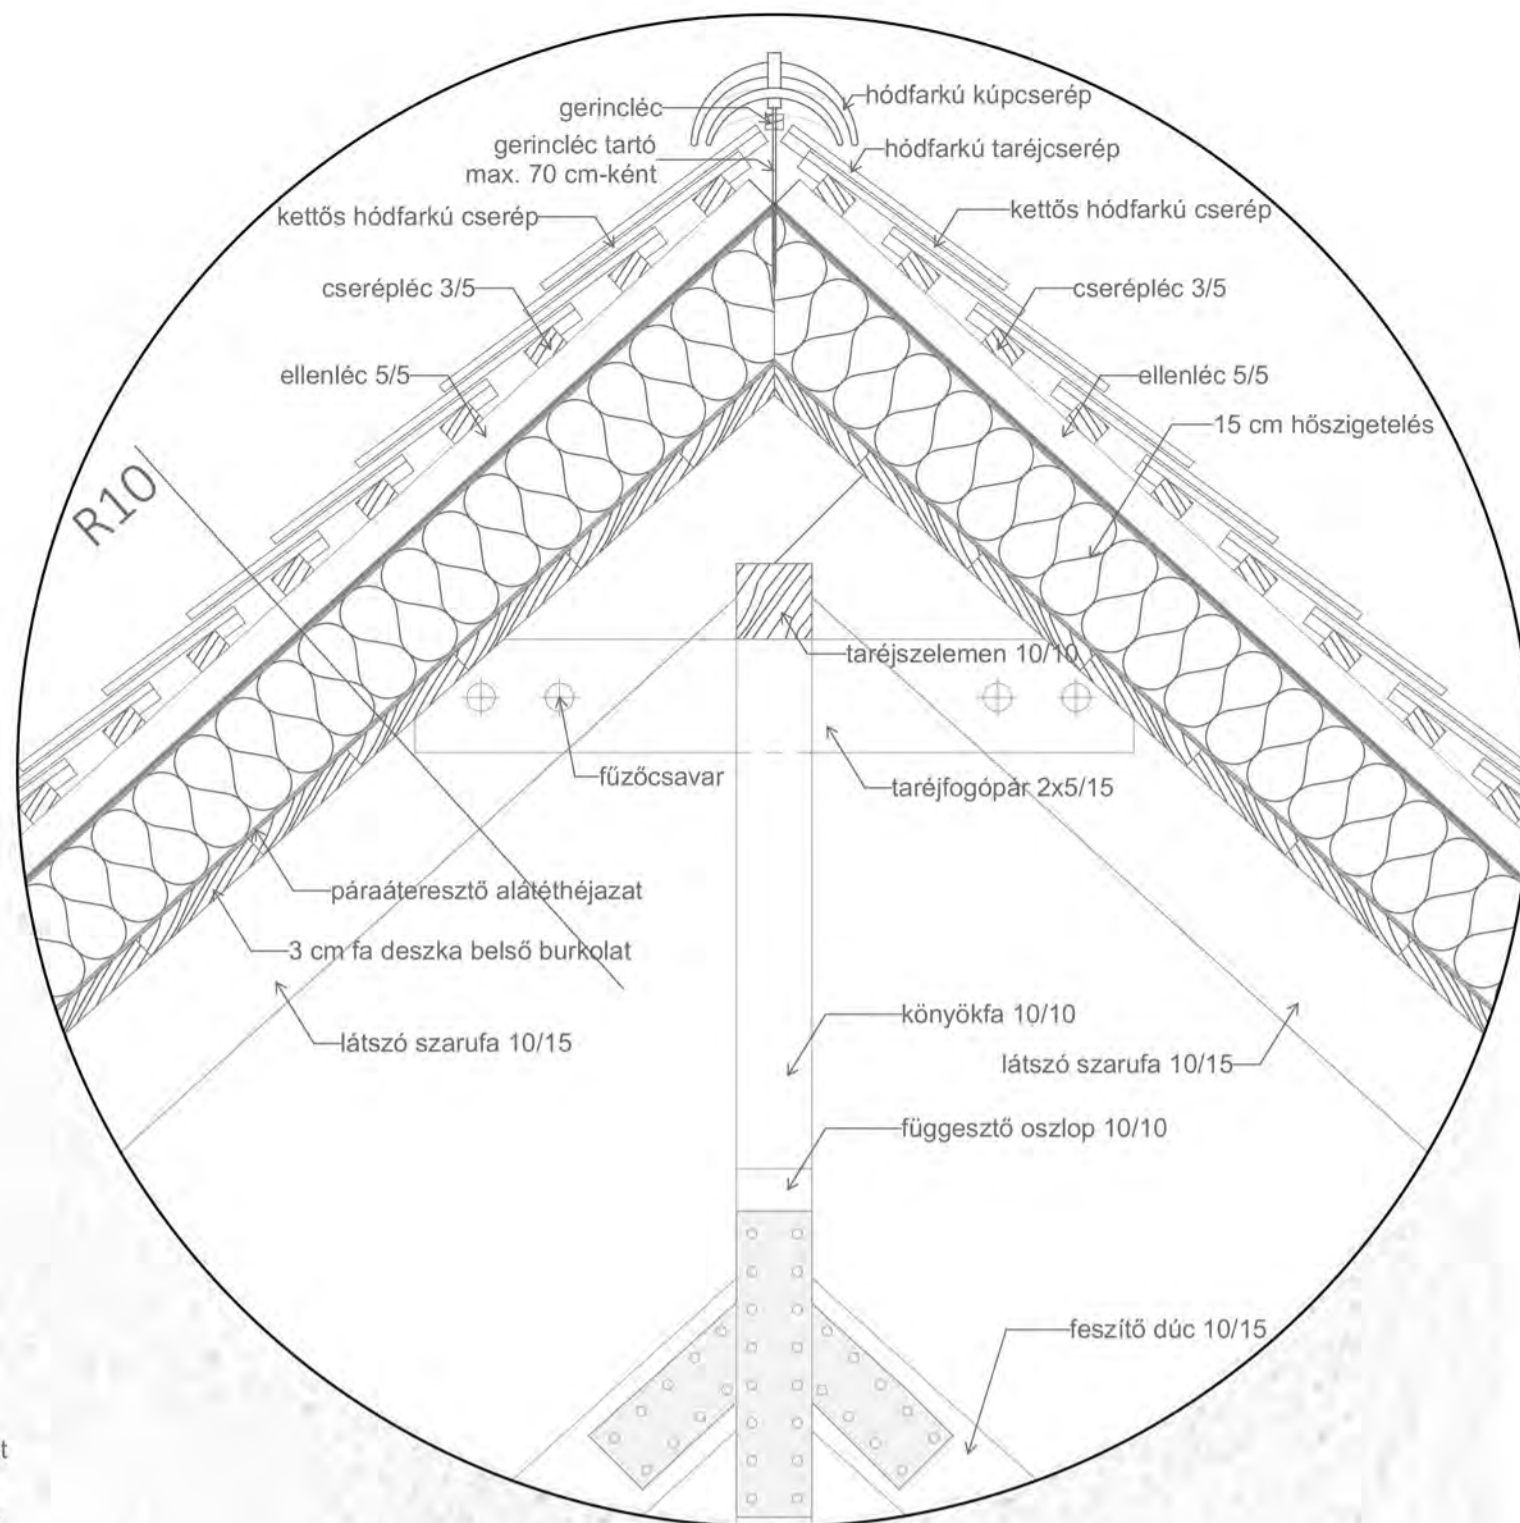


CSP5_Tetőgerinc

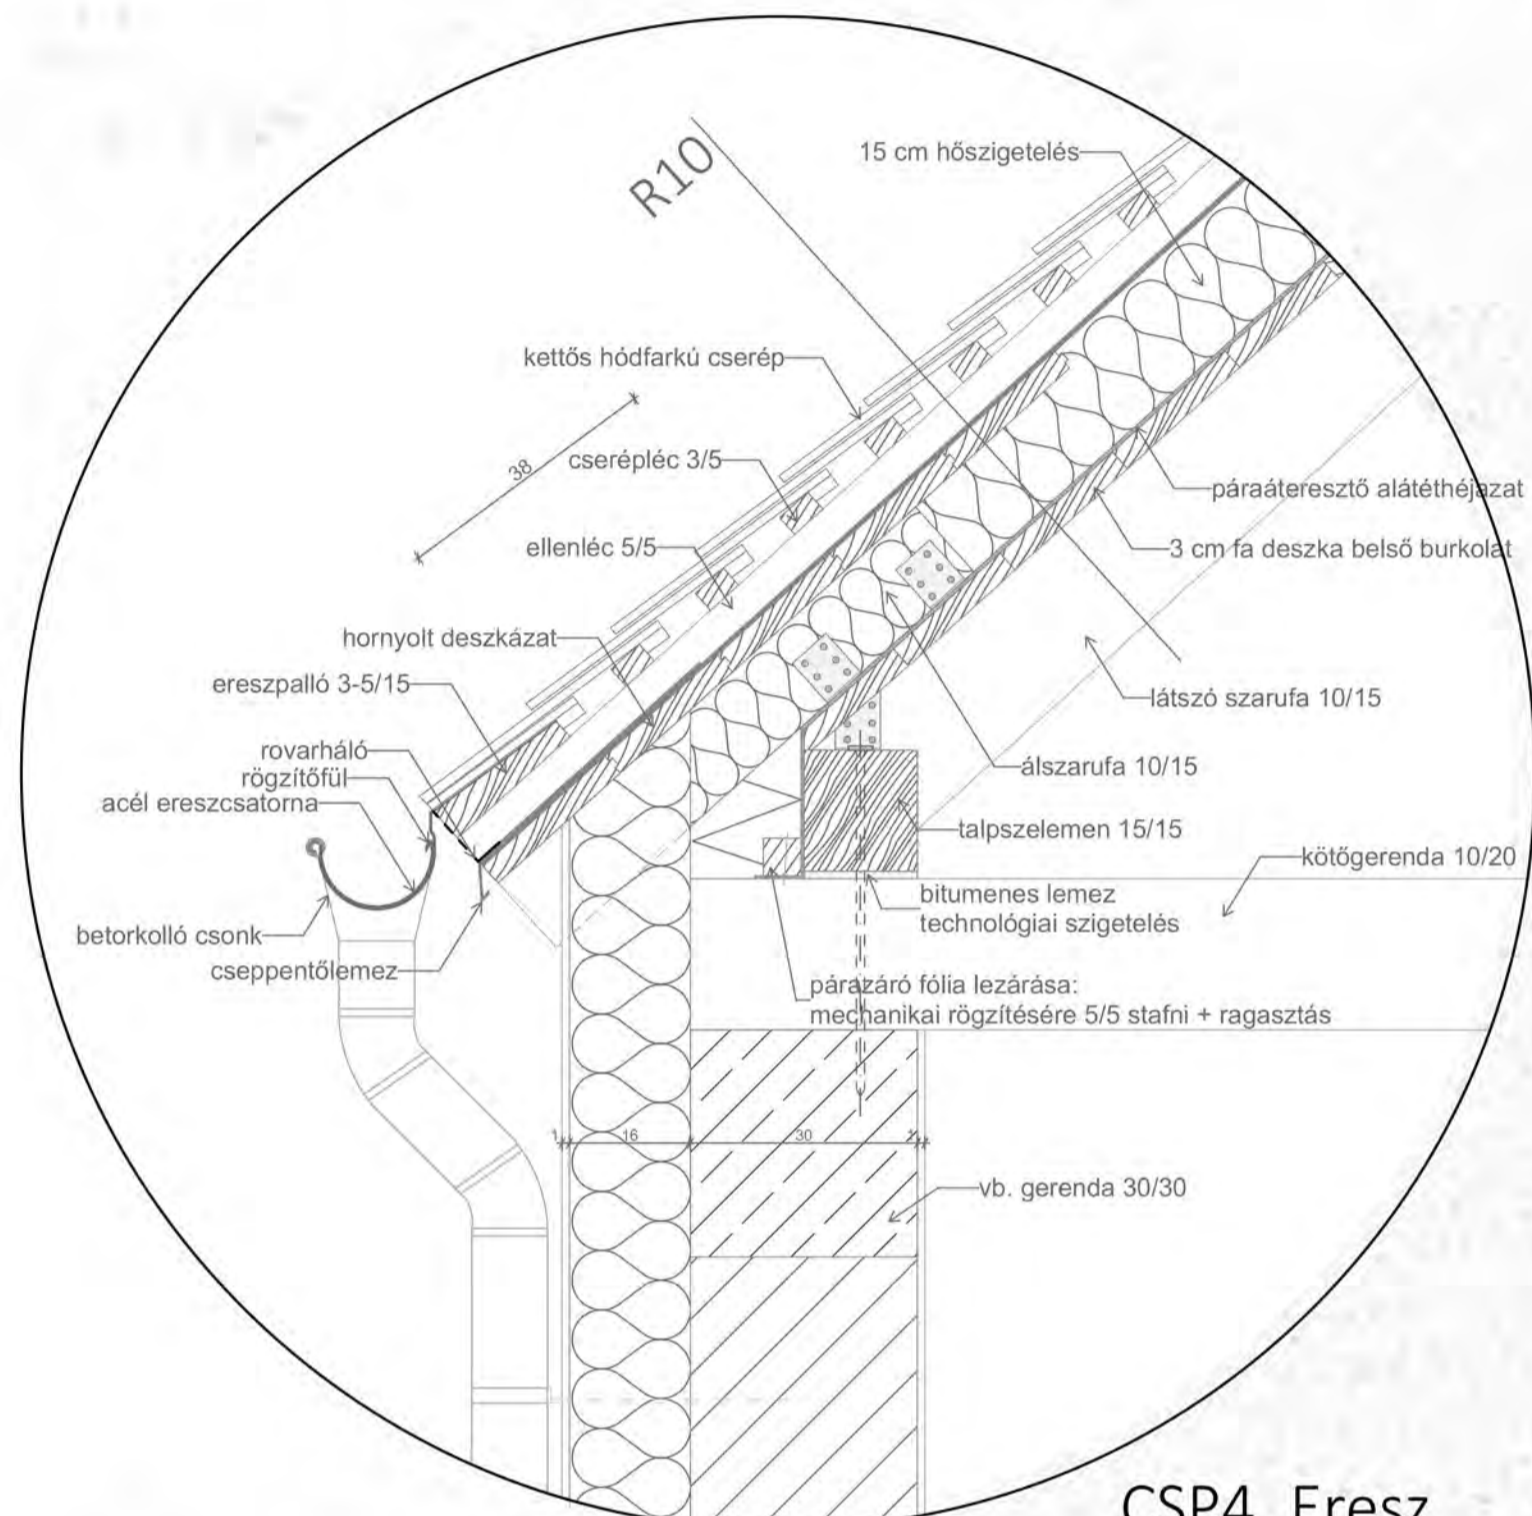

CSP4_Eresz

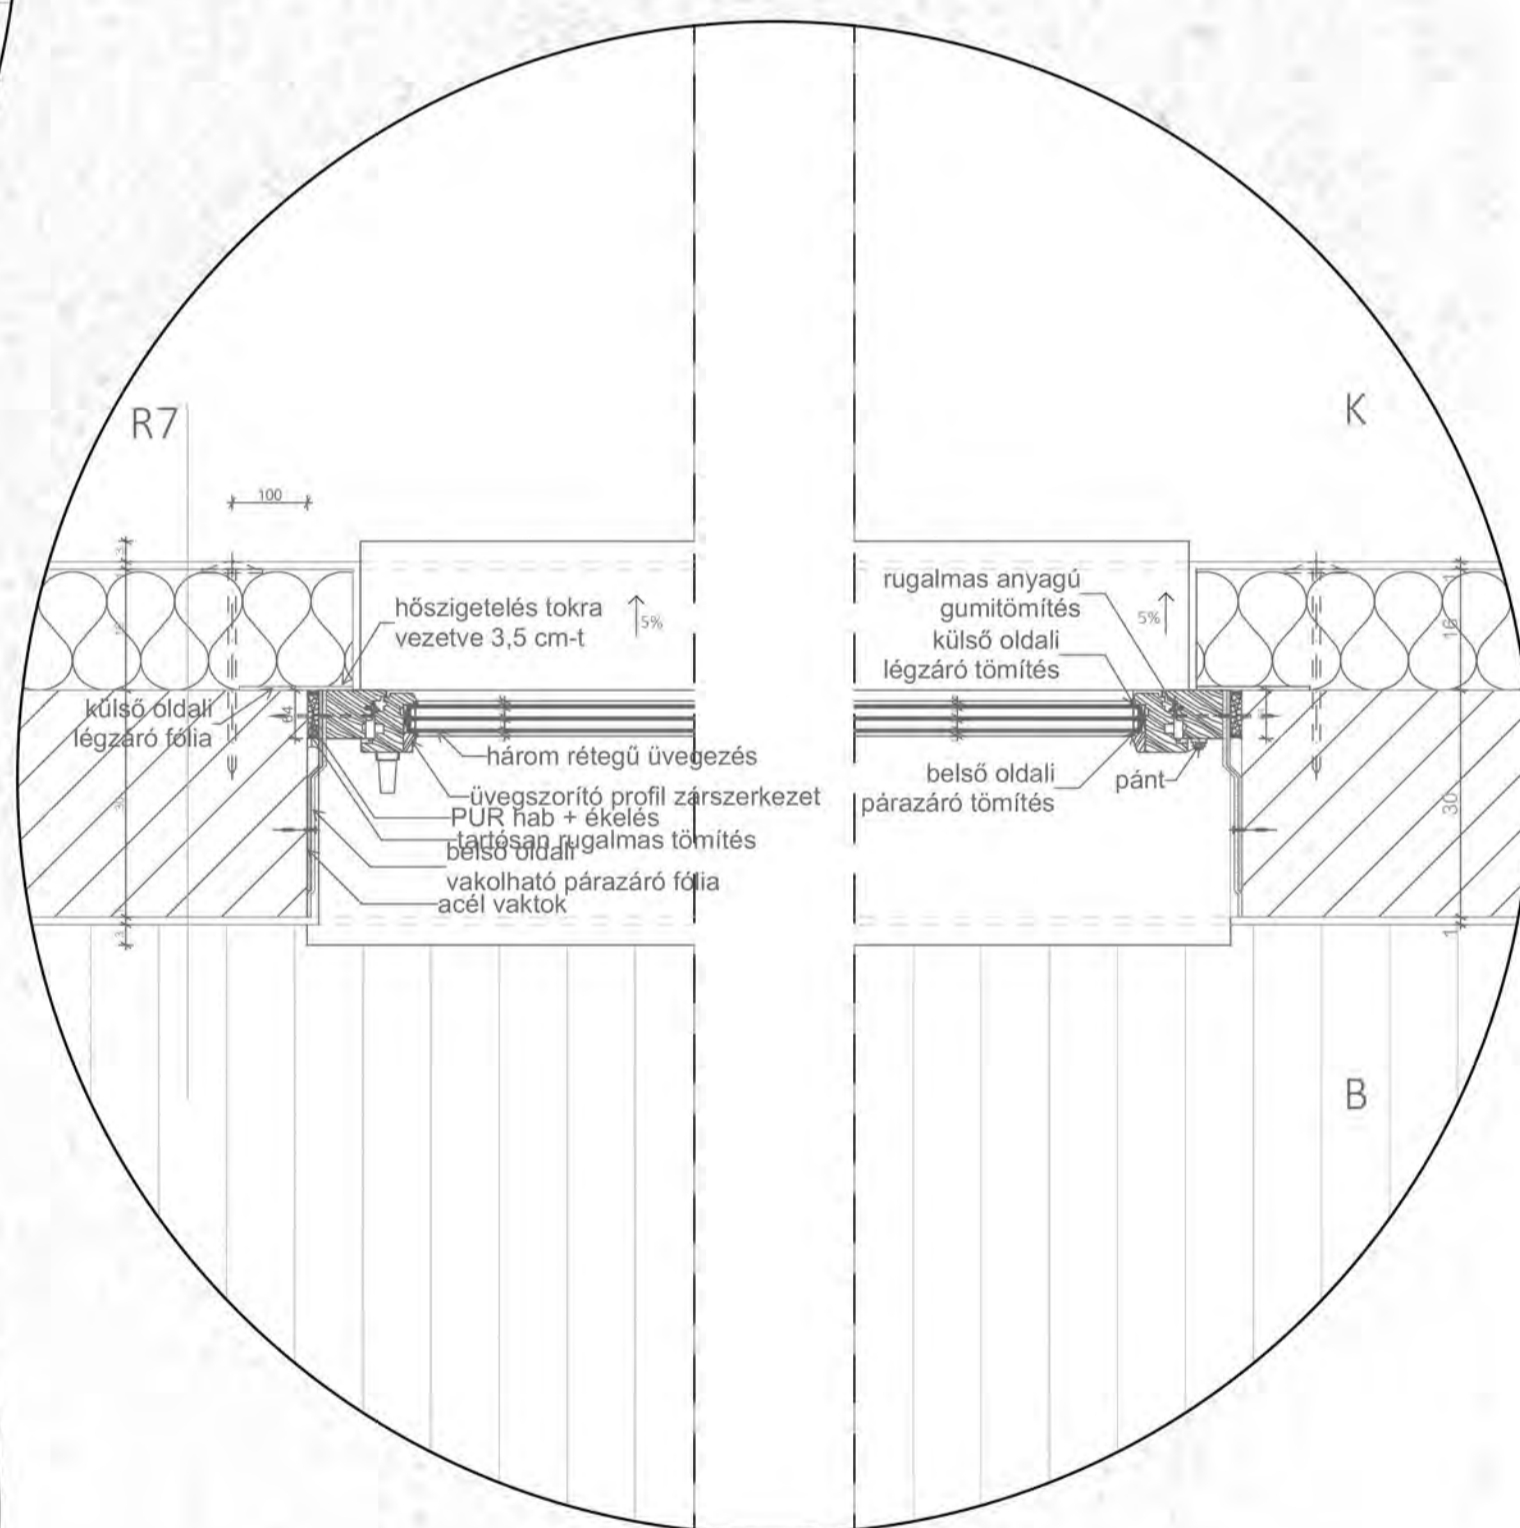

CSP3_Nyílászáró, vízszintes

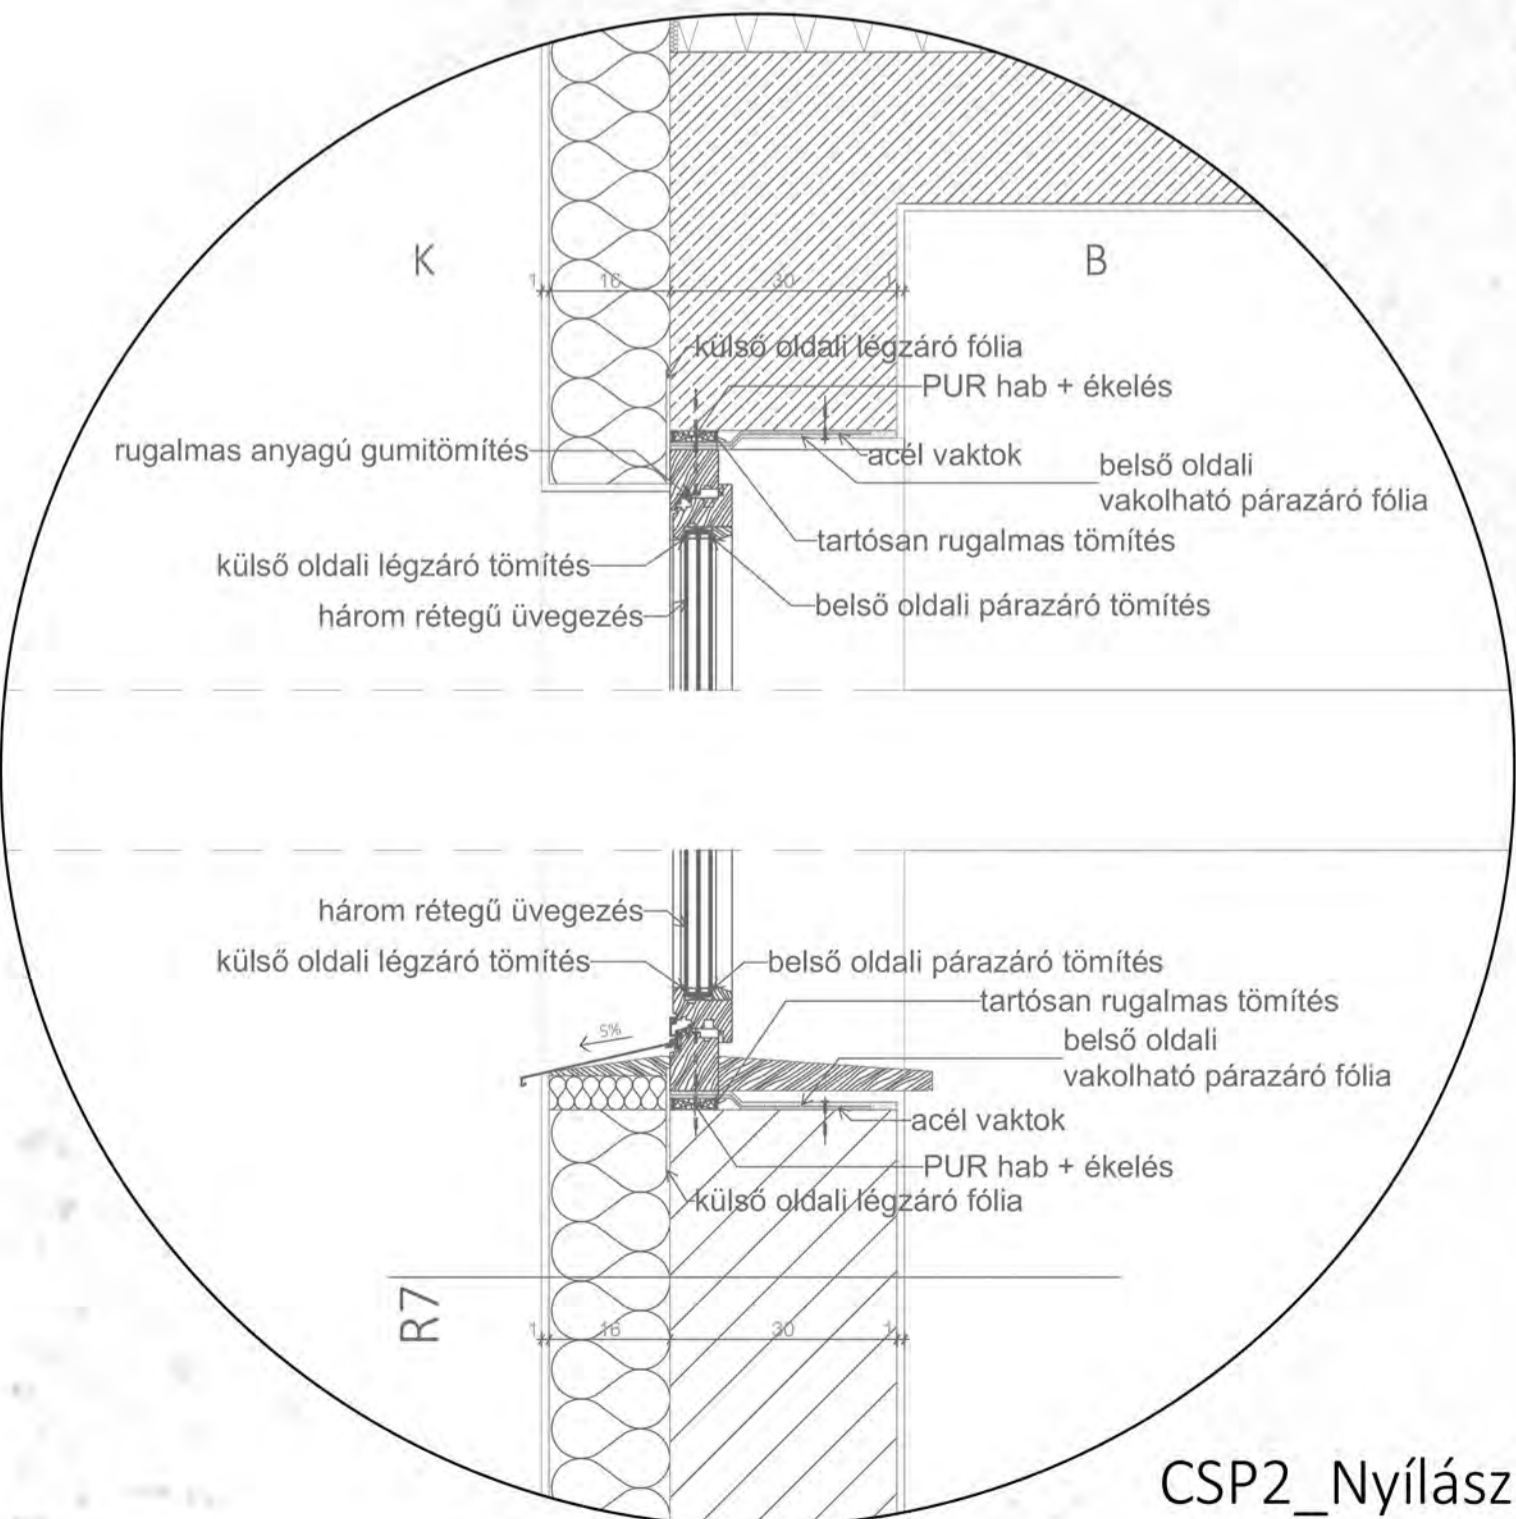


CSP2_Nyílászáró, függőleges

HOMLOKZATOK M=1:100

DNY-i homlokzat



ÉNY-i homlokzat

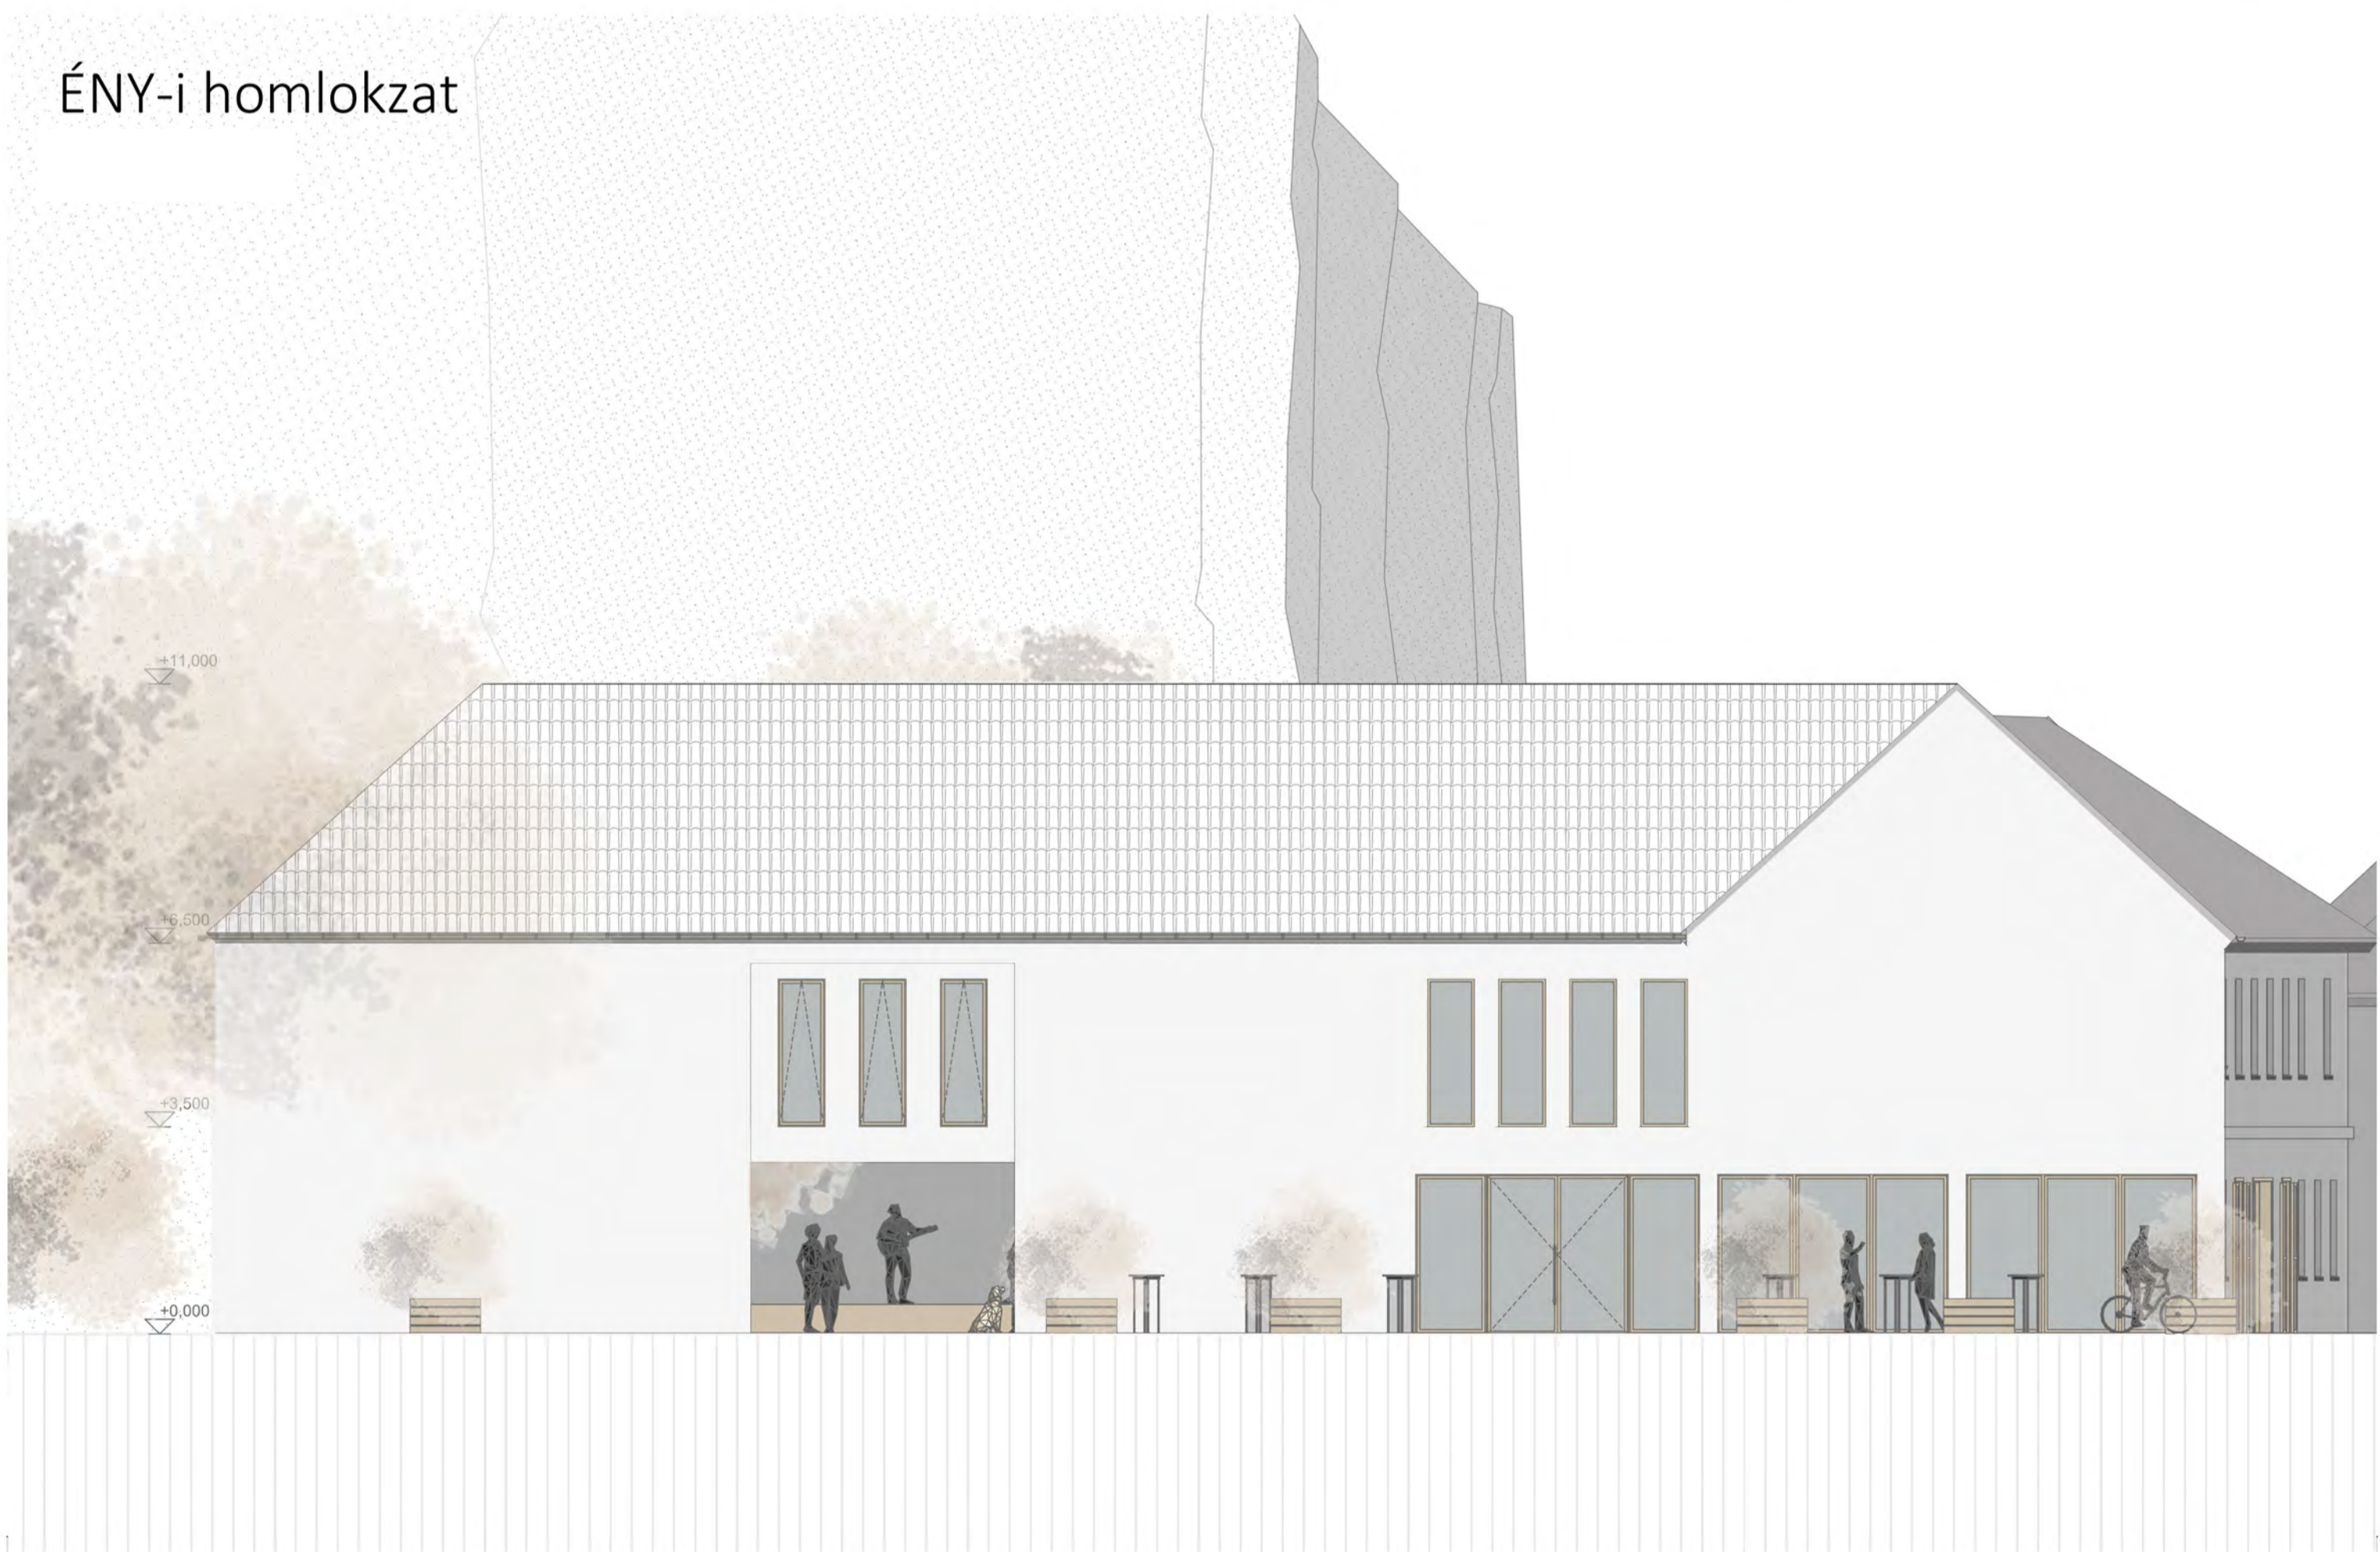


HOMLOKZATOK M=1:100

ÉK-i homlokzat



DK-i homlokzat

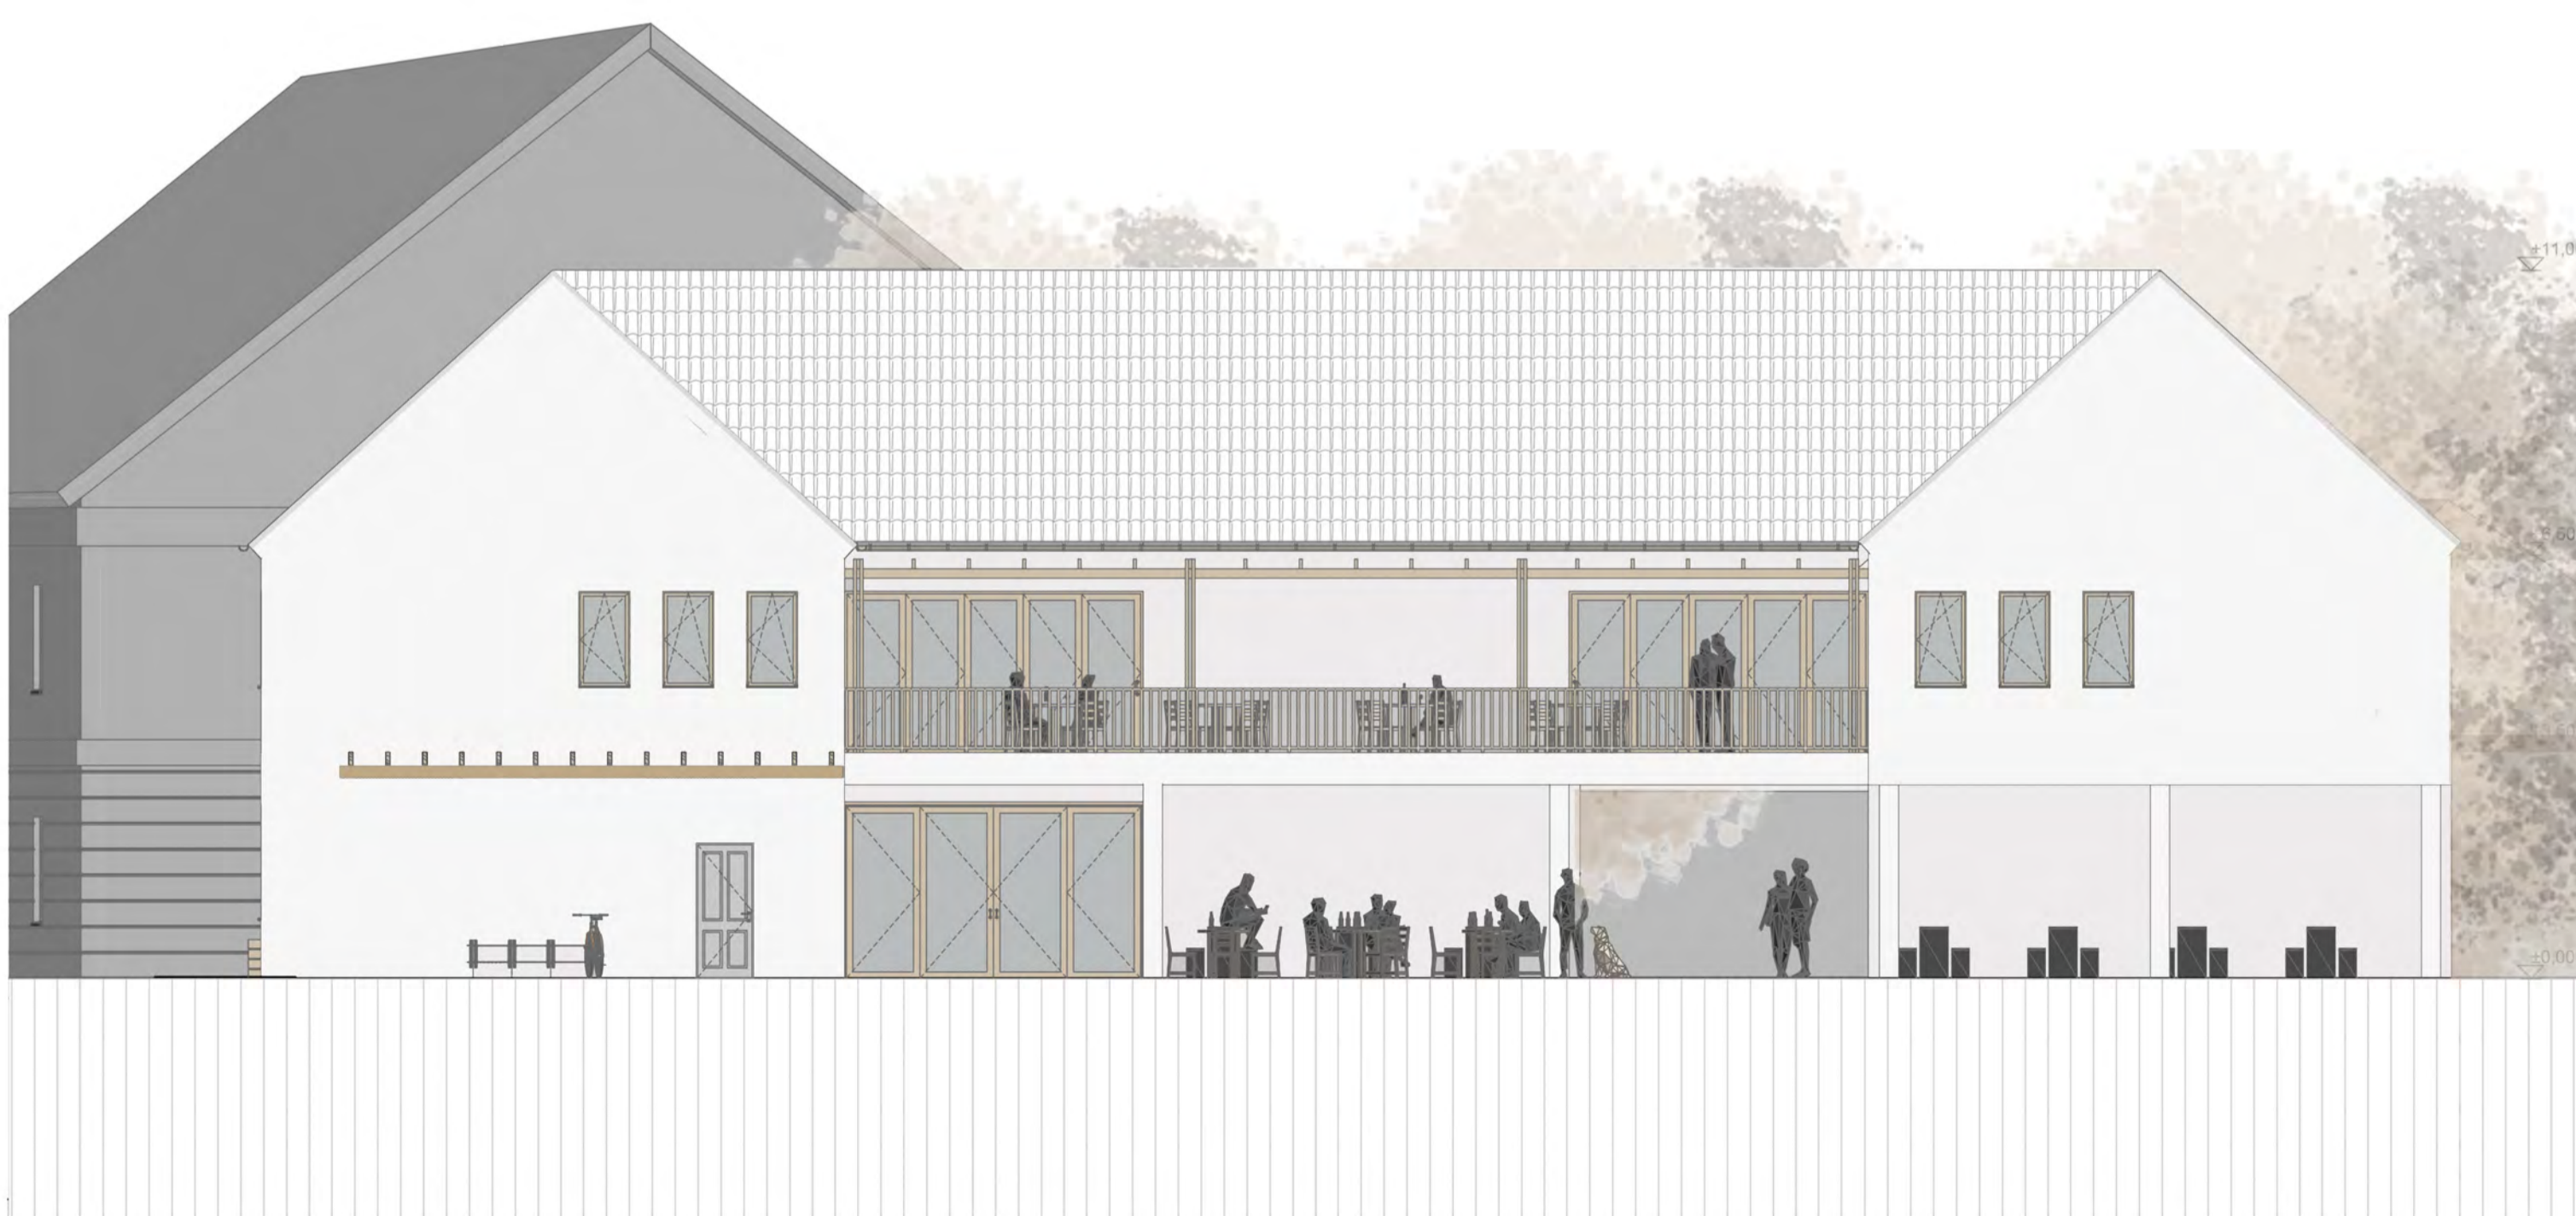

LÁTVÁNYTERVEK

UTCAKÉPEK



LÁTVÁNYTERVEK

BELSŐ UDVAR



BELSŐ UDVAR



TERASZ

LÁTVÁNYTERVEK

FÖLDSZINT



BORBÁR



BORBÁR



KÖZÖSSÉGI TÉR



KÖZÖSSÉGI KONYHA