A-A Metszet

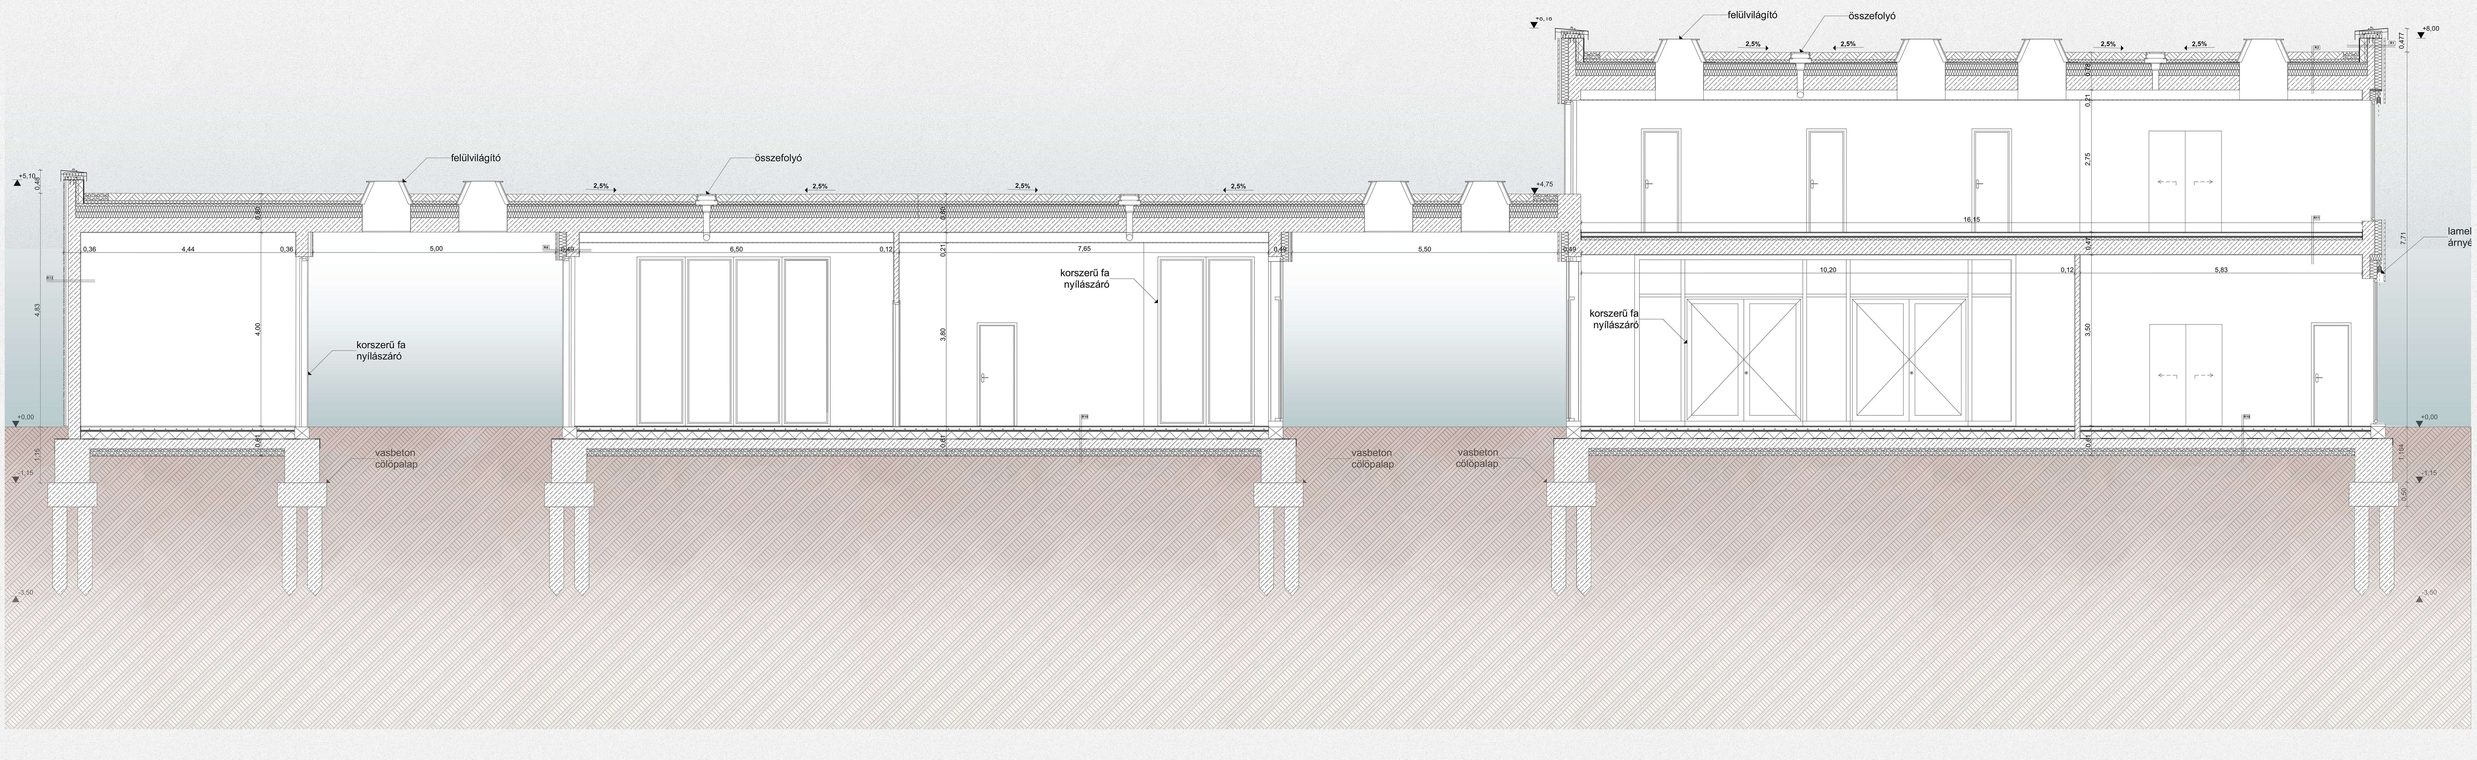

Nyugati homlokzat

Déli homlokzat

Keleti homlokzat

Északi homlokzat

B-B Metszet

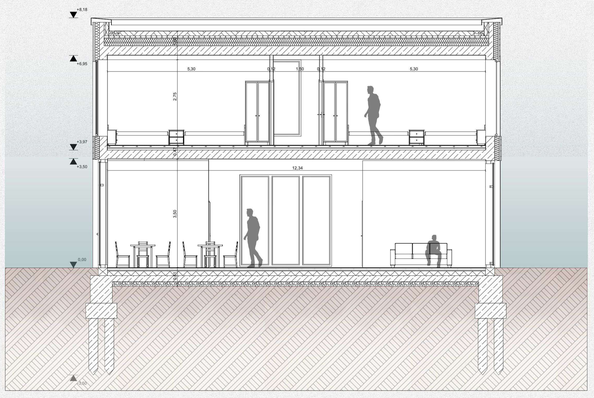

C-C Metszet

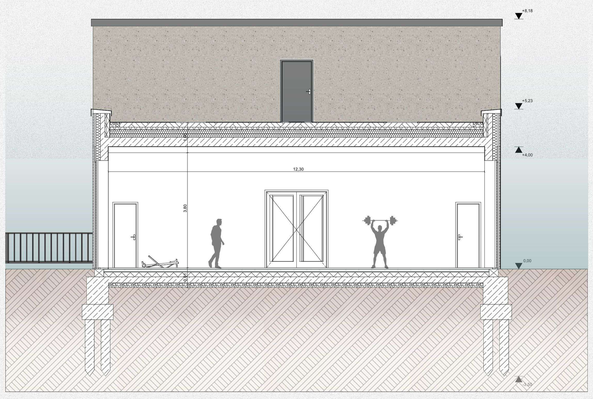

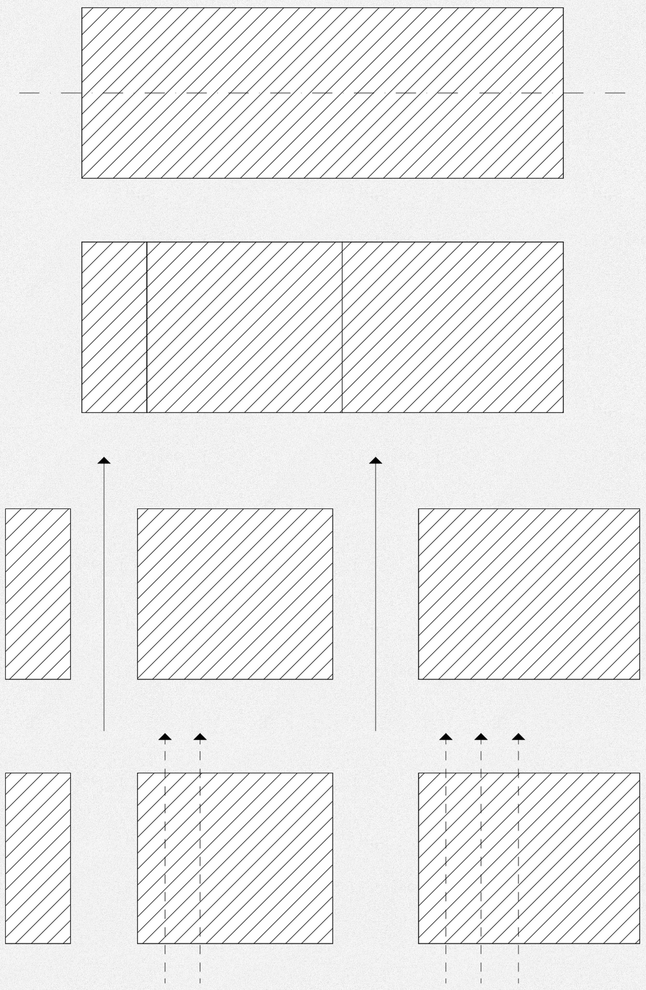

Észak-dél irányú főtengely

felosztás

átjárás

átlátás

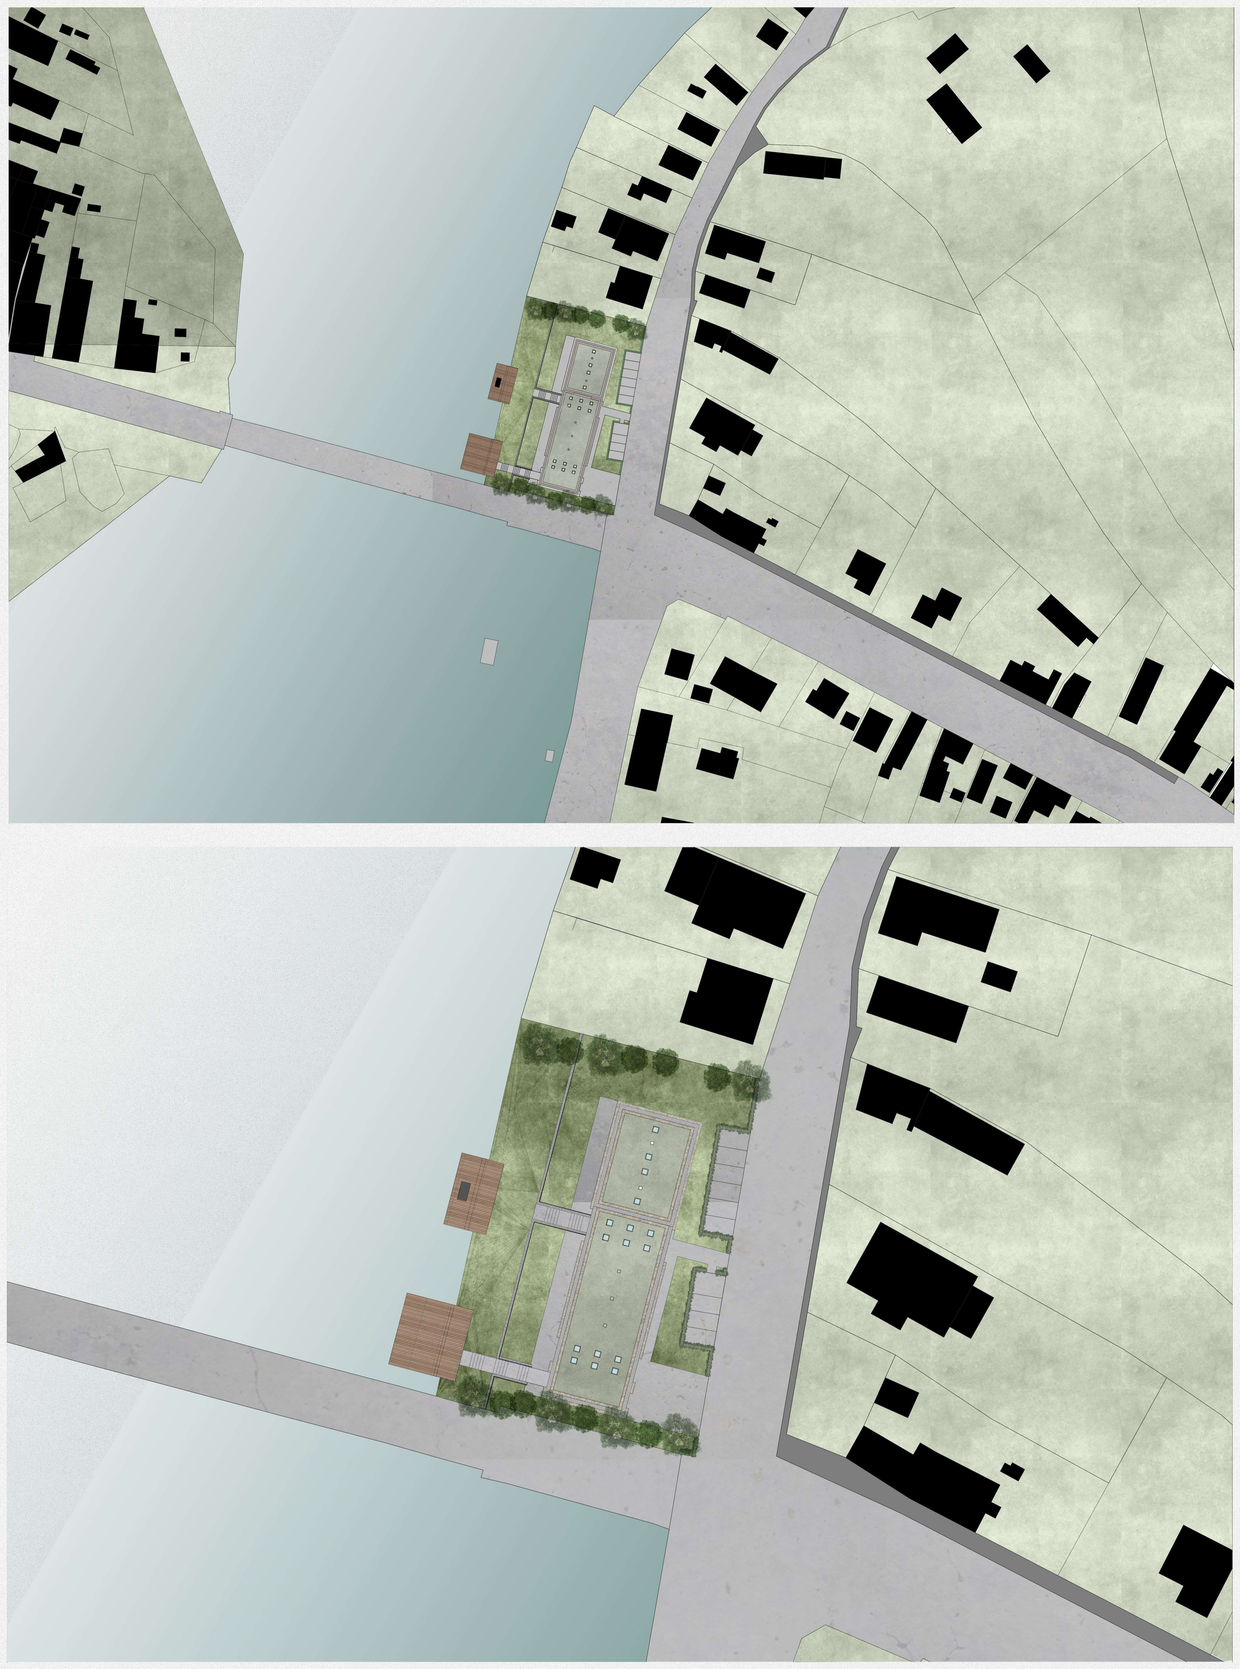

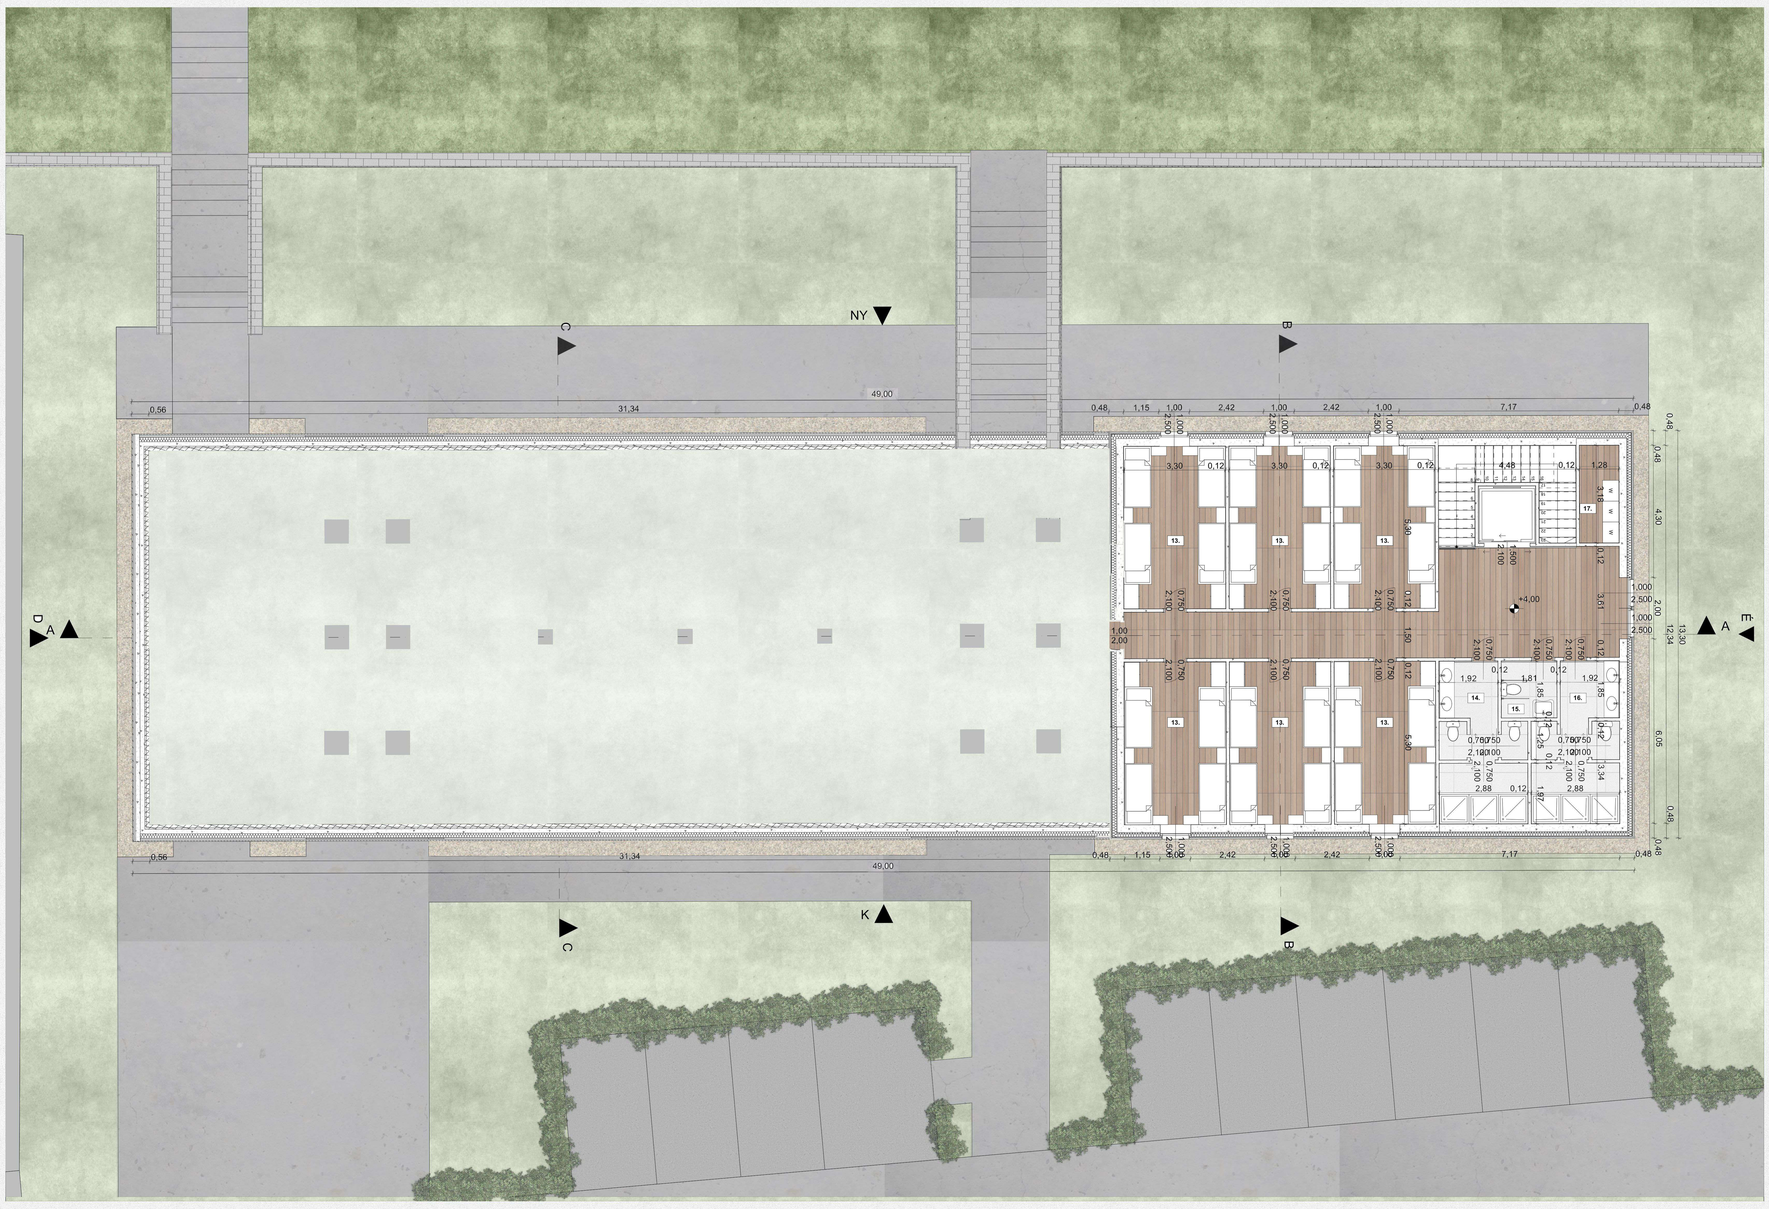

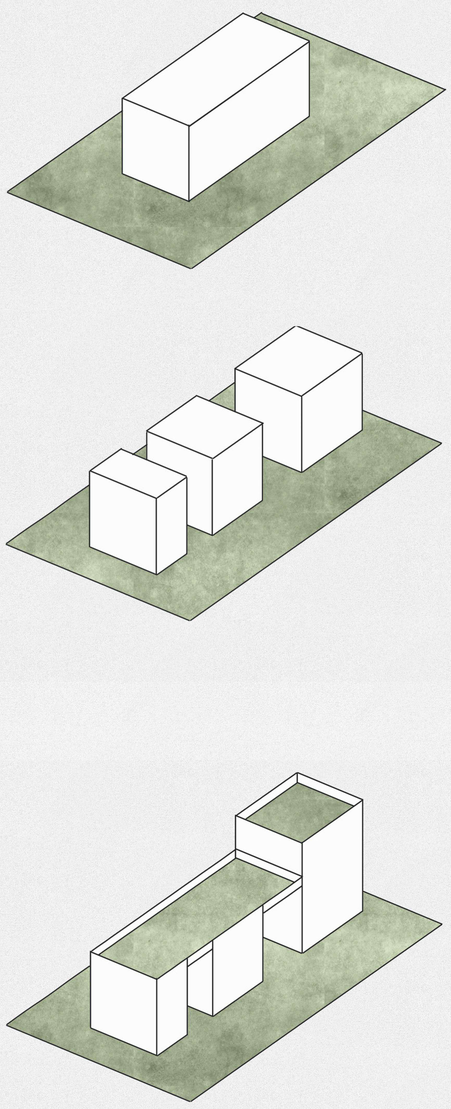

Sárospatak – Evezős Klubház | Durányik Fanni | Urbanisztika Tanszék | Bsc Diplomatervezés | 2023/24-I.