

BABműhely

Budaörsi Animációs Bázis műhely középiskolás diákoknak

Tervezési helyszín



Vizsgálat



Jelmagyarázat








- tervezési helyszín (Szabadság út 82.)
- BABtér (Budaörsi Animációs Bázis és Kreatív tér) (Templom tér 12.)

Jelmagyarázat

- tervezési helyszín (Szabadság út 82.)
- BABtér (Budaörsi Animációs Bázis és Kreatív tér) (Templom tér 12.)
- középiskola
- buszmegálló
- közterületi parkolás

Helyszínrajz 1:500



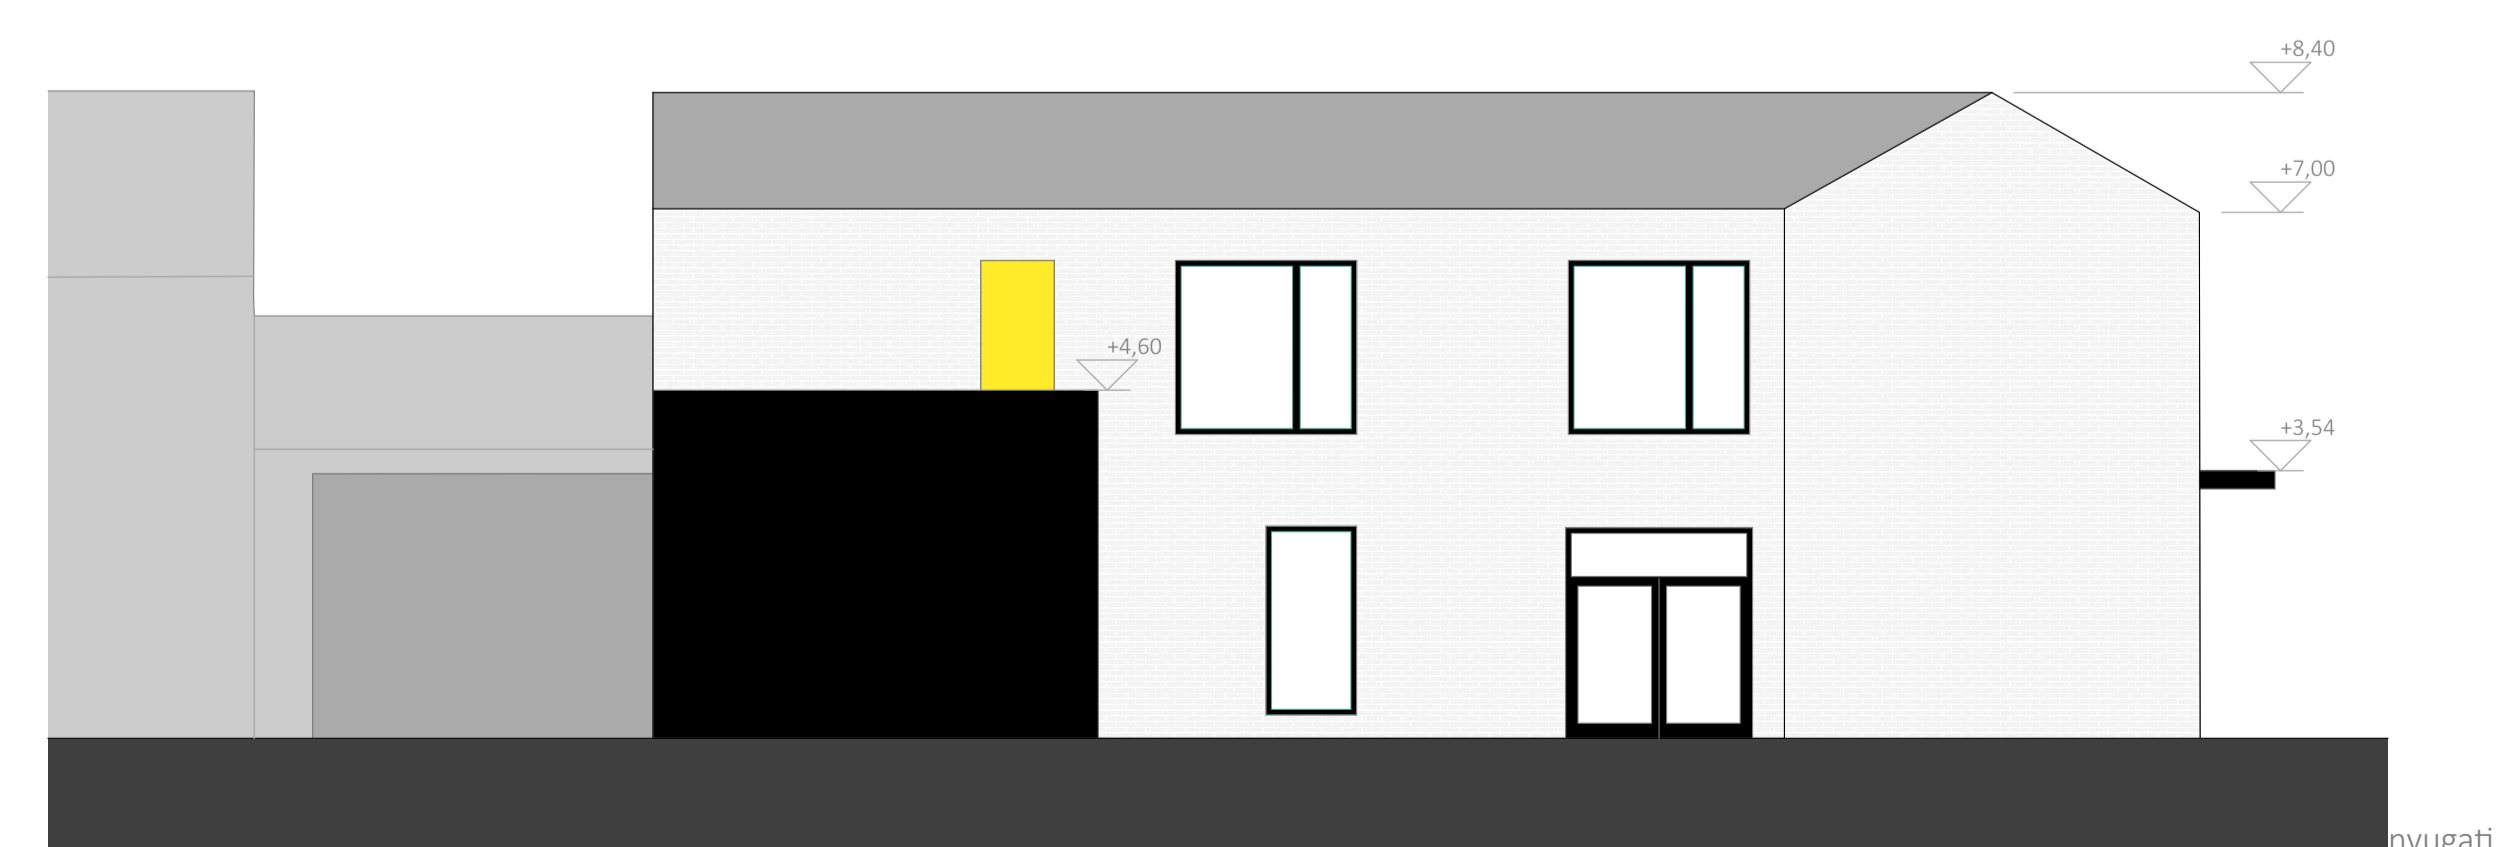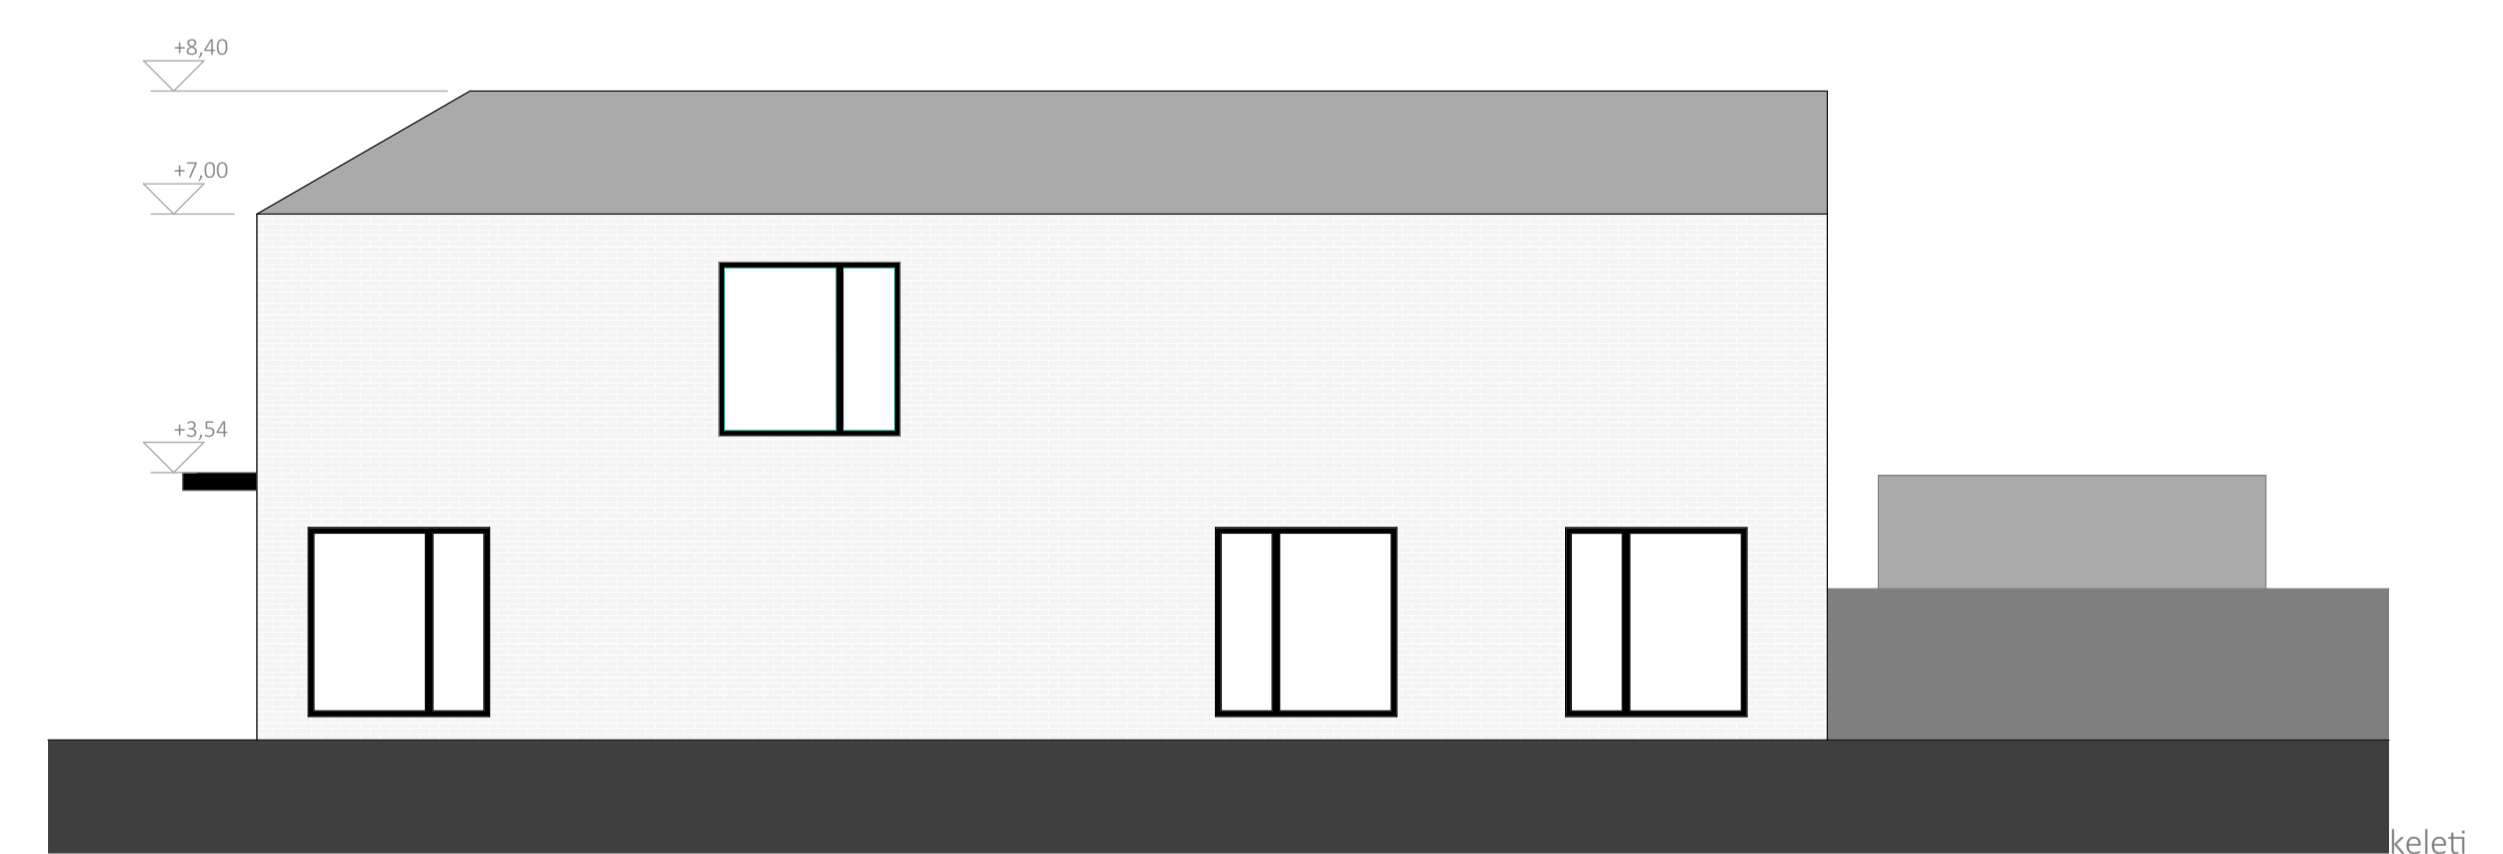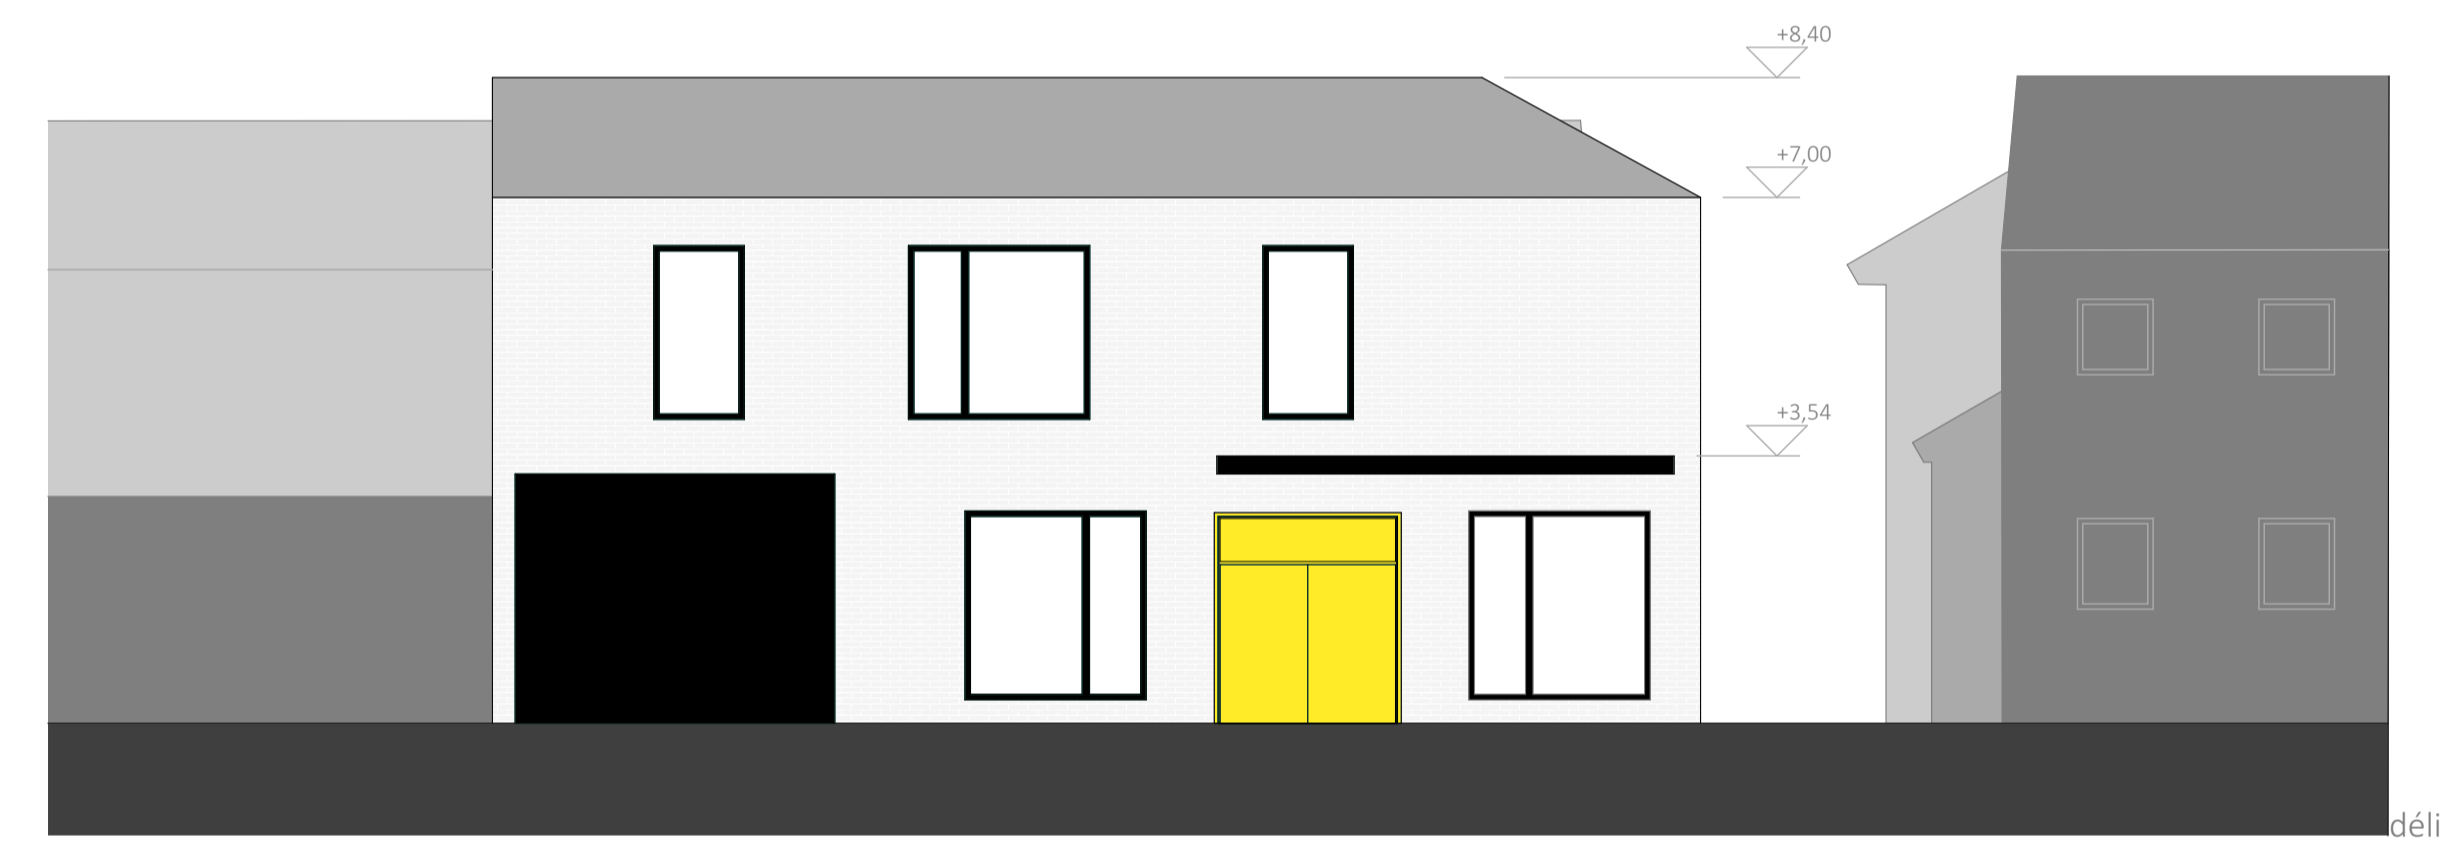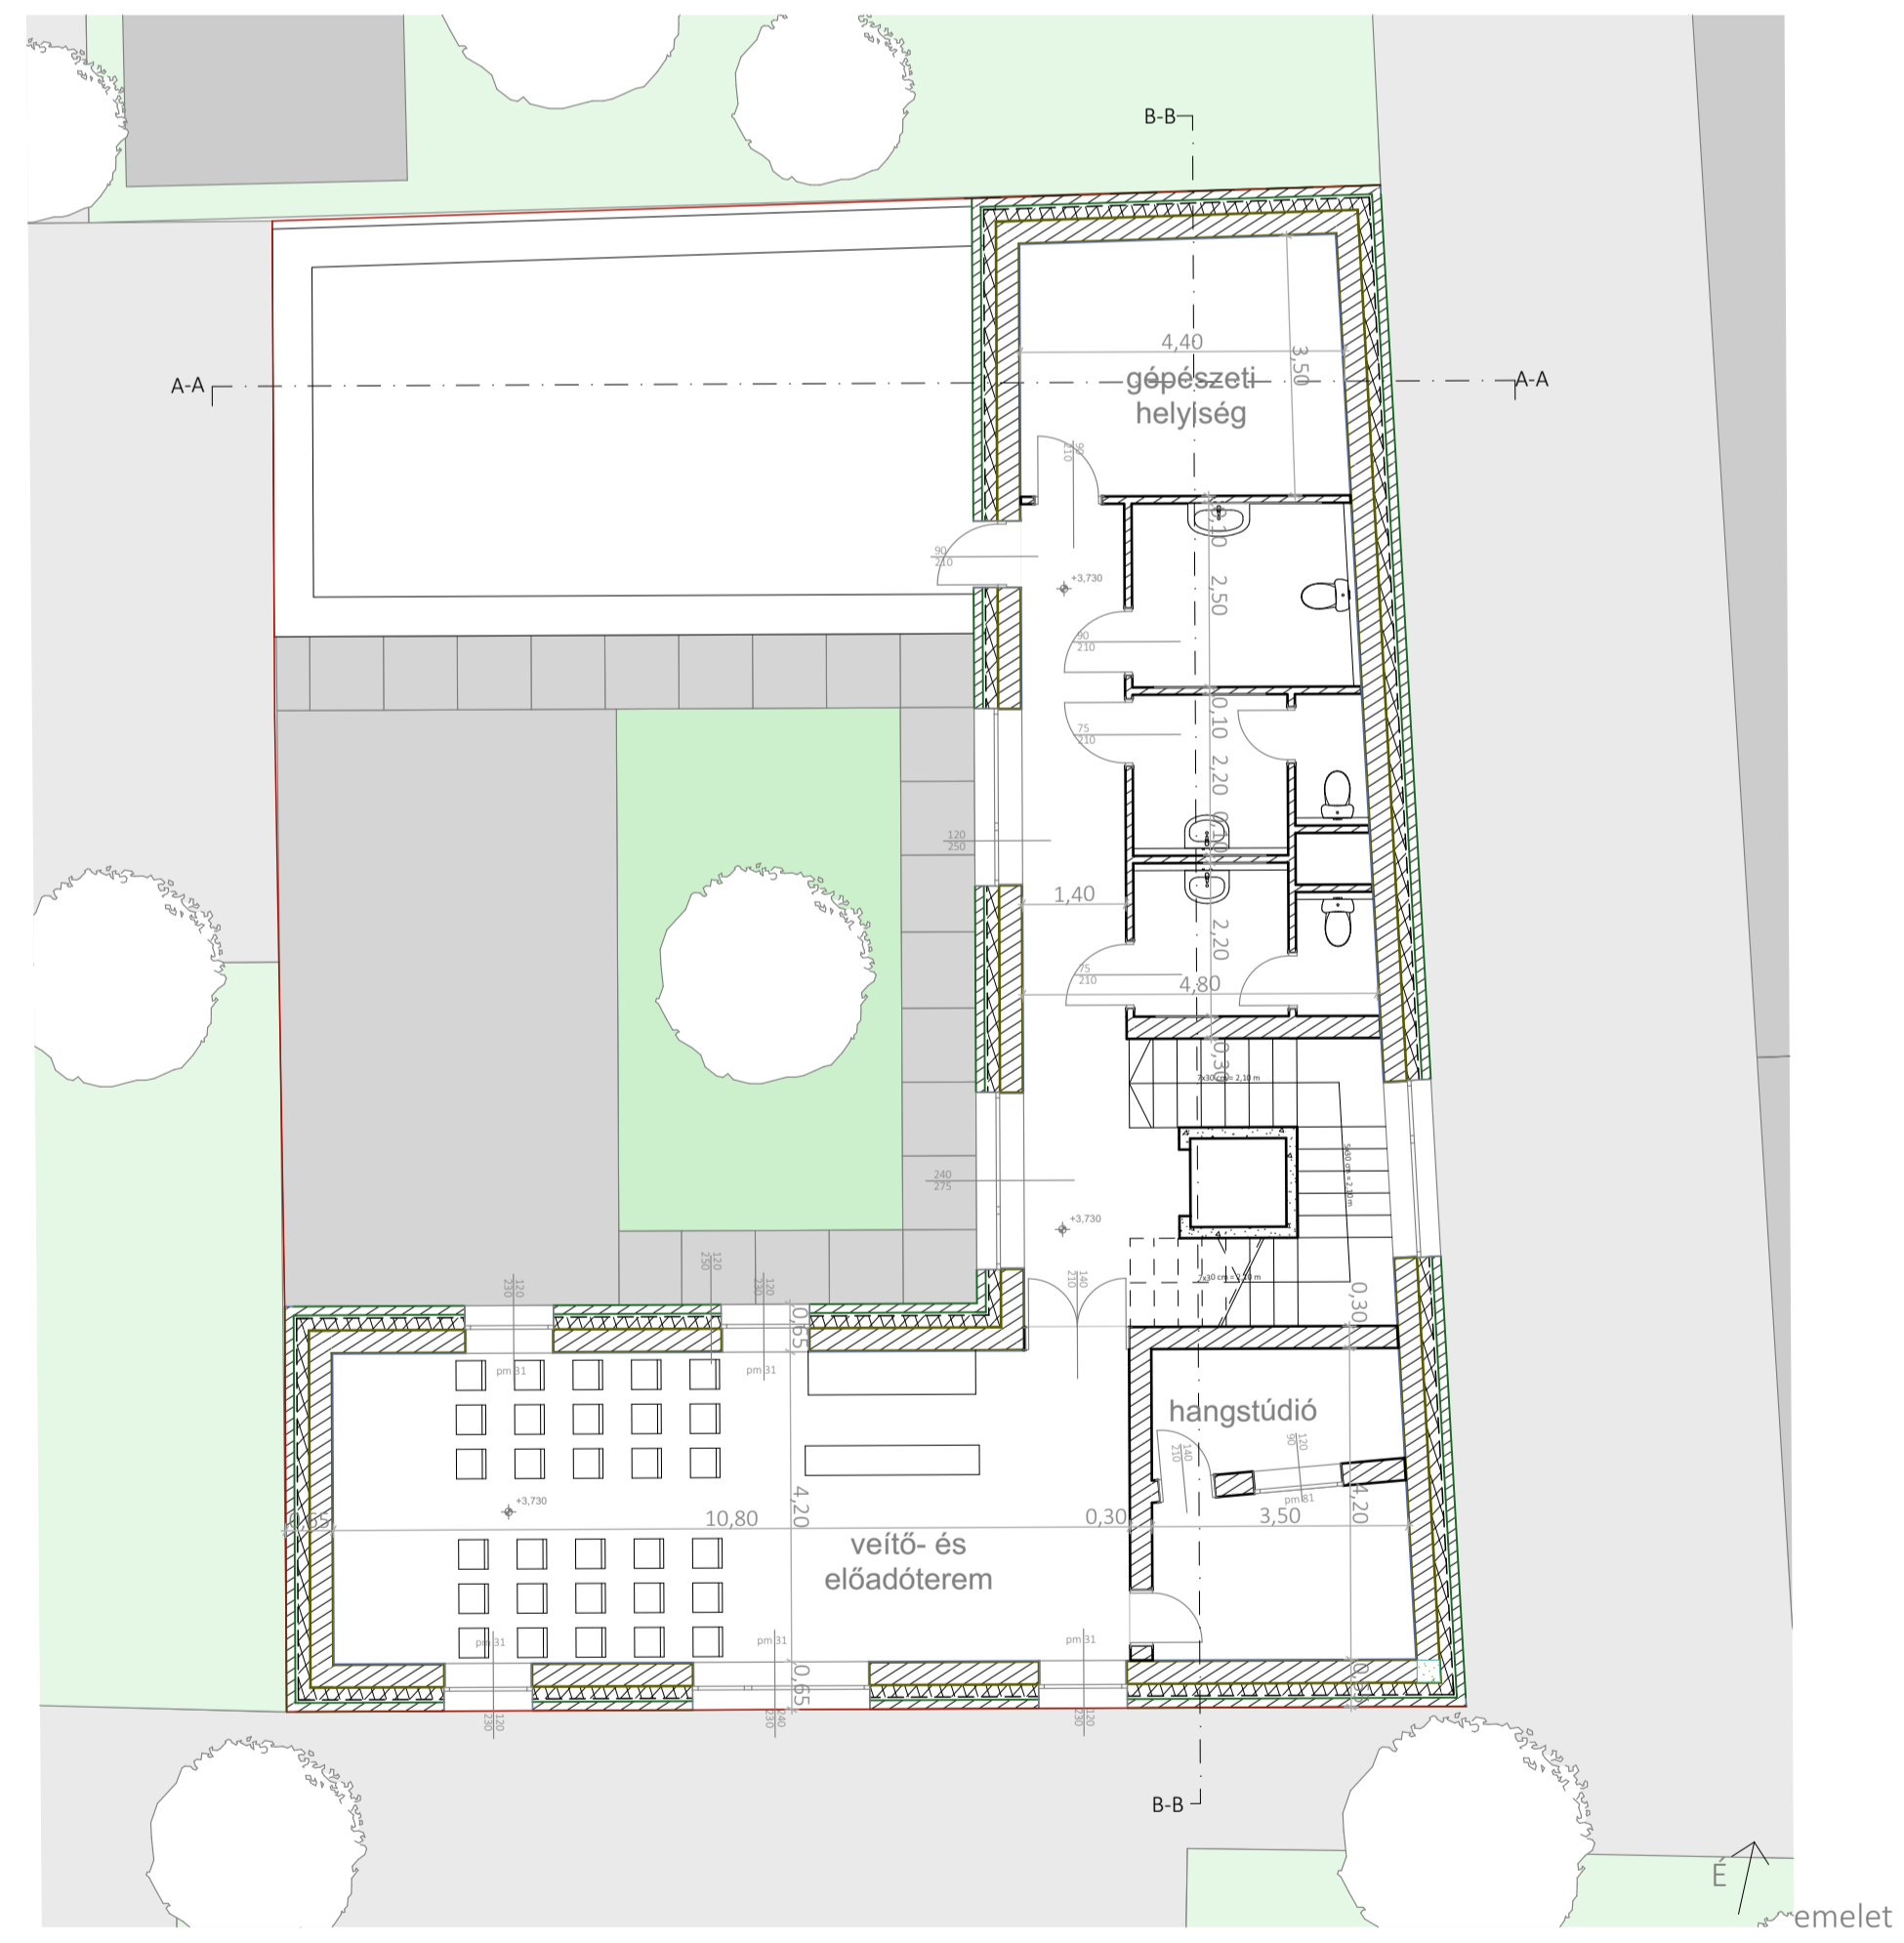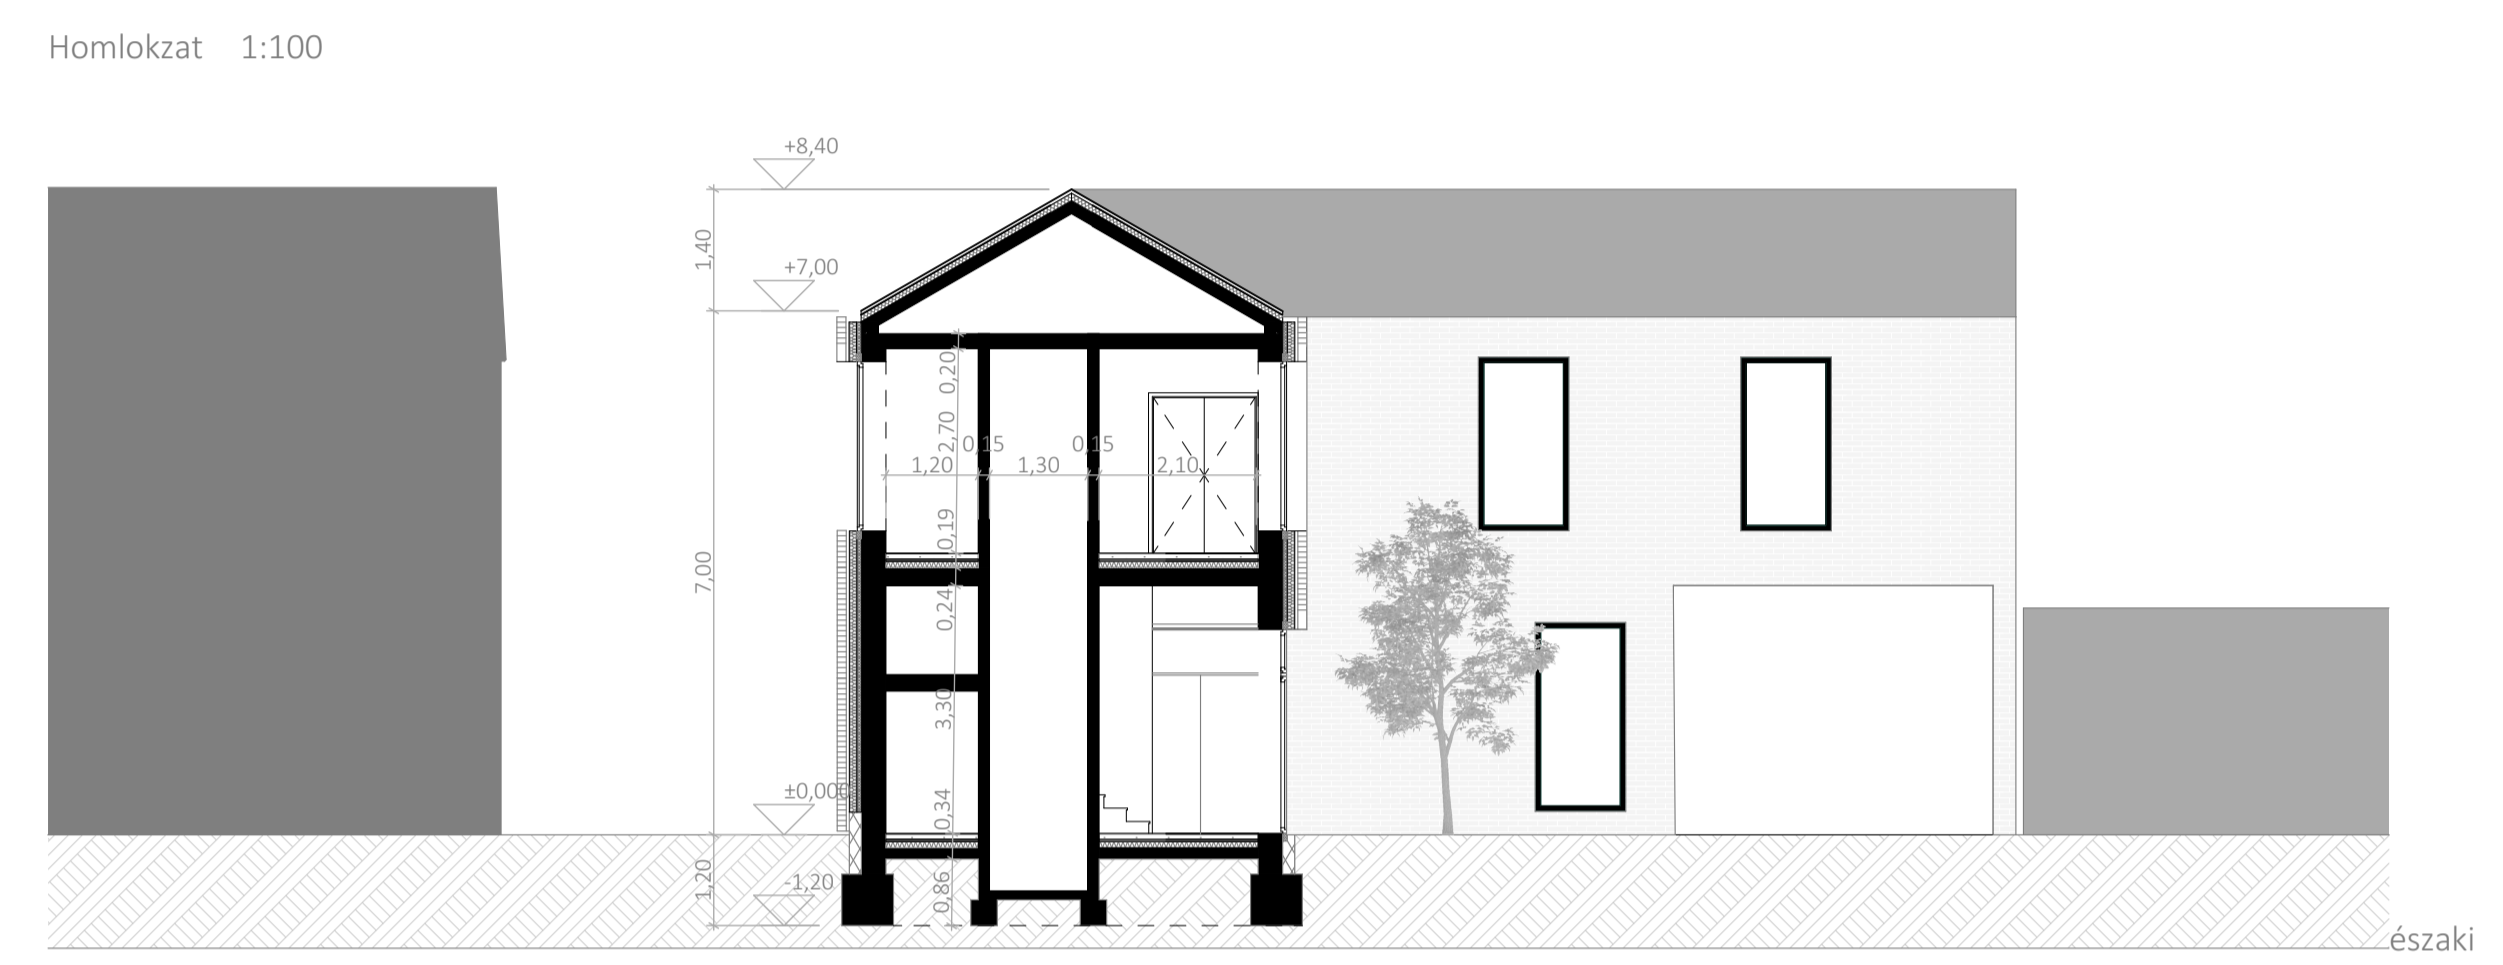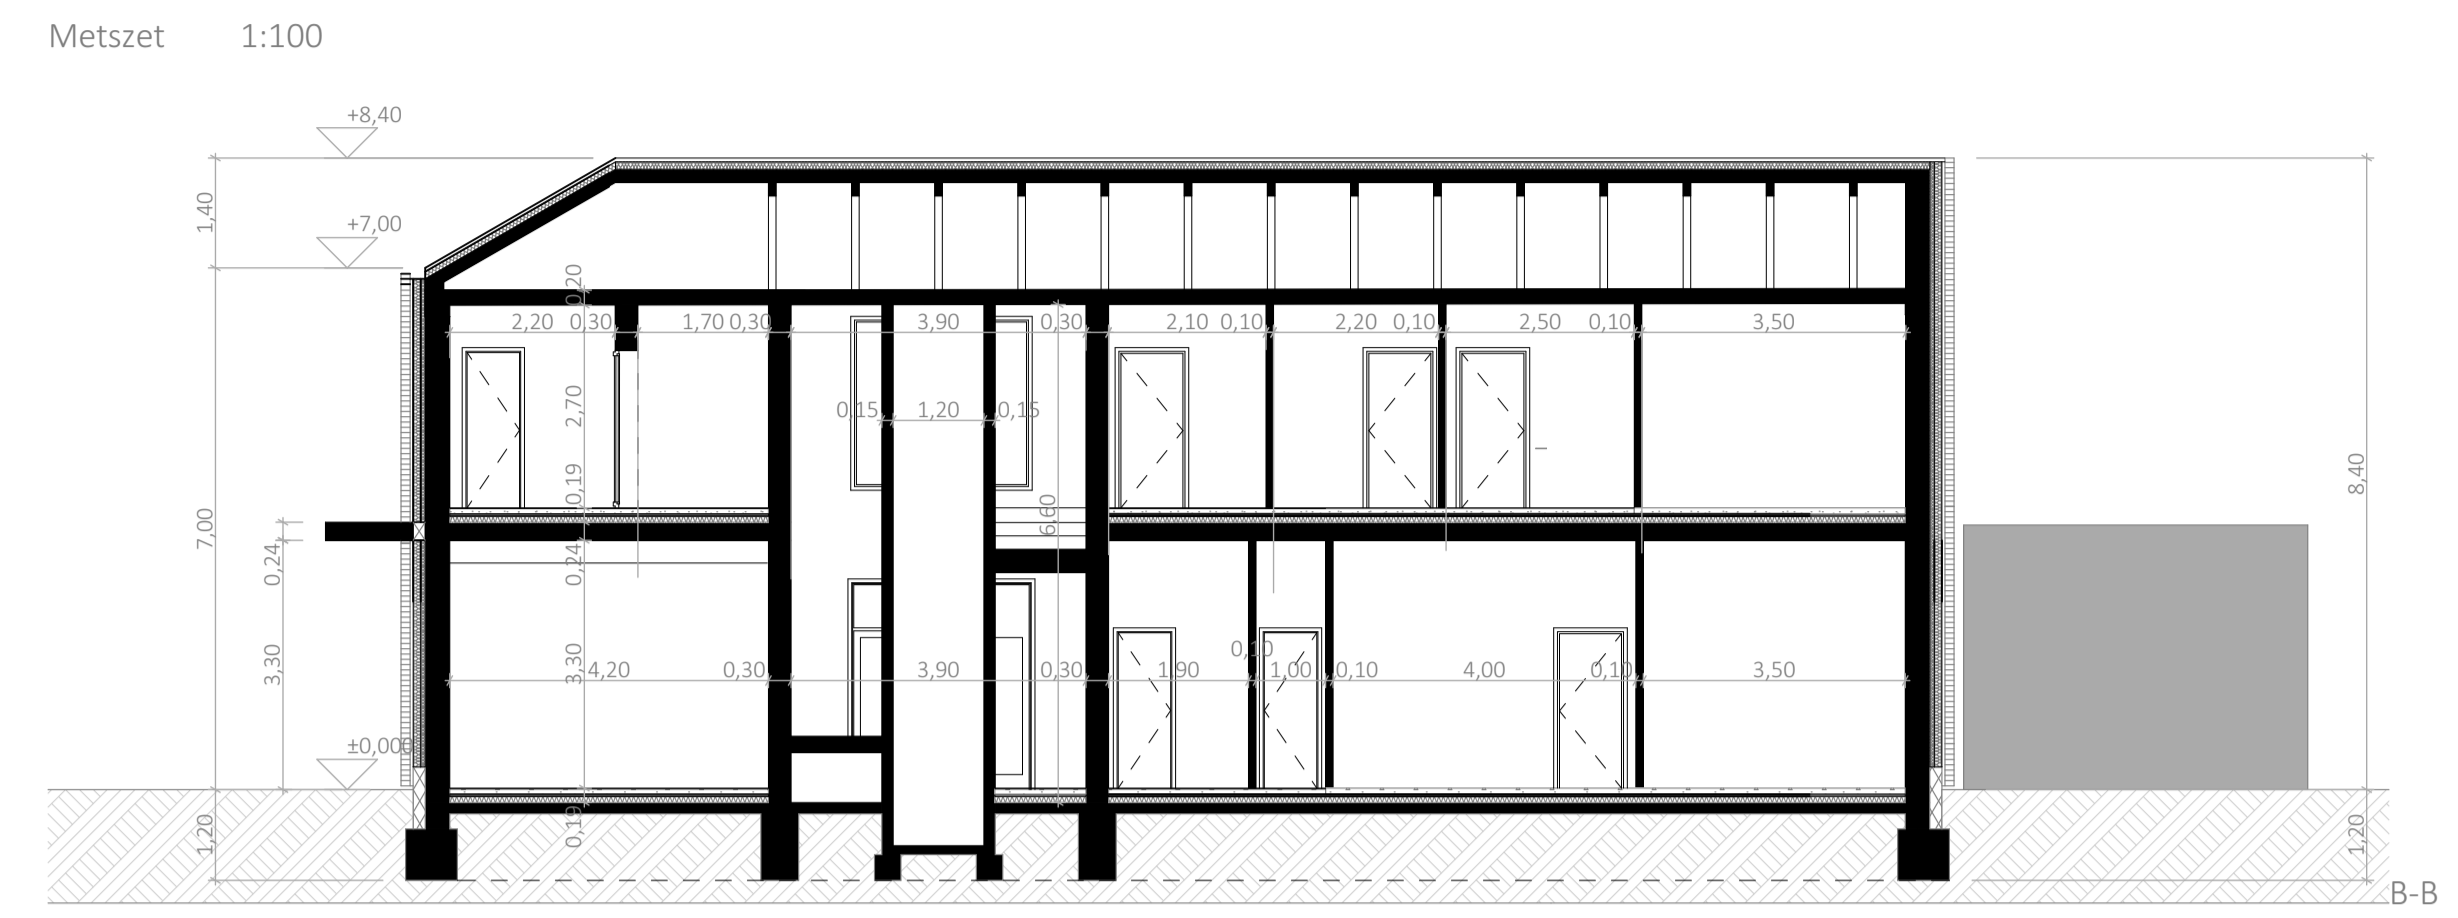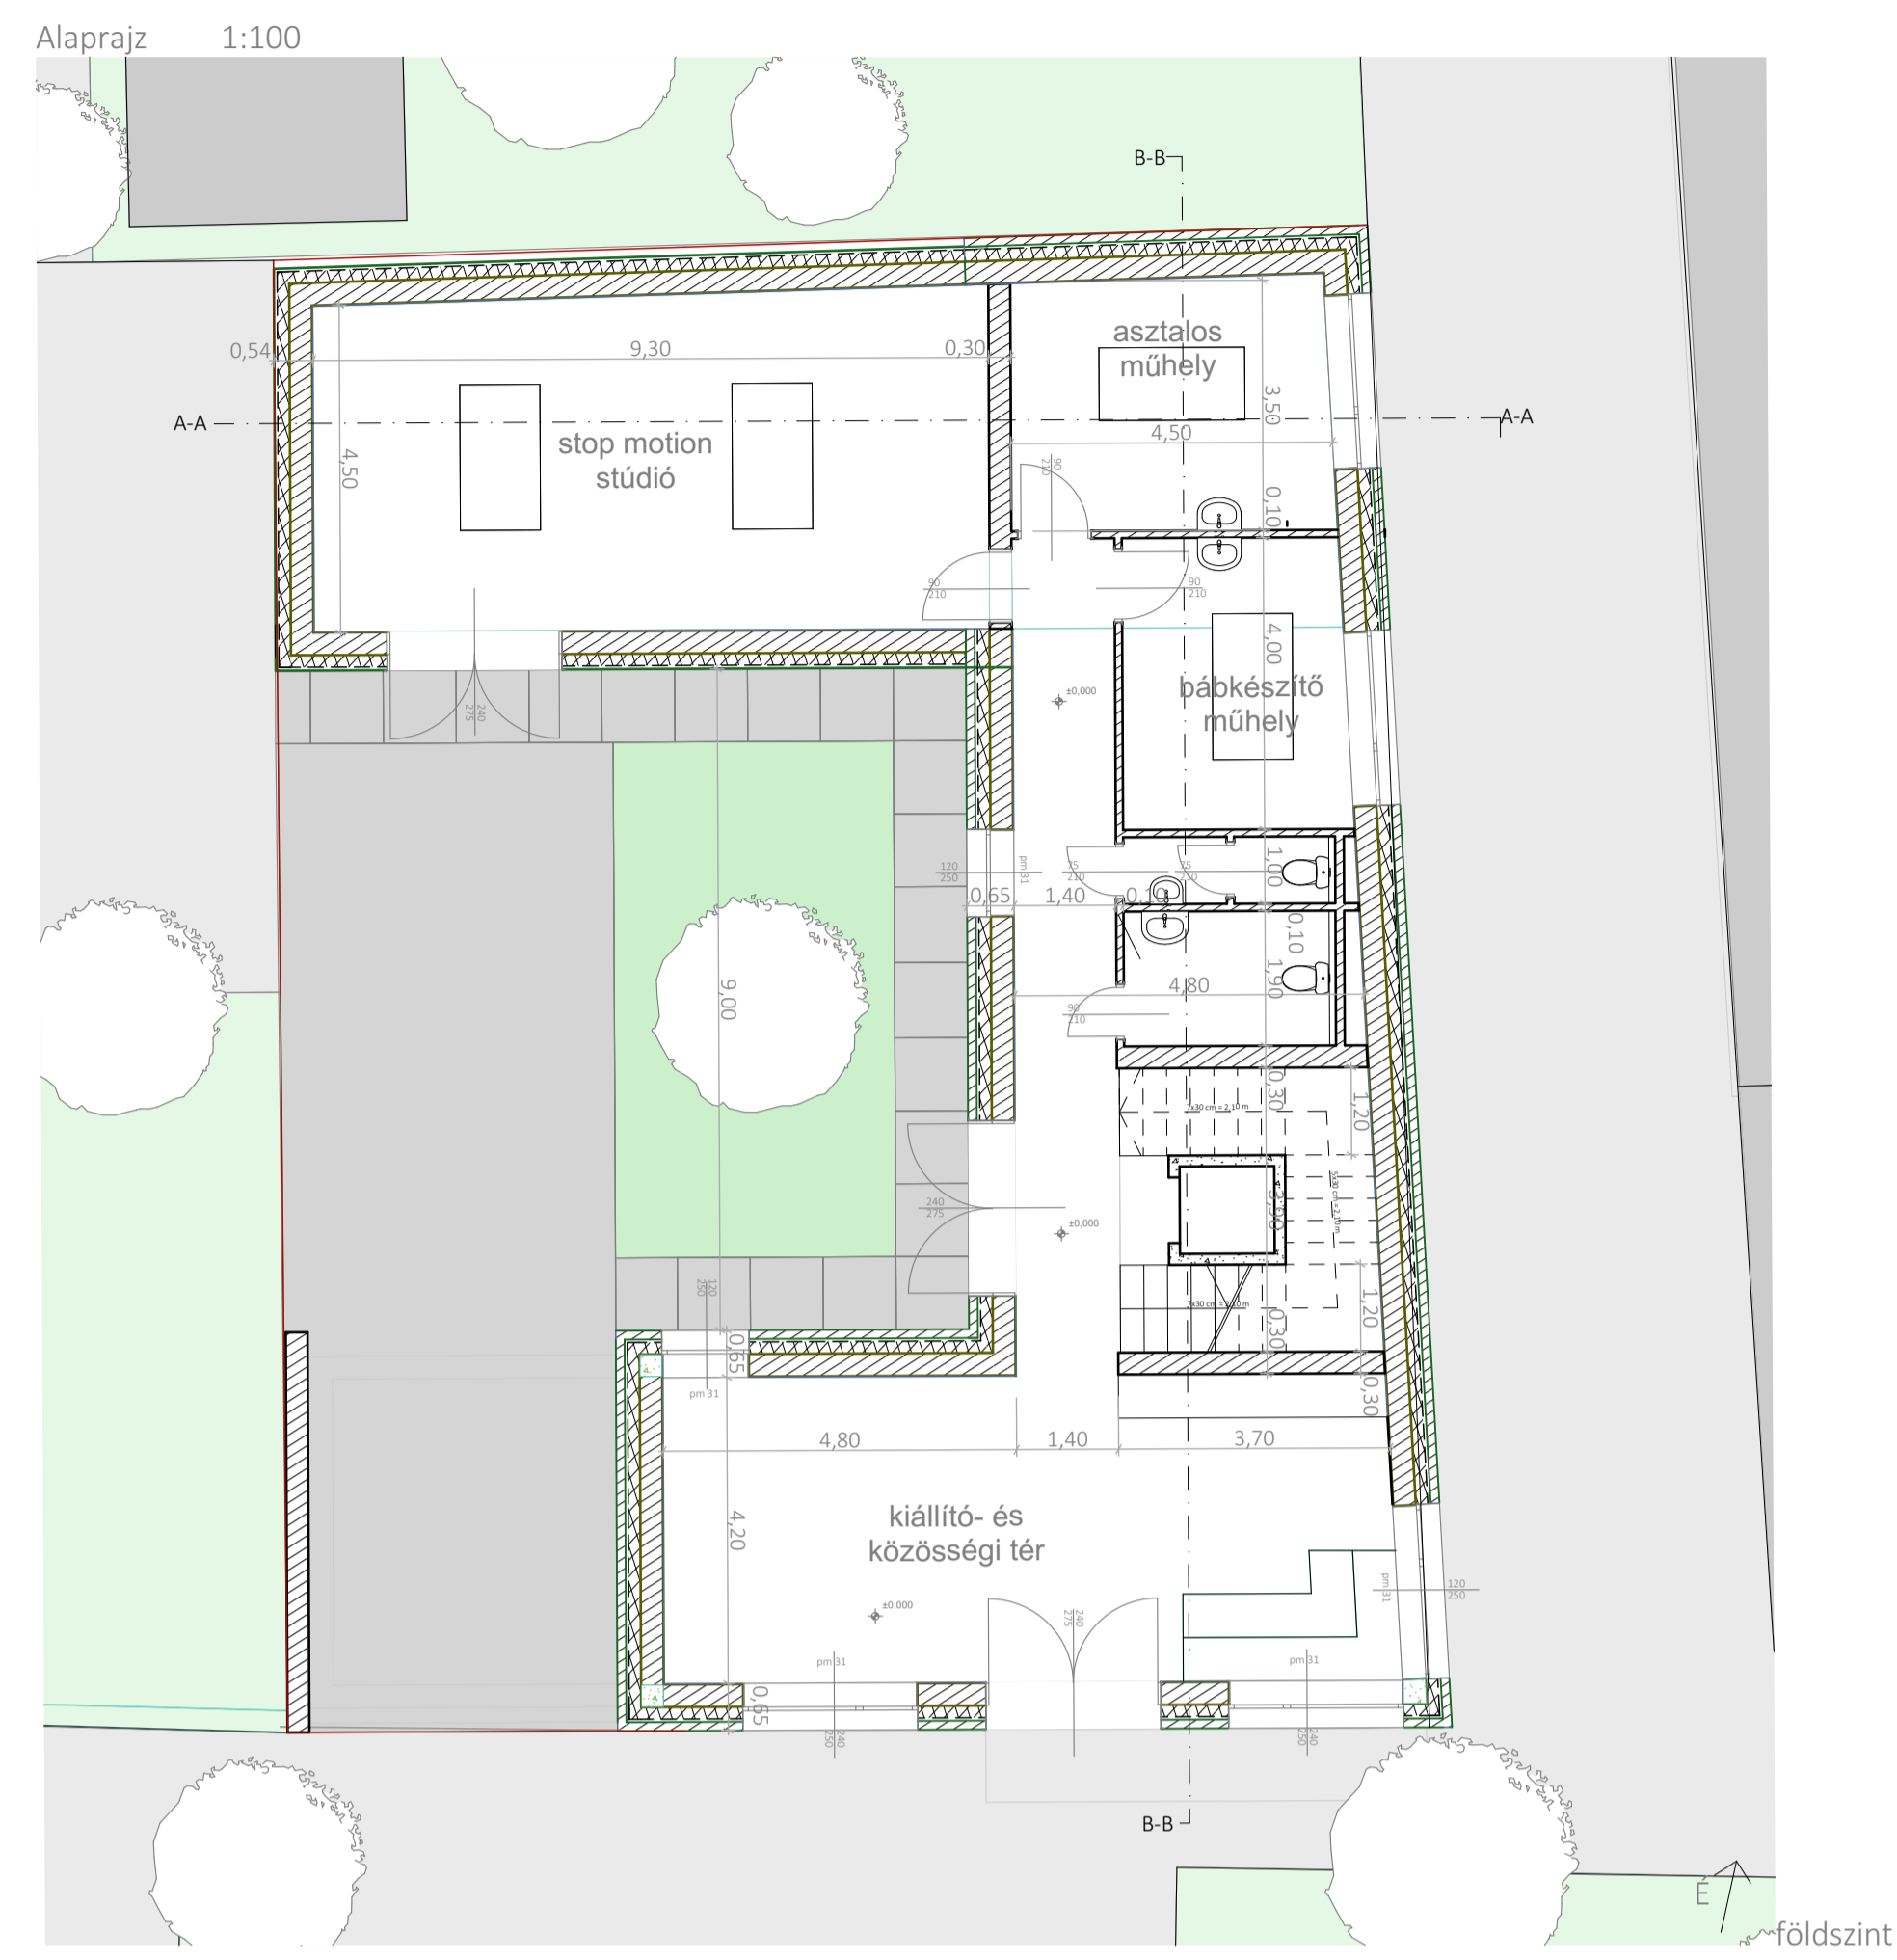


Helyiséglista:

stop motion stúdió	42,60 m ²
asztalos műhely	15,20 m ²
bábkészítő műhely	12,30 m ²
kiállító- és közösségi tér	42,50 m ²
vetítő- és előadóterem	45,30 m ²
hangstúdió	13,60 m ²
gépezeti helyiség	15,20 m ²

BABműhely

Budaörsi Animációs Bázis műhelye középiskolás diákoknak

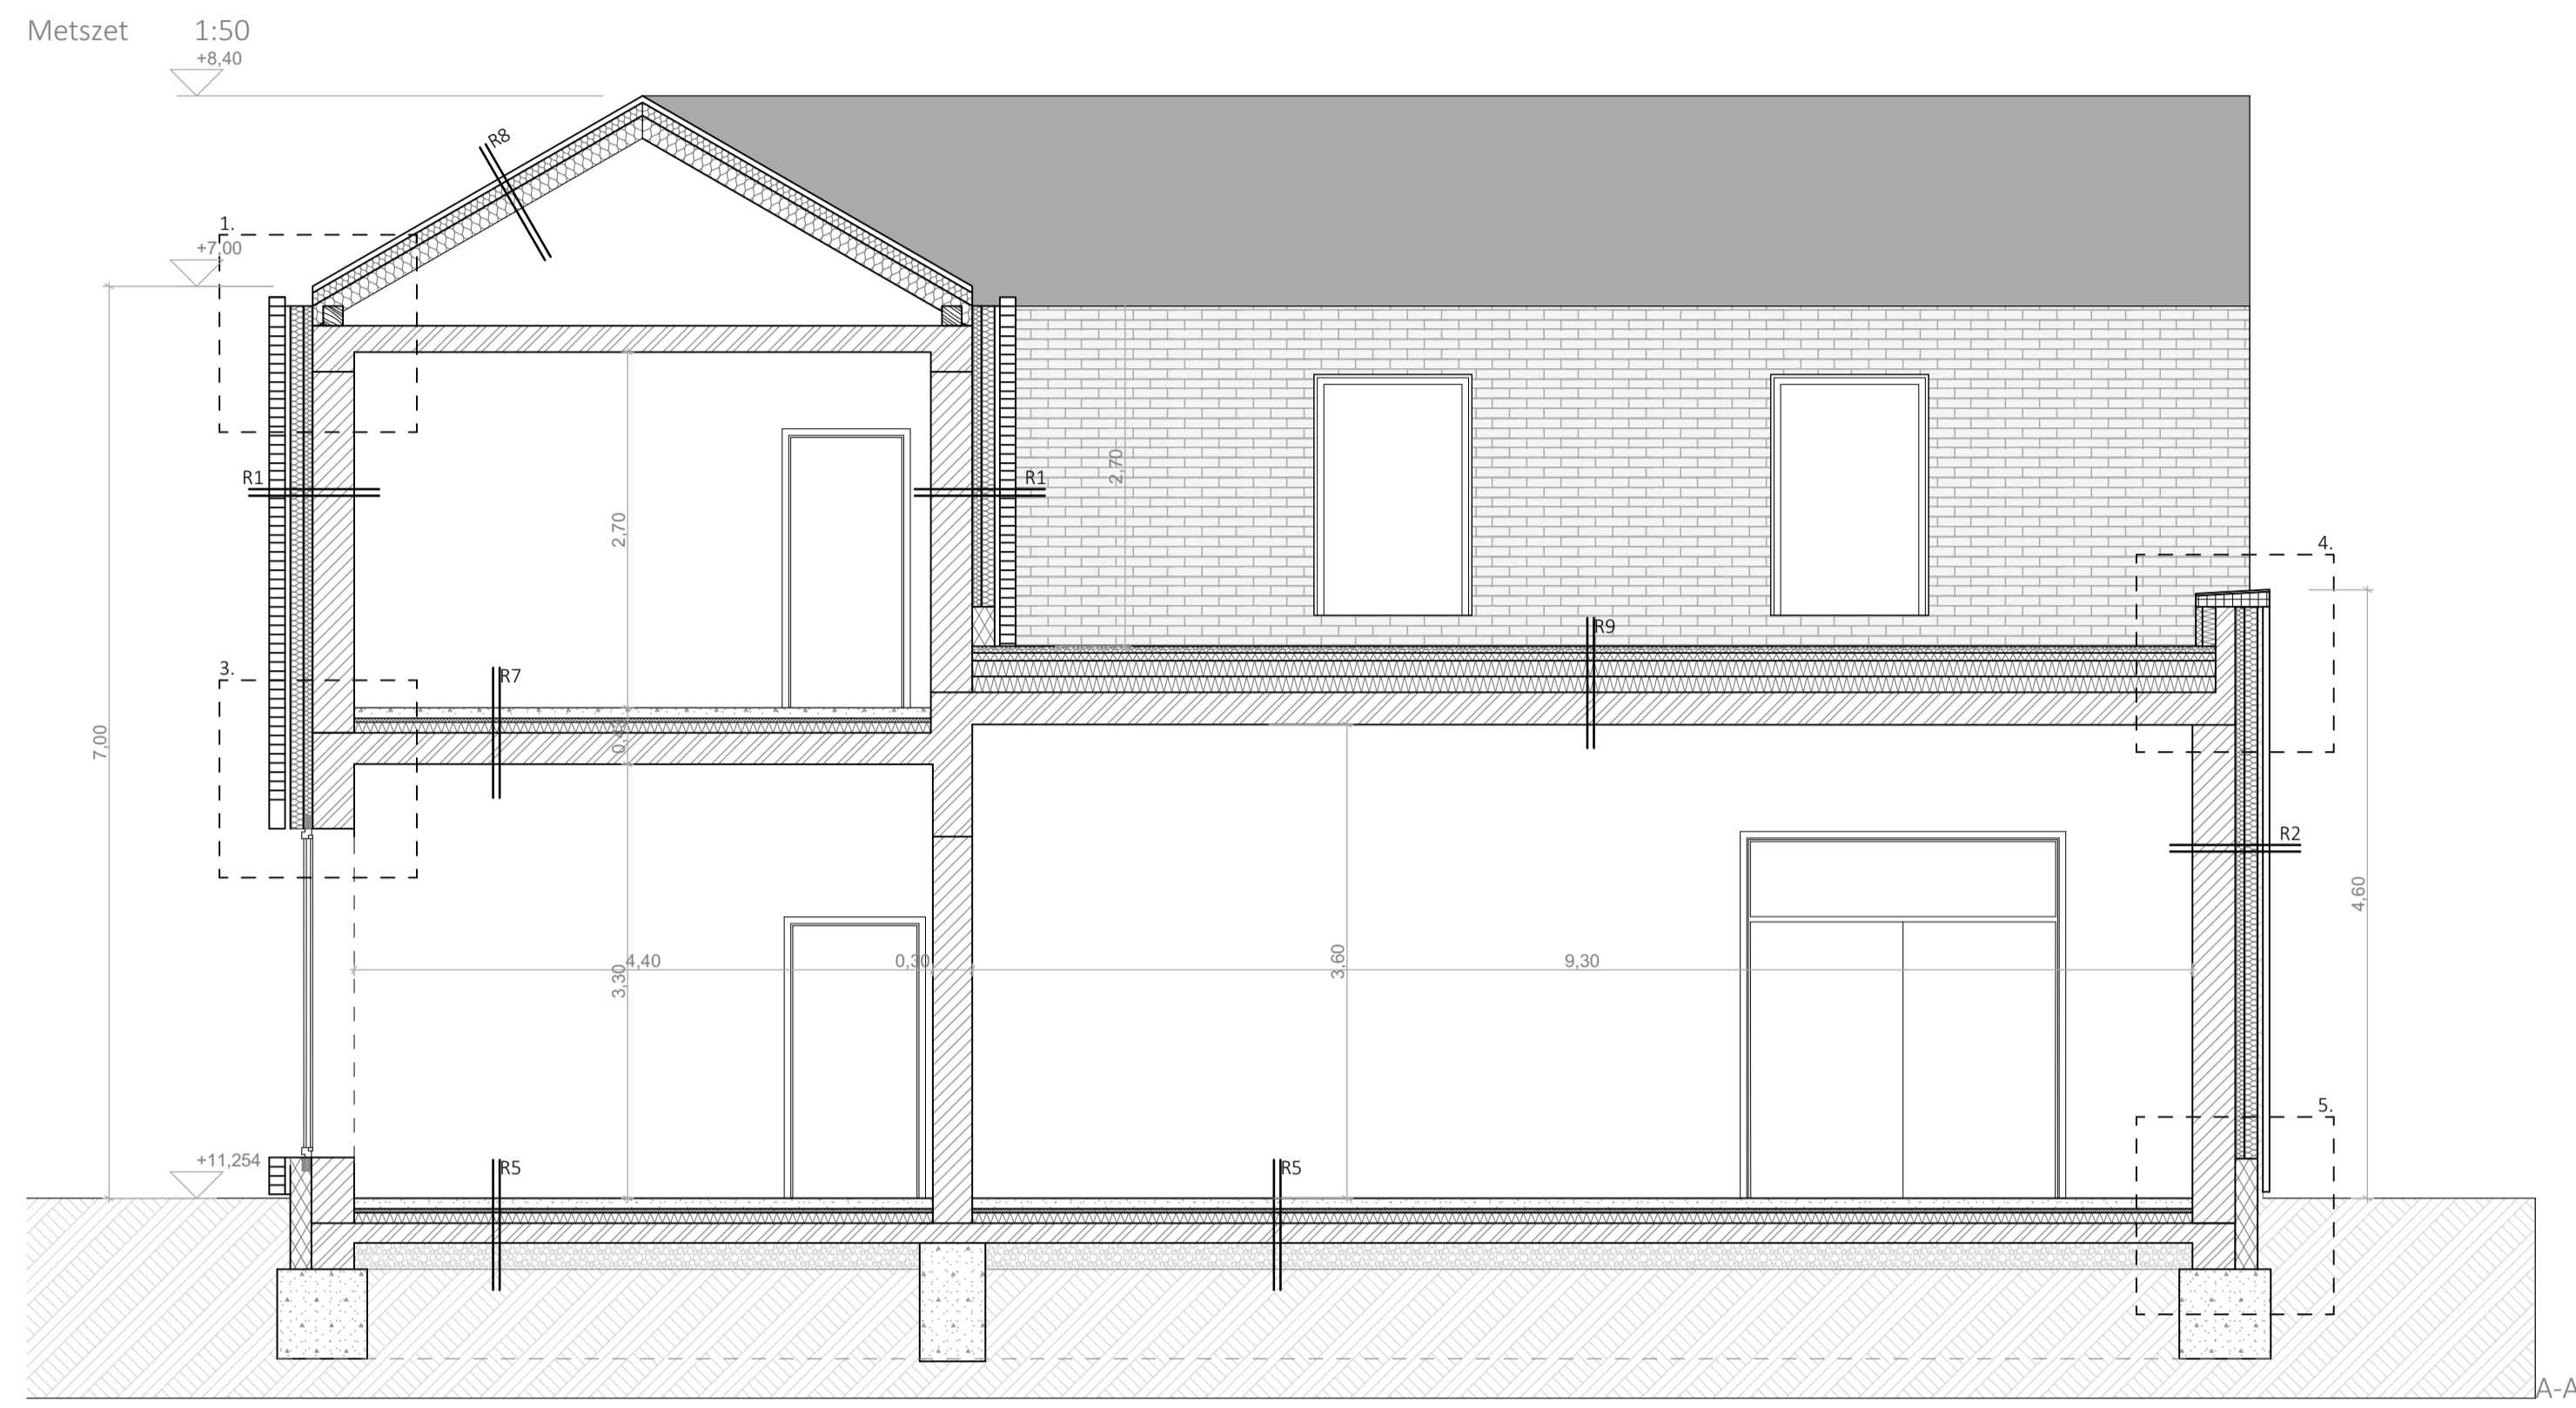


Szőlősgazda háza, Budaörs



Kolumba, Köln



Városháza, Budaörs

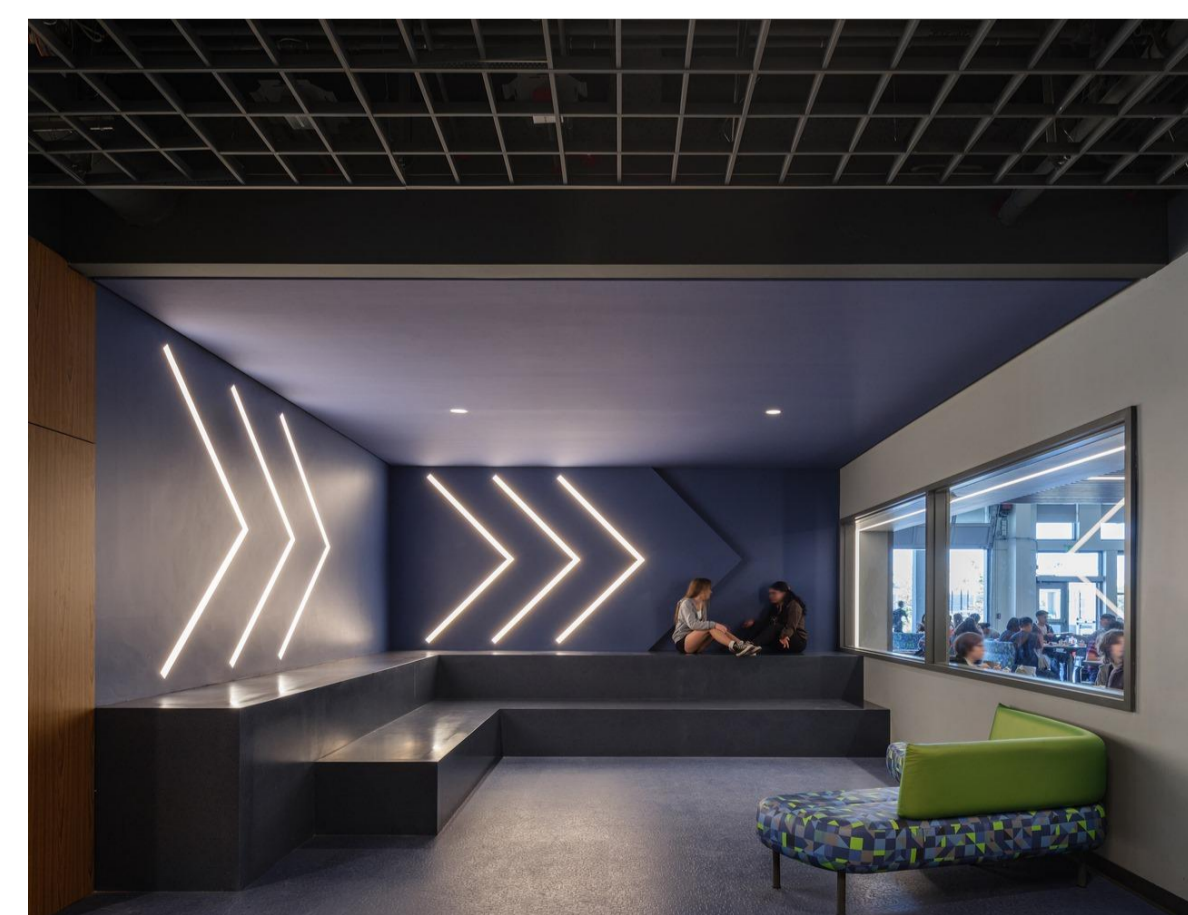

Agnews K12 Campus