



JÓGAKÖZPONT AZ ALMÁSKERTBEN

Városépítészet

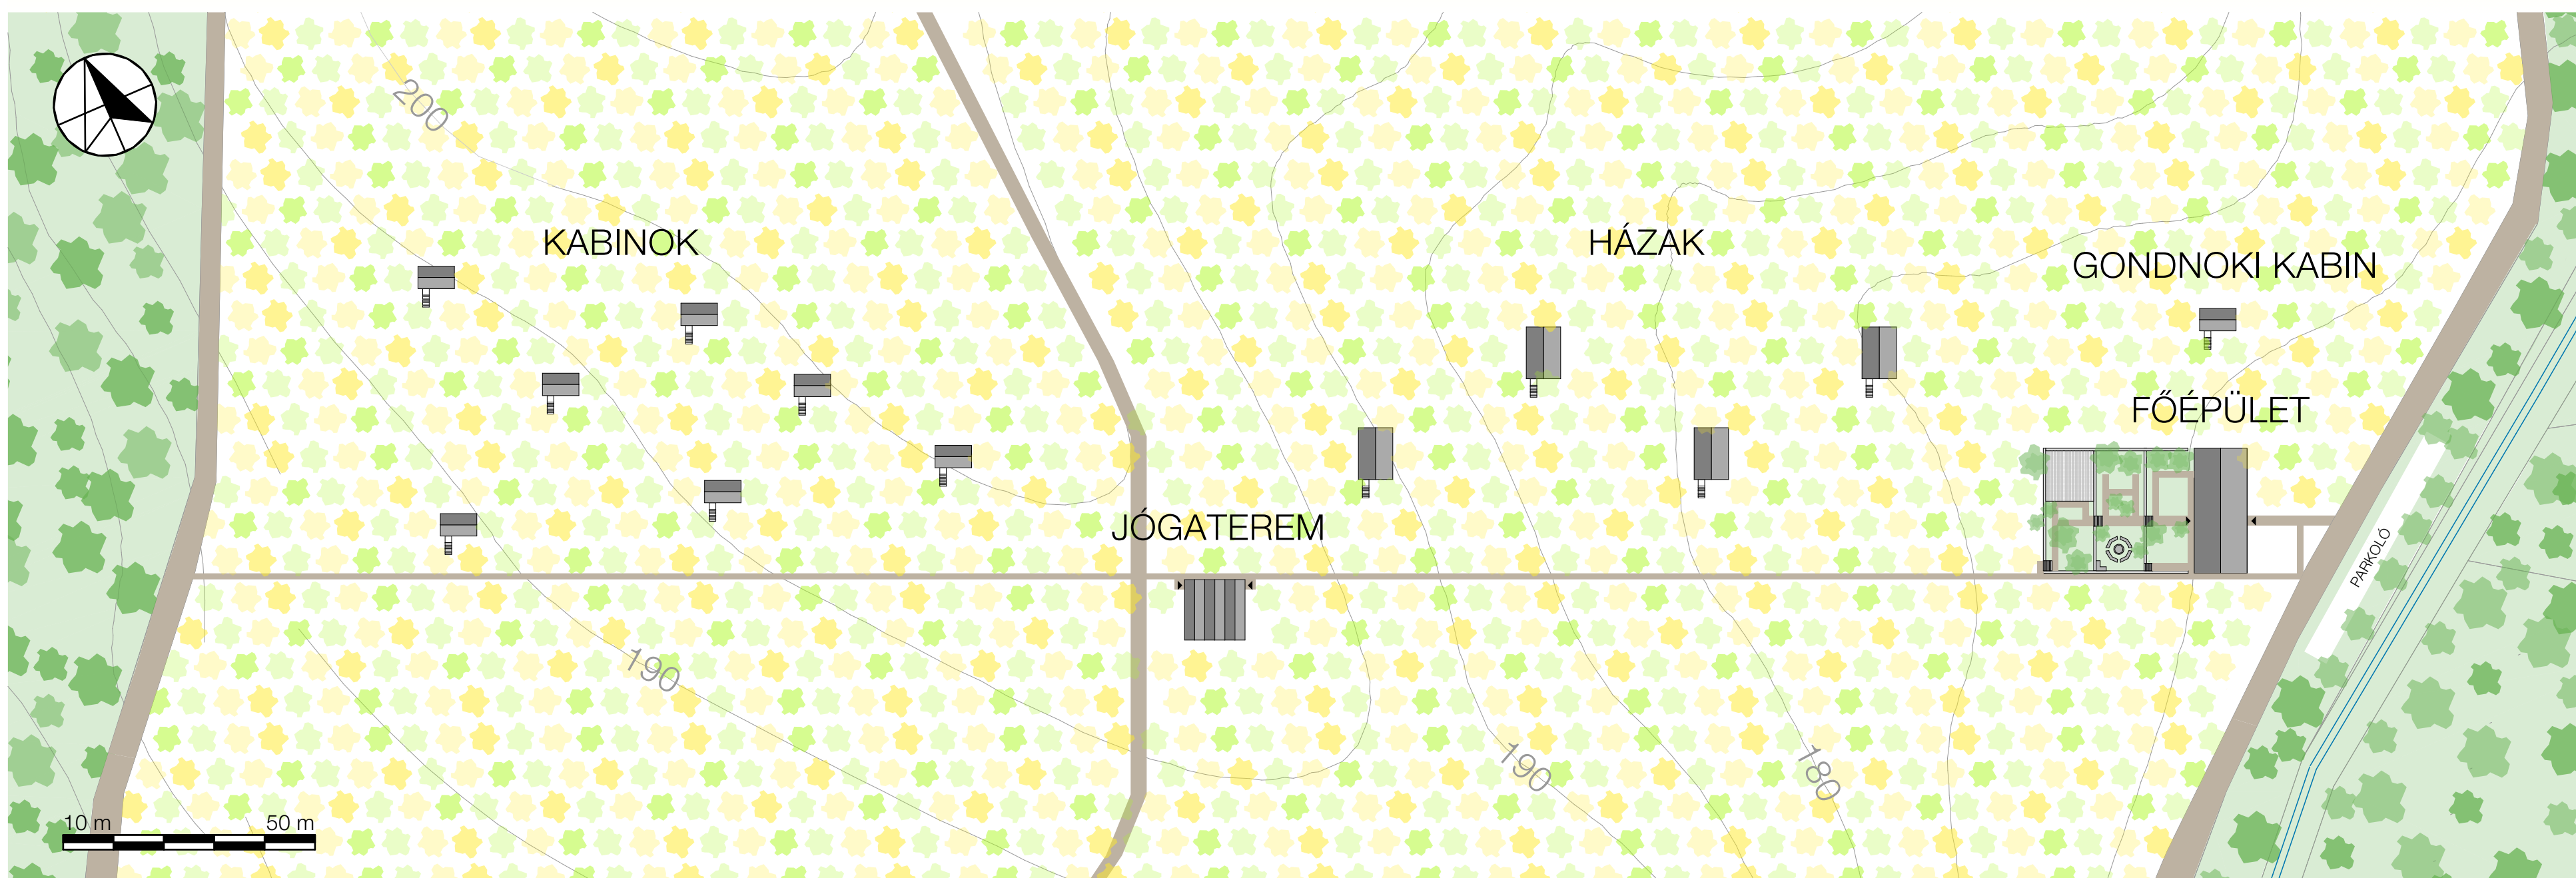

HELYSZÍNRAJZ M=1:1000

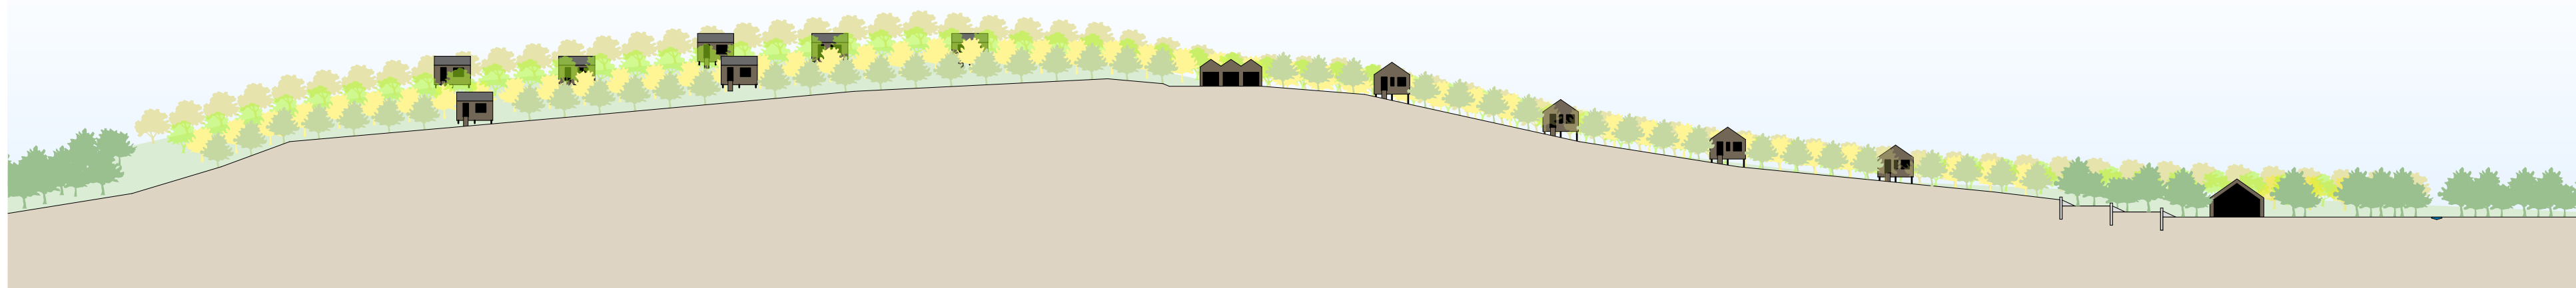


TÁJMETSZET M=1:1000

TELEKHASZNÁLAT



A telekre négy különböző épületet terveztem. Elhelyezésük egy, elméleti sávon belül történt, amely a telek belső rendjéhez, az almafák alkotta sávok irányához igazodik.

A legnagyobb épület a fogadóépület, amely a vendégek érkezésének és bejelentkezésének helyszíne. Itt kaptak helyet a közösségi funkciók, az épületegyüttest kiszolgáló helyiségek, valamint a bivakszállás. Az épület mellett, a gyümölcsös irányába, egy támfalakkal tagolt, rendezett kert került kialakításra. Ezután négy szállás célú 6 fős épületet helyeztem el a délkeleti irányú lejtőn, egymástól kellően távol, azonban a telepítésükben szándékosan van szabályosság, helyzetük nem teljesen rejtett. A második legnagyobb épület a magaslati pontra helyezett jógaterem, a telek közepén futó út mellett. A négyzetes épület délnyugati irányban tárul föl a Darnó-hegy felé néző panoráma irányába. A kis kétszemélyes kabinokat tudatosan a lehető legkisebb alapterületűre terveztem. Ezekből összesen hét darab szóródik szét szabálytalanul az almafák sorai között, egymástól és az utaktól távolabb.

TURISZTIKAI ÉS TURISTA TÉRKÉP M=1:10000

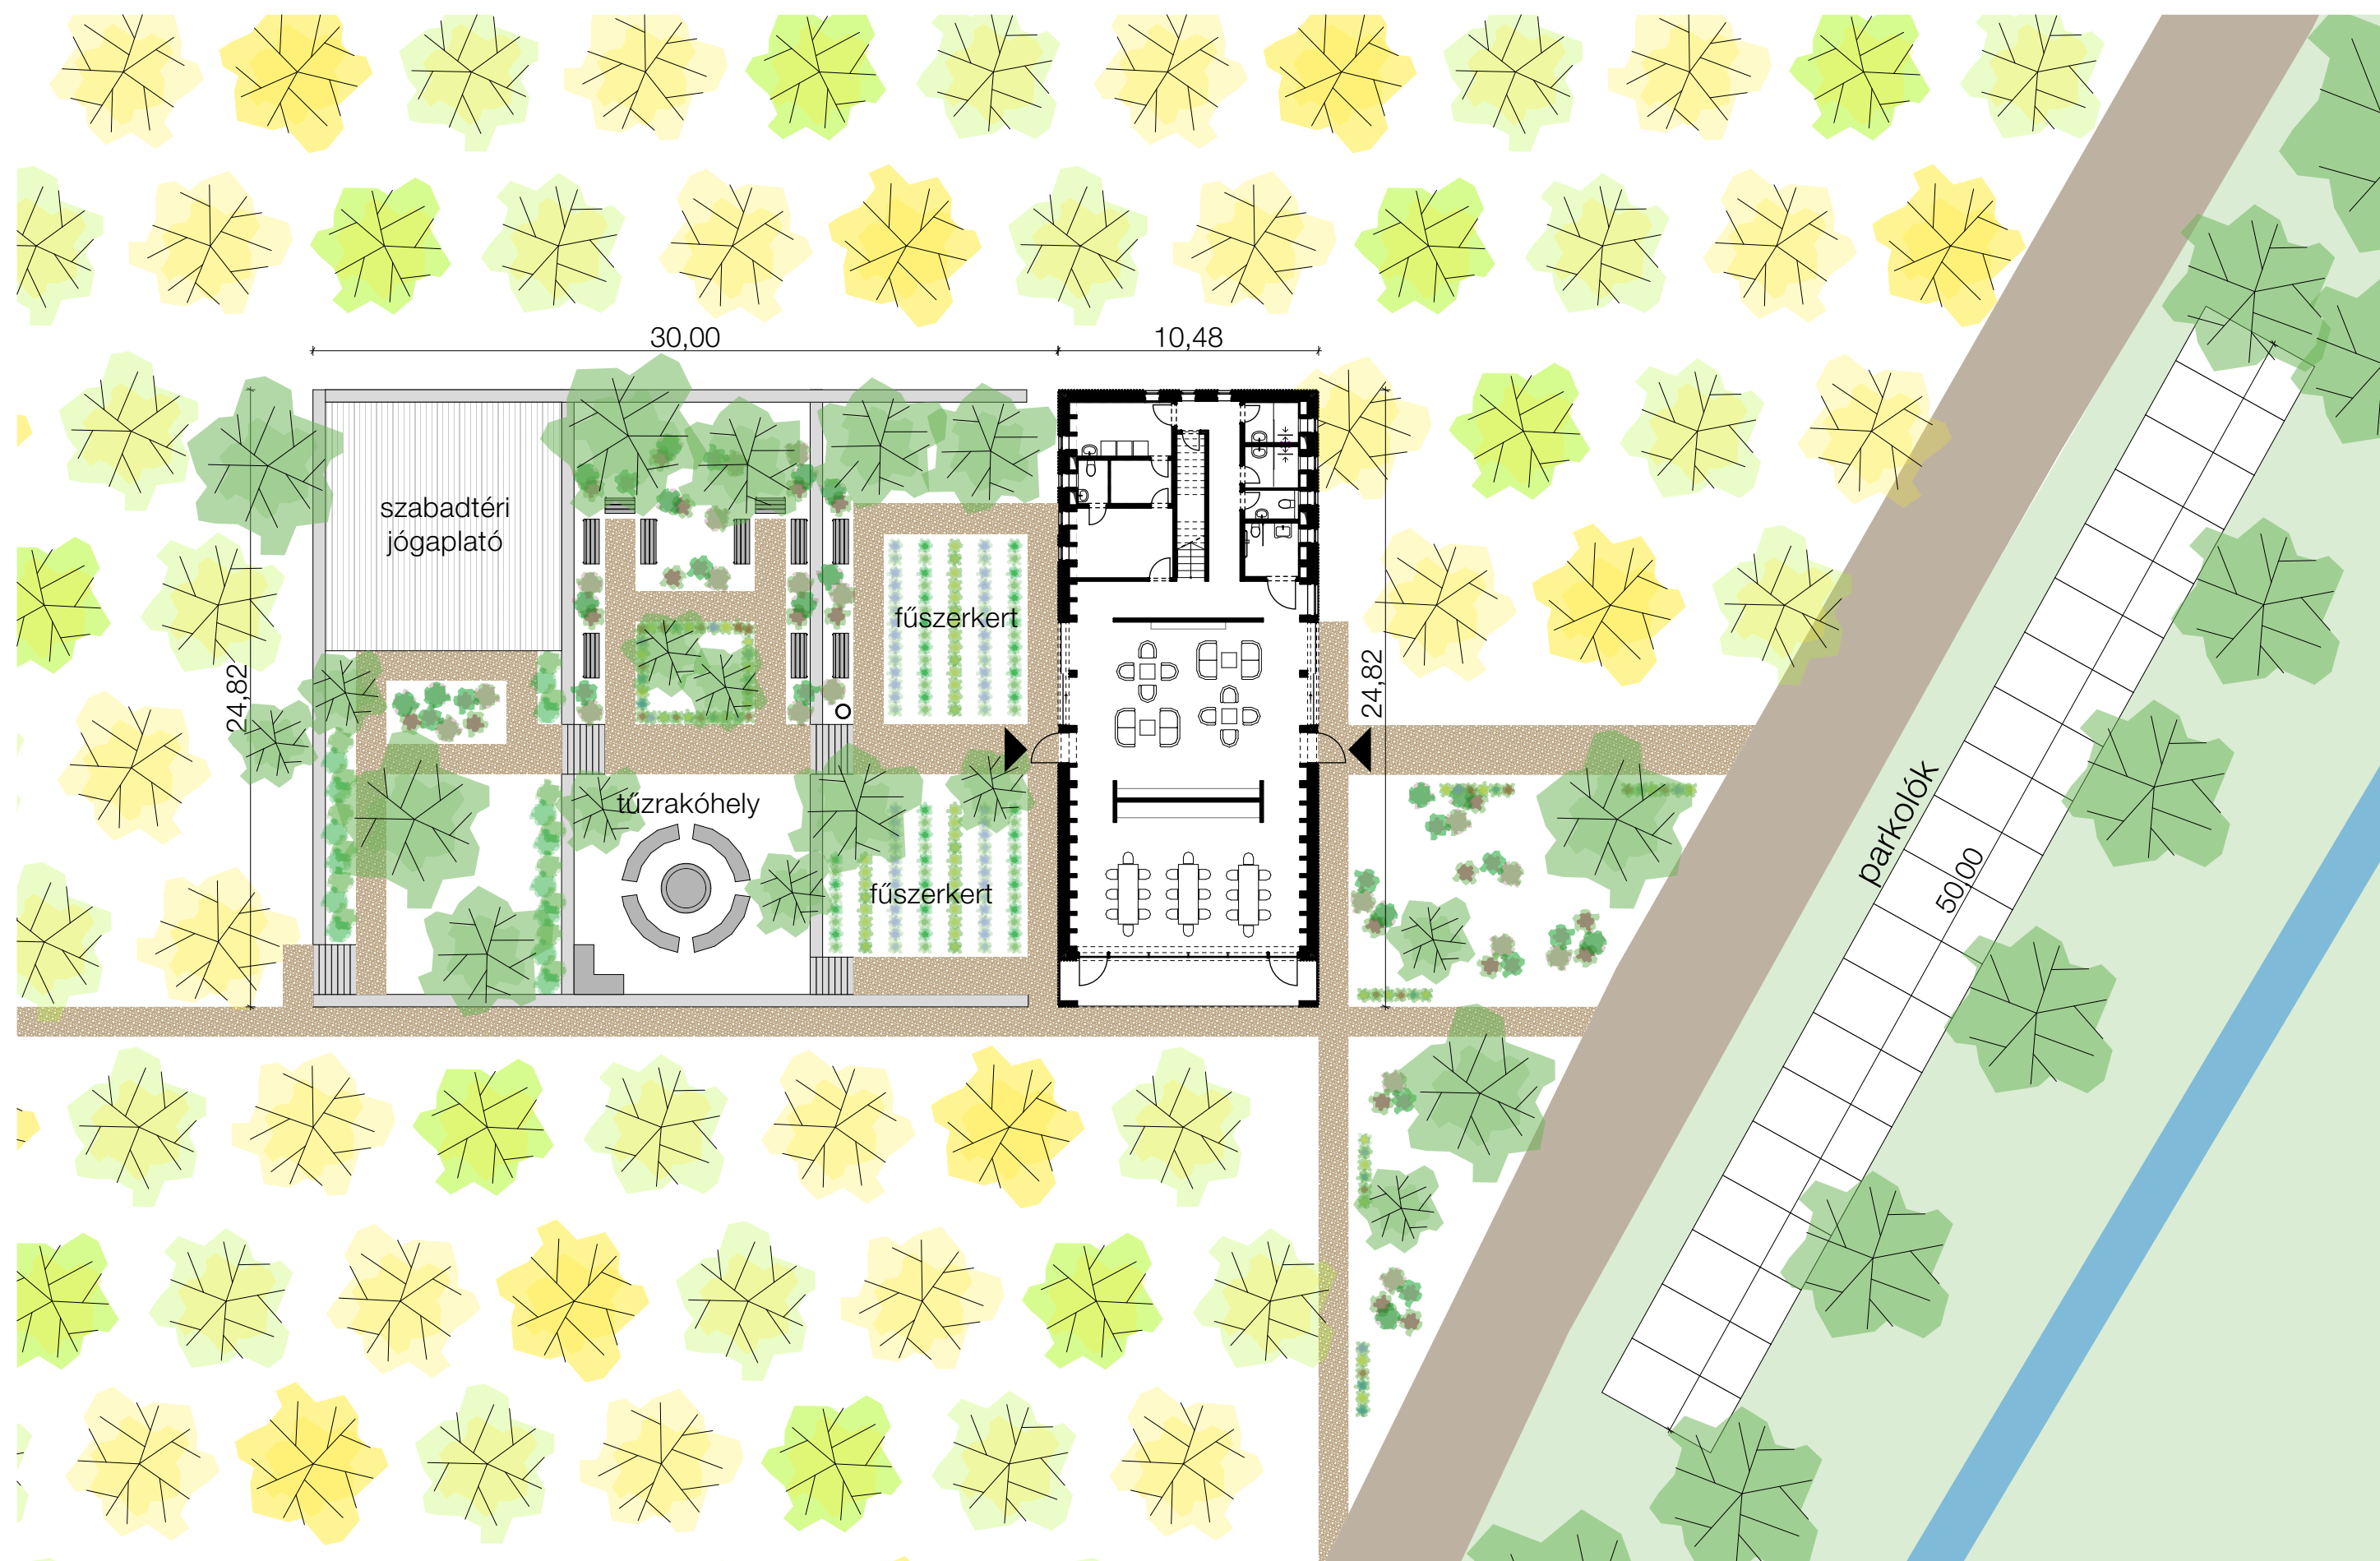

KÖRNYEZET TERV M=1:250

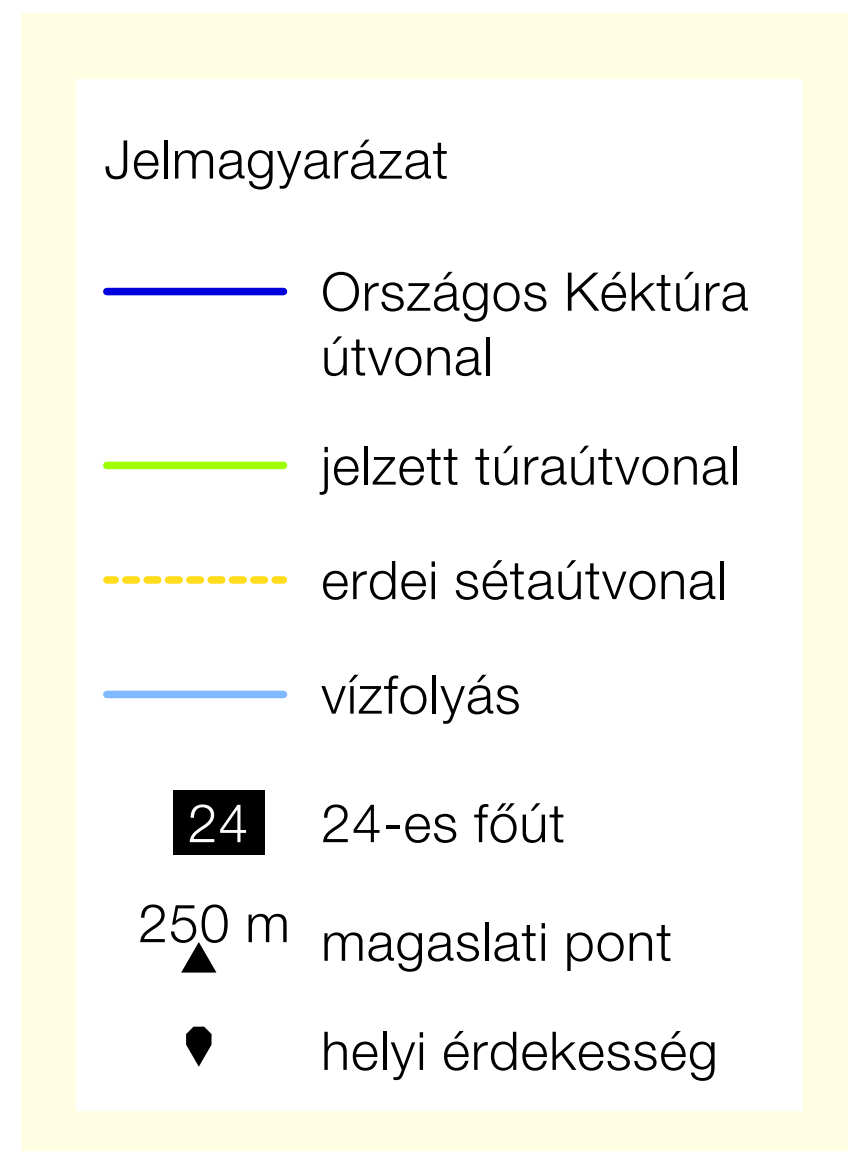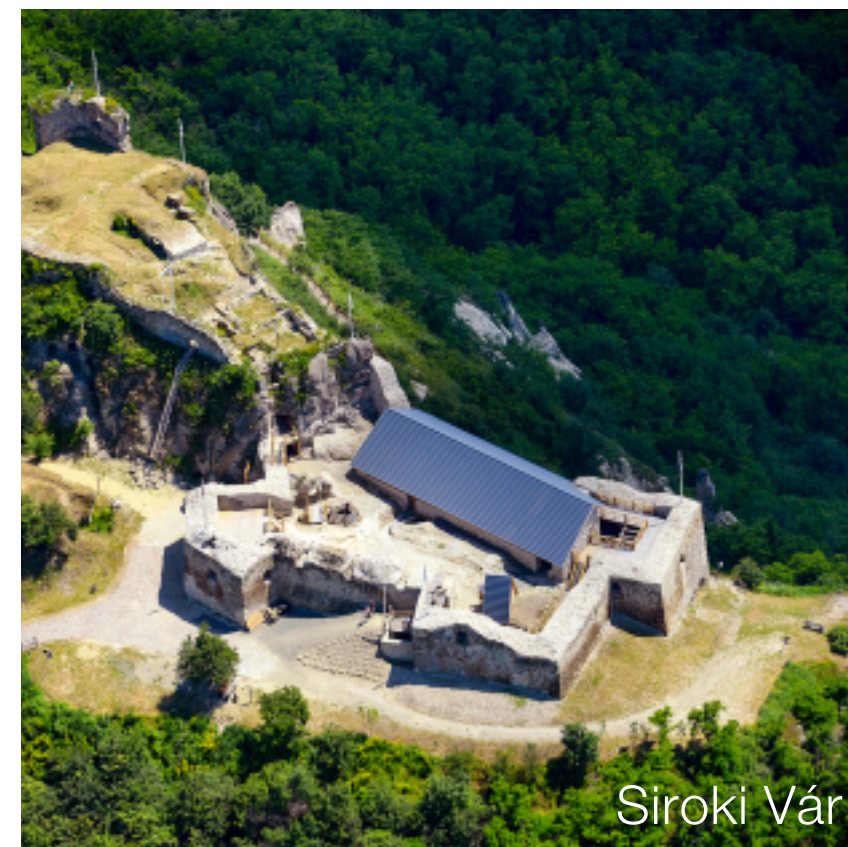

TERVEZÉSI TERÜLET

Helyszín: Sirok, Pétervárárai járás, Heves vármegye
Koordináták: 47°56'55.4"N 20°10'49.4"E
HRSZ: 0163/6
Beépítési mód: szabadon álló
Telek mérete: 44,2 hektár

Tervem választott helyszíne Sirok településen található, mely az Északi-középhegységben, a Mátrai Tájvédelmi Körzet és a Bükki Nemzeti Park között fekvő dombos-völgyes területen fekszik.

A tervezési terület a település külterületének északi részén található, településszerkezeti terv alapján gyümölcsös/ültetvény kategóriába sorolt. Műholdfelvételen és előben a telket megfigyelve látszik, hogy a telek jelenleg nincs aktívan termelésre használva, kaszálóként hasznosítják.

Korábban az éghajlatnak megfelelően valószínűleg alma, körte vagy birs termesztésére használták a gyümölcsös telket. Tervem koncepciójának fontos része, hogy az a telek nagyrészt újra gyümölcs termesztésre használják, egy leválasztott sávon belül pedig megjelenik egy szállás jellegű épületegyüttes, melynek több kisebb-nagyobb épülete megtalálja a helyét a gyümölcsfák szigorúan sorolt lombjai alatt.

A telek délnyugati irányból a Petőfi úttal határos, melynek másik oldalán sík területen általános mezőgazdasági szántóterületek találhatók, ebbe az irányba nézve terül el a közeli Darnó-hegy. A telket a többi irányból is szántók, illetve főként természetserű gyepgazdálkodás és erdős területek veszik körbe.

TURISZTIKAI ADOTTSÁGOK

Hazánkban növekvő a belföldi aktív turizmus szerepe a turizmuson belül, a gyalogtúrák és a természetjárás a szabadidő eltöltésének kiemelten népszerű módját jelentik a lakosság számára. A Mátra és a Bükk térségében áthalad az Országos Kéktúra útvonala, mely népszerűsége az elmúlt időszakban trendszerű növekedést mutatott.

Sirok településen, illetve közelében egyaránt találhatóak épített és természeti látnivalók. A természeti attrakciók közül kiemelhetők a Barát- és Apáca-sziklák, a Nyírjes-tó Természetvédelmi Terület, illetve az erdei séta- és túraútvonalak. Az épített nevezetességek közül legismertebb a Siroki vár, amely egy sziklacsúcon emelkedik a település fölül. A középkori eredetű vár romjai látványos panorámát kínálnak a környező tájra. Érdekesekek még a környéken található tufa kőzetekbe vájt barlanglakások, illetve megemlítettő a településen található tájház, valamint a gyerekek számára érdekes Dínó Park.

Sirokon a szükséges táji adottságok megvannak, azonban jelenleg kevésbé érhetőek el aktív programokat is kínáló szállások. A település az Országos Kéktúra 21. szakaszának vég-, illetve a 22. szakaszának kezdőpontja, emellett turistaút vezet Bükkszékre is.

A vidék számos további programot kínál, melyeket egy többnapos tartózkodás során könnyen elérhetünk Sirok településről. A térség bővelkedik egészségügyi turisztikai szolgáltatásokban. Ezek közül kiemelendő a szomszédos településen lévő Bükkszéki Gyógy- és Strandfürdő, mely a Salus gyógyvizről híres.


A térség gyümölcsstermesztési hagyományai, a két borvidék szőlőtermesztése mellett, változatos fajokra épülnek. Az egyik legelterjedtebb kultúrnövény az alma, amely különösen jól alkalmazkodik az itteni éghajlati viszonyokhoz, így jelentős területen termesztik Heves és Borsod-Abaúj-Zemplén megyékben.

JÓGAKÖZPONT AZ ALMÁSKERTBEN


Főépület




ALAPRAJZOK M=1:100

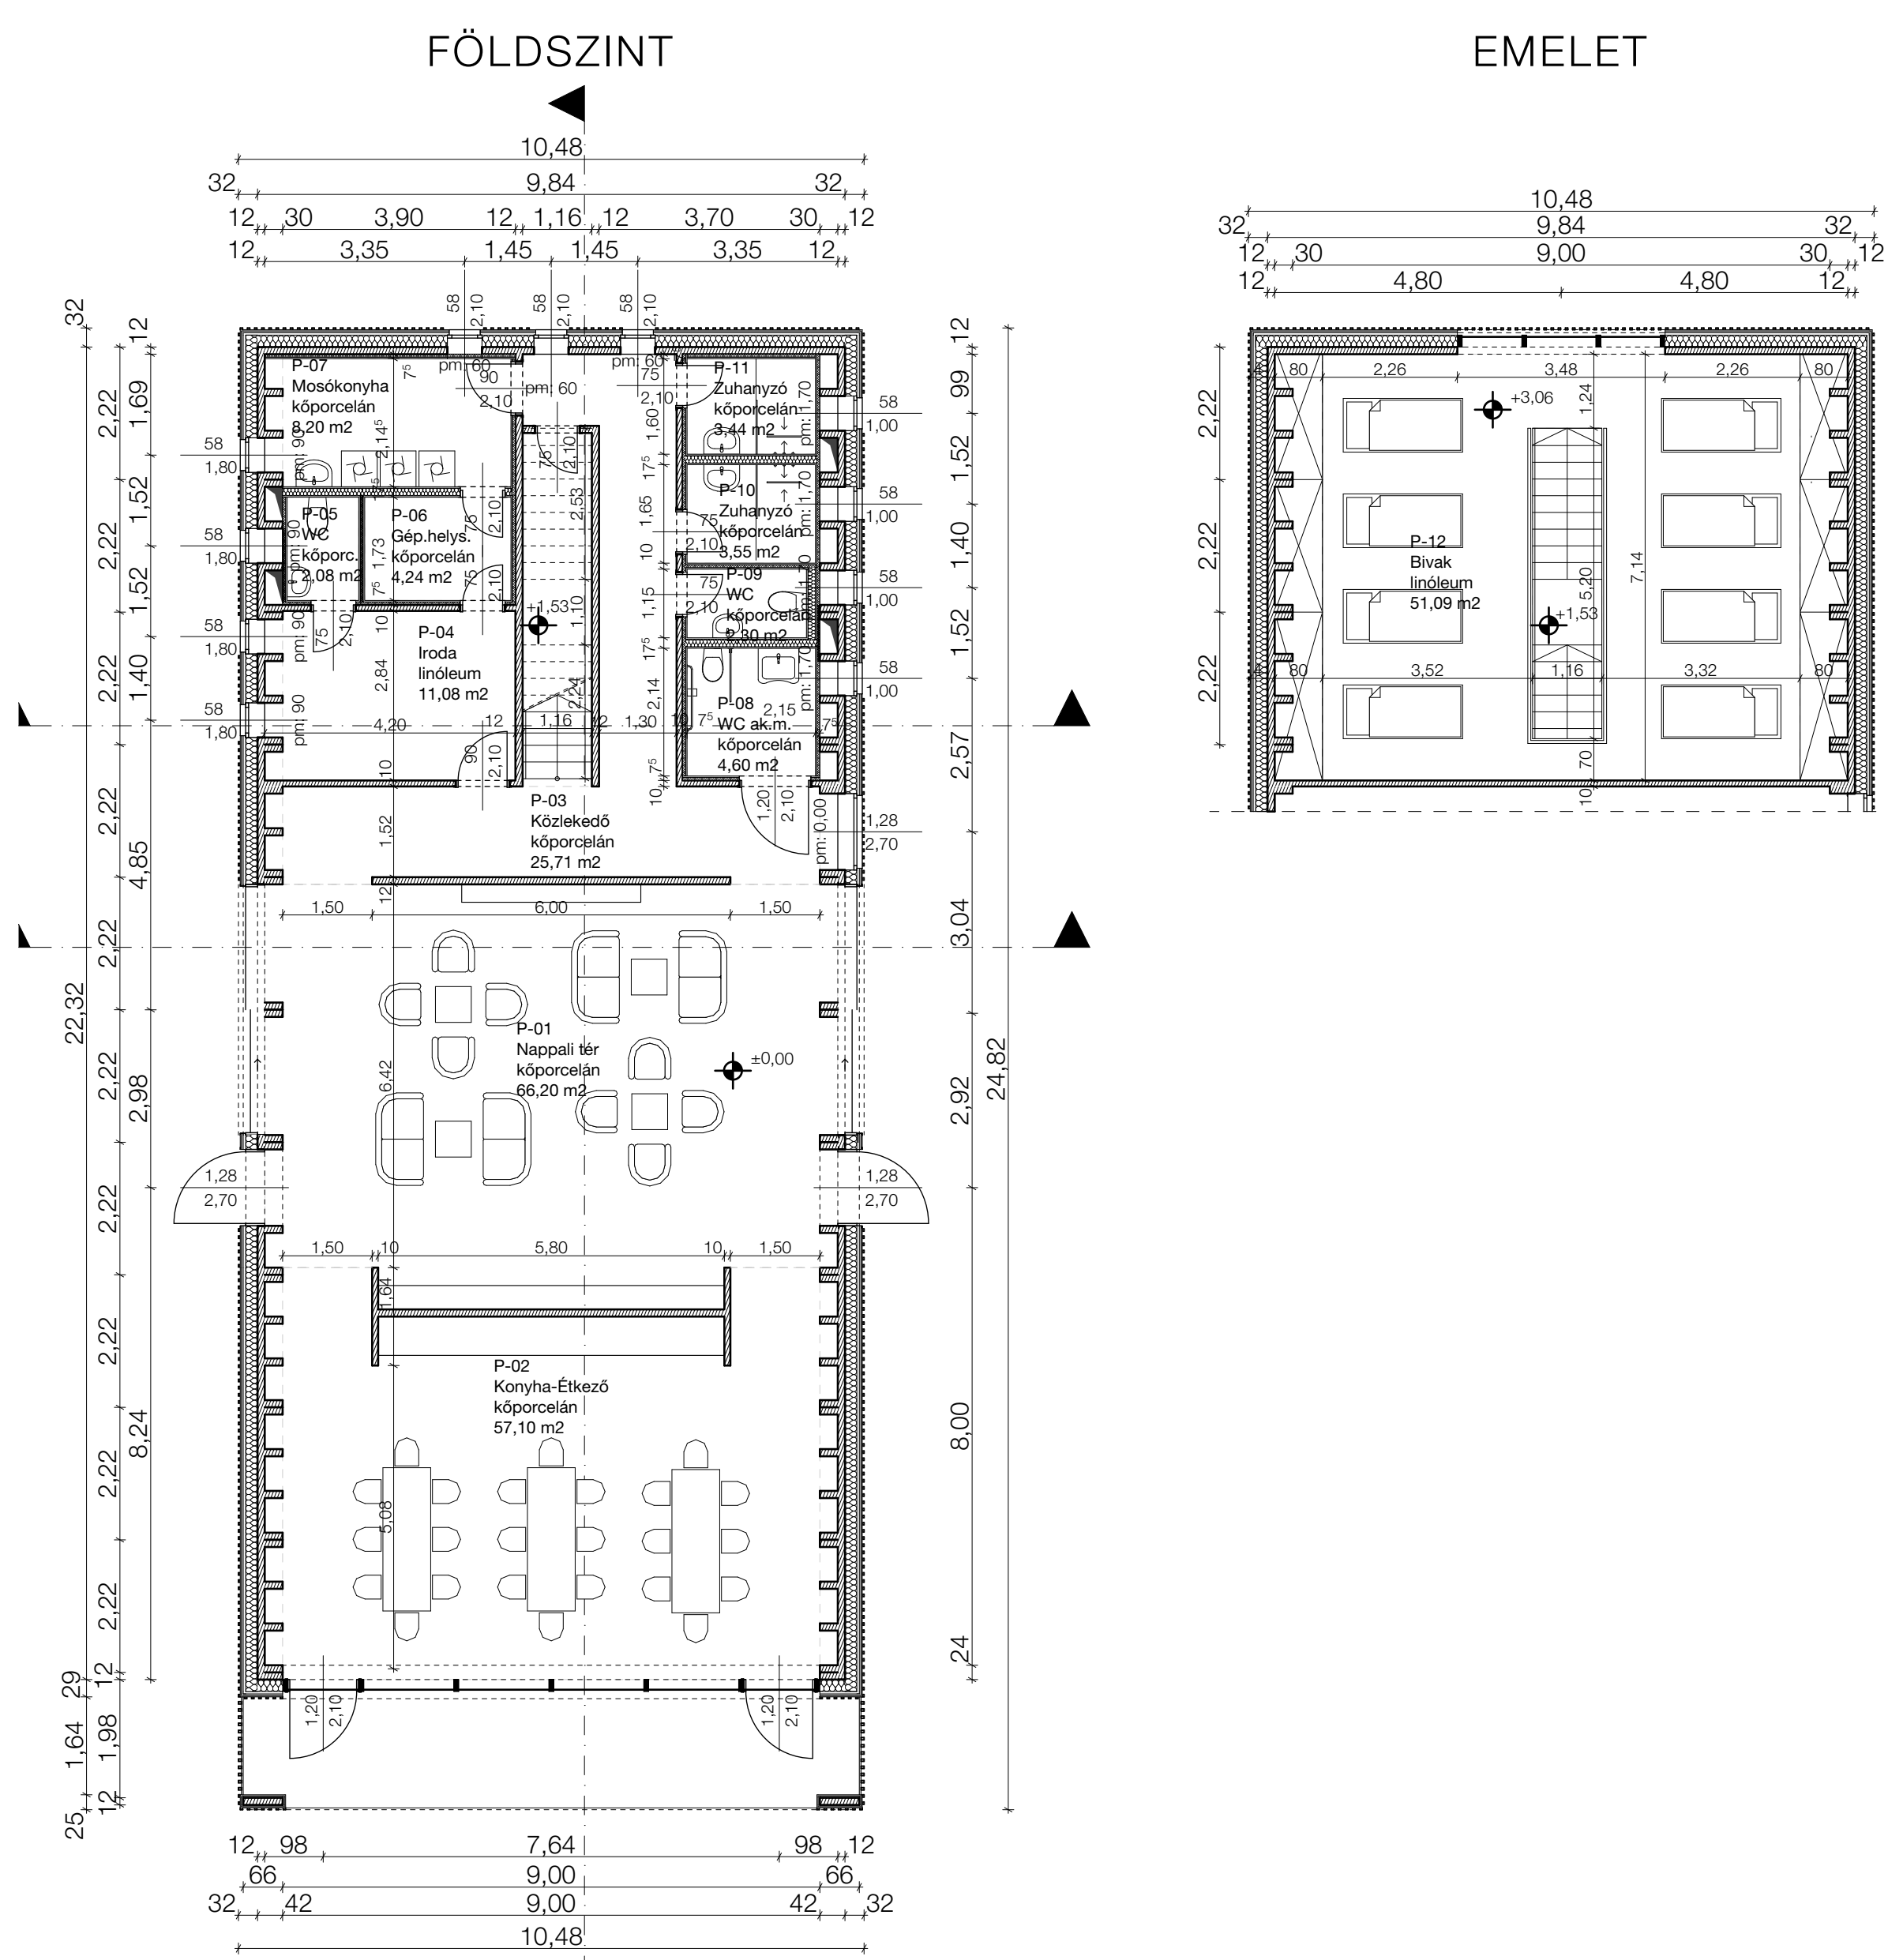


DÉLKELETI HOMLOKZAT

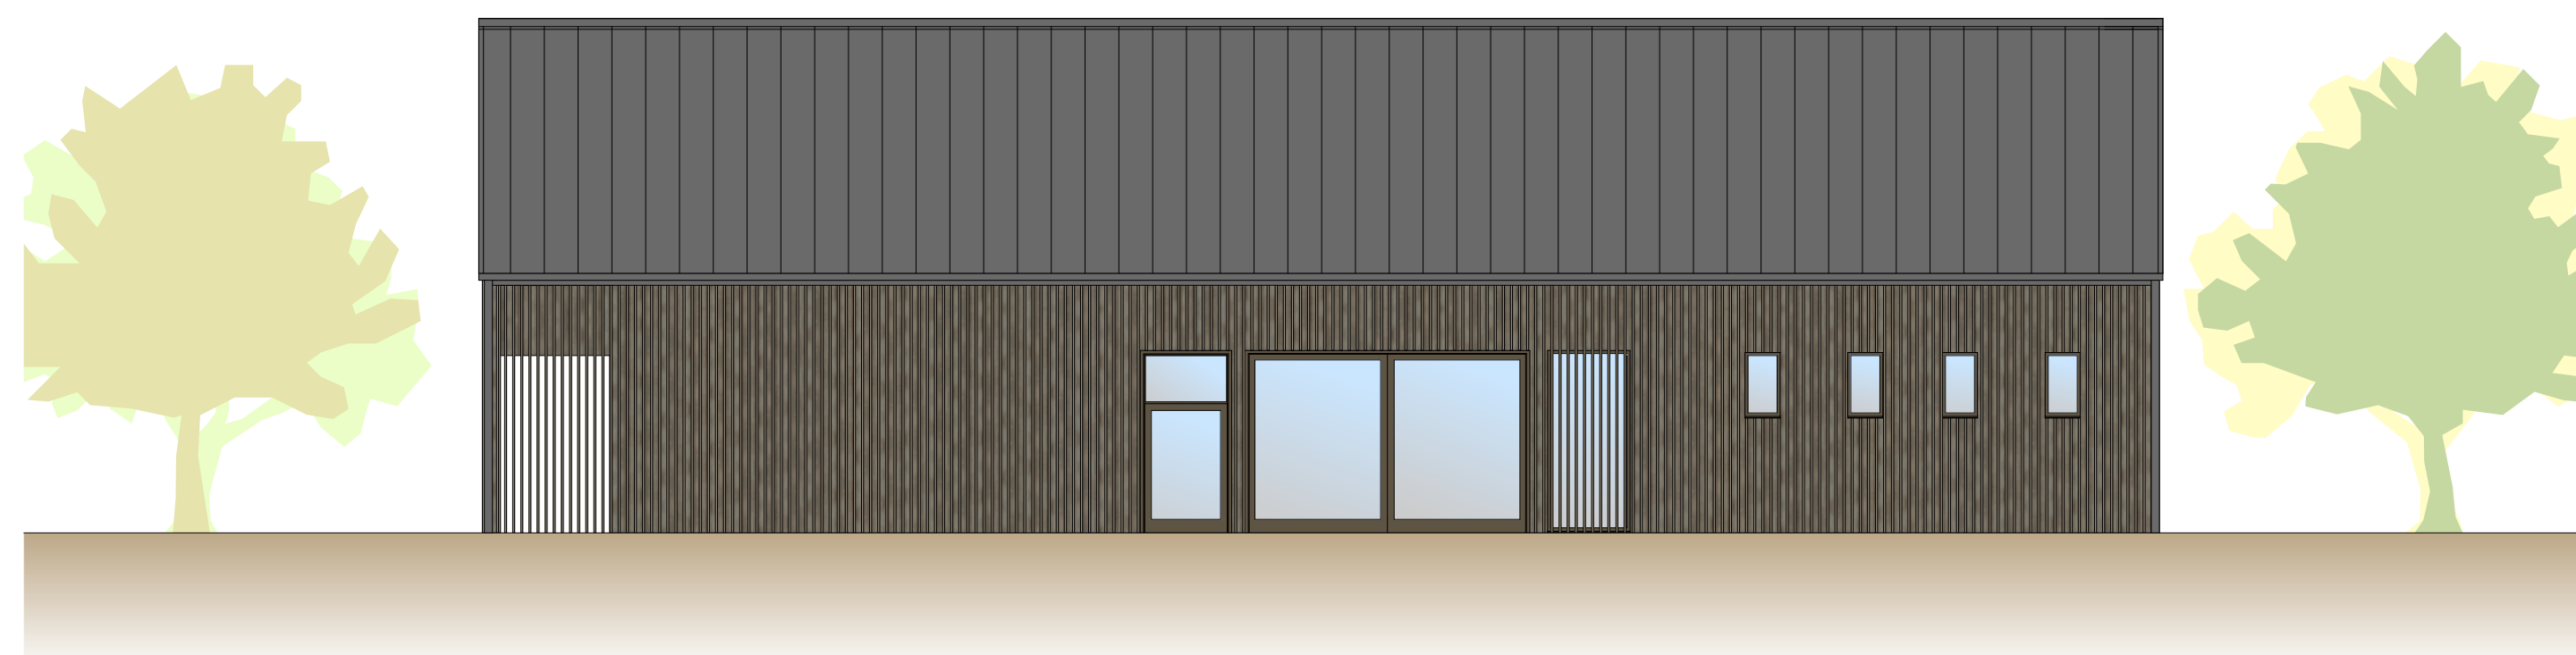




DÉLNYUGATI HOMLOKZAT

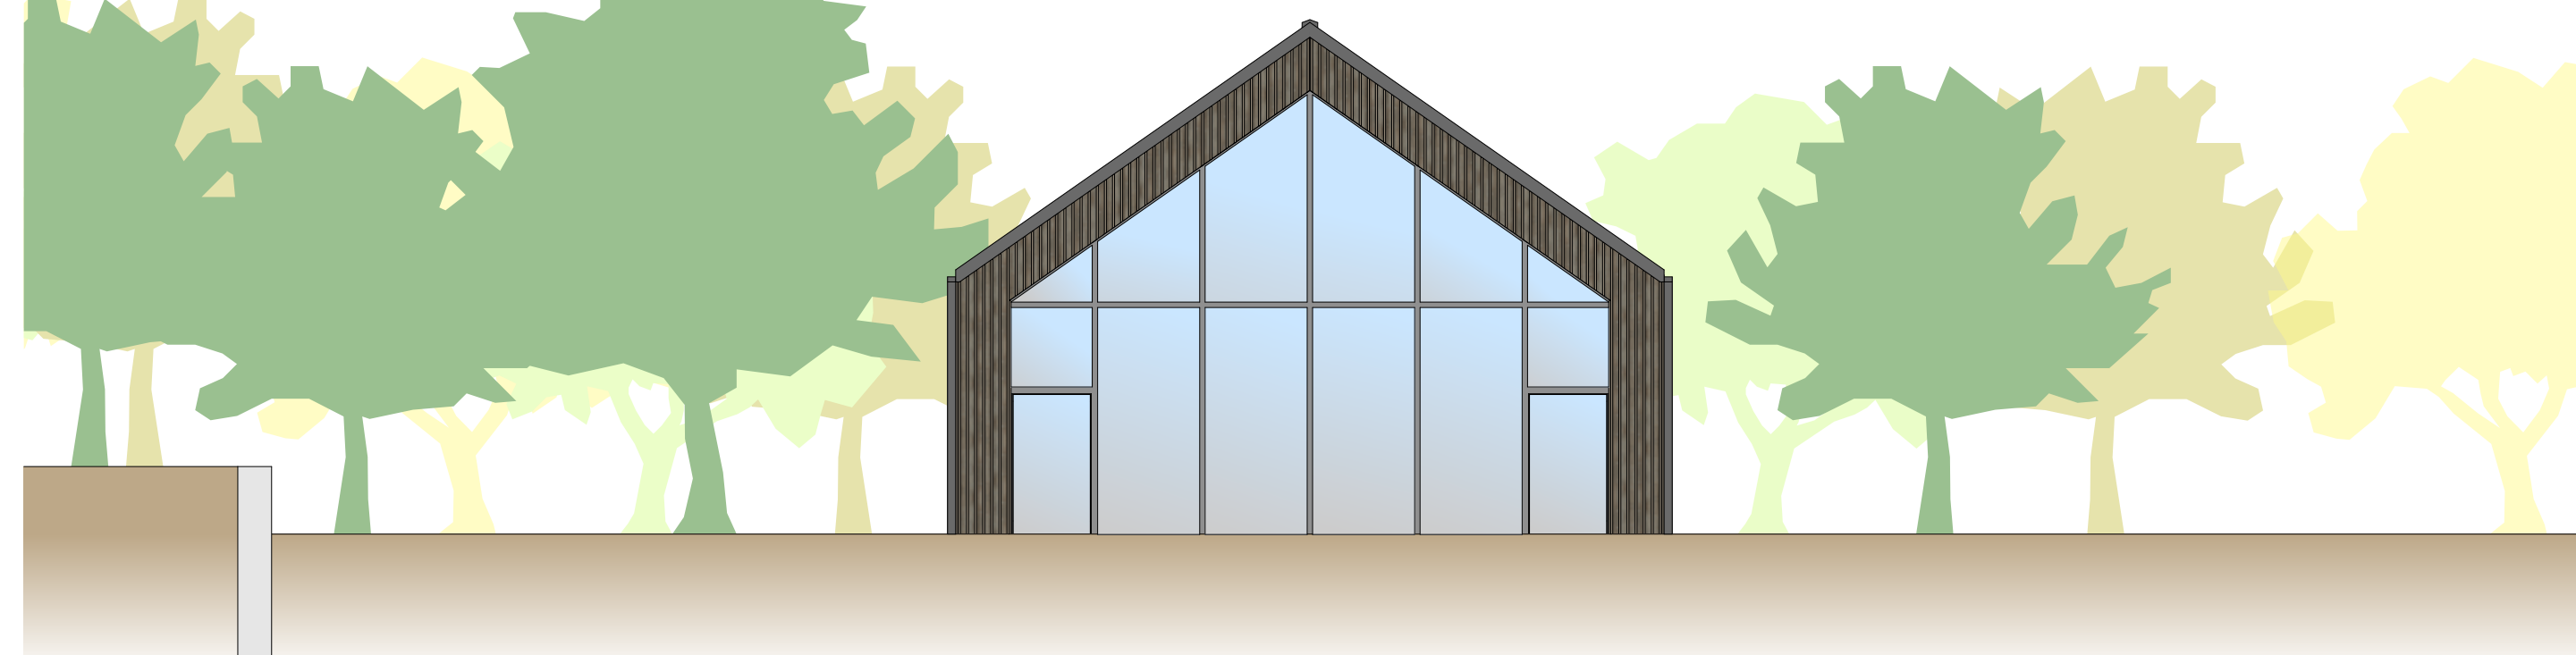

ÉSZAKKELETI HOMLOKZAT

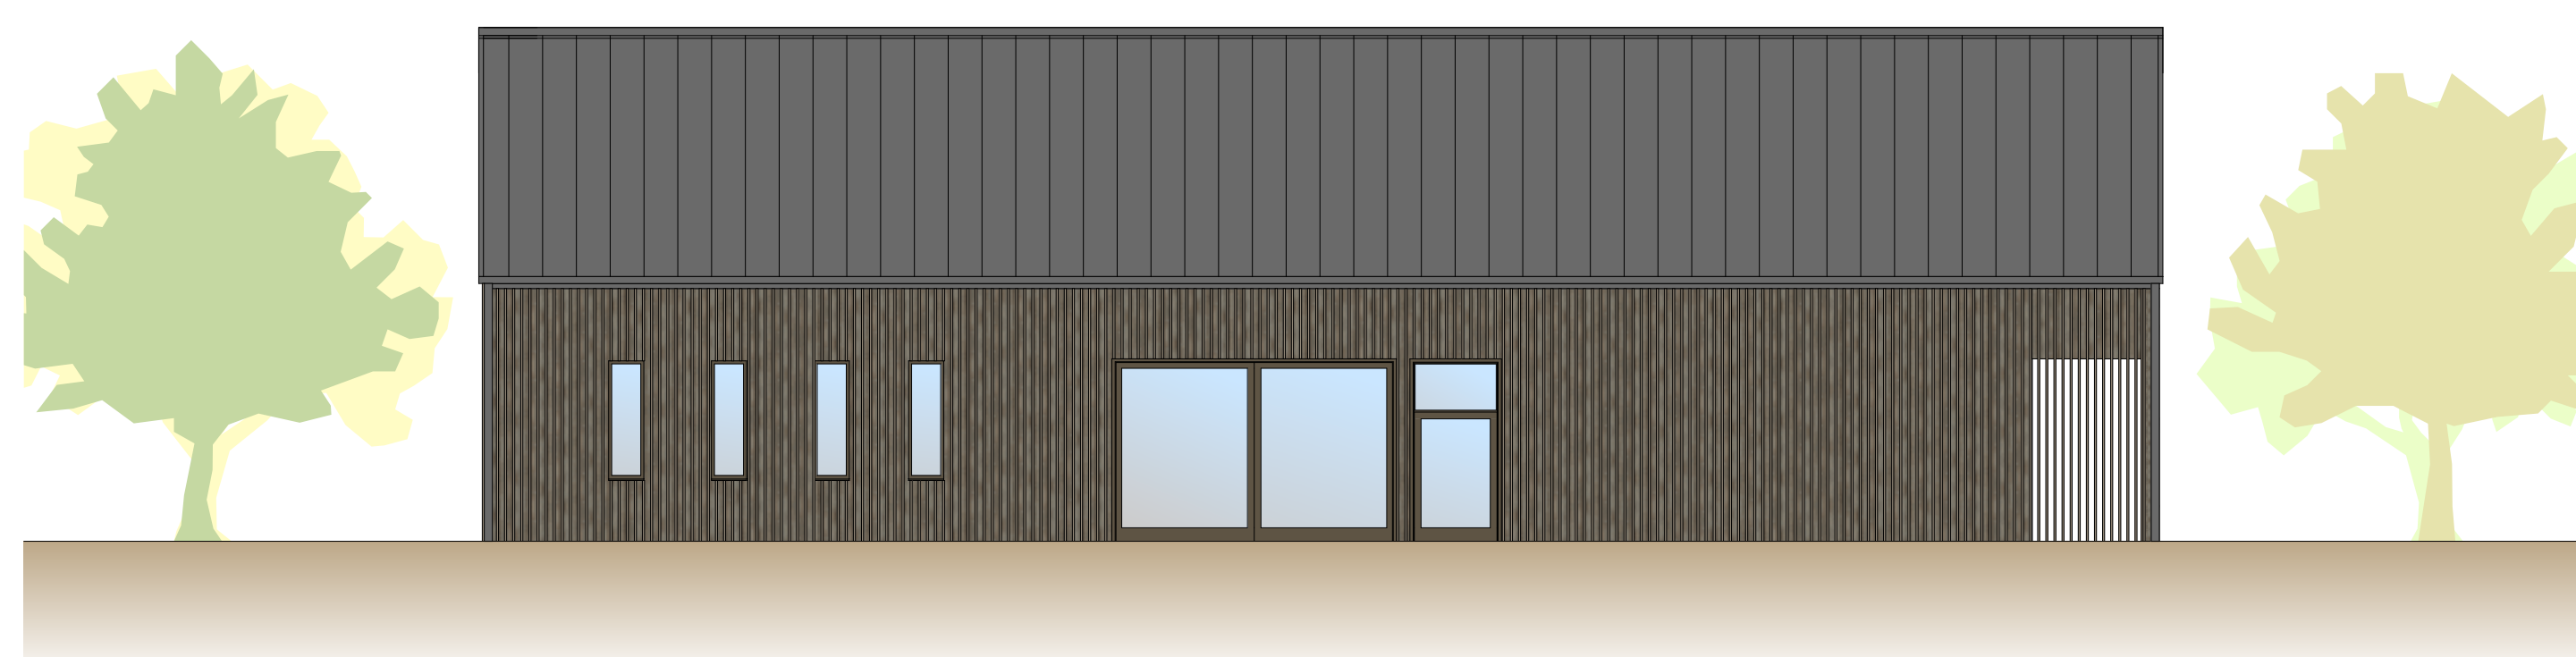

ÉSZAKNYUGATI HOMLOKZAT

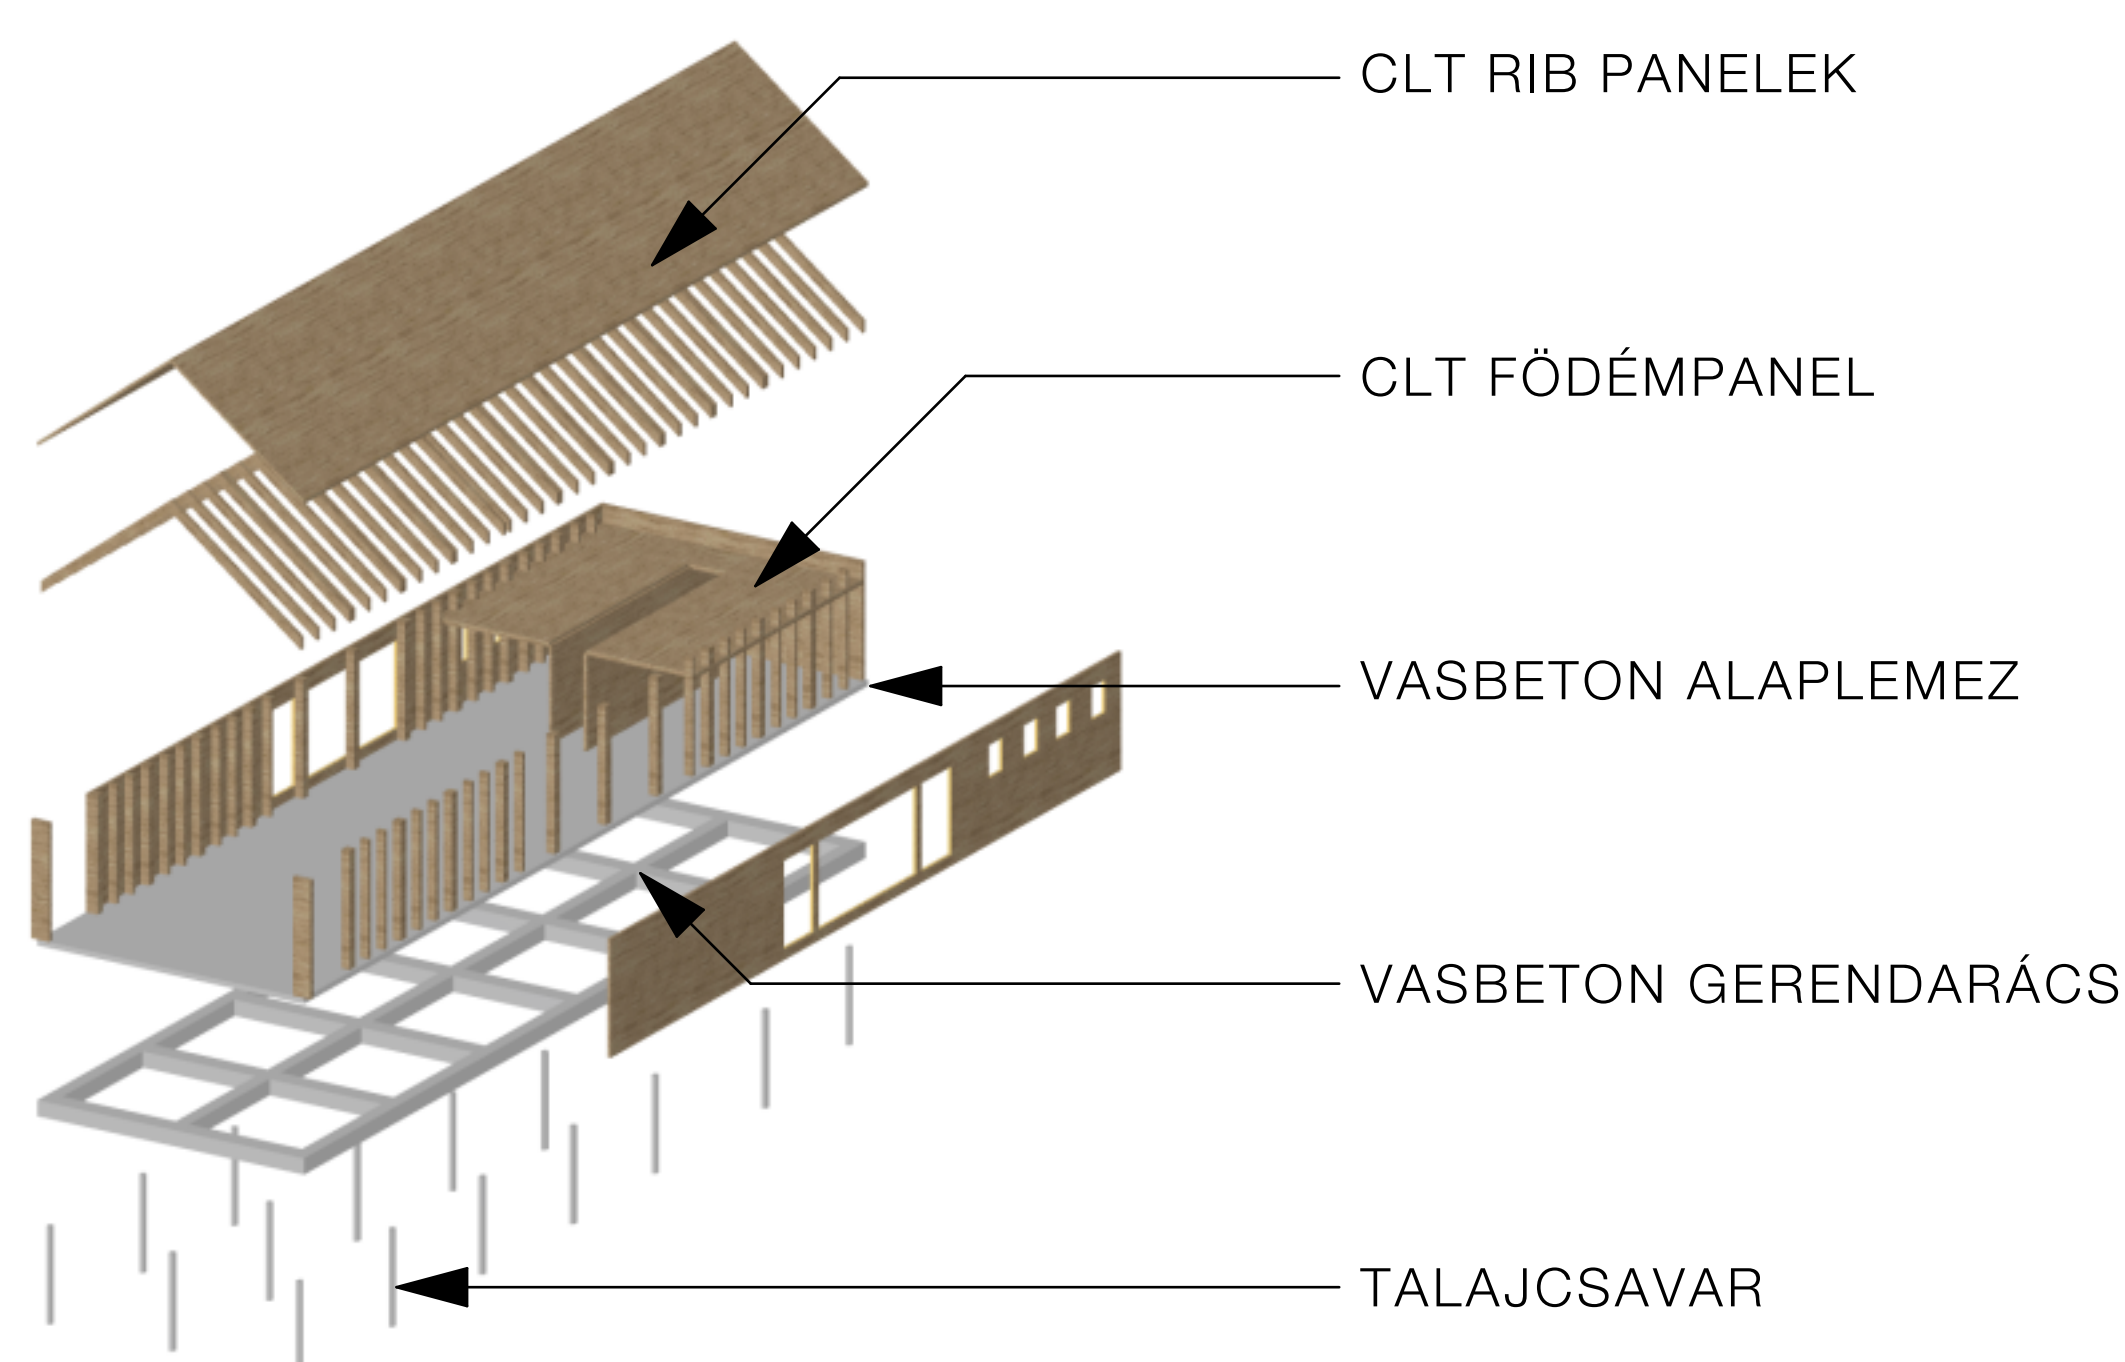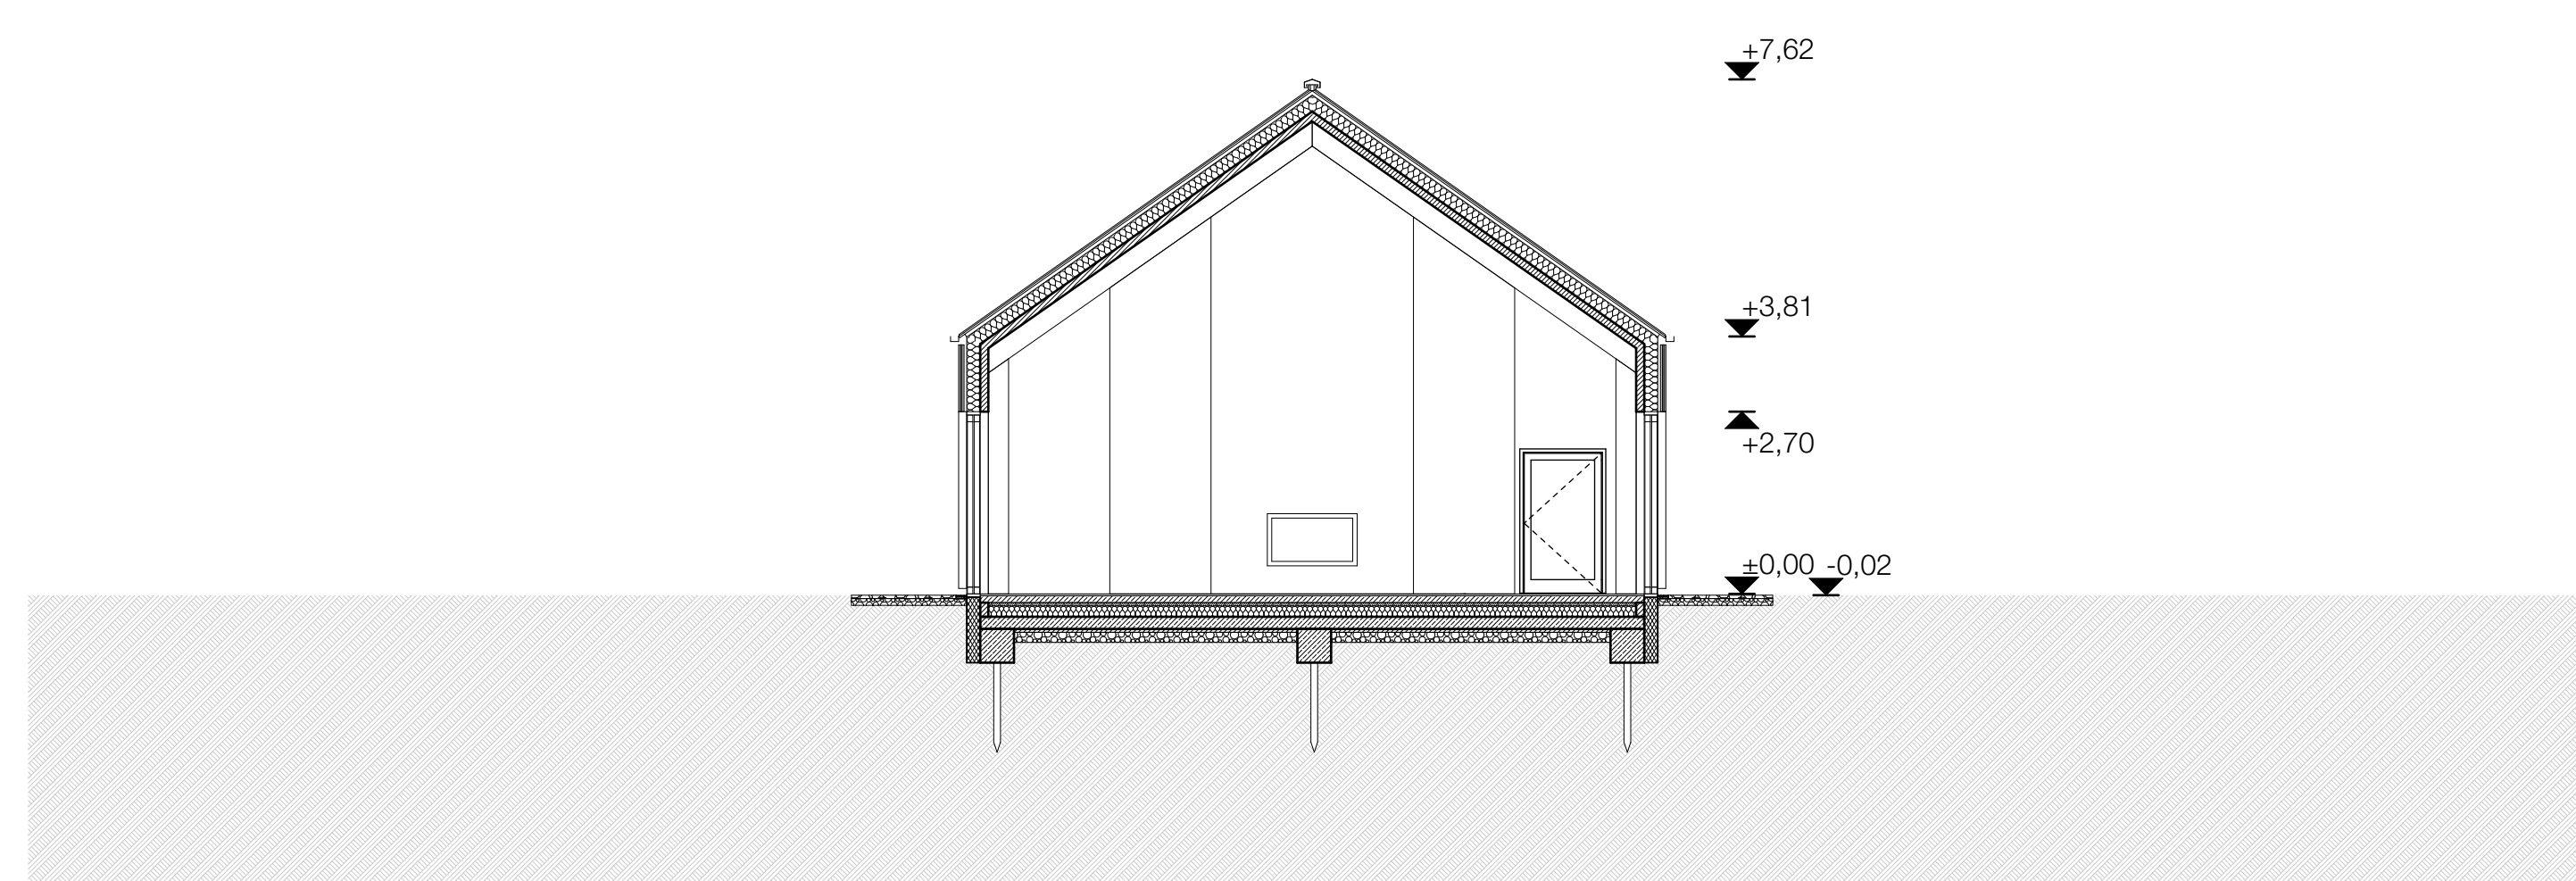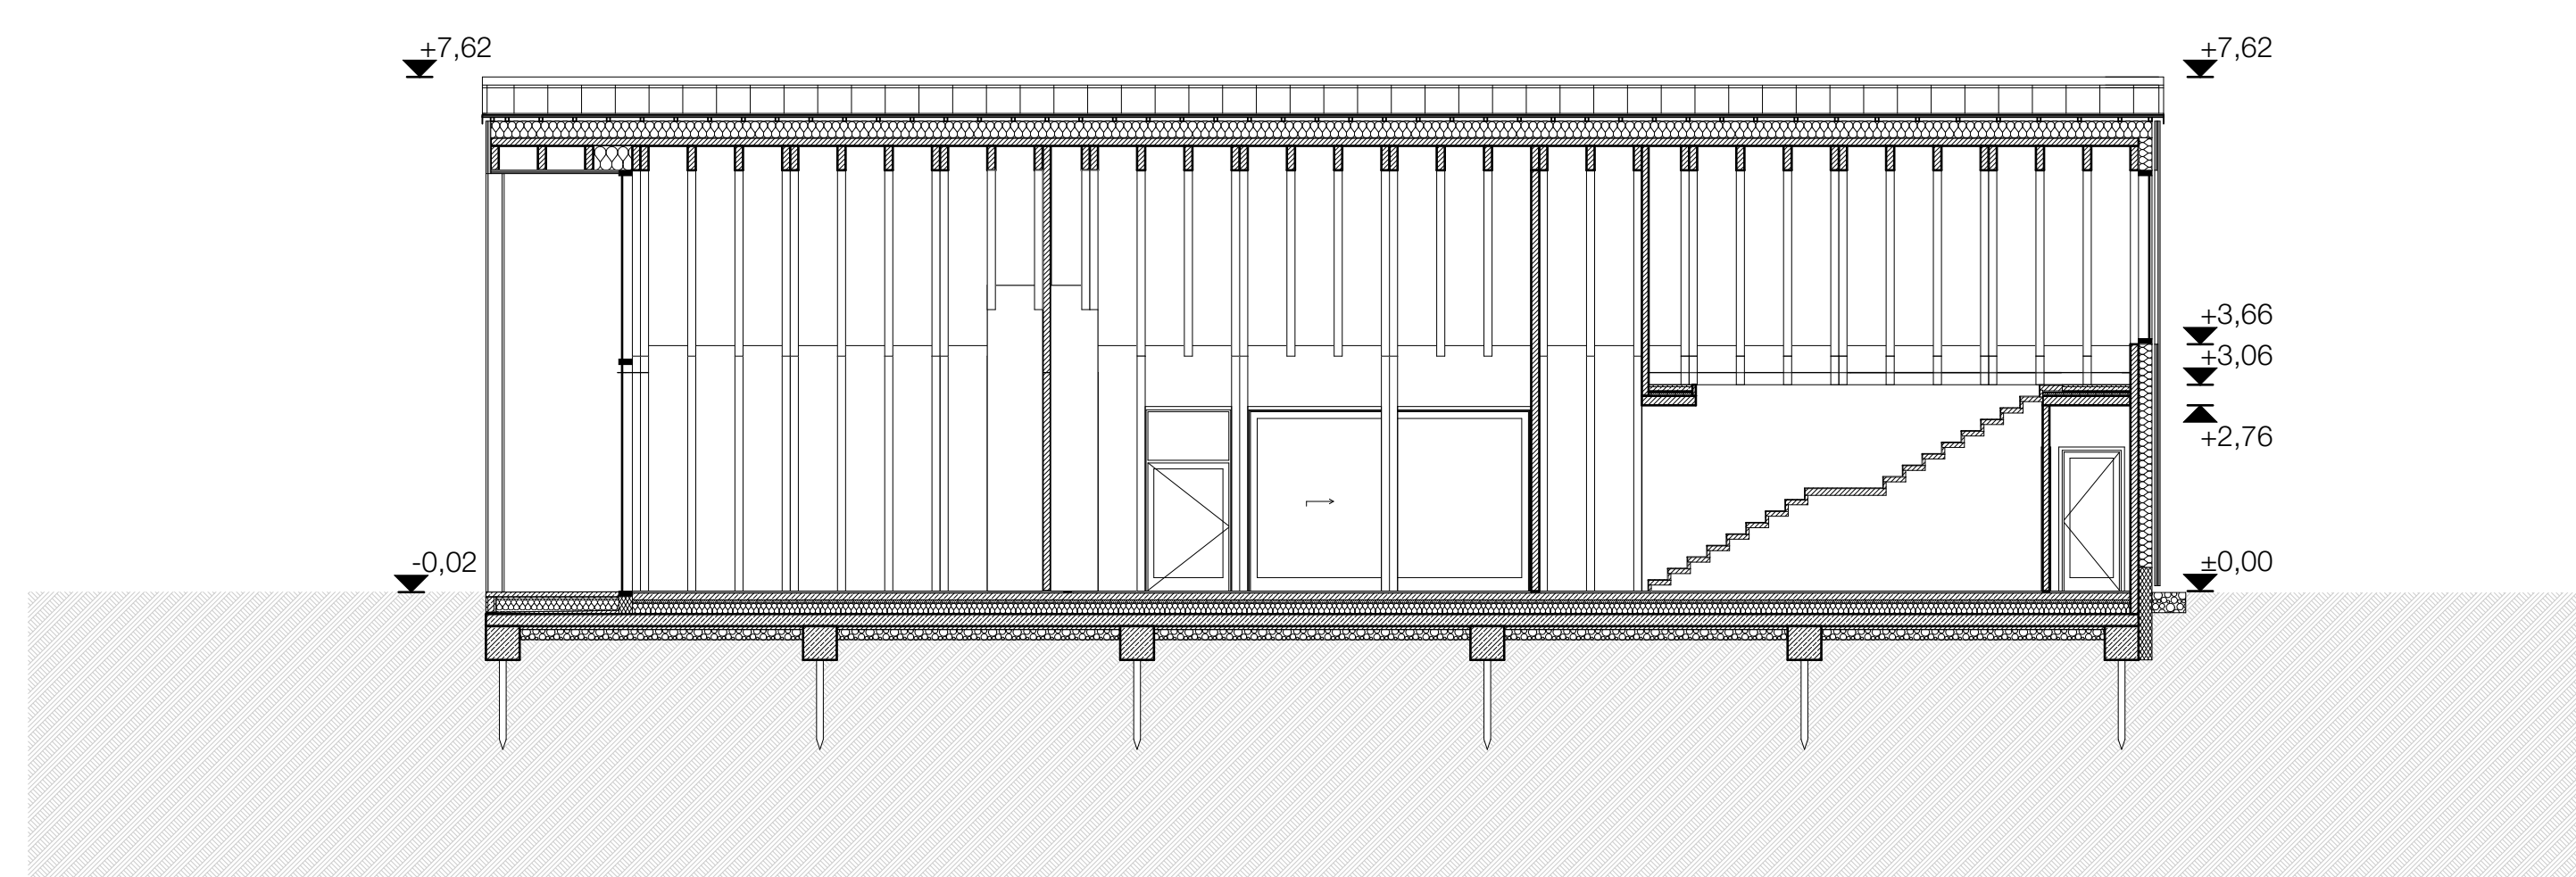


JÓGAKÖZPONT AZ ALMÁSKERTBEN


Főépület




TETŐ OROM M=1:10

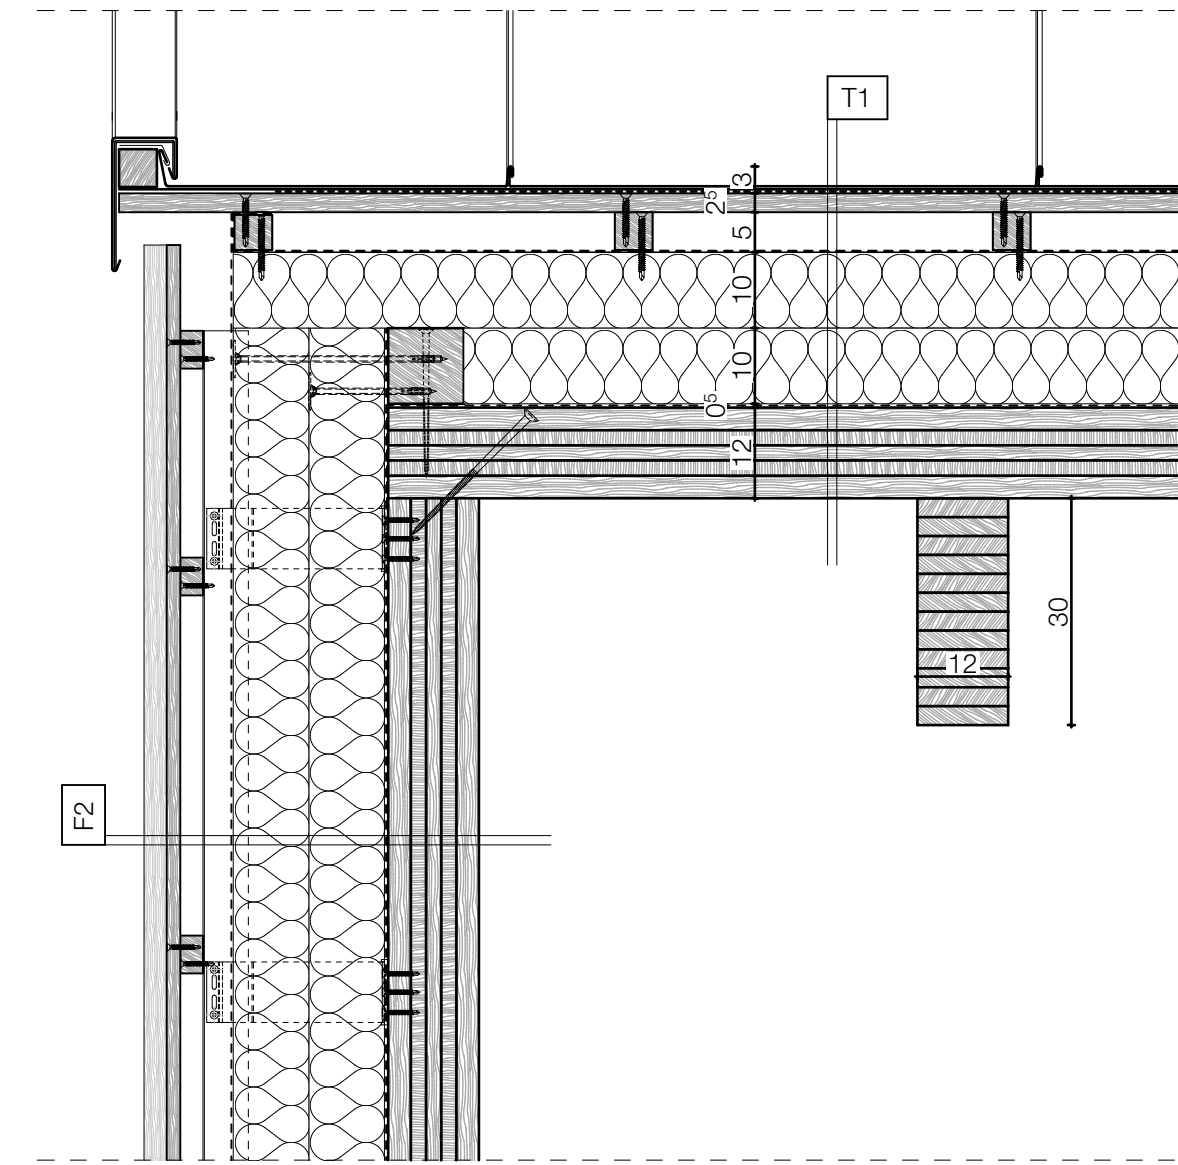



TETŐ ERESZ M=1:10

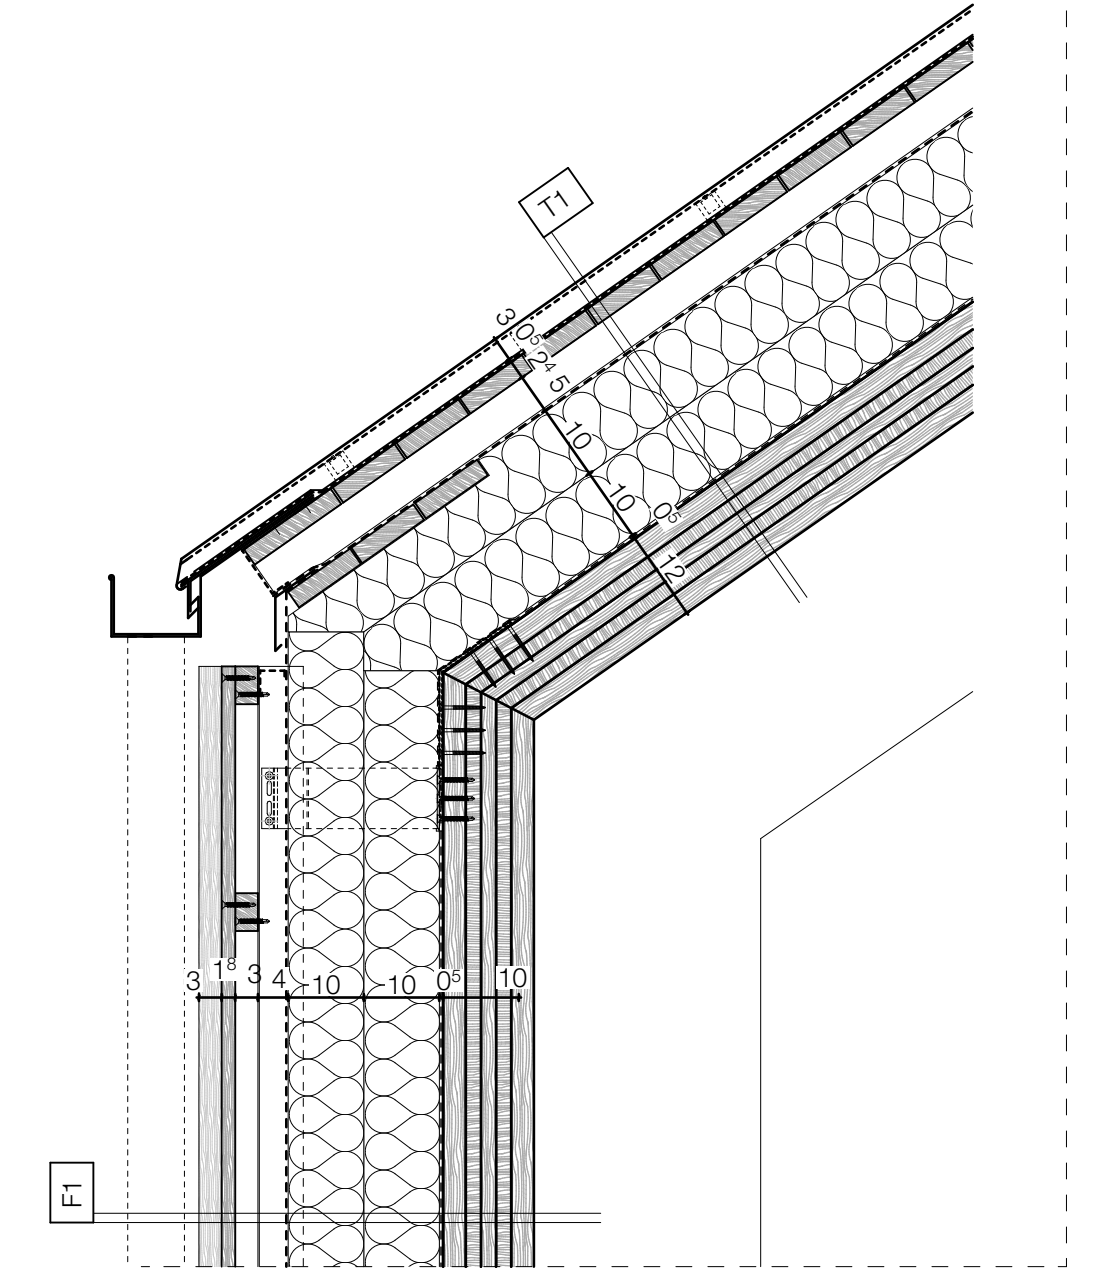




METSZET M=1:50

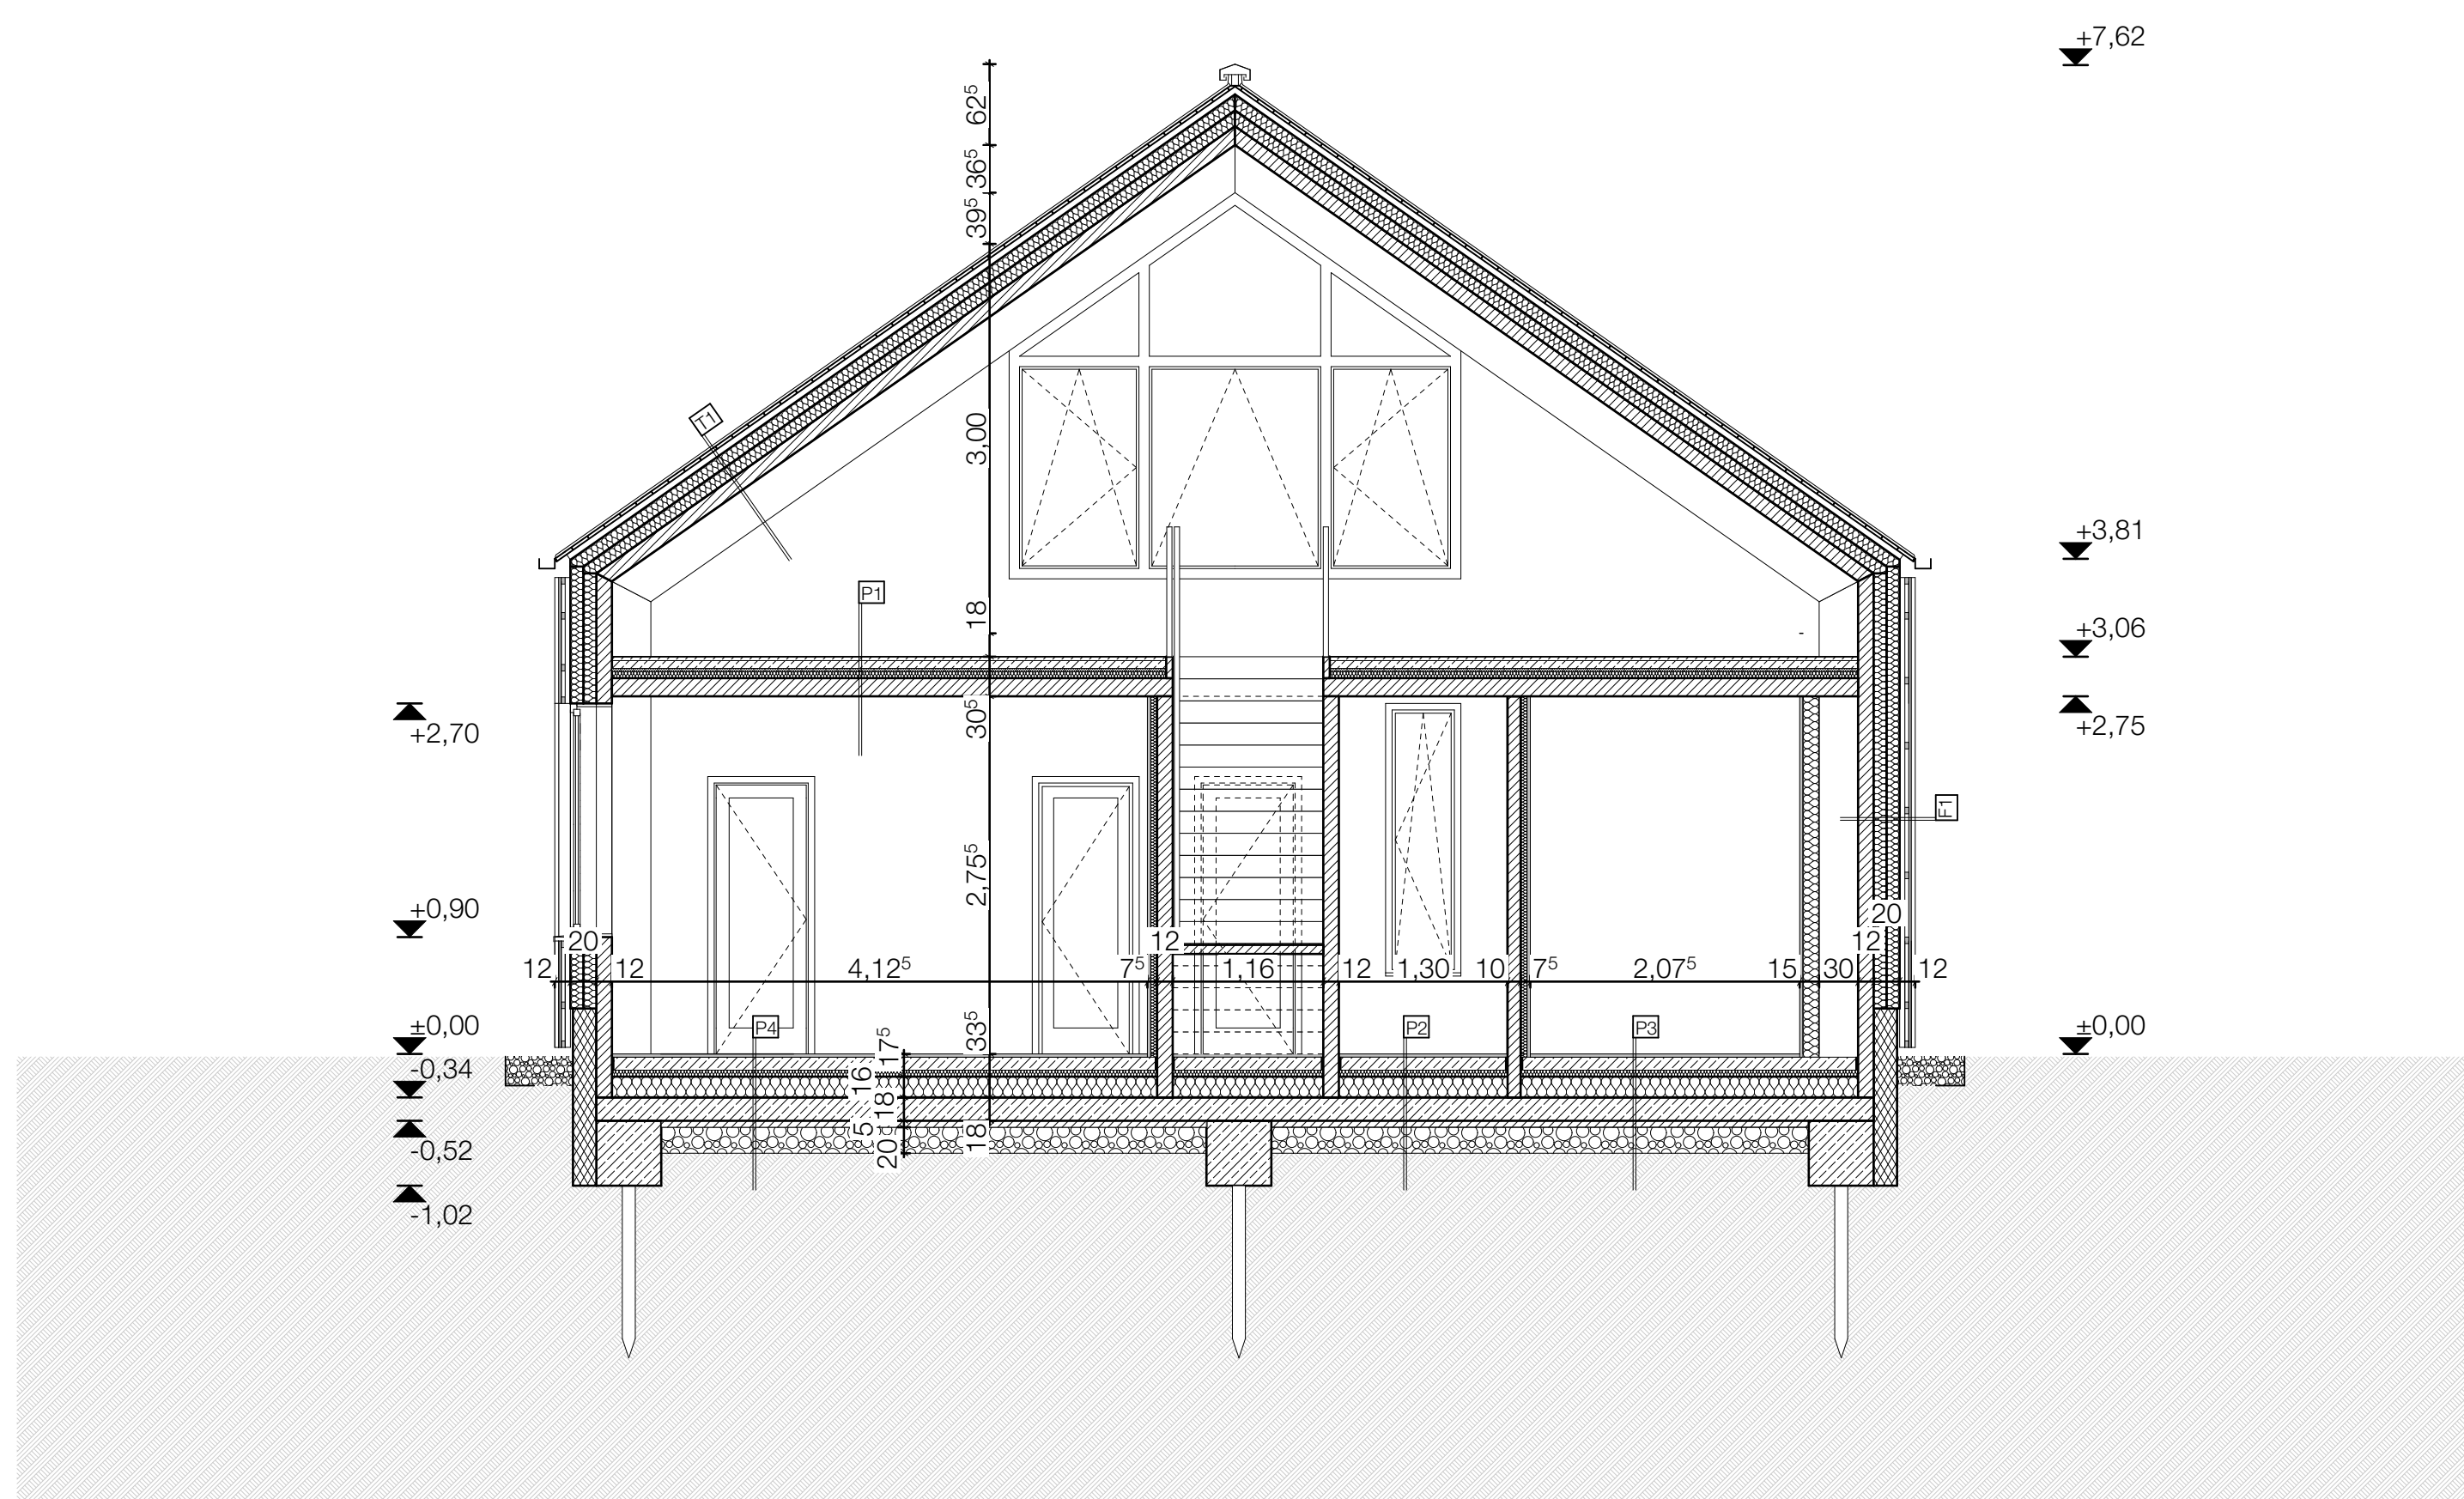


HOMLOKZAT RÉTEGEI M=1:25

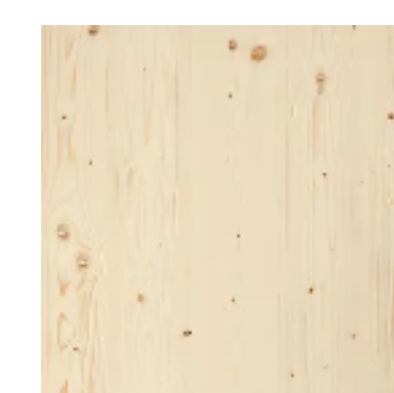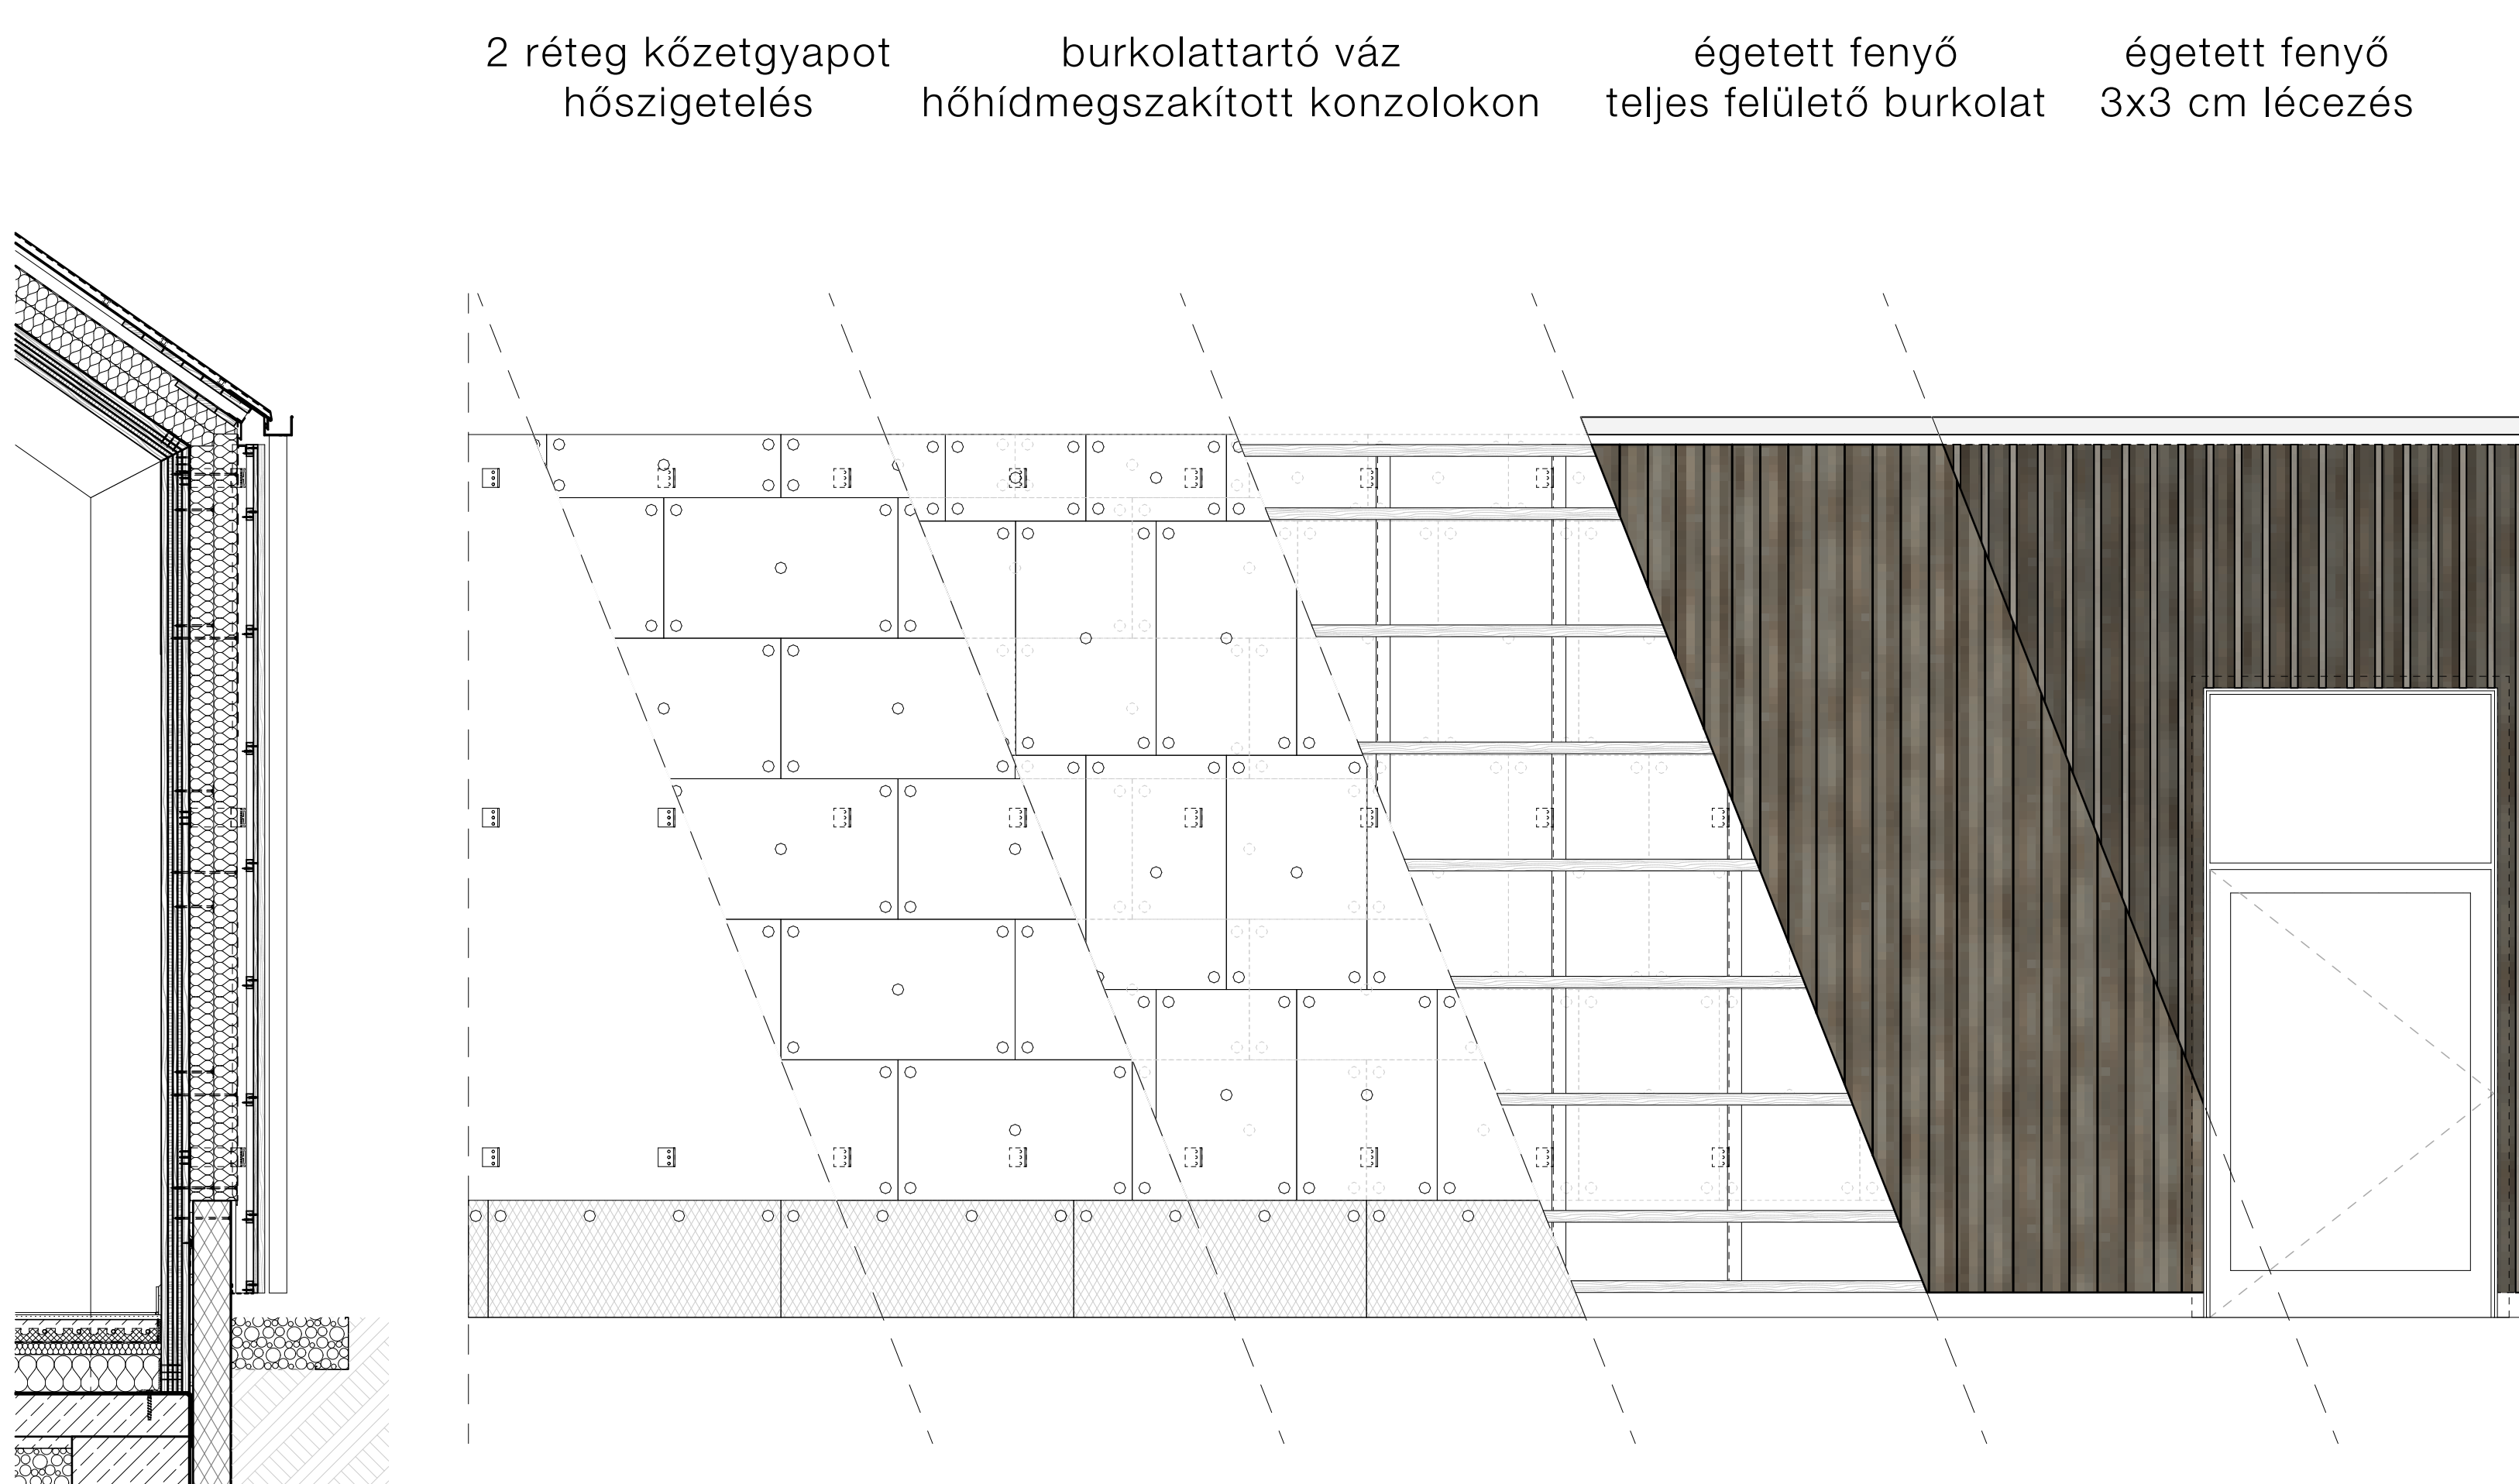

CLT panel

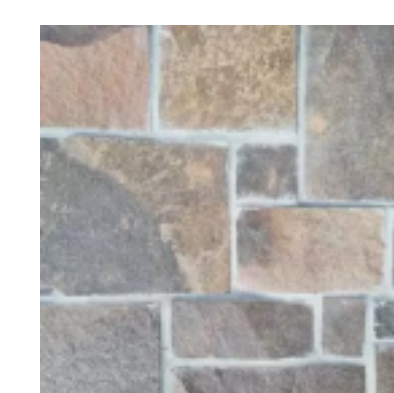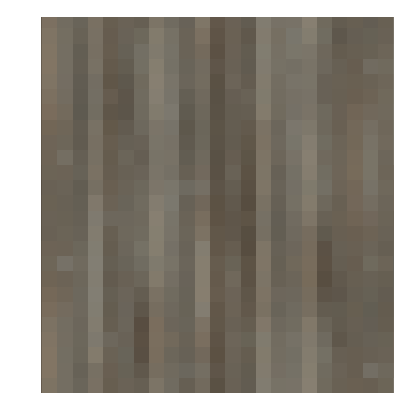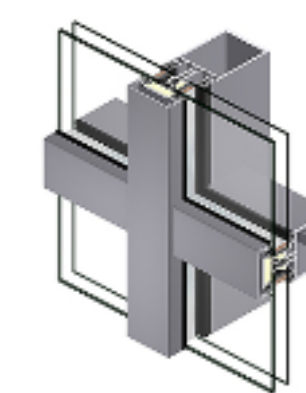andezit
kőburkolatkőporcelán
burkolatlinóleum
burkolatégetett borovi fenyő
homlokzatburkolatalumínium
függönyfalrendszer

fa nyílászárók

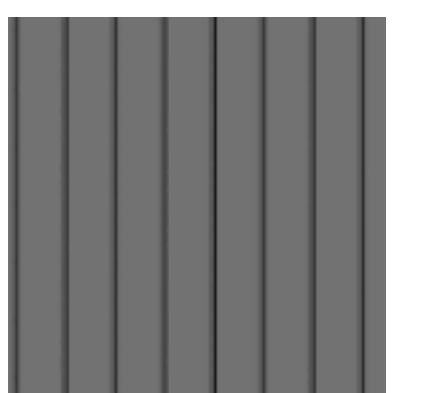korcolt
fémlémez fedés

JÓGAKÖZPONT AZ ALMÁSKERTBEN

Jógaterem


DÉLNYUGATI HOMLOKZAT




ÉSZAKKELETI HOMLOKZAT




LÁBAZAT M=1:10

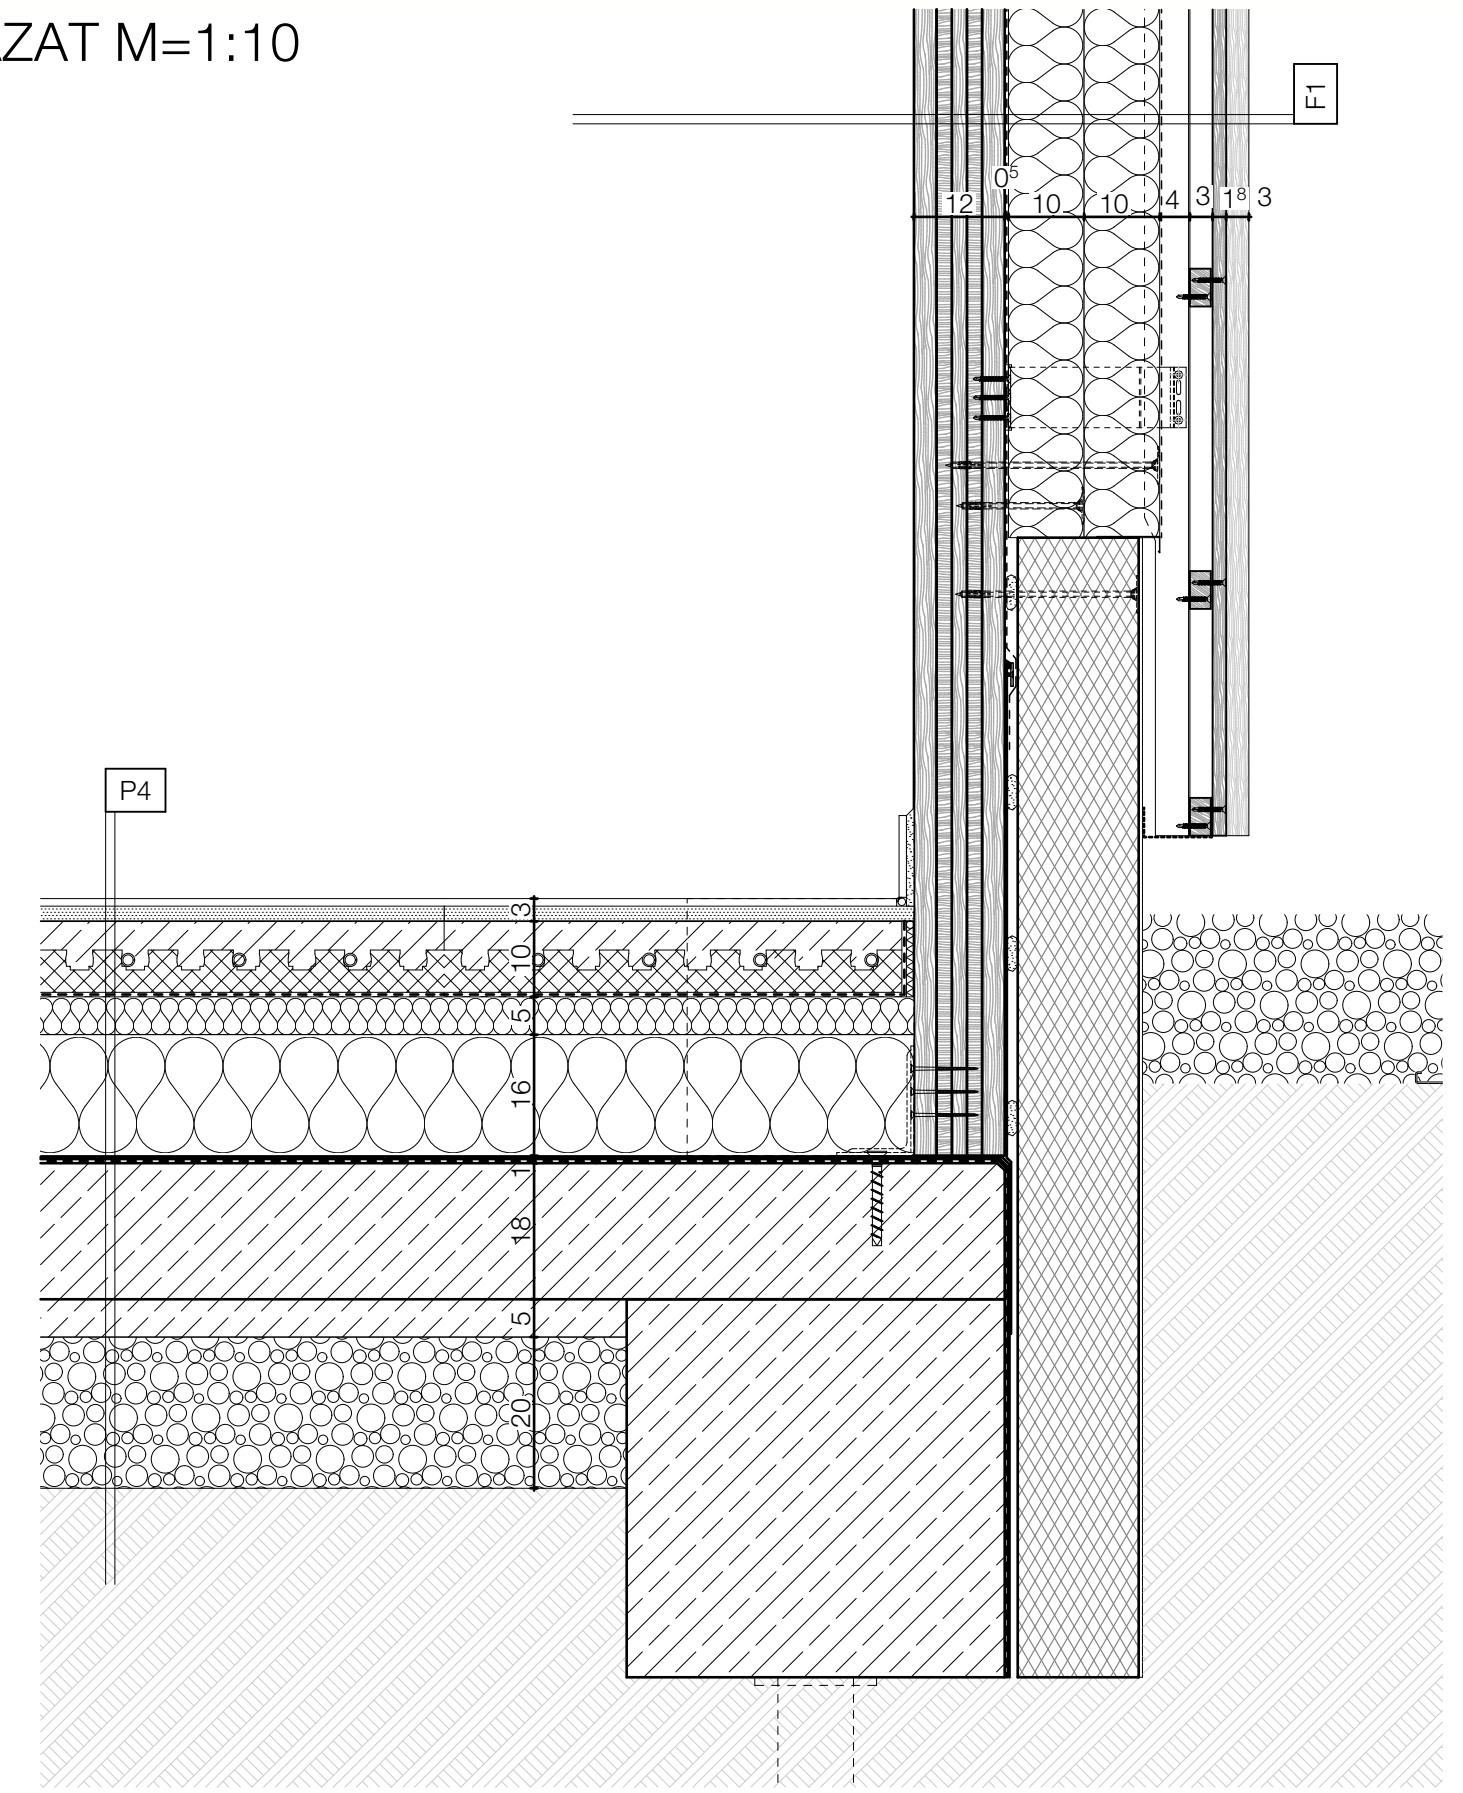


DÉLKELETI HOMLOKZAT

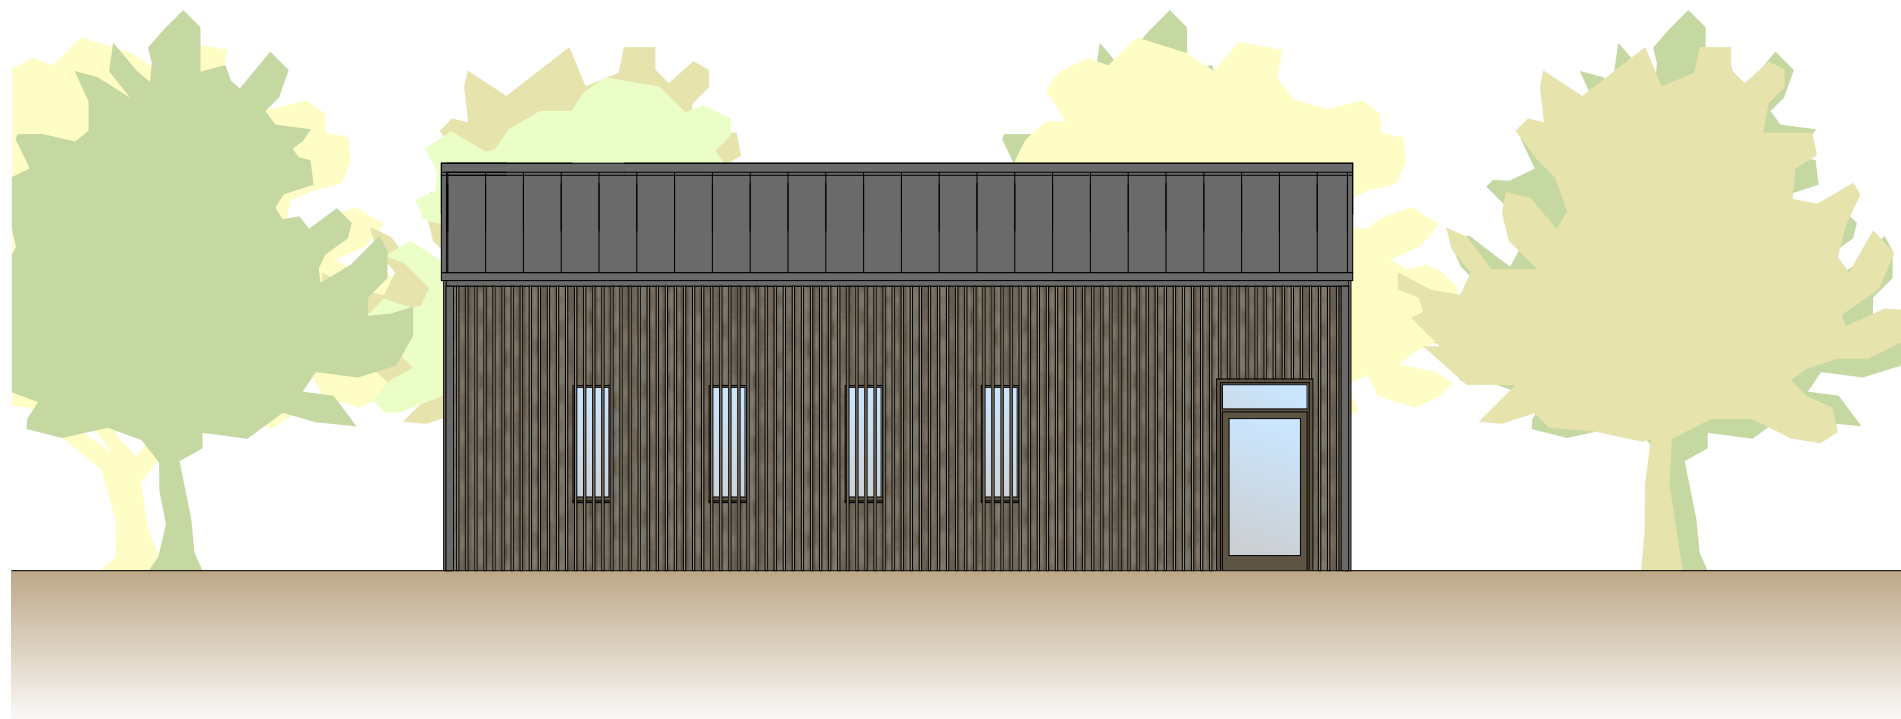


ÉSZAKNYUGATI HOMLOKZAT

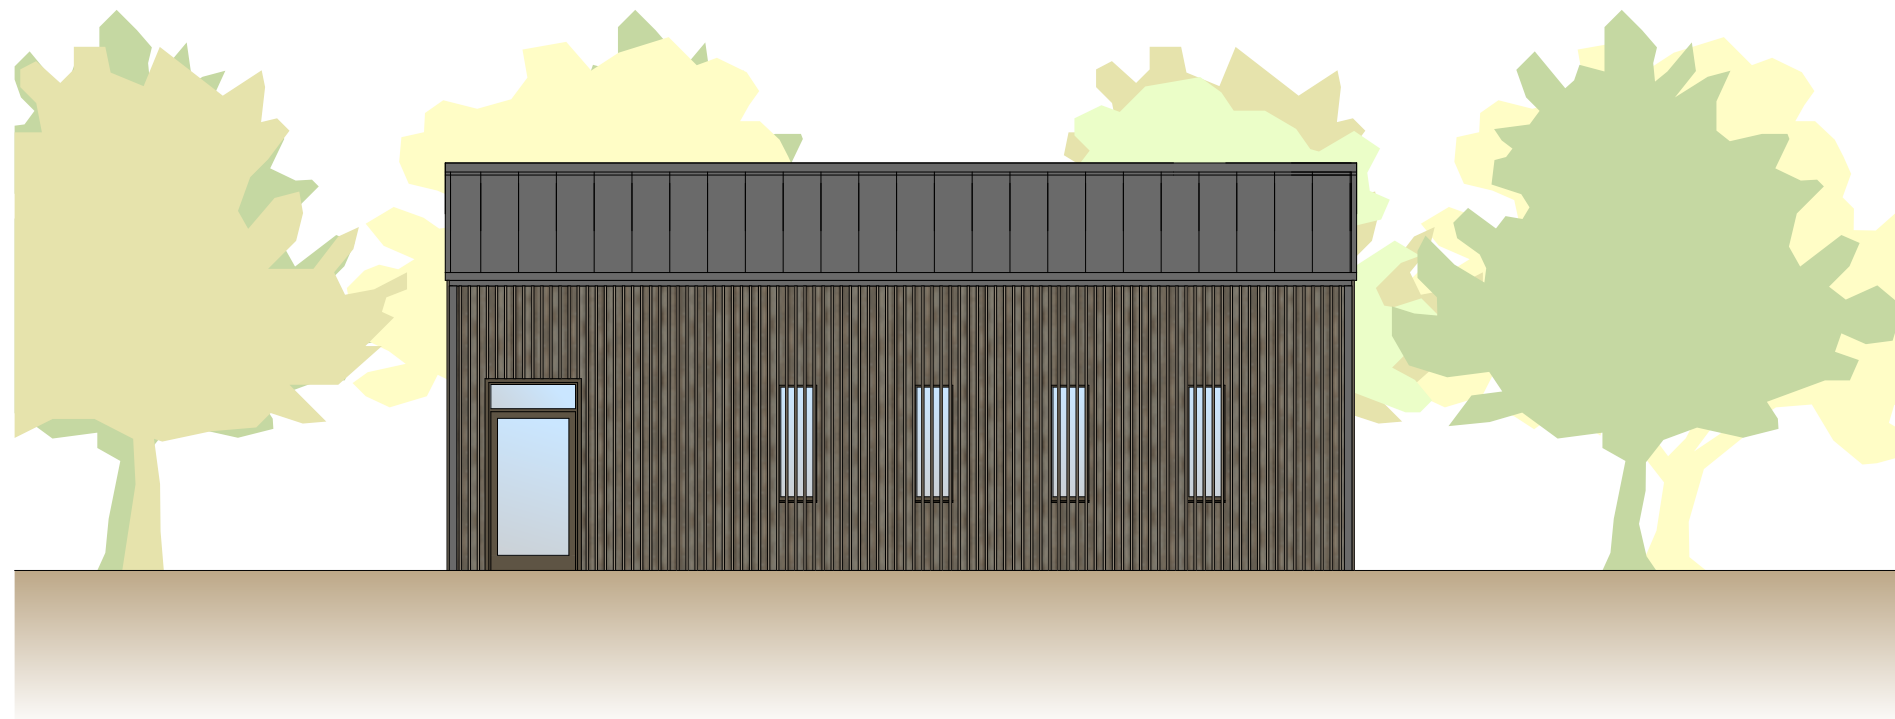


ALAPRAJZ M=1:100

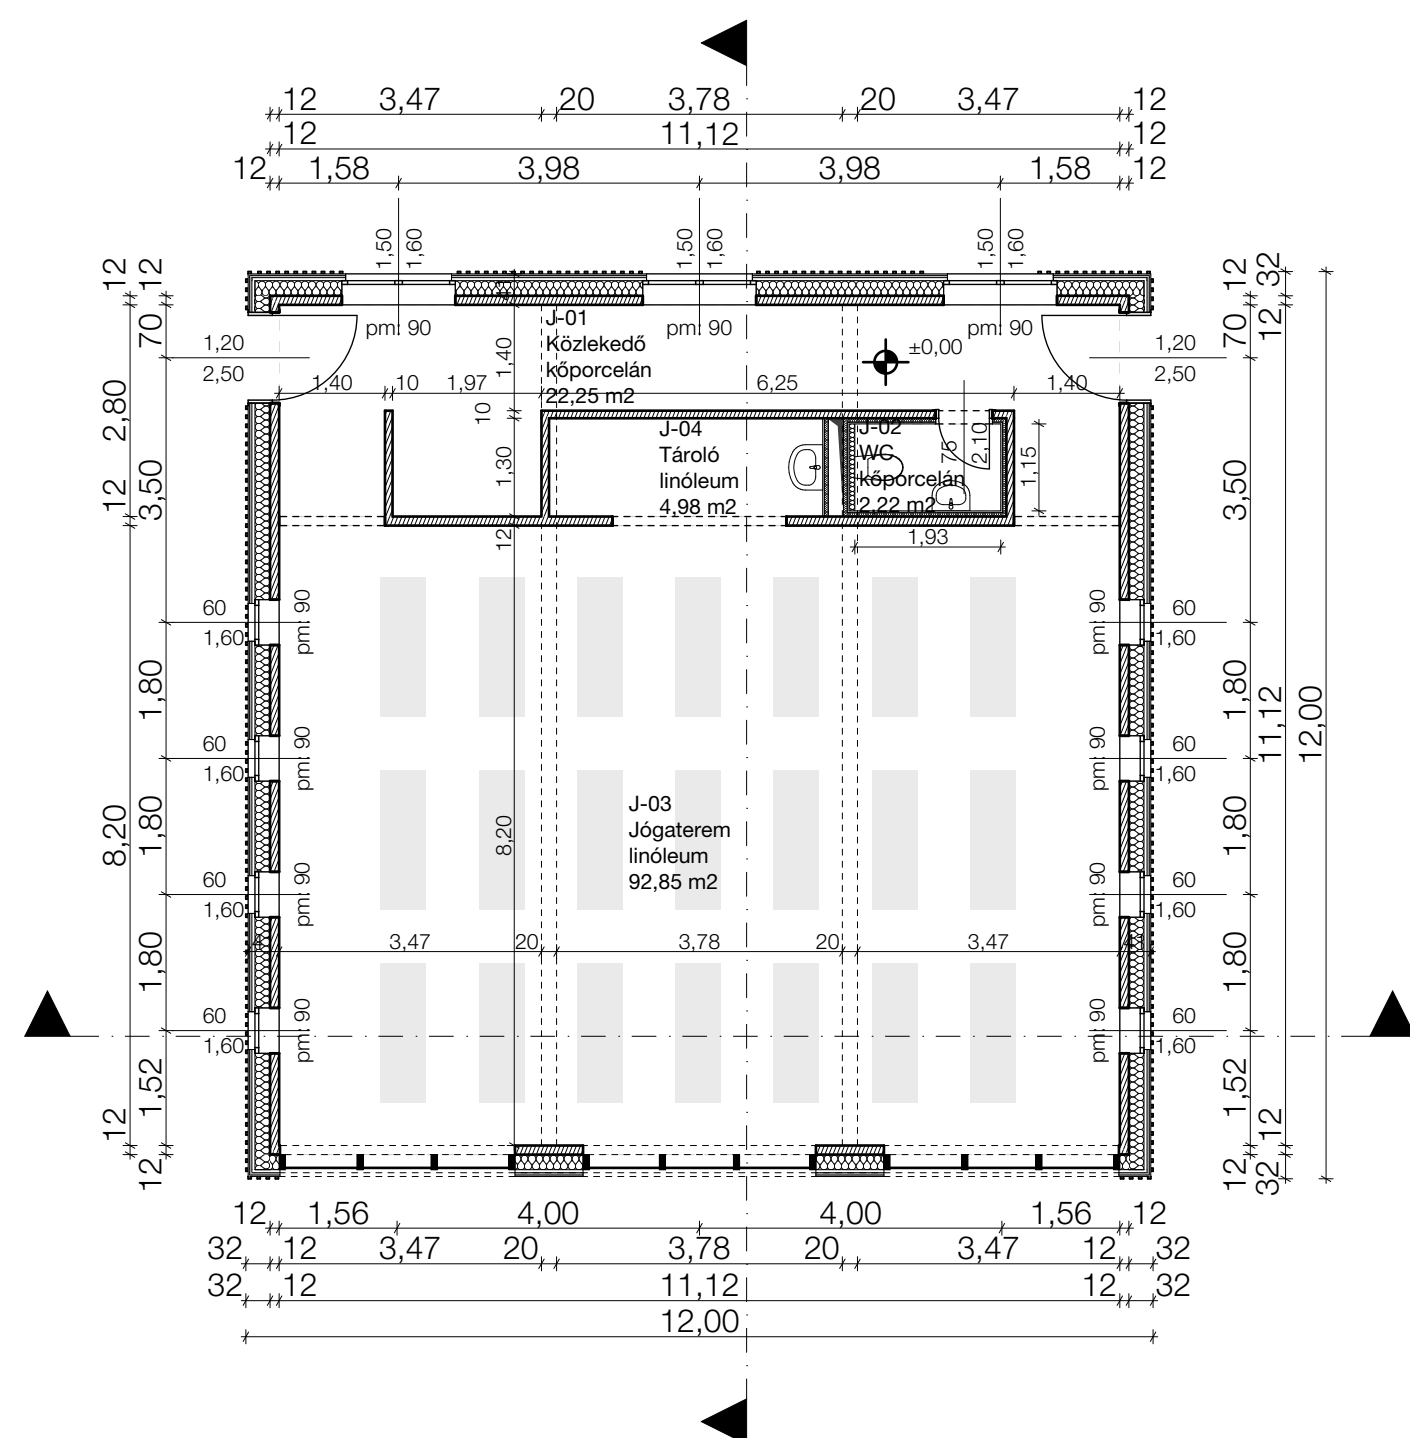


METSZET M=1:100

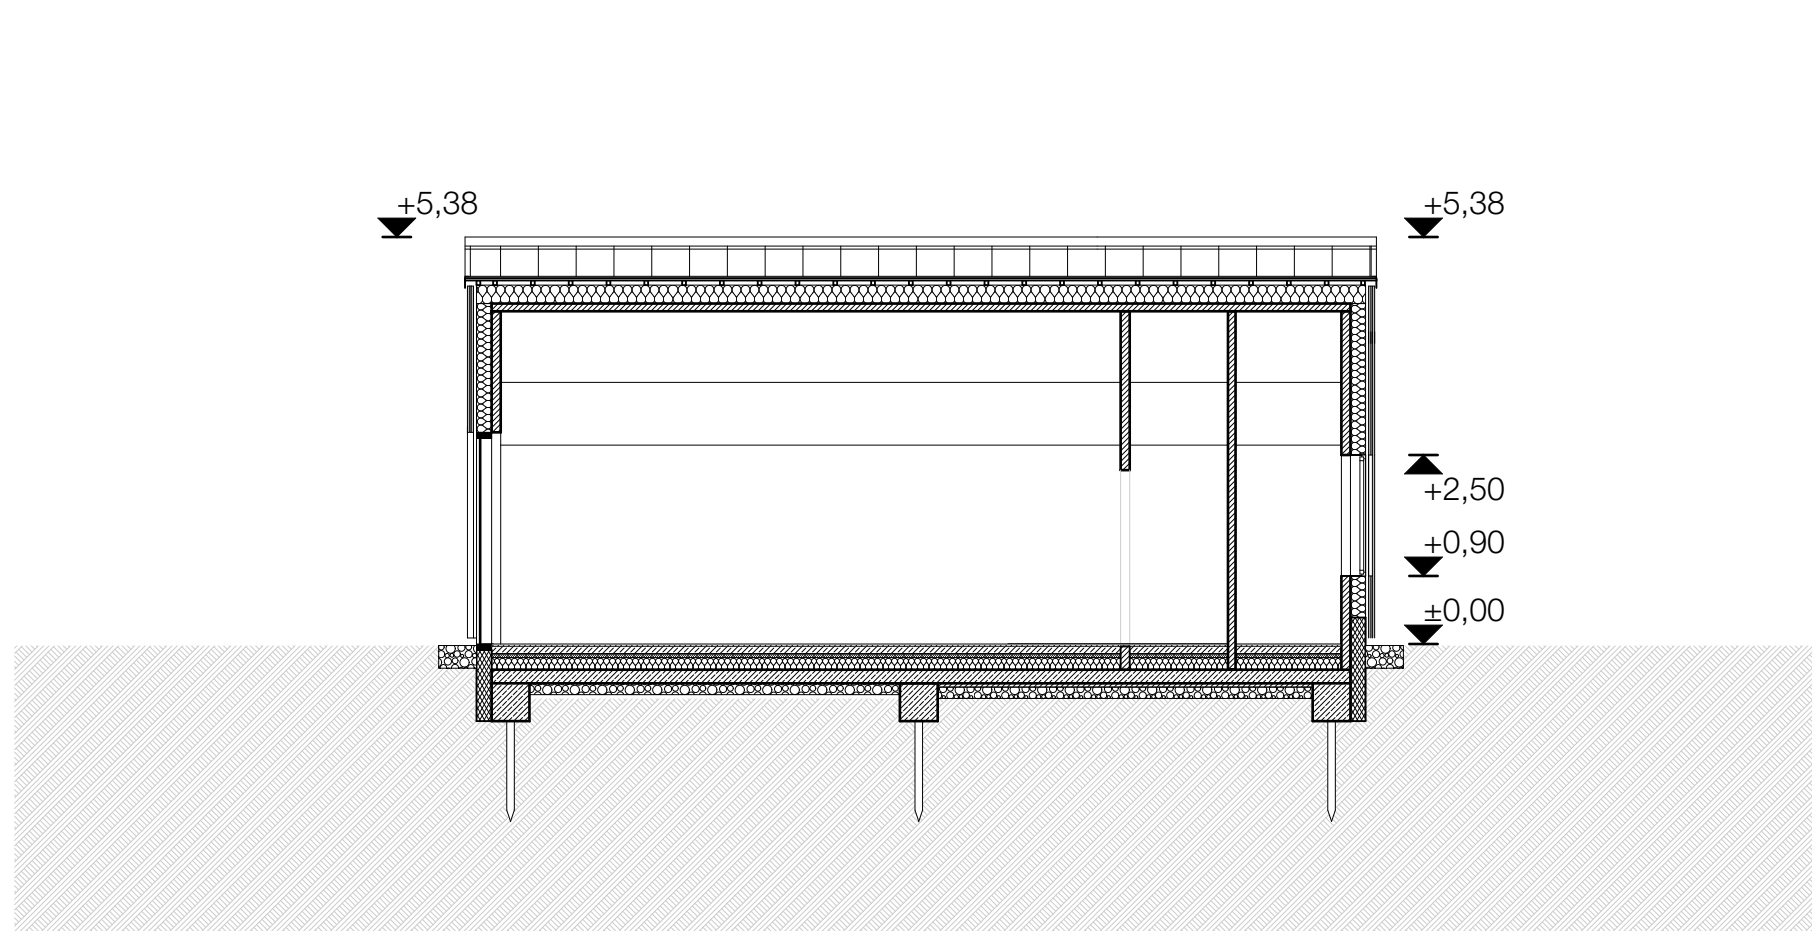


METSZET M=1:100

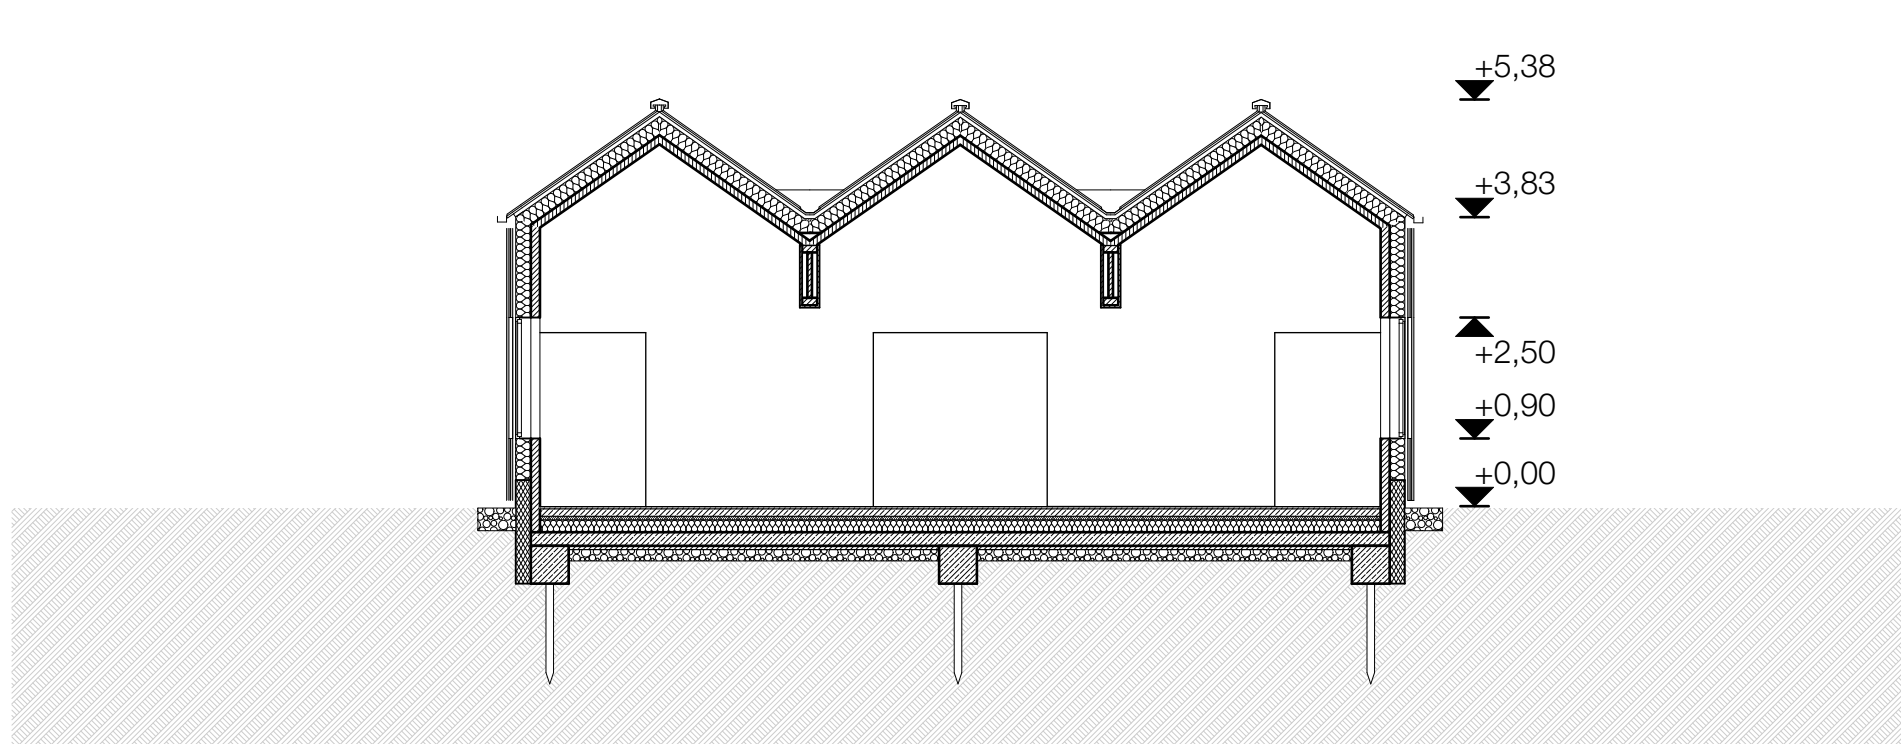

TETŐGERINC M=1:10

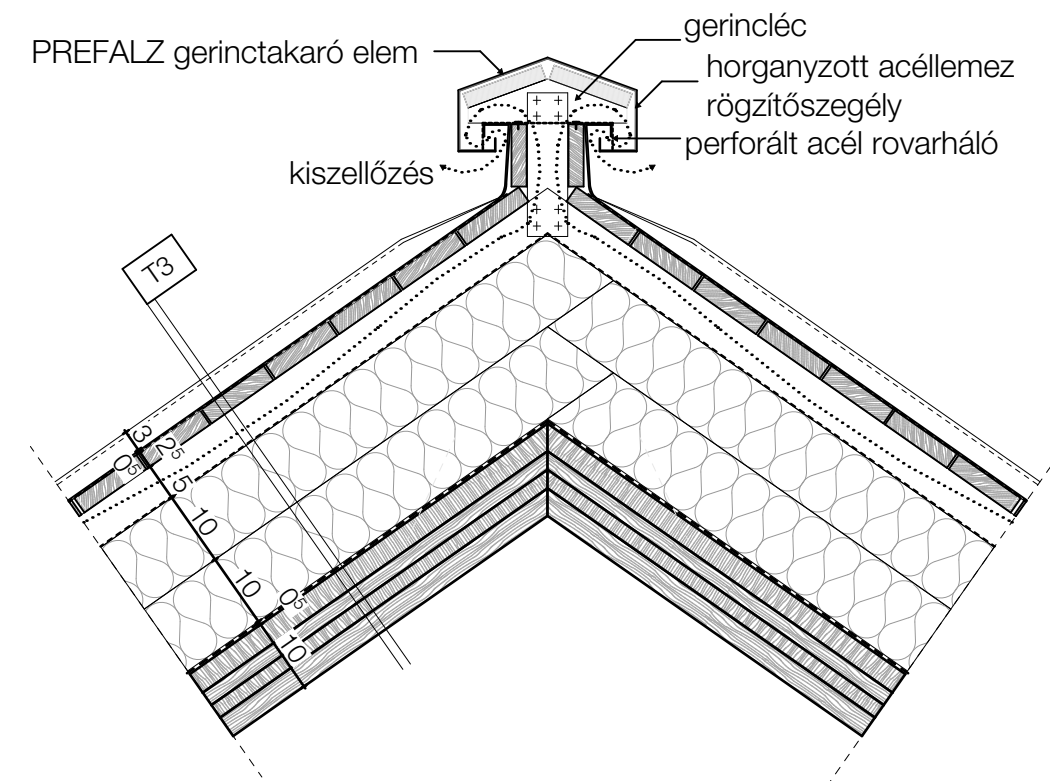

ABLAK FELSŐ M=1:10

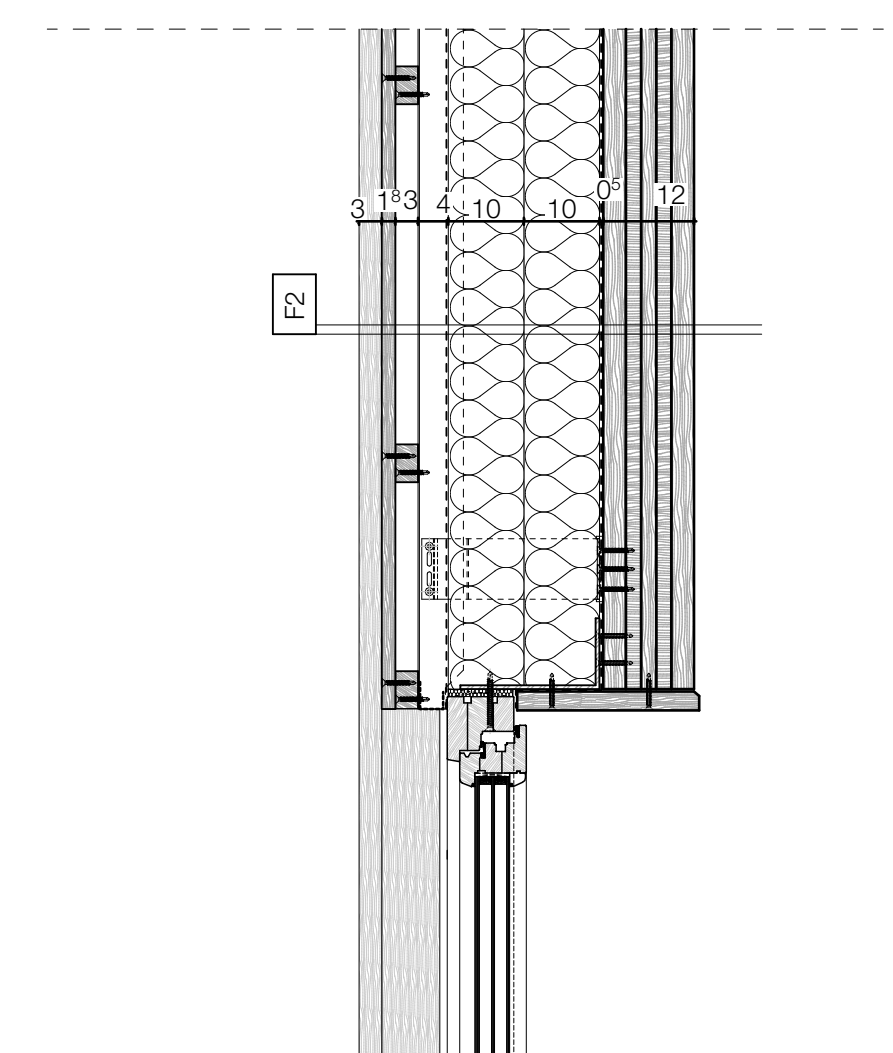


JÓGAKÖZPONT AZ ALMÁSKERTBEN

Kabinok és Házak

DÉLNYUGATI HOMLOKZAT




DÉLKELETI HOMLOKZAT

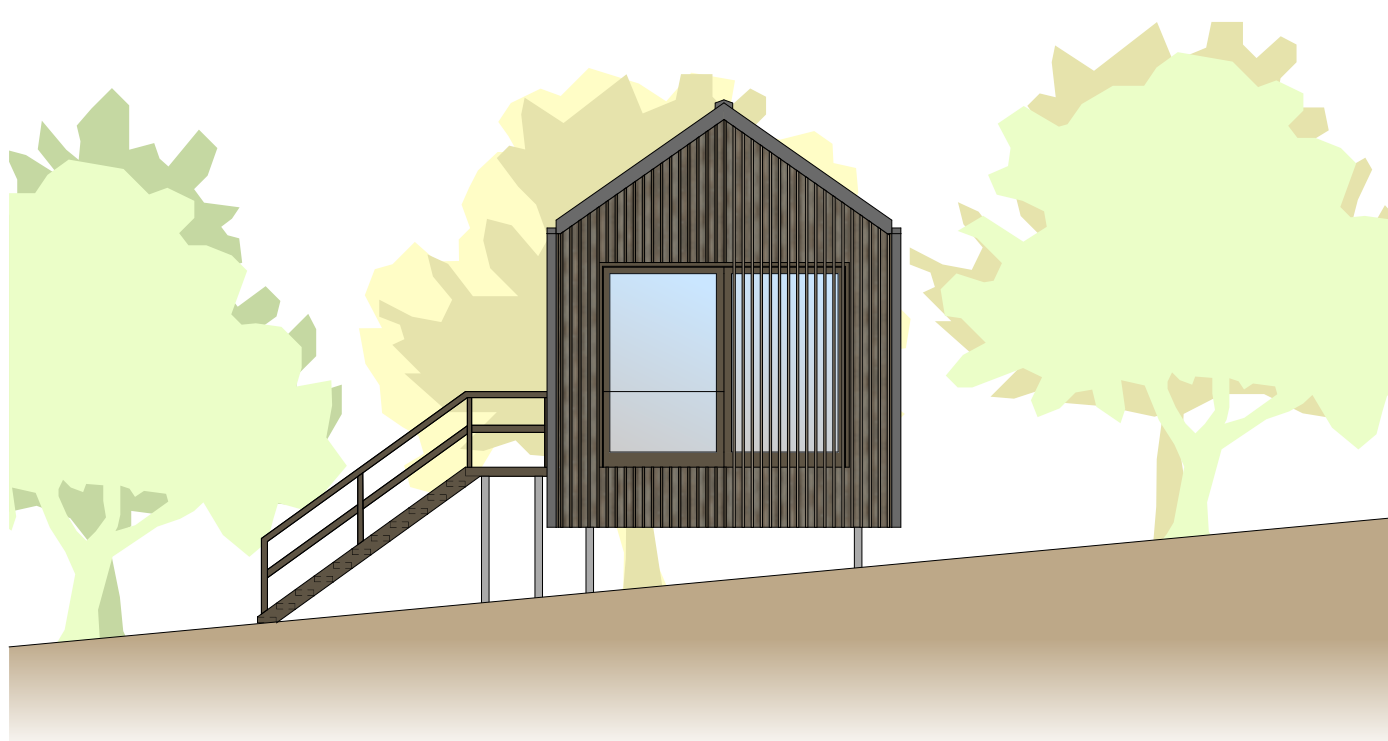


ÉSZAKNYUGATI HOMLOKZAT




ÉSZAKKELETI HOMLOKZAT

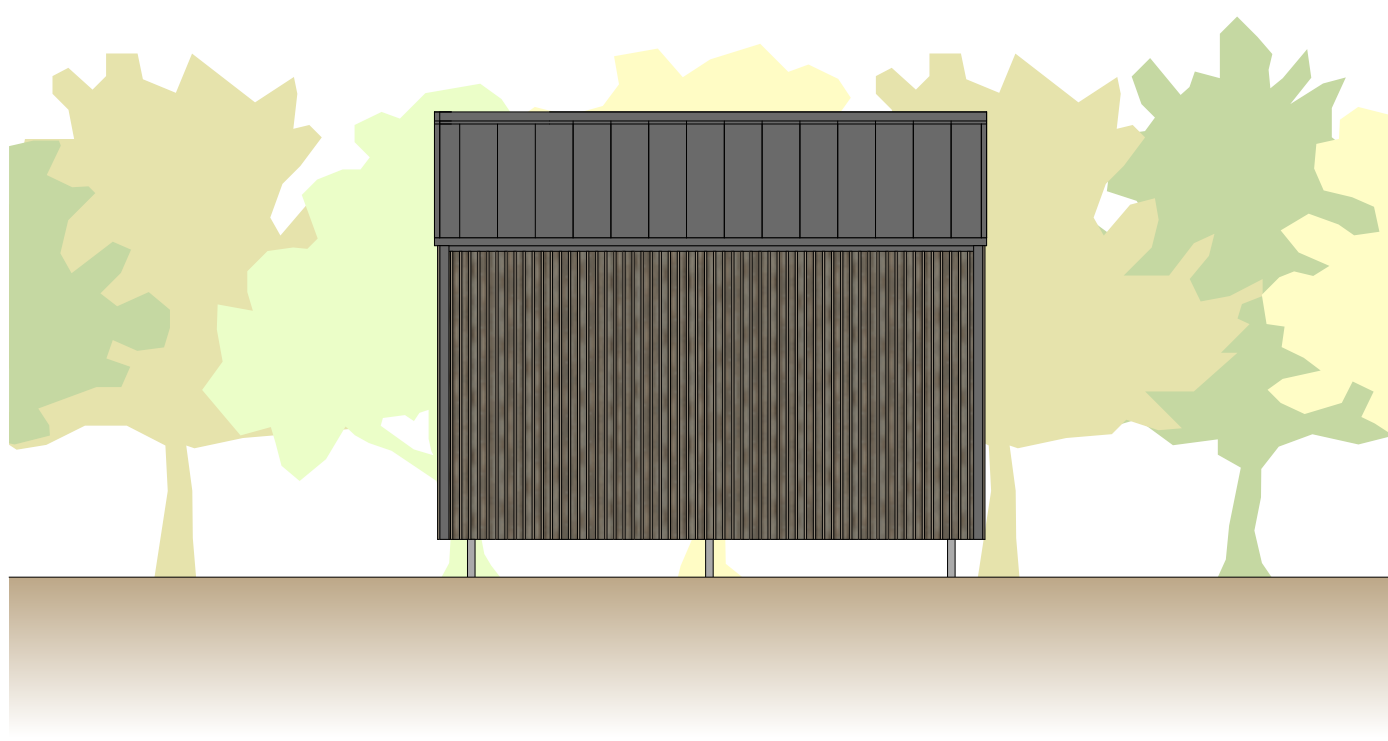


KABIN ALAPRAJZ M=1:100

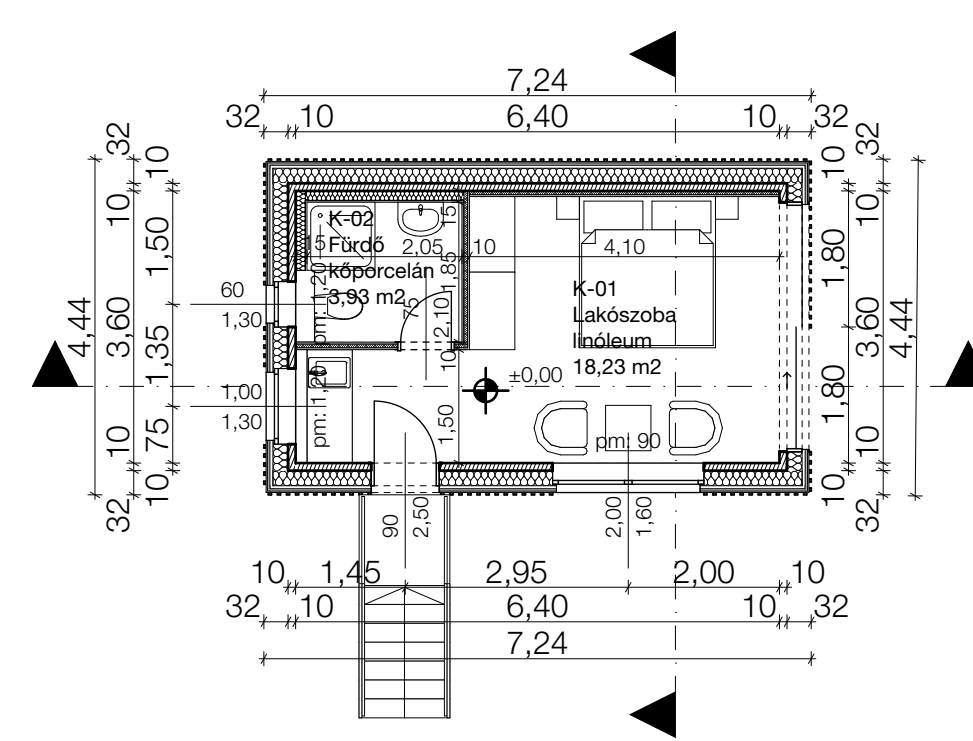


KABIN METSZETEK M=1:100

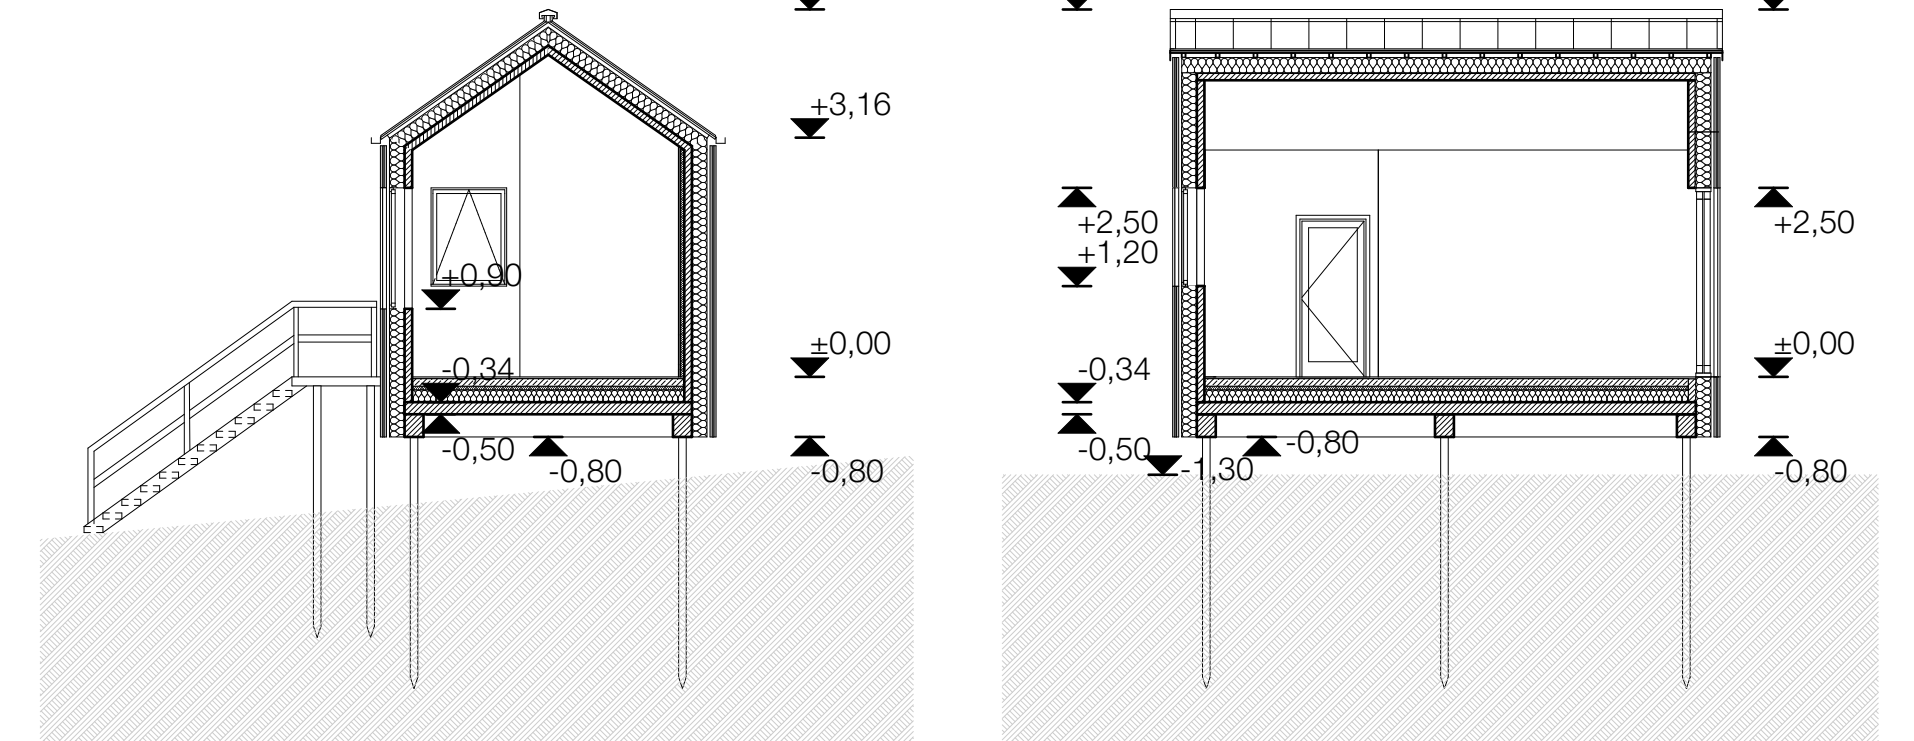


HÁZ ALAPRAJZ M=1:100

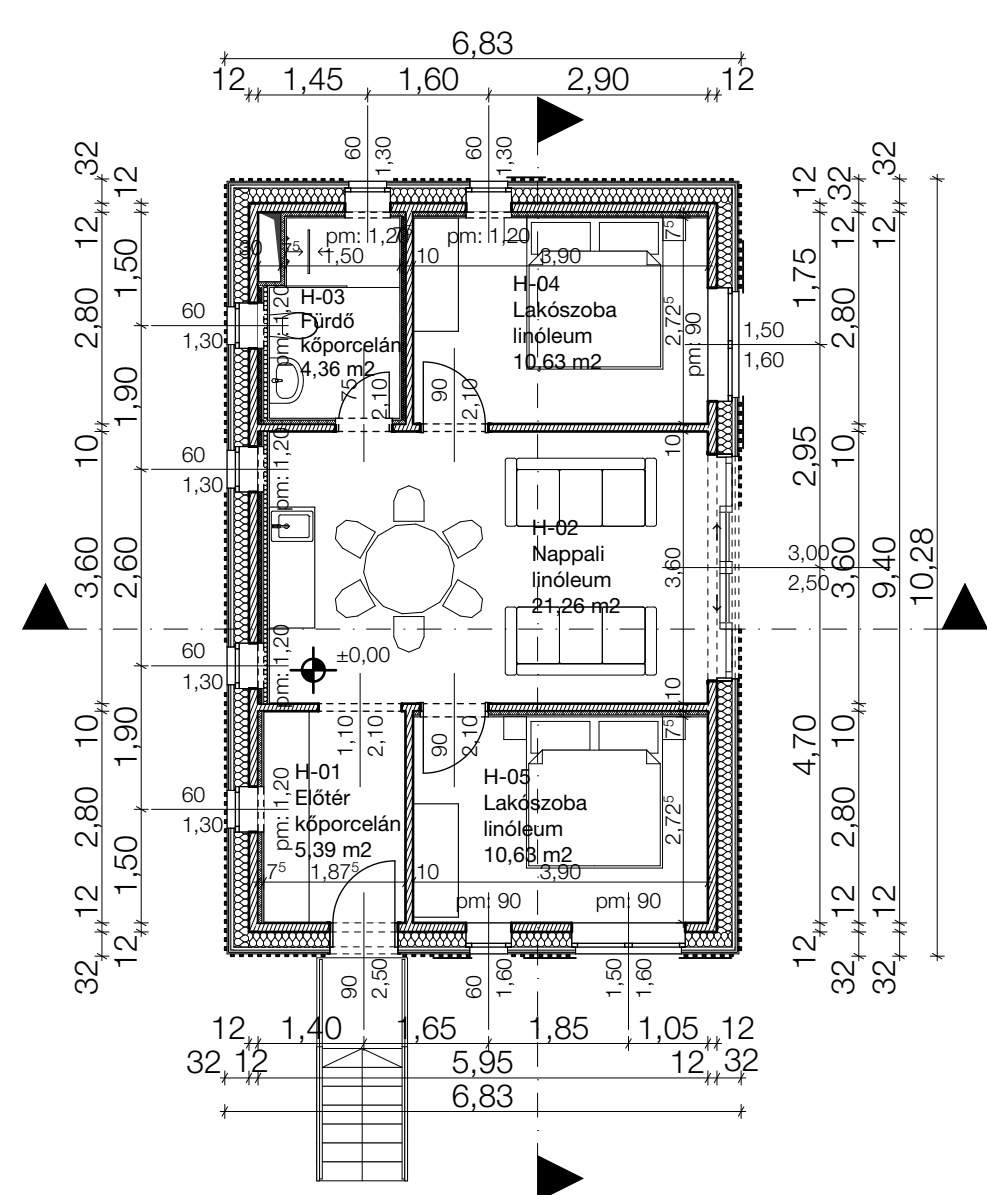

LÁBAZAT M=1:10

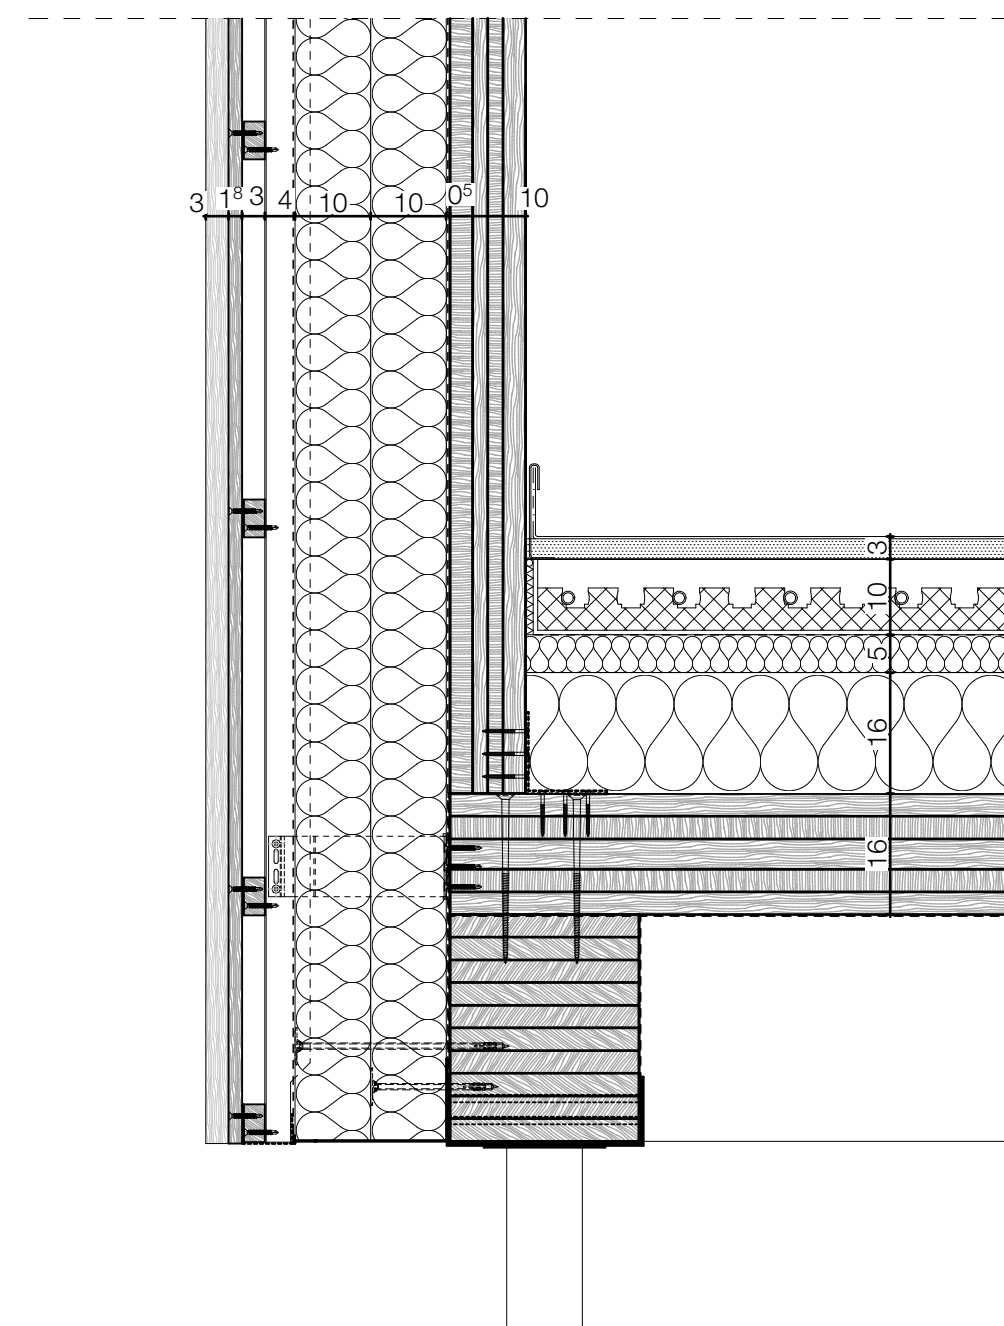

HÁZ METSZETEK M=1:100

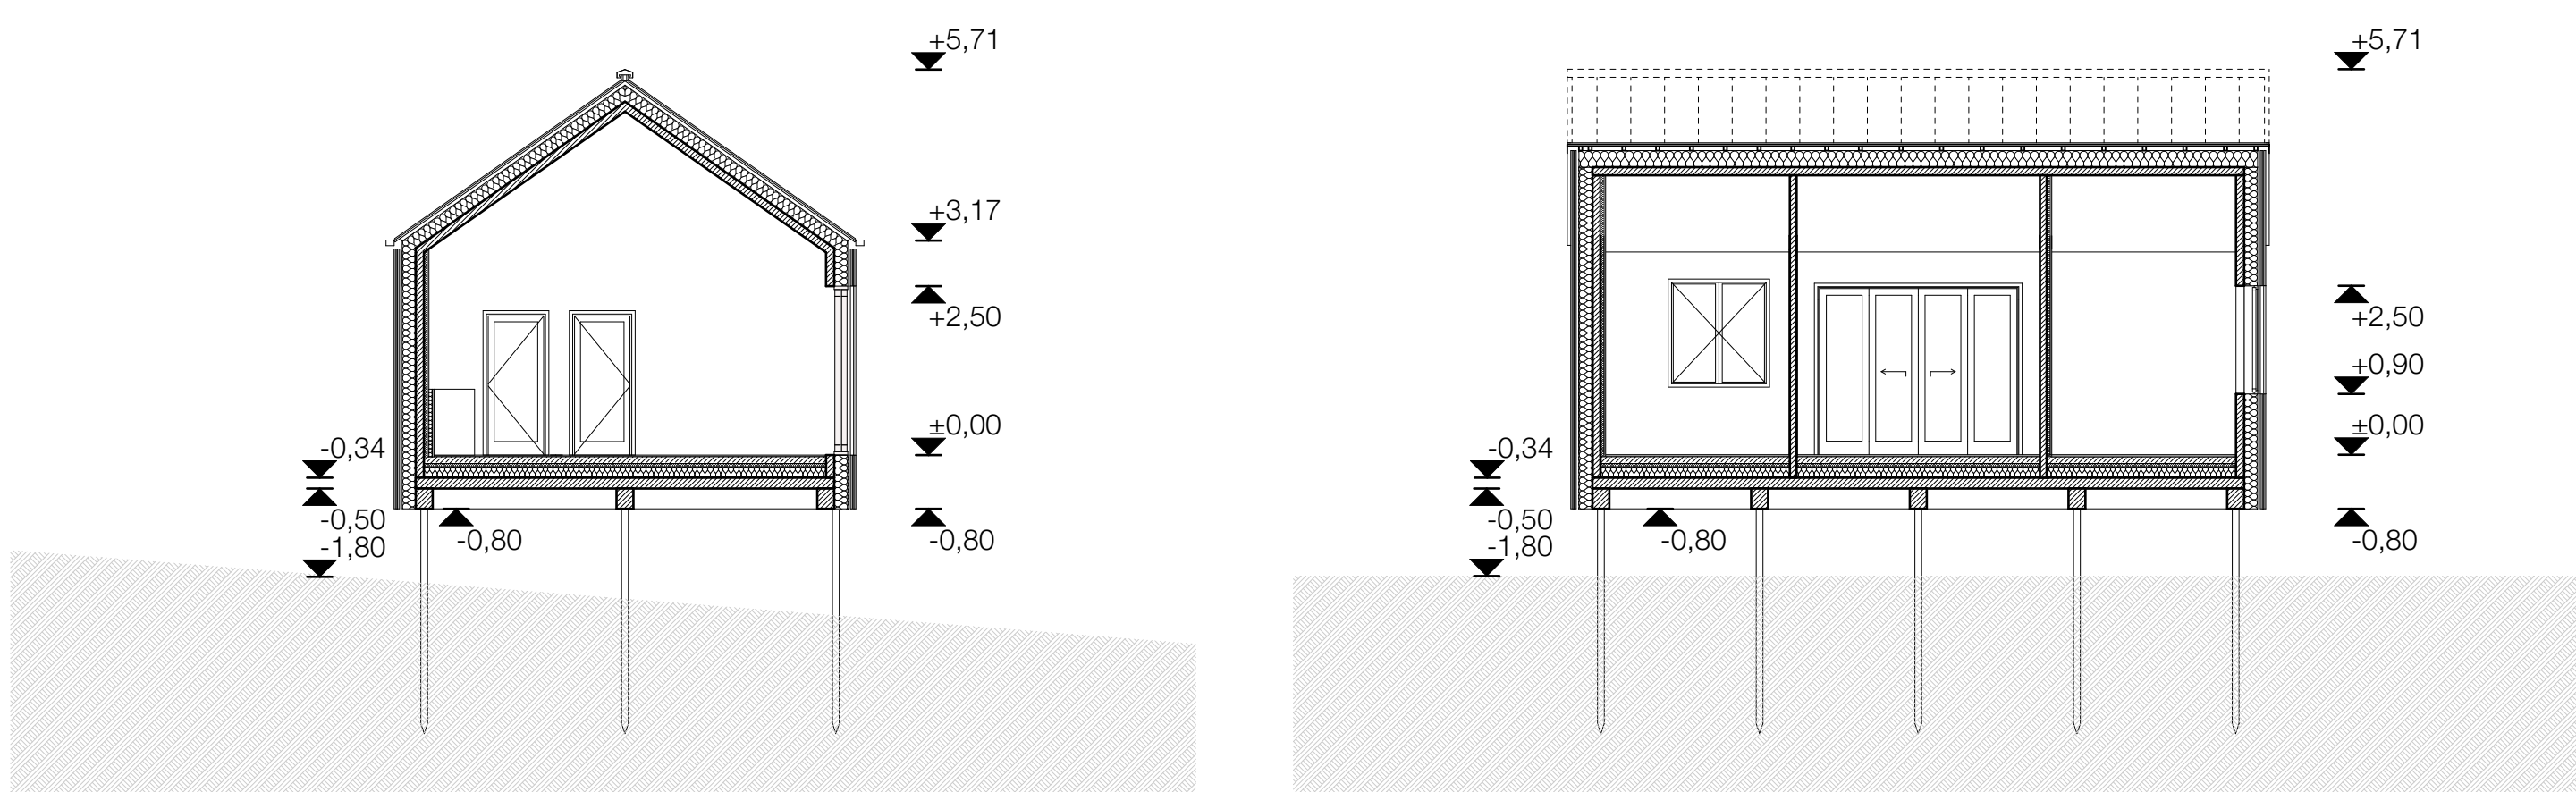

DÉLNYUGATI HOMLOKZAT



DÉLKELETI HOMLOKZAT



ÉSZAKNYUGATI HOMLOKZAT



ÉSZAKKELETI HOMLOKZAT

