



PAPSOKA
TEMPLOMKERT



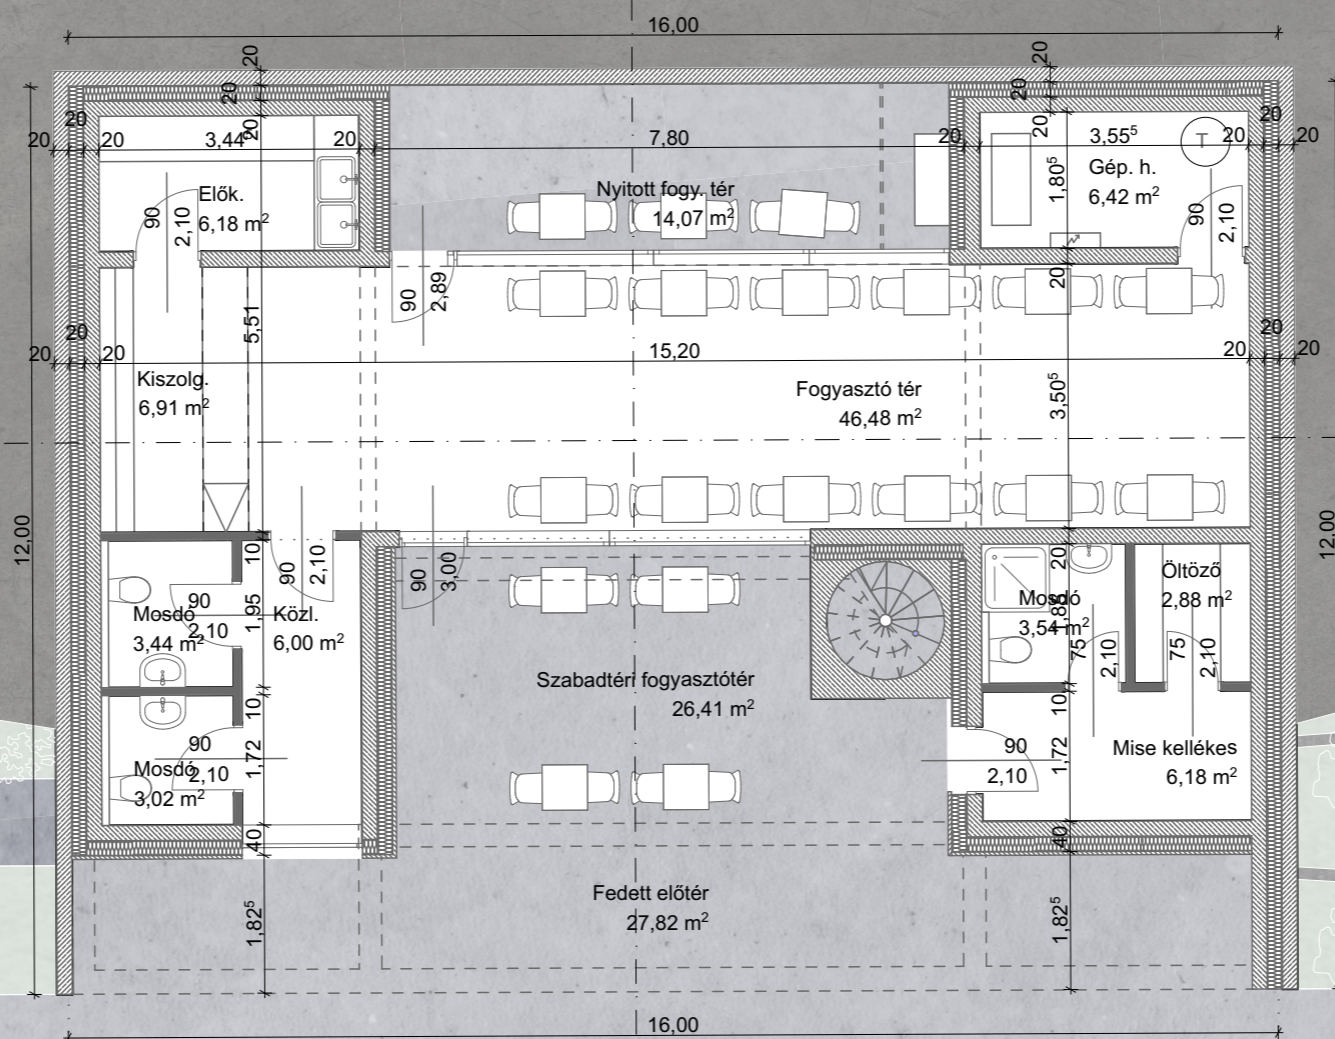


A




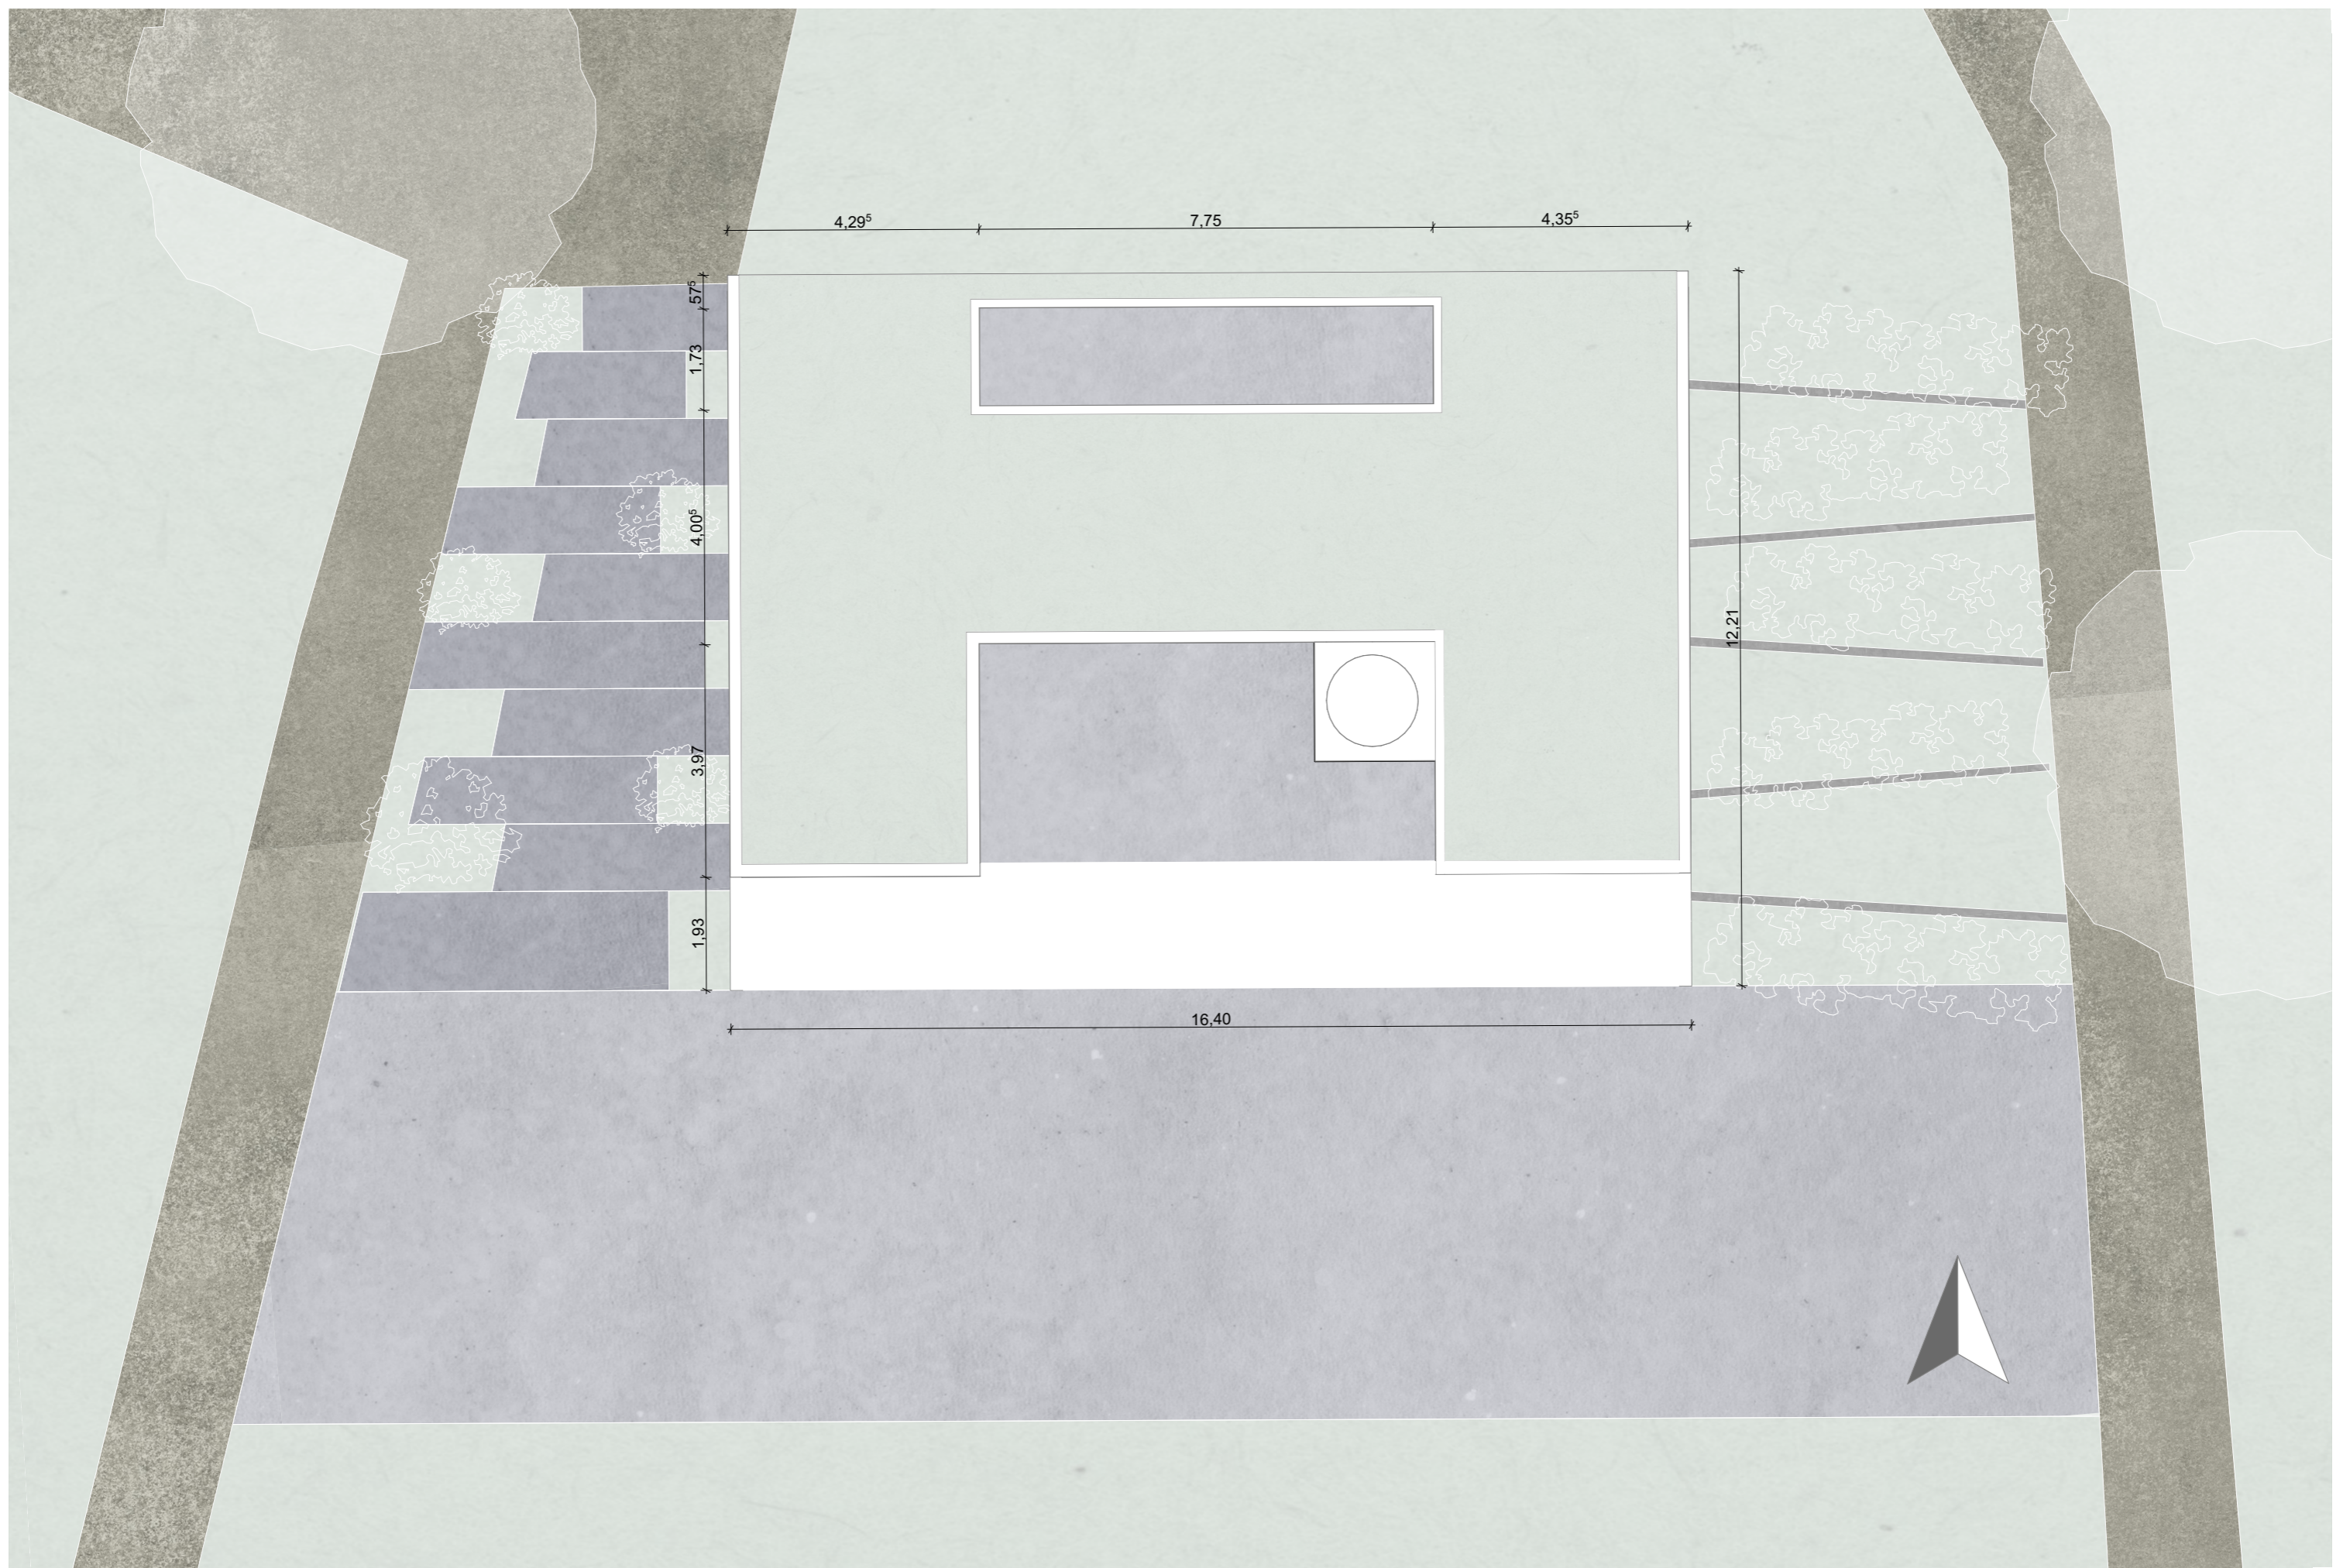


A-A METSZET

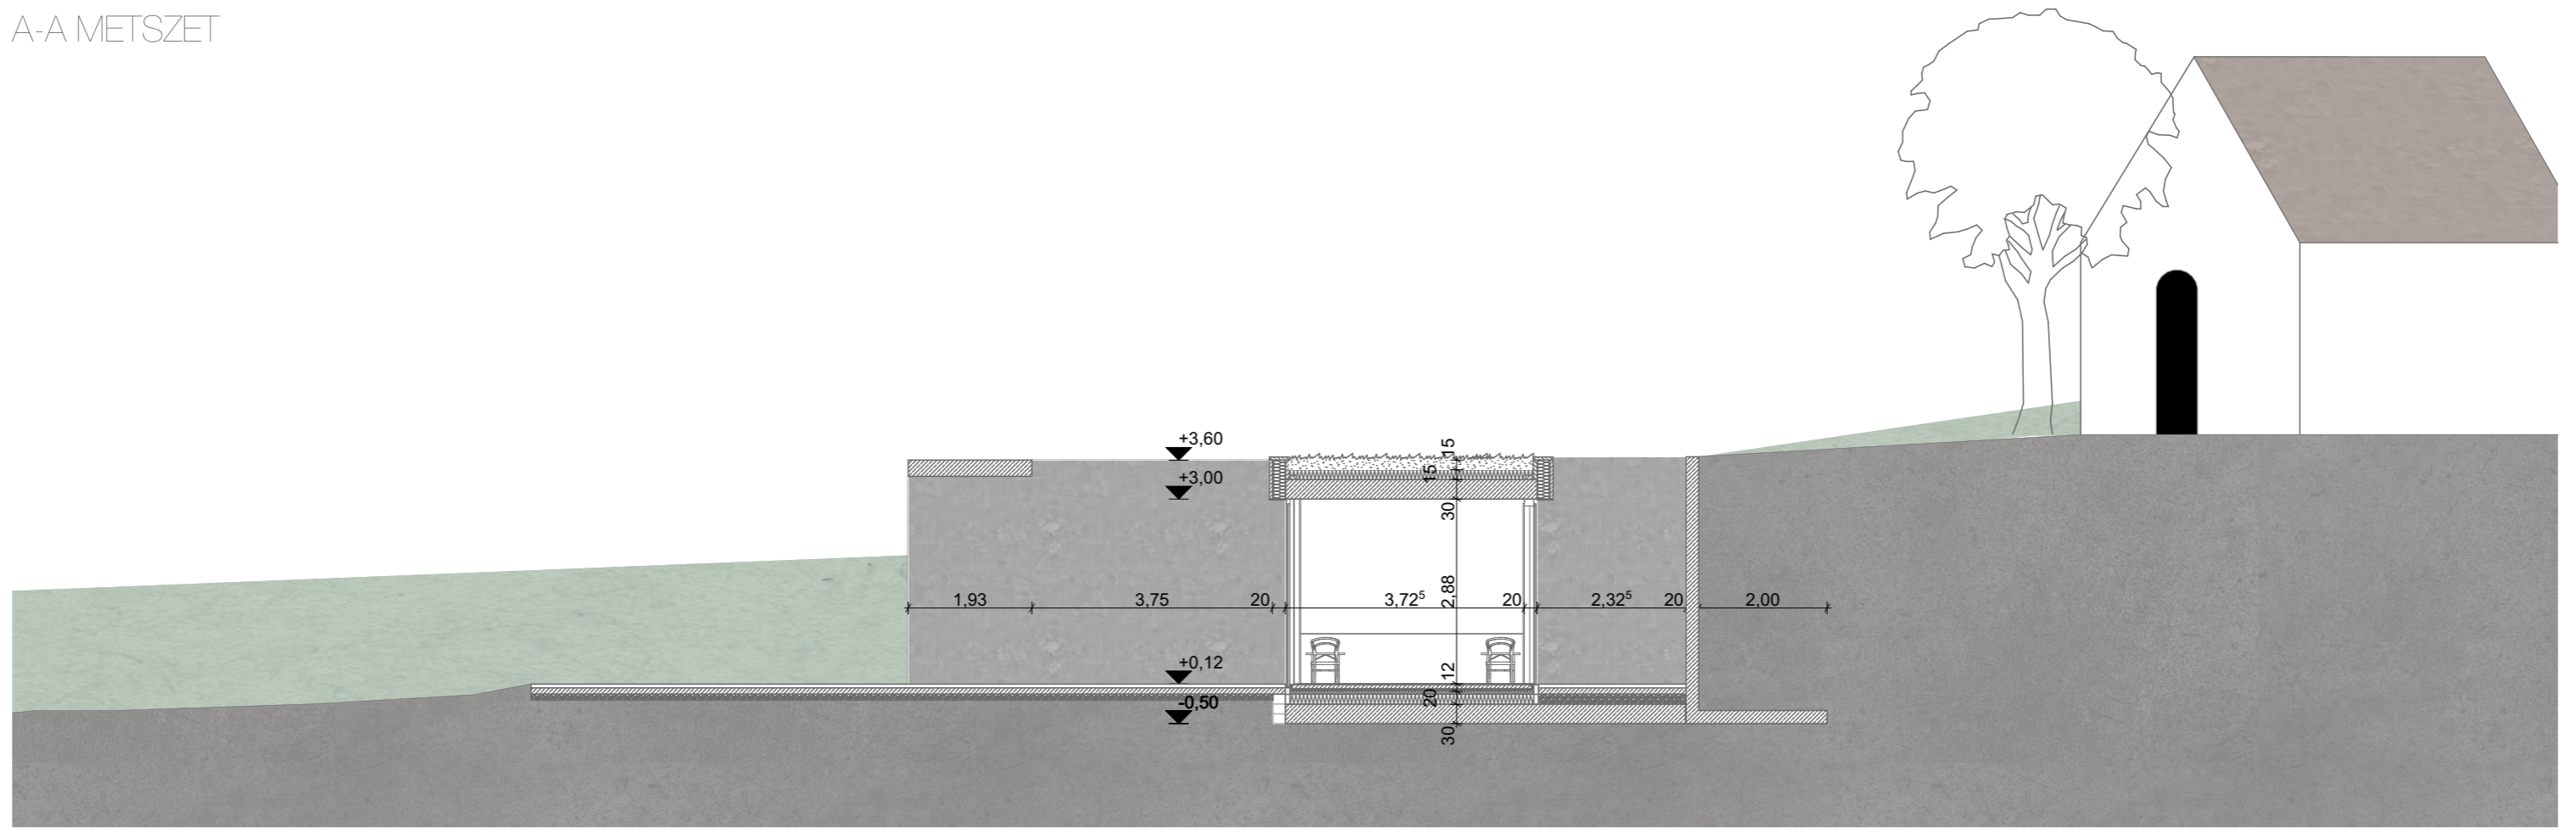


B-B METSZET

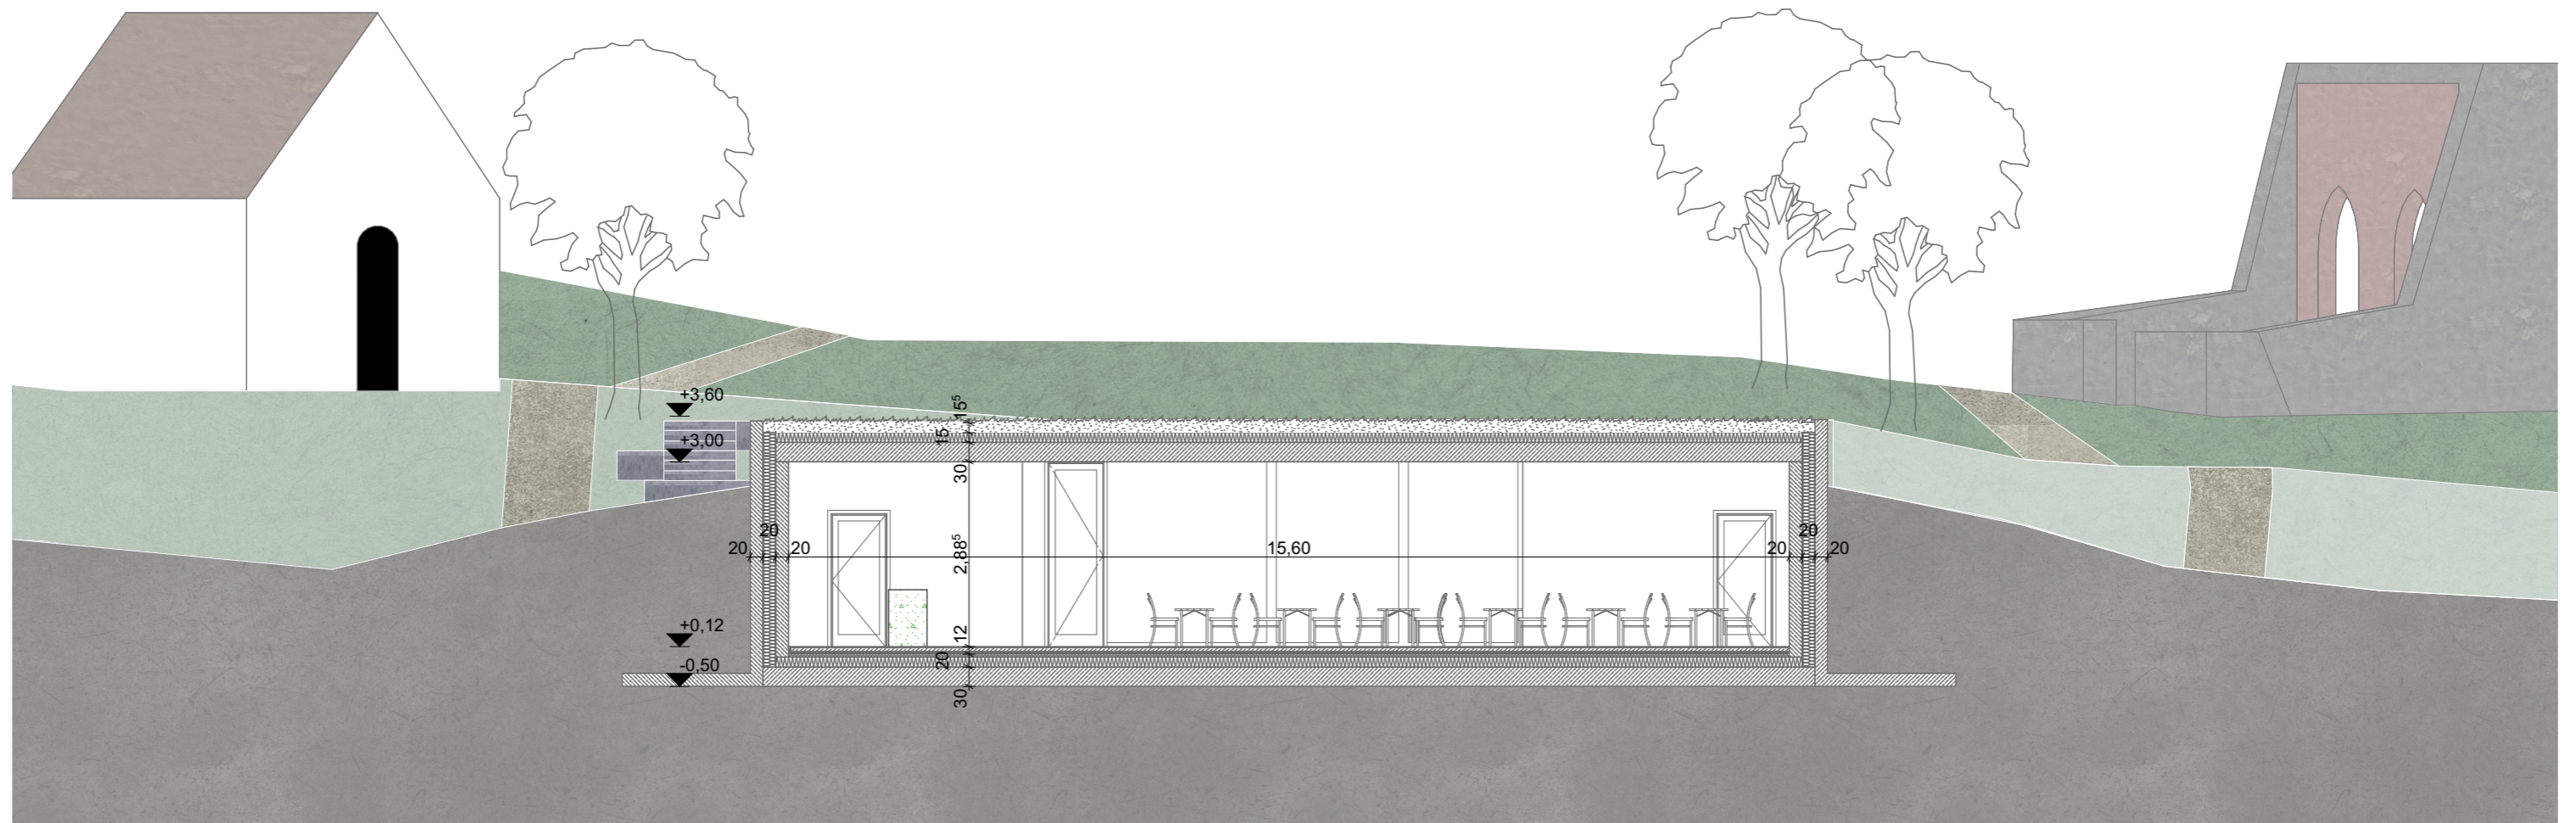

KELETI HOMLOKZAT

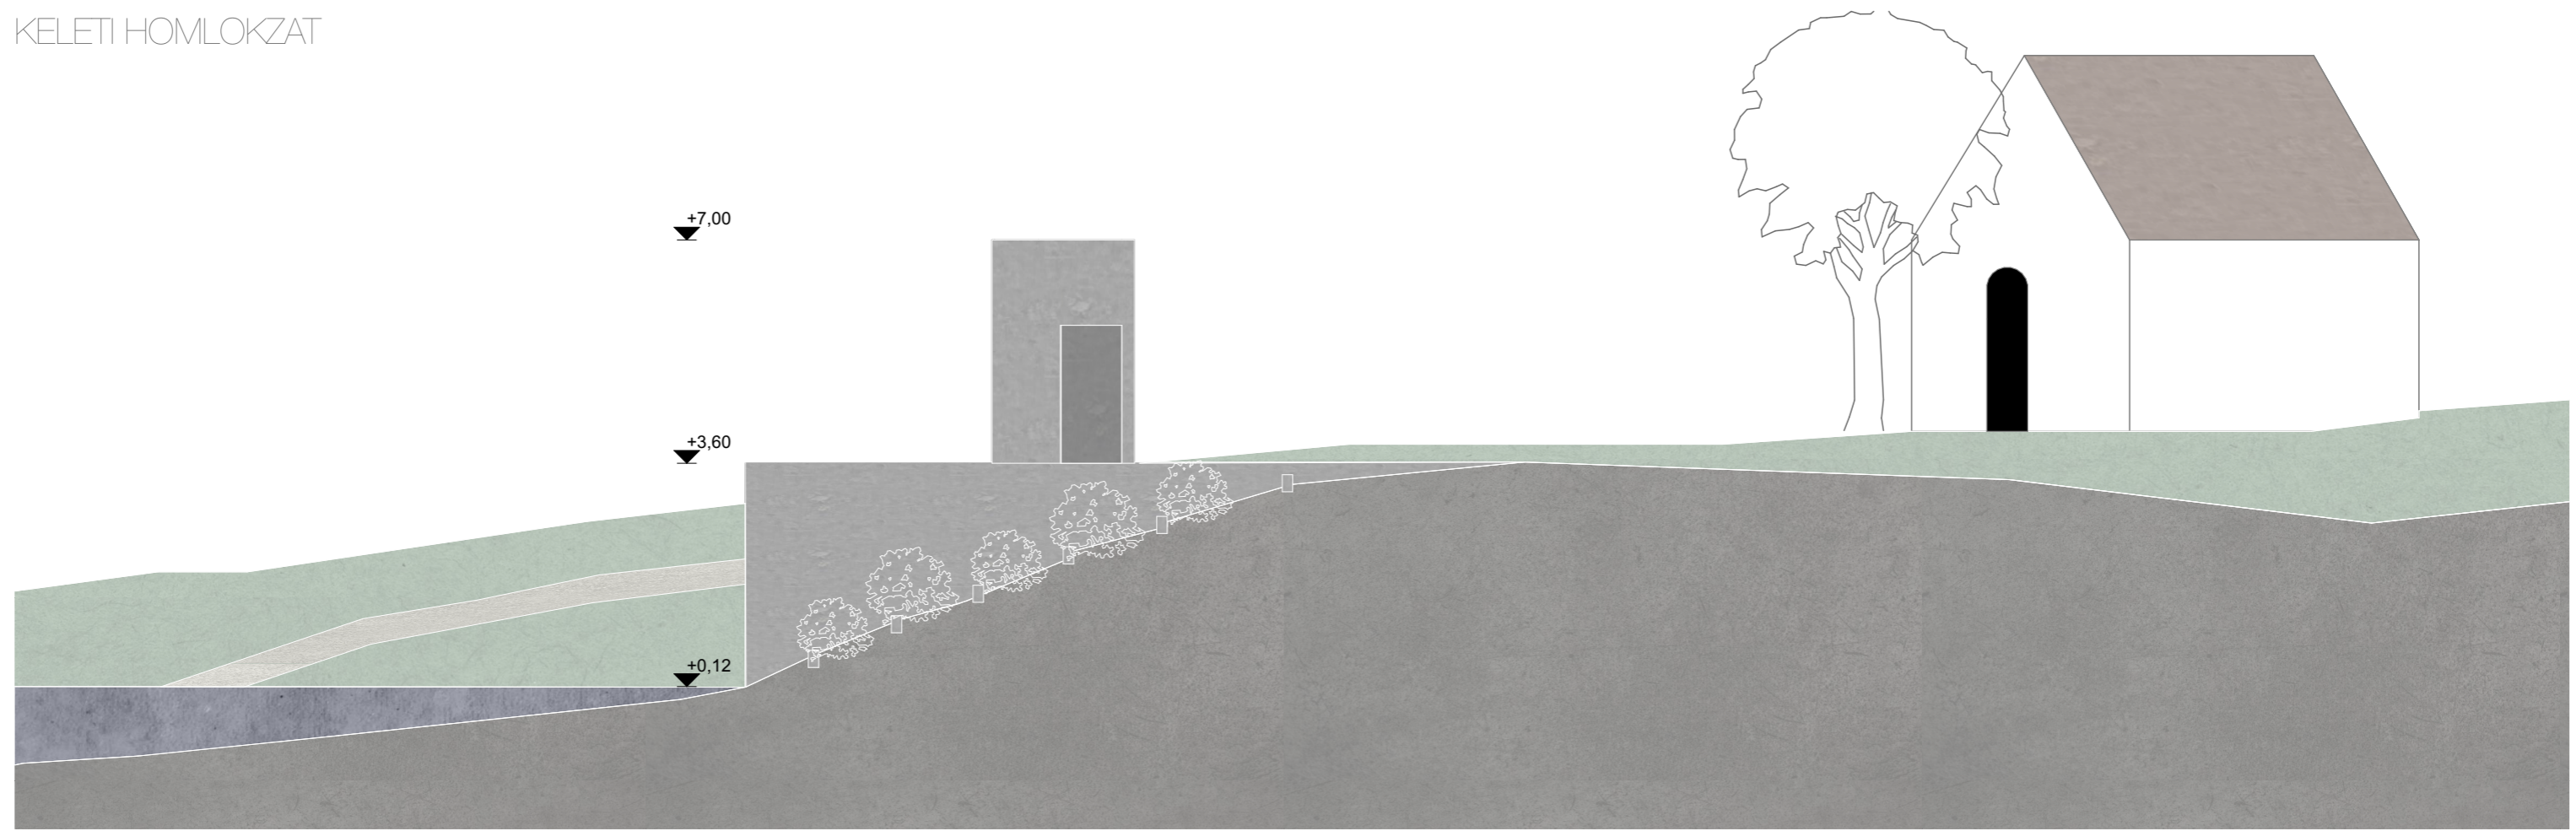

NYUGATI HOMLOKZAT

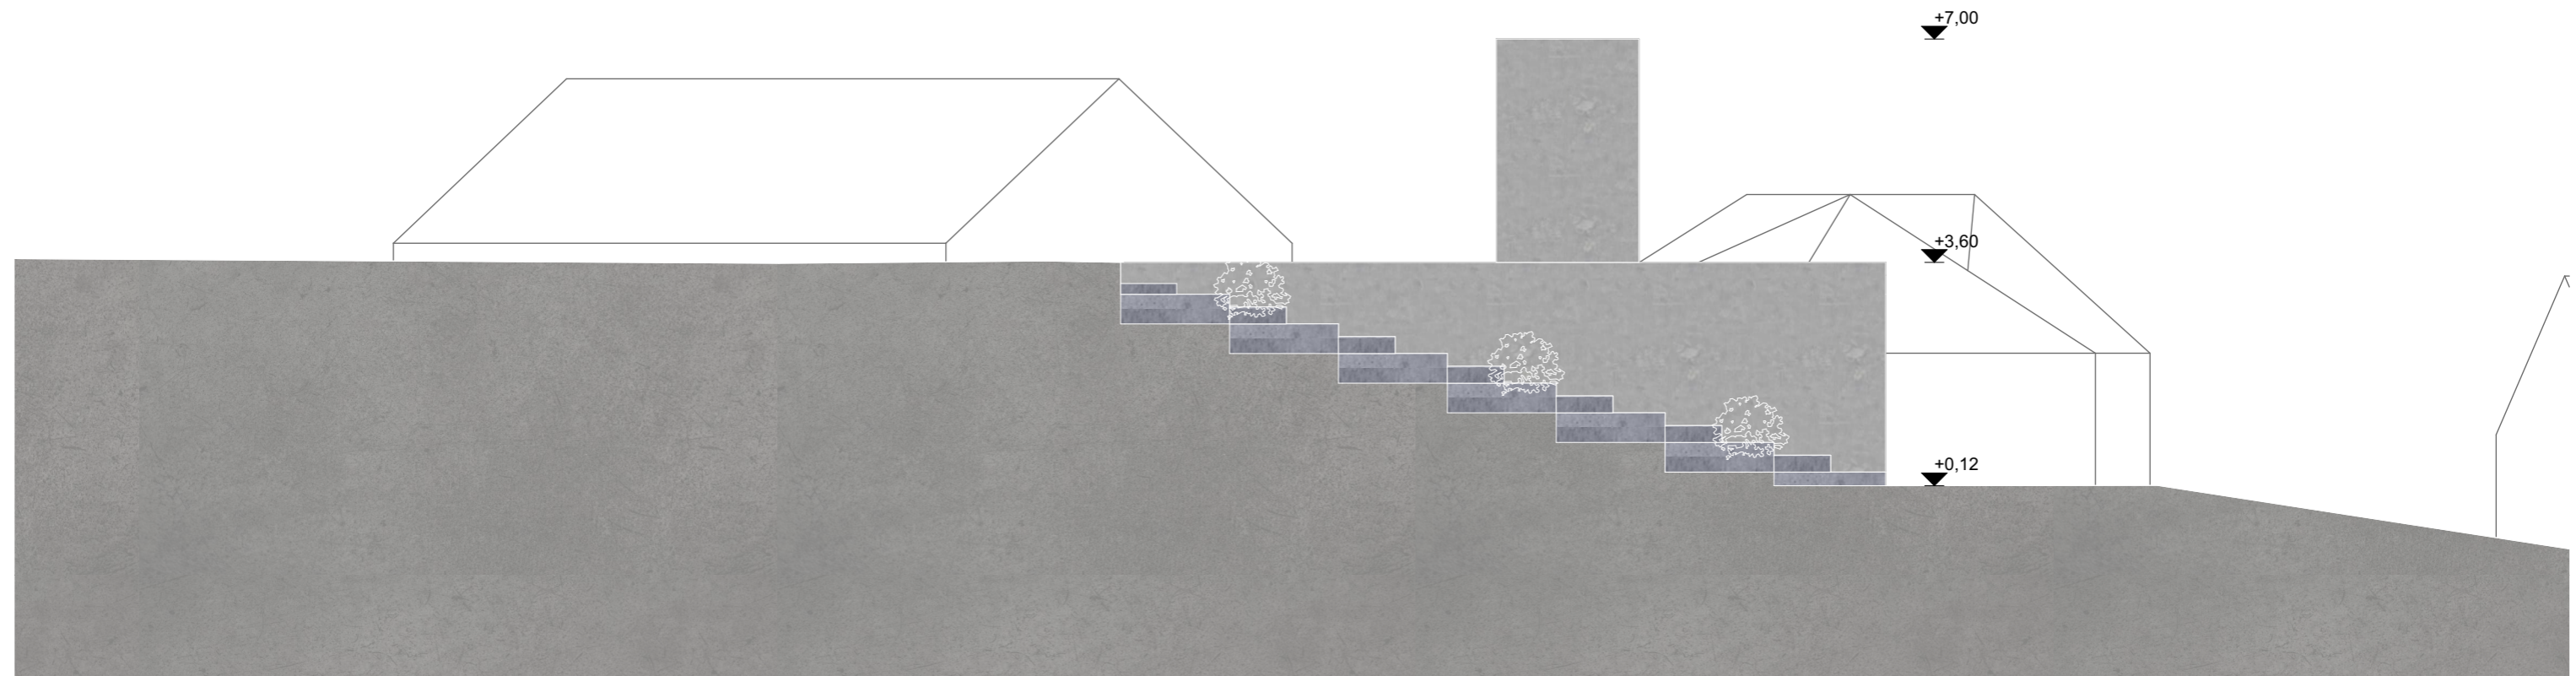

HOMLOKZATOK

M=1:100



TÁJCSODÁLÓ KÁVÉZÓ

KOMPLEX TERVEZÉS 1

BALATONFÜRED

CSEKŐ ESZTER



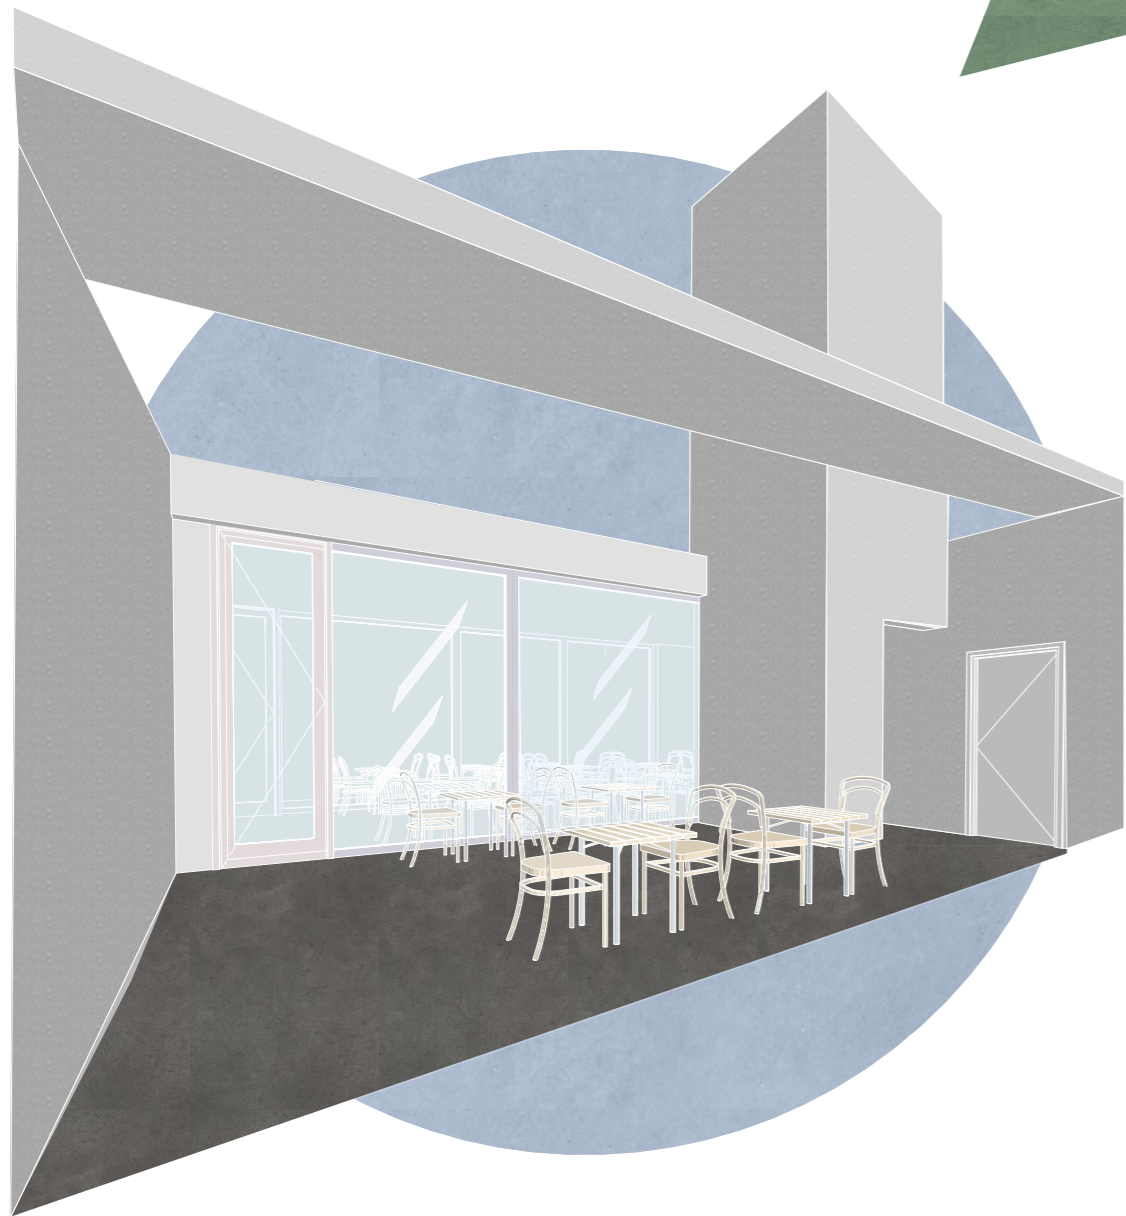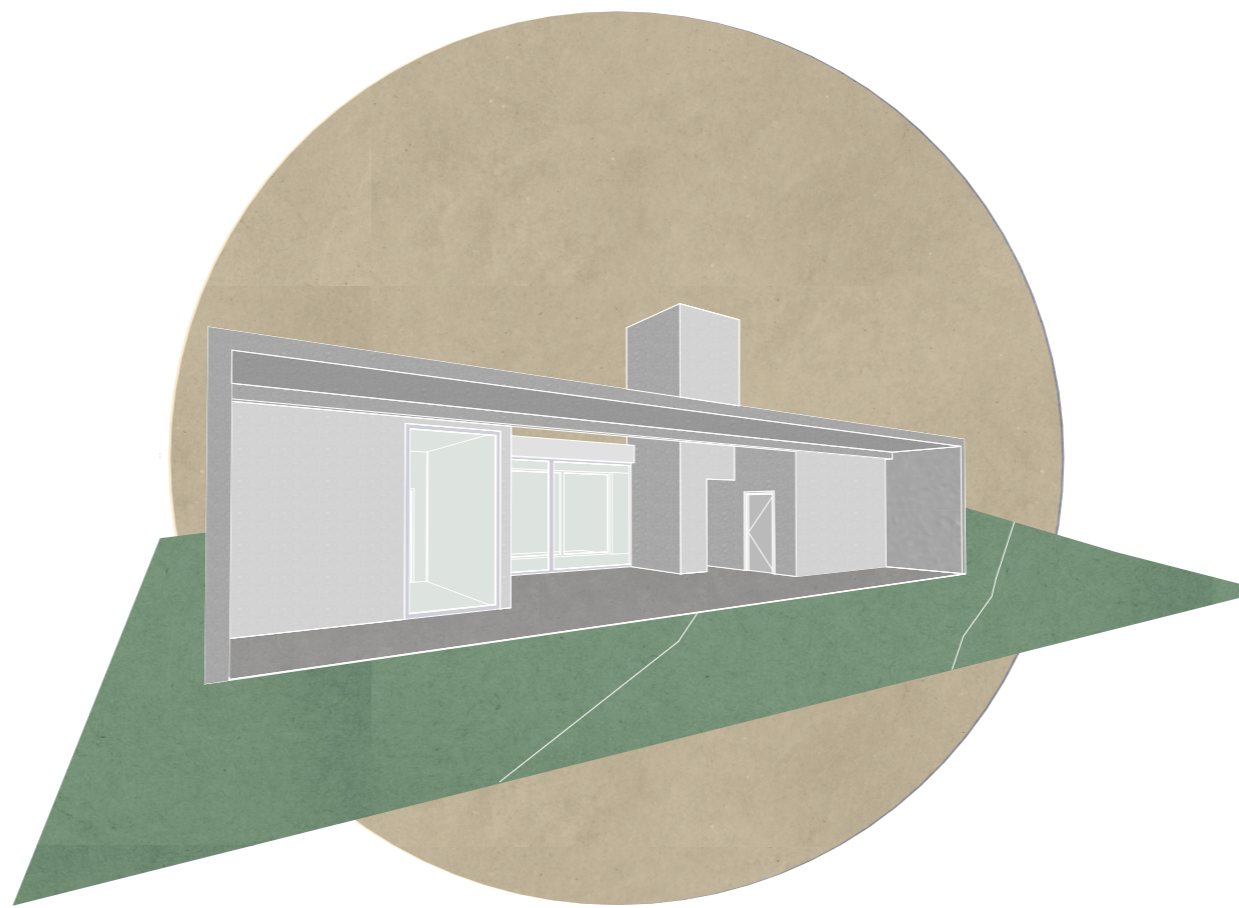

LÁTVÁNY

TÁJCSODÁLÓ KÁVÉZÓ

KOMPLEX TERVEZÉS 1

BALATONFÜRED

CSEKŐ ESZTER