

PAPSOKA
TÁJCSODÁLÓ
KÁVÉZÓ

Helyszín:
Balatonfüred, Papsoka Tájécsodáló Kávézó


Csekő Eszter

Urbanisztika Tanszék
Komplex tervezés 2

Szakág: Tervszám:
Belsőépítészet B-02
Konzulensek:
Fenes Tamás DLA, Galina Zoltán
Szakági Konzulens:

Dátum:
2023. 12. 15.

Lépték Lapméret Bűtor válogatás
1:50 A2 koncepció

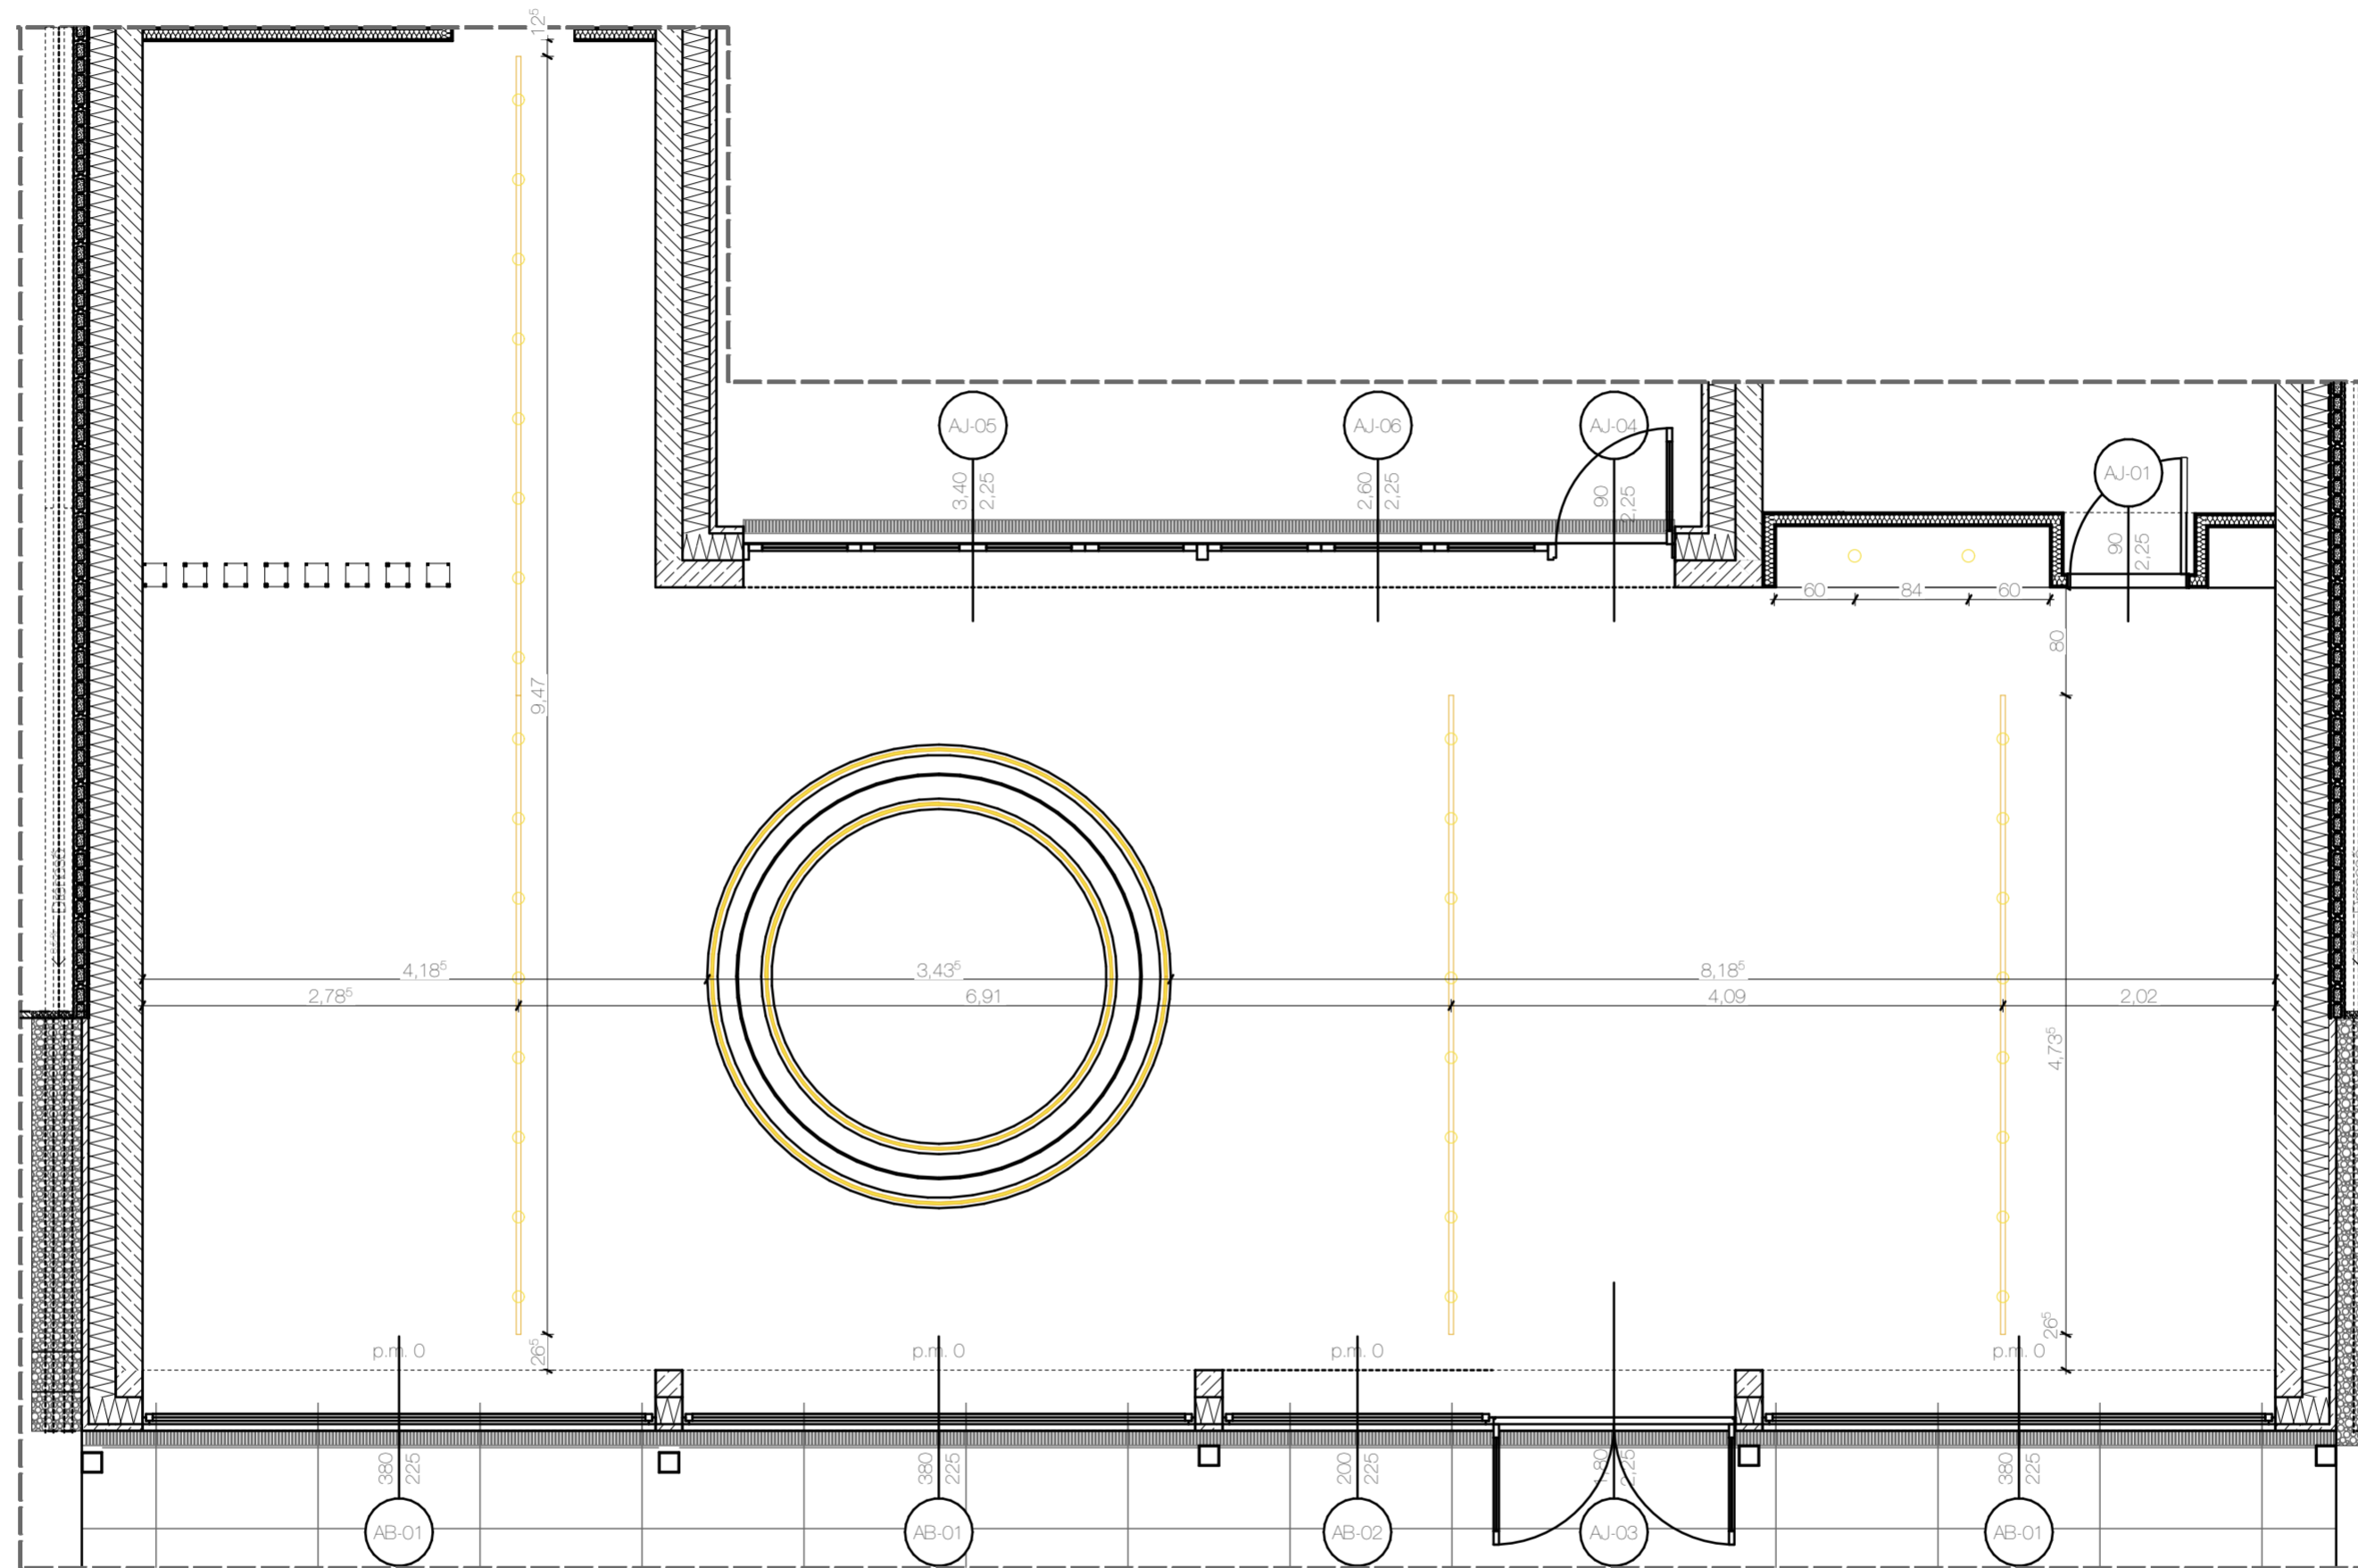

**PAPSOKA
TÁJCSODÁLÓ
KÁVÉZÓ**

Helyszín:
Balatonfüred, Papsoka Tájécsodáló Kávézó



Csekő Eszter

Urbaniztika Tanszék
Komplex tervezés 2

Szakág: Tervszám:
Belsőépítészet B-03
Konzulensek:
Fenes Tamás DLA, Galina Zoltán

Dátum:
2023.12.15.

Lépték Lapméret:
1:50 A2 Mennyezeti terv

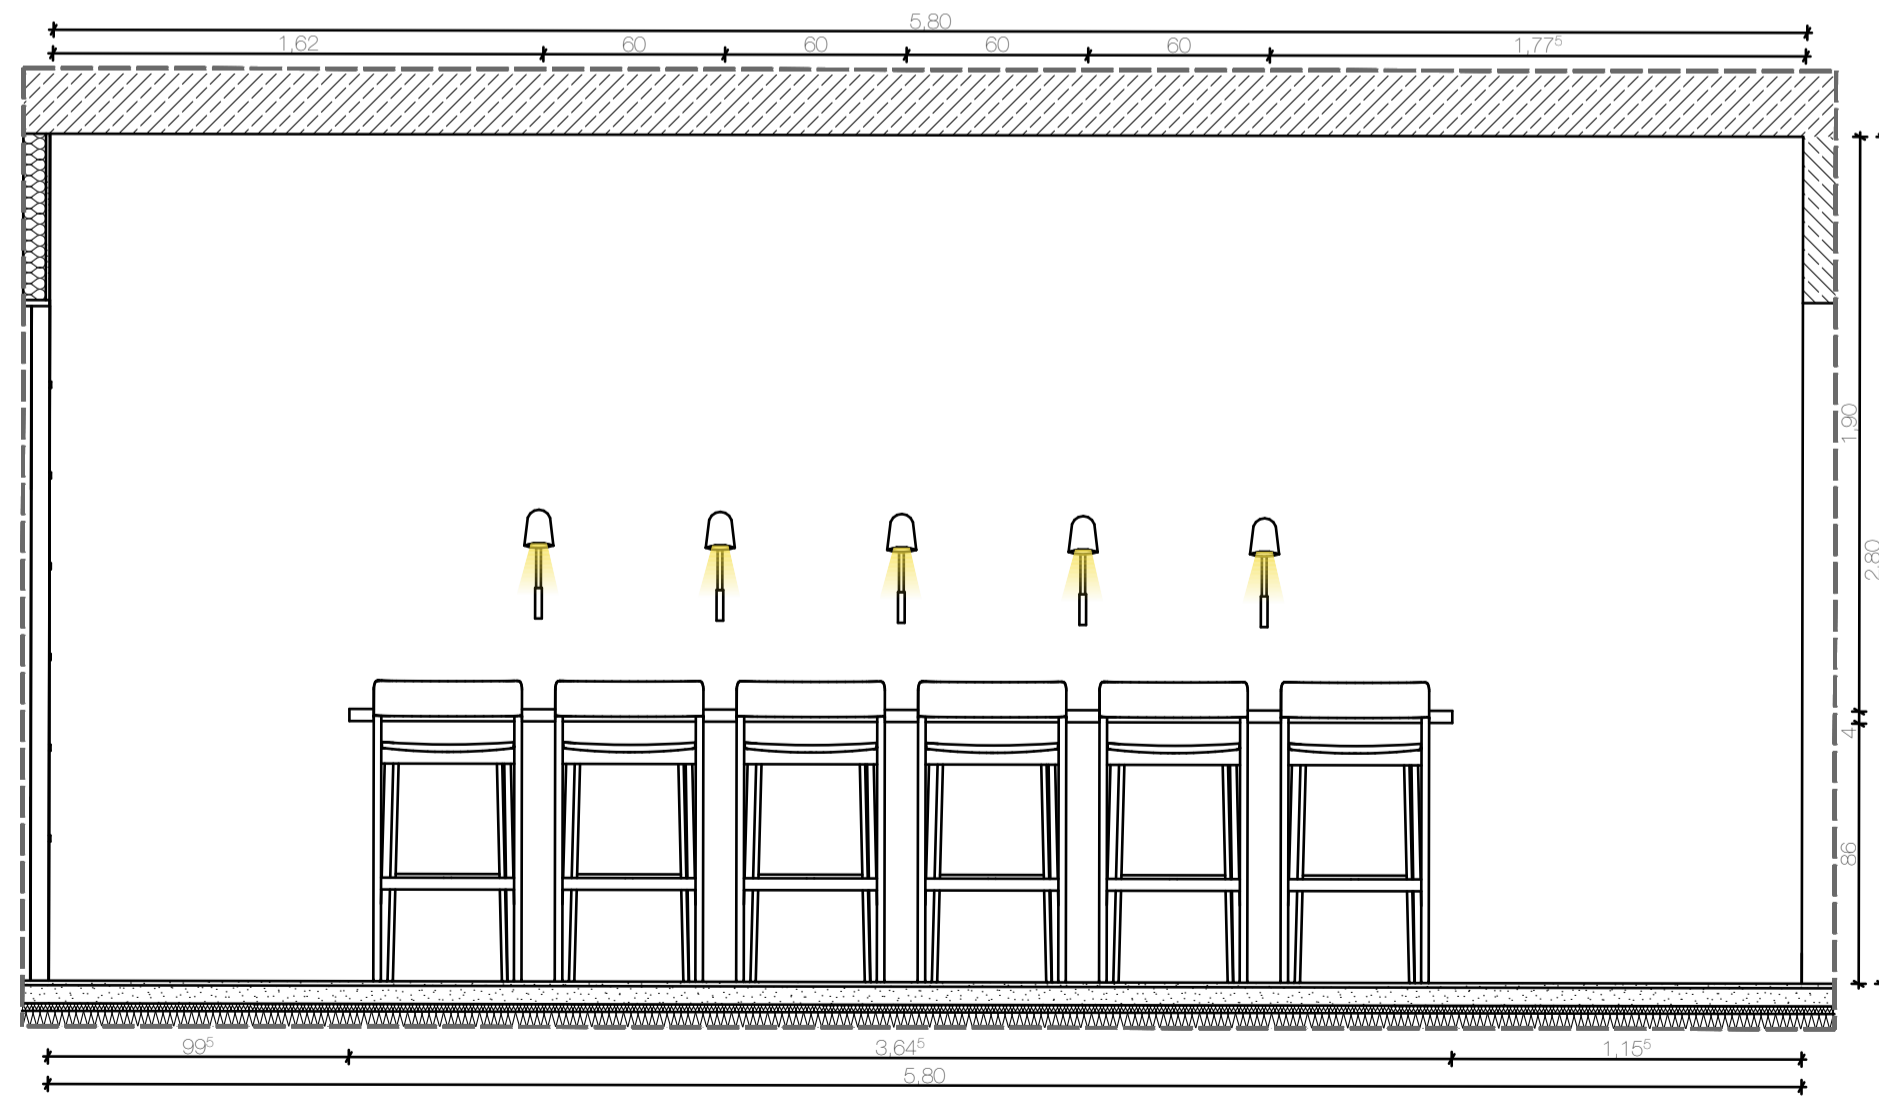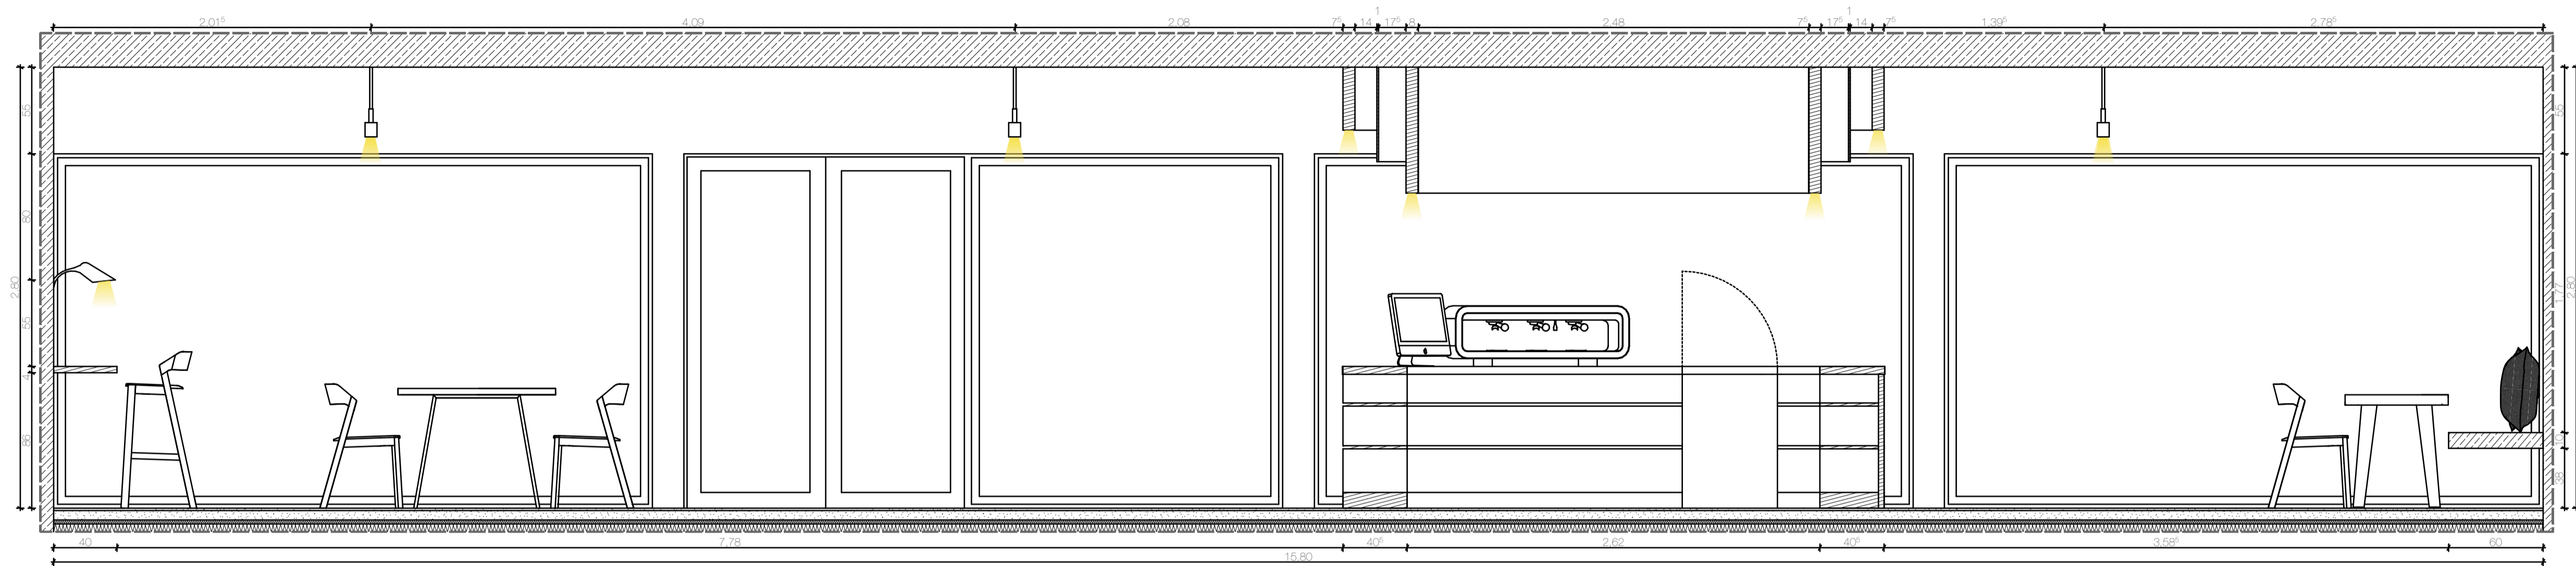

Helyszín:
Balatonfüred, Papsoka Tájcsodáló Kávézó

Csekő Eszter

Urbaniztika Tanszék
Komplex tervezés 2

Szakág: Tervezés
Belsőépítészet B-05
Konzulensek:
Fenes Tamás DLA, Galina Zoltán
Szakági Konzulens:

Dátum:
2023.12.15.

Lépték Lapméret
1:25 A2 Falméret





PAPSOKA
TÁJCSODÁLÓ
KÁVÉZÓ

