


KONYAKMANUFAKTÚRA
BUDAFOK

KOTYMÁN BARBARA
KOMPLEX 1
KONZULENS: VÖRÖS TAMÁS
2020.05.29.




HELYSZINRAJZ M=1:1000

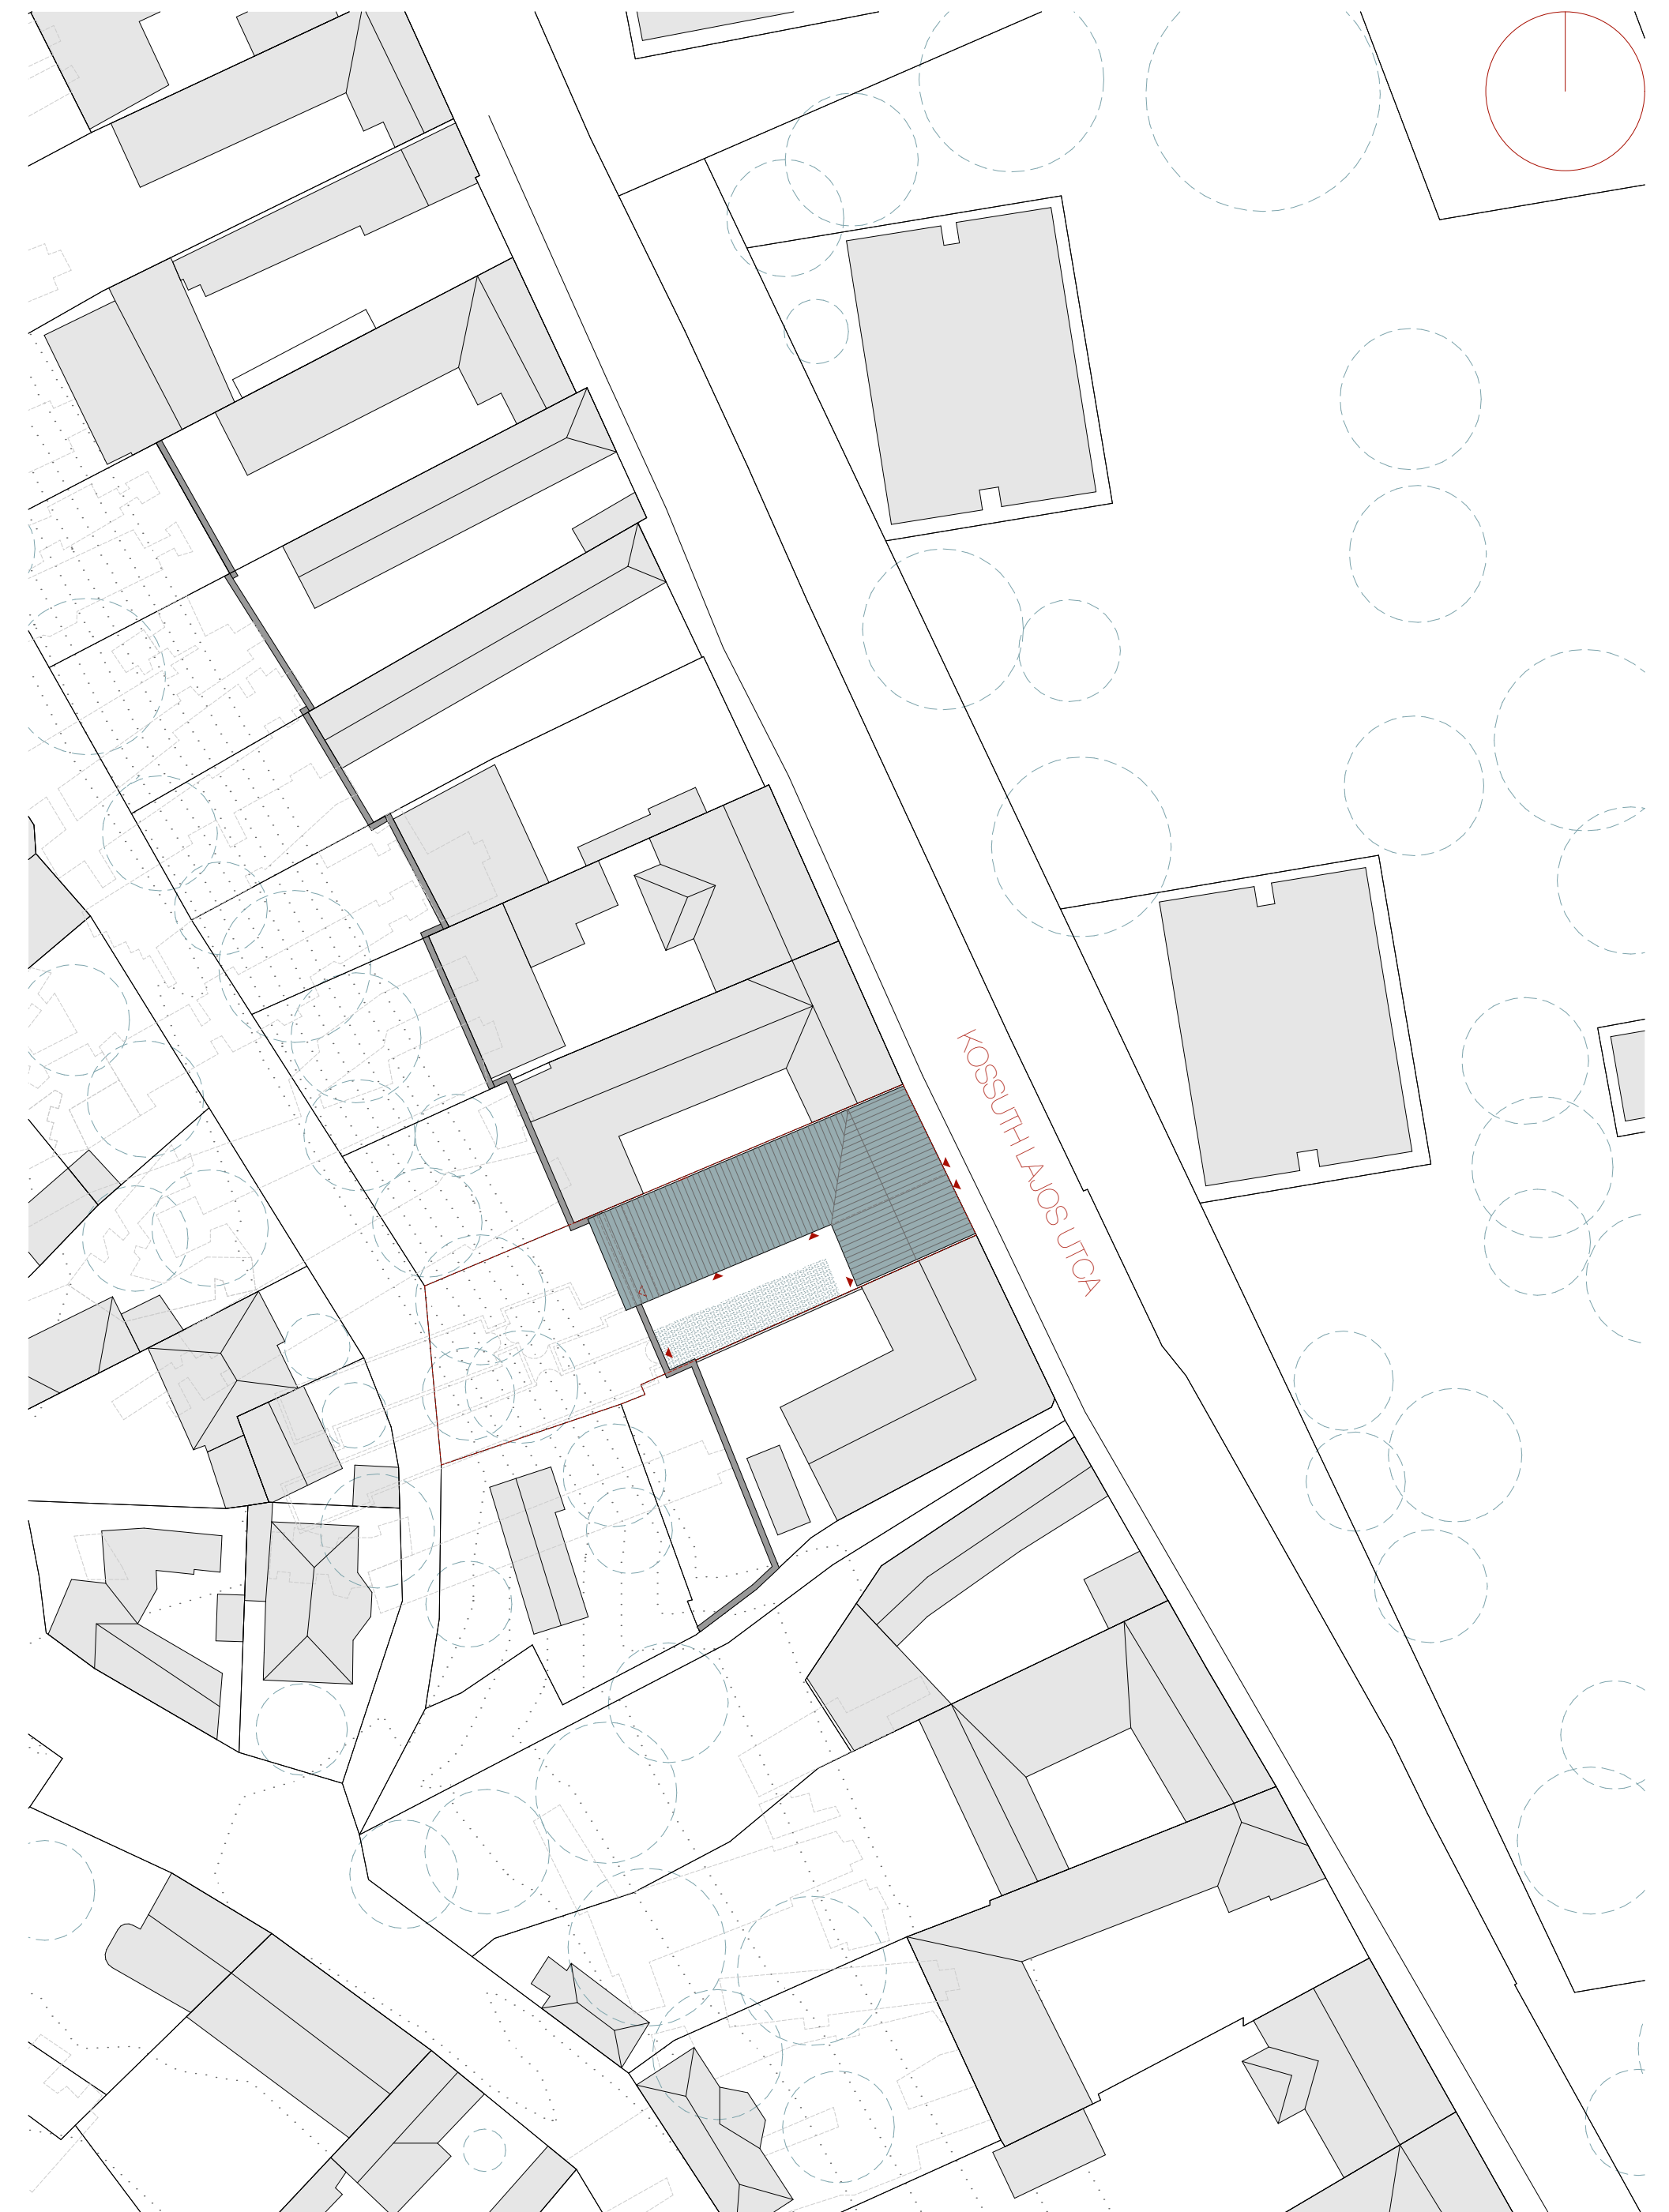


HELYSZINRAJZ M=1:500

KOTYMÁN BARBARA
 KOMPLEX 1
 KONZULENS: VÖRÖS TAMÁS
 2020.05.29.




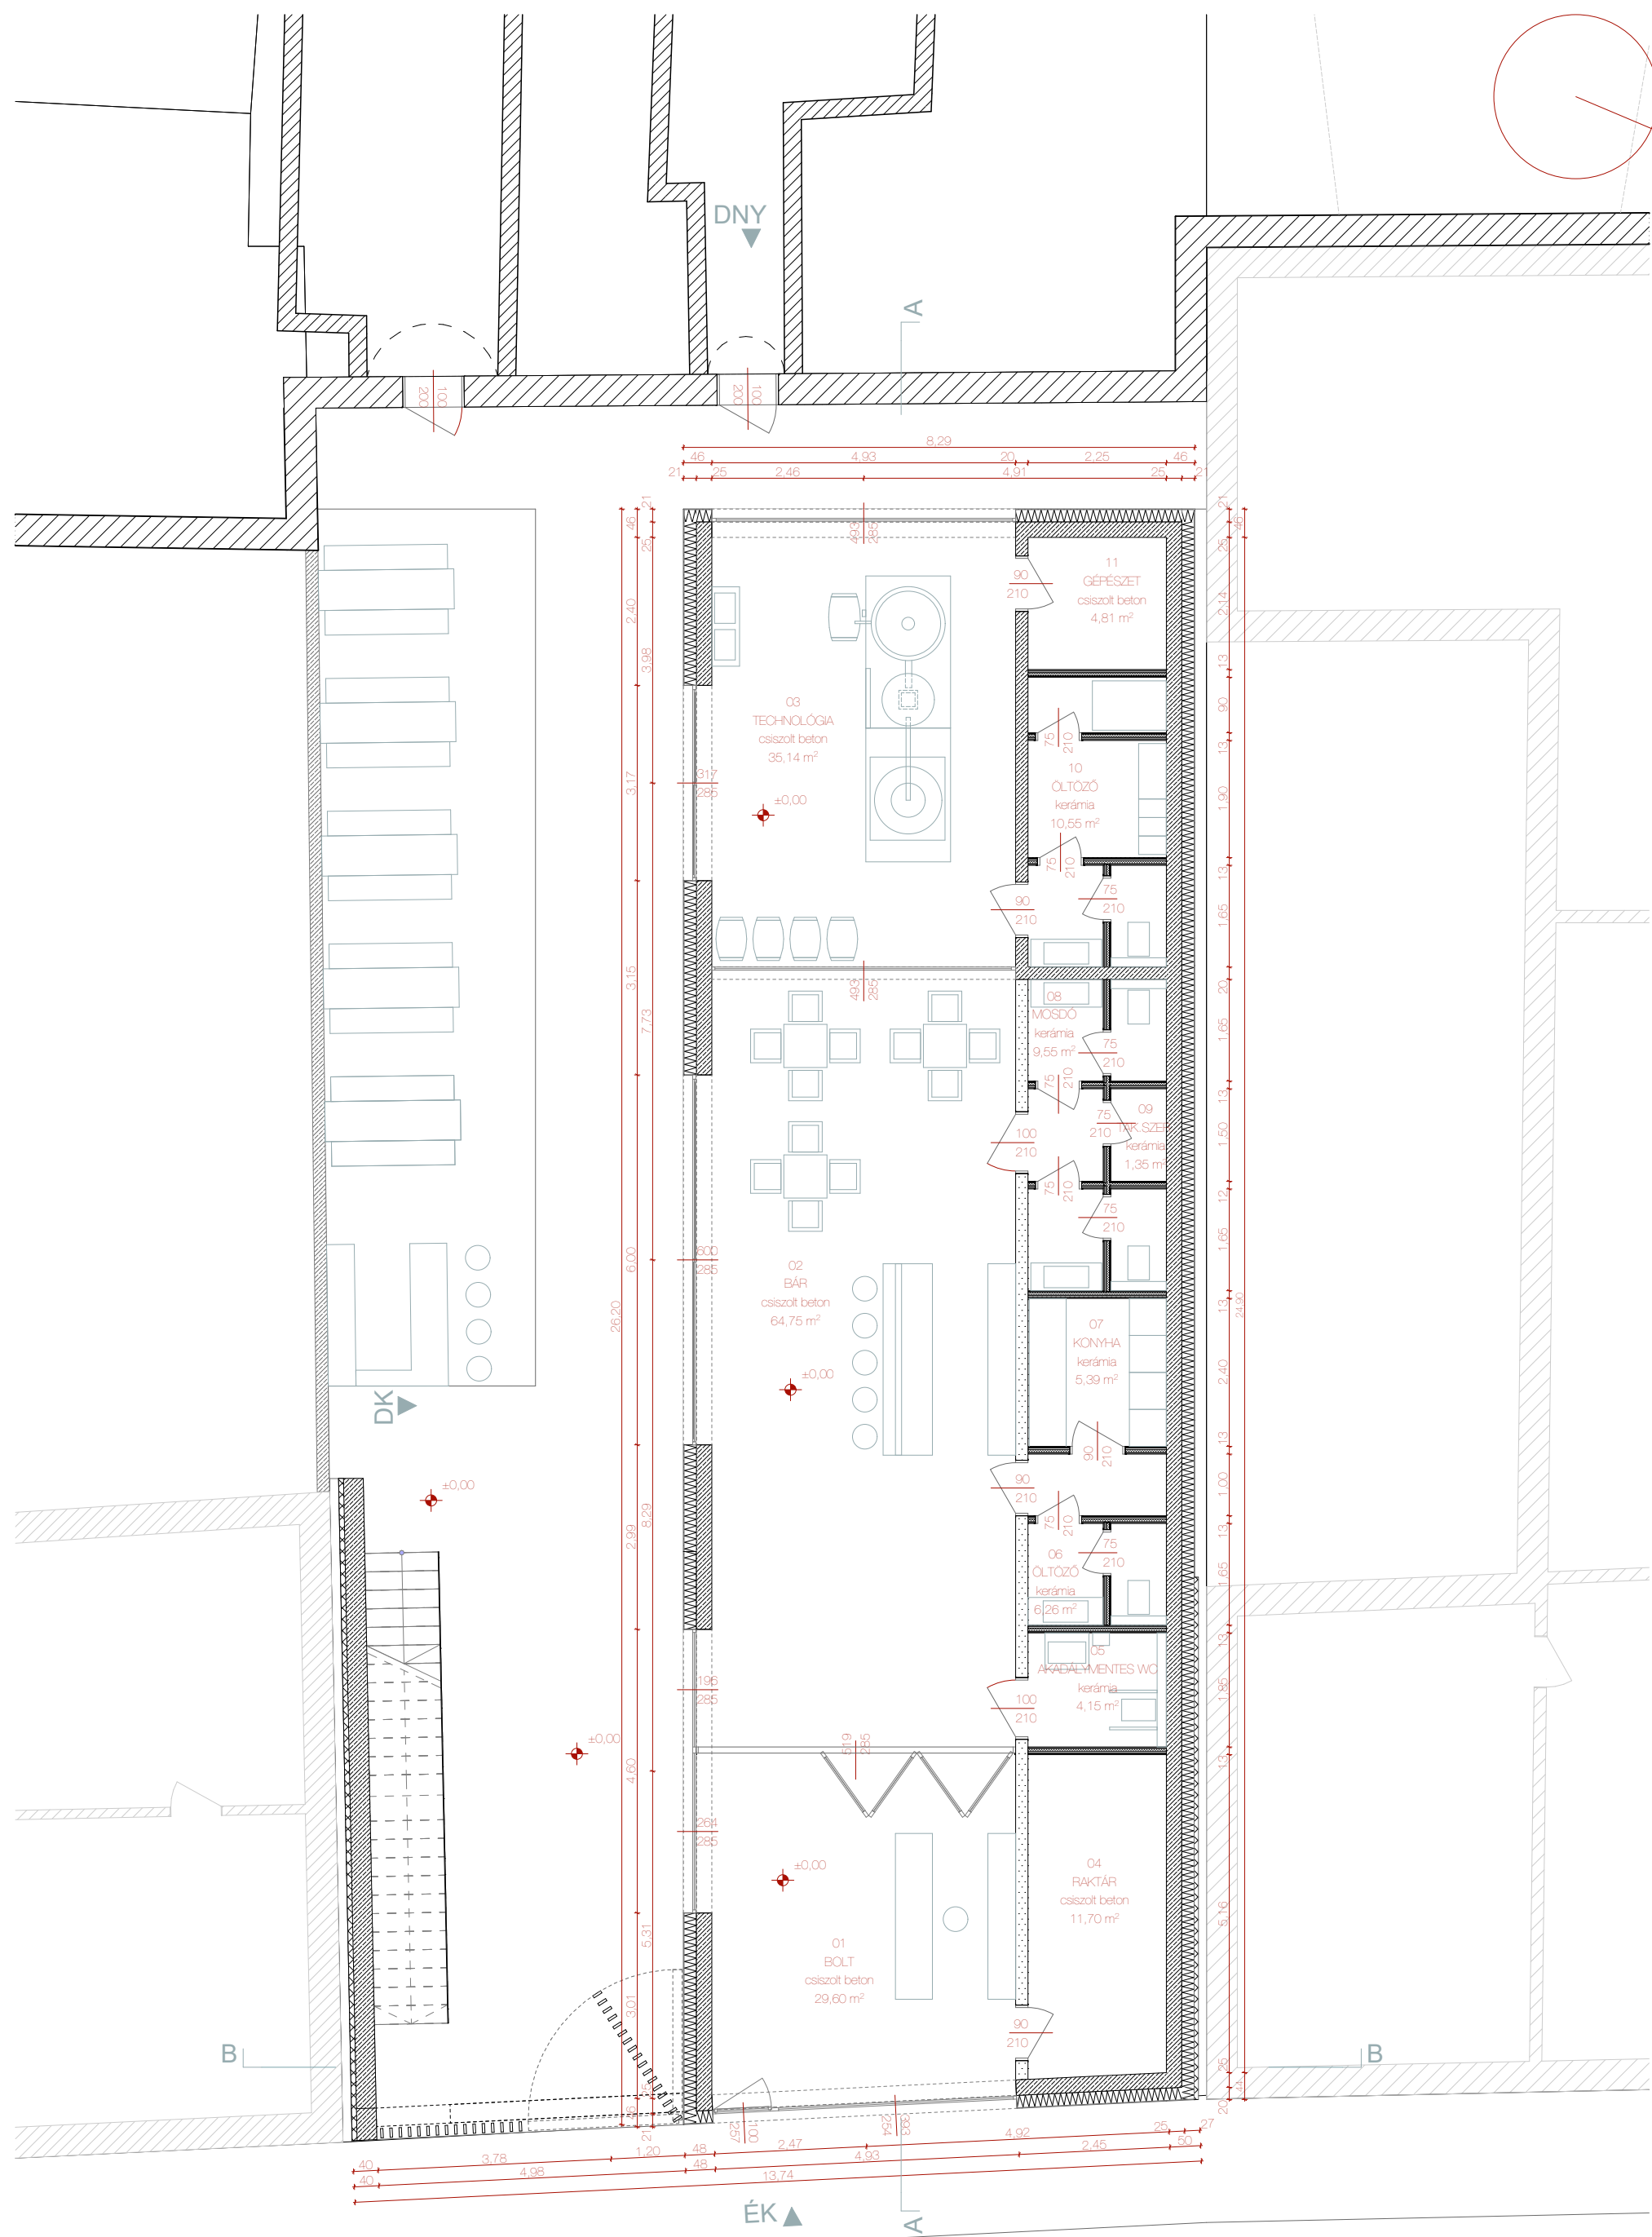


FÖLDSZINTI ALAPRAJZ M=1:100

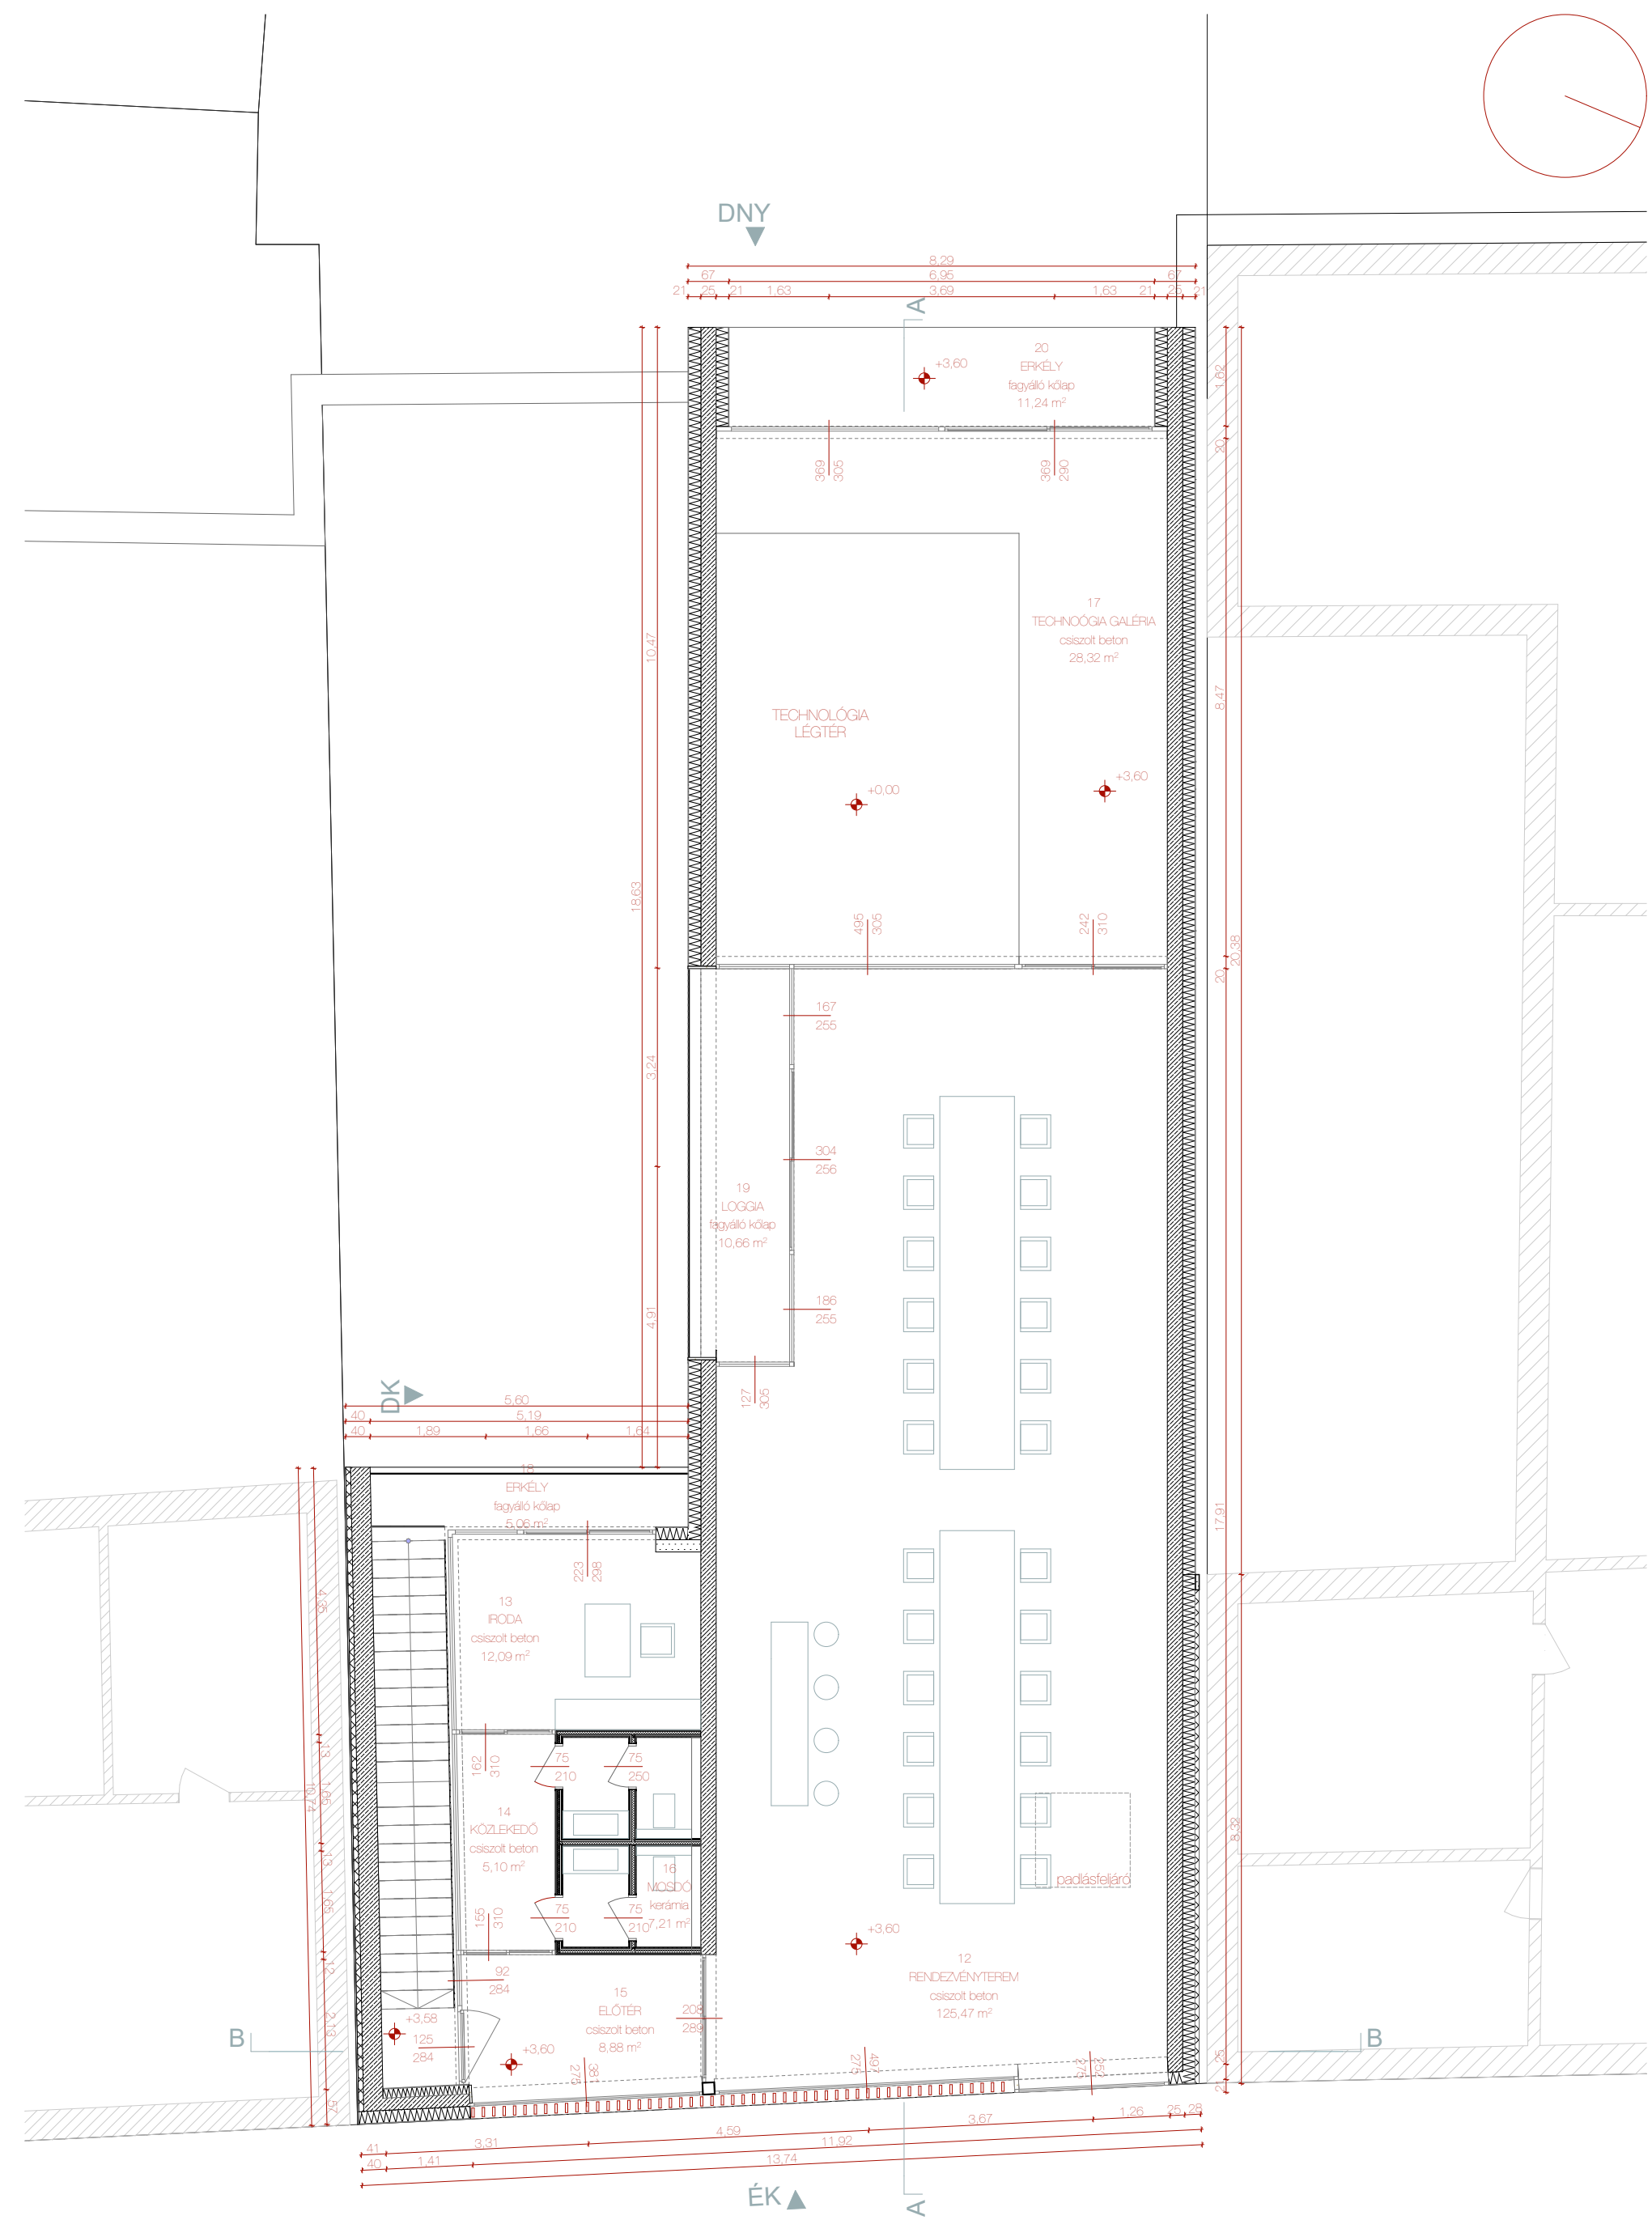


EMELETI ALAPRAJZ M=1:100

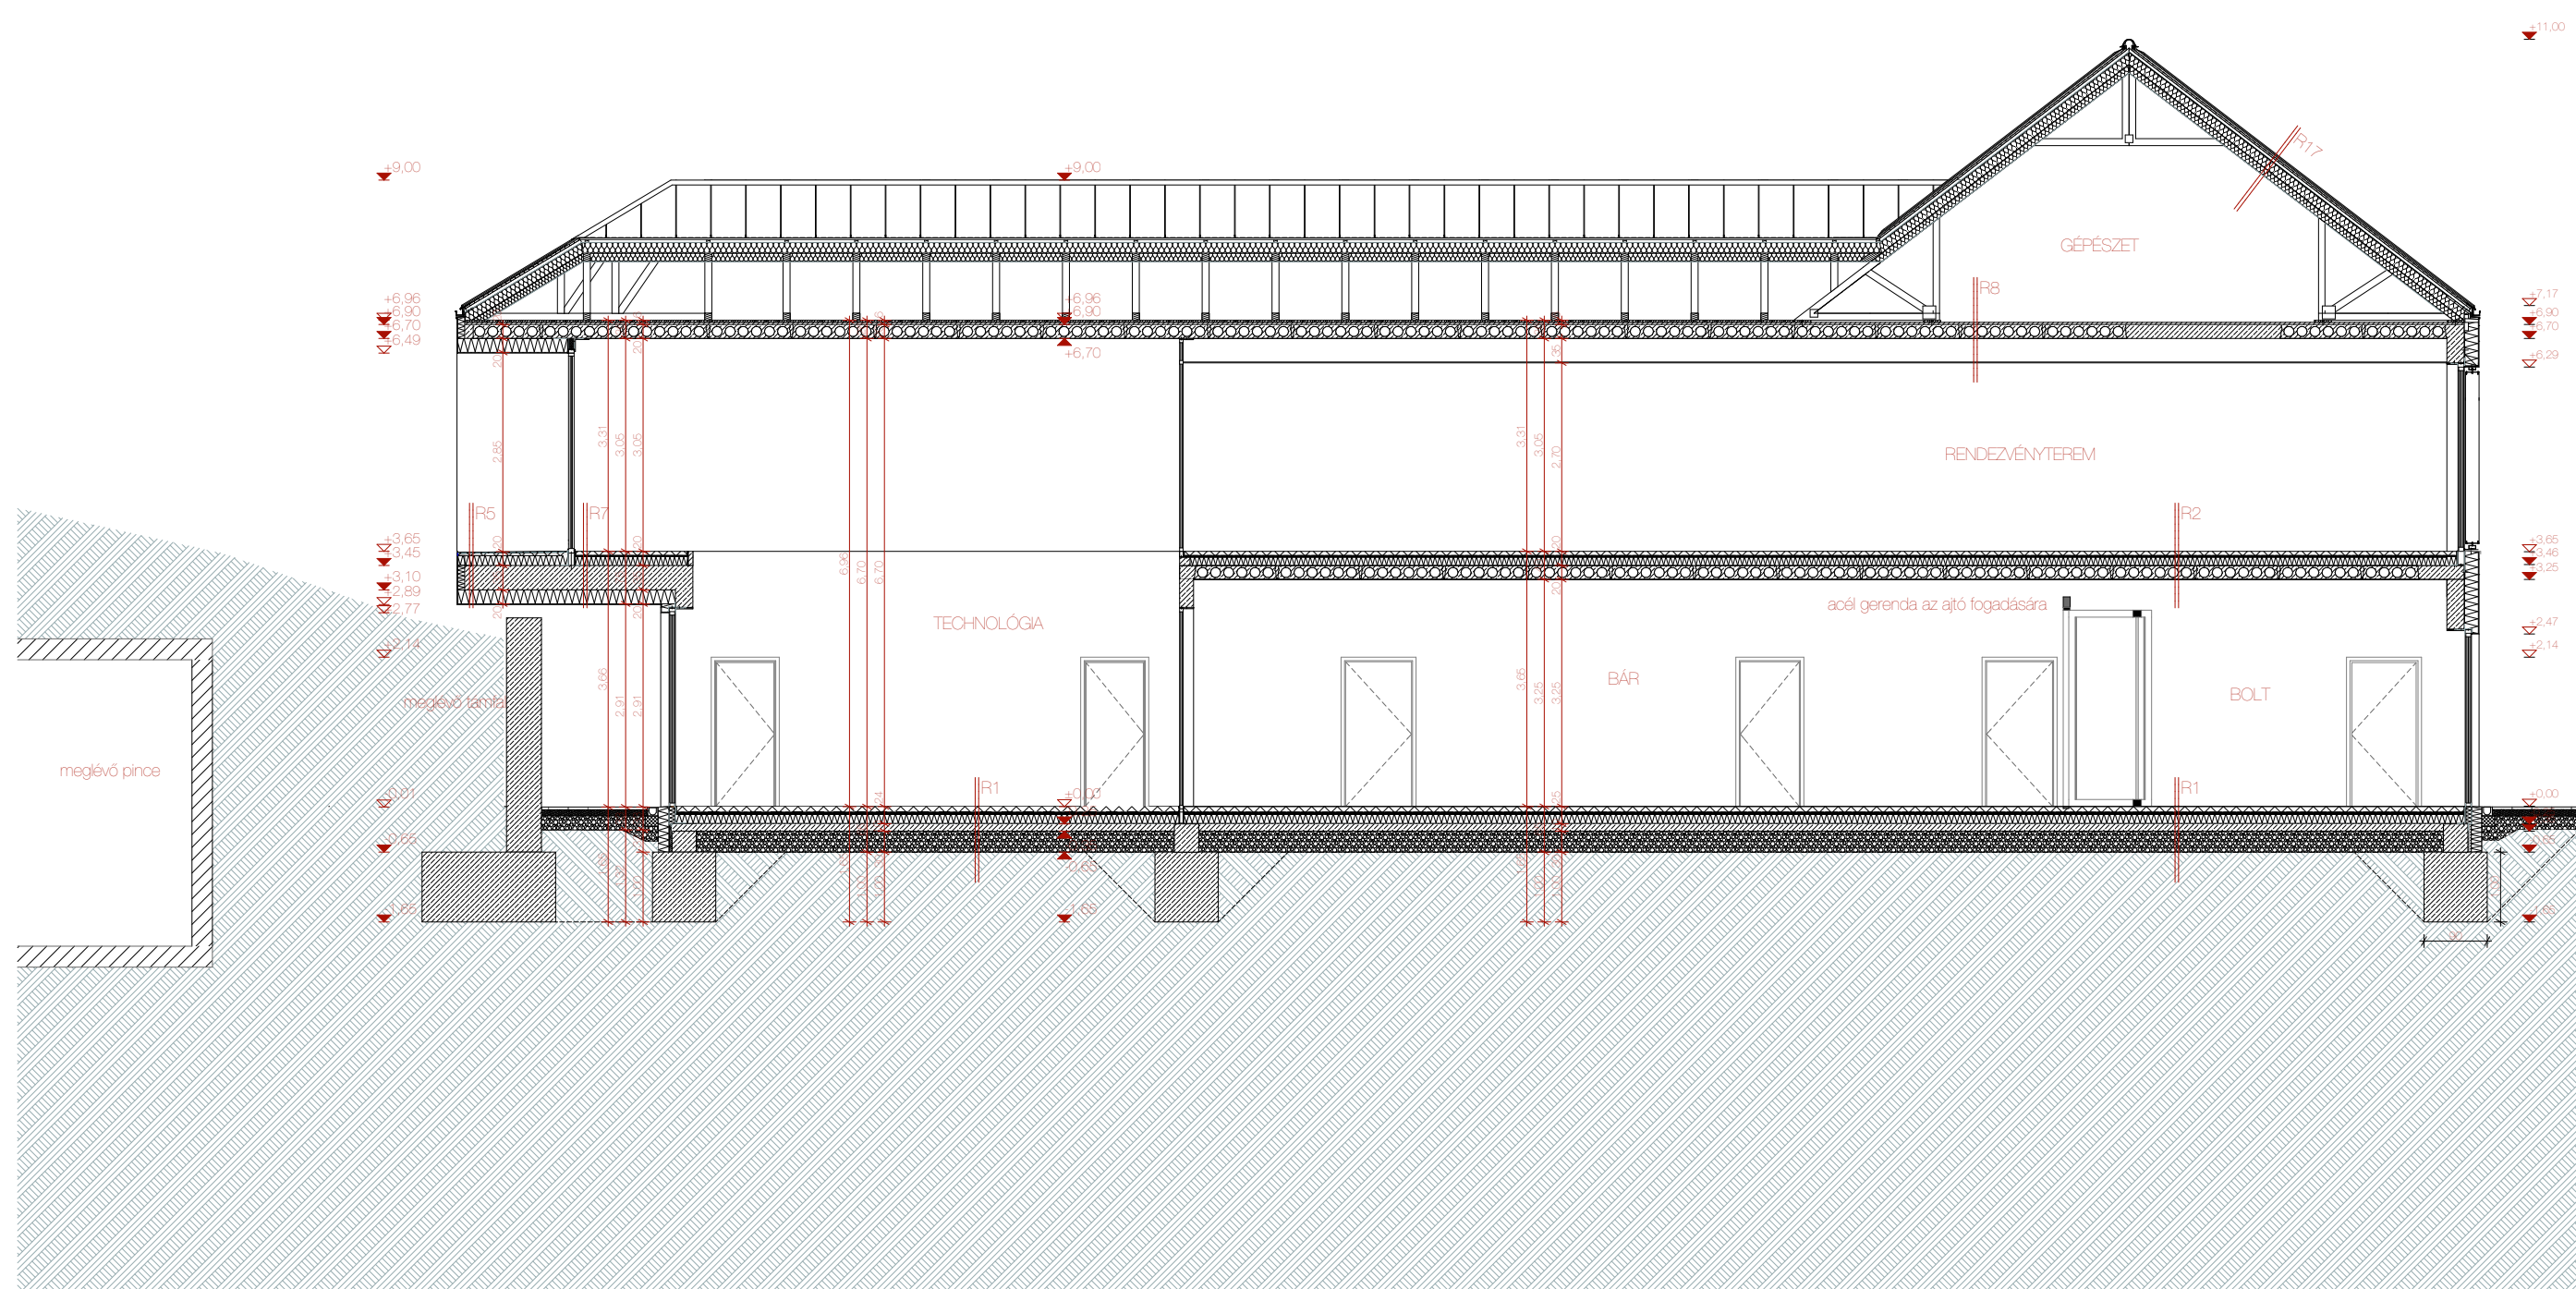


A - A METSZET M=1:100

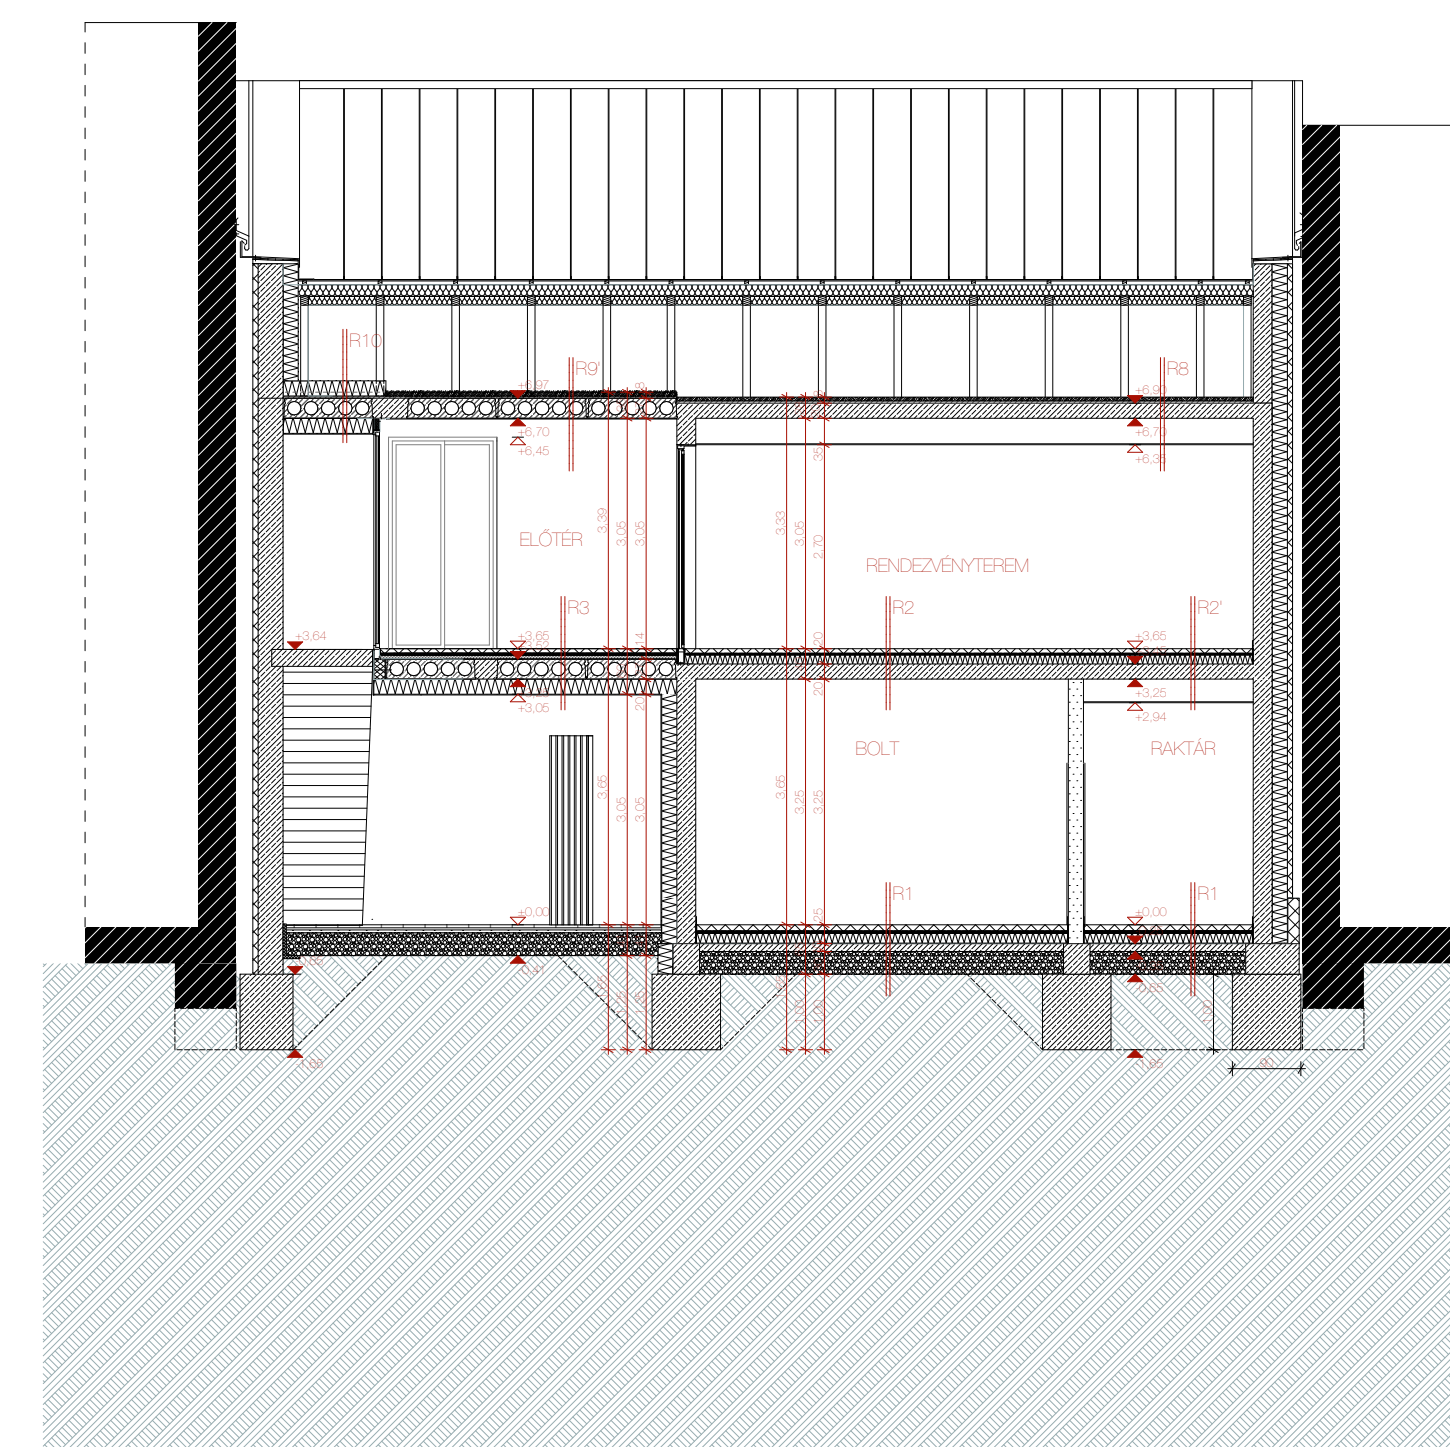


B - B METSZET M=1:100

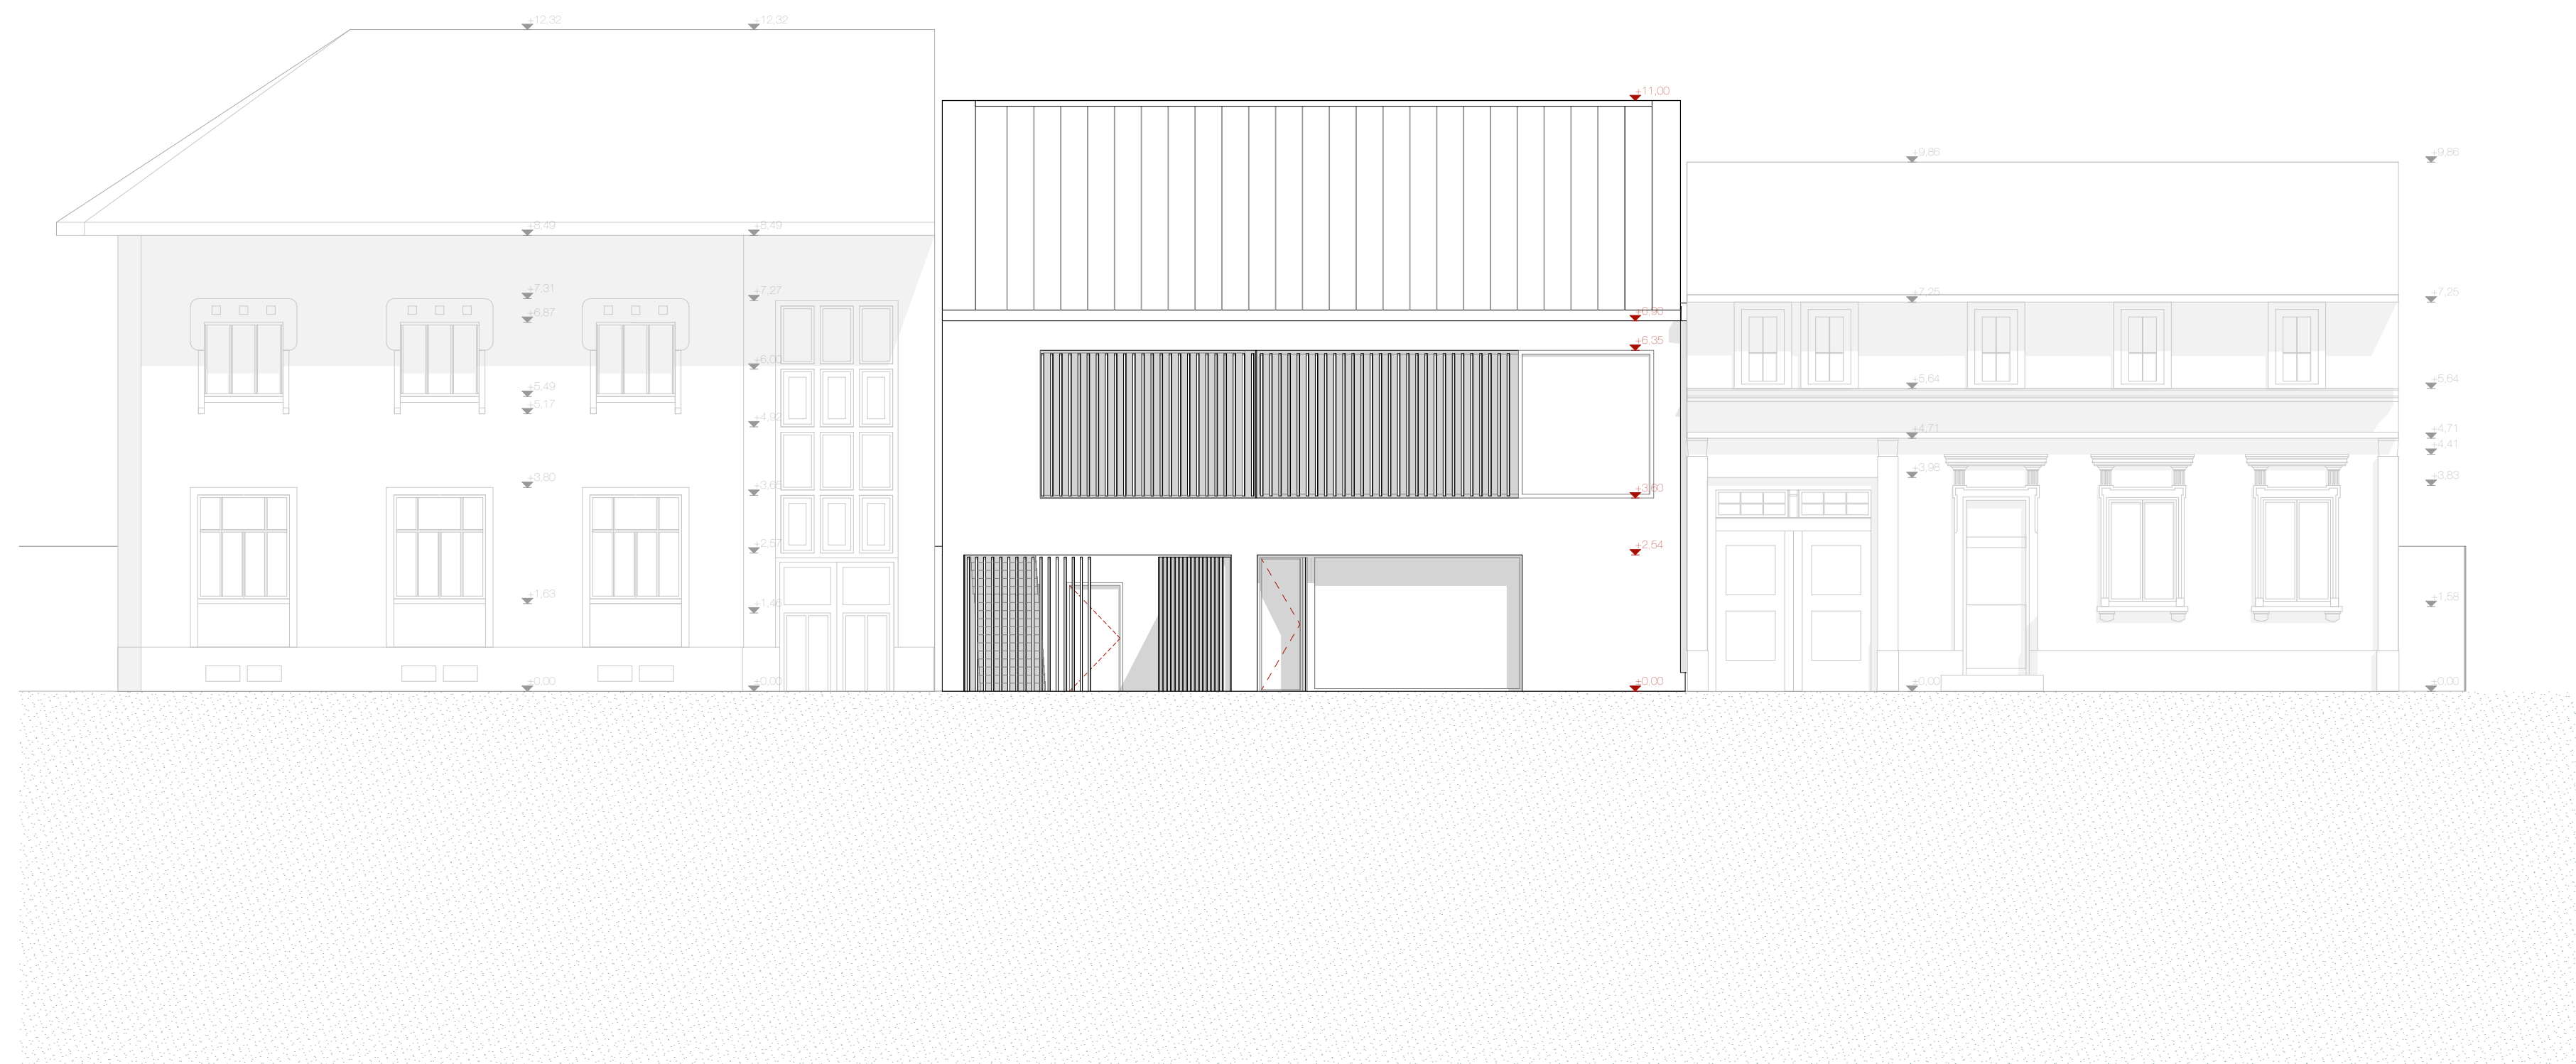

ÉSZAK KELETI HOMLOKZAT M=1:100

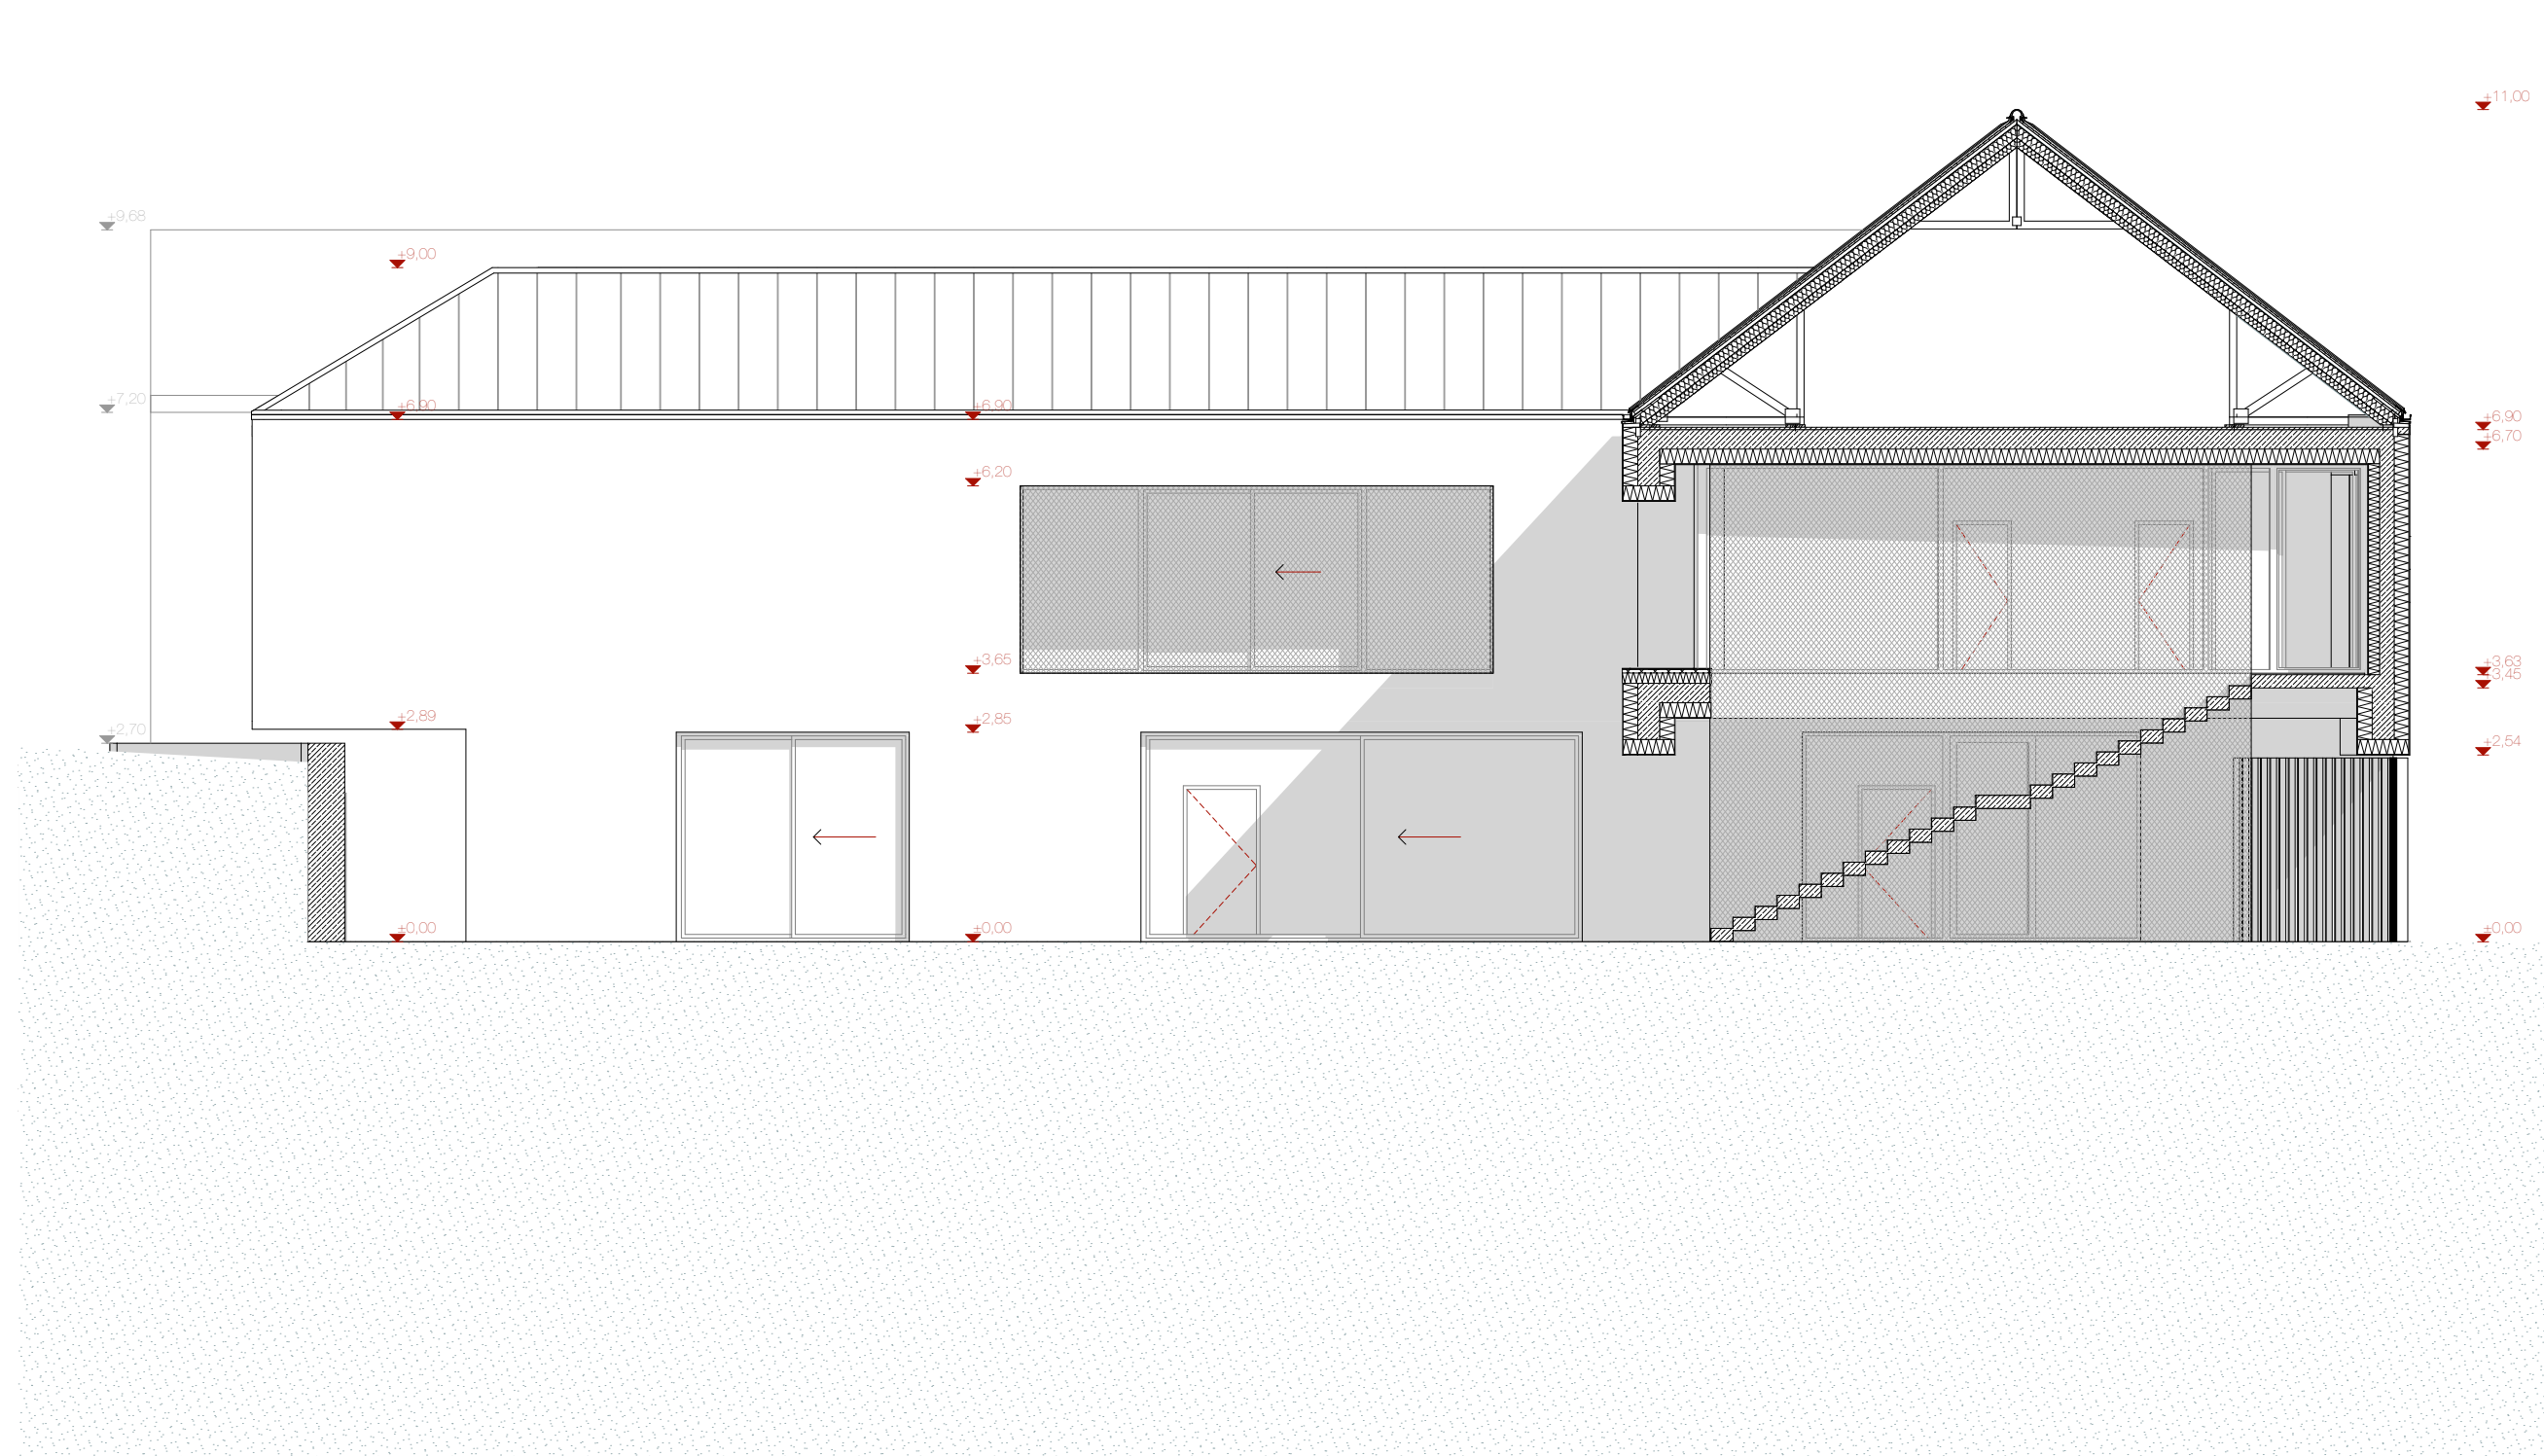

DÉLKELETI HOMLOKZAT M=1:100

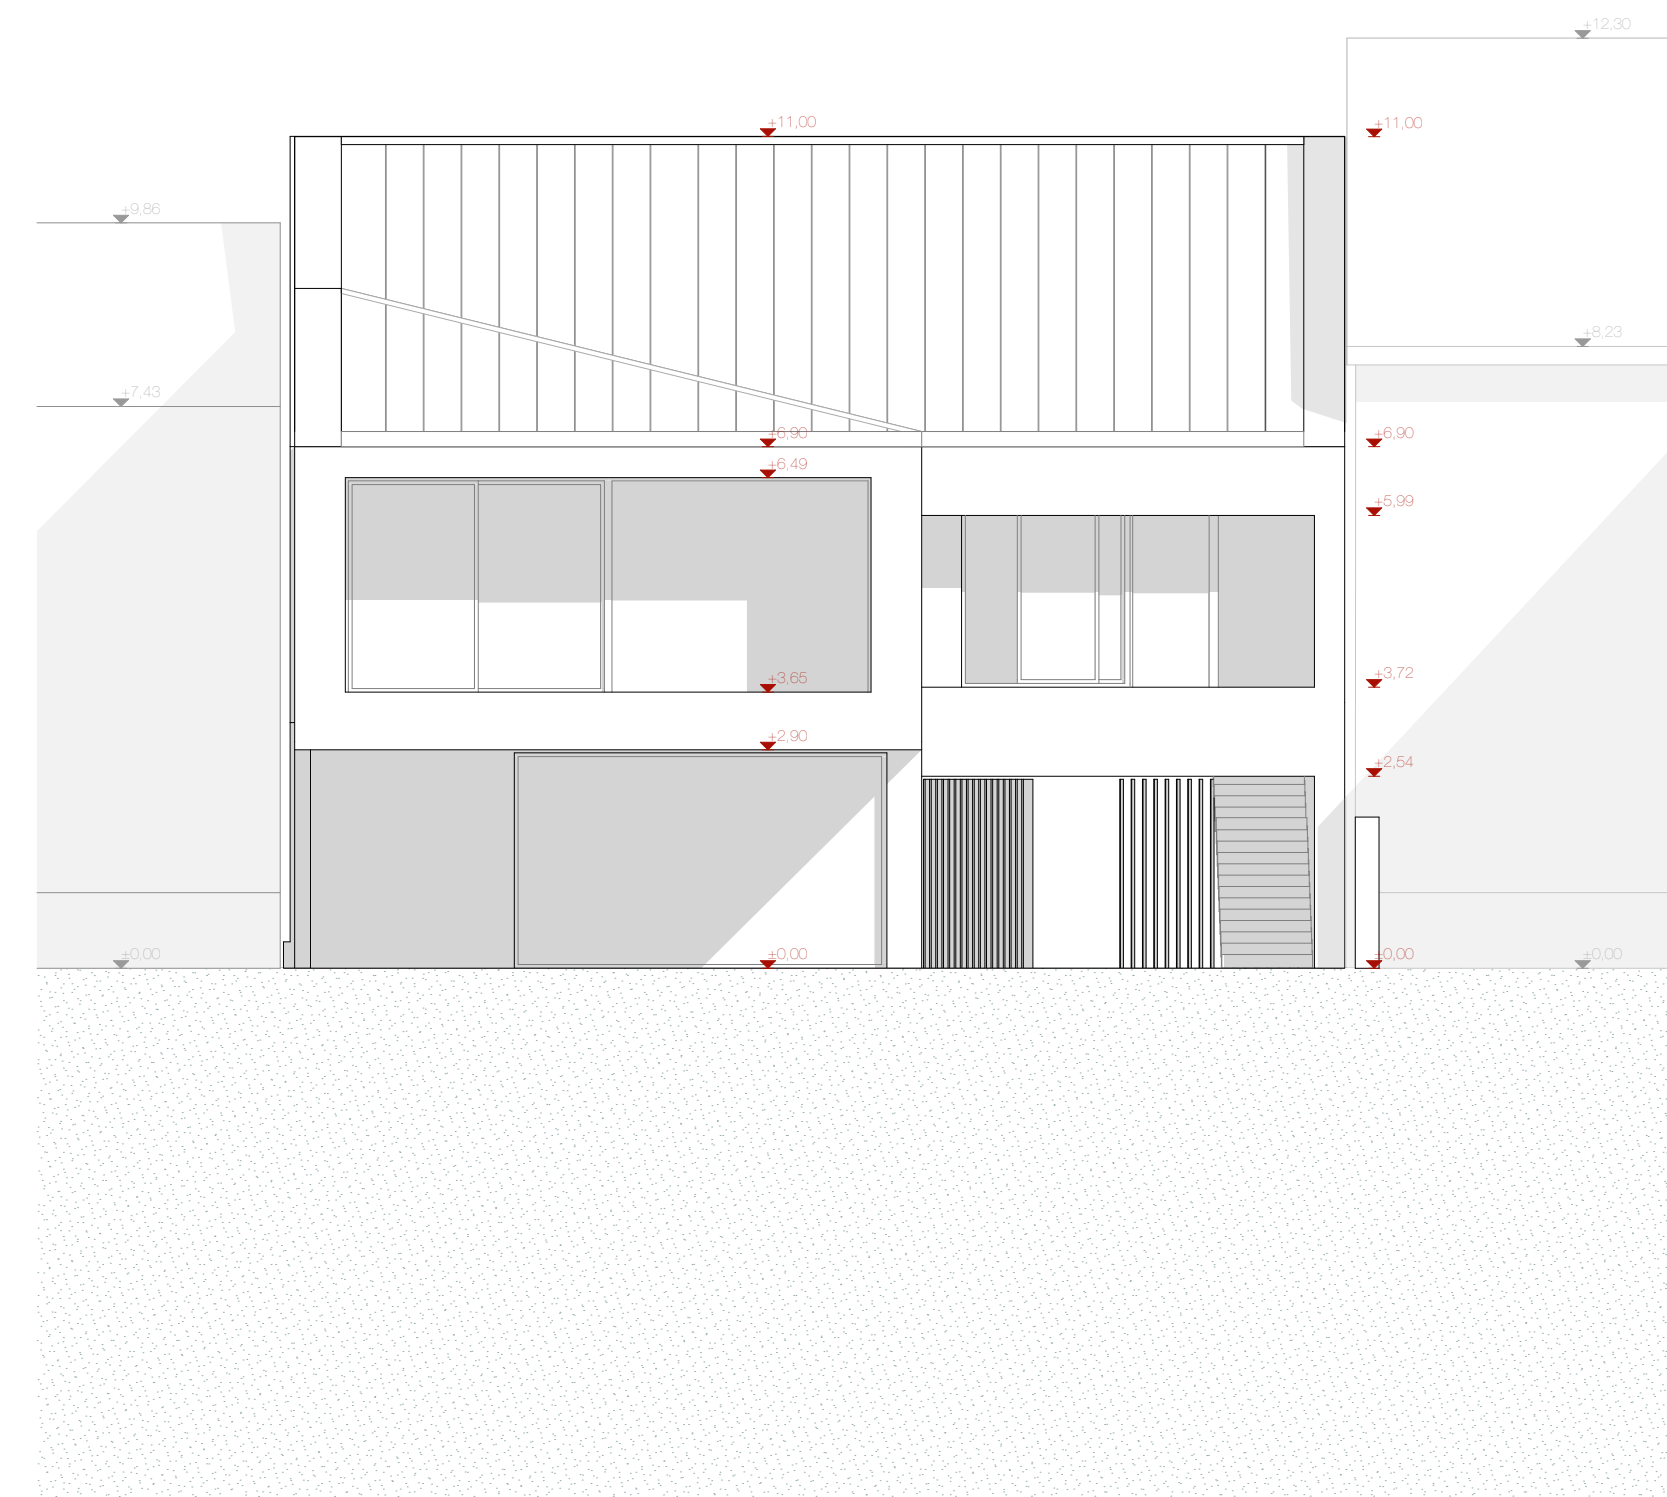

DÉLNYUGATI HOMLOKZAT M=1:100



