

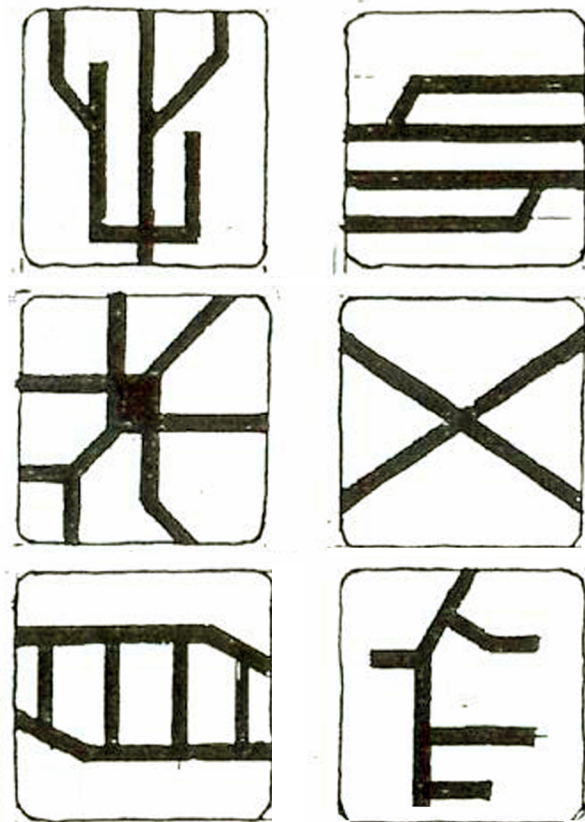
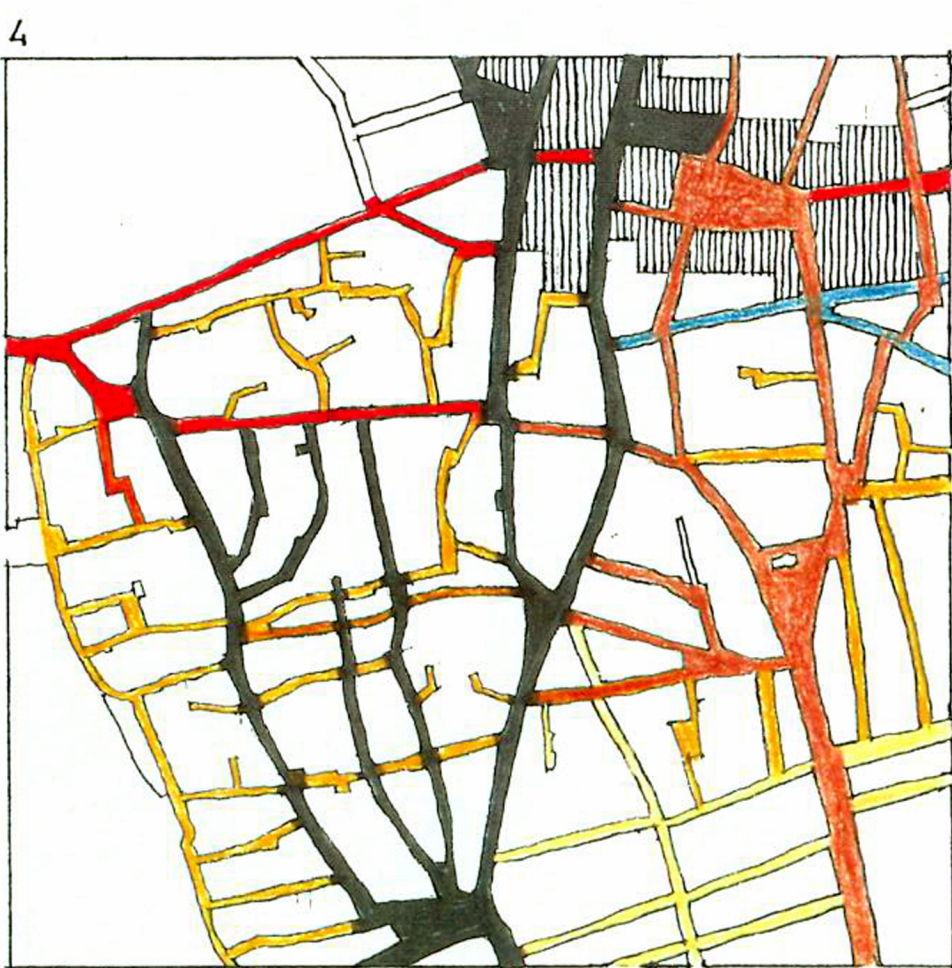
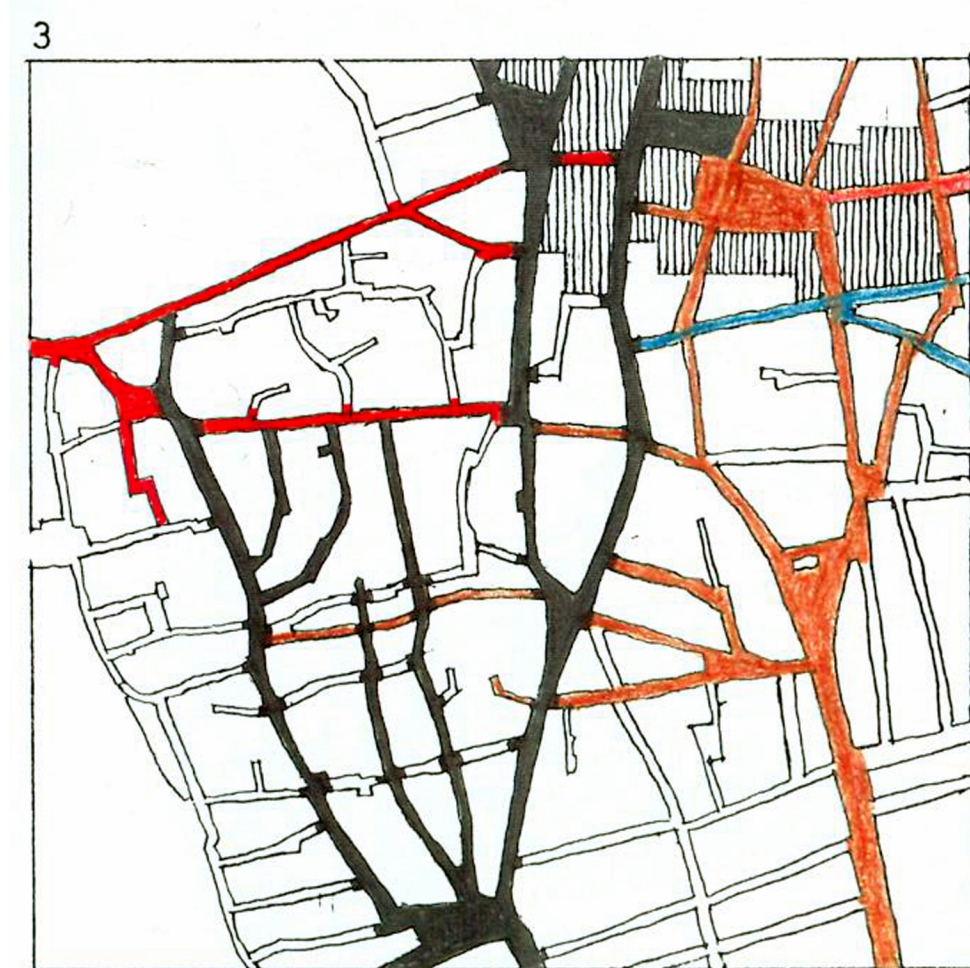
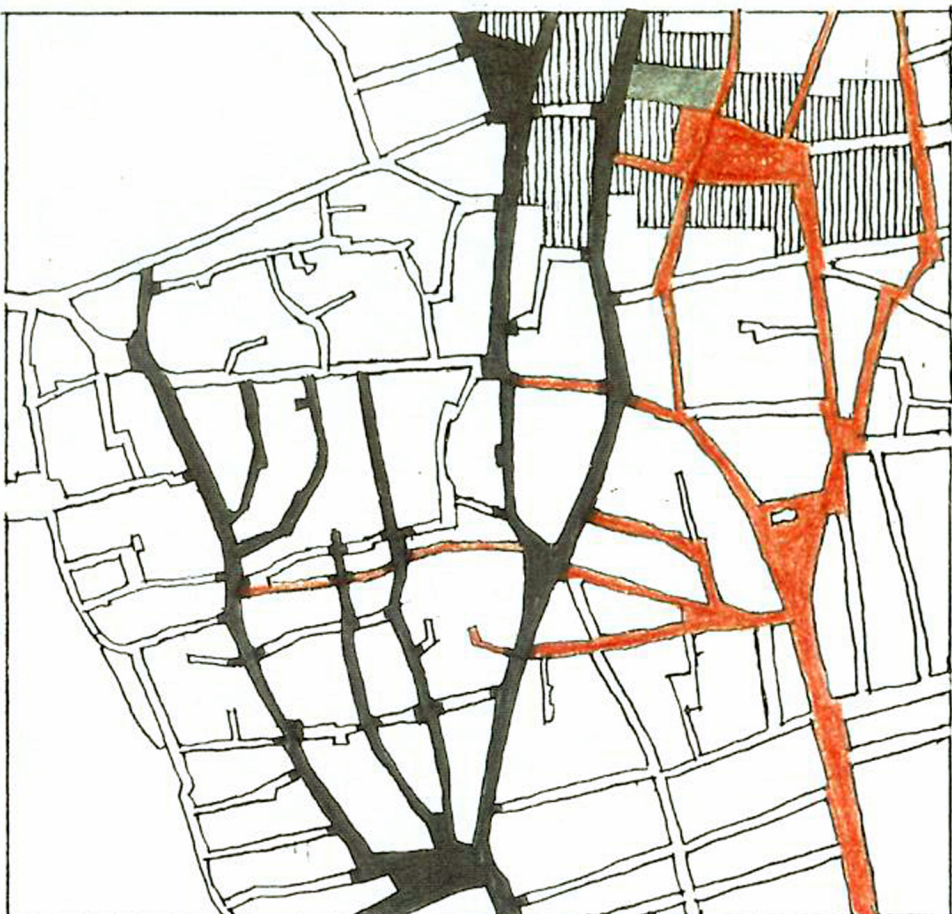


1980-2000

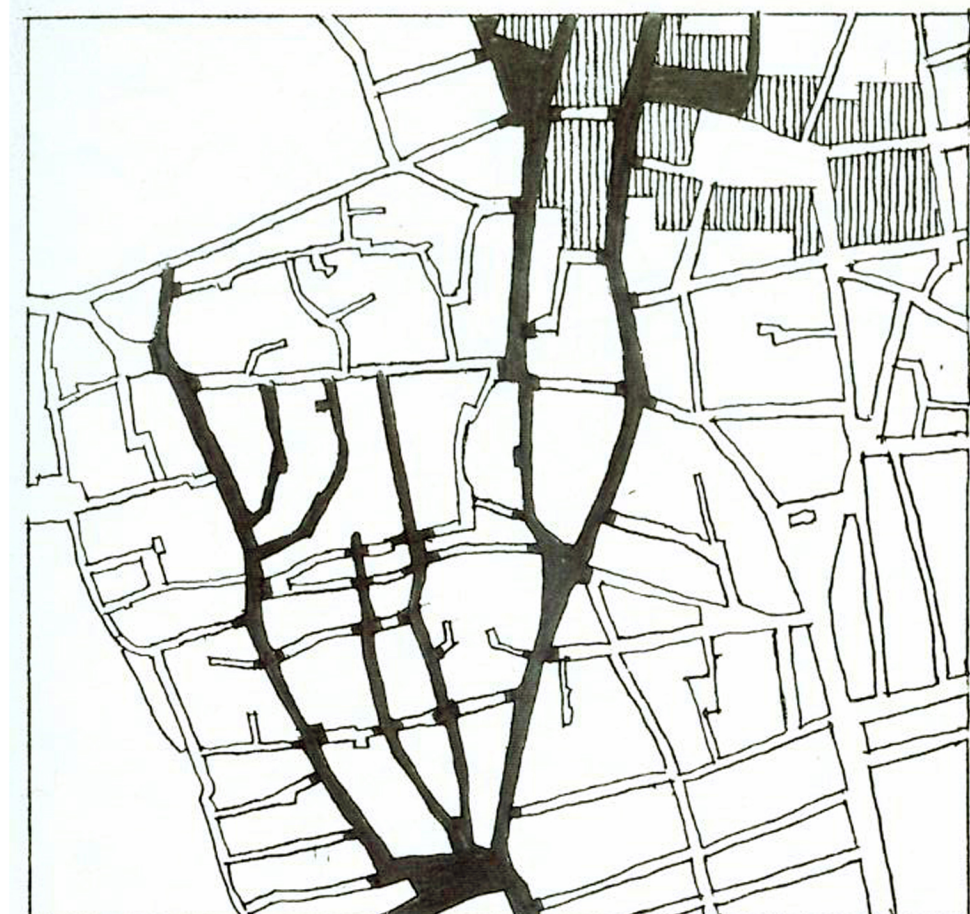


Kiskunfélegyháza déli részének szerkezetén jól kivehetők az egyes utcahálózati rendszerek. Az 1. ábra a Harangos térről kiinduló jellegzetesen ágas útrendszert mutatja. Az egykori Tabán városrész feltehetően a város legrégebbi része. Topográfiai fekvését a régi vízrajzi és domborzati adottságok határozták meg. Maga a Harangos tér elnevezés is a várostól délre fekvő harangos tóra utal. A lápos, mocsaras, belvizekkel tagolt térszínből kiemelkedő Tabán a legnagyobb biztonságot nyújthatta. A Harangos tér jelentőségét nem csak a halászat és a vízzel való sokoldalú kapcsolat adta meg, hanem az is, hogy a várostól nyugatra fekvő töredszerből kiemelkedő Templomdomb felé innen nyílt a gázló, majd a híd. Valószínű, hogy a Templomdomb a 15. században még vár volt és a Tabán helyén váraljai település alakulhatott ki. A jelenlegi úthálózat történeti folyamatosságát nem lehet igazolni, de kizárni sem. A 2. ábra a szabadkai útból nyíló ágas útrendszert mutatja, ami az előzőkhöz képest valószínűleg későbbi képződmény. A 3. ábrán megjelenik a másik fontos gázlóhoz, ill. hídhoz vezető ágas útvonal. Az a feltűnő folyamatosság, amit a Szabadkai – Tolbucin – Alkotmány utca vonala képvisel, nem csak a déli irány közvetlen kapcsolatát mutatja az ÉNY-i hiddal, hanem utalhat az egykori Tabán esetleges korai palánkrendszerére is. A három primér hálózat egymást áthatja, keresztezi, és ezzel létrehozza a térséget feltáró főhálózatok rendszerét. E rendszeren belül a Petőfi – Köztársaság utcának van kiemelkedő szerepe: törés nélkül, direkt módon vezet a központba, sőt; a központtól északra fekvő városrésznek is szervező elem lesz. A 4. ábra a besűrűsödés során kialakuló rostos, bordás, zsákutás, valamint szabályos derékszögű úthálózati formákat mutatja be.


Utcák és terek az alföldi kertes településekben, 1988.
Kutató: Meggyesi Tamás, munkatársak Nagy Béla, Szél Ágnes

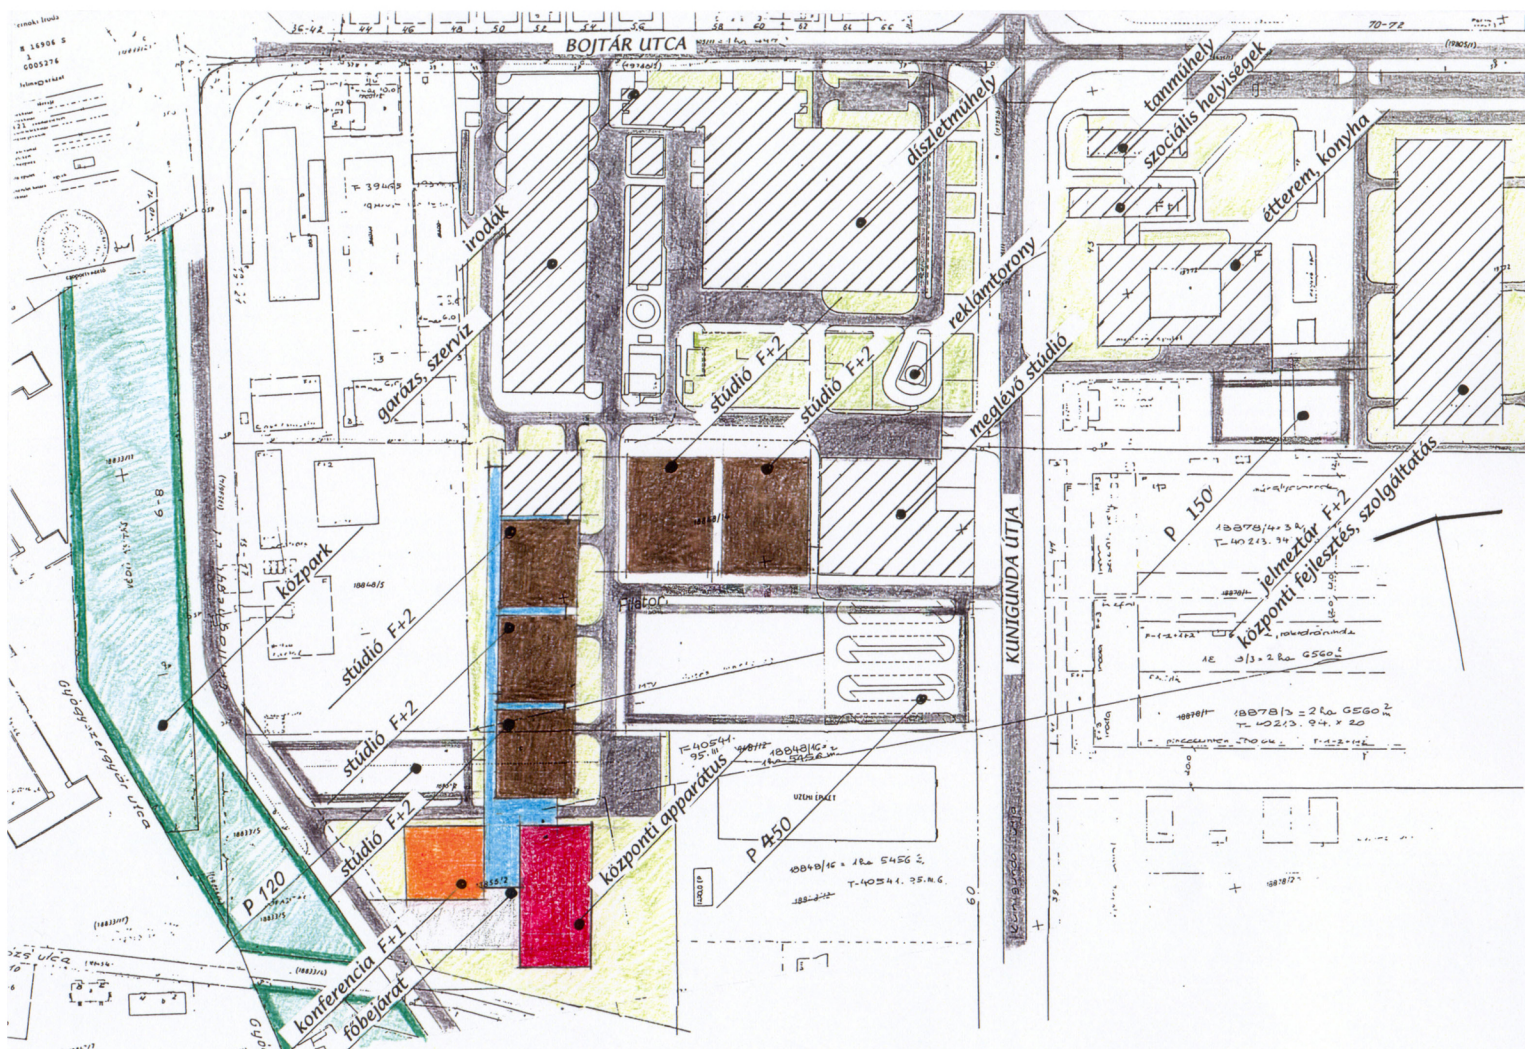


Budapest III. kerület - Bojtár utca - Kunigunda utca térsége

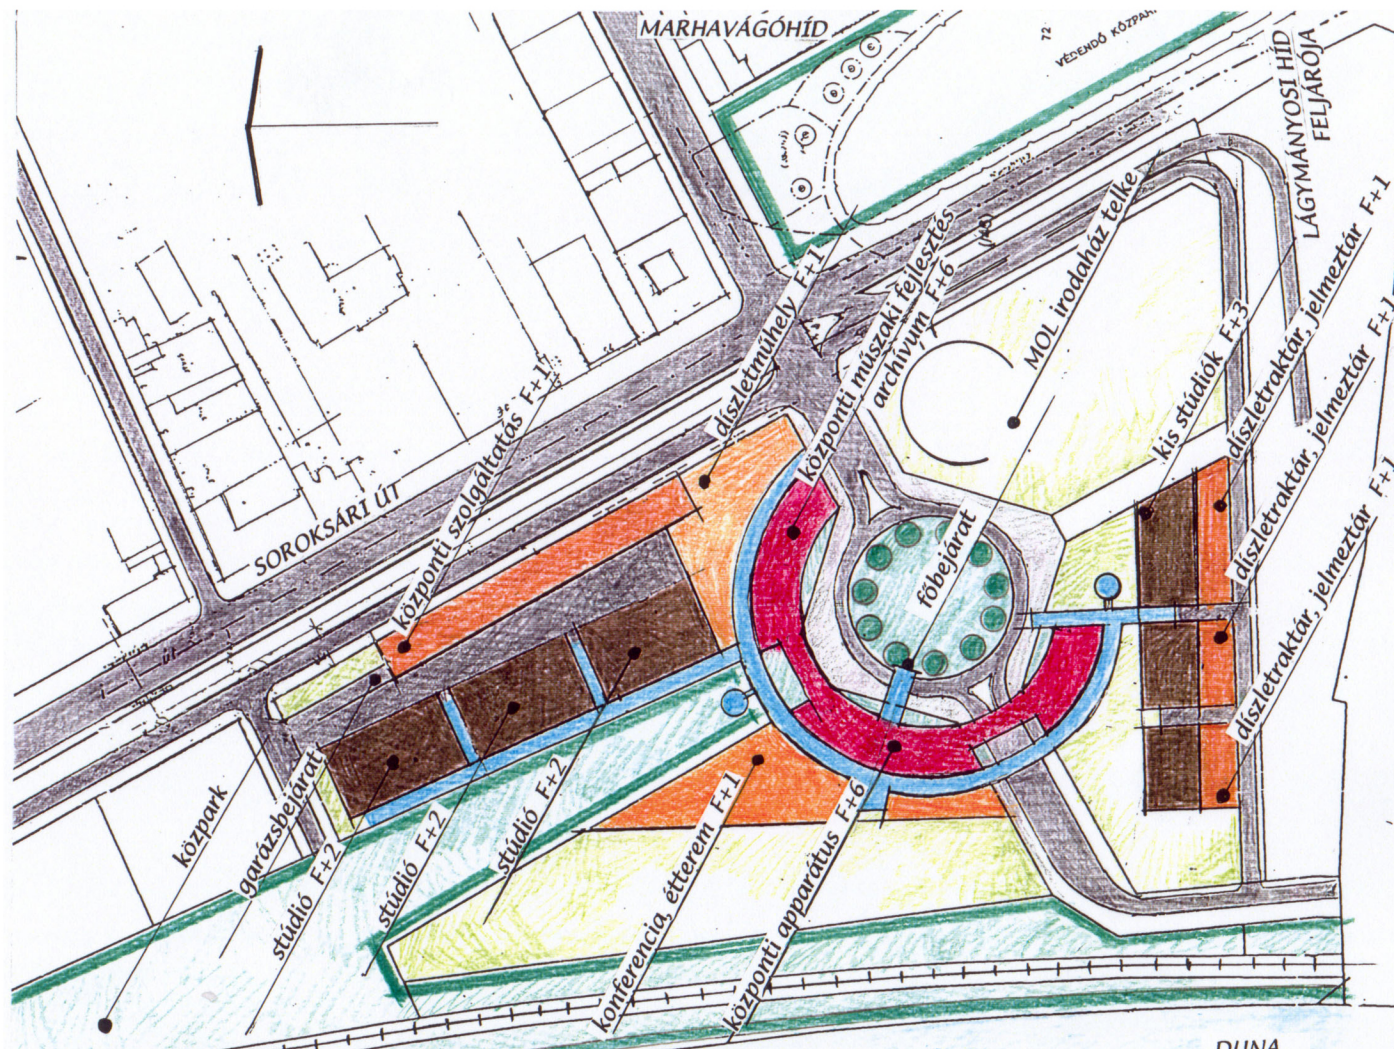

Budapest IX. kerület - volt Expo telkek a Lágymányosi hídtól északra

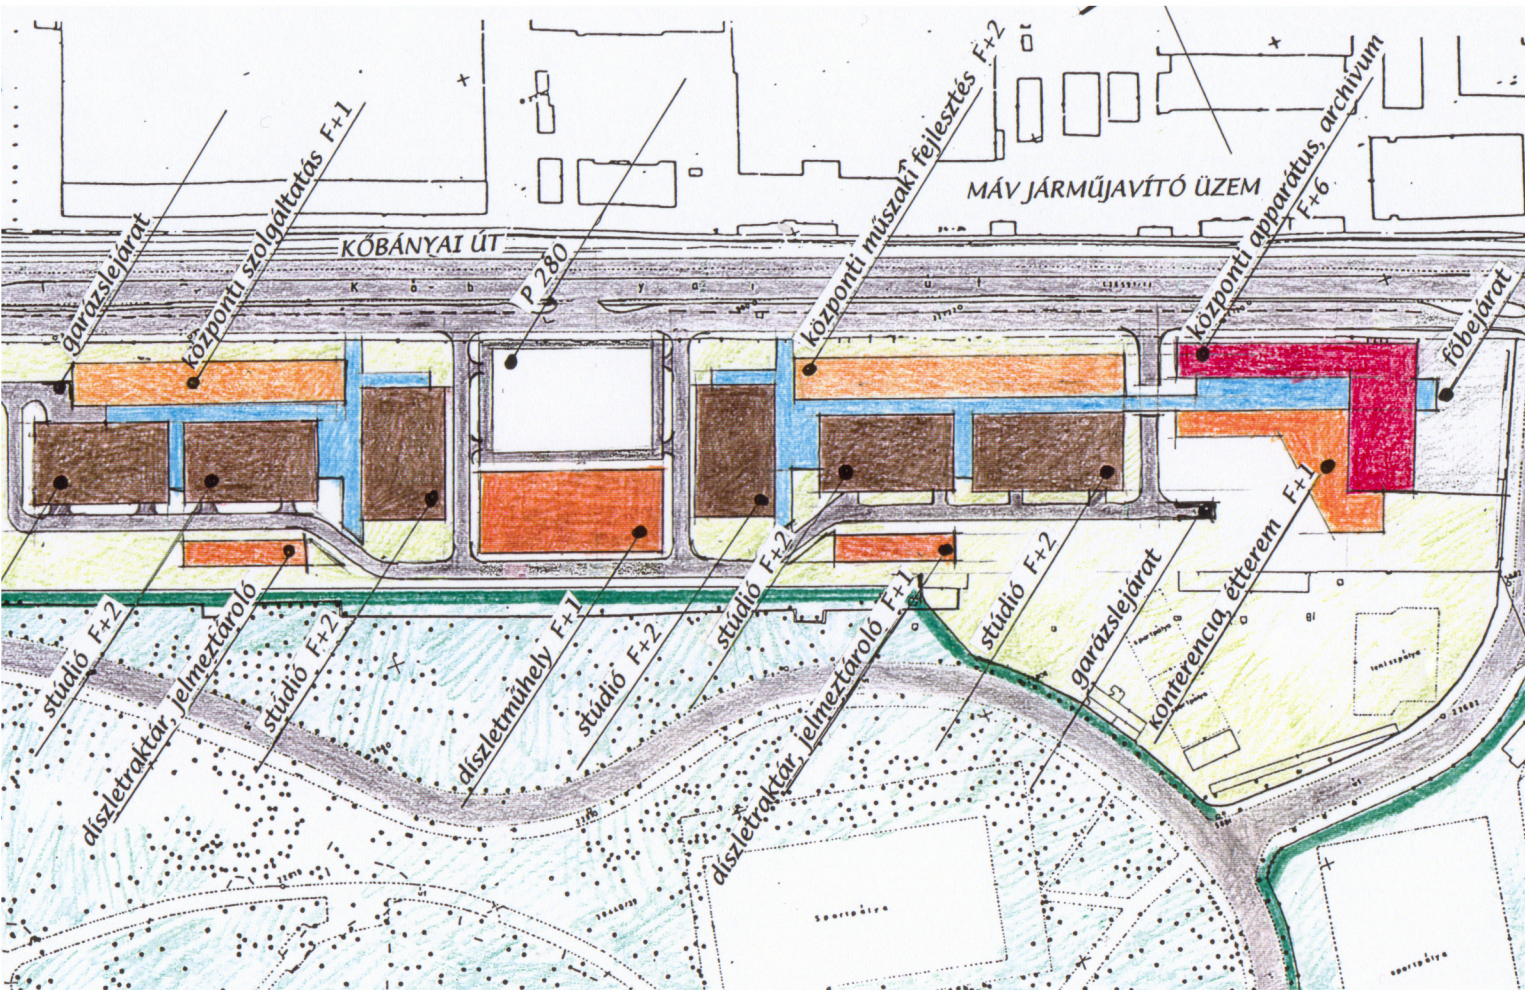

Budapest X. kerület - Népligettől északra fekvő területsáv

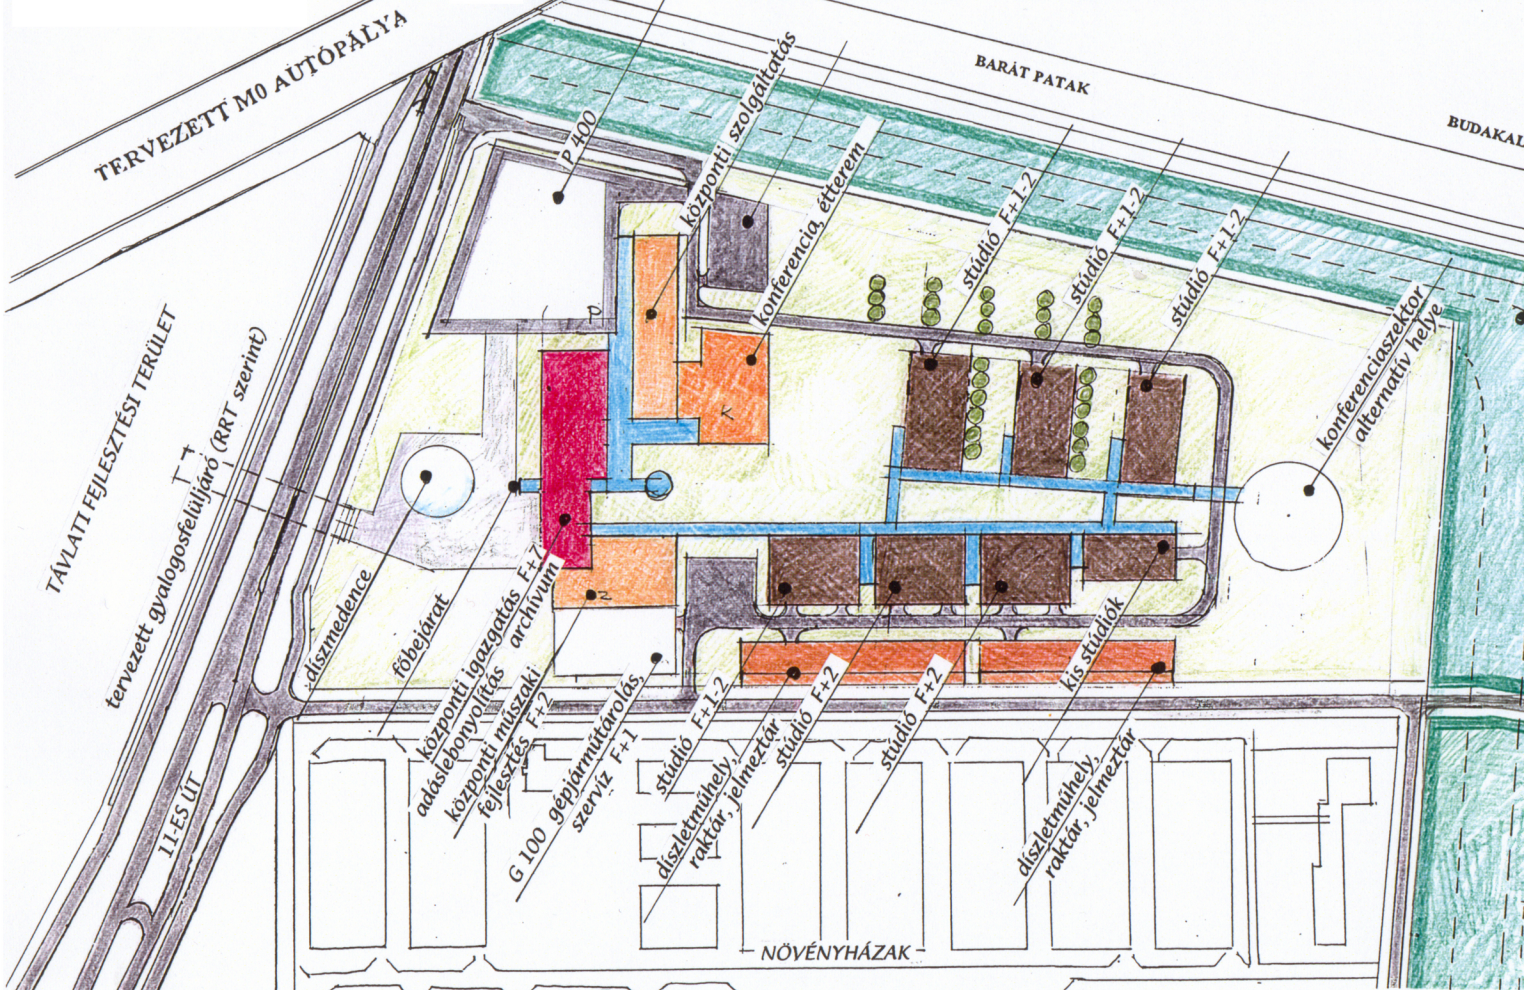

Budapest III. kerület - "Északi városkapu" térsége

Döntéselőkészítő tanulmány az új TV székház helyének kiválasztására, 1997.
Kutatók: Locsmándi Gábor, Körner Zsuzsa, Fülöp Judit.