



A KÉPESSÉGFEJLESZTÉS RŐL

FEJLESZTÉS


MOZGÁS FEJLESZTÉS

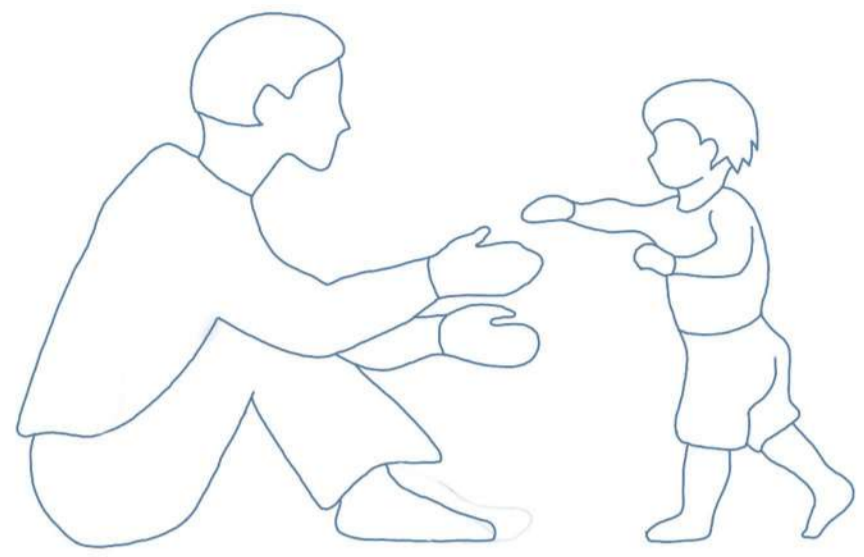

ÍRÁSI, OLVASÁSI, SZÁMOLÁSI KÉSZSÉGFEJLESZTÉS

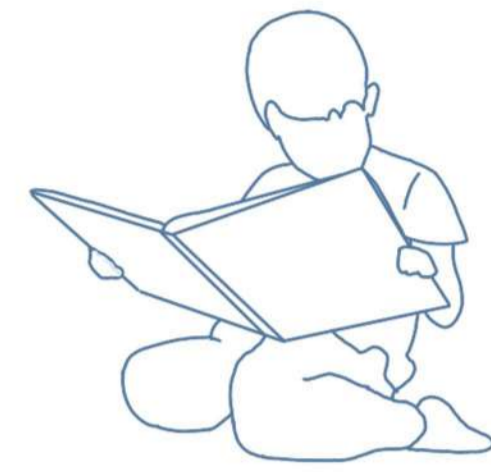

MOZGÁSFEJLESZTŐ ESZKÖZÖK / JÁTÉKOK

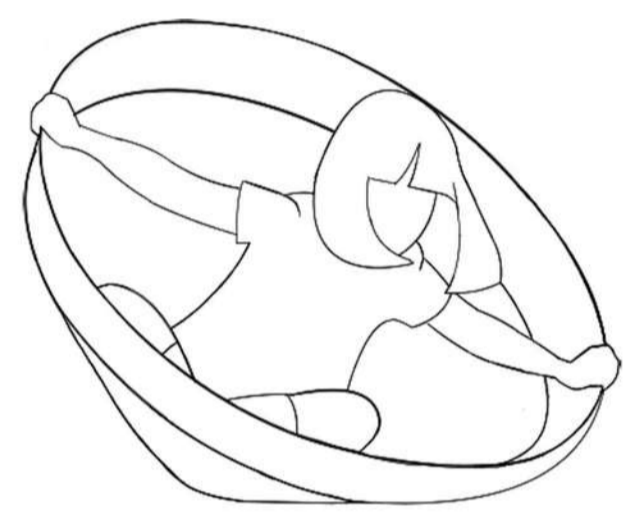


TÖLCSÉR




ALAGÚT




ÓRIÁS LABDA

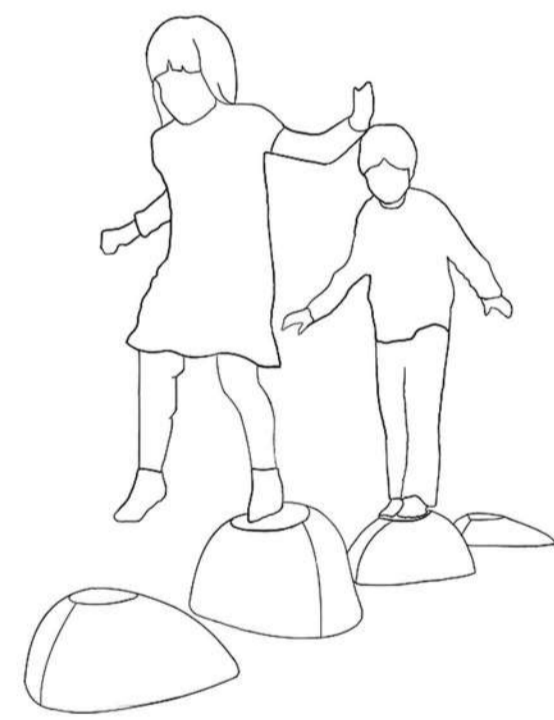

PÁLYA

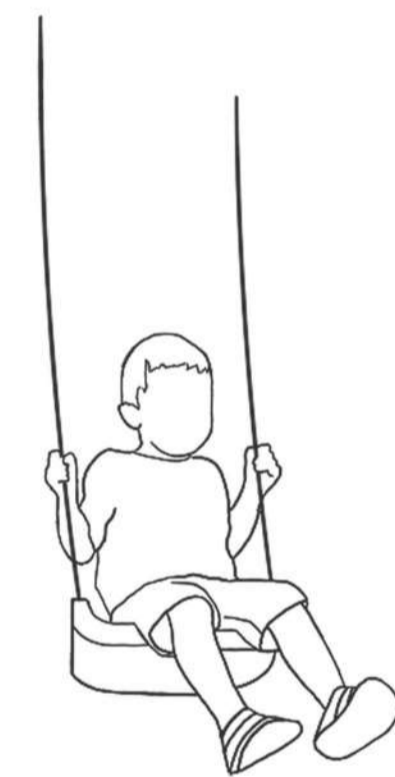


HINTA

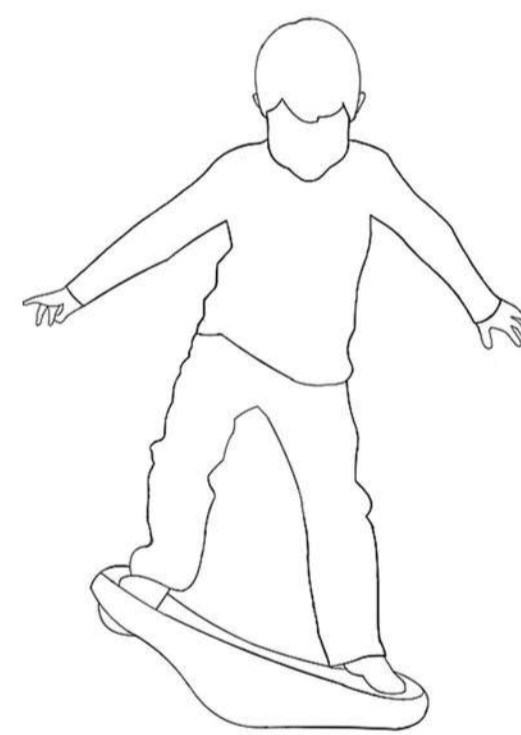

LIBIKÓKA



GOLYÓS MEDENCE

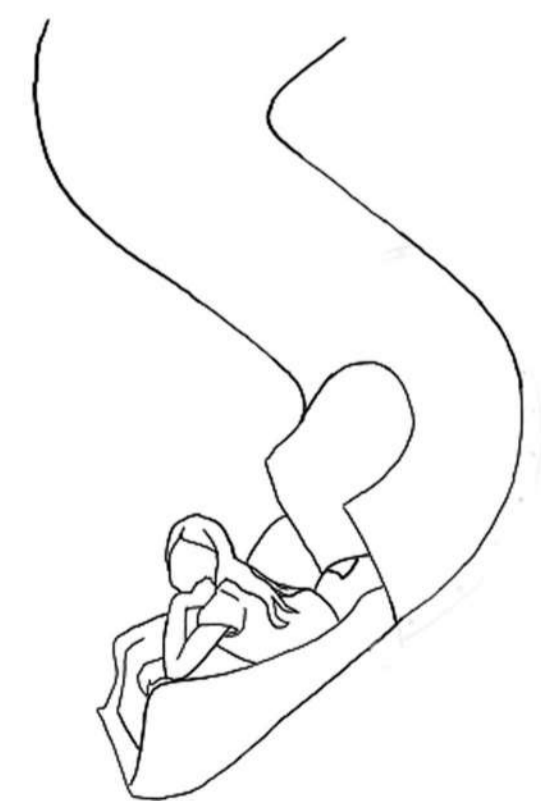


CSÚSZDA




MÁSZÓFAL


HASZNÁLAT

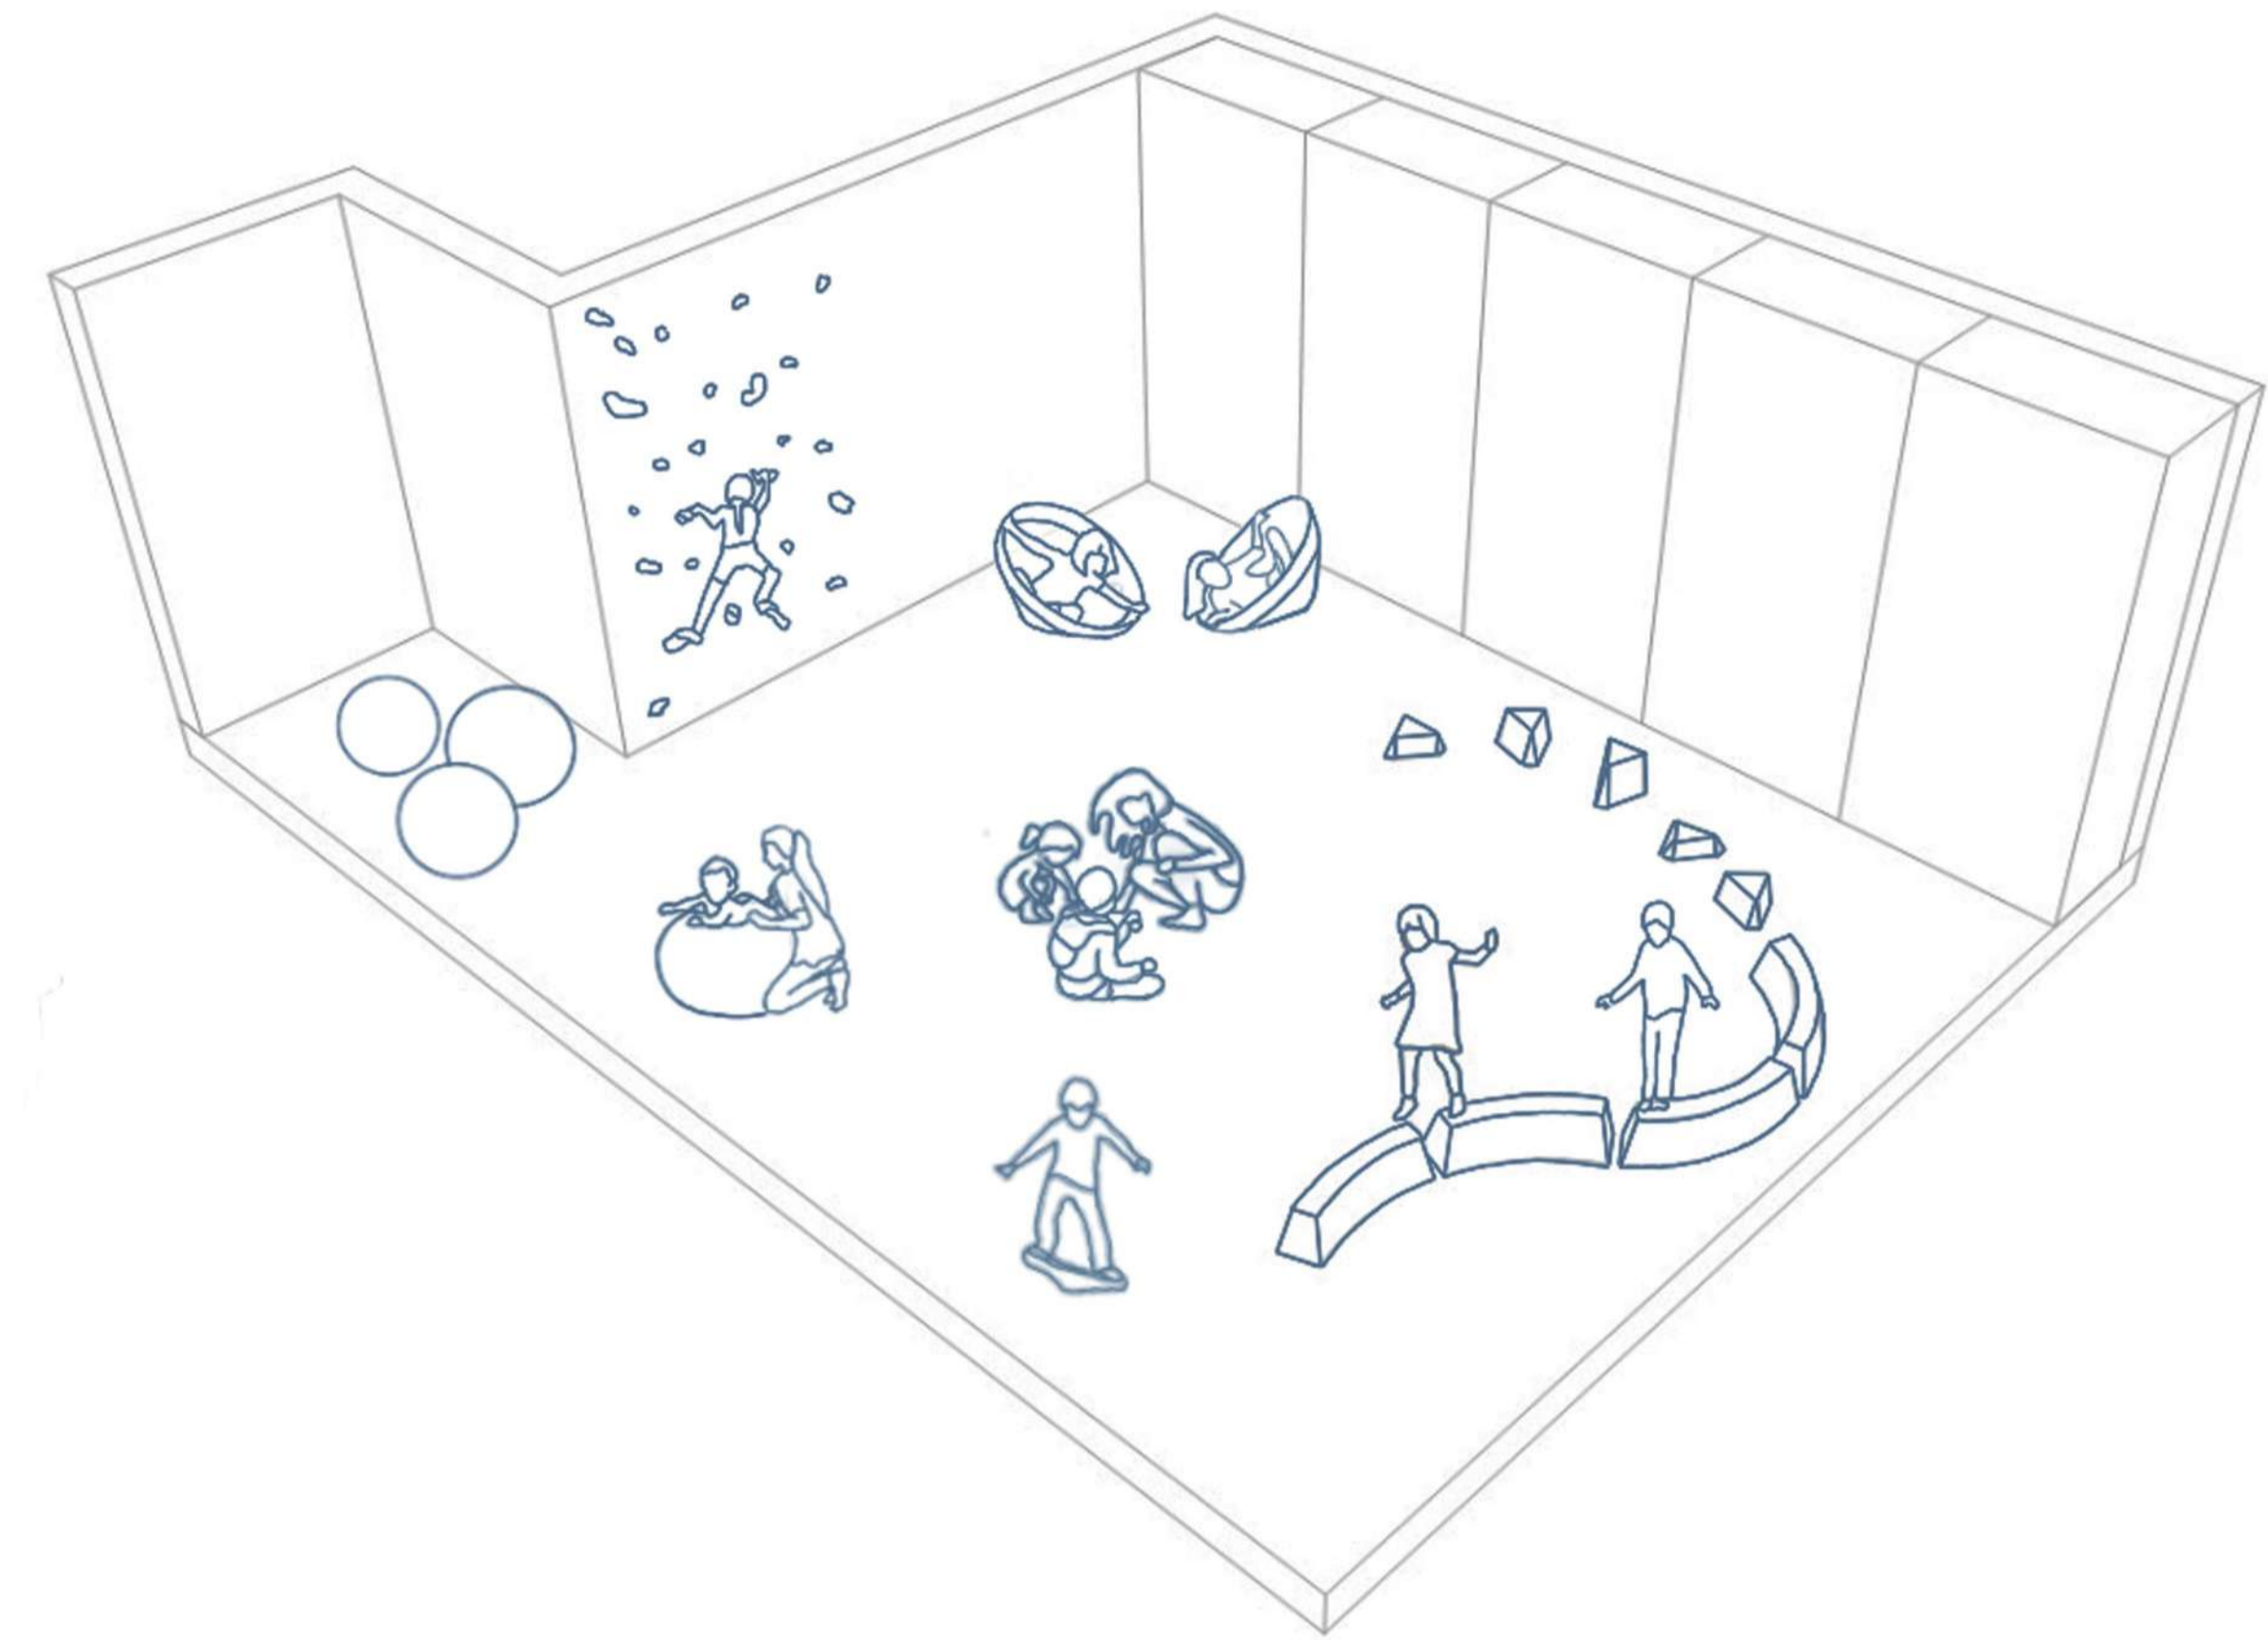

MOZGÁSFEJLESZTŐ TEREM (0-8 ÉVES KORIG)

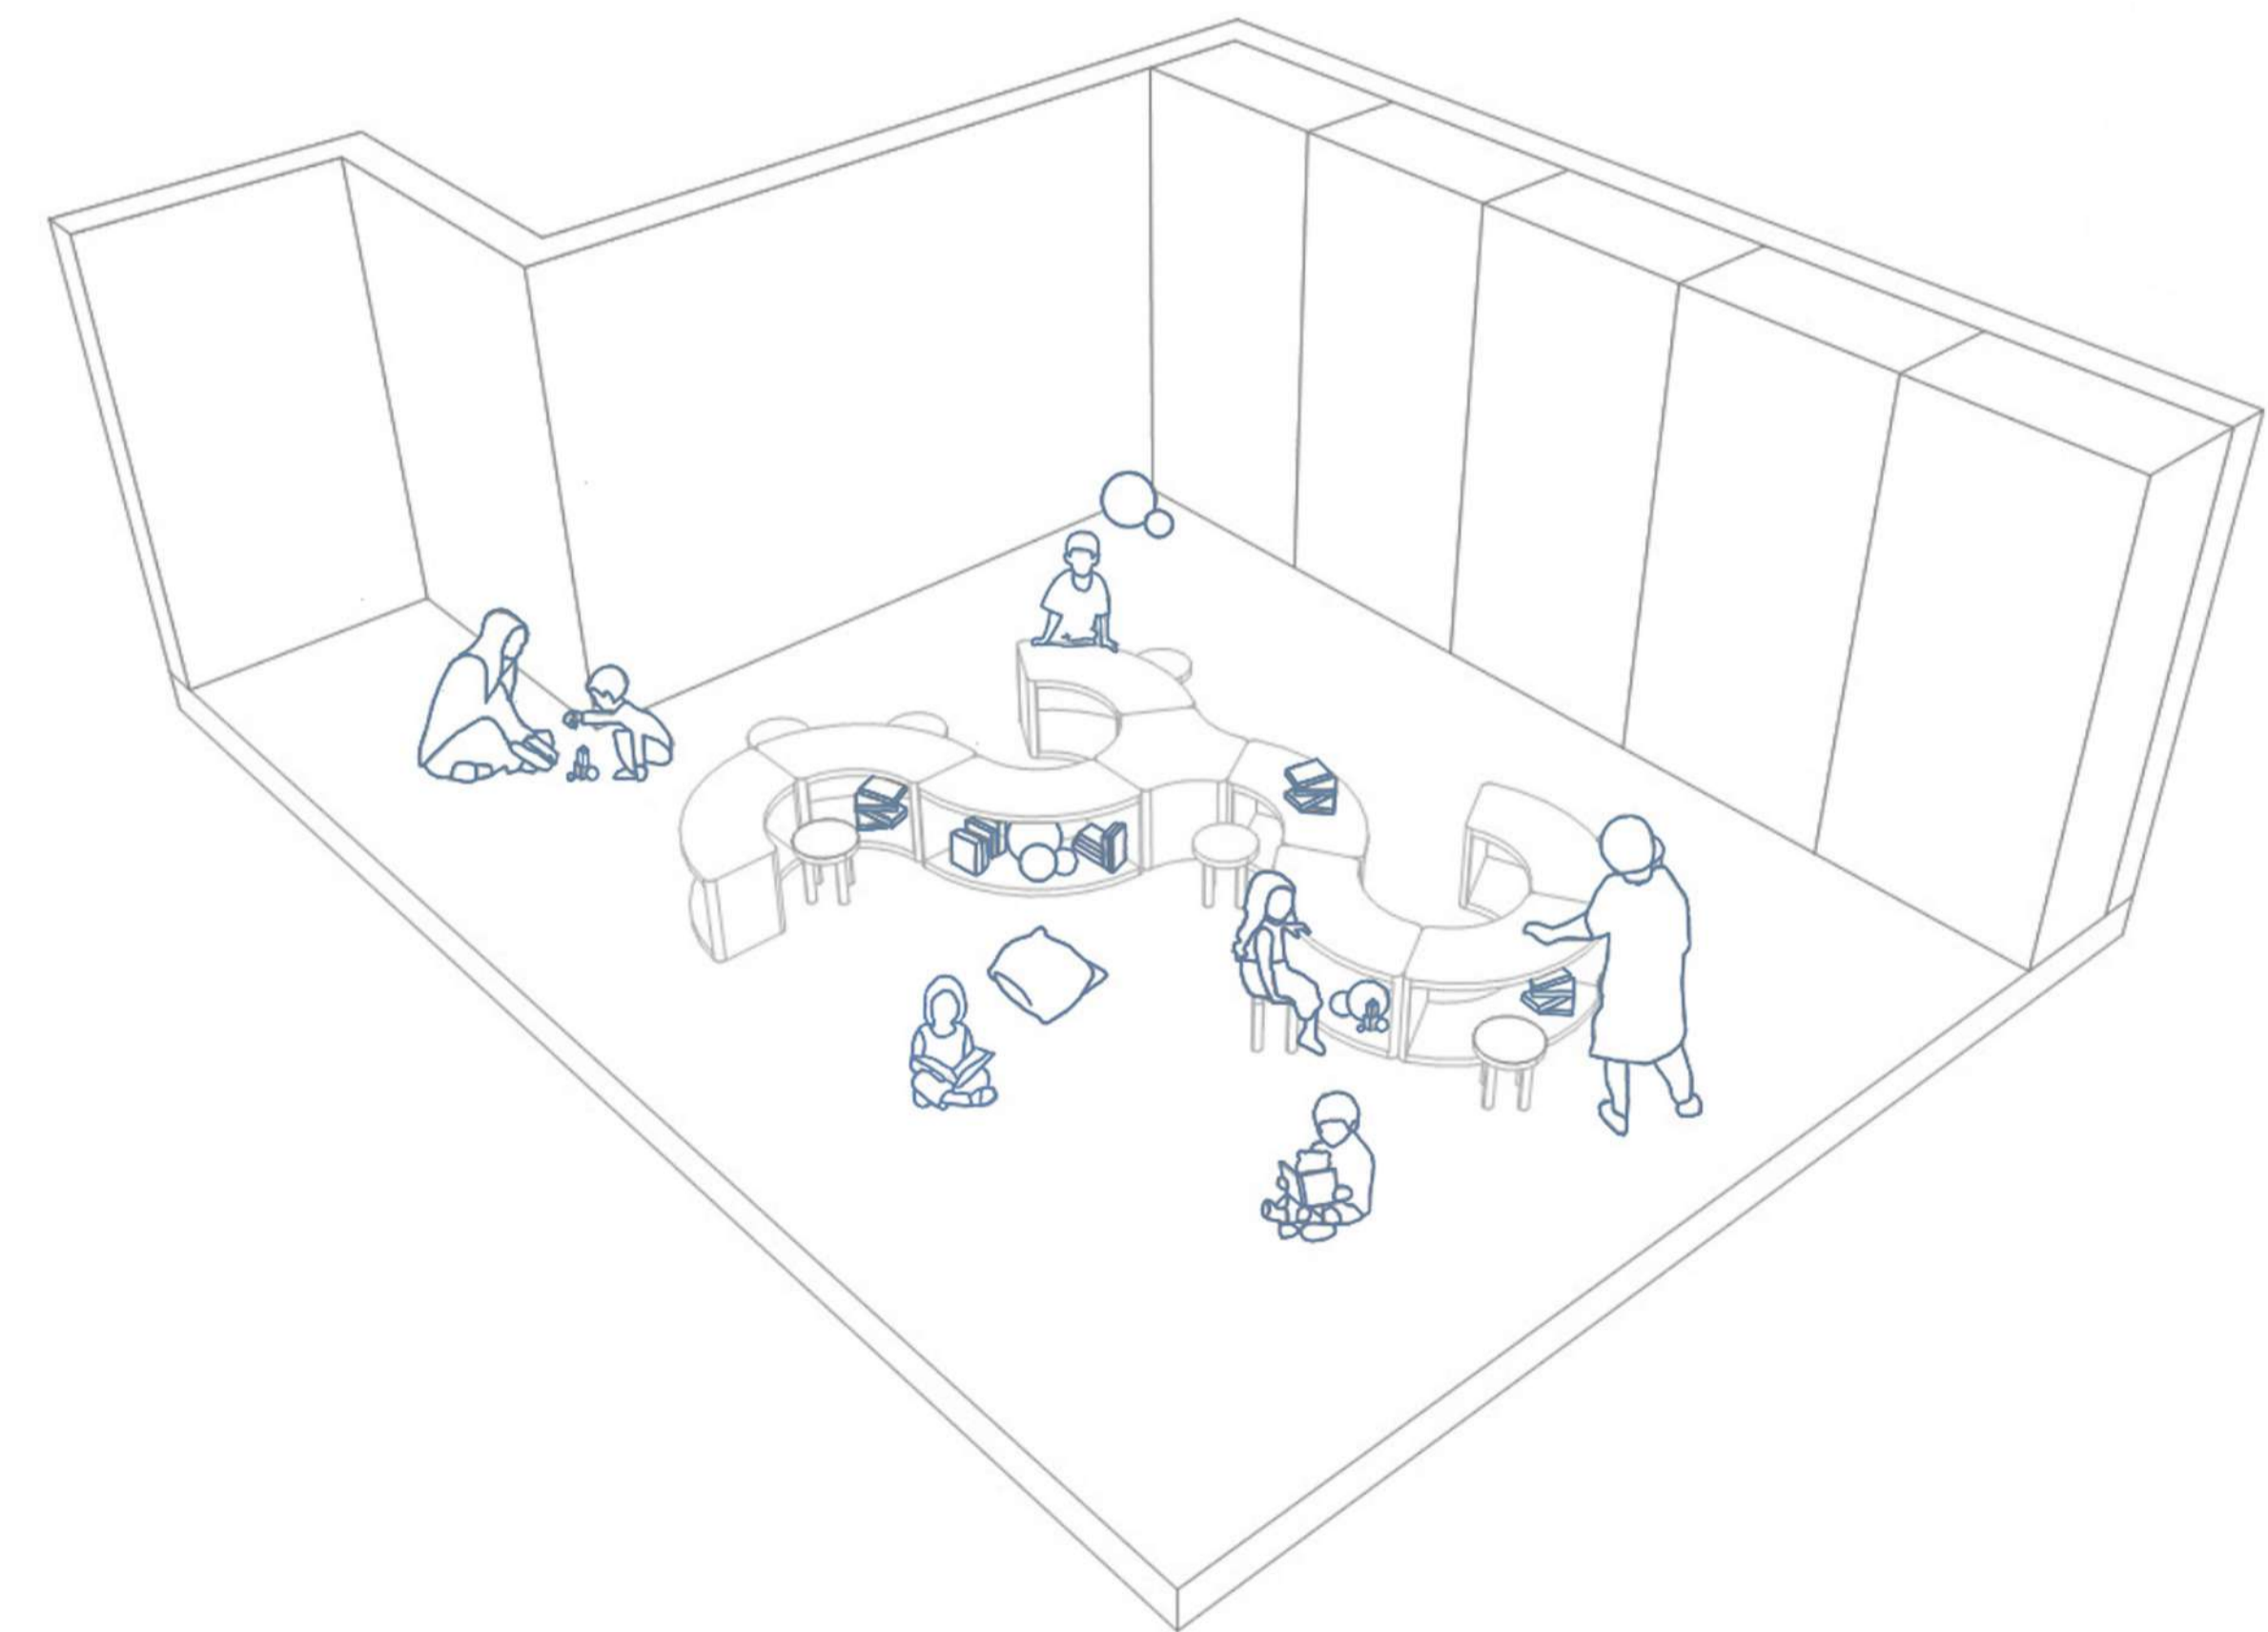

OLVASÓS TEREM (5-8 ÉVES KORIG)

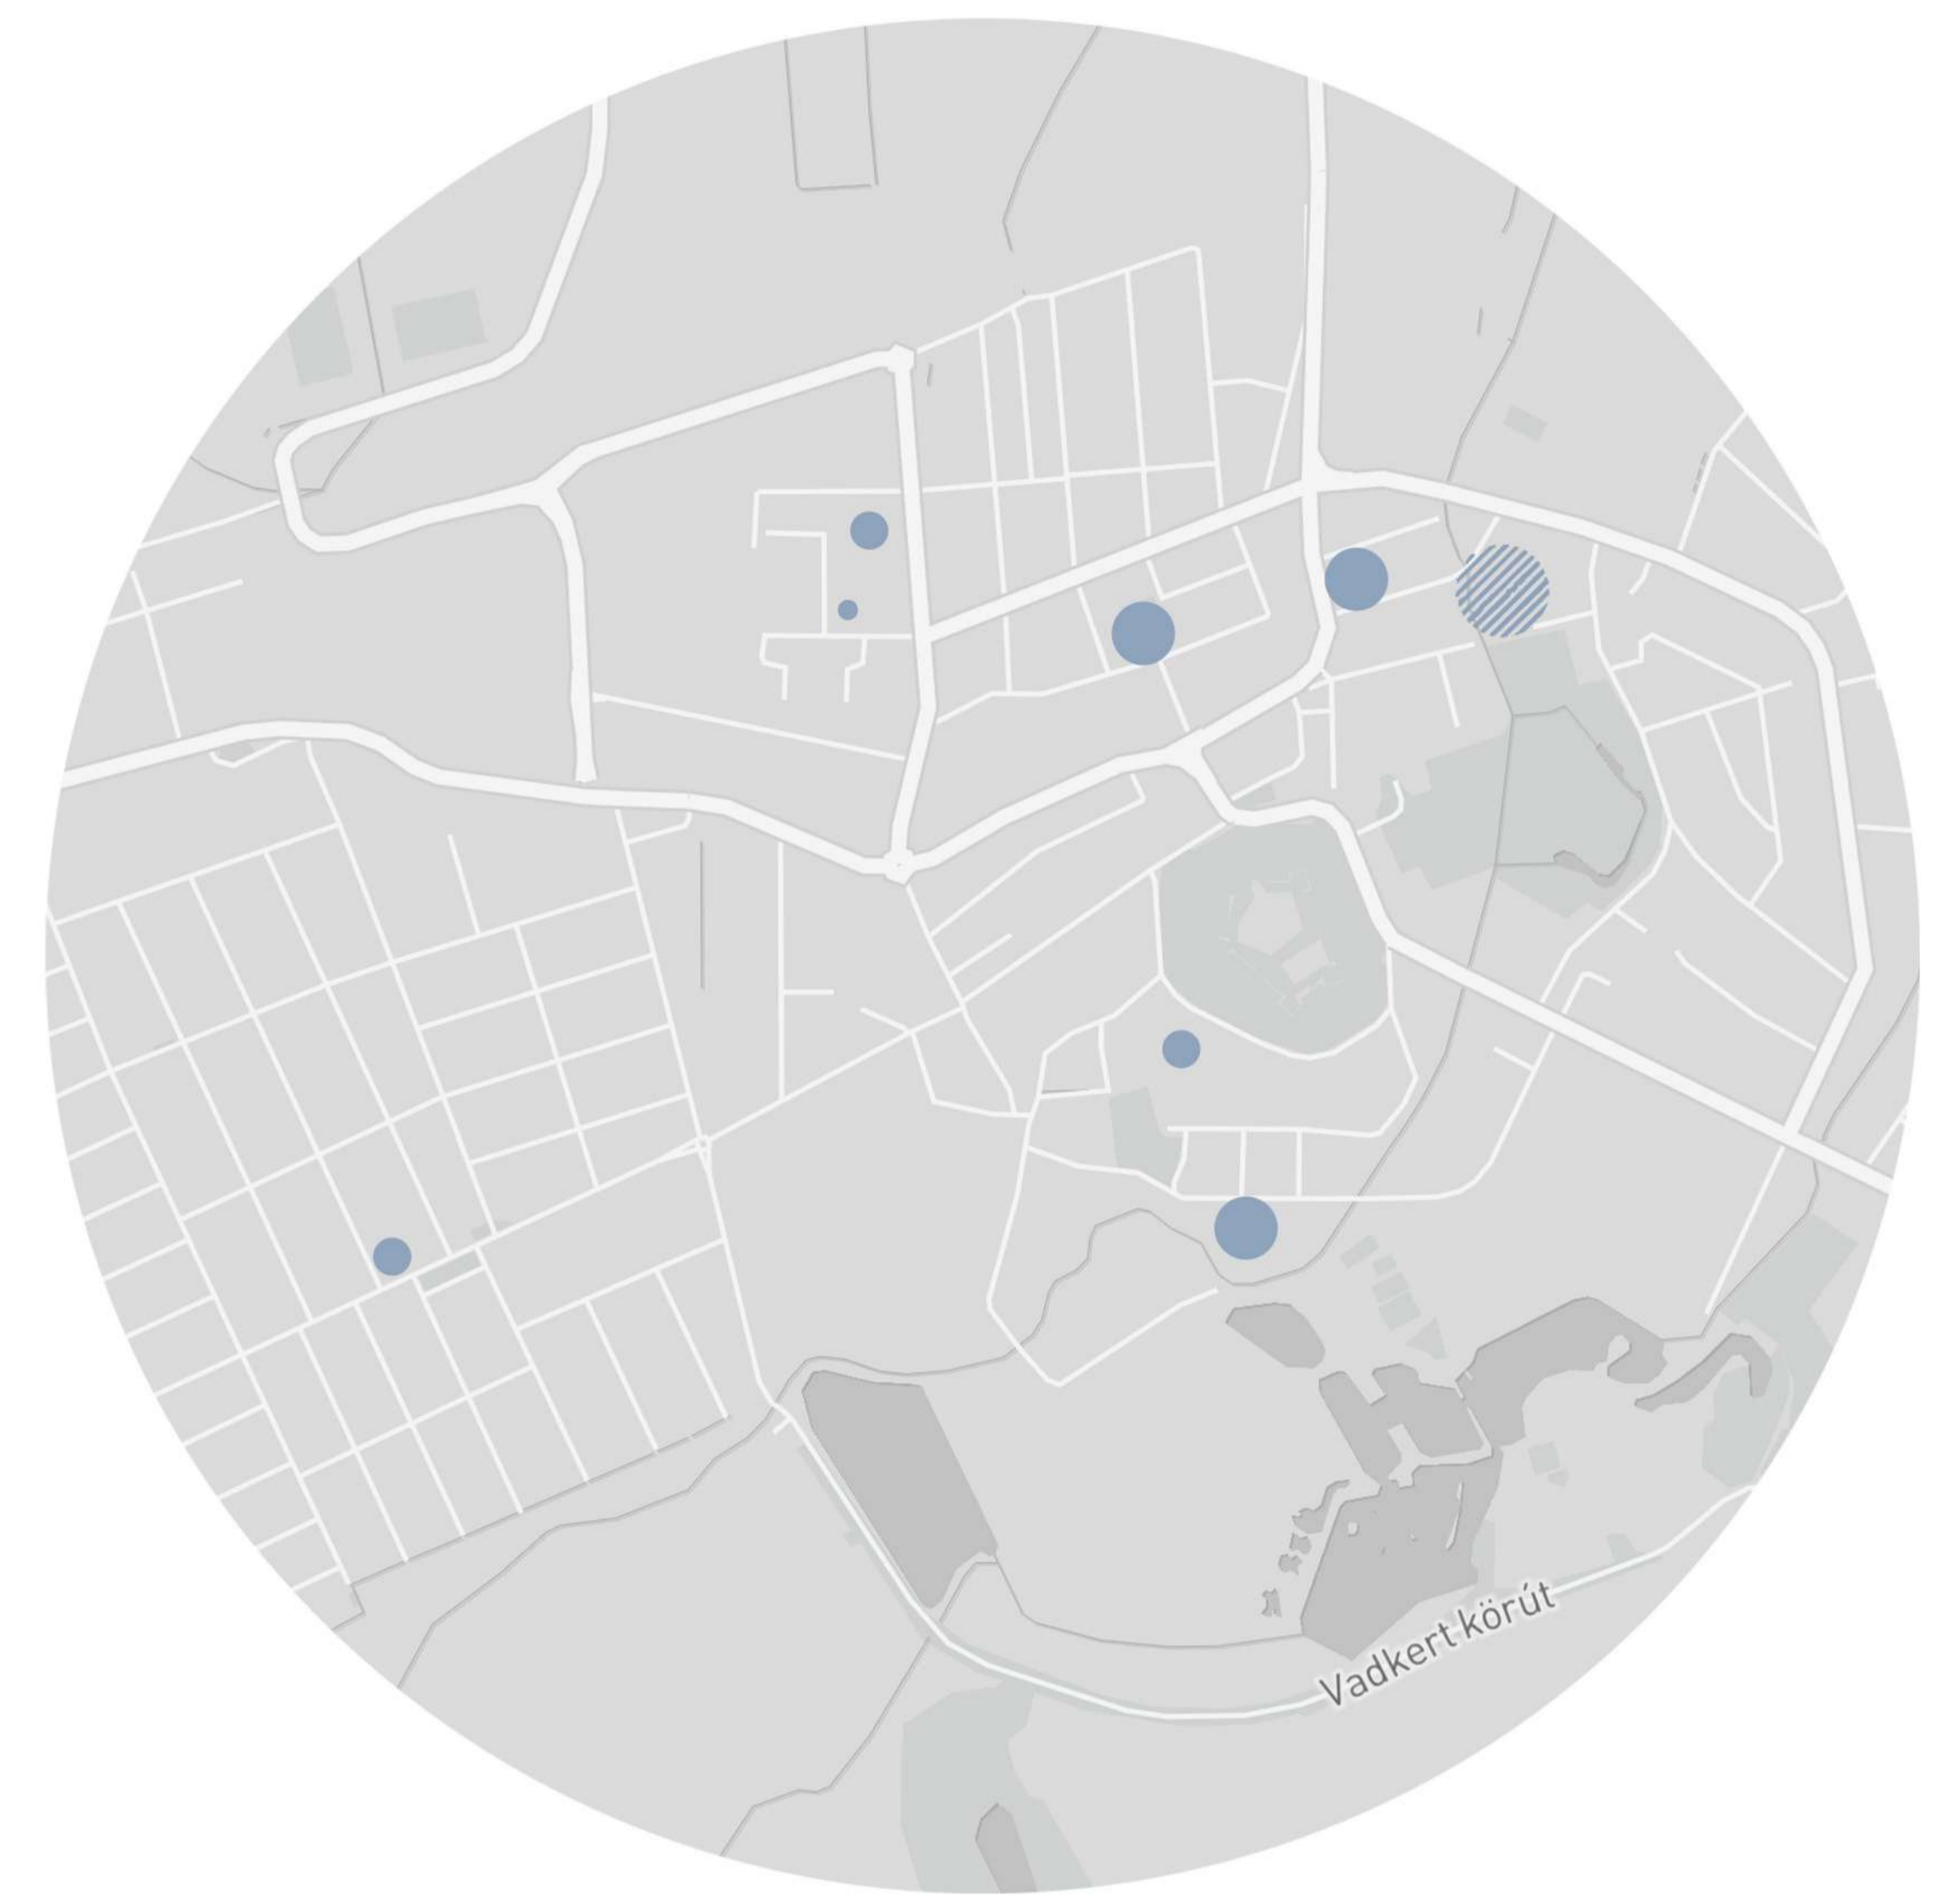


● ÁLTALÁNOS ISKOLA

● ÓVODA


● BÖLCSŐDE

FOTÓK A HELYSZÍNRŐL




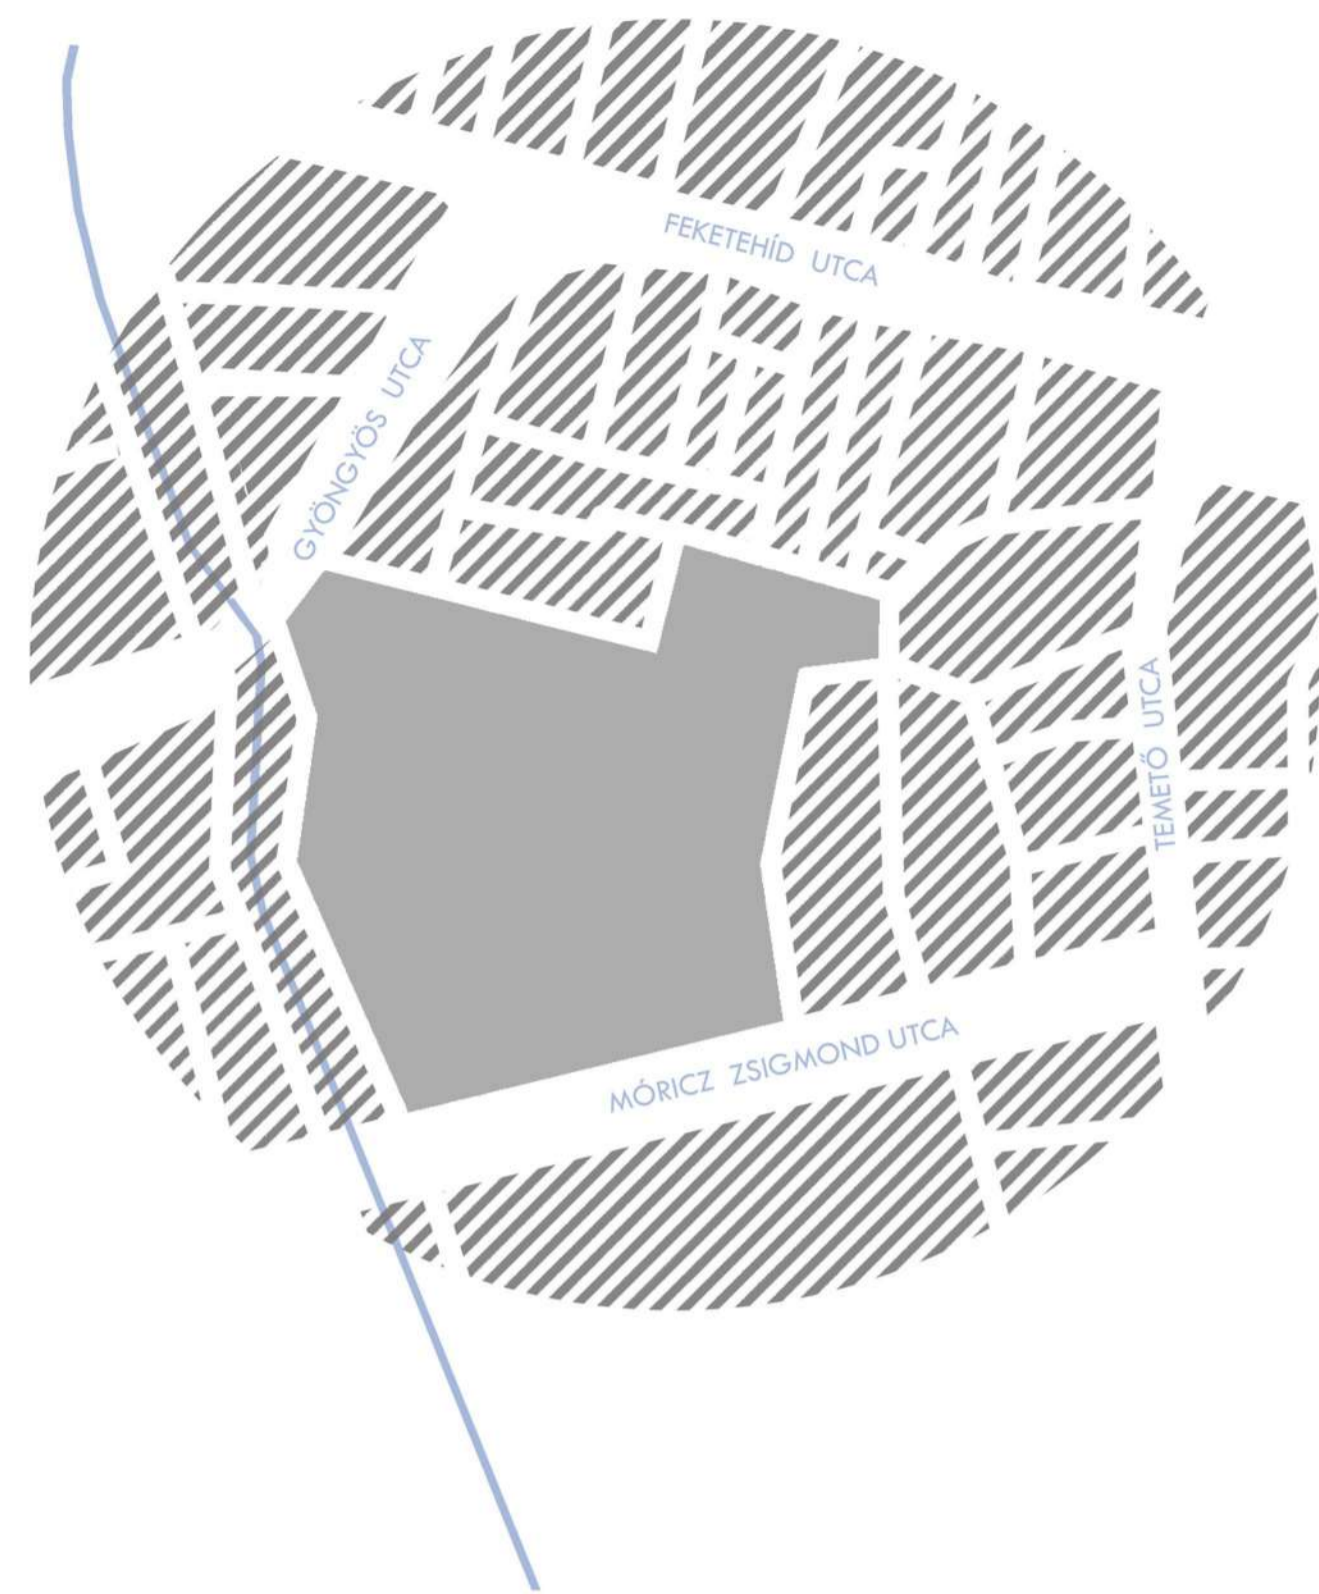


A TELEK ÉS A PATAK

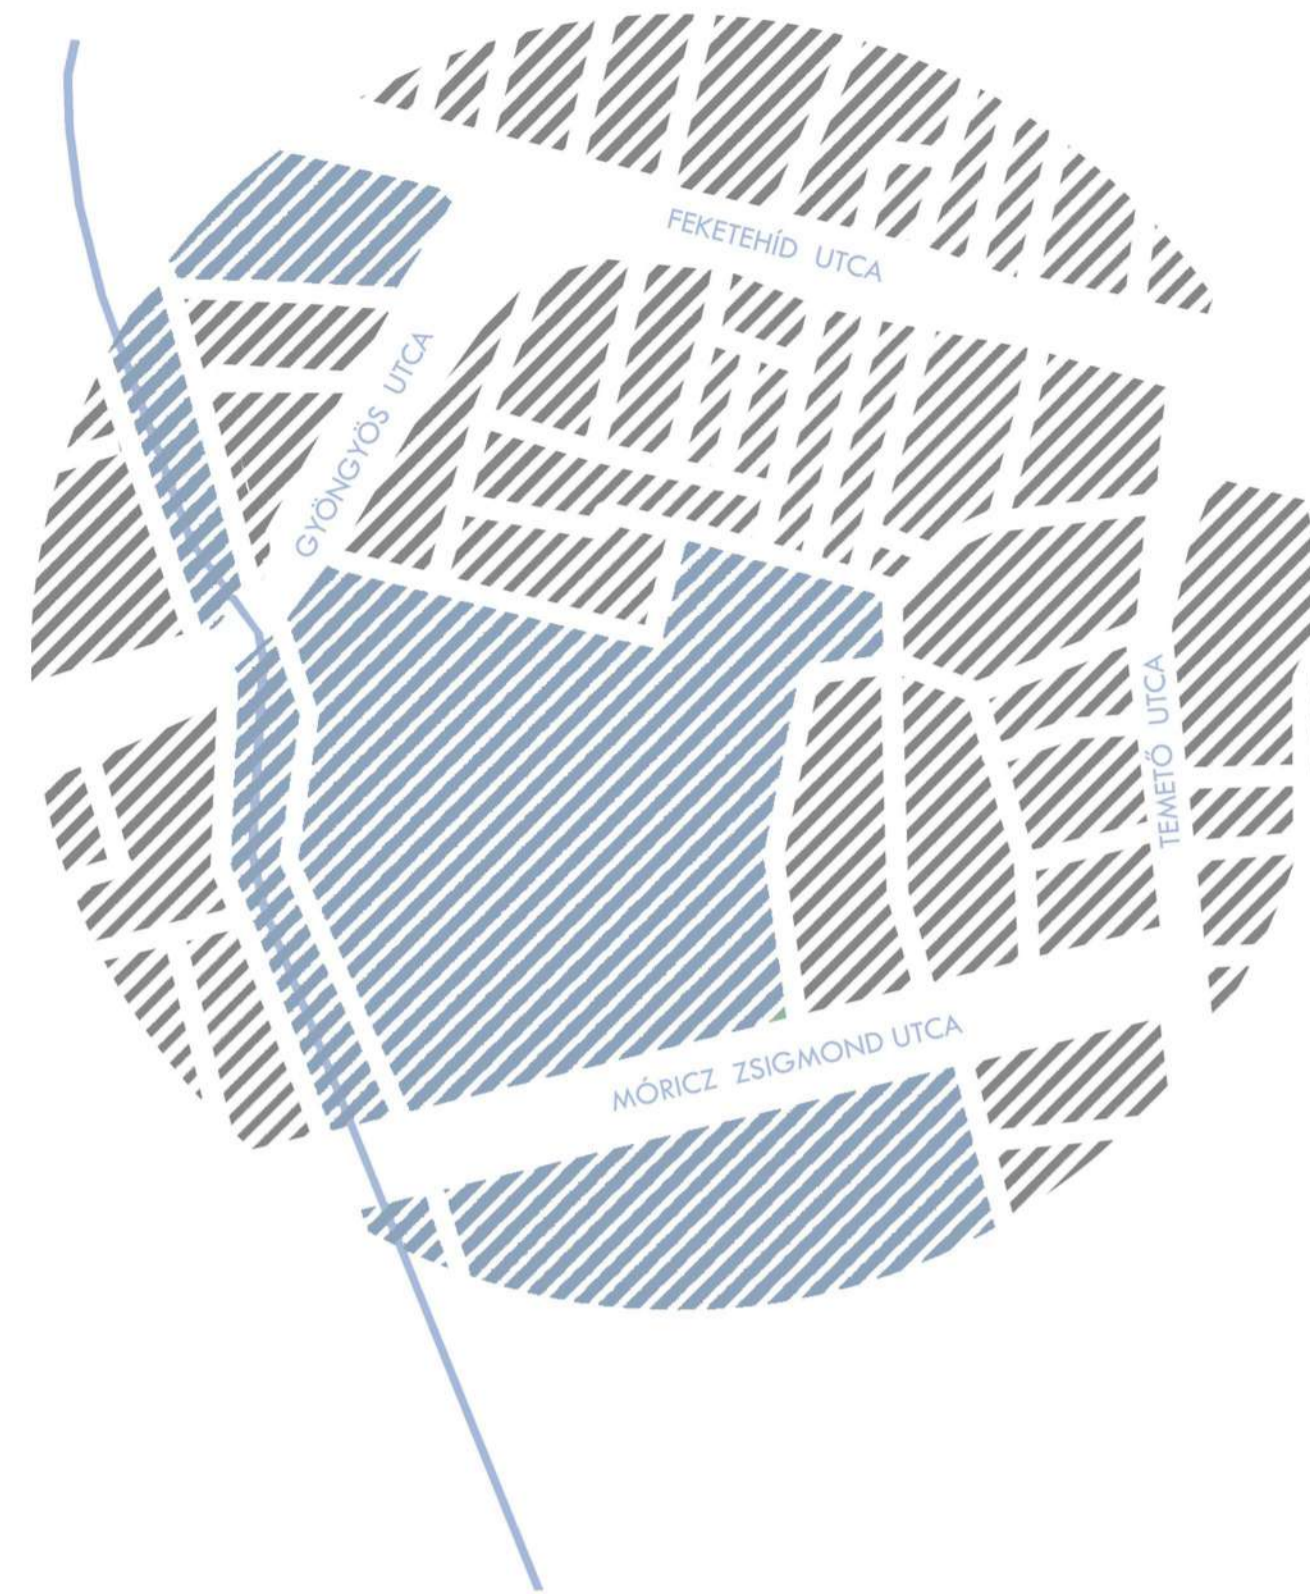


ZÖLD ÖVEZETEK

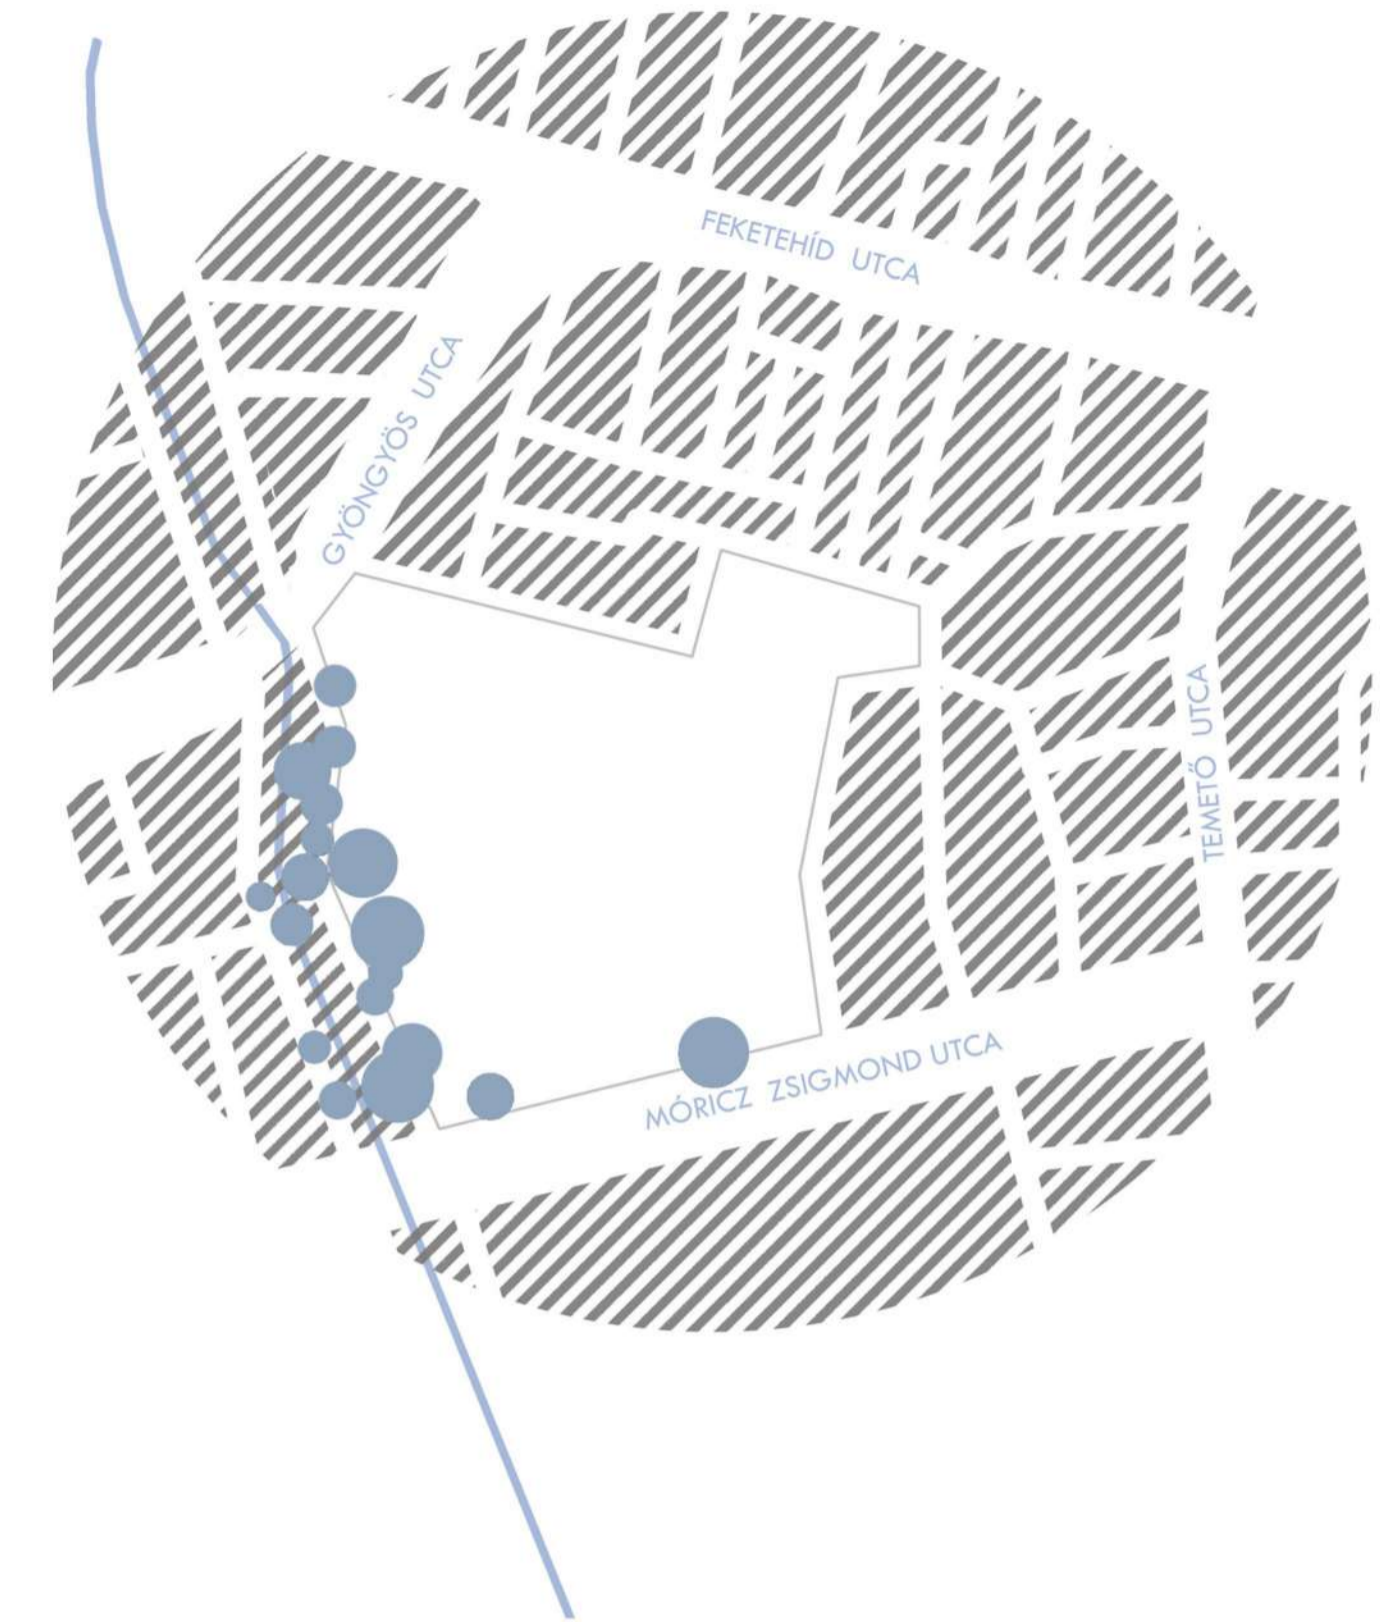


MEGLÉVŐ FÁK

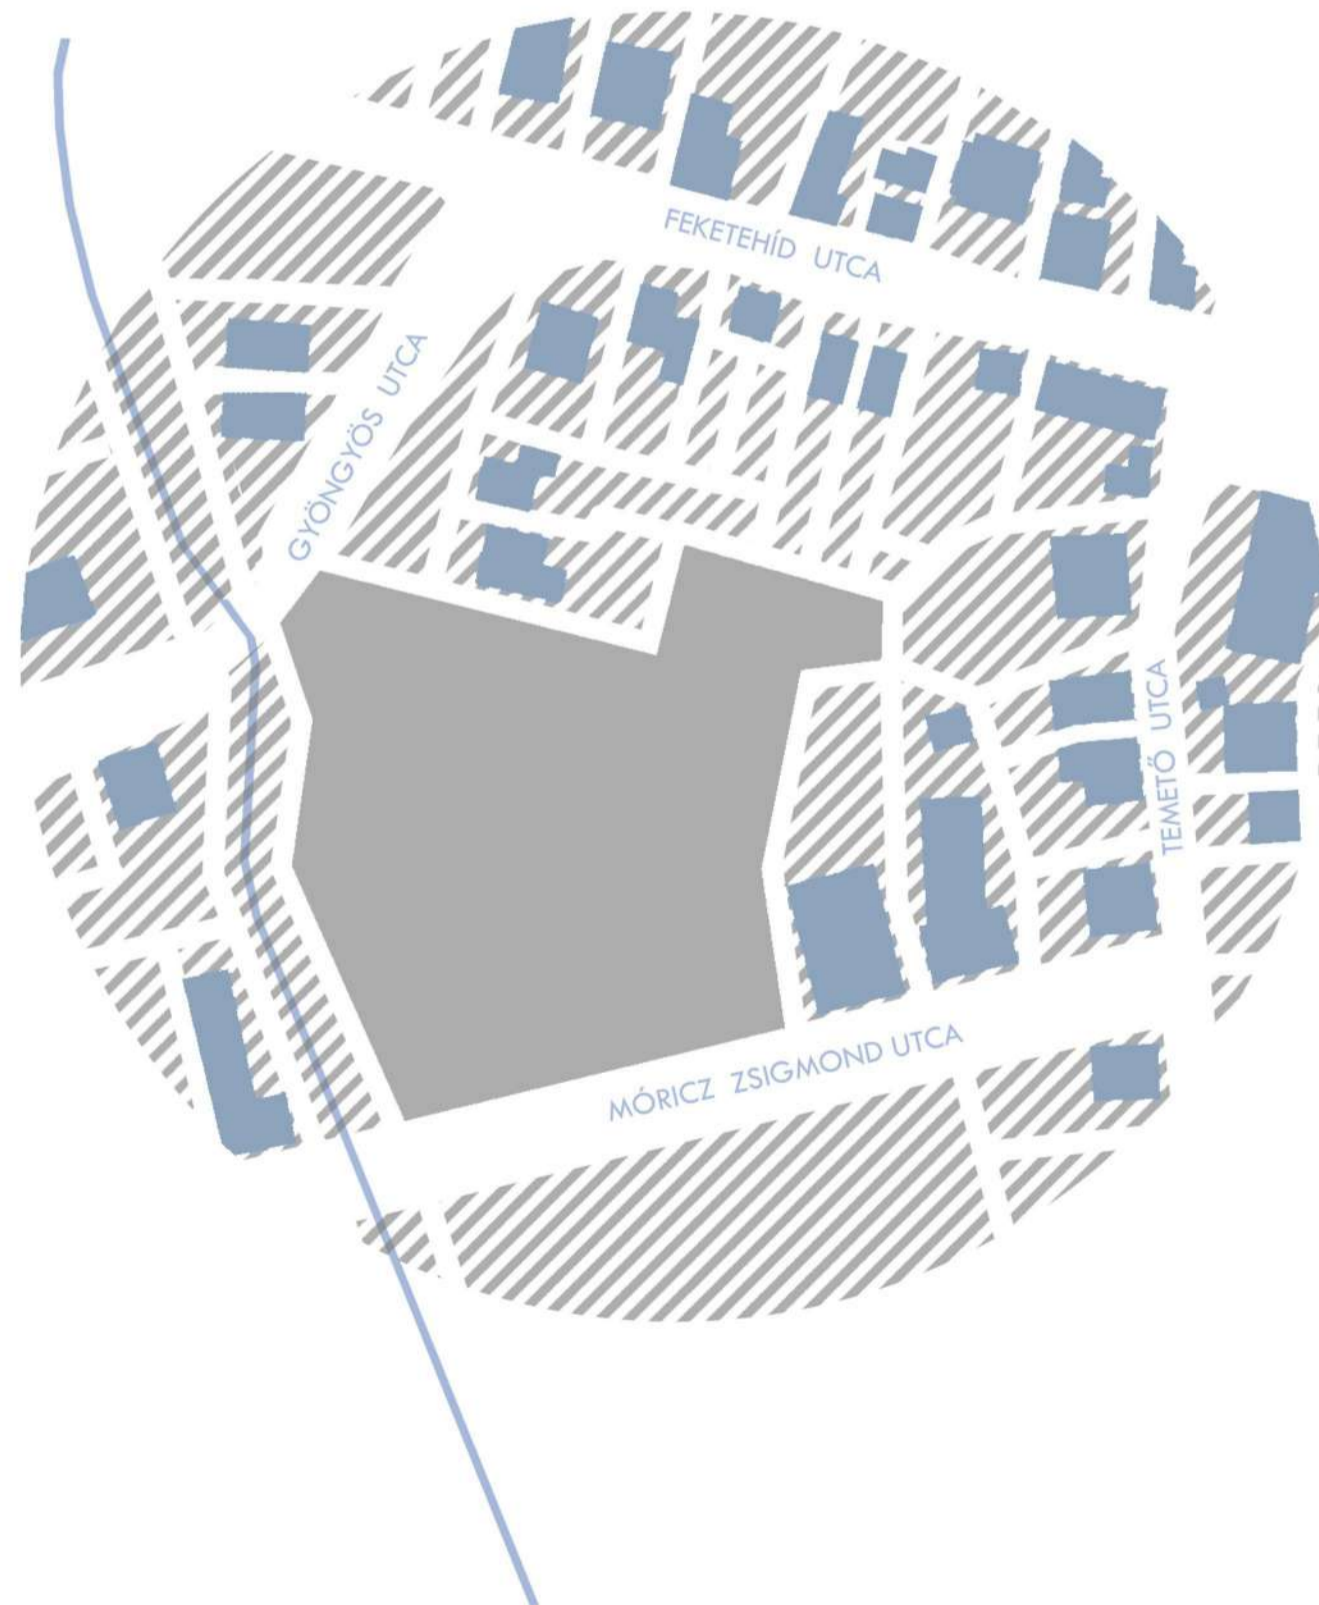

BEÉPÍTÉS

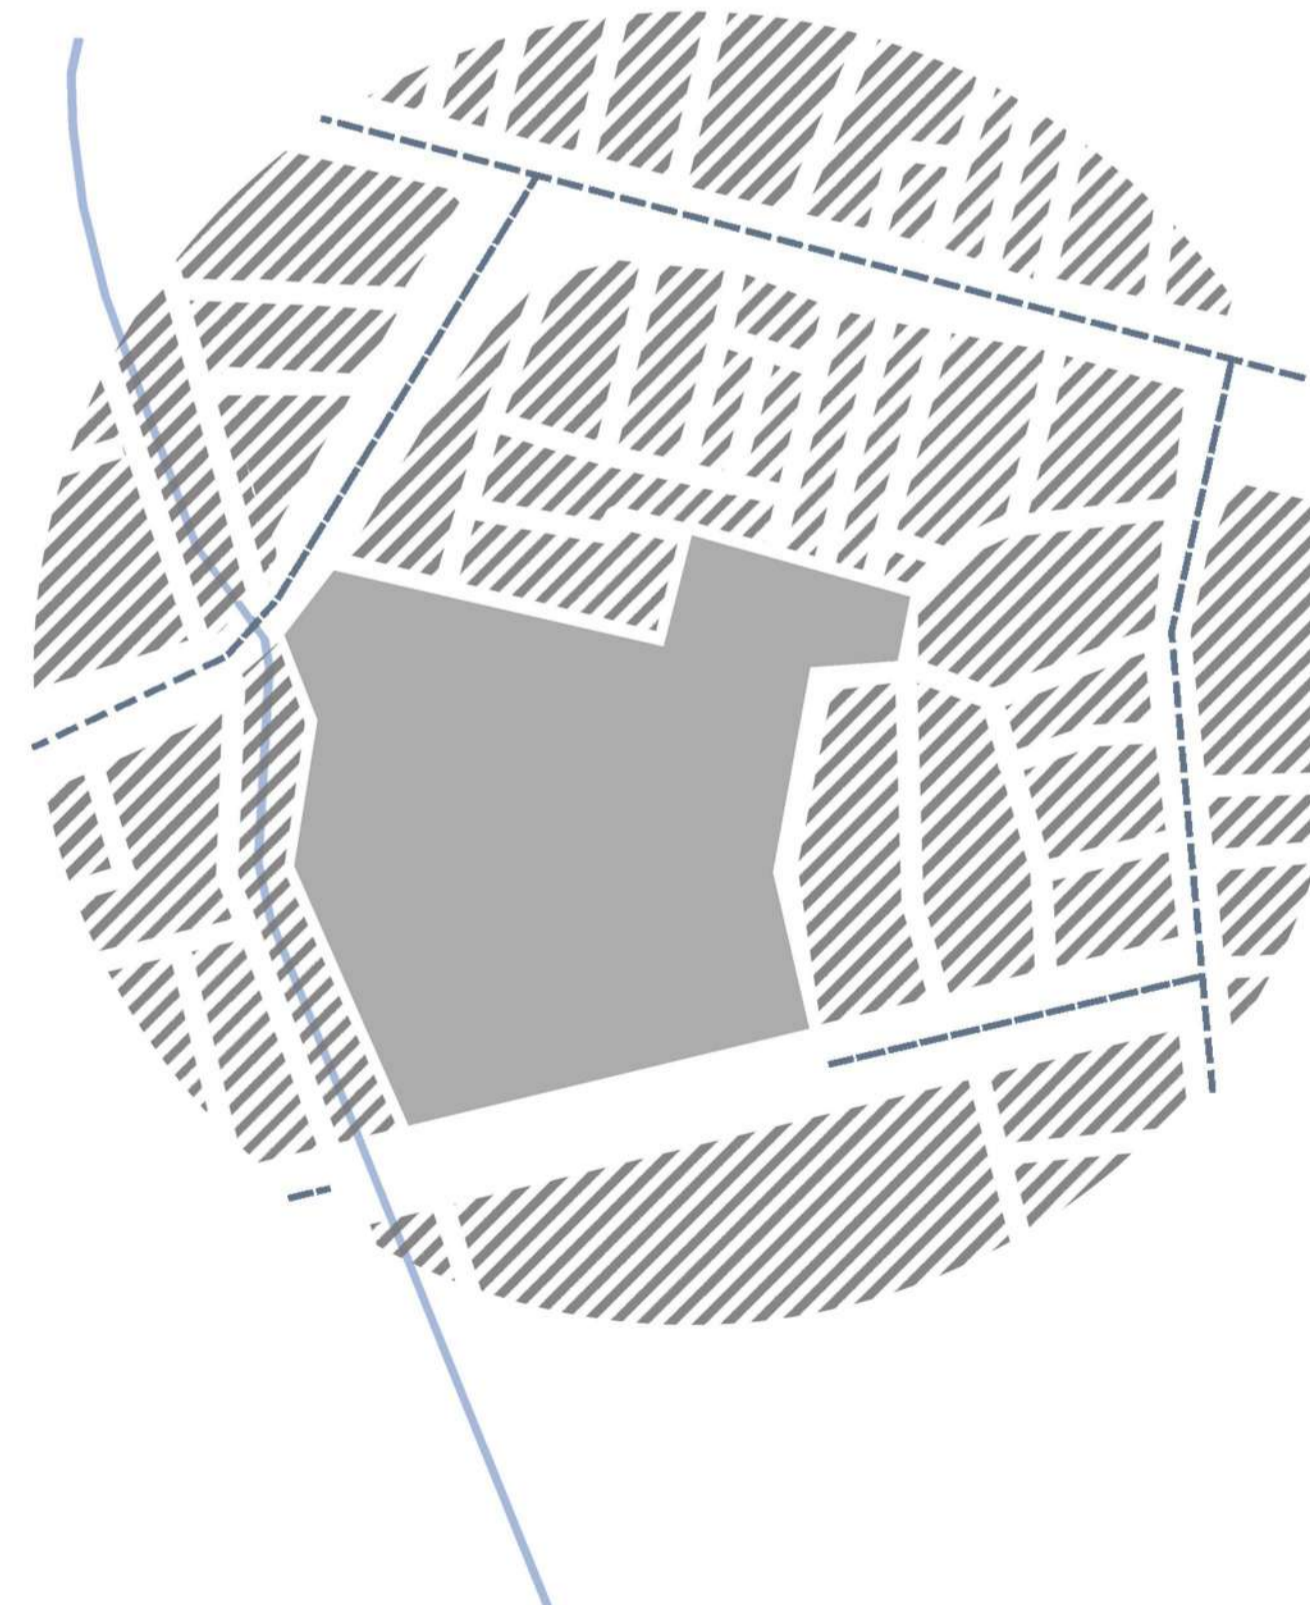


AUTÓS KÖZLEKEDÉS

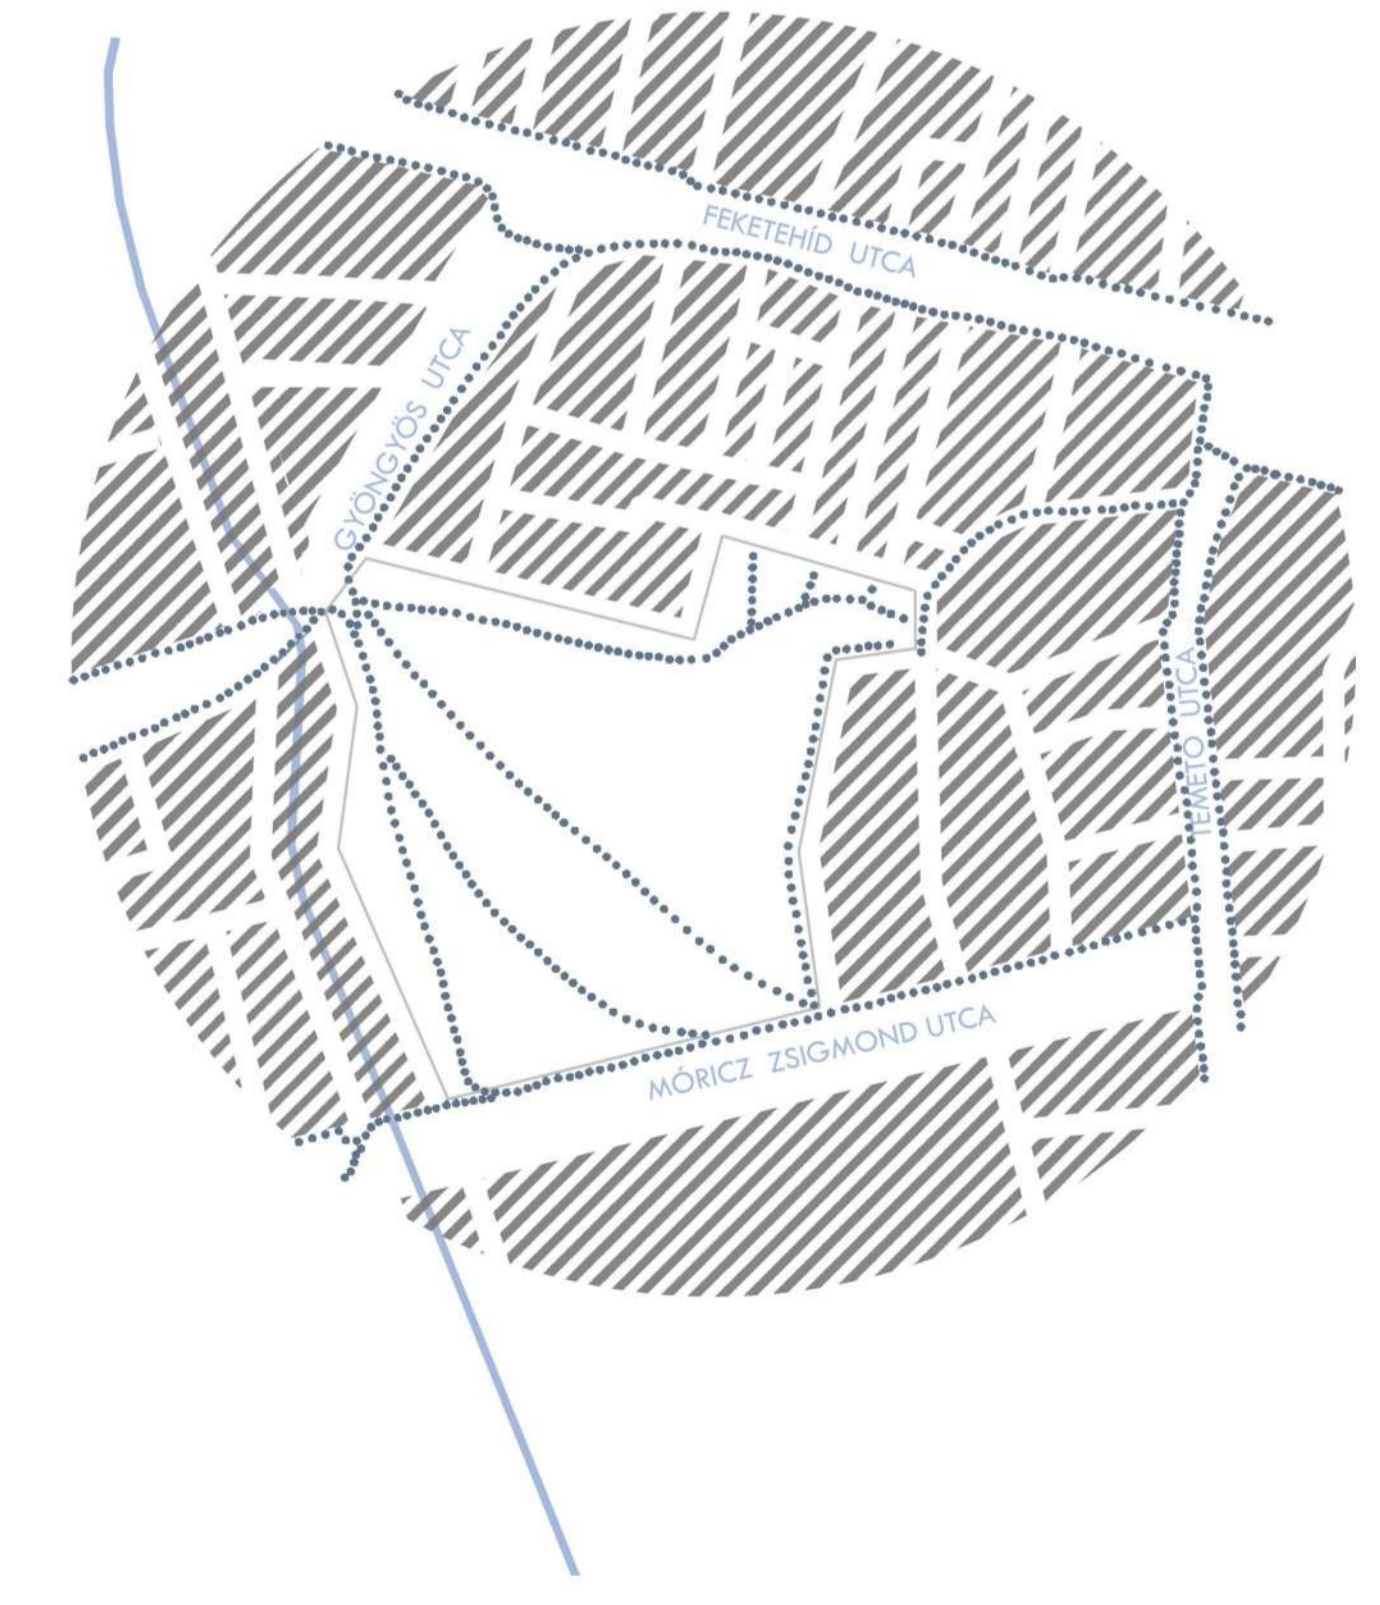


GYALOGOS KÖZLEKEDÉS




ÉPÍTÉSZETI KONCEPCIÓ / TÖMEGALKOTÁS

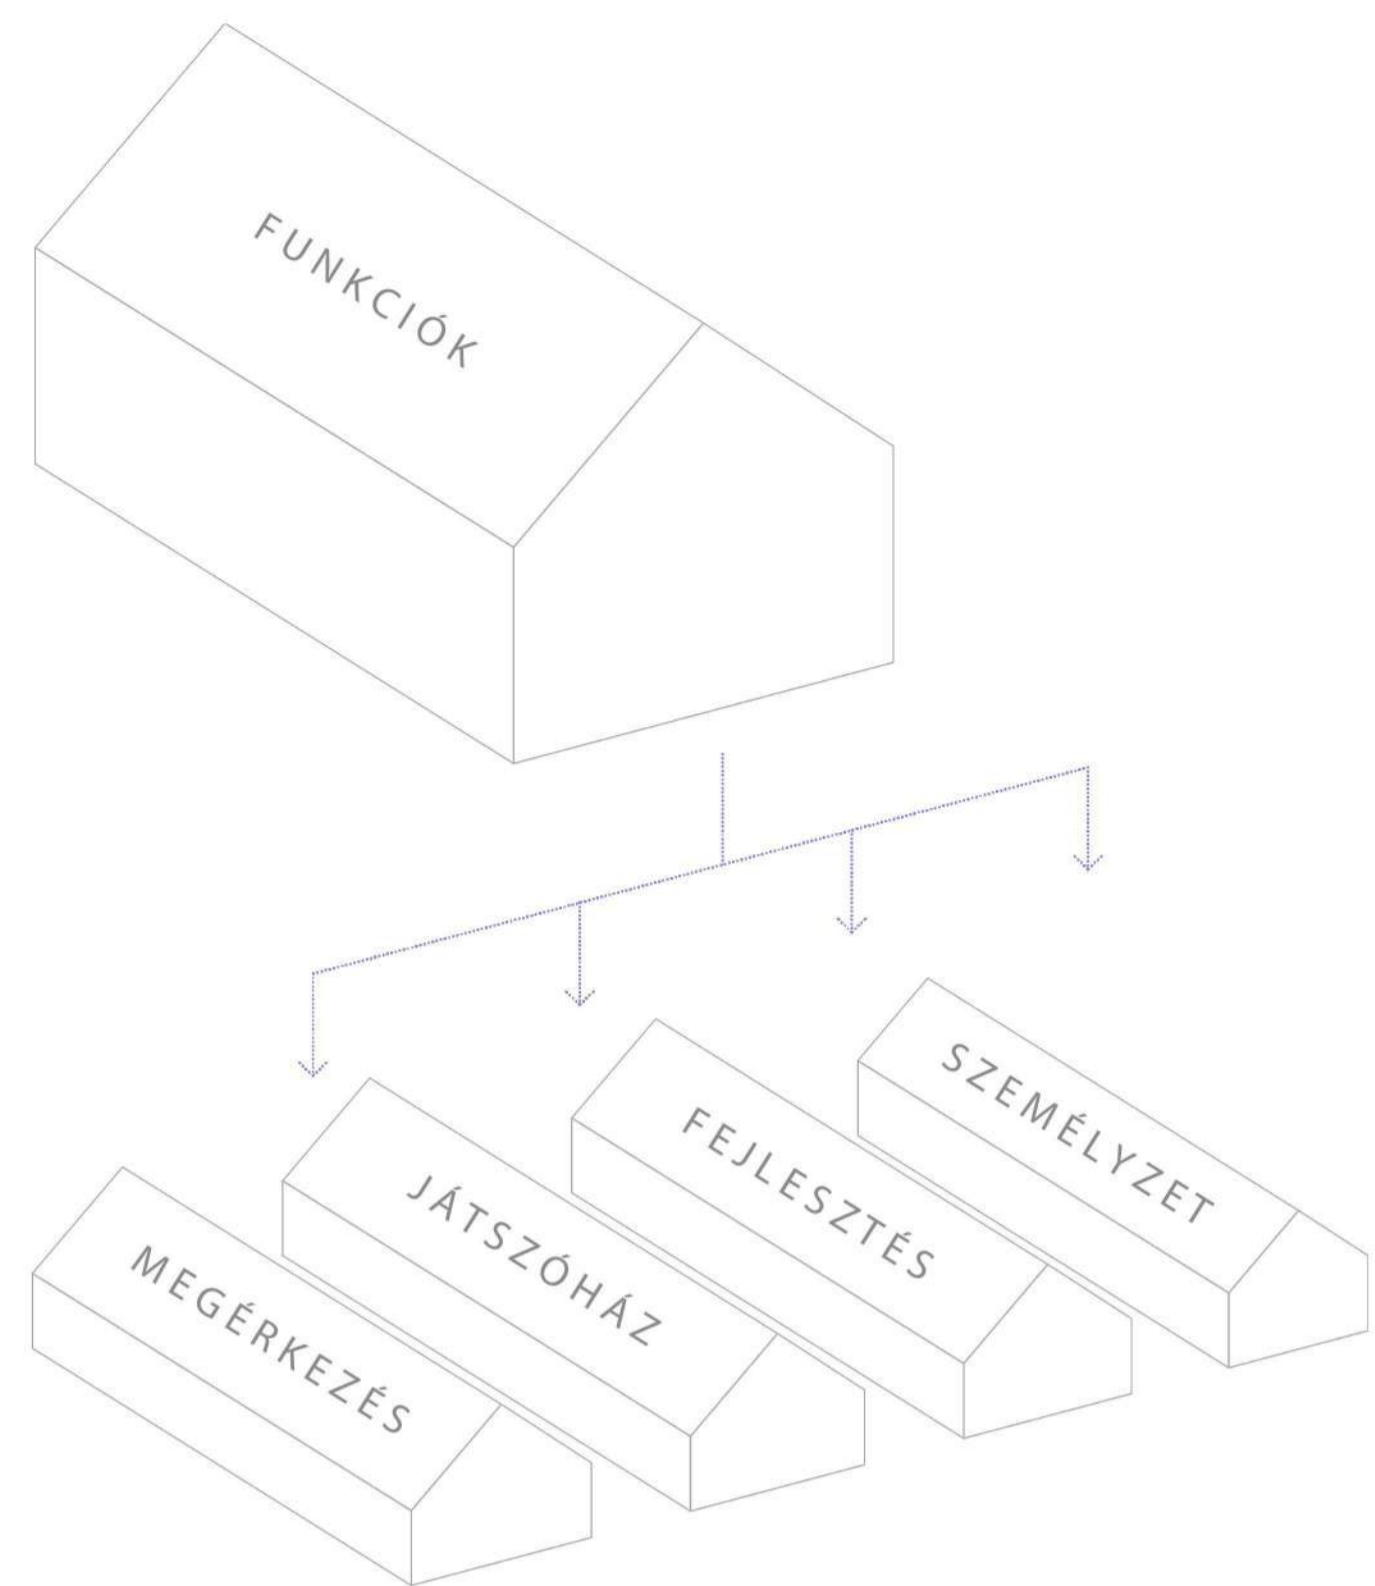


TÖMEGKÉK SZÉTBONTÁSA
FUNKCIÓCSOPORTOKRA

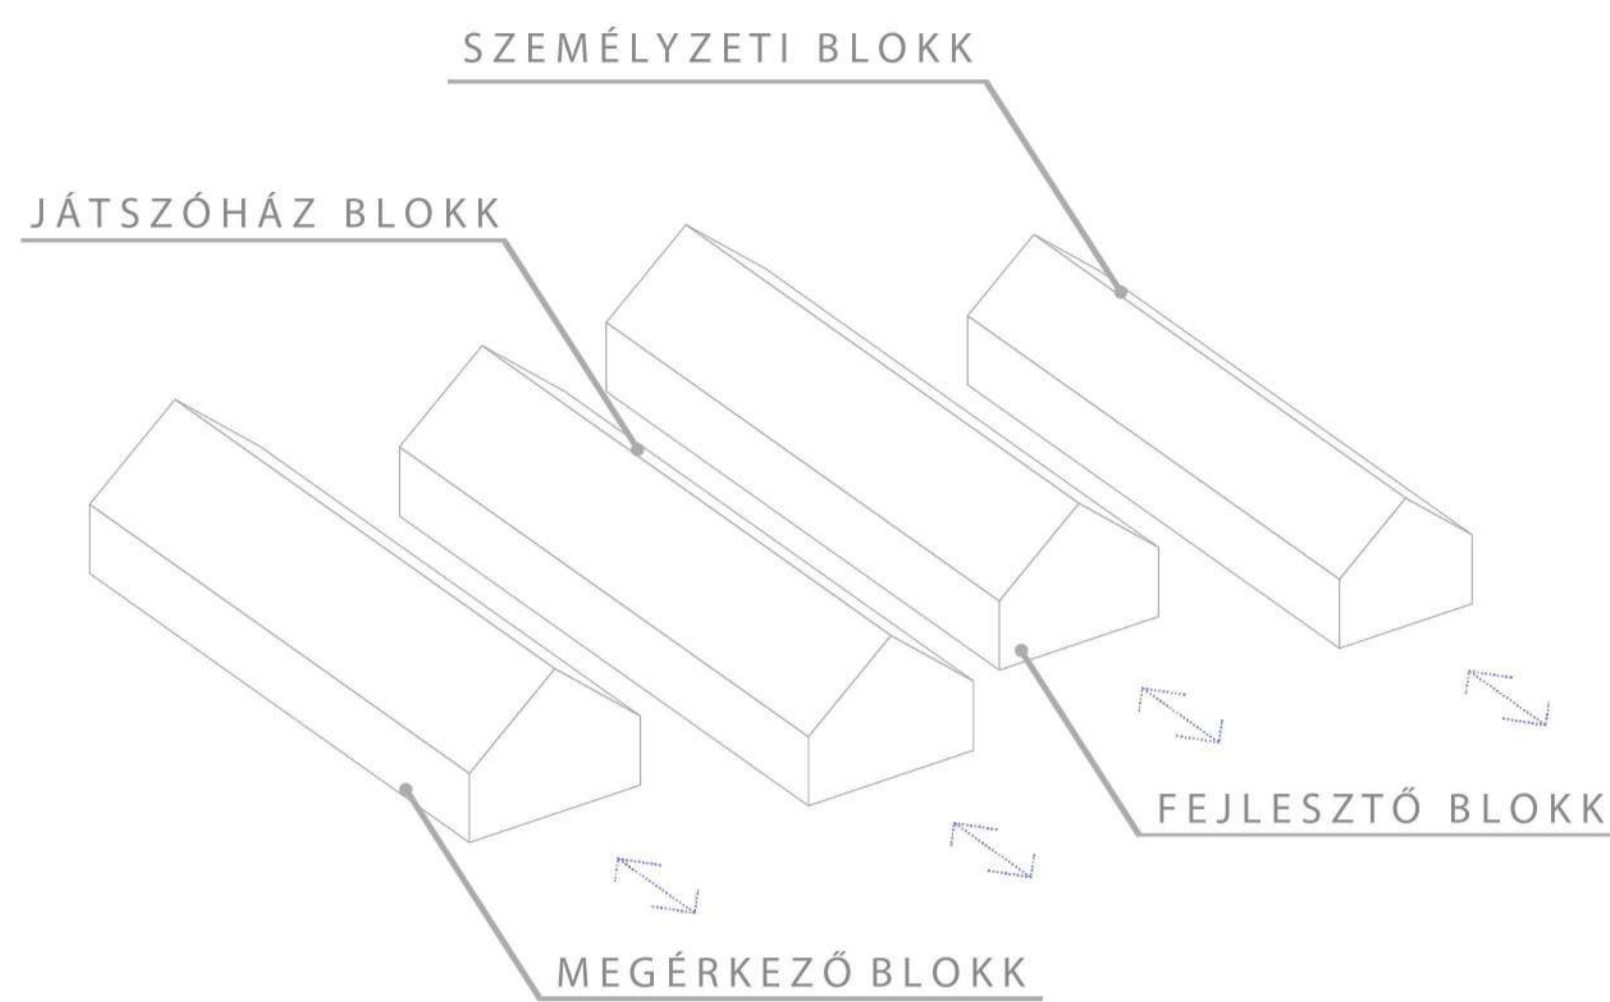


JÁTÉK A TÖMEGKÉK

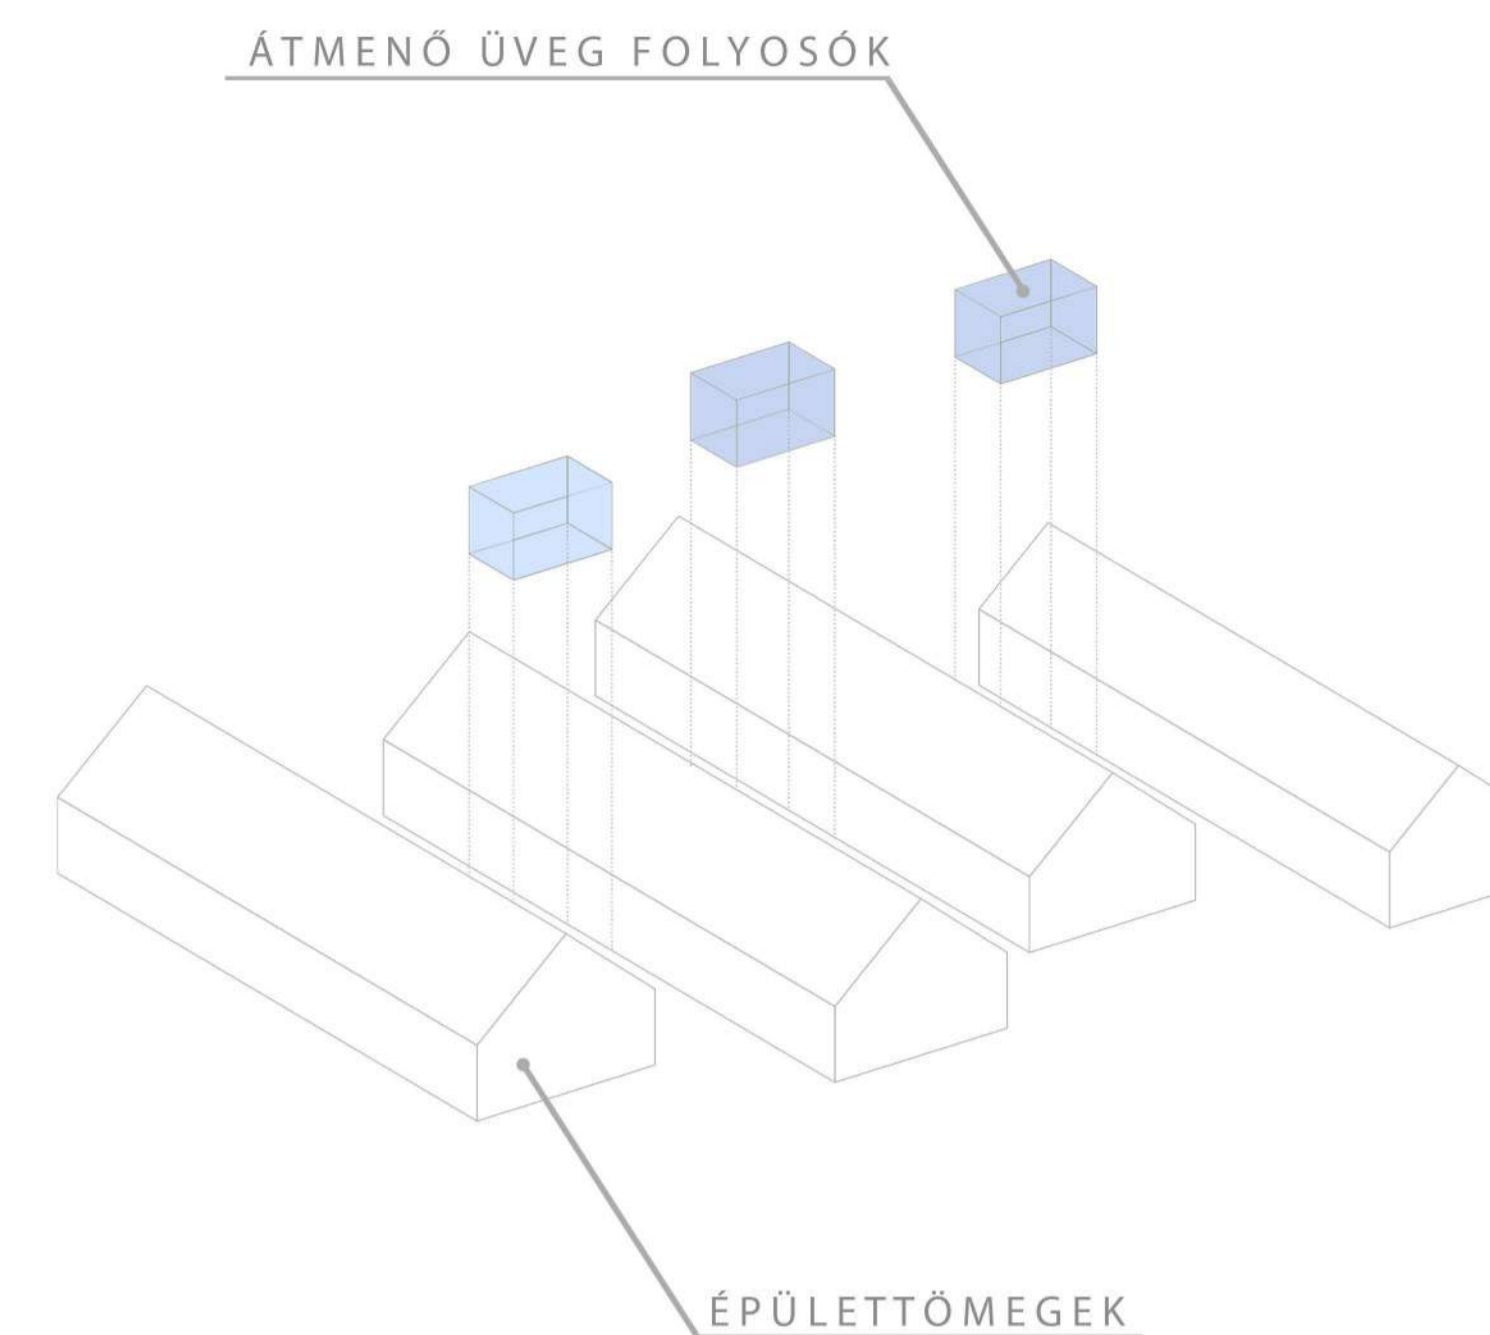

TÖMEGKÉK ÖSSZEKAPCSOLÁSA


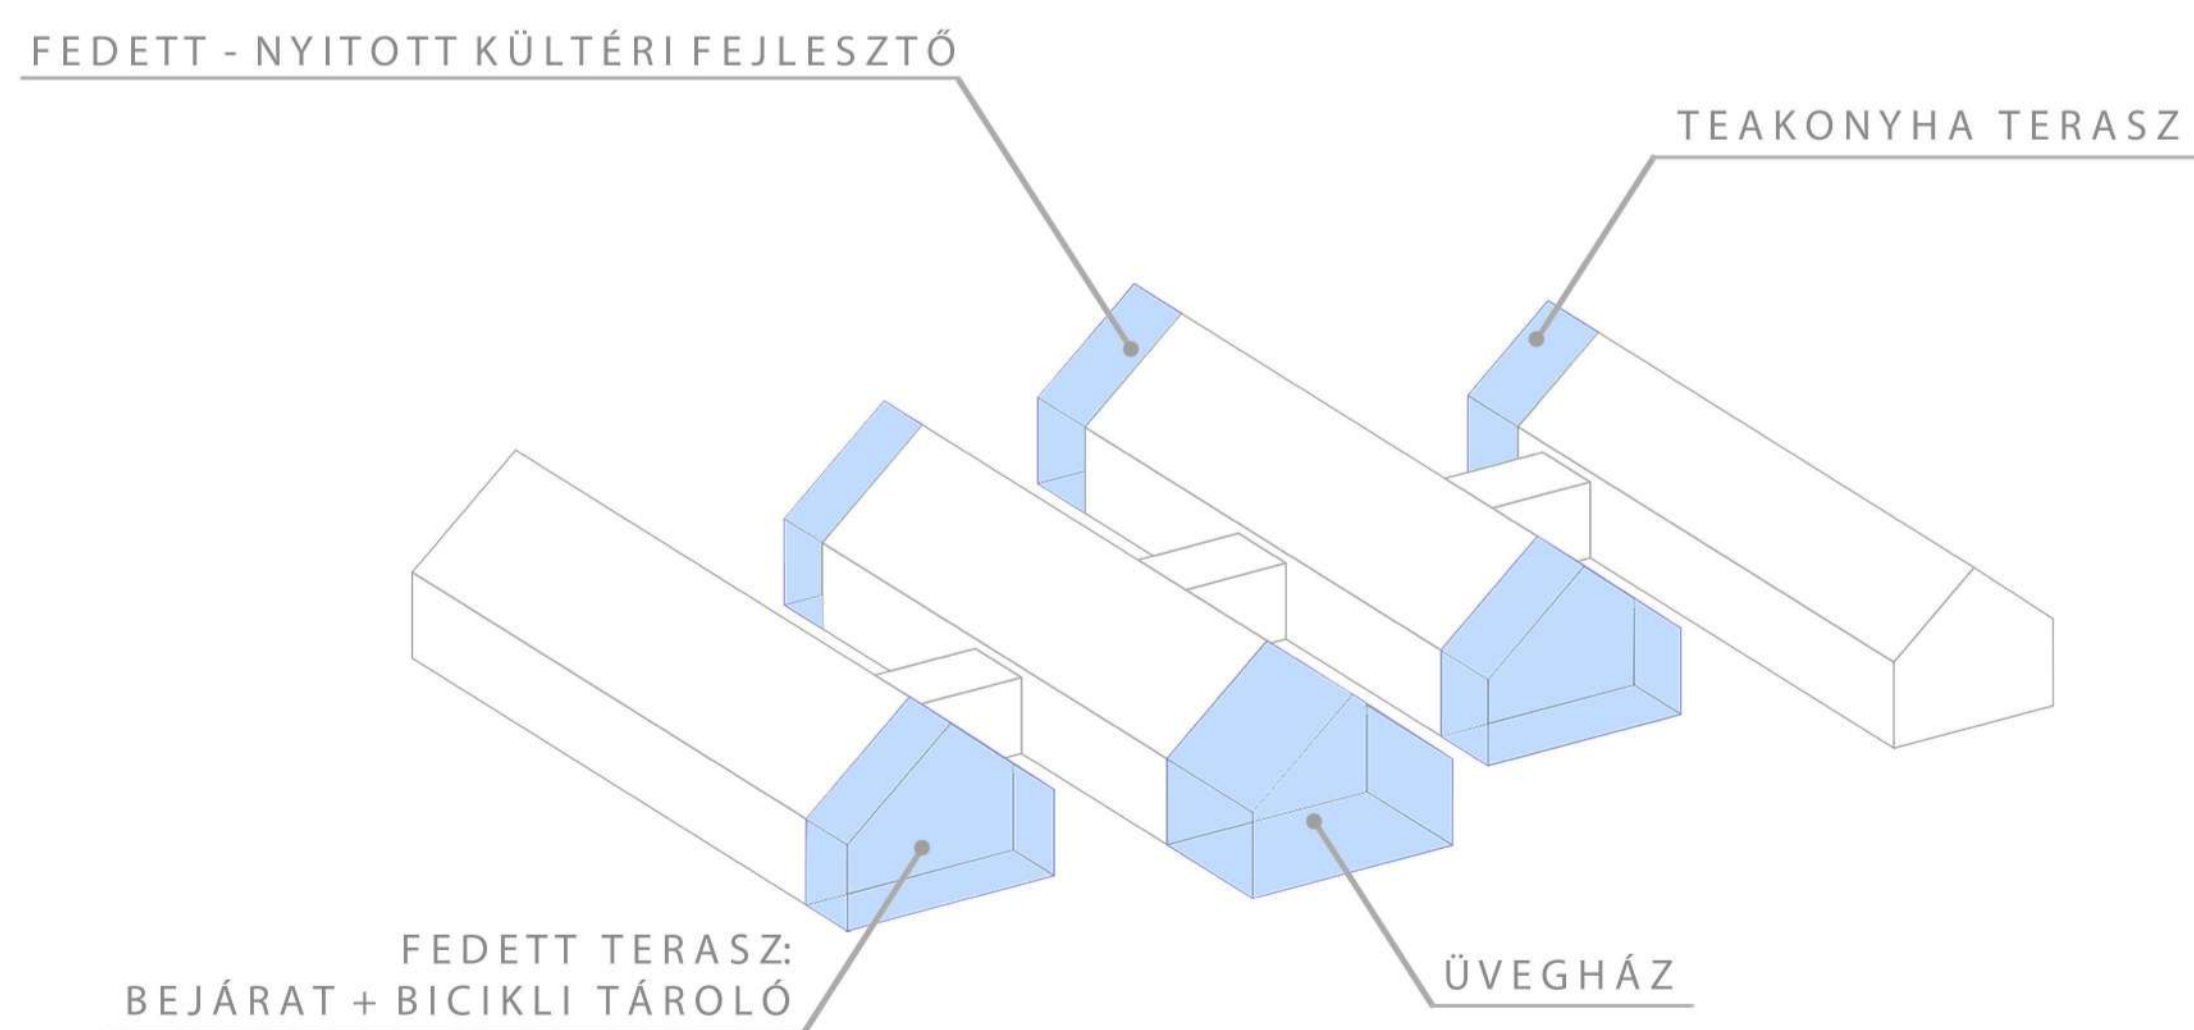


KAPCSOLAT A KÖRNYEZETTEL
ÜVEGHÁZZAL ÉSTERASZOKKAL

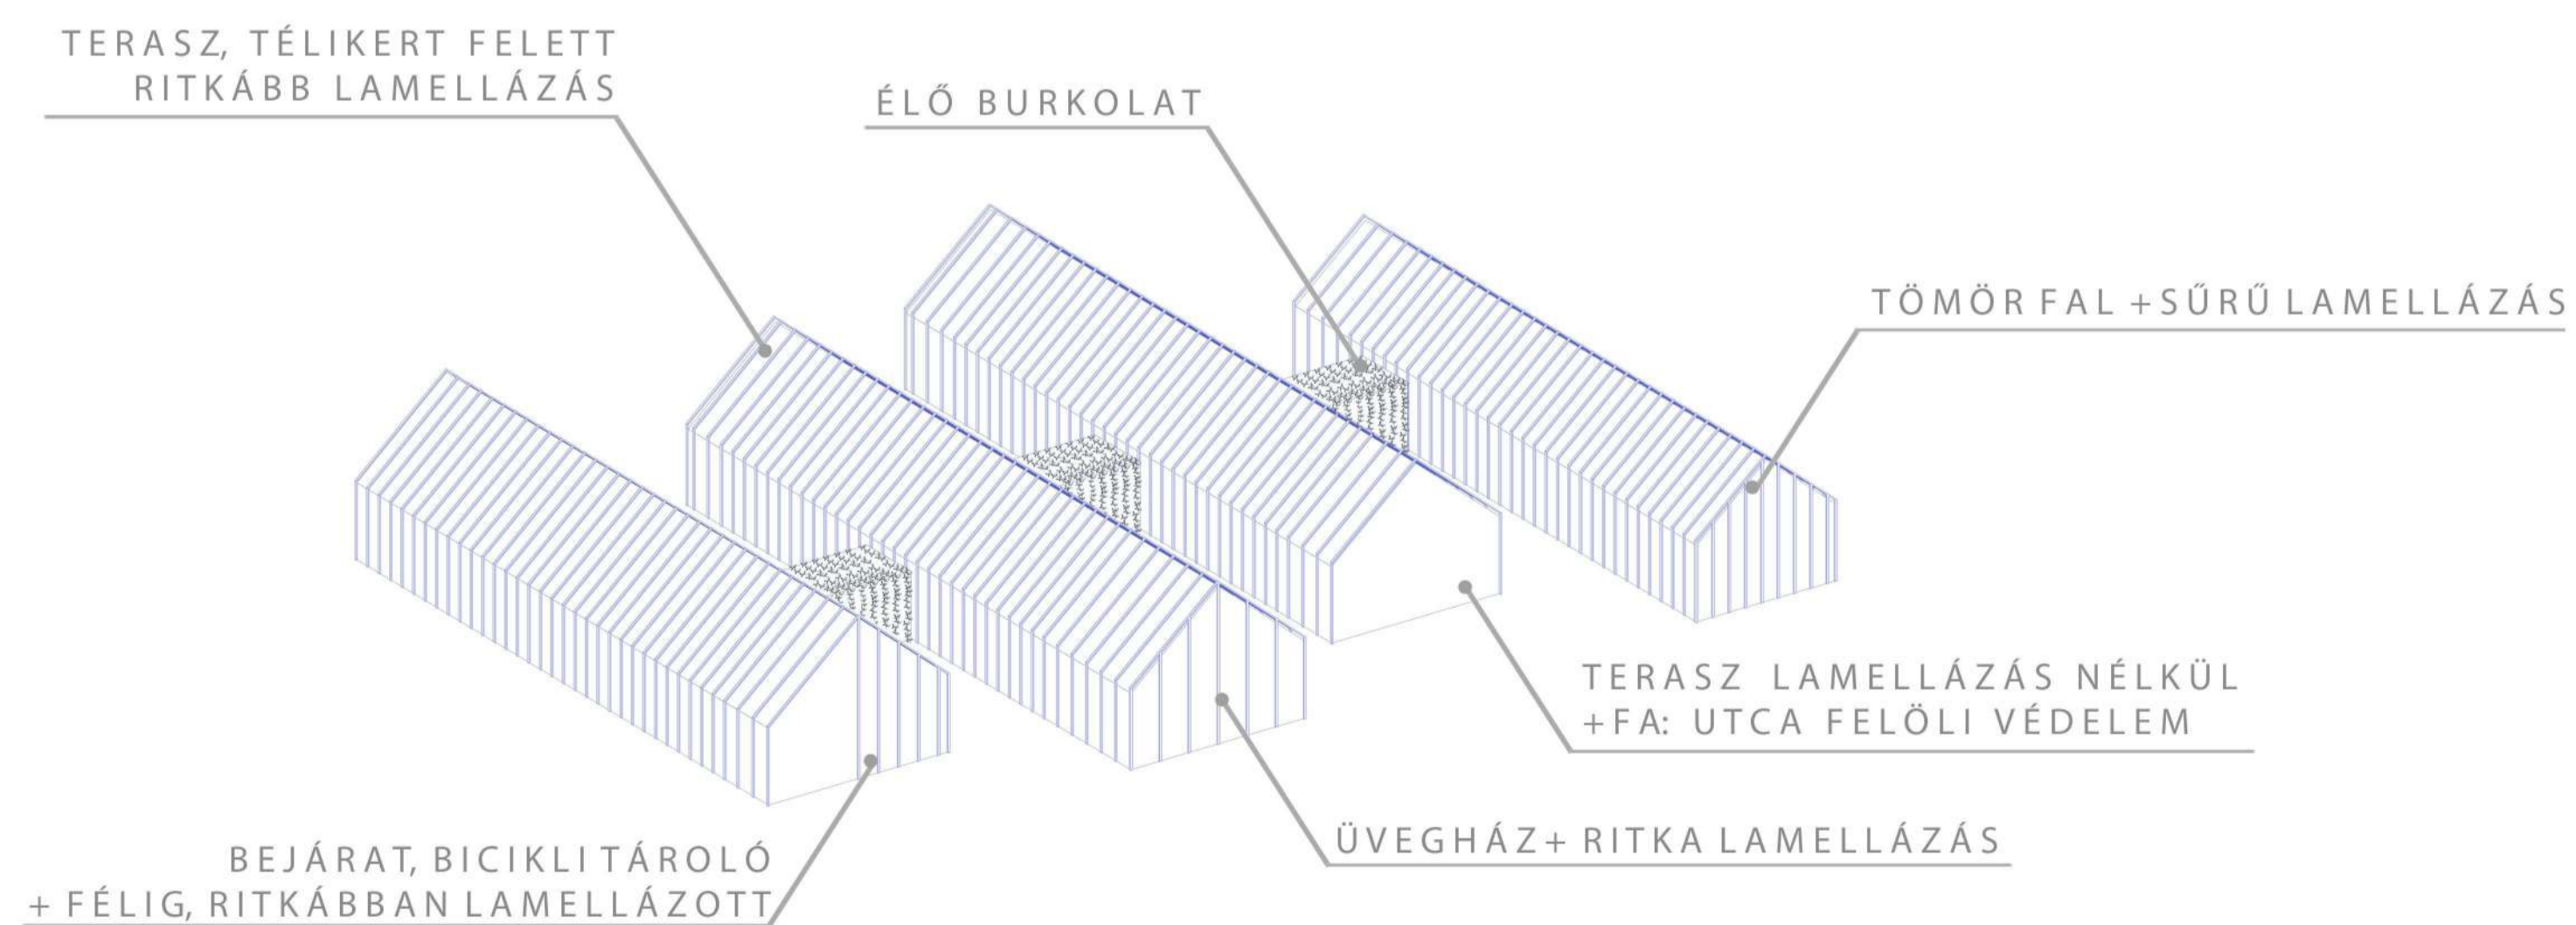

BURKOLATOK
LAMELLÁZÁS SÜRÍTÉSE - RITKÍTÁSA A MÖGÖTTE
LÉVŐ FUNKCIÓ FÜGGVÉNYÉBEN

KÜLSŐFEJLESZTŐ/JÁTSZÓTÉR

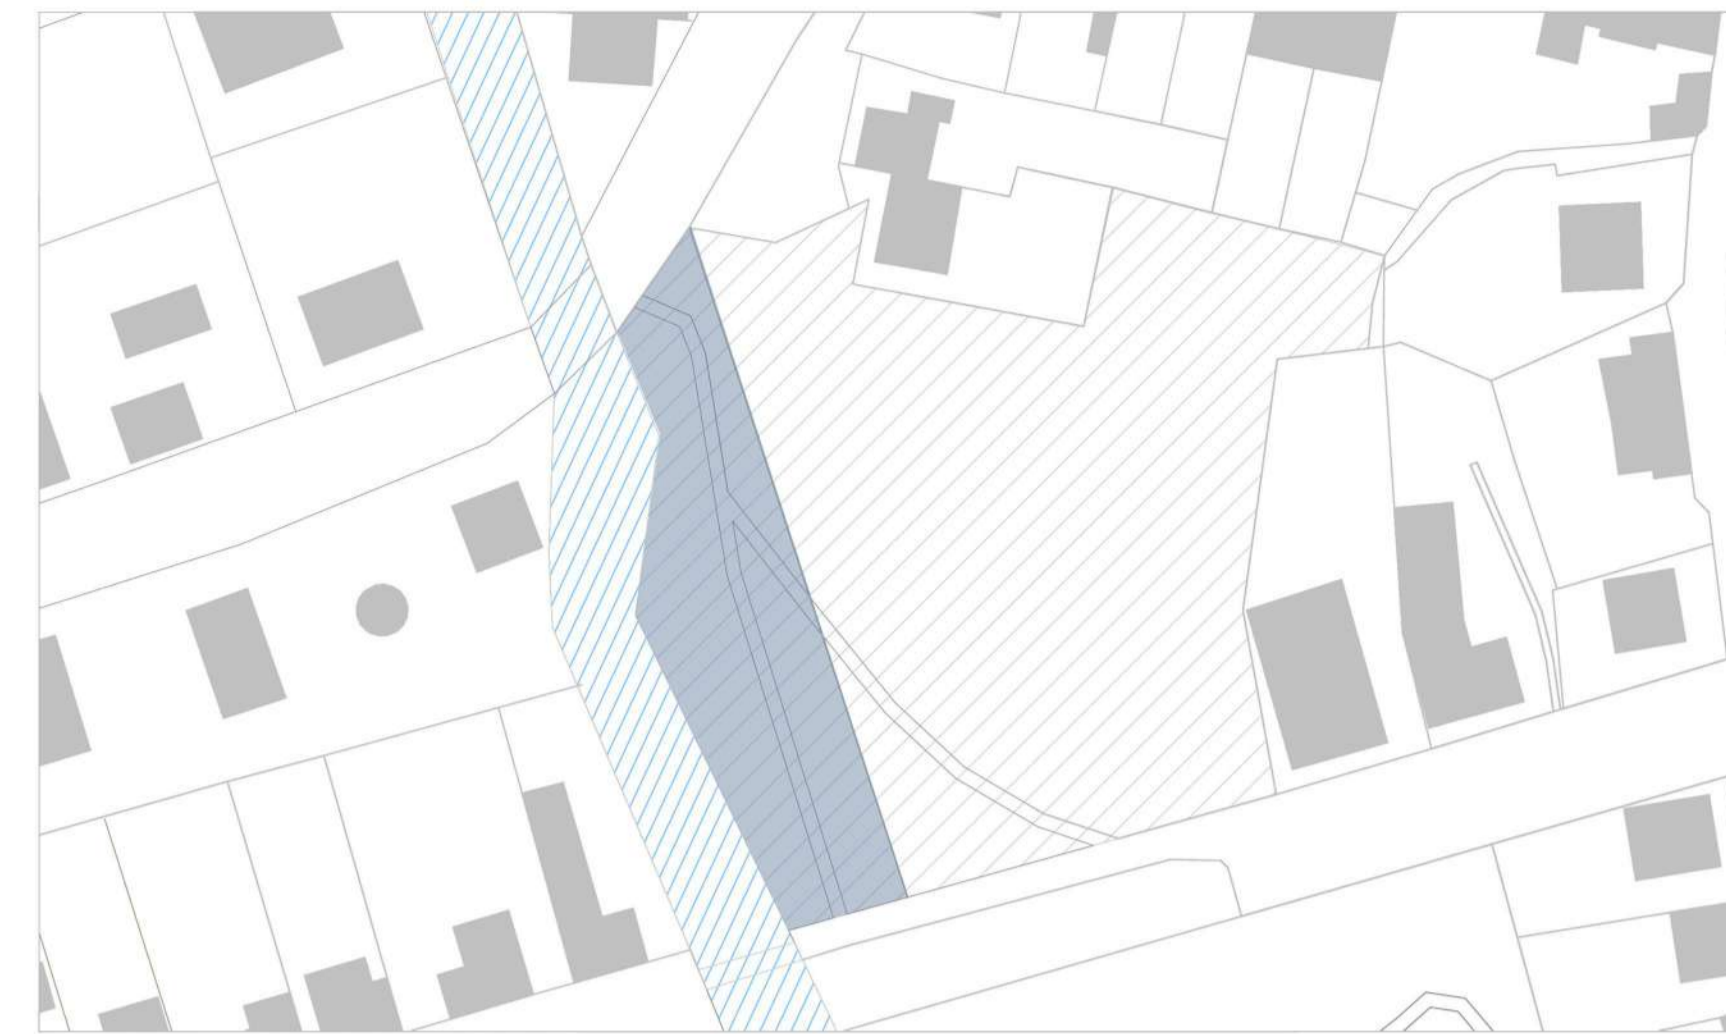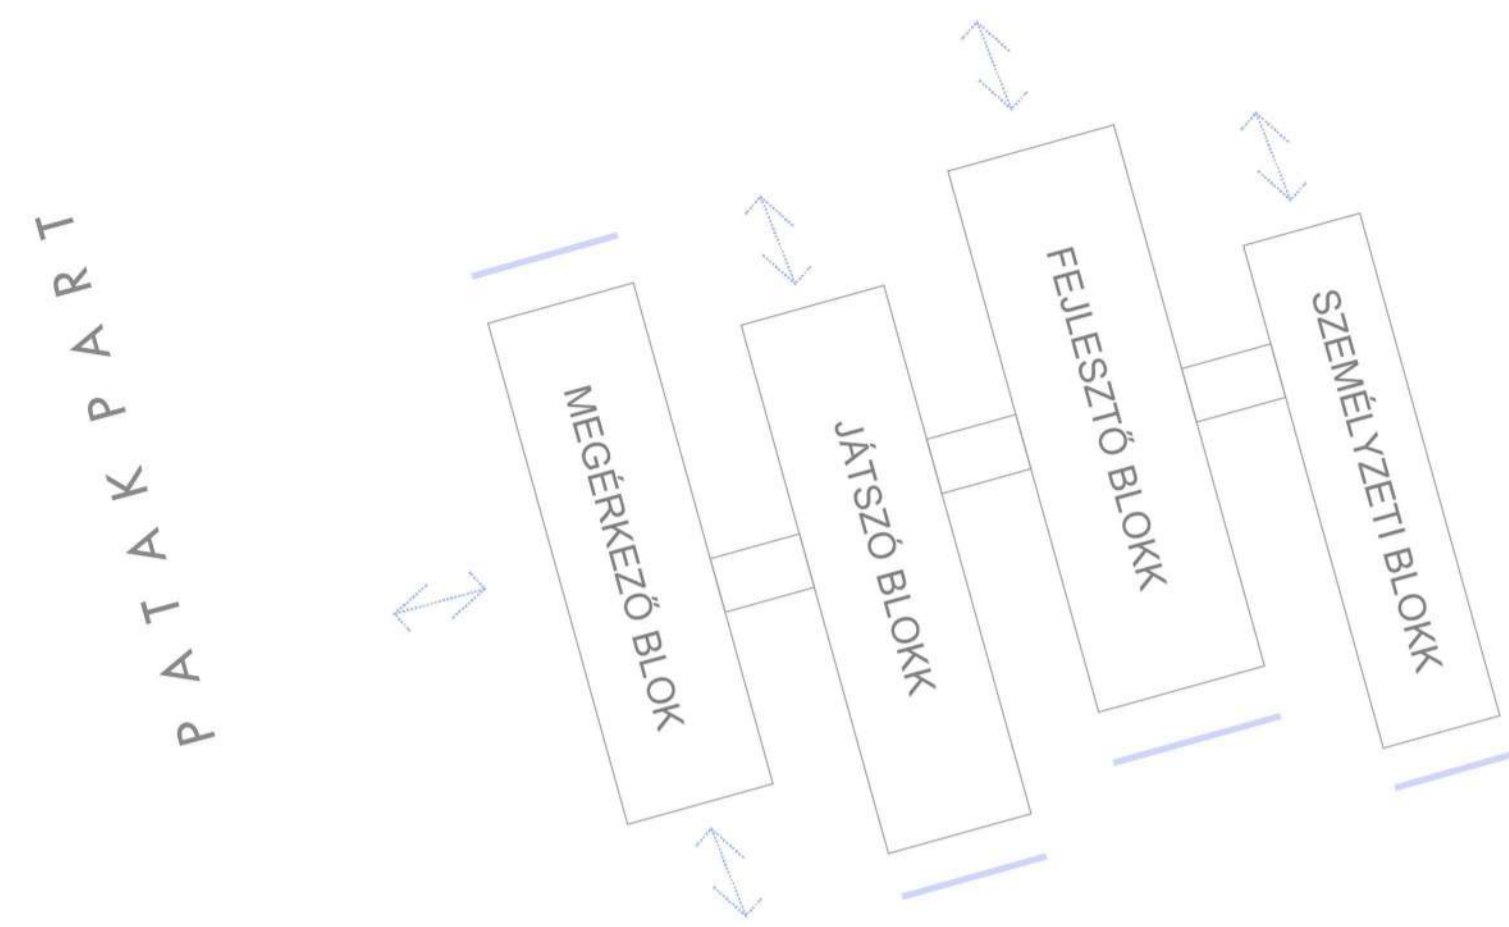


MEGKÖZELÍTÉS / PARKOLÁS




TETŐFELÜLNÉZET M = 1:500




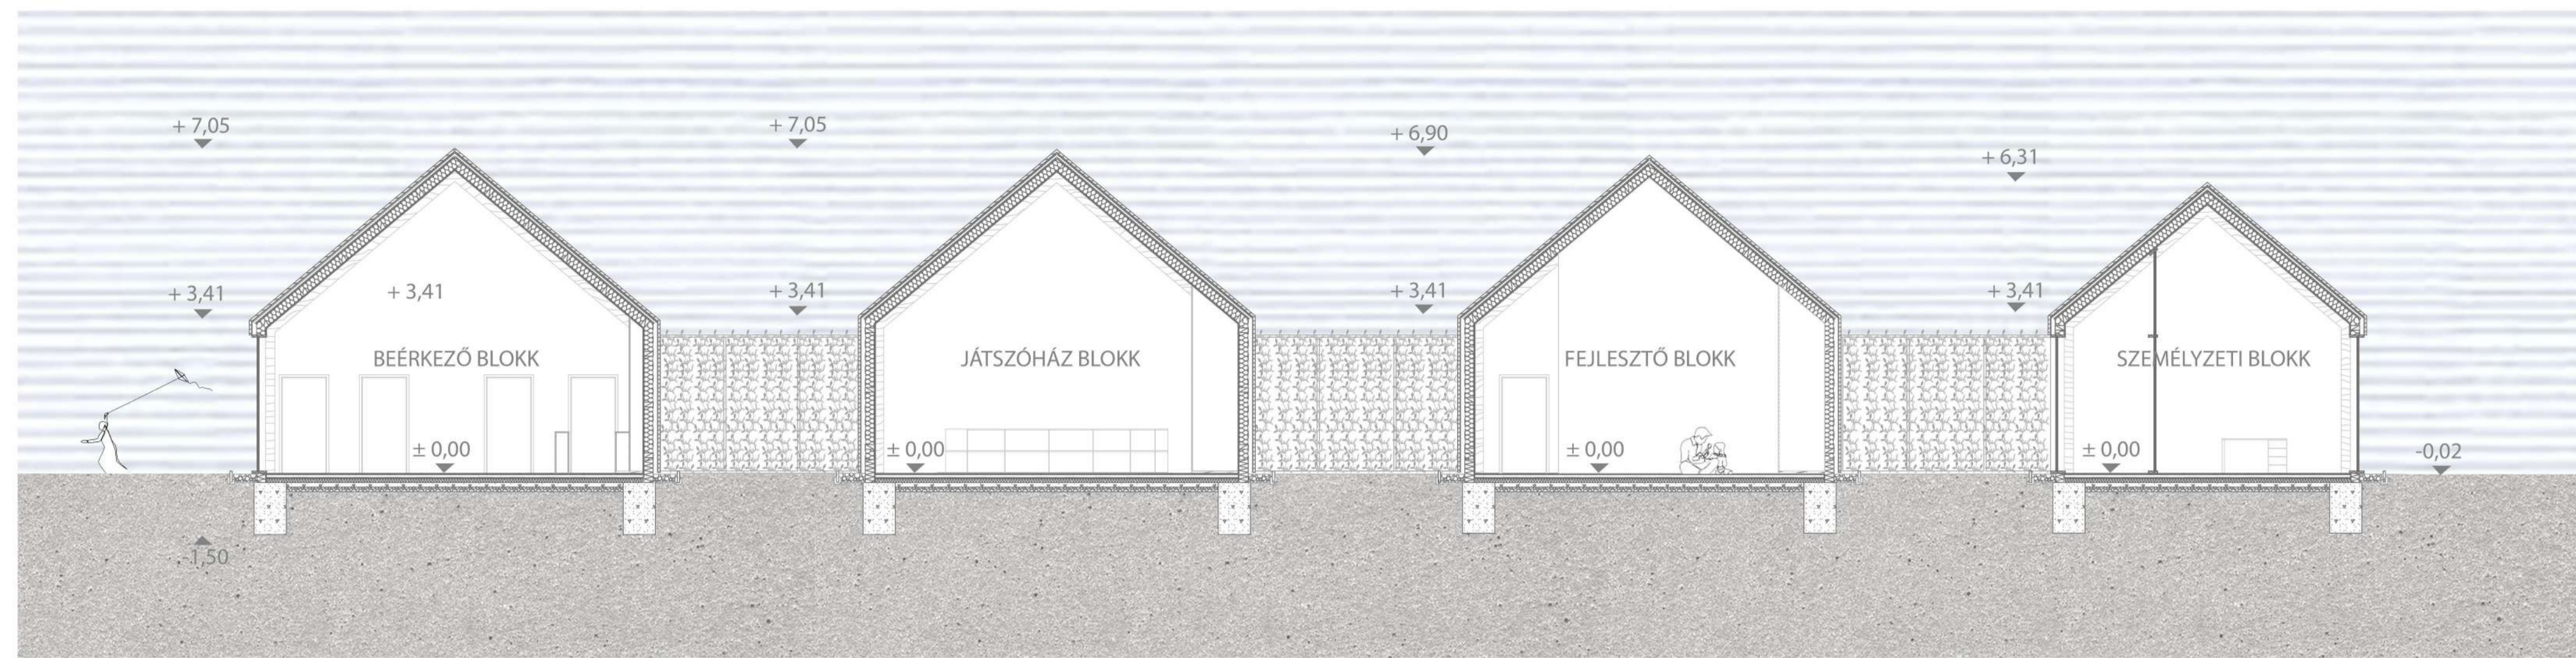

A - A KERESZTMETSZET

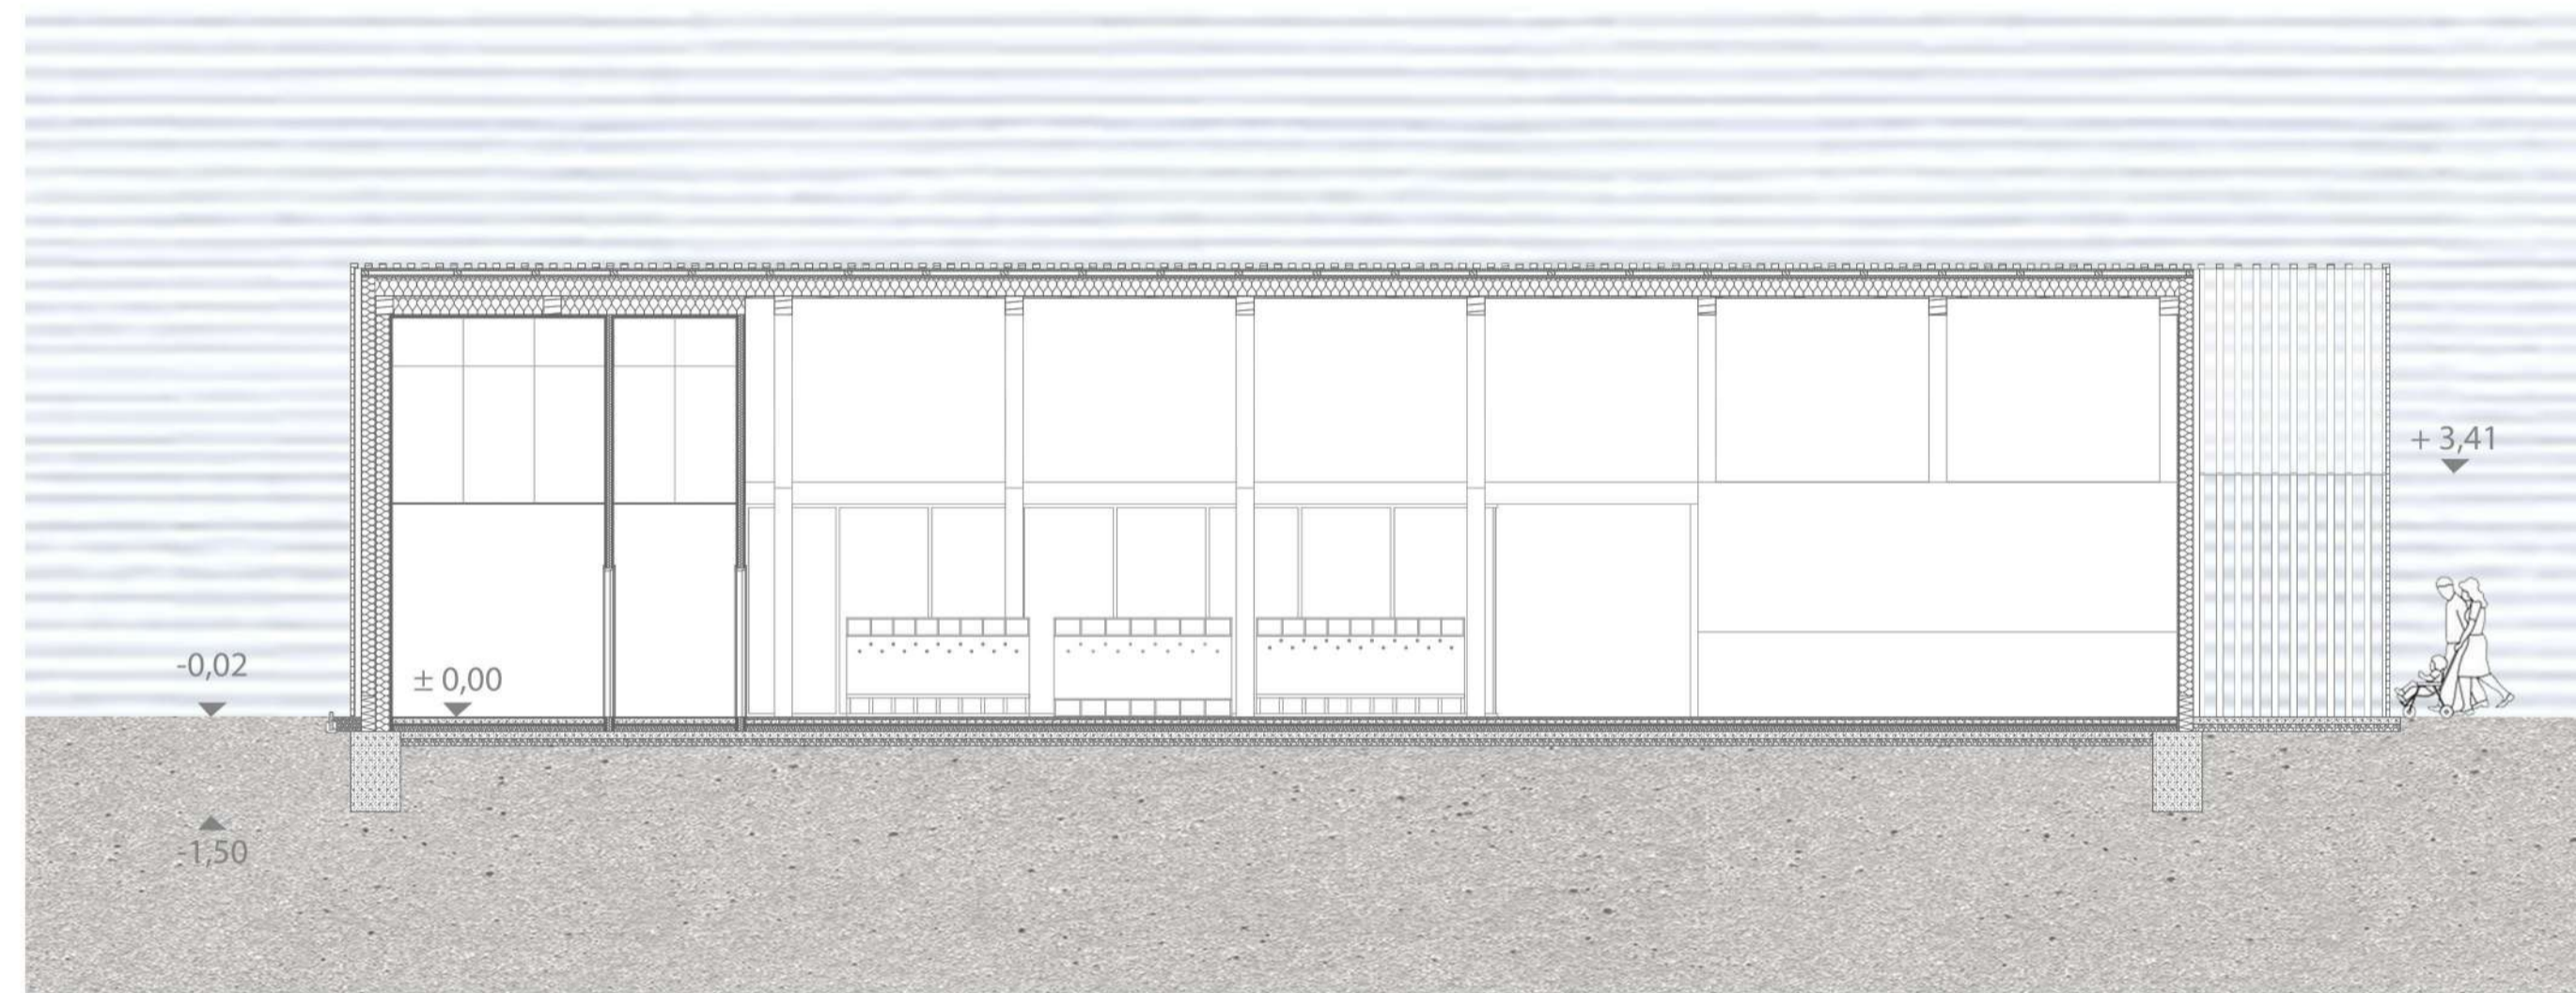


B - B HOSSZMETSZET / MEGÉRKEZŐ BLOKK

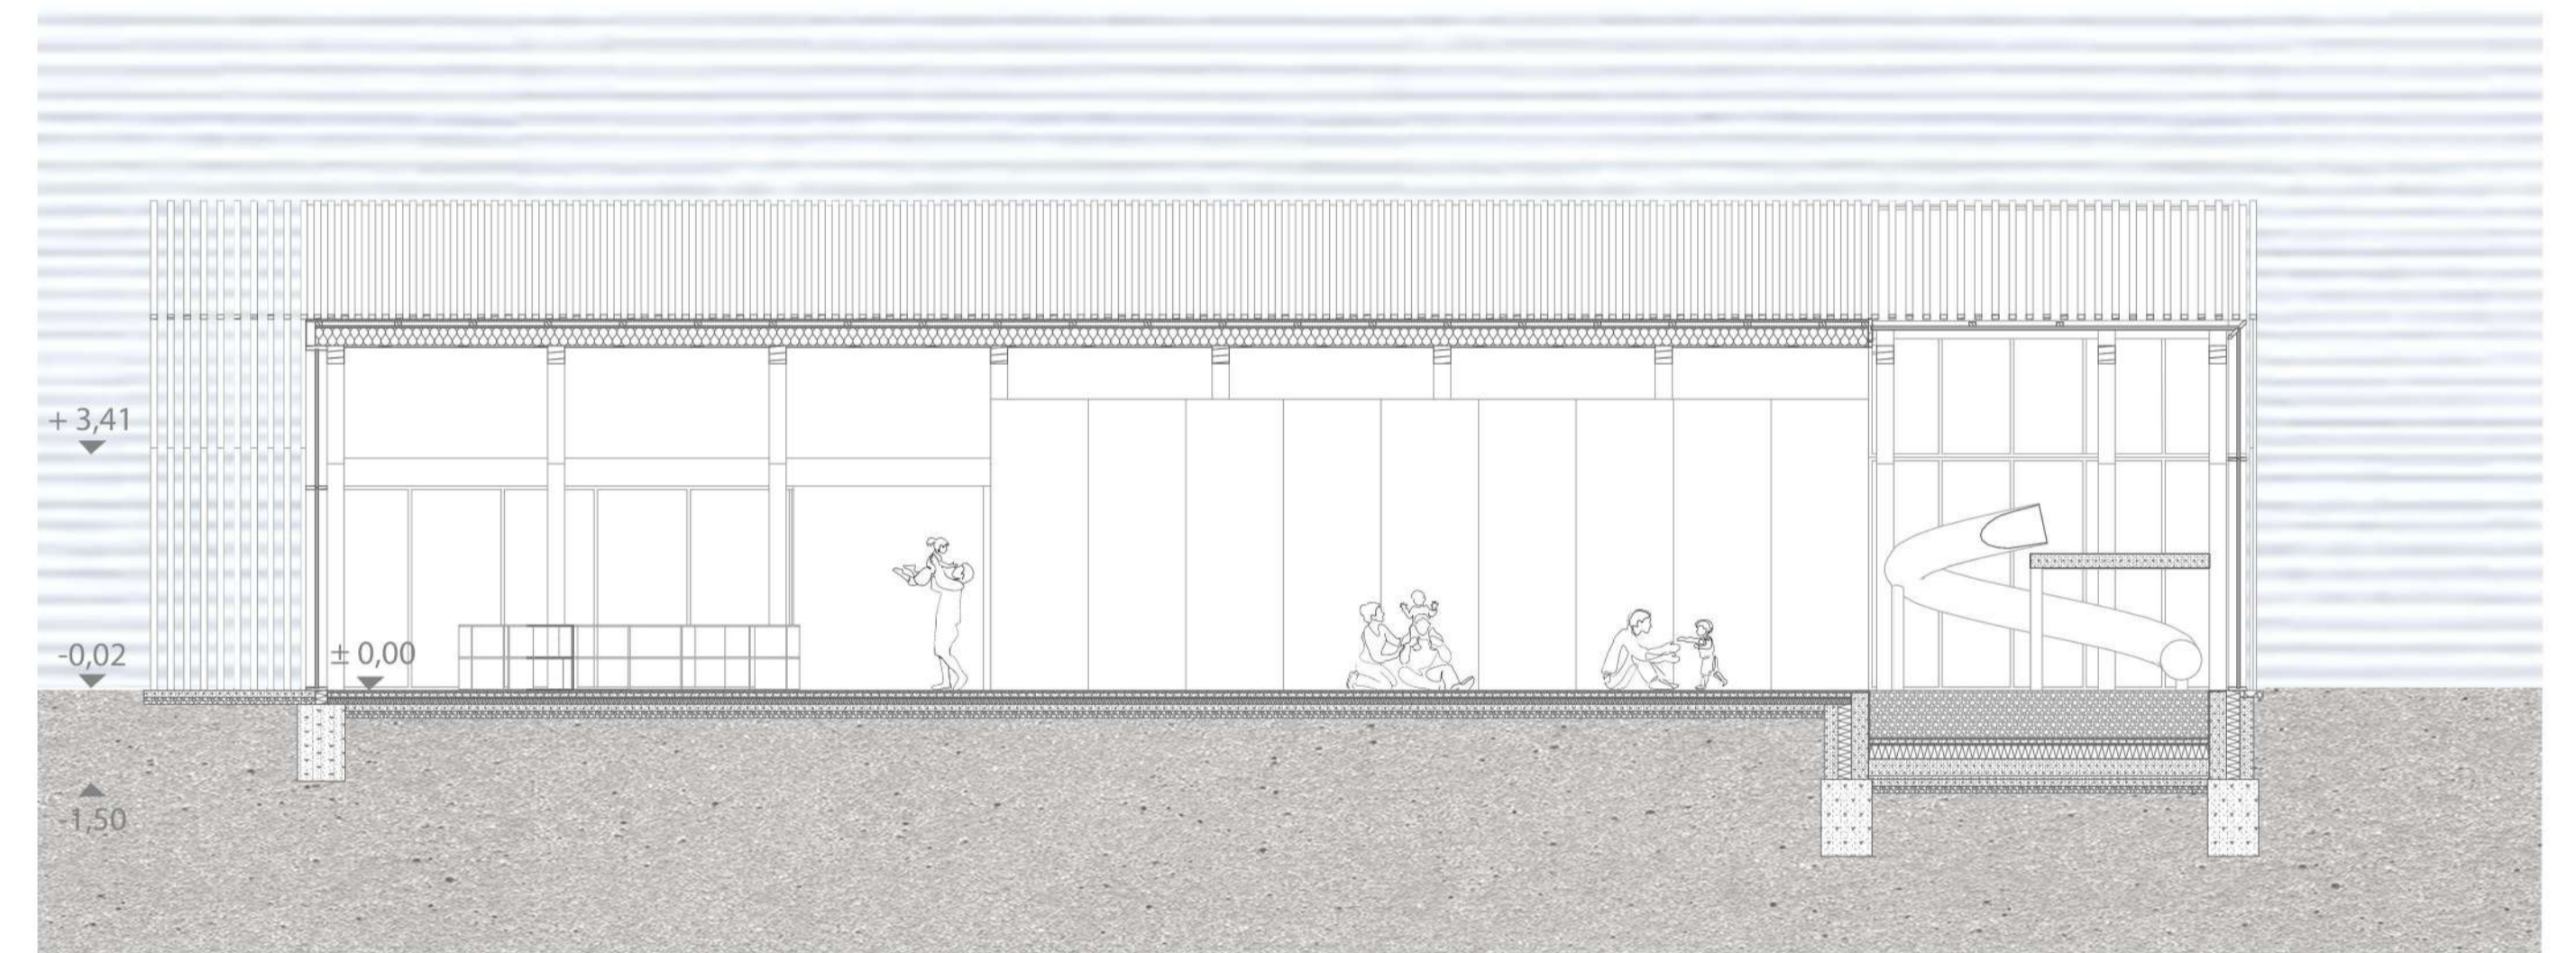


C - C HOSSZ METSZET / JÁTSZÓHÁZ BLOKK



D - D HOSSZMETSZET / FEJLESZTŐ BLOKK

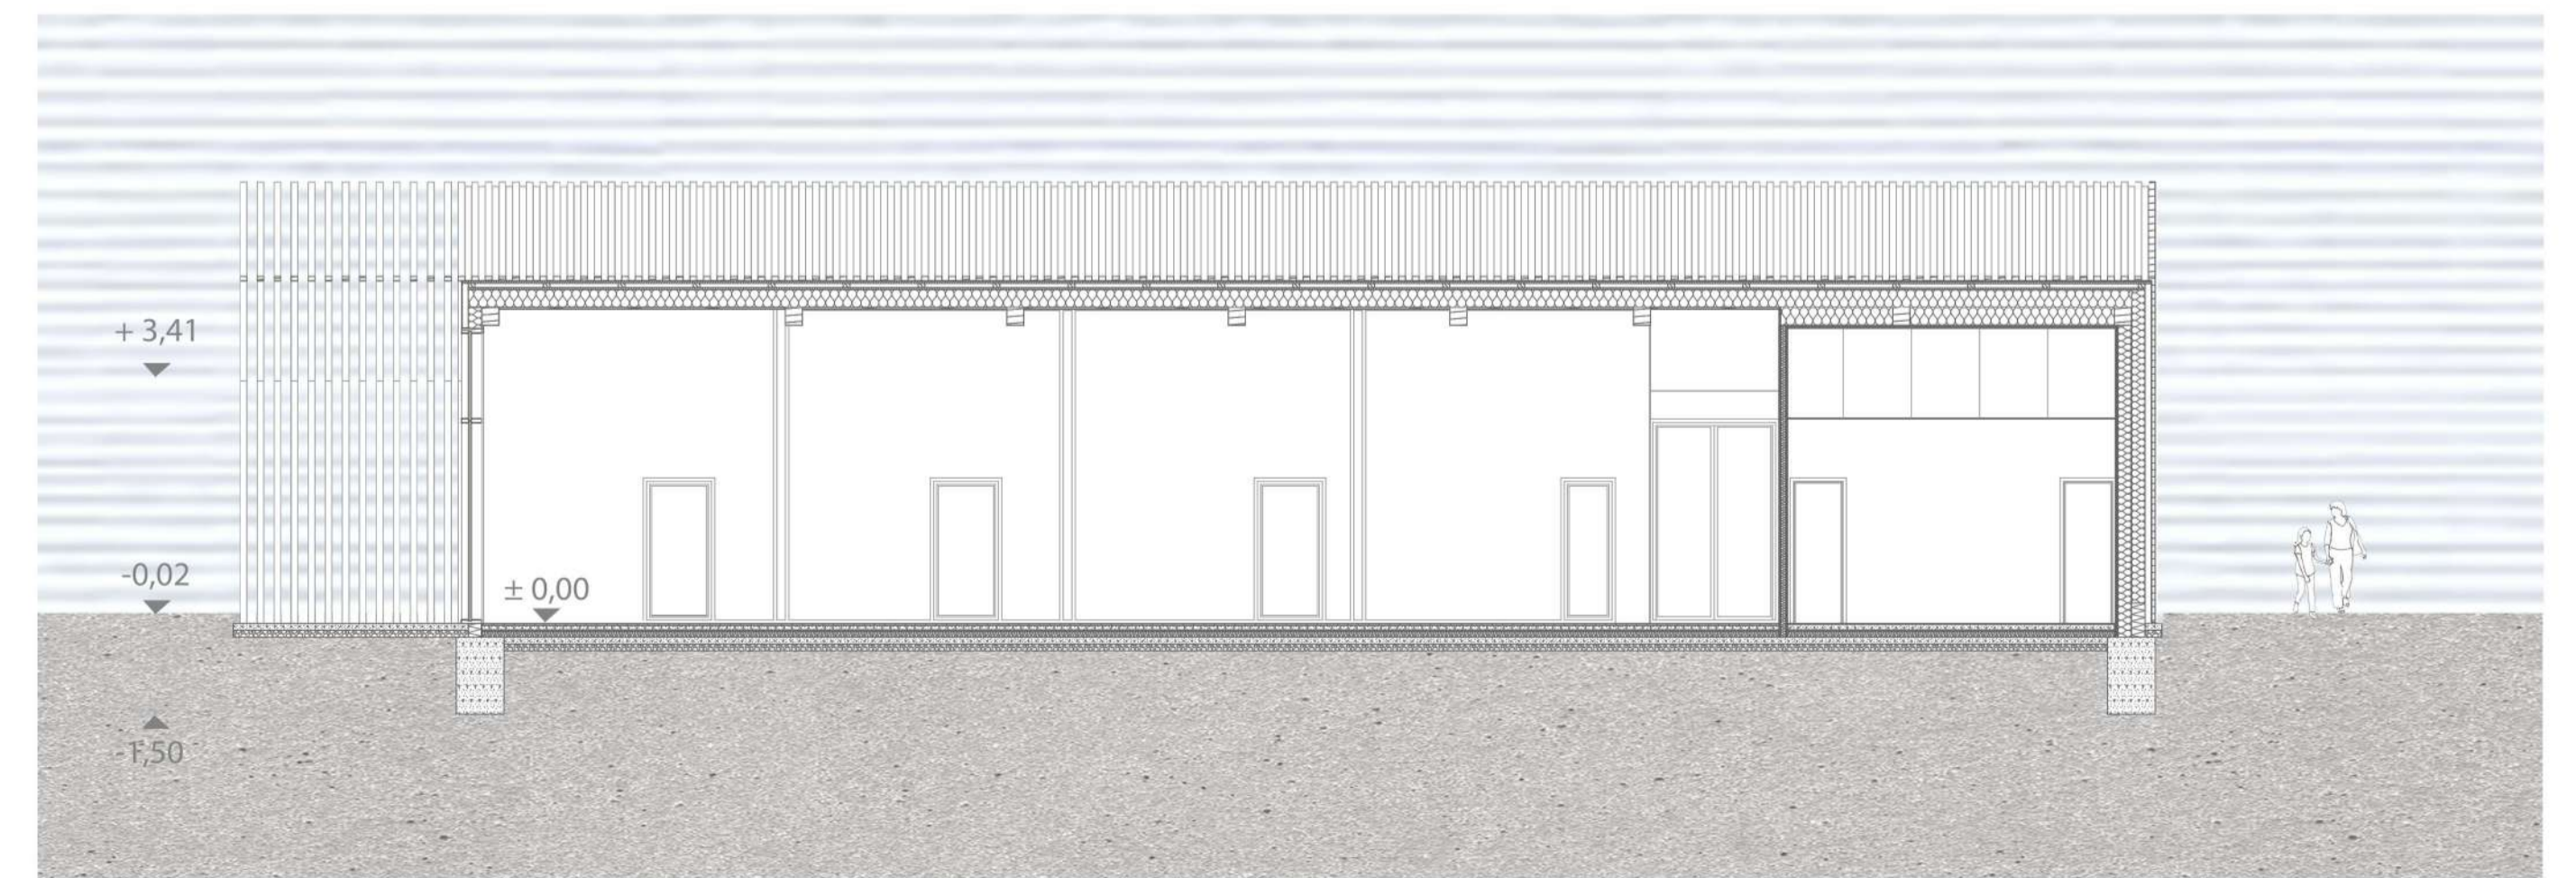

E - E HOSSZMETSZET / SZEMÉLYZETI BLOKK

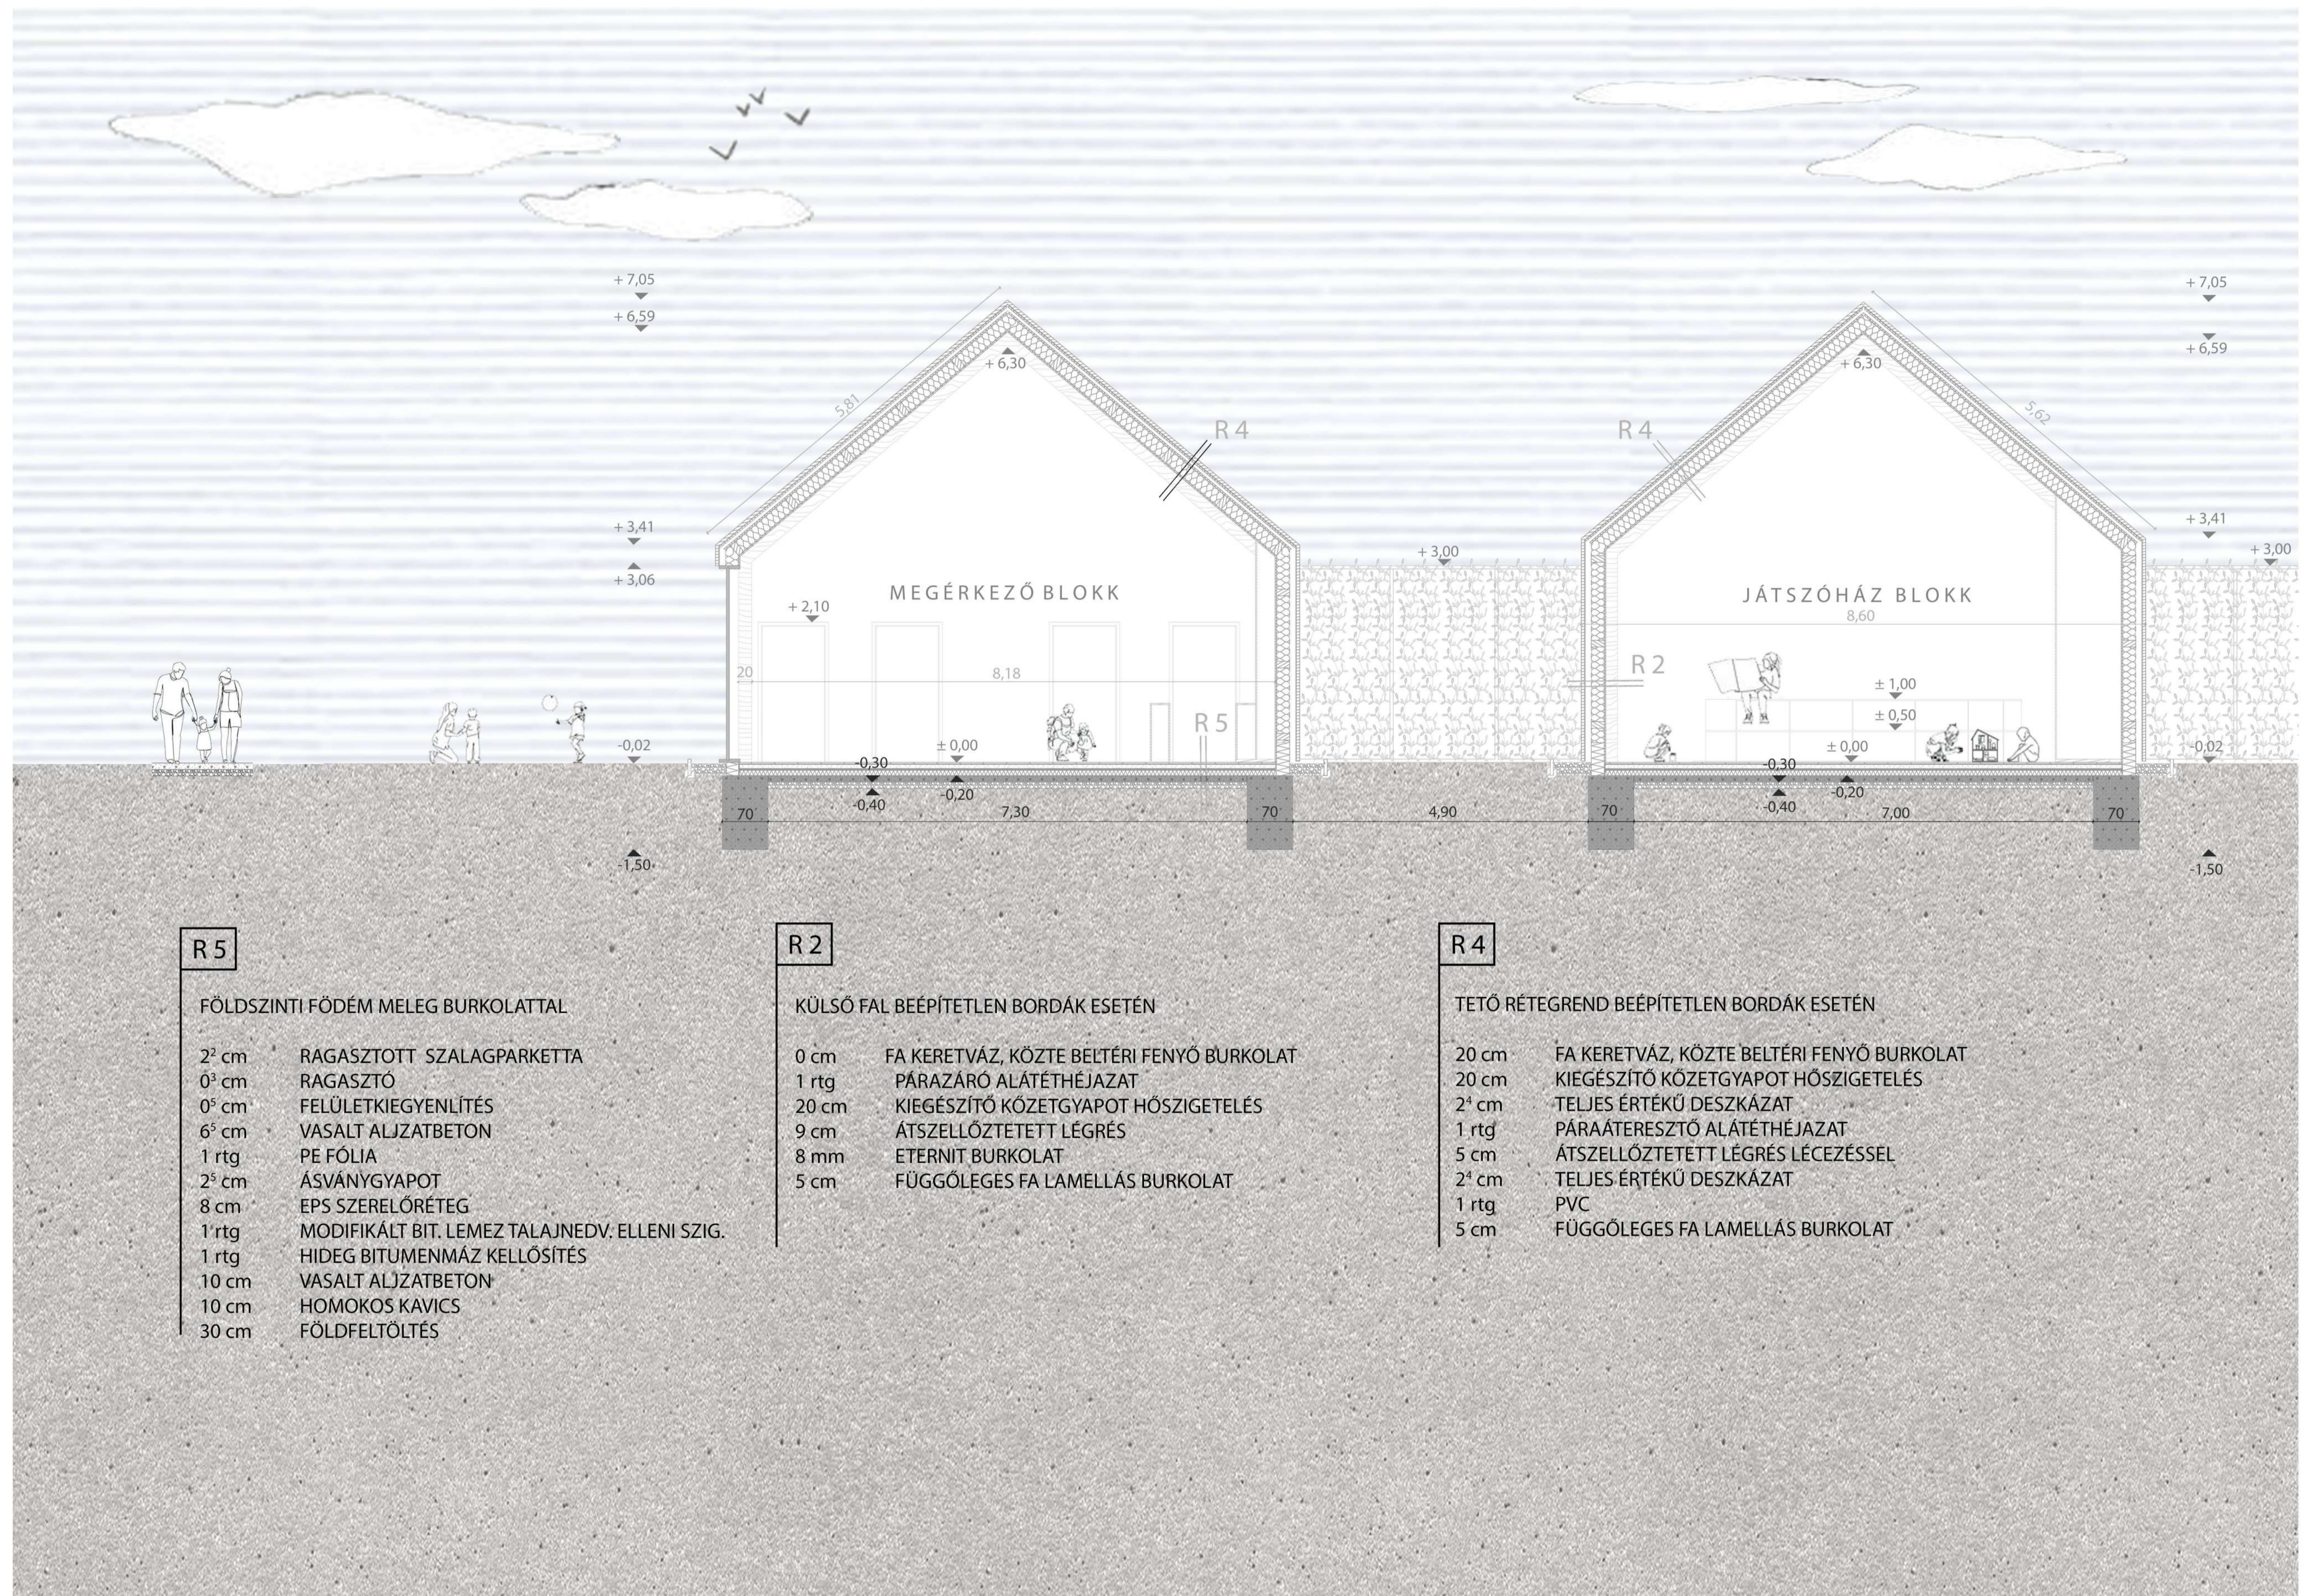

R 5

FÖLDSZINTI FÖDÉM MELEG BURKOLATTAL

- 2^{cm} RAGASZTOTT SZALAGPARKETTA
- 0^{cm} RAGASZTÓ
- 0^{cm} FELÜLETKIEGYENLÍTÉS
- 6^{cm} VASALT ALJZATBETON
- 1 rtg PE FÓLIA
- 2^{cm} ÁSVÁNYGYAPOT
- 8 cm EPS SZERELŐRÉTEG
- 1 rtg MODIFIKÁLT BIT. LEMEZ TALAJNEDV. ELLENI SZIG.
- 1 rtg HIDEG BITUMENMÁZ KELLŐSÍTÉS
- 10 cm VASALT ALJZATBETON
- 10 cm HOMOKOS KAVICS
- 30 cm FÖLDFELTÖLTÉS

R 2


KÜLSŐ FAL BEÉPÍTETLEN BORDÁK ESETÉN


- 0 cm FA KERETVÁZ, KÖZTE BELTÉRI FENYŐ BURKOLAT
- 1 rtg PÁRAZÁRÓ ALÁTÉTHÉJAZAT
- 20 cm KIEGÉSZÍTŐ KÖZETGYAPOT HŐSZIGETELÉS
- 9 cm ÁTSZELLŐZTETETT LÉGRÉS
- 8 mm ETERNIT BURKOLAT
- 5 cm FÜGGŐLEGES FA LAMELLÁS BURKOLAT

R 4


TETŐ RÉTEGREND BEÉPÍTETLEN BORDÁK ESETÉN

- 20 cm FA KERETVÁZ, KÖZTE BELTÉRI FENYŐ BURKOLAT
- 20 cm KIEGÉSZÍTŐ KÖZETGYAPOT HŐSZIGETELÉS
- 2^{cm} TELJES ÉRTÉKŰ DESZKÁZAT
- 1 rtg PÁRAÁTERESZTŐ ALÁTÉTHÉJAZAT
- 5 cm ÁTSZELLŐZTETETT LÉGRÉS LÉCEZÉSSEL
- 2^{cm} TELJES ÉRTÉKŰ DESZKÁZAT
- 1 rtg PVC
- 5 cm FÜGGŐLEGES FA LAMELLÁS BURKOLAT

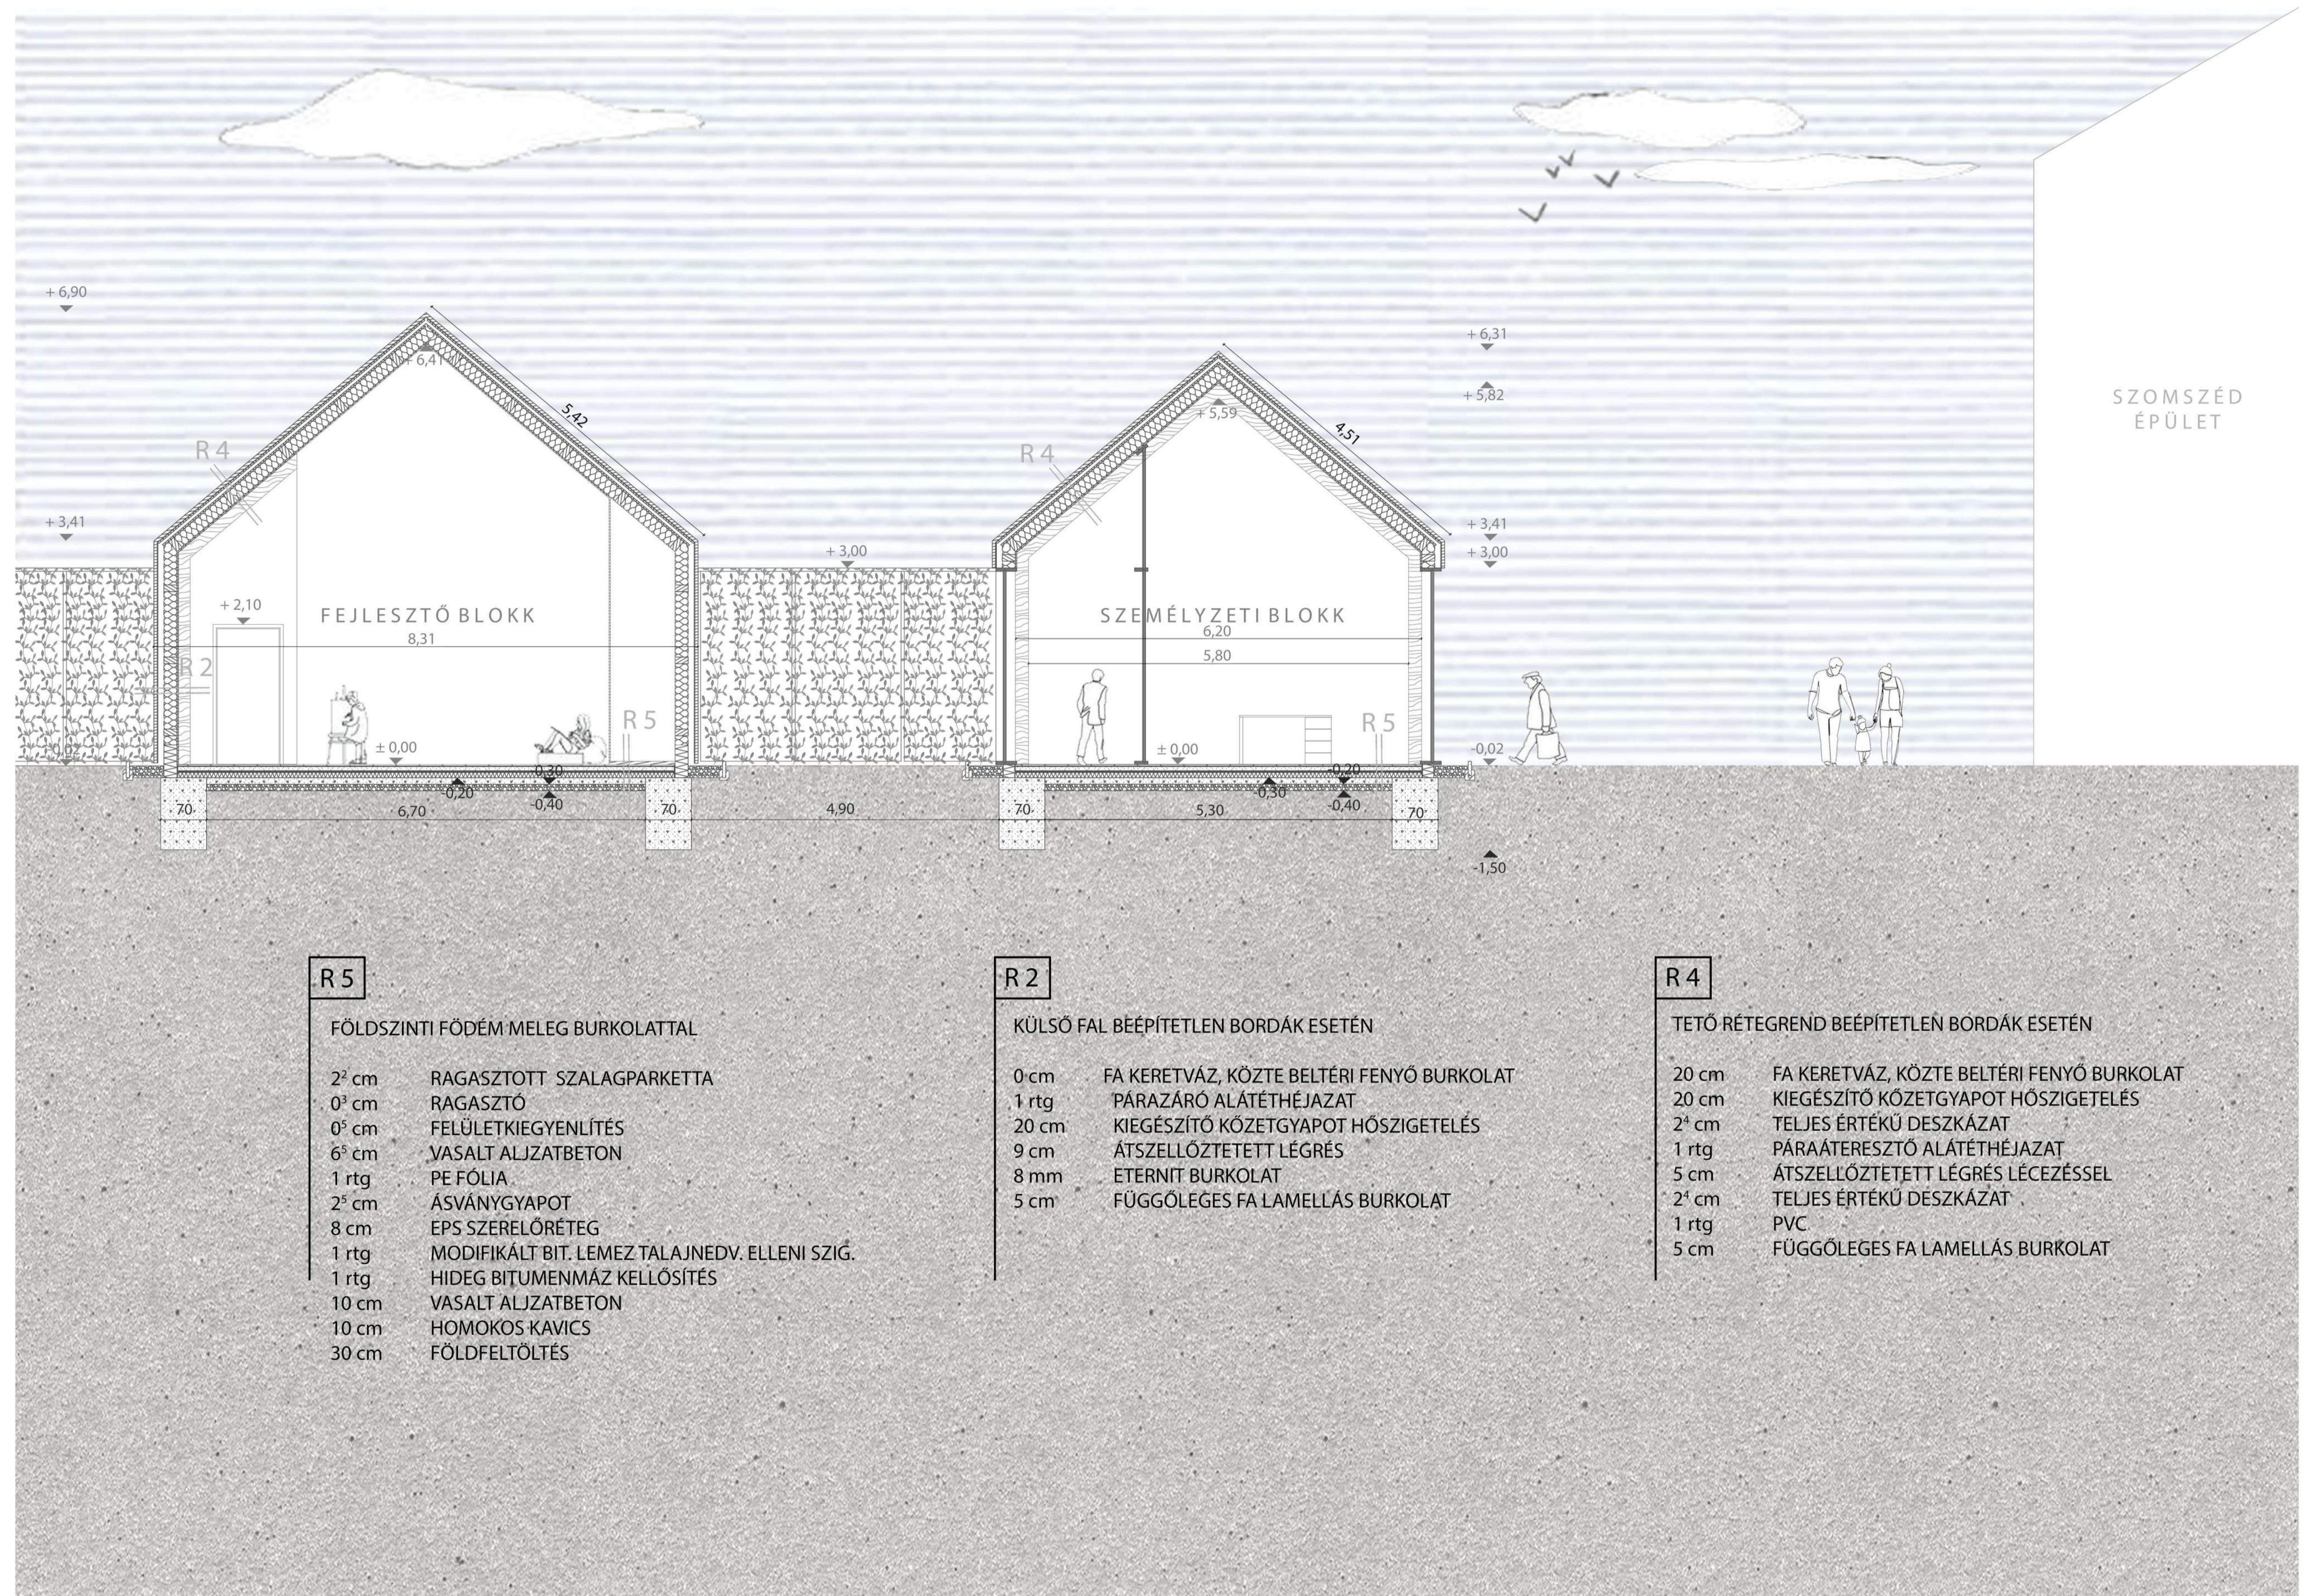


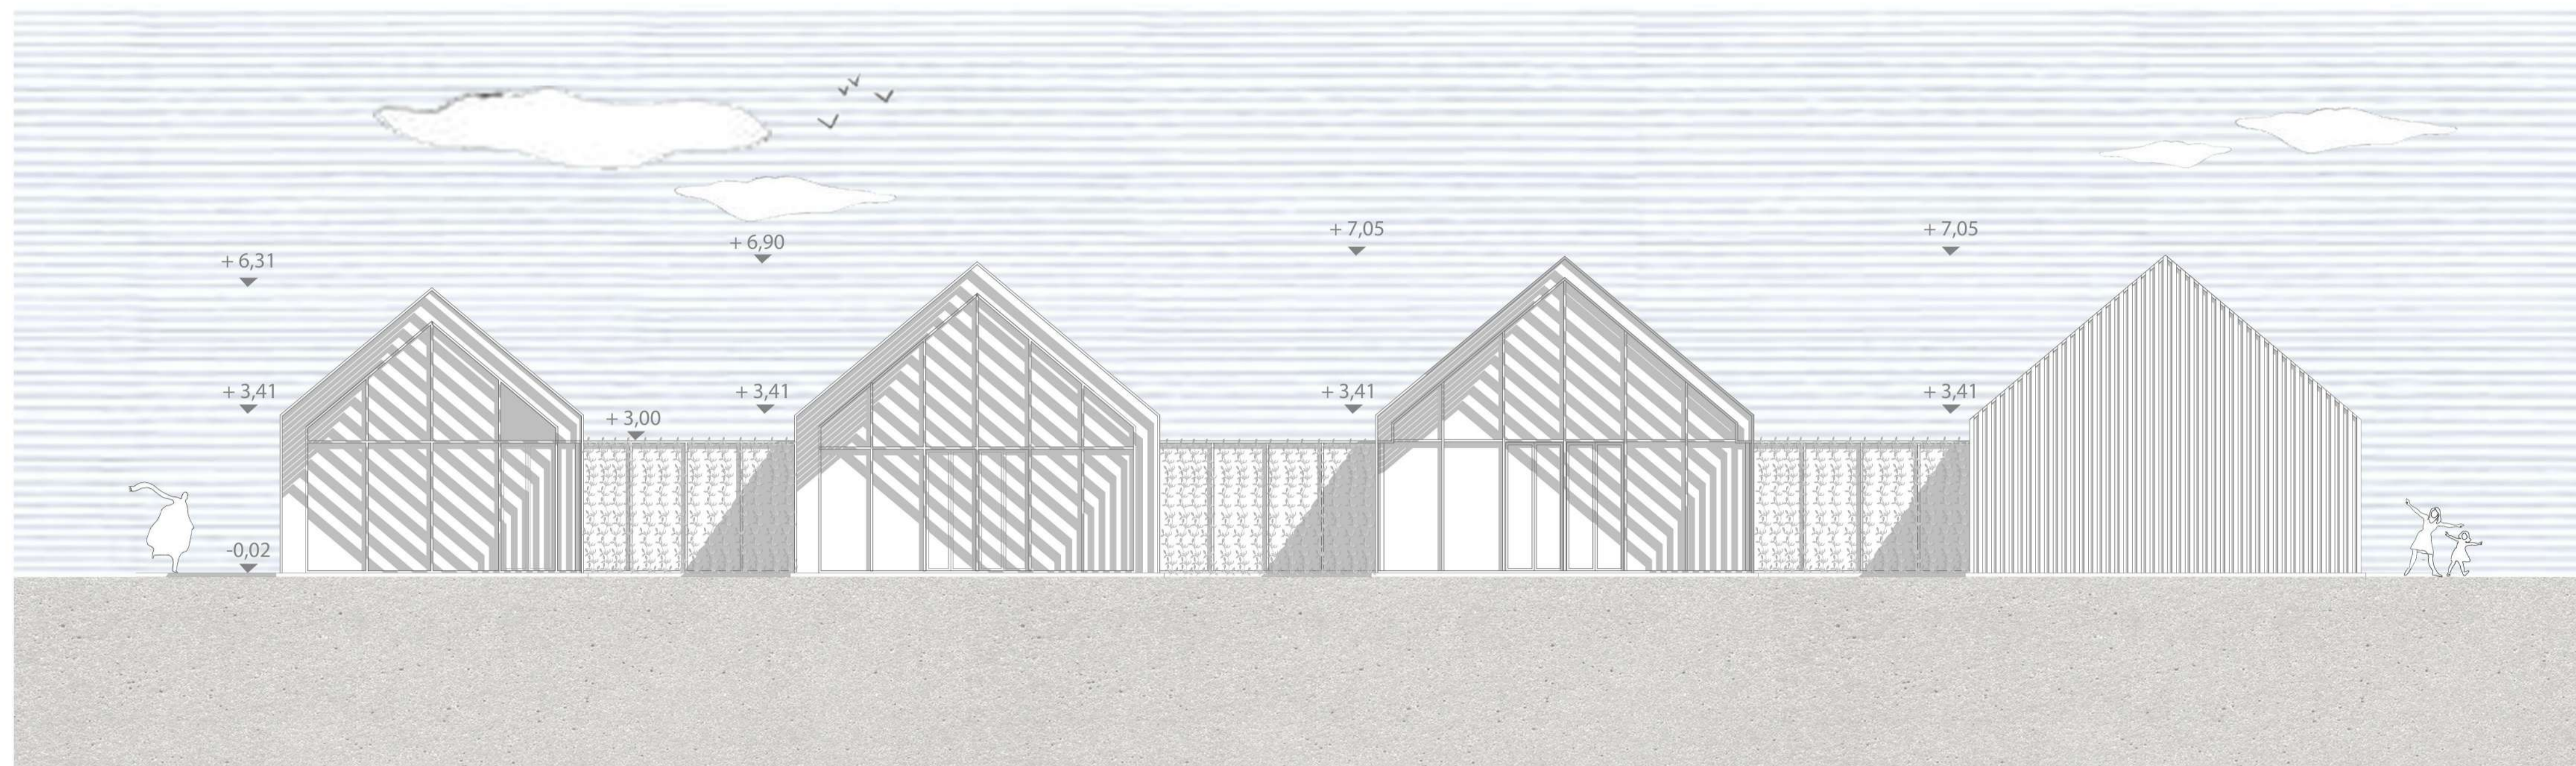


ÉSZAKI HOMLOKZAT

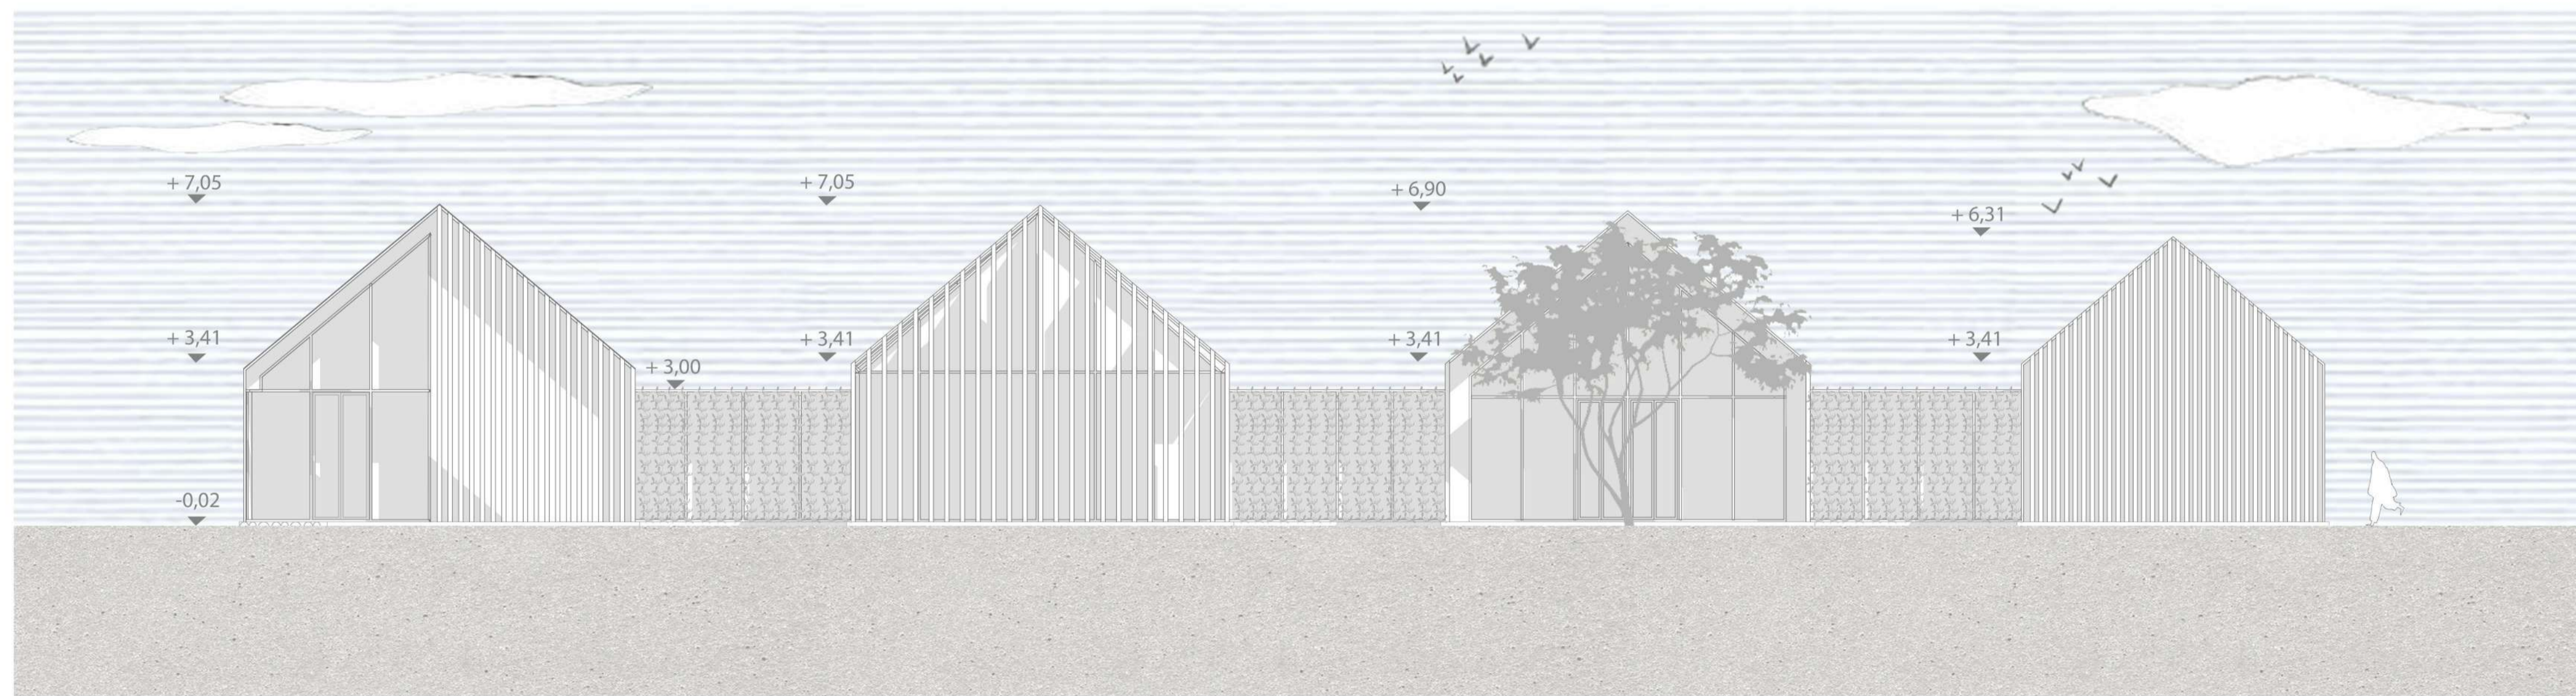

DÉLI HOMLOKZAT

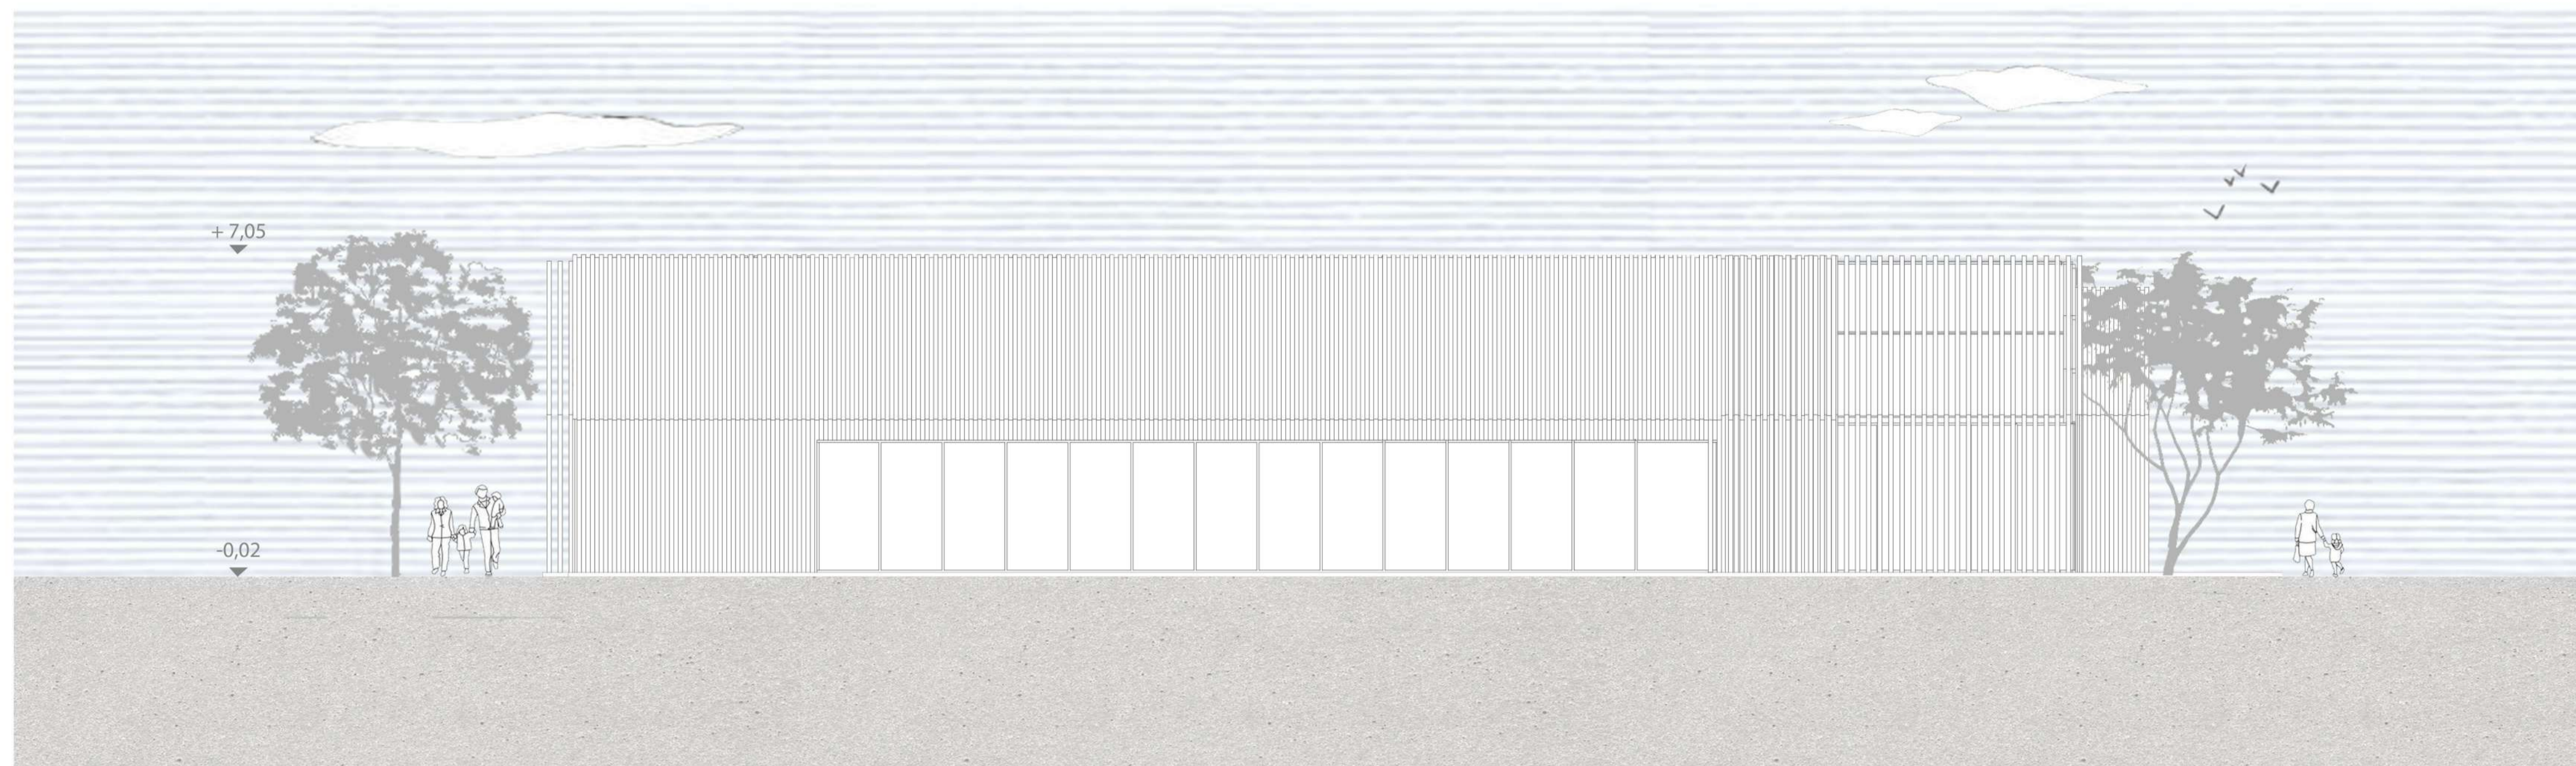

NYUGATI HOMLOKZAT

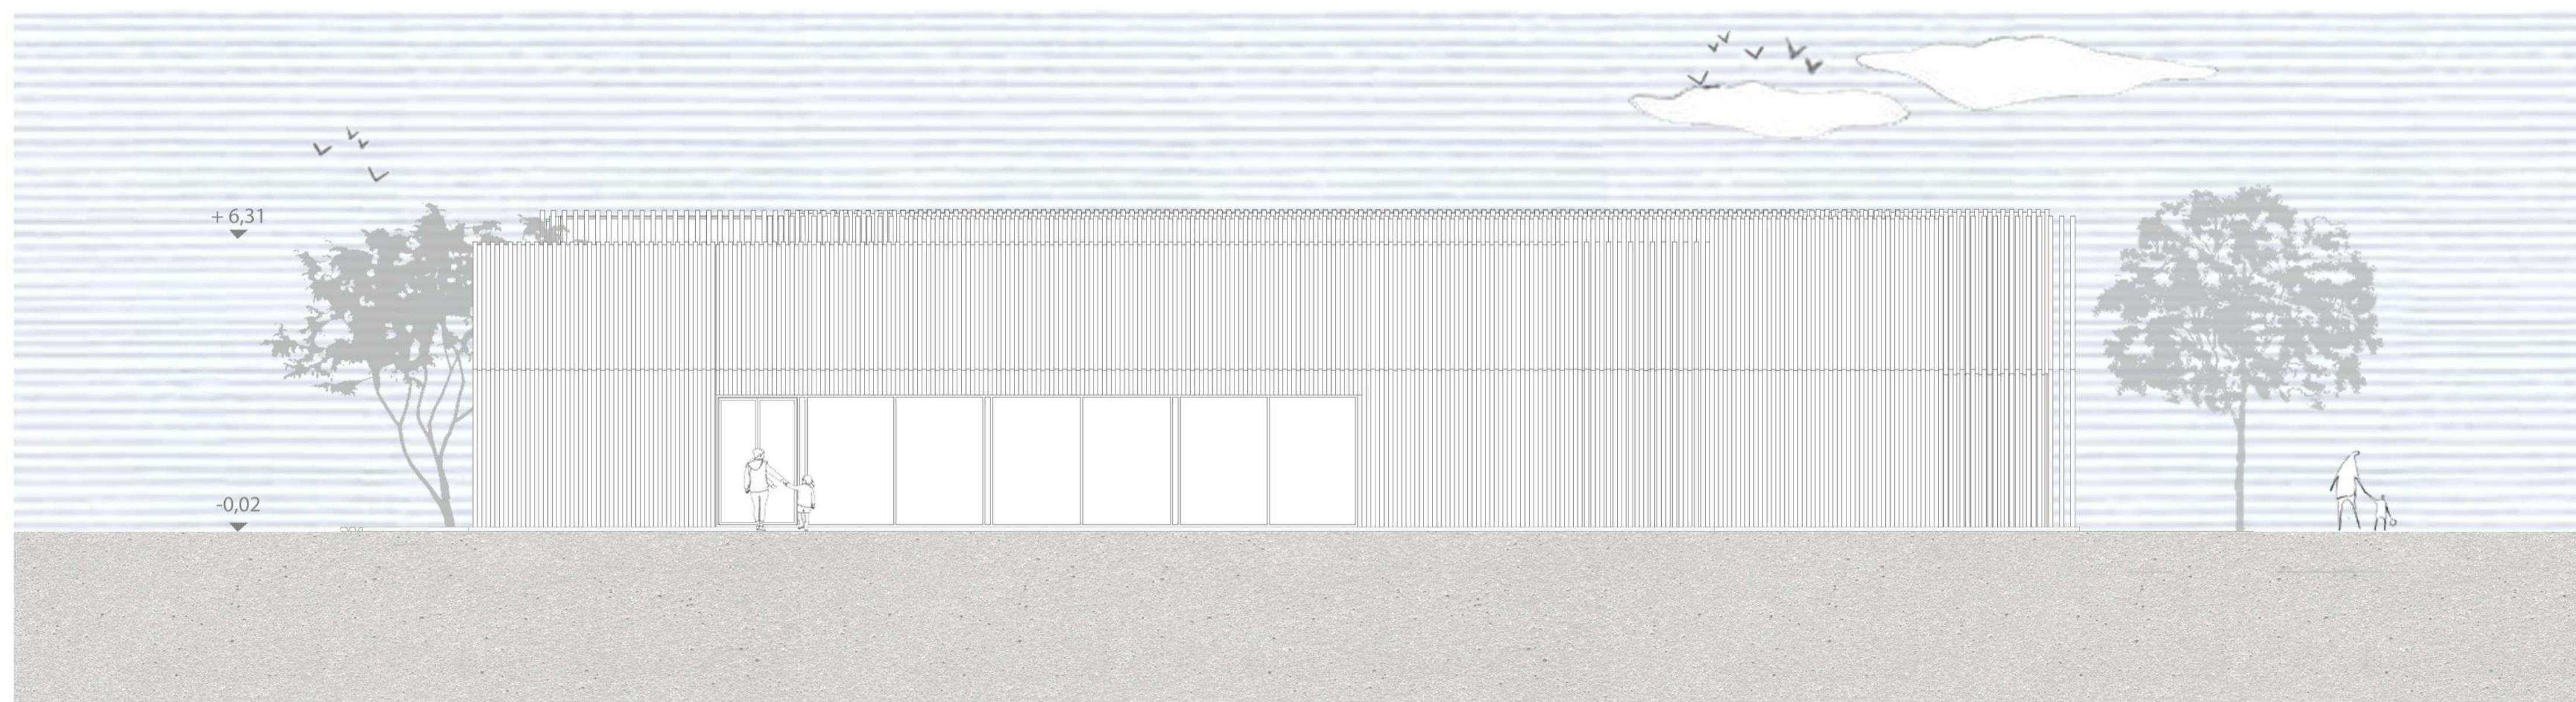

KELETI HOMLOKZAT

