


HELYSZÍN

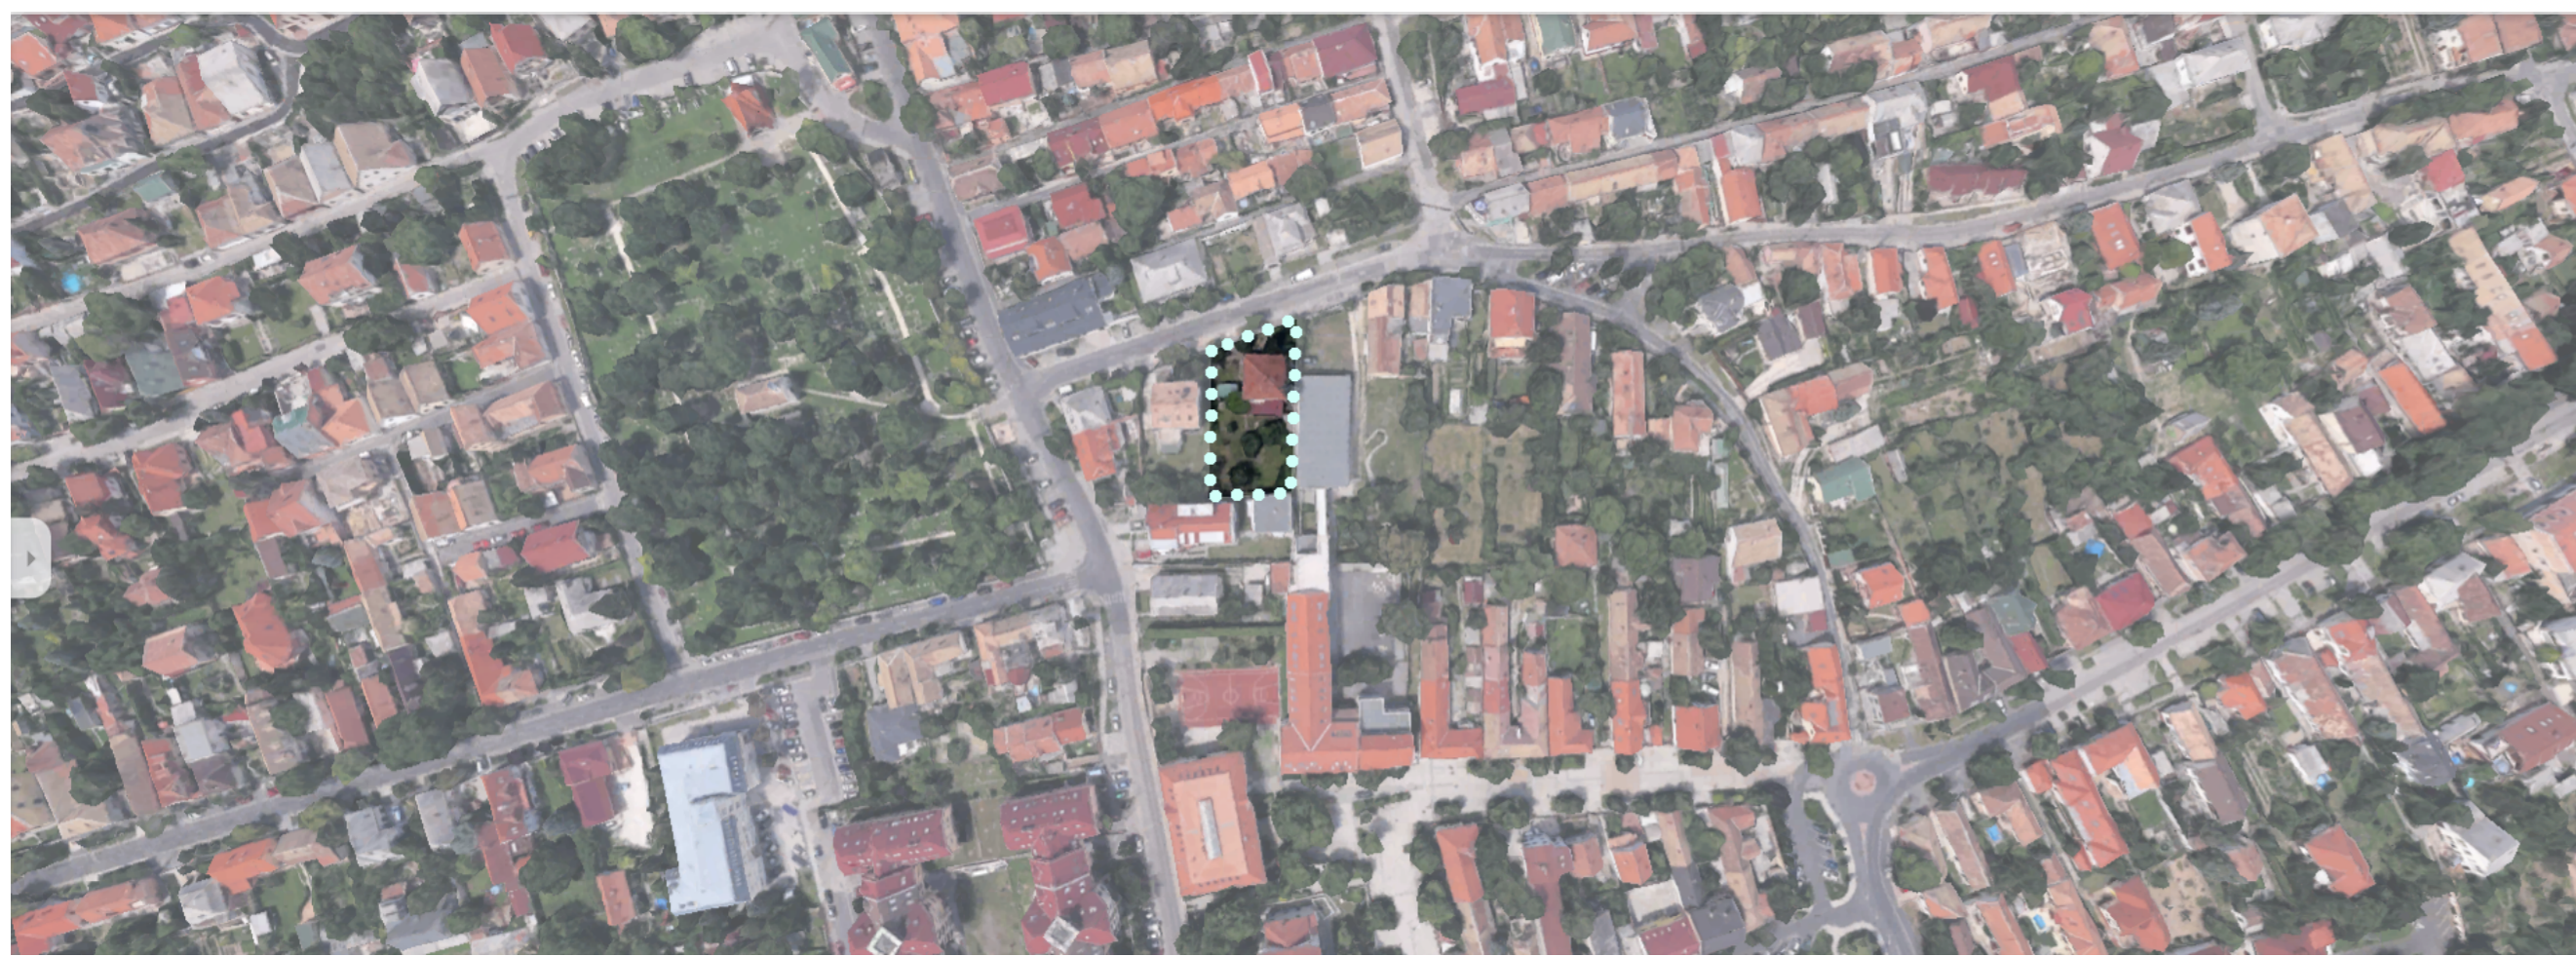

ÁTNÉZETI HELYSZÍNRAJZ M=1:1000

FUNKCIÓ

“A BUDAÖRSI TANODA AZZAL A CÉLLAL JÖTT LÉTRE, HOGY SEGÍTSE AZOKAT A TANULÓKAT, AKIK SZÁMÁRA ÖNMAGÁBAN SEM A CSALÁD, SEM AZ ISKOLA NEM TUD MEGFELELŐ FELTÉTELEKET BIZTOSÍTANI A SIKERES ÉS EREDMÉNYES ISKOLAI ELŐREHALADÁSHOZ, A TOVÁBBTANULÁSHOZ. SOK TANULÓ SIKERTELEN AZ ISKOLÁBAN, A KUDARCOK LEMORZSOLÓDÁSHOZ, ALACSONY ISKOLAI VÉGZETTSÉGEZ VEZETNEK. E GYEREKEK LEGTÖBBJE SZEGÉNY, HÁTRÁNYOS HELYZETŰ CSALÁDBÓL ÉRKEZIK, ELSŐSORBAN NEKIK SEGÍTHET A TANODA, DE NEM ZÁRKÓZUNK EL A MÁSIK TÁRSADALMI STÁTUSZÚ GYEREKEKTŐL ÉS A FELSŐOKTATÁSBAN TANULÓKTÓL SEM.”


[HTTP://BUDAORSITANODA.HU](http://budaorsitanoda.hu)





FOTÓK A HELYSZÍNRL



MEGLÉVŐ TÖMEG
földszint

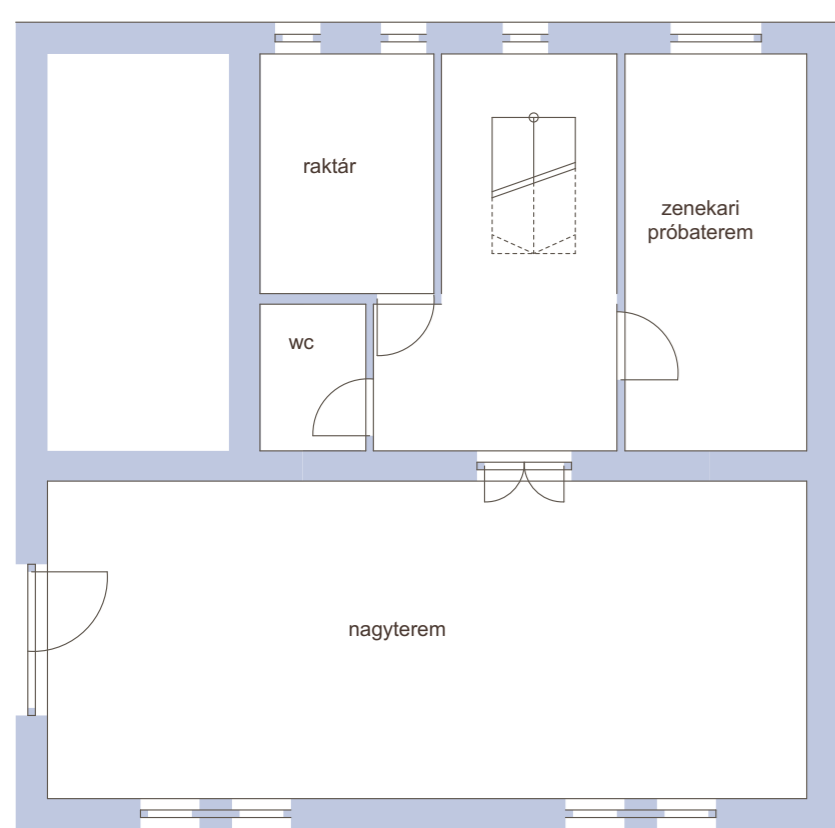

emelet

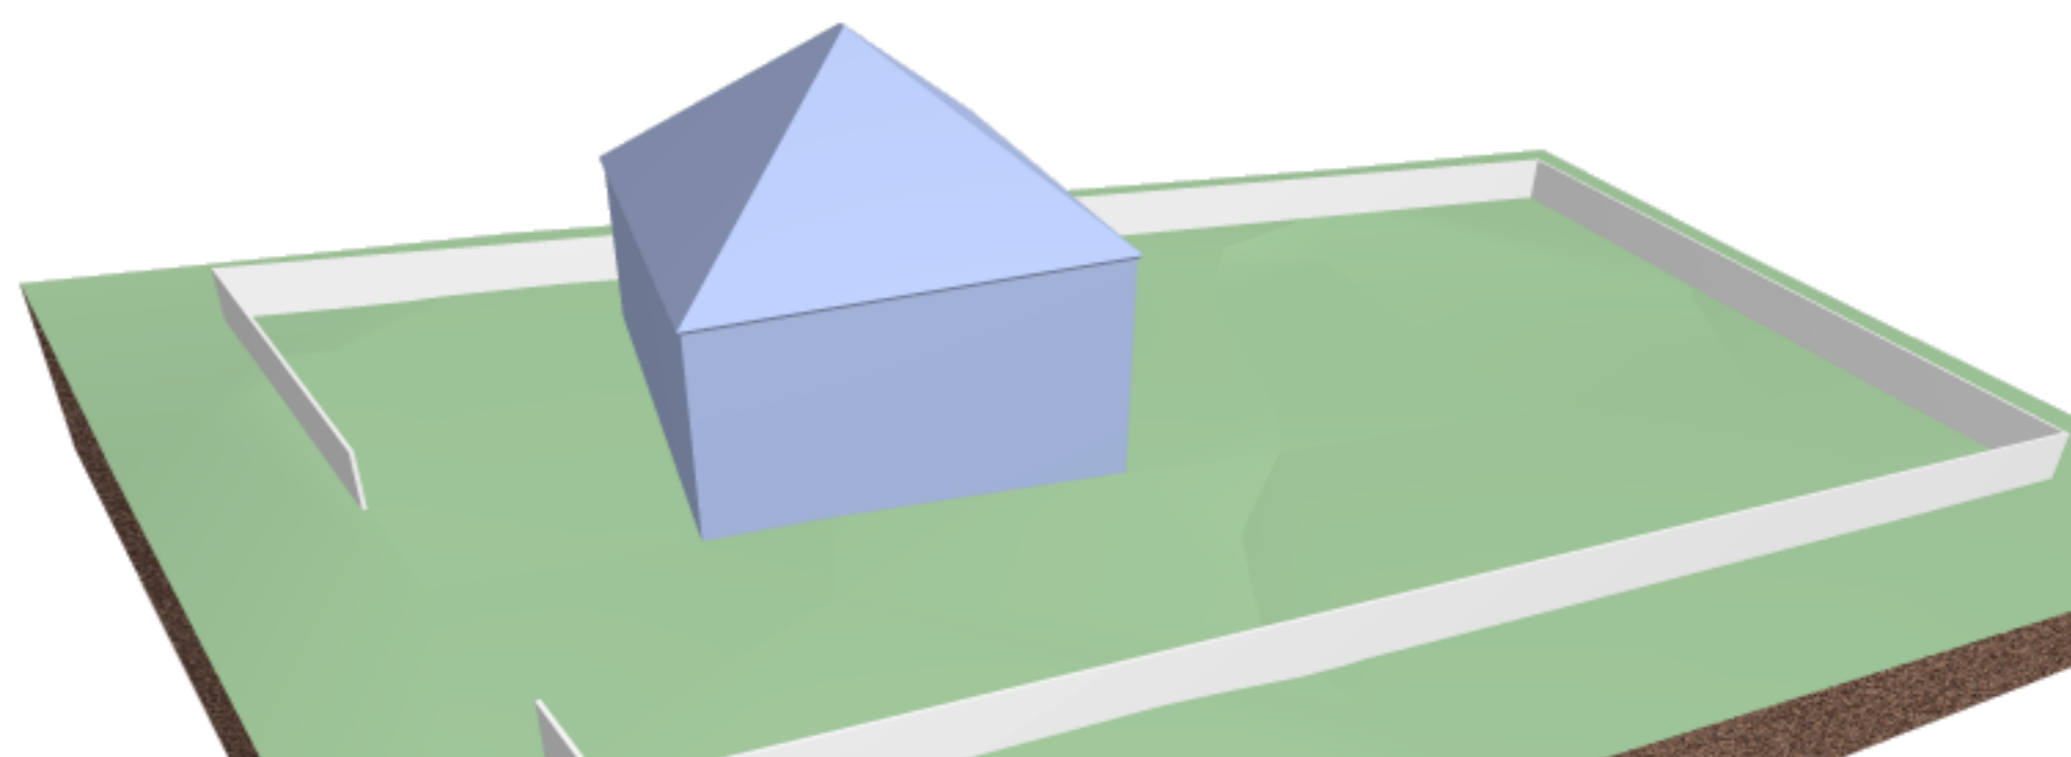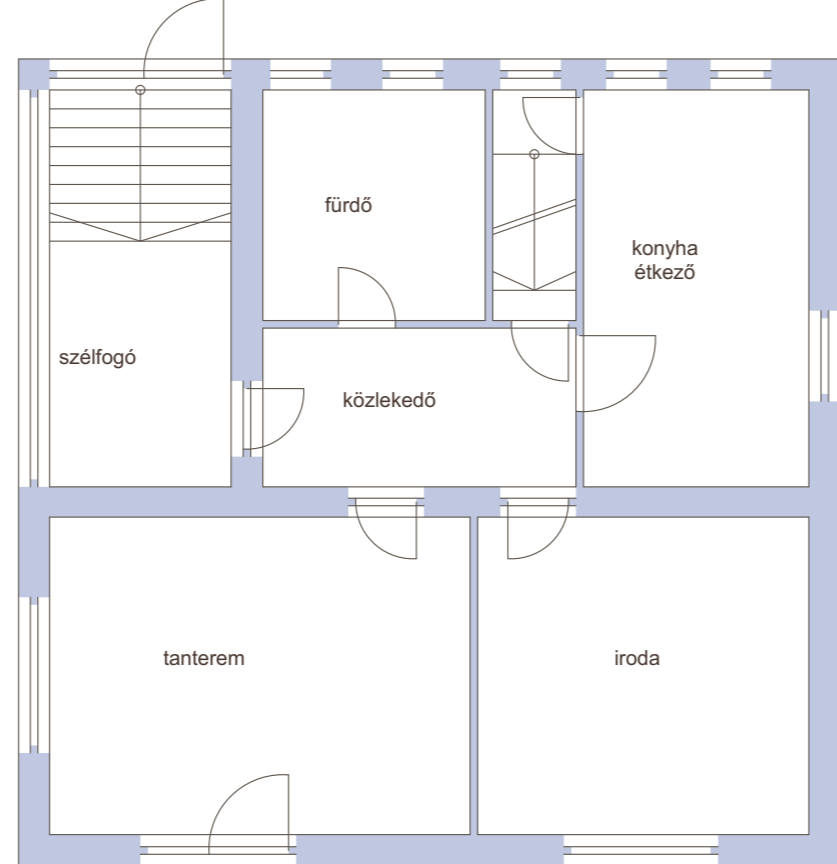

FUNKCIÓ HELYSZÍNEI



JÁTÉK
SPORT
SZABADIDŐ




TÁNC
ZENE
TEHETSÉGGONDOZÁS




TANÍTÁS
KORREPETÁLÁS
FELZÁRKÓZTATÁS


A-A METSZET M=1:100

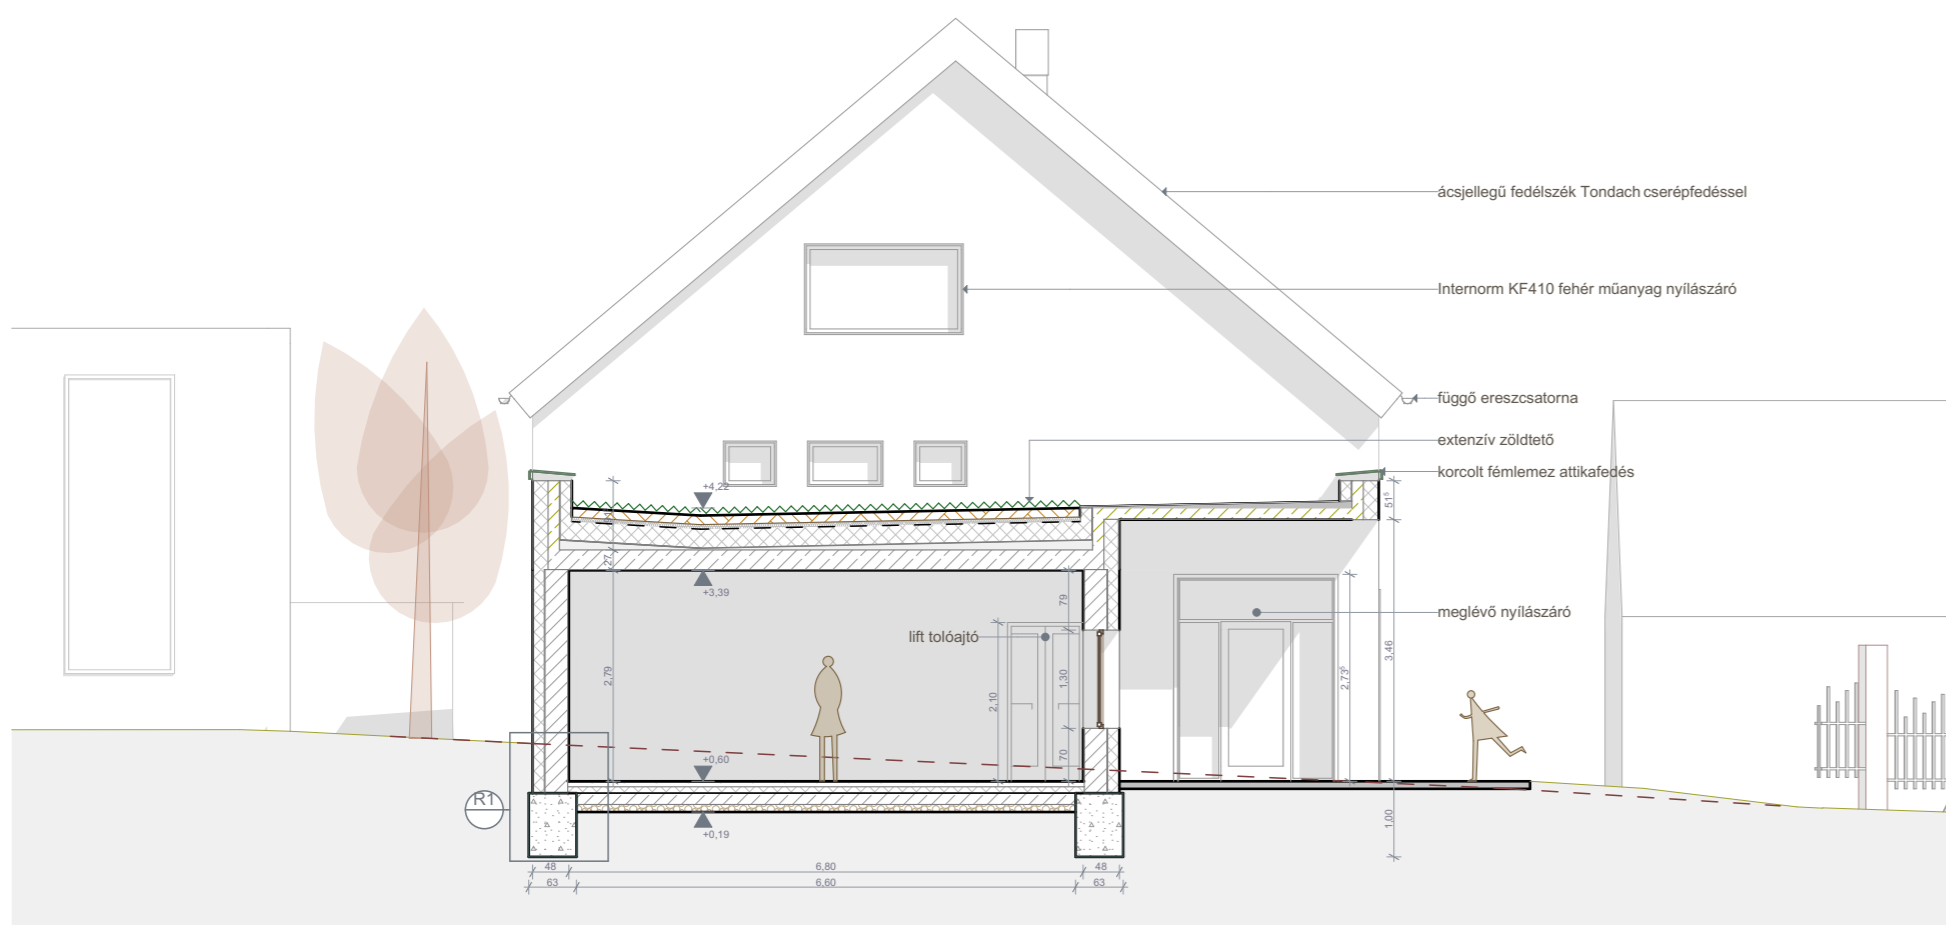


ÉSZAKI HOMLOKZAT M=1:100

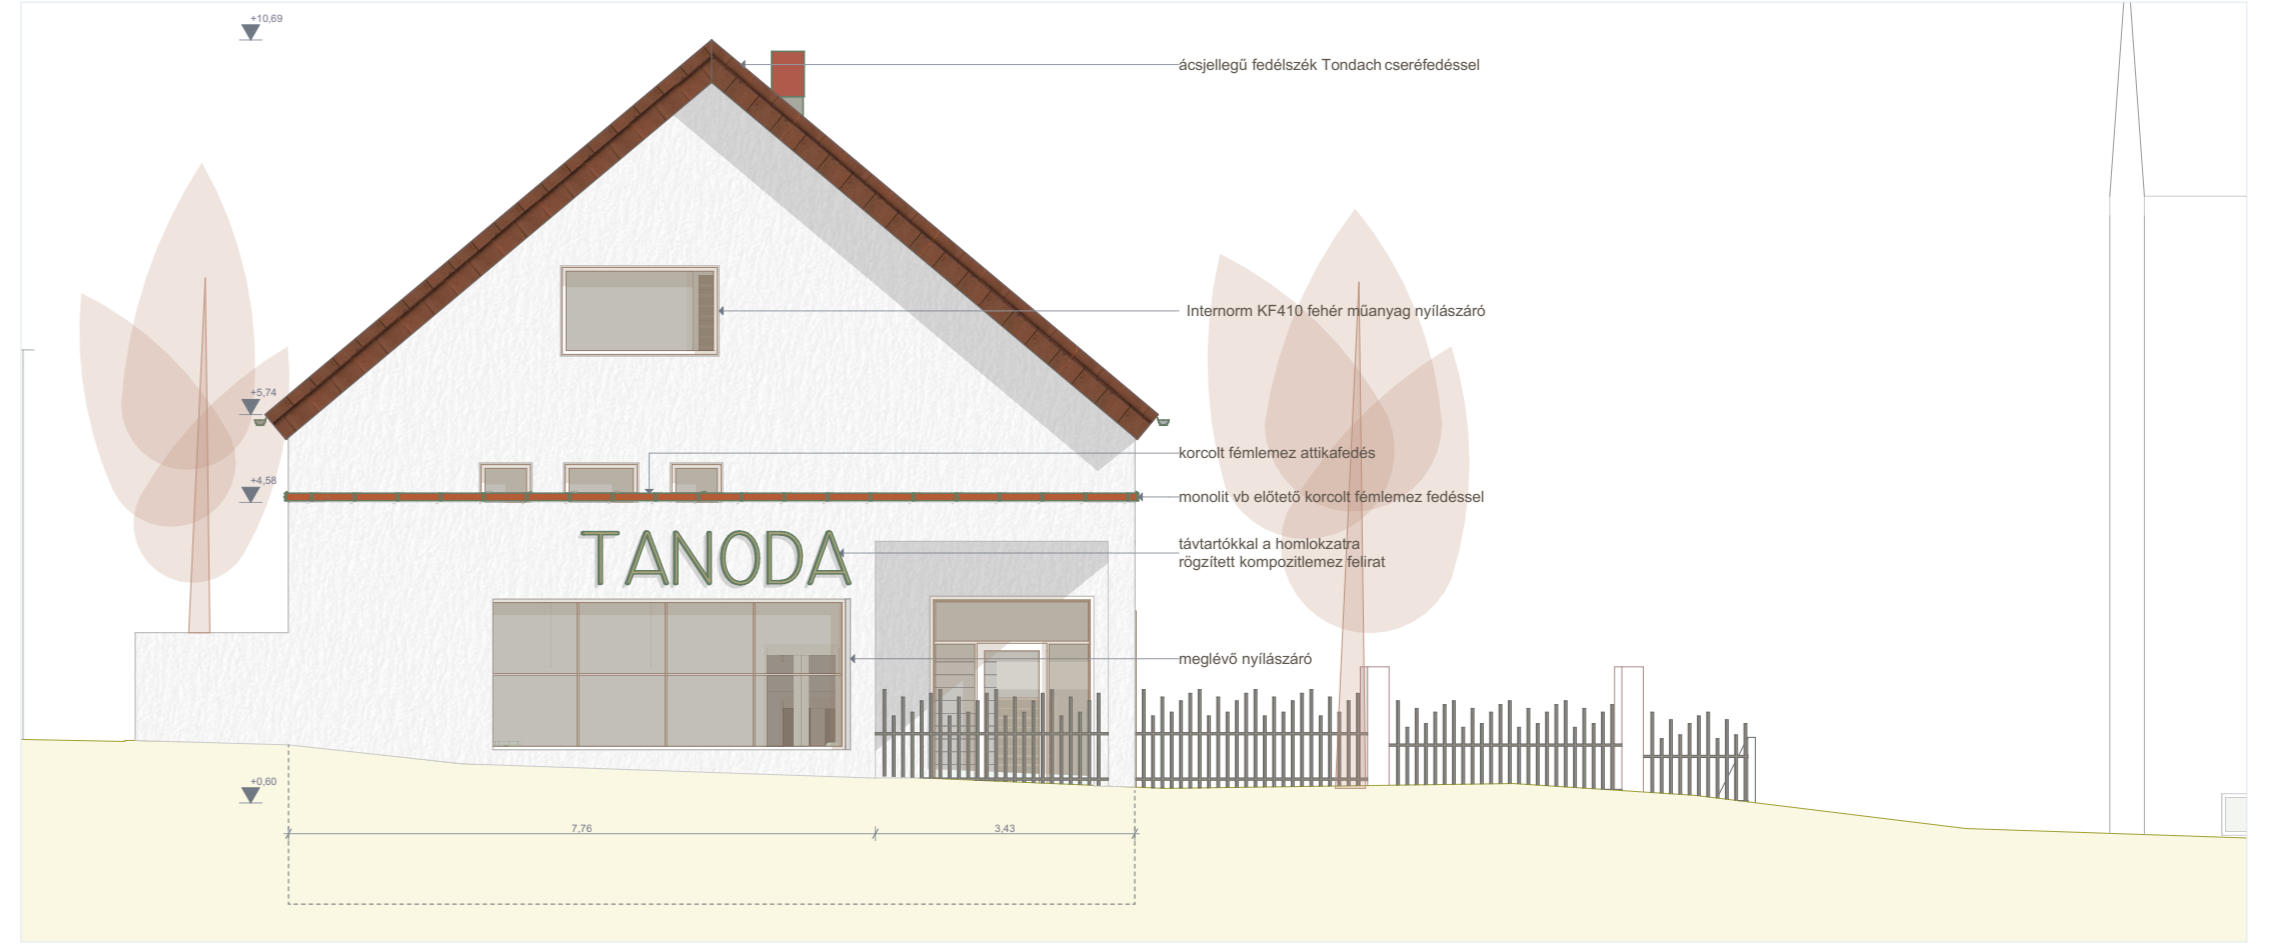




B-B METSZET M=1:50

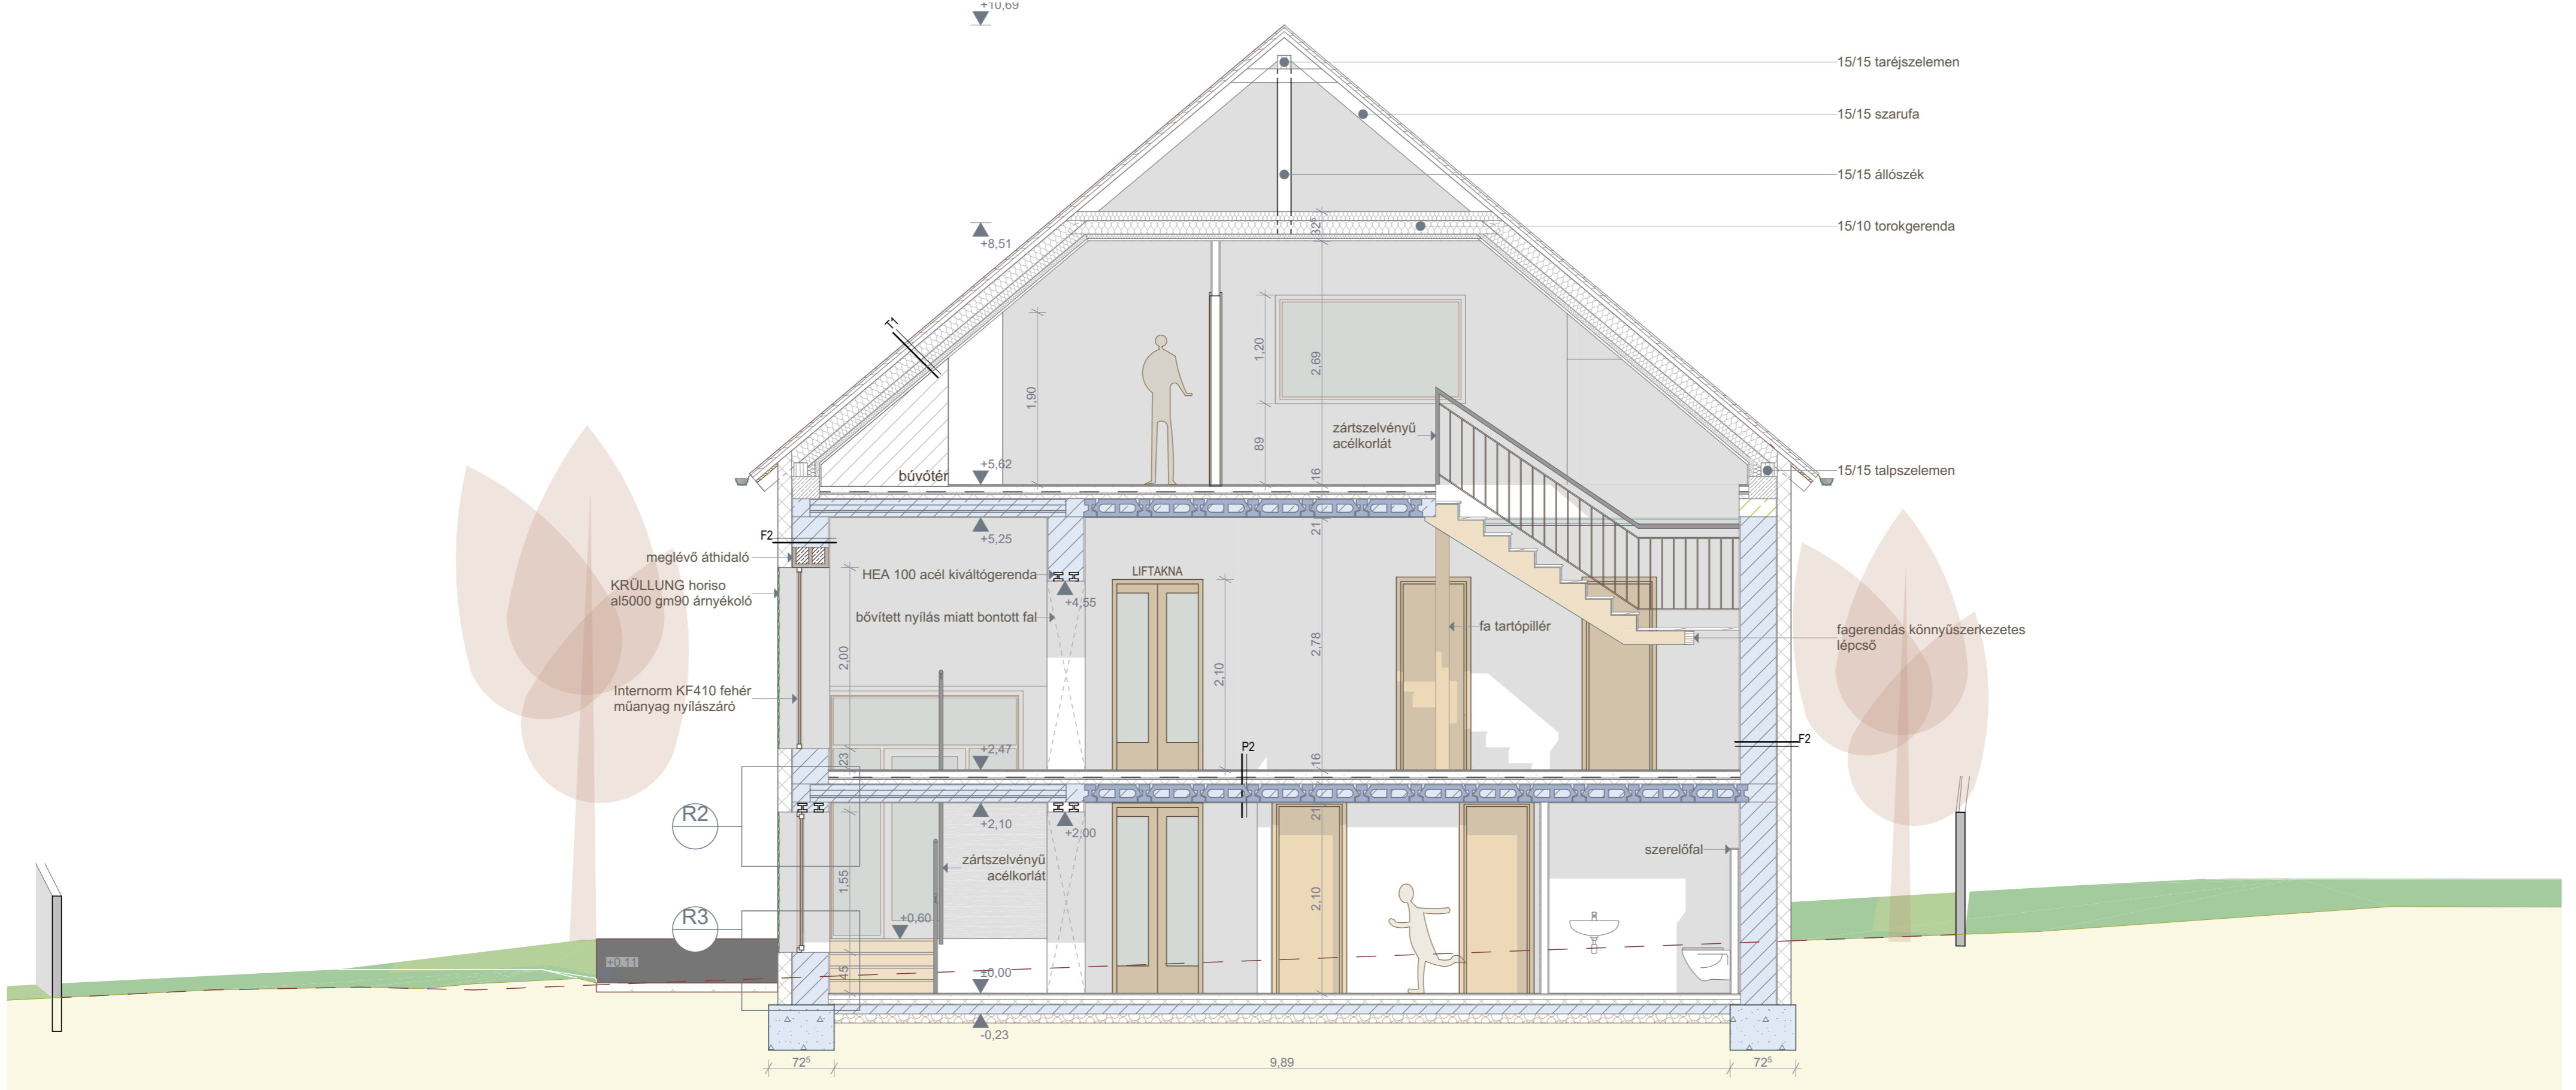


C-C METSZET M=1:100

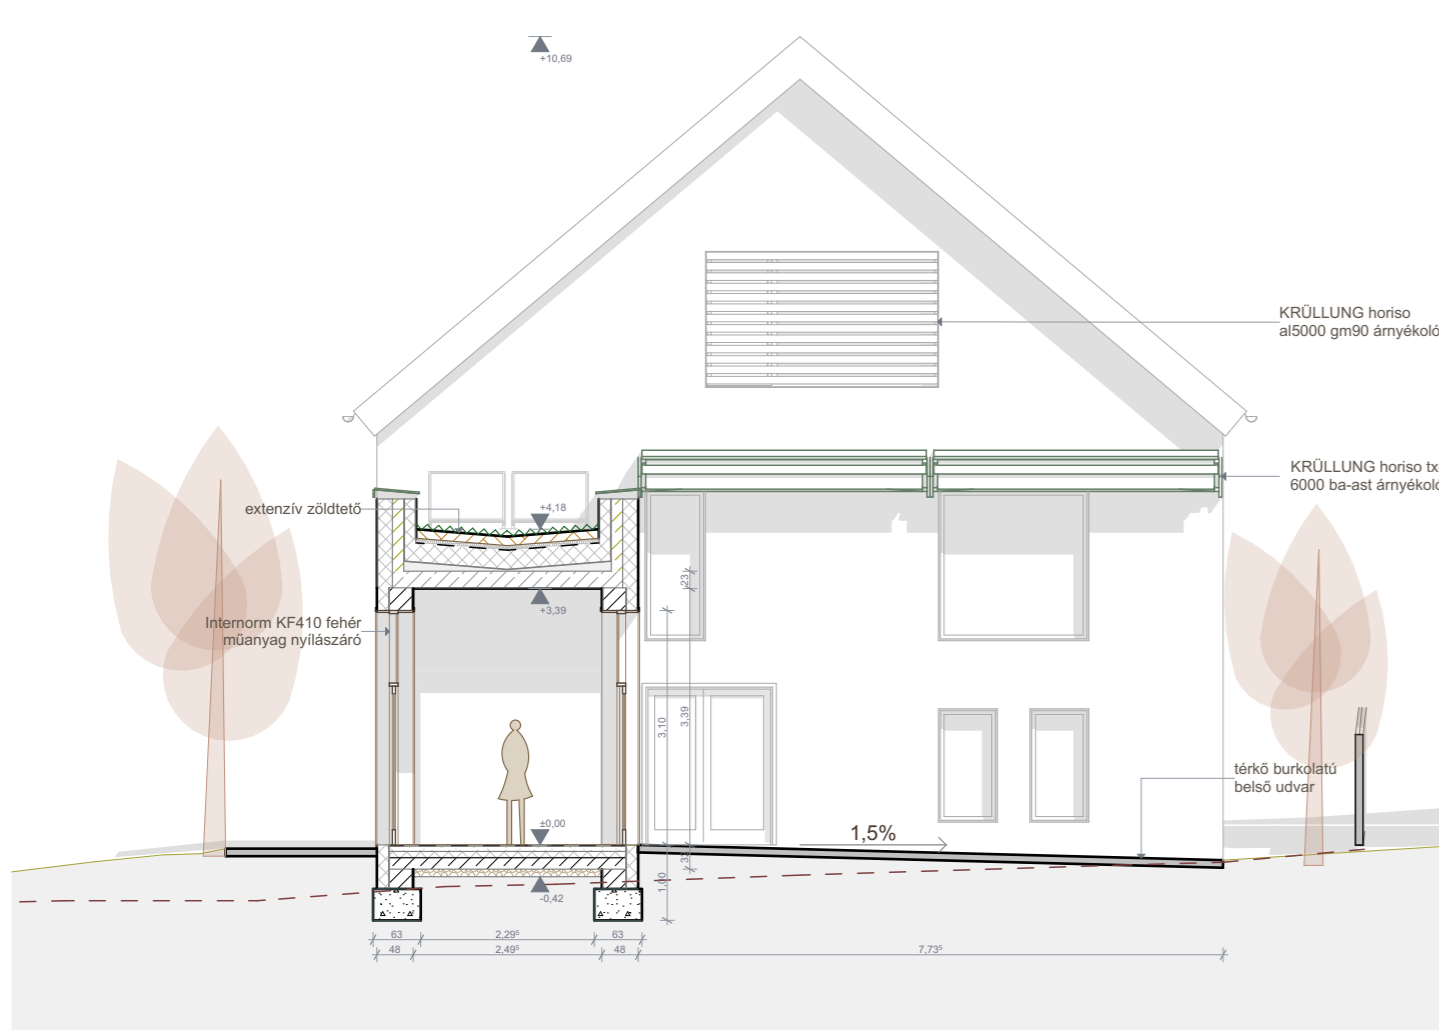


DÉLI HOMLOKZAT M=1:100

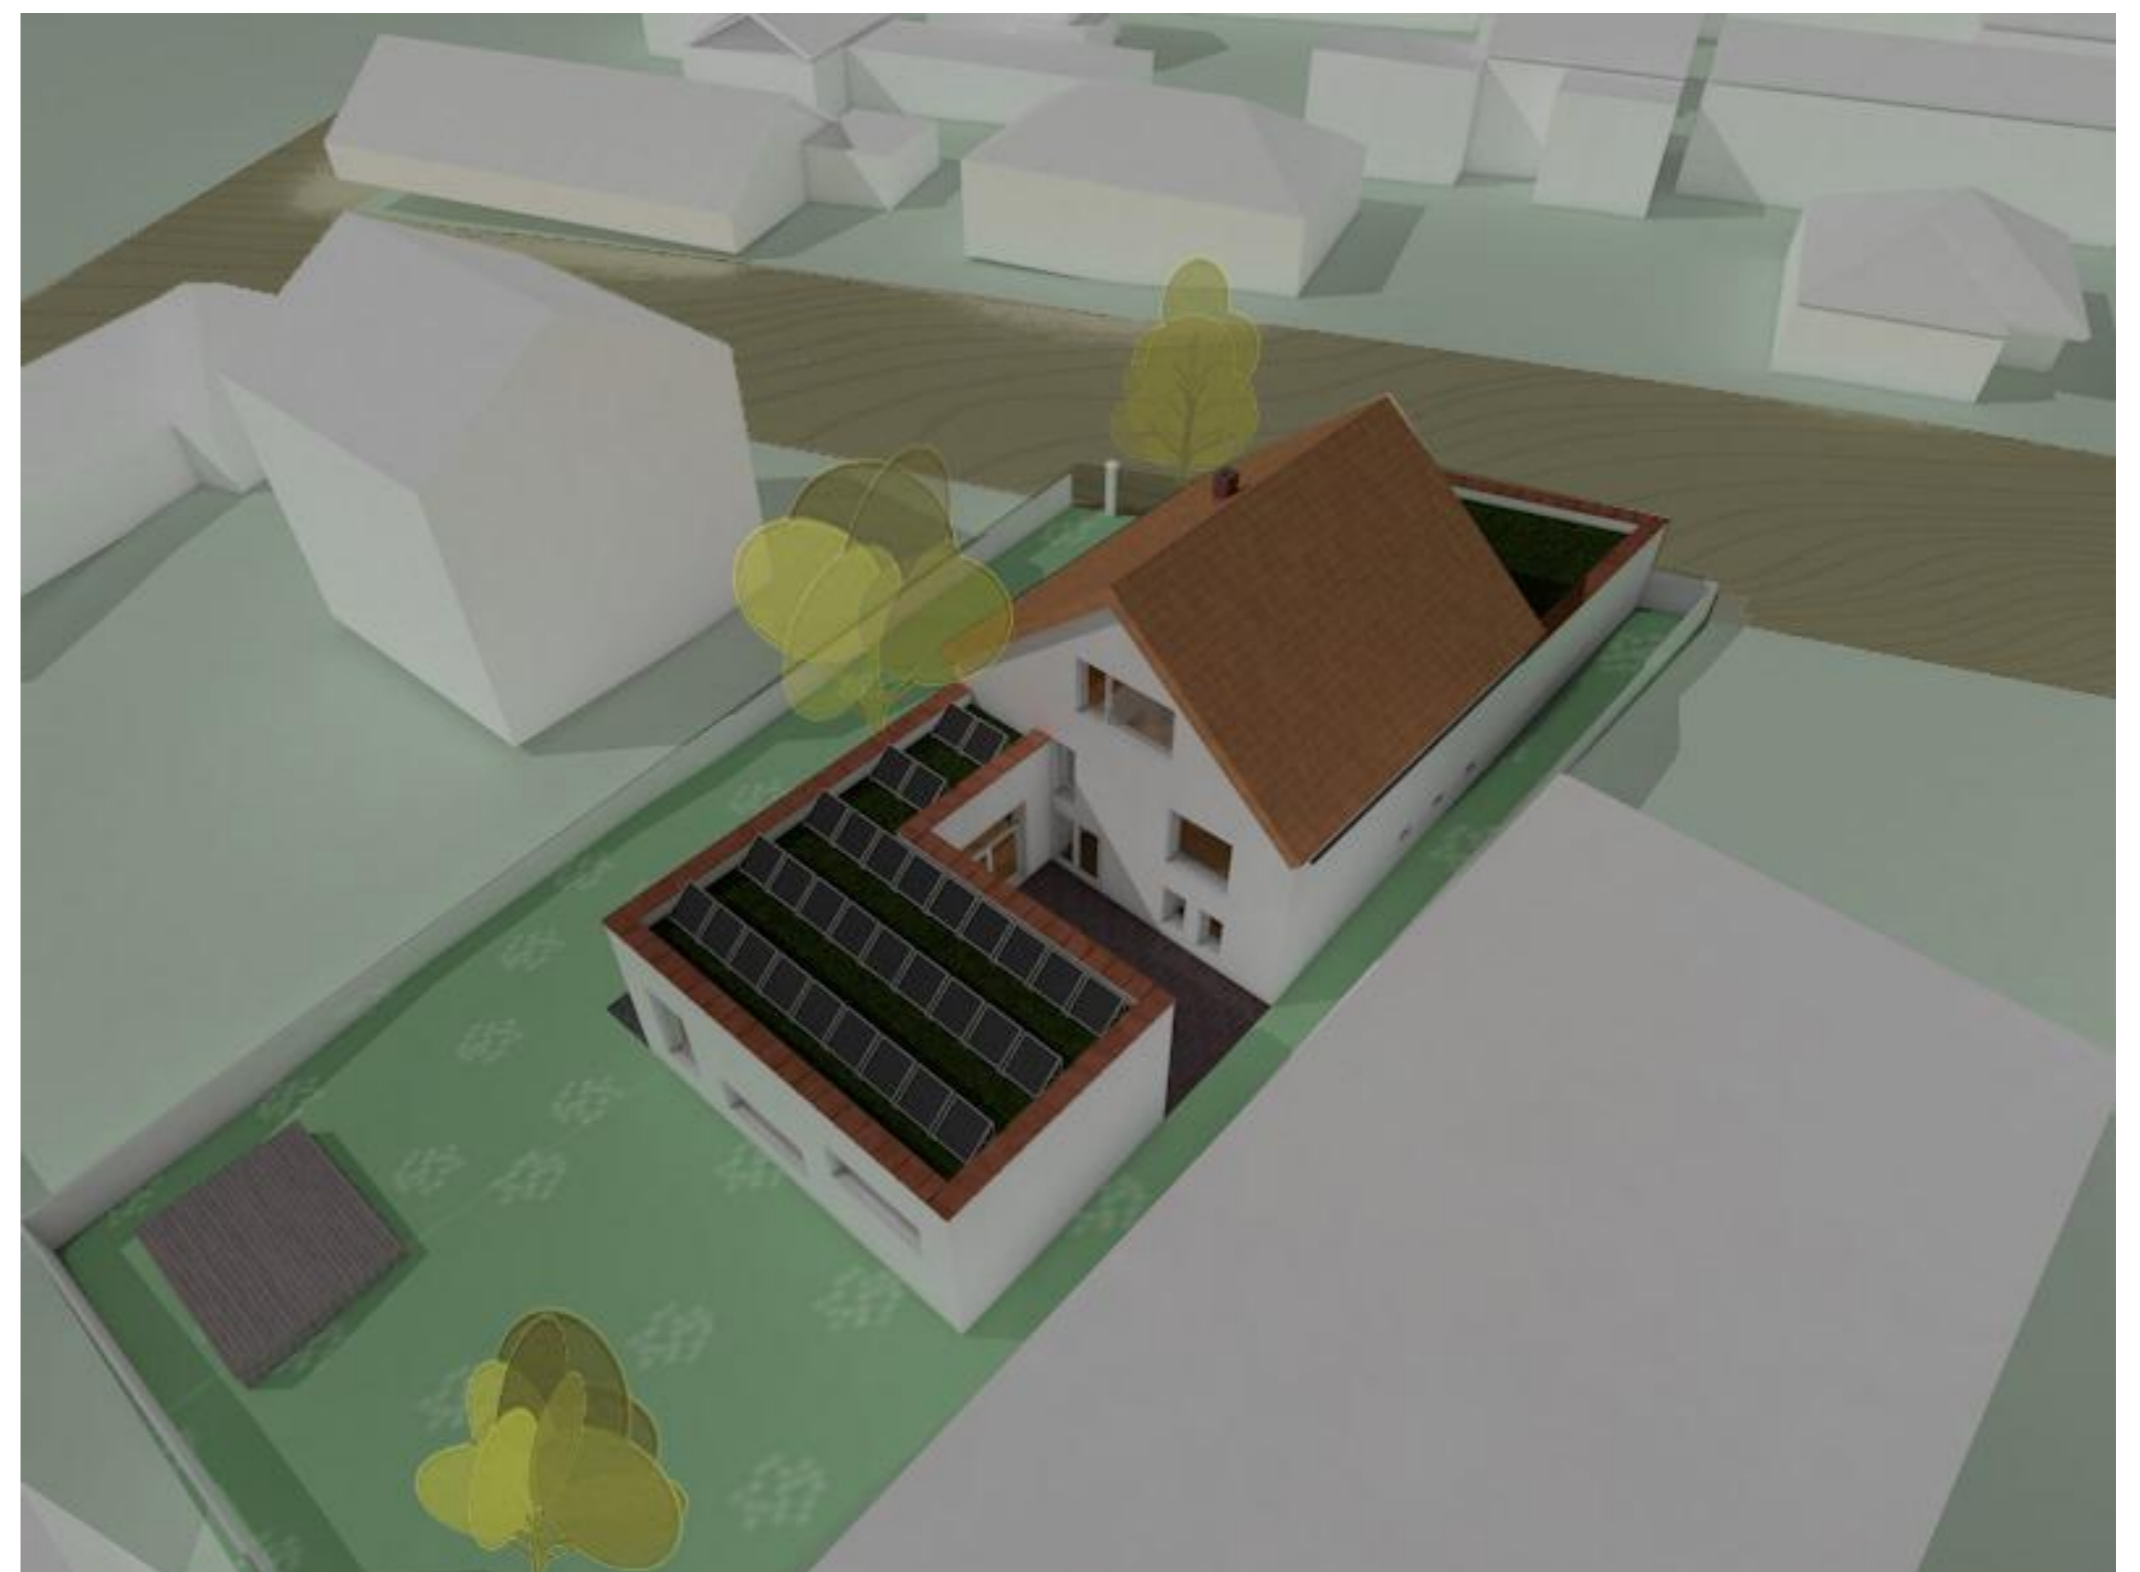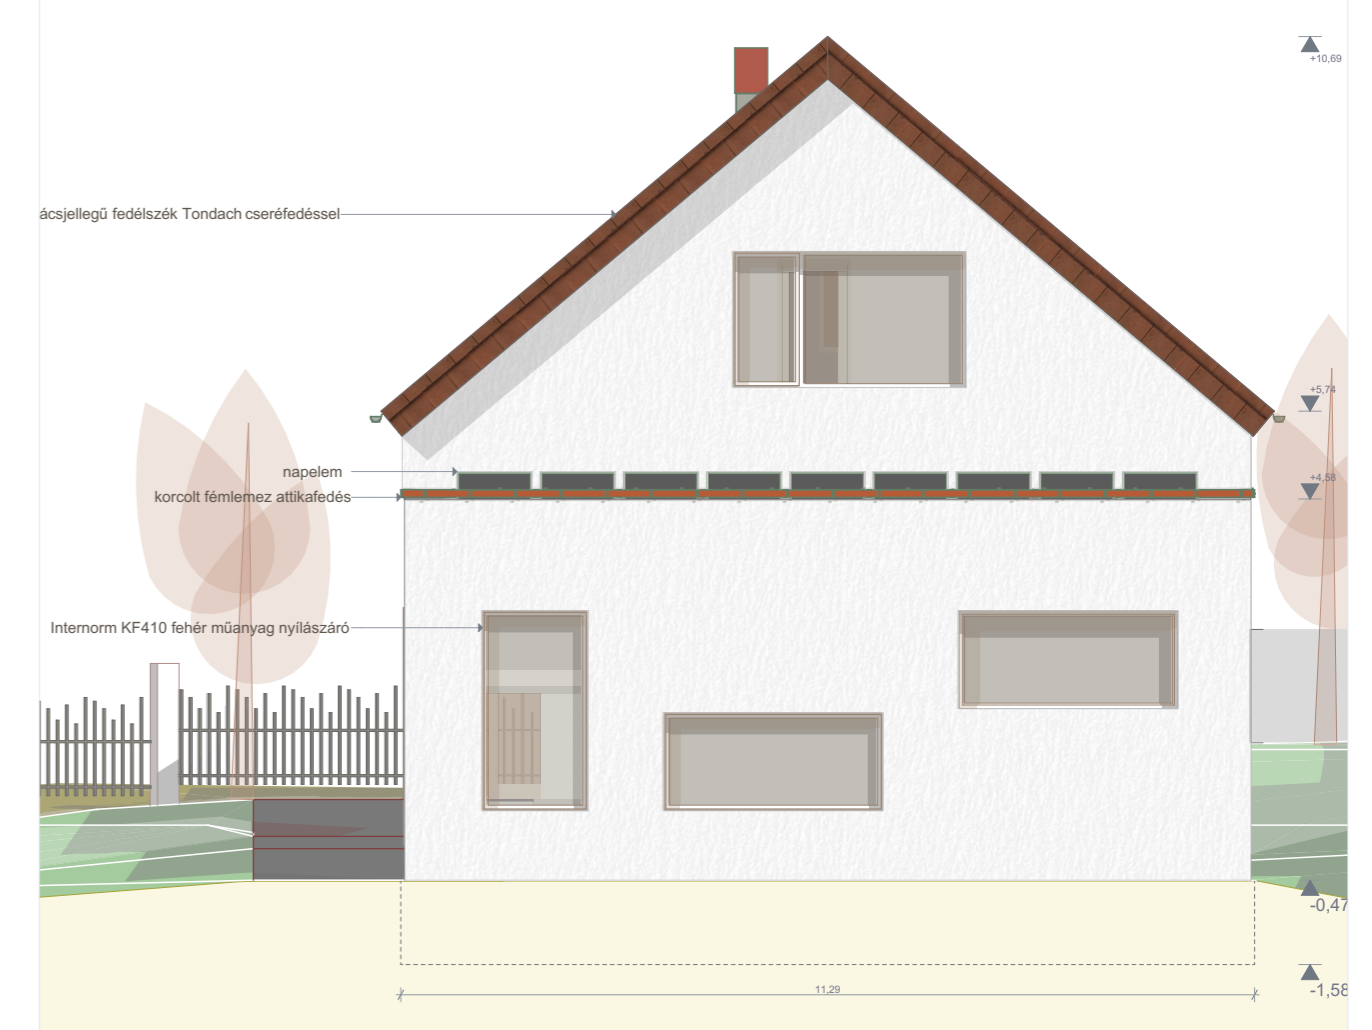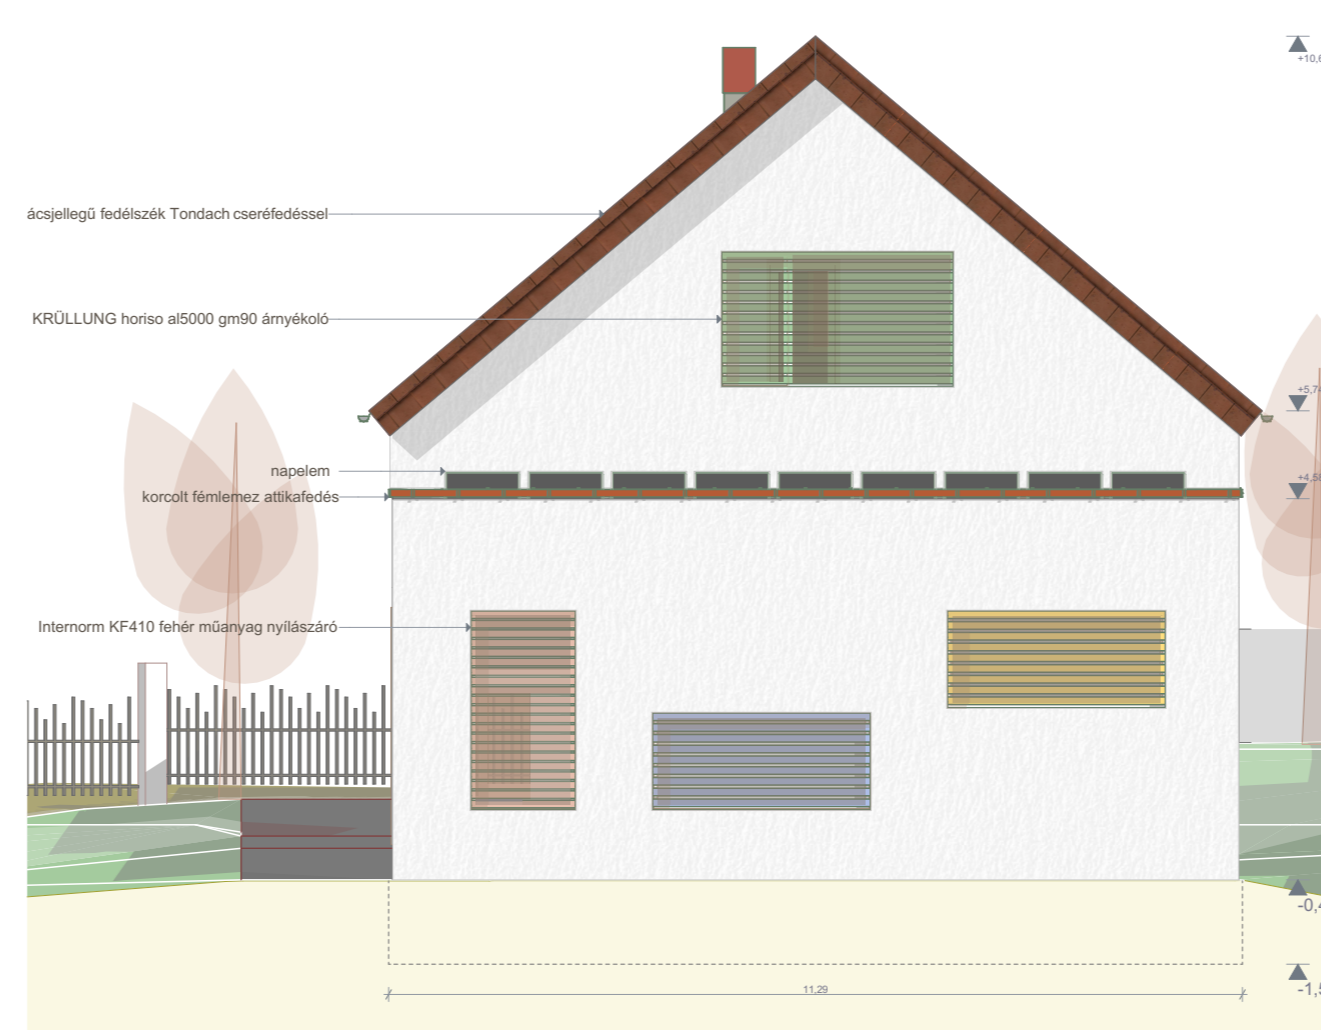

D-D METSZET M=1:100

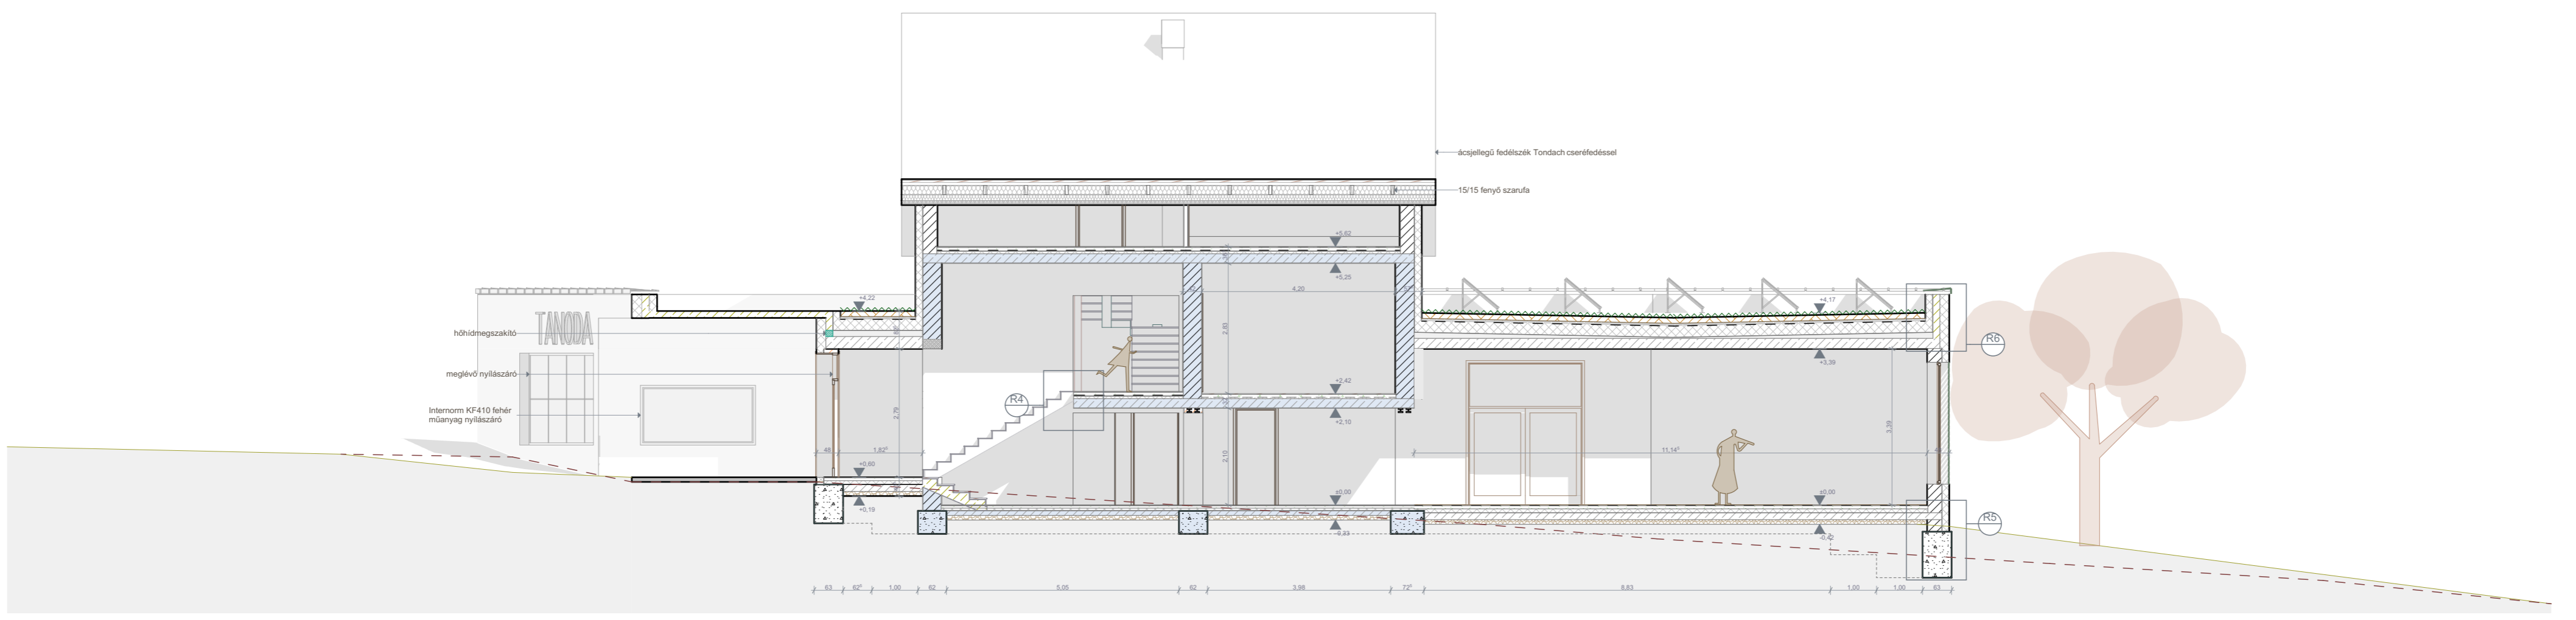

NYUGATI HOMLOKZAT M=1:100

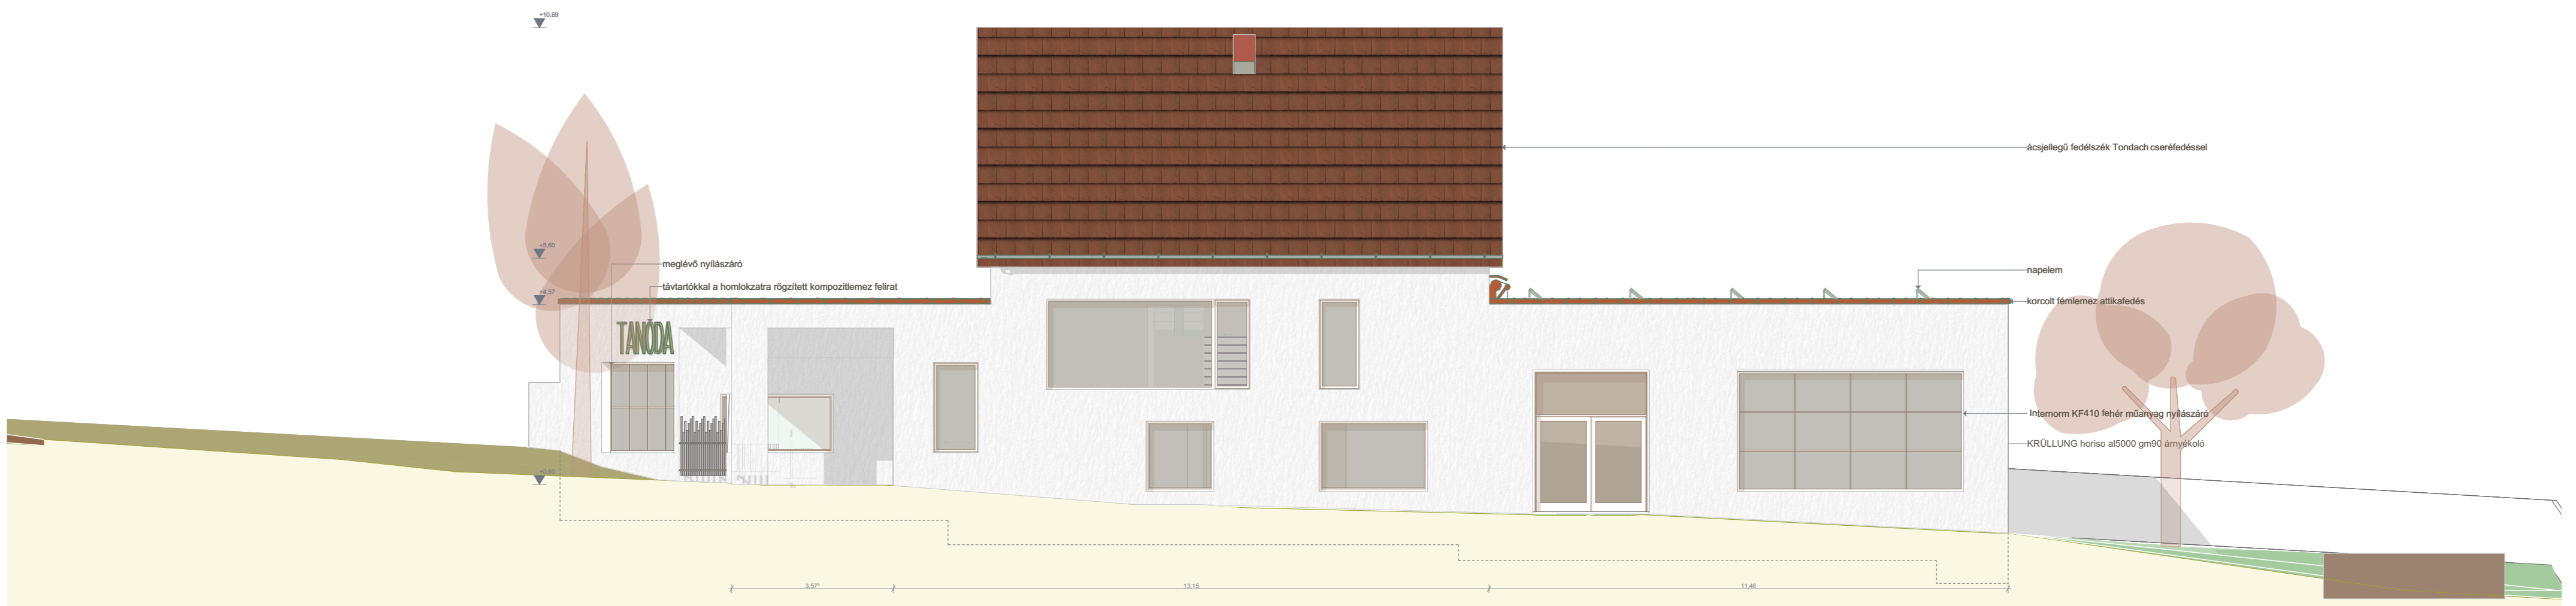

KELETI HOMLOKZAT M=1:100

