




EMELETI ALAPRAJZ

M = 1:100


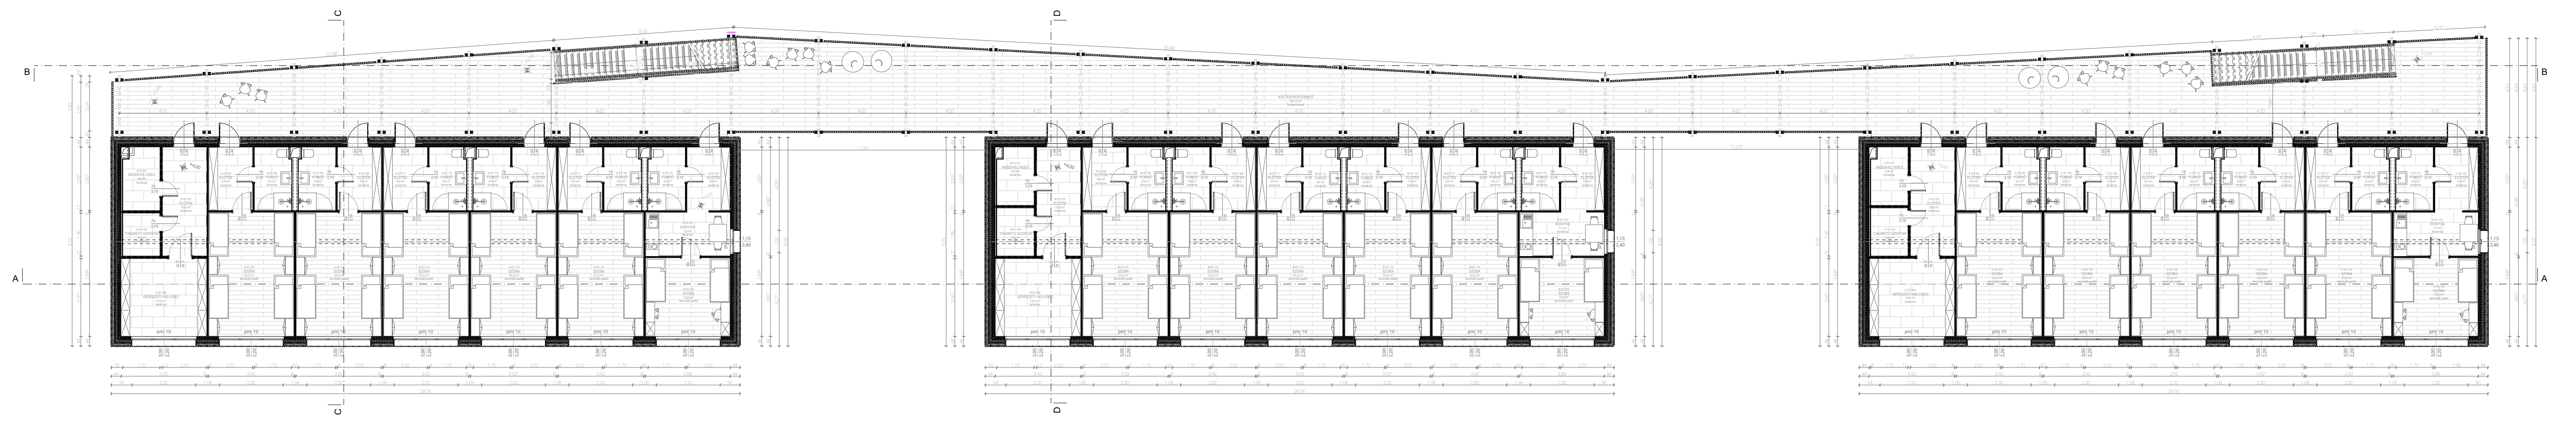


FÖLDSZINTI ALAPRAJZ

M = 1:100

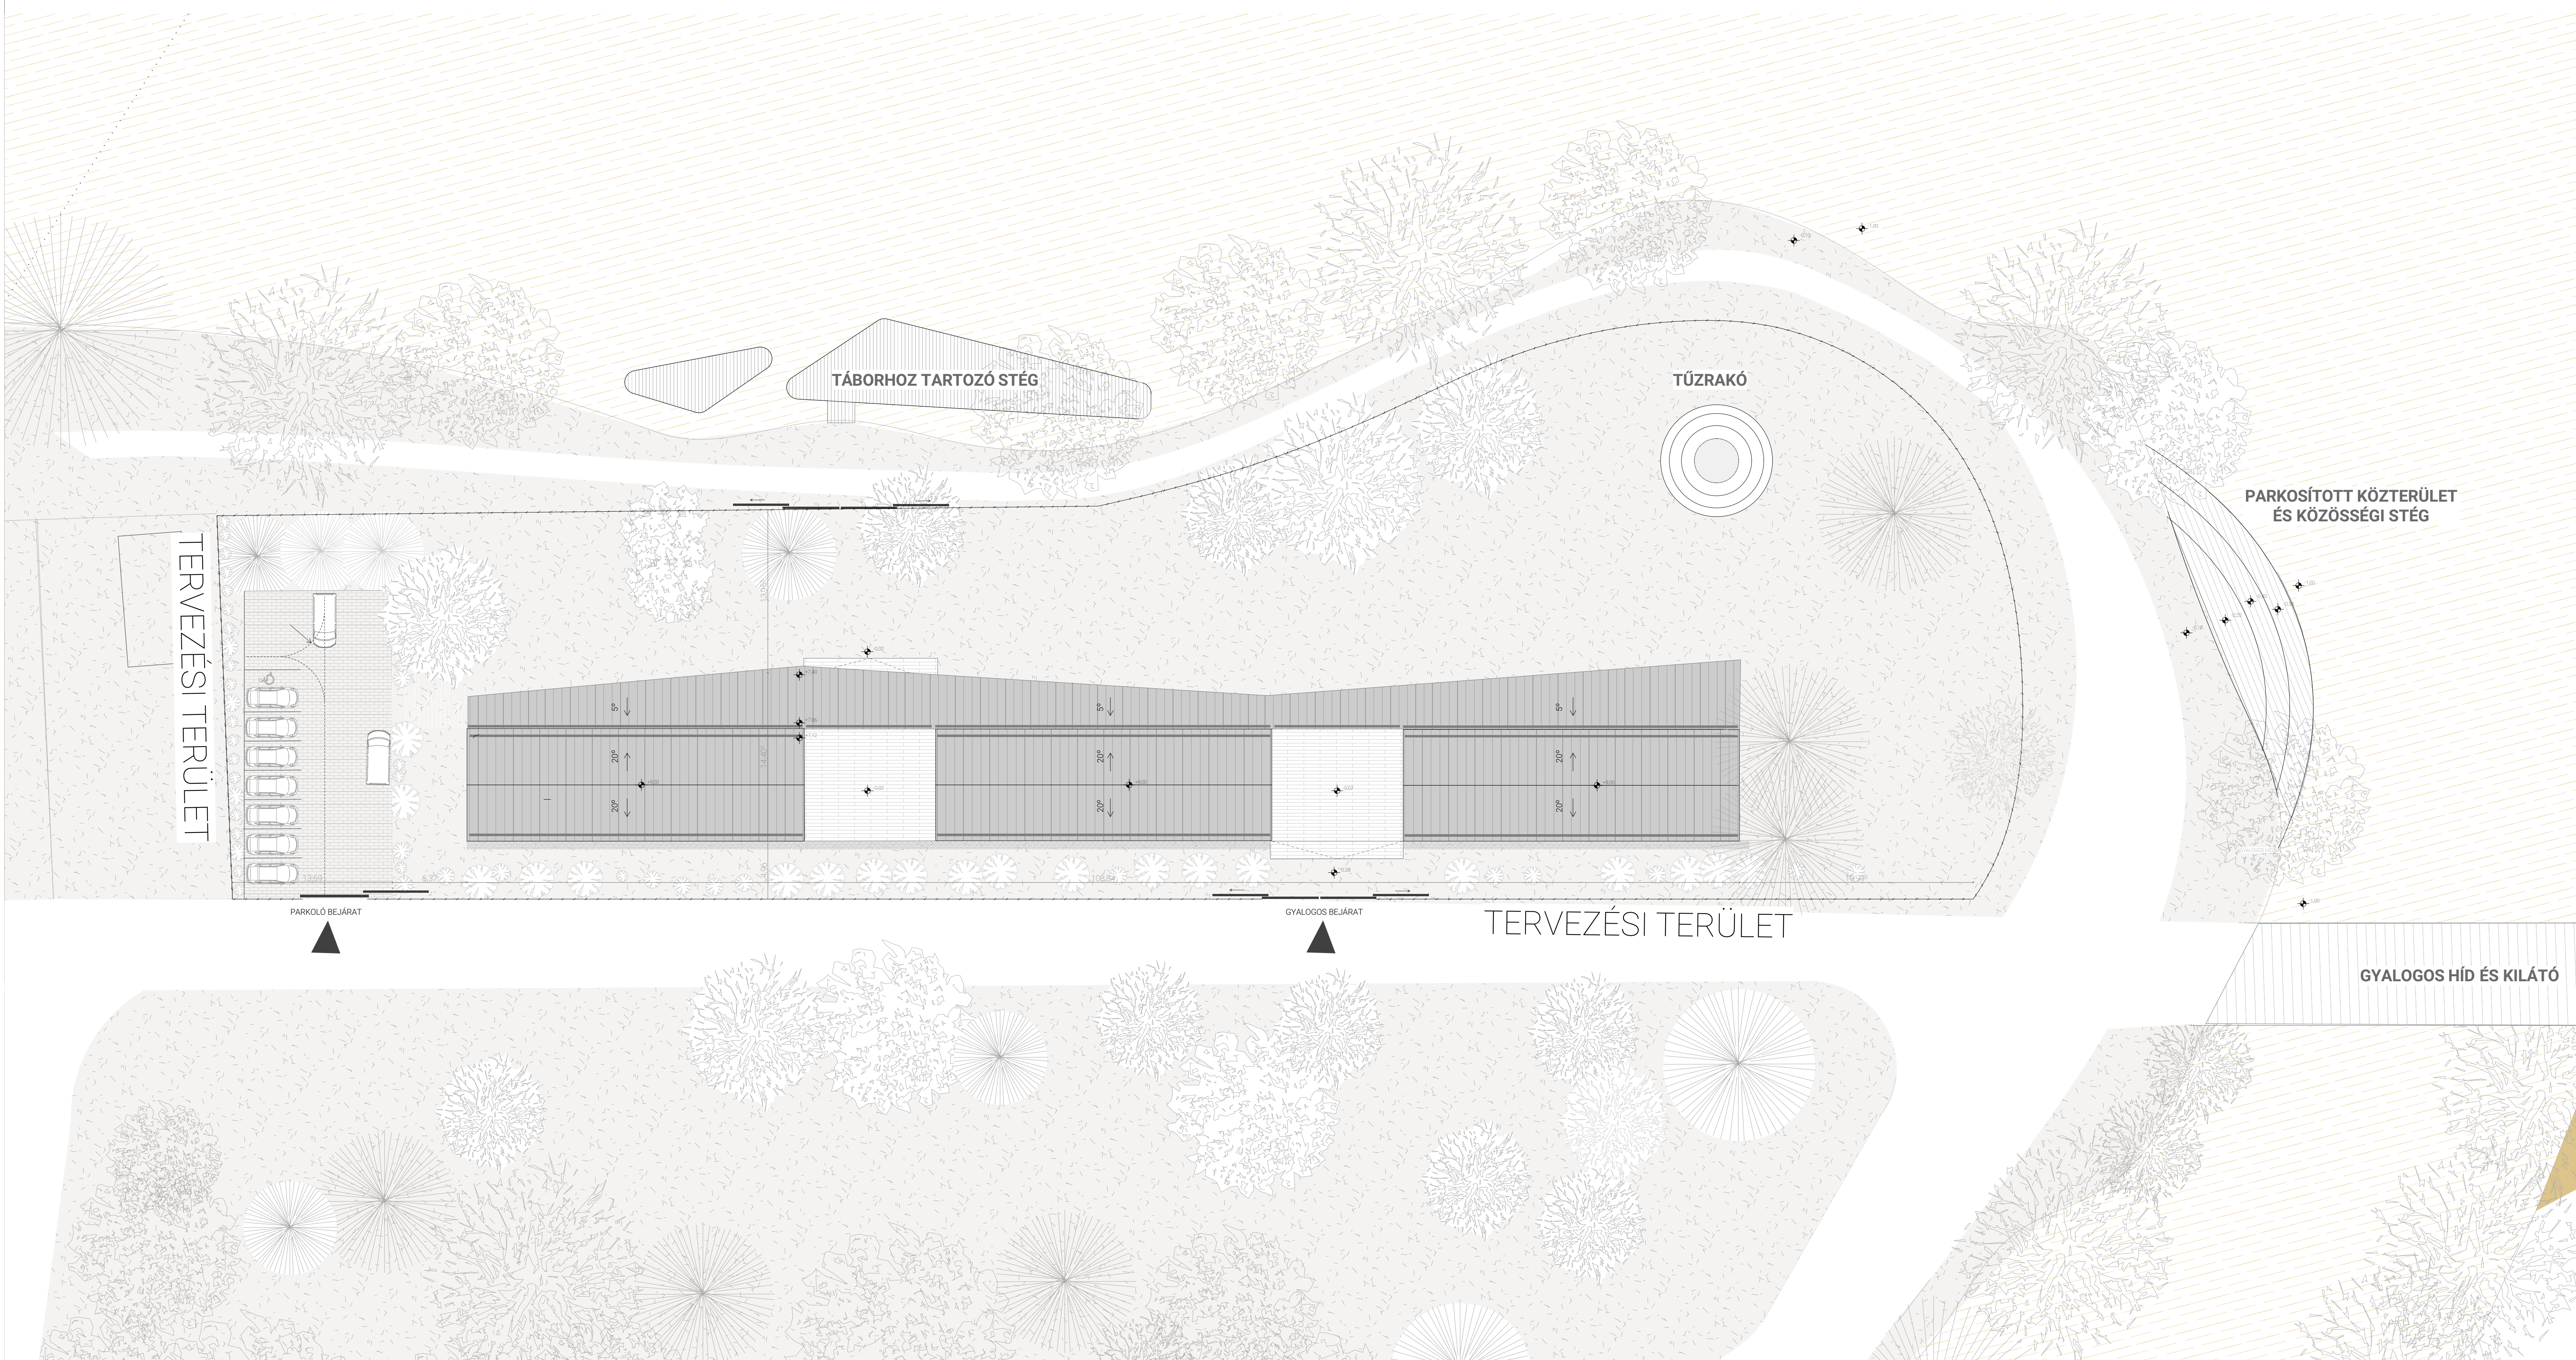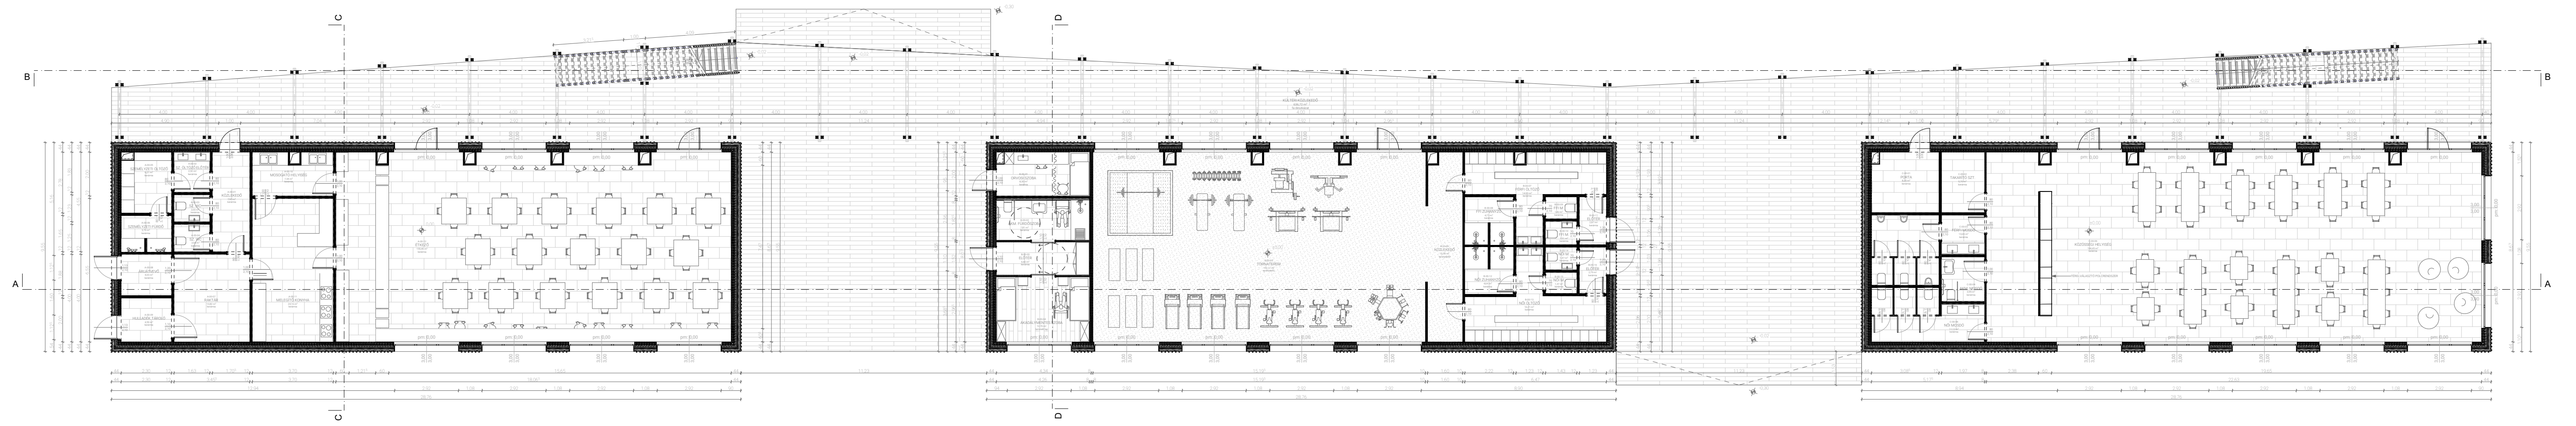







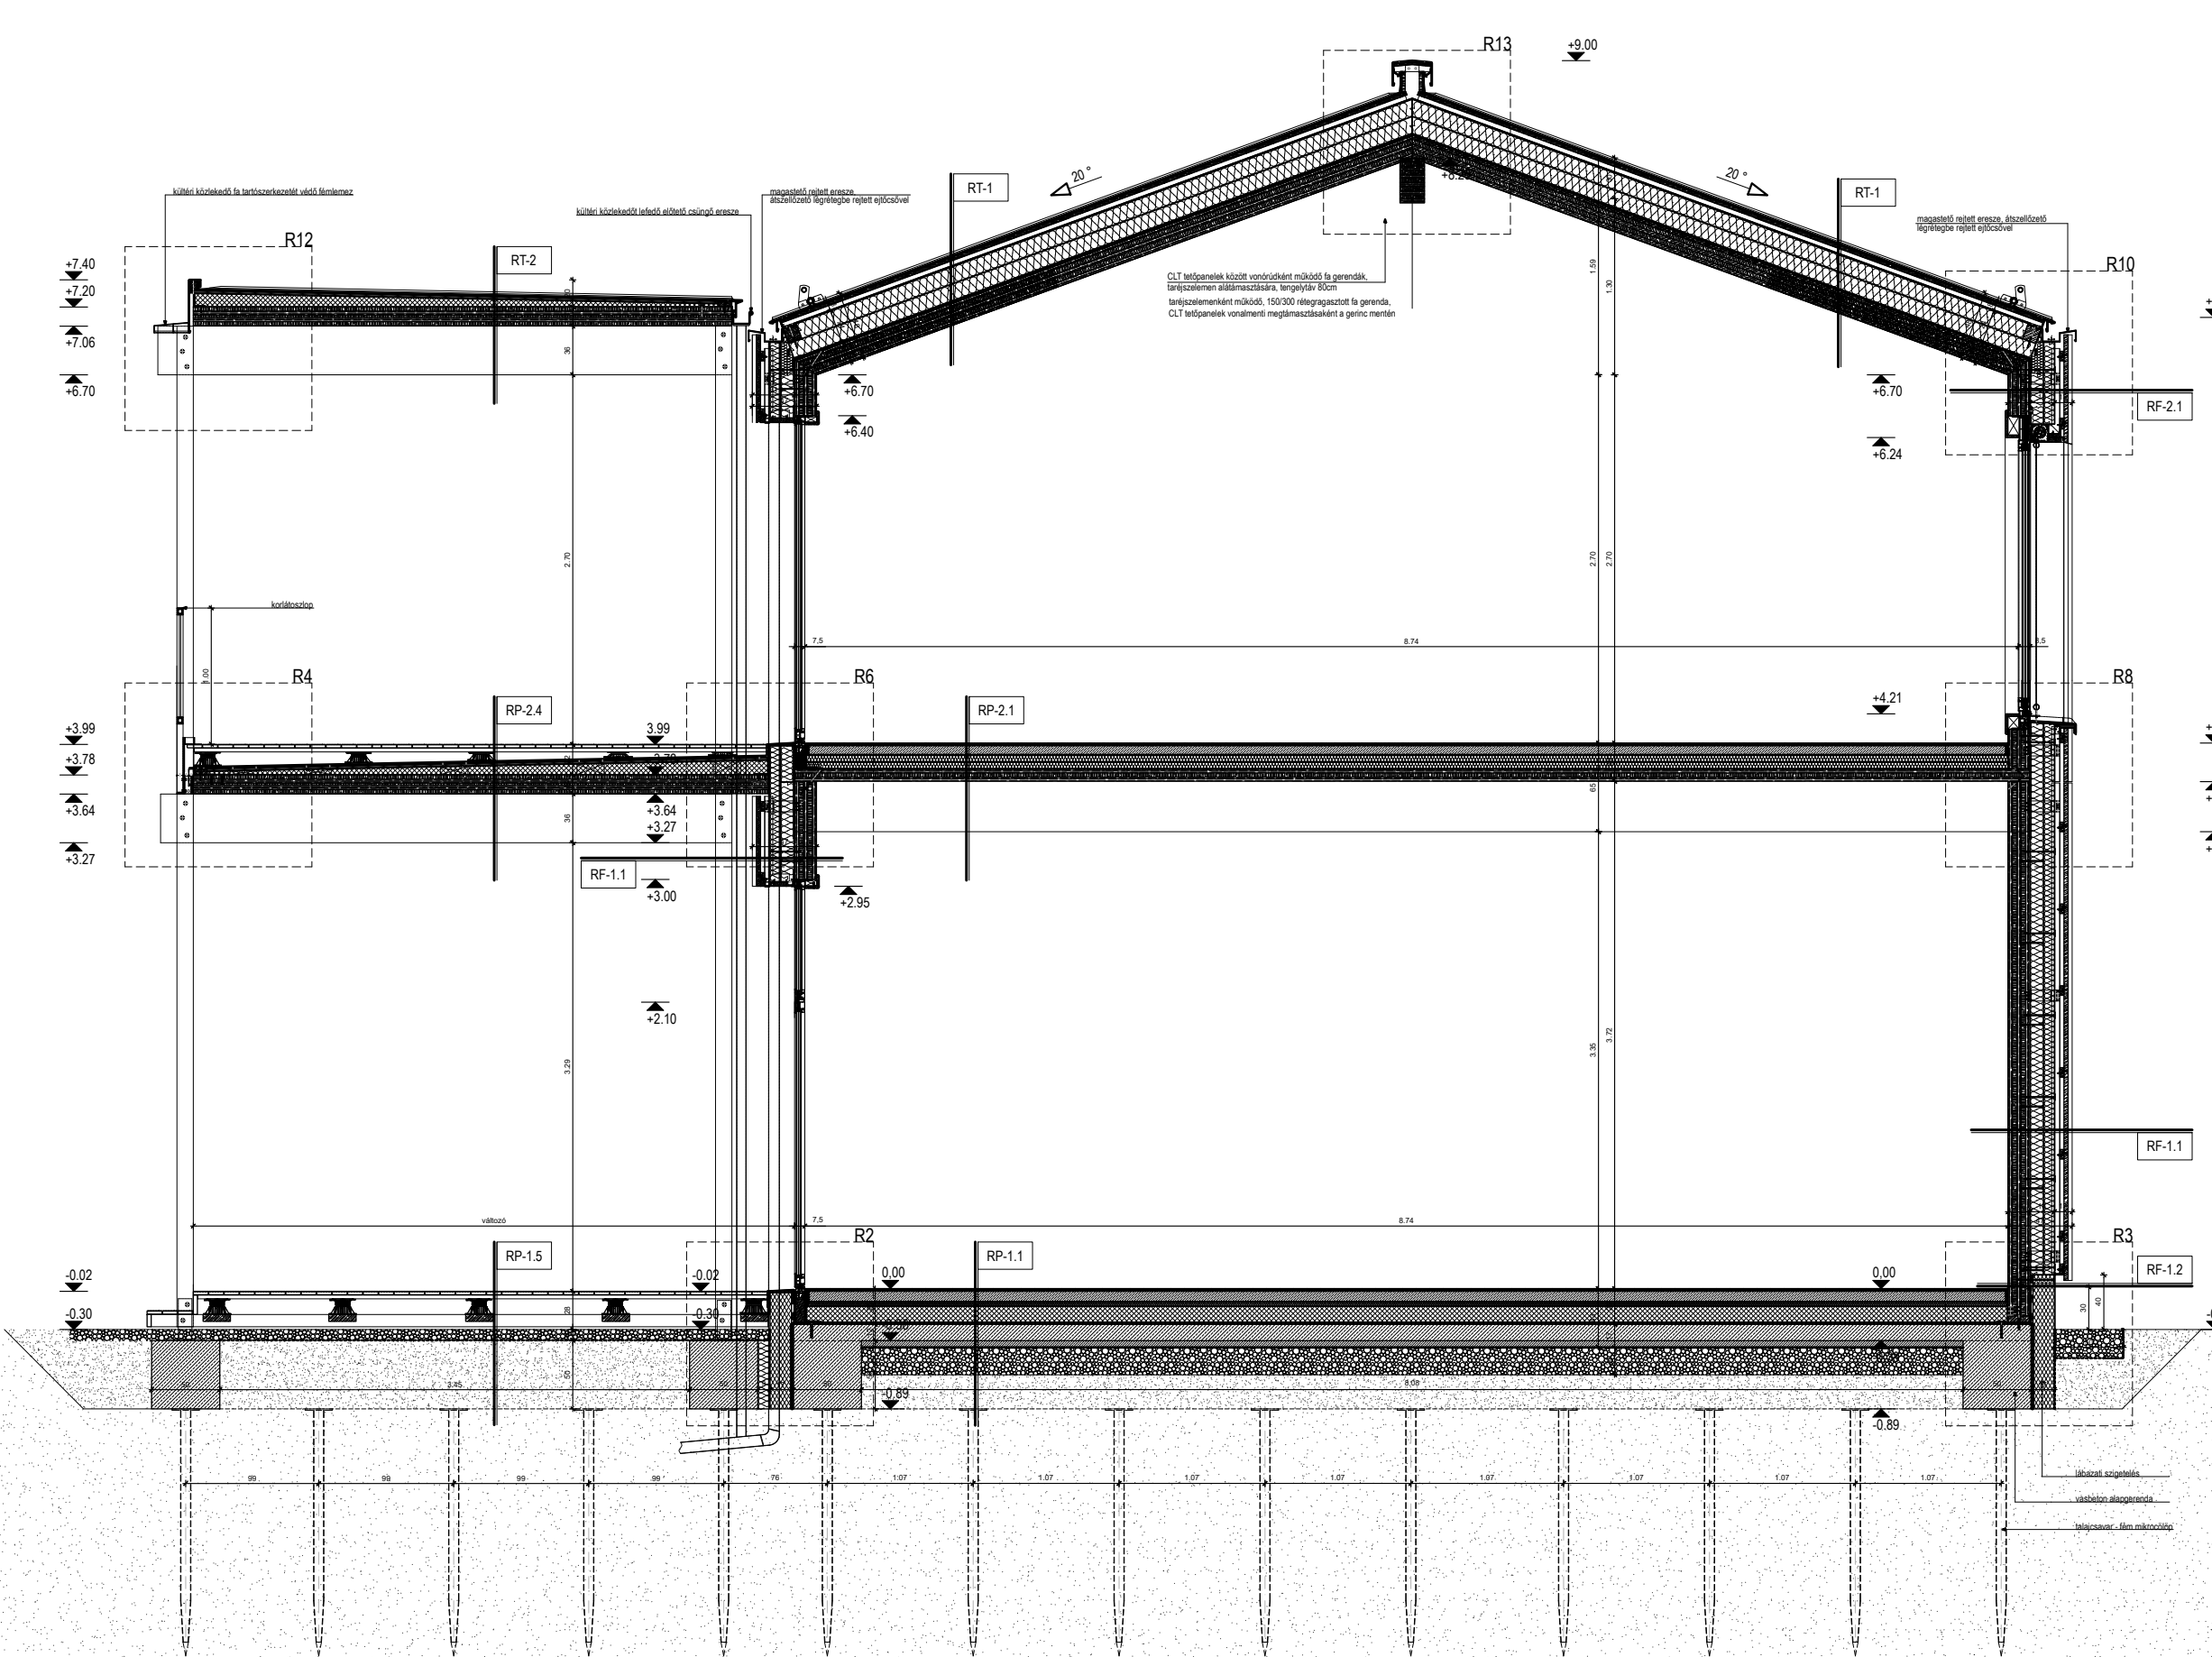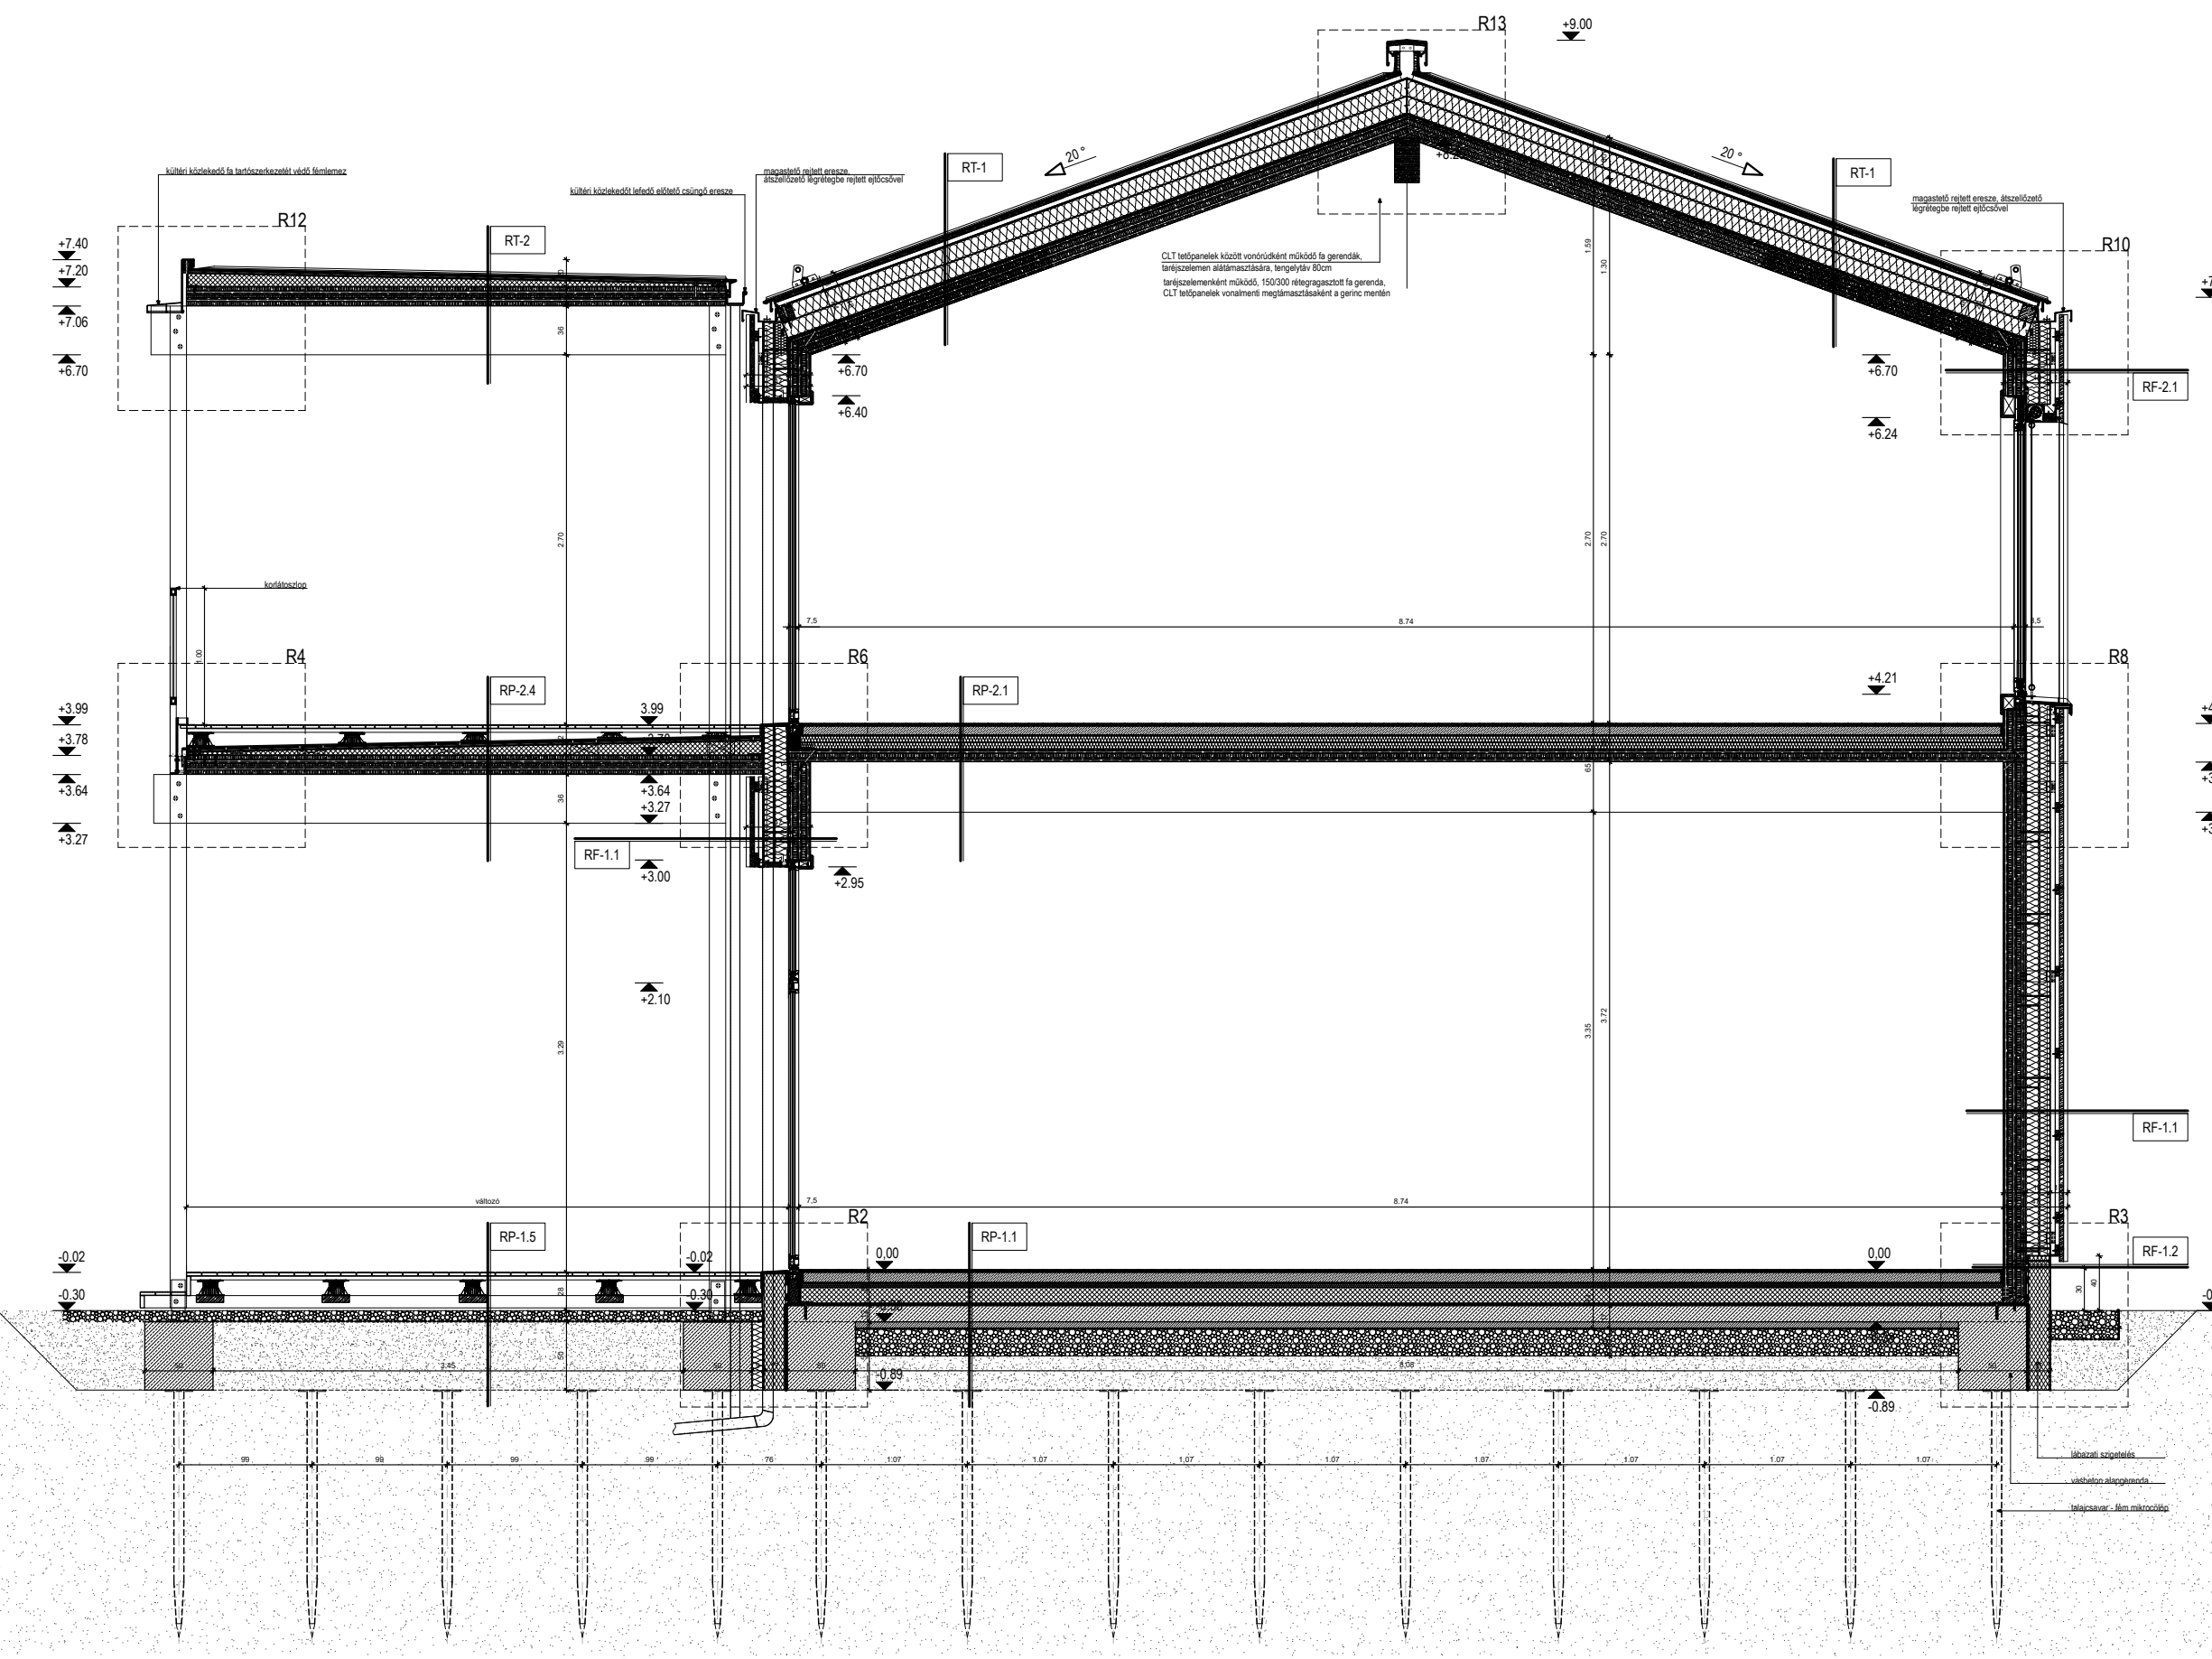

R11 RÉSZLETRAJZ M=1:10

R14 RÉSZLETRAJZ M=1:10

R13 RÉSZLETRAJZ M=1:10

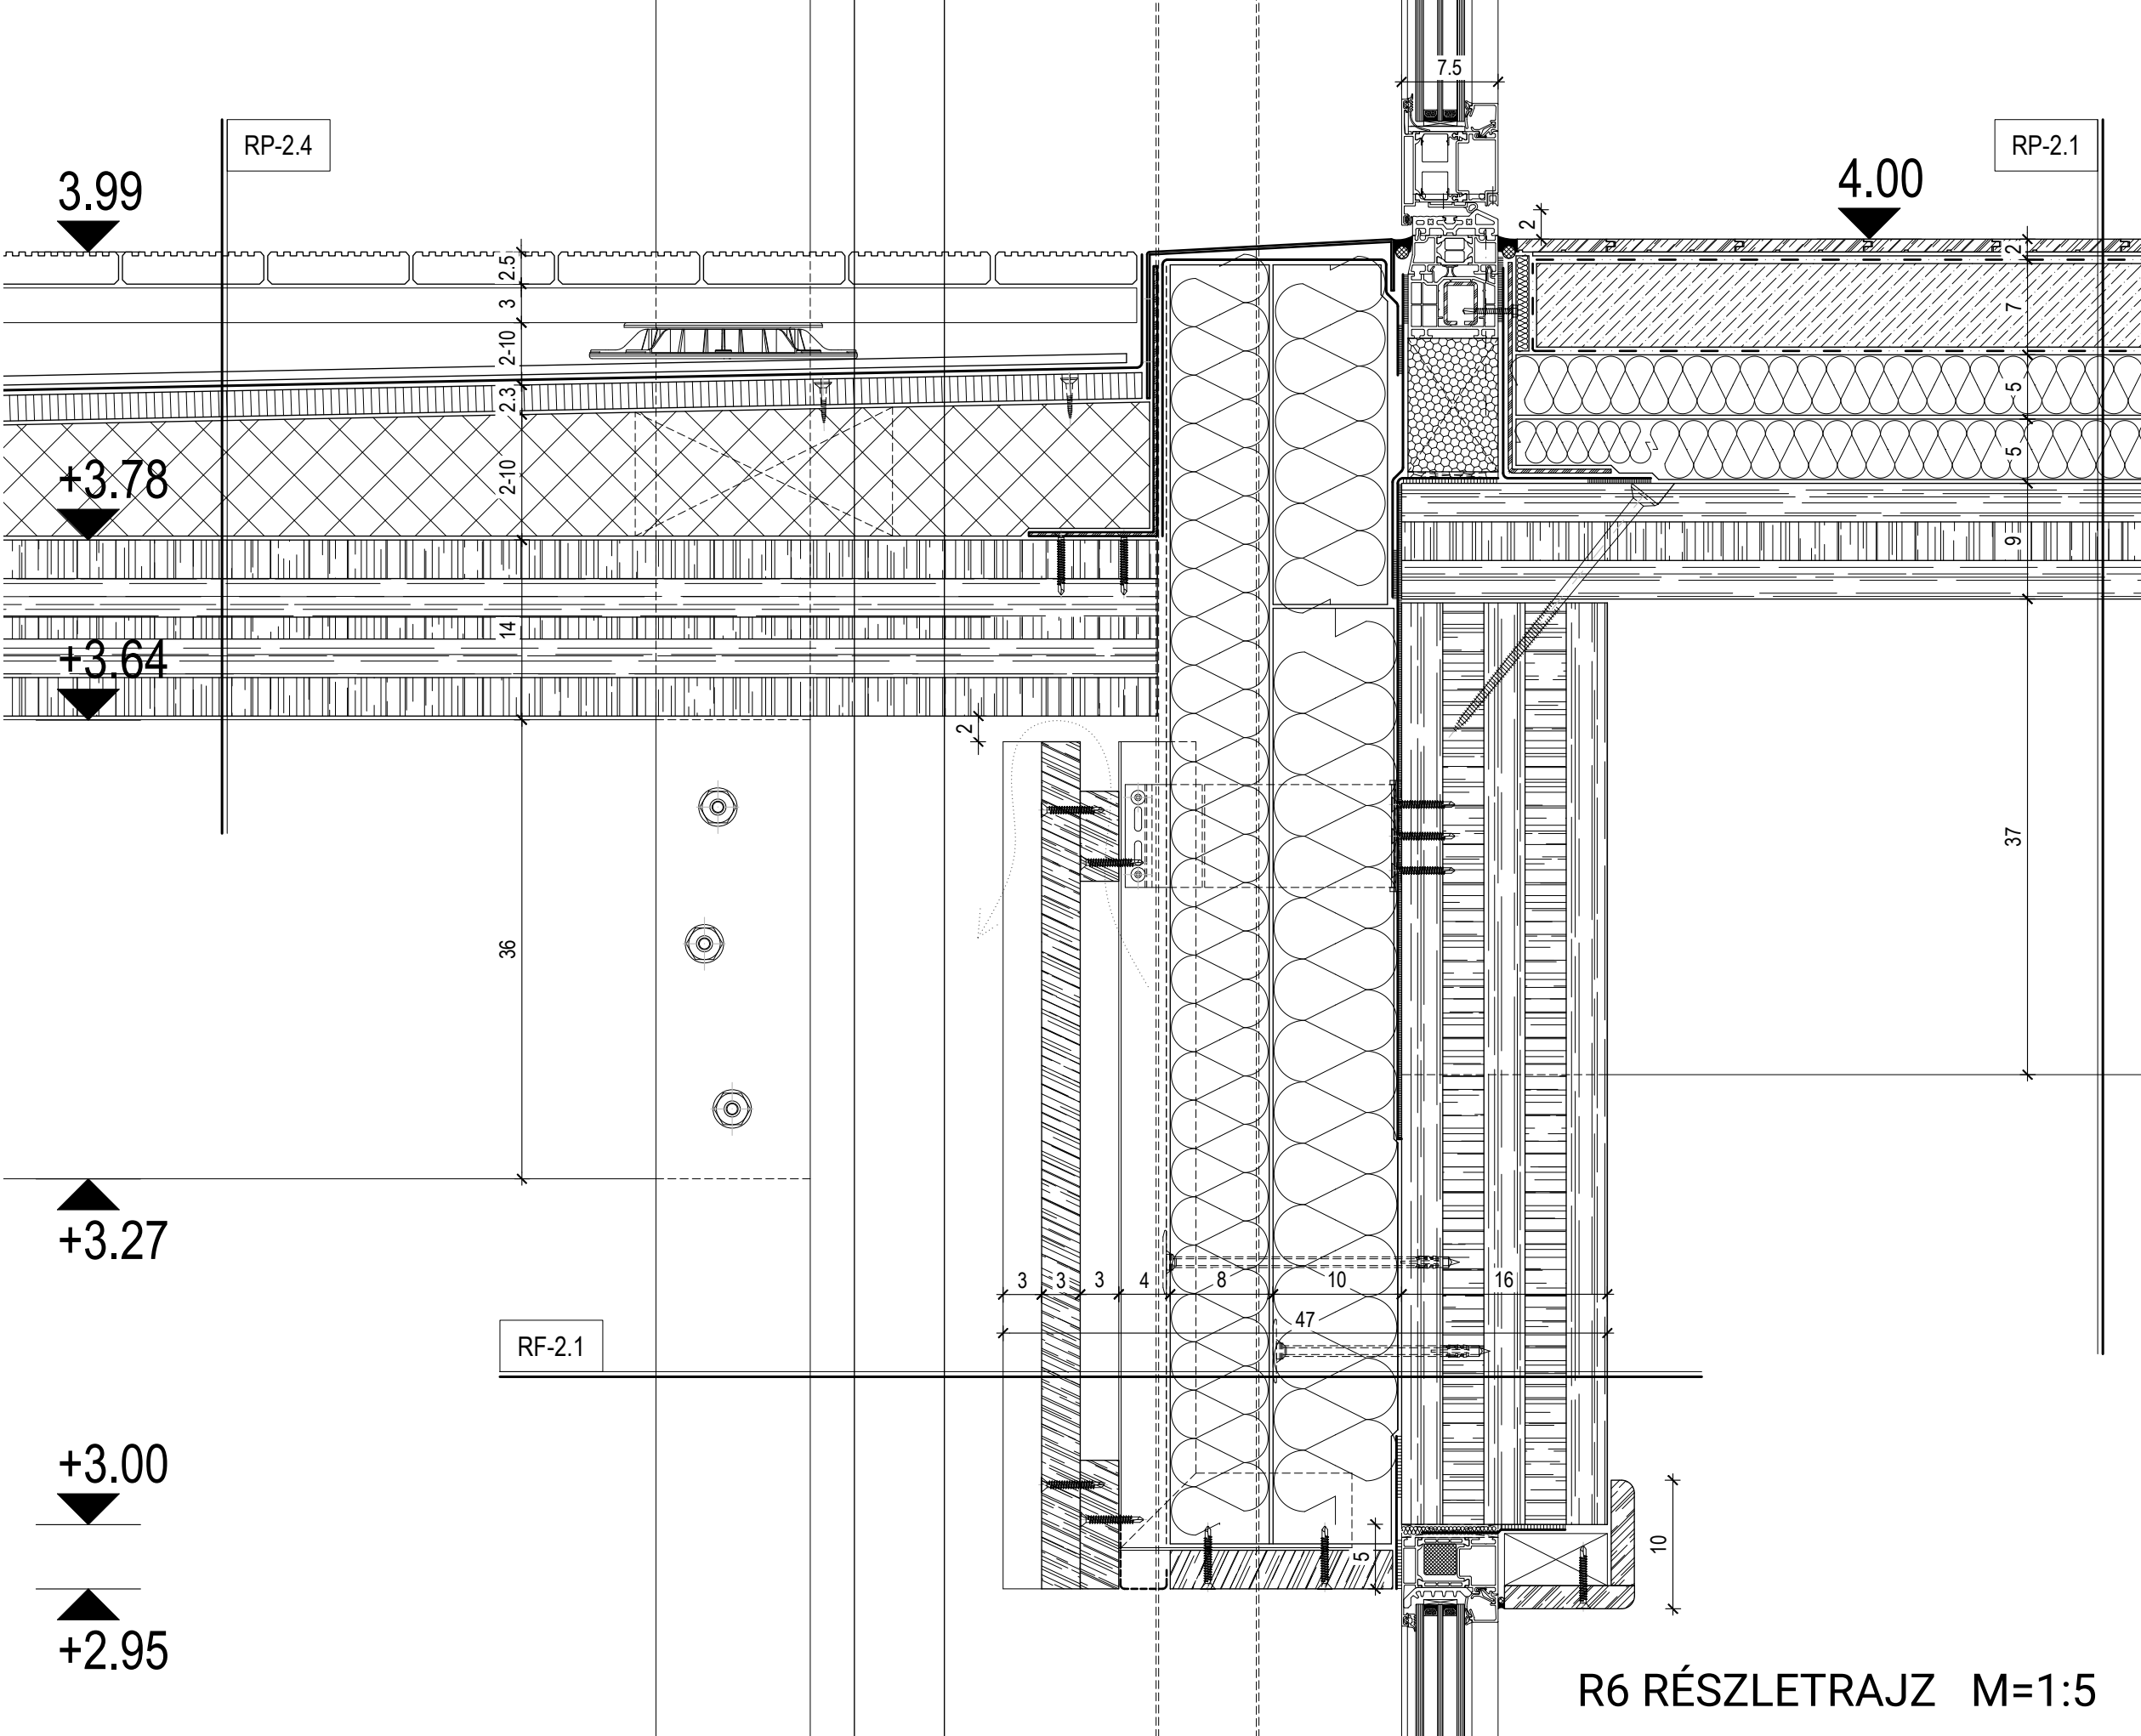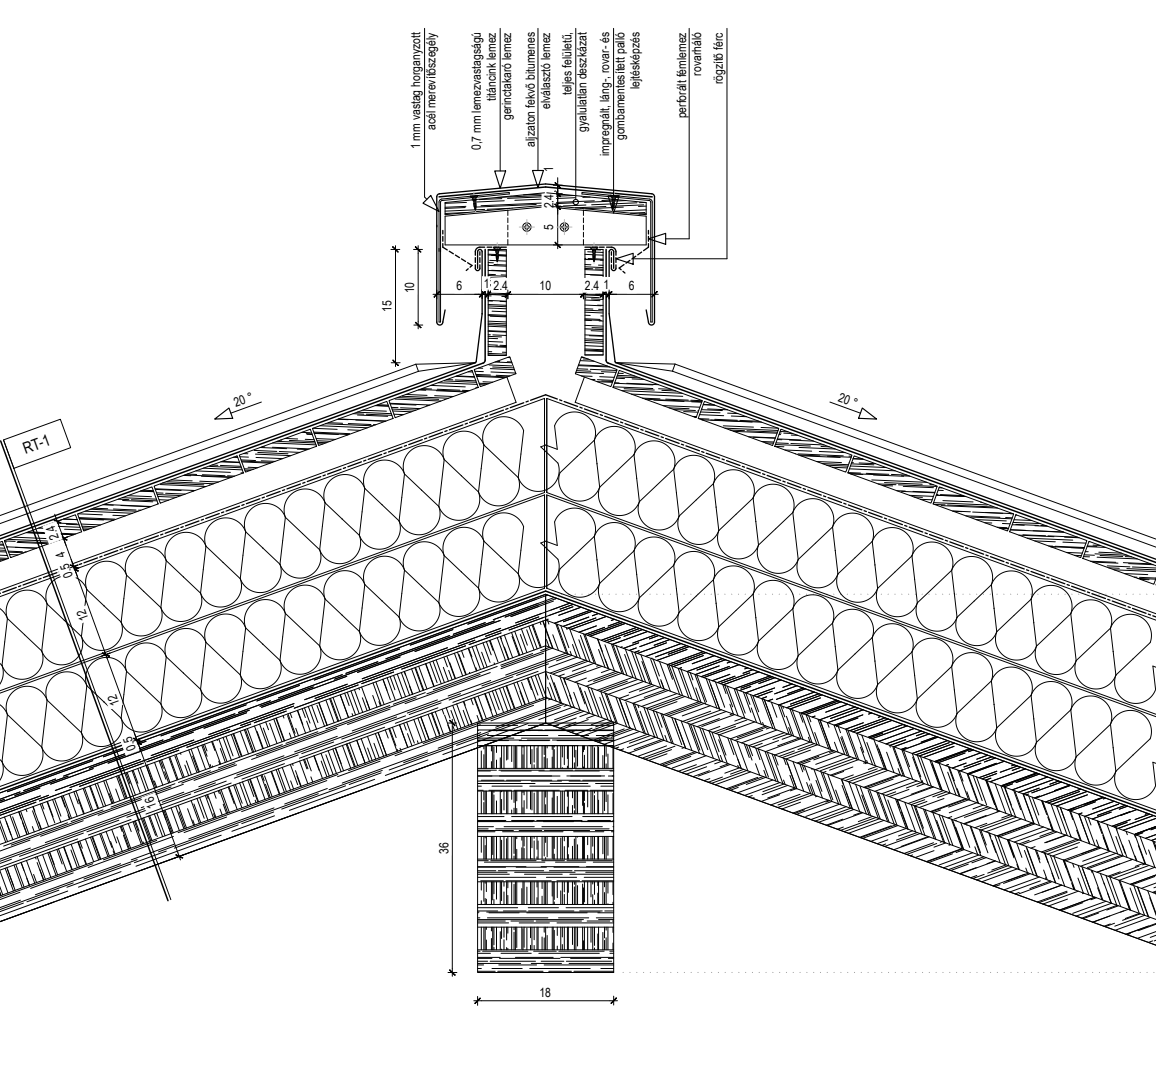
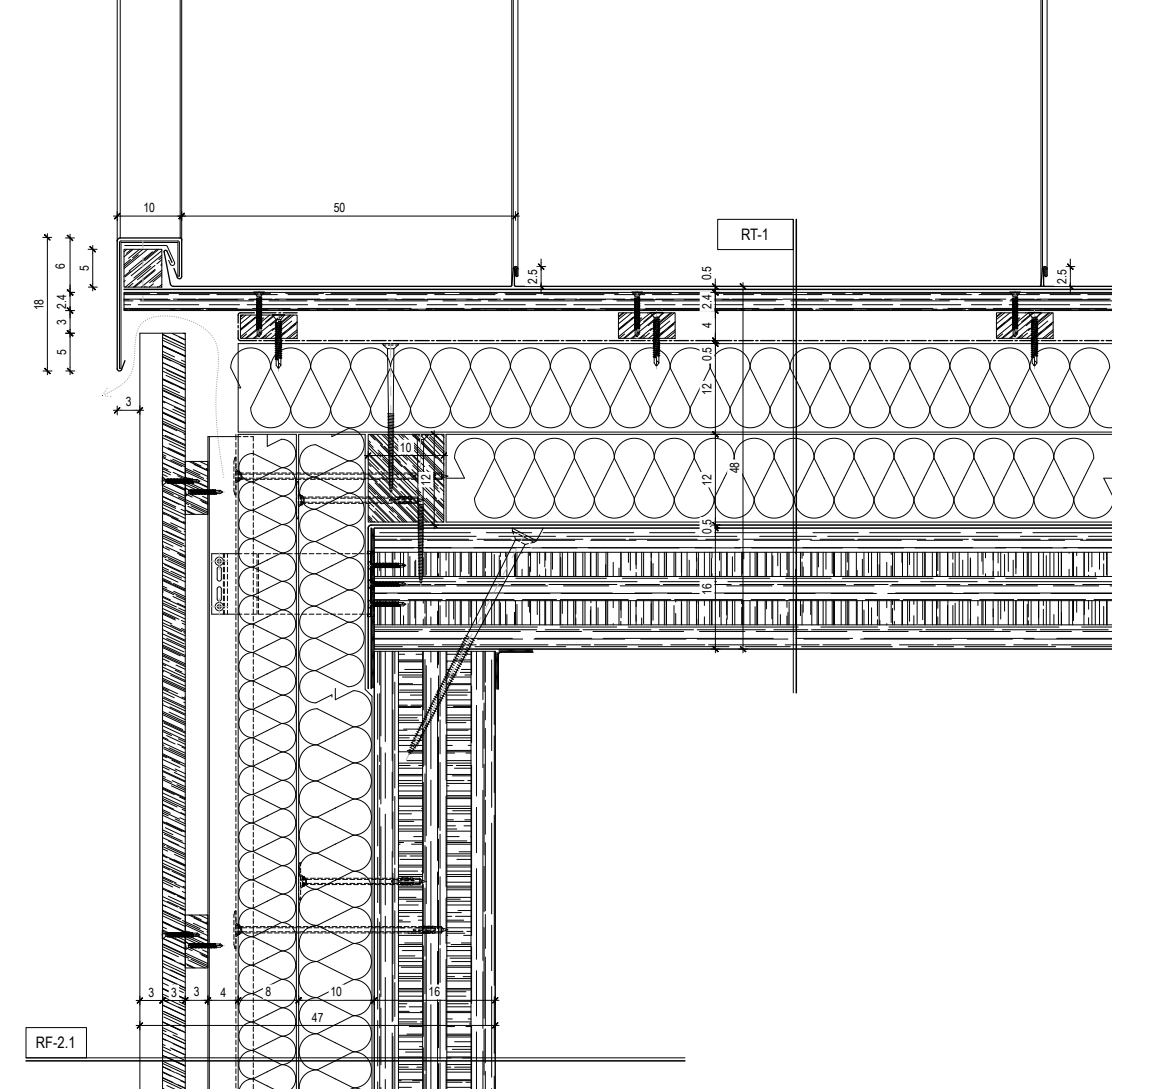
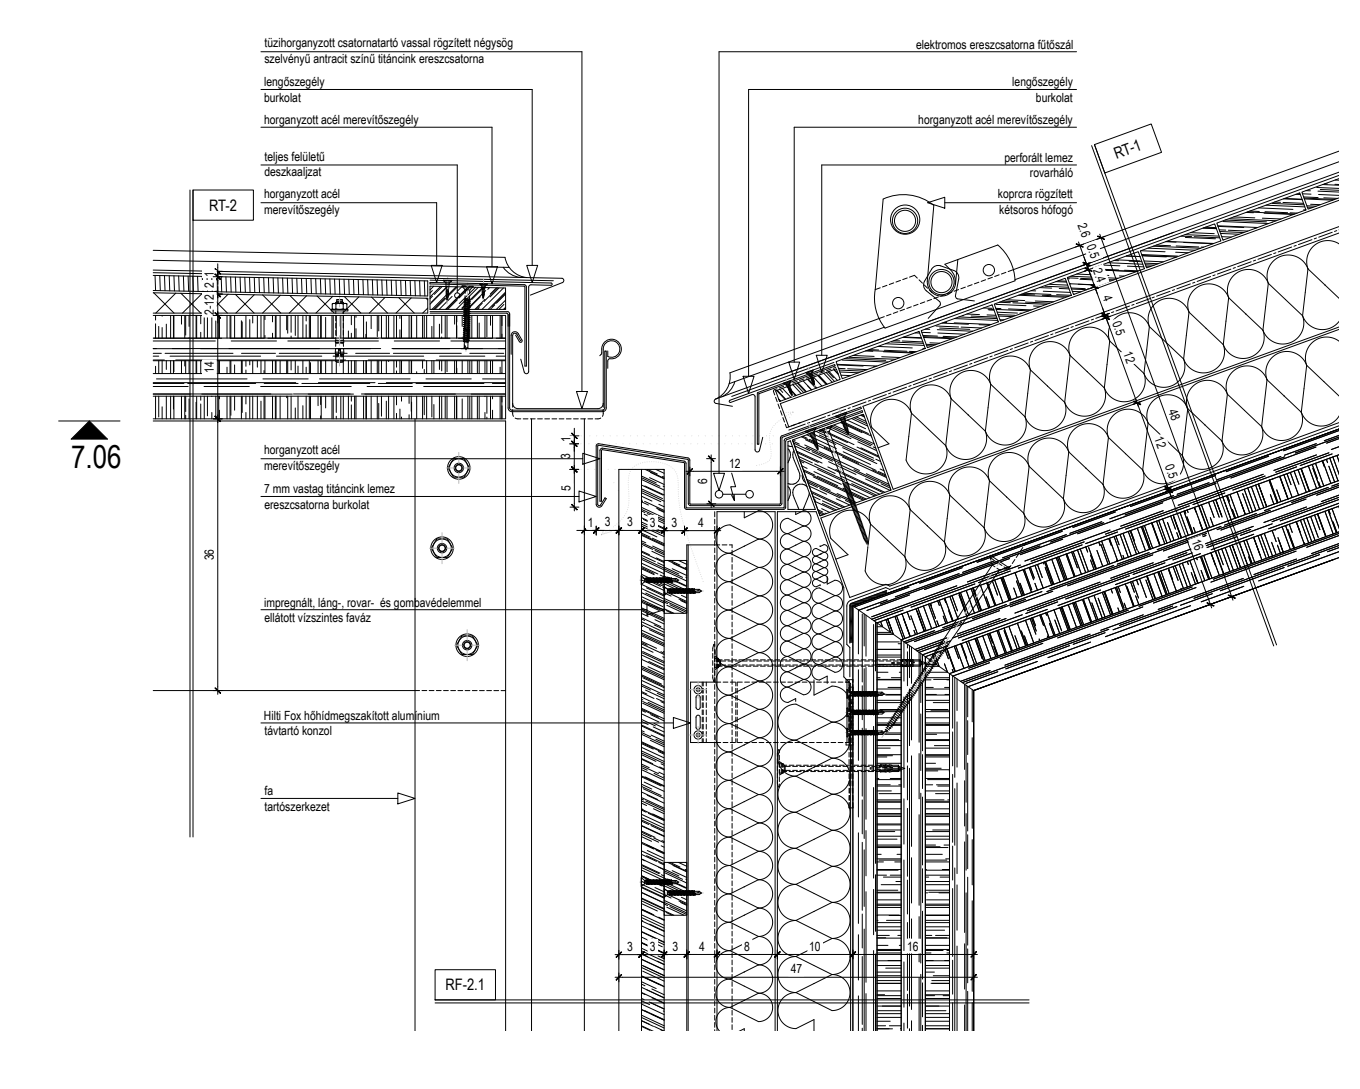


R6 RÉSZLETRAJZ M=1:5

R14 RÉSZLETRAJZ M=1:10

R12 RÉSZLETRAJZ M=1:10

R9 RÉSZLETRAJZ M=1:10

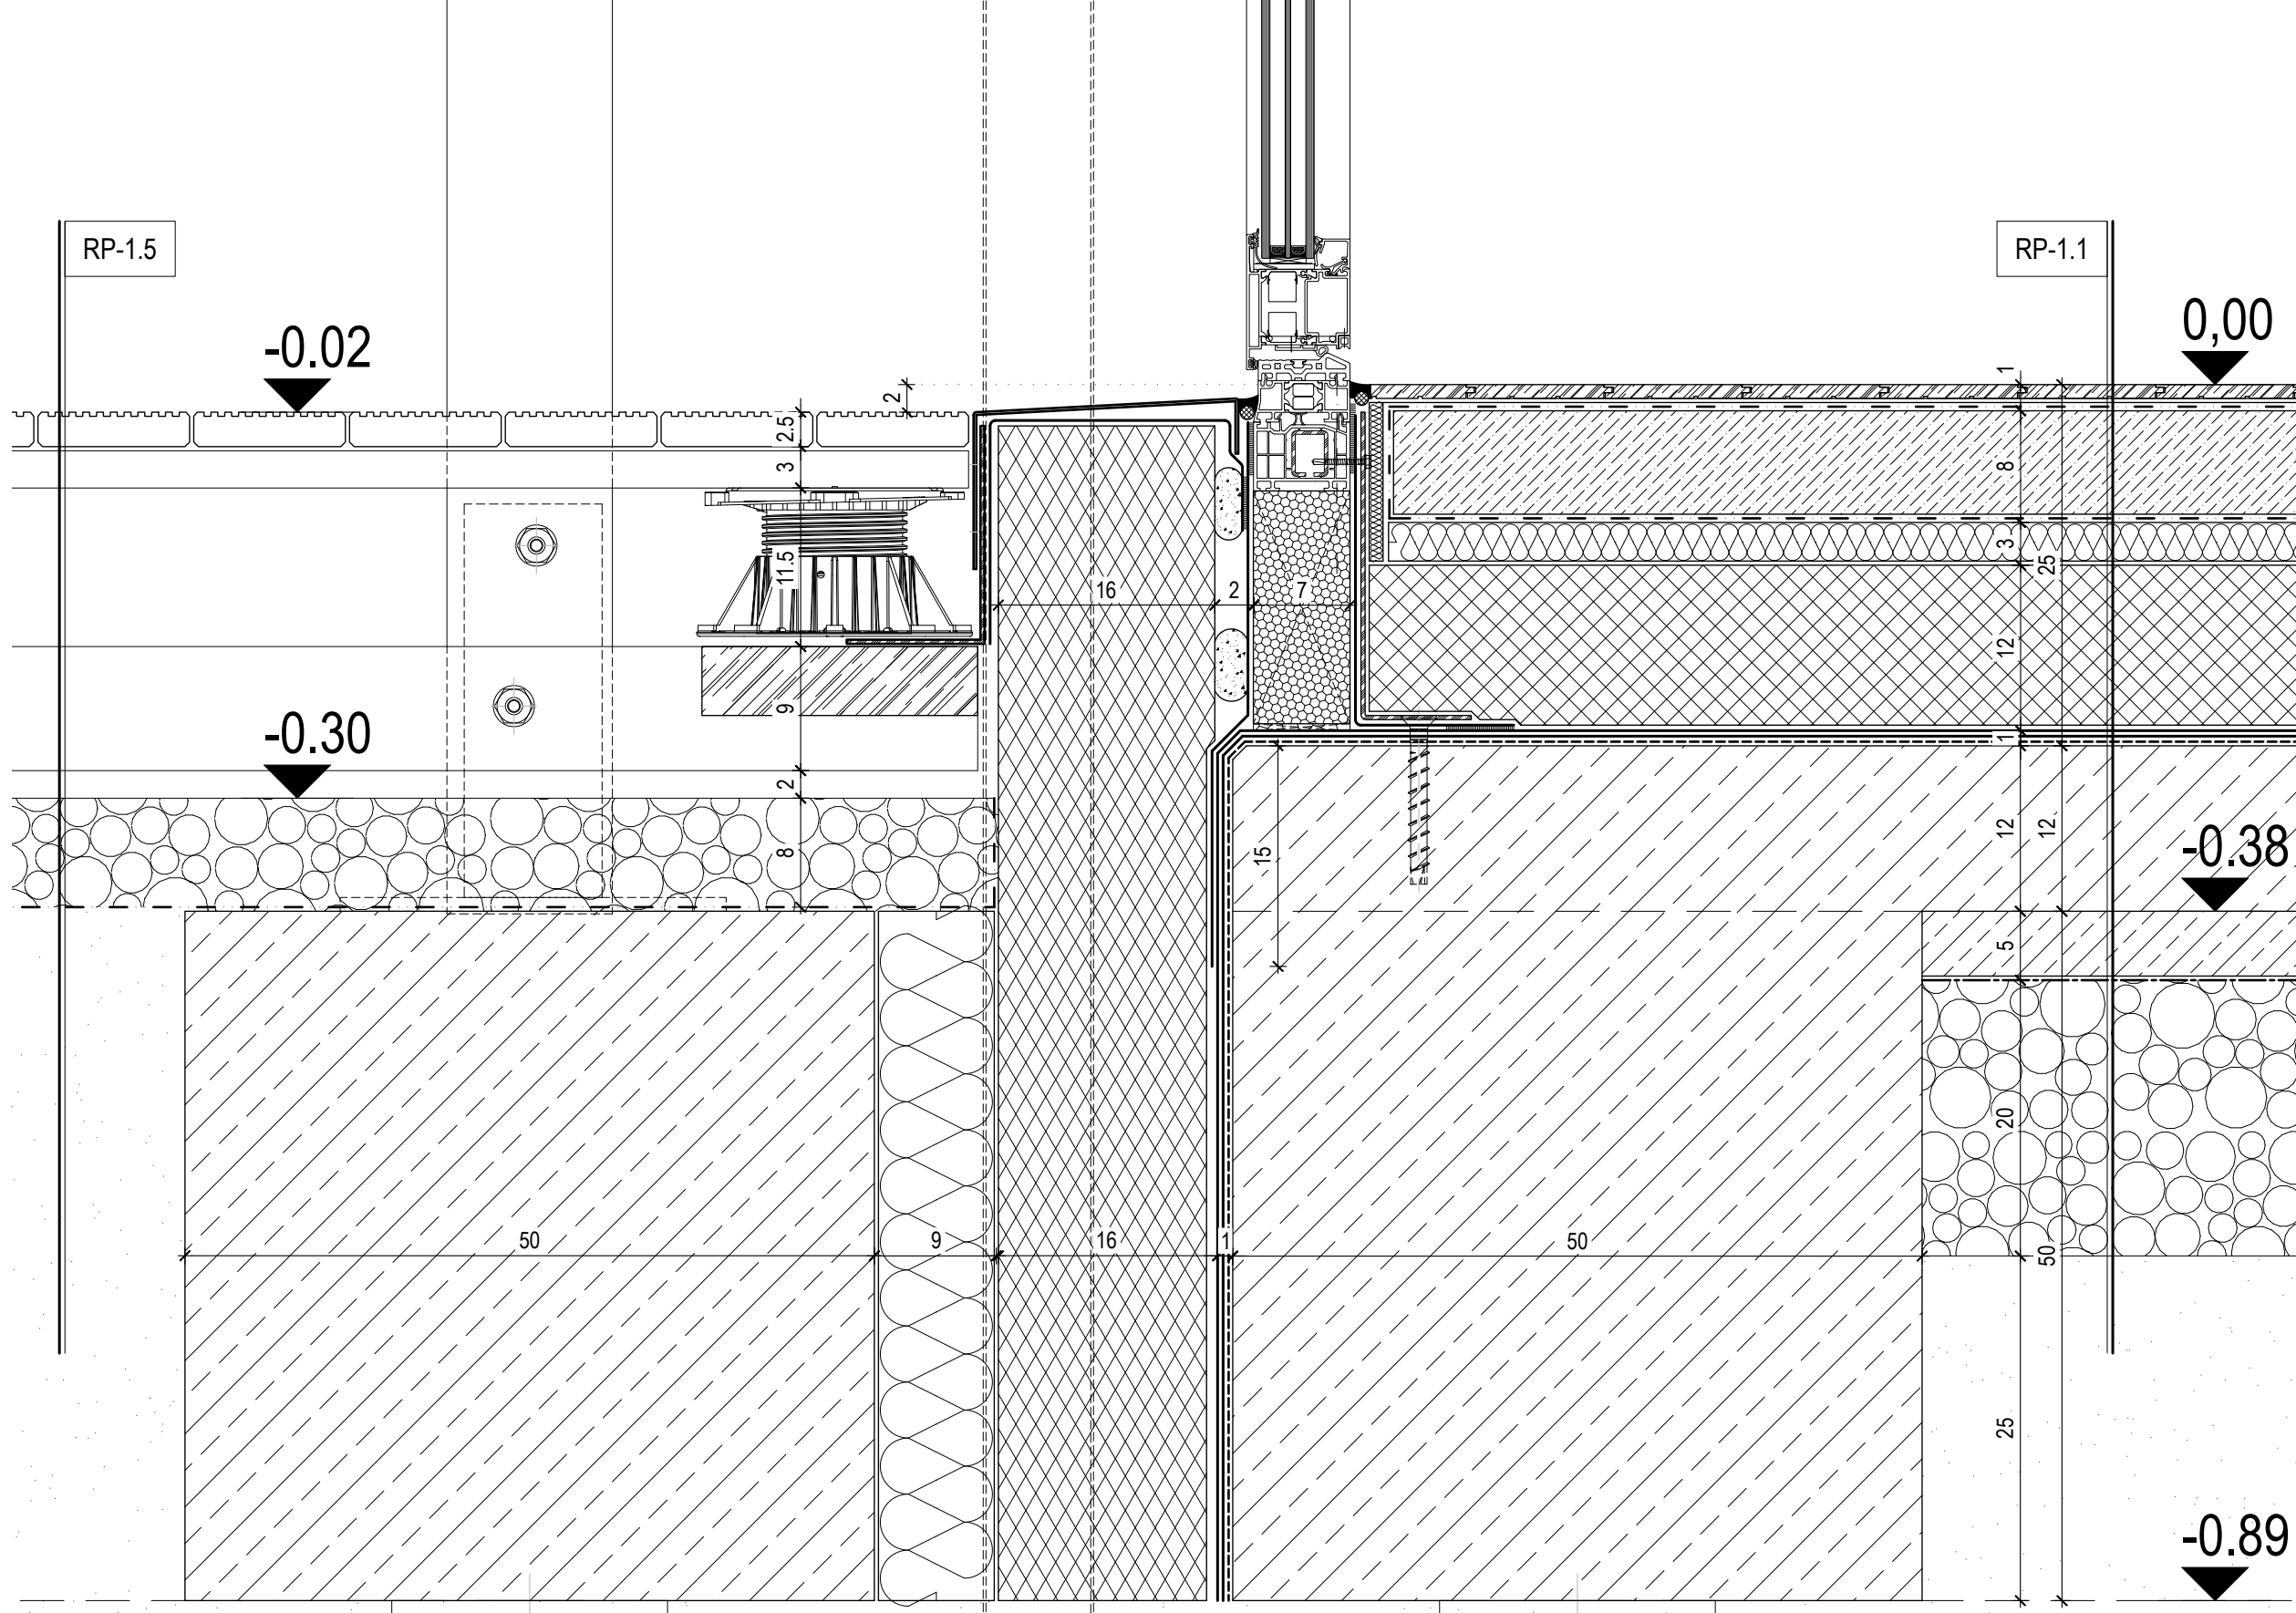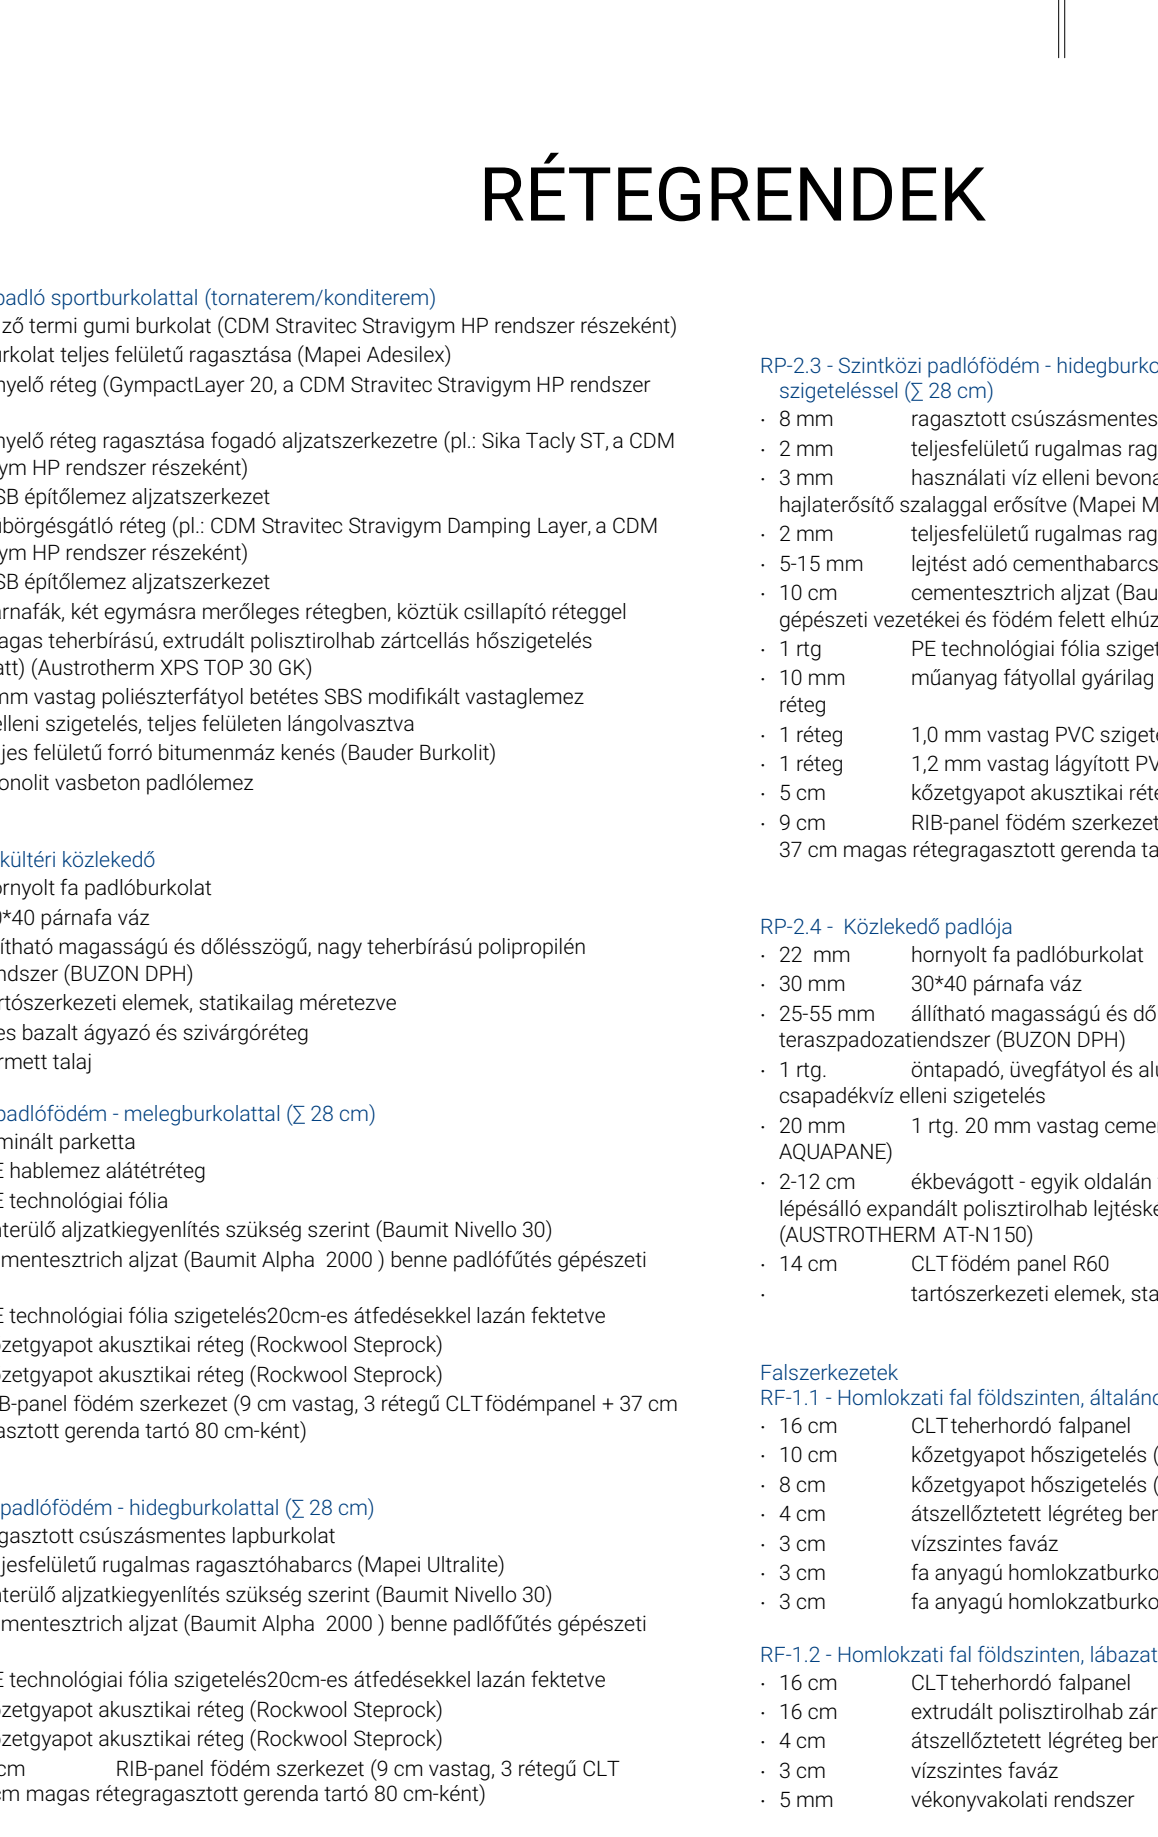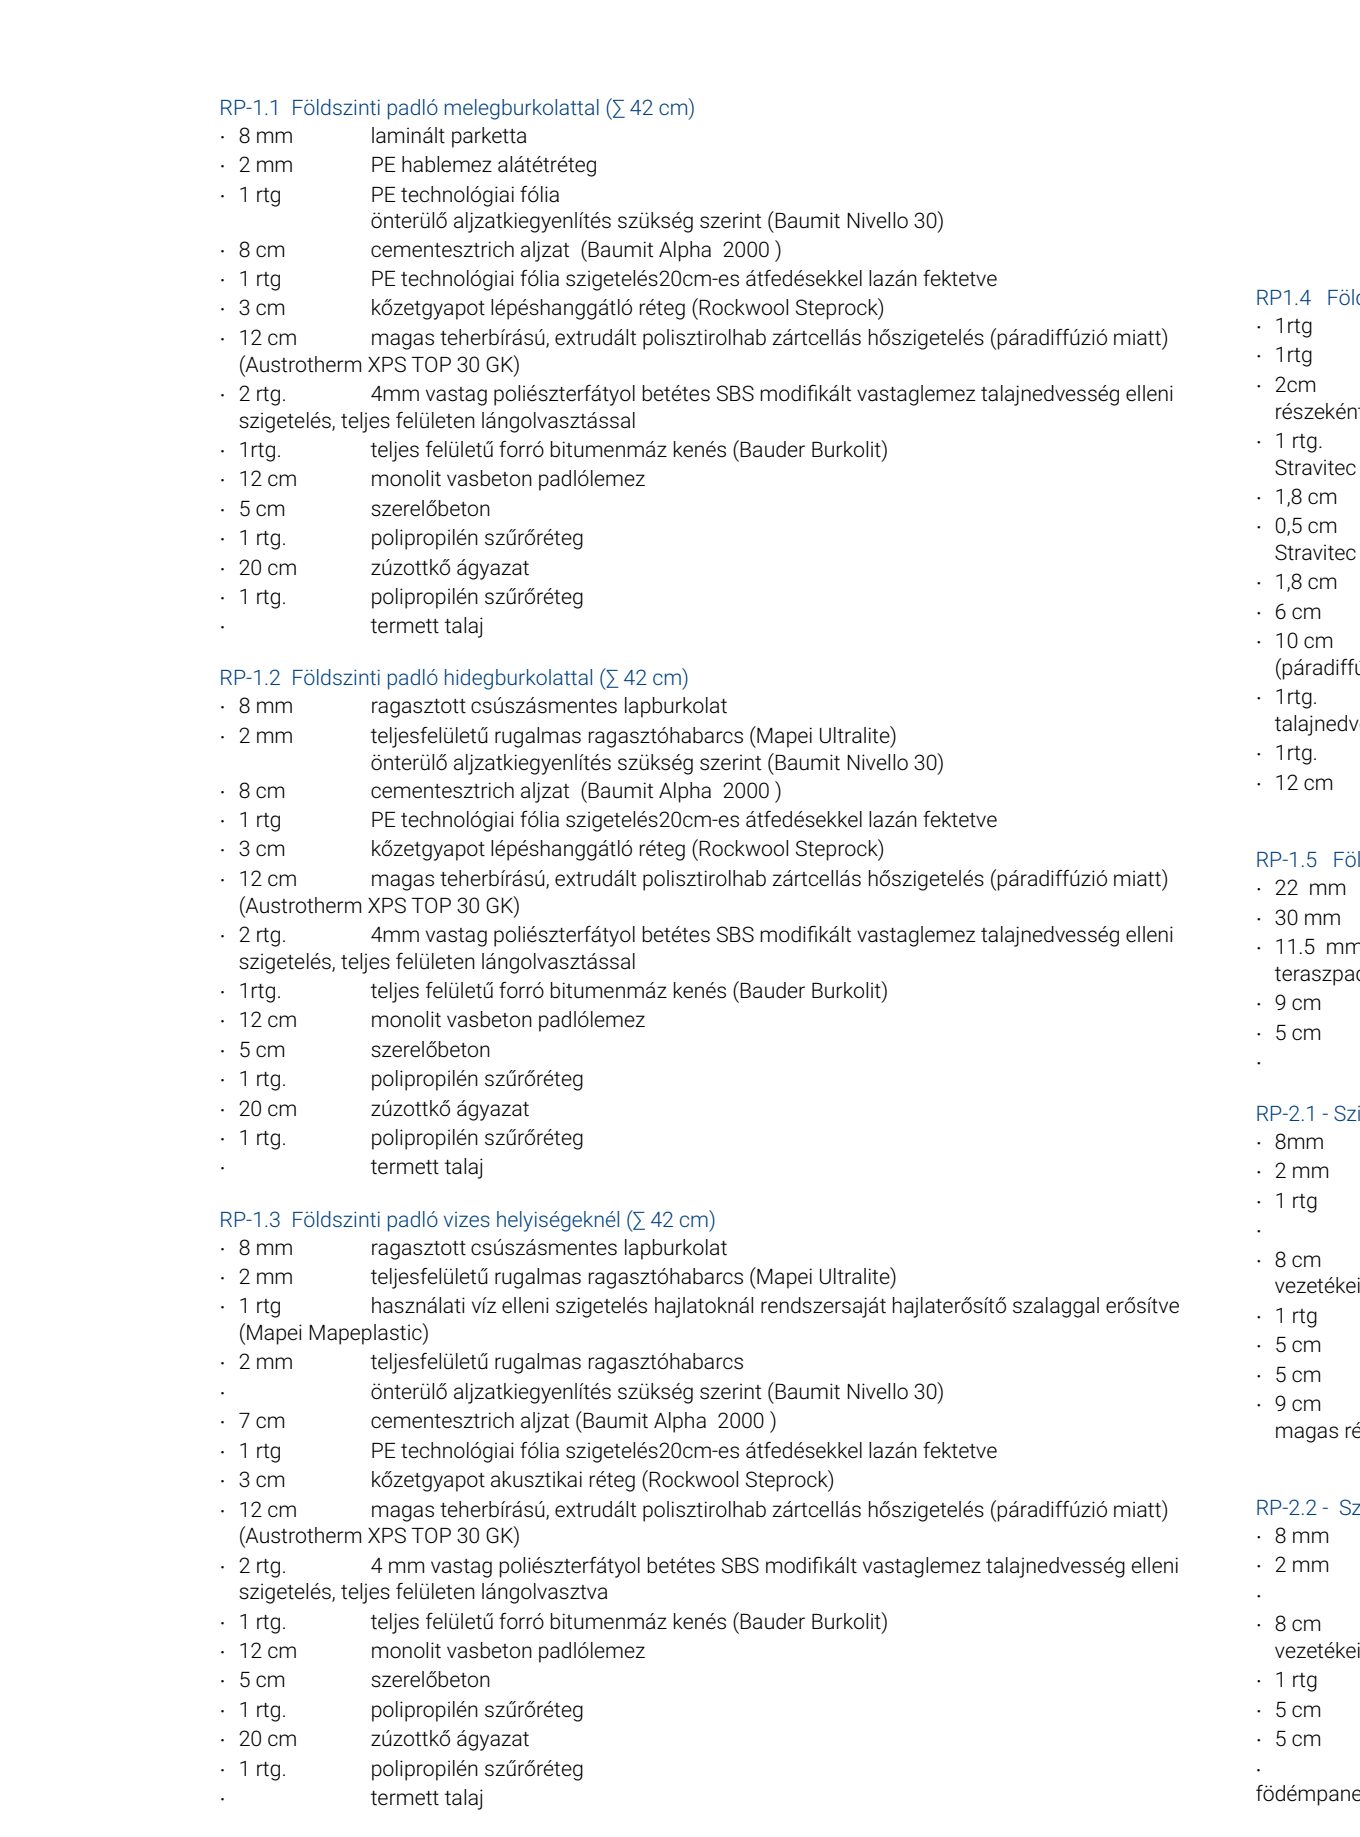

R2 RÉSZLETRAJZ M=1:5

RÉTEGRENDEK


- RP-1.1 Földszinti padló melegeburkolattal (2,42 cm)
- 8 mm laminált parketta
- 2 mm PE hablémez alátét réteg
- 1 rfg PE technológiai fólia
- 8 cm önterülő aljzatkegyelítéses szűkös szenn (Baumit Nivello 30)
- 3 cm cementestrich aljzat (Baumit Alpha 2000)
- 1 rfg PE technológiai fólia szigetelés20cm-es átfedésekkel lazán fektetve
- 12 cm köztygapot lépéshangtöltő réteg (Rockwool Steprock)
- 3 cm magas teherbírási, extrudált polisztrólaból zártcellás hőszigetelés (páradiffúzió miatt) (Austrotherm XPS TOP 30 DK)
- 2 rfg 4mm vastag poliszterfátyol betétes SBS modifikált vastaglemez talajnedvesség elleni szigetelés, teljes felületű lánghangtámasztással
- 1 rfg teljes felületű fórnó bitumenmázás kenés (Bauder Burkolt)
- 12 cm monoit vastbeton padlólemez
- 5 cm szerelődoboz
- 1 rfg polipropilén szűrőréteg
- 20 cm zuórtkő ágyazat
- 1 rfg polipropilén szűrőréteg
- 1 rfg termelt talaj

- RP-1.5 Földszinti külső kövezés
- 22 mm homorított fa padlóburkolat
- 30 mm 30x40 párnafa víz
- 11,5 mm állítható magasságú és dőlésszögű, nagy teherbírási polipropilén teraszpadlórendszer (BUZON DPH)
- 9 cm tartószerkezeti elemek, statikailag méretezve
- 5 cm éles bazalt ágyazó és szűrőréteg
- 1 rfg termelt talaj


- RP-2.1 - Homlokzati fal emeleten, általános helyen
- 16 cm CLT tefterfordó falpanel
- 10 cm köztygapot hőszigetelés (Rockwool Firerock)
- 8 cm köztygapot hőszigetelés (Rockwool Firerock)
- 4 cm átszelőbetéti kőgörgő benne HIL.T.L bordák
- 3 cm vízszintes fa víz
- 3 cm fa anyagú homlokzatsurkolat
- 3 cm fa anyagú homlokzatsurkolat




A - A METSZET M=1:100

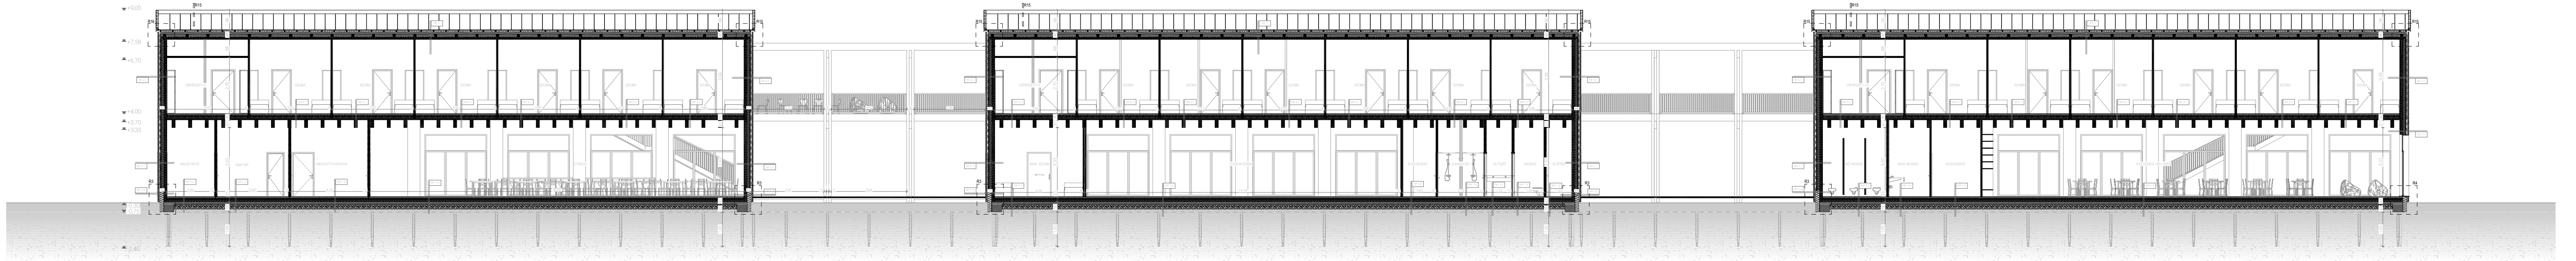



B - B METSZET M=1:100

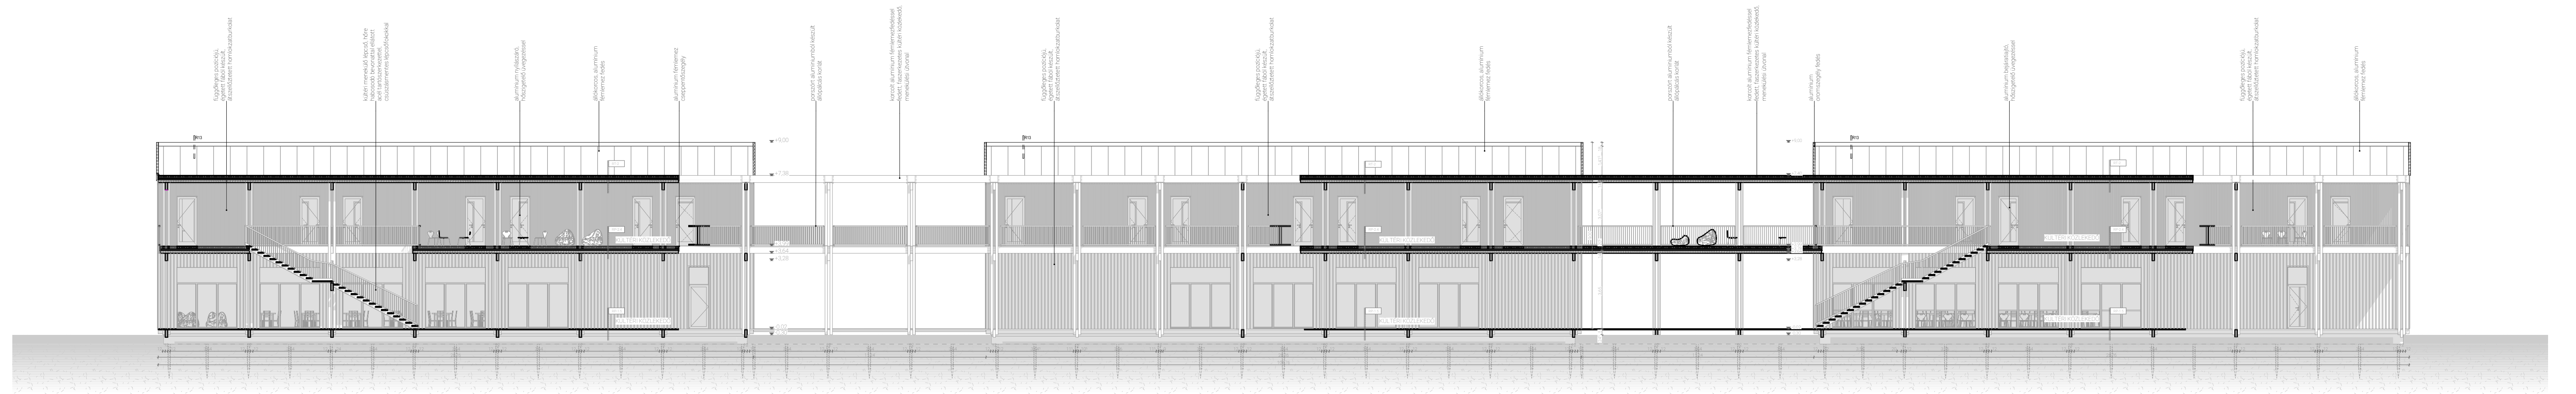


HOMLOKZAT RÉSZLET M=1:25

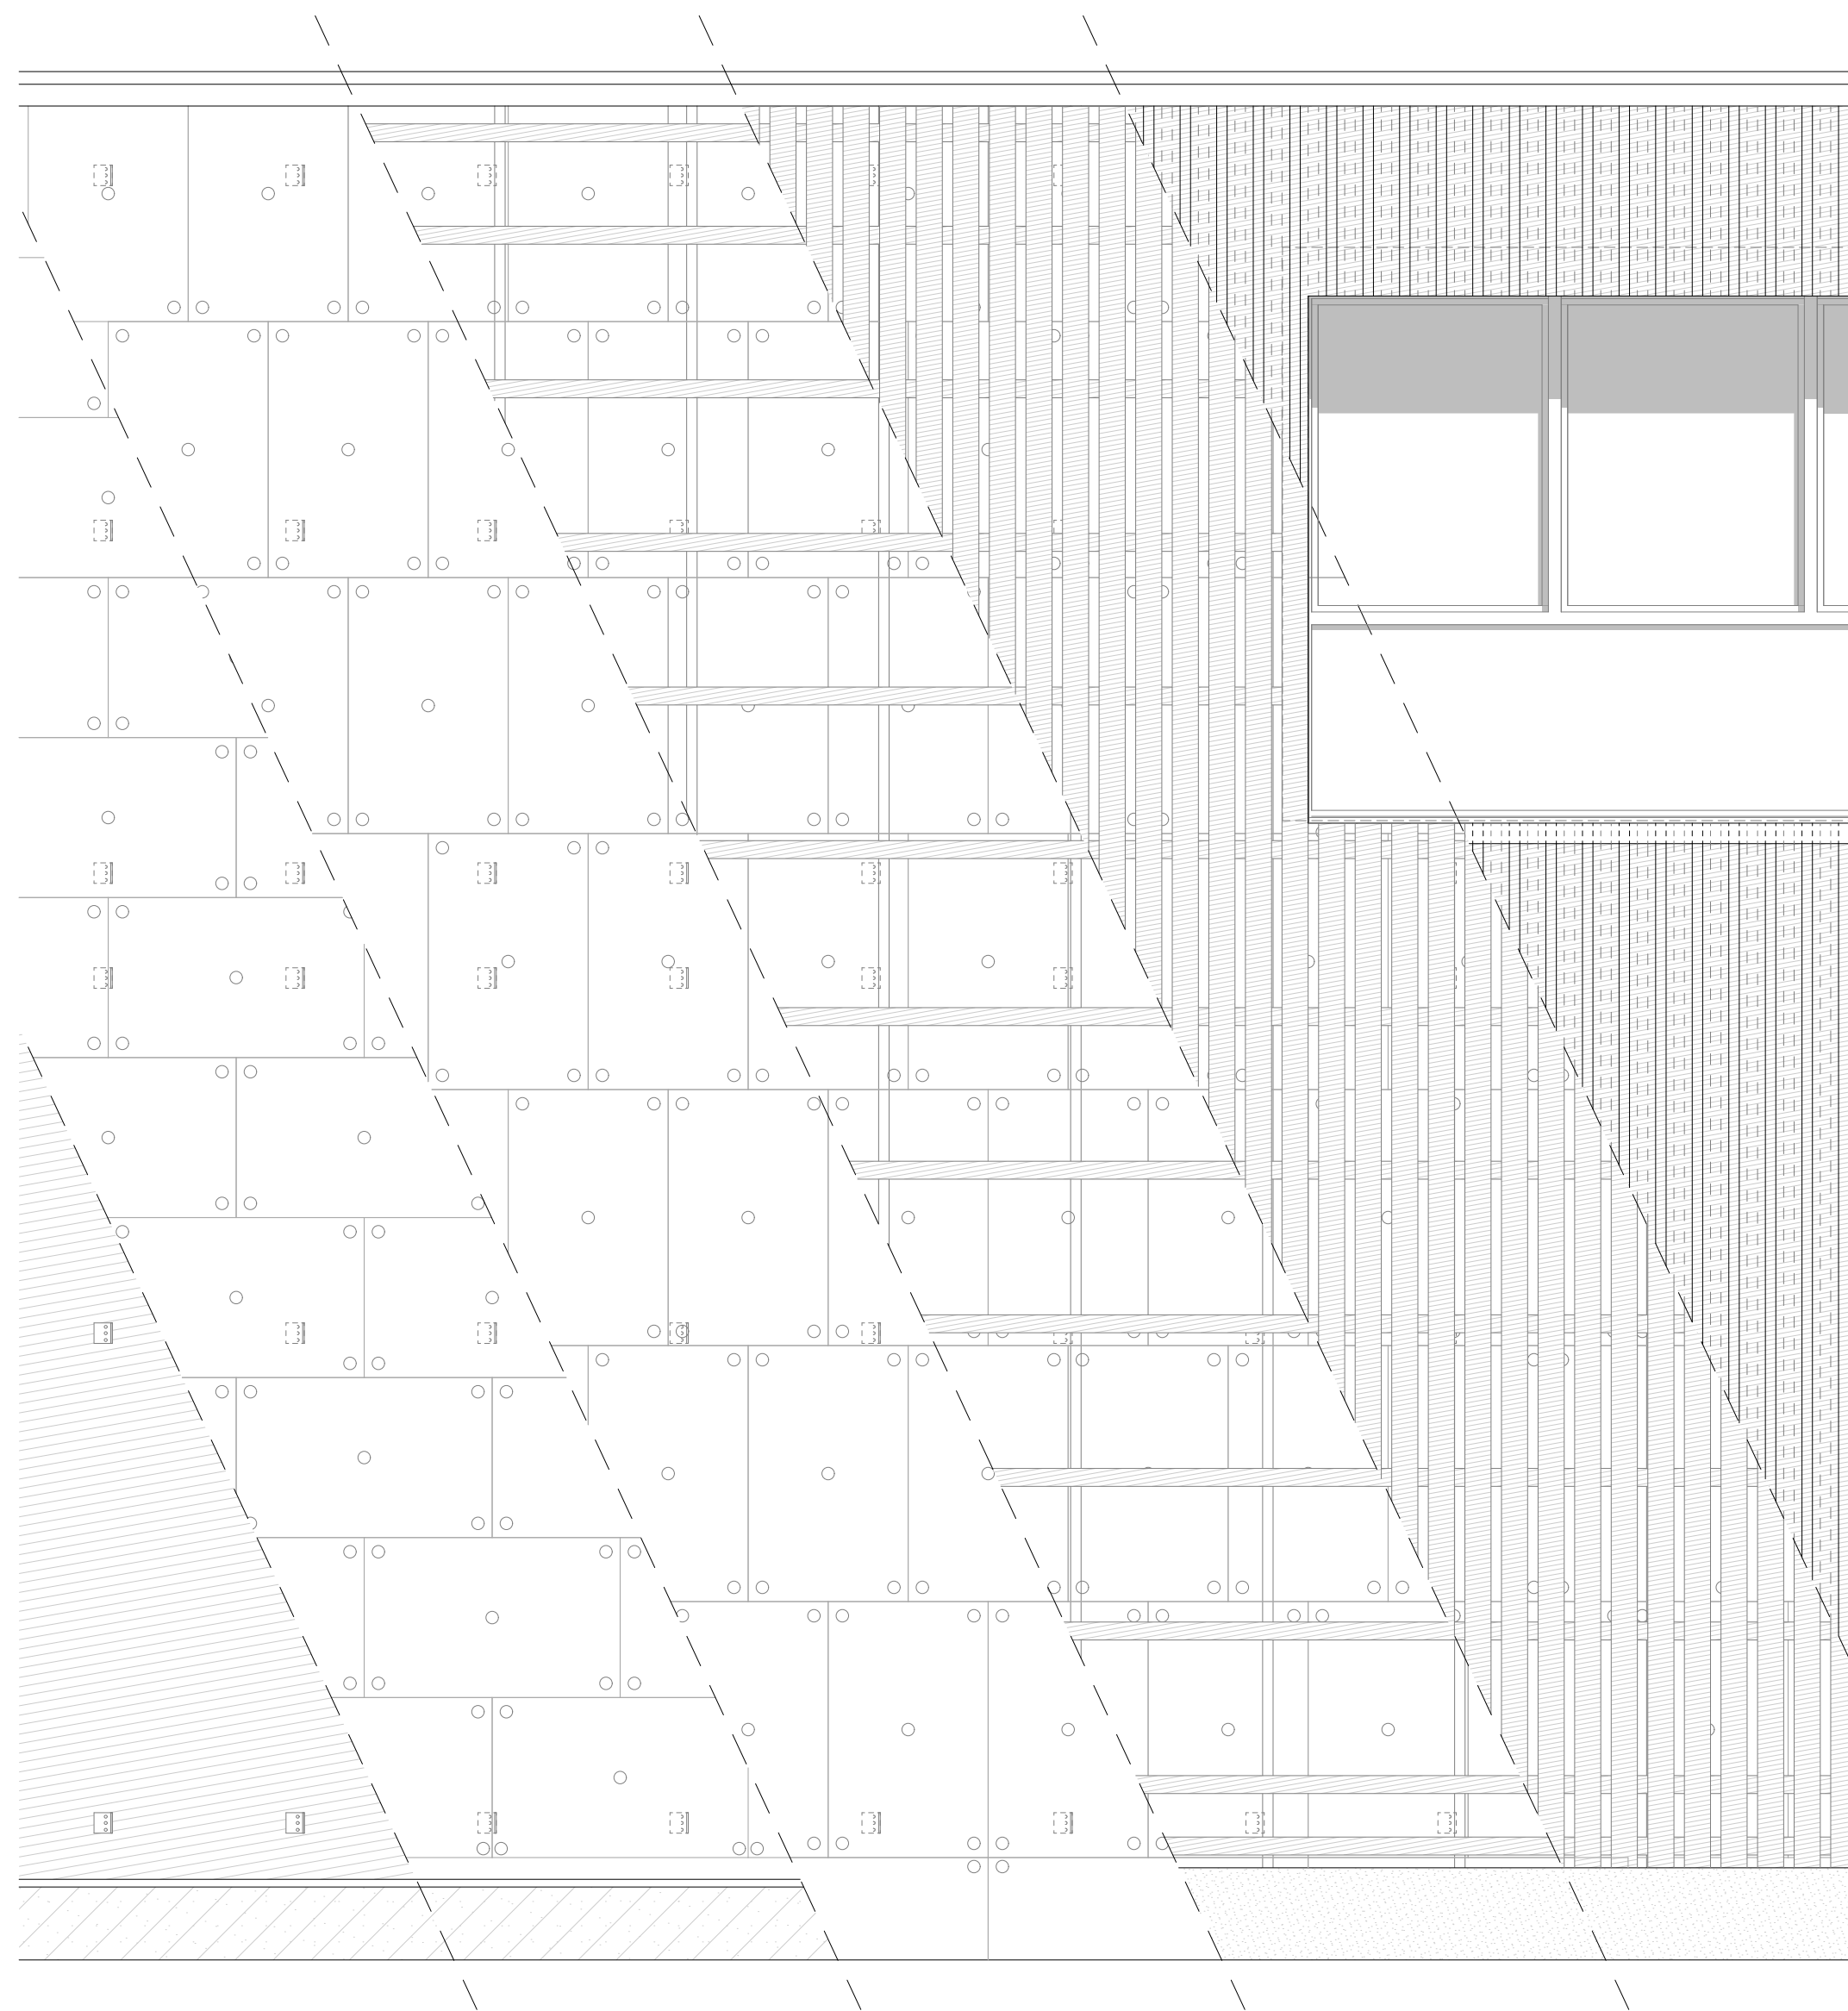


D - D METSZET RÉSZLET M=1:25

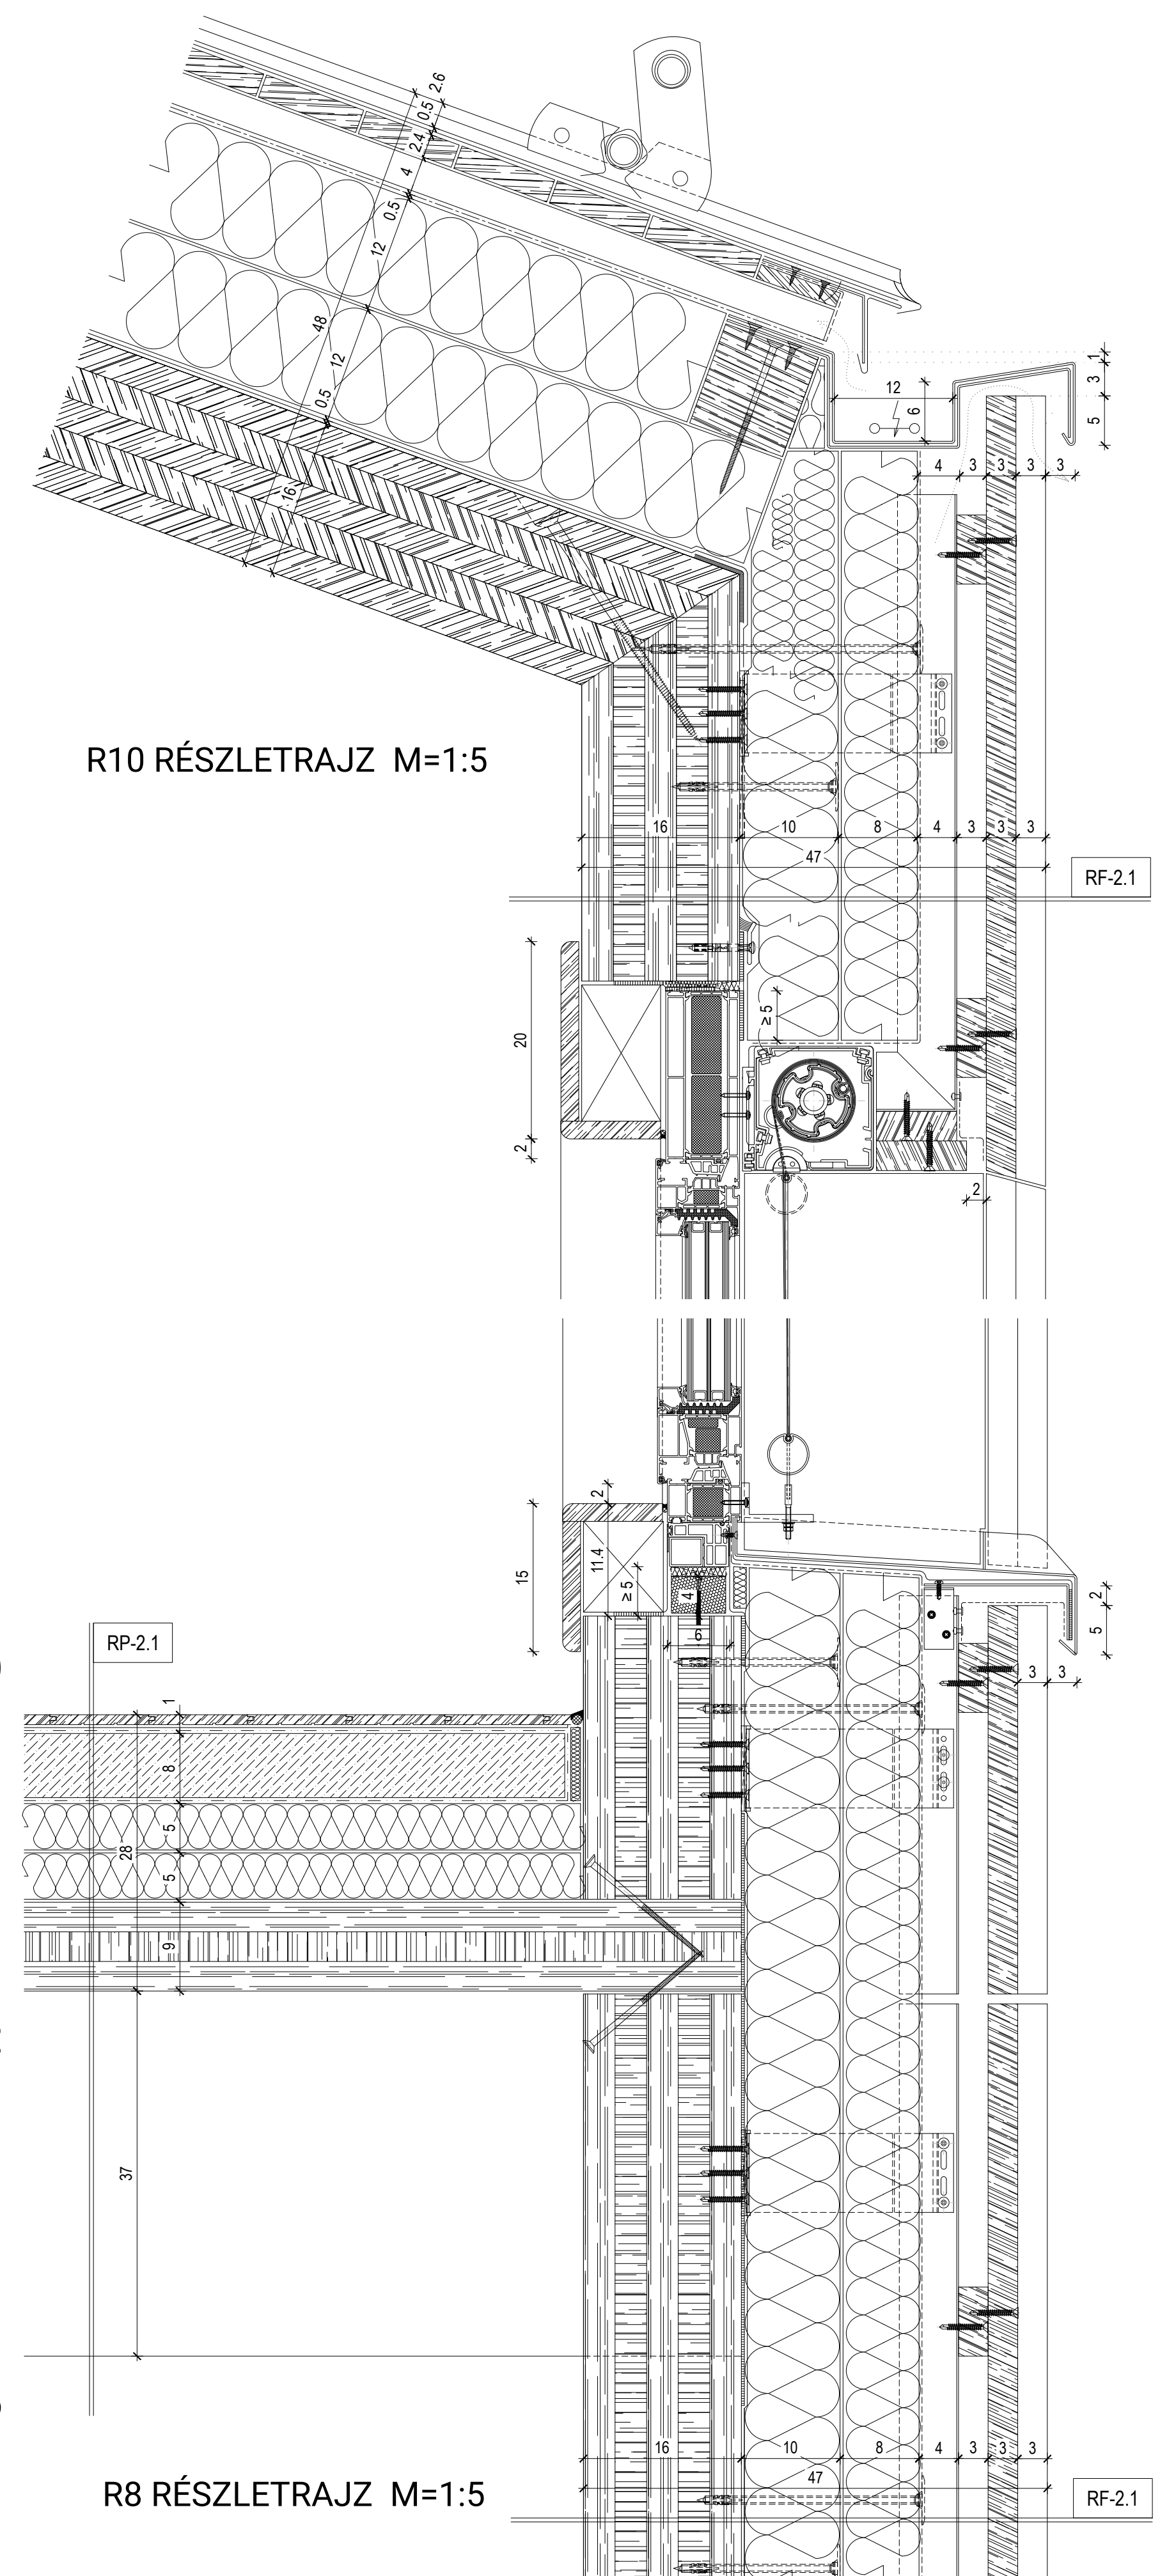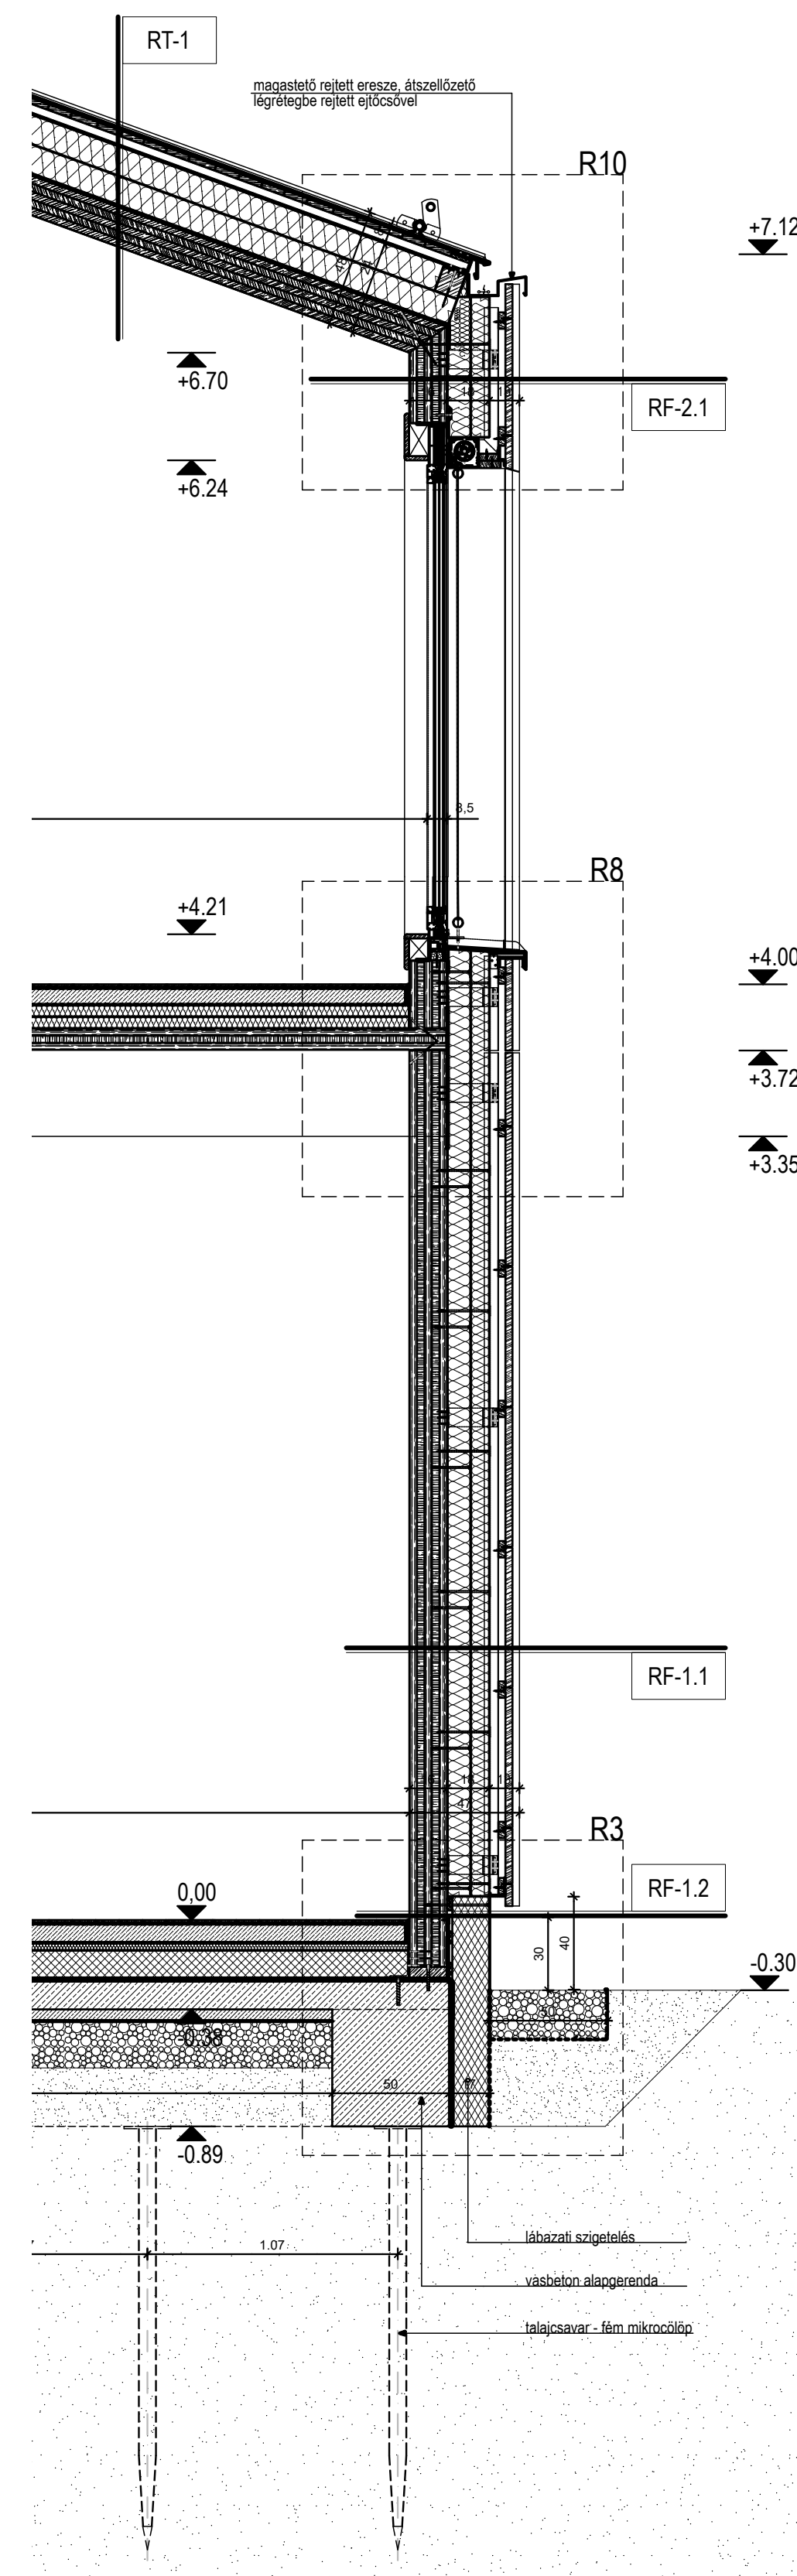

R5 RÉSZELETRAJZ M=1:10

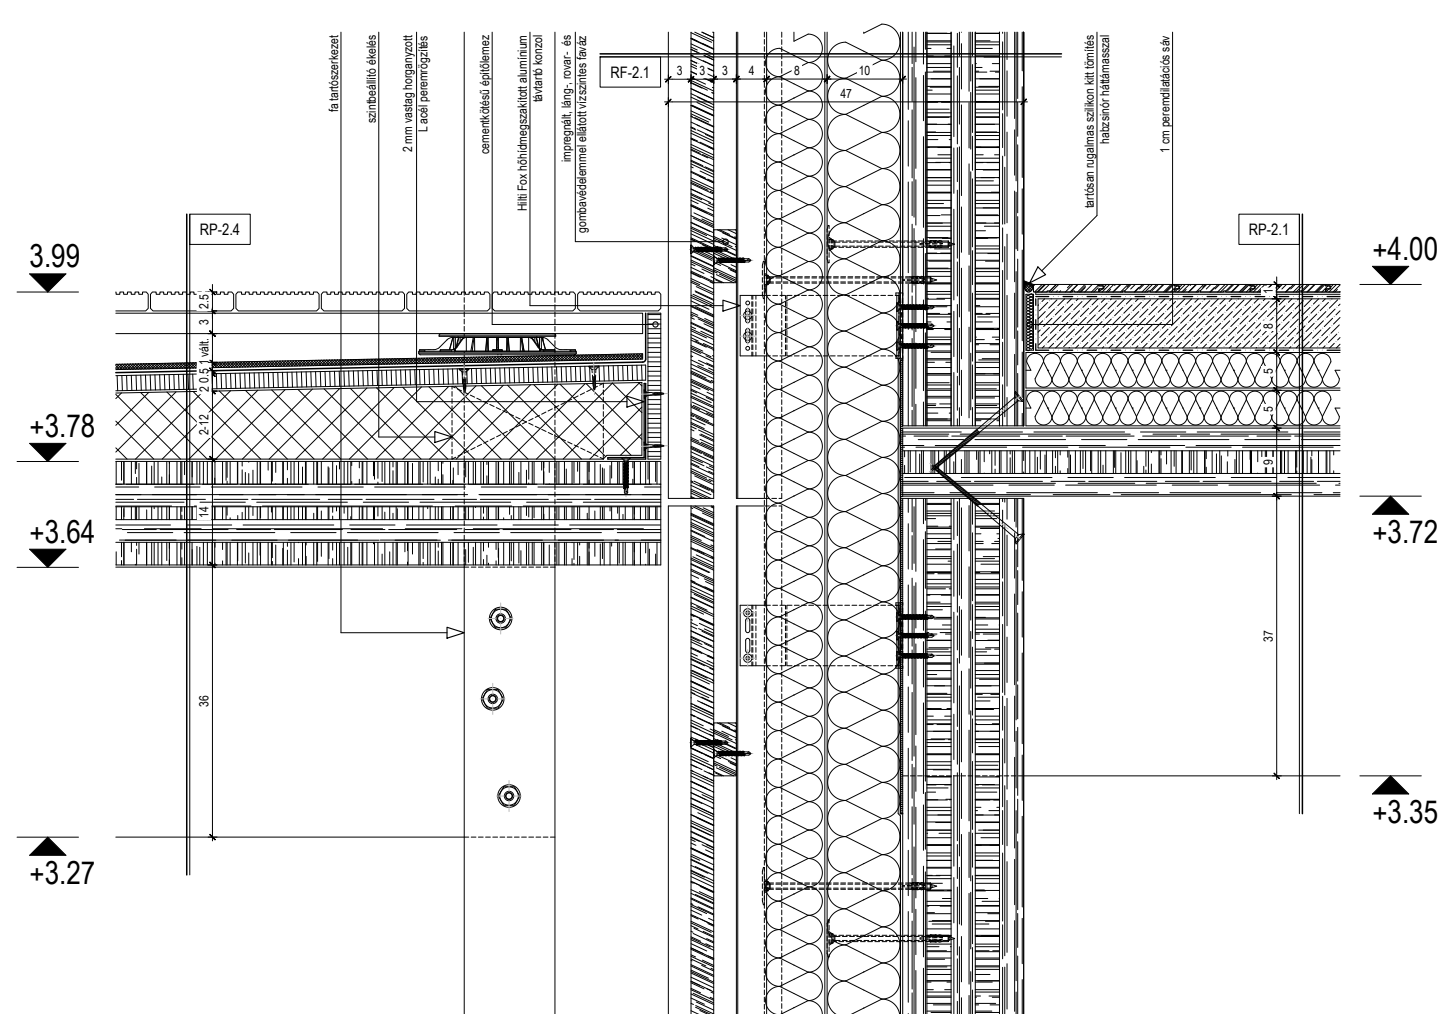


R3 RÉSZELETRAJZ M=1:10

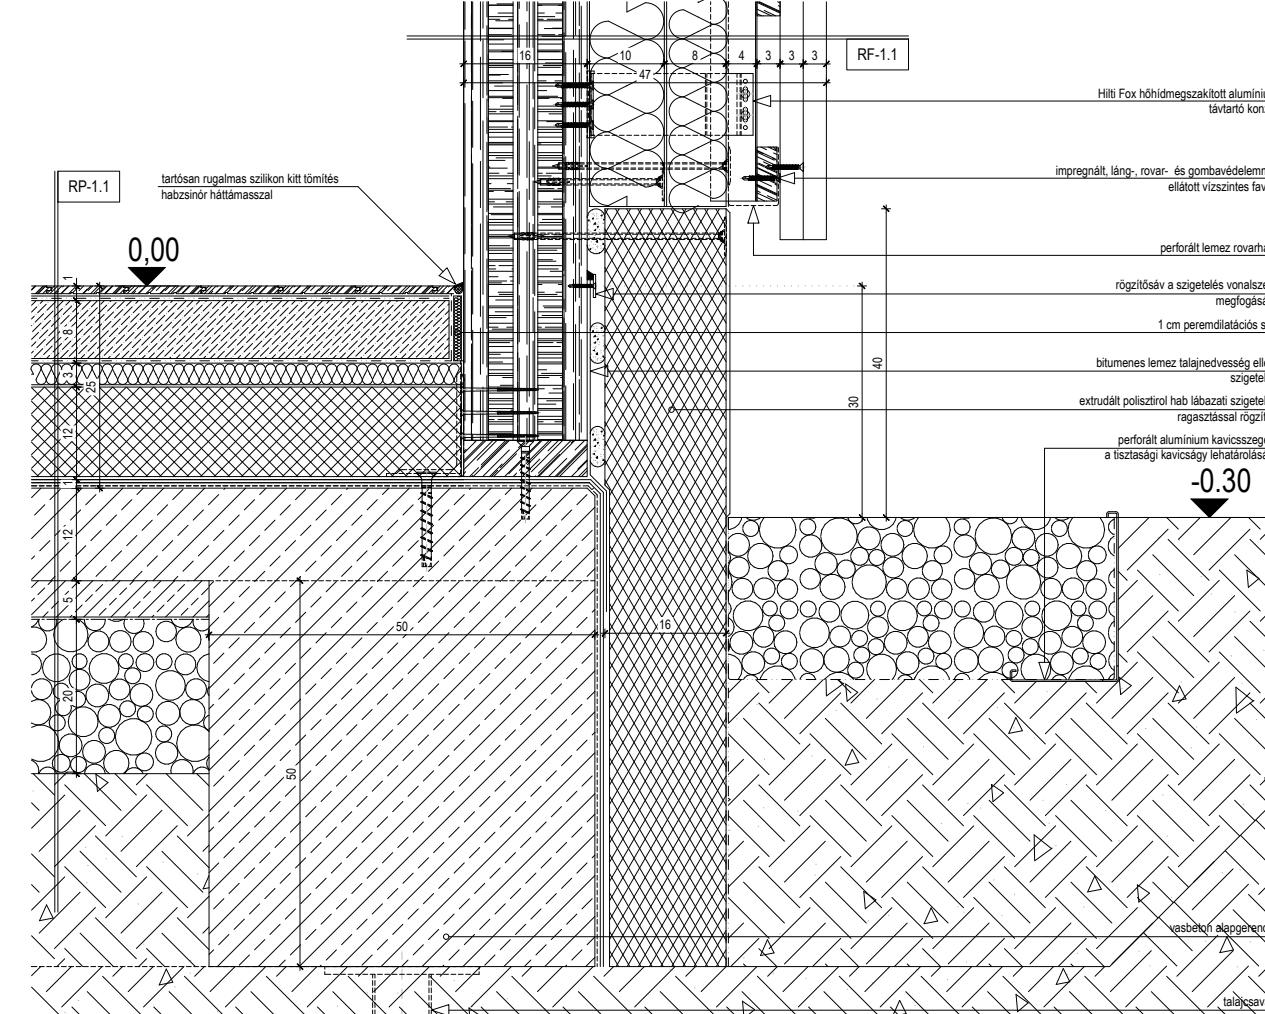





ÉSZAKNYUGATI HOMLOKZAT M=1:100

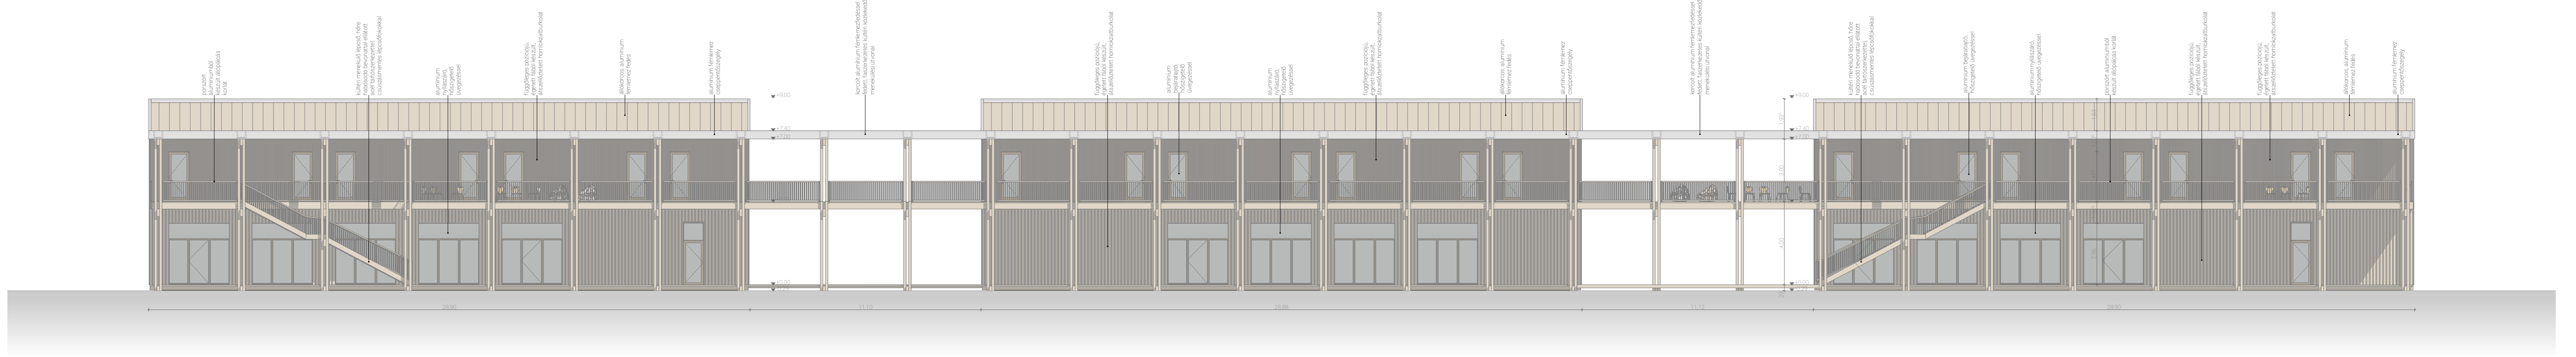

ÉSZAKKELETI HOMLOKZAT M=1:100

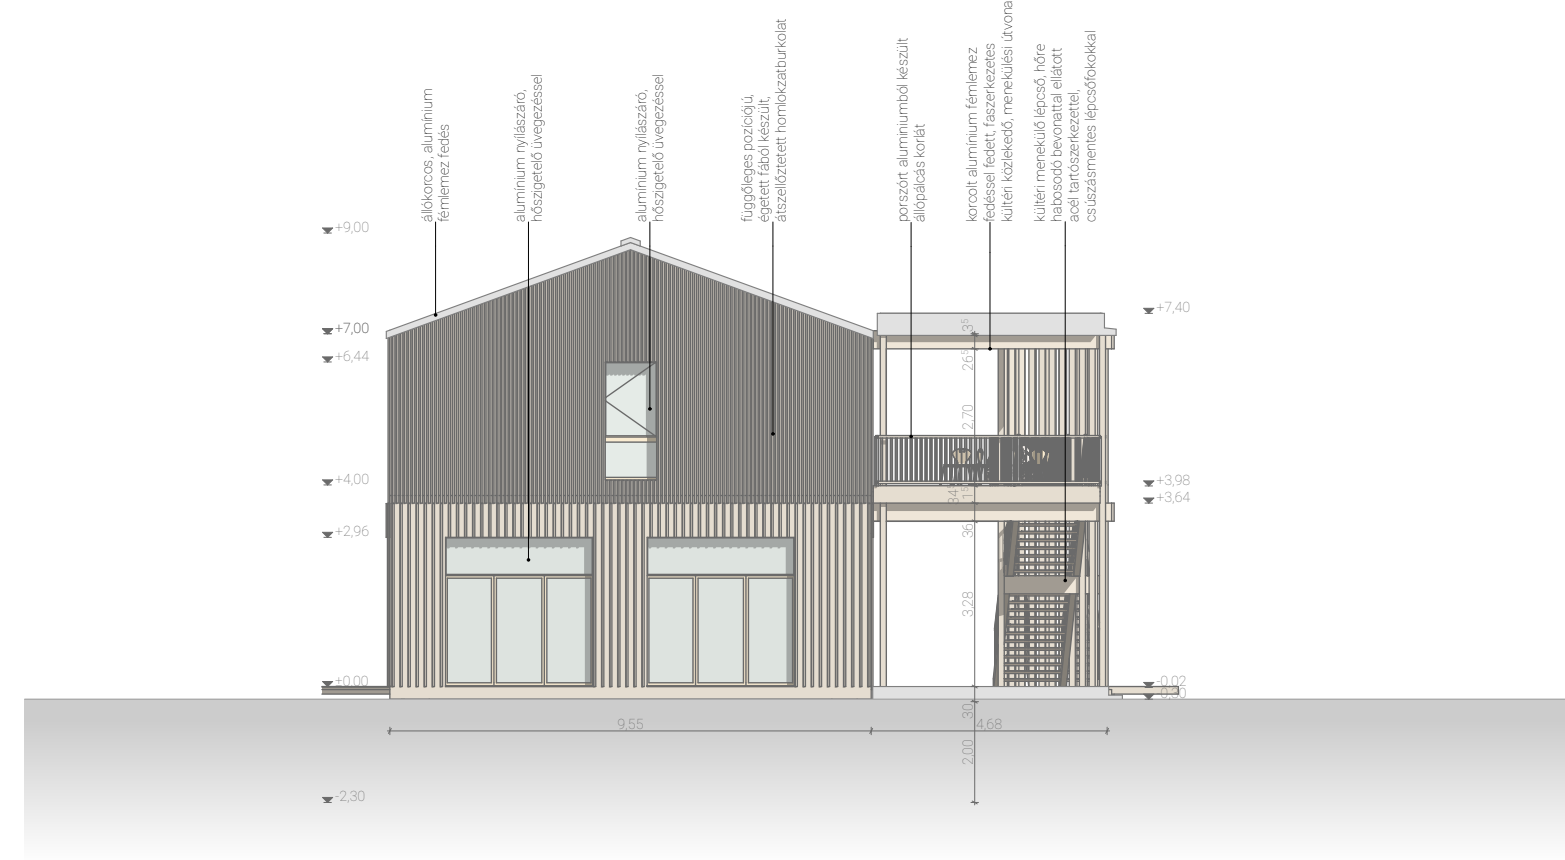

DÉLNYUGATI HOMLOKZAT M=1:100

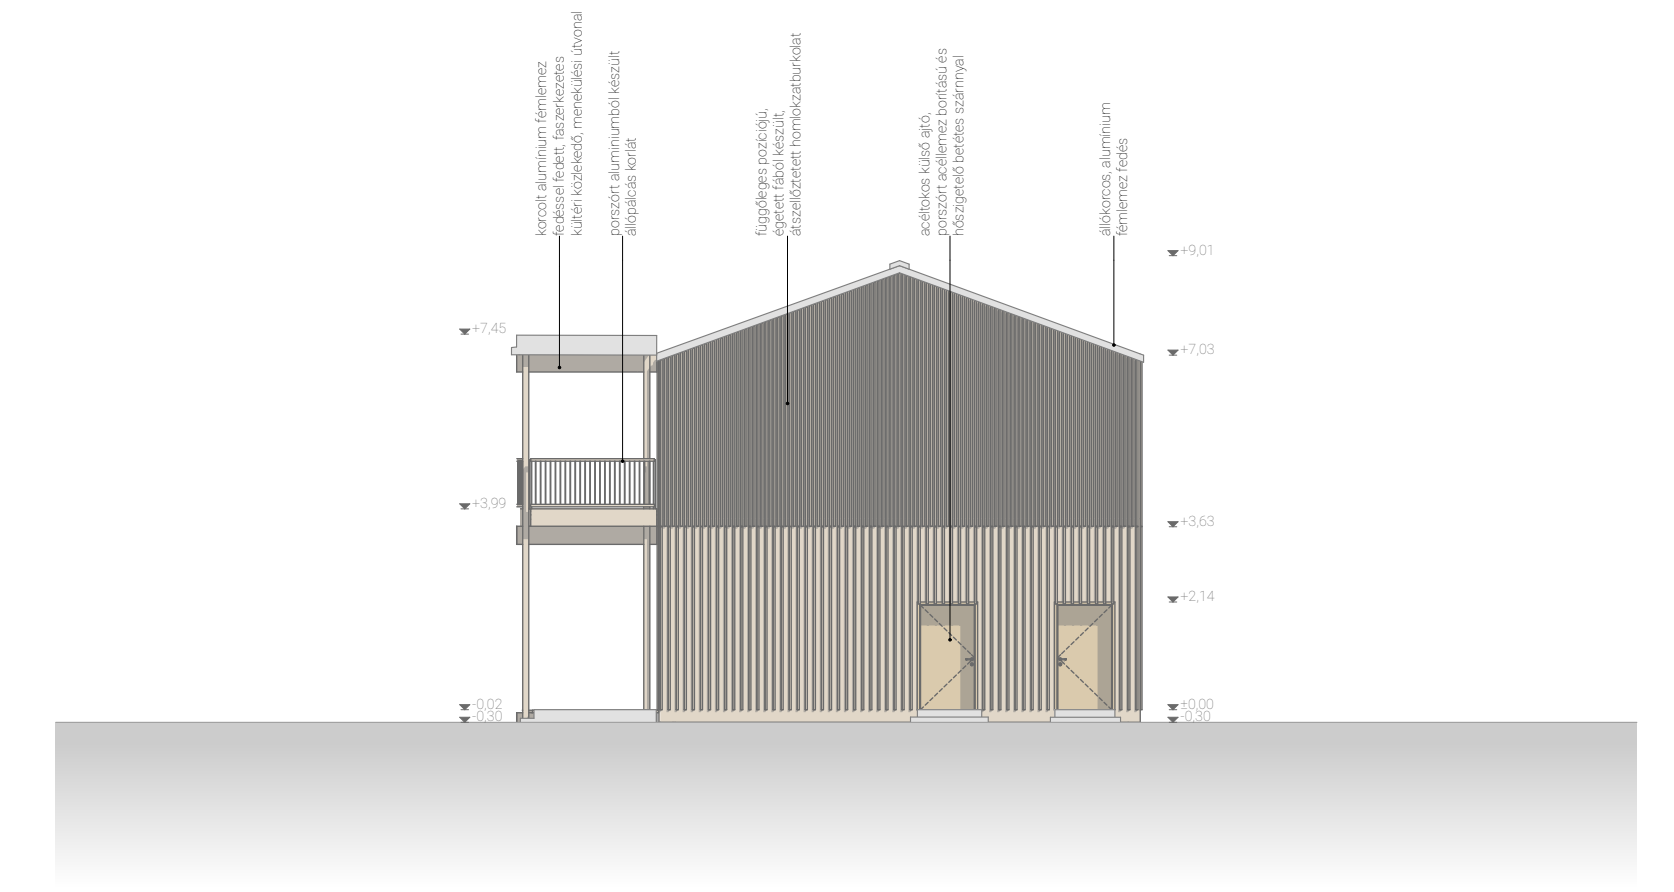

DÉLKELETI HOMLOKZAT M=1:100

