
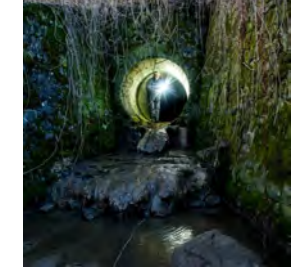
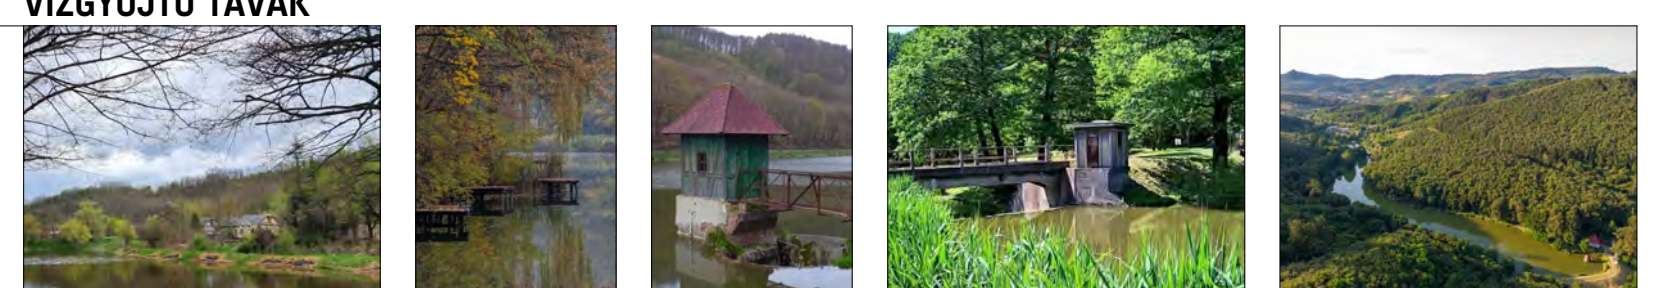
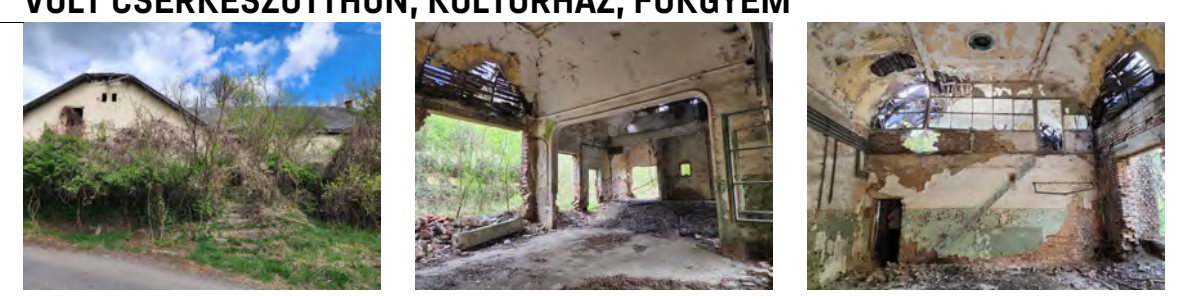
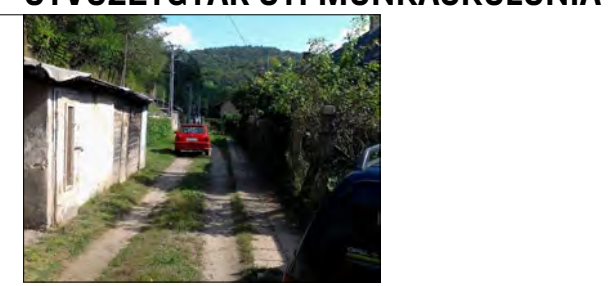
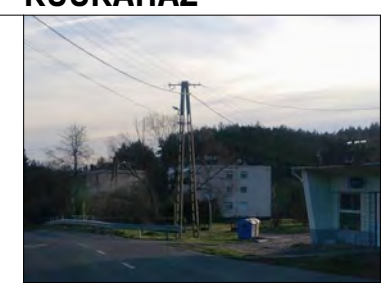
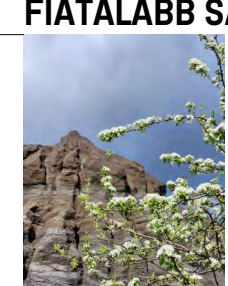
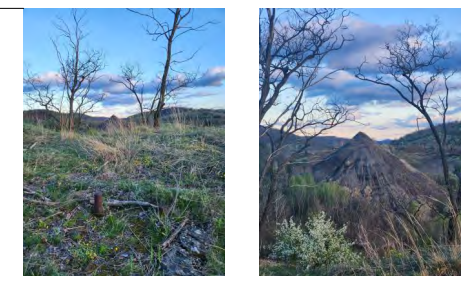
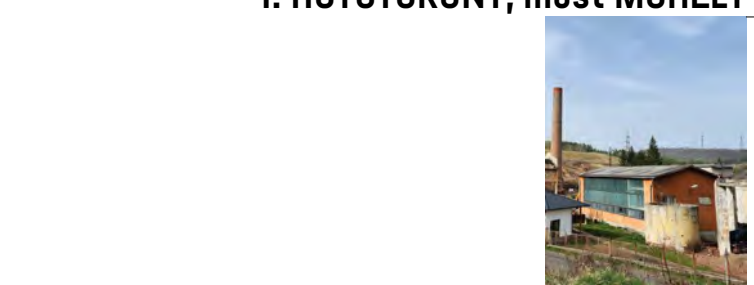
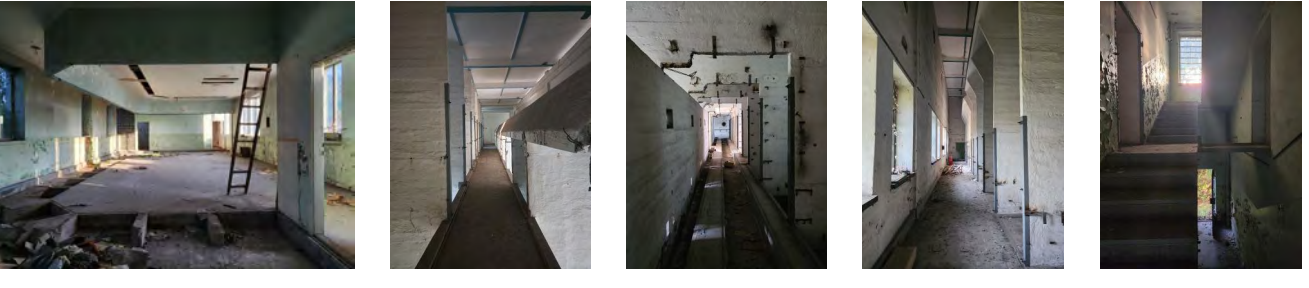


SALGÓTARJÁNI ERŐMŰ / IPARTÖRTÉNETI KALANDPARK


HELYSZÍNRAJZ 1:3000 / MAI ÁLLAPOT

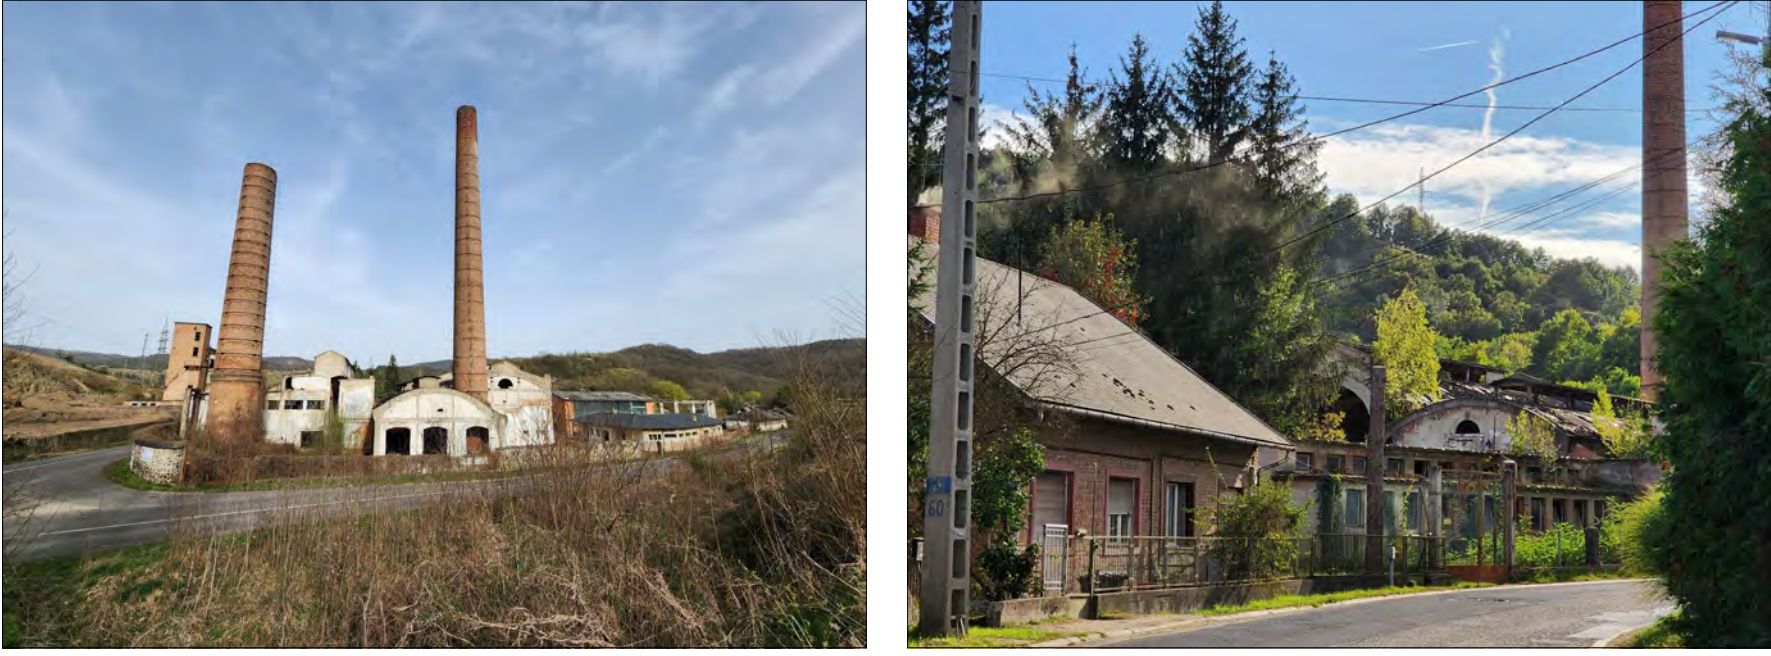

SALGÓTARJÁNI ERŐMŰ / IPARTÖRTÉNETI KALANDPARK

DIPLOMATERVEZÉS 2024

LÉGI FELVÉTEL 1981

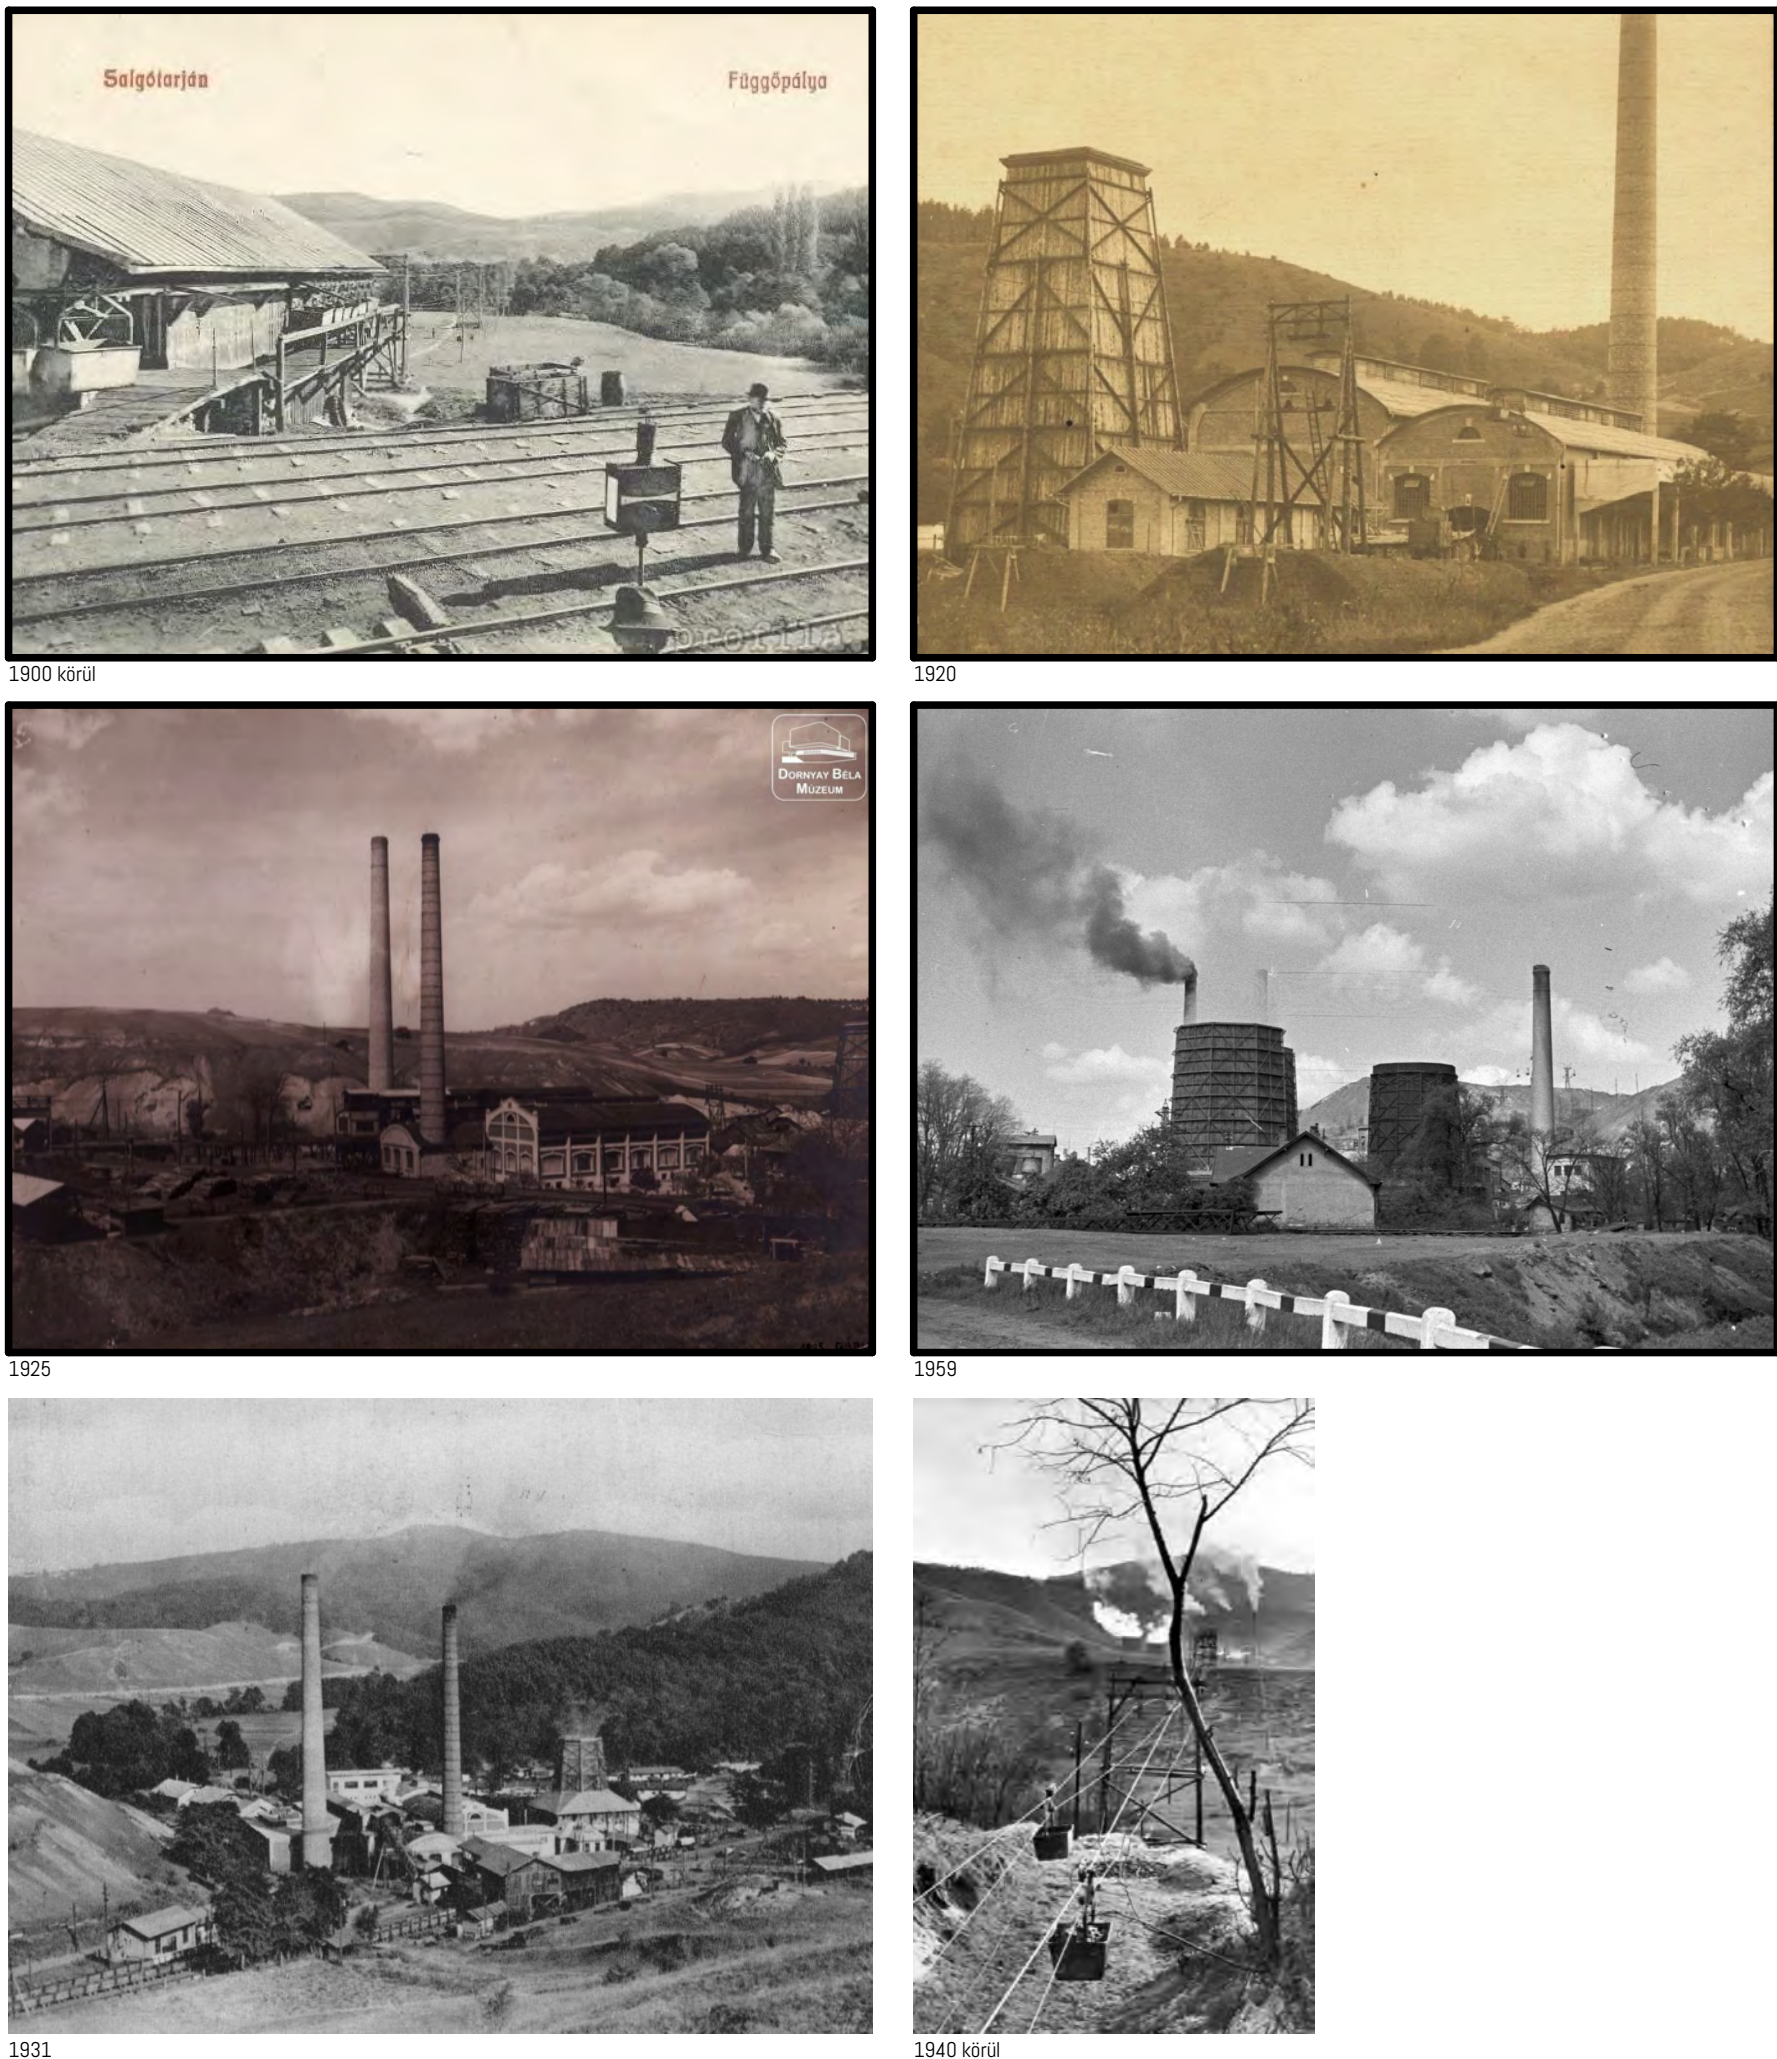

PORTA

III. CSARNOK ÉS II. KÉMÉNY

II. CSARNOK

I. CSARNOK ÉS I. KÉMÉNY

IRODA

TRAFÓHÁZ

KÜLTÉRI TRAFÓÁLLOMÁS

A KORSZERŰ HŰTŐTORNYOK ELŐDEI

I. és III. HŰTŐTORNYOK

II. HŰTŐTORONY később IRODA, ÖLTÖZŐ

MŰHELYK ÉS RAKTÁRAK



VISSZATERELŐ ÁLLOMÁS

8-AS TALP

7-ES TALP

FIATALABB SALAKHEGY

6-OS TALP

IDŐSEBB SALAKHEGY

GERINCÁTVÉZETÉS "ÓRIÁSOK ASZTALA"

FELADÓÁLLOMÁS, SALAKBUNKER ÉS III. KÉMÉNY

SALAKFELDOLGOZÓ TERÜLETE

ÖVŐHELY

SZÉNRAKODÓ




KOCKAHÁZ

ÖTVÖZETGYÁR ÚTI MUNKÁSKOLÓNIA

VOLT CSERKESZOTTHON, KULTÚRHÁZ, FOLKGYEM

OLAJTARTÁLY-PARK


VÍZGYŰJTŐ TAVAK

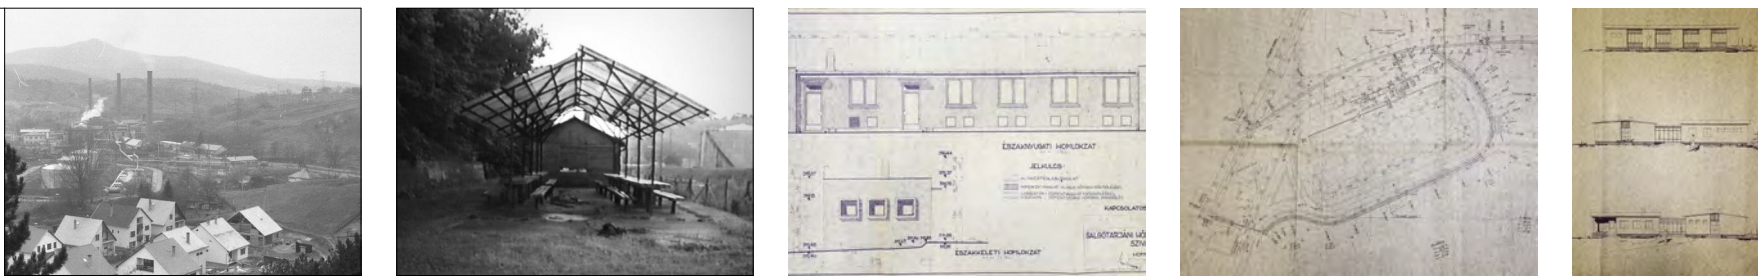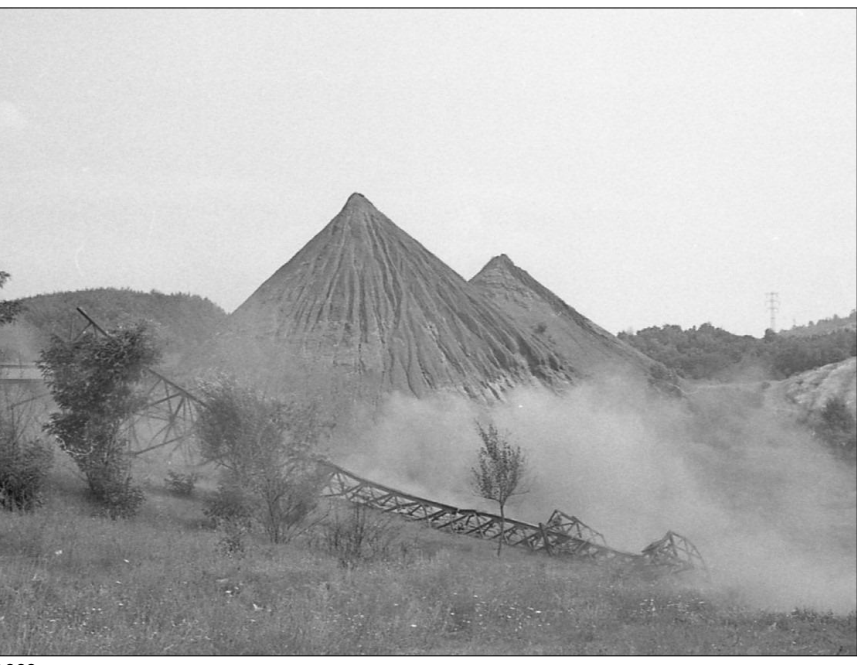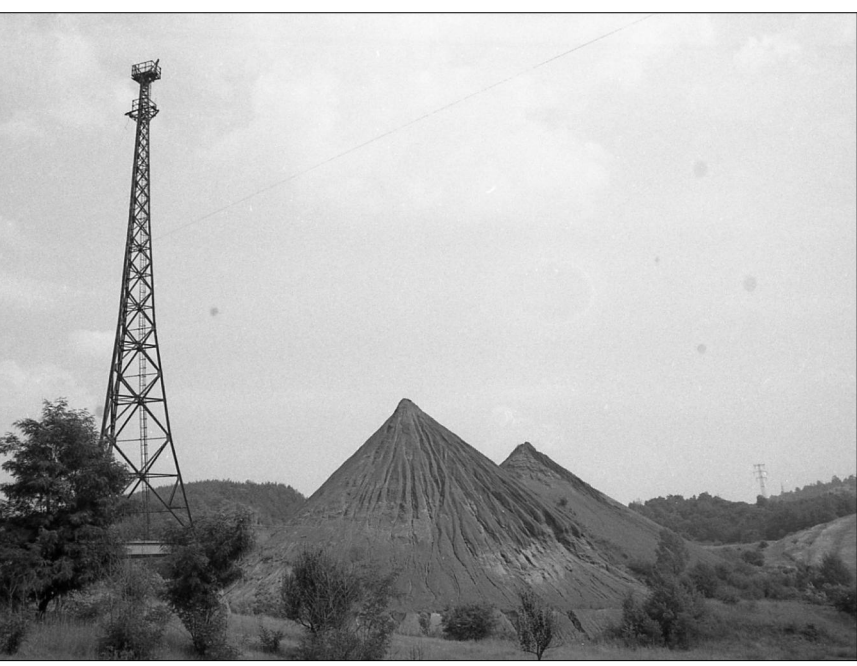

2. EMELET




NYUGATI HOMLOKZAT

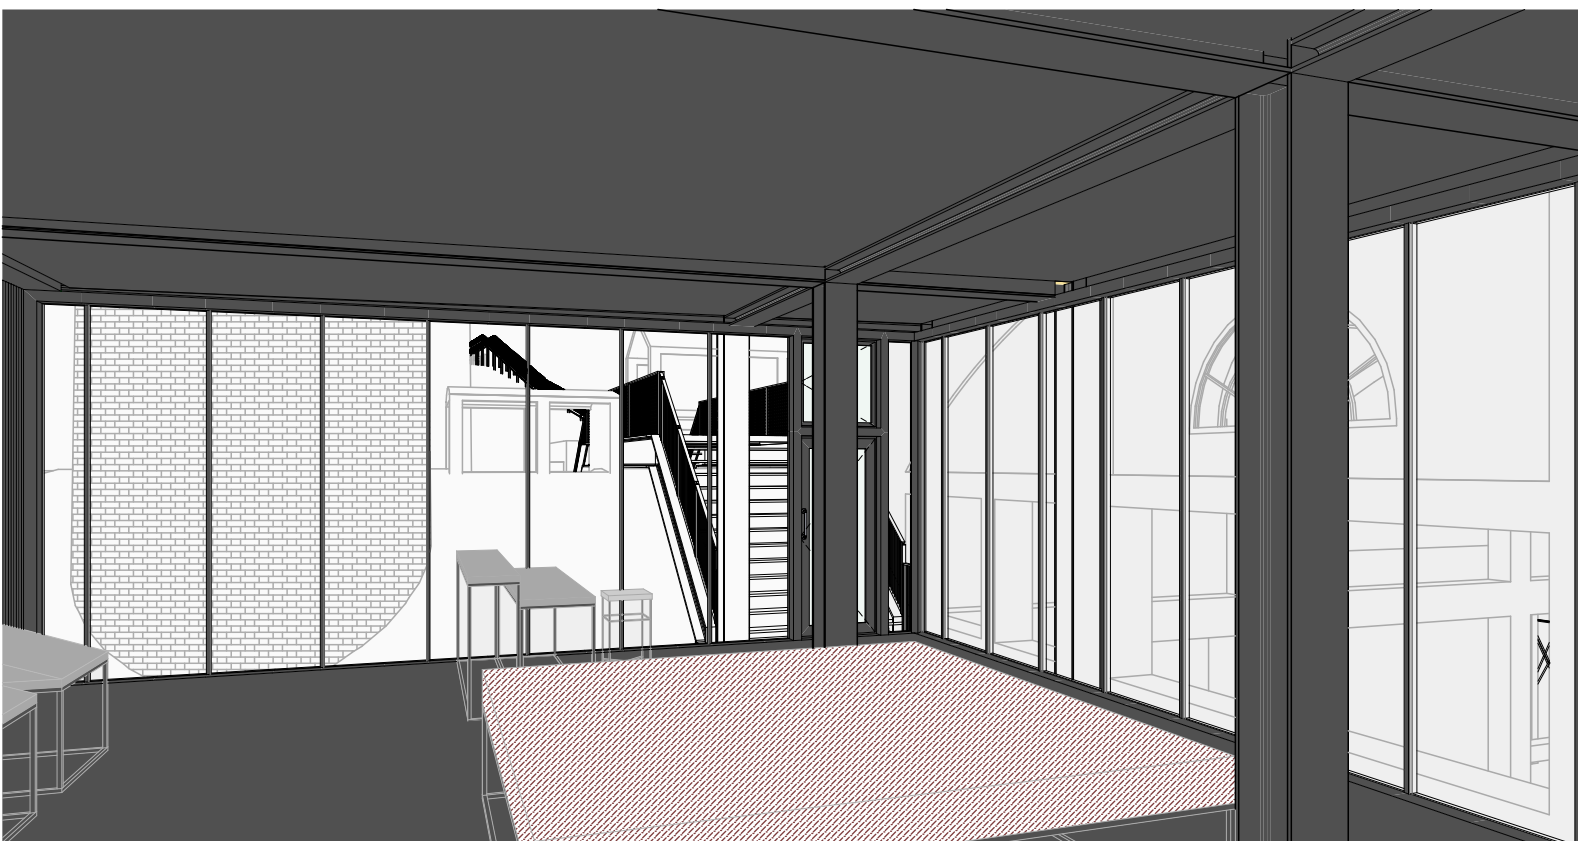


I. SZ. ÉP..ÉPÜLETSZERKEZETTANI RÉSZLETEK

A-A METSZET





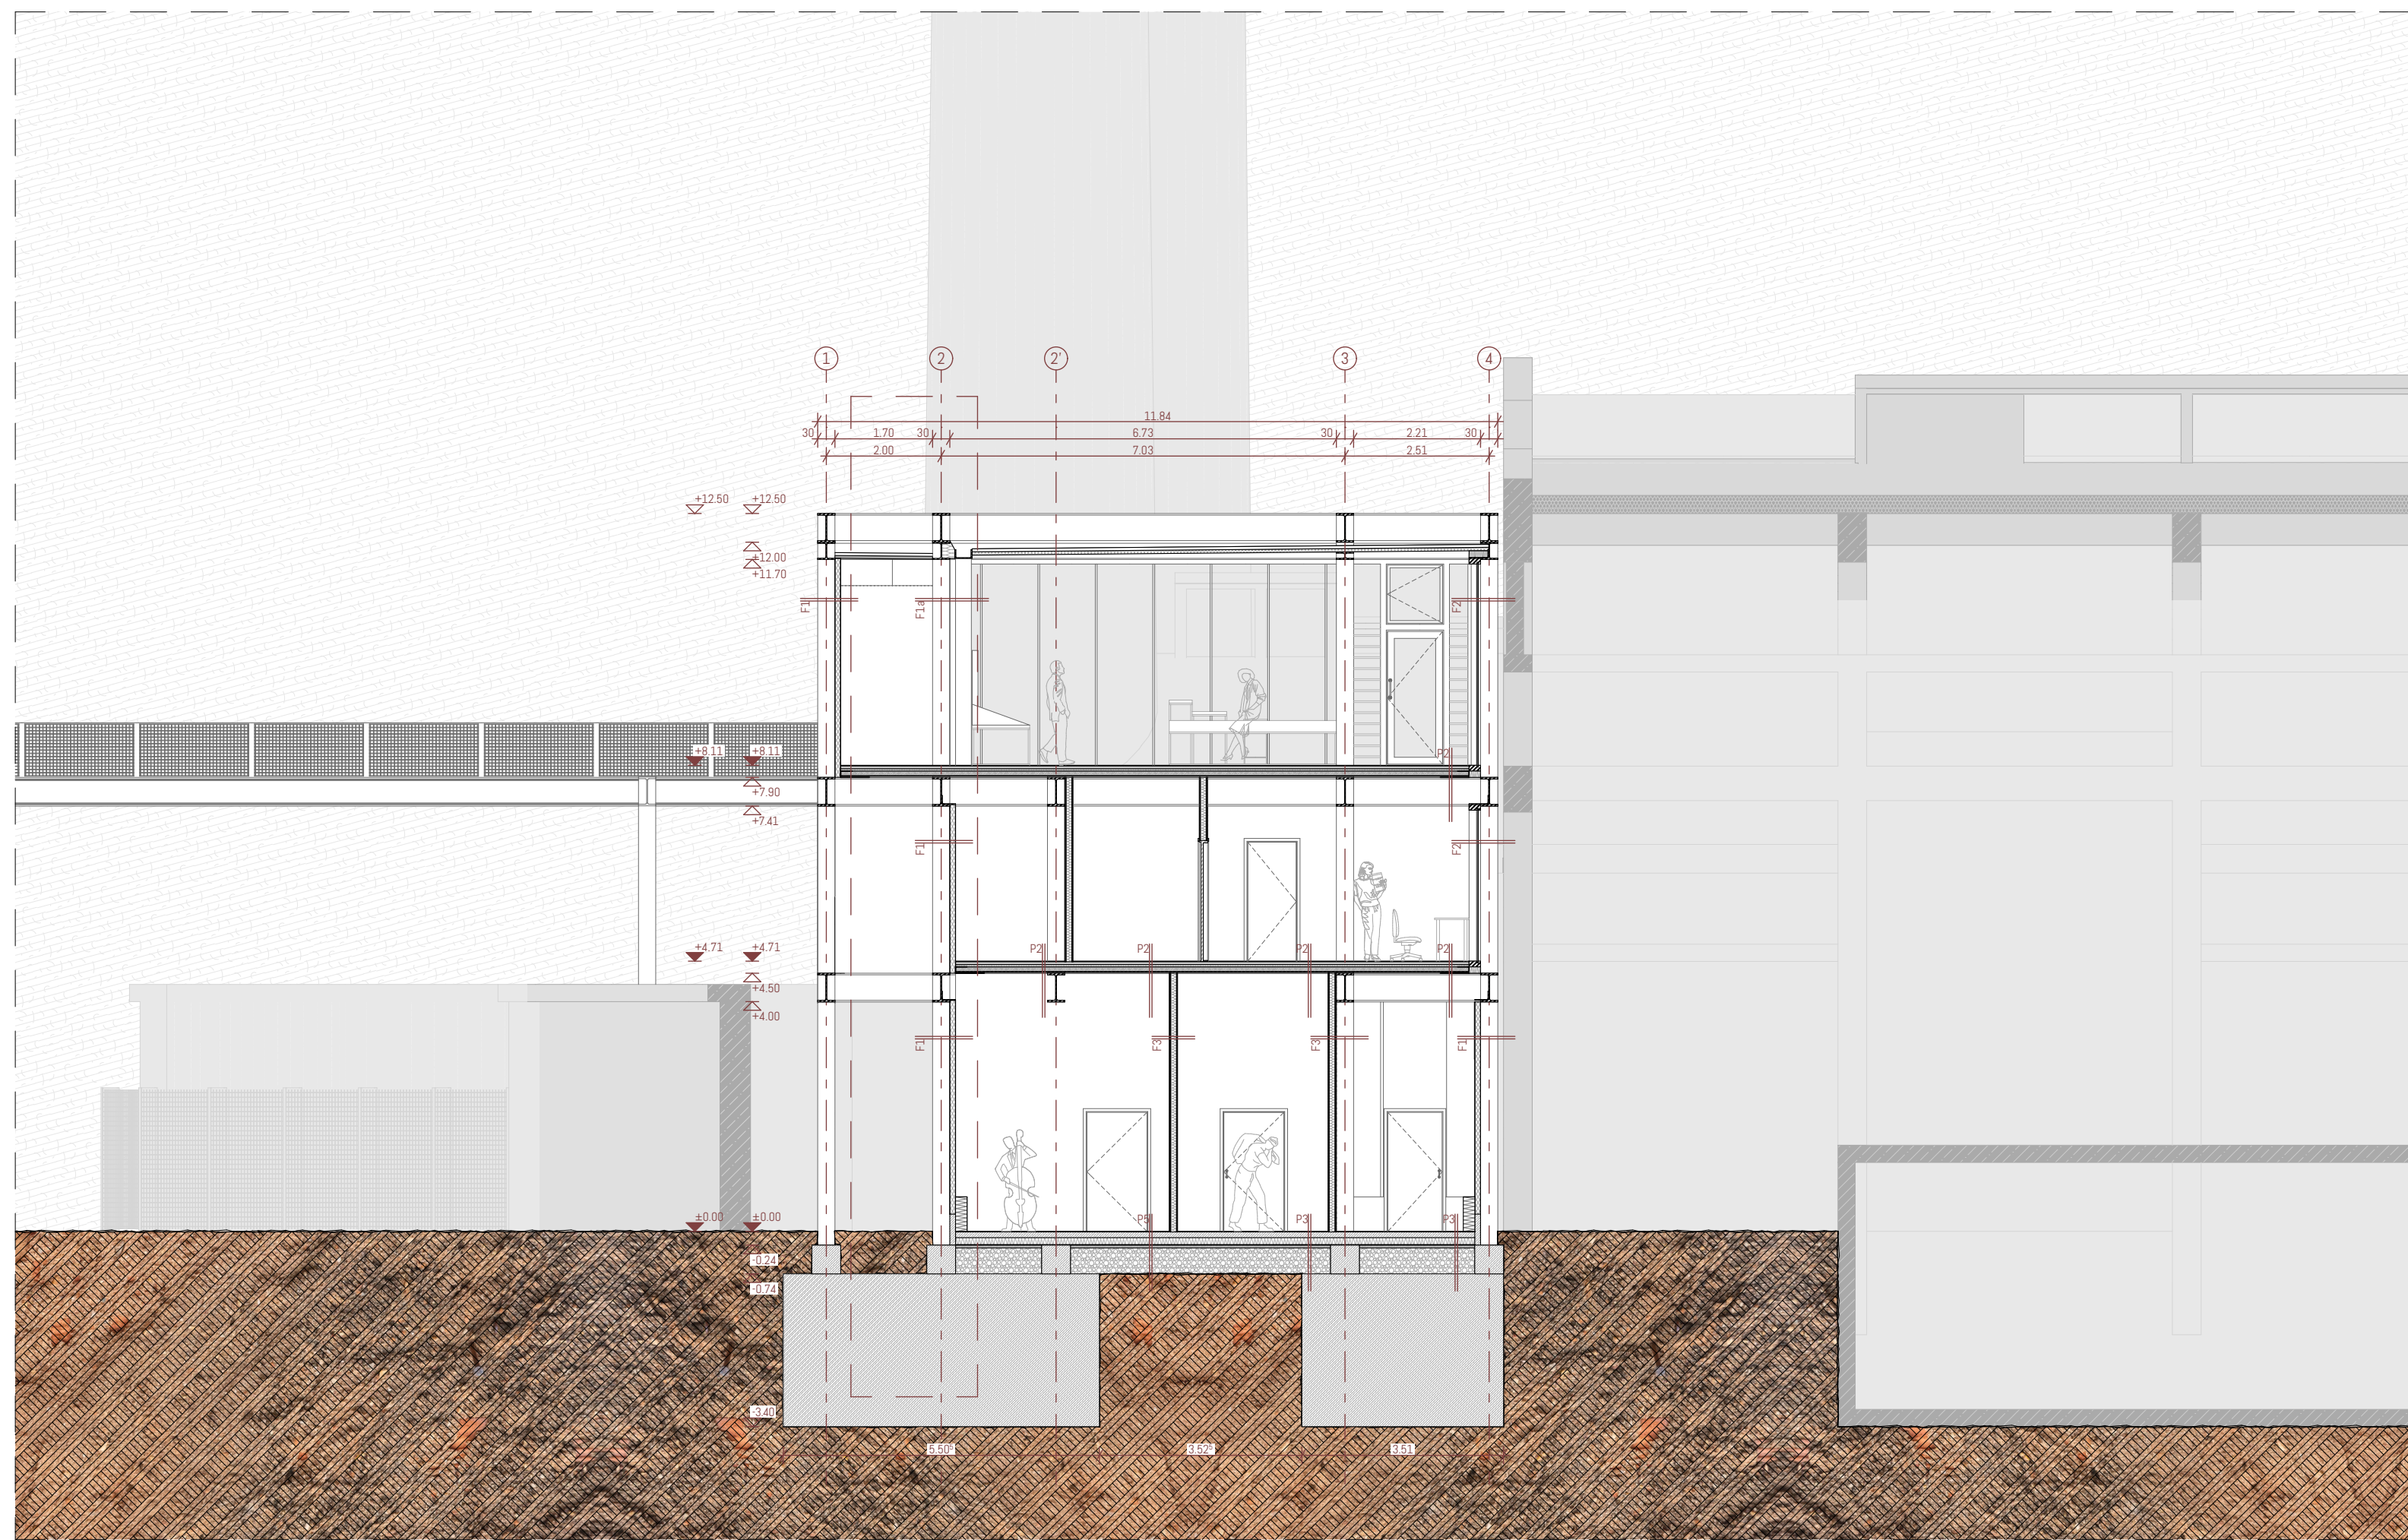


B-B METSZET





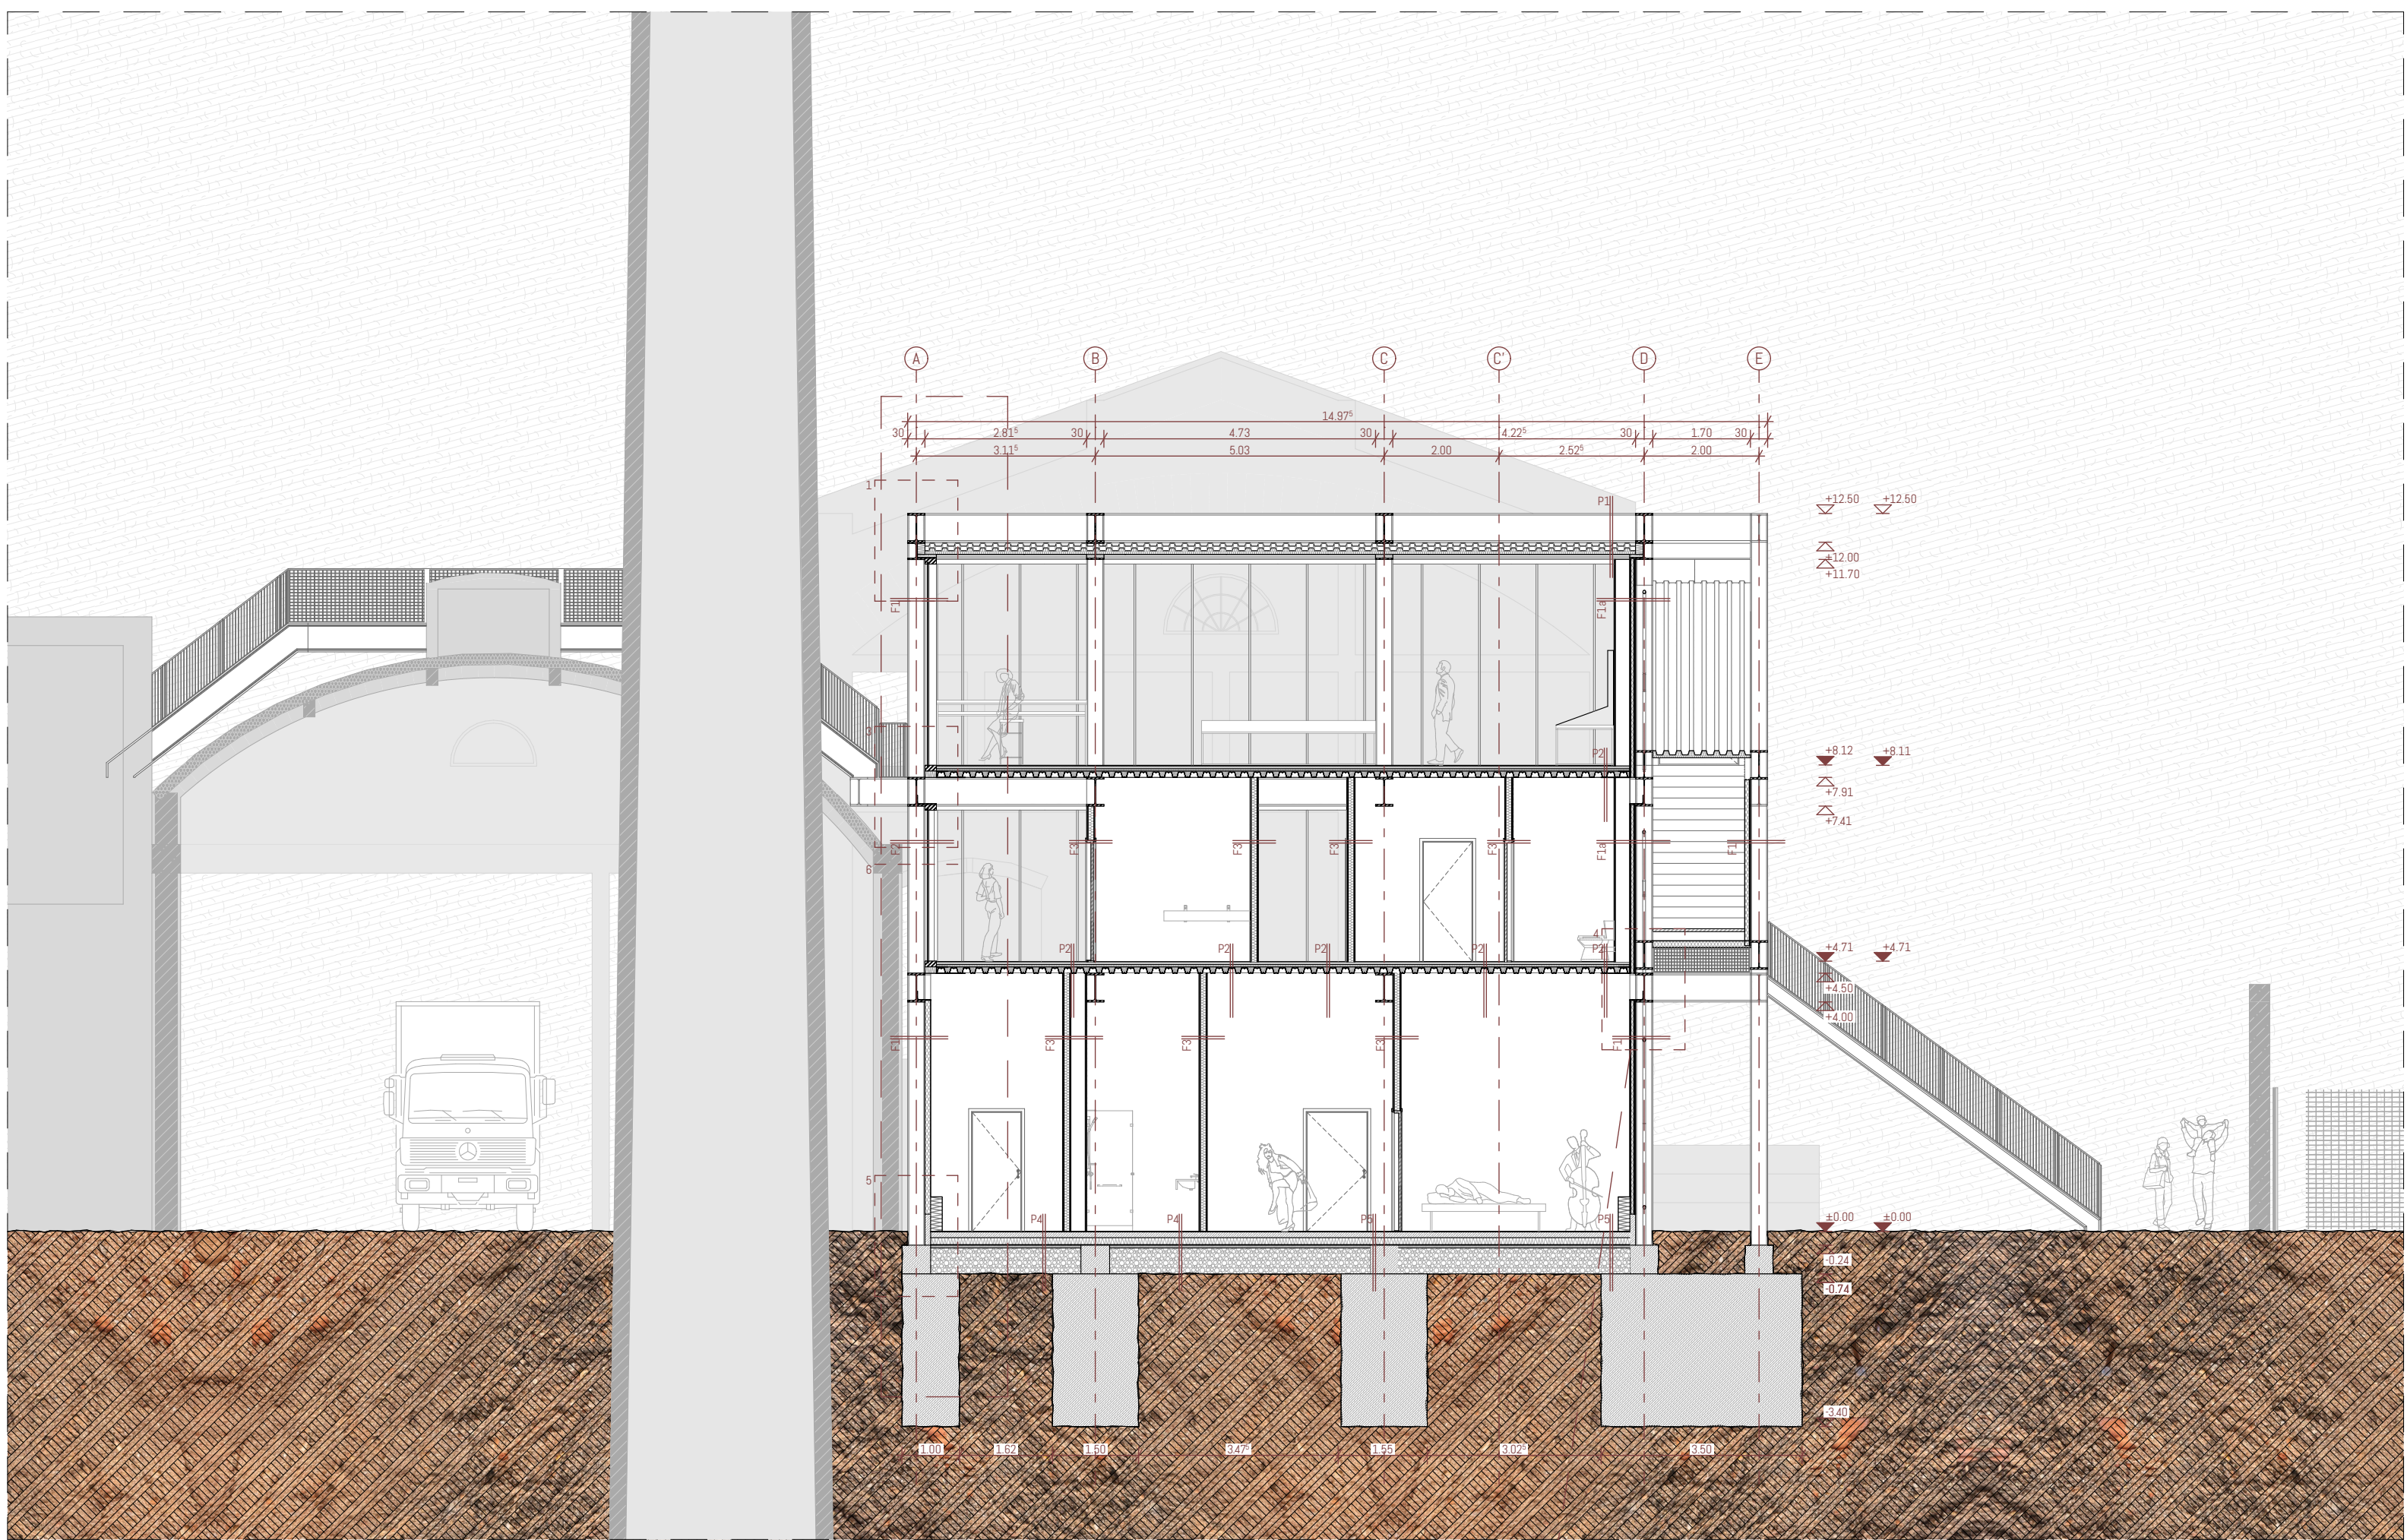


TARTÓSZERKEZET


ÉPÜLETRÉSZLET

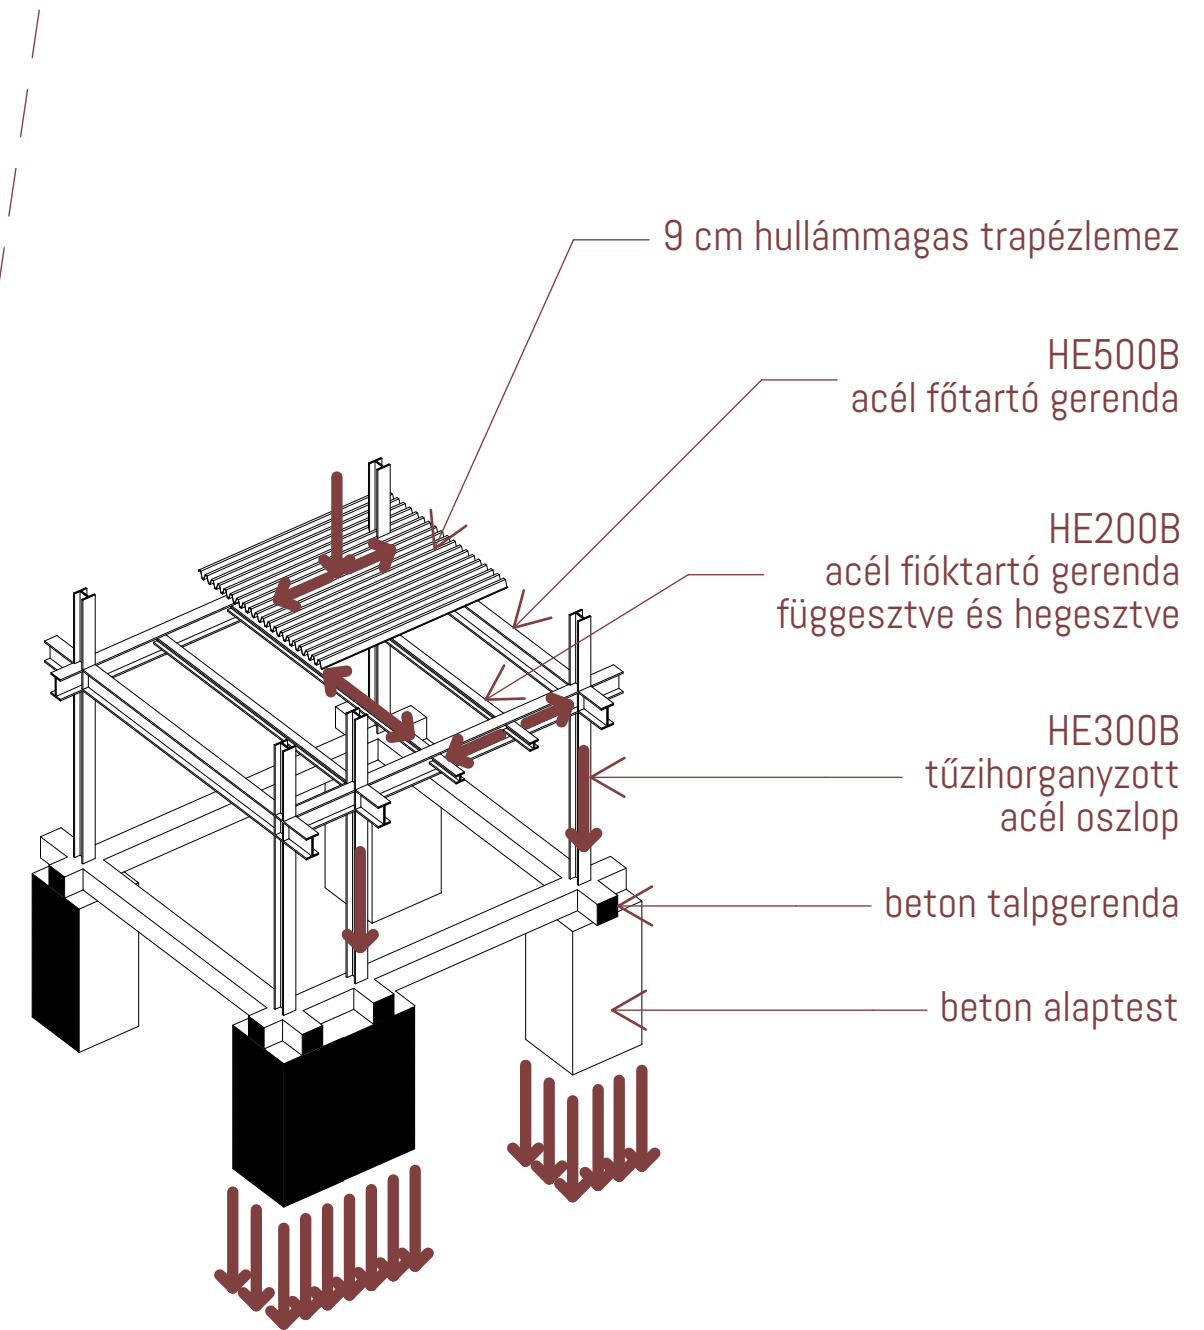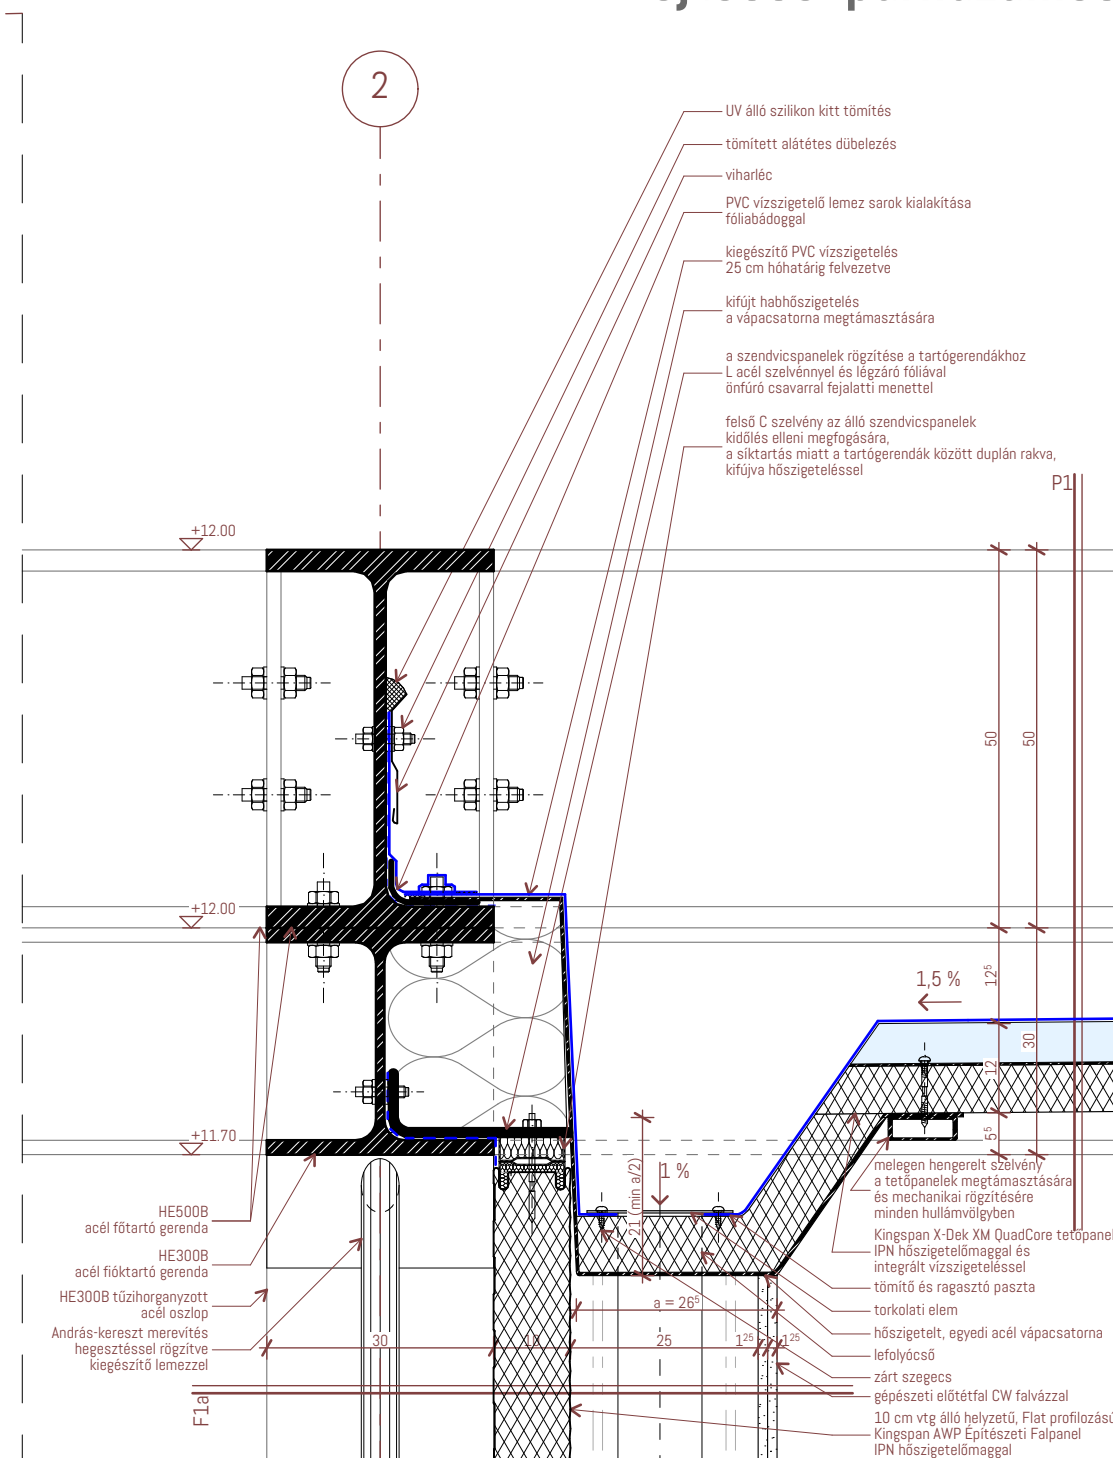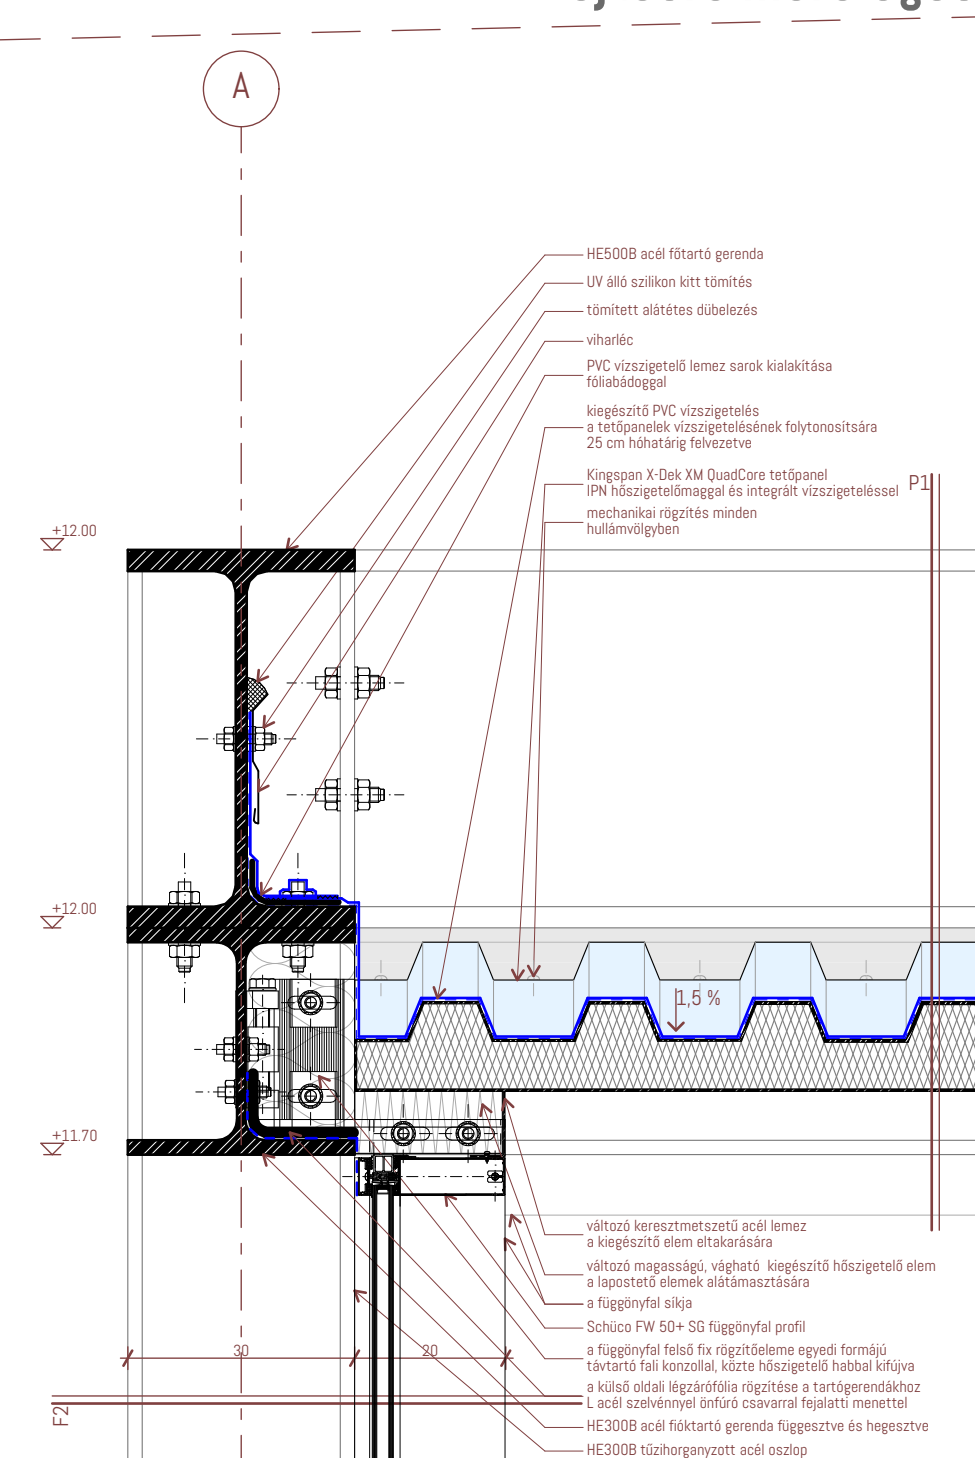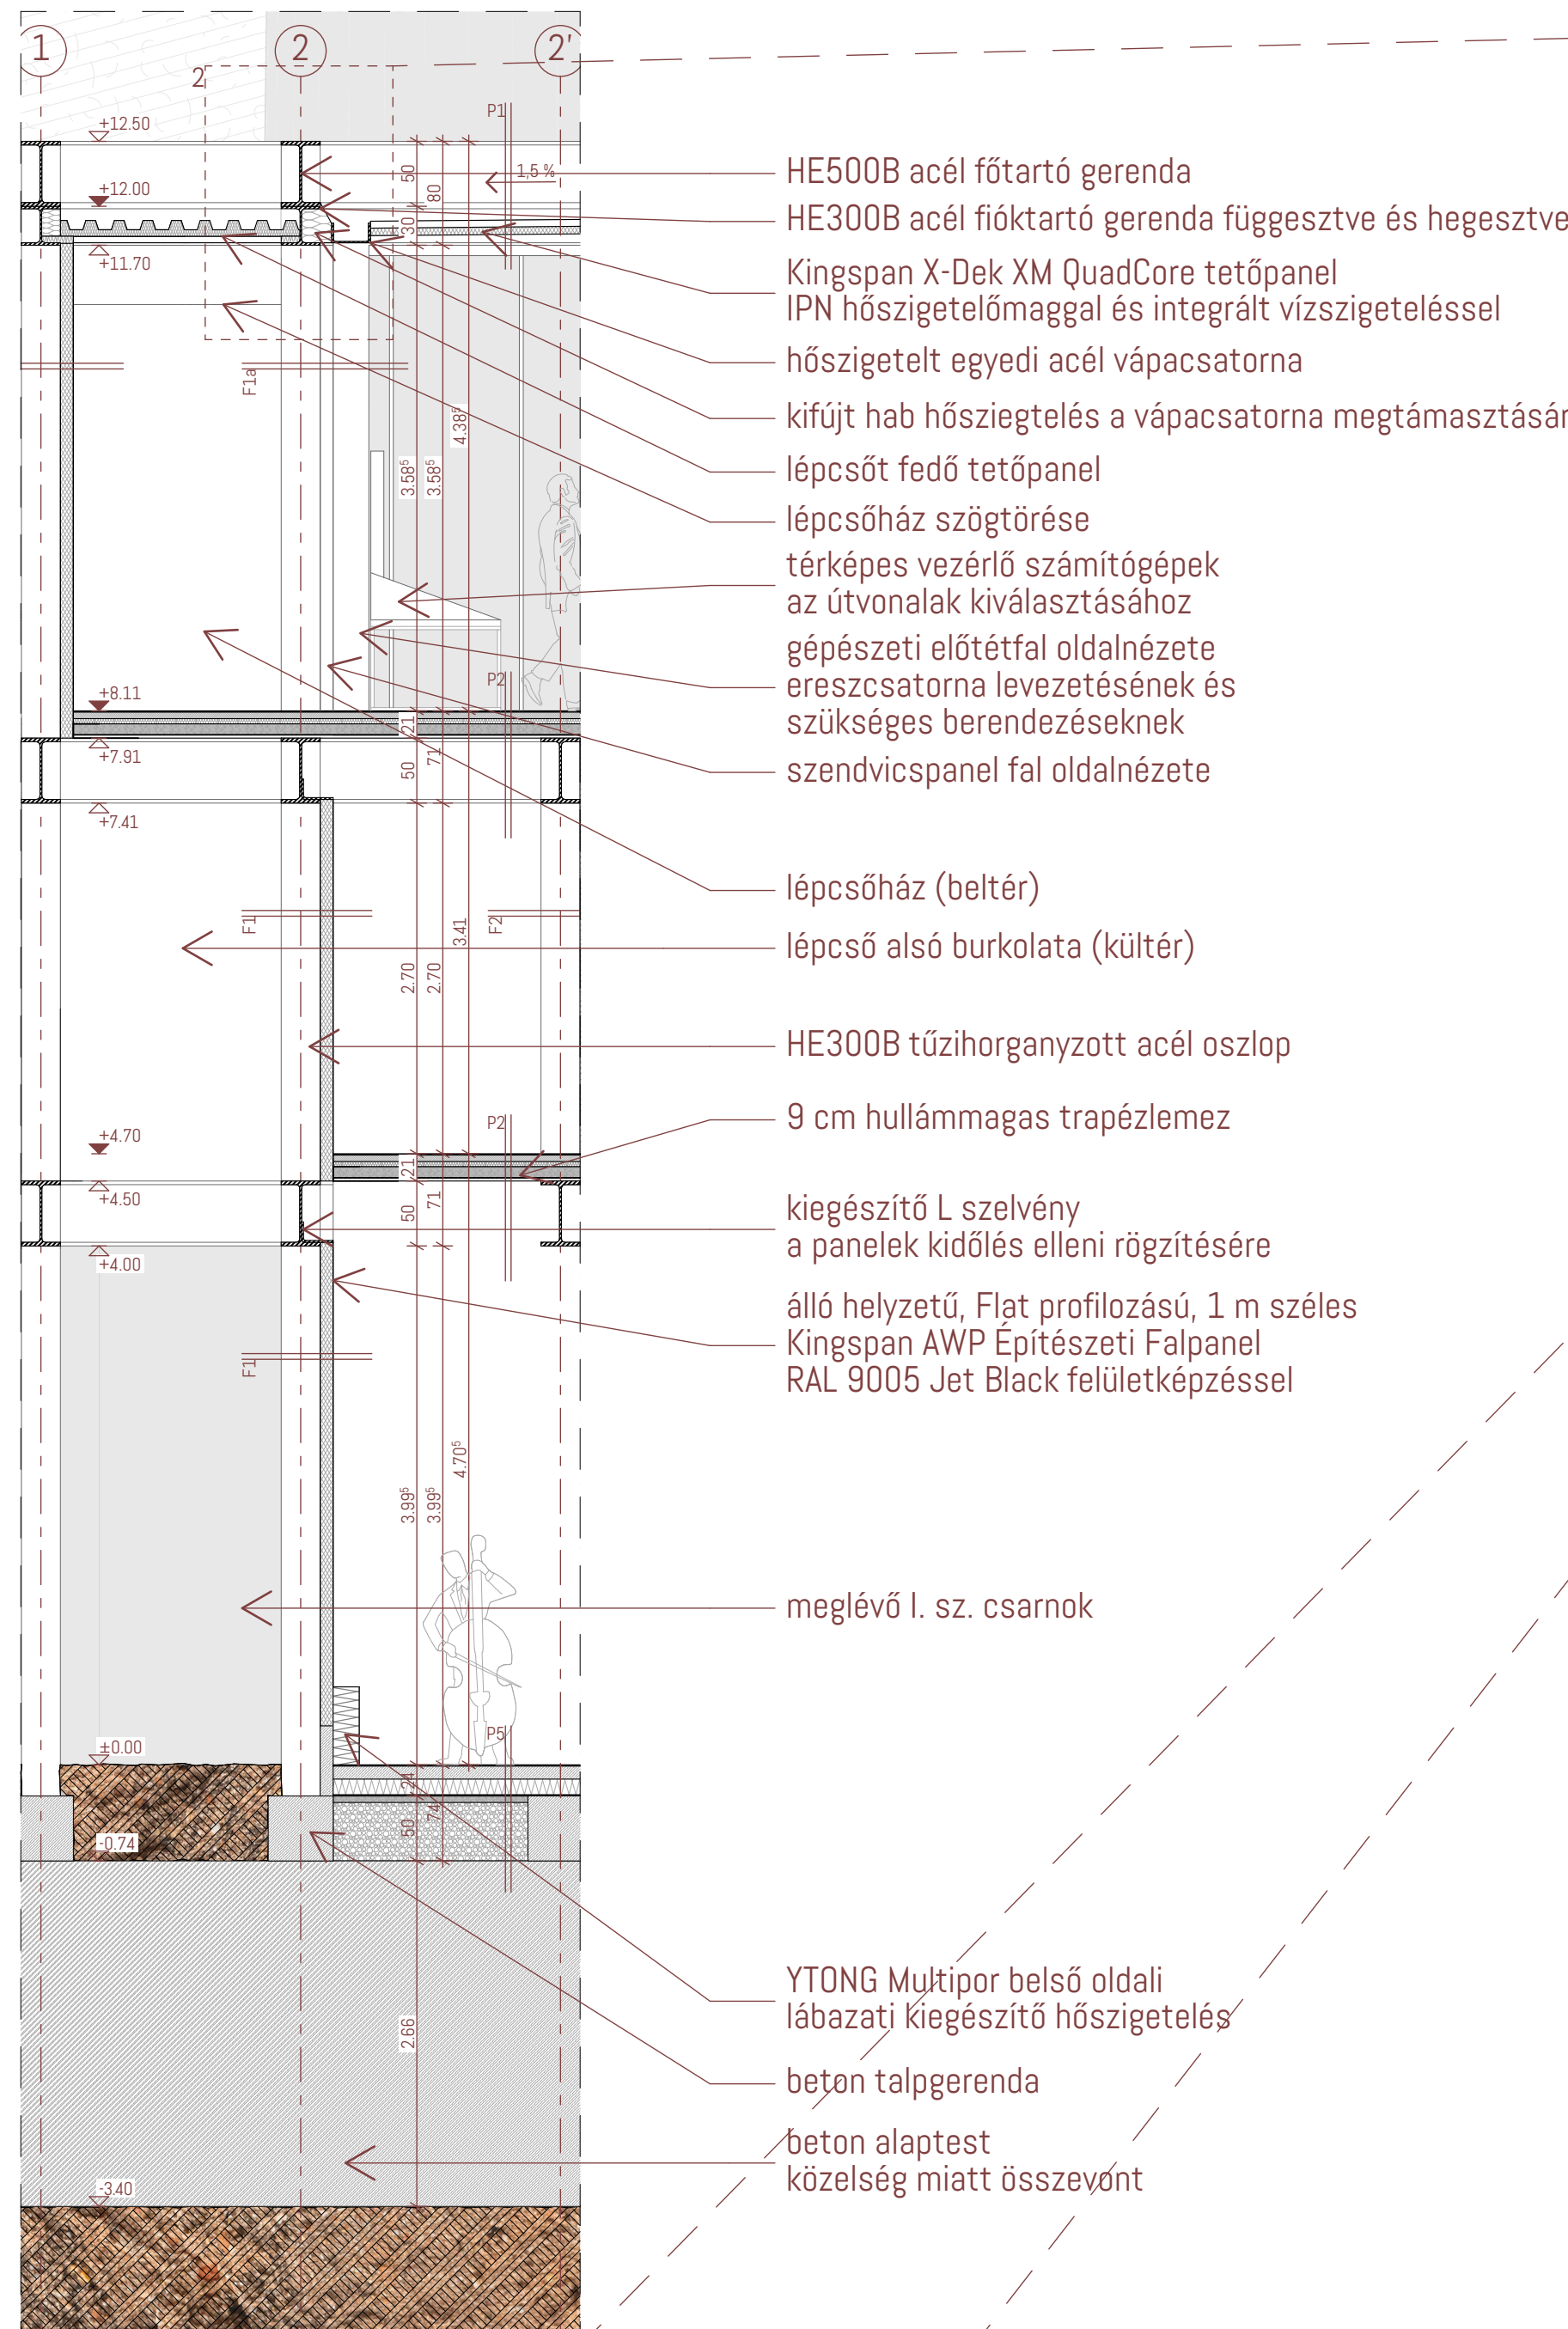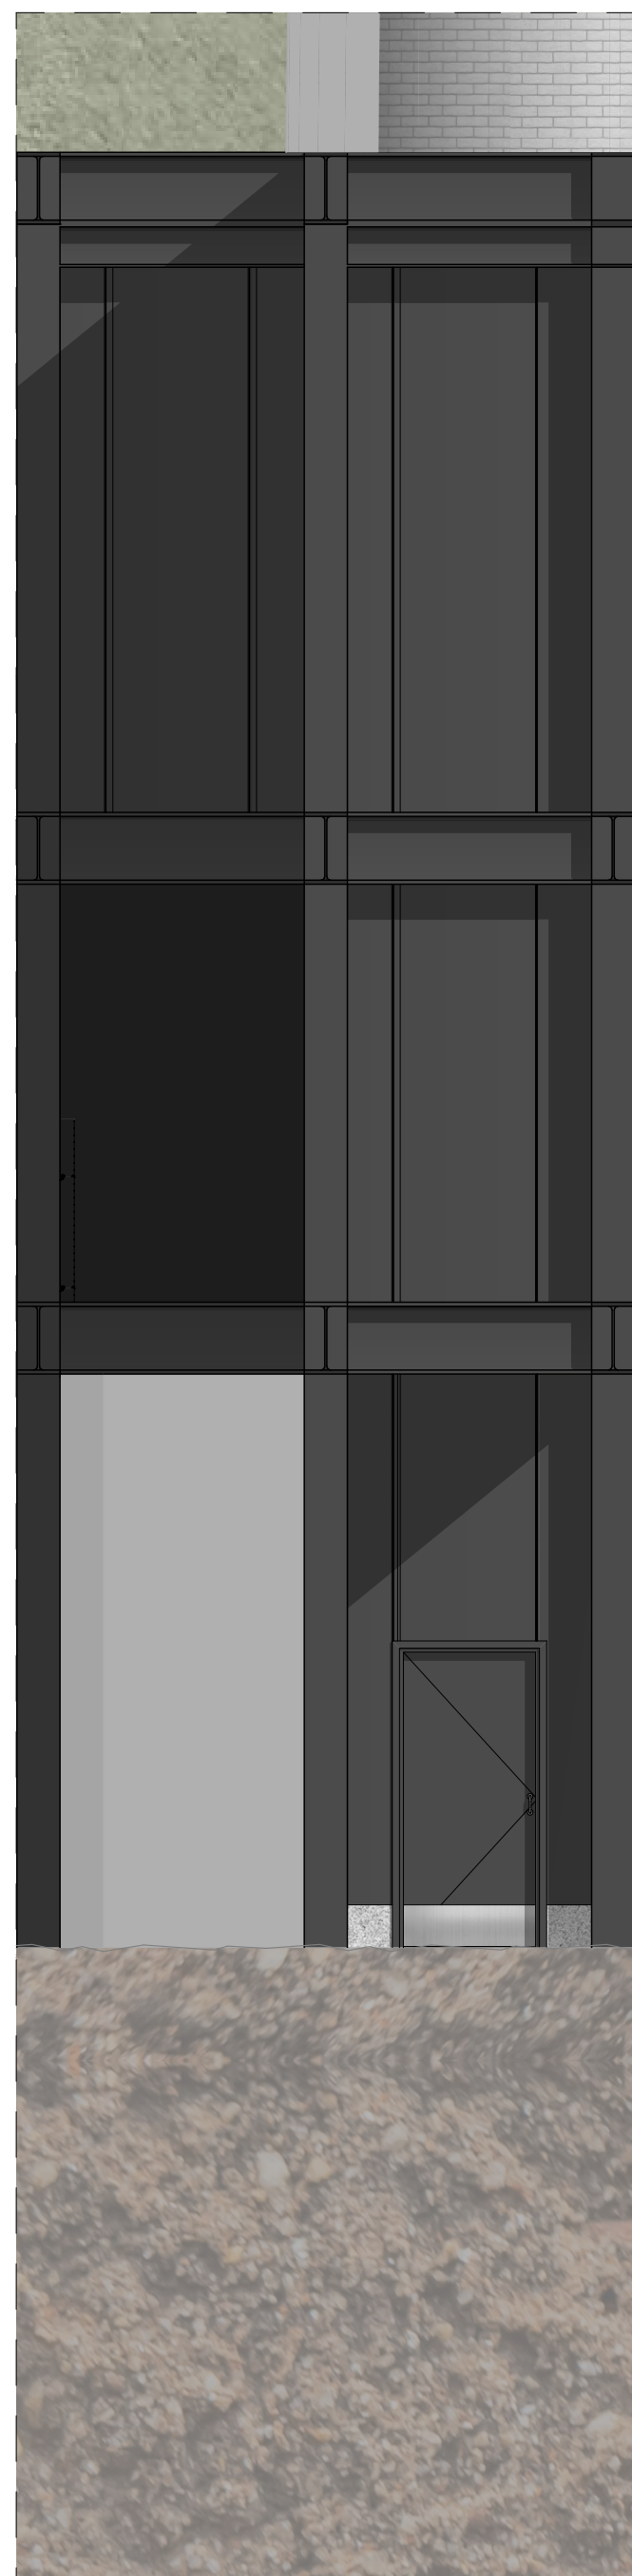


HÍDRÉSZLET

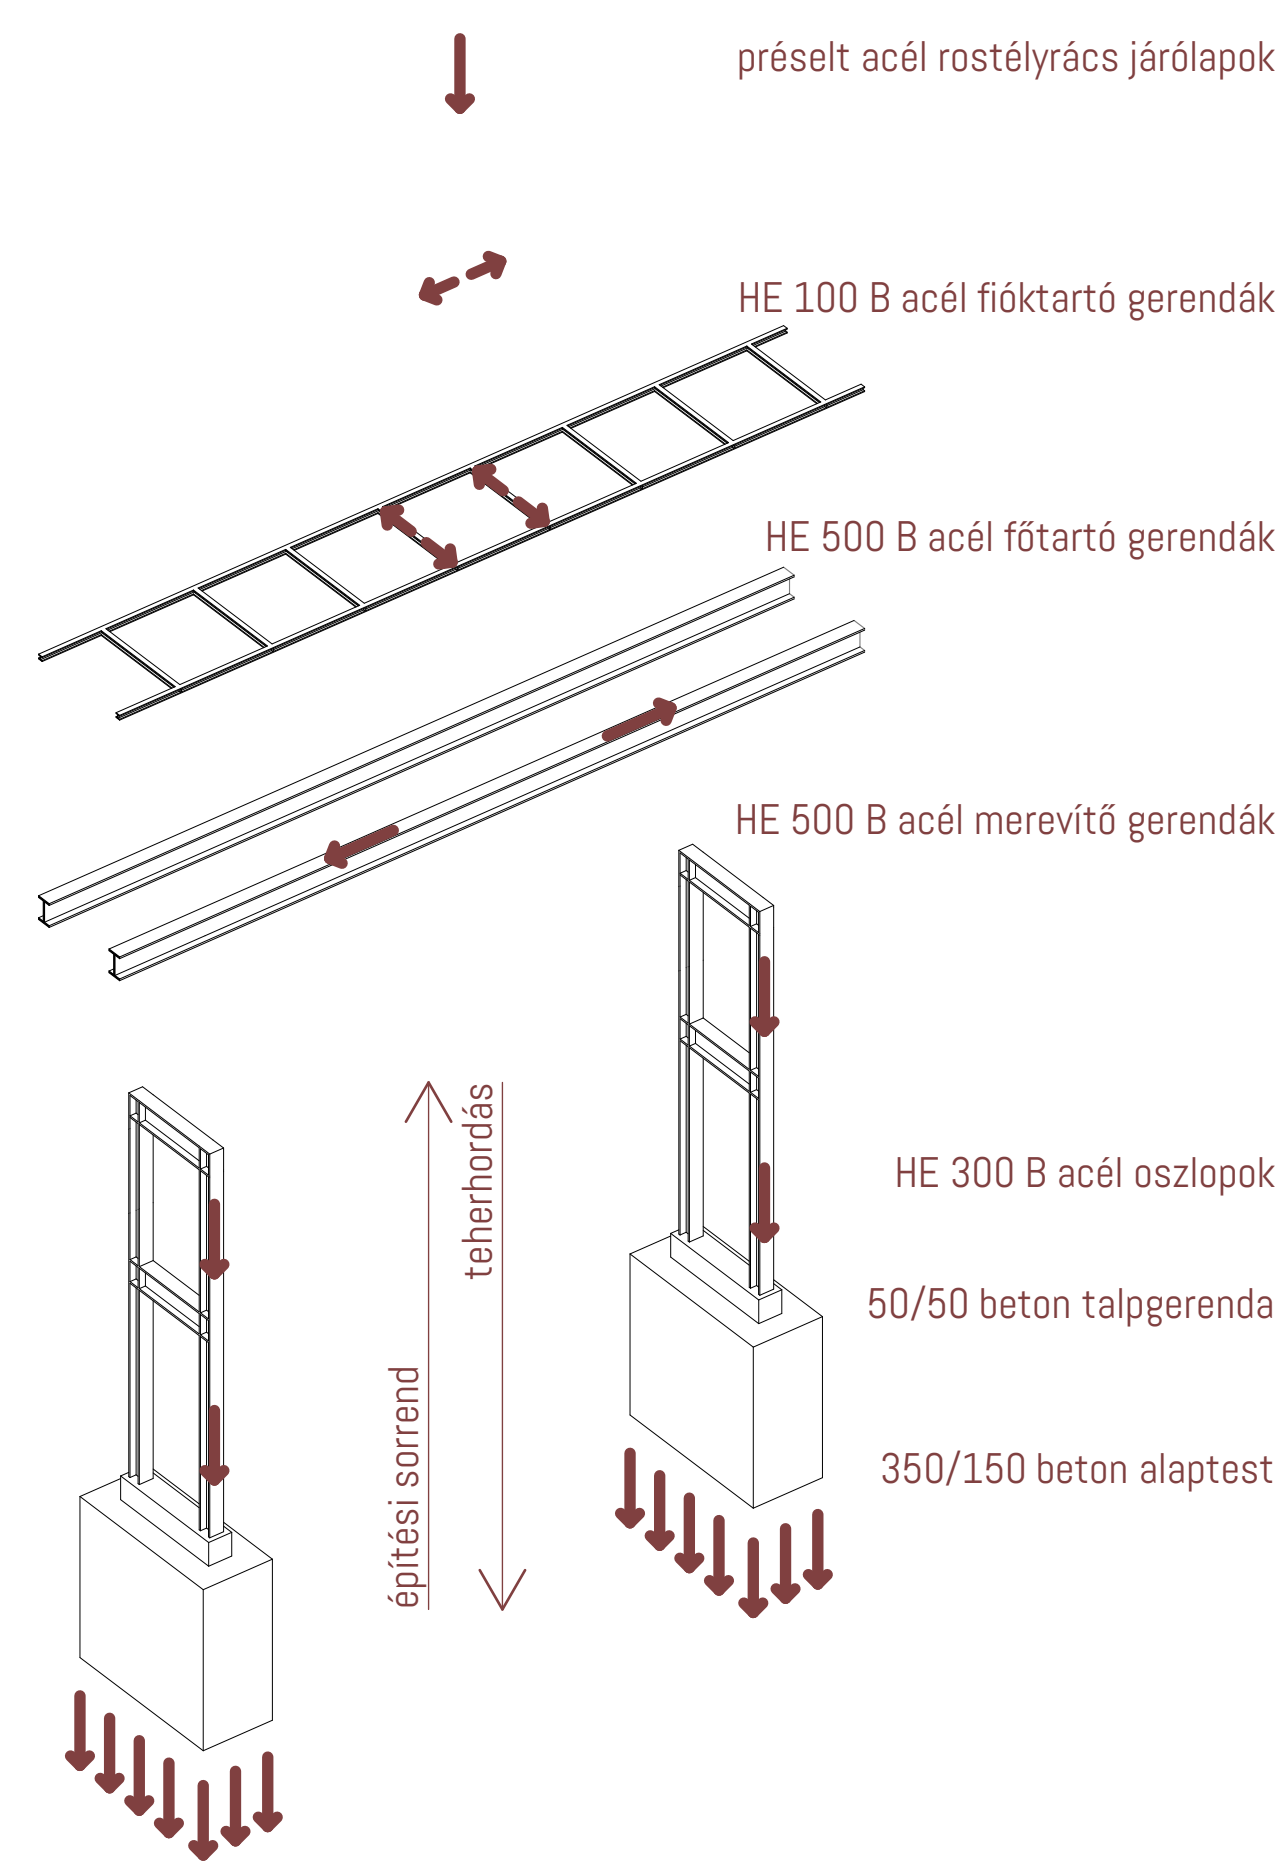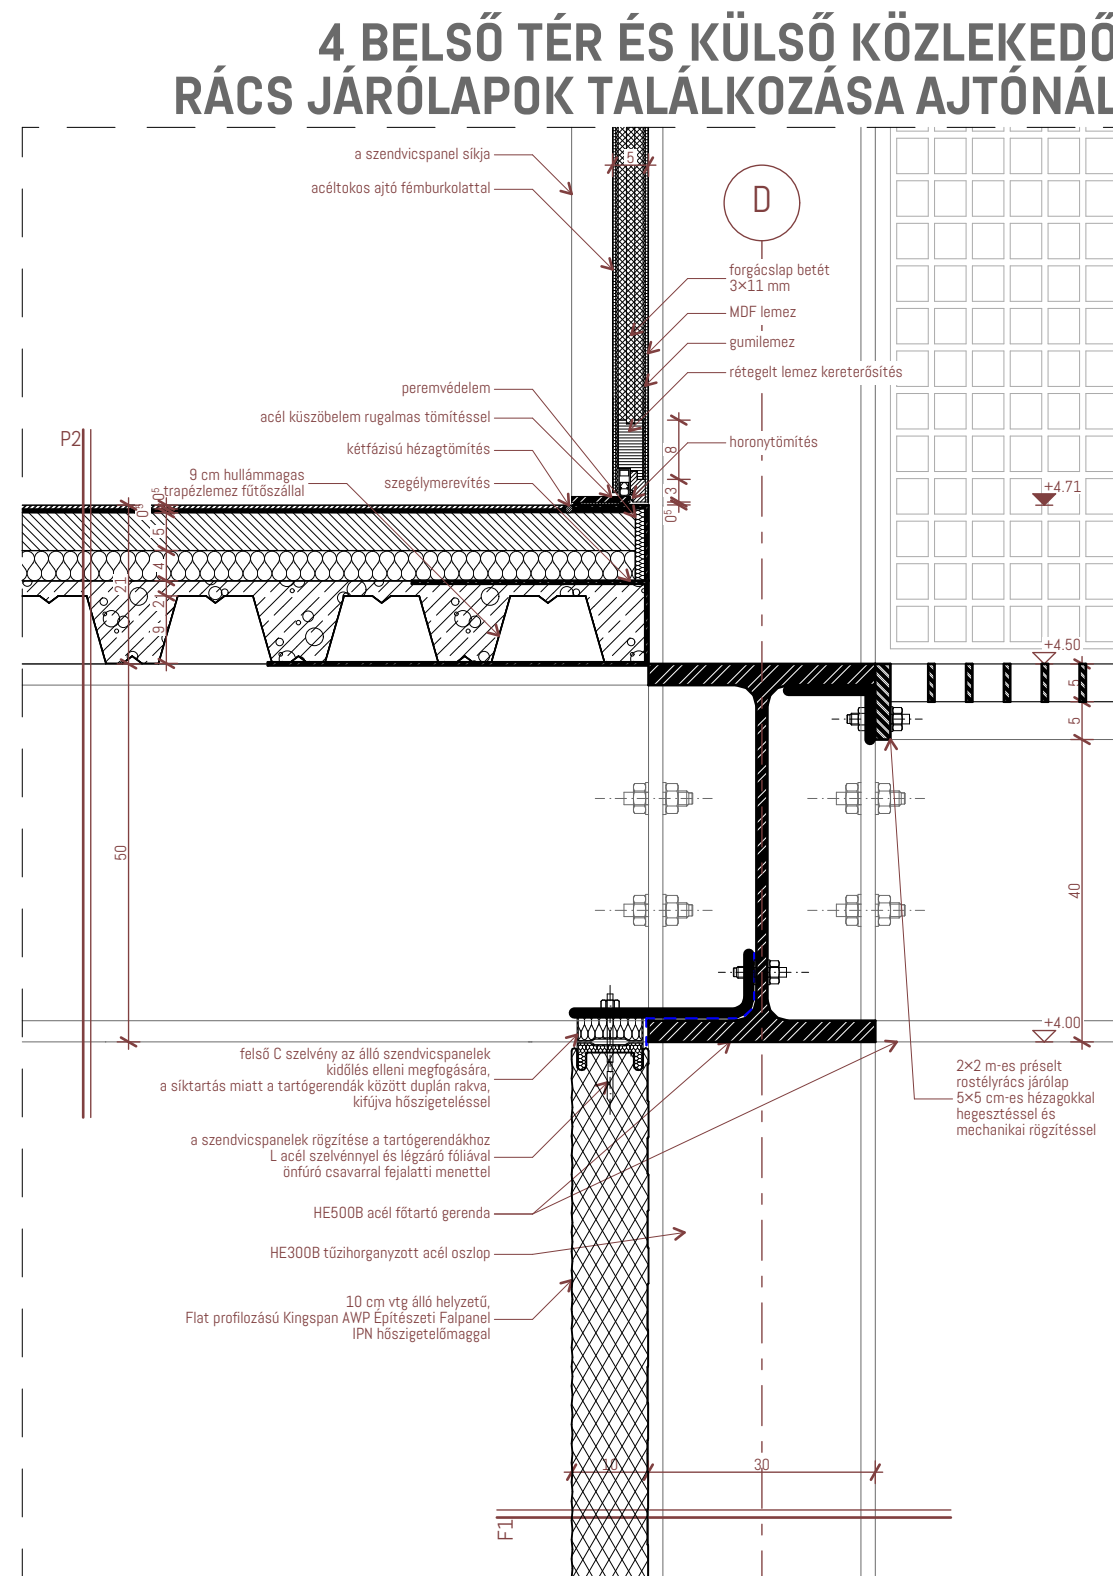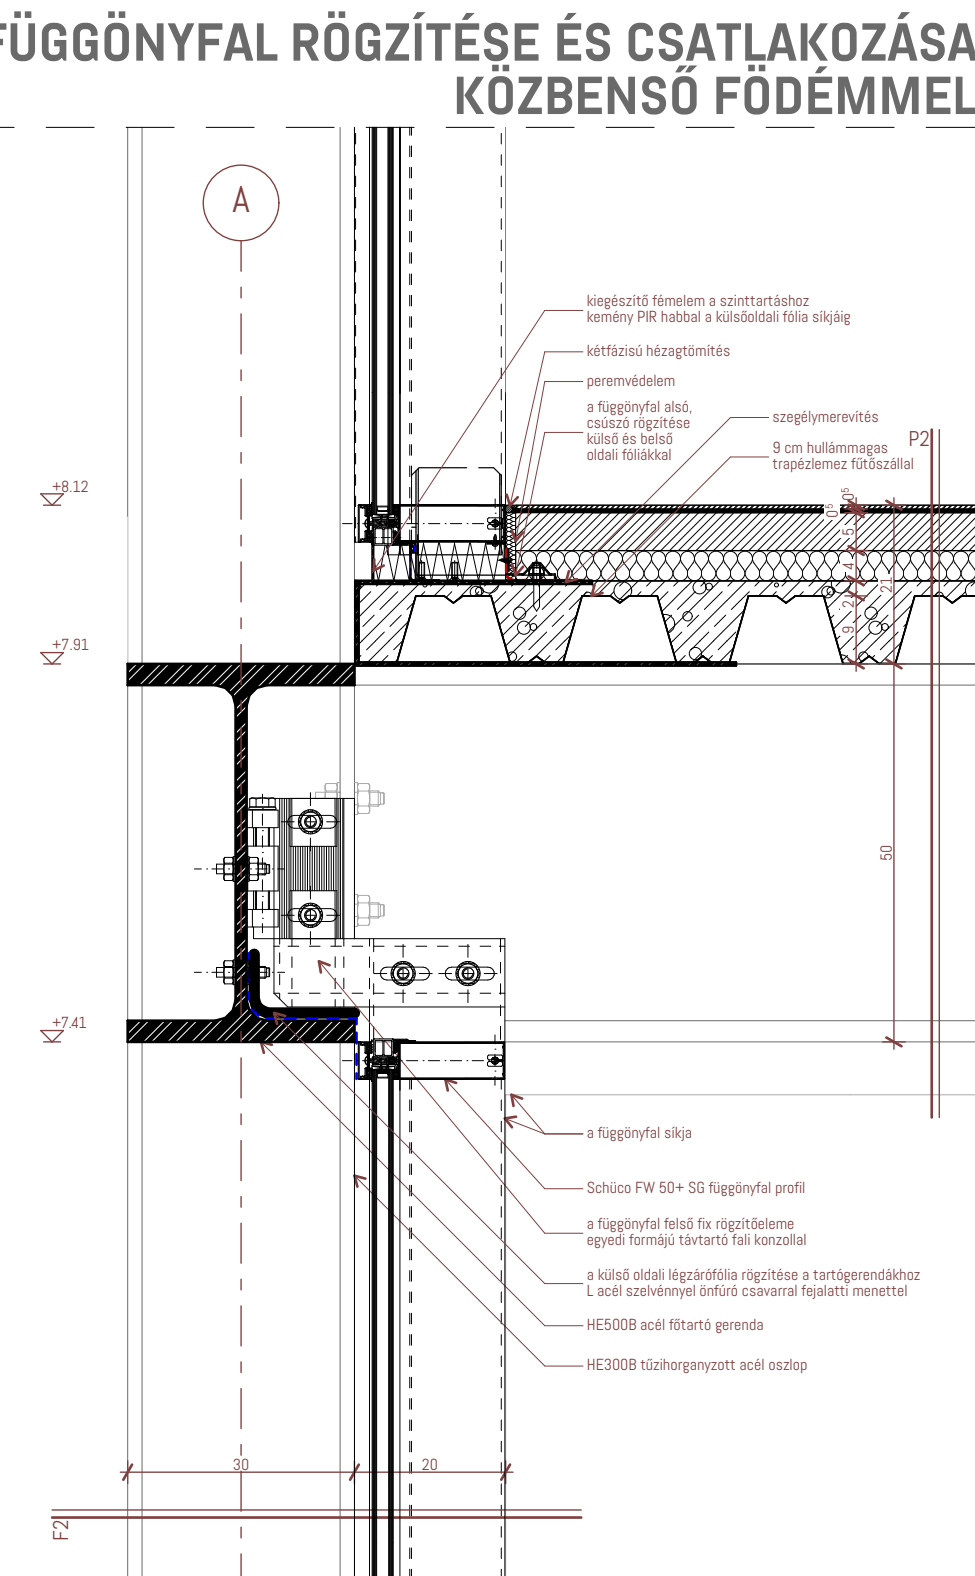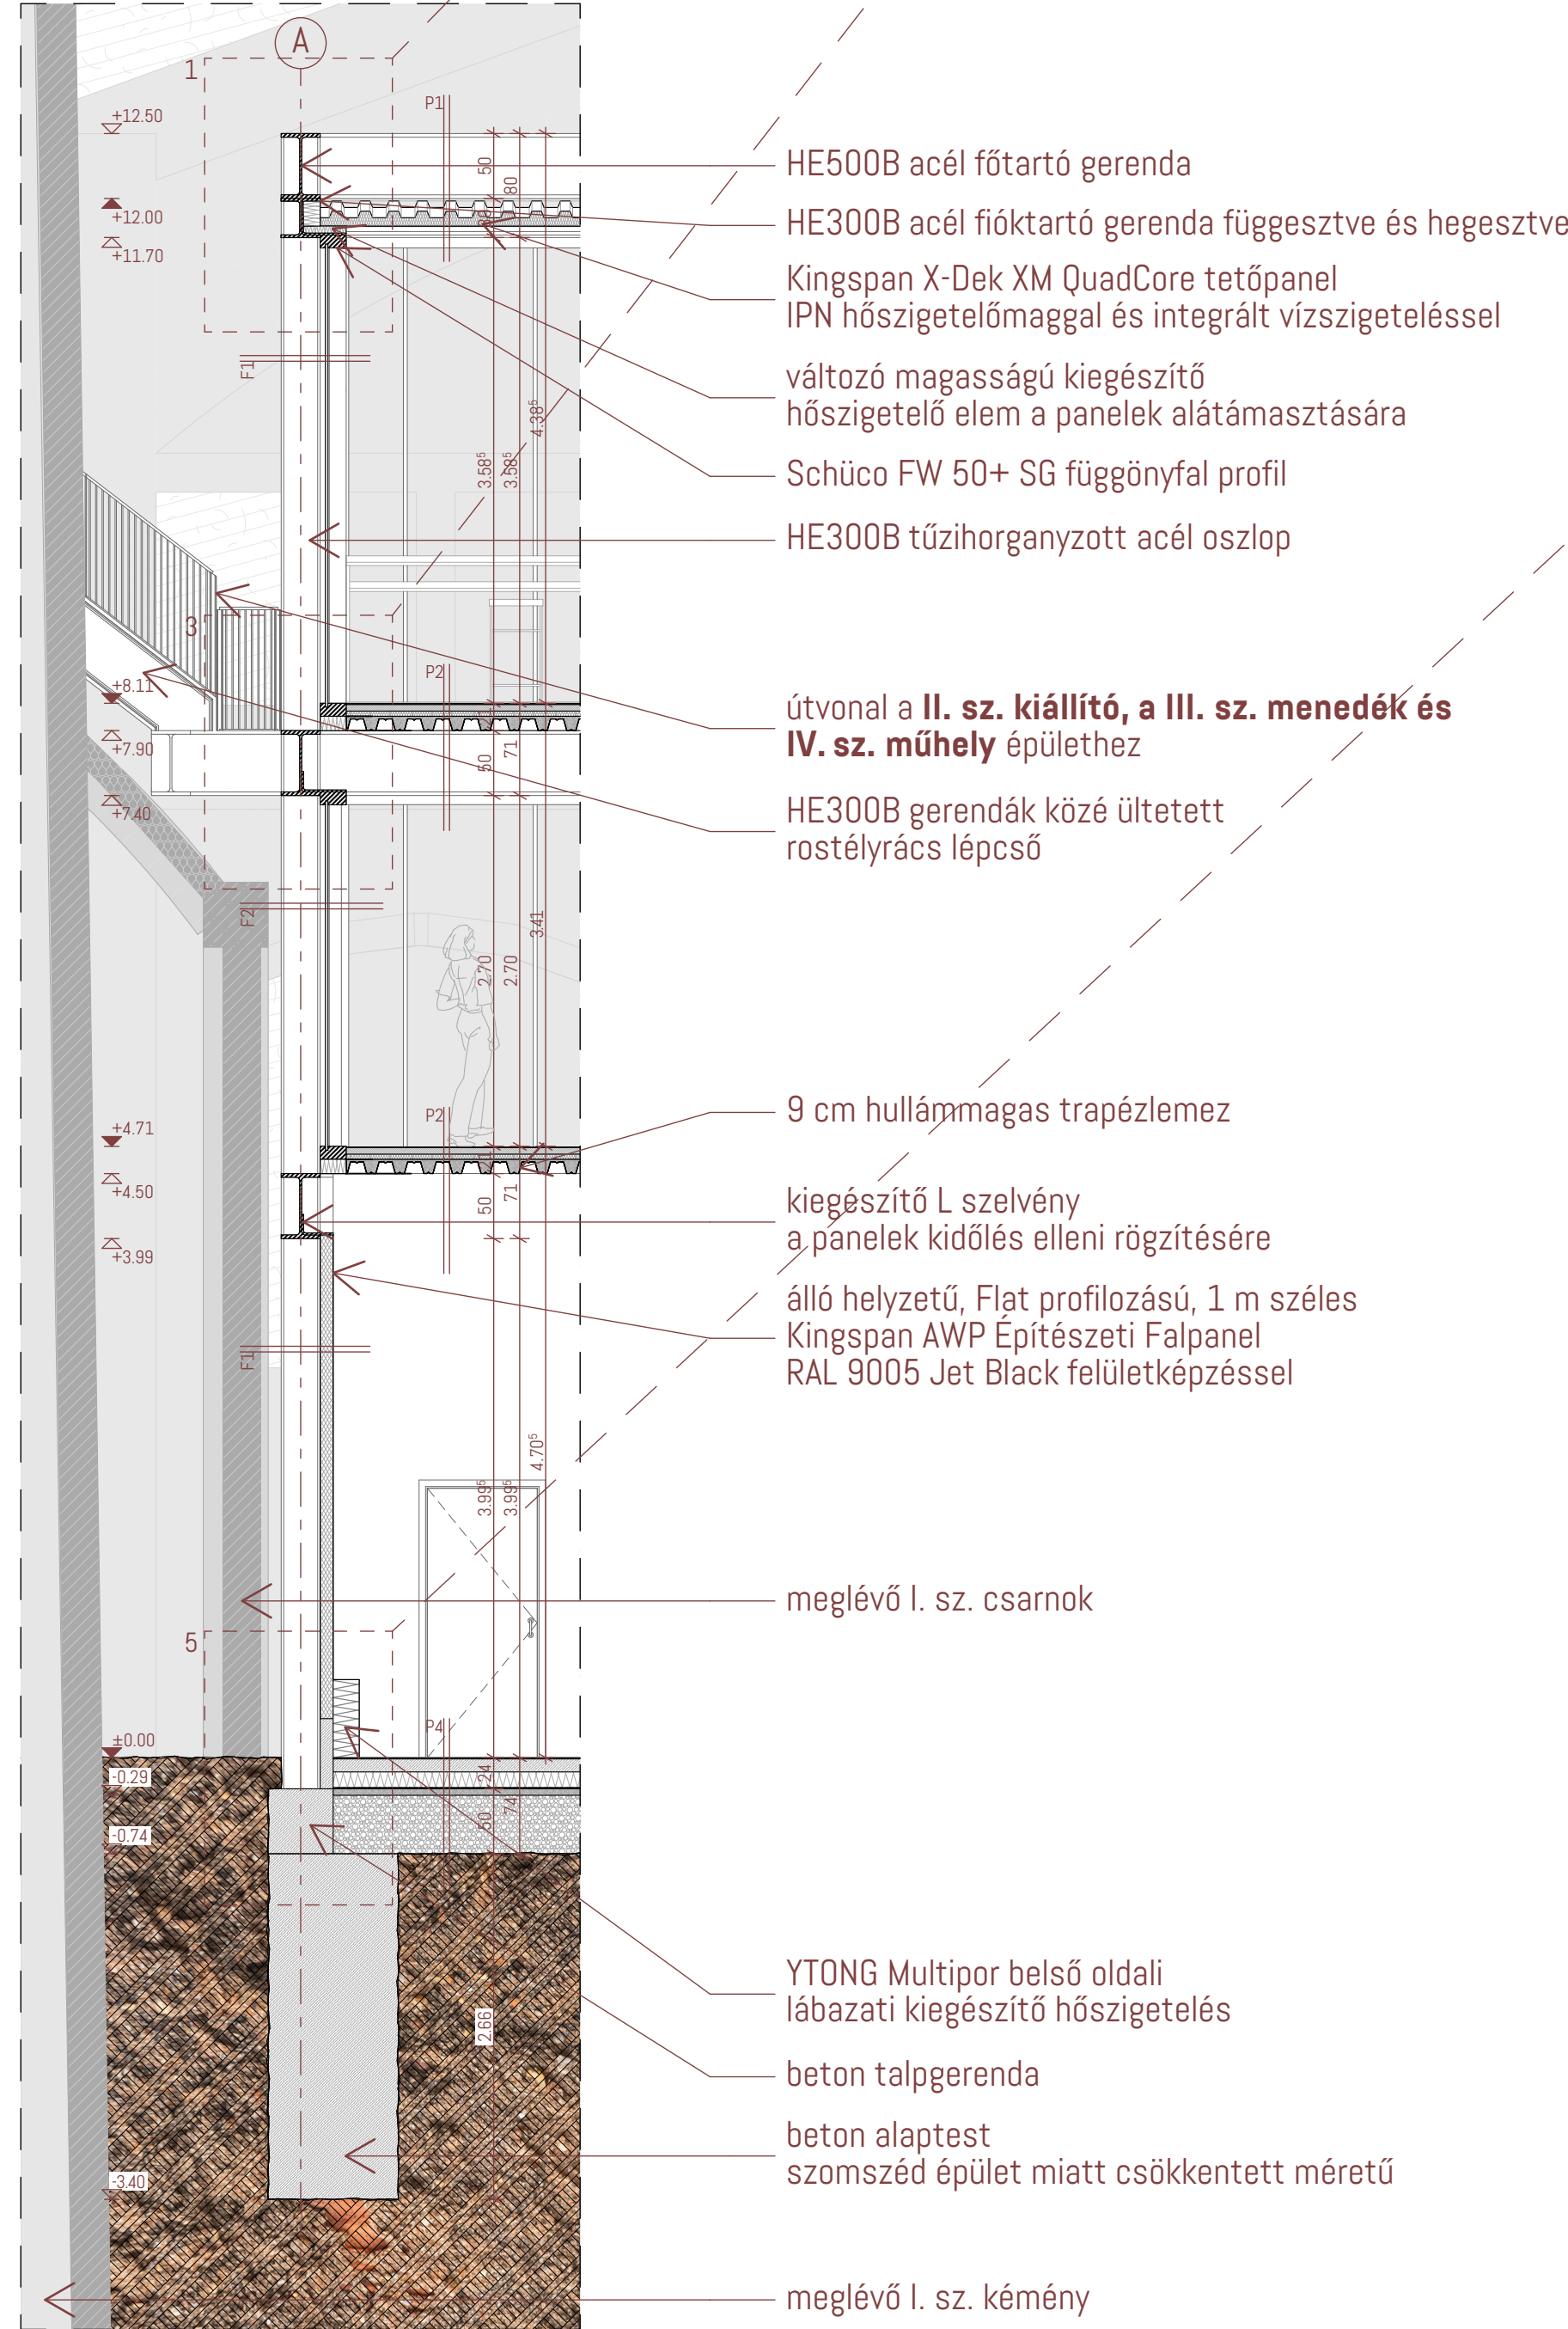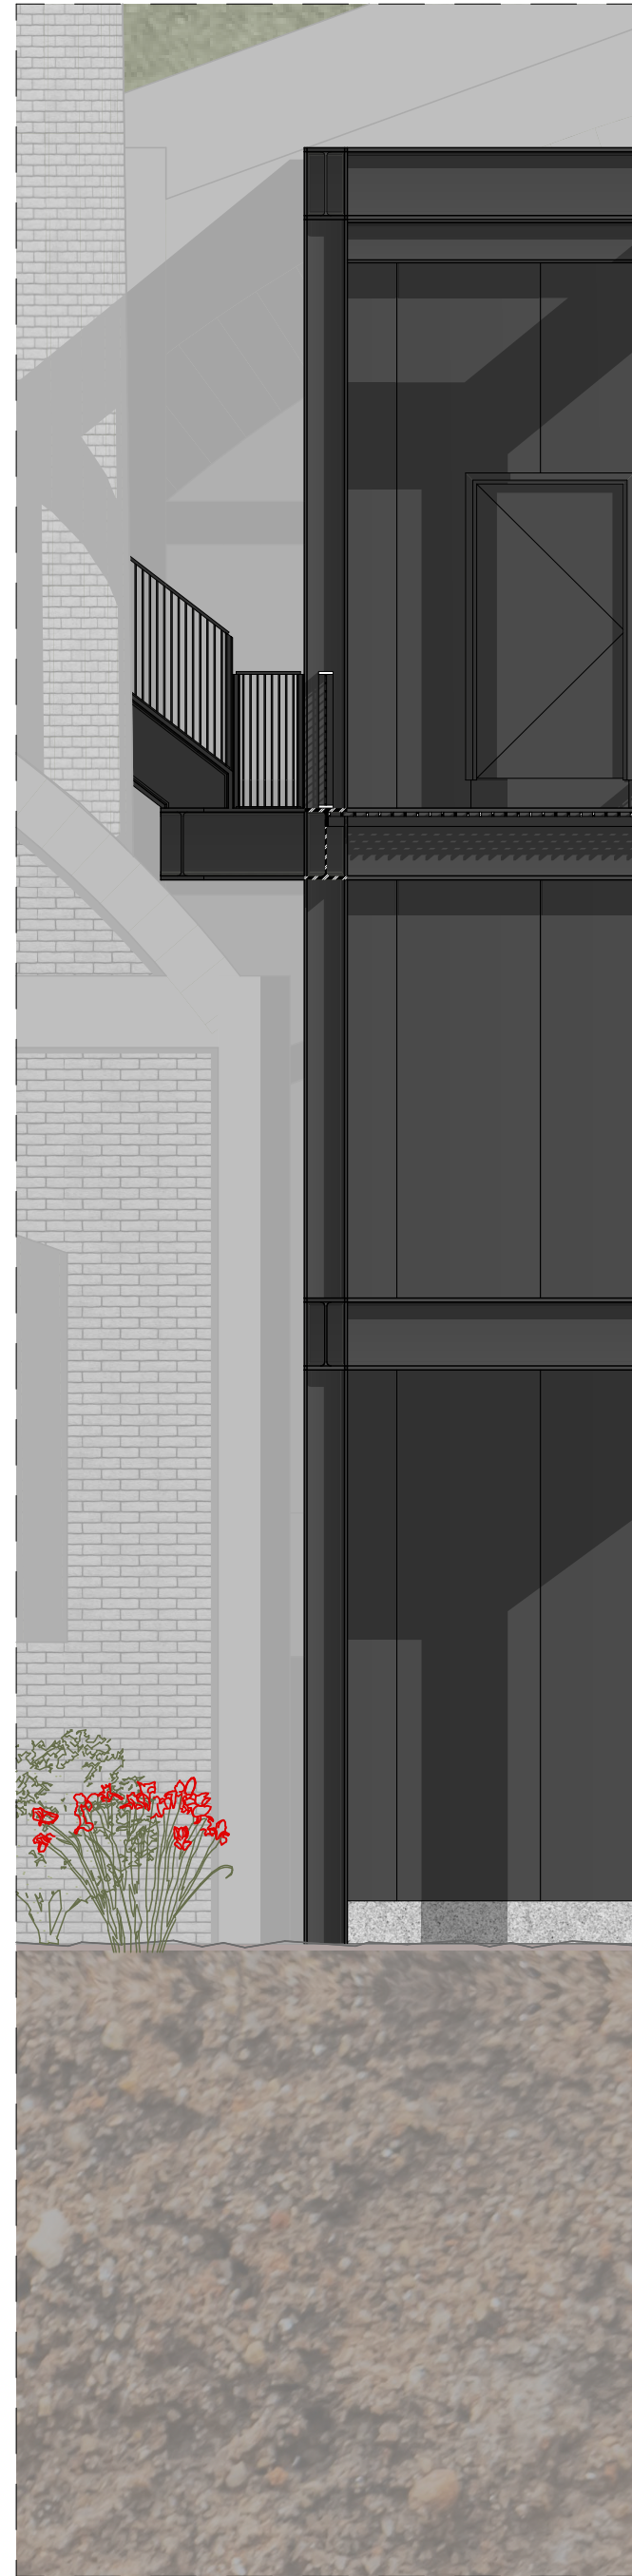


5 LÁBAZATI KIALAKÍTÁS

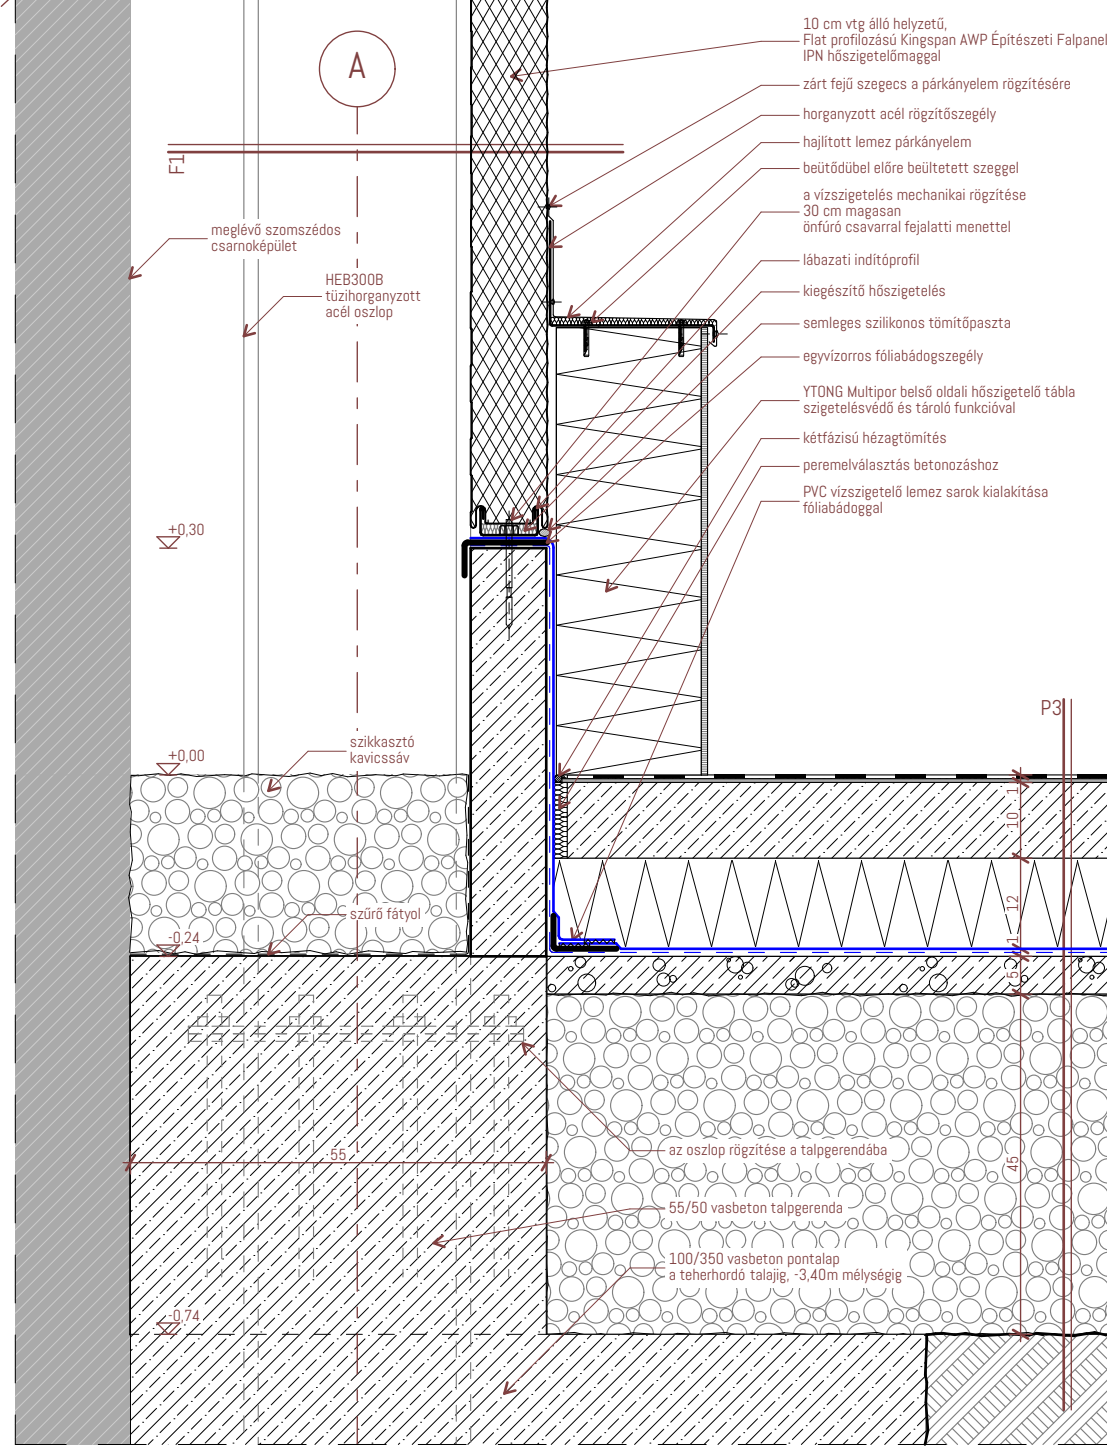

6 HOMLOKZATI FAL POZITÍV SARKA függönyfal és szendvicspanel találkozása

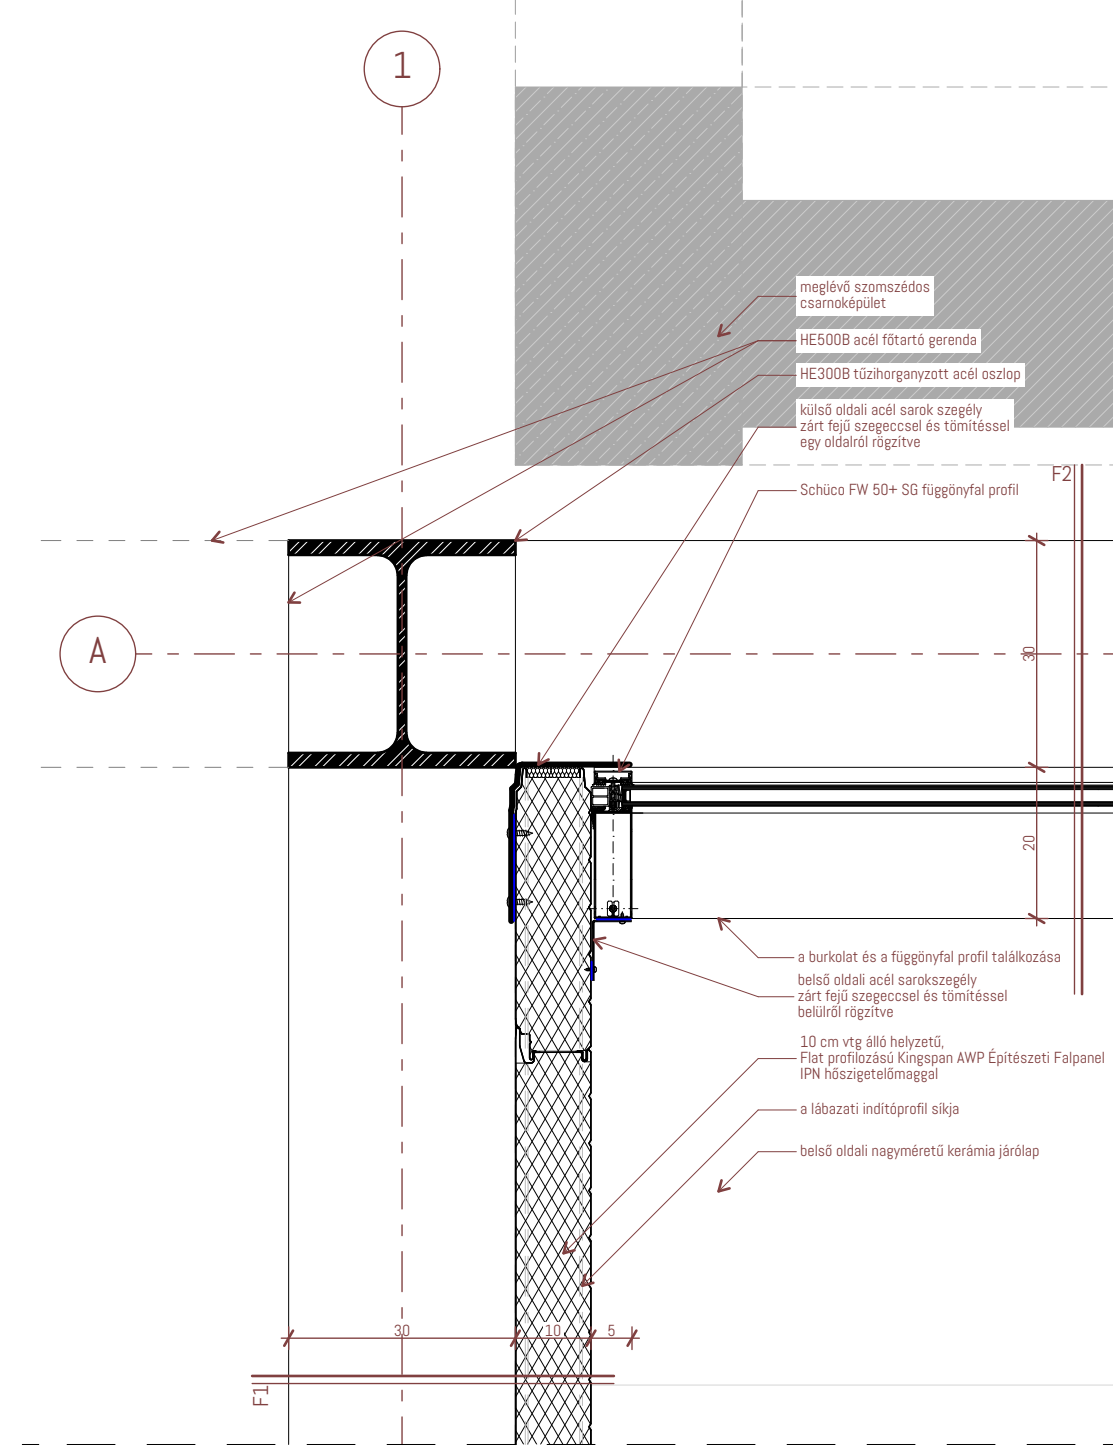

HELYSZÍNRAJZ

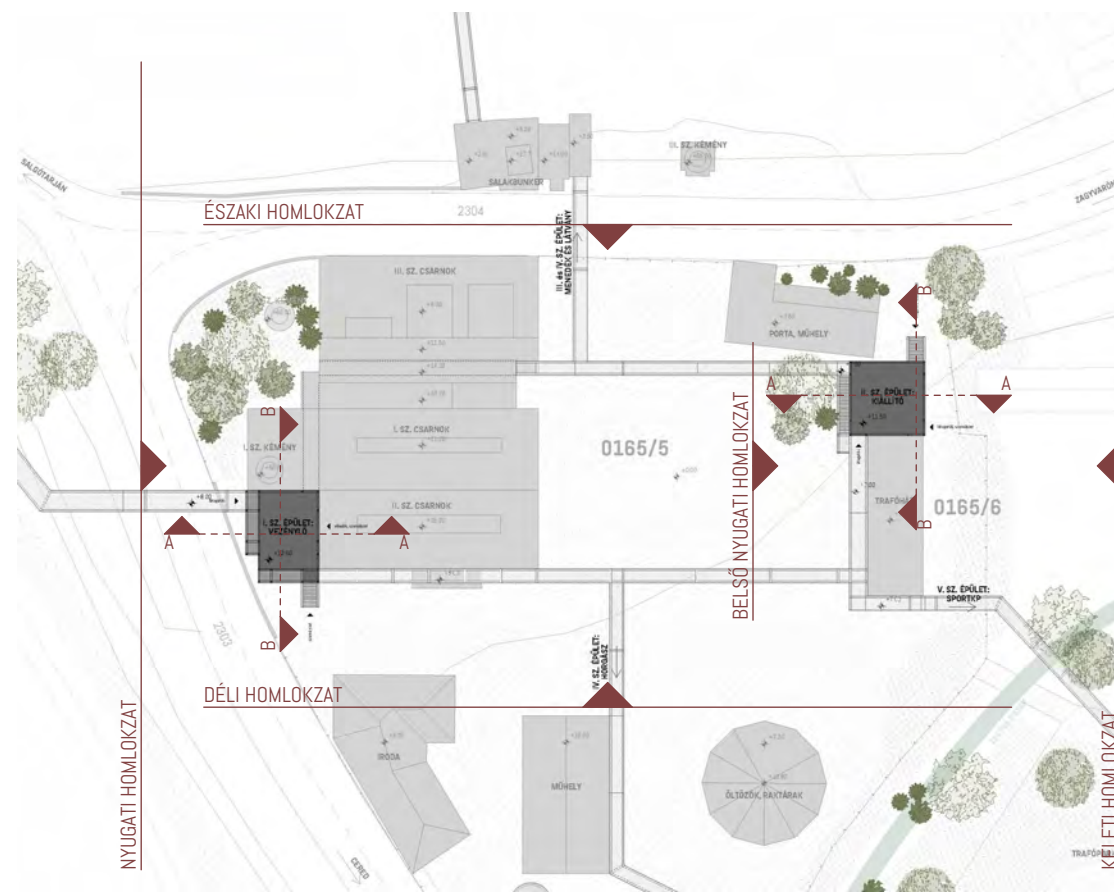

P3 - TALAJON FEKVŐ PADLÓ - rakodó, raktár, gépészeti és technikai helyiség

- | | |
|--|--|
| <p>P1 - LAPOSTÓ</p> <ul style="list-style-type: none"> • HESIOBUR fótiókati gerenda • HESIOBUR fótiókati árkád • 10 cm Kingspan X-Gel[®] XM Quacore[®] feltétele (0,1 mm vízszigetelés + 10 cm házigépfeltét) mag + 0,6 mm trapézlemez • HESIOBUR fótiókati gerenda között 1,5%-os lejtéssel fedtekve | <p>P2 - KÜZBÉNSŐ FŐFAL - víznyelőkárm,
kizárólag, vízszelők, ártéri és phenik</p> <ul style="list-style-type: none"> • 1 cm magmértékű kerámia burkolat (0,7 cm kerámia + 0,3 cm nagulás ragasztó réteg) • 1 cm EPS hőszigetelés • 5 cm Baumit szelőkati álkazettn • 1 réteplétepl technológiával elválasztó fólia • 11 cm vízzigetítő isztartóréteg • 2,5 cm felbettn • 22 cm kúszárgyártott árkád trapézlemez fótiósíval • (HESIOBUR fótiókati árkád a HESIOBUR fótiókati árkád felső felületén hegesztve a) a fészterl mértékű szűkítés) • HESIOBUR fótiókati gerenda |
|--|--|

- | | |
|--|--|
| <p>P3 - TALAJON FEKÜDŐ PADLÓ - rakodó, ráktér, gépészeti és technikai helyiség</p> <ul style="list-style-type: none"> • 1,5 cm 2 komponensű MC DÜR műgyanta burkolat • 1 cm felületcsiszolás • 10 mm Baumit esztrich alátét • 1.rtg polietilén technológia elválasztó fólia • 2.rtg csirozott és lemeztöltött lemez • 1.rtg szigetelőtűz védelem PVC fólia • 1.rtg 1 mm vevő PVC szigetelő lemez • 0 cm alátét <p>helyi szakfelbontás (az alátetektől szétjött)</p> | <p>P4 - TALAJON FEKÜDŐ PADLÓ - előadási mősdő</p> <ul style="list-style-type: none"> • 1 cm nagymértékű kármia burkolatol (10 cm kármia + 0,3 cm rugalmas ragasztó réteg) • 10 cm felületcsiszolás • 10 mm Baumit esztrich alátét • 1.rtg polietilén technológia elválasztó fólia • 2.rtg csirozott és lemeztöltött lemez • 1.rtg szigetelőtűz védelem PVC fólia • 1.rtg 1 mm vevő PVC szigetelő lemez • 0 cm alátét <p>helyi szakfelbontás (az alátetektől szétjött)</p> |
|--|--|

- P5 - TALAJON FEKVŐ PADLÓ** - előadói
öltöző és pihenőszoba

- 1 cm padlószőnyeg (0,7 cm szőnyeg + 0,3 cm rugalmas ragasztó réteg)
- 1 cm felületkiegényítés
- 10 cm Baumit esztrich aljzatbeton
- 1 rtg polietilén technológiai elválasztó fólia
- 12 cm zárt cellás XPS hőszigetelő lemez
- 1 rtg szigetelővel védő felkemény PVC fólia
- 1 rtg 1 mm vtg PVC szigetelő lemez
- 5 cm aljzatbeton

- F1 - HOMLOKZATI FAL**
• tüzhorganyzott HE300B acél oszlop

- 10 cm vtg Kingspan AWP Epítészeti Falpanel
 - (0,6 mm Flat profilozású fémlemez + IPN hőszigetelő mag + 0,4 mm fémlemez)
- F2 - MEGLÉVŐ ÉPÜLETEK FELÉ FORDULÓ HOMLOKZATI FAL**
- Schüco FW 50+ SG függönyfal
- F3 - BELSŐ SZERELT VÁLSZFAL**
- 2 rtp 1,25 cm vtg gipszkarton fémlemez

- 10 cm tartóváz ásványgyapot kitöltéssel
- 2 rteg 1,25 cm vtg gipszkarton fémlemez borítással