


# VÁROSSZÖVET ÉS KONTEXTUS

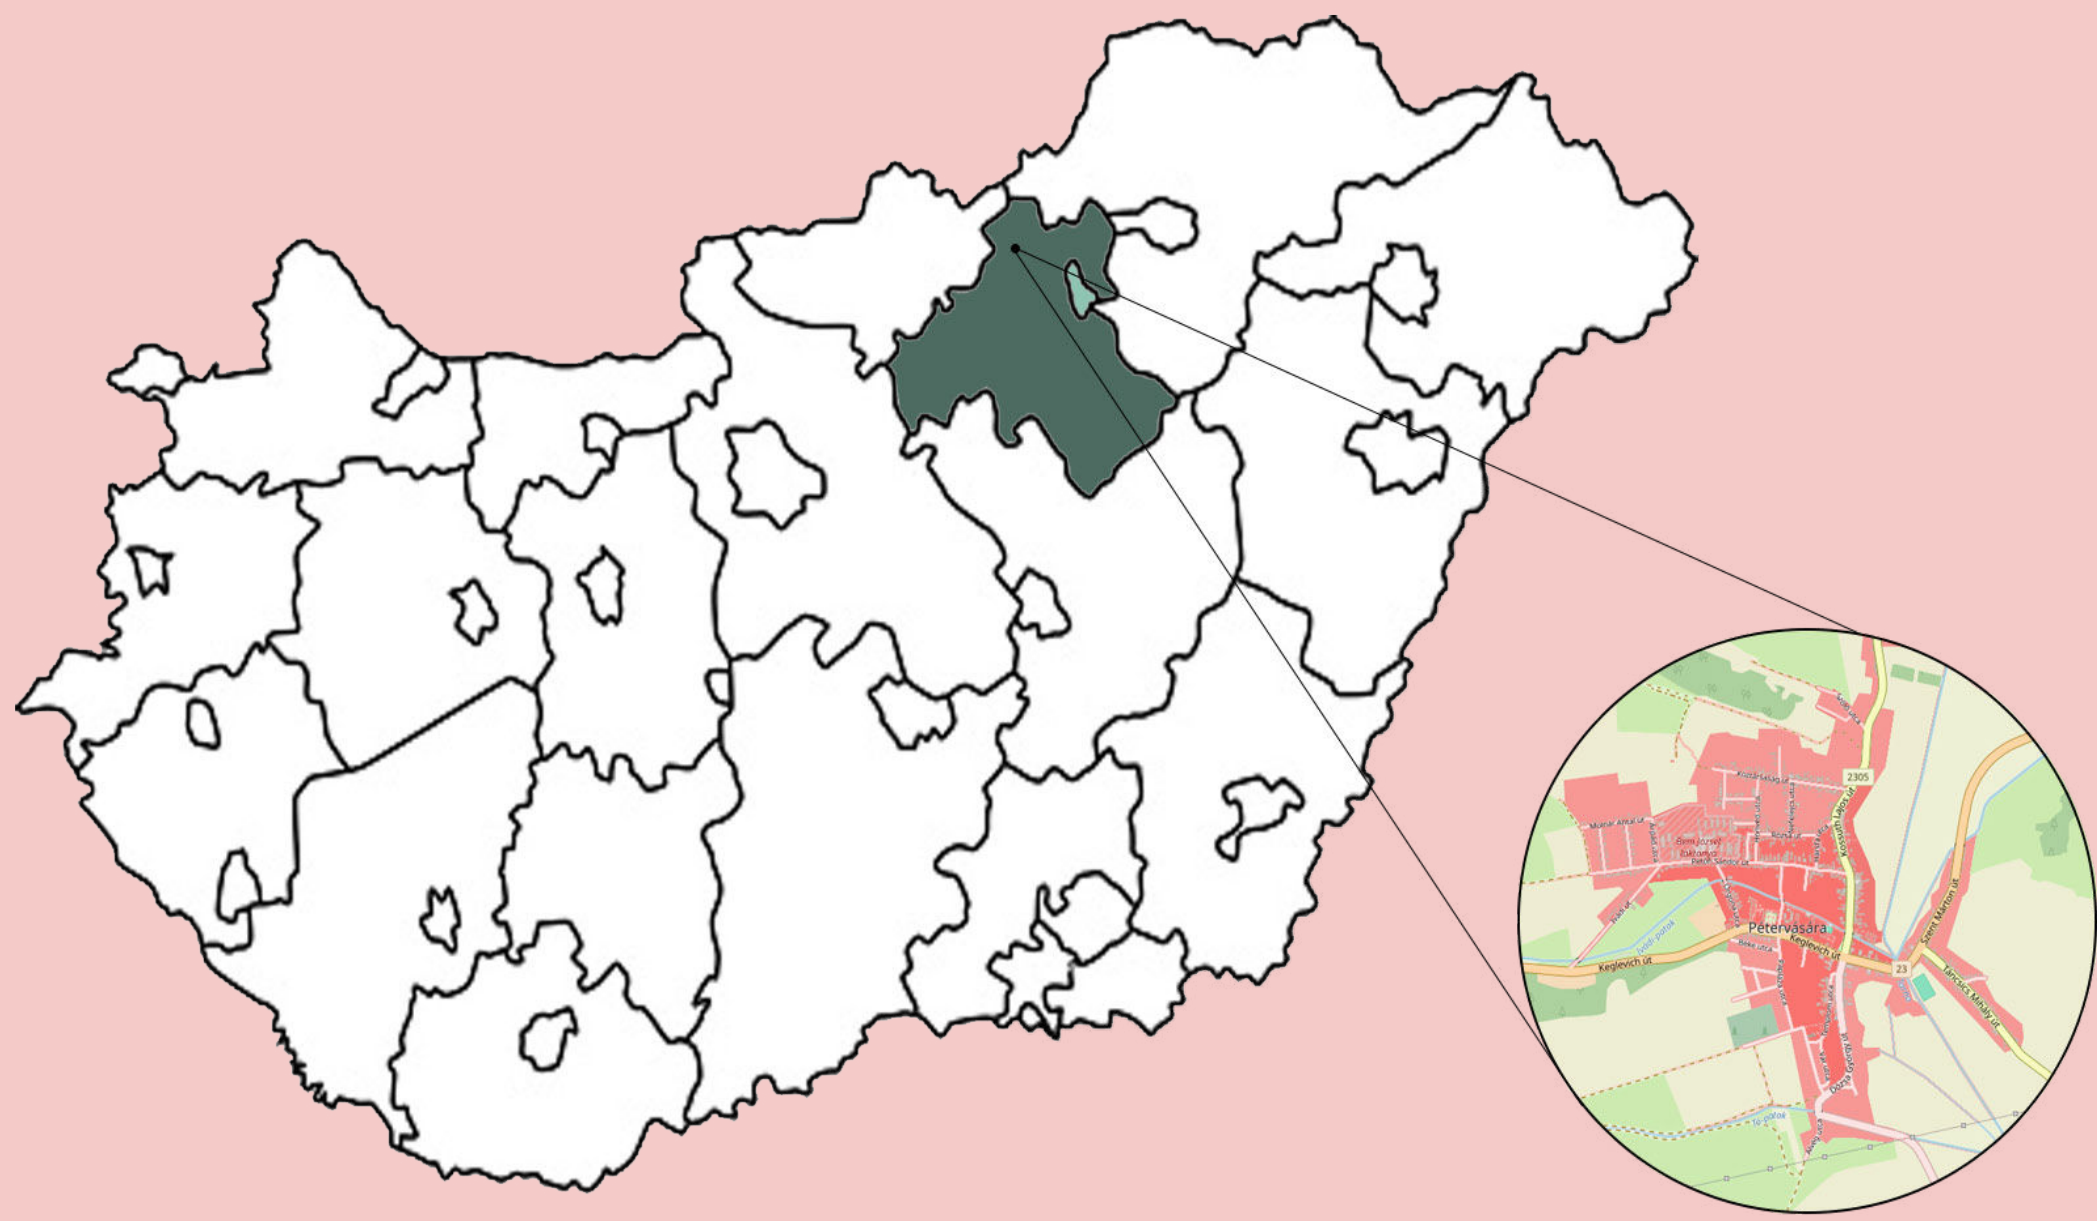

## HELYSZÍNVÁLASZTÁS

A tervezési helyszín kiválasztása a Szakszolgálatok vezetőivel együtt történt, több lehetséges telek építészeti és környezetpszichológiai szempontú vizsgálata után. A választás végül egy, Pétervásáran található, belvároshoz közeli, mégis csendes, jól megközelíthető telekre esett. Fontos szempont volt a parkolás, az oktatási intézmények közelsége, valamint a környék szolgáltatásai – boltok, játszótér, buszmegálló –, melyek a várakozó családok számára kínálnak lehetőségeket.

A terület szomszédságában működik jelenleg is a Szakszolgálat egyik épülete, a két telket csupán egy kis forgalmú szervízút választja el. Az itt dolgozók számára parkolóhelyek is rendelkezésre állnak. A meglévő intézményben szoros beosztással zajlik a munka, gyakori a termék megosztása, ezért is vált indokoltá az új épület tervezése.




## BEÉPÍTÉSI TERÜLET



## TELEPÜLÉS ARCULATA



# BEÉPÍTÉS ÉS TÉRHASZNÁLAT


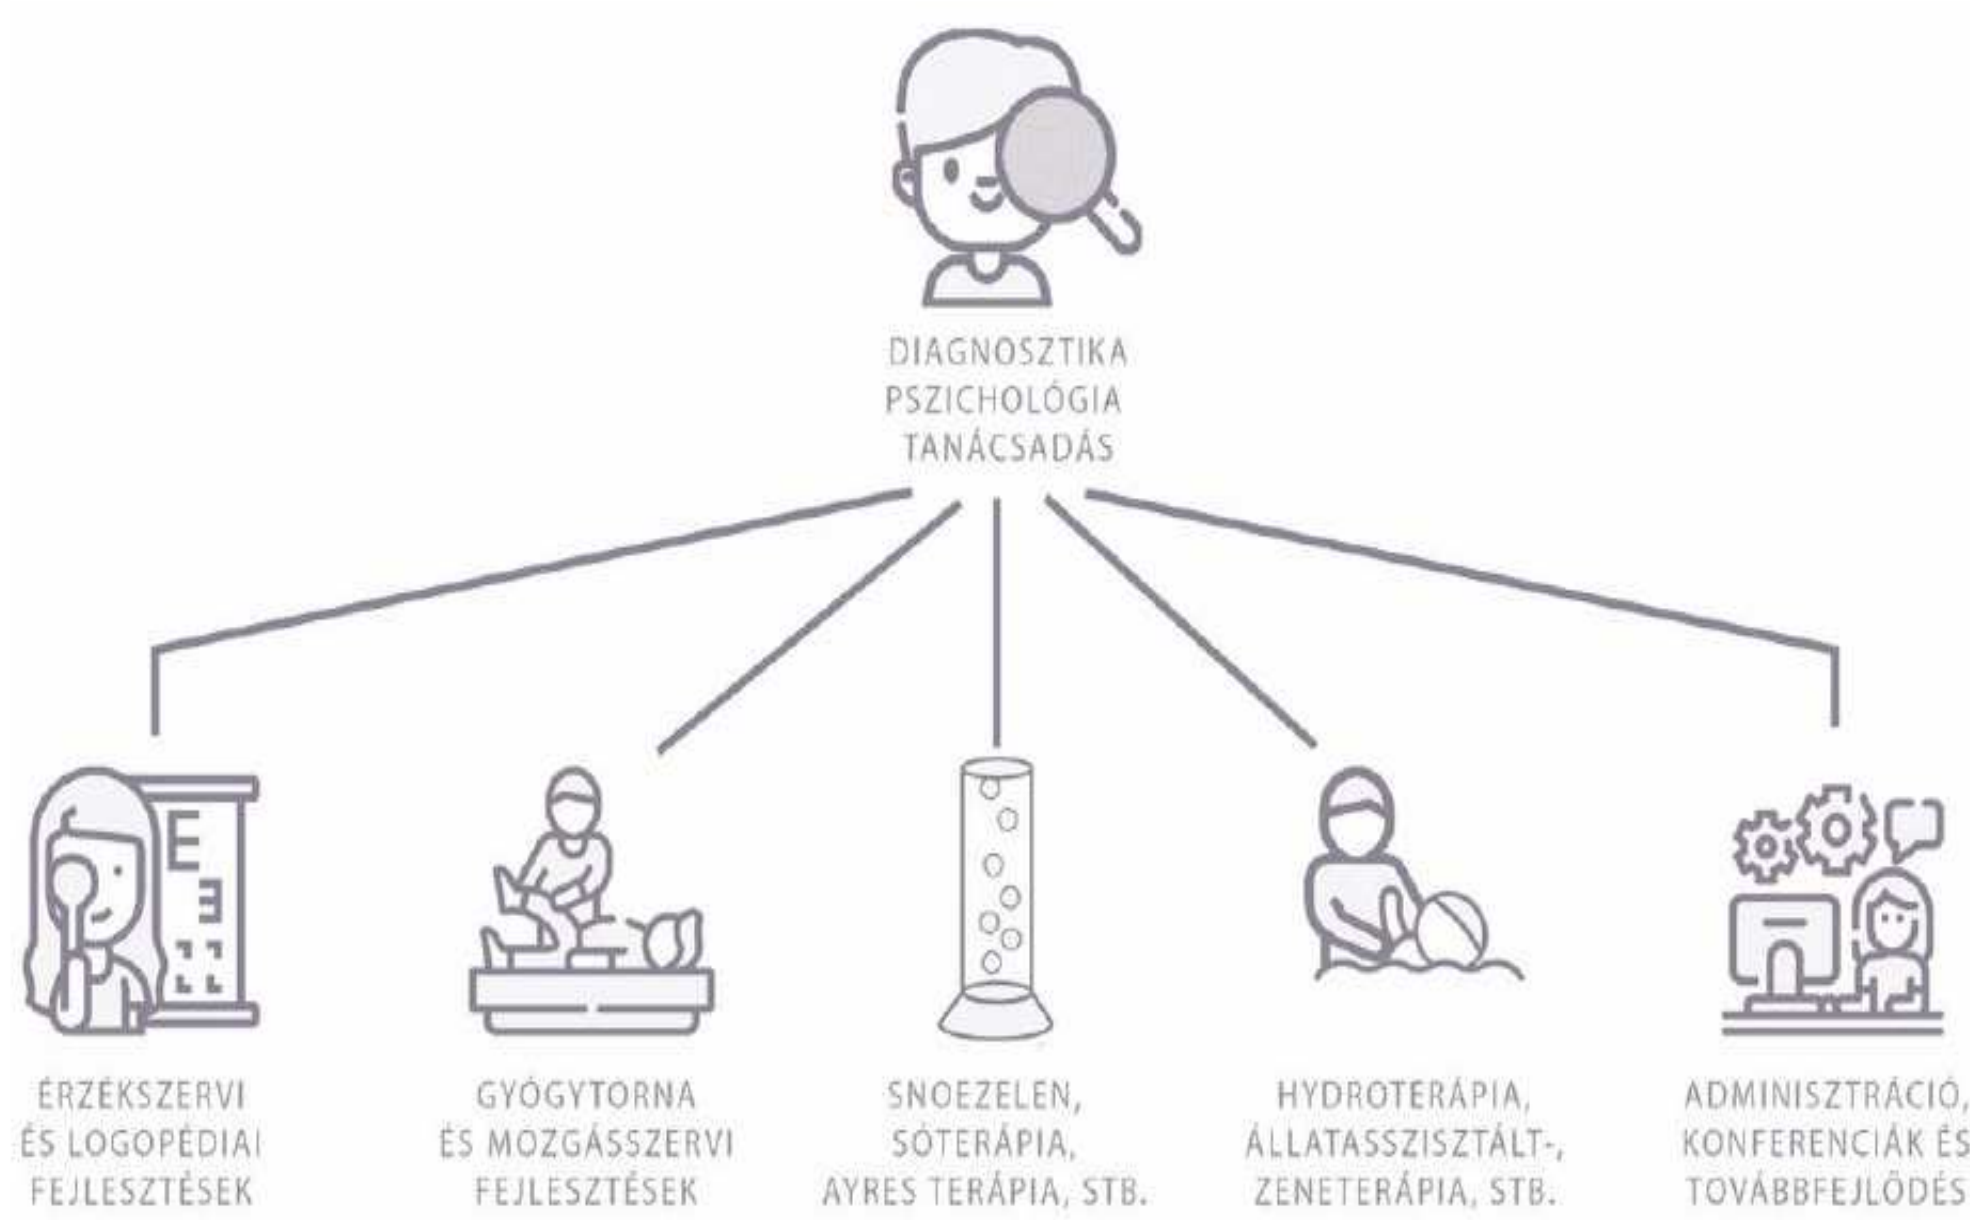


## SZAKSZOLGÁLATOK FELADATA ÉS MŰKÖDÉSE


A pedagógiai szakszolgálatok komplex gyógypedagógiai és pszichológiai támogatást nyújtanak gyermekek, szüleik és pedagógusaik számára. Tevékenységük közé tartozik többek között a korai fejlesztés, logopédia, nevelési tanácsadás, gyógytestnevelés, iskolapszichológia, szakértői vizsgálatok, valamint a tehetséggondozás.

2013 óta ezen szolgáltatások összevont, megyei intézményrendszerben működnek az esélyegyenlőség előmozdítása érdekében. Heves megye székhelyintézménye Egerben található, tagintézményei több városban – például Pétervásárán – működnek, jellemzően korábban más célra használt épületekben.


A szakemberek gyakran több feladatkörben, több helyszínen dolgoznak, a munkarend osztott és intenzív. A fejlesztések és vizsgálatok többsége délelőtt zajlik, míg délutánra a tanácsadás és egyes fejlesztések maradnak. Sok logopédus és gyógypedagógus utazó rendszerben, óvodákban végzi munkáját.

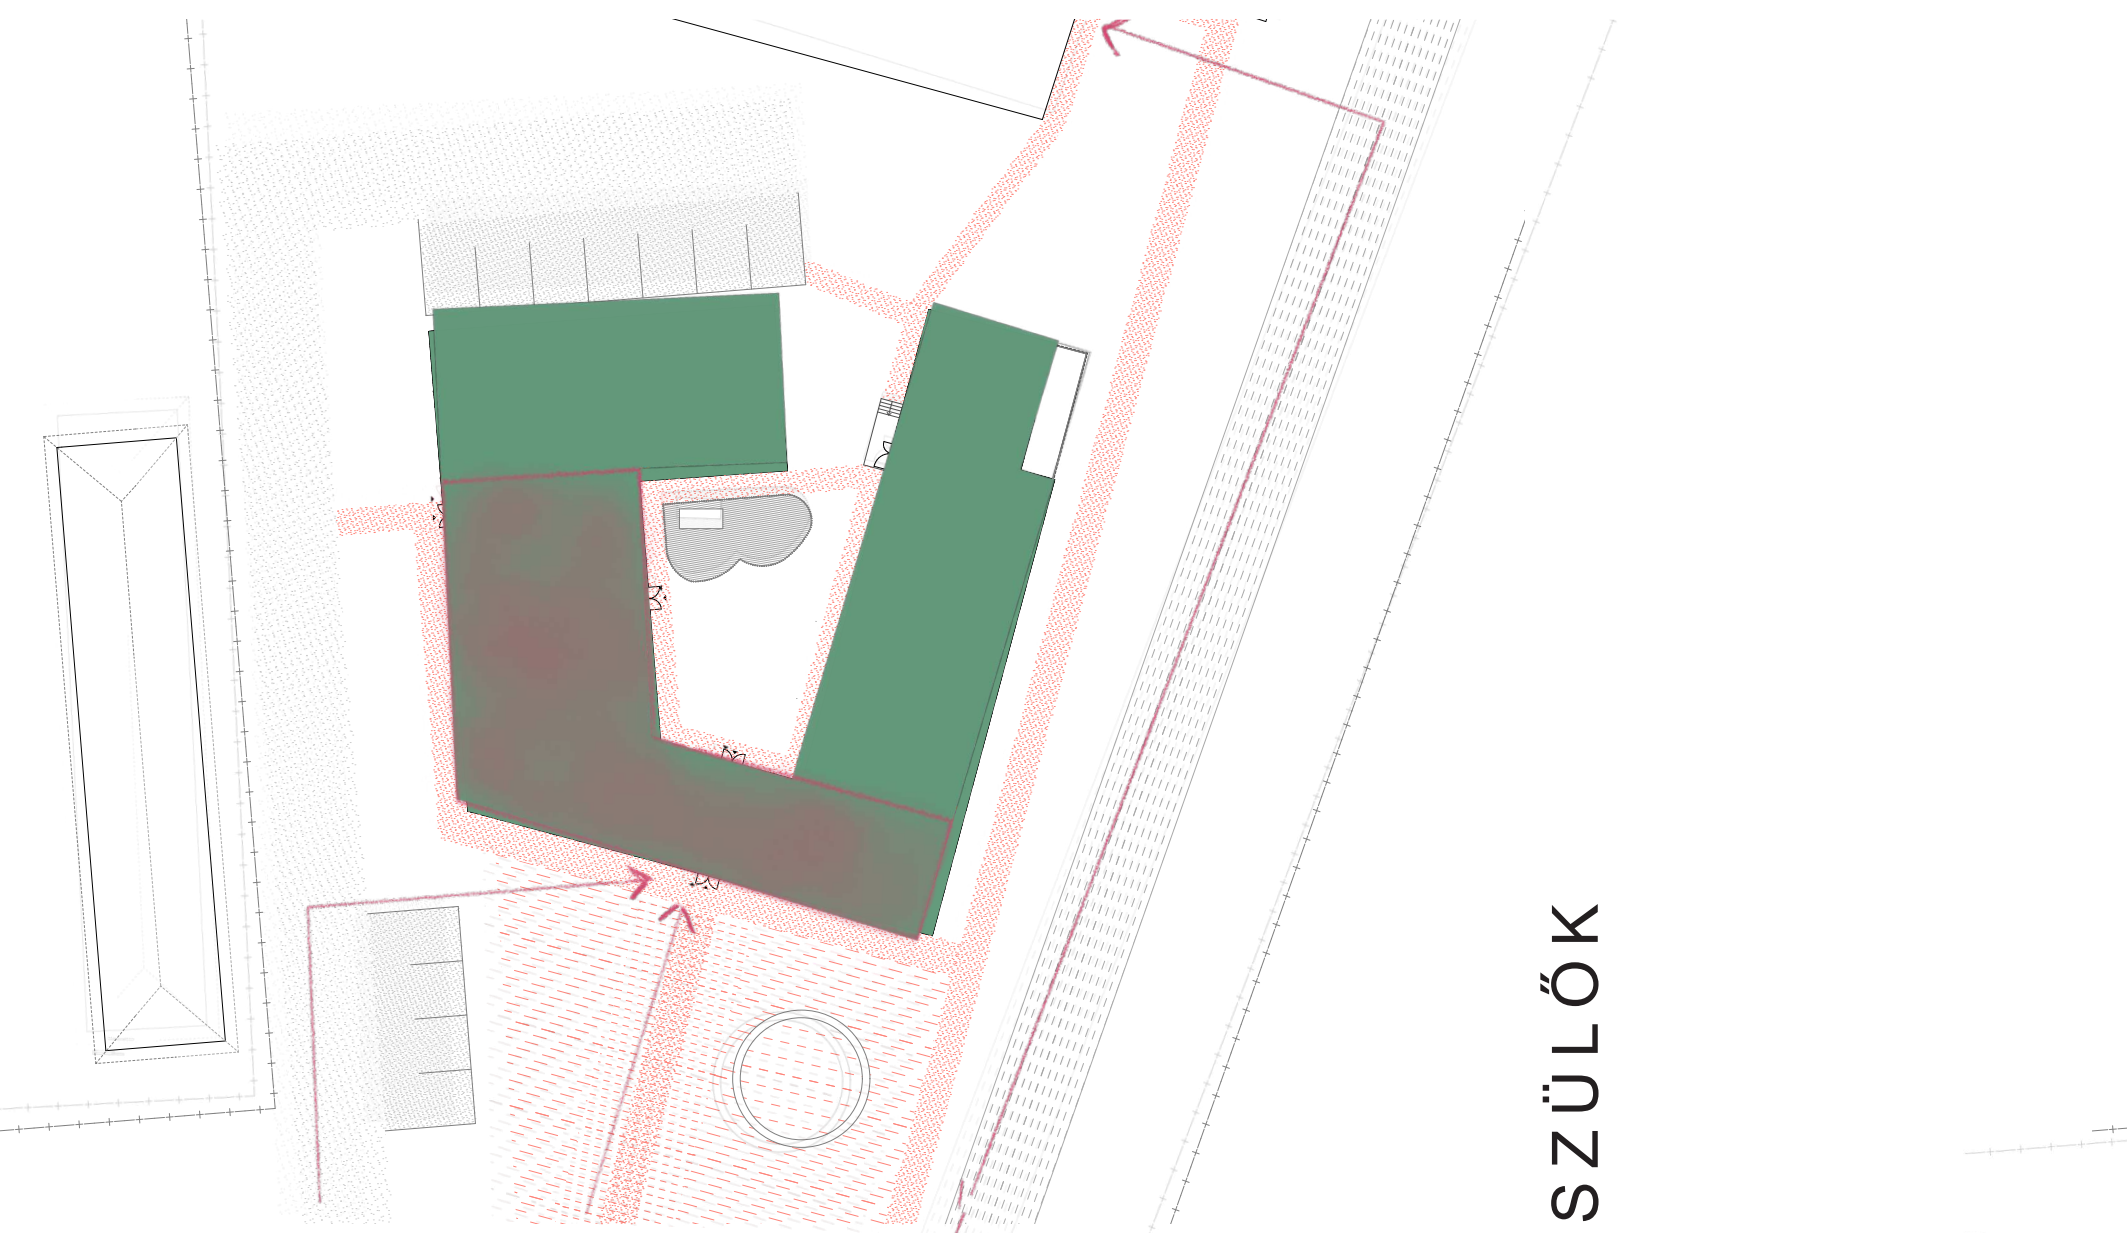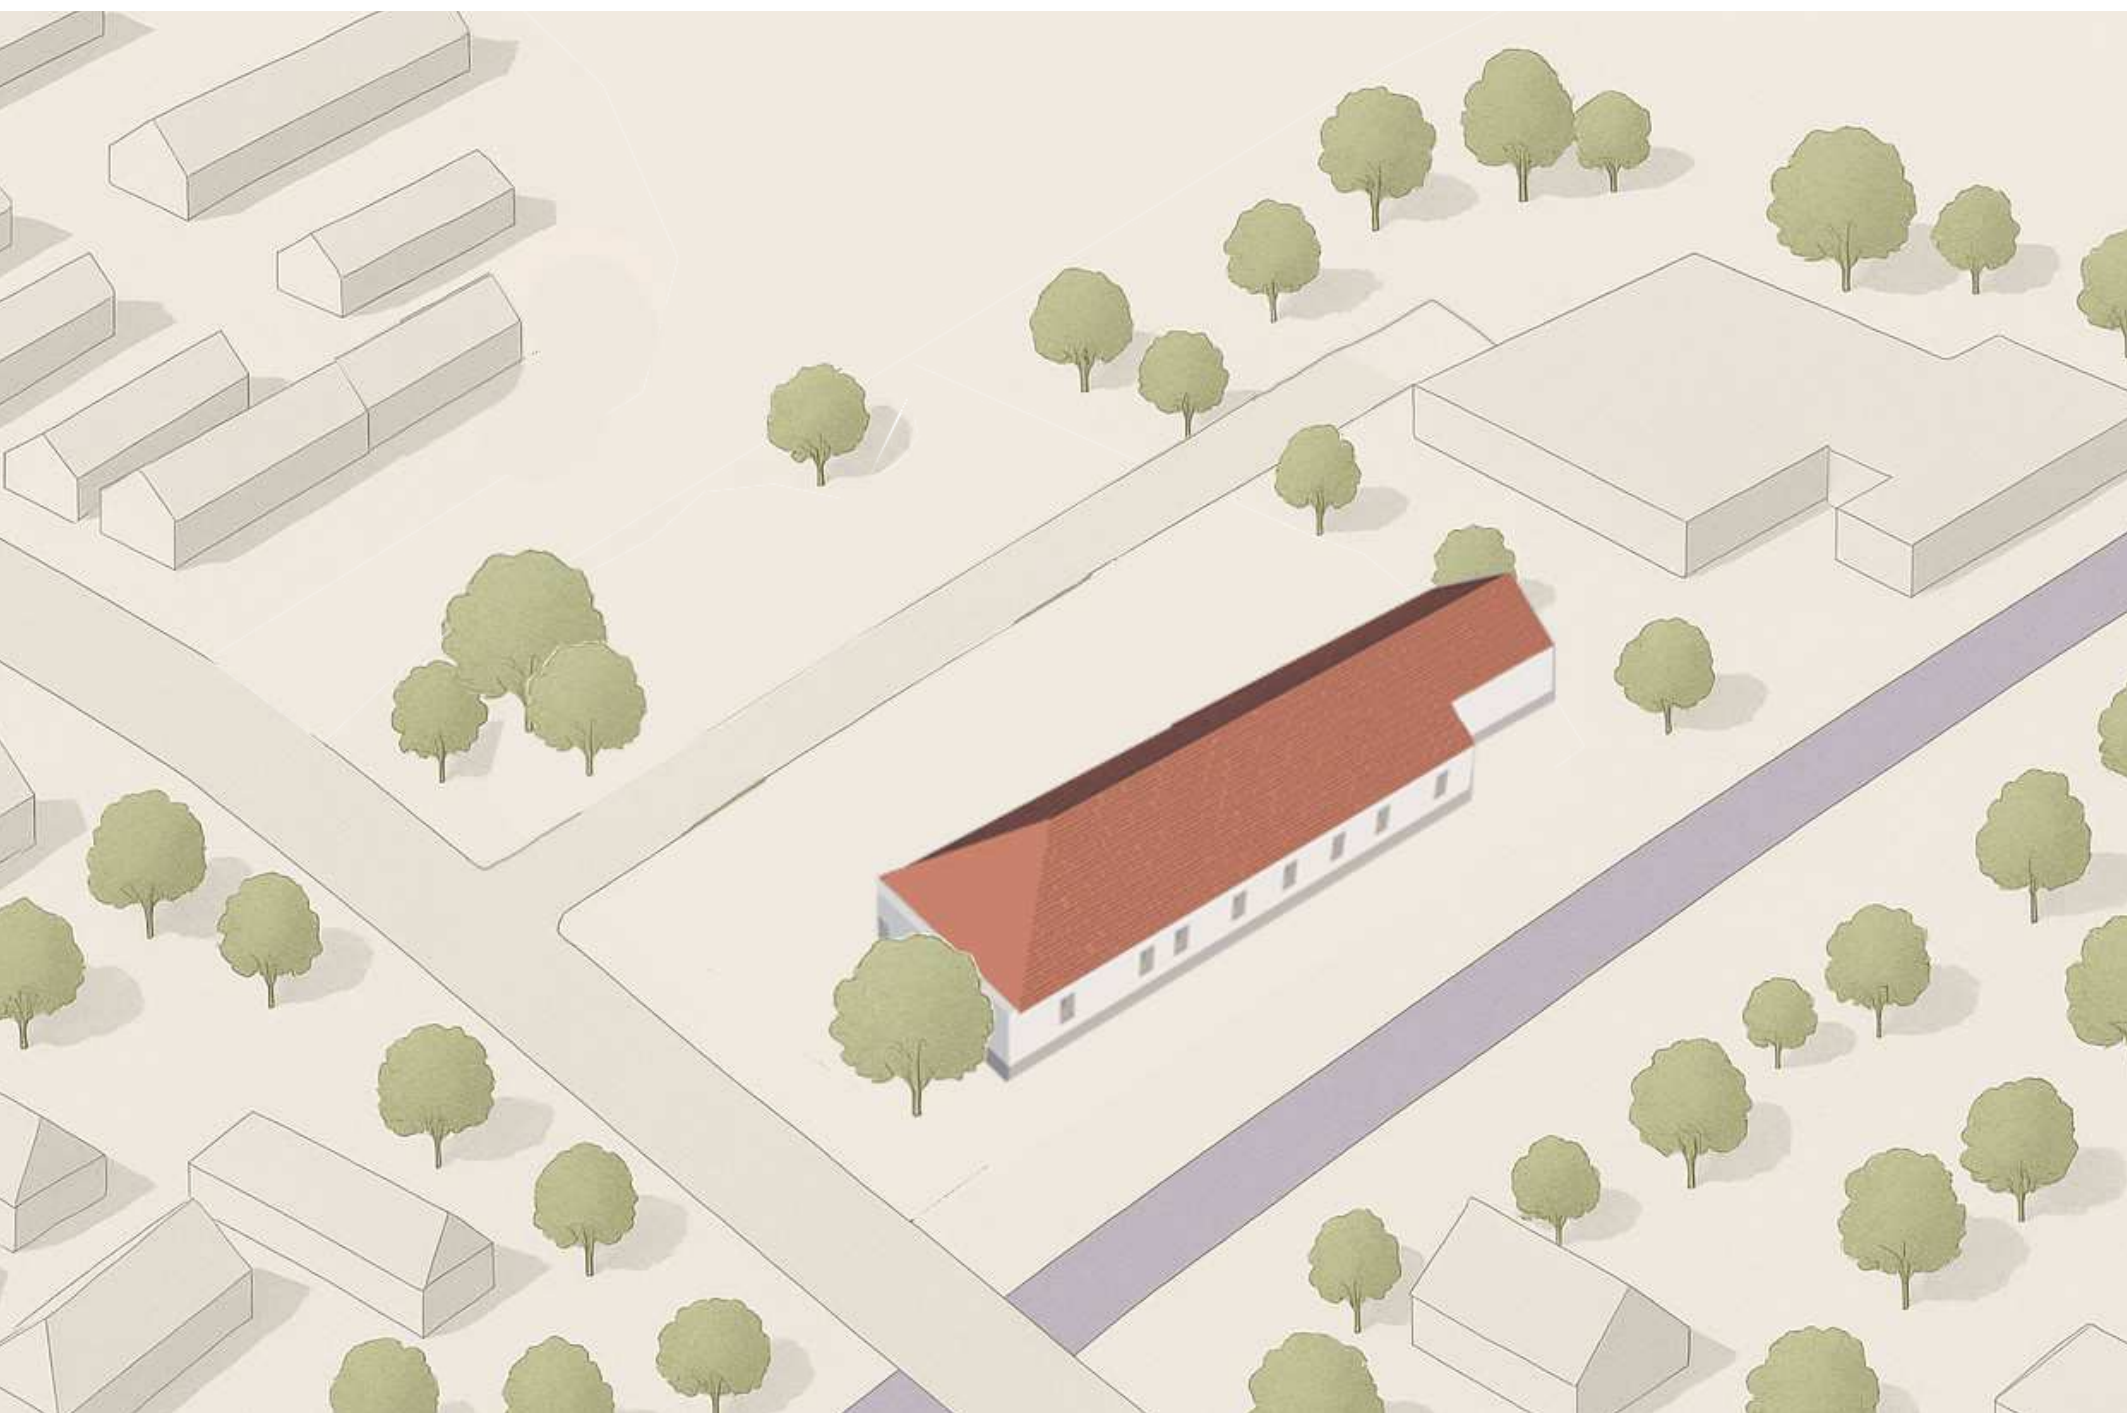


SZÜLŐK

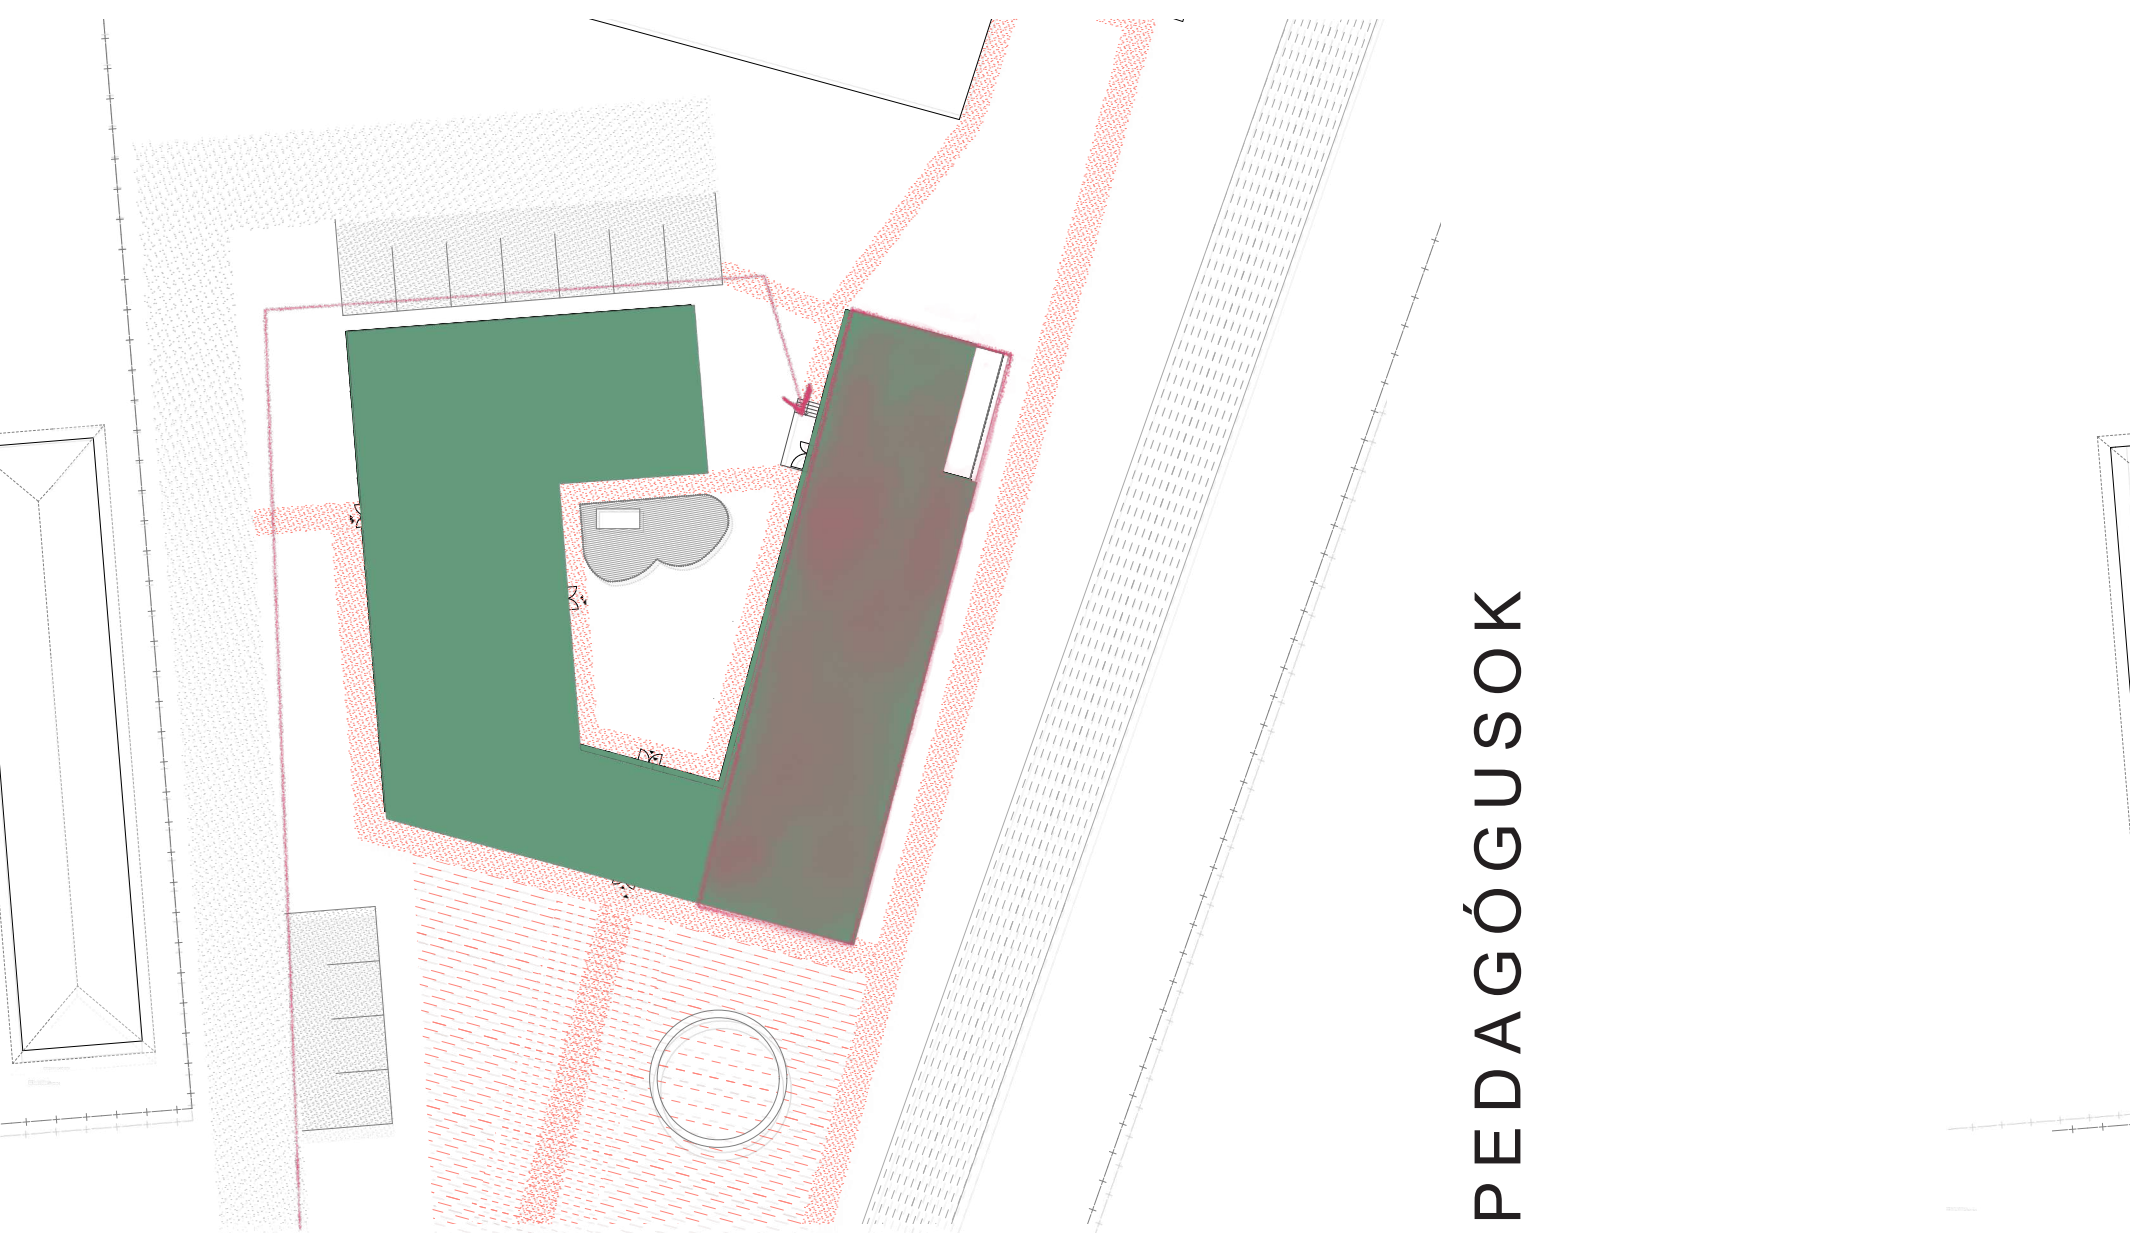

PEDAGÓGUSOK




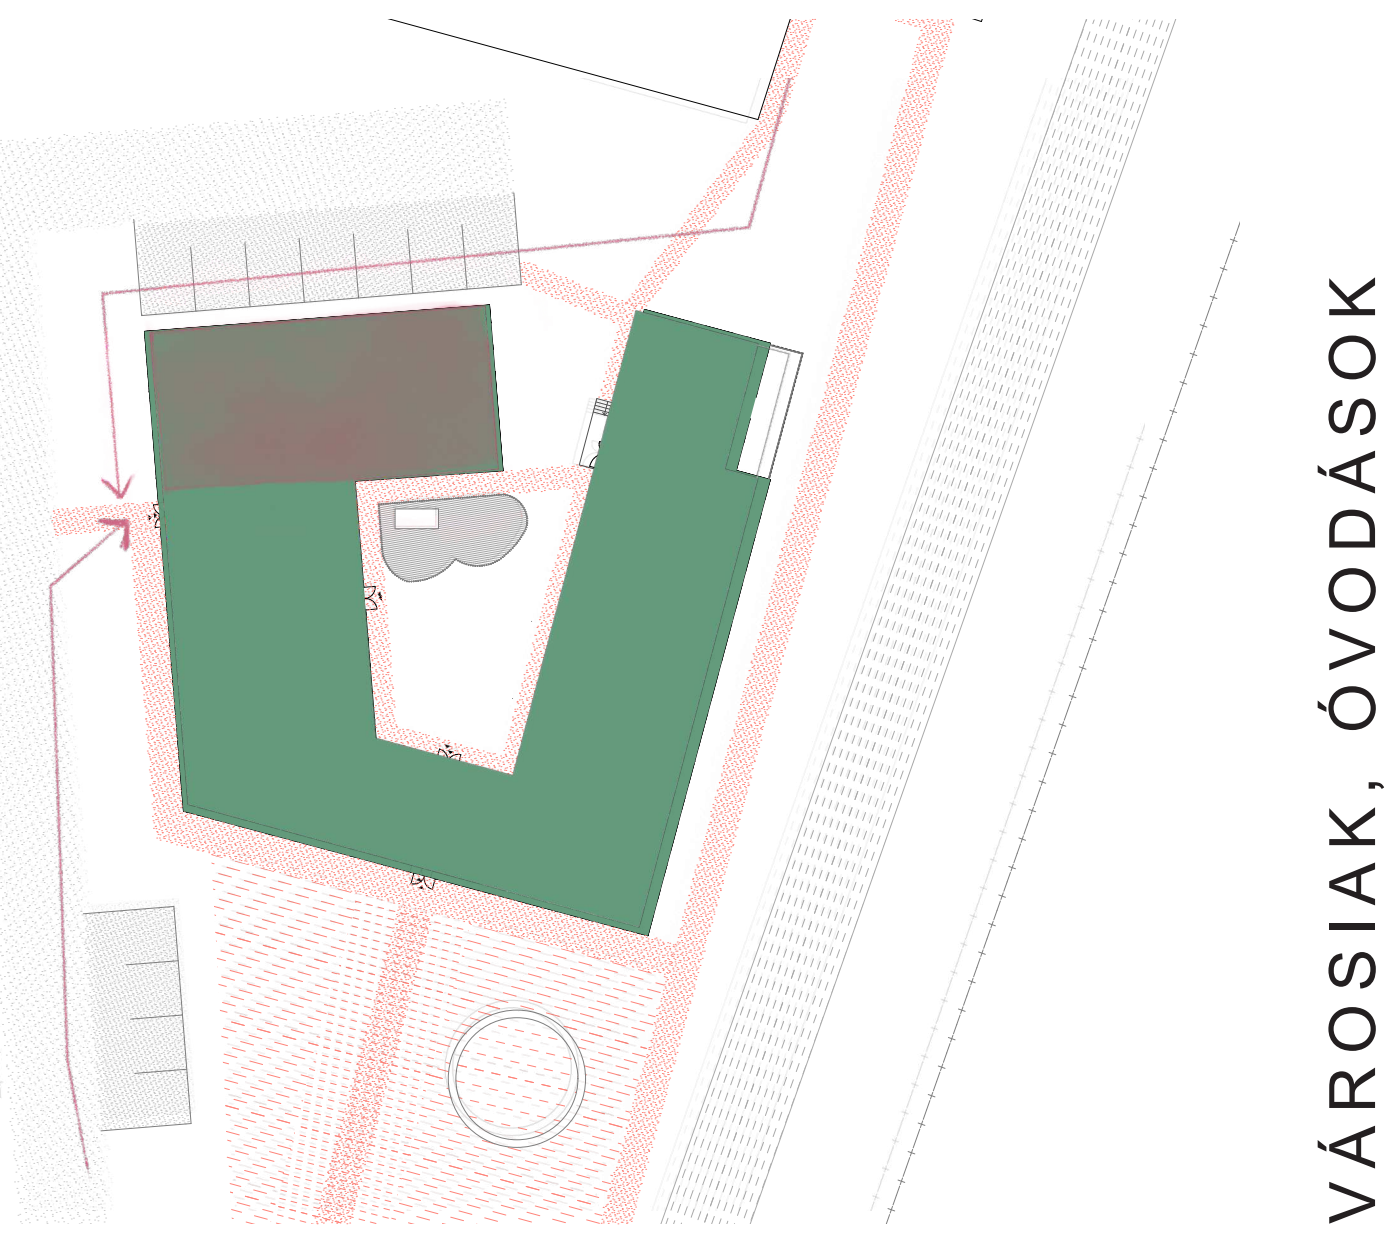


VÁROSIK, ÓVODÁSOK

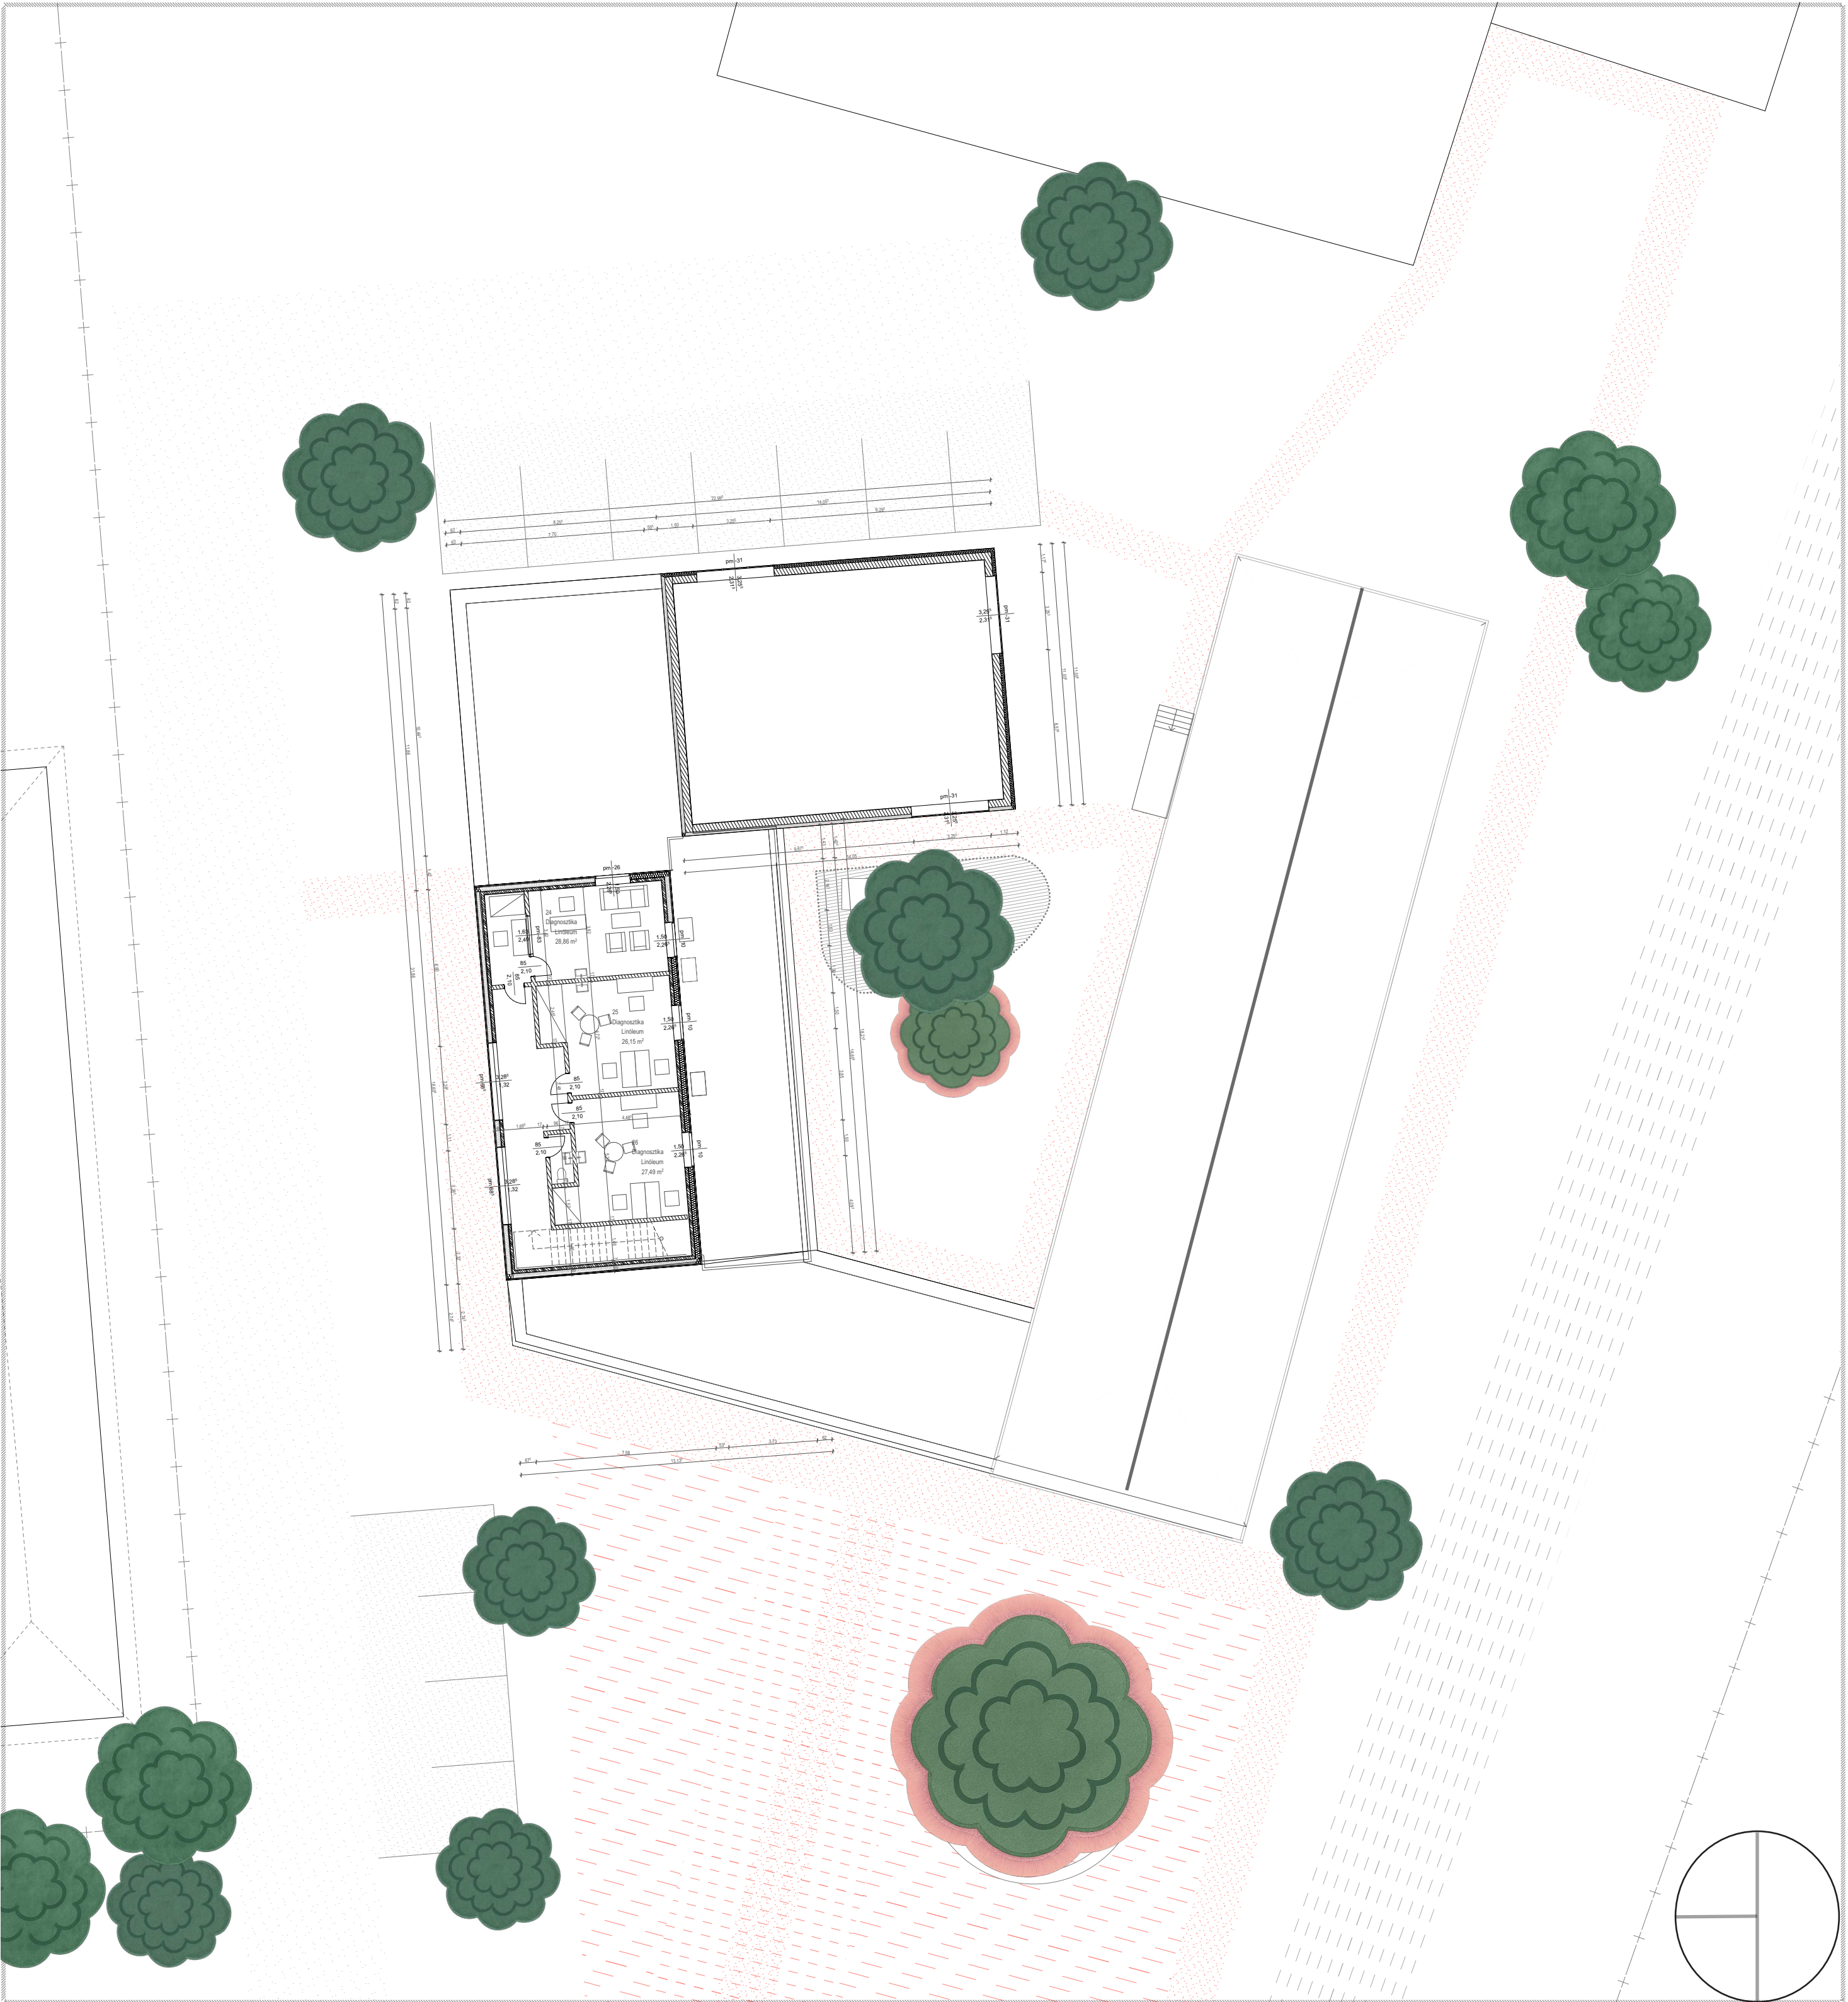






# TÉRMINŐSÉGEK ÉS IGAZODÁS

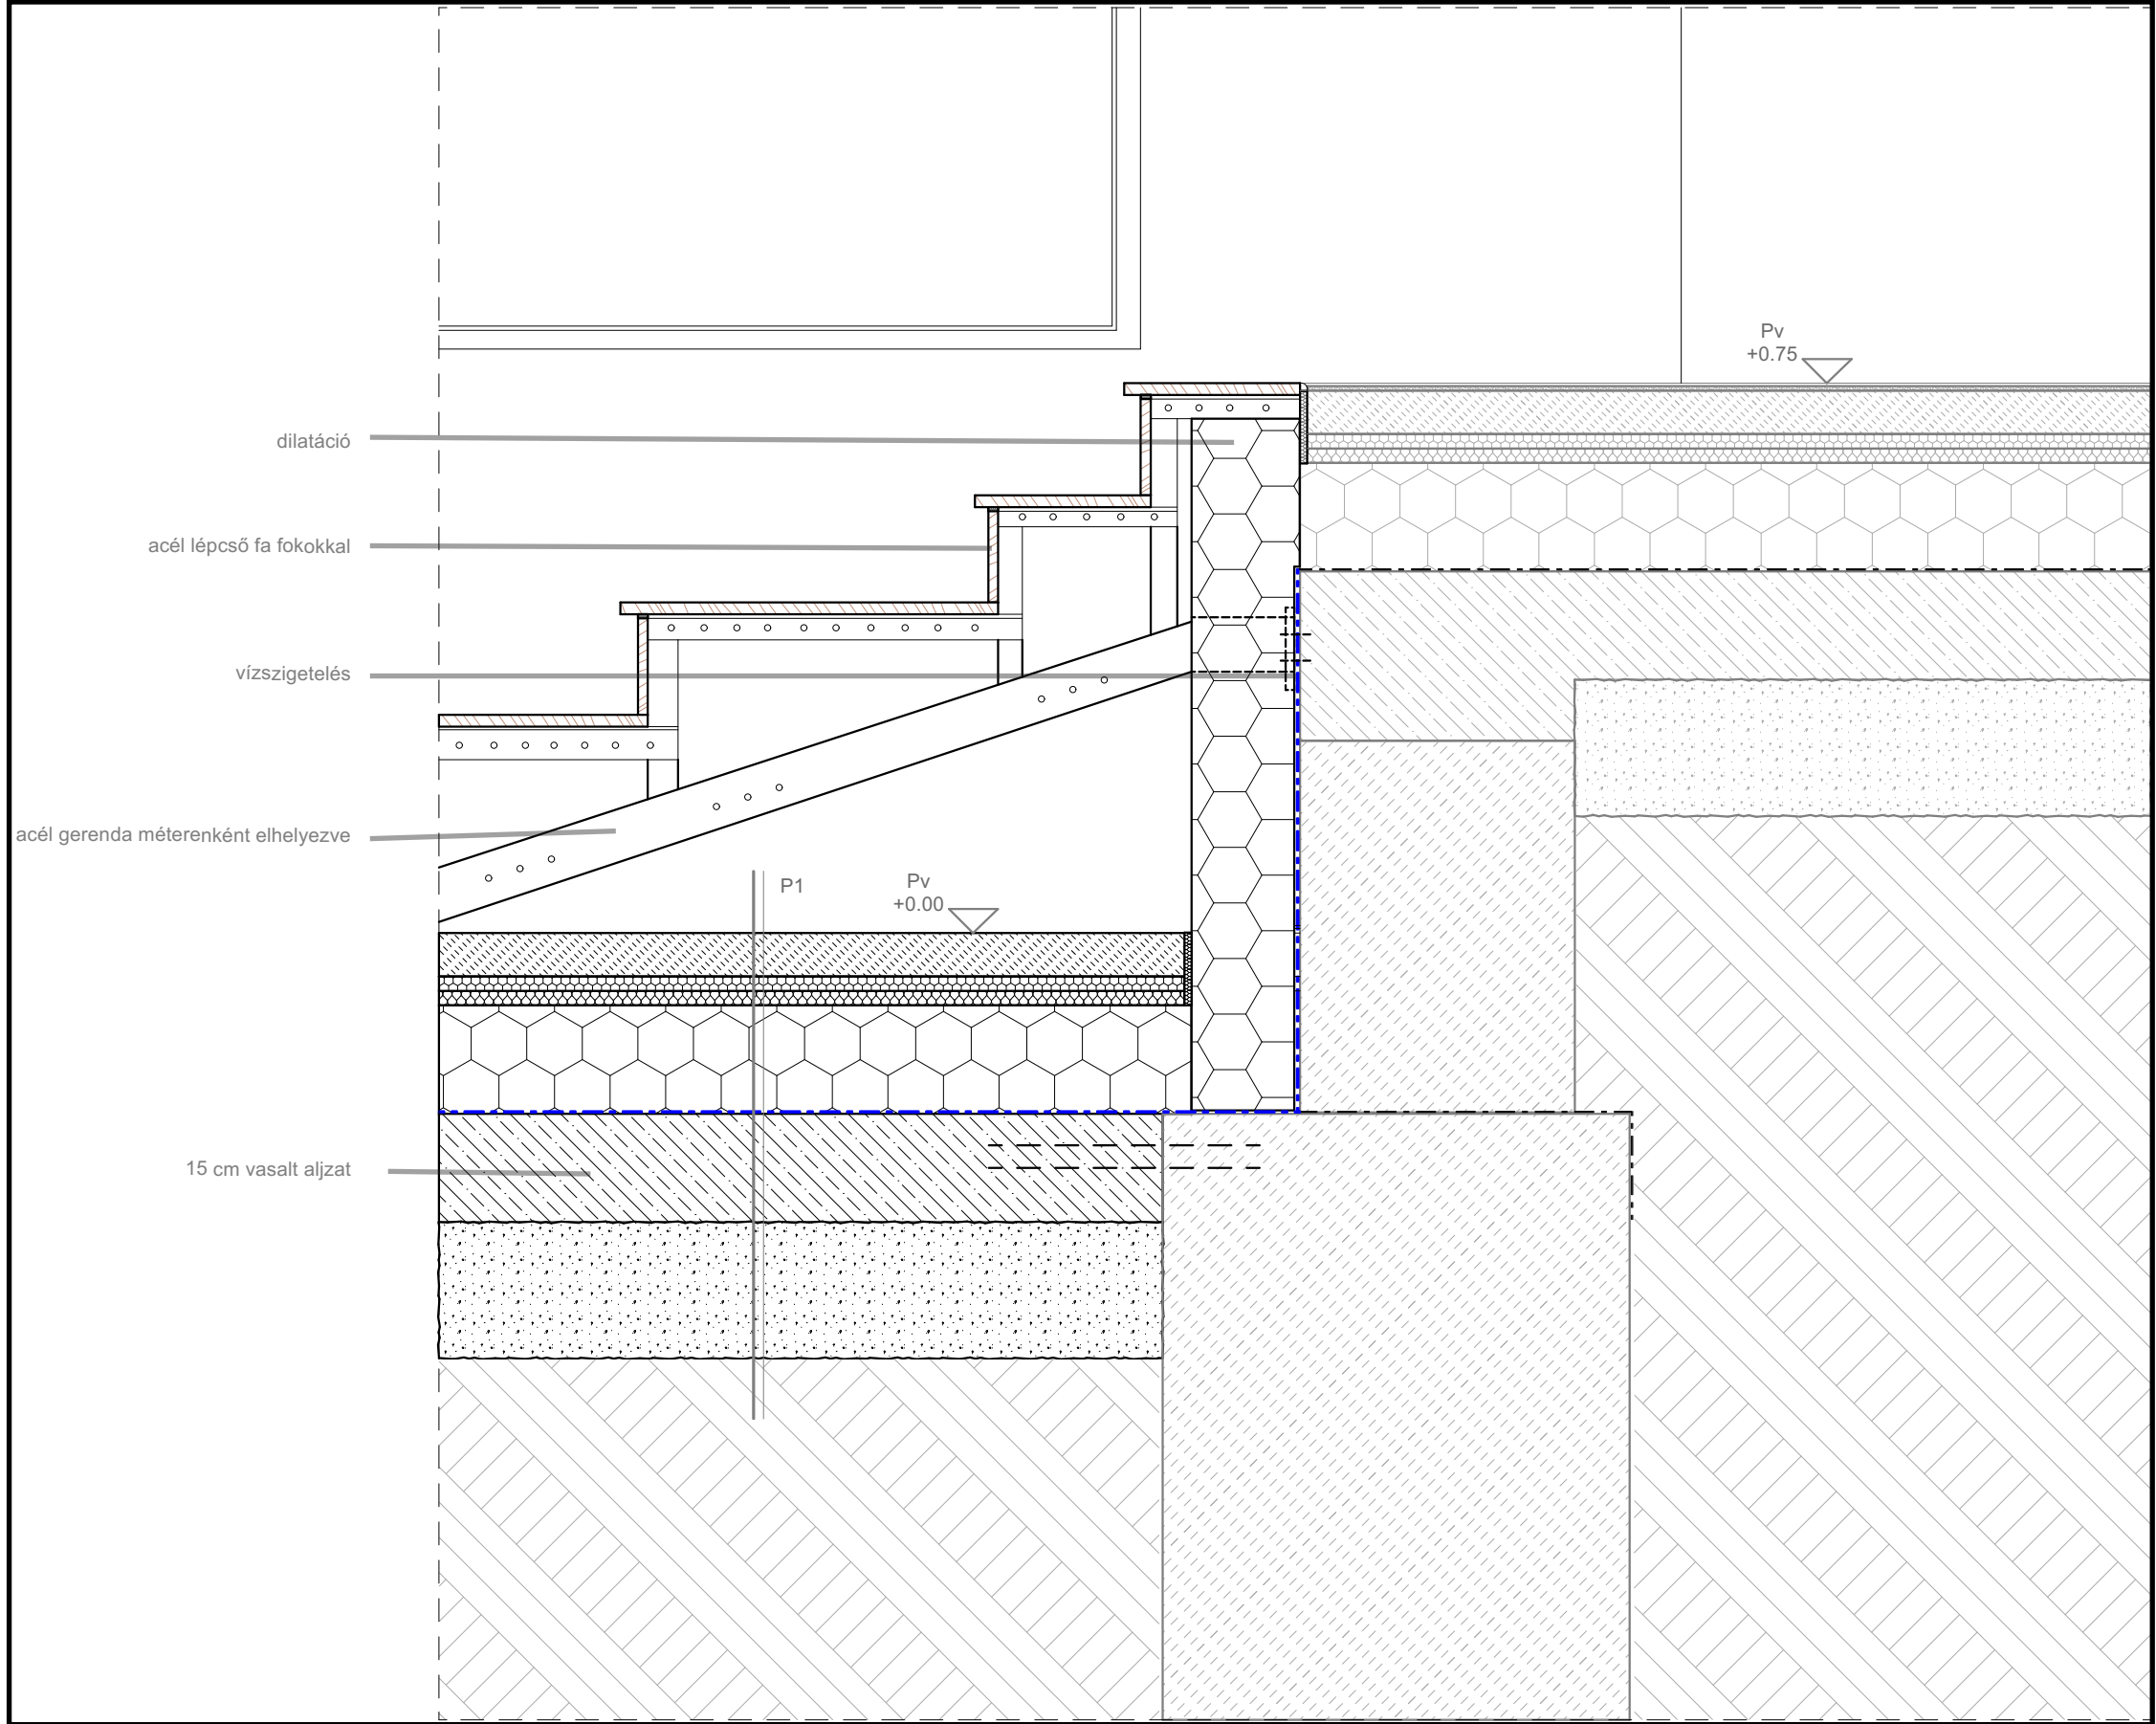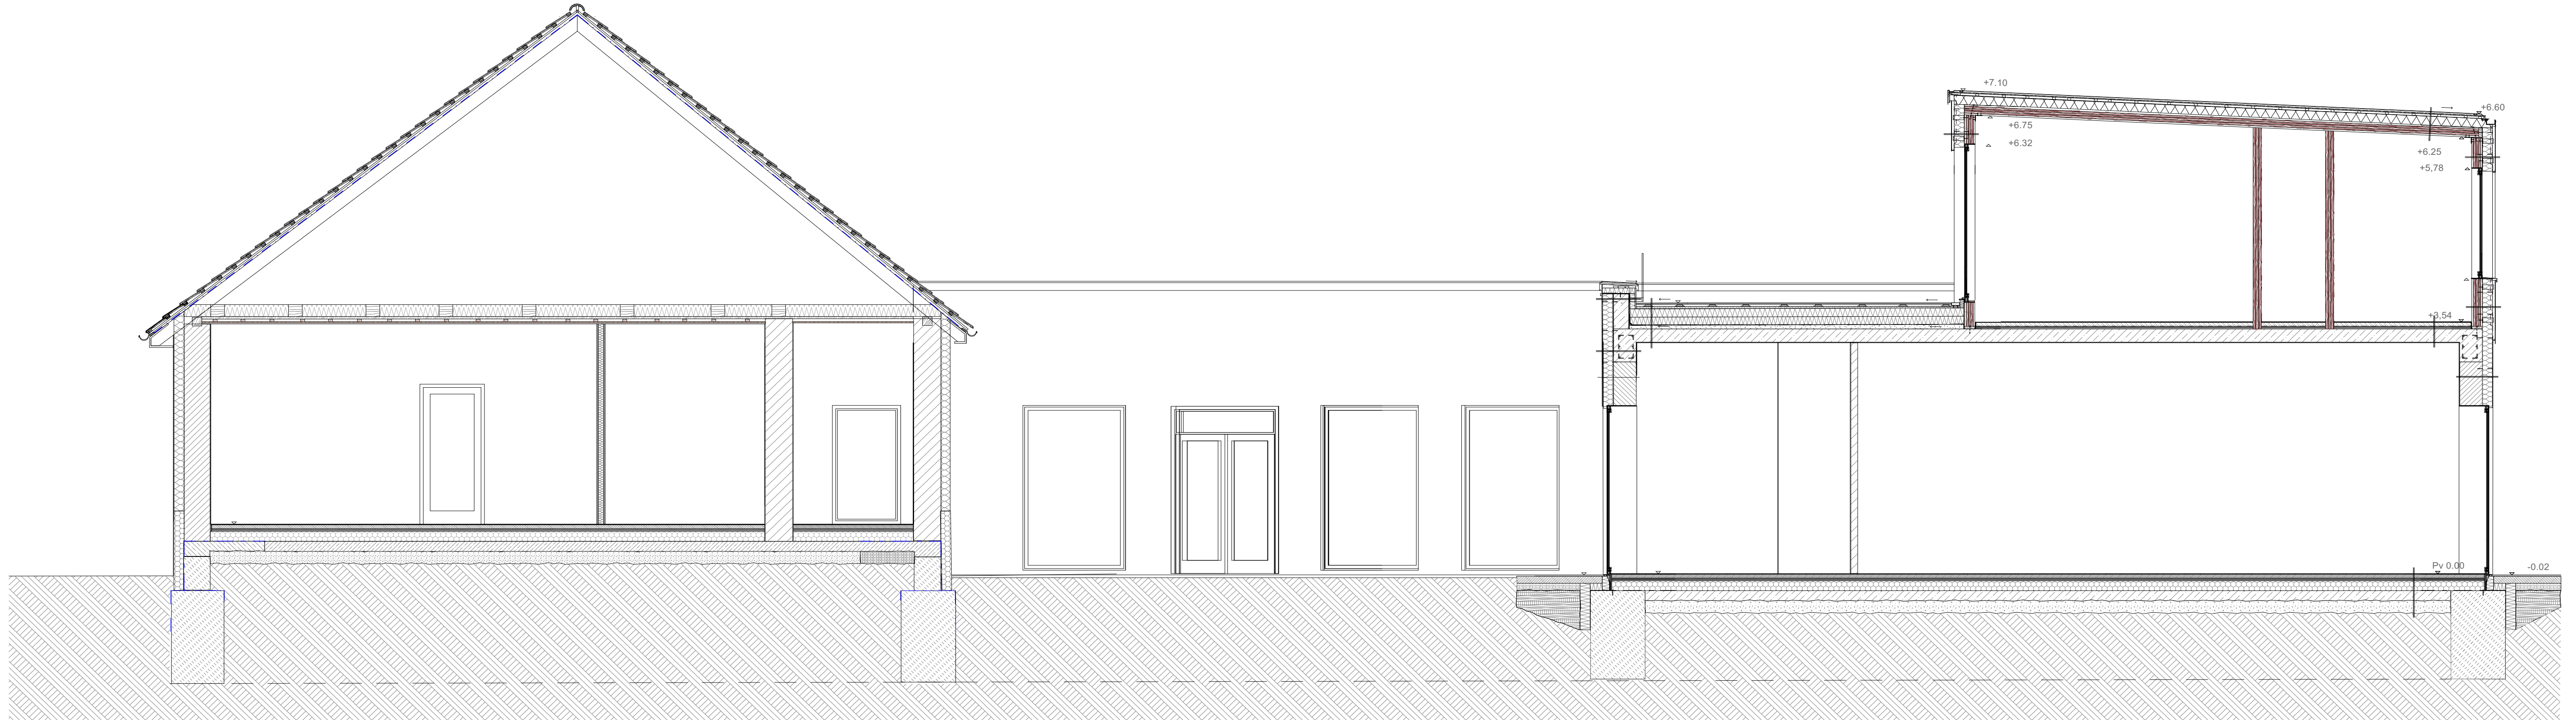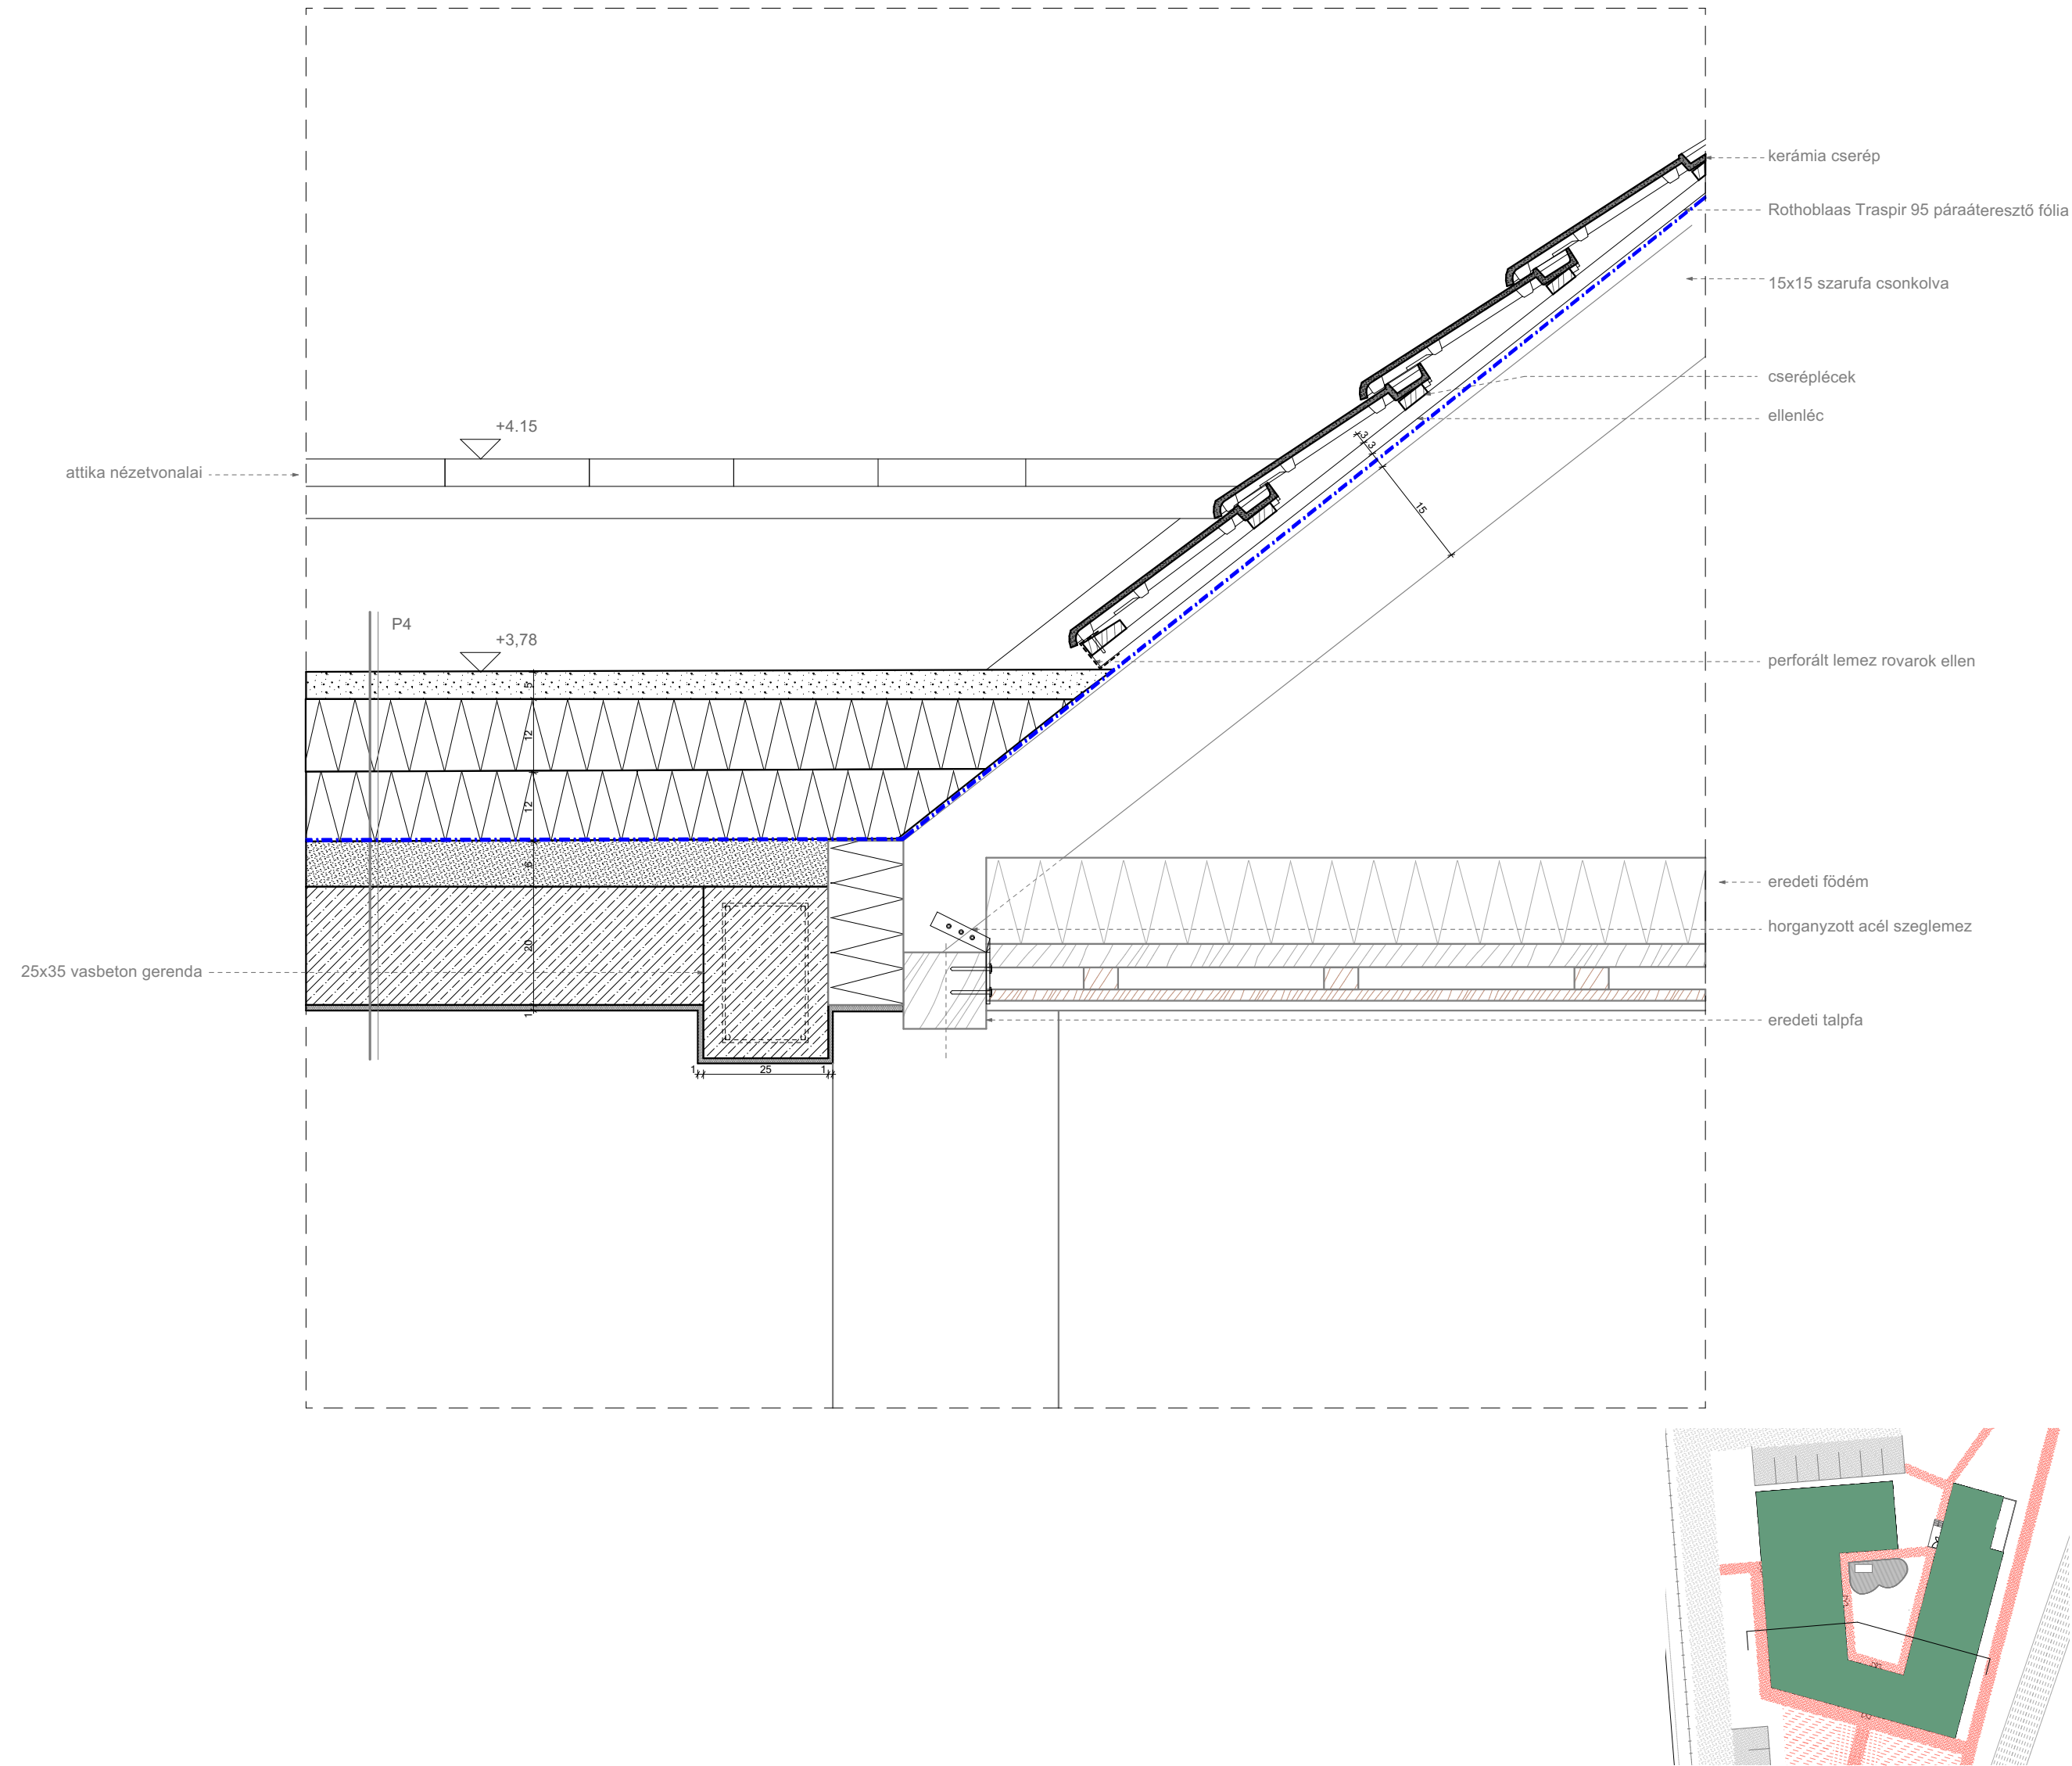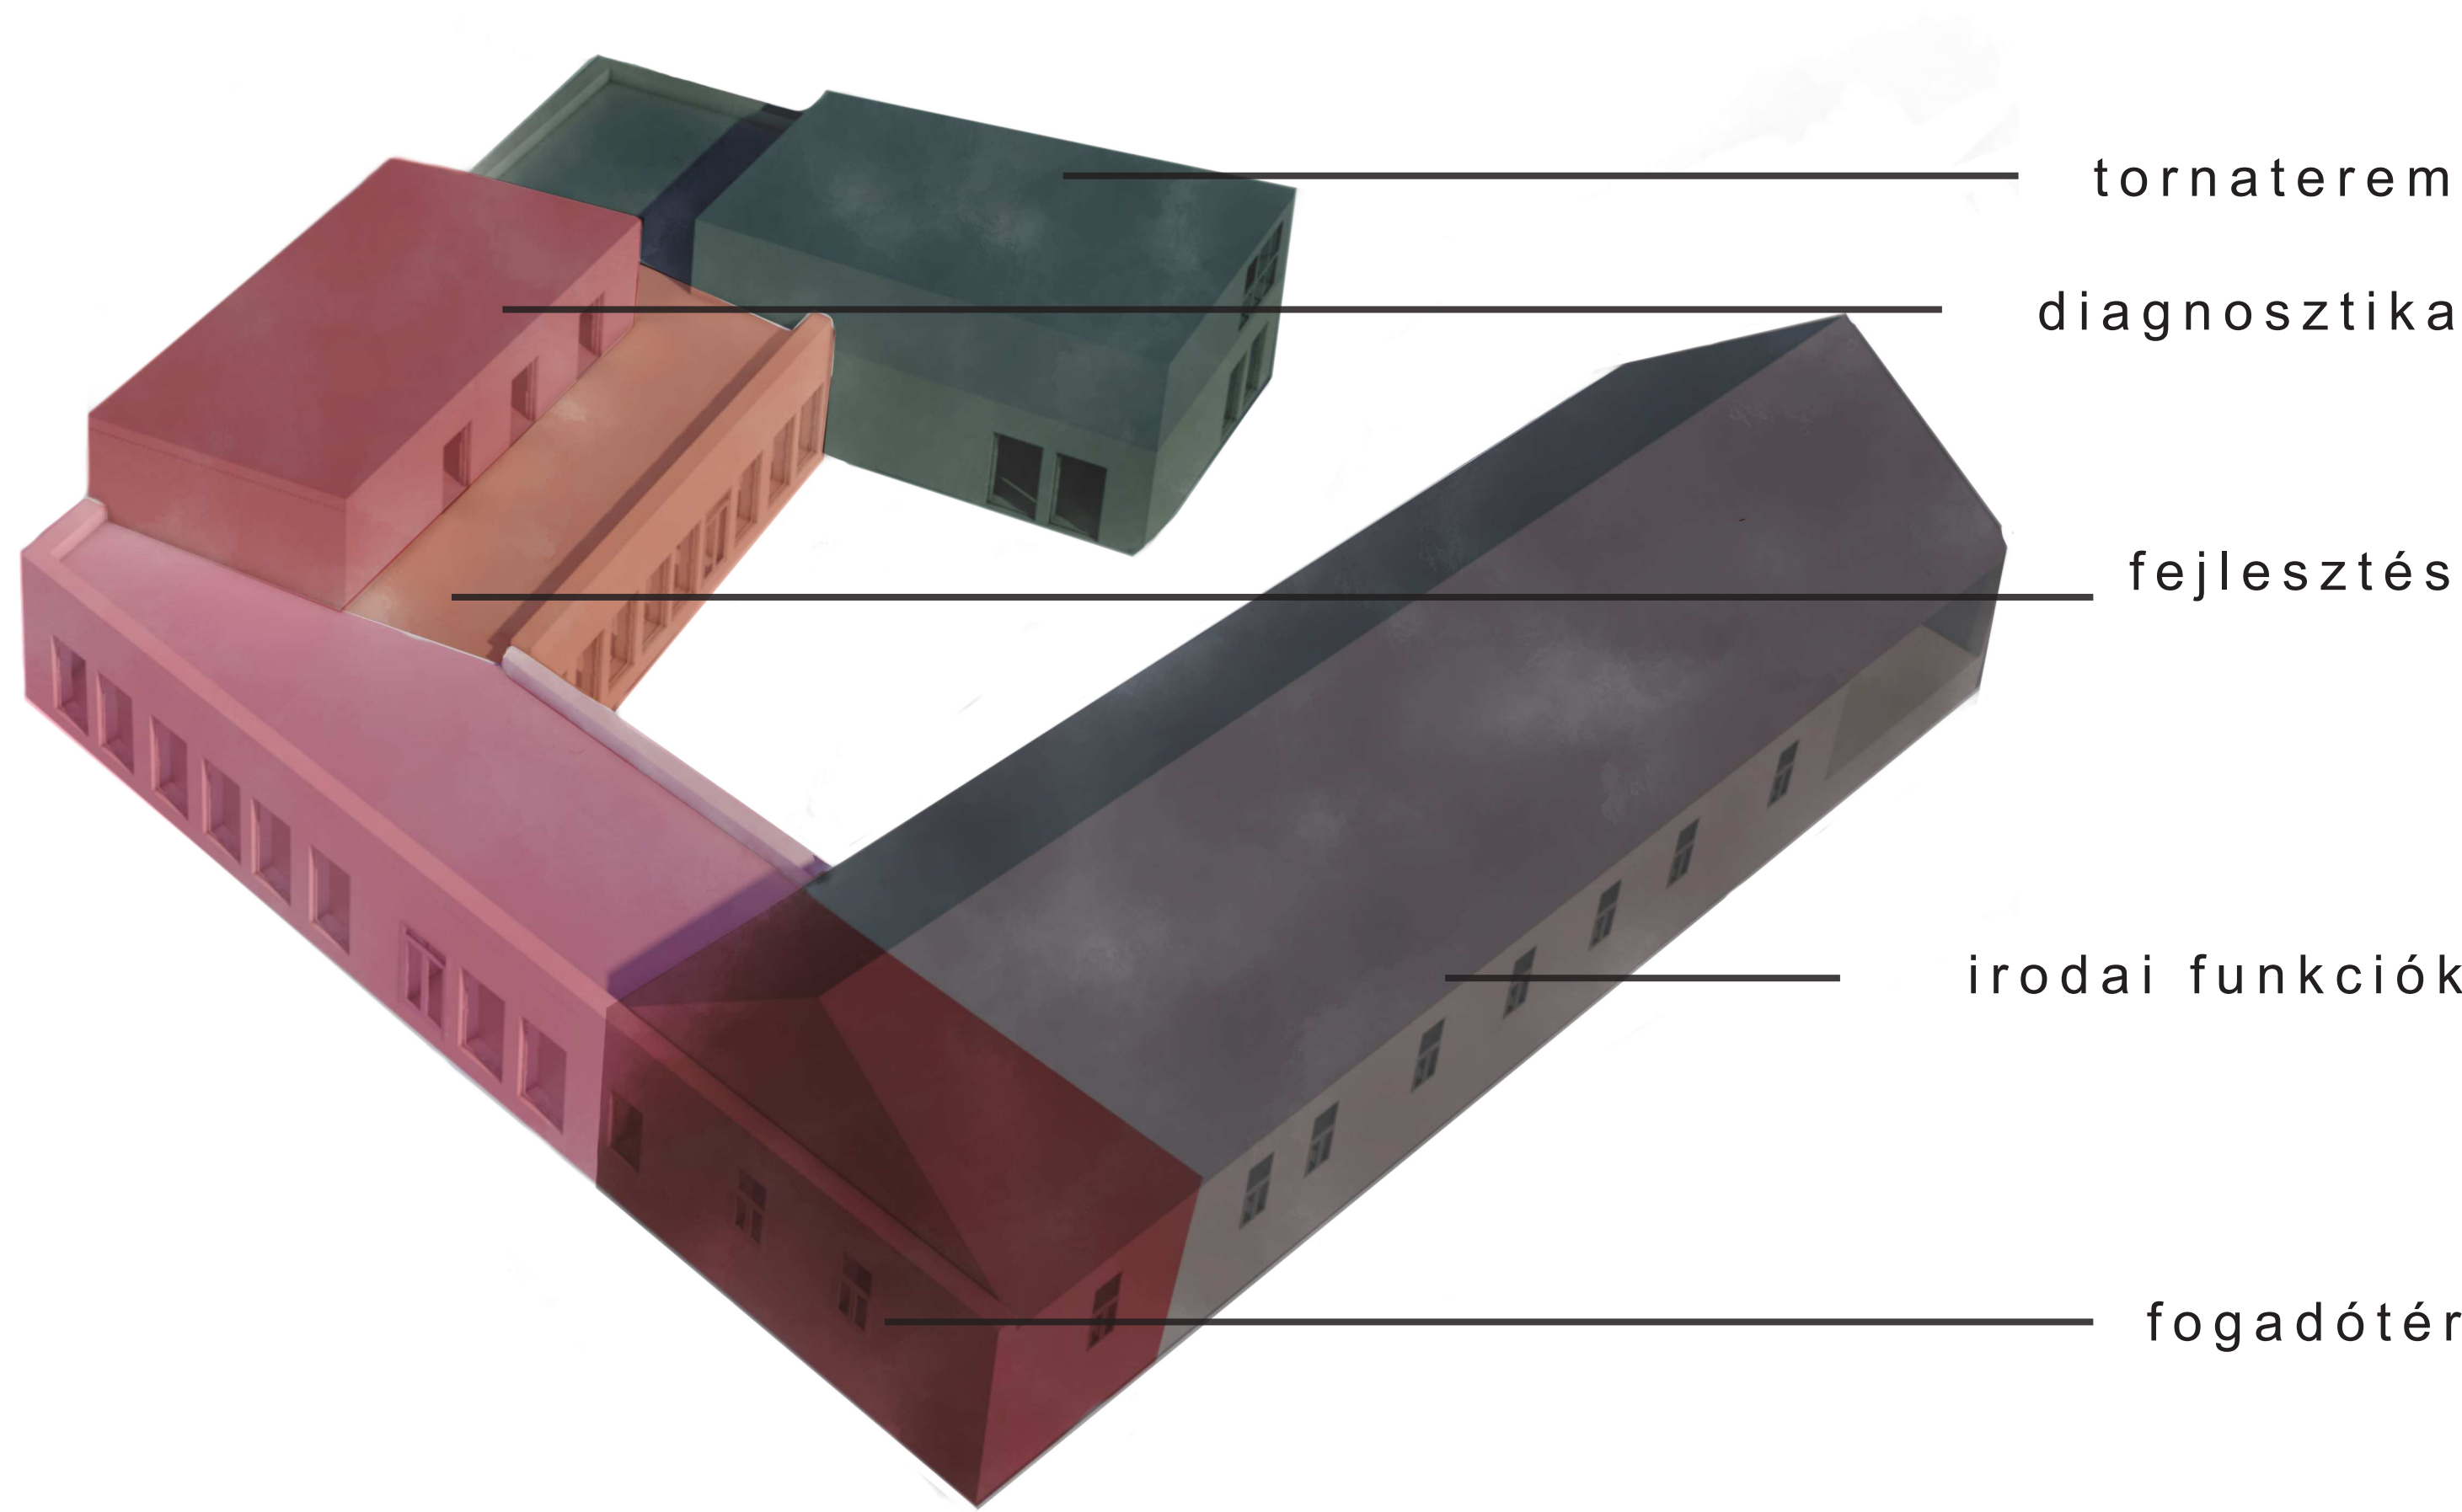







# SZERKEZETEK ÉS MEGJELENÉS

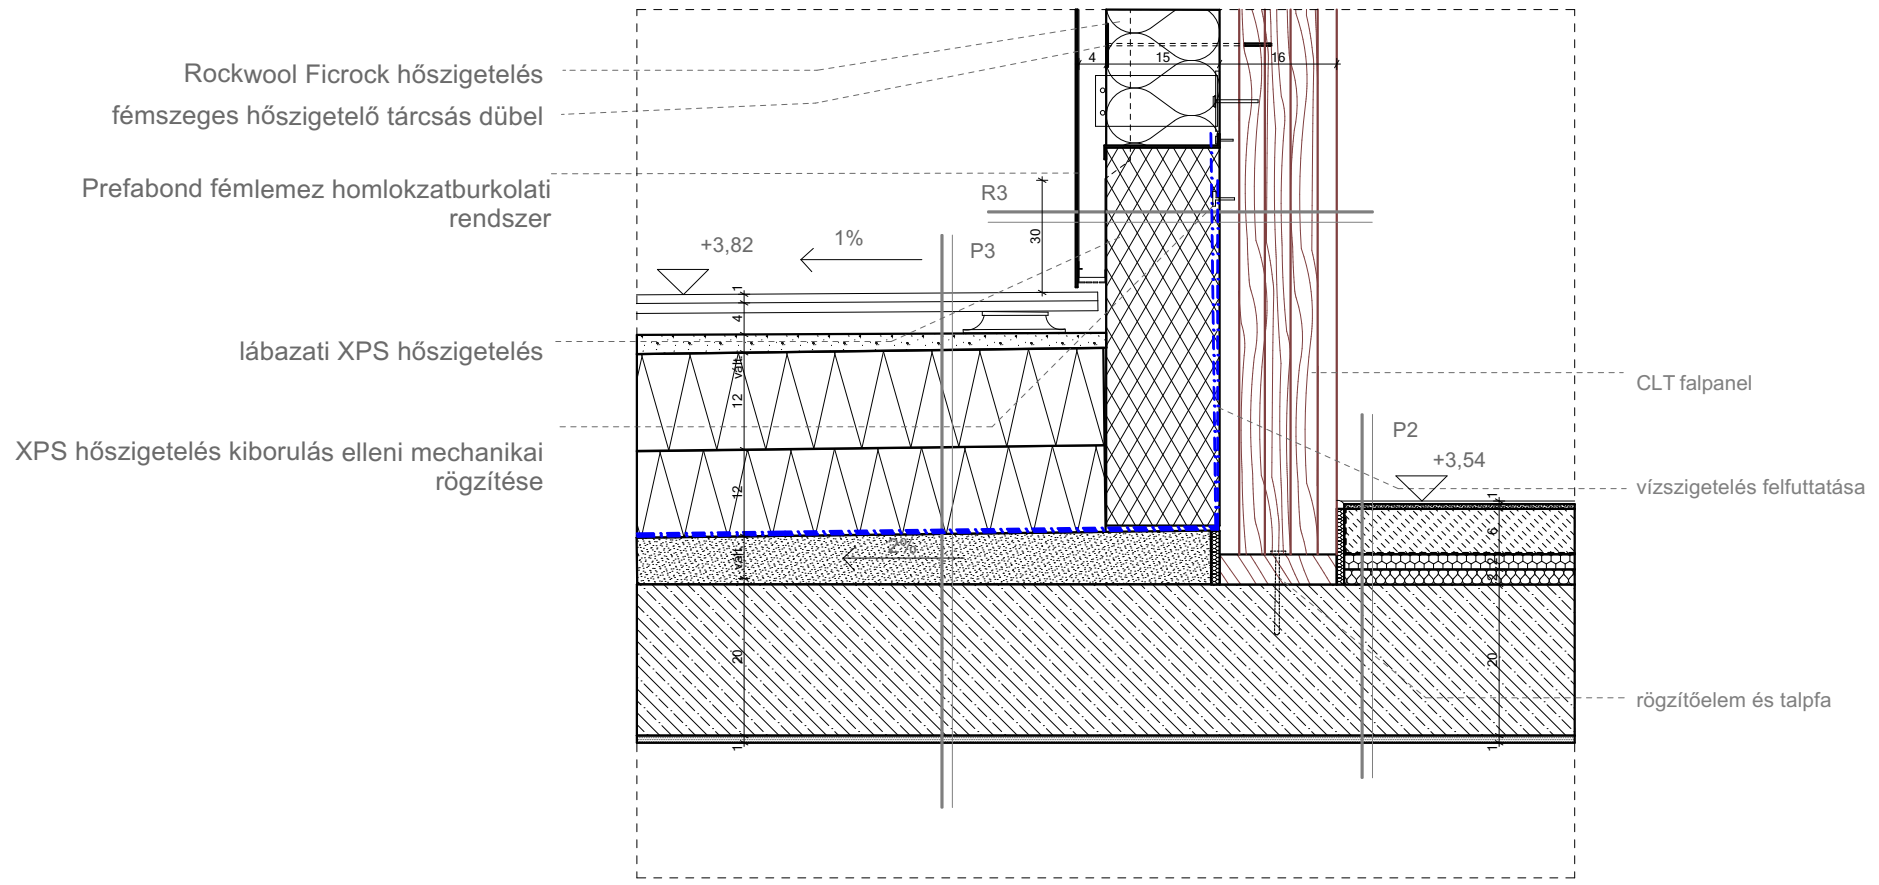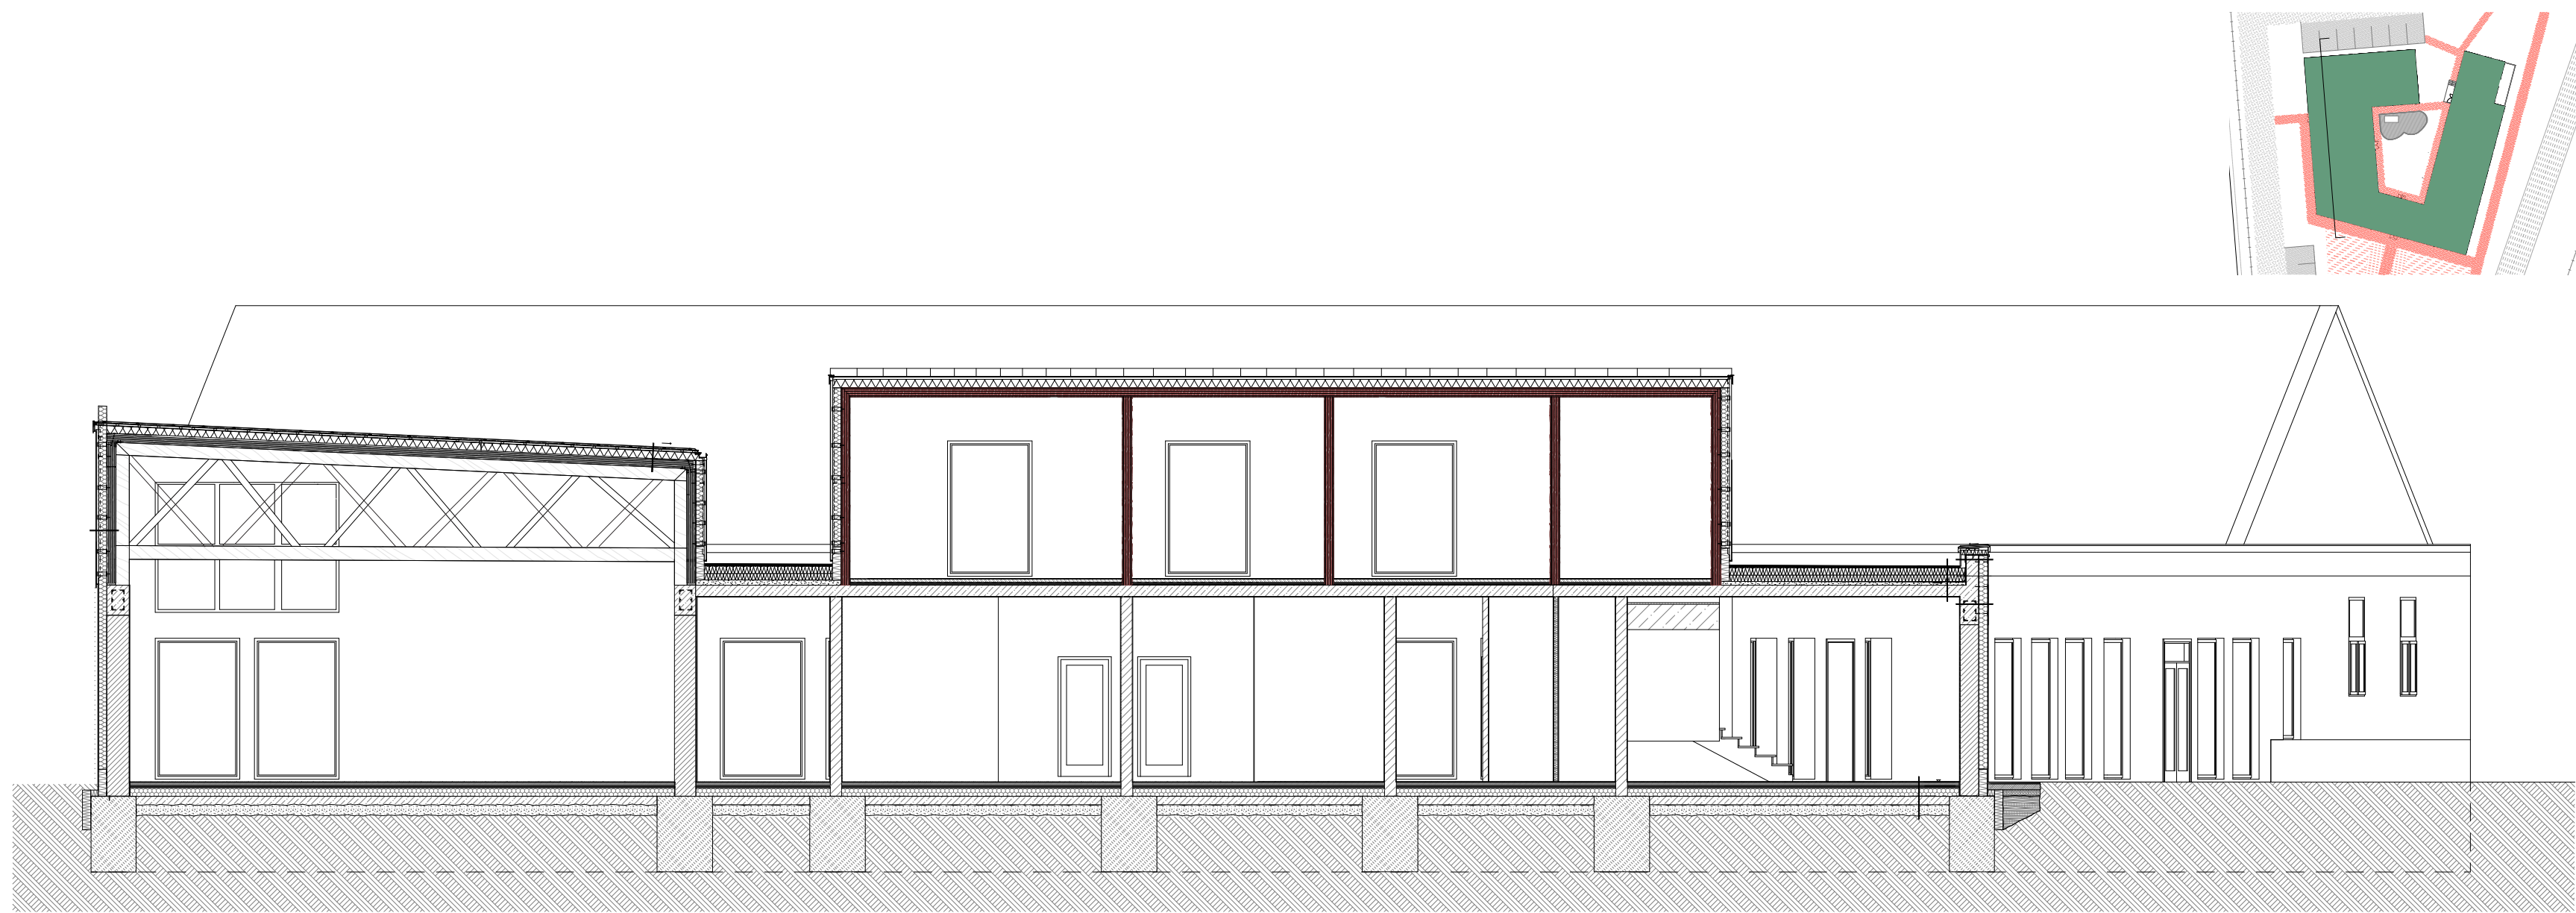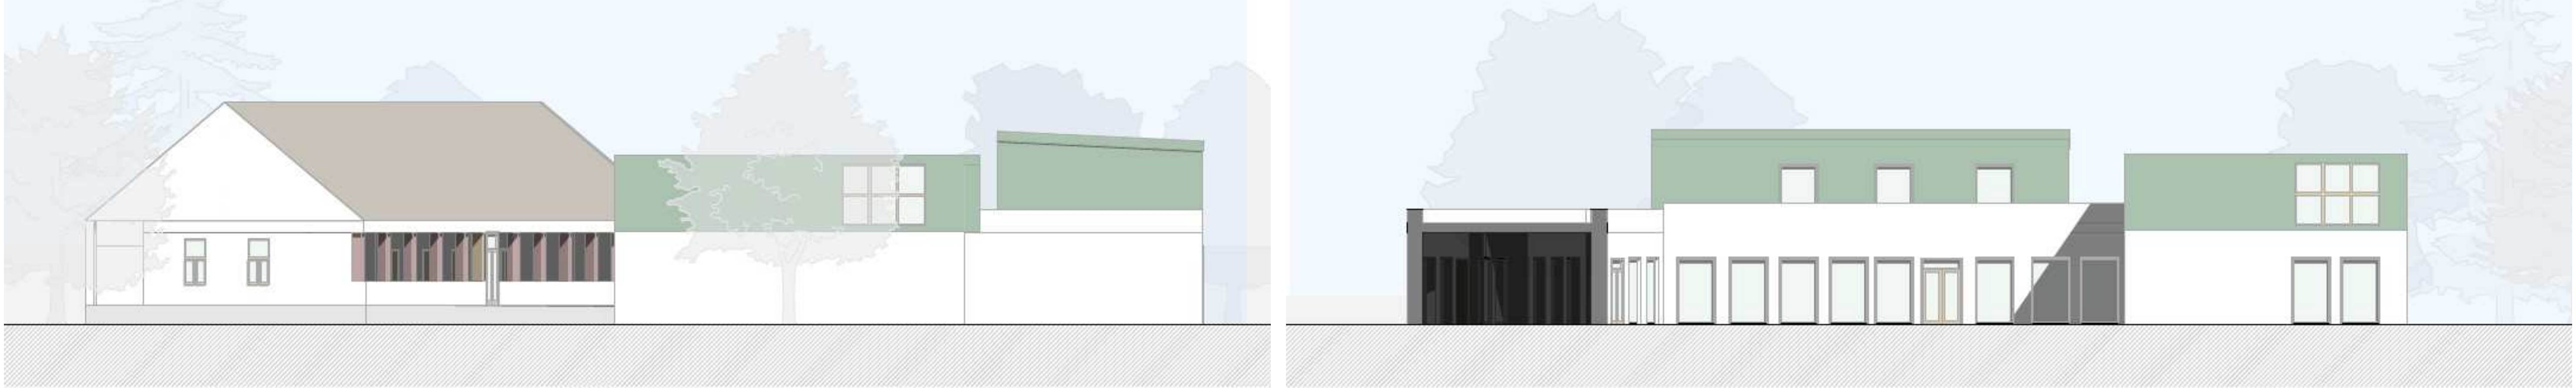

## TERMÉSZETES ANYAGHASZNÁLAT

A felső szint CLT (kereszt-laminált fa) szerkezetű, könnyed, átlátható és jól tagolt épülettömege fenntartható megoldást kínál, miközben meleg, otthonos belső tereket teremt. A gyorsan szerelhető, előregyártott elemek költség- és munkaerőhatékony kivitelezést tesznek lehetővé. A terápiás terek speciális igényekre szabott anyaghasználatot kapnak: csúszásgátló és puha burkolatok, sötétíthető nyílászárók, zárható tárolók, valamint különleges eszközök biztosítják a megfelelő funkciókat – a snoezelen szoba például a fény, a textúra és a hangok révén válik komplex terápiás térré.

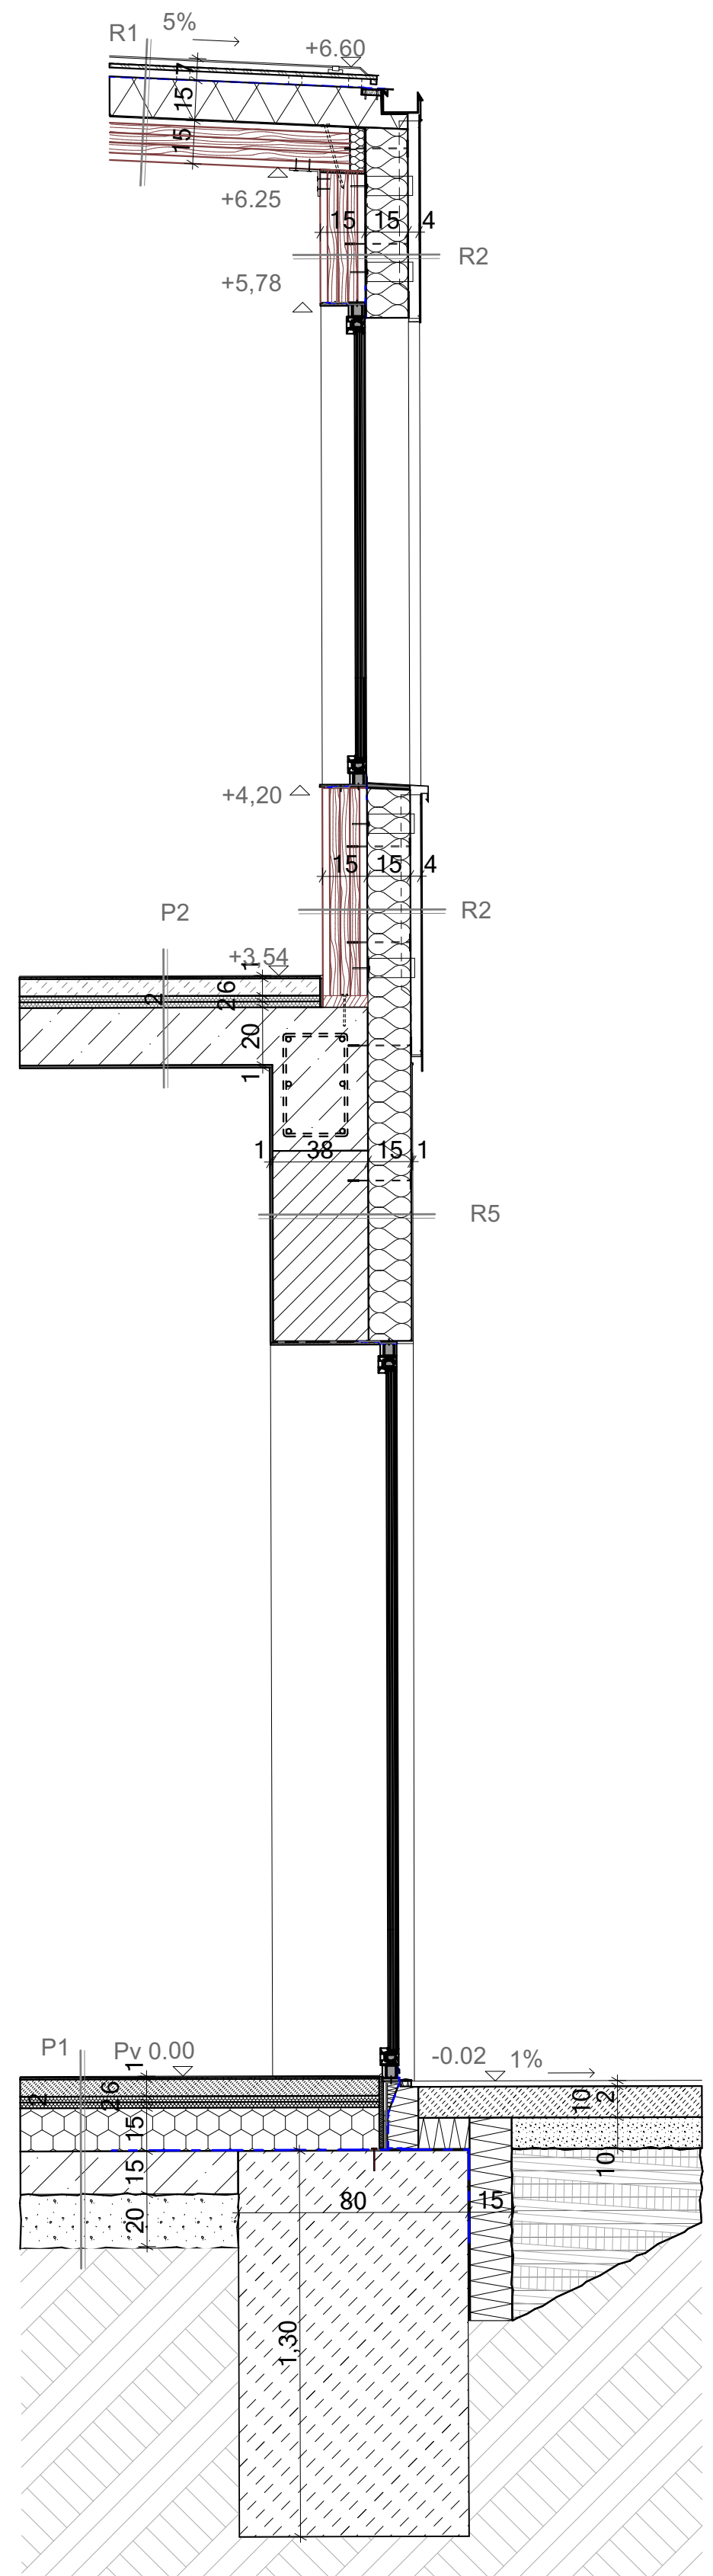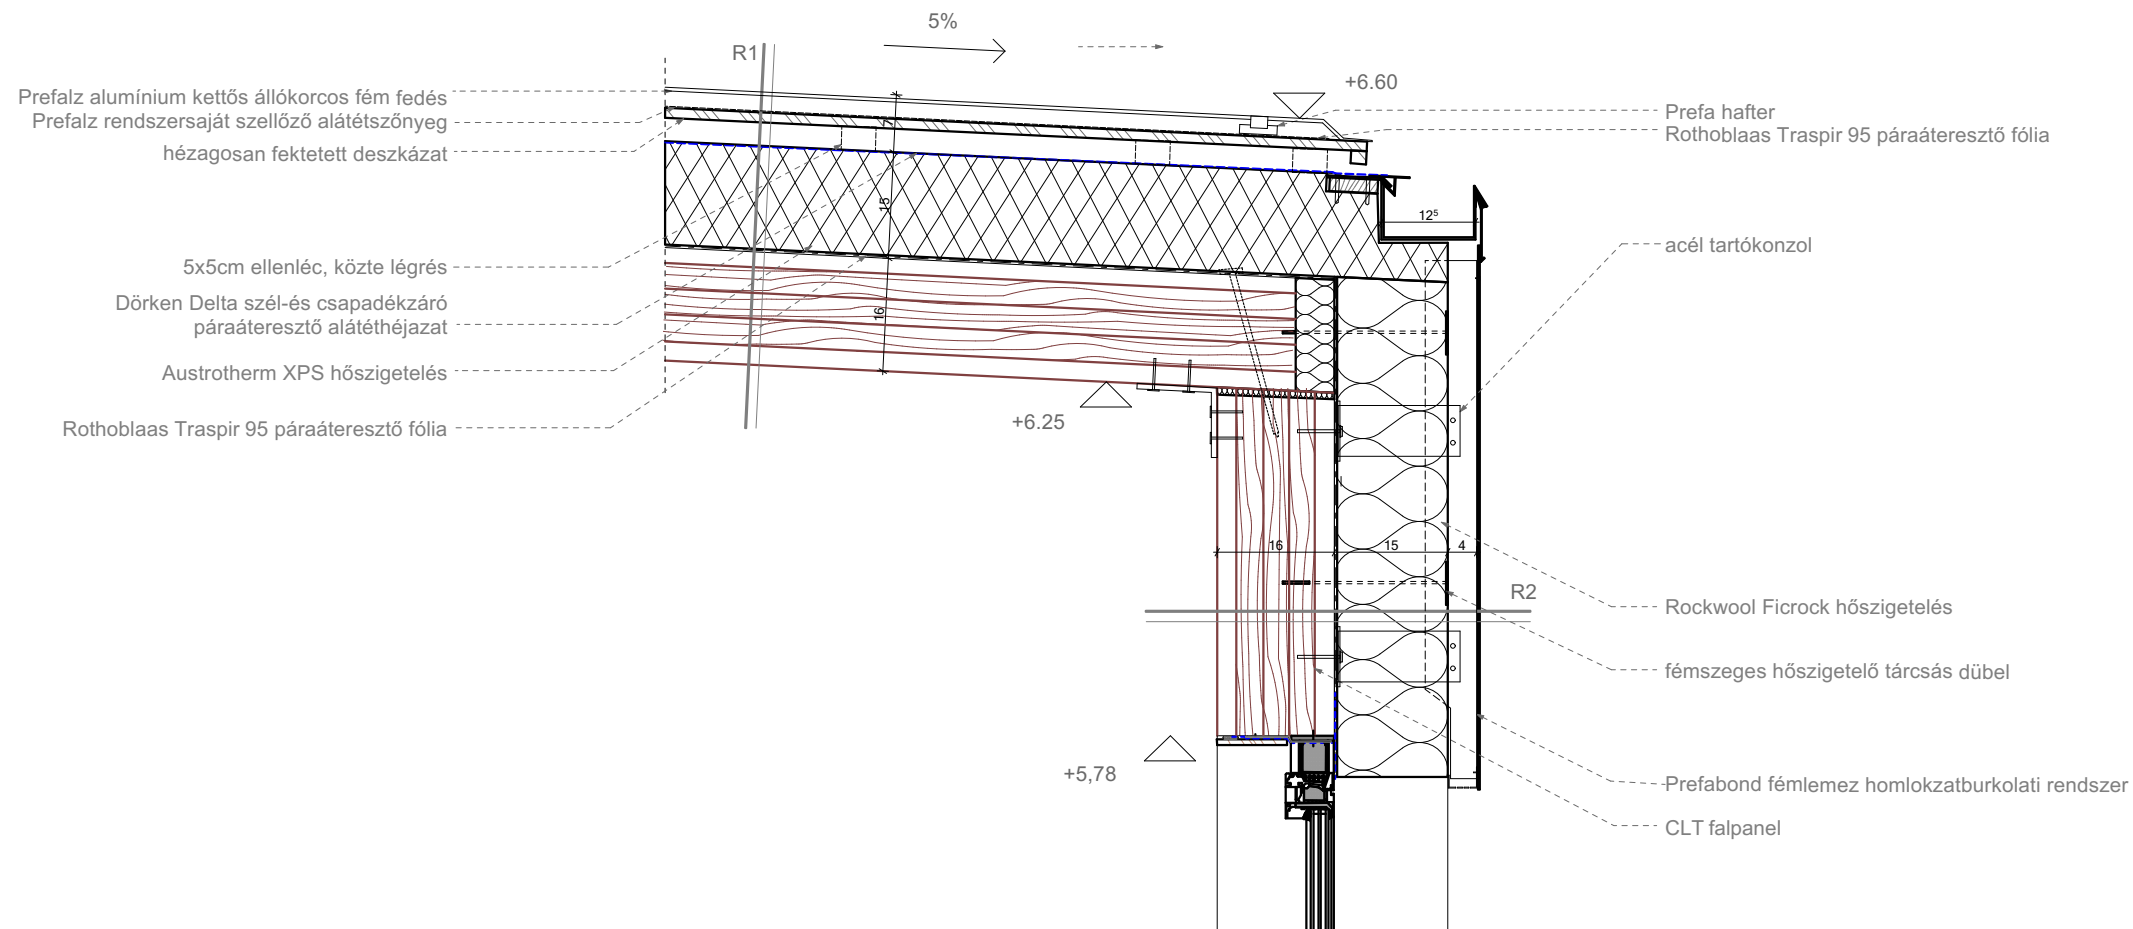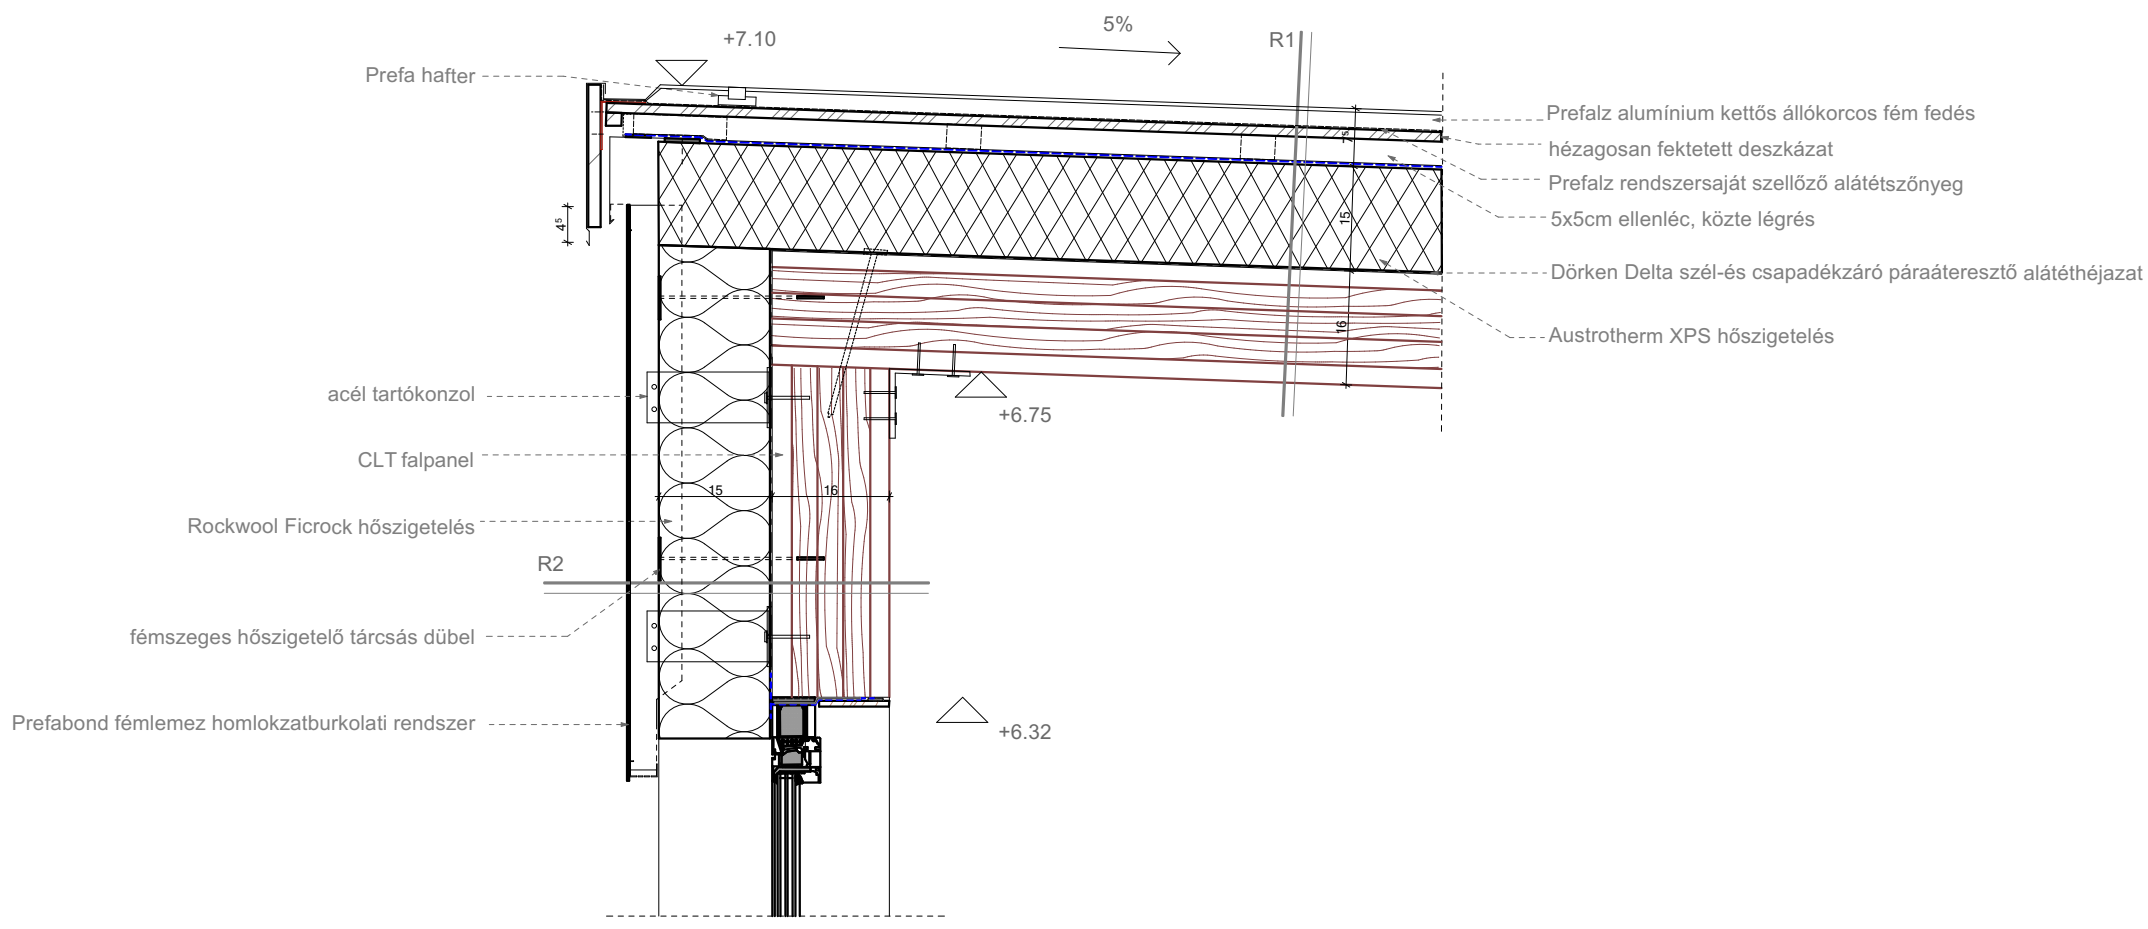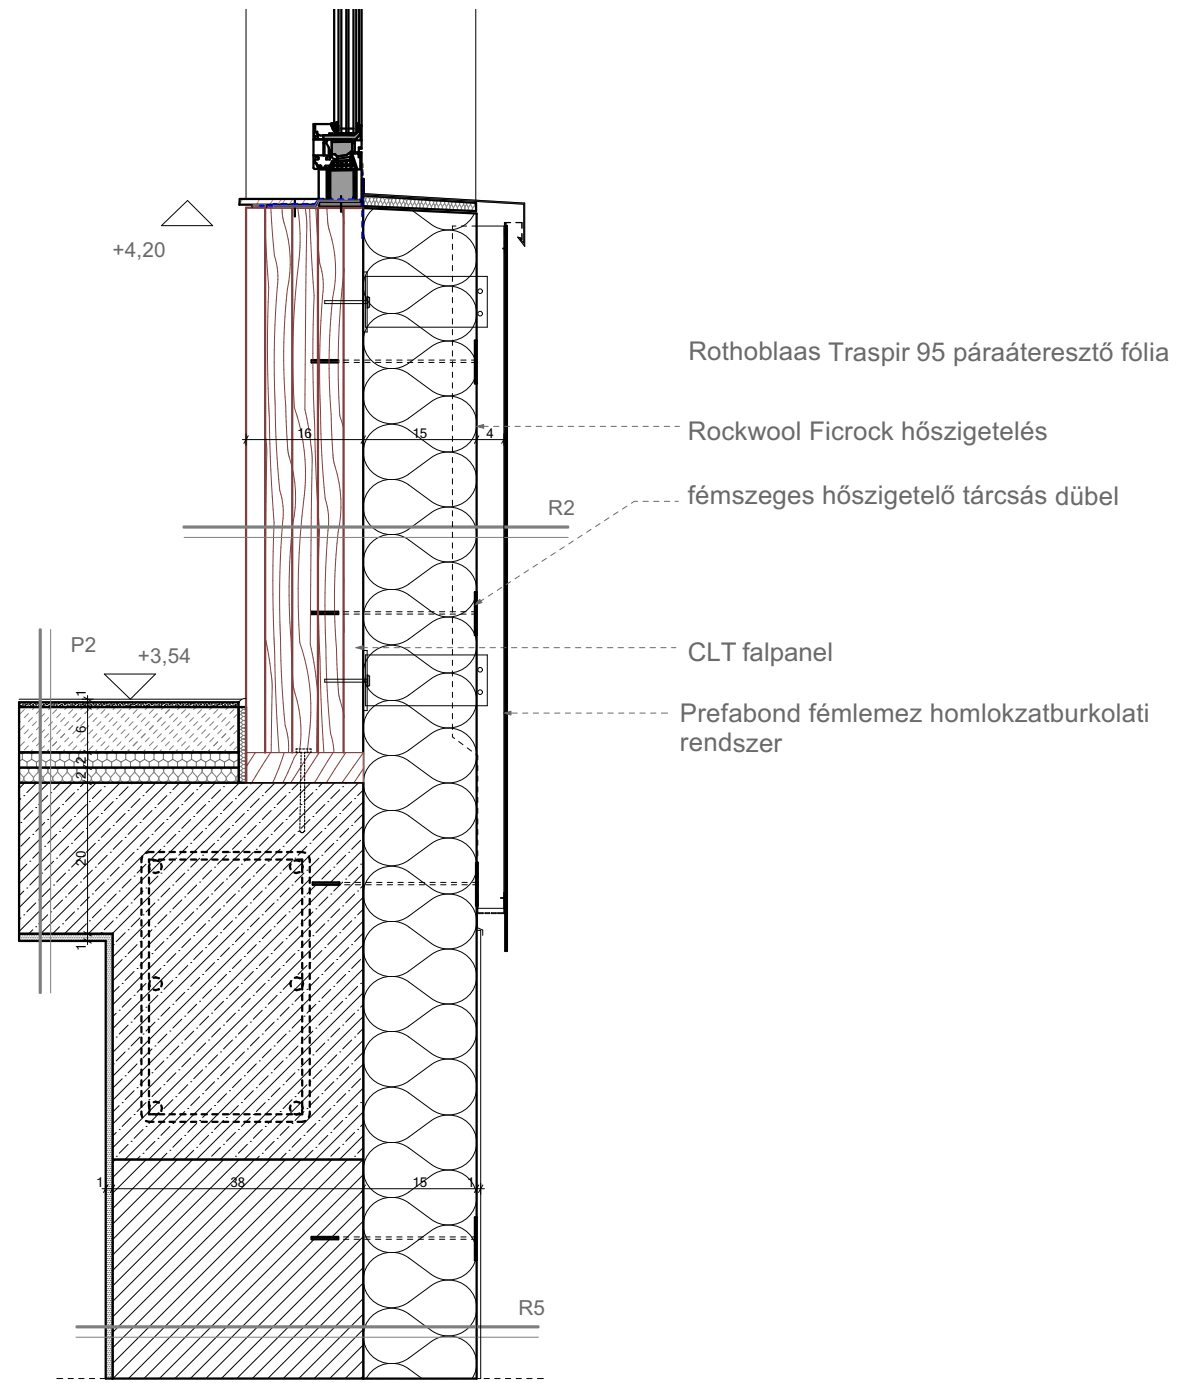



# KÖZTERÜLET-RENDEZÉS ÉS BELSŐ TÉR



## SPECIÁLIS IGÉNYEKRE SZABOTT TÉRKÉPZÉS

A különböző terápiás és oktatási tevékenységek eltérő térhasználatot igényelnek: csendes vizsgálószobák, rugalmasan alakítható csoportterek, valamint egy tornaterem, amely a testnevelésen túl terápiás célokat is szolgál. A tanári zóna, könyvtár és játéktár nemcsak eszközöket, hanem közösségi tudást és tapasztalatot is őriz. A fogadótér pedig túlmutat funkcióján: ez a hely a nyitottság és elfogadás társadalmi üzenetét is közvetíti.

## RUGALMASSÁG

- Snoezelen terápia + korai fejlesztés
- Csoportos fejlesztő + csoportos diagnosztika + diszlexia megelőzés
- Tornaterem + Ayres-terápia + közösségi használat
- Fogadótér + előadótér + értekezletek helyszíne

