
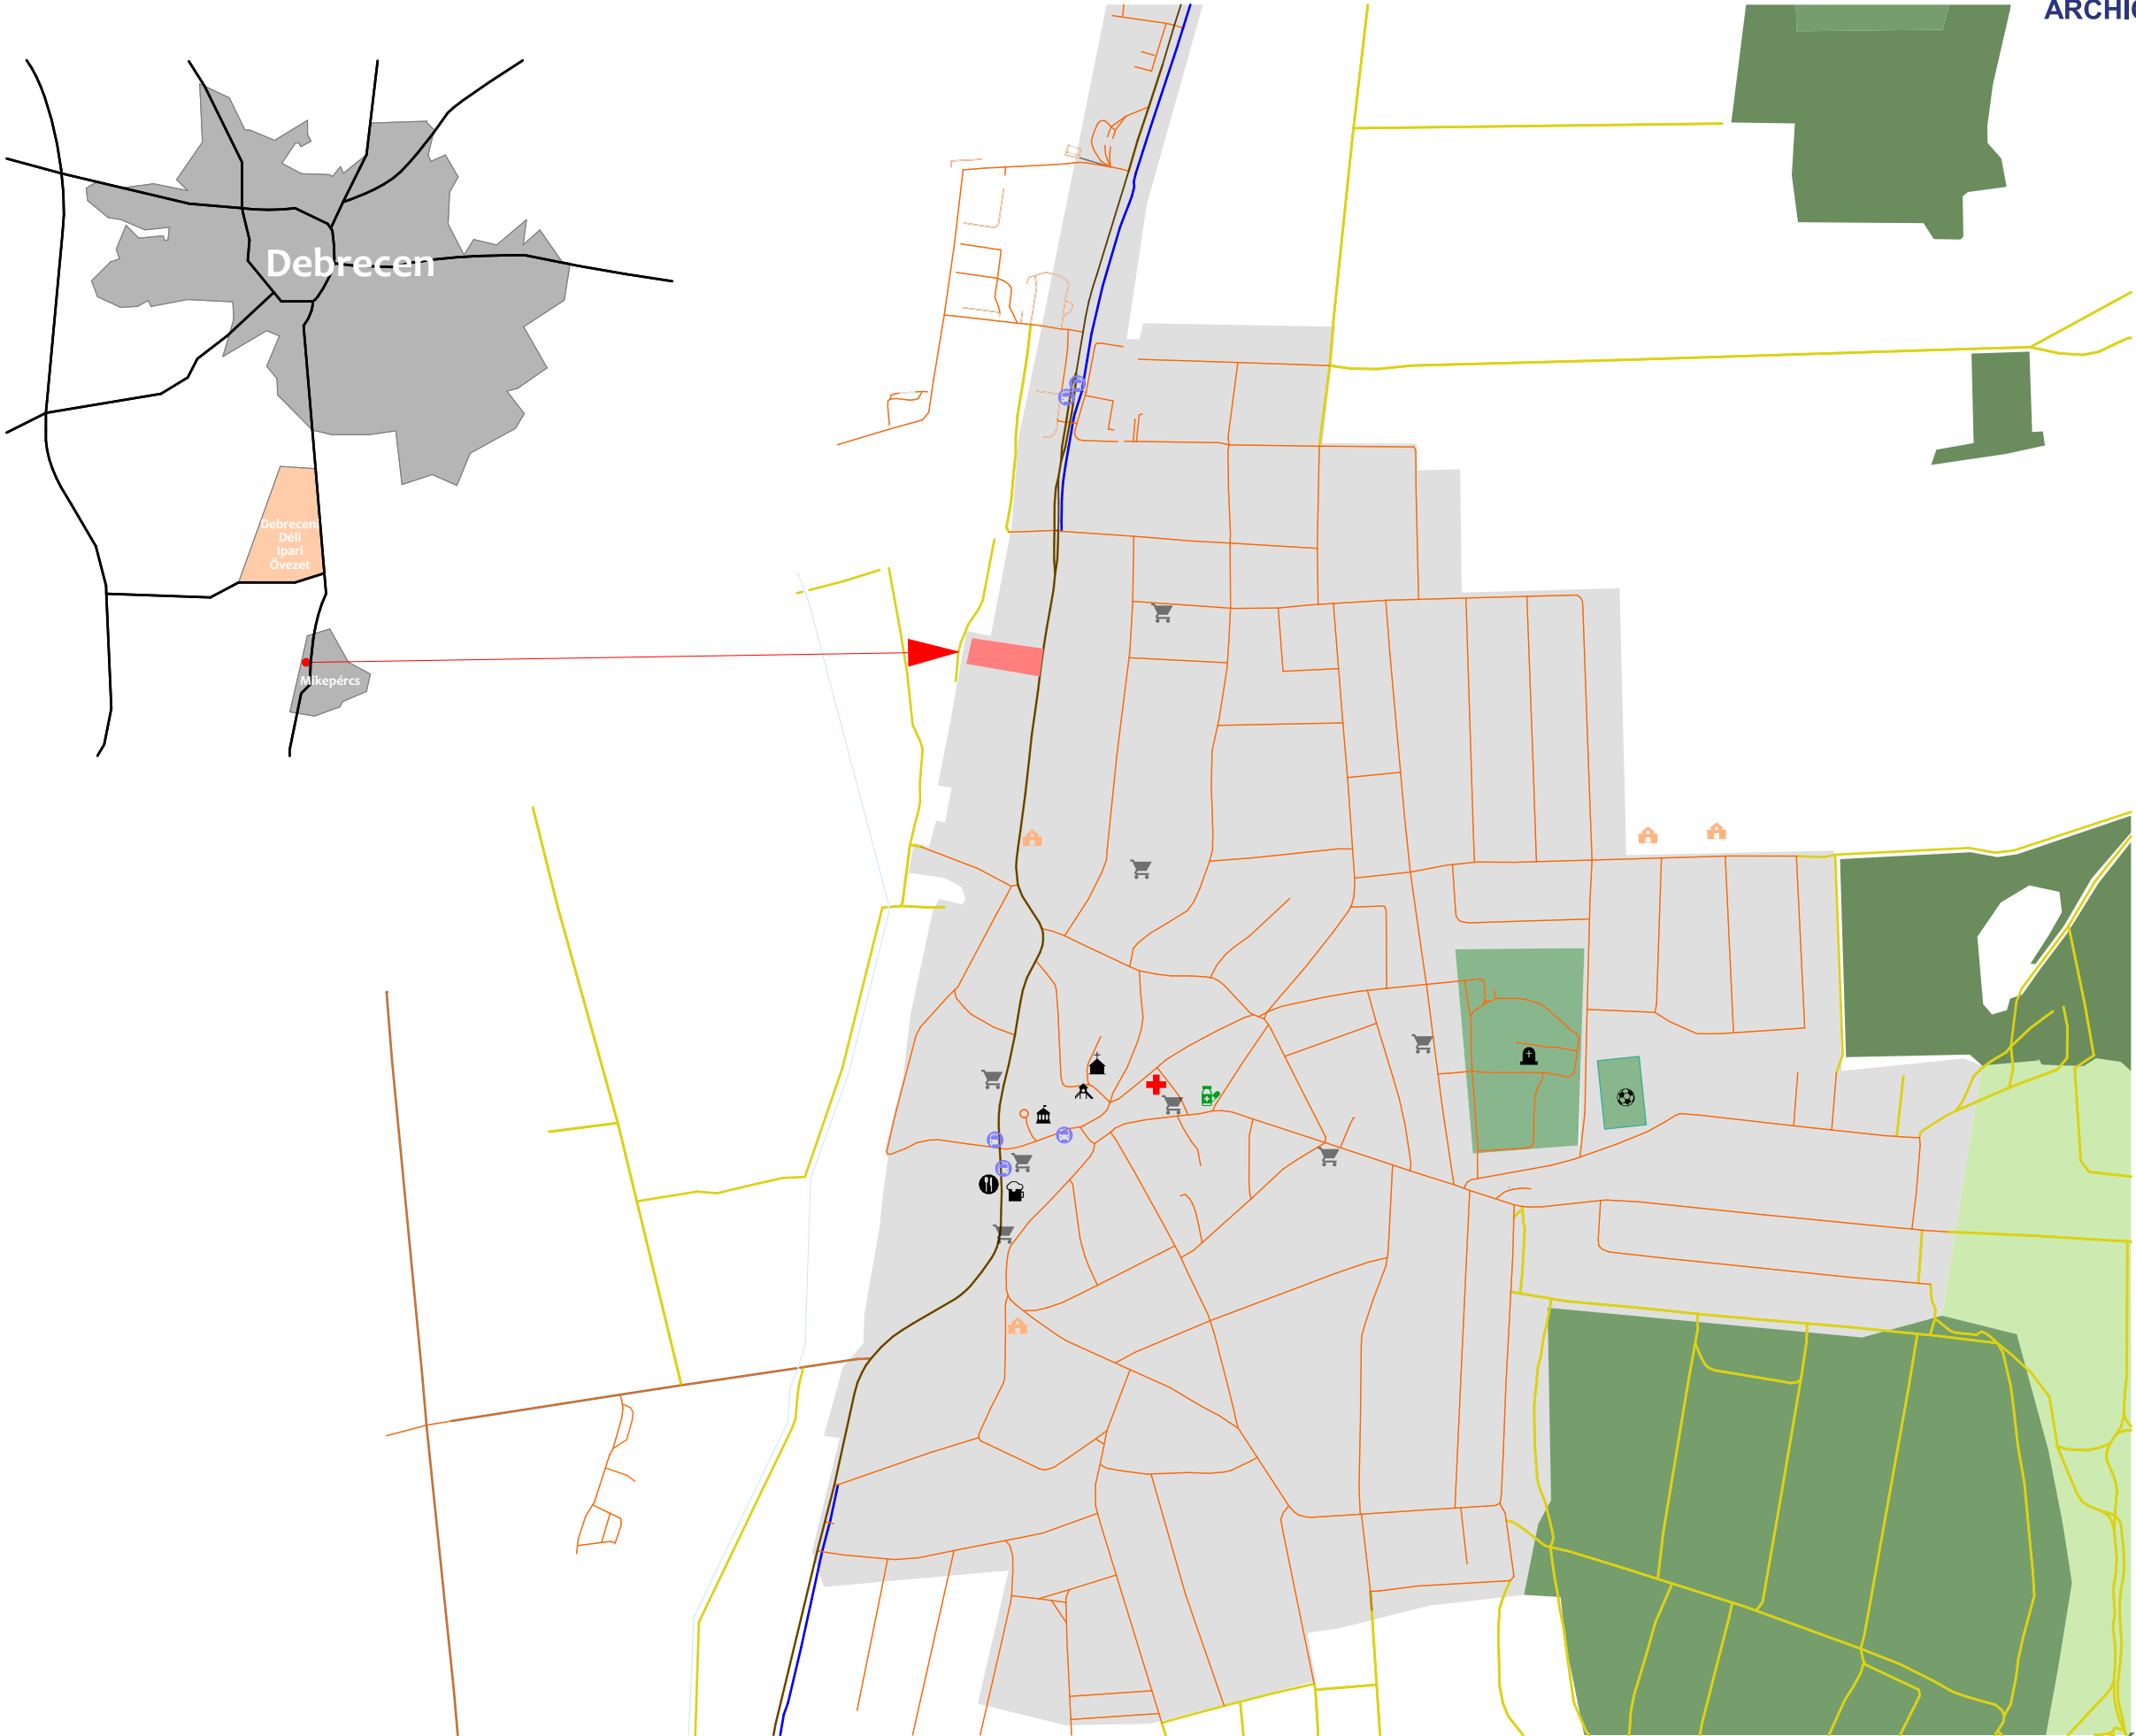






CoHome Mikepércs


Ádám Benedek

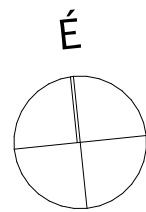




- 47-es főút
- Kiszolgáló út
- Földút
- Bicikliút
- Patak


- Buszmegálló
- Bolt
- Kocsm
- Étterem
- Temető
- Templom
- Egészség központ
- Gyógyszertár
- Oktatási intézmény
- Polgármesteri hivatal
- Játszótér
- Sportpálya

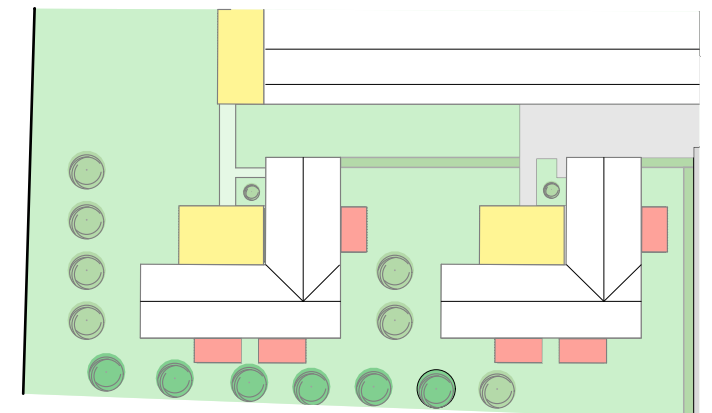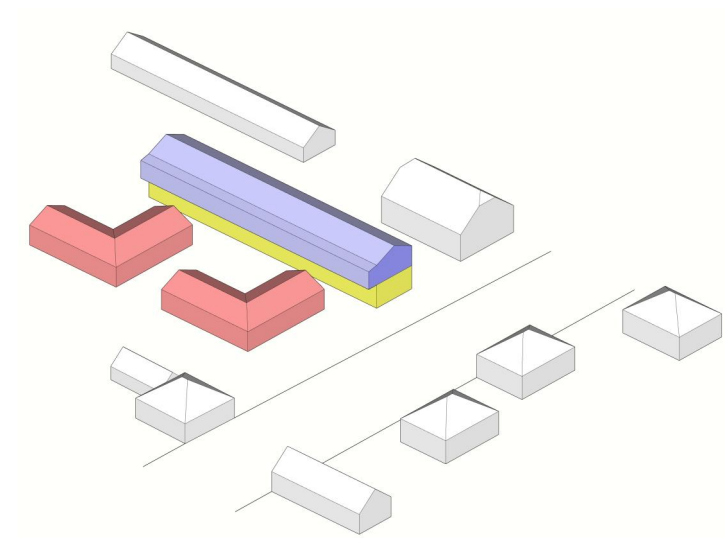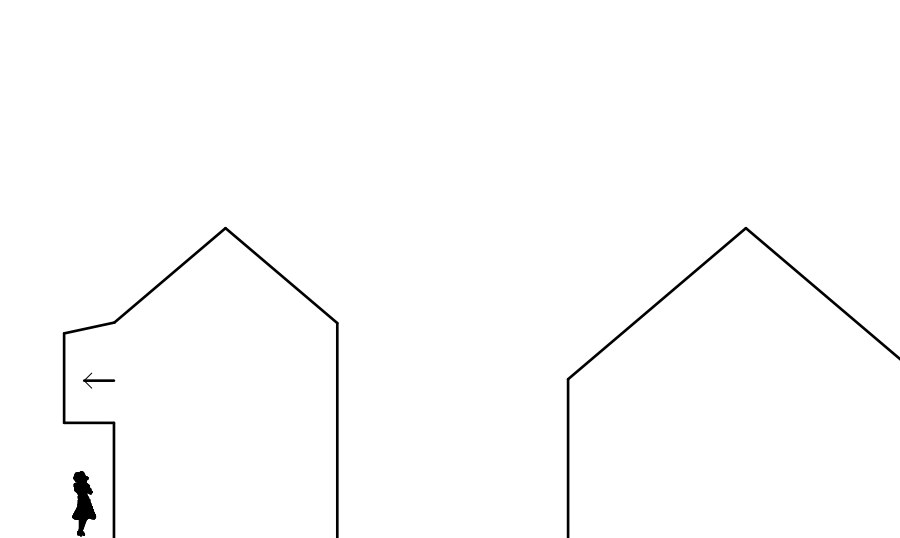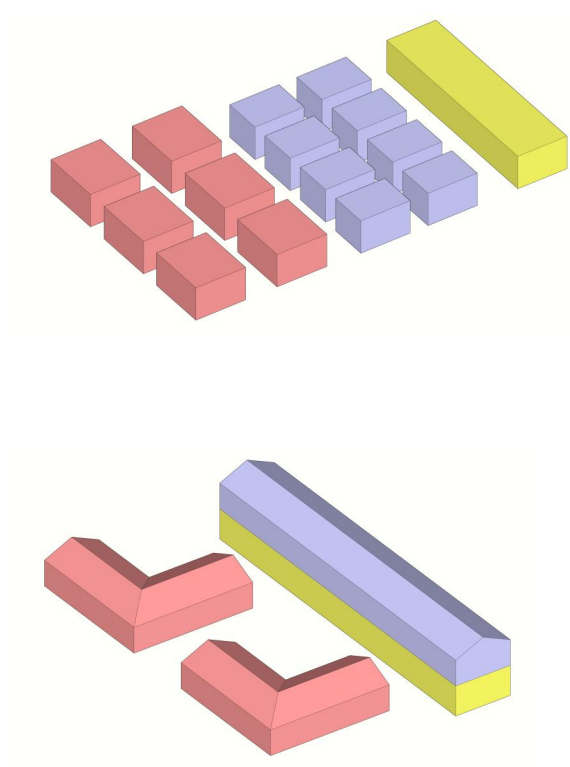

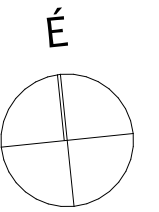


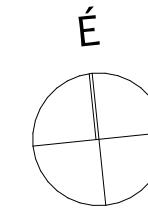

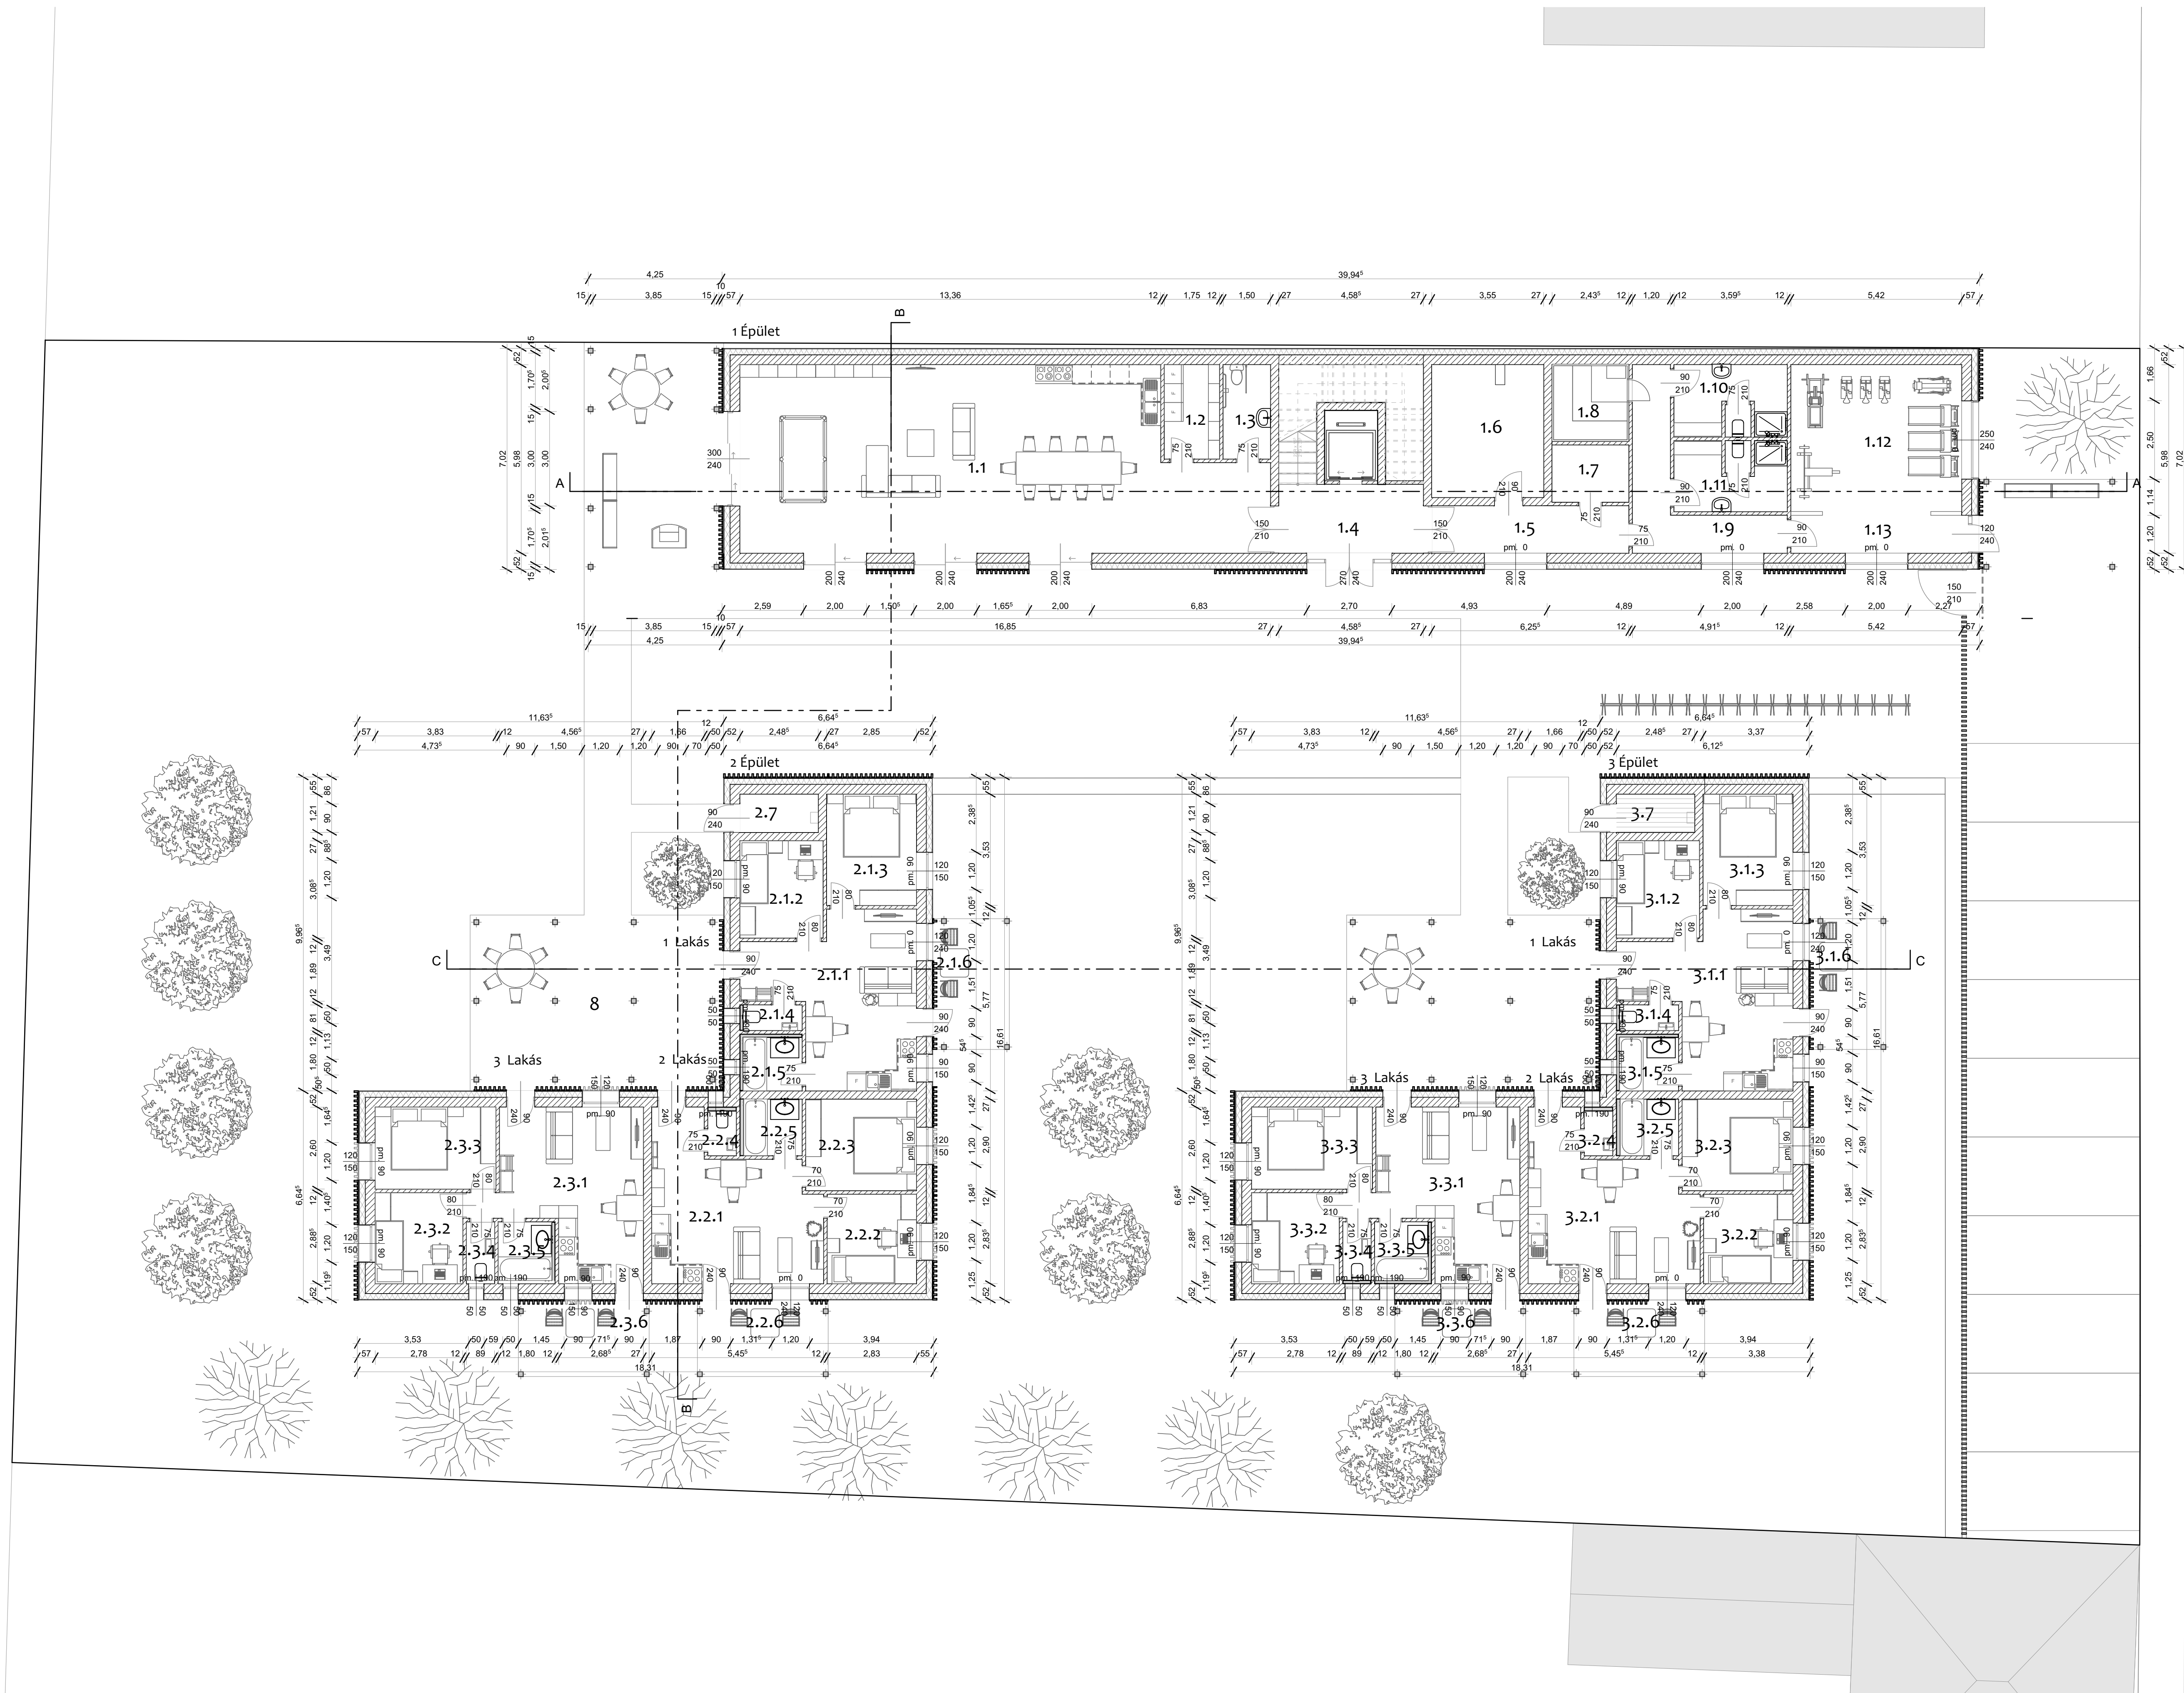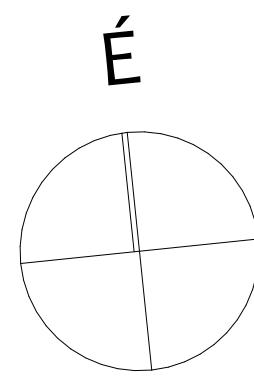


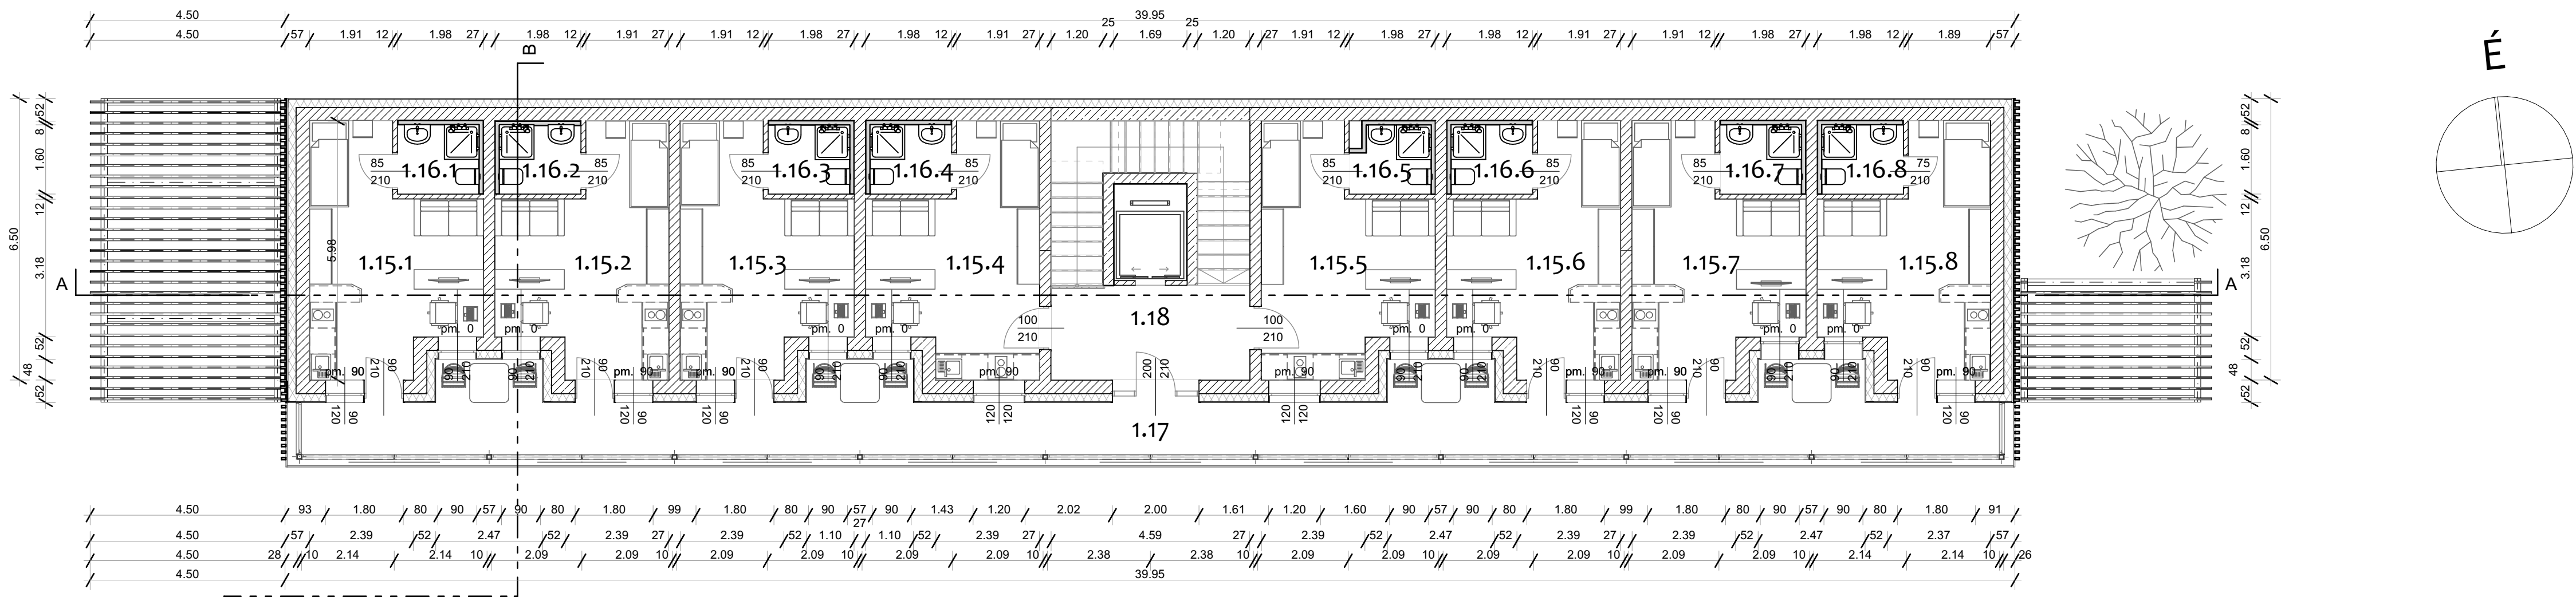

Emeleti Alaprajz

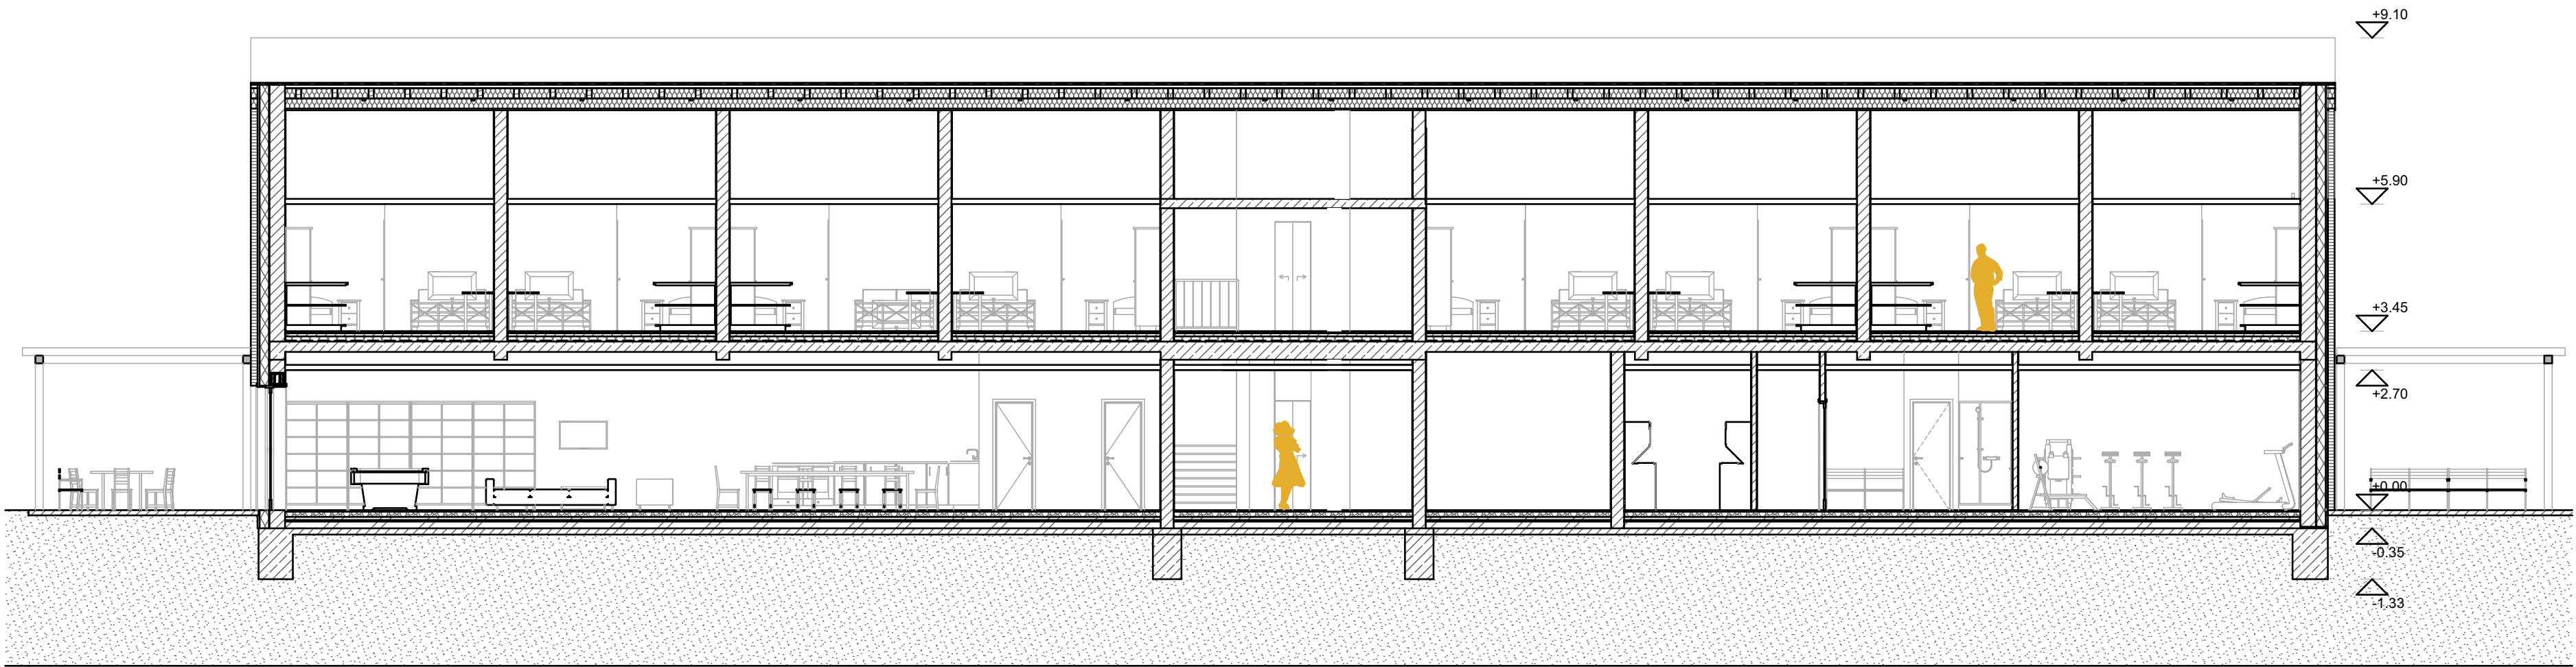

A - A Metszet

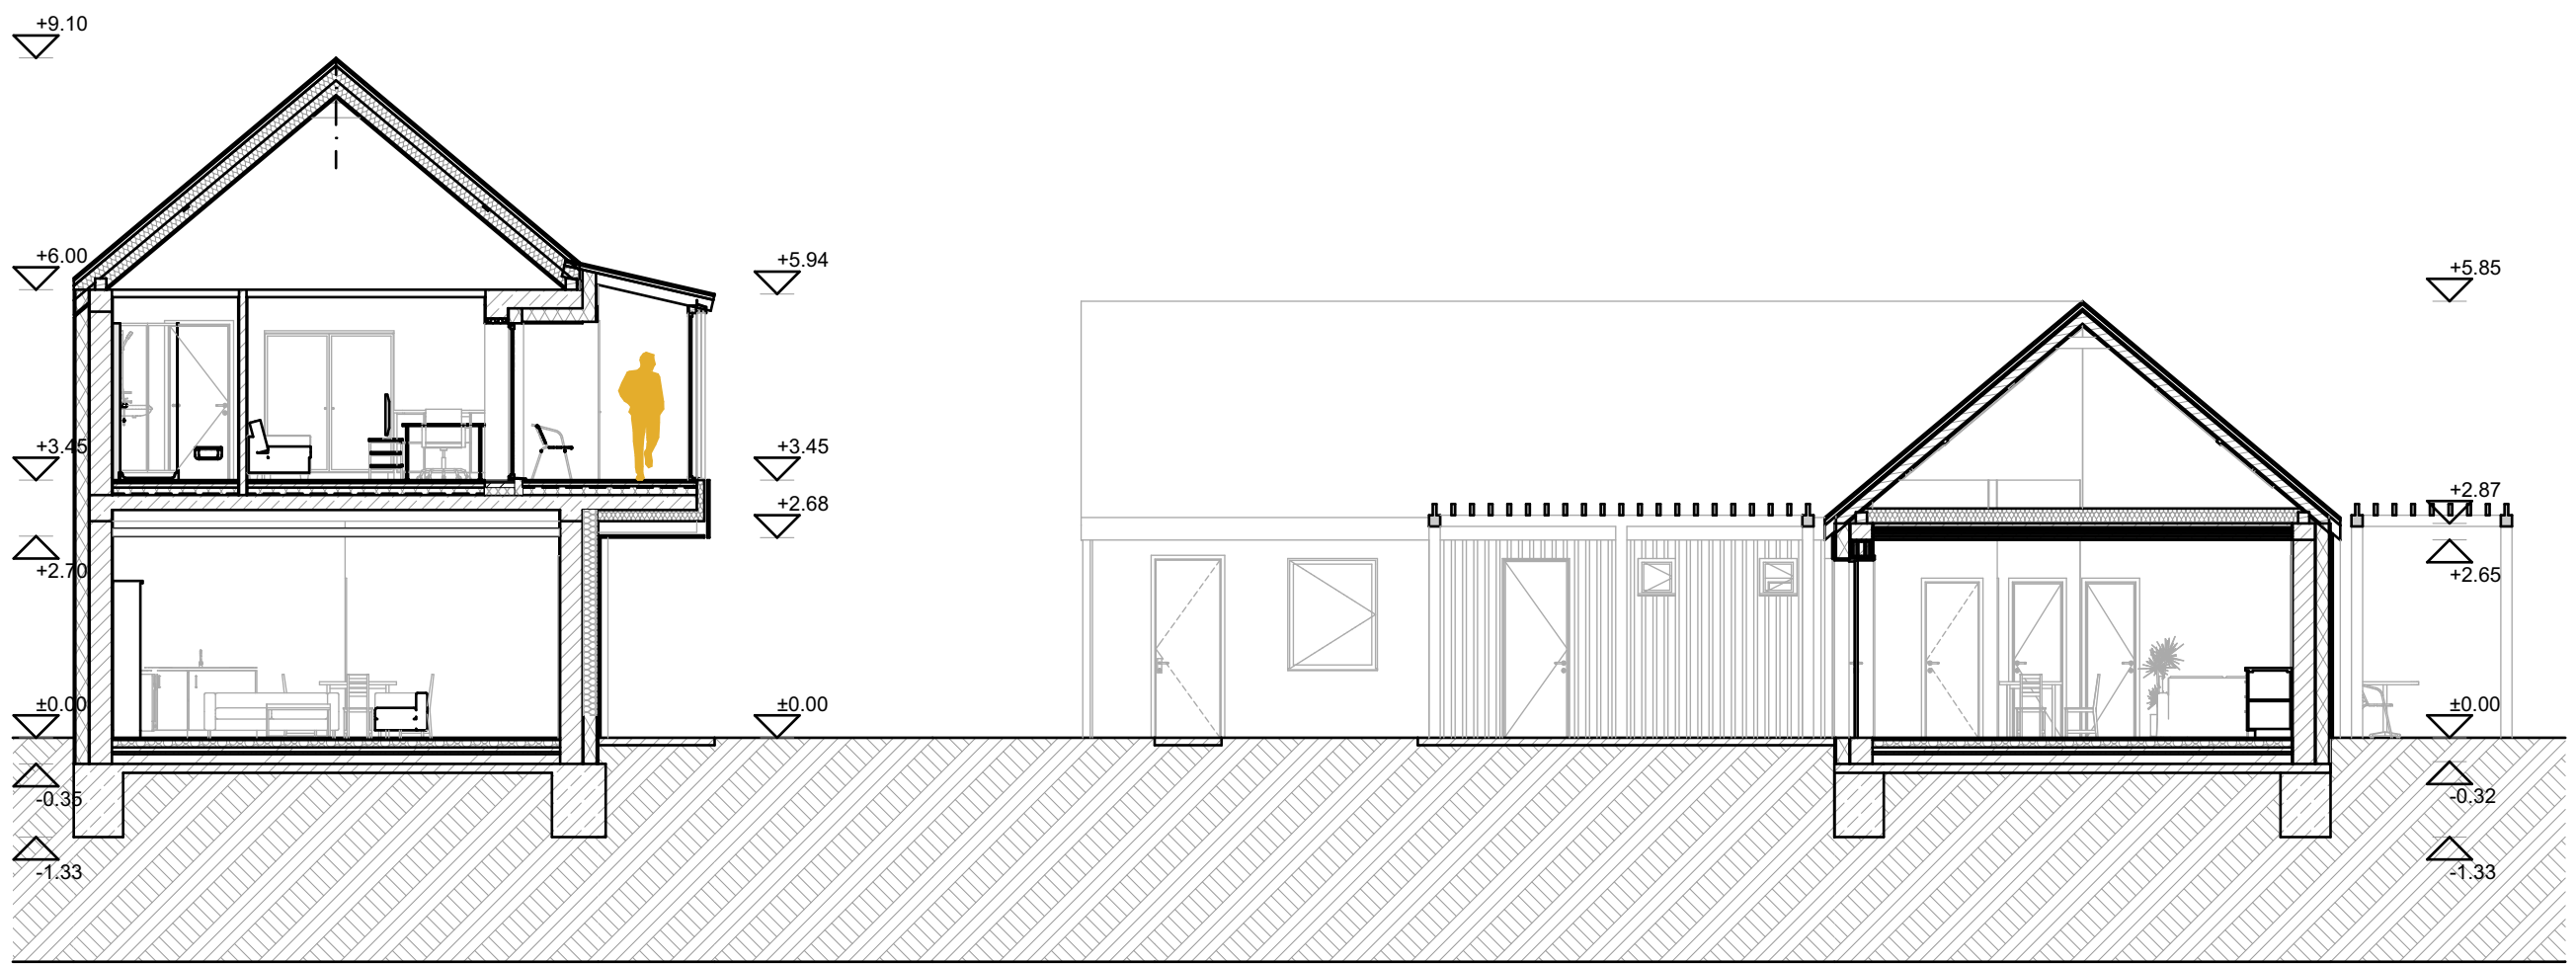


B - B Metszet




1. Épület Déli Homlokzat




2. & 3. Épület Északi Homlokzat

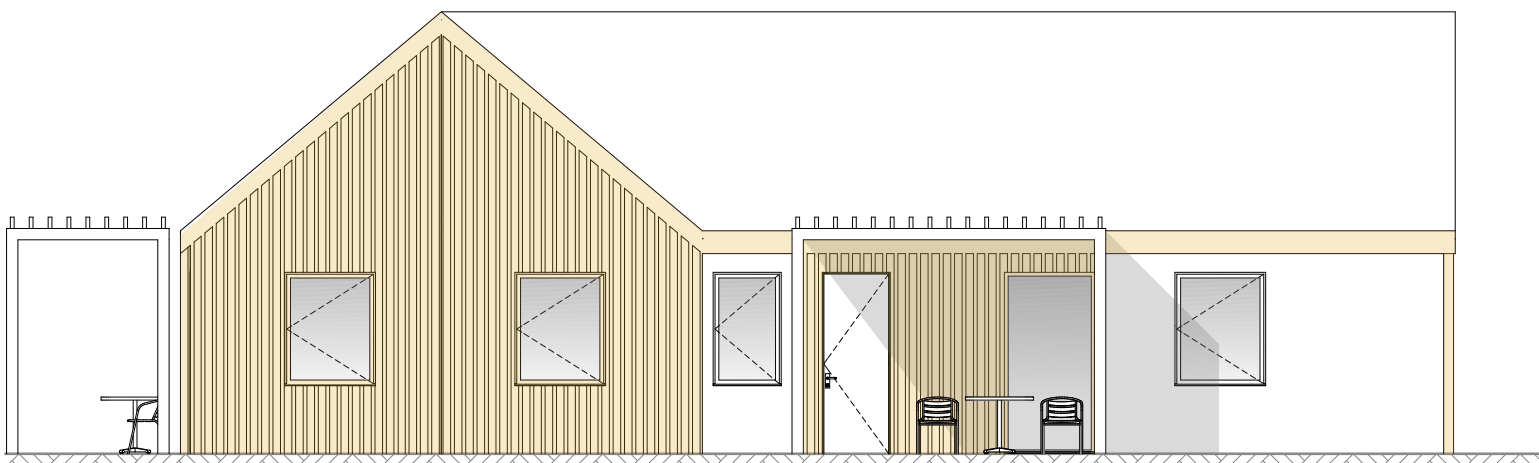



2. & 3. Épület Keleti Homlokzat

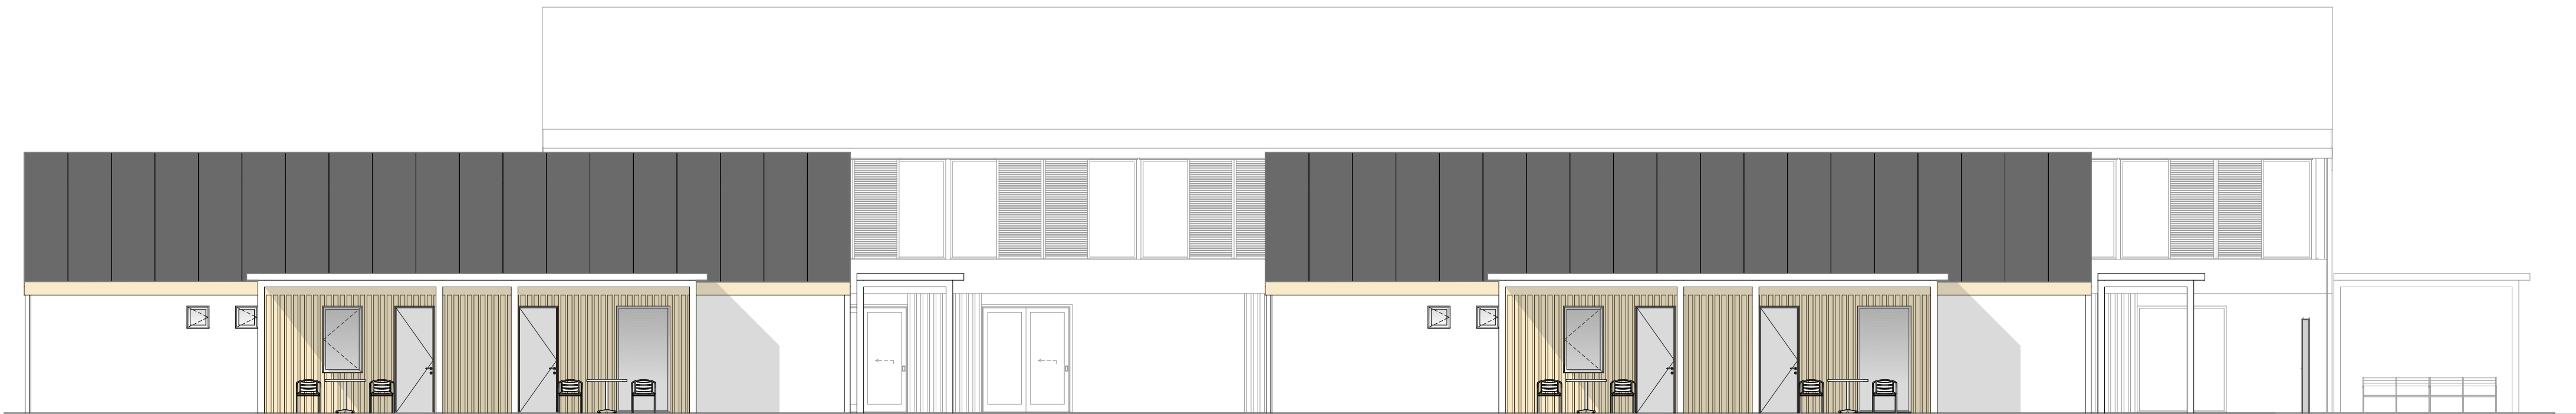

Déli Homlokzat

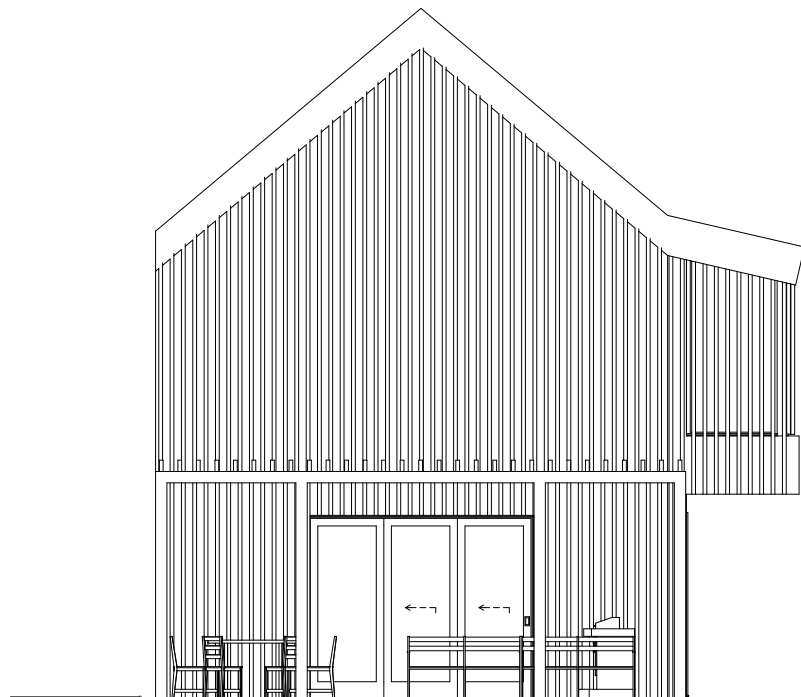


Nyugati Homlokzat

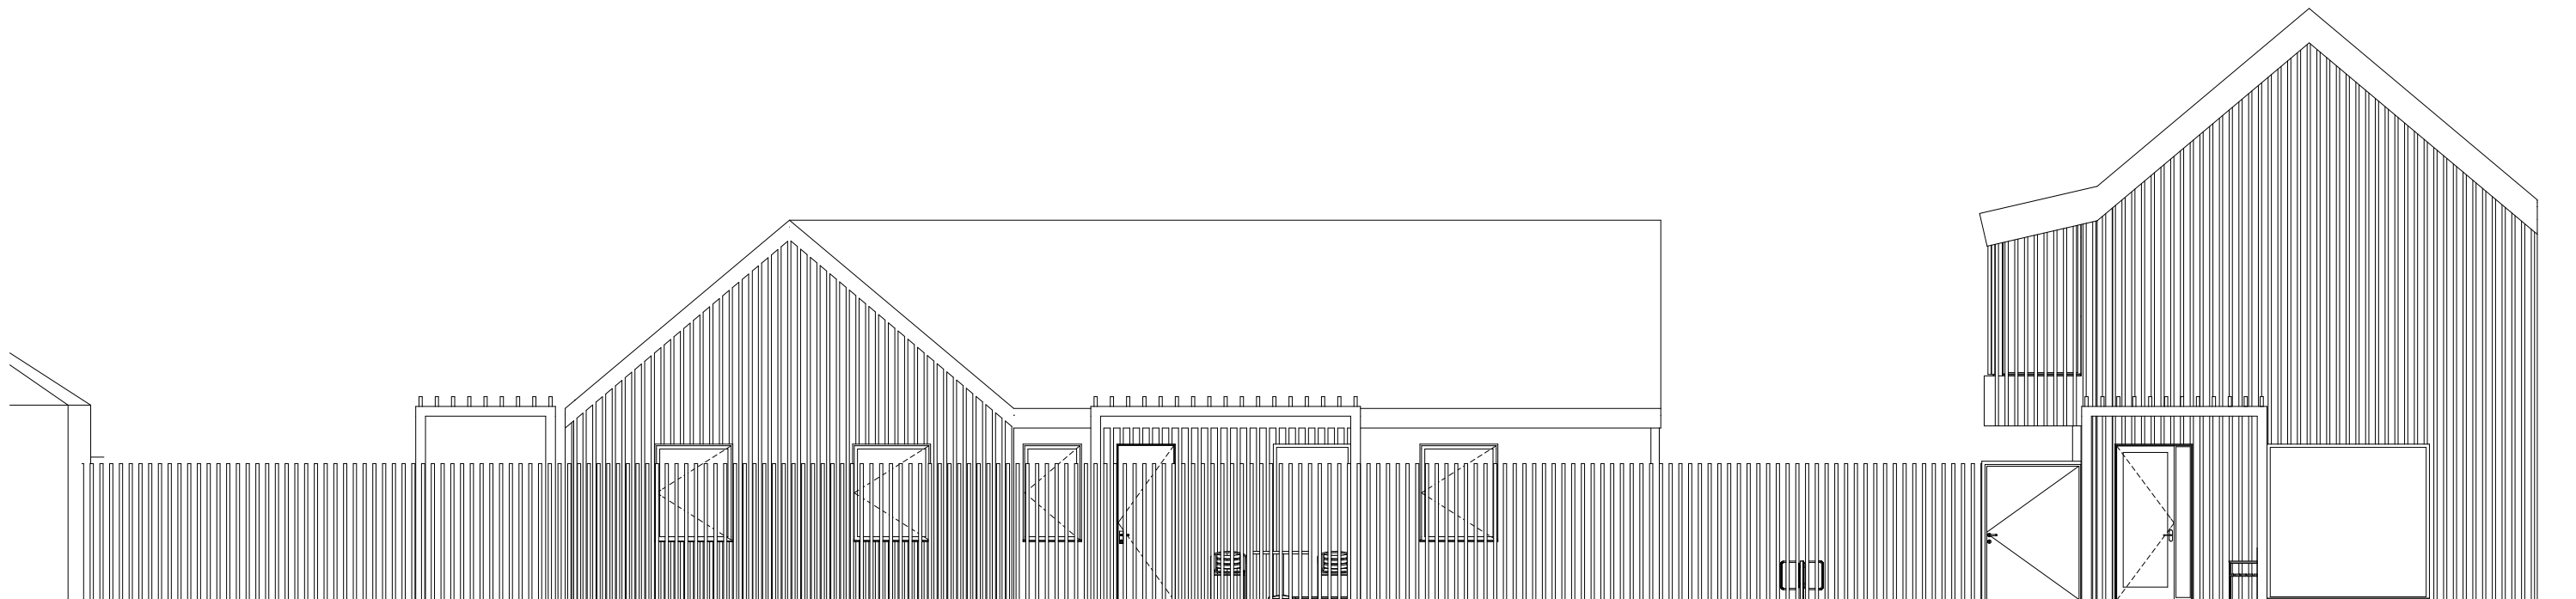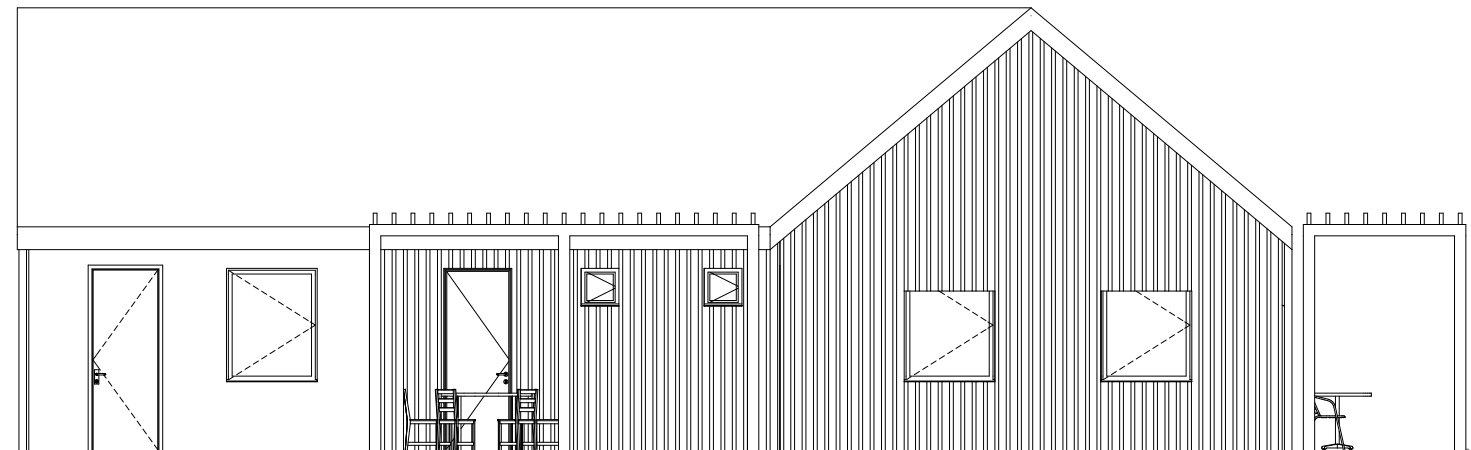

Keleti Homlokzat

B - B Metszet

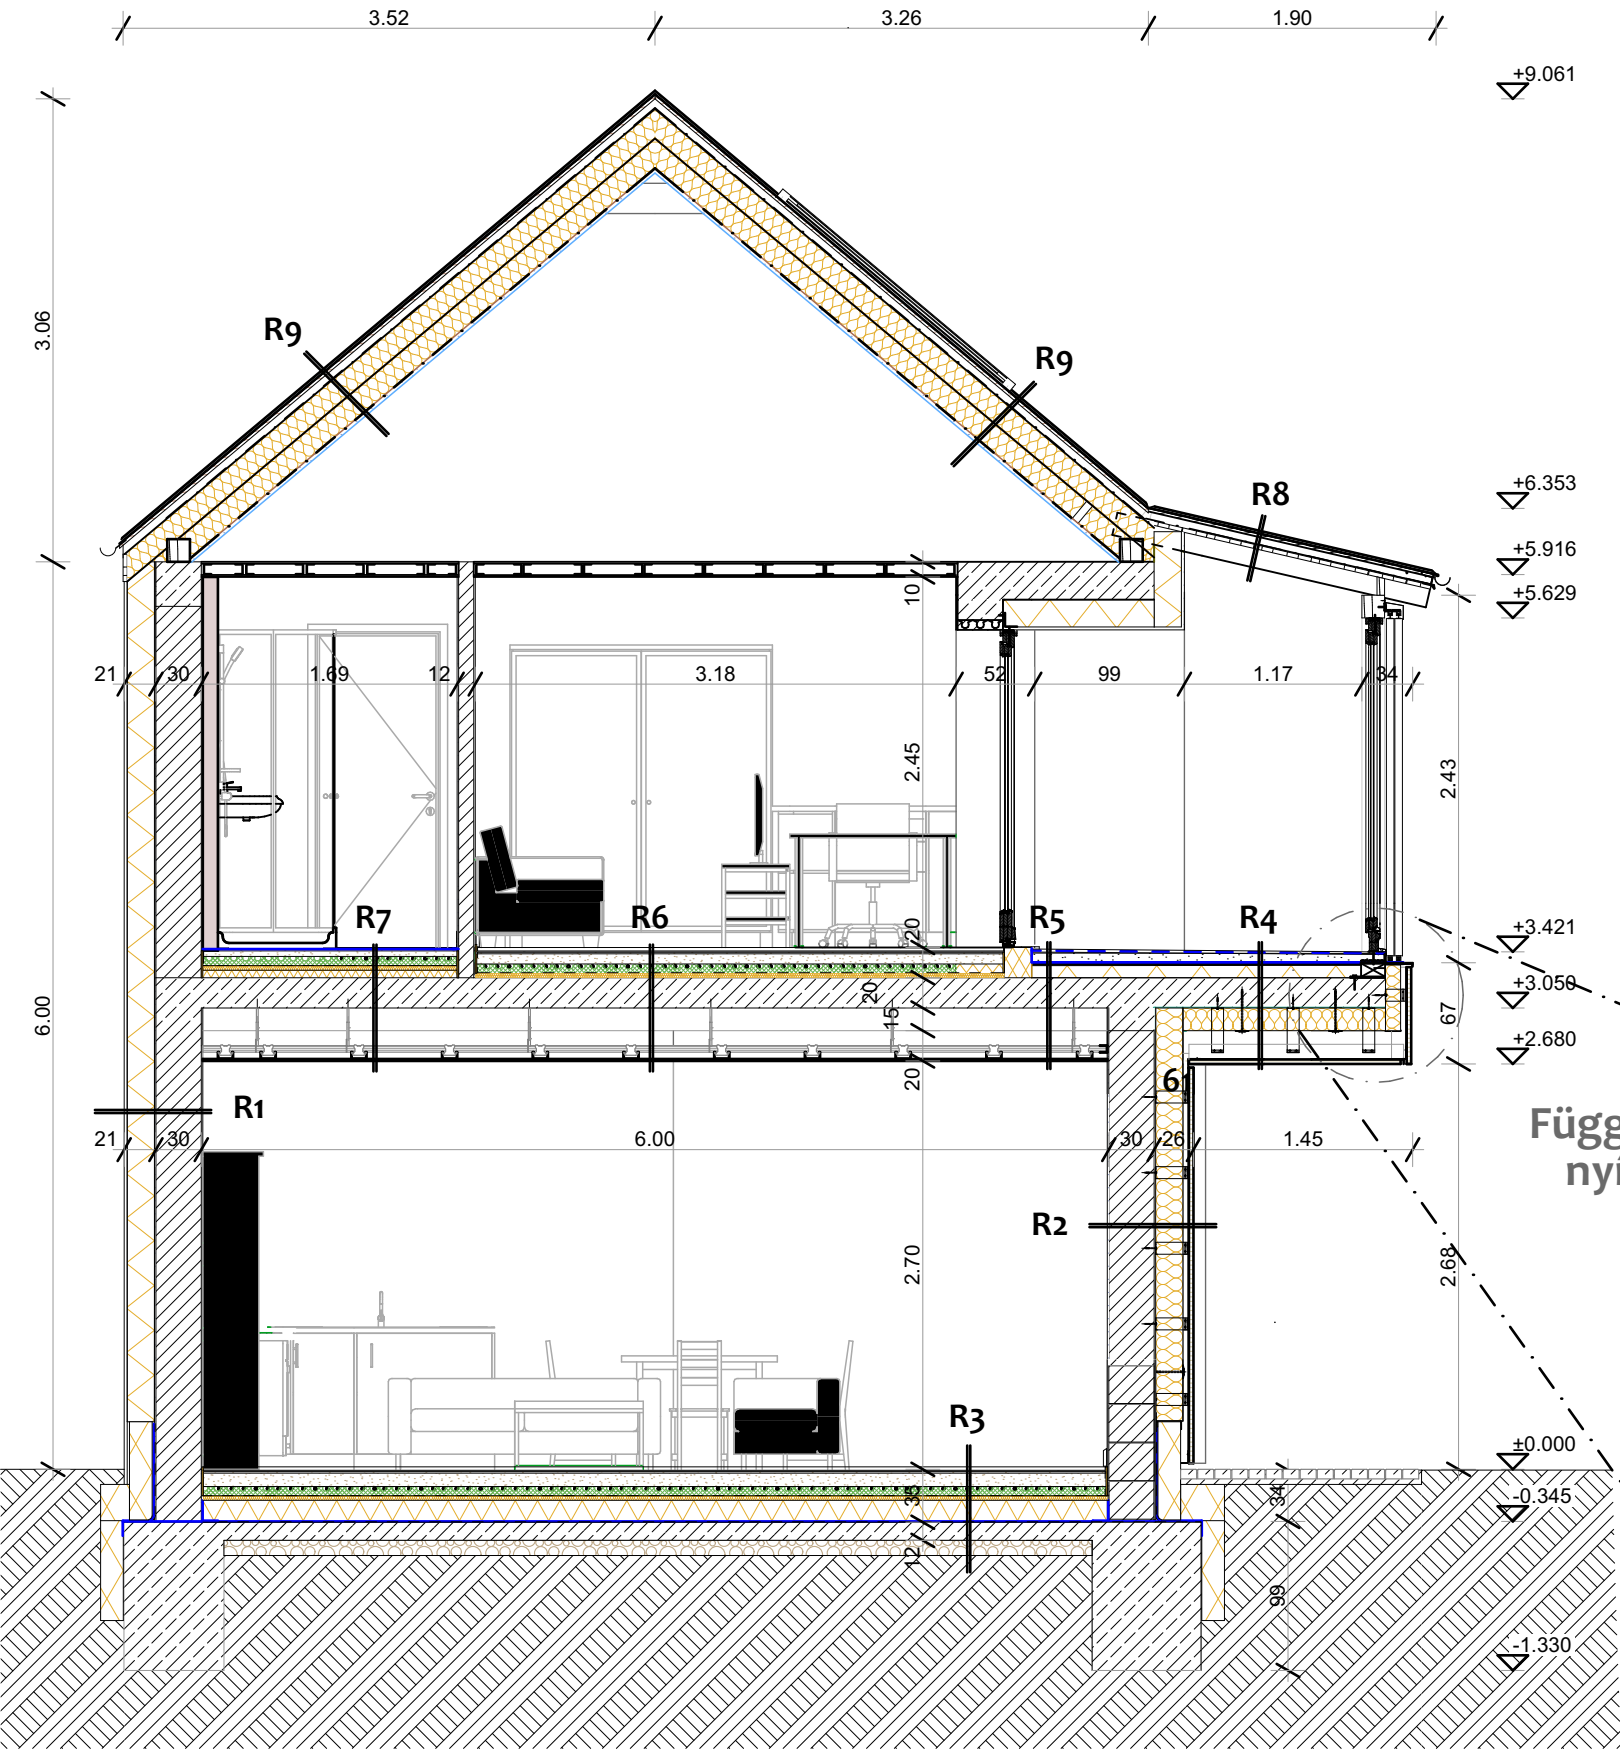

- R1 -Vakolt homlokzati fal**
- 1 cm belső vakolat festéssel
 - 30 cm Porotherm 30 N+F tartószerkezet
 - 1 cm légzáró vakolat
 - 18 cm Austrotherm AT-N100 EPS hőszigetelés
 - 2 cm nemesvakolat

- R2-Szerelt faburkolatos homlokzati fal**
- 1 cm belső vakolat festéssel
 - 30 cm Porotherm 30 N+F tartószerkezet
 - 1 cm légzáró vakolat
 - 18 cm Rockwool Termarock 30
 - 4 cm átszellőző réteg
 - 3 cm szerelt fapanel homlokzatburkolat

- R3-Talajon fekvő padló**
- 3 cm lécparketta + ragasztás
 - 10 cm vasalt Baumit Alpha 2000 önterülő esztrich
 - 6 cm Austrotherm palófűtés rendszer
 - 1 réteg technológia fólia peremszigetelés mentén felhajtva
 - 2,5 cm üvegyapot úsztatóréteg
 - 15 cm Austrotherm AT-N100 EPS hőszigetelés
 - 4 mm modifikált bitumenlemez vízszigetelés
 - 1 réteg bitumenes kellősítés
 - 12 cm Vasbeton aljzat
 - 10 cm tömörített kavics

- R4-Függőfolyosó födém**
- 1 cm csúszásgátló kerámia burkolat + rugalmas, fagyálló ragasztás
 - ~1-1,5 cm lejtéstadó vízáteresztő beton
 - 4 cm vízáteresztő betonaljzat
 - 1cm dombornyomott szűrőréteg
 - 1 réteg szigetelés védő réteg
 - 1 réteg PVC vízszigetelés
 - 1 réteg PE technológia fólia peremszigetelés mentén felhajtva
 - 2,5 cm üvegyapot úsztatóréteg
 - 8 cm lépésálló Austrotherm AT-N100 EPS hőszigetelés
 - 20 cm vasbeton lemez
 - 15 cm Rockwool Termarock 30
 - 19 cm légrés
 - 3 cm szerelt fapanel homlokzatburkolat

- R5-Alumínium függőfolyosó fal**
- 1 cm csúszásgátló kerámia burkolat + rugalmas, fagyálló ragasztás
 - ~1-1,5 cm lejtéstadó vízáteresztő beton
 - 4 cm vízáteresztő betonaljzat
 - 1 cm dombornyomott szűrőréteg
 - 1 réteg szigetelés védő réteg
 - 1 réteg PVC vízszigetelés
 - 1 réteg PE technológia fólia peremszigetelés mentén felhajtva
 - 2,5 cm üvegyapot úsztatóréteg
 - 8 cm lépésálló Austrotherm AT-N100 EPS hőszigetelés
 - 20 cm vasbeton lemez
 - 25 cm légrés (10 cm gépészeti vezetékeknek)
 - 9 cm D11 Knauff szerelt álmennyezet
 - 1,25 cm gipszkarton fedőlemez + festés

- R6-Emeleti padló**
- 3 cm Lécparketta + ragasztás
 - 8 cm 10 cm vasalt Baumit Alpha 2000 önterülő esztrich
 - 6 cm Austrotherm palófűtés rendszer
 - 1 réteg P PE technológia fólia peremszigetelés mentén felhajtva
 - 2,5 cm üvegyapot úsztatóréteg
 - 20 cm vasbeton lemez
 - 25 cm légrés (10 cm gépészeti vezetékeknek)
 - 9 cm D11 Knauff szerelt álmennyezet
 - 1,25 cm gipszkarton fedőlemez + festés

- R7-Mosdó padló**
- 1 cm csúszásgátló kerámia burkolat + rugalmas ragasztás
 - 1 réteg rugalmas cementkötésű használati víz elleni bevonatszigetelés
 - 5 cm 10 cm vasalt Baumit Alpha 2000 önterülő esztrich
 - 6 cm Austrotherm palófűtés rendszer
 - 1 réteg P PE technológia fólia peremszigetelés mentén felhajtva
 - 2,5 cm üvegyapot úsztatóréteg
 - 5 cm EPS szerelőrétteg
 - 20 cm vasbeton lemez
 - 25 cm légrés (10cm gépészeti vezetékeknek)
 - 9 cm D11 Knauff szerelt álmennyezet
 - 1,25 cm gipszkarton fedőlemez + festés

- R8-Függőfolyosó tető**
- 15 cm 10 / 15 cm szarufa + közte 5 cm
 - 1 réteg szél- és csapadékszáró páraáteresztő alátétlemez
 - 5cm átszellőző réteg
 - 2,5 cm gyalult, hézagos deszkázat
 - 1 réteg alátét szellőzőszőnyeg
 - 1 réteg állókorcos Prefalz fémlemez

- R9-Lakás feletti tető**
- 2,5 cm gipszkarton fedőréteg
 - 1 réteg lég- és párazáró fólia
 - 15 cm Rockwool Multirock hőszigetelés, közte 15/7,5 cm távtartó lécezés
 - 1 cm Rockwool Multirock hőszigetelés, közte 10/15 cm szarufa
 - 1 réteg szél- és csapadékszáró páraáteresztő alátétlemez
 - 5 cm átszellőző réteg
 - 2,5 cm gyalult, hézagos deszkázat
 - 1 réteg alátét szellőzőszőnyeg
 - 1 réteg állókorcos Prefalz fémlemez

Függőfolyosó nyílászáró

