




FK-312 LÁTOGATÓ KÖZPONT

KÉSZÍTETTE: TULI KRISTÓF

BALATONBOGLÁR

A városban jelentősen a turisztika terjedt el már a rendszerváltás előtti időkben is. A városi ranggal rendelkező kisváros az ingatlanok számár tekintve közel 50/50 százalékos arányban oszlanak meg a helyi lakosok és a nyaralókkal rendelkezők aránya. A város bevételeinek nagy részét a nyári szezon szűk 3 hónapja alatt termeli ki. Az utóbbi 15-20 évben jelentős forrásokat használt fel a város vezetése különböző infrastrukturális fejlesztésekre.

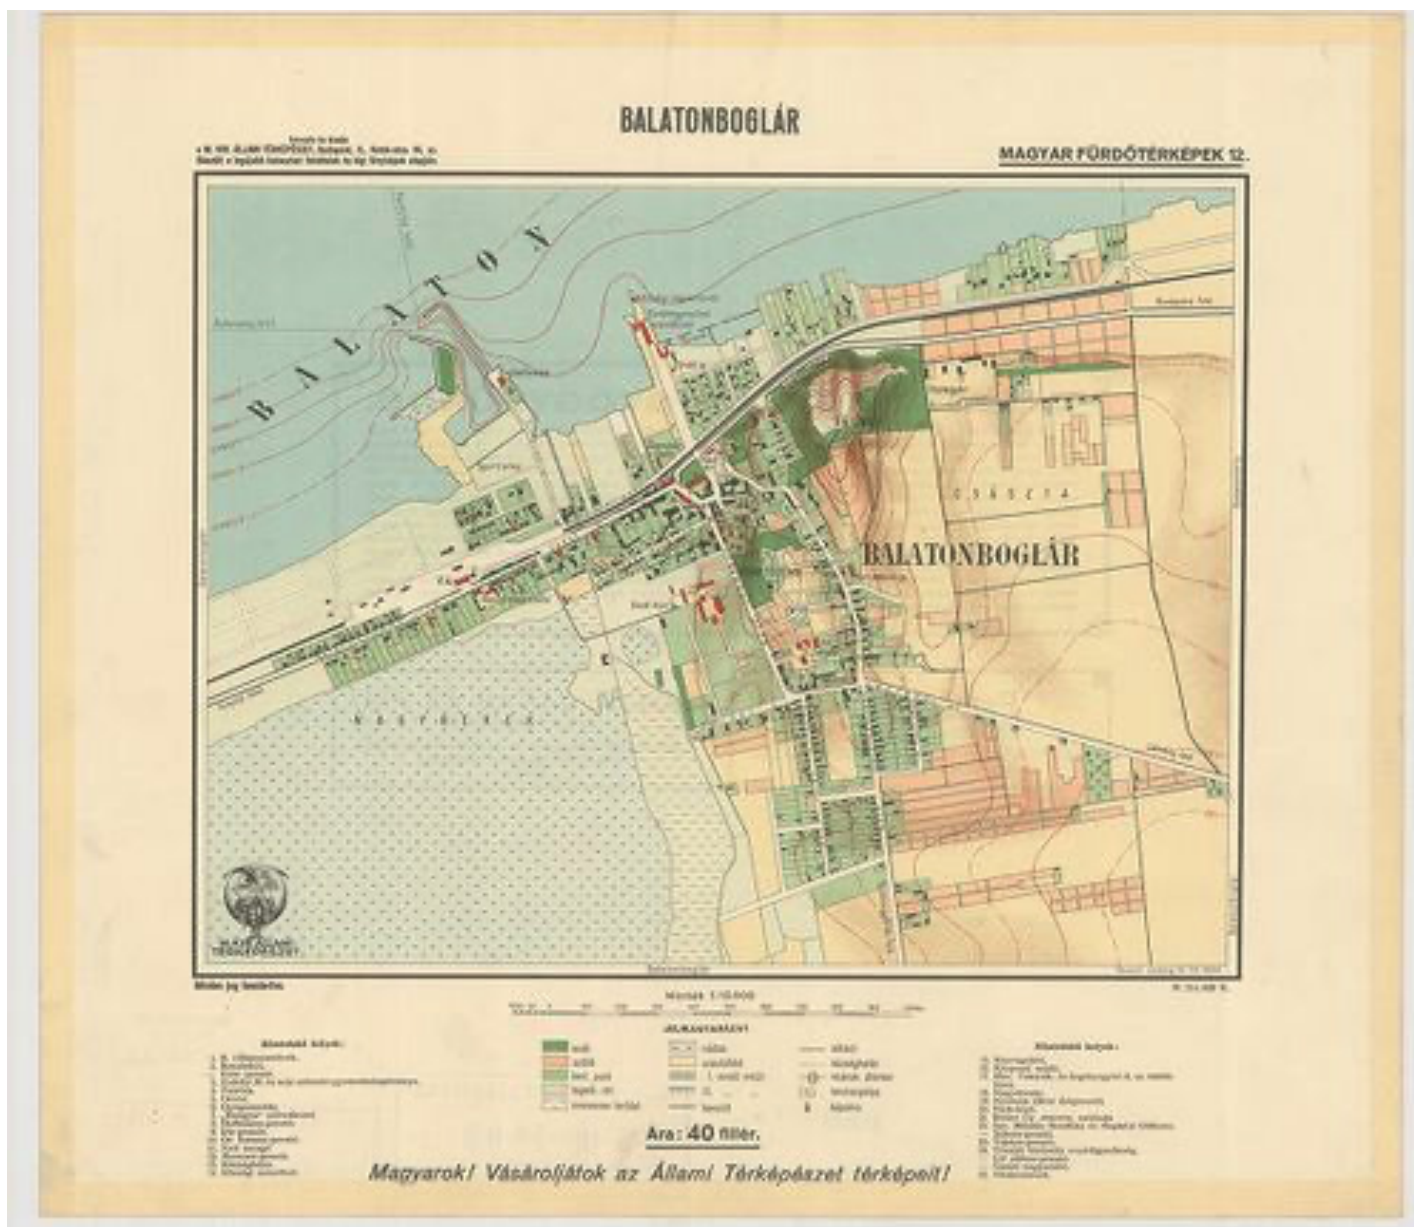

Fejlesztések




Buborékstrand



Gömbkilátó



Lombkorona sétány

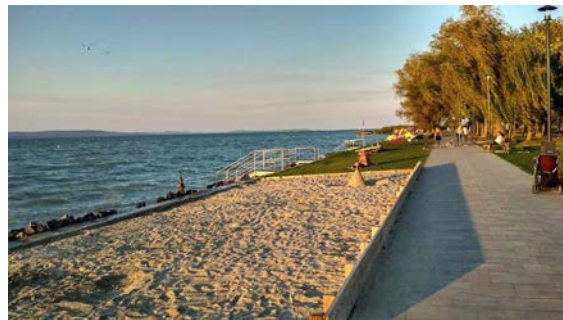

Platánstrand fejlesztése



Nemzeti Kézilabda Akadémia







Élhető városközpont fejlesztés



Kápolna domb rehabilitáció







Helyszín

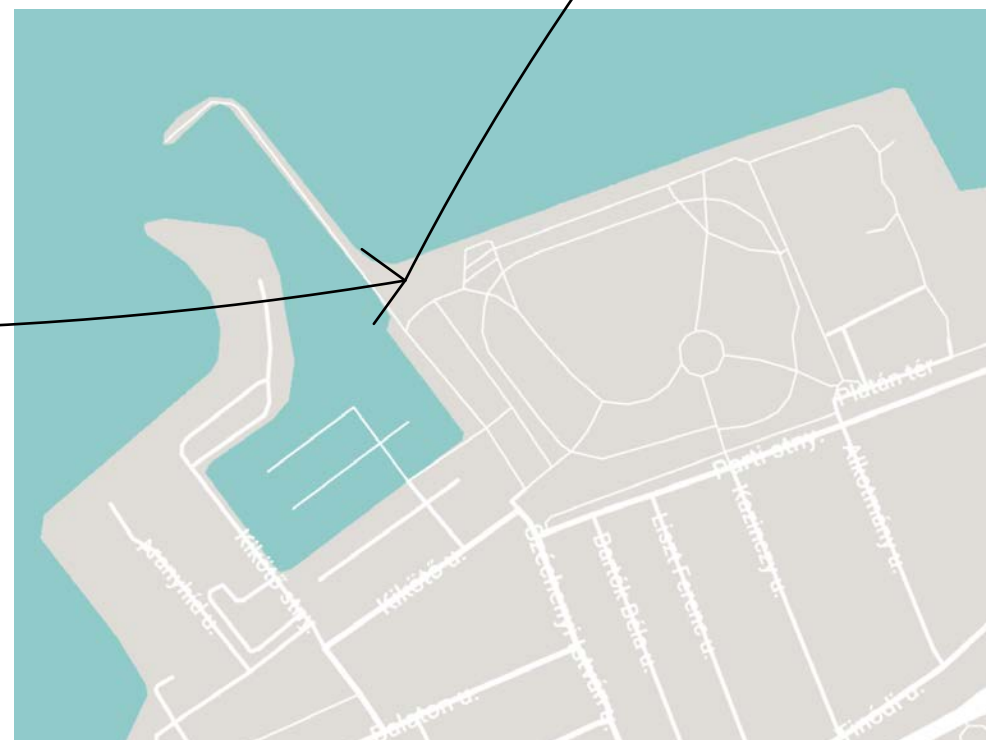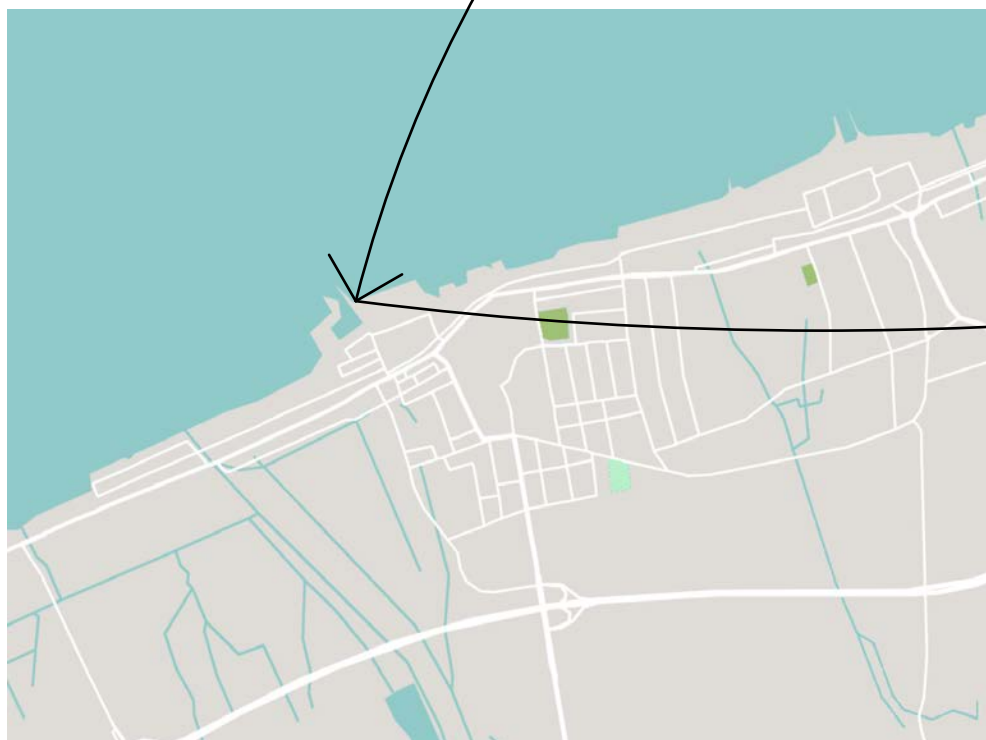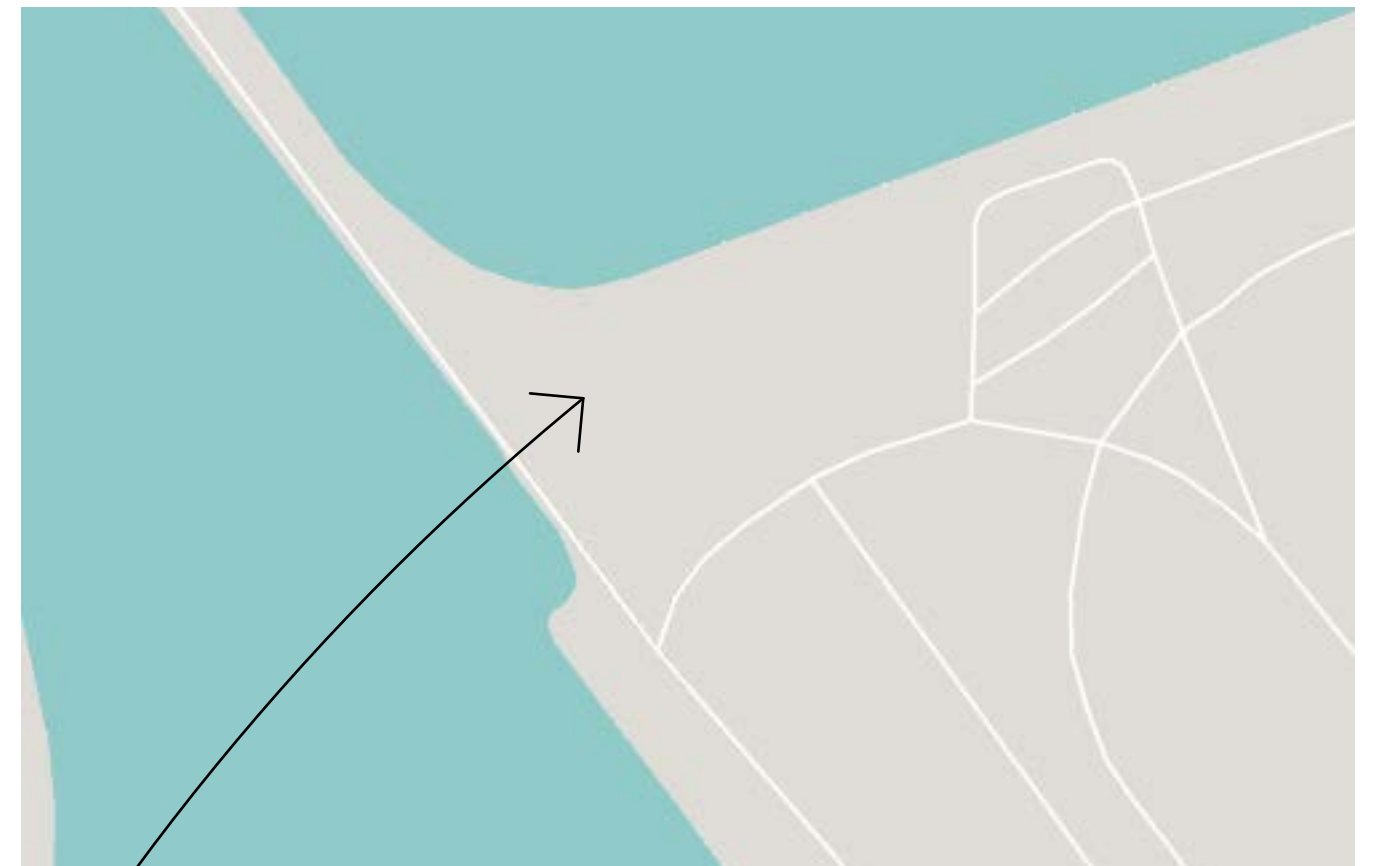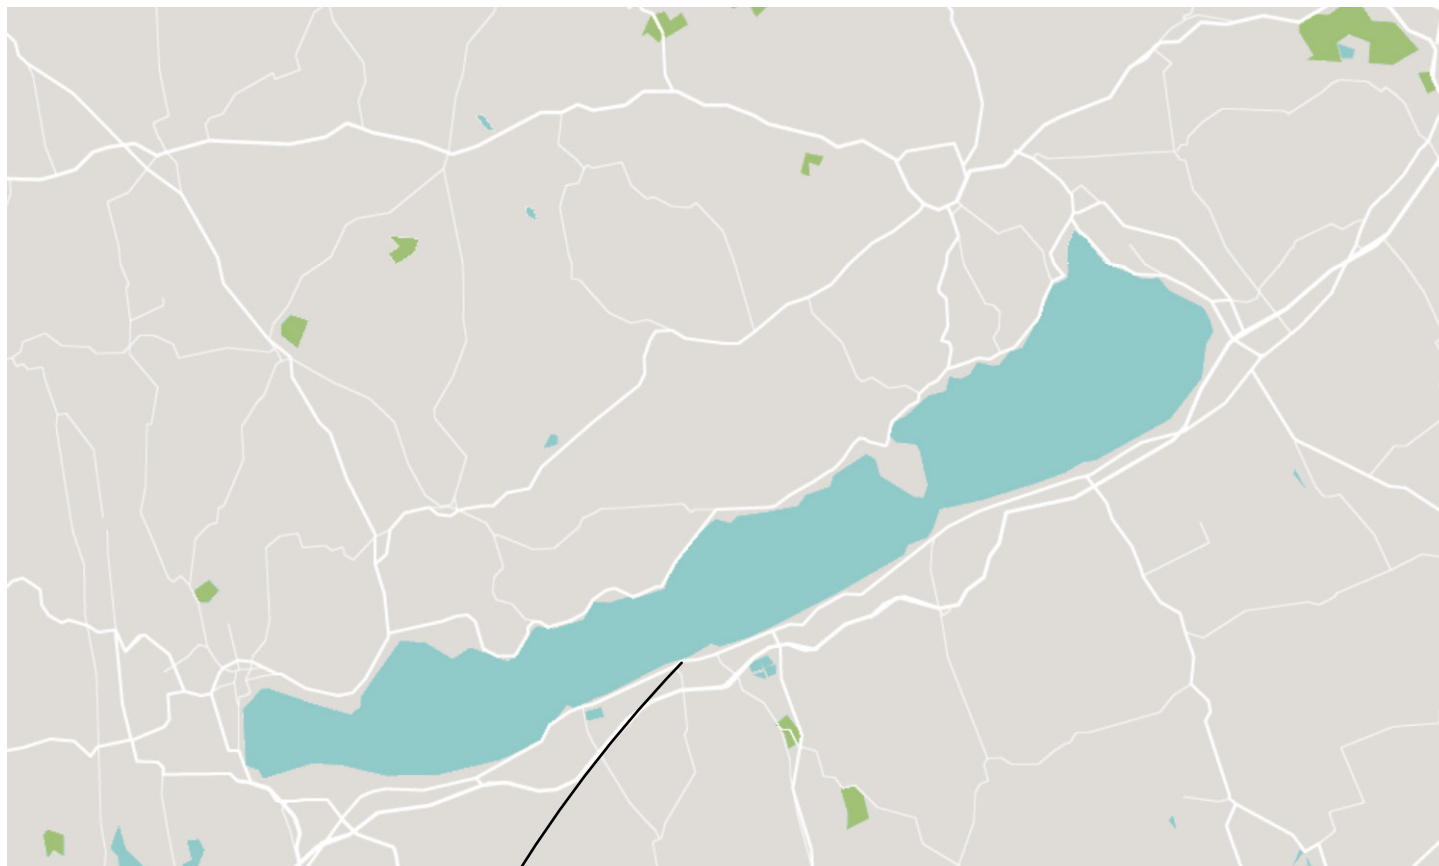




Helyszín





Tömegvázlatok

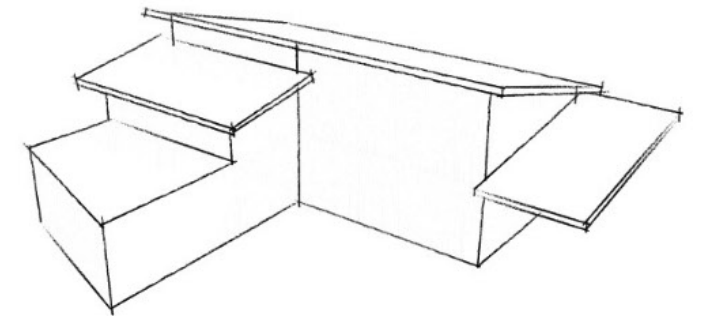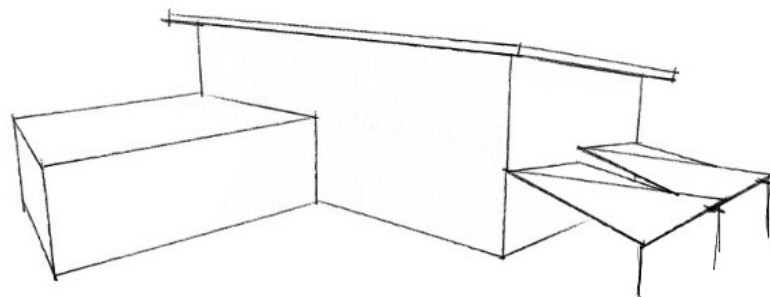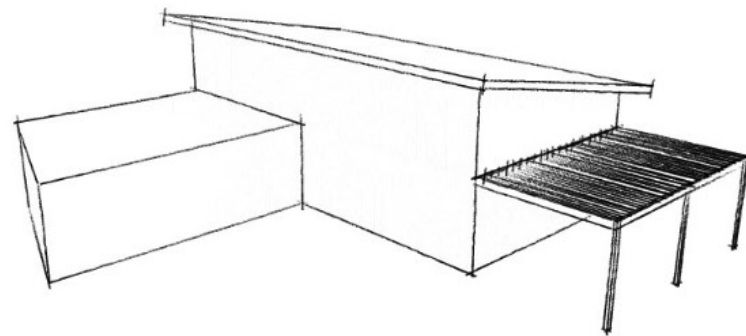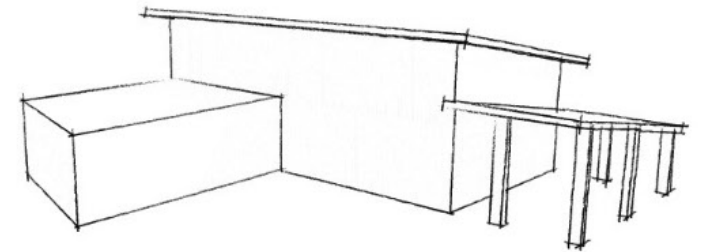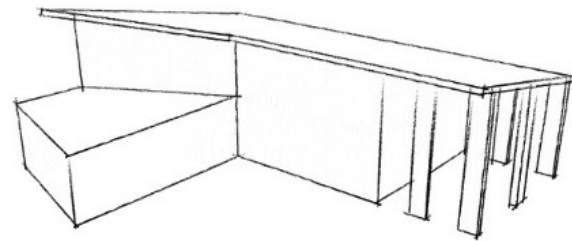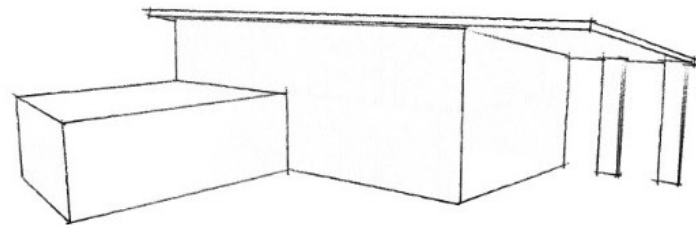


Alaprajz

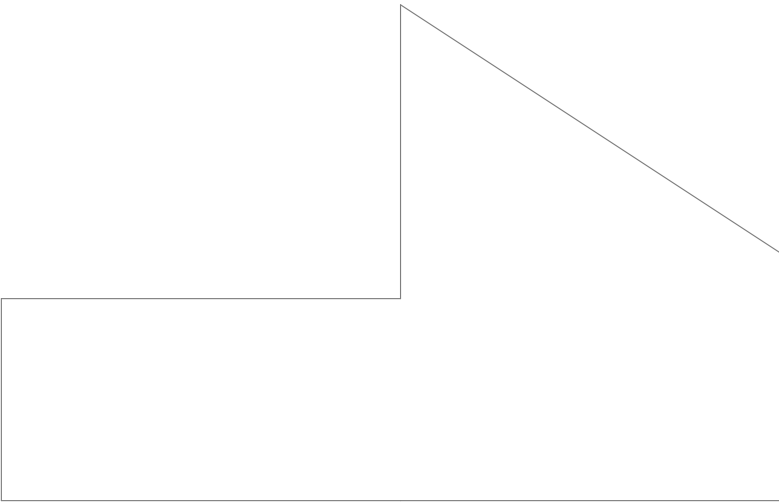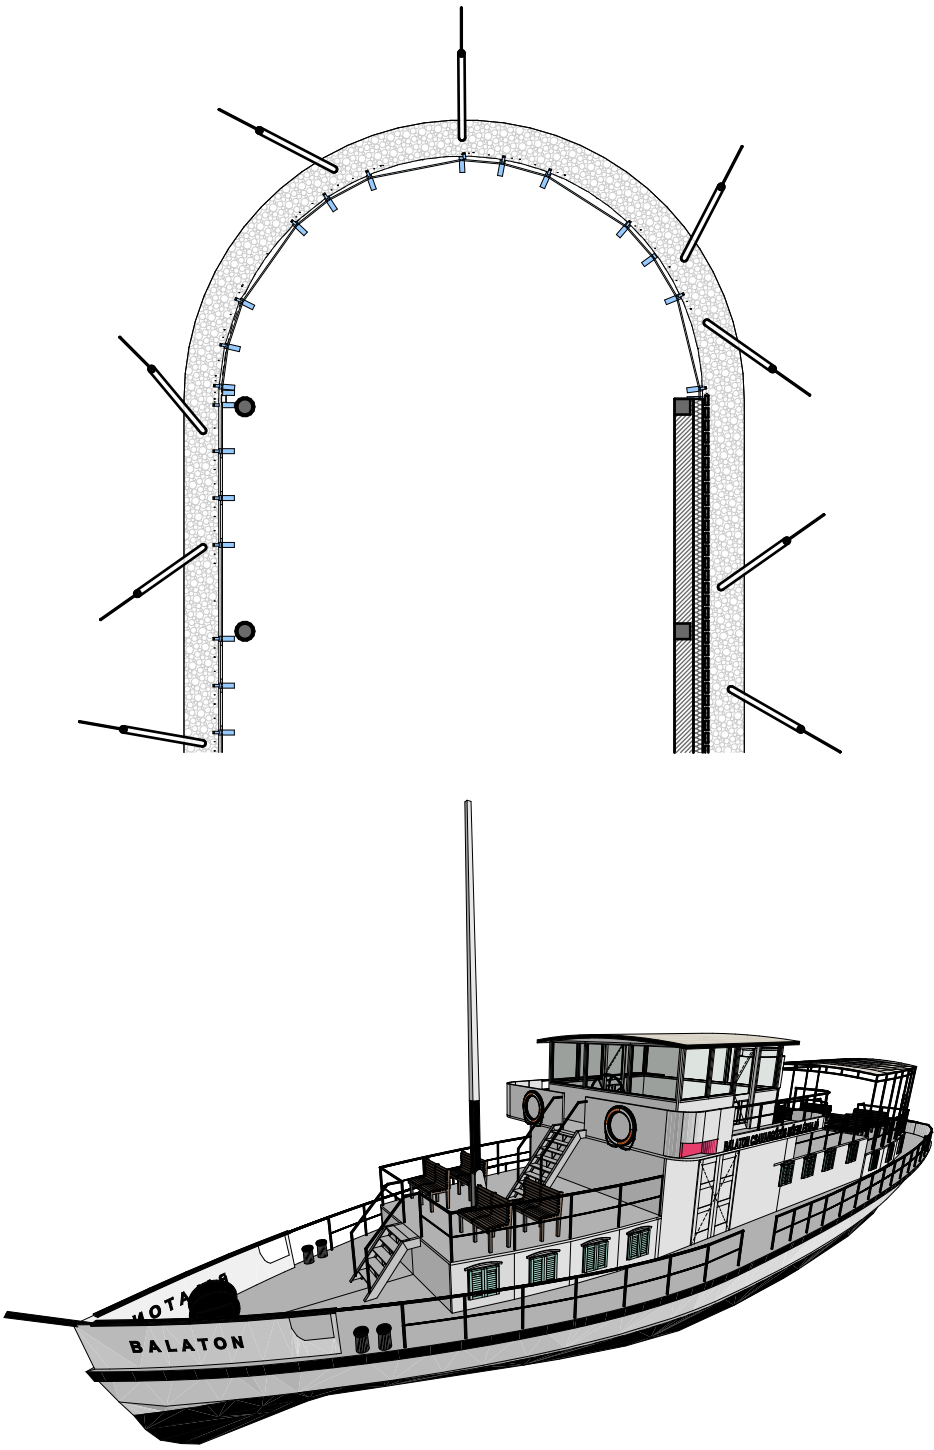
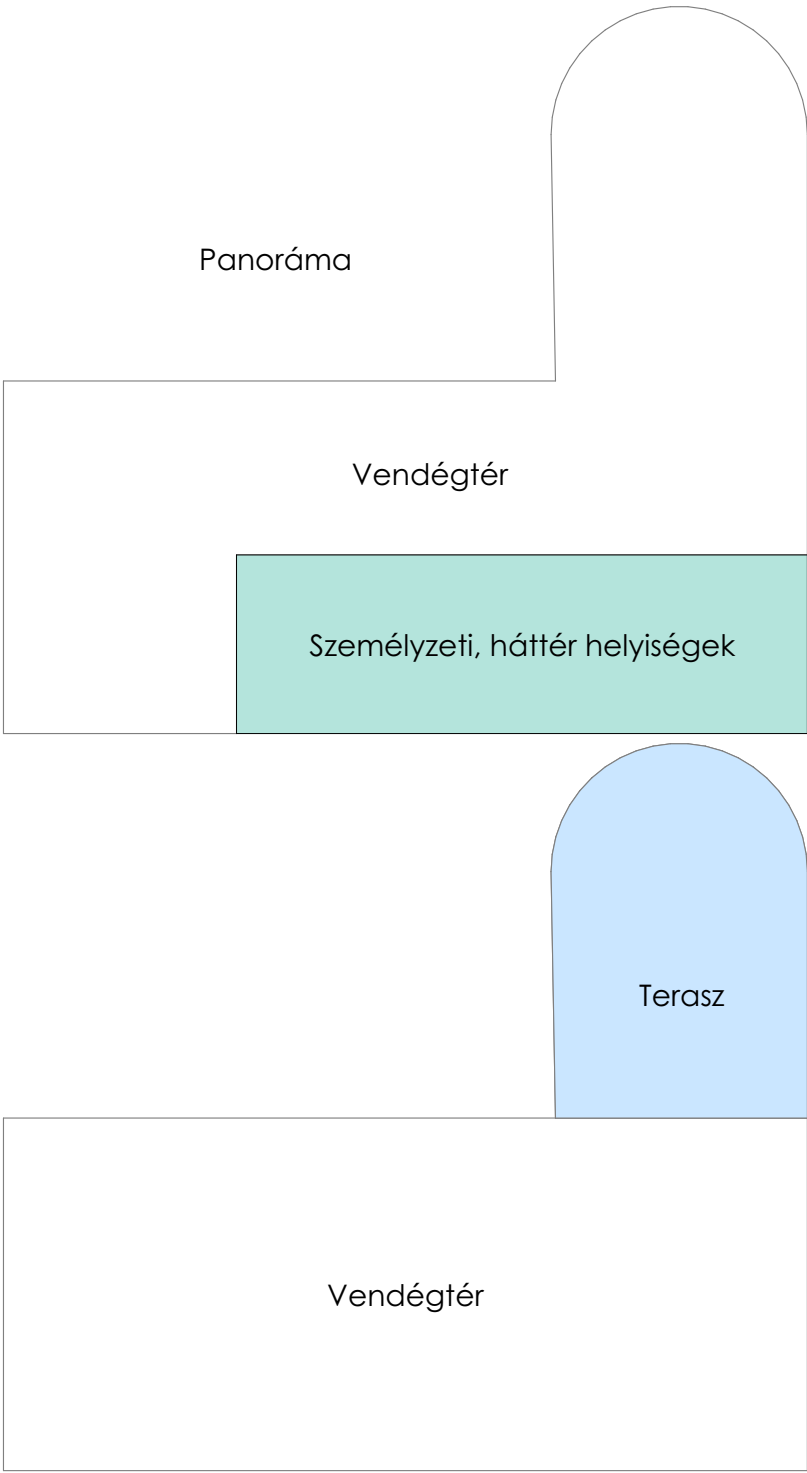




Inspirációk, anyagok

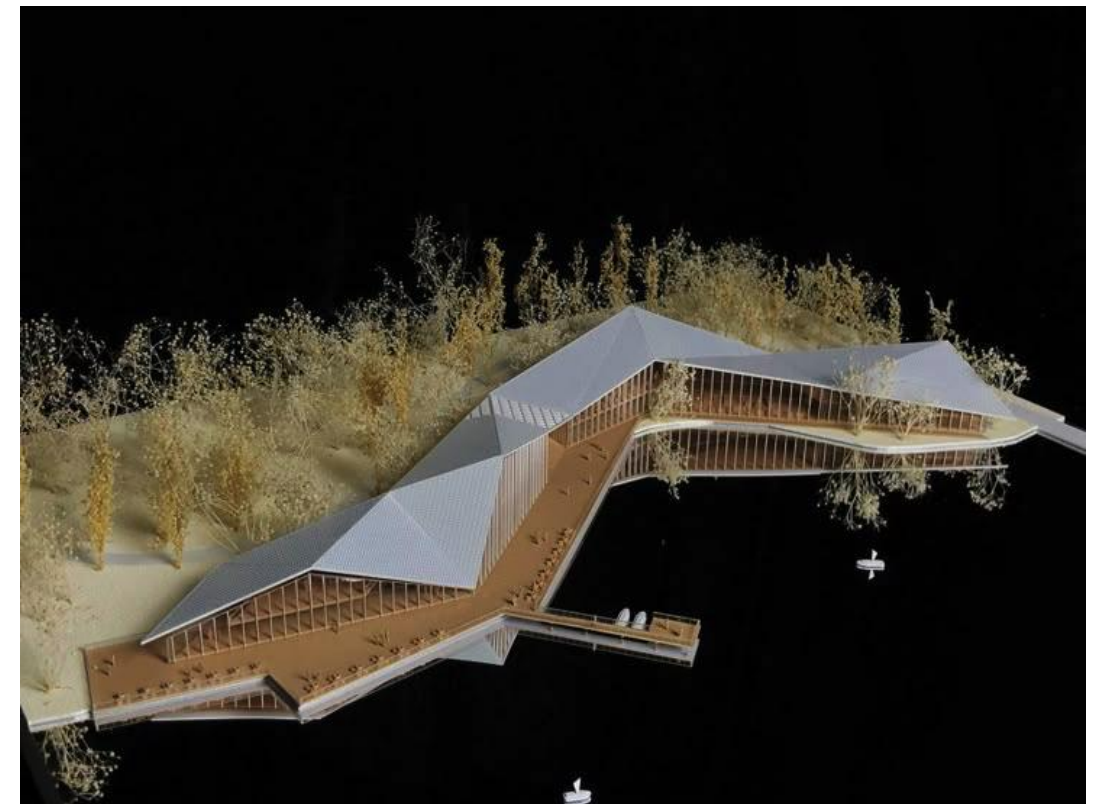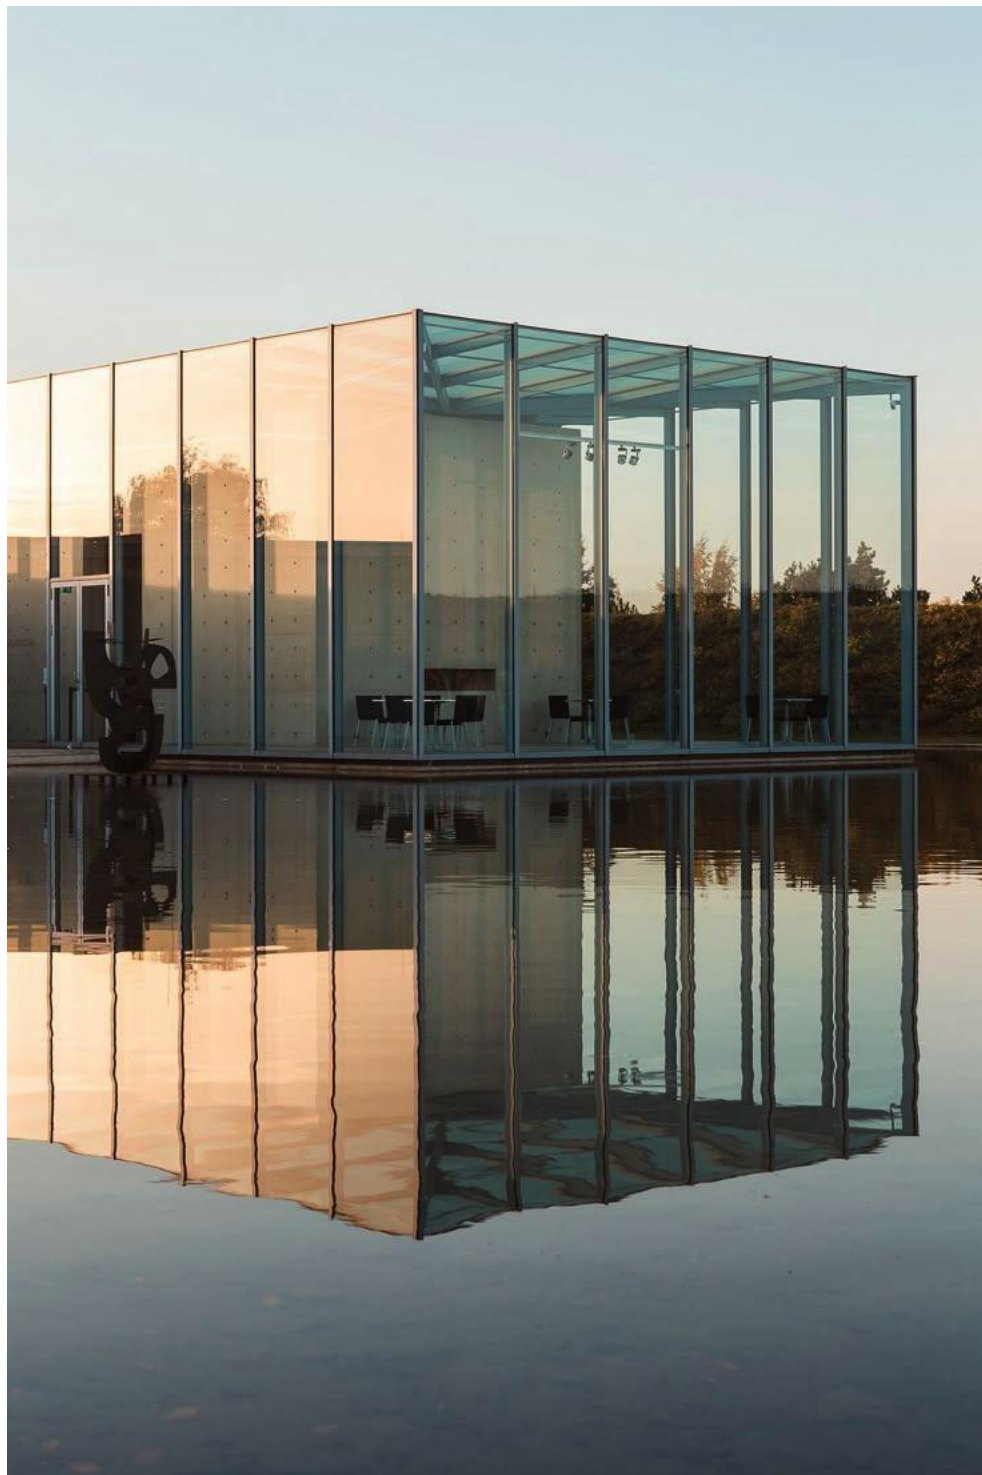


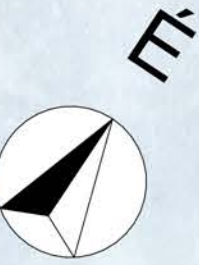




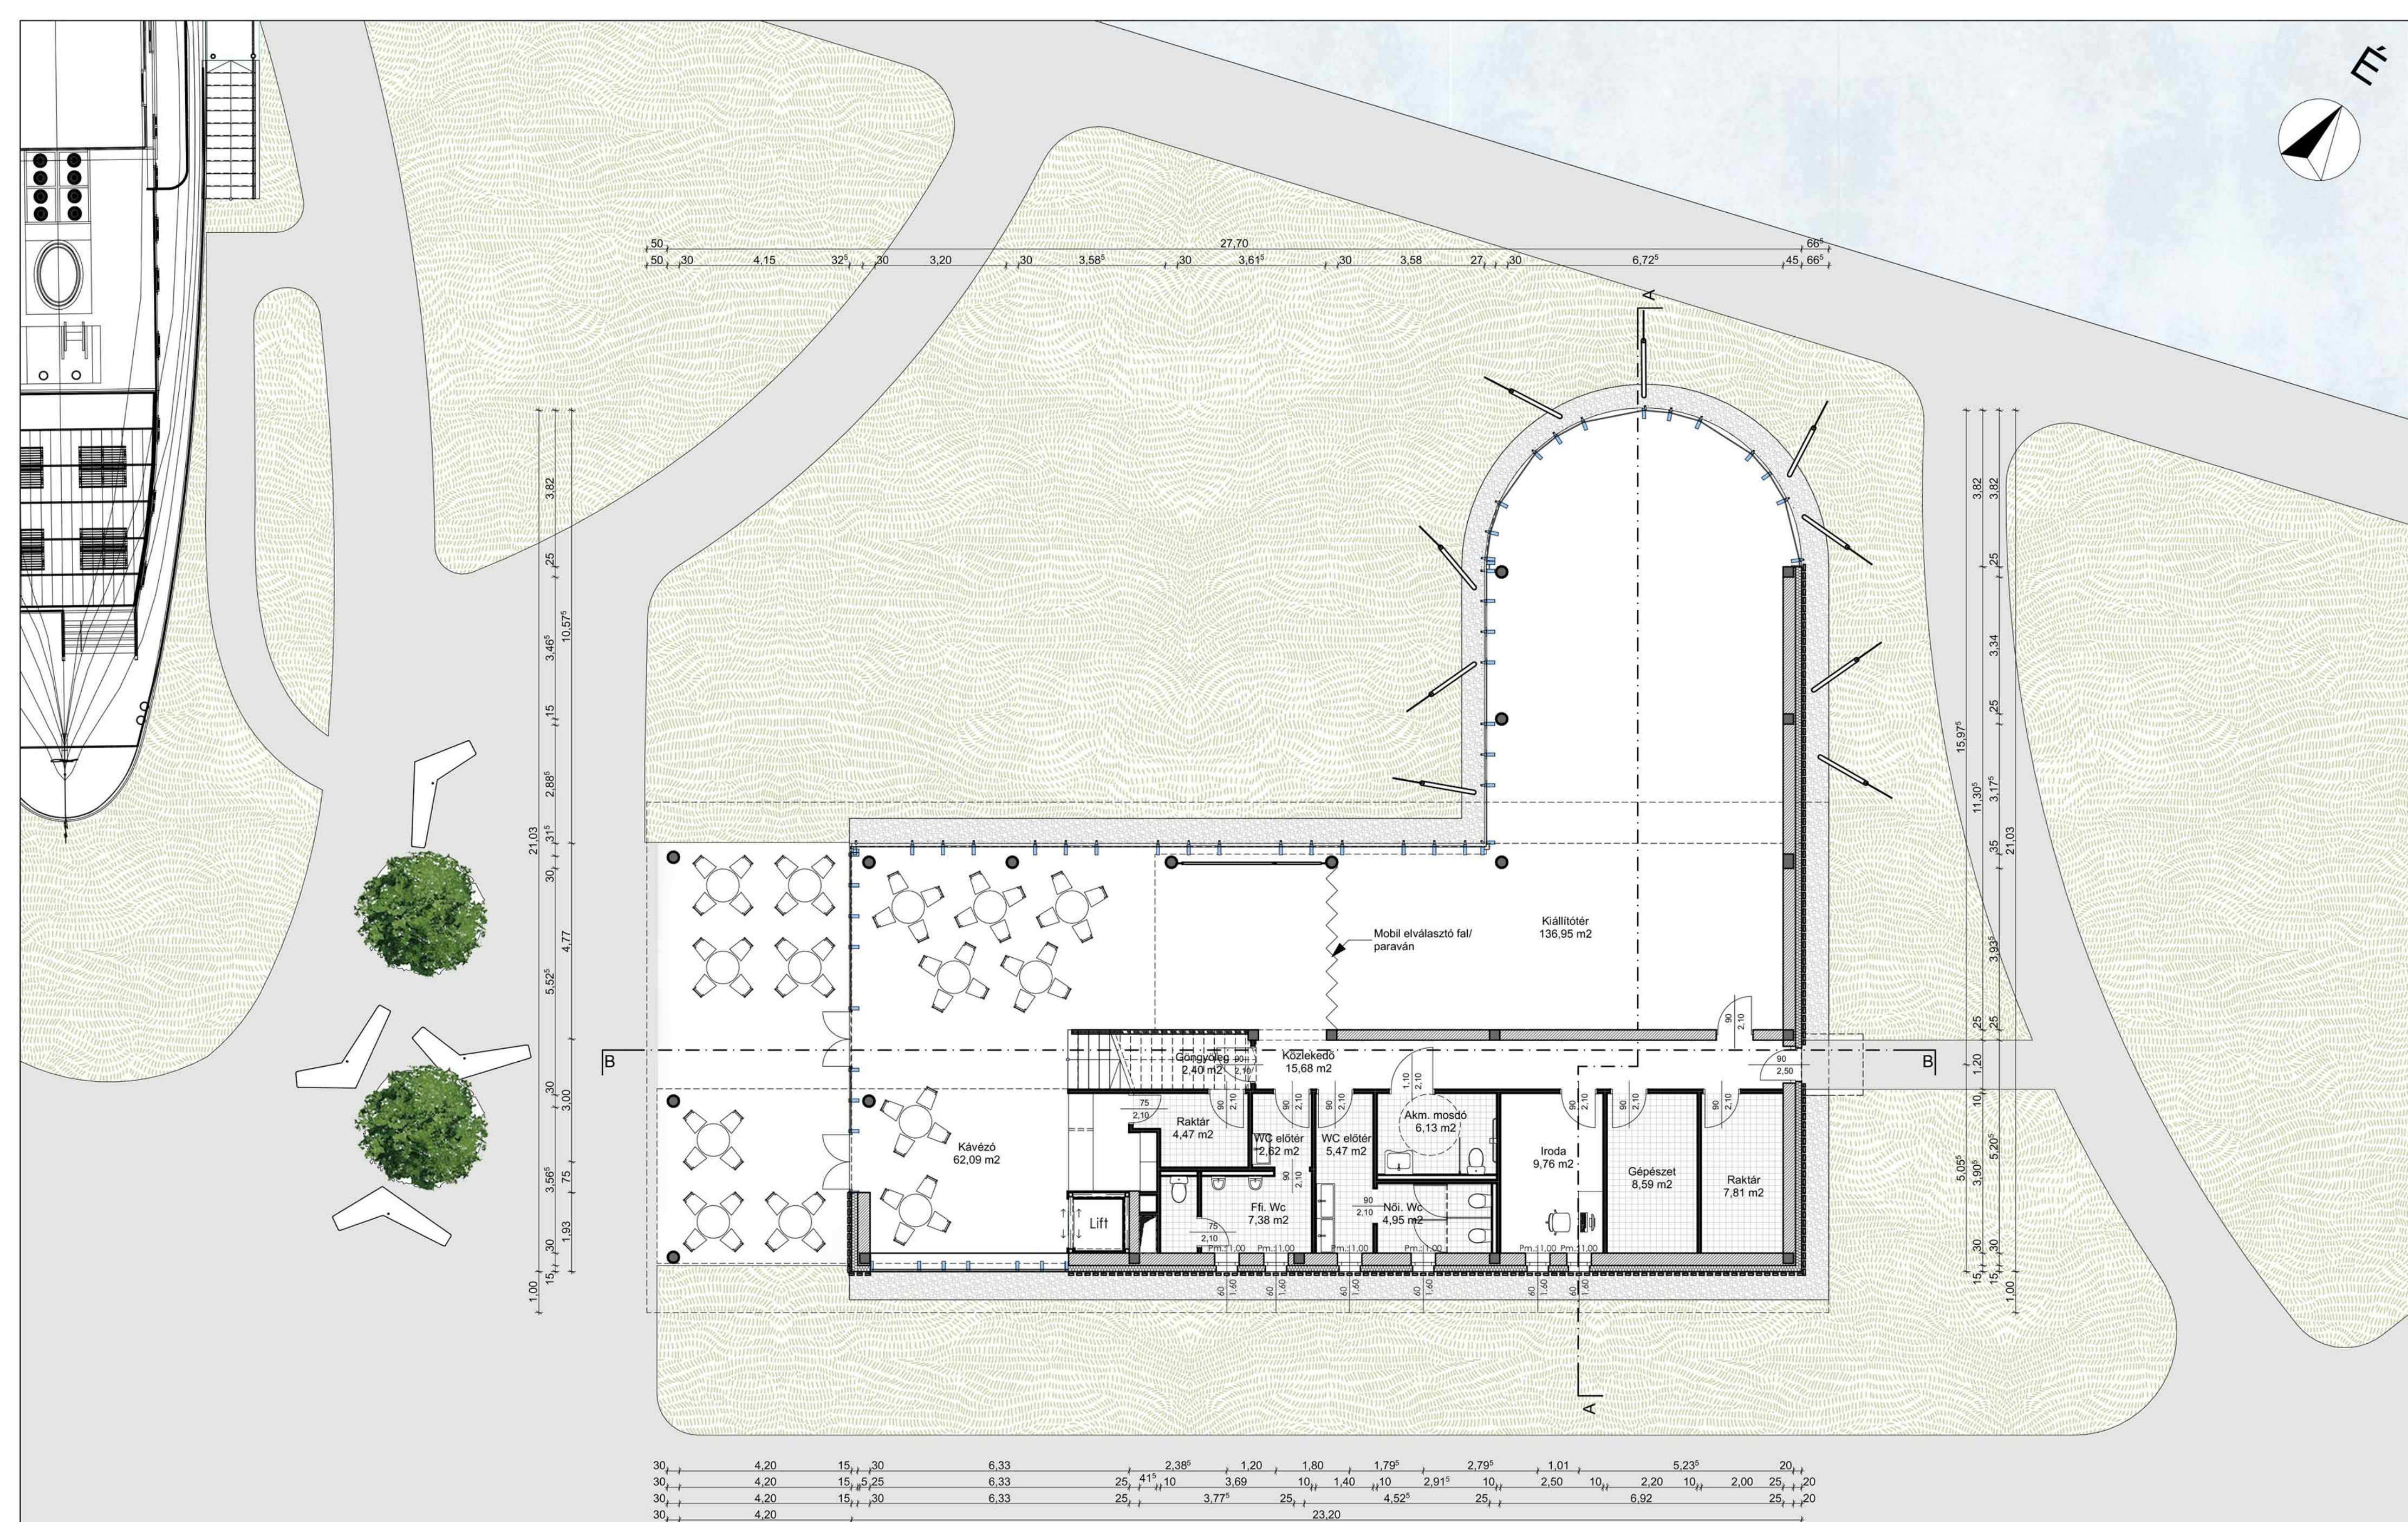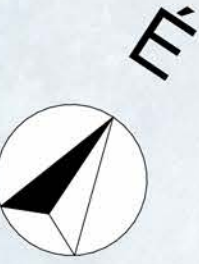


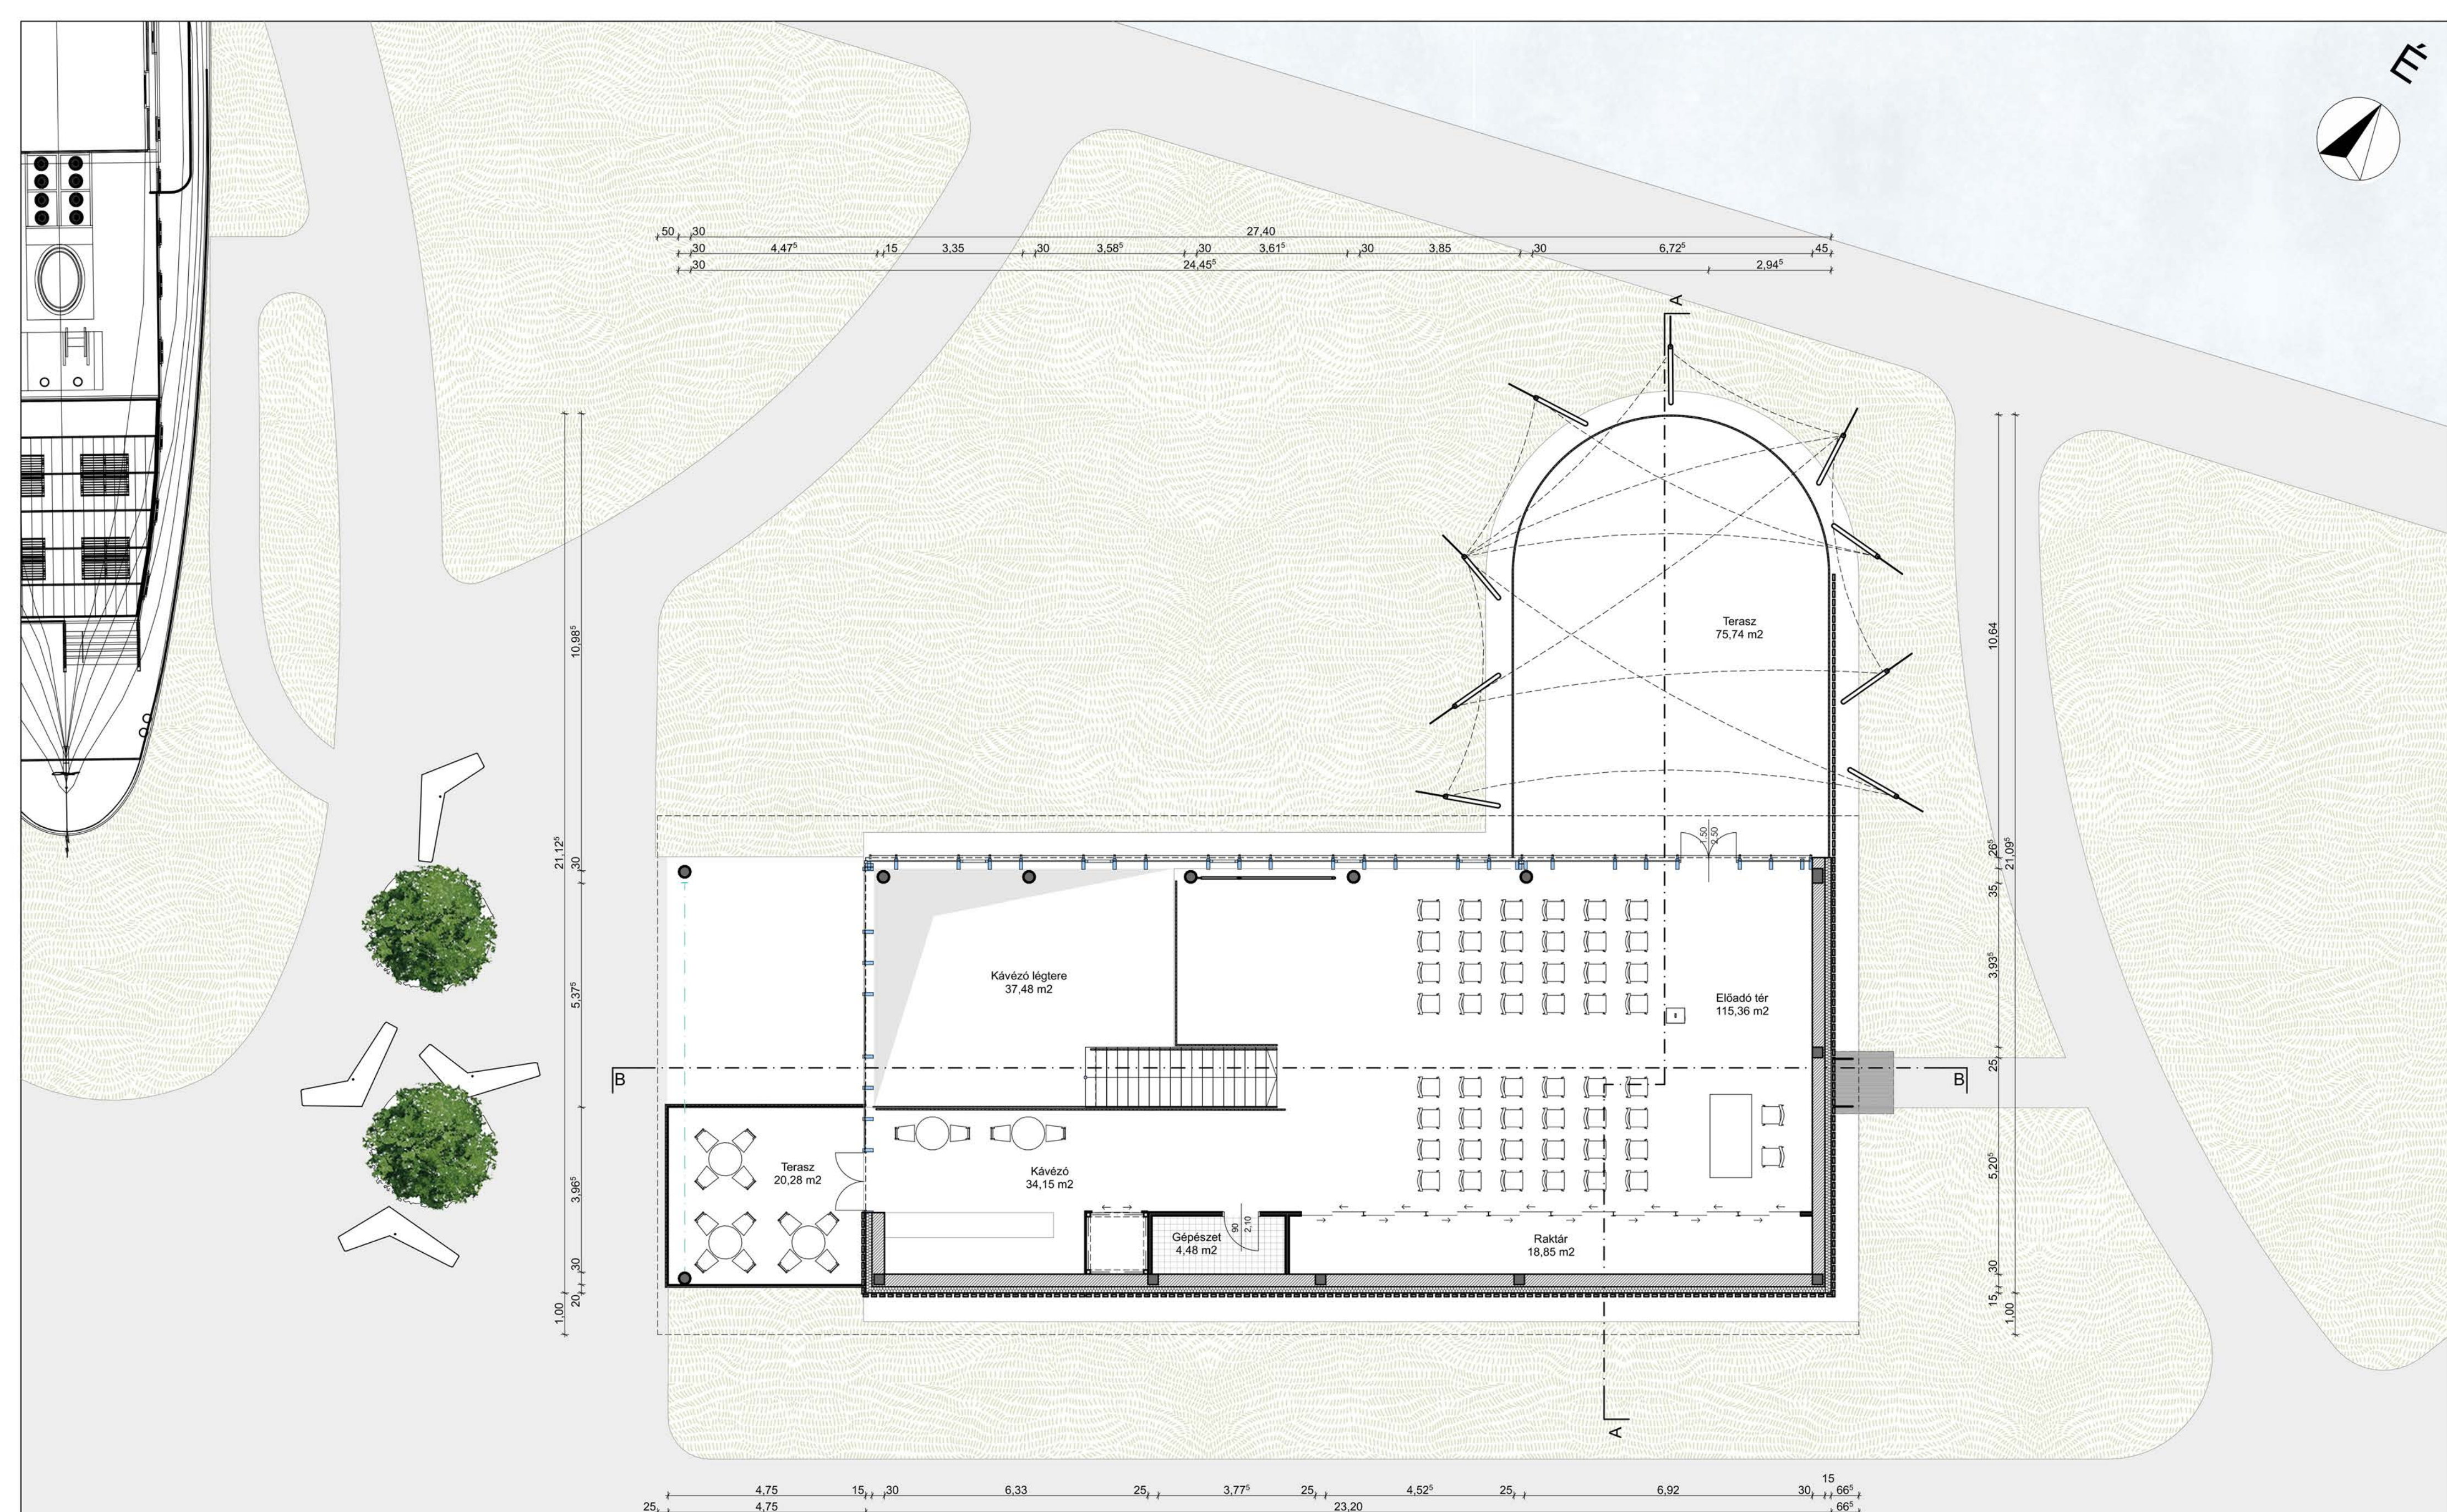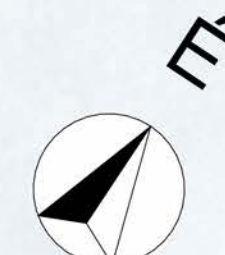

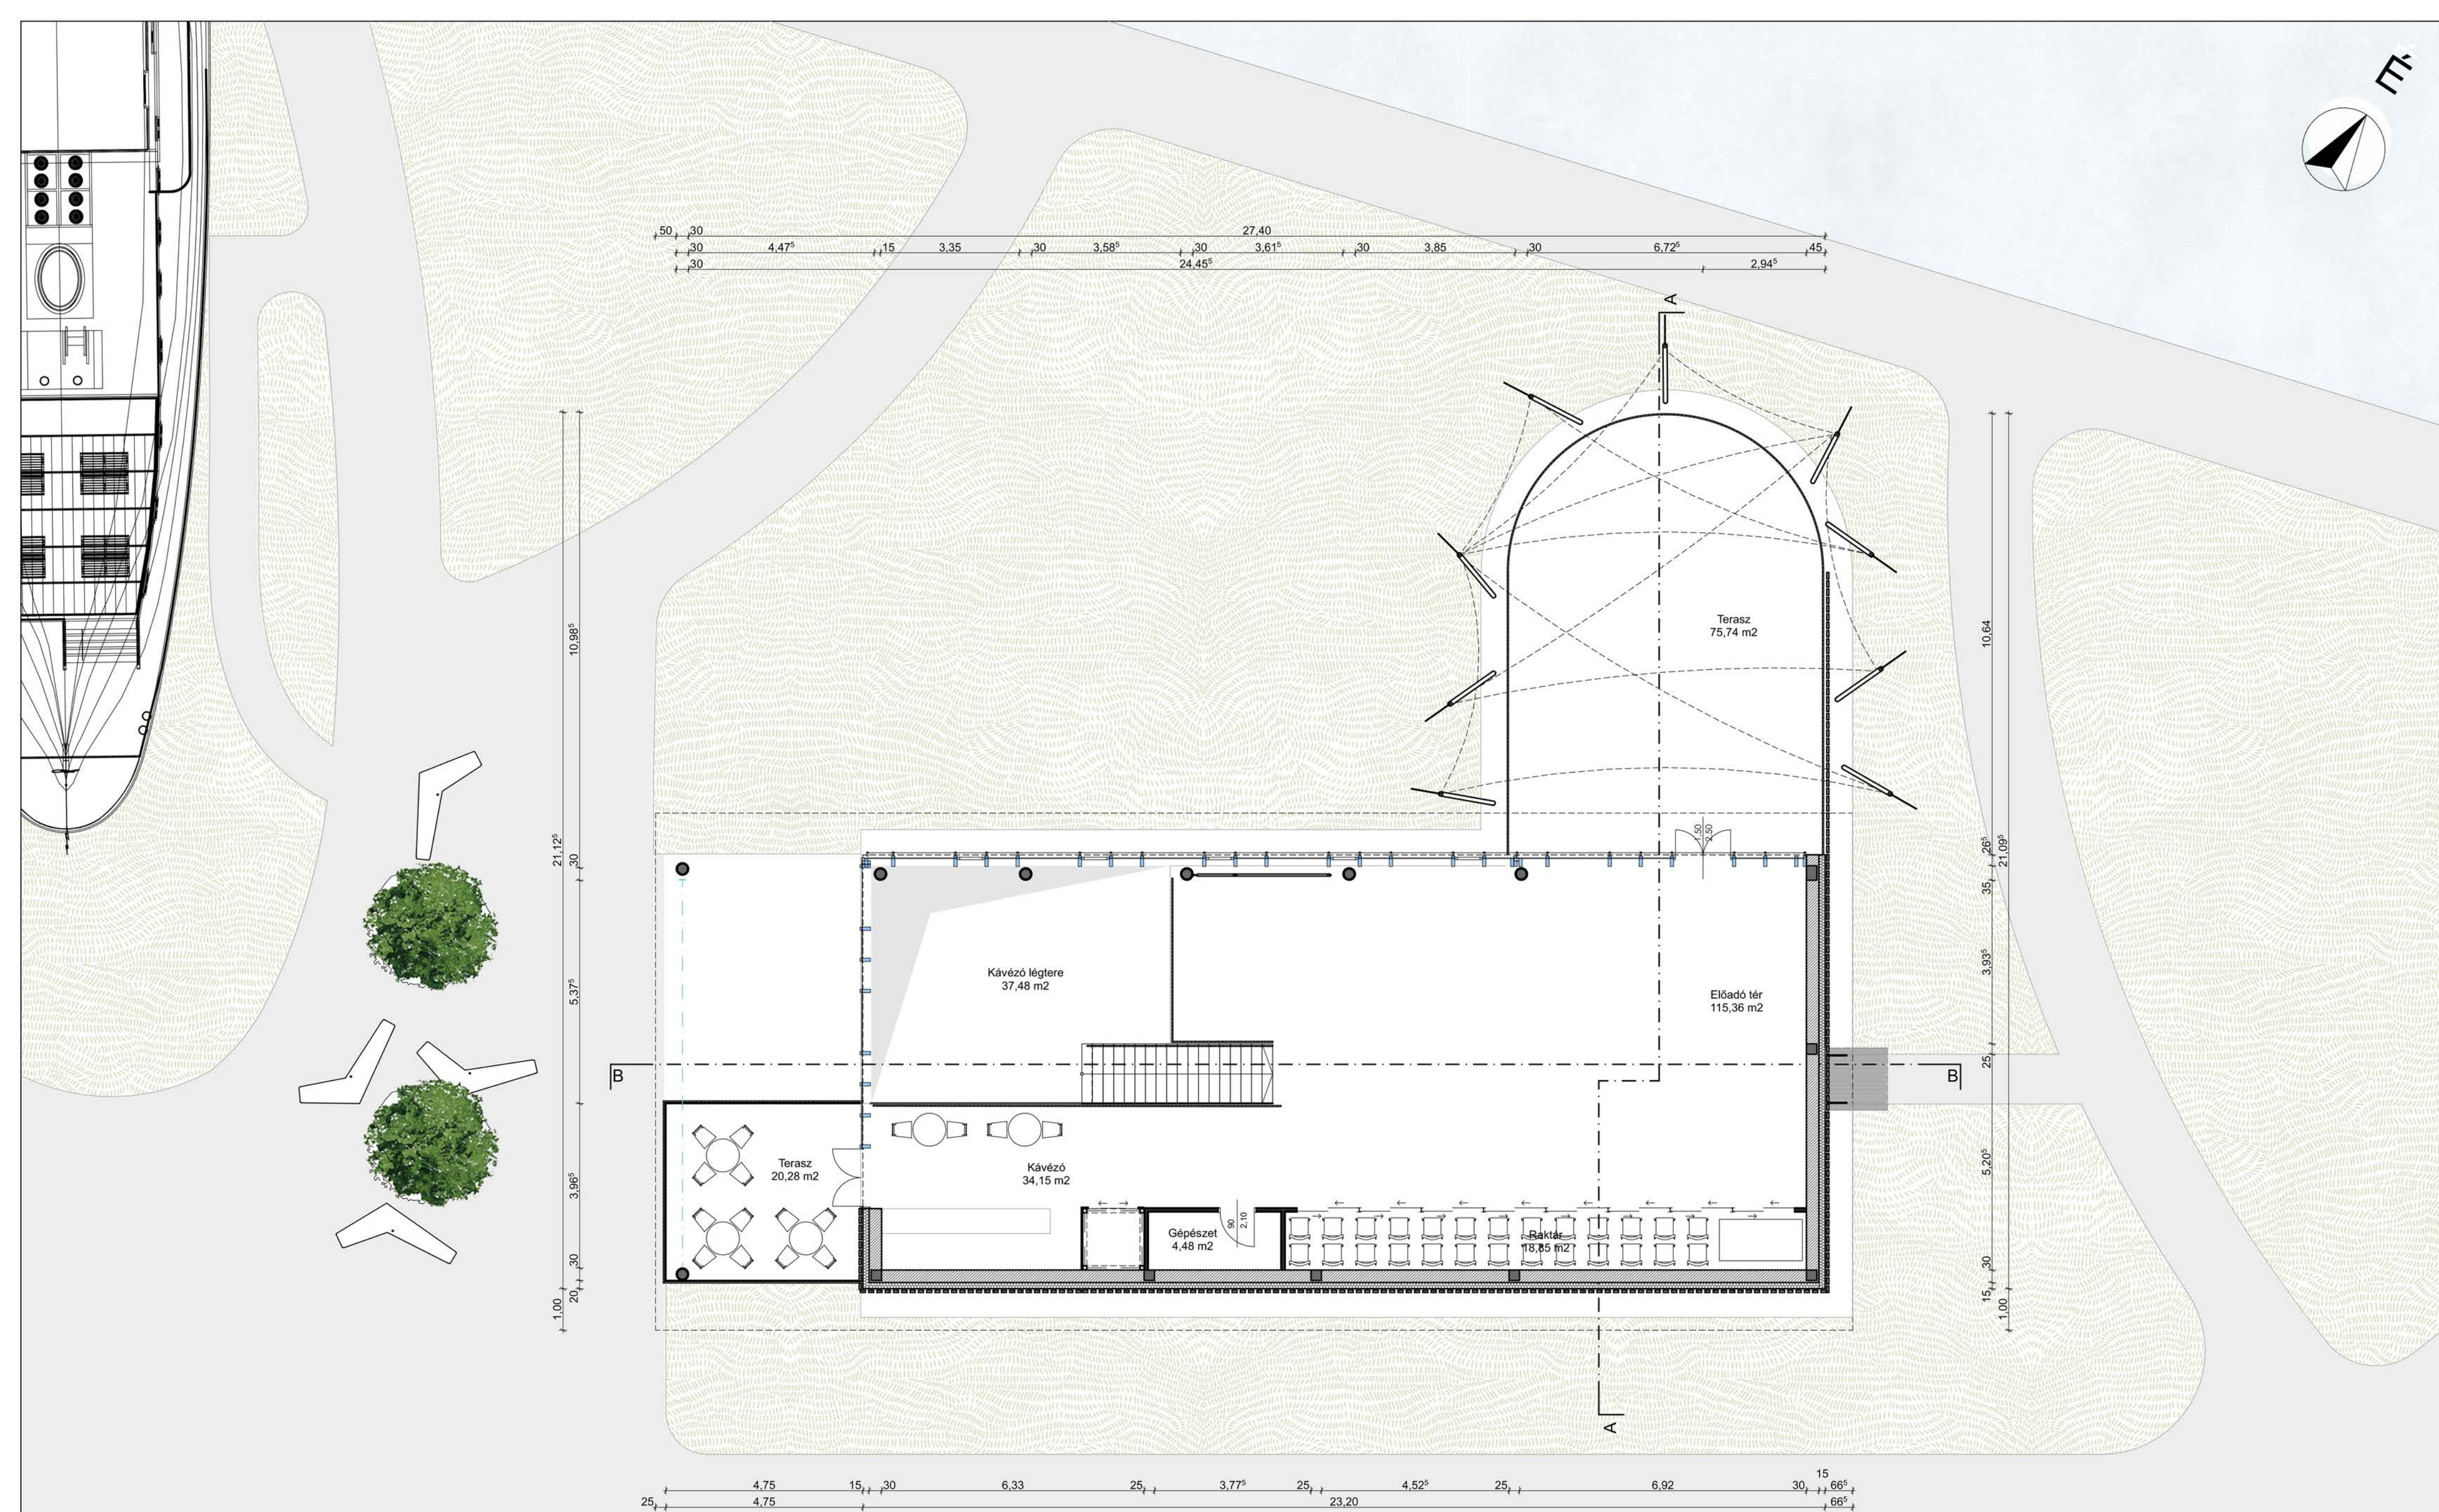

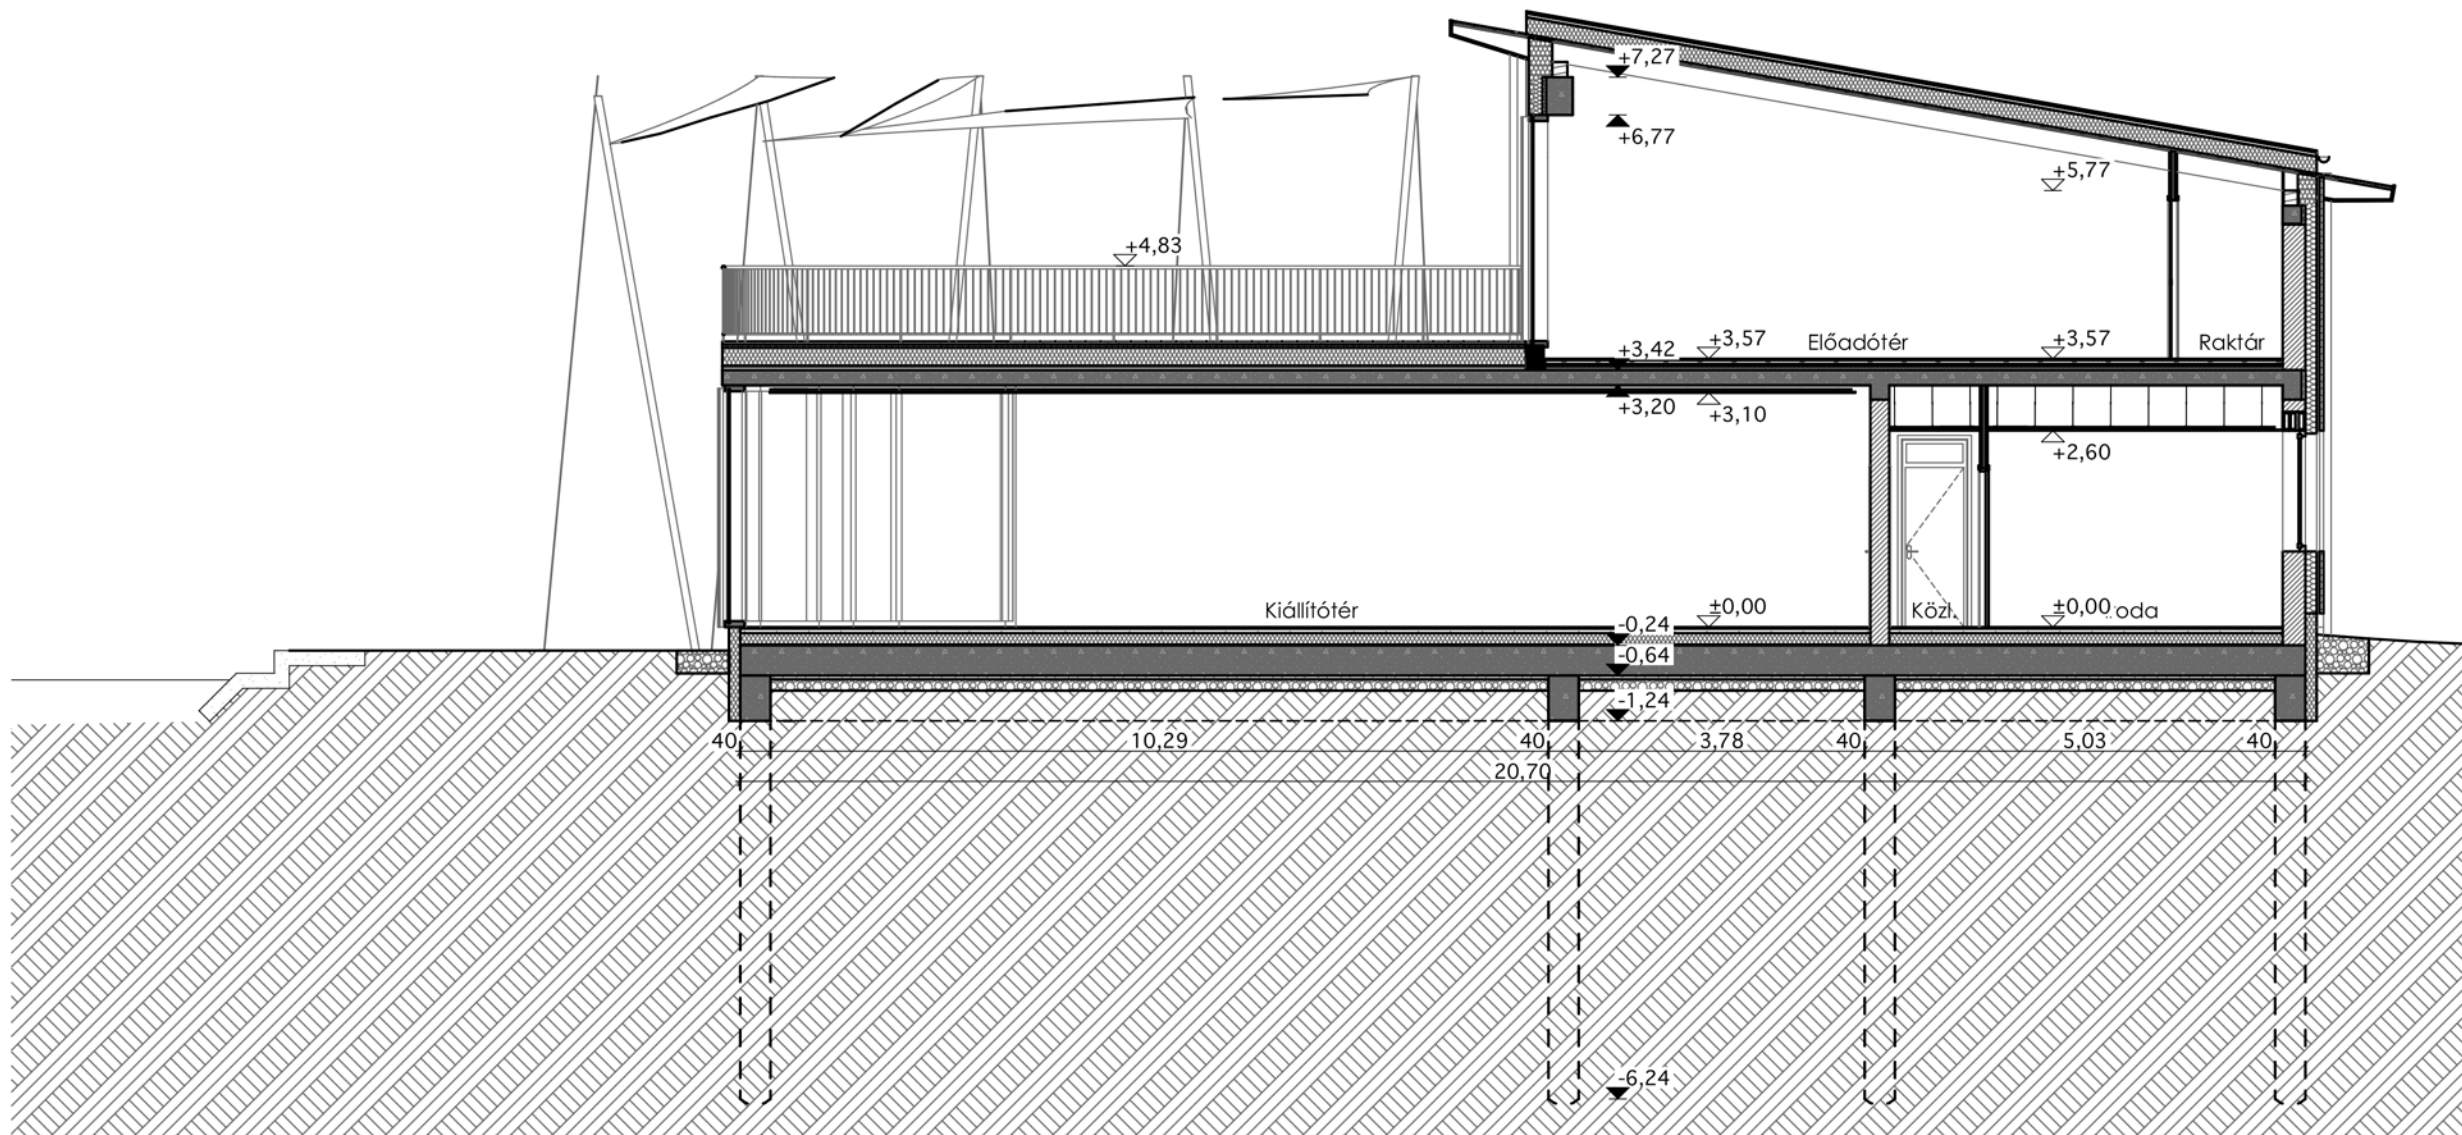

A-A metszet

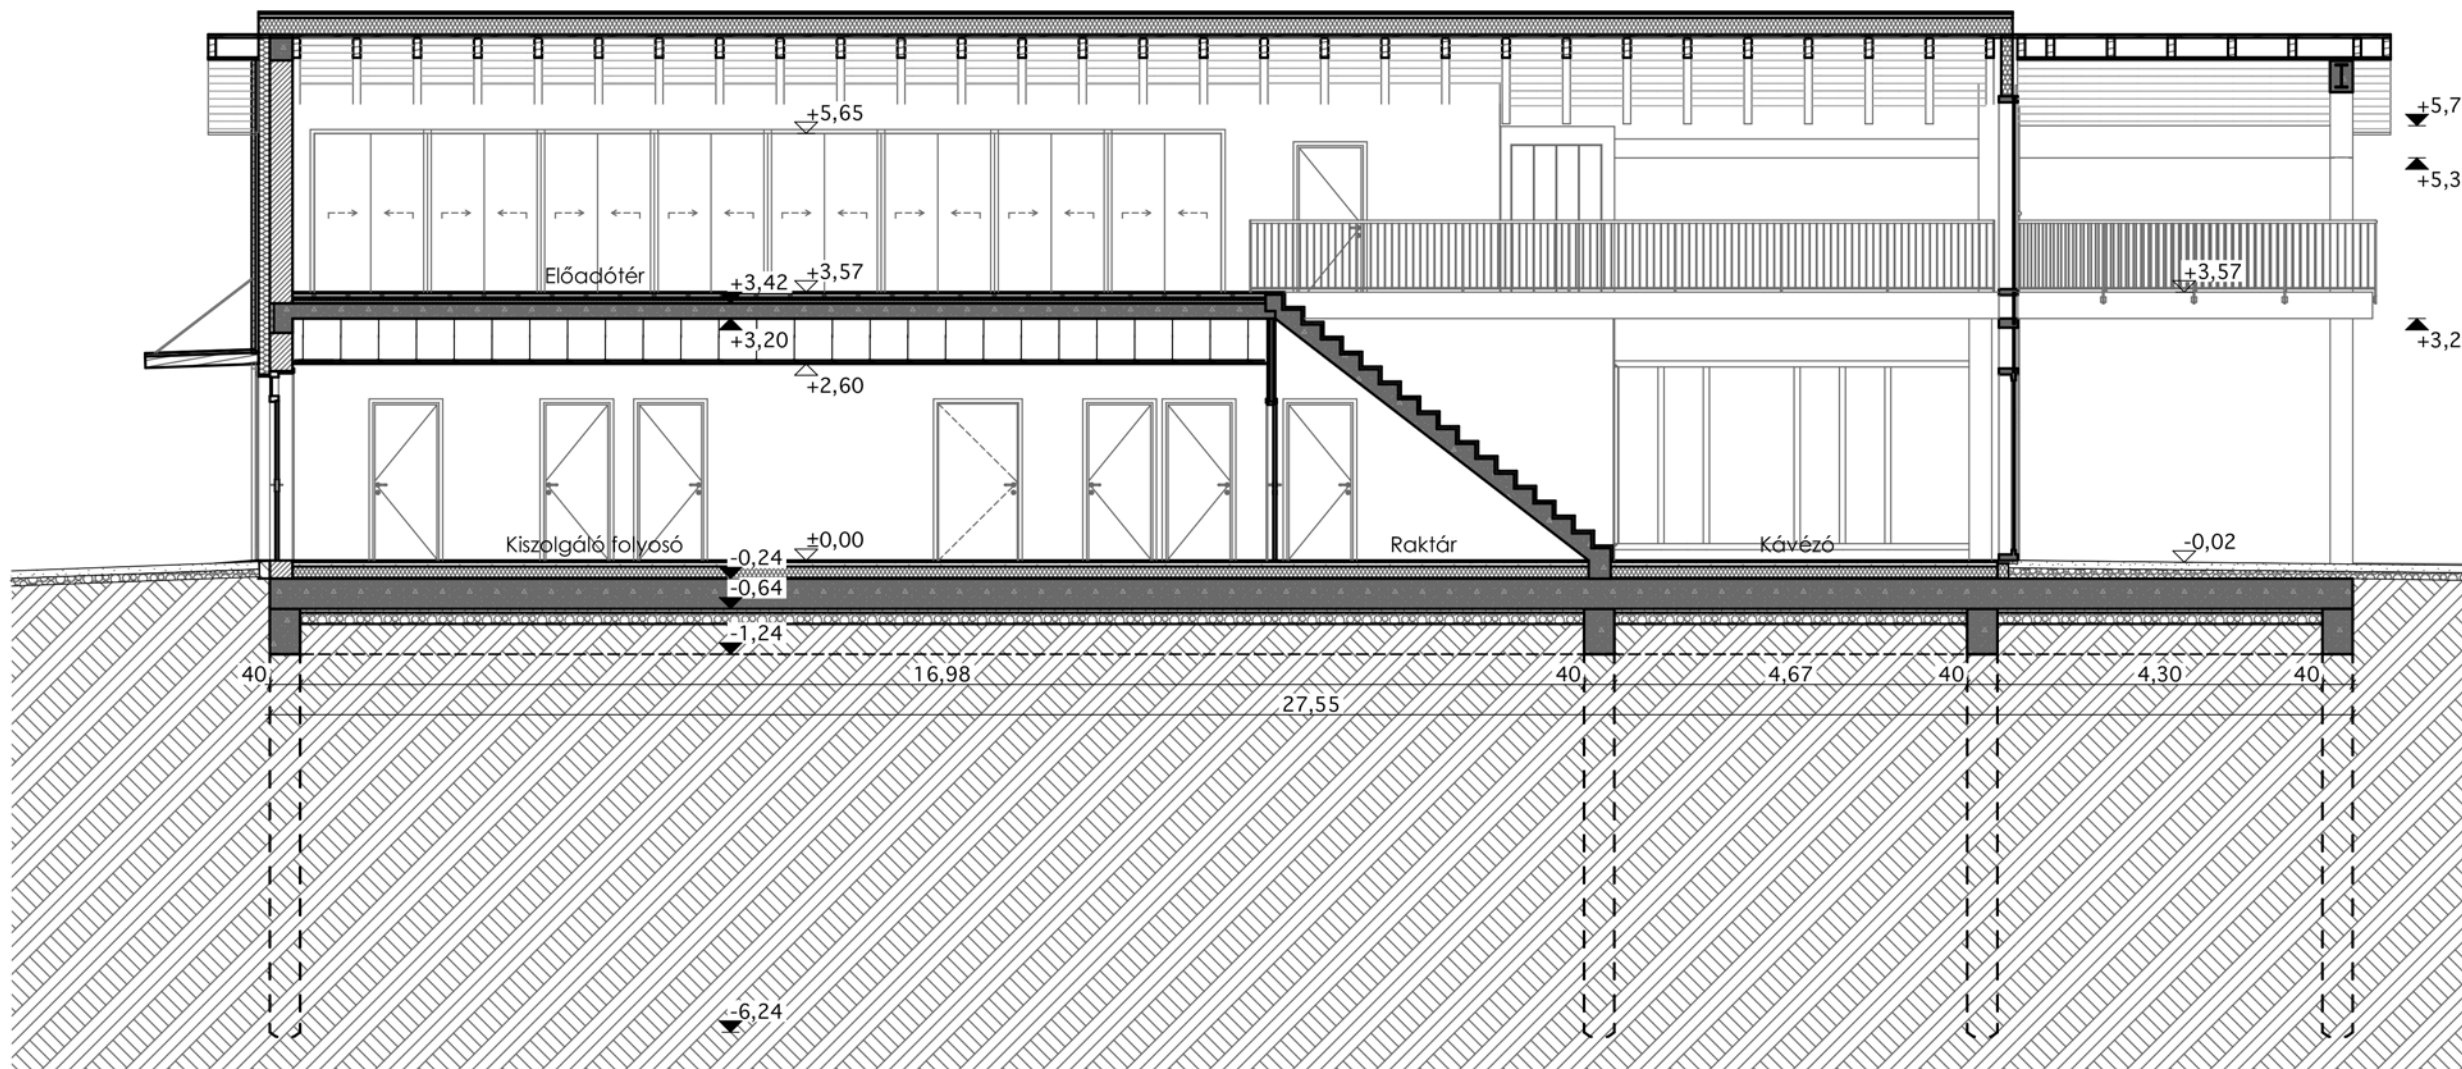

B-B metszet

R.1 Külső fal

- 2 rtg. Baumit Klíma festék
2 rtg. Baumit Klíma glett
1 rtg. Baumit Klíma vakolat
30 cm Porotherm 30 N+F neo Rapid kerámia tégl
1 cm Baumit Klíma külső légzáró vakolat
15 cm Rockwool Fixrock hidrolobizált ásványgyapot hőszigetelés üvegfatyol kasírozással ellátva
4 cm Légrés
2 cm Parklex Prodema tömör fa homlokzatburkolat

R.2 Belső teherhordó fal

- 2 rtg. Baumit Klíma festék
2 rtg. Baumit Klíma glett
1 rtg. Baumit Klíma vakolat
30 cm Porotherm 25 N+F neo Rapid kerámia tégl
1 rtg. Baumit Klíma vakolat
2 rtg. Baumit Klíma glett
2 rtg. Baumit Klíma festék

R.3 Belső gipszkarton elválasztó fal

- 2 rtg. Baumit Klíma festék
2 rtg. Baumit Klíma glett
2 rtg. Knauf Normál gipszkarton
5 cm CW 50-es alumínium falváz
2 rtg. Knauf Normál gipszkarton
2 rtg. Baumit Klíma glett
2 rtg. Baumit Klíma festék

R.4 Gépészeti tér közbenő fal

- 2 rtg. Baumit Klíma festék
2 rtg. Baumit Klíma glett
2 rtg. Knauf tűzgátló gipszkarton
5 cm CW 50-es alumínium falváz
2 rtg. Knauf Normál gipszkarton
2 rtg. Baumit Klíma glett
2 rtg. Baumit Klíma festék

R.5 Általános padló

- 2.50 mm Tarket ID Inspiration LVT padlóburkolat
1.75 cm Mapei Novoplan Maxi önterülő aljzatkiegénylítő
6.00 cm Baumit Estrich aljzatbeton
1 rtg. Austhrotherm technológiai szigetelés, elválasztó réteg
5 cm Austhrotherm EPS AT-N50 hőszigetelő lemez
10 cm Austhrotherm EPS AT-N100 hőszigetelő lemez
1 rtg. BMI E-G 4 F/K Extra SBS modifikált bitumenes vízszigetelő lemez
1 rtg. Sika Igoflex P-10 bitumenes alapozó
40 cm Vasalt aljzatbeton C25/30 B500 minőségű betonacélla vasalv
5 cm Szerelőbeton
10 cm Kavicsfeltöltés
Termett talaj

R.6 Vizesblokkok padló

- 1.5 cm Zalakerámia ZBR-2 Matt fehér csempe
0.5 cm Mapei flexibilis ragasztó Adesilex P7 Extra C2TE
6.00 cm Baumit Estrich aljzatbeton
1 rtg. Austhrotherm technológiai szigetelés, elválasztó réteg
5 cm Austhrotherm EPS AT-N50 hőszigetelő lemez
10 cm Austhrotherm EPS AT-N100 hőszigetelő lemez
1 rtg. BMI E-G 4 F/K Extra SBS modifikált bitumenes vízszigetelő lemez
1 rtg. Sika Igoflex P-10 bitumenes alapozó
40 cm Vasalt aljzatbeton C25/30 B500 minőségű betonacélla vasalv
5 cm Szerelőbeton
10 cm Kavicsfeltöltés
Termett talaj

R.7 Emeleti földem

- 2.50 mm Tarket ID Inspiration LVT padlóburkolat
1.75 cm Mapei Novoplan Maxi önterülő aljzatkiegénylítő
5.00 cm Baumit Estrich aljzatbeton
1 rtg. Austhrotherm technológiai szigetelés, elválasztó réteg
2 cm Austhrotherm EPS AT-L2 Lépéshangszigetelő lemez
5 cm Austhrotherm EPS AT-N100 hőszigetelő lemez, installációs réteg
20 cm Monolit vasbeton földem C25/30 beton, B500 betonacél
7 cm Installációs réteg
2 rtg. Knauf normál függesztett gipszkarton álmennyezet
1 rtg. Baumit Klíma glett
2 rtg. Baumit Klíma festék

R.8 Lapostető


- 4 cm Padan Dark Gránit kültéri kölap burkolat finomhomokkal fugá
4 cm 2/5 mm éles bazalt közszalék ágyazó és szívargöréteg
1 cm DELTA®-TERRAXX felületszivargó fátlyol kasírozású műa, drain l
1 rtg. BMI Villas Monarplan FM PVC lemez
1 rtg. Bauder 125g/m2 felületfömegű műanyag fátlyol elválasztó ré
12 cm Austrotherm ATN-200 extrudált polisztirolhab hőszigetelés
2-4 cm Austrotherm ATN-200 extrudált polisztirolhab hőszigetelés lejté
12 cm Austrotherm ATN-200 extrudált polisztirolhab hőszigetelés
1 rtg. BMI E-G 4 F/K Extra SBS modifikált bitumenes vízszigetelő lemez csapadékvíz elleni szigetelés
1 rtg. Sika Igoflex P-10 bitumenes alapozó
20 cm Monolit vasbeton földem C25/30 beton, B500 betonacél
7 cm Installációs réteg
2 rtg. Knauf normál függesztett gipszkarton álmennyezet
1 rtg. Baumit Klíma glett
2 rtg. Baumit Klíma festék


R.9 Magas tető hőszigeteléssel

- 3 mm Prefa Falzonal korcolt lemezfedés
1 rtg. kiegészítő alátétszőnyeg korcolt lemezalá
2.5 cm Sűrített deszkázat
5 cm Légrés
22 cm Terrán Medicomfort 022 PIR keményhab lemez, mindkét oldalon alufólia kasírozással, felső oldalon átlapolható páraáteresztő fólia borítással
4 cm Csizolt és festett deszkázat
26 cm Rétegragasztott látszó szarufa

R.10 Magastető hőszigetelés nélkül

- 3 mm Prefa Falzonal korcolt lemezfedés
1 rtg. kiegészítő alátétszőnyeg korcolt lemezalá
4 cm Csizolt és festett deszkázat
26 cm Rétegragasztott látszó szarufa

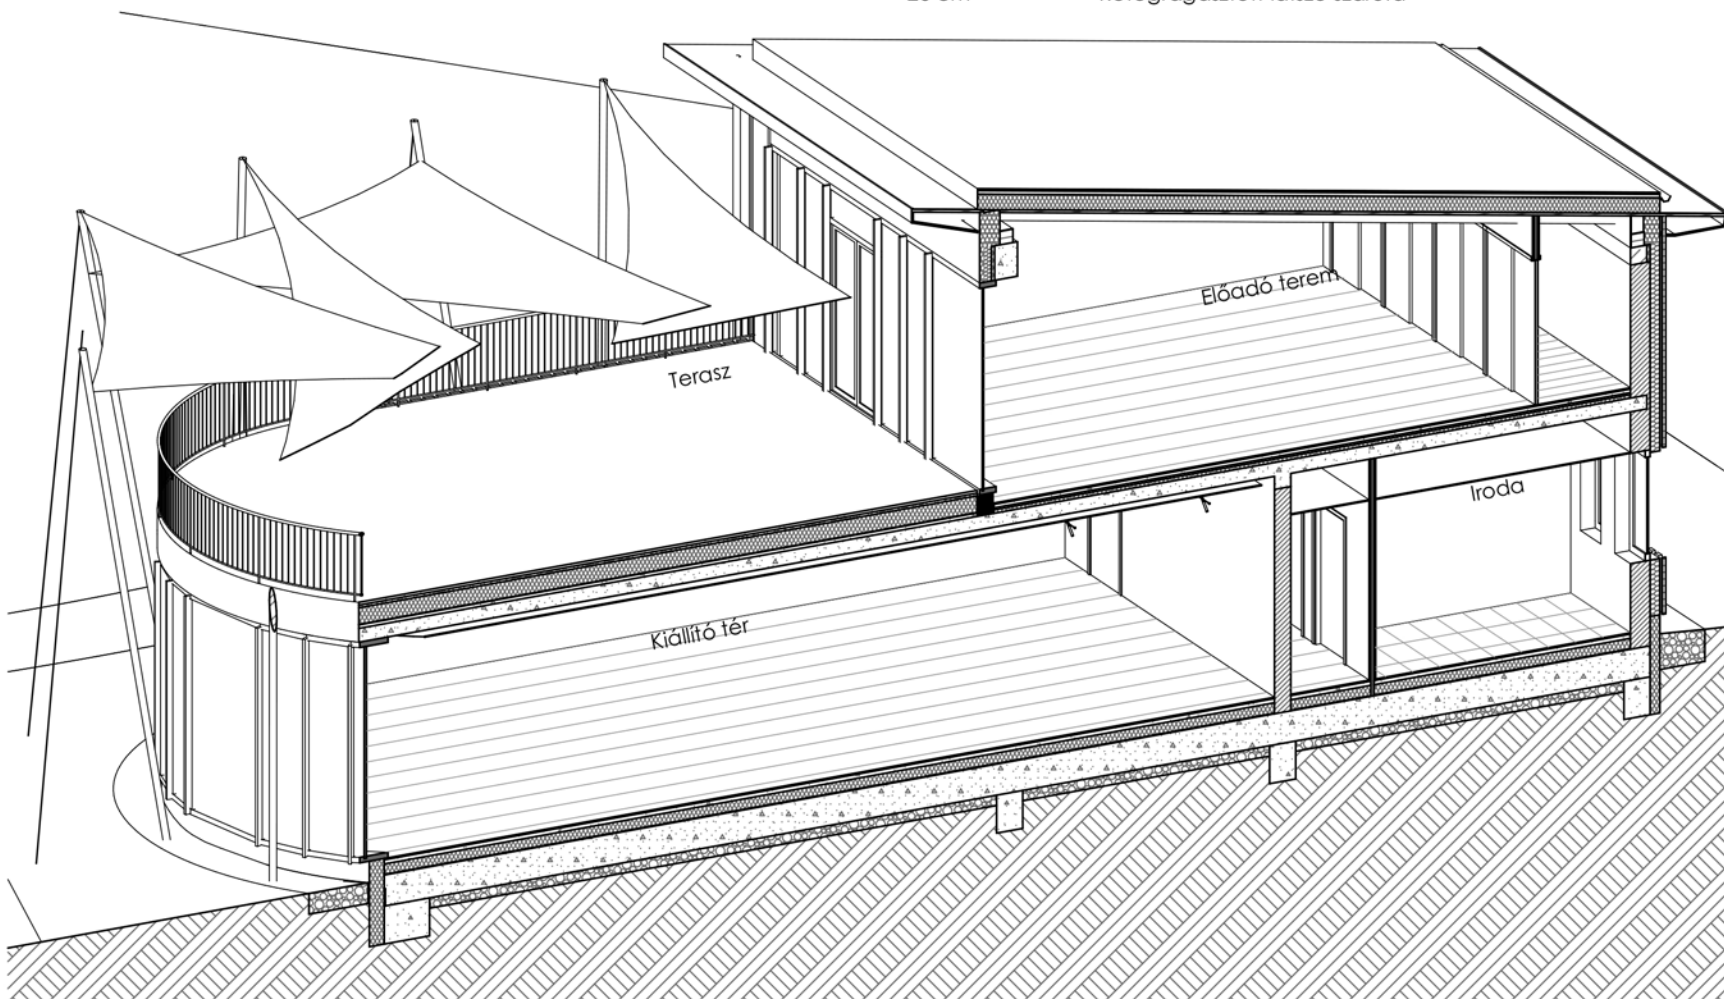

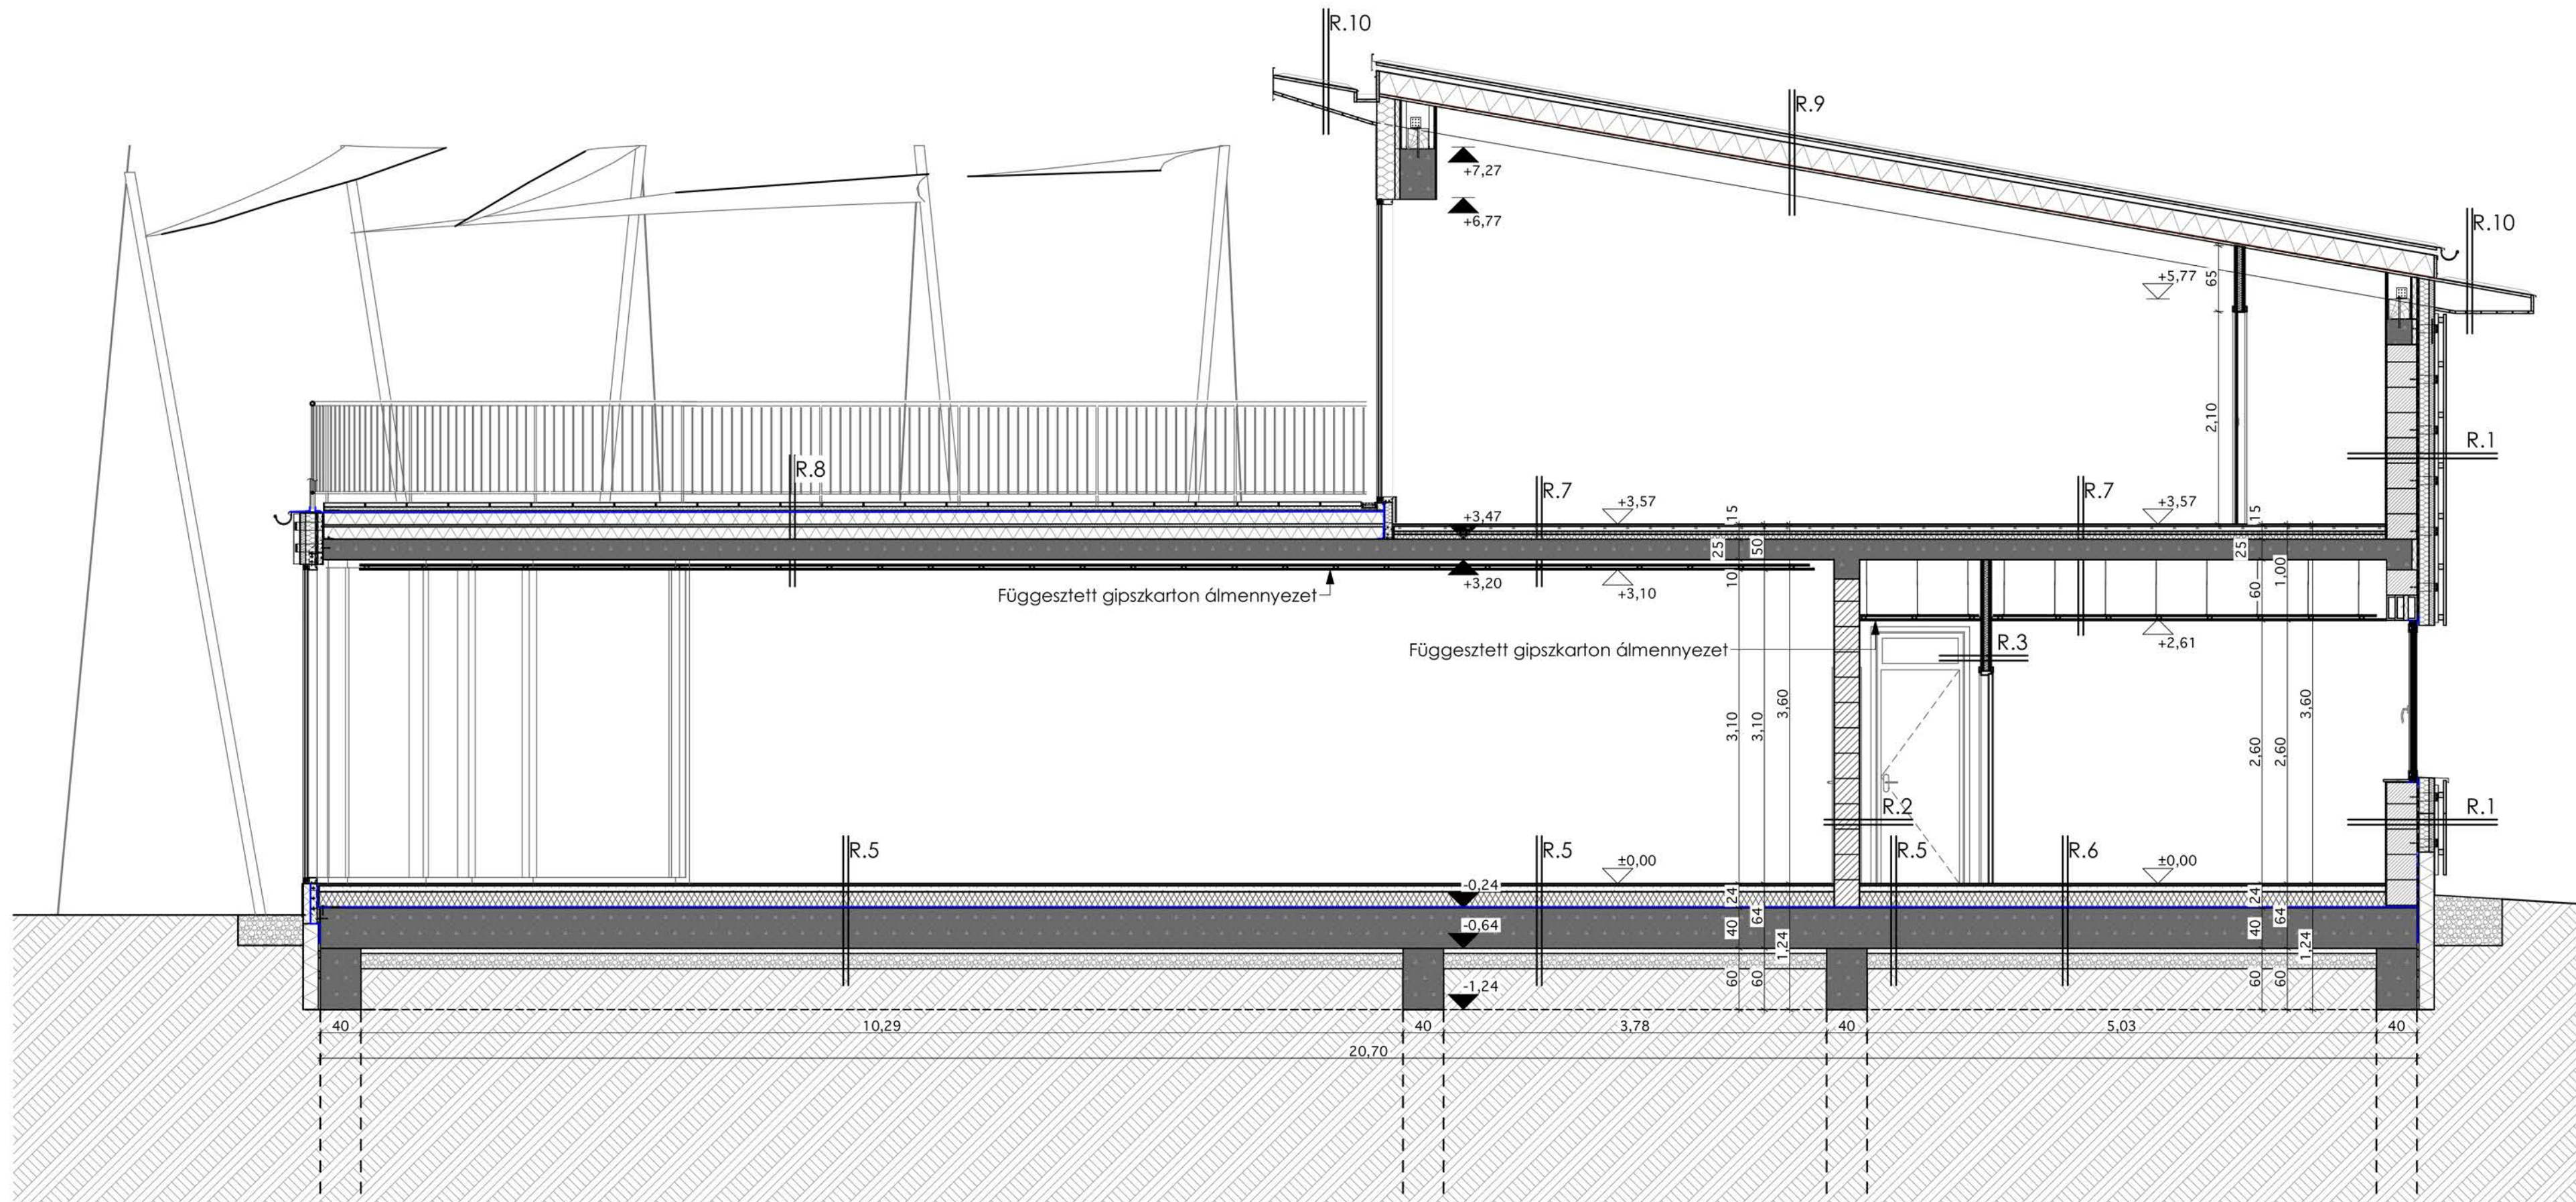

R.1 Külső fal

- 2 rtg. Baumit Klíma festék
- 2 rtg. Baumit Klíma glett
- 1 rtg. Baumit Klíma vakolat
- 30 cm Porotherm 30 N+F neo Rapid kerámia tégl
- 1 cm Baumit Klíma külső légrés
- 15 cm Rockwool Fixrock hidrofobizált ásványgyapot hőszigetelés üvegátvitel kasírozással ellátva
- 4 cm Légrés
- 2 cm Parklex Prodema tömör fa homlokzatburkolat

R.2 Belső teherhordó fal

- 2 rtg. Baumit Klíma festék
- 2 rtg. Baumit Klíma glett
- 1 rtg. Baumit Klíma vakolat
- 30 cm Porotherm 25 N+F neo Rapid kerámia tégl
- 1 rtg. Baumit Klíma vakolat
- 2 rtg. Baumit Klíma glett
- 2 rtg. Baumit Klíma festék

R.3 Belső gipszkarton elválasztó fal

- 2 rtg. Baumit Klíma festék
- 2 rtg. Baumit Klíma glett
- 2 rtg. Knauf Normál gipszkarton
- 5 cm CW 50-es alumínium falváz
- 2 rtg. Knauf Normál gipszkarton
- 2 rtg. Baumit Klíma glett
- 2 rtg. Baumit Klíma festék

R.4 Gépészeti tér közbelső fal

- 2 rtg. Baumit Klíma festék
- 2 rtg. Baumit Klíma glett
- 2 rtg. Knauf tűzgátló gipszkarton
- 5 cm CW 50-es alumínium falváz
- 2 rtg. Knauf Normál gipszkarton
- 2 rtg. Baumit Klíma glett
- 2 rtg. Baumit Klíma festék

R.5 Általános padló

- 2,50 mm Tarkett ID Inspiration LVT padlóburkolat
- 1,75 cm Mapei Novoplan Maxi önterülő aljzatkiegénylő
- 6,00 cm Baumit Estrich aljzatbeton
- 1 rtg. Austrotherm technológiai szigetelés, elválasztó réteg
- 5 cm Austrotherm EPS AT-N50 hőszigetelő lemez
- 10 cm Austrotherm EPS AT-N100 hőszigetelő lemez
- 1 rtg. BMI E-G 4 F/K Extra SBS modifikált bitumenes vízszigetelő lemez
- 1 rtg. Sika Igoflex P-10 bitumenes alapozó
- 40 cm Vasalt aljzatbeton C25/30 B500 minőségű betonacélla vasalva
- 5 cm Szerelőbeton
- 10 cm Kavicsfeltöltés
- Termett talaj

R.6 Vizesblokkok padló

- 1,5 cm Zolakerámia ZBR-2 Matt fehér csempe
- 0,5 cm Mapei flexibilis ragasztó Adesilex P7 Extra C2TE
- 6,00 cm Baumit Estrich aljzatbeton
- 1 rtg. Austrotherm technológiai szigetelés, elválasztó réteg
- 5 cm Austrotherm EPS AT-N50 hőszigetelő lemez
- 10 cm Austrotherm EPS AT-N100 hőszigetelő lemez
- 1 rtg. BMI E-G 4 F/K Extra SBS modifikált bitumenes vízszigetelő lemez
- 1 rtg. Sika Igoflex P-10 bitumenes alapozó
- 40 cm Vasalt aljzatbeton C25/30 B500 minőségű betonacélla vasalva
- 5 cm Szerelőbeton
- 10 cm Kavicsfeltöltés
- Termett talaj

R.7 Emeleti földem

- 2,50 mm Tarkett ID Inspiration LVT padlóburkolat
- 1,75 cm Mapei Novoplan Maxi önterülő aljzatkiegénylő
- 5,00 cm Baumit Estrich aljzatbeton
- 1 rtg. Austrotherm technológiai szigetelés, elválasztó réteg
- 2 cm Austrotherm EPS AT-L2 Lépéshangszigetelő lemez
- 5 cm Austrotherm EPS AT-N100 hőszigetelő lemez, installációs réteg
- 20 cm Monolit vasbeton földem C25/30 beton, B500 betonacél
- 7 cm Installációs réteg
- 2 rtg. Knauf normál függesztett gipszkarton álmennyezet
- 1 rtg. Baumit Klíma glett
- 2 rtg. Baumit Klíma festék

R.8 Lapostető

- 4 cm Padan Dark Gránit kültéri kőlap burkolat finomhomokkal fugázva
- 4 cm 2/5 mm éles bazalt közszalék ágyazó és szivárgóréteg
- 1 cm DELTA®-TERRAXX felületiszivárgó fátlyol kasírozású mű. drain lemez
- 1 rtg. BMI Villas Monarplan FM PVC lemez
- 1 rtg. Bauder 125g/m2 felületfőmegű műanyag fátlyol elválasztó réteg
- 12 cm Austrotherm ATN-200 extrudált polisztirolhab hőszigetelés
- 2-4 cm Austrotherm ATN-200 extrudált polisztirolhab hőszigetelés lejtést adó réteg
- 12 cm Austrotherm ATN-200 extrudált polisztirolhab hőszigetelés
- 1 rtg. BMI E-G 4 F/K Extra SBS modifikált bitumenes vízszigetelő lemez csapadékvíz elleni szigetelés
- 1 rtg. Sika Igoflex P-10 bitumenes alapozó
- 20 cm Monolit vasbeton földem C25/30 beton, B500 betonacél
- 7 cm Installációs réteg
- 2 rtg. Knauf normál függesztett gipszkarton álmennyezet
- 1 rtg. Baumit Klíma glett
- 2 rtg. Baumit Klíma festék

R.9 Magas tető hőszigeteléssel

- 3 mm Prefa Falzonal korcolt lemezfedés
- 1 rtg. Kiegészítő alátétzónyeg korcolt lemezalá
- 2,5 cm Sűrített deszkázat
- 5 cm Légrés
- 22 cm Terrán Medicomfort 022 PIR keményhab lemez, mindkét oldalon alufólia kasírozással, felső oldalon átlapolható páraáteresztő fólia borítással
- 4 cm Csizolt és festett deszkázat
- 26 cm Rétegragasztott látszó szarufa

R.10 Magastető hőszigetelés nélkül

- 3 mm Prefa Falzonal korcolt lemezfedés
- 1 rtg. Kiegészítő alátétzónyeg korcolt lemezalá
- 4 cm Csizolt és festett deszkázat
- 26 cm Rétegragasztott látszó szarufa



Dél-keleti homlokzat

1. Tető

Prefa Prefalz antracit állókorcos lemezfedés

2. Ereszcatorna

Prefa antracit színű függő ereszcatorna

3. Bádogos szegélyezések

RAL 7016 porszórt alumínium bádogozás

4. Szerelt homlokzati faburkolat

Égetett fa homlokzati deszkázat

5. Lábazat

Baumit lábazati vakolat M 344 Vesuvius

6. Nyílászárók

RAL 7042 Alumínium nyílászárók

7. Napvitorla és árnyékoló

Bézs színű acélszálal szövet

8. Homlokzati vakolt felületek


Baumit Life homlokzati vékonyvakolat 0018

9. Korlát

Porszórt acél korlát RAL 7016 antracit színben

10. Szerelt homlokzati nagytáblás burkolat

Szálcement burkolat RAL 7046 tele szürke

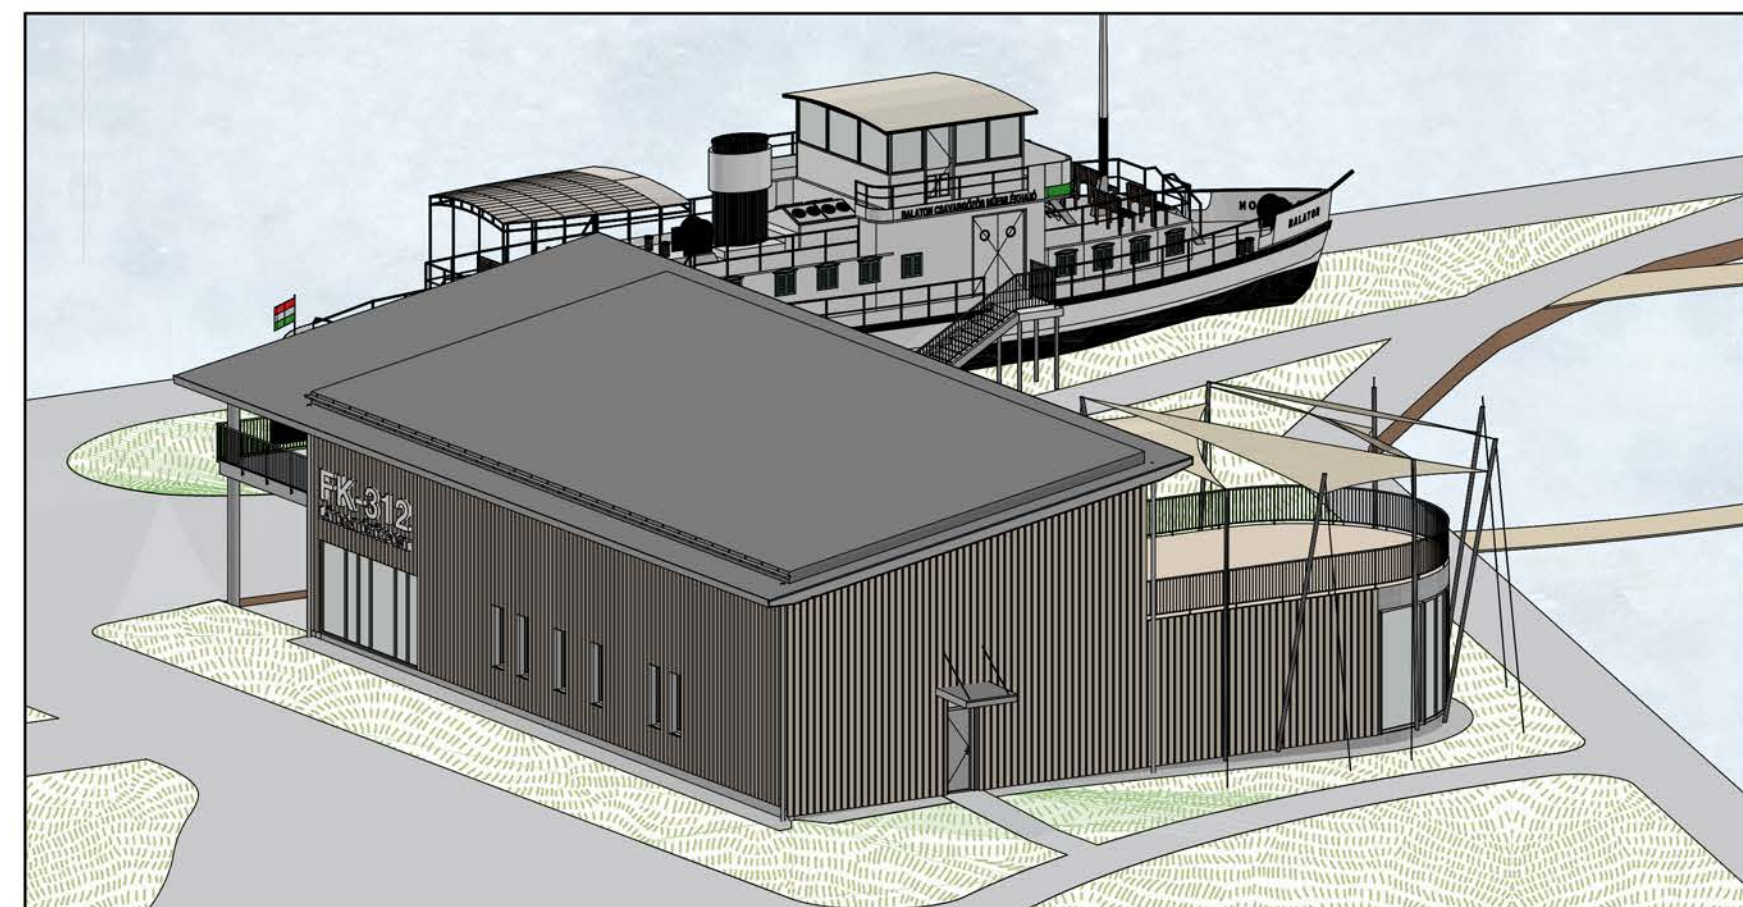



Dél-nyugati homlokzat

1. Tető

Prefa Prefalz antracit állókorcos lemezfedés

2. Ereszcatorna

Prefa antracit színű függő ereszcatorna

3. Bádogos szegélyezések

RAL 7016 porszórt aluminium bádogozás

4. Szerelt homlokzati faburkolat

Égetett fa homlokzati deszkázat

5. Lábazat

Baumit lábazati vakolat M 344 Vesuvius

6. Nyílászárók

RAL 7042 Aluminium nyílászárók

7. Napvitorla és árnyékoló

Bézs színű acélszálas szövet

8. Homlokzati vakolt felületek

Baumit Life homlokzati vékonyvakolat 0018

9. Korlát

Porszórt acél korlát RAL 7016 antracit színben

10. Szerelt homlokzati nagytáblás burkolat

Szálcement burkolat RAL 7046 tele szürke





Dél-nyugati homlokzat

1. Tető

Prefa Prefalz antracit állókorcos lemezfedés

2. Ereszcatorna

Prefa antracit színű függő ereszcatorna

3. Bádogos szegélyezések

RAL 7016 porszört aluminium bádogozás

4. Szerelt homlokzati faburkolat

Égetett fa homlokzati deszkázat

5. Lábazat

Baumit lábazati vakolat M 344 Vesuvius

6. Nyílászárók

RAL 7042 Aluminium nyílászárók

7. Napvitorla és árnyékoló

Bézs színű acélszálal szövet

8. Homlokzati vakolt felületek


Baumit Life homlokzati vékonyvakolat 0018

9. Korlát

Porszört acél korlát RAL 7016 antracit színben

10. Szerelt homlokzati nagytáblás burkolat

Szálcement burkolat RAL 7046 tele szürke

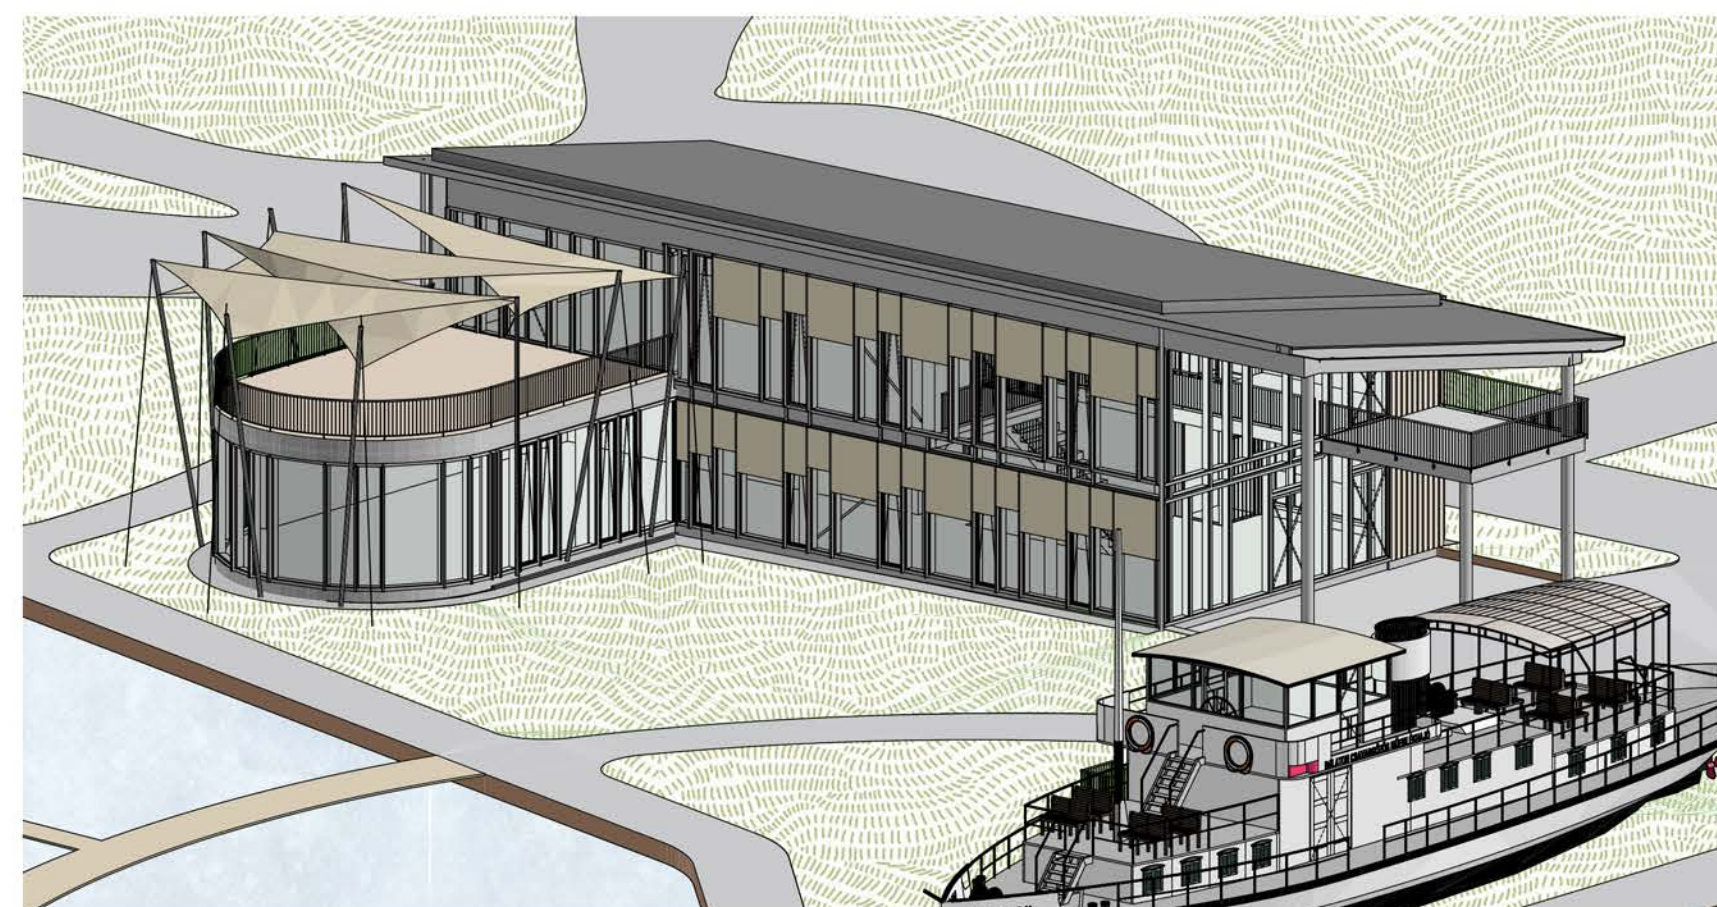



Észak-nyugati homlokzat

1. Tető

Prefa Prefalz antracit állókorcos lemezfedés

2. Ereszcatorna

Prefa antracit színű függő ereszcatorna

3. Bádogos szegélyezések

RAL 7016 porszórt alumínium bádogozás

4. Szerelt homlokzati faburkolat

Égetett fa homlokzati deszkázat

5. Lábazat

Baumit lábazati vakolat M 344 Vesuvius

6. Nyílászárók

RAL 7042 Alumínium nyílászárók

7. Napvitorla és árnyékoló

Bézs színű acélszálas szövet

8. Homlokzati vakolt felületek

Baumit Life homlokzati vékonyvakolat 0018

9. Korlát

Porszórt acél korlát RAL 7016 antracit színben

10. Szerelt homlokzati nagytáblás burkolat

Szálcement burkolat RAL 7046 tele szürke



