


KOMPLEX 1 - CAMPUS KERT

HALLGATÓI HÁZ ÉS BISZTRÓ

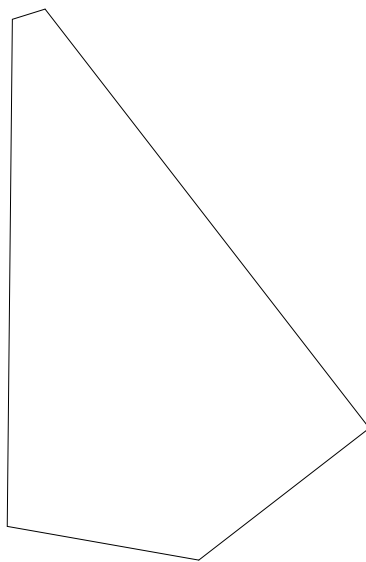


Juhász Ádám

A




hatalmas potenciállal
rendelkező csomópont

C

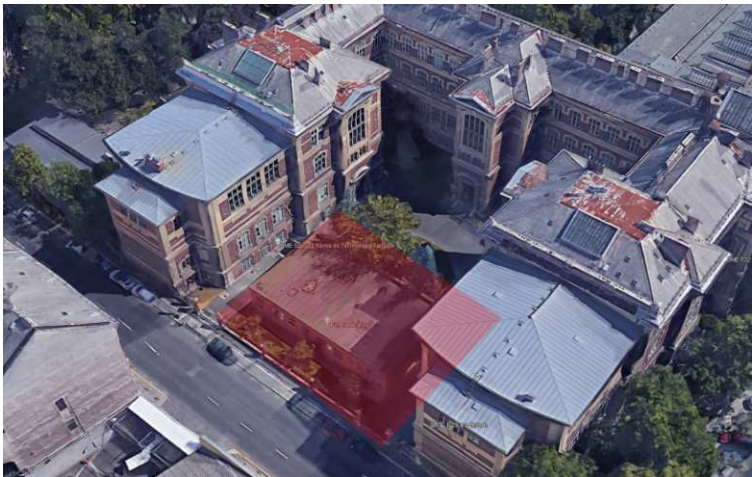


F épület, mint átjáróház,
megérkezésre alkalmatlan
terek

B

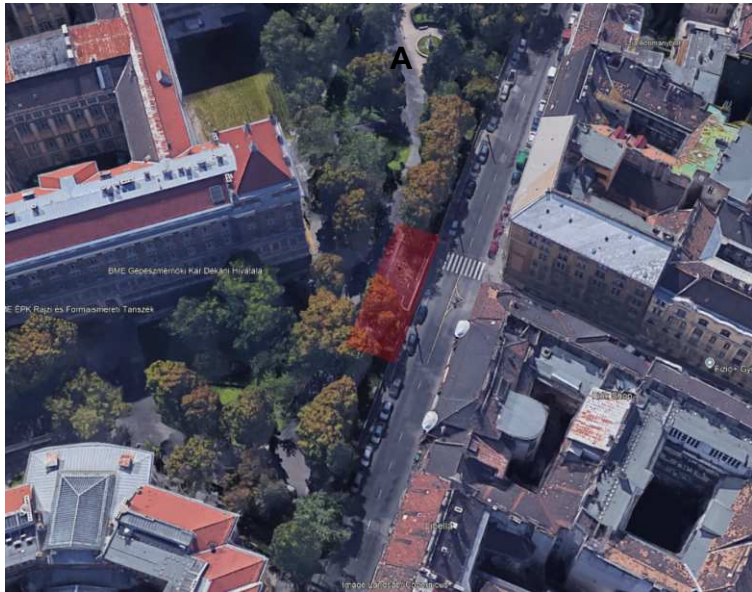

kihasználatlan
érkezési pont


D

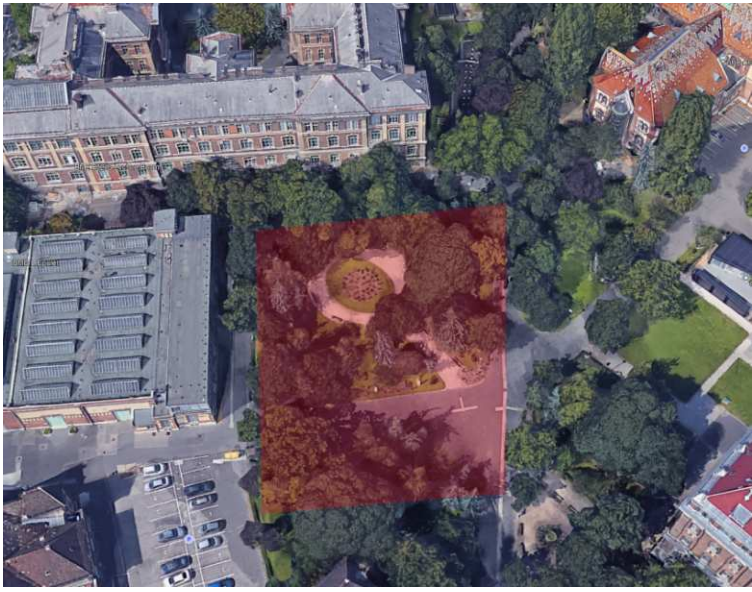


centrum
jelleg



KOMPLEX 1	VIZSGÁLAT	M 1:1000
BME CAMPUS - HALLGATÓI HÁZ ÉS BISZTRÓ	JUHÁSZ ÁDÁM	
KONZULENSEK: FENES TAMÁS, GALINA ZOLTÁN	2025.05.30.	

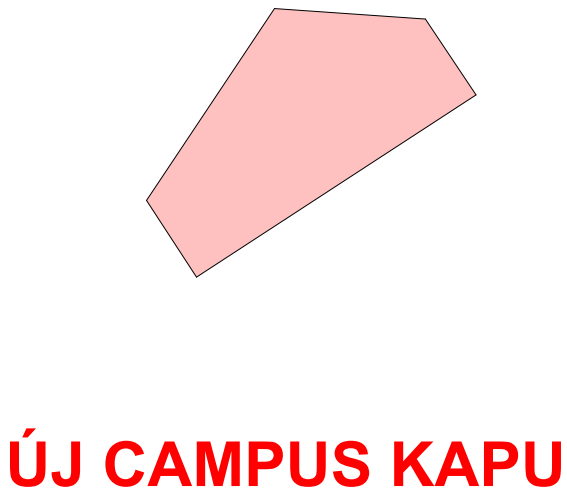

A Budai Fonódó villamoshálózat II. ütemének tervezett fejlesztése, amely áthalad a Műegyetem rakparton, új gyalogos és közlekedési tengely kialakulását eredményezheti, amely összeköttetést biztosítana a rakpart, a Csíky utca, valamint a Bartók Béla út között. Ezzel egy olyan parkosított gyalogos tengely alakulhat ki, amely jelentősen növelné a terület használati és ingatlanfejlesztési értékét.

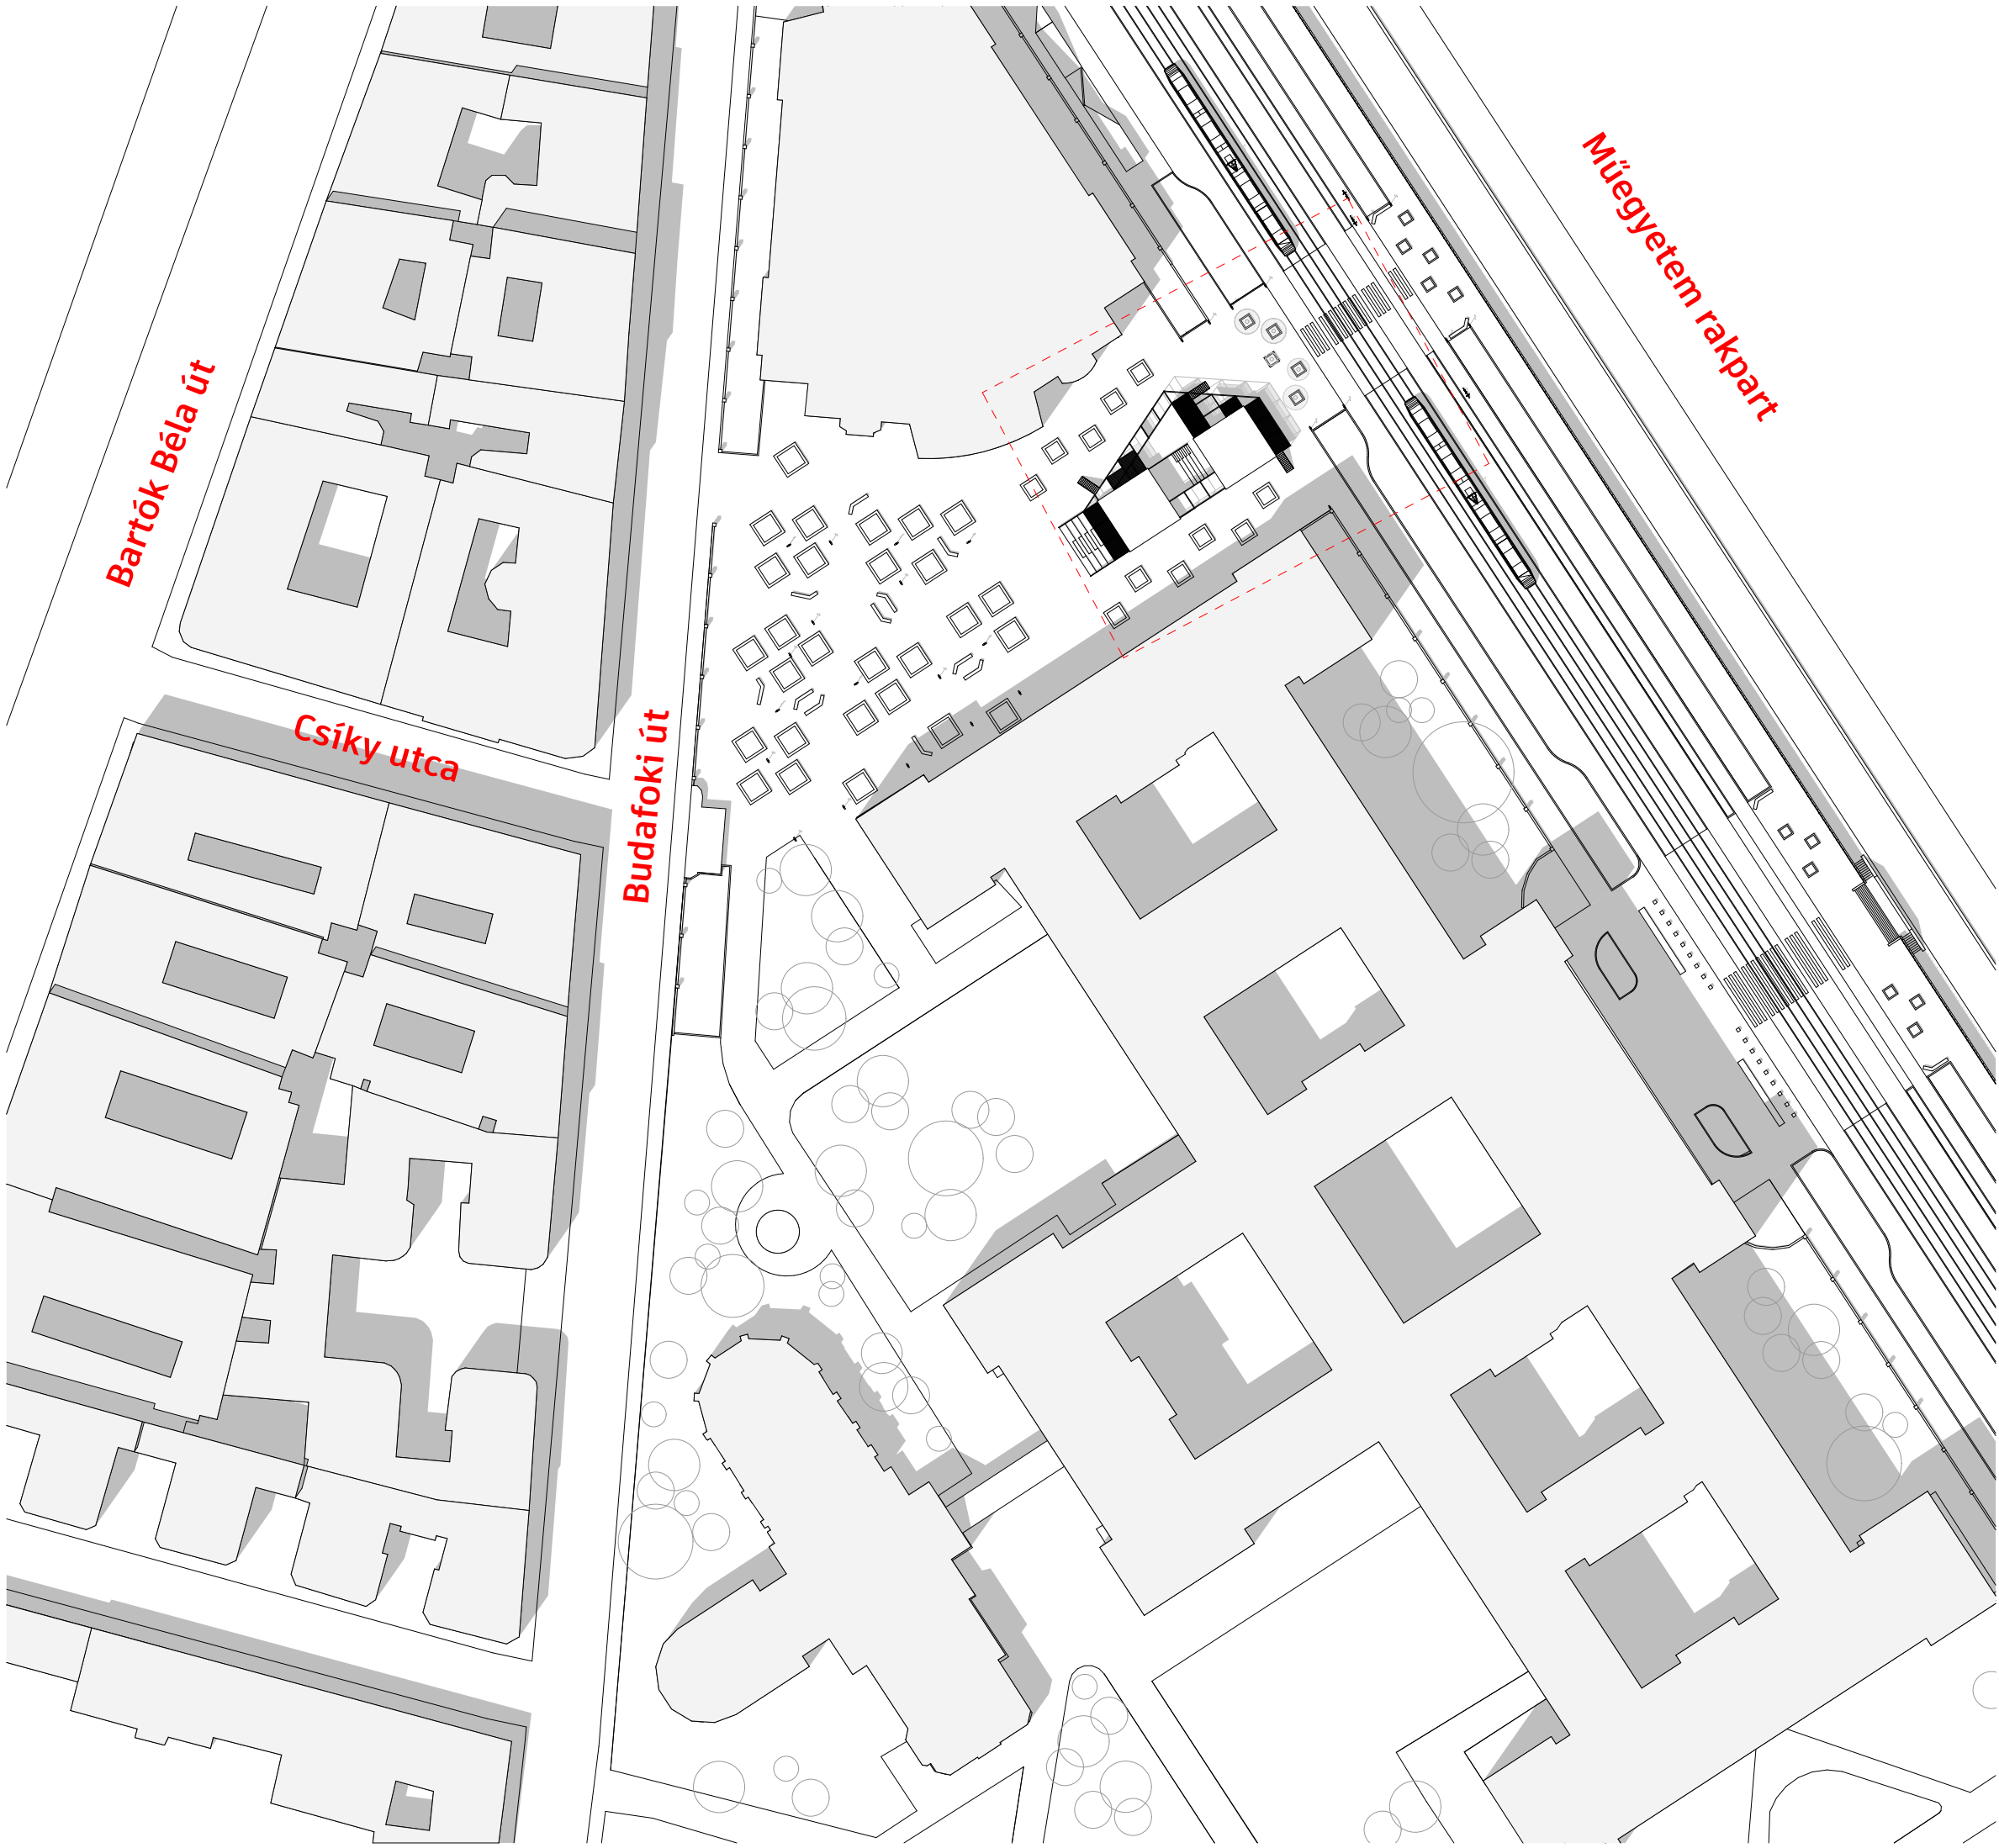

KOMPLEX 1 **TERVEZÉSI PROGRAM** **M 1:1000**

BME CAMPUS - HALLGATÓI HÁZ ÉS BISZTRÓ **JUHÁSZ ÁDÁM**

KONZULENSEK: FENES TAMÁS, GALINA ZOLTÁN 2025.05.30.





budai fonódó II. ütem



szolgáltatás funkció

→ könnyű megközelíthetőség, nagy embertömeg

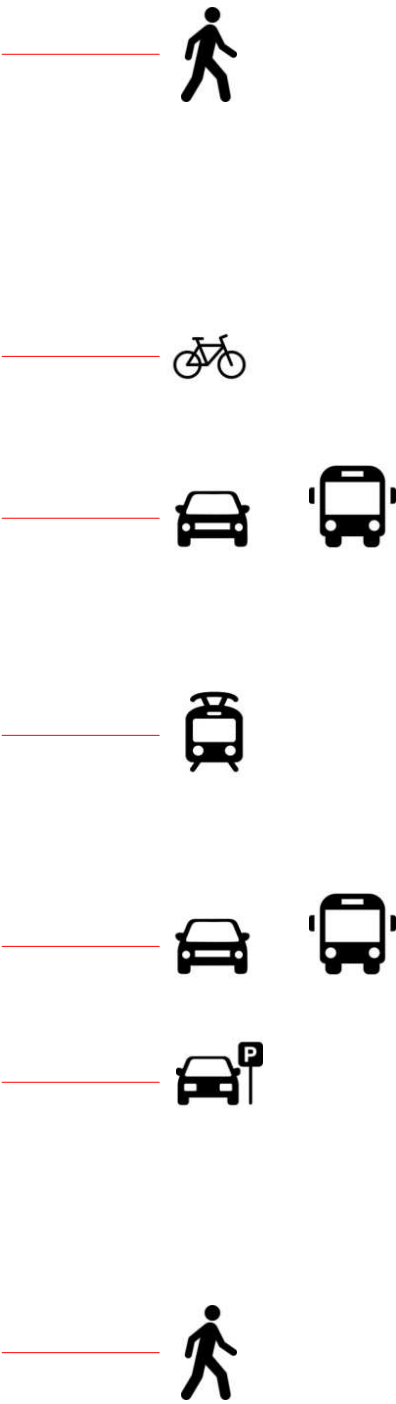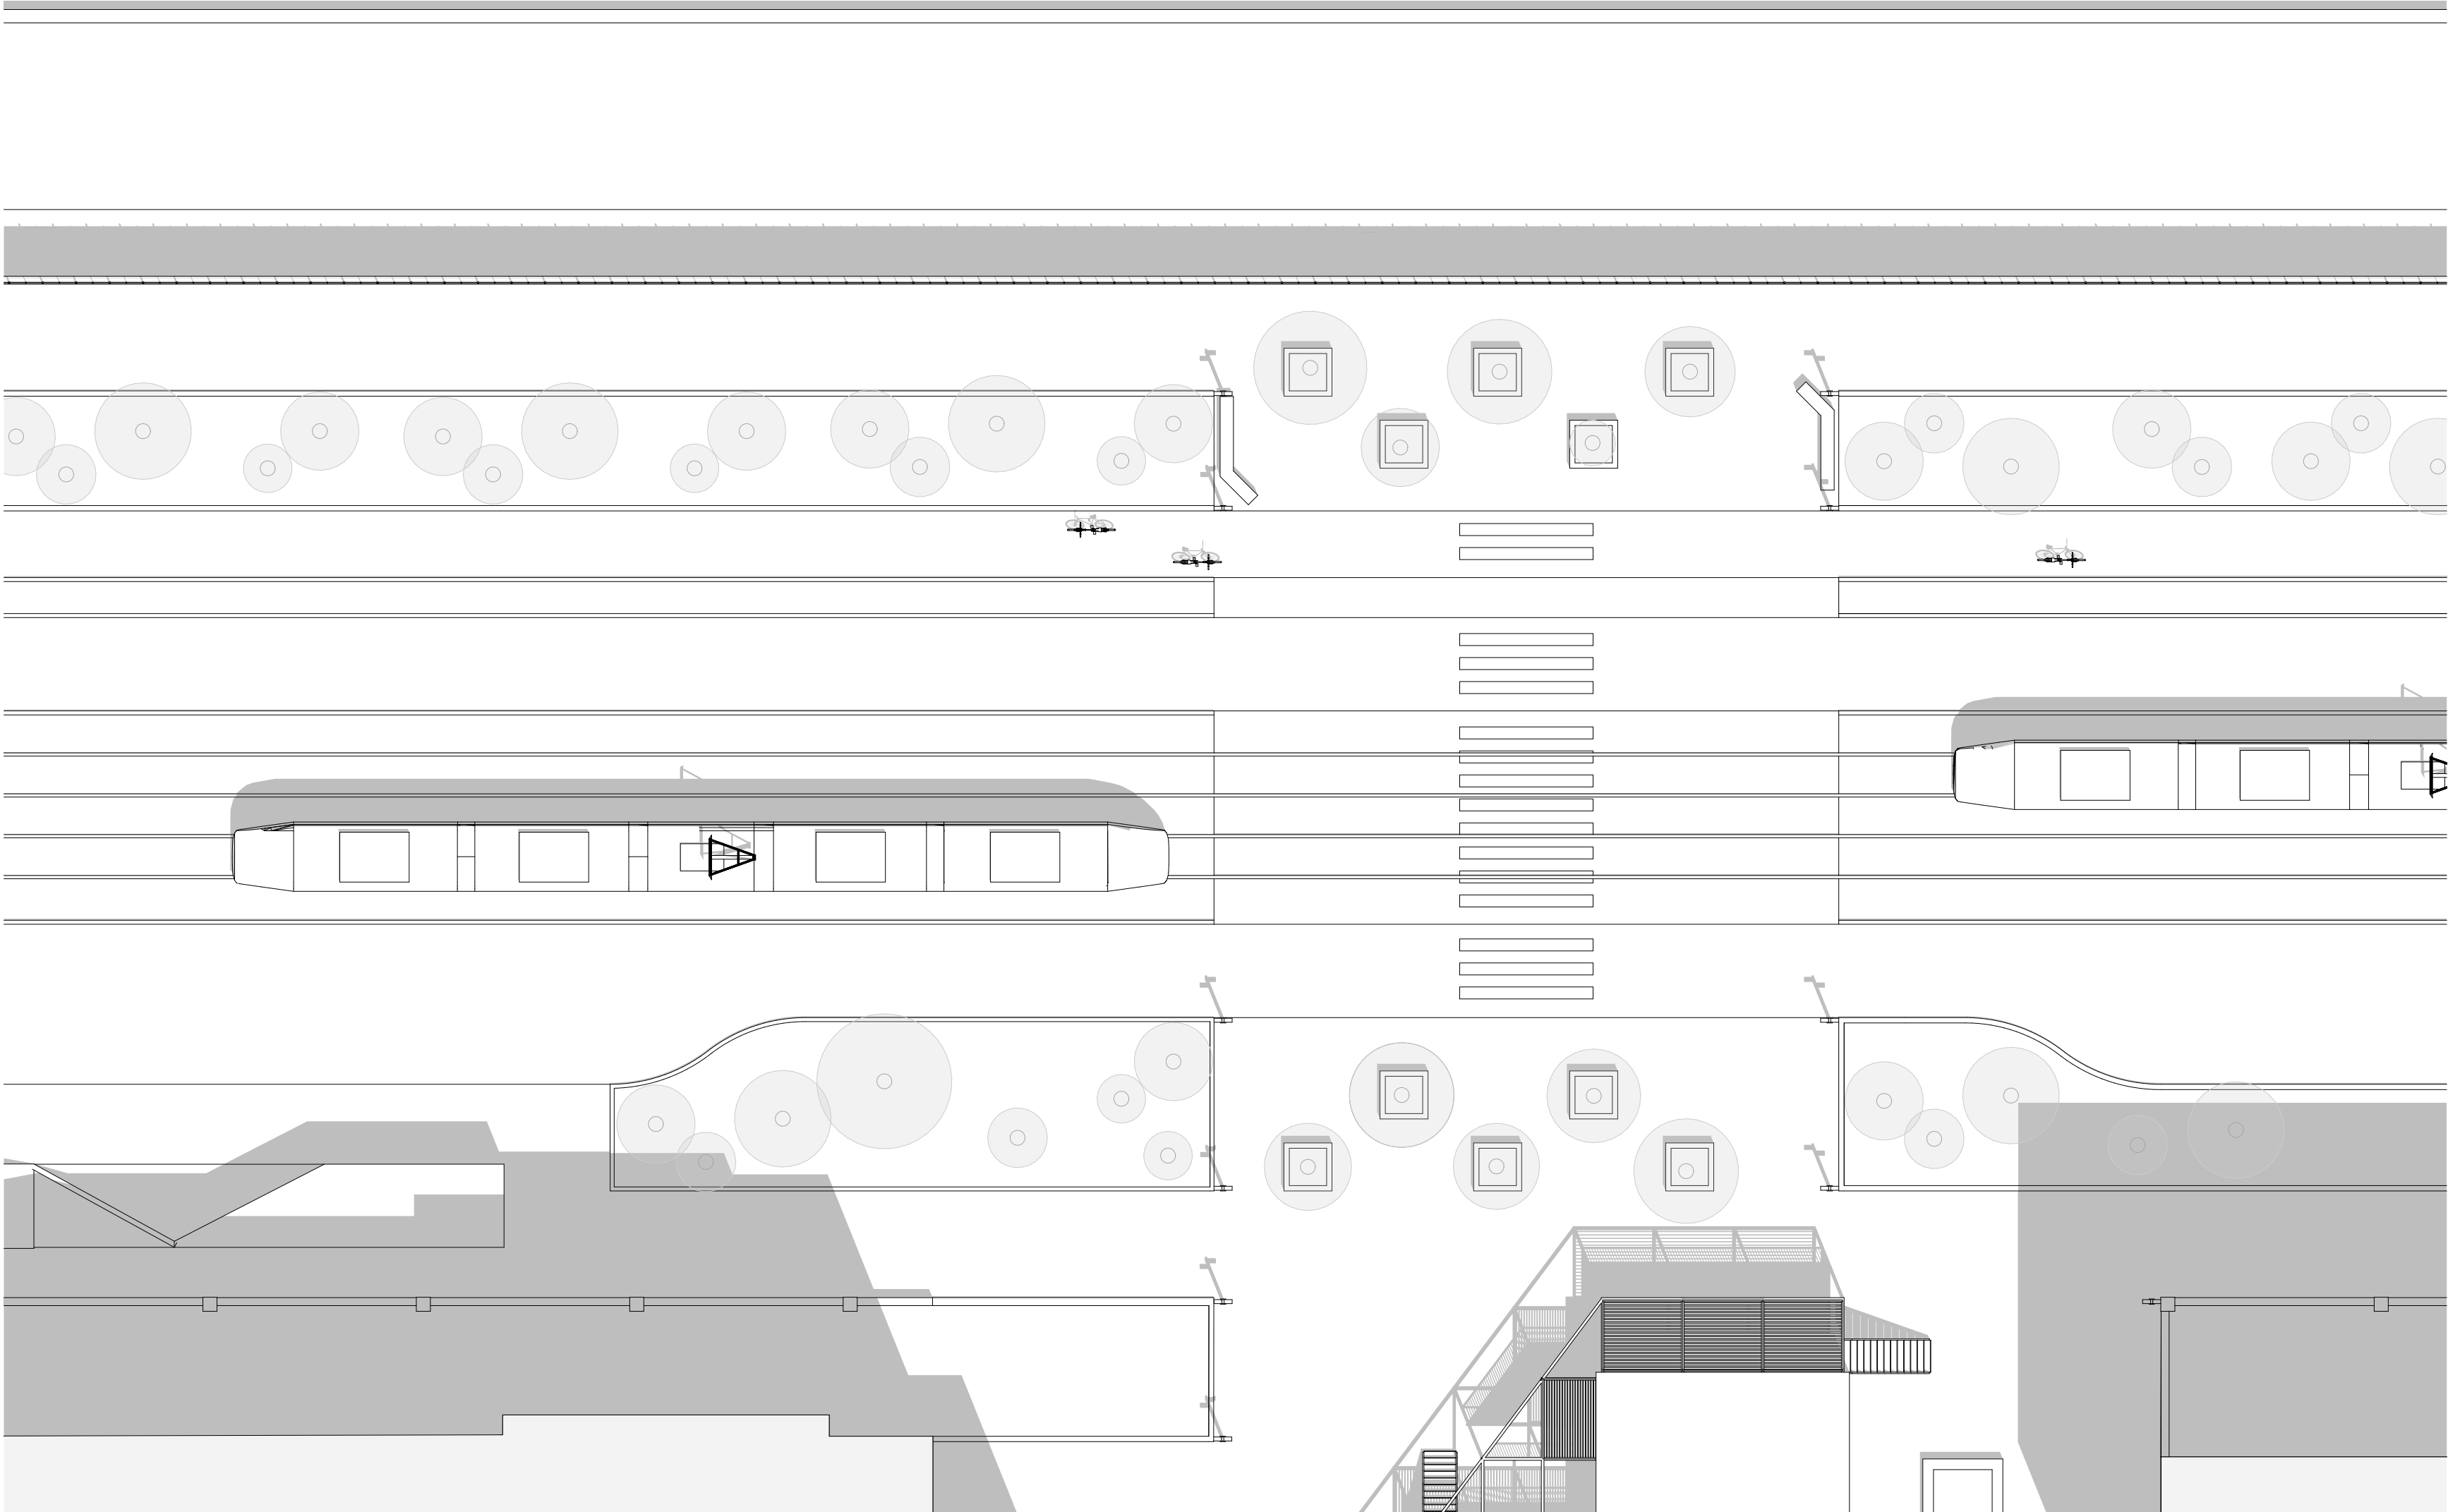

KOMPLEX 1

KÖZLEKEDÉS


M 1:200


BME CAMPUS - HALLGATÓI HÁZ ÉS BISZTRÓ

JUHÁSZ ÁDÁM

KONZULENSEK: FENES TAMÁS, GALINA ZOLTÁN

2025.05.30.

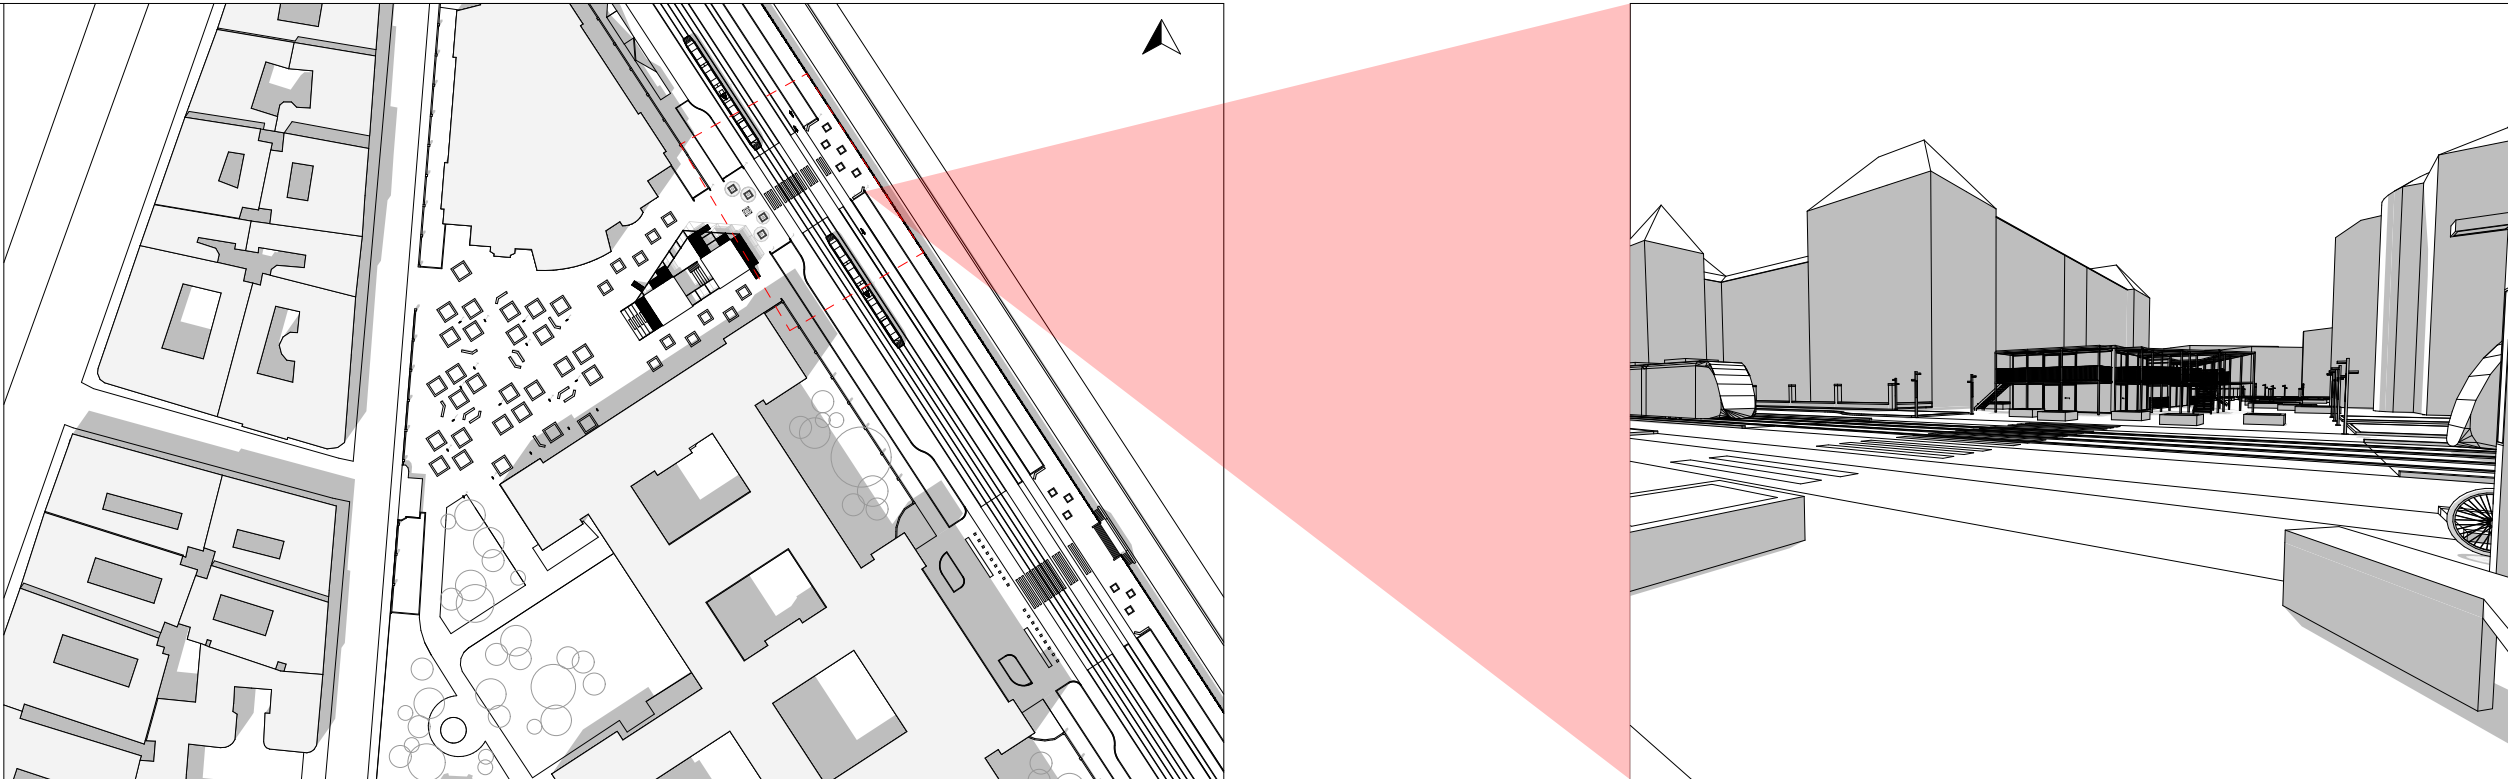

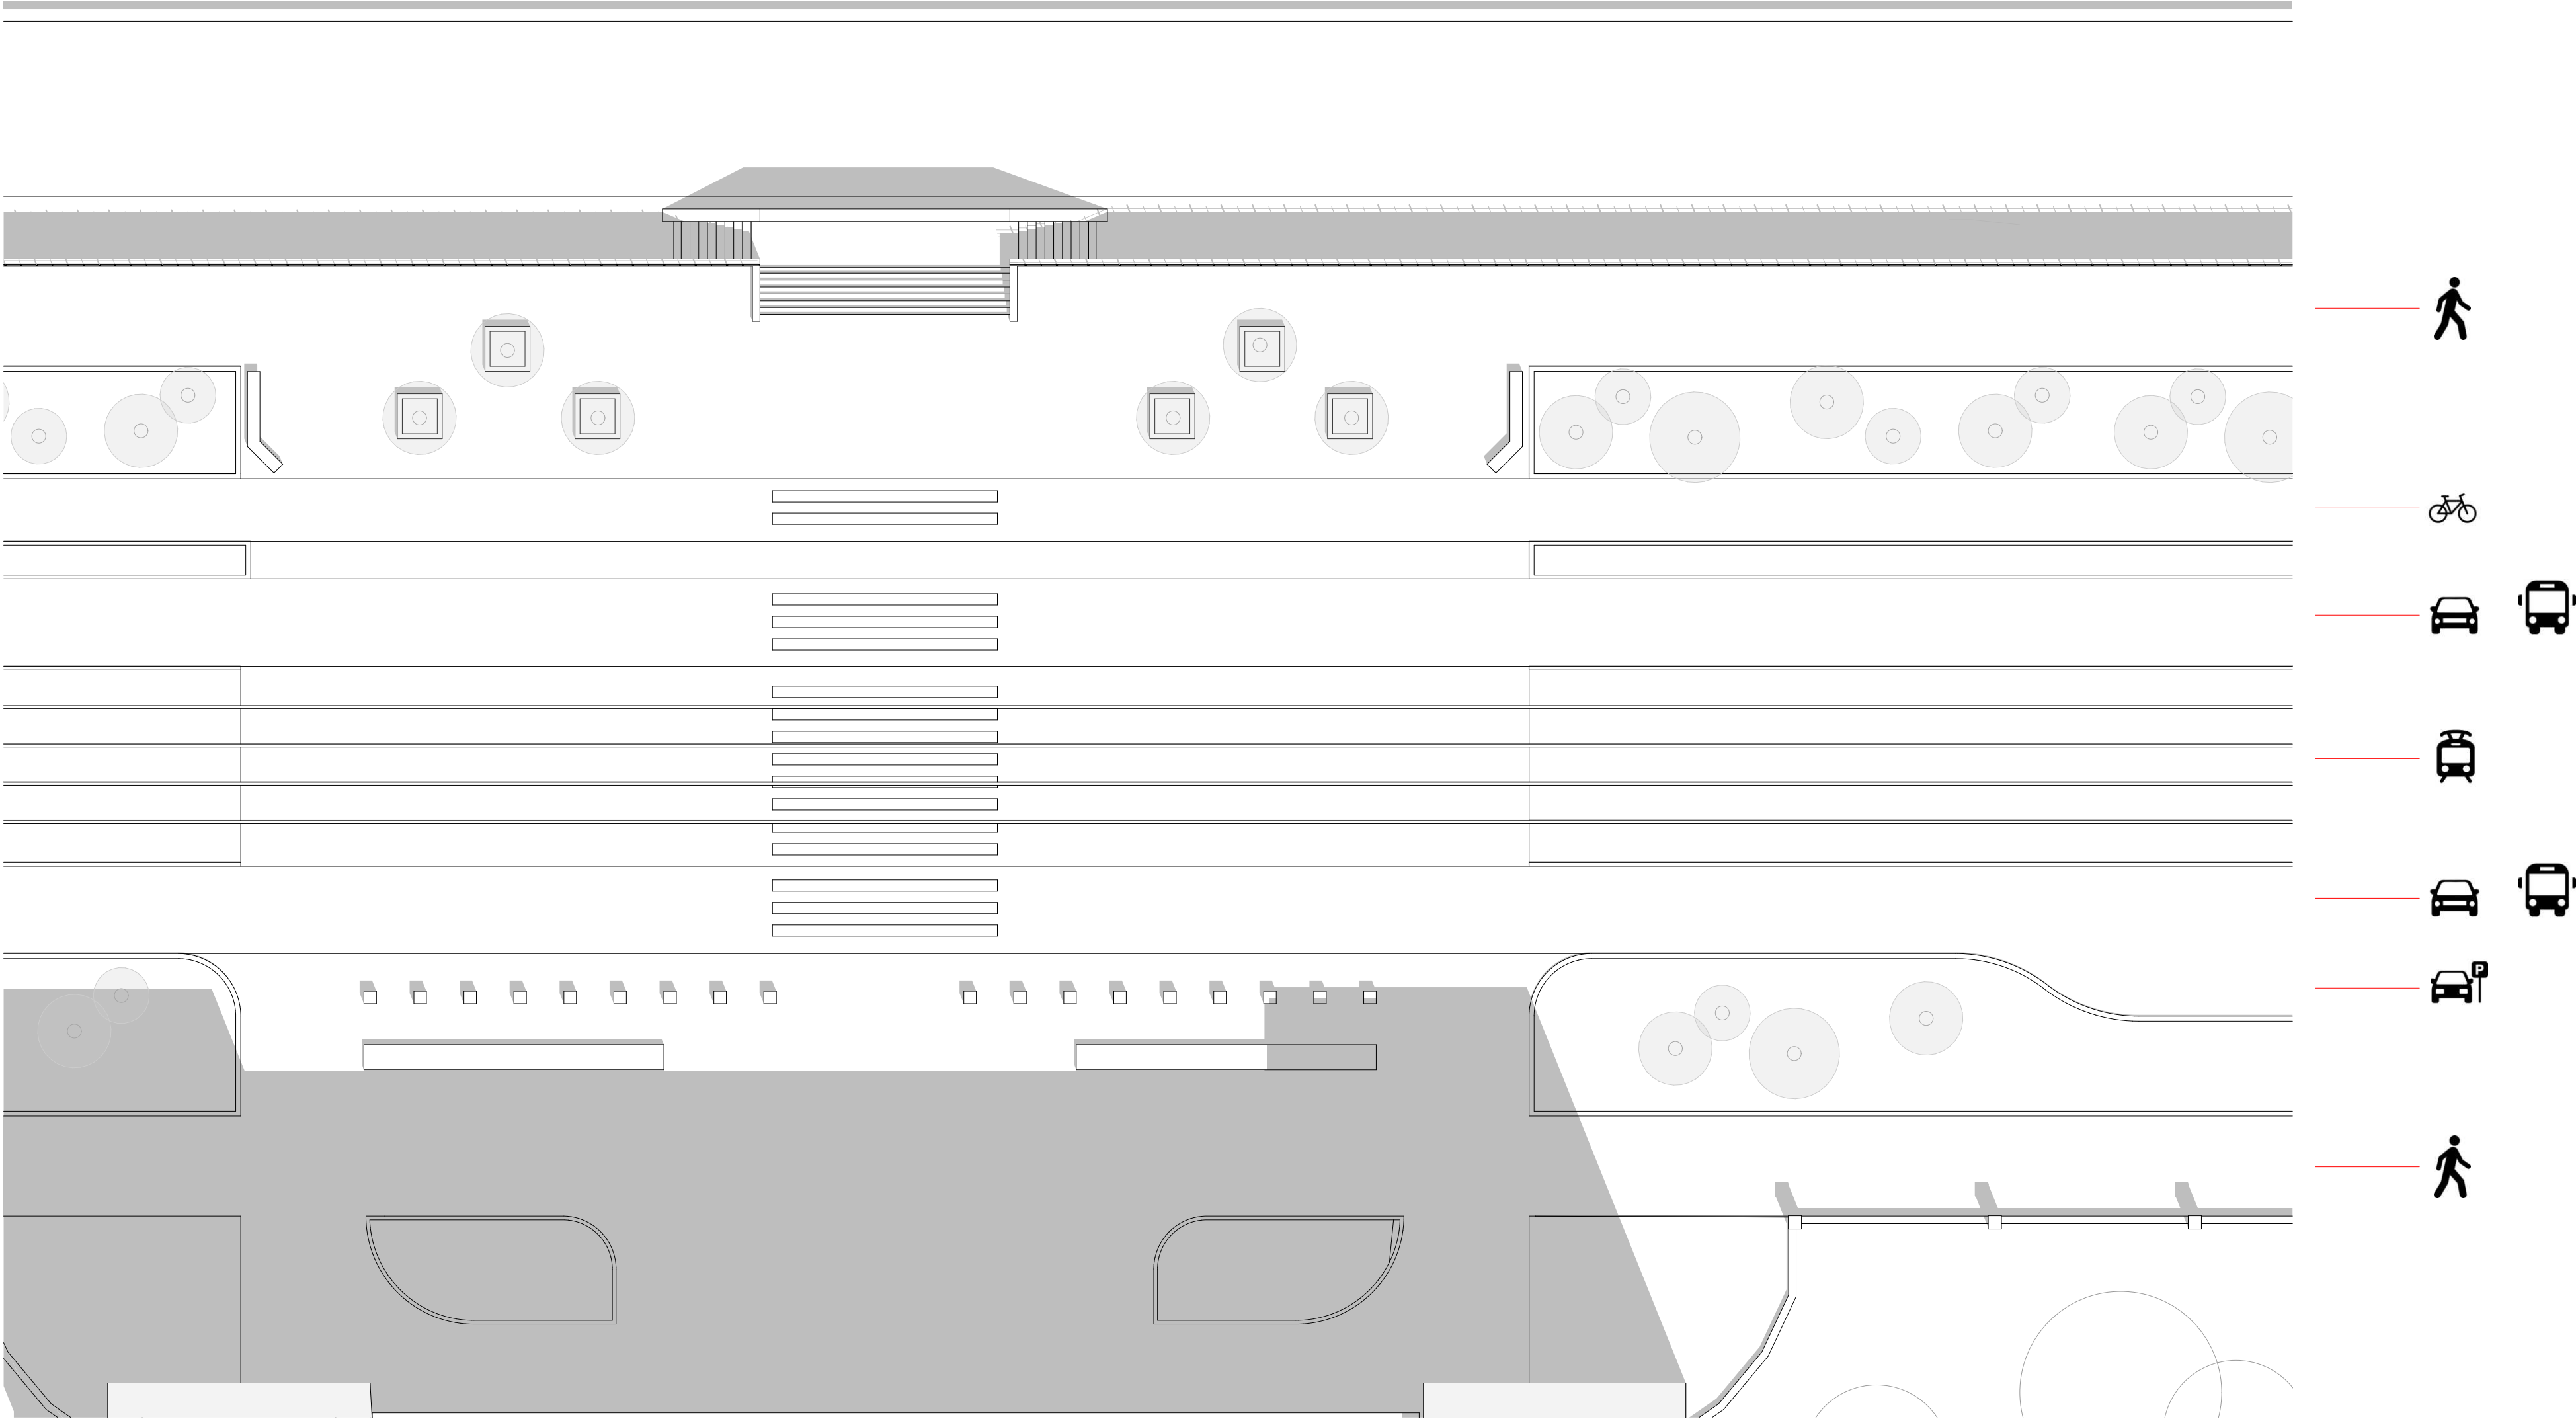

KOMPLEX 1

KÖZLEKEDÉS



M 1:200



BME CAMPUS - HALLGATÓI HÁZ ÉS BISZTRÓ

JUHÁSZ ÁDÁM

KONZULENSEK: FENES TAMÁS, GALINA ZOLTÁN

2025.05.30.

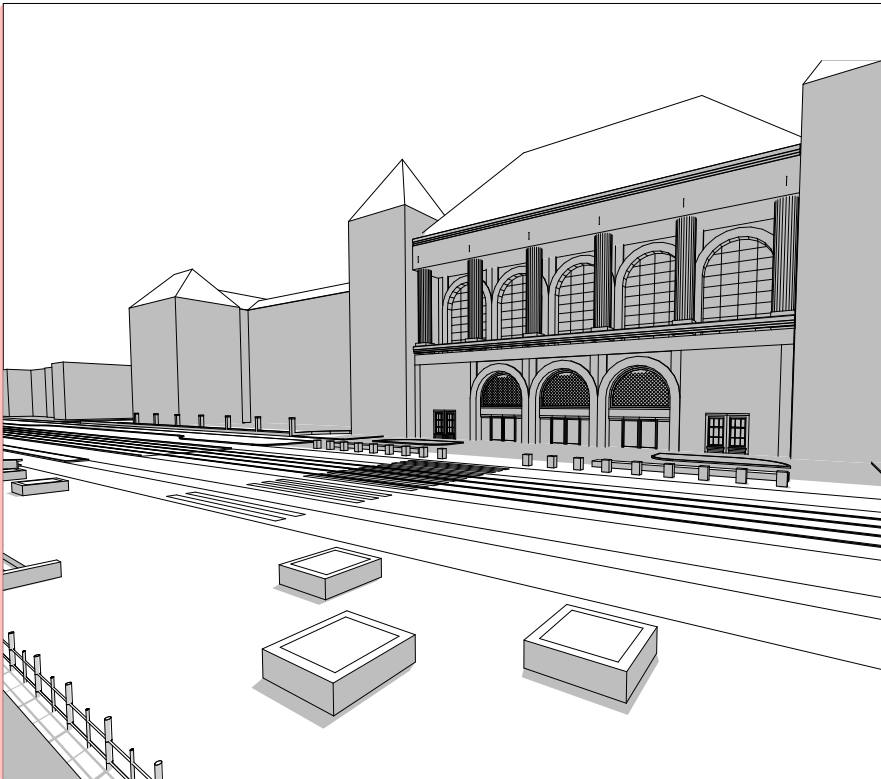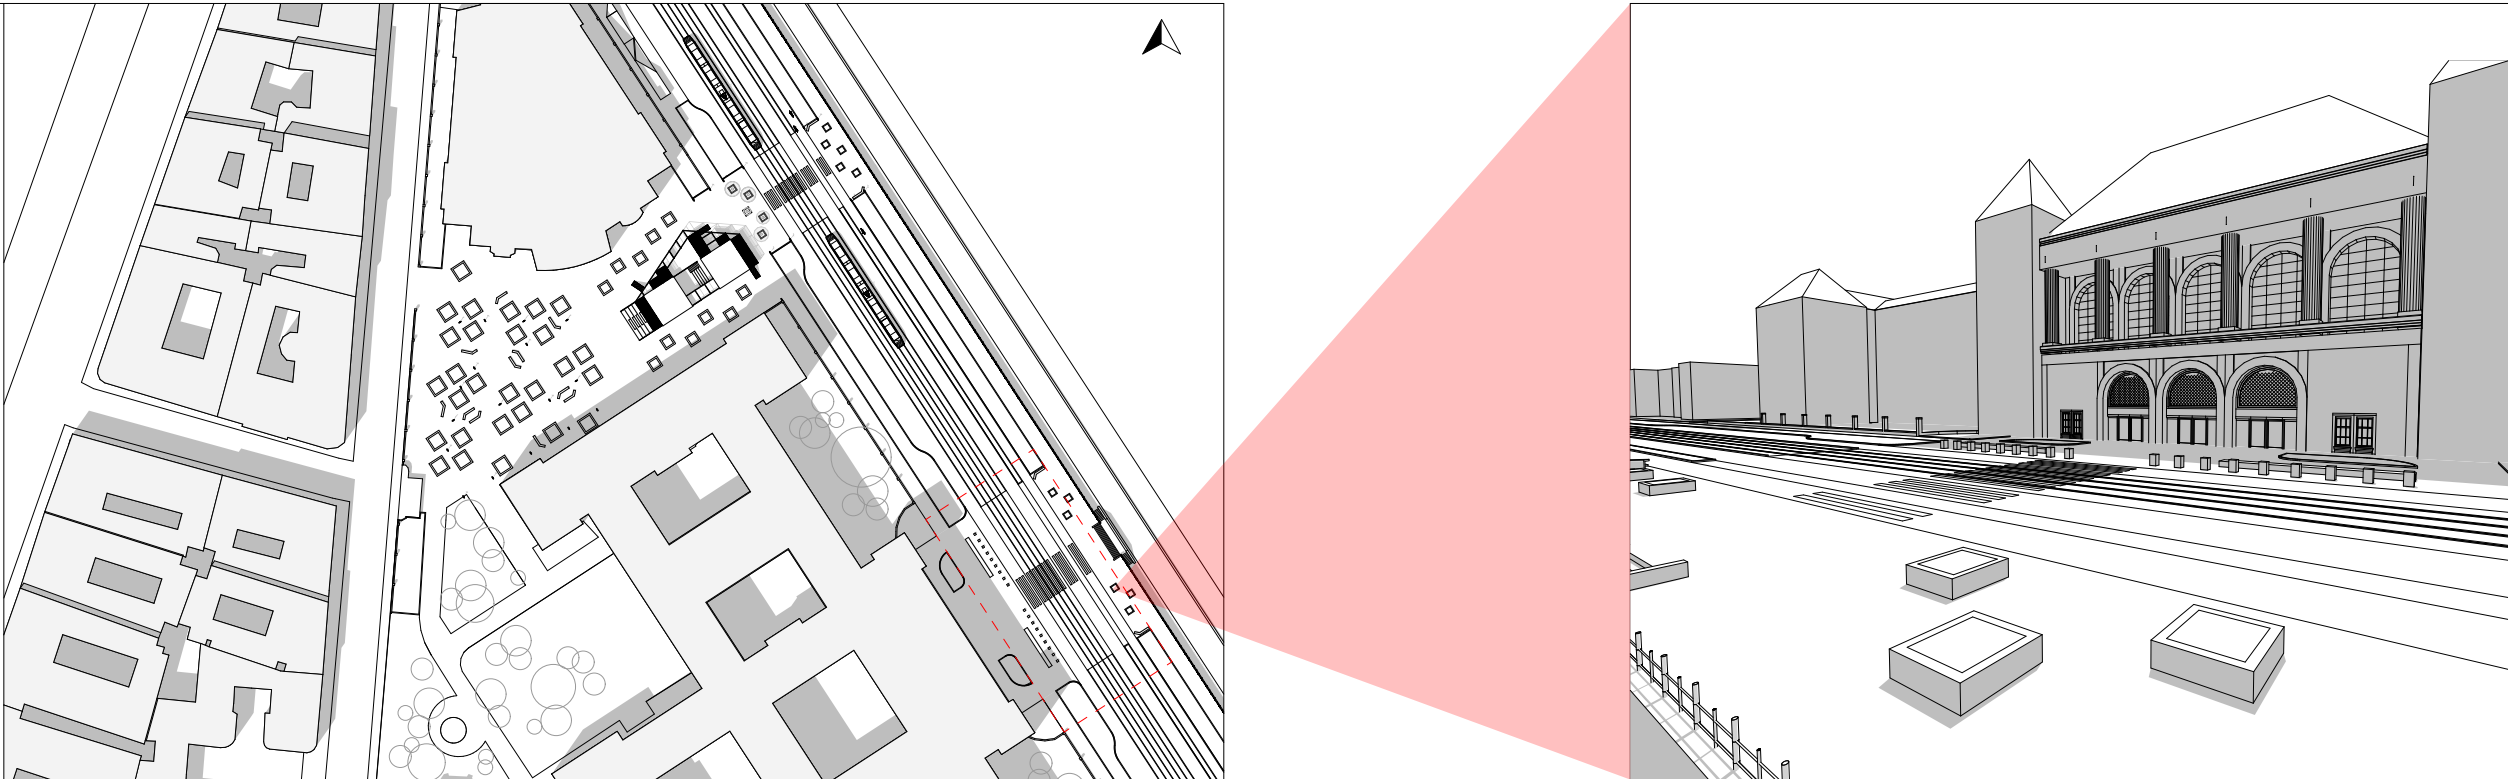

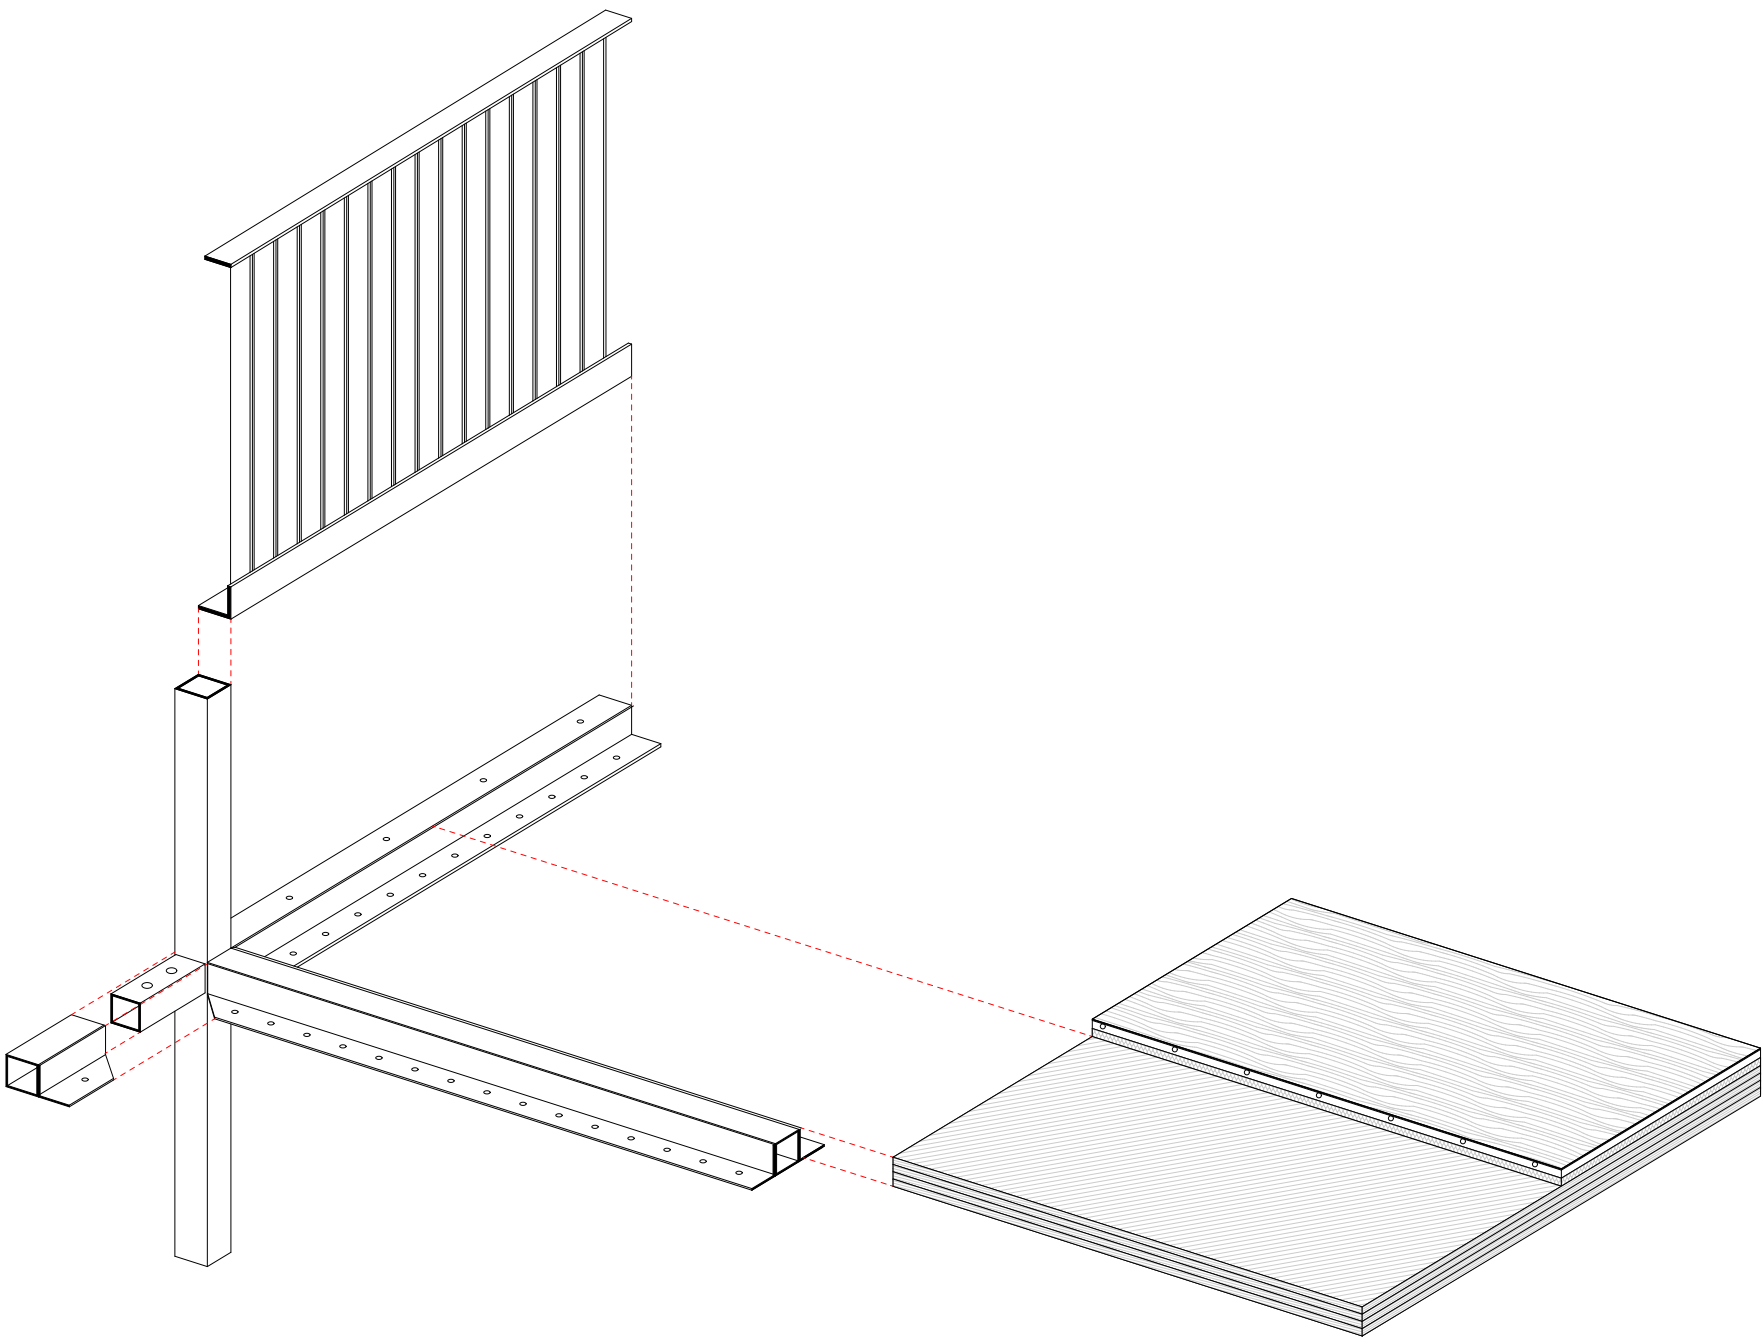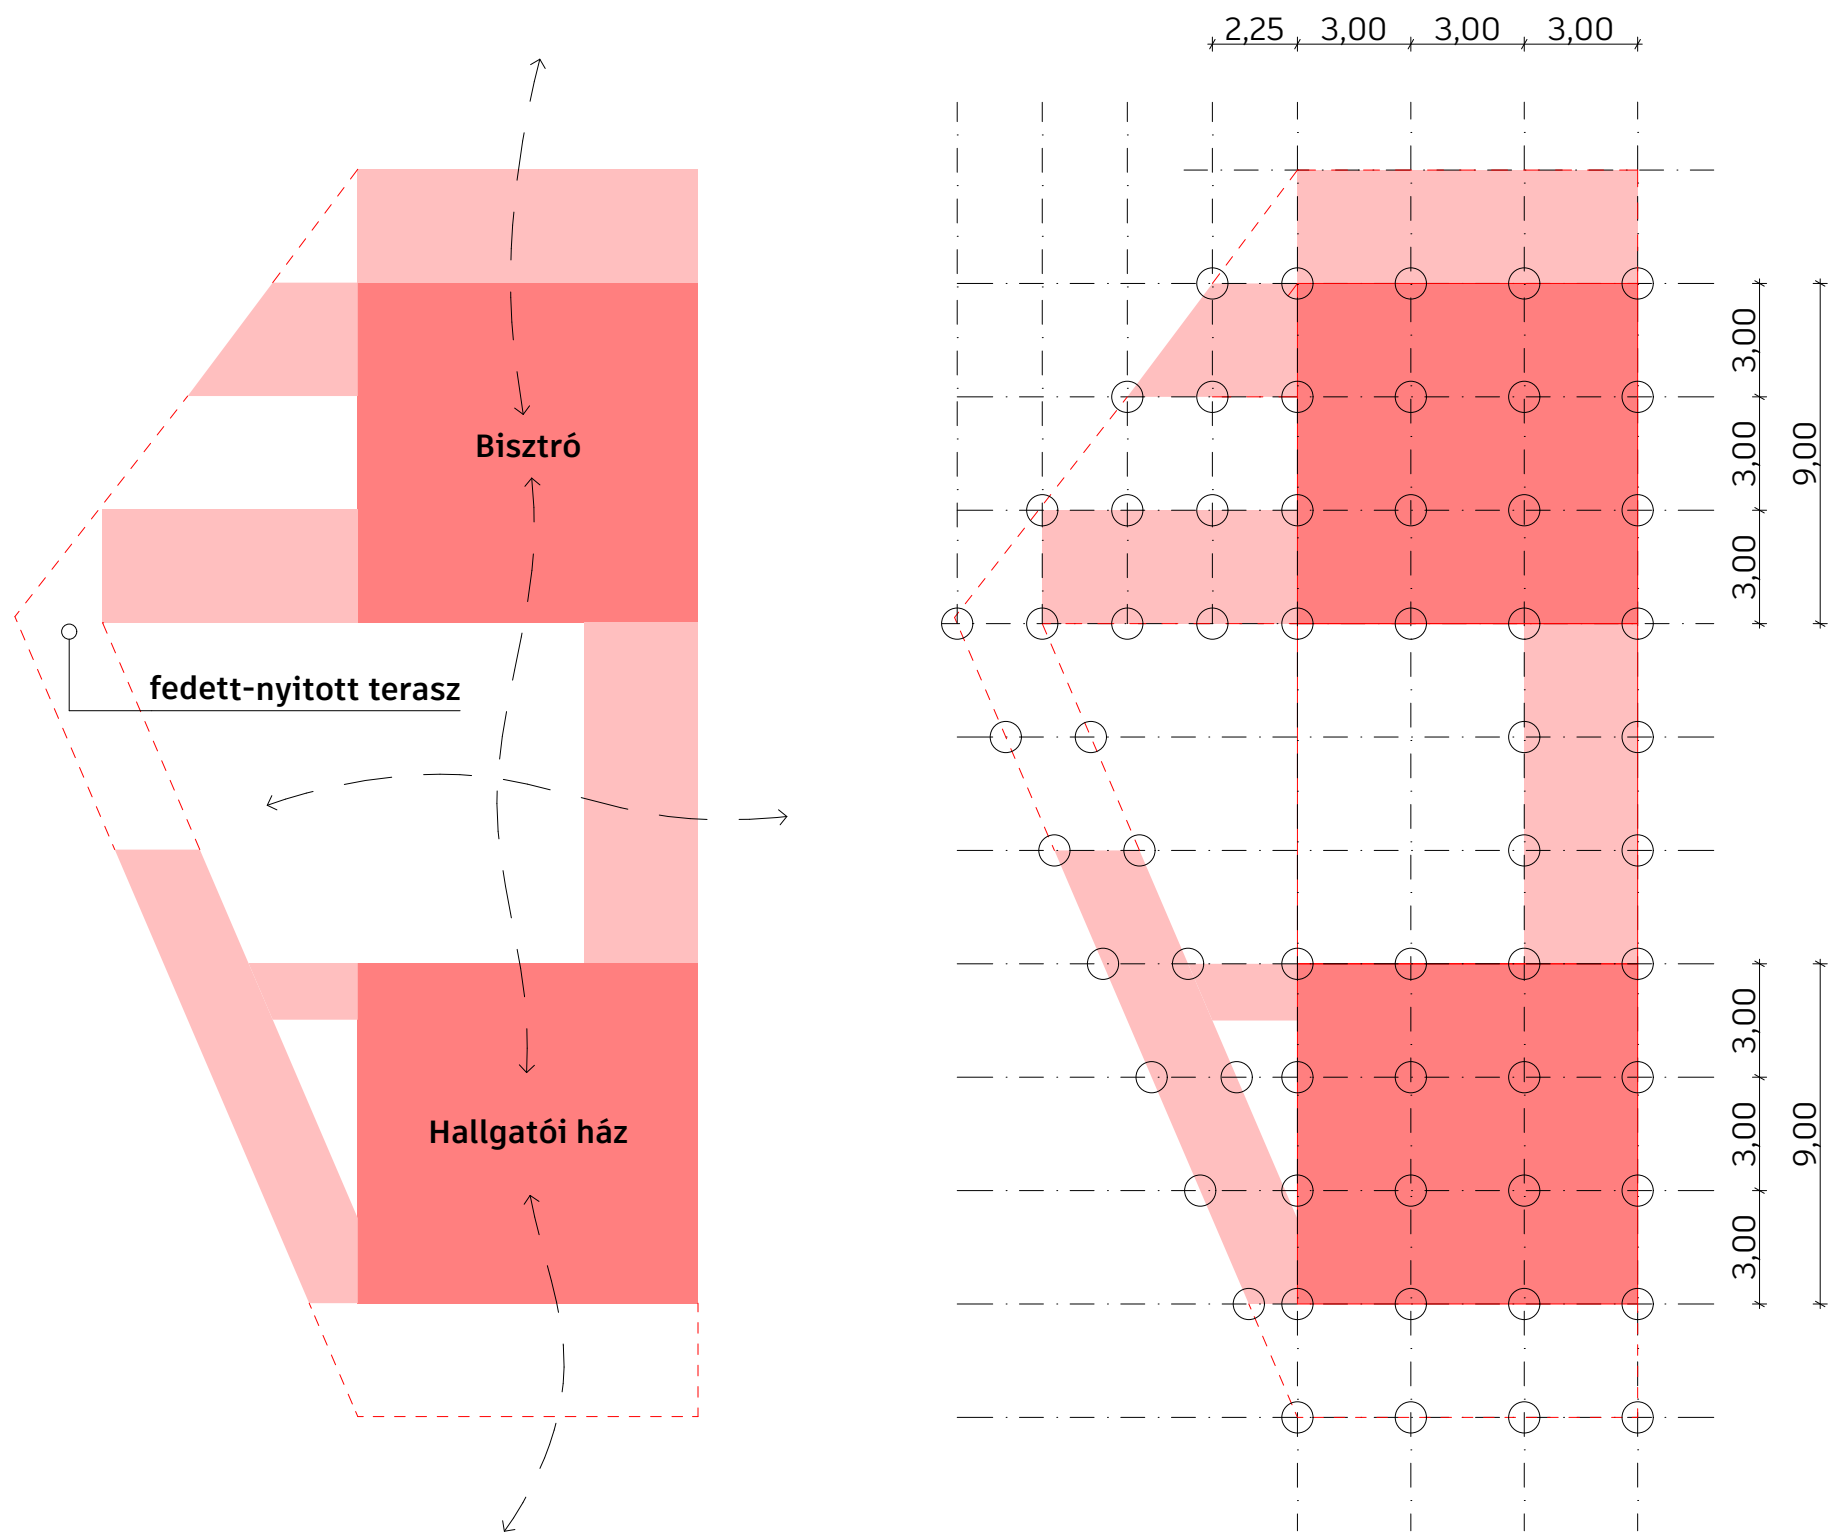

KOMPLEX 1


KONCEPCIÓ


BME CAMPUS - HALLGATÓI HÁZ ÉS BISZTRÓ

JUHÁSZ ÁDÁM

KONZULENSEK: FENES TAMÁS, GALINA ZOLTÁN

2025.05.30.

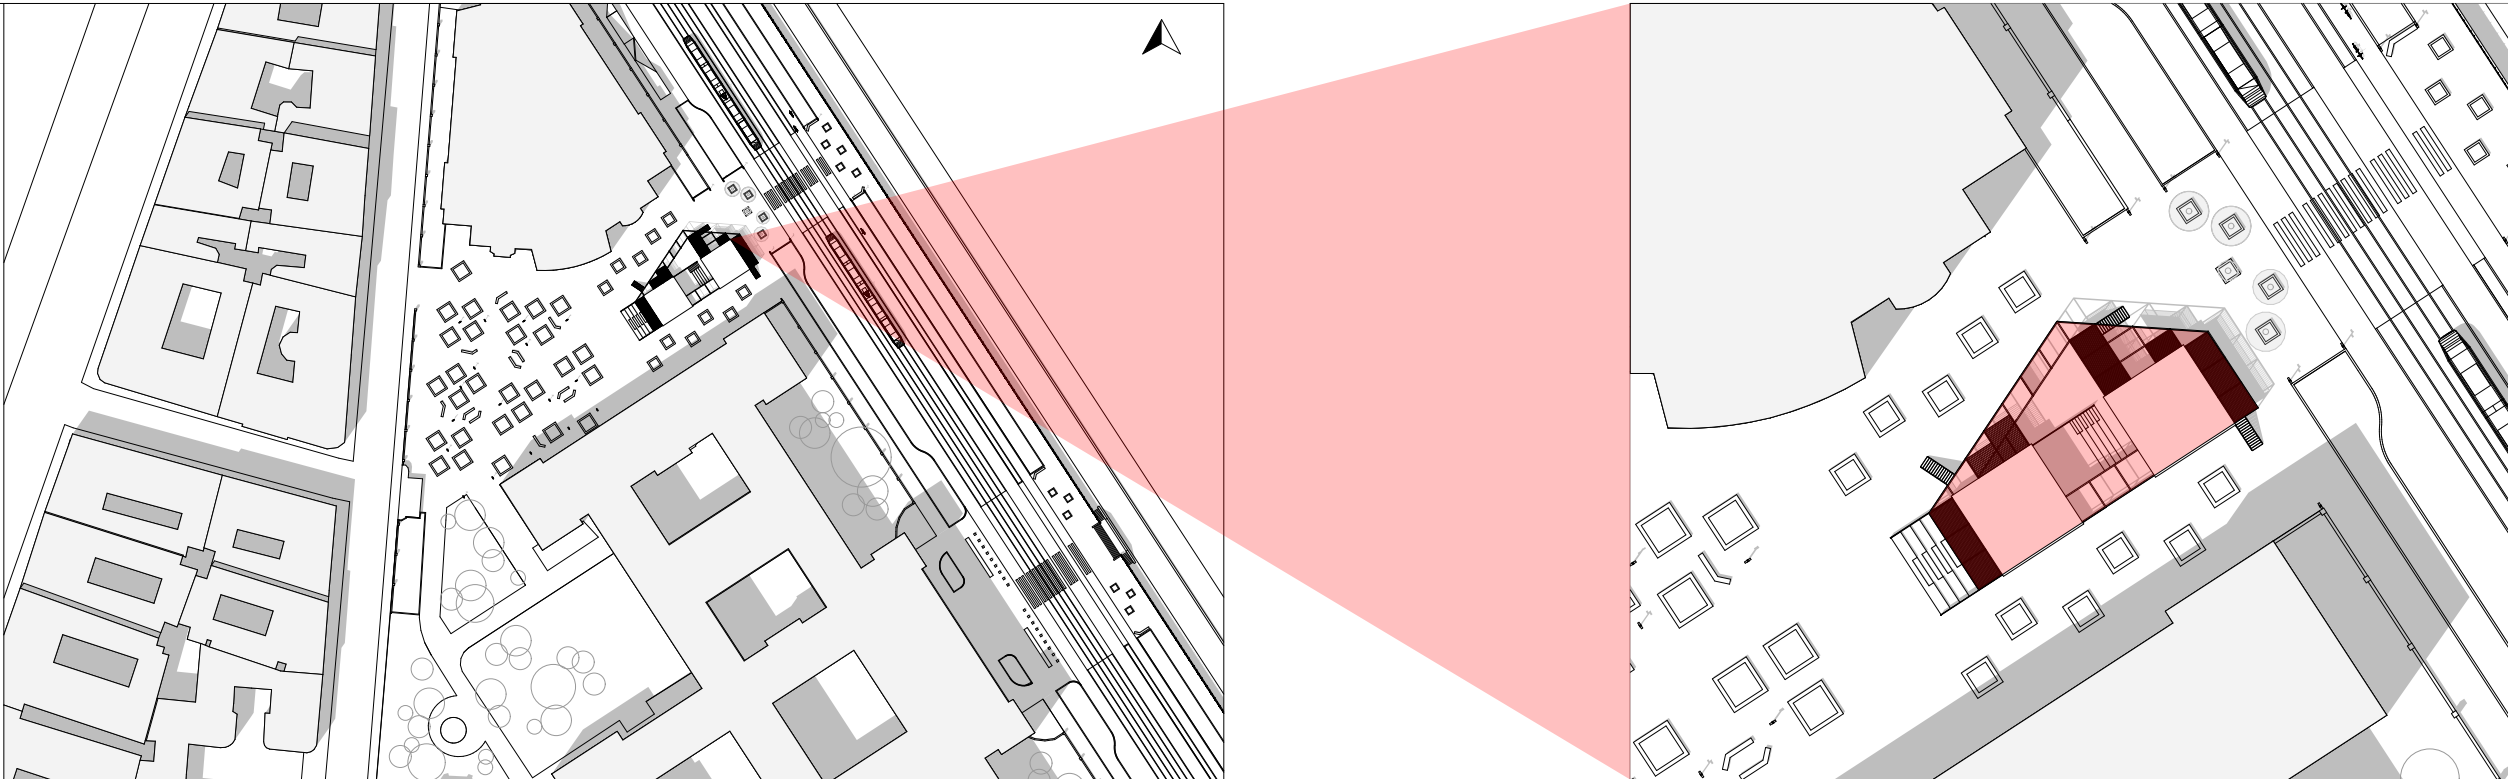

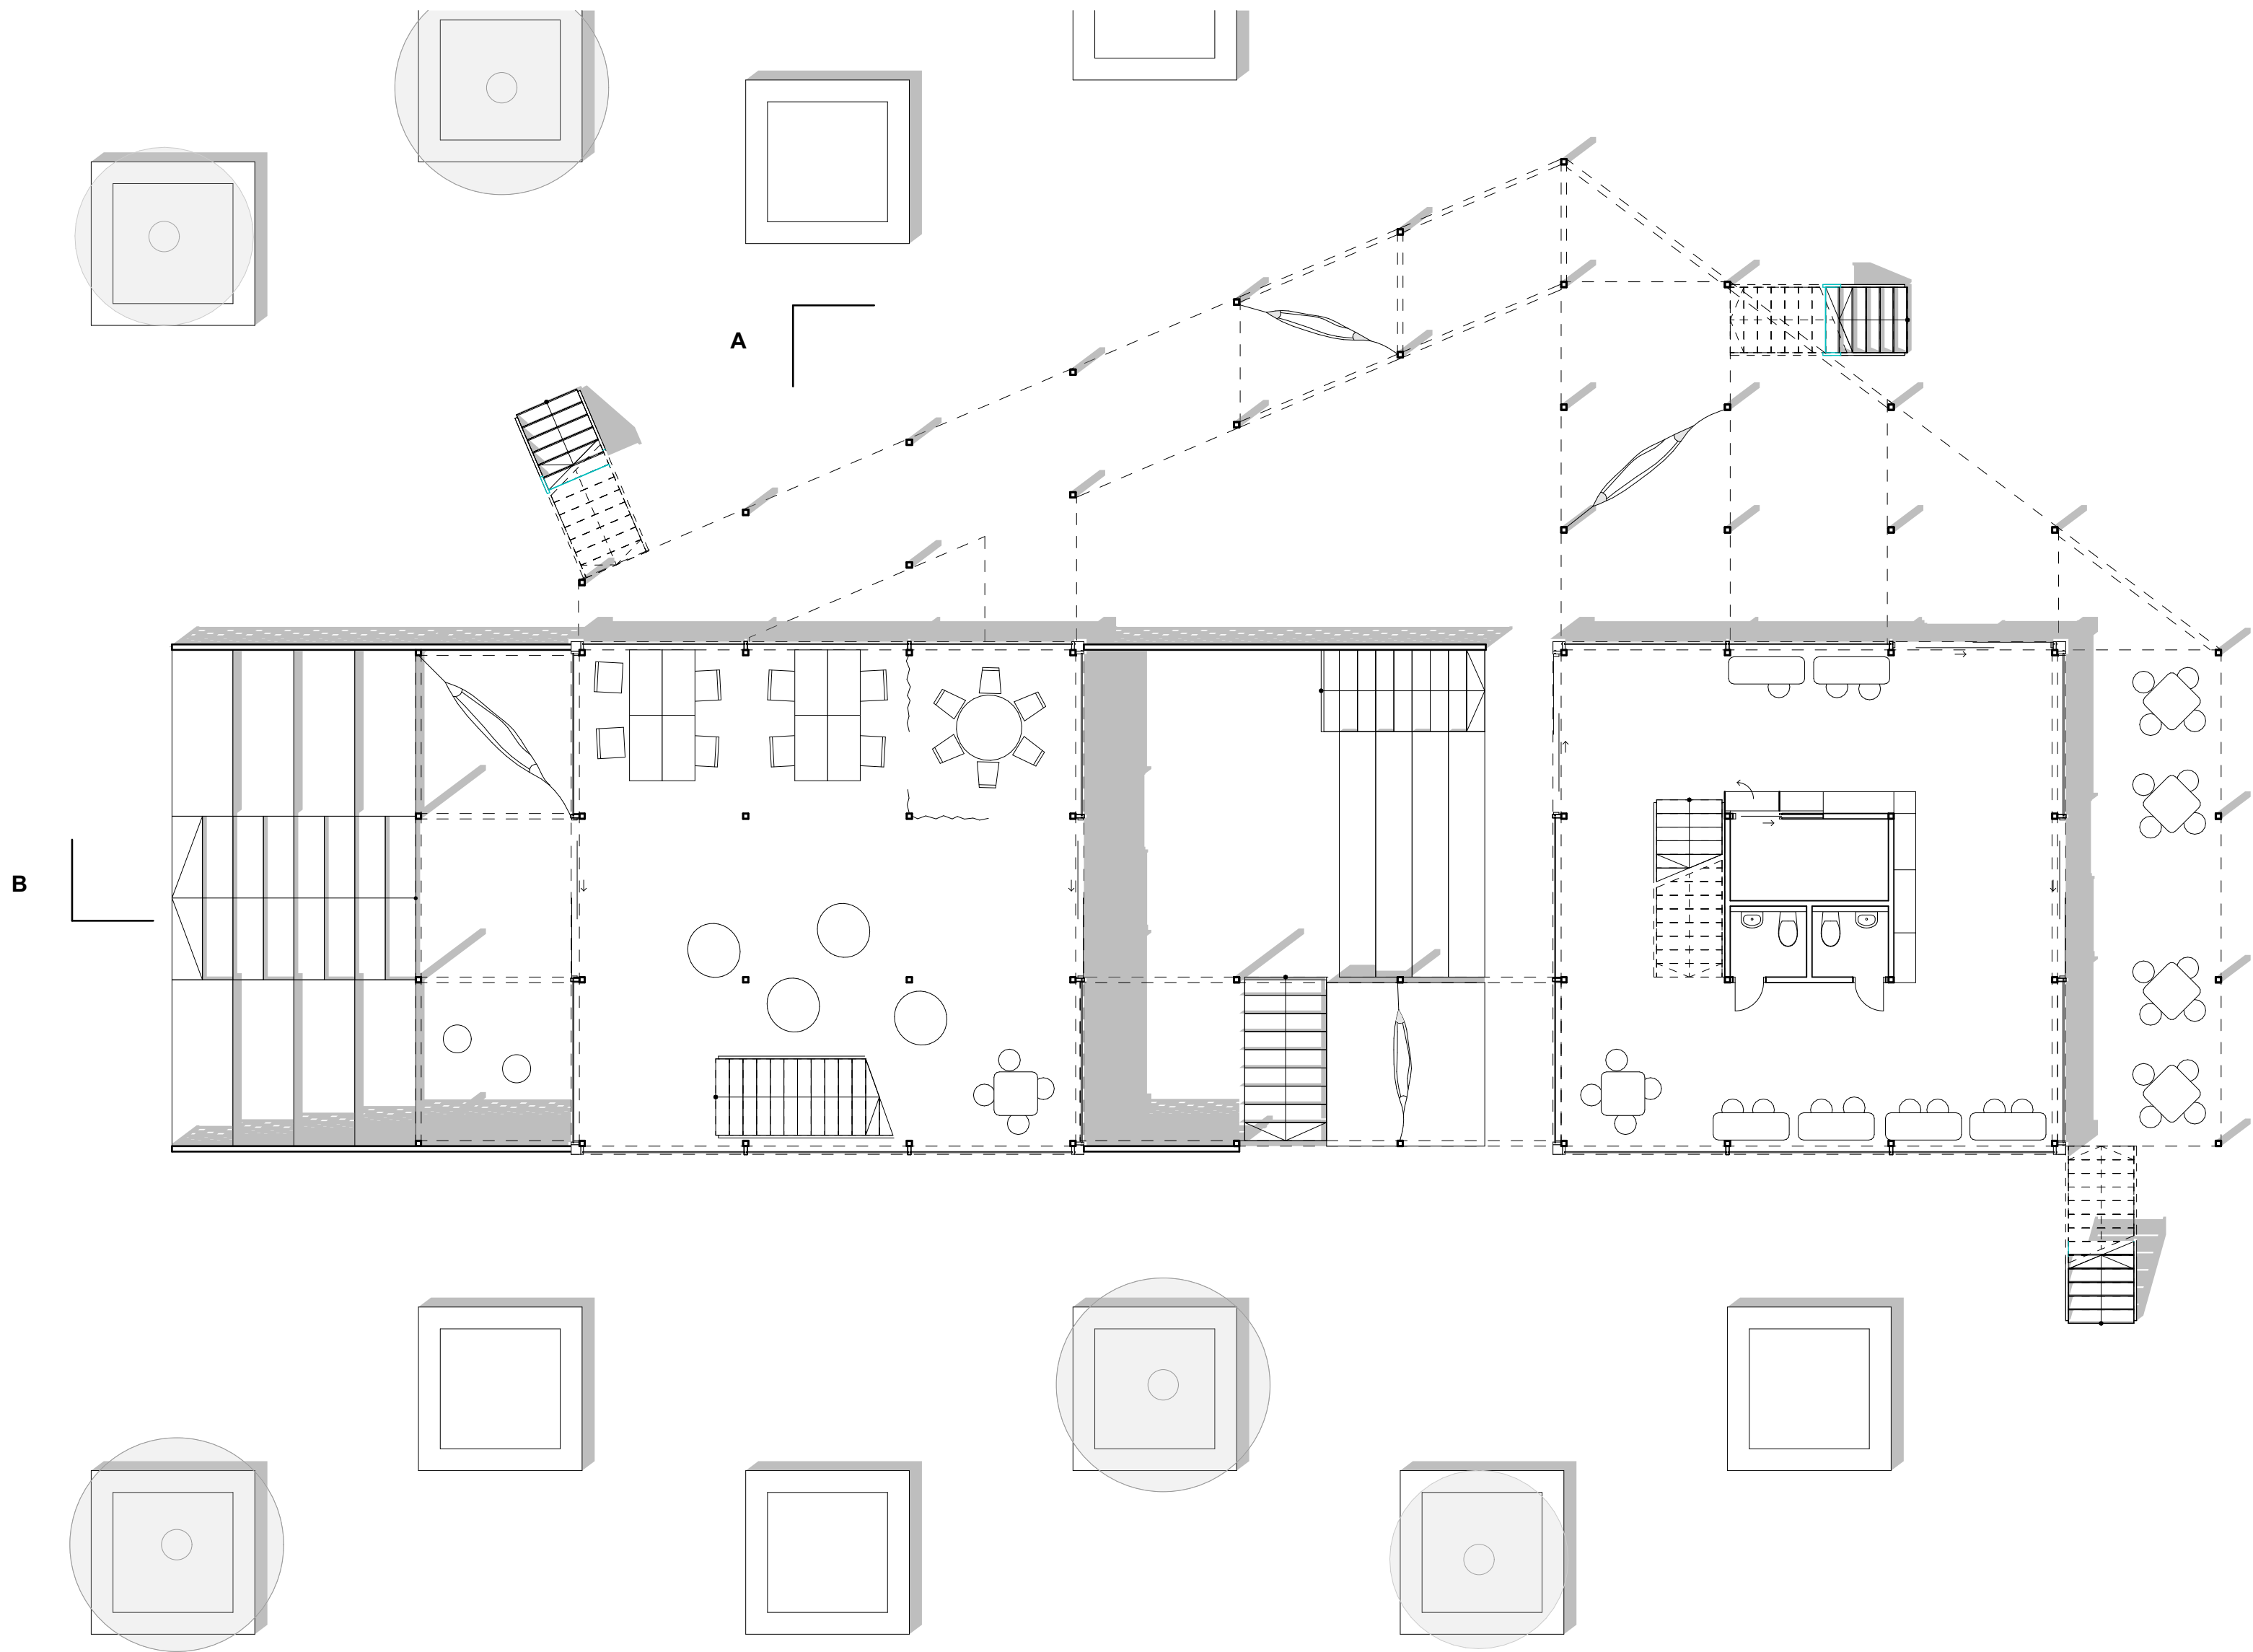

KOMPLEX 1

ALAPRAJZOK - FÖLDSZINT


M 1:100



BME CAMPUS - HALLGATÓI HÁZ ÉS BISZTRÓ

JUHÁSZ ÁDÁM

KONZULENSEK: FENES TAMÁS, GALINA ZOLTÁN

2025.05.30.

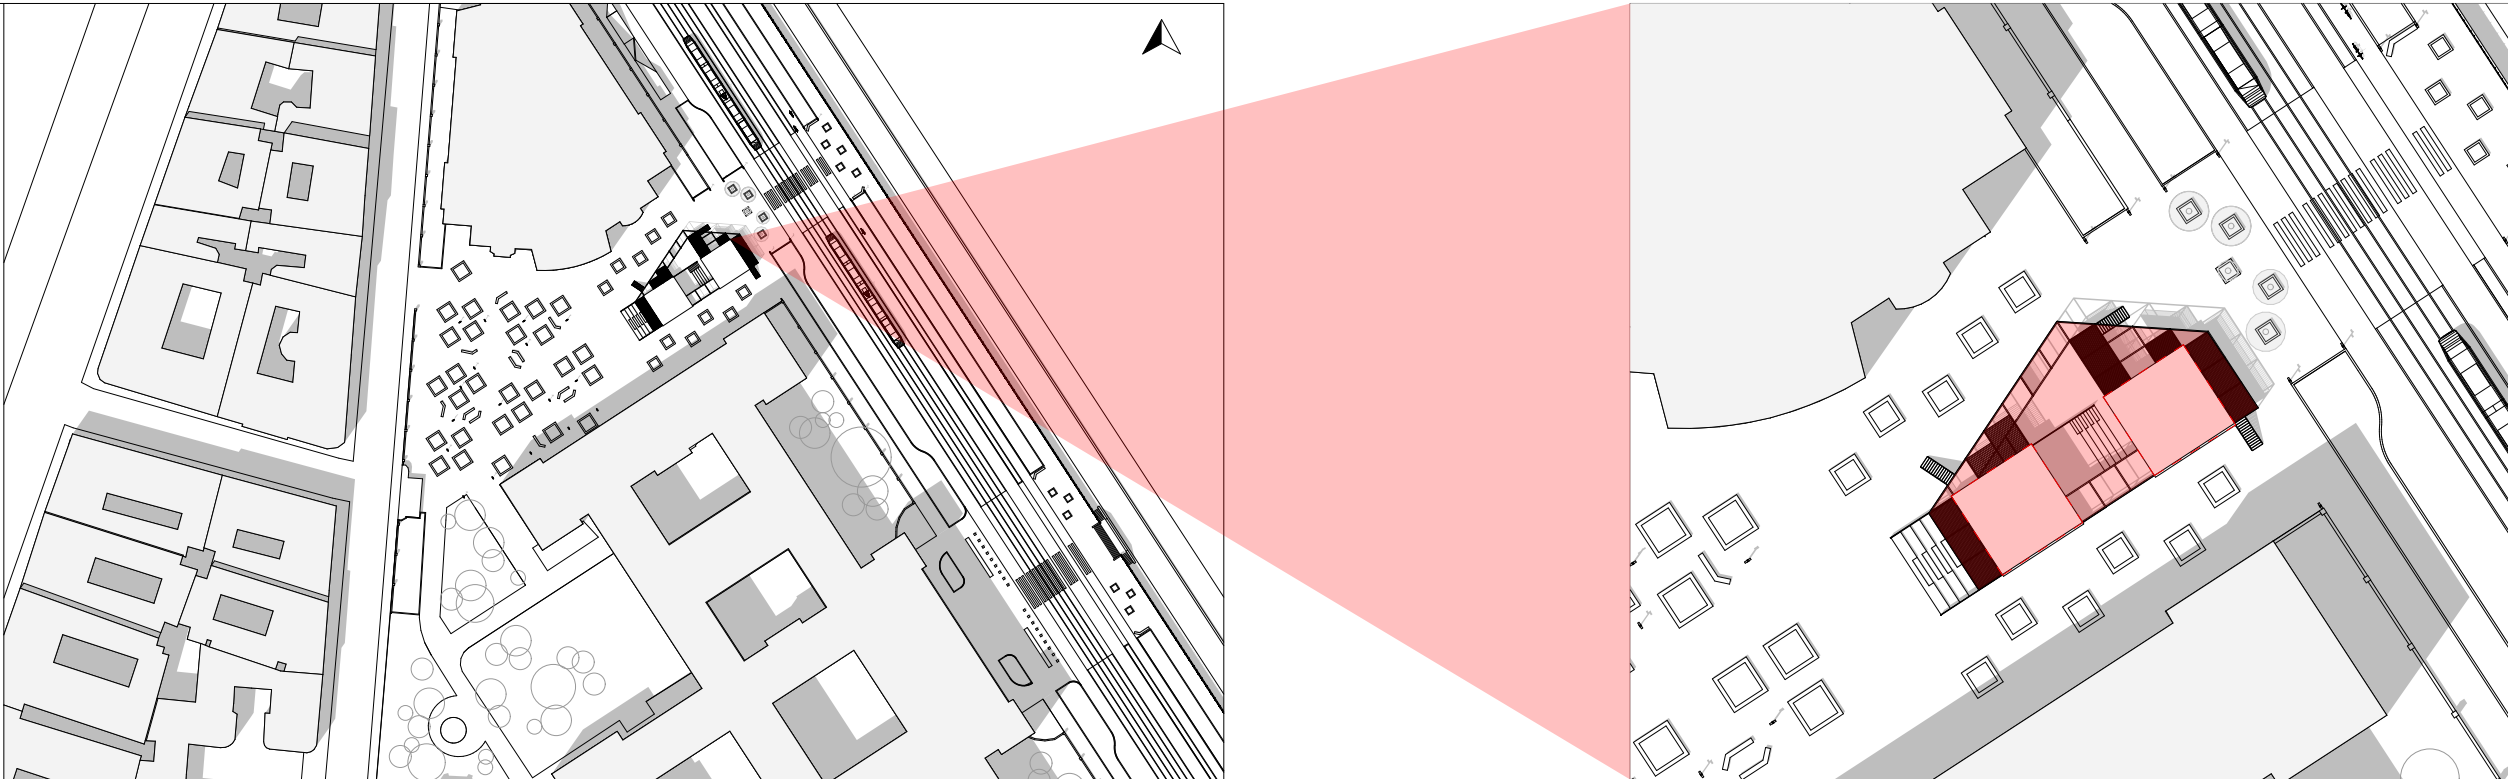

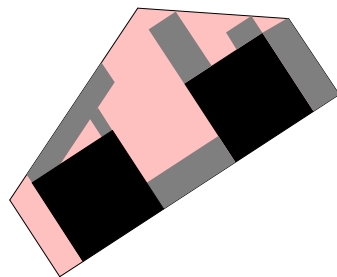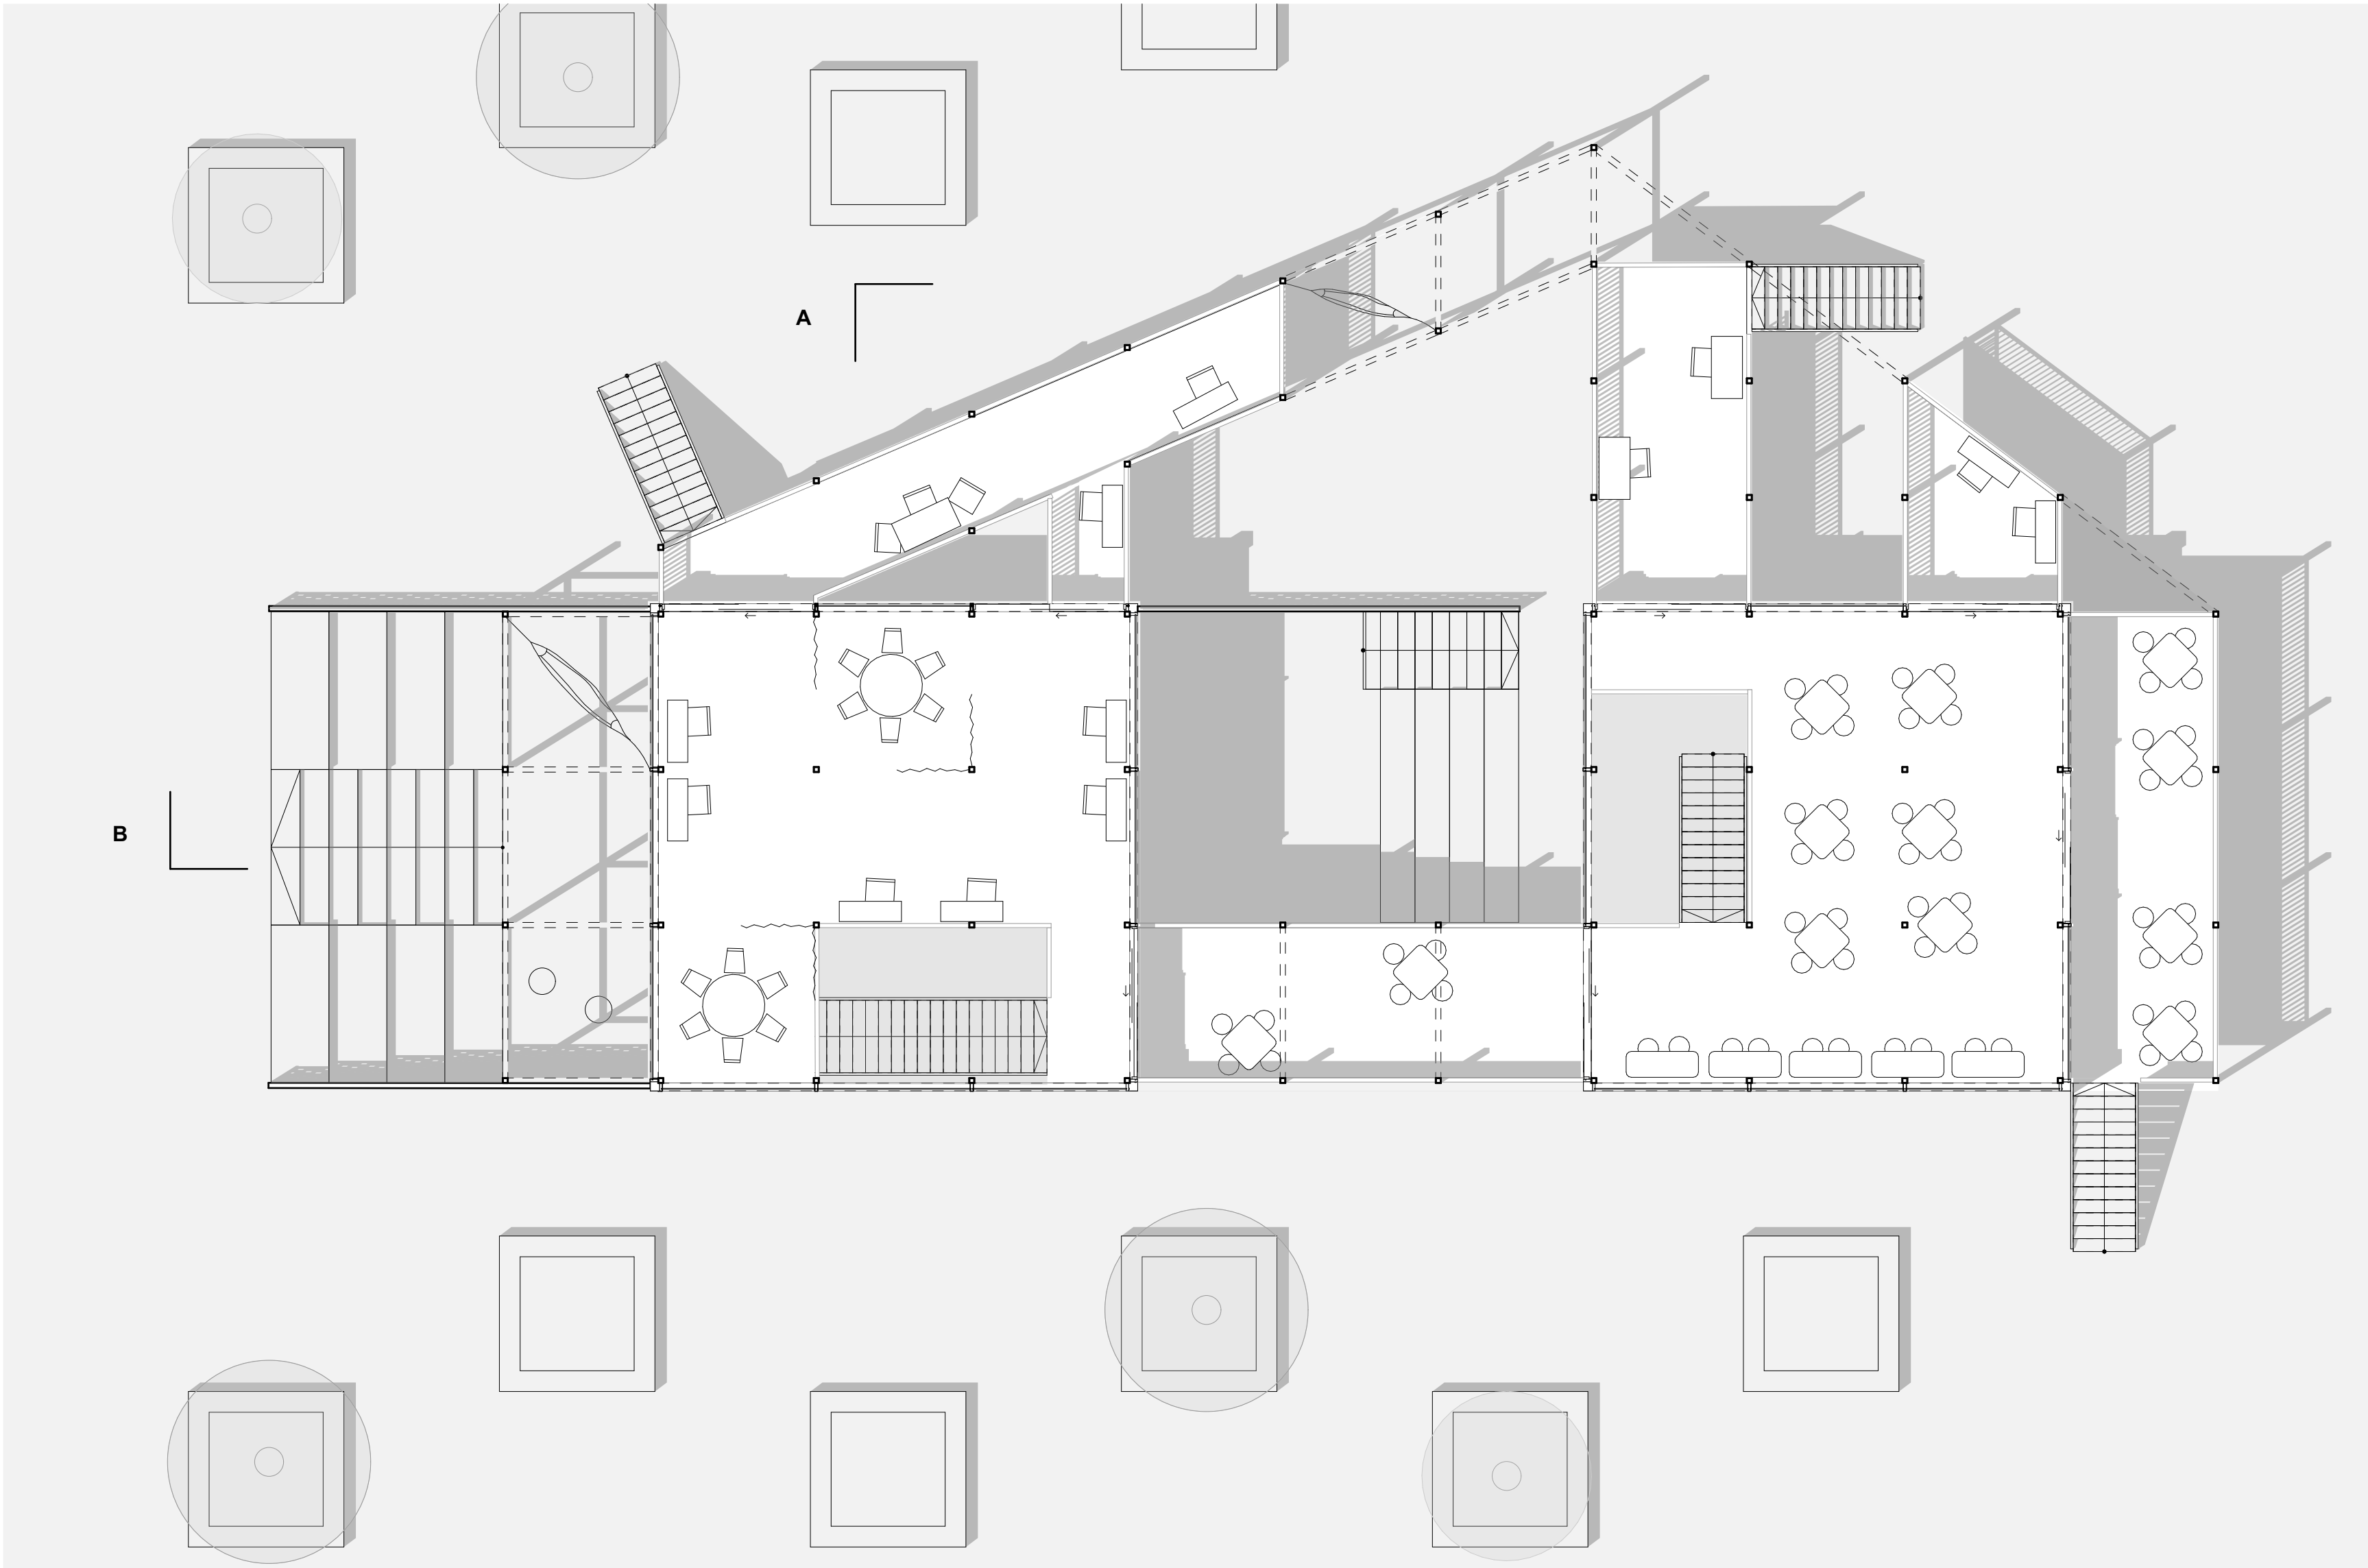

KOMPLEX 1

ALAPRAJZOK - GALÉRIA


M 1:100





BME CAMPUS - HALLGATÓI HÁZ ÉS BISZTRÓ

JUHÁSZ ÁDÁM

KONZULENSEK: FENES TAMÁS, GALINA ZOLTÁN

2025.05.30.

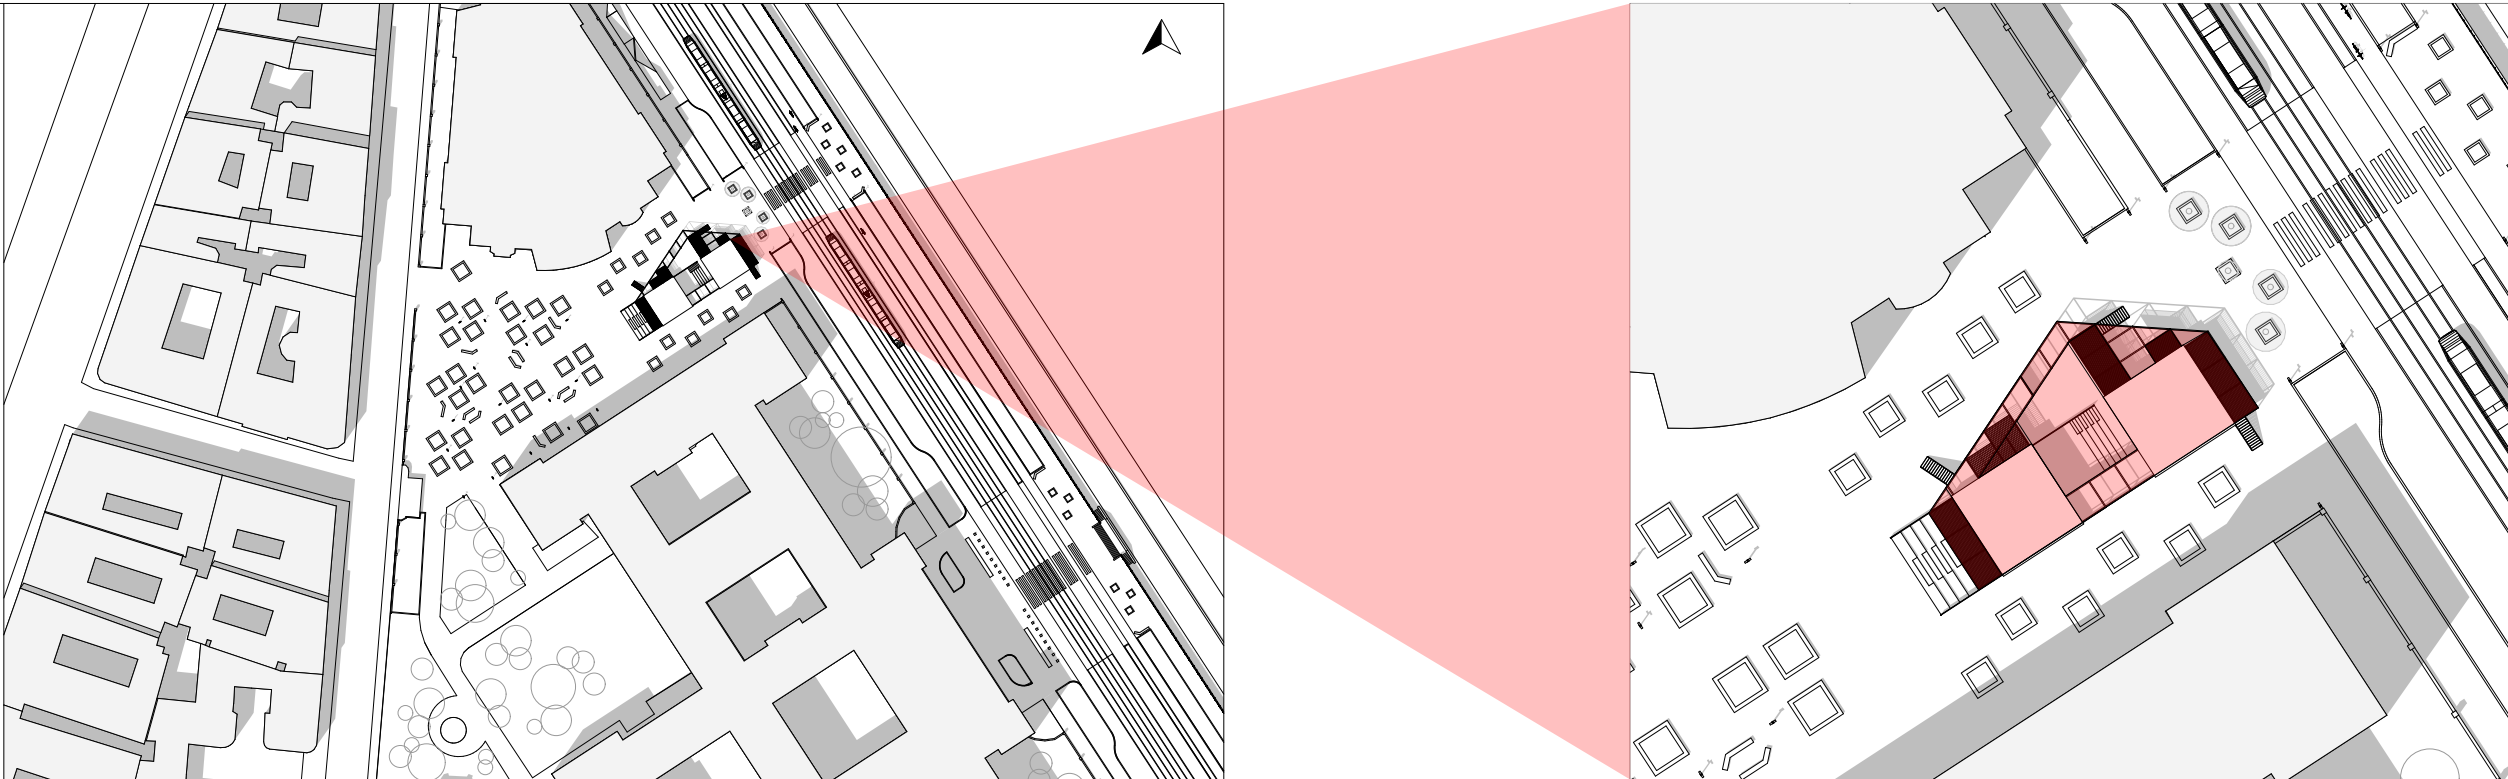

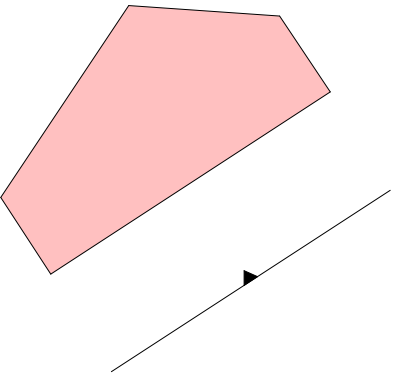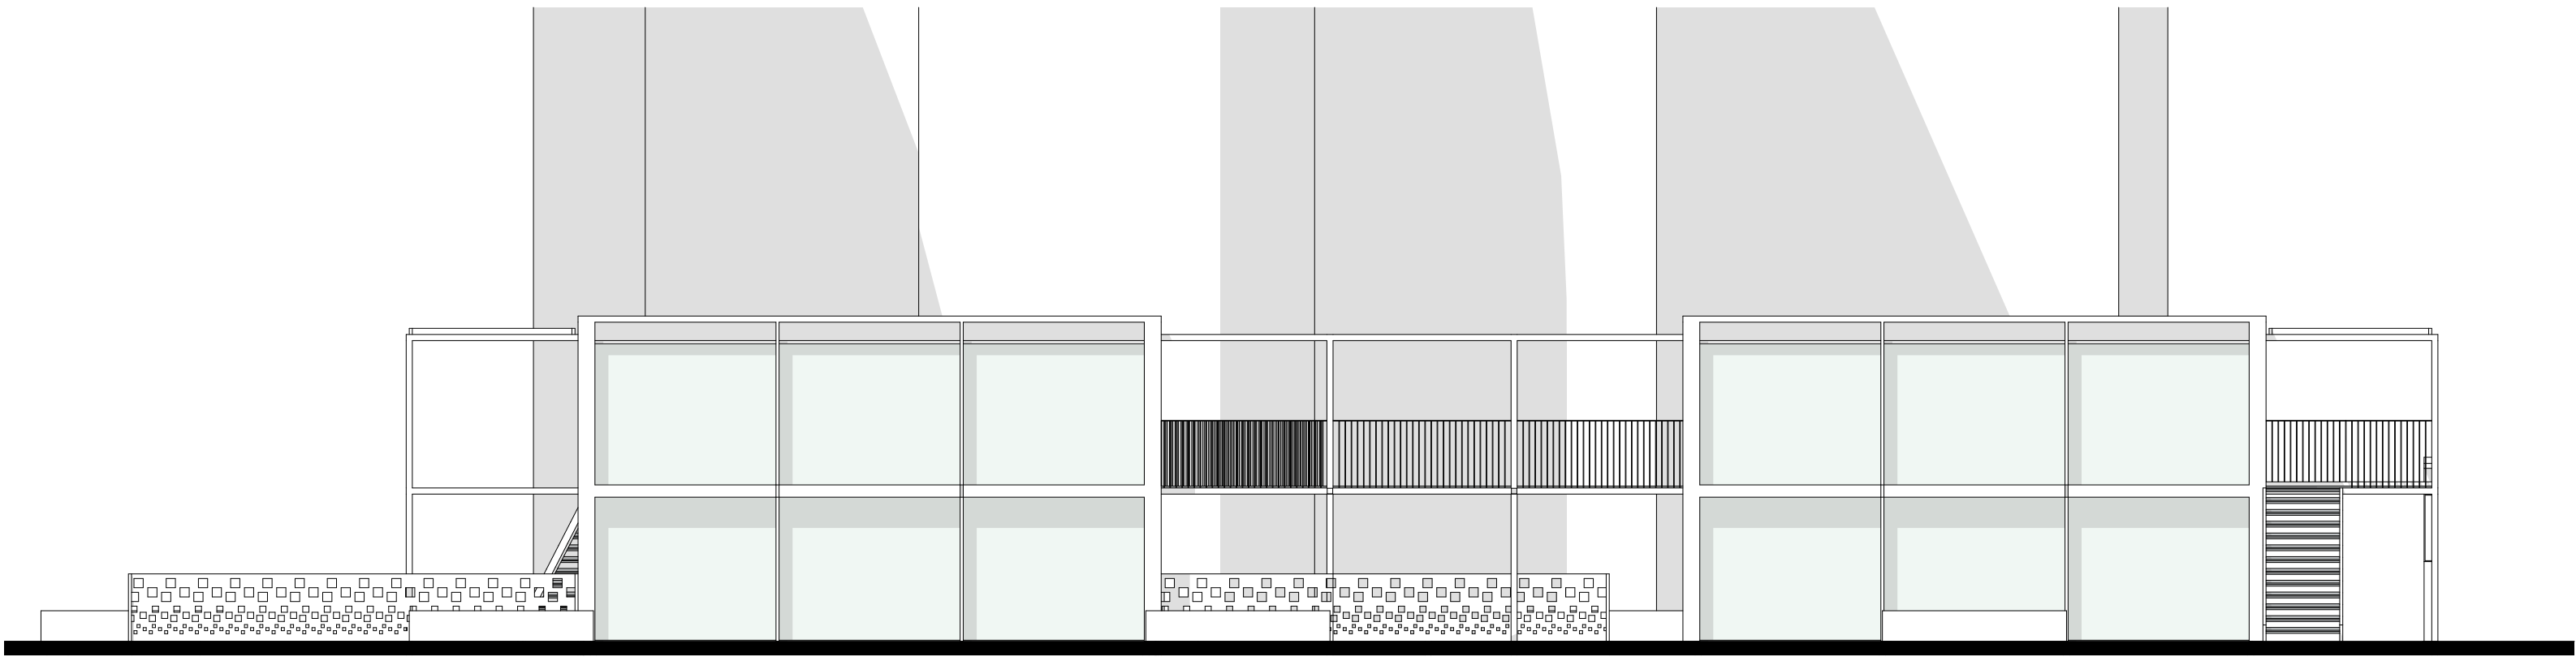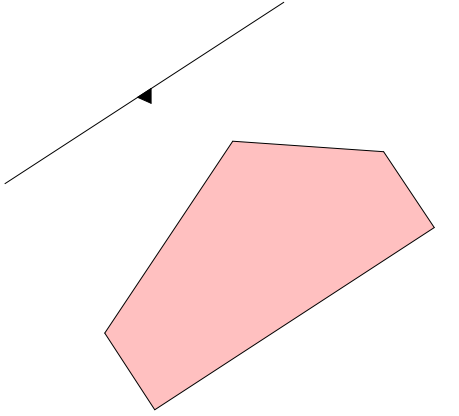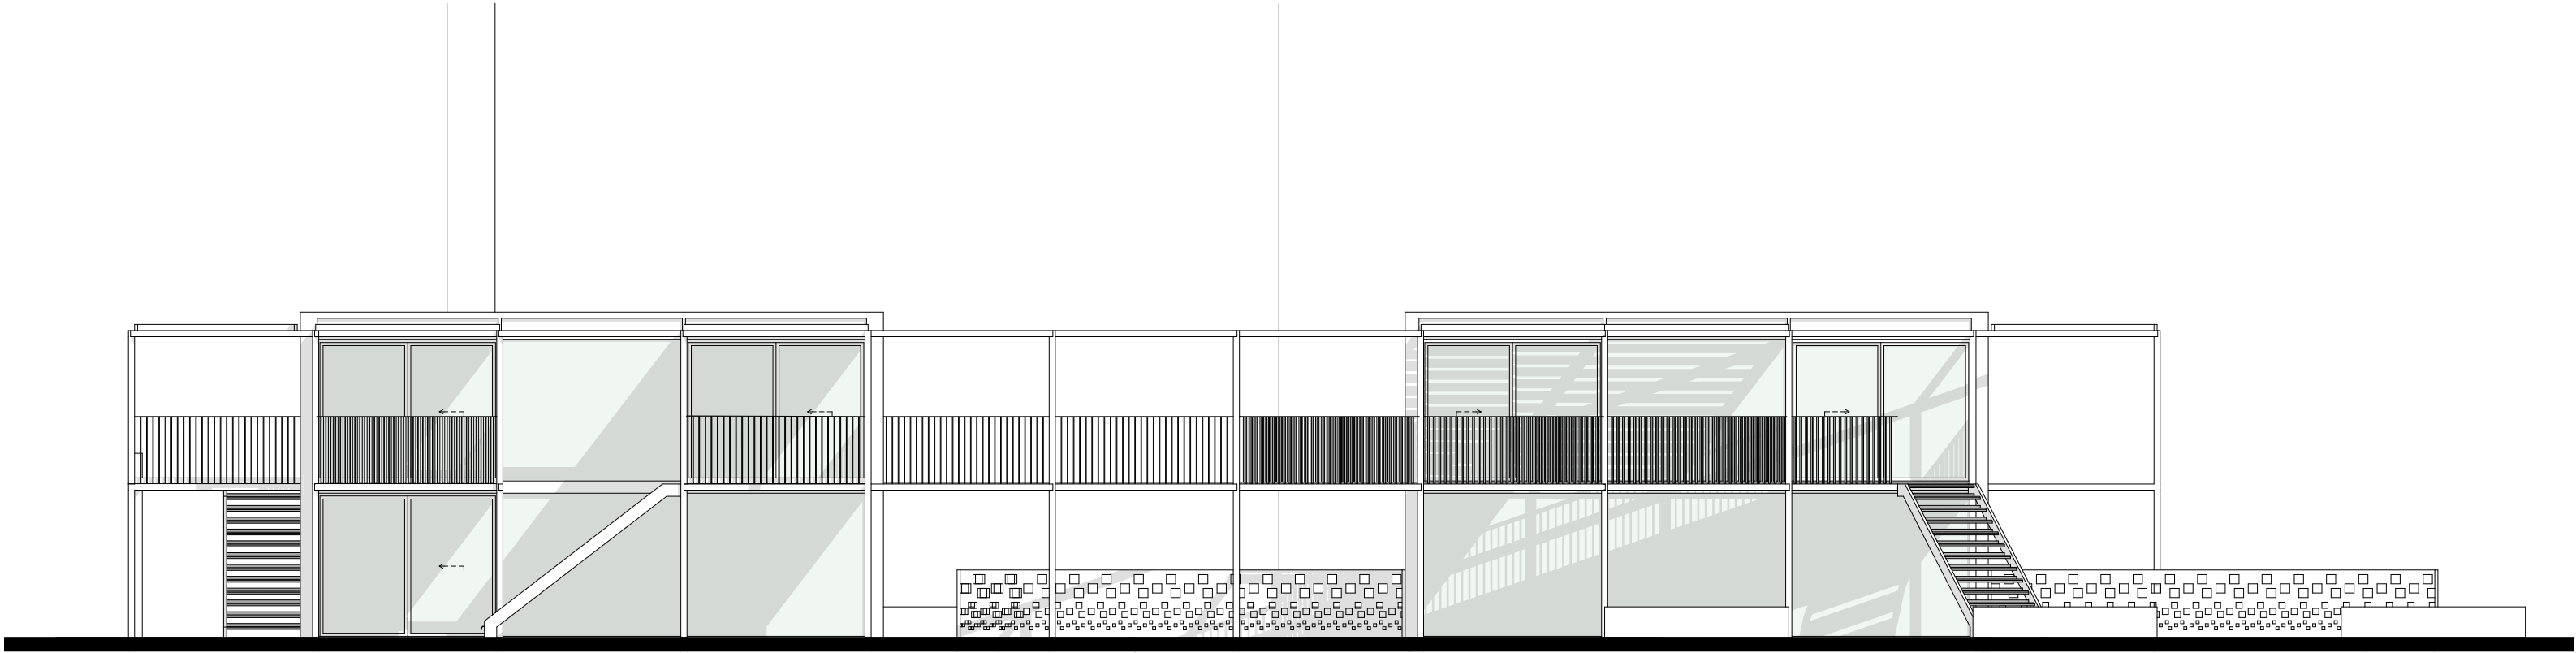

KOMPLEX 1

HOMLOKZATOK


M 1:200



BME CAMPUS - HALLGATÓI HÁZ ÉS BISZTRÓ

JUHÁSZ ÁDÁM

KONZULENSEK: FENES TAMÁS, GALINA ZOLTÁN

2025.05.30.

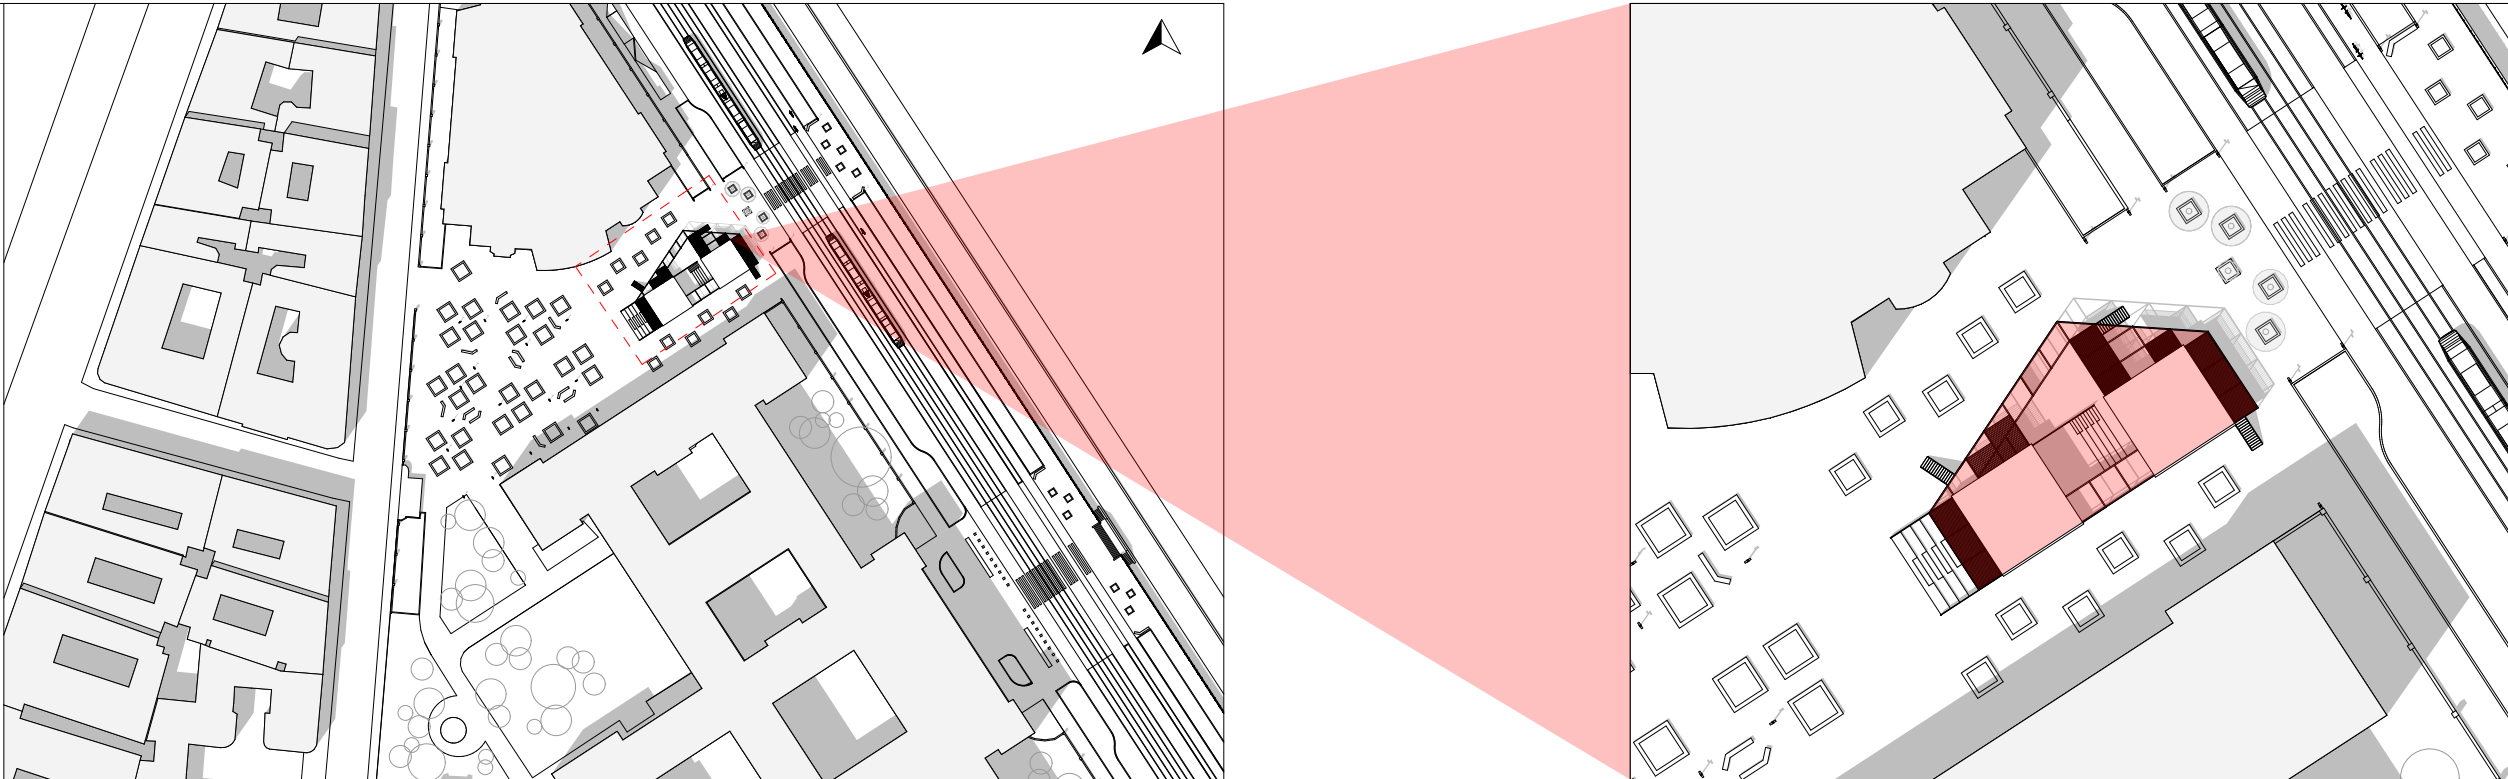

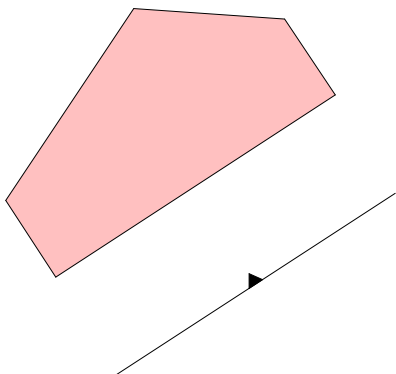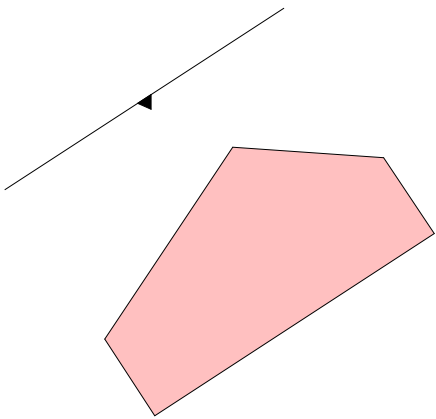

KOMPLEX 1

HOMLOKZATOK


M 1:200





BME CAMPUS - HALLGATÓI HÁZ ÉS BISZTRÓ

JUHÁSZ ÁDÁM

KONZULENSEK: FENES TAMÁS, GALINA ZOLTÁN

2025.05.30.

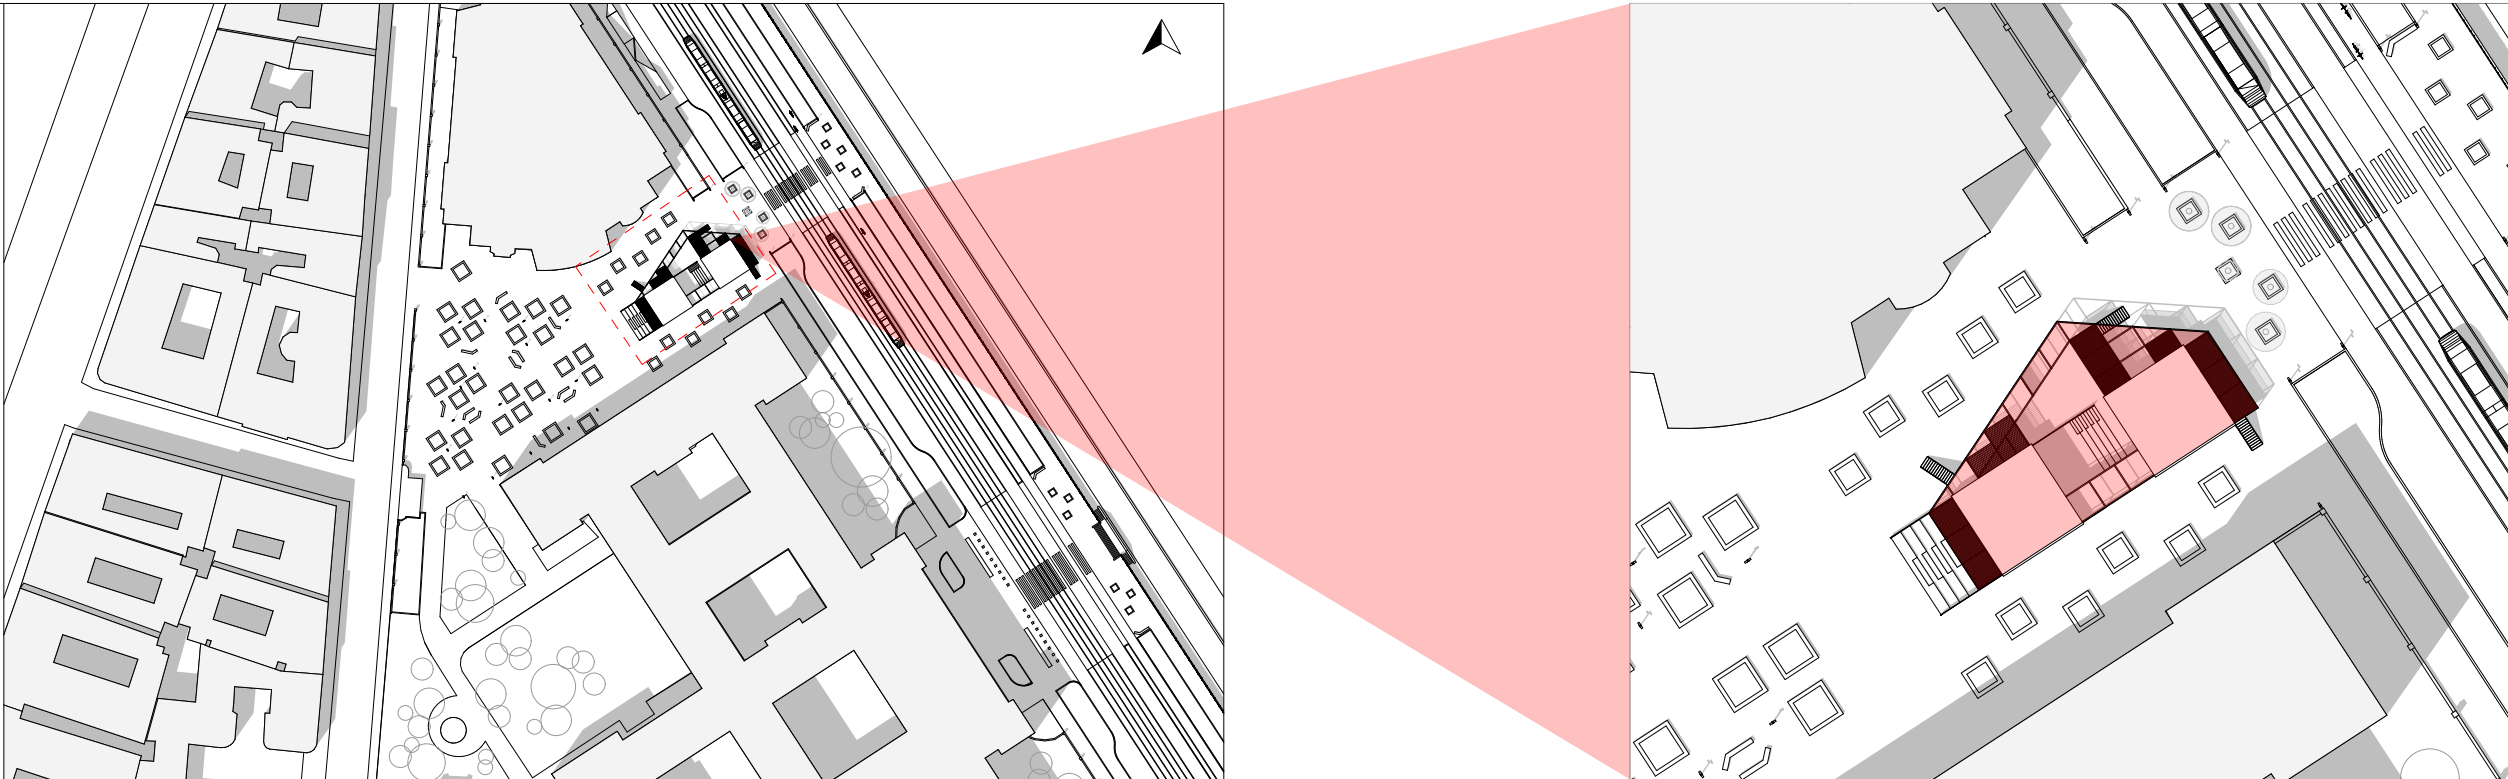

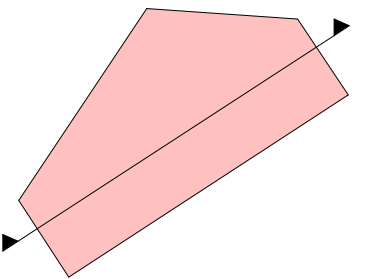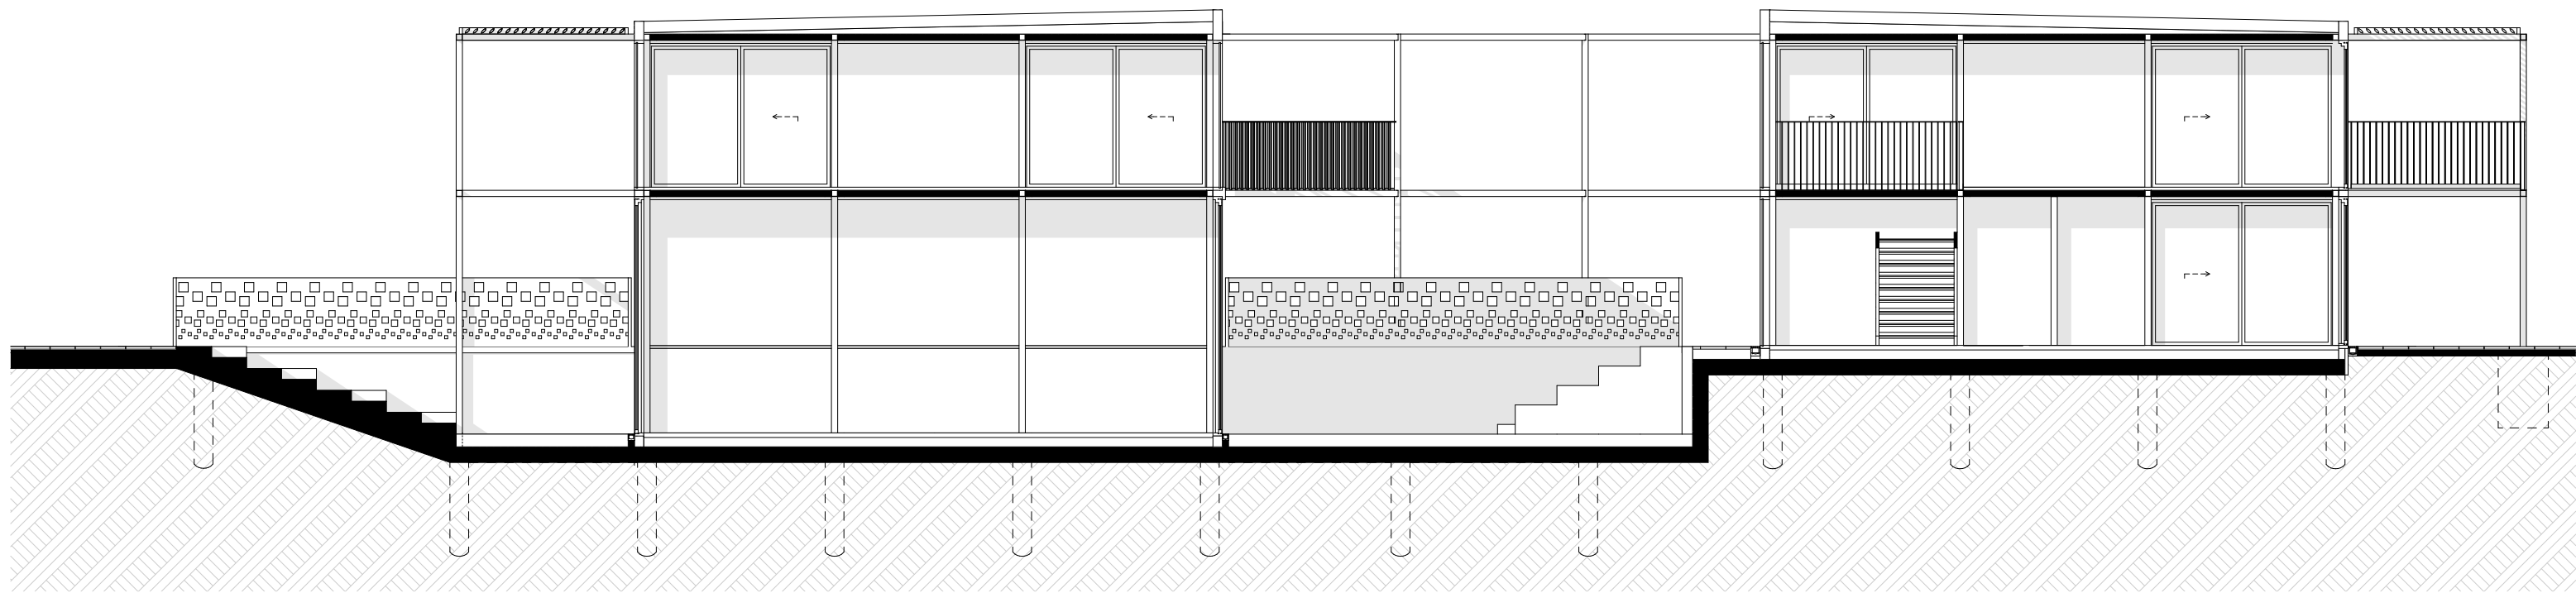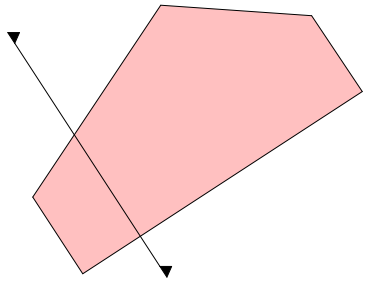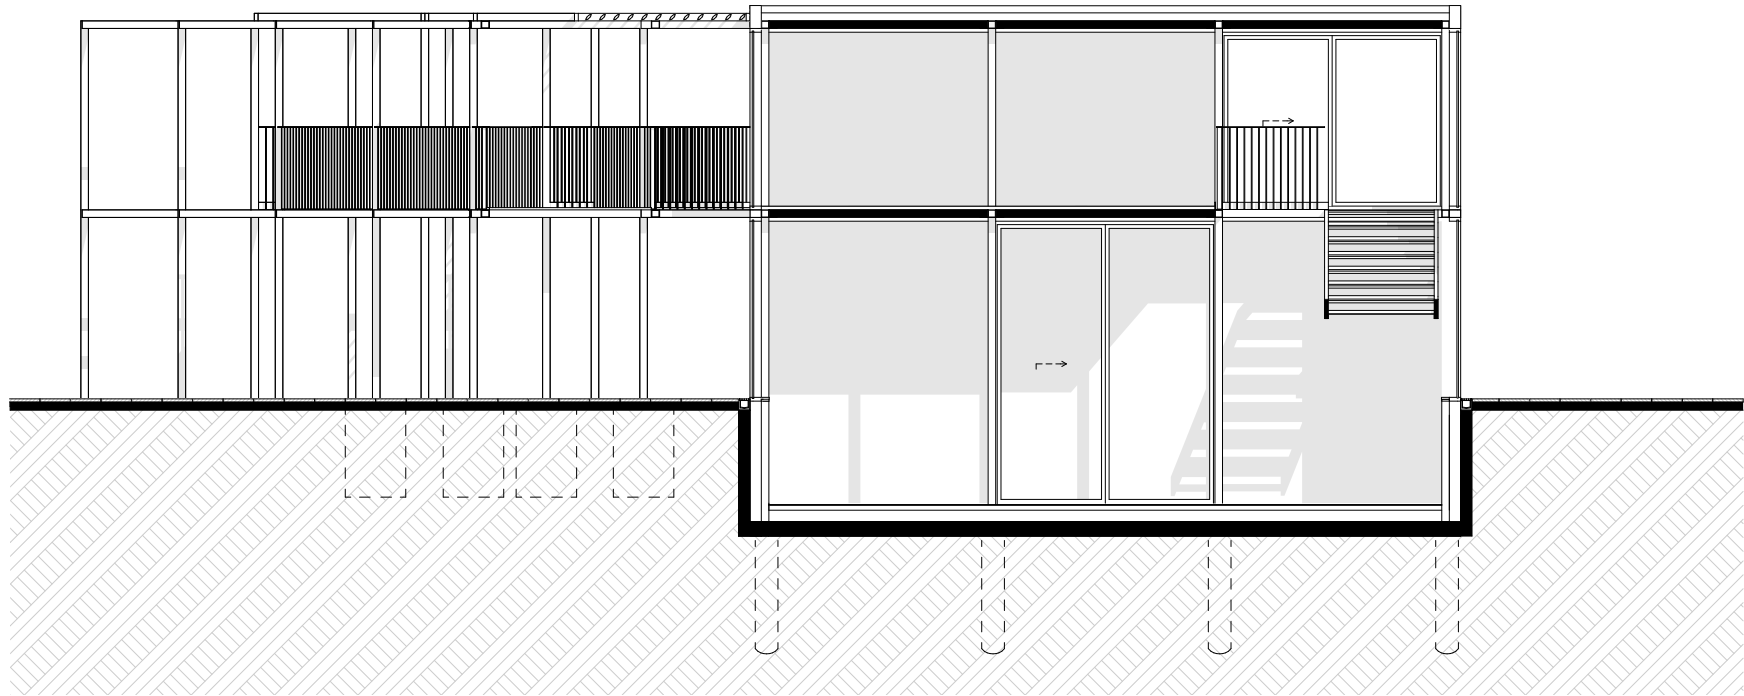

KOMPLEX 1

METSZETEK


M 1:200


BME CAMPUS - HALLGATÓI HÁZ ÉS BISZTRÓ

JUHÁSZ ÁDÁM

KONZULENSEK: FENES TAMÁS, GALINA ZOLTÁN

2025.05.30.

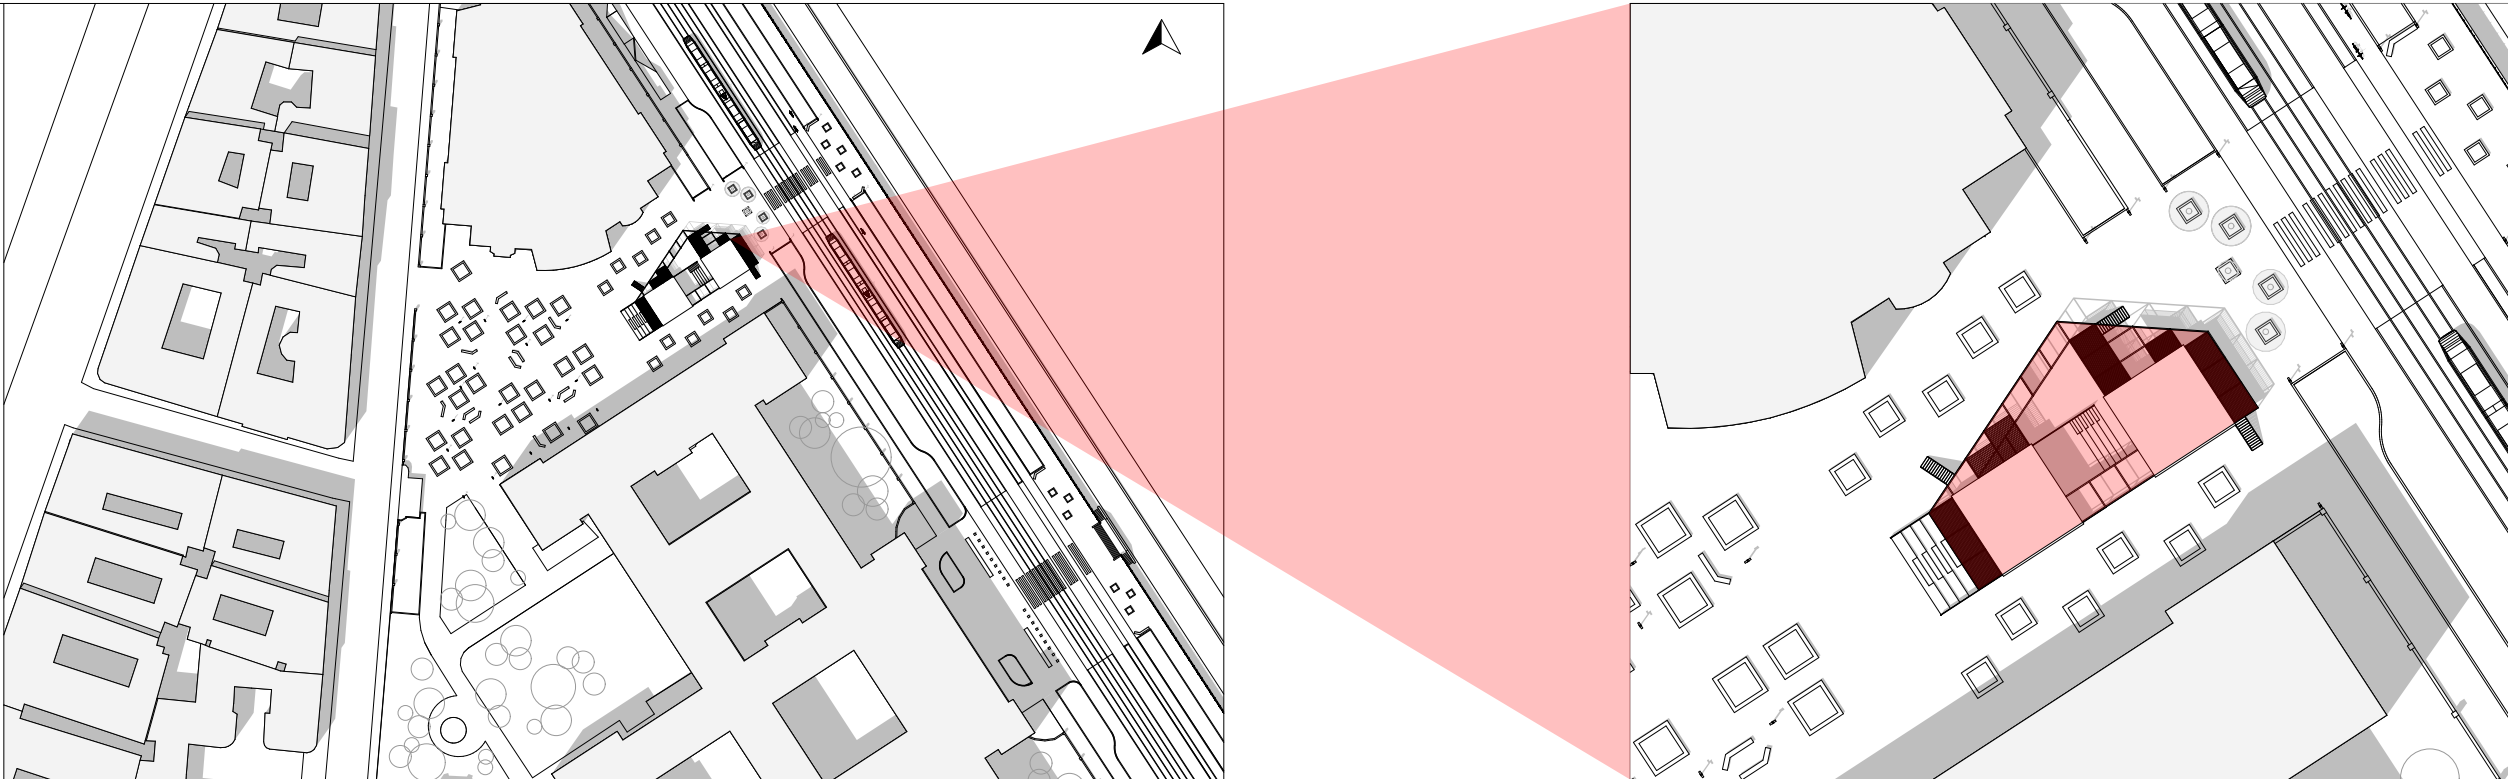

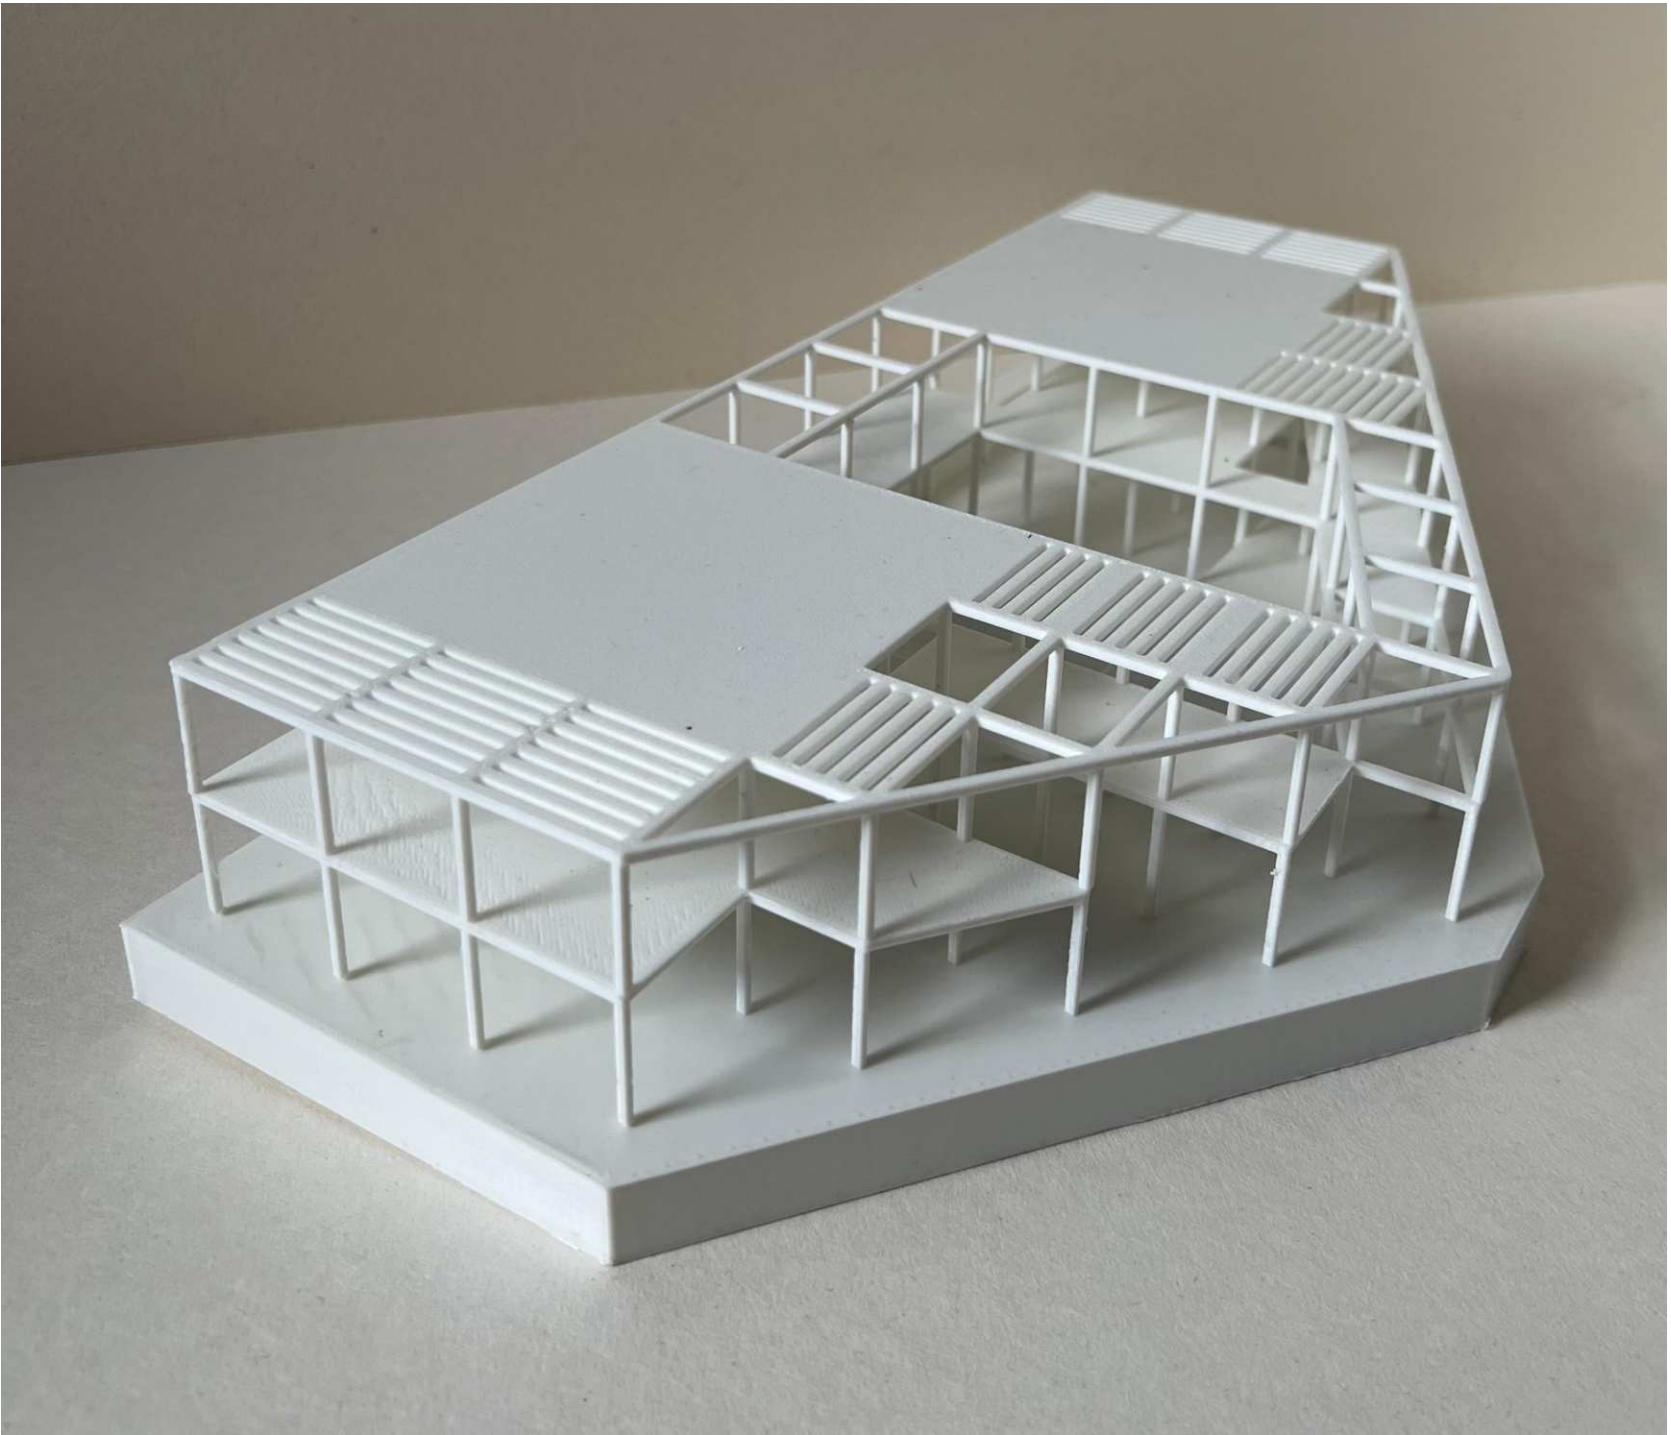

KOMPLEX 1

MAKETT

BME CAMPUS - HALLGATÓI HÁZ ÉS BISZTRÓ

JUHÁSZ ÁDÁM

KONZULENSEK: FENES TAMÁS, GALINA ZOLTÁN

2025.05.30.

