LÉGSZENNYEZÉS A SAJÓ VÖLGYBEN

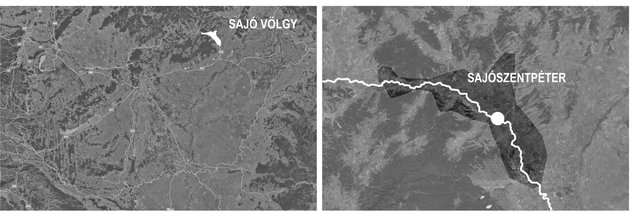

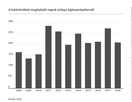

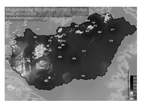

A Sajó völgy térsége az utóbbi évek téli hónapjaiban rendszeresen szereplője a híradások és hírportálok tudósításainak, mint az ország leginkább légszennyezett területe. A probléma akkora léptékű, hogy nem csak országos viszonylatban, de európai léptékben mérve is felveszi a „versenyt" a legrosszabb levegőminőségi adatokat mutató Olaszországgal és Lengyelországgal. Míg az utóbbi két országban a leginkább iparosított területekre jellemző a jellemző, addig a Sajó völgyben egészen más a probléma forrása. Magyarországon évente kb. 8-10 ezer ember korai halála köthető egyértelműen a légszennyezésből adódó légúti- illetve szív és érrendszeri megbetegedésekhez. Ennek a problémának a magyarországi gócpontja az utóbbi években egyértelműen a Sajó völgy térsége lett.

Az itt élő emberek életét évről évre „mérgező, fojtó köd" teszi szinte elviselhetetlenné A fűtési szezonokban akár hetekig jellemző állapot valójában nem köd, hanem a levegővel keveredő szálló por. Az elmúlt tíz évben a szálló por koncentrációja enyhe emelkedést mutatott az Országos Légszennyezettségi Mérőhálózat adatai alapján. Az alább látható grafikonon látható adatok viszont megerősítik, hogy valóban az időjárással - és a fűtési szezonnal - áll nagyon erős kapcsolatban a légszennyezés. Minél hidegebb van, annál magasabb a szálló por koncentrációja. 2017 januárja például kiugróan hideg volt, és ez rekord magasra lőtte a légszennyezést. Ezen a télen a PM10 szálló por koncentrációja meghaladhatnád az egészségügyi határértékek 7407%-át. Ezen a légszennyezettségnek már azon szintje, amely már közvetlenül, rövid időn belül veszélyeztetni az egészséget.

A probléma mögött két, egymástól független jelenség kölcsönhatása rejlik. Mindkét tényező rendkívül szorosan kapcsolódik a völgy helyi adottságaihoz. Az uralkodó szélirány a térségben jellemzően ÉK-i. A novembertől márciusig terjedő időszakban a kéményeken keresztül távozó füstgázok lényegében beszorulnak a lehűlt talajréteg és a Bükk és a Cserehát között kialakult, ÉNY-DK-i fekvésű völgy felett átbukó - lényegében fedőként működő - légréteg közé. Ennek következtében a szél nem képes átöblíteni a megrekedt szmogot.

Ezzel egyidejűleg egy társadalmi-gazdasági jelenség is feltárulkozik. A térség elszegényedett falvaiban igen alacsony a közműellátottság, sok település nem rendelkezik földgáz hálózattal. Sok háztartásban gyakori a nedves tűzifa égetése, melynek fűtőértéke kb. 50%-kal kevesebb a száraz tűzifánál, károsanyag-kibocsátása meg sokszorosan meghaladja a száraz fára jellemző értéket. Az ennél is szegényebbek között jellemző a rendkívül nagy környezetterheléssel járó barnakőszén, illetve lignit tüzelése, melyek kimagaslóan nagy szálló por – illetve kén- és nitrogénoxid kibocsátással járnak. A mélyszegénységben élők még ennél is rosszabb helyzetben vannak: számukra nincsen más lehetőség, mint a rendelkezésre álló háztartási hulladék égetése. Felmérések szerint a PM10 szállópor-kibocsátás csaknem 80%-át a lakossági tüzelésből kerül a levegőbe.

A völgy települési közül a legkiemelkedőbb légszennyezettség évről évre Sajószentpéter városára jellemző. Ebből adódóan az akcióterületemet erre a városra fókuszáltam. Sajószentpéter Miskolctól 13 km-re Észak-Keletre fekvő, kb. 12.000 fős lakosságot számláló város, nem messze a Sajó és a Bódva találkozásánál.

FECSKESZÖG

A településszerkezet vizsgálata - és a légszennyezés közvetlen okainak elemzése során egy rendkívül szembetűnő összefüggés bontakozik ki. A Sajó túlpartján, a városszövettől a folyó és a vasút által elszakított területen található a város legnagyobb szegregátuma, a Fecskeszög. A településrész déli peremén halad el a városban a 26-os útról leágazó 27-es számú országút, mely jelentős átmenő forgalmat bonyolít le. A városközpontot a Sajó közúti hídján és a vasúti átjáró alatt lehet elérni. A Fecskeszög telepen mintegy 1700 ember él (a városi lakosság kb. 14%-a), akiknek mintegy 90%-a roma származású. Faluias beépítési jellemzőkkel rendelkező településrész, döntően csak lakófunkcióval ellátott, egyéb vonatkozásában funkcióhiányos, kevés vállalkozás és kereskedelmi szolgáltató egység lelhető fel. A városrész közmű ellátása, a közterületek állapota, az utak burkolatai hiányos és rossz. Kiemelendő, hogy szennyvízhálózattal nem rendelkezik, és a pormentes utak aránya is kedvezőtlen.

Sajószentpéter Integrált Településfejlesztési Stratégiája a Fecskeszög városrészzel kapcsolatban egyértelmű célkitűzést fogalmaz meg: a szegregált területen a mélyszegénységben élők, és romák felzárkóztatása, a hátrányos helyzetű társadalmi csoportok számára munkahely, és szabadidős tevékenységre alkalmas hely megteremtése, valamint közösségi ház építésére van szükség.

A Sajó átellenes oldalán élő városi lakosság tapasztalatai alapján közvetlen kapcsolat van a fecskeszögi mélyszegénység, és a légszennyezés között. A szigeteletlen, sokszor hiányos falszerkezetű, alacsony komforttokozatú lakóházakban élők végső megoldásként a rendelkezésre álló szilárd, használaton kívül, egyhető anyagokat dobják a tűzre. A helyzeten a szociális tűzifa program sem segít, hiszen az önkormányzat által biztosított tüzelőanyag igen nagy nedvességtartalommal rendelkezik (30-40%), melynek alapos kiszáradása legalább 2 évig tartó, fedett-nyitott helyen való tárolás után történhet meg. Erre azonban a segítségre szoruló lakosoknak nincs lehetőségük. A városi levegőt szennyező szálló por és mérgező vegyületek jelentős része kimutathatóan a Fecskeszögről származik.

SAJÓ VÖLGY BIOMASSZA POTENCIÁLJA

A Sajó völgy földrajzi adottságának szerencsére nem csak negatív oldala van. A Bükk és a Cserehát közvetlen közelségéből adódóan a térségben igen élénk az erdészeti tevékenység. Borsod-Abaúj-Zemplén megyében az Északerdő Zrt. végez gazdasági fakitermelést és faültetést, az ország erdőterületeinek kb. 6%-át kitevő területen. Az Északi Középhegység keleti felén gazdálkodó társaság a rendszeres fakitermelés mellett évente átlagosan 150-200 ha mesterséges erdősítést végez, 600-700 ha új erdőt ad át, és 6000-7000 ha-on végez ápolási munkát. Az Északerdő Zrt. Sajóvölgyi Erdészeti Igazgatósága Putnokon található, Sajószentpétertől 20 km-re.

A kitermelt fát elsősorban tűzifaként, építőipari faanyagként, és asztalosüzemi nyersanyagként használják fel. A szociális tűzifaprogram is erre a nyersanyagra hagyatkozik, ám a nedves tűzifa csekély égéshője és magas károsanyag-kibocsátása csak rövidtávú megoldást jelenthet a helyzetre. A Sajó völgy helyzete csak egy helyesen megválasztott, hosszú távú intézkedési program - és beruházás mellett tud érdemben javulni.

A kialakult tendenciára adható legkézenfekvőbb megoldás egy gazdasági-infrastrukturális fejlesztés lenne. Ennek keretein belül az első ütemben a közműhálózat fejlesztését kellene megvalósítani a távfelléltási rendszer -, illetve a földgázvezetékek kiépítésével. A fejlesztés második ütemében az alacsony komforttokozatú és rossz műszaki állapotú lakóházak és önkormányzati épületek teljes körű vagy részleges energetikai korszerűsítése történne (hőtermelő berendezések cseréje, épületek külső oldali szigetelése, nyílászárók cseréje). Noha ez a fejlesztési irány jelentené a legszembetűnőbb változást, a projekt igen nagy beruházási költséggel járna, a települések fejlesztési stratégiában ezért ez csak 10-15 éves távlati célként lett kitűzve.

FABRIKETT, MINT ALTERNATÍV TÜZELŐANYAG

Tüzelőanyag	Fűtőérték (MJ/kg)	Egységár (Ft/kg)	Fűtőérték ár (Ft/MJ)
nedves tűzifa	6-8	32	4,57
száraz tűzifa	14-16	32	2,2
barnakőszén	14-15	27,5	1,96
lignit	6-9	11	1,375
fabrikett	18	50-60*	**2,8-3,3***

Az olcsó, környezetbarát fűtőanyag elterjedése rövid-és középtávon megoldást nyújthat a kisebb jövedelemmel rendelkező háztartások téli tüzelőszükségletének fedezéséhez, azonban a mélyszegénységben élők helyzetén kevesét változtat. Számukra az egyetlen lehetőséget az jelenti, ha - a megfelelő nyersanyag- és eszközszükséglet biztosítása mellett - maguknak készíthetik el a fűtőanyagukat. Erre a modellre Magyarországon az elmúlt években több településen is történtek kísérletek (Told, Monor). A tapasztalatok alapján kelő felügyelet és motiváció mellett (szociális segítők bevonása) az elszegényedett falvak lakói érdekűdően és szorgalommal használják ki ezt a lehetőséget. A részvevők közül többeket sikerült integrálni a munkaerőpiaci szektorba, javult az életminőségük, nem utolsó sorban a társadalmon végzett munka közösségkovácsoló eredménnyel is járt.

Az alternatív tüzelőanyaggal való fűtés lakossági szinten való meghonosítása reális megoldás egészen addig, míg Sajószentpéteren meg nem kezdődik a távhőrendszer kiépítése, ami a település stratégiája szerint 15 éven belül megtörténik. Az erőgazdálkodási/közterülékfenntartási fahulladékok továbbra is rendelkezésre állnak majd, ezért ezekre a hosszabb távon is megelő támaszkodni. A Sajó völgyében a légszennyezés hosszútávú csökkentésének a megoldása a biomassza alapú távhőellátásban rejlik. A biomassza fűtőműben előállított távhővezetékeken társasházak, közintézmények (önkormányzati épületek, iskolák, óvodák, orvosi rendelők, tűzoltóság stb.) fűtési - és használati melegvíz hőigényét lehet fedezni. Előnye, hogy a földgáz alapú fűtőművéknél olcsóbban lehet melegvizet előállítani (helyben lévő anyag, kisebb szállítási költség), és a károsanyag-kibocsátás szempontjából is jóval kedvezőbb. További érv a település központi helyállása mellett, hogy fajlagosan kevesebb fűtetjuc kerül a légkörbe, mint a háztartásonkénti üzemeltetett tüzelés esetén, hőellátáshoz szükséges faanyag elégetése szabályozott körülmények között zajlik. Haszánkban egyáltalán nem számít újdonságnak a távhőszolgáltatás ilyen módon történő biztosítása. Biomassza fűtőmű létesült már - a teljesség igénye nélkül - Mohácson (2011), Győrben (2013), Tatán (2018), és Lajosmáromon (2018) is.

ÉPÍTÉSZETI PROGRAM

Az építészeti program tárgya egy olyan ipari épület, mely rendelkezik egy közép- illetve egy hosszútávú hasznosítási koncepcióval.

A középtávú koncepció szerint (~10-15 éves viszonylatban) az épület egy fabriketet előállító üzemként működik, mely a helyben lévő nyersanyagok felhasználásával (hulladékfa, erdőgazdálkodási hulladék, közterek-közparkok fás szárú növényi hulladékai, főrészüzemek hulladékai), közvetlenül helyi felhasználás céljából (a város lakóépületeinek -, önkormányzati épületeinek -, illetve ipari épületeinek fűtése, H,V ellátása) készül, így a térségben jelenleg elterjedt szilárd fűtőanyaghoz, a tűzifához képest versenyképesebb áron kínál alternatív tüzelőanyagot.

A telken két épület kap helyet: a léptékében nagyobb épületben létesül a biobrikett üzem. Az üzemben kereskedelmi forgalomba kerülő főrészpor-brikett állítanak elő. Az üzem mellett kisebb léptékű préshász pedig elsősorban a helyi roma szegregátum közösségépítéséhez és munkapiaci felzárkóztatásához teremt helyet: a présházban szociális segítők felügyelete mellett készíthetik el saját kézzel a téli tüzelőjüket, melyeket a szárító raktárban történő kiszárítás után haza is vihetnek. Az épület tetője alatt külön válik a fűtött közösségi ház a hozzá kapcsolódó kiszolgáló funkciókkal és irodával, illetve a fűtetlen raktárépület.

Az épület hosszú távú (10-15 év után) hasznosítási terve szerint az üzemépületből a városban addigra kiépített távhőellátó rendszer egyik hőforrása válik: a brikett gyártási technológiájához kapcsolódó berendezéseket elszállítják, és az üzem biomassza-fűtőműként üzemeltethető tovább. Ennek során a brikettgyártással megegyező nyersanyag (faapríték) egyételével a városi hálózat számára fűtési melegvizet, és használati melegvizet állítanak elő.

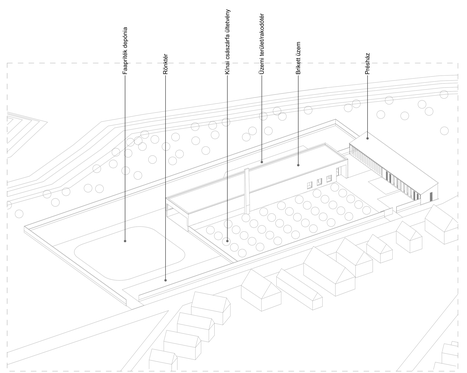

BEÉPÍTÉS

HELYSZÍNRAJZ / M=1:1000

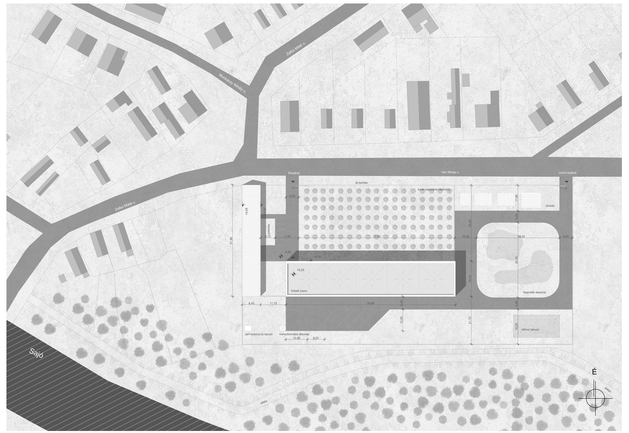

HELYSZÍNRAJZ / M=1:500

BIOBRIKETT ÜZEM
ÉS MANUFAKTÚRA

SAJÓSZENTPÉTER
FECSKESZÖG TELEP

SIPEKI
DÁNIEL

01 / ANALÍZIS / KONCEPCIÓ / BEÉPÍTÉS

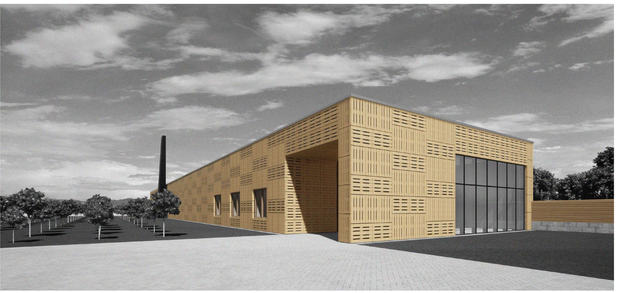

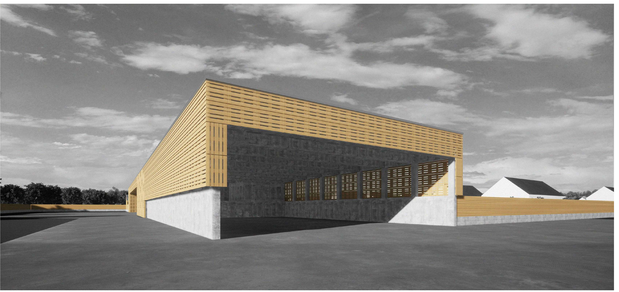

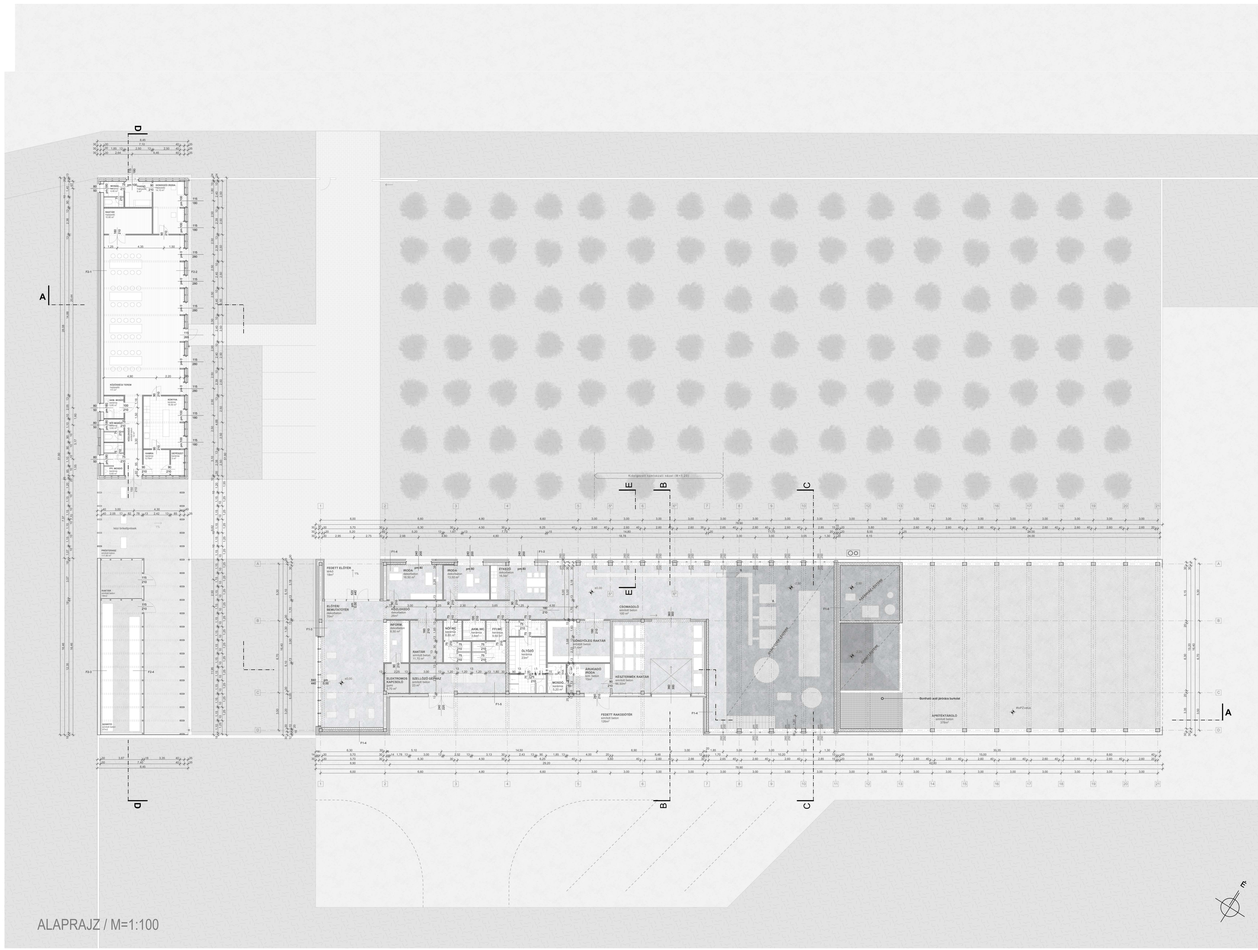

ALAPRAJZ / M=1:100

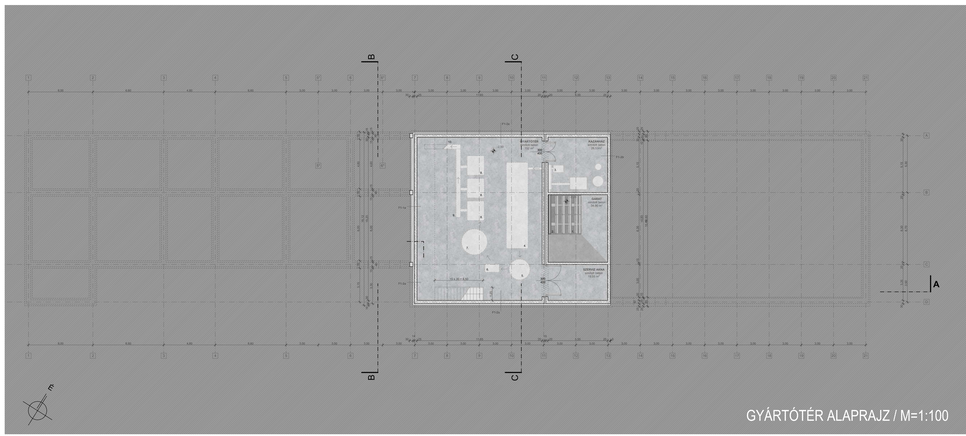

GYÁRTÓTÉR ALAPRAJZ / M=1:100

03 / BRIKETT GYÁRTÁS

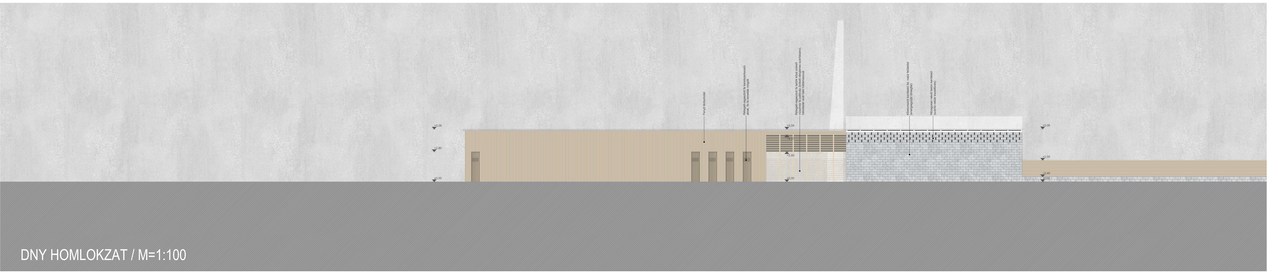

DNY HOMLOKZAT / M=1:100

ÉK HOMLOKZAT / M=1:100

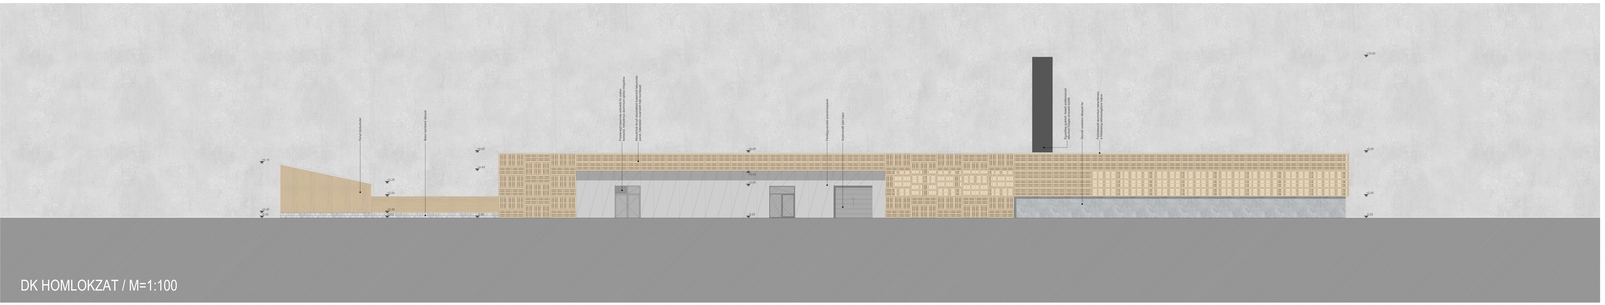

DK HOMLOKZAT / M=1:100

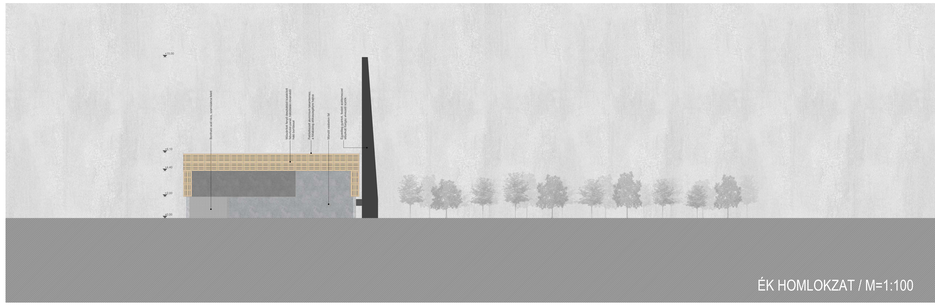

ÉK HOMLOKZAT / M=1:100

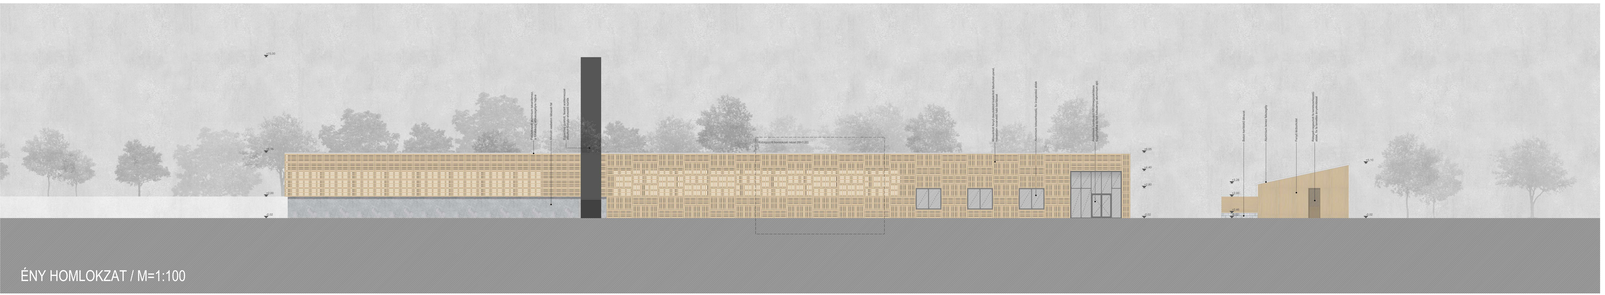

ÉNY HOMLOKZAT / M=1:100

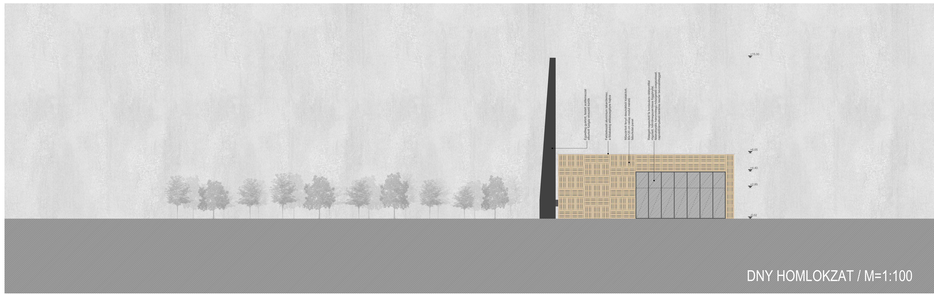

DNY HOMLOKZAT / M=1:100

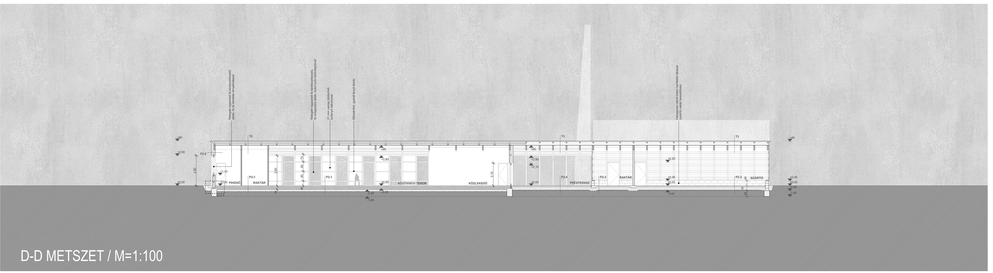

D-D METSZET / M=1:100

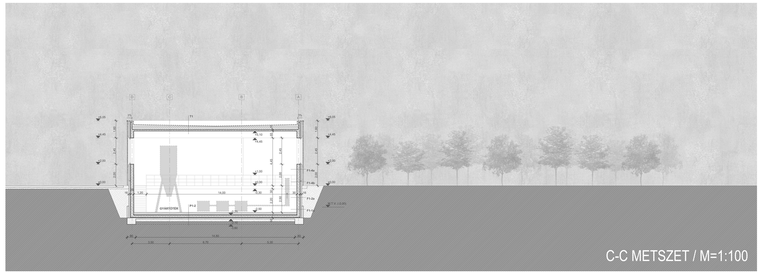

C-C METSZET / M=1:100

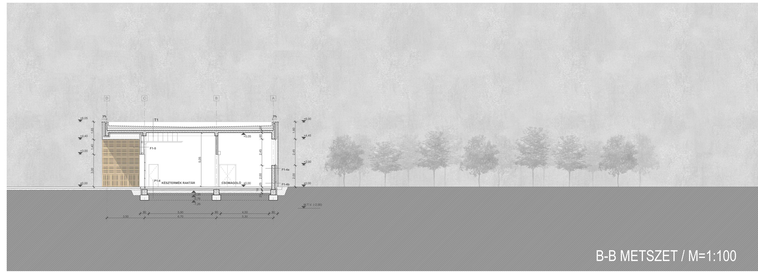

B-B METSZET / M=1:100

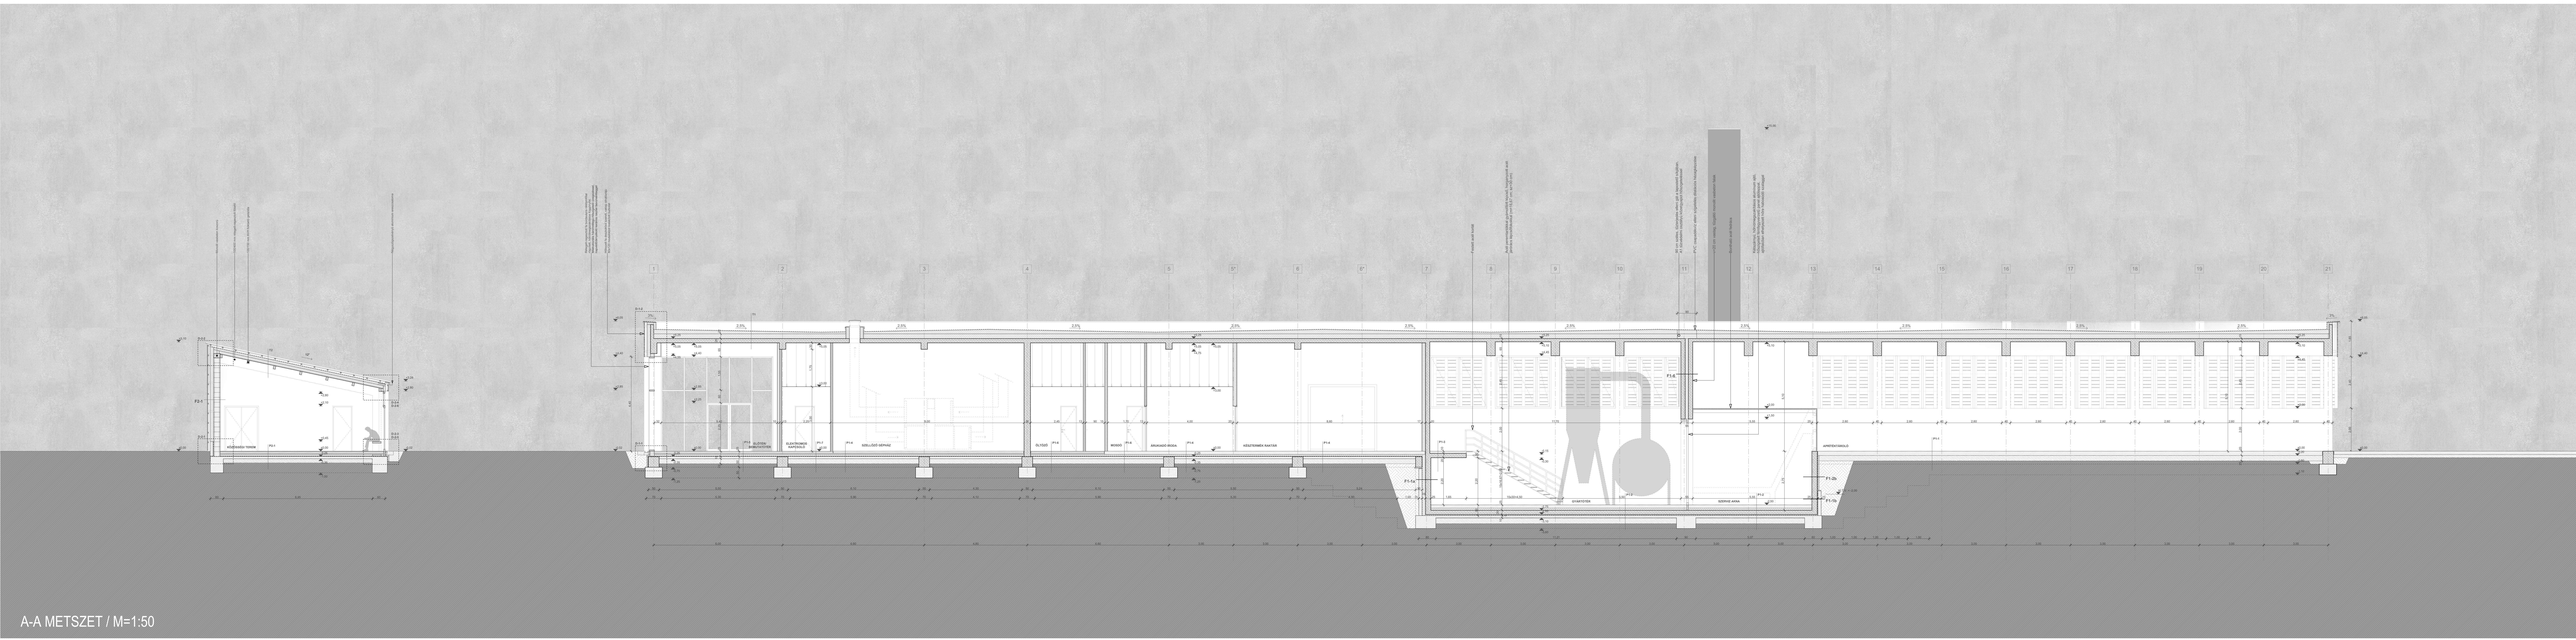

A-A METSZET / M=1:50

BIOBRIKETT ÜZEM
ÉS MANUFAKTÚRA

SAJÓSZENTPÉTER
FECSKESZÖG TELEP

SIPEKI
DÁNIEL

05 / METSZETEK

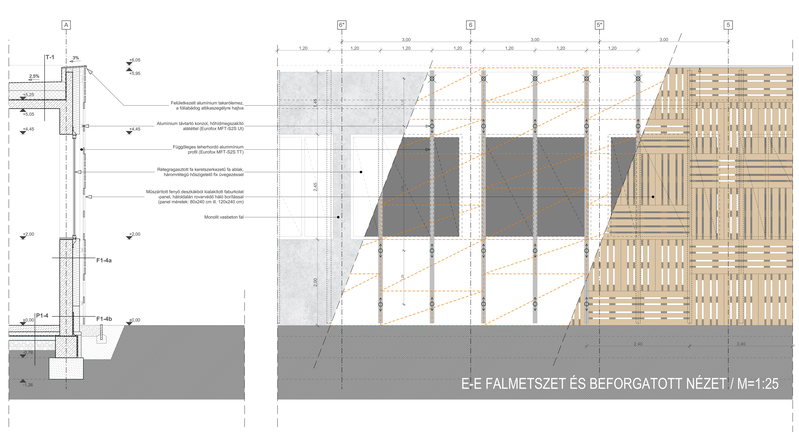

FAL RÉTEGRENDEK
















F3-1 ... Bővítésen - szerkezetkitöltő padló
1,5 cm - padlóburkolat, kültéri/kert
2 cm - cementkötésű rendezőhabarcsréteg
- kiegészítő 4 mm vastag, poliészterfátyol hordozórétegű, SBS-modifikált bitumenes vastagbevonó réteg szürkére, felső felületén bingtonszórással rögzítve
7 fg. - kiegészítő 4 mm vastag, poliészterfátyol hordozórétegű, SBS-modifikált bitumenes vastagbevonó réteg szürkére, felső felületén bingtonszórással rögzítve
- 2 cm - cementkötésű rendezőhabarcsréteg
- 15 cm - monolit vasbeton födém







































