ARCHICAD OKTATÁSI VERZIÓ

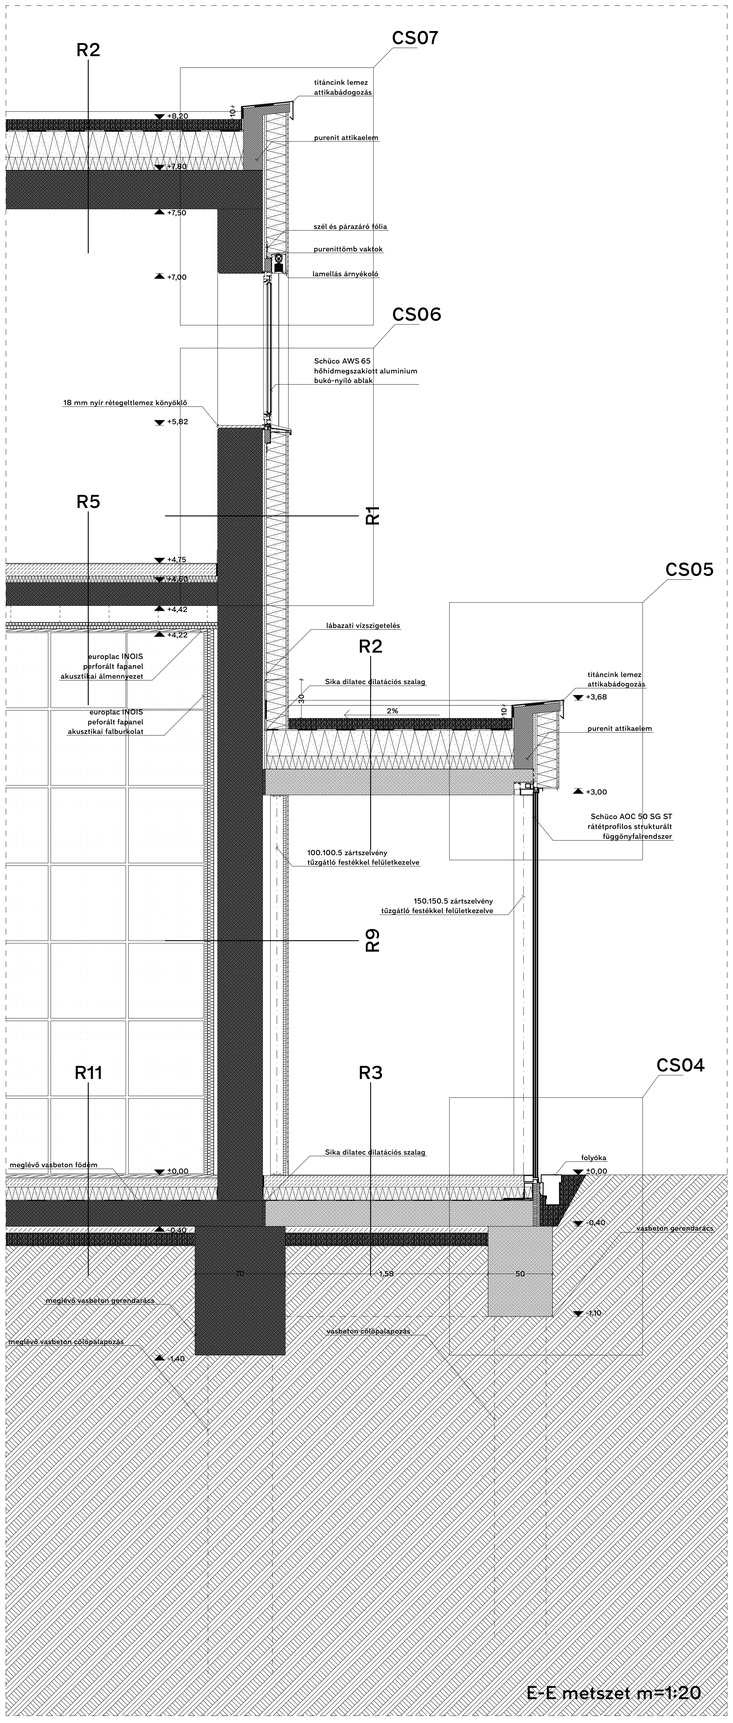

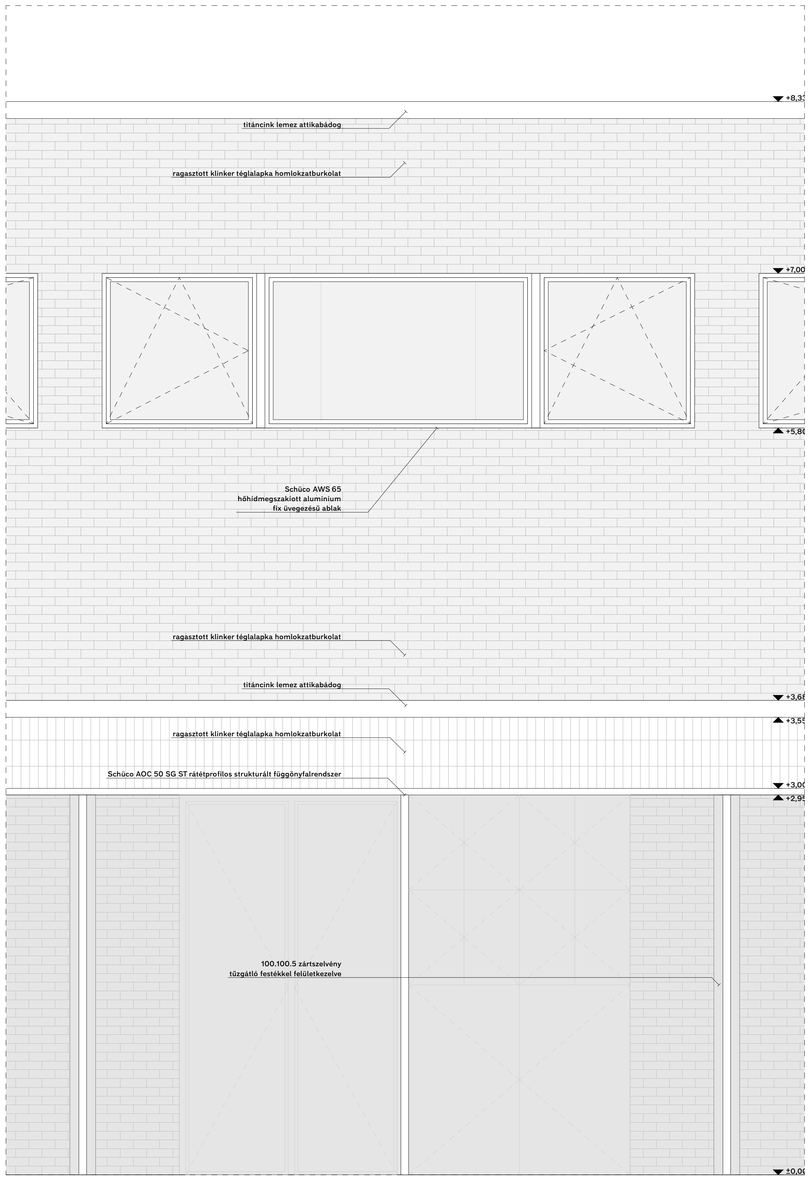

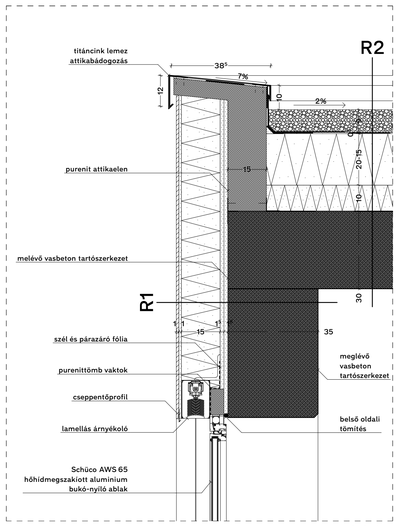

CS07

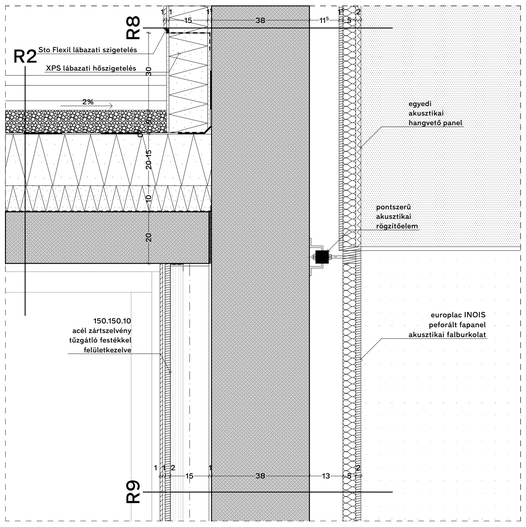

CS12

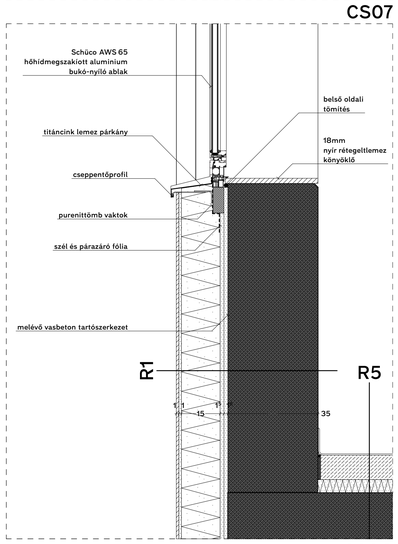

CS06

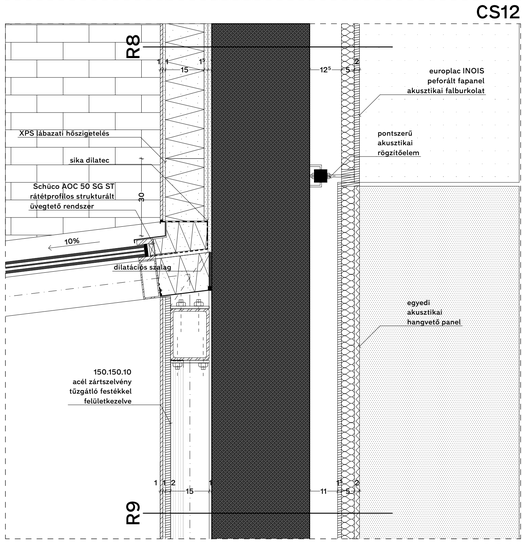

CS11

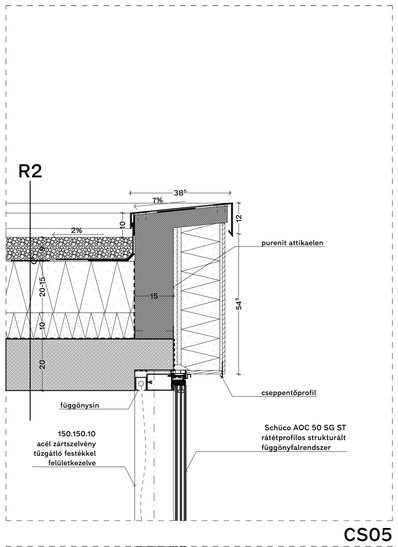

CS05

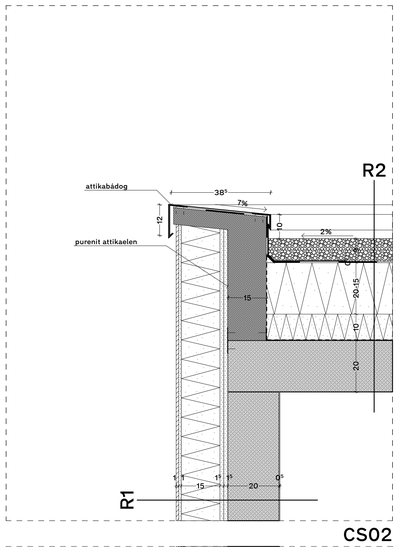

CS02

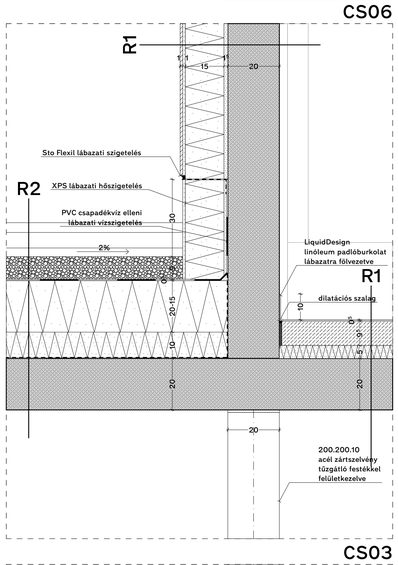

CS03

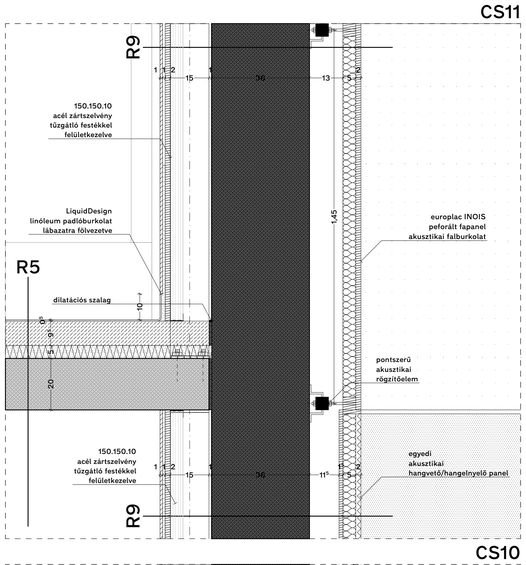

CS10

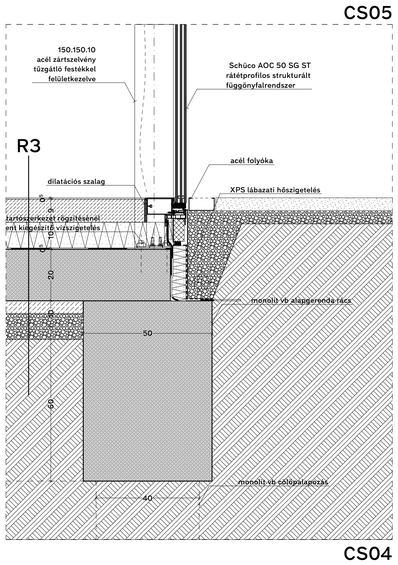

CS04

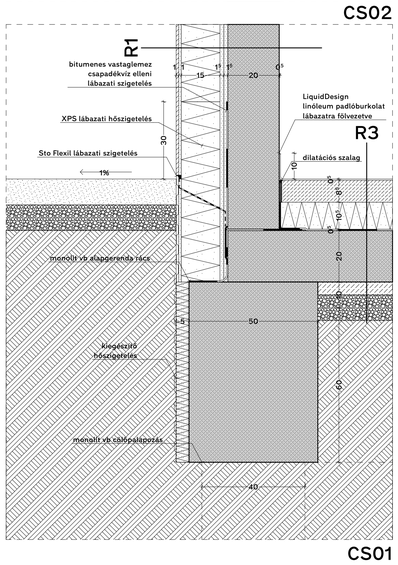

CS01

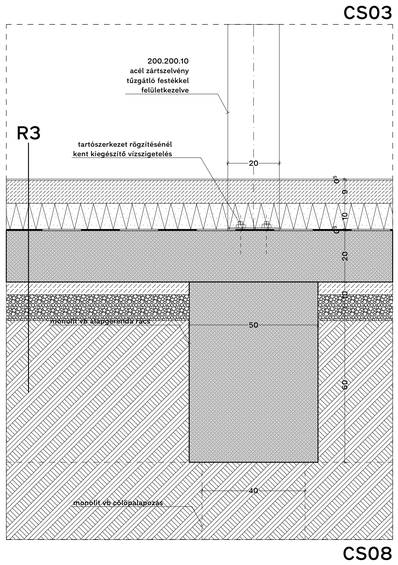

CS08

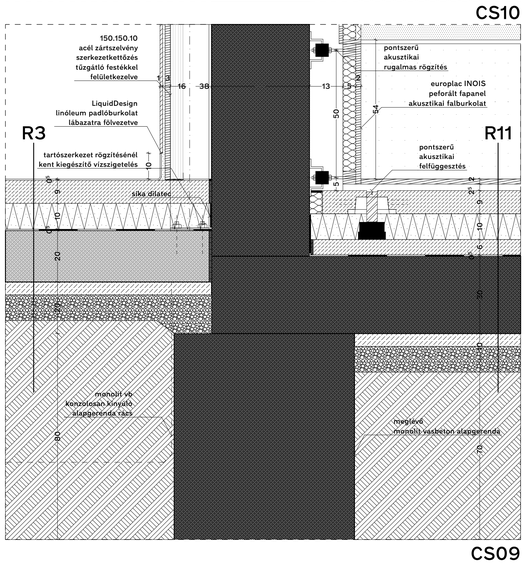
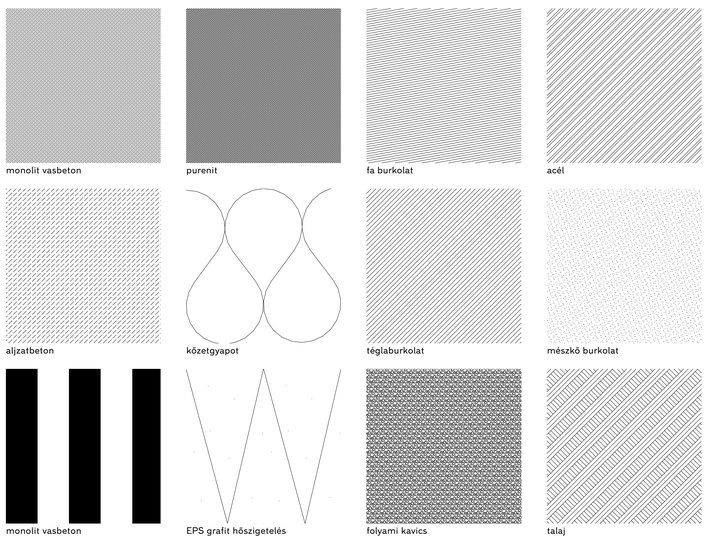
CS09