


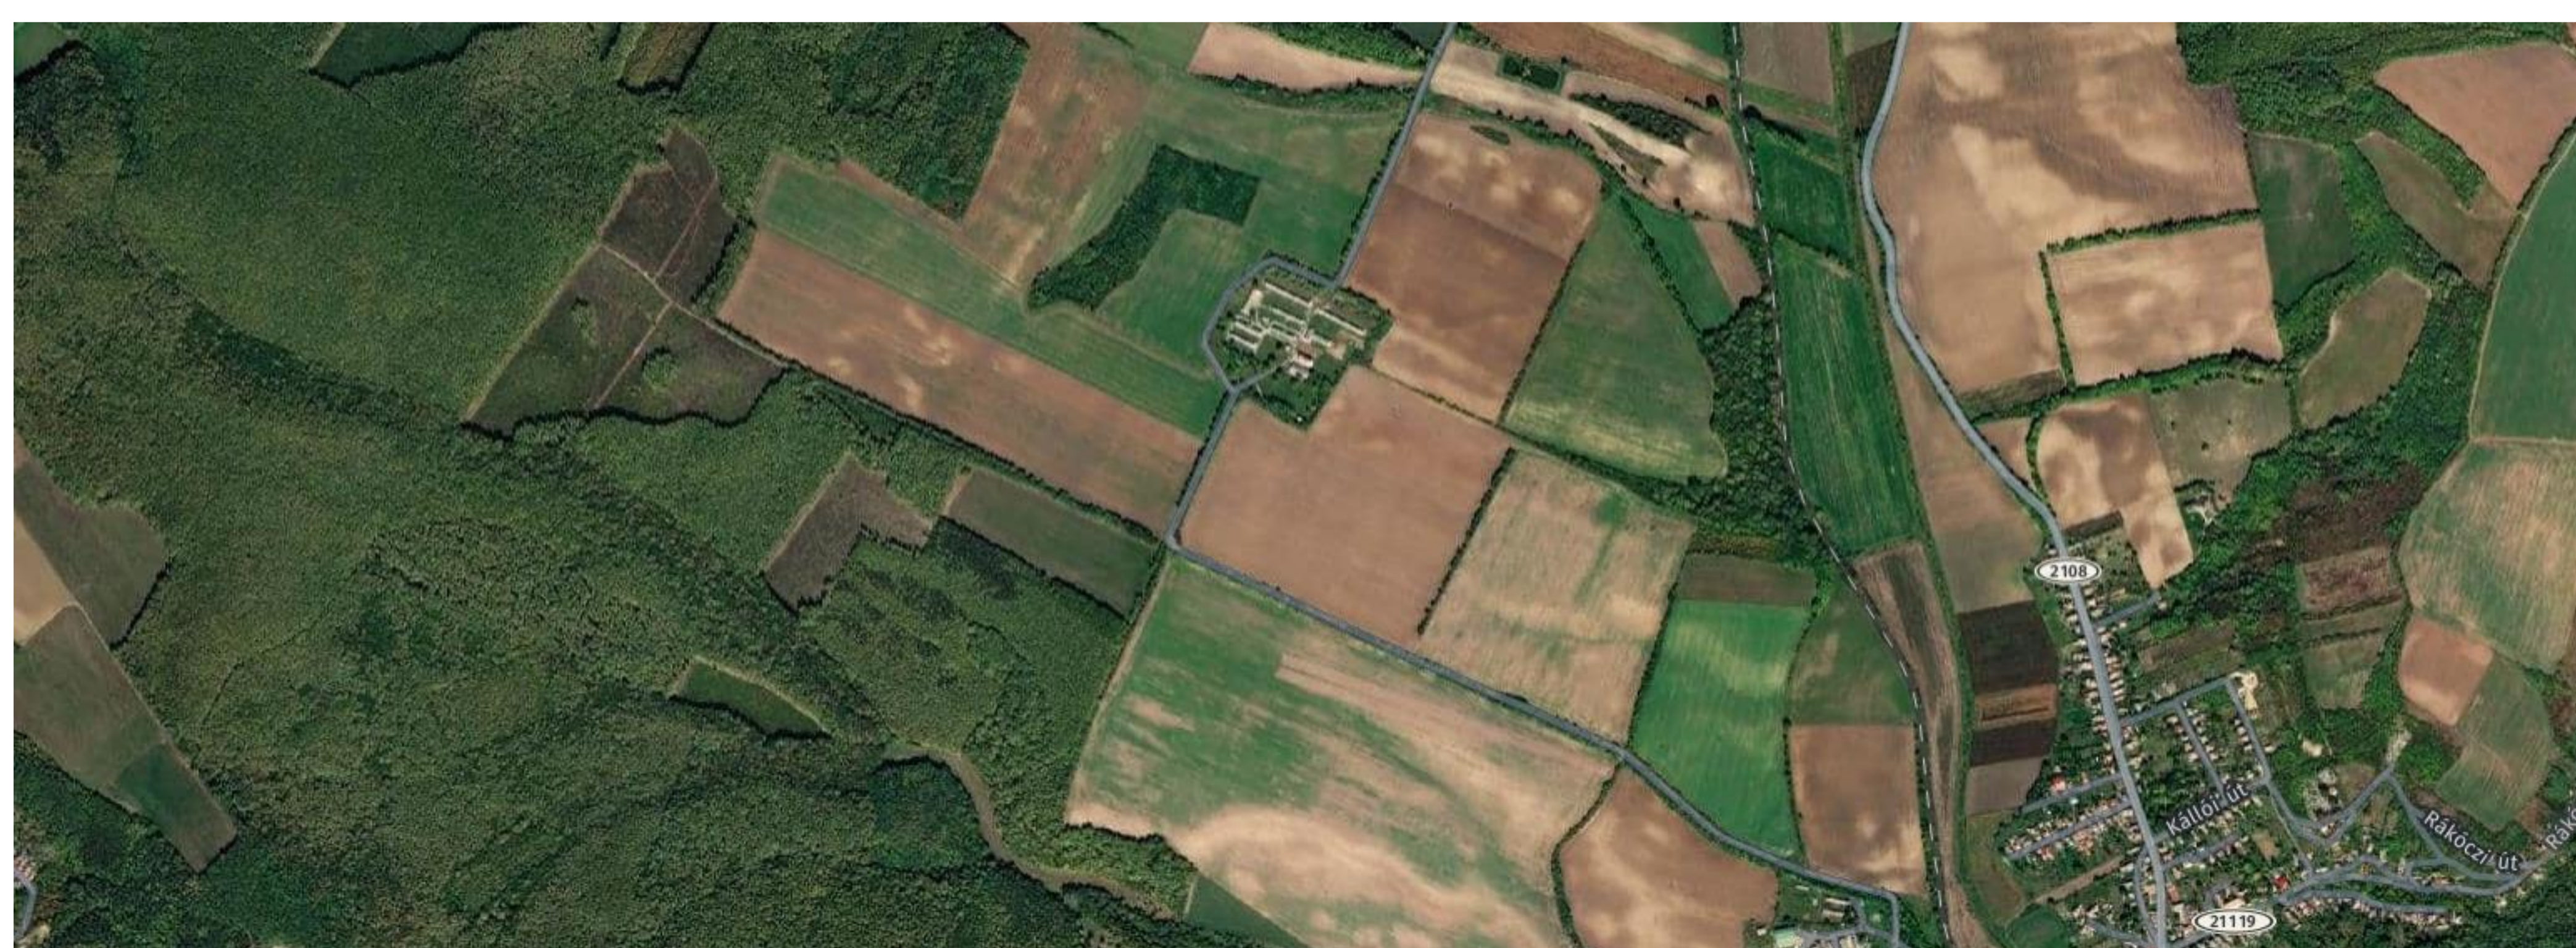
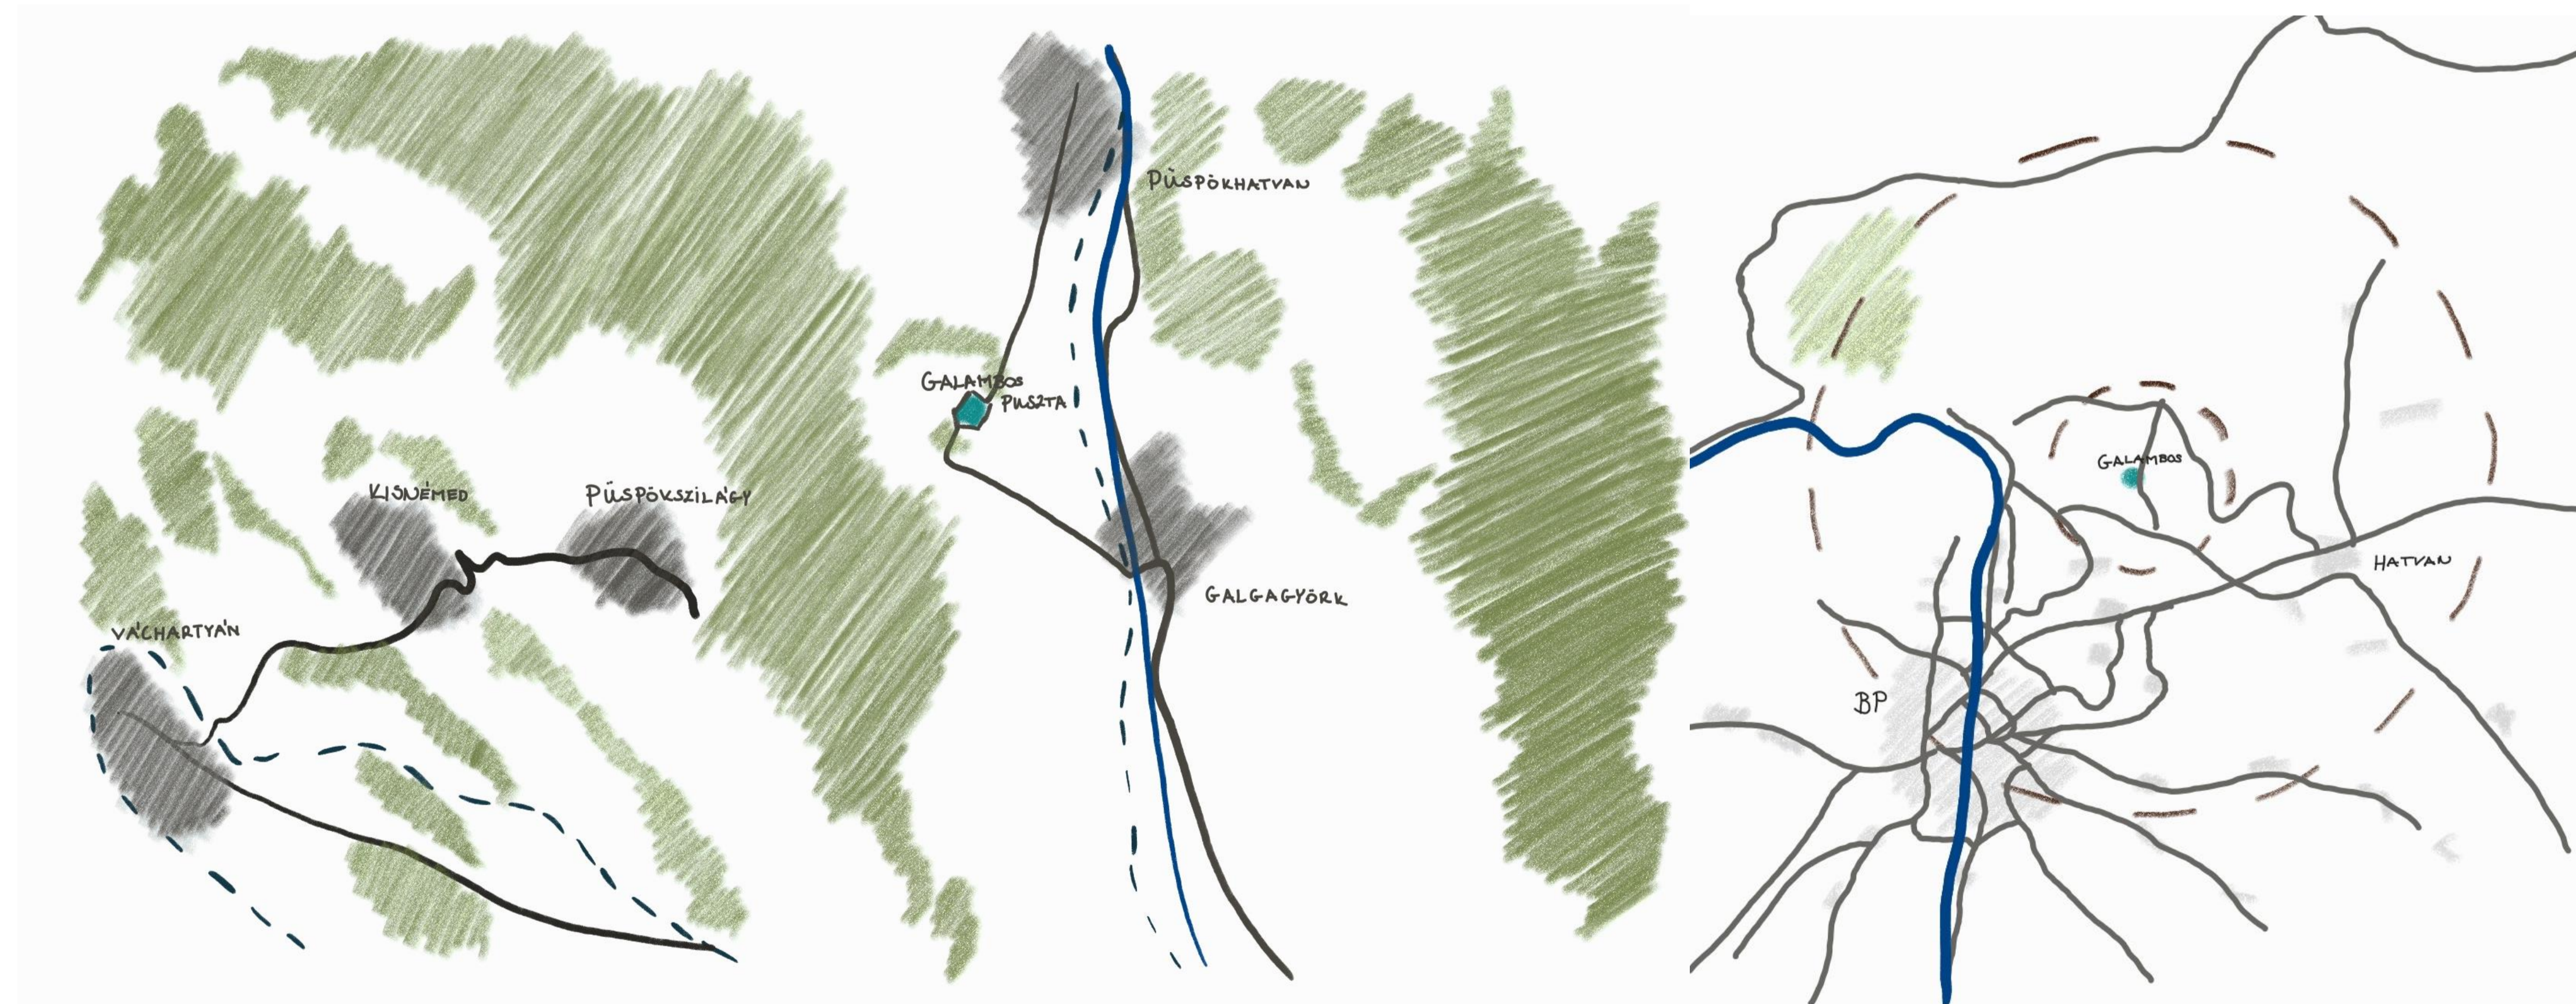
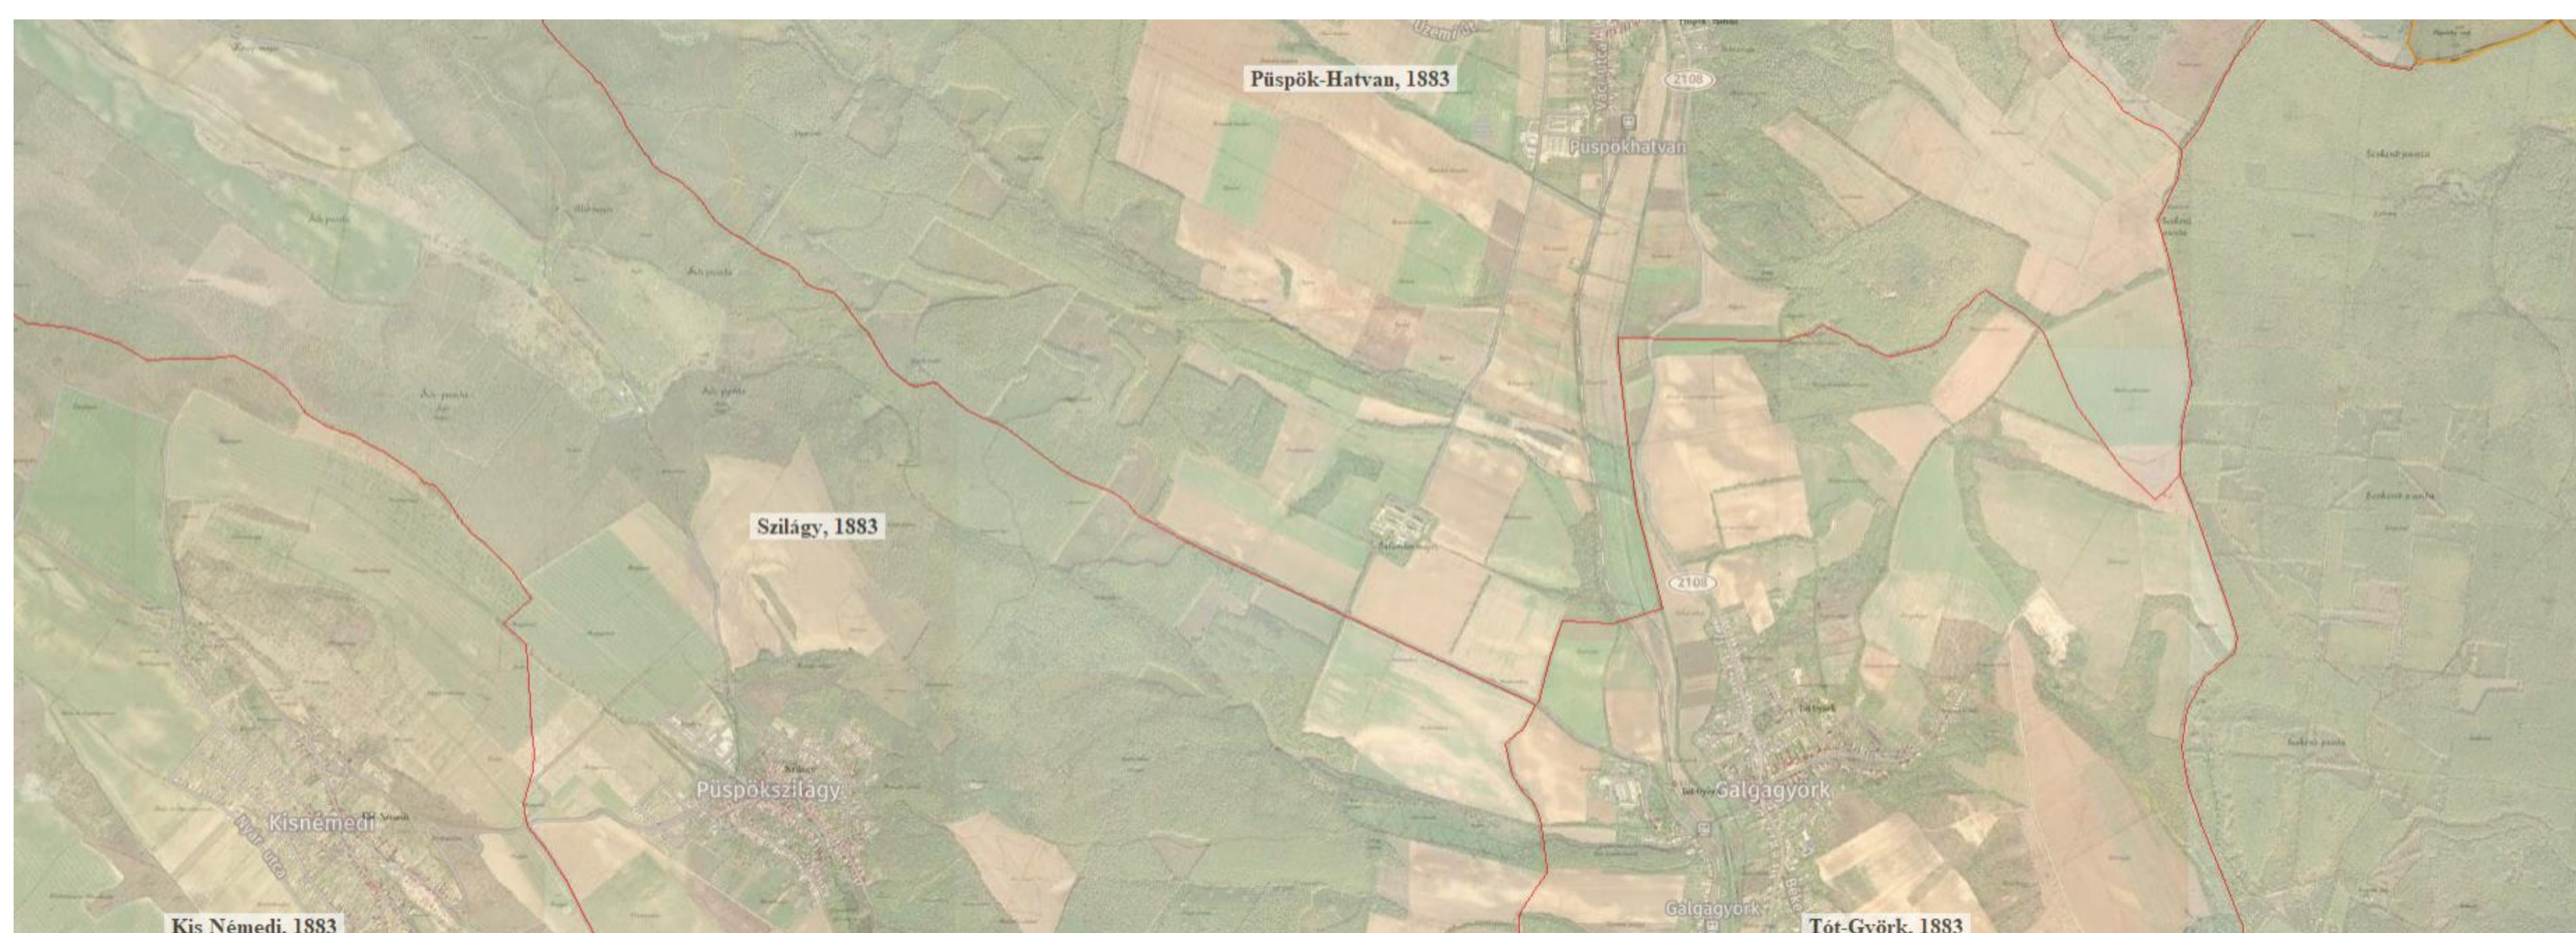
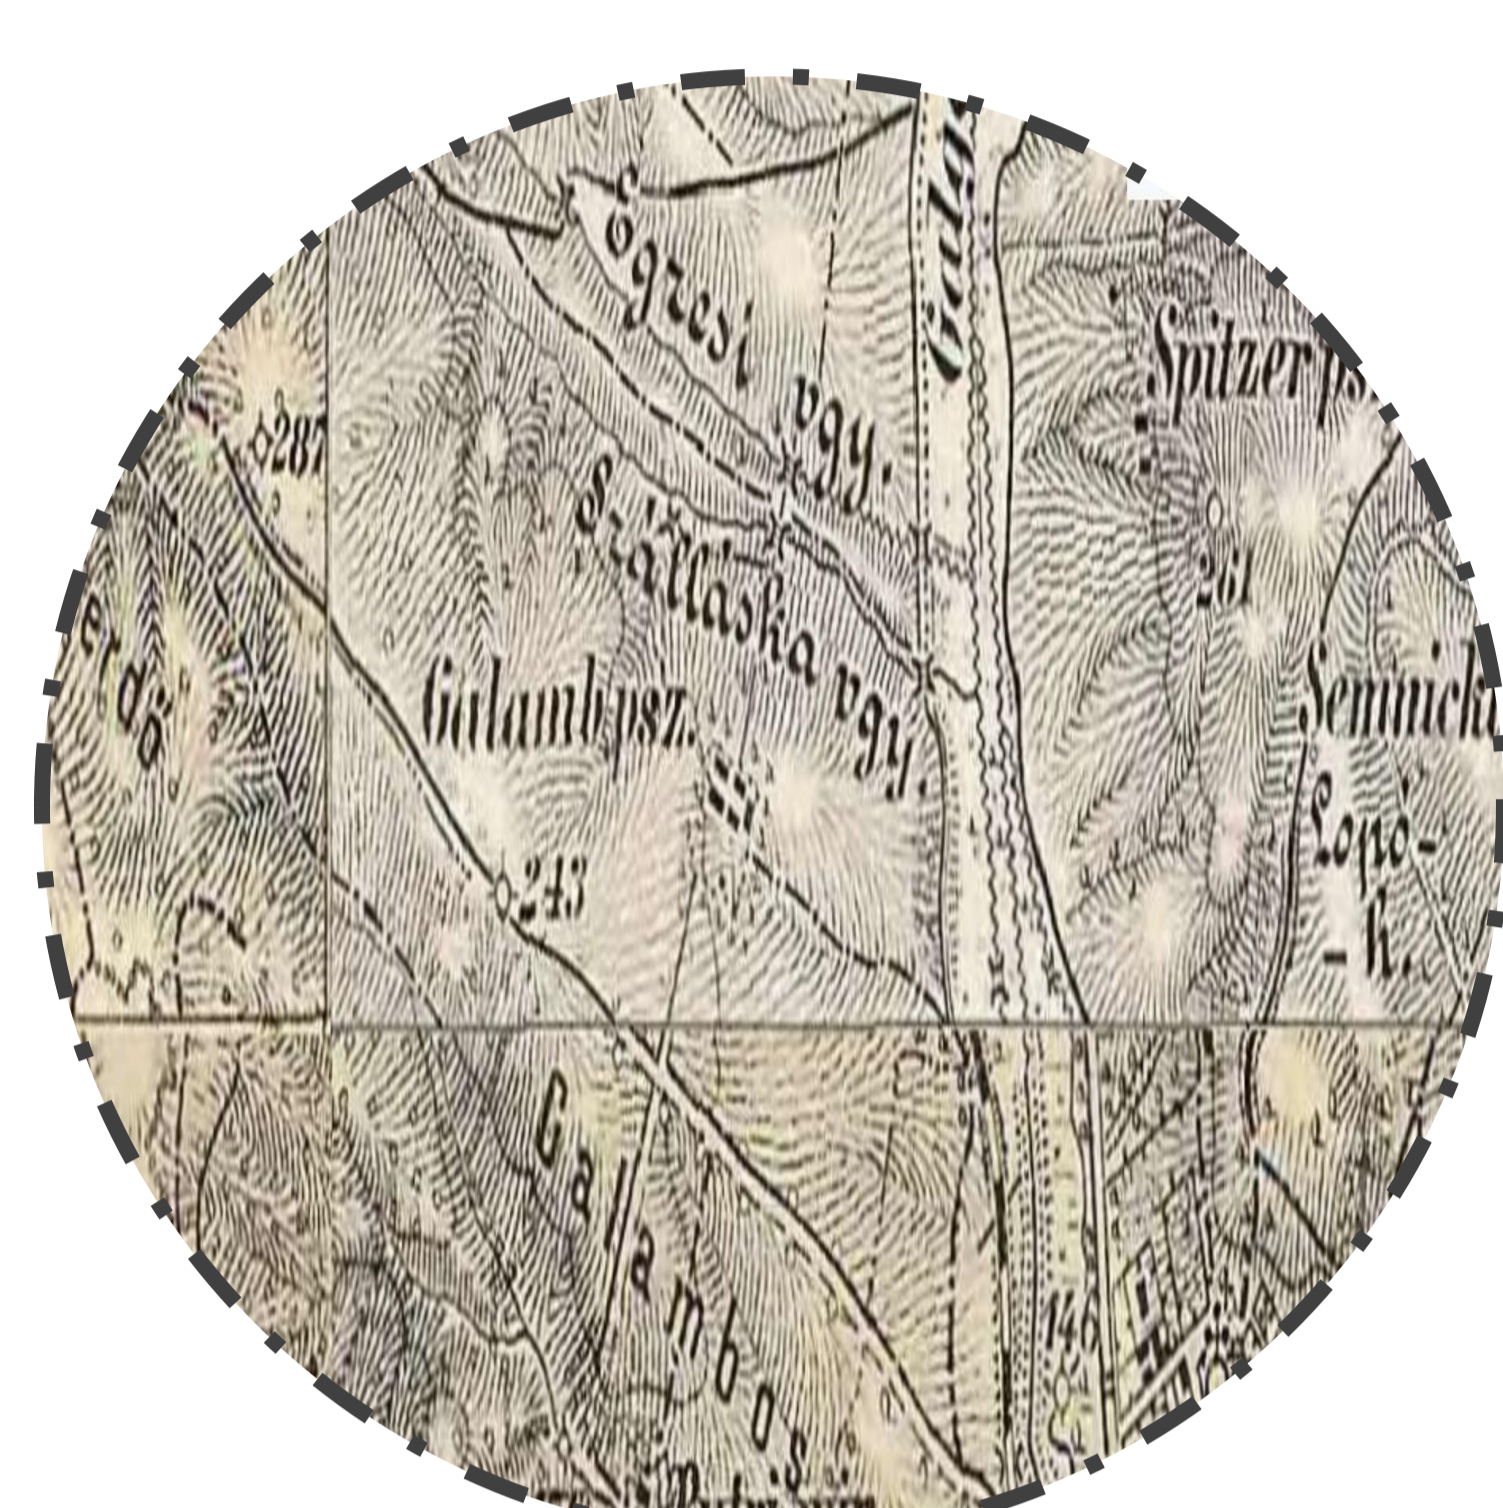


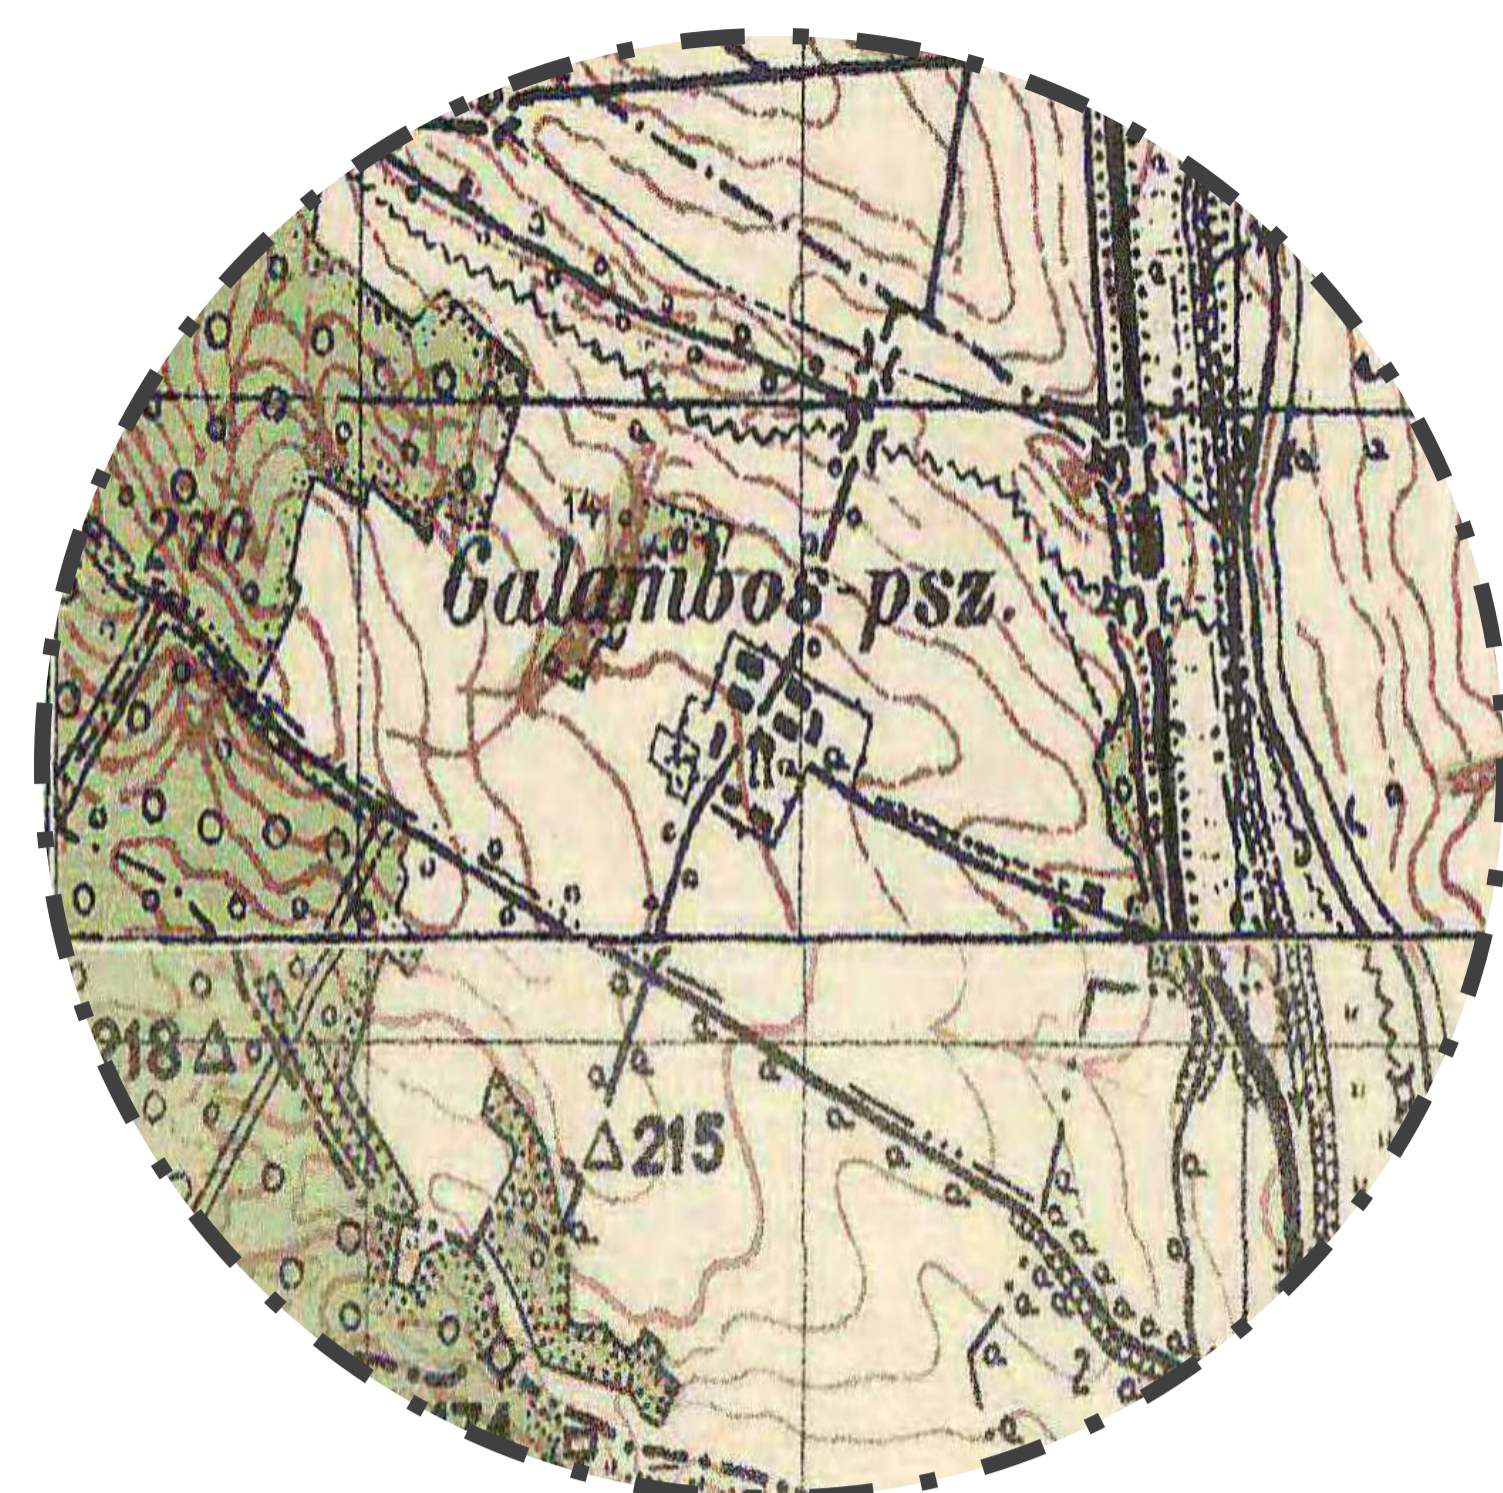







GALAMBOSPUSZTA/GALAMBOSMAJOR

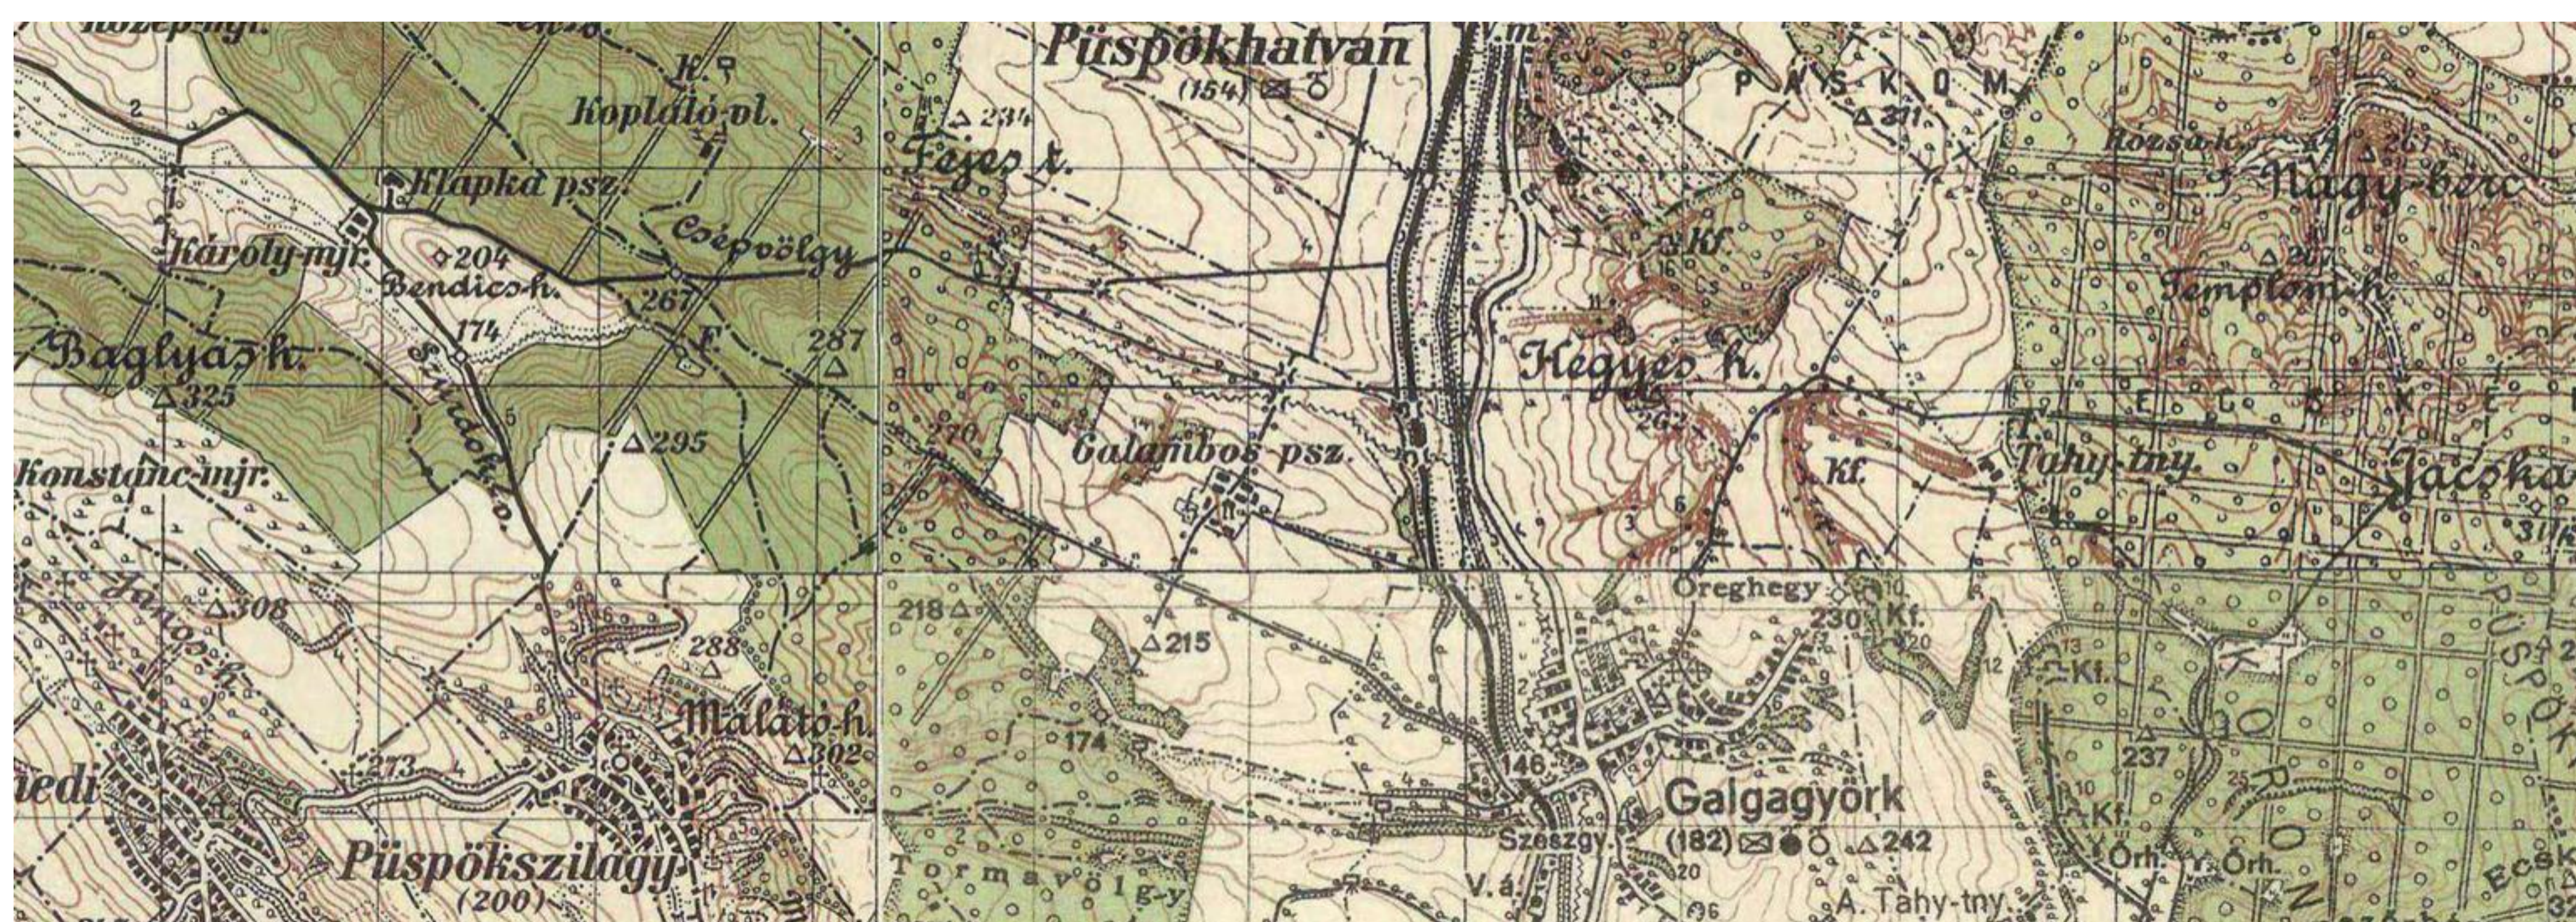
















REGENERATÍV/LÁTVÁNYGAZDASÁG

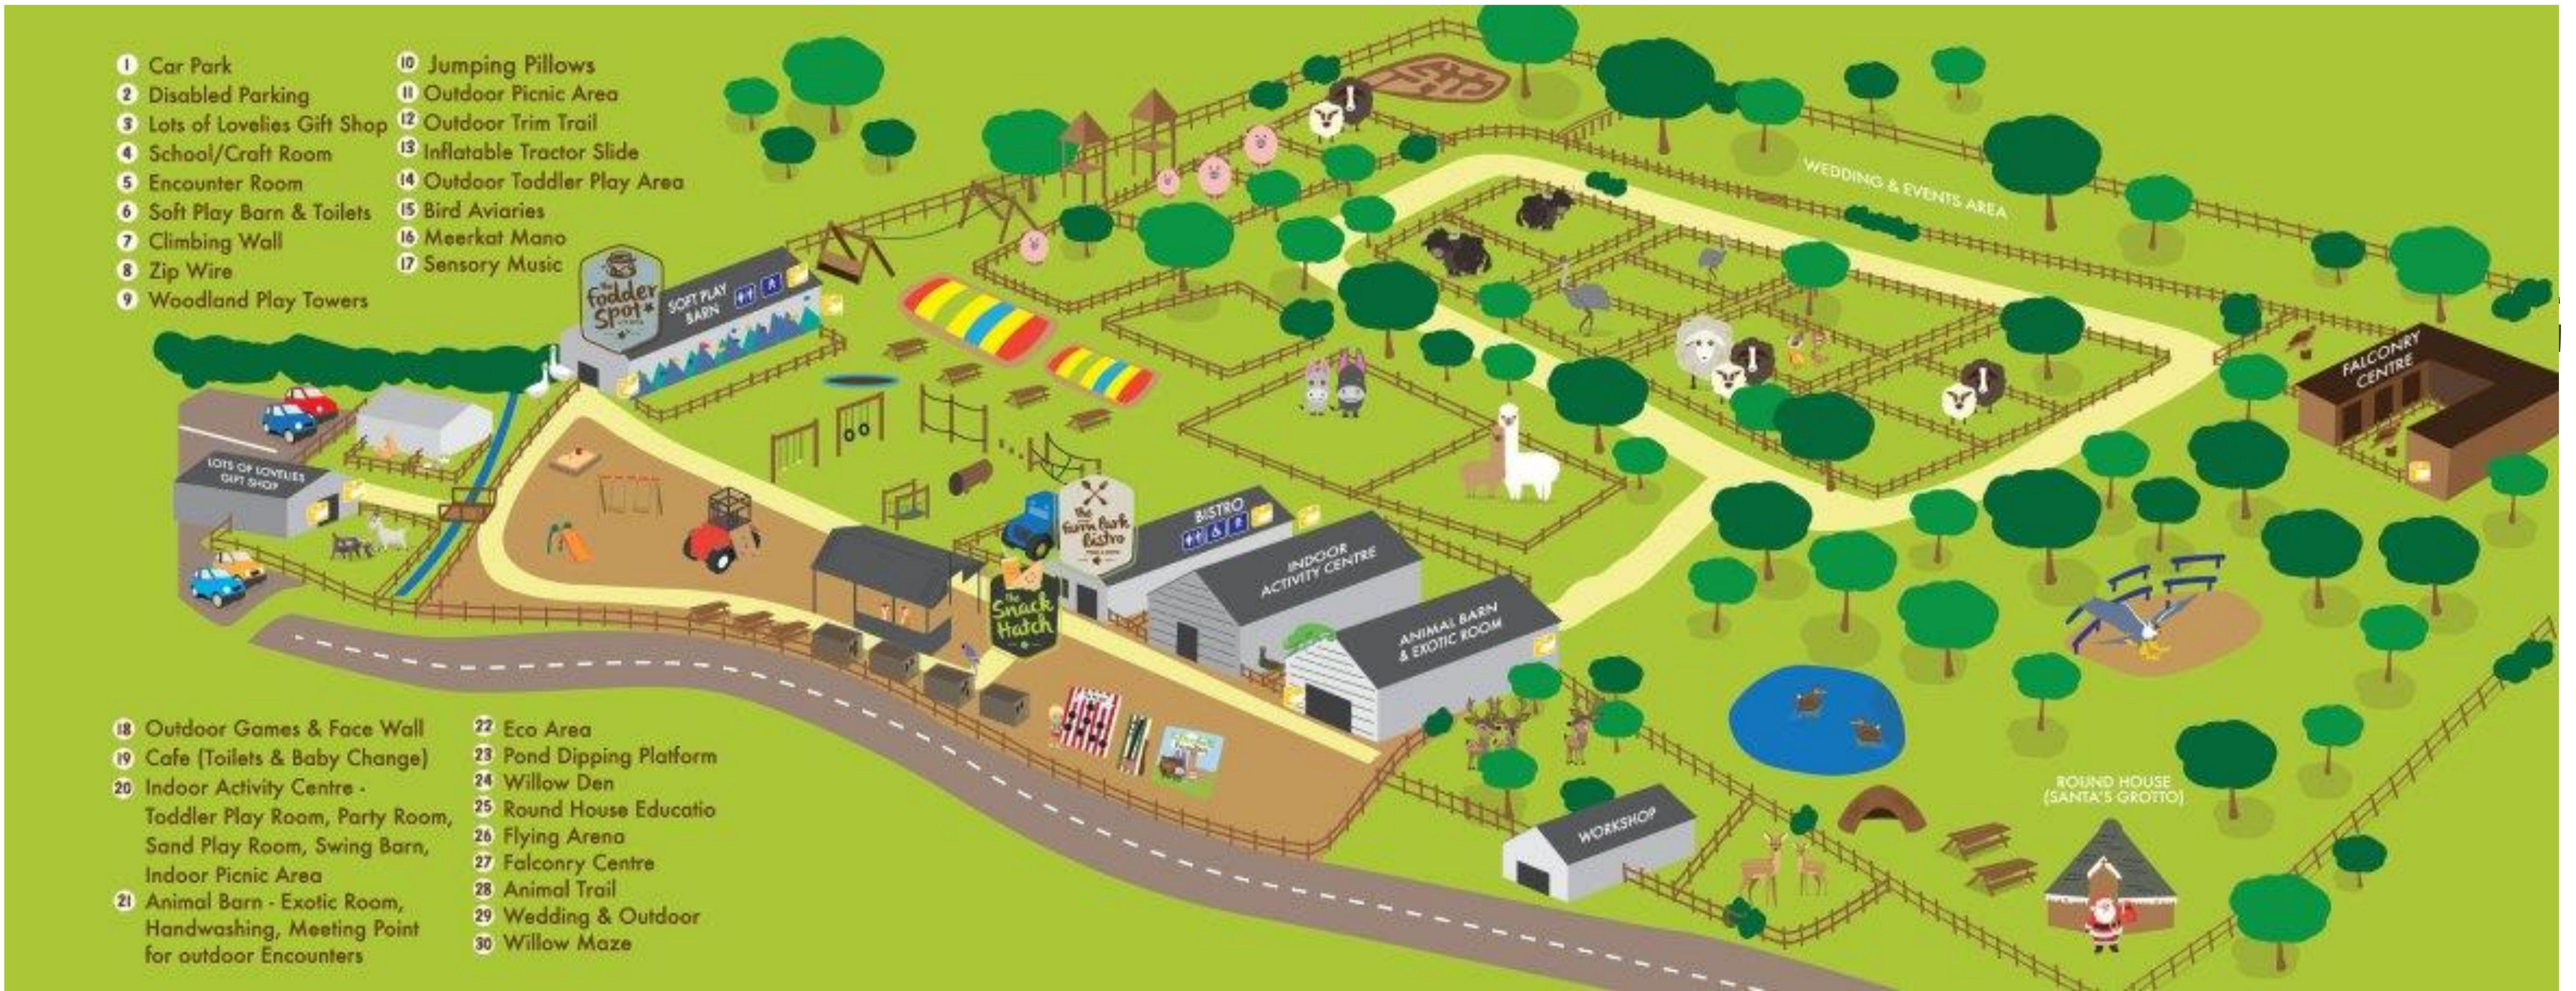


BERUHÁZÁSI KONCEPCIÓ - ÜTEMEZÉS

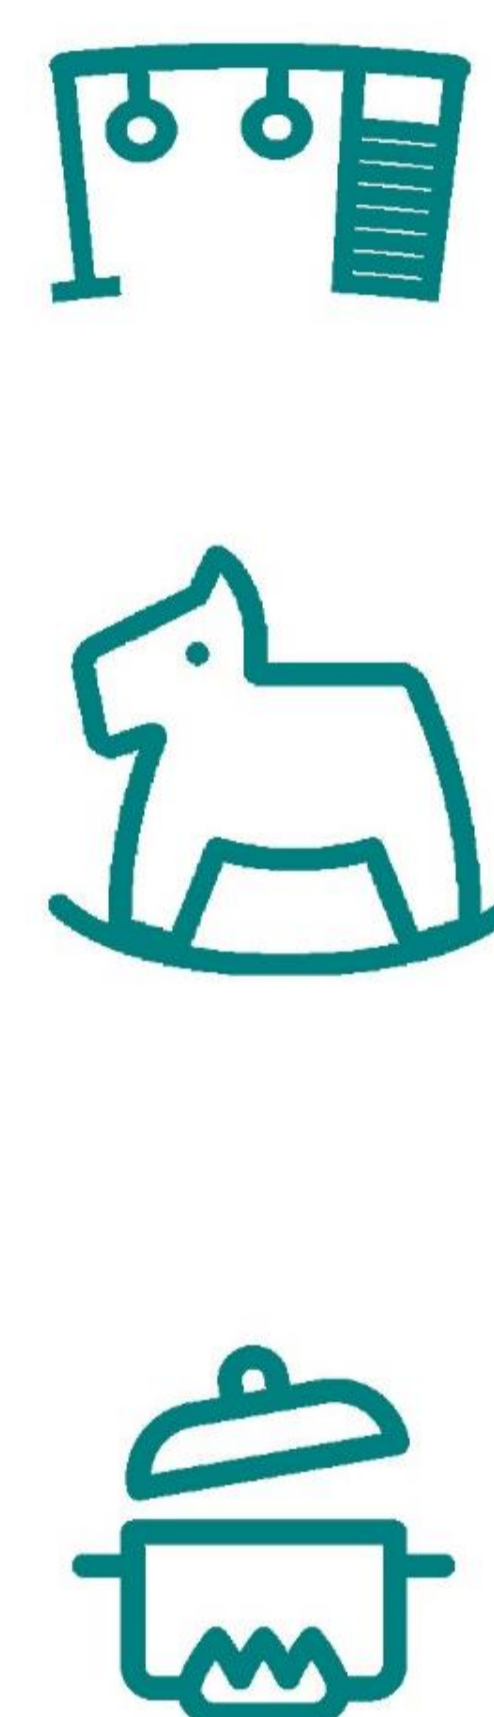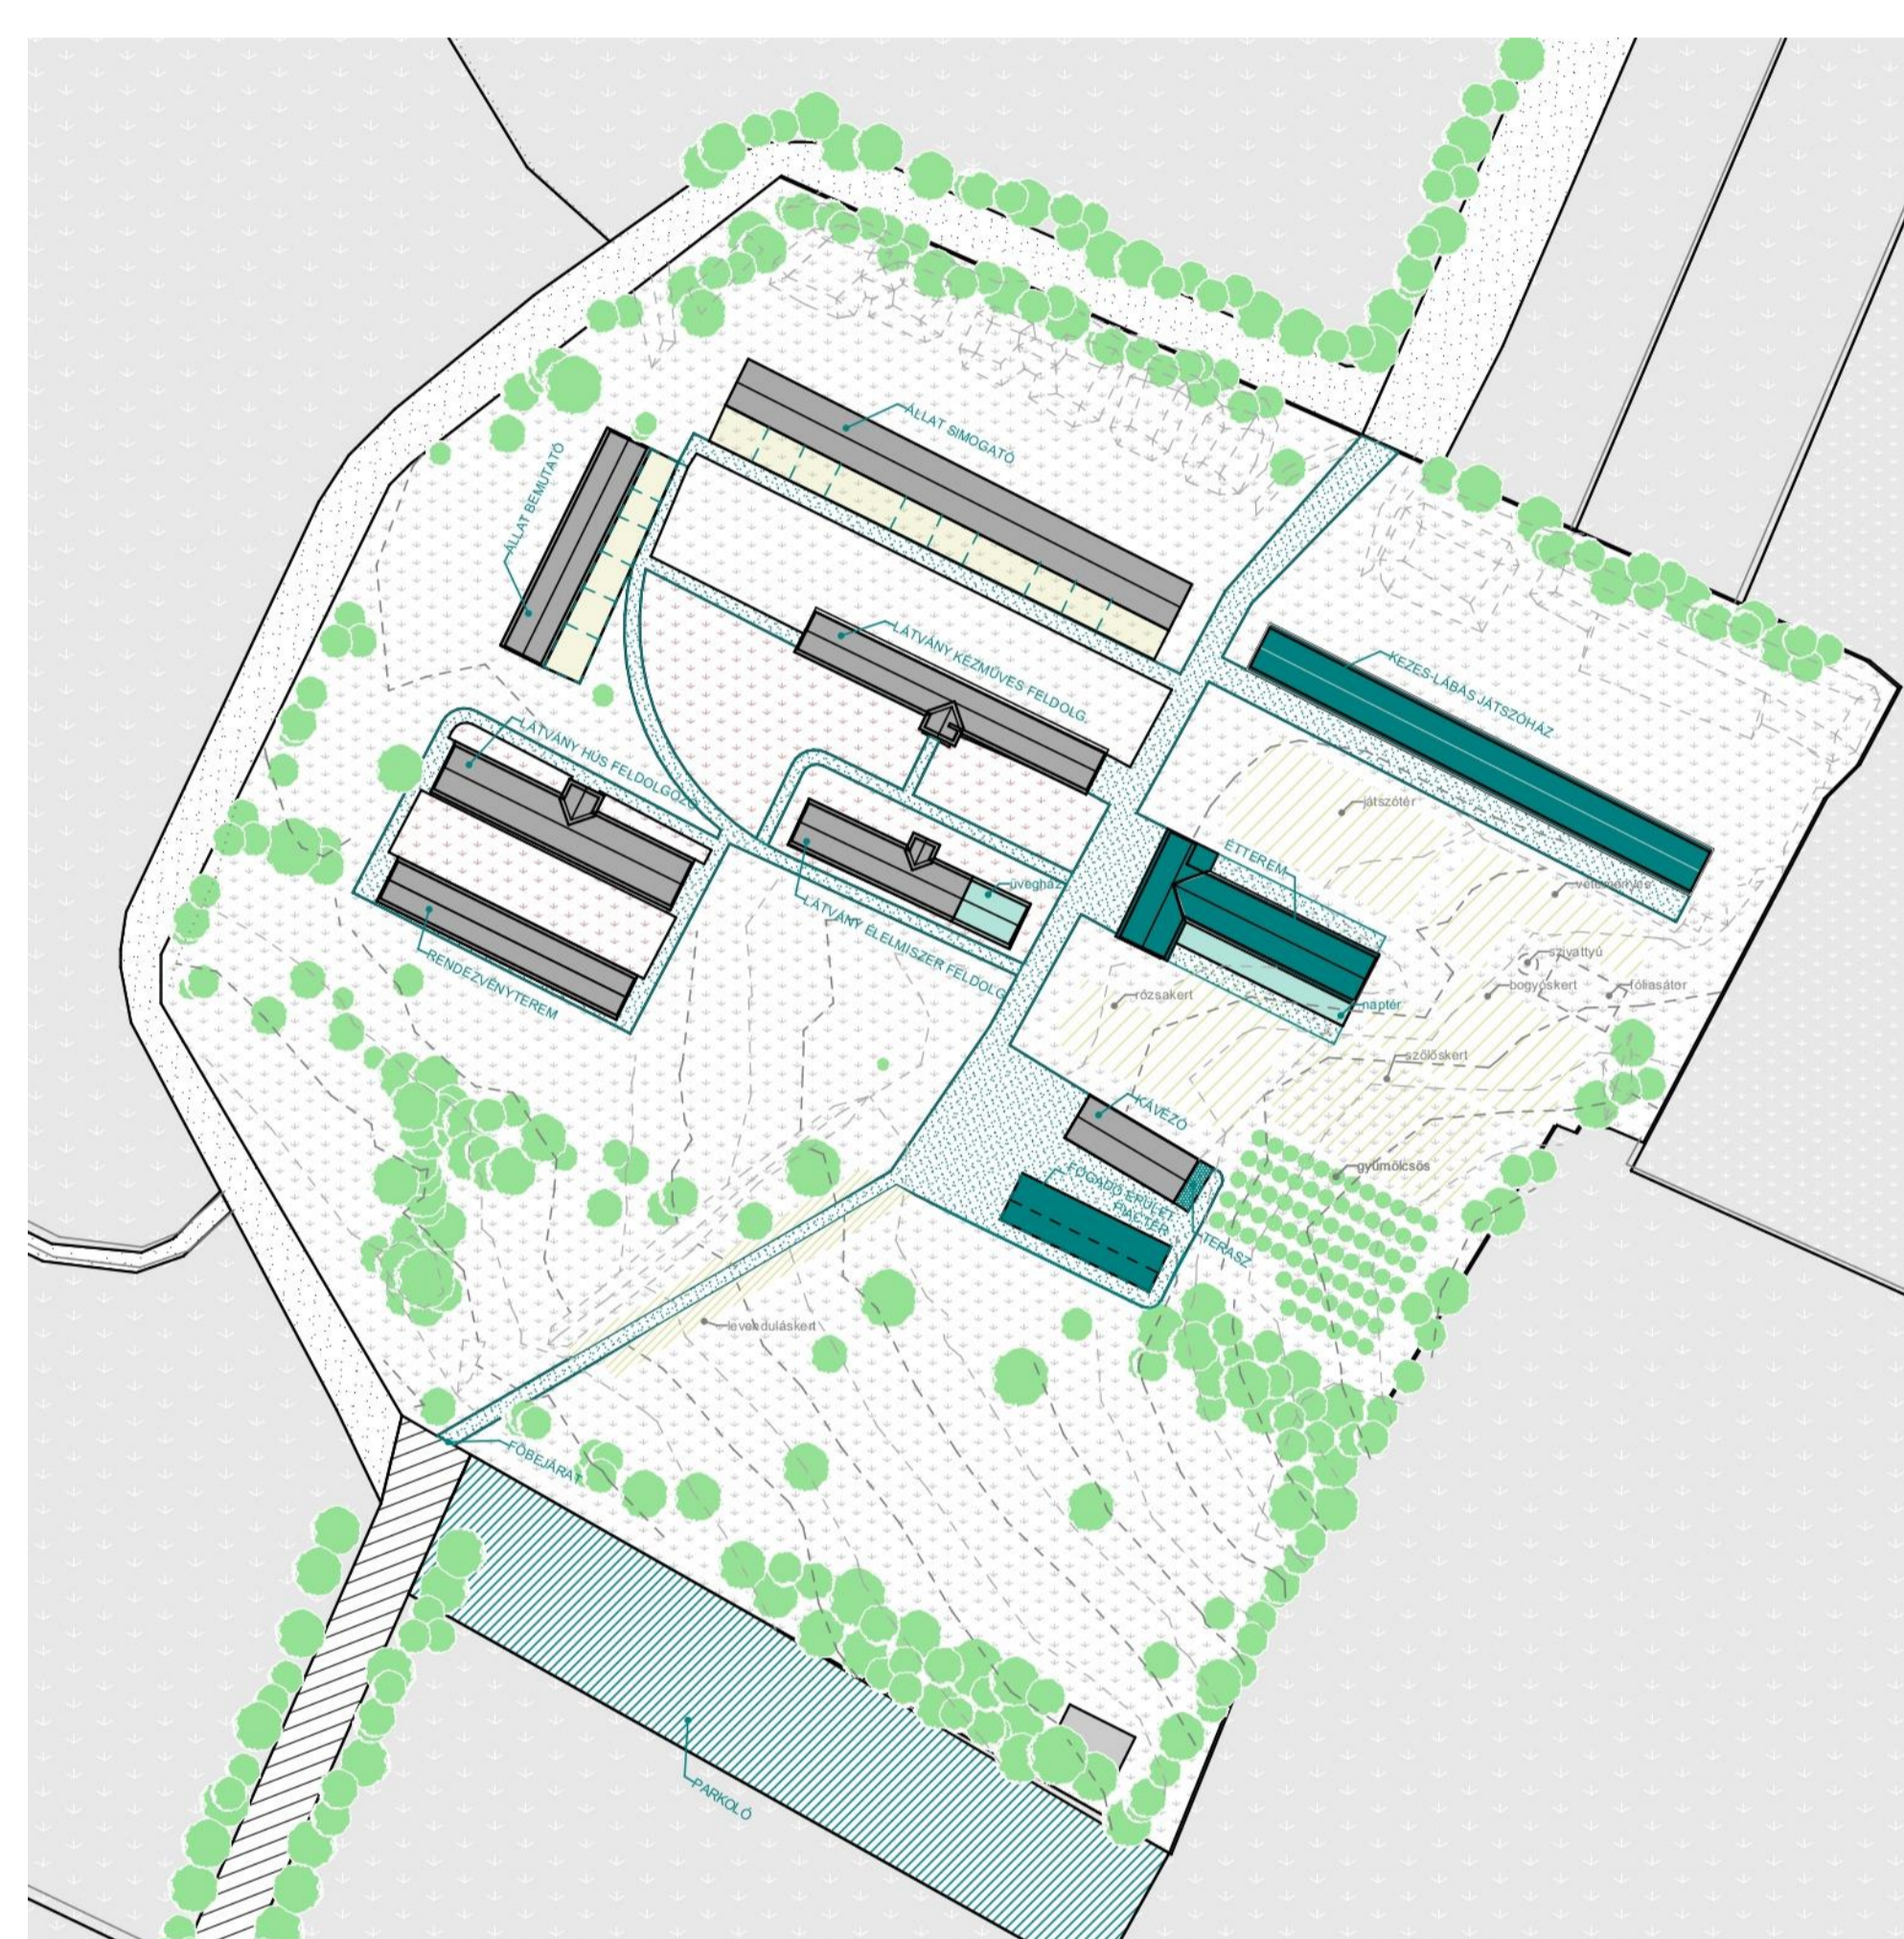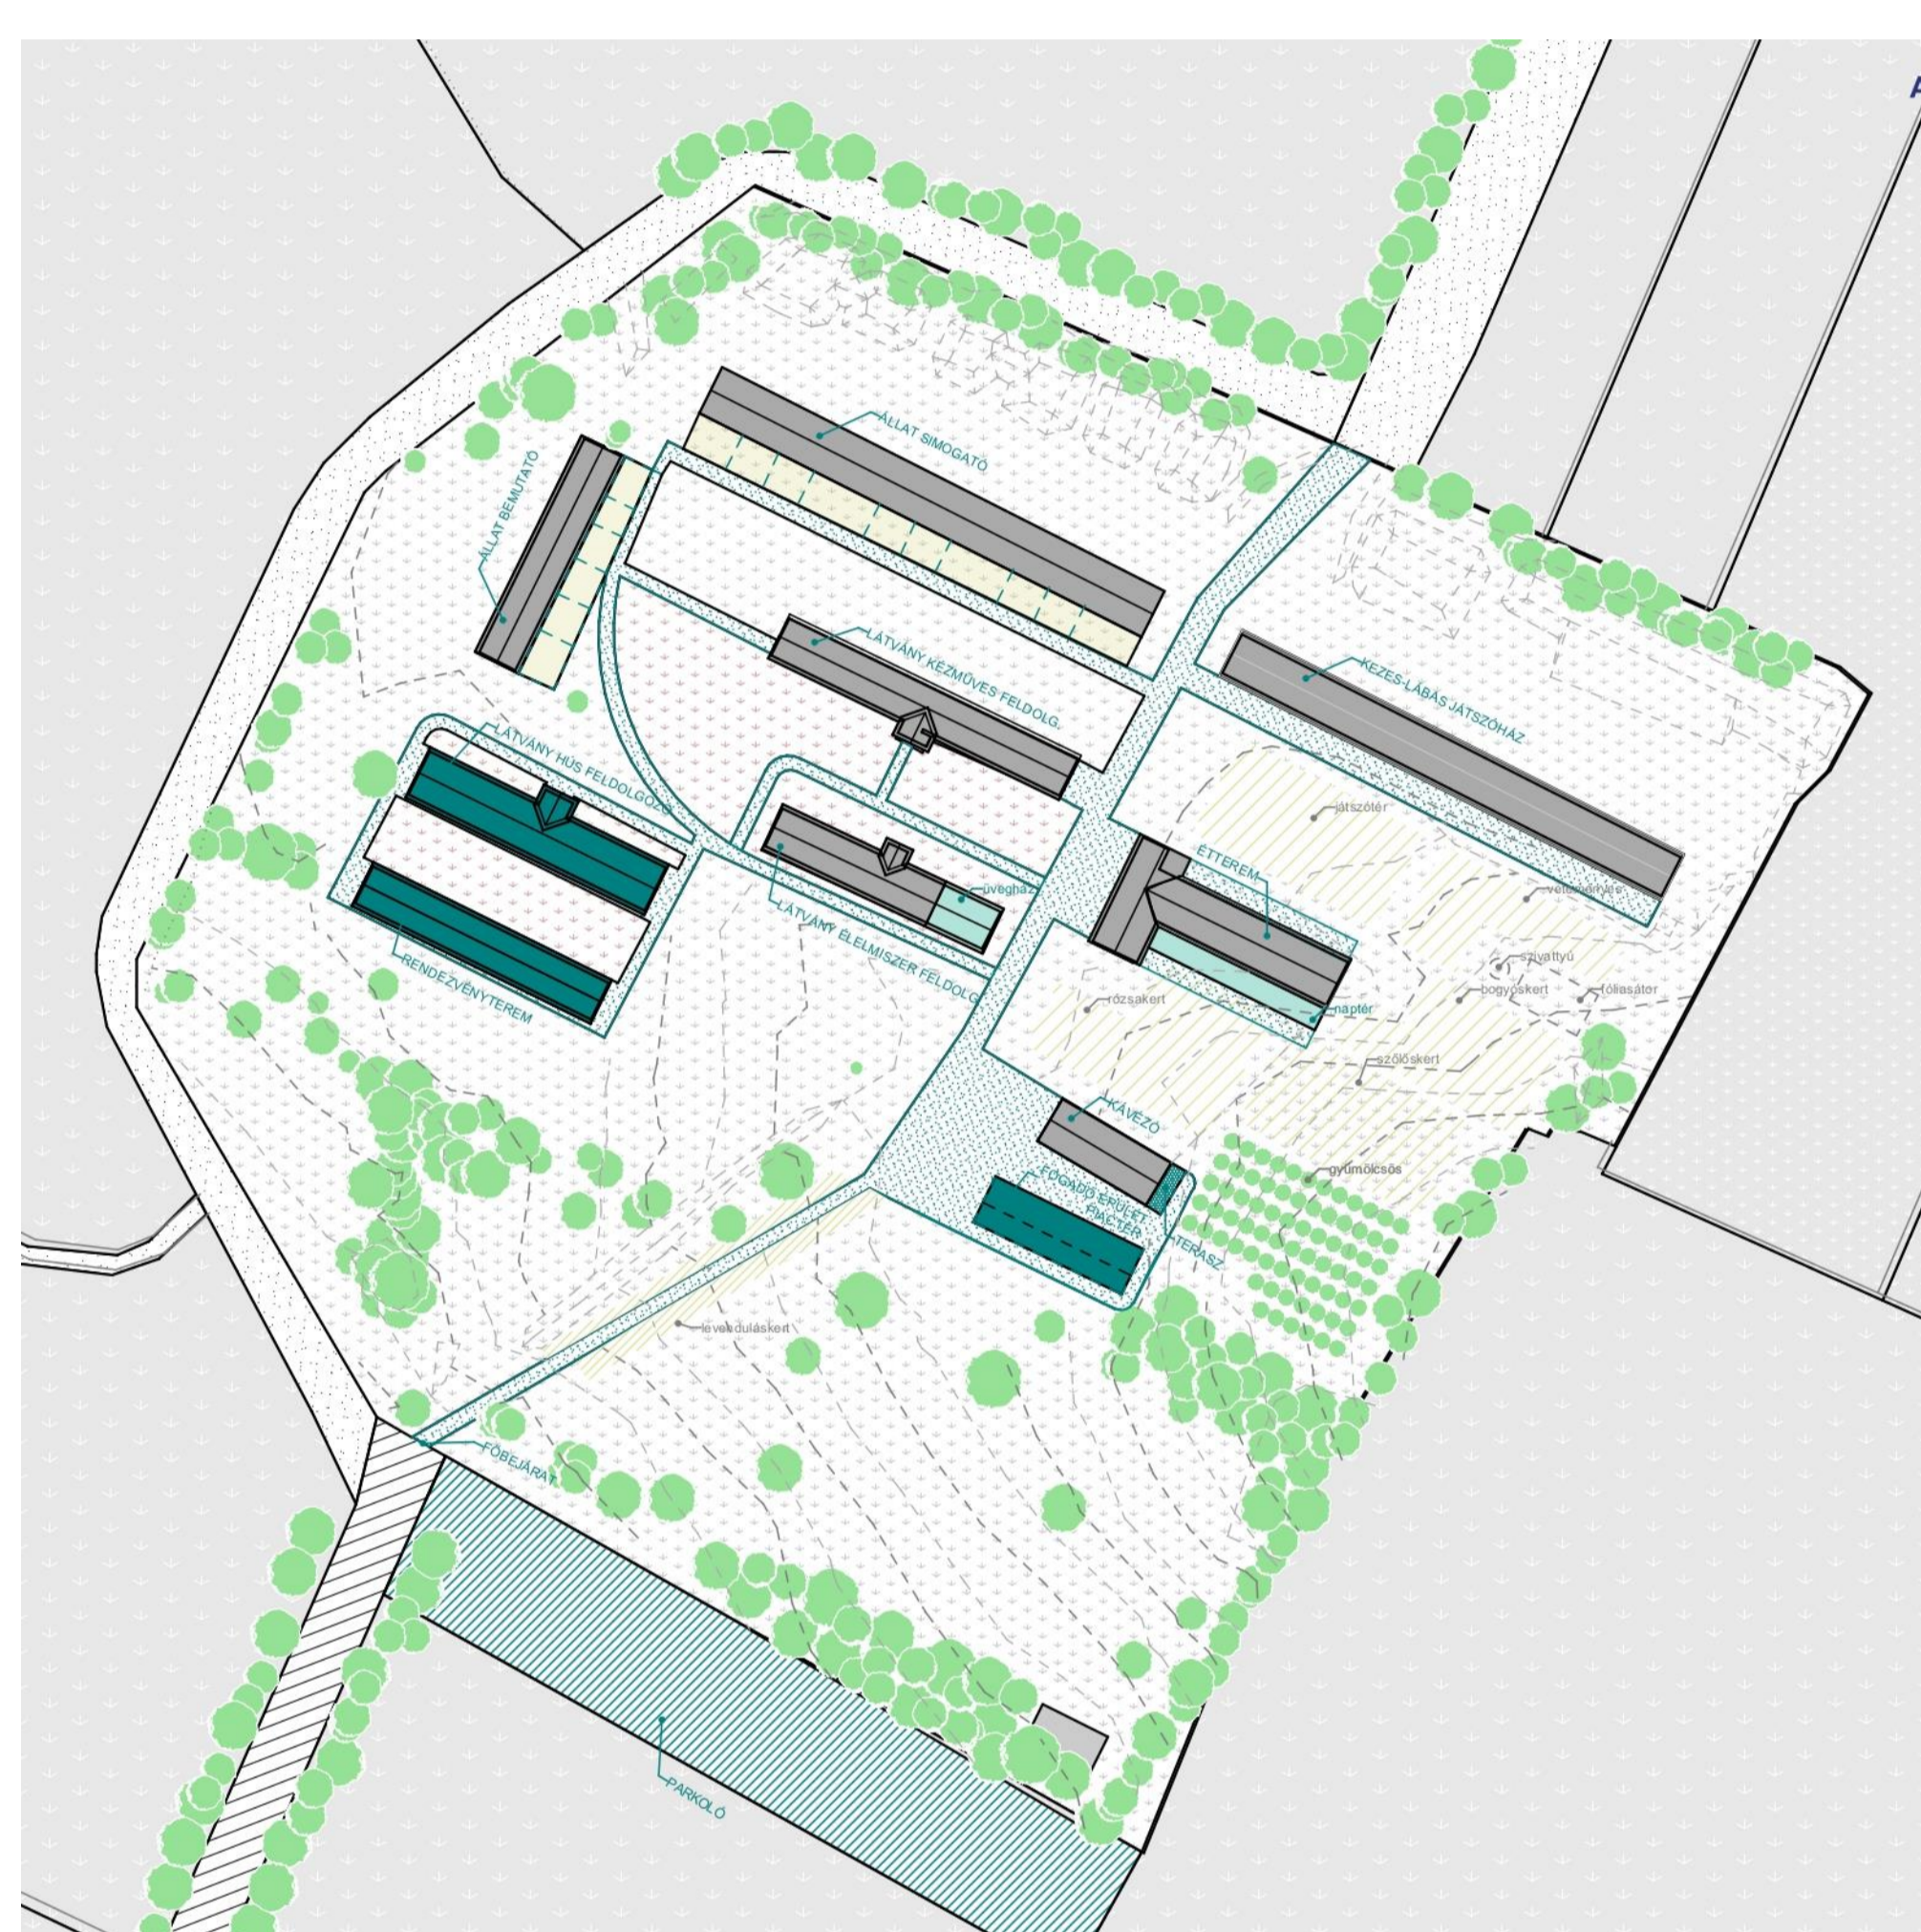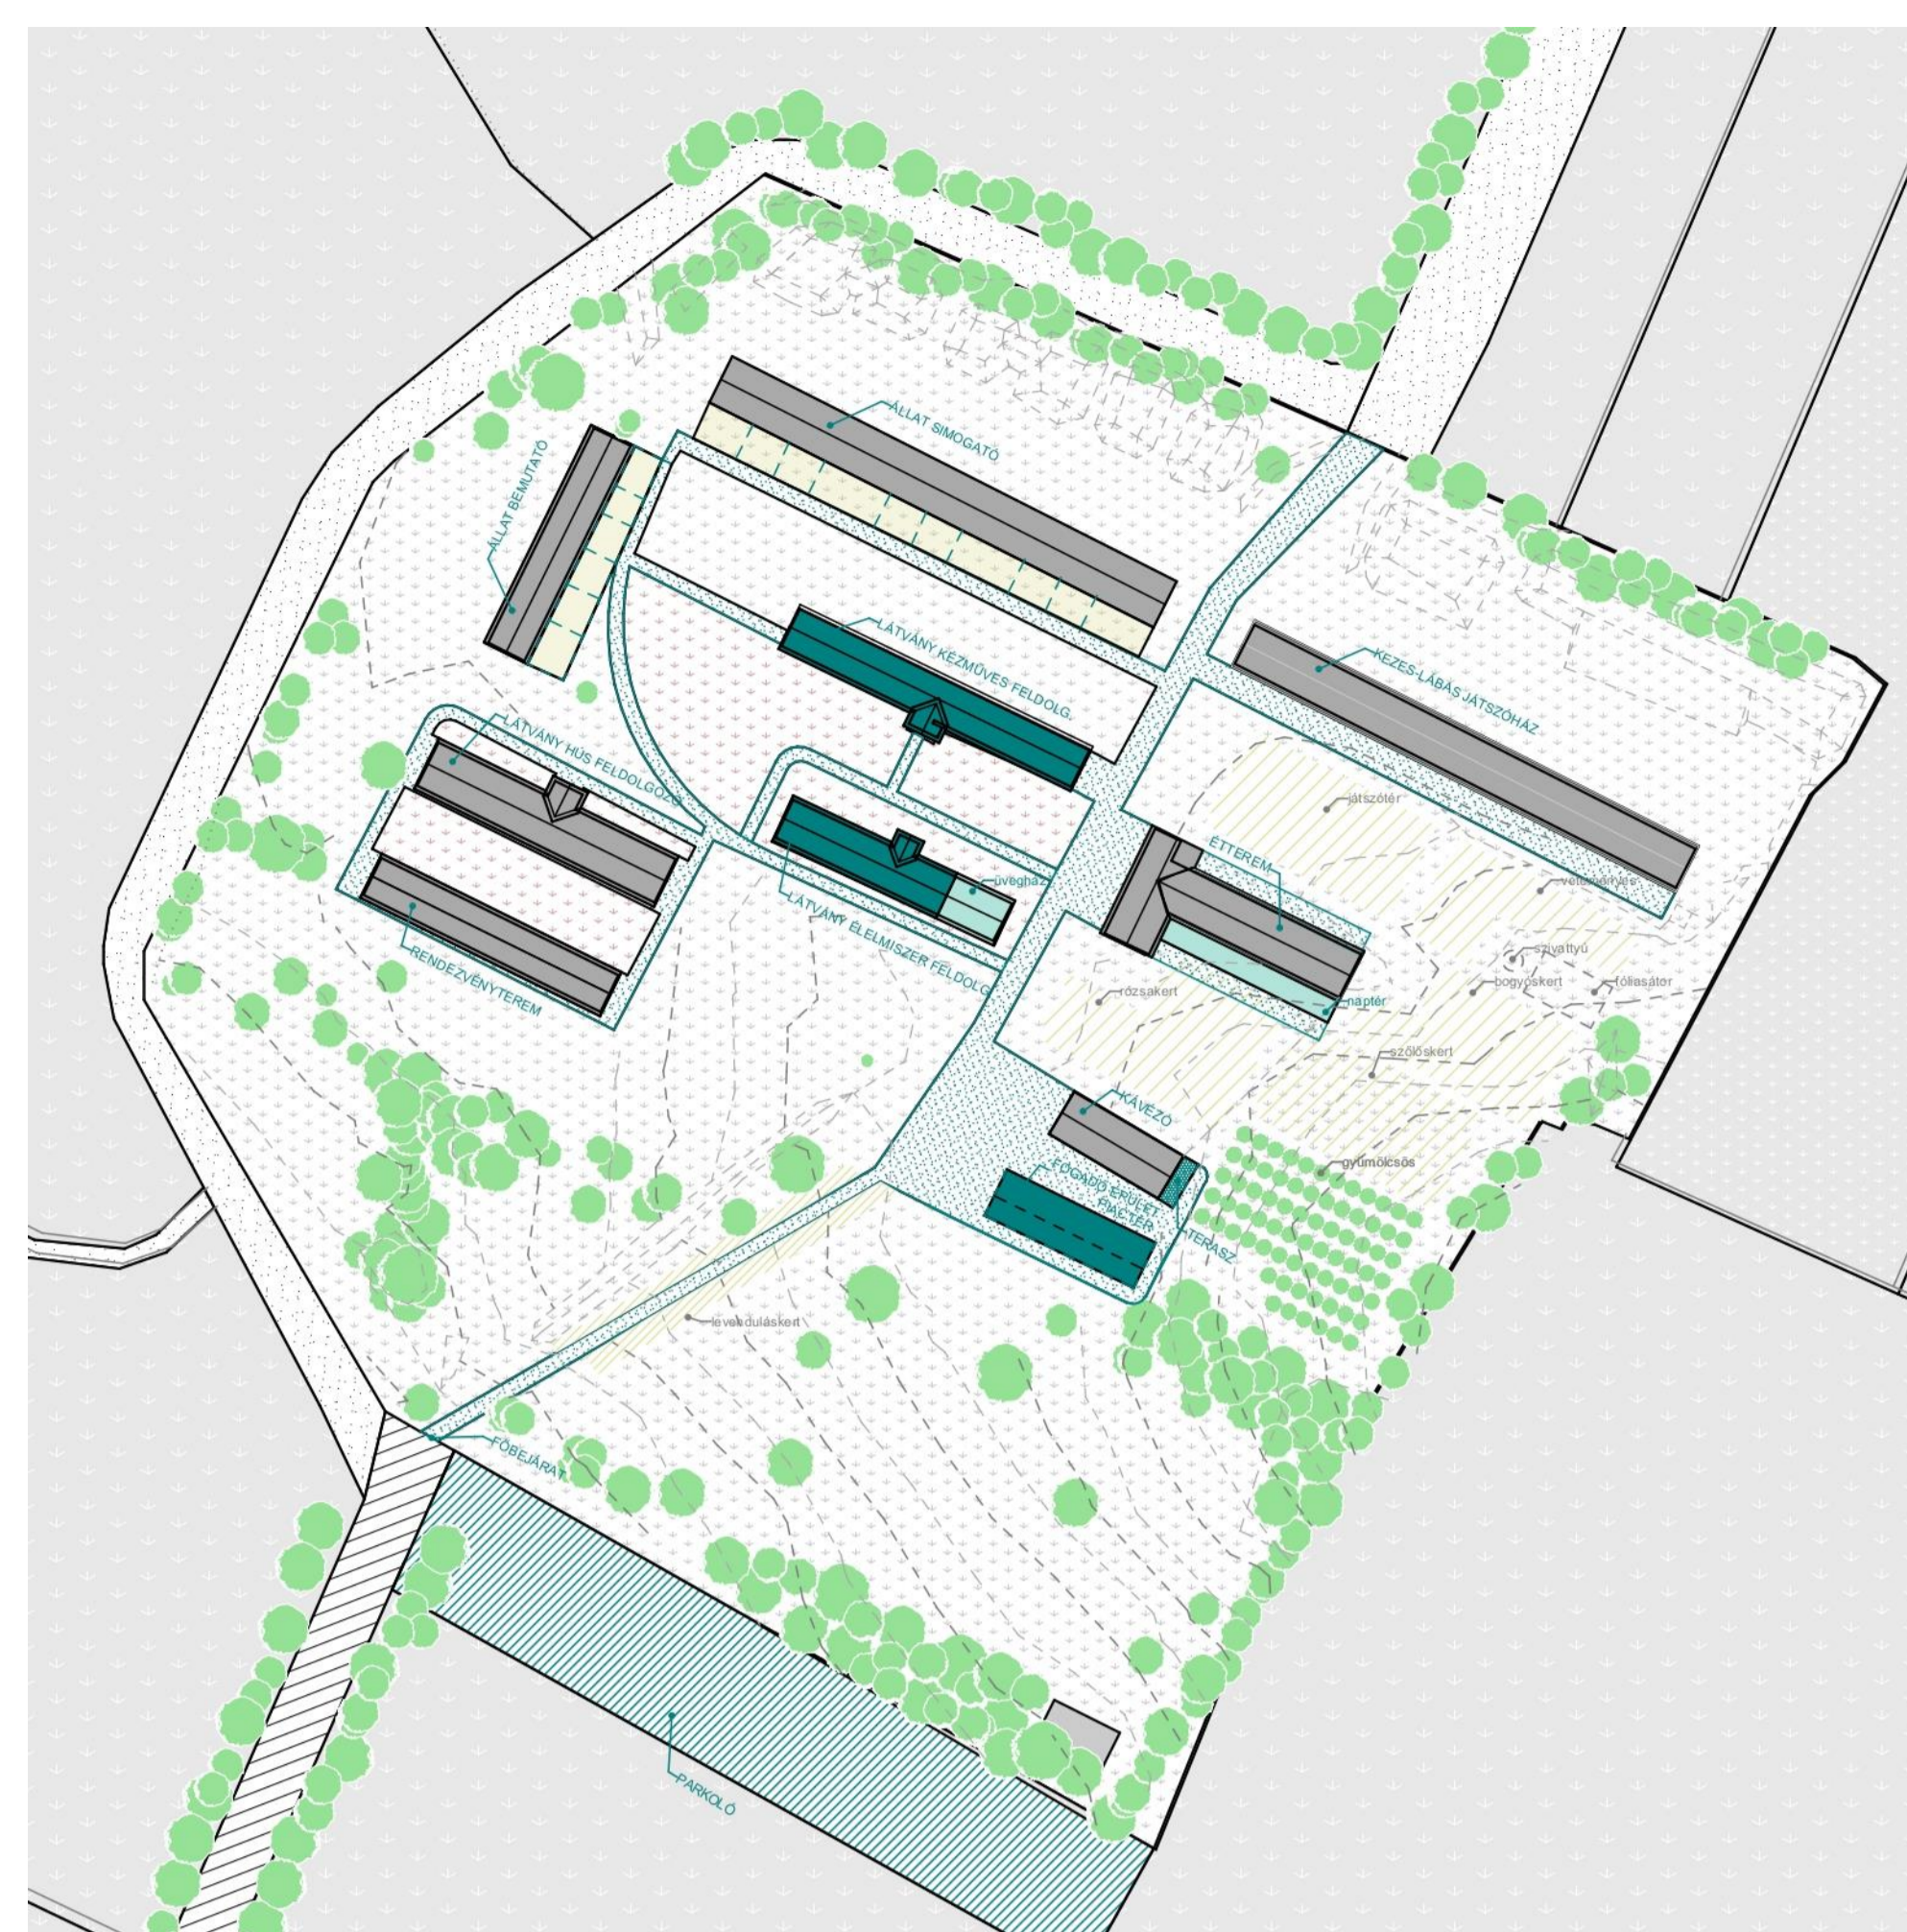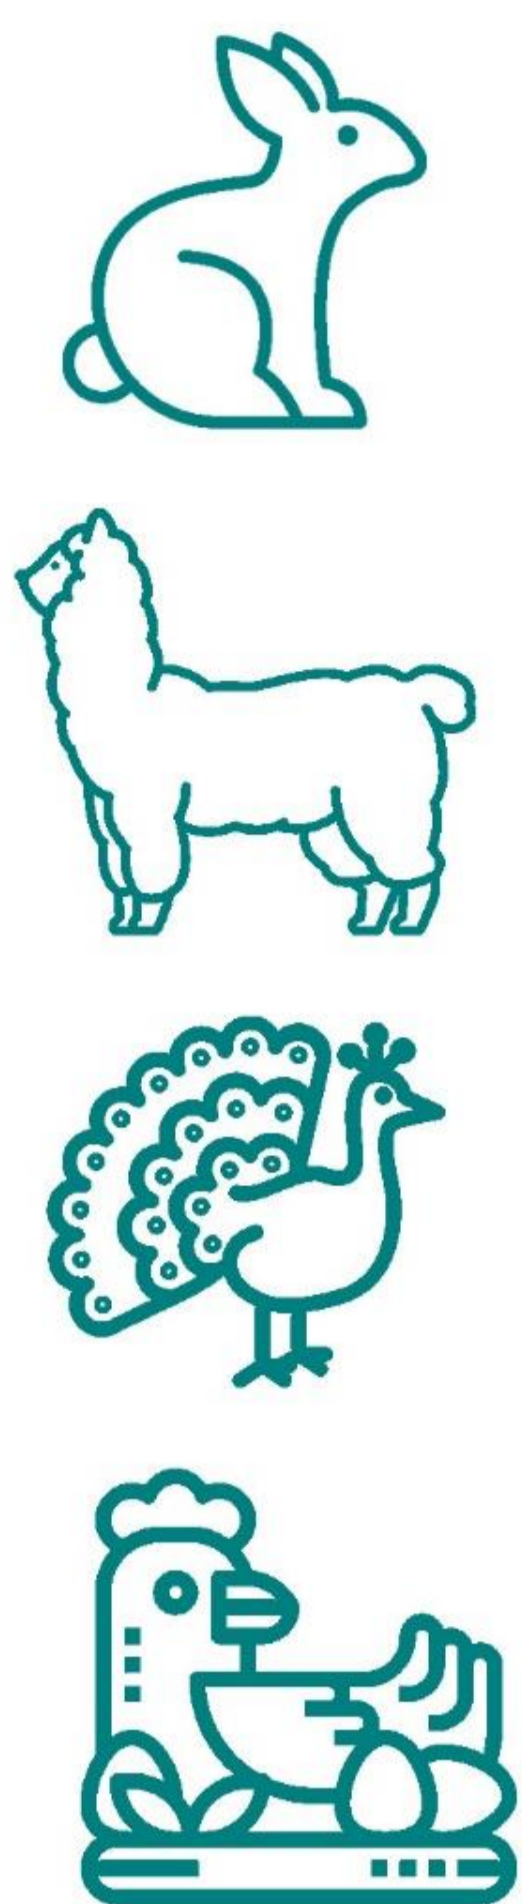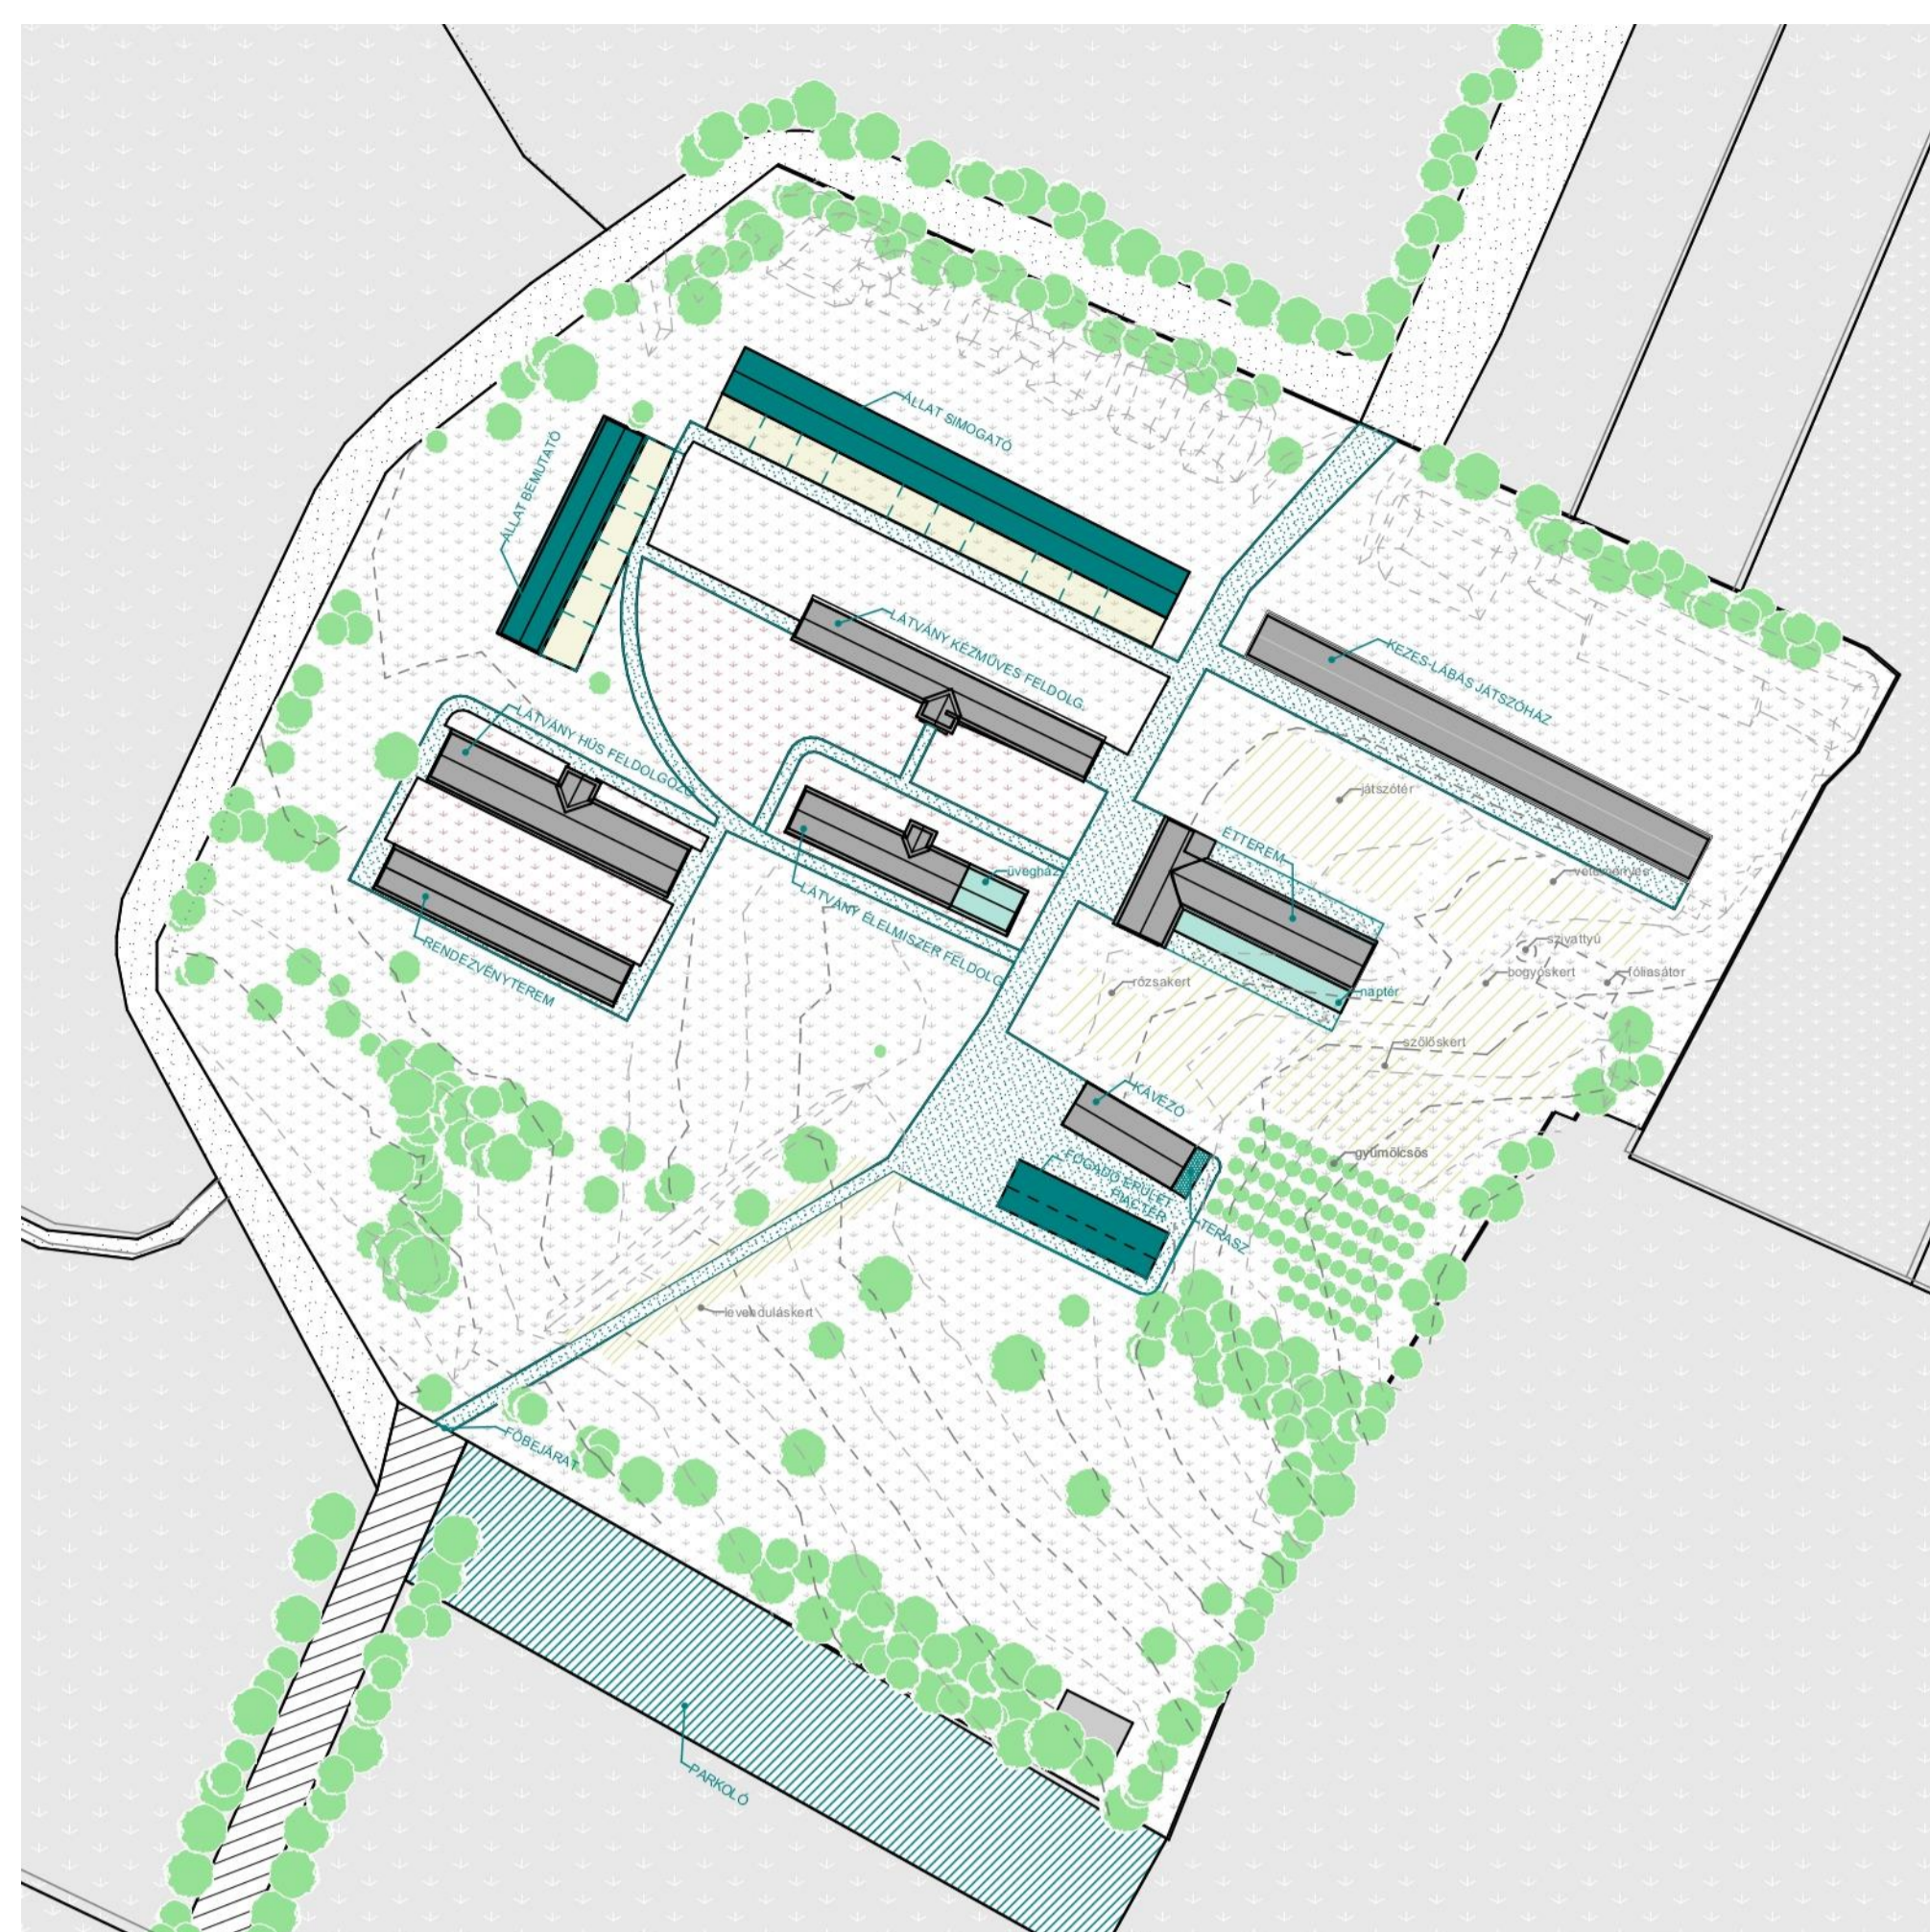

BEÉPÍTÉS – TÖMEGFORMÁLÁS

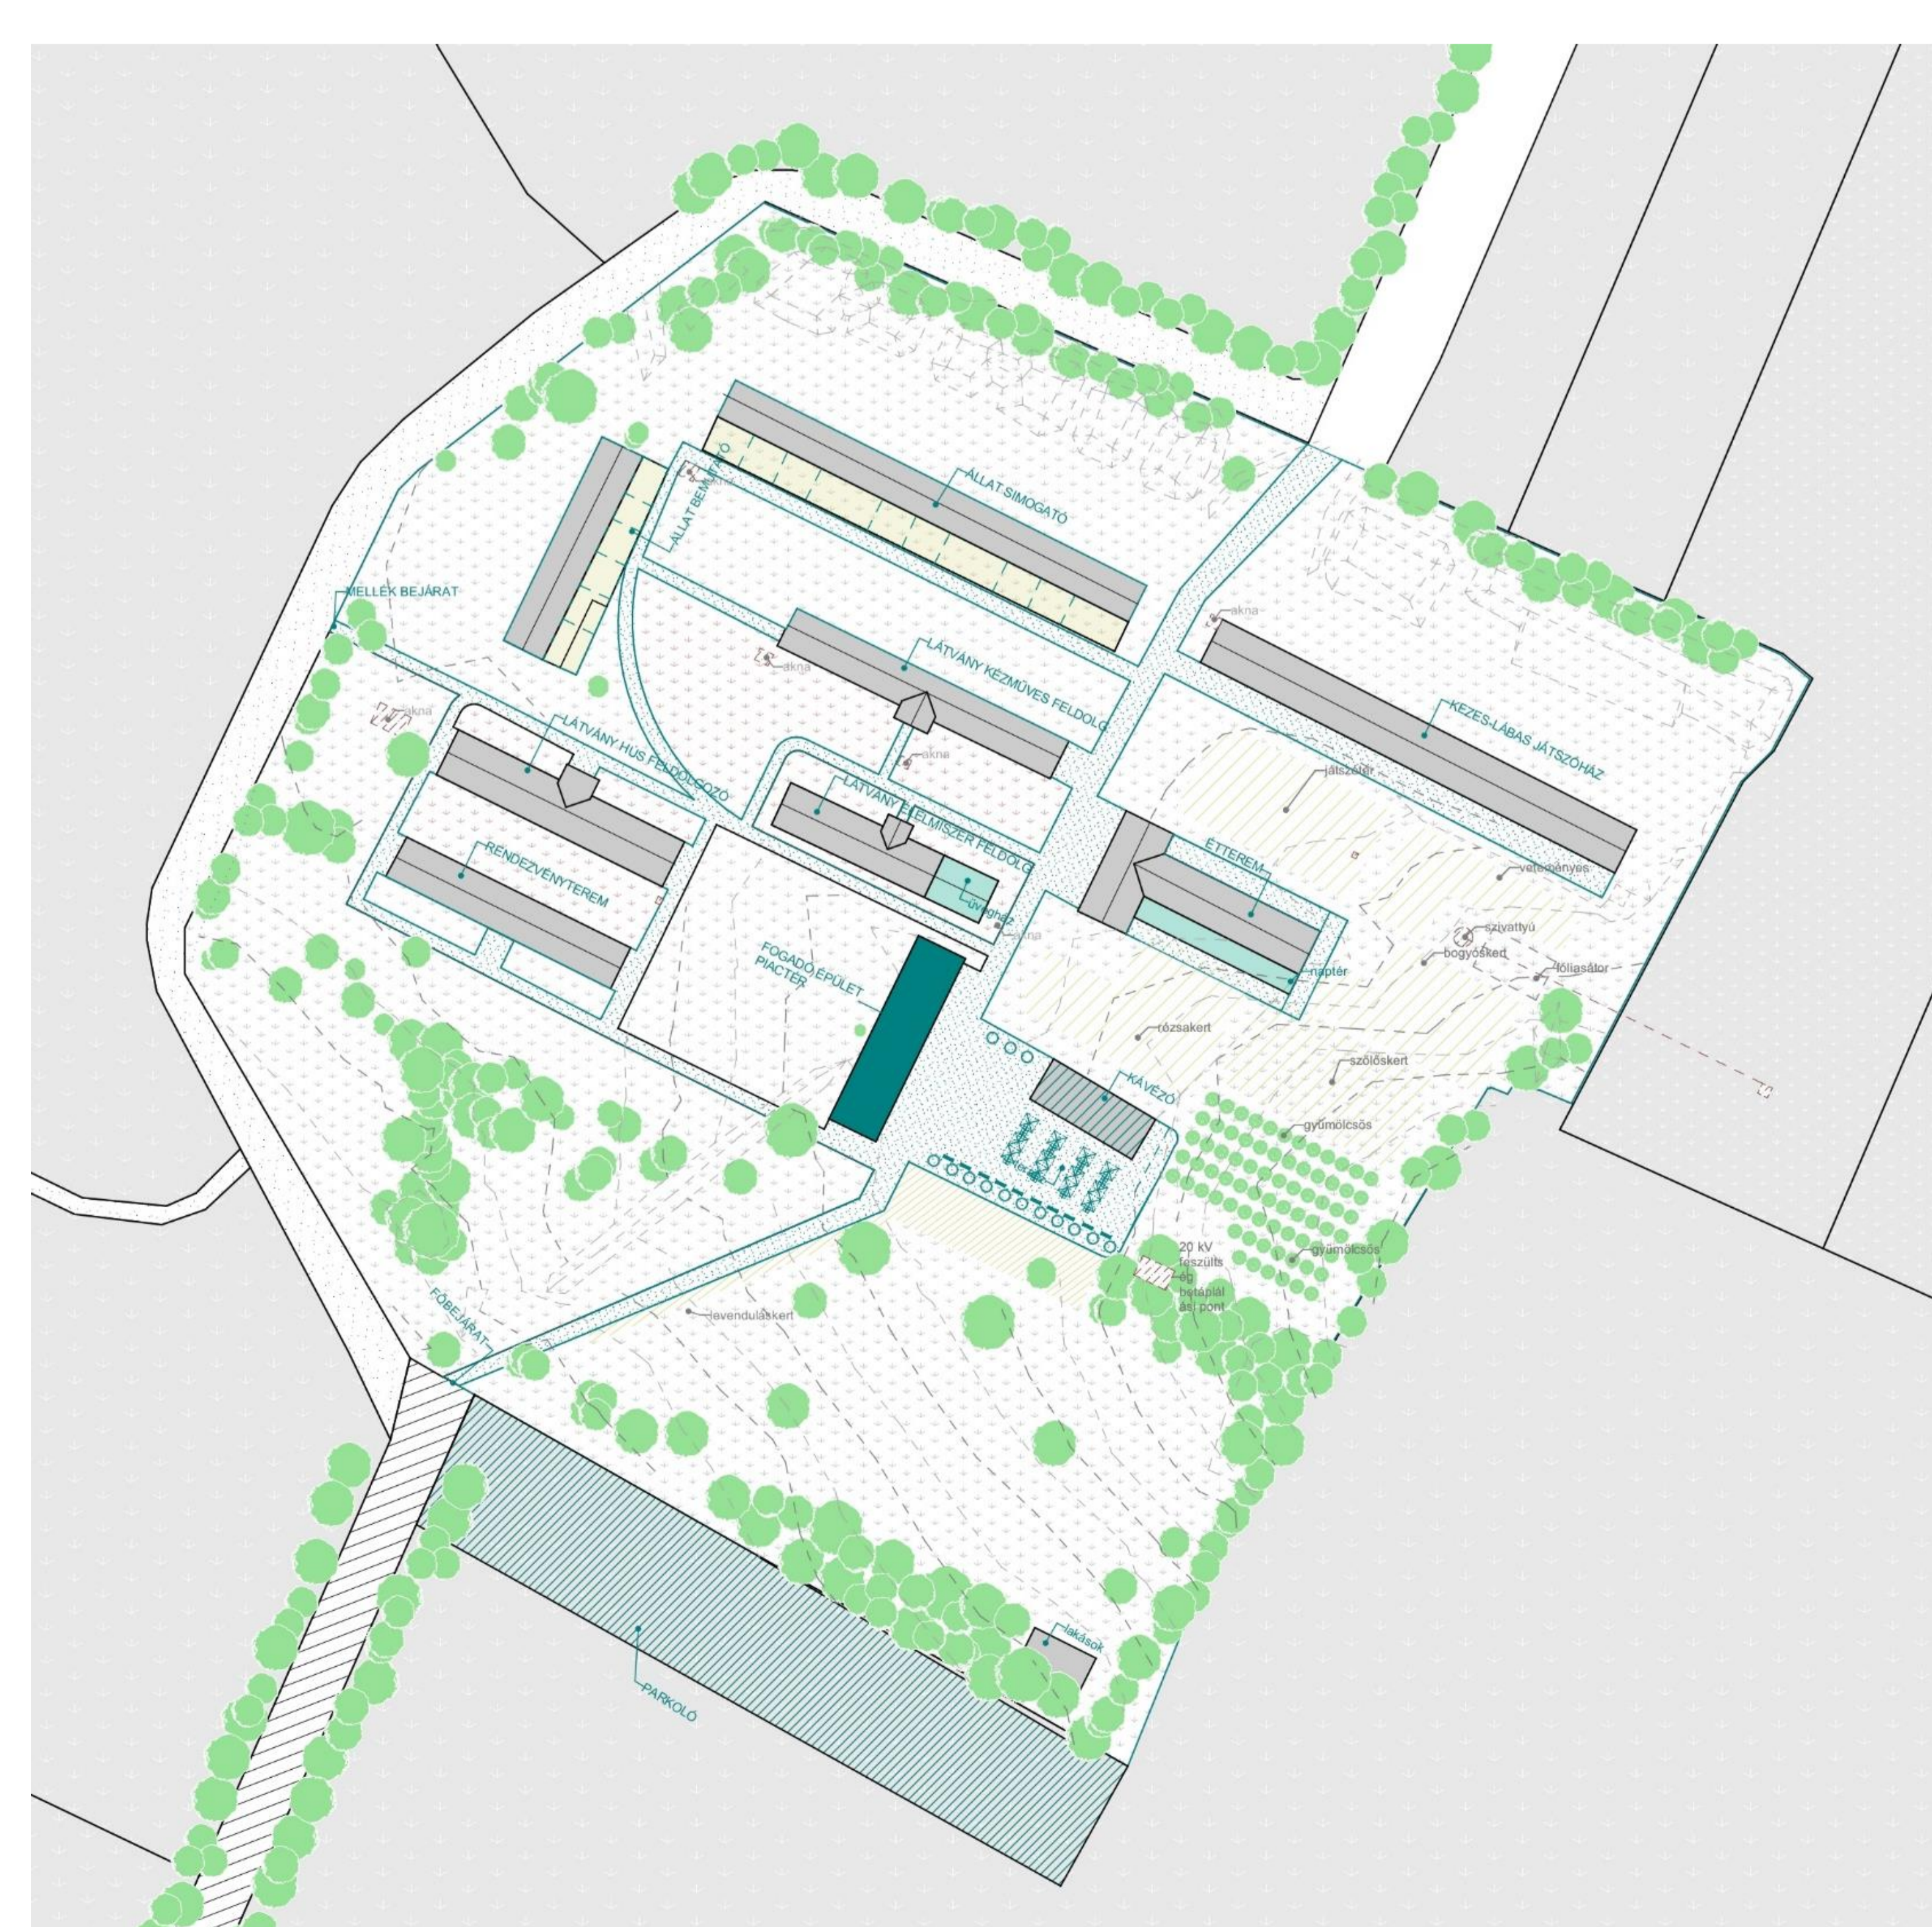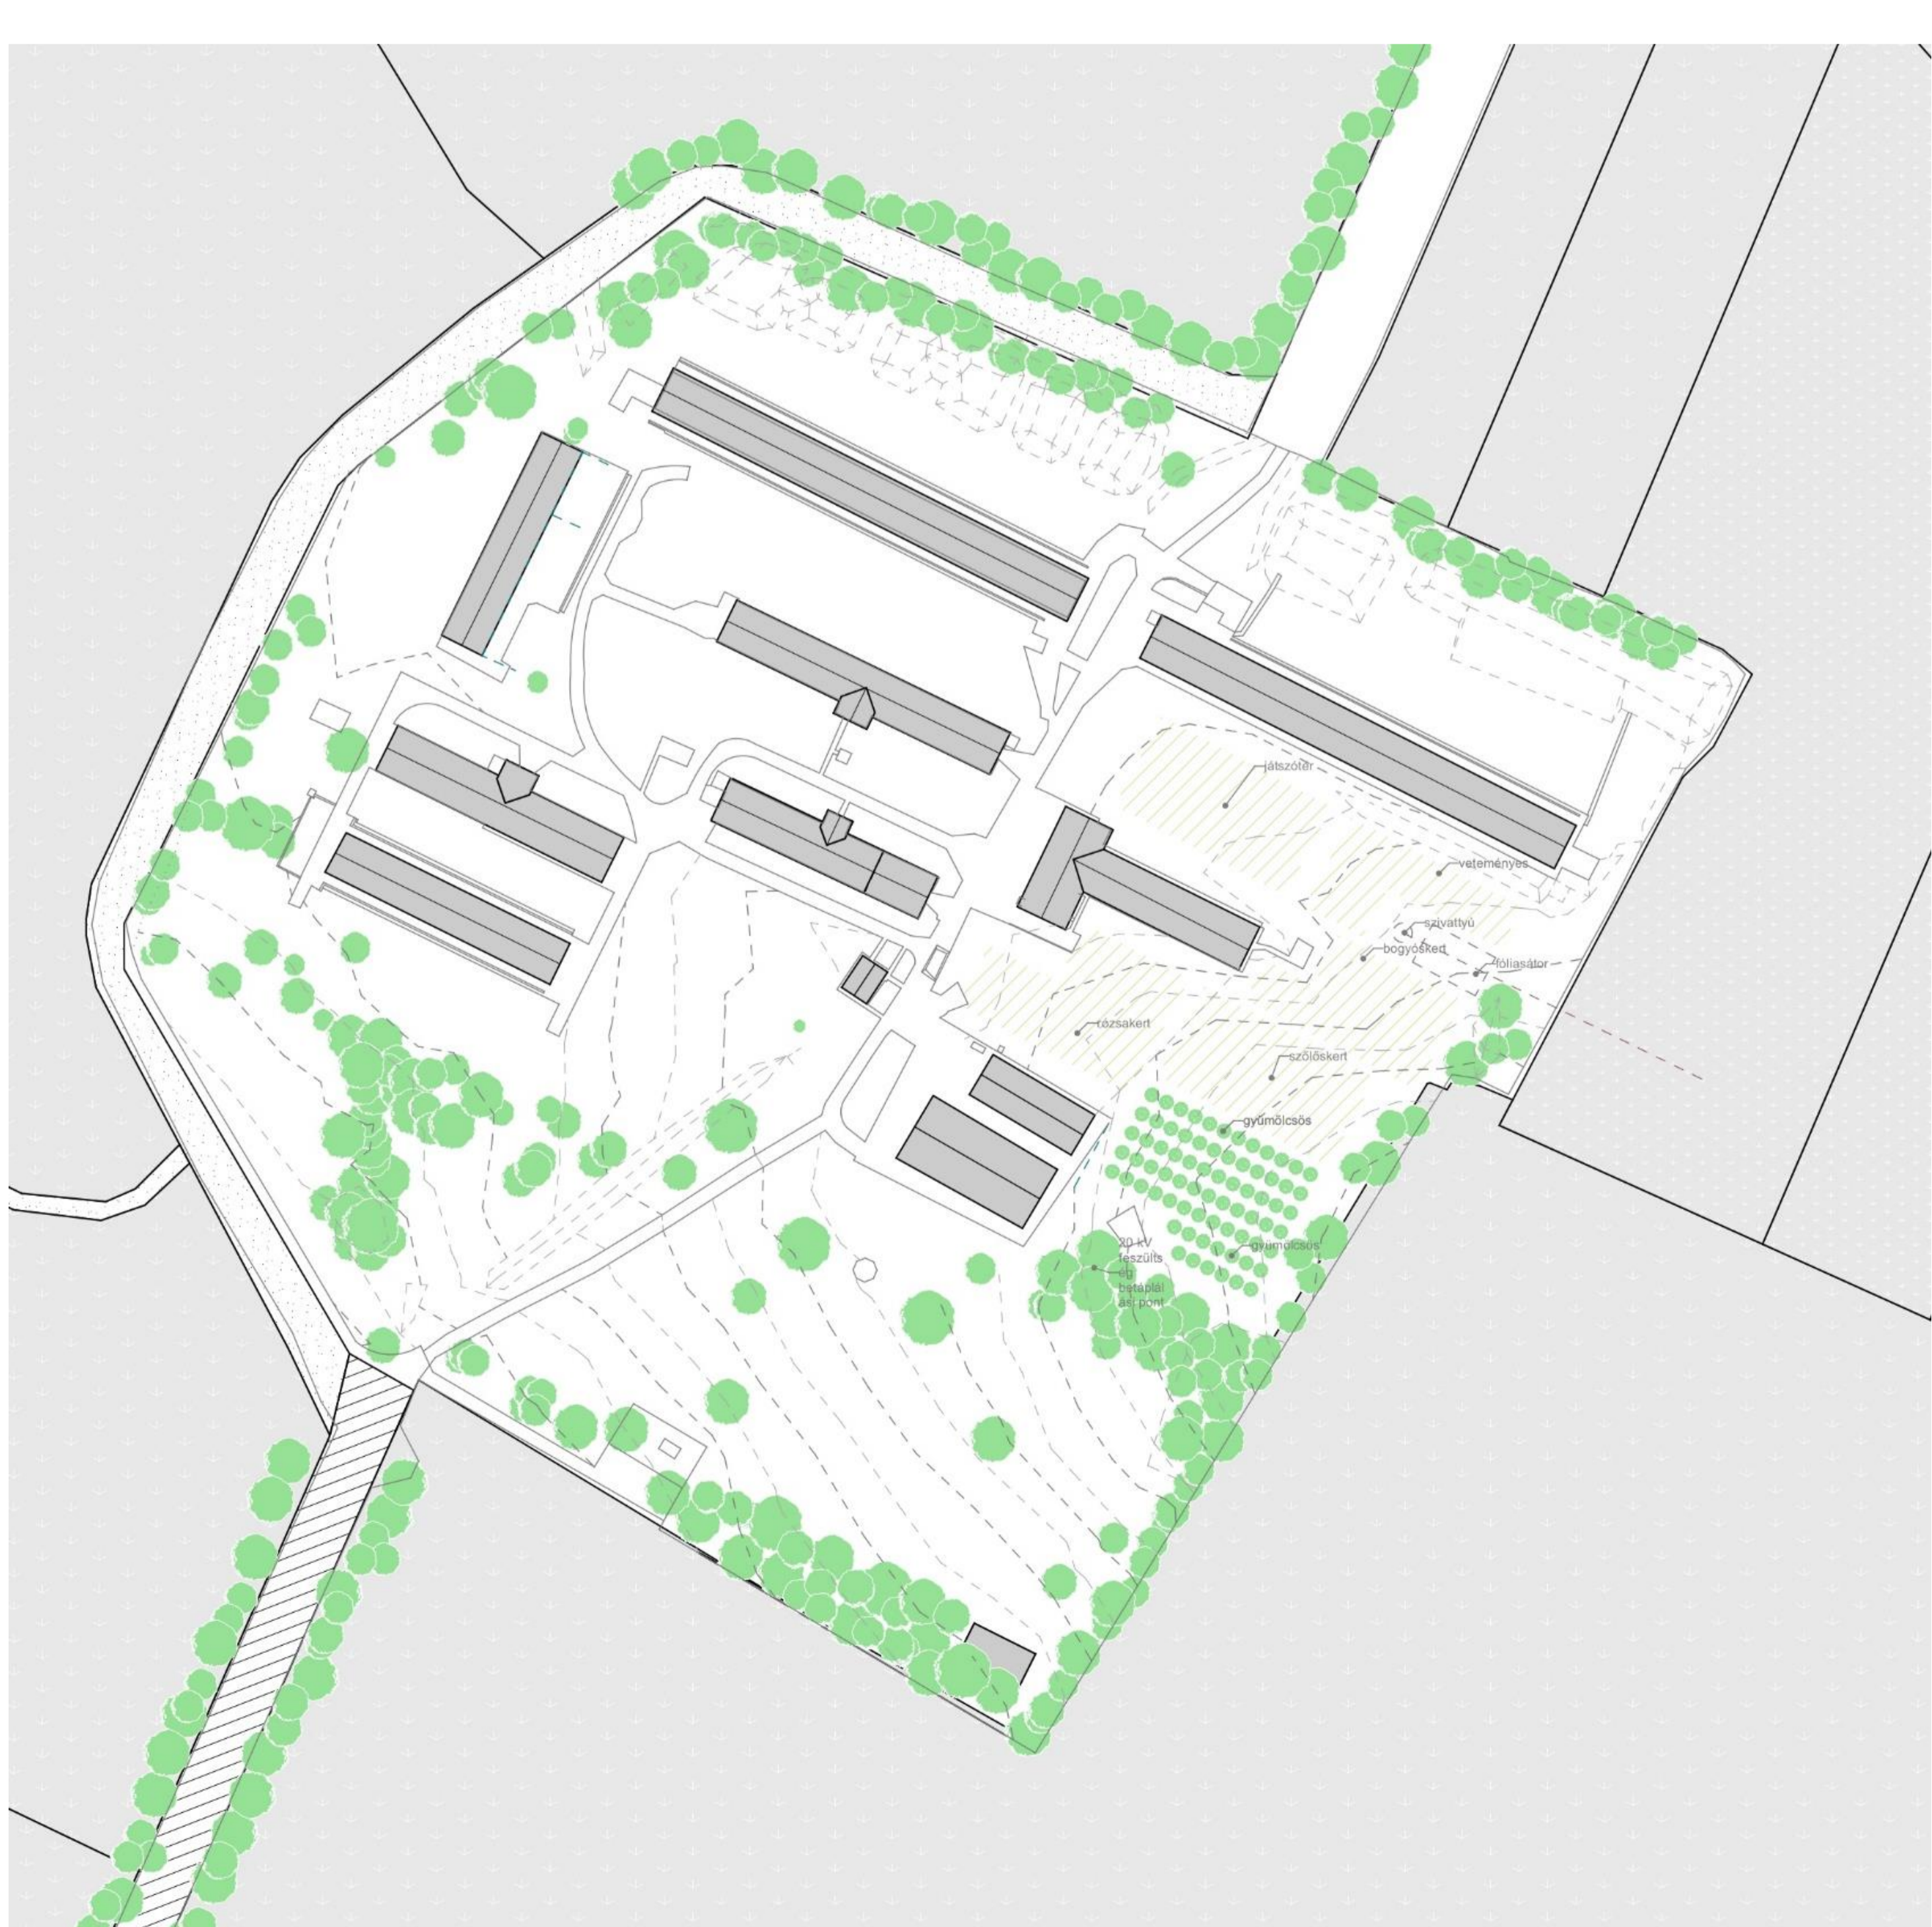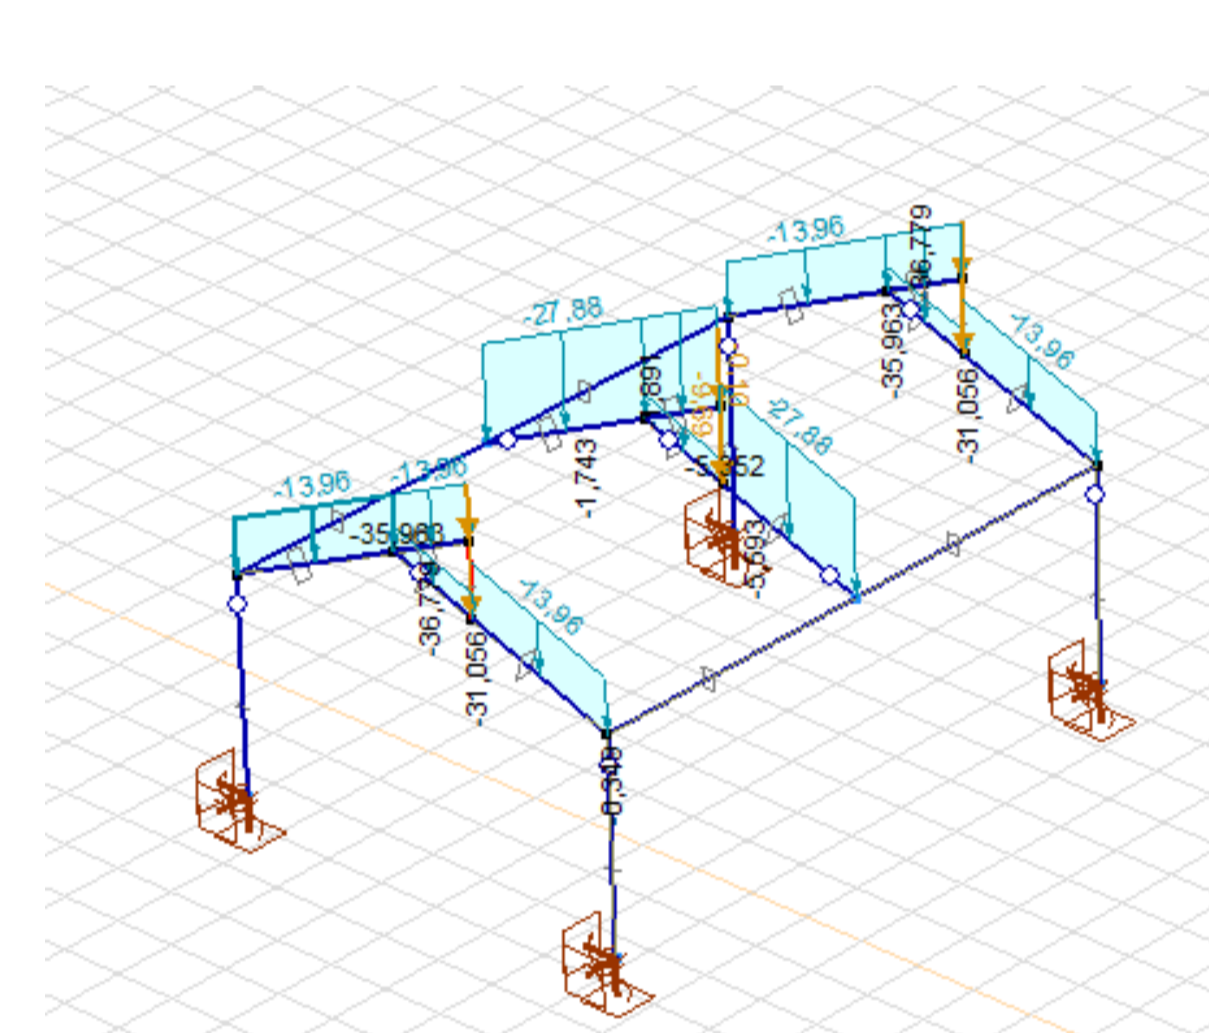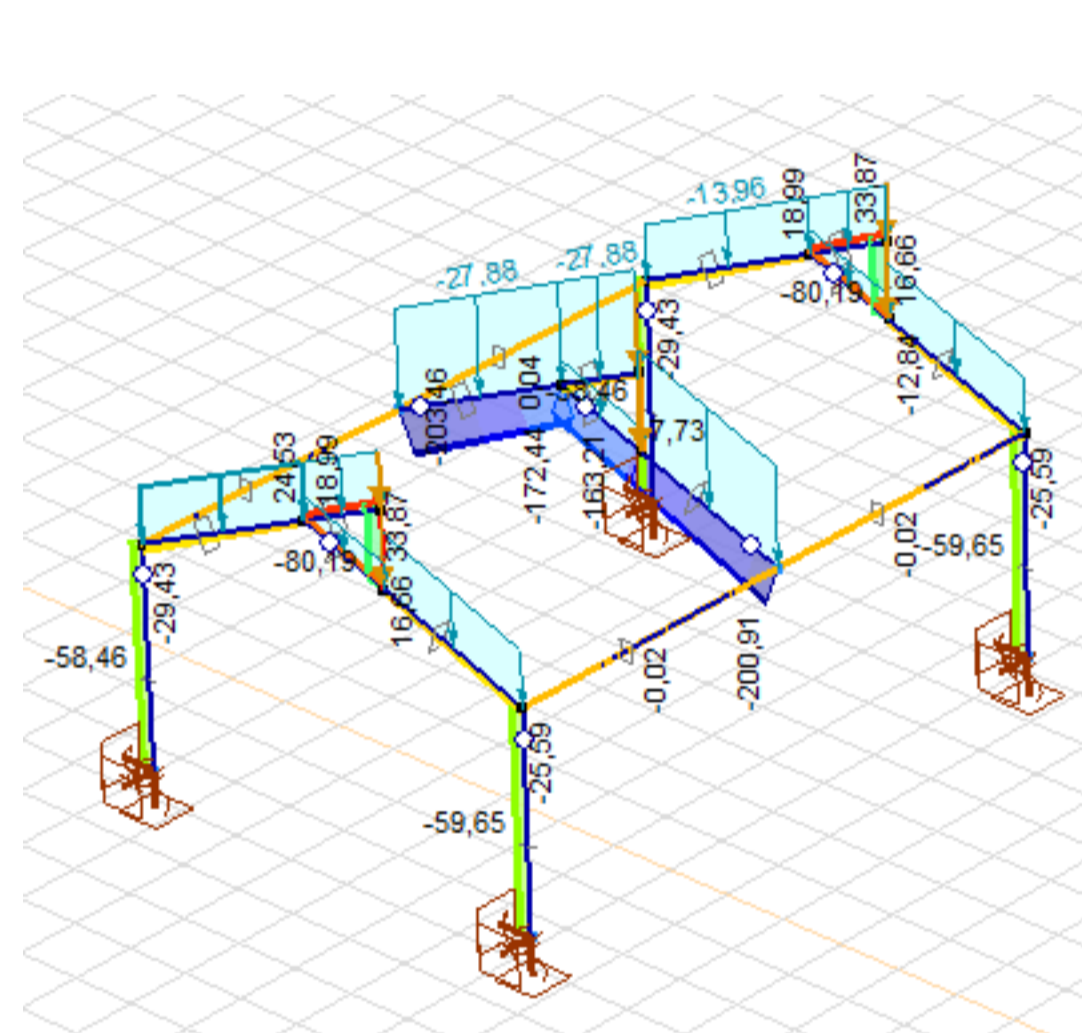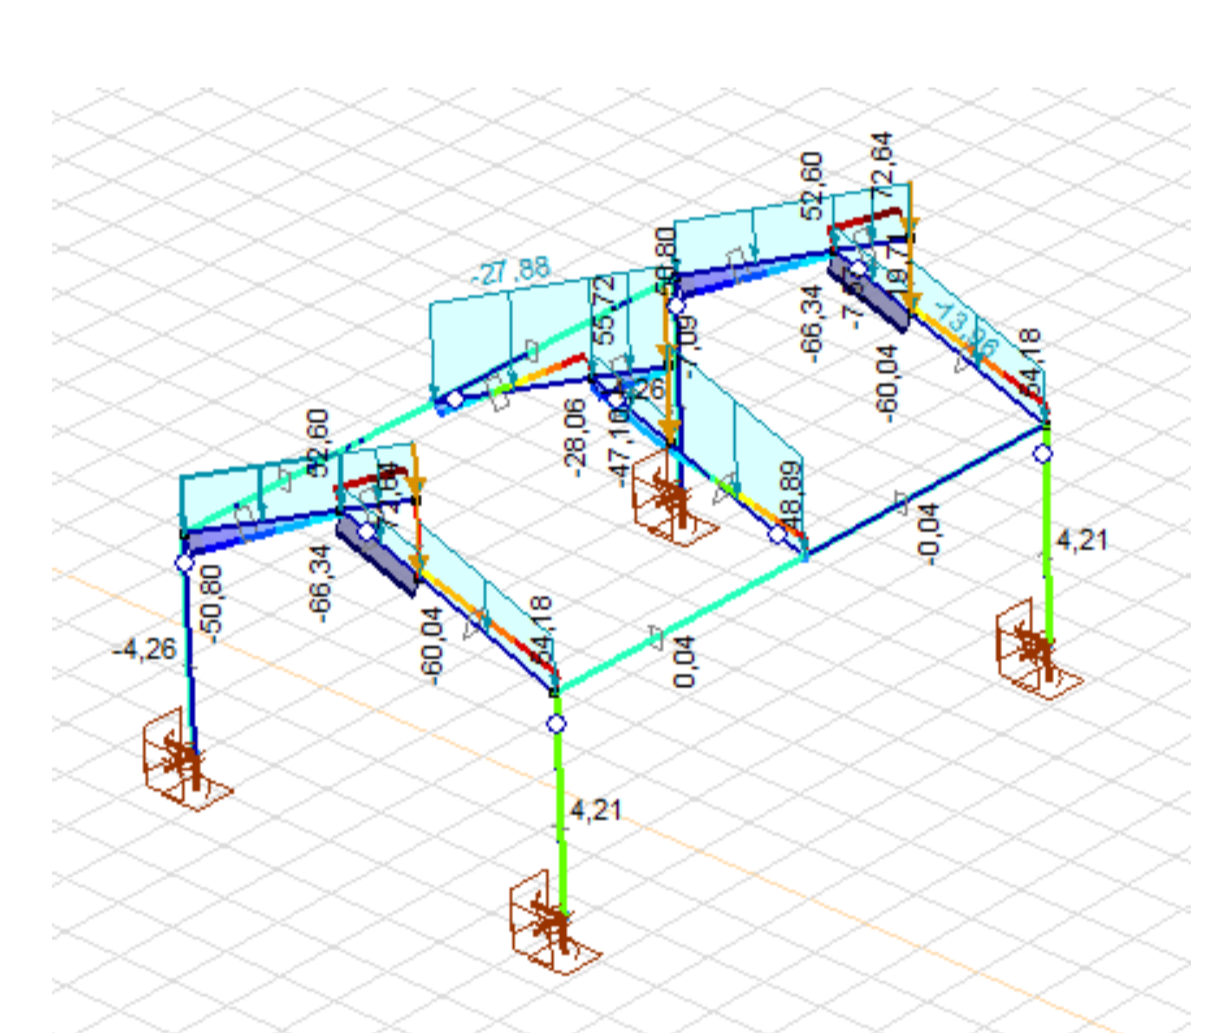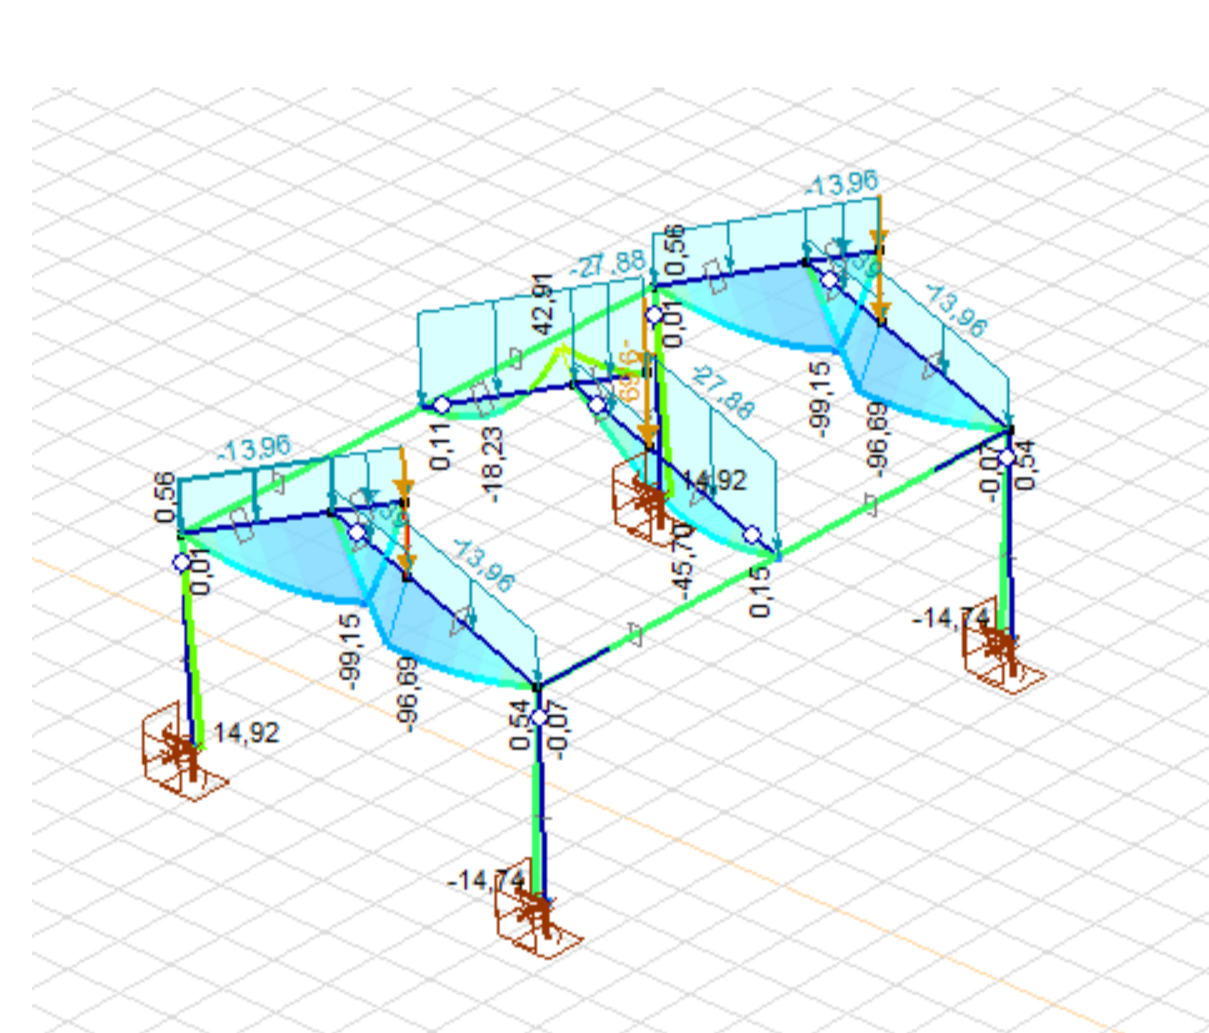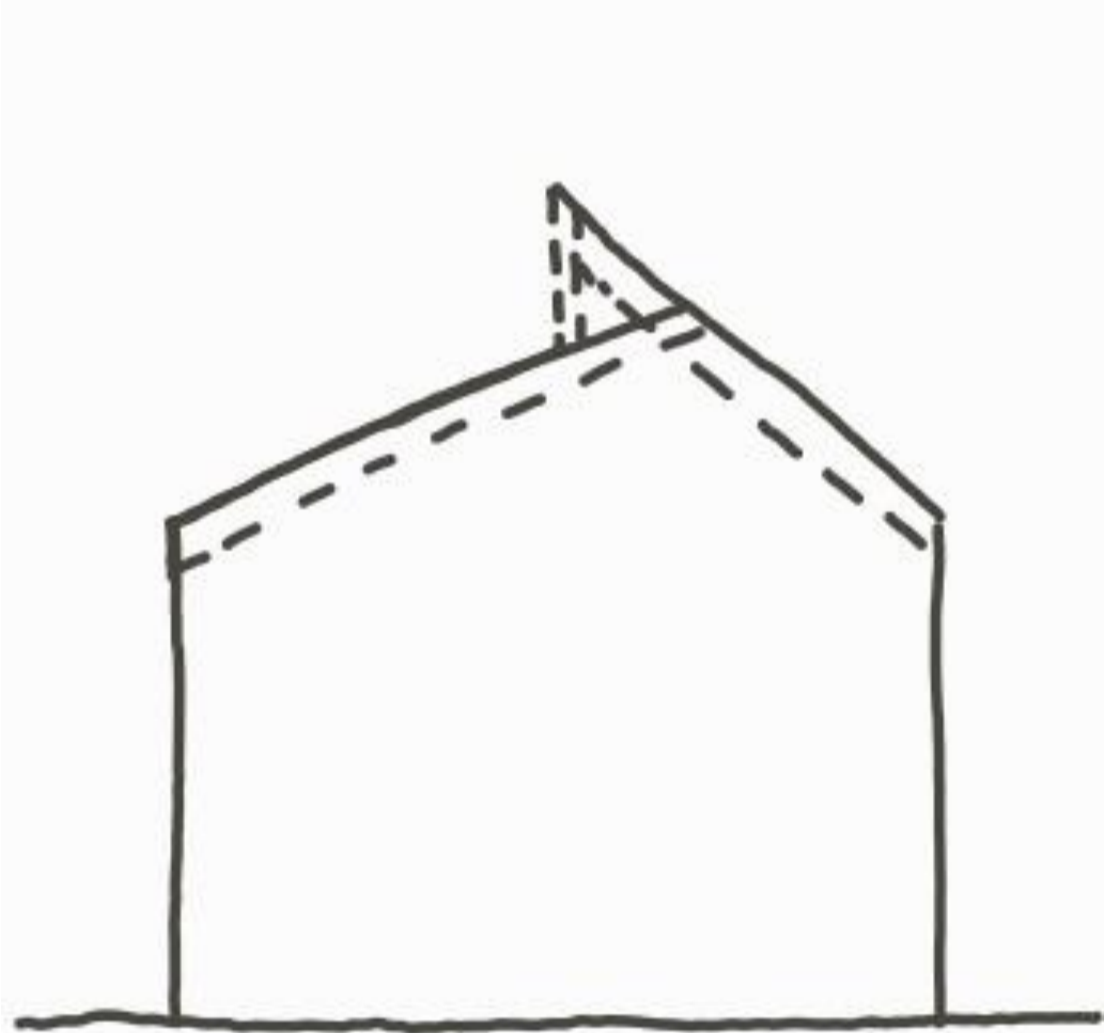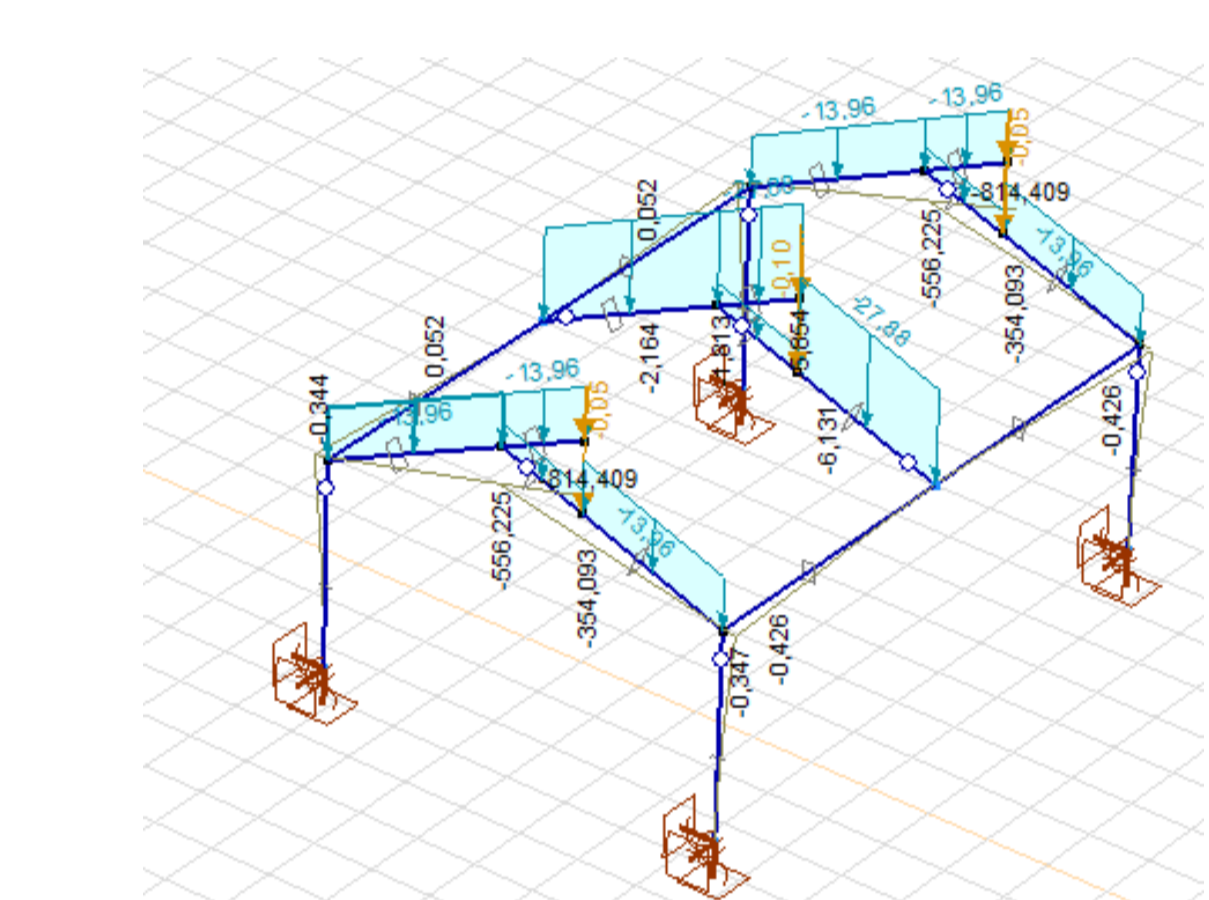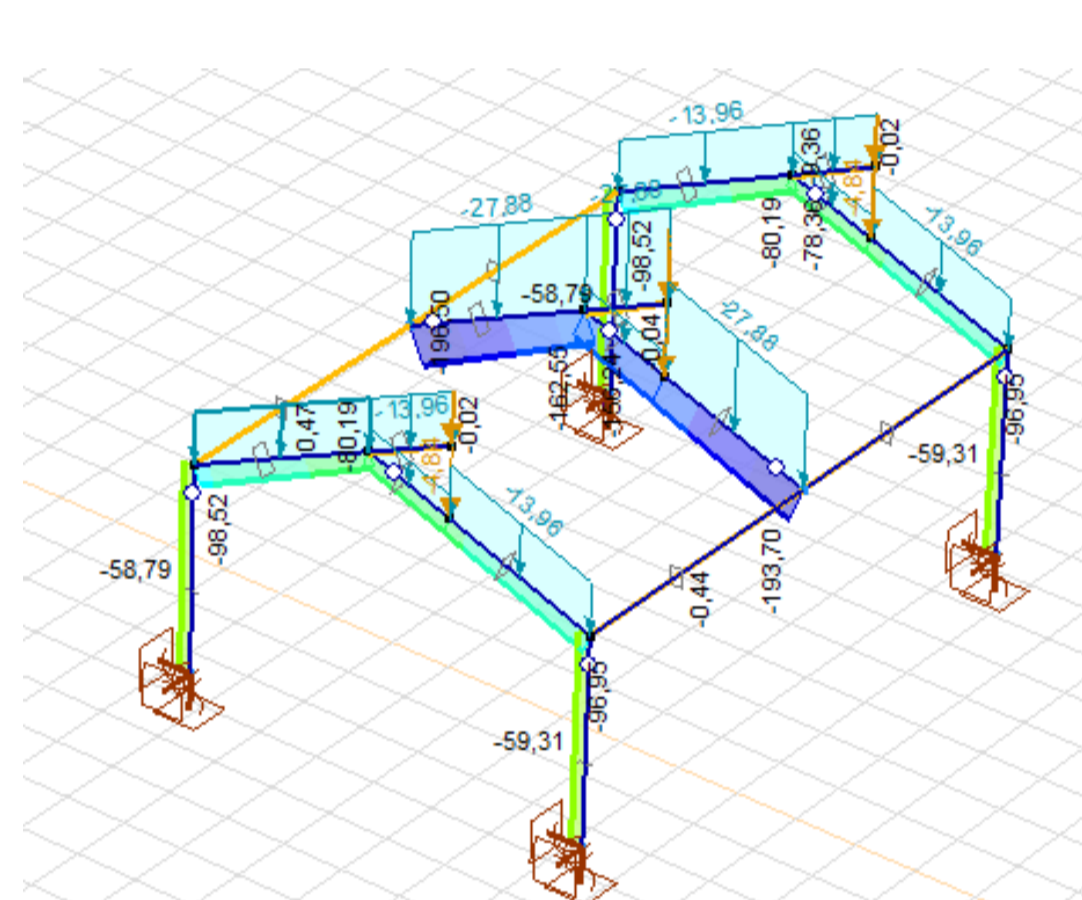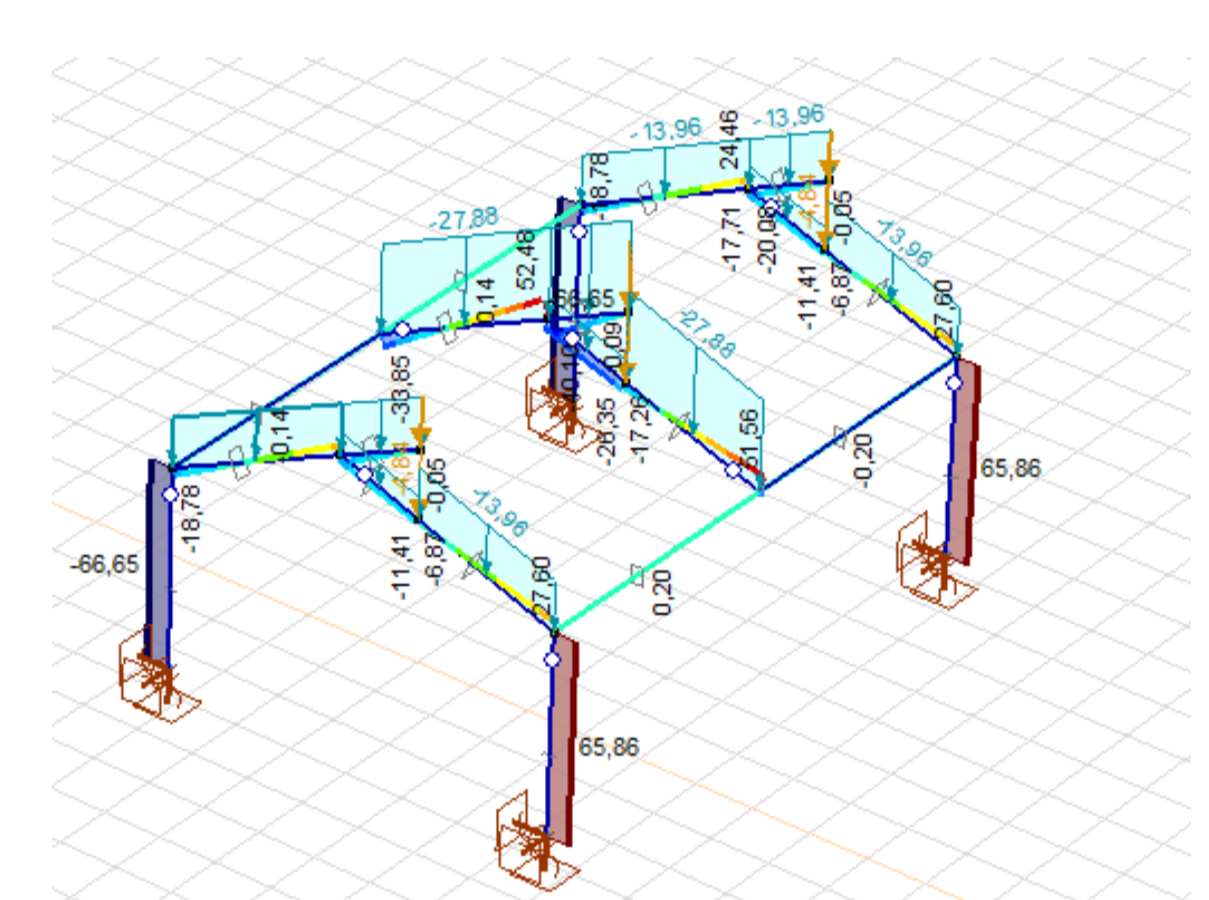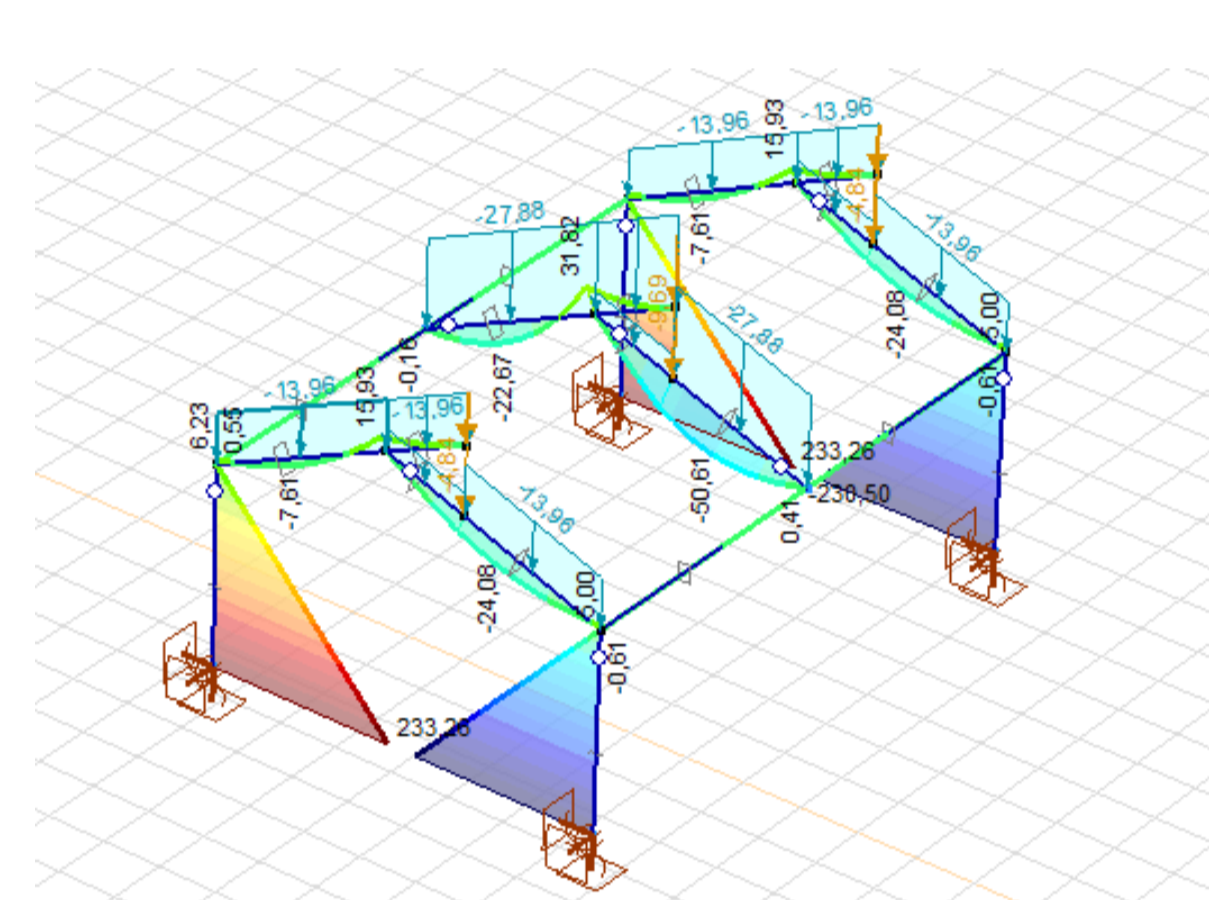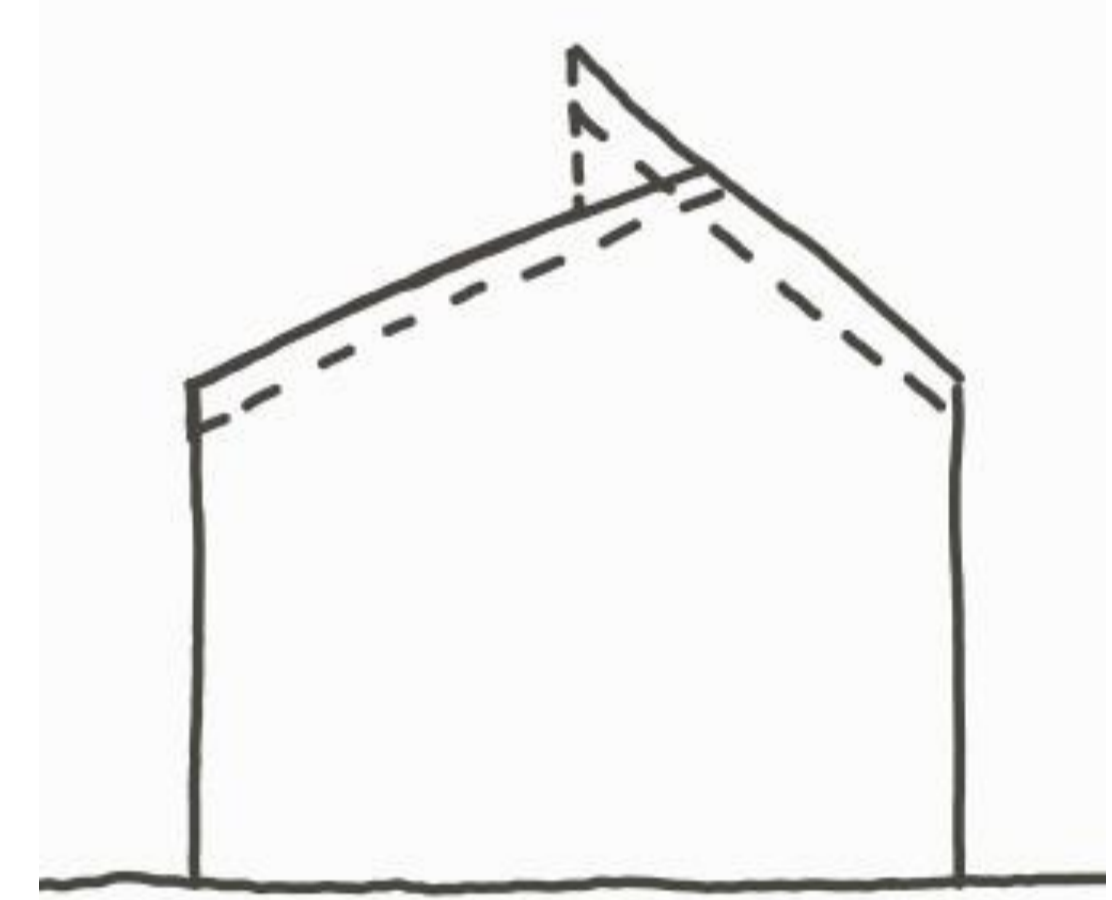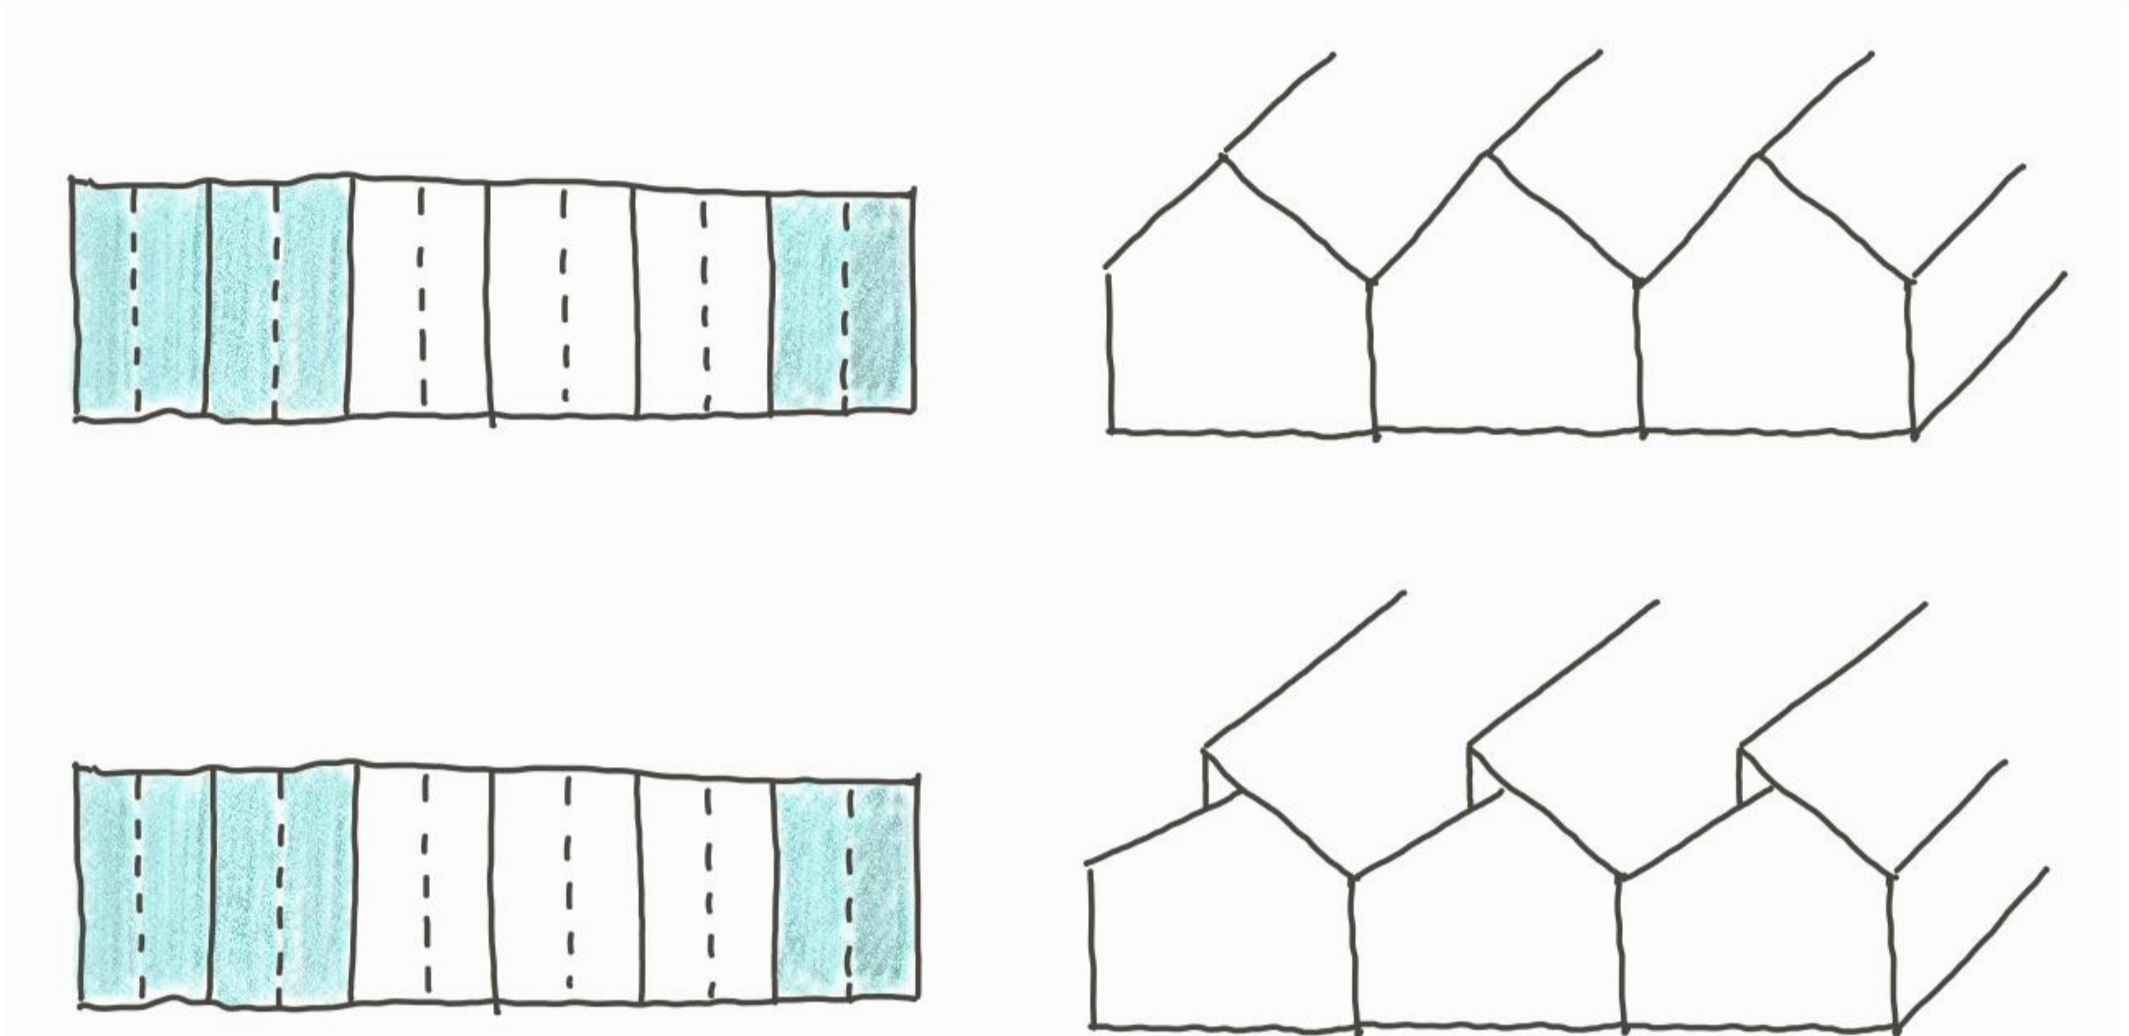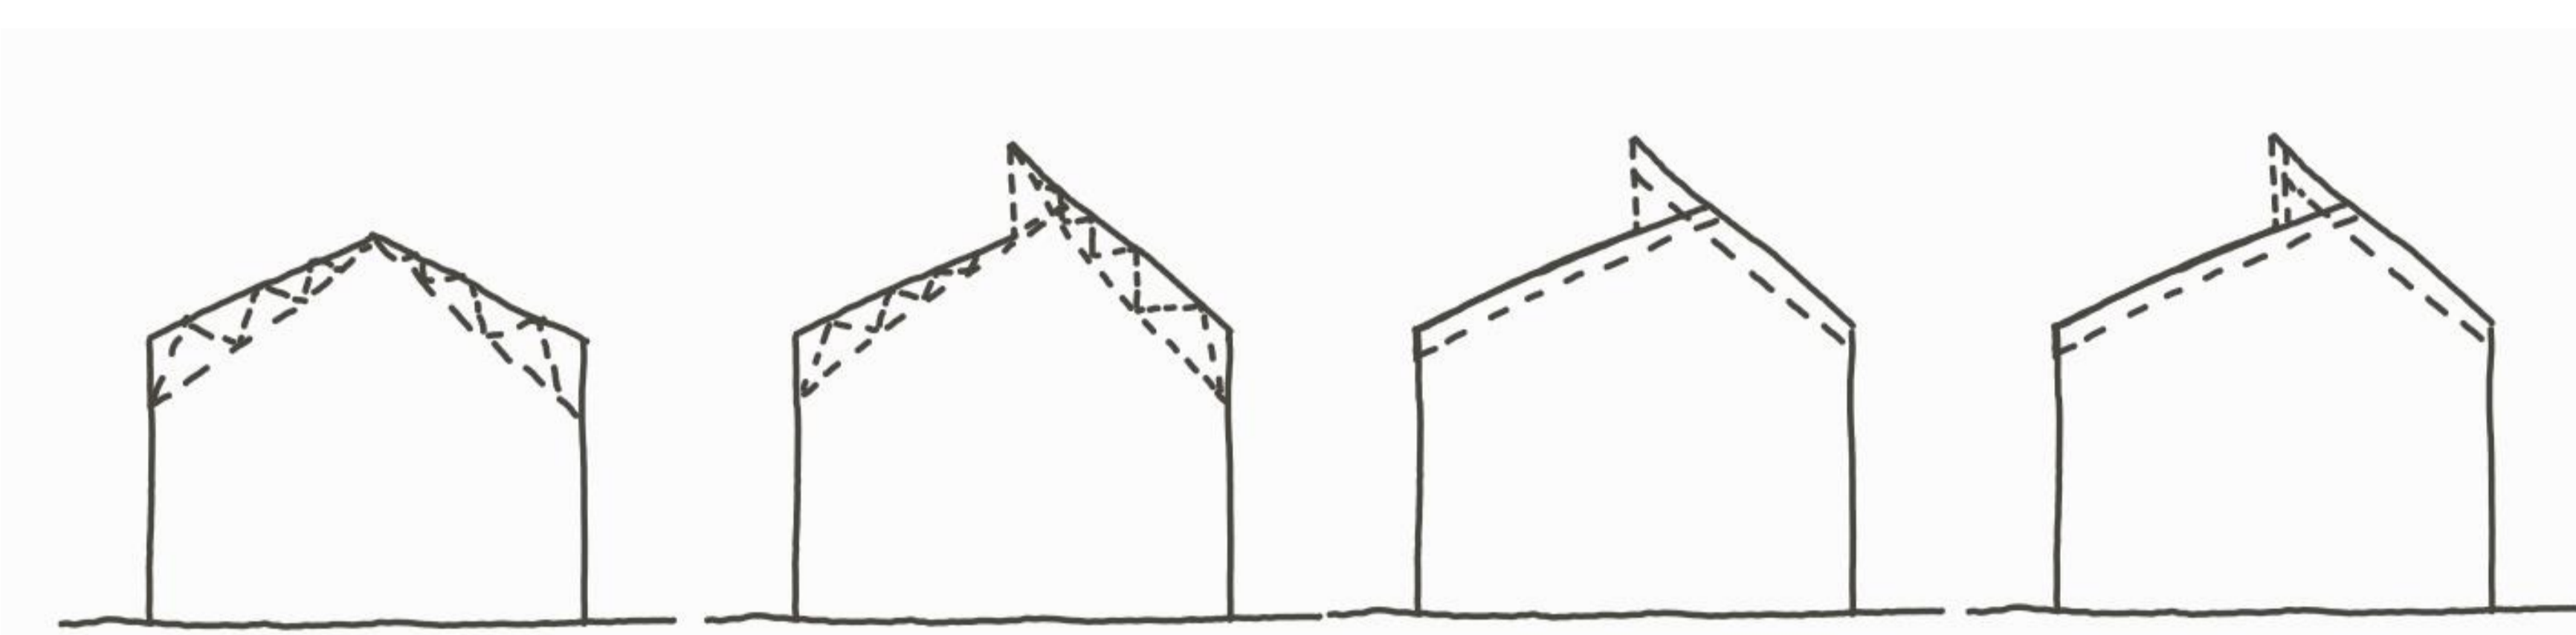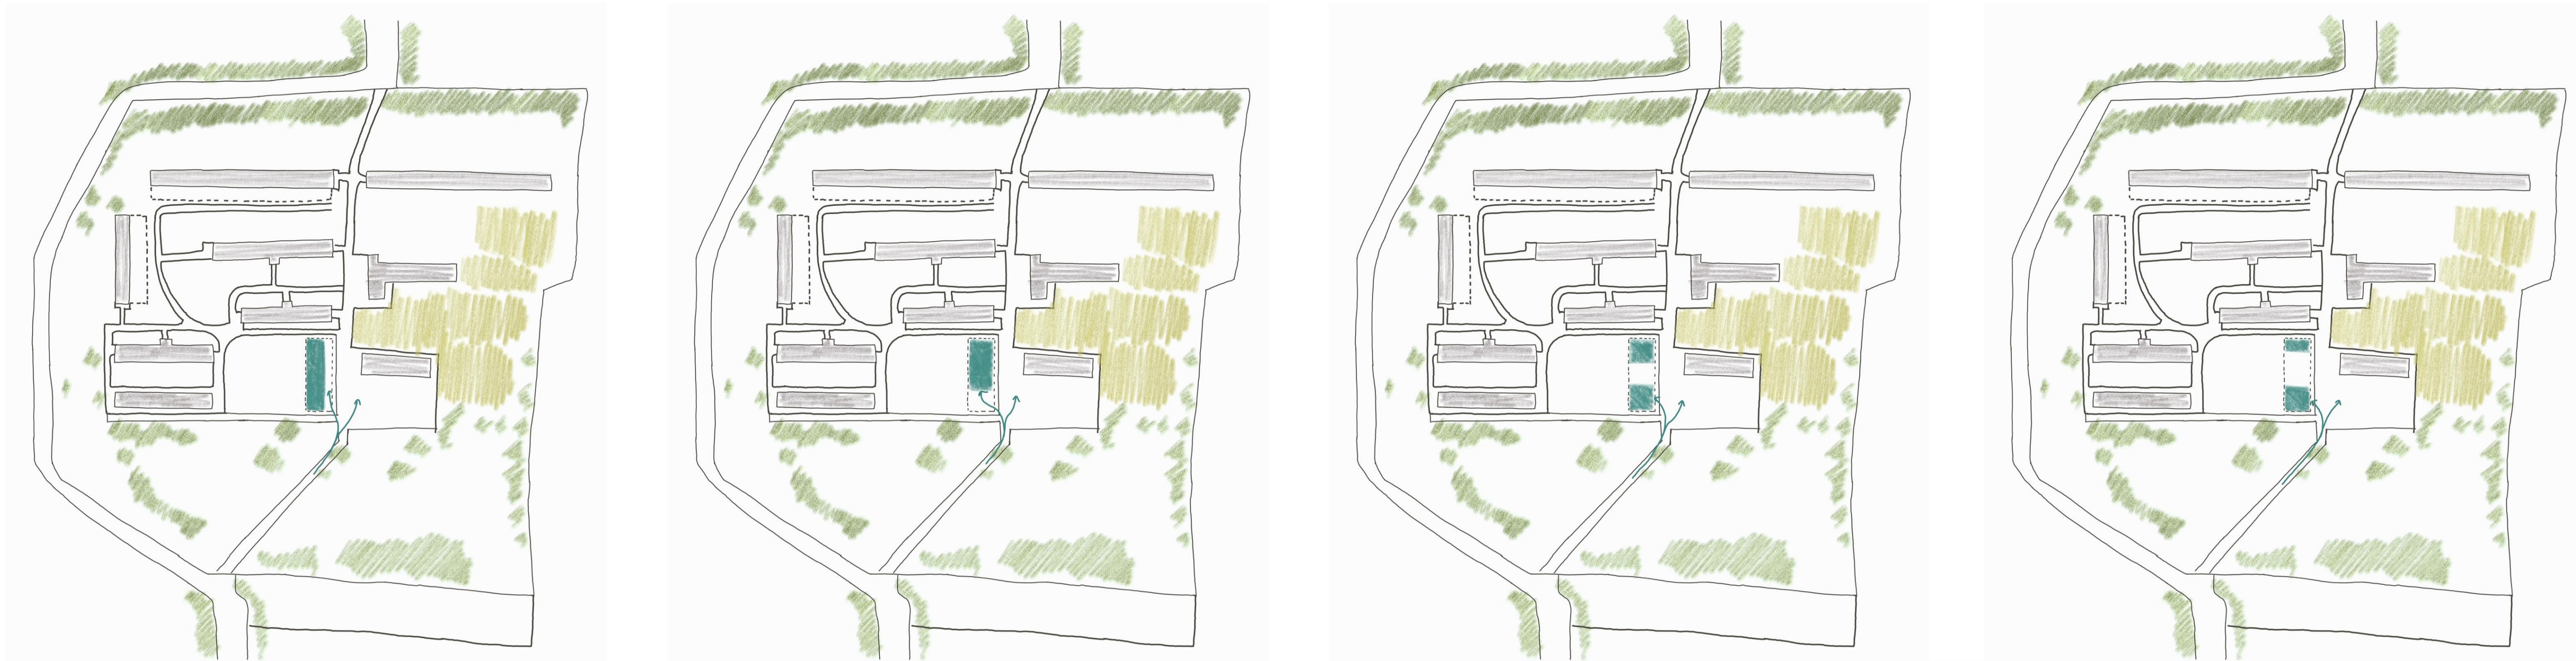


FOGADÓÉPÜLET ÉS MAGTÁR REKONSTRUKCIÓ

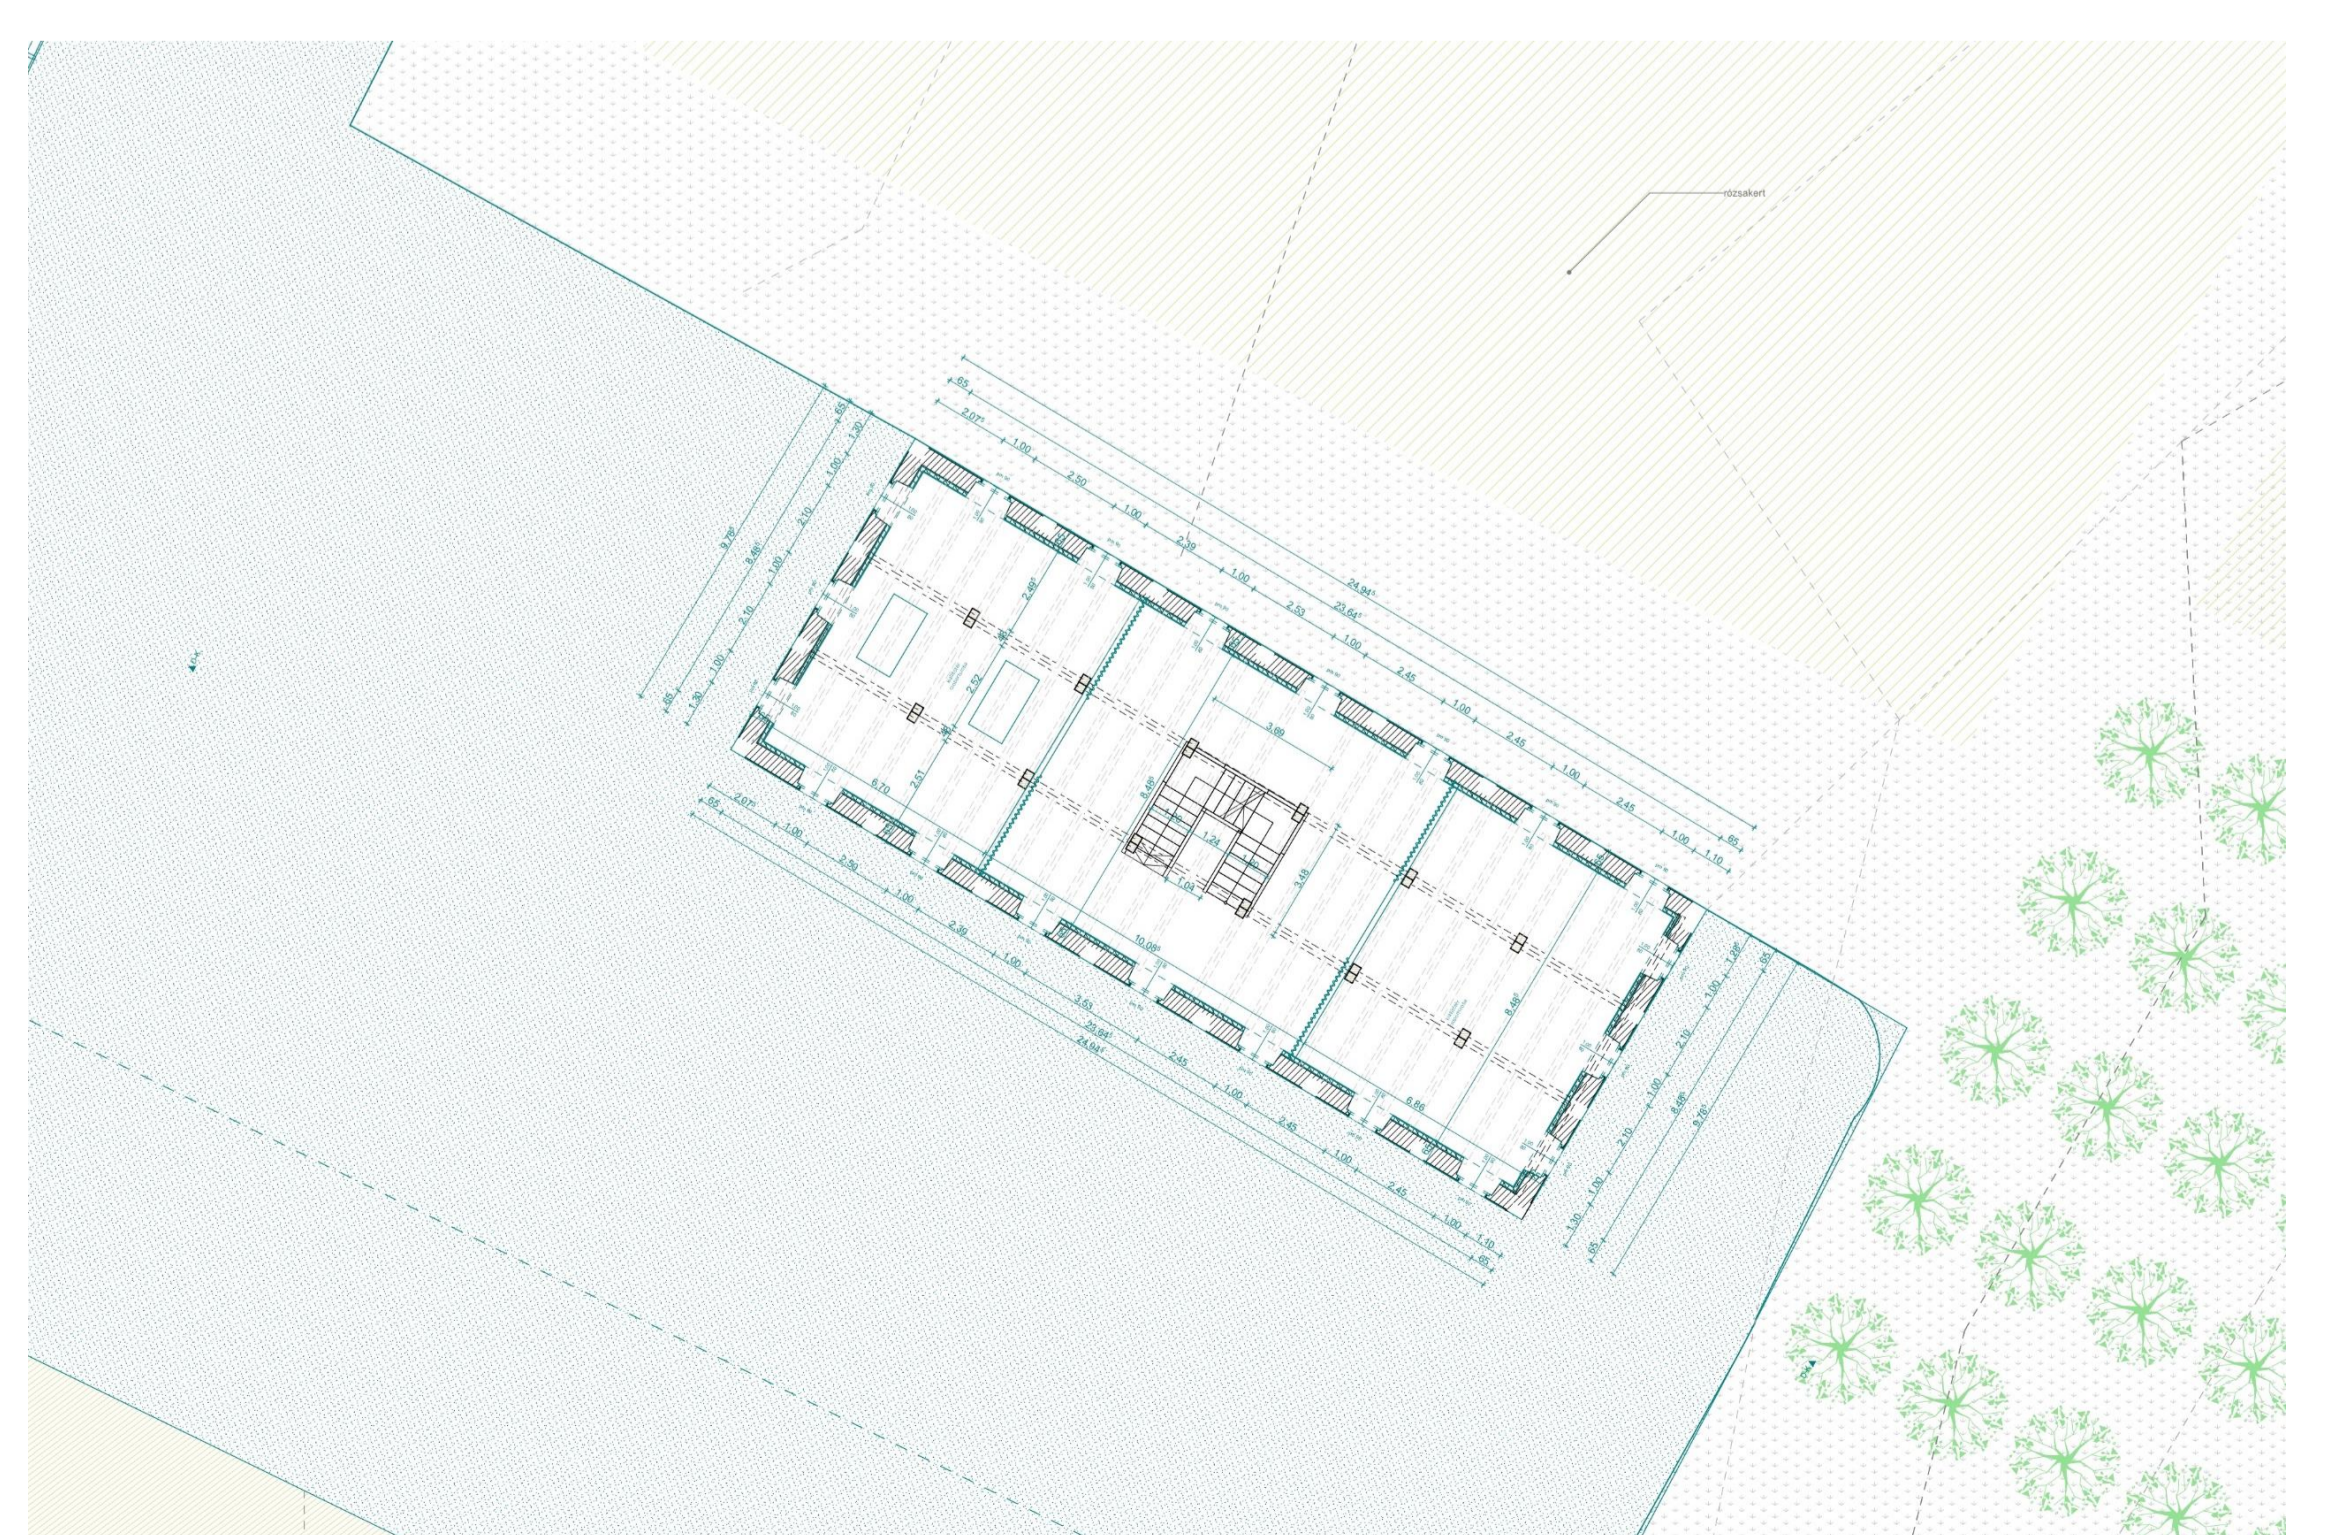


FOGADÓÉPÜLET ÉS MAGTÁR REKONSTRUKCIÓ


D-K HOMLOKZAT M=1:100

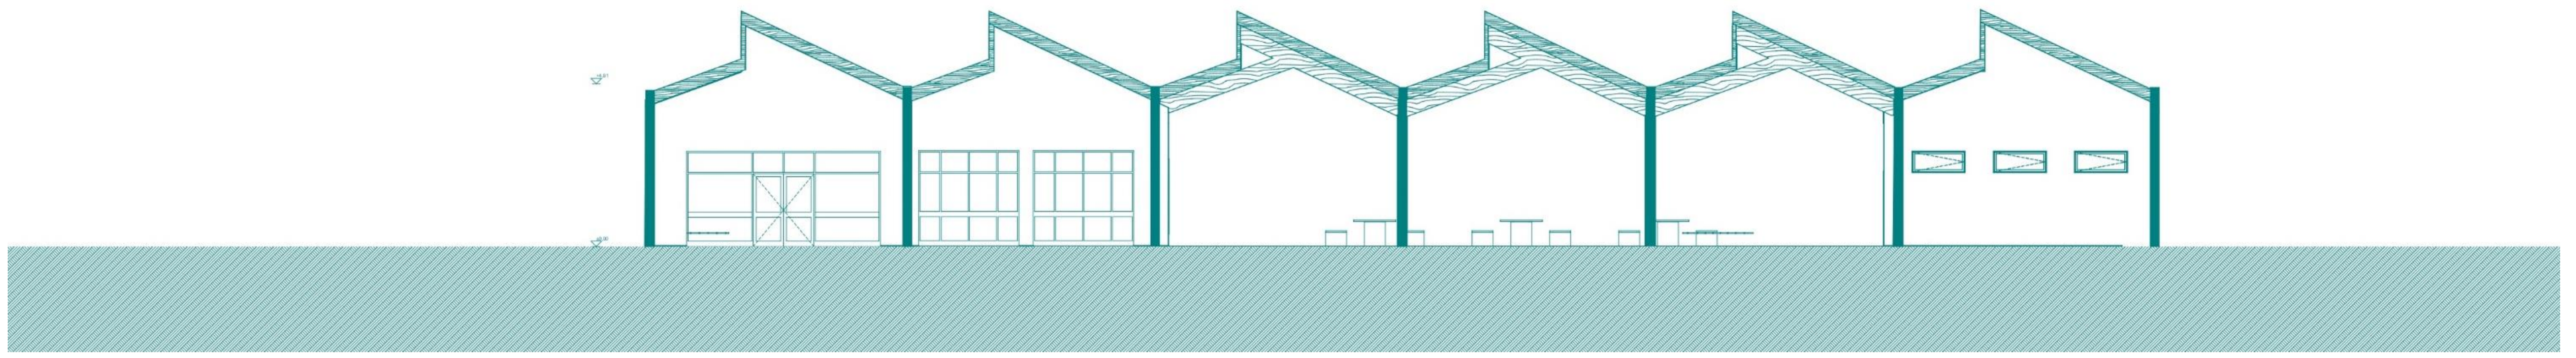

D-NY HOMLOKZAT M=1:100

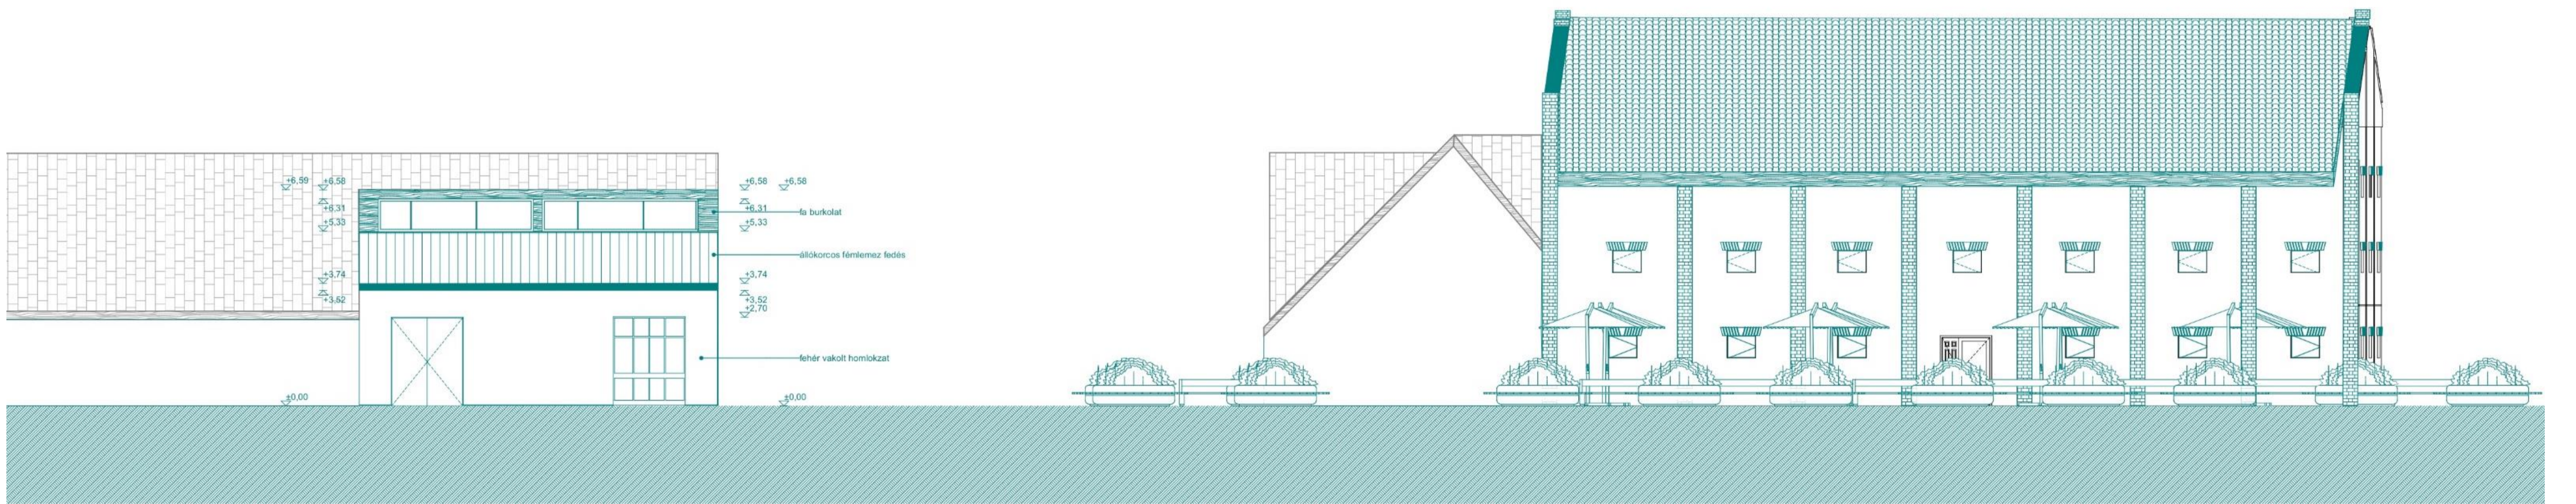



É-K HOMLOKZAT M=1:100

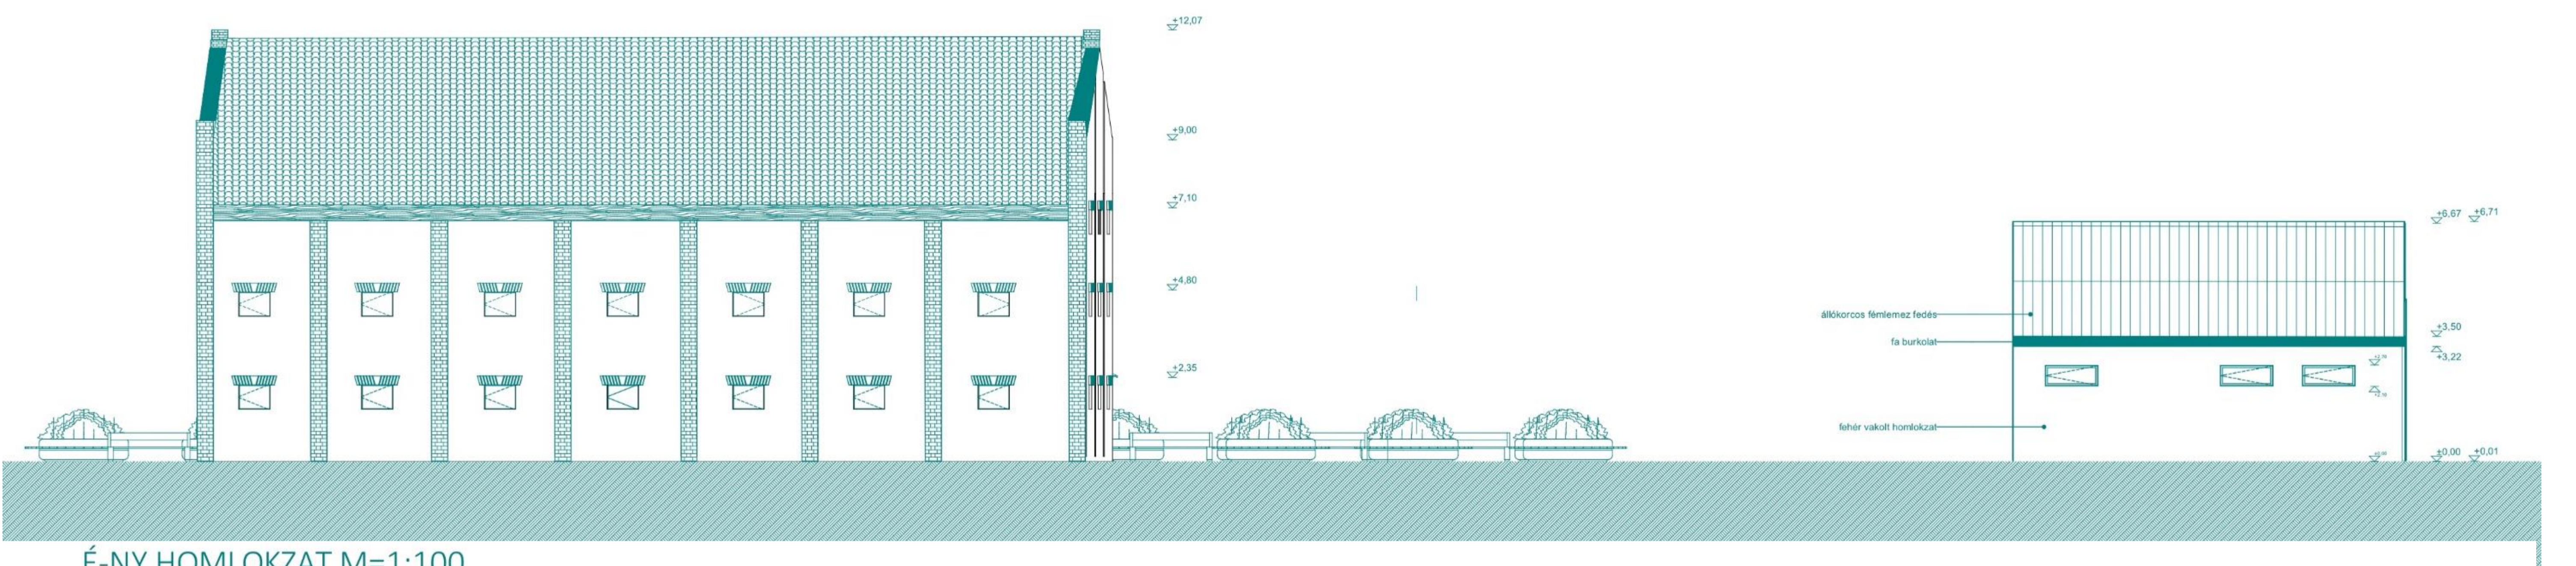

É-NY HOMLOKZAT M=1:100



FOGADÓÉPÜLET ÉS MAGTÁR REKONSTRUKCIÓ

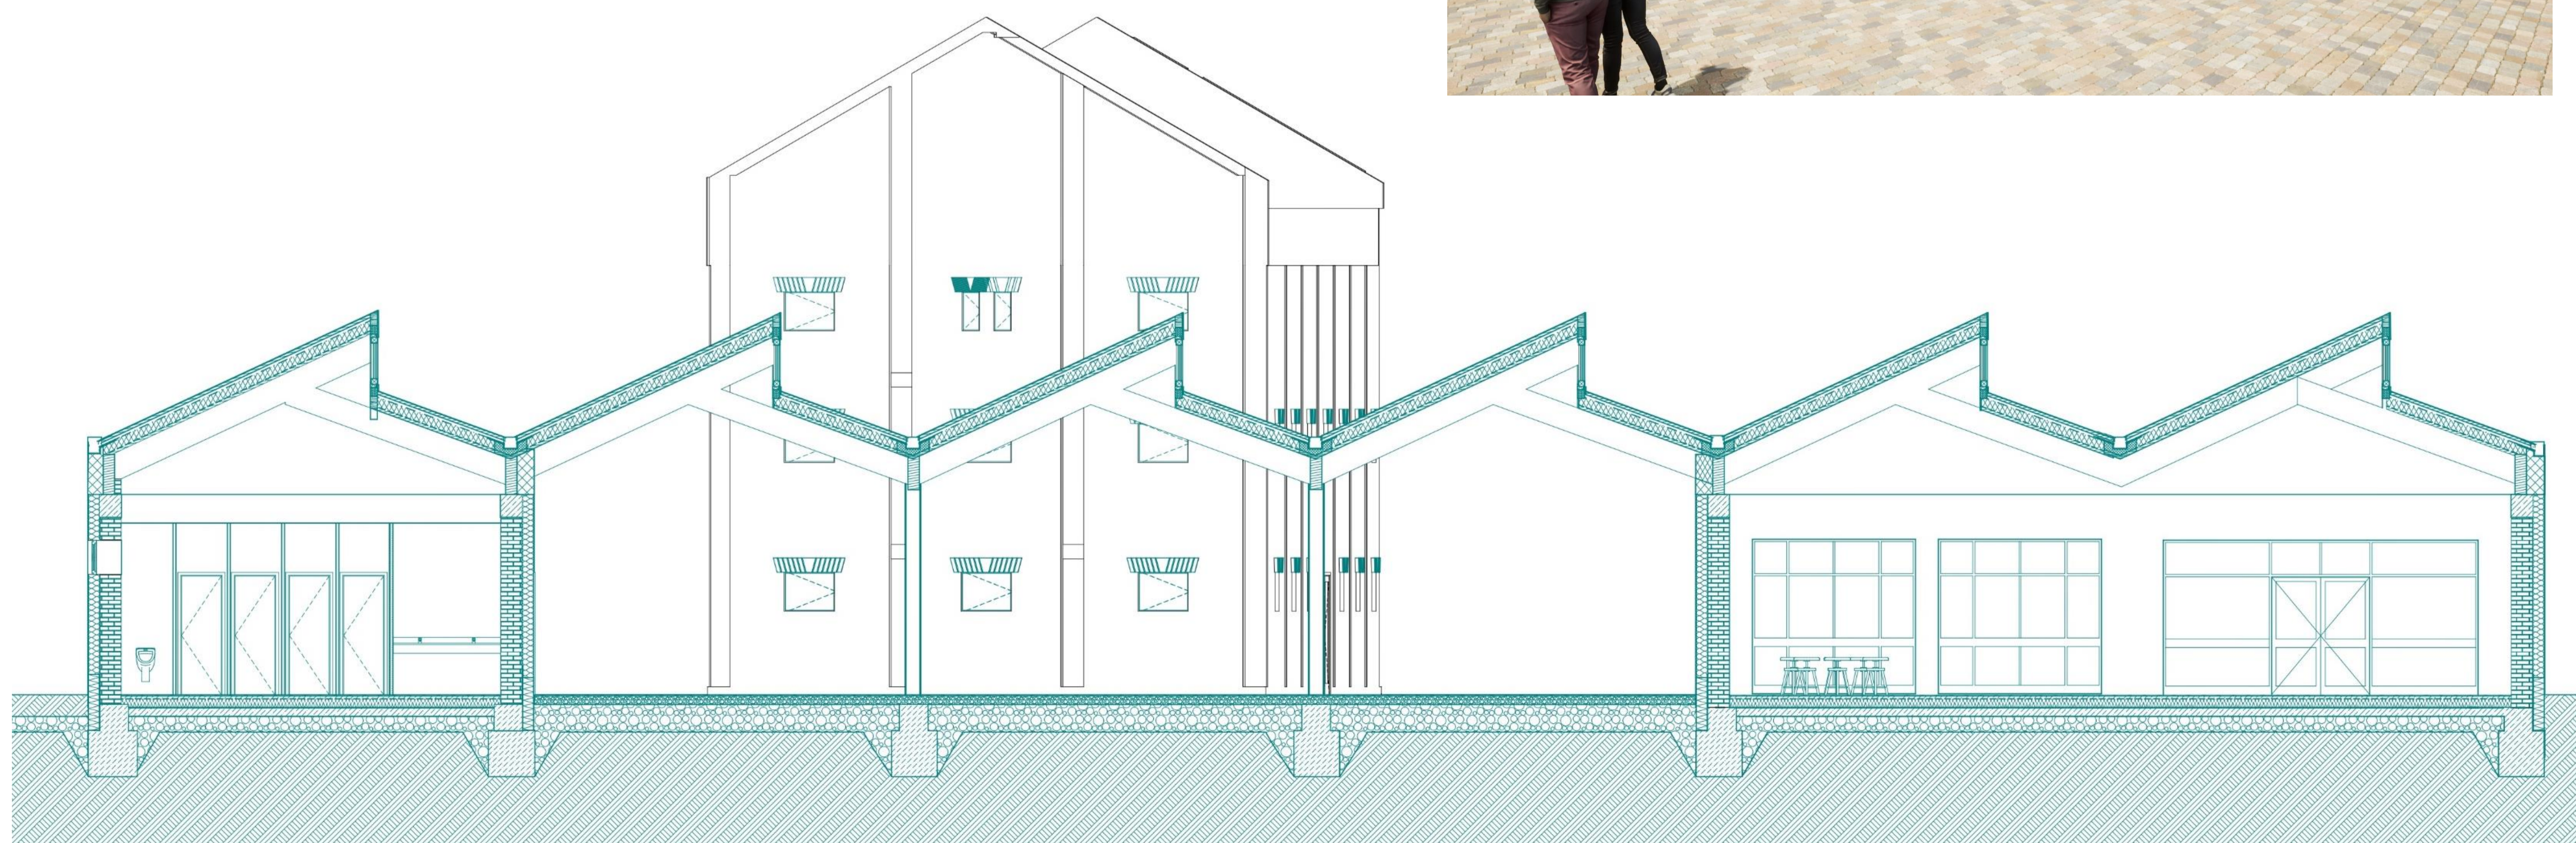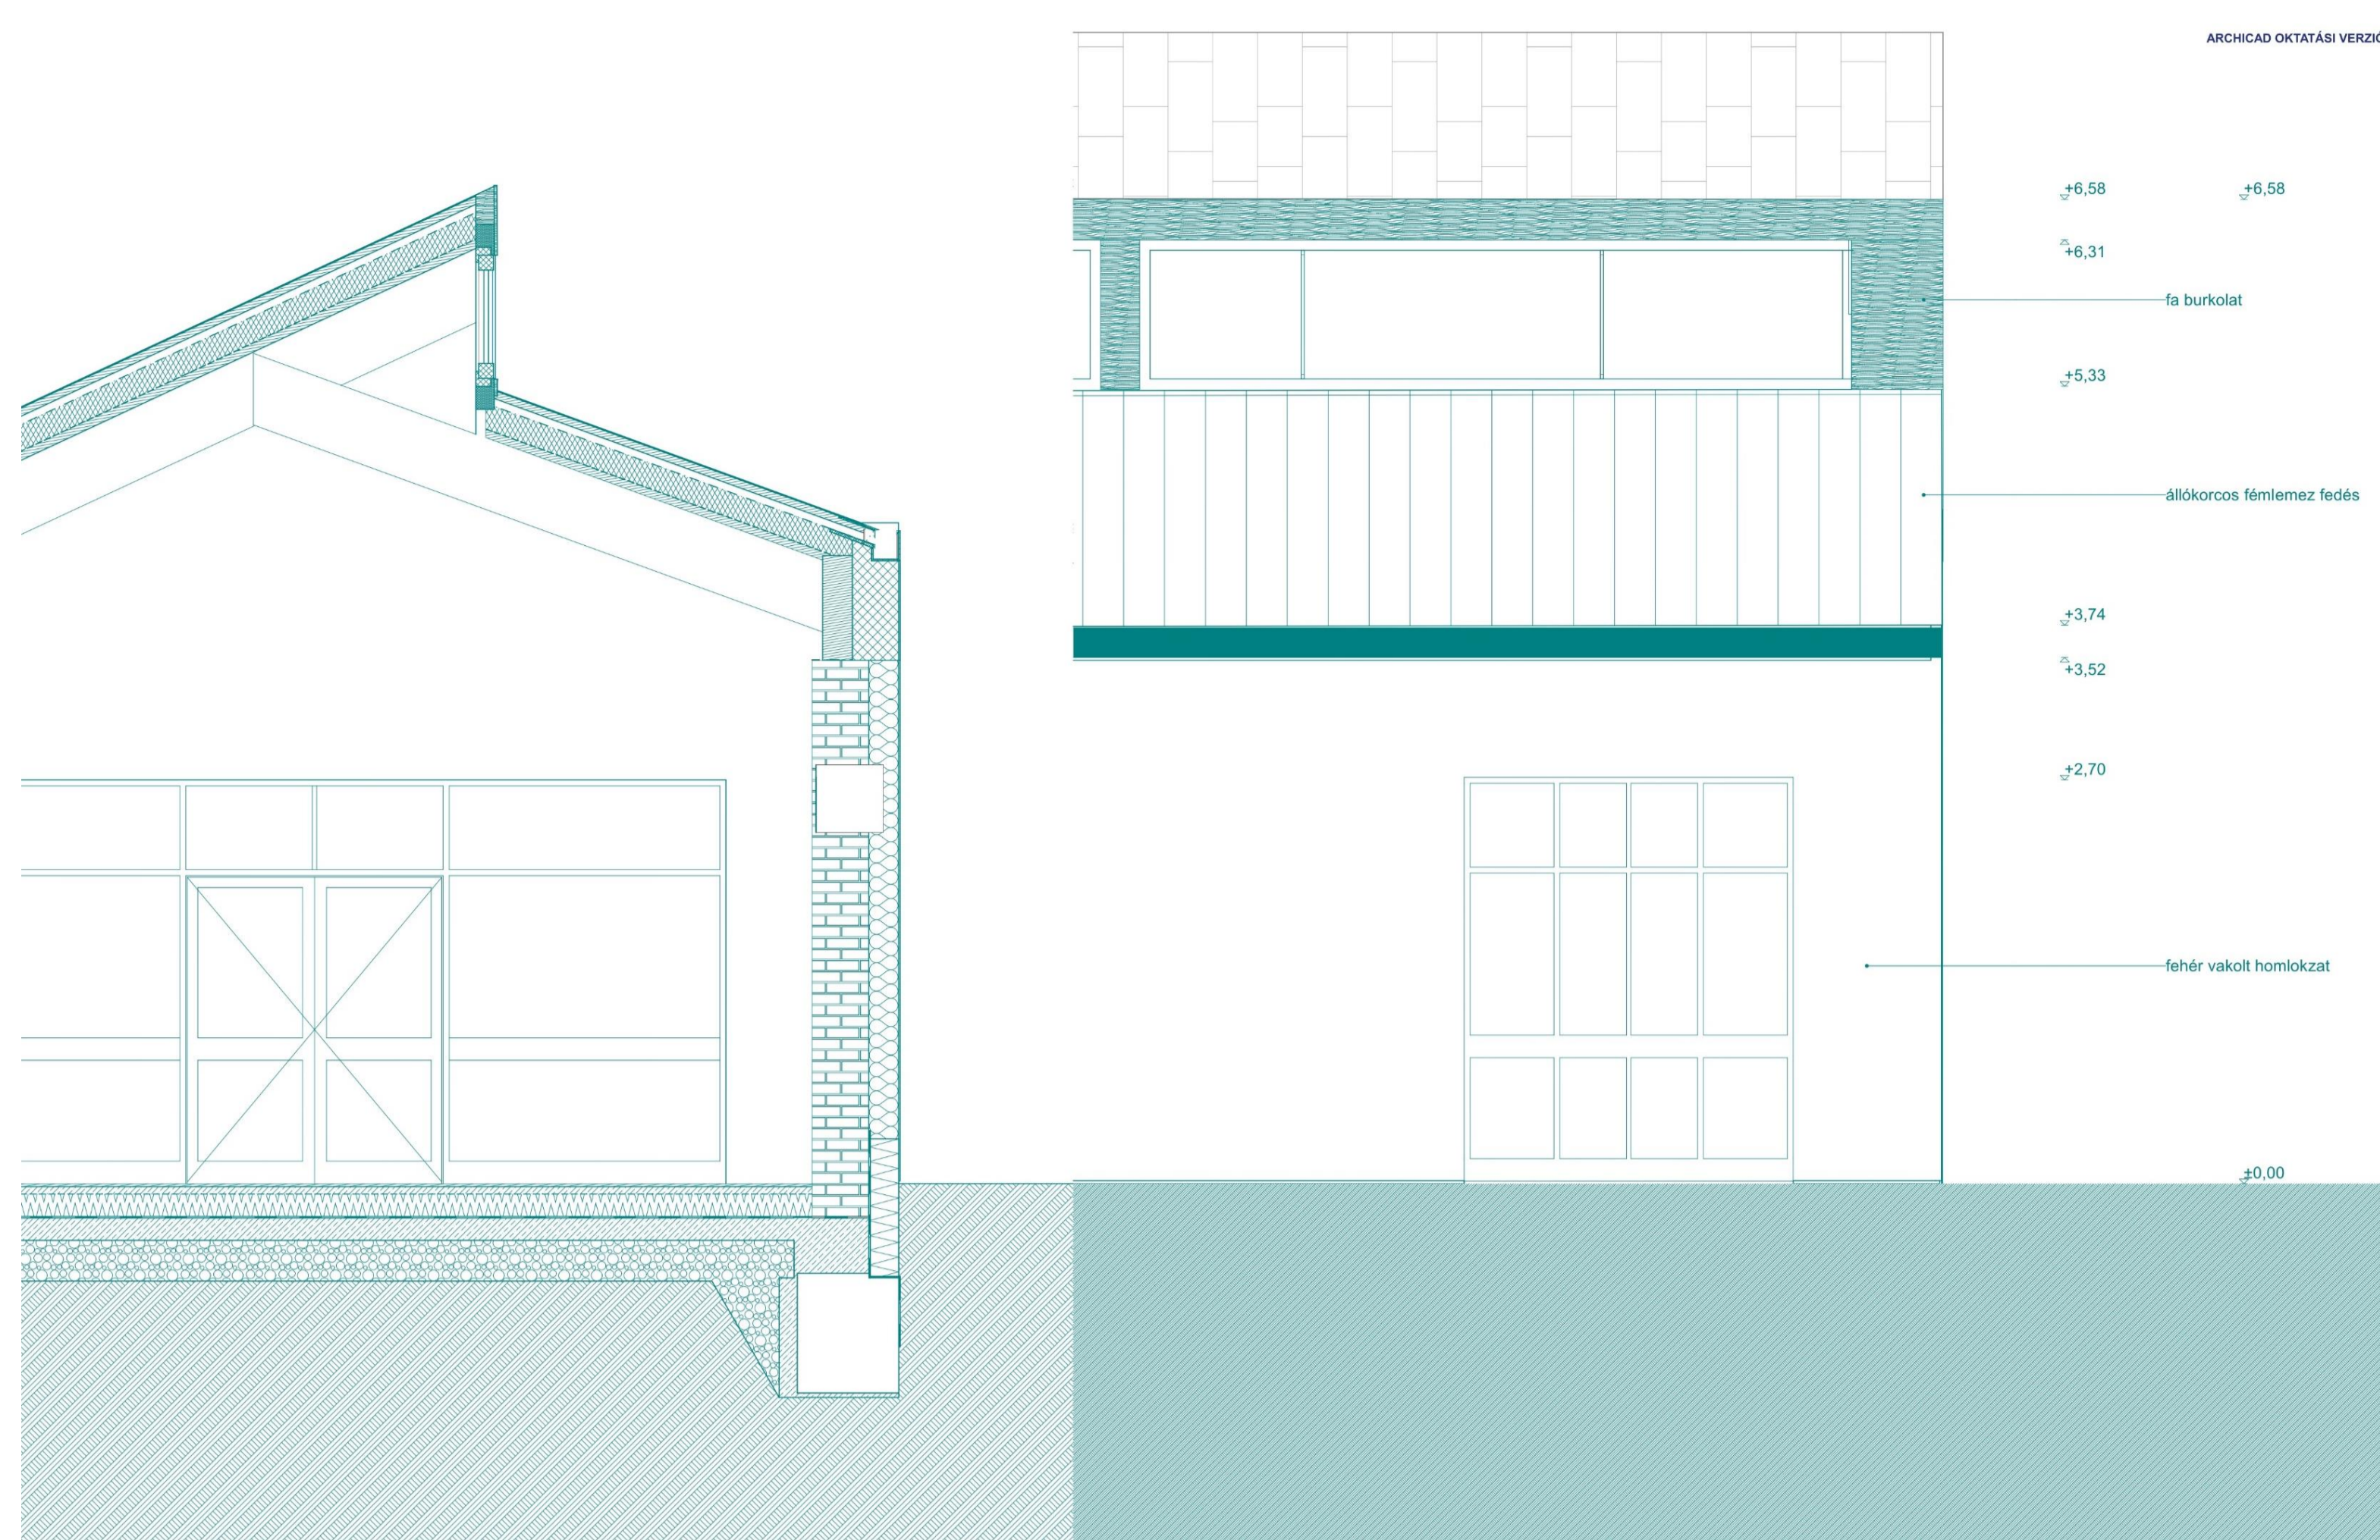

FOGADÓÉPÜLET ÉS MAGTÁR REKONSTRUKCIÓ

