



HANGULAT




A JÓGAKÖZPONT

figyelembe vett további funkciók

- _több napos táborok, elvonulások
- _biopiac, biobolt, rendezvények
- _tanfolyamok, konferenciák
- _meditációs foglalkozások
- _pszichológiai tanácsadás
- _életmód tanácsadás
- _gyógytorna
- _masszázsok
- _wellness szolgáltatások



ÁRVÍZVÉDELEM

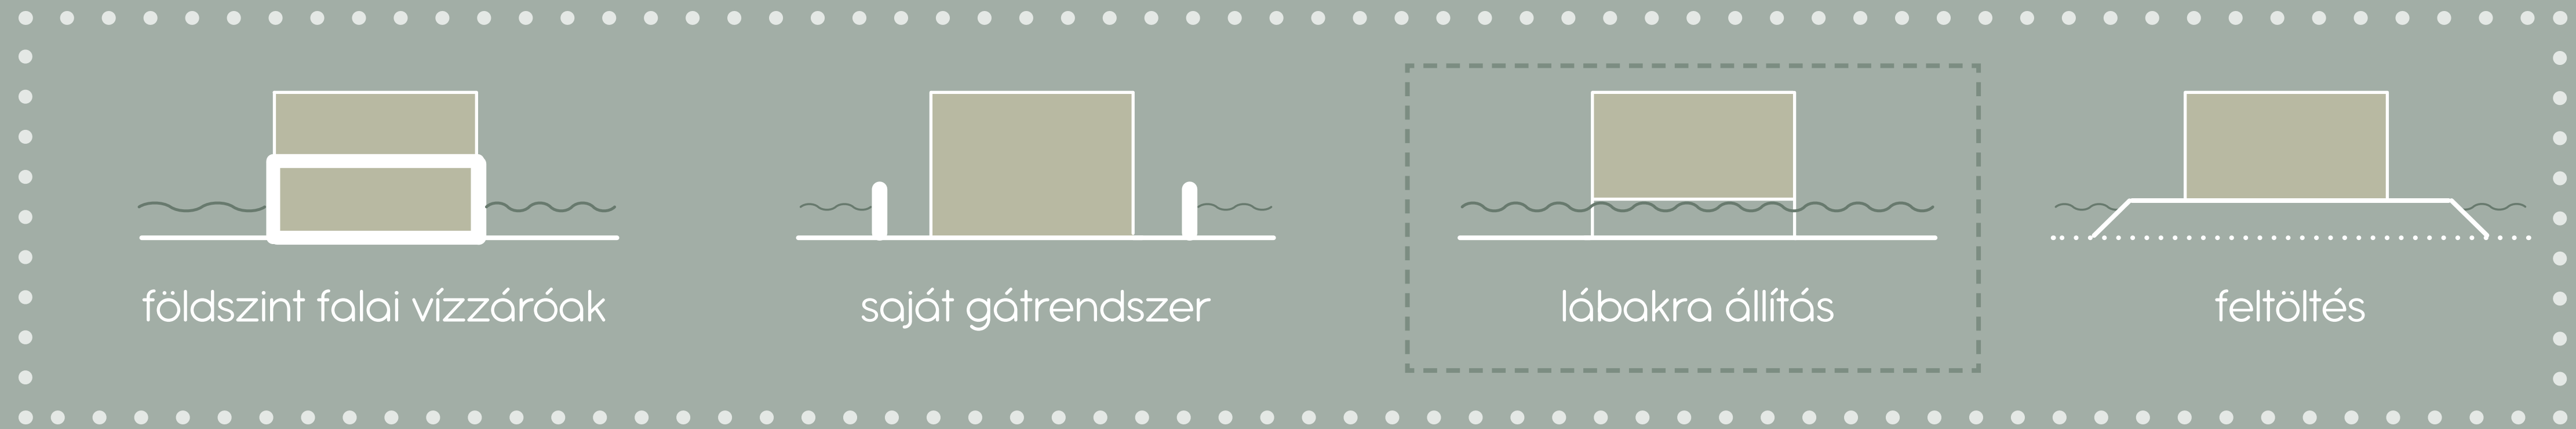

LEHETSÉGES ANYAGOK



- acél
- _újrahasznosítható
 - _szerelhető
 - _víznek jól ellenáll (időszakos árvíz esetén)
 - _könnyű építési súly
 - _gyors helyszíni munka



- fa
- _újrahasznosítható
 - _szerelhető
 - _természetes anyag
 - _időszakos vízben állás: duzzad
 - _könnyű építési súly



- tégla
- _újrahasznosítható
 - _nagy élőmunka igény
 - _nagy építési súly
 - _jó hőtartási tulajdonságok a nagyobb tömeg miatt






- beton
- _nehezen újrahasznosítható
 - _öntött
 - _nagy súly
 - _jó hőtartás



ÉPÍTÉSZETI KONCEPCIÓ





SZERKEZETI RENDSZER

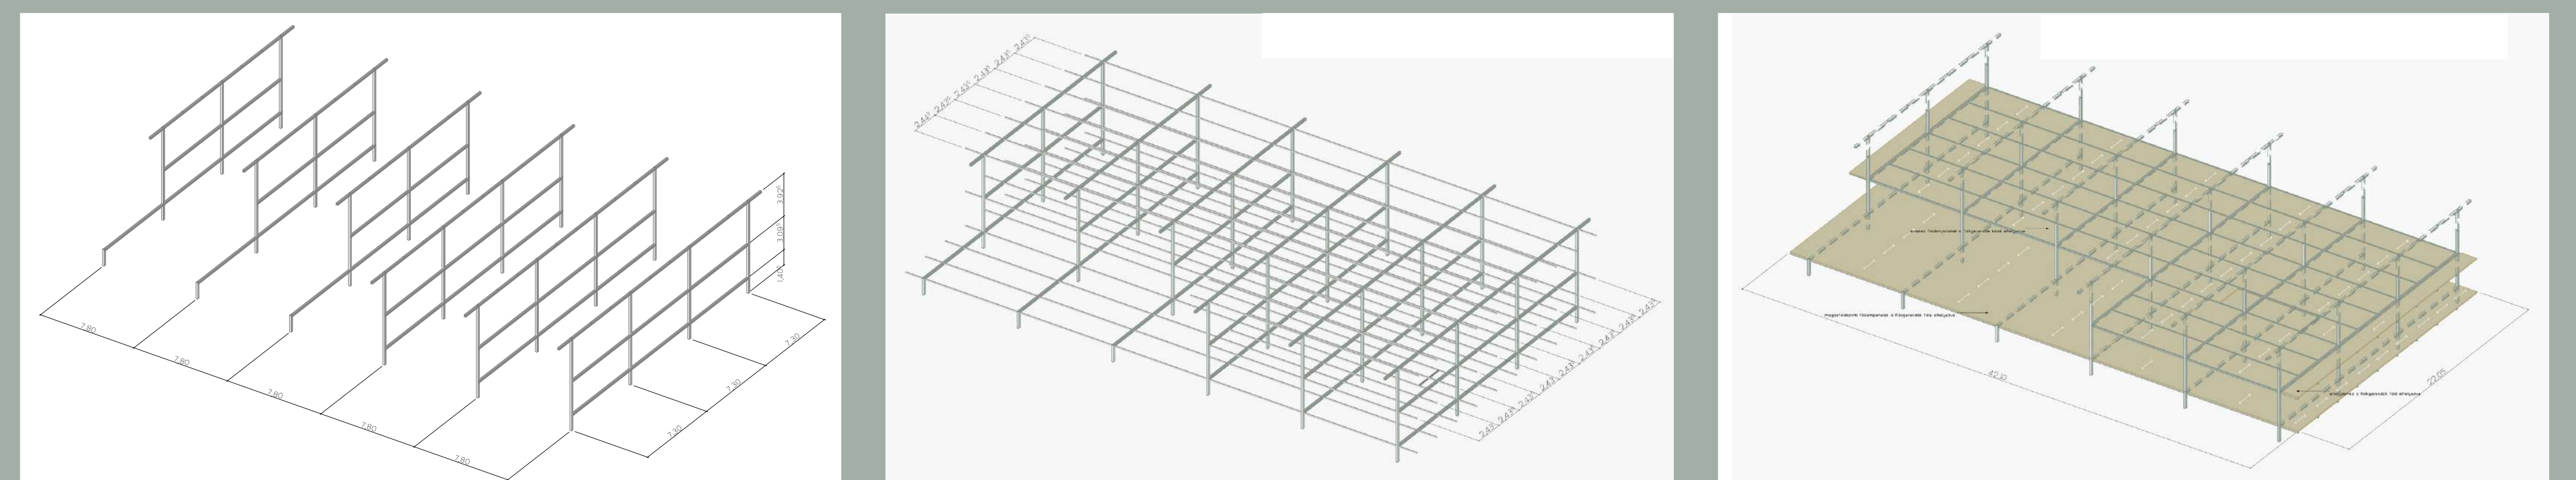

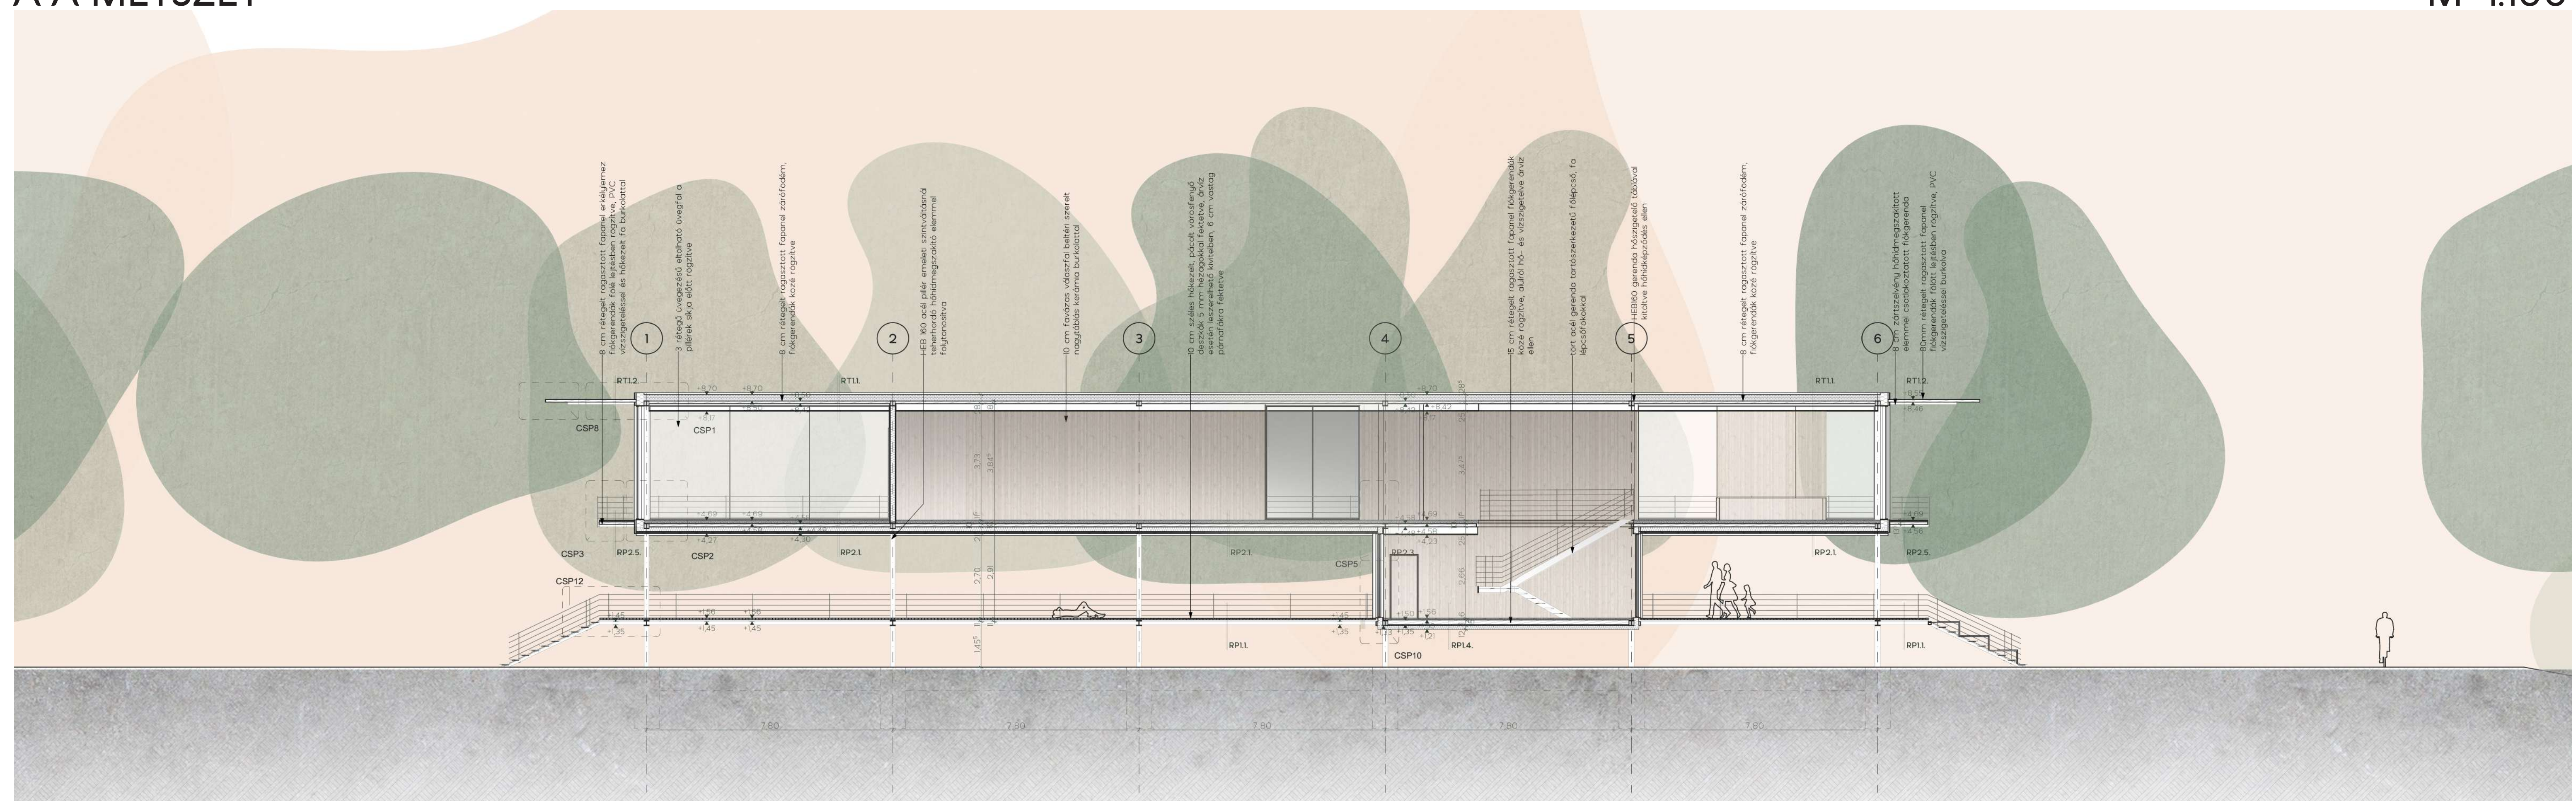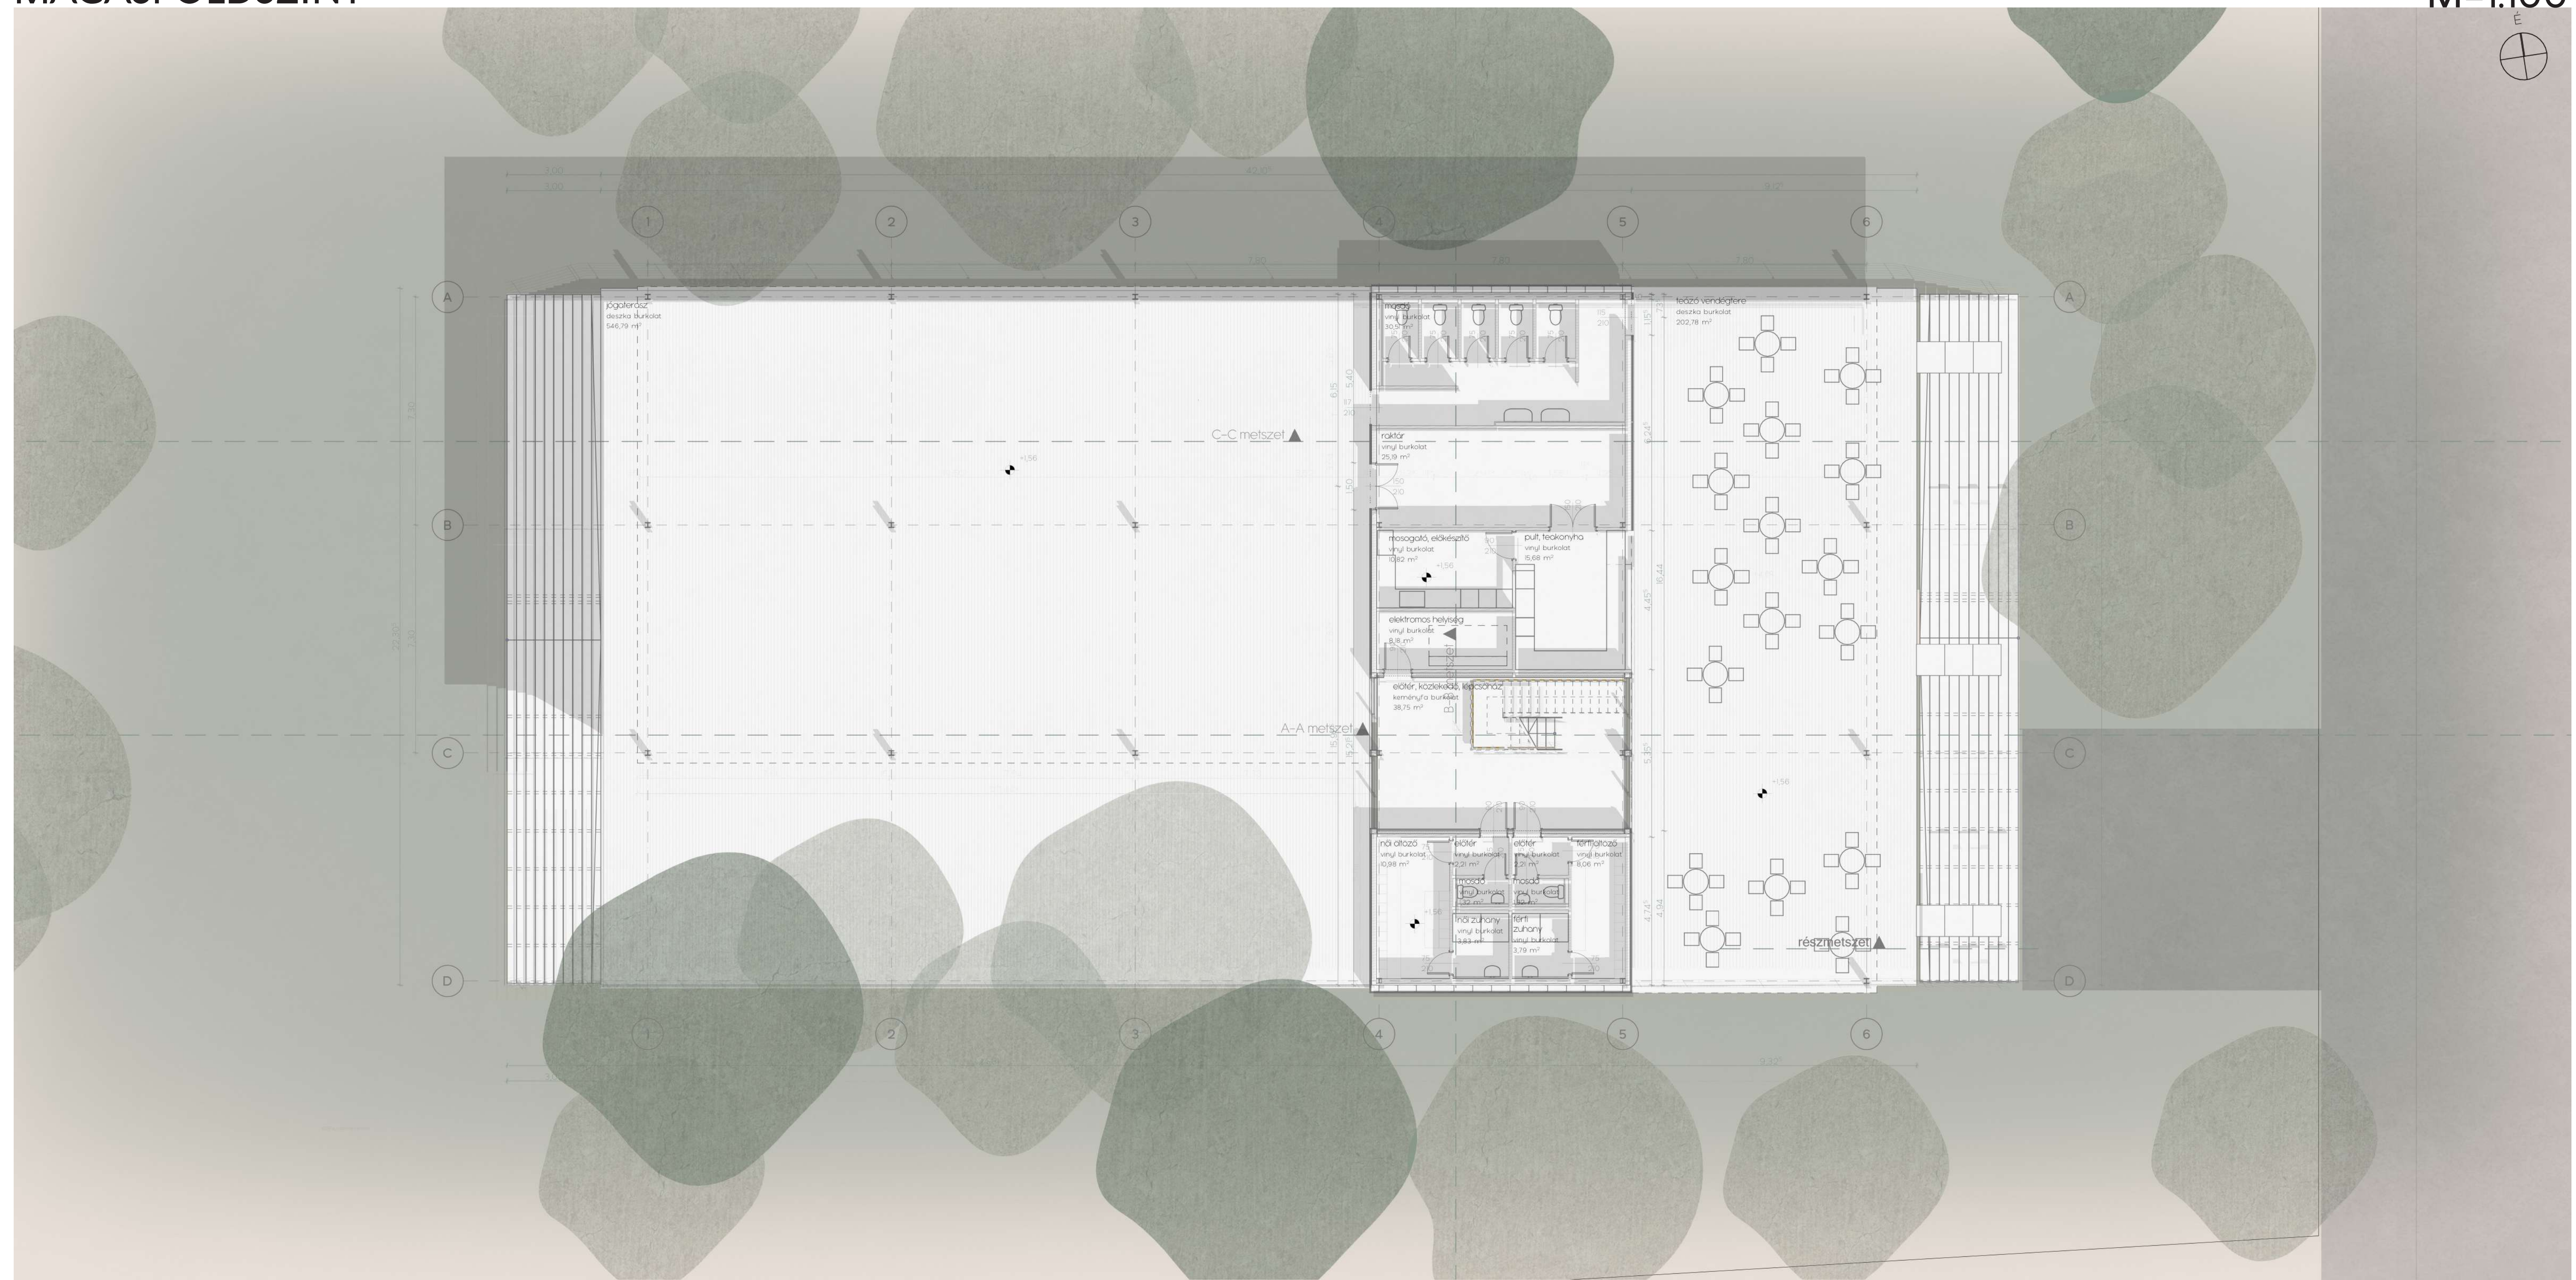

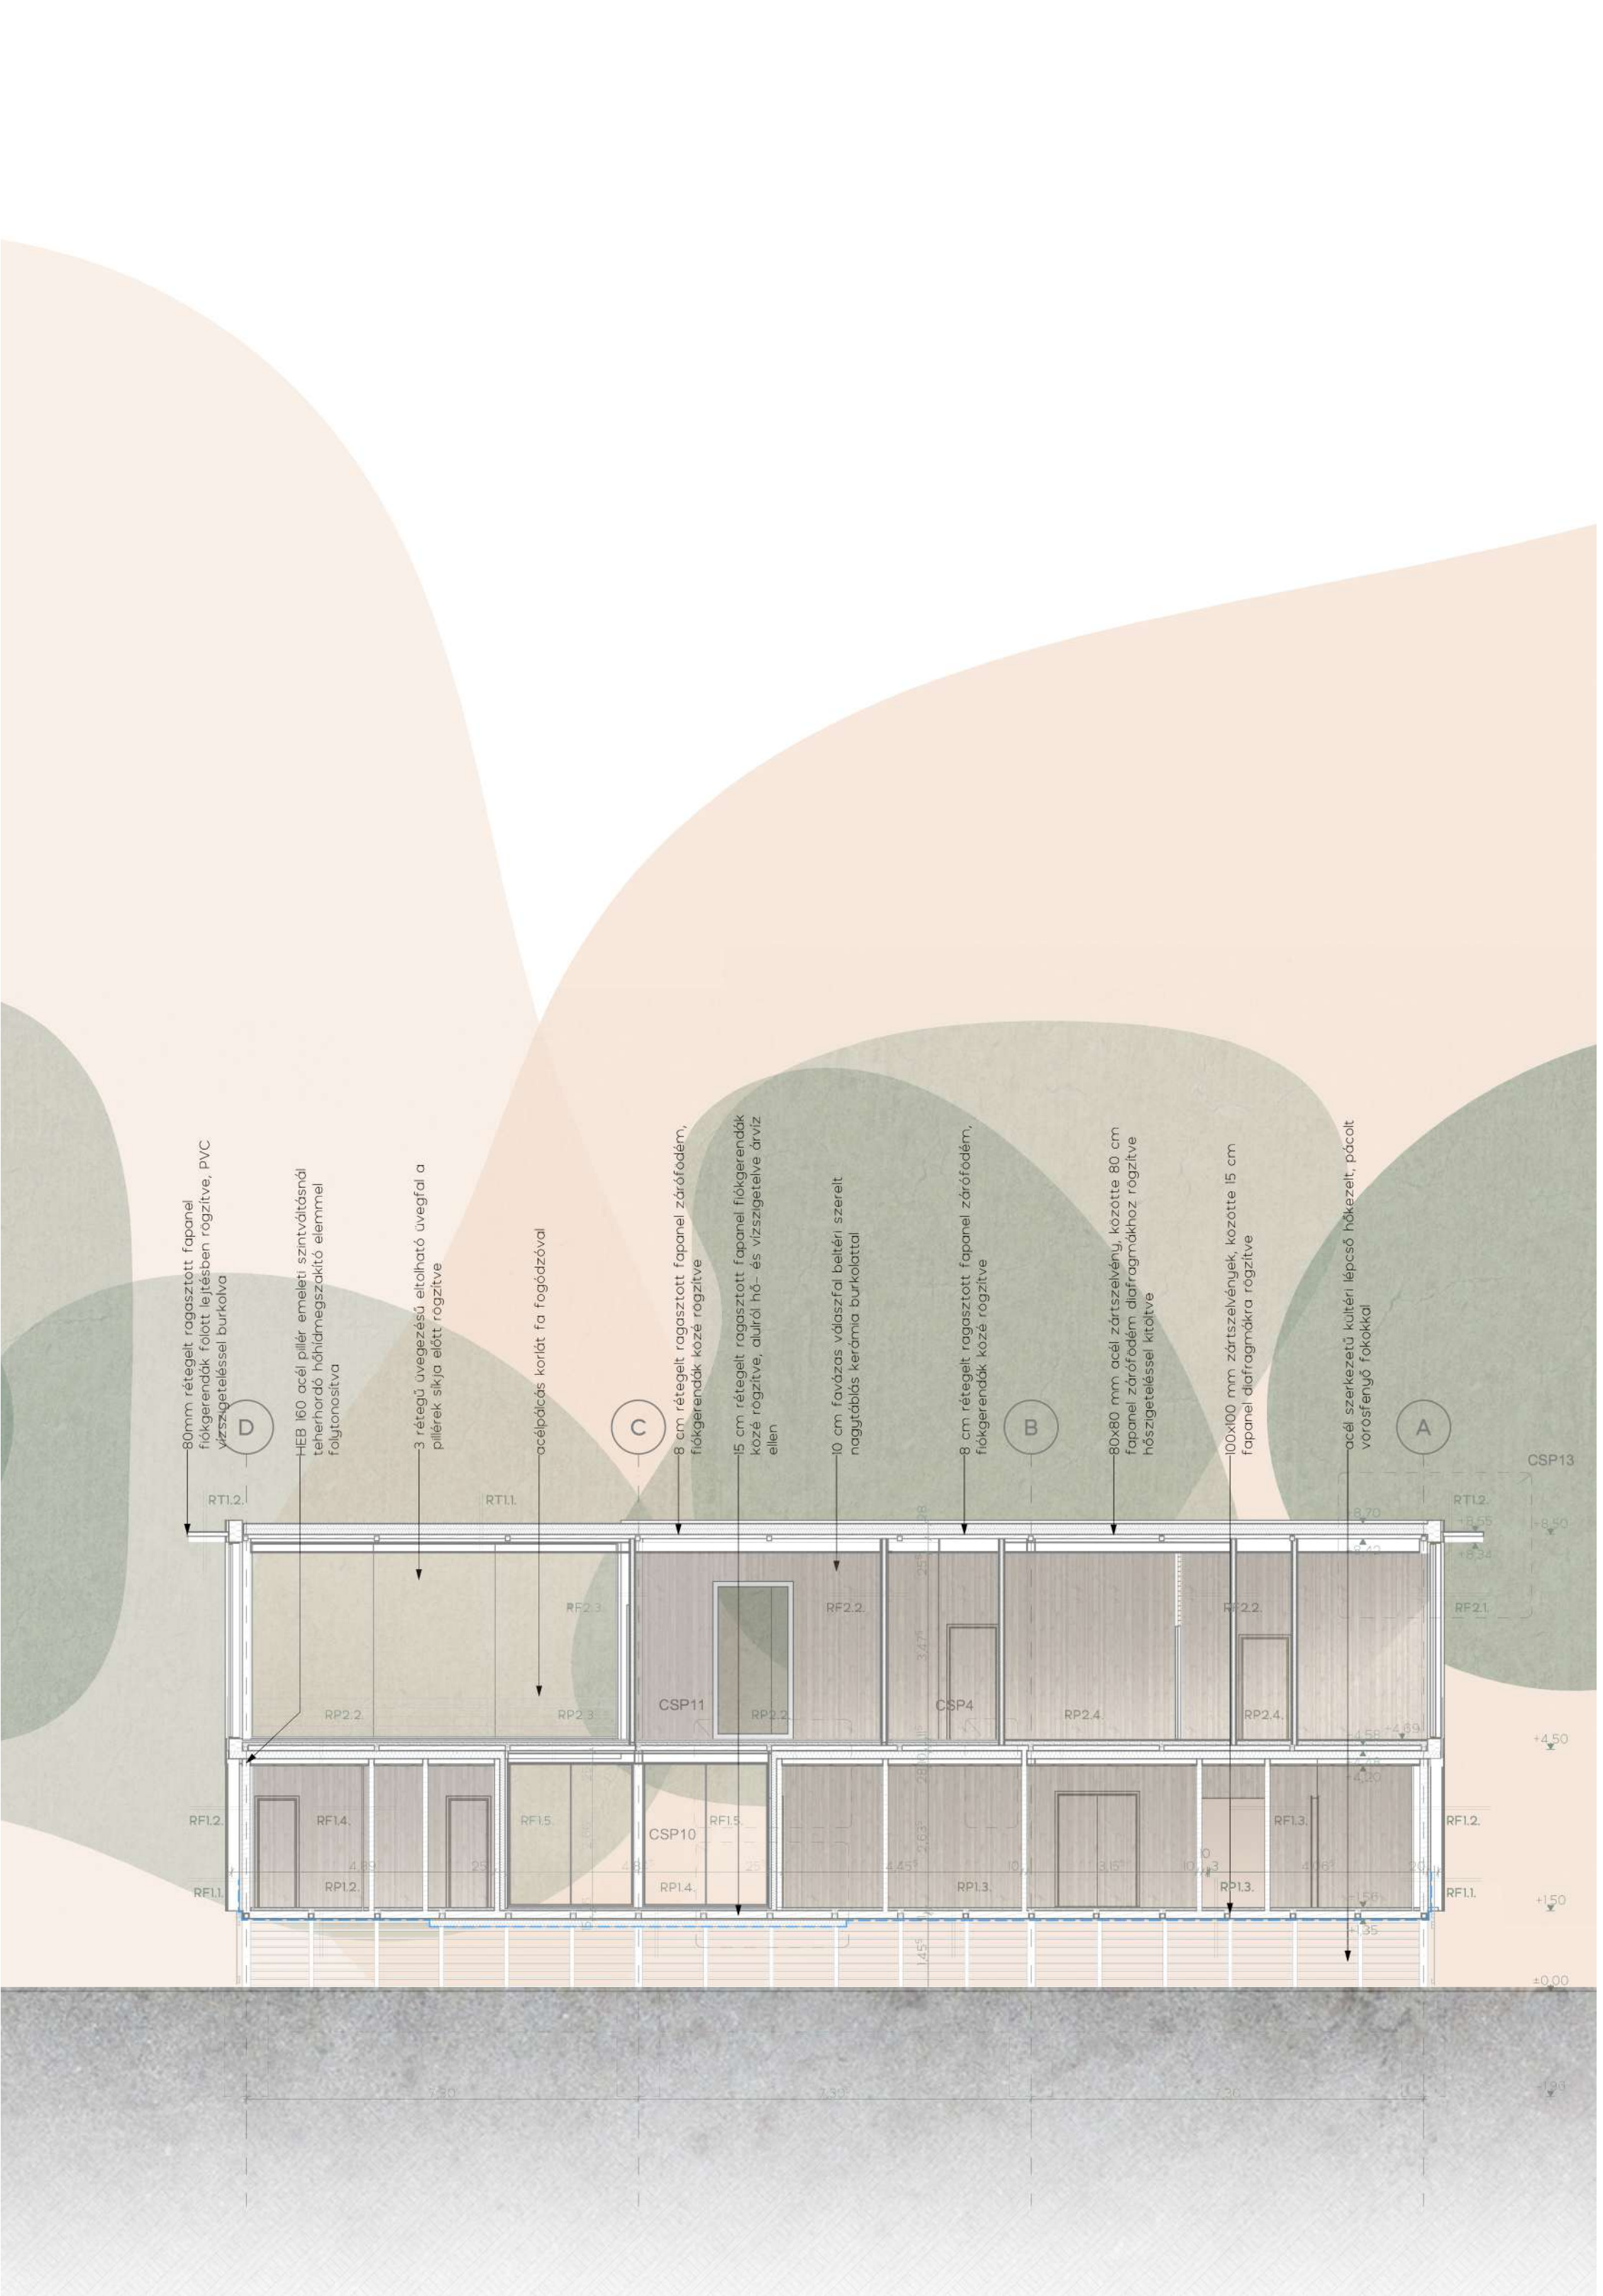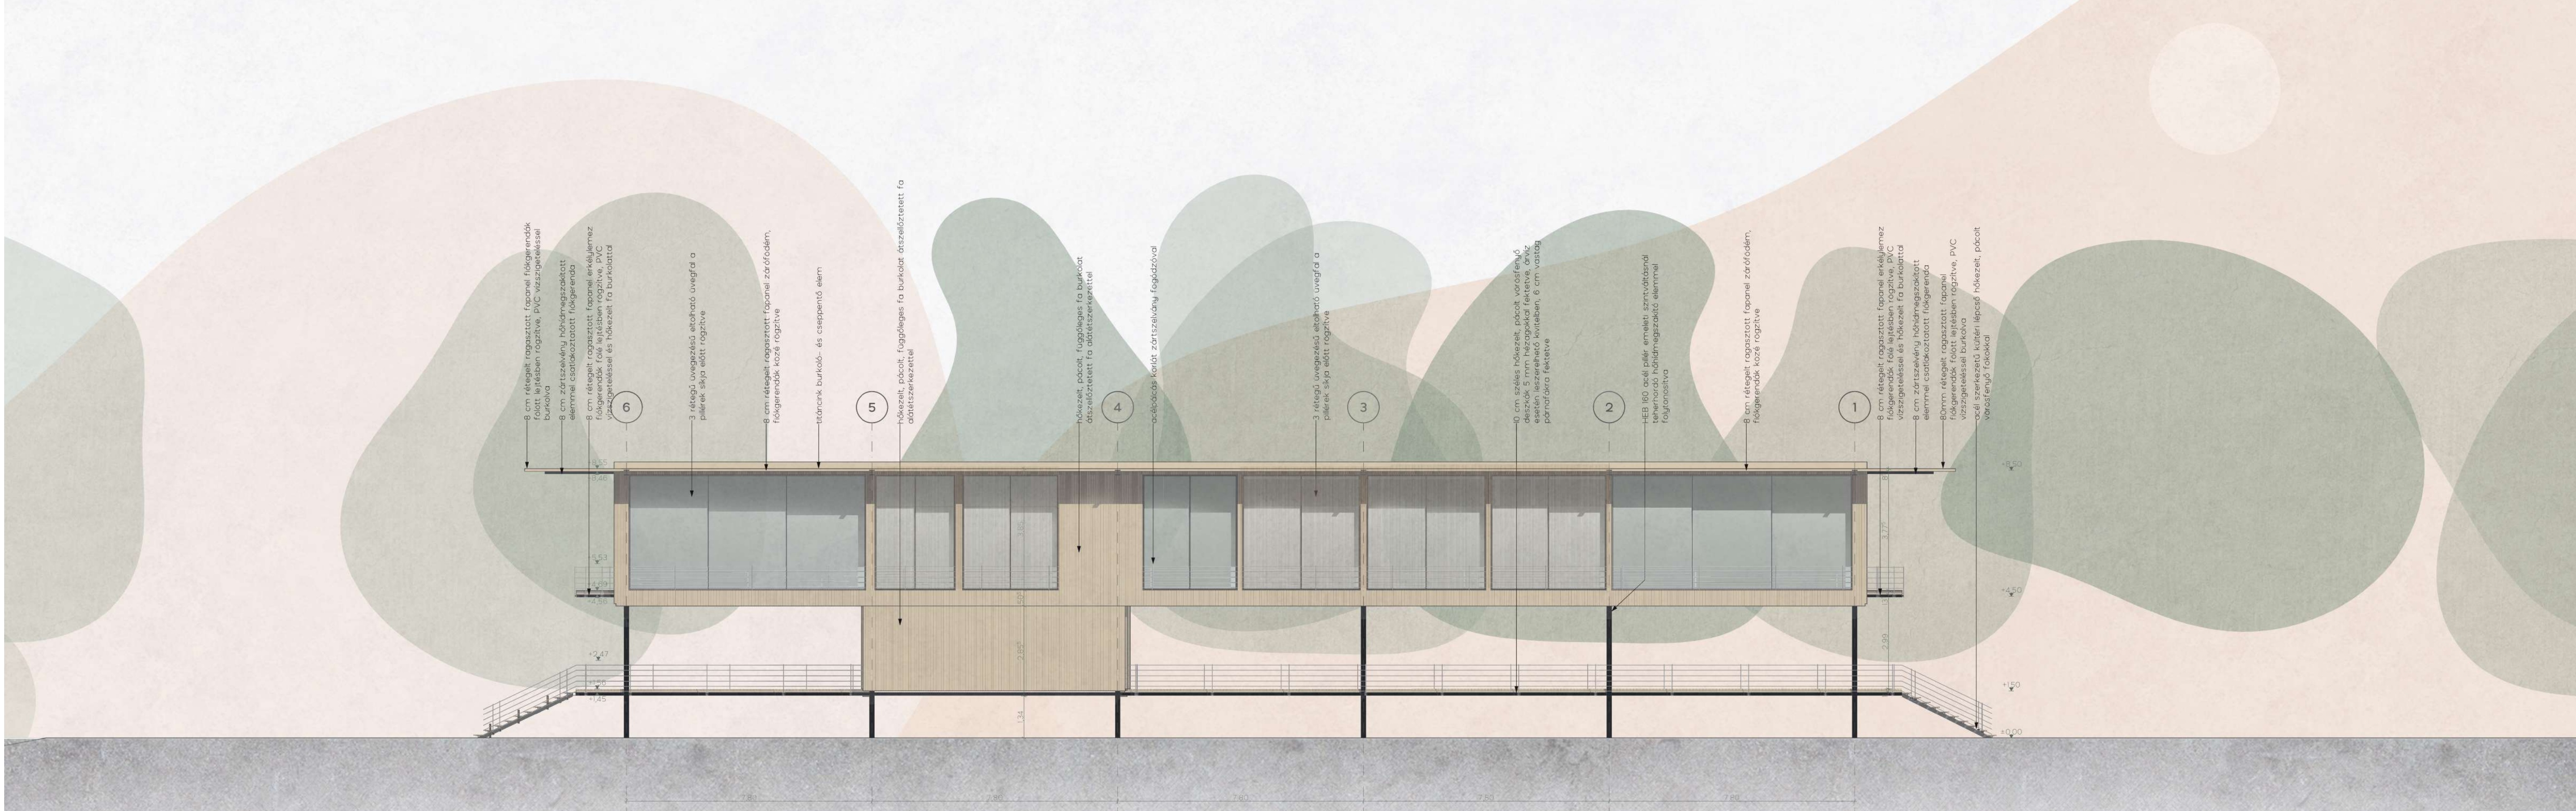

1:20 METSZET ÉS HOMLOKZATI RÉSZLET

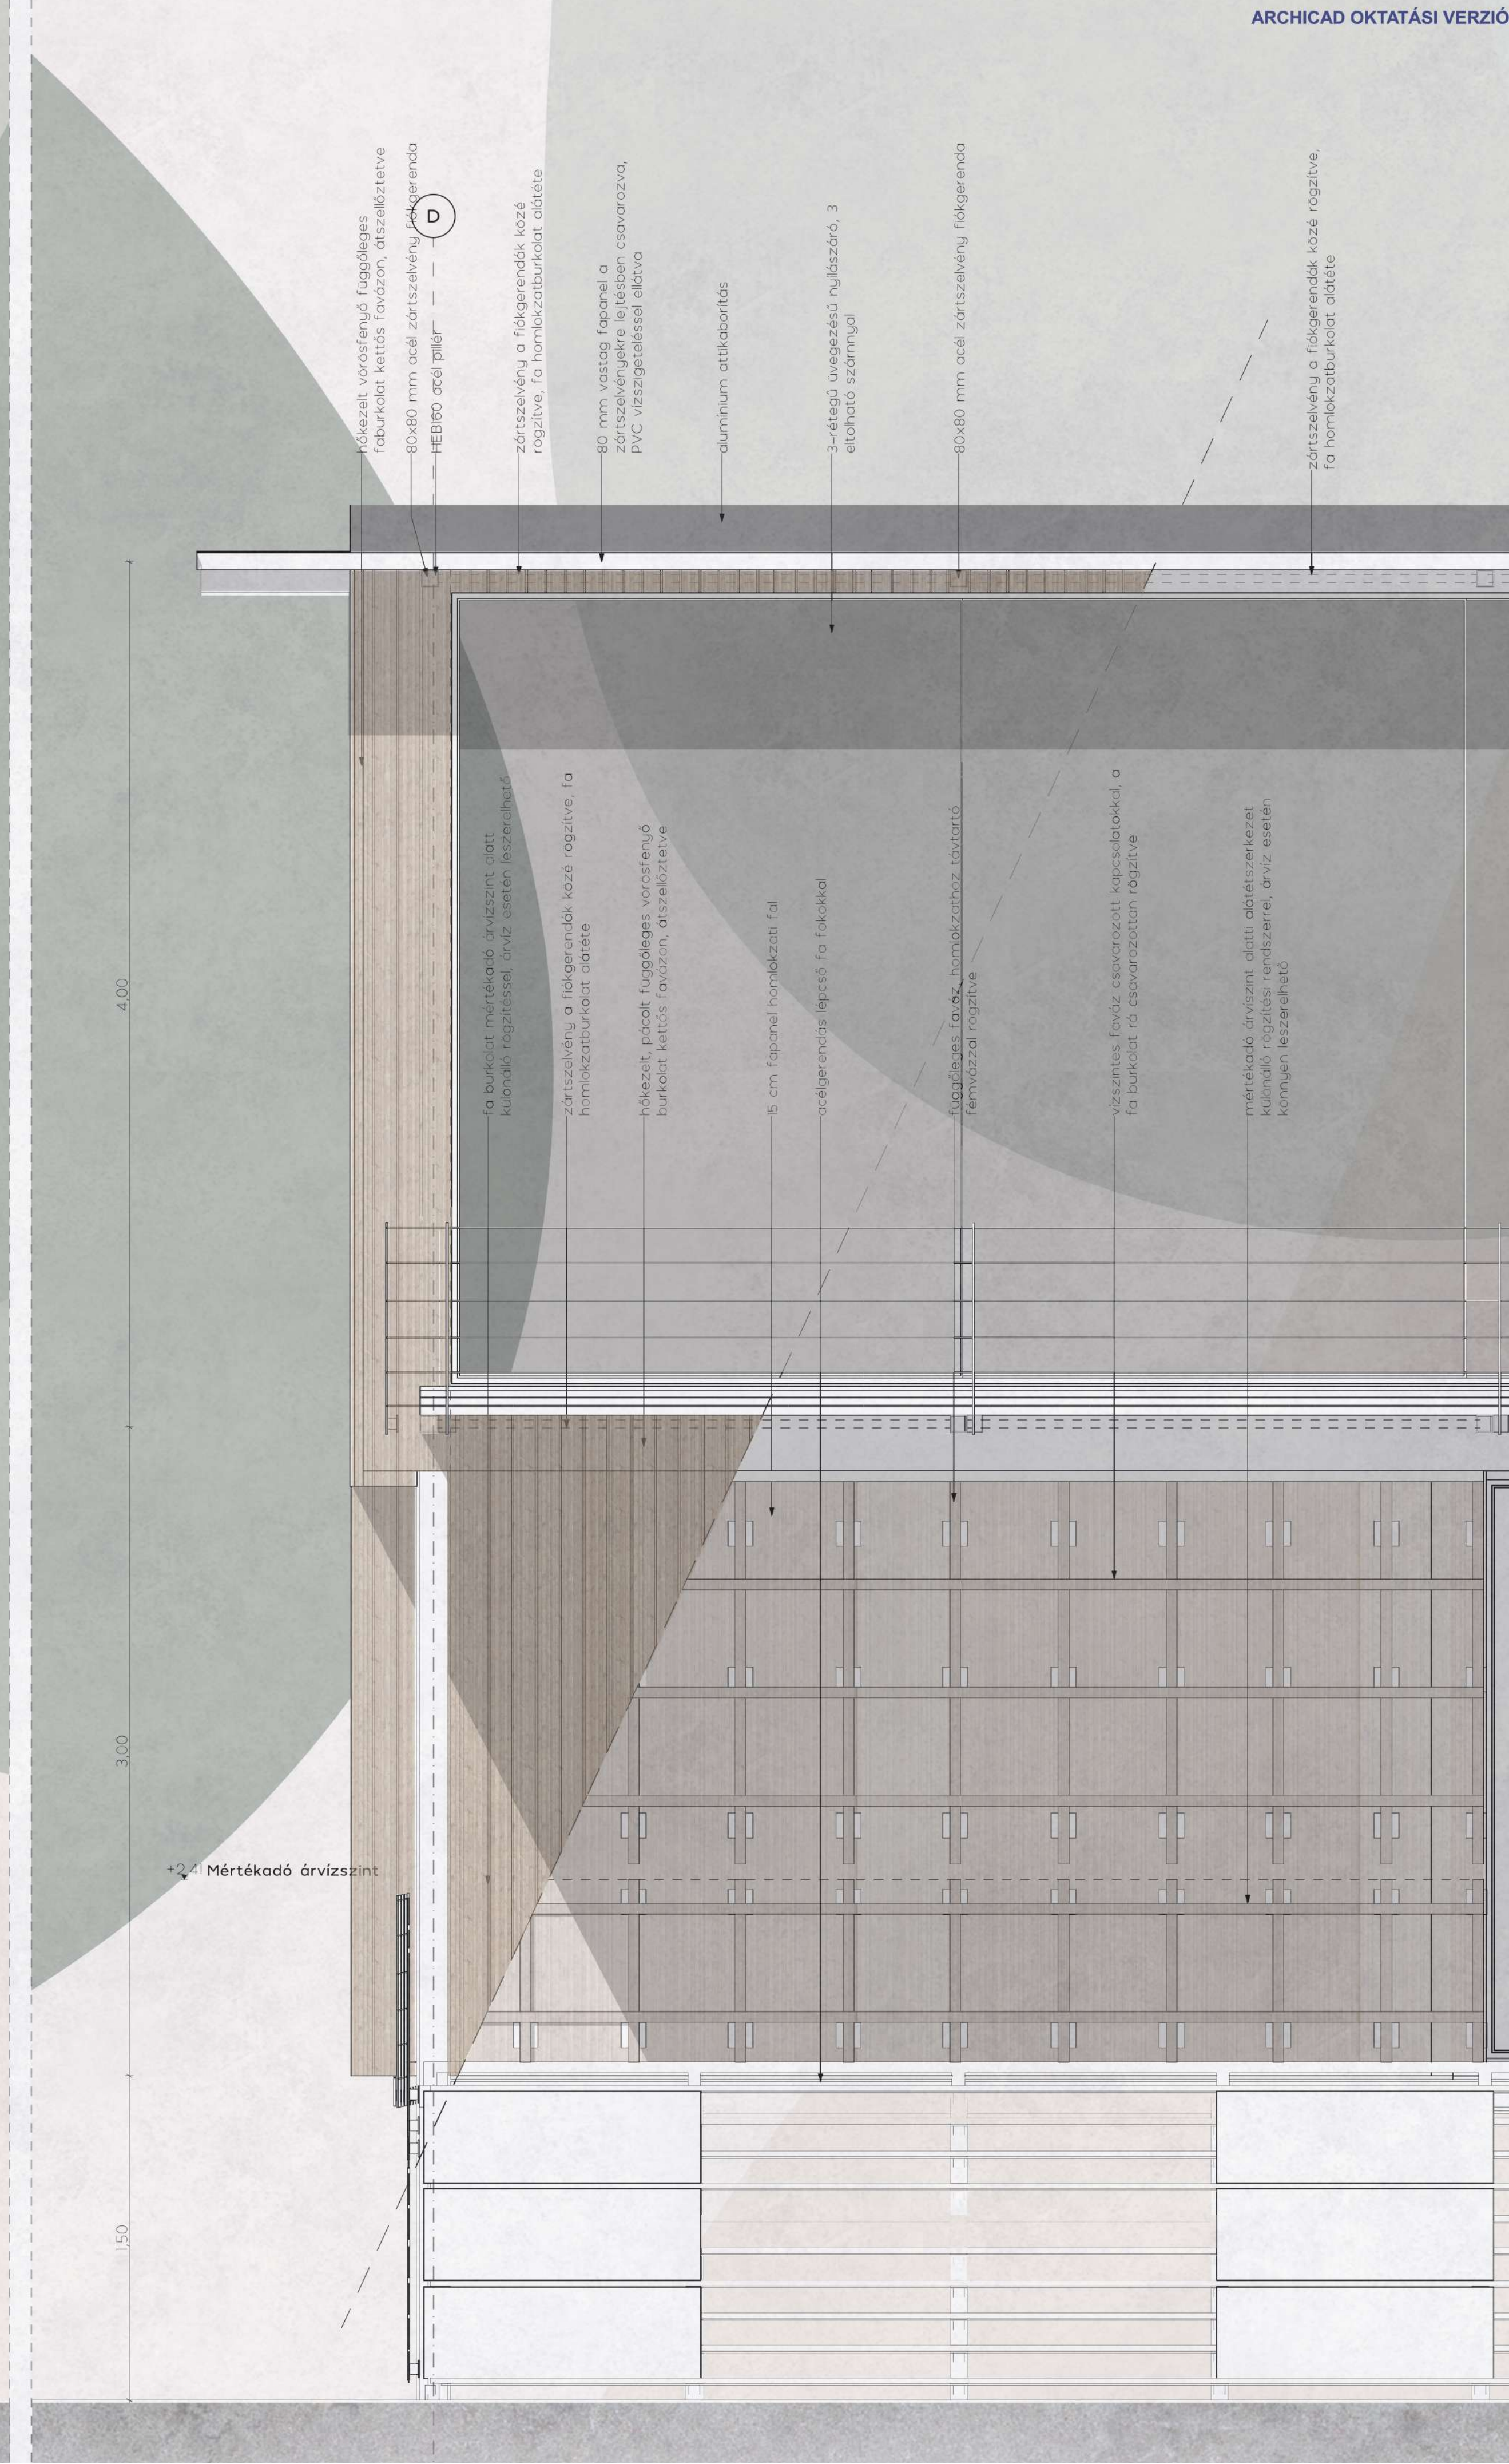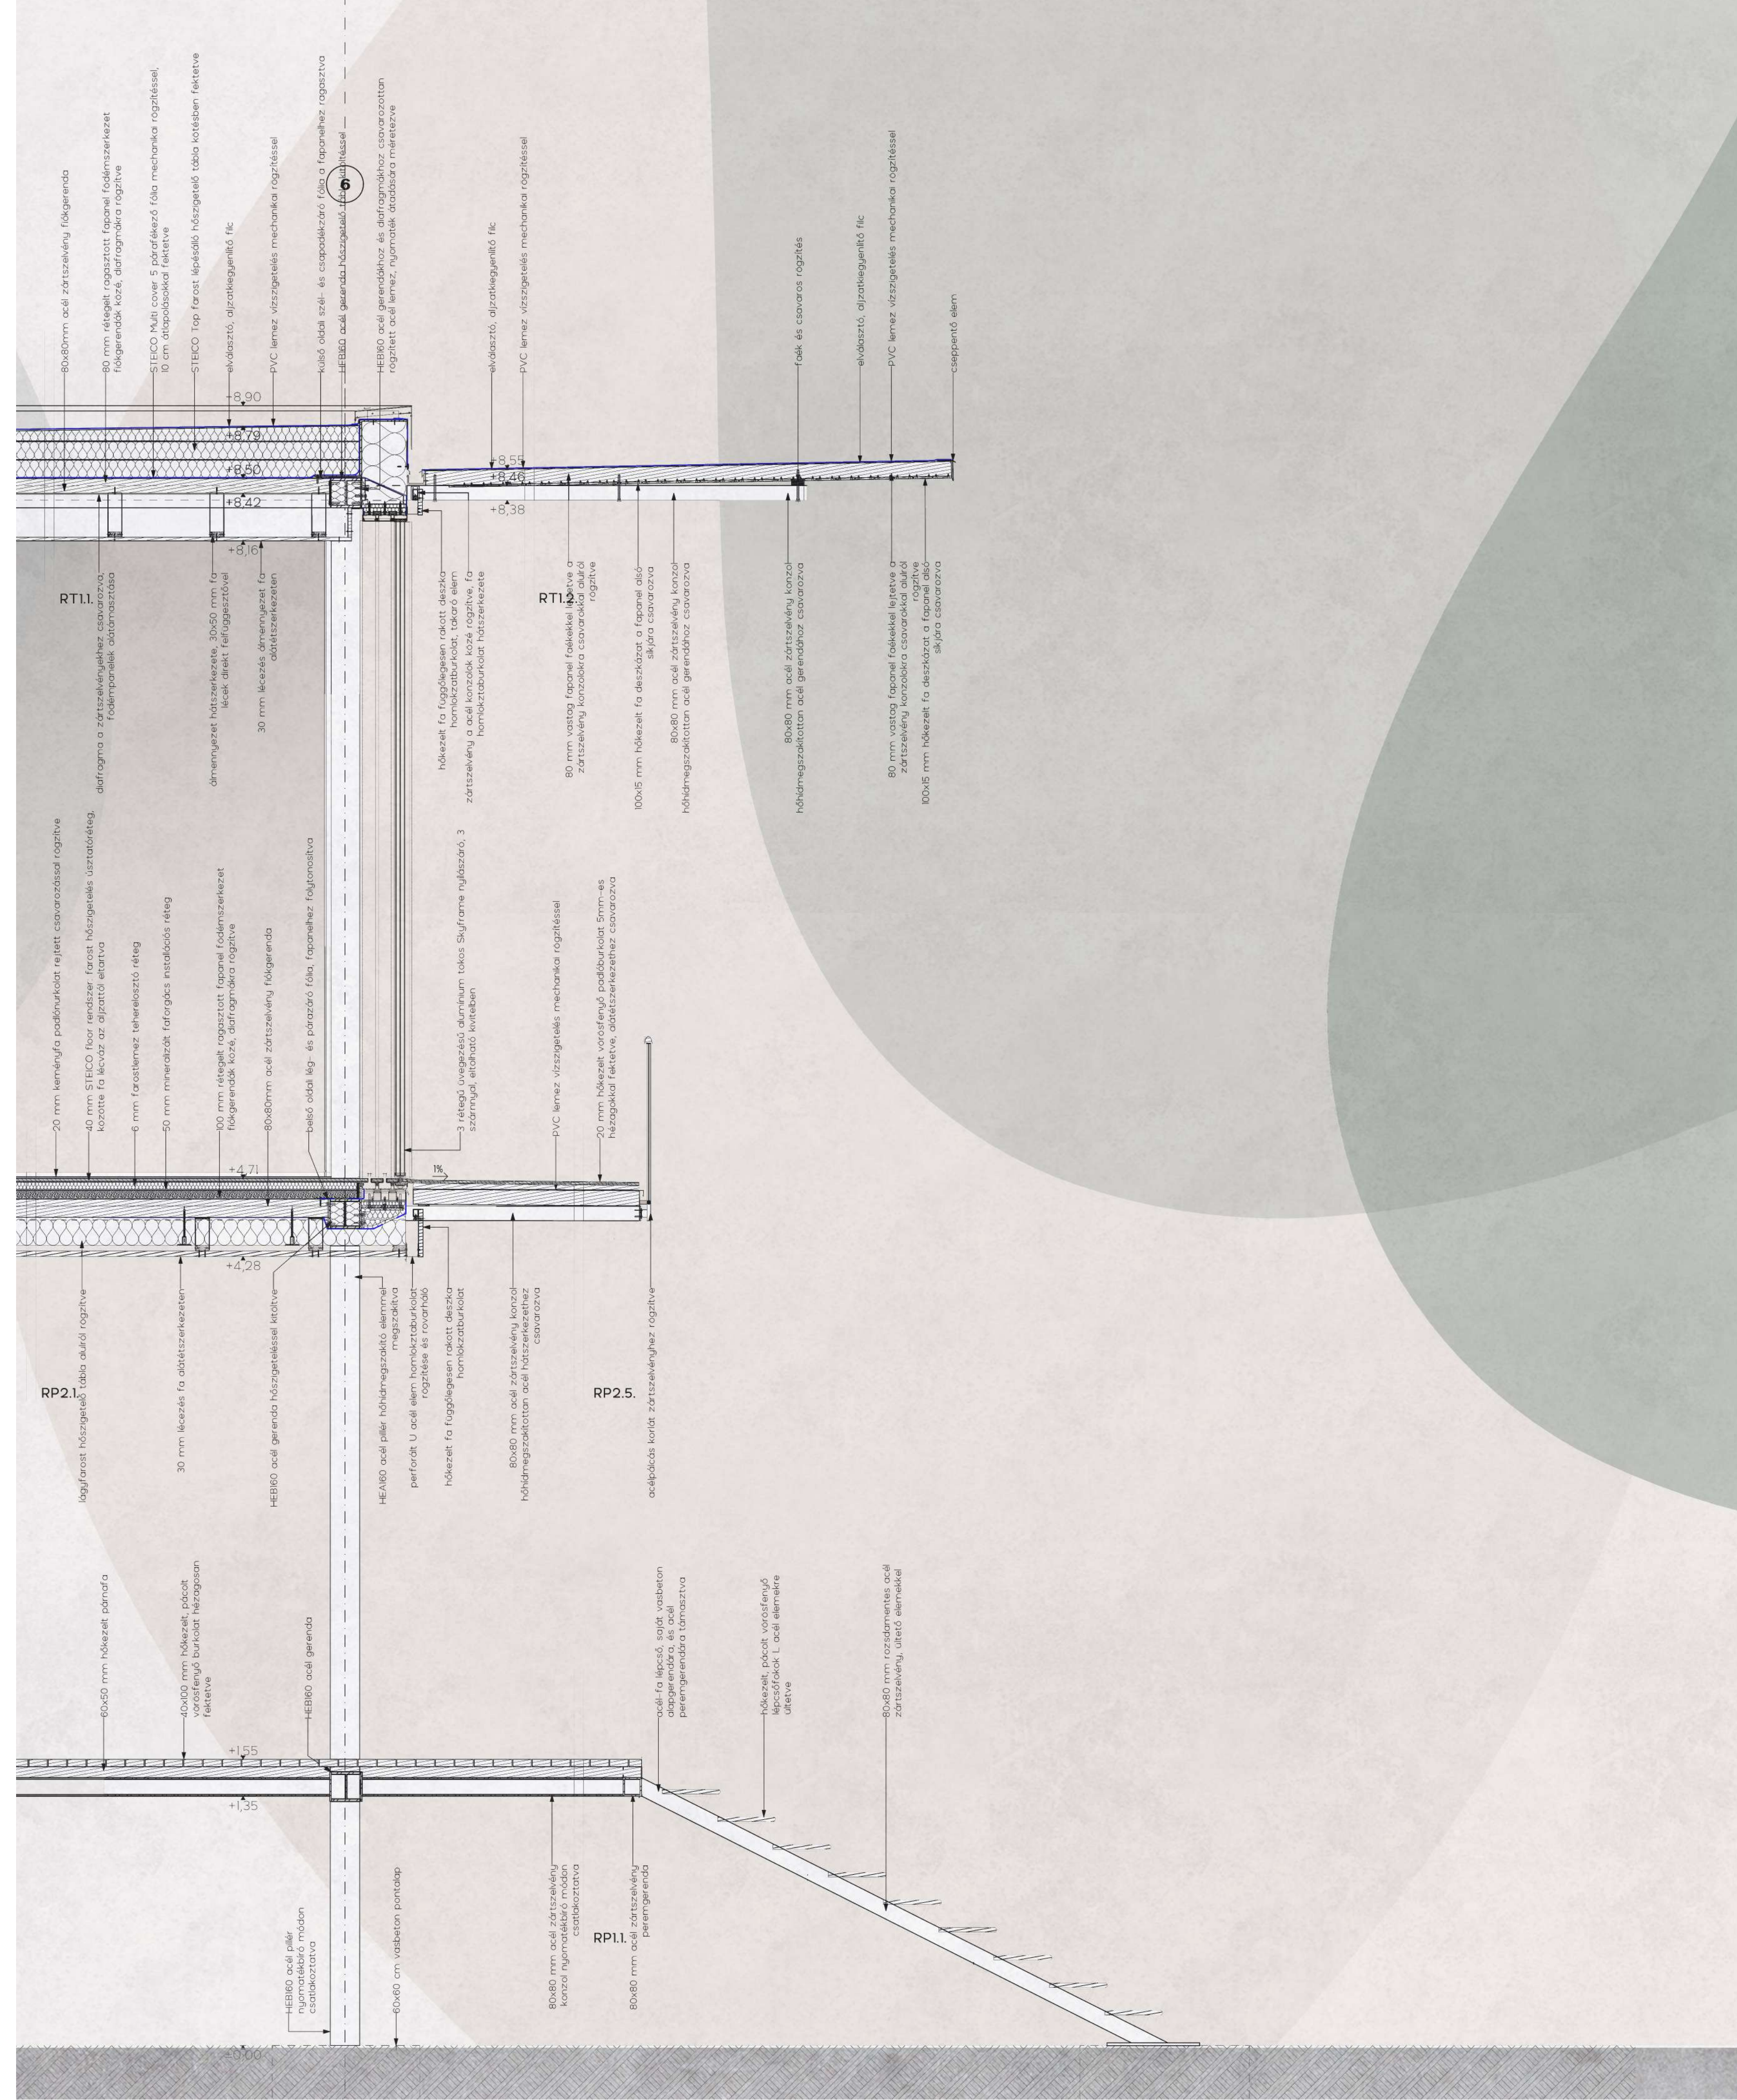

KELETI HOMLOKZAT LÁTVÁNY




NYUGATI HOMLOKZAT


M=1:100




KELETI HOMLOKZAT

M=1:100

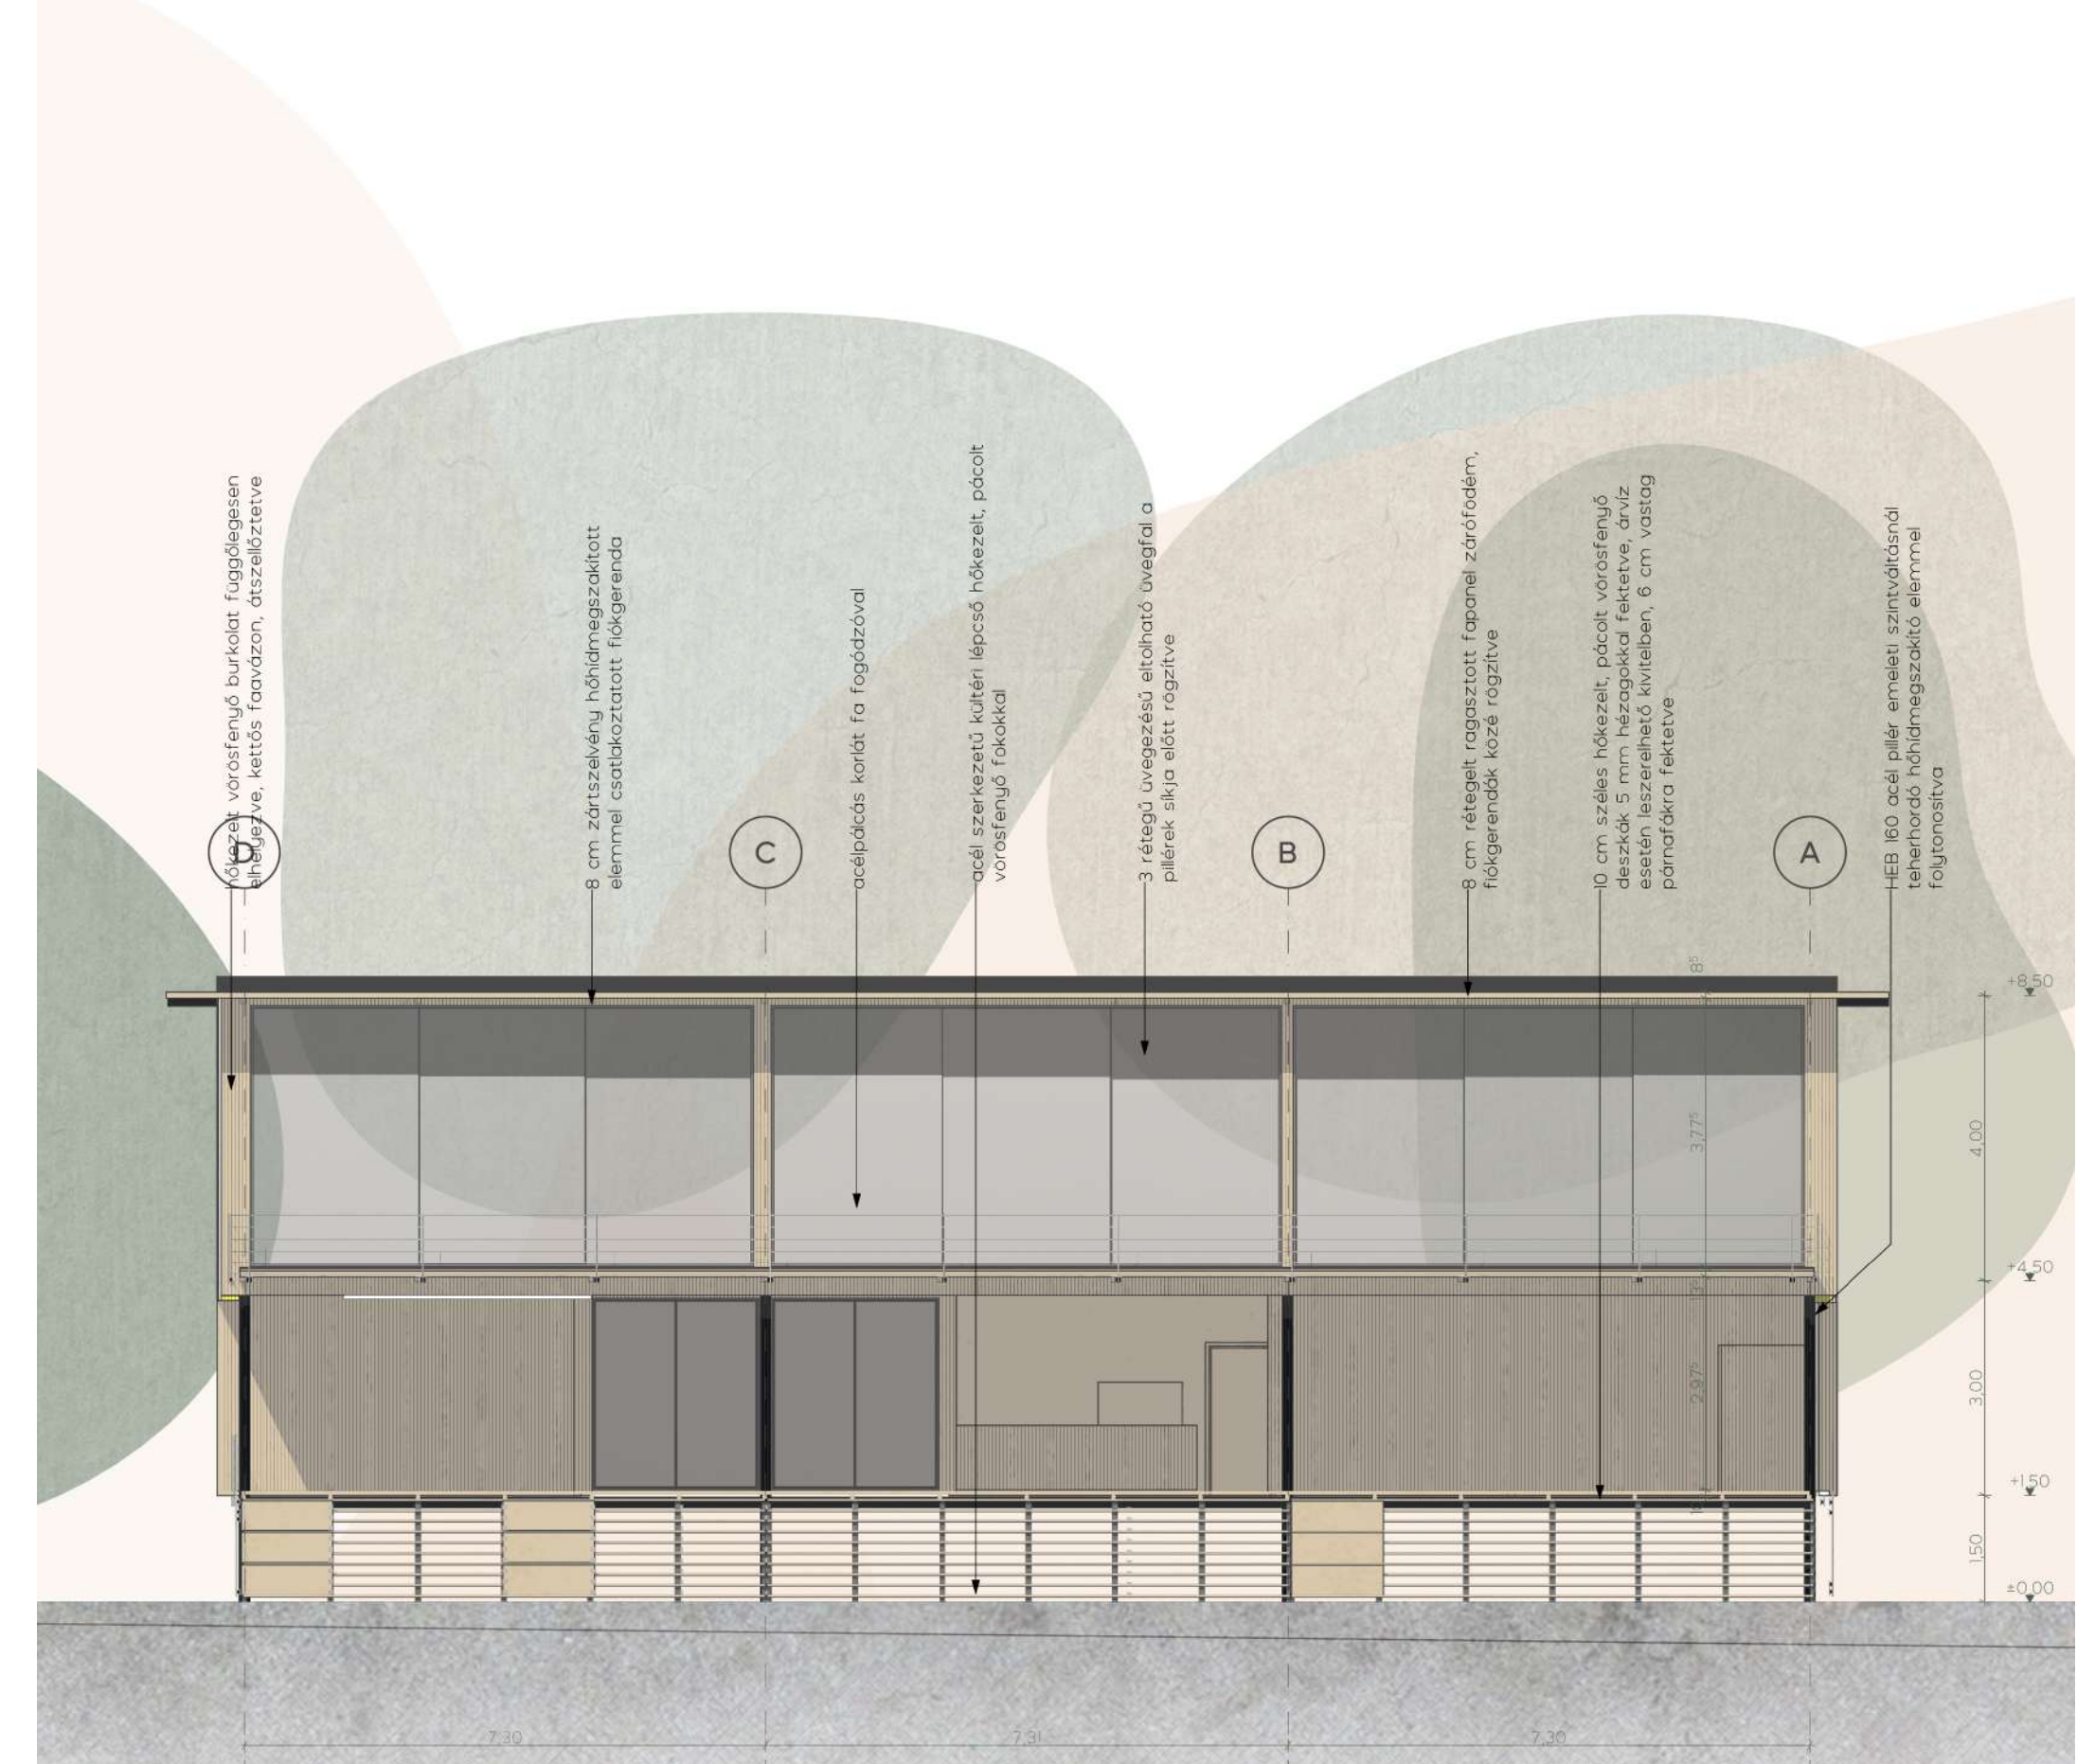


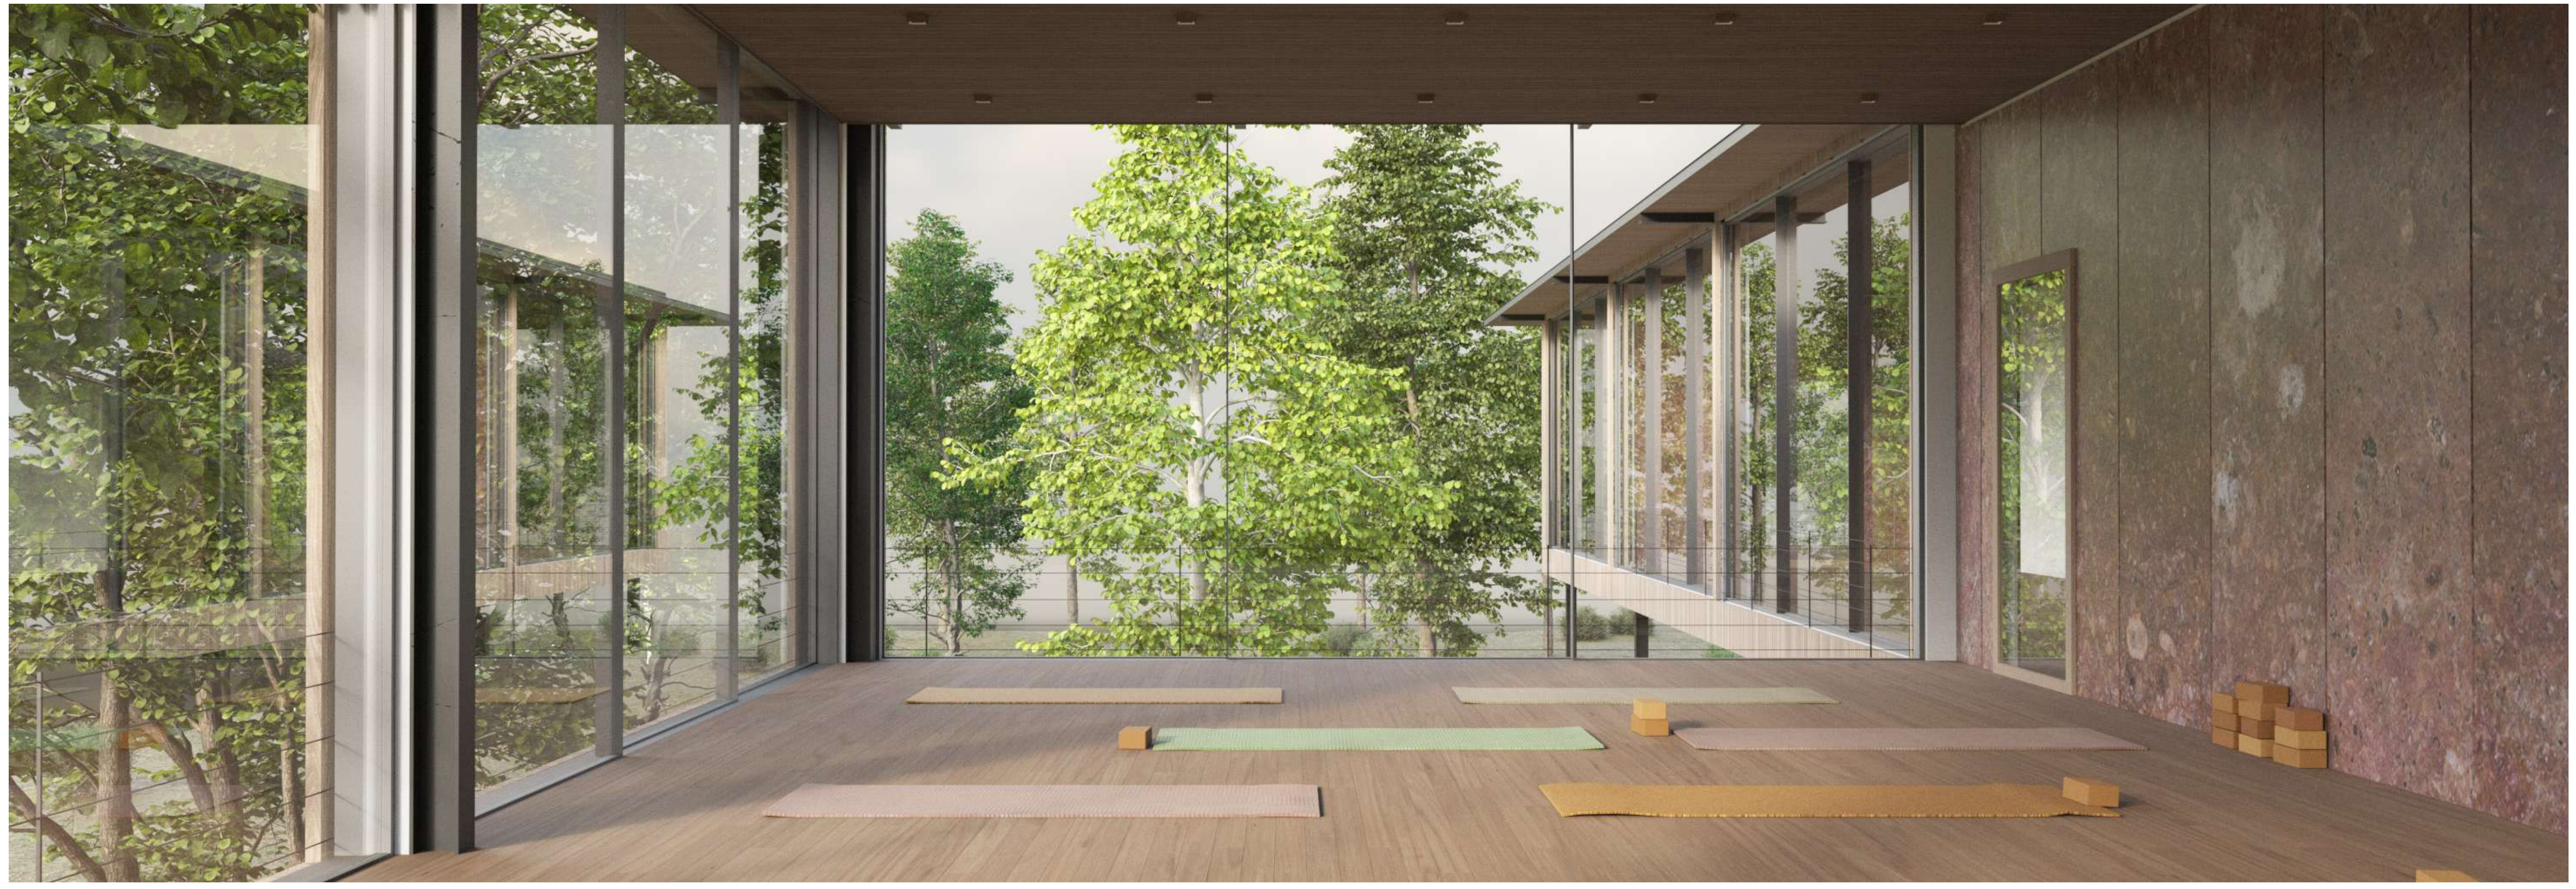

Előtető széle Előtető és ablak felső 110 CSP6 Víznyelő és válaszfal felső 110 CSP7 Válaszfal felső csomópont 110 Emeleti szerelt fal előtető

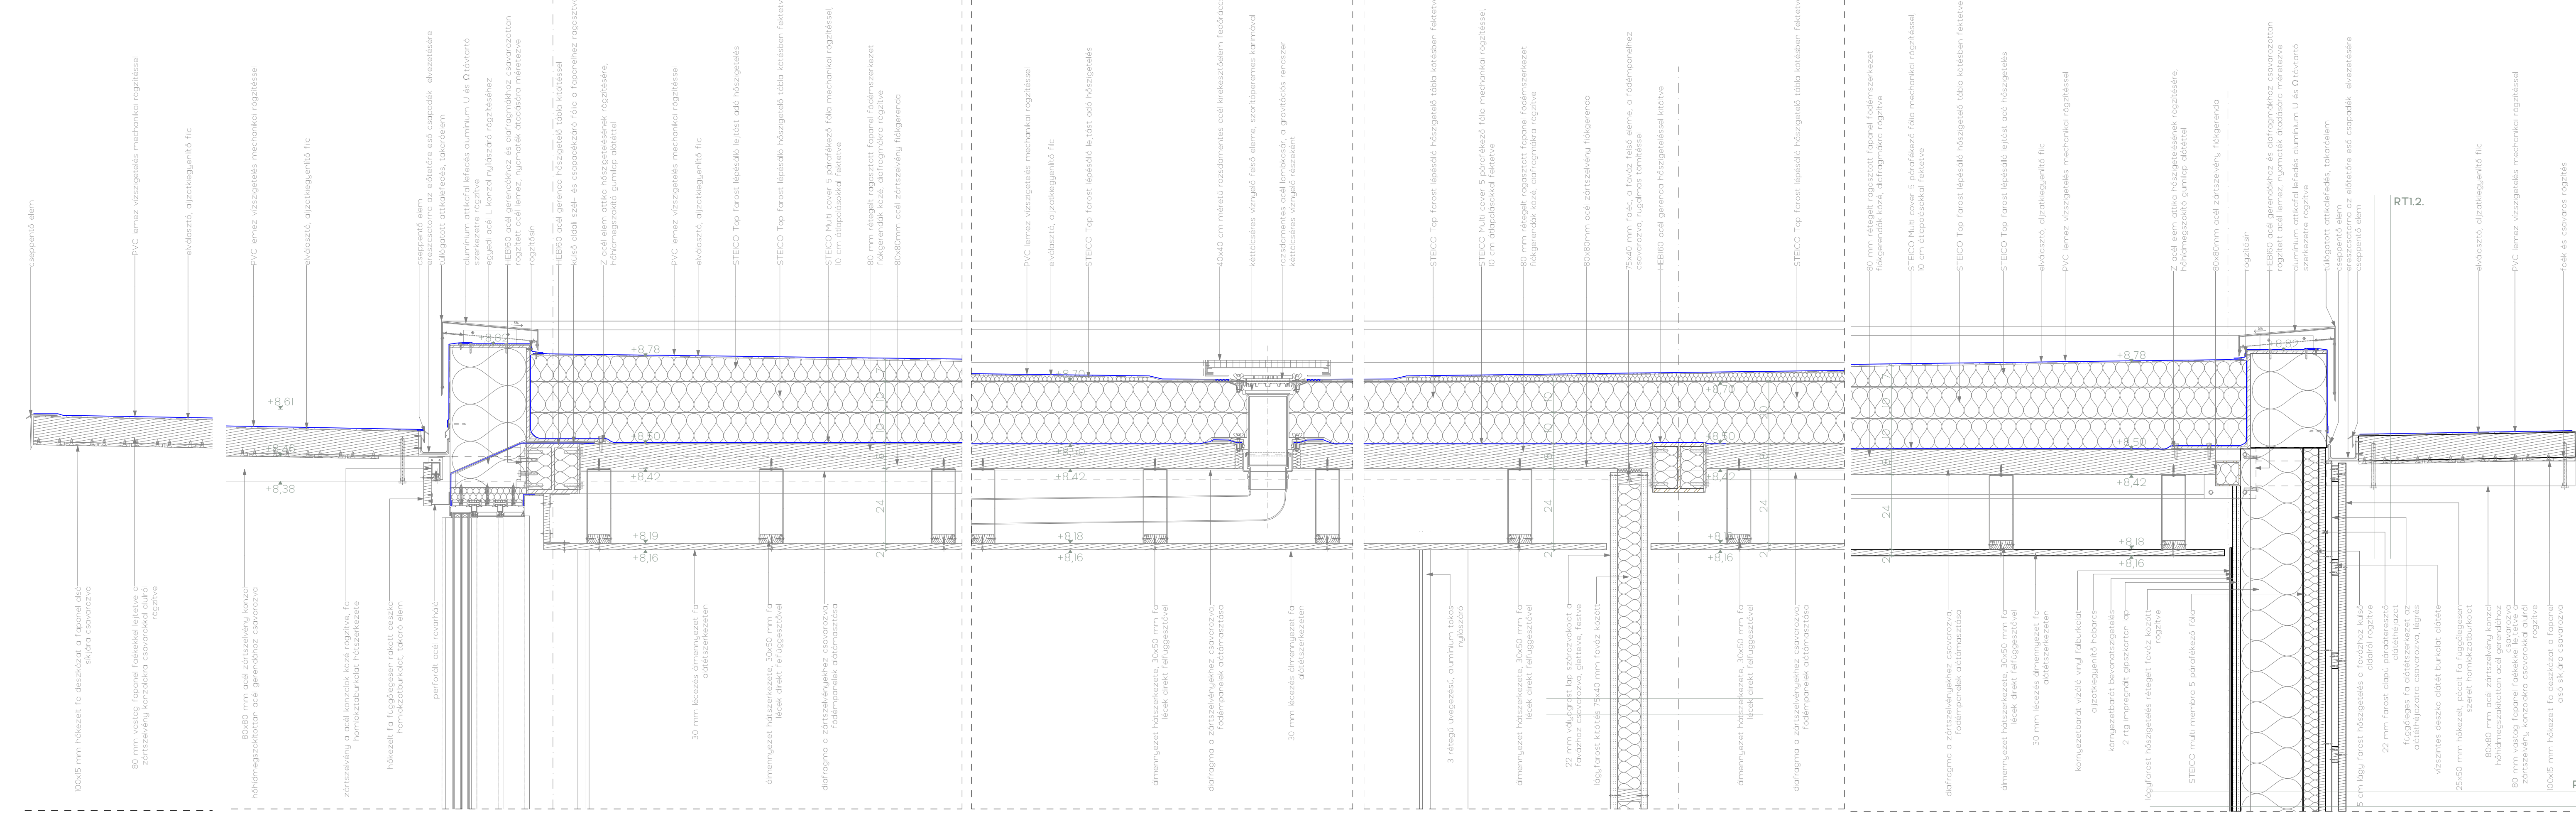

Korlátvégítés Erkély és ablak alsó 110 CSP5 Ajtó felső, földszint 110 CSP4 Válaszfal alsó csatlakozás 110 CSP11 Magasföldszinti belülről hőszigetelt válaszfal és emeleti födém 110

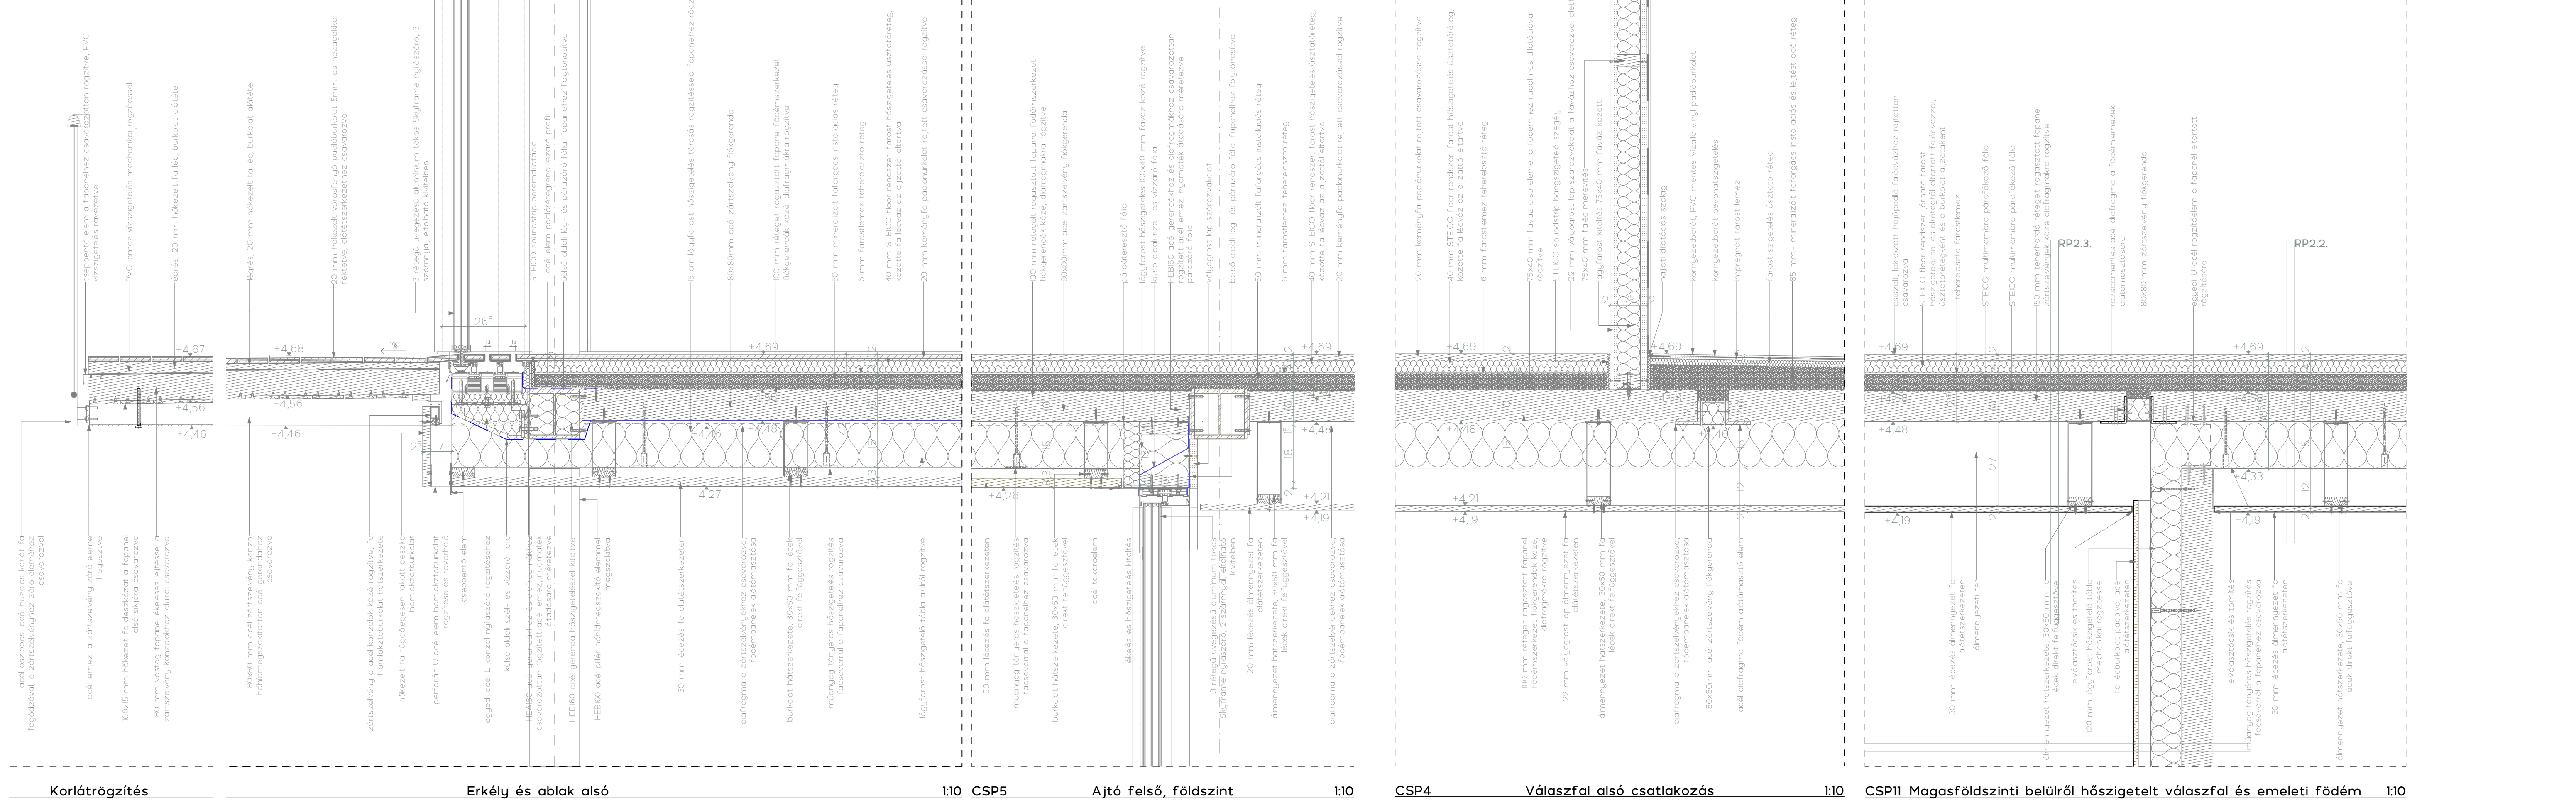

CSP12 Magasföldszinti deszkafödém és lépcső 110 CSP9 Földszinti hőszigetelt födém és ajtó alsó 110 CSP10 Magasföldszint belülről hőszigetelt válaszfal és födém 110

