




Közösségi iroda és kávézó
Esztergom

Diplomaterv



Juhász Sára Hanna
FNURIX

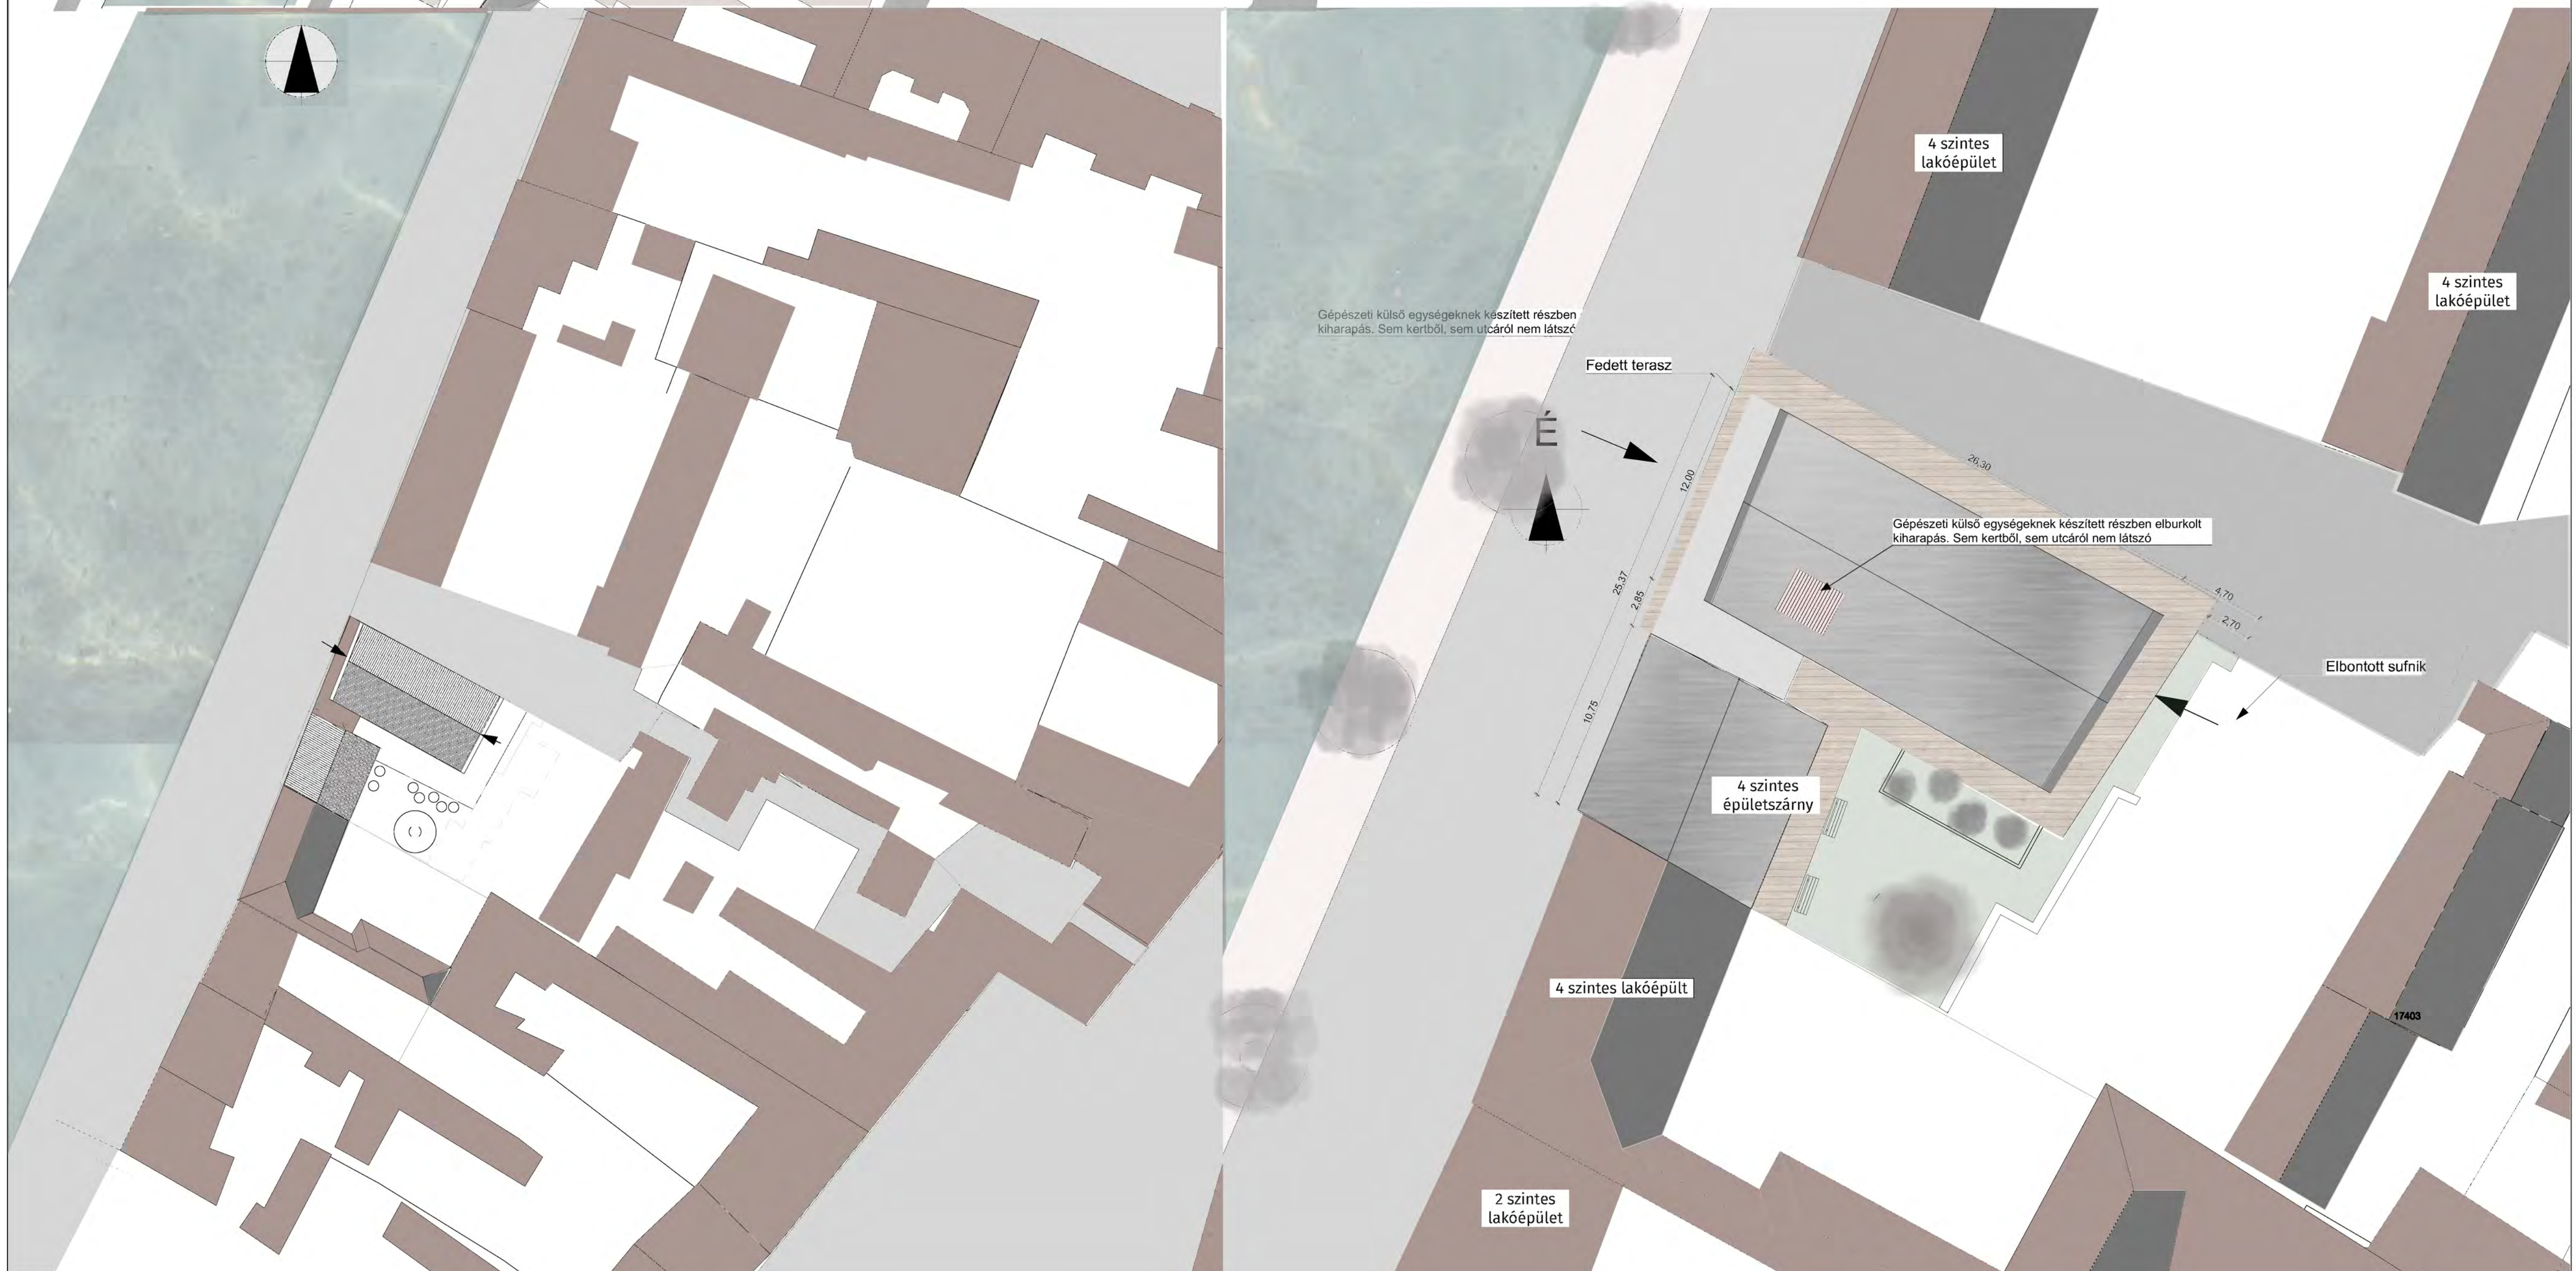

Beépítés, Helyszínrajz


2023.06.09.



Földszinti alaprajz 1:100



Emeleti alaprajz 1:100

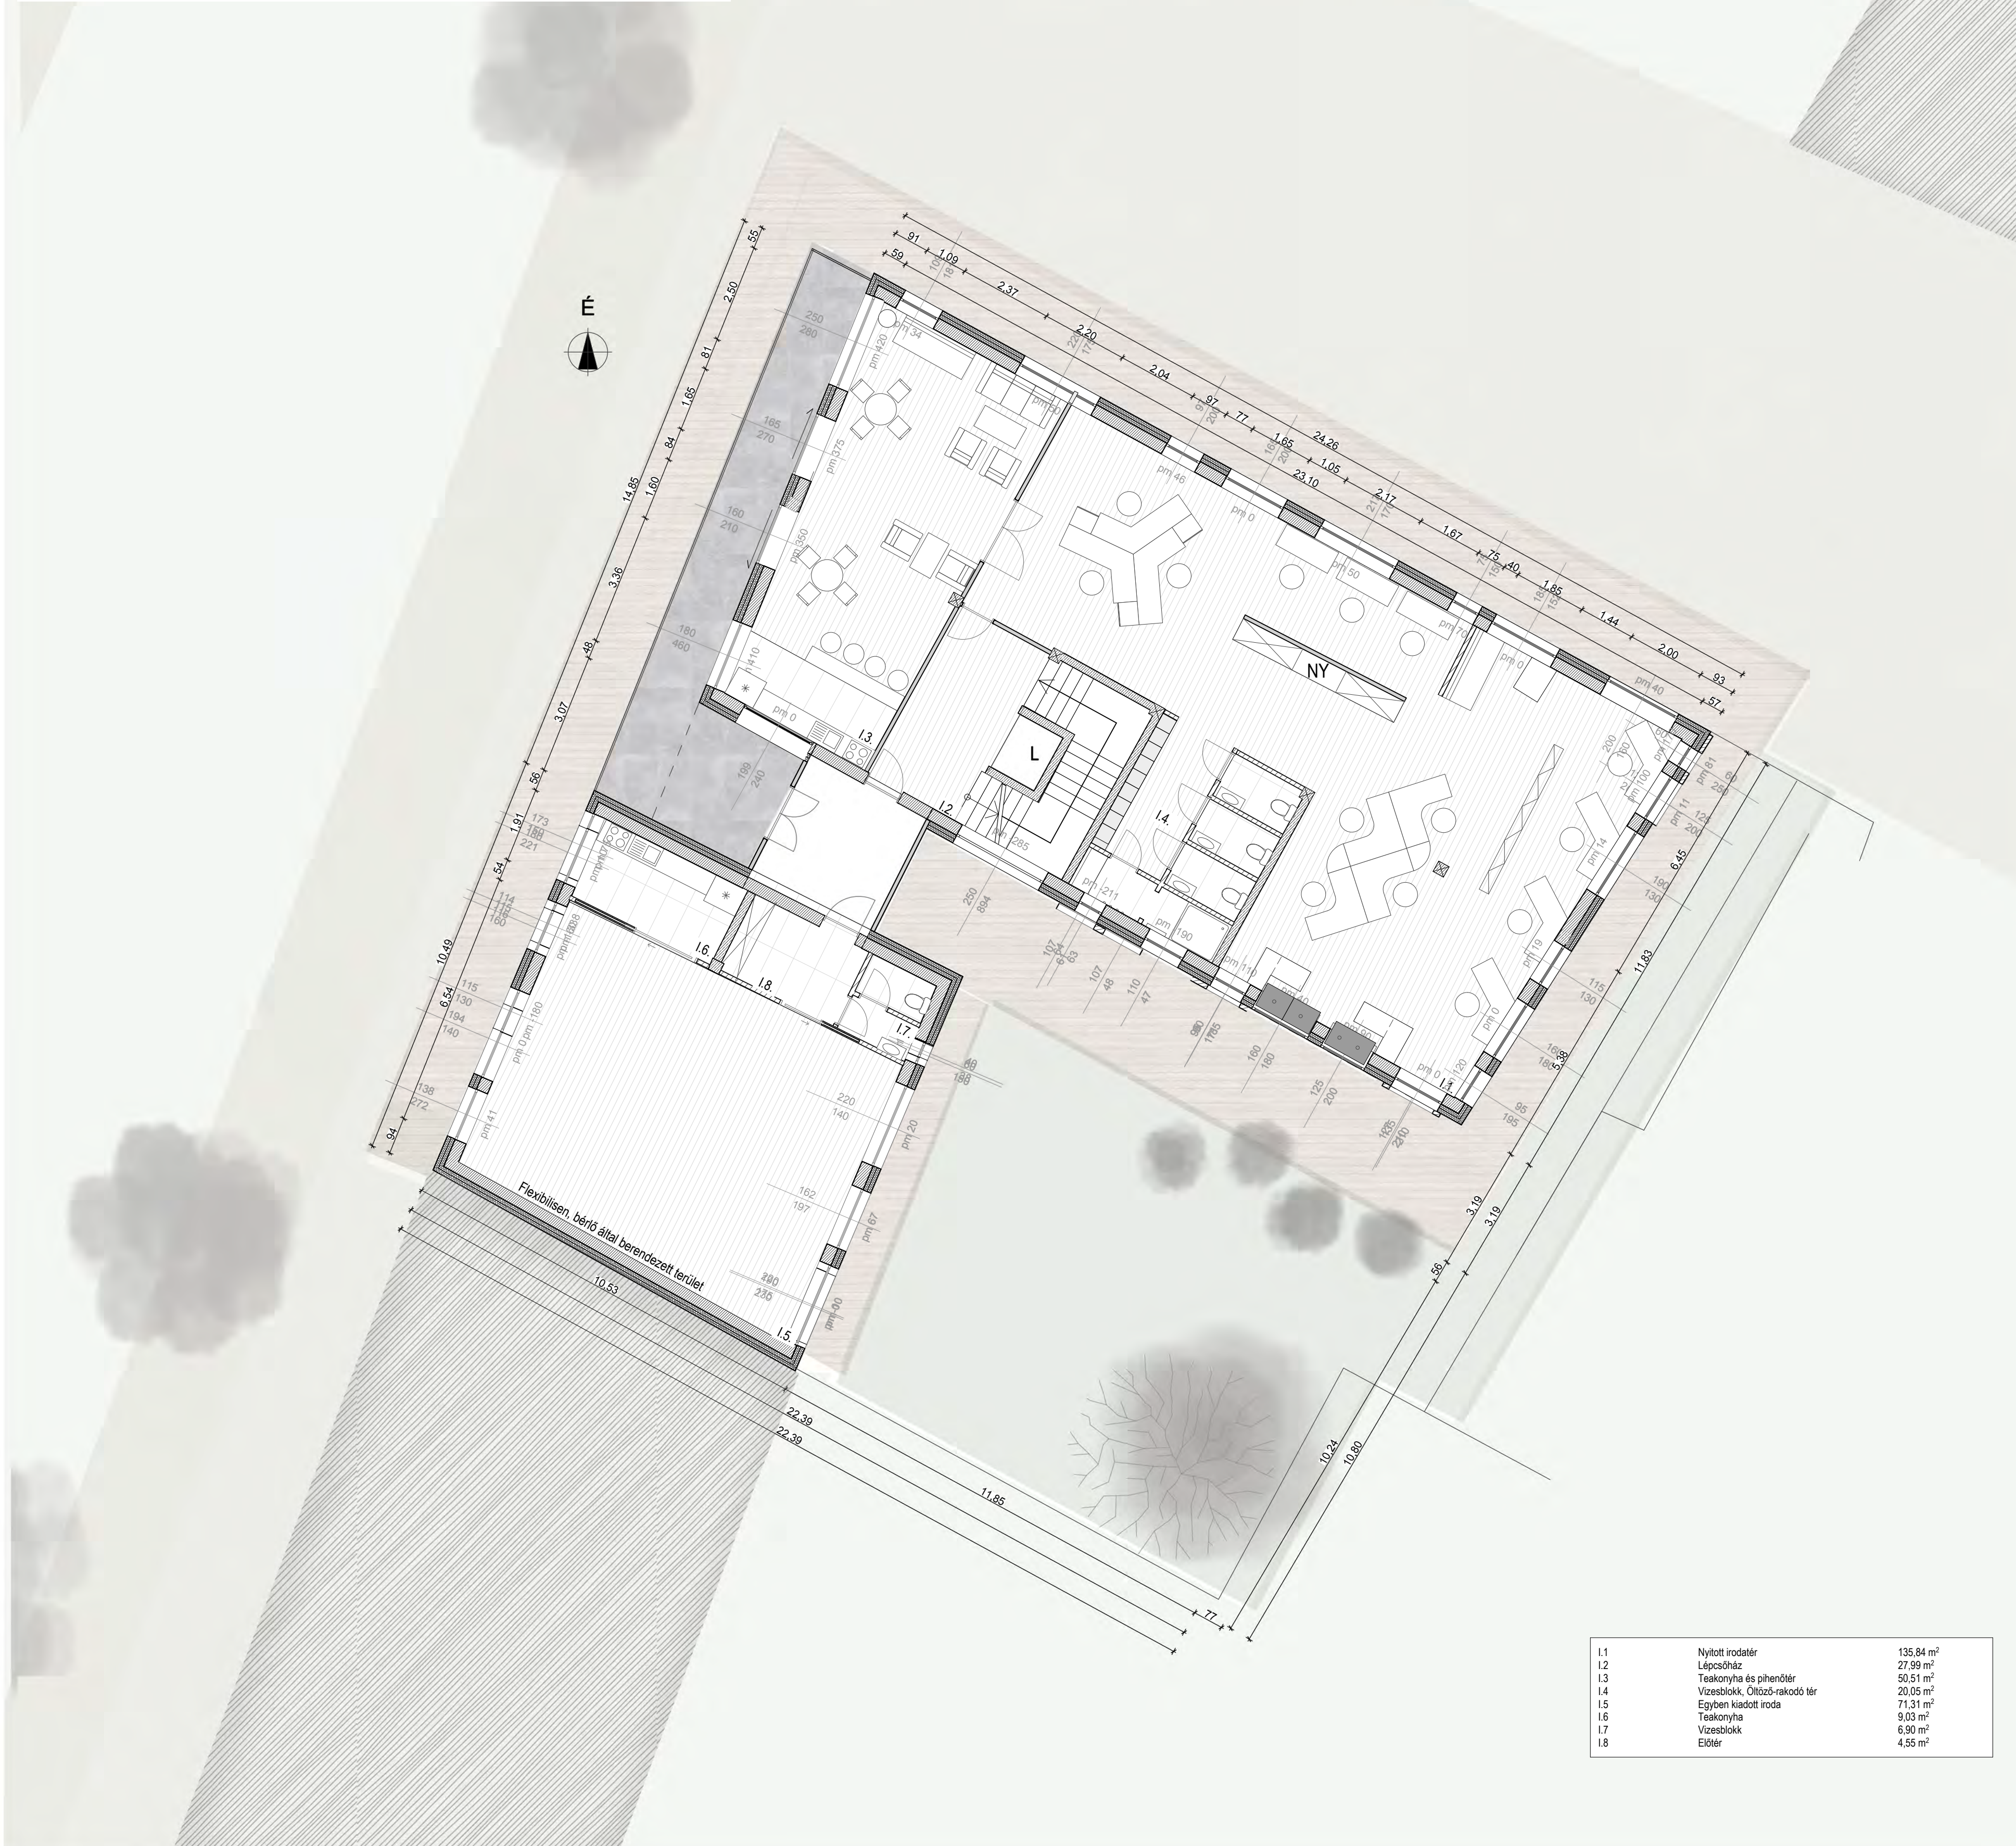

Közösségi iroda és kávézó
Esztergom

Diplomaterv


Juhász Sára Hanna
FNUR1X

Alaprajzok 1:100


2023.06.09.

BSc Diplomatervezés
Urbanisztikai Tanszék
Budapesti Műszaki és Gazdaságtudományi Egyetem

Második emeleti alaprajz
1:100

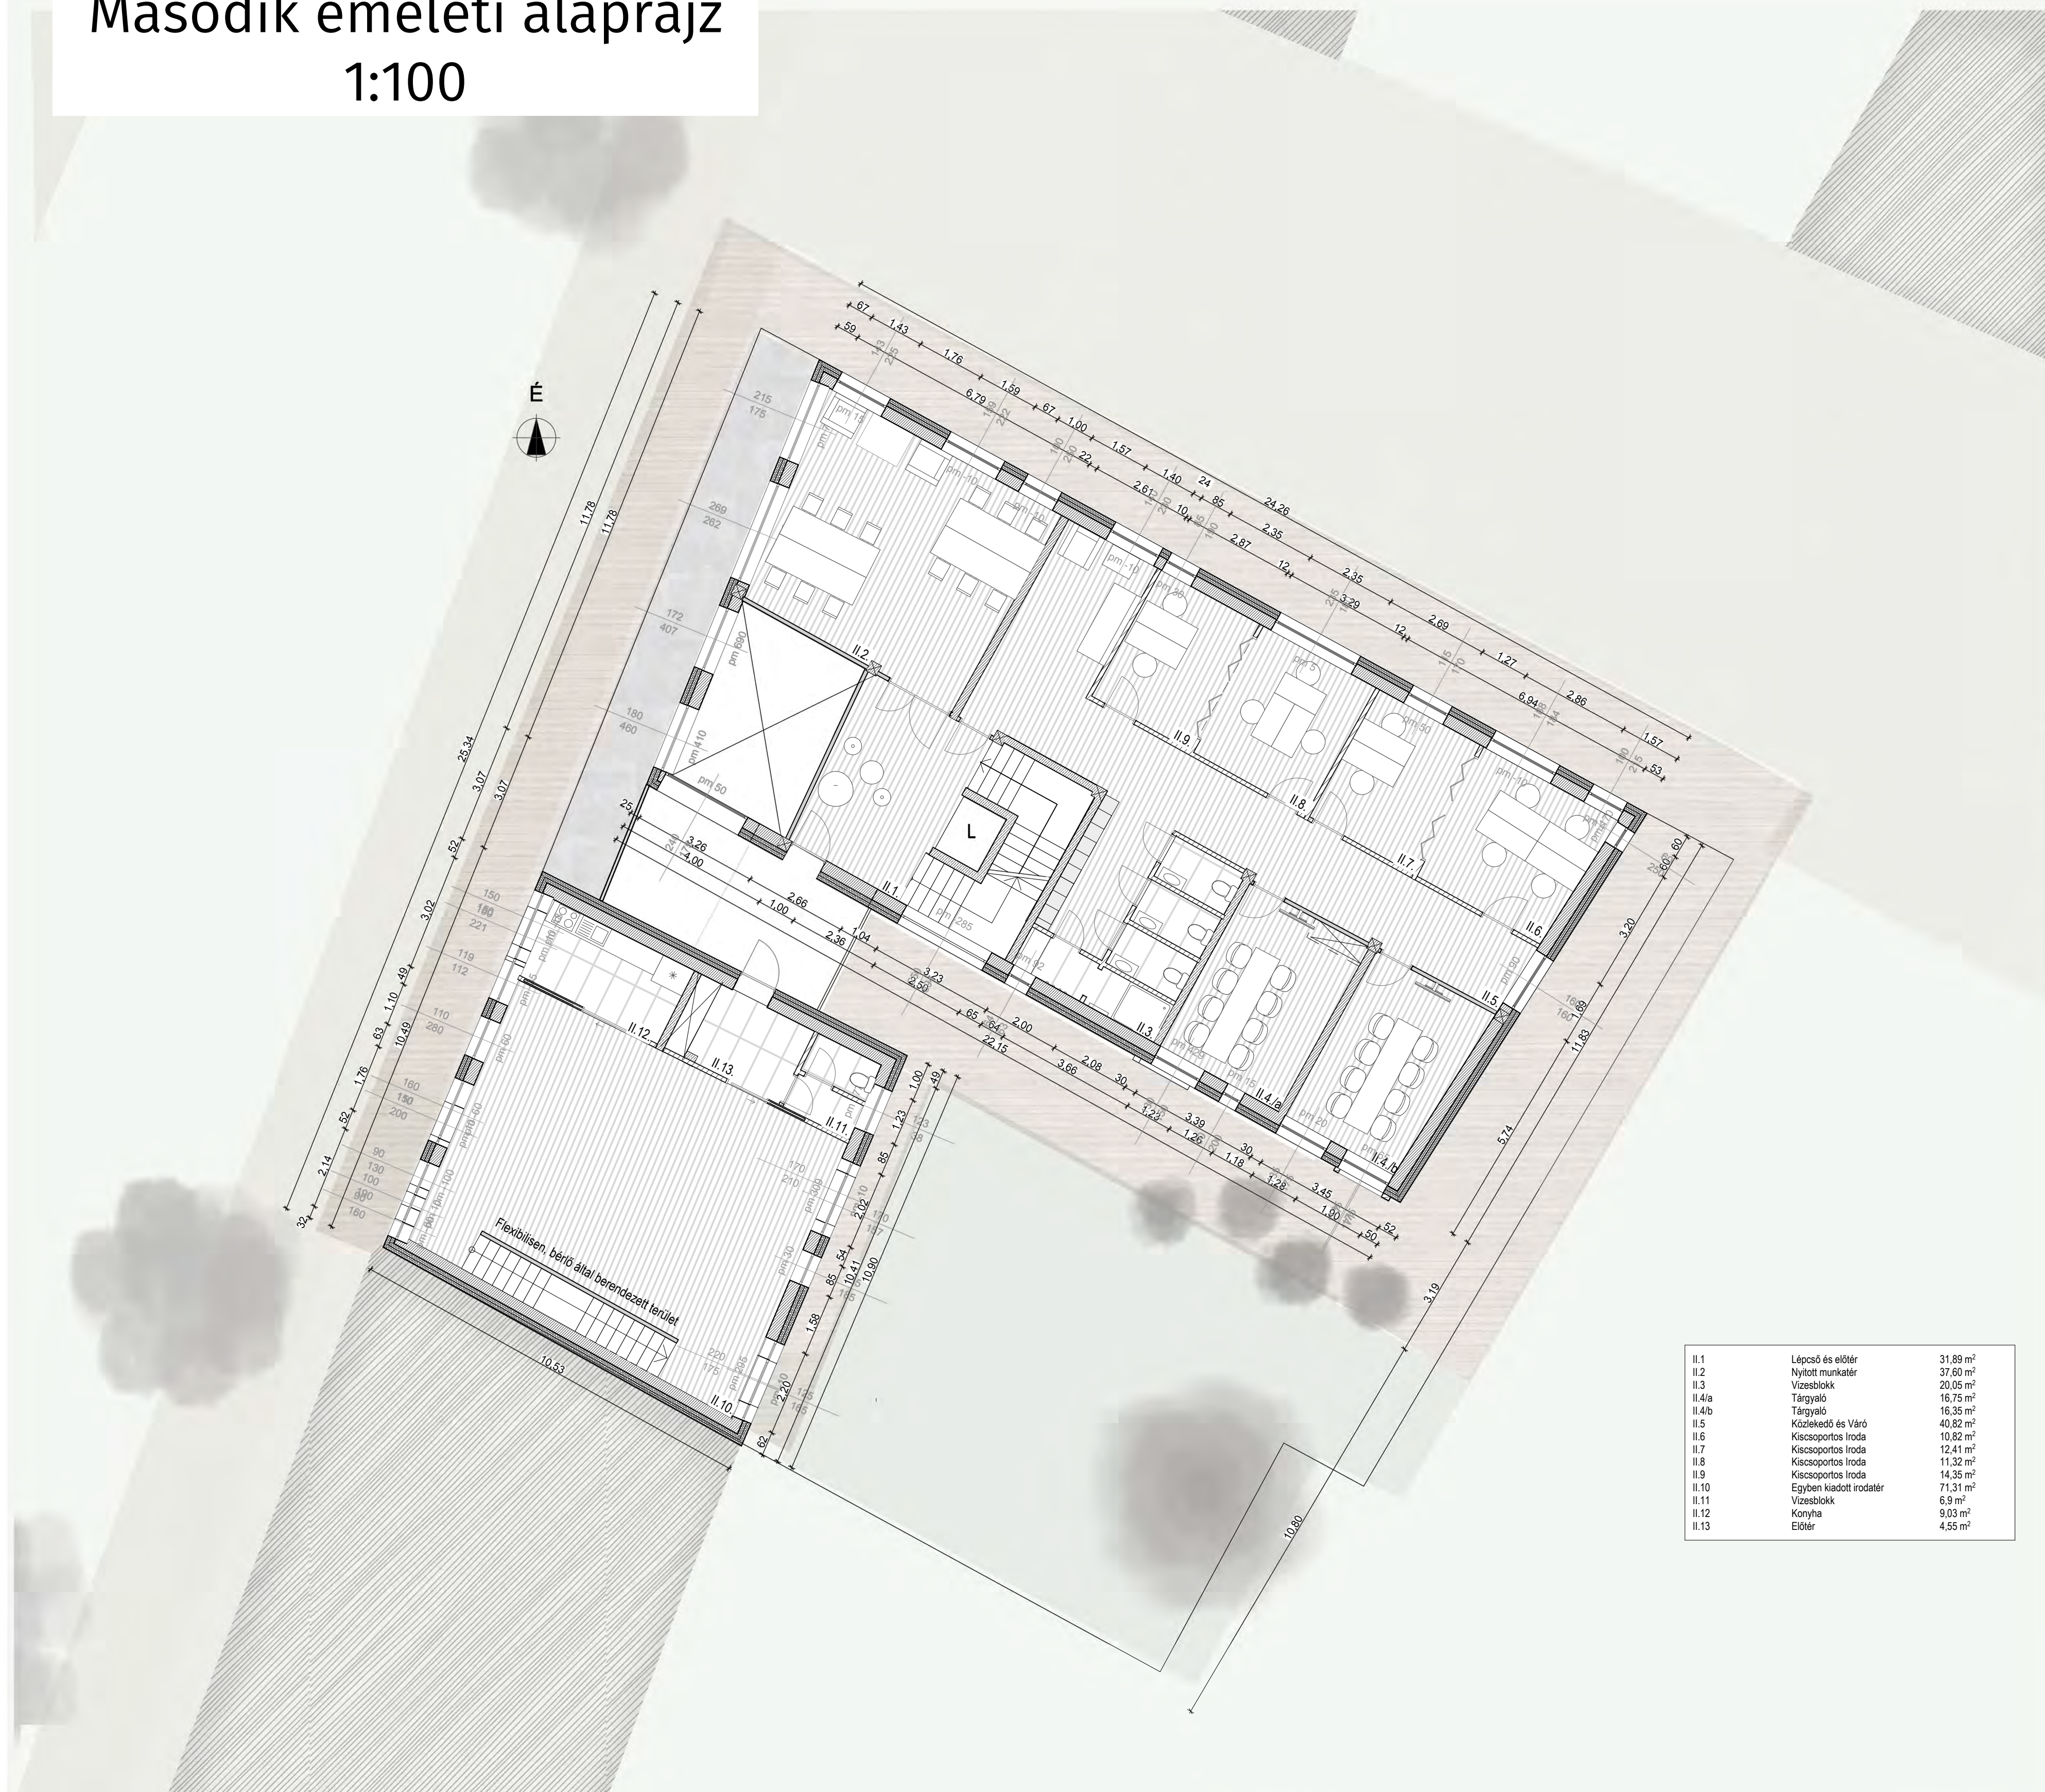

Harmadik emeleti alaprajz
1:100

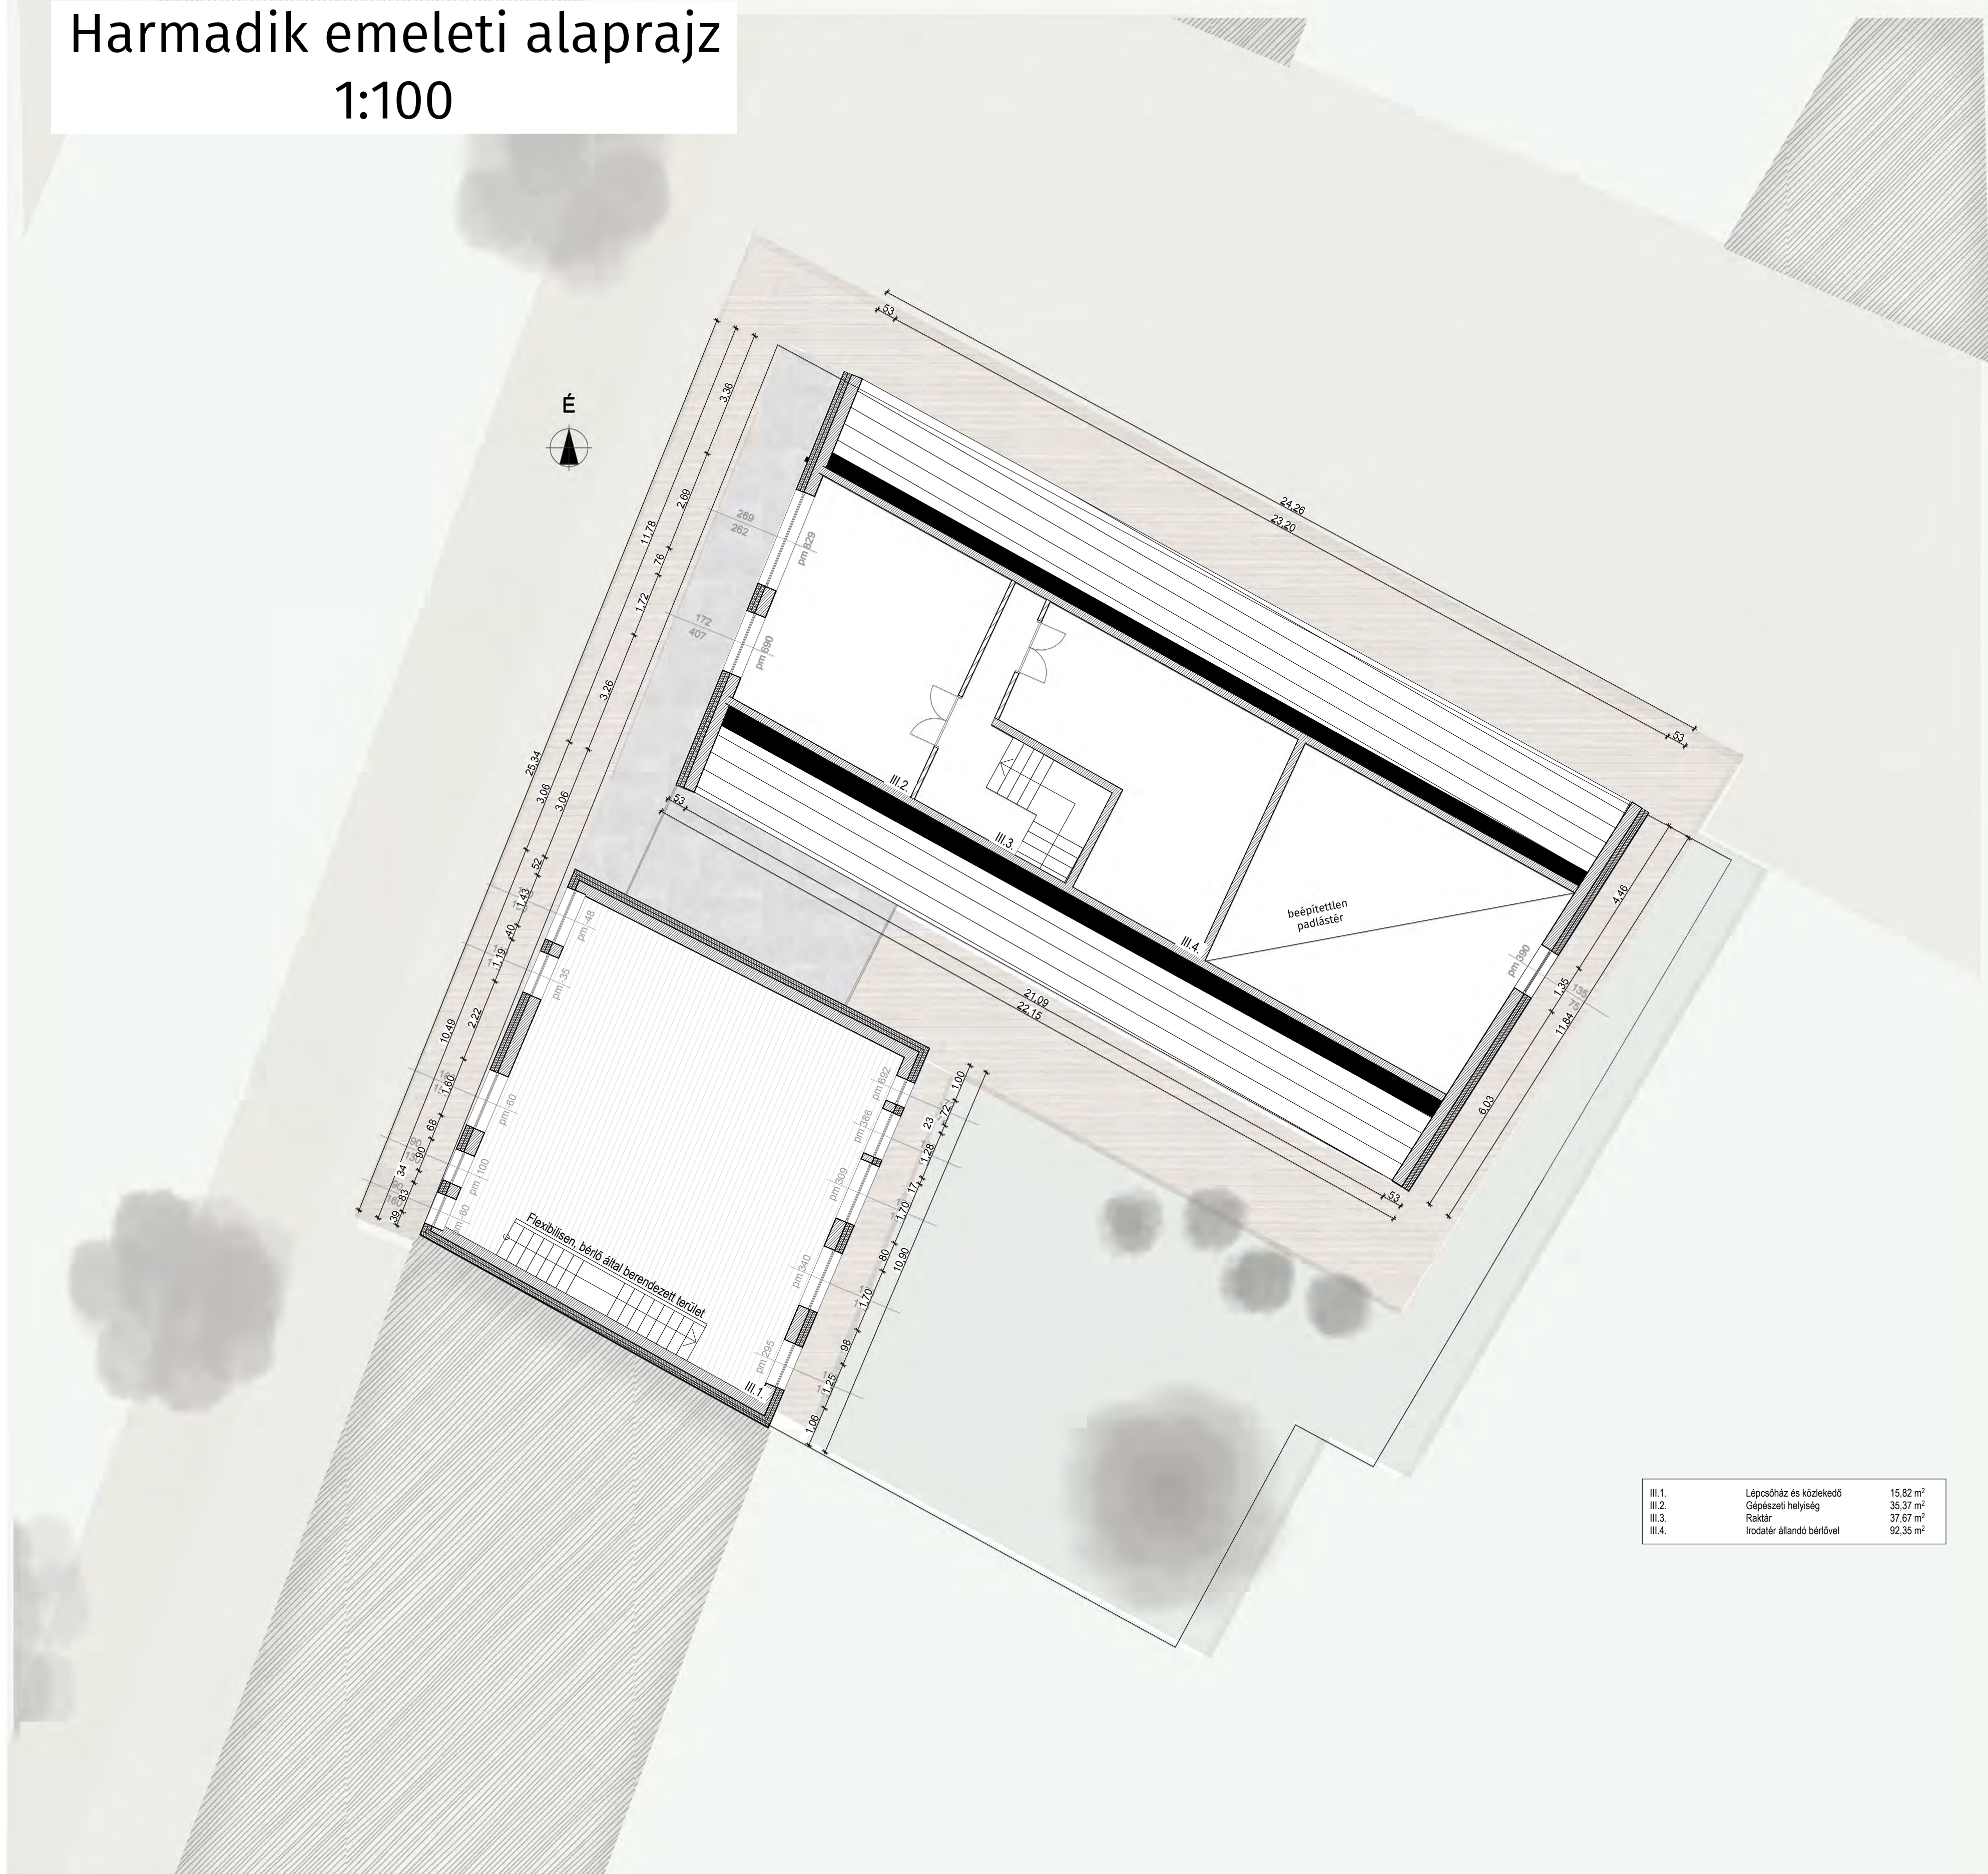

Közösségi iroda és kávézó
Esztergom

Diplomaterv

Juhász Sára Hanna
FNURIX

Alaprajzok 1:100

2023.06.09.

Nyugati homlokzat 1:100



Juhász Sára Hanna
FNUR1X

Keleti homlokzat 1:100




Homlokzatok 1:100

2023.06.09.

Déli homlokzat 1:100



Metszet 1:100

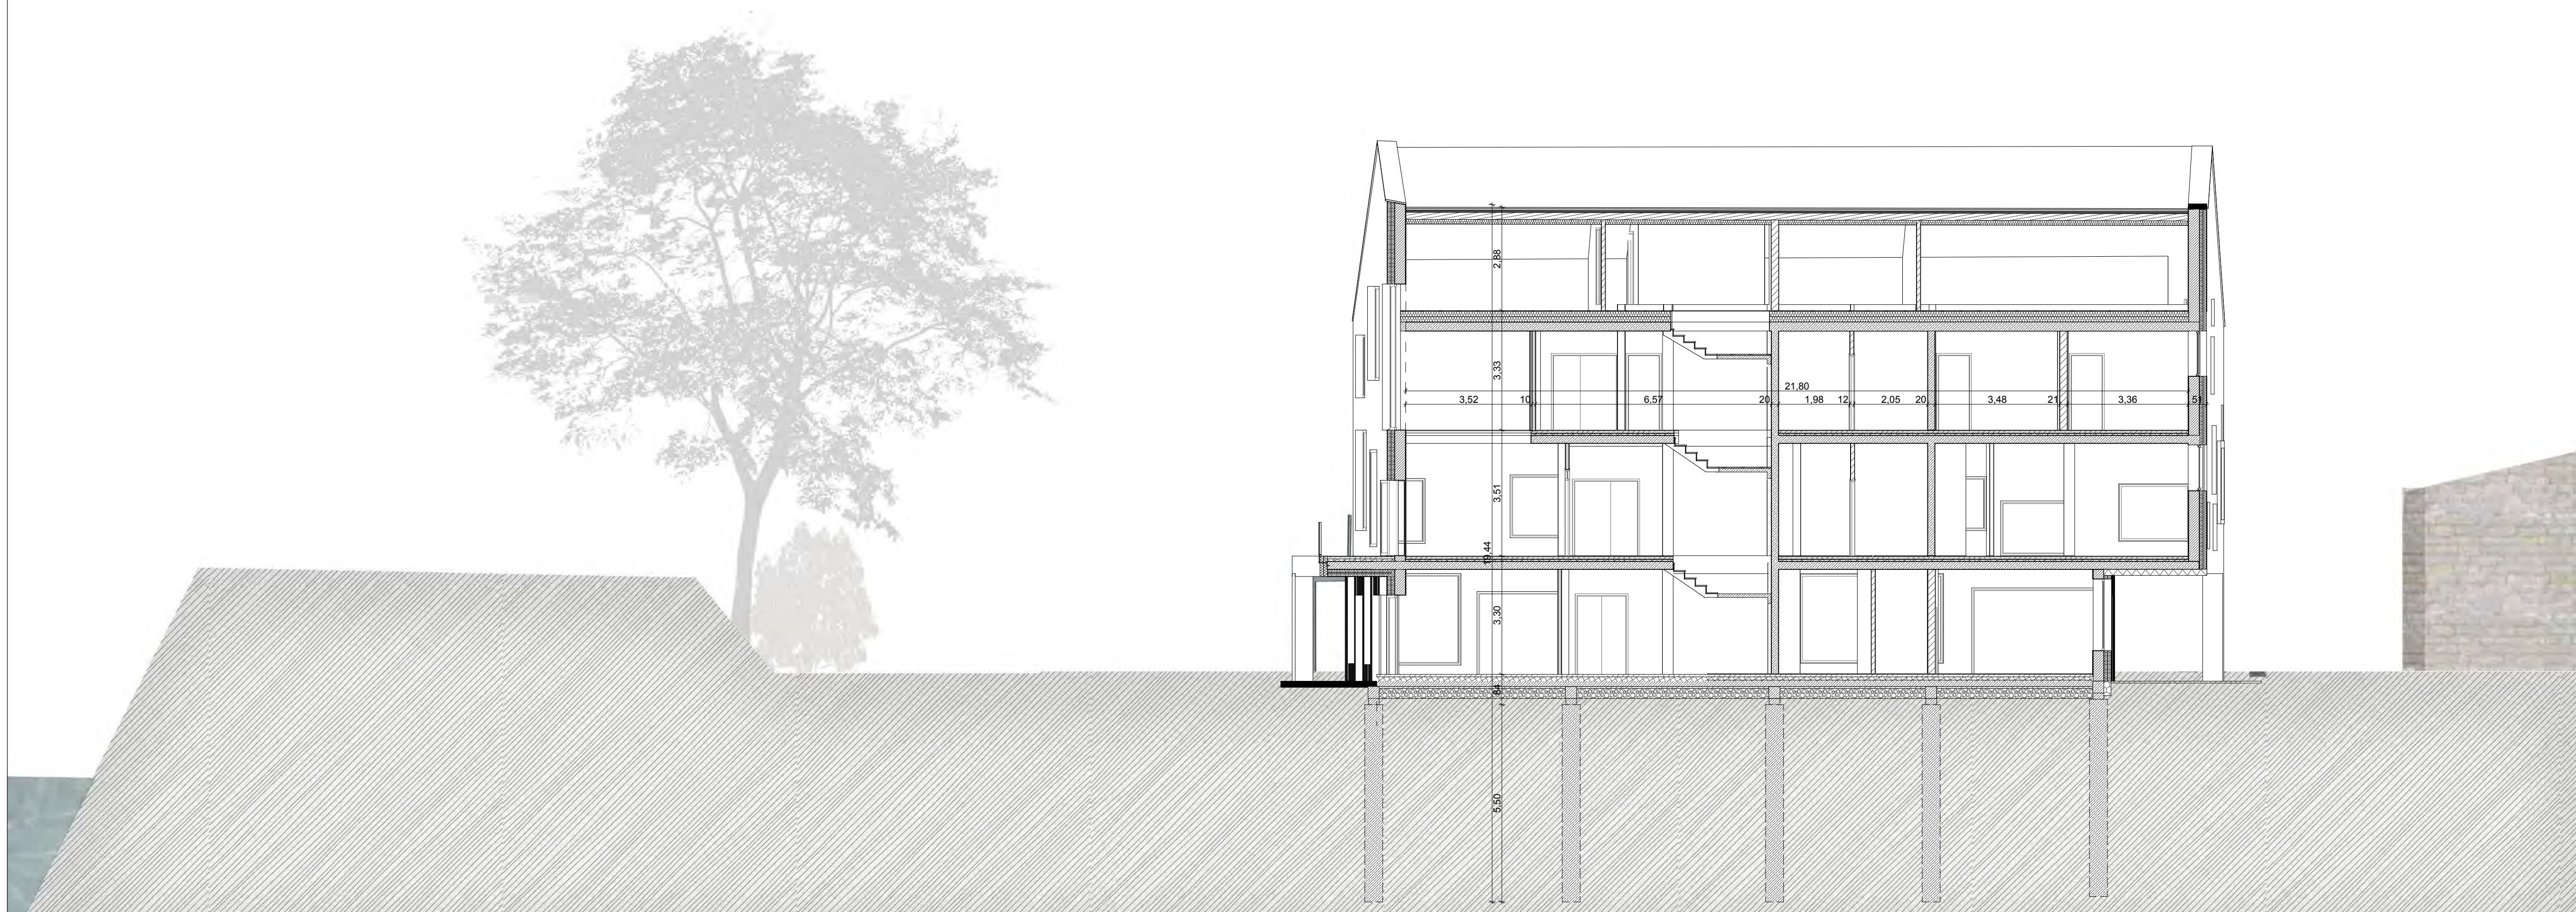

Északi homlokzat 1:100



Közösségi iroda és kávézó
Esztergom

Diplomaterv


Juhász Sára Hanna
FNUR1X

Homlokzatok 1:100

2023.06.09.

BSc Diplomatervezés
Urbanisztikai Tanszék
Budapesti Műszaki és Gazdaságtudományi Egyetem

Metszet 1:50






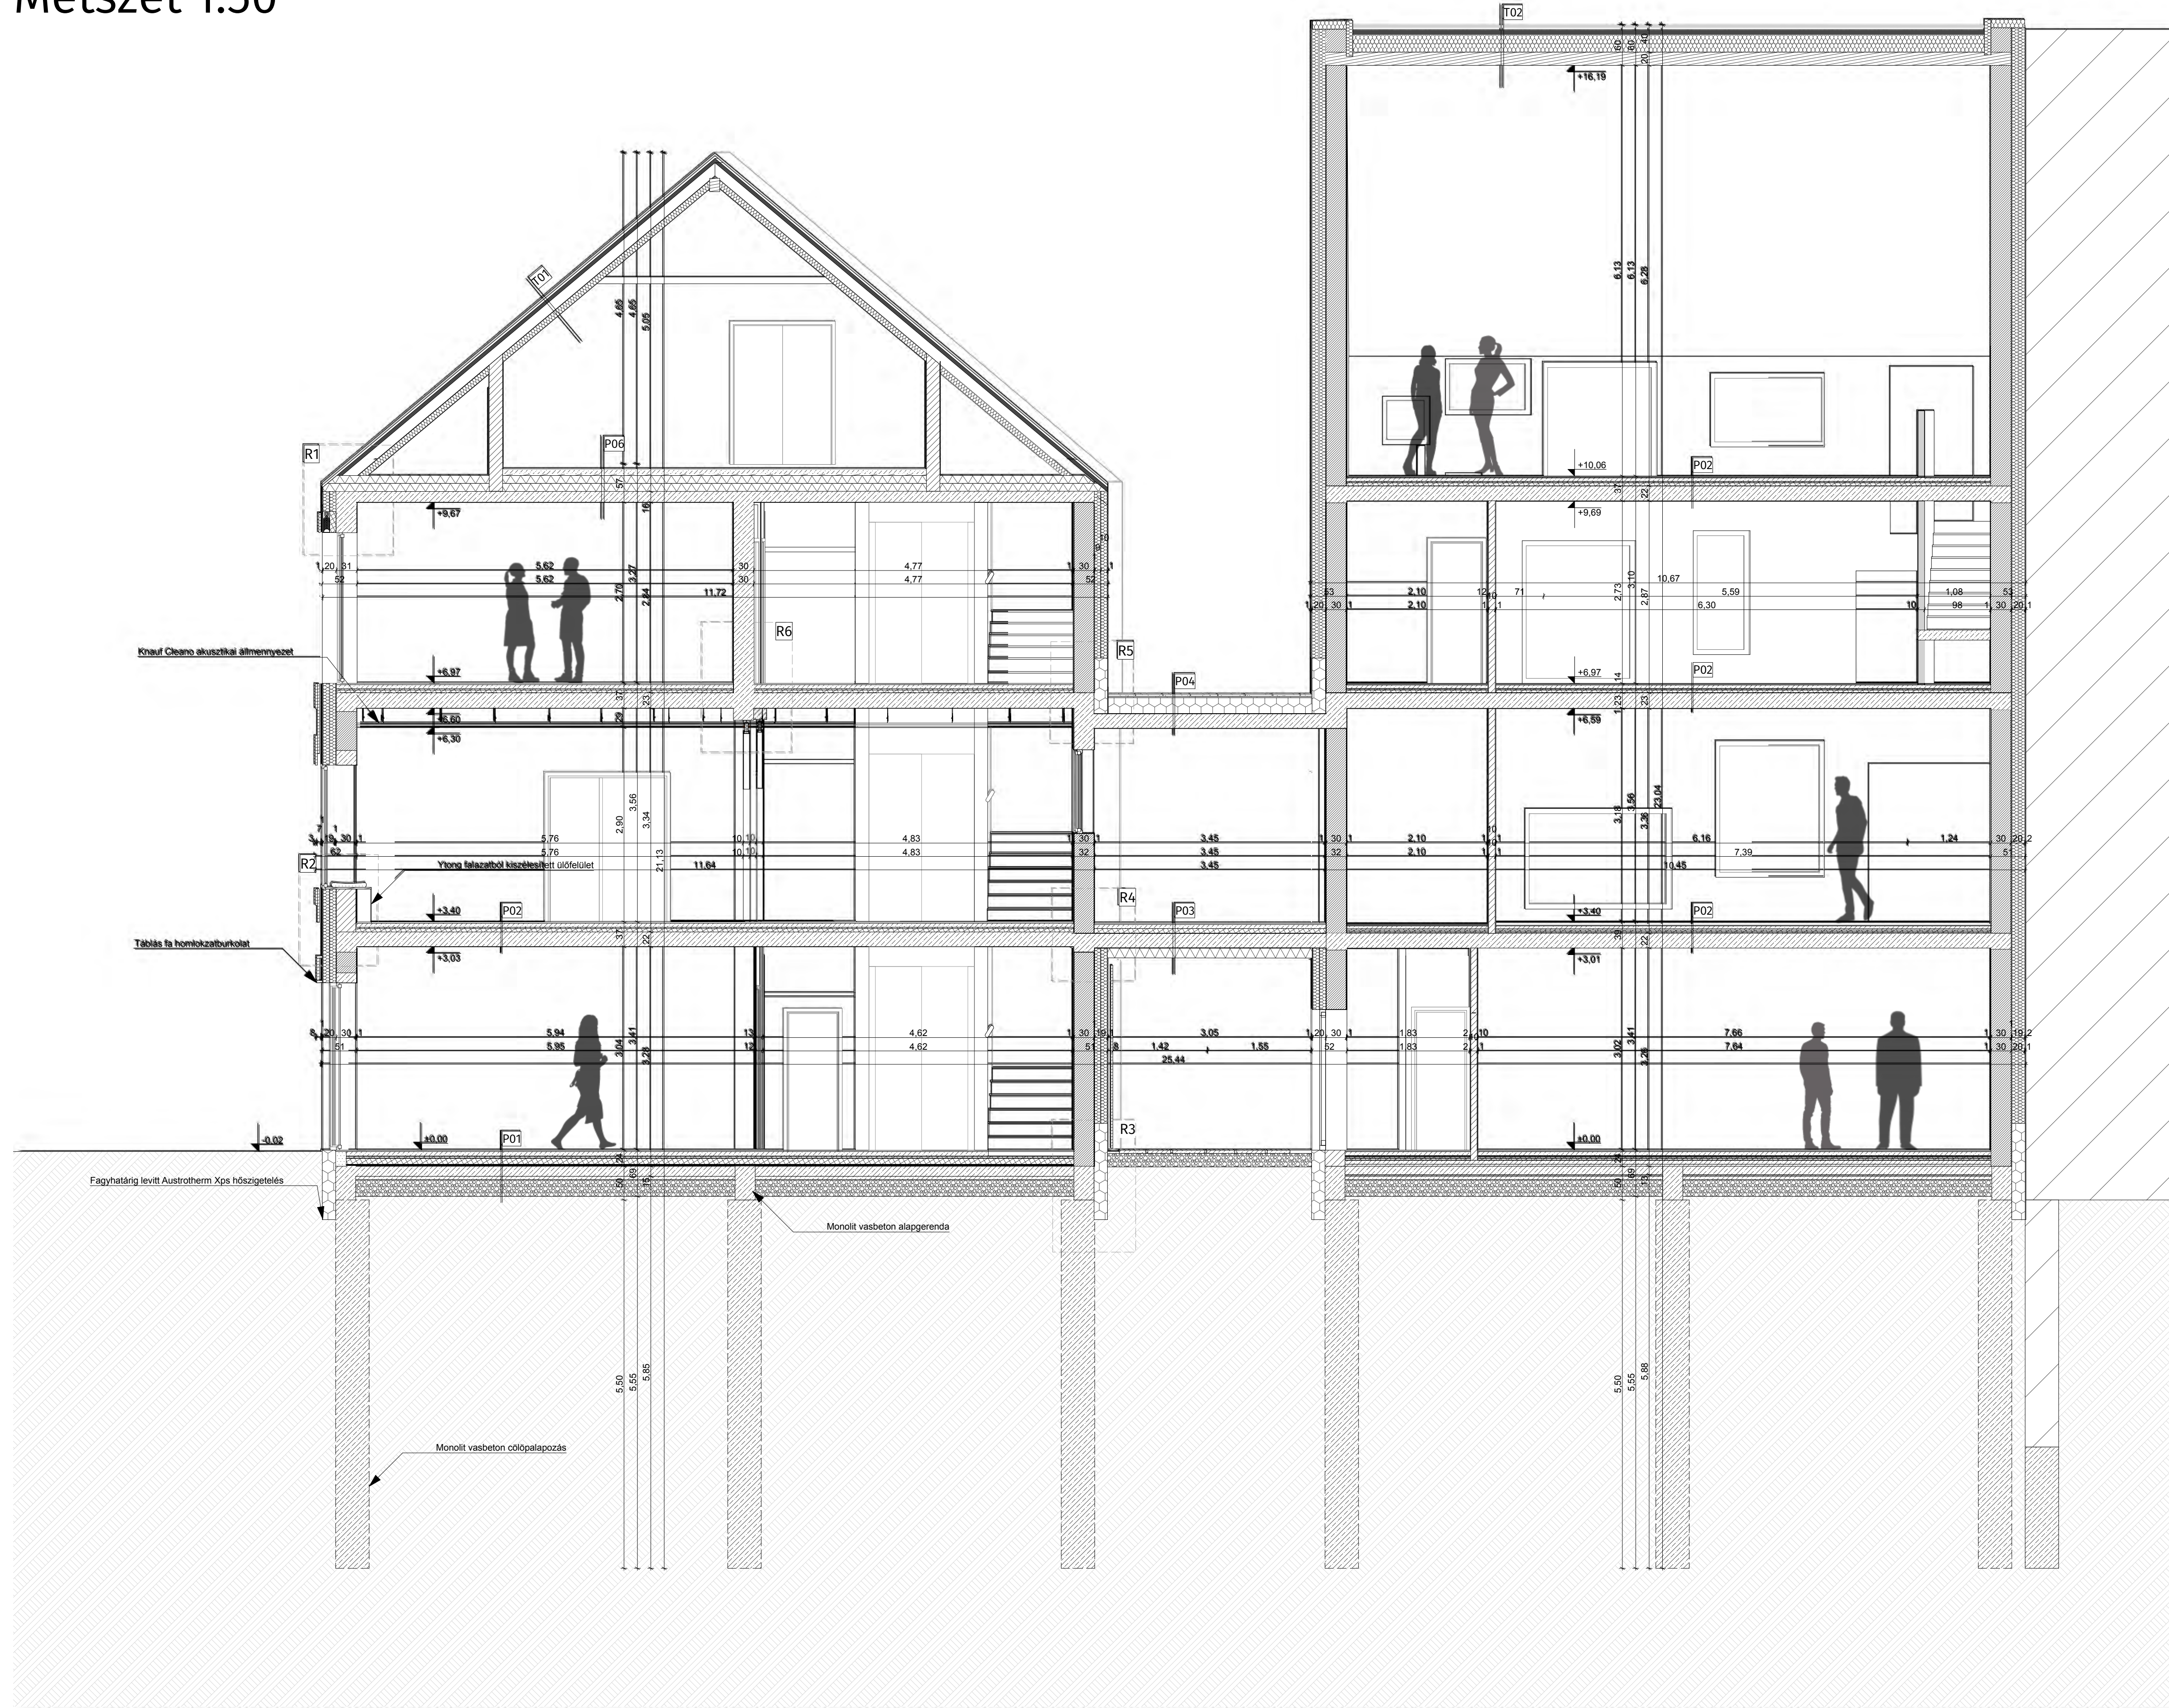


Közösségi iroda és kávézó
Esztergom

Diplomaterv

Juhász Sára Hanna
FNURIX

Részletrajzok 1:10

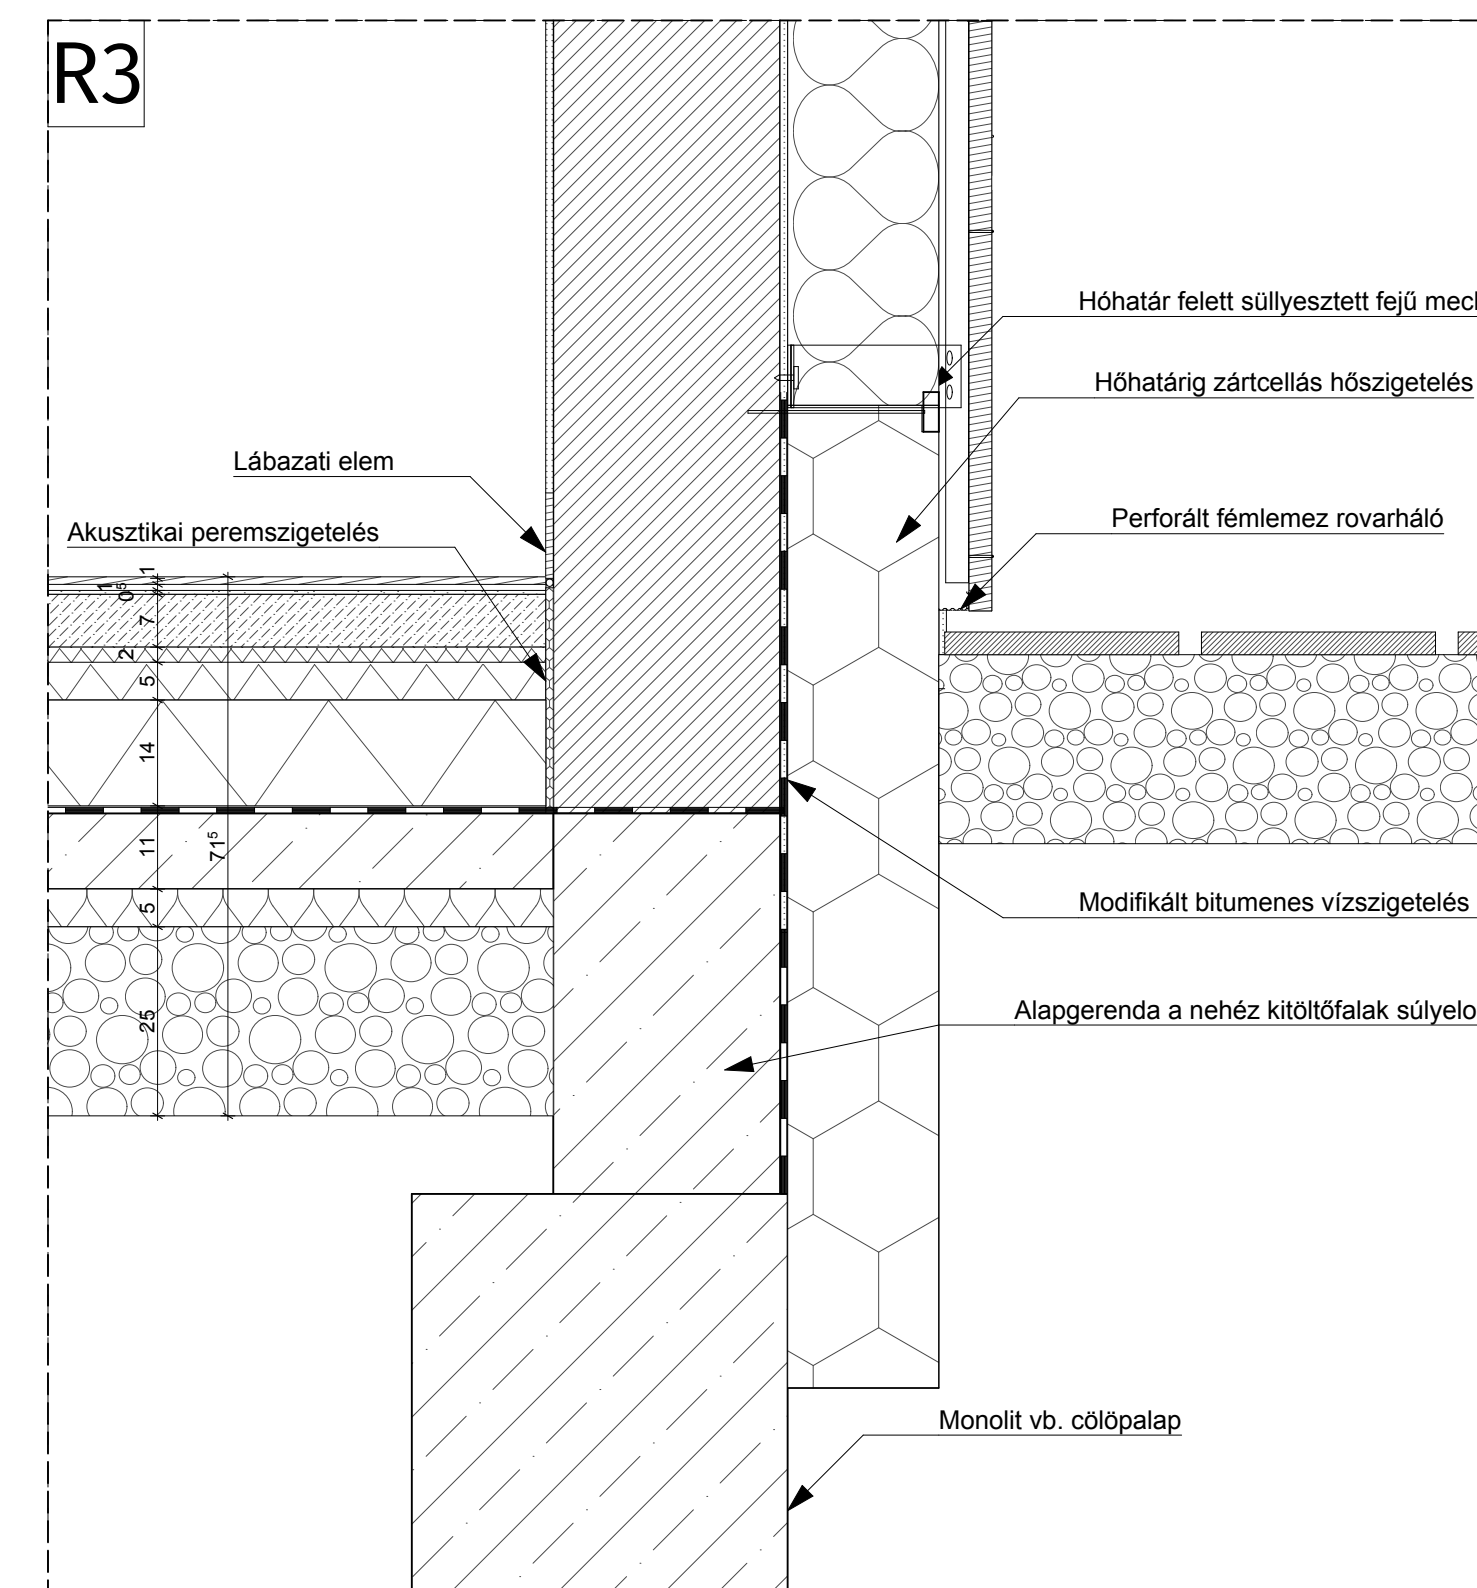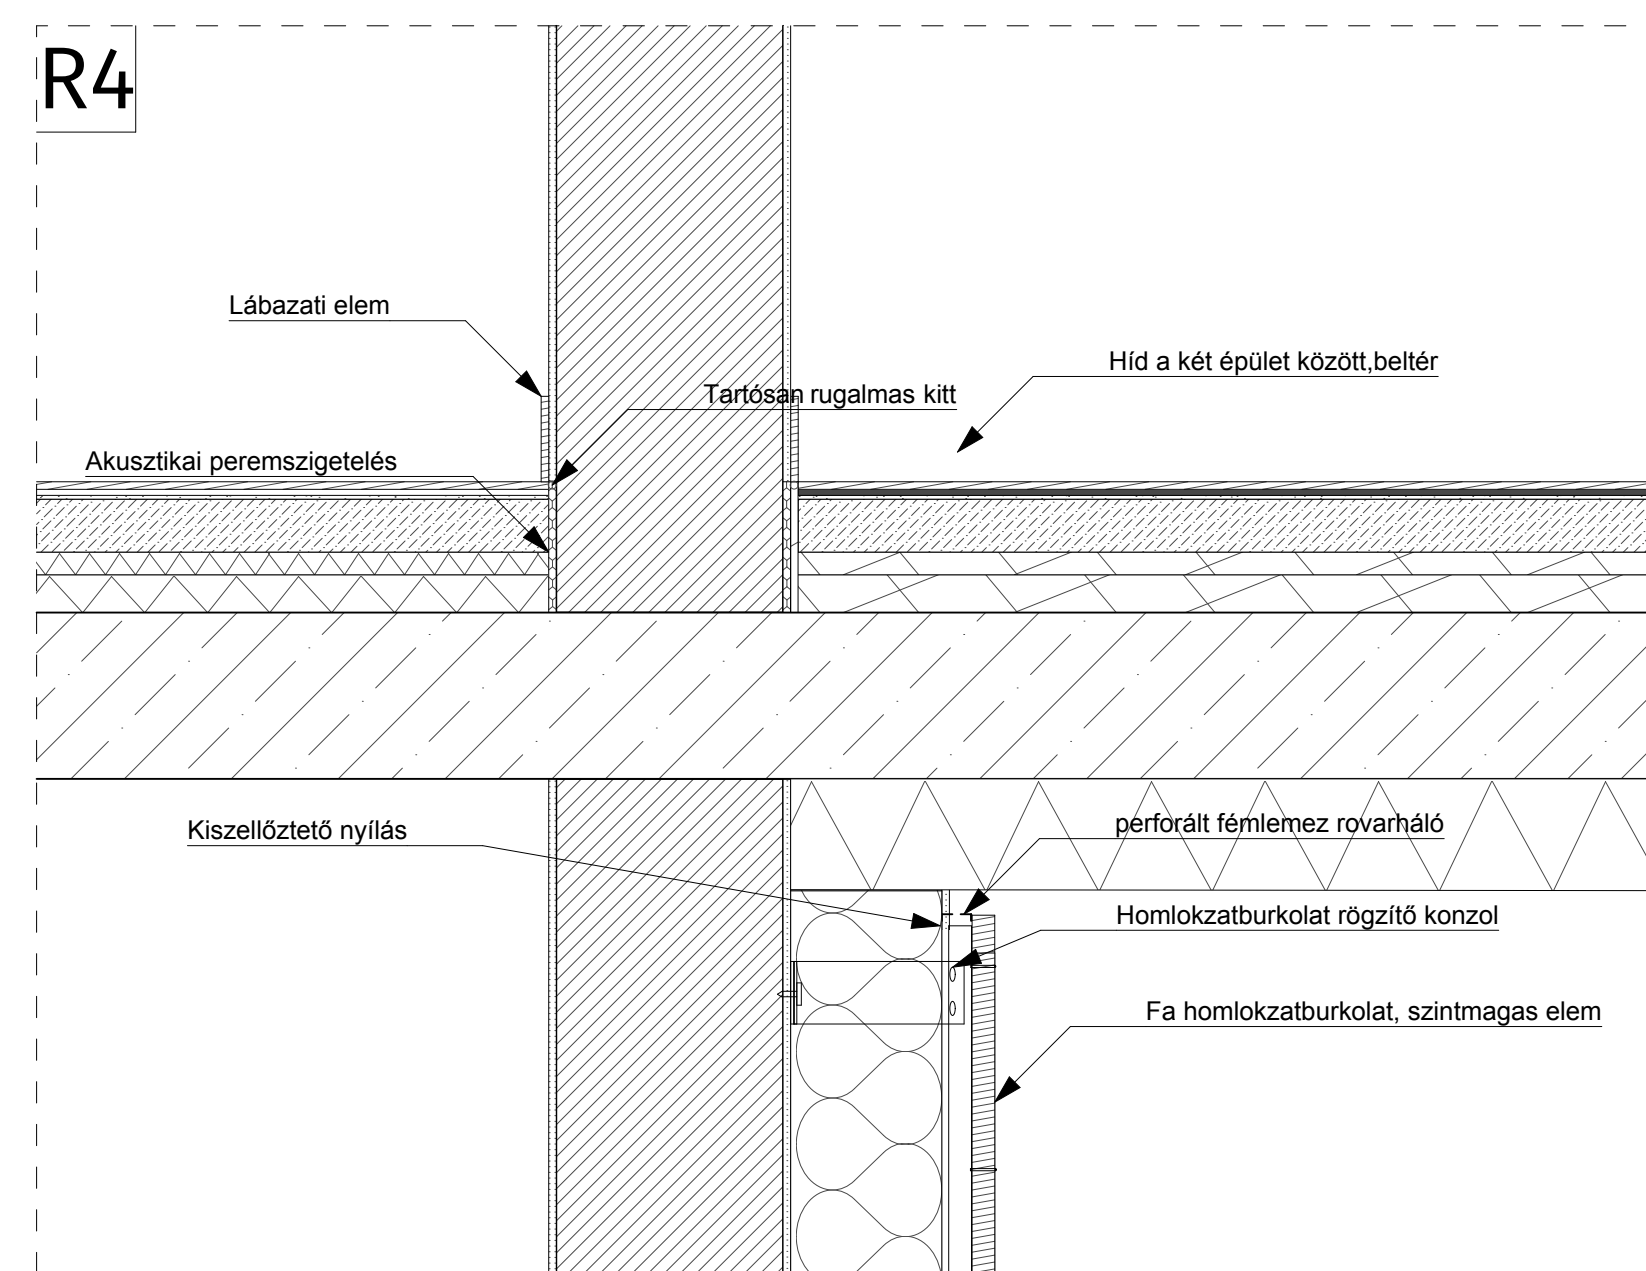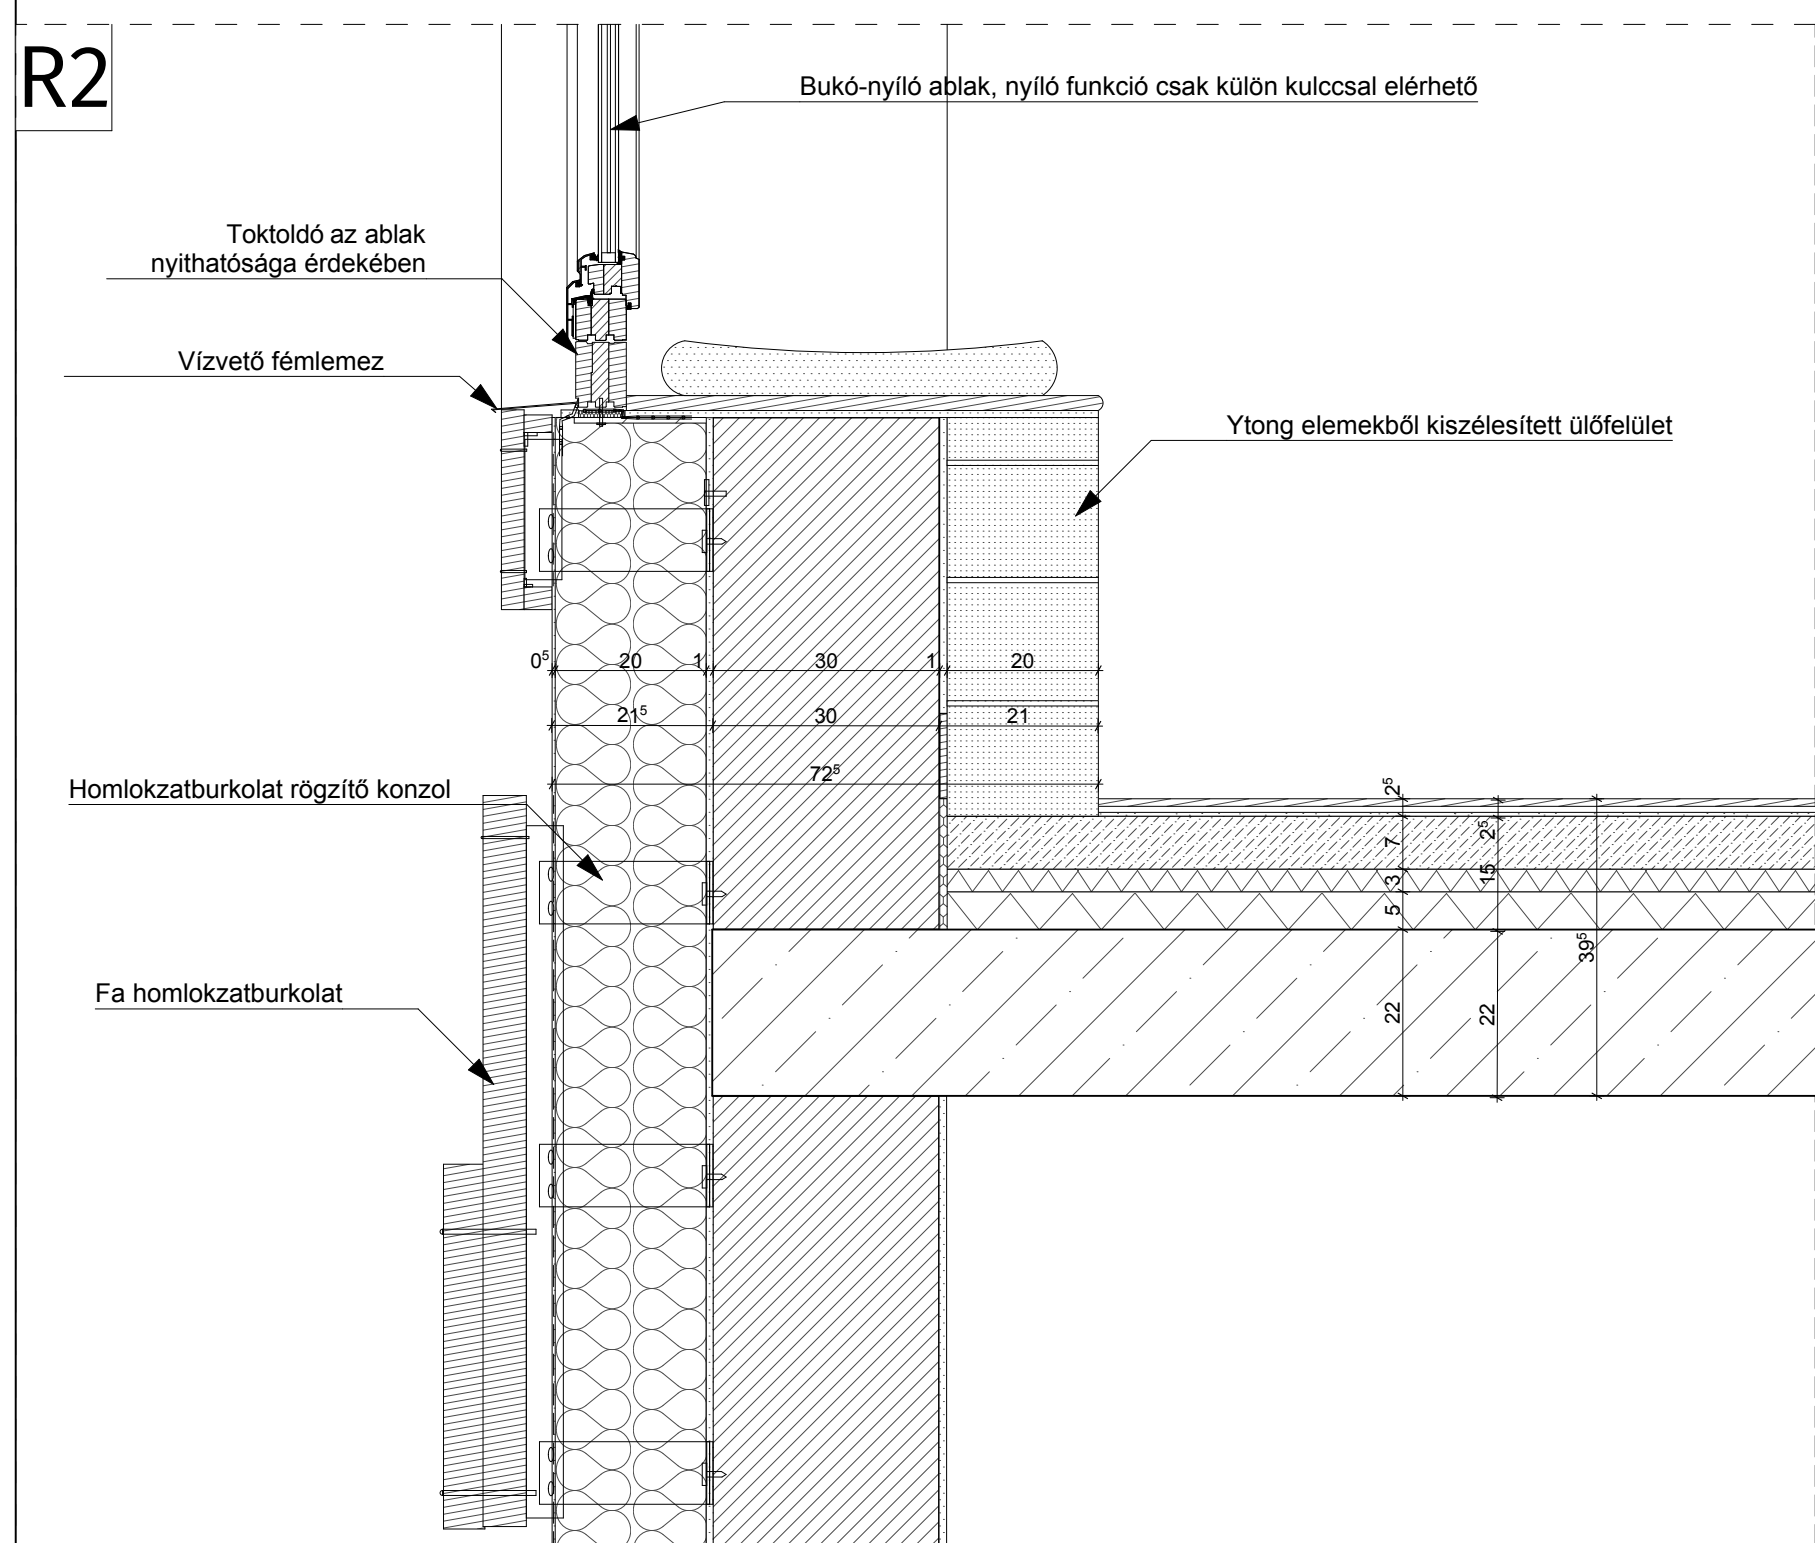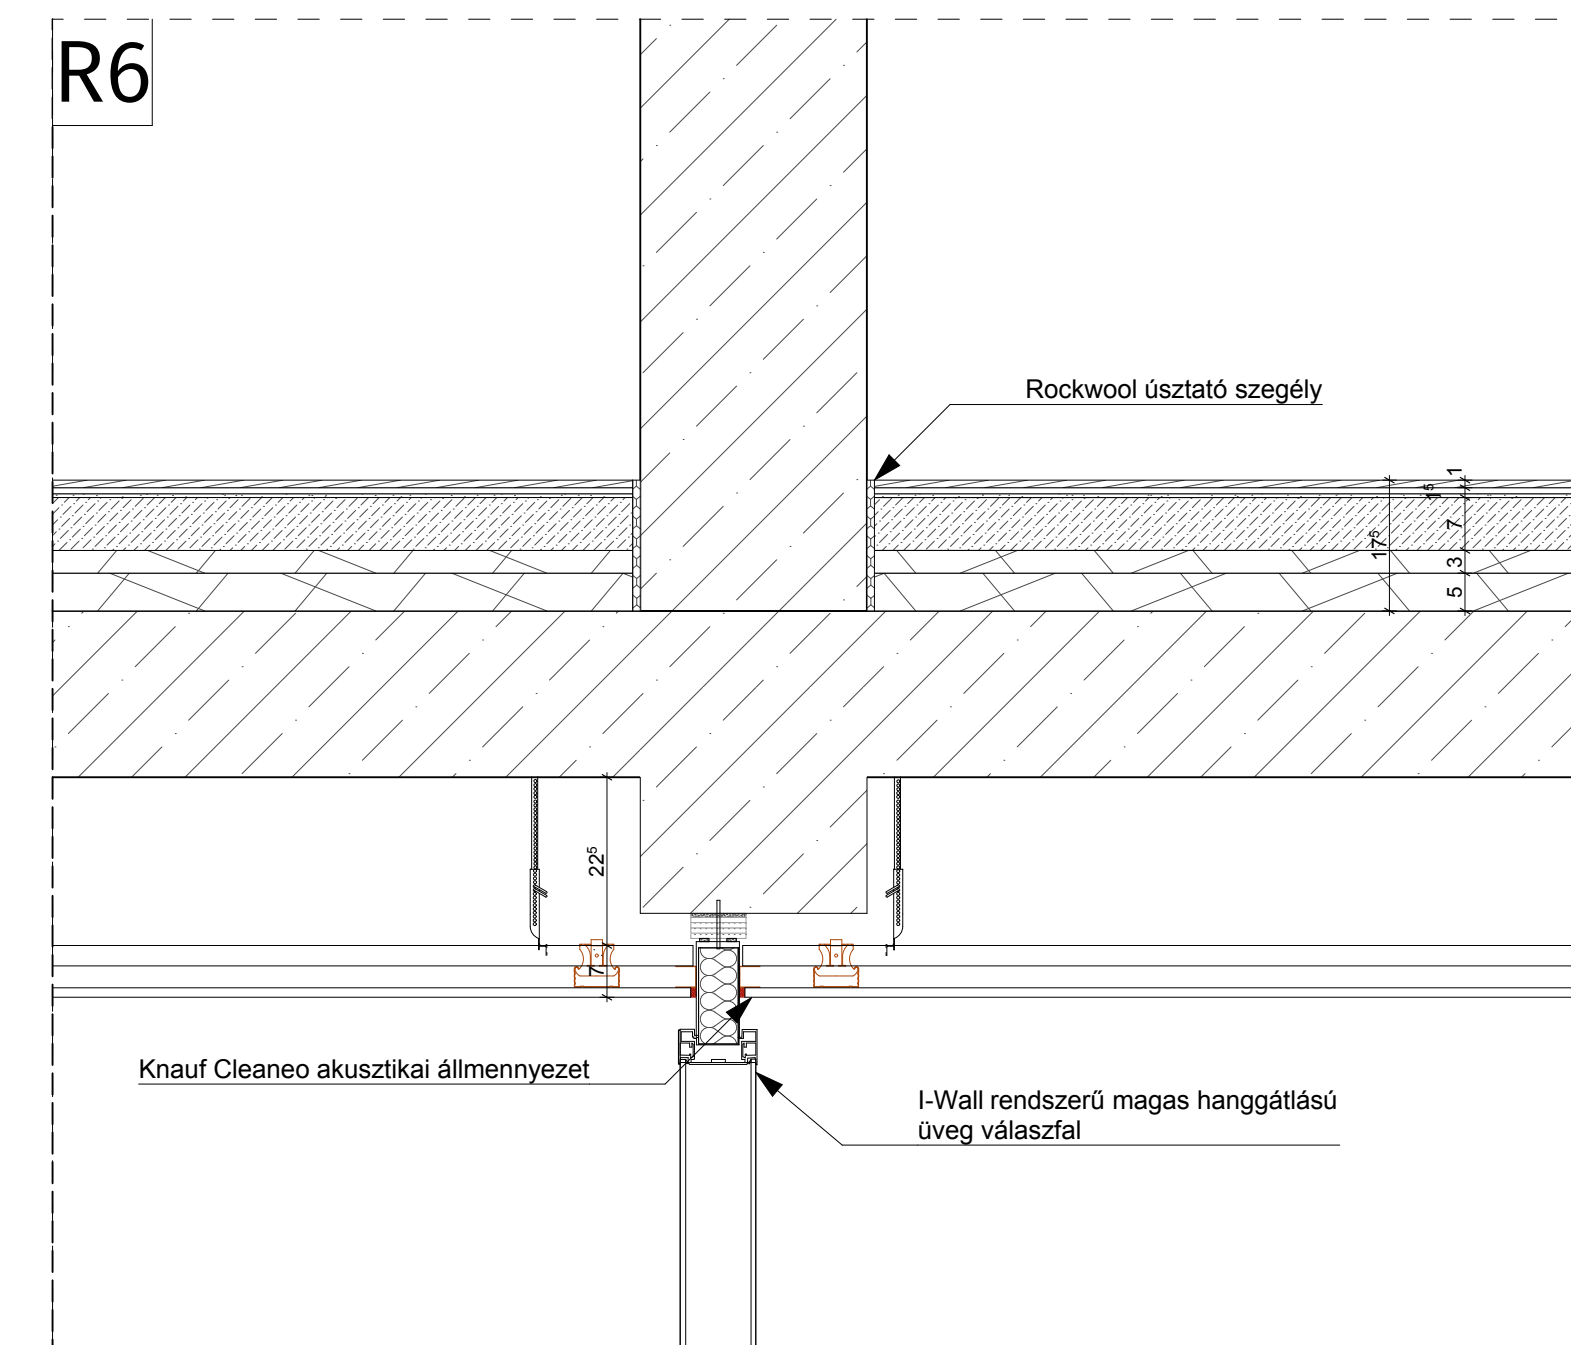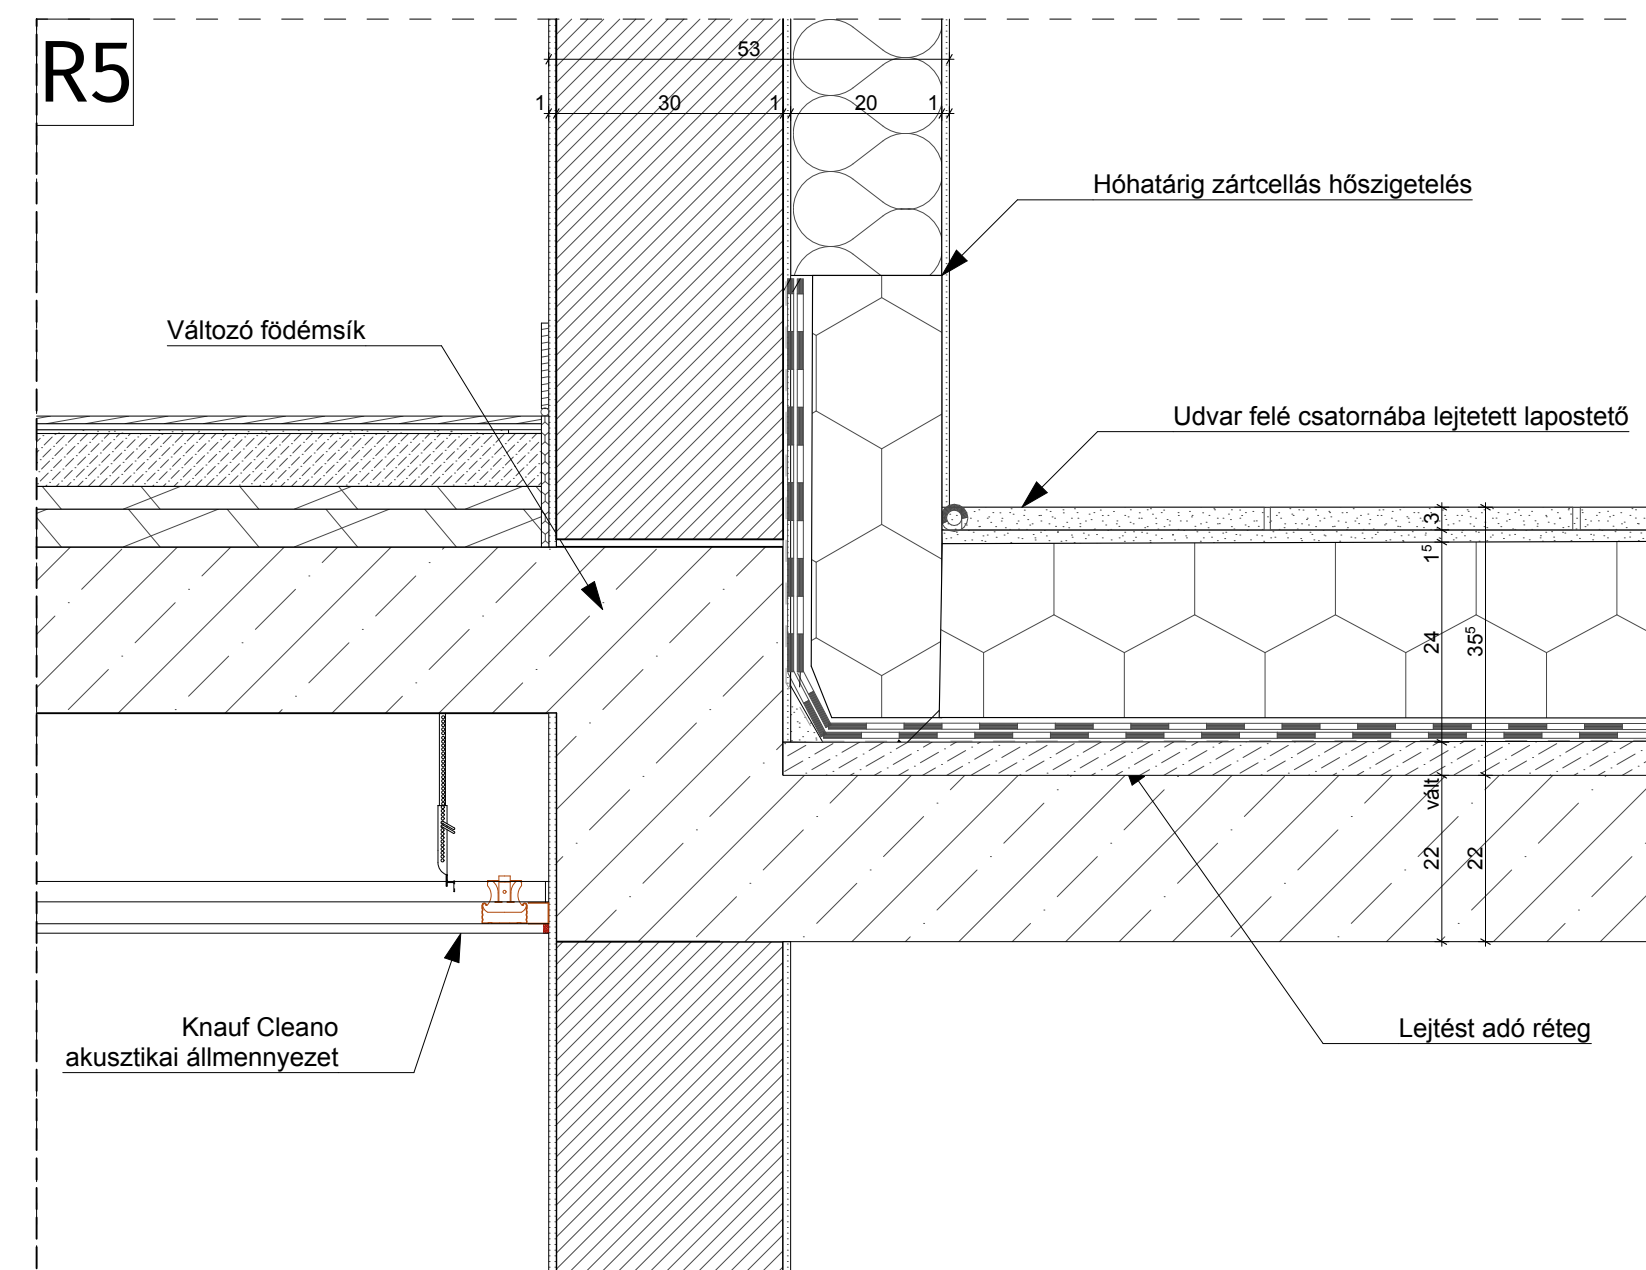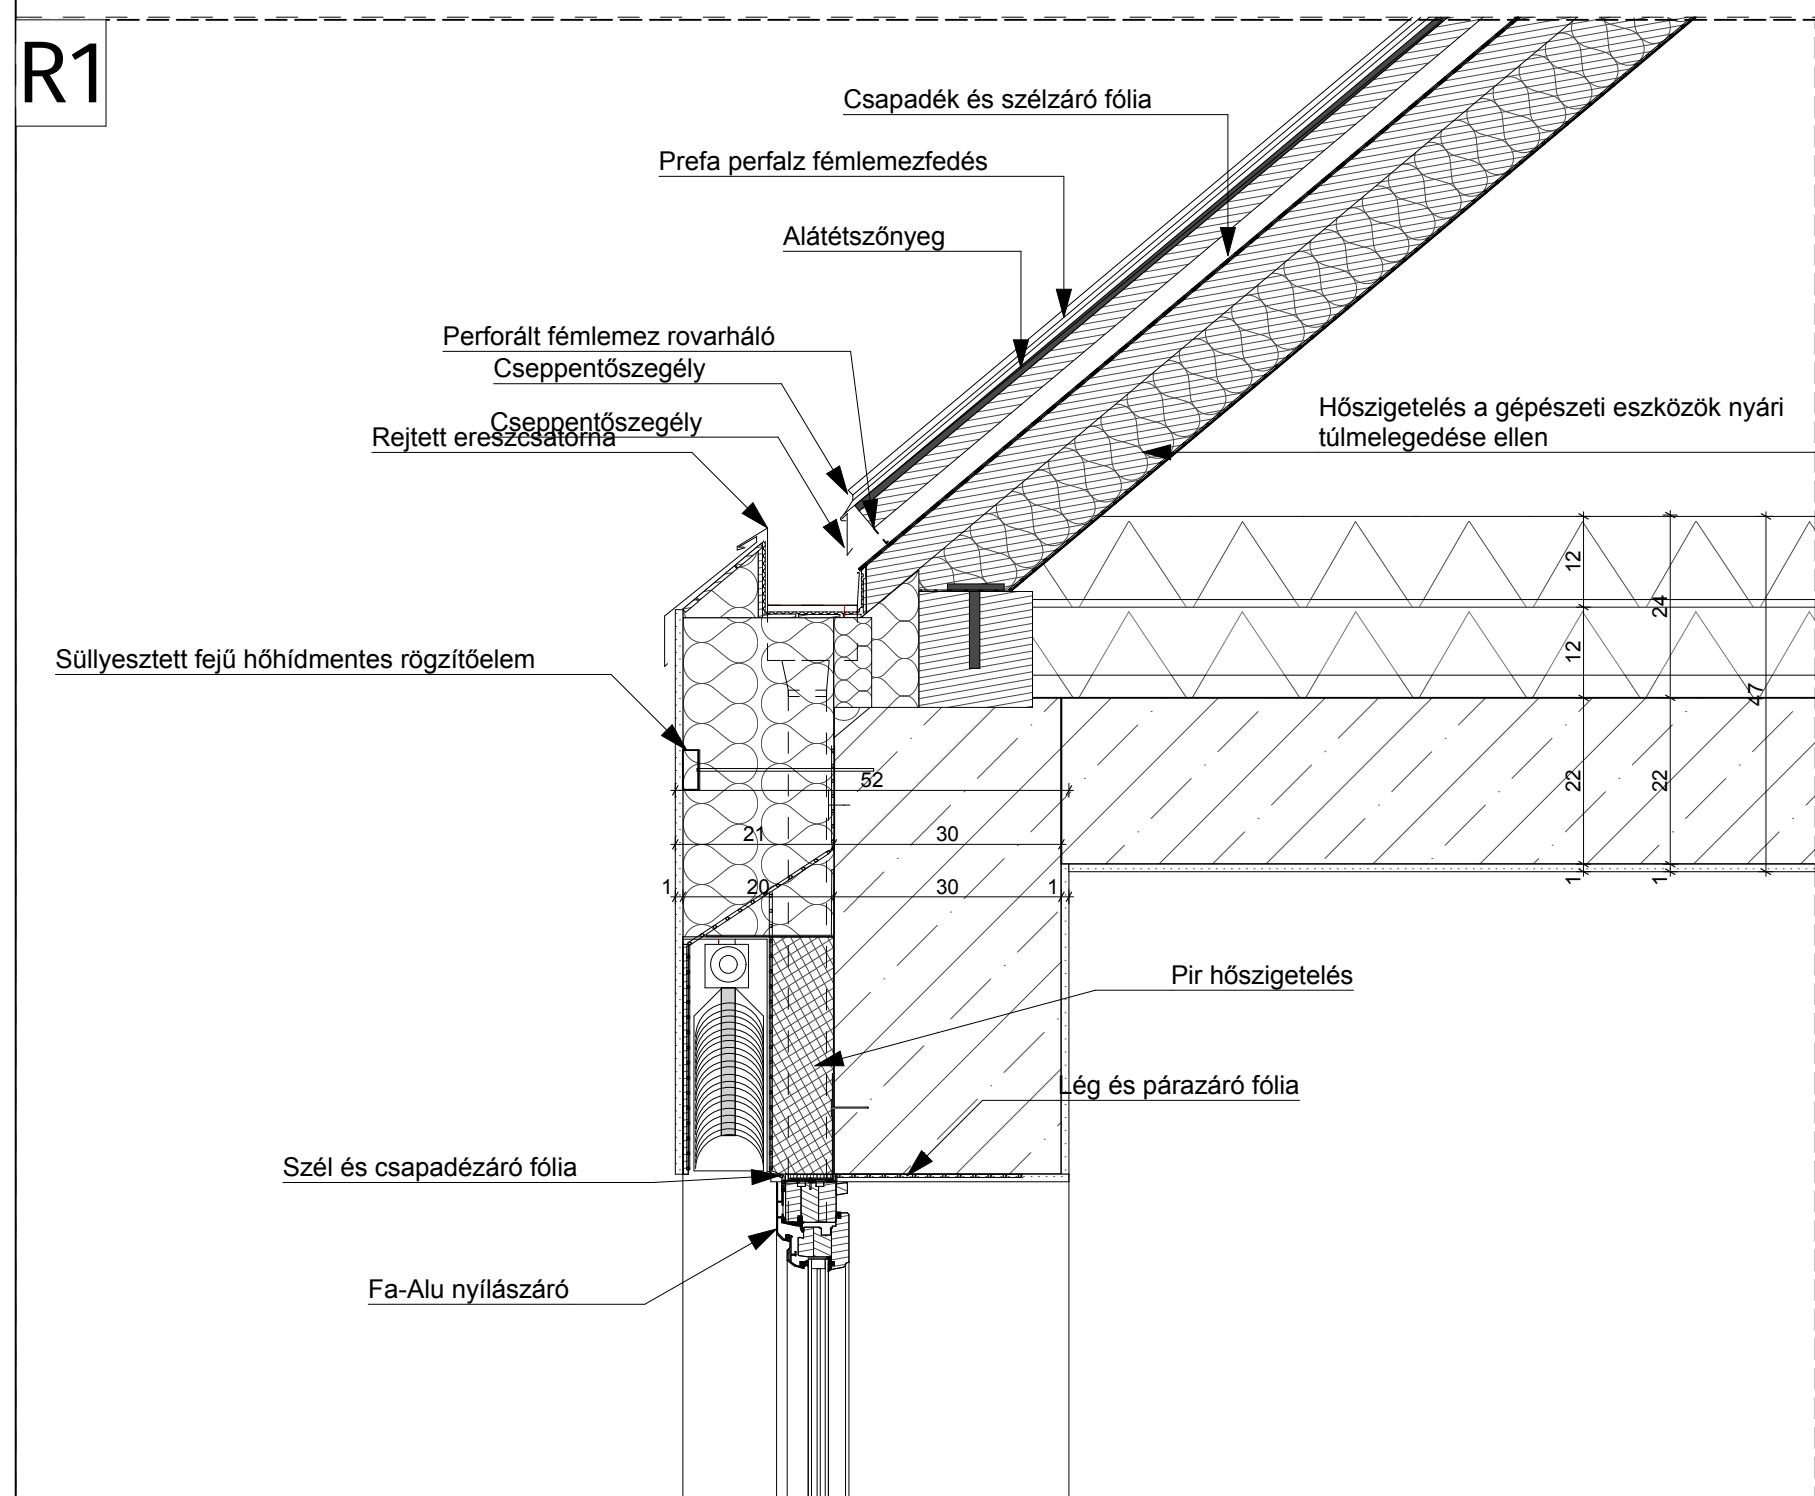

Műszaki rajzok

2023.06.09.



Közösségi iroda és kávézó
Esztergom

Diplomaterv

Juhász Sára Hanna
FNUR1X

Látványok

2023.06.09.