

TERMELŐI PIAC és KÖZÖSSÉGI KERT


Budaörs

ARCHICAD OKTATÁSI VERZIÓ
Diplomatervezés BSc
Molnár Dániel
2023

Helyszínrajz
1:2000




Városszerkezet

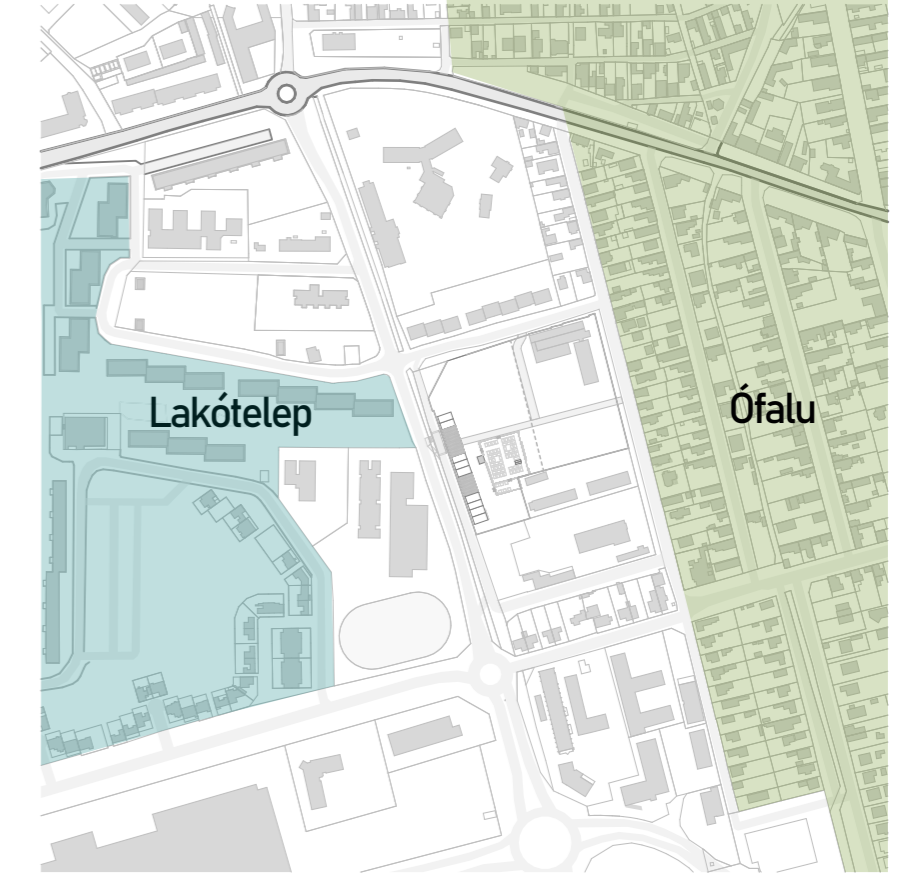

Intézmények



Megközelítés

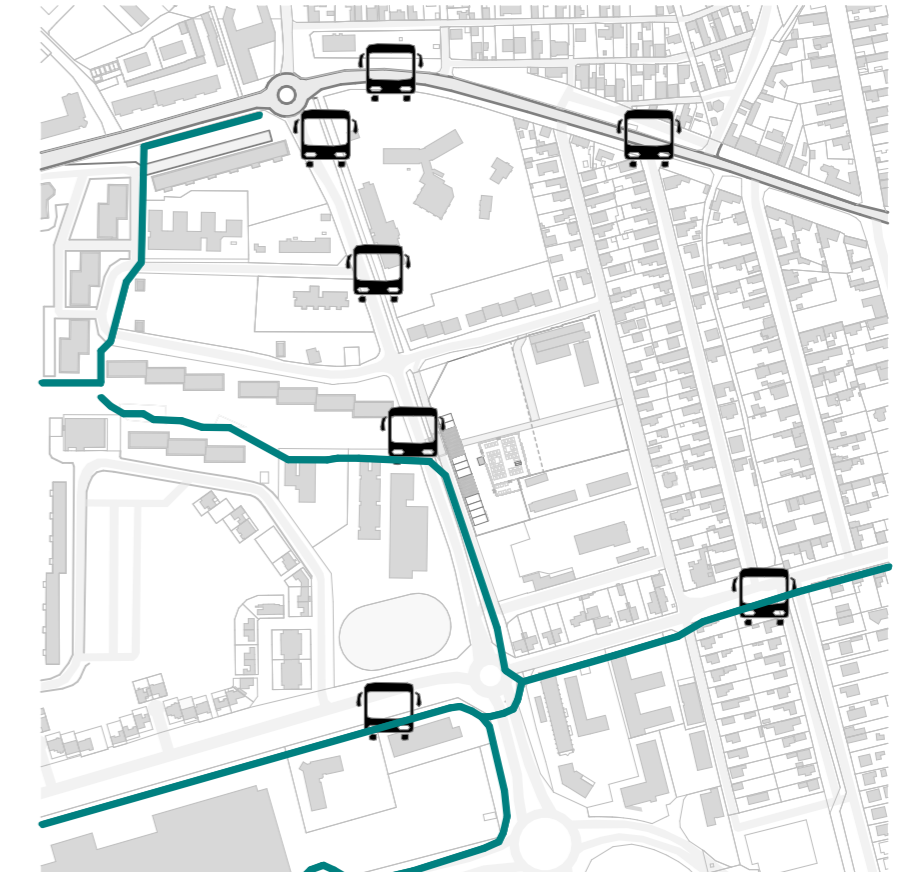


Beépítési terv - tető
1:500



Beépítési terv - konténerek
1:500




Beépítési koncepció

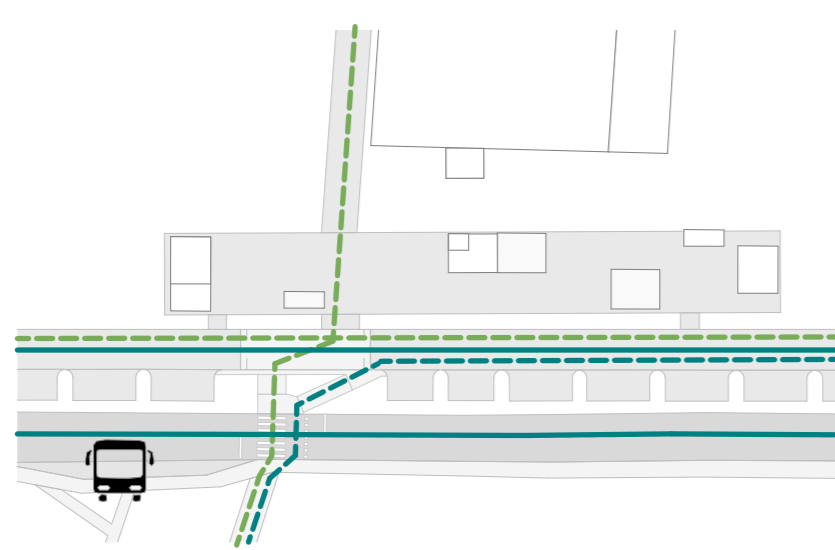


Fő tengelyek:

- gyalogos út
- biciklis út
- autós forgalom

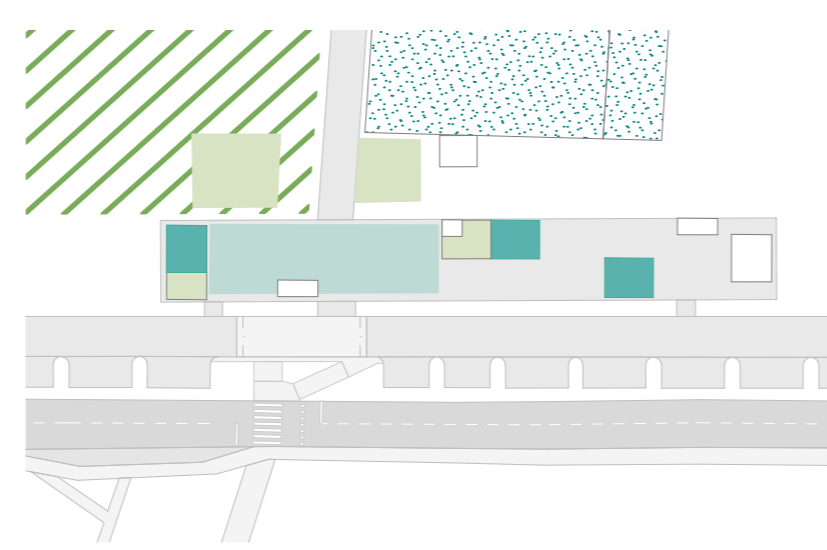


Köztér:

- állandó üzletek
- Padok, teraszok
- bemutatótér
- park
- kert

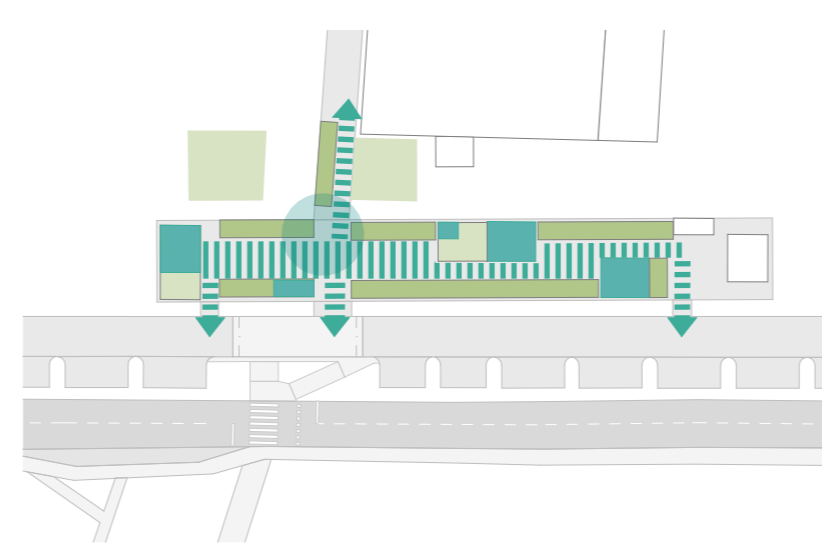

Piaci működés:

- közlekedés
- kirakodó tér
- állandó üzletek
- Fogyasztói tér
- bemutatótér

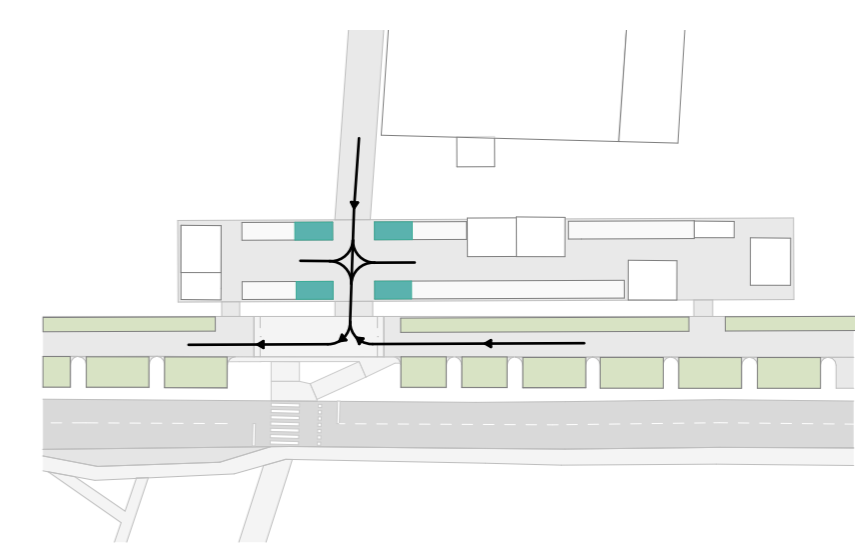

Autós megközelítés:

- parkoló
- fix árusítási helyek nagy kikapcsolási igényű árusoknak (tej tartályok, húsos és savanyúságos stand)
- autós forgalom

TERMELŐI PIAC és KÖZÖSSÉGI KERT


ARCHICAD OKTATÁSI VERZIÓ
Diplomaterv BSc
Molnár Dániel
2023

Budaörs


Alaprajz
1:200

Helyiség lista:

- | | |
|------------------------------|------------------------------|
| 01 csom.mentes üzlet, kávézó | 14 Villamoskapcsoló helyiség |
| 02 raktár | 15 gépészeti helyiség |
| 03 terasz | 16 takarítósztár |
| 04 tejárus | 17 mozgáskorlátozott mosdó |
| 05 lánghos | 18 női mosdó |
| 06 terasz | 19 férfi mosdó |
| 07 vendégtér | 20 piactér |
| 08 pékség | 21 biciklis pihenő |
| 09 raktár | 22 közös és admin. helyiség |
| 10 termelői üzlet | 23 szerszámtároló |
| 11 gombaszakértő | 24 közösségi kert |
| 12 piacfelügyelet | 25 üvegház |
| 13 kuka és mobilá tároló | 26 közösségi komposztáló |

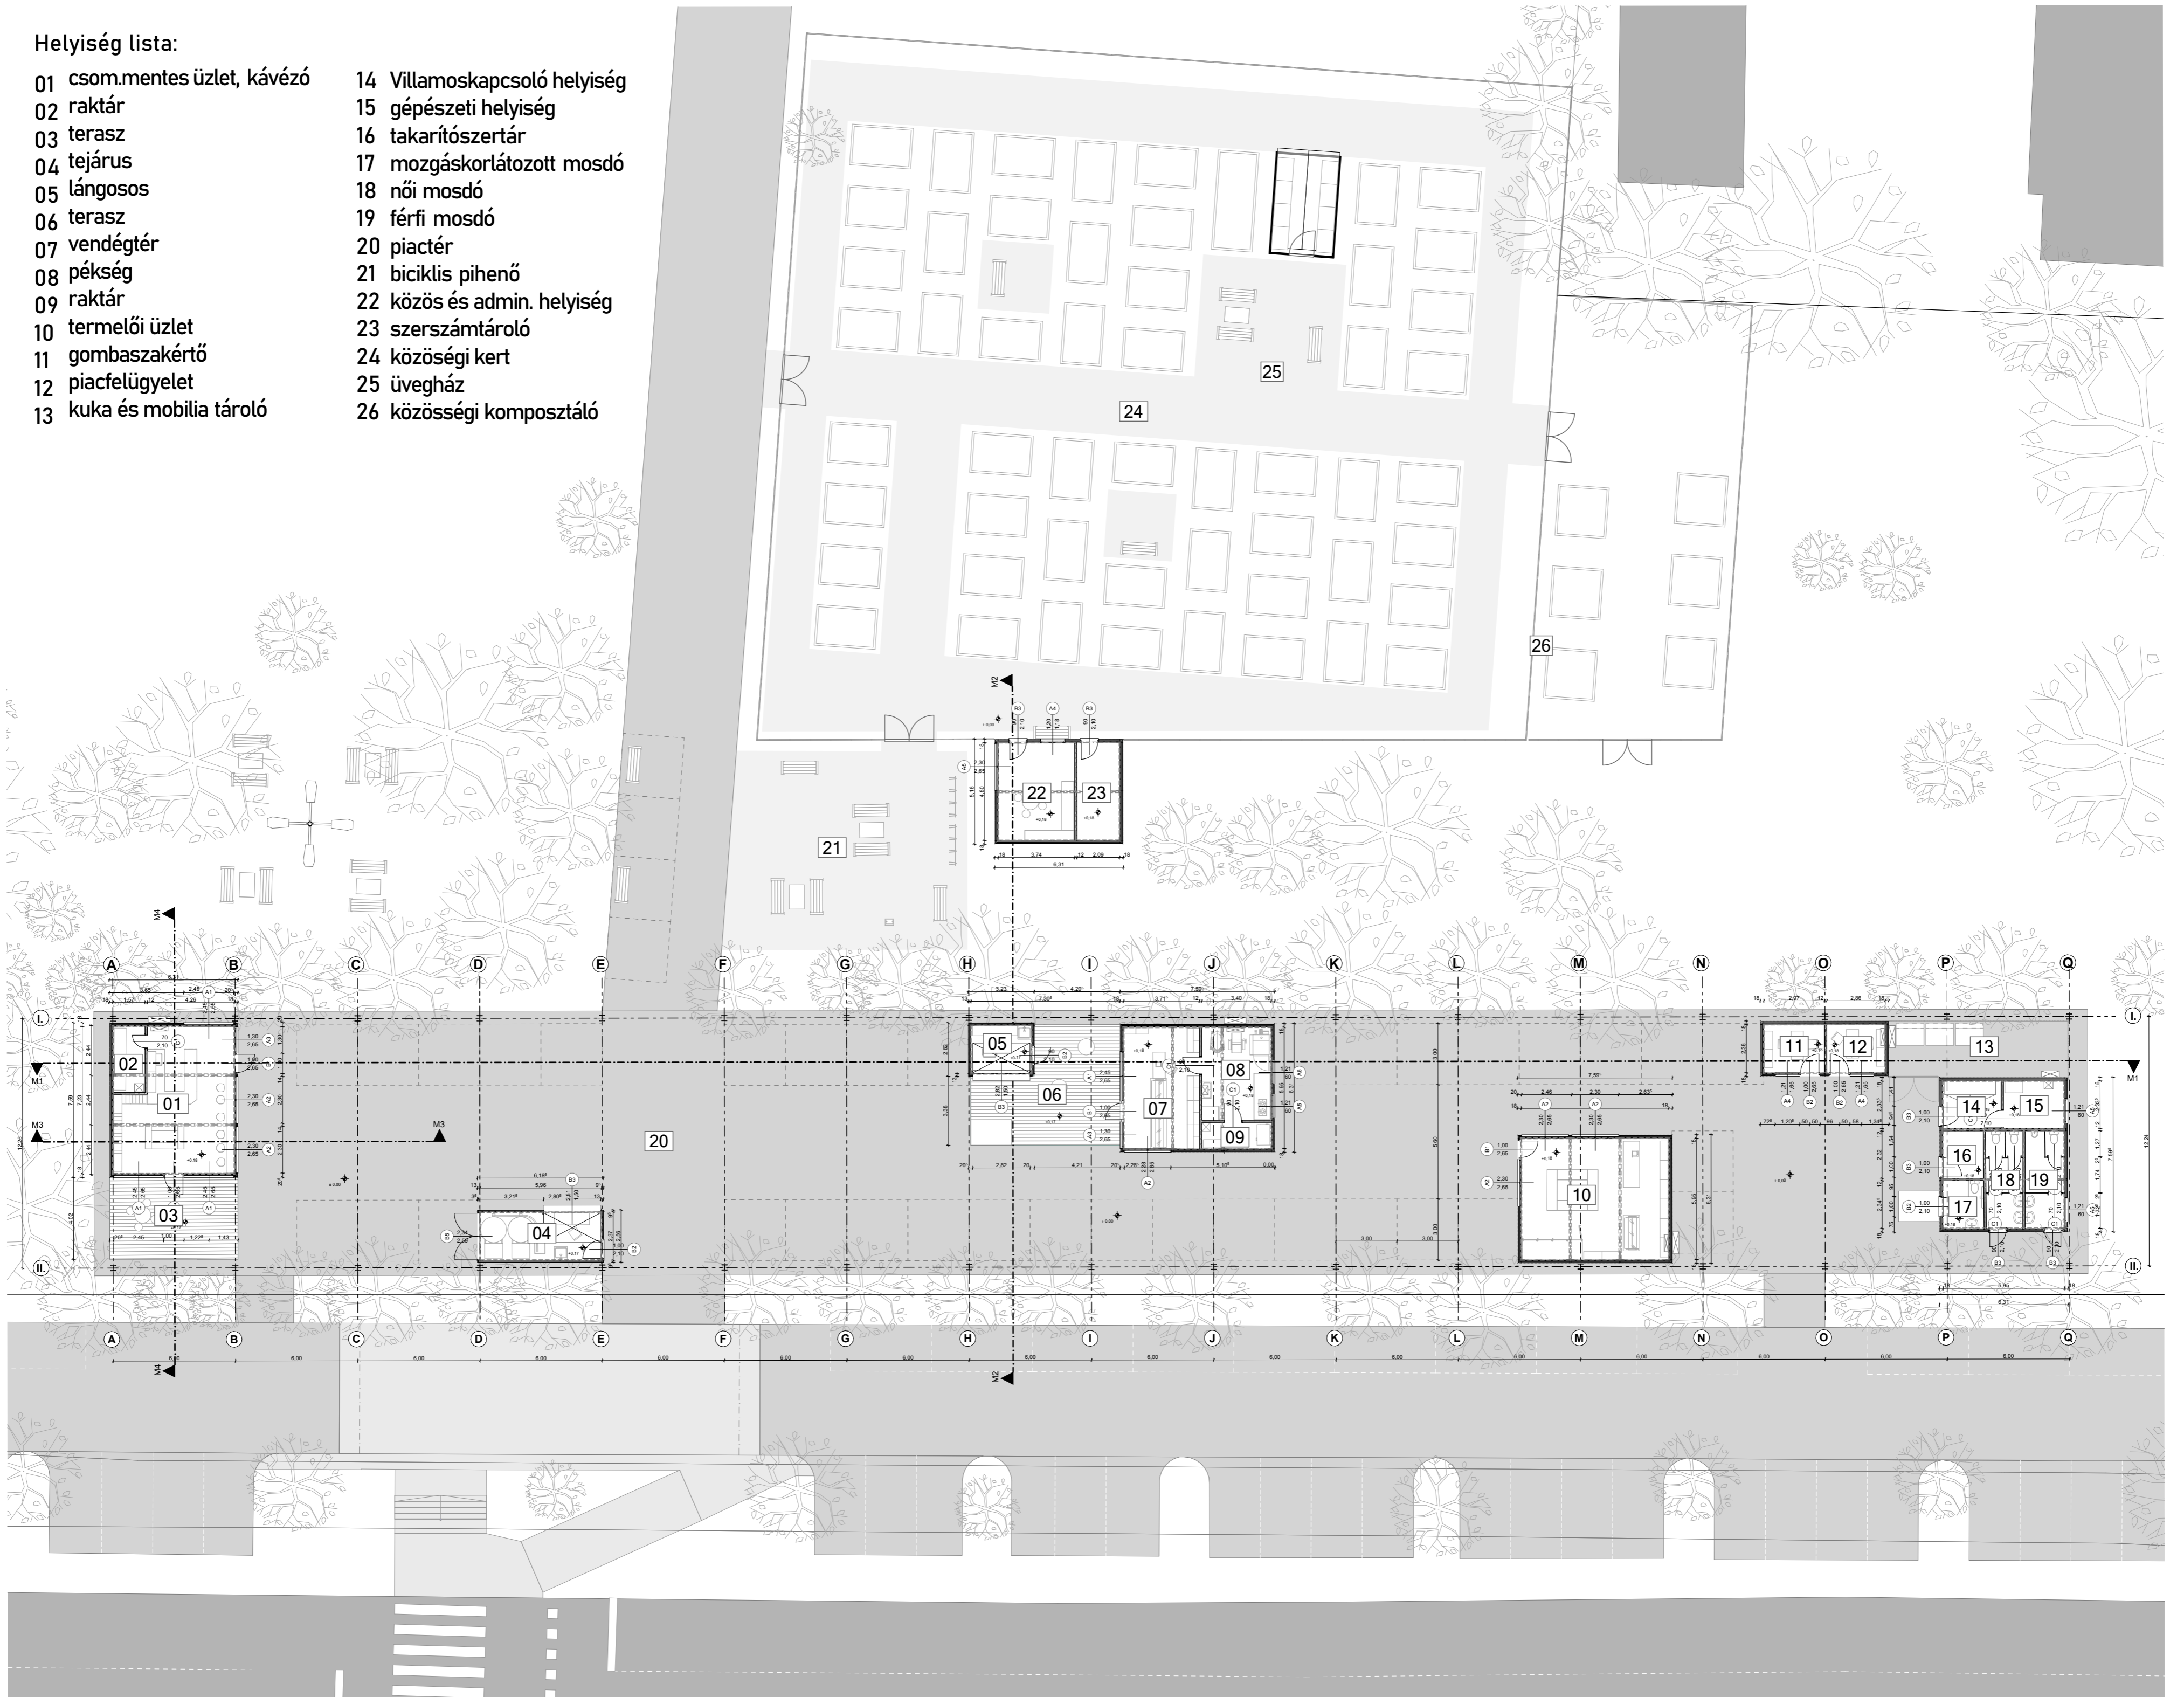

M1 metszet
1:200

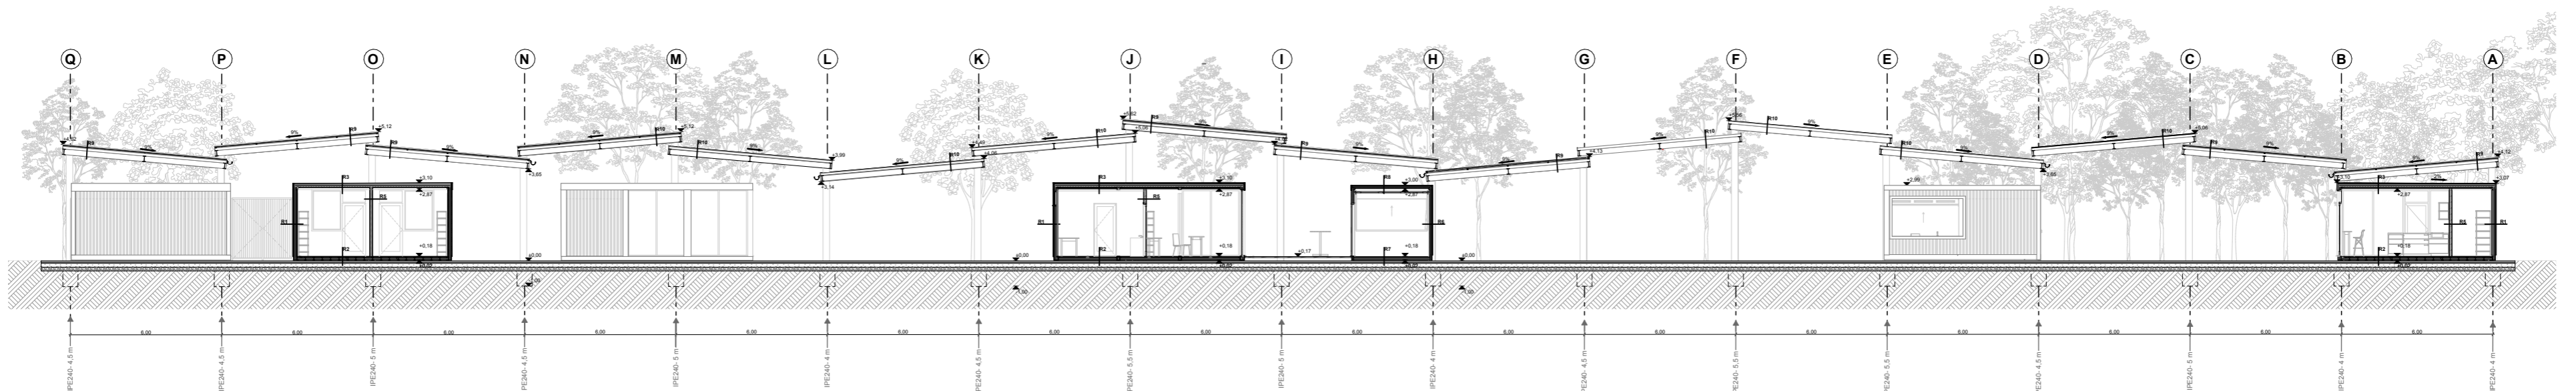


TERMELŐI PIAC és KÖZÖSSÉGI KERT

ARCHICAD OKTATÁSI VERZIÓ
Diplomaterv BSc
Molnár Dániel
2023

Budaörs

Homlokzat É-K
1:200

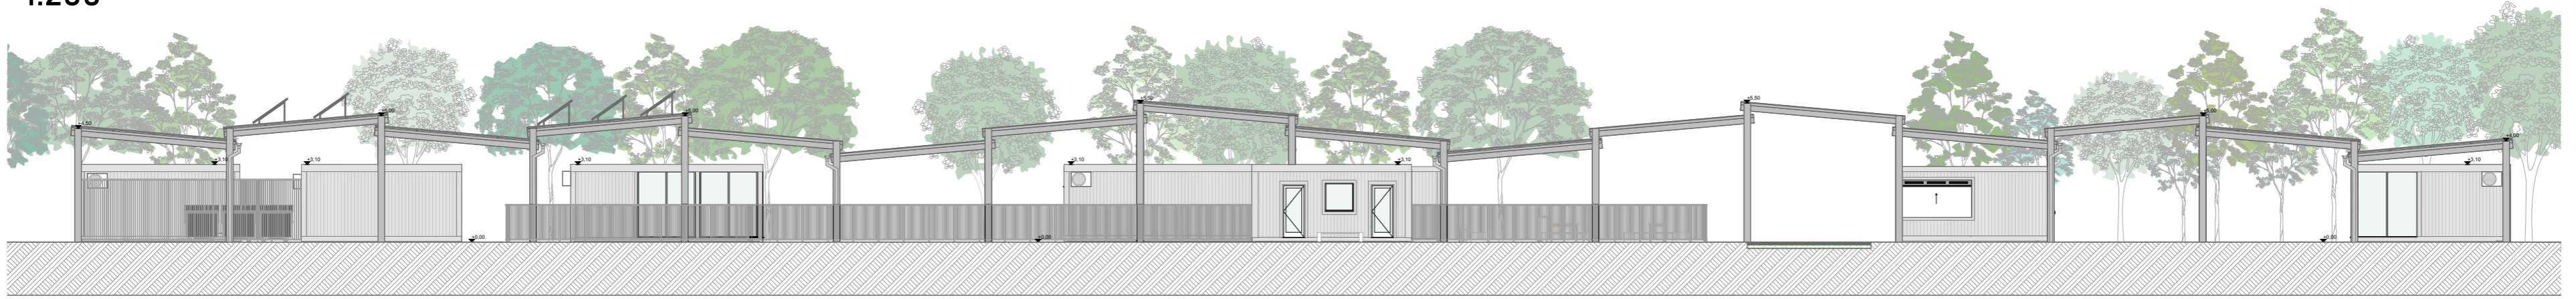

Homlokzat D-Ny
1:200

