


1:2000




1:1000

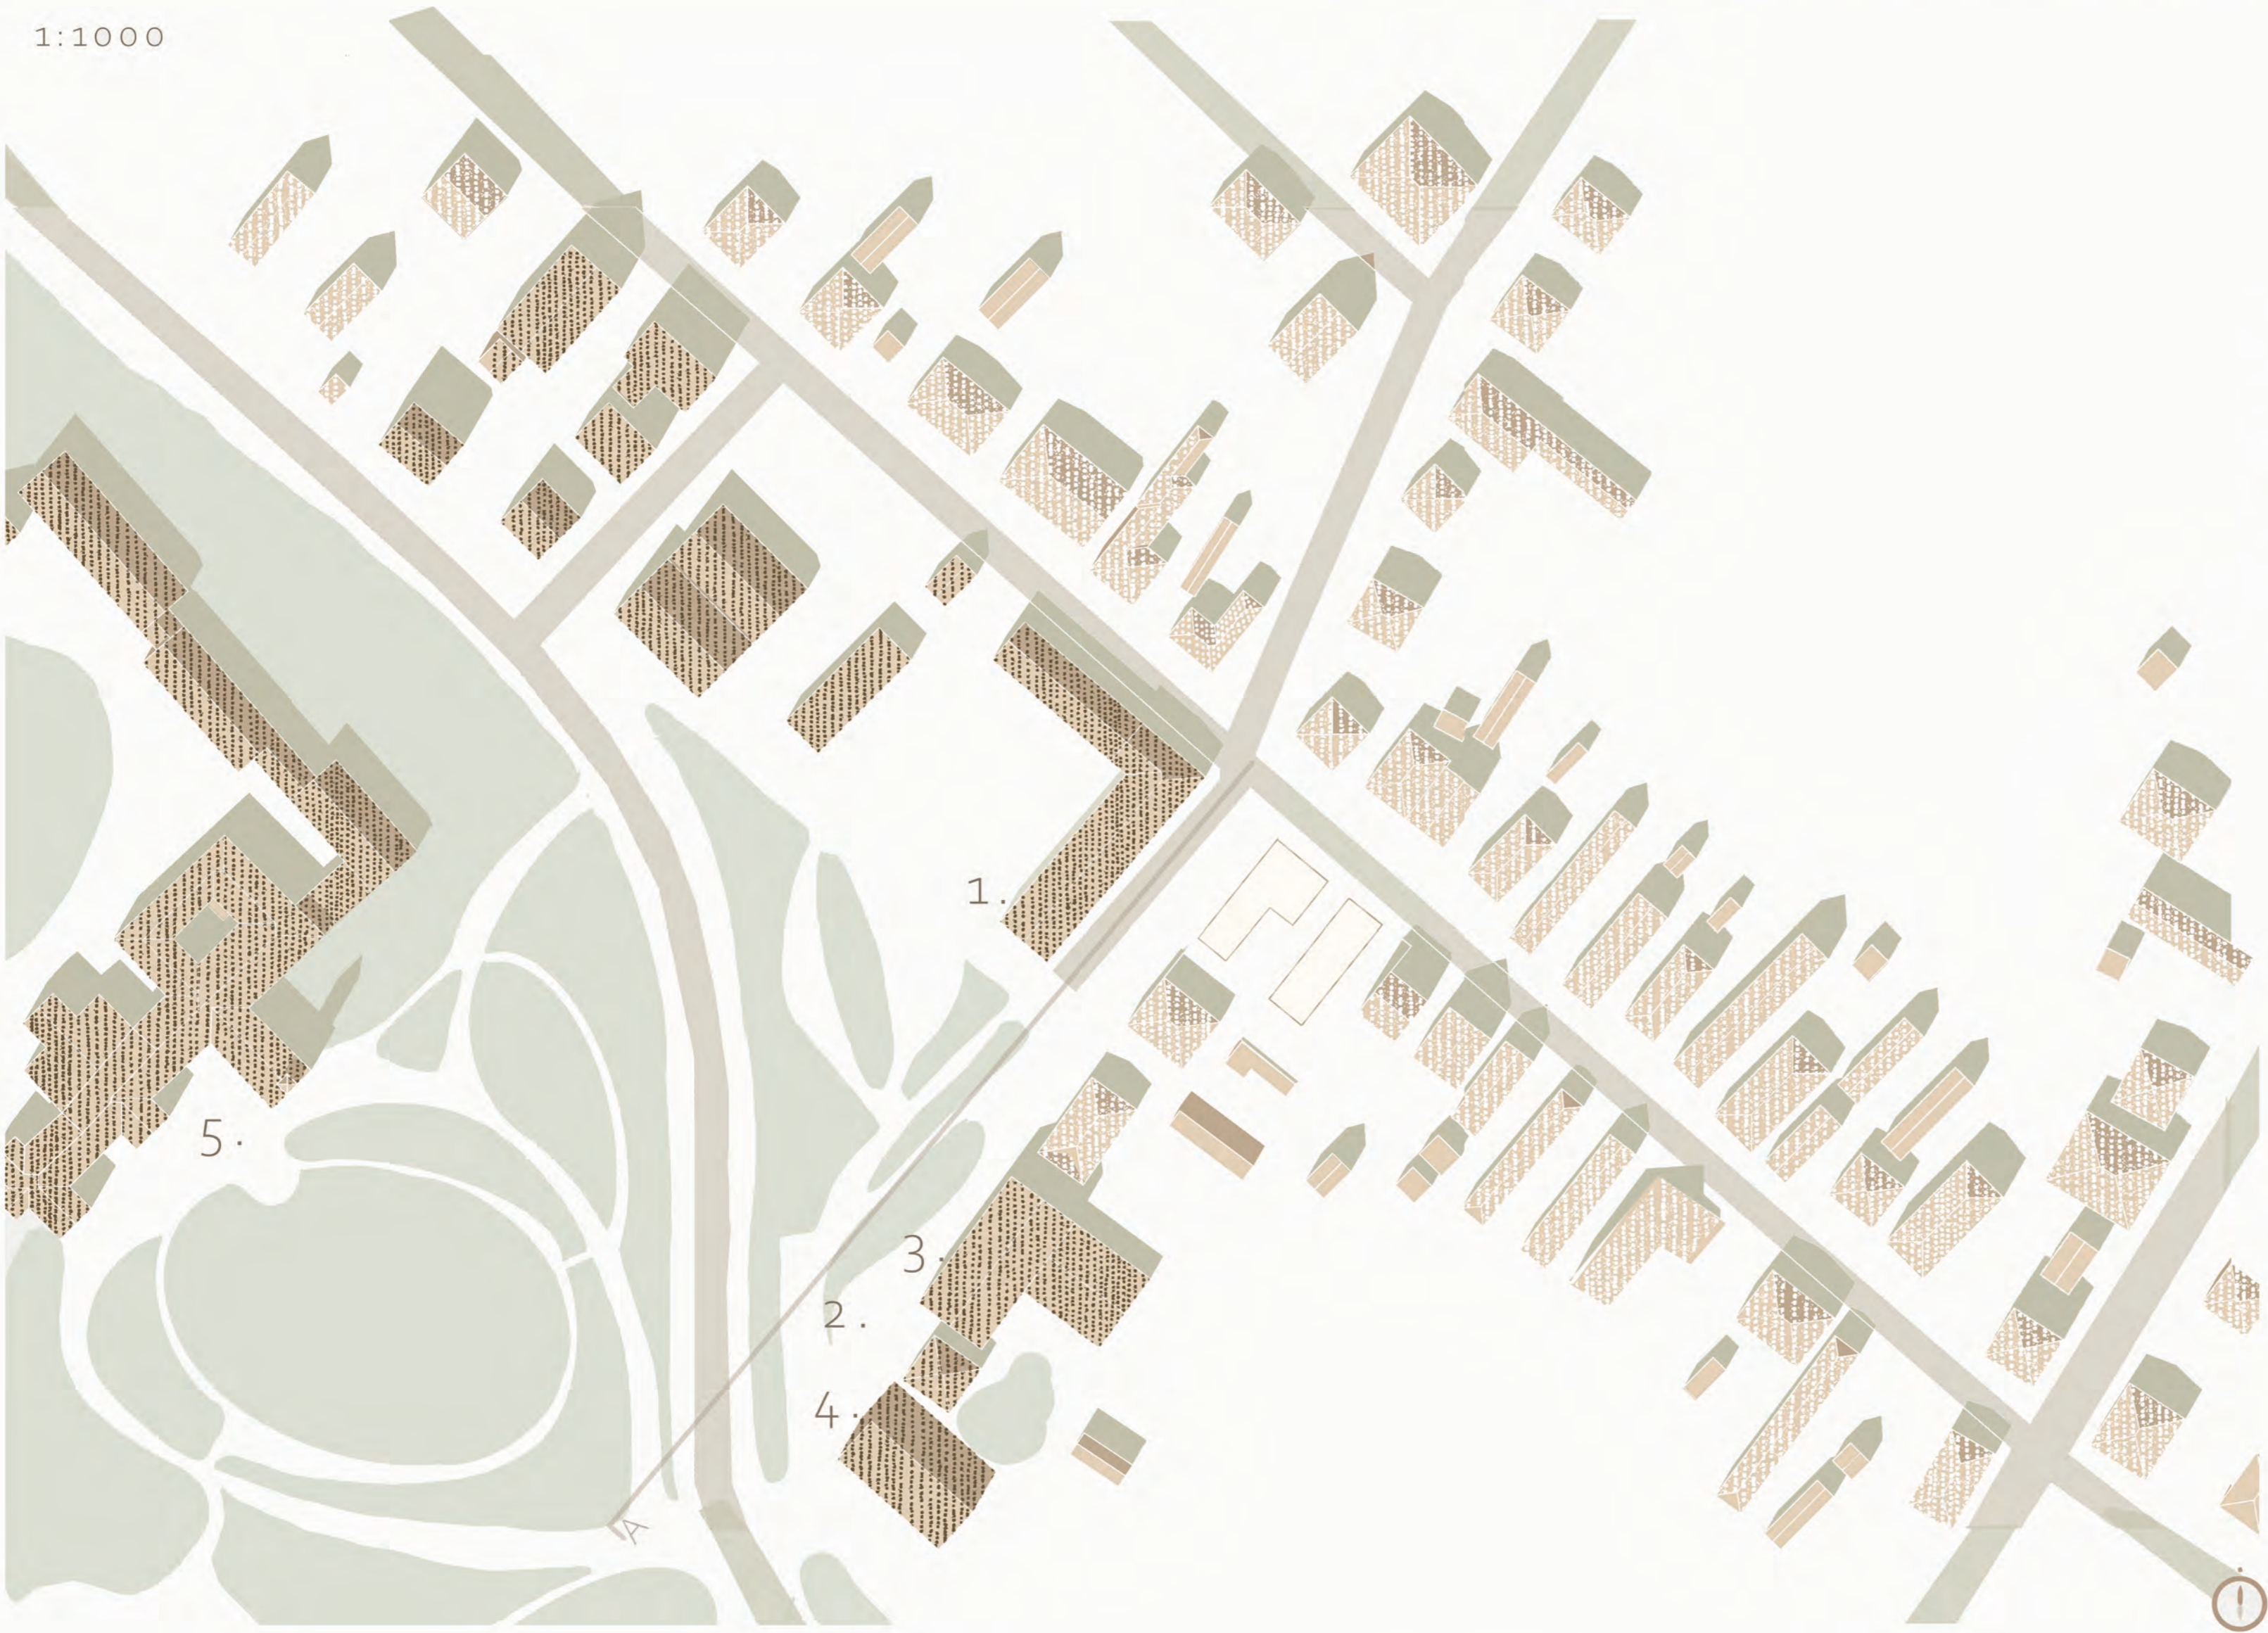

SAROKHELYZET




FONTOS KAPCSOLATOK

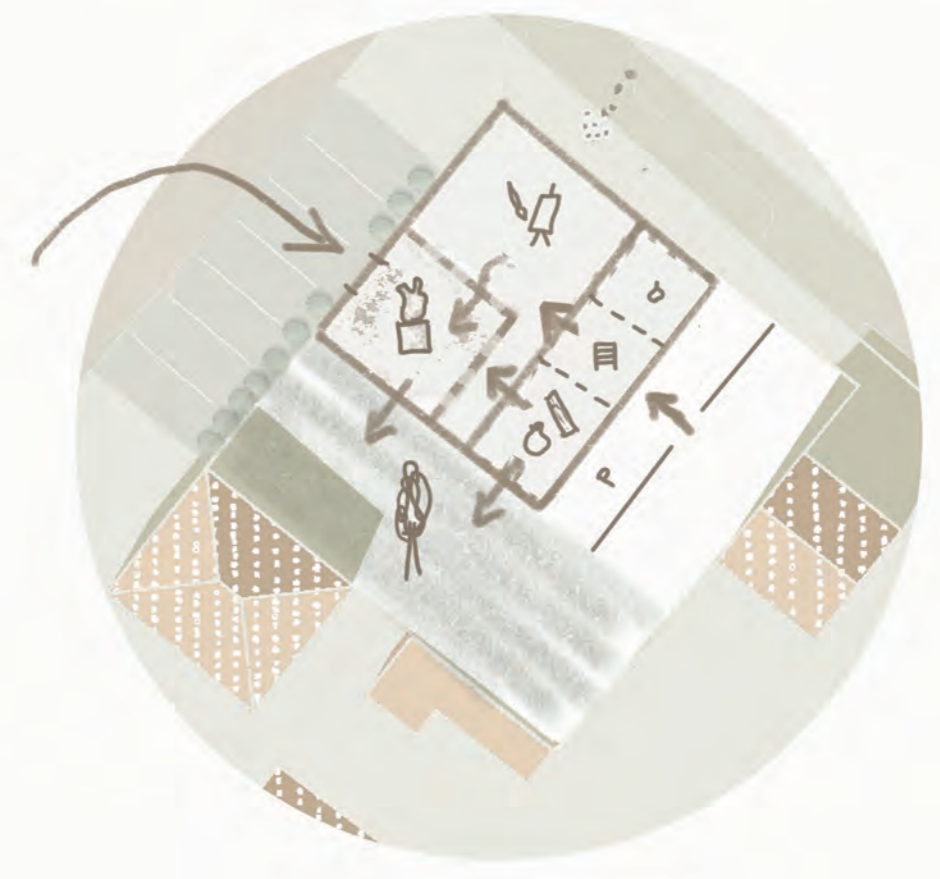


TÉRSZERVEZÉS

1:500



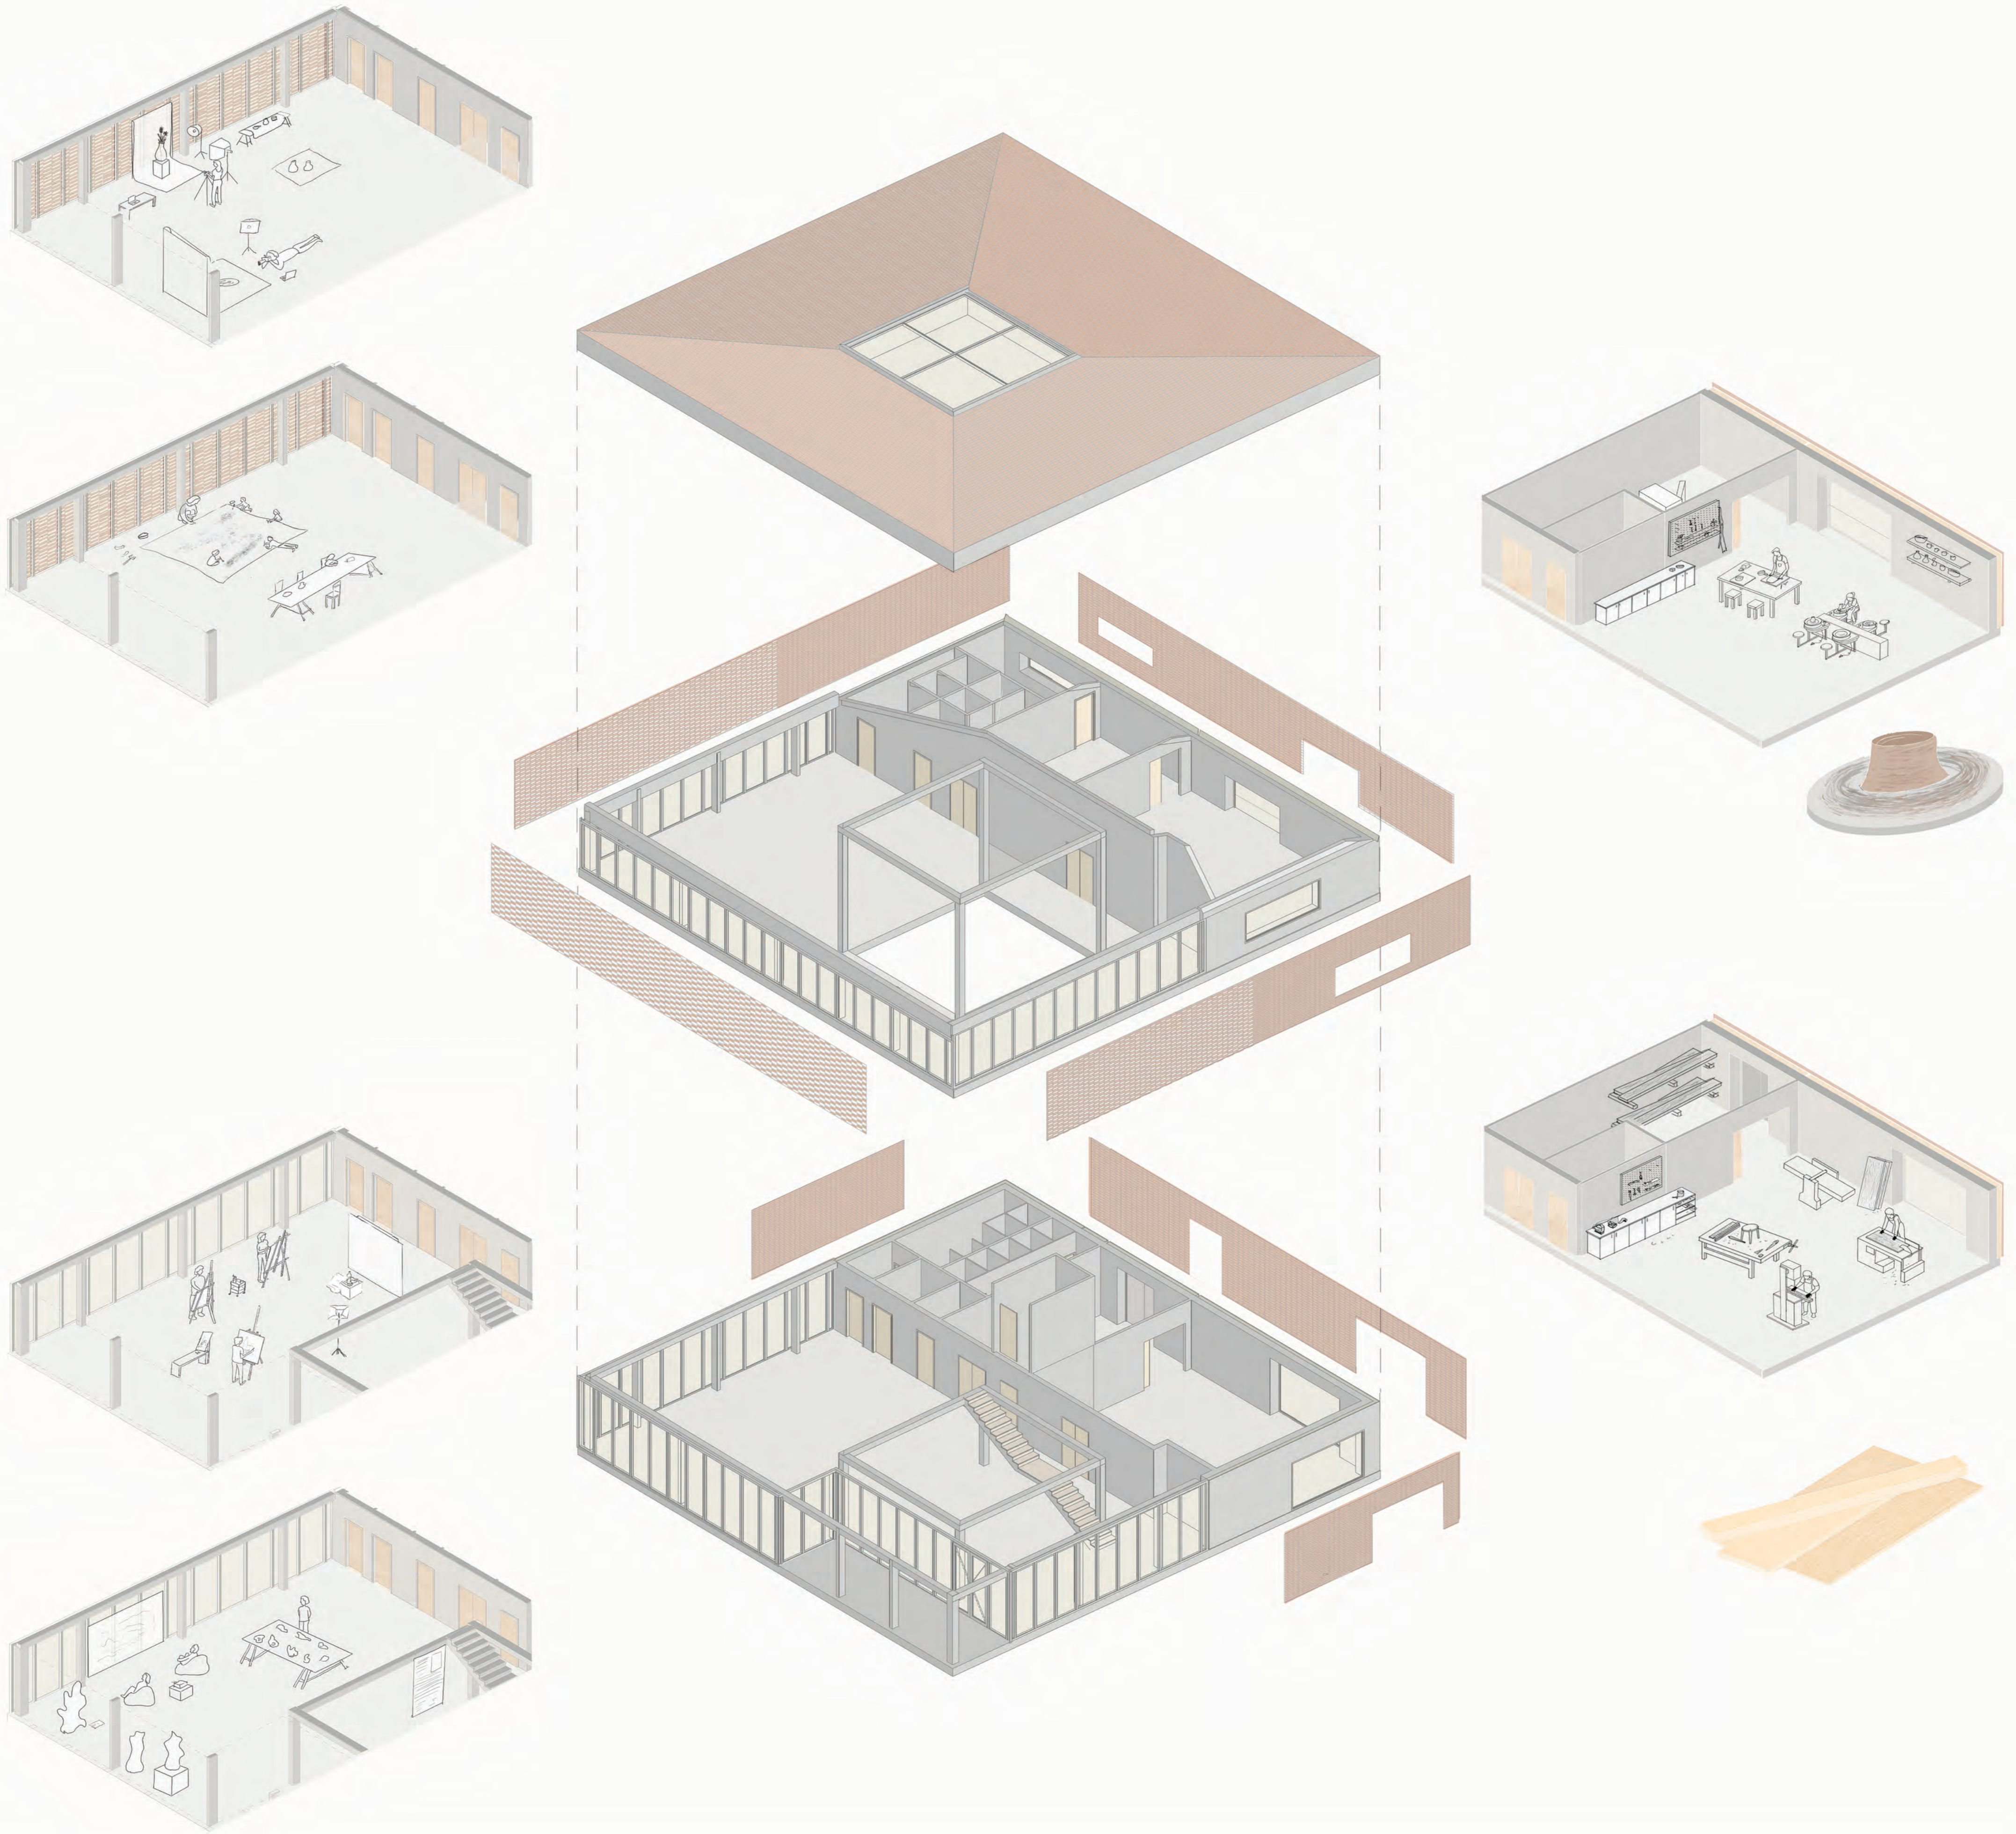


A METSZET 1:50

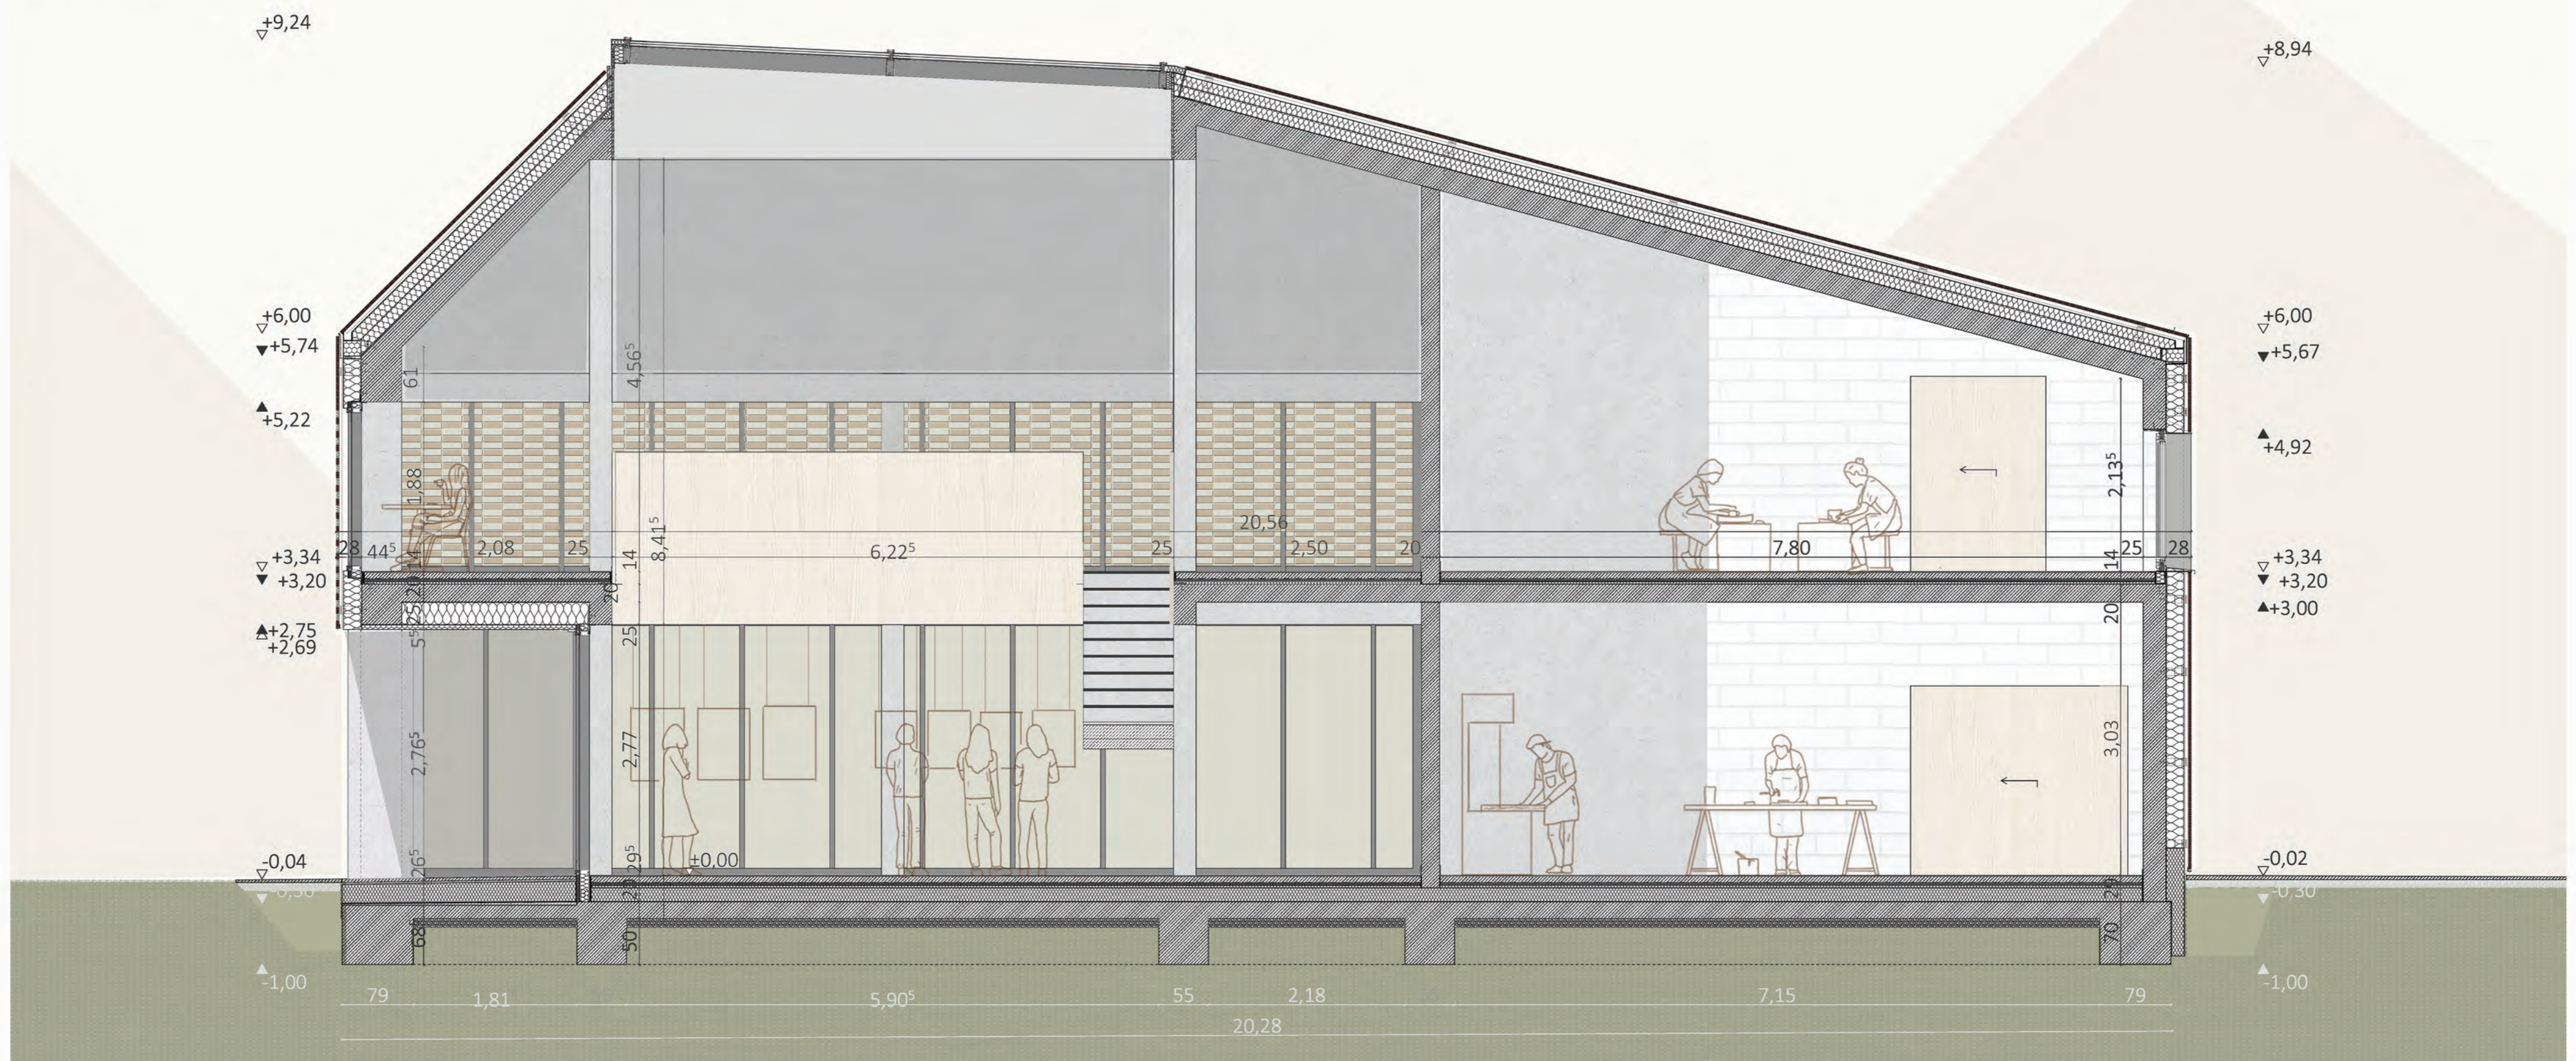


1:500






1:100 FÖLDSZINT

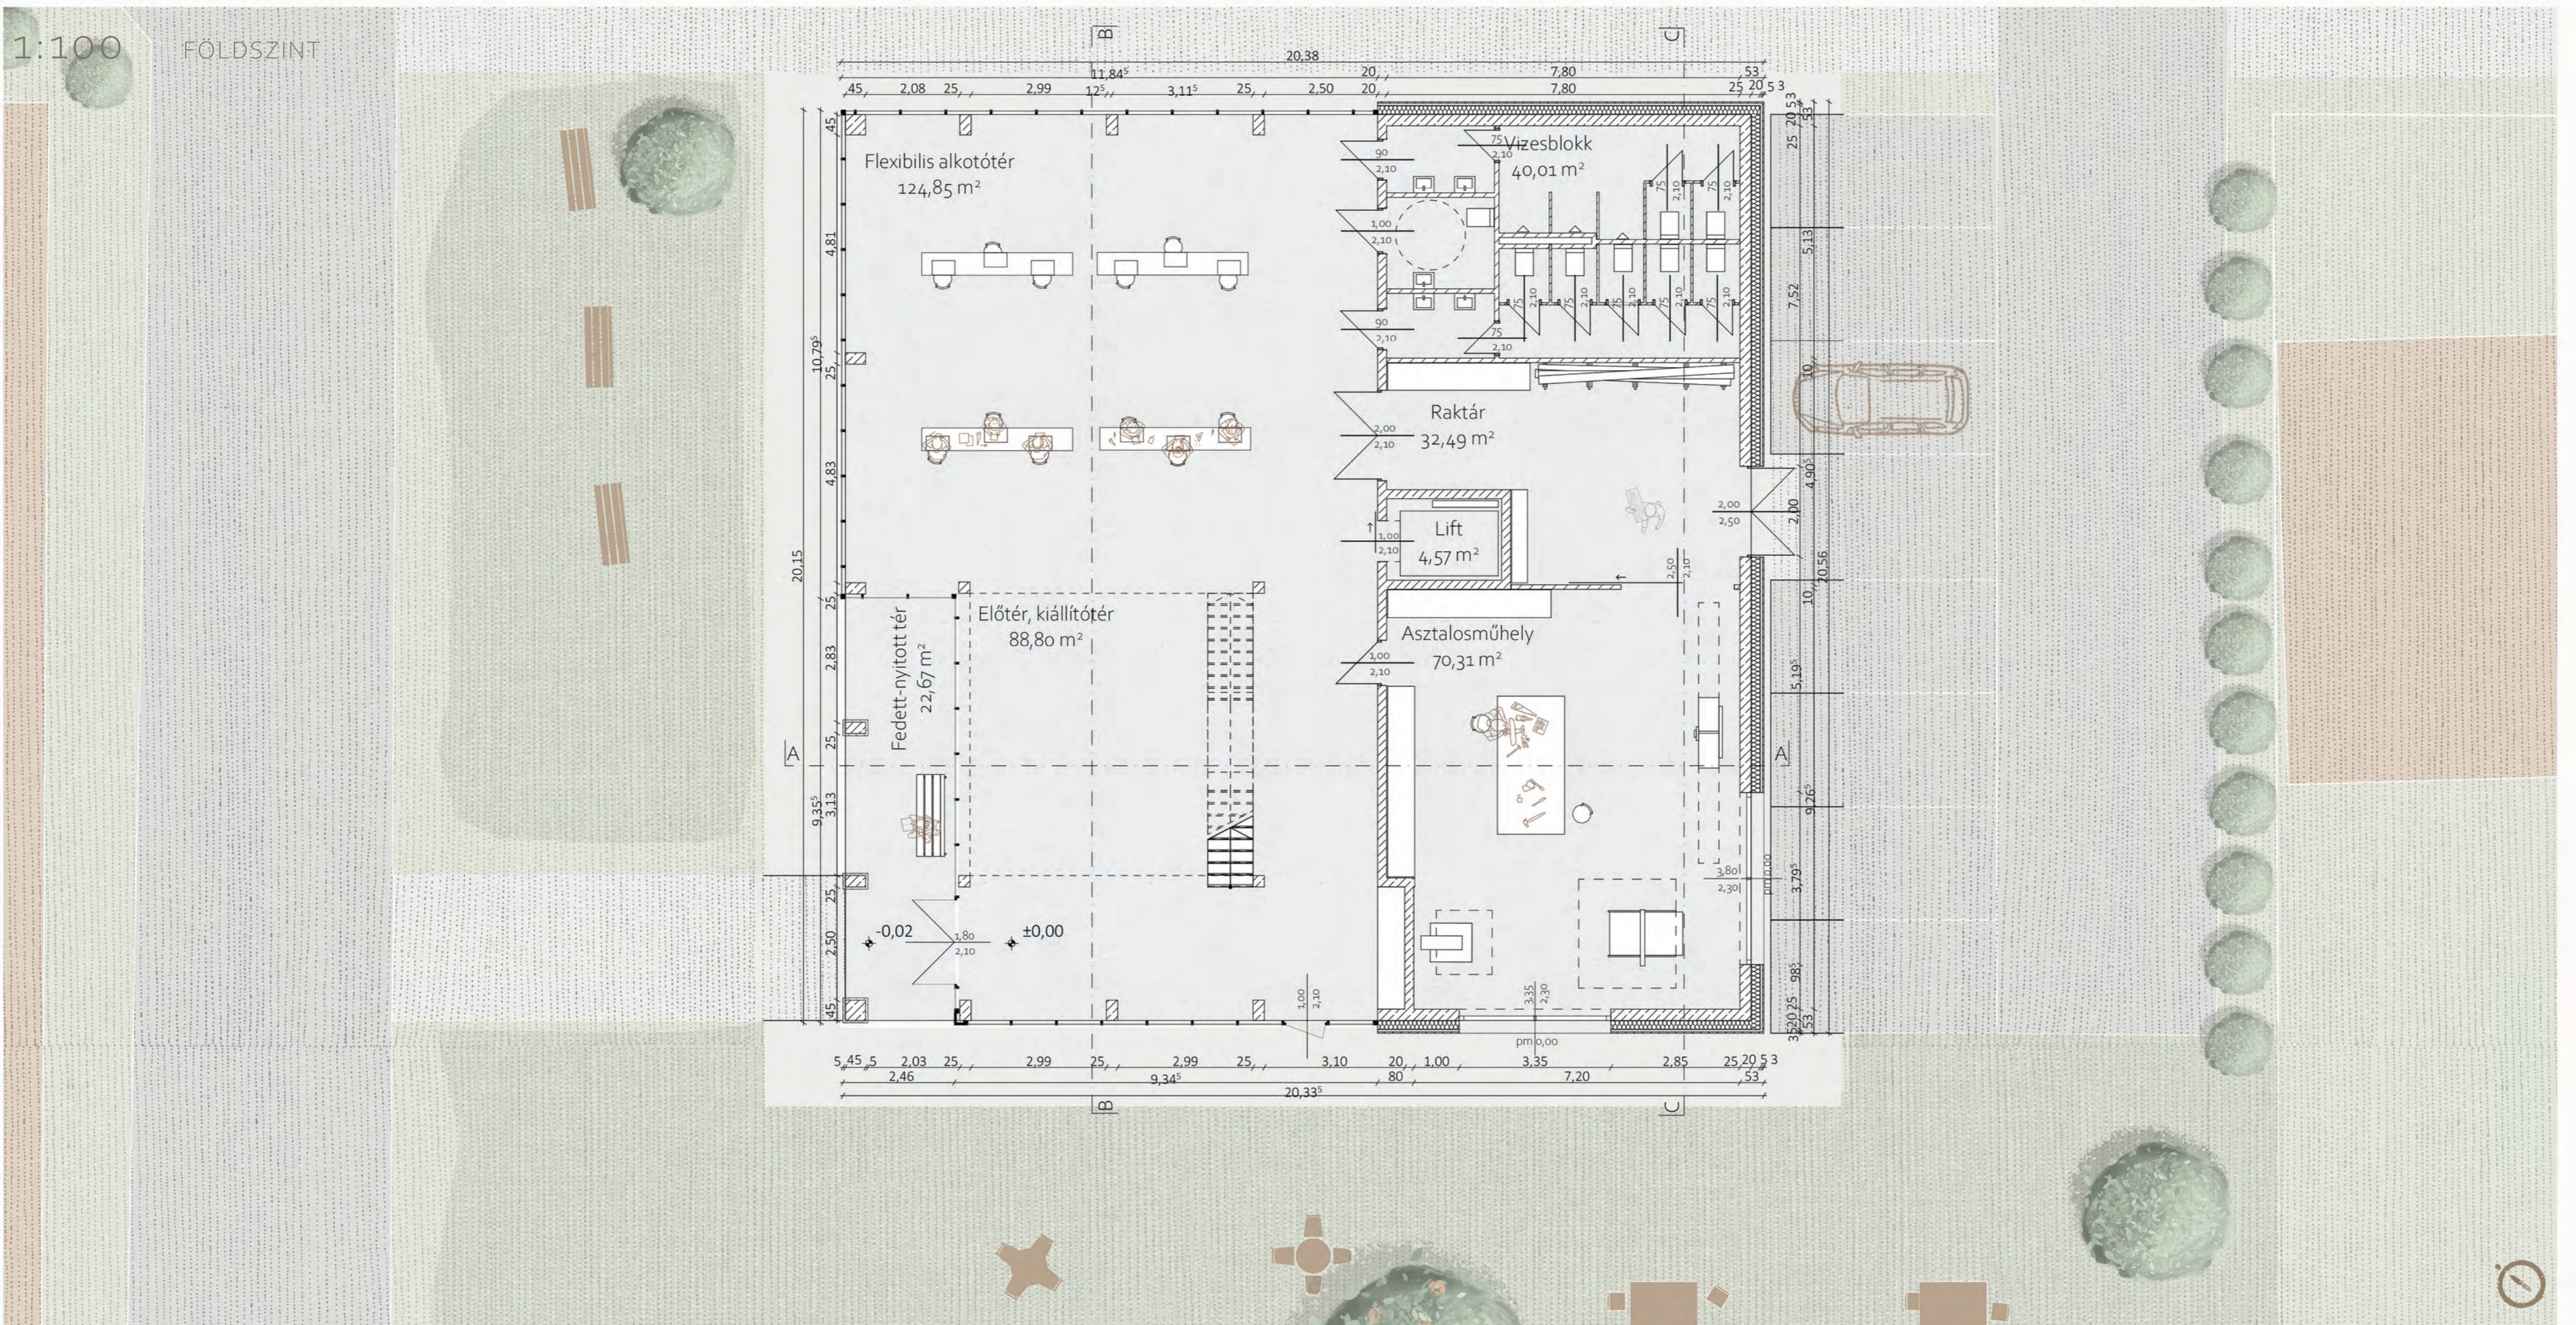

1:100 EMELET

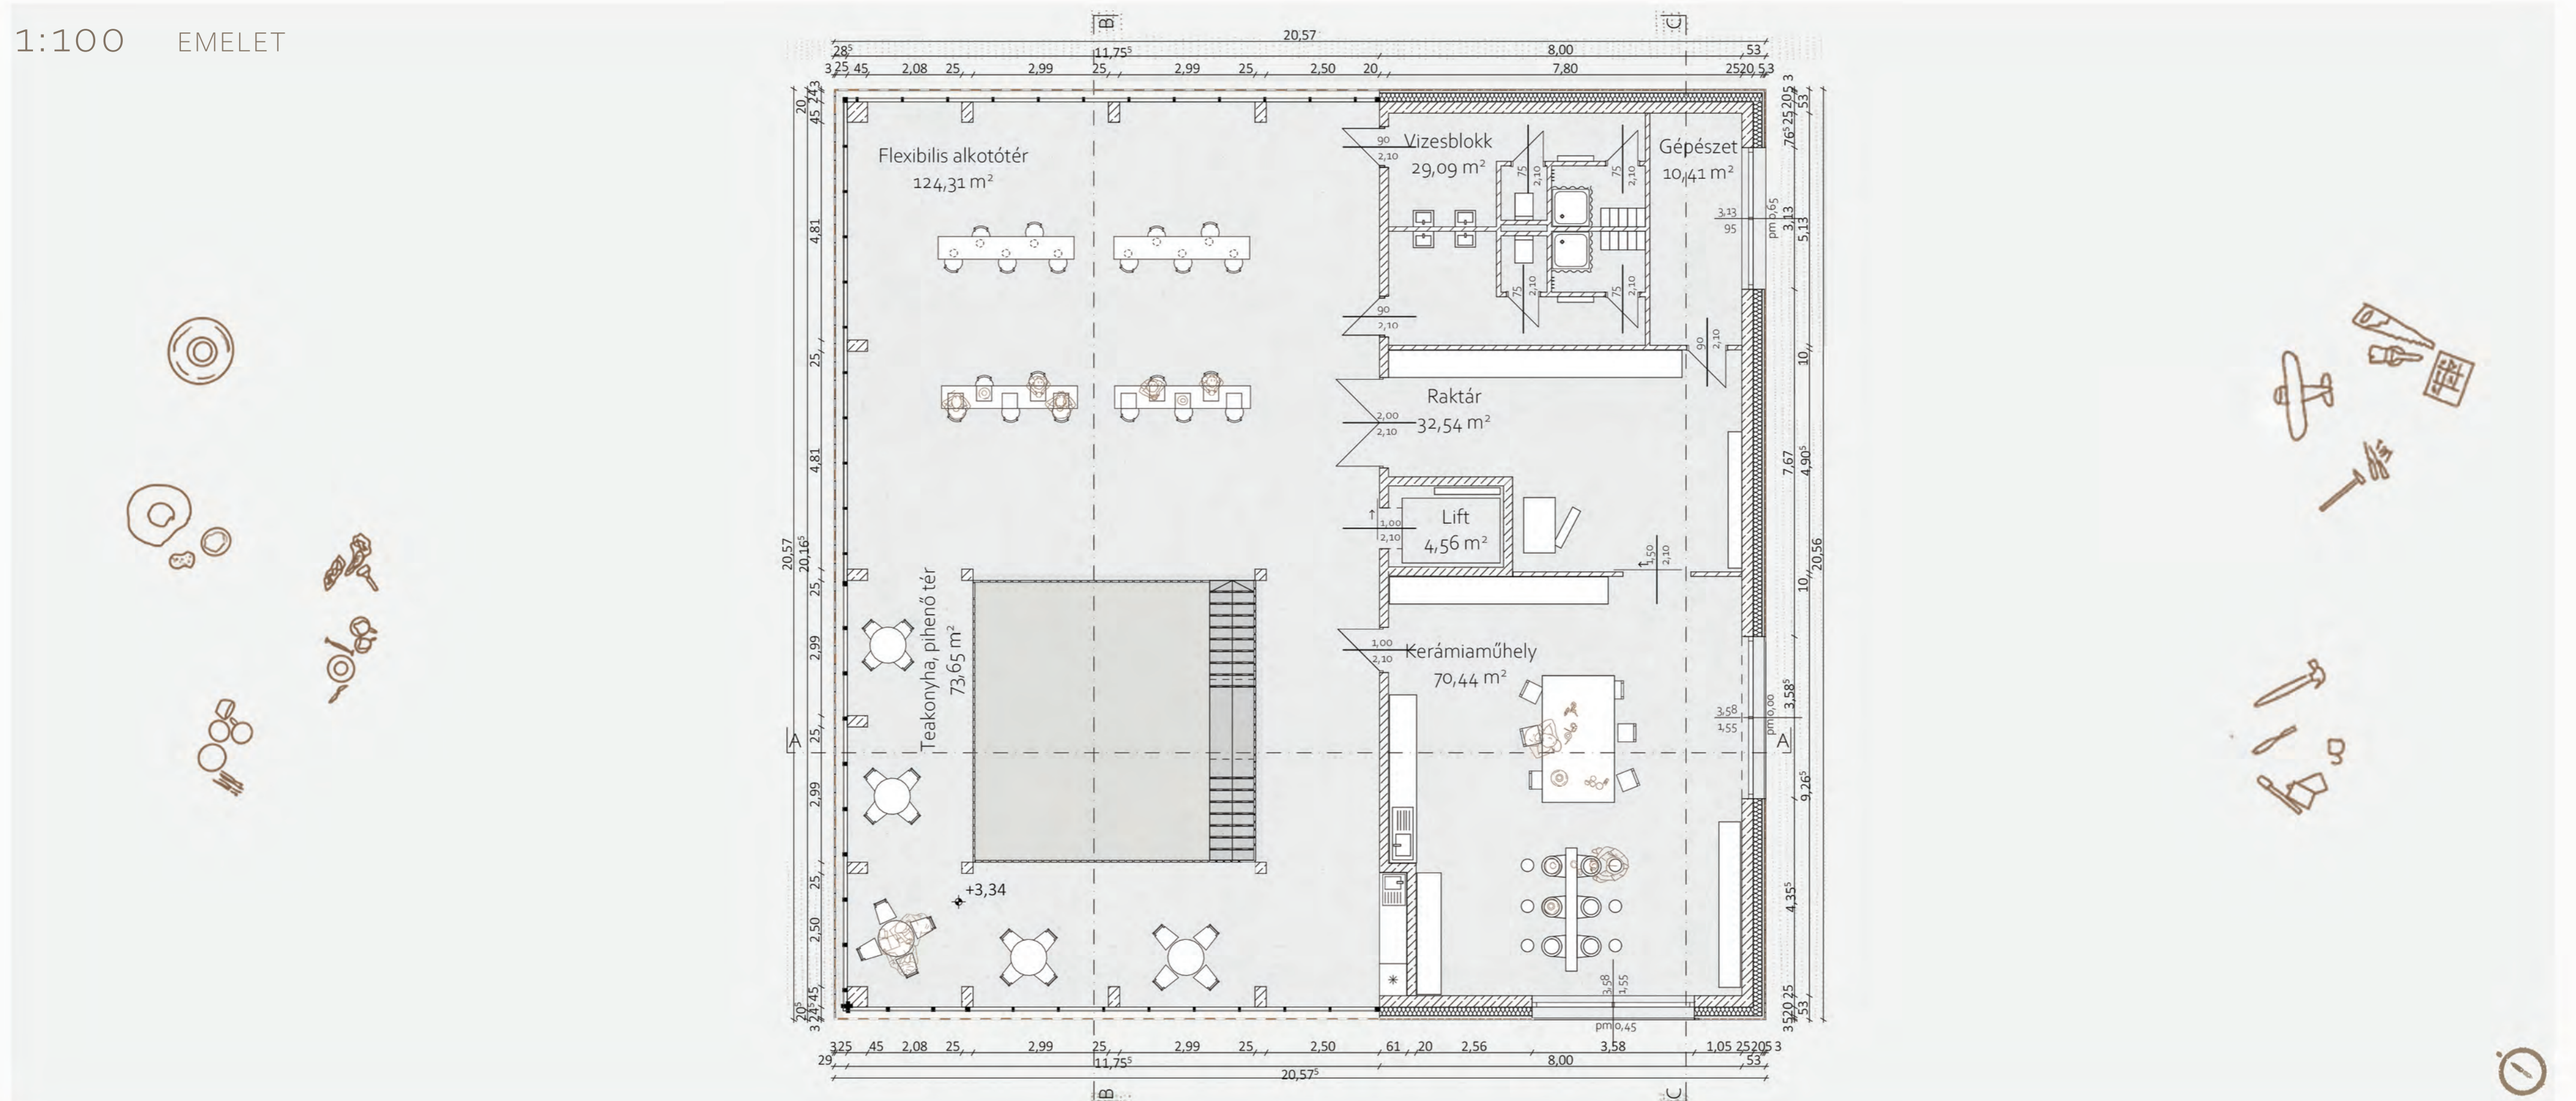

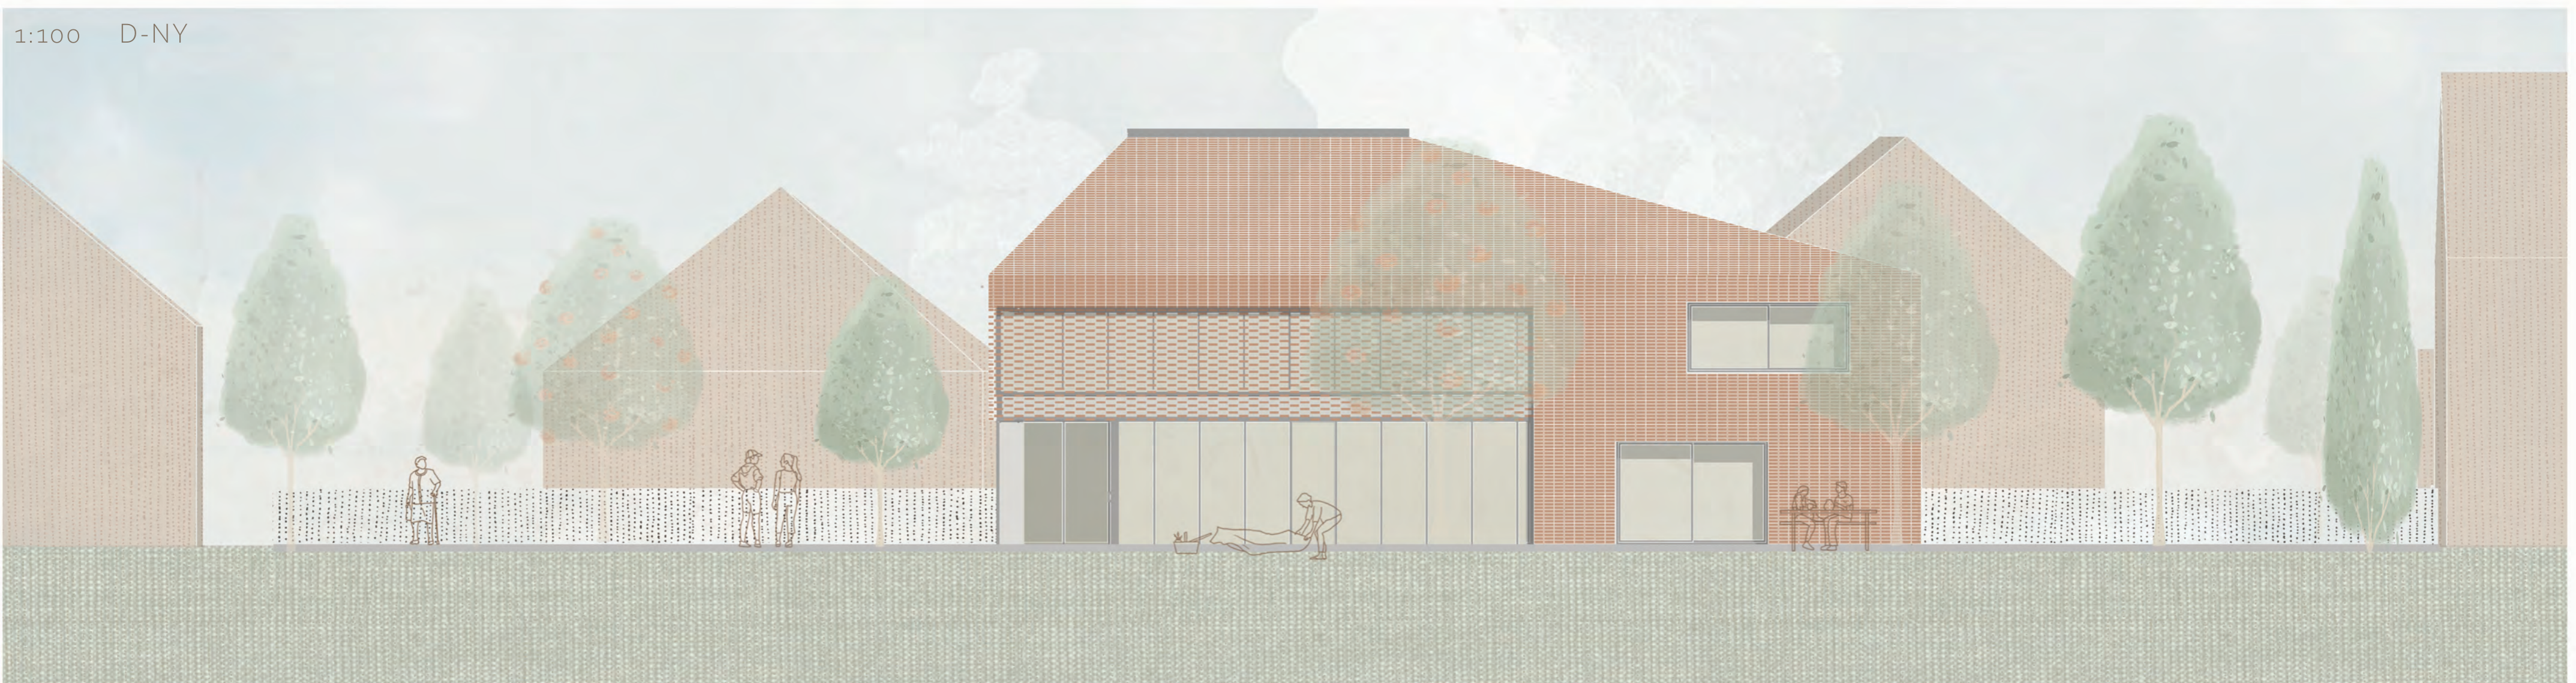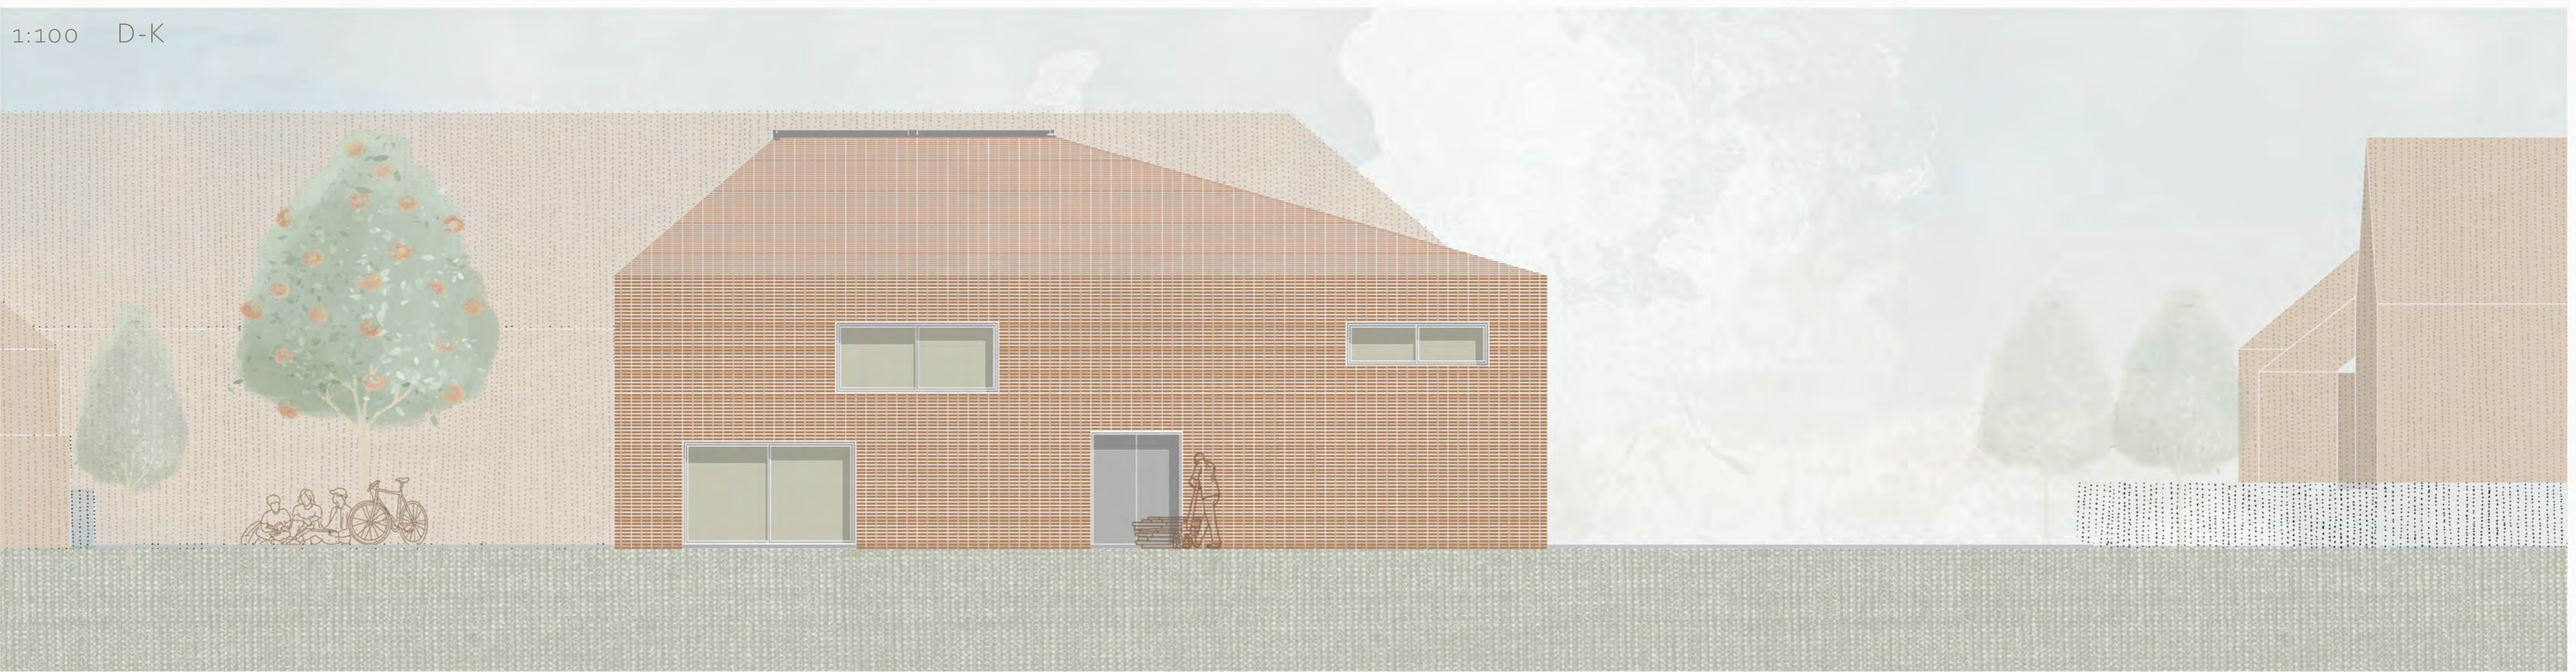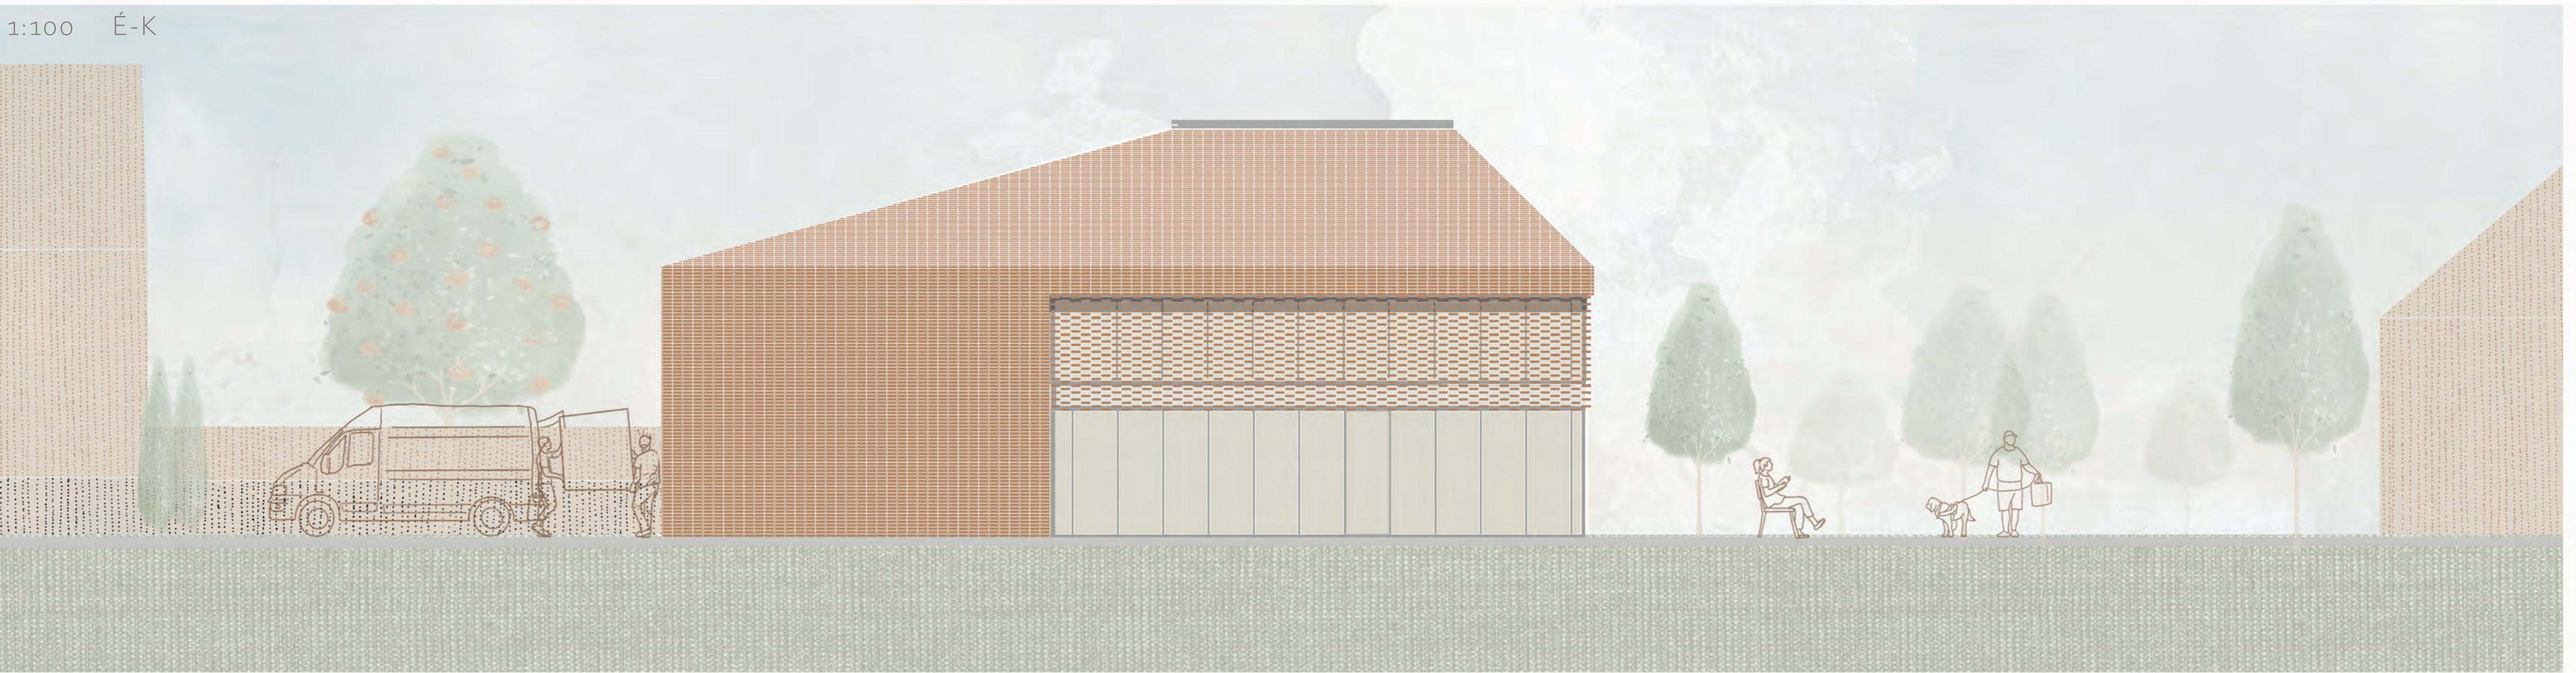




FÜGGESZTETT  
TÉGLABURKOLAT



FA FELÜLETEK,  
BÚTOROK



BETON SZERKEZET  
LÁTSZÓNETON FELÜLETEK

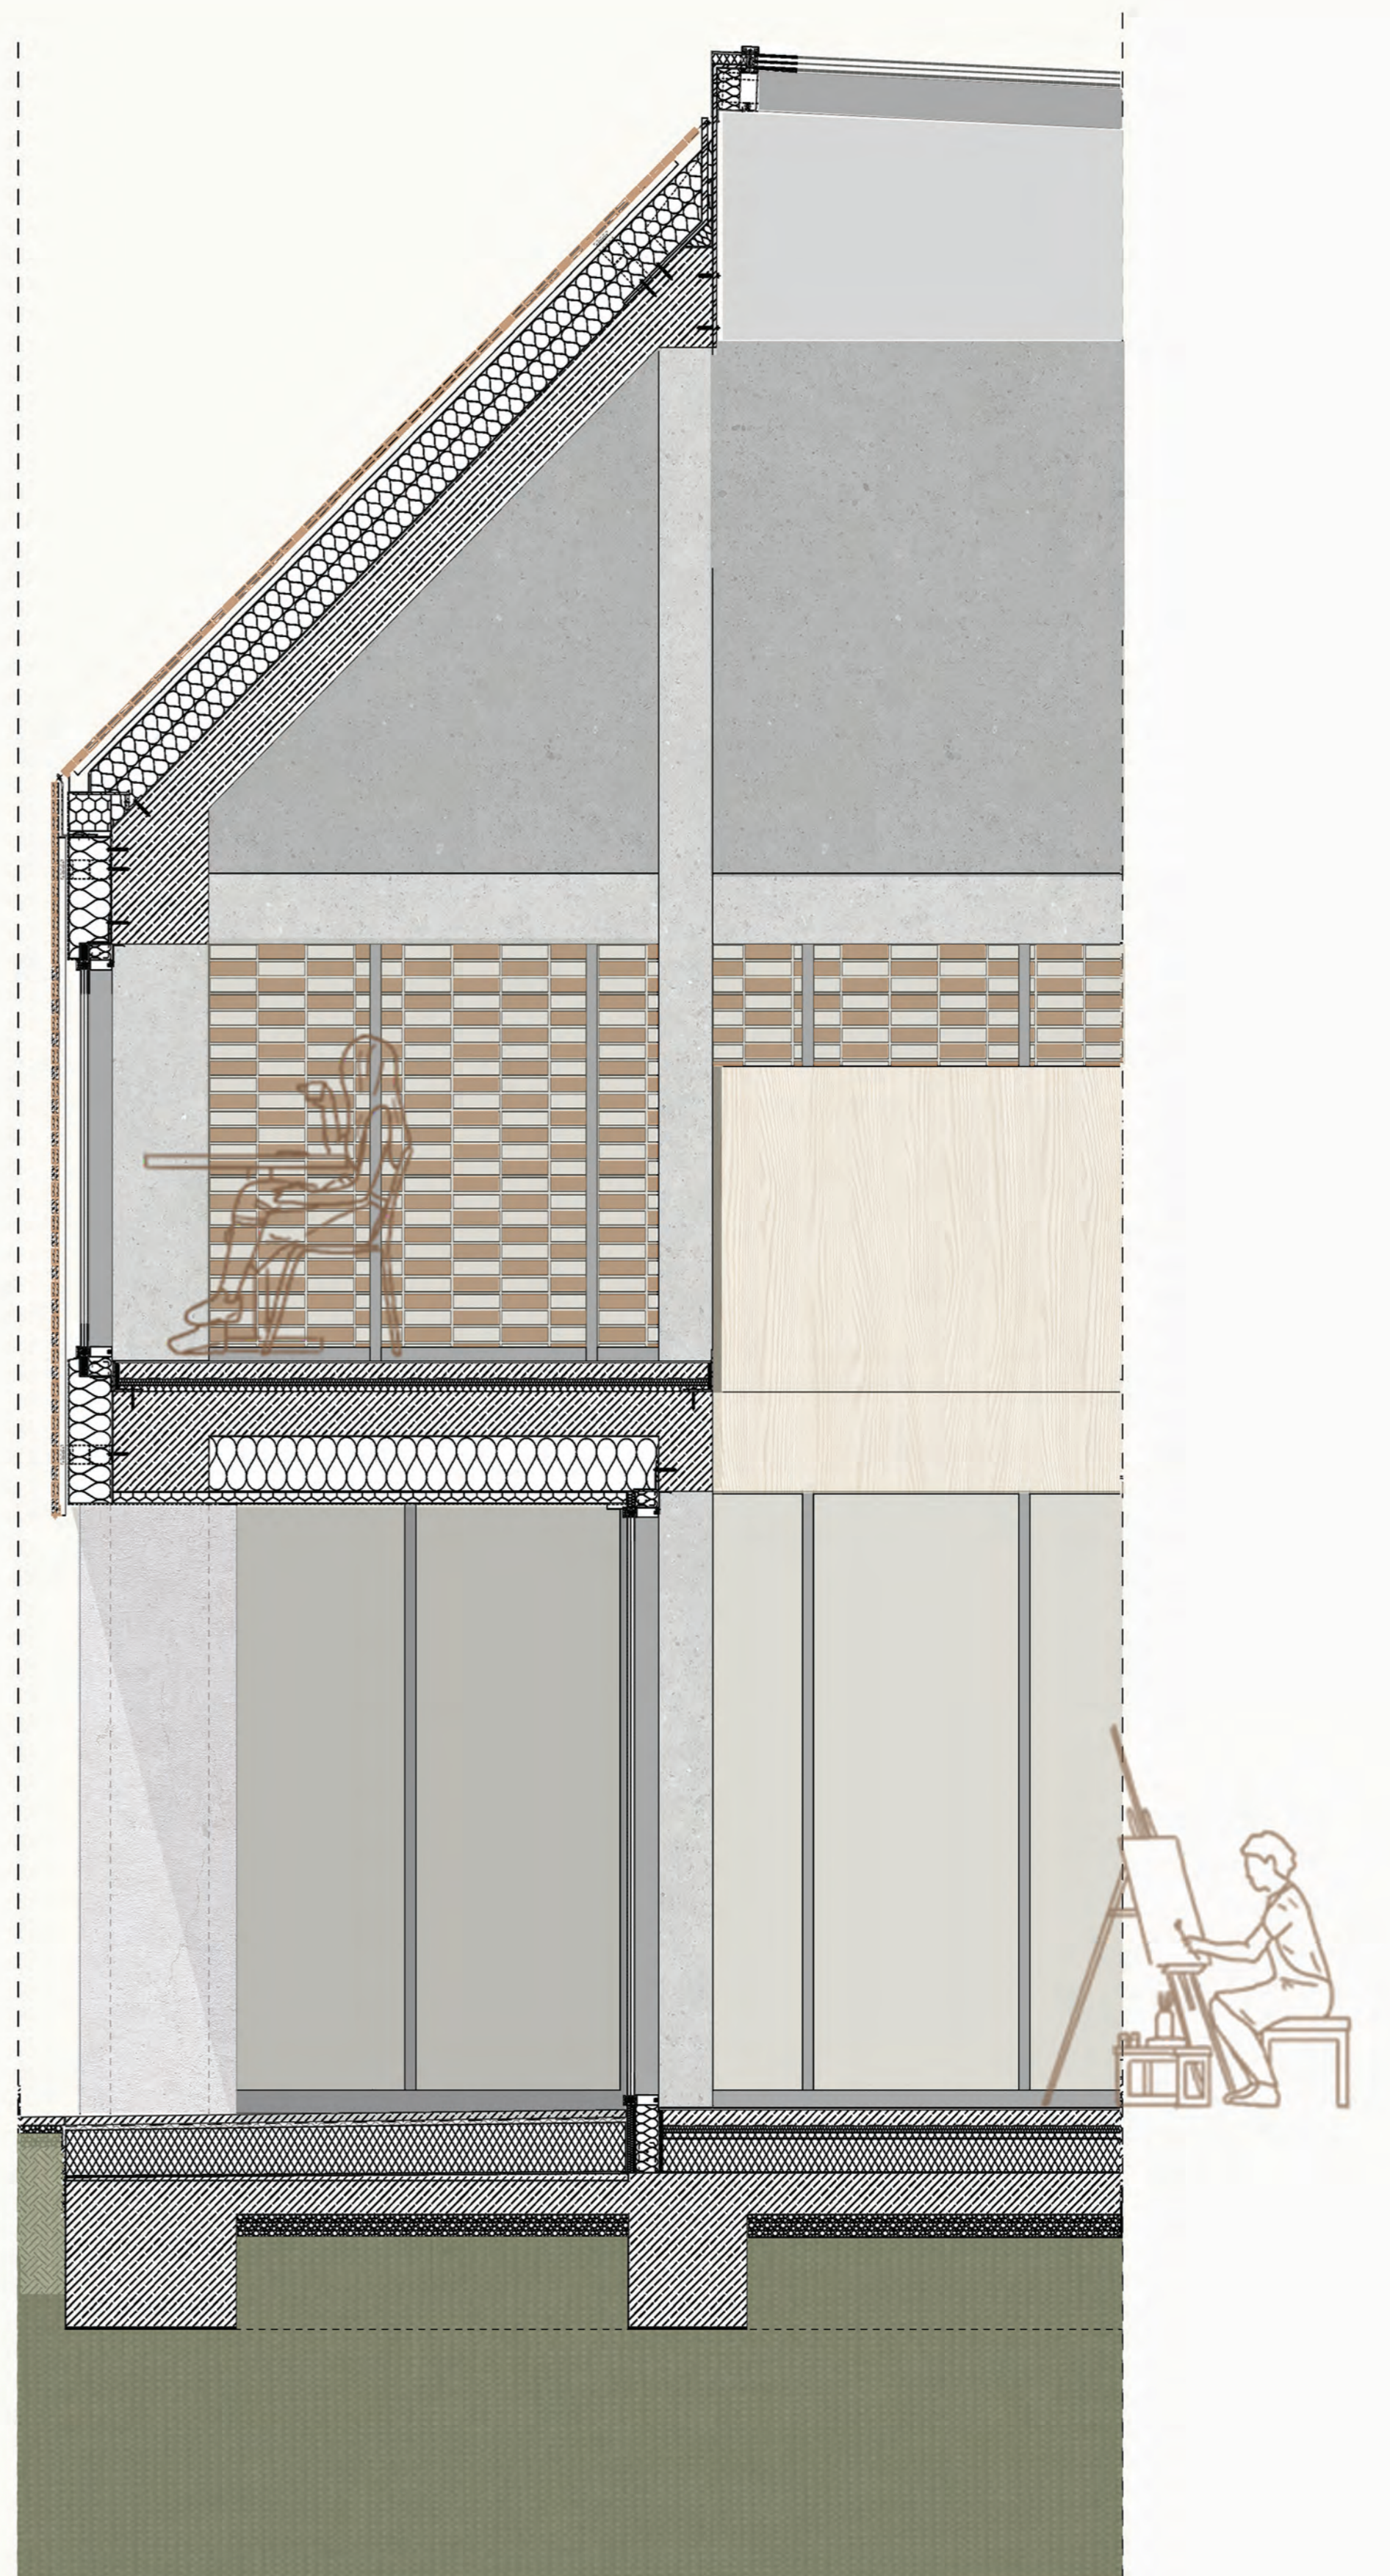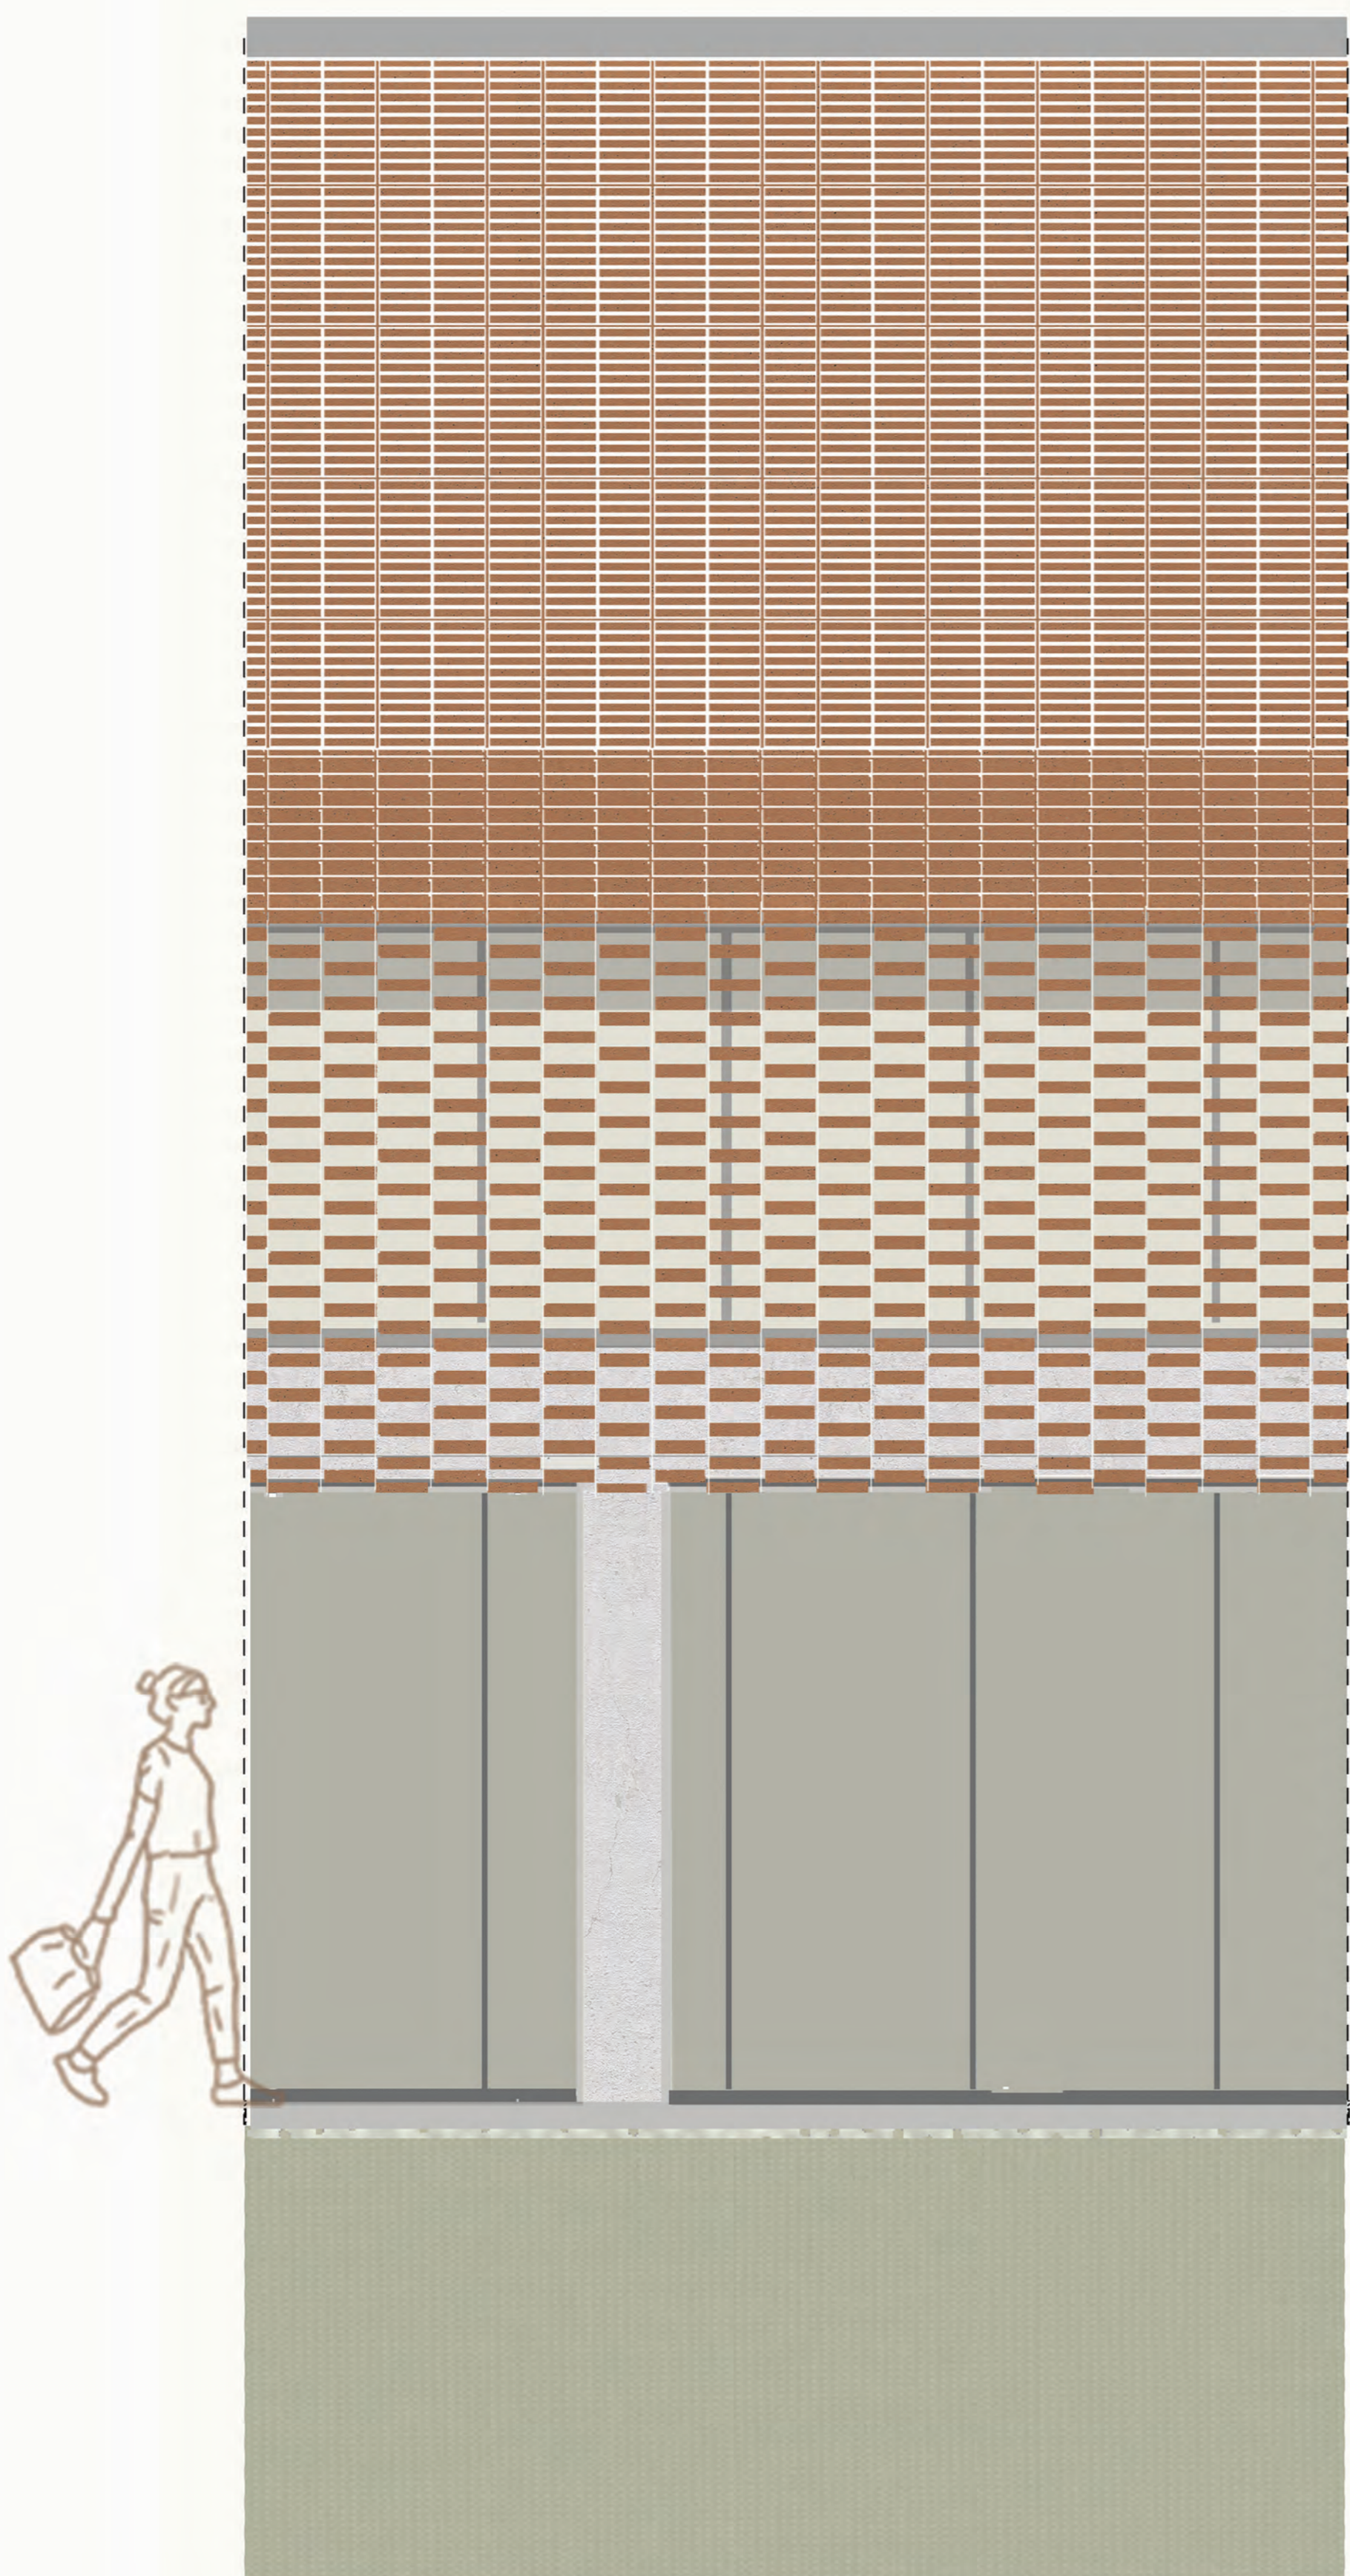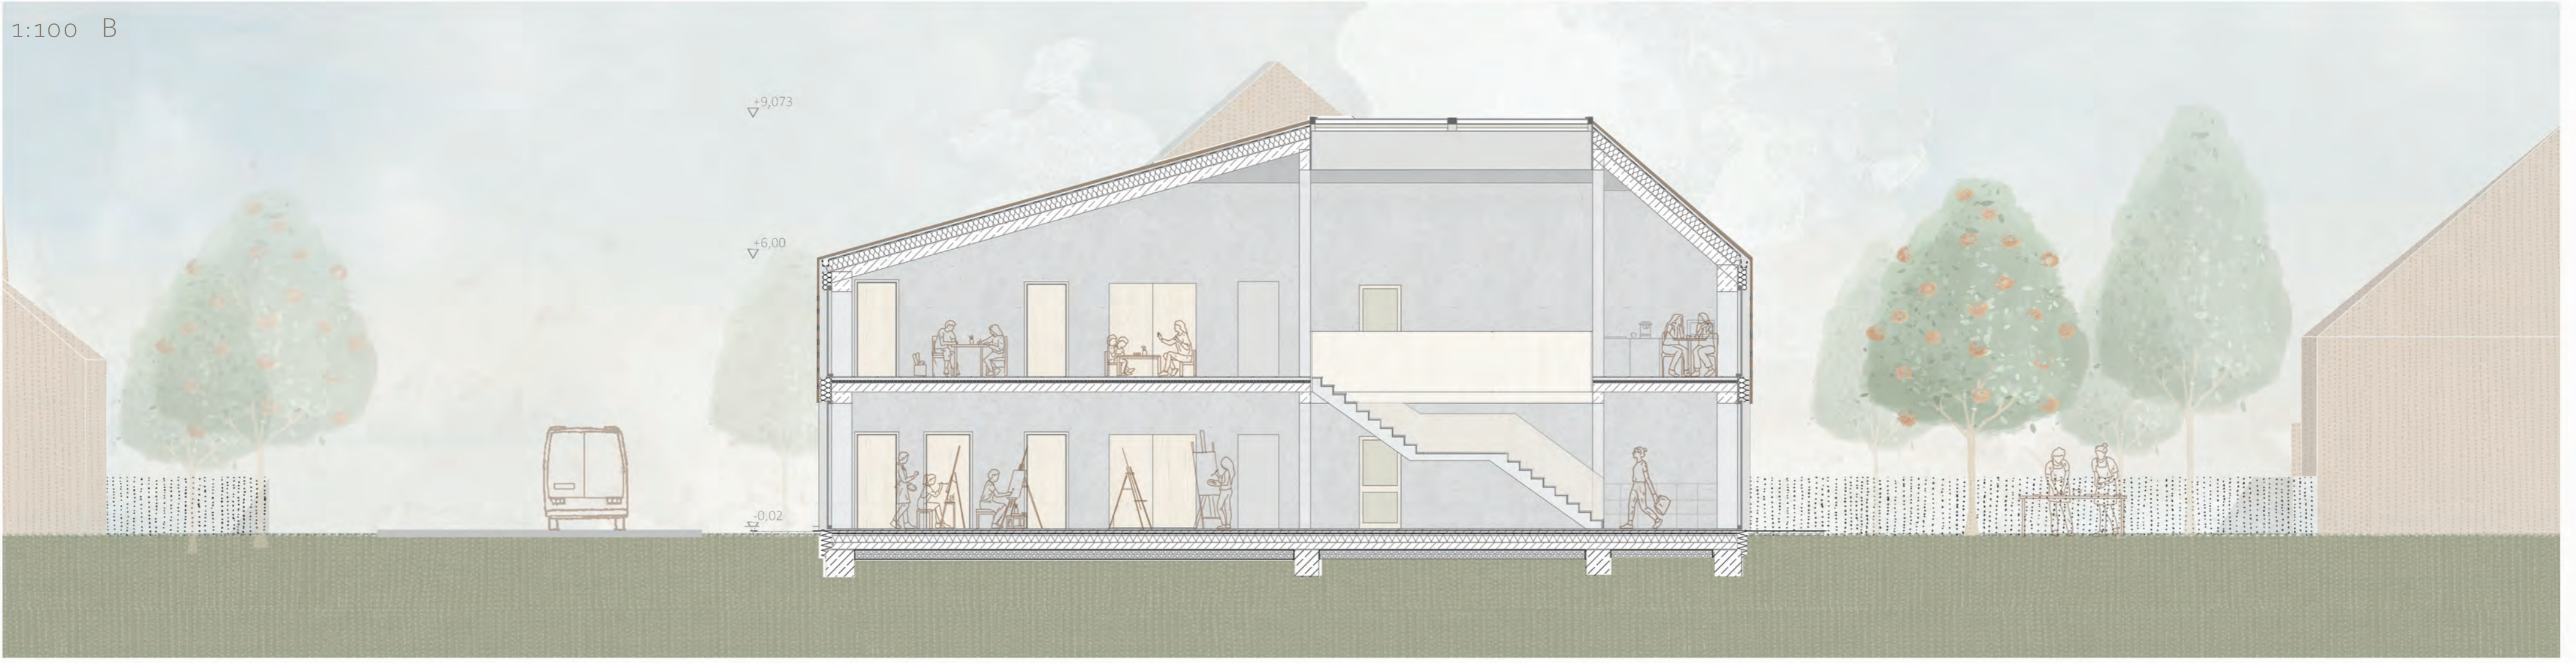



LÁTVÁNYOK, HANGULATOK