

Helyszín: 2421, Salgótarján Camping út 5.


Salgótarján Magyarország északi részén a Karancs, a Medves és a Cserhát hegységek találkozásánál, a Tarján-patak és a Zagyva vízgyűjtőjének szűk völgyében fekszik. A tervezési telek a város északi részén, a Camping-telepen található, a strand területétől északra. A telek a város közlekedési gerincéről, a 21-es főútról letérő bekötőtől által könnyen megközelíthető. A telken jelenleg egy elhagyott szálloda épület található (volt SZOT Oktatási Központ). A meglévő épület meglehetősen rossz állapotára hivatkozva lebontásra kerül. Helyére kerül a parkoló, az úthoz közel, északabbra pedig a fürdő épülete.



ÁTNÉZETI HELYSZÍNRAJZ
M= 1:2000




HELYSZÍNINFOTÓK

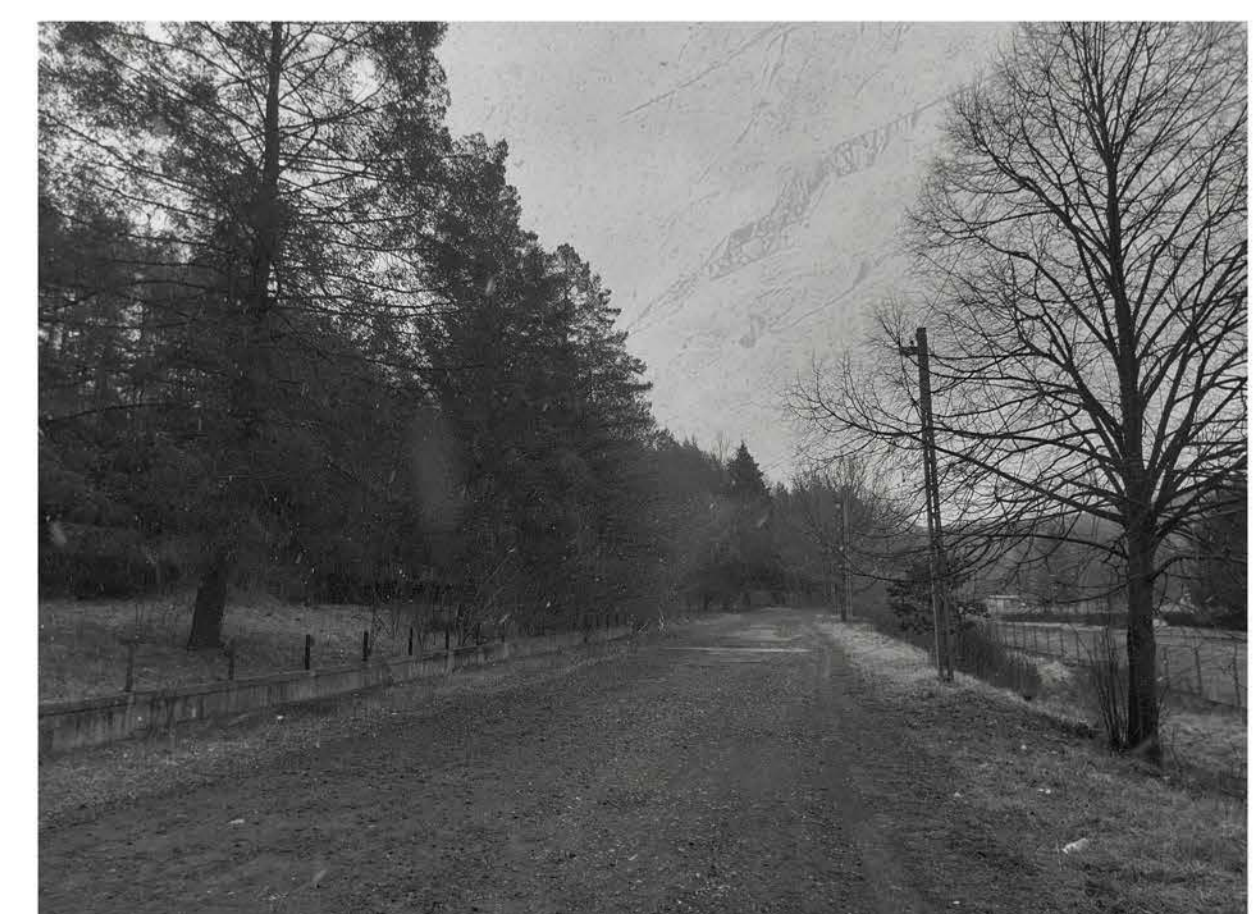




FÖLDSZINT ALAPRAJZ
M= 1:100

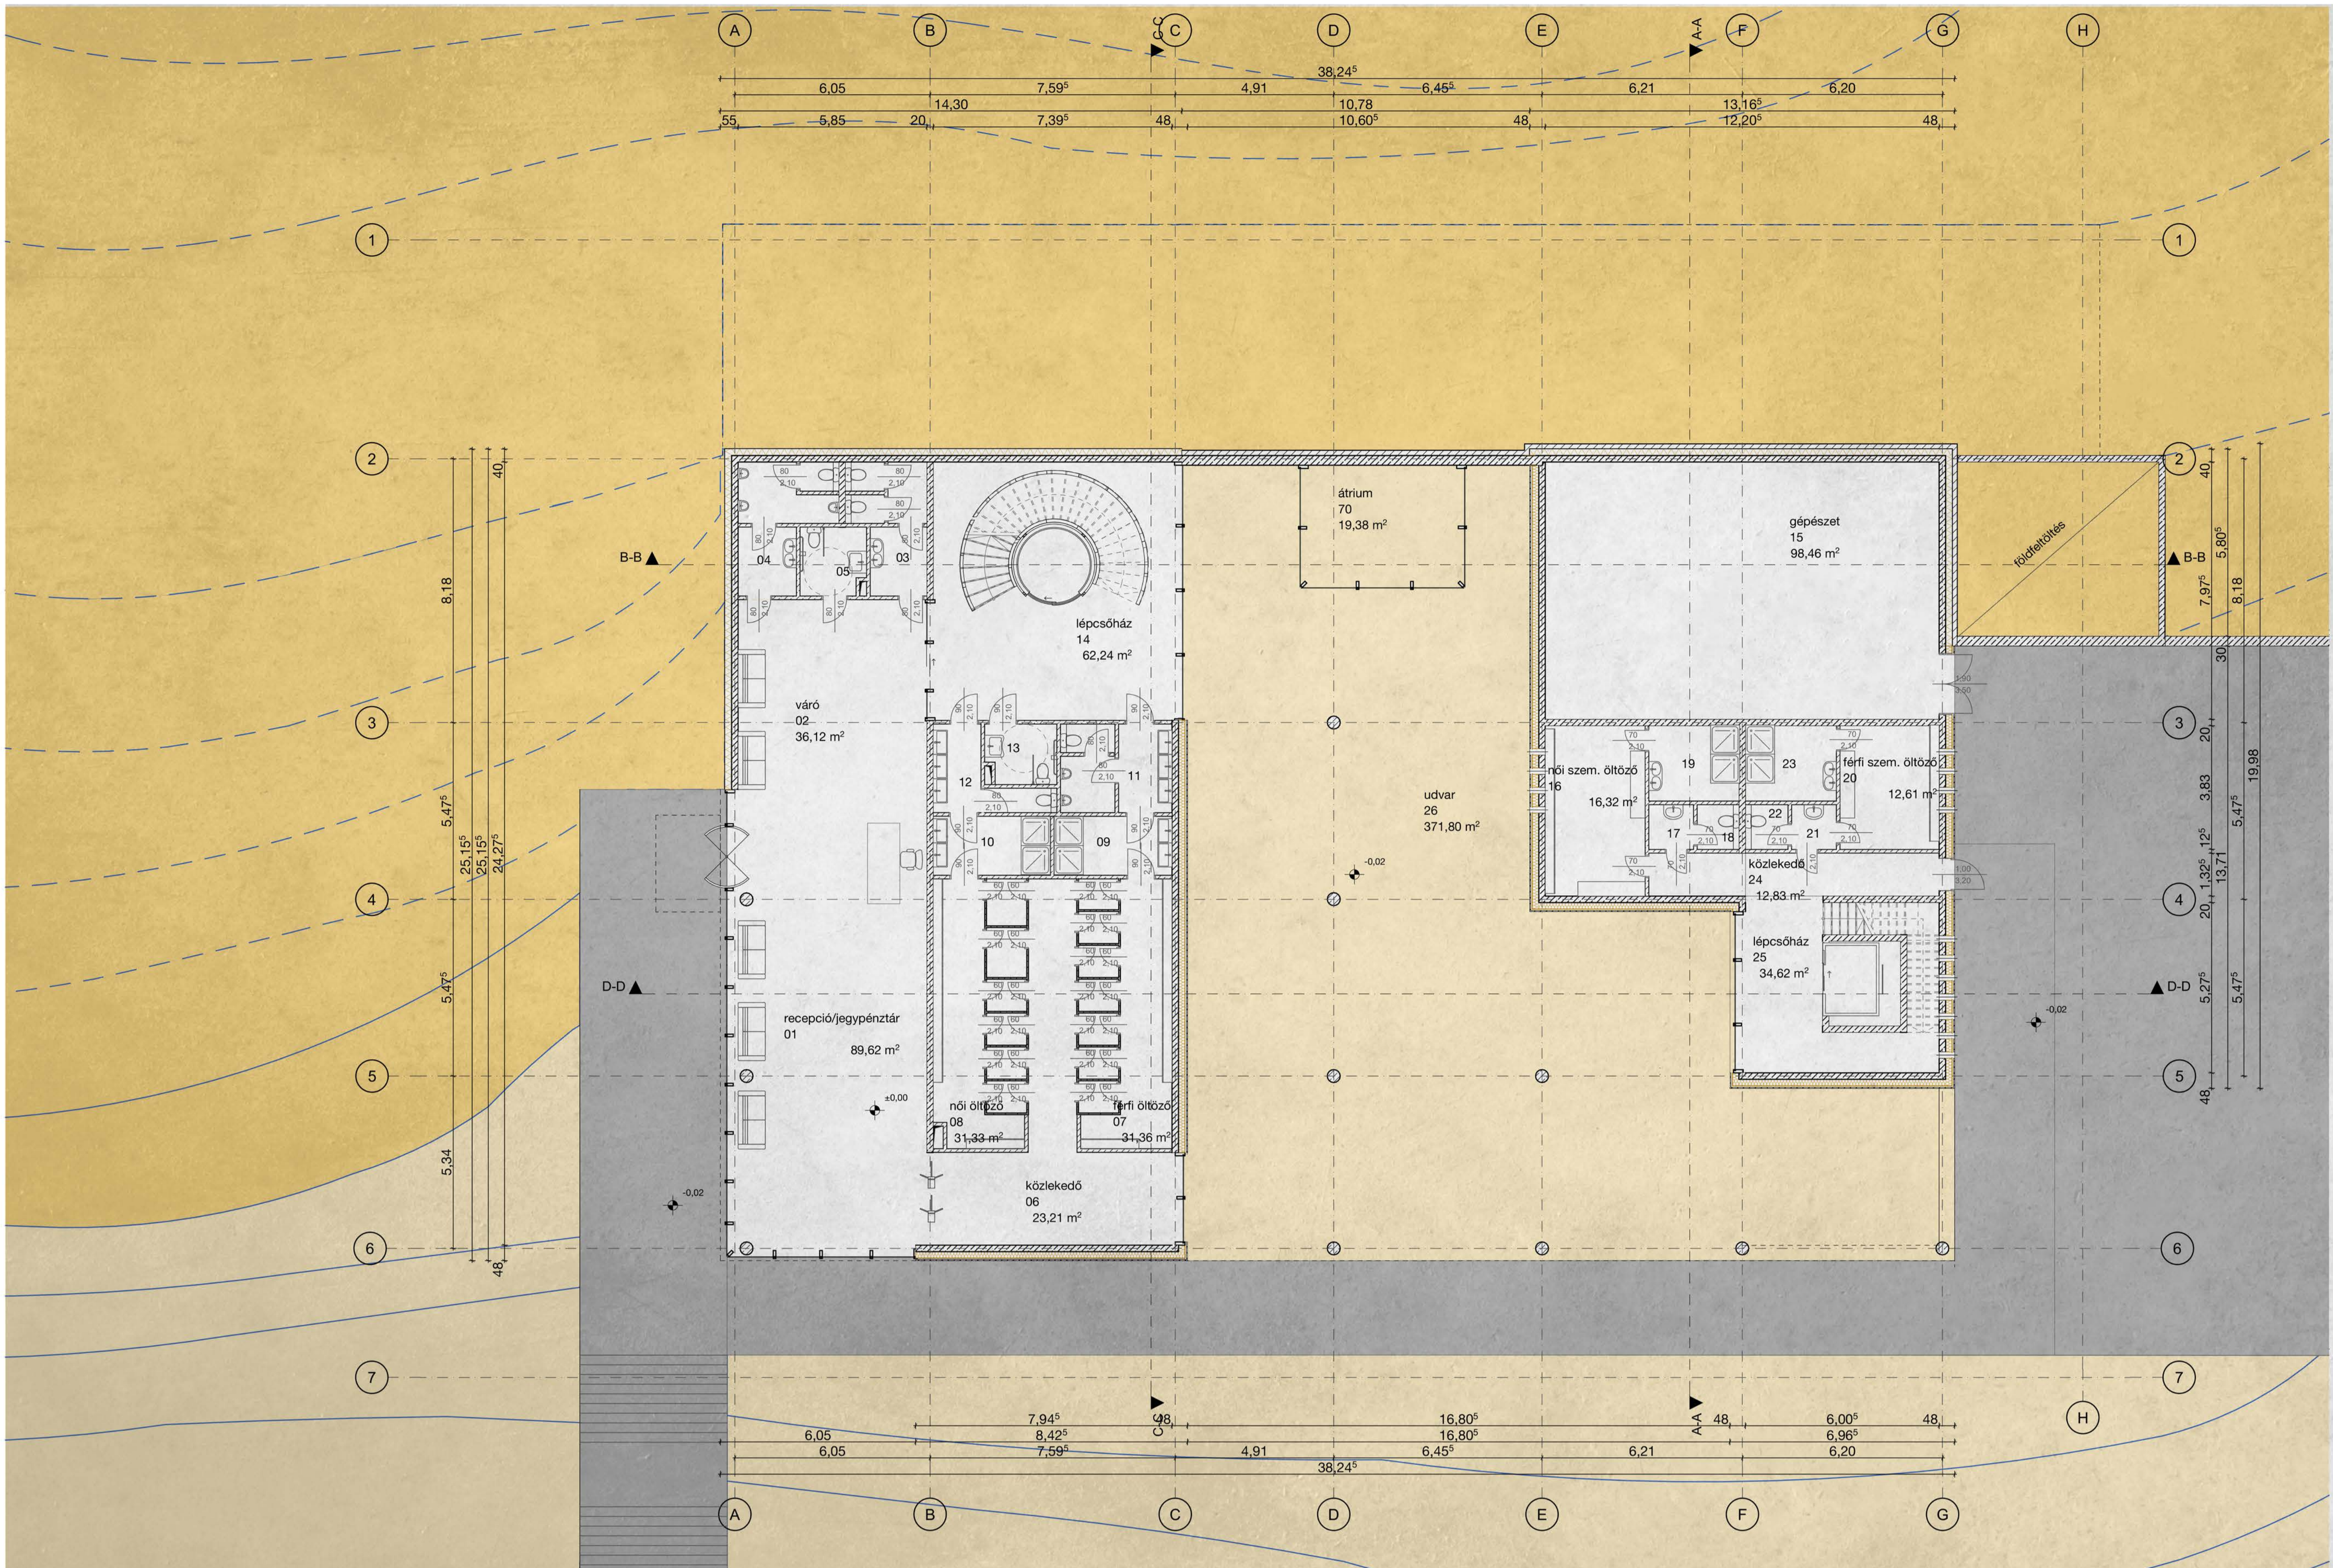


DÉLI HOMLOKZAT
M= 1:100




B-B METSZET
M= 1:100

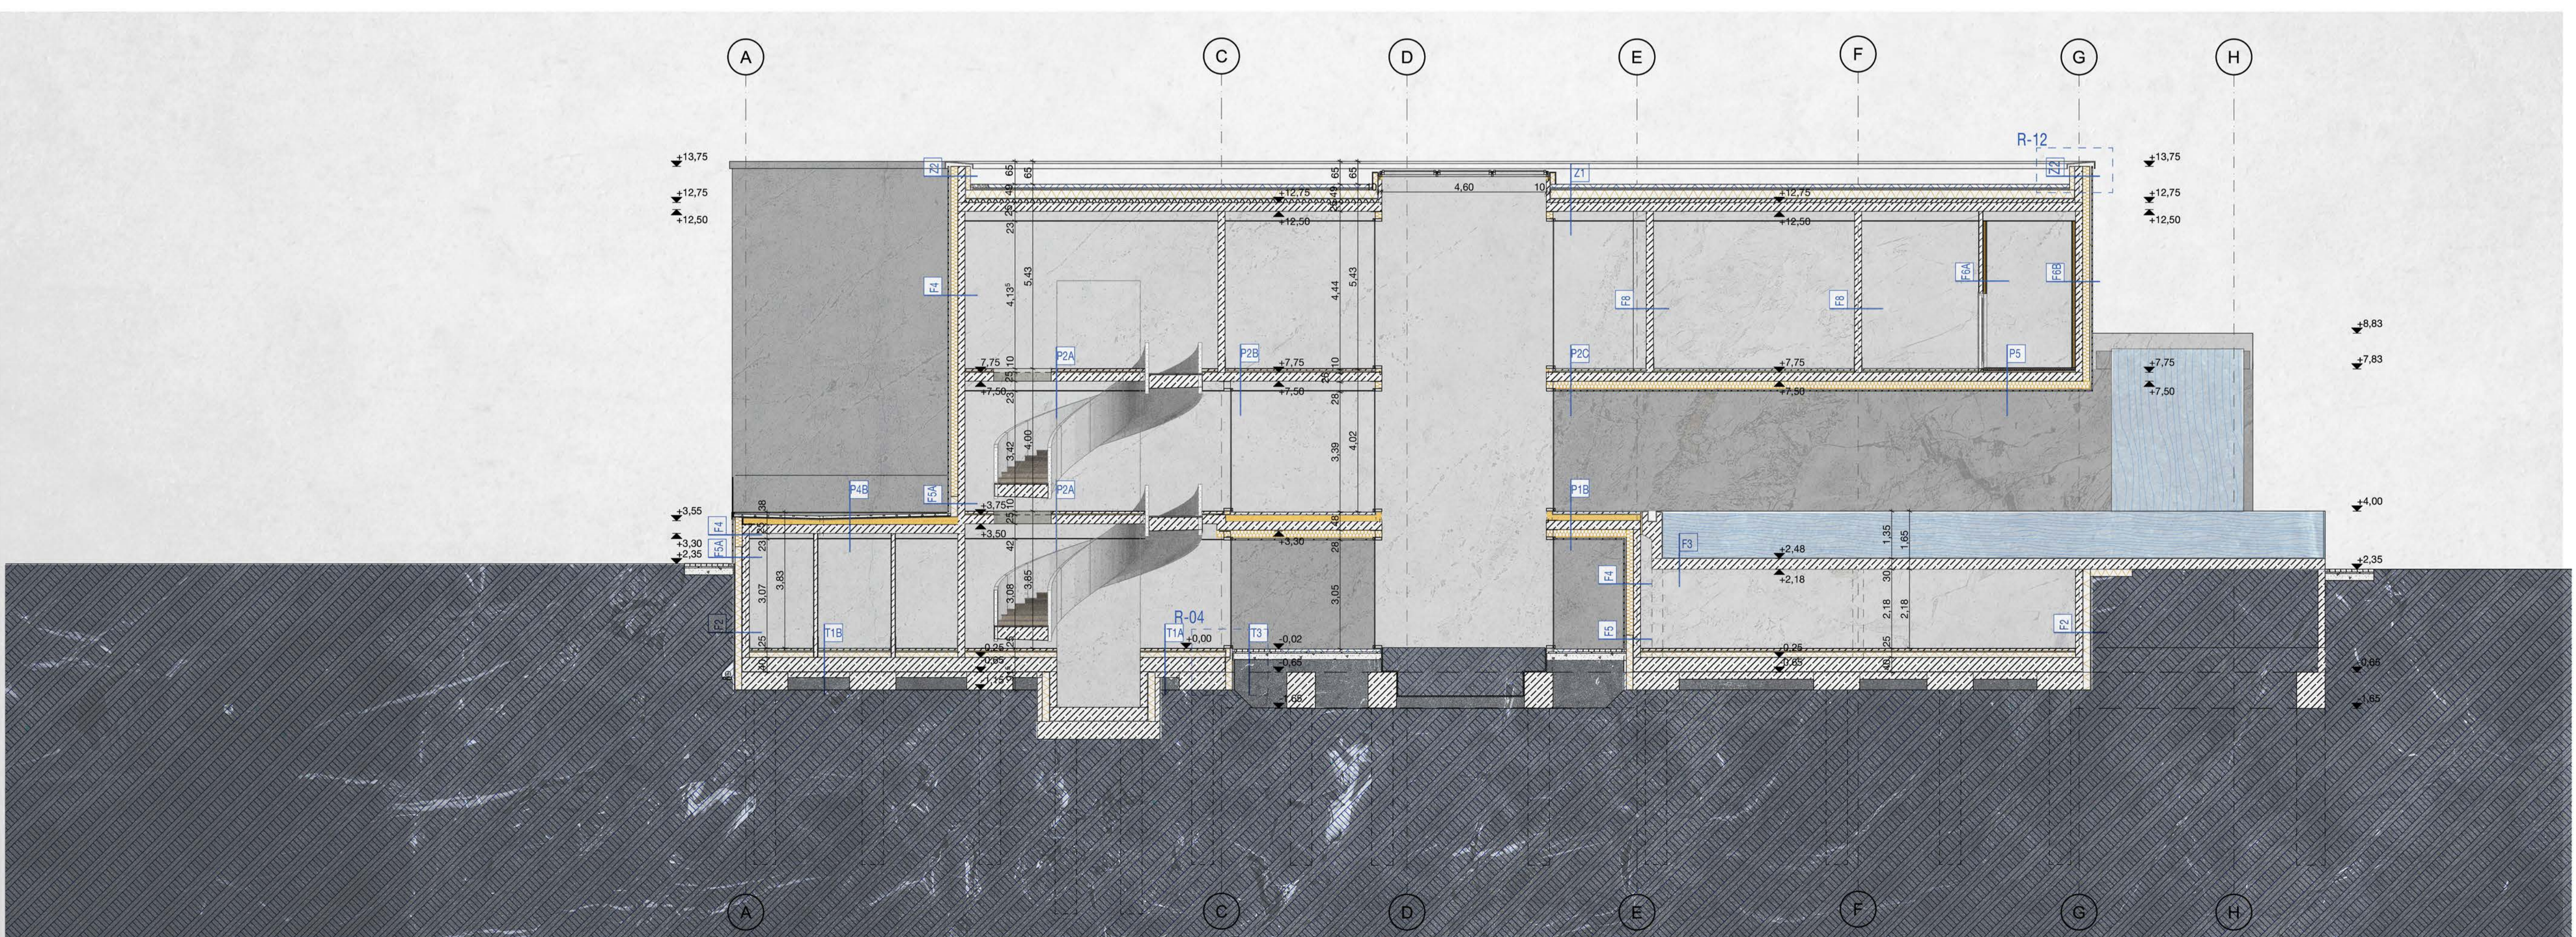

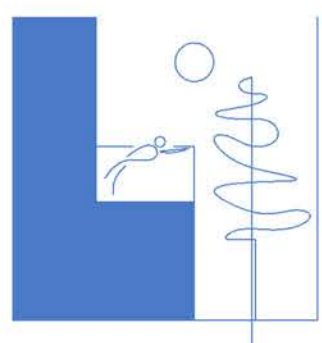


1. EMELET ALAPRAJZ
M= 1:100

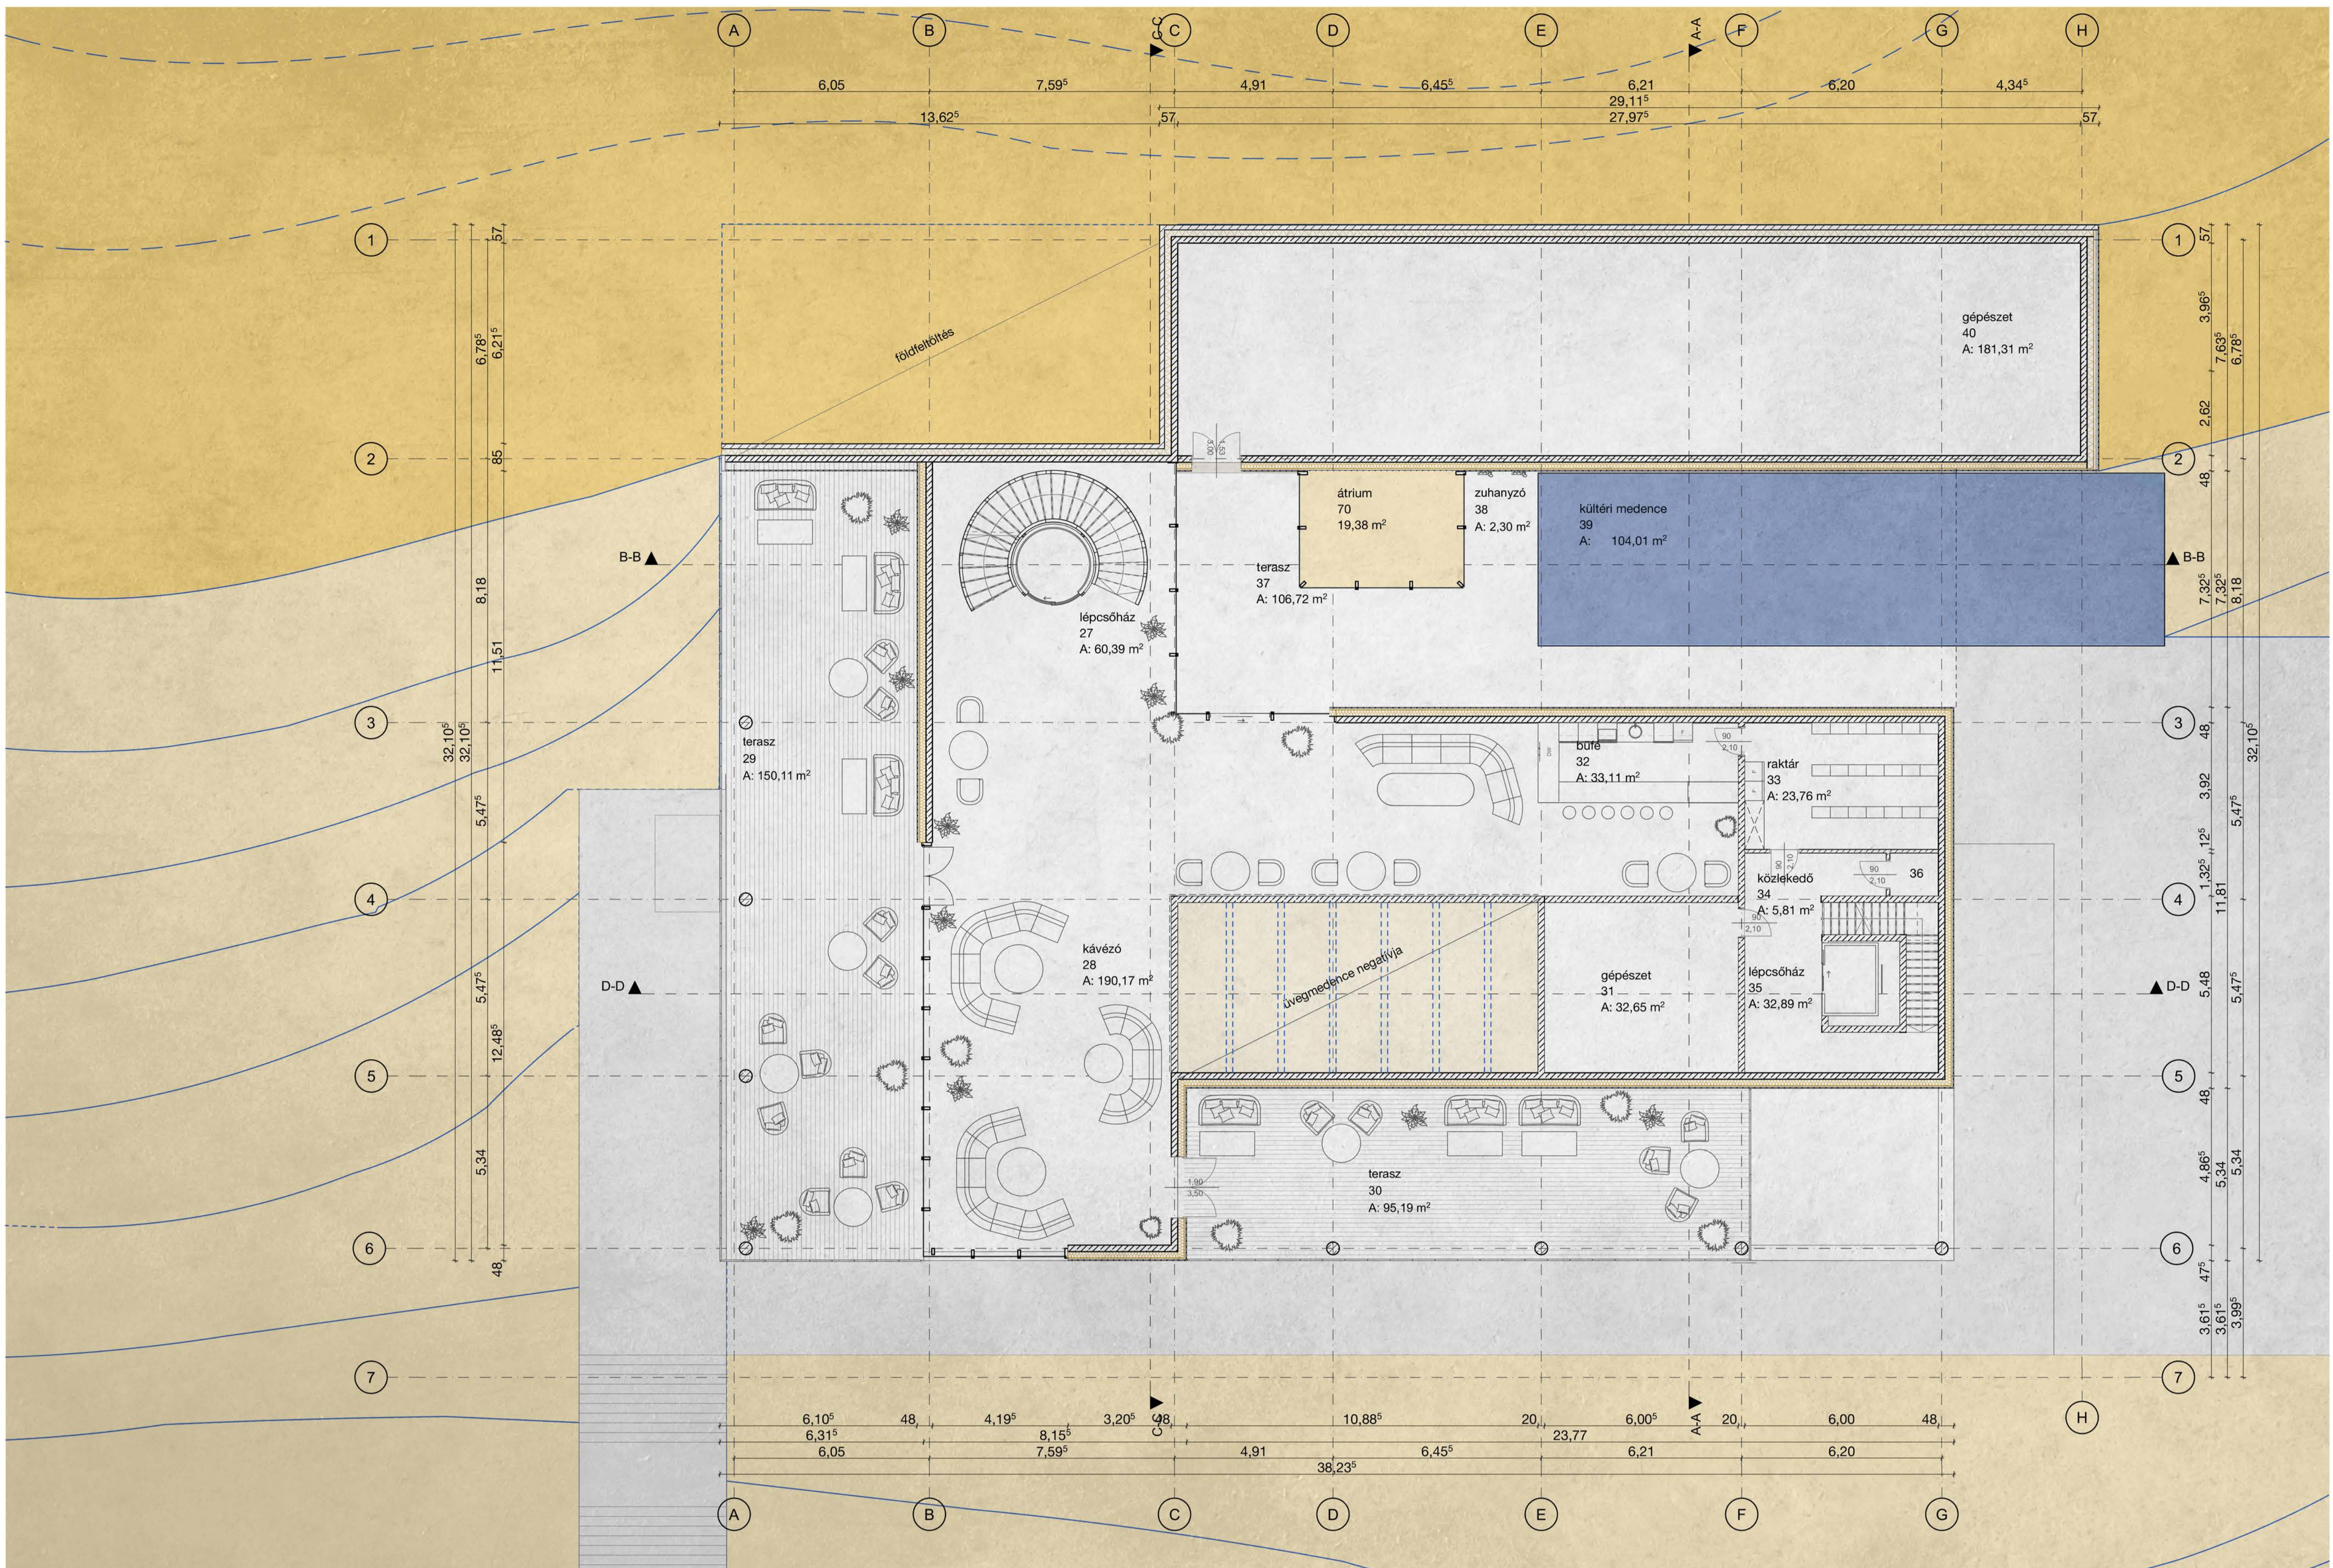


NYUGATI HOMLOKZAT
M= 1:100




A-A METSZET
M= 1:100

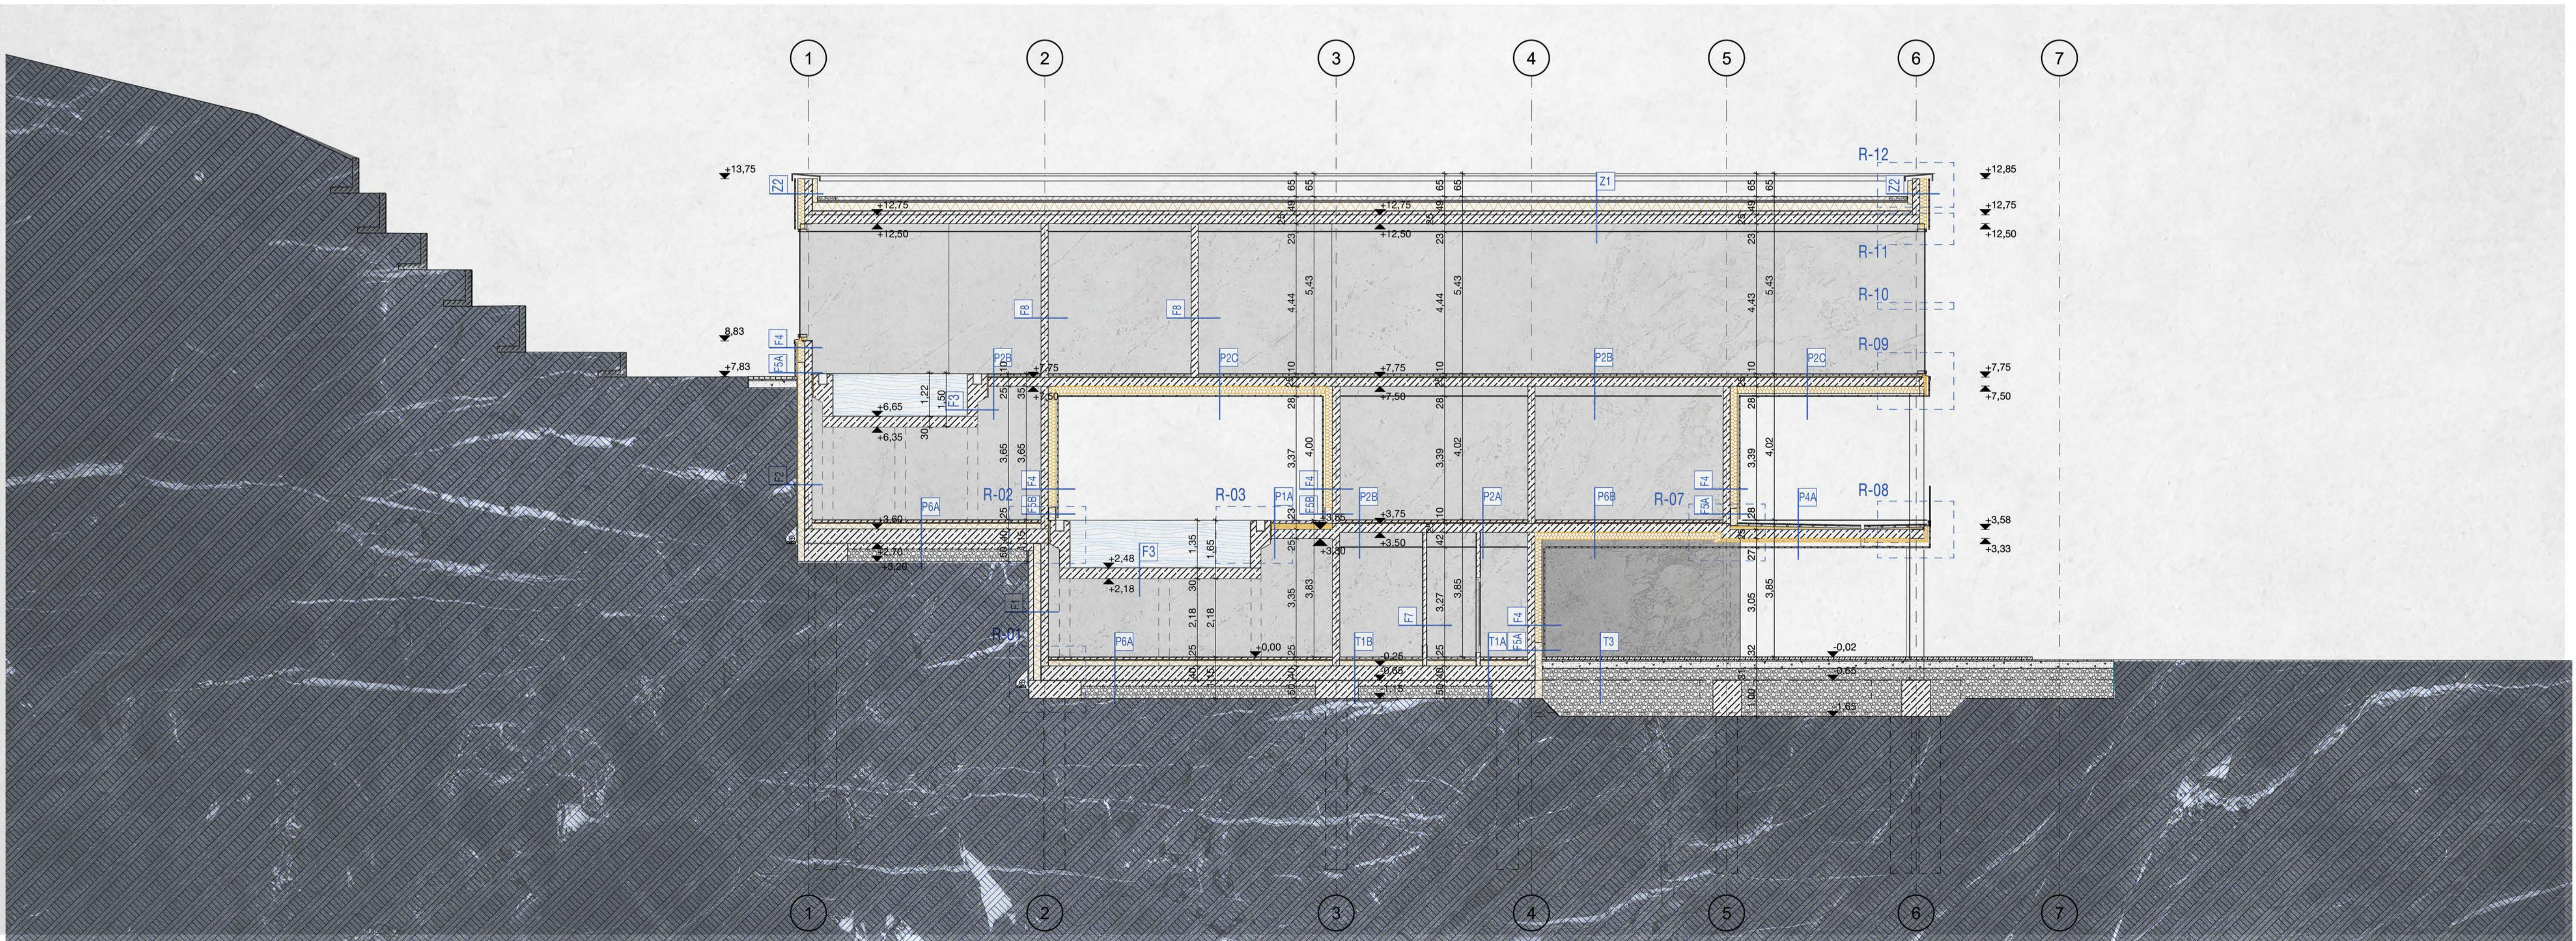

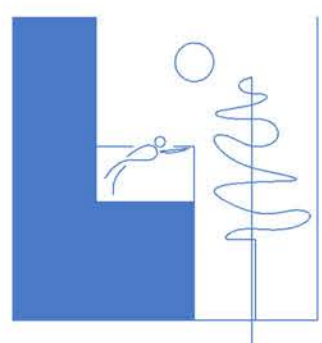


2. EMELET ALAPRAJZ
M= 1:100

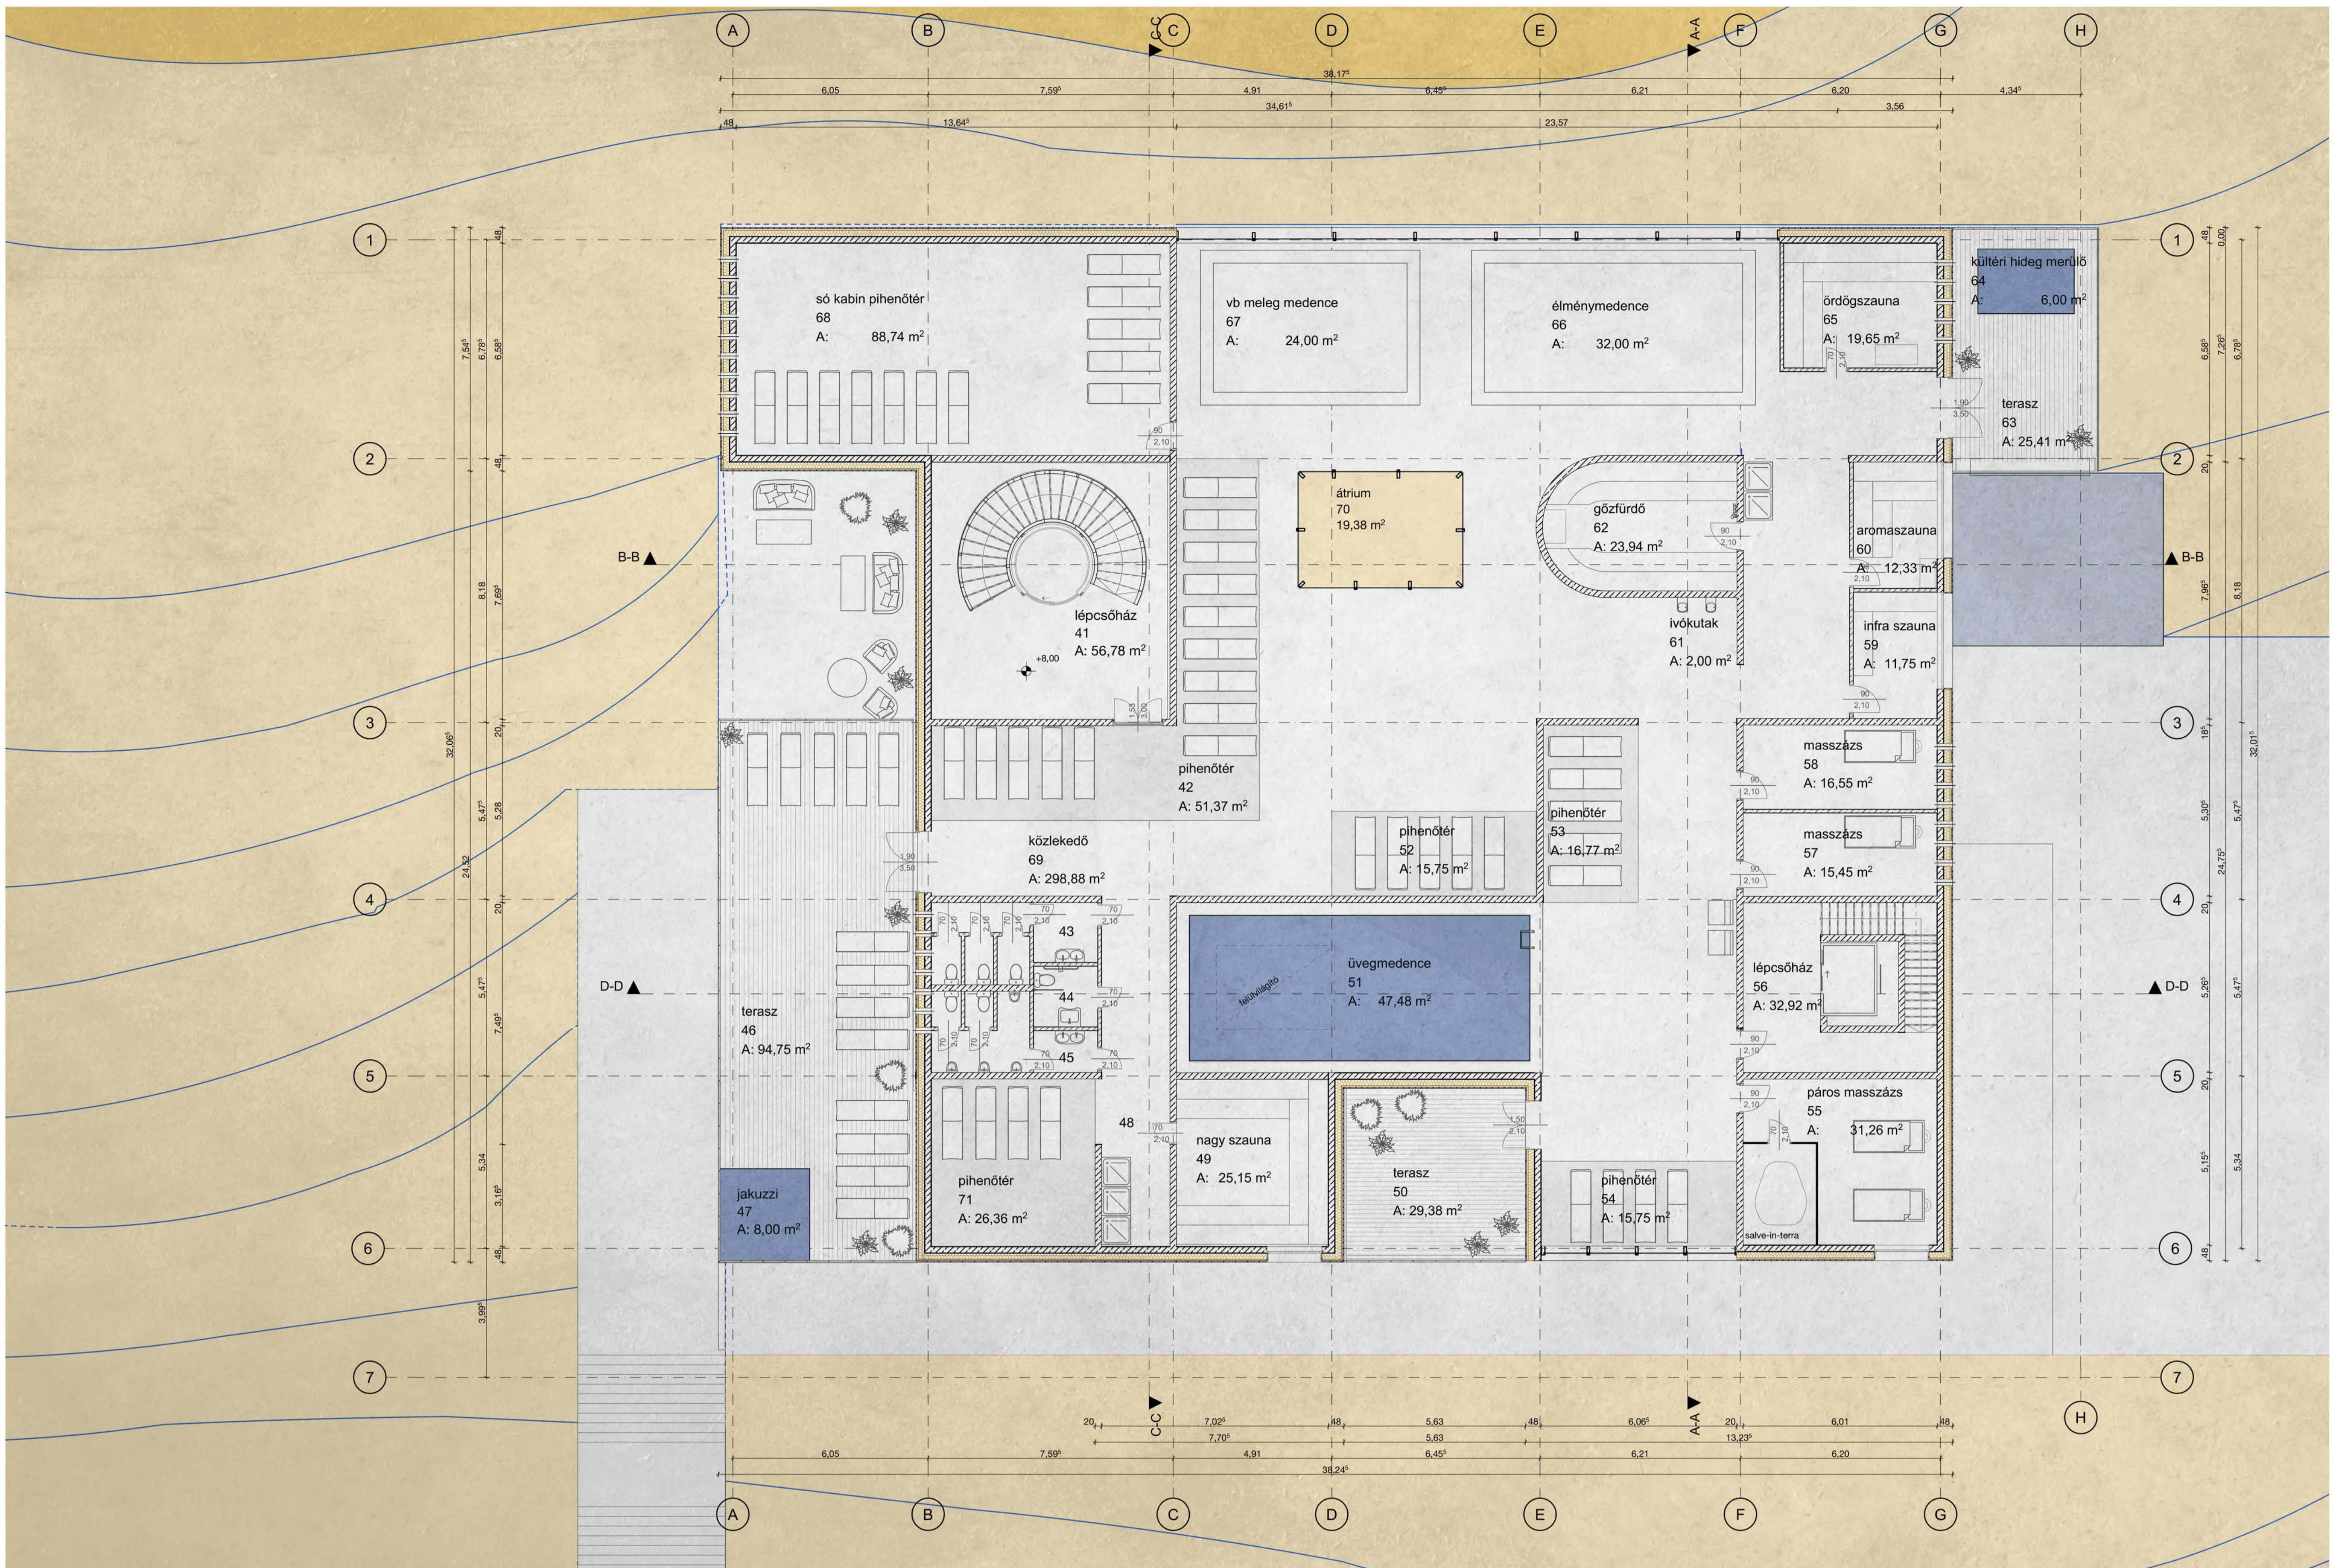


NYUGATI HOMLOKZAT
M= 1:100




C-C METSZET
M= 1:100

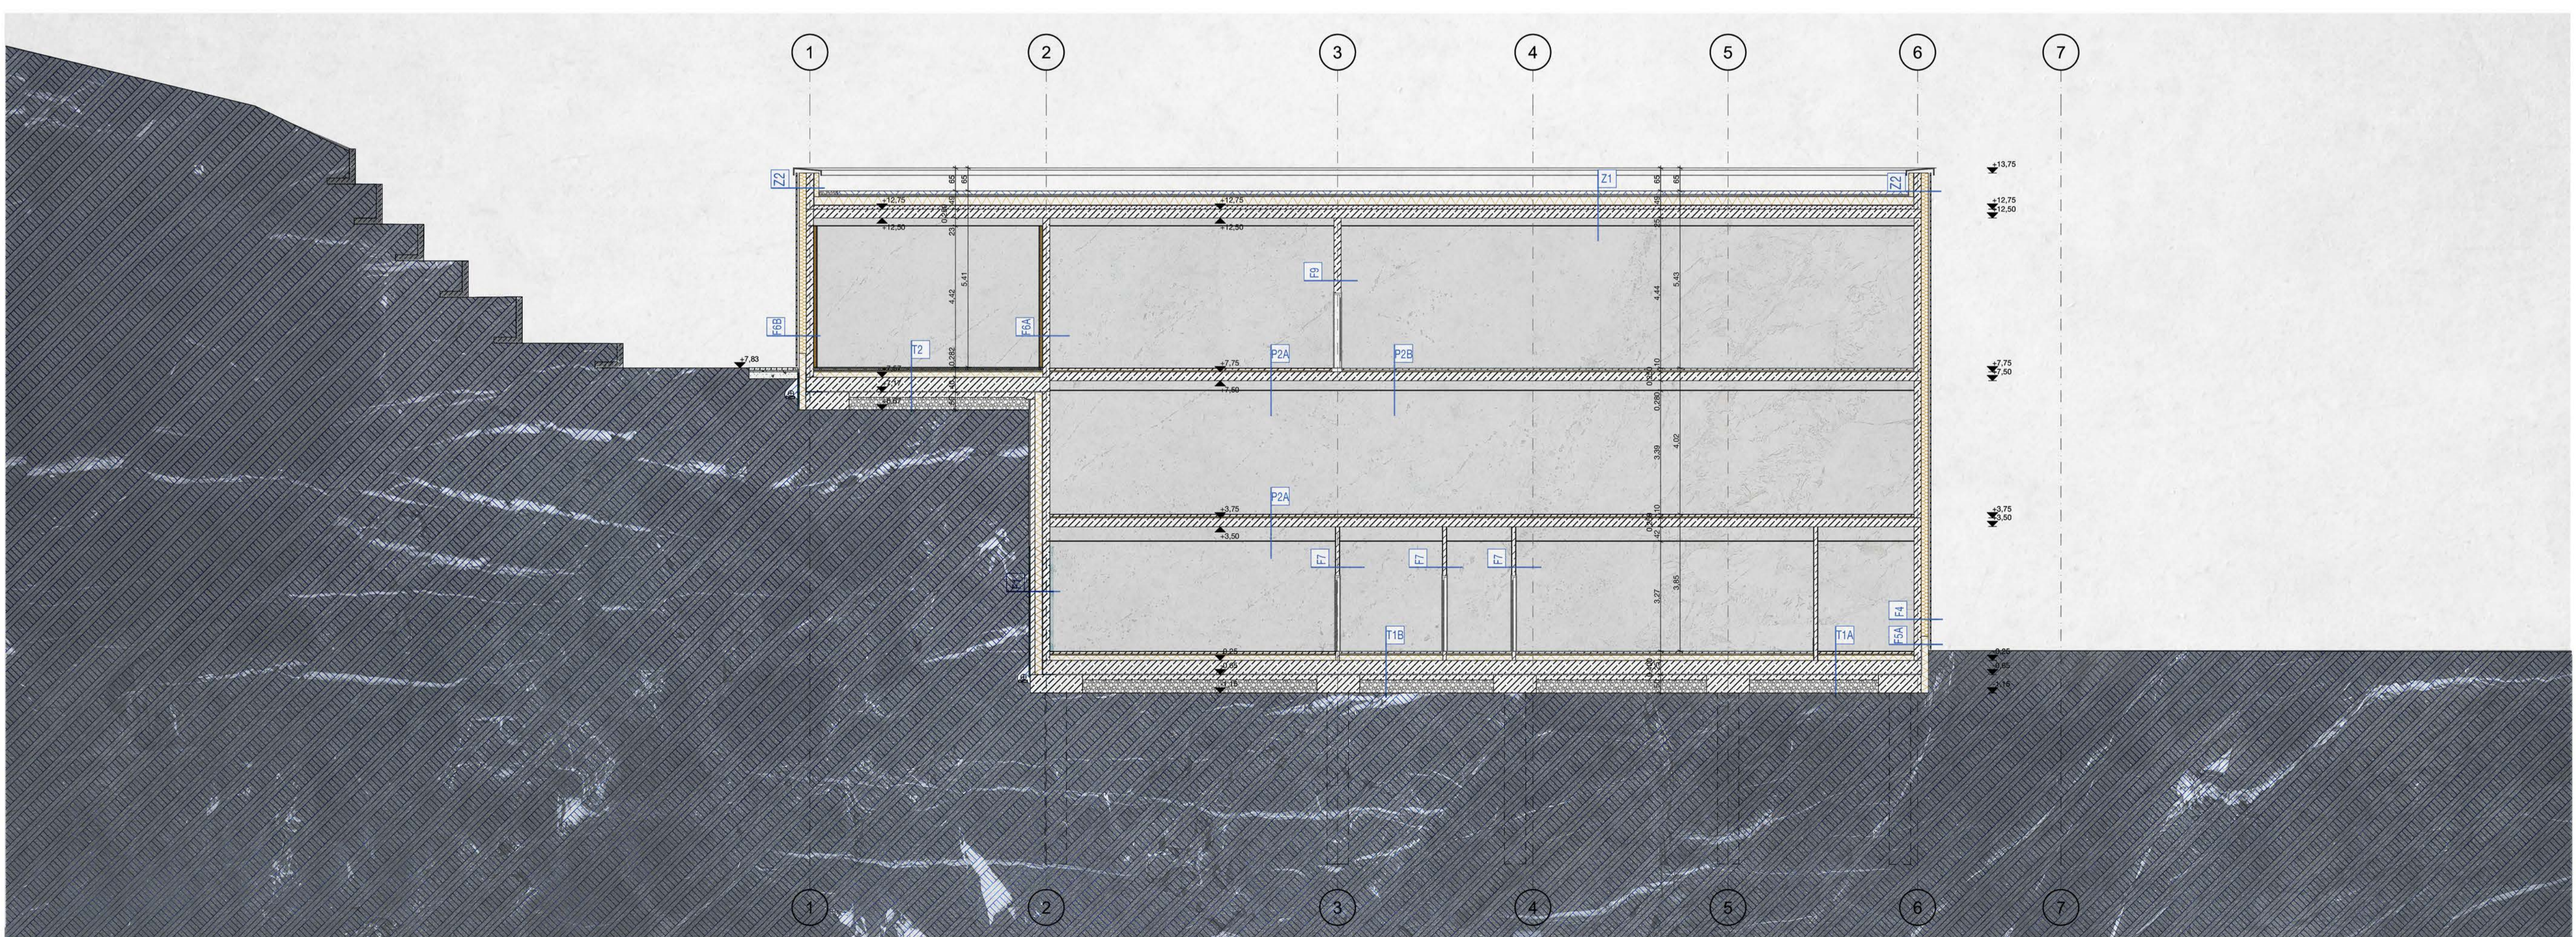


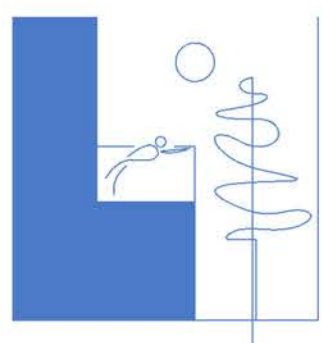


A-A METSZET
M= 1:50

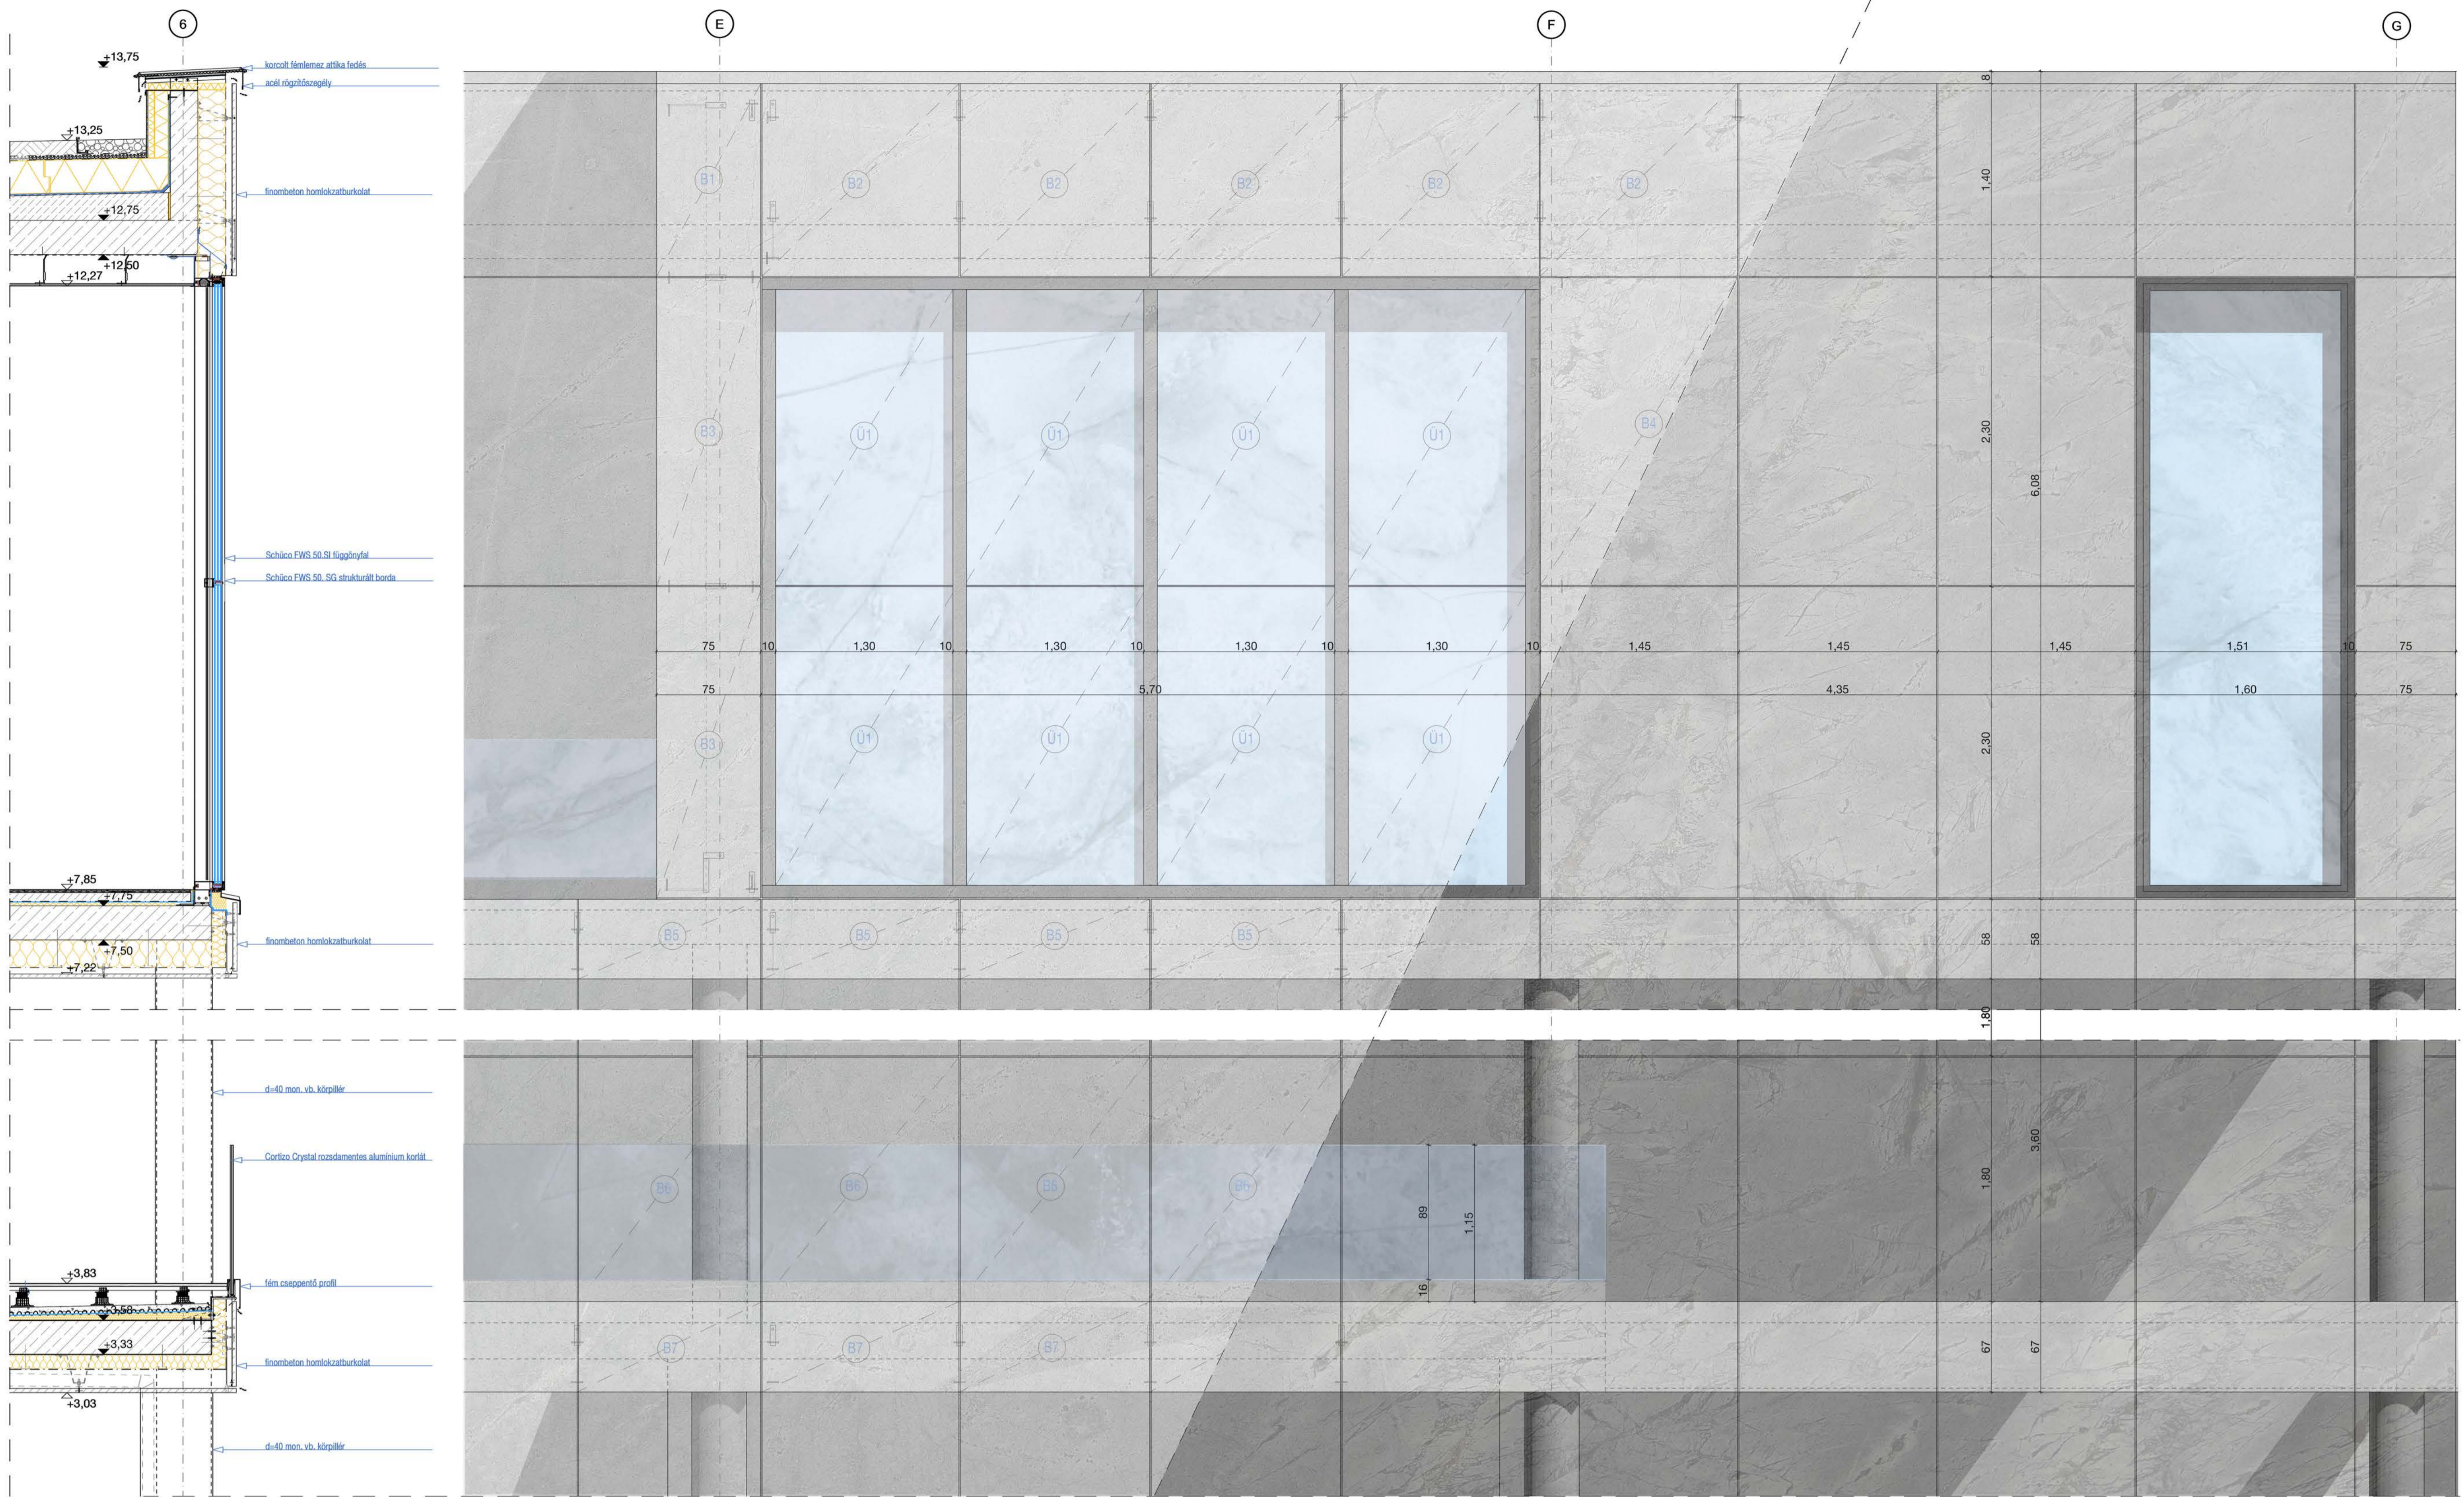

R11, R12 RÉSZLETRAJZ - FÜGGÖNYFAL FELSŐ ÉS ATTIKA
KIALAKÍTÁS ZÁRÓFÖDÉMEN
M= 1:10

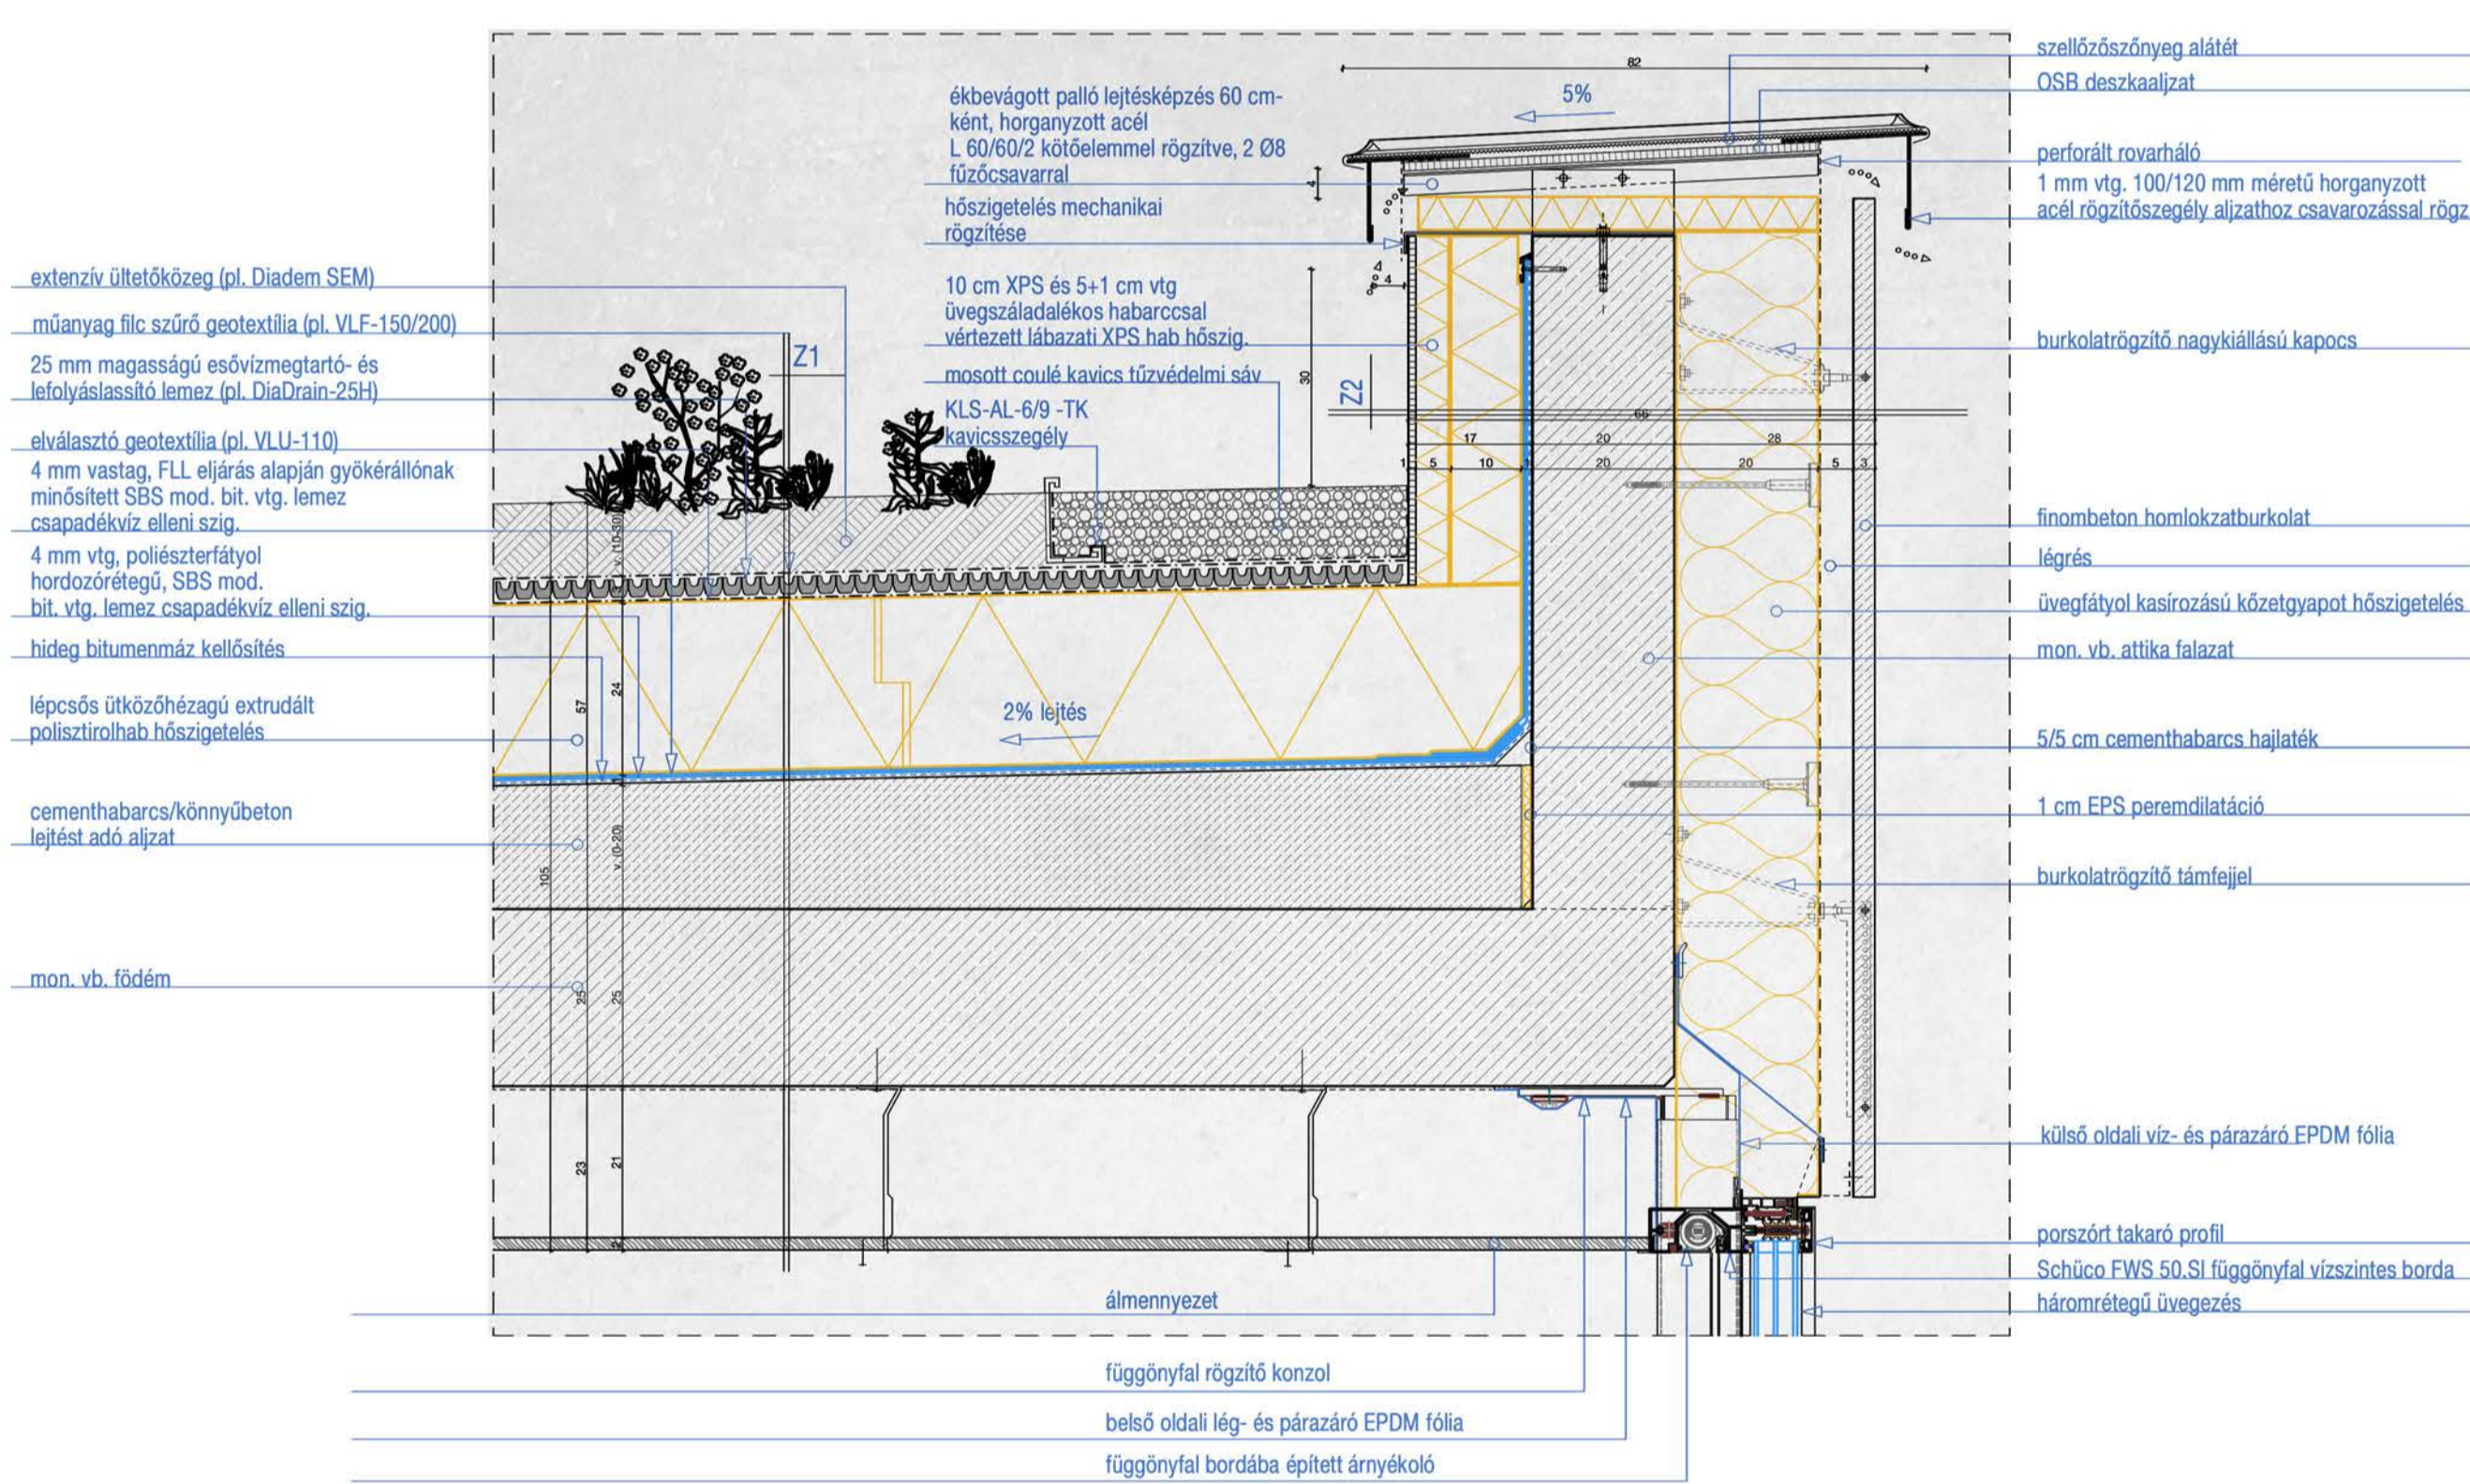


04 RÉSZLETRAJZ - FÜGGÖNYFAL LÁBAZATKIALAKÍTÁS FÖLDSZINTEN
M= 1:10

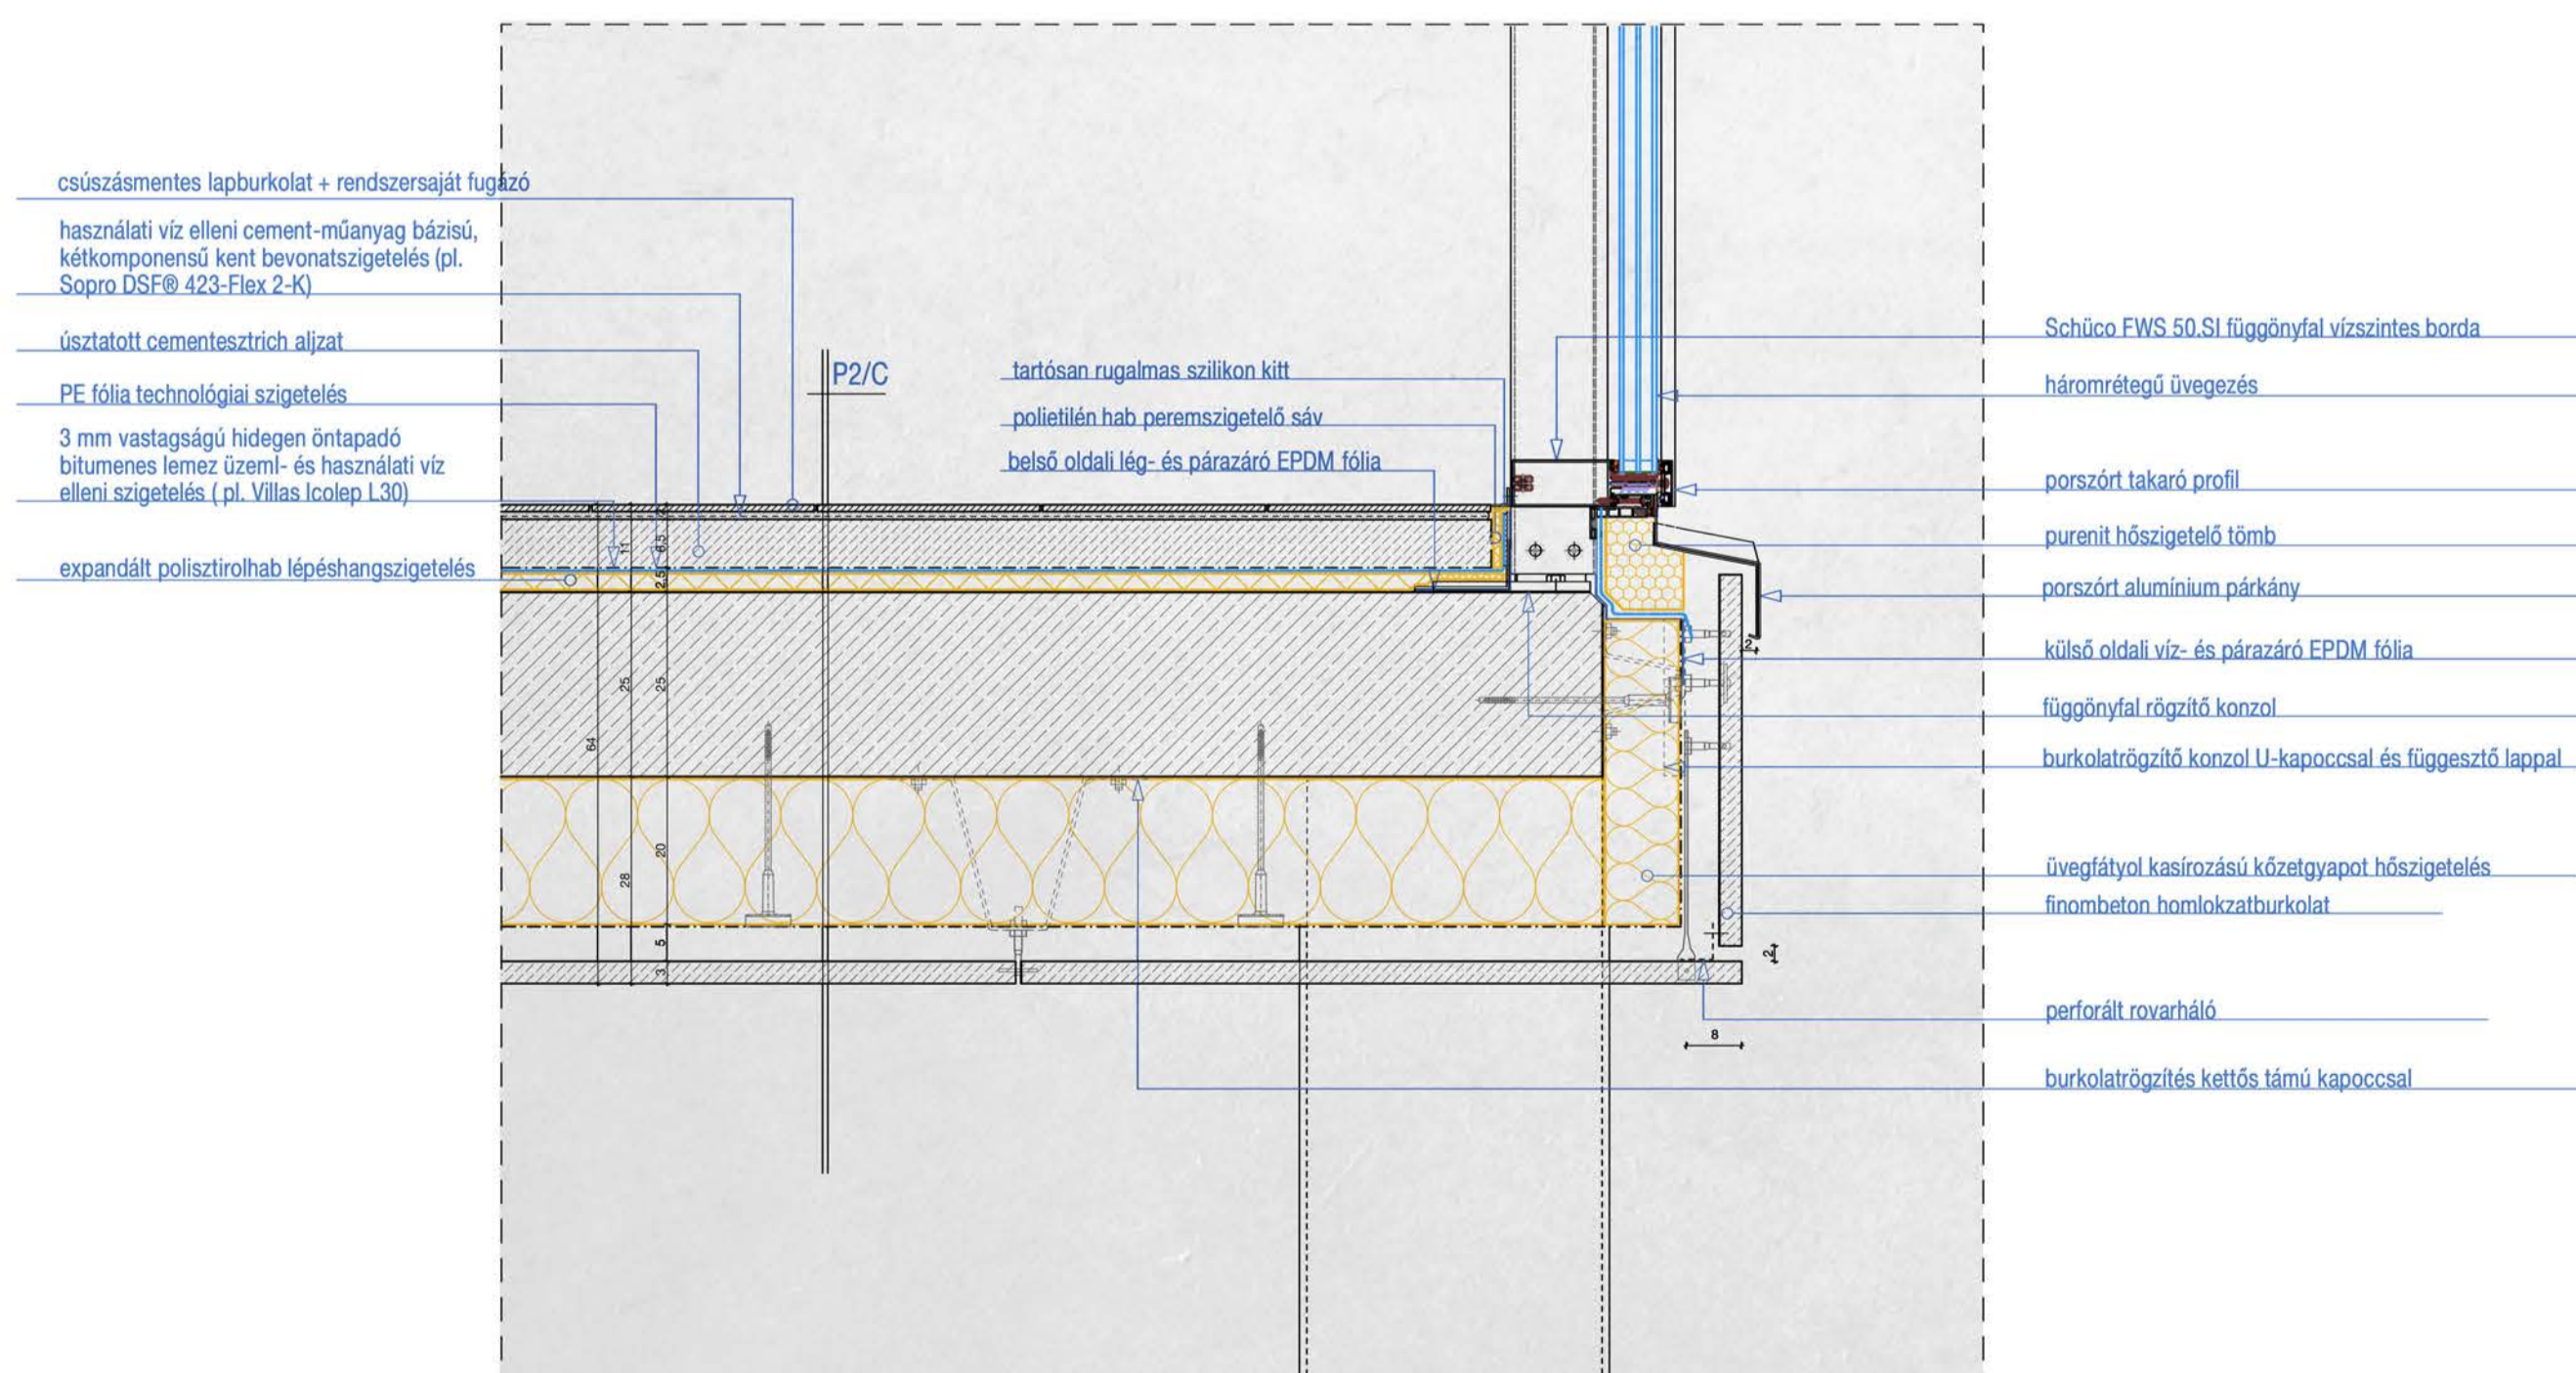


GŐZKABIN BELSŐ LÁTVÁNY




R02 RÉSZLETRAJZ - KÜLTÉRI MEDENCEPEREM SZINTUGRÁSÁNÁL
M= 1:10

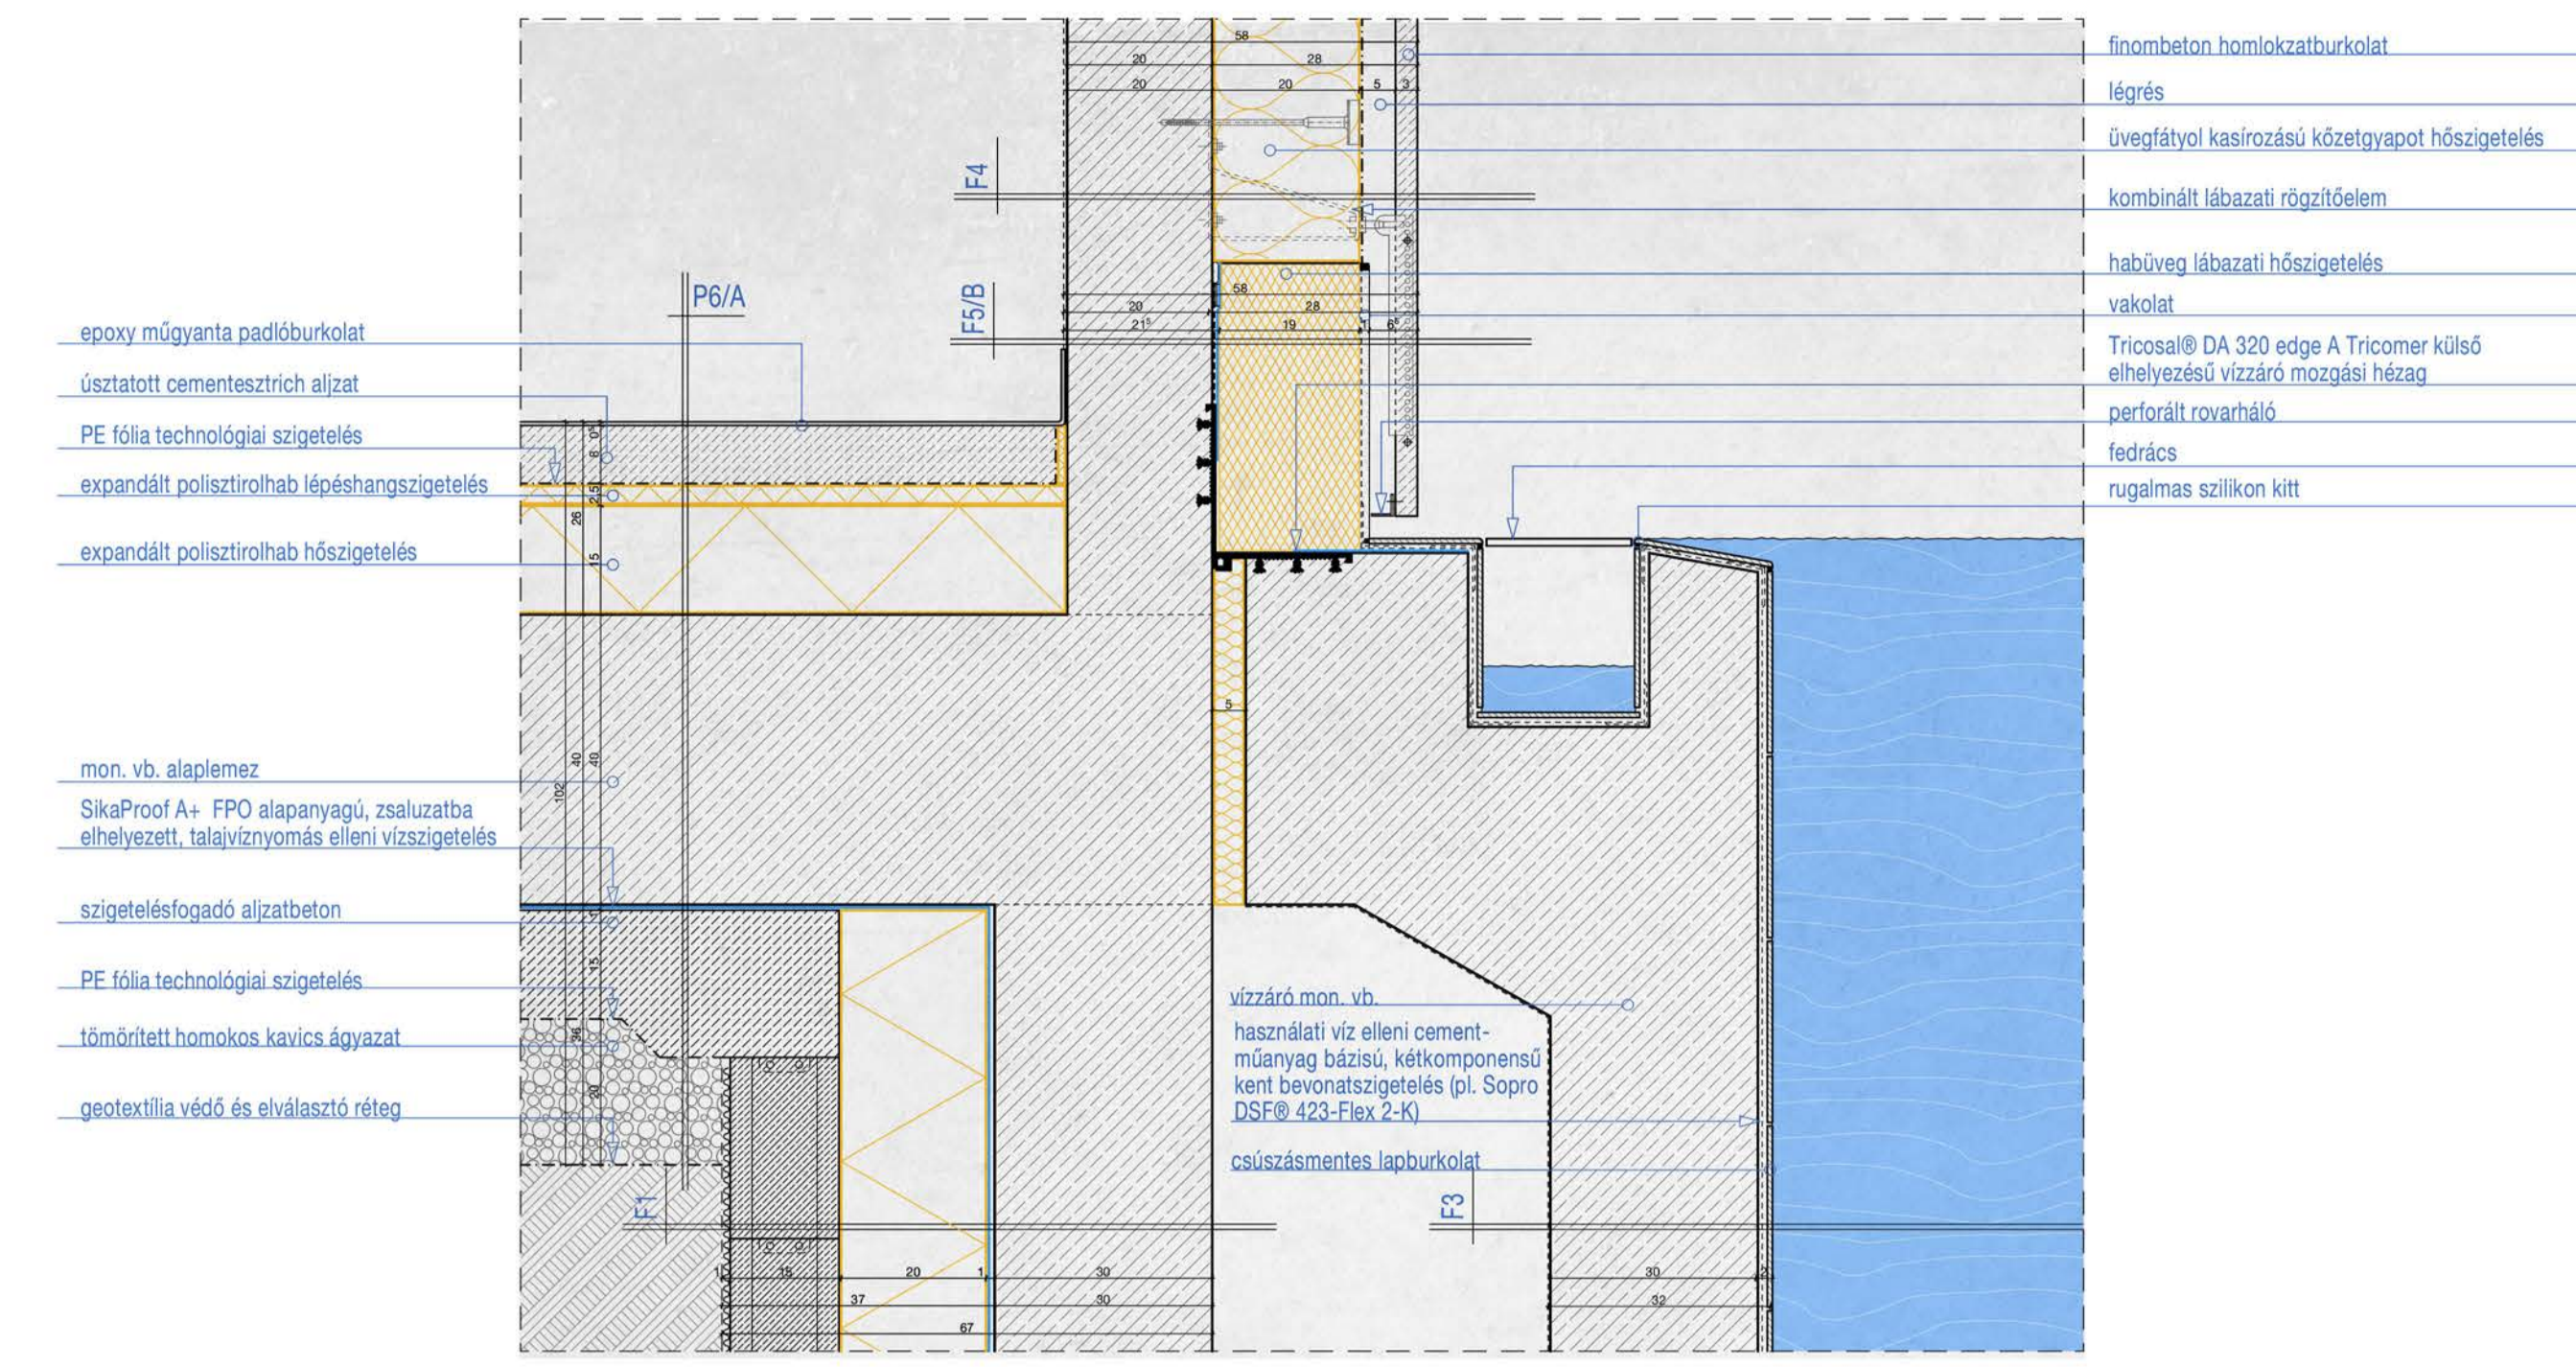


R03 RÉSZLETRAJZ - KÜLTÉRI MEDENCEPEREM LAPOSTETŐN
M= 1:10

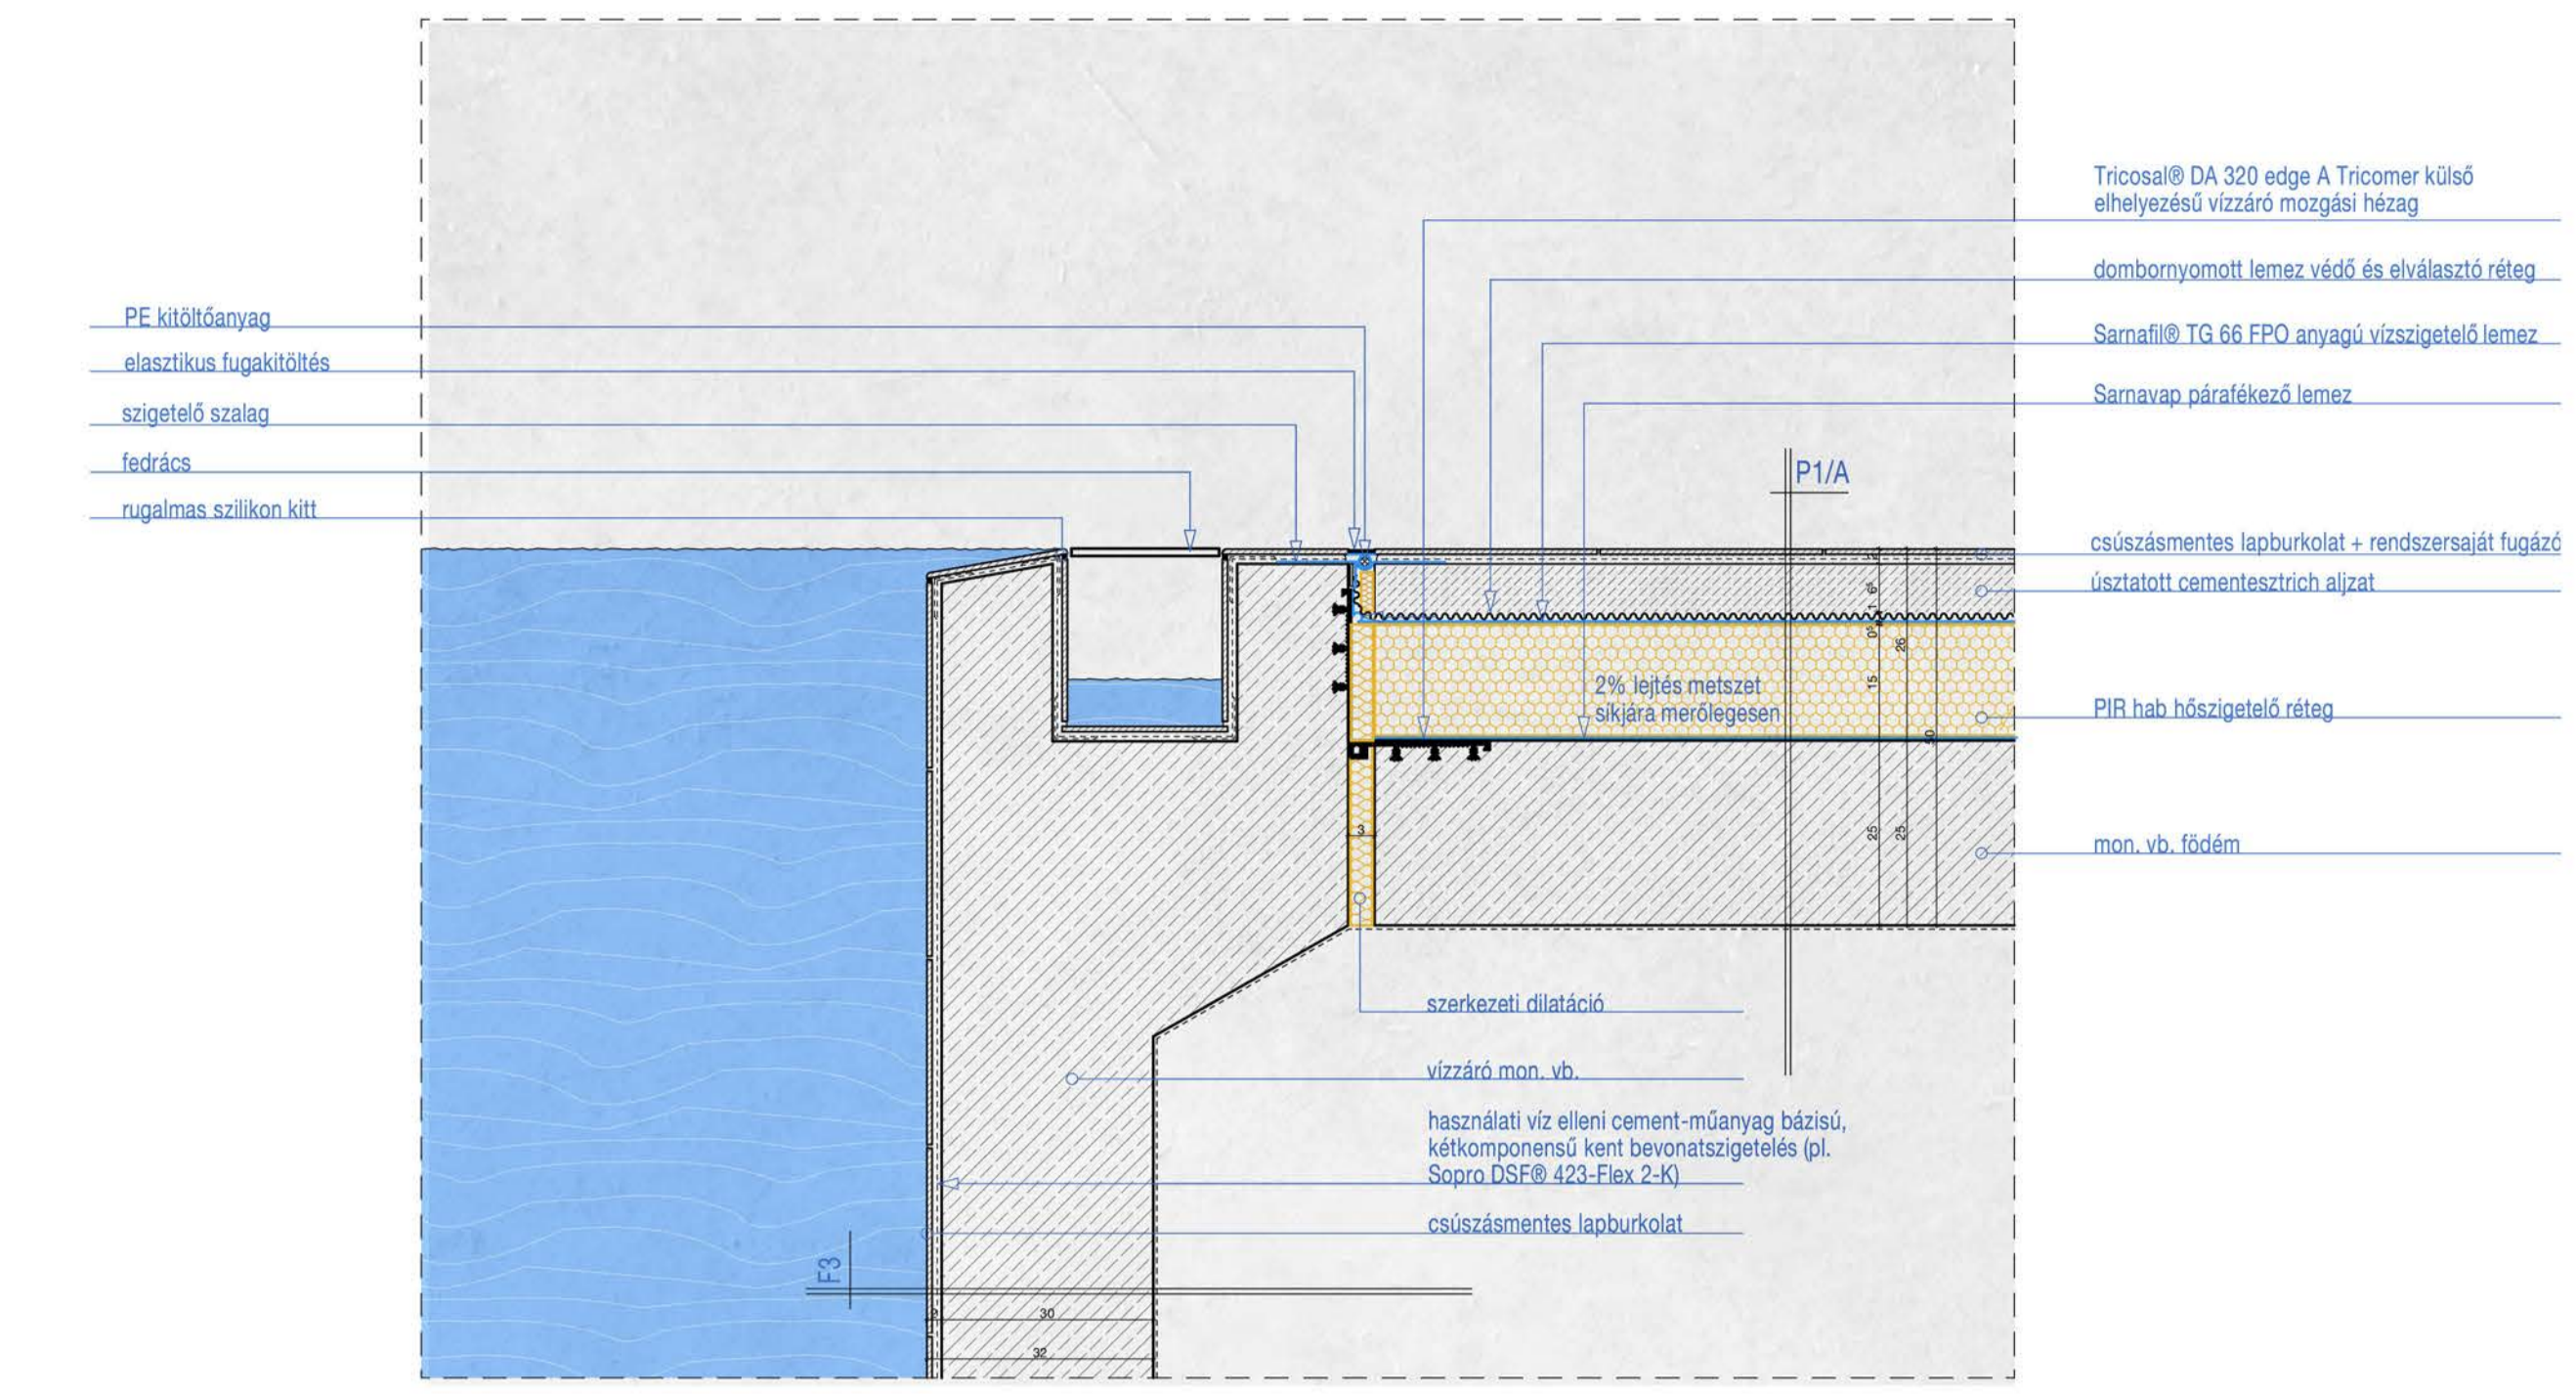


R07 RÉSZLETRAJZ - ÁLTALÁNOS LÁBAZATKÉPZÉS FÖDÉMUGRÁSÁNÁL, ERKÉLYEN
M= 1:10

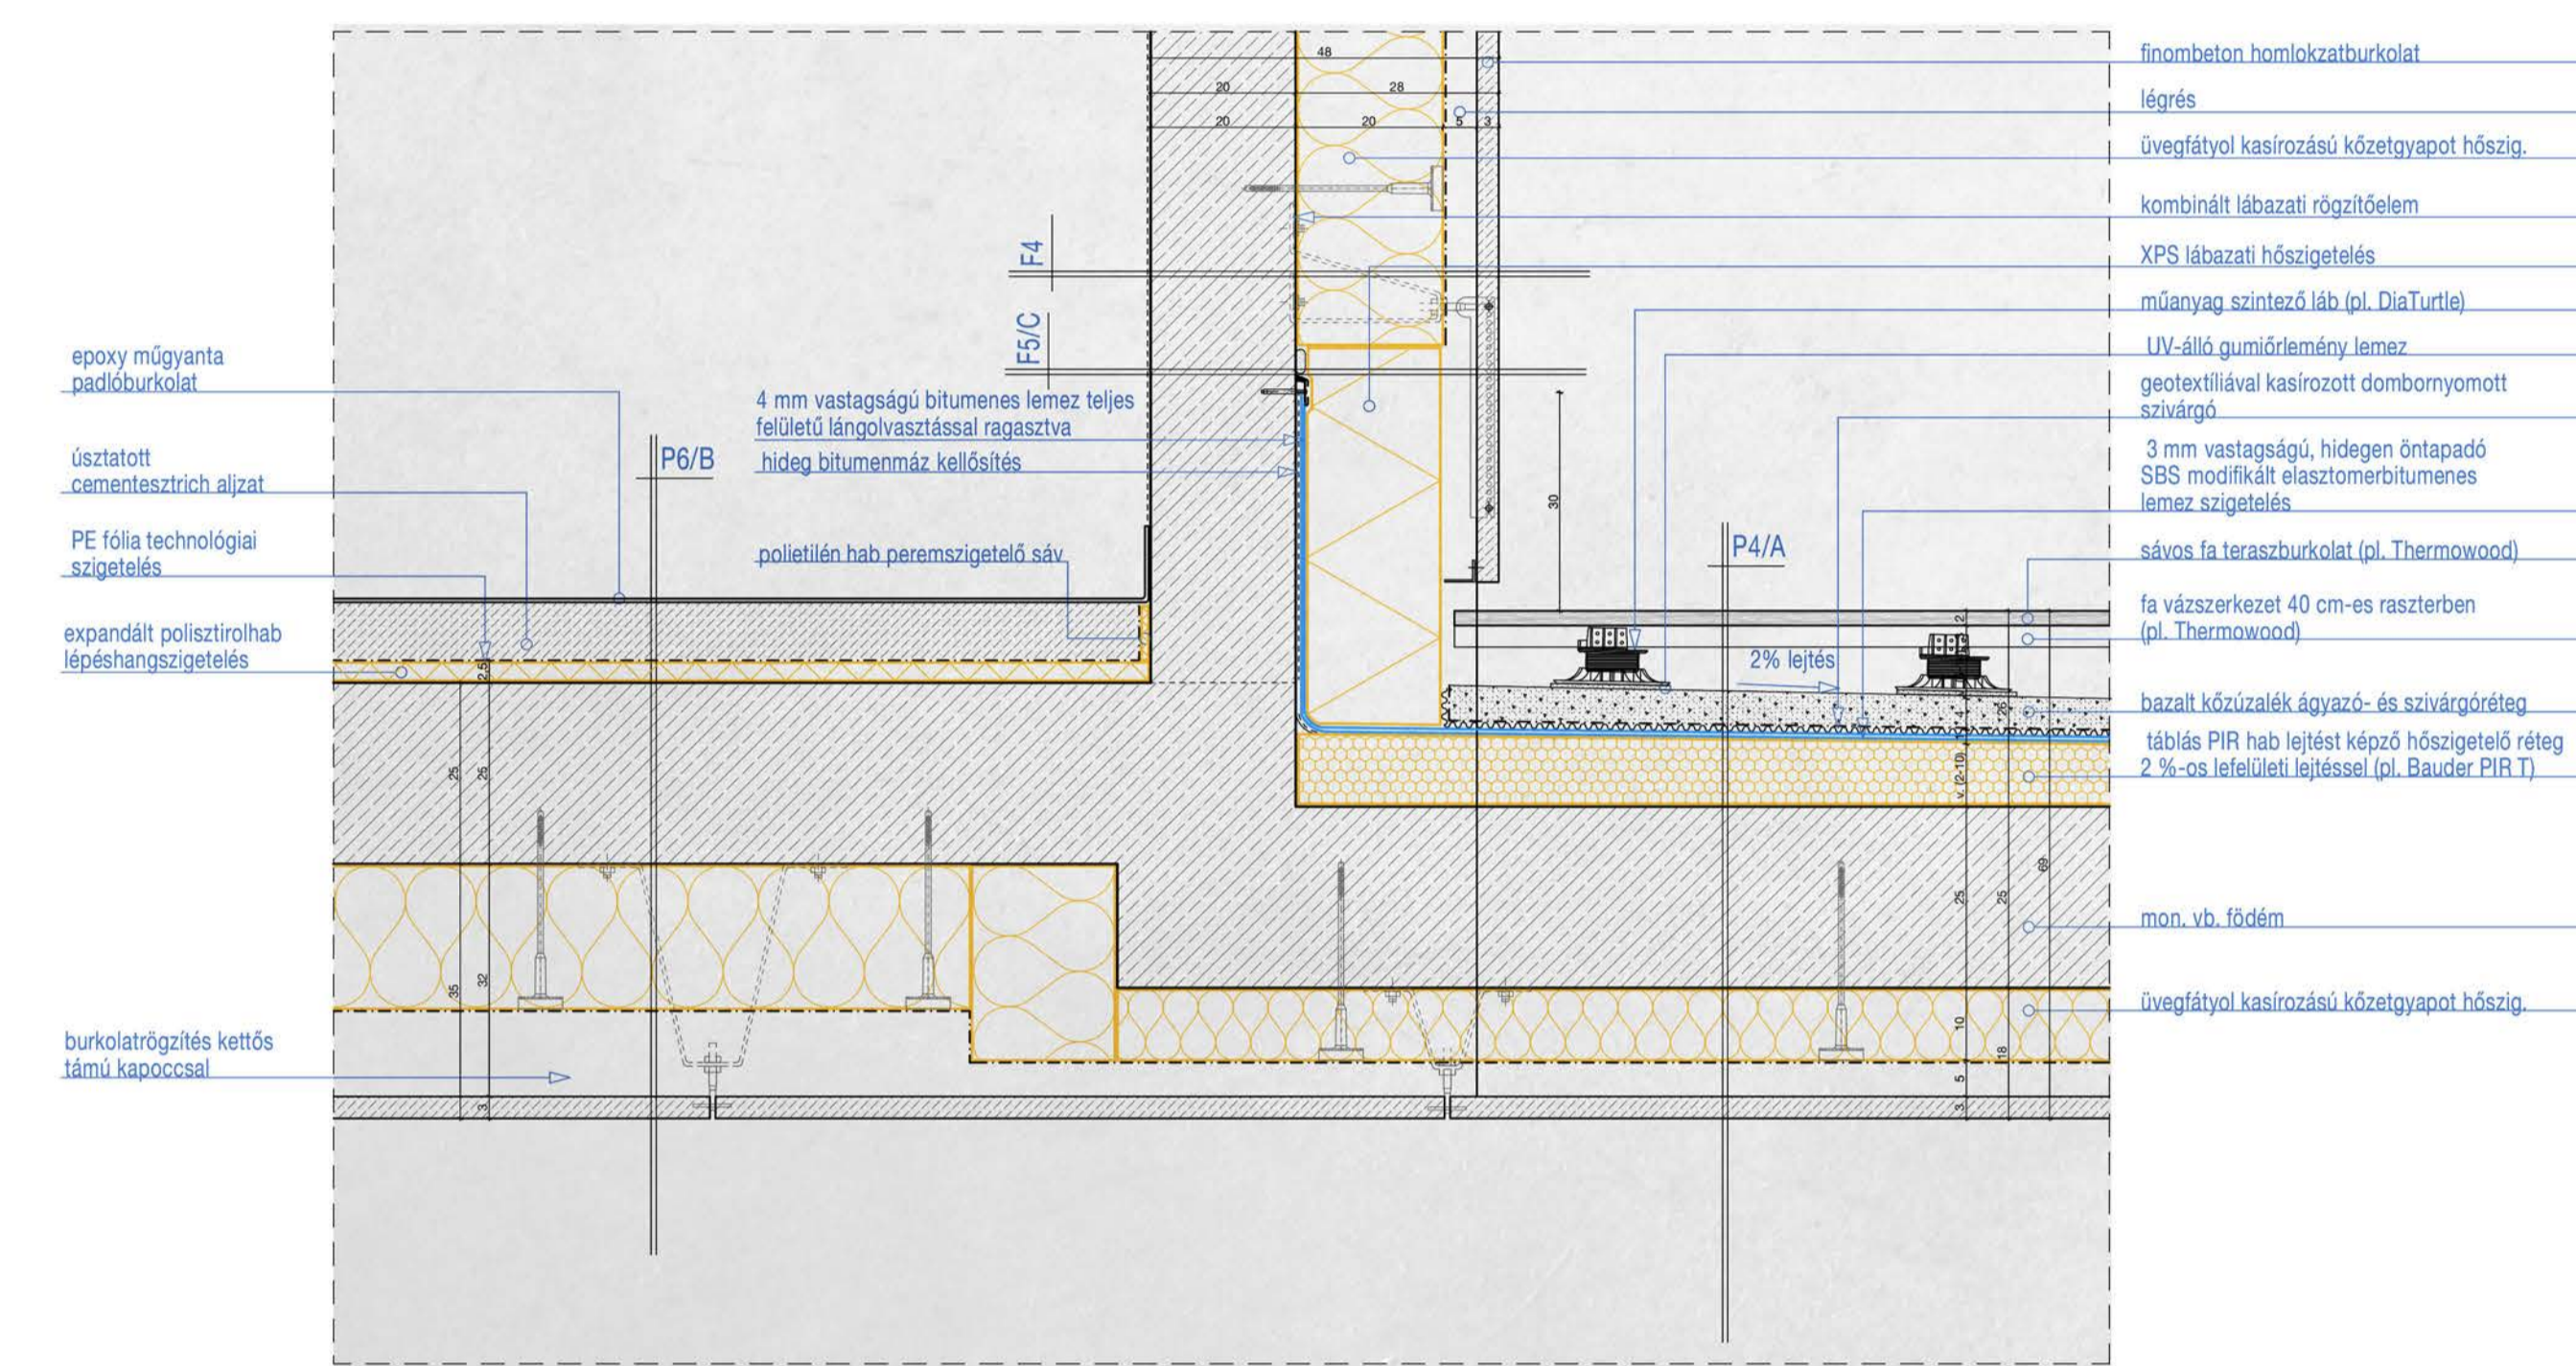


R08 RÉSZLETRAJZ - ÜVEGKORLÁT RÖGZÍTÉSE ERKÉLYPEREMEN
M= 1:10

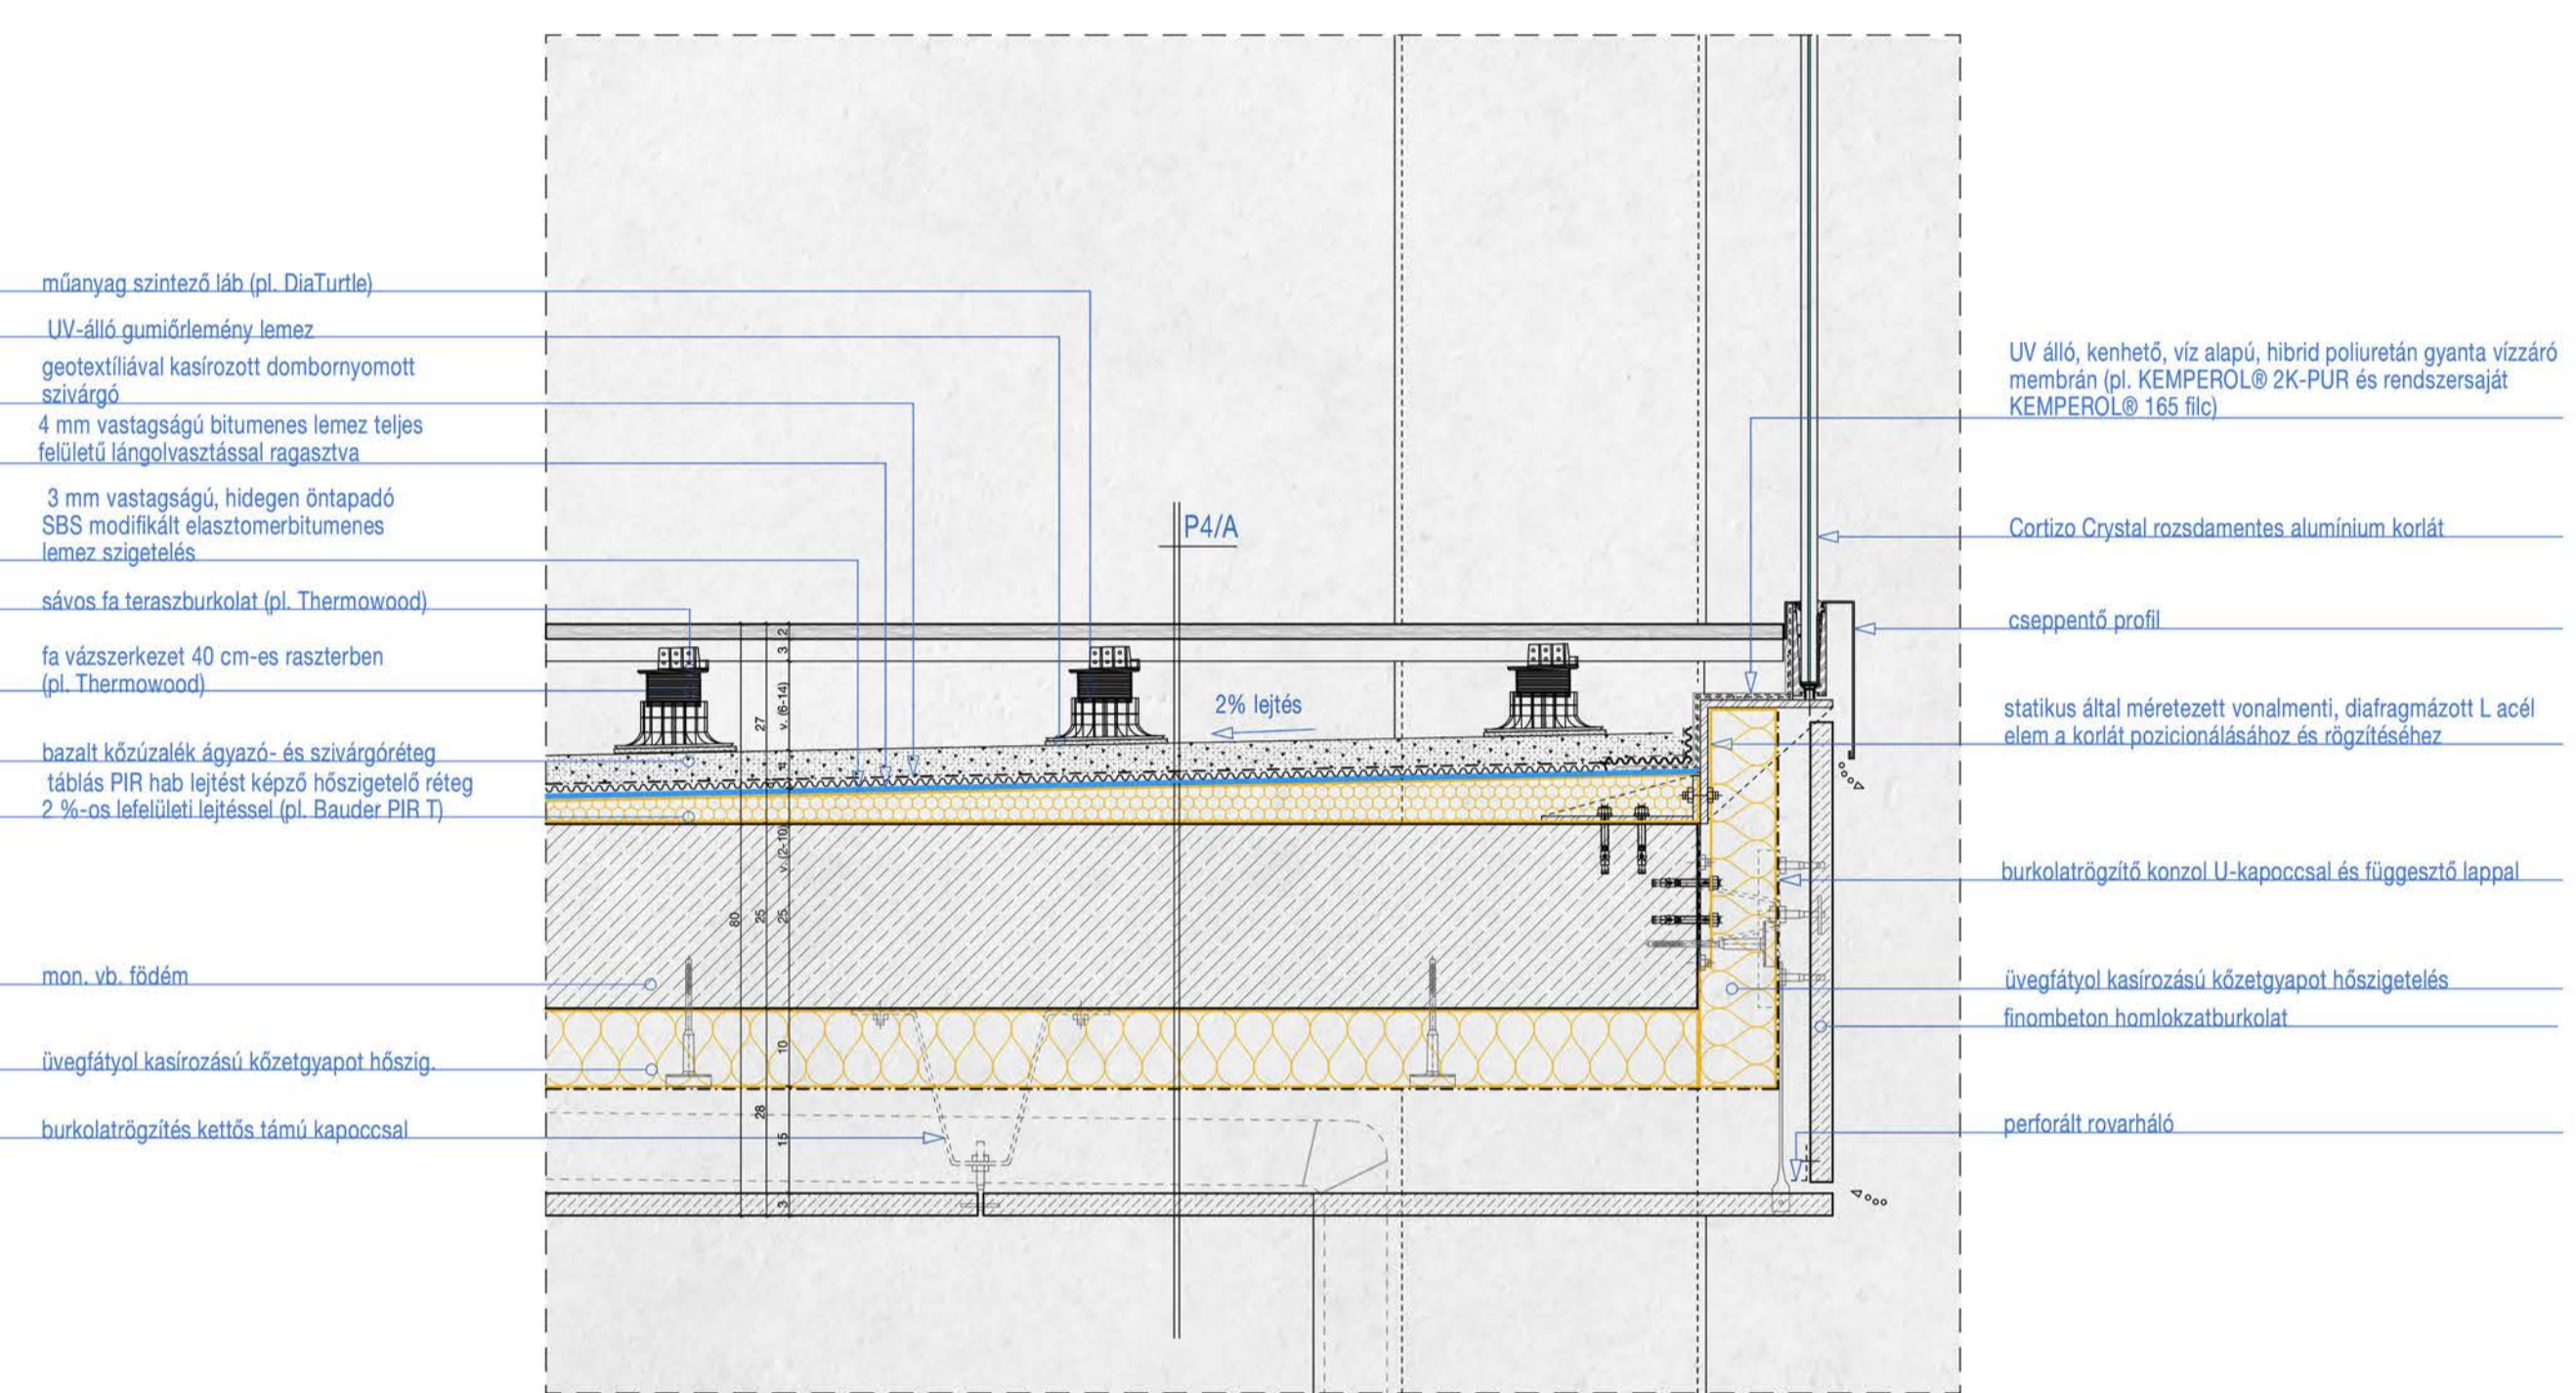



R05, R06 RÉSZLETRAJZ - TERASZAJTÓ KÜSZÖBKIALAKÍTÁS ÉS FÜGGÖNYFAL FELSŐ RÉSZLETE
M= 1:10

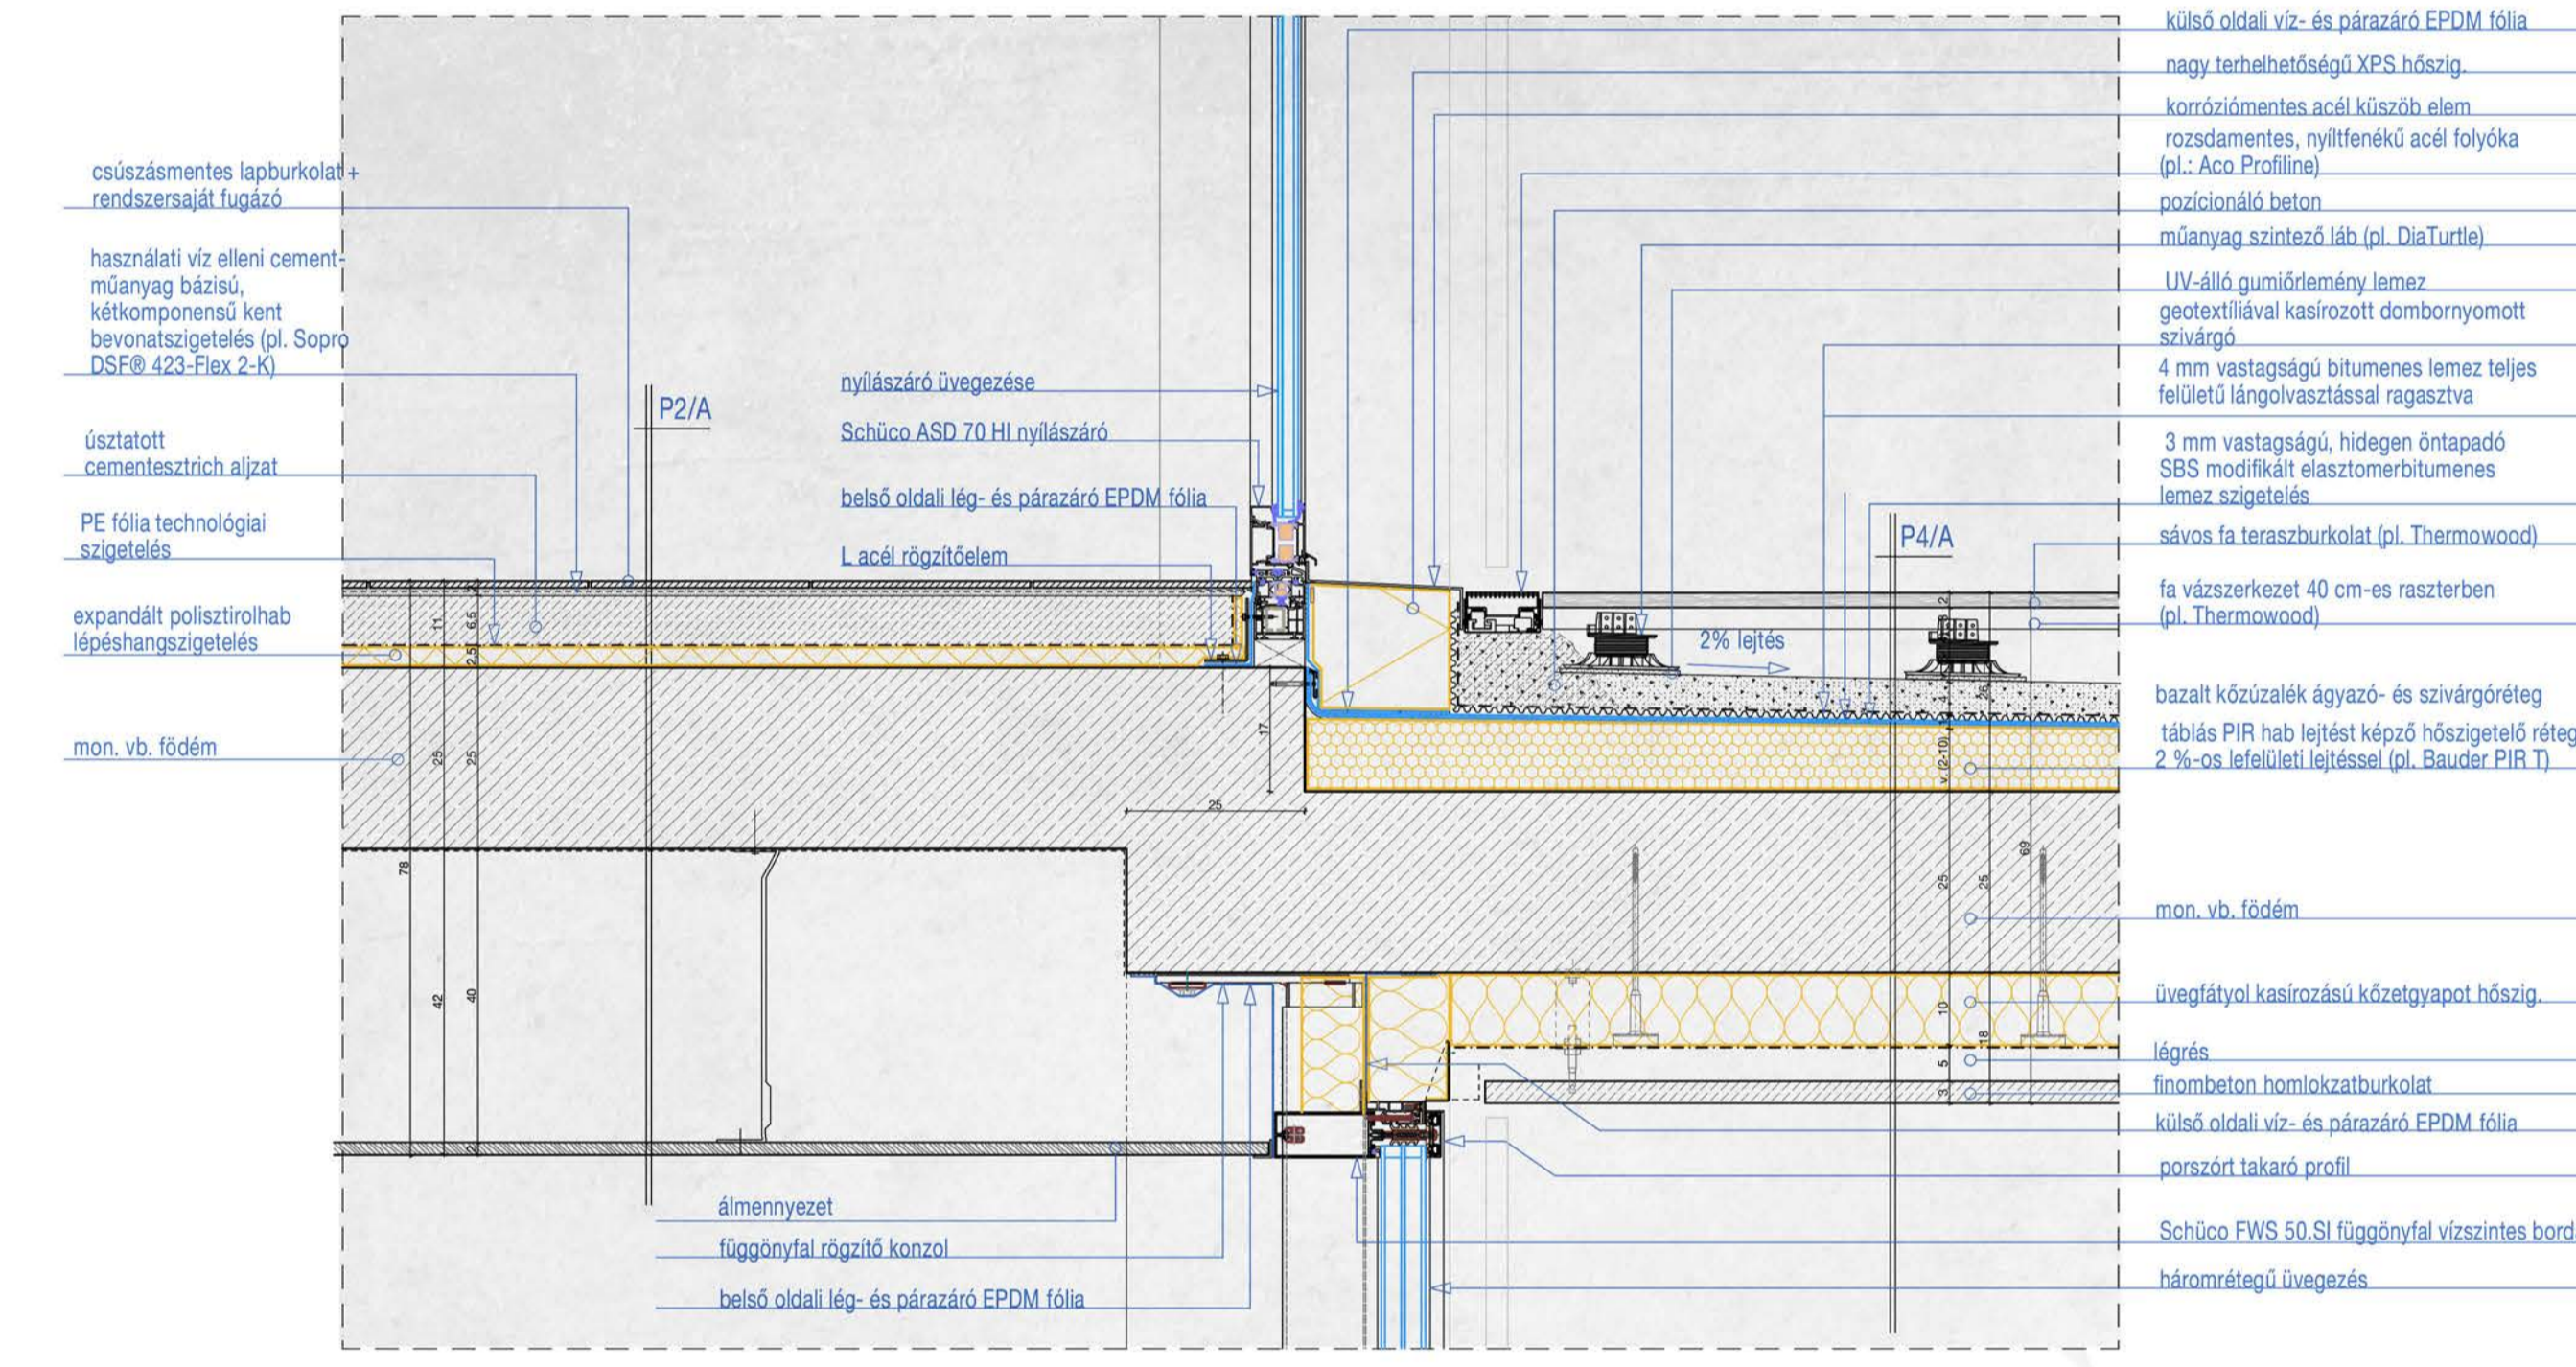

R09 RÉSZLETRAJZ - FÜGGÖNYFAL OLDALSÓ RÉSZLETE
M= 1:10

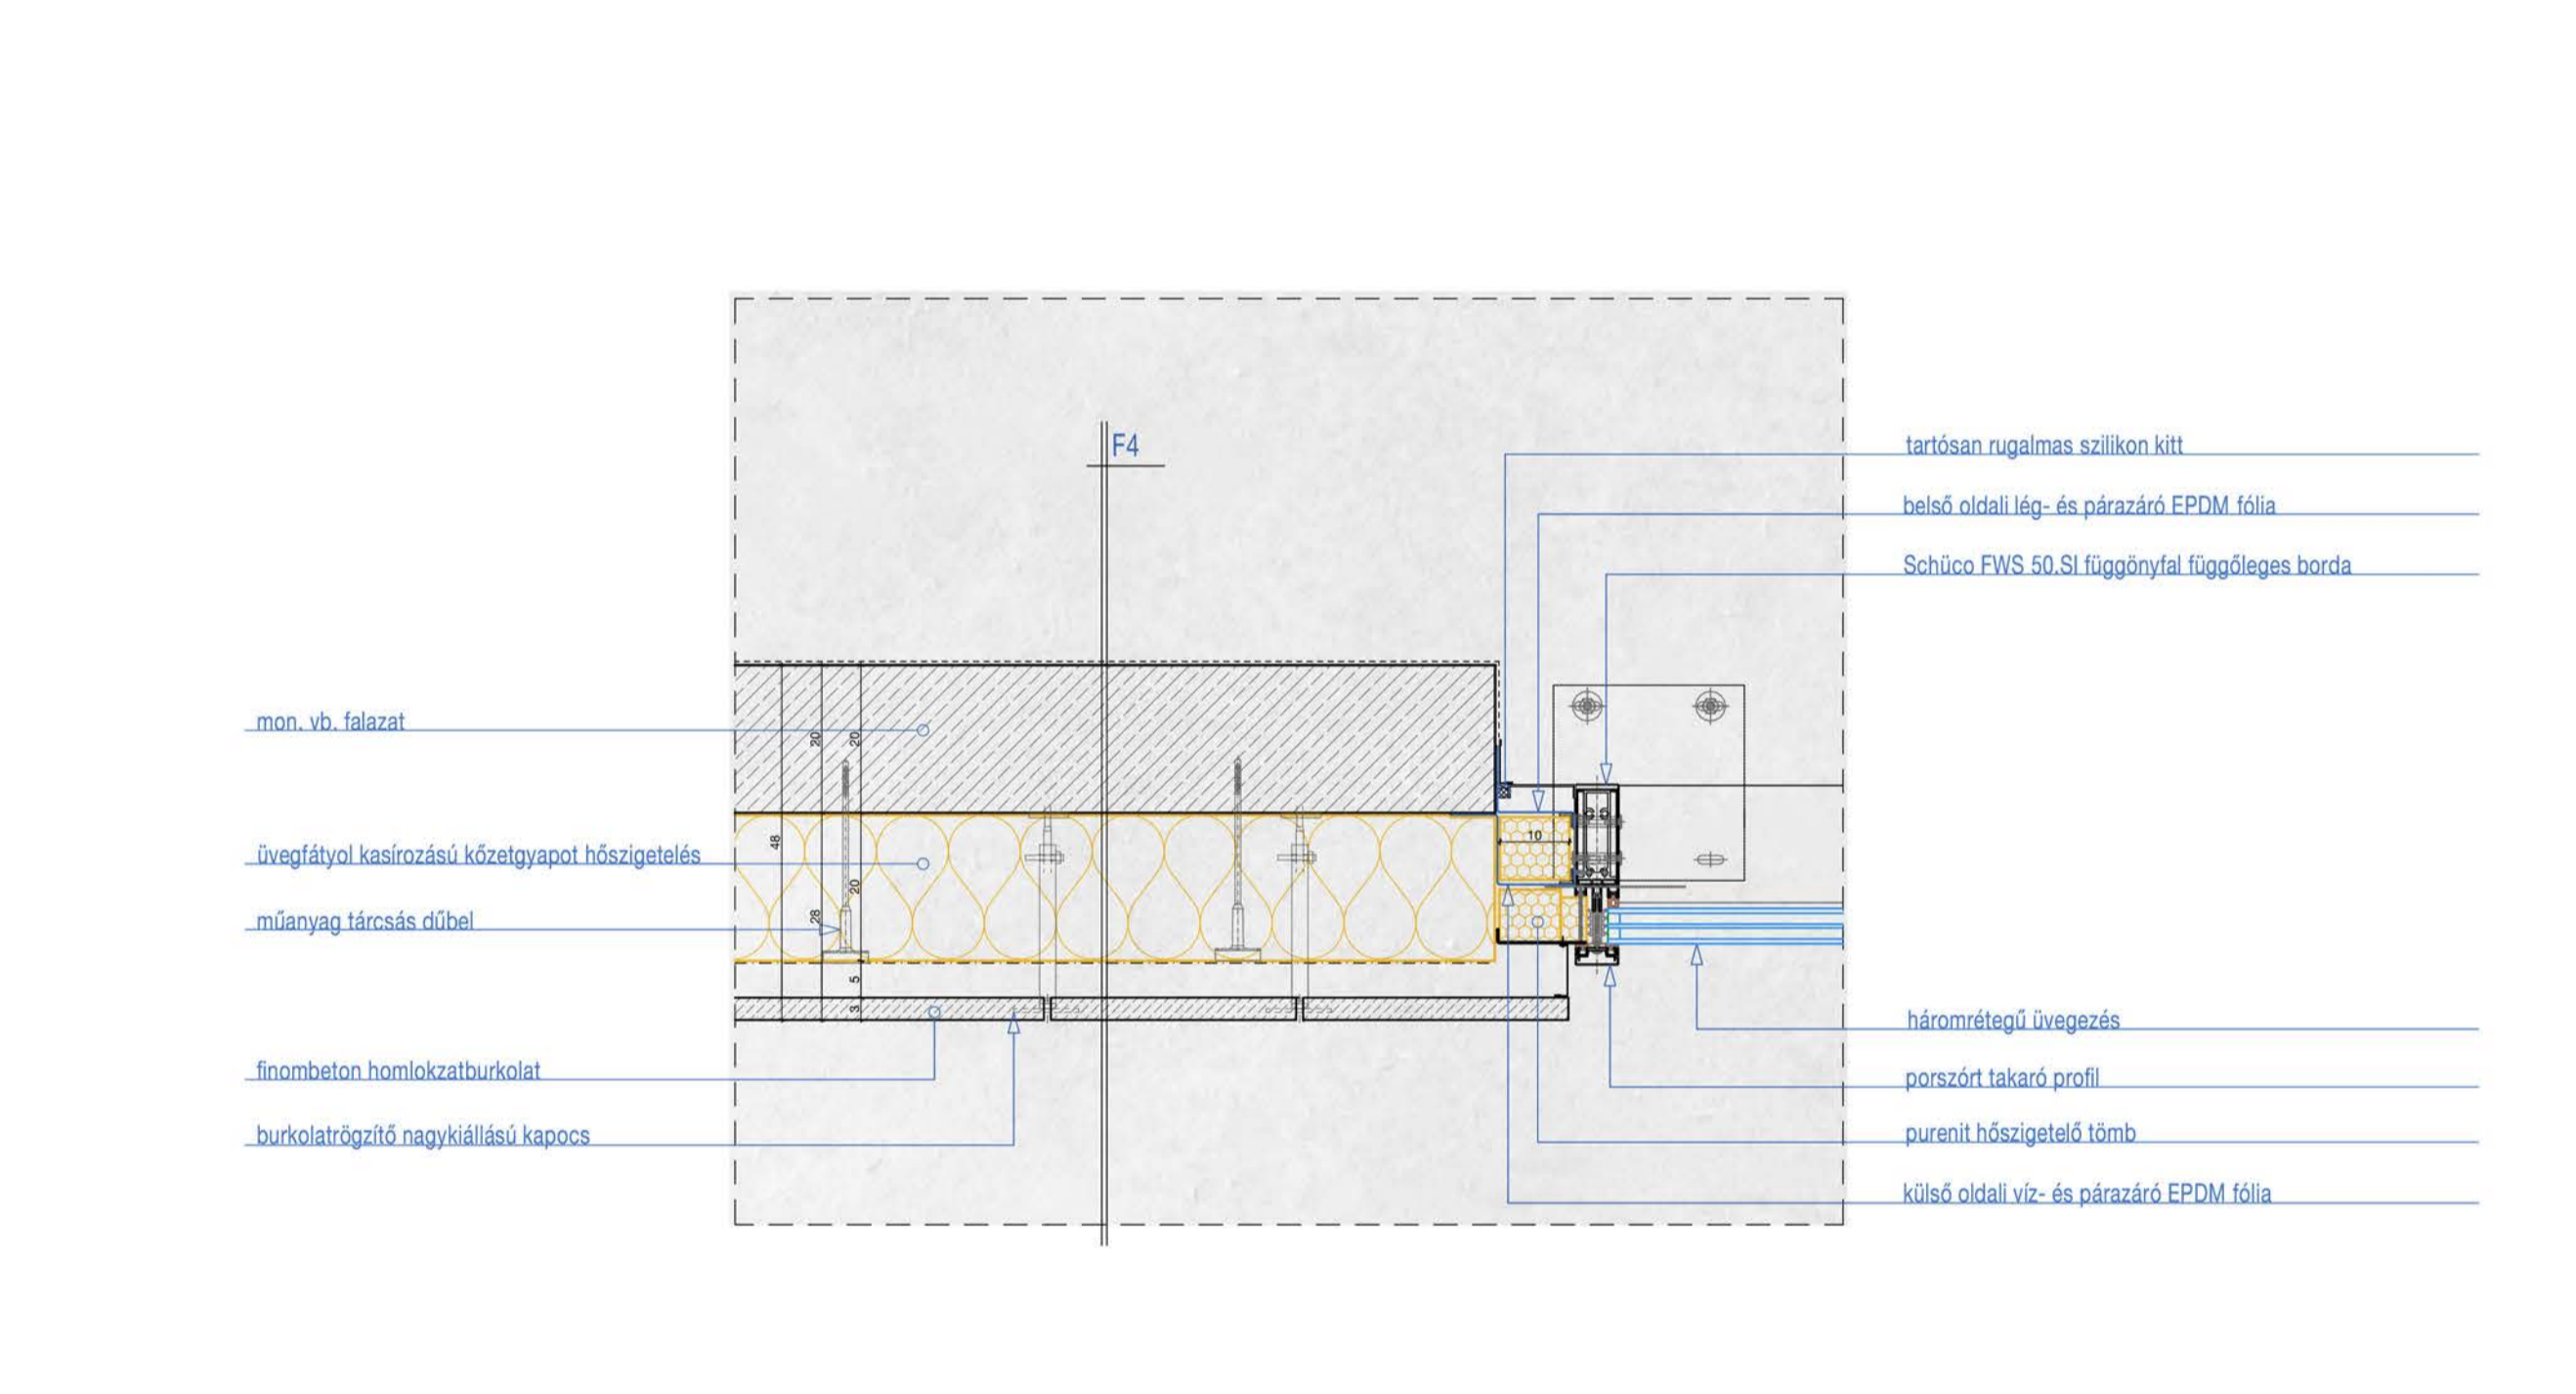


WELNESSTÉR BELSŐ LÁTVÁNY ÜVEGMEDENCÉNÁL

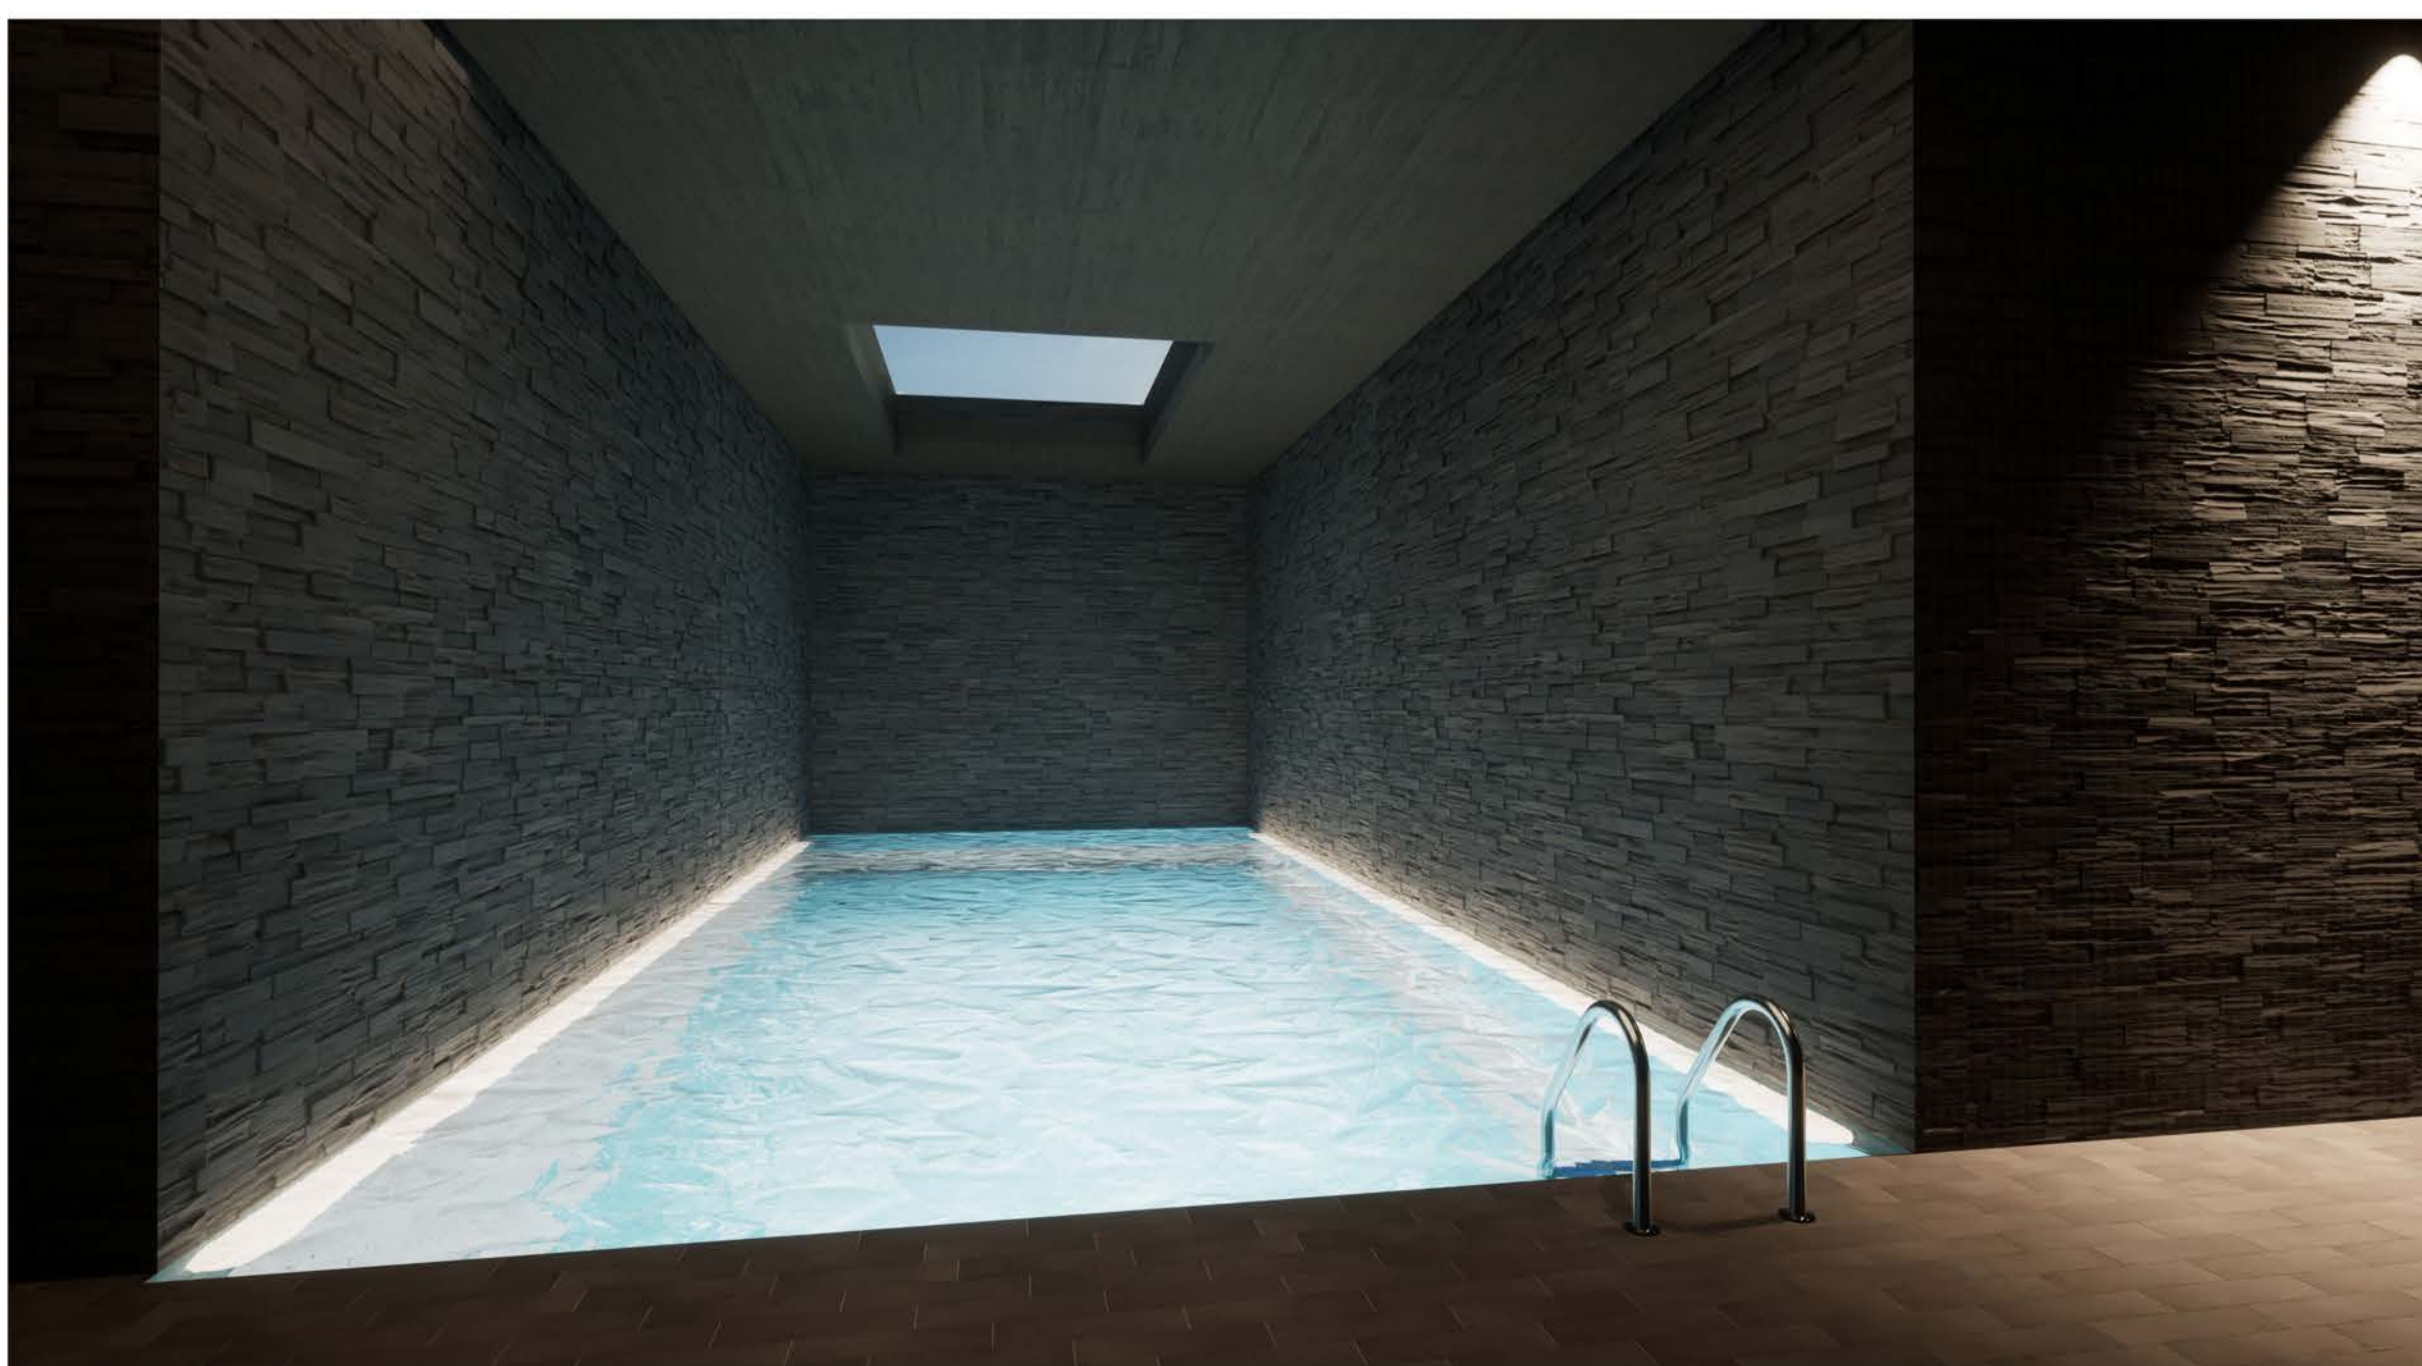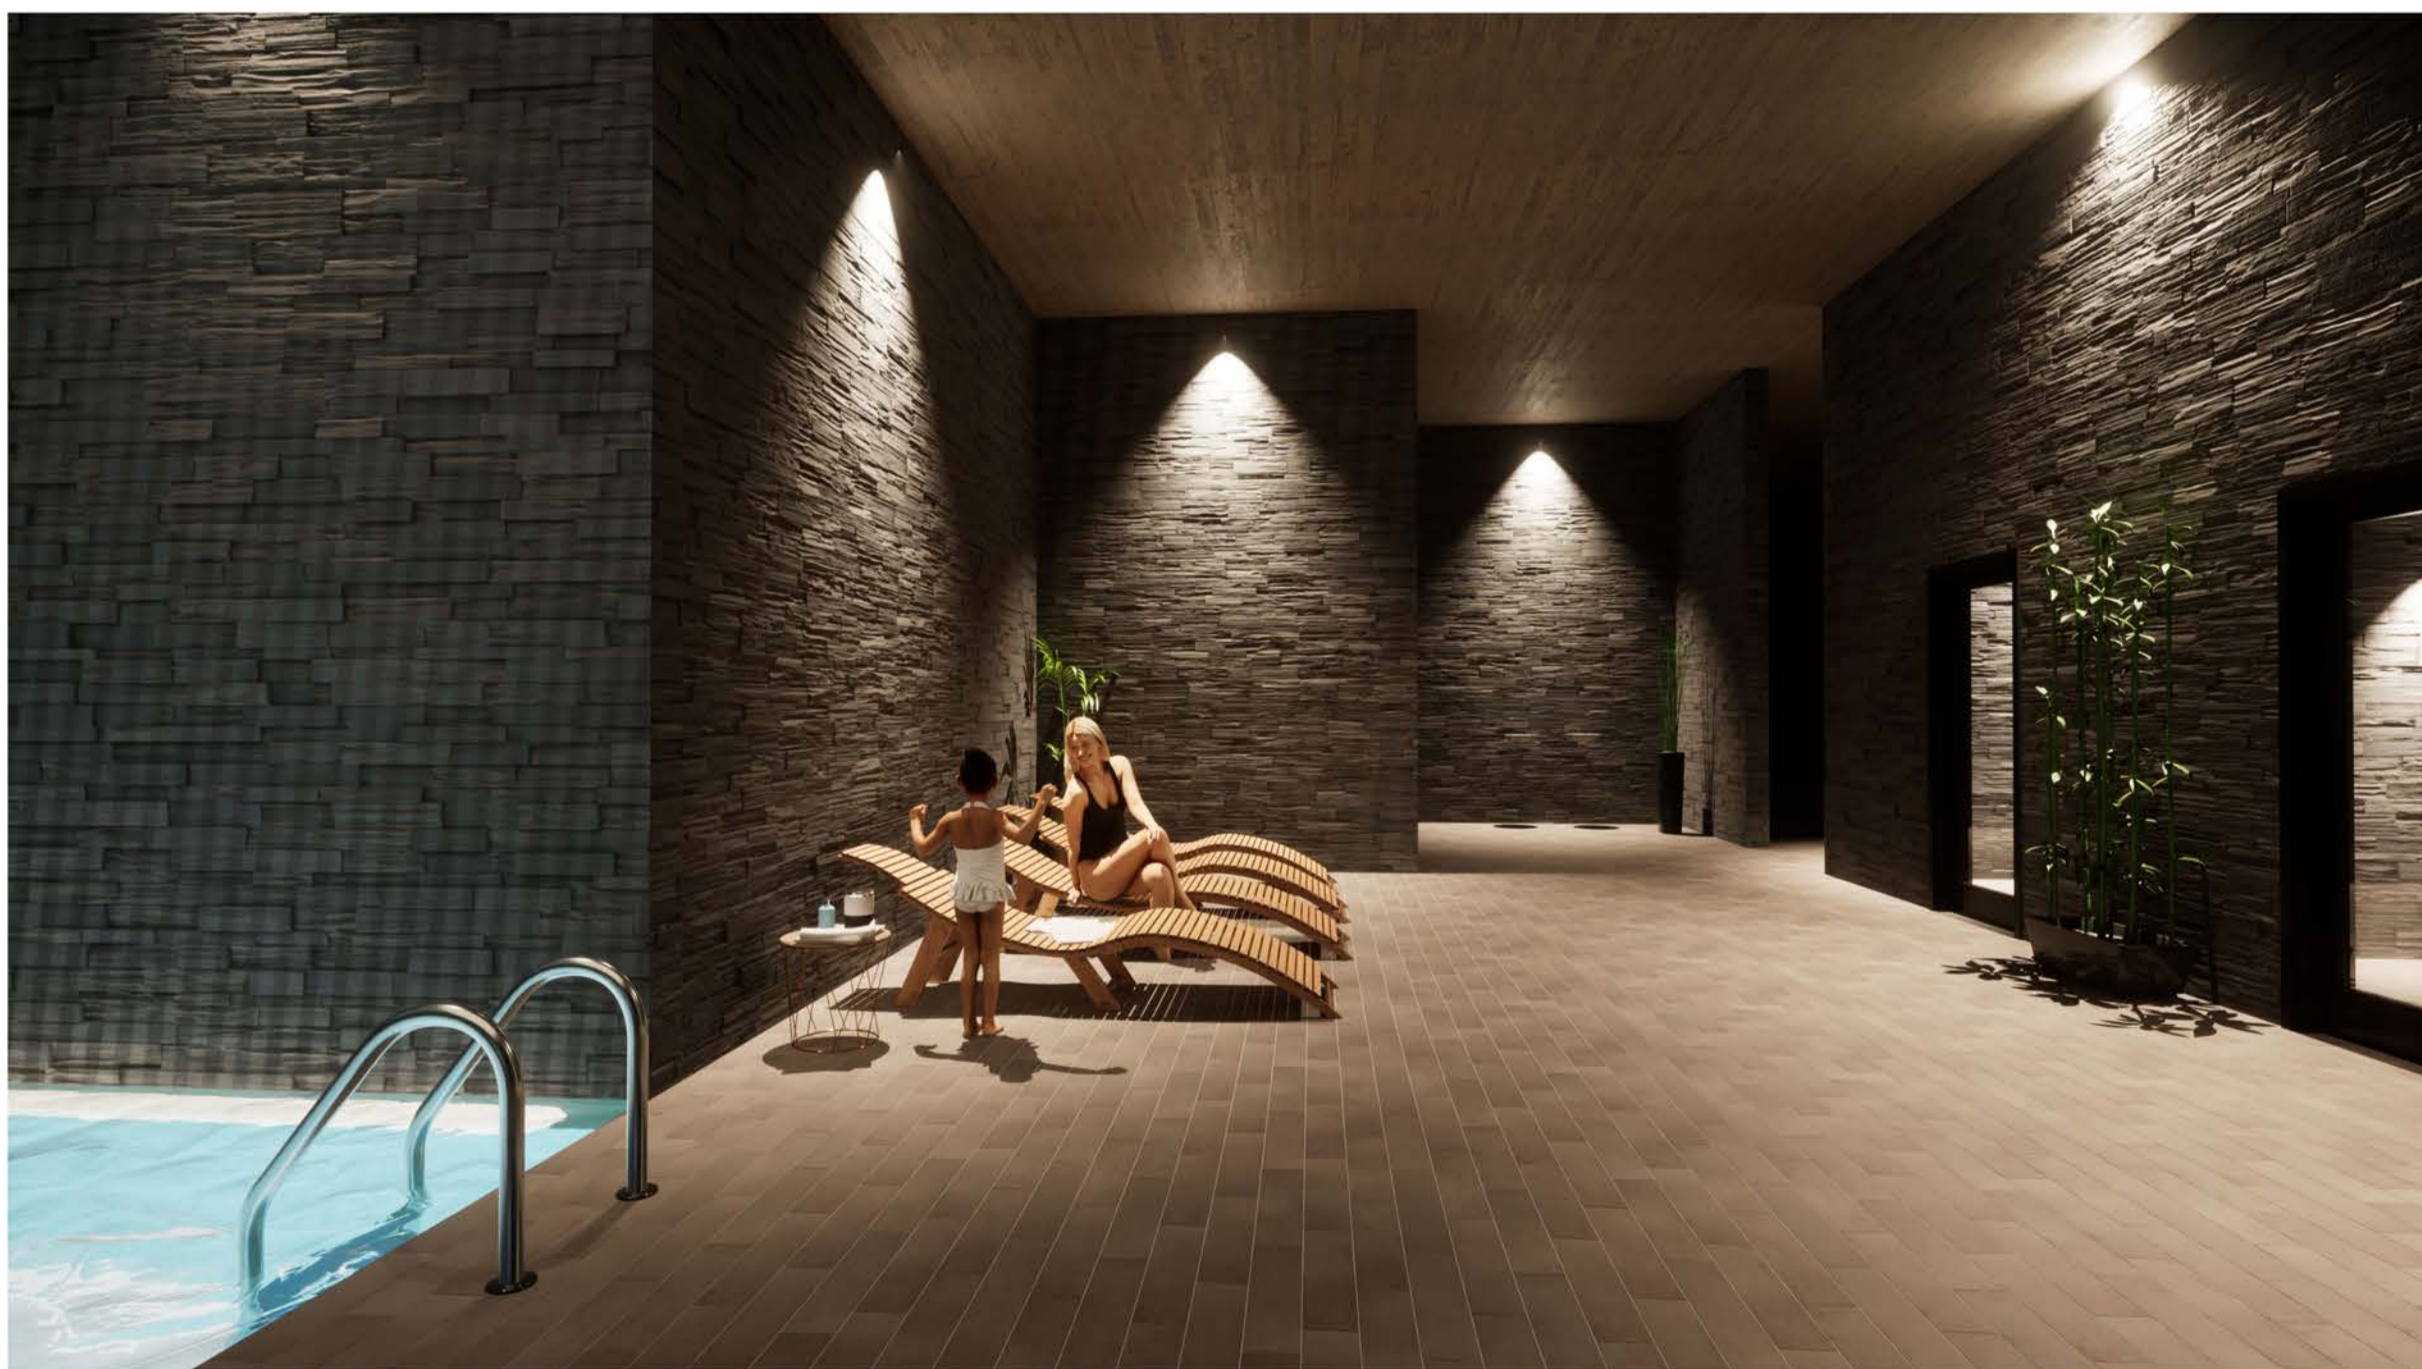

KÁVÉZÓ BELSŐ LÁTVÁNY



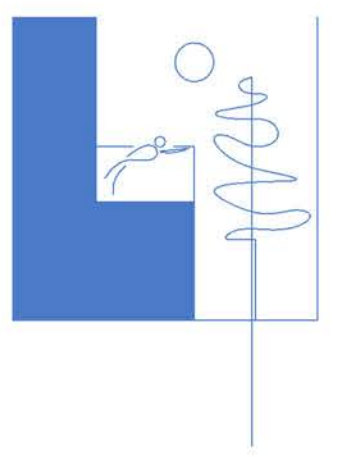


KÜLSŐ LÁTVÁNY DÉL-NYUGAT FELŐL



KÜLSŐ LÁTVÁNY DÉL-KELET FELŐL




SZAUNA BELSŐ LÁTVÁNY

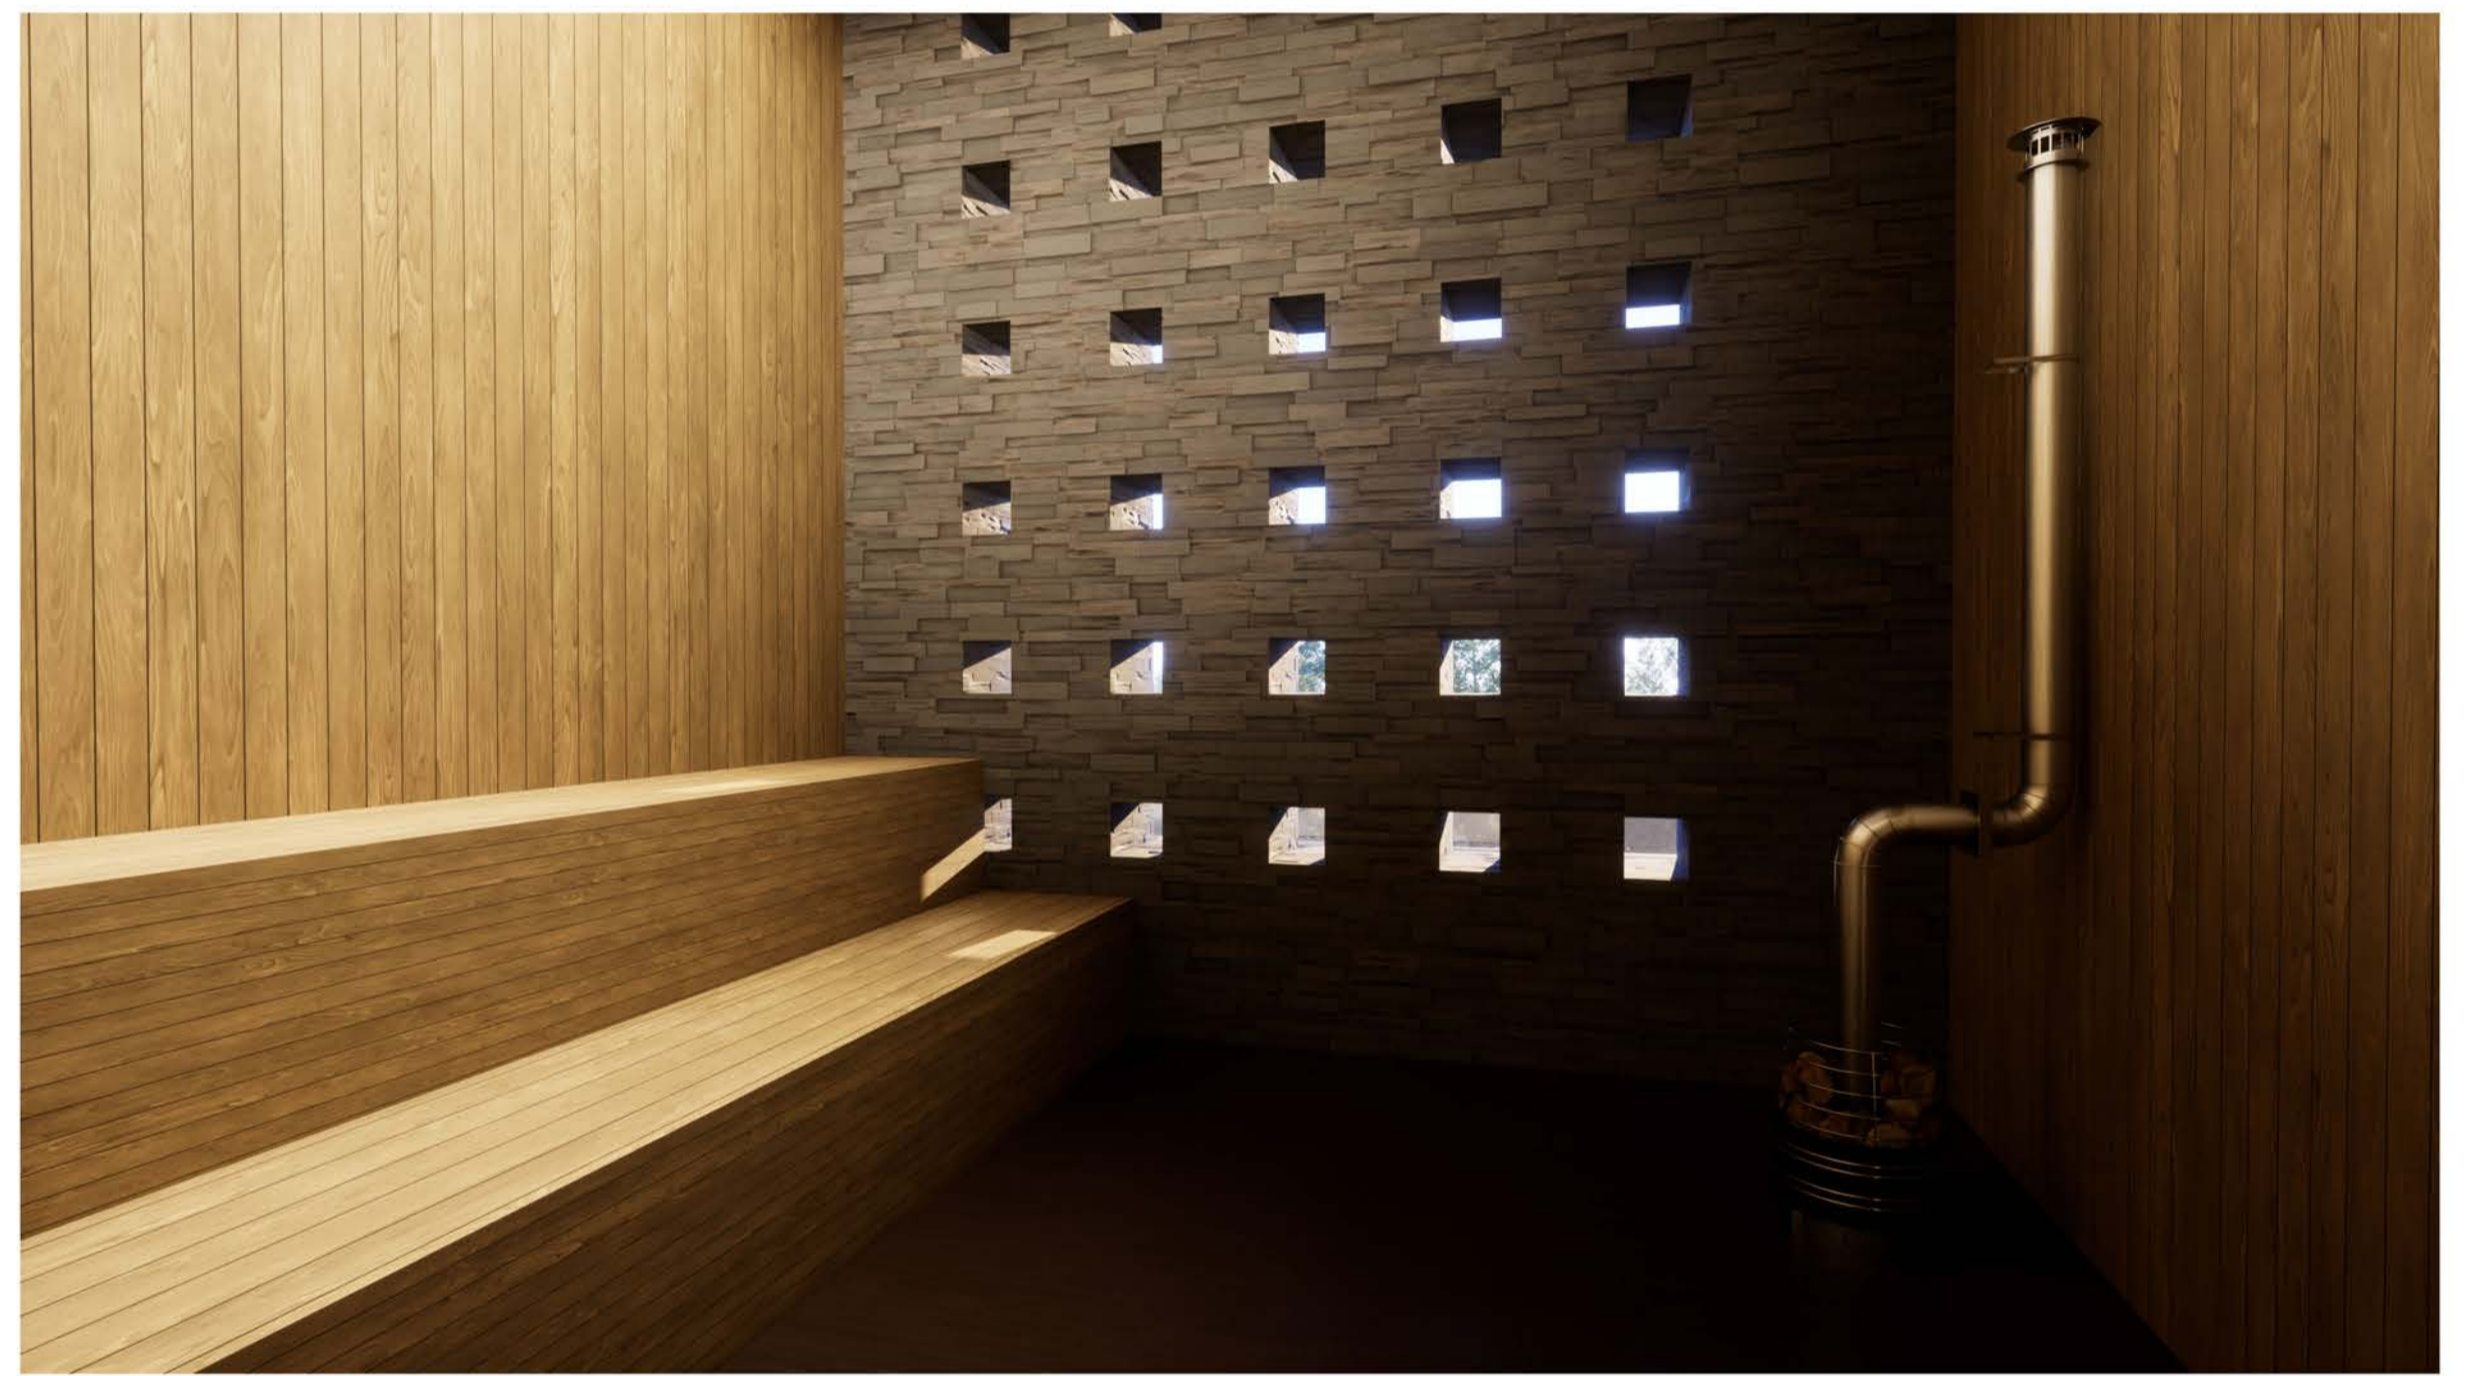

KÜLTÉRI MEDENCE LÁTVÁNY



MEDENCETÉR

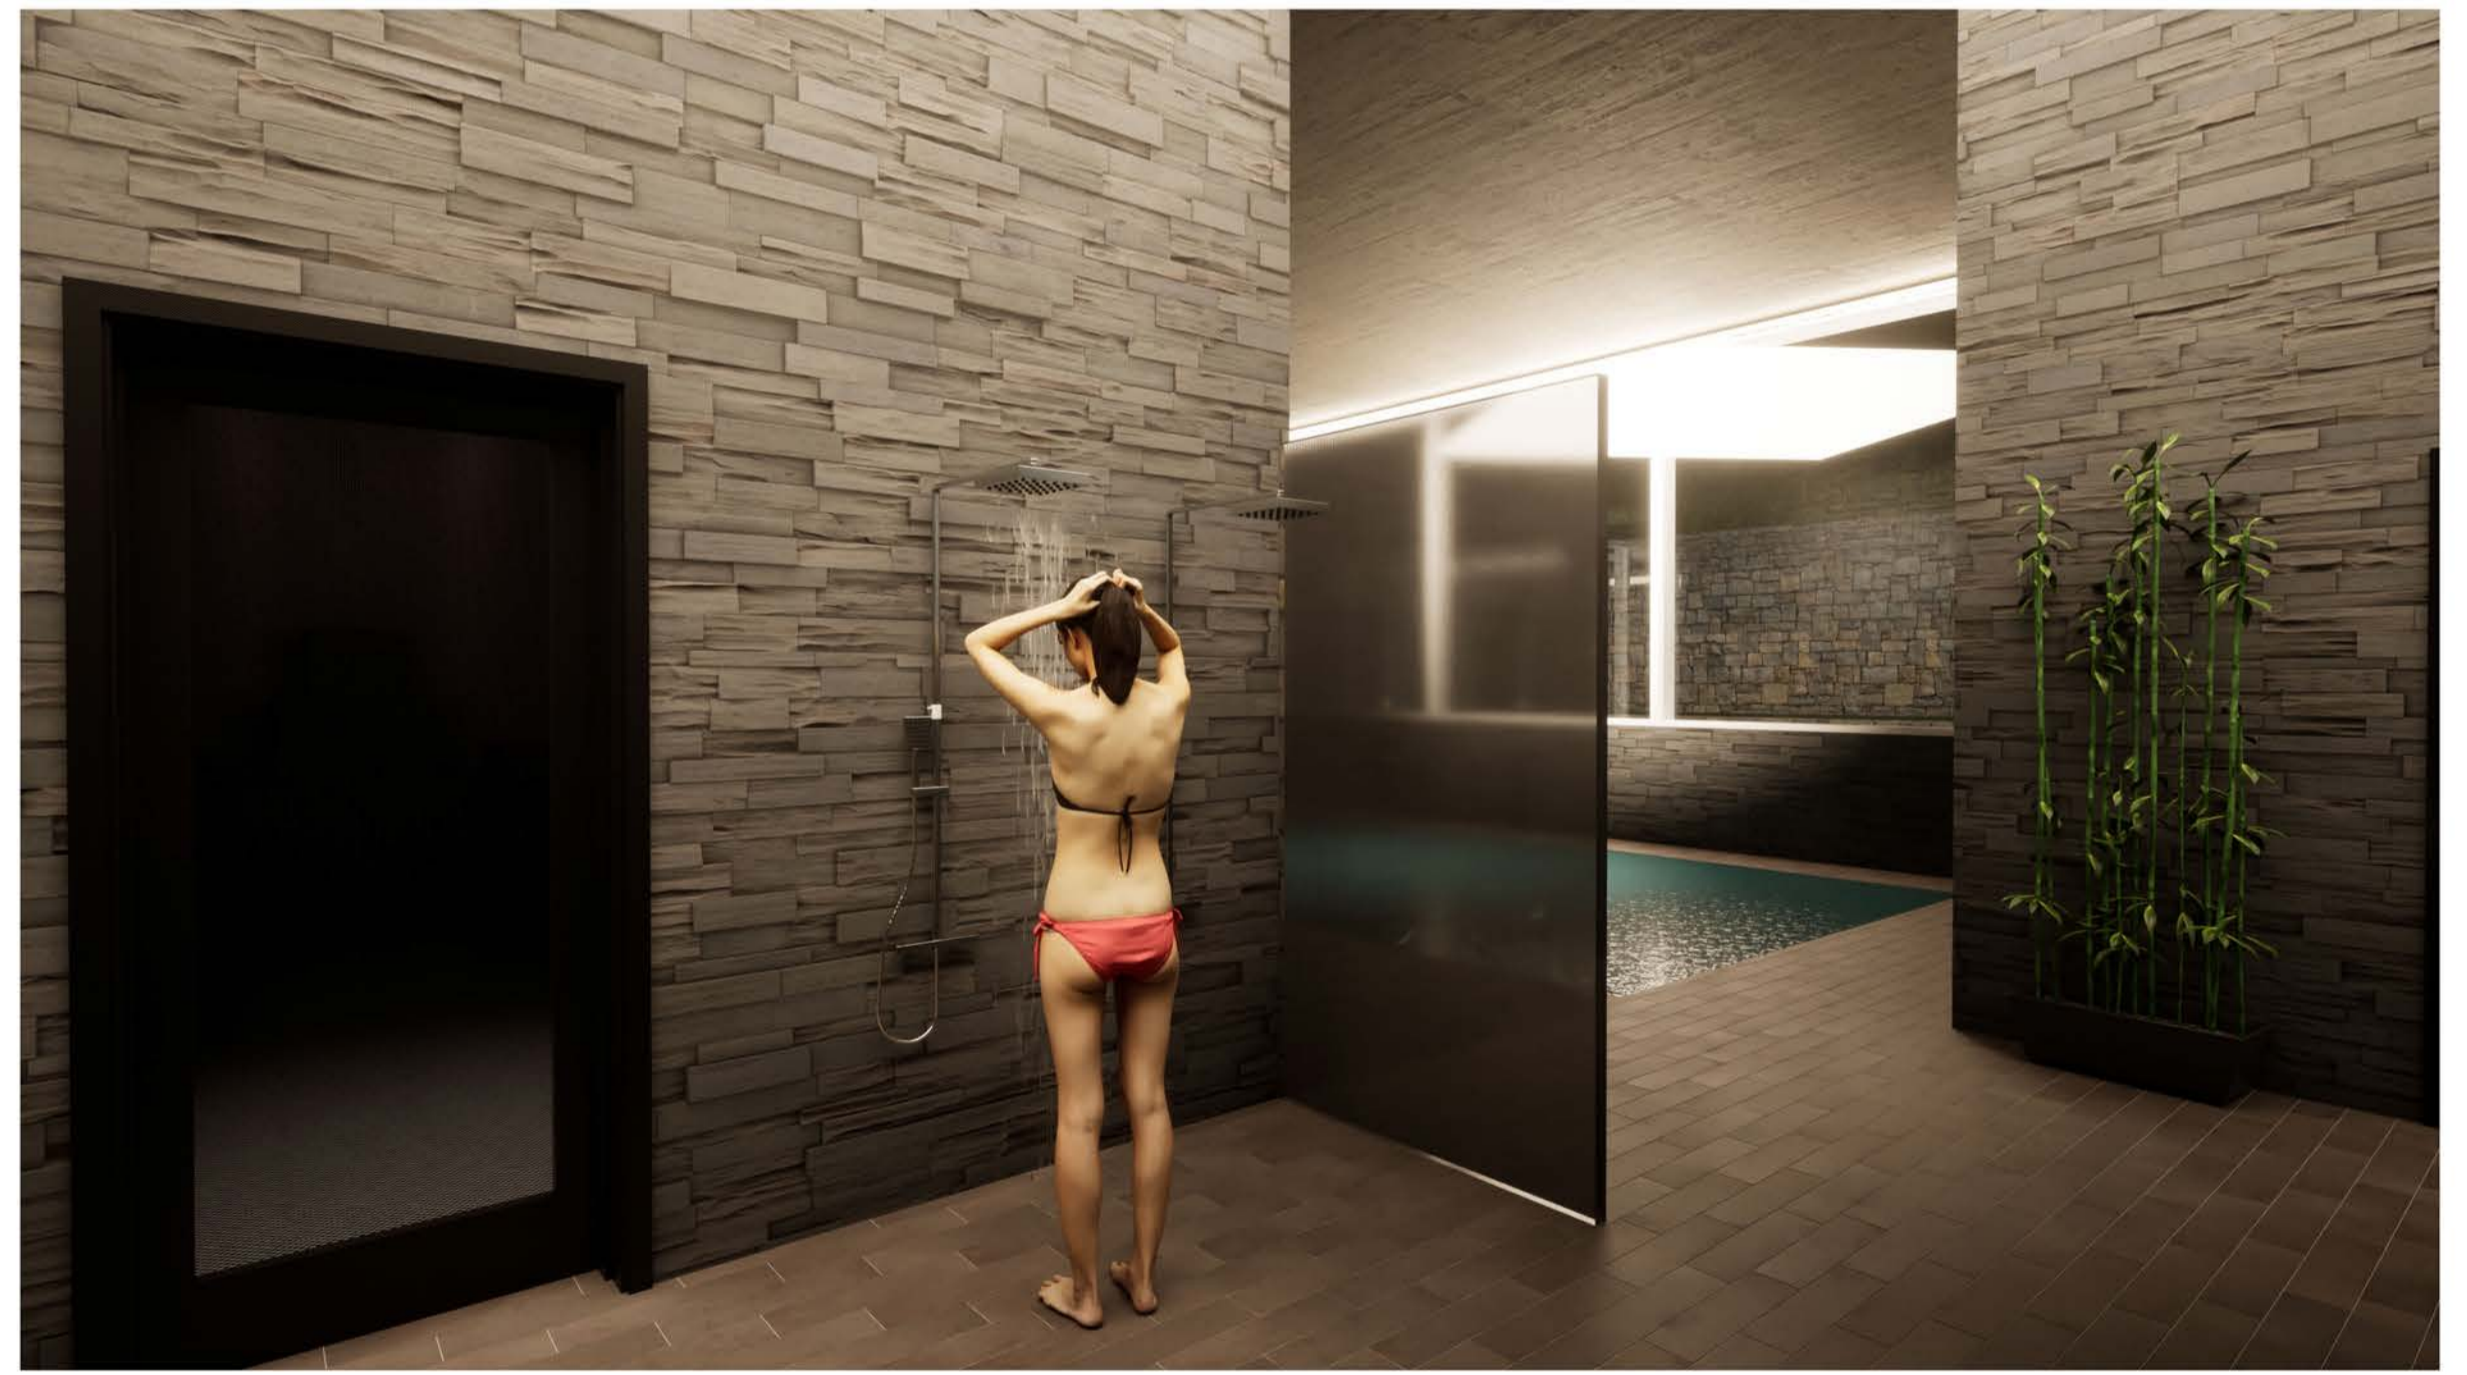

TERASZ



JAKUZZI



DIPLOMATERVEZÉS

KASSAI LAURA / NYE292 / 2023

KONZULENS: WETTSTEIN DOMONKOS PHD

BUDAPESTI MŰSZAKI ÉS GAZDASÁGTUDOMÁNYI EGYETEM
ÉPÍTÉSZMÉRNÖKI KAR / URBANISZTIKA TANSZÉK

