



- JELMAGYARAZAT:
- Ófalu
 - Településközpont
 - Villaepeletek
 - Nyarakötelek
 - Kialakult, beült településrészek
 - Folyamatosan fejlődő településrészek
 - Vízparti turisztika terület
 - Zárkert
 - Külsőterület

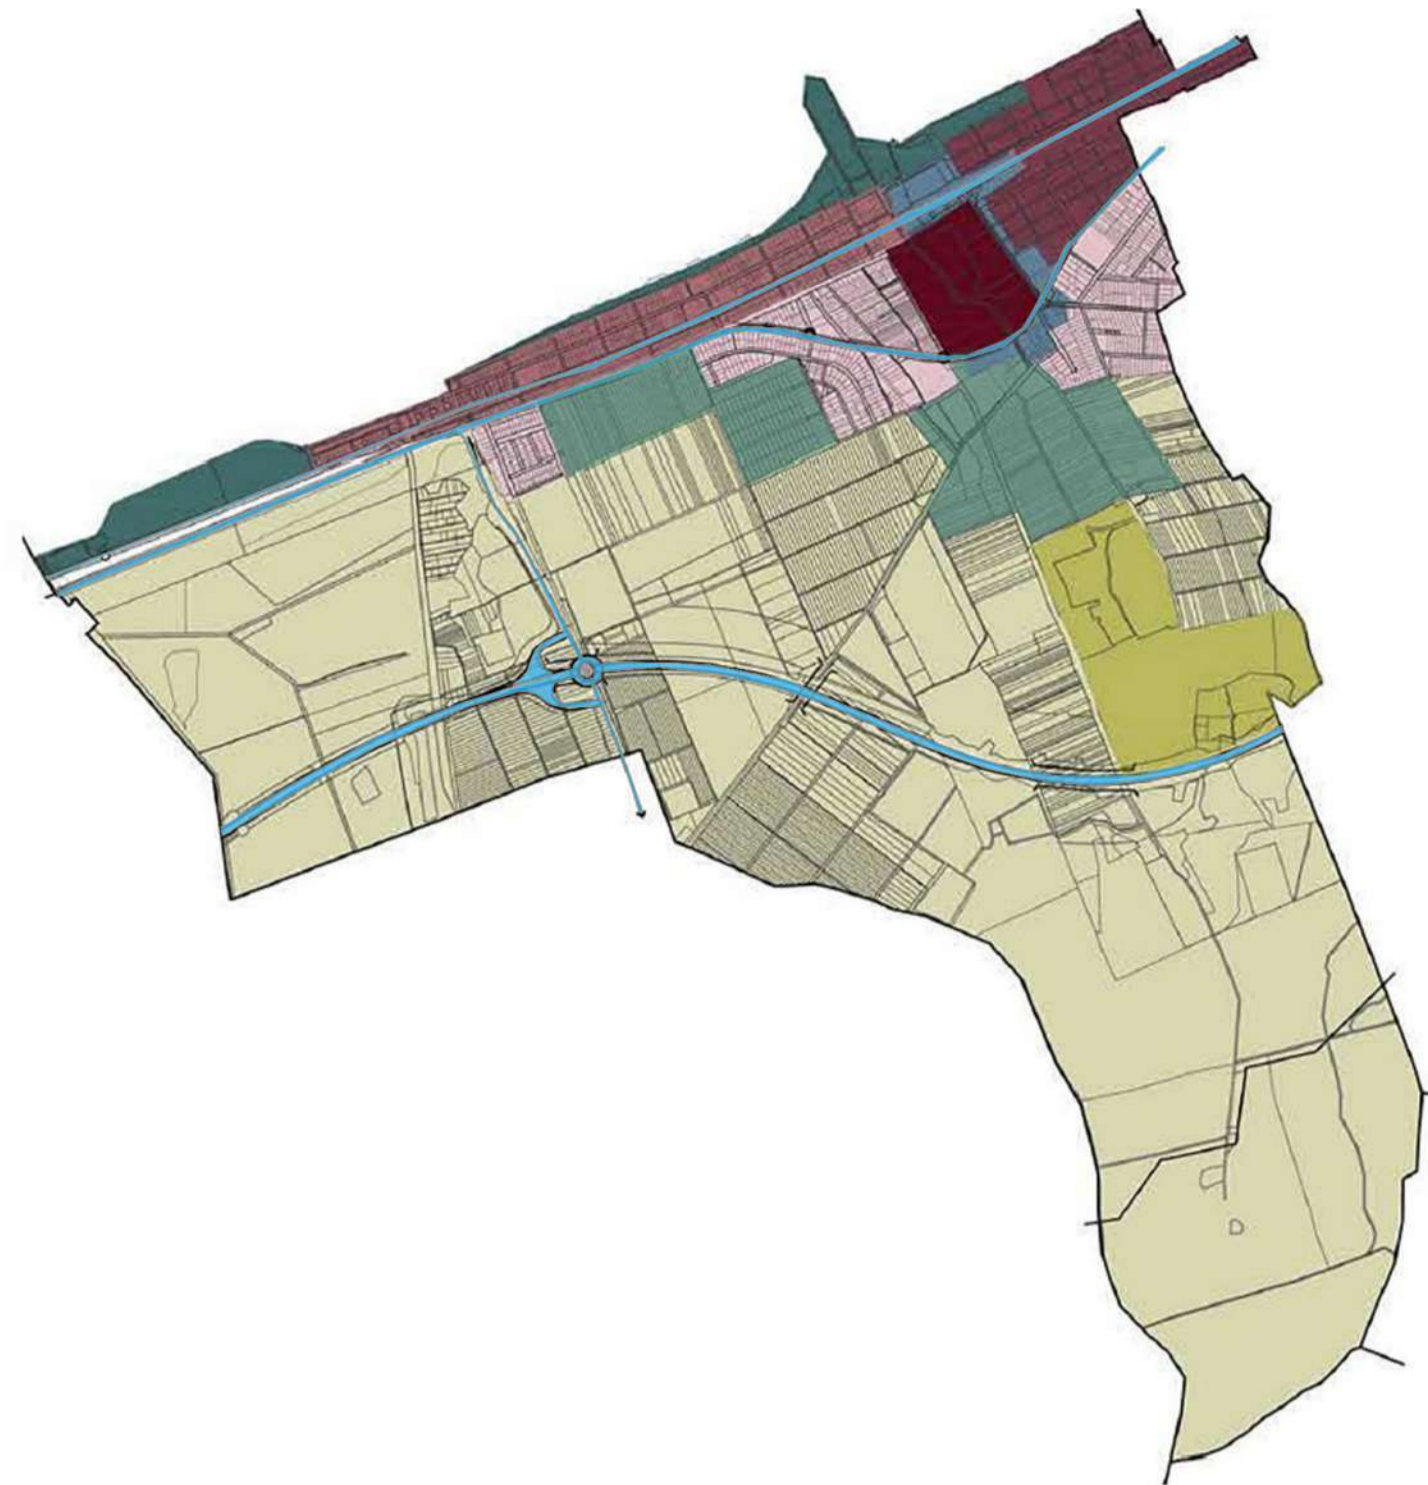


- Vonatsín
- Túra és bicikli útvonalak
- Szervezeti terület
- Tervezési terület
- Szakvédelem épül
- Épületek





Mária Nagyboldogasszony-kápolna








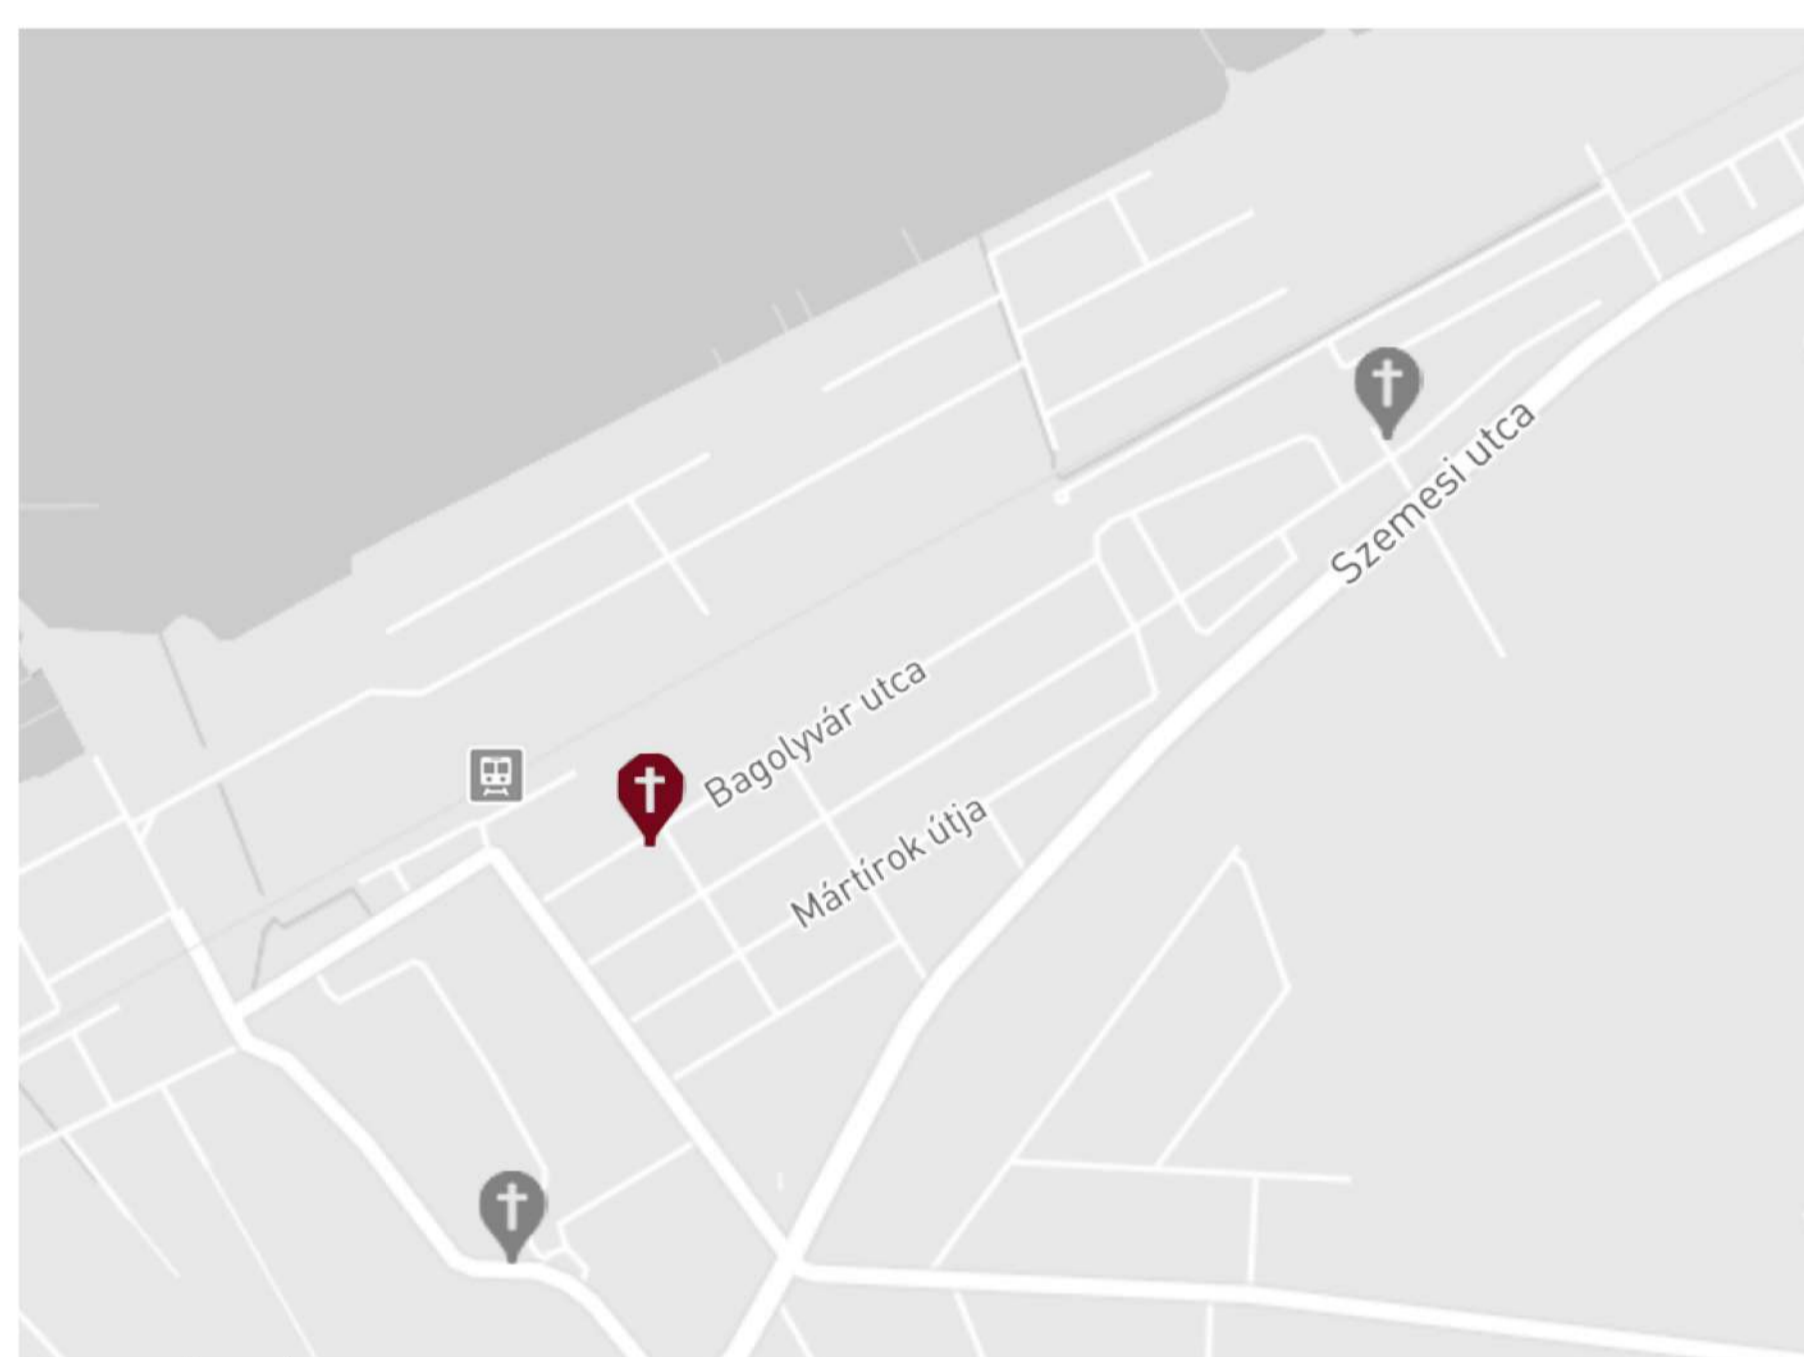


Bagolyvár utca

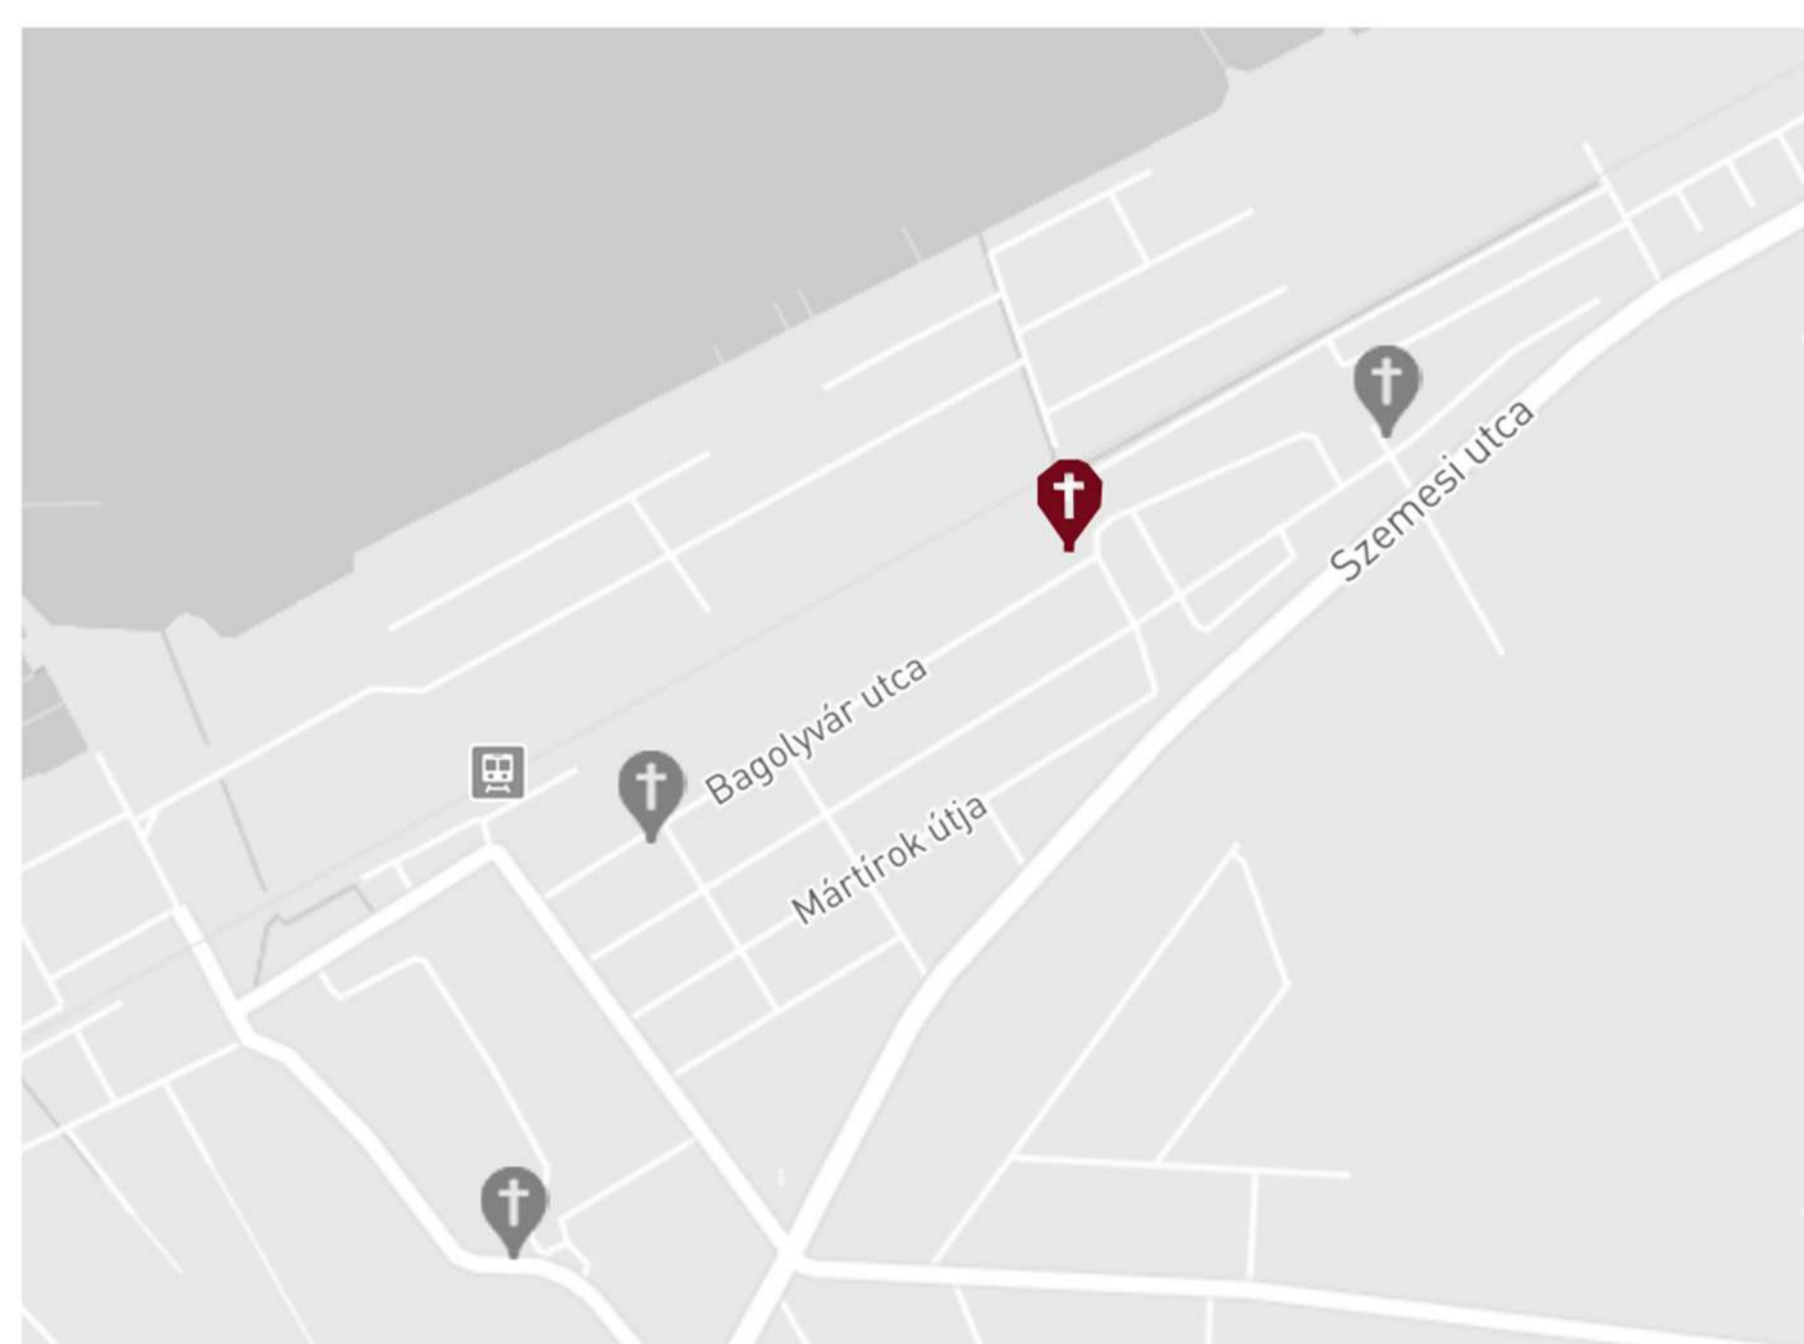

Mária Nagyboldogasszony-kápolna

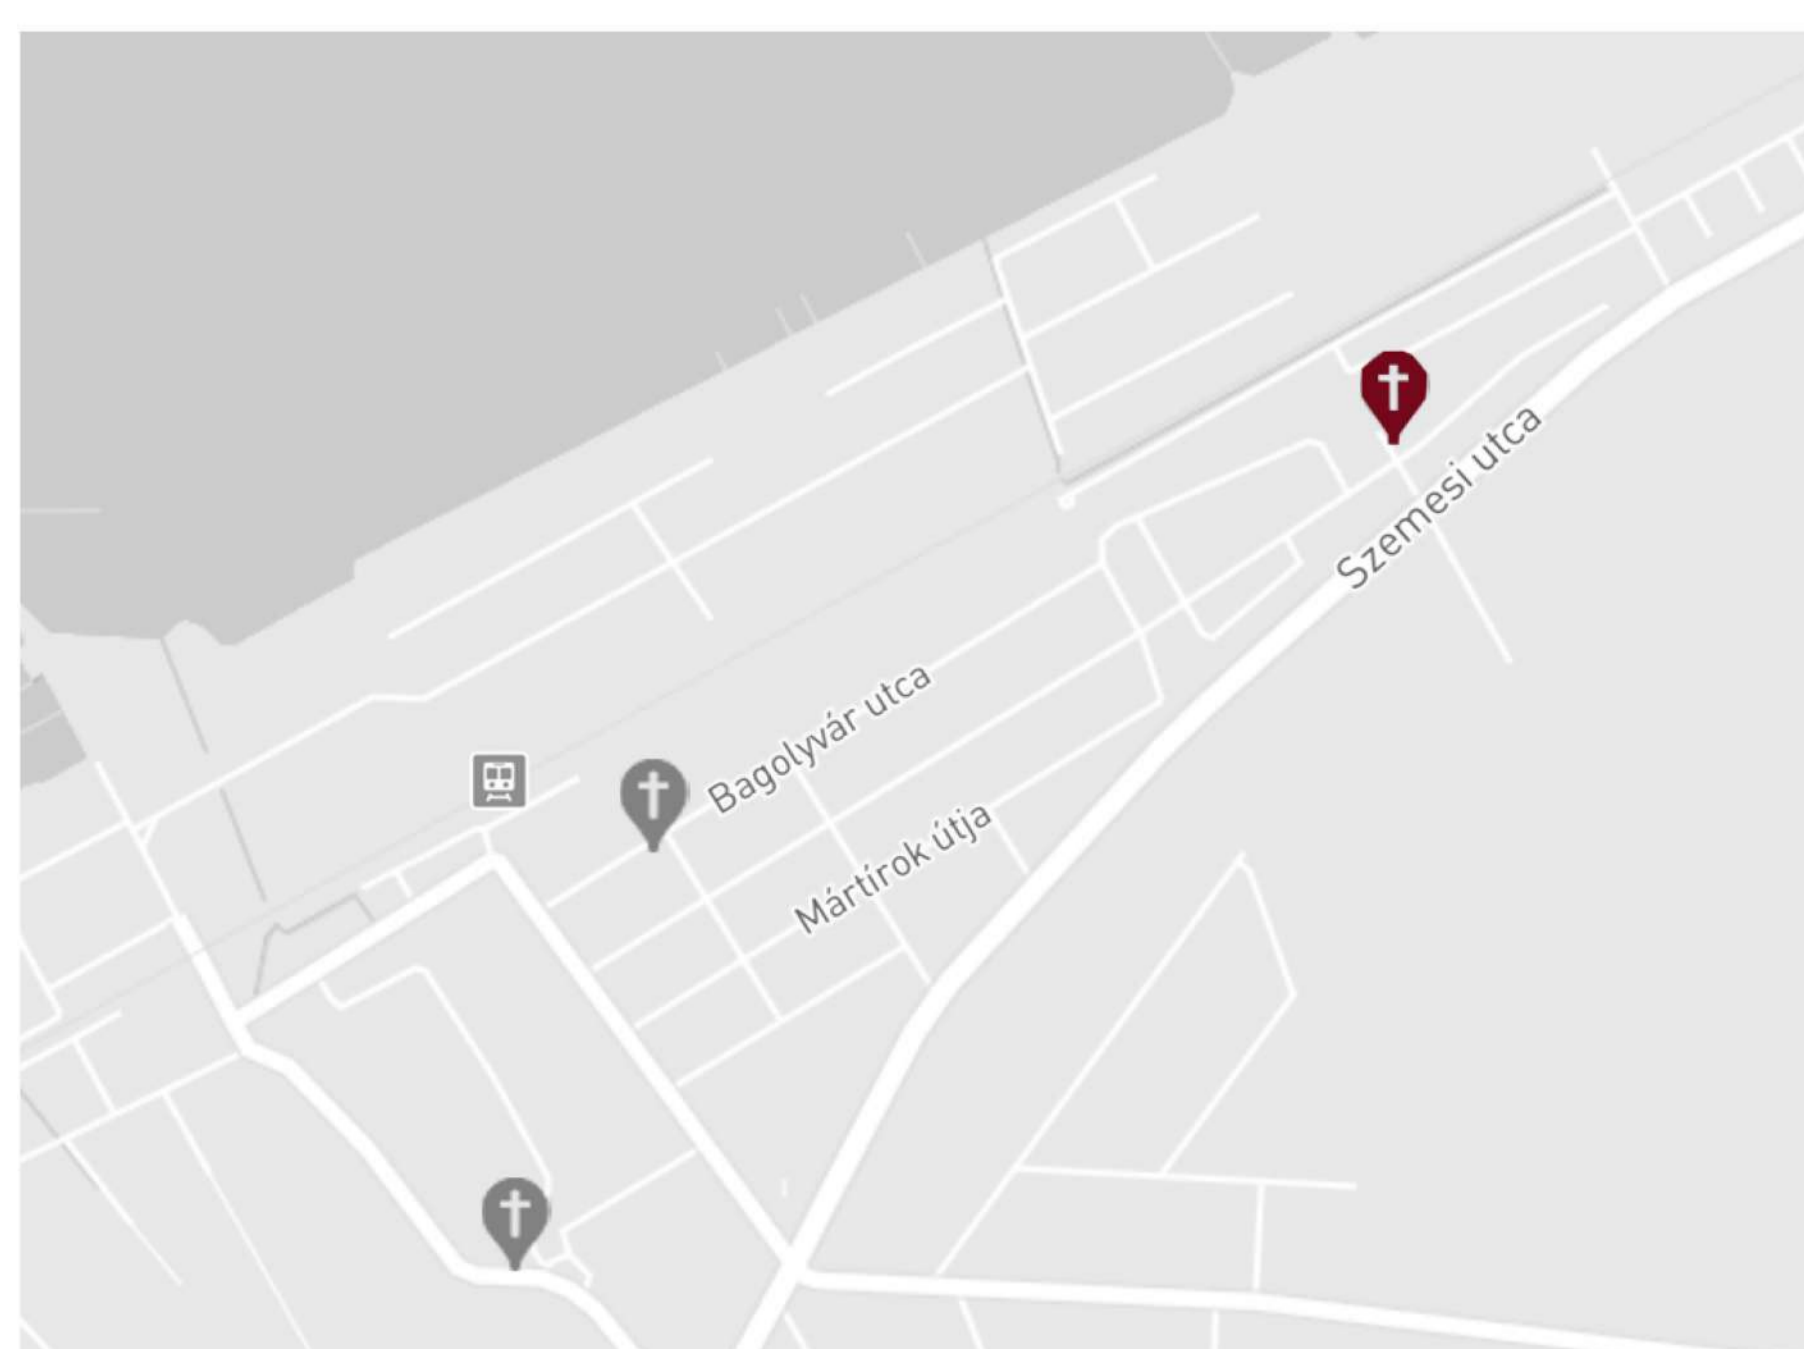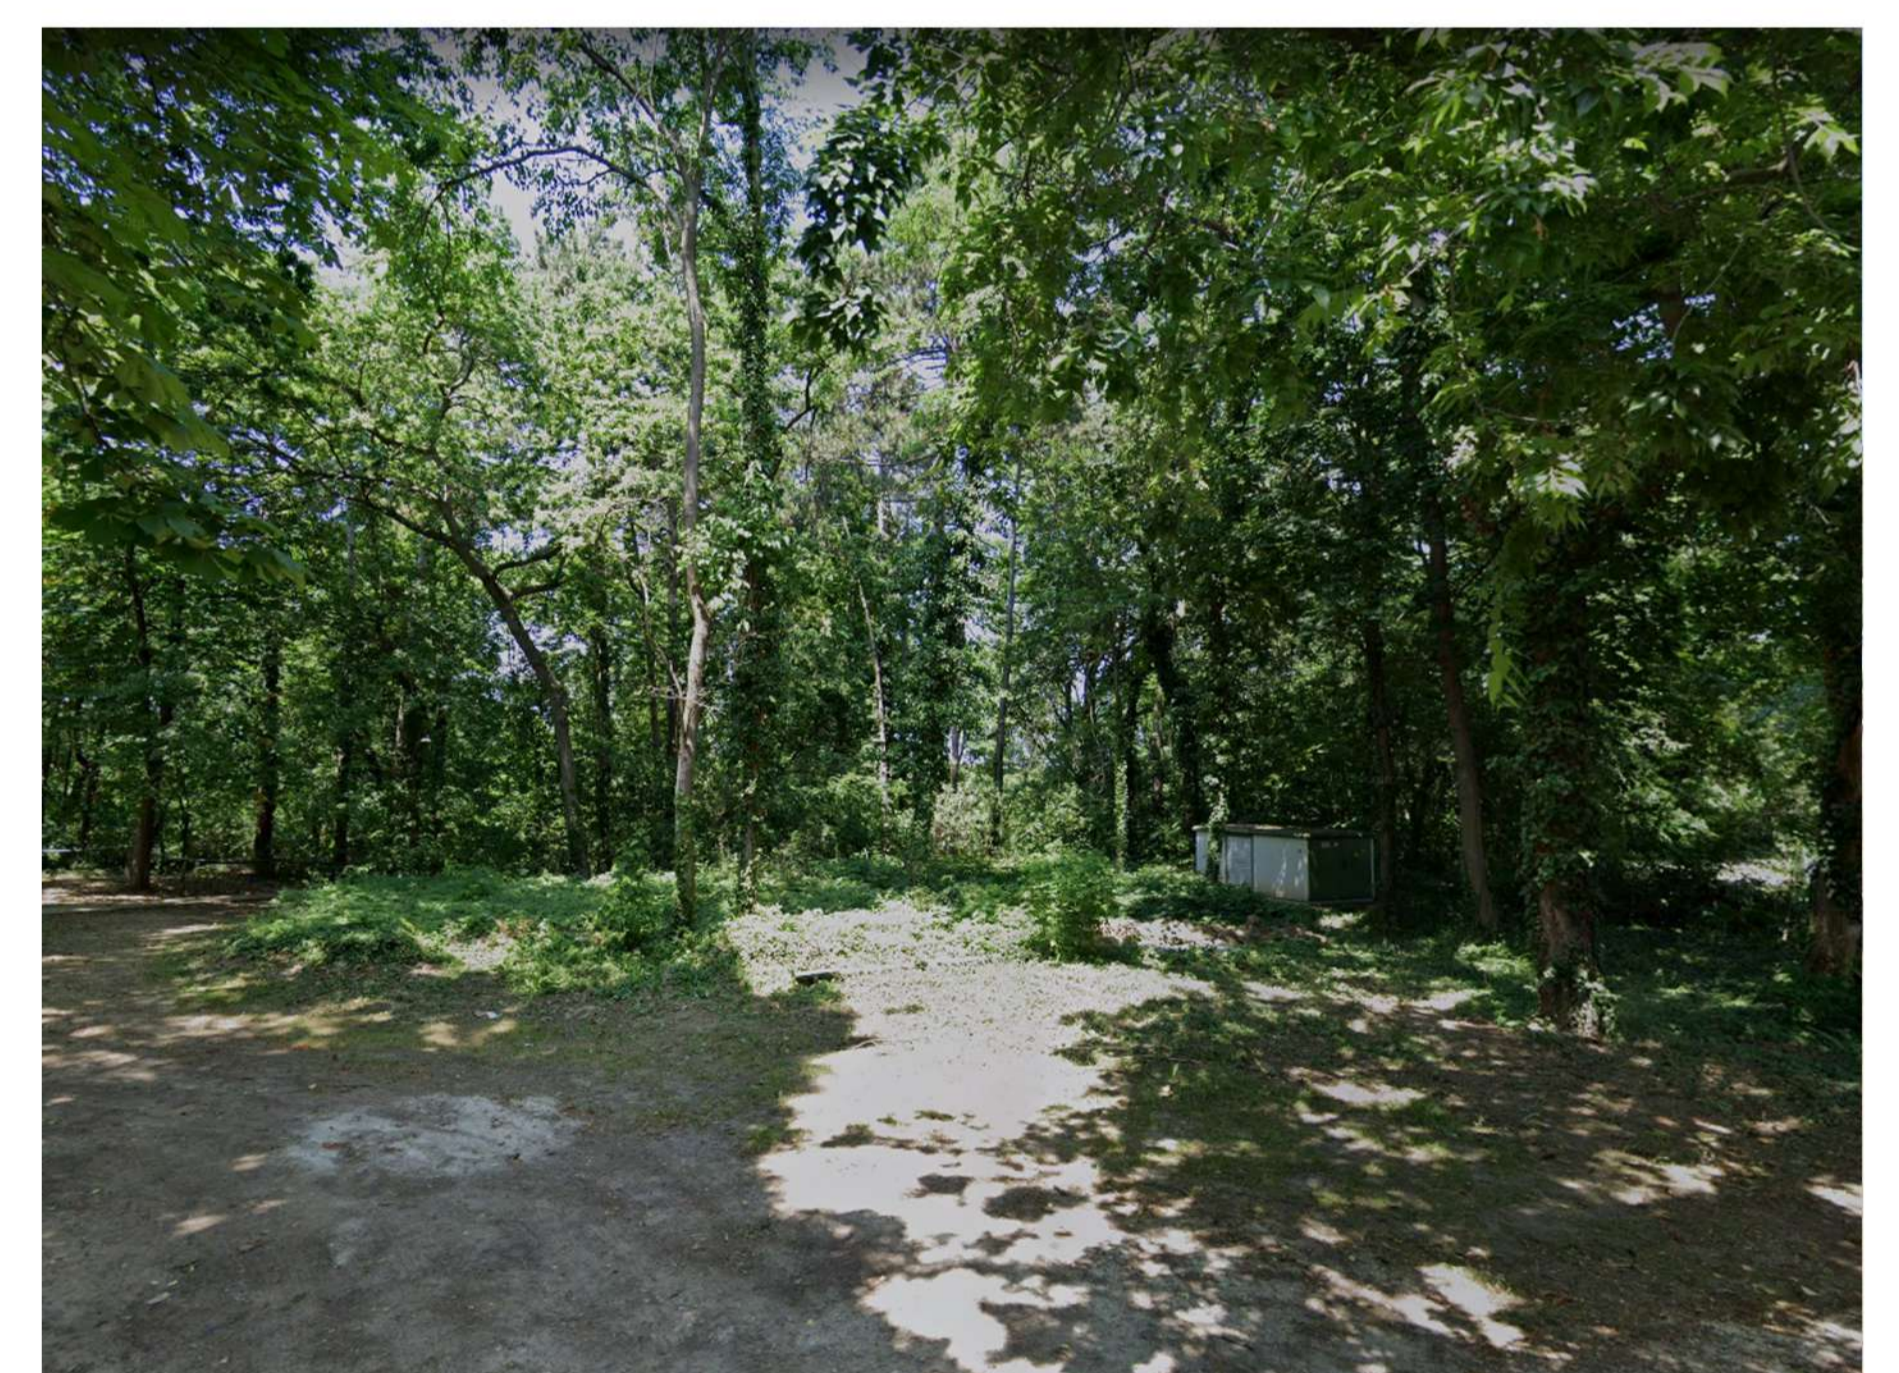

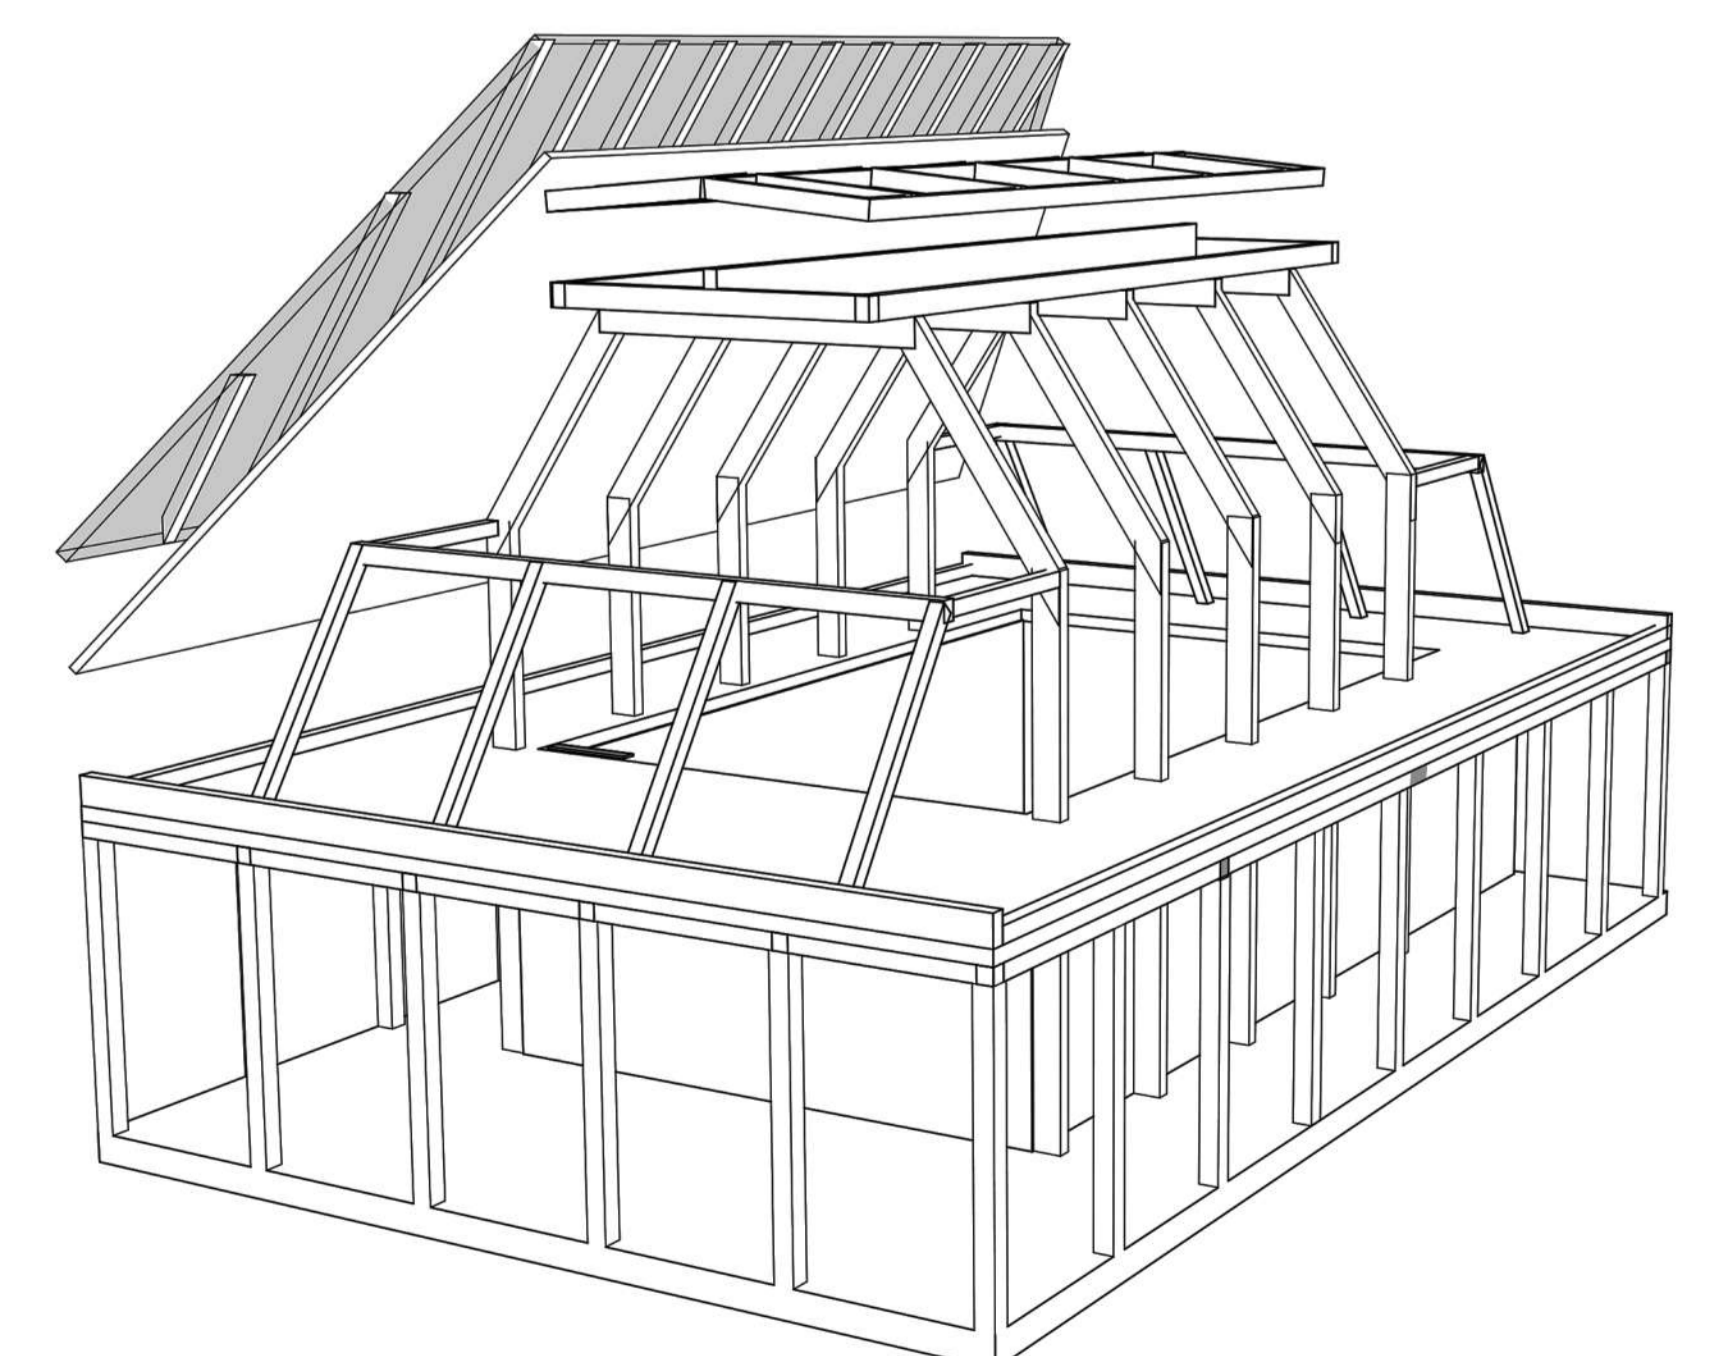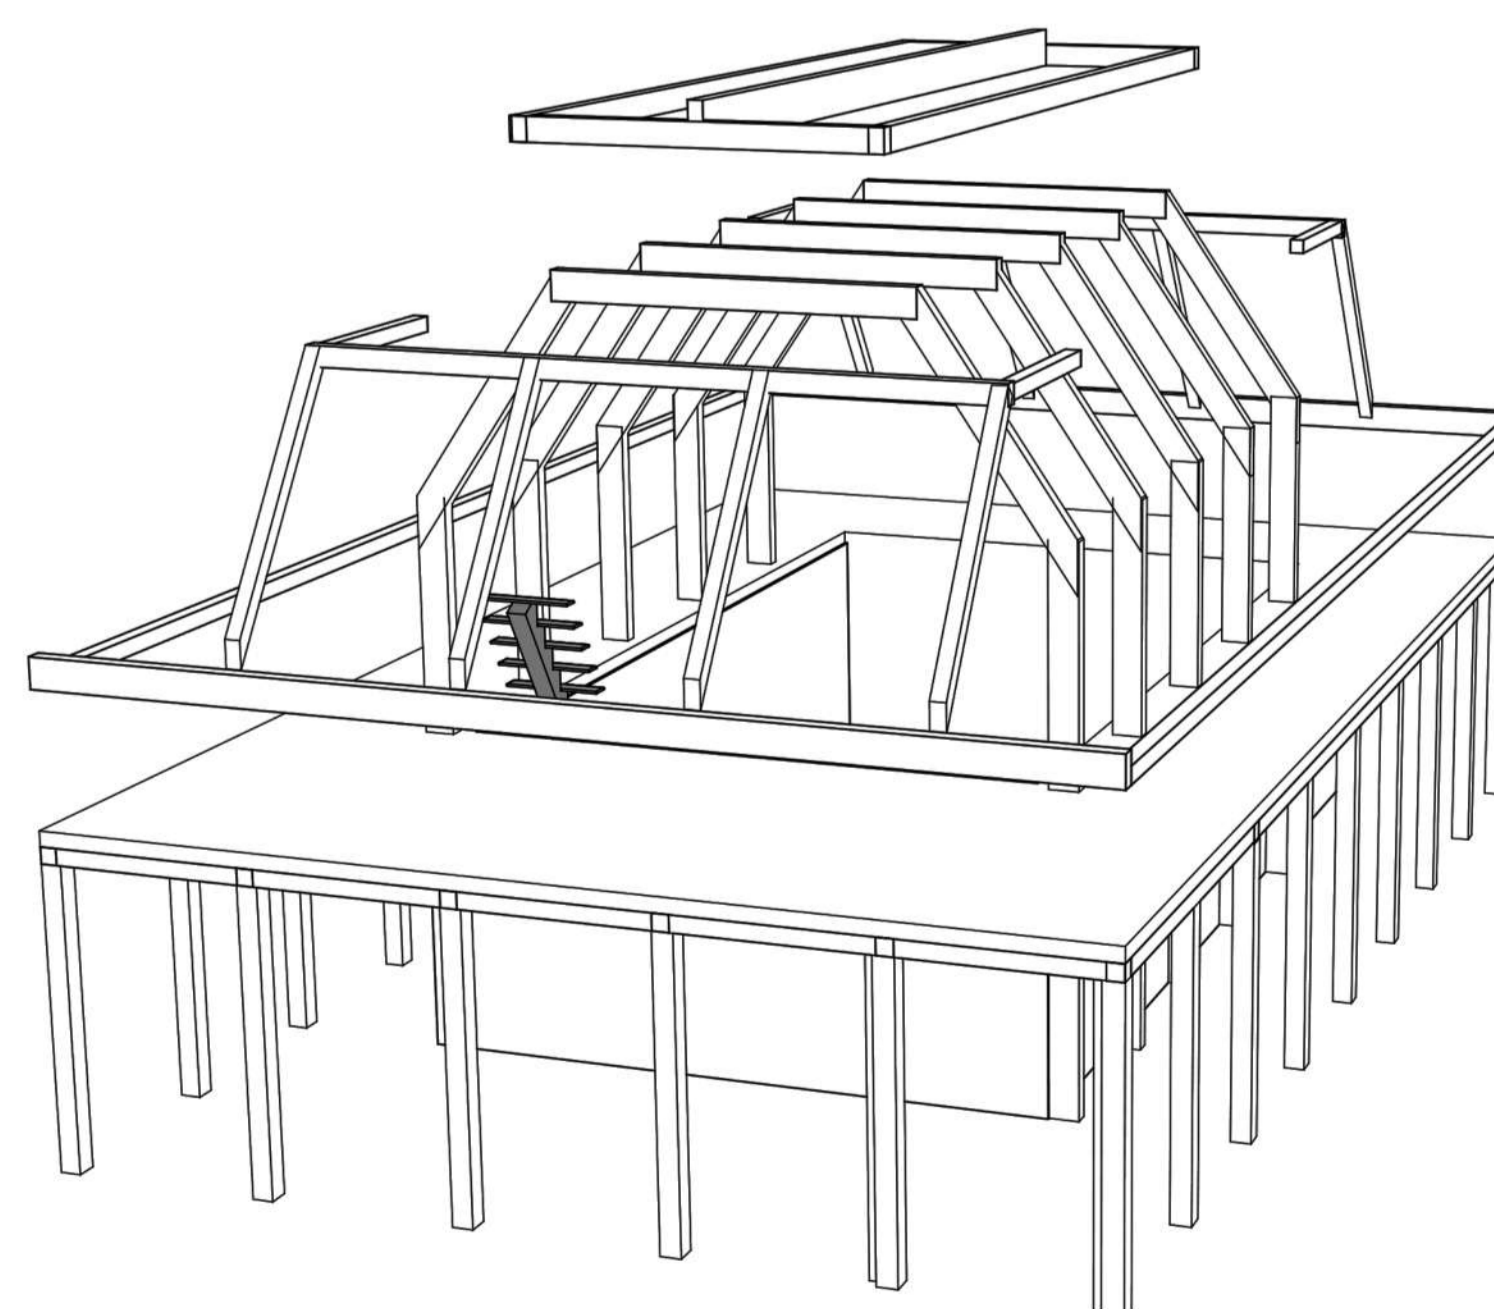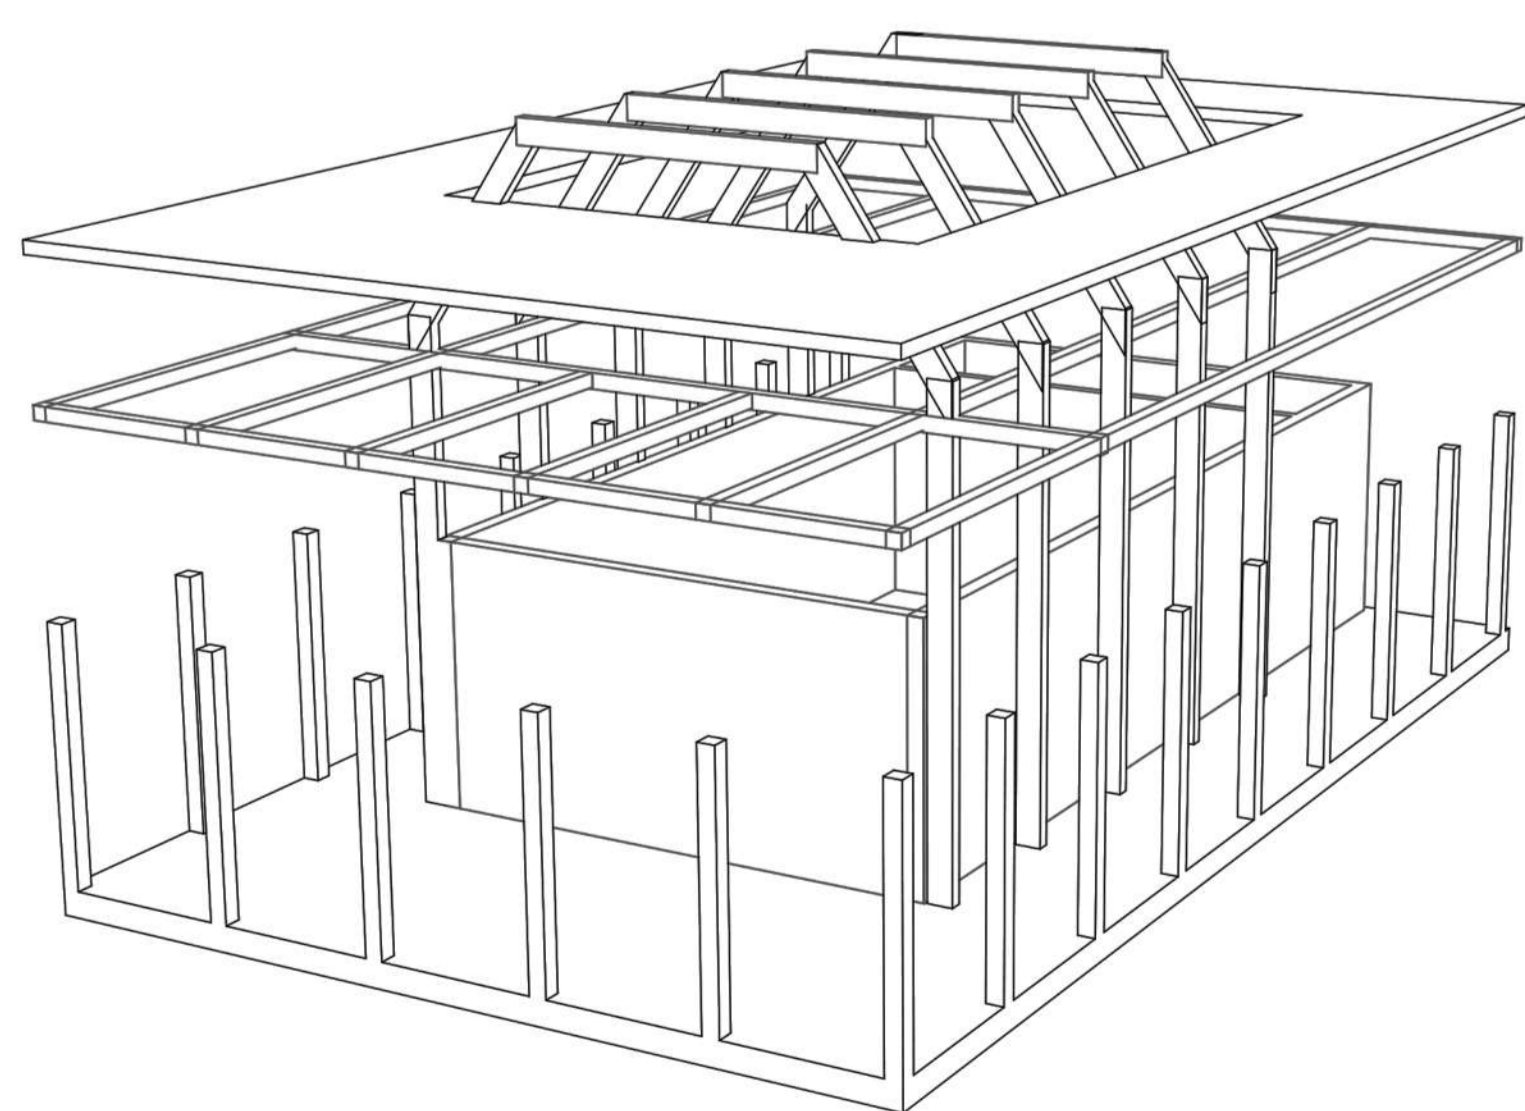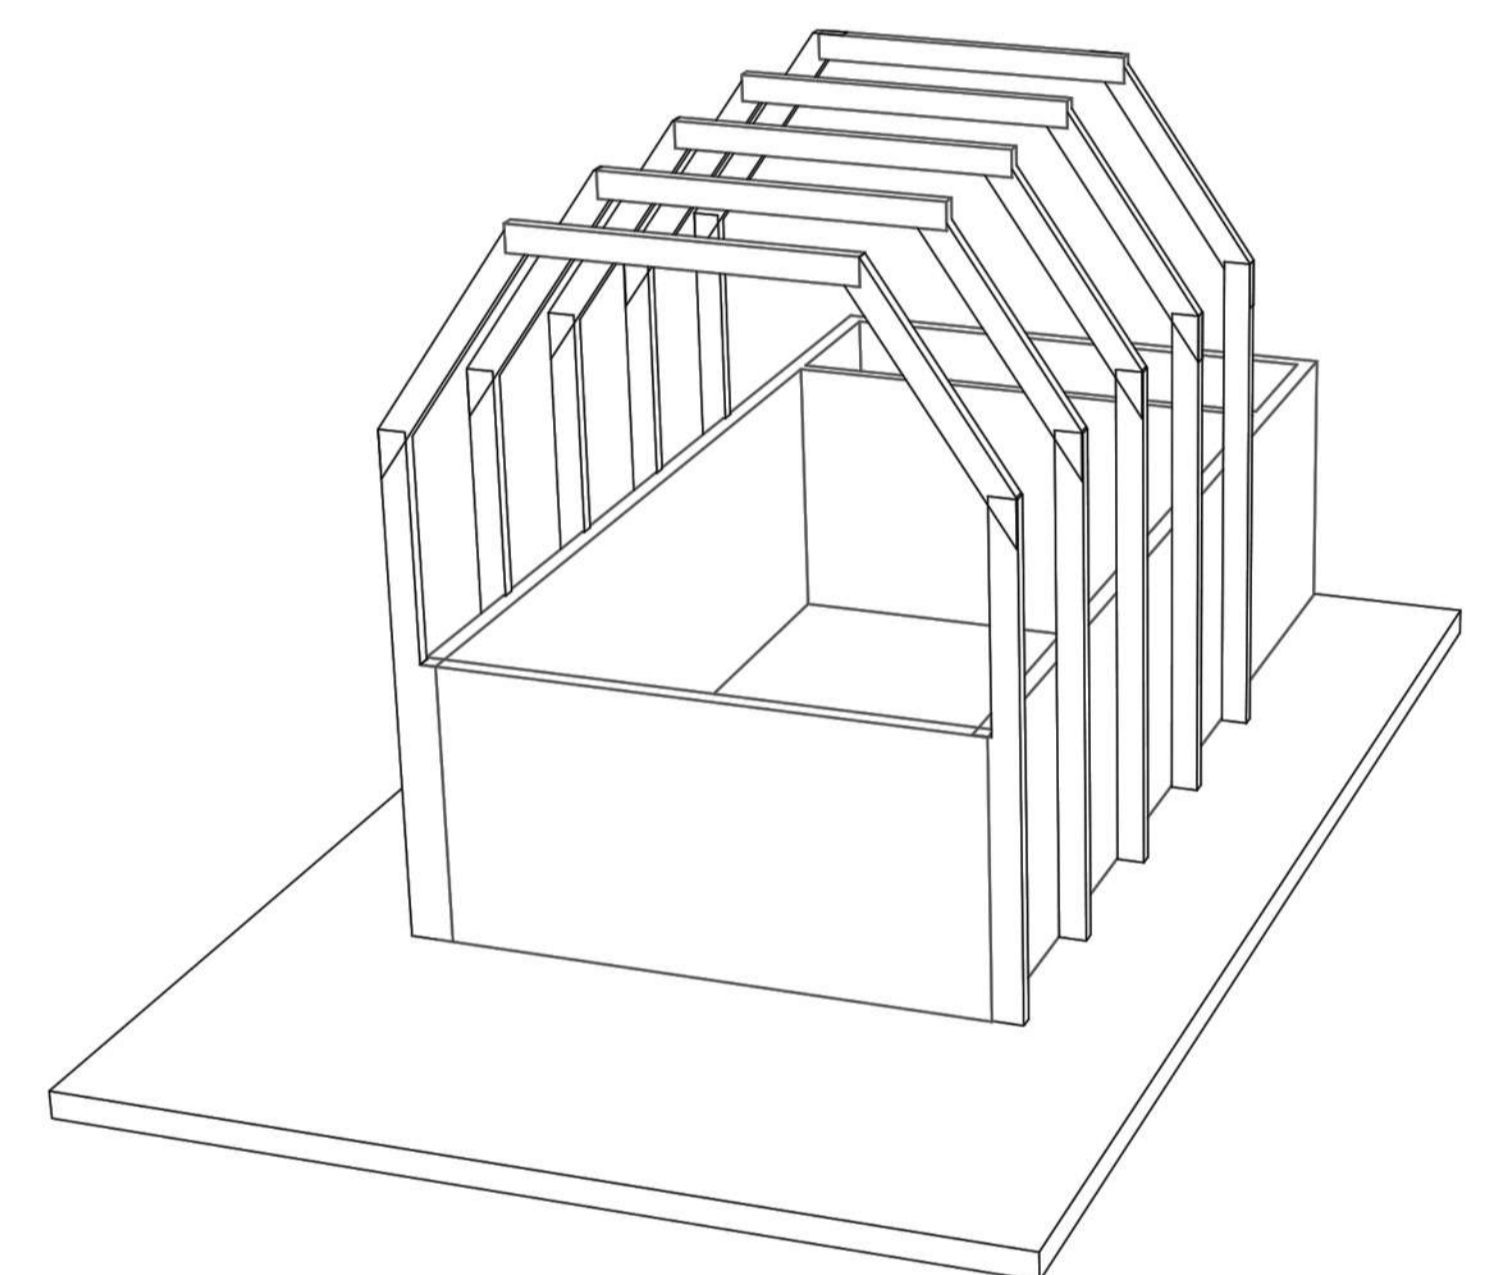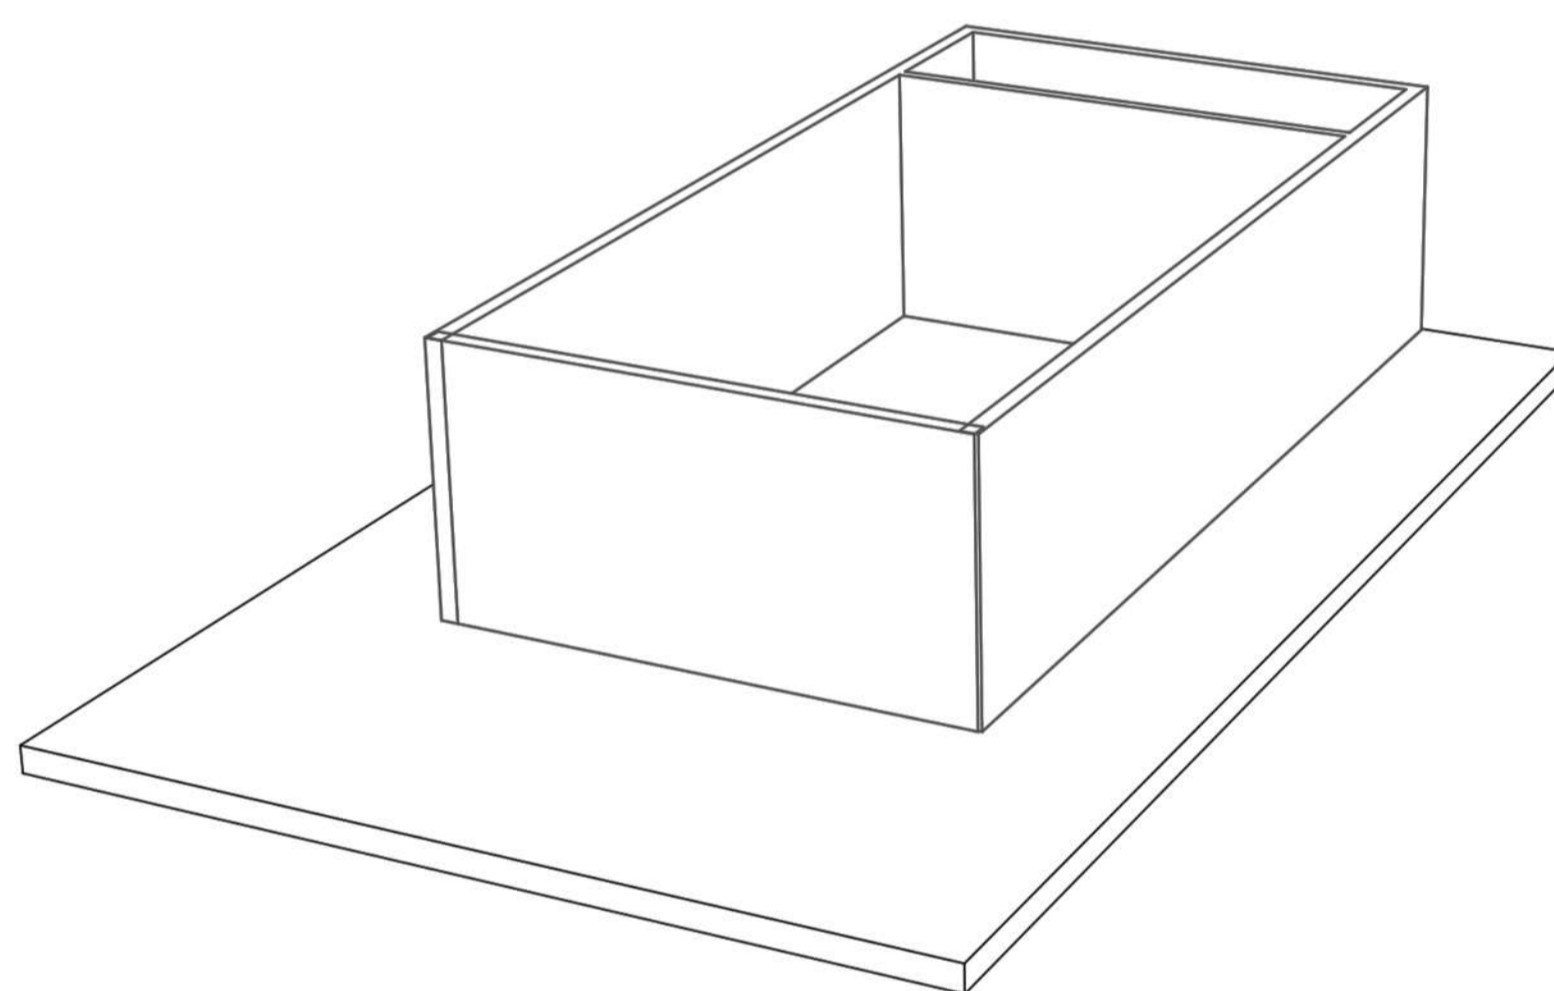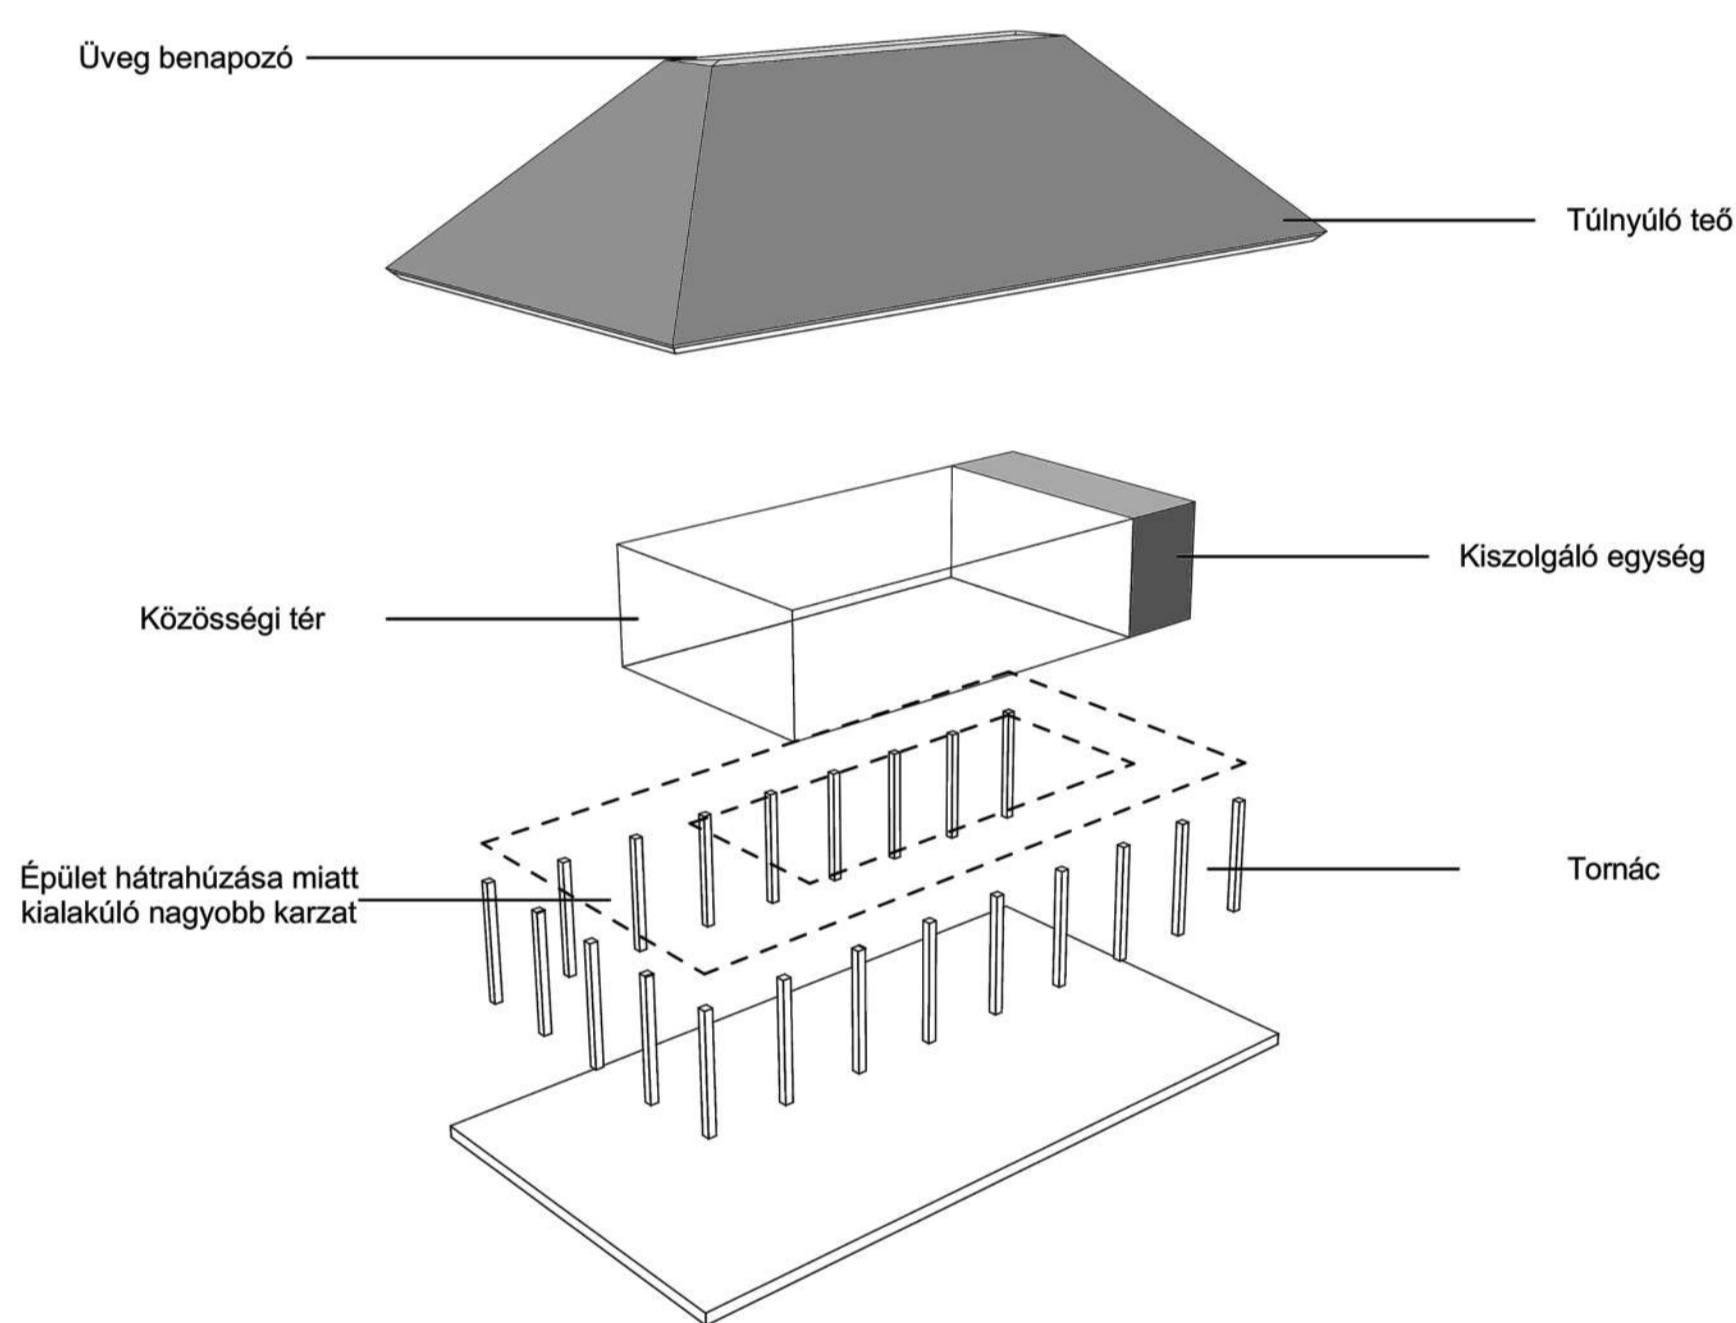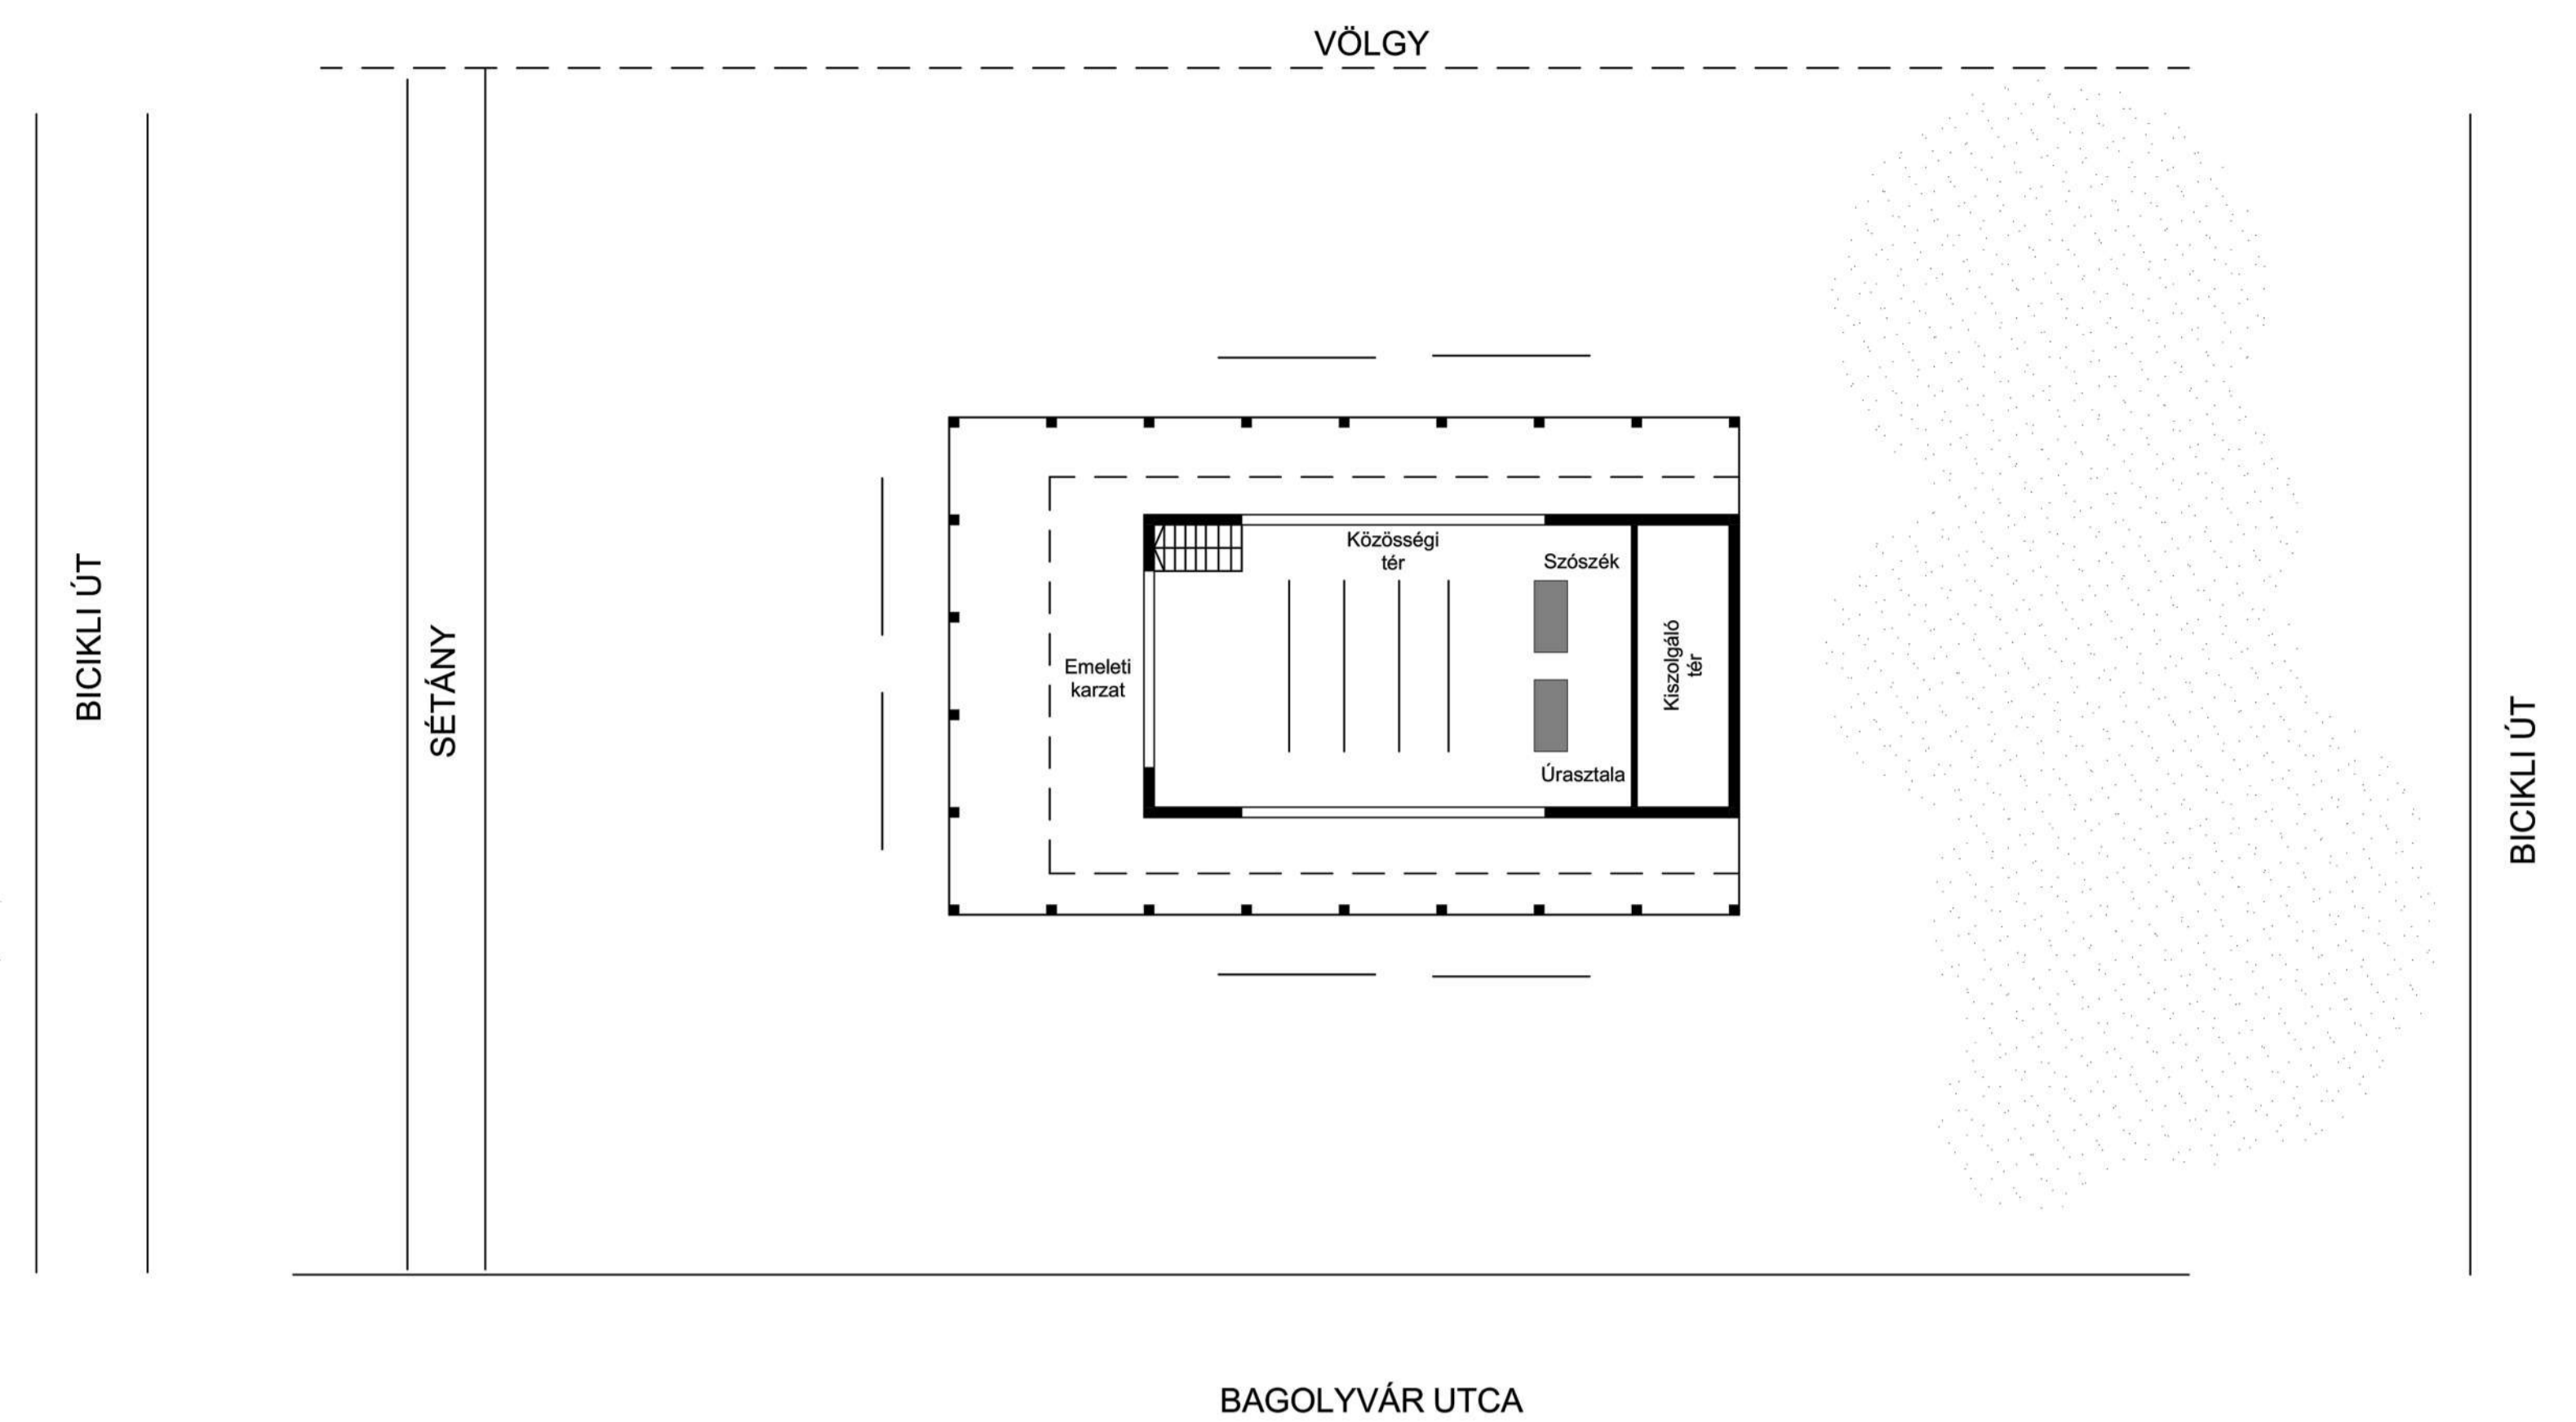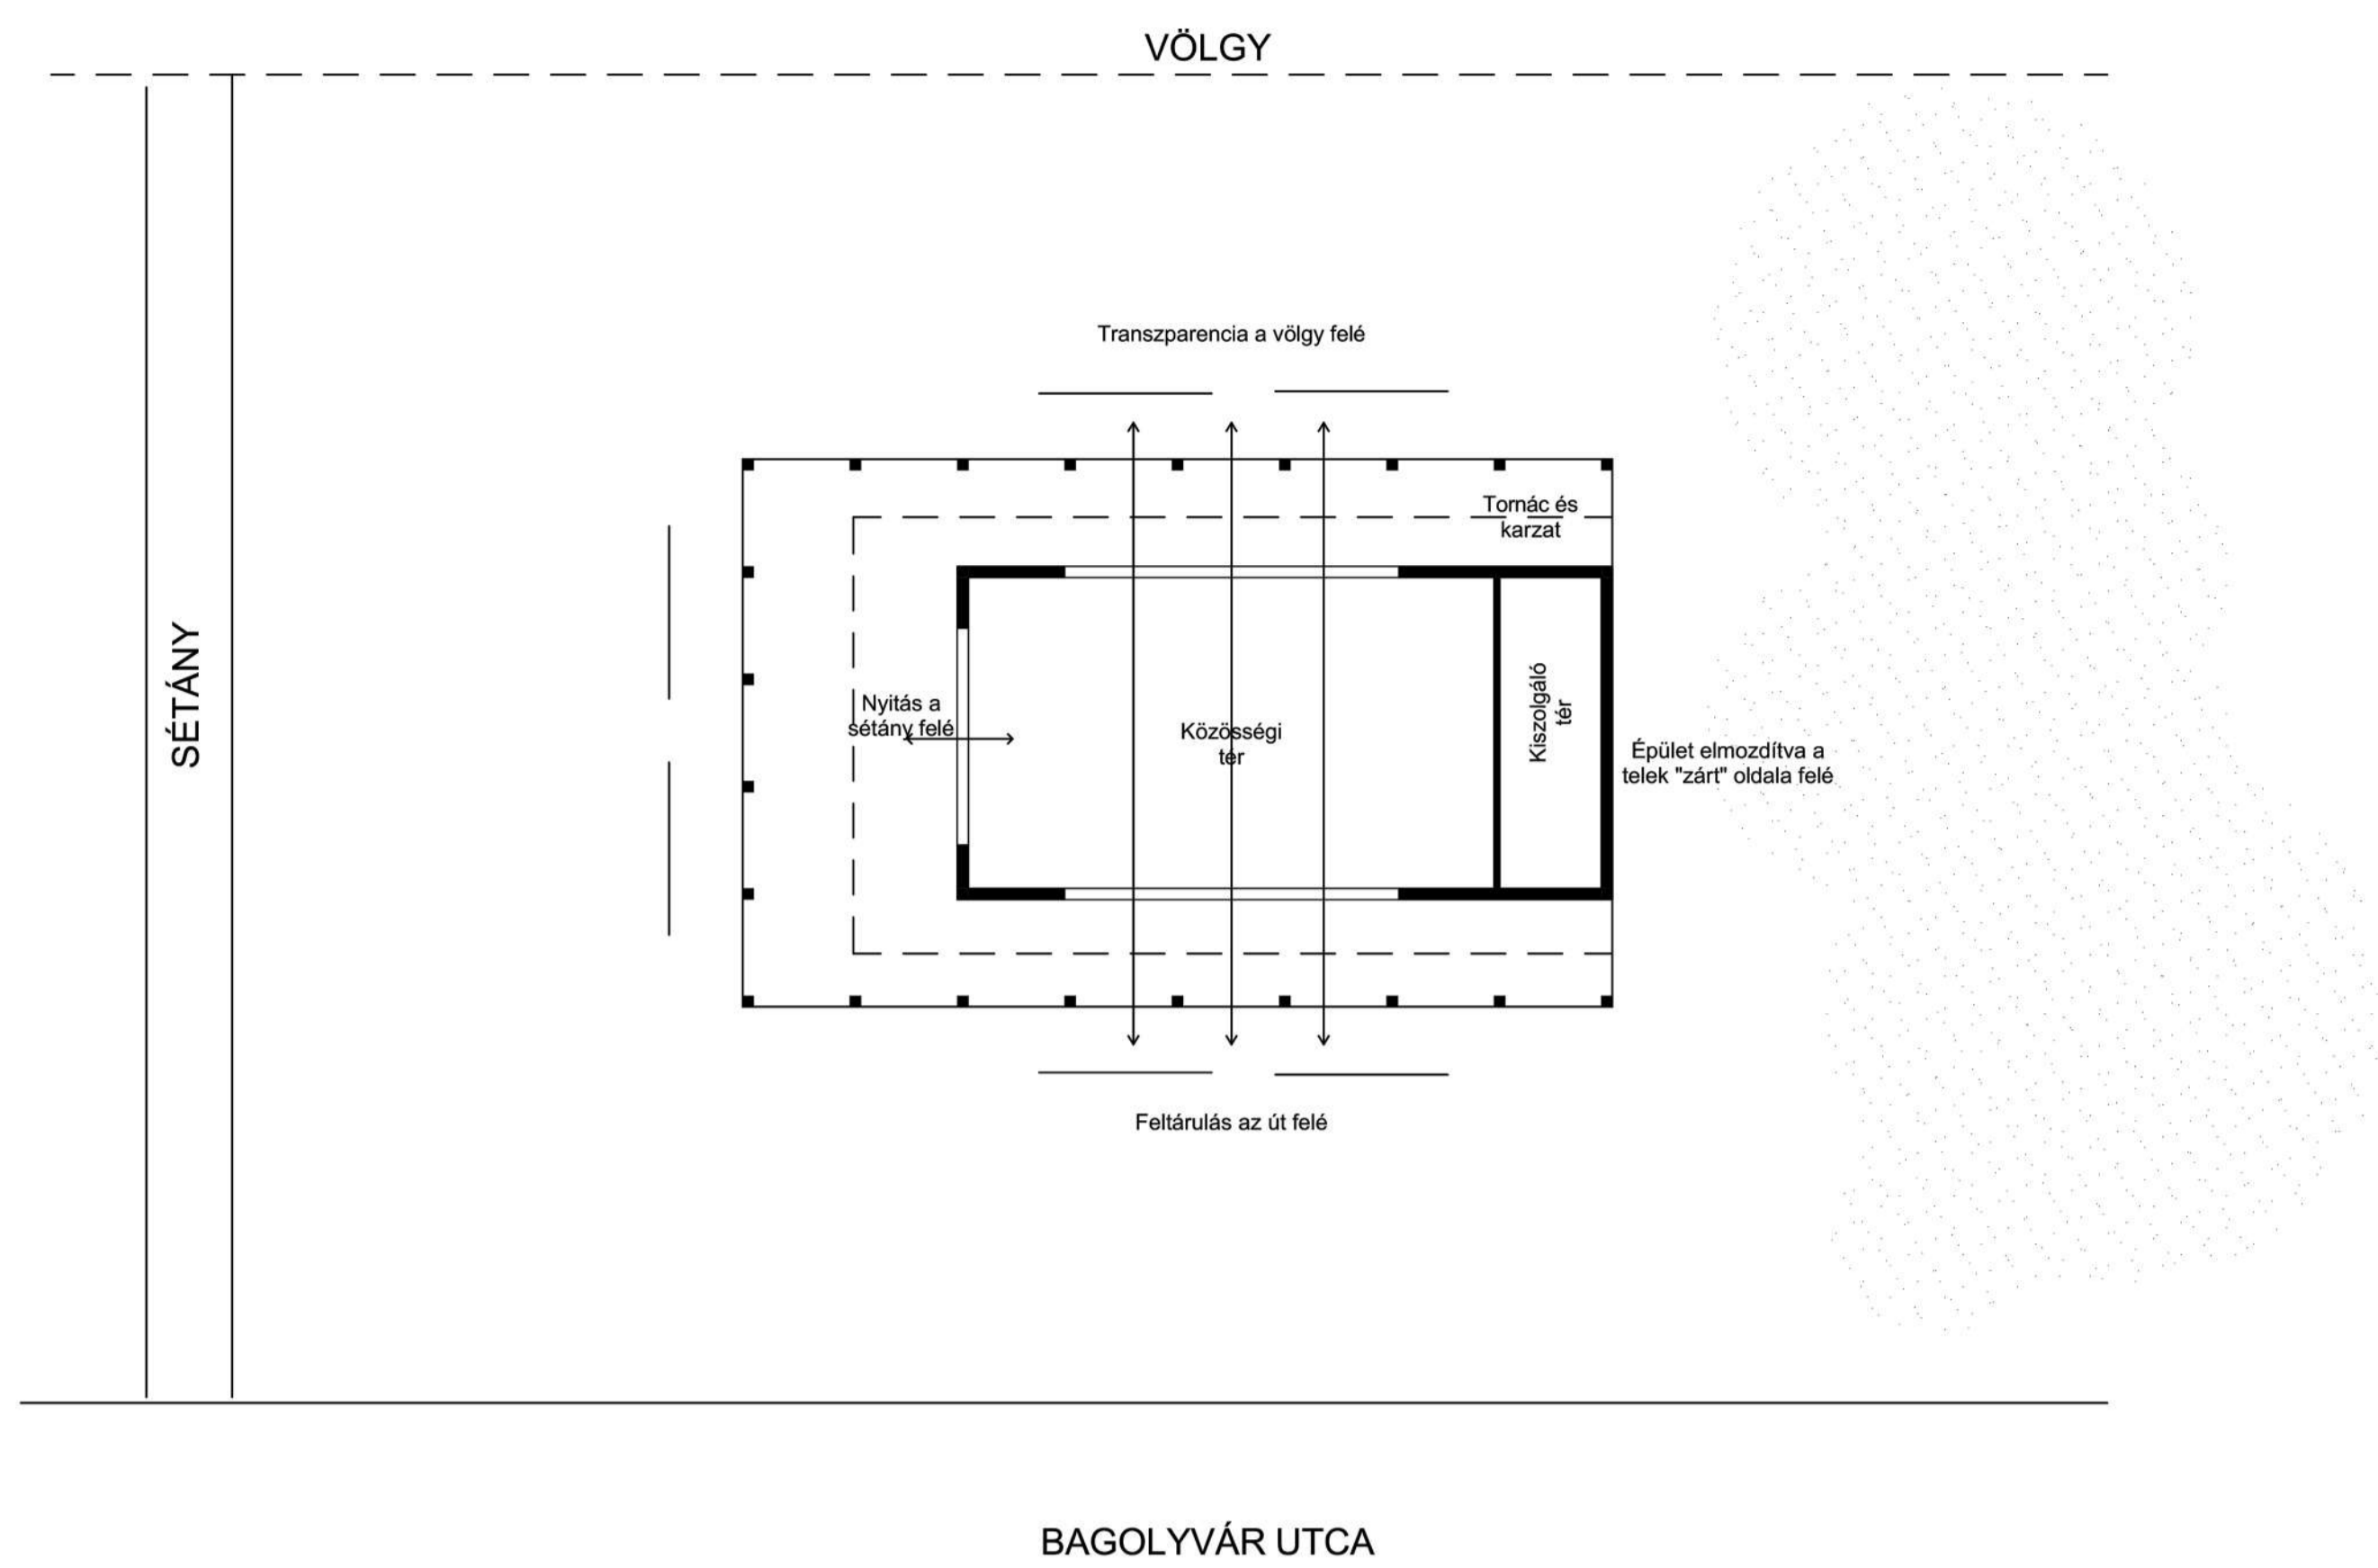





HELYSZÍNRAJZ M=1:3000




HELYSZÍNRAJZ M=1:500

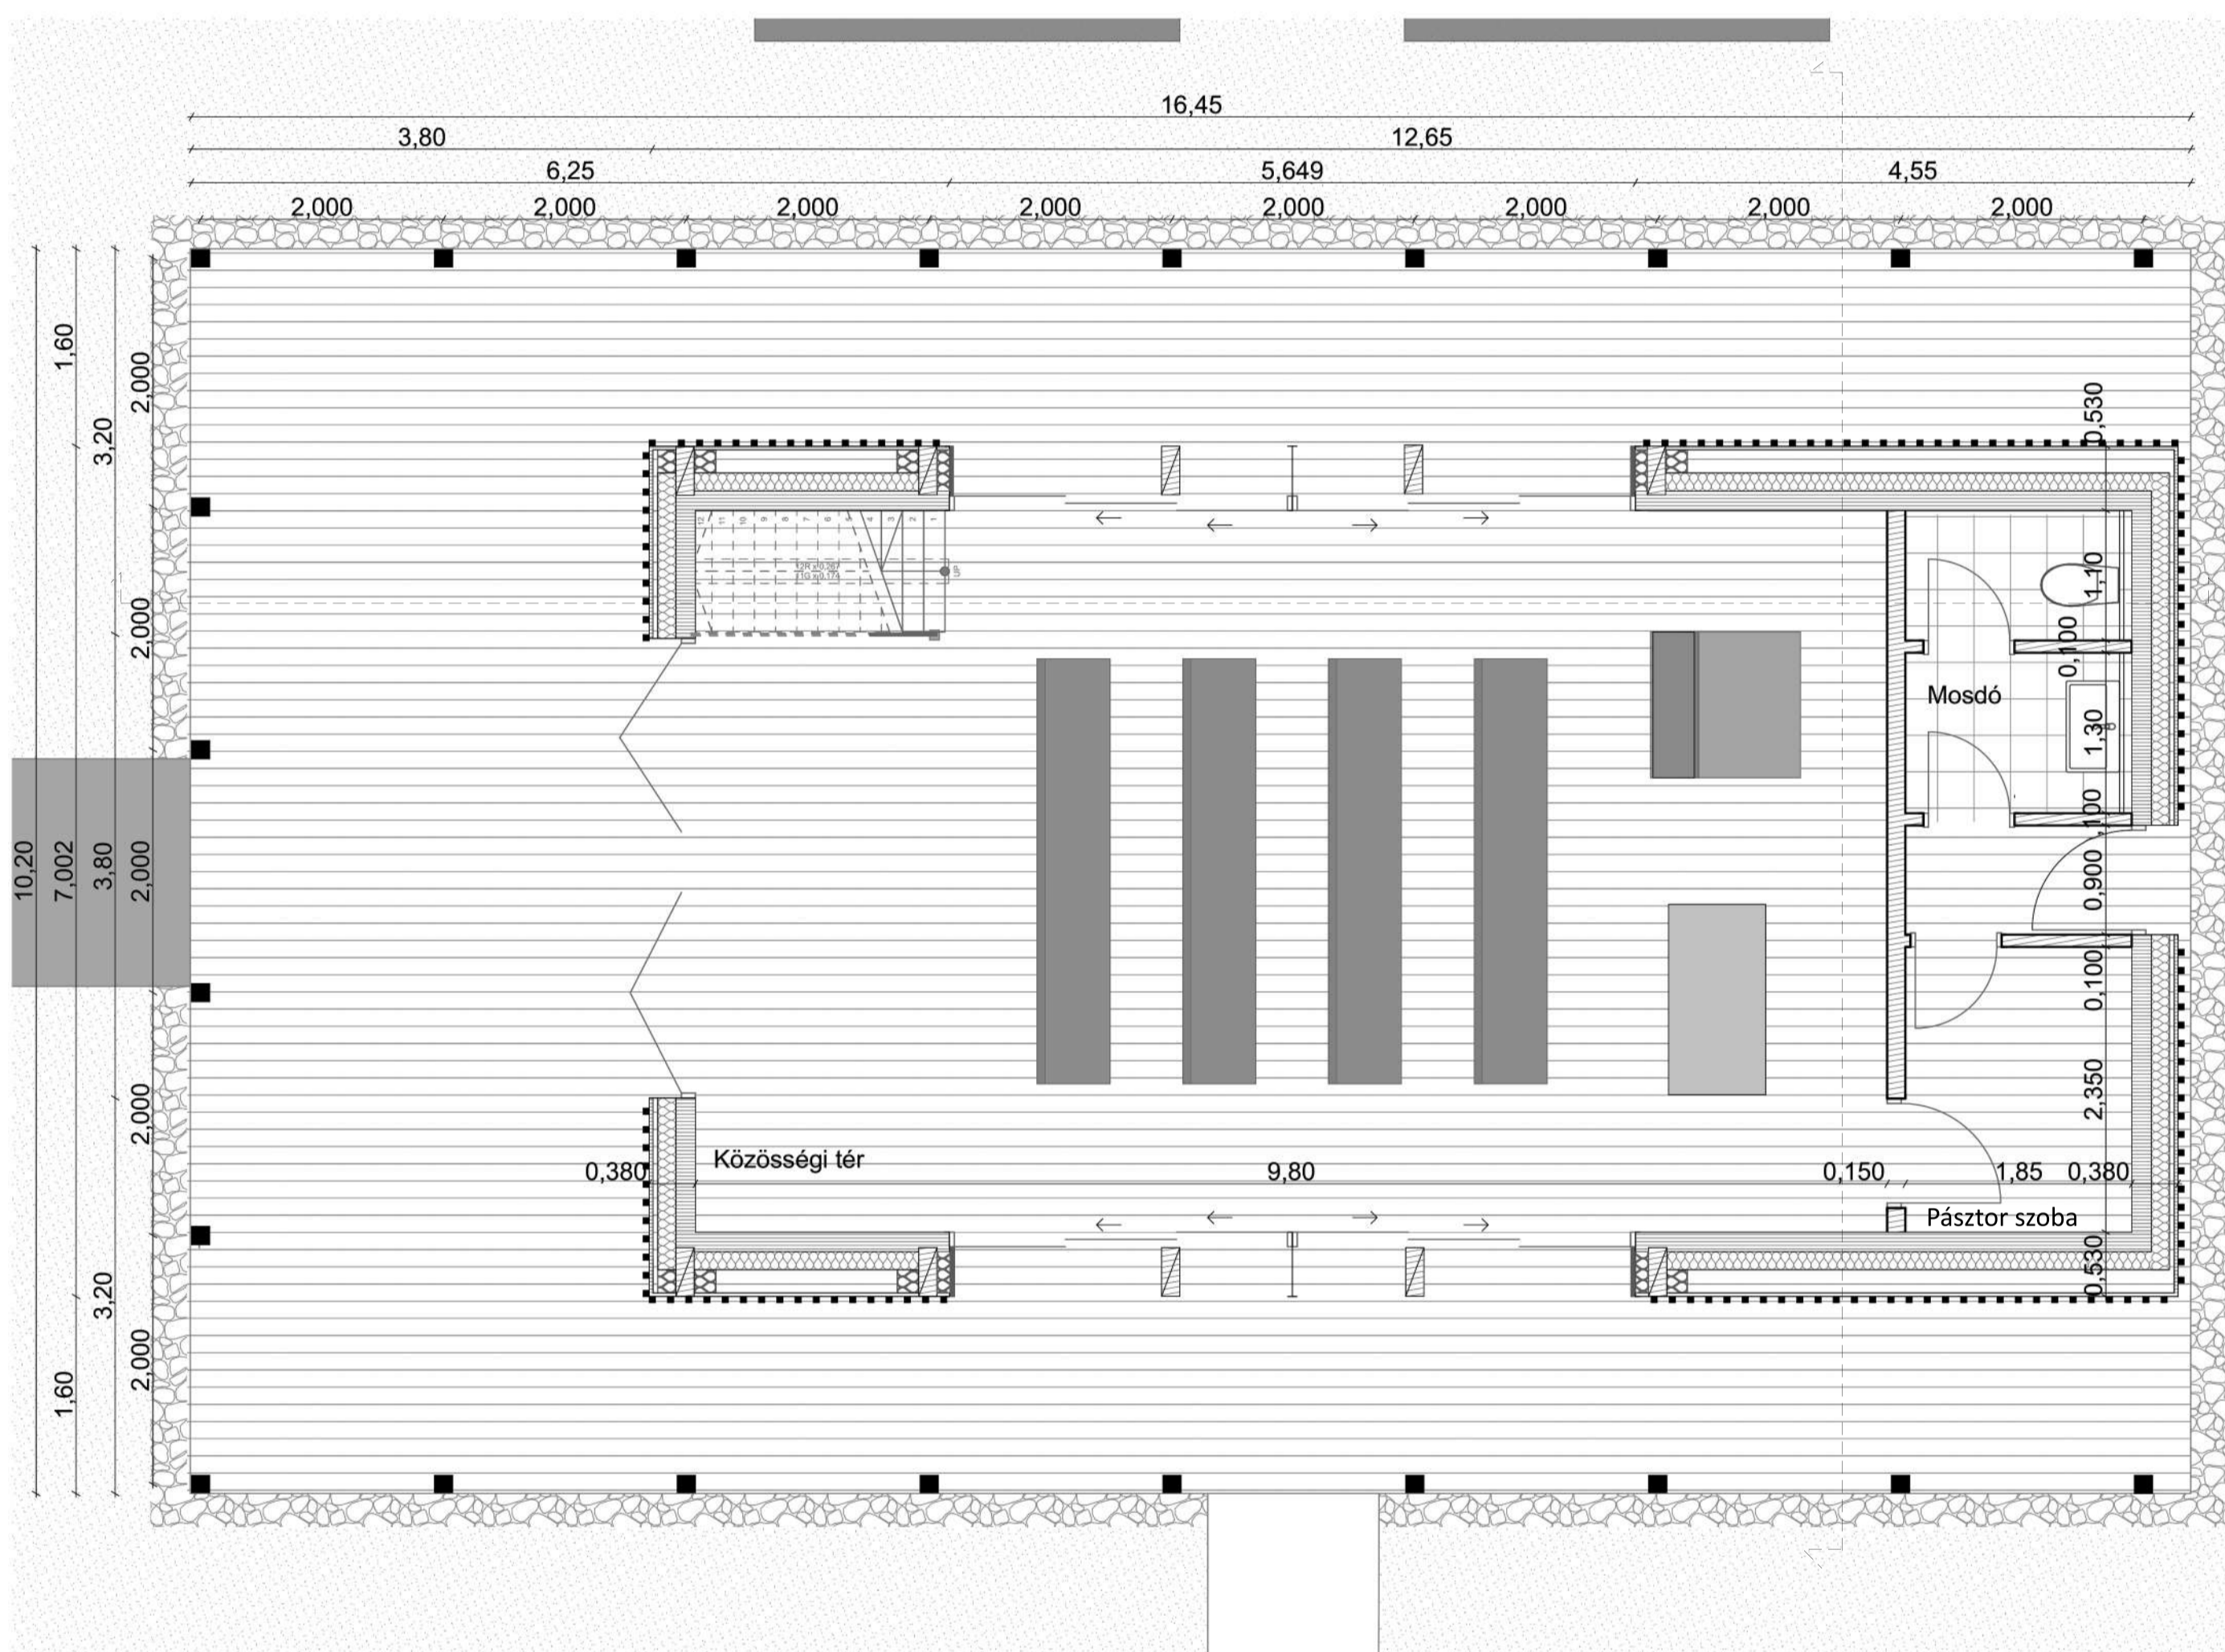


ALAPRAJZ FÖLDSZINT M=1:50

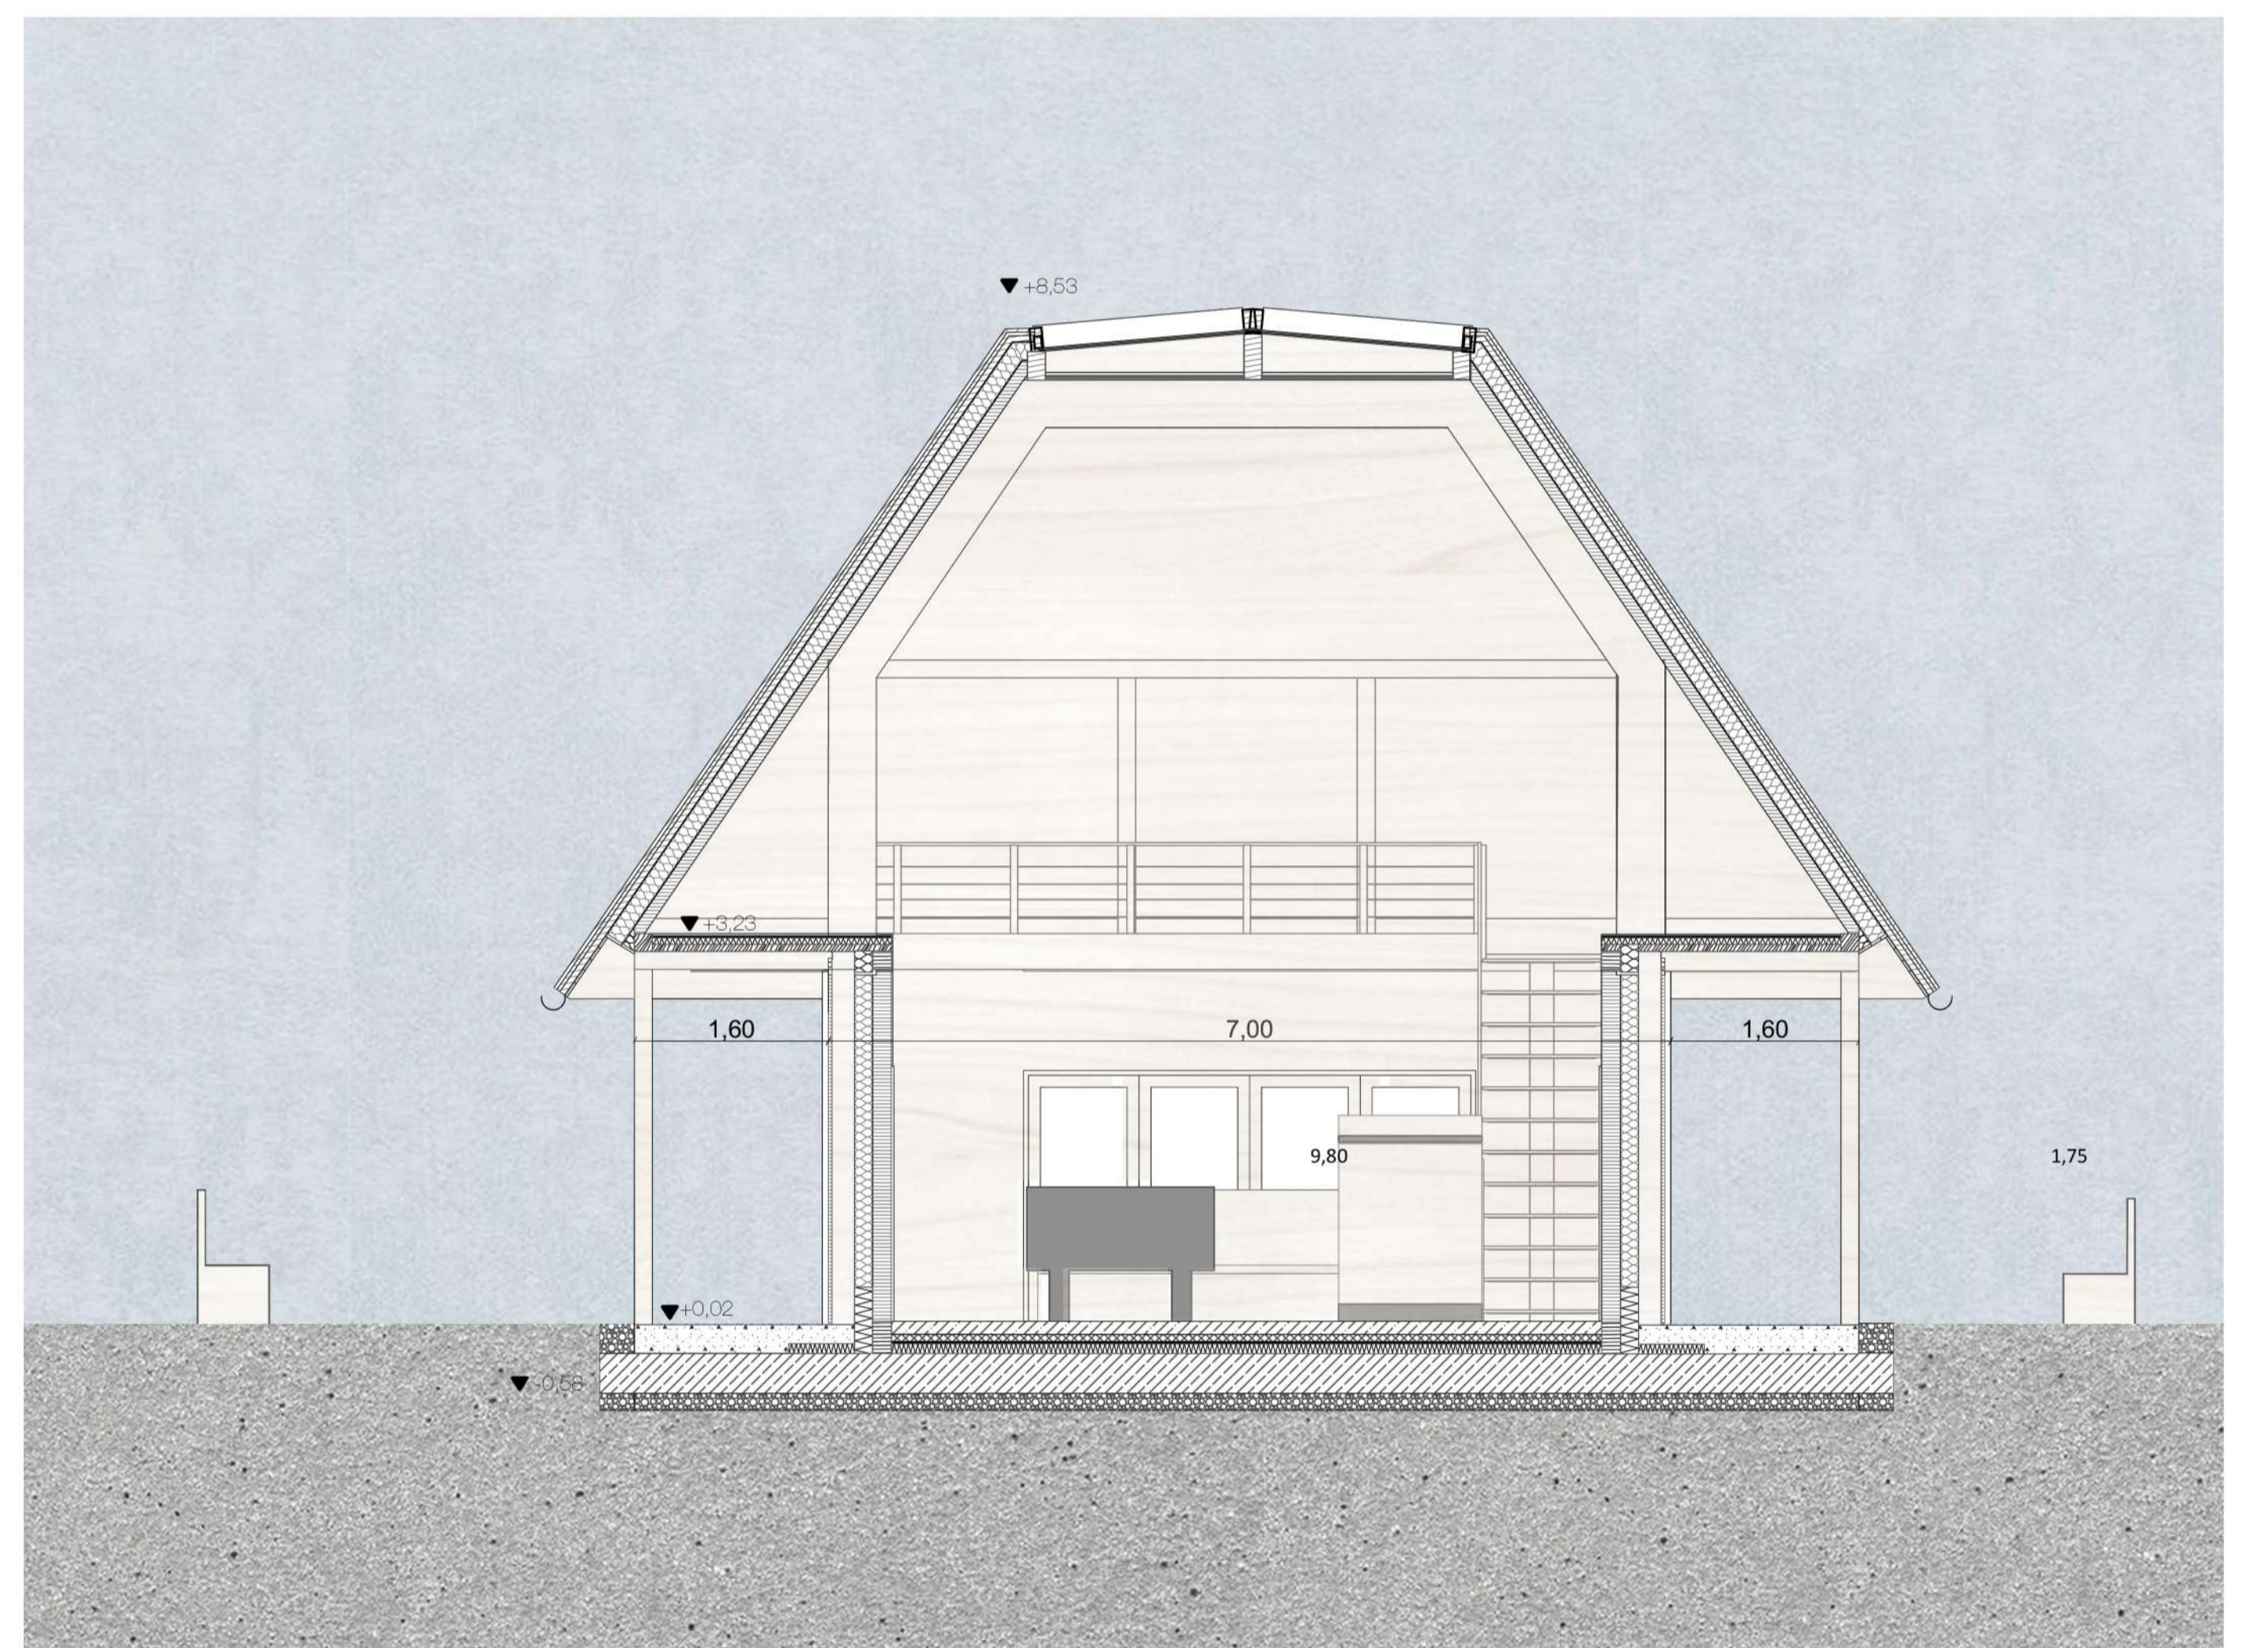


METSZET M=1:50

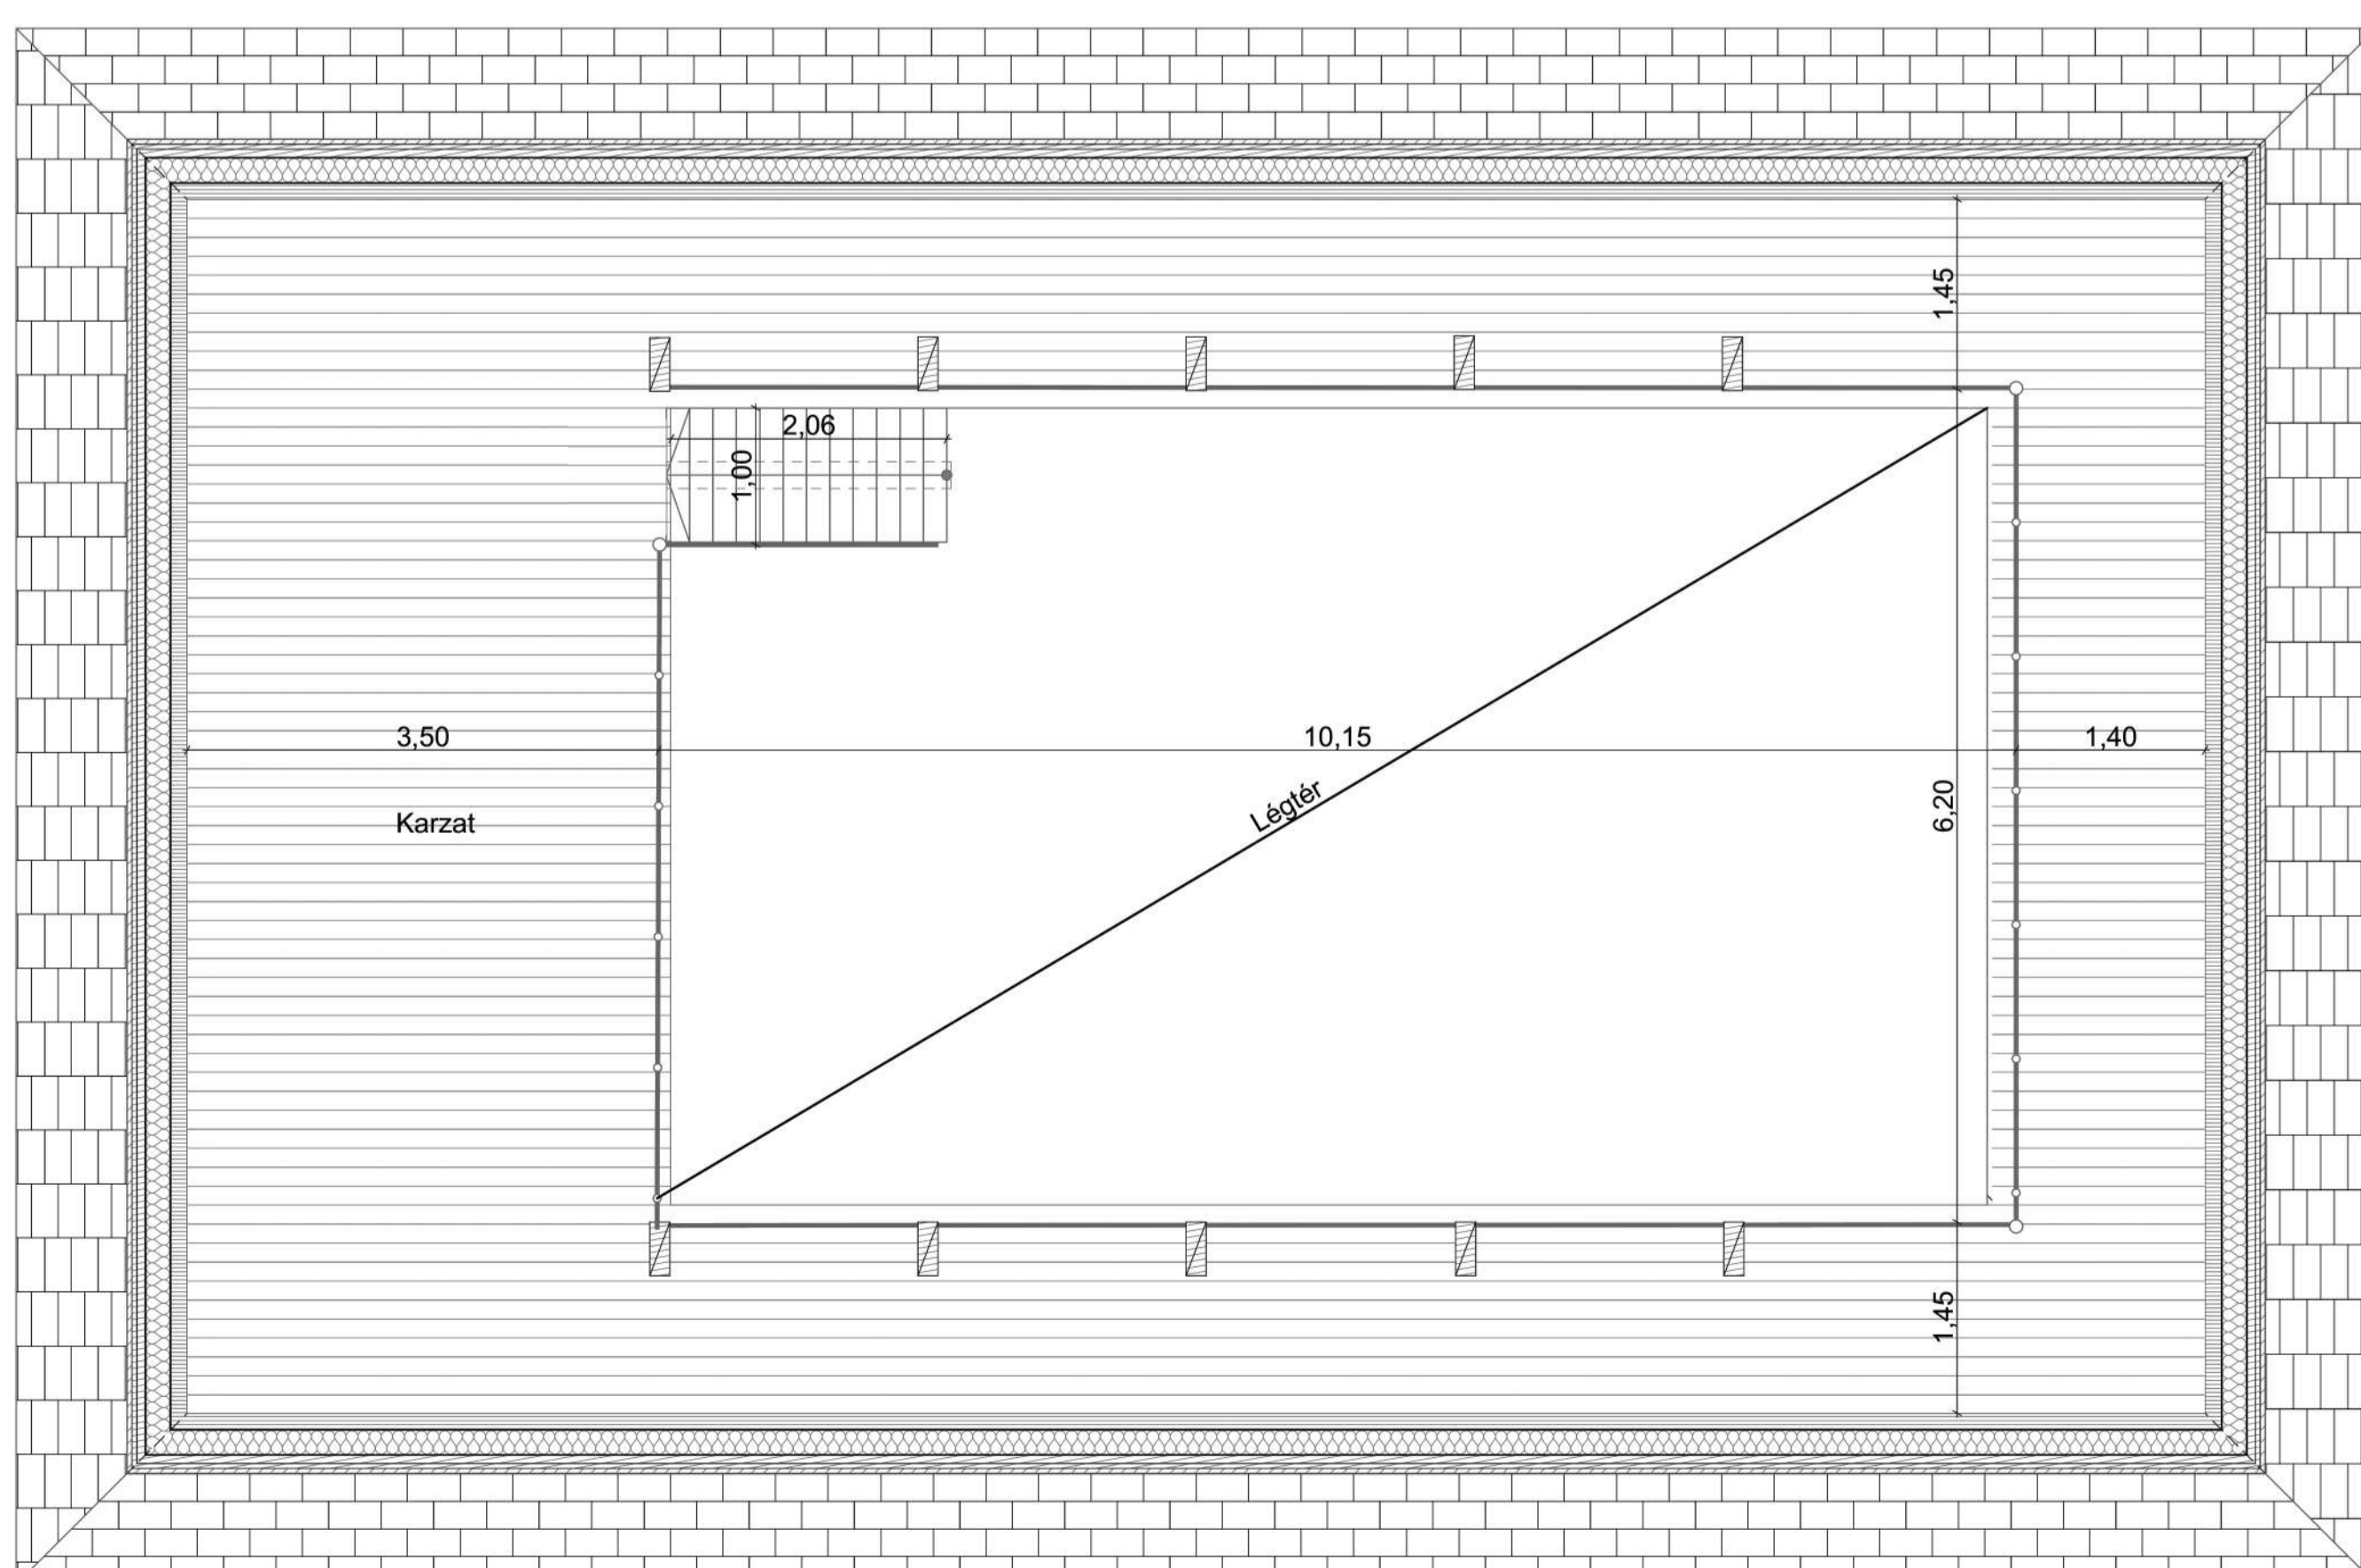


ALAPRAJZ KARZAT M=1:50

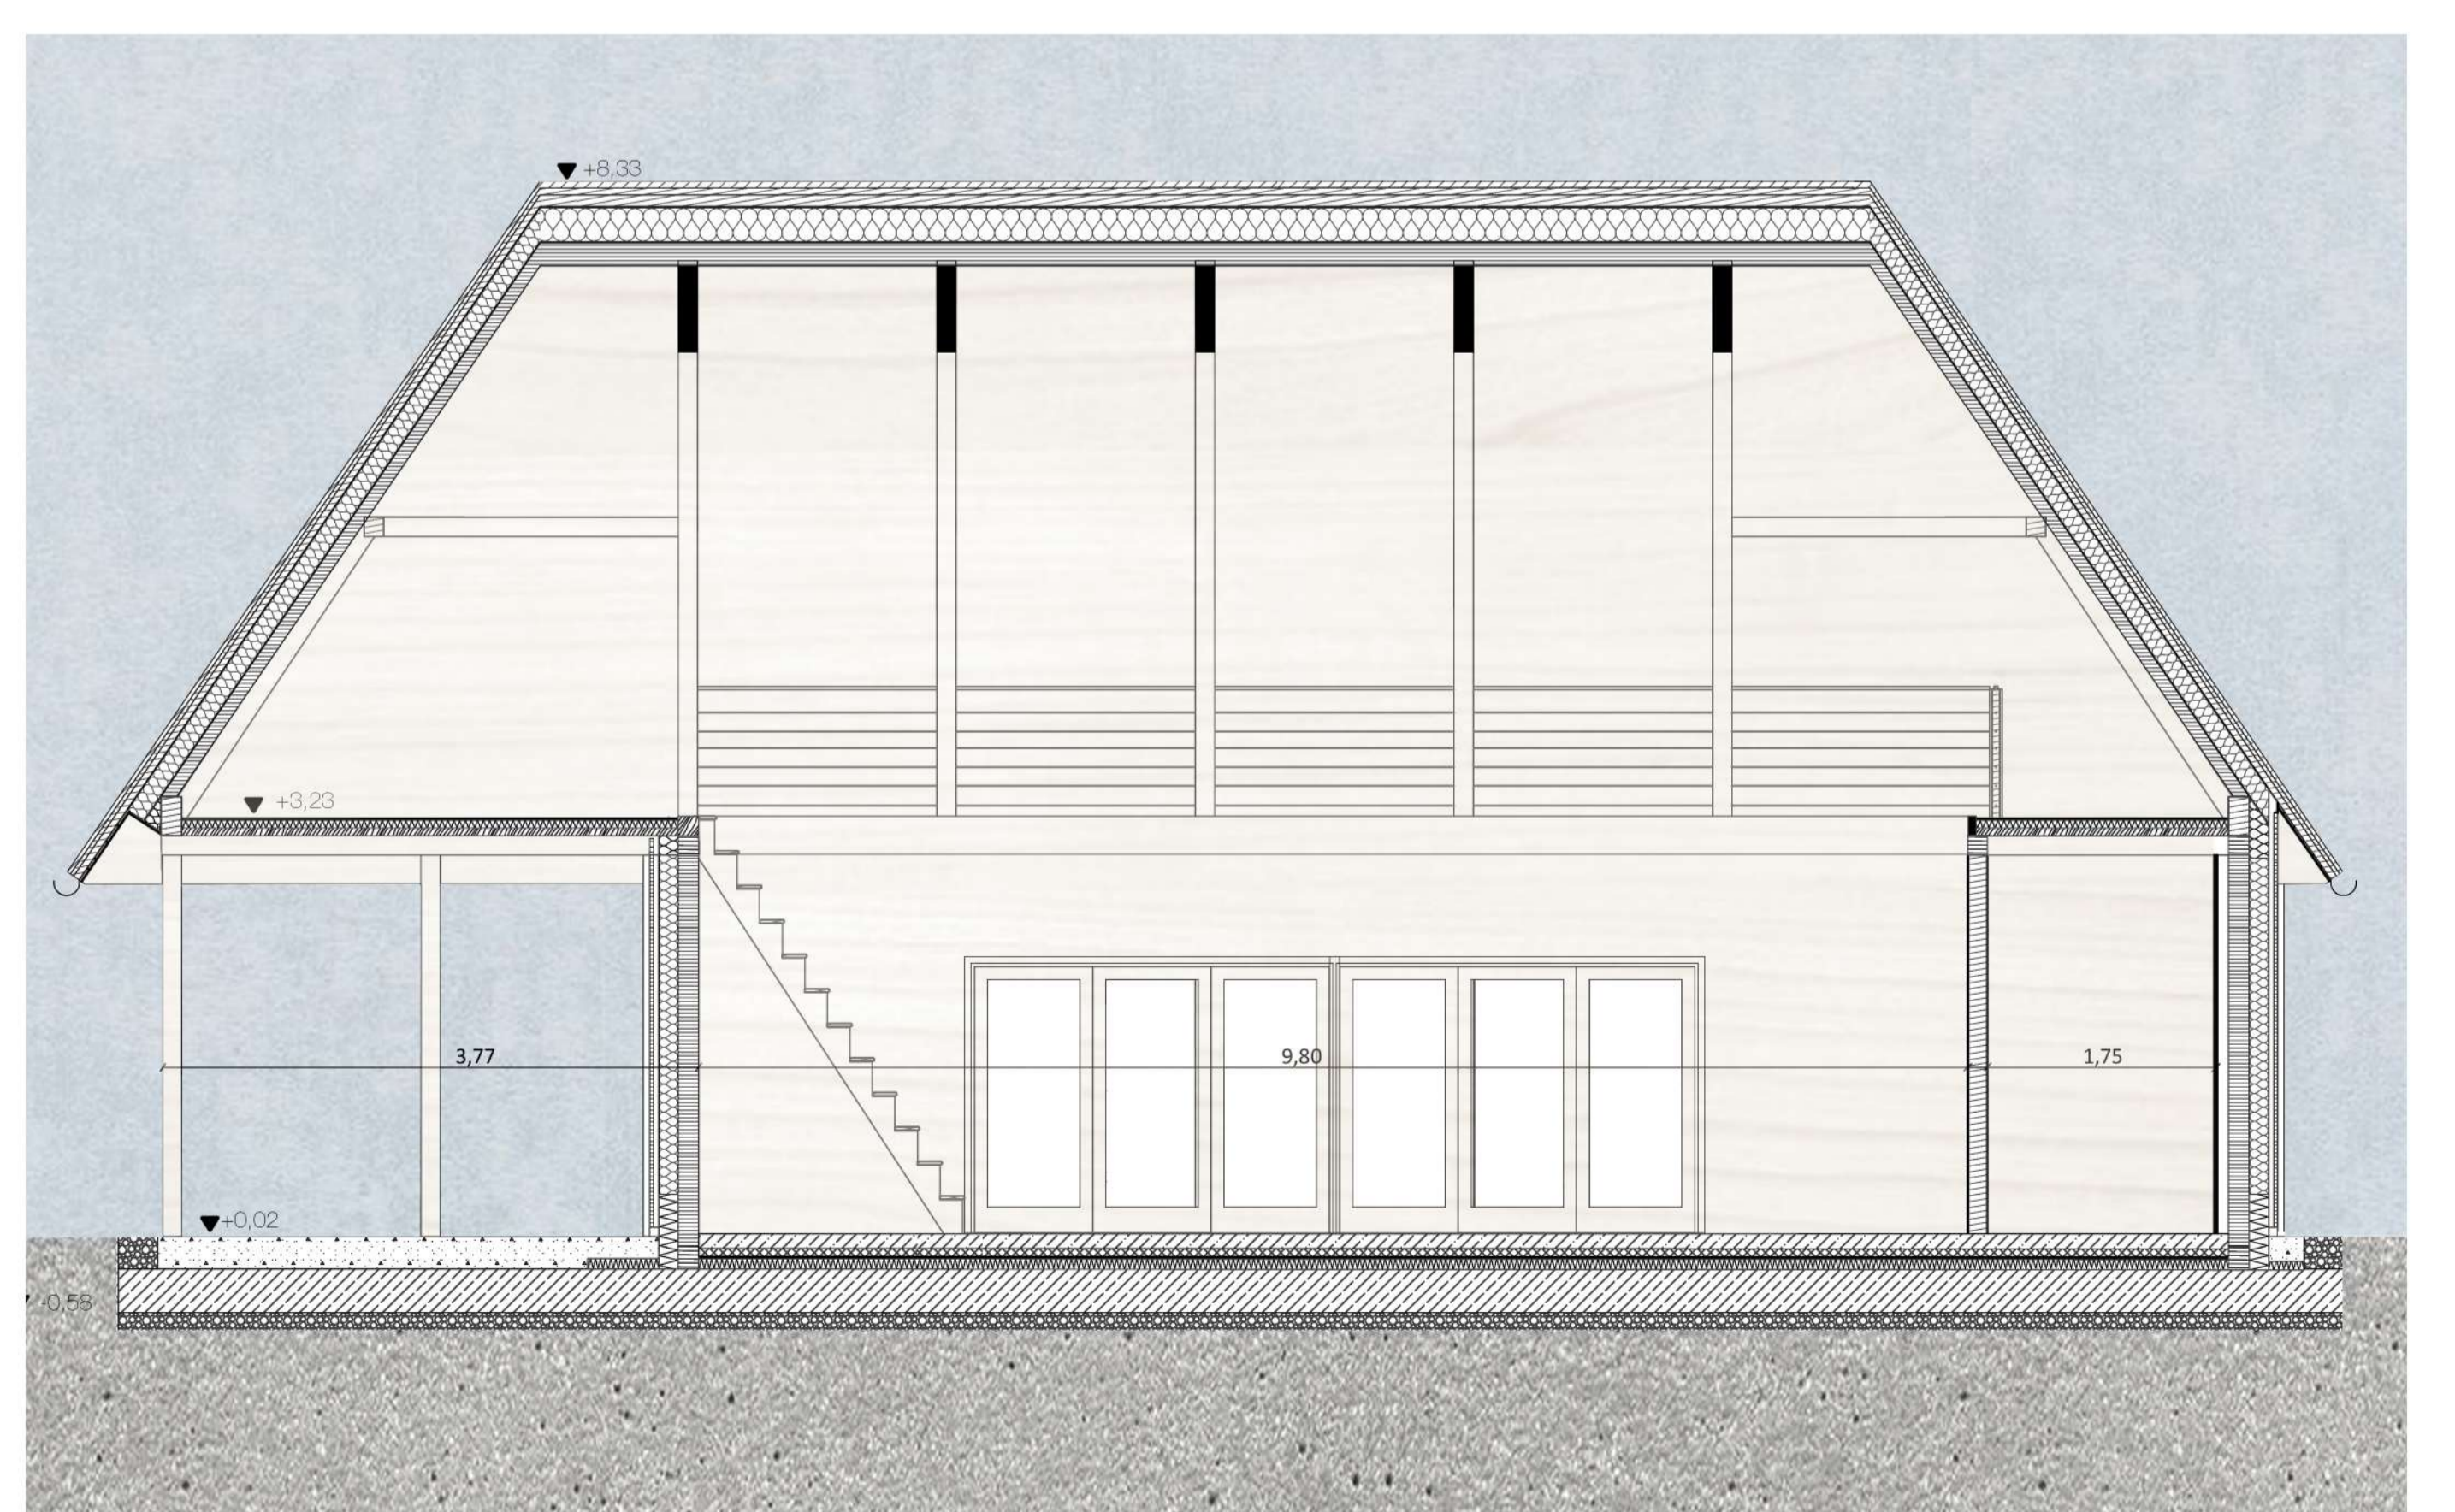

METSZET M=1:50

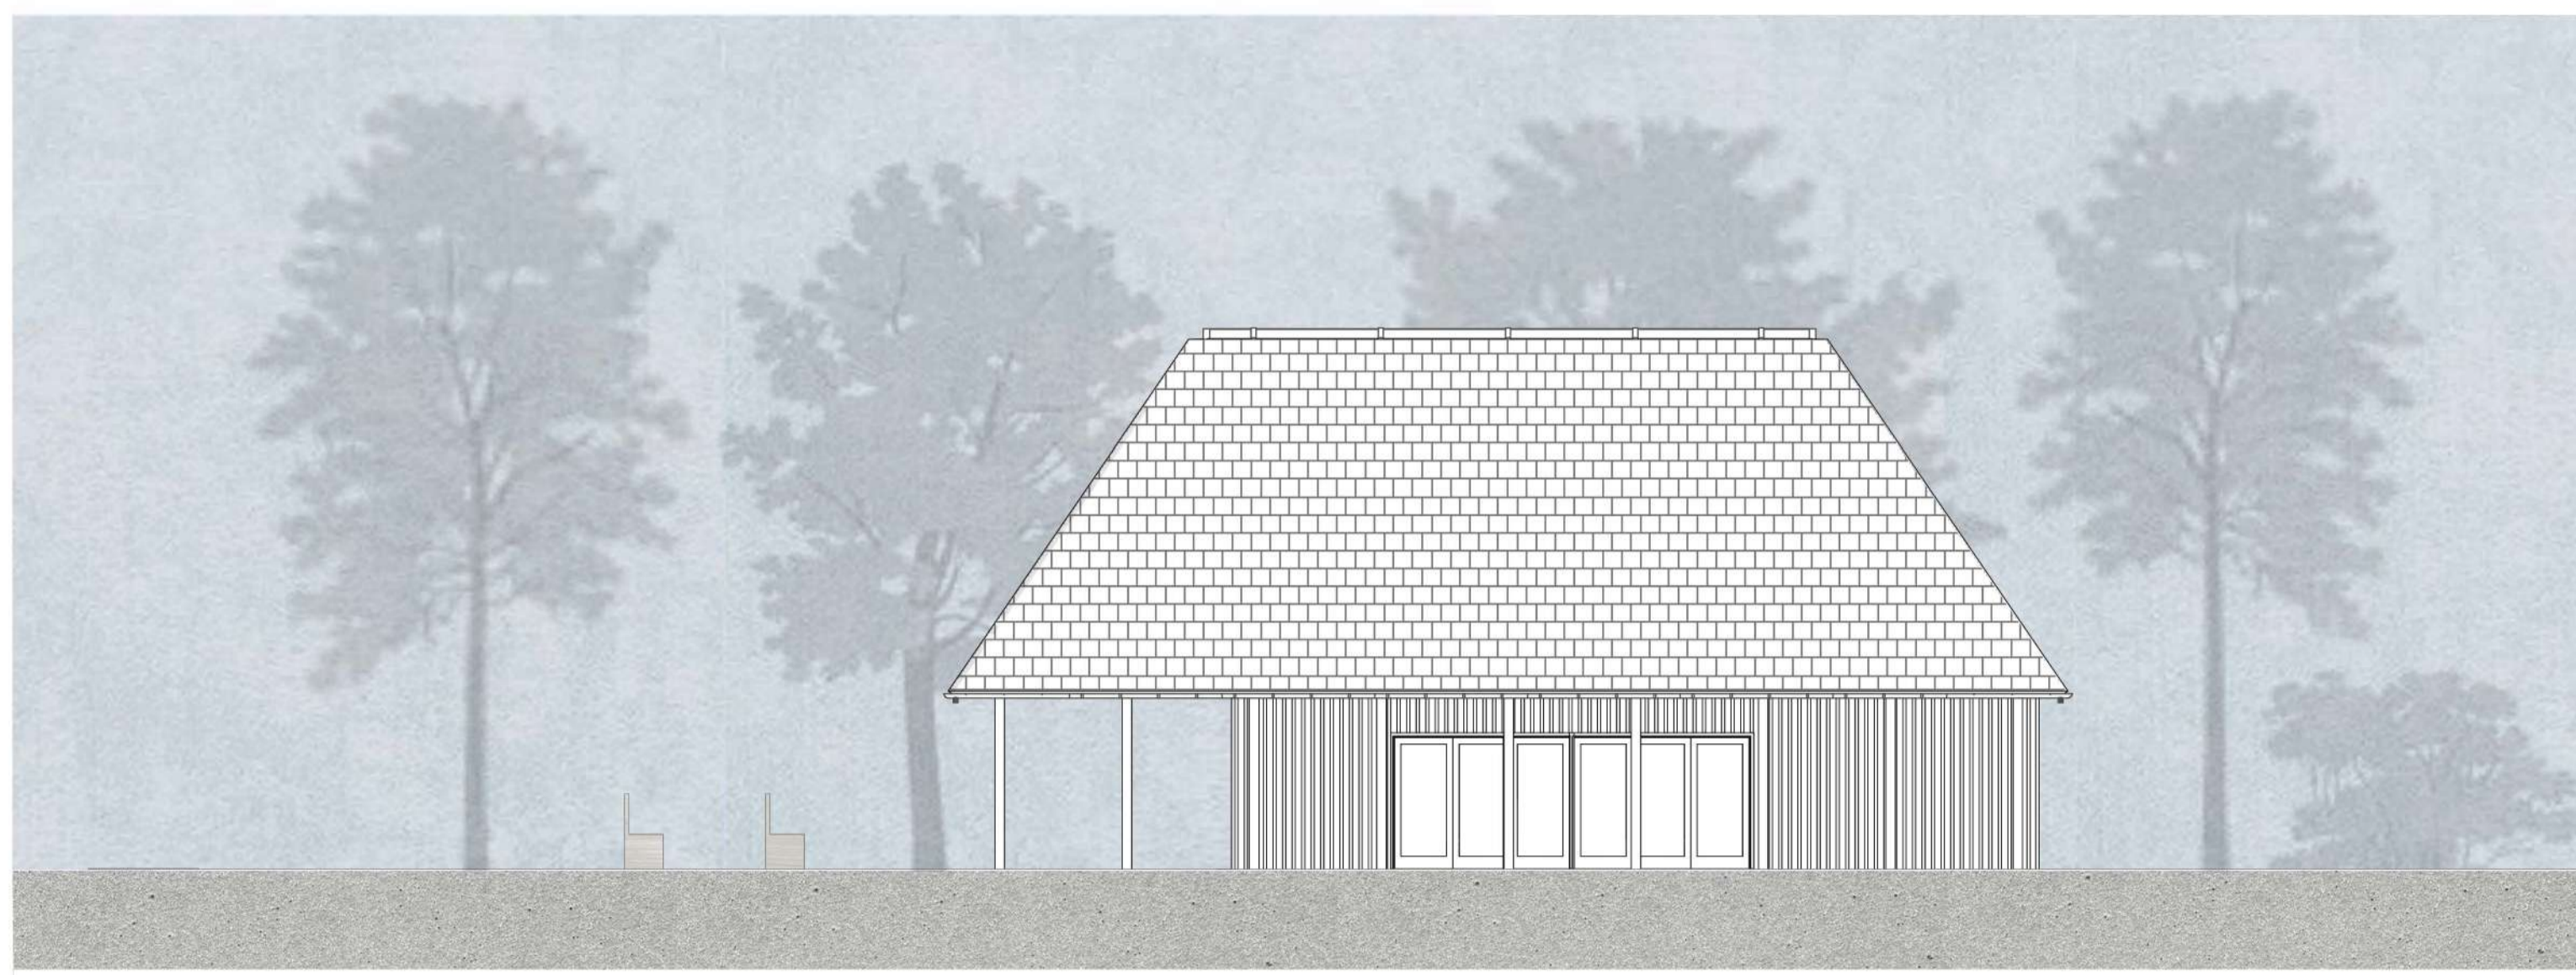


HOMLOKZAT DÉL M=1:100

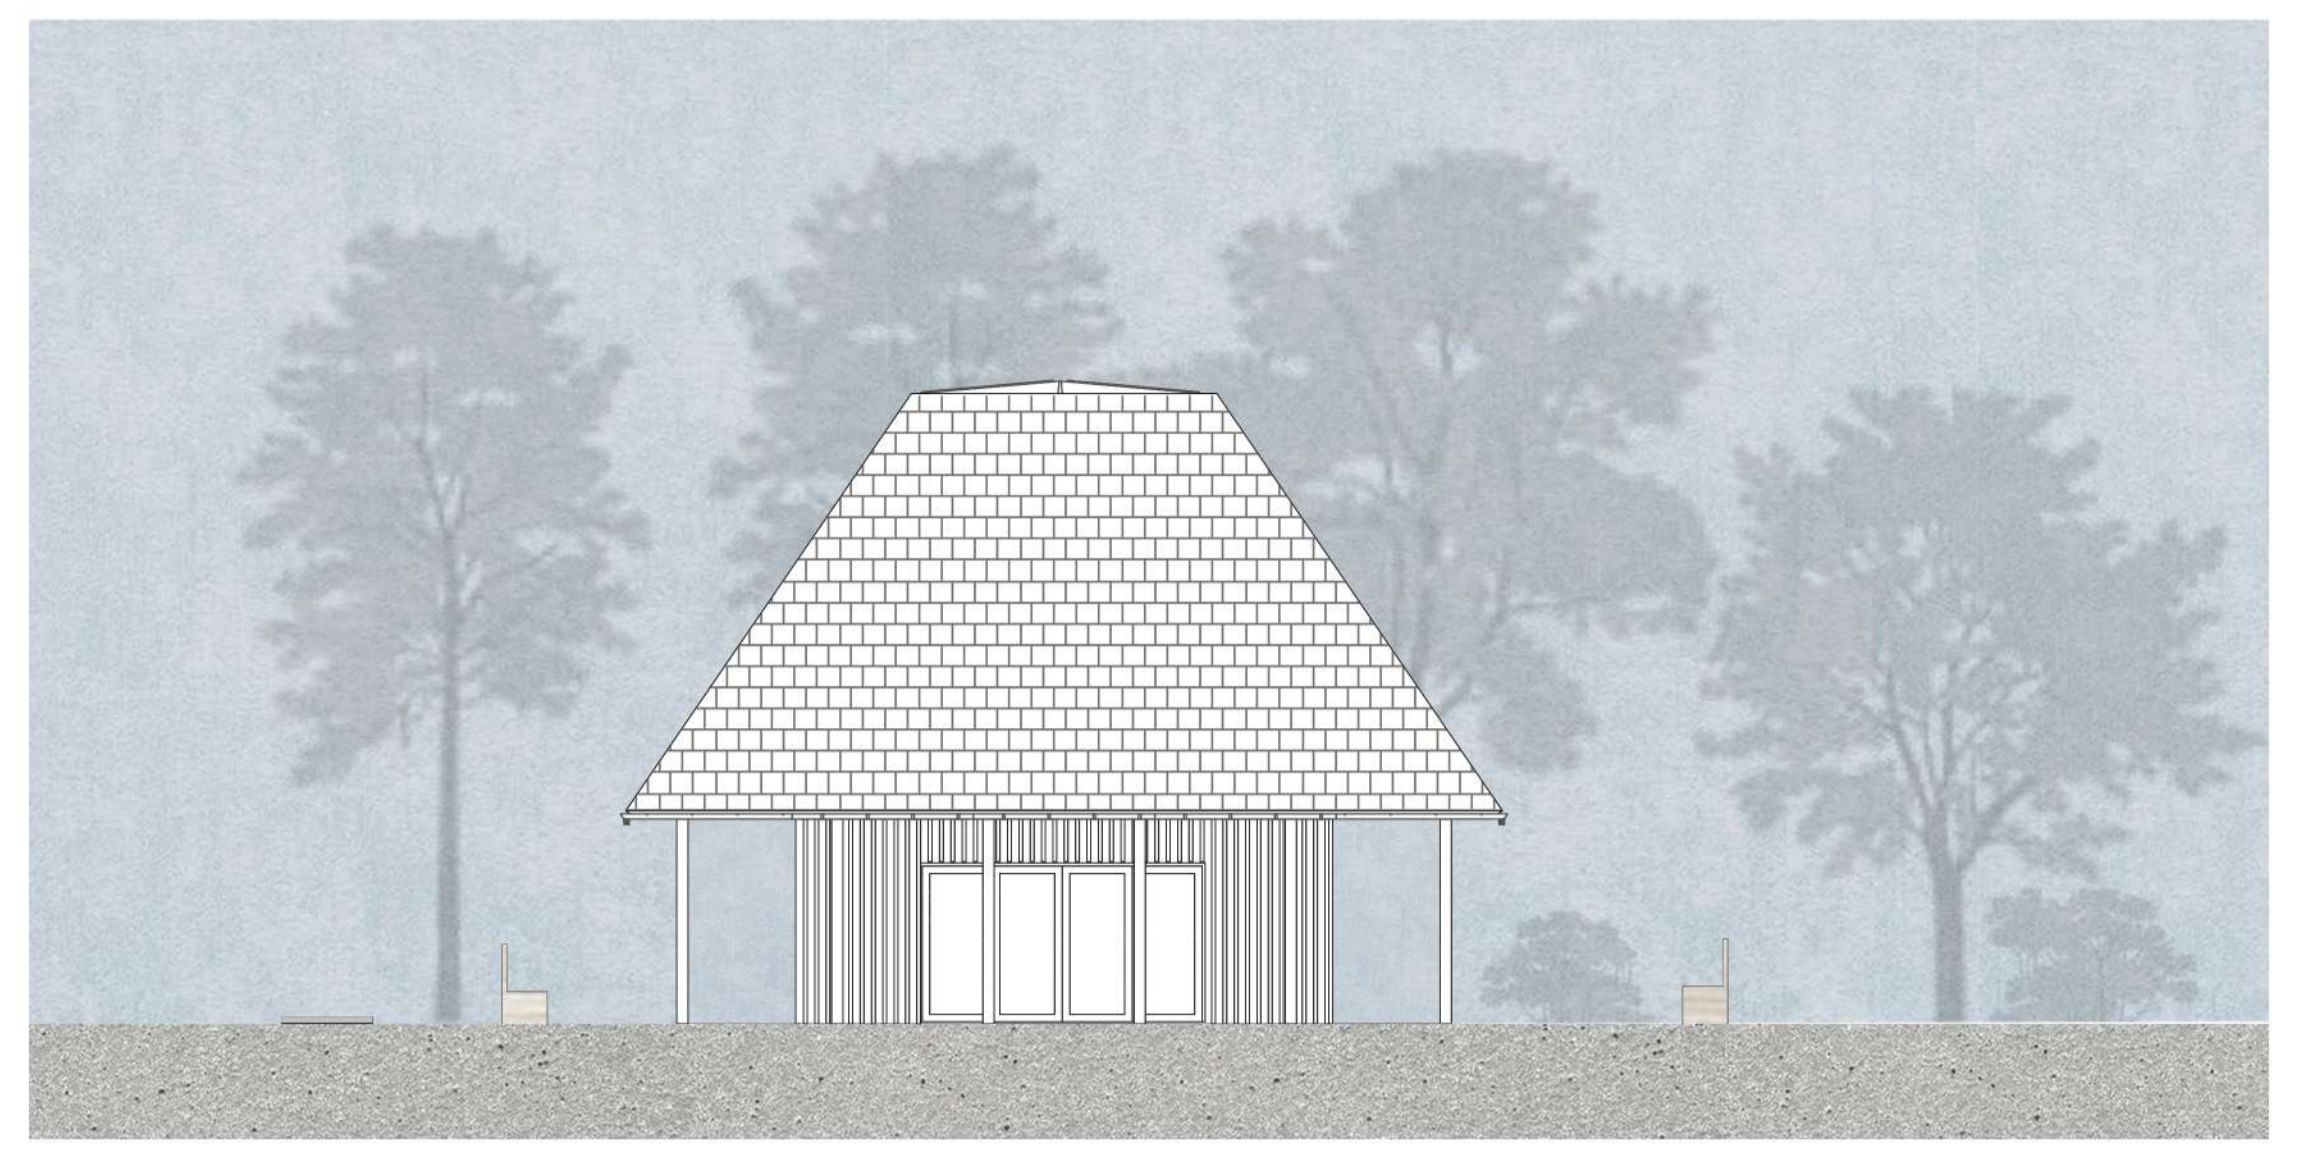

HOMLOKZAT NYUGAT M=100



HOMLOKZAT ÉSZAK M=1:100

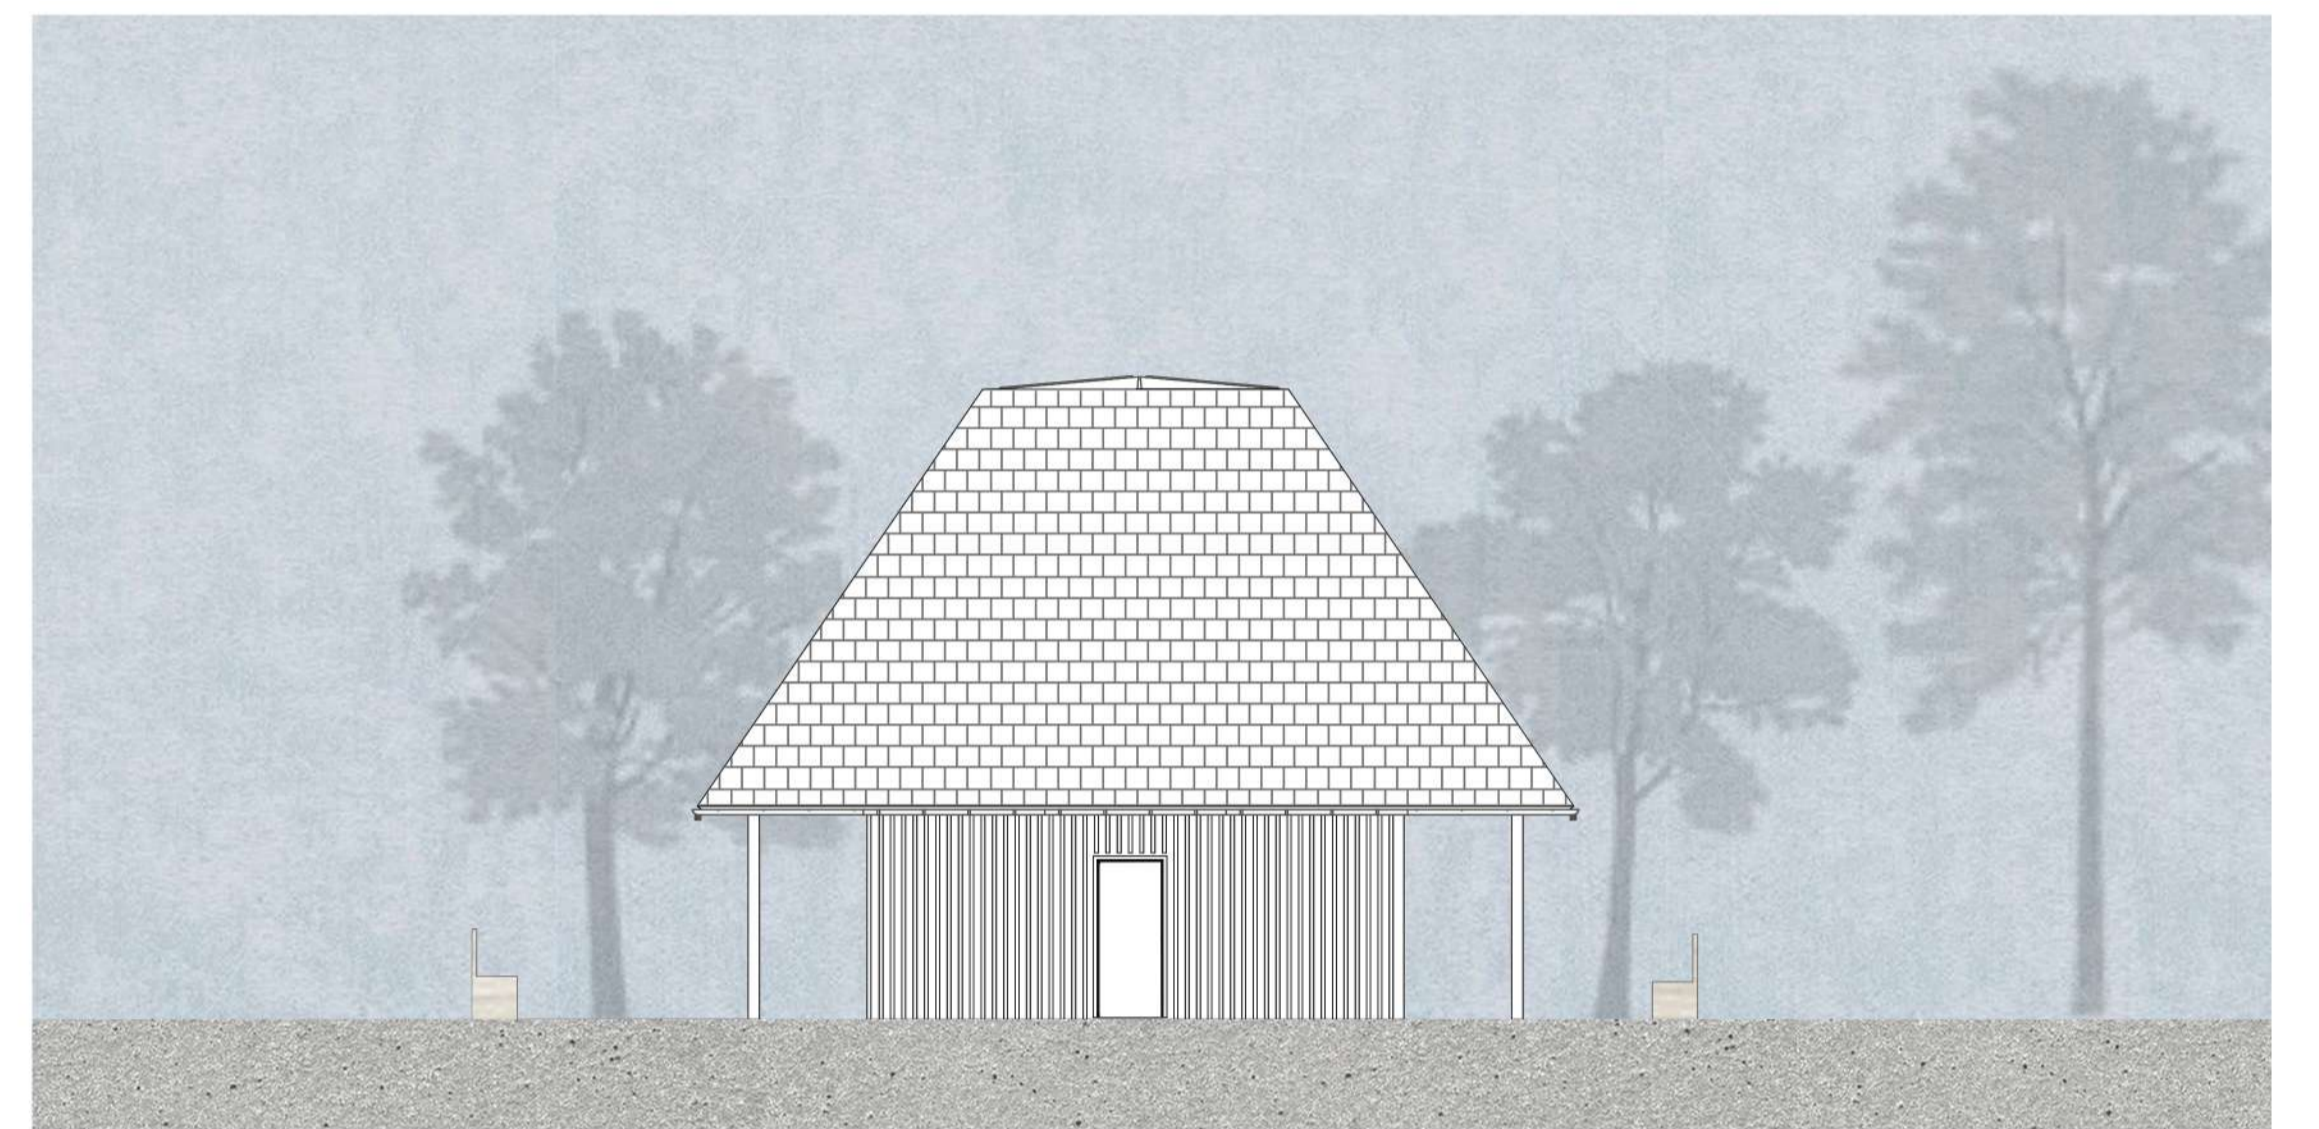


HOMLOKZAT KELET M=1:100




LÁTVÁNY




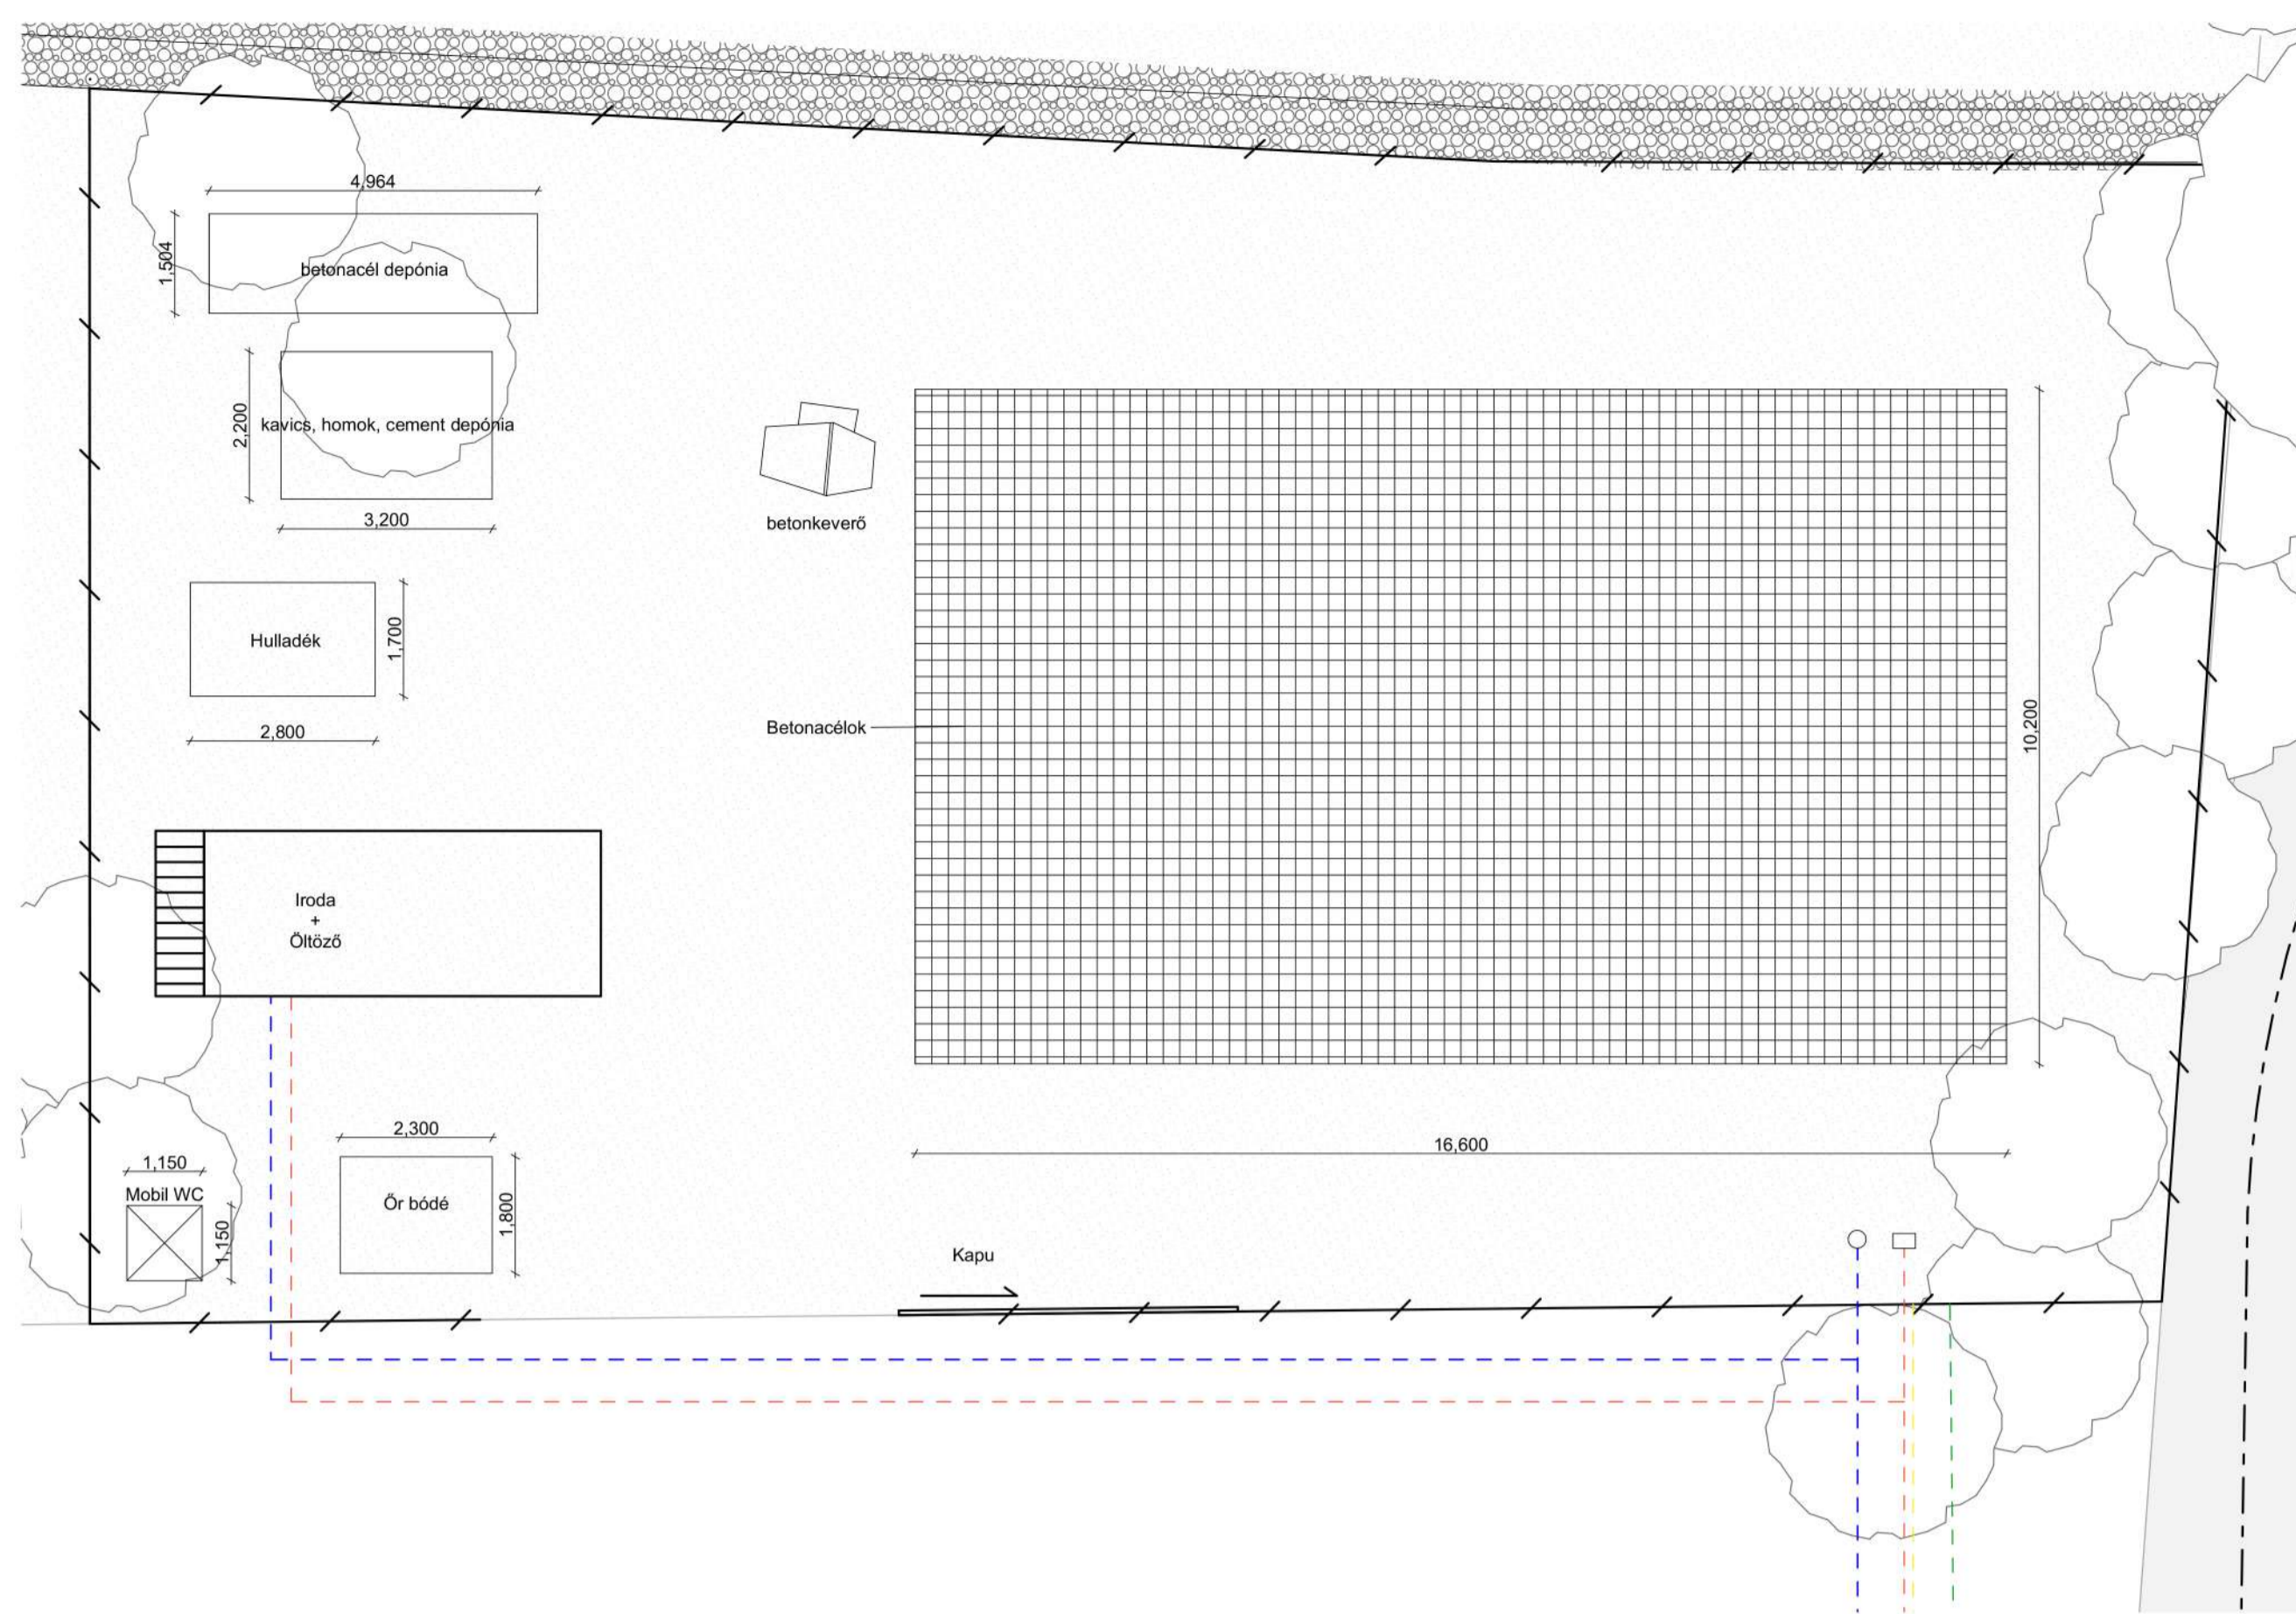


ORGANIZÁCIÓ, ALAPOZÁS M=1:100

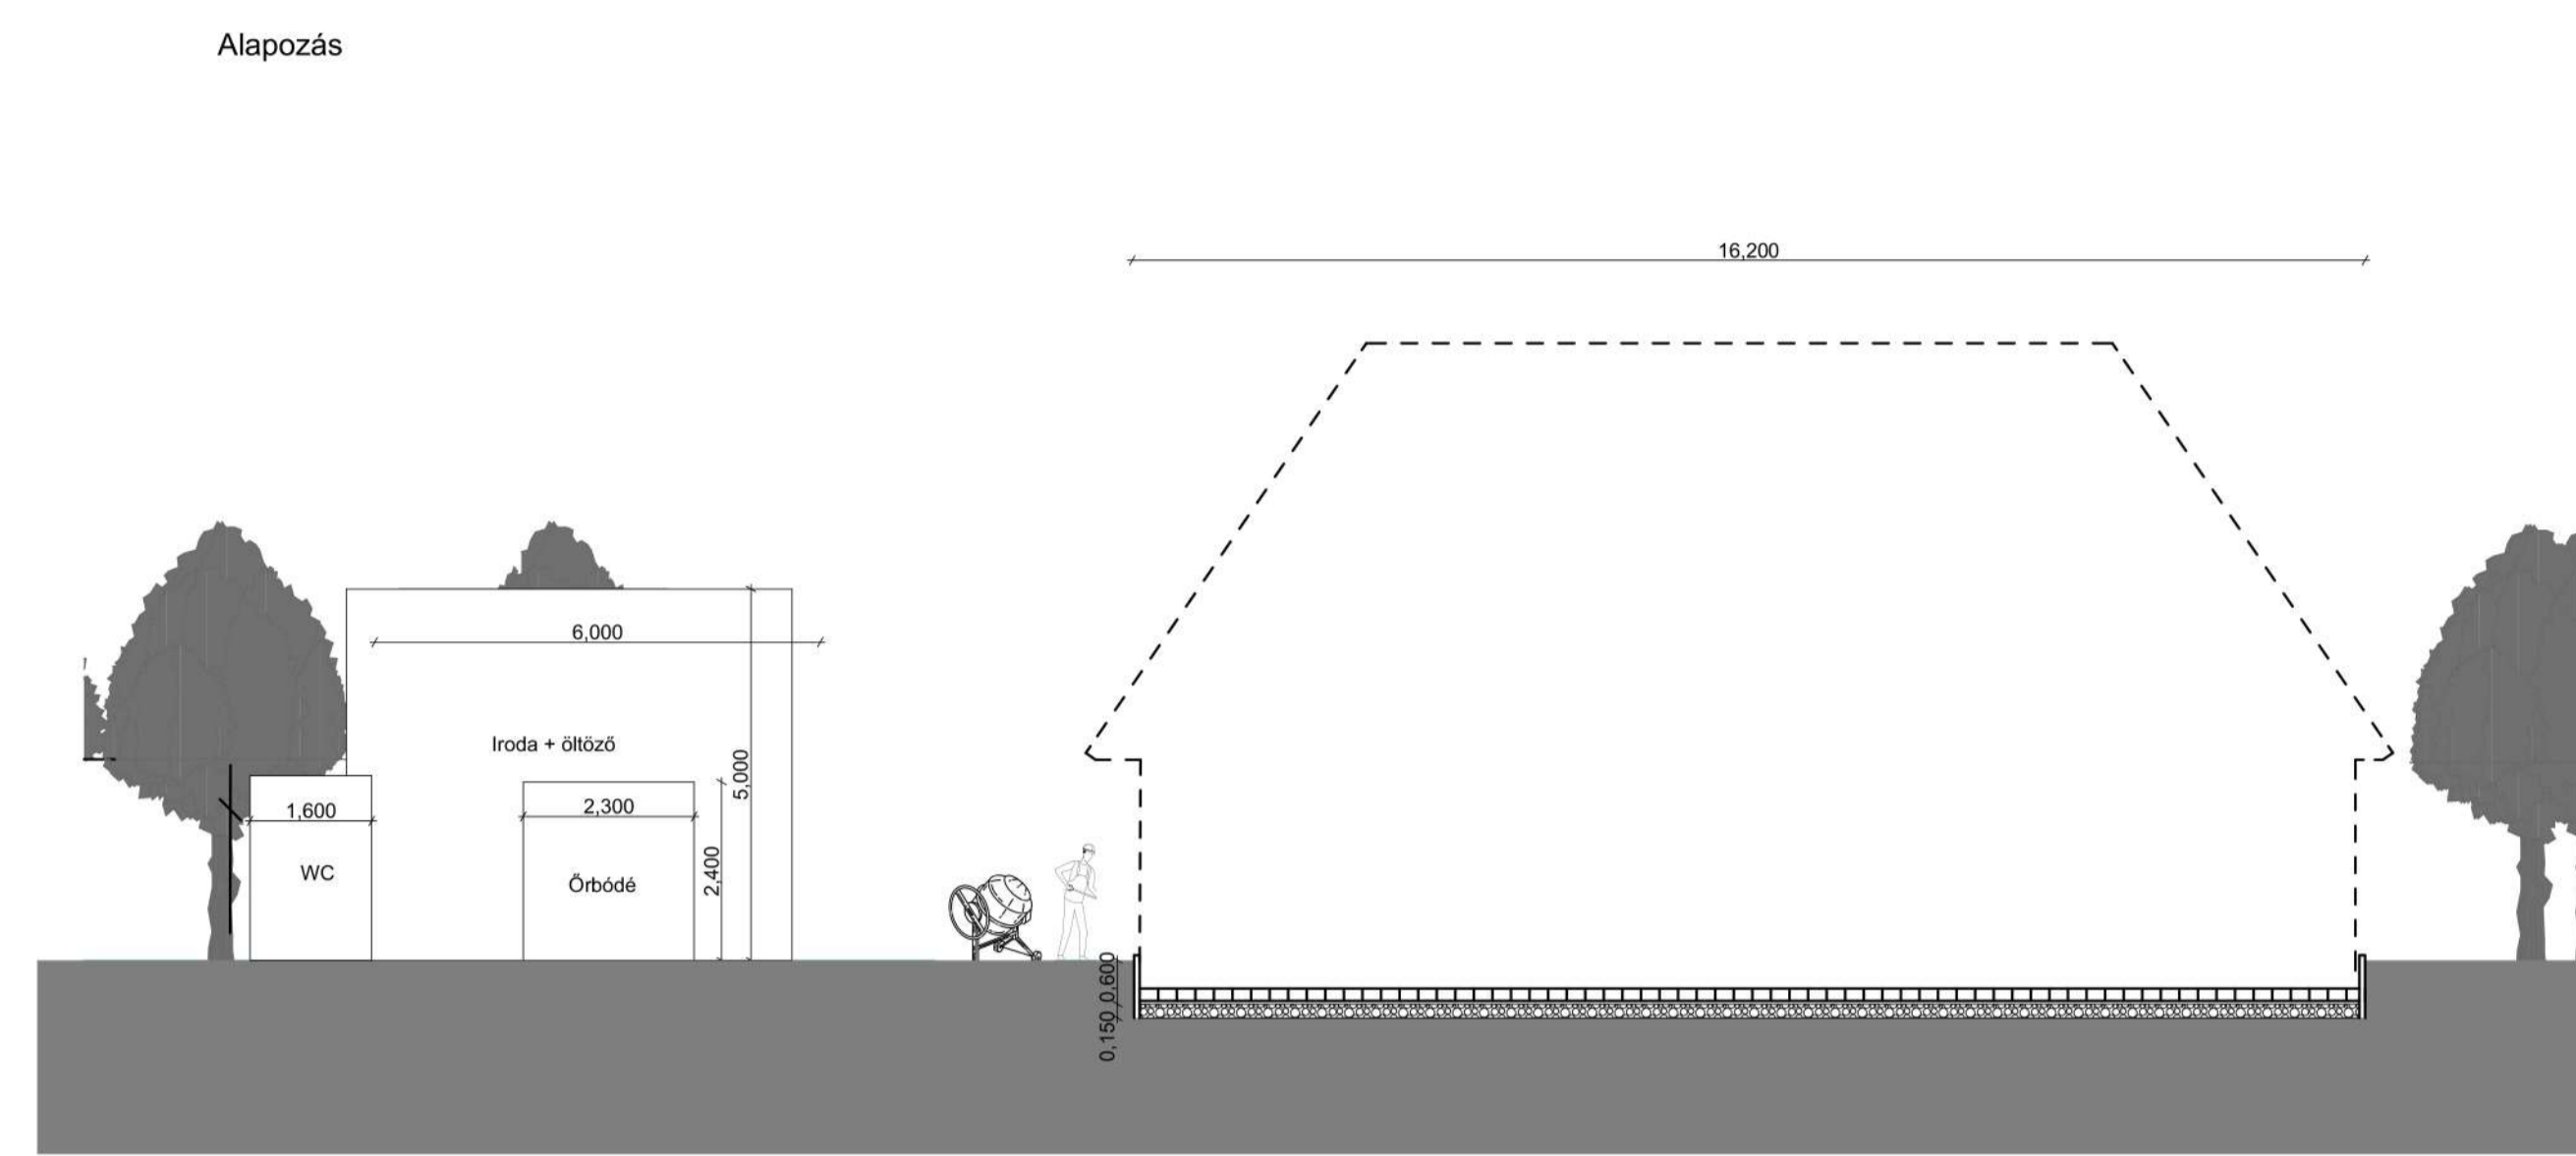


ORGANIZÁCIÓ, ALAPOZÁS M=1:100

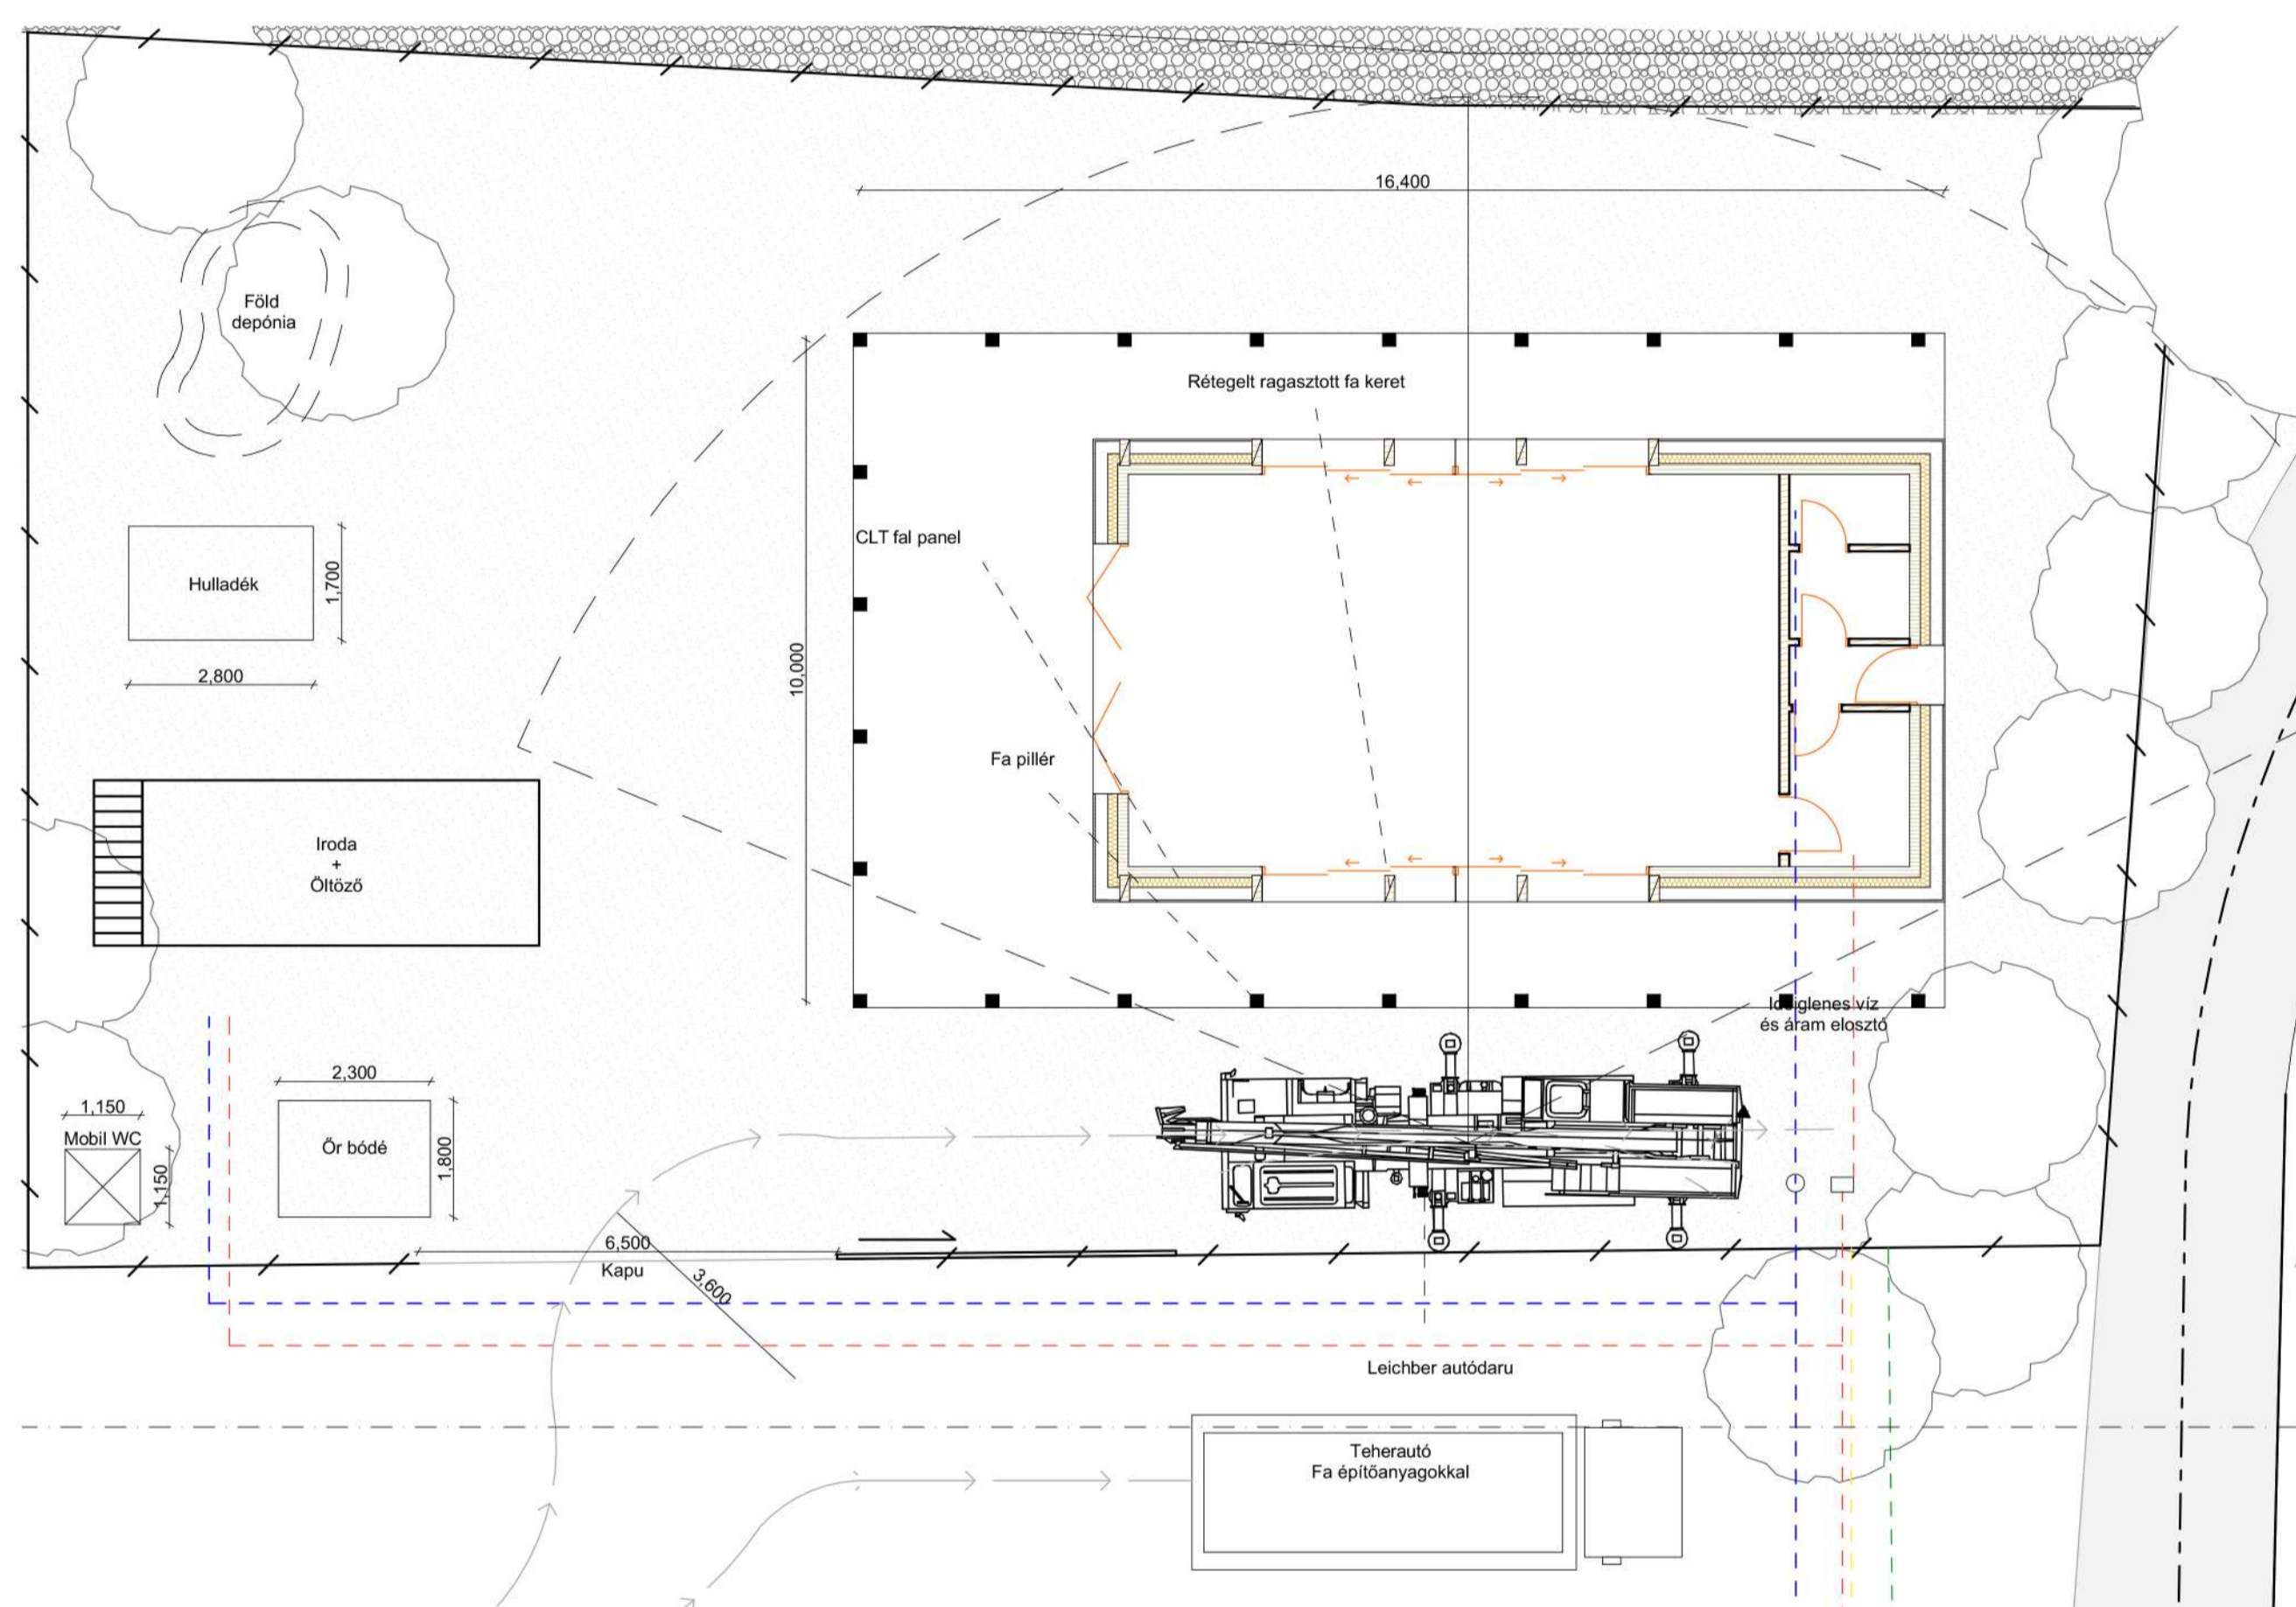


ORGANIZÁCIÓ, GERENDA ÉS PILLÉR ÁLLÍTÁS M=1:100

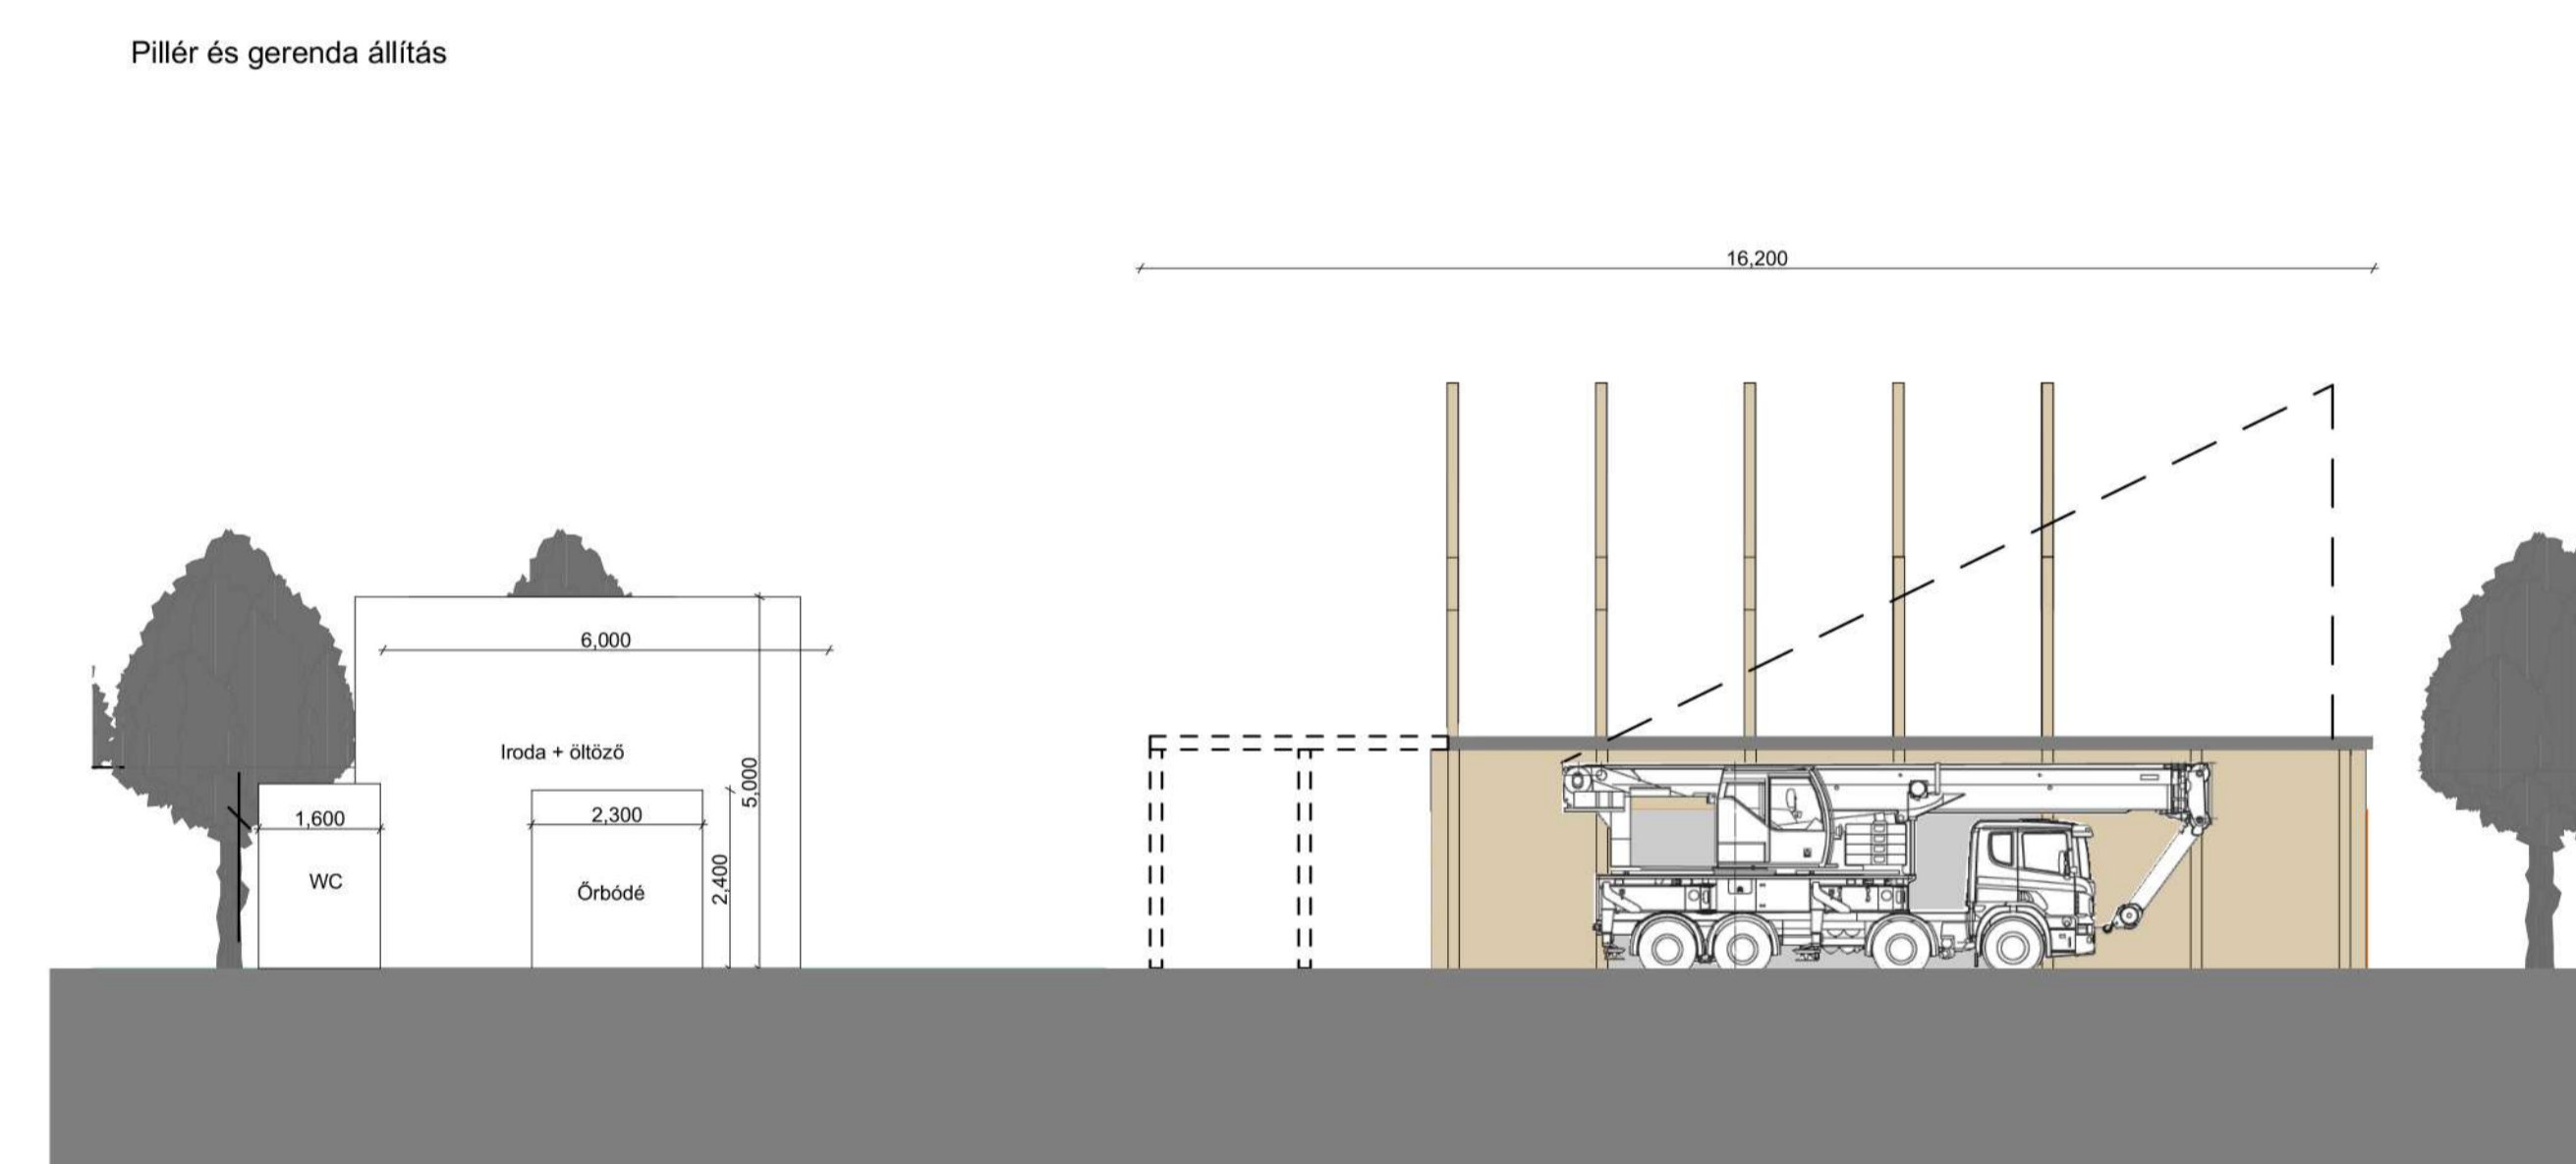


ORGANIZÁCIÓ, GERENDA ÉS PILLÉR ÁLLÍTÁS M=1:100

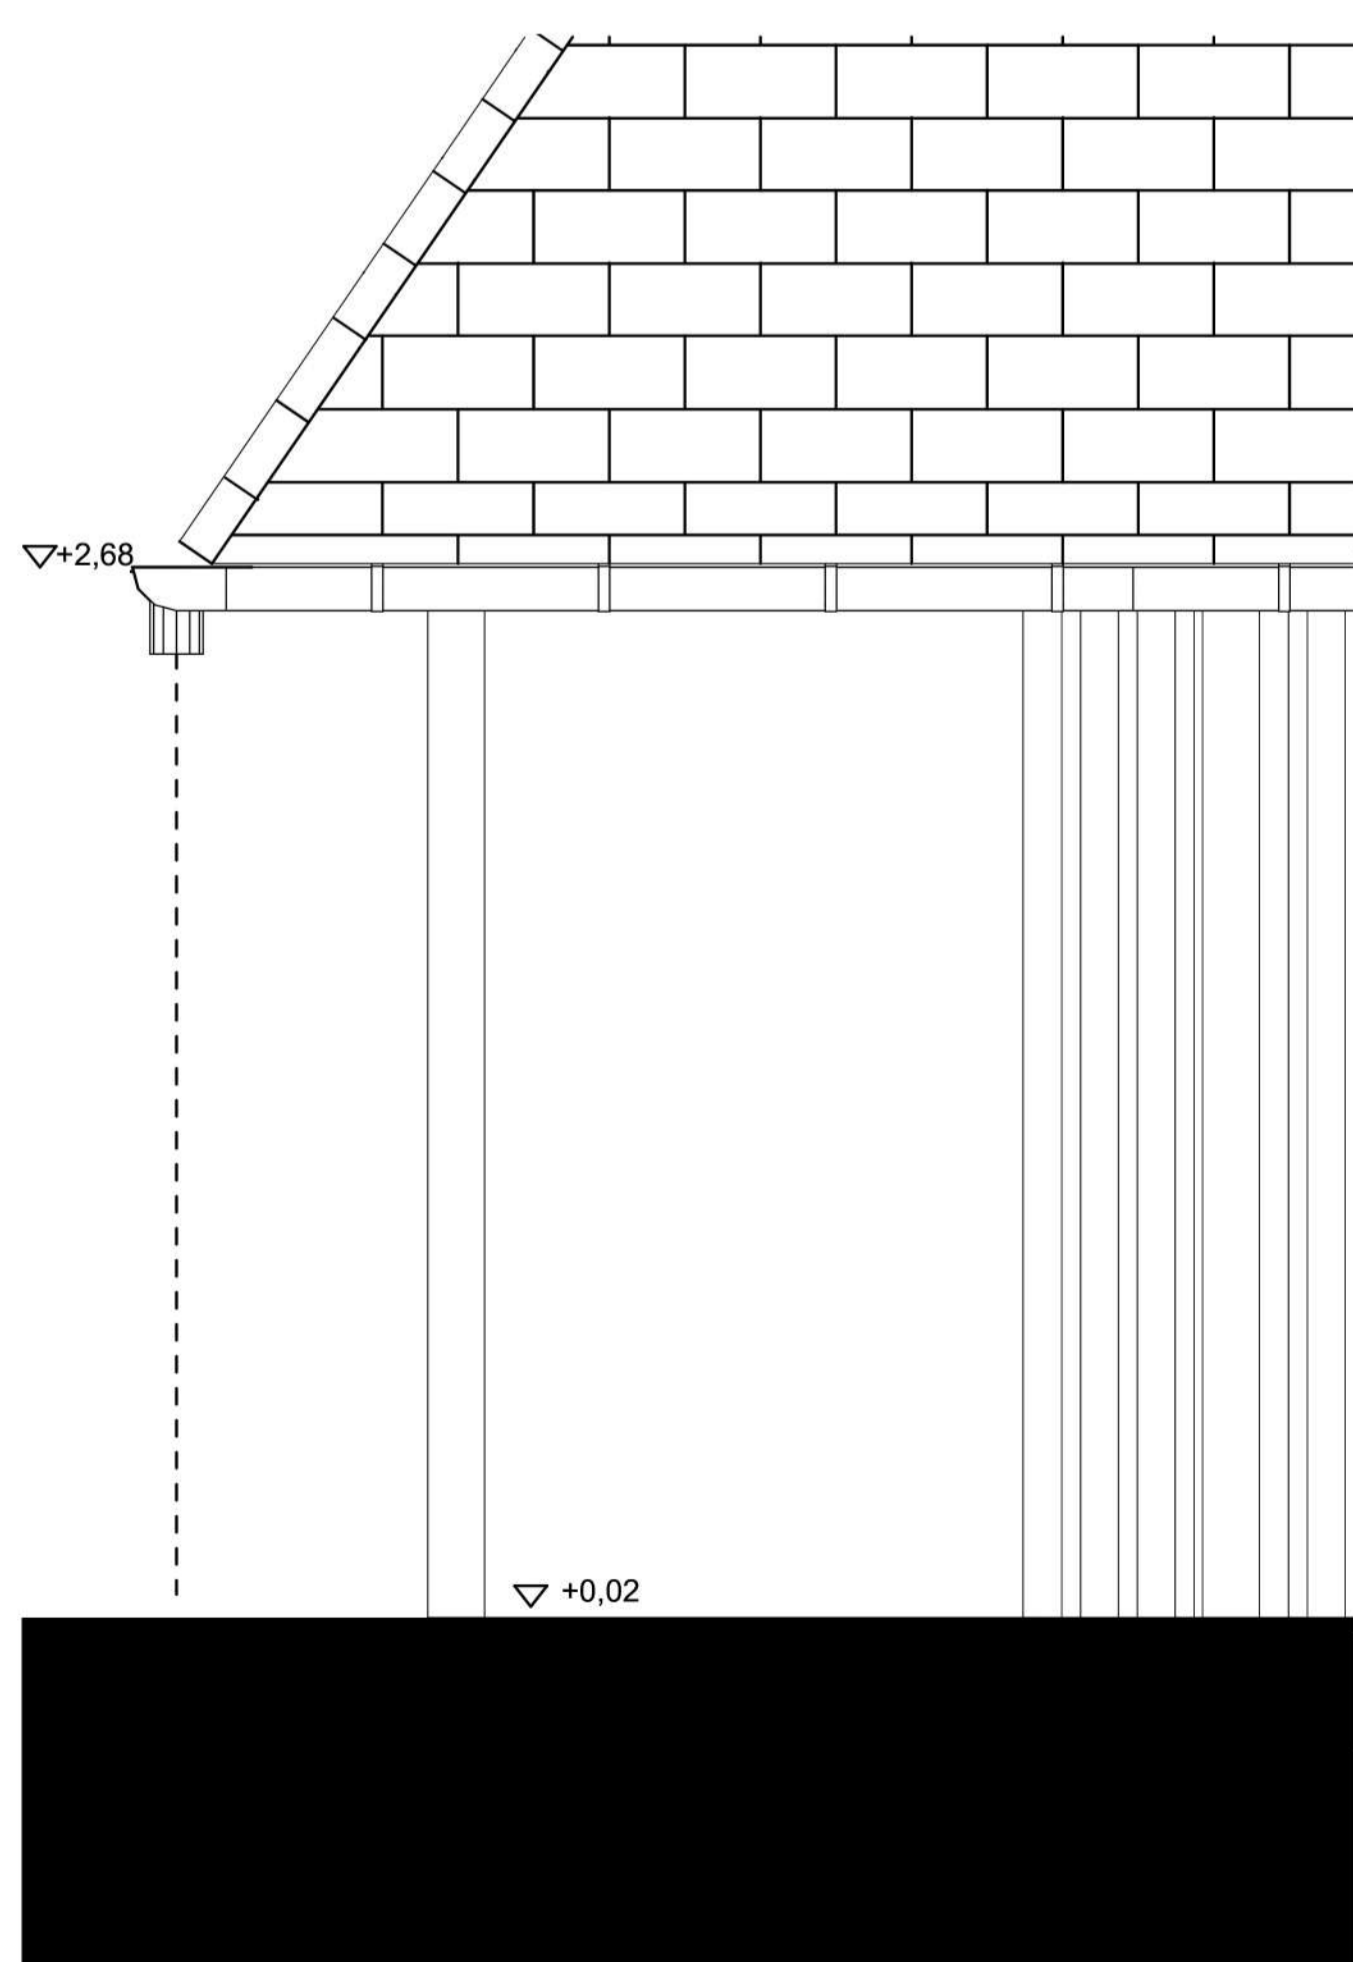

HOMLOKZATI RÉSZLET M=1:20

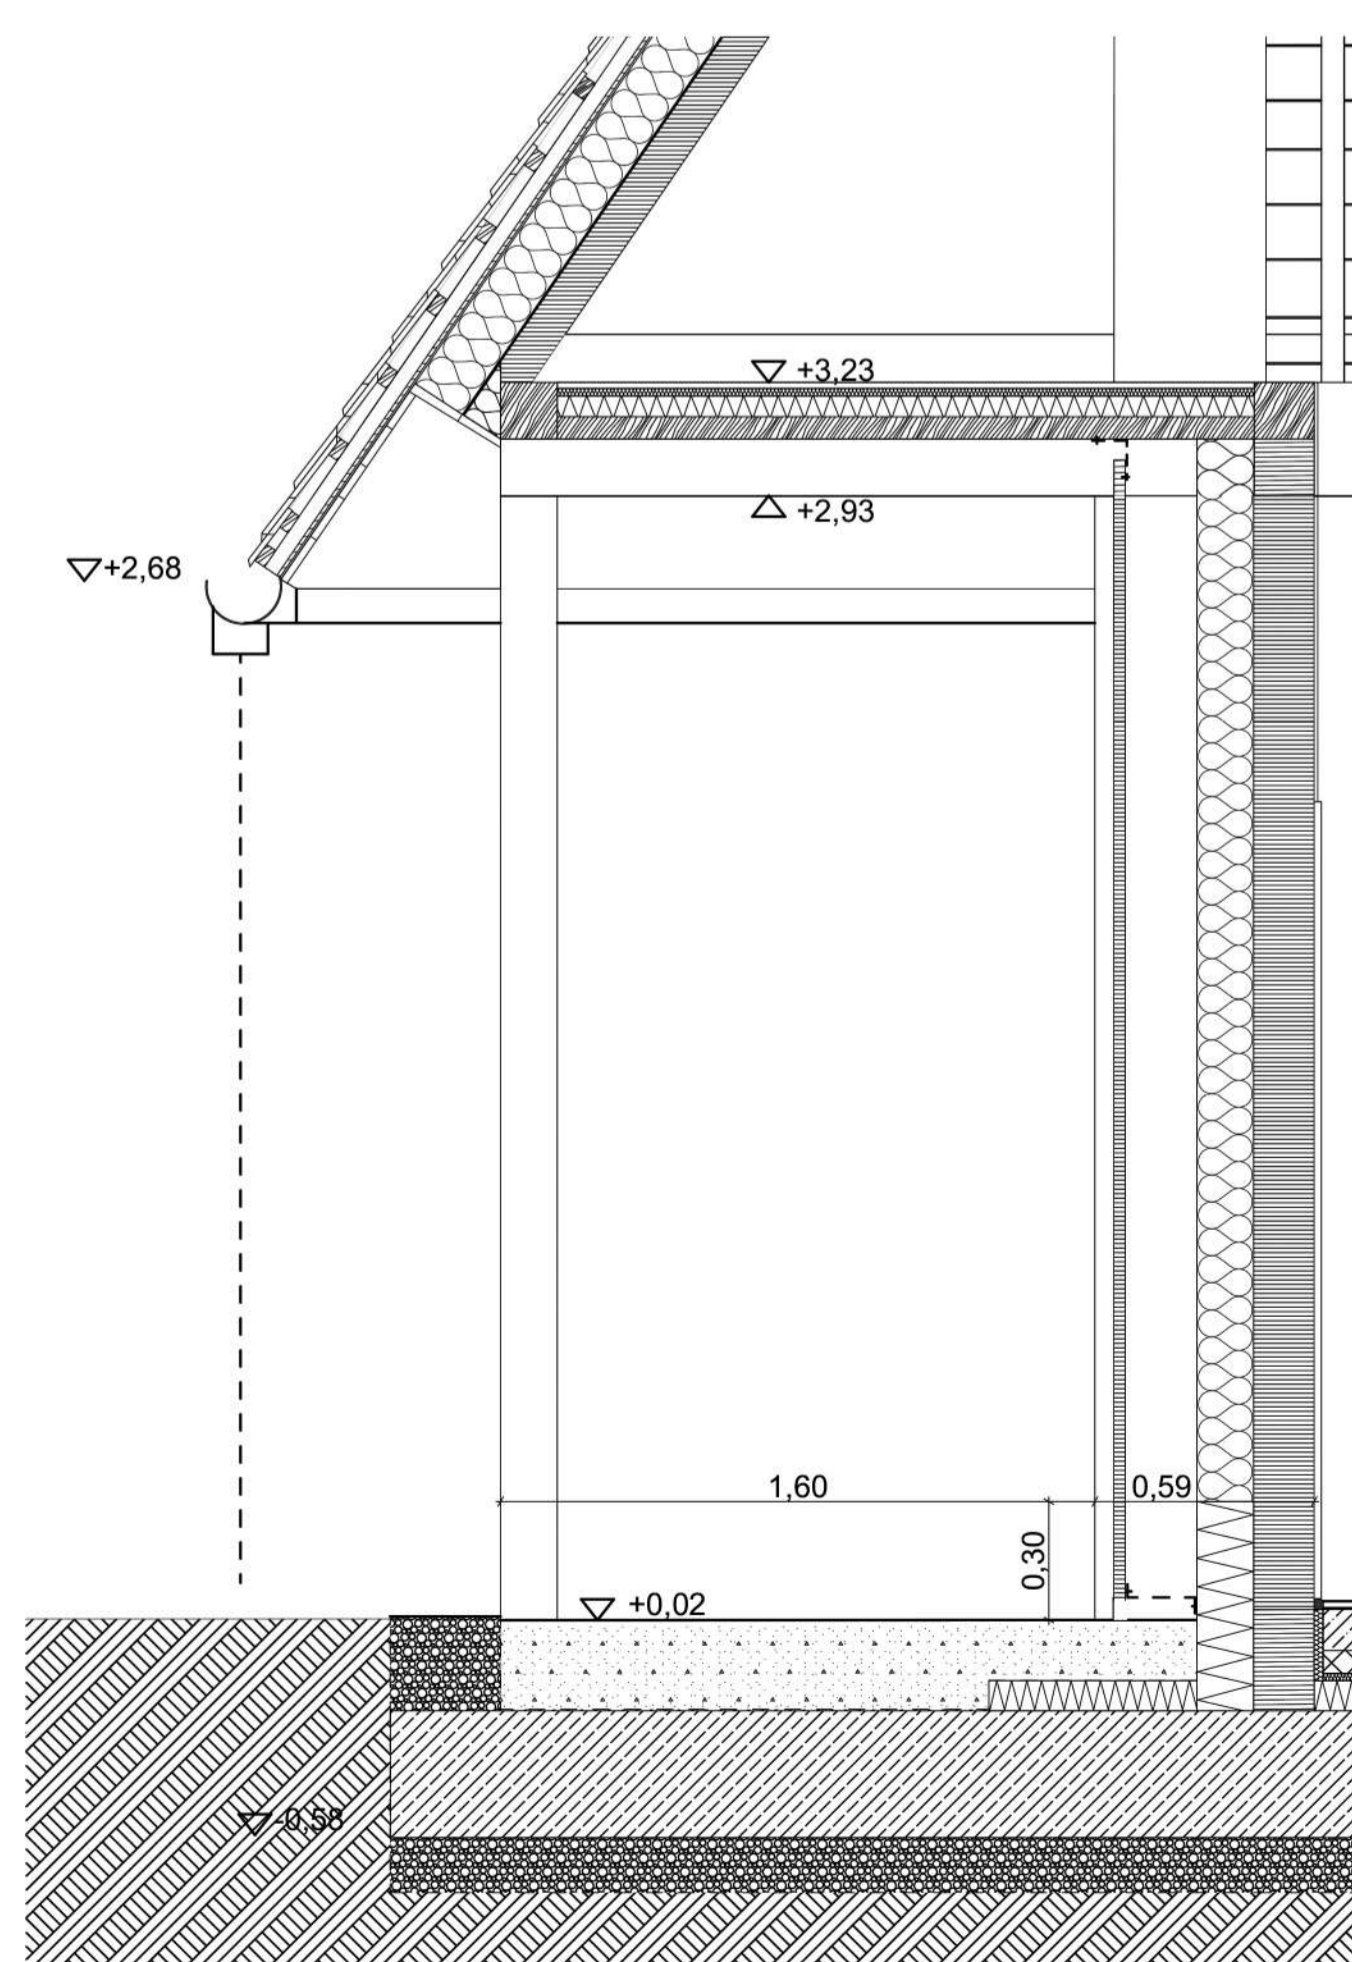

METSZET RÉSZLET M=1:20

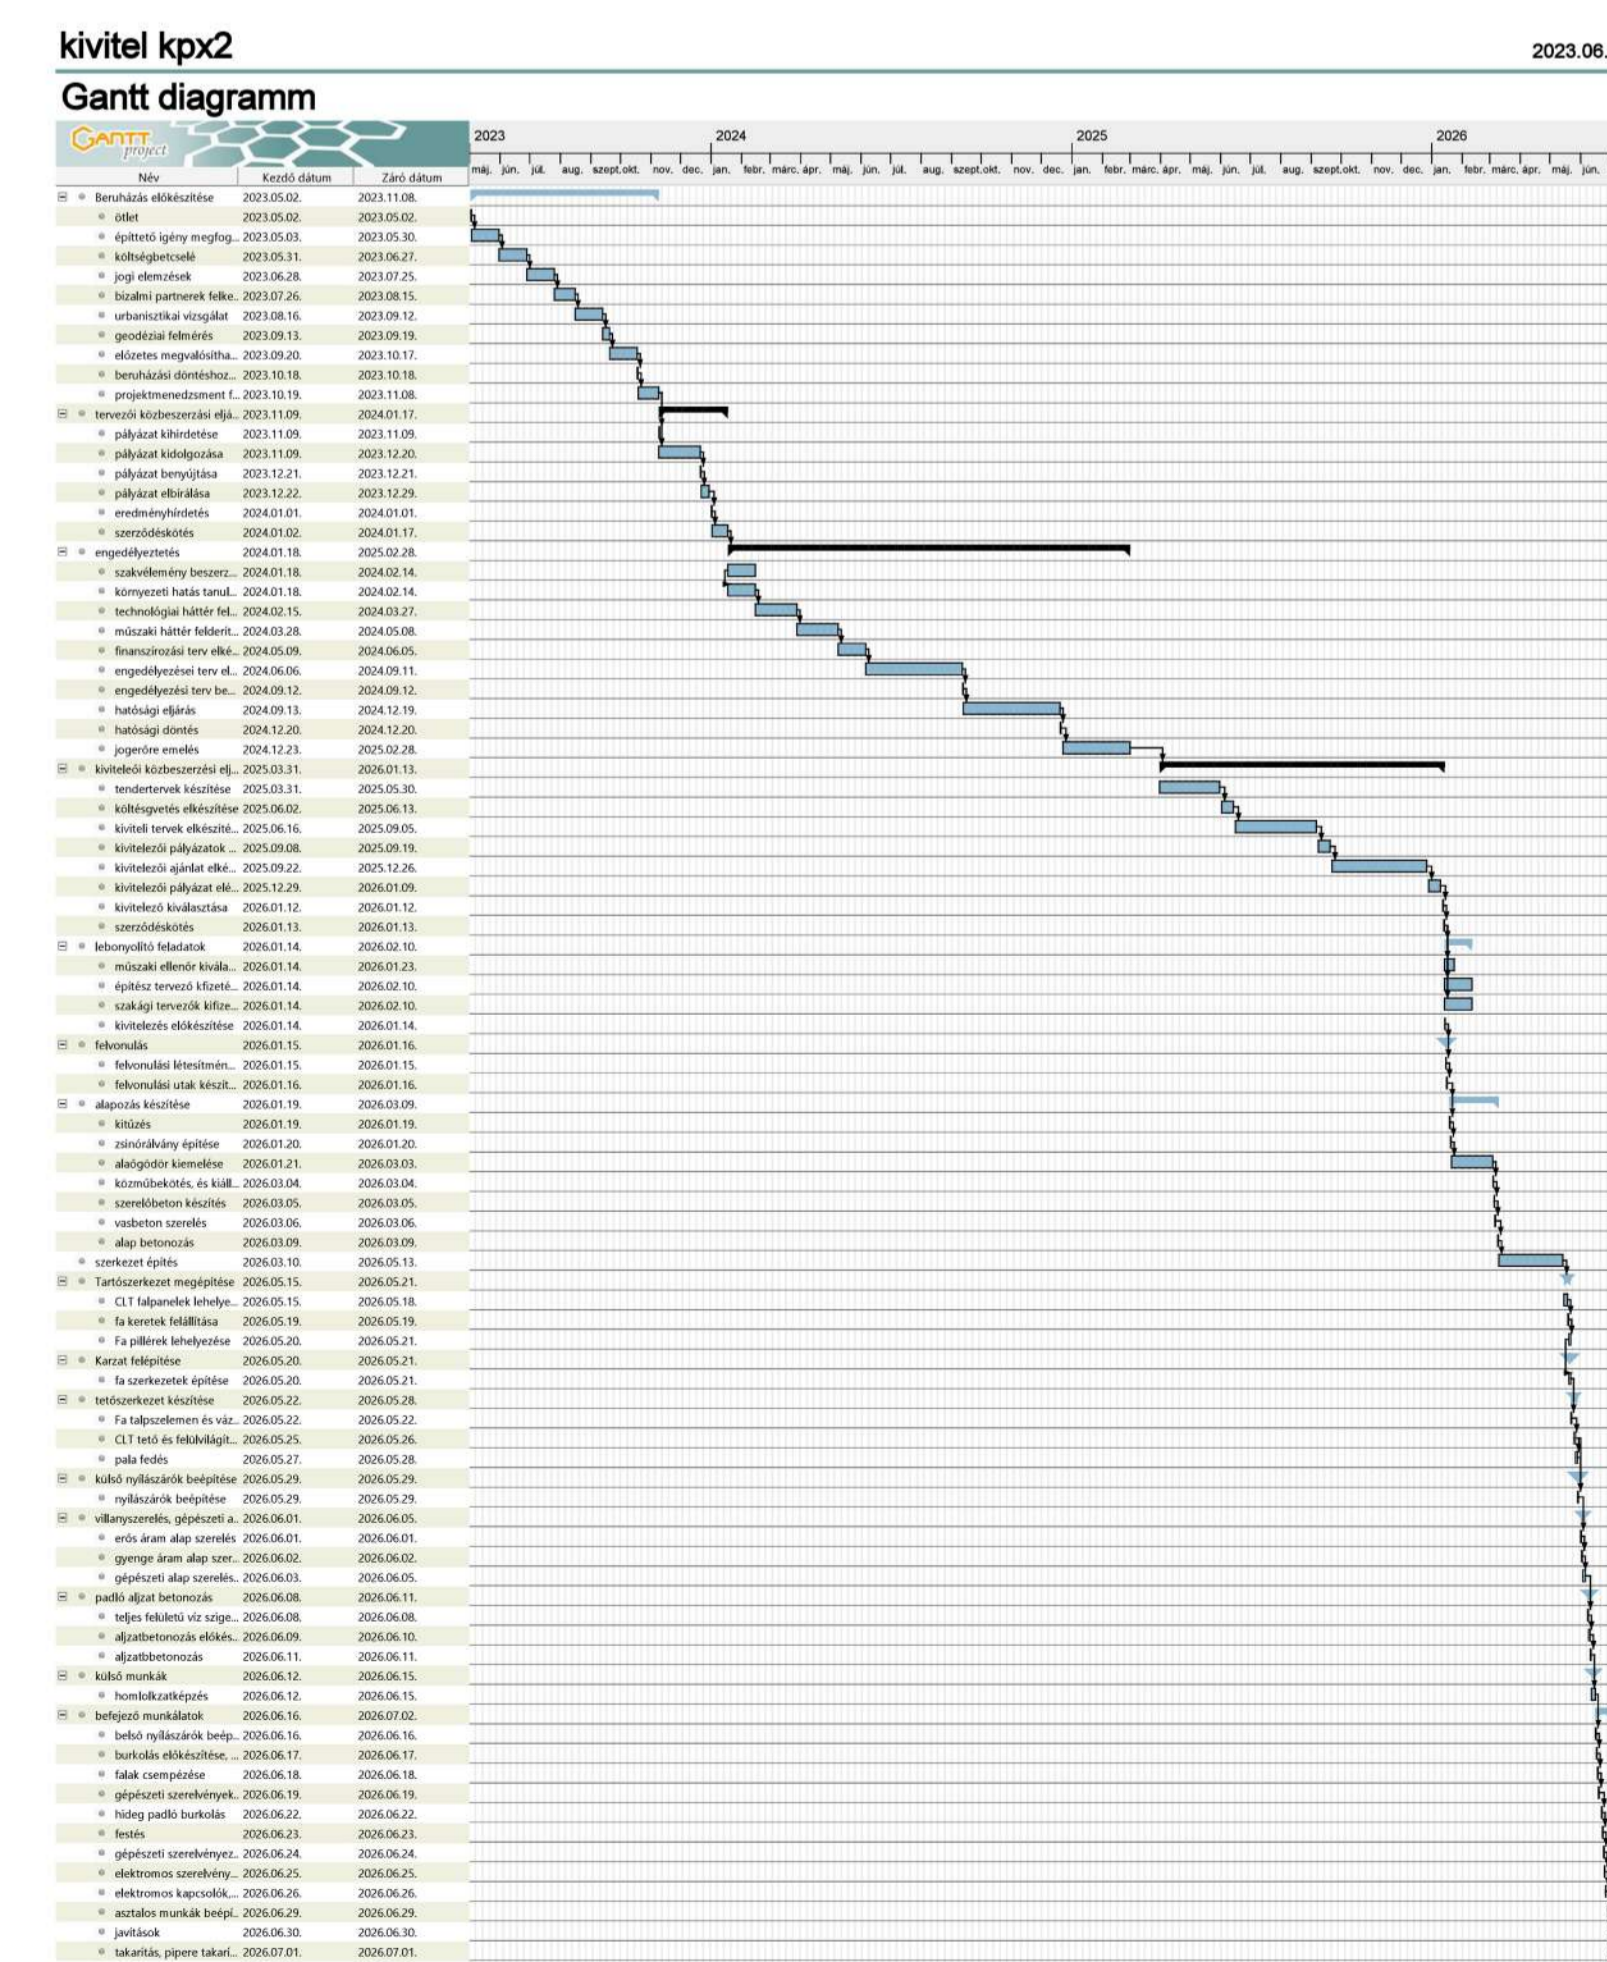

BERUHÁZÁSI IDŐTERV