




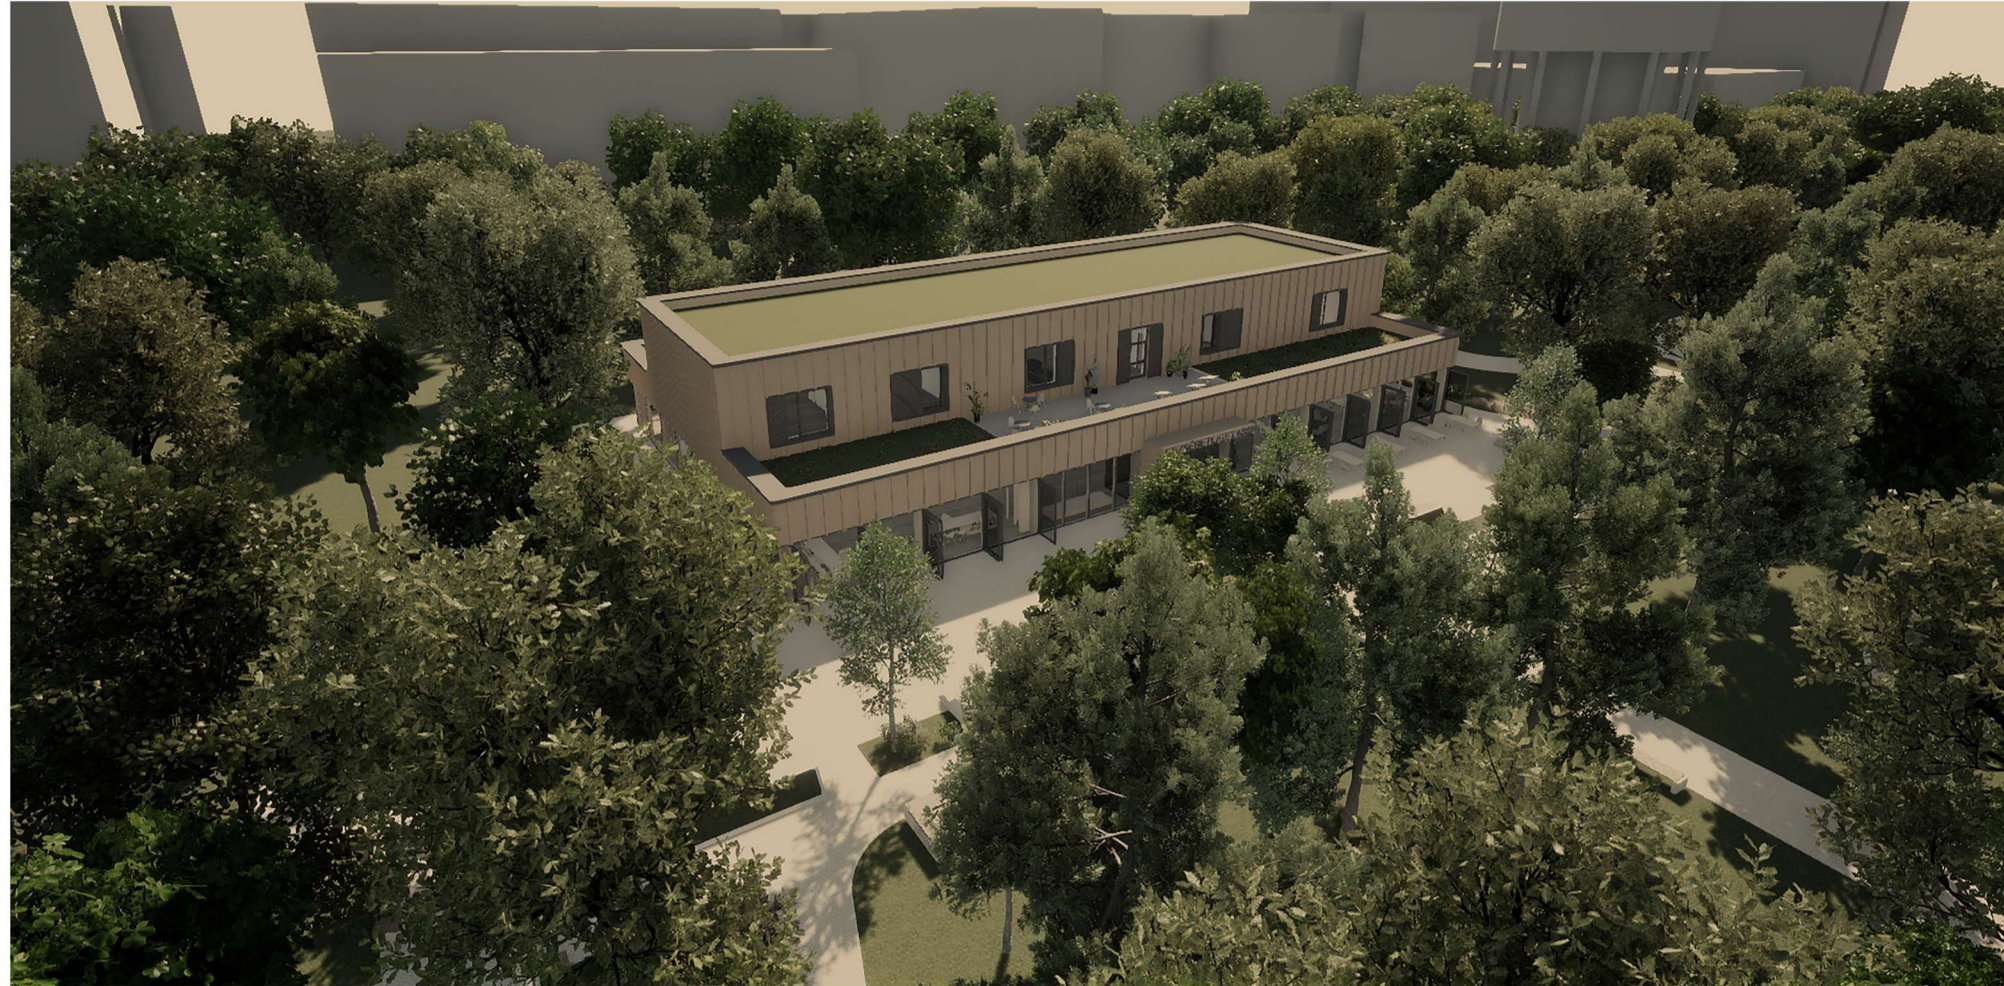


A - A METSZET

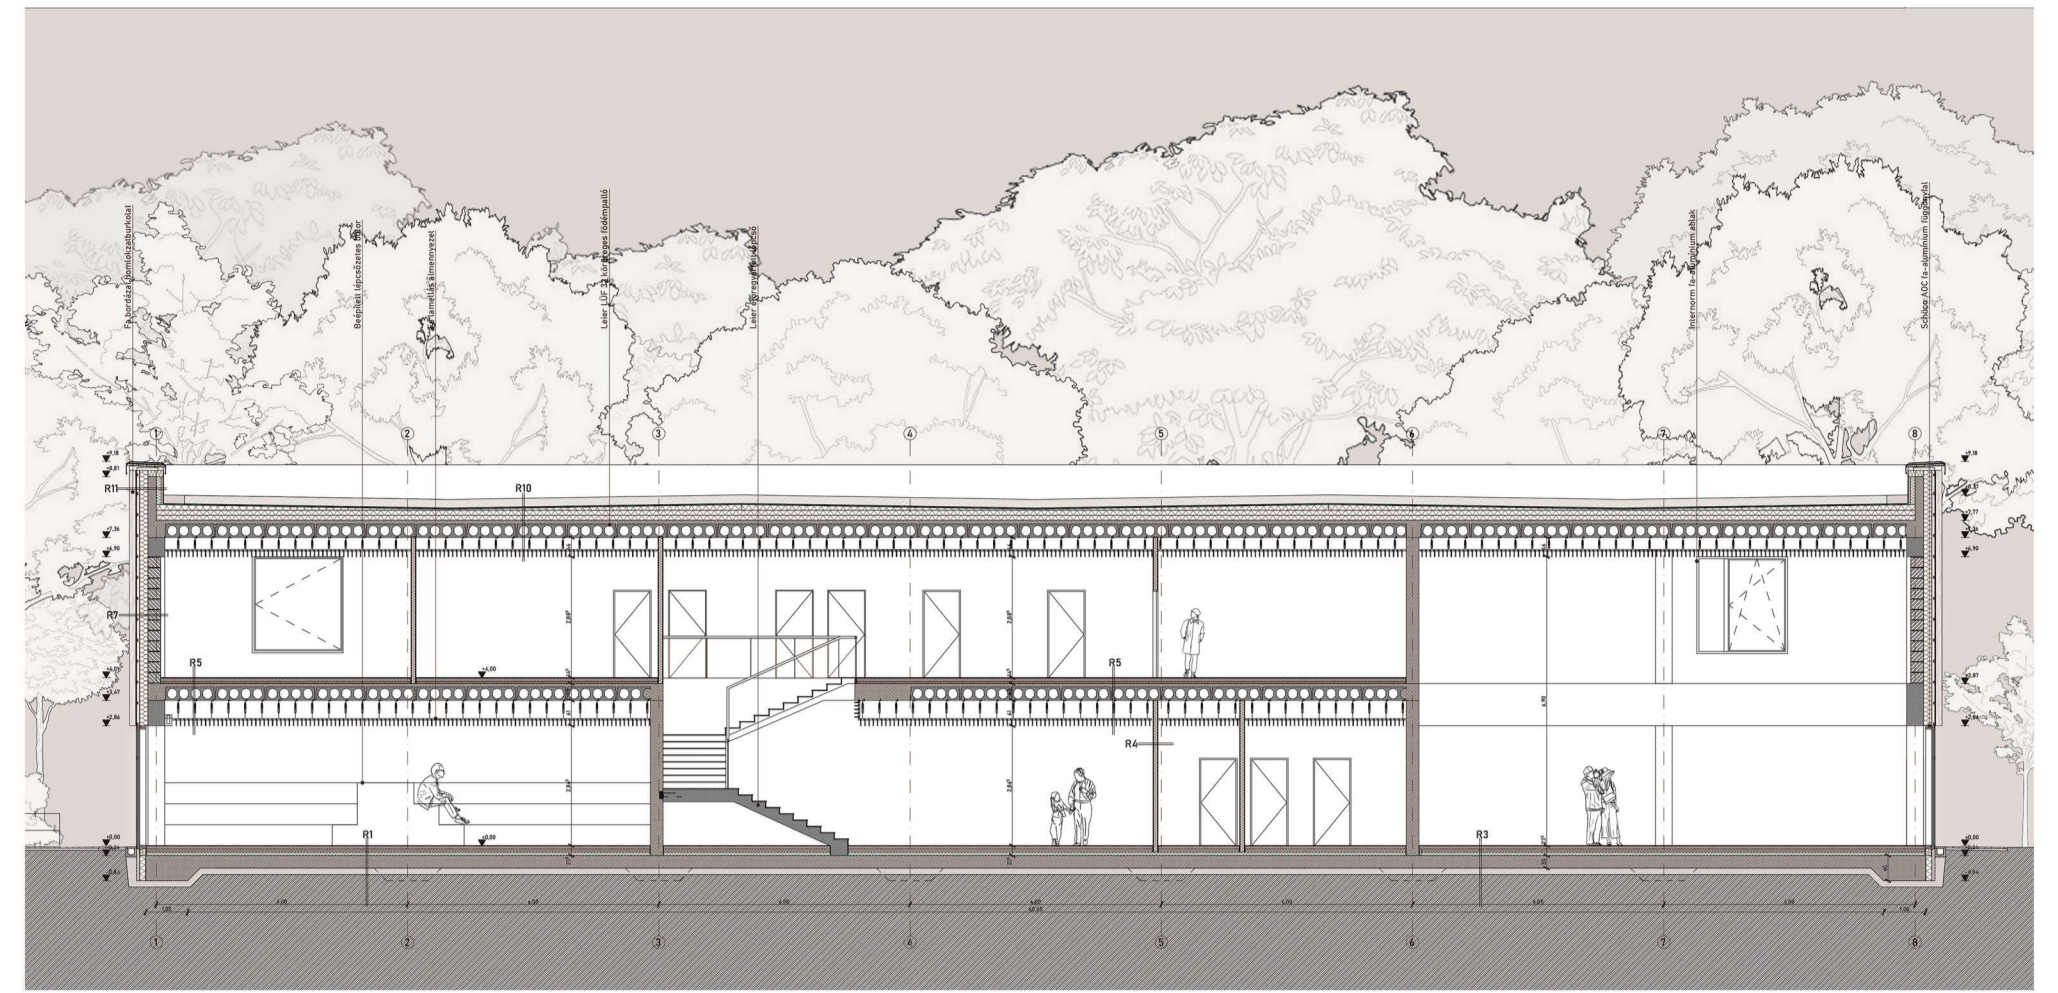



ÉSZAK- KELETI HOMLOKZAT

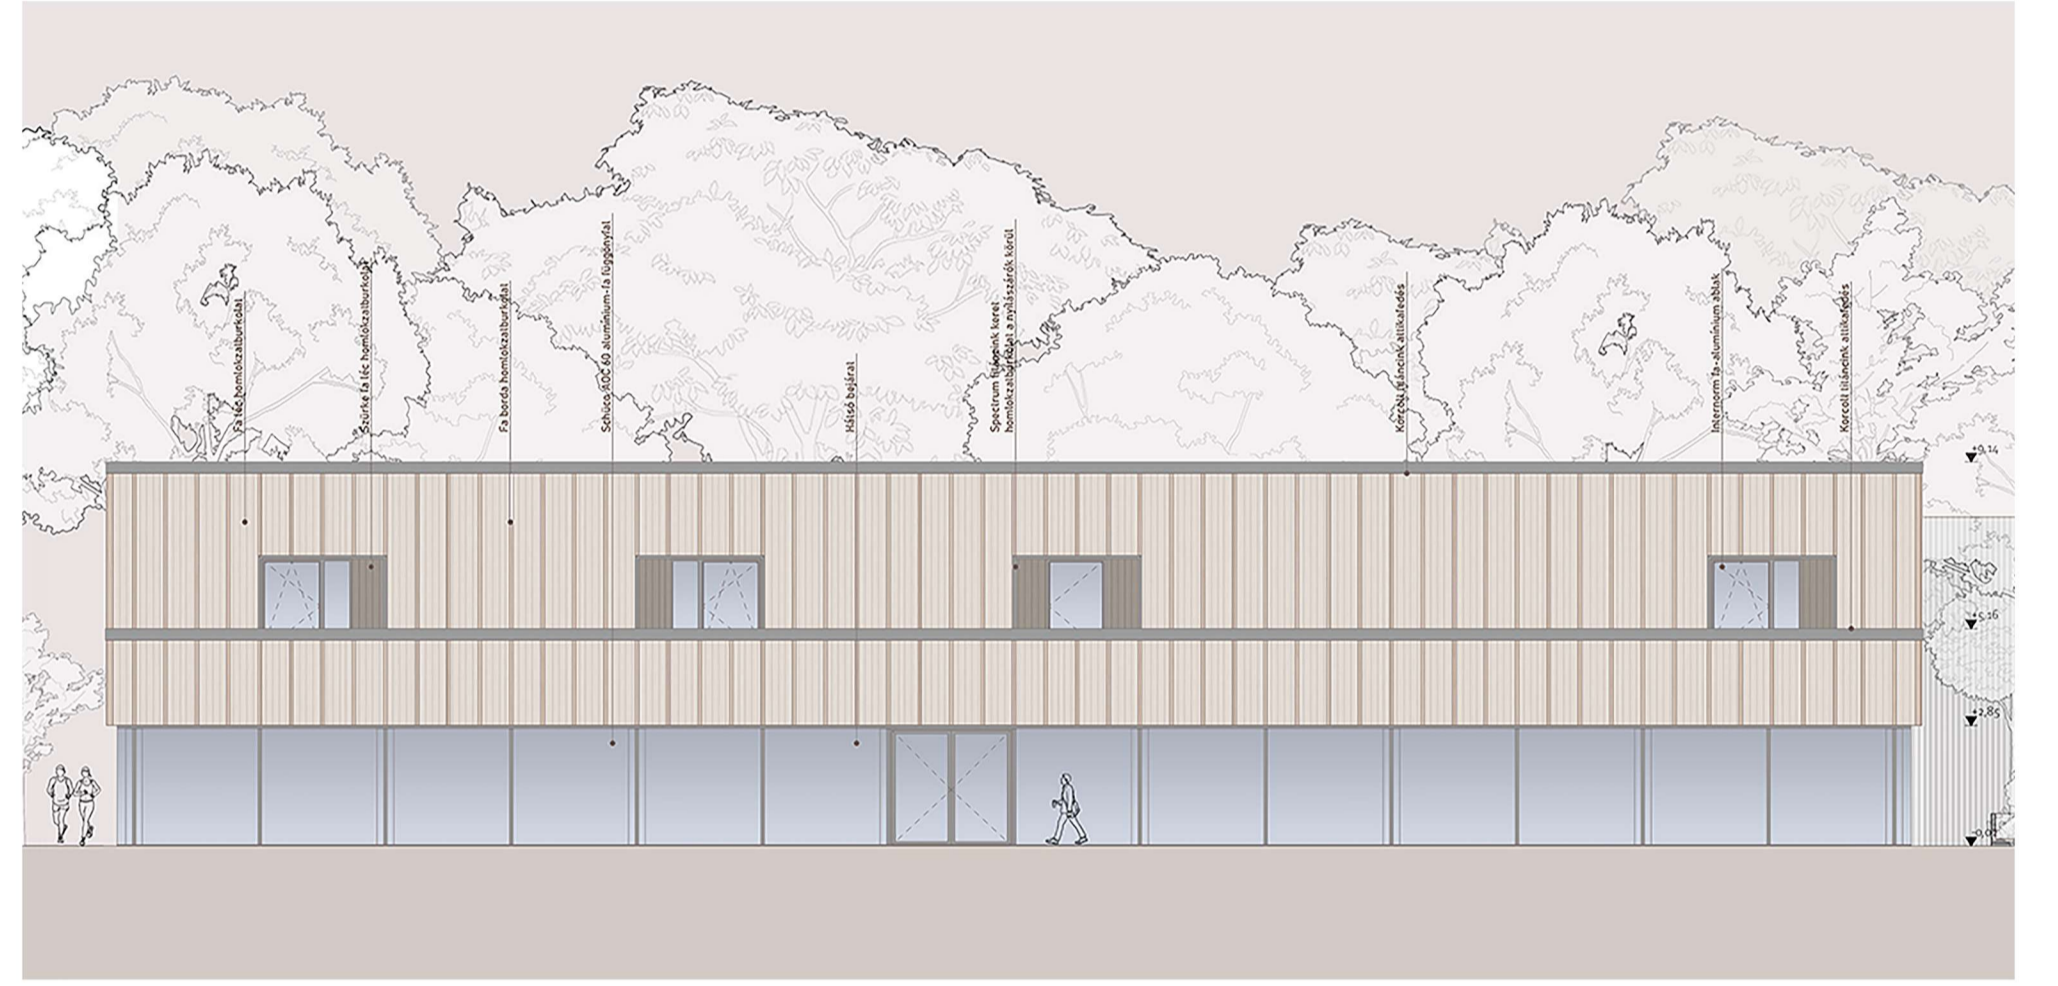

DÉL - NYUGATI HOMLOKZAT

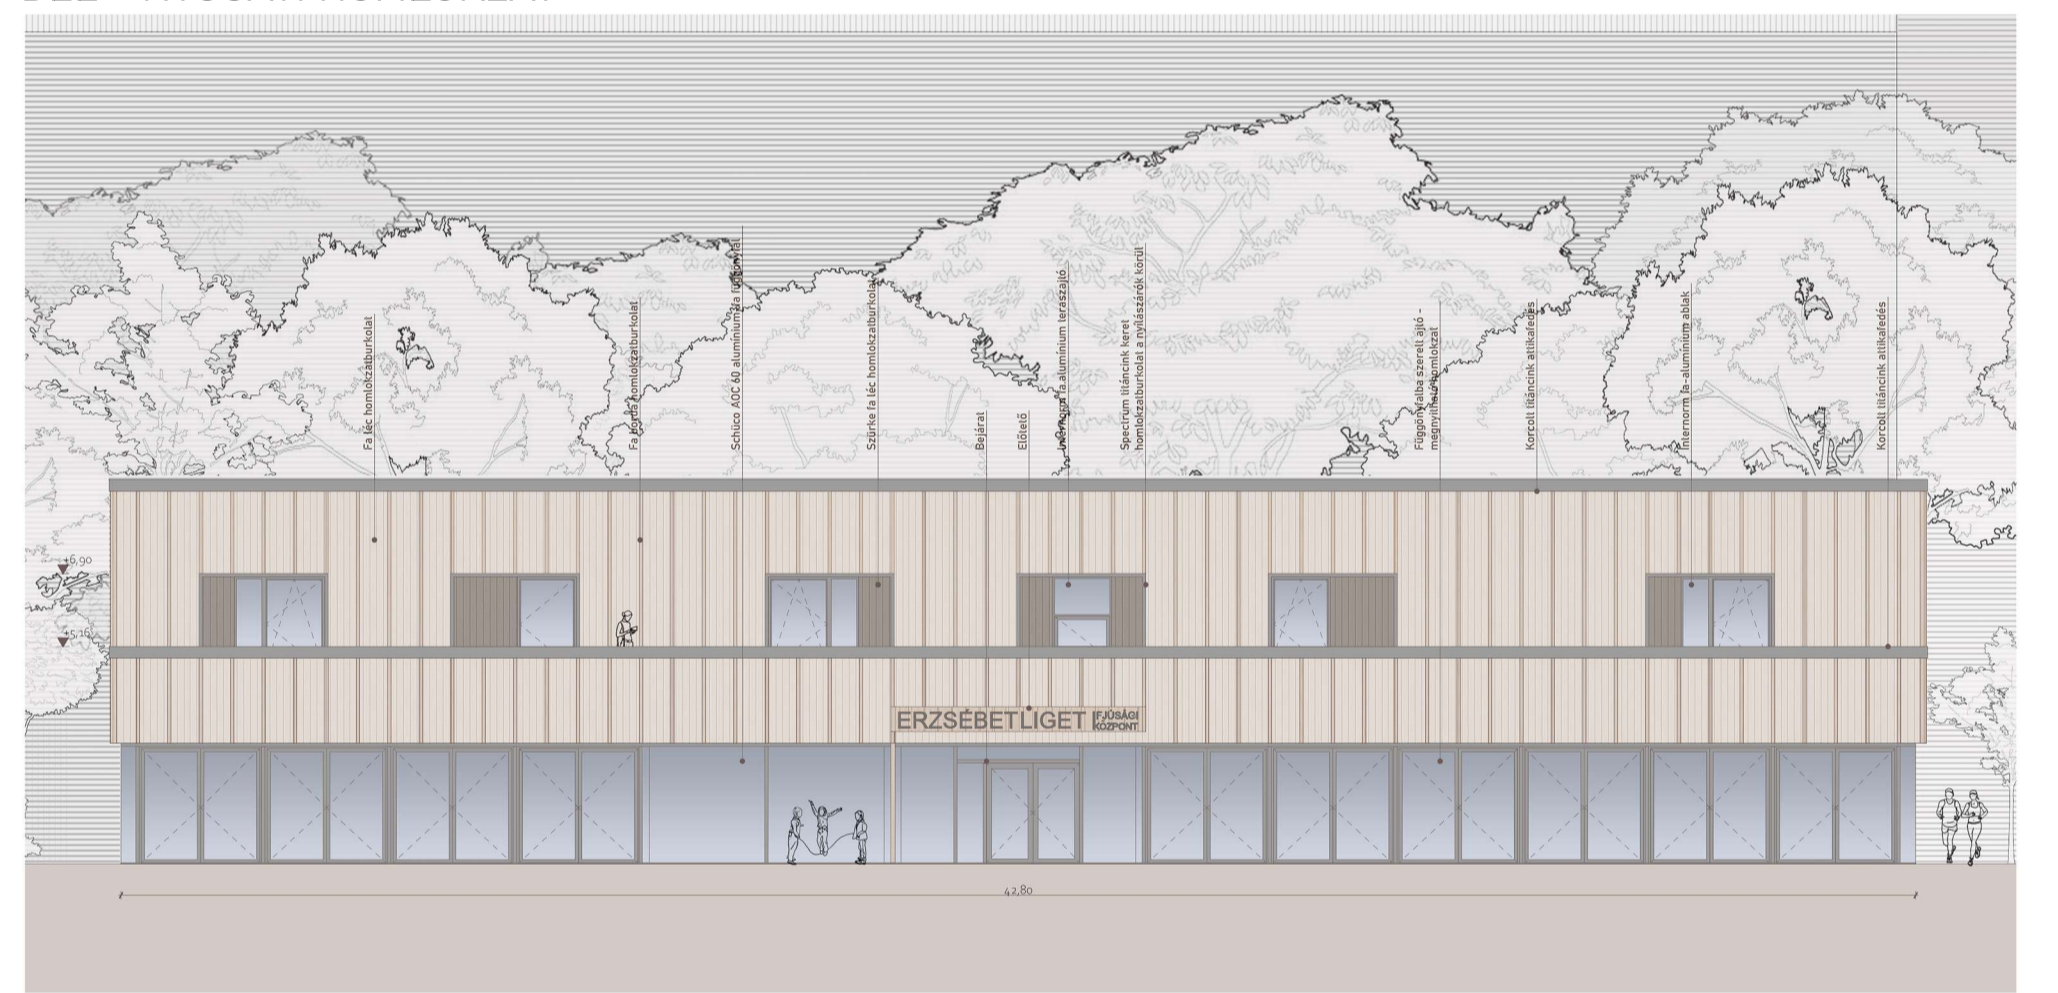


HELYSZÍNRAJZ

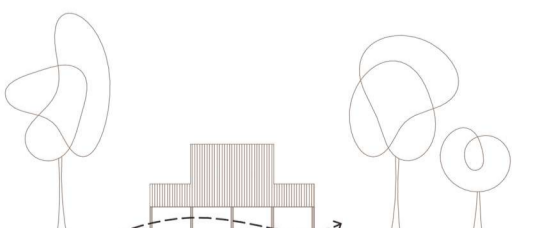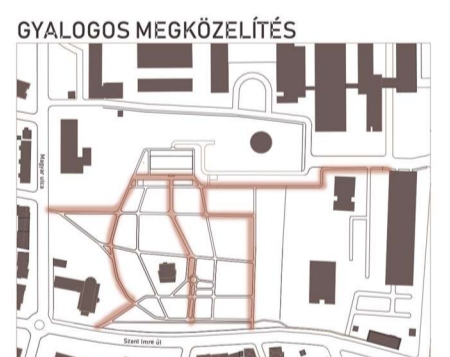


FÖLDSZINTI ALAPRAJZ




EMELET ALAPRAJZ

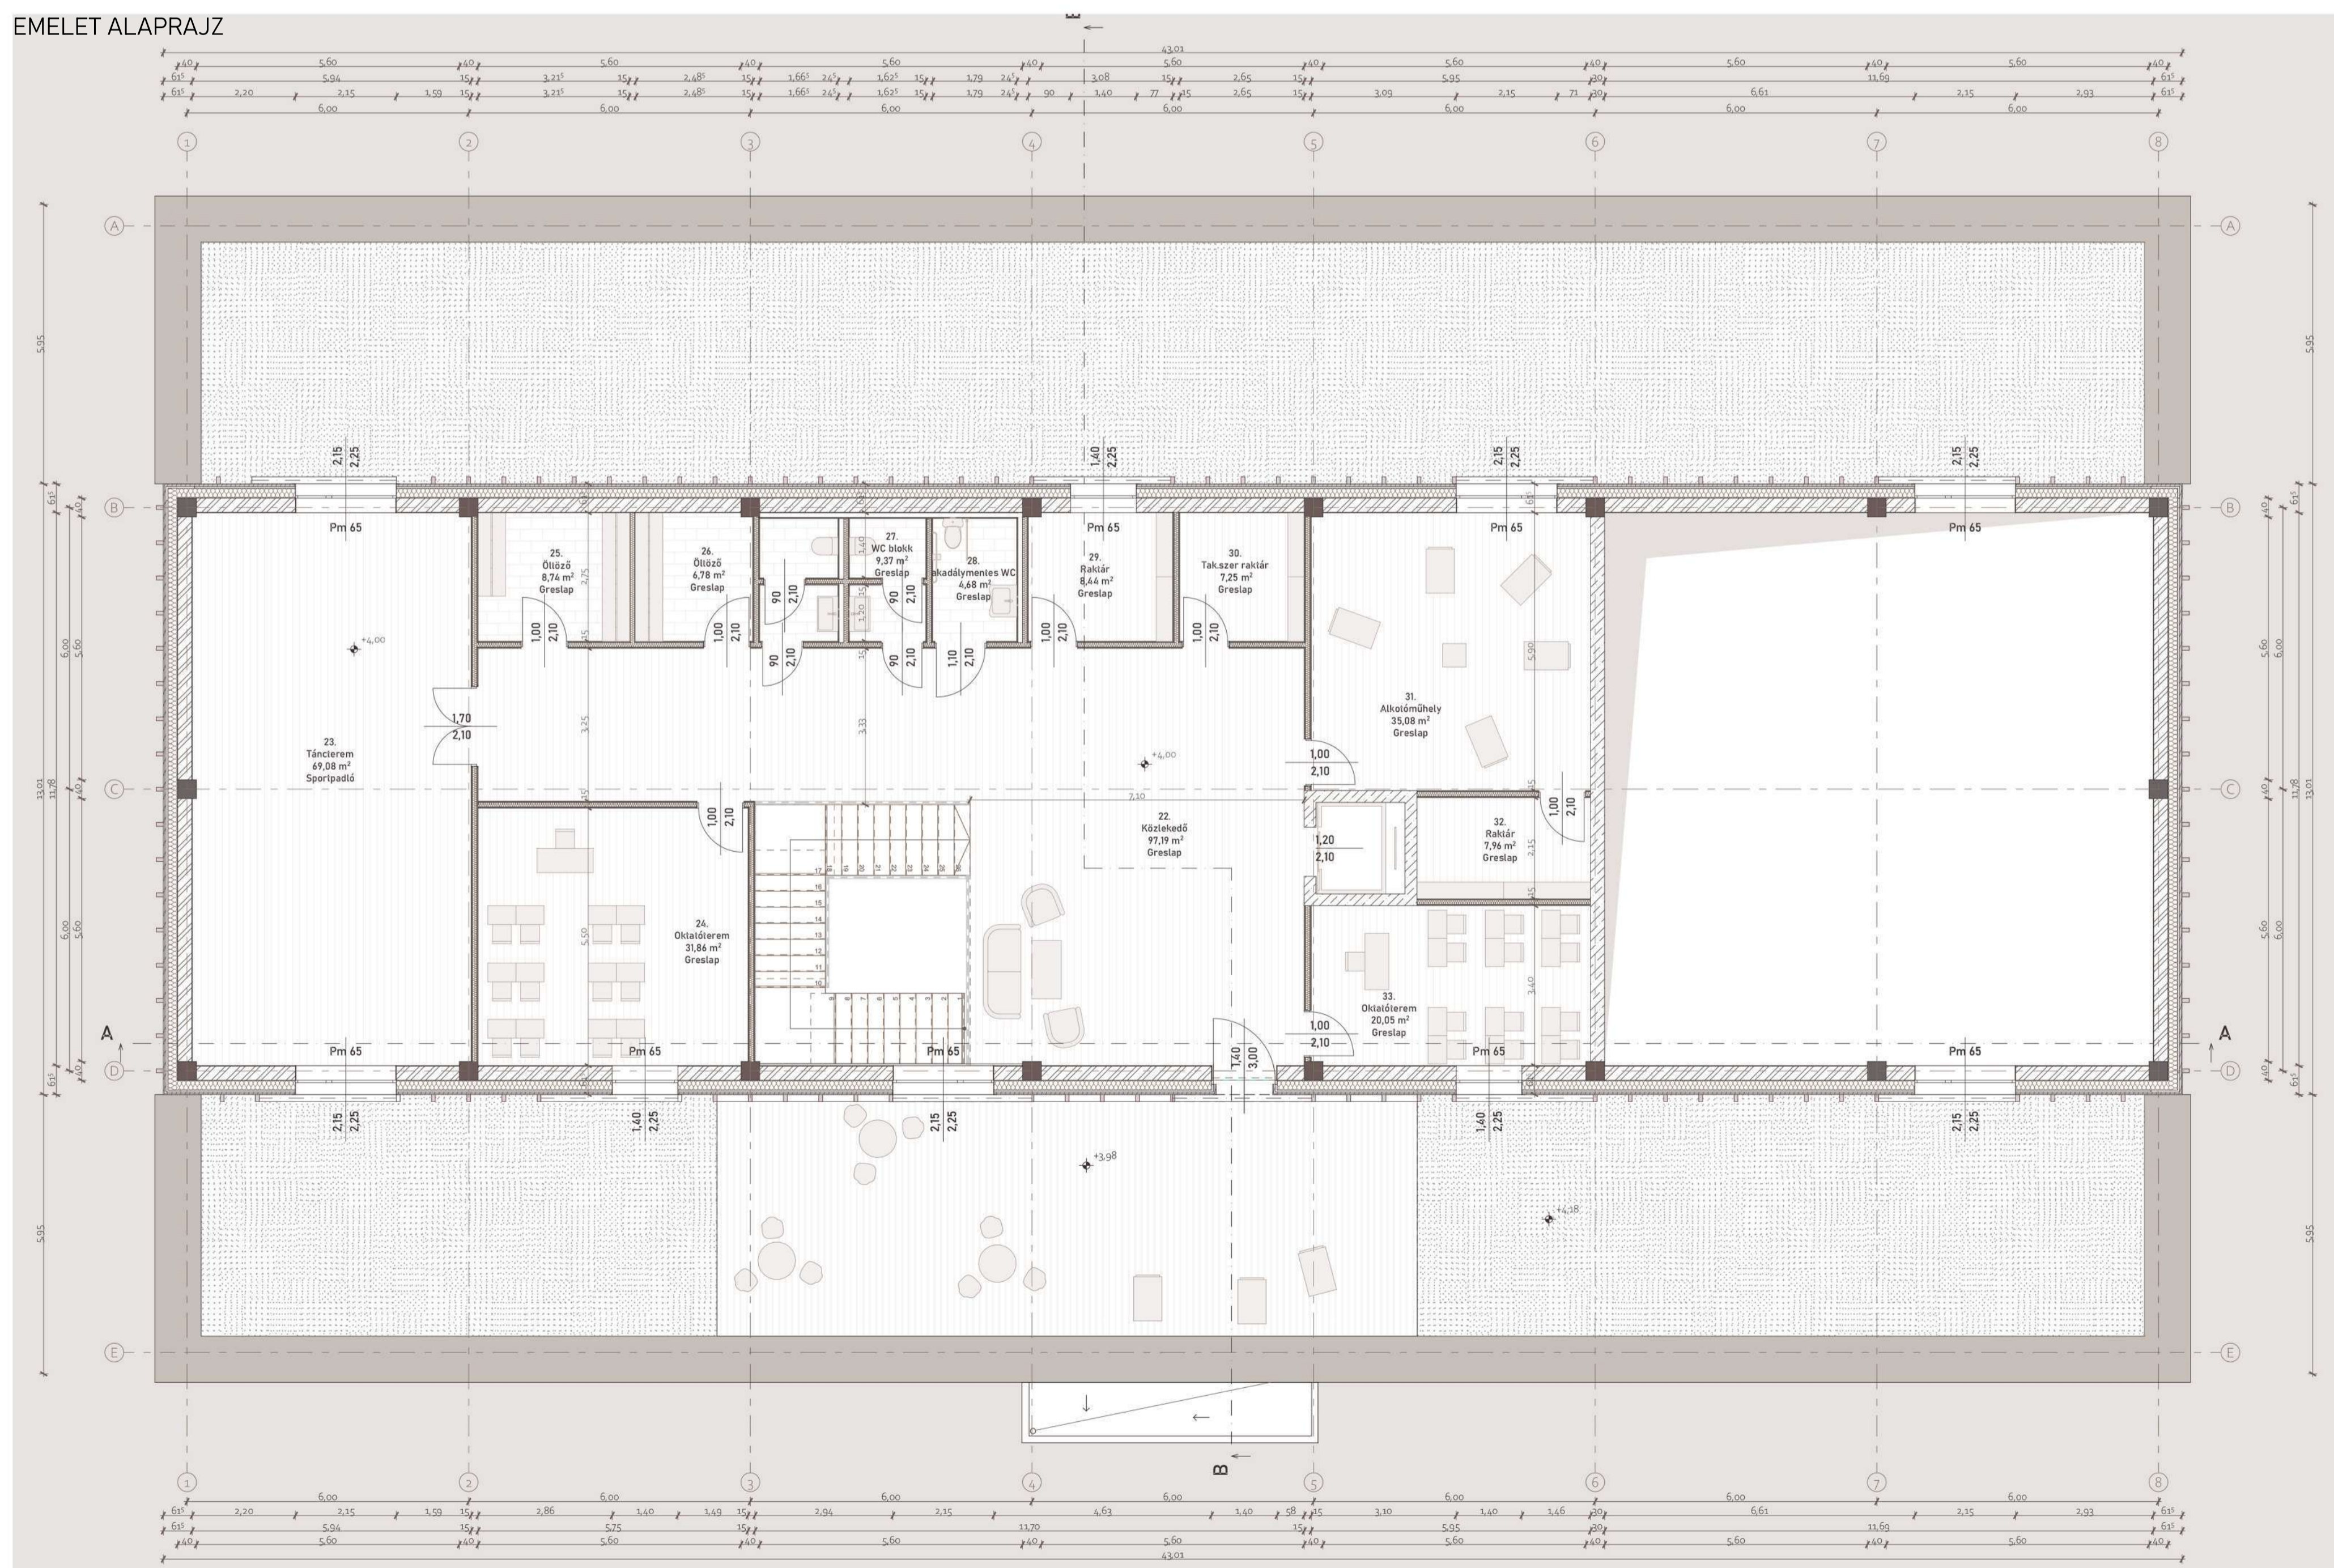


DÉL - KELETI HOMLOKZAT

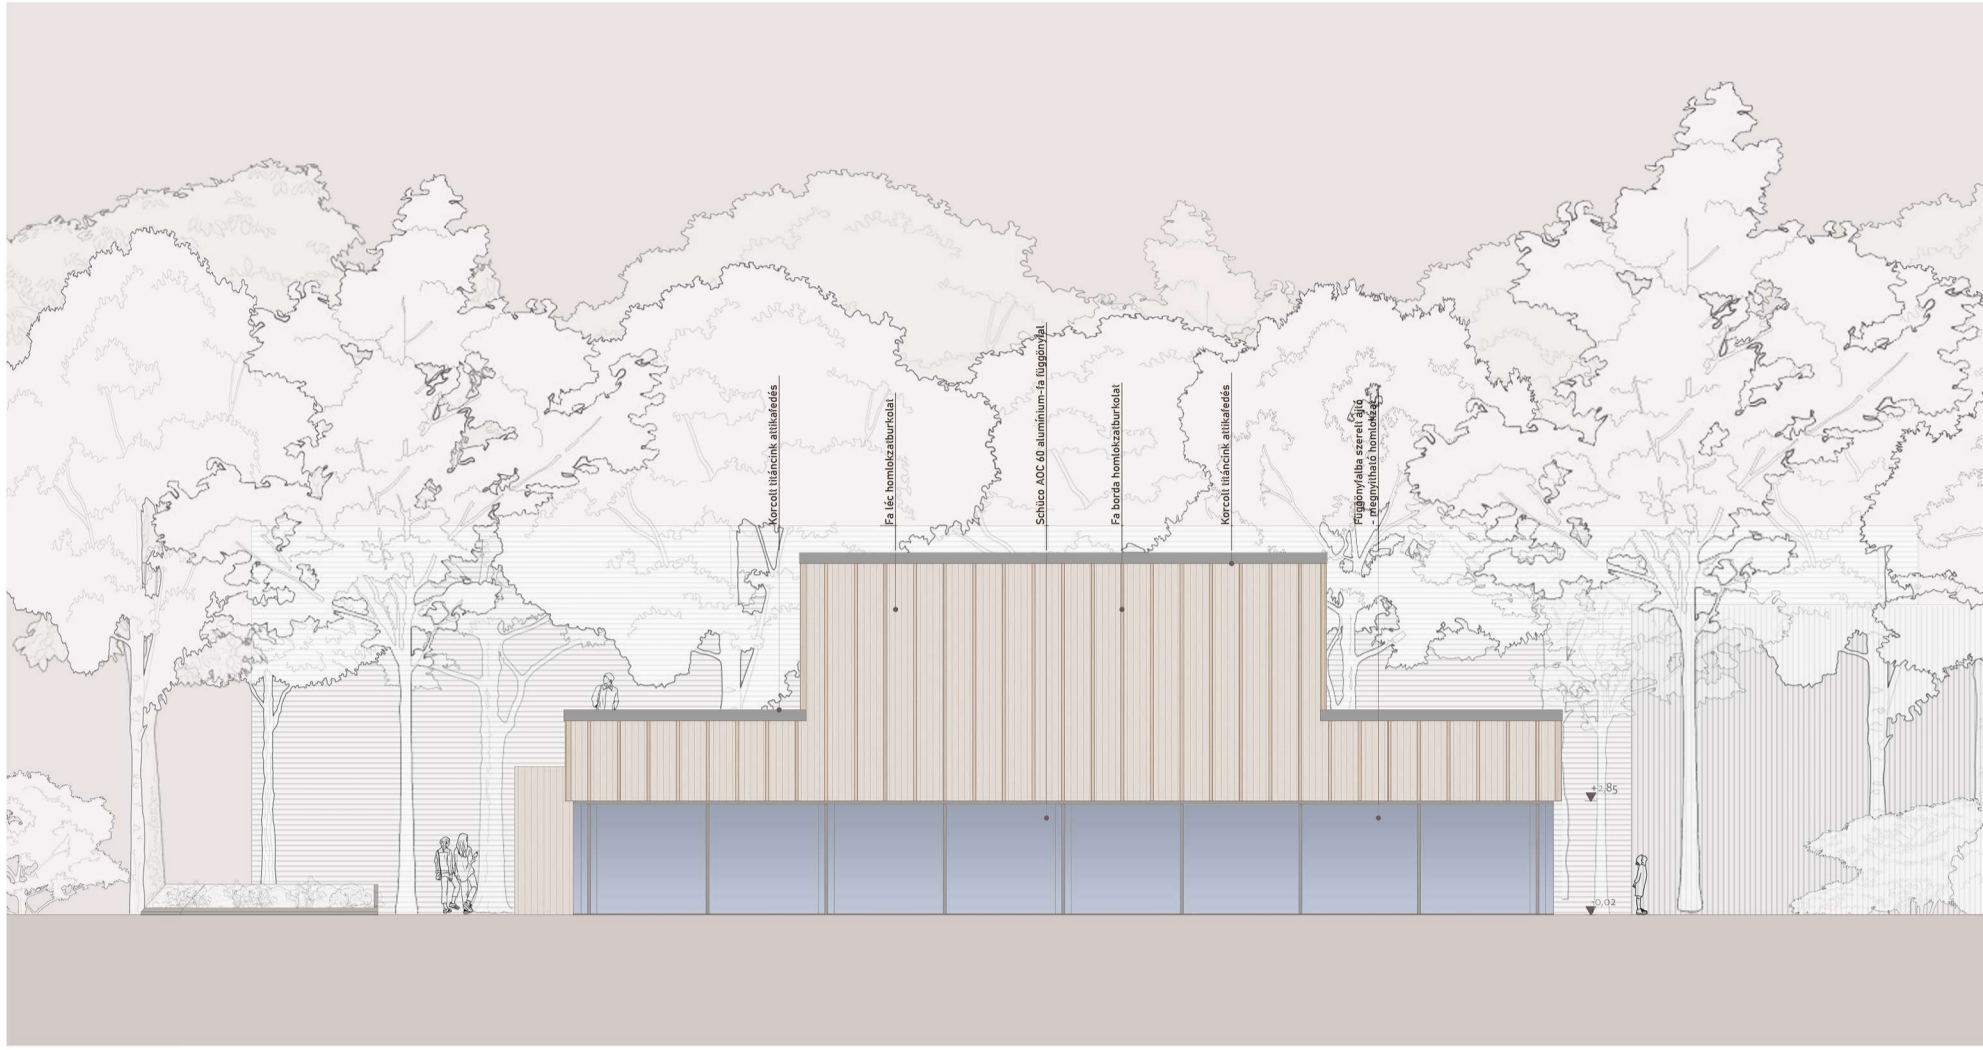

A - A METSZET

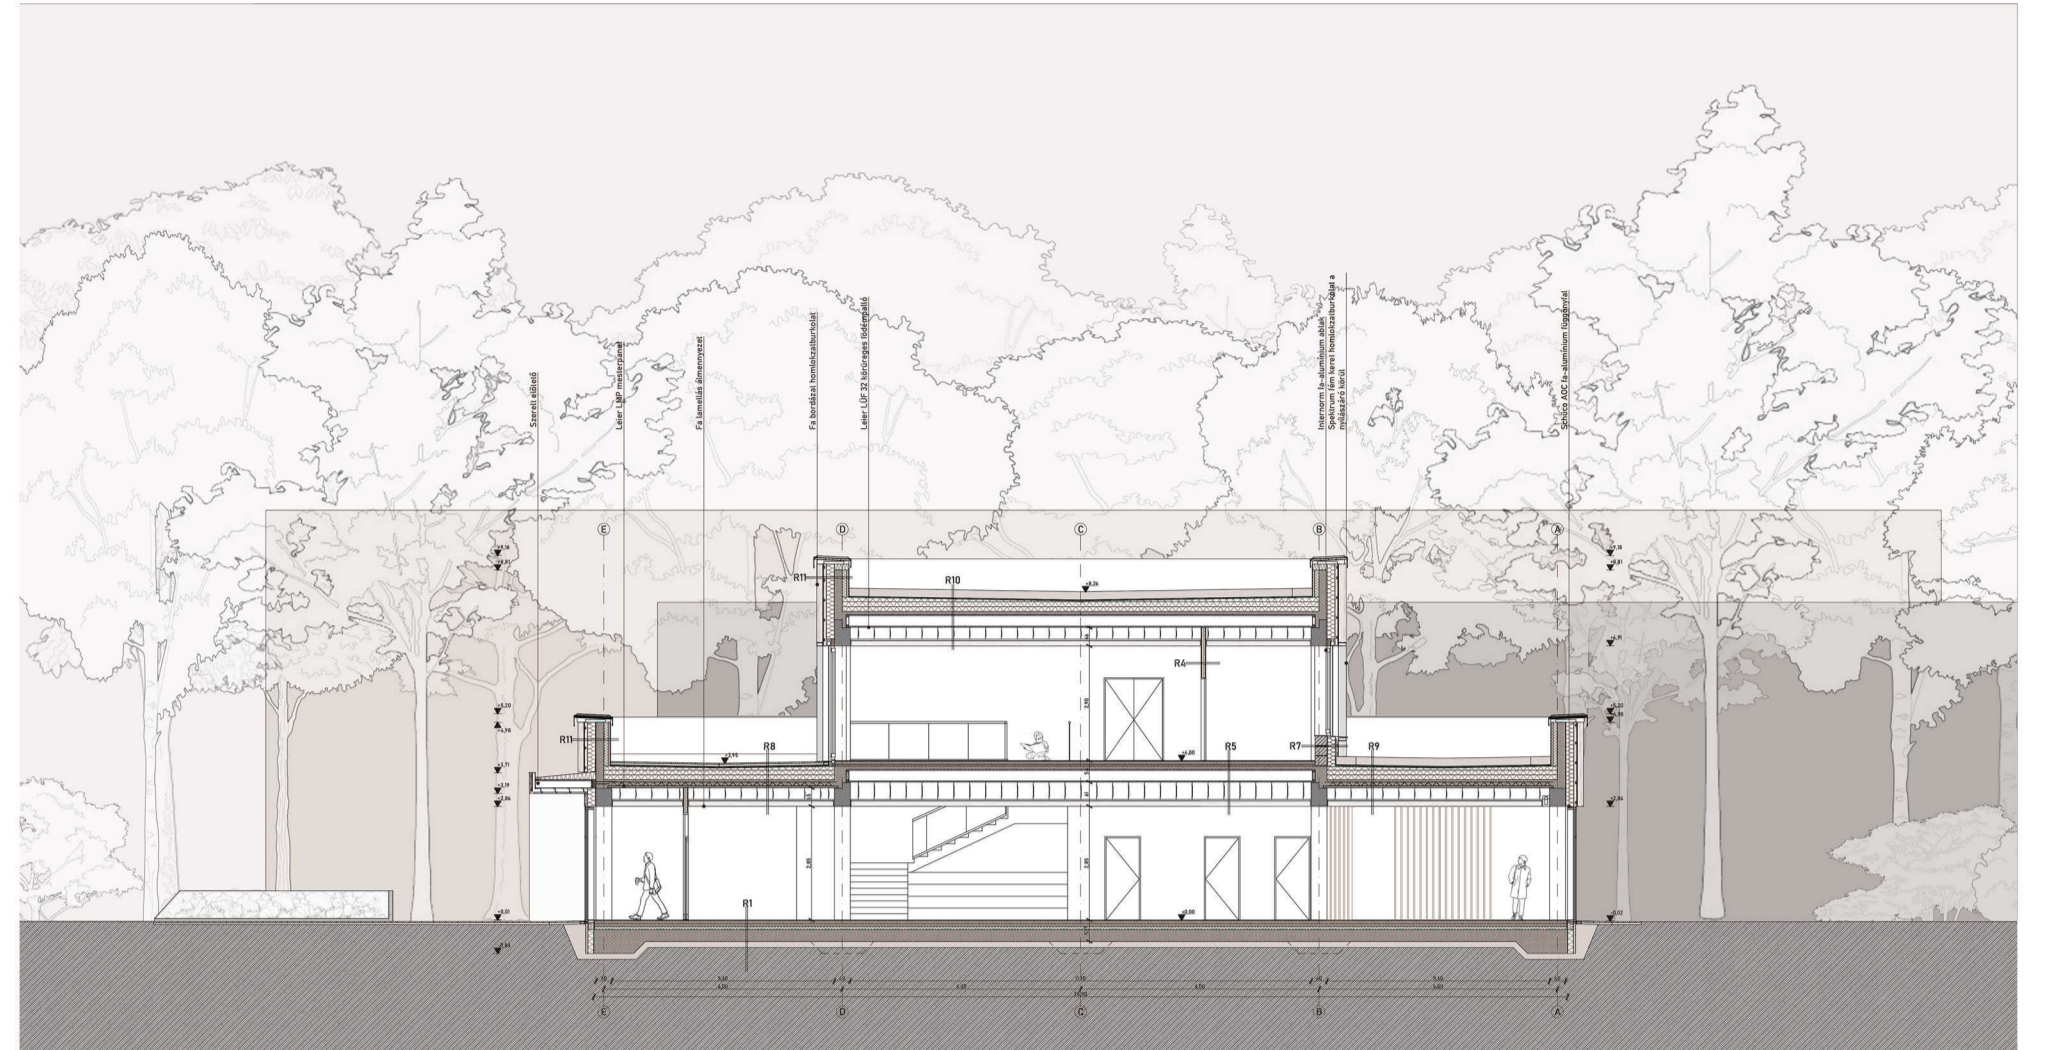


KÜLSŐ ÉS BELSŐ TÉR KÖZTI KAPCSOLAT

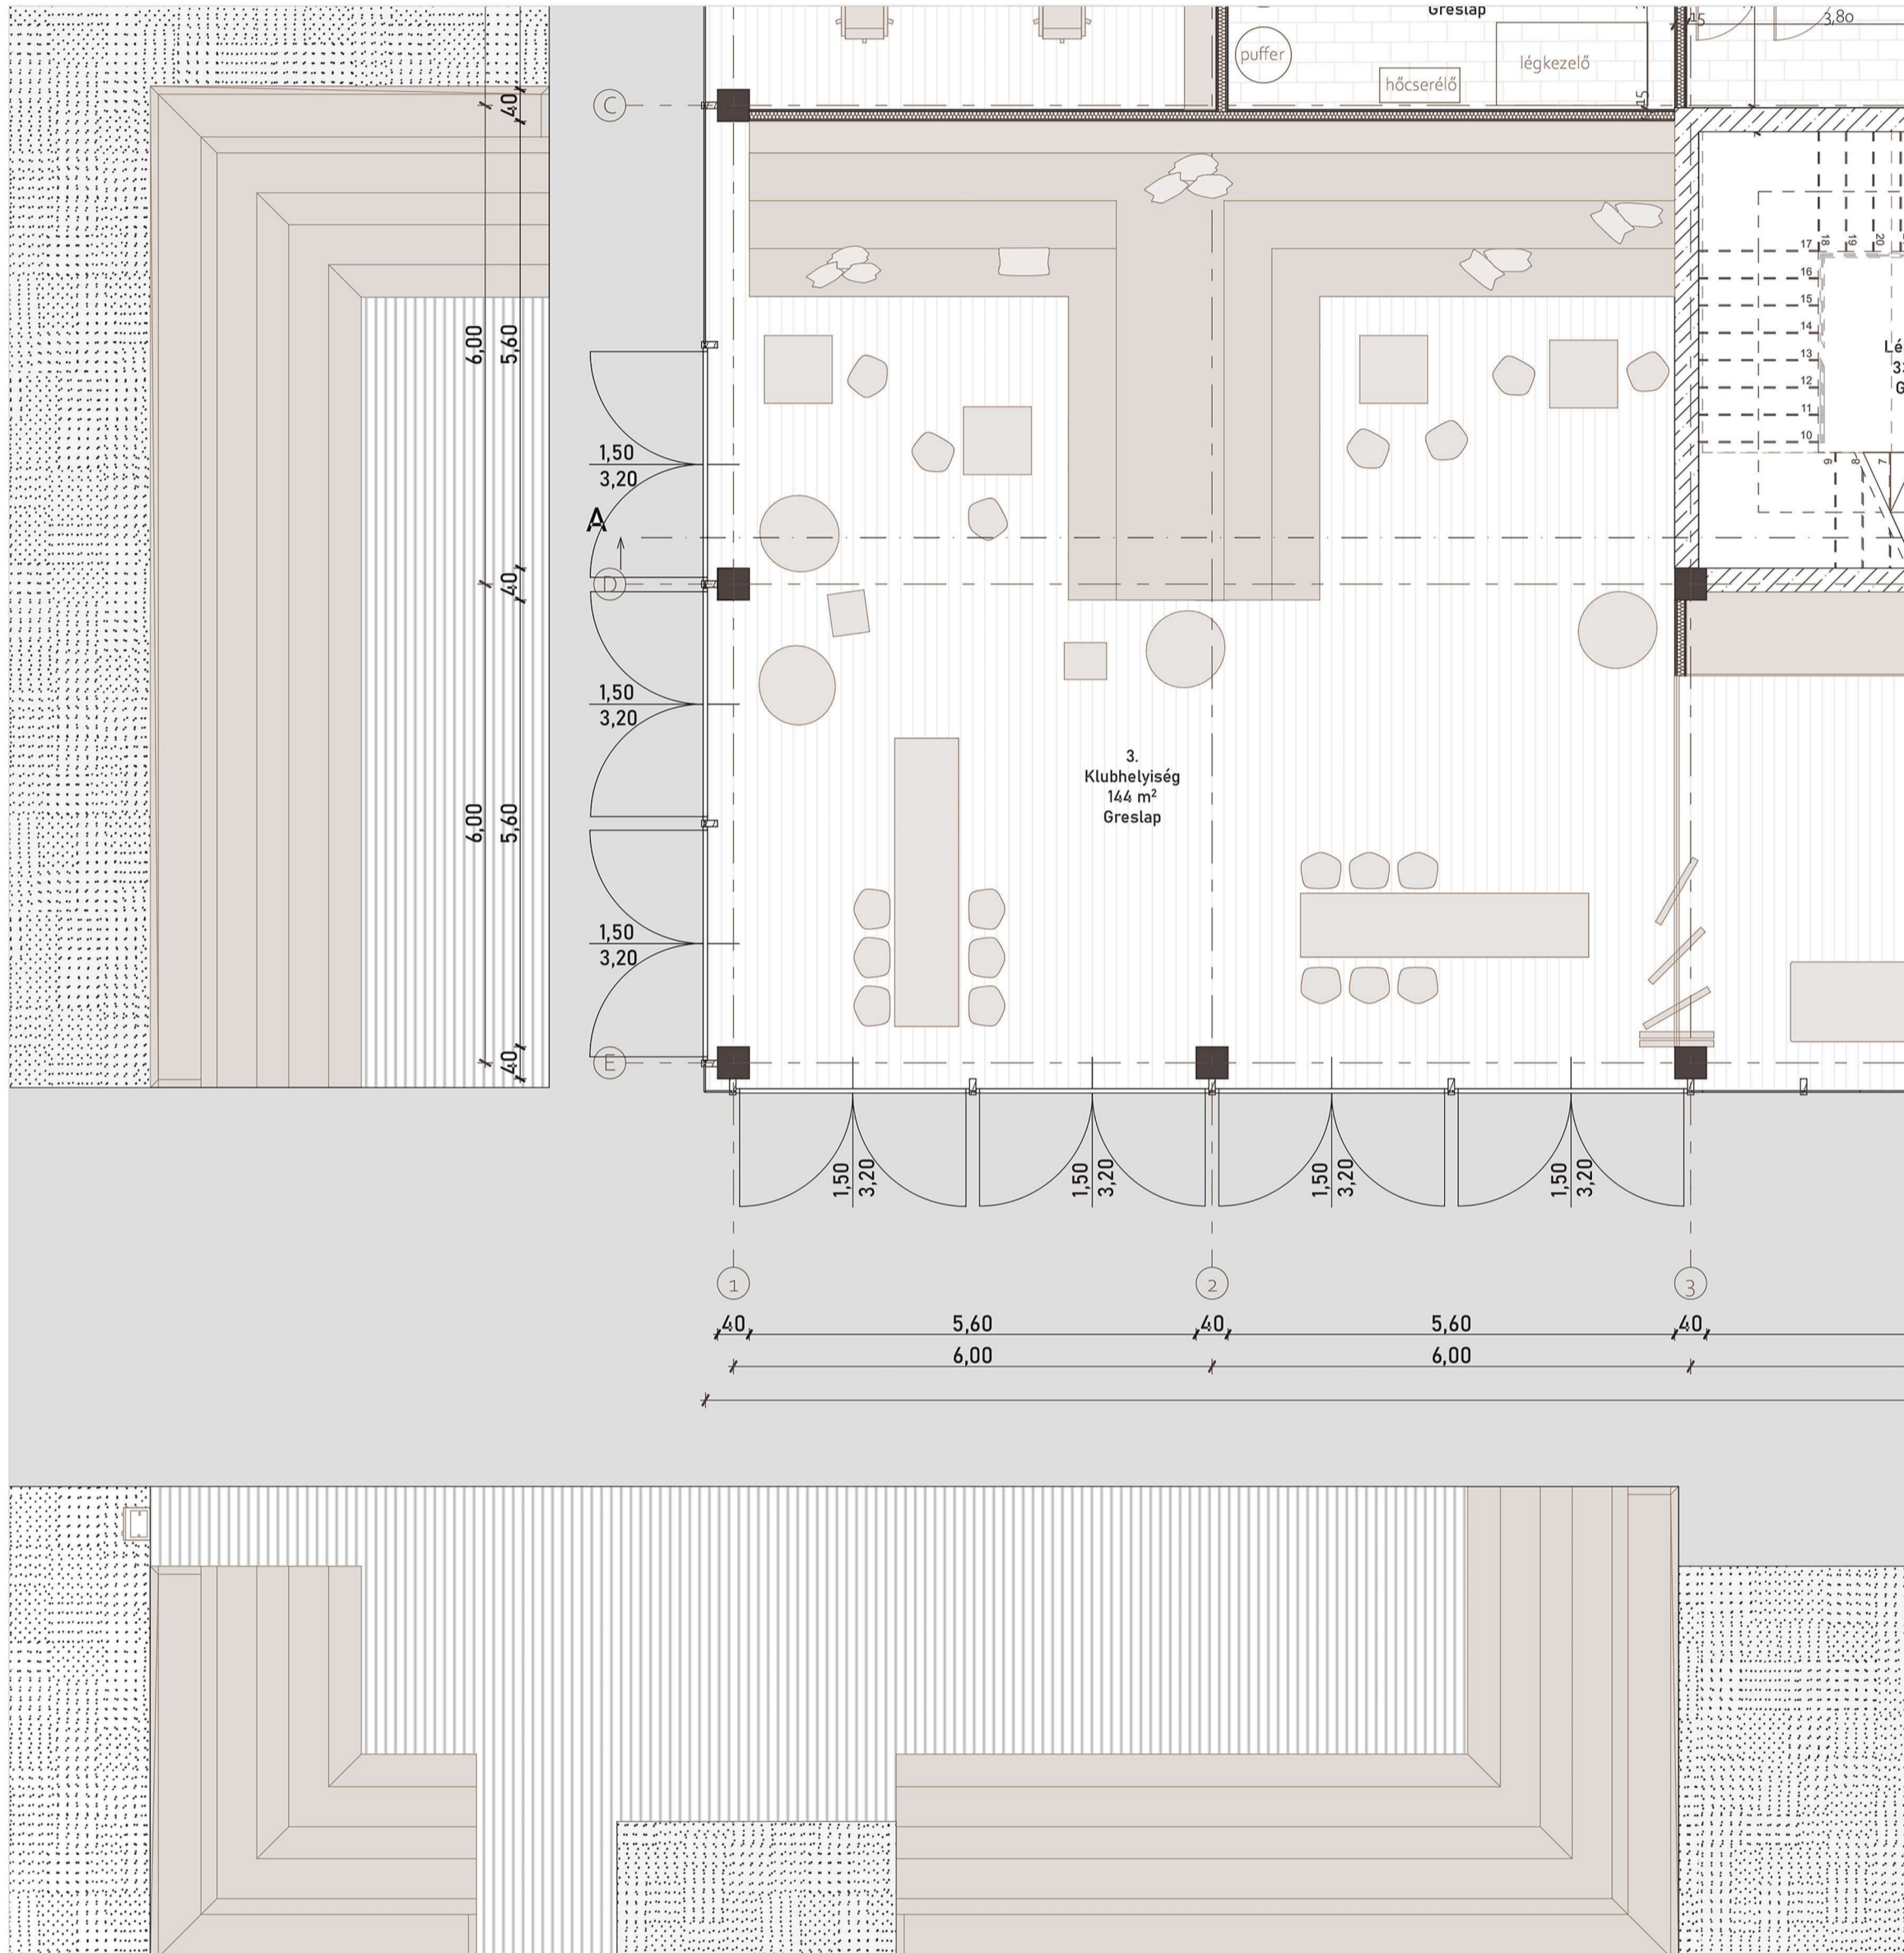


BEÉPÍTÉS



TÉRBÚTOROK

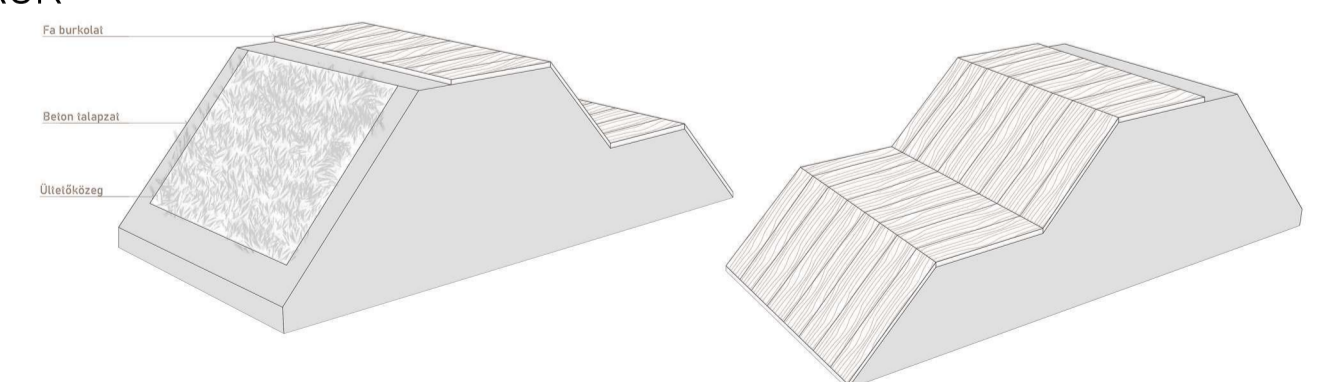


PARK ALAKULÁSA AZ IDŐK SORÁN

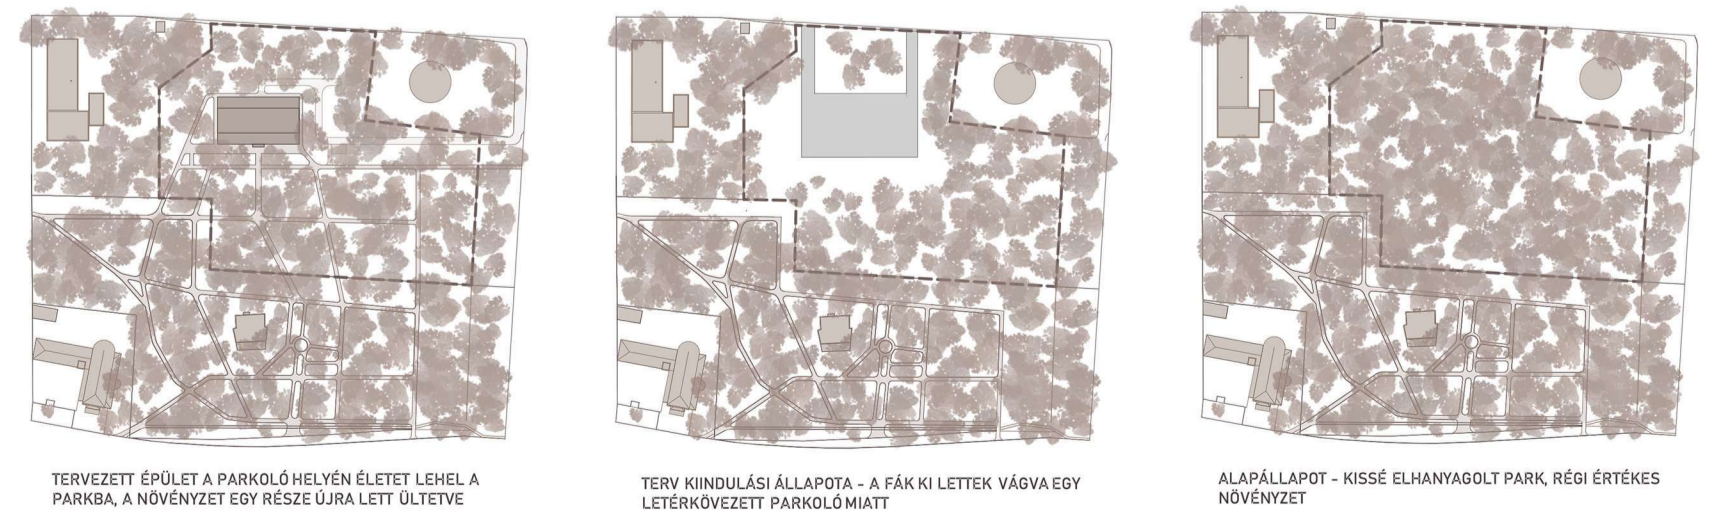


#### ÉSZAK - KELETI HOMLOKZAT



#### ABLAK FELSŐ CSOMÓPONT

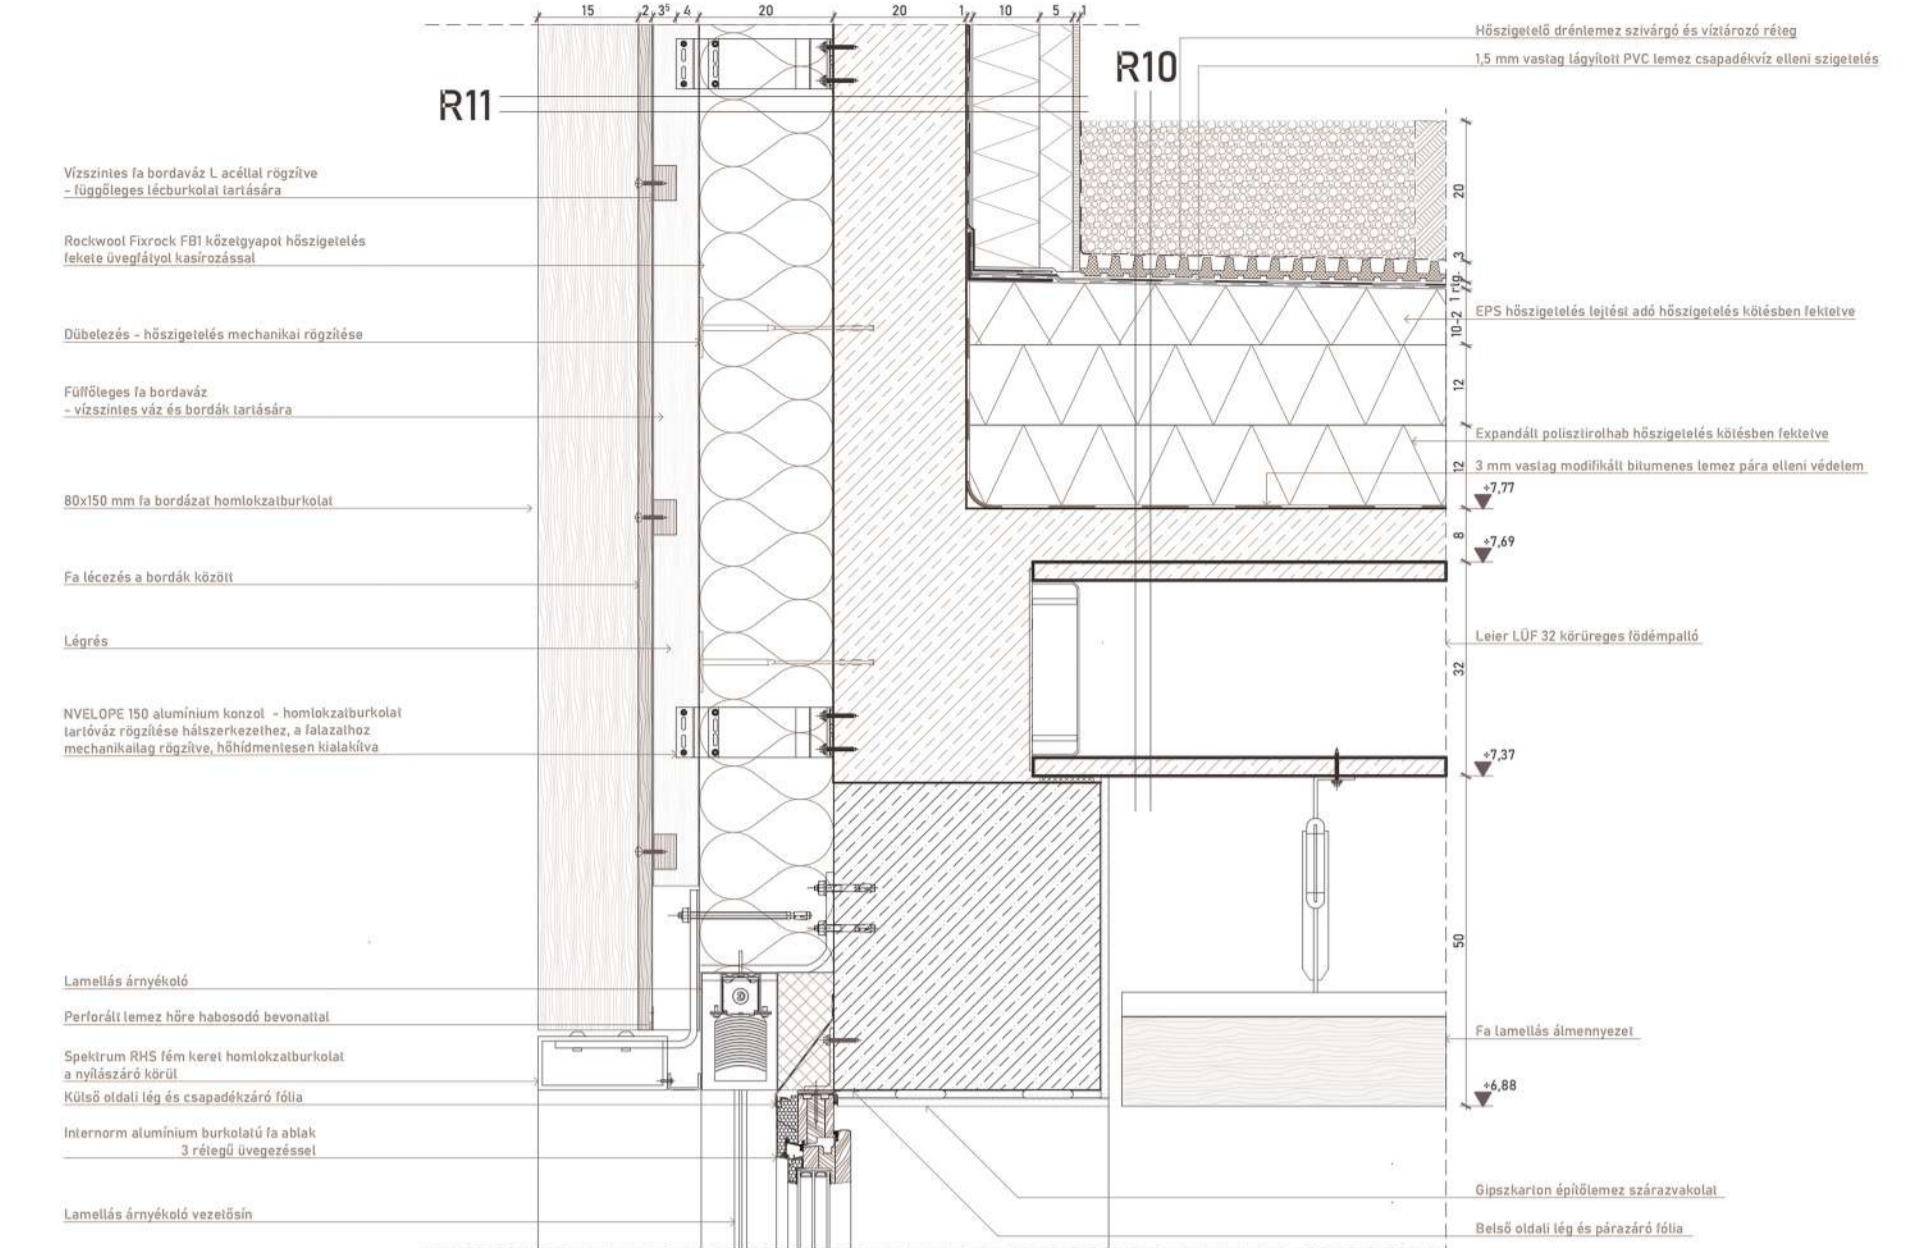

#### ABLAK VÍZSZINTES CSOMÓPONT

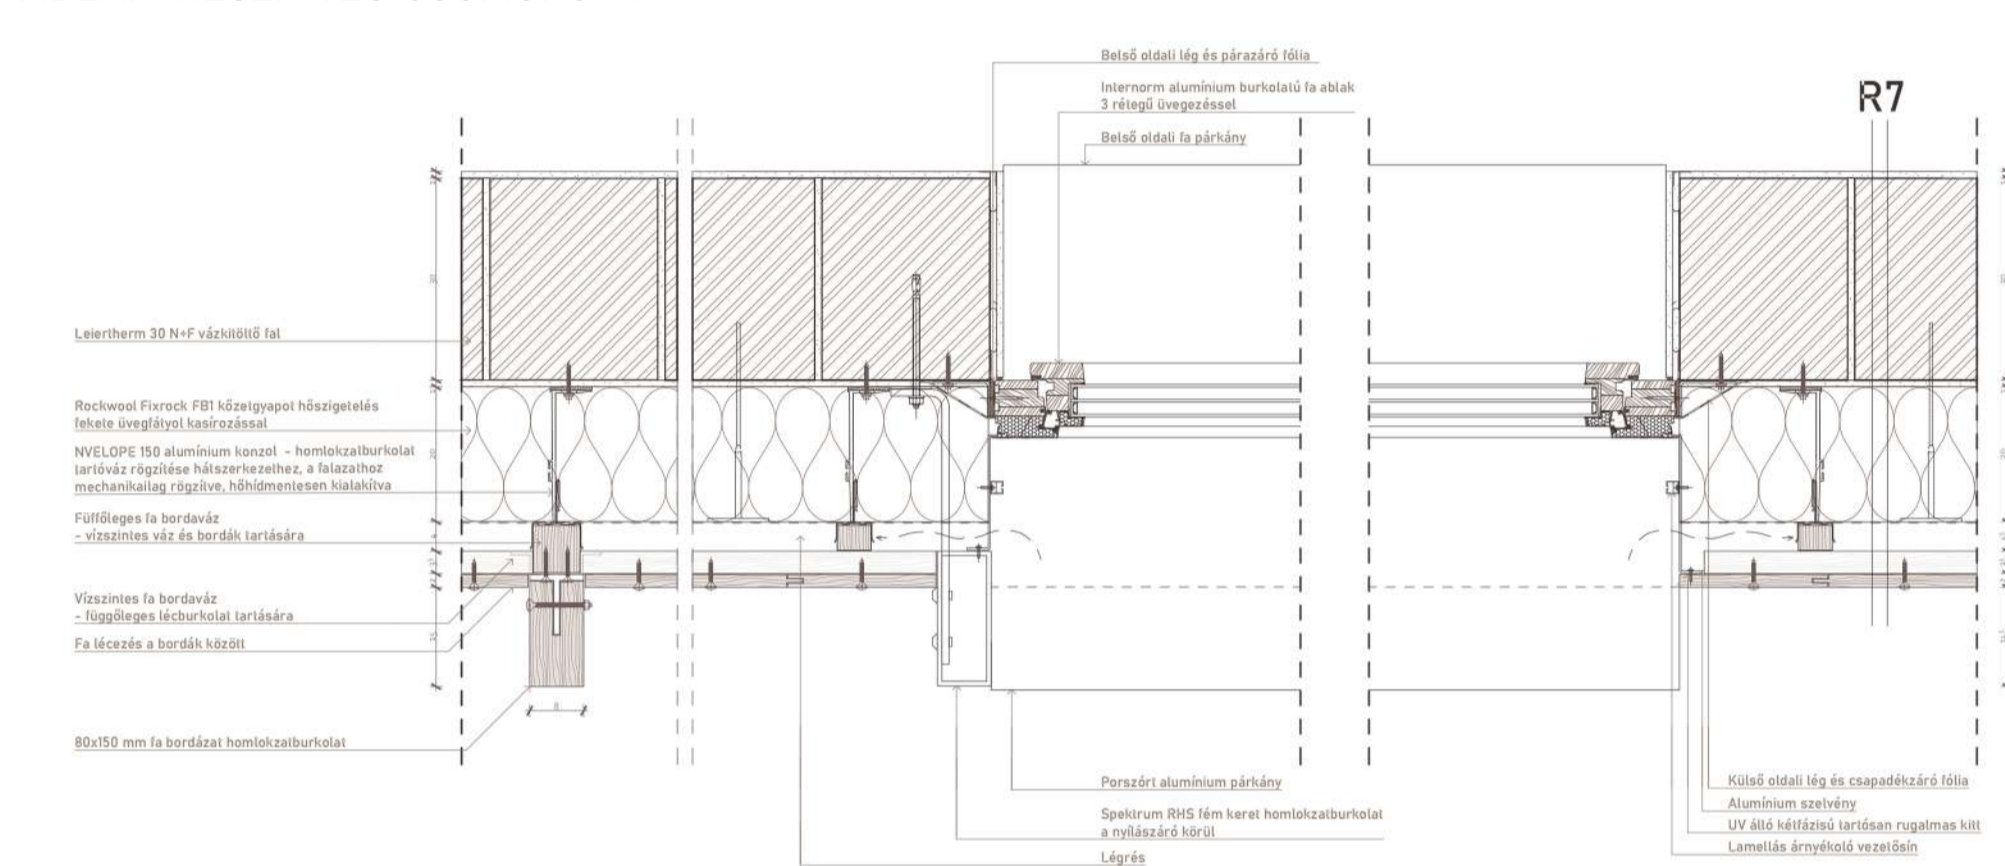

#### FALSÁV METSZET ÉS HOMLOKZATI RÉSZLET ÉS FALSÁV METSZET

