





Táncstúdió
Érd

Somogyi Luca
DHBQKB
Bsc Diplomatervezés
Urbanisztika Tanszék
2023/24/1


Tervezési helyszín

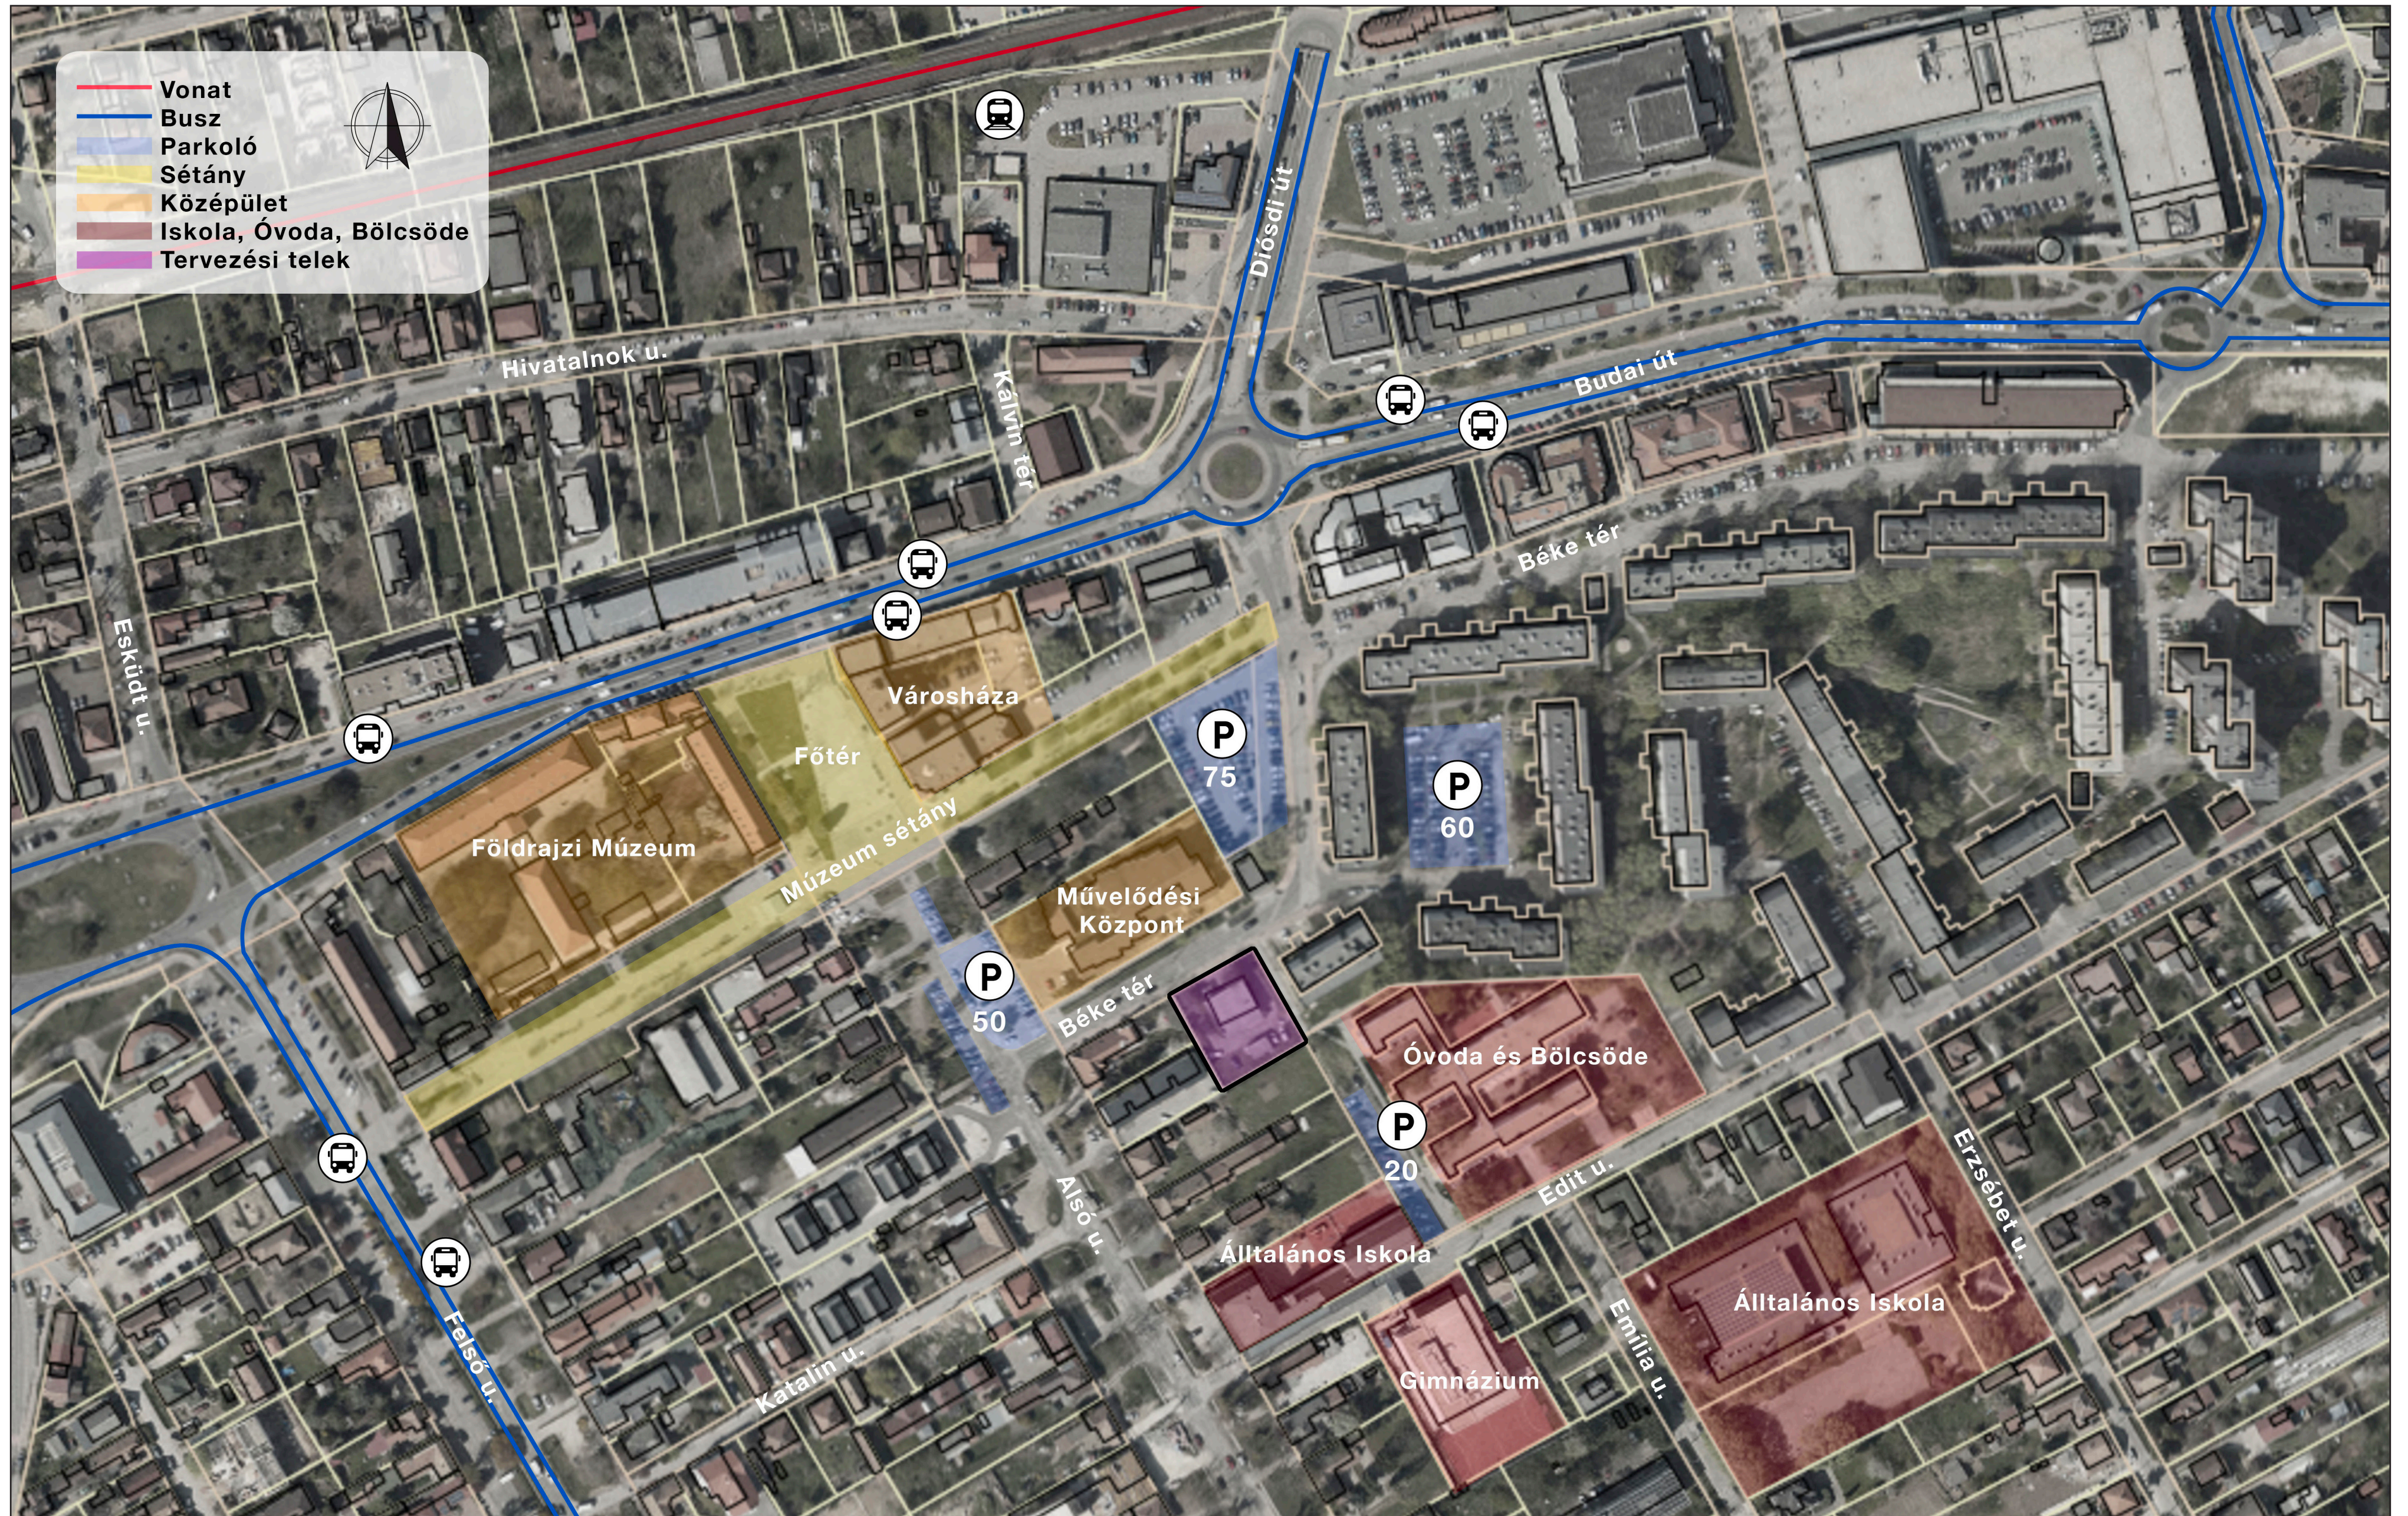


Telek és környezete

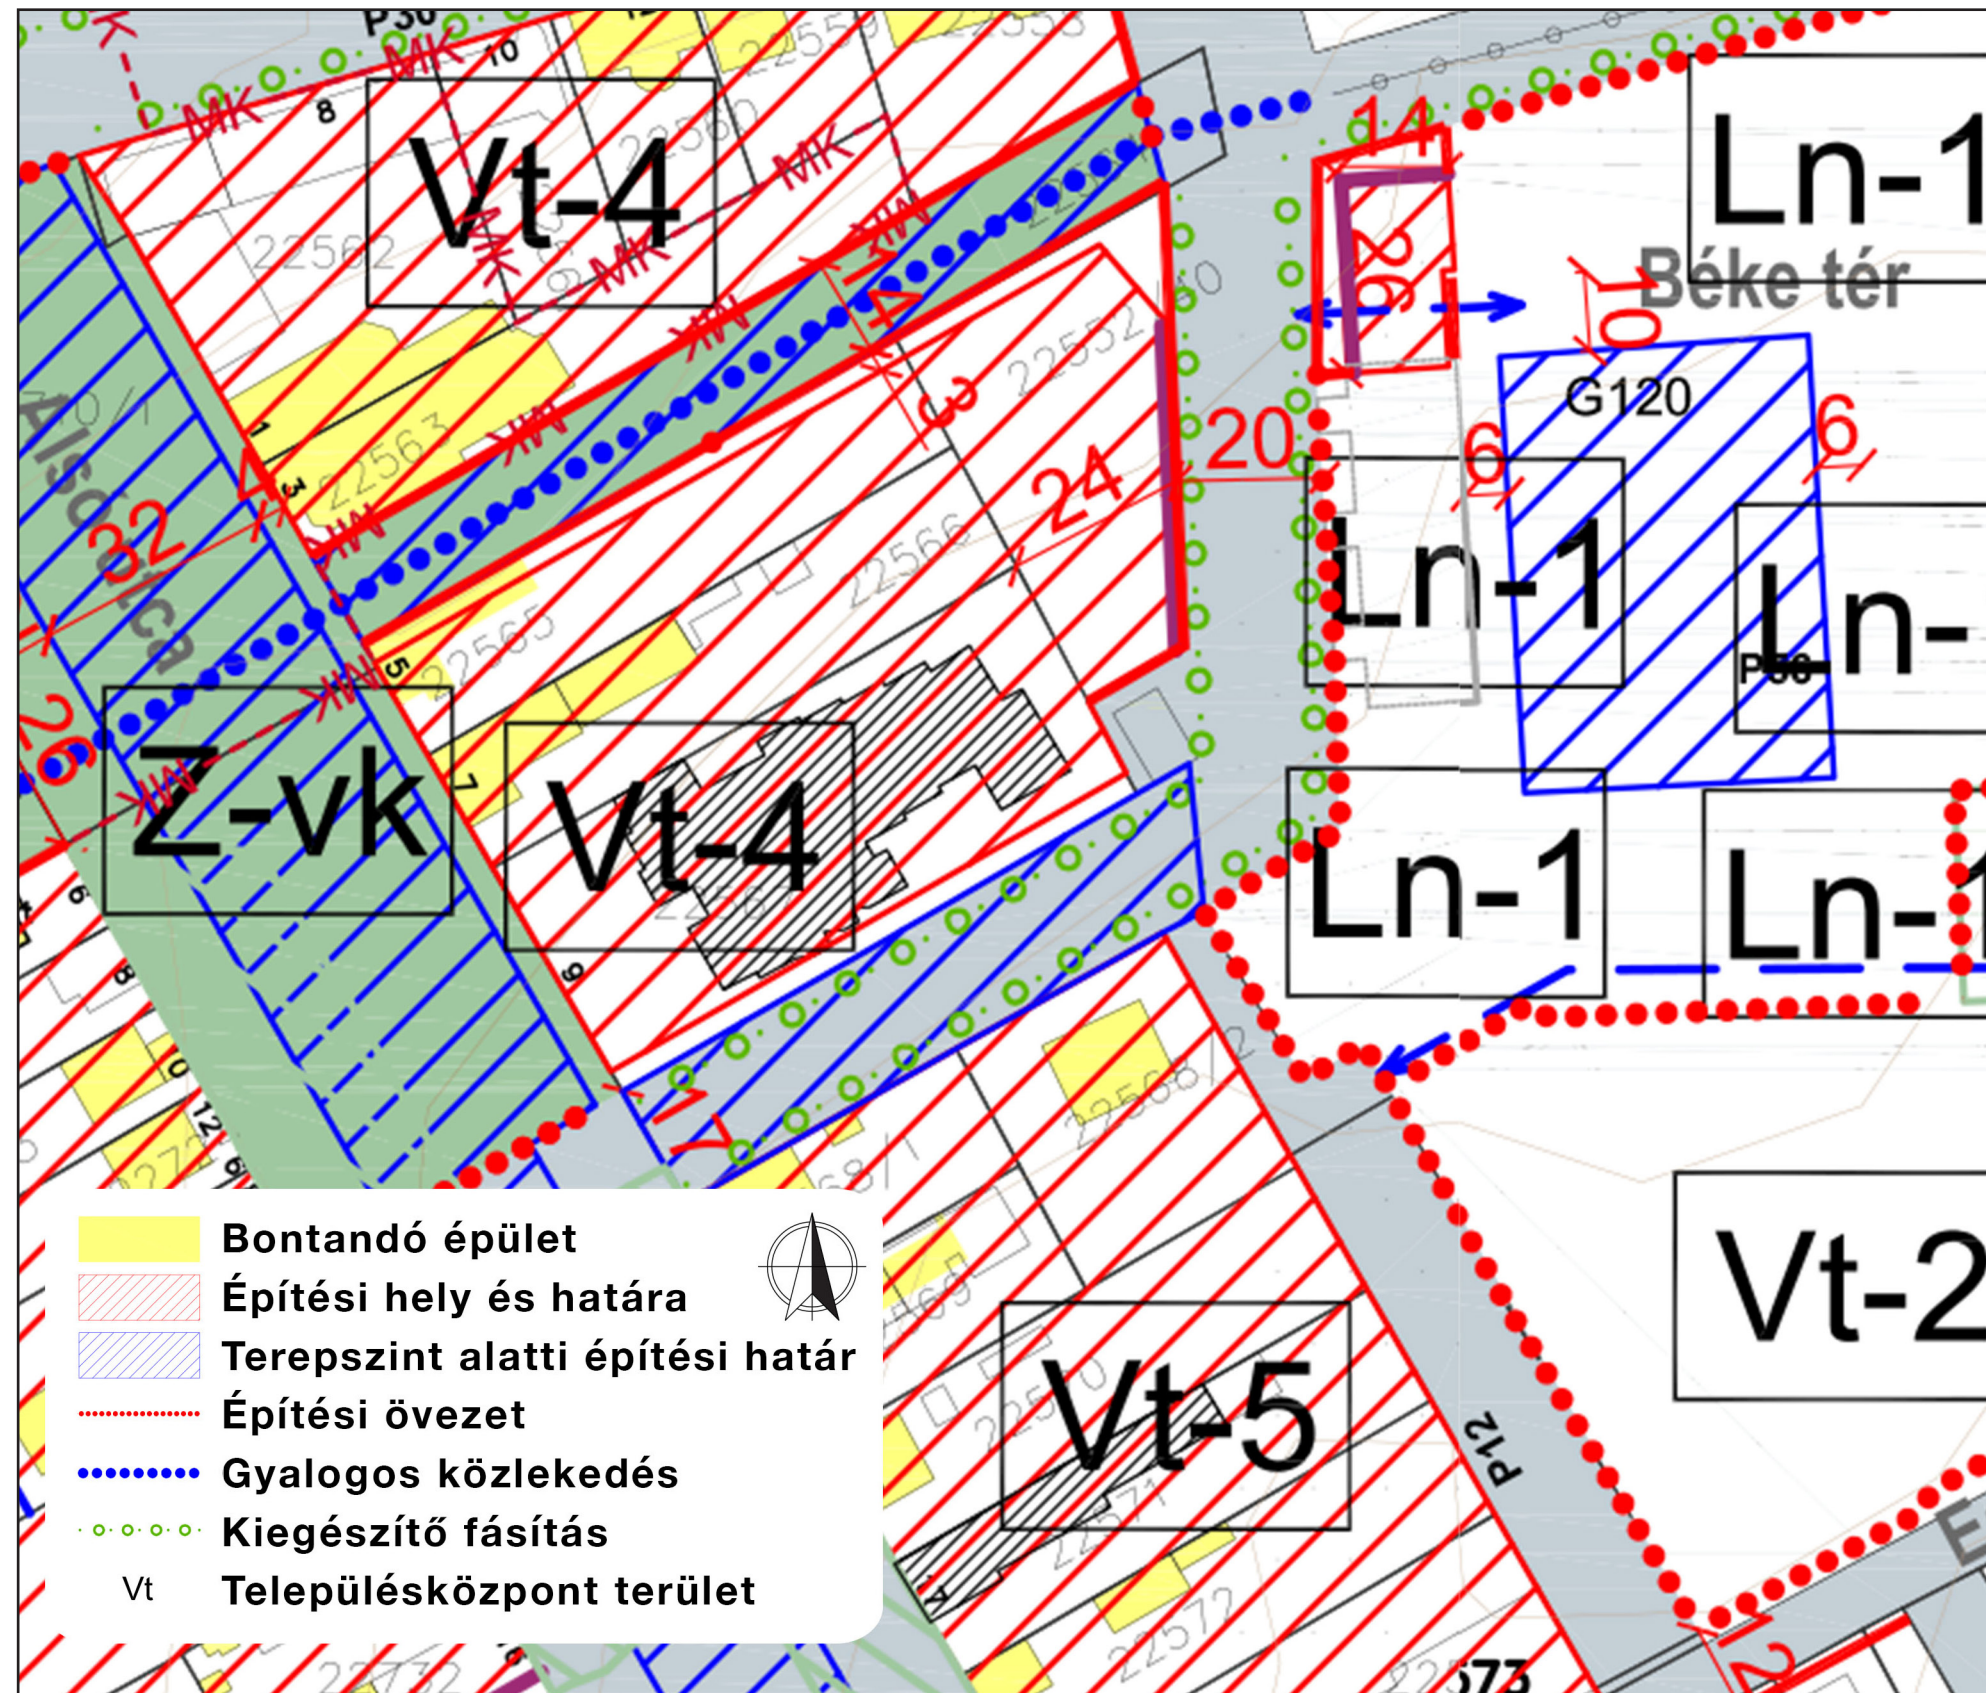


Helyszínrajz

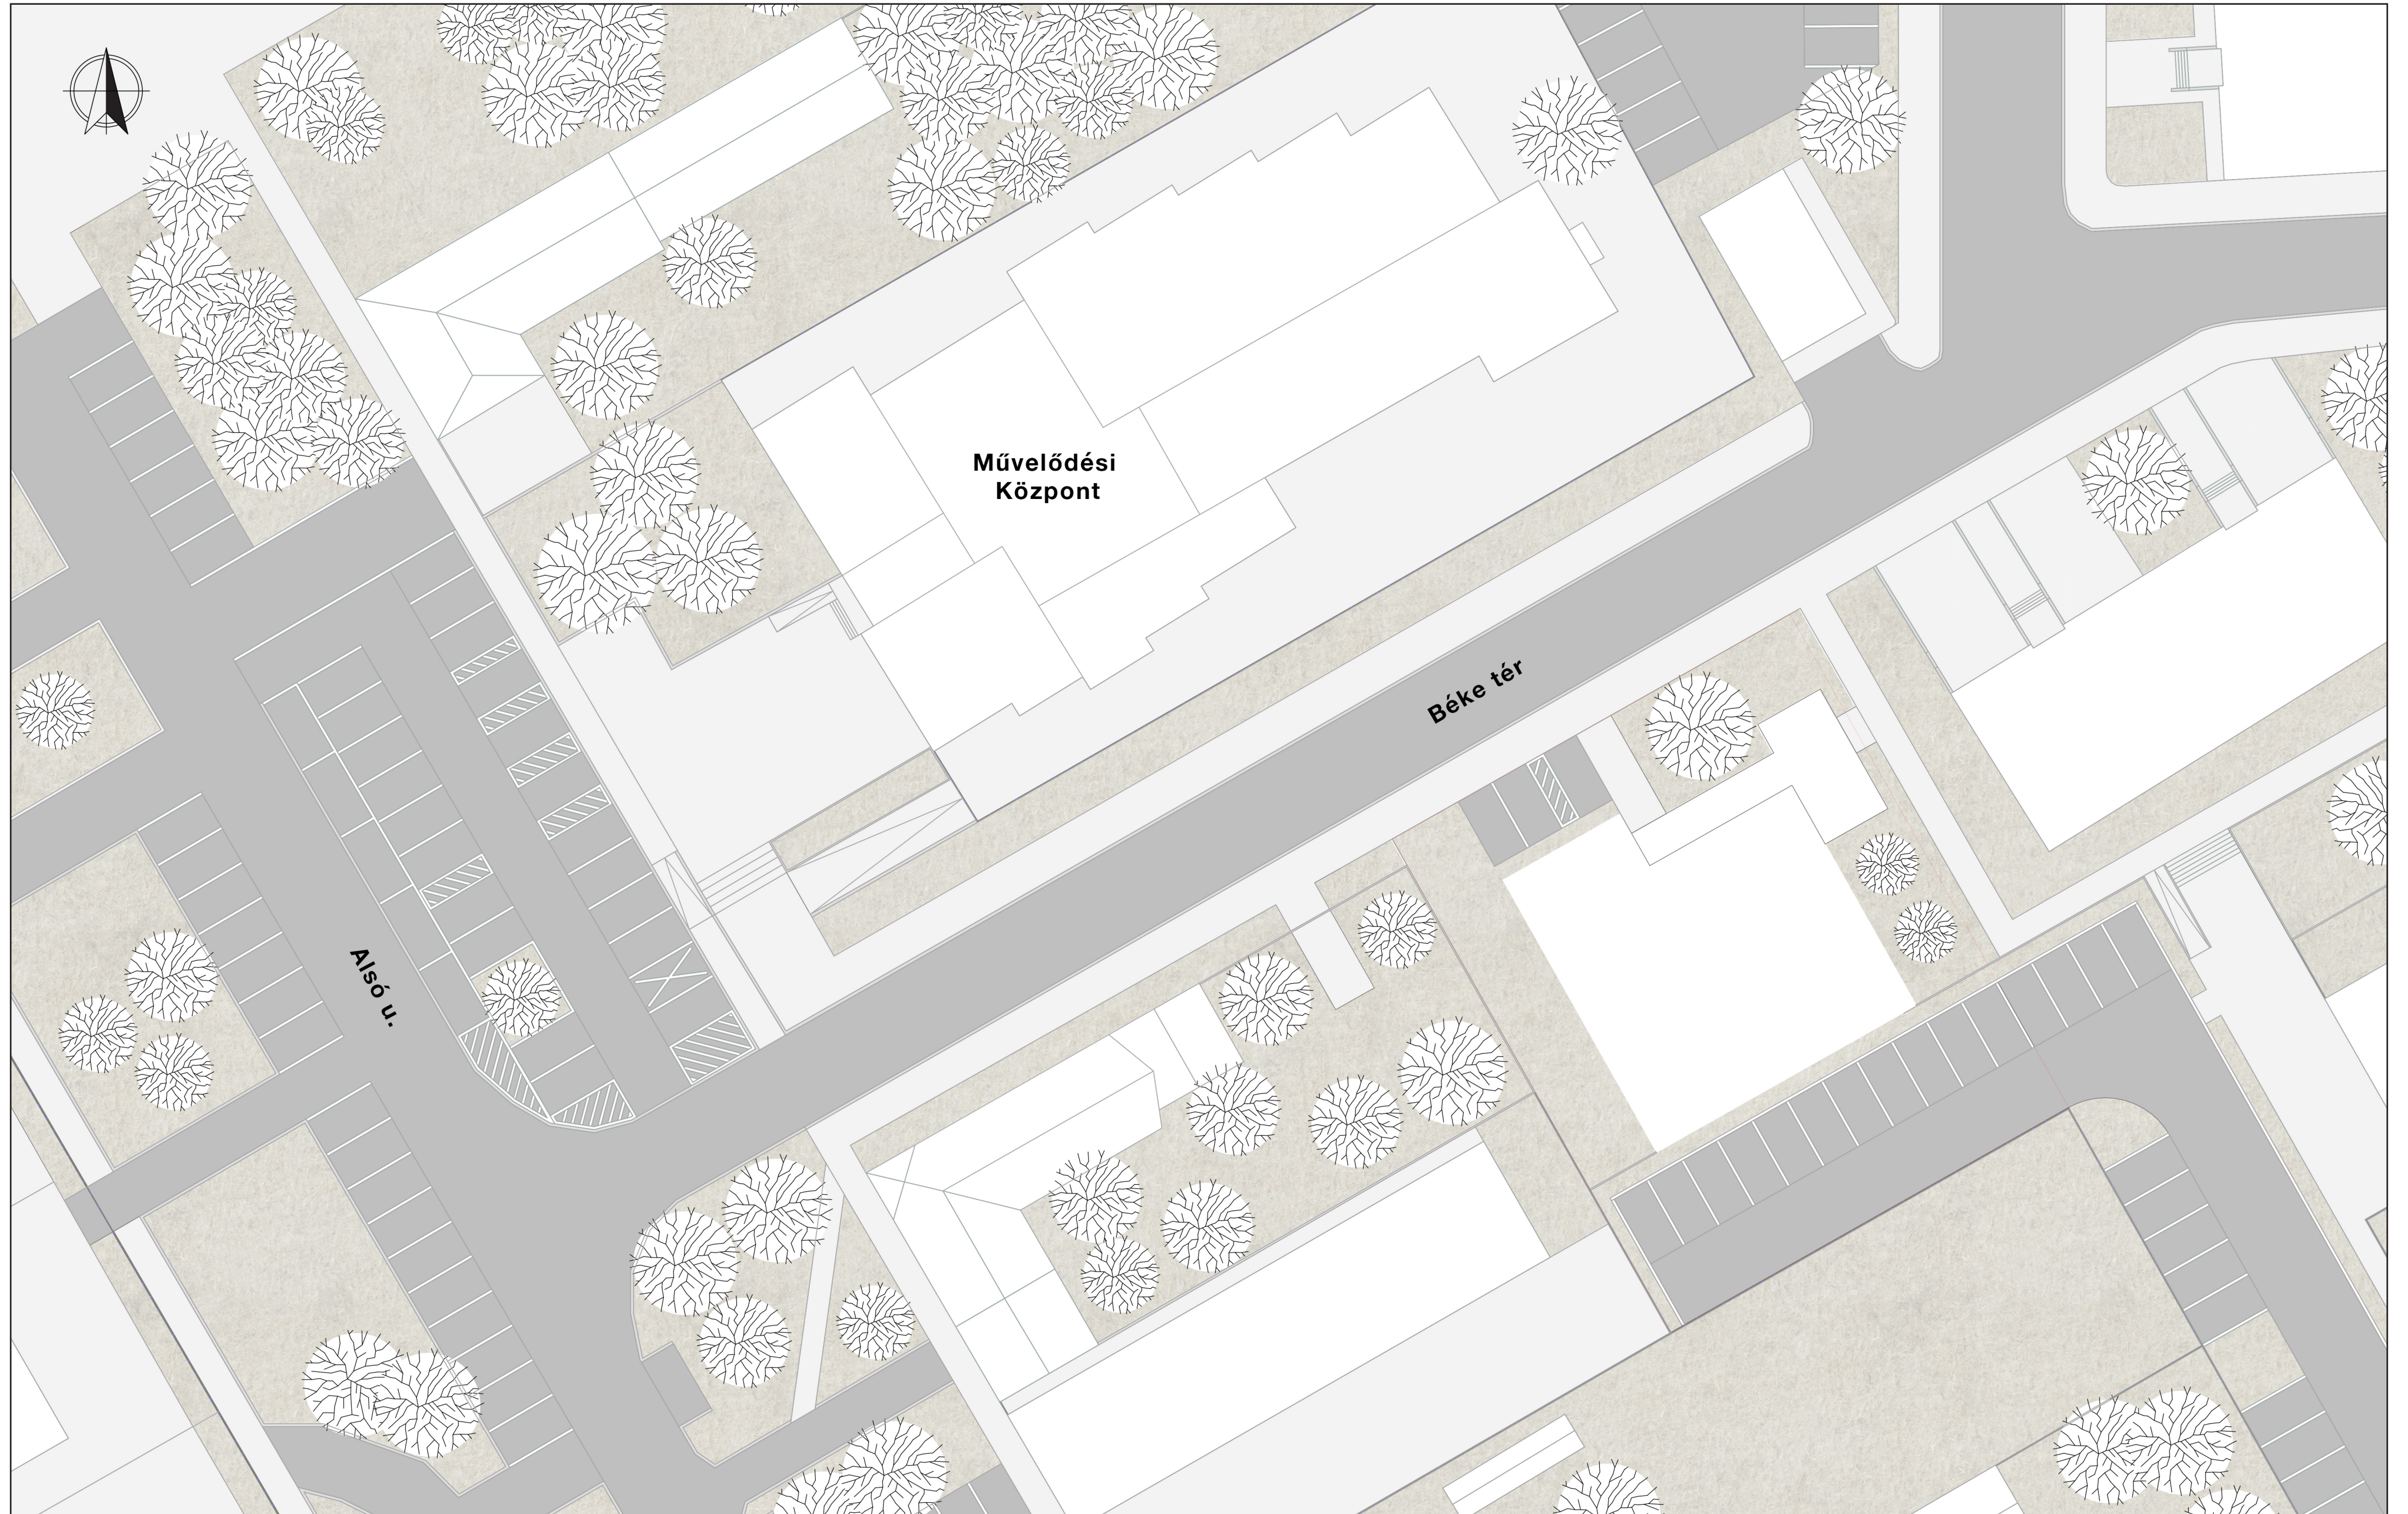

Földszint alaprajz

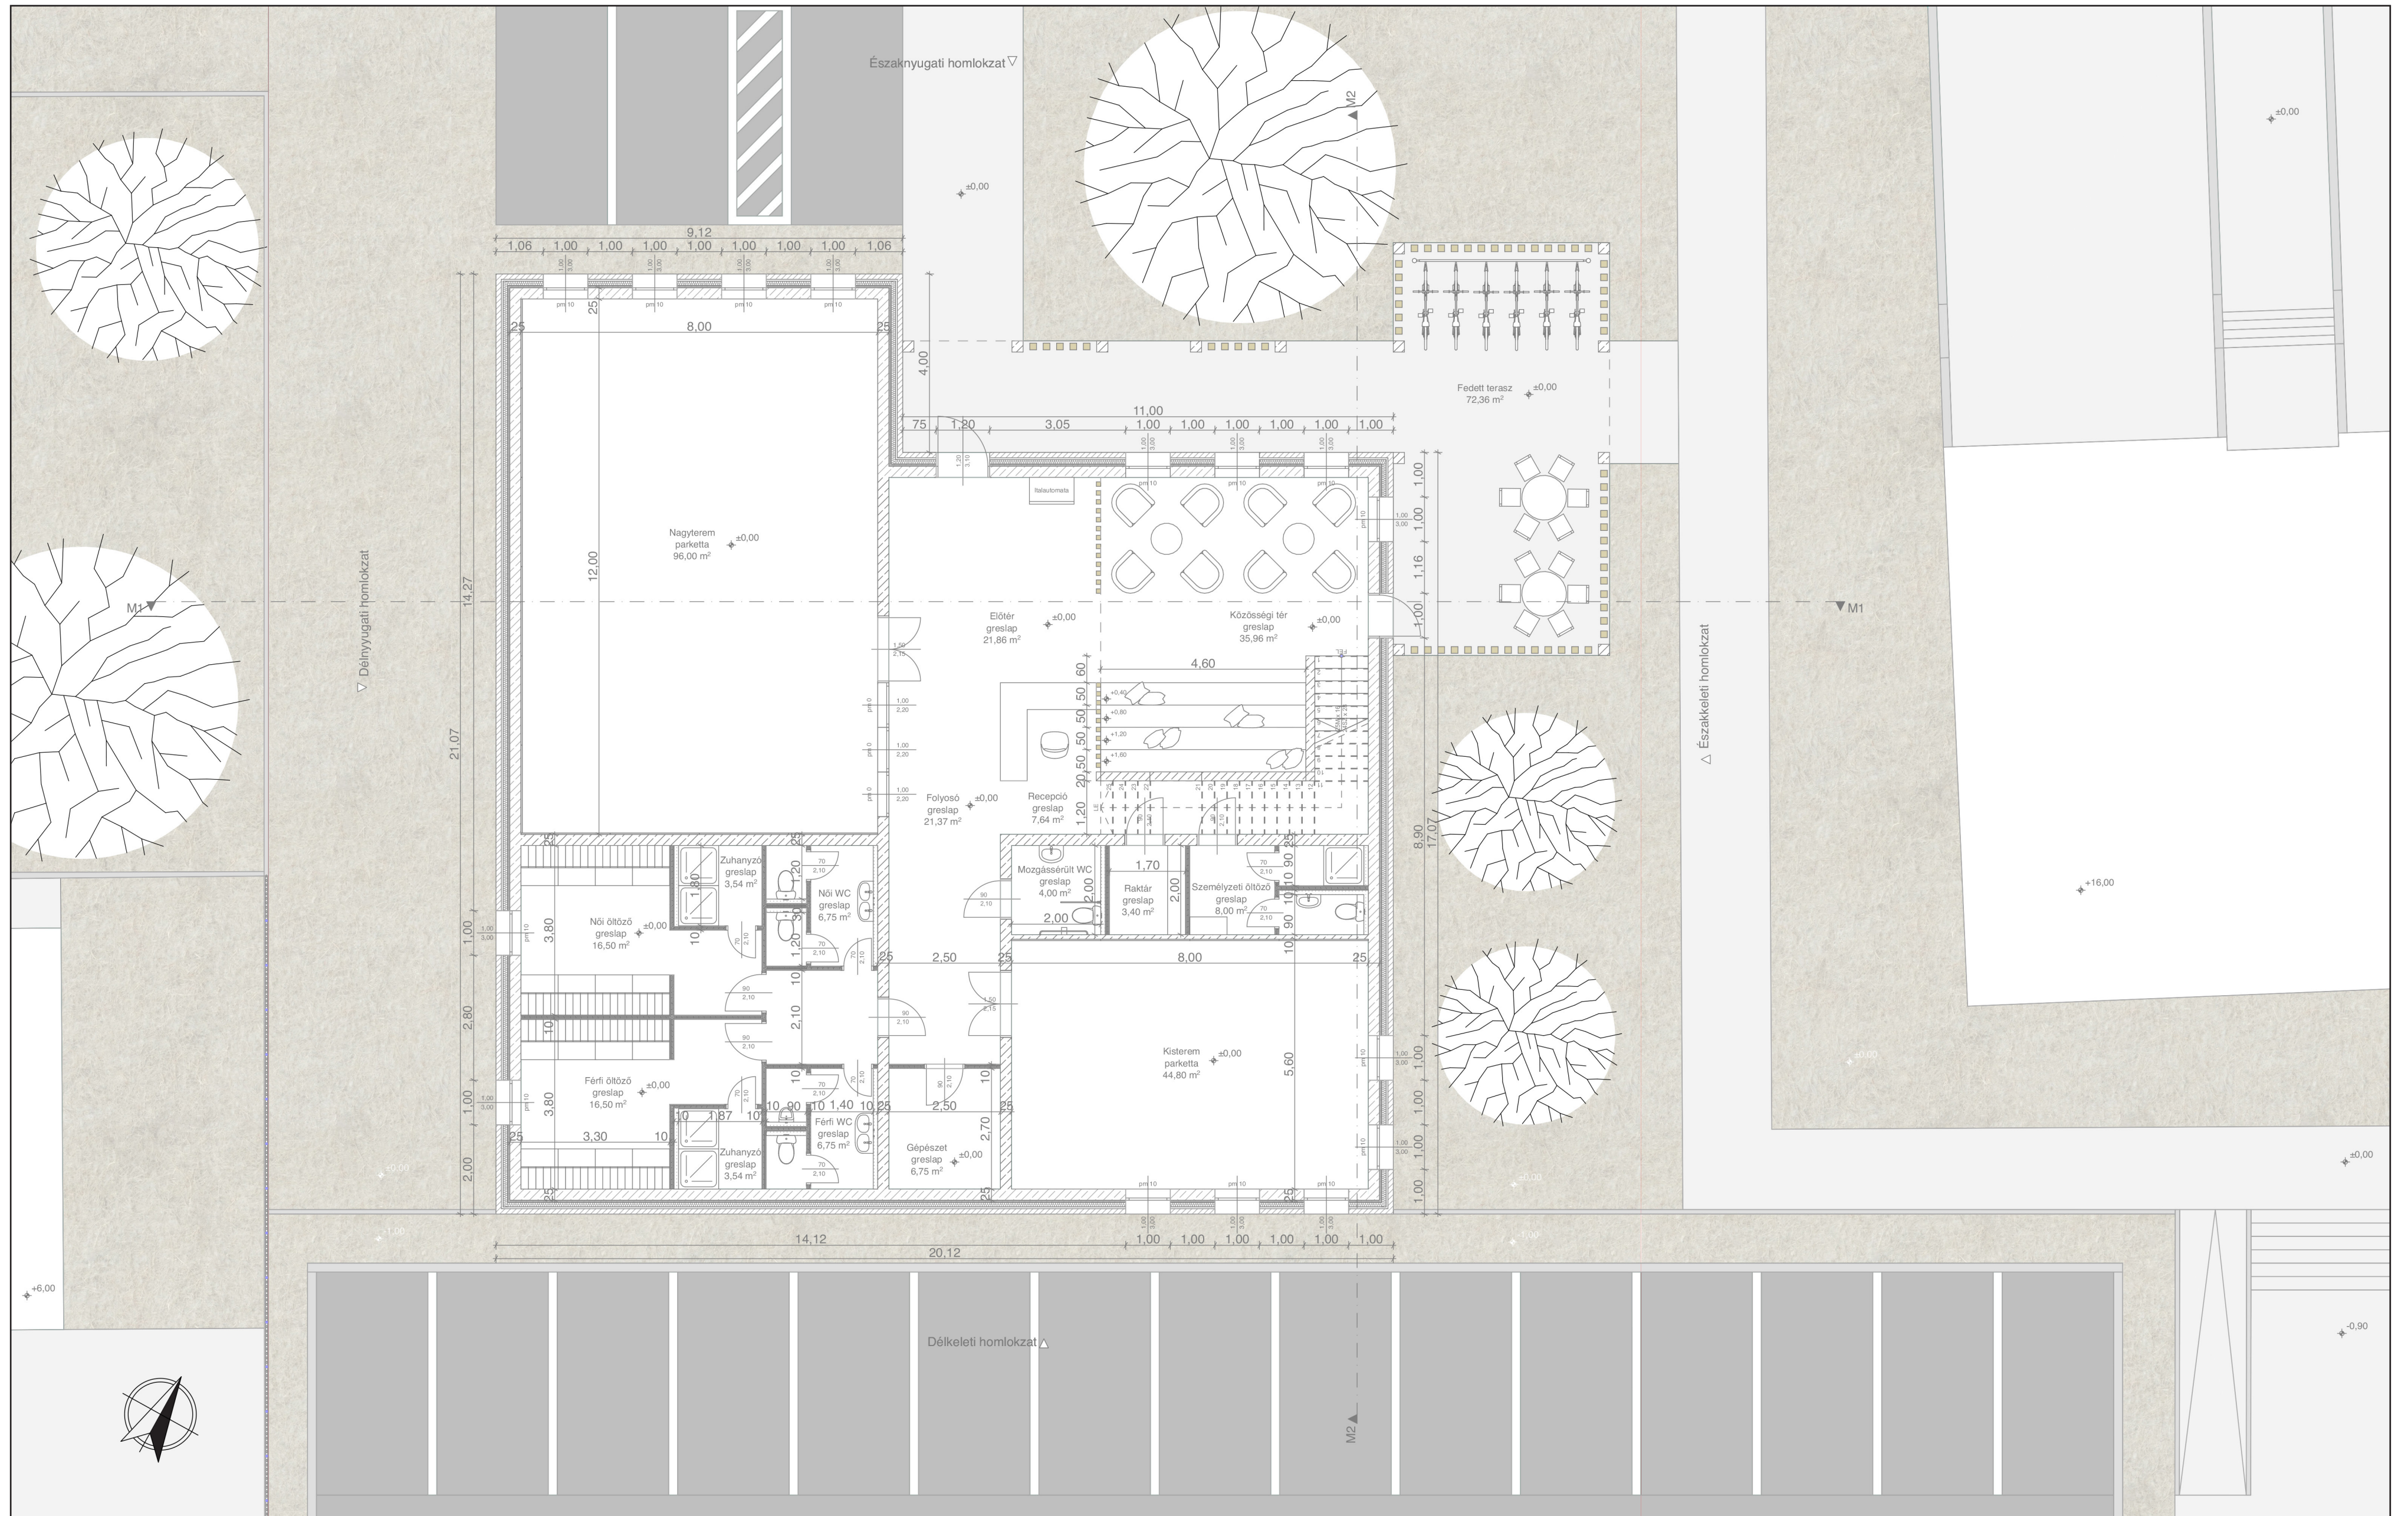

Emelet alaprajz

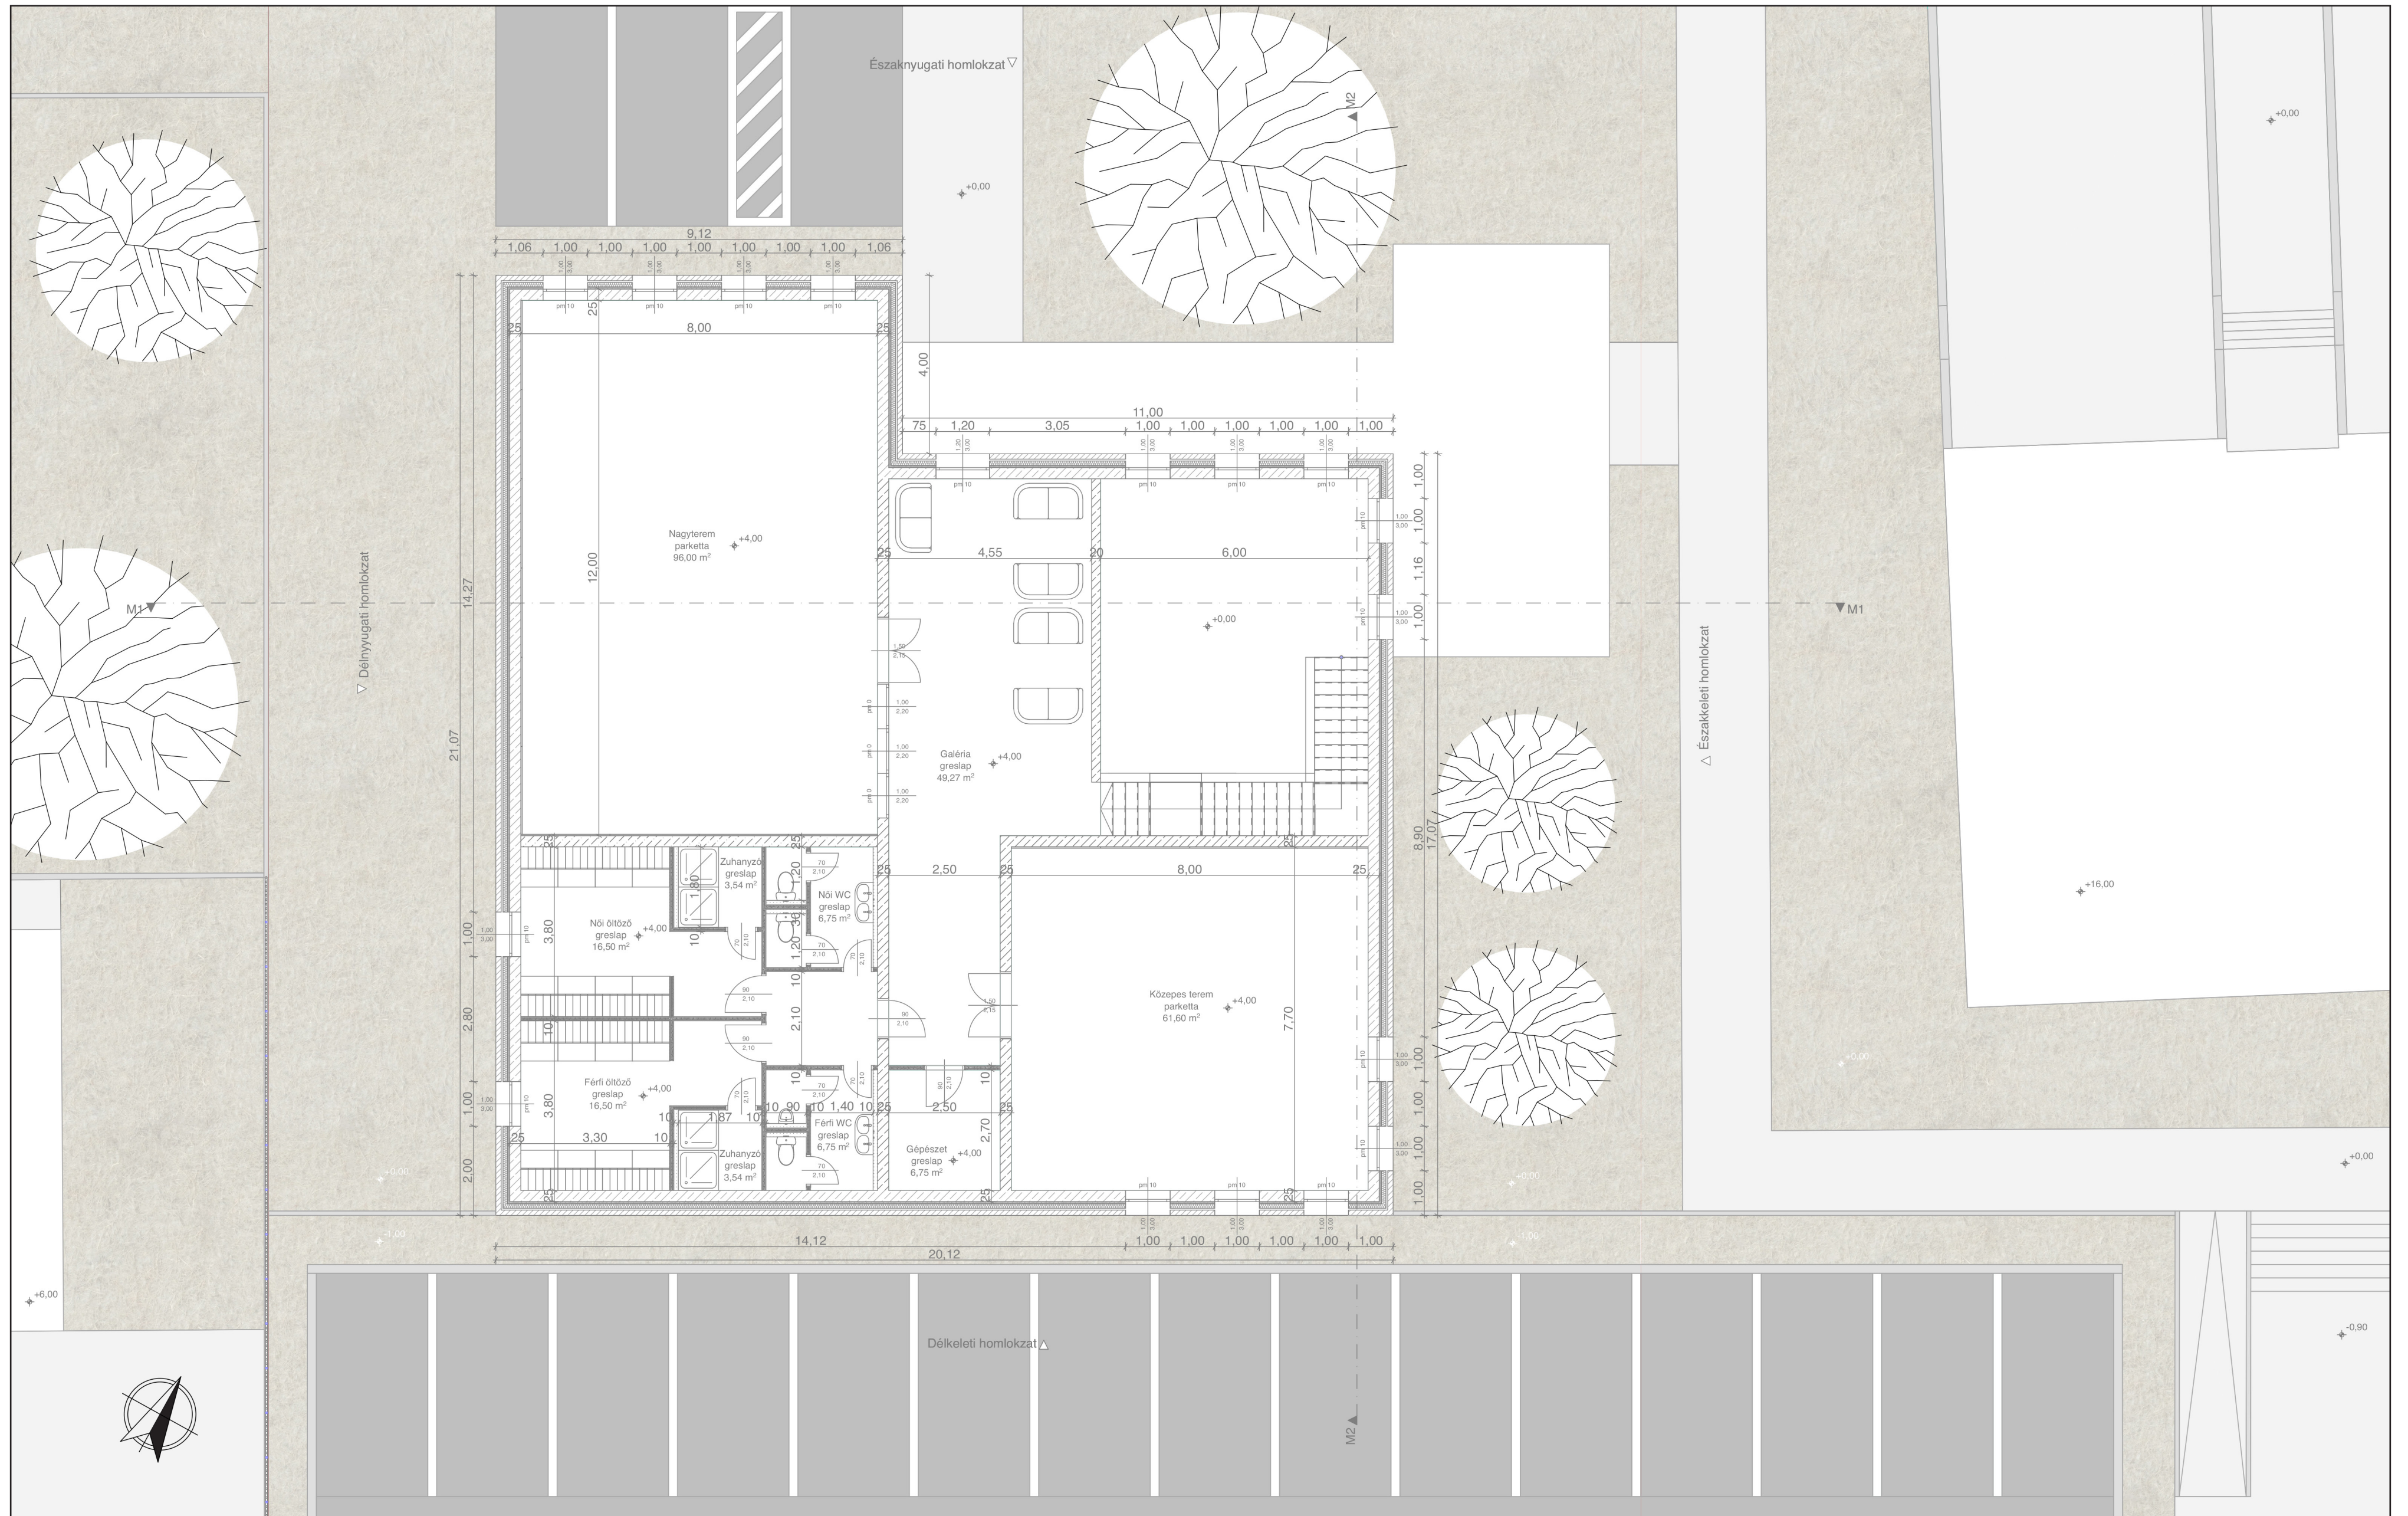


Északnyugati homlokzat




Északkeleti homlokzat




Délnyugati homlokzat

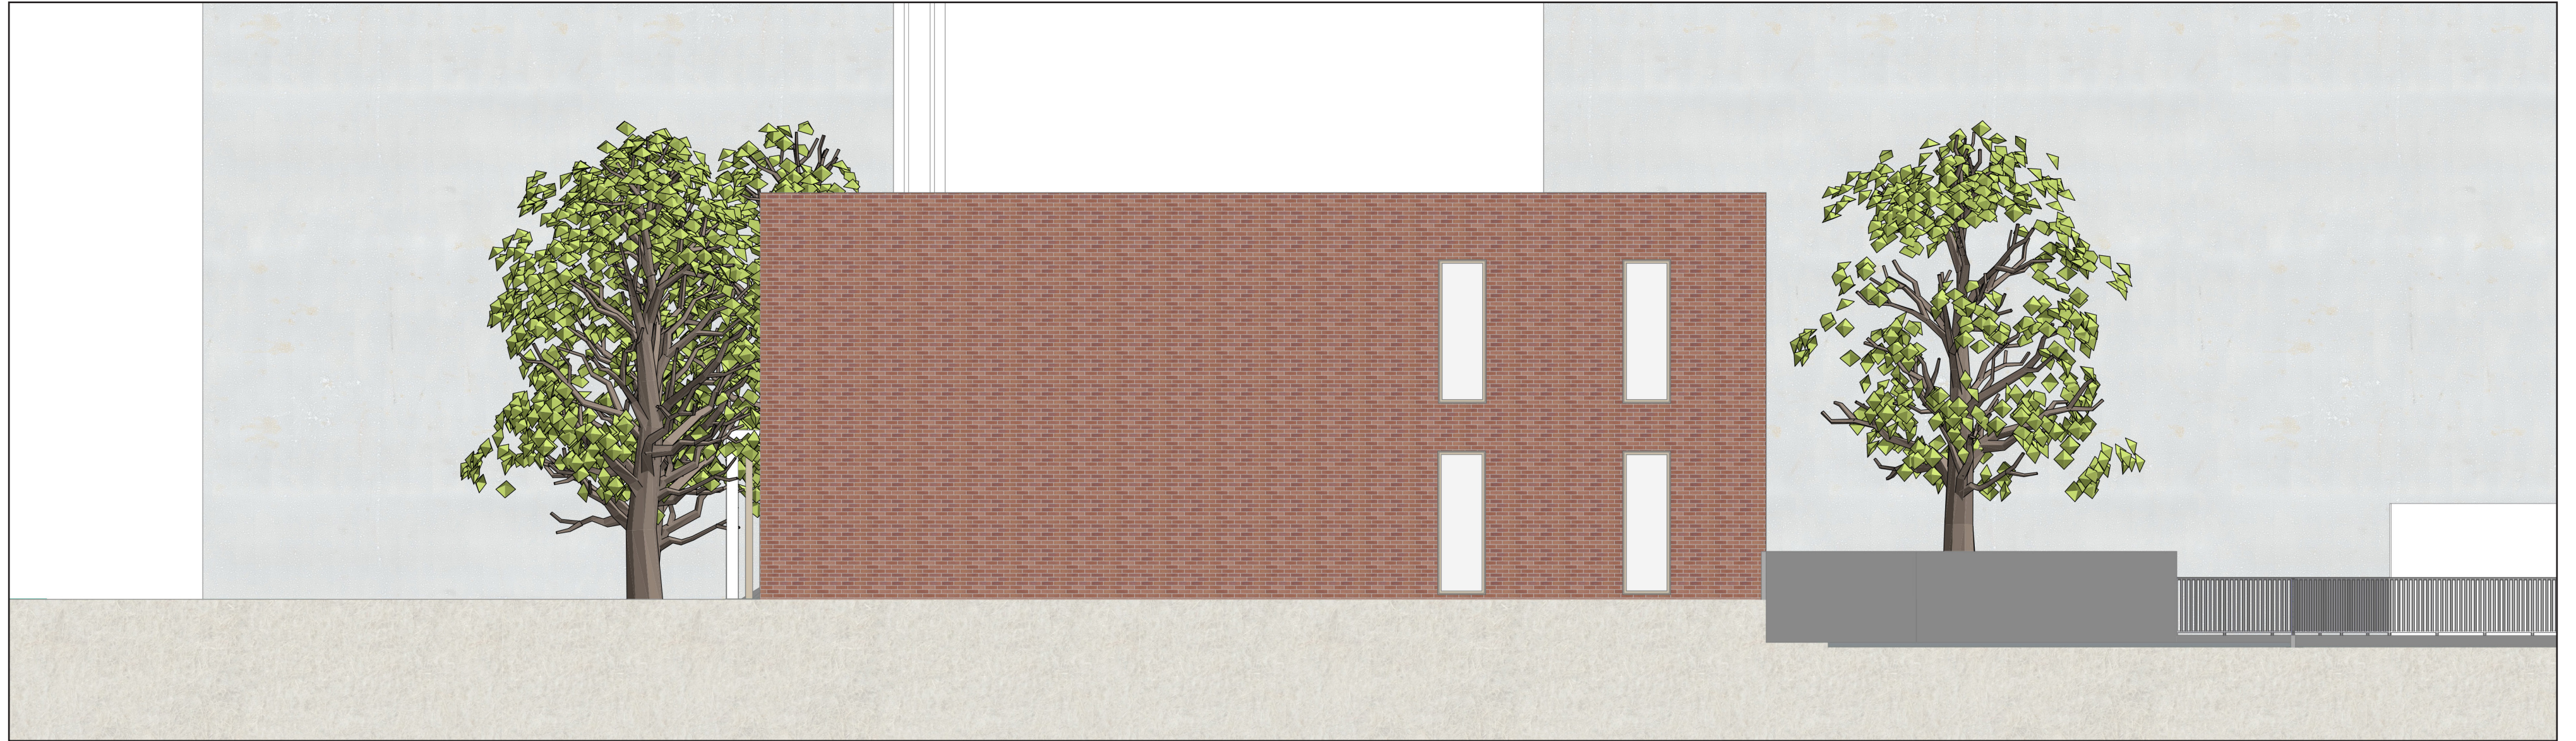


Délkeleti homlokzat

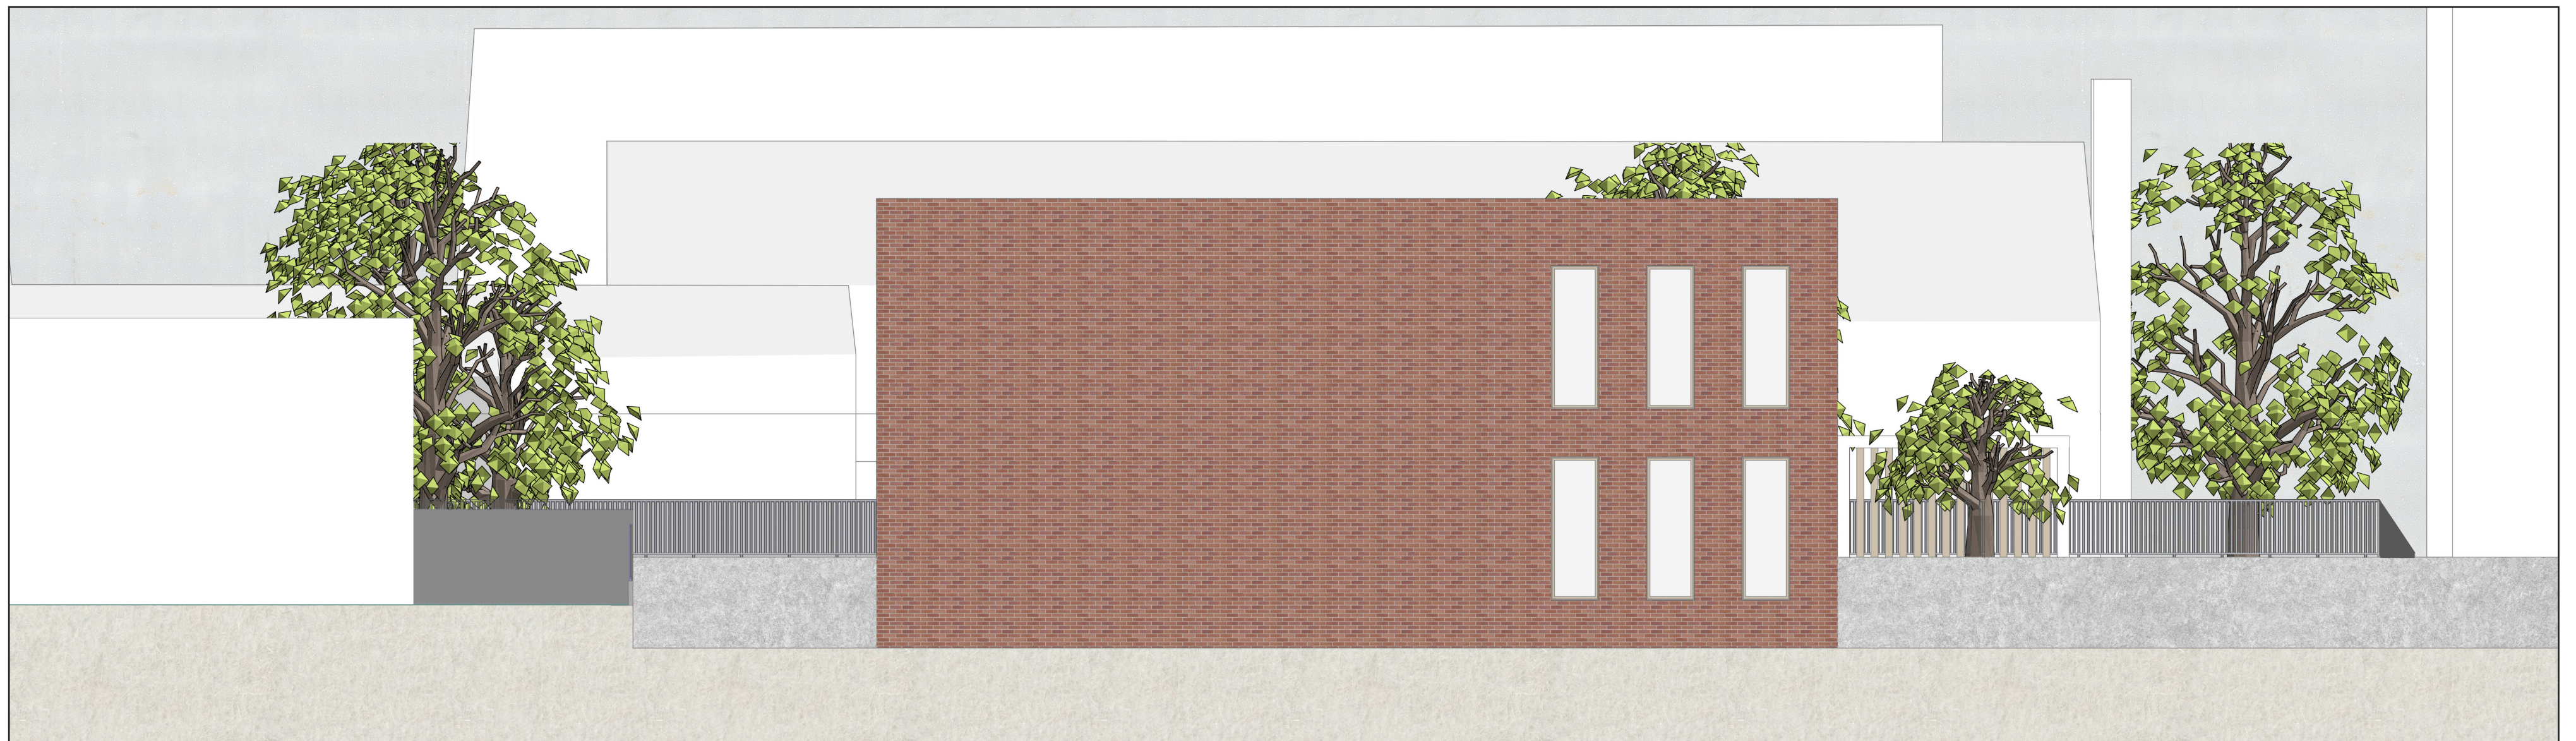

Északnyugati metszet

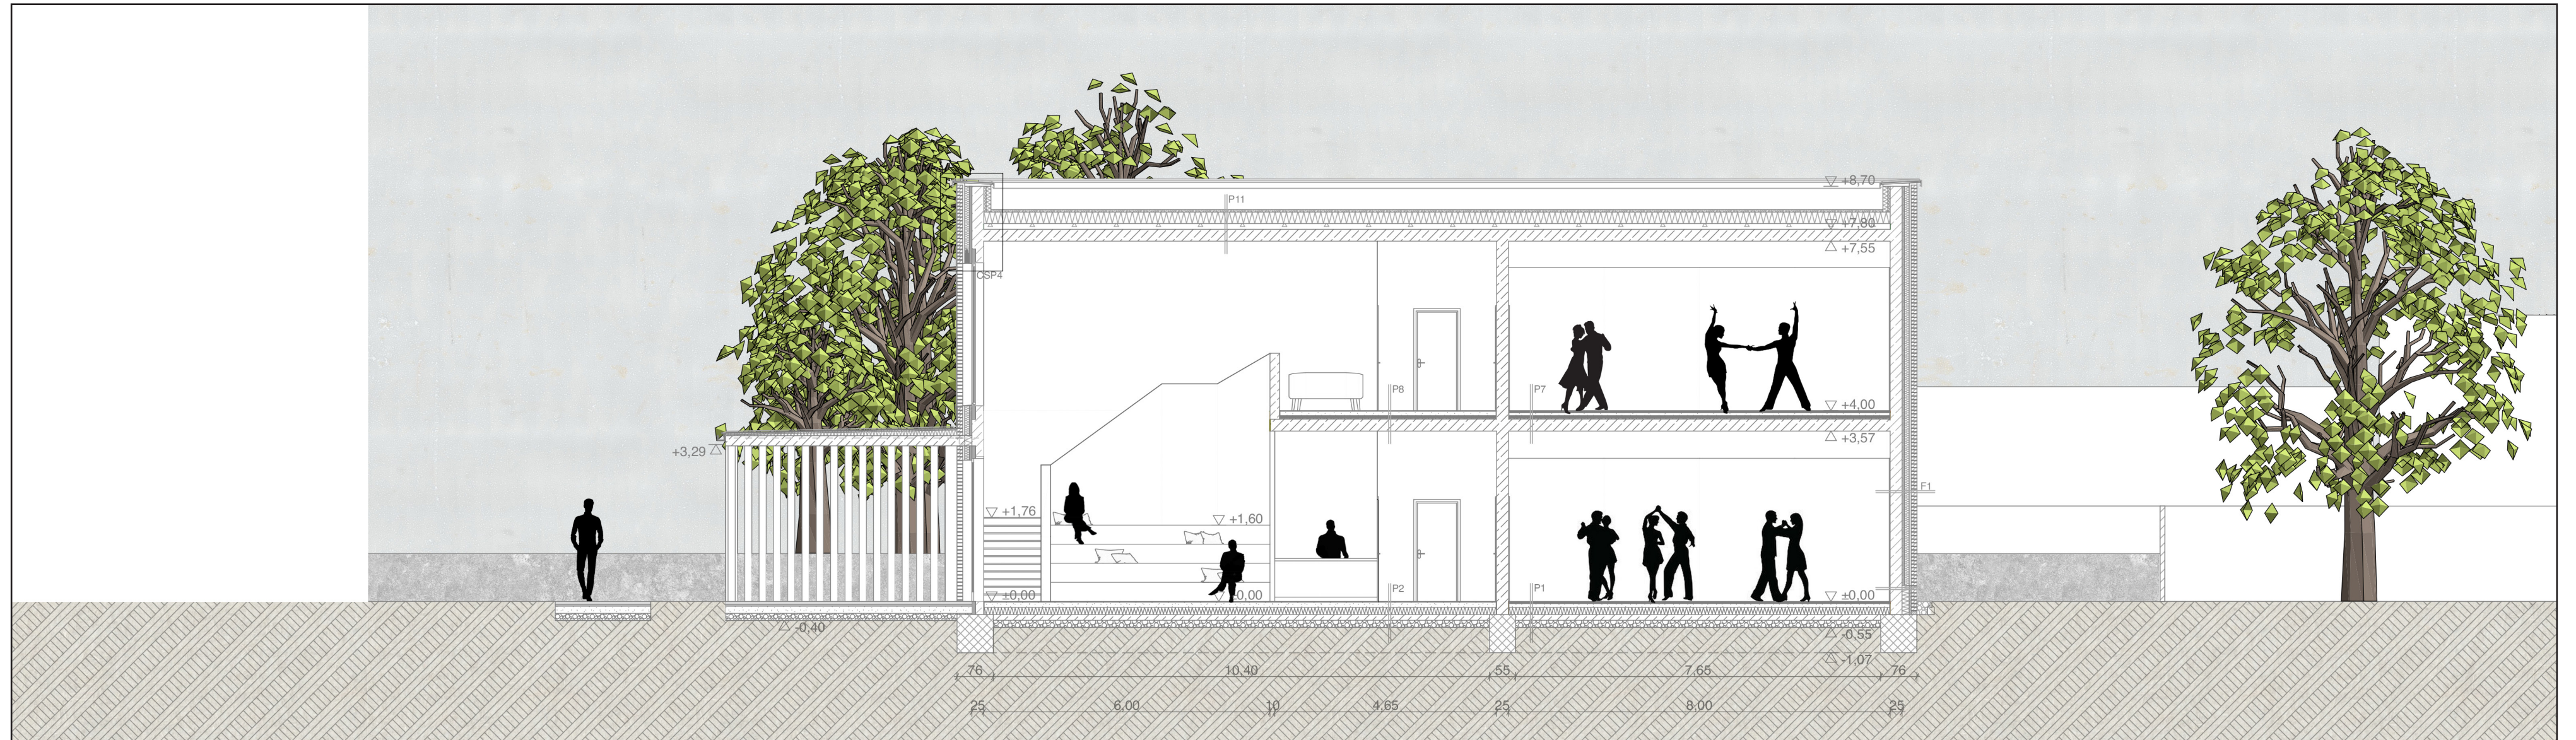

Északkeleti metszet

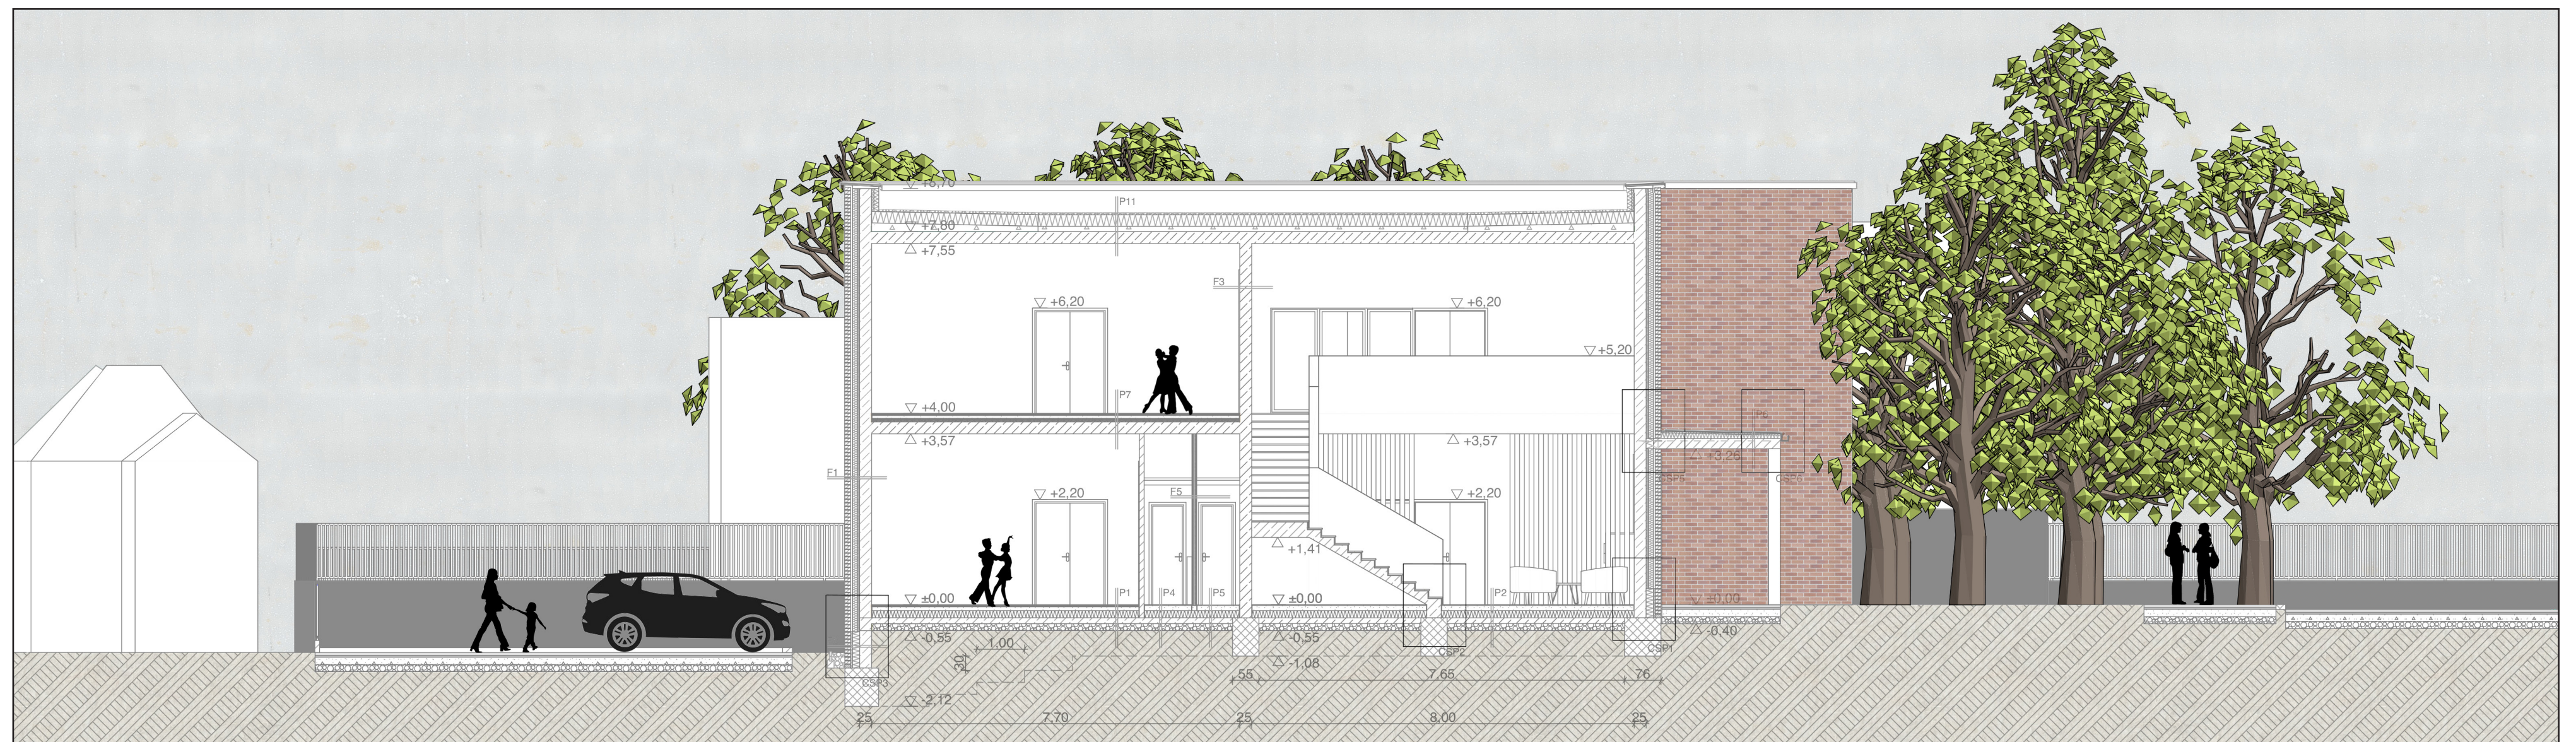

Külső látványok




Bsc Diplomatervezés

Érd, Táncstúdió

Somogyi Luca

Külső látványok

Belső látványok

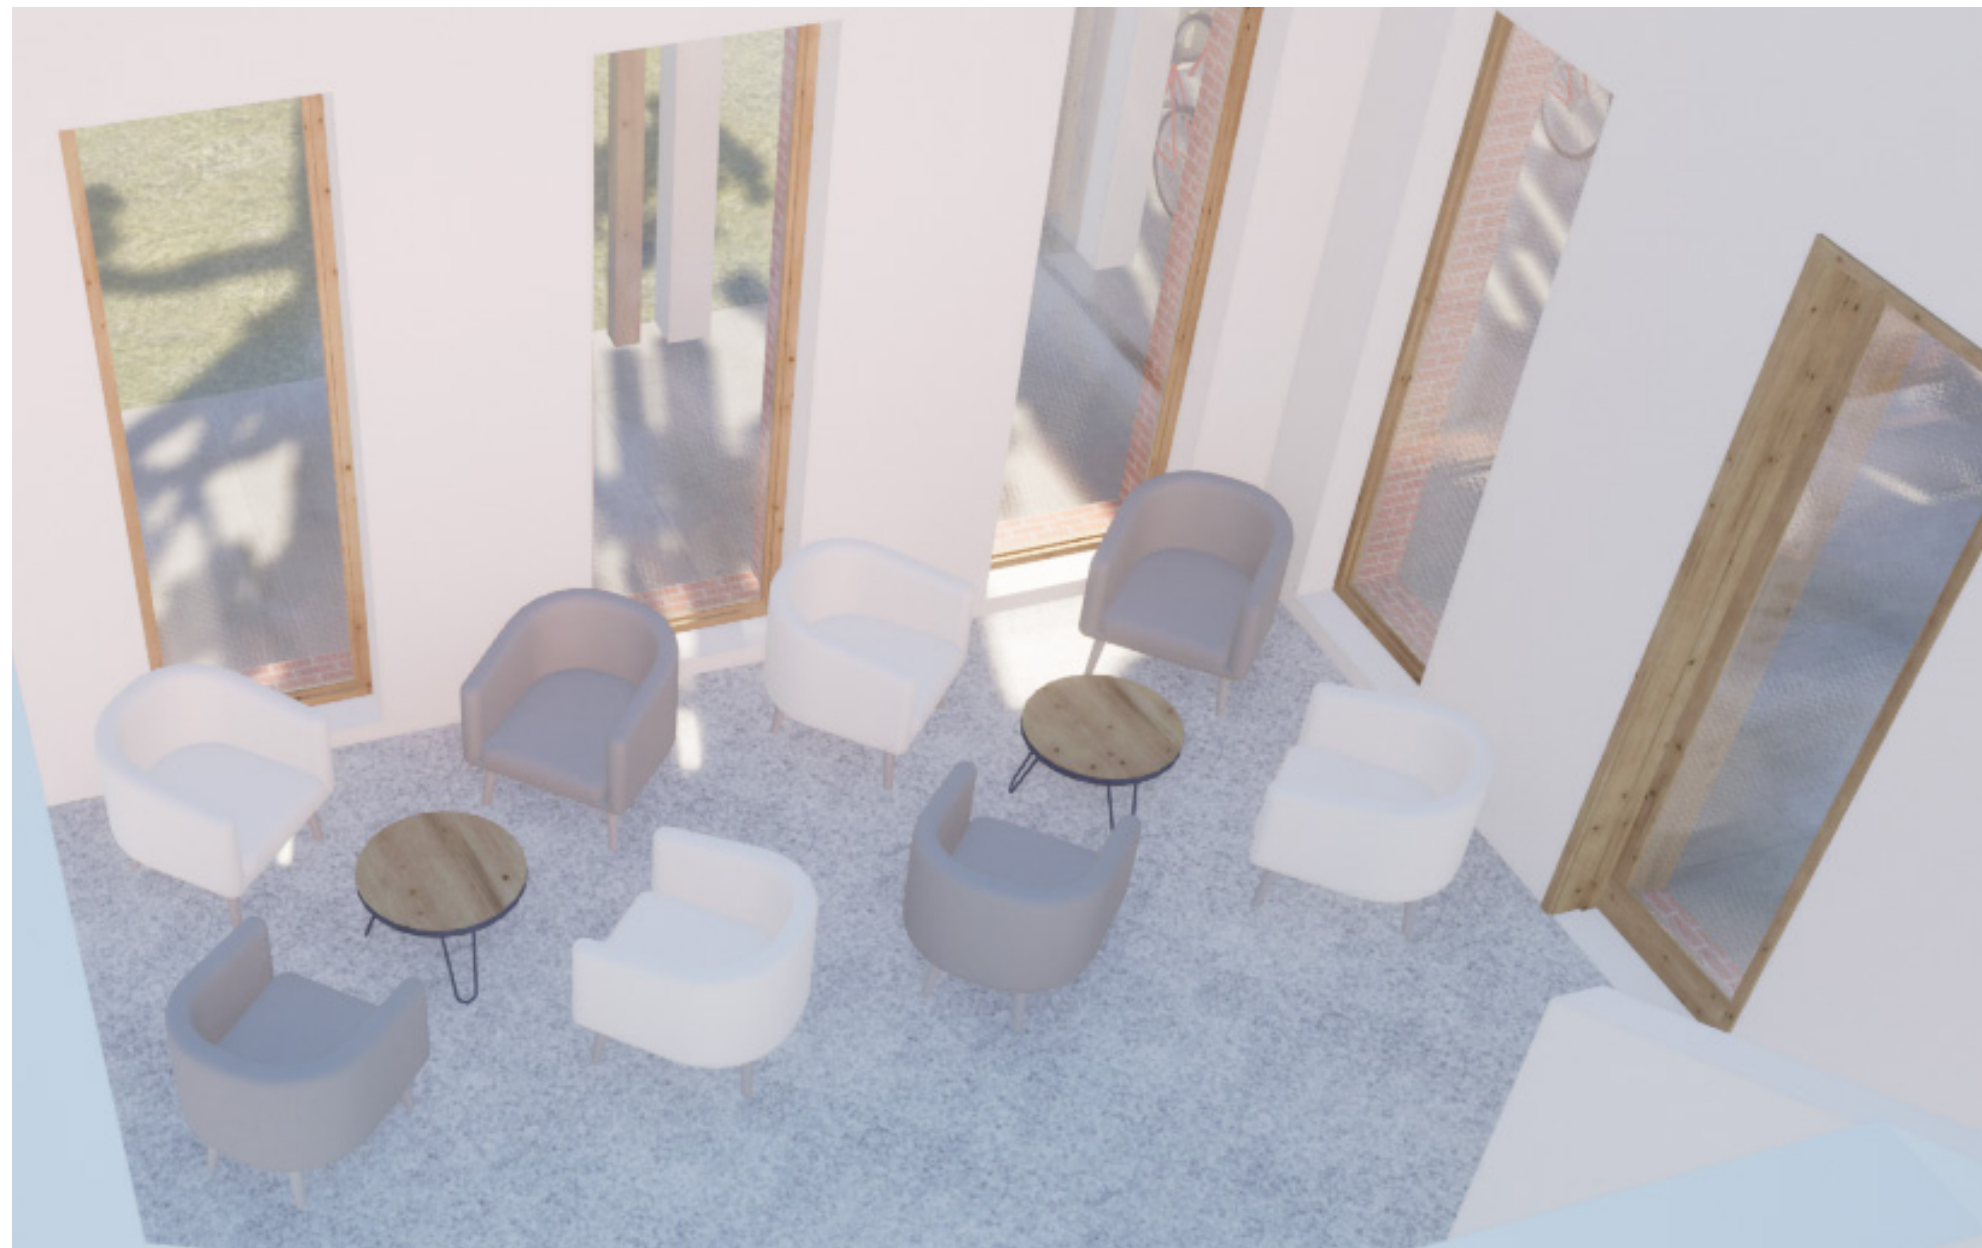

Bsc Diplomatervezés

Érd, Táncstúdió

Somogyi Luca

Belső látványok