



I. A HELYSZÍN

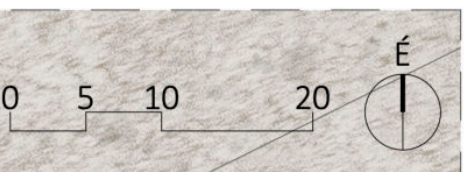


JELENLÉGI HELYSZÍNRAJZ
M=1:500

UTCAKÉP


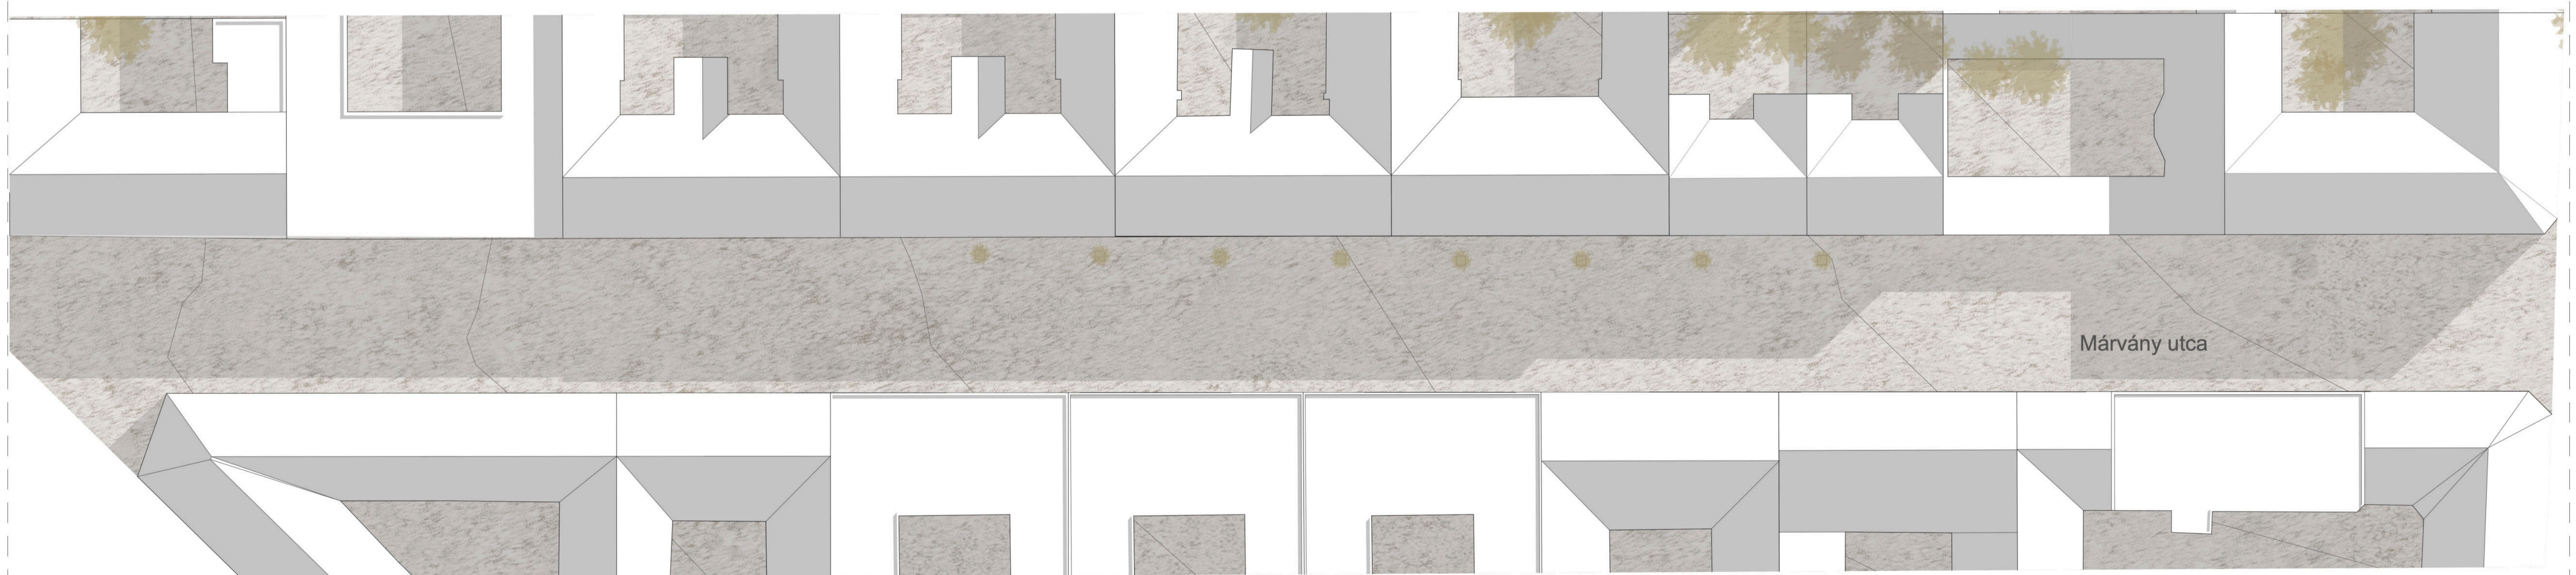


II. HELYSZÍNRAJZ, FÖLDSZINTI ALAPRAJZ

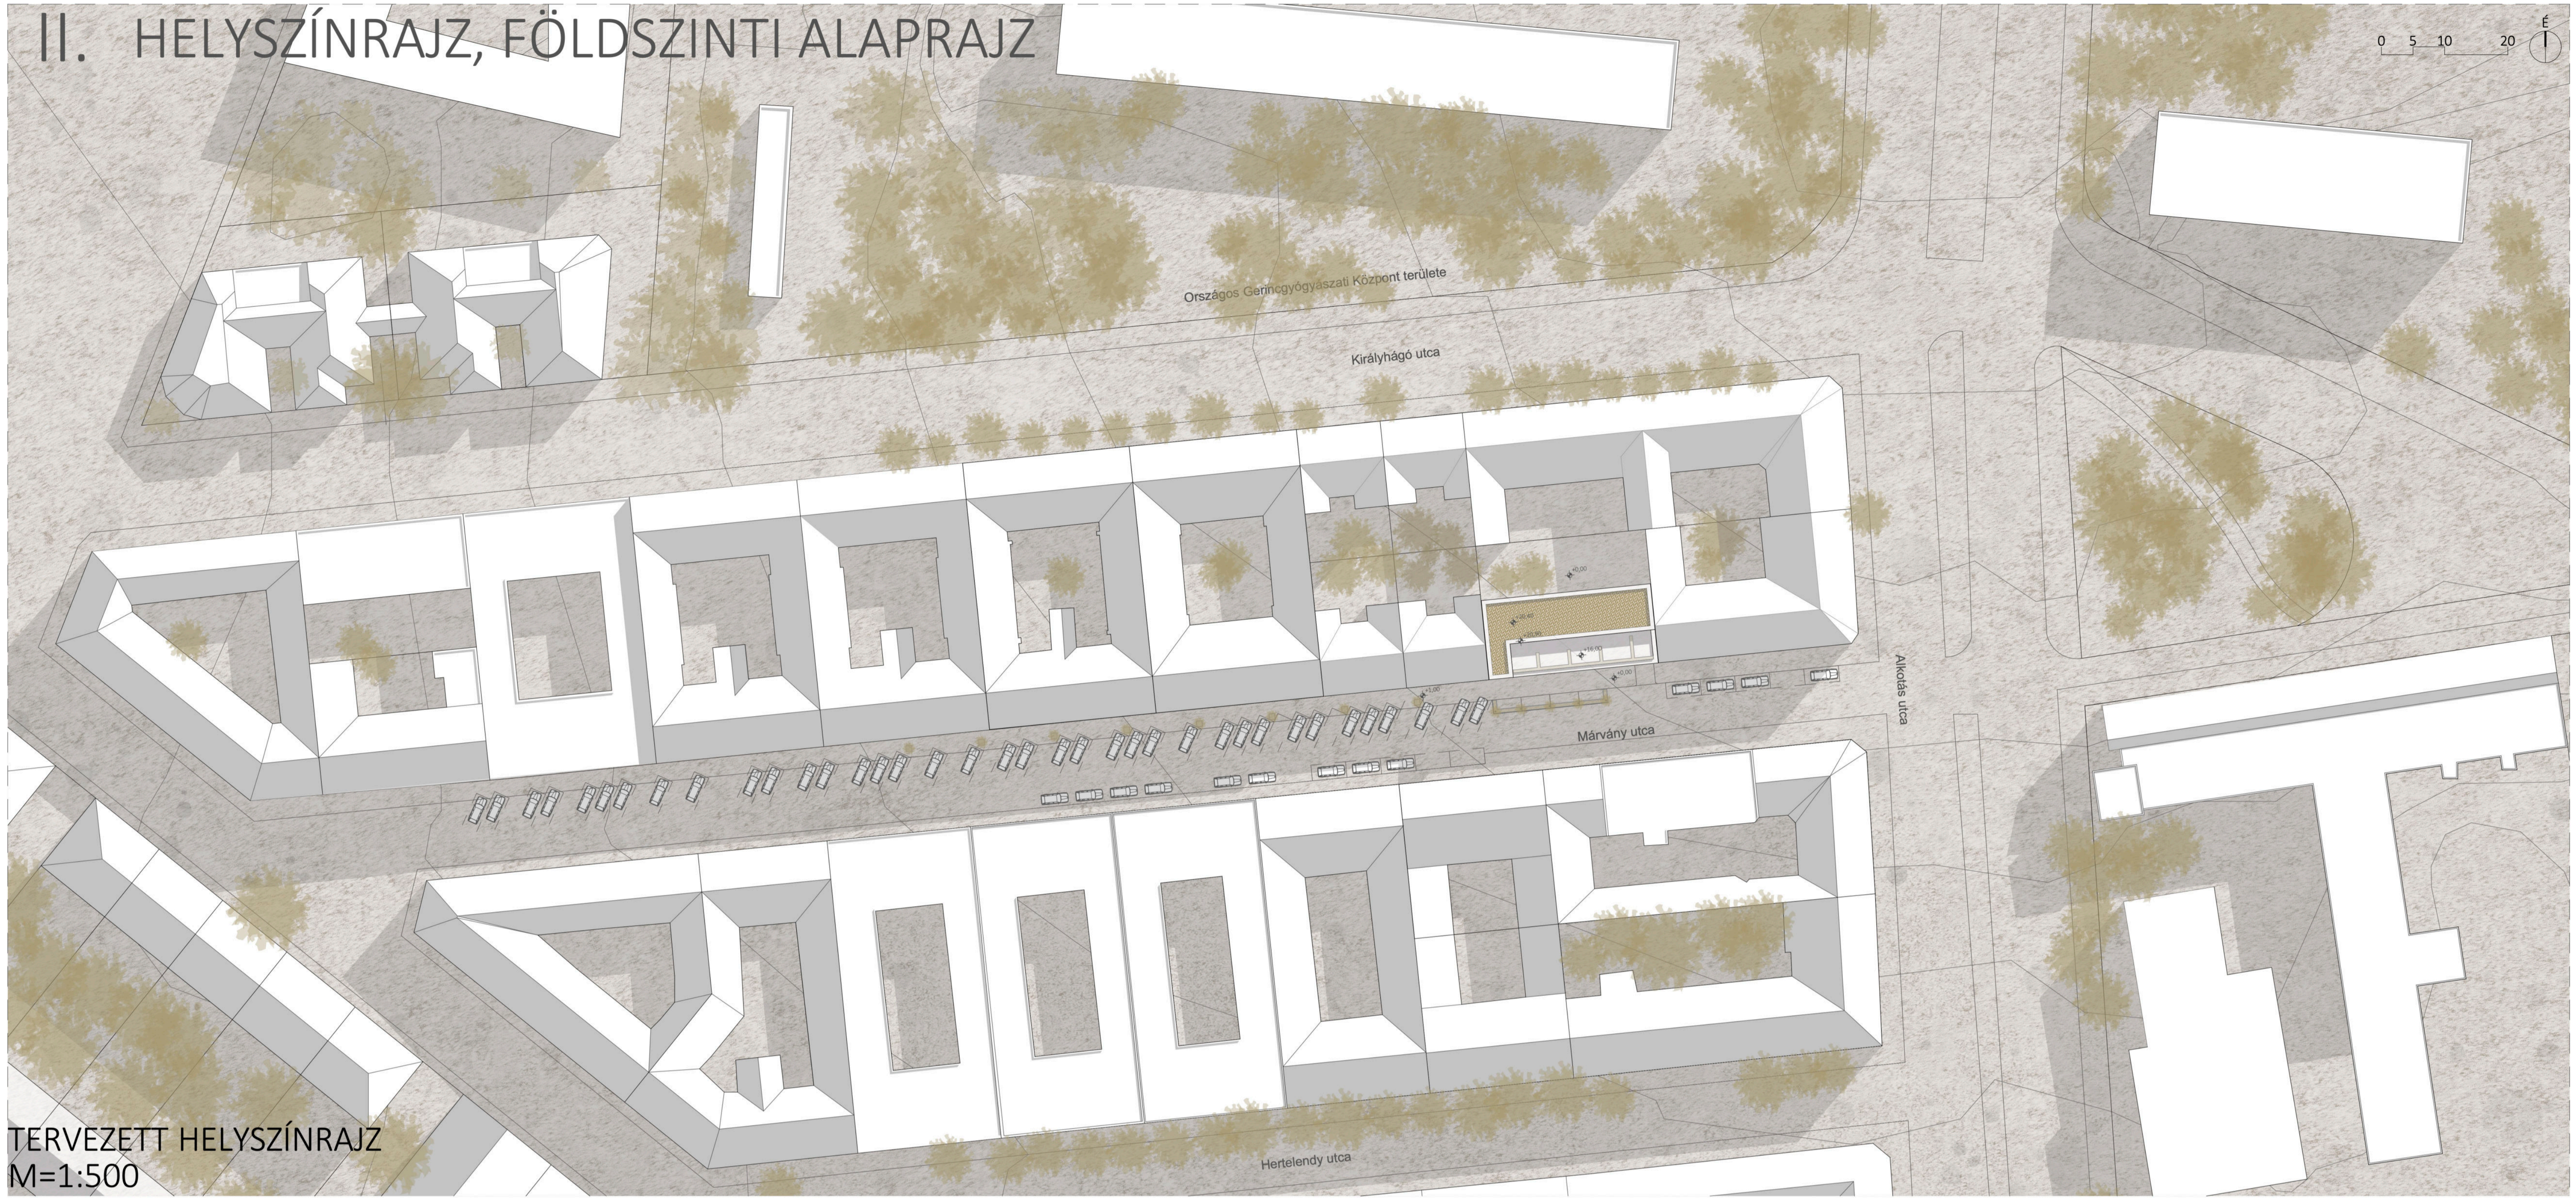


TERVEZETT HELYSZÍNRAJZ
M=1:500

FÖLDSZINTI ALAPRAJZ
M=1:100

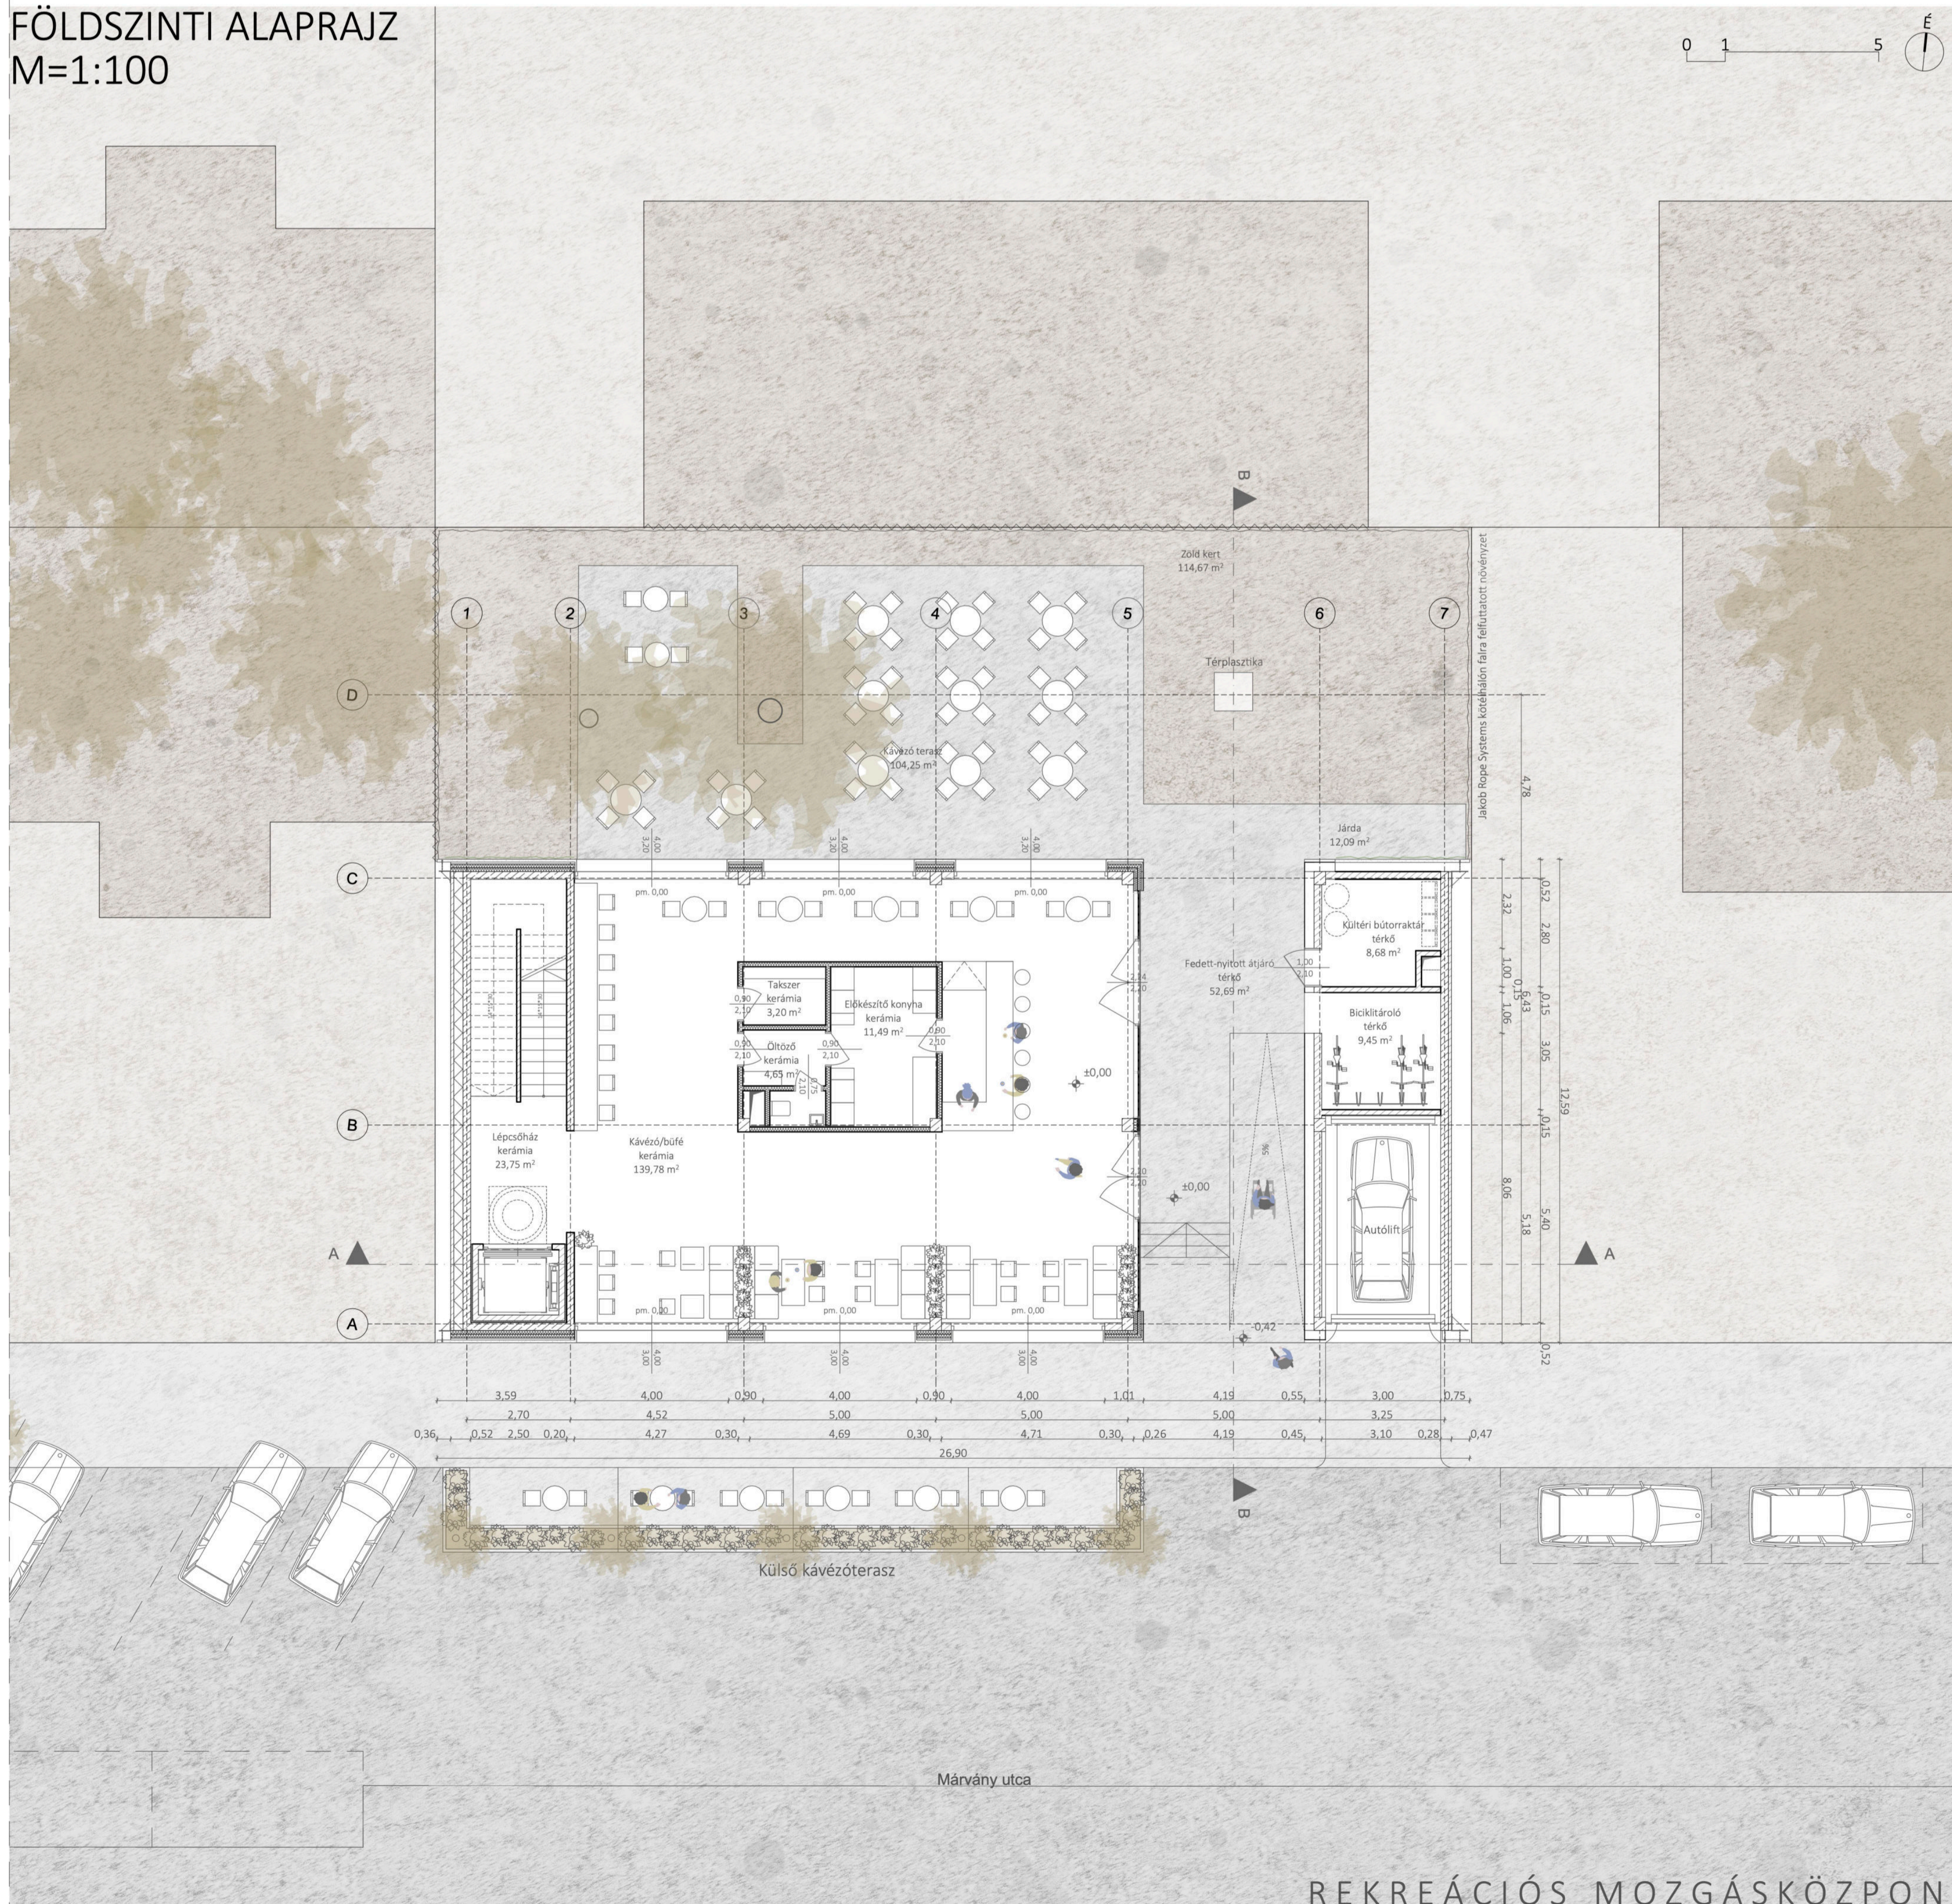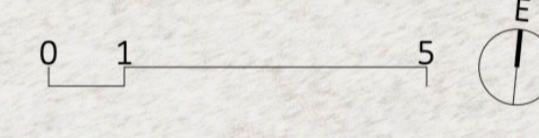


III. ALAPRAJZOK

III. SZINT
M=1:100

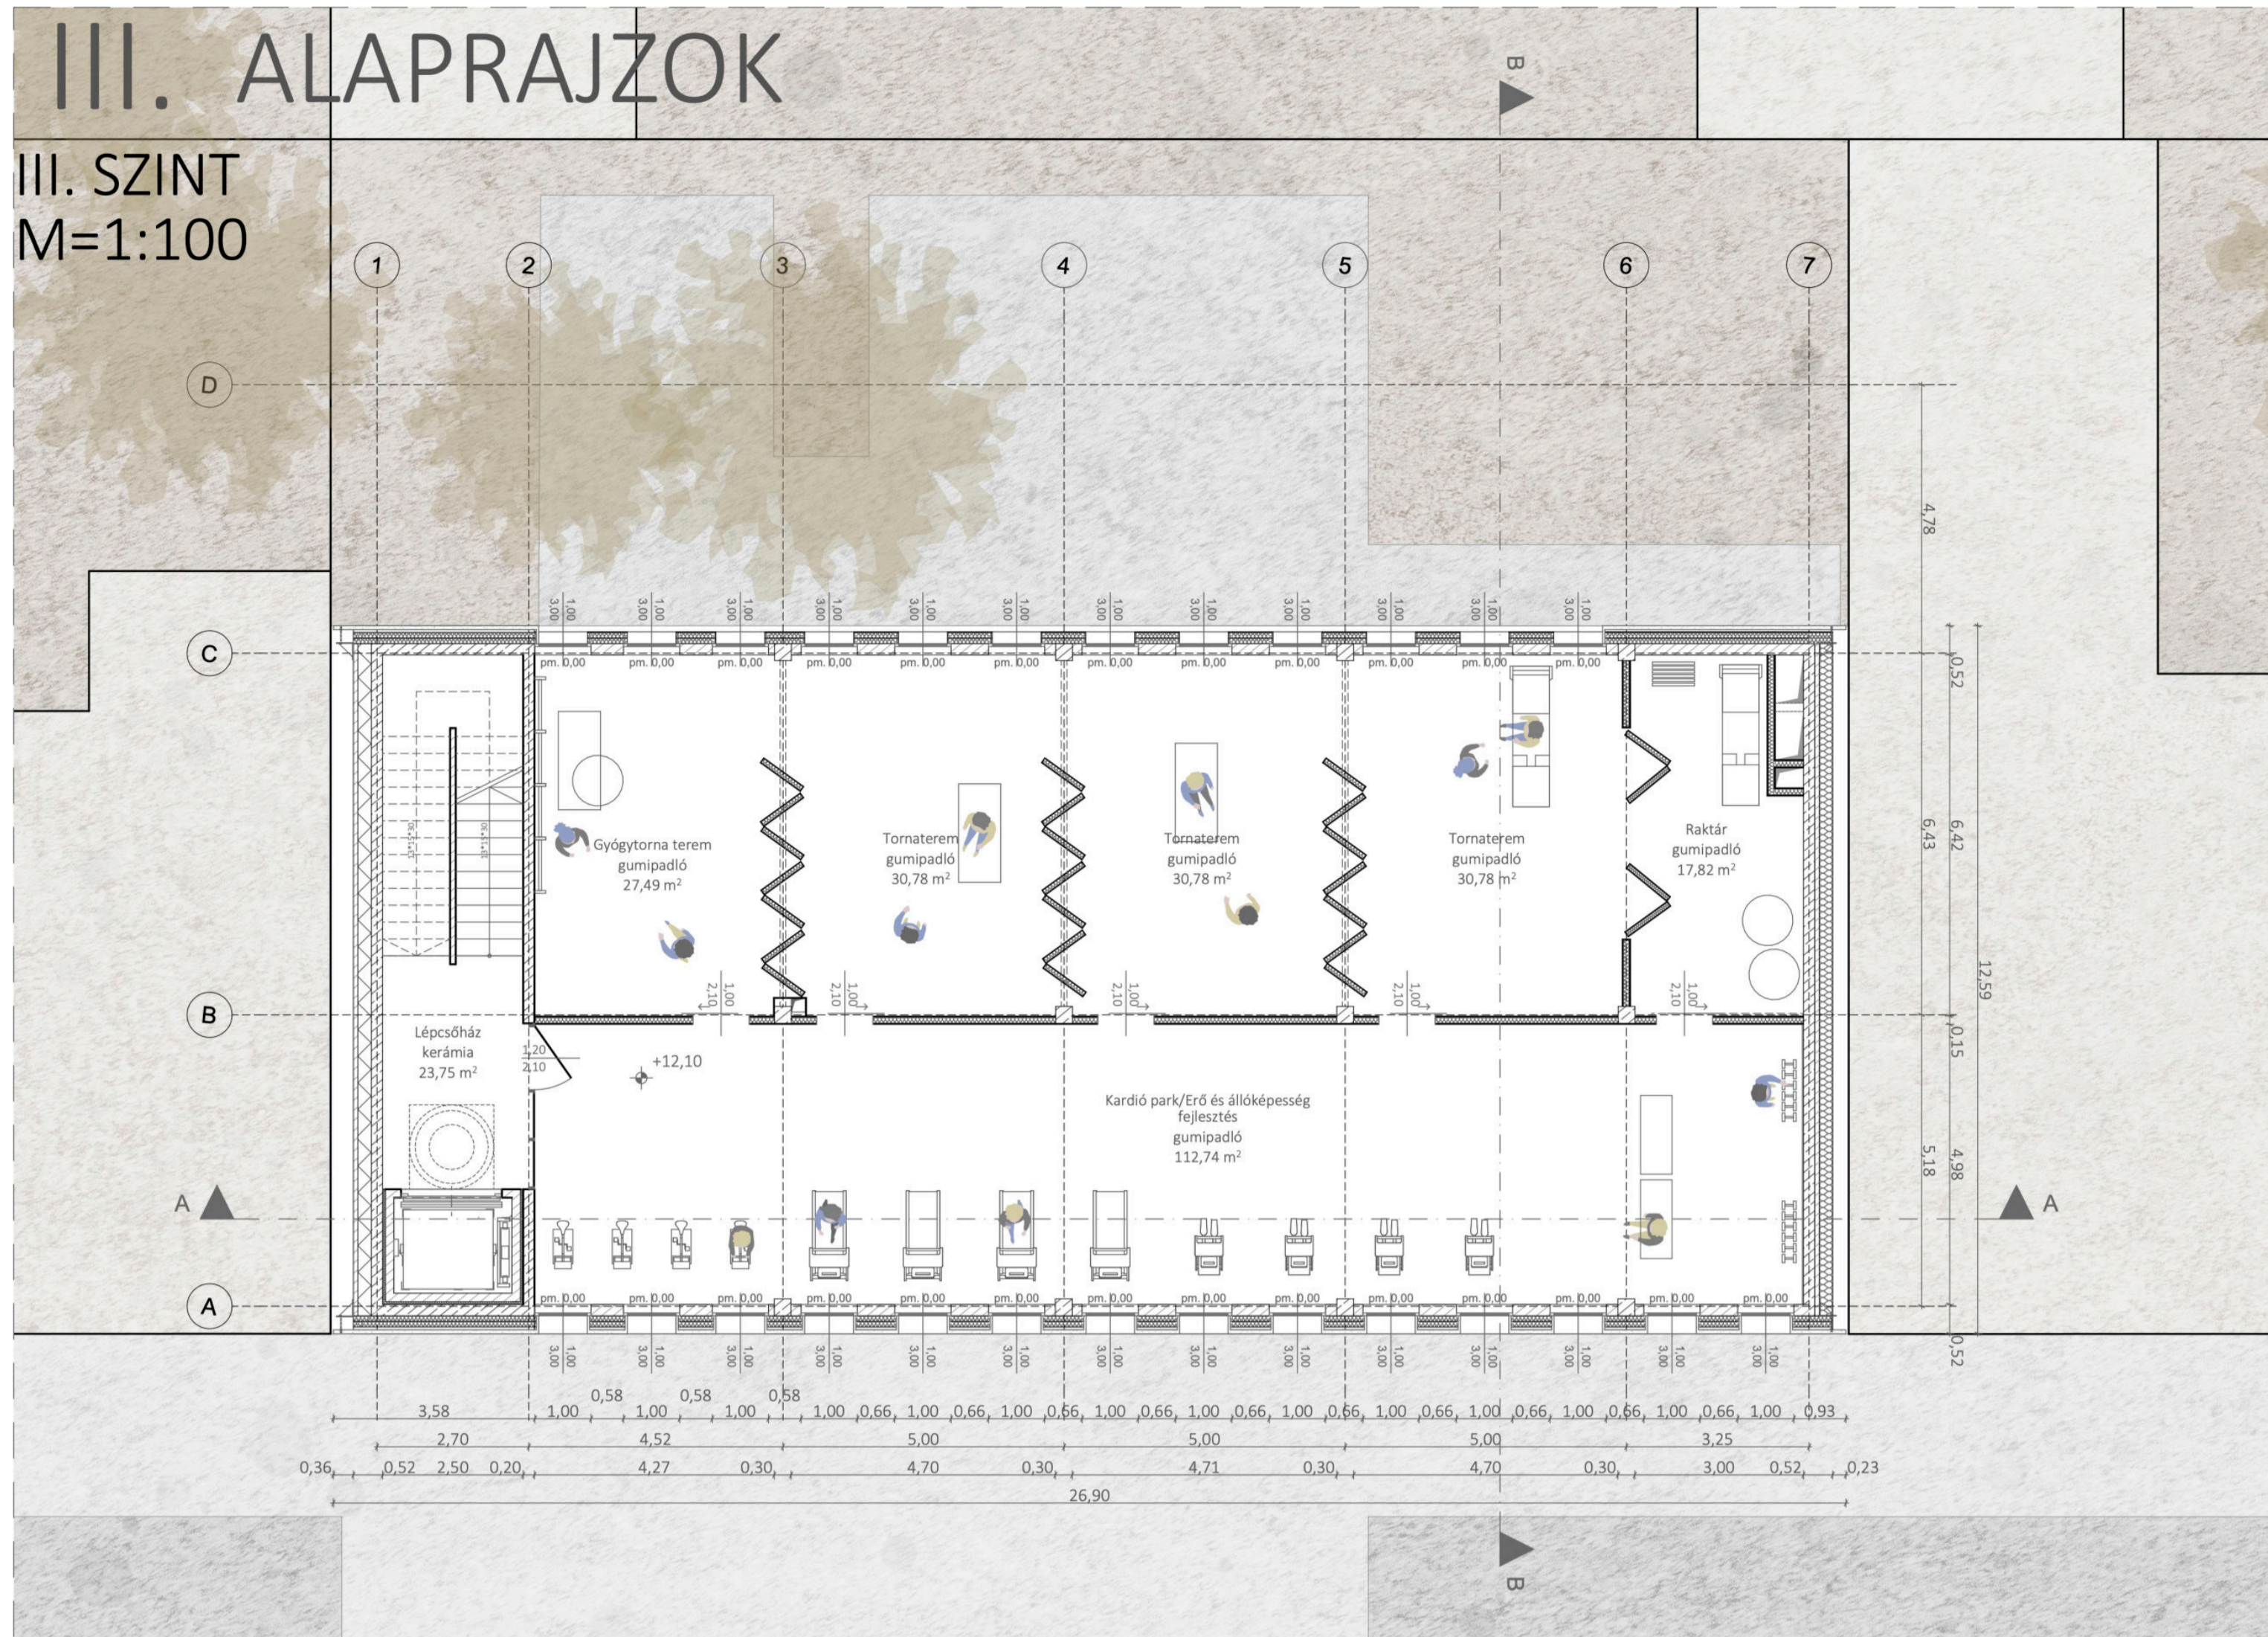


IV. SZINT
M=1:100

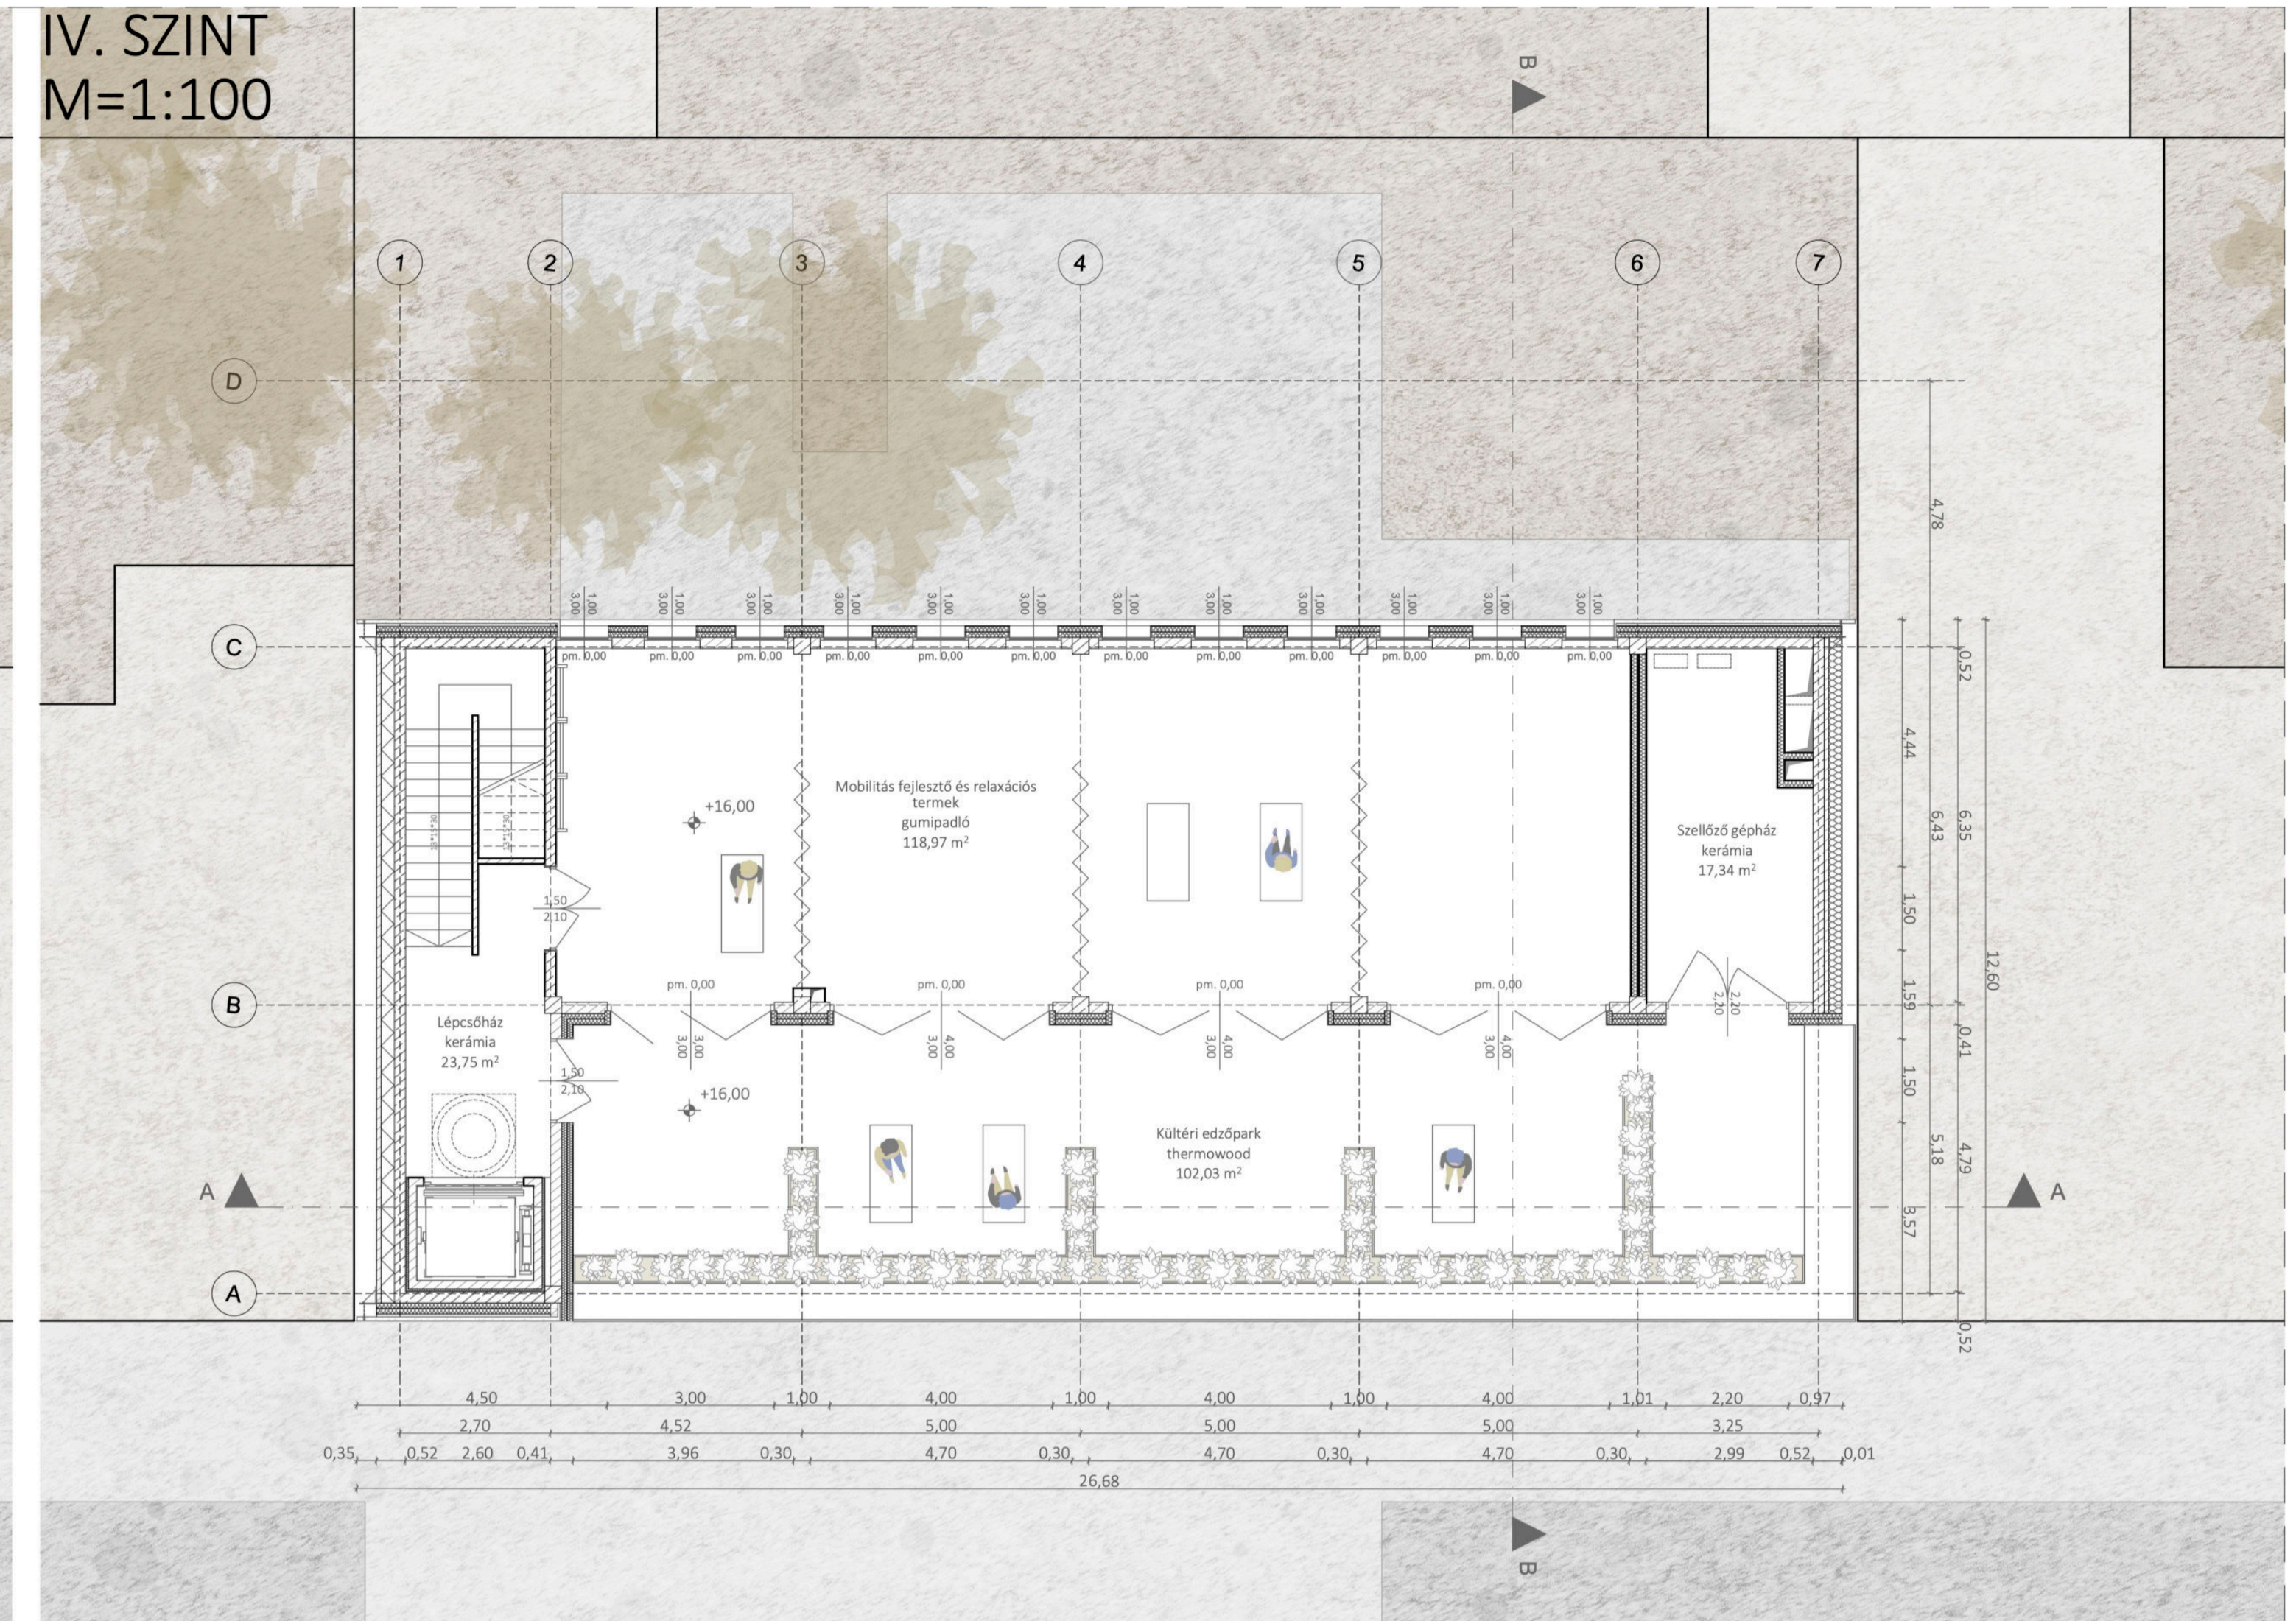

I. SZINT
M=1:100




II. SZINT
M=1:100

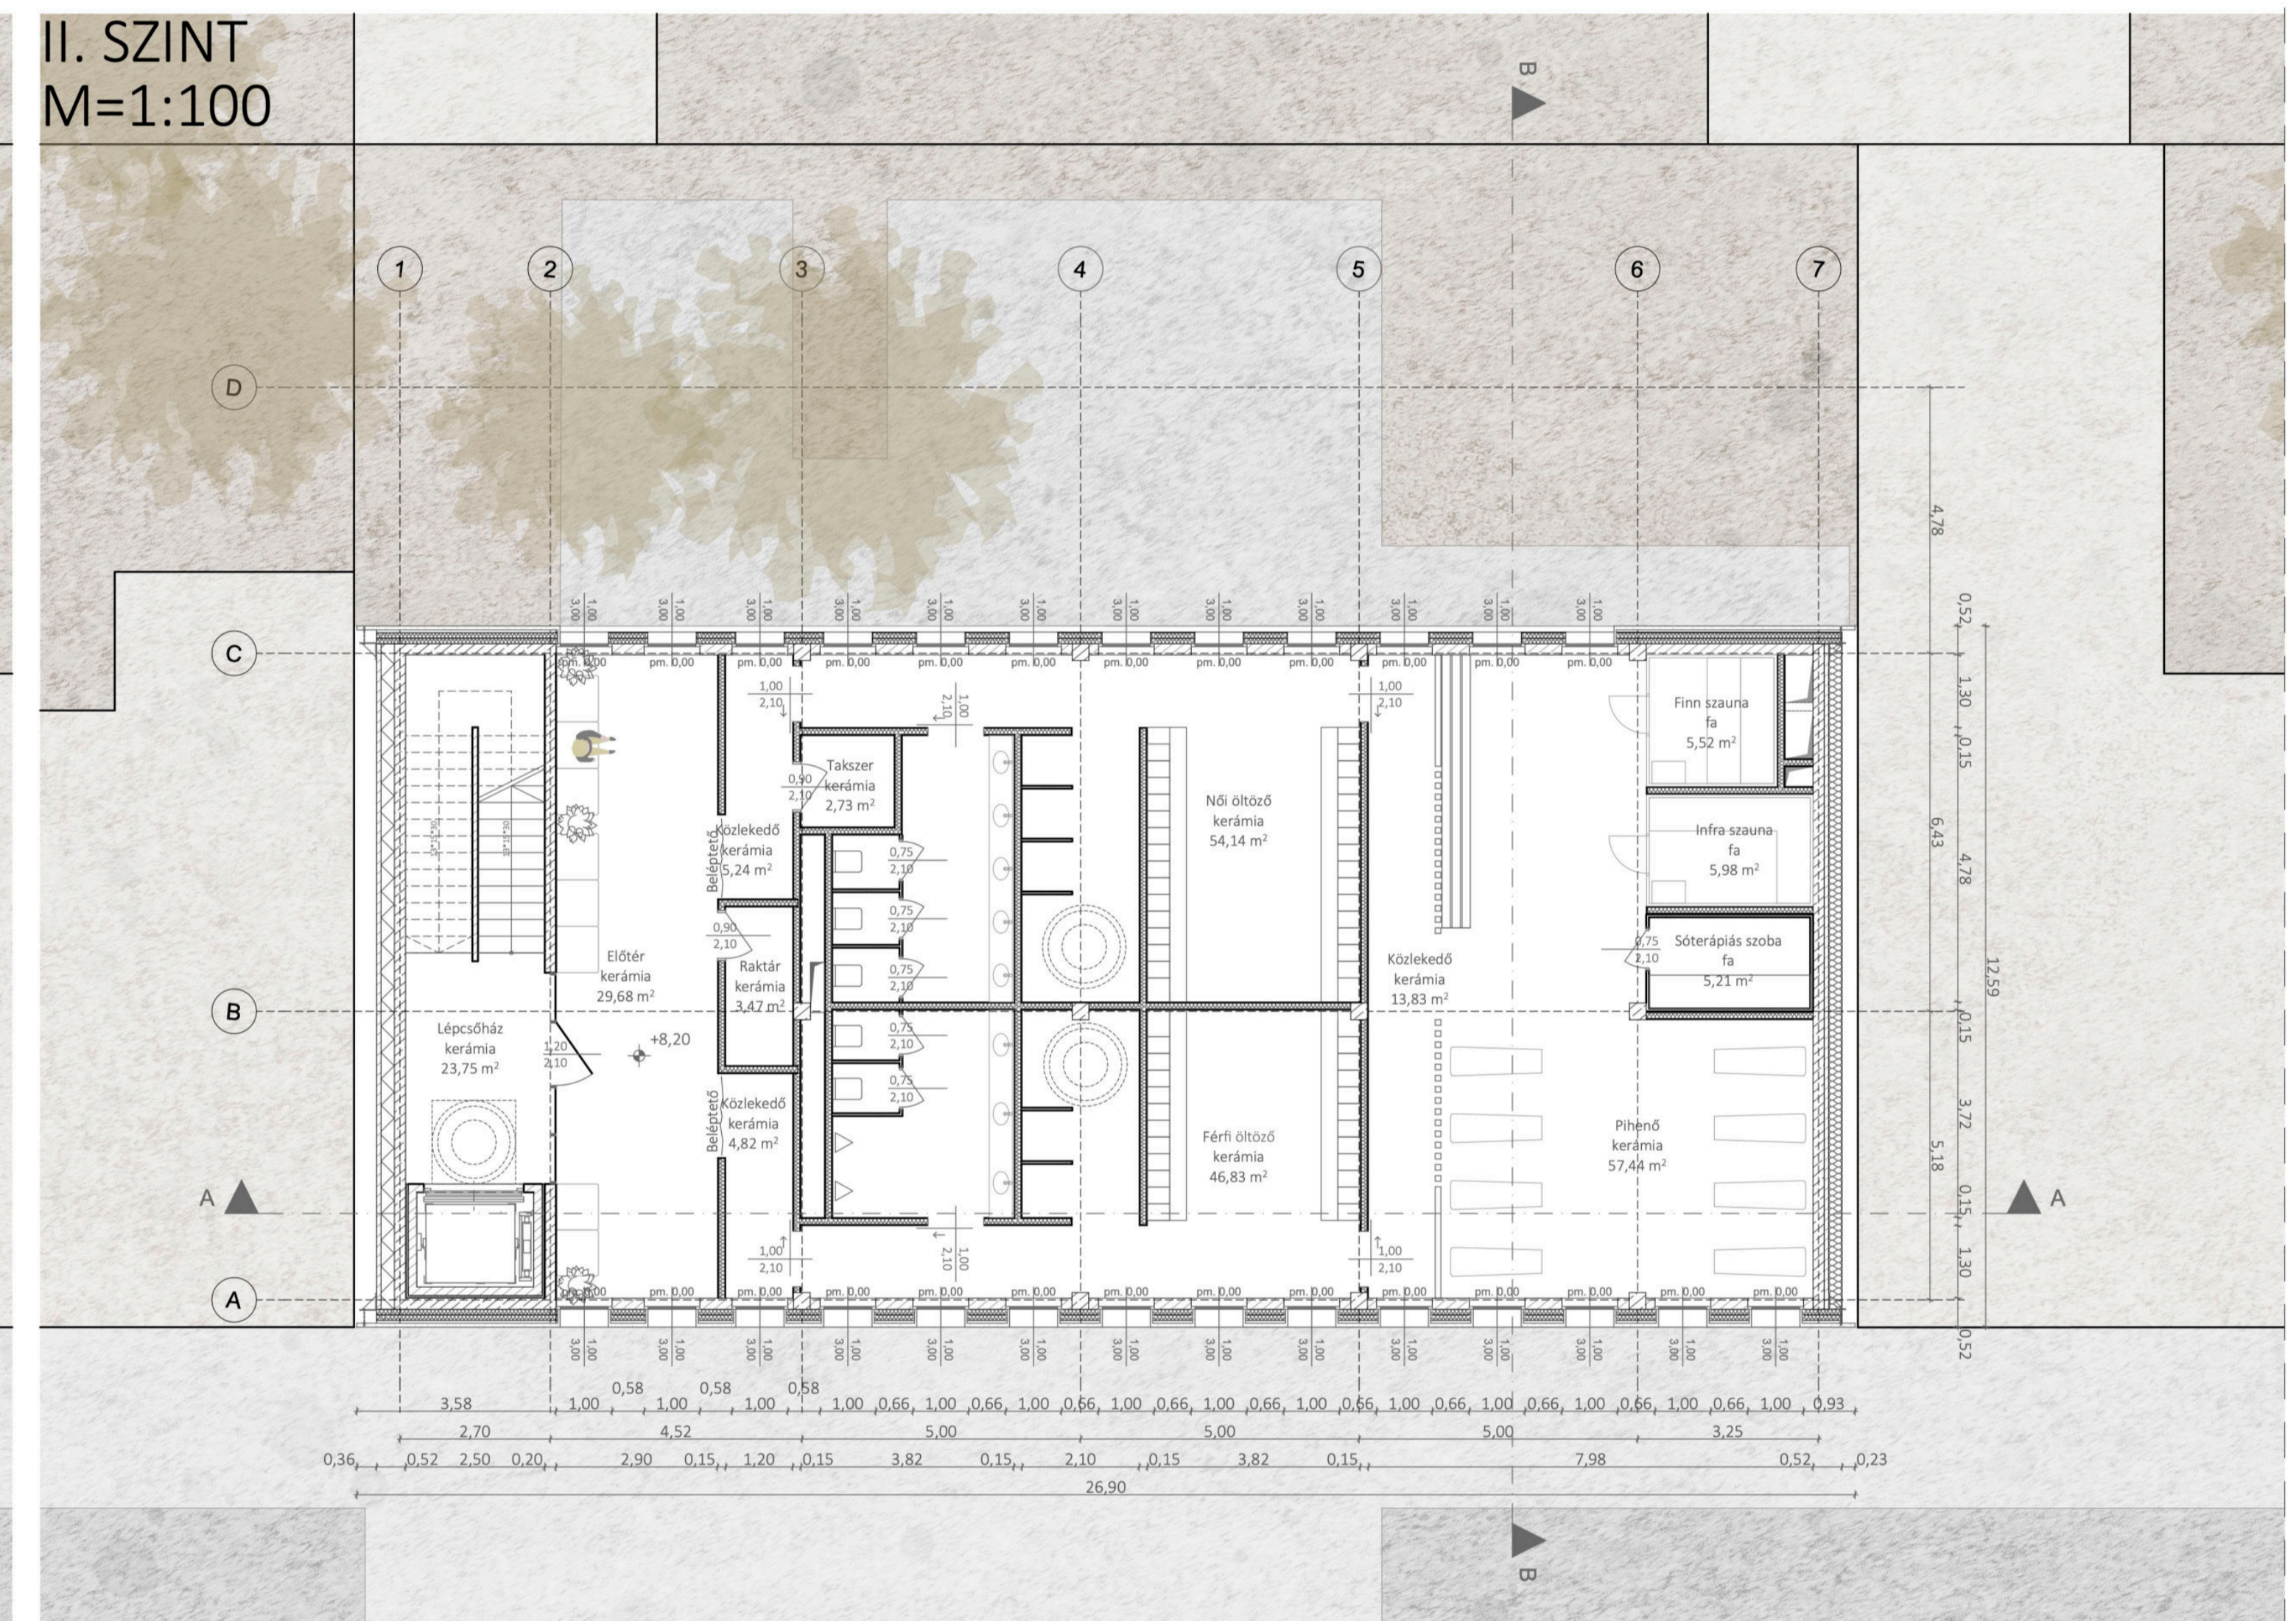

-2. SZINT
M=1:100




-I. SZINT
M=1:100

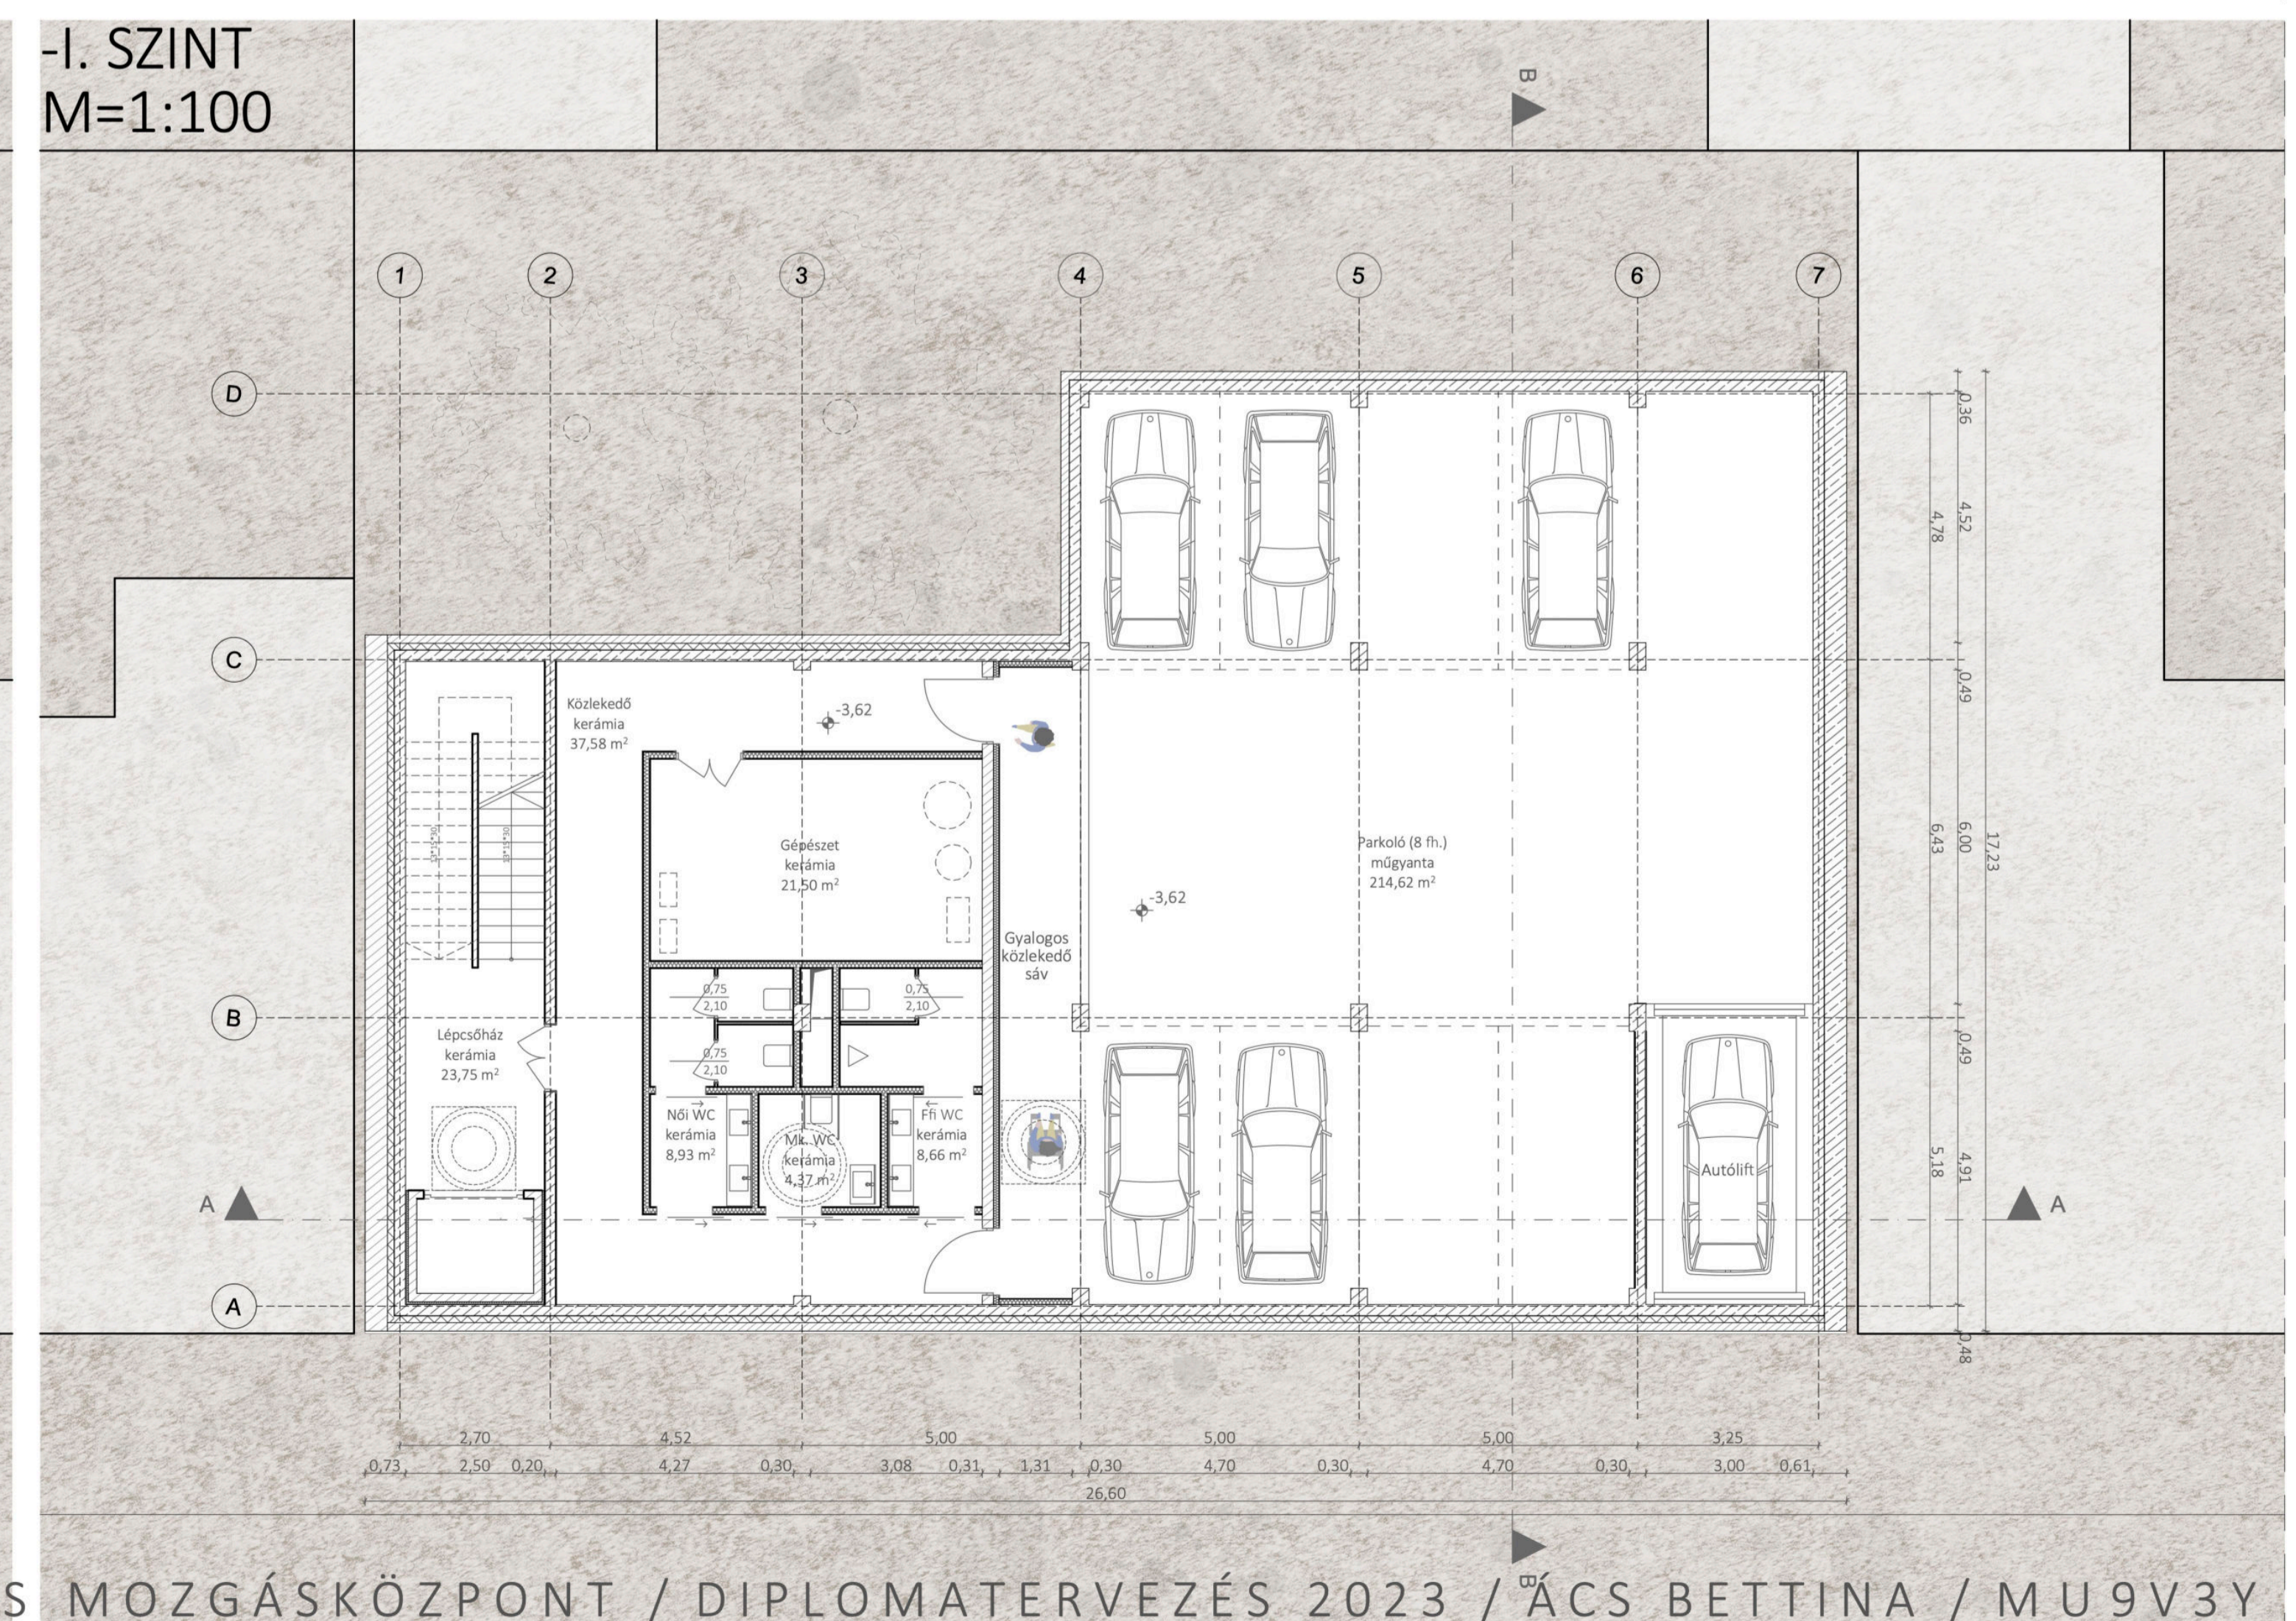


IV. METSZETEK, HOMLOKZATOK


JELENLEGI UTCAI HOMLOKZAT
M=1:100

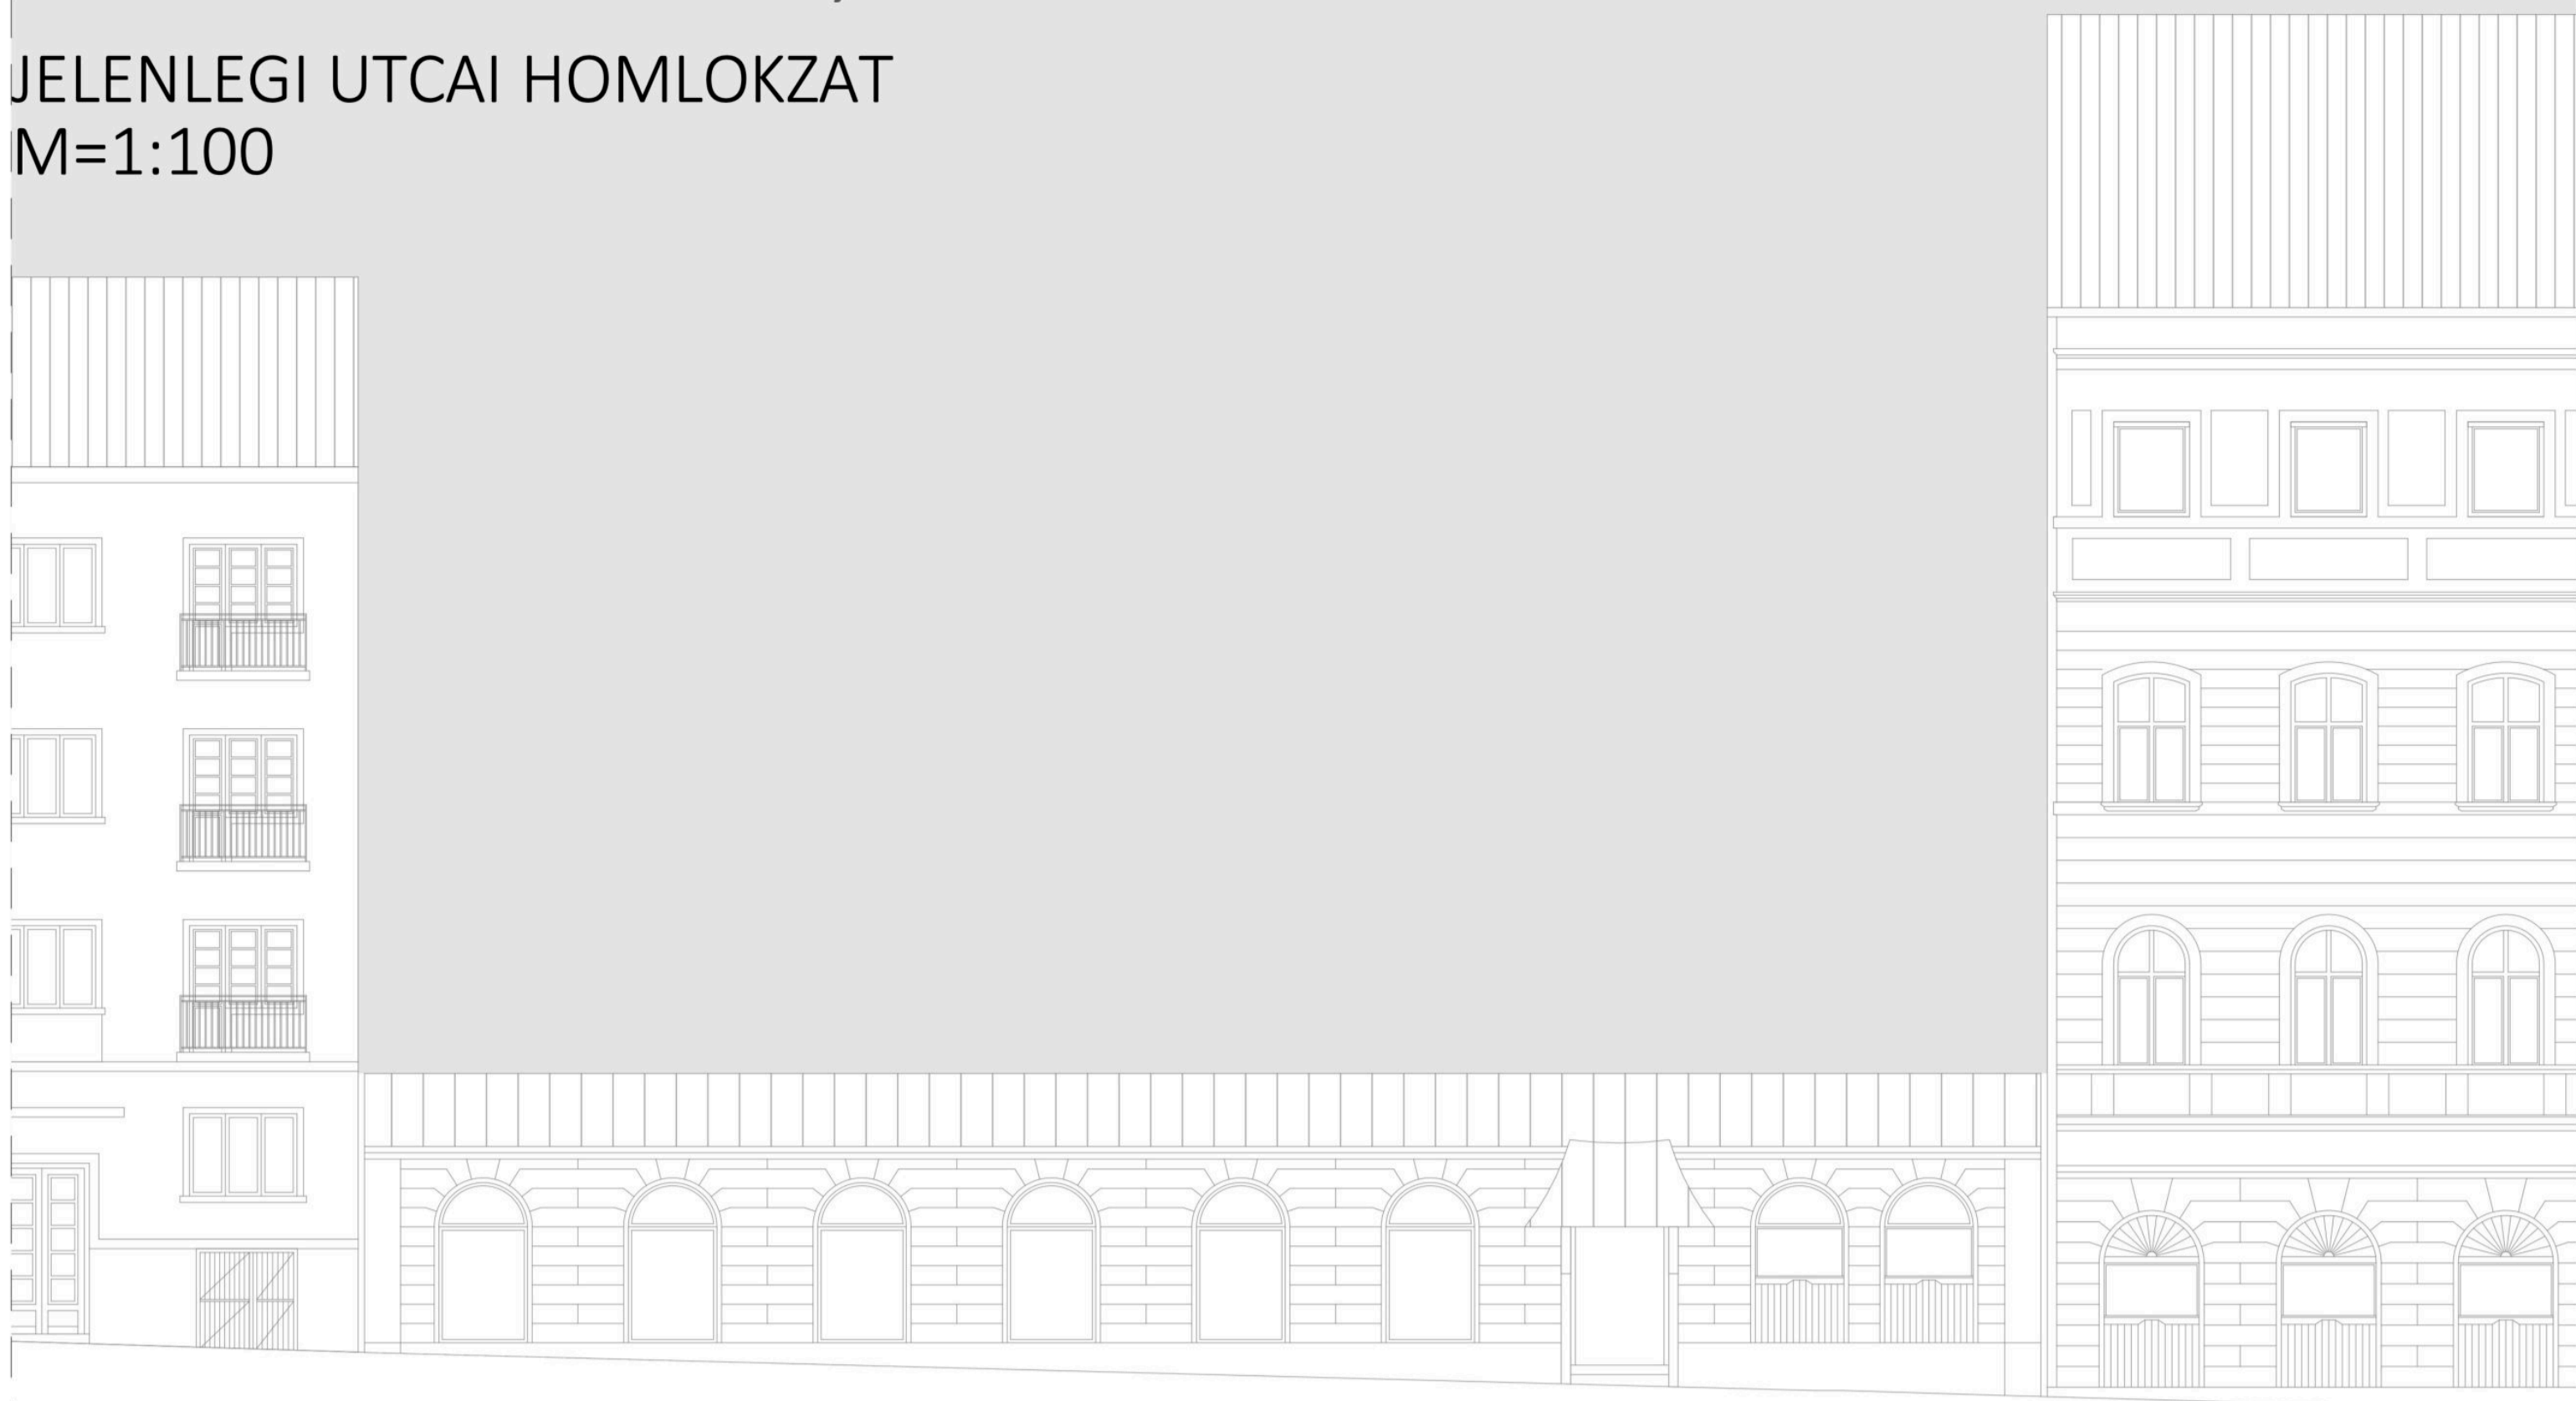

TERVEZETT UTCAI HOMLOKZAT
M=1:100

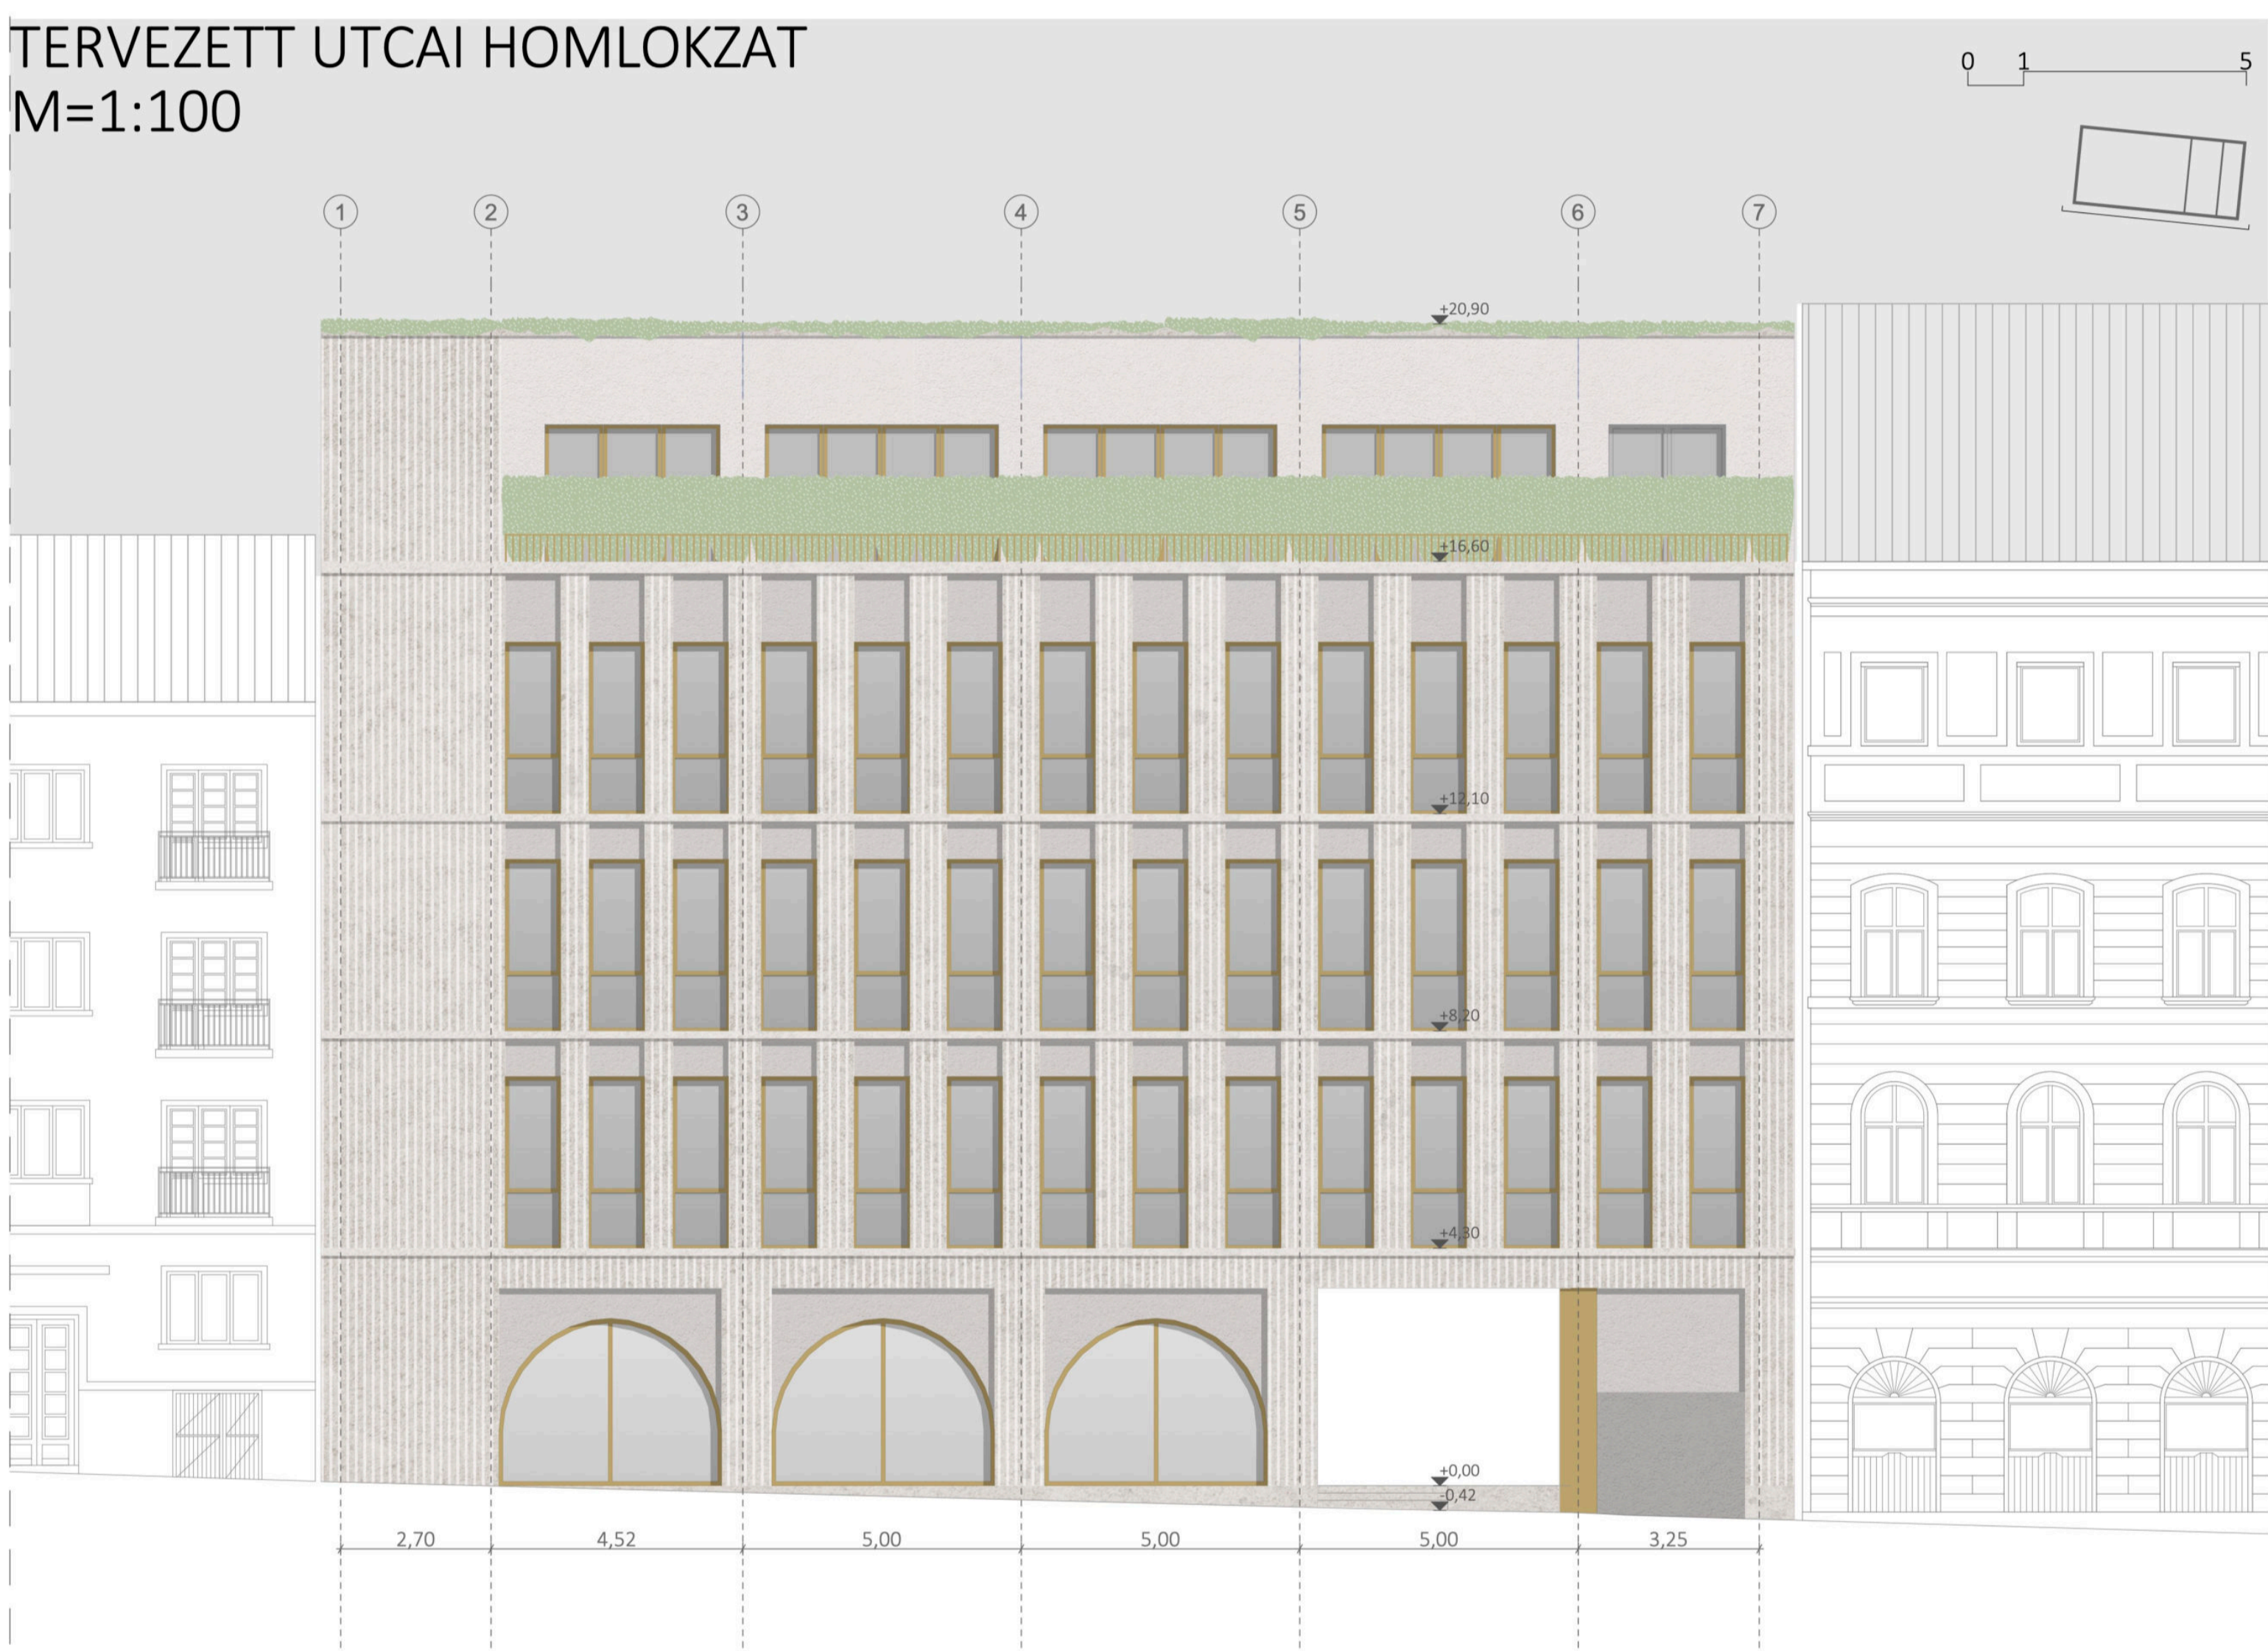


TERVEZETT UDVARI HOMLOKZAT
M=1:100

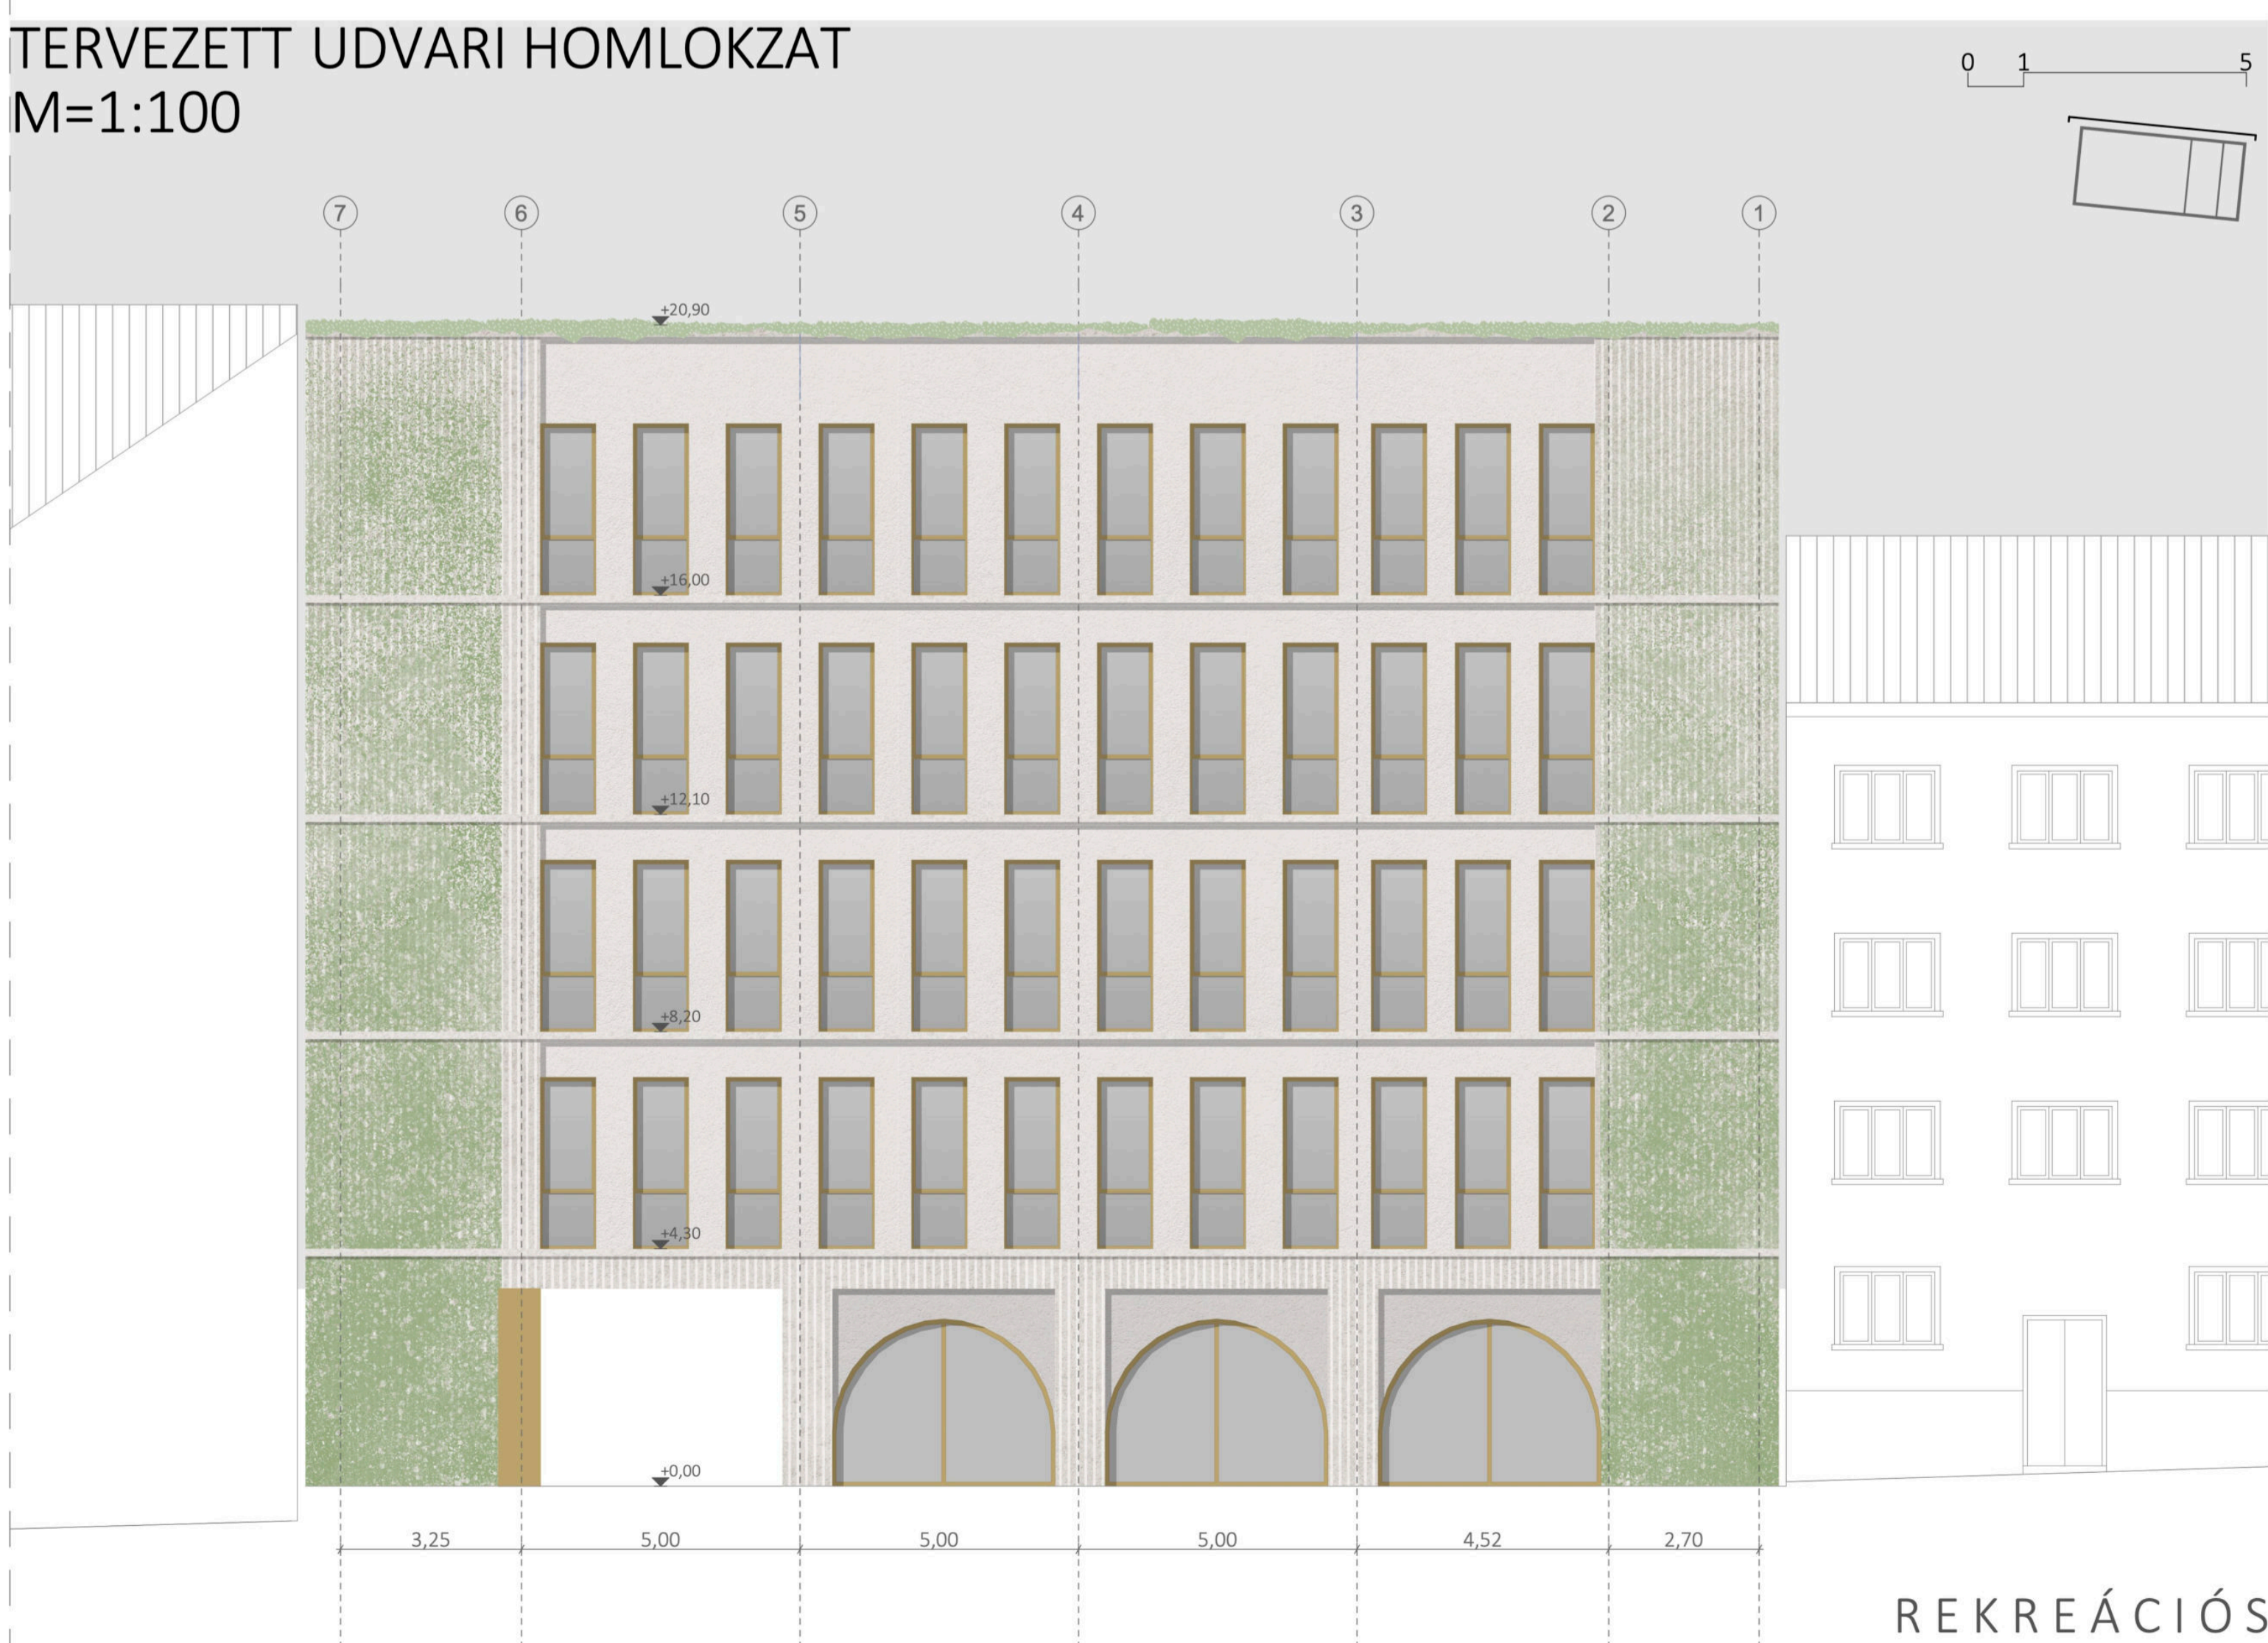





B-B METSZET
M=1:100





A-A METSZET
M=1:100

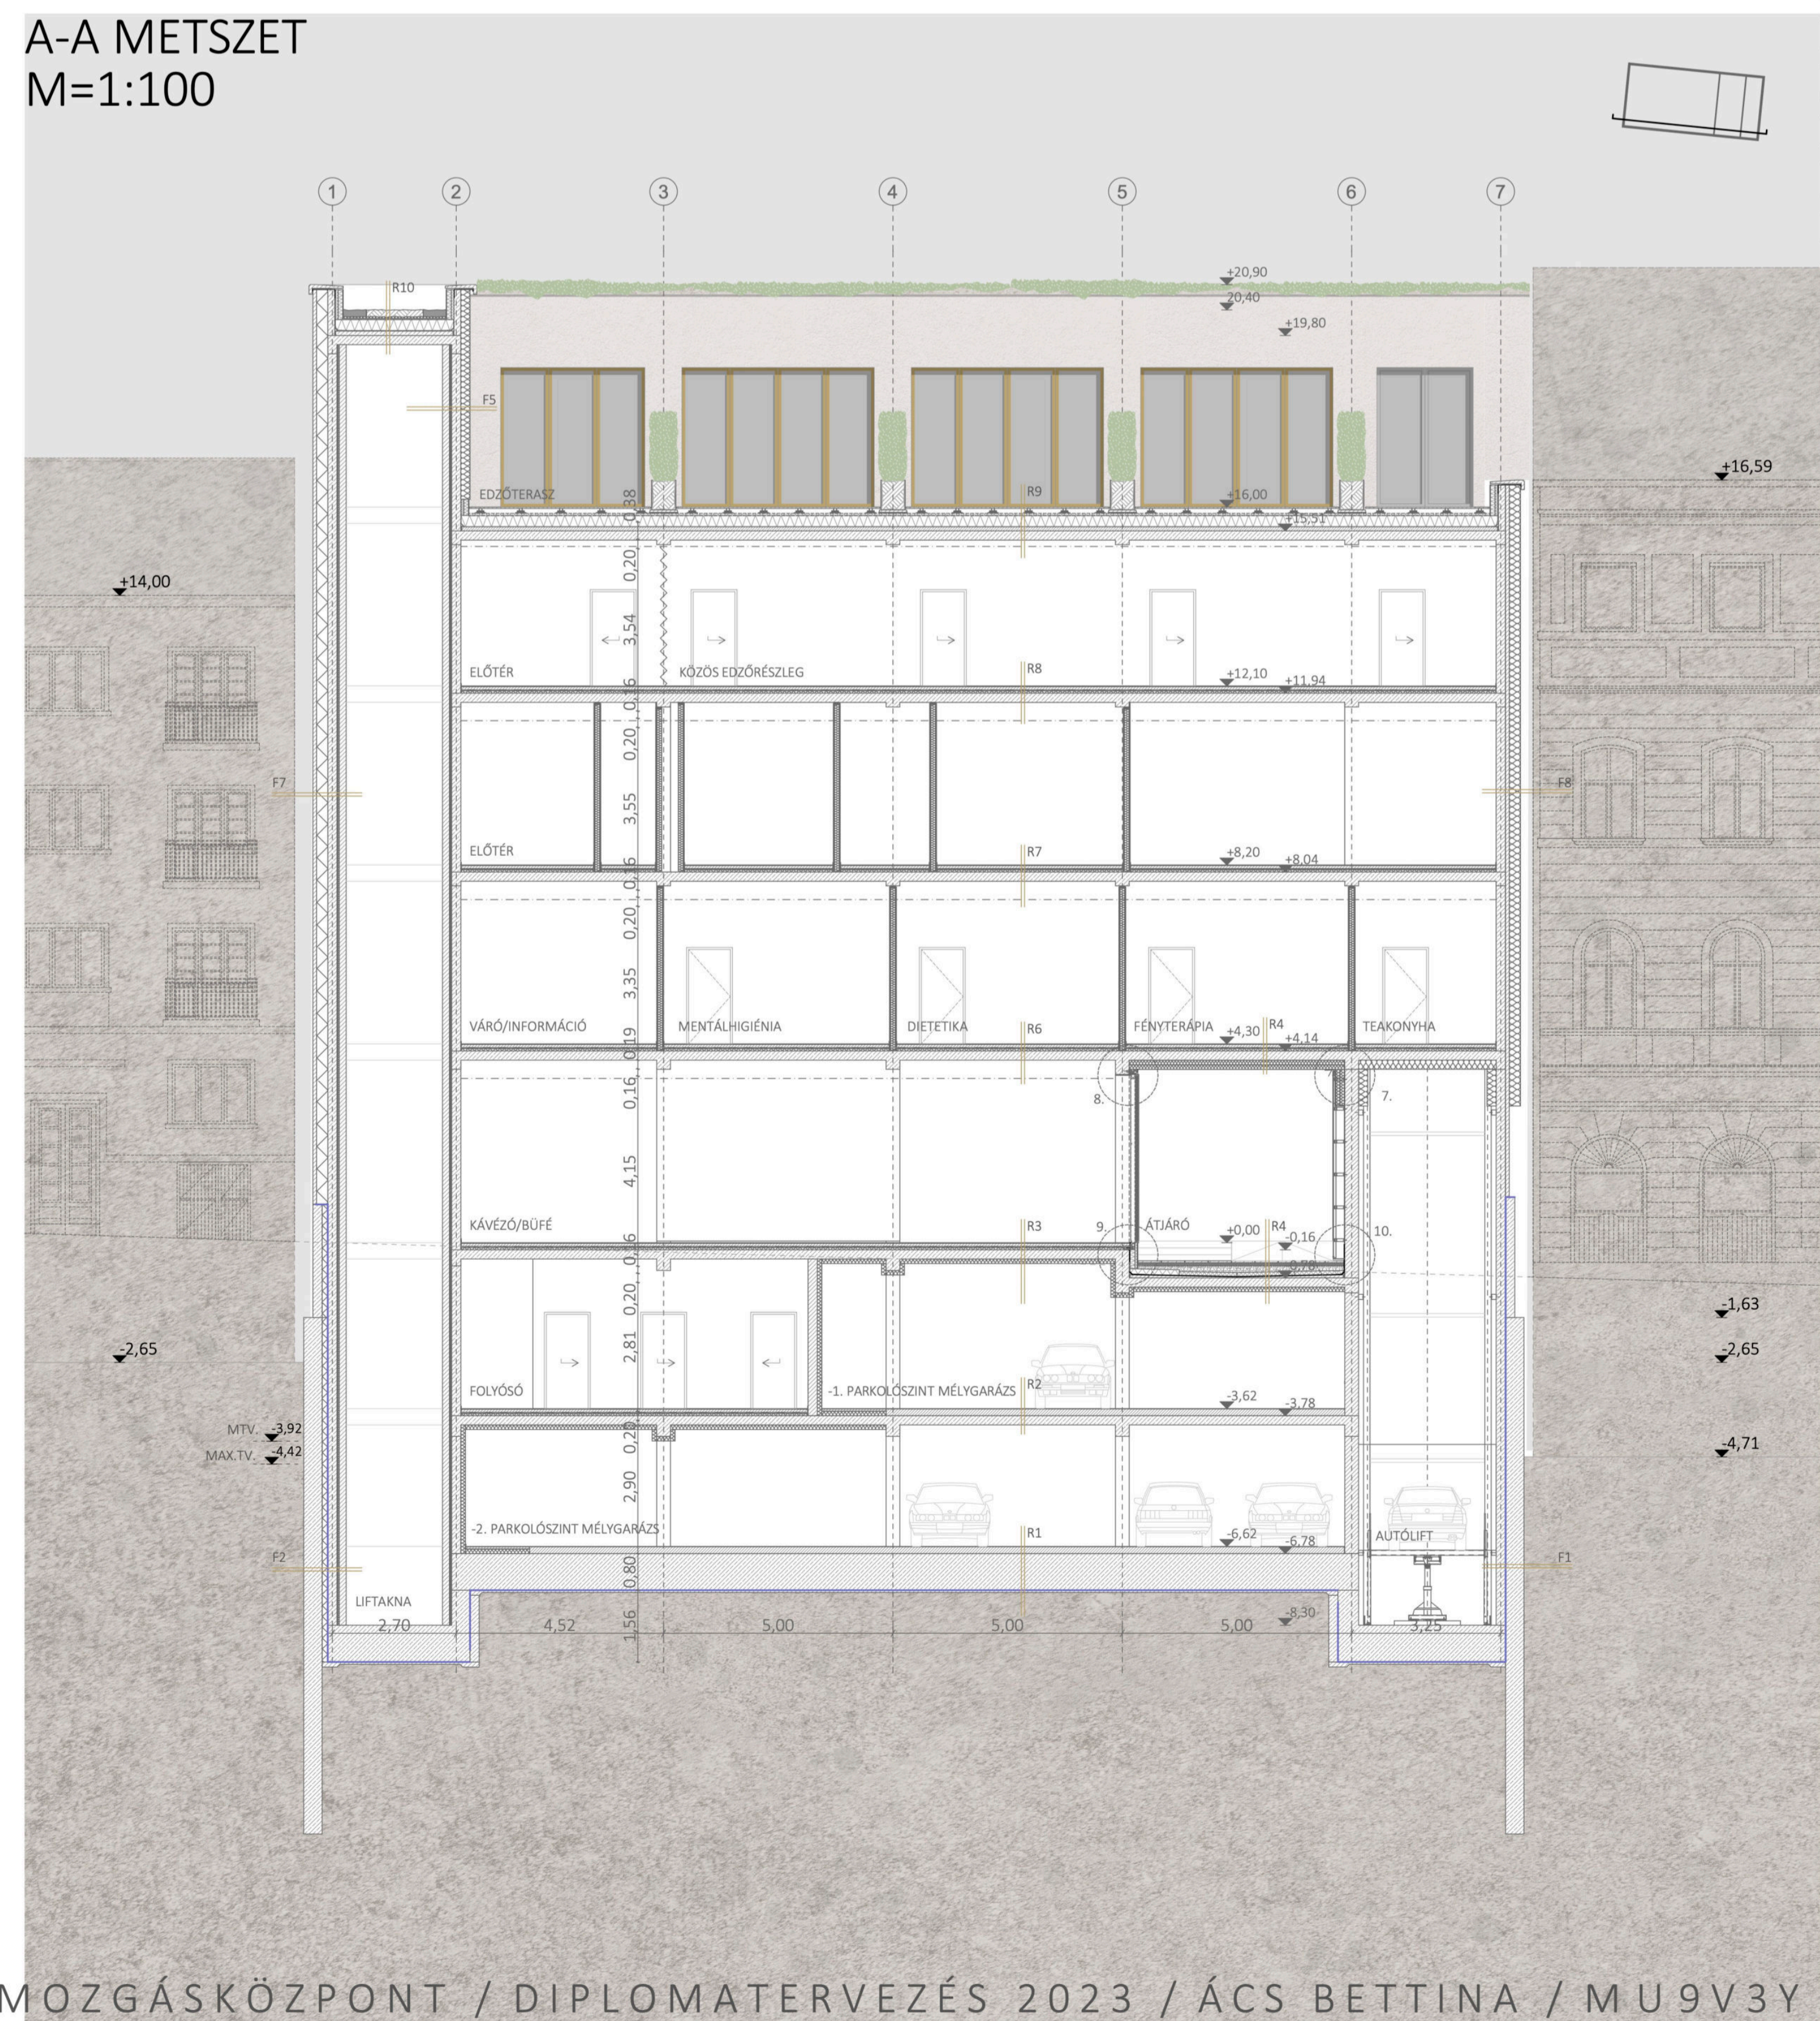

V. CSOMÓPONTOK, LÁTVÁNYOK

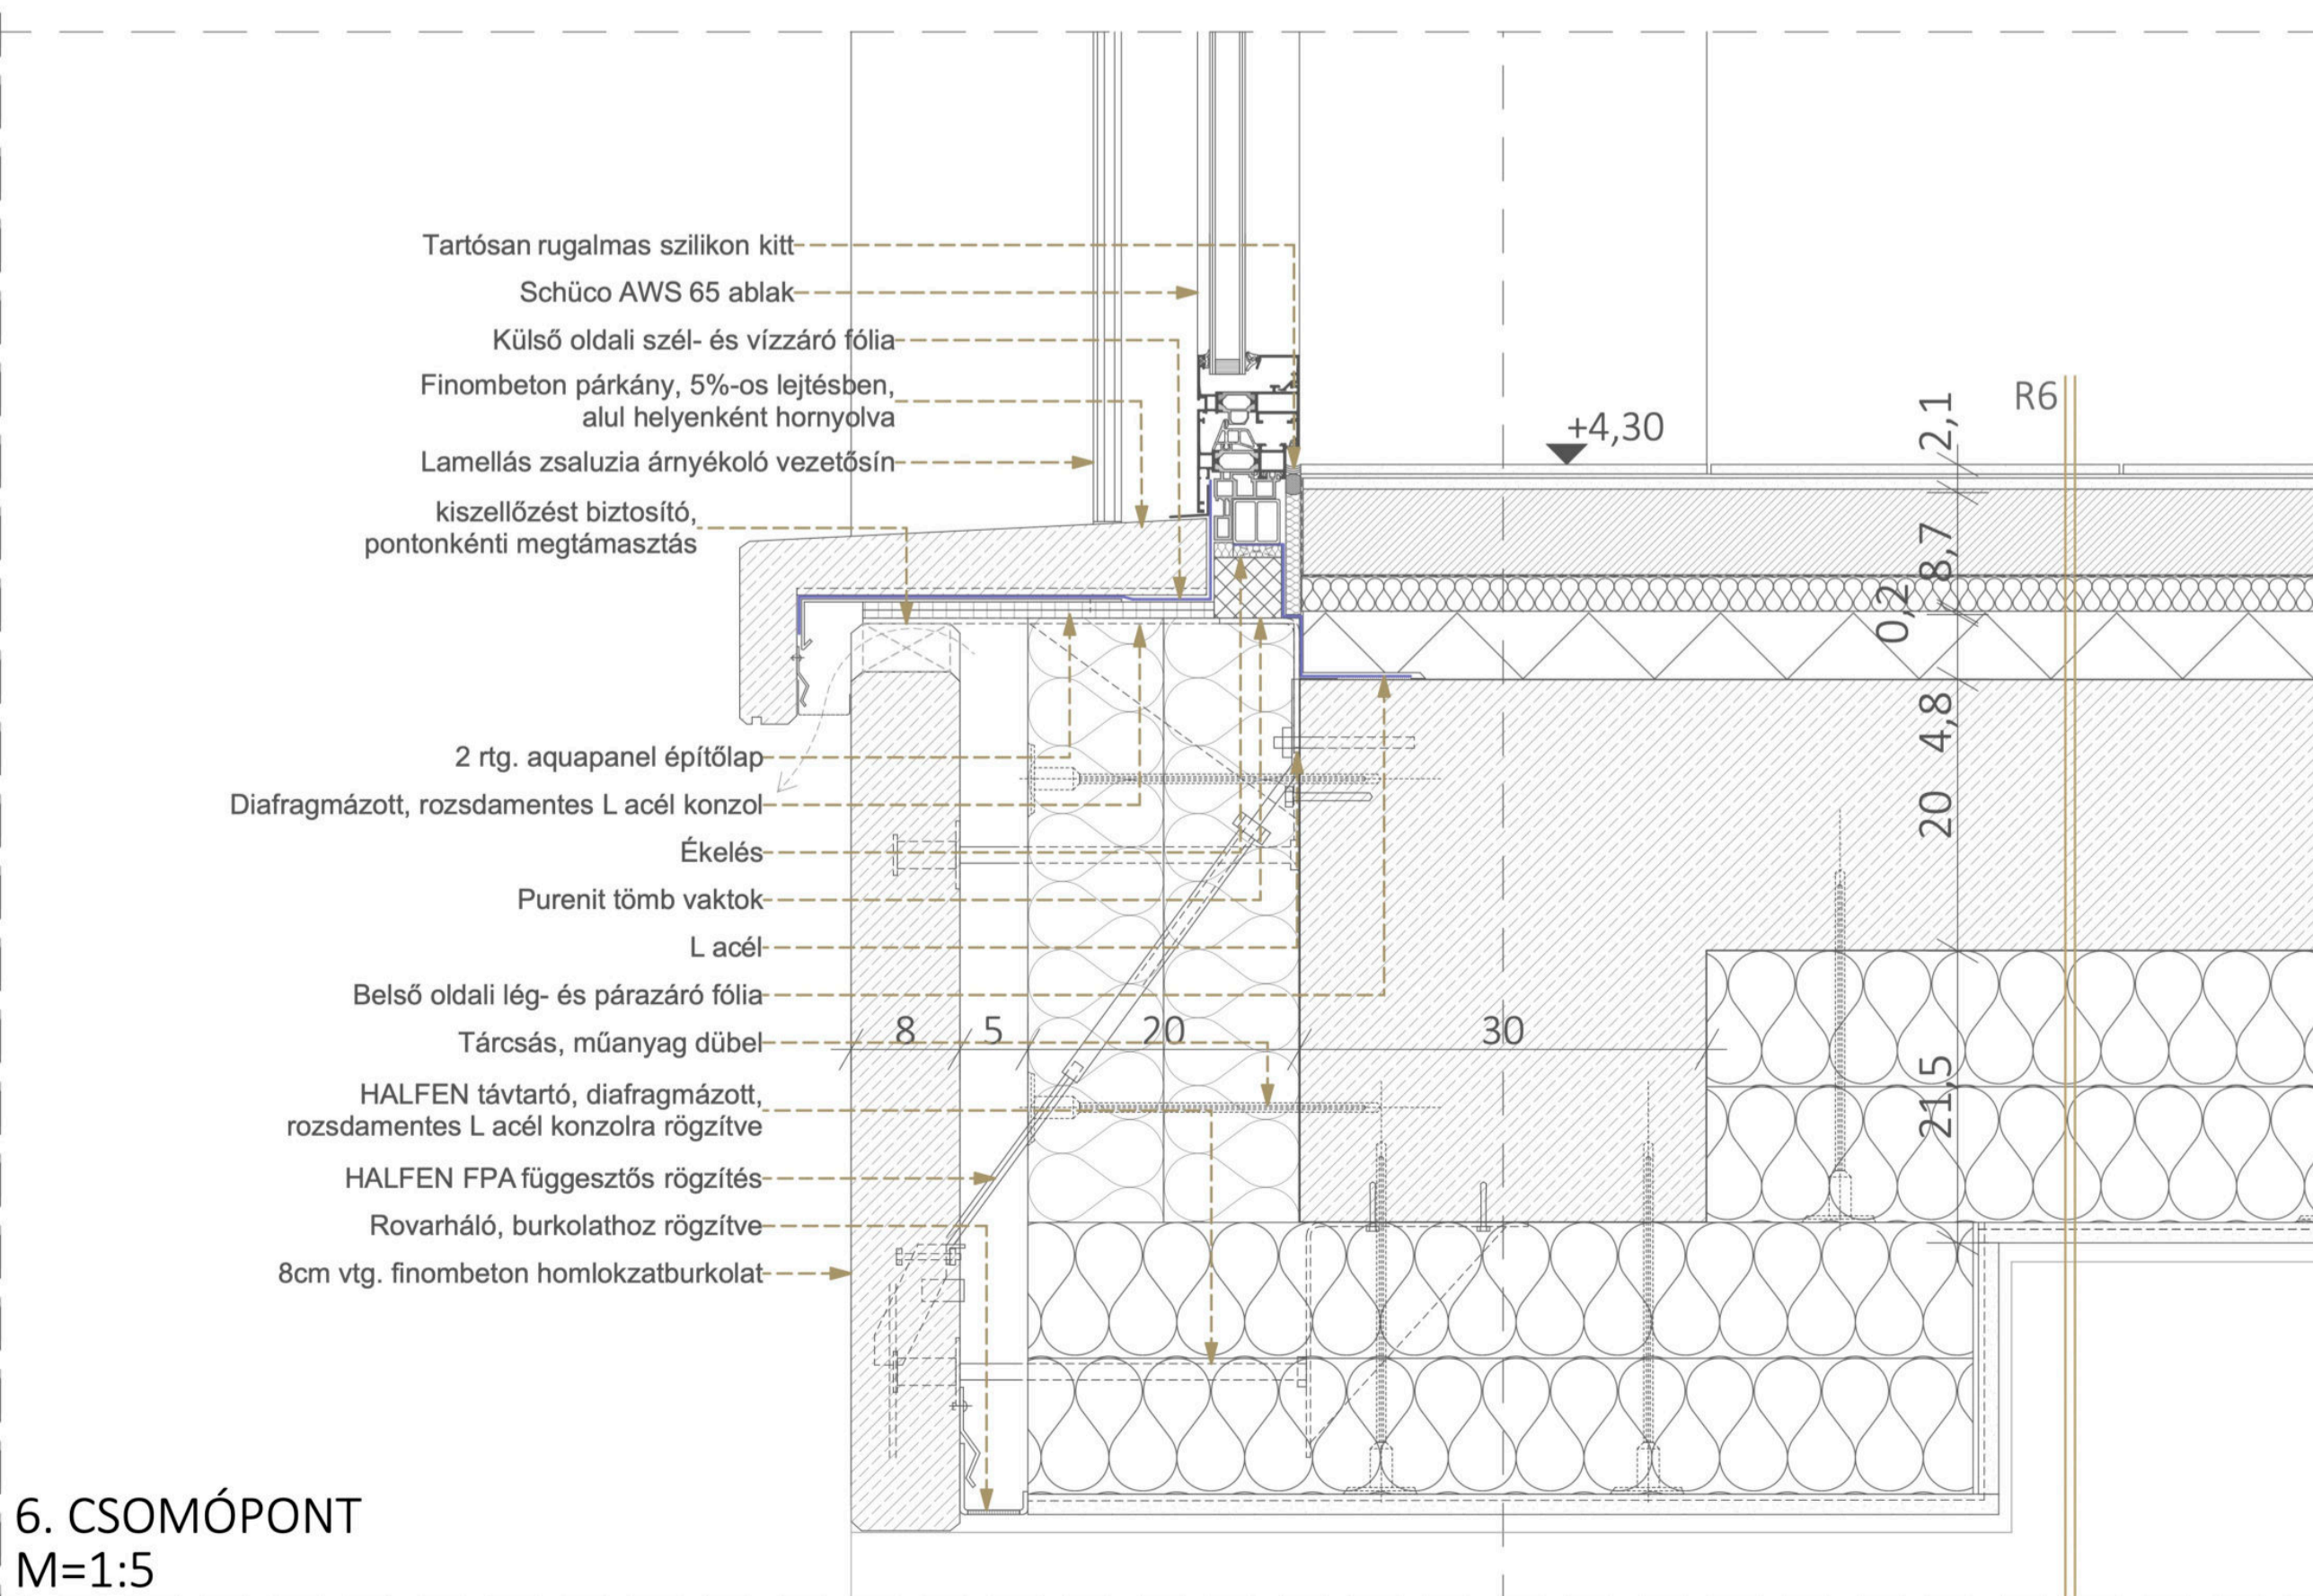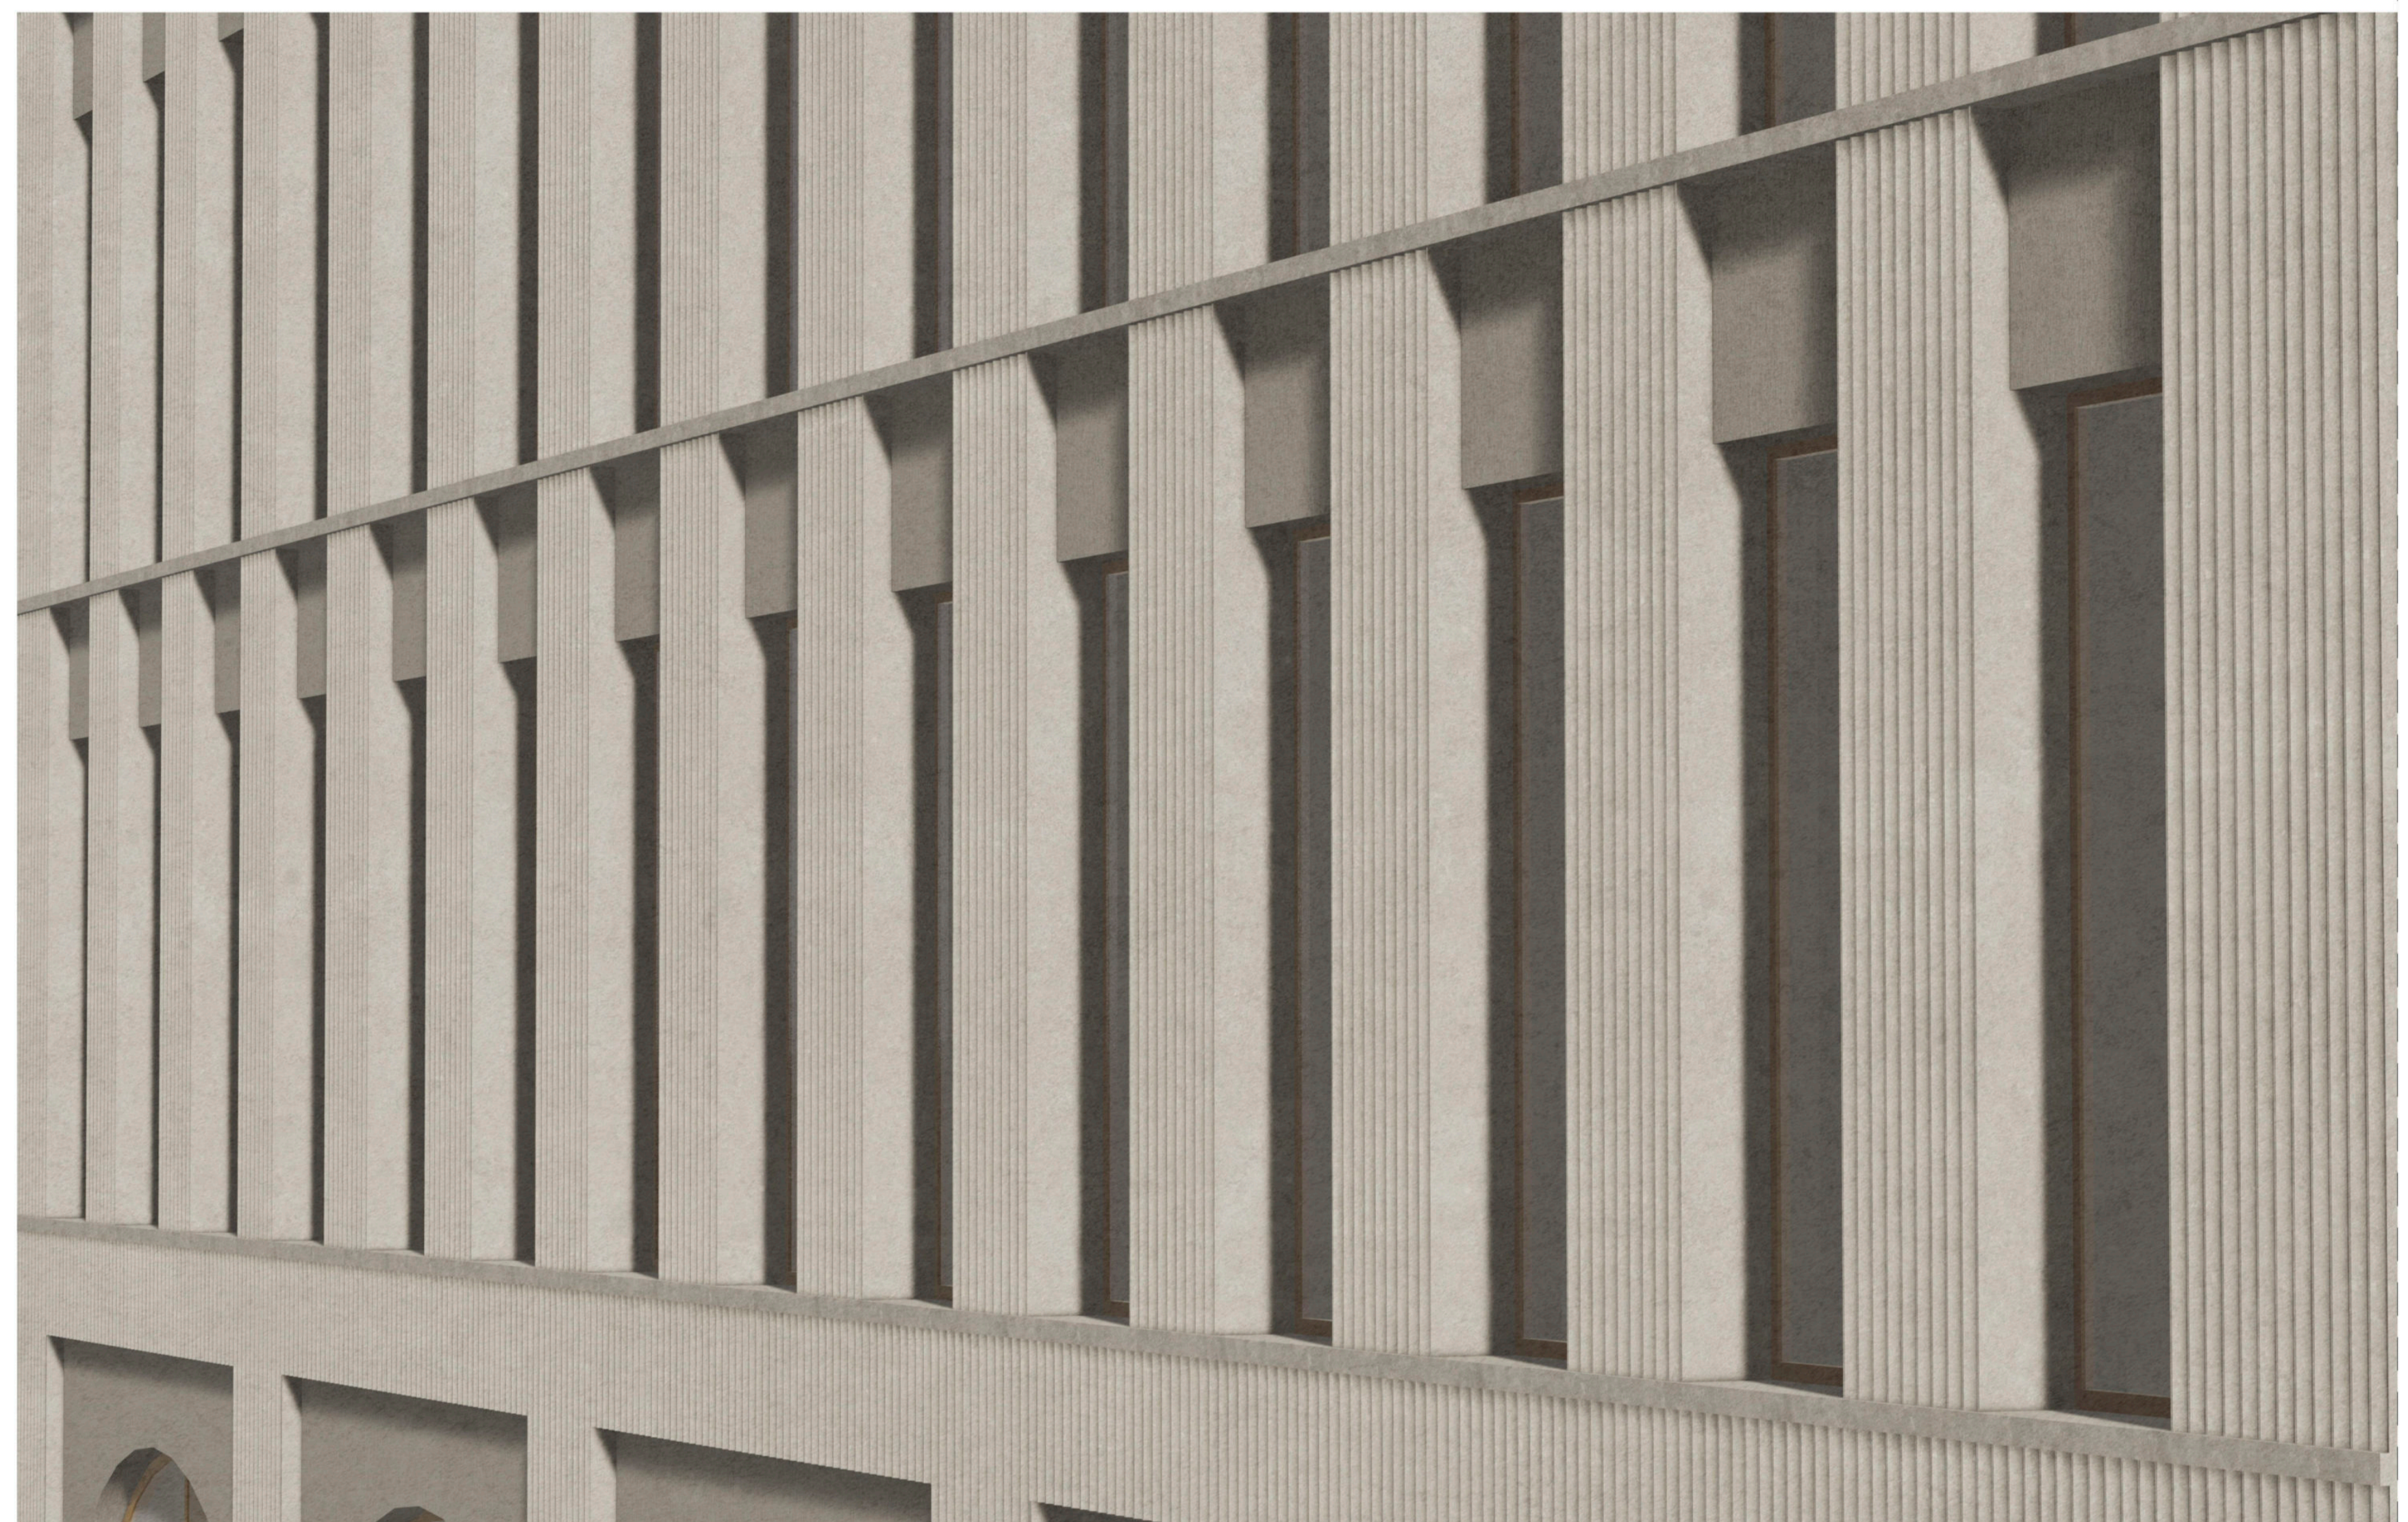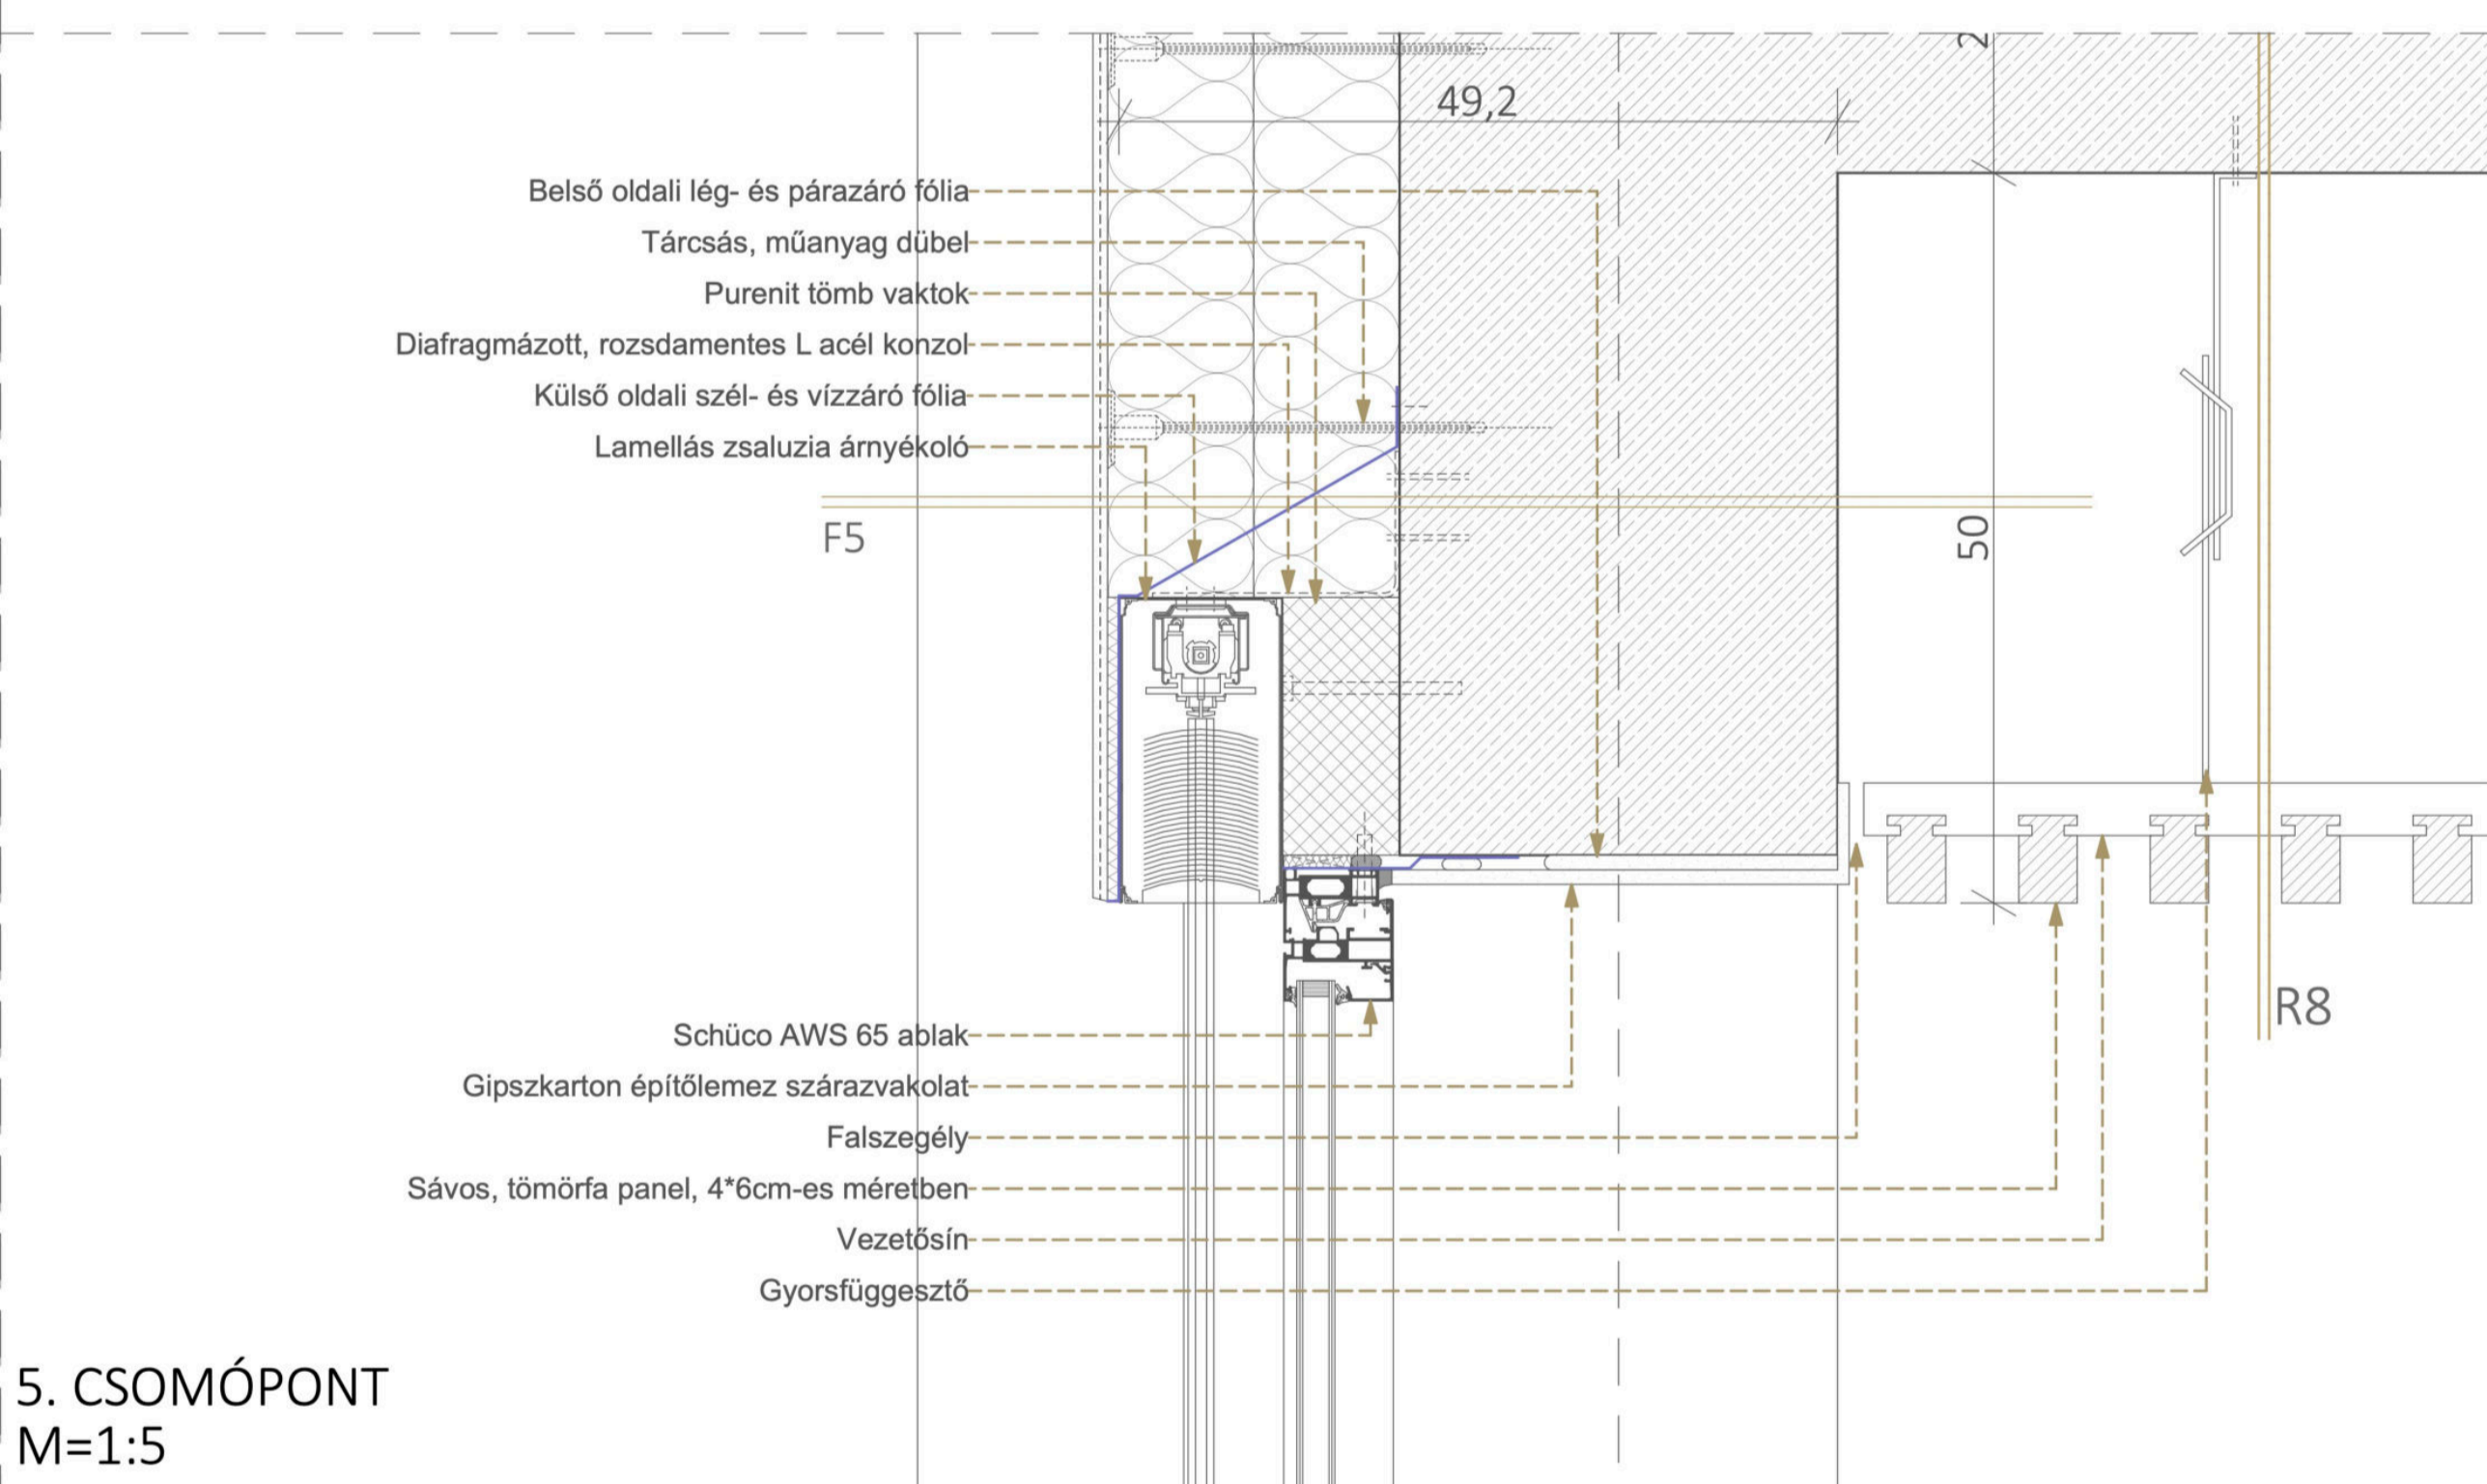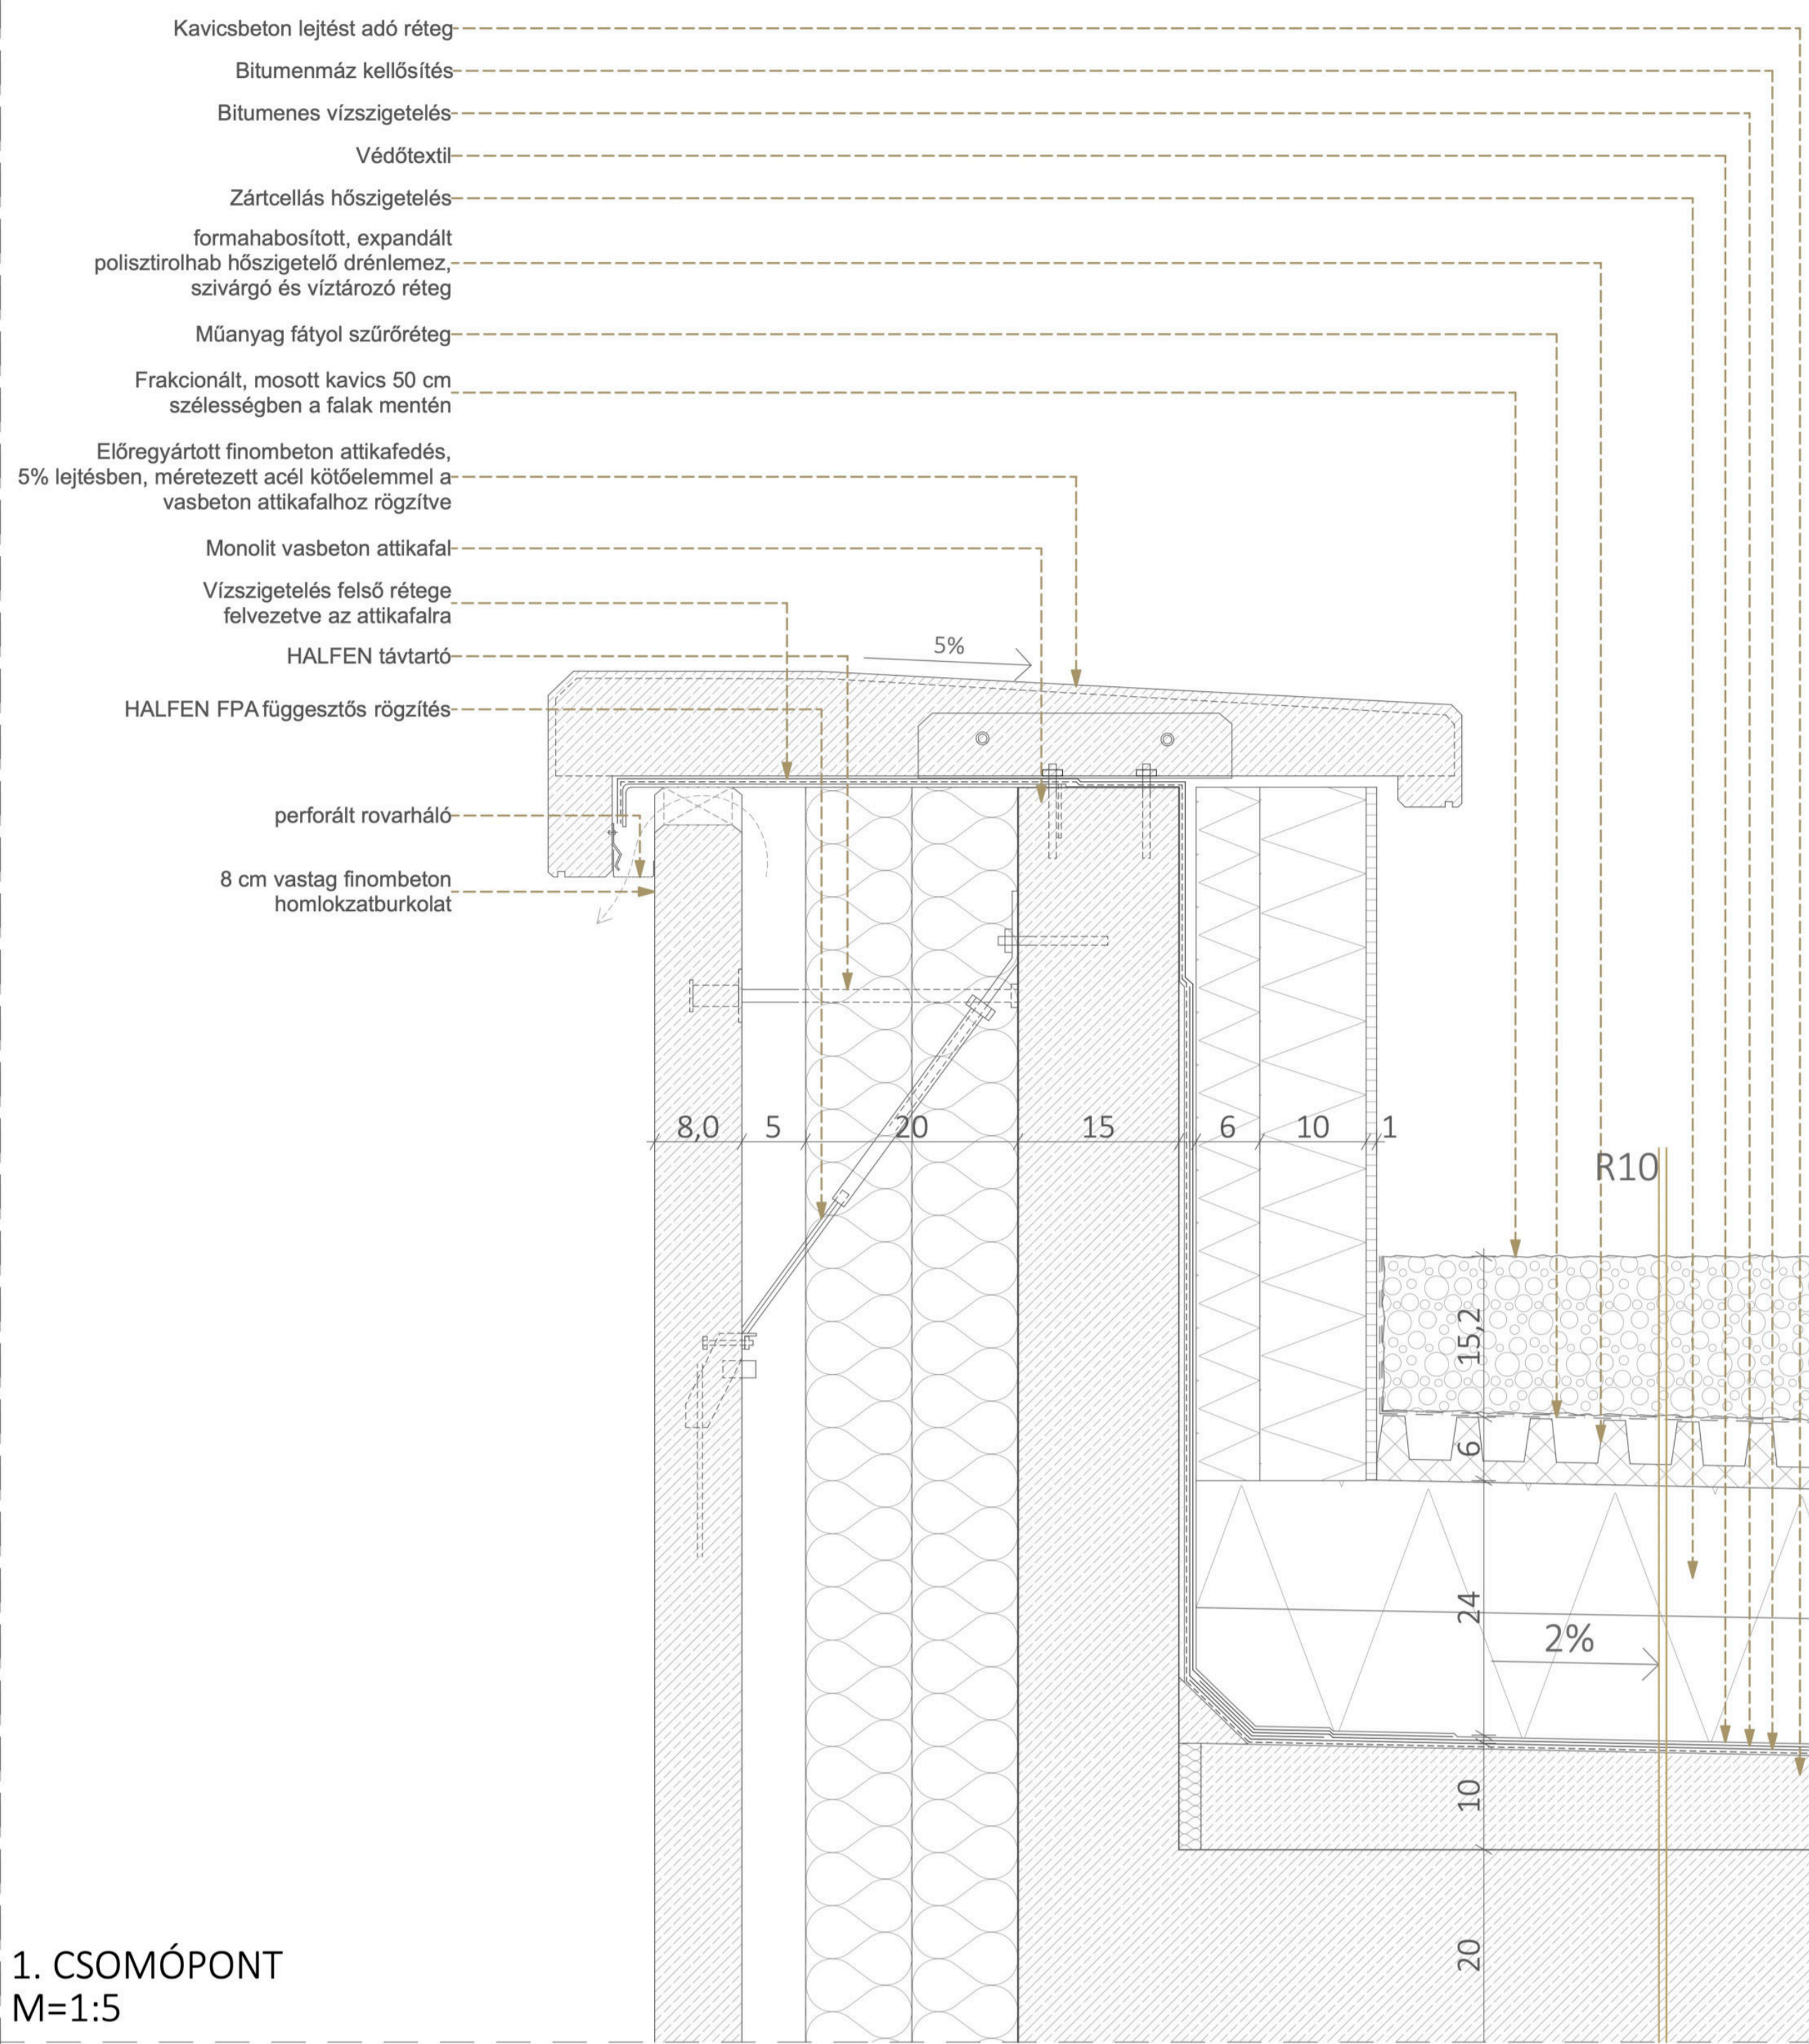


VI. CSOMÓPONTOK, LÁTVÁNYOK

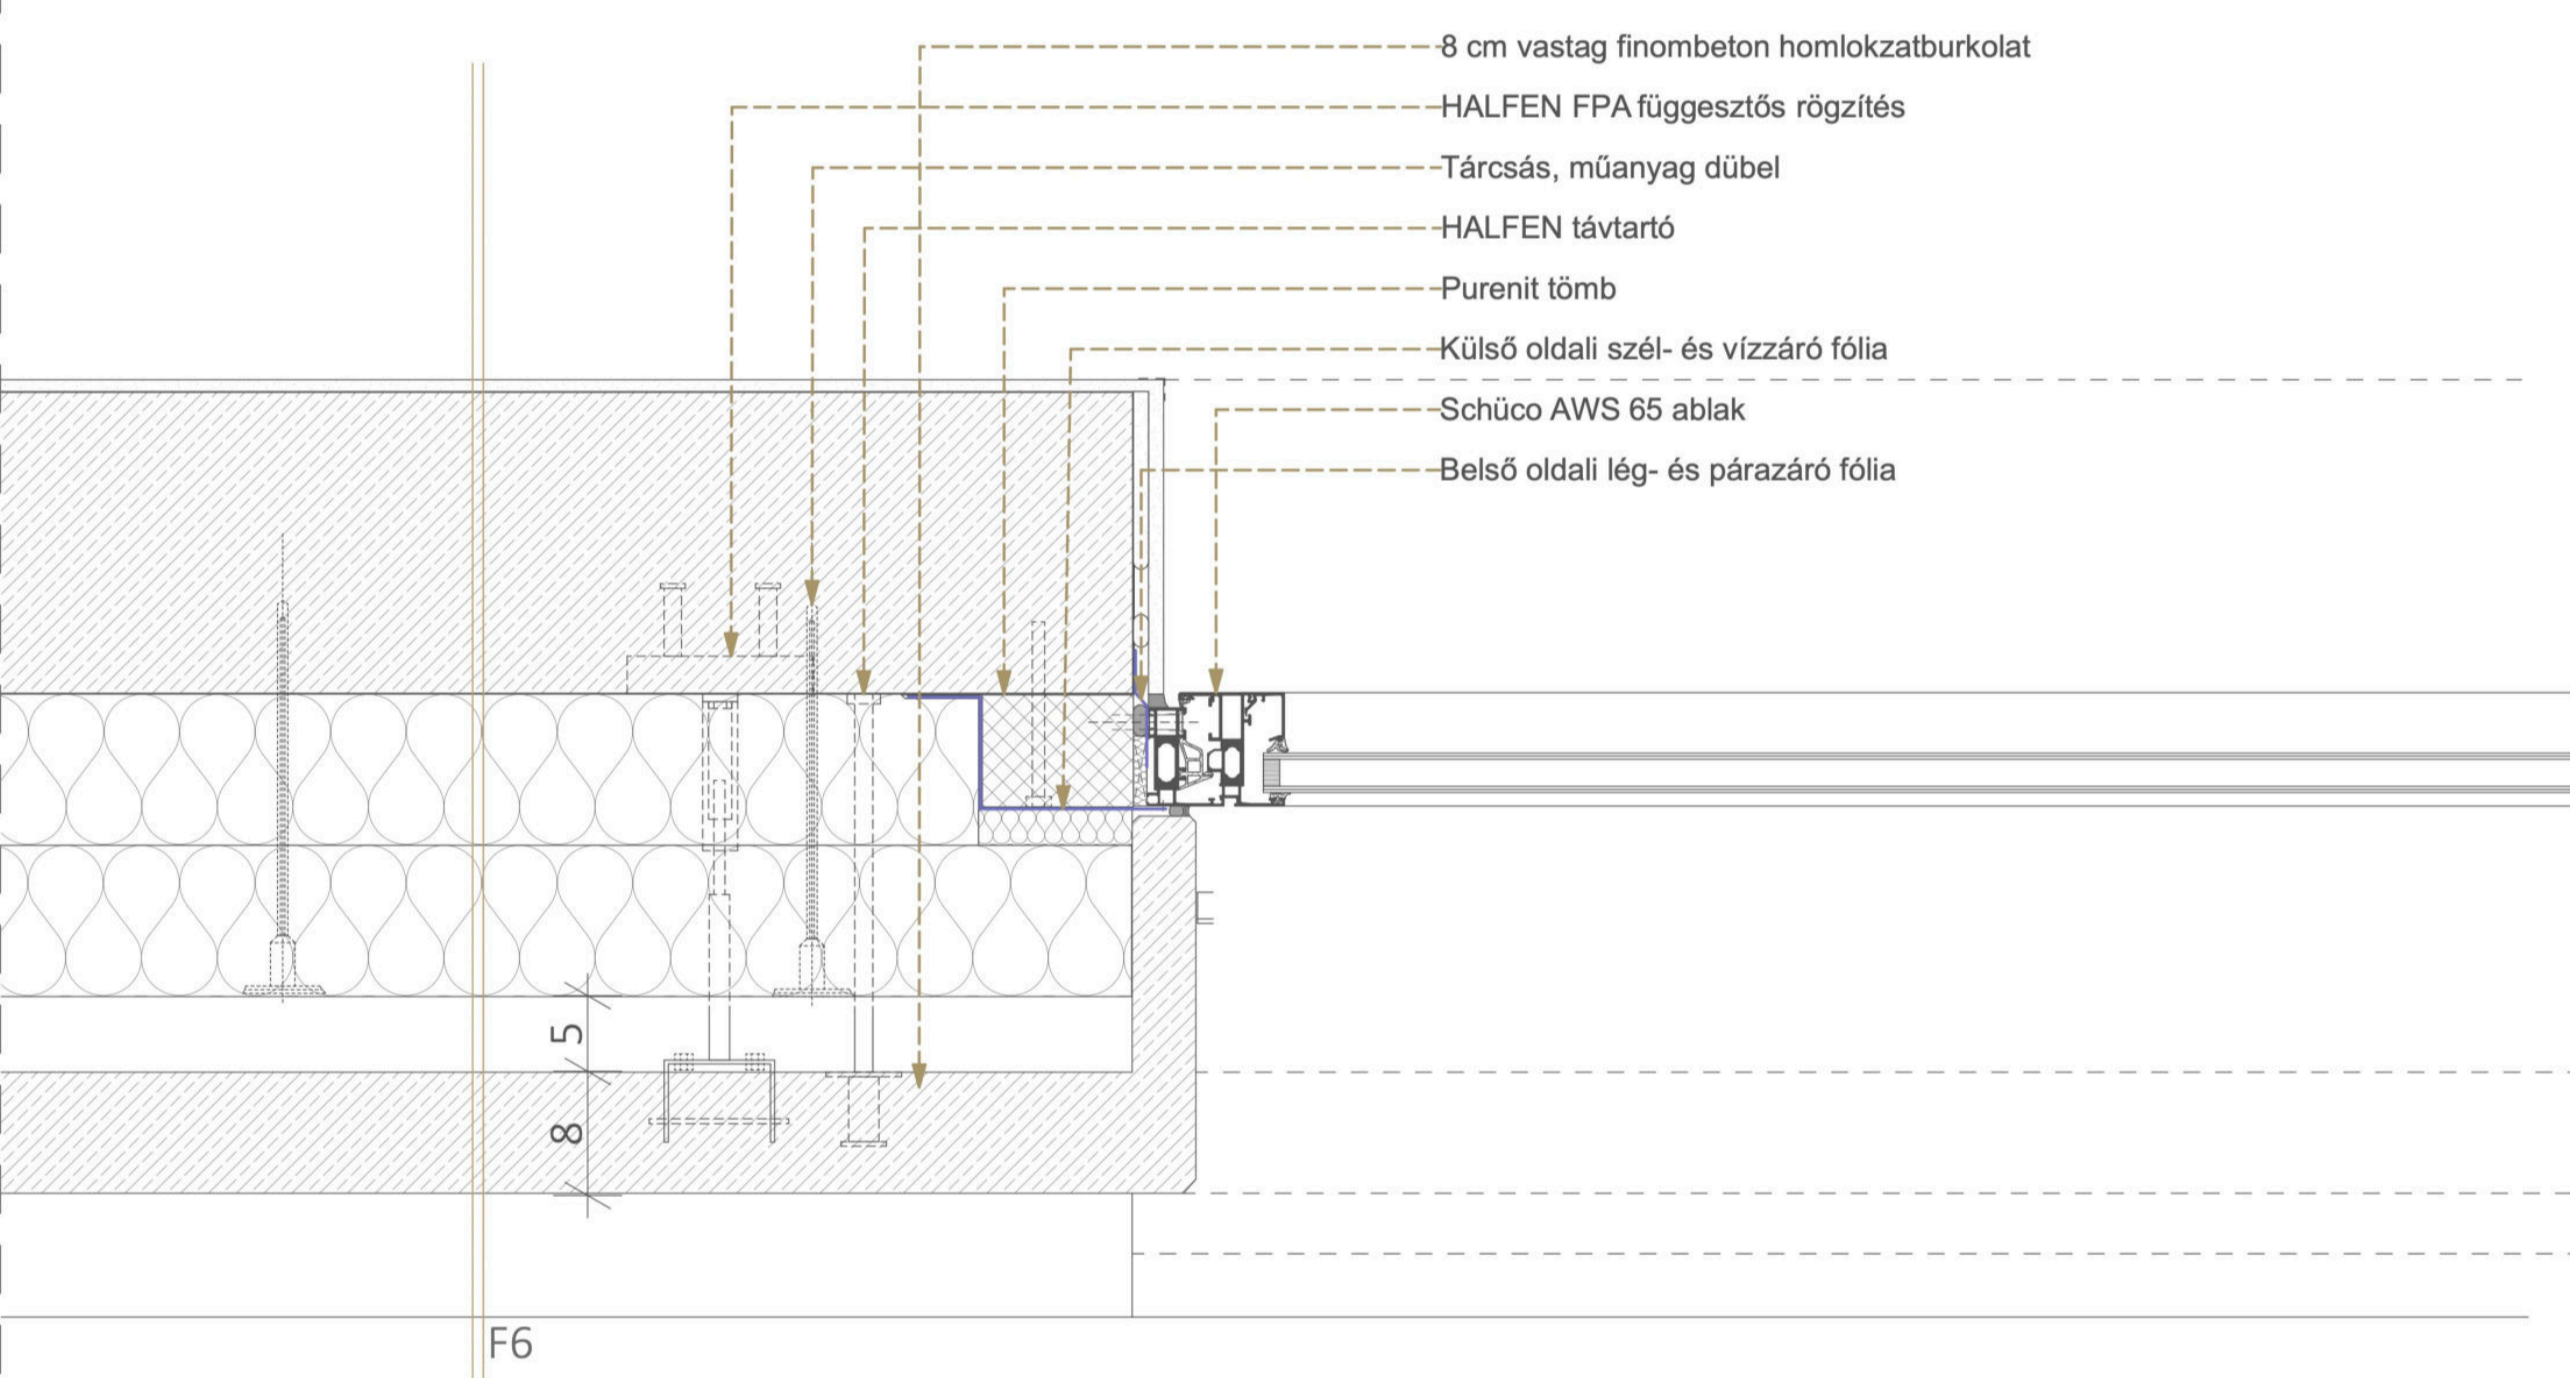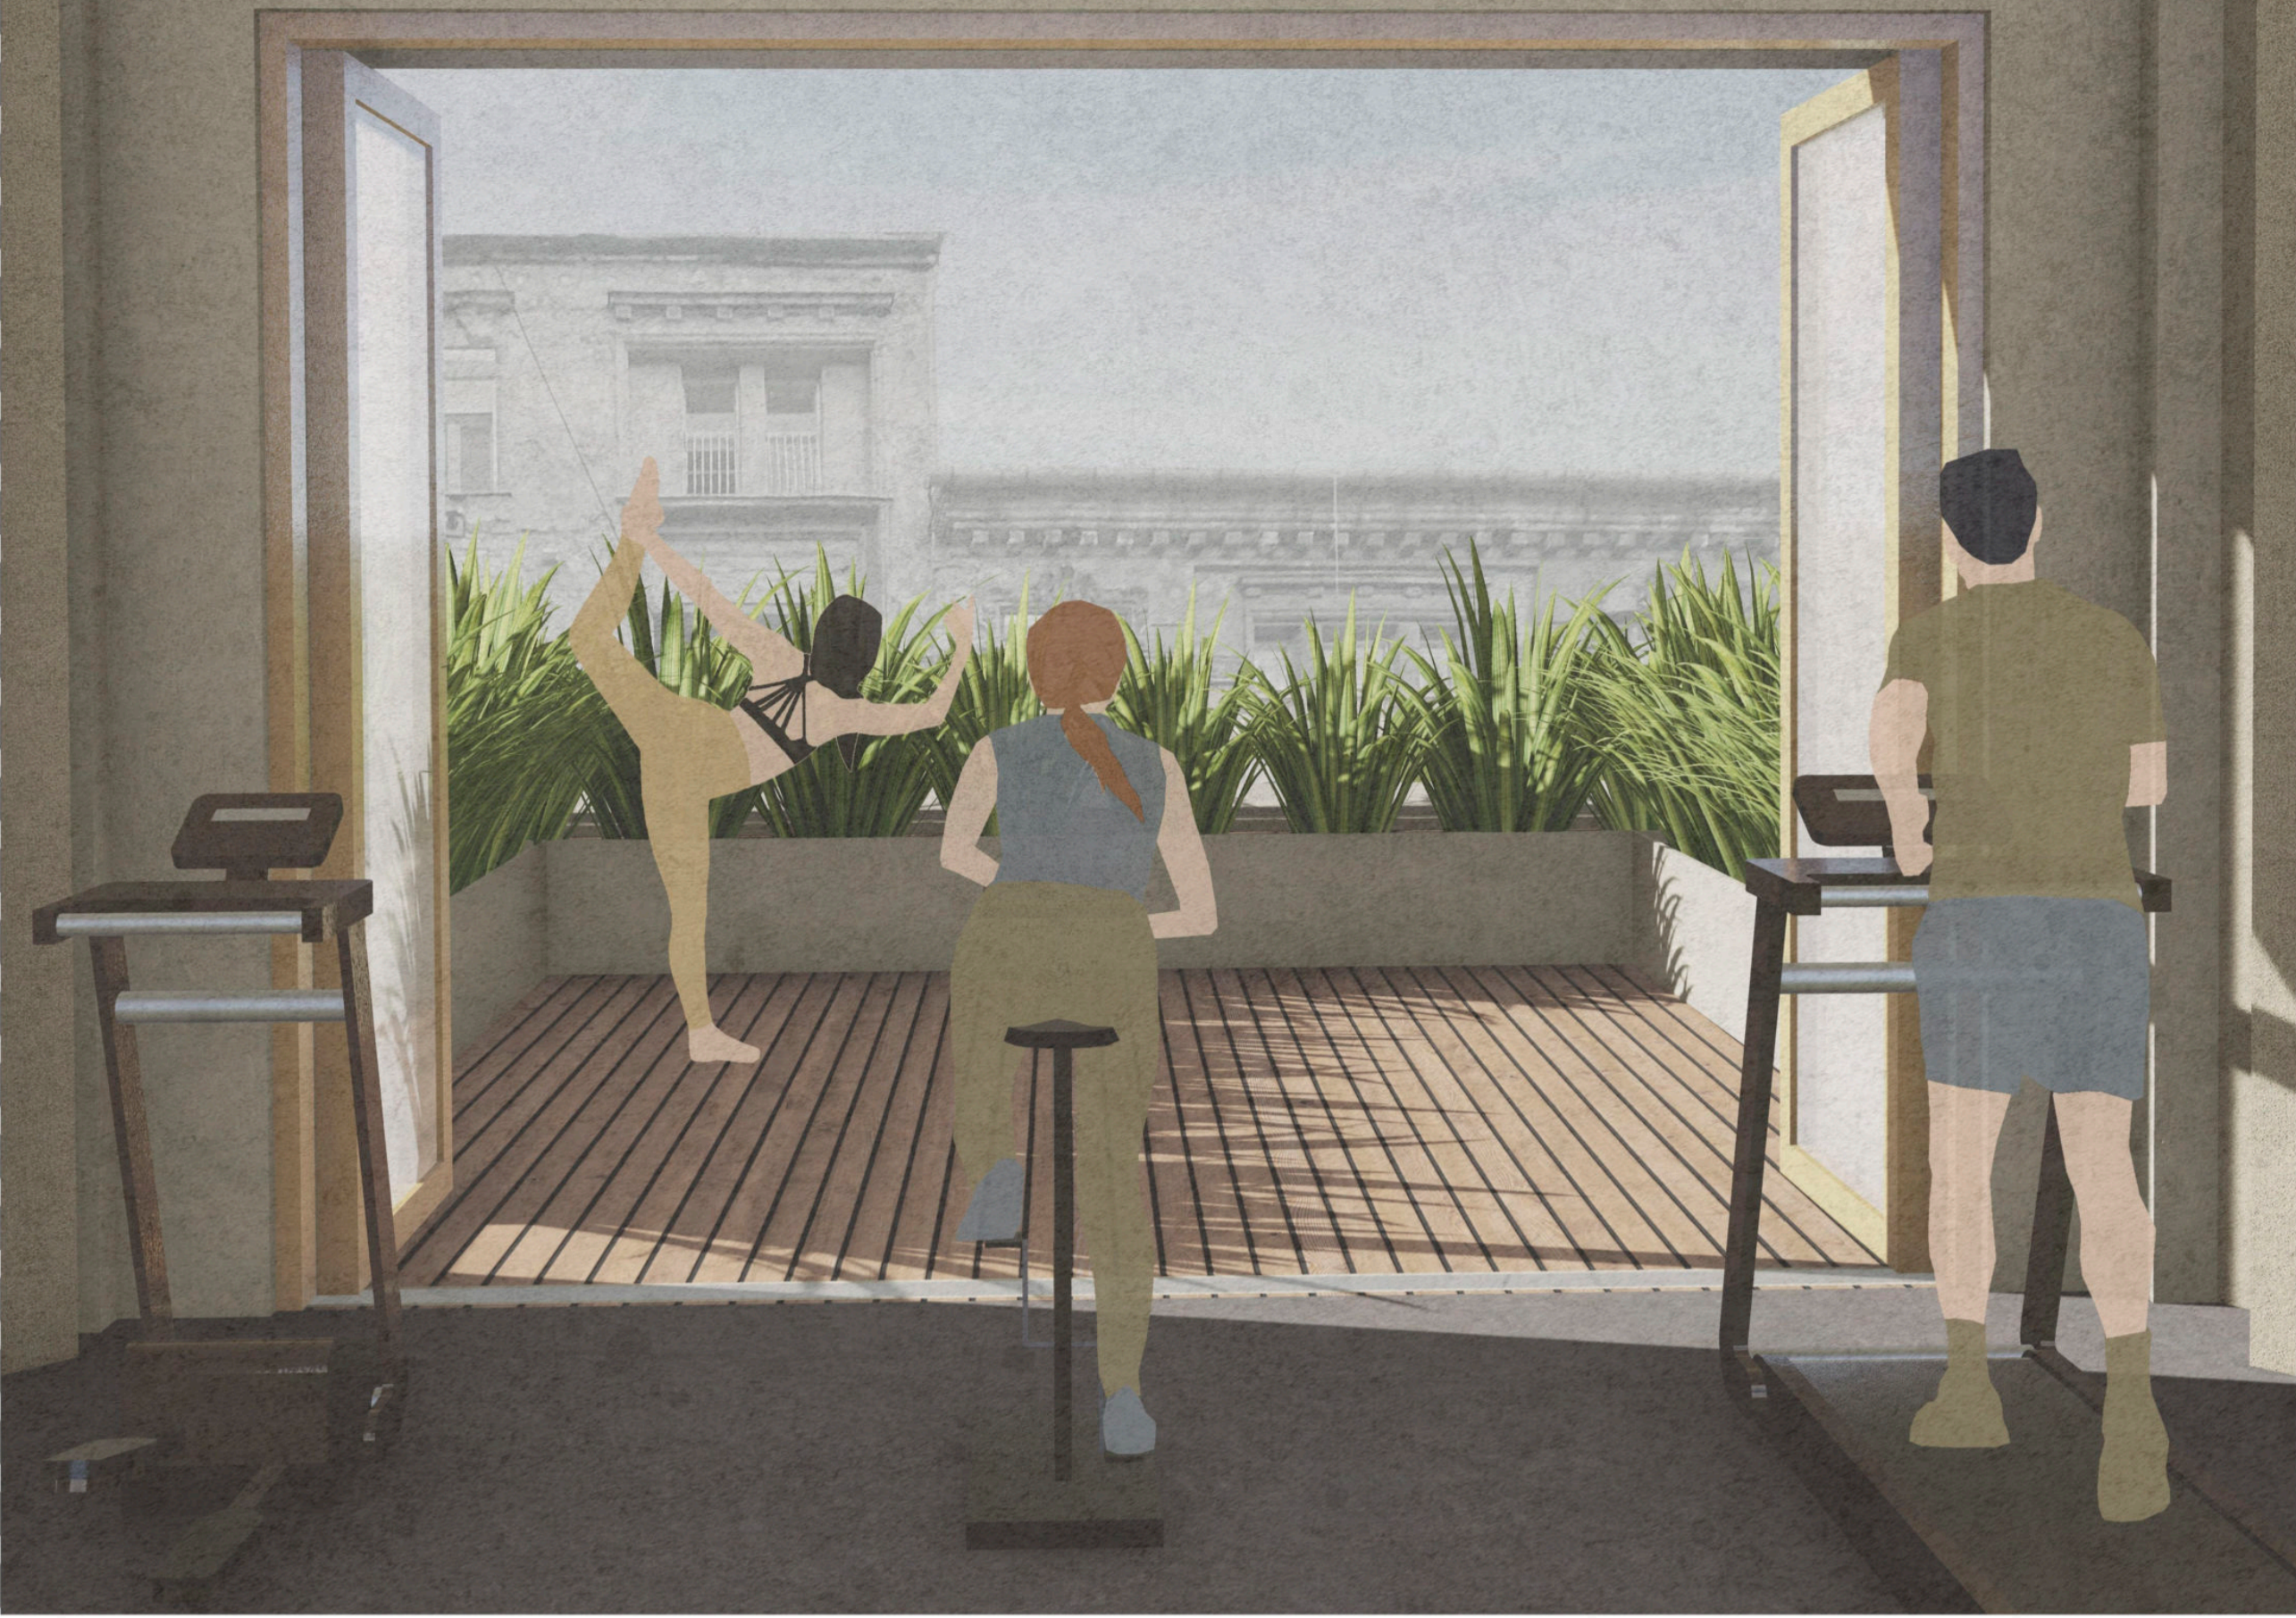

11. CSOMÓPONT
M=1:5

12. CSOMÓPONT
M=1:5

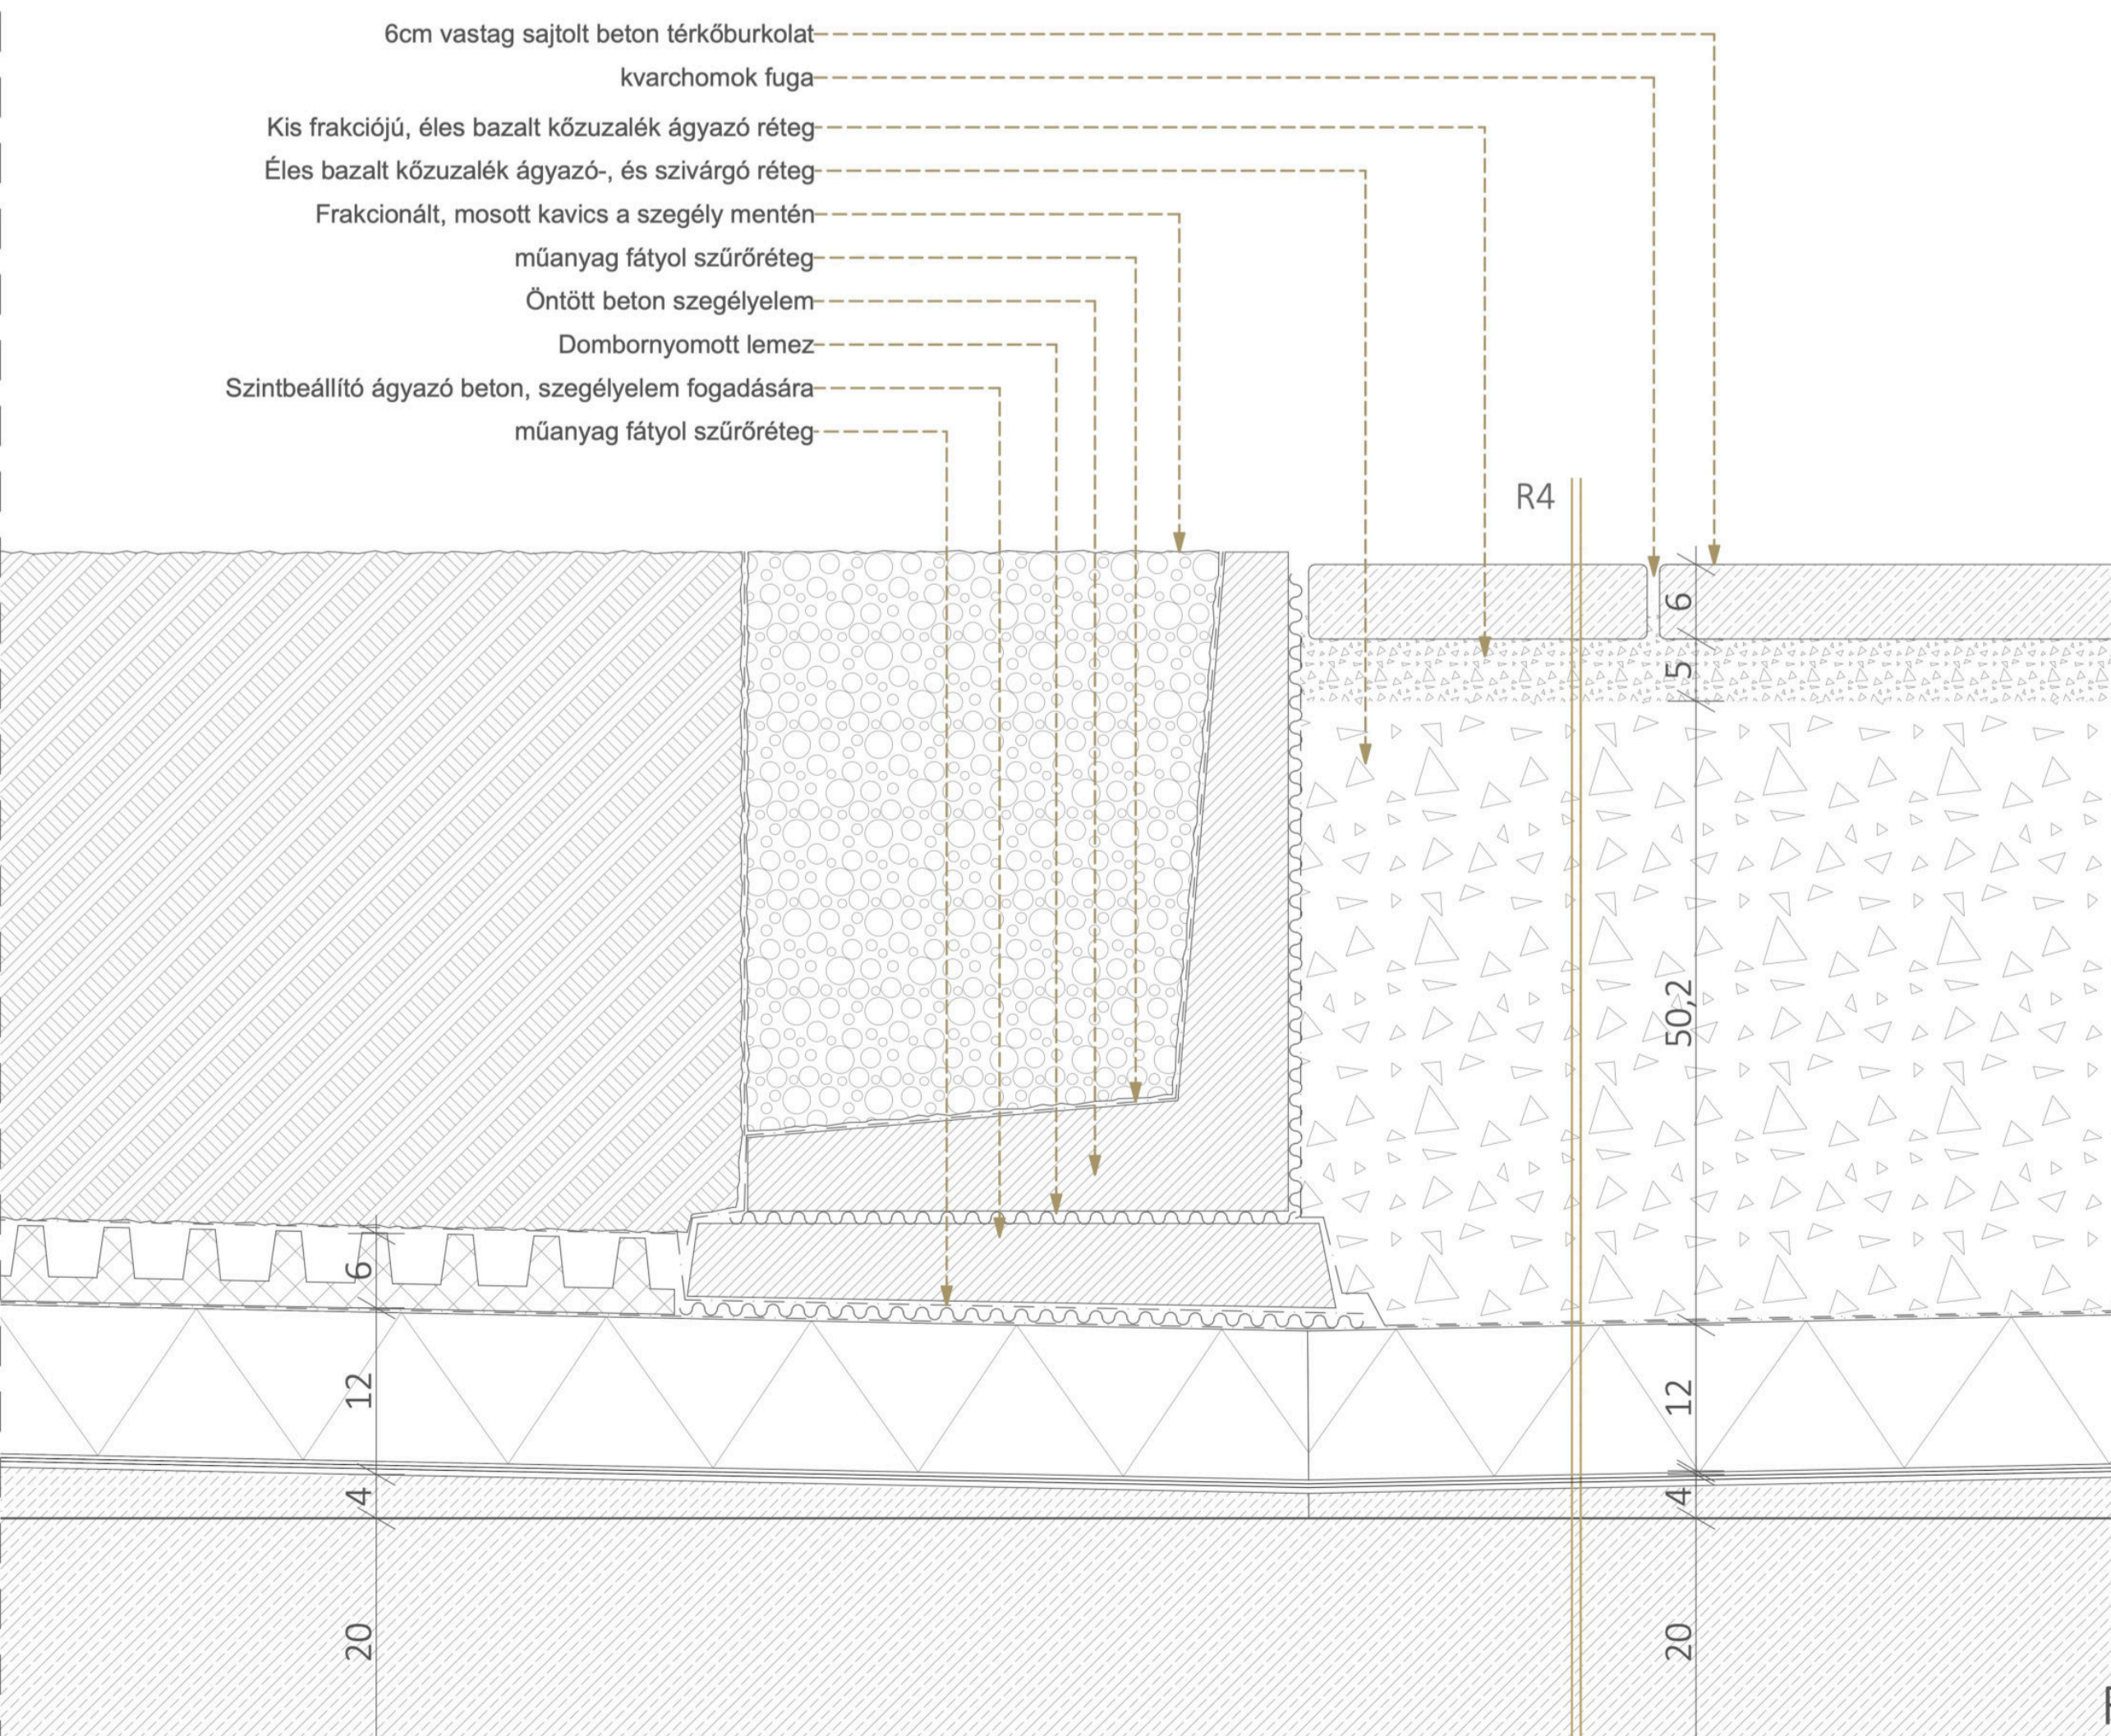

VII. CSOMÓPONTOK

