


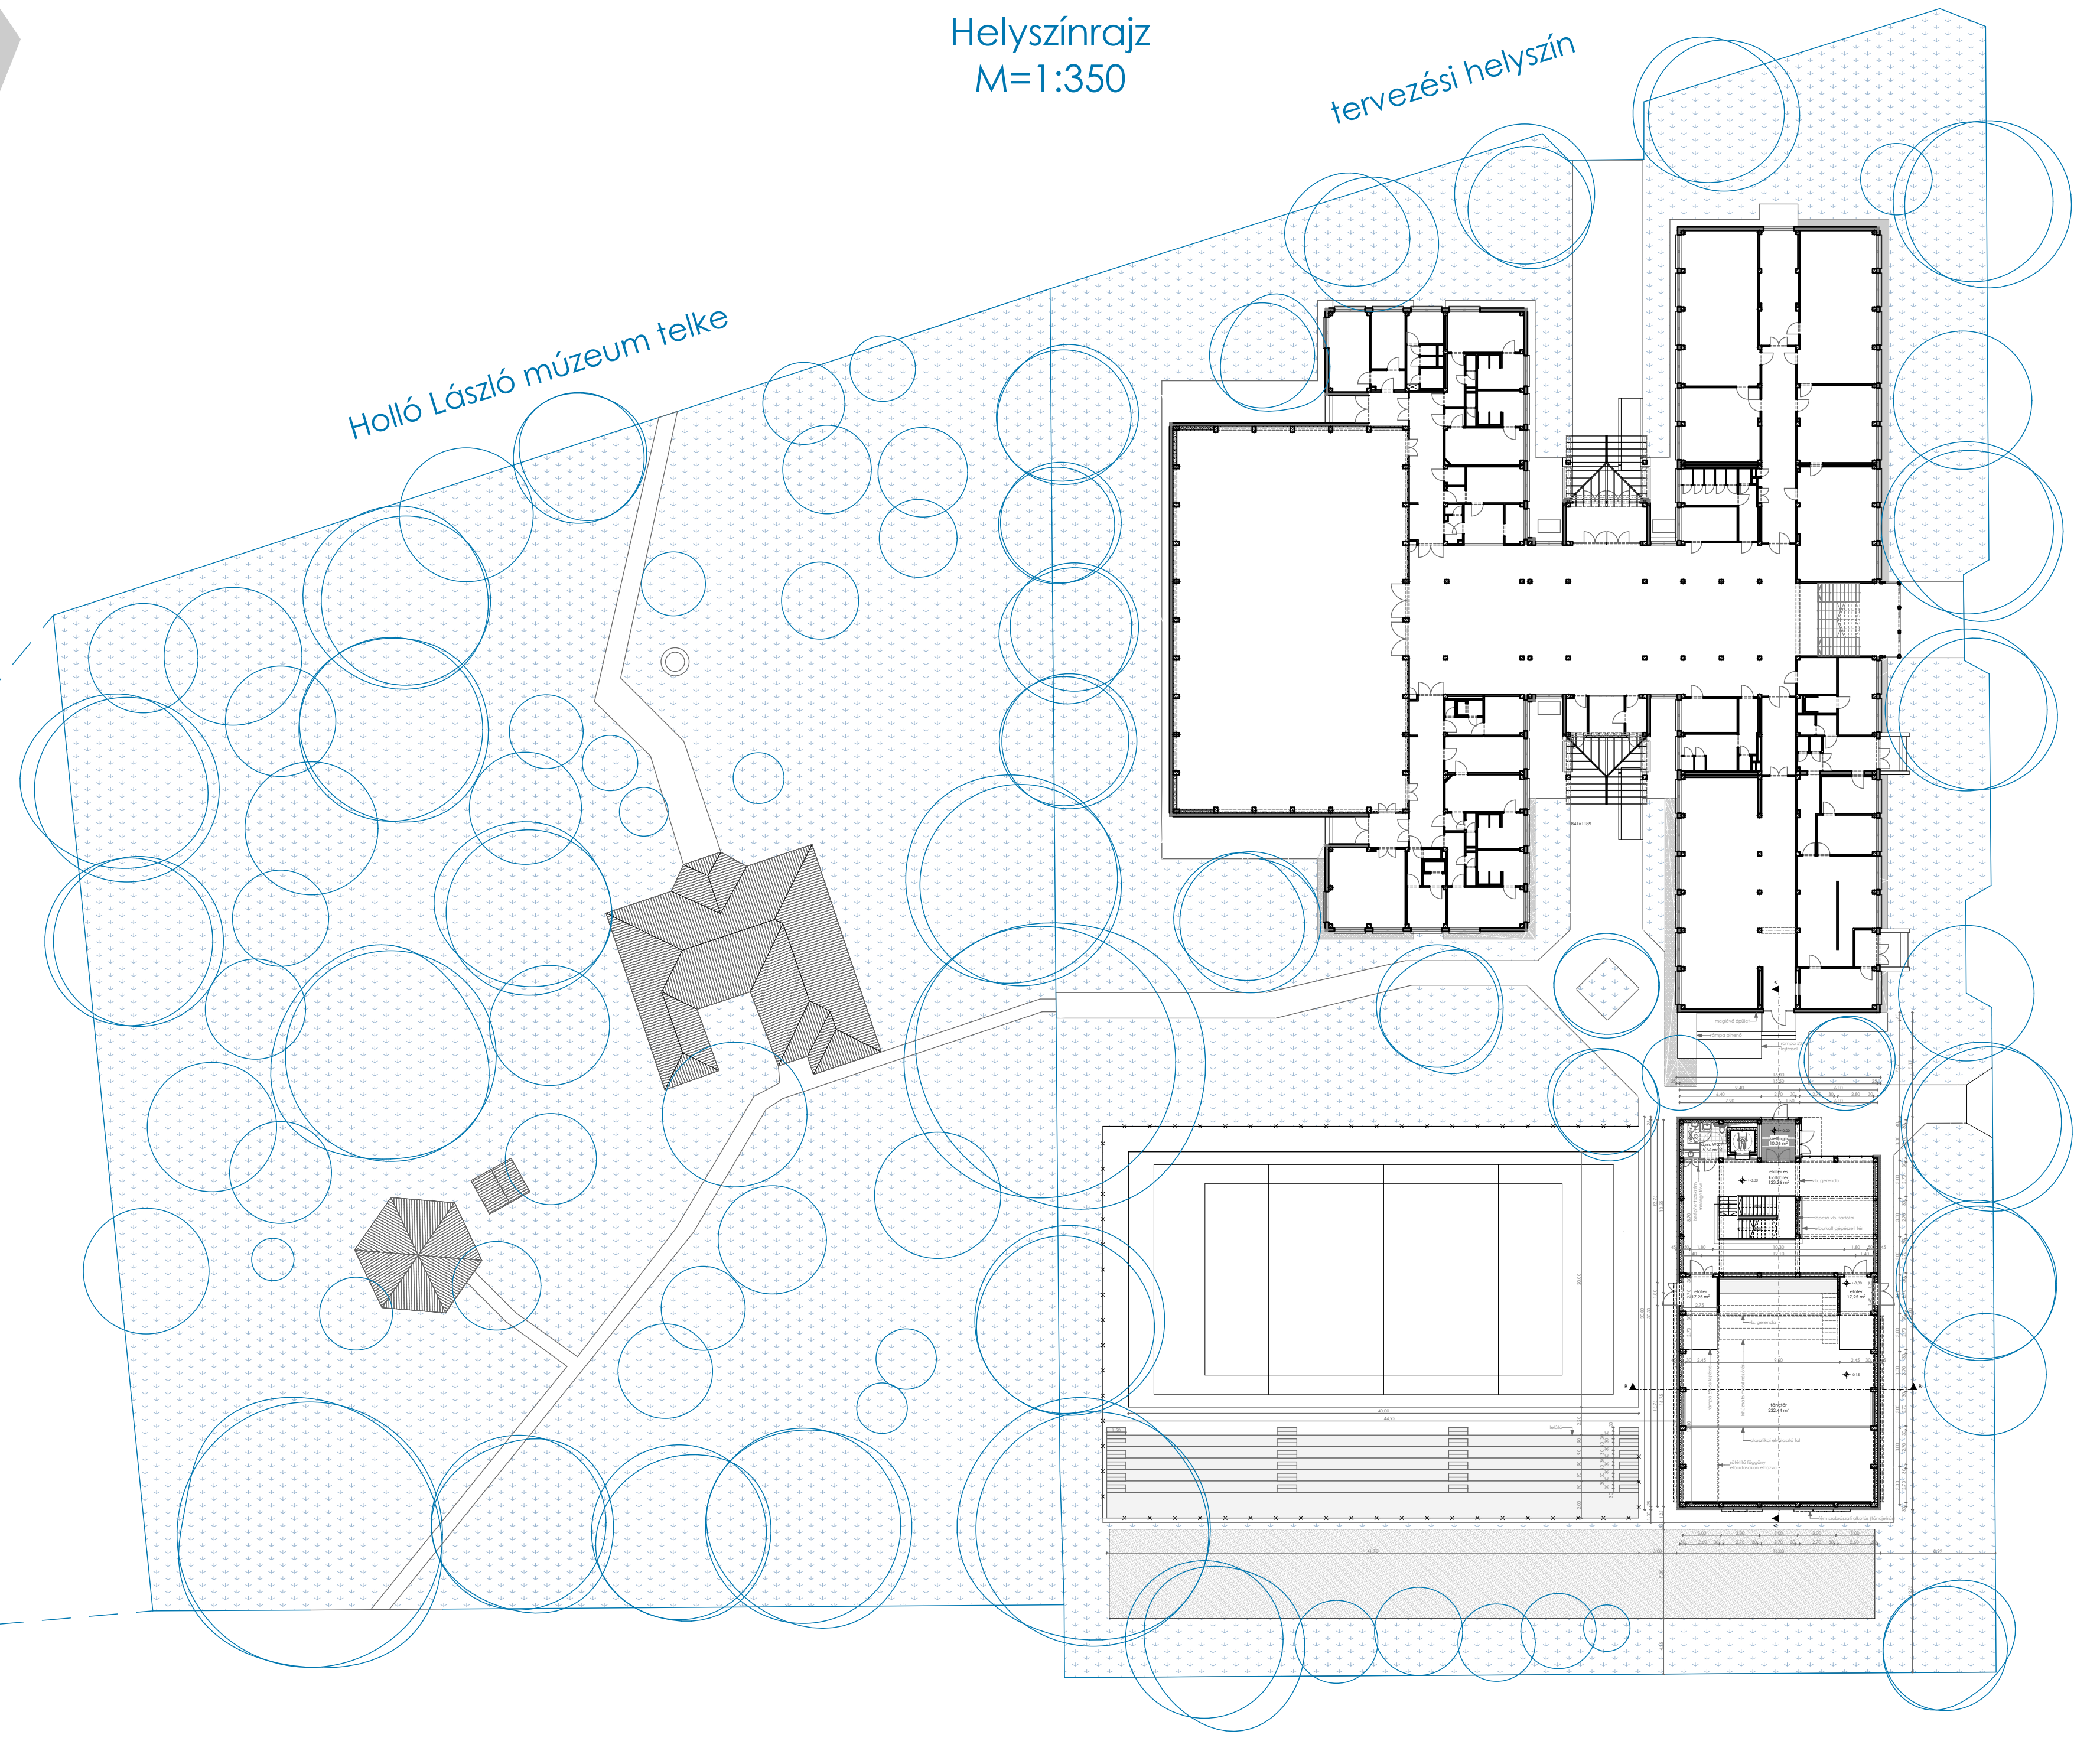


Tócsóskert lakótelep
távlati helyszínrajz

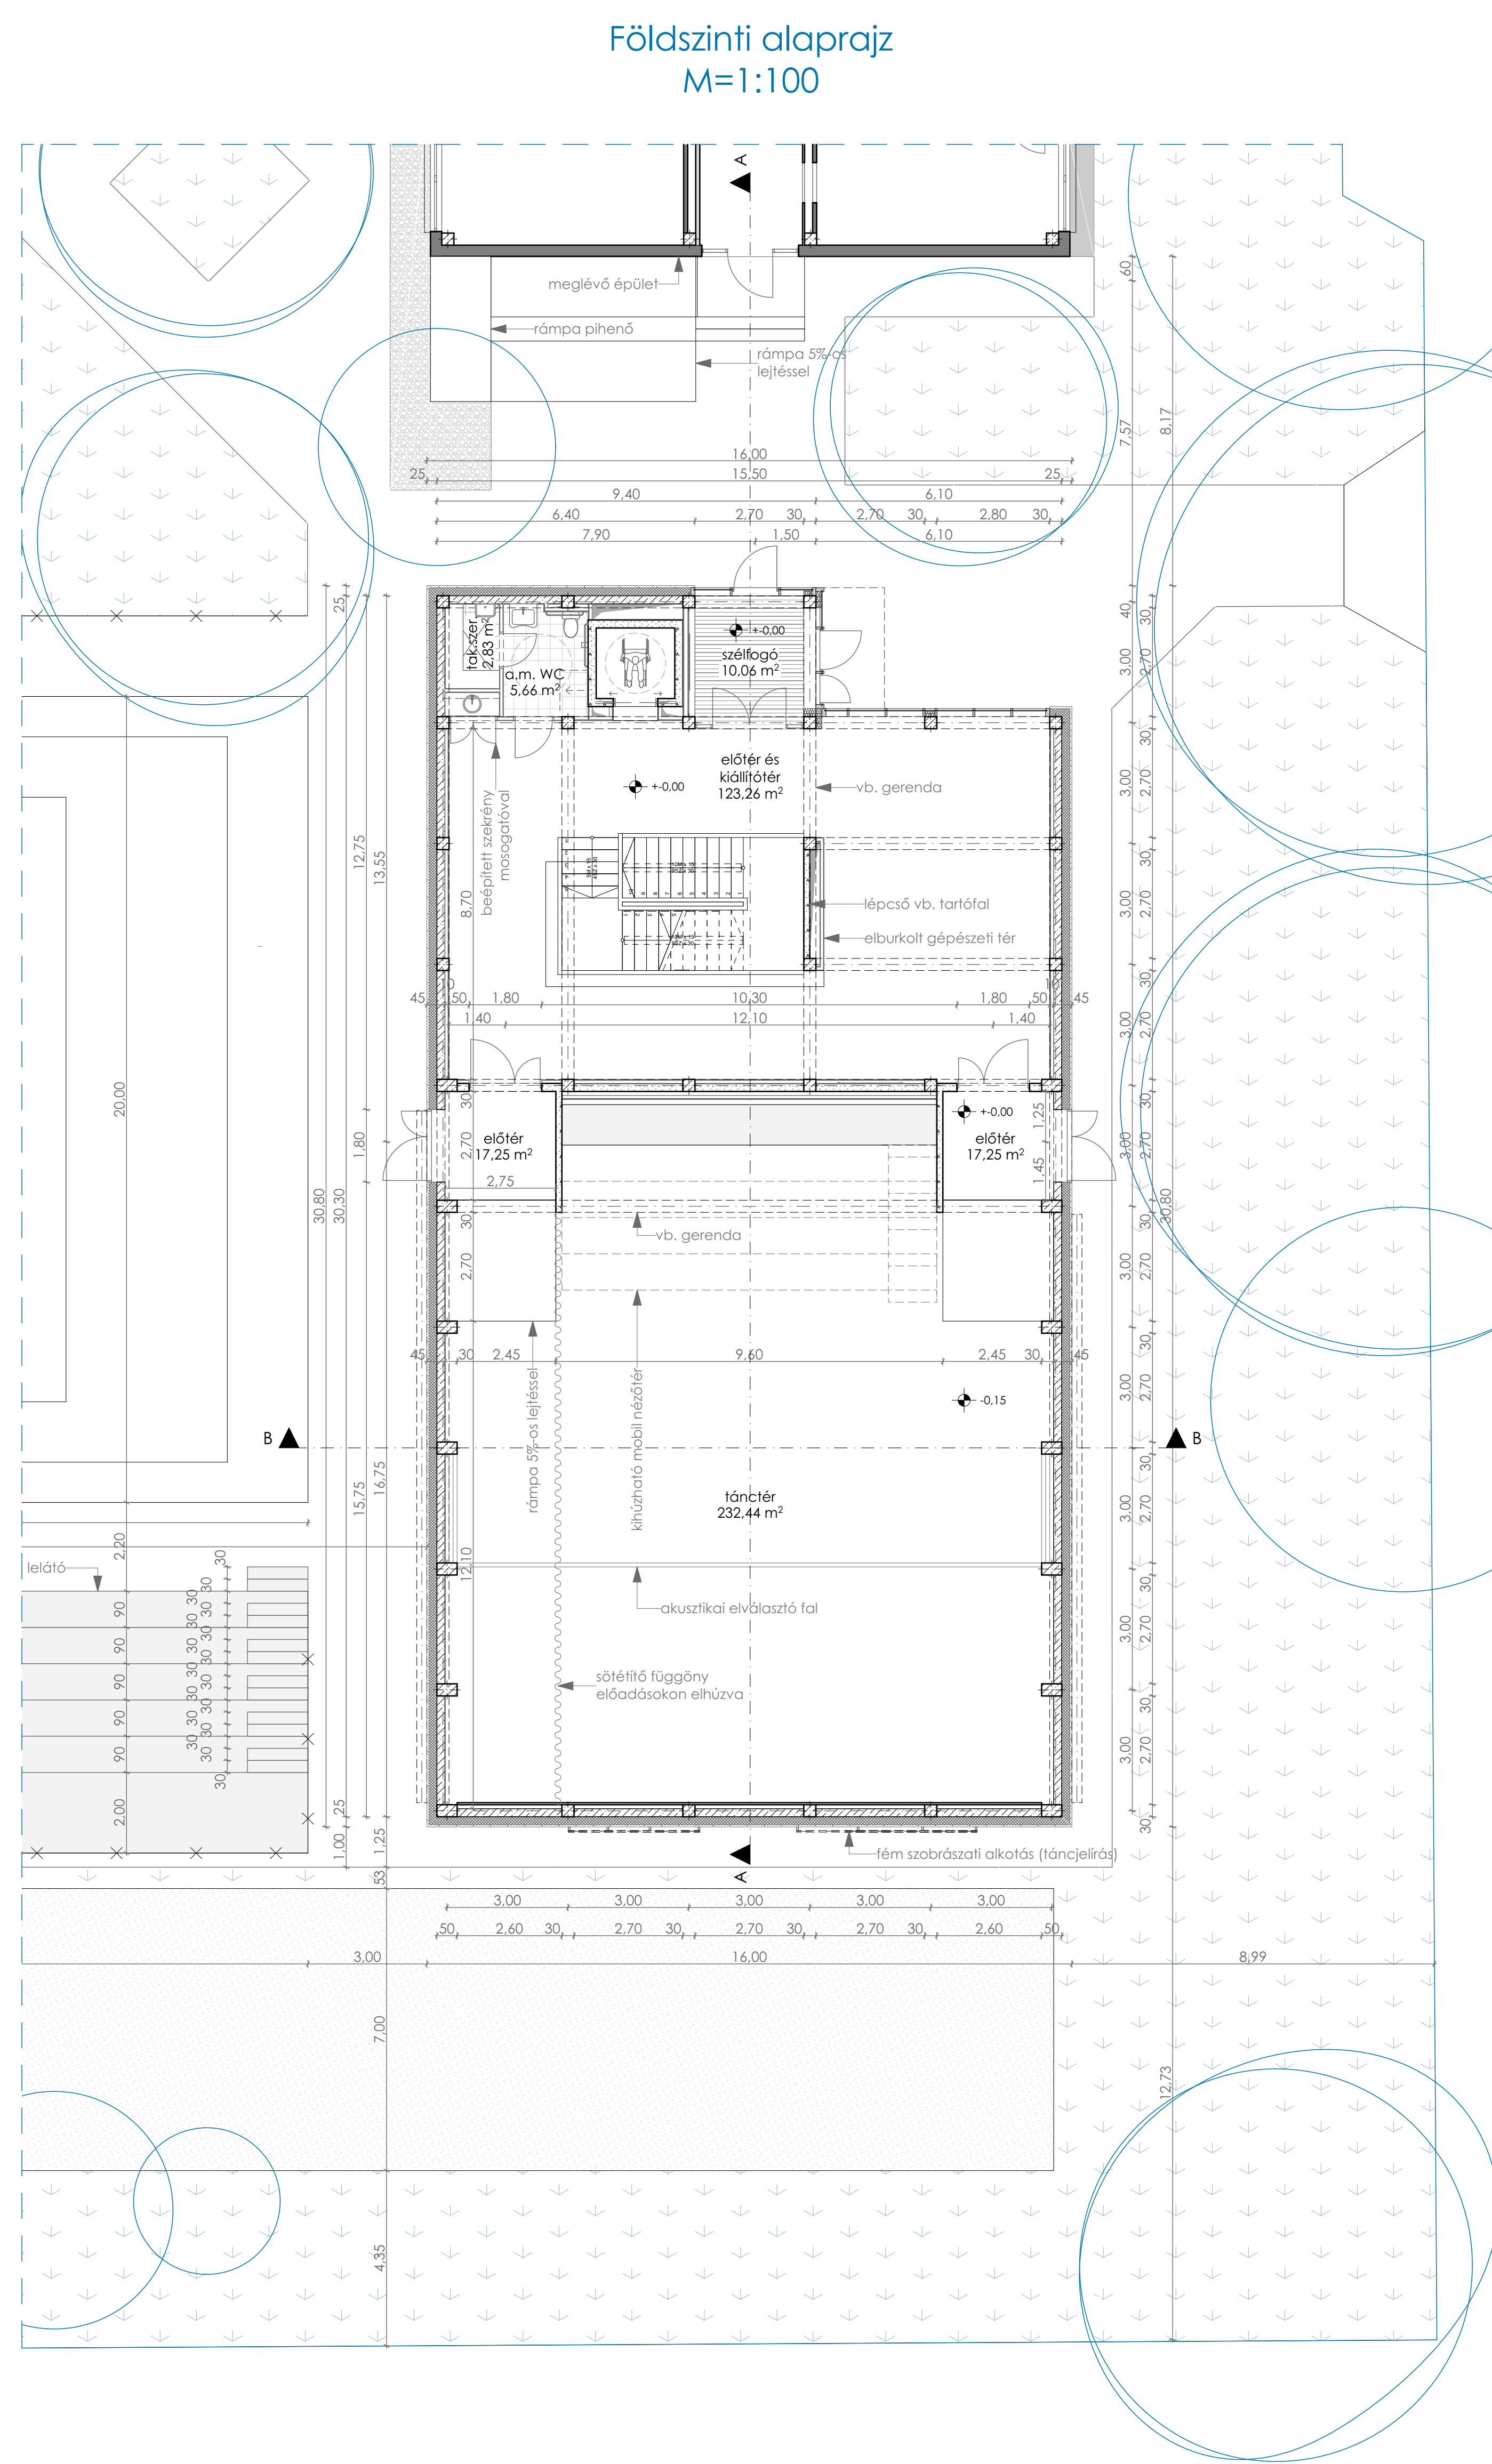


Helyszínrajz
M=1:350

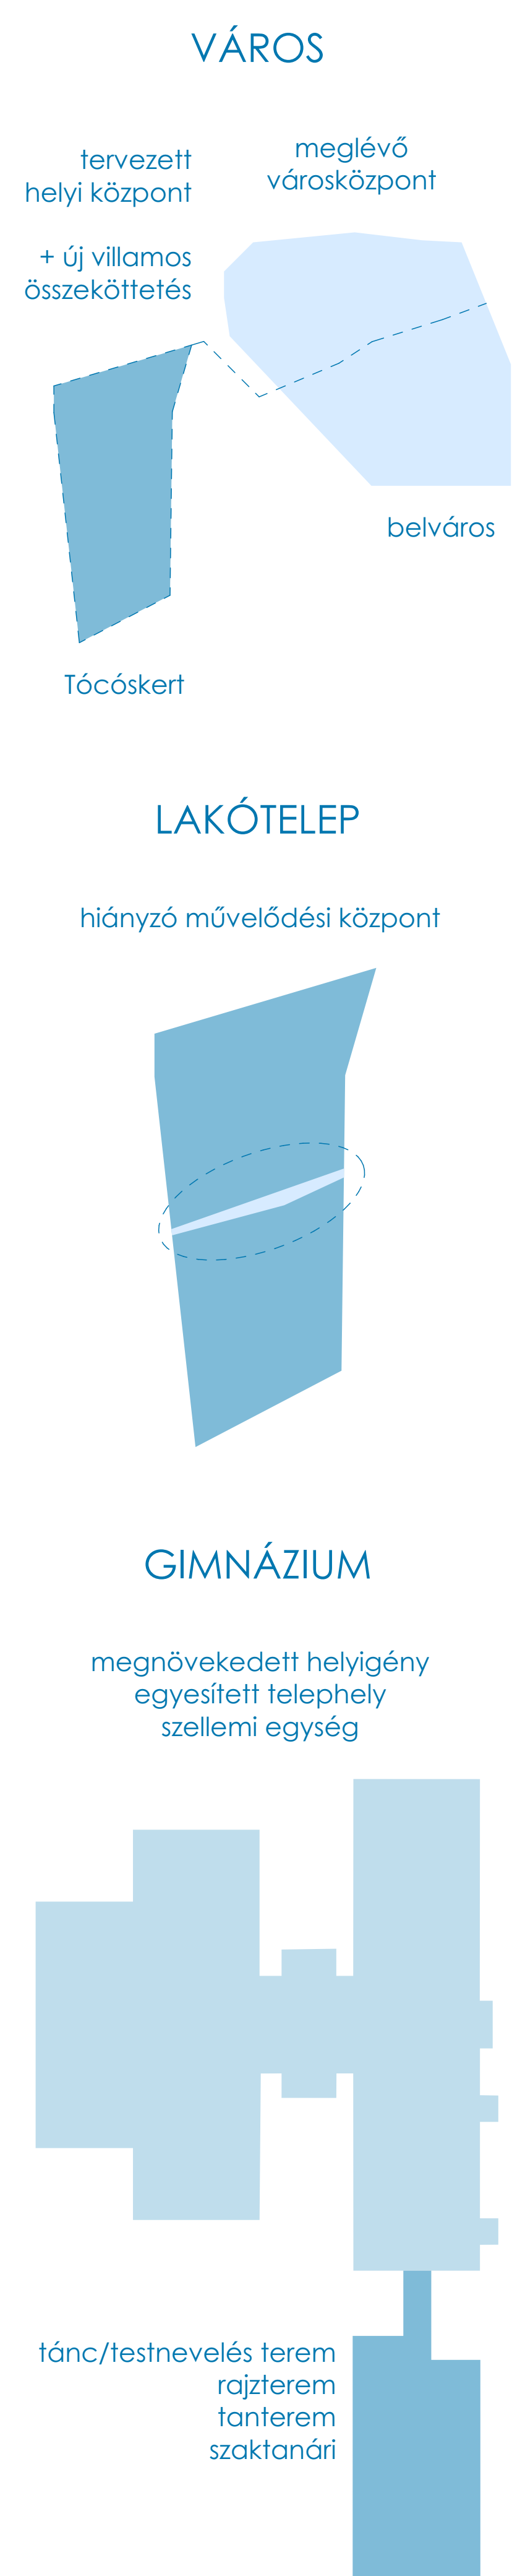


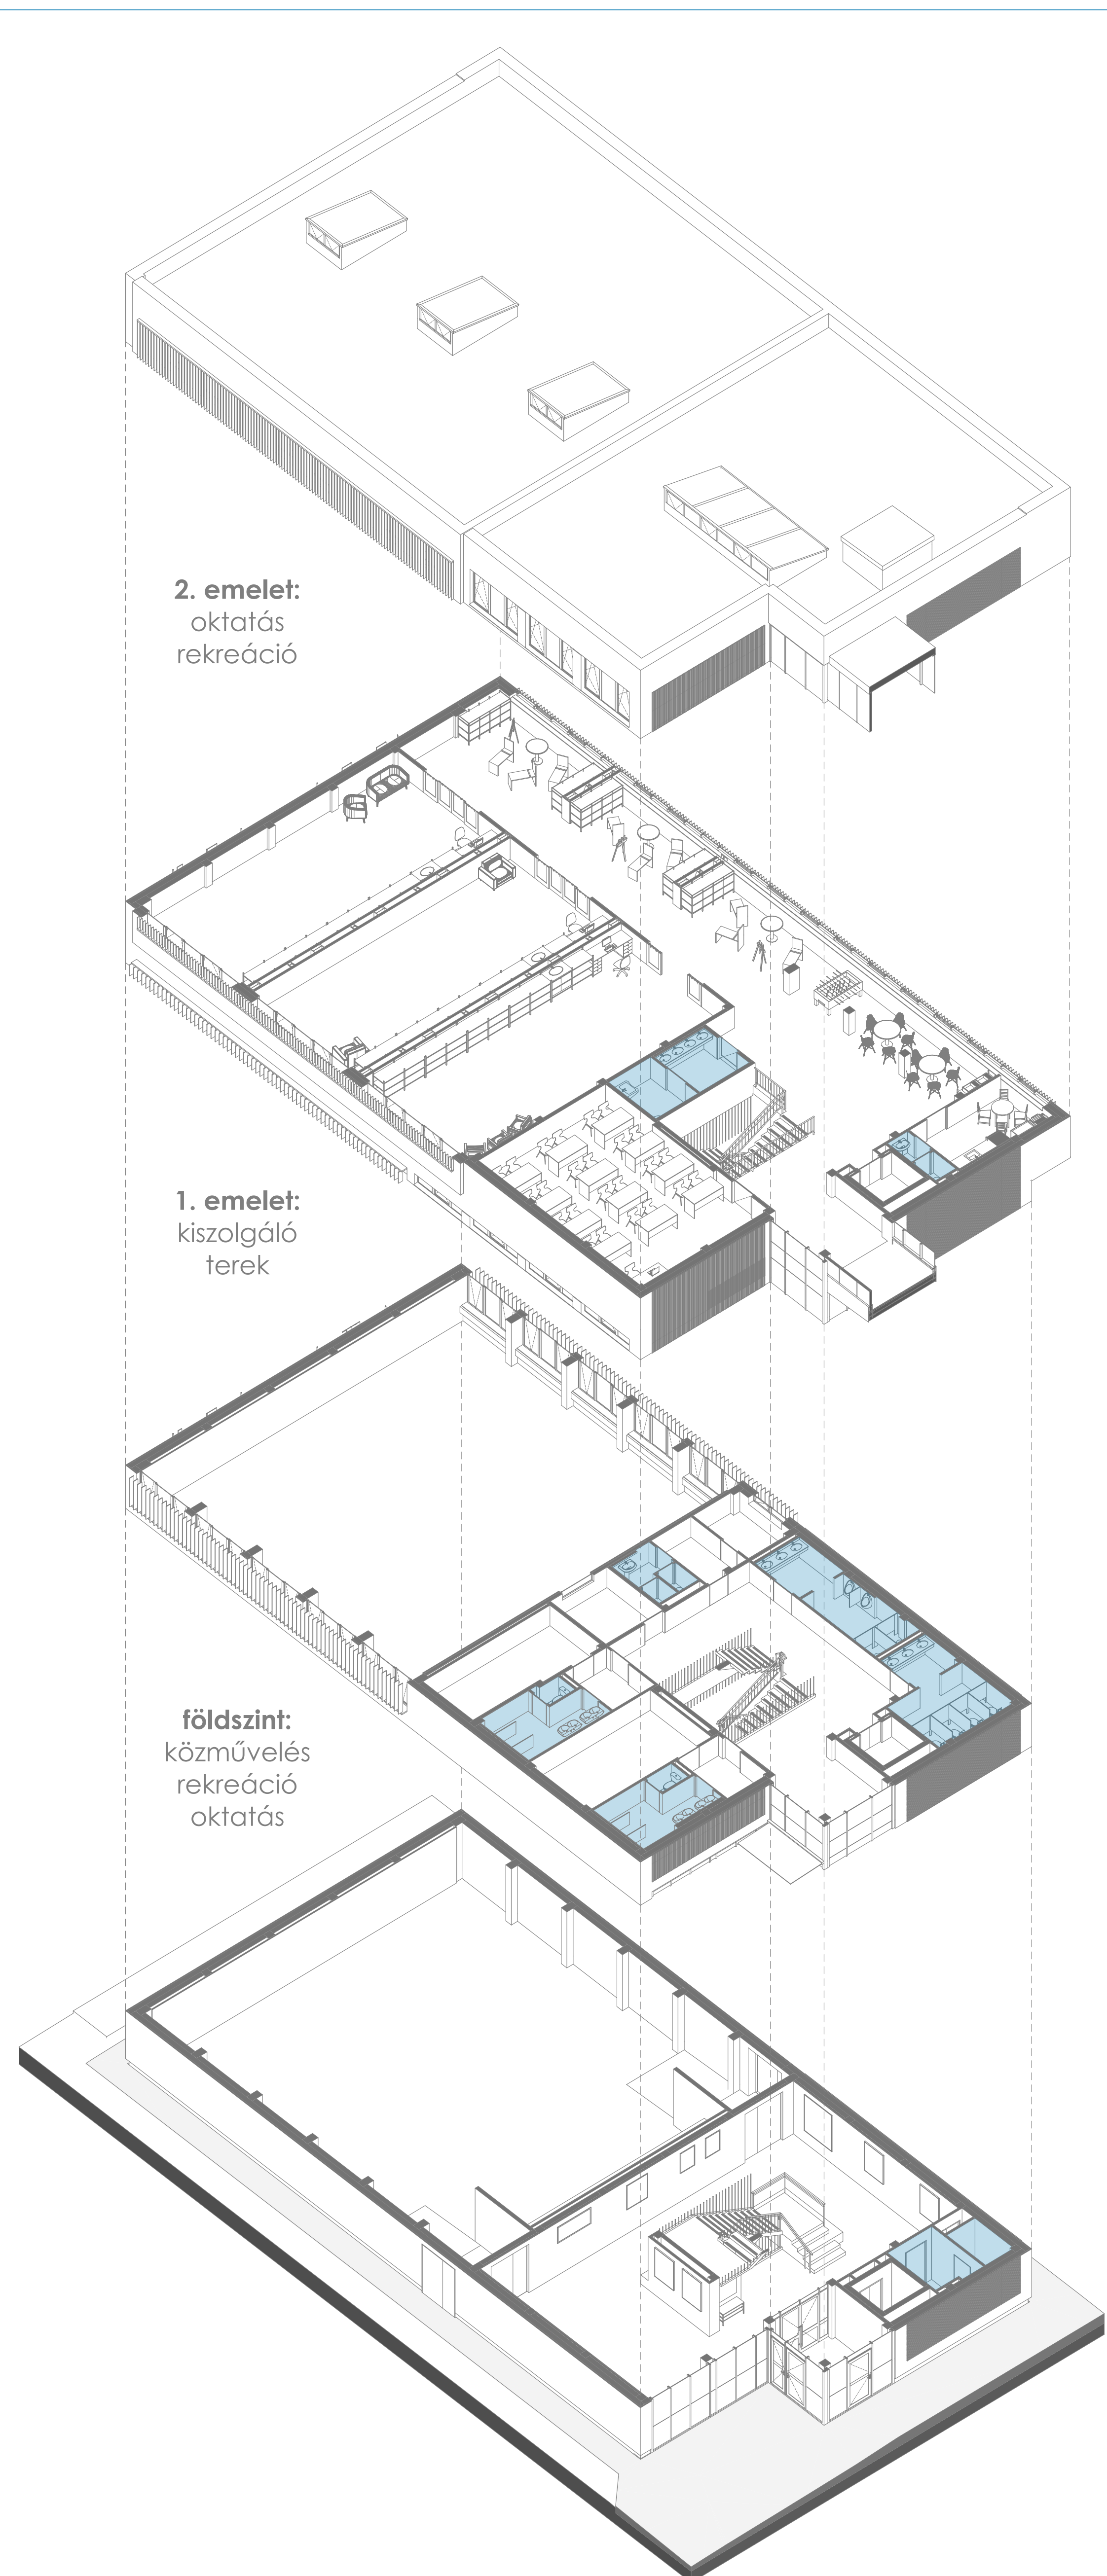



A metszet


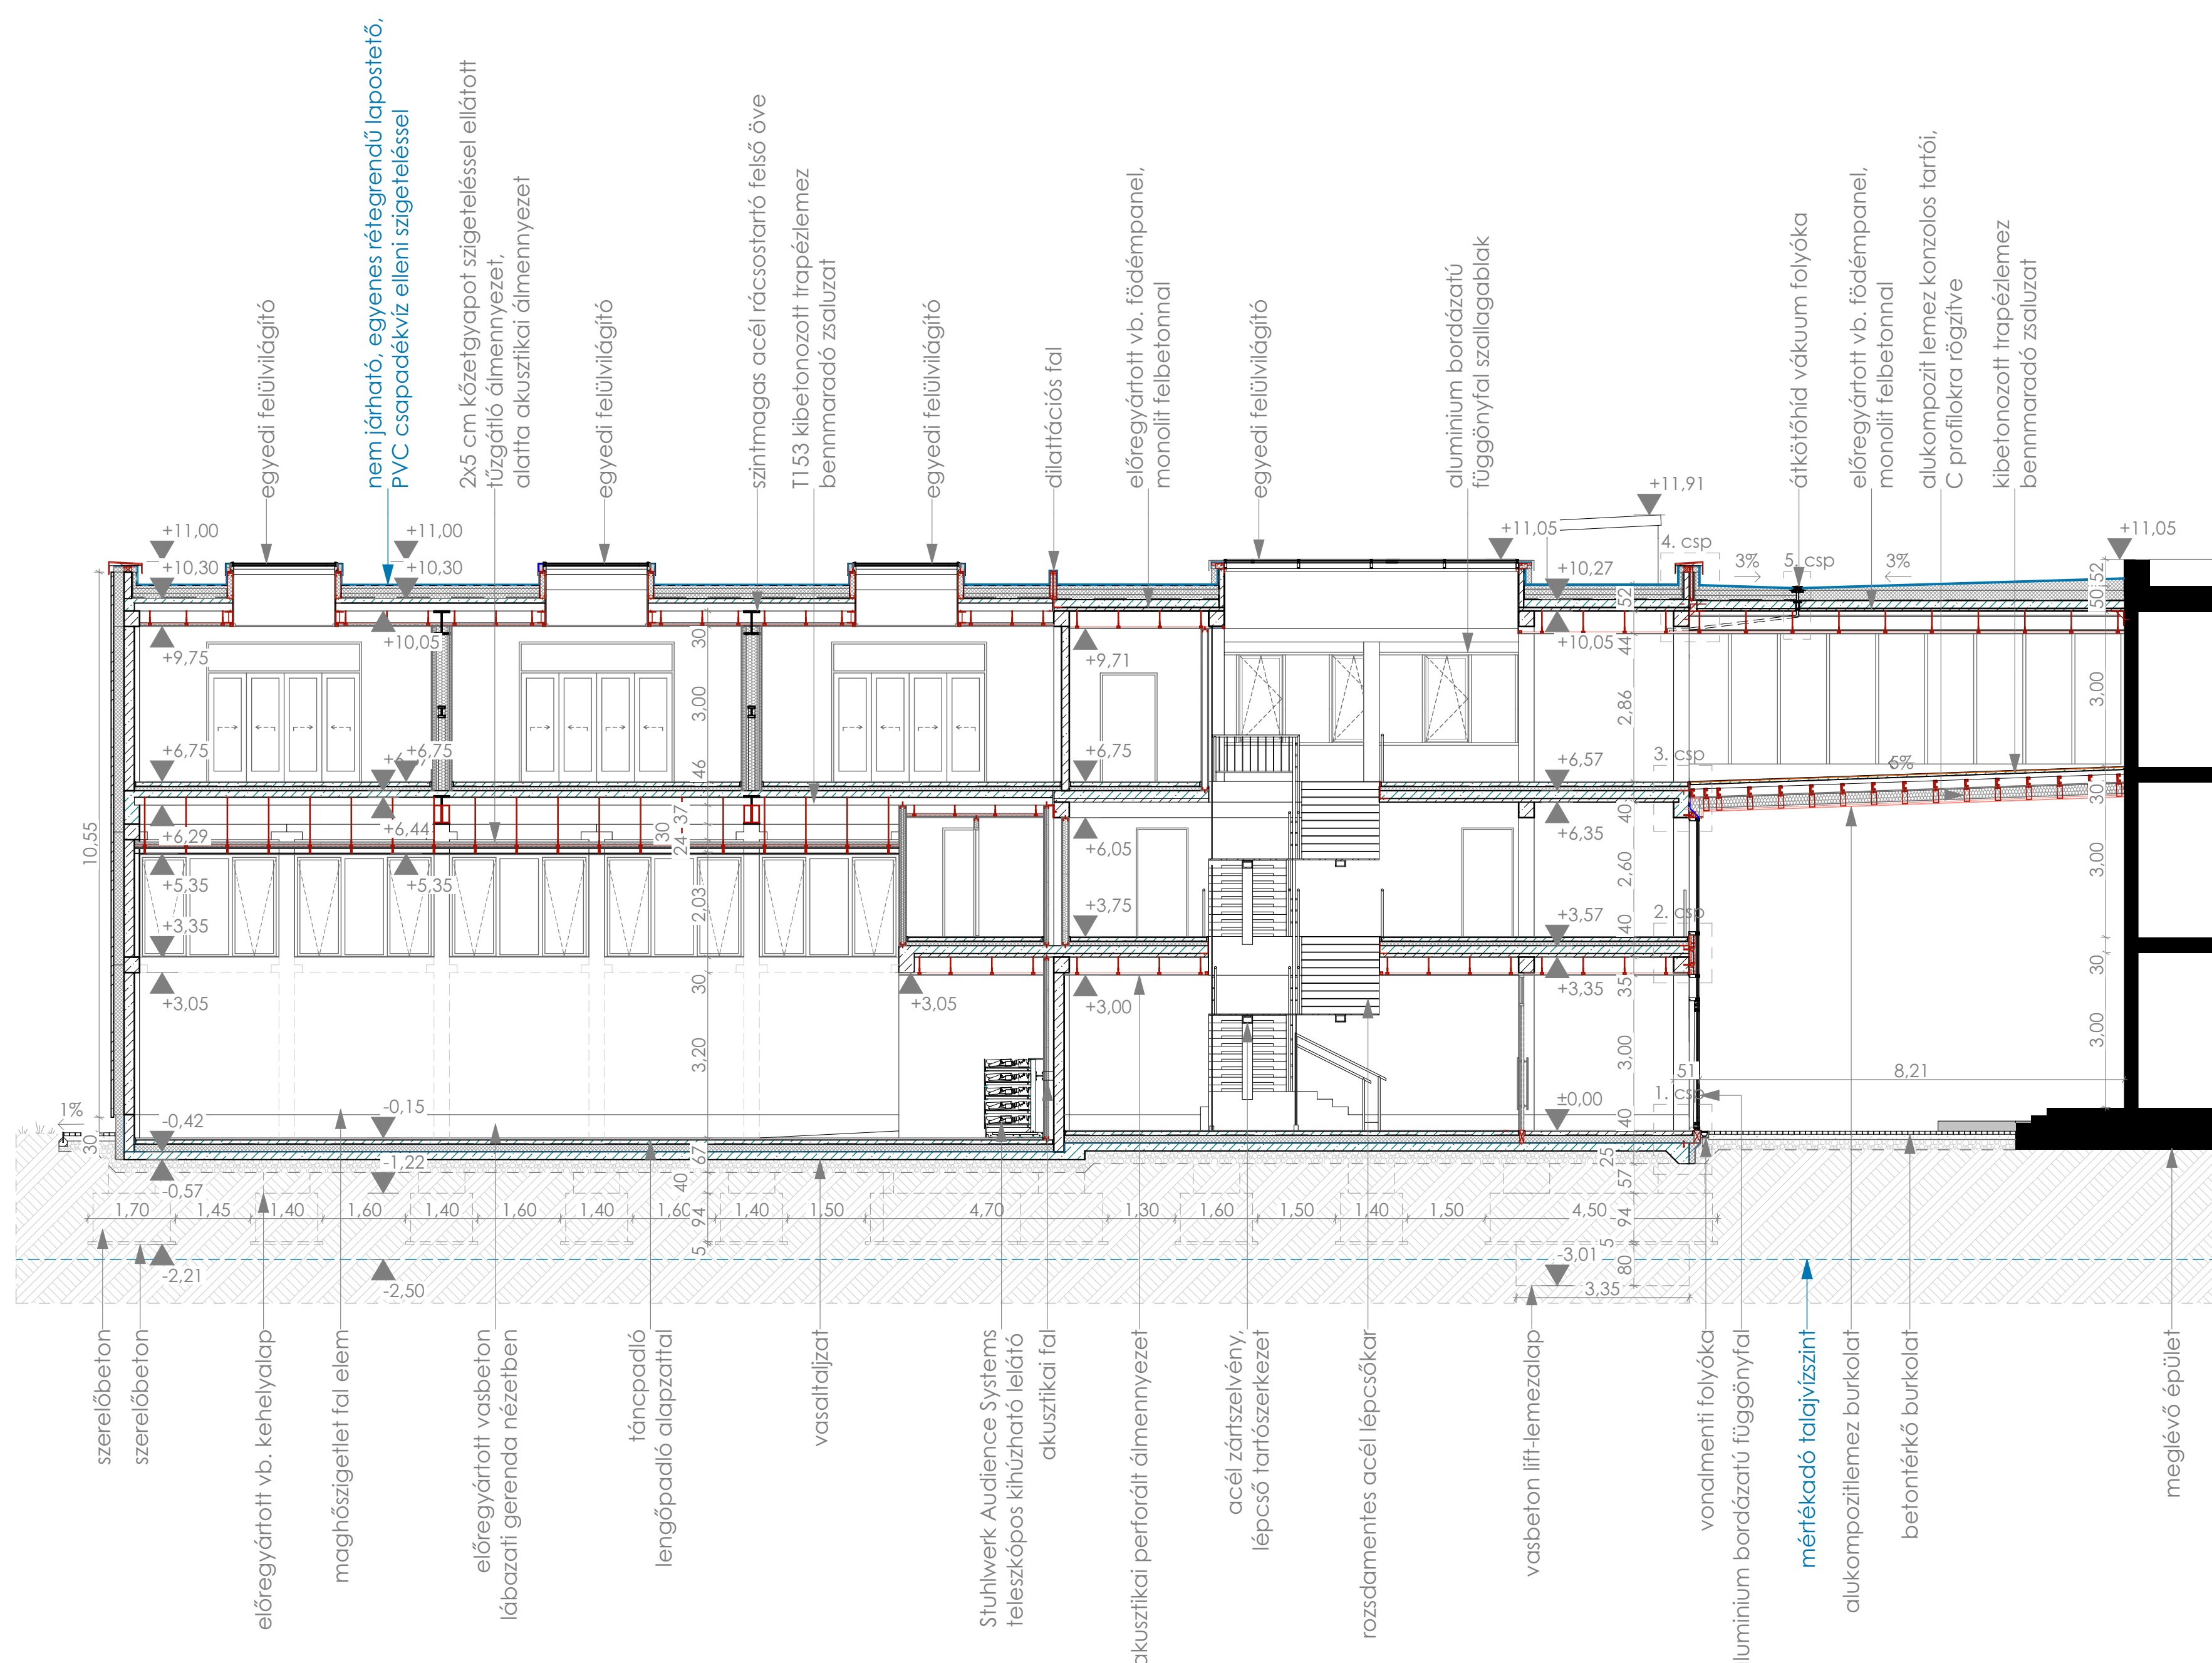


1. emeleti alaprajz M=1:100

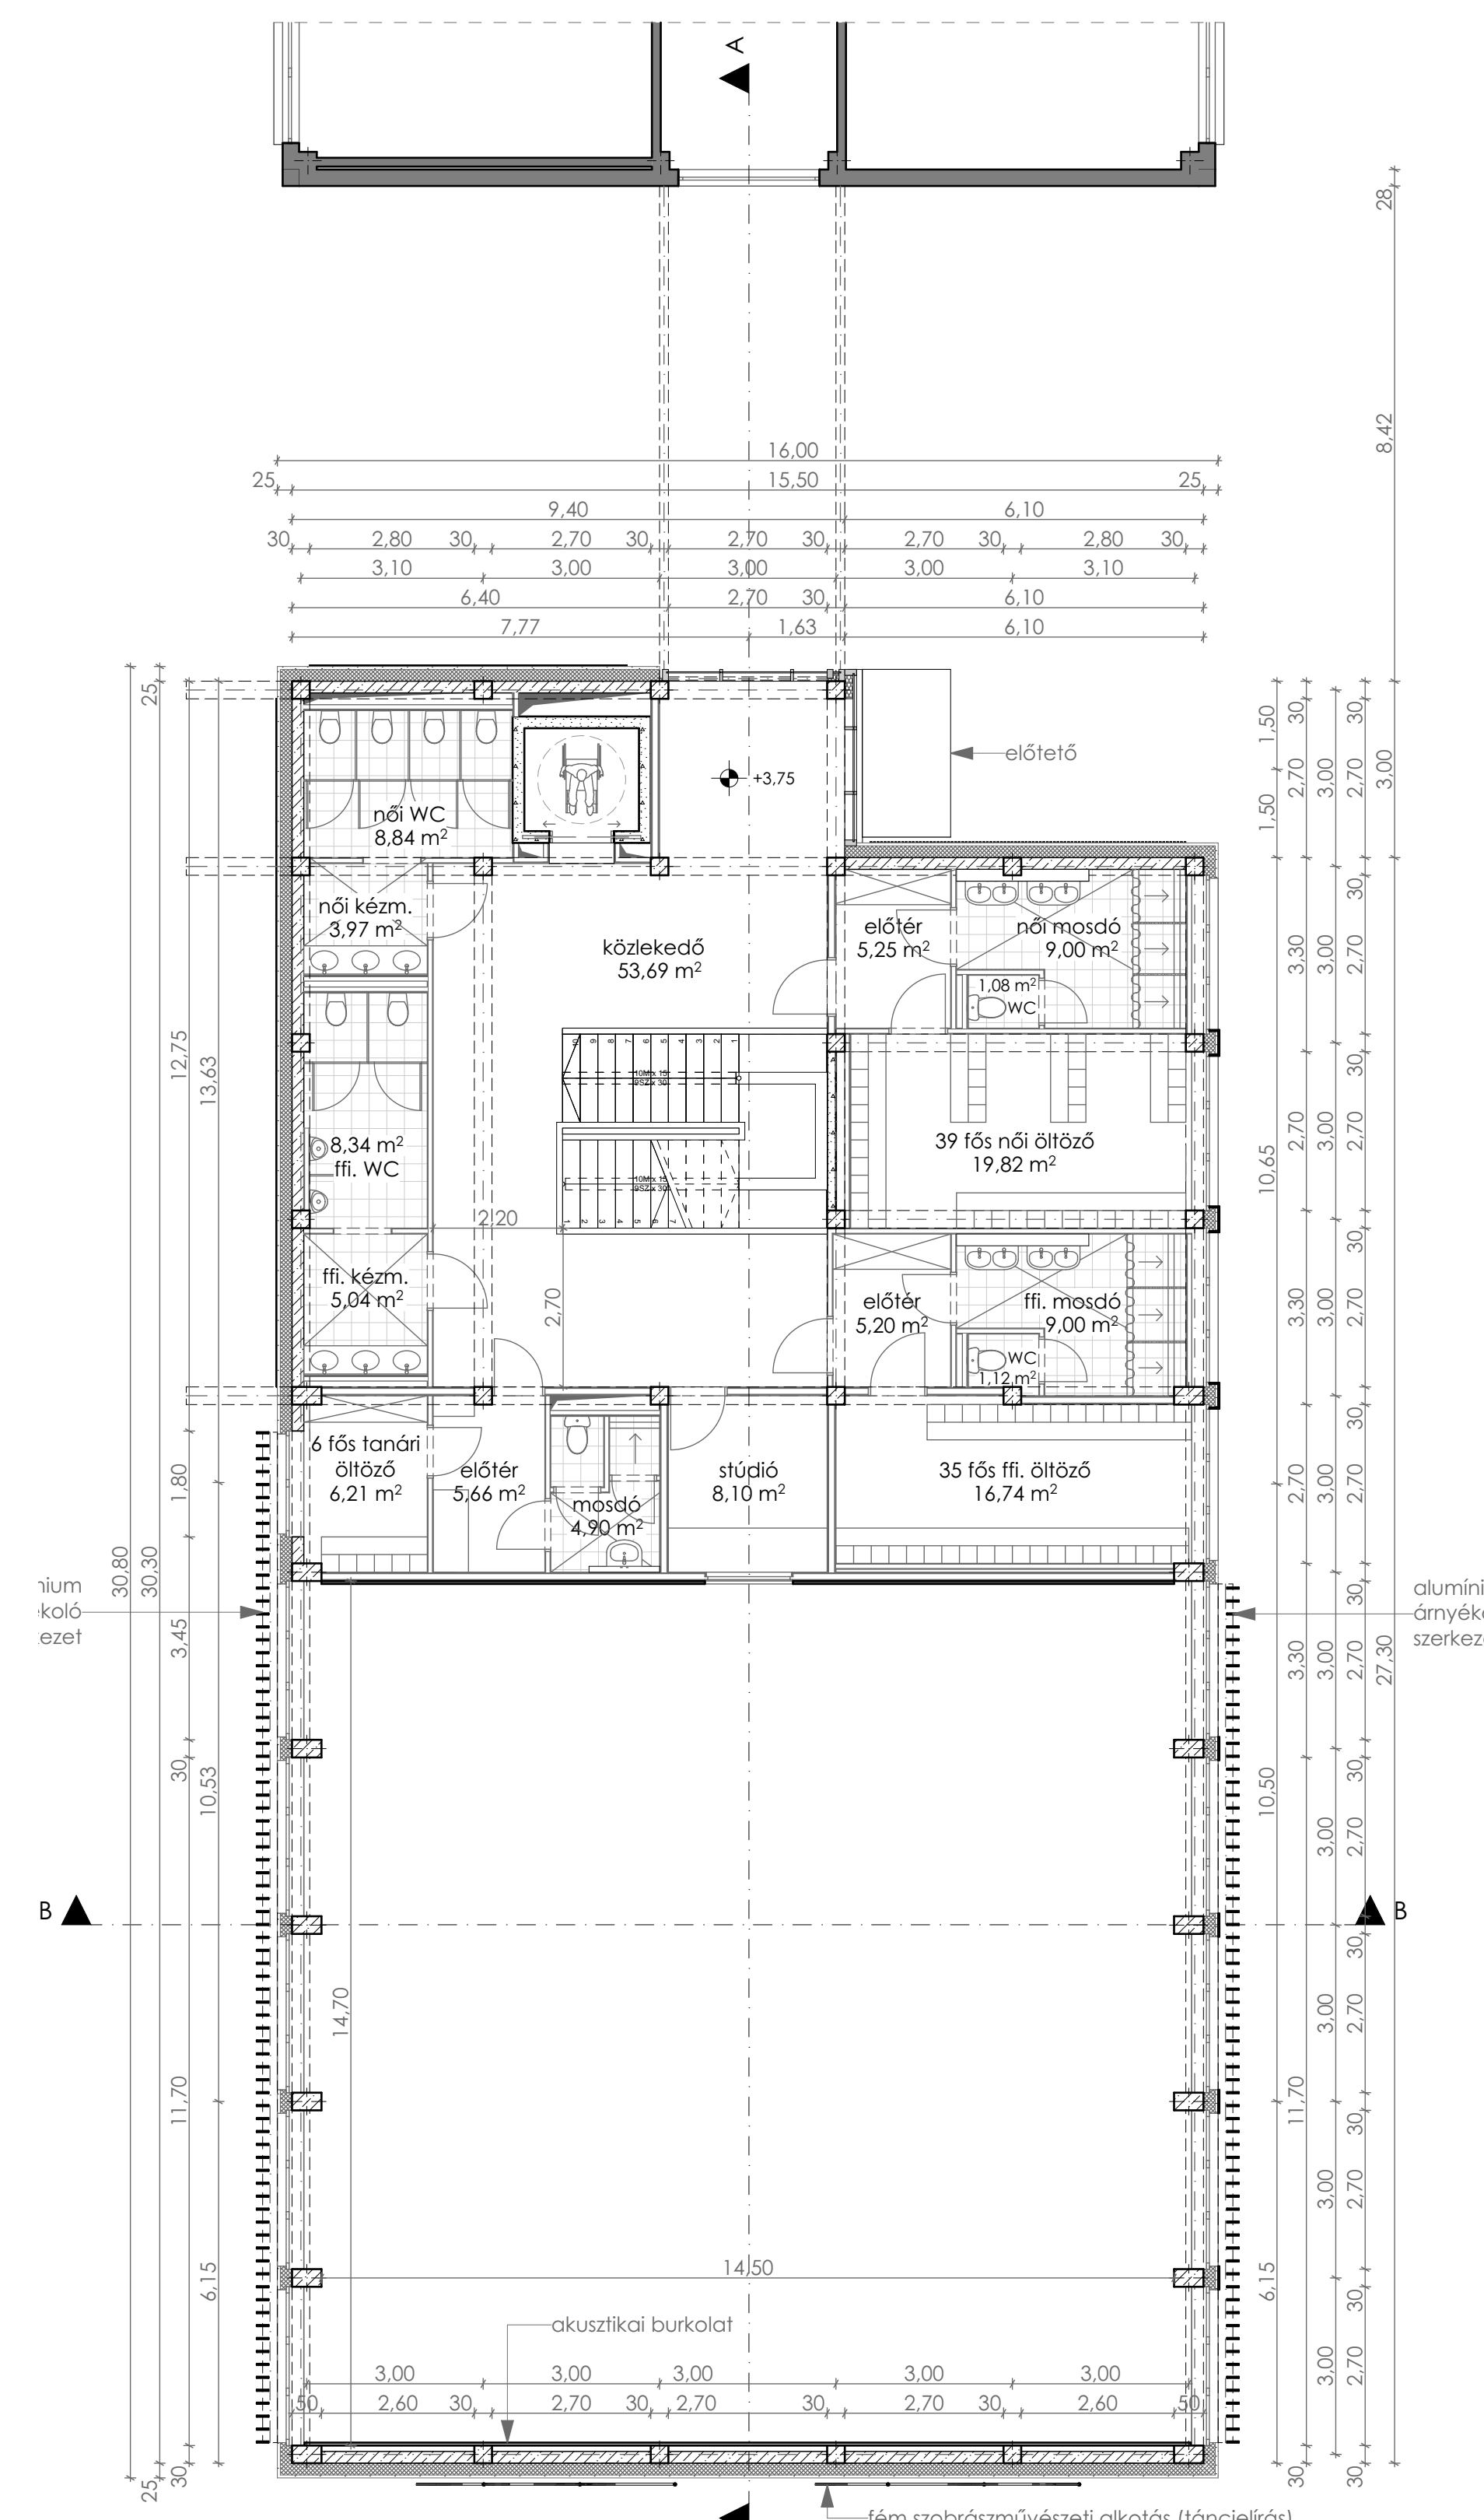


D homlokzat M=1:100

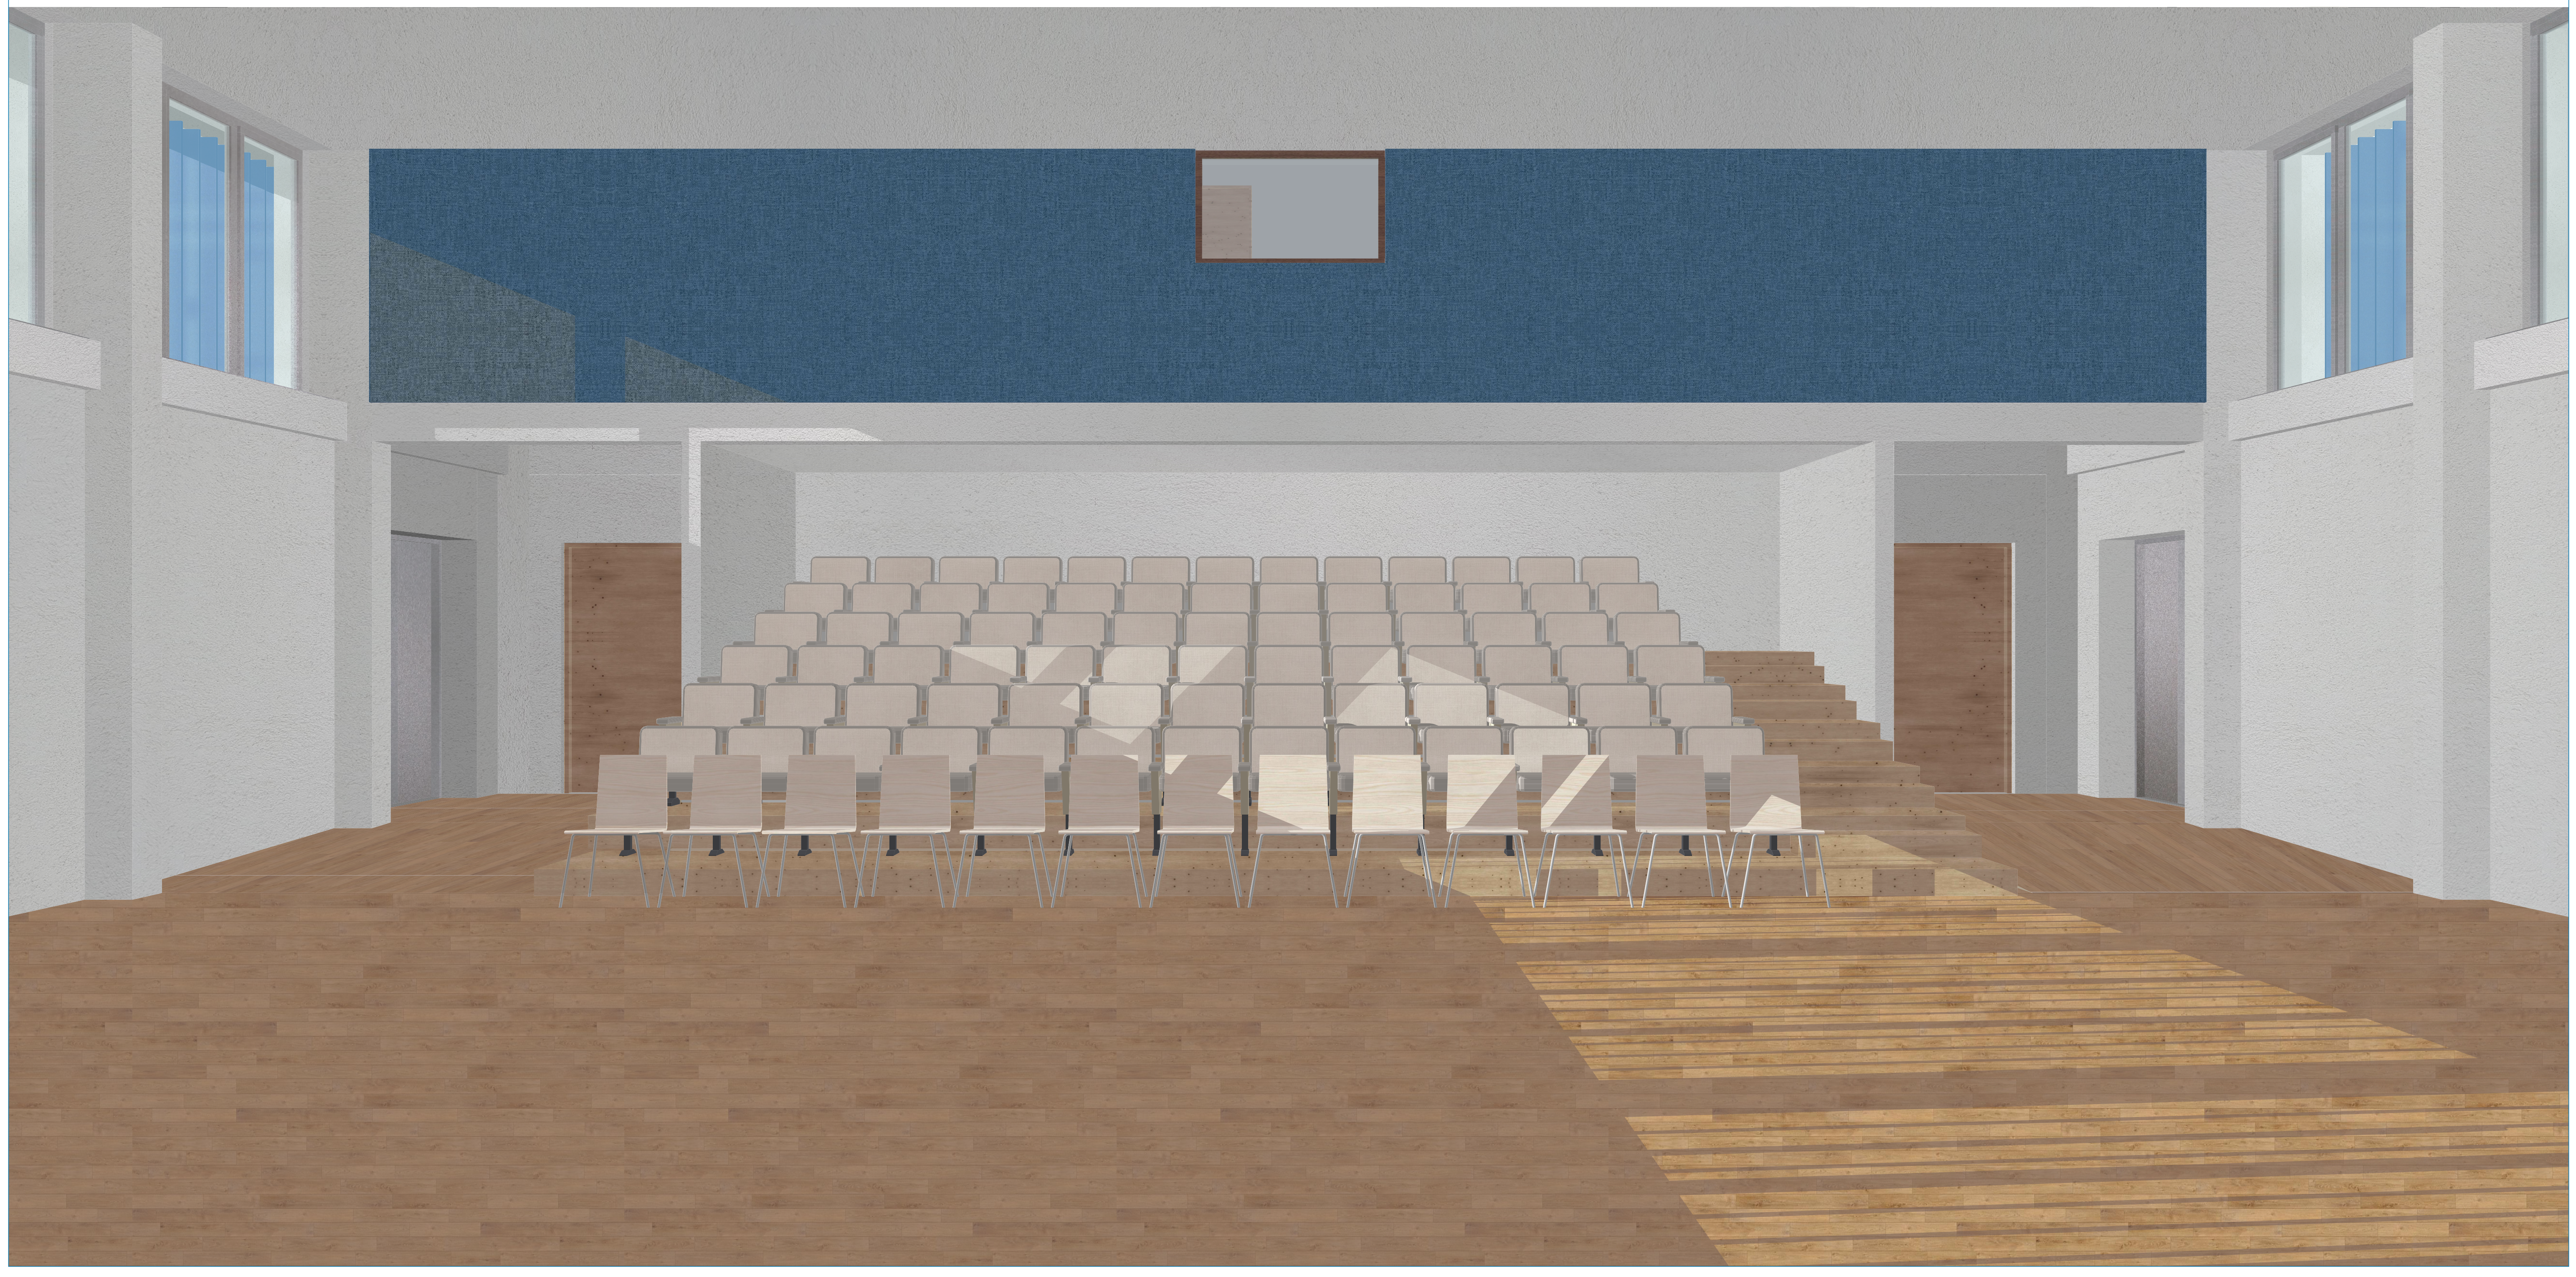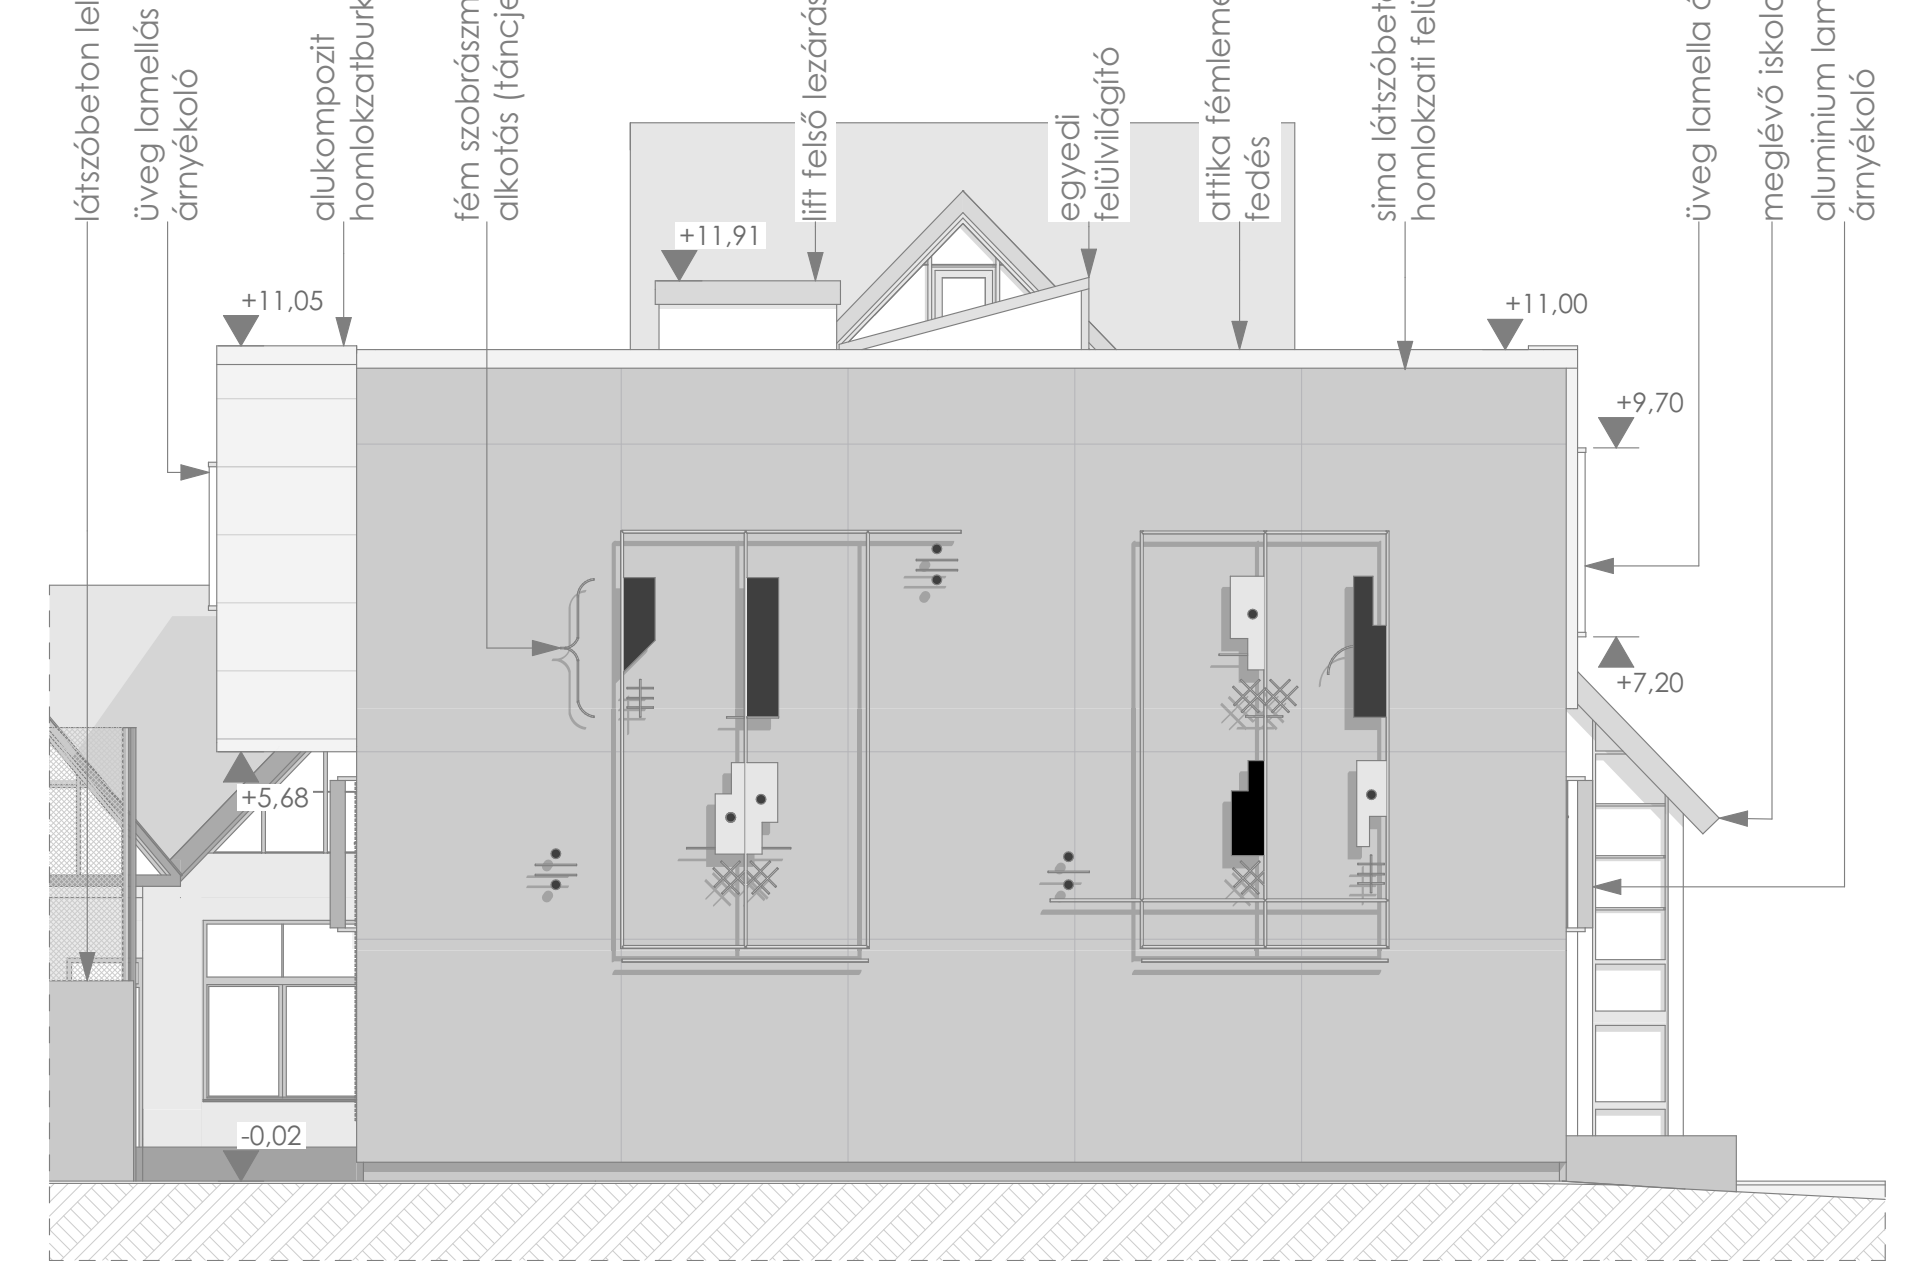


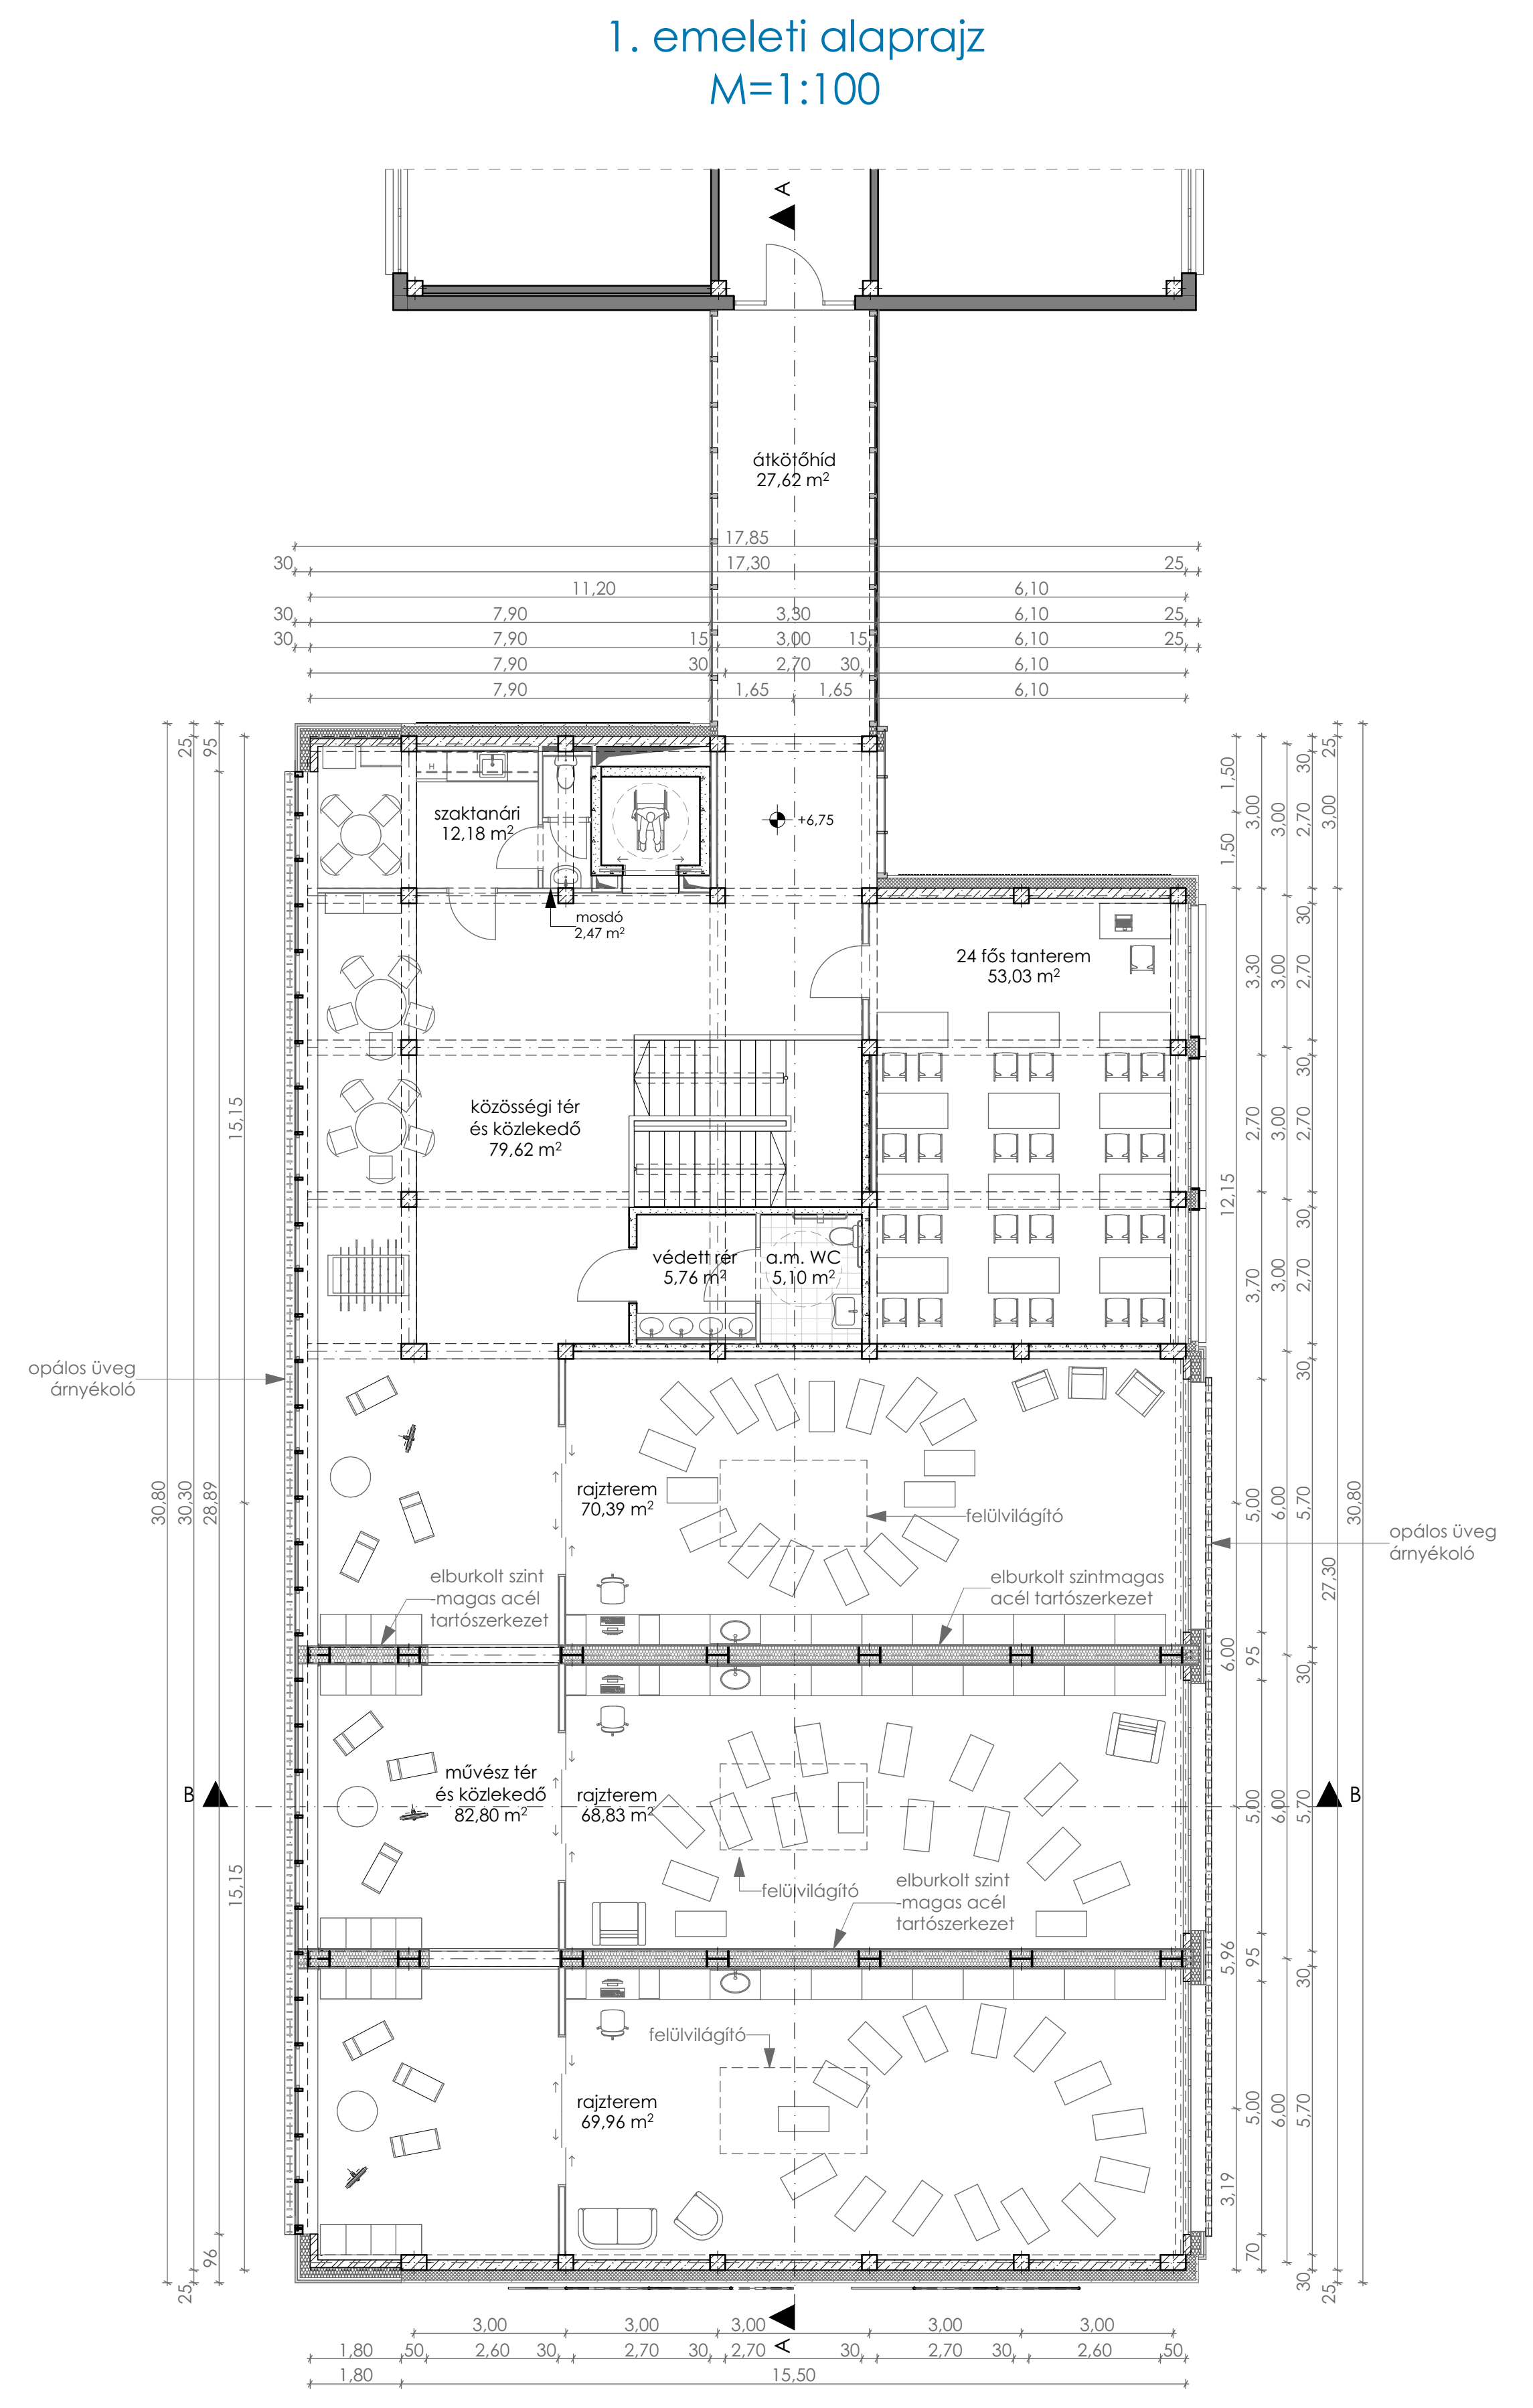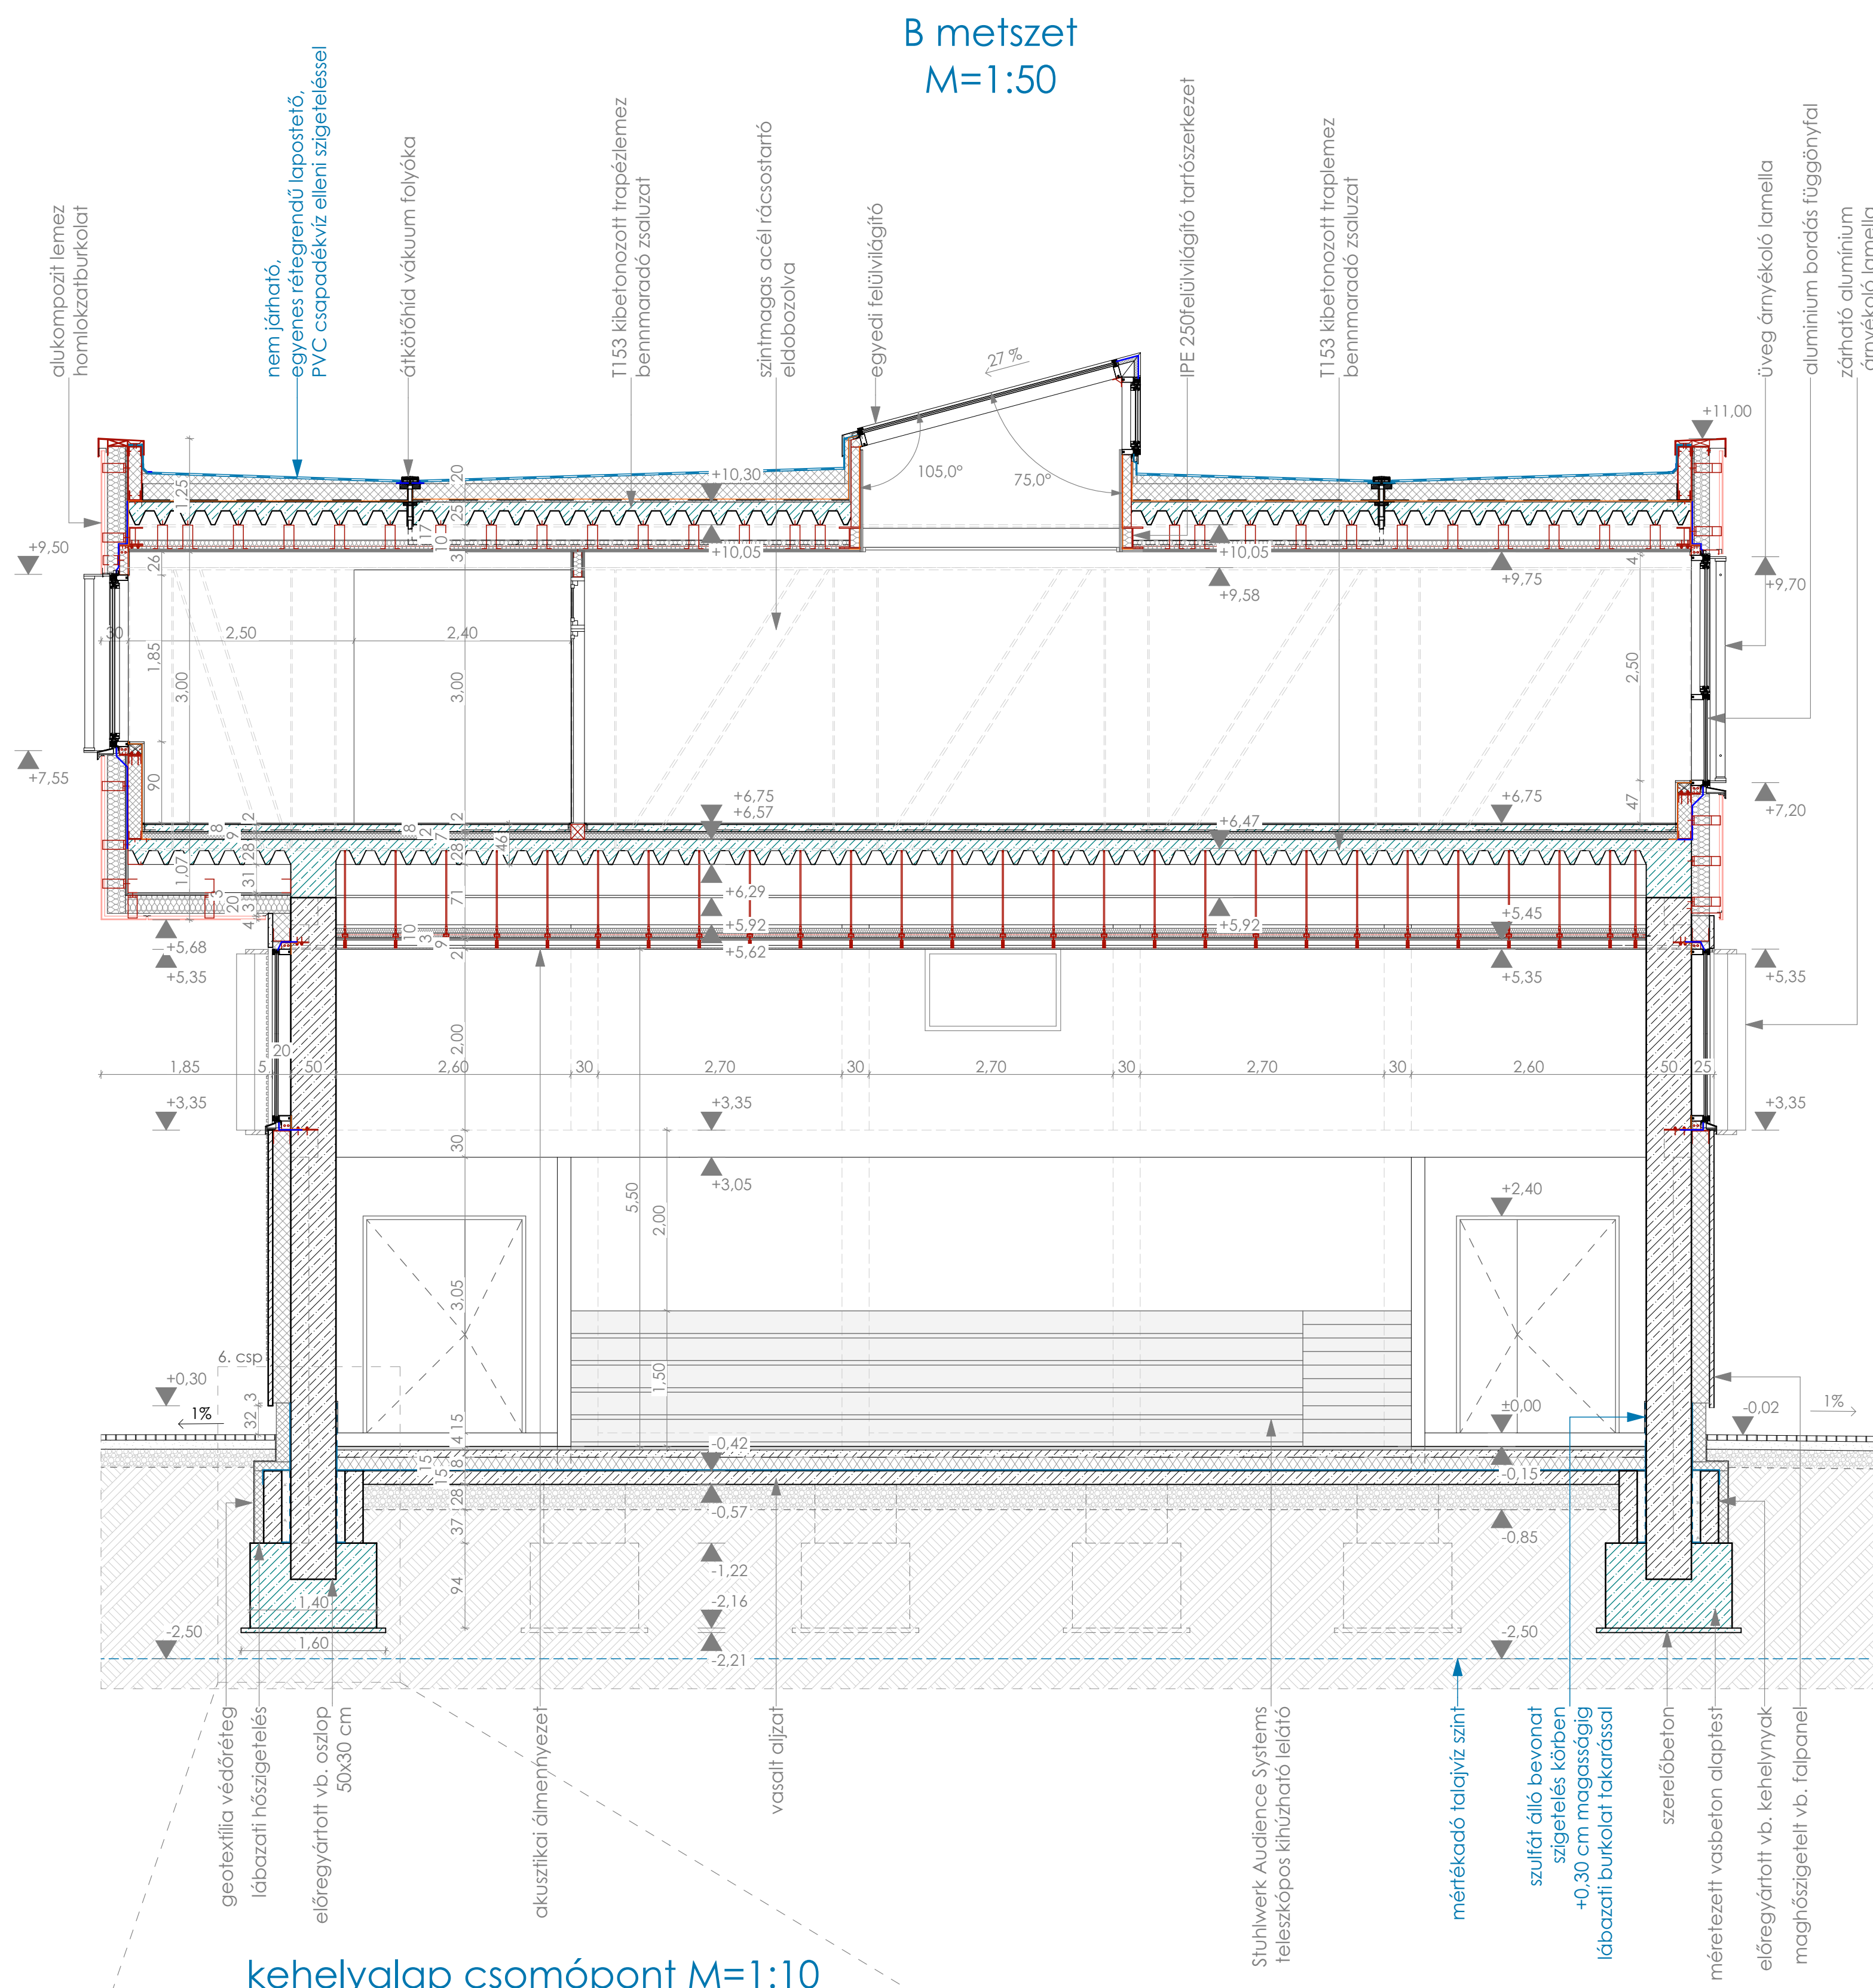

kehelyalap csomópont M=1:10

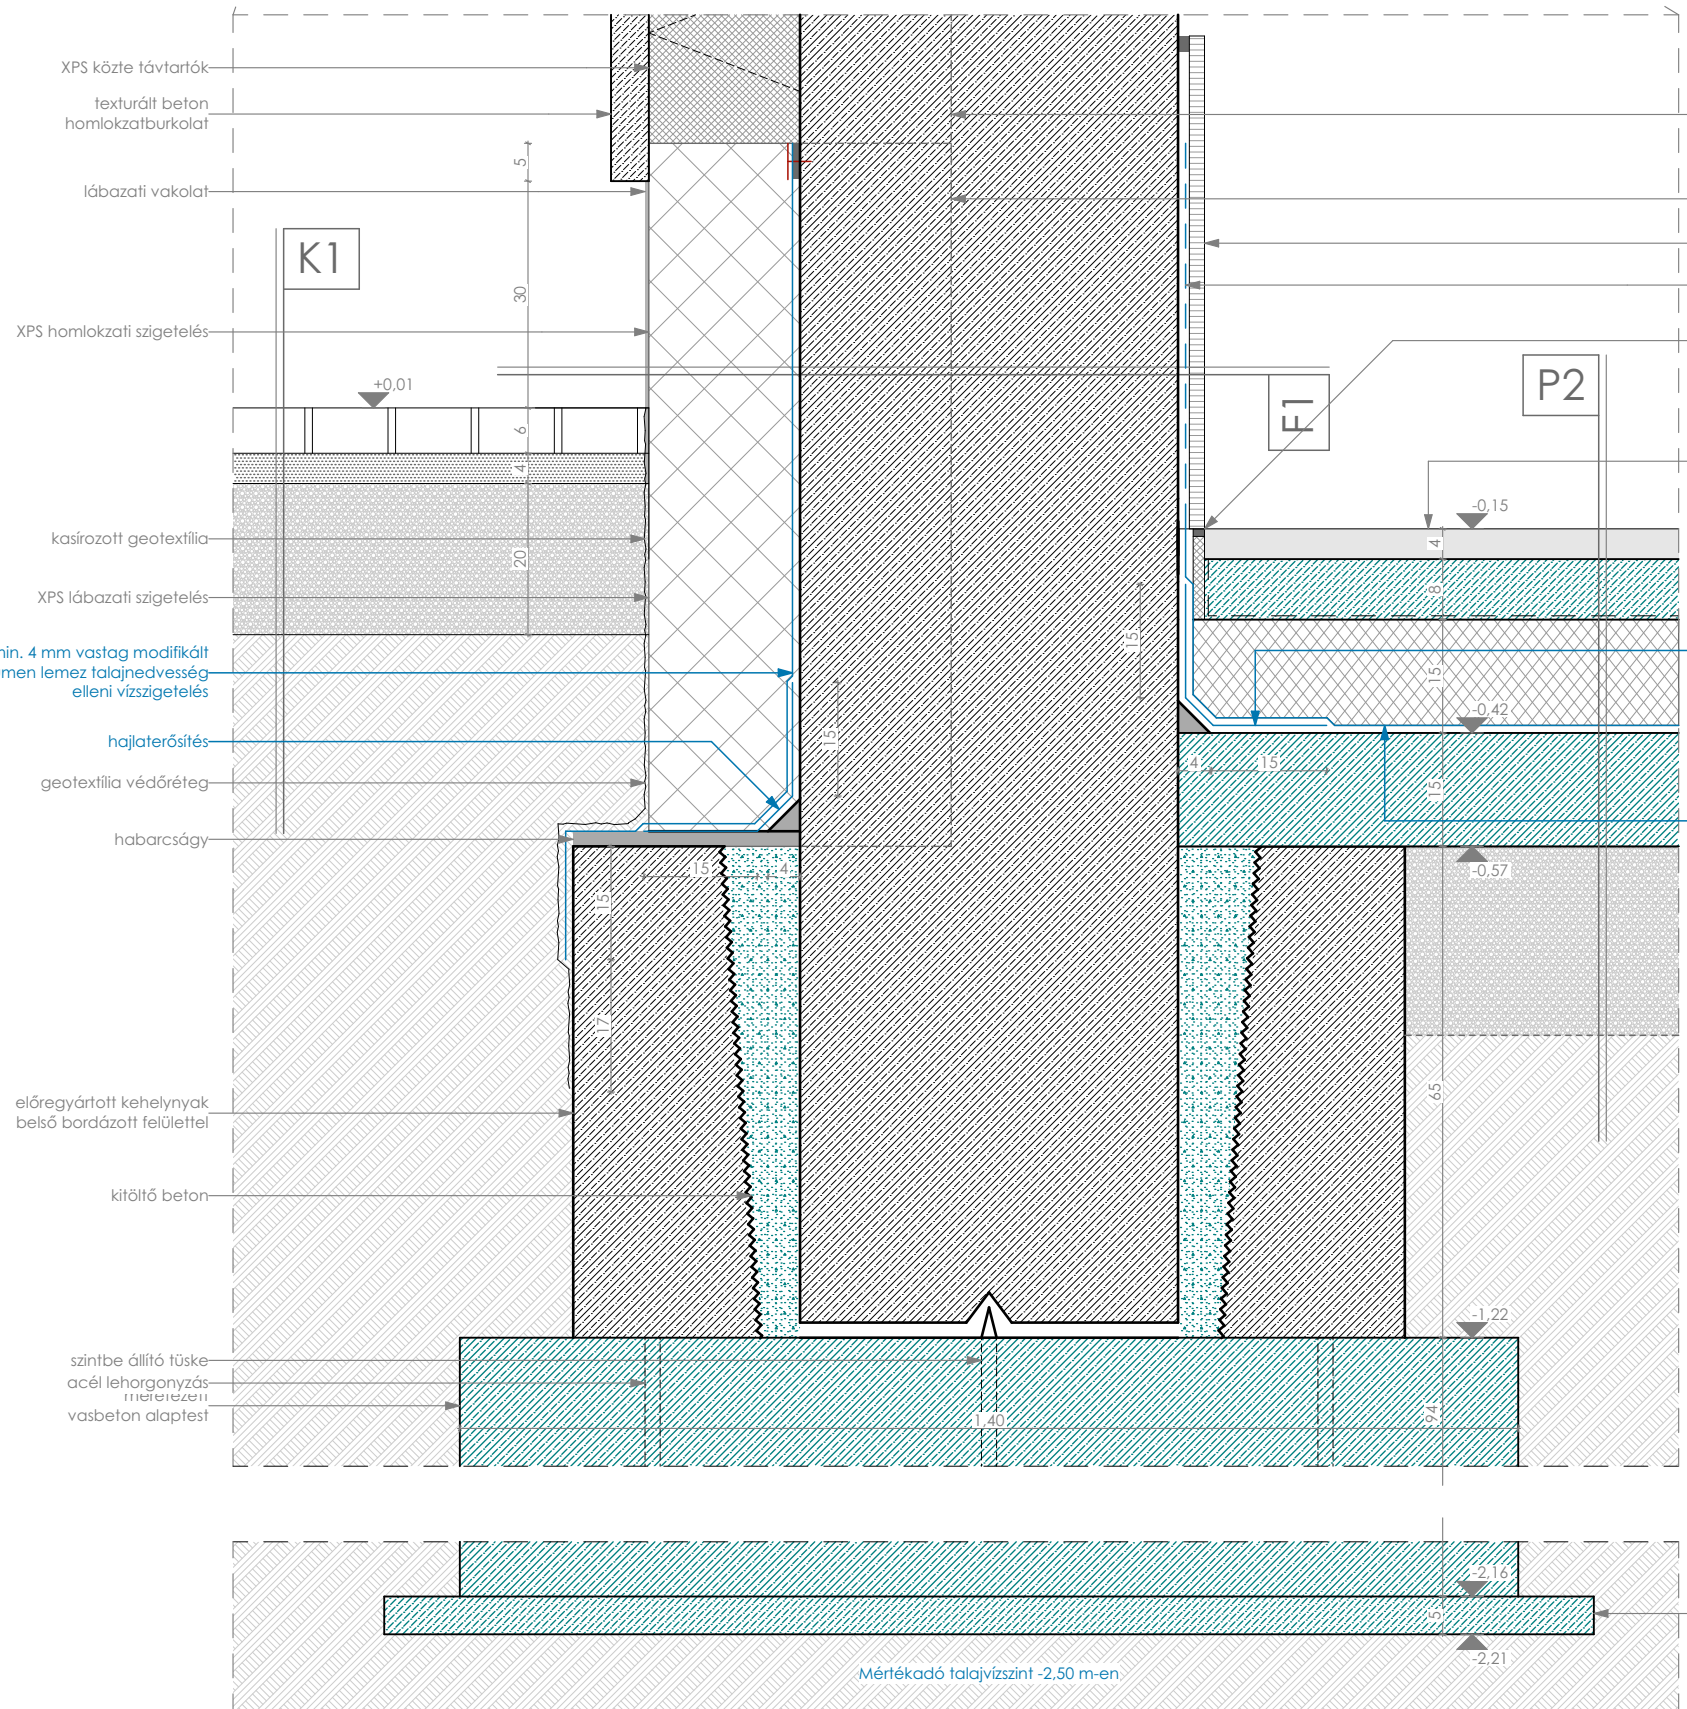

átkötőhid attika csomópont M=1:10

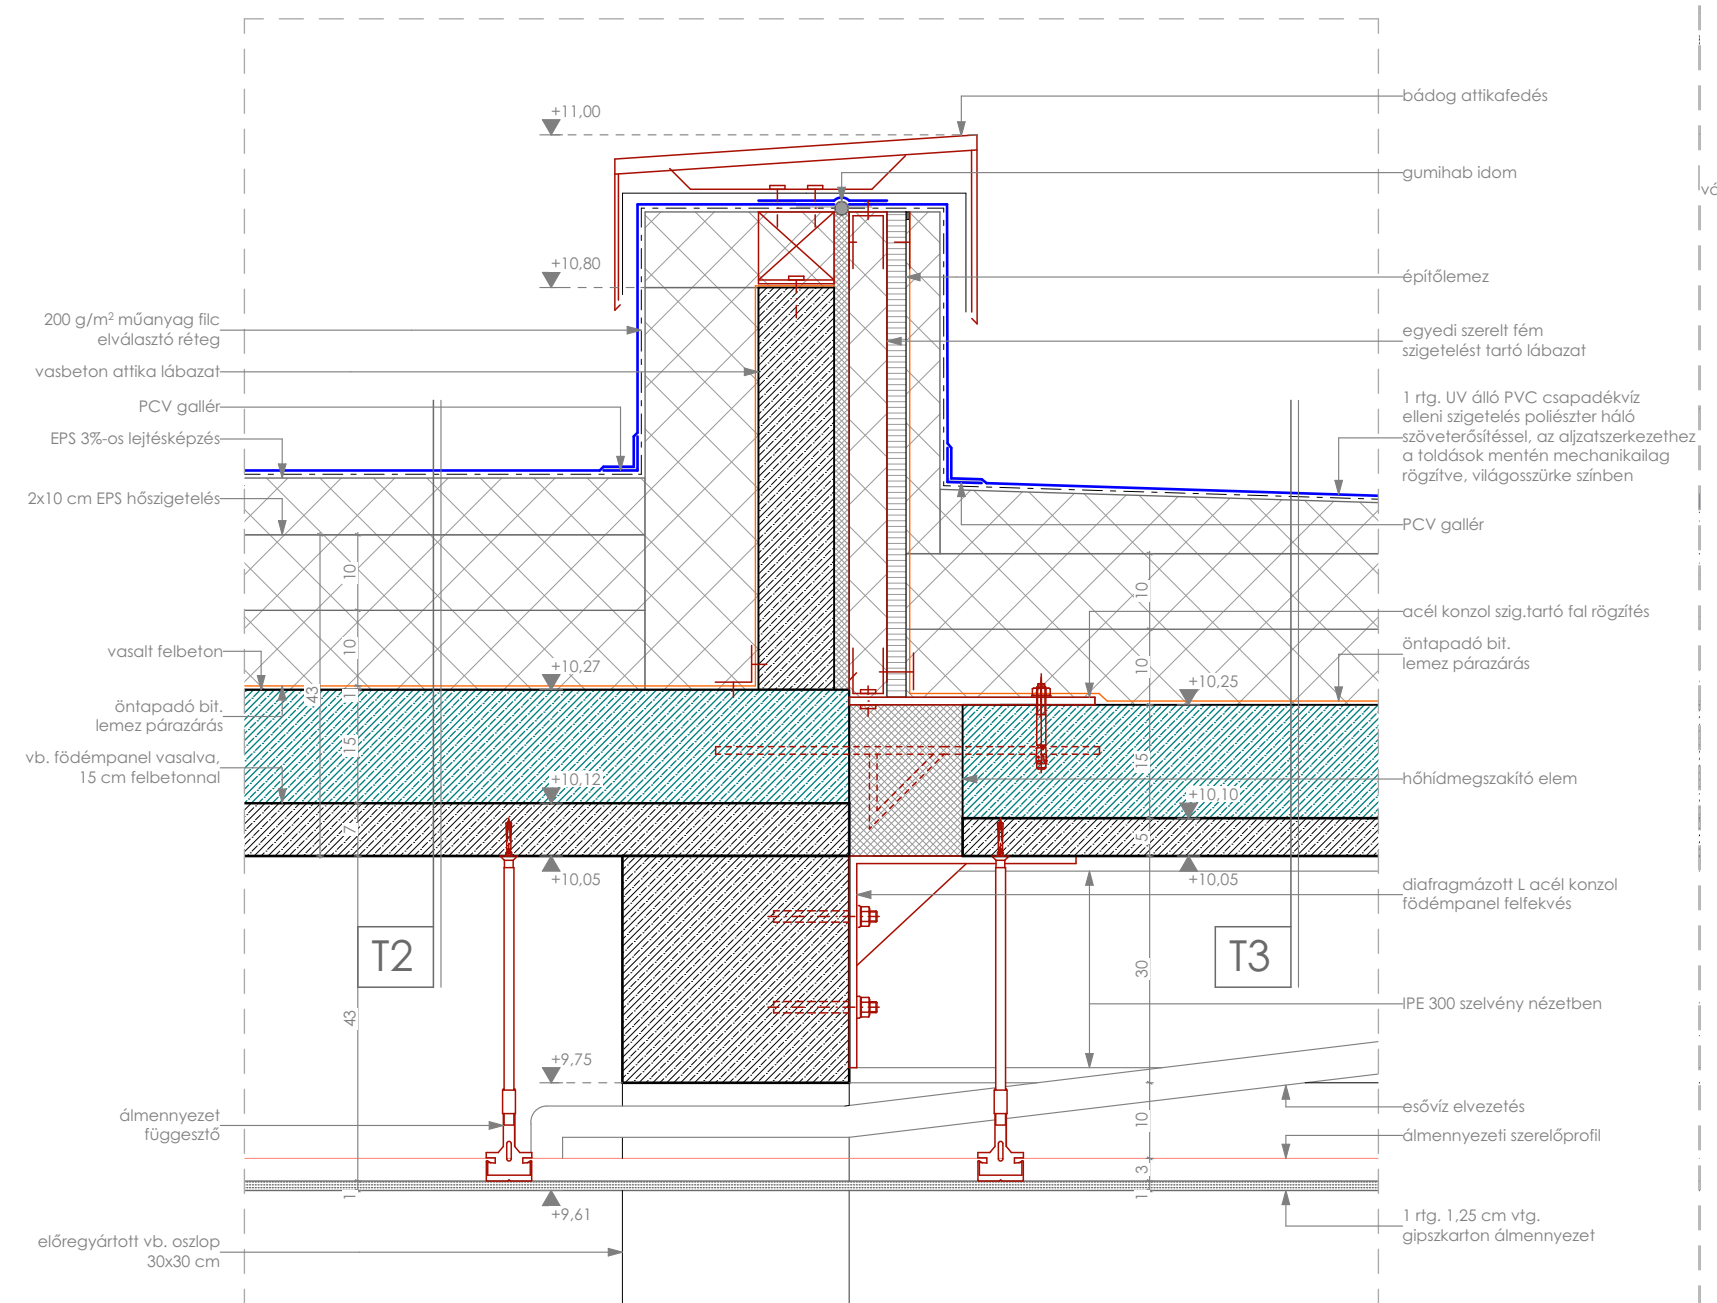

JELMAGYARÁZAT

- monolit vasbeton
- előregyártott vasbeton
- fémszerkezet
- vízszigetelés
- párazárás

szintközi függőnyfal csomópont M=1:10

