


BUDAPEST, ZUGLÓ - DIÁKOTTHON

HELYSZÍN VIZSGÁLAT - VÁROSI KONTEXTUS M 1/3000

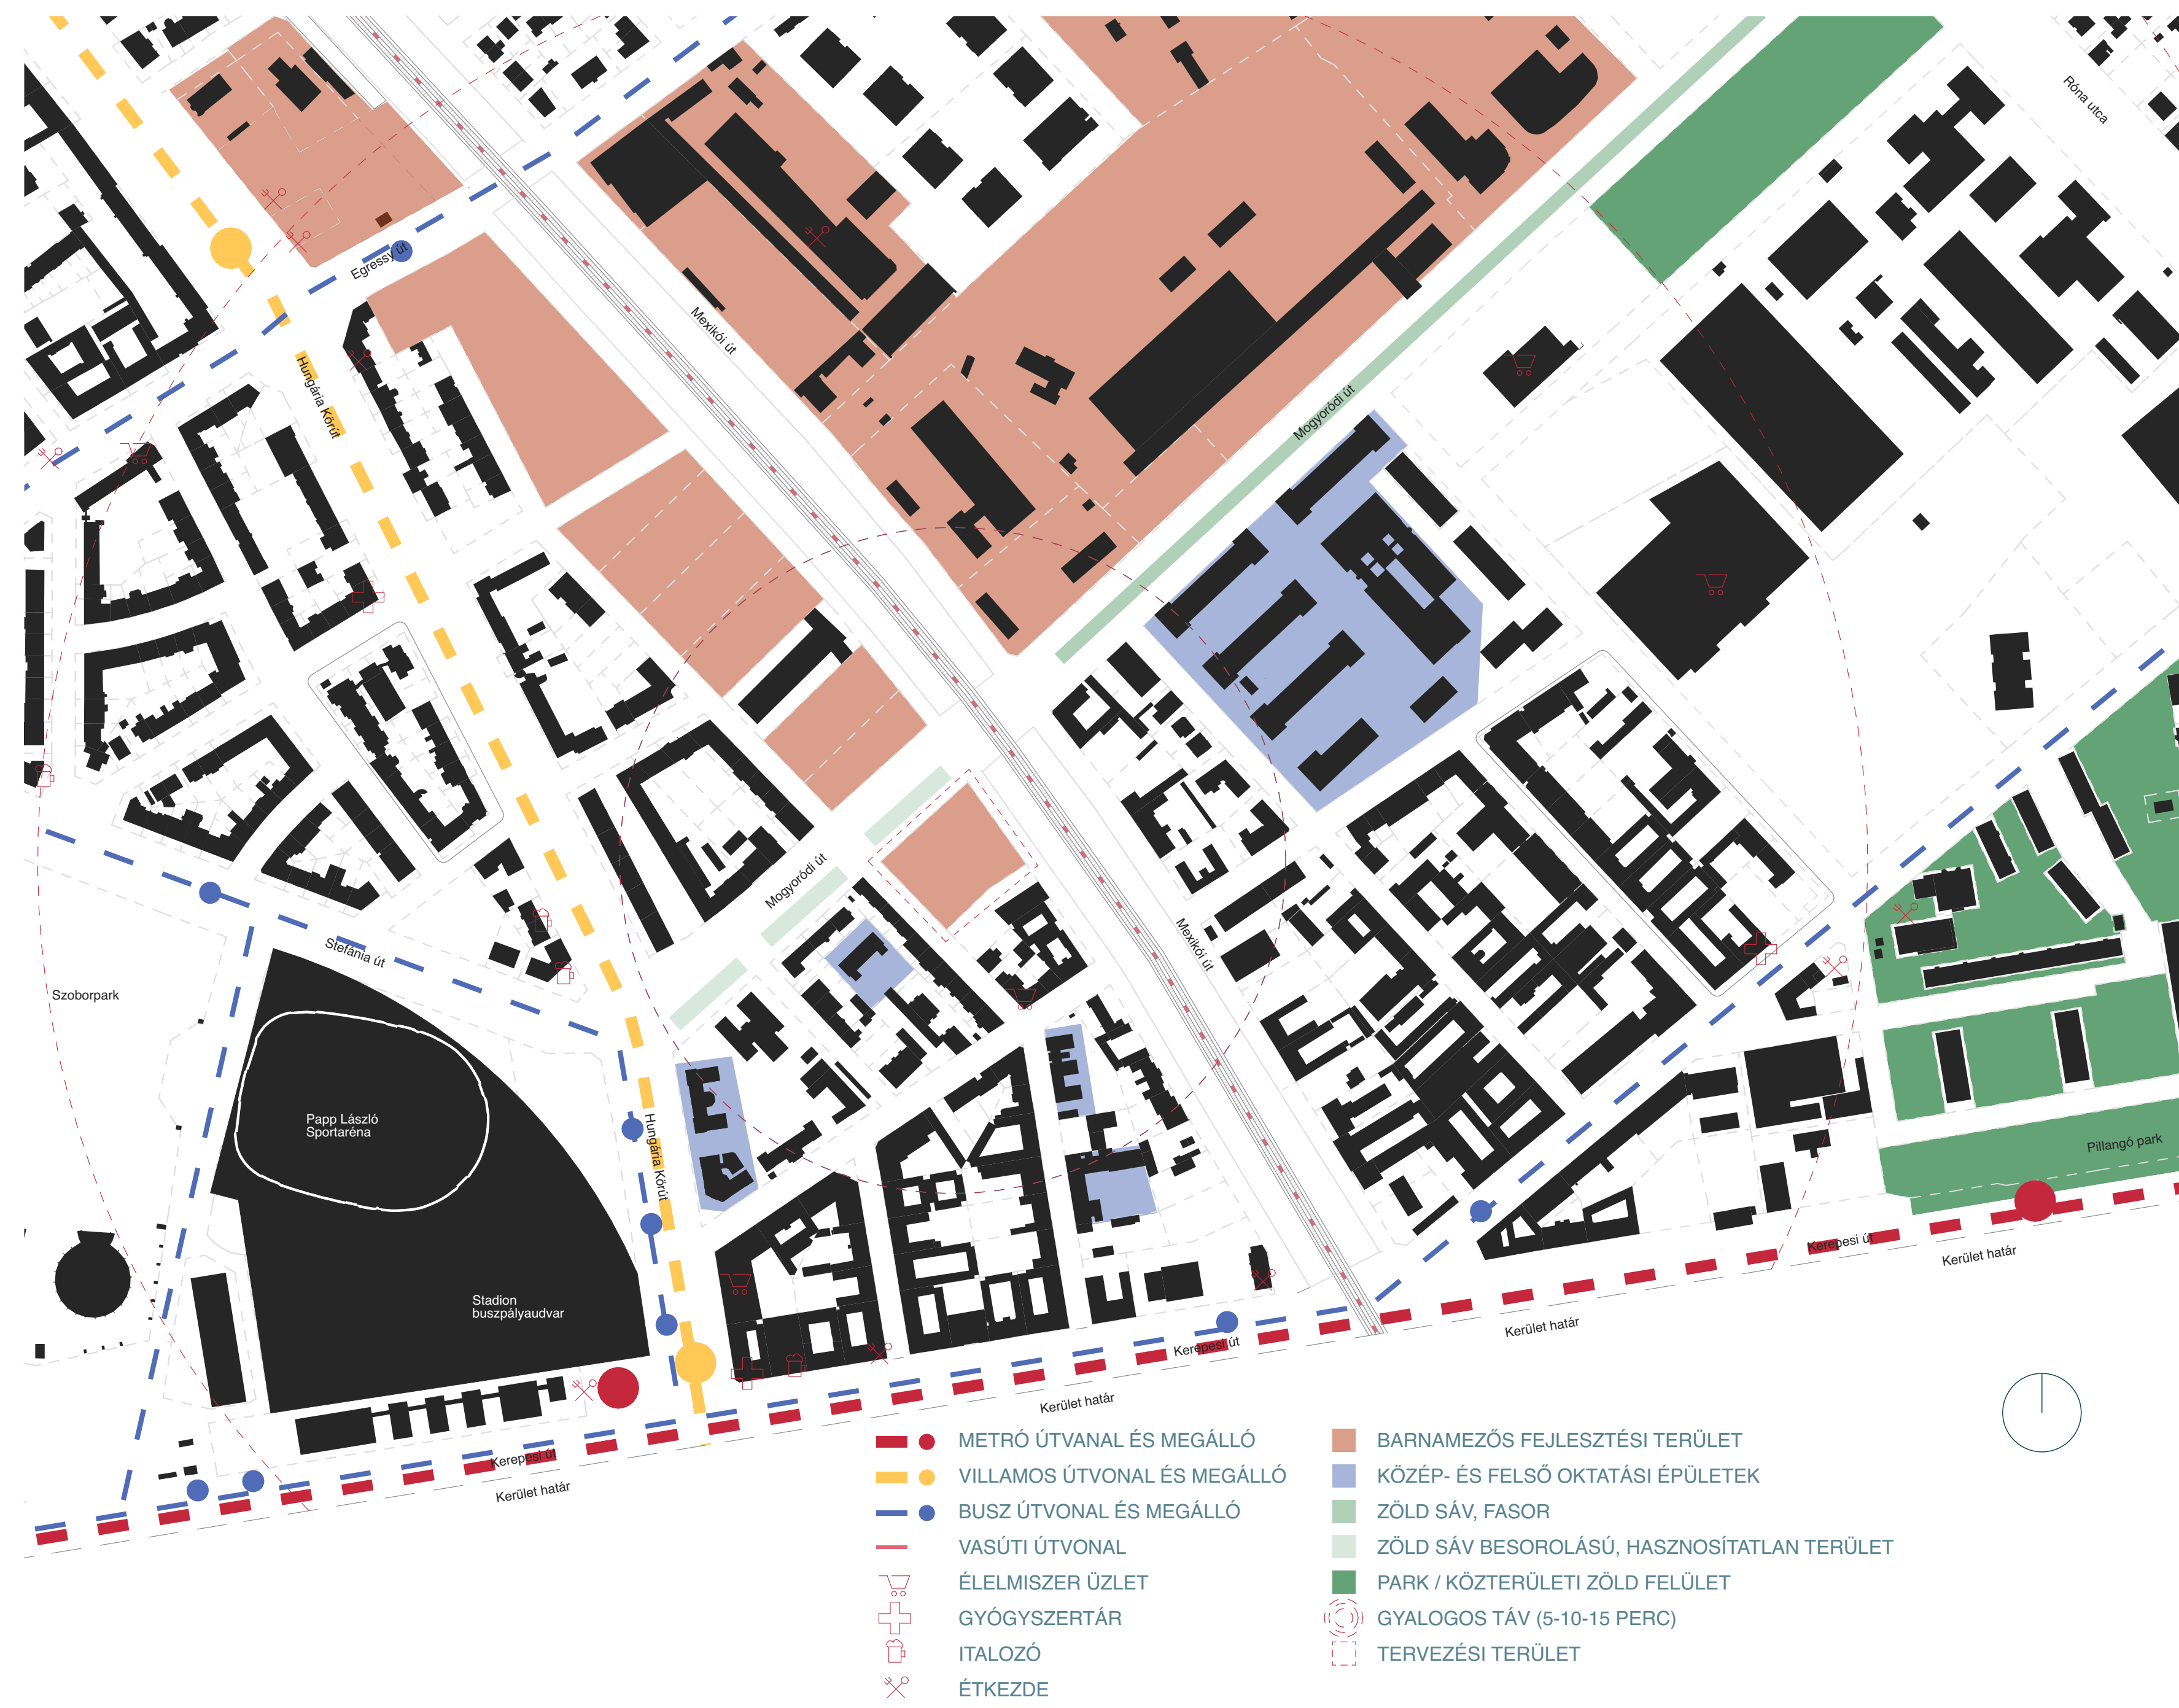

HELYSZÍN VIZSGÁLAT- KÖRNYEZET ELEMZÉS





LÉGI FELVÉTEL (GOOGLE EARTH)




BUDAPEST, ZUGLÓ - DIÁKOTTHON


HELYSZÍNRAJZ - TERVEZETT ÁLLAPOT M 1/500 HELYSZÍNRAJZ - VÍZIÓ M 1/500

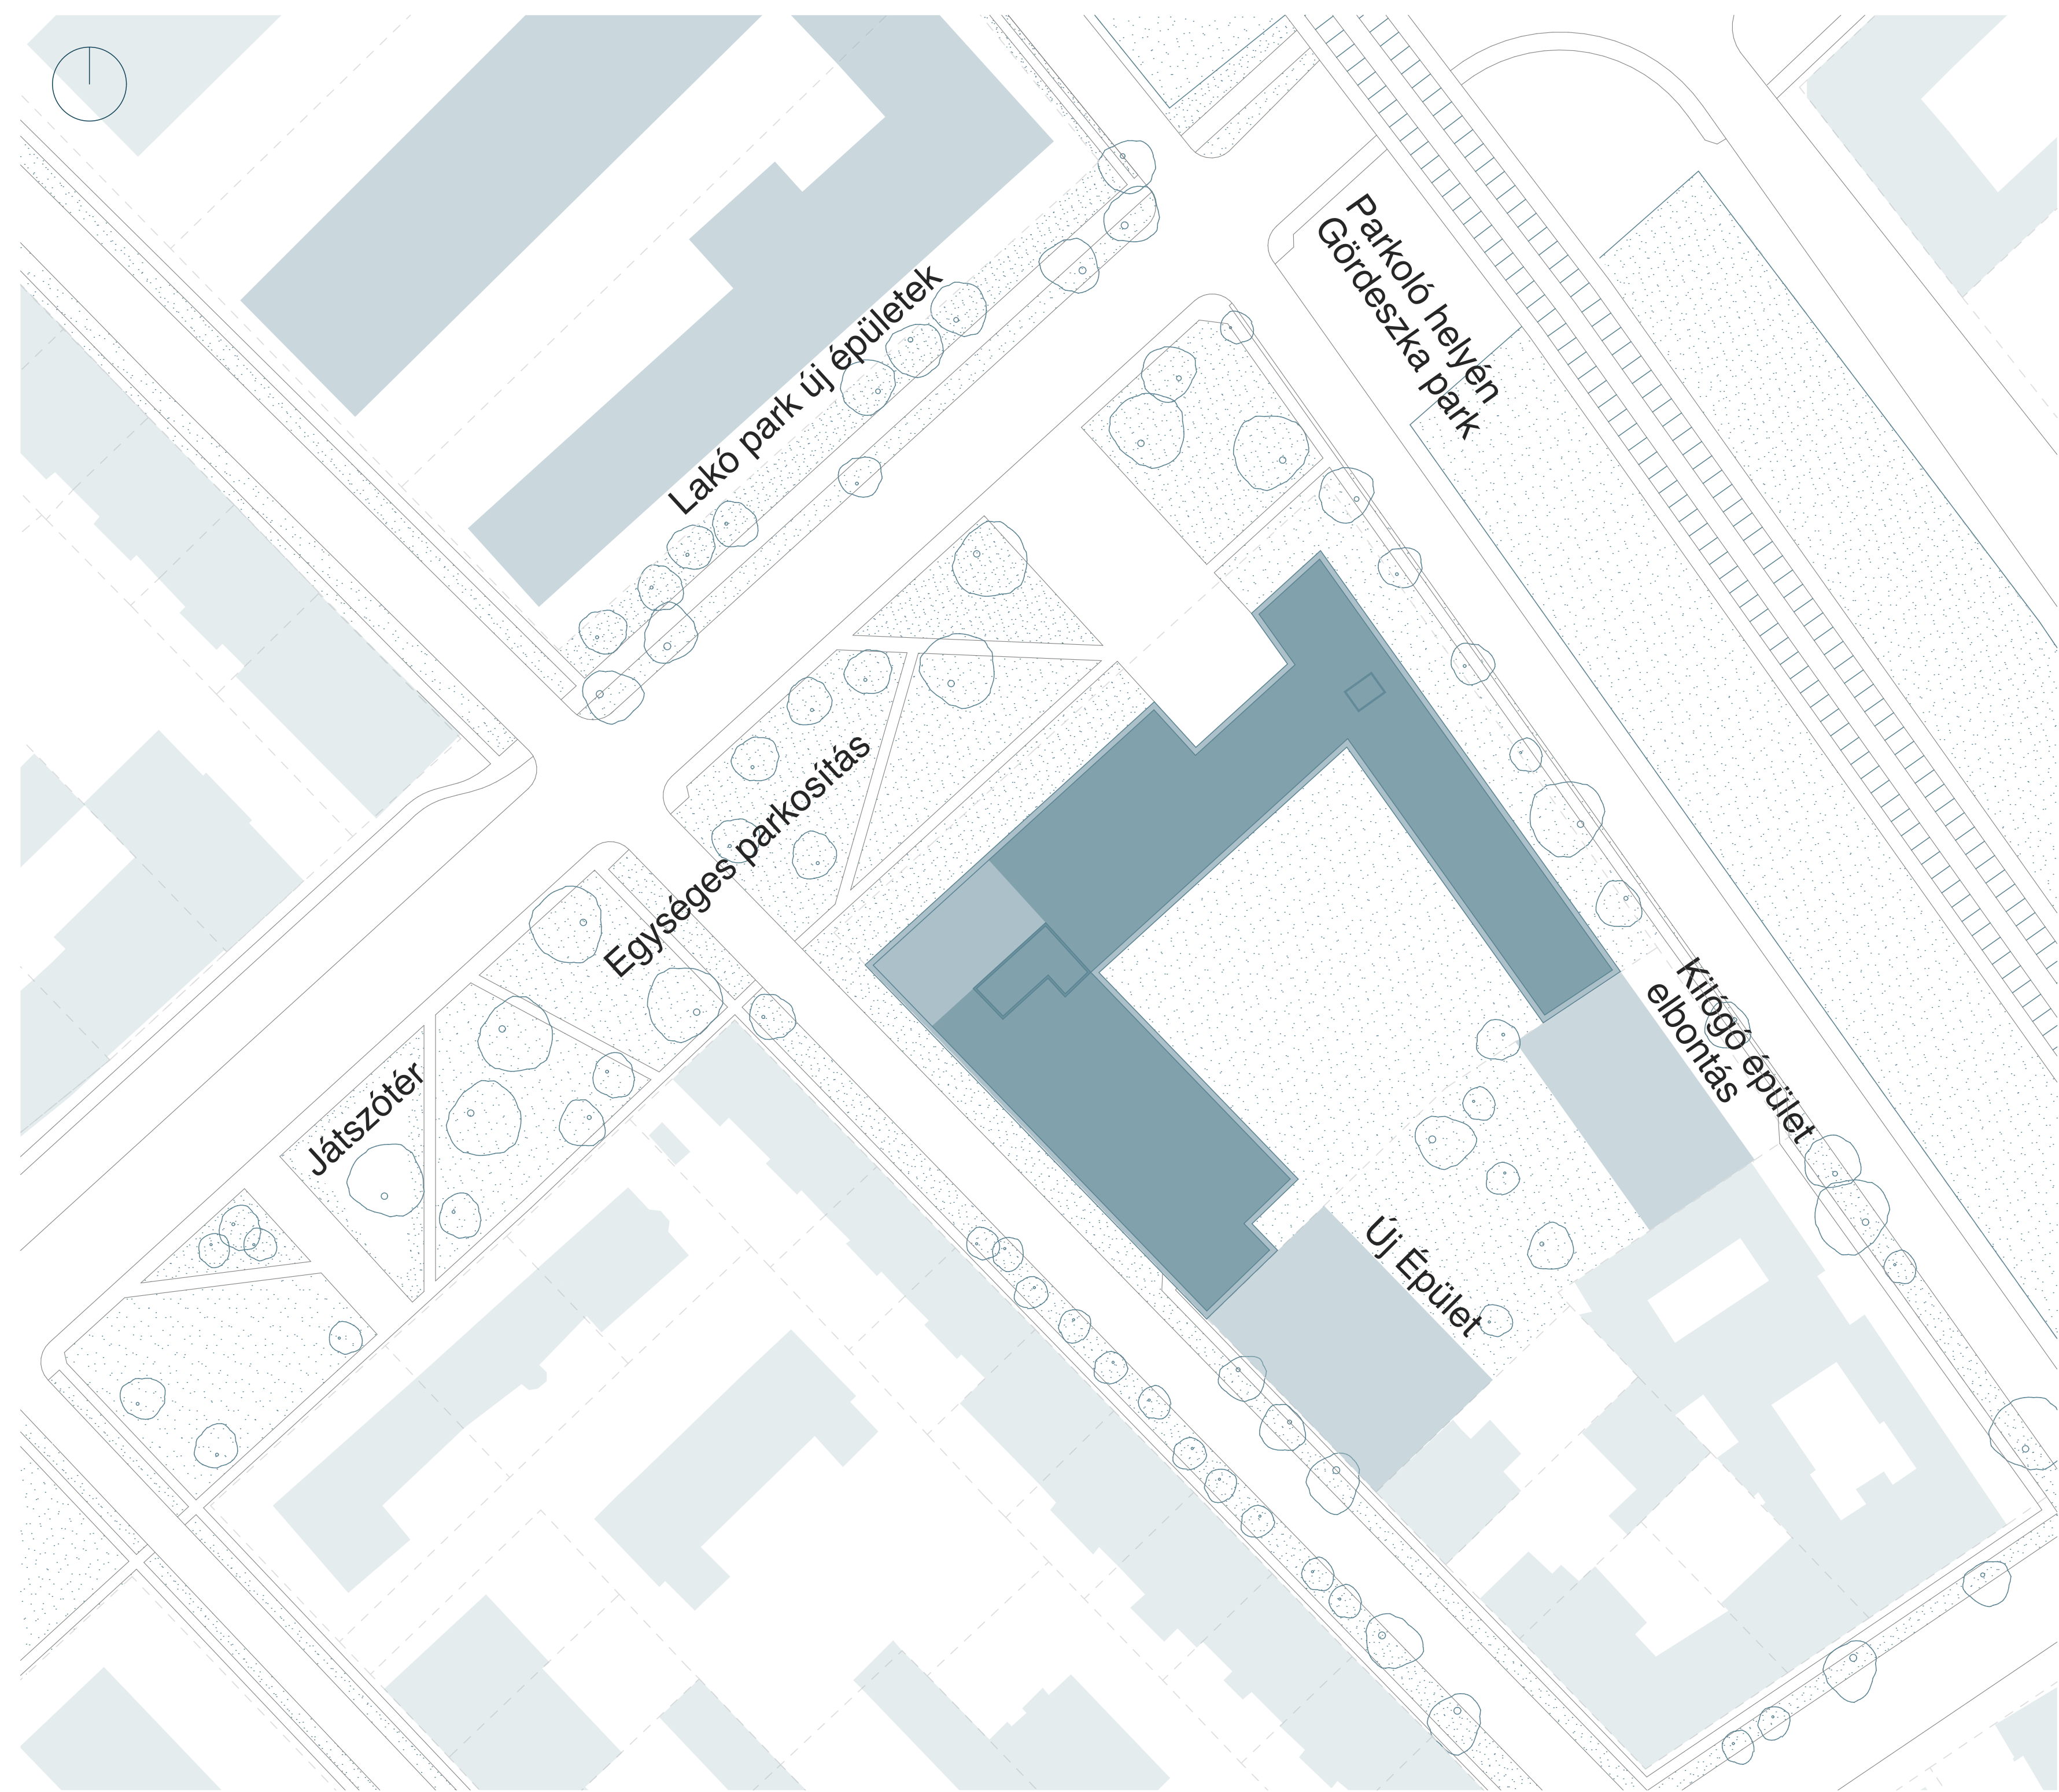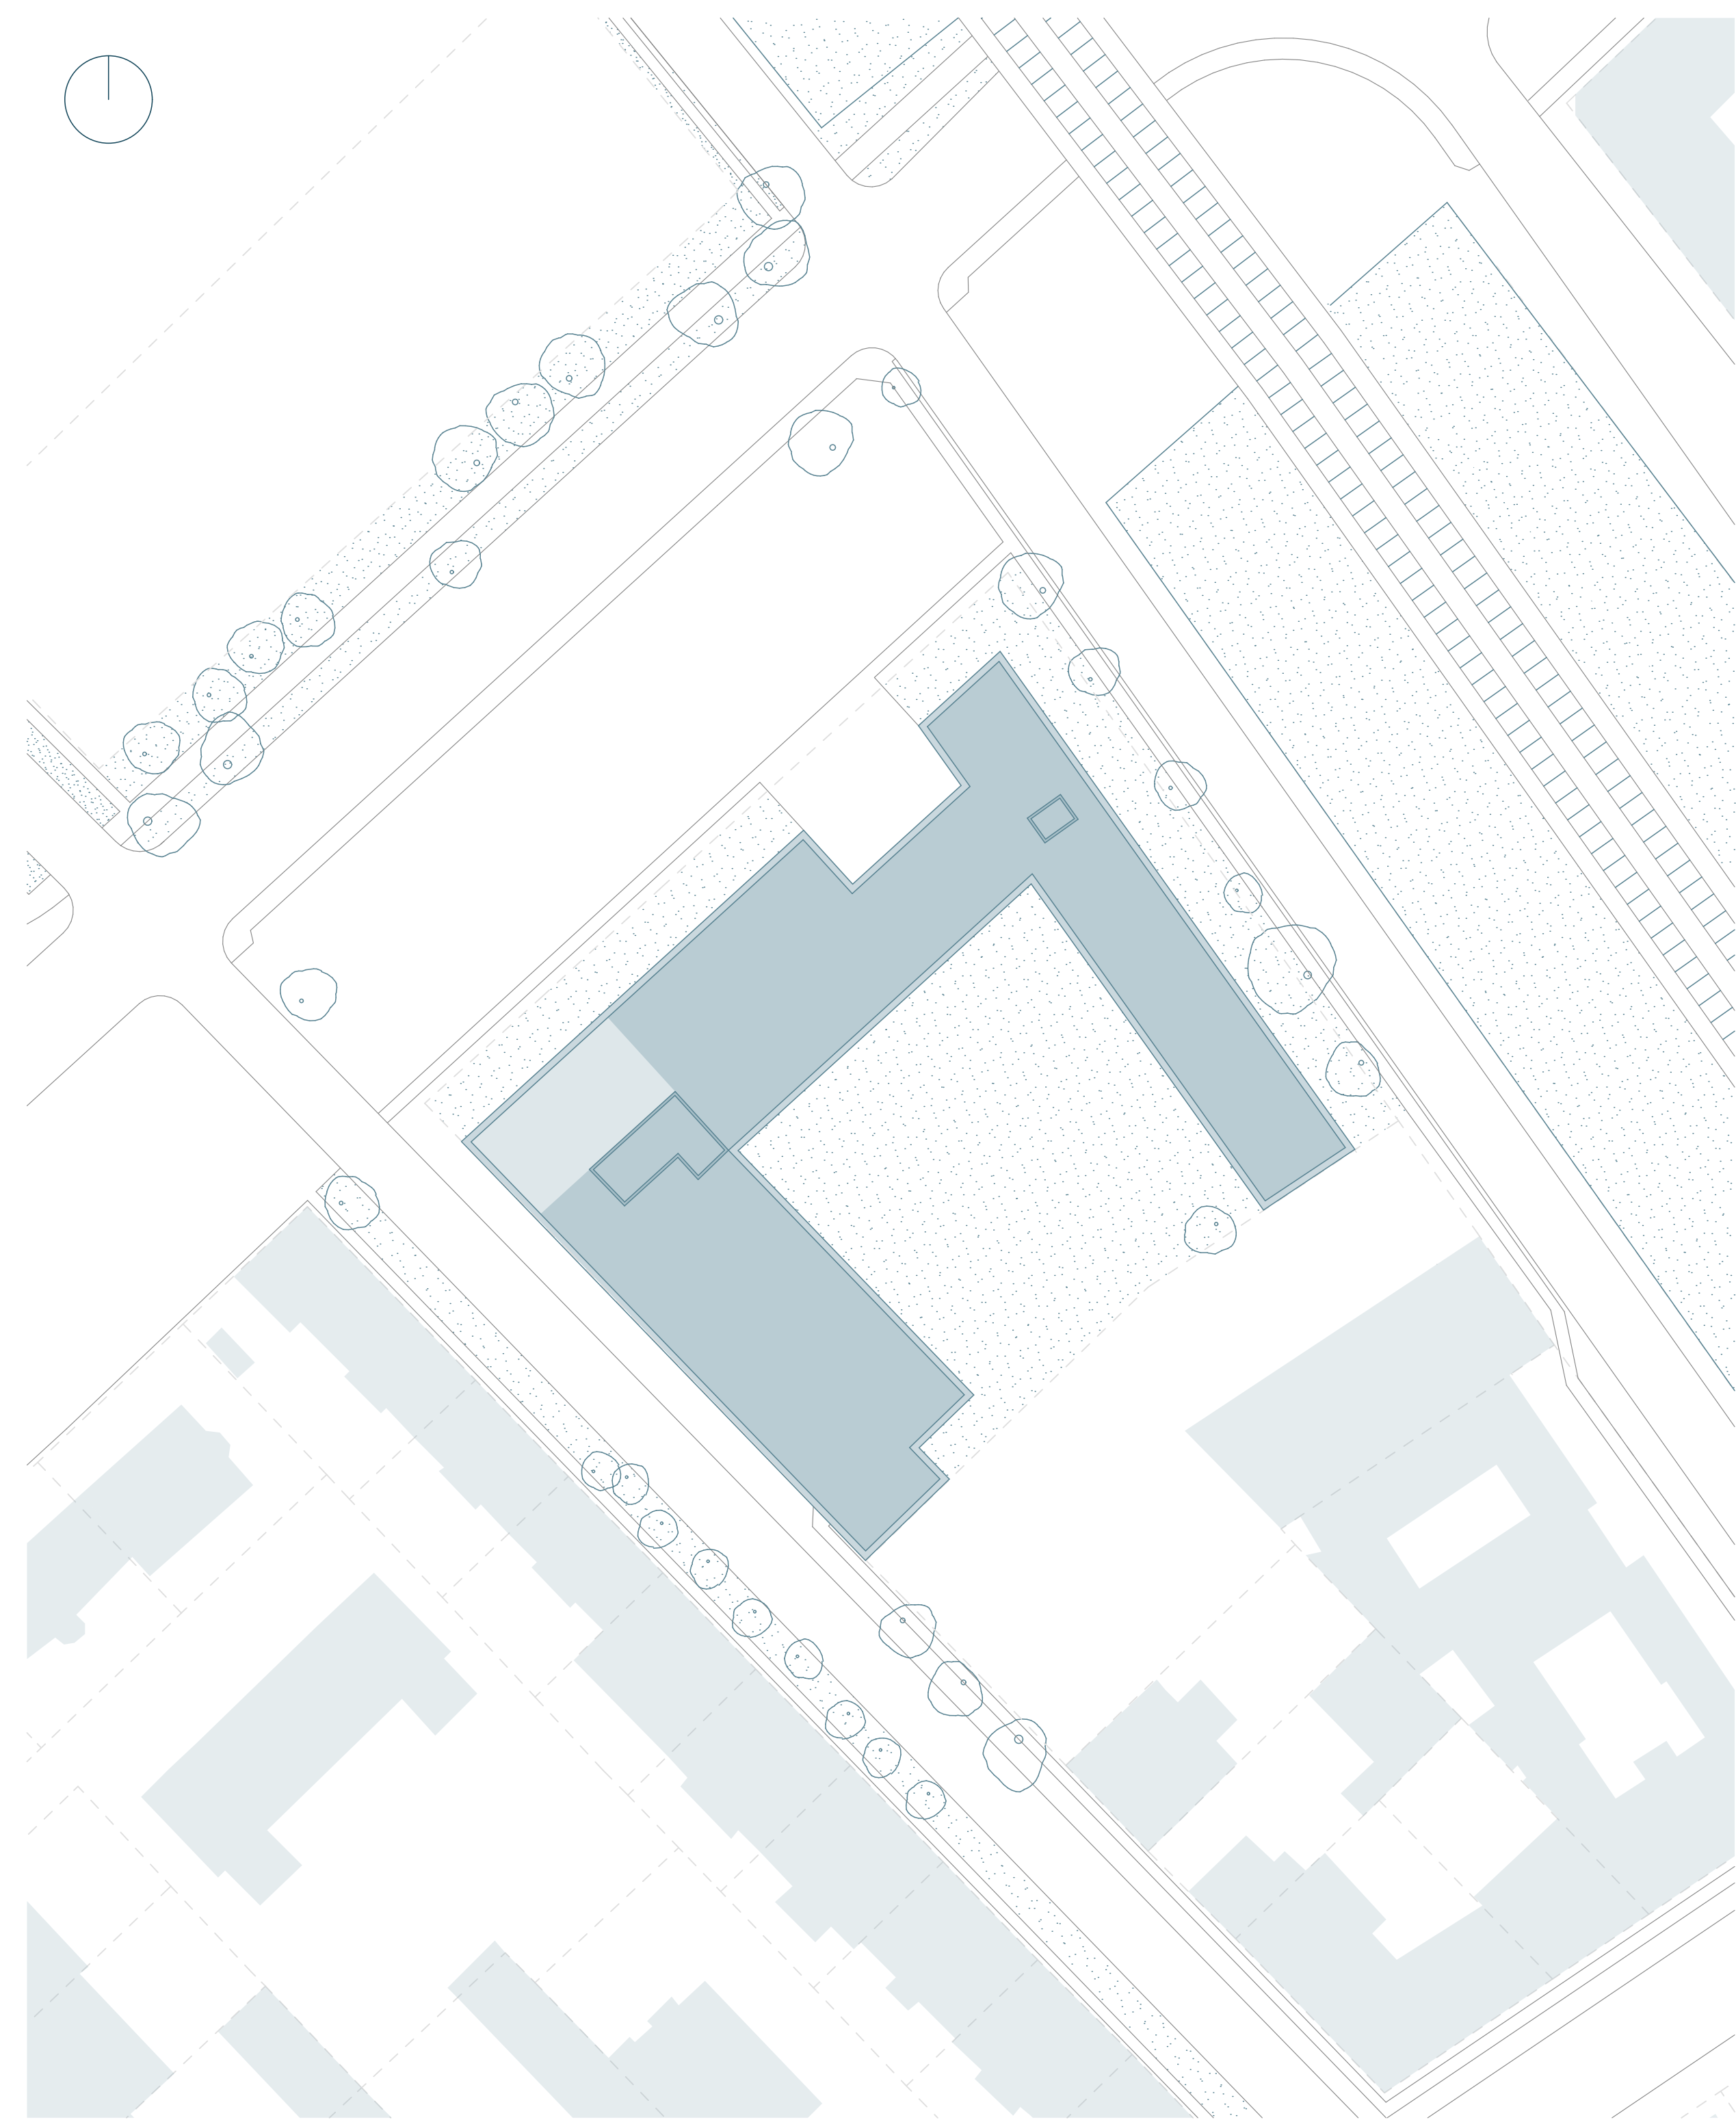

LÉGI FELVÉTEL (GOOGLE EARTH)

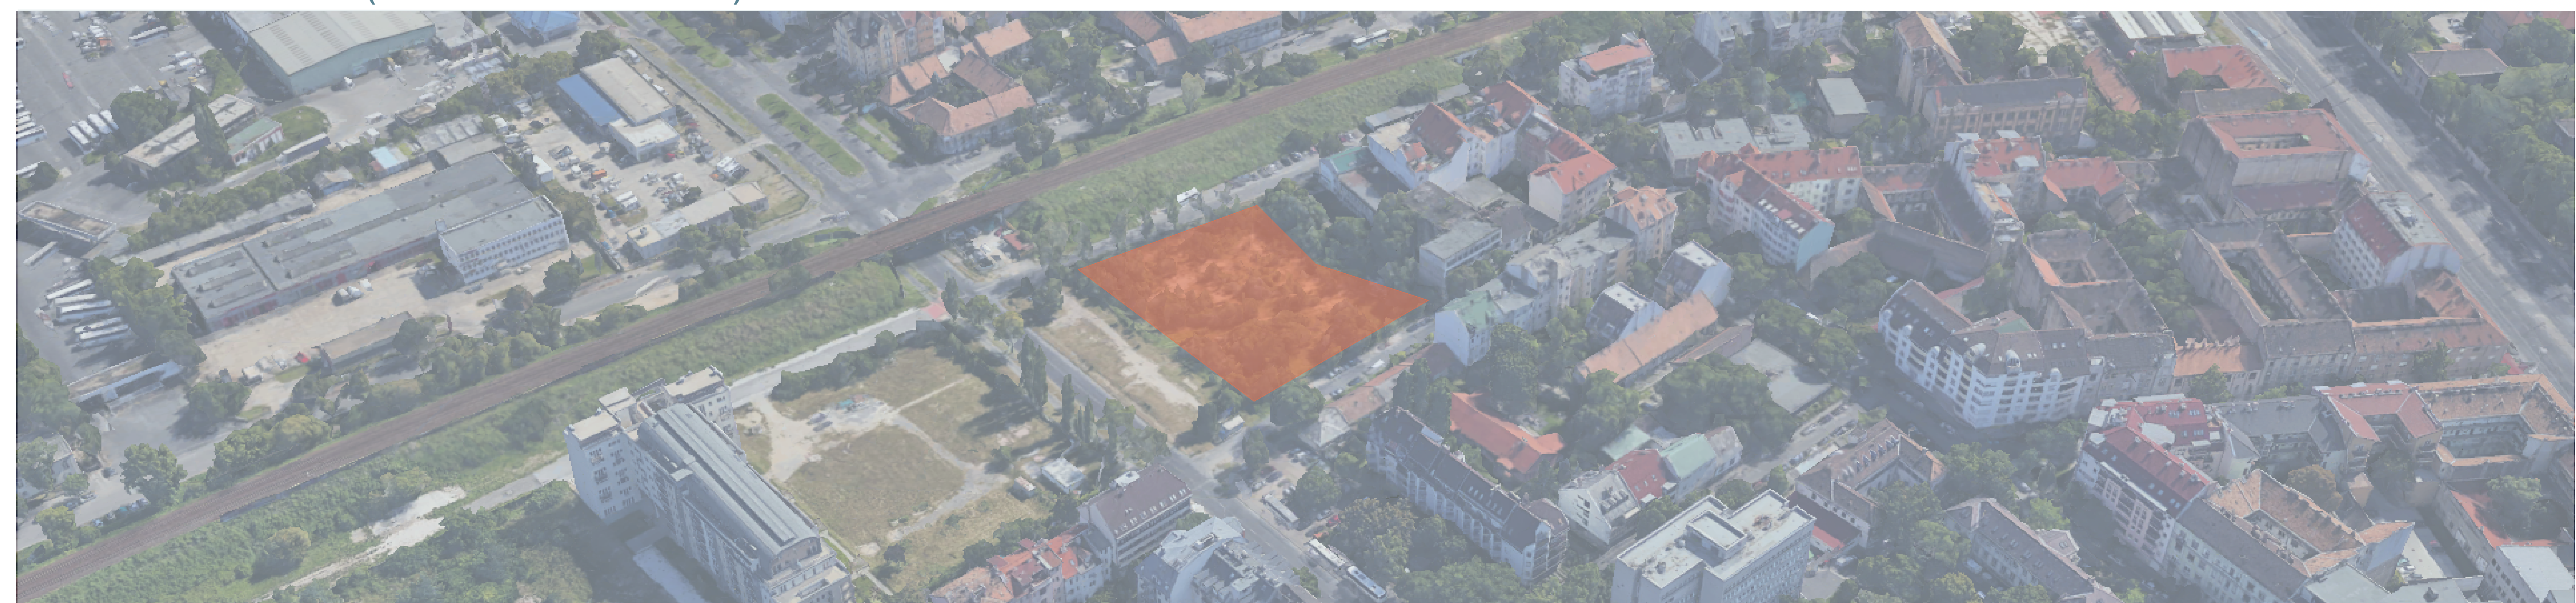

UTCA NÉZET M 1/200
ÉSZAK-NYUGATI HOMLOKZAT, MOGYORÓDI ÚT

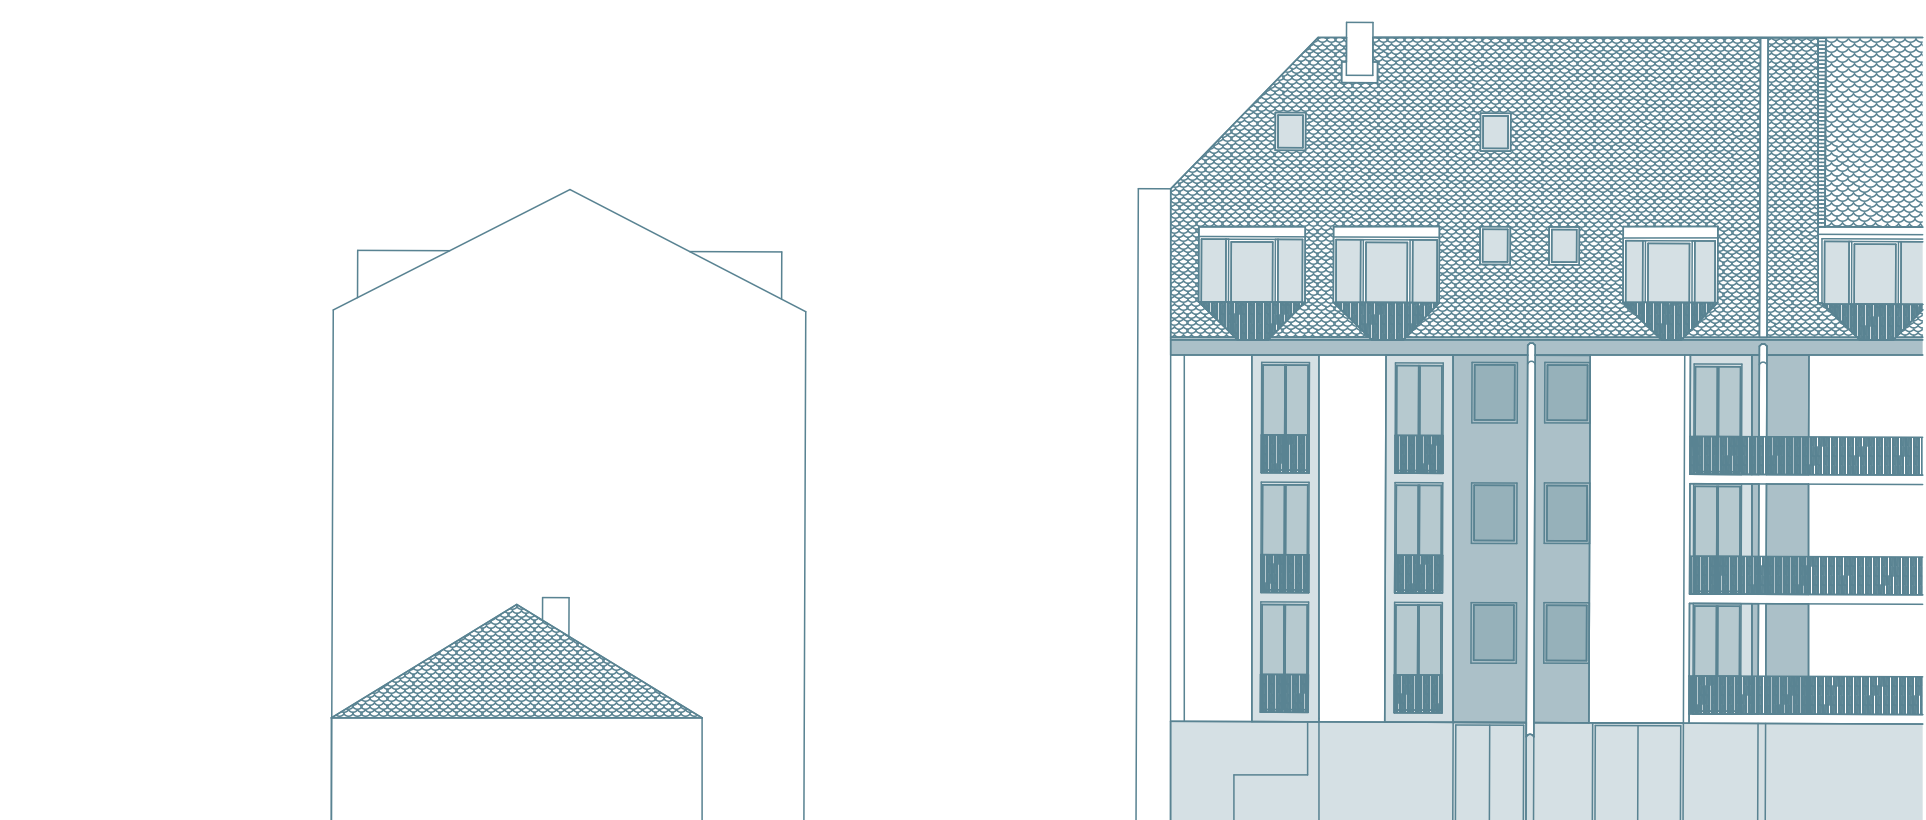


DÉL-NYUGATI HOMLOKZAT, ZÁSZLÓS UTCA




BUDAPEST, ZUGLÓ - DIÁKOTTHON


FÖLDSZINT ALAPRAJZ M 1/200

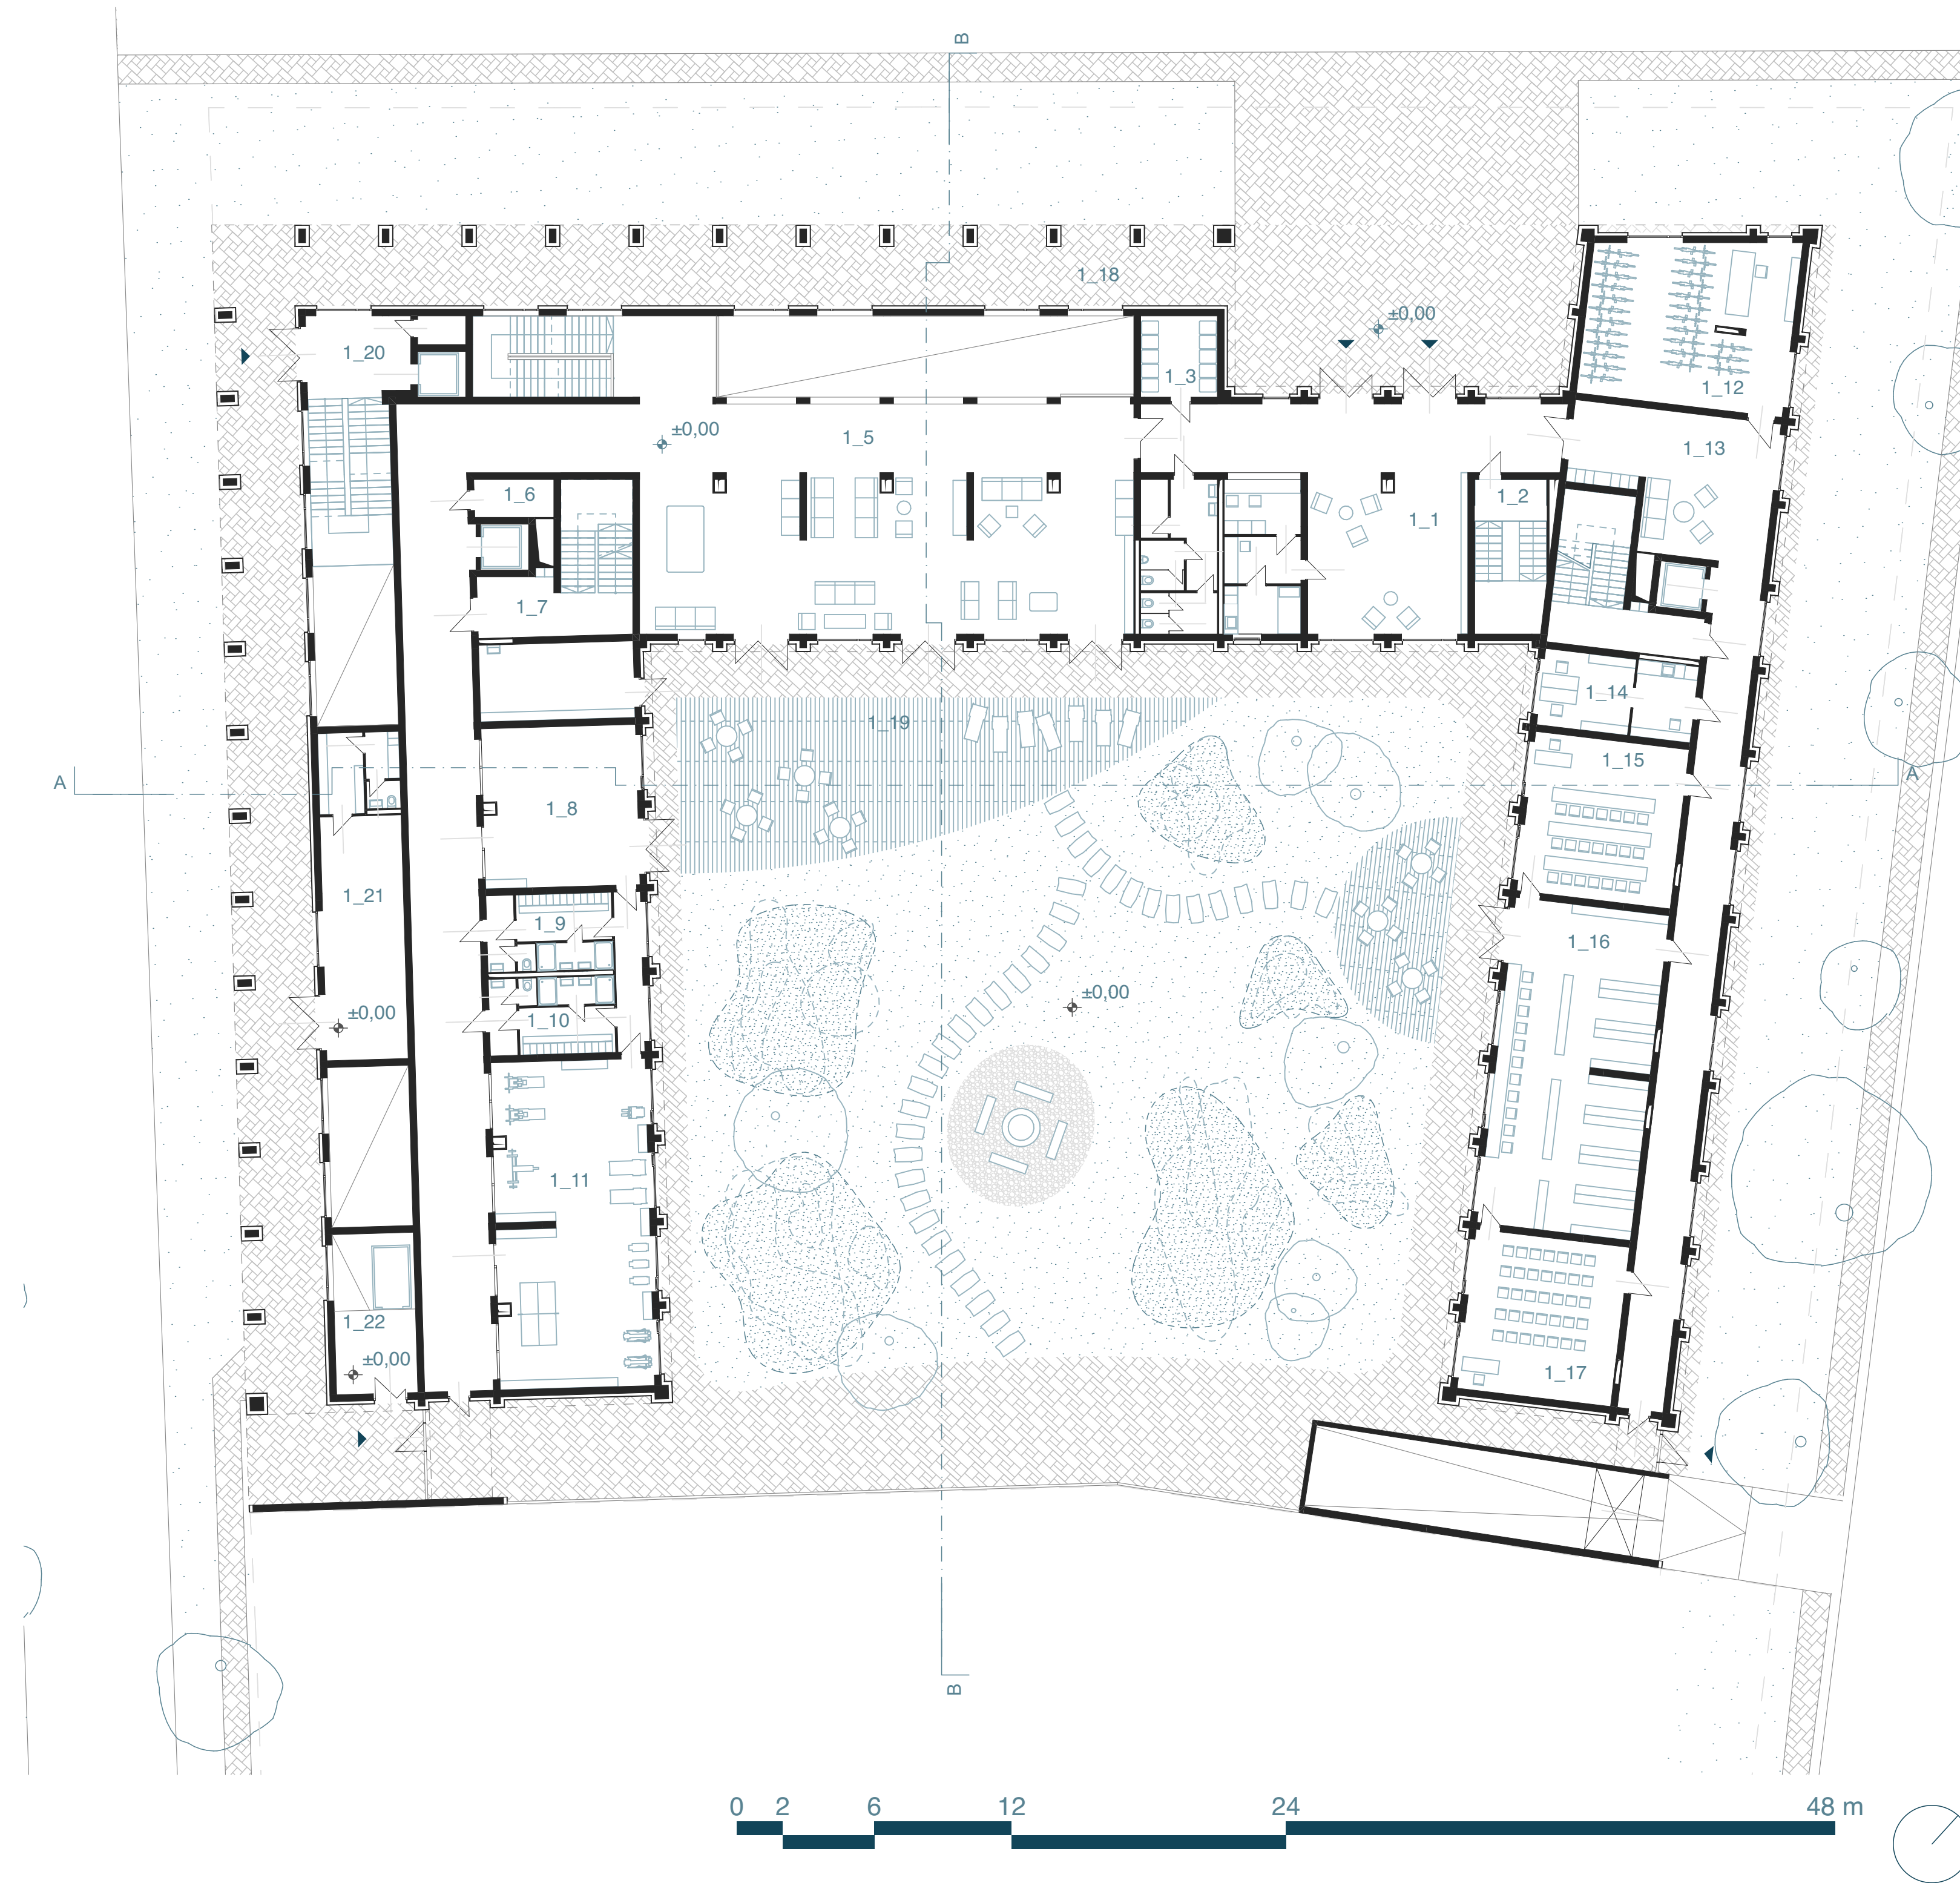


PINCE ALAPRAJZ M 1/200

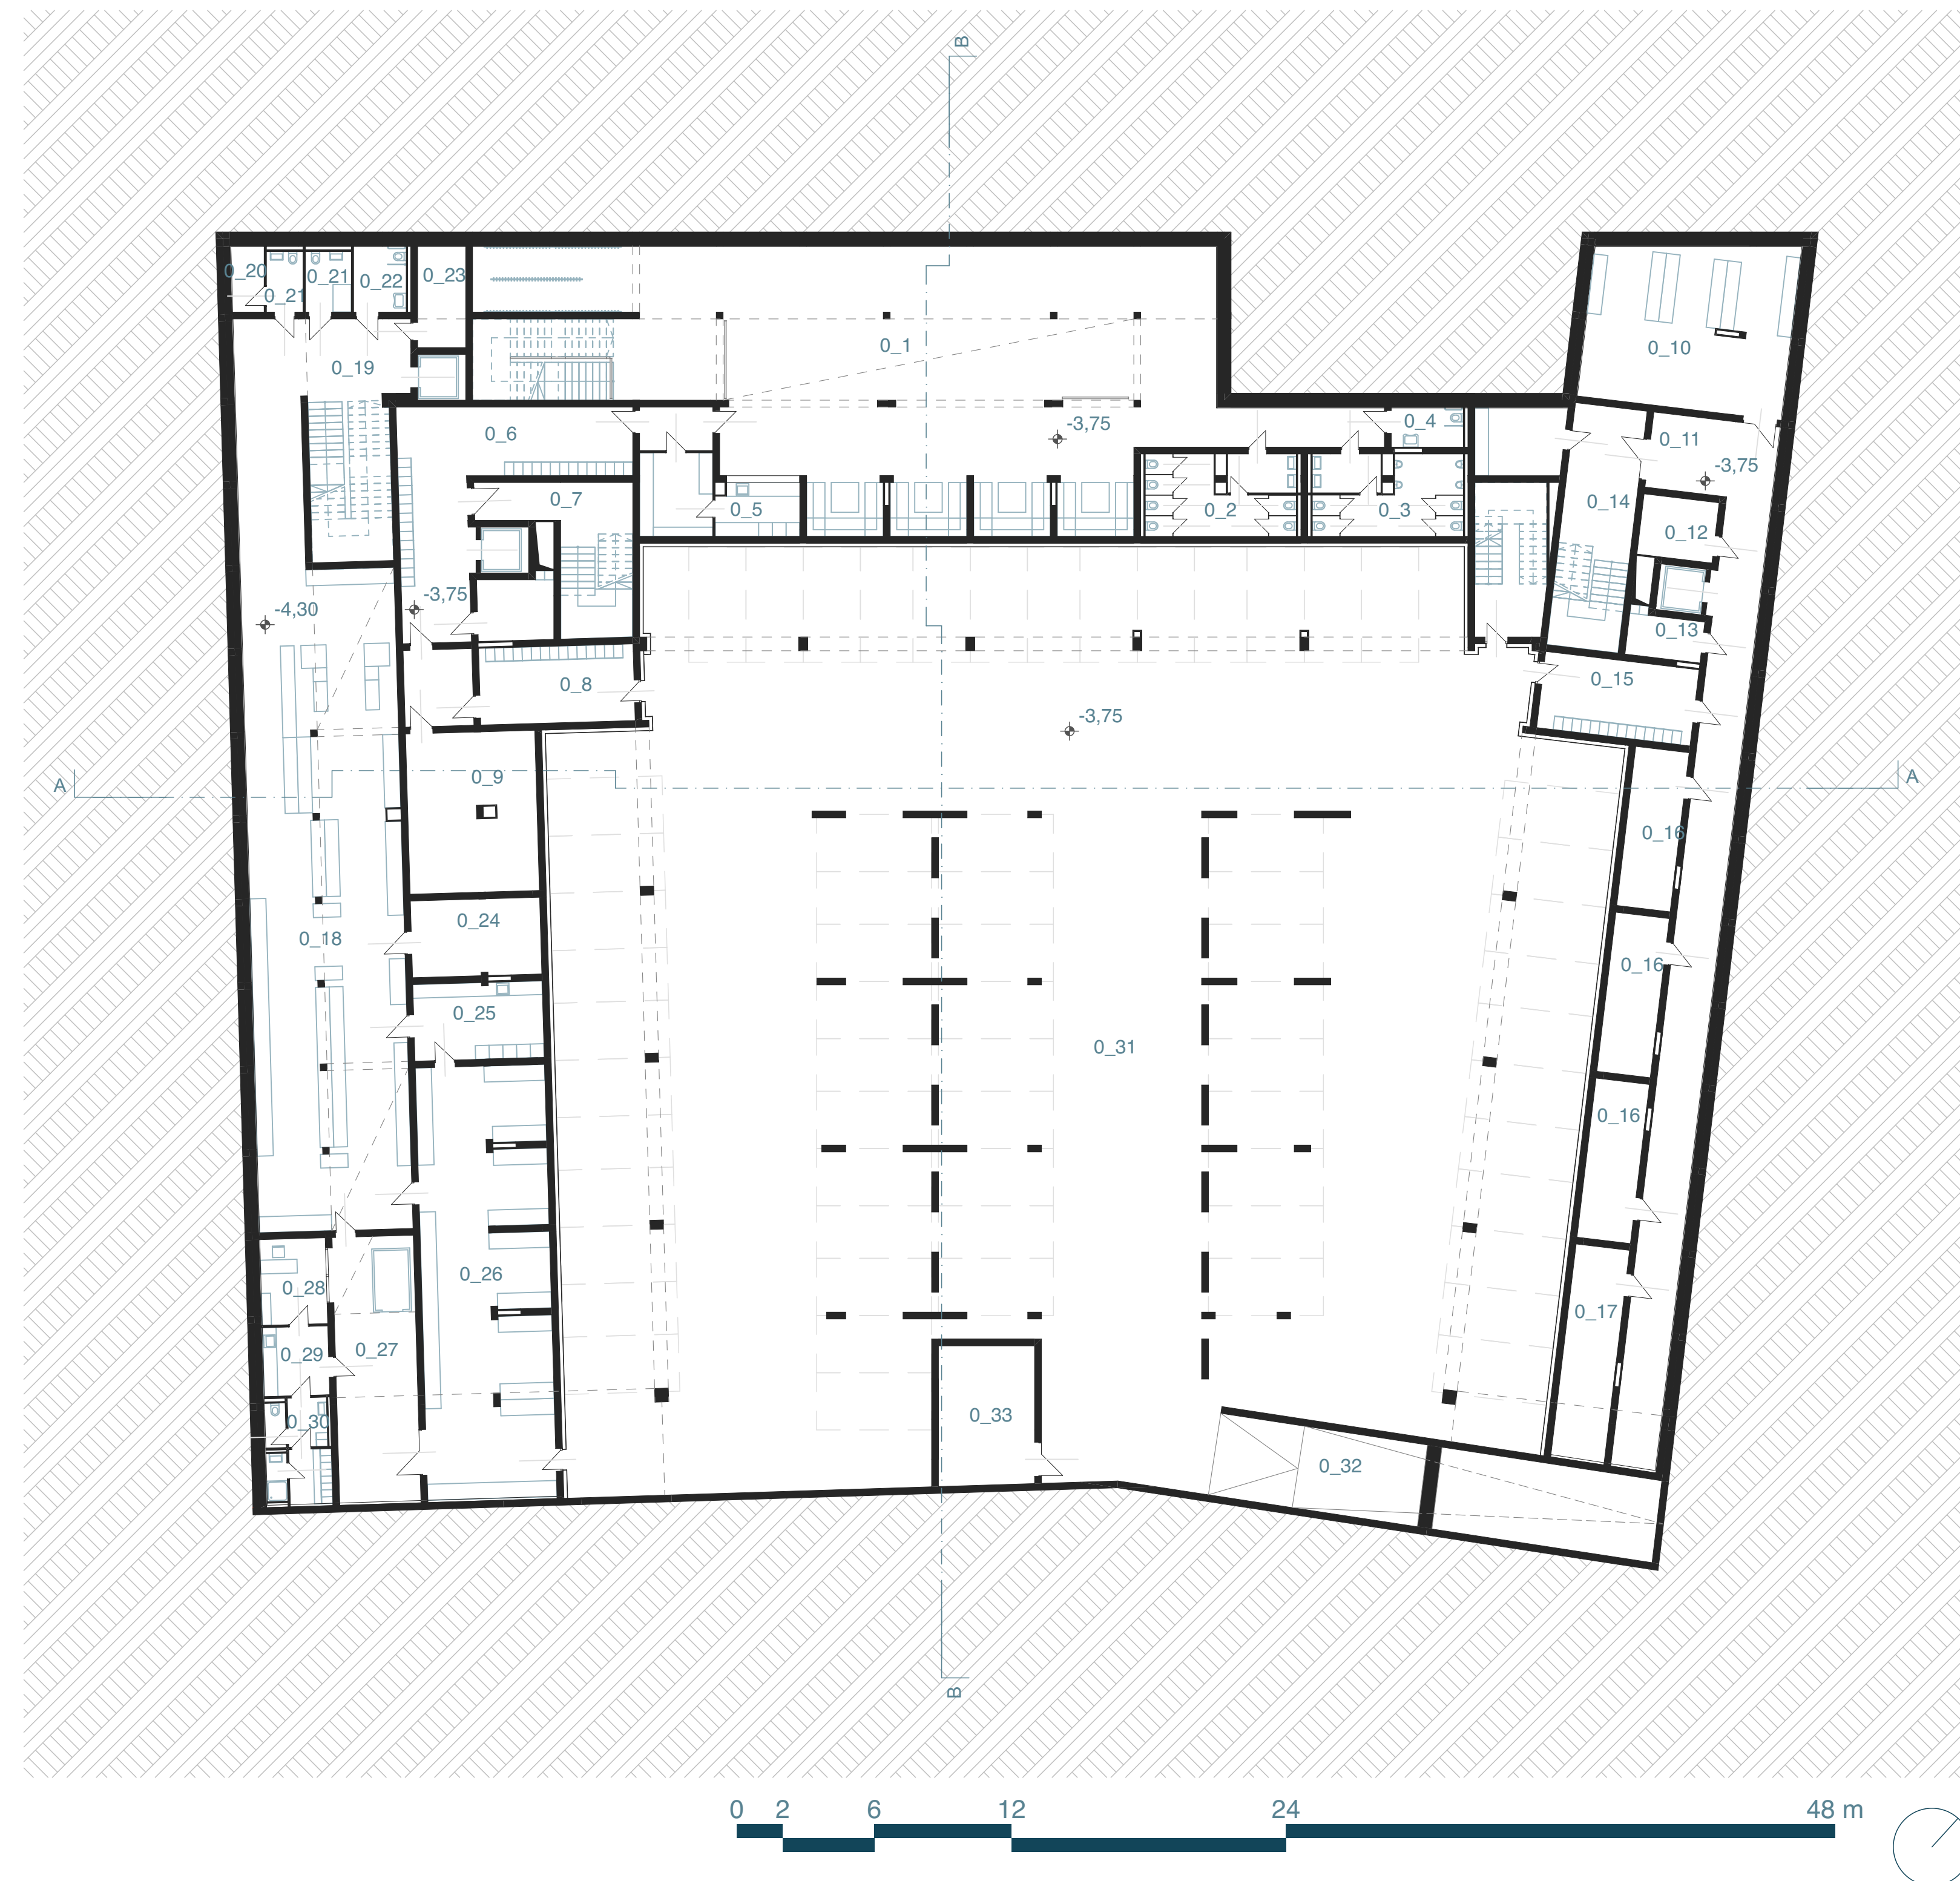


ZÖLD TETŐ

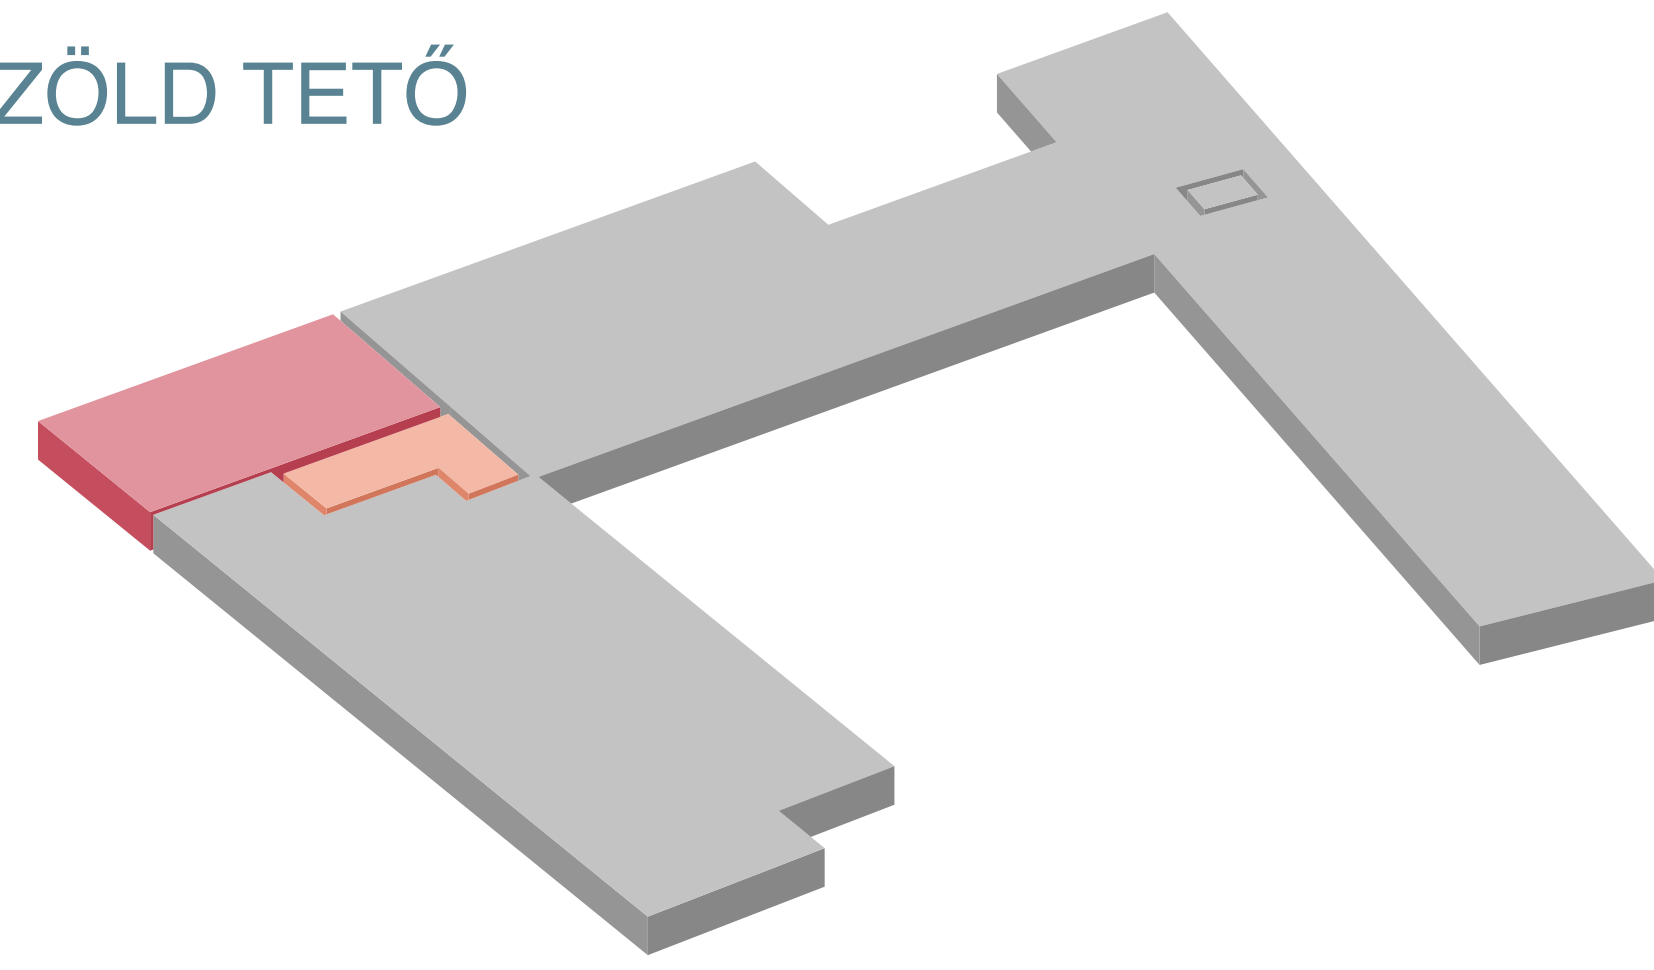


4. EMELET

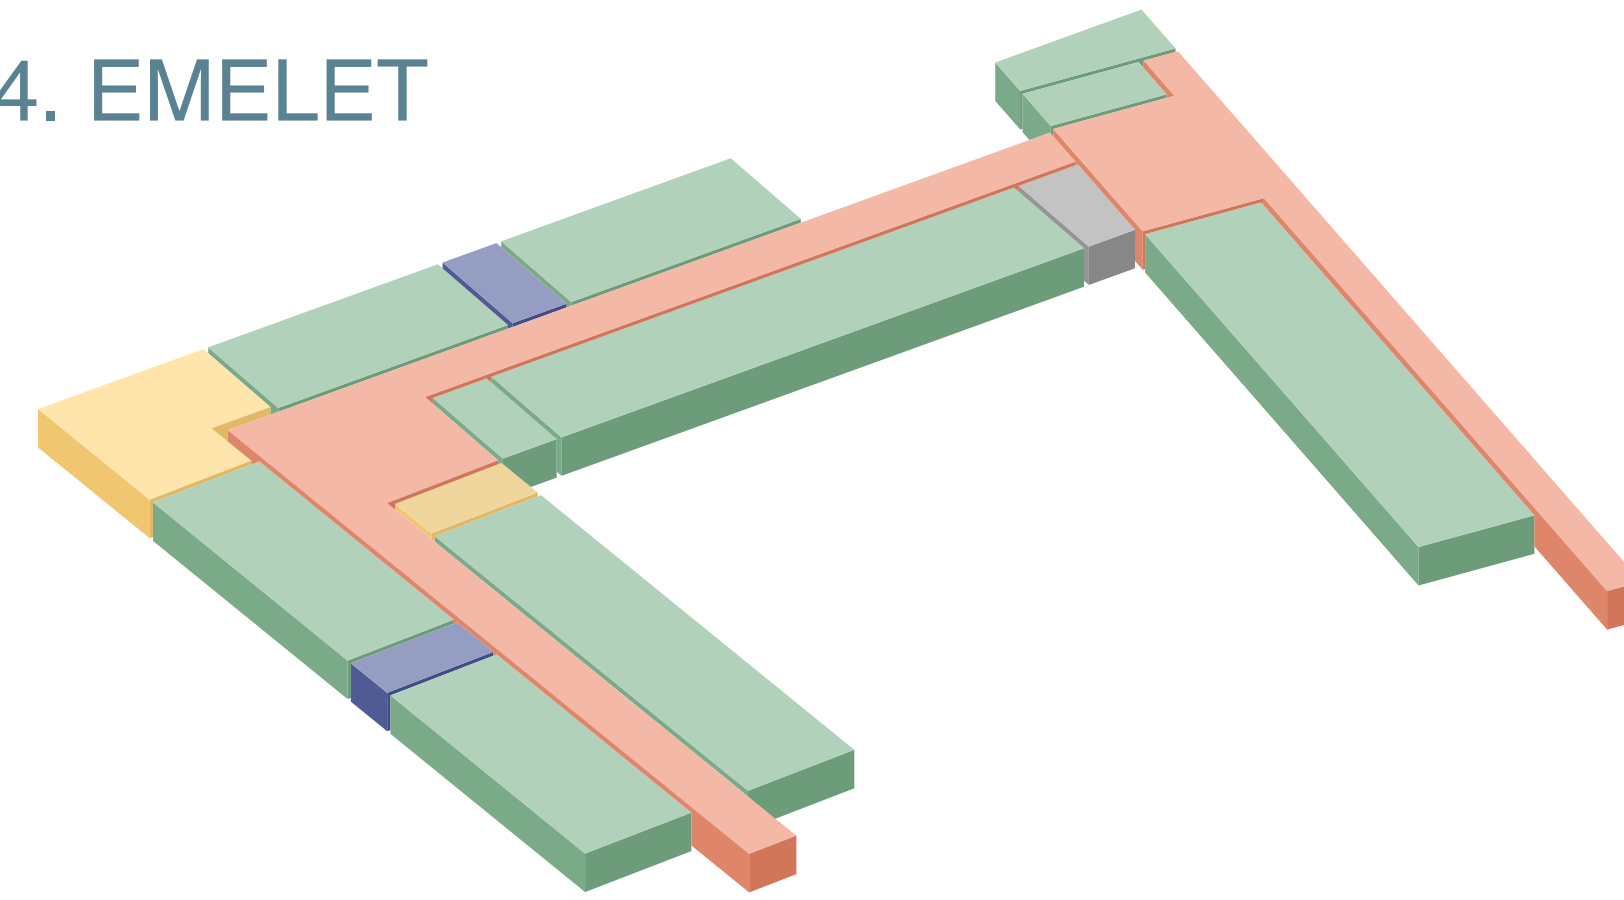


3. EMELET

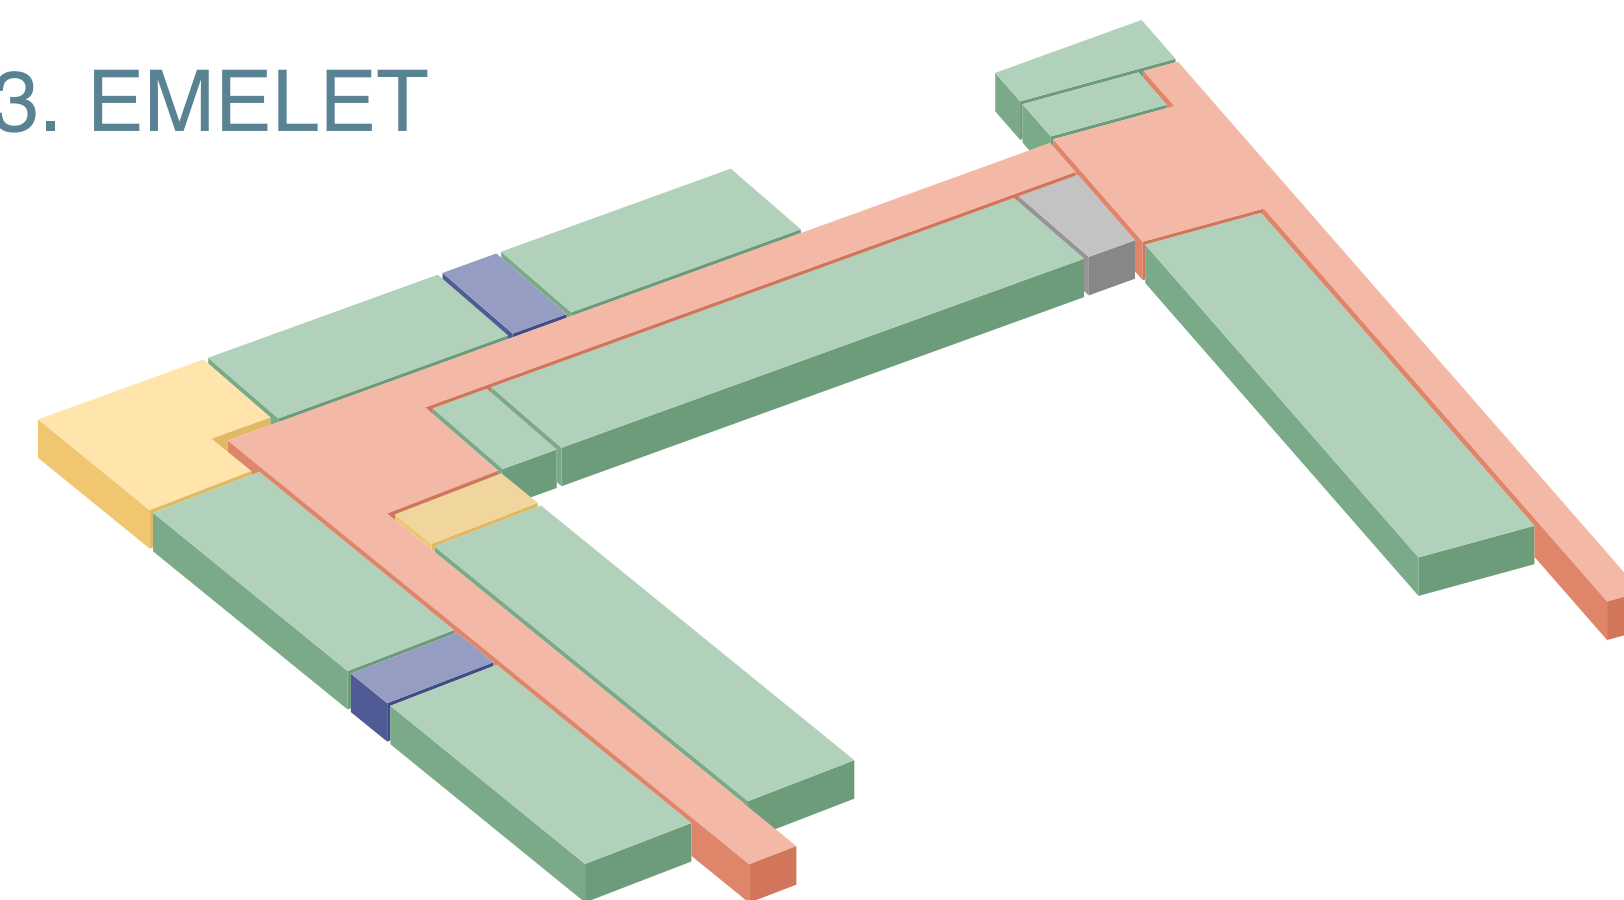


2. EMELET

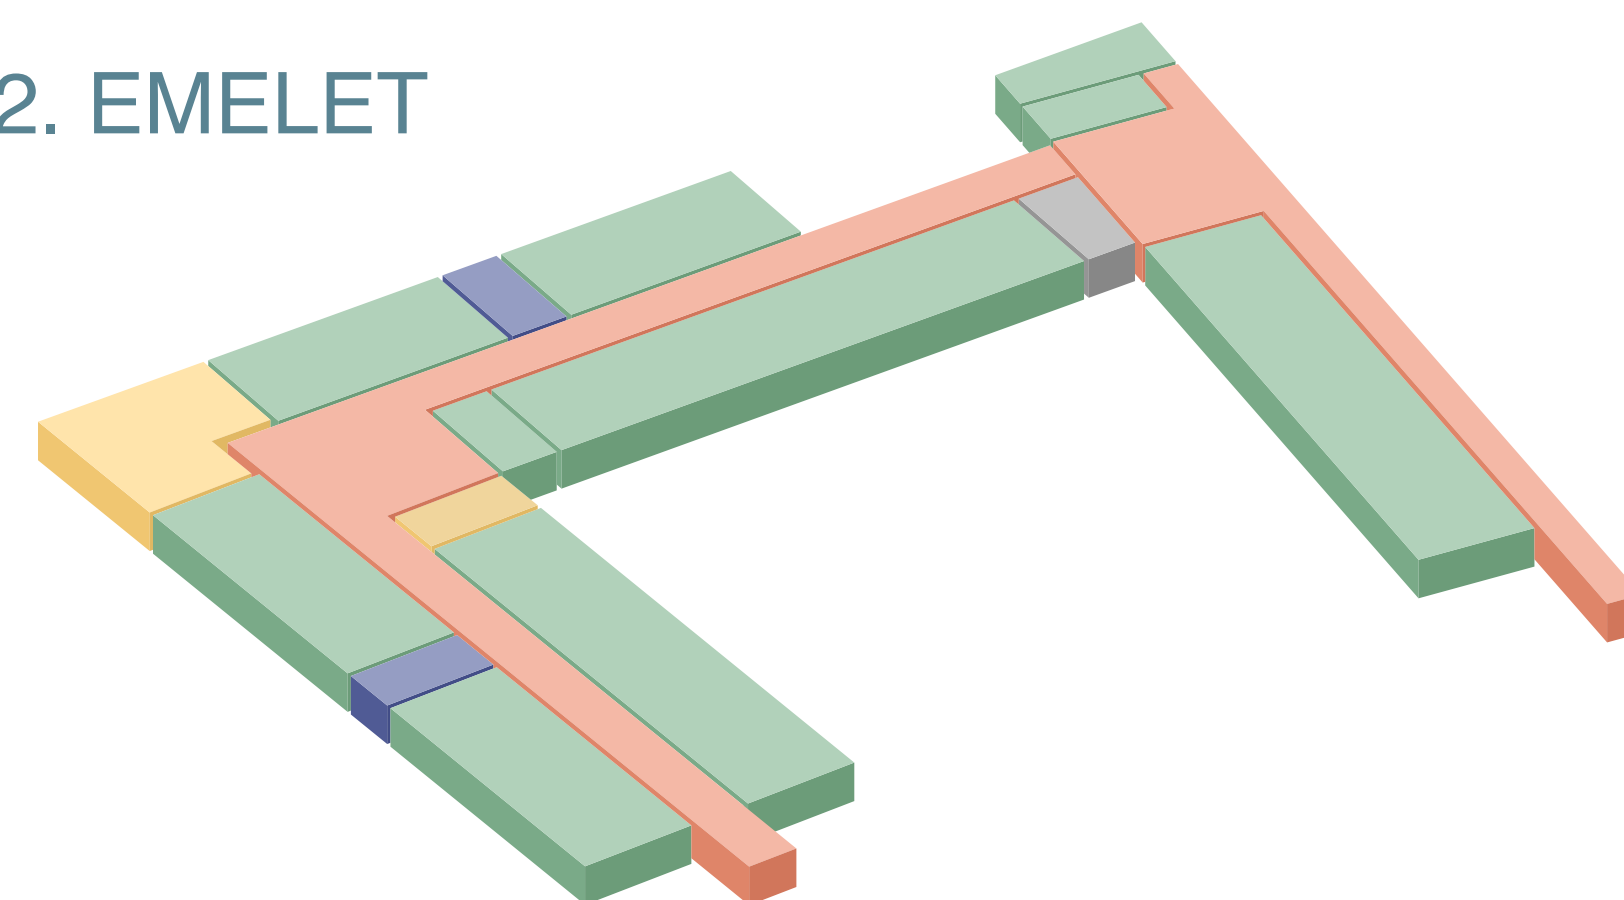


1. EMELET

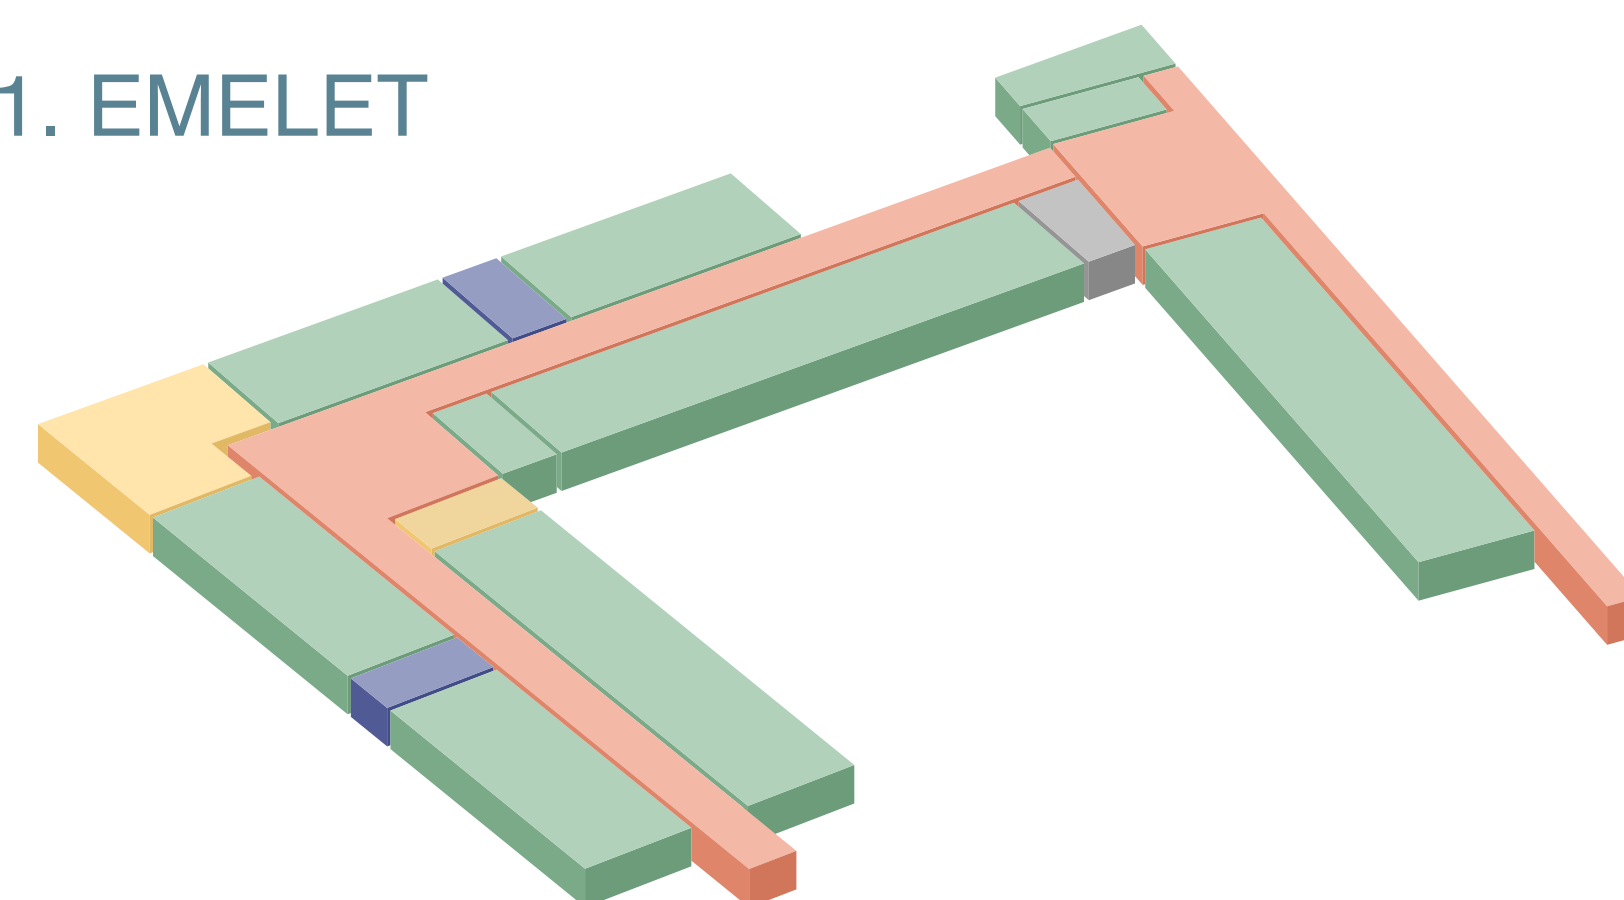

FÖLDSZINT

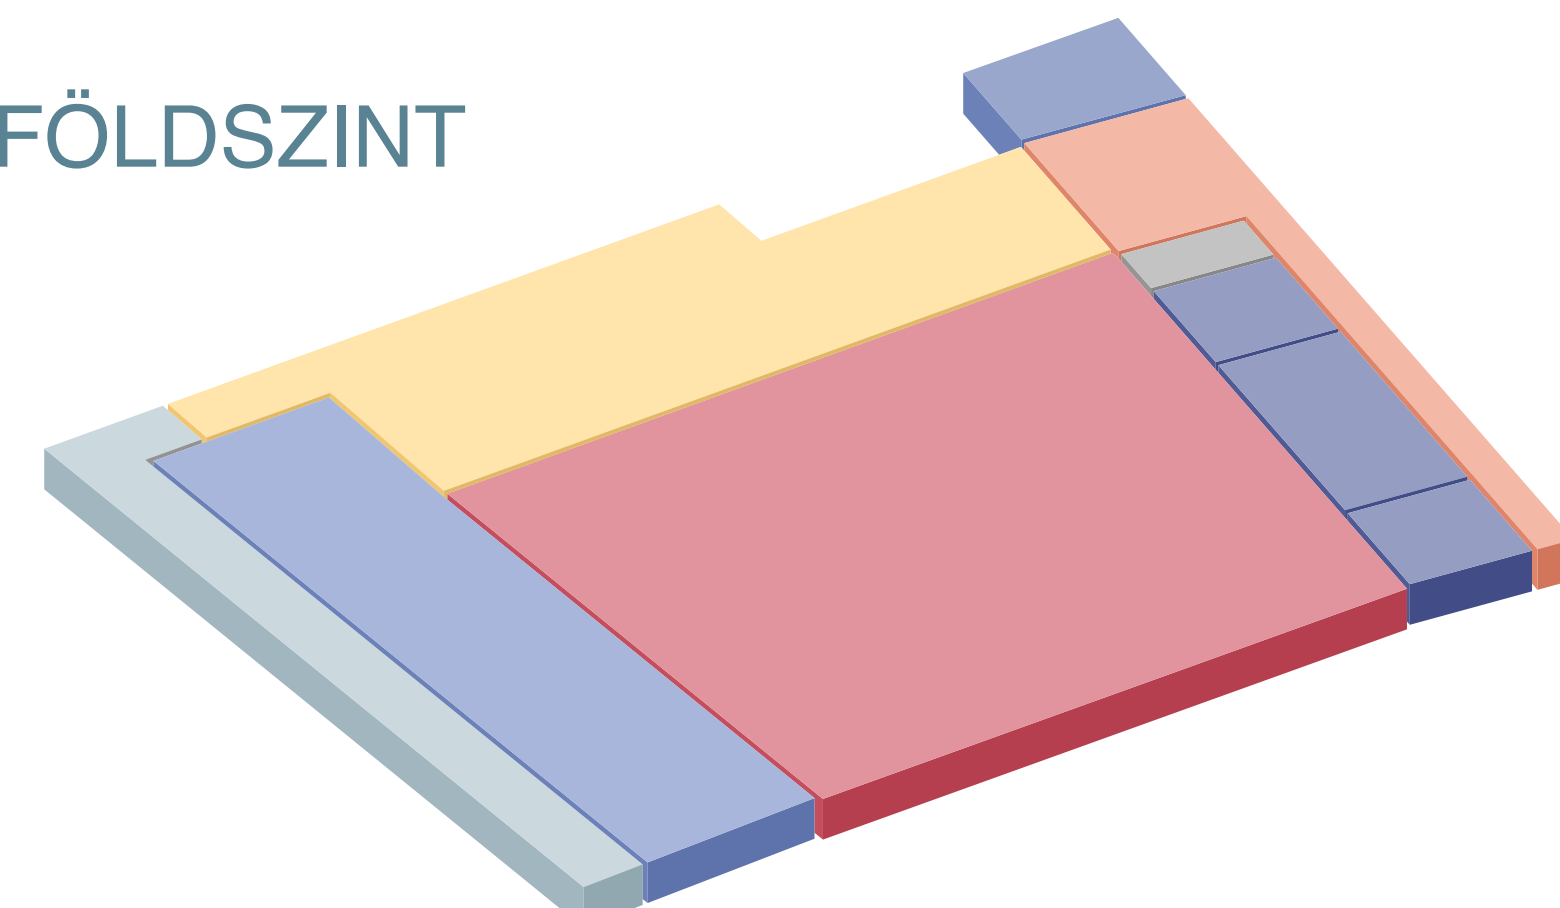

PINCE

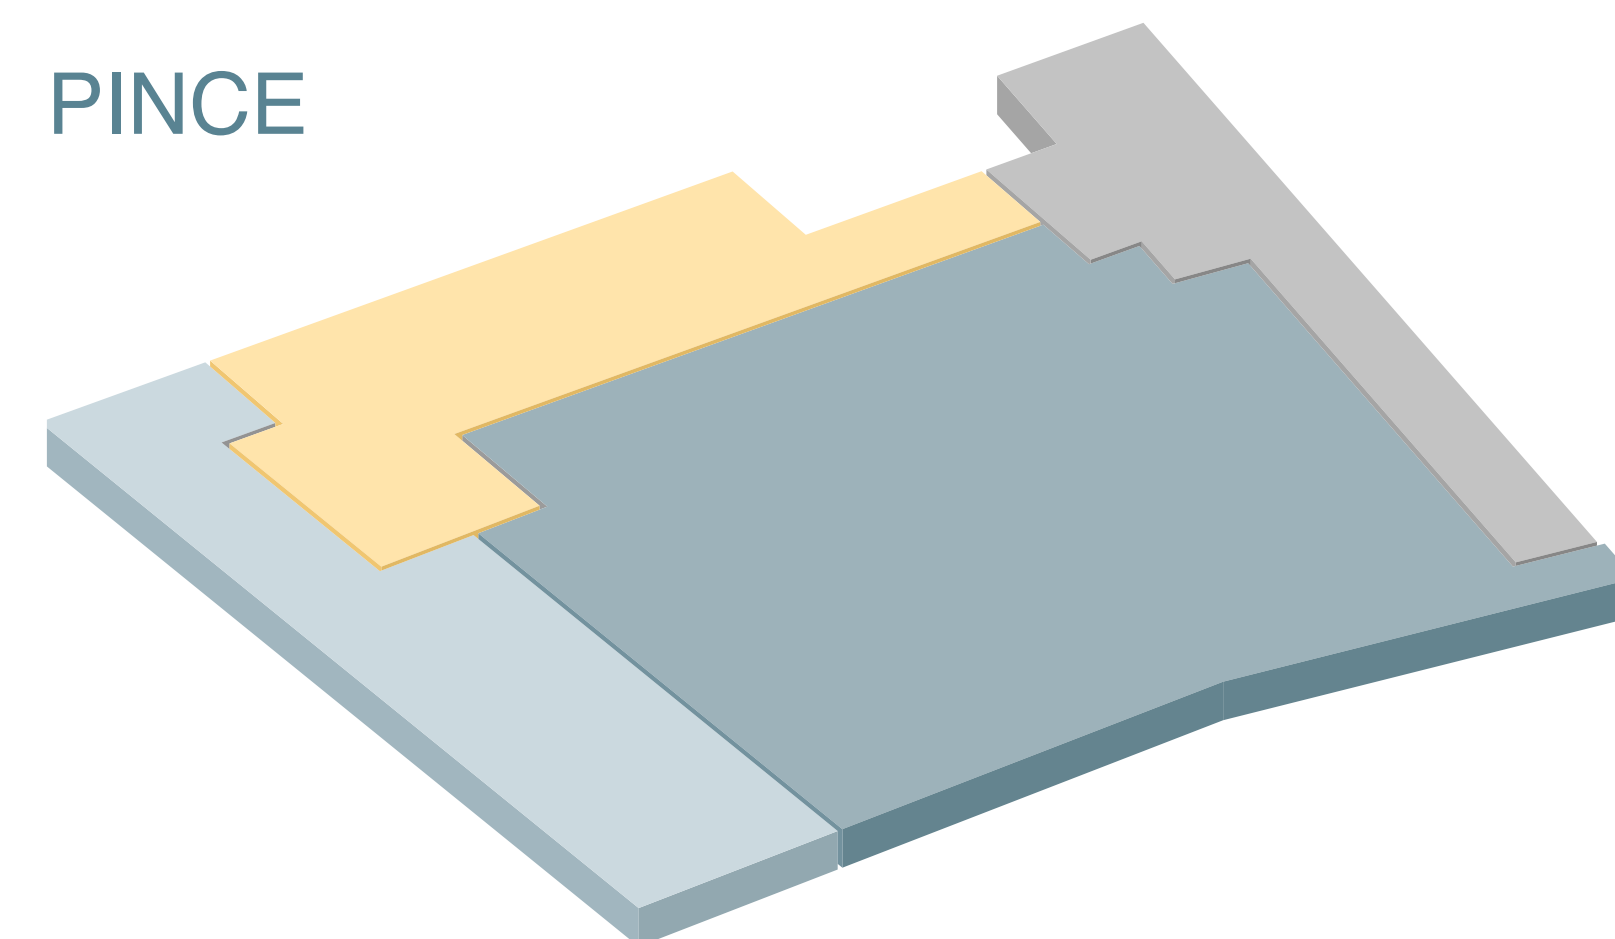

LAKÓ SZOBA

KÖZÖSSÉGI TÉR

KÜLTÉRI
KÖZÖSSÉGI TÉR

KÖZLEKEDŐ

TANULÓ
HELYISÉG

SPORT ÉS
REKREÁCIÓS TÉR


ÜZLETHELYSÉG

TEREMGARÁZS

KIEGÉSZÍTŐ
TÉR



BUDAPEST, ZUGLÓ - DIÁKOTTHON

ÁLTALÁNOS EMELETI ALAPRAJZ M 1/200

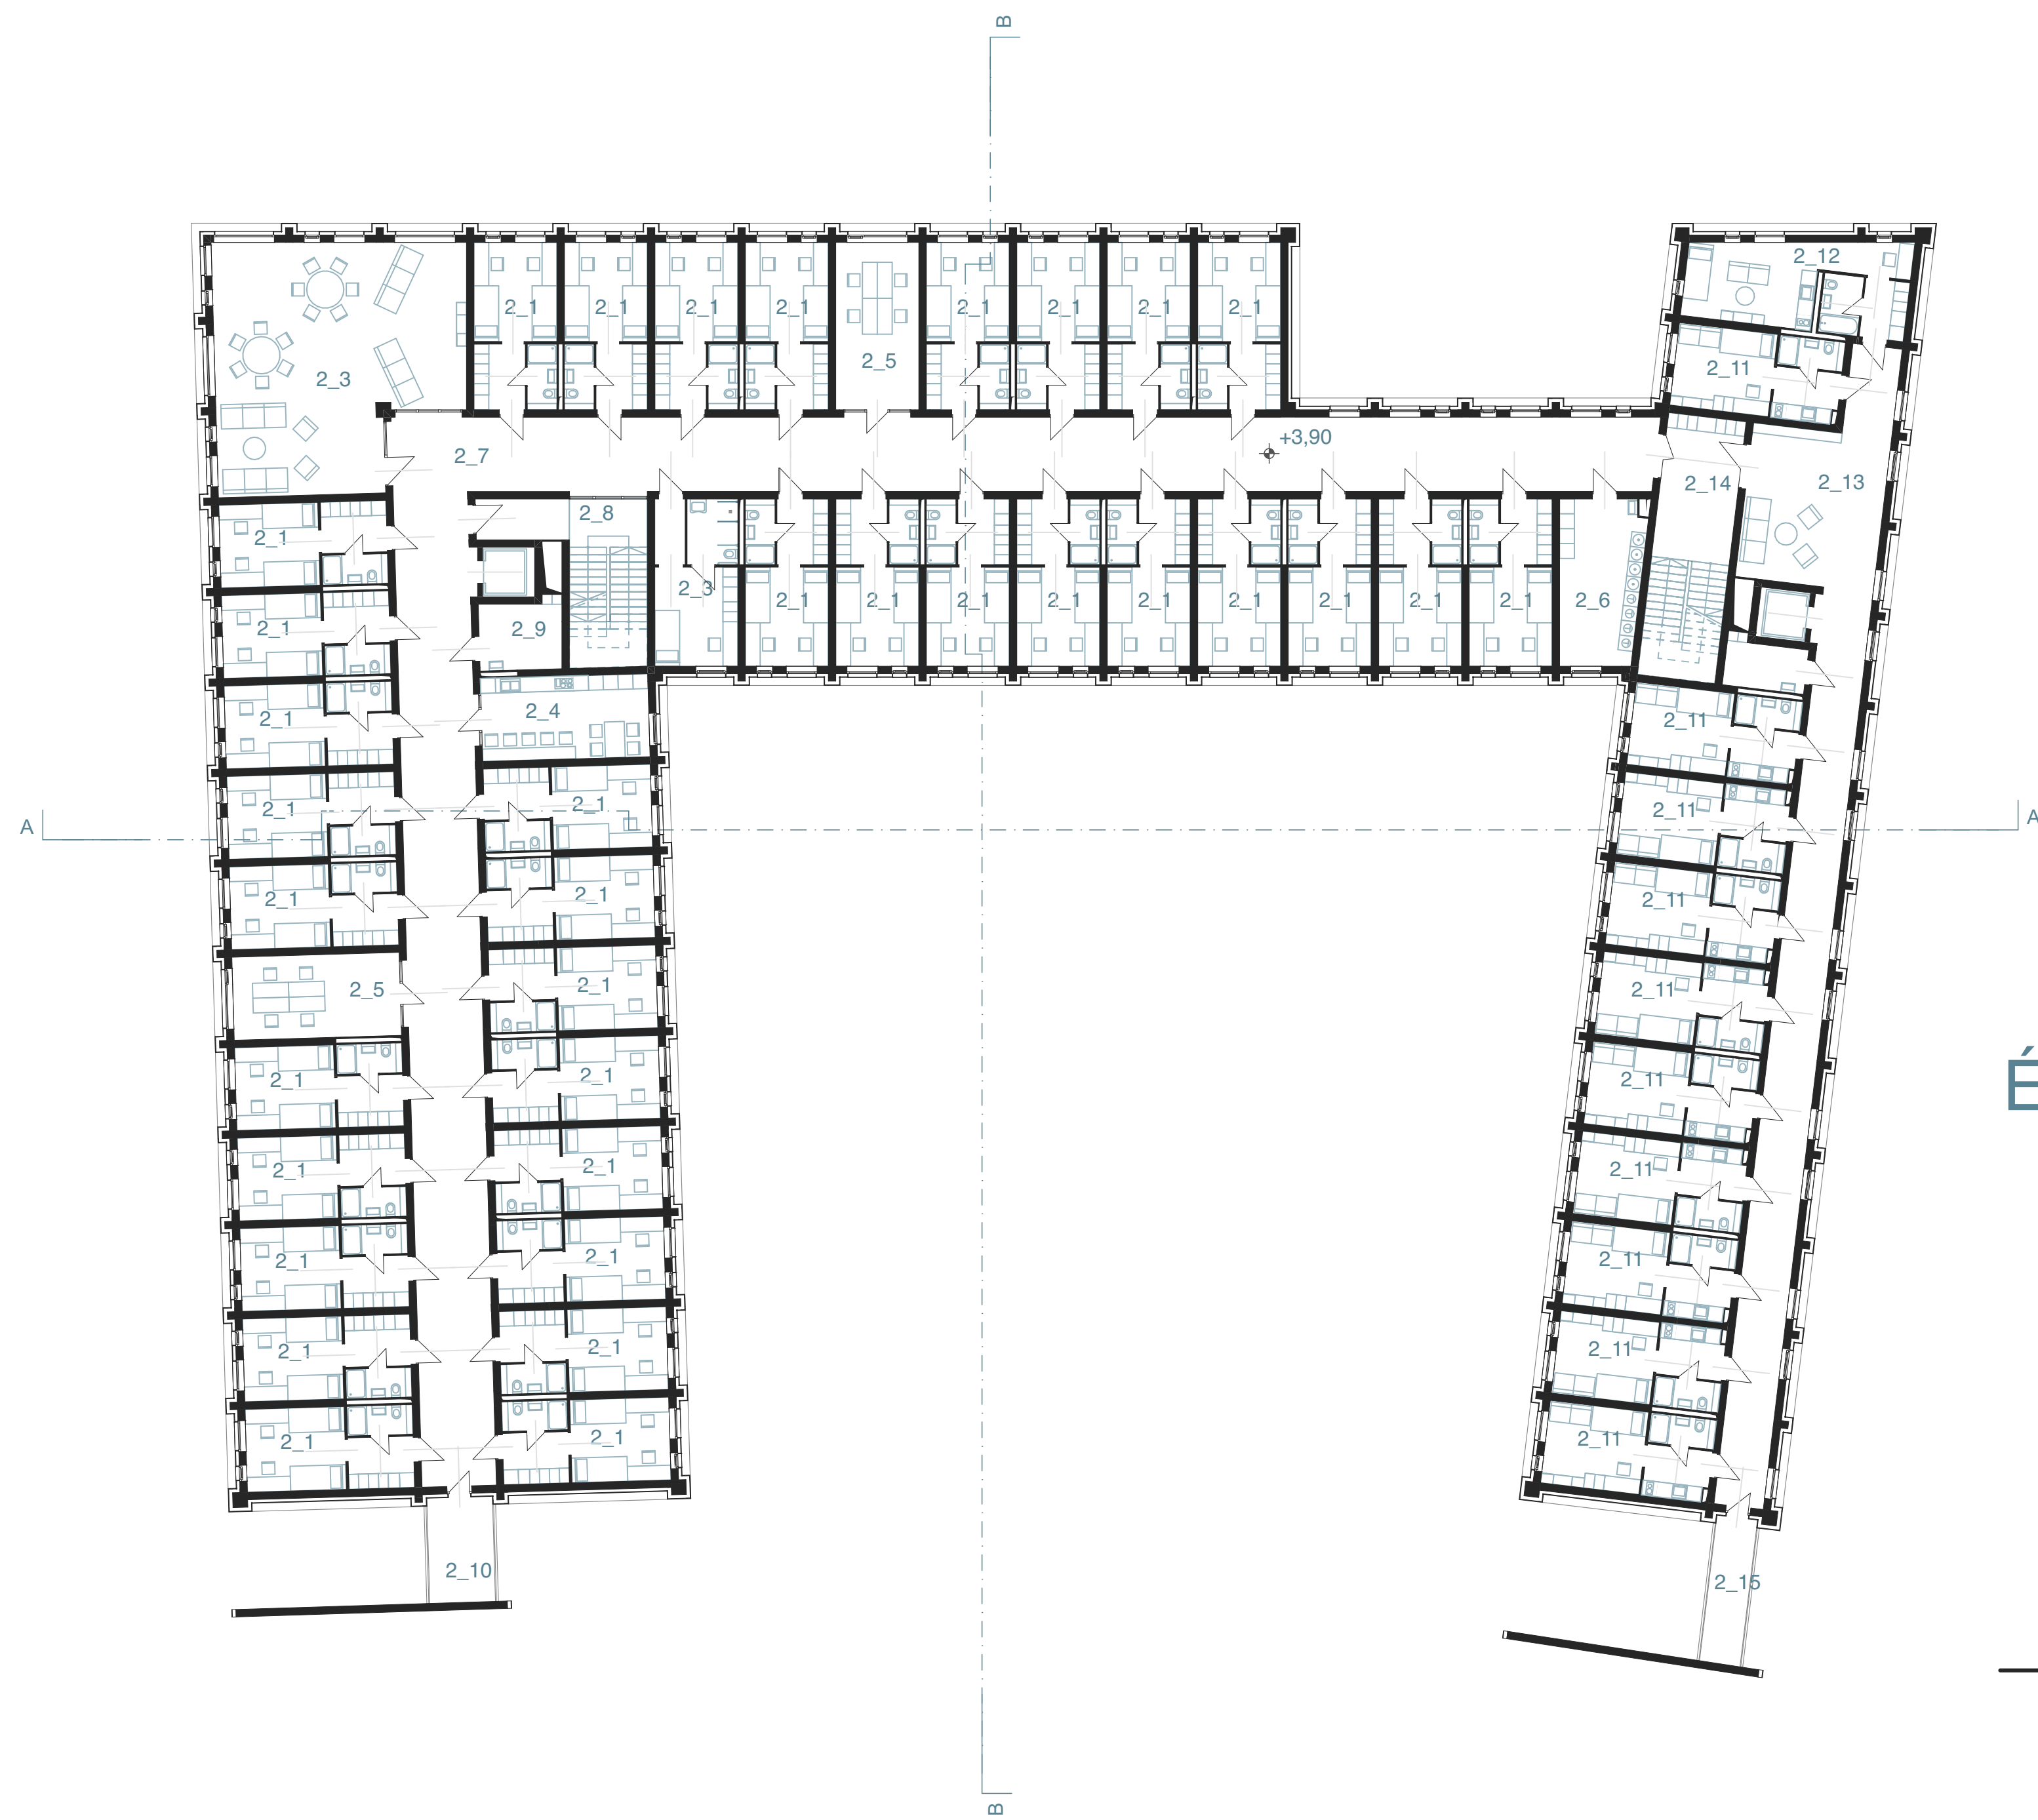


Pinceszint:		Földszint:	
Szám	Helyiségnév	Szám	Helyiségnév
0_1	Klubbár	1_1	Előter és porta
0_2	Női mosdó	1_2	Teremgarázs bejárat
0_3	Férfi mosdó	1_3	Hulladékátaló
0_4	Mozgássérült mosdó	1_4	Nappali/Lobby
0_5	Pult	1_5	Közlekedő folyósó
0_6	Közlekedő és raktár	1_6	Tároló
0_7	Lépcsőház	1_7	Lépcsőház
0_8	Teremgarázs felüli bejárat és tároló	1_8	Jóaterem
0_9	Kiegészítő gépészet	1_9	Női öltöző
0_10	Tároló	1_10	Férfi öltöző
0_11	Közlekedő folyósó	1_11	Konkiterem
0_12	Tároló	1_12	Bicikli tároló
0_13	Gépészeti szerelőtér	1_13	Lobby és közlekedő folyósó
0_14	Lépcsőház	1_14	Iroda
0_15	Teremgarázs felüli bejárat és tároló	1_15	Tanterem
0_16	Gépészeti helység	1_16	Könyvtár
0_17	Gépészeti helység	1_17	Előadóter
0_18	Vásárlóter	1_18	Árkád
0_19	Közlekedő és lépcső	1_19	Kert és kert raktár
0_20	Takarítószer raktár	1_20	Élelmiszer üzlet előter
0_21	Különmű mosdók	1_21	Üzlethelyiség
0_22	Mozgássérült mosdó	1_22	Áru átvevő
0_23	Tároló	Általános emeleti szint:	
0_24	Üzlet gépészet	2_1	Kétágyas szoba
0_25	Előkészítő helység	2_2	Akadálymentes szoba
0_26	Raktár	2_3	Nappali
0_27	Rakodótér teherlípellel	2_4	Konyha és étkező
0_28	Iroda	2_5	Tanulószoza
0_29	Teakonyha	2_6	Mosókonyha
0_30	Öltöző	2_7	Közlekedő folyósó
0_31	Teremgarázs	2_8	Lépcsőház
0_32	Rámpa	2_9	Tároló
0_33	Teremgarázs gépészeti ház	2_10	Erkély
		2_11	Egyágyas szoba
		2_12	Egyágyas studioklás
		2_13	Közös tér és közlekedő
		2_14	Lépcsőház
		2_15	Erkély

ÉSZAK-KELETI HOMLOKZAT M 1/200

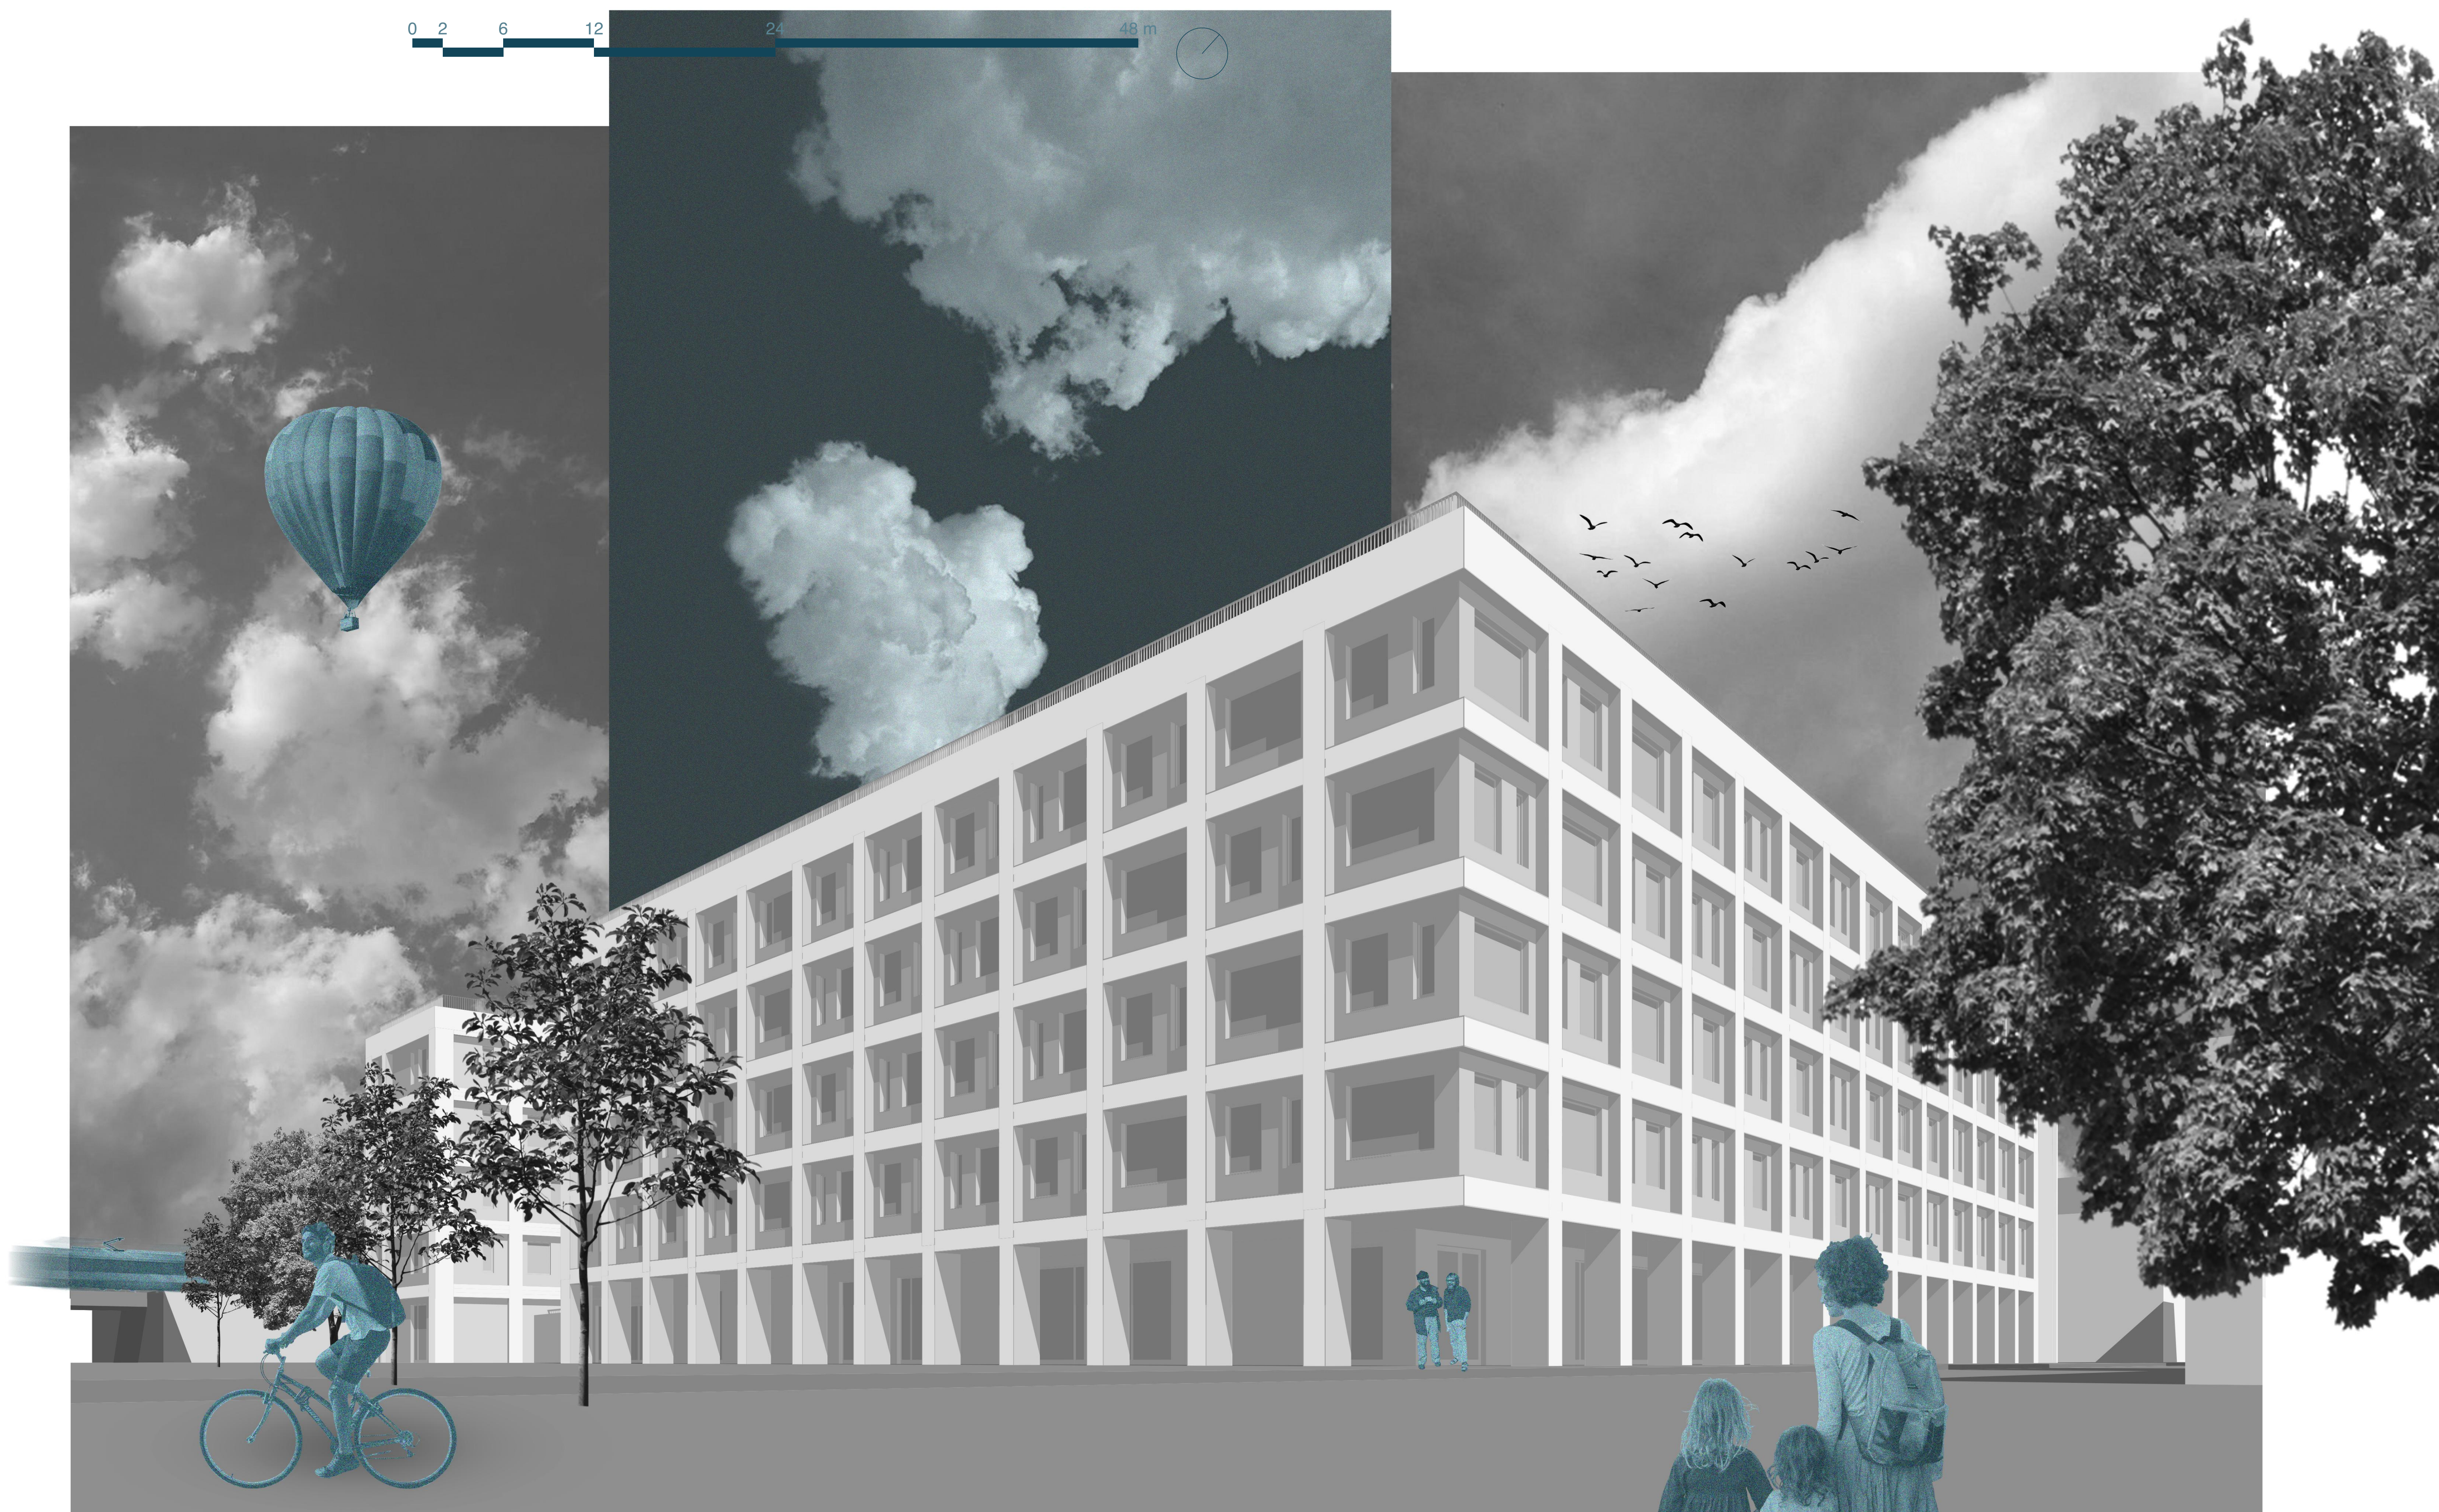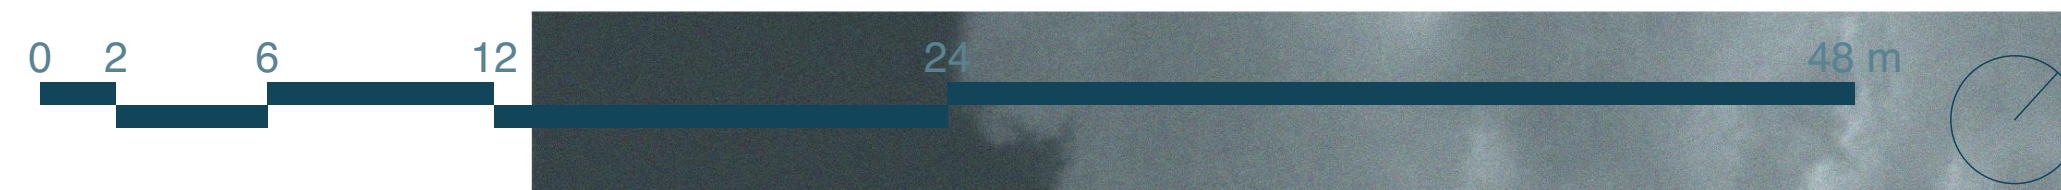


BUDAPEST, ZUGLÓ - DIÁKOTTHON

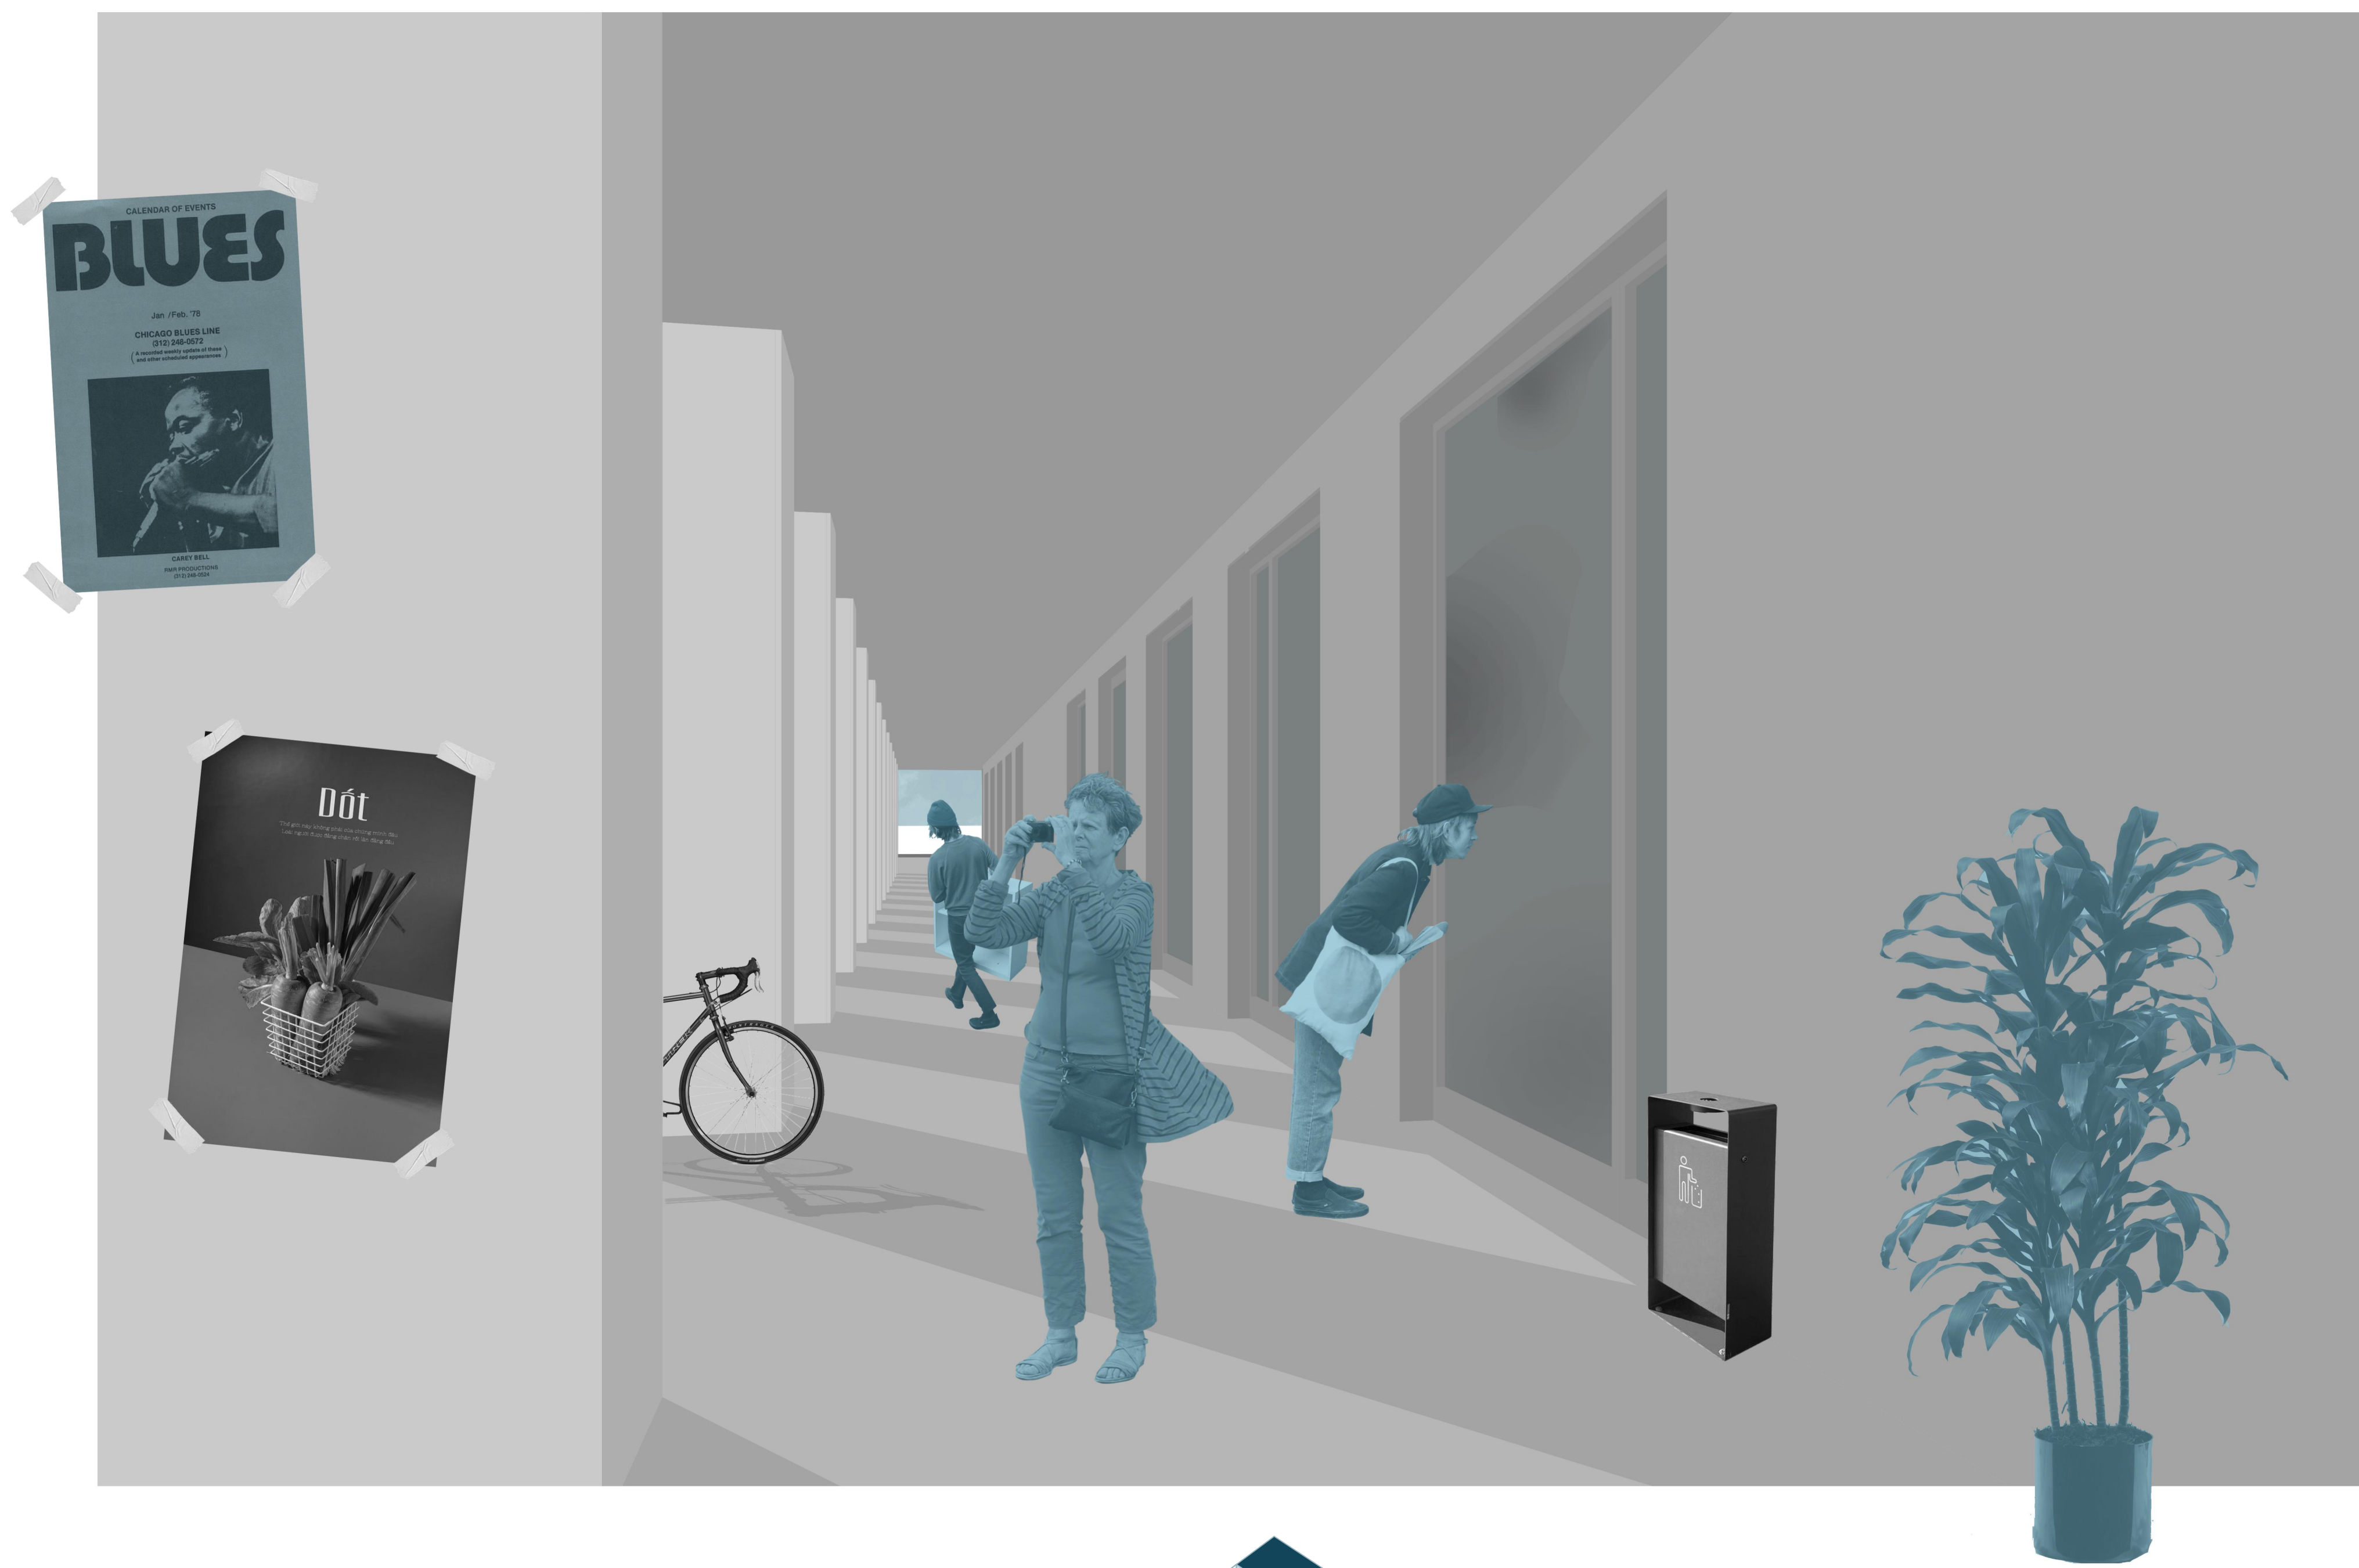


SZOBA TÍPUSOK M 1/50

KÉT ÁGYAS SZOBA ÉS AKADÁLYMENTES SZOBA

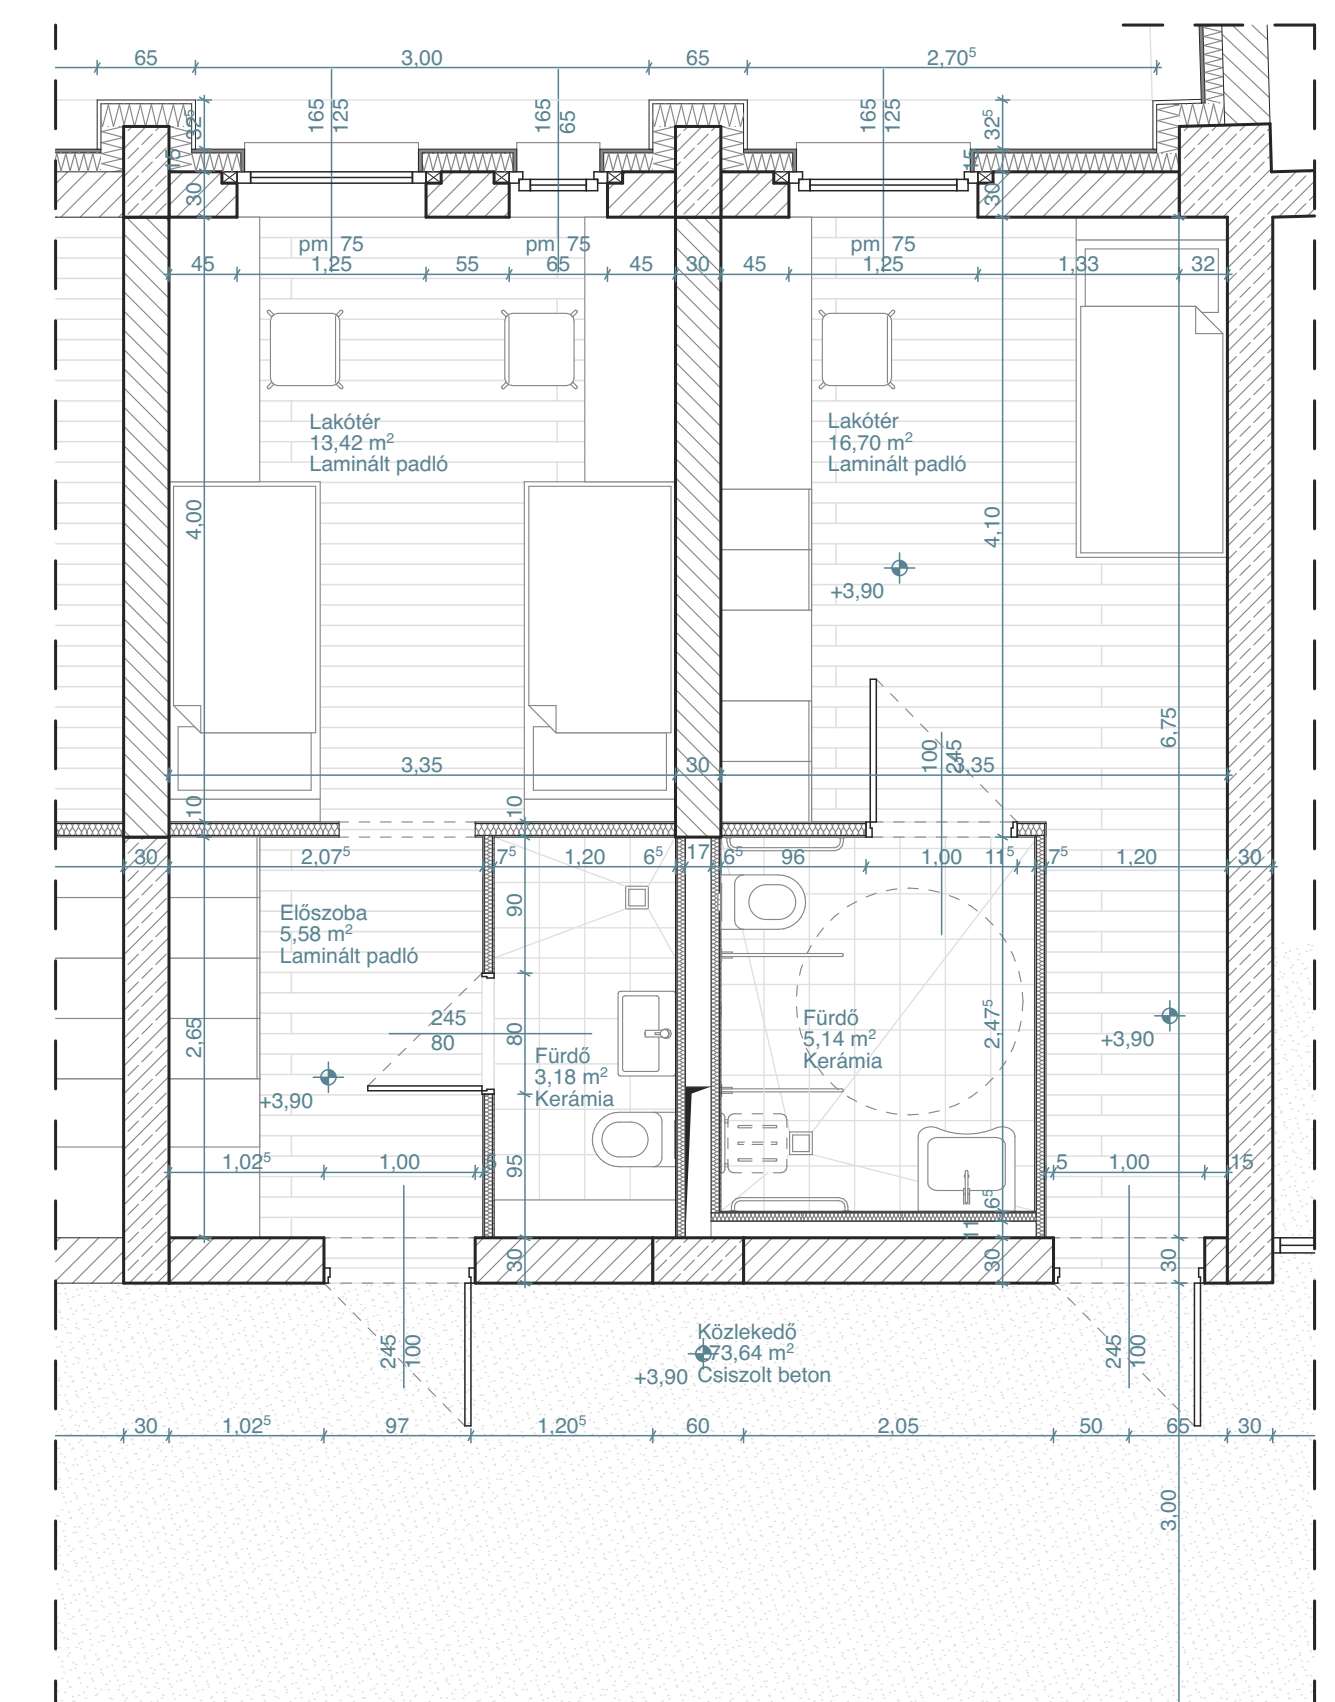

EGY ÁGYAS SZOBA ÉS STÚDIÓ LAKÁS

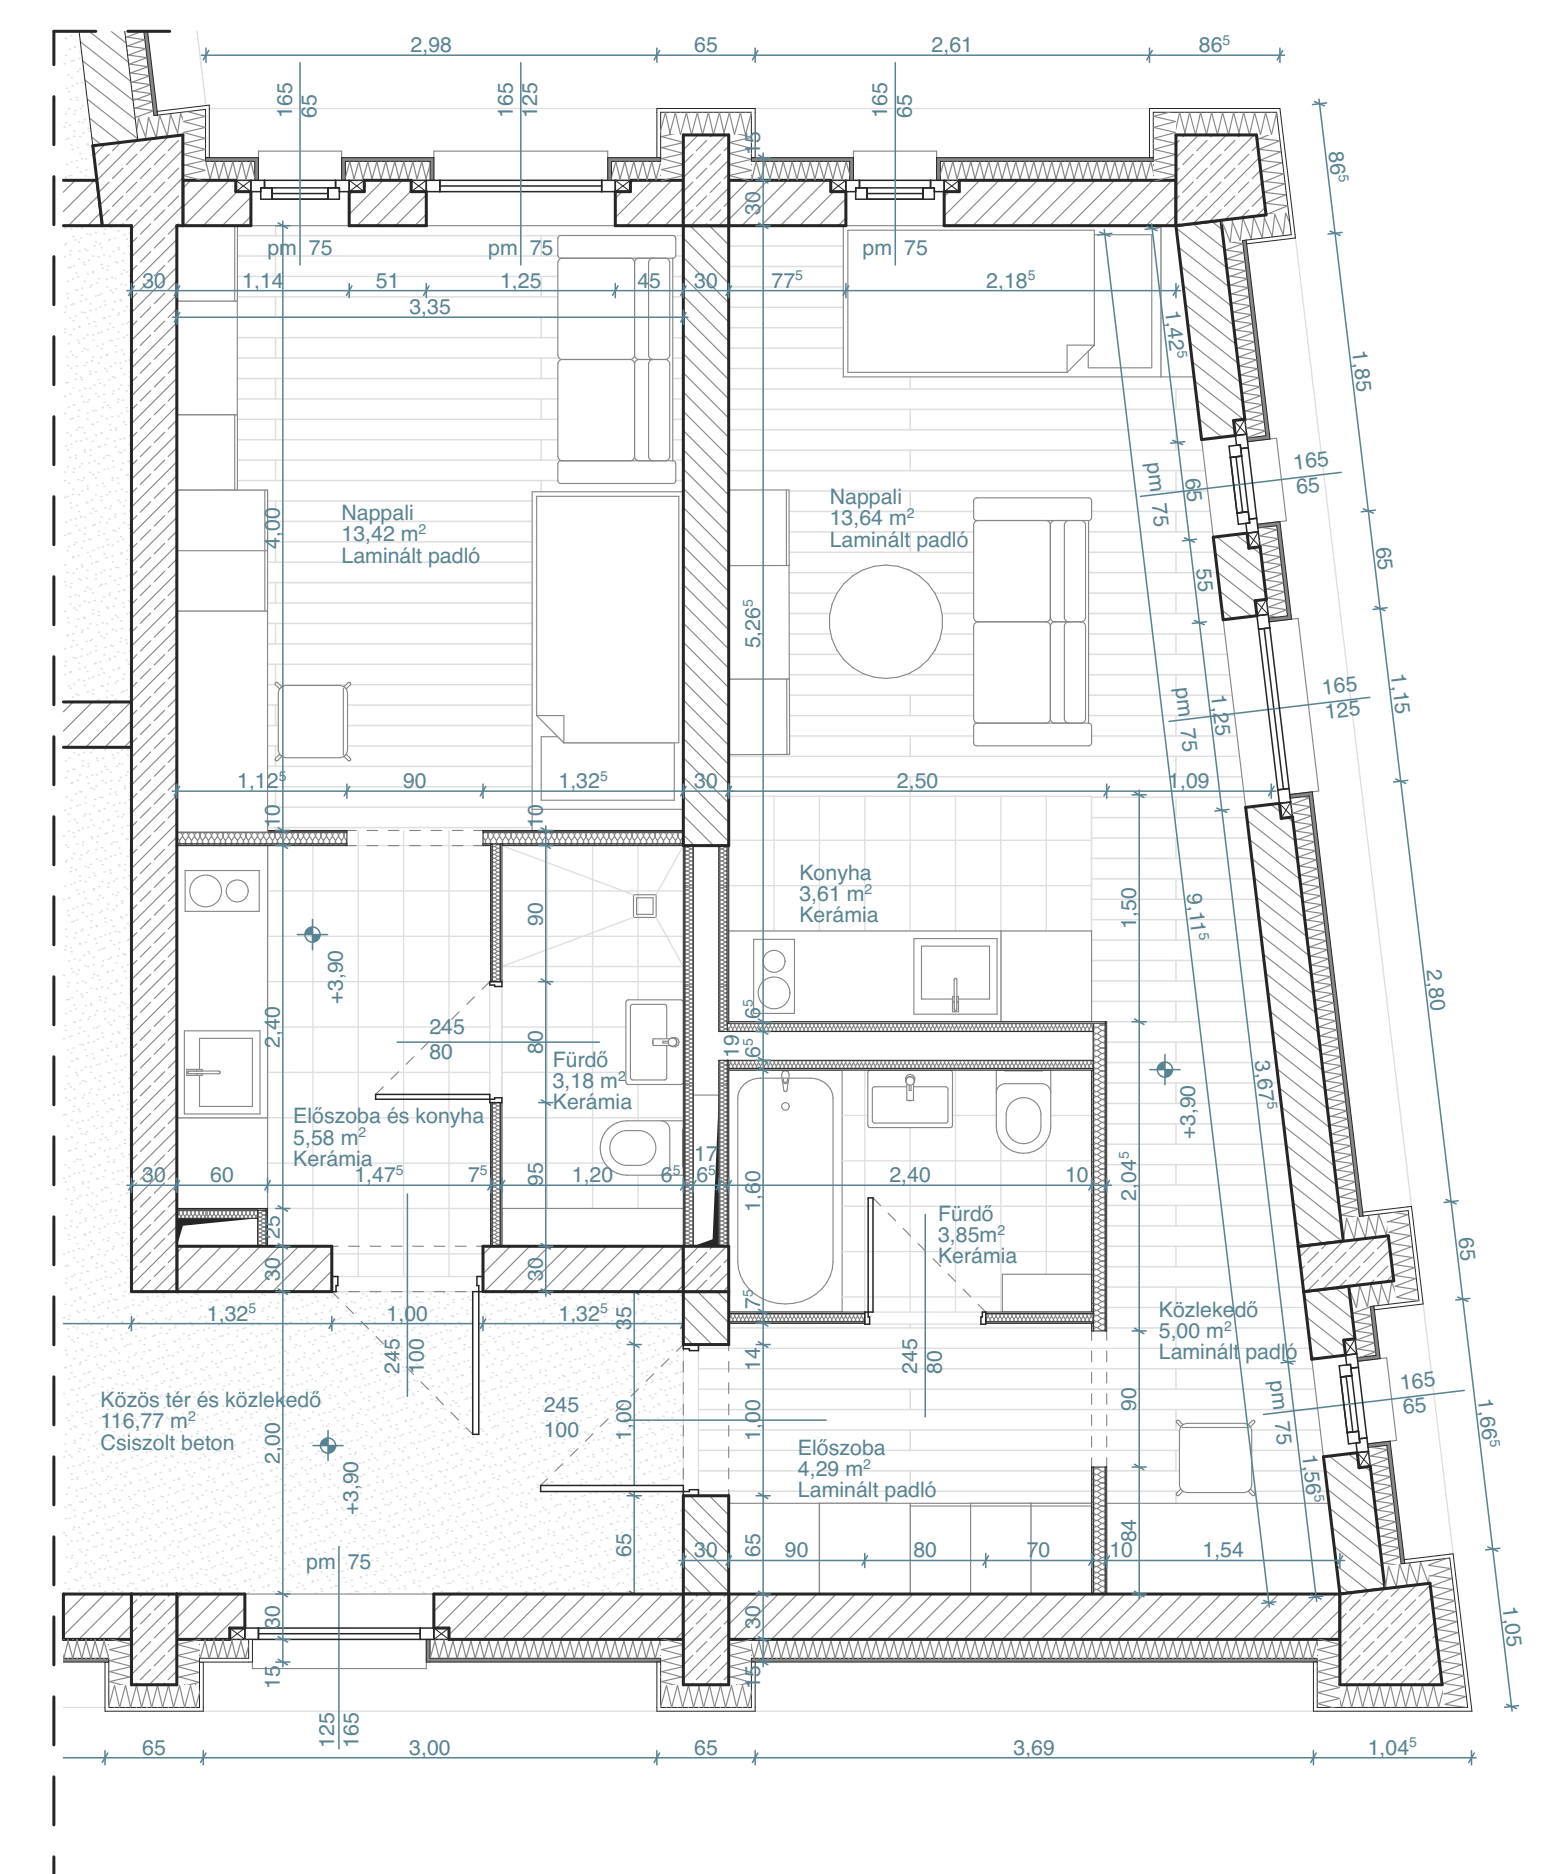

Készülődő szekrény (Kabát akasztó, cipő tároló, és ülő fülke)


Tea konyha szekrény (hűtő és kis háztartási gépeknek alkalmas polcok)

Ruhás szekrény két főre


Fürdő szoba polc


Ágyal egybeépített éjjeli szekrény és tároló

Egy személyes ágyak, tárolóval

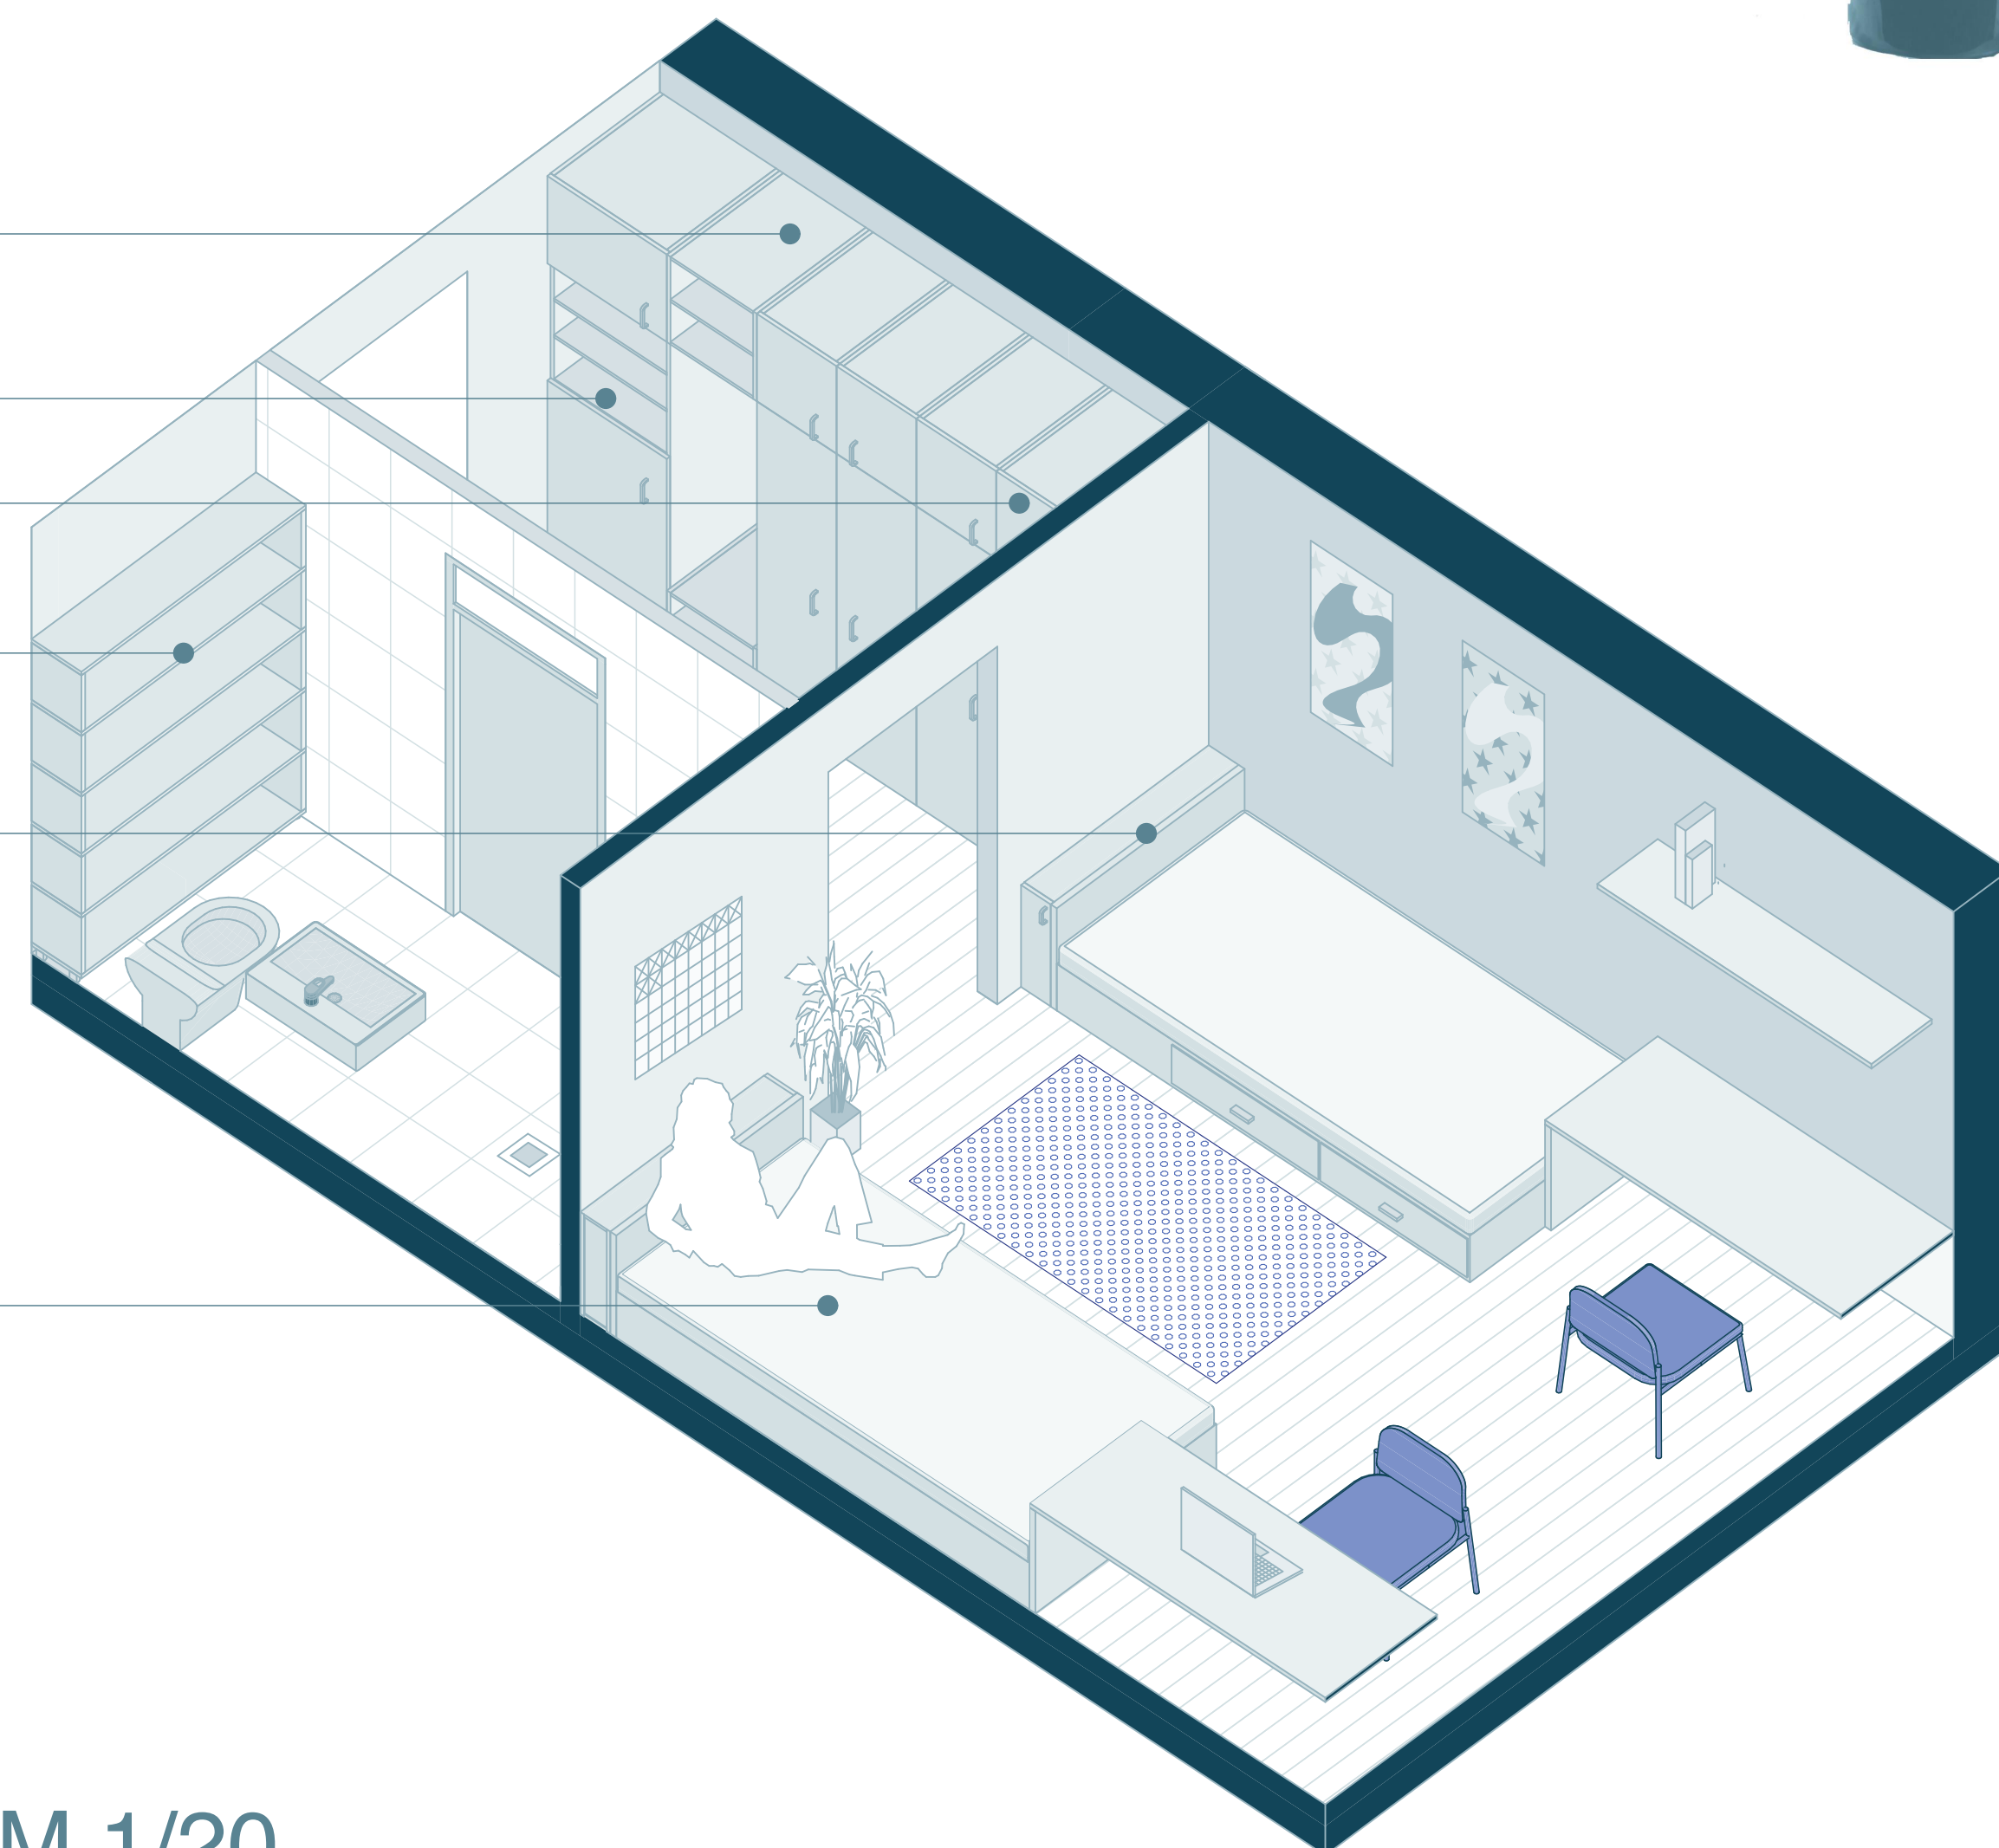

HOMLOKZAT RÉSZLET M 1/20

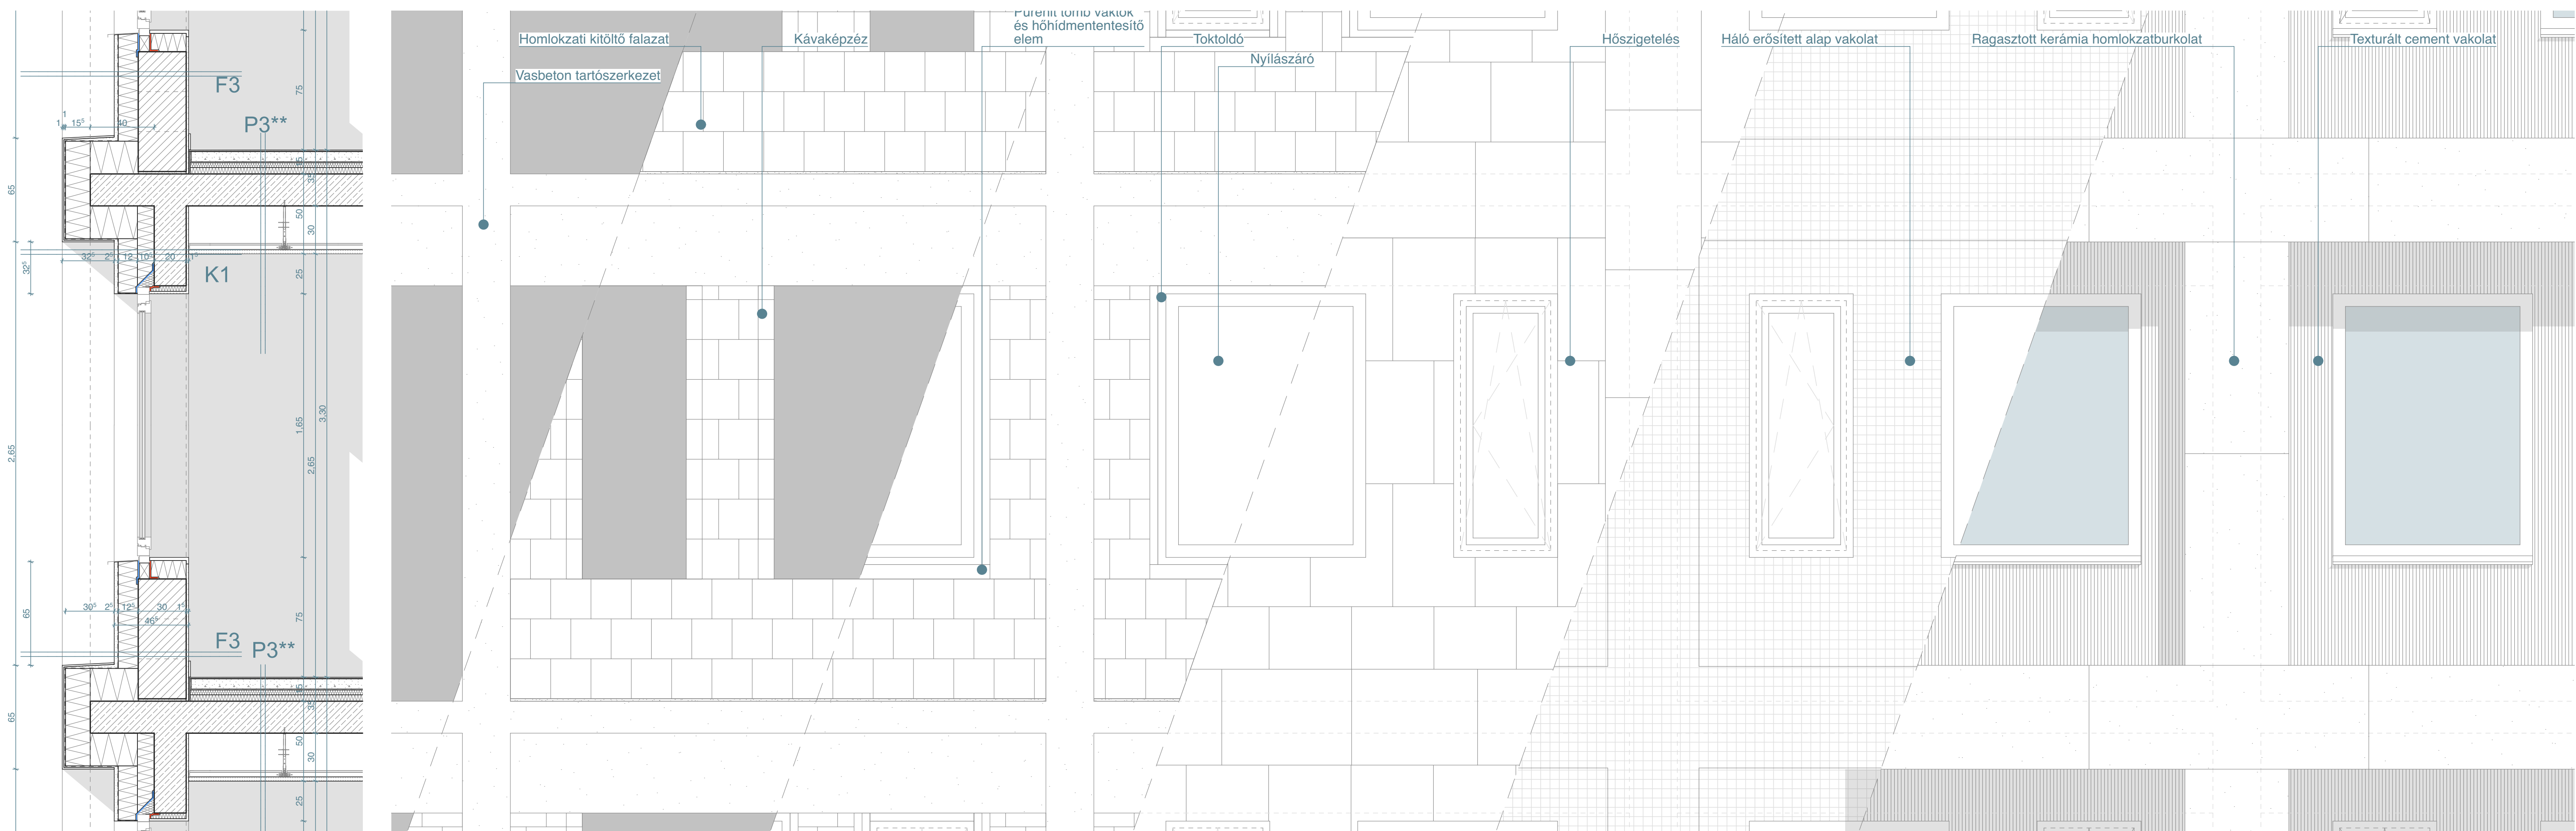

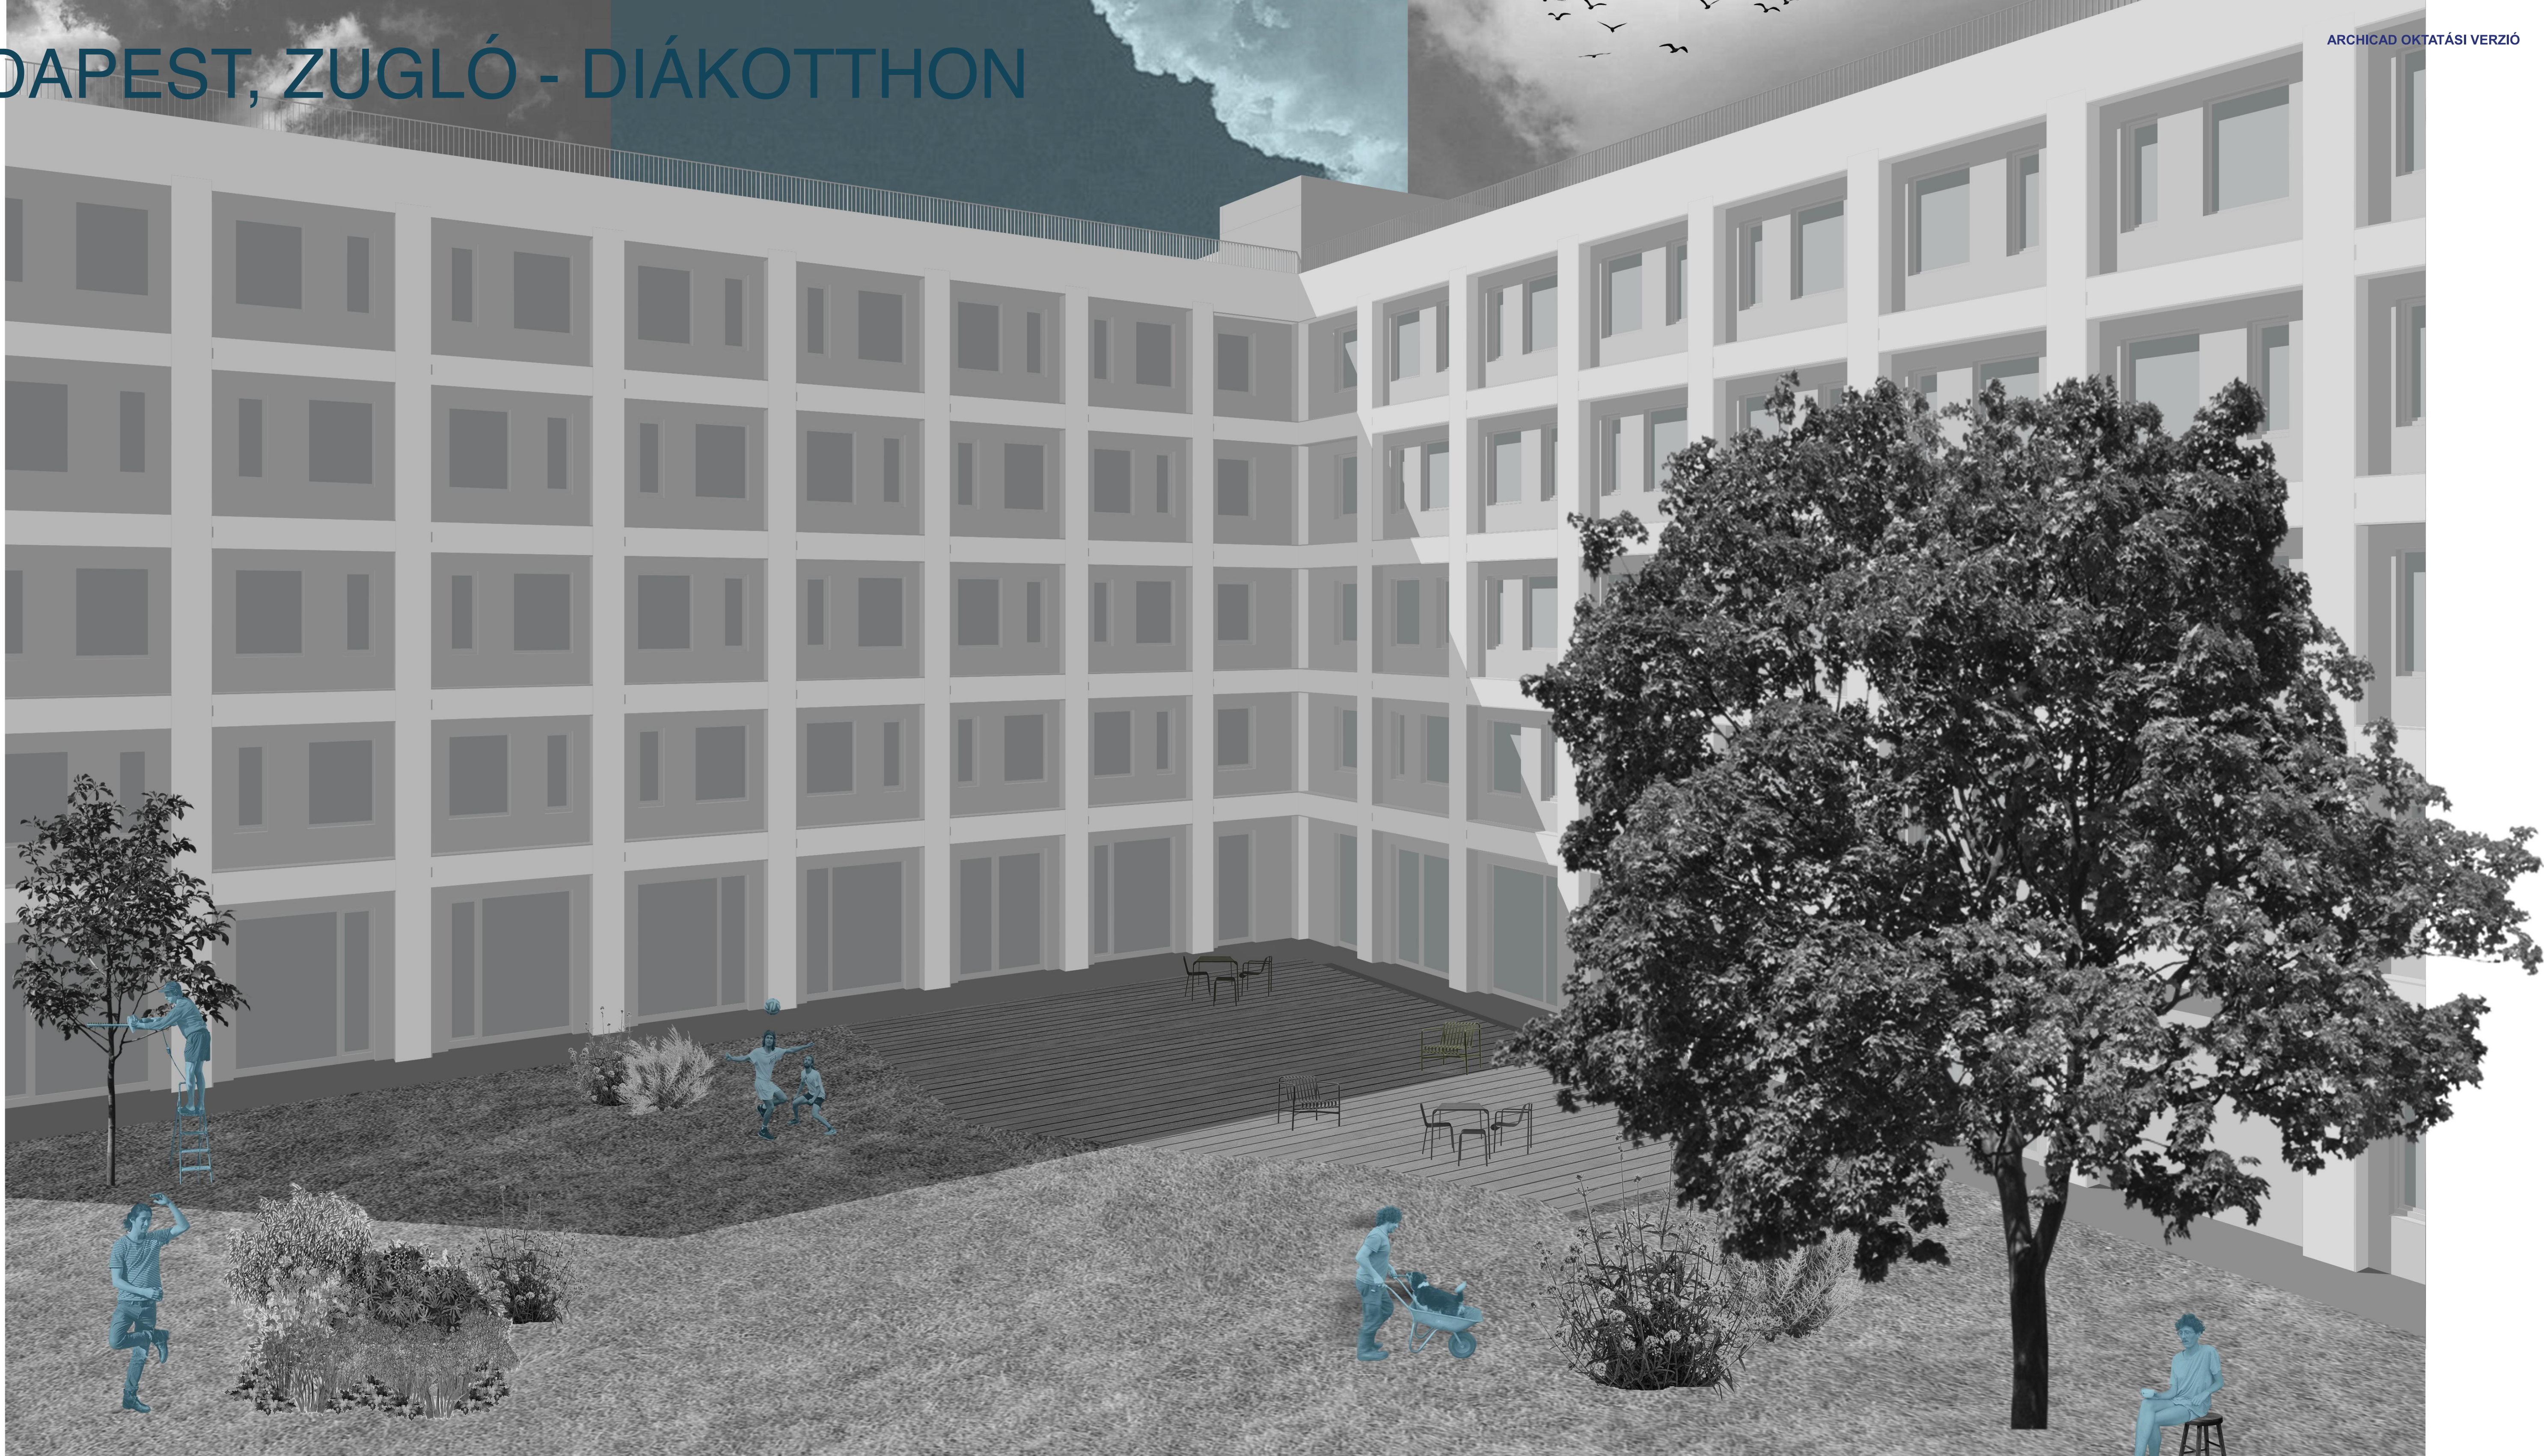


A-A METSZET M 1/200



B-B METSZET M 1/200




B-B METSZET RÉSZLET M 1/50

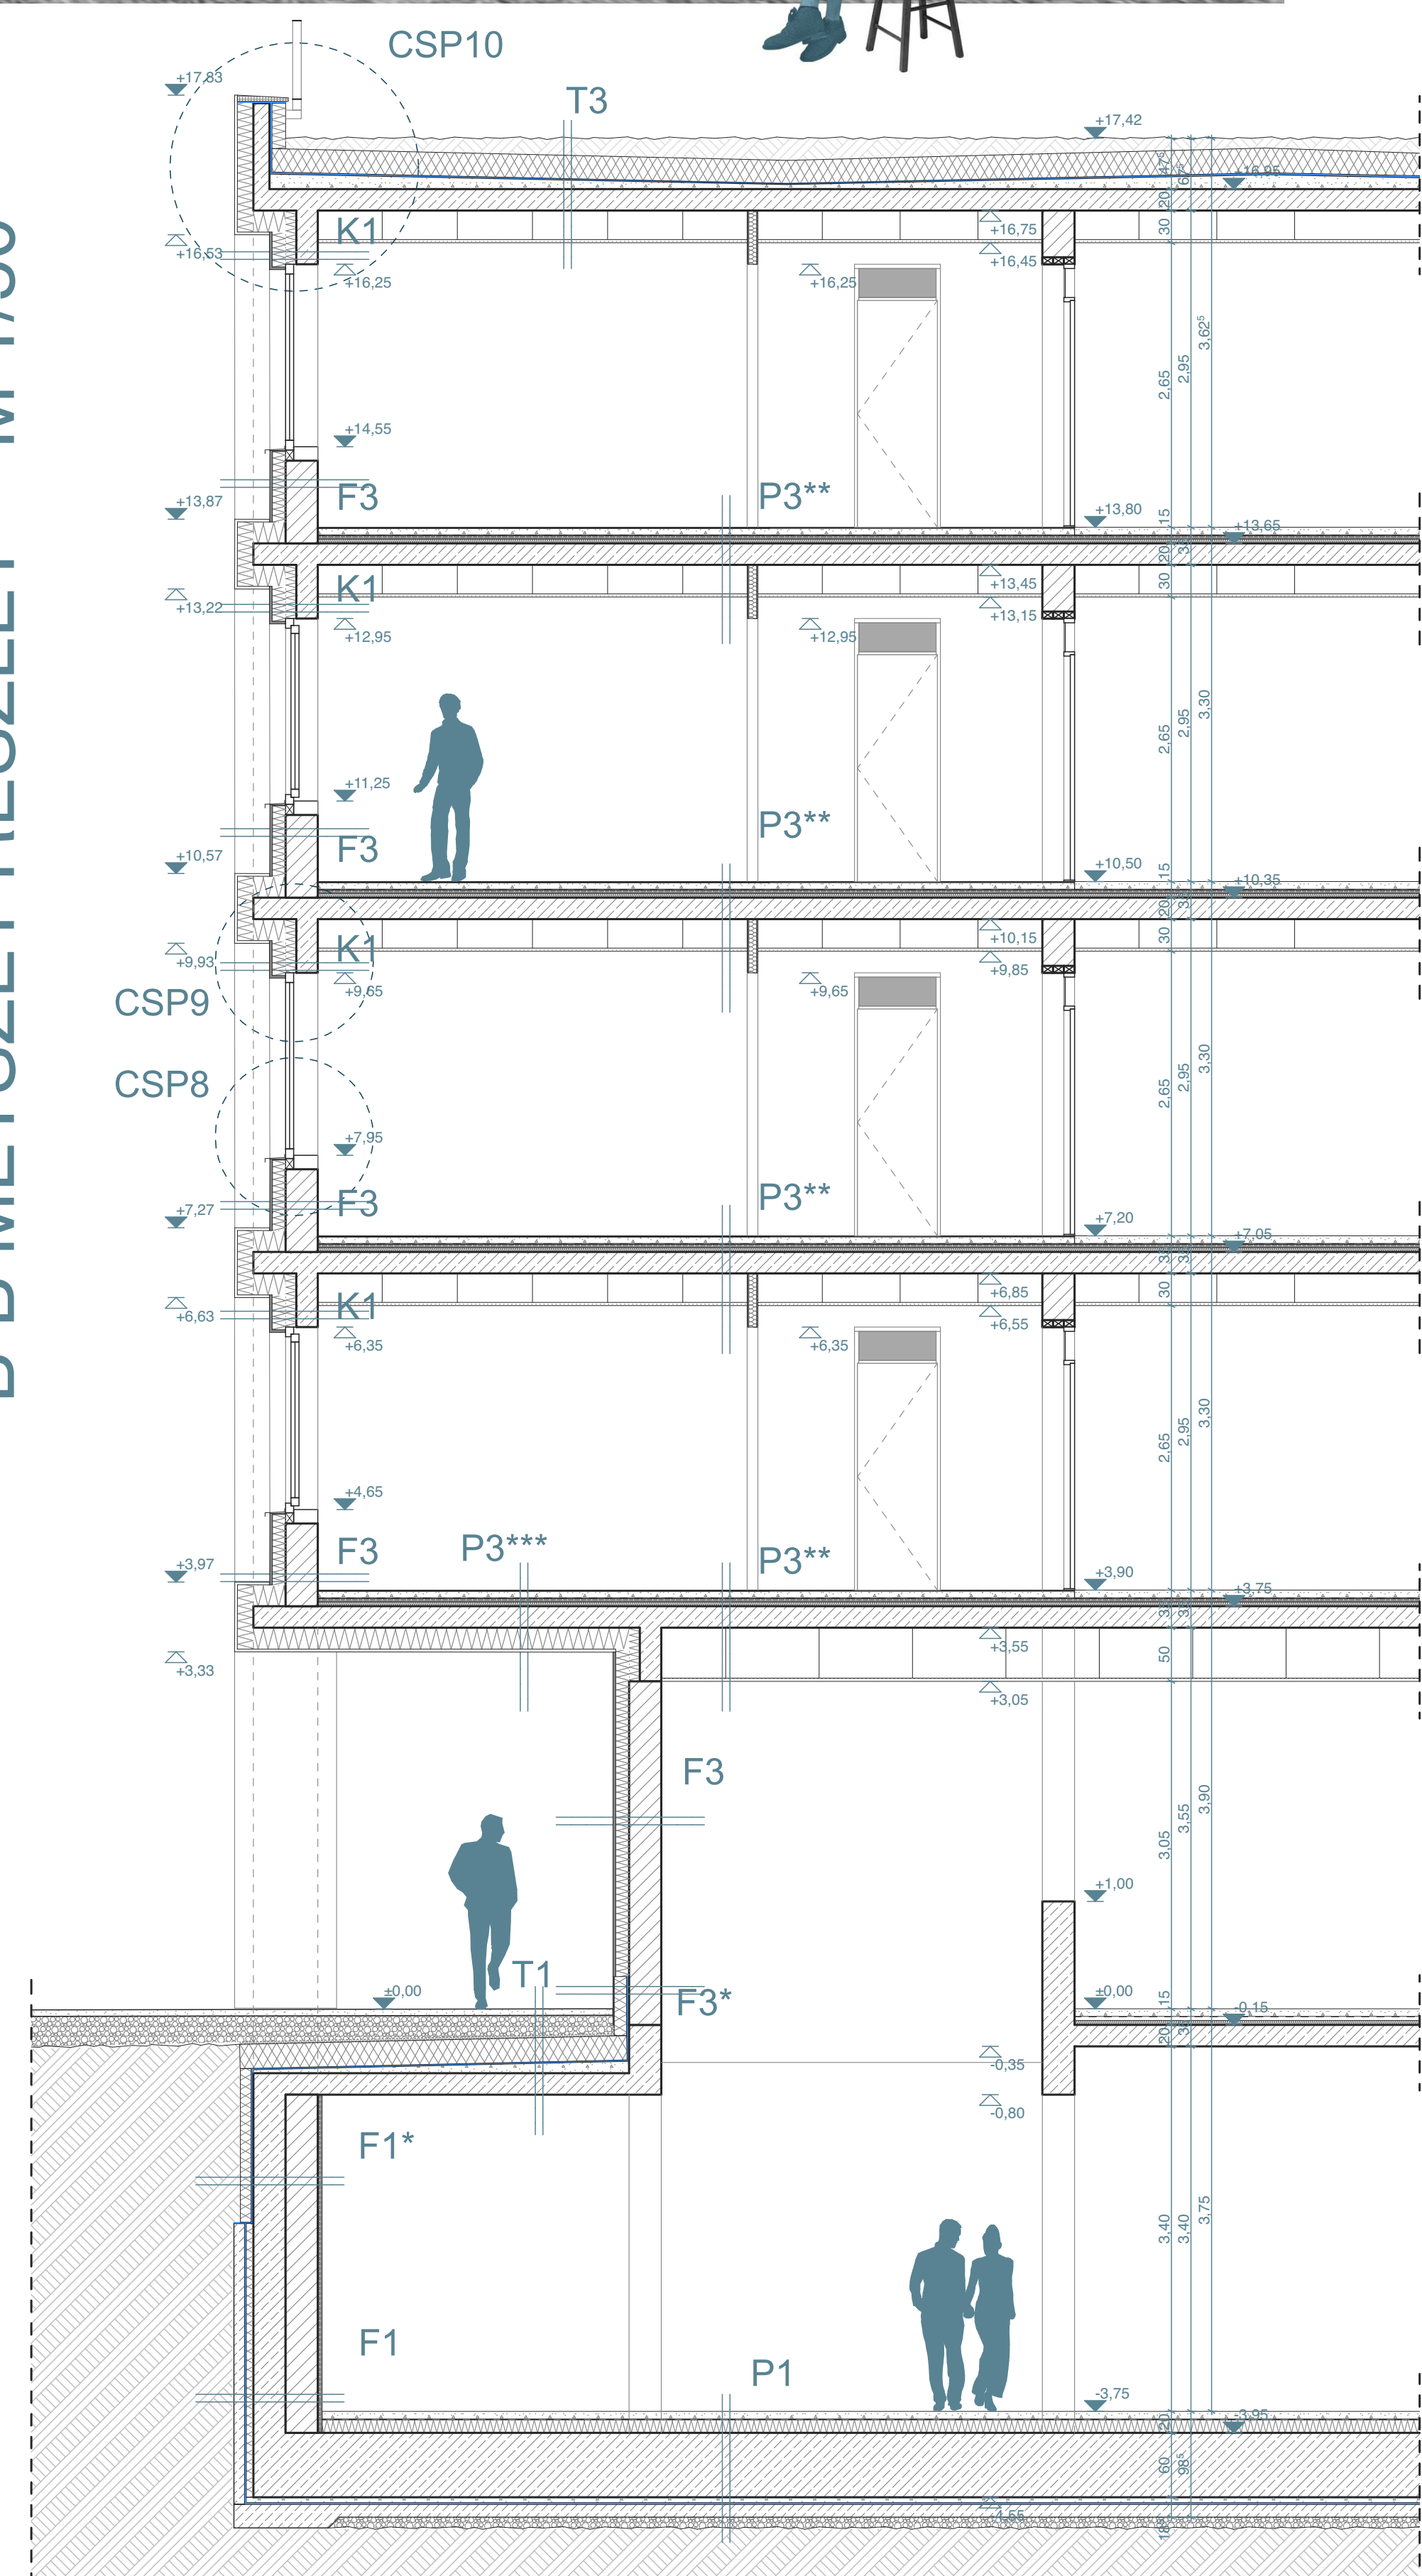

BUDAPEST, ZUGLÓ - DIÁKOTTHON

CSP5 - TEHERKIVÁLTÓ GERENDA ÉS AJTÓ KÜSZÖB M 1/5

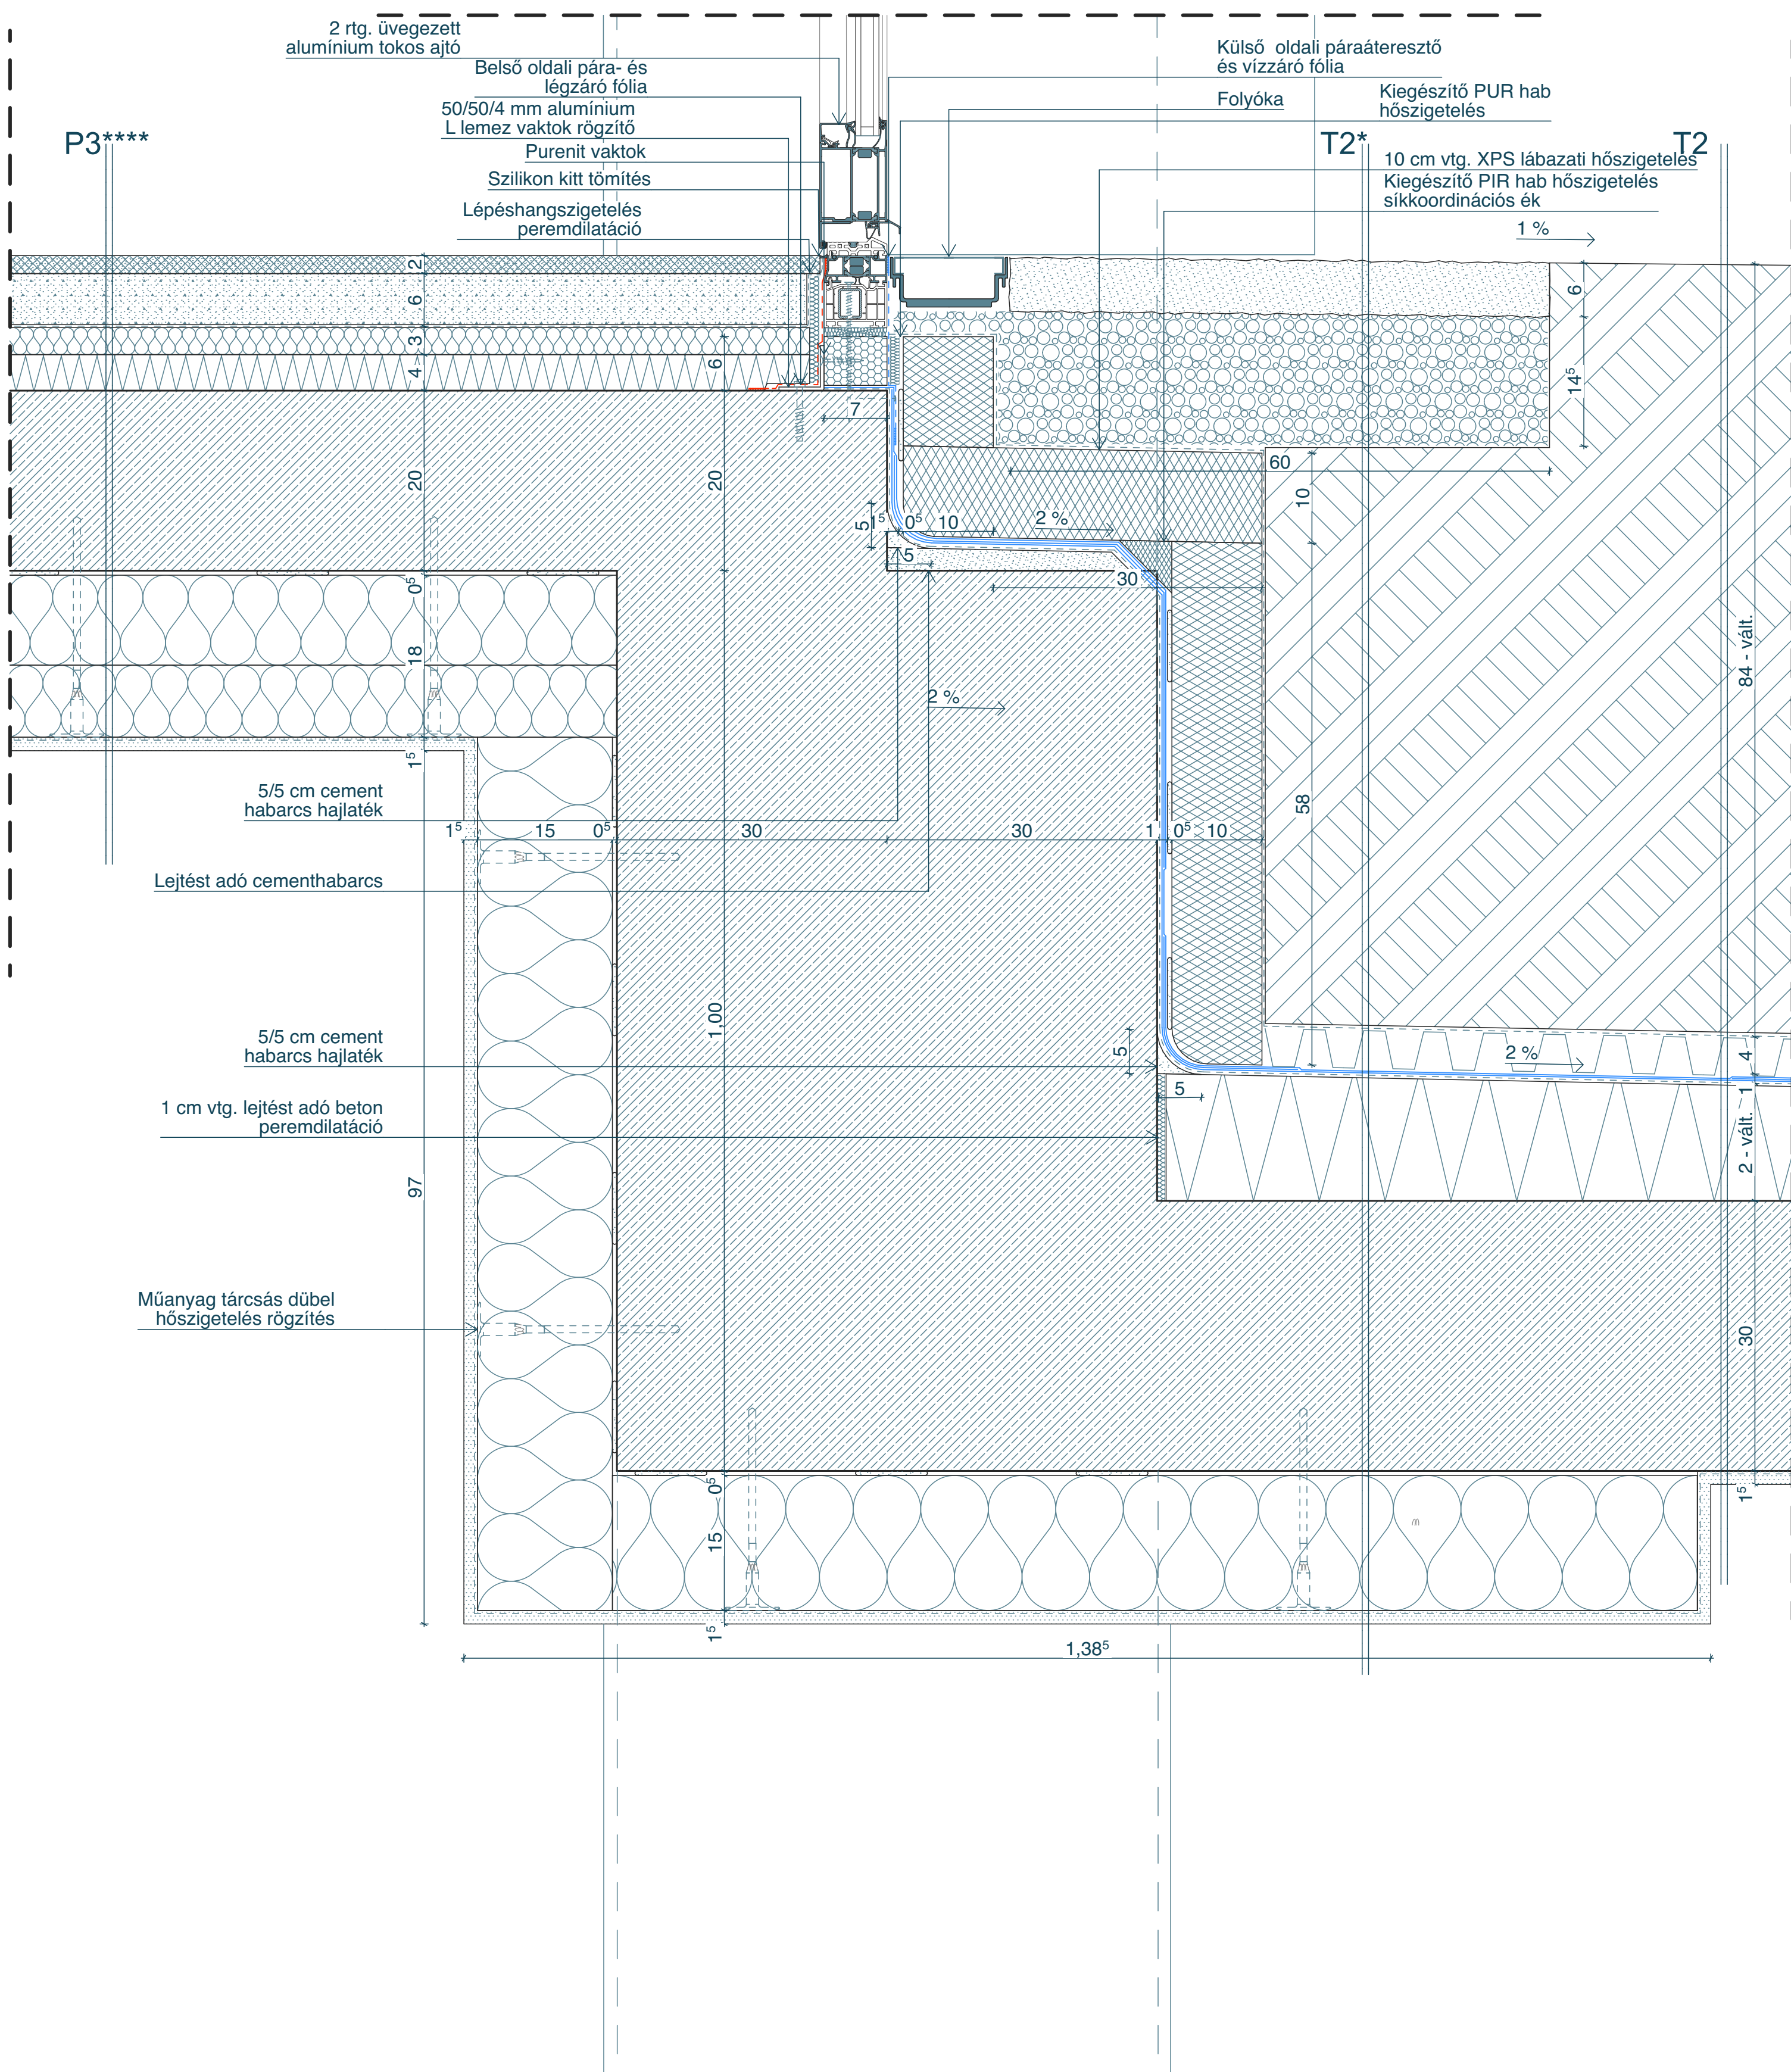

P3**** - Terem garázs feletti csiszolt beton padló

- 2 cm Csiszolt beton burkolat
- 6 cm Esztrich beton aljzat
- 1 rtg. PE technológia fólia beton esztrich beton átfolyás ellen, perem mentén felhajlítva
- 3 cm Kőzetgyapot lépéshangszigetelő lemez
- 4 cm EPS hőszigetelés szerelő réteg, két rétegben fektetve
- 20 cm Monolit vasbeton födém
- 5 mm Hőszigetelés rögzítő ragasztó habarcs, pont-perem módszerrel elhelyezve
- 18 cm Kőzetgyapot hőszigetelés, két rétegben elhelyezve, ragasztva
- 15 cm Cement vakolat festve

F3 - Homlokzati fal

- 15 cm Cement vakolat festve
- 30 cm Nütfédes égetett agyag falazó elem, vékonyrétegű falazó habarccsal építve
- 5 mm Hőszigetelés rögzítő ragasztó habarcs, pont-perem módszerrel elhelyezve
- 12 cm EPS hőszigetelés ragasztva
- 25 cm Texturált felületű cement vakolat, háló erősítéssel, festetlen

T2 - Belső kert

- 84-vált. cm Intenzív zöldtető ültetőréteg
- 1 rtg. Geotextília szűrő réteg
- 4 cm Dombornyomott műanyag drén lemez, szivárgó és víztározó lemez
- 24 cm XPS hőszigetelés szerelő réteg, két rétegben, kötésben fektetve
- 4 mm Poliészter hordozórétgű, SBS modifikált, FFL minősítésű gyökérálló bitumenes vízszigetelés, teljes felületén lánghalmozással ragasztva
- 4 mm Poliészterfátyol hordozórétgű, SBS modifikált bitumenes lemez vízszigetelés, teljes felületén öntapadó réteggel ragasztva
- 2-vált. cm Lejtést adó EPS hőszigetelés
- 30 cm Monolit vasbeton födém

P3*** - Laminált padló árkád felett

- 7 mm Laminált padló burkolat
- 3 mm Alátét lemez
- 7 cm Esztrich beton aljzat
- 1 rtg. PE technológia fólia beton esztrich beton átfolyás ellen, perem mentén felhajlítva
- 3 cm Kőzetgyapot lépéshangszigetelő lemez
- 4 cm EPS hőszigetelés szerelő réteg, két rétegben fektetve
- 20 cm Monolit vasbeton födém
- 5 mm Hőszigetelés rögzítő ragasztó habarcs, pont-perem módszerrel elhelyezve
- 20 cm EPS Grafit hőszigetelés ragasztva
- 1 cm Cement alapvakolat, háló erősítéssel
- 4 mm Ragasztó habarcs
- 6 mm Külső kerámia homlokzatburkolat

T2* - Belső kert

- 6 cm Térburkolat, fugában homok feltöltés
- 30 cm Ø16-32 mm mosott kavics szivárgó réteg
- 54 cm Intenzív zöldtető ültetőréteg
- 1 rtg. Geotextília szűrő réteg
- 4 cm Dombornyomott műanyag drén lemez, szivárgó és víztározó lemez
- 24 cm XPS hőszigetelés szerelő réteg, két rétegben, kötésben fektetve
- 4 mm Poliészter hordozórétgű, SBS modifikált, FFL minősítésű gyökérálló bitumenes vízszigetelés, teljes felületén lánghalmozással ragasztva
- 4 mm Poliészterfátyol hordozórétgű, SBS modifikált bitumenes lemez vízszigetelés, teljes felületén öntapadó réteggel ragasztva
- 2-vált. cm Lejtést adó EPS hőszigetelés
- 30 cm Monolit vasbeton födém
- 5 mm Hőszigetelés rögzítő ragasztó habarcs, pont-perem módszerrel elhelyezve
- 15 cm Kőzetgyapot hőszigetelés
- 15 cm Cement vakolat festve


K1 - Koszorú

- 15 cm Cement vakolat festve
- 20 cm Monolit vasbeton gerenda
- 5 mm Hőszigetelés rögzítő ragasztó habarcs, pont-perem módszerrel elhelyezve
- 14 cm EPS hőszigetelés, ragasztva
- 10 cm EPS Grafit kiegészítő hőszigetelés, ragasztva
- 25 cm Texturált felületű cement vakolat, háló erősítéssel, festetlen

T3 - Zöldtető

- 10-vált. cm Extenzív zöldtető ültetőréteg
- 1 rtg. Geotextília szűrő réteg
- 2 cm Dombornyomott műanyag drén lemez, szivárgó és víztározó lemez
- 24 cm XPS hőszigetelés szerelő réteg, két rétegben, kötésben fektetve
- 4 mm Poliészter hordozórétgű, SBS modifikált, FFL minősítésű gyökérálló bitumenes vízszigetelés, teljes felületén lánghalmozással ragasztva
- 4 mm Poliészterfátyol hordozórétgű, SBS modifikált bitumenes lemez vízszigetelés, teljes felületén lánghalmozással ragasztva
- 4 mm Poliészterfátyol hordozórétgű, SBS modifikált bitumenes lemez vízszigetelés, teljes felületén lánghalmozással ragasztva
- 1 rtg. Bitumenes hig bevonó anyag kellősítés
- 2-vált. cm Lejtést adó kavicsbeton
- 20 cm Monolit vasbeton födém

CSP8-9 - ABLAK ALSÓ-FELSŐ RÉSZLET M 1/5

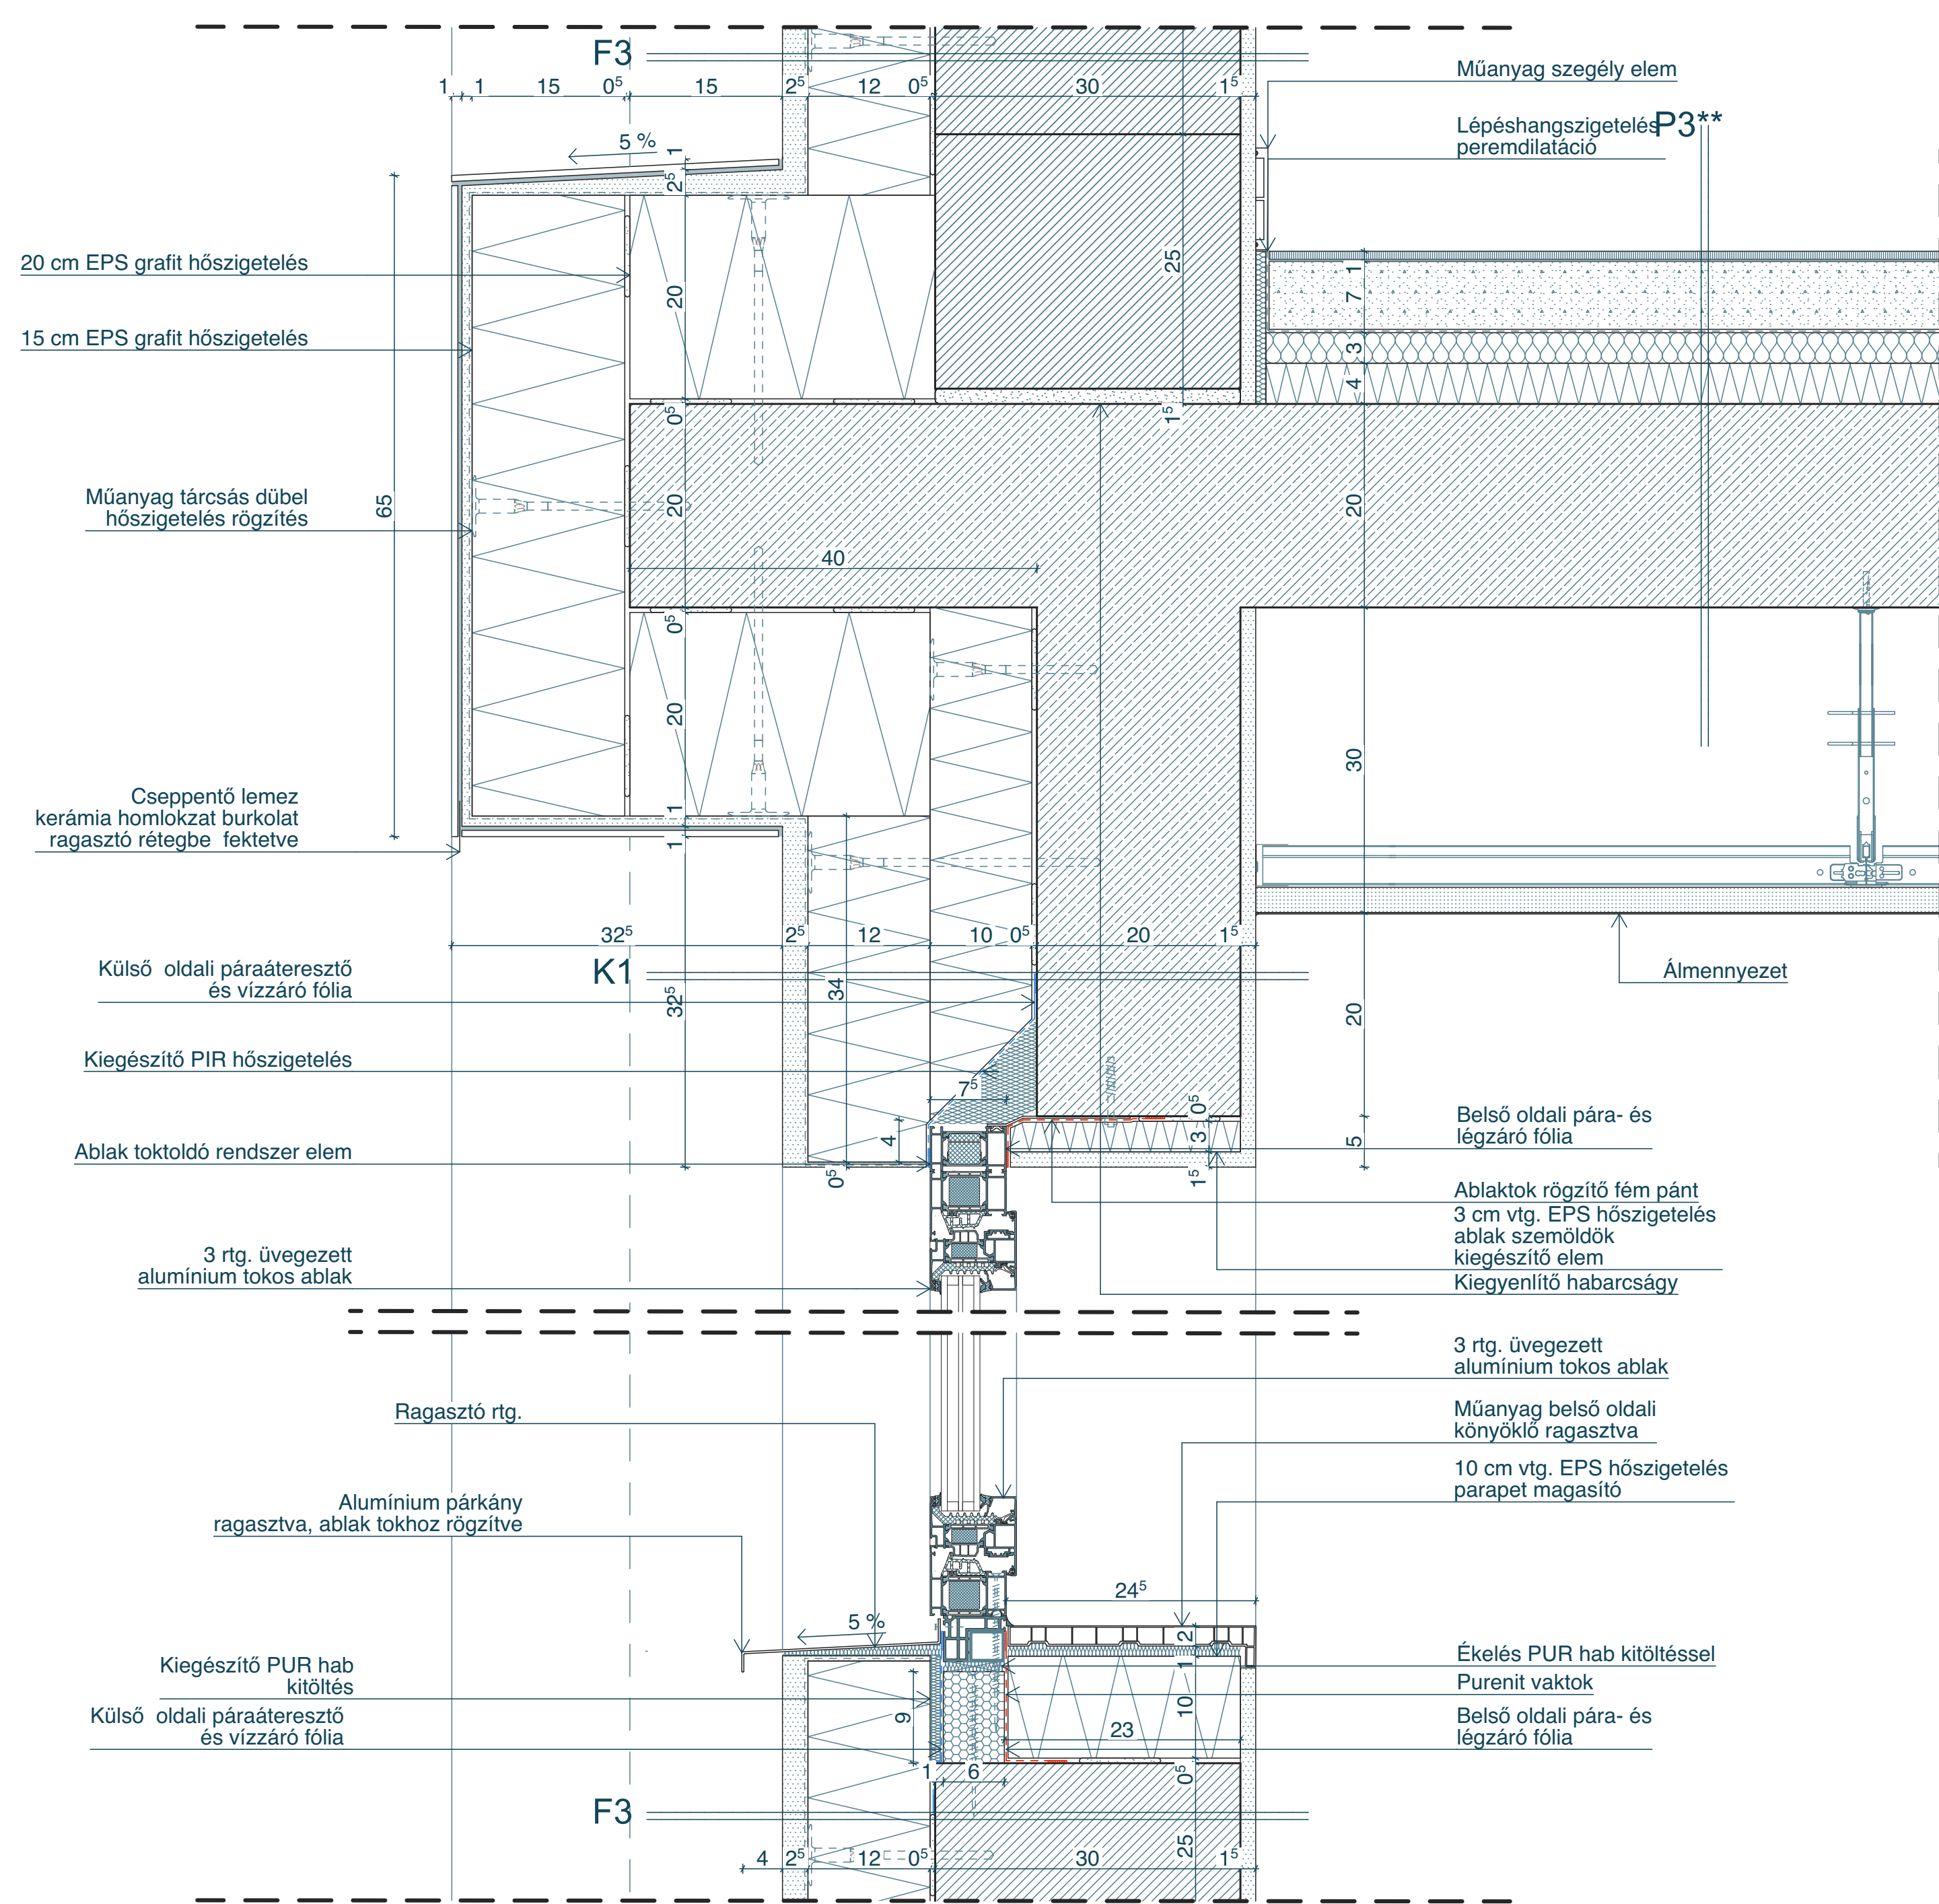

CSP10 - ATTIKA FAL M 1/5

