






HELYSZÍNRAJZ M=1:1000

TÖMEGKÖZLEKEDÉS - HELYI ÉS HELYKÖZI BUSZJÁRATOK

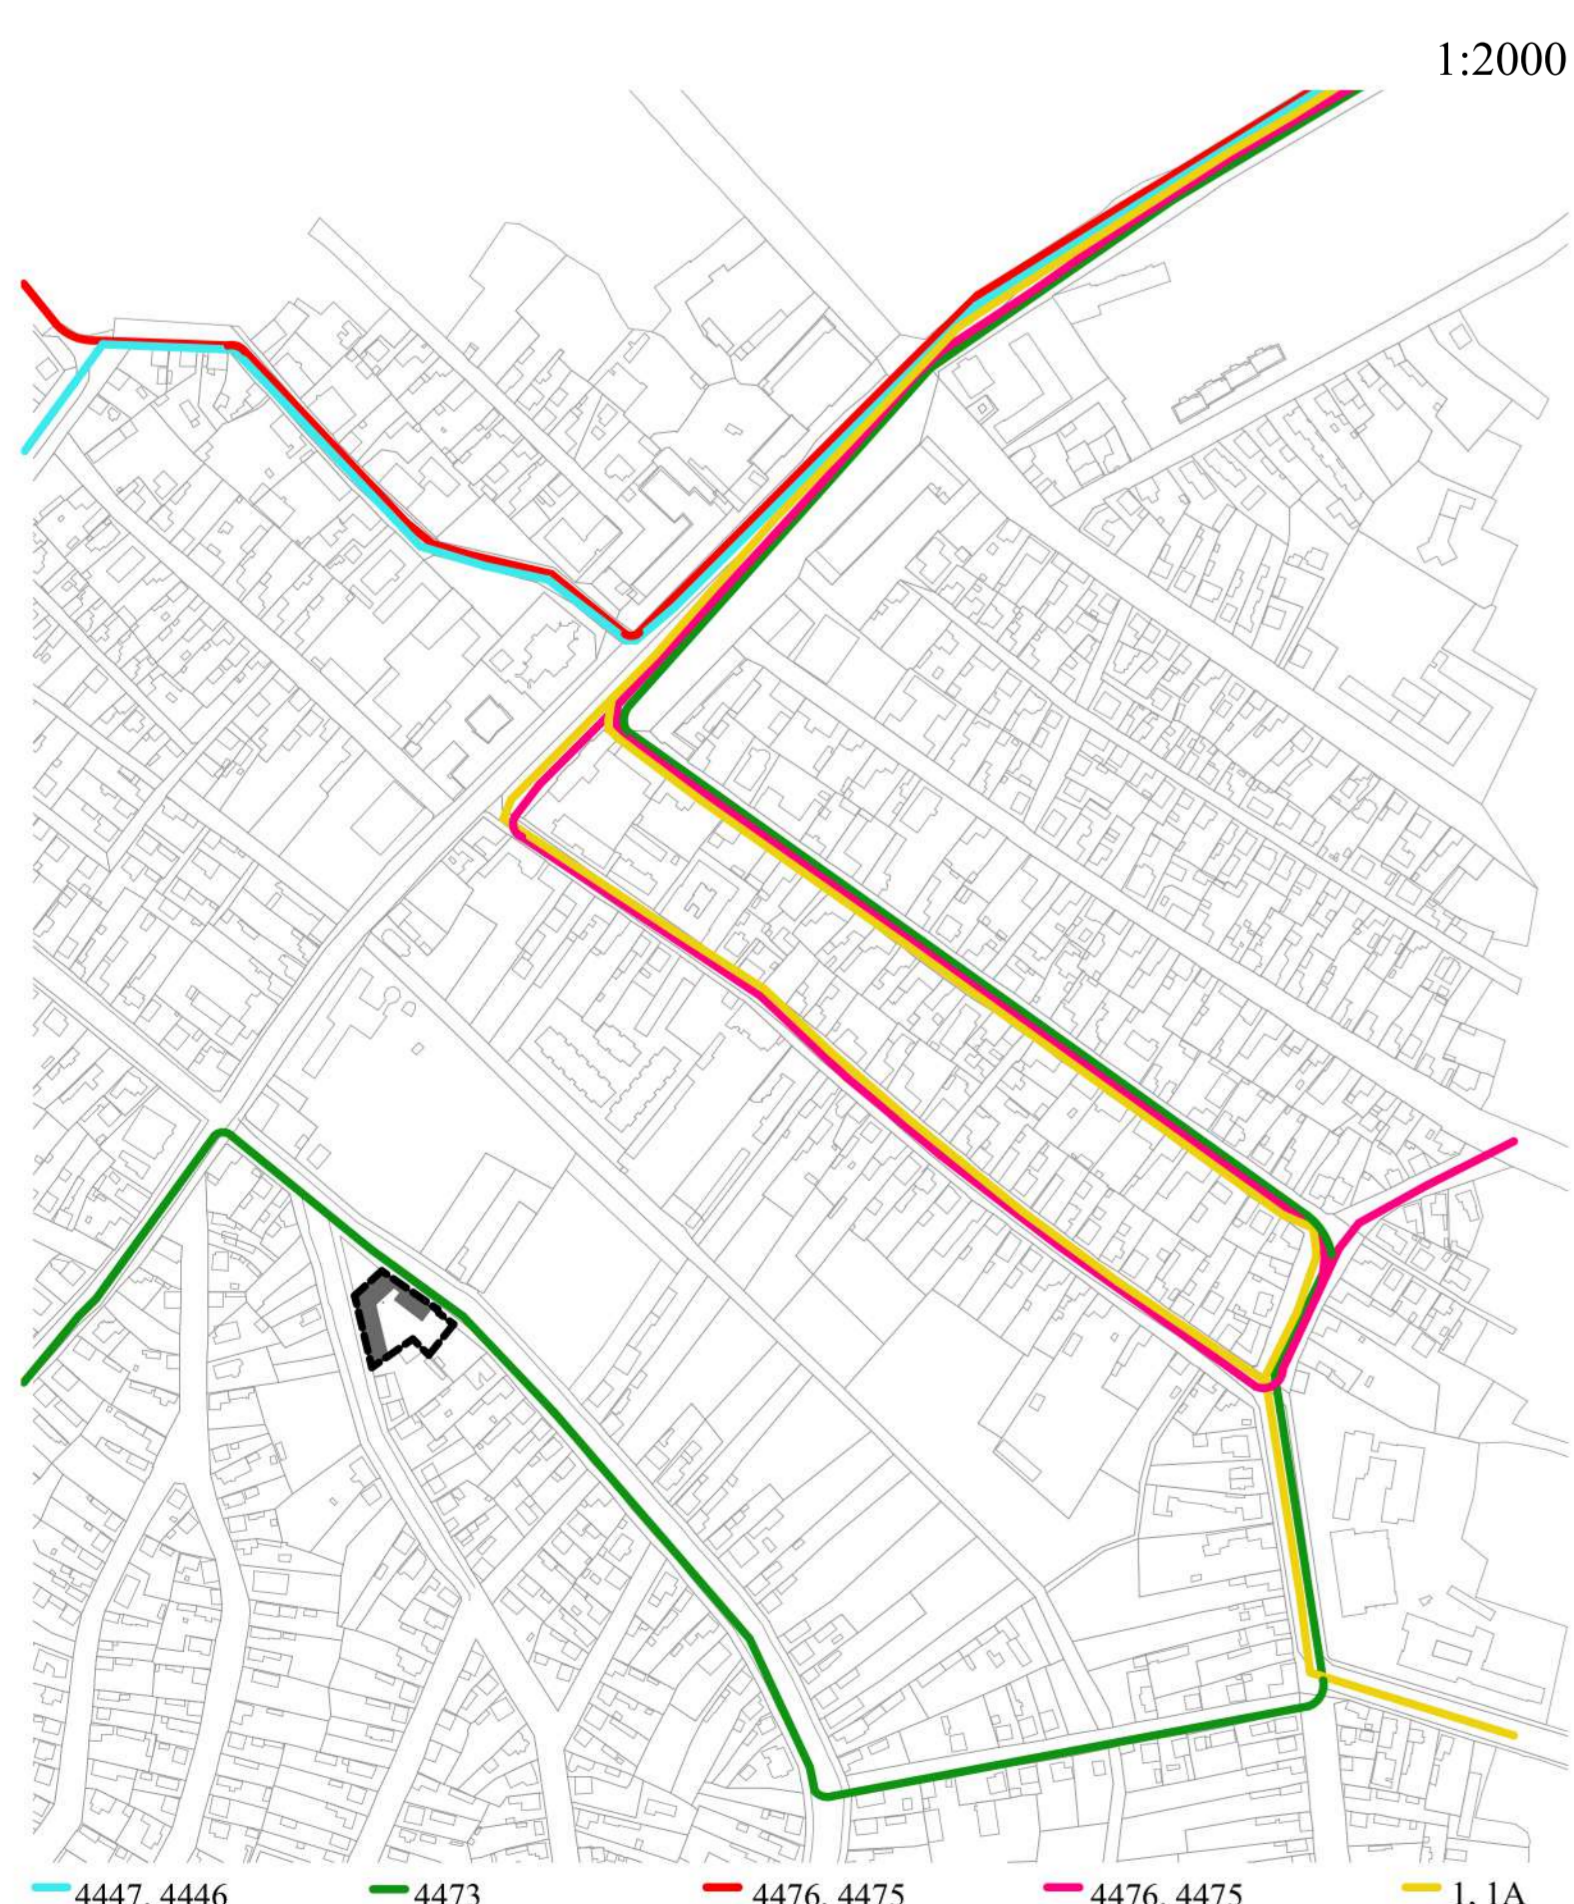


INTÉZMÉNYHÁLÓZAT

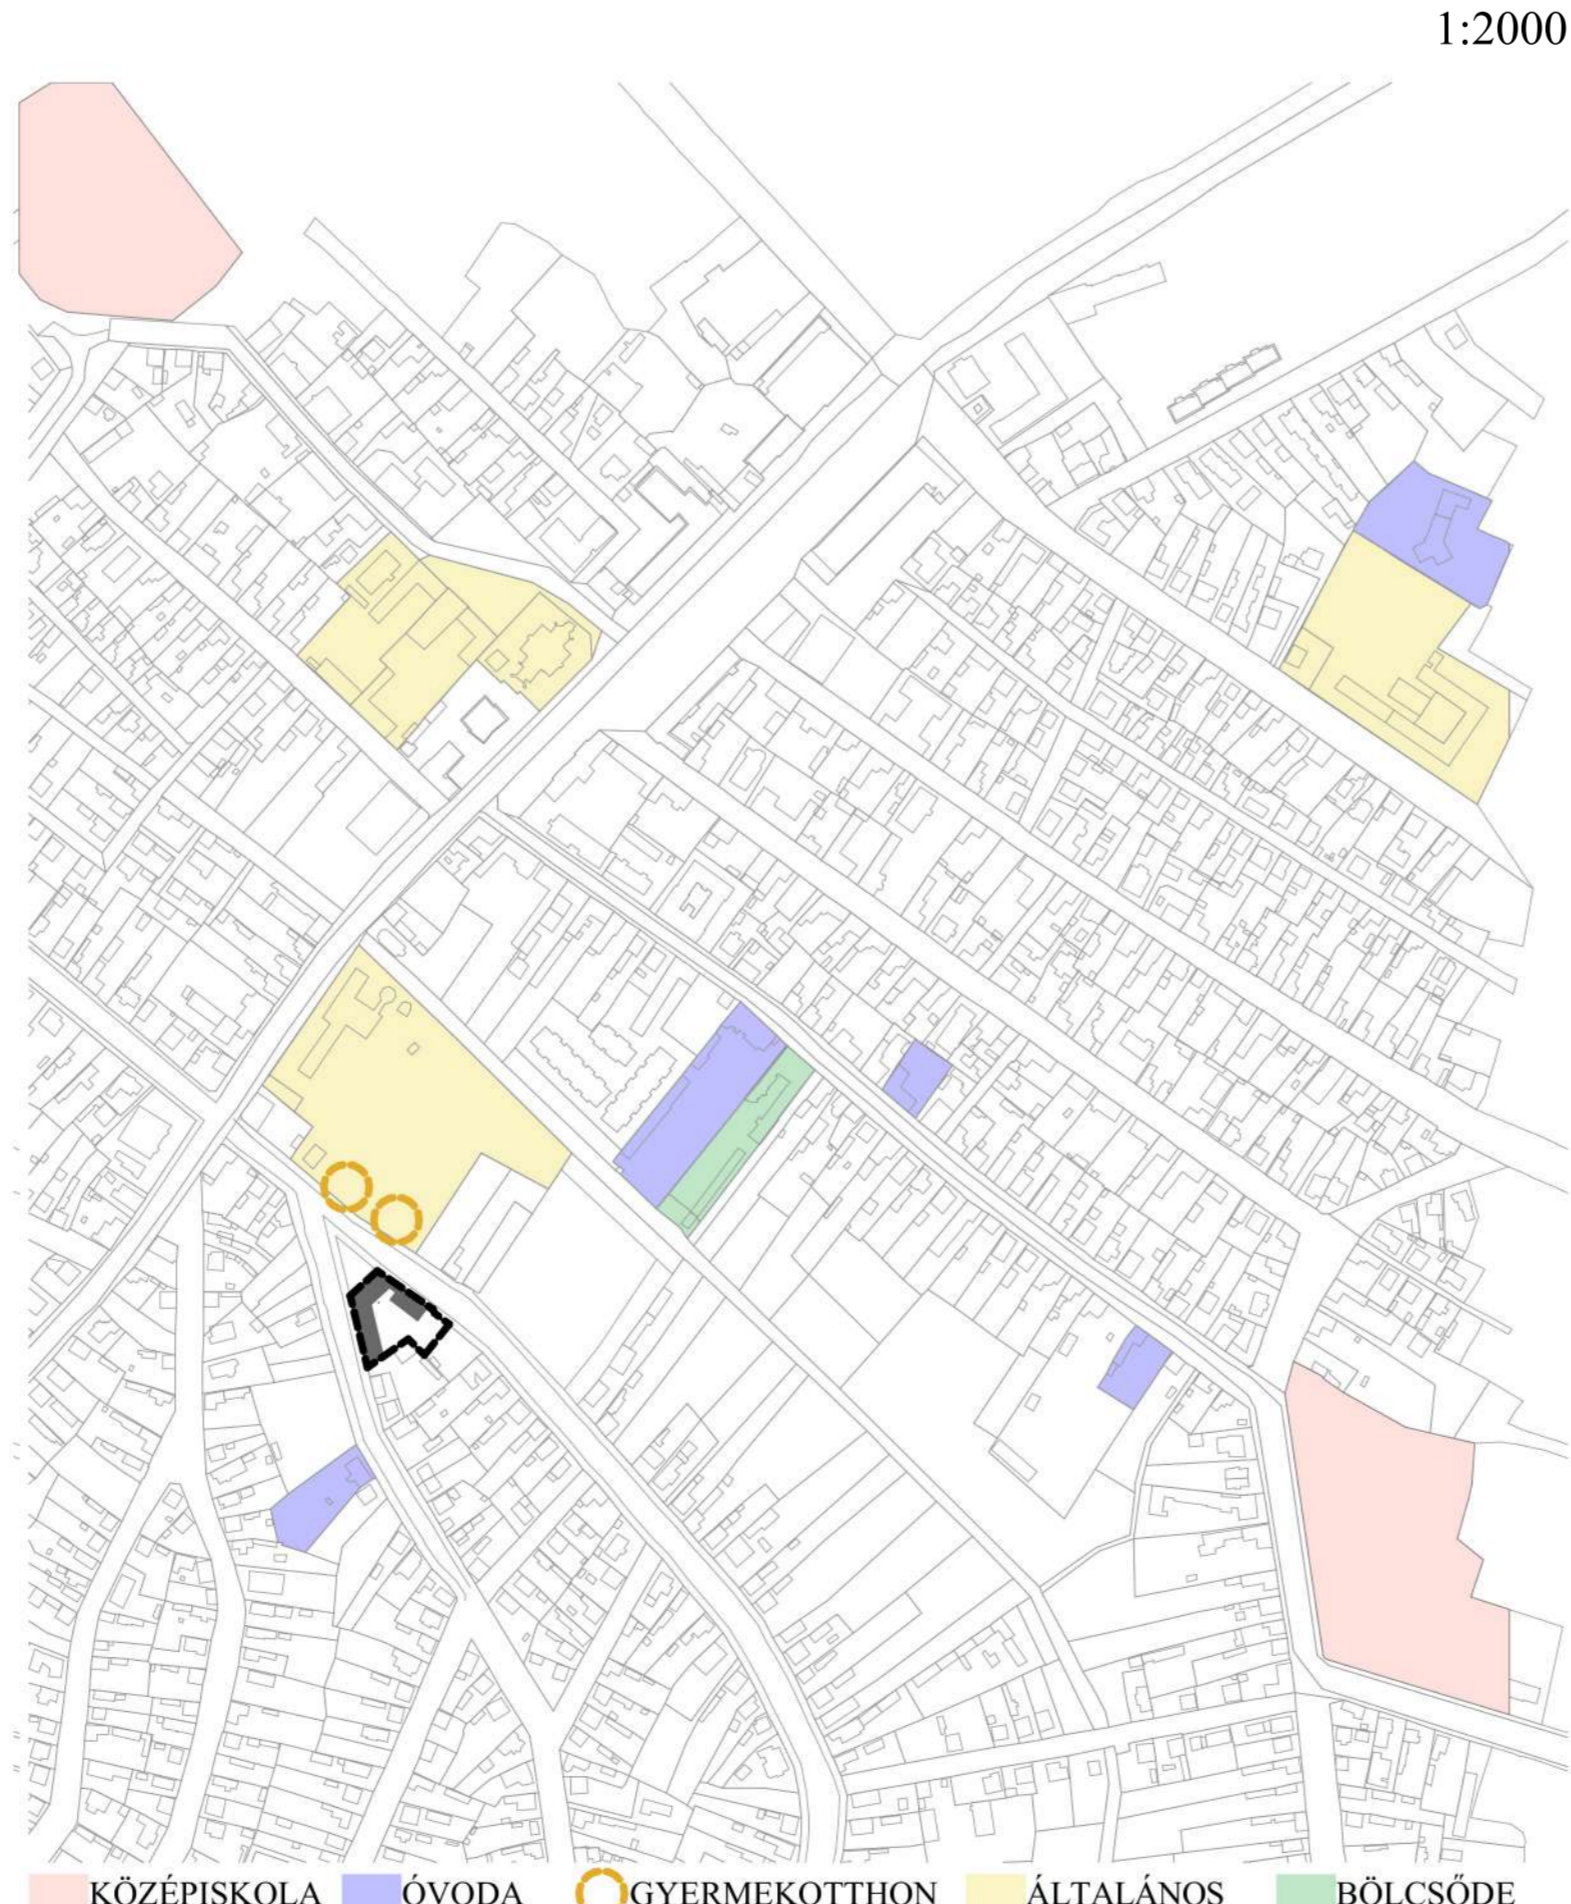

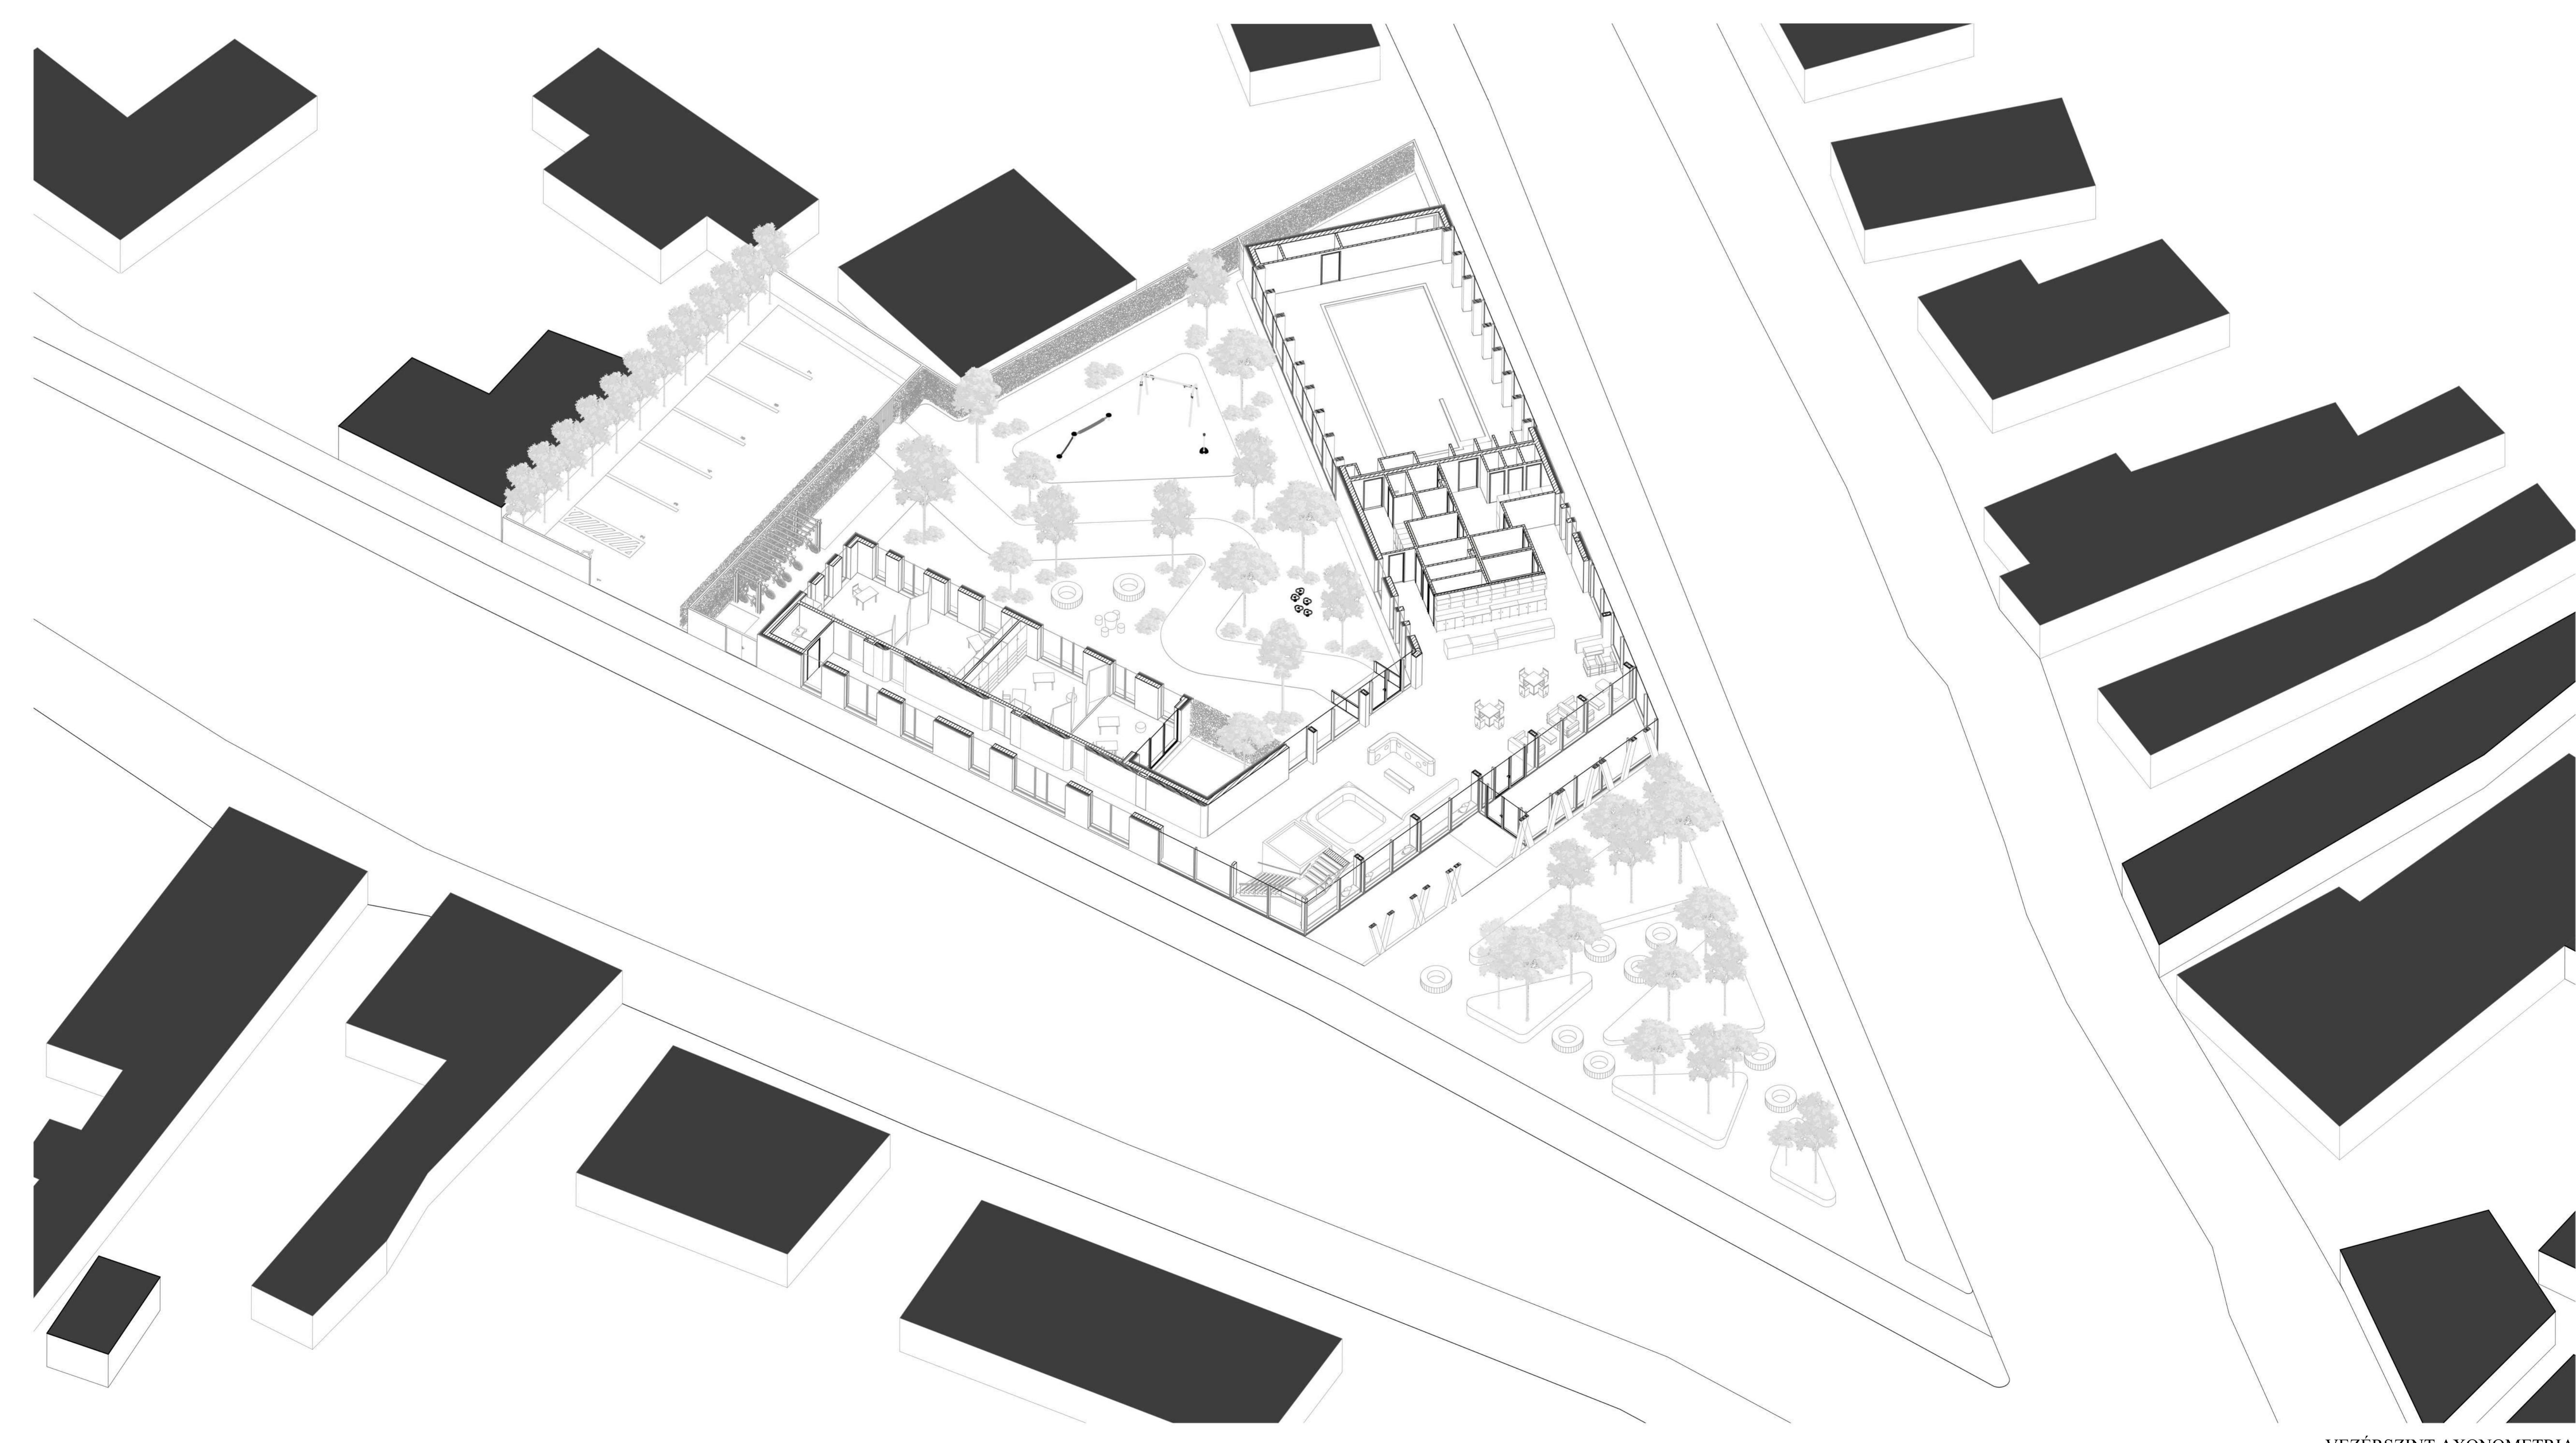

VEZÉRSZINT AXONOMETRIA
M=1:200

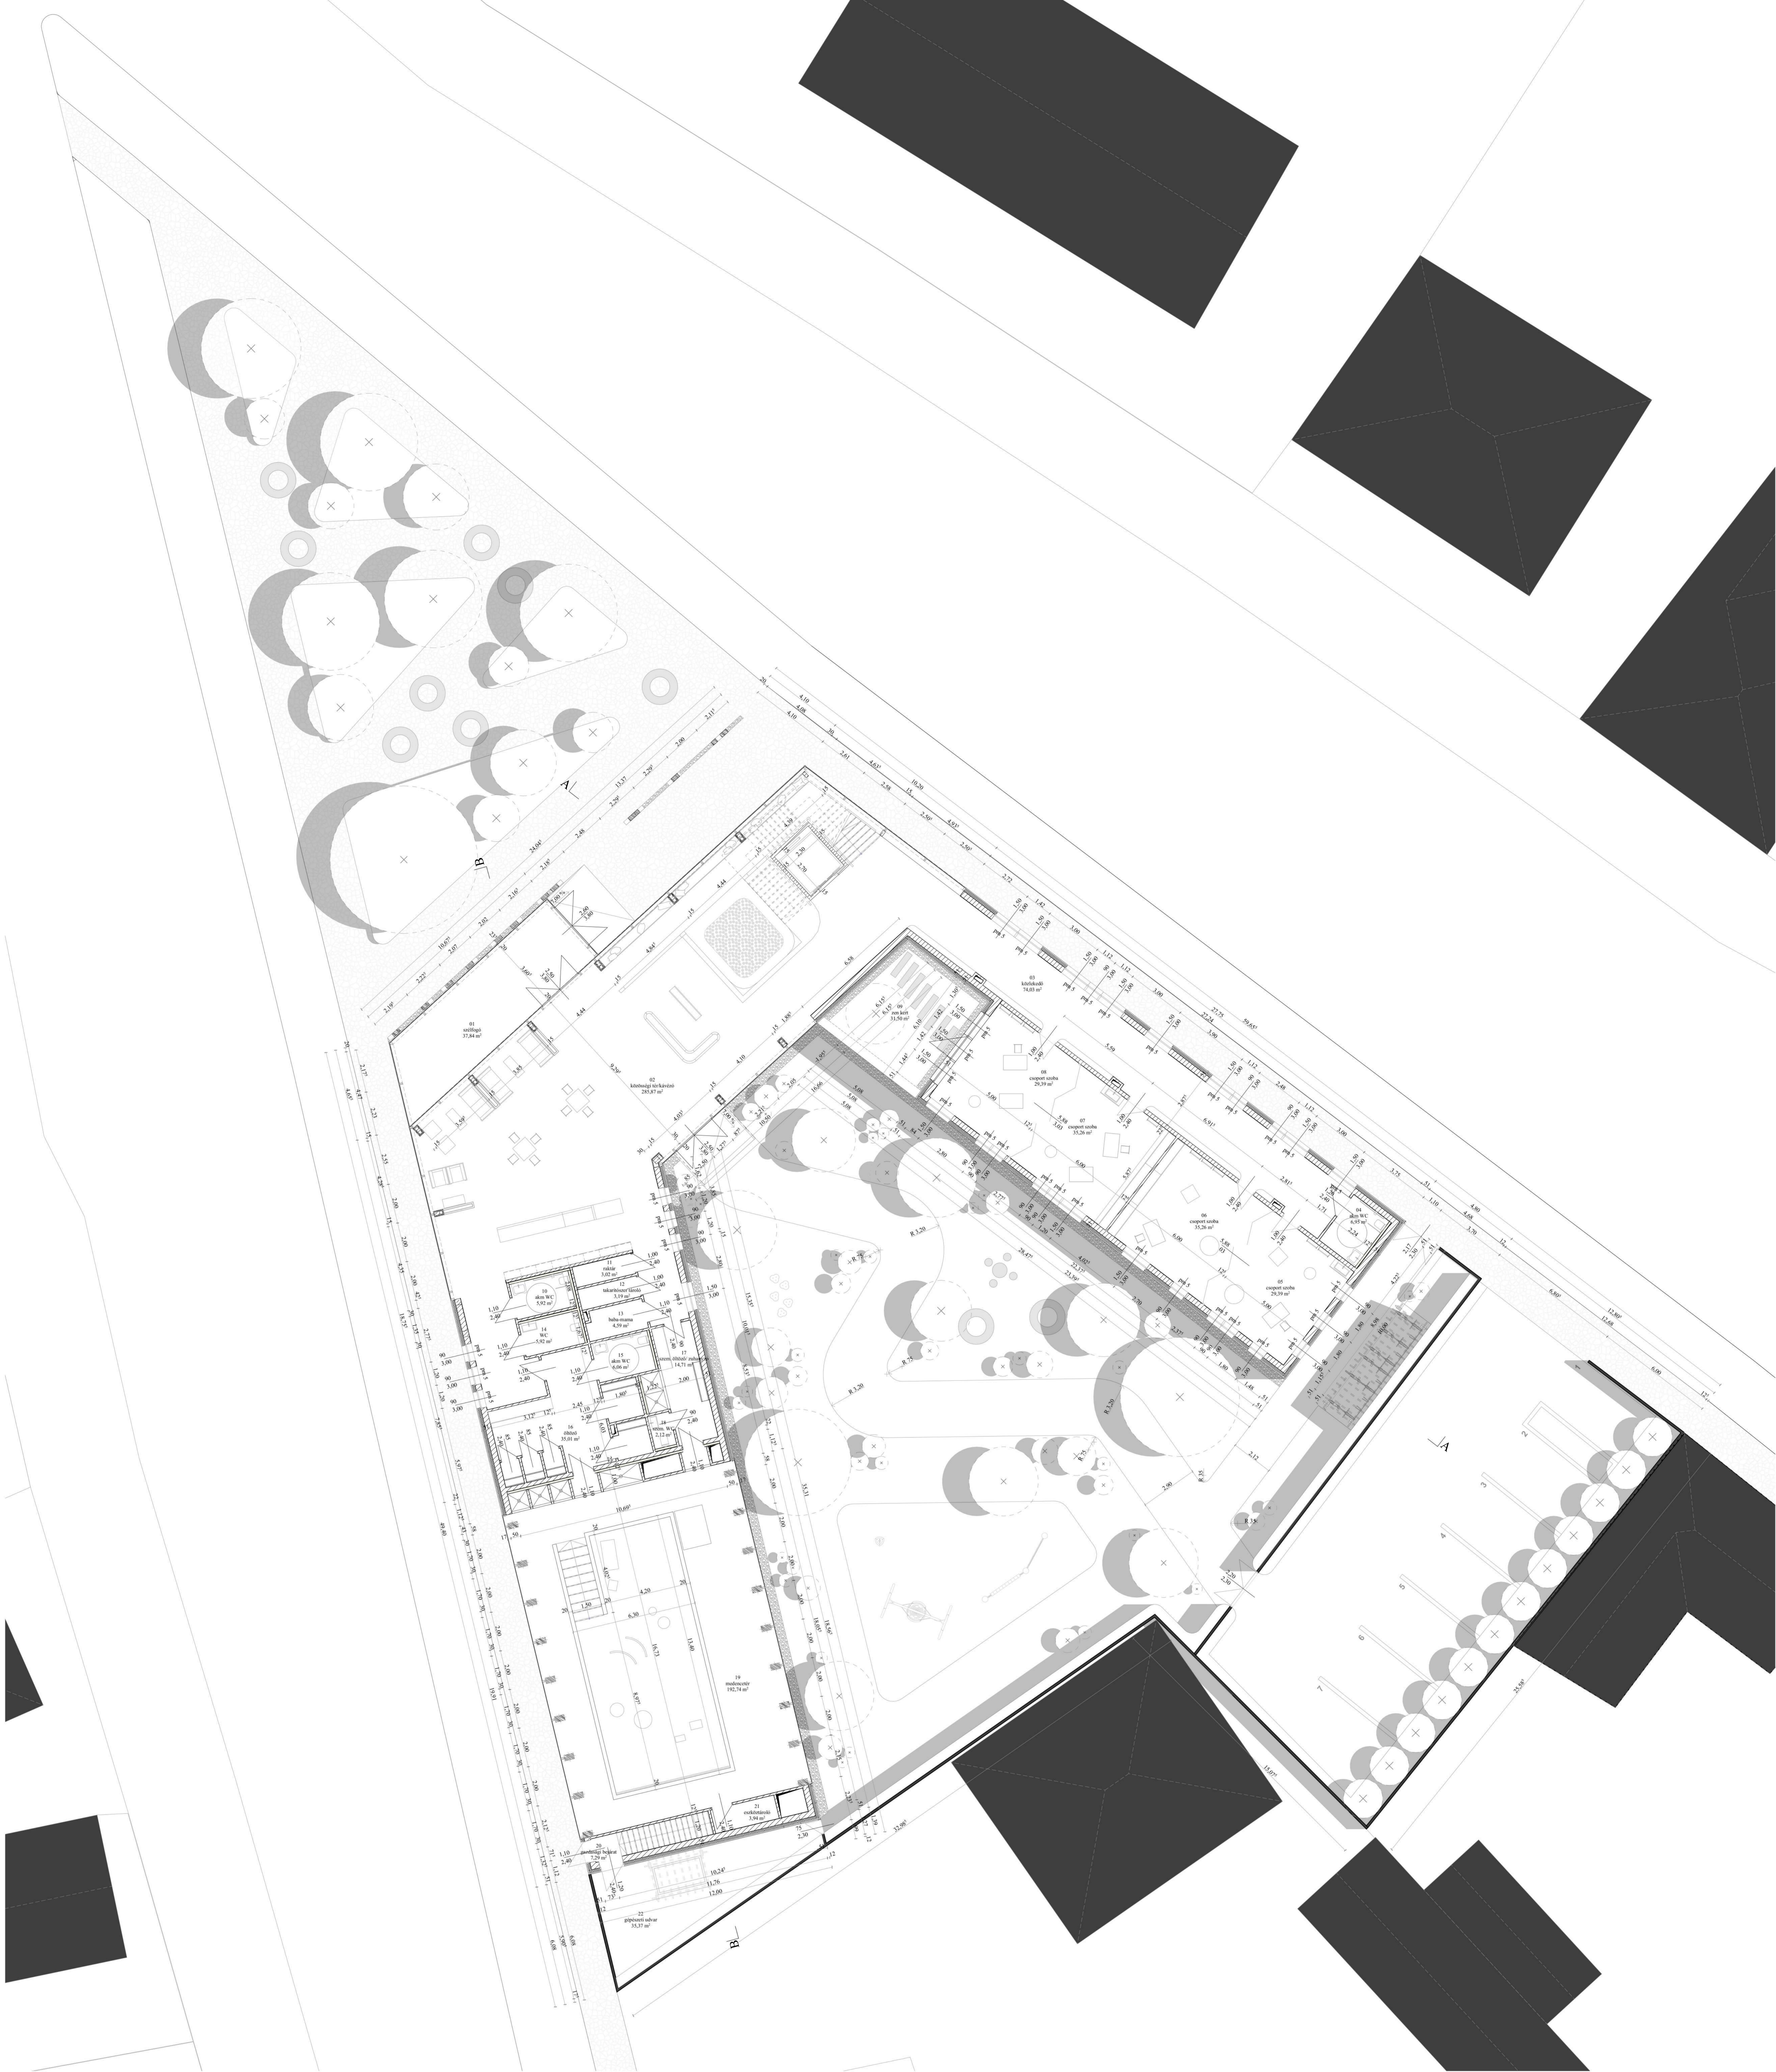


KÖZÖSSÉGI TÉR



FEJLESZTŐ SZOBA



USZODA

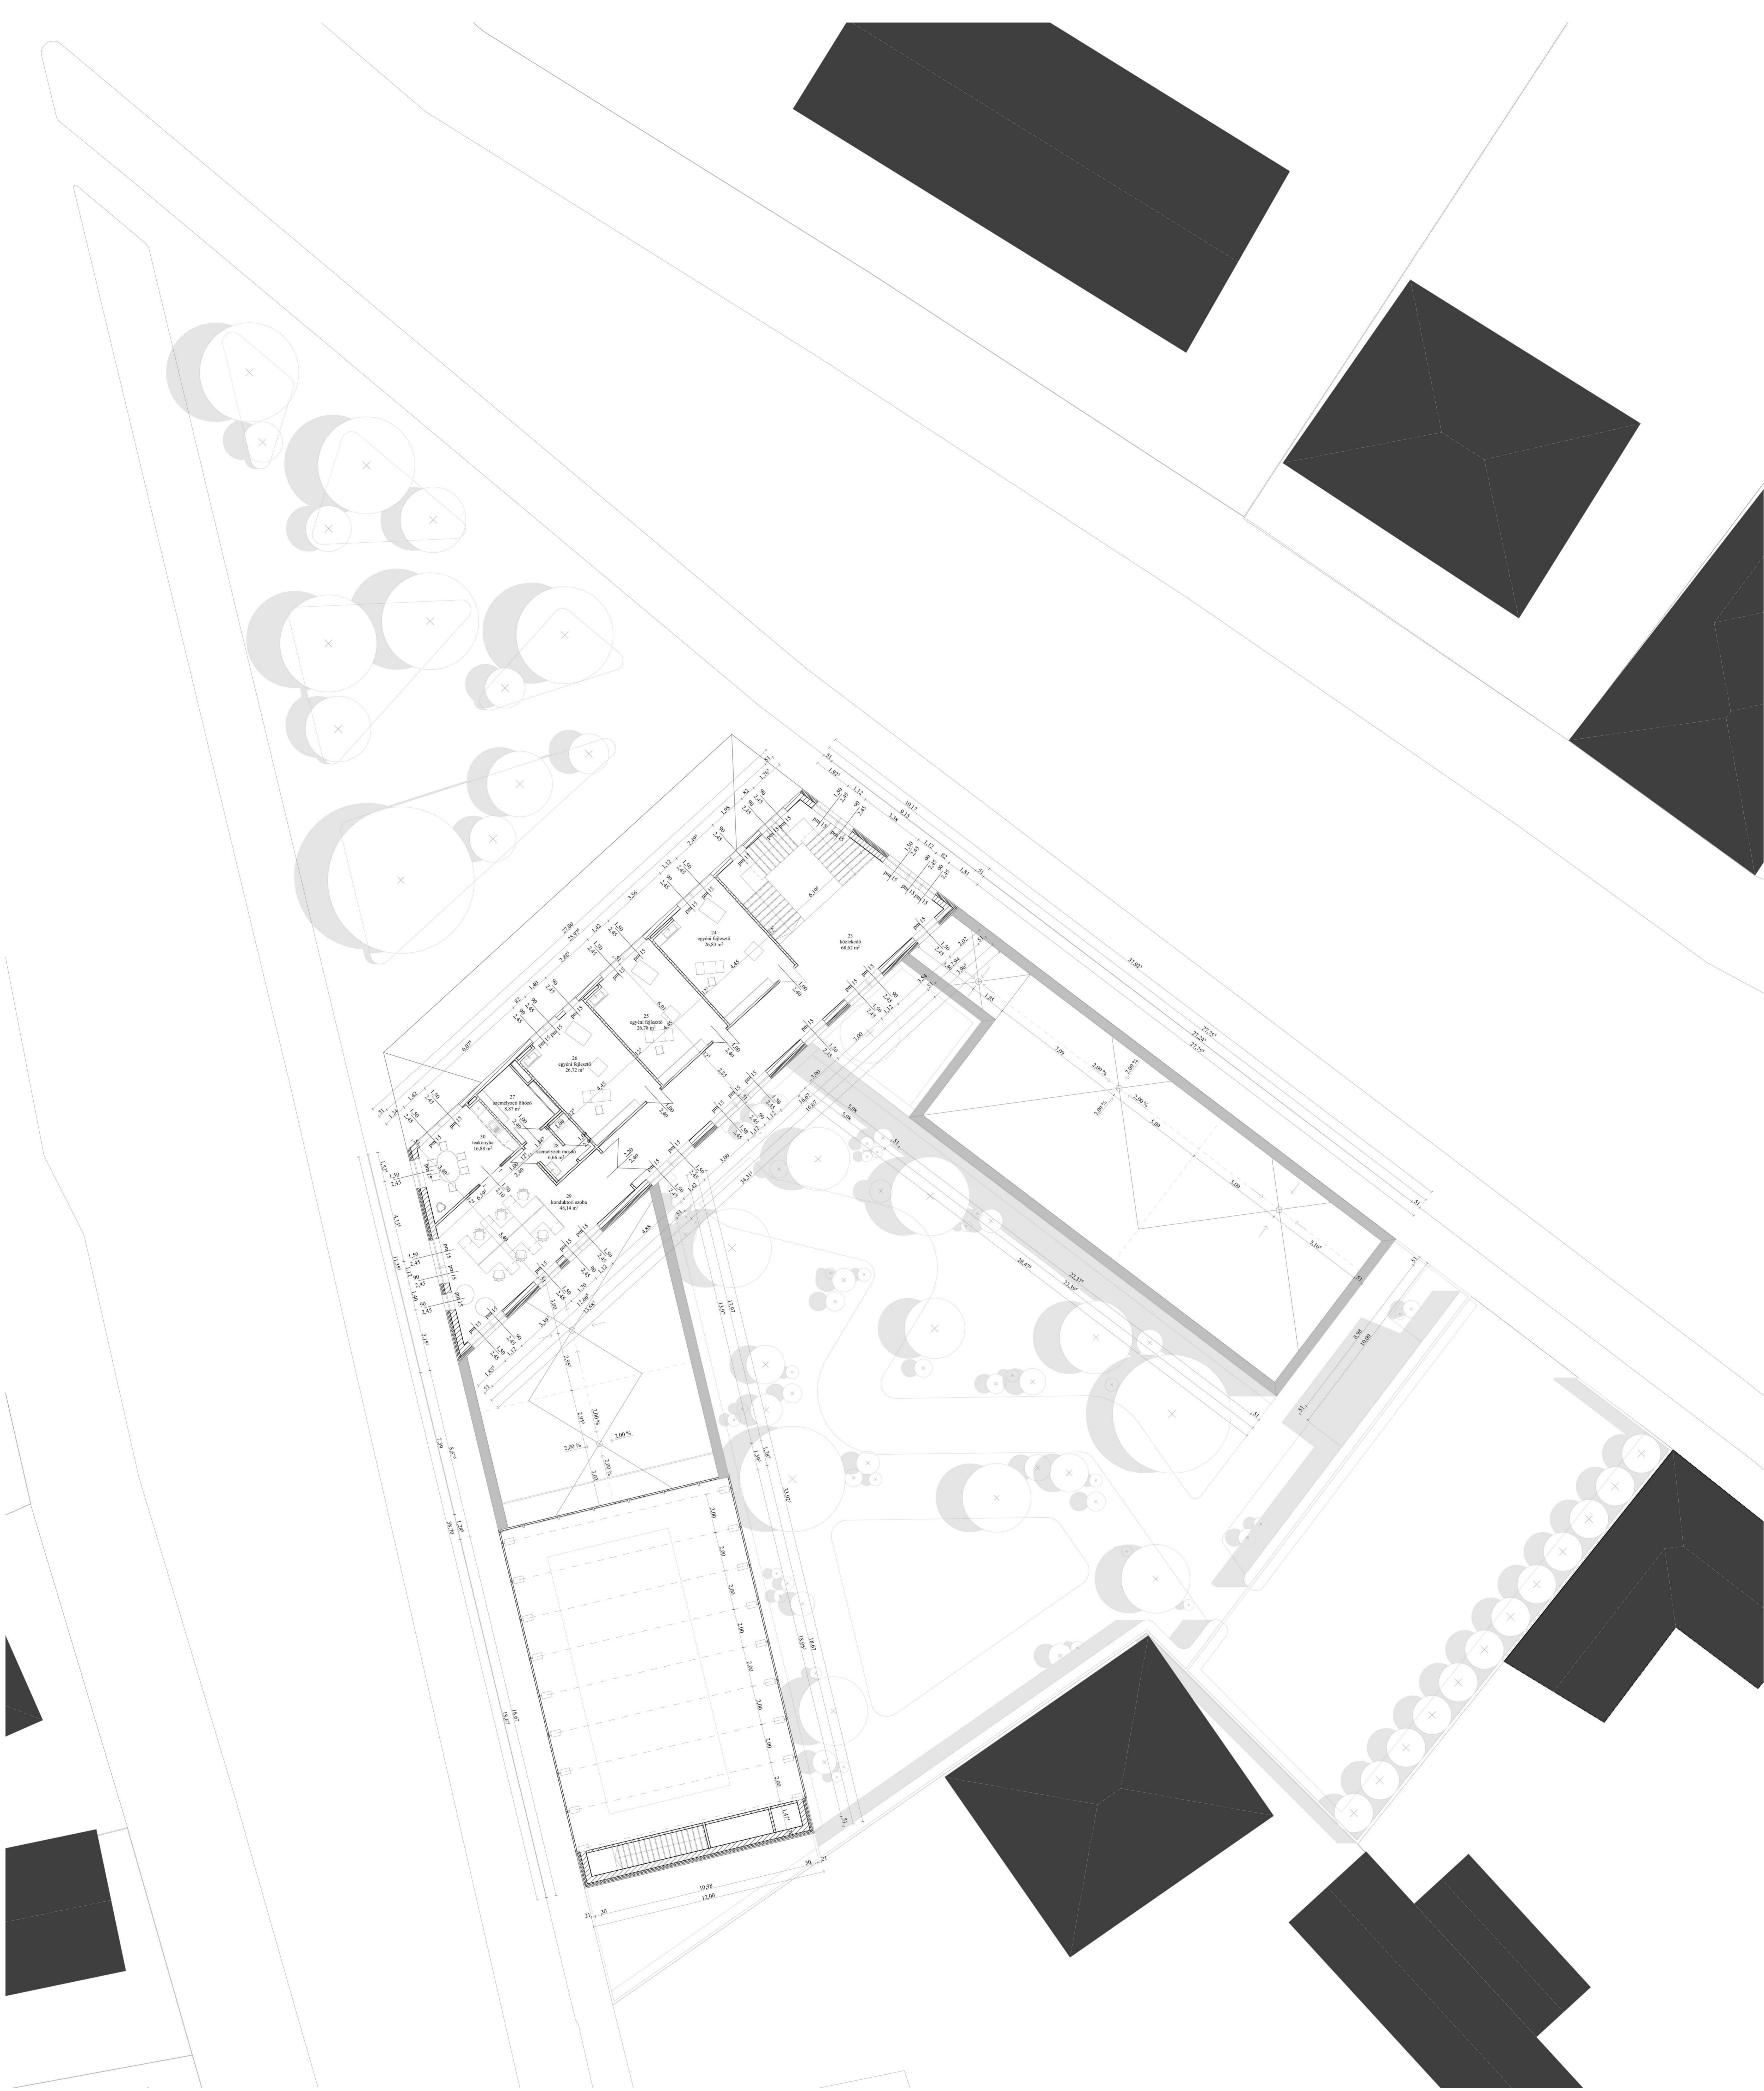

BAJCSY ZSILINSZKY UTCA, FŐBEJÁRAT




KONDUKTORI SZOBA




BELSŐ UDVAR




RÉSZMETSZET
M=1:50

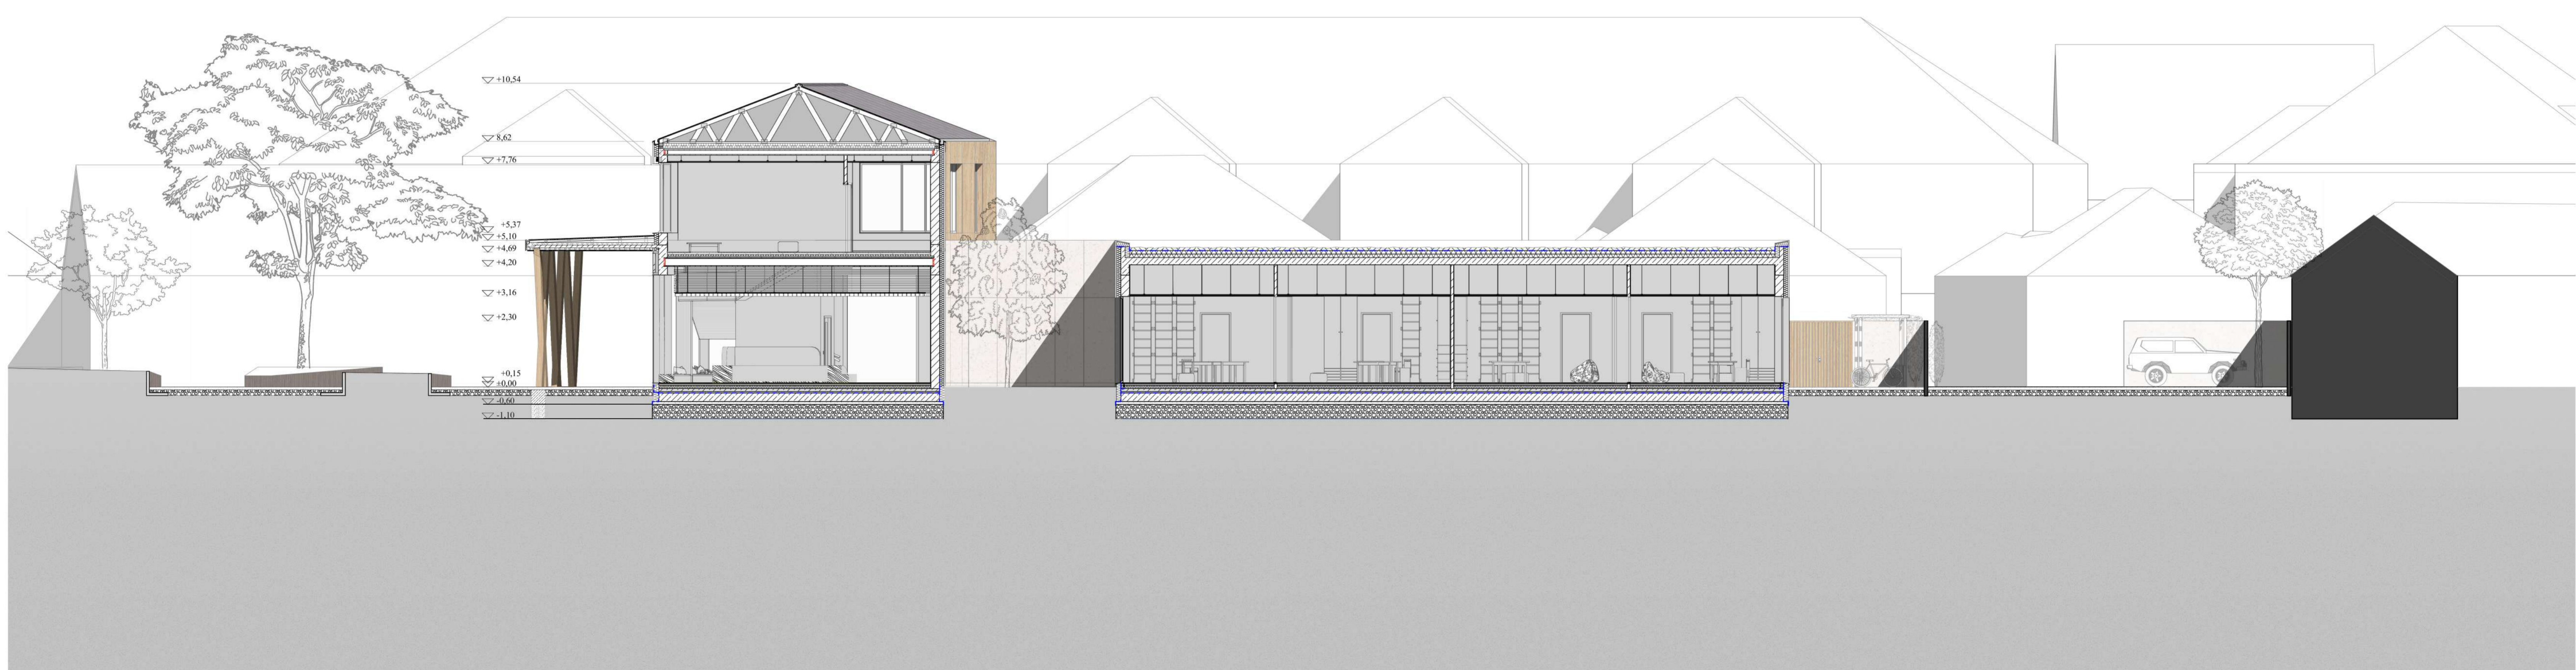

A-A METSZET
M=1:100

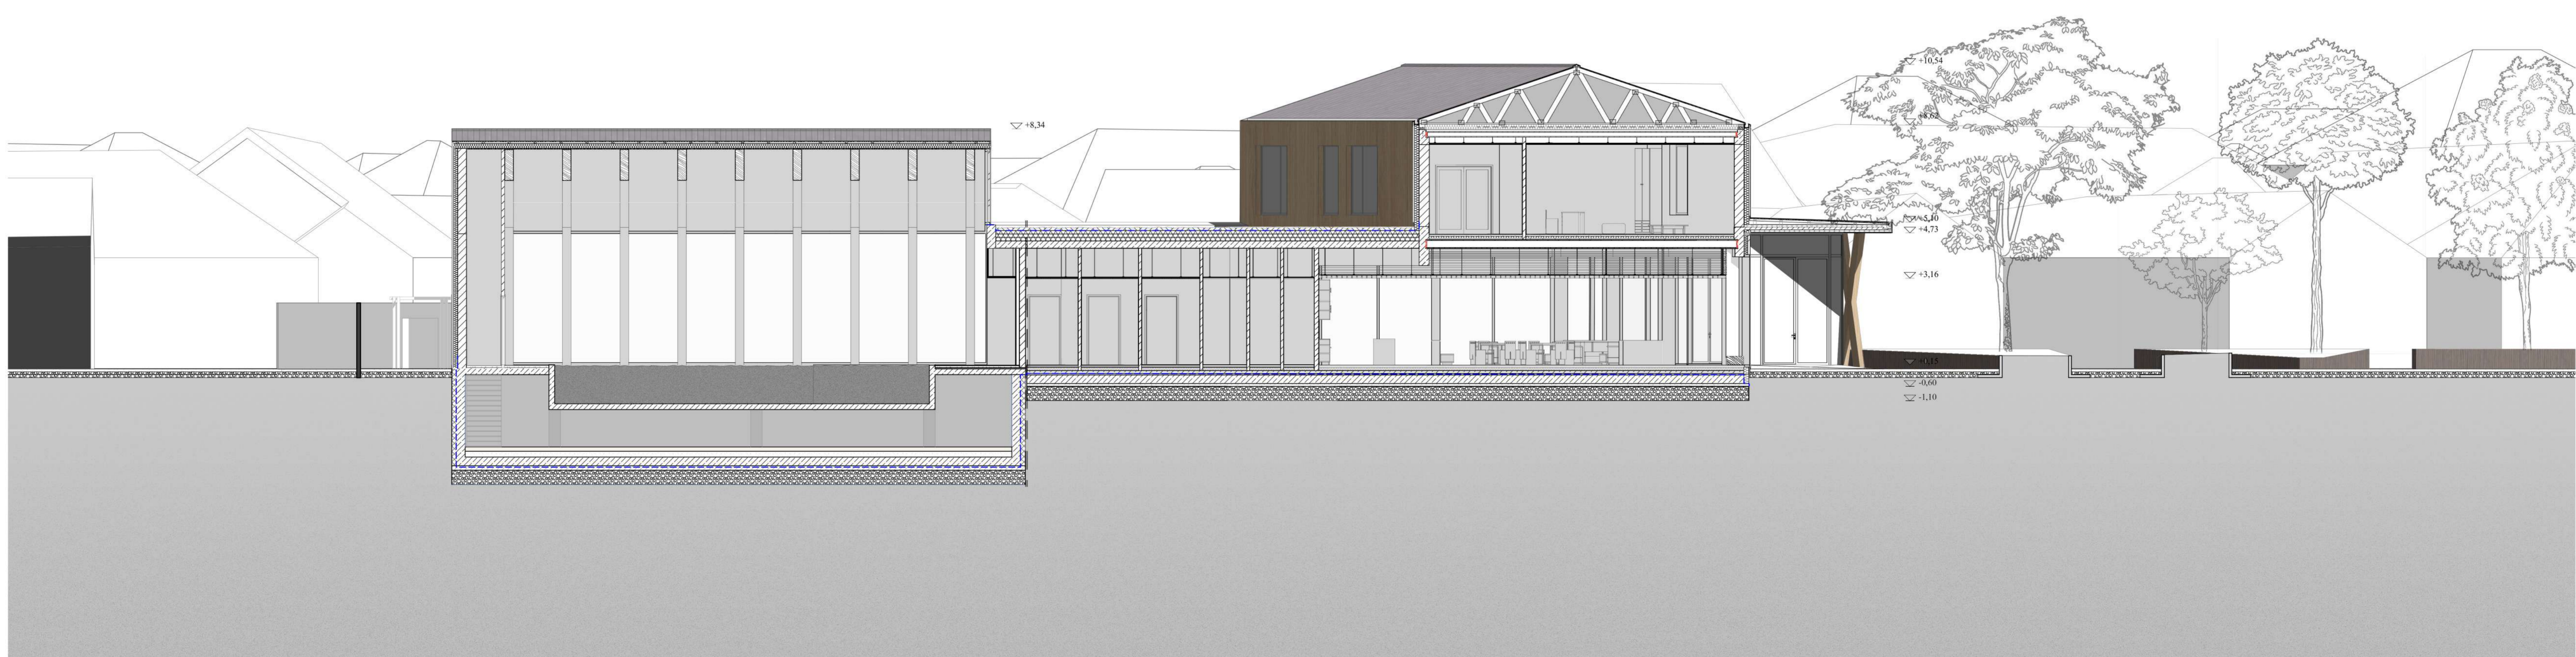

B-B METSZET
M=1:100

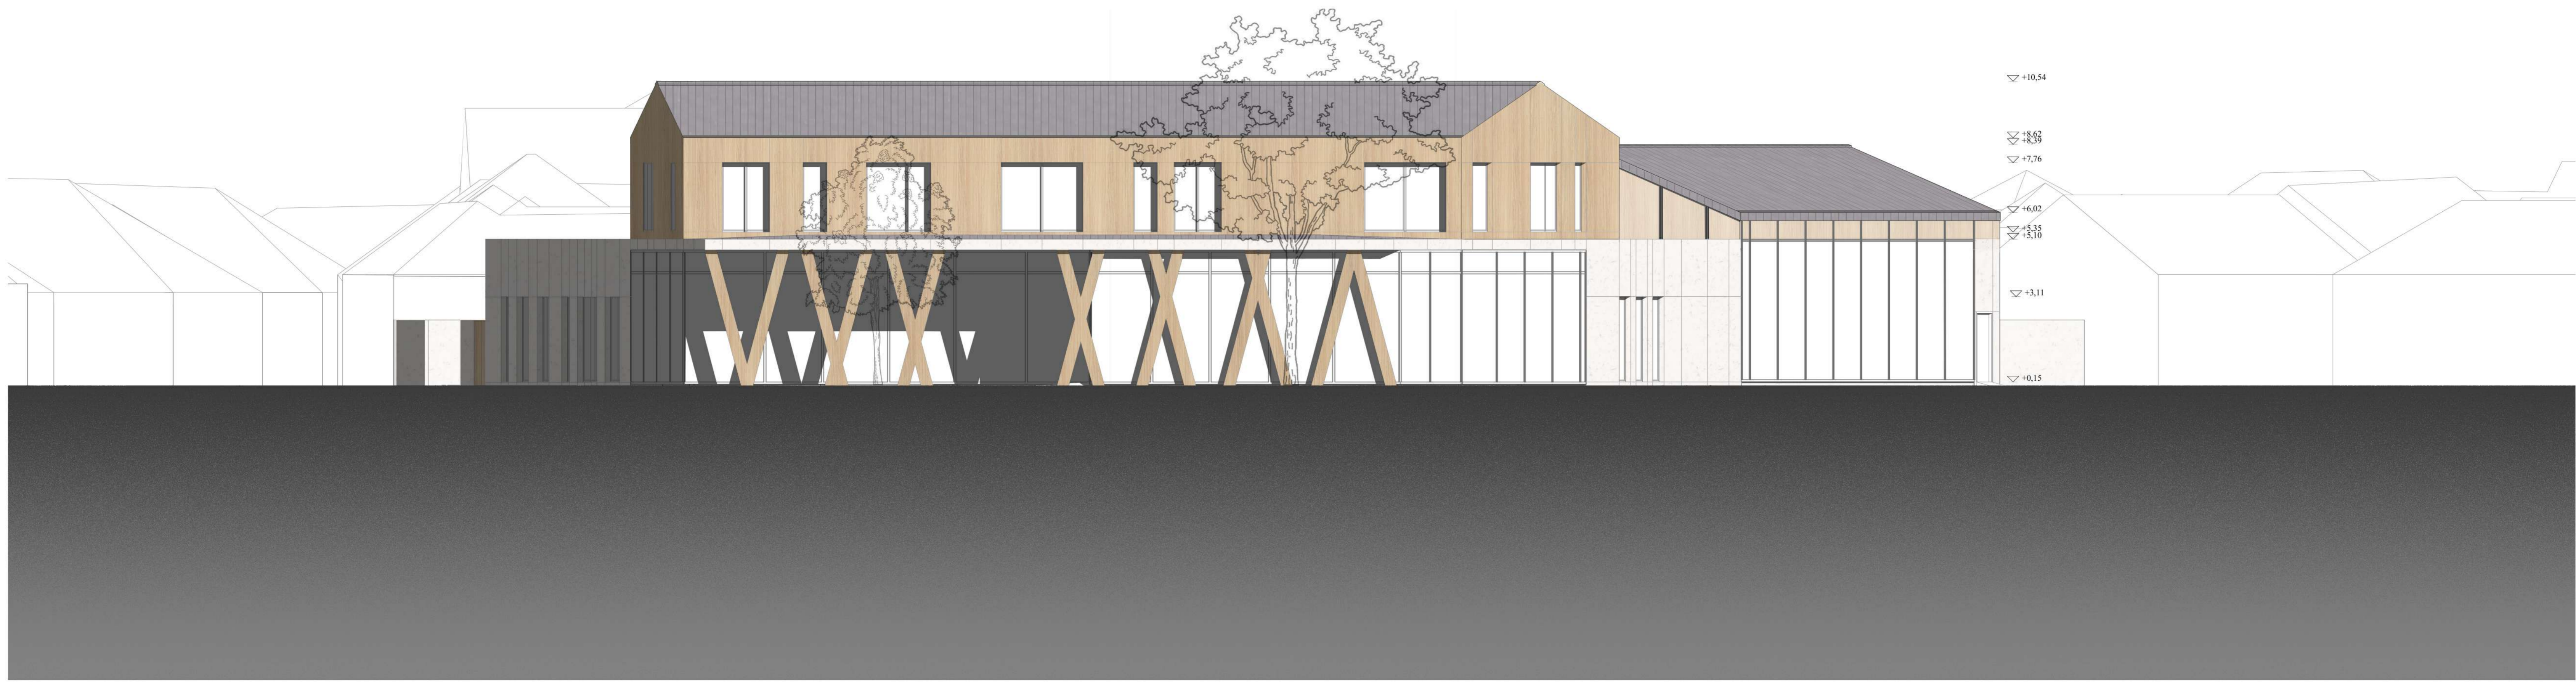

ÉSZAK-NYUGATI HOMLOKZAT



DÉL-KELETI HOMLOKZAT



DÉL-NYUGATI HOMLOKZAT



ÉSZAK-KELETI HOMLOKZAT