




Centrális tömeg

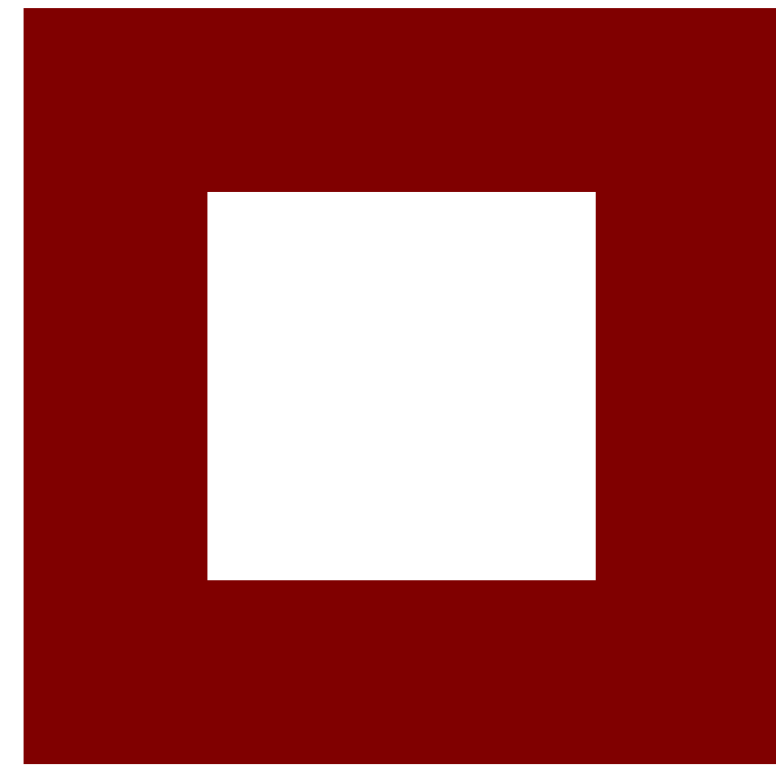


Megnyitás

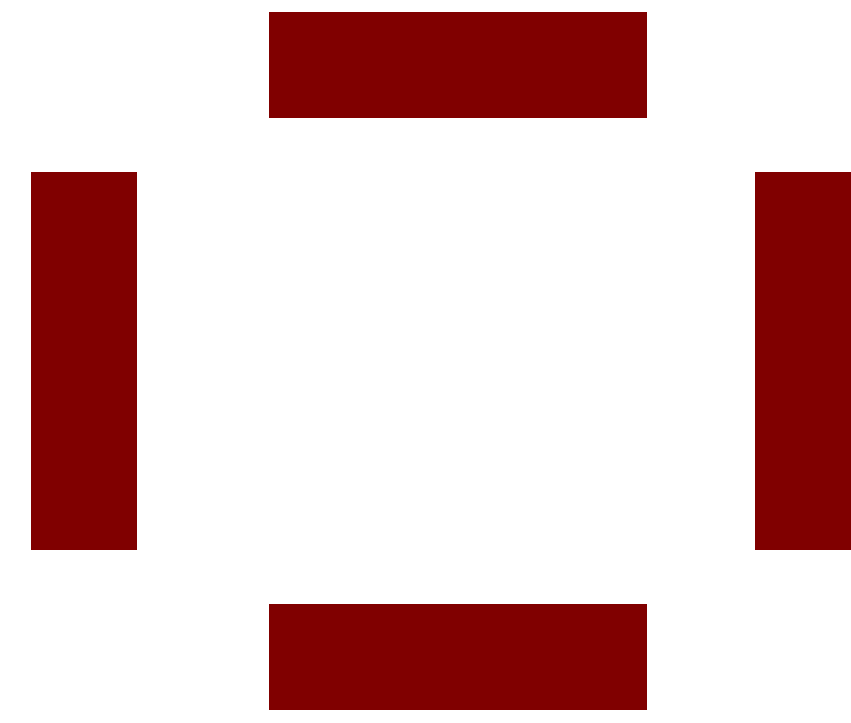

Környezethez igazodás

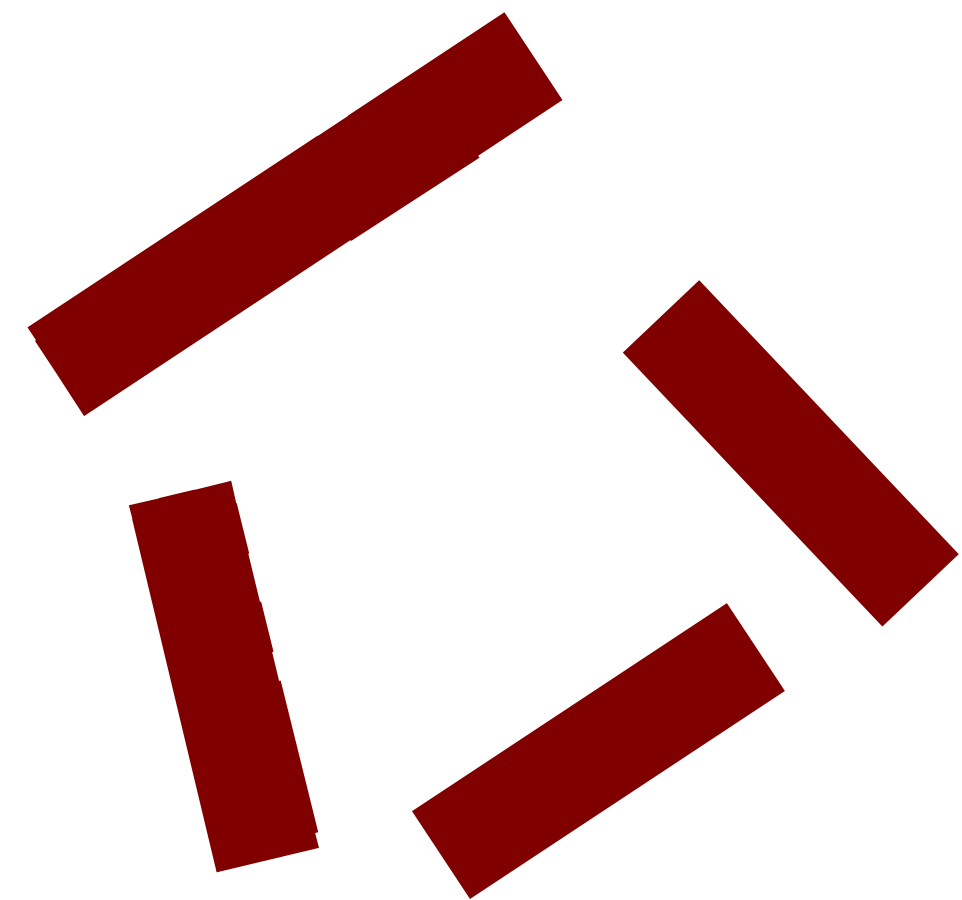


Épületfunkció meghatározás

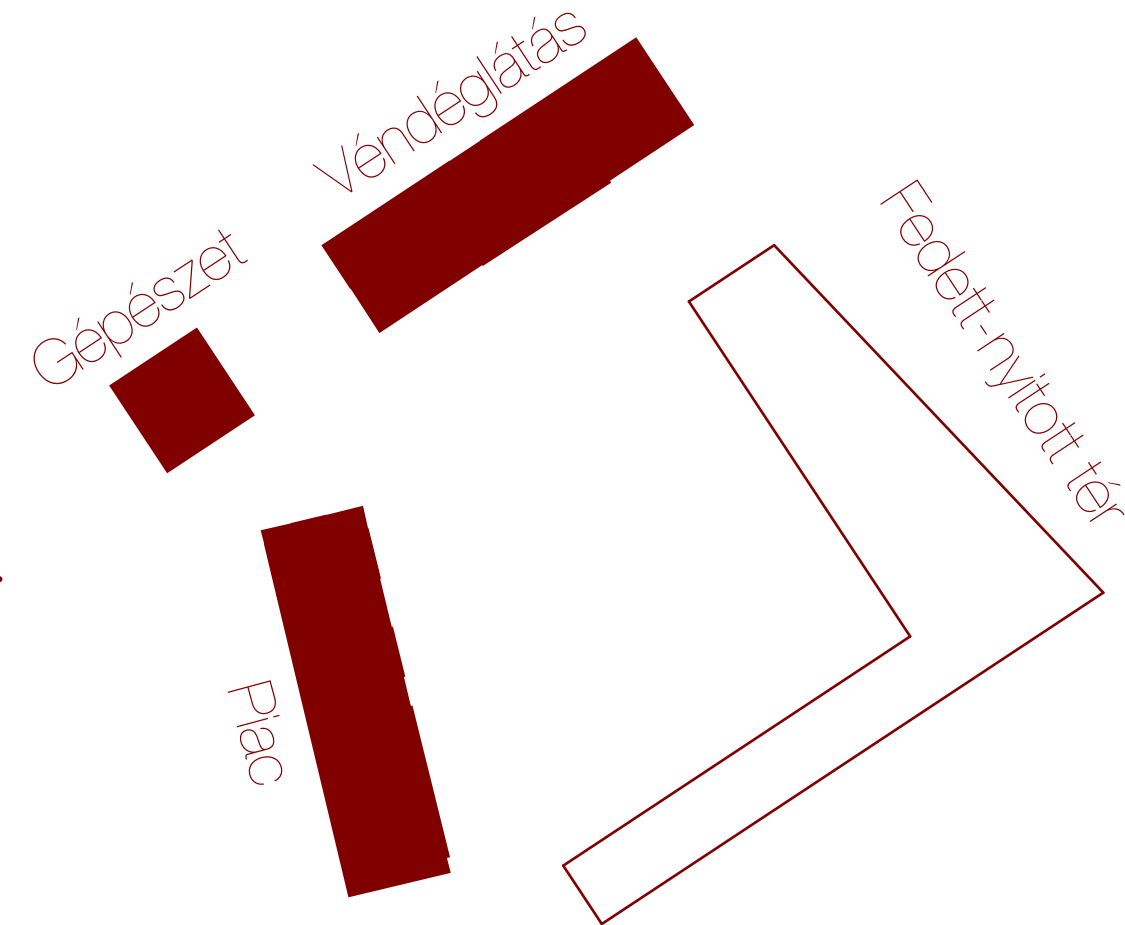


Terepszint kialakítás



Funkciók felfűzése

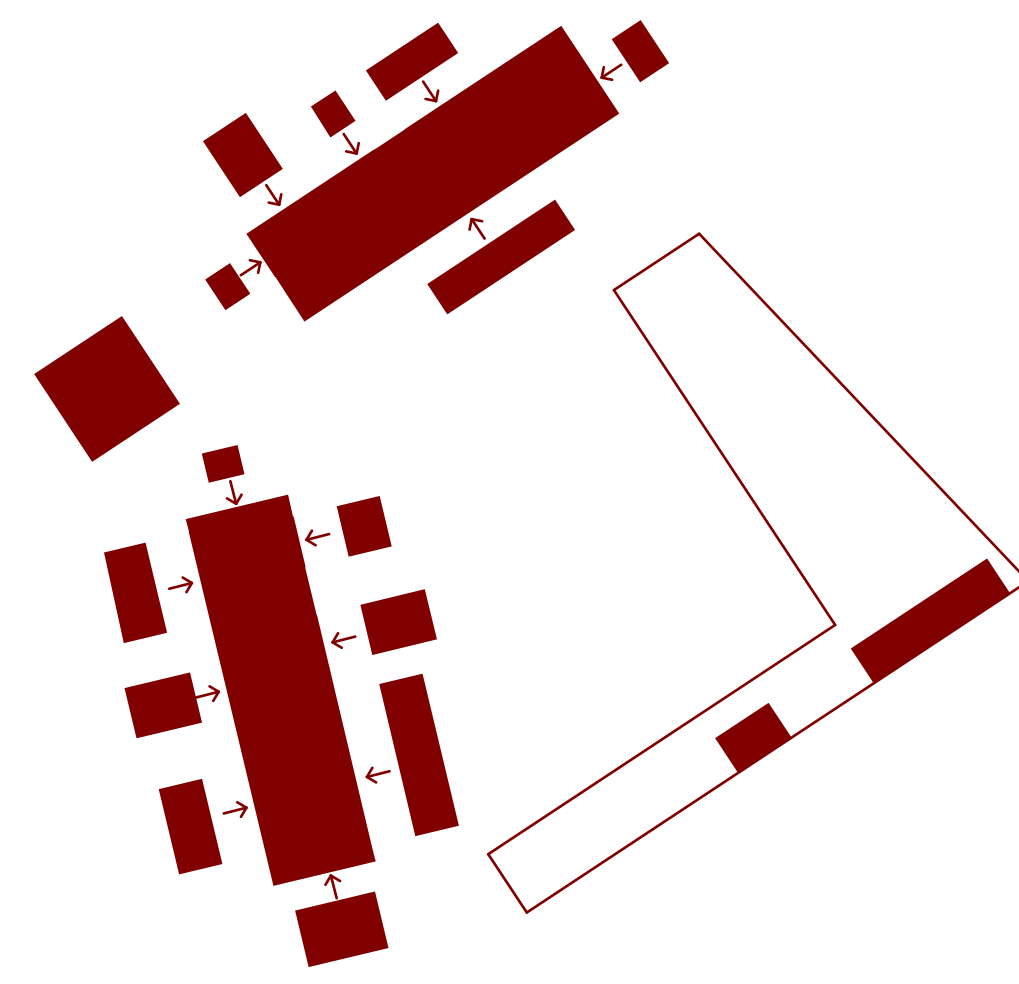

Tető

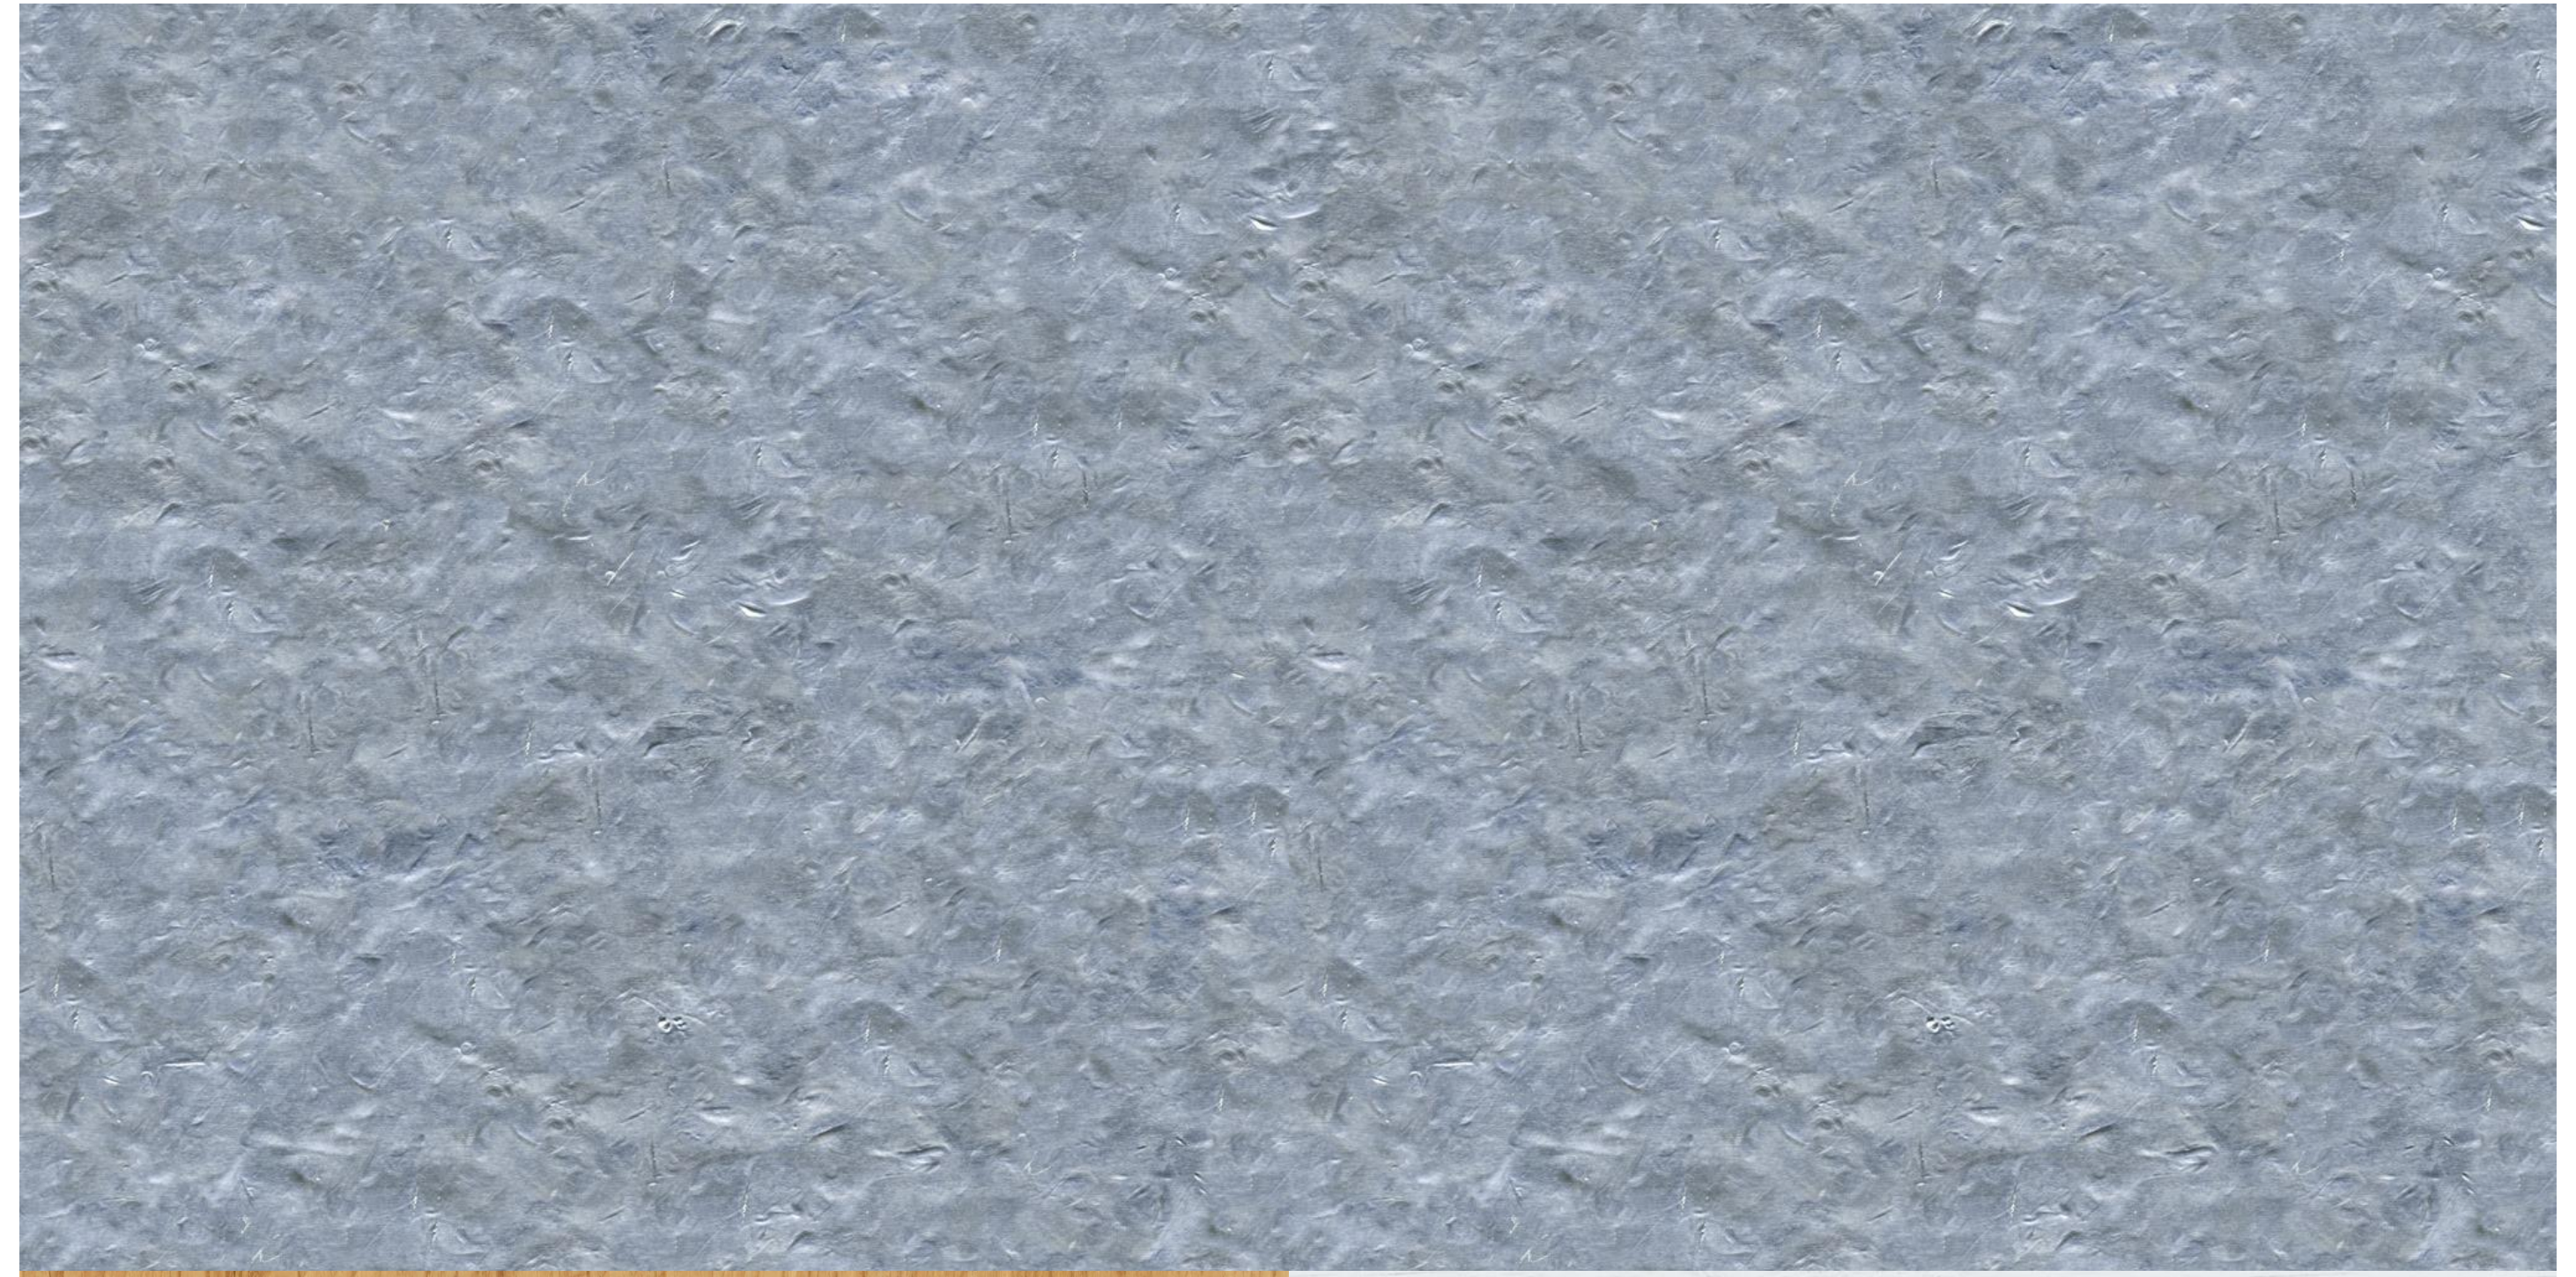


Fal




Lábazat



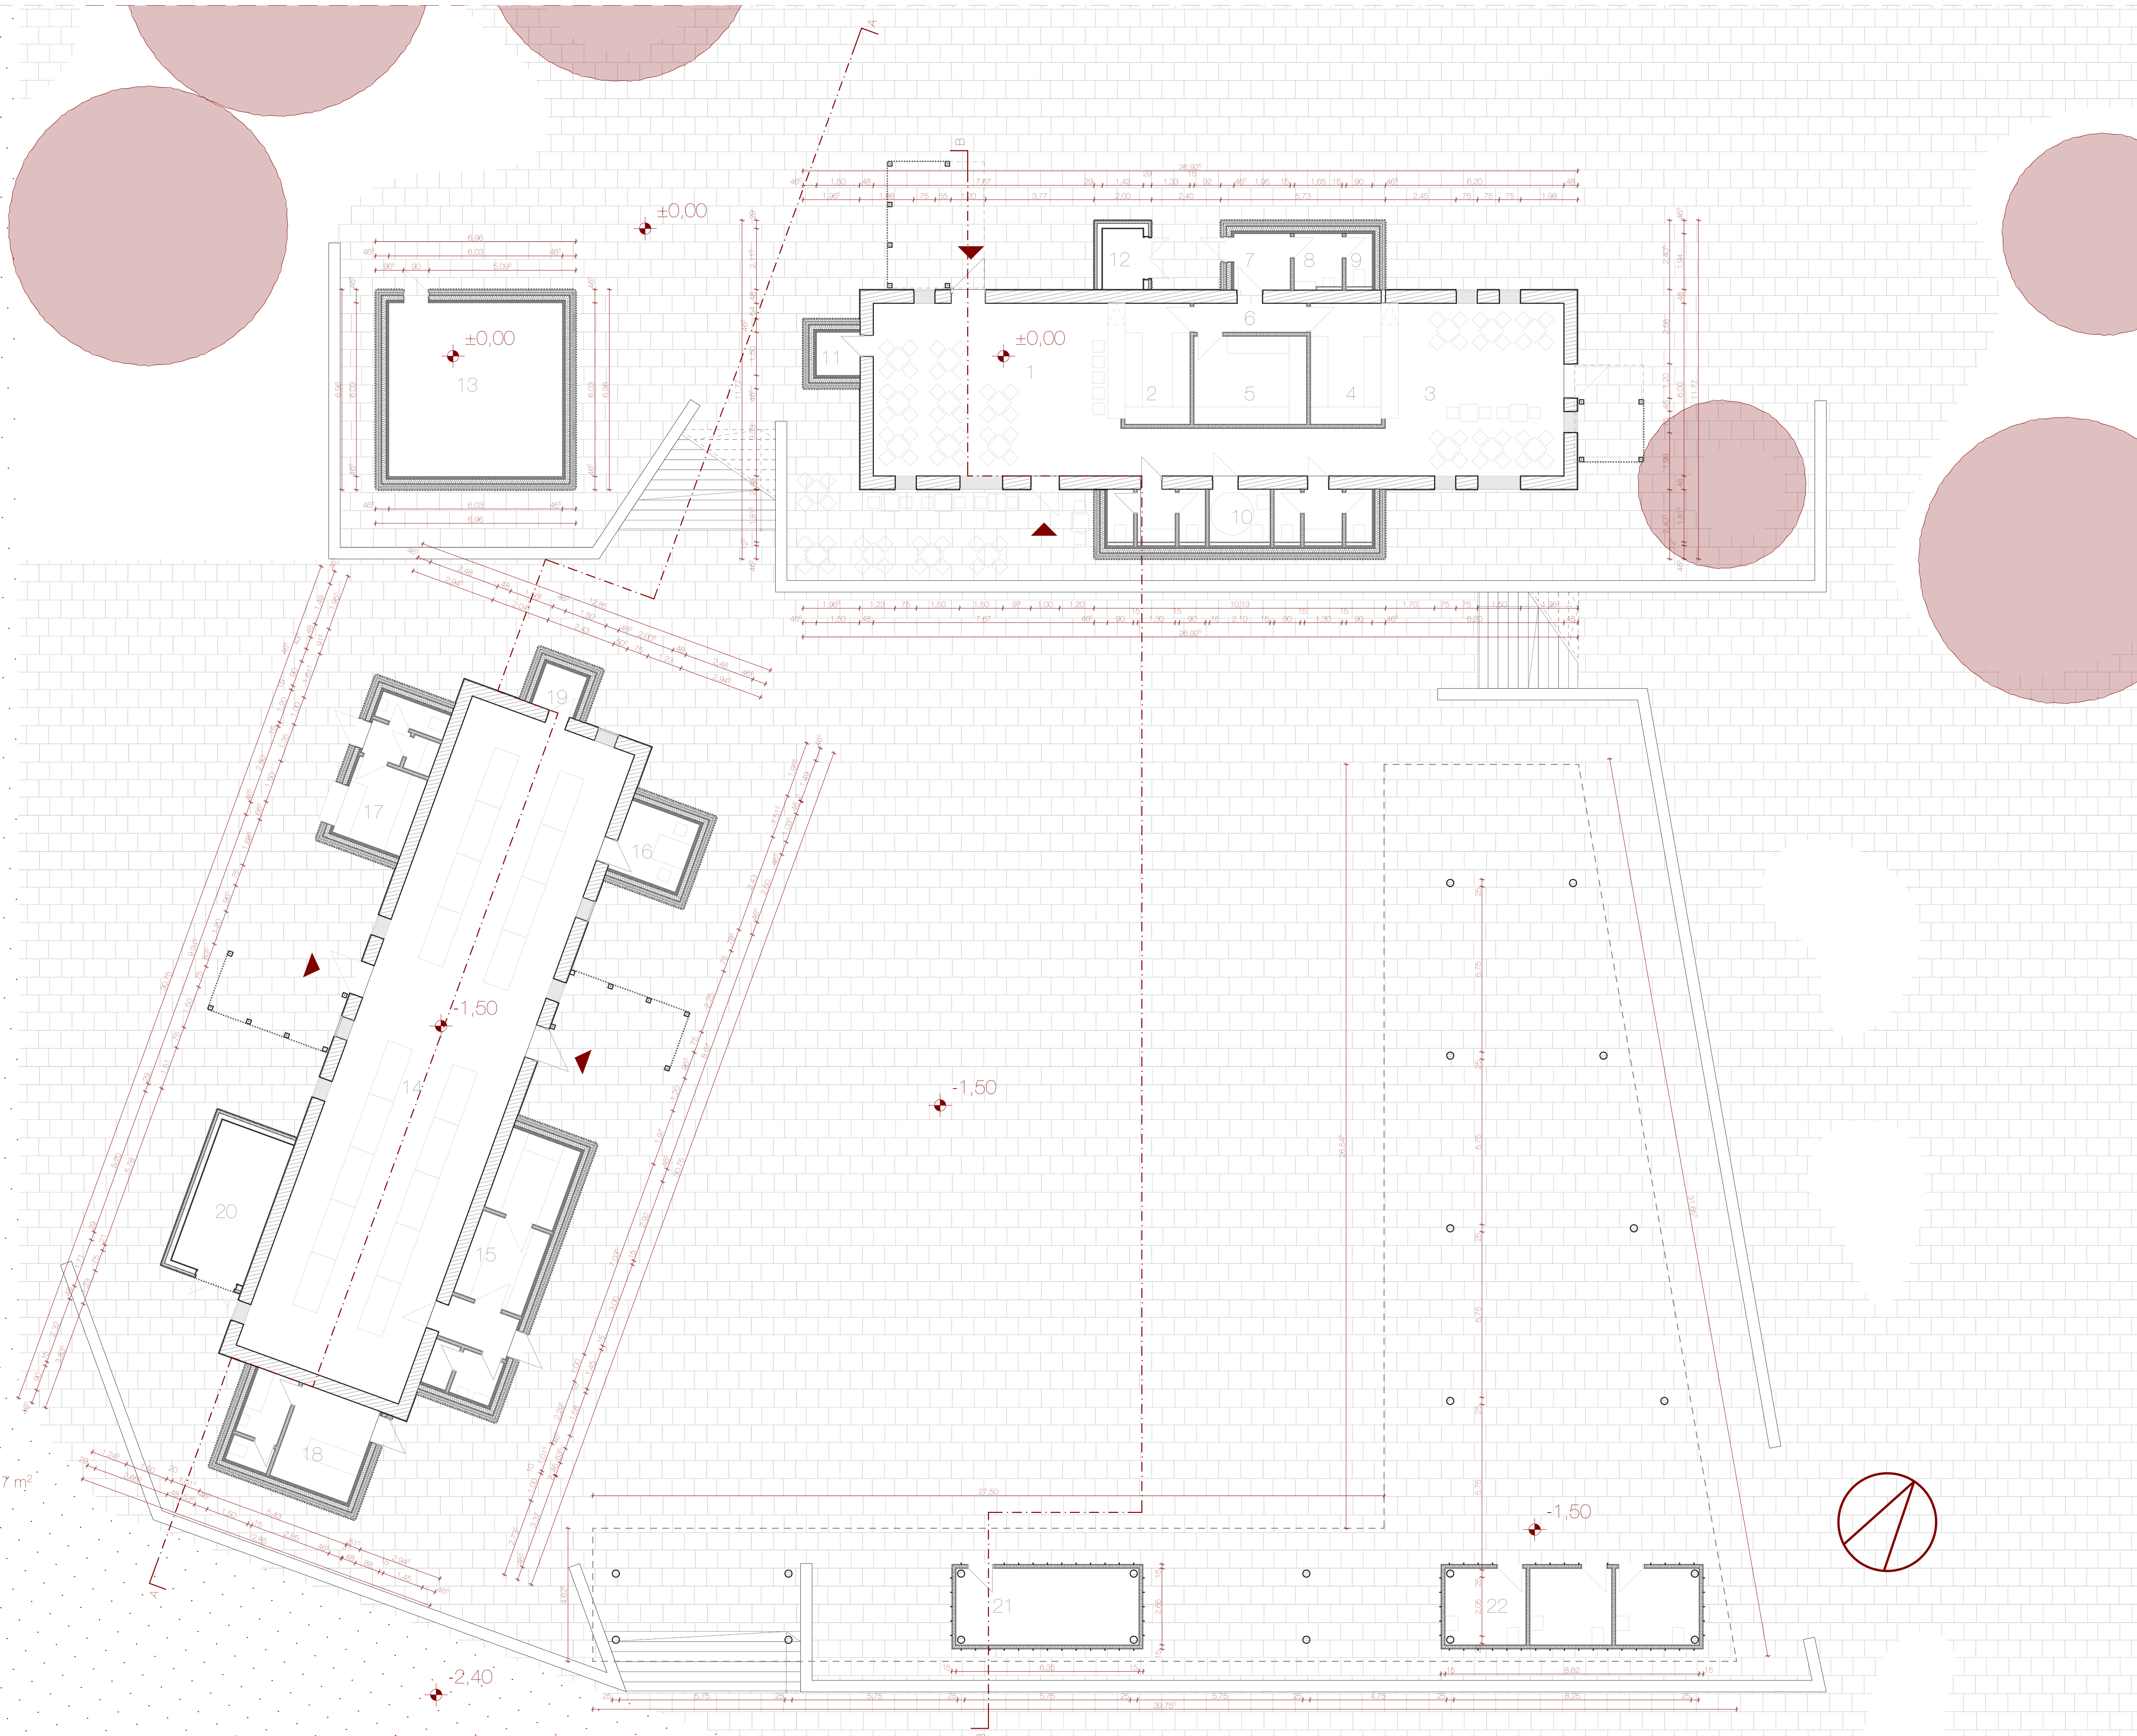


- Helyiséglista:
- 1) Bisztró vendégtér 59 m²
 - 2) Bisztró pult 10 m²
 - 3)Büfé vendégtér 45-m²
 - 4) Büfé pult + főző-pult 10 m²
 - 5) Rakár + előkészítő 12 m²
 - 6).Közlekedő 4 m²
 - 7) Előtér 4 m²
 - 8) Öltöző 3 m²
 - 9) Személyzeti WC 2 m²
 - 10) Női + Férfi + Mozgássérült WC 17 m²
 - 11) Gépészeti fogadó szoba 2-m²
 - 12) Szeméttároló 3 m²
 - 13) Gépészet 36 m²
 - 14) Plac vásárlótér 144 m²
 - 15) Hentes 24 m²
 - 16) Gomba vizsgáló 6 m²
 - 17) Fagyaltató 13 m²
 - 18) Virágos 15 m²
 - 19) Gépészeti fogadó szoba 2 m²
 - 20) Szeméttároló 14 m²
 - 21) Tároló 17 m²
 - 22) WC 21 m²

A-A

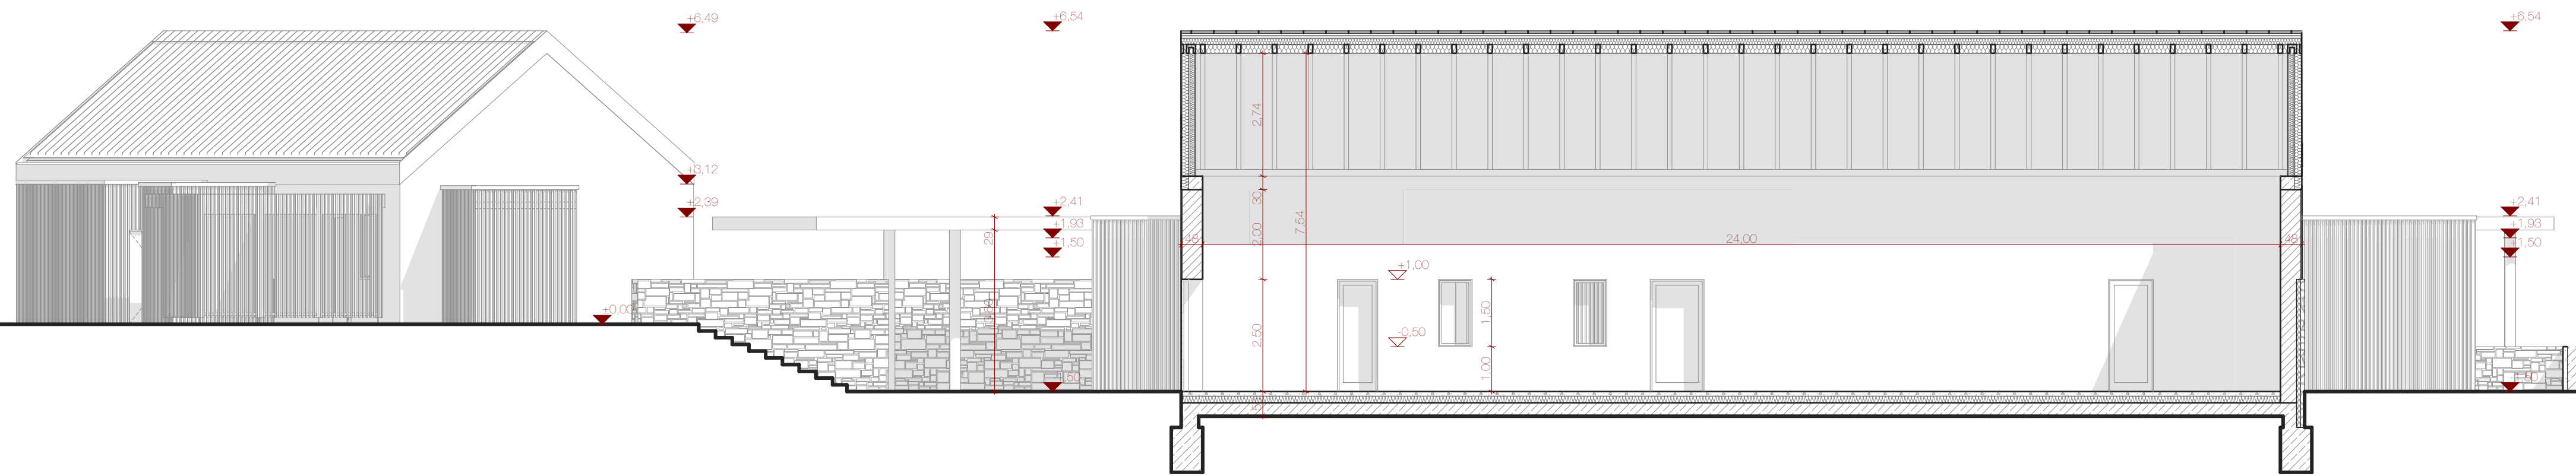


B-B

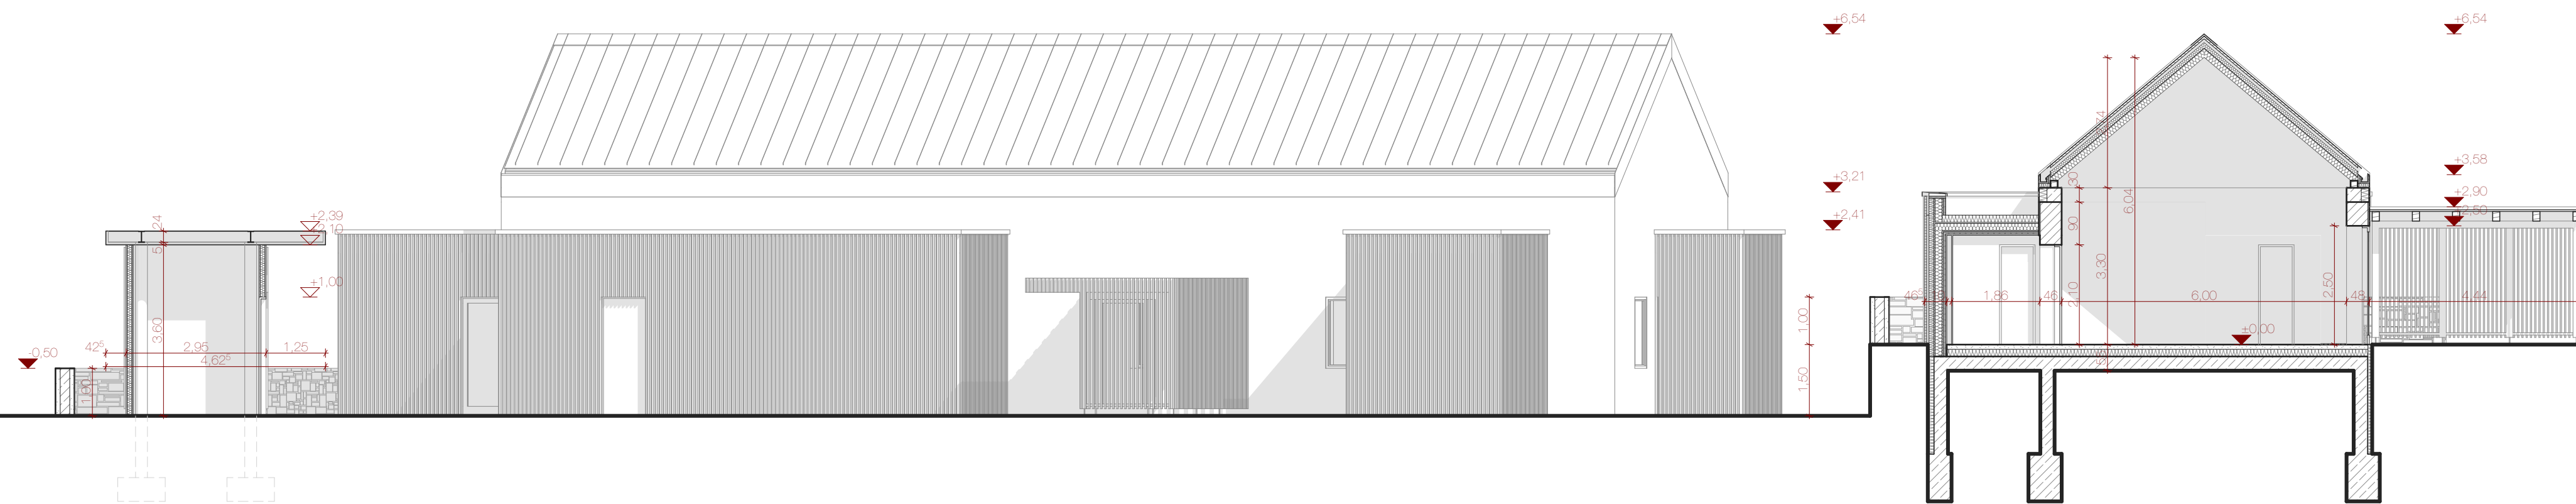


Észak



Kelet

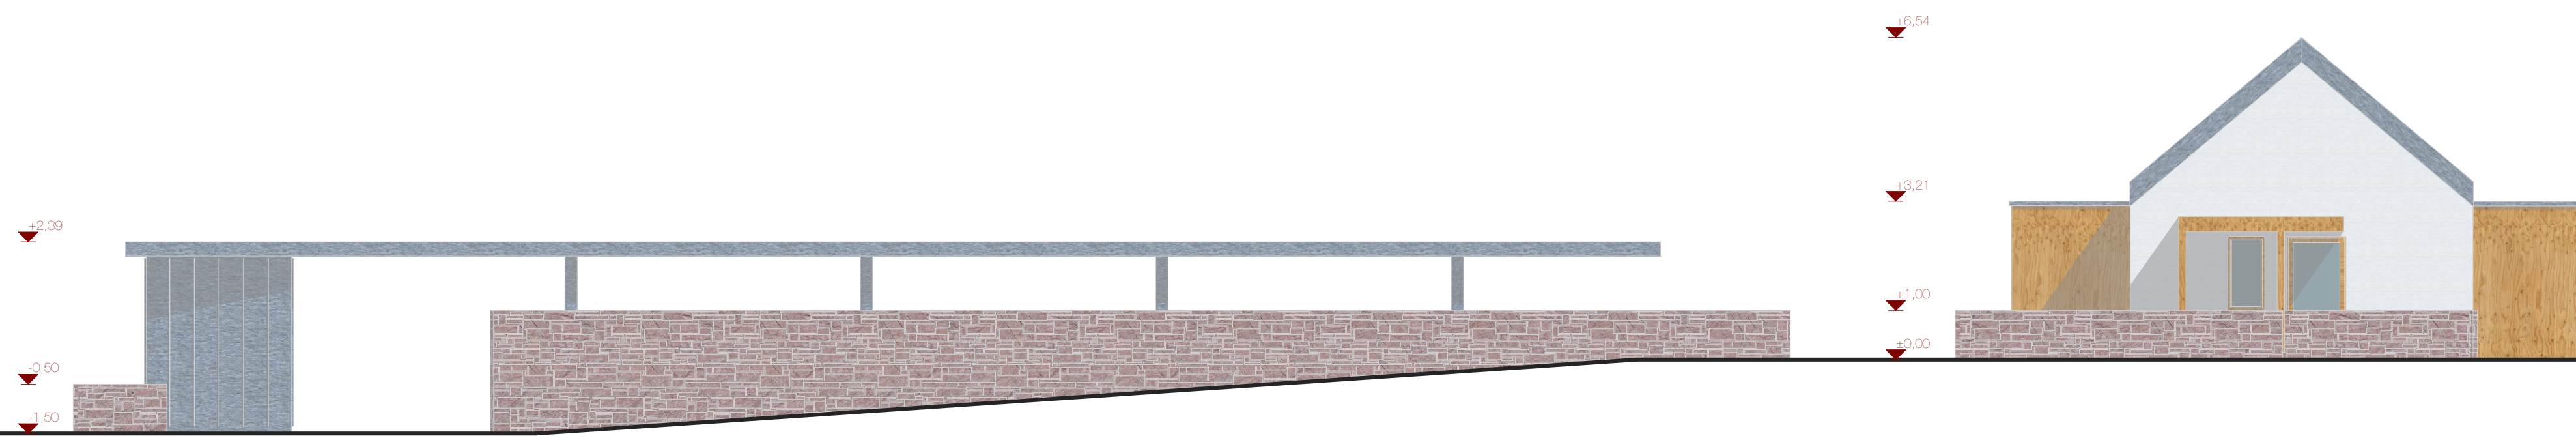

Dél

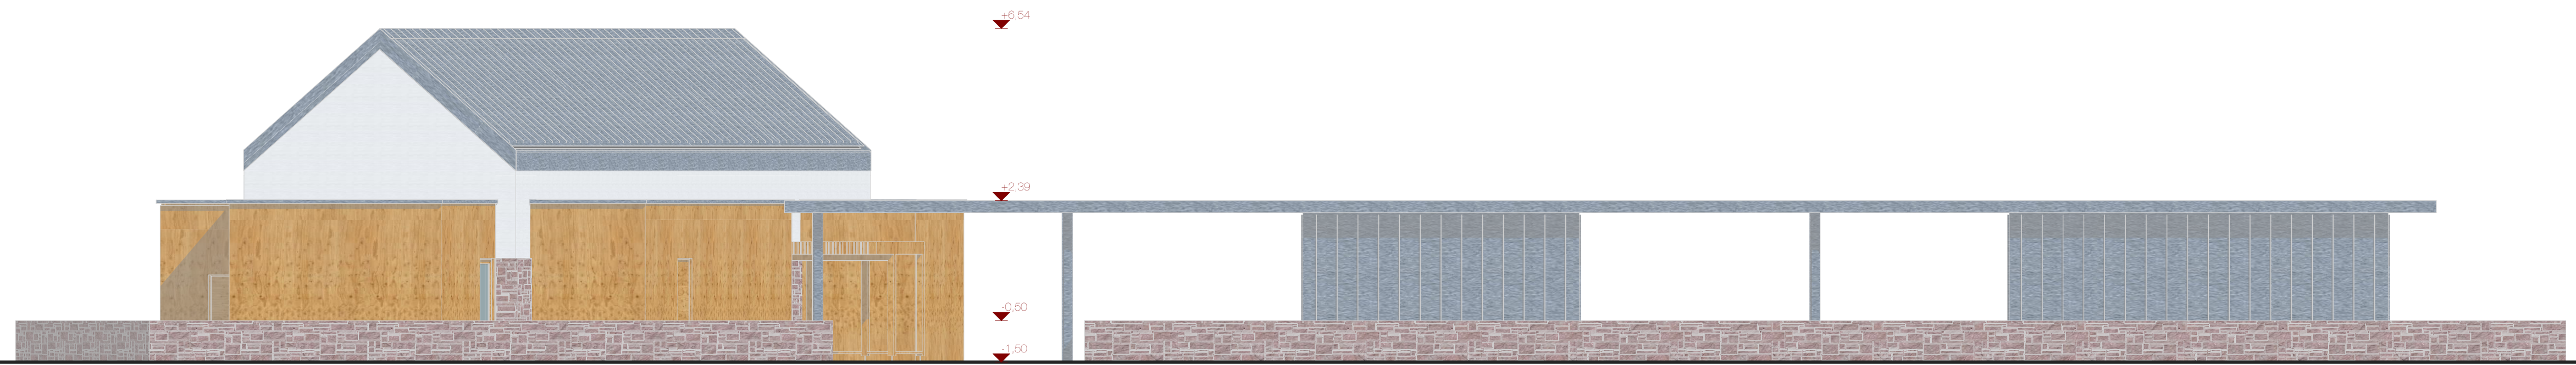

Nyugat

