


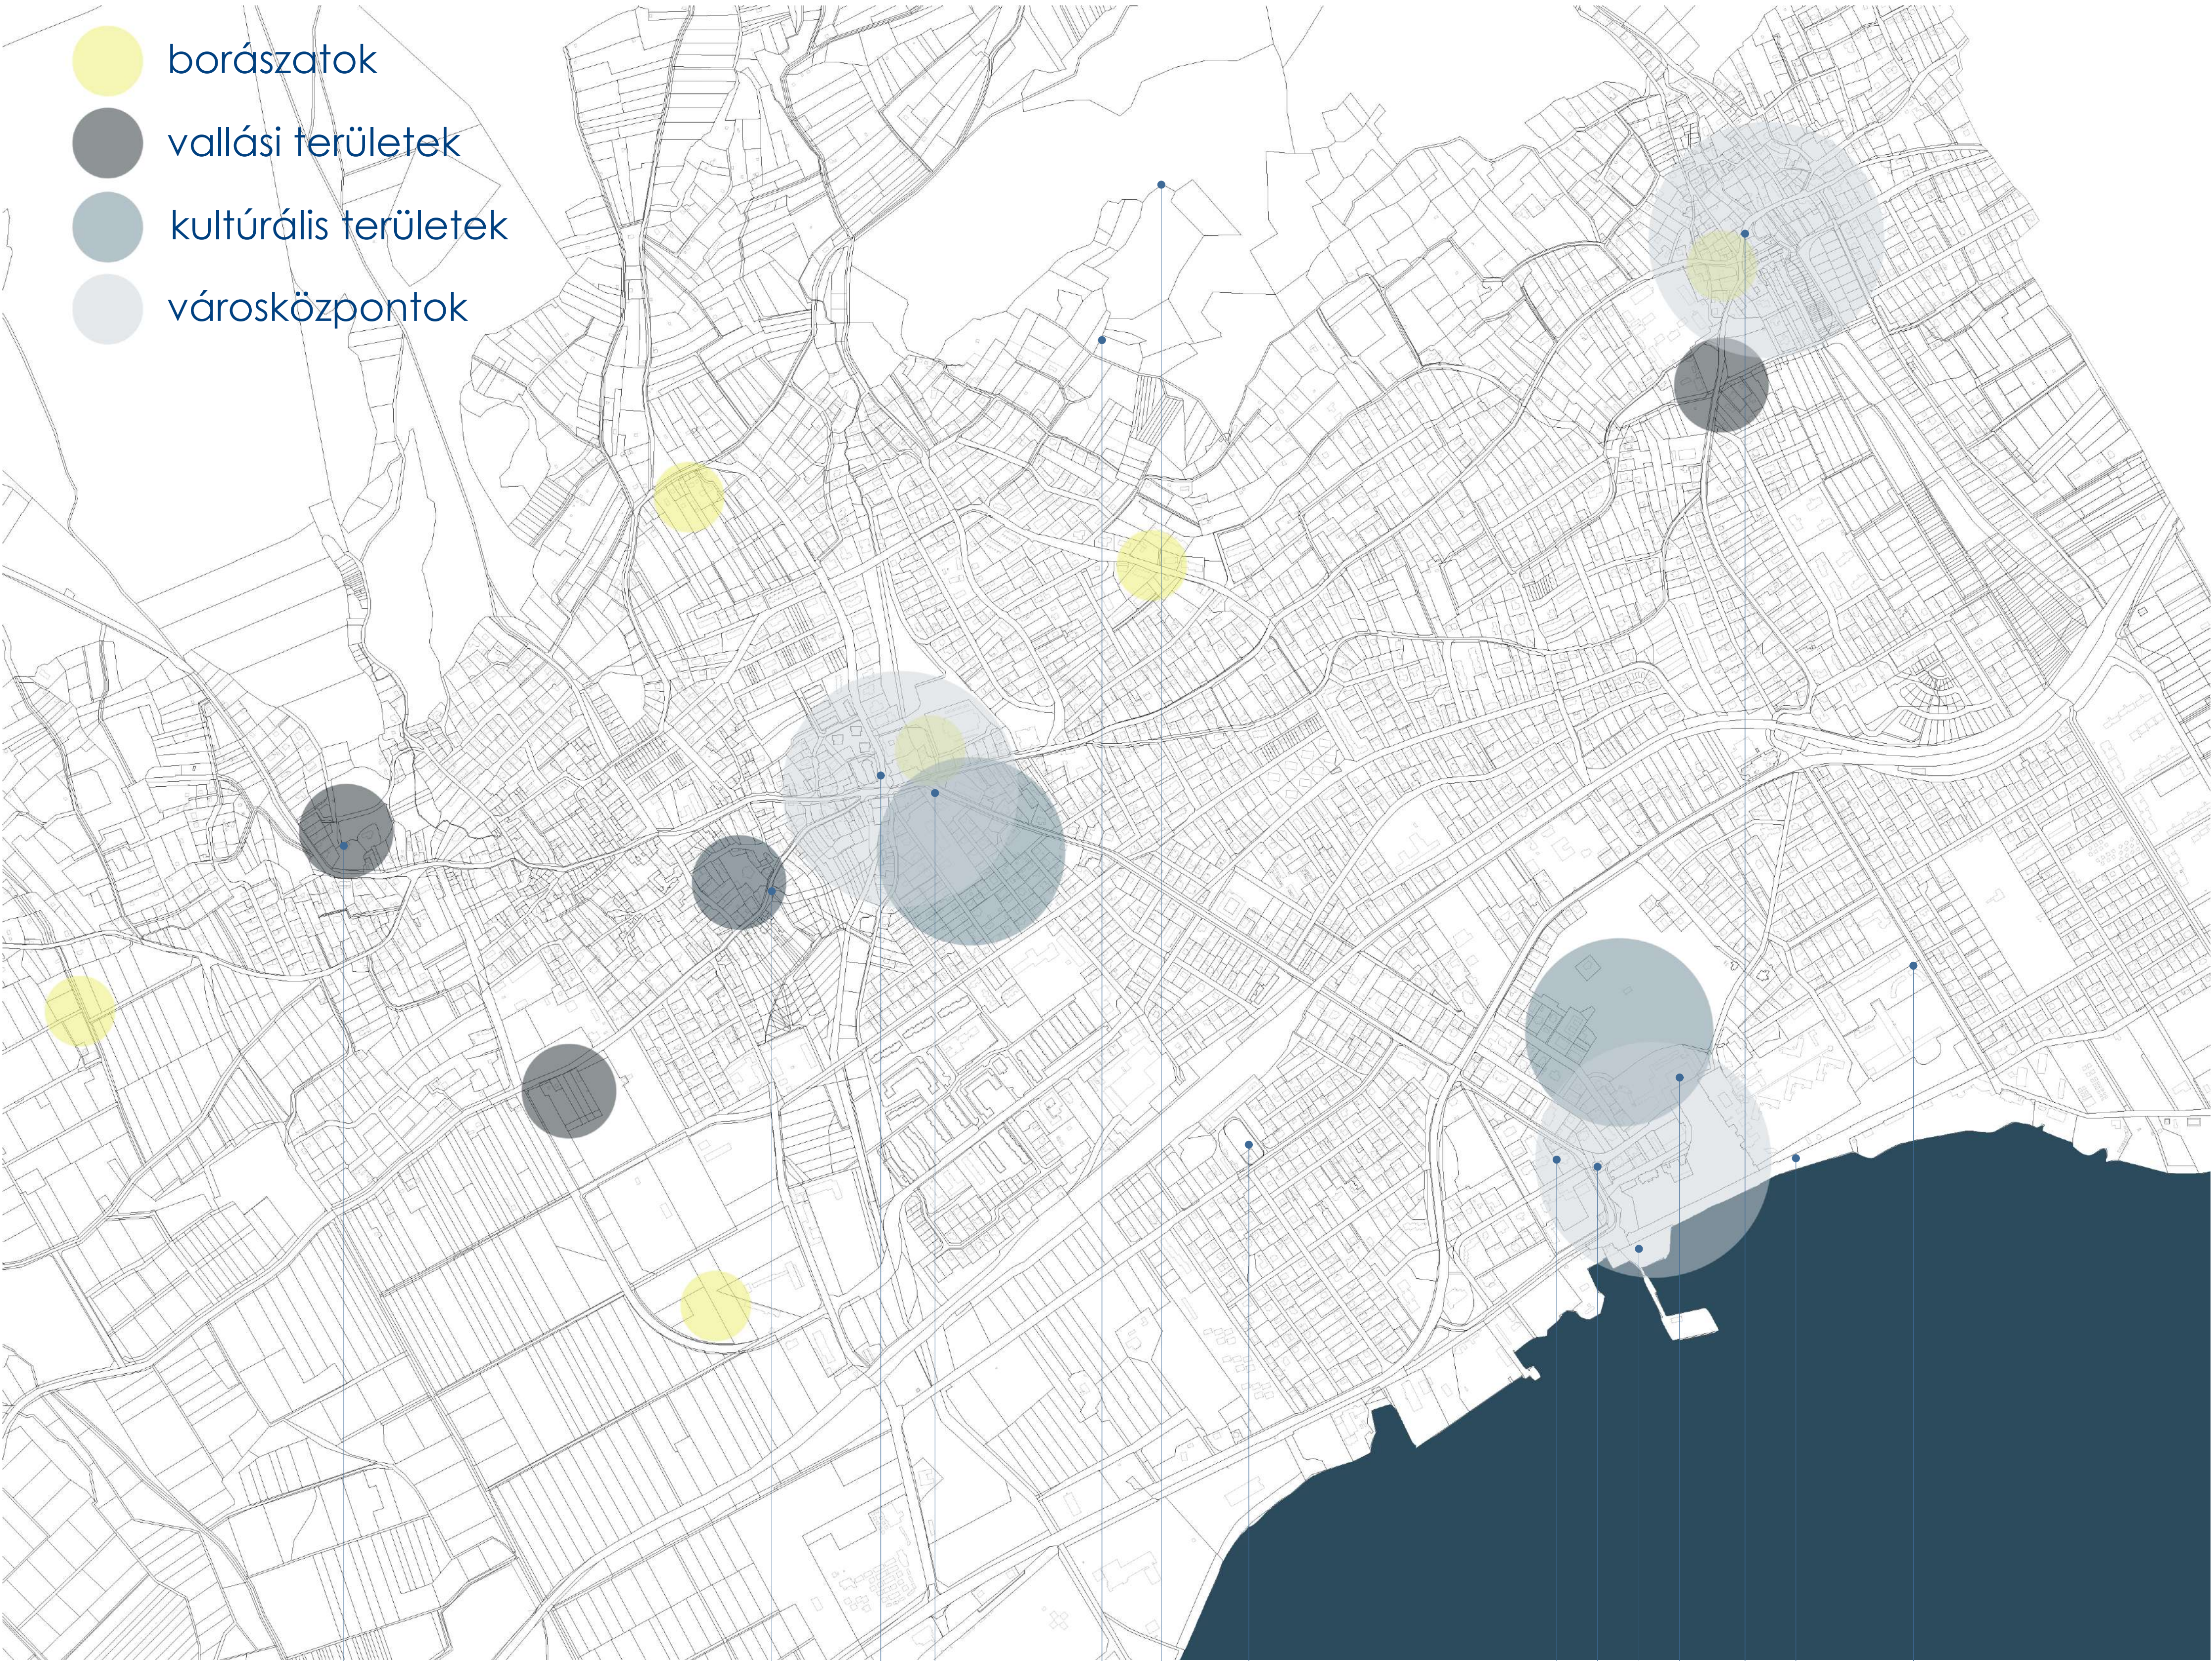





Papsokai Templomrom

Zsidó Kiválóságok Háza

Szent István tér  
Északi Városközpont

Tamás-hegyi Kereszt  
Jókai Kilátó

vasút és buszállomás

Jókai Villa  
Kerektemplom  
Vitorláskikötő  
Gyógy-tér és Kossuth Lajos savanyúvíz forrás  
Arács régi településközpont  
Tagore sétány


Gyetvai Villa



A választott helyszín a balatonfüredi Kiserdő lett. A problématerkép alapján a füredi üdülőövezet nagyon zsúfolt, túlhasznált terület. Azonban a Kiserdő, bár egy itt helyet kapó zöld közpark, amely funkcióját tekintve a lehető legjobb helyen van a városban, mégis kifejezetten kihasználatlan.



A Kiserdőn belül már kissé nehezebb volt a választás. Ám a jelenleg itt elhelyezkedő tenispályák a terület középpontjában vannak. Ez, a korábban itt helyet kapó kőszínház, valamint a kellemes környezet miatt megfelelő helyszínnek bizonyult.

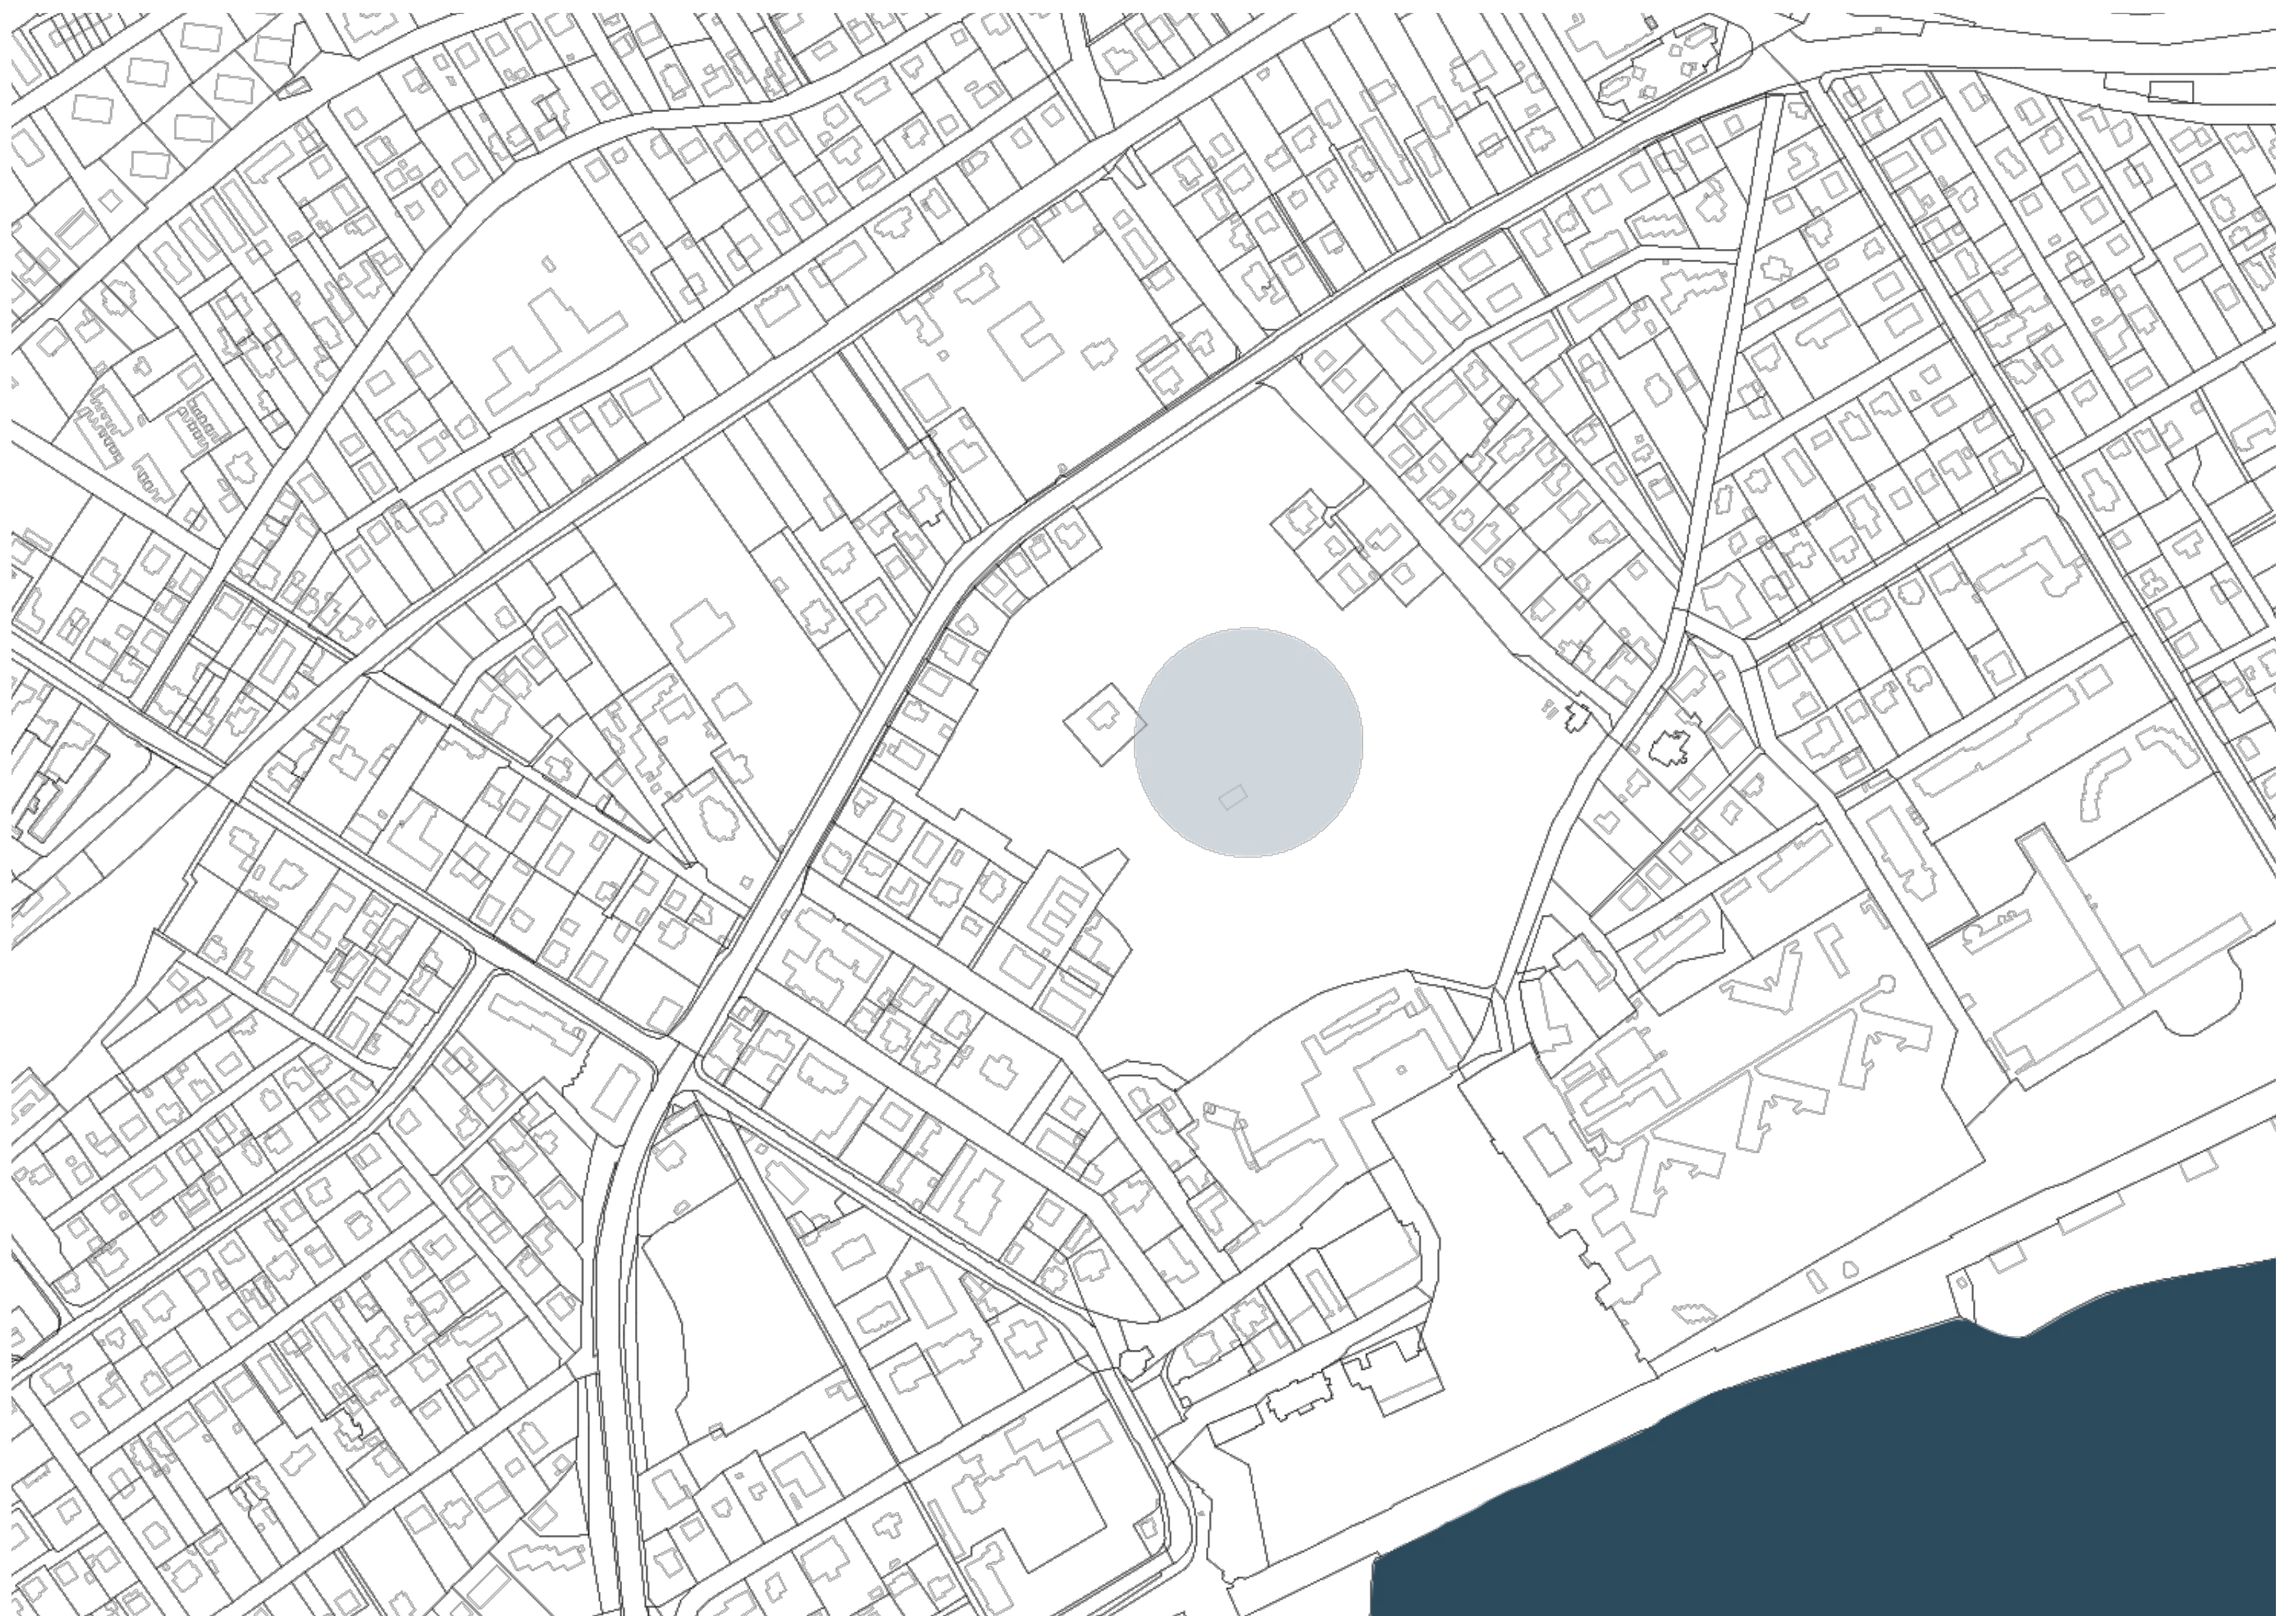



Petőfi Sándor utca

Séta utca

street workout park

Helka Kelén játszótér

tenispályák (tervezési terület)

öltöző a tenispályákhoz

„kiserdei kőszínház"

kiserdei óvoda

Anna Korzó, mögötte a Gyógy-tér



a 18. században a korábban Fenyves parknak nevezett Kiserdőben helyet kapó kőszínház inspirált a szabadtéri színház tervezéséhez.




A jelenlegi tenispályák területe, (mivel ott állt az eredeti színház) megfelelő helyszínnek bizonyult





A sínház megépítésével egy kulturális pont alakulhatna a területen, valamint a Kiserdő is új életre kapna, és jobban kihasznált lenne a későbbiekben.



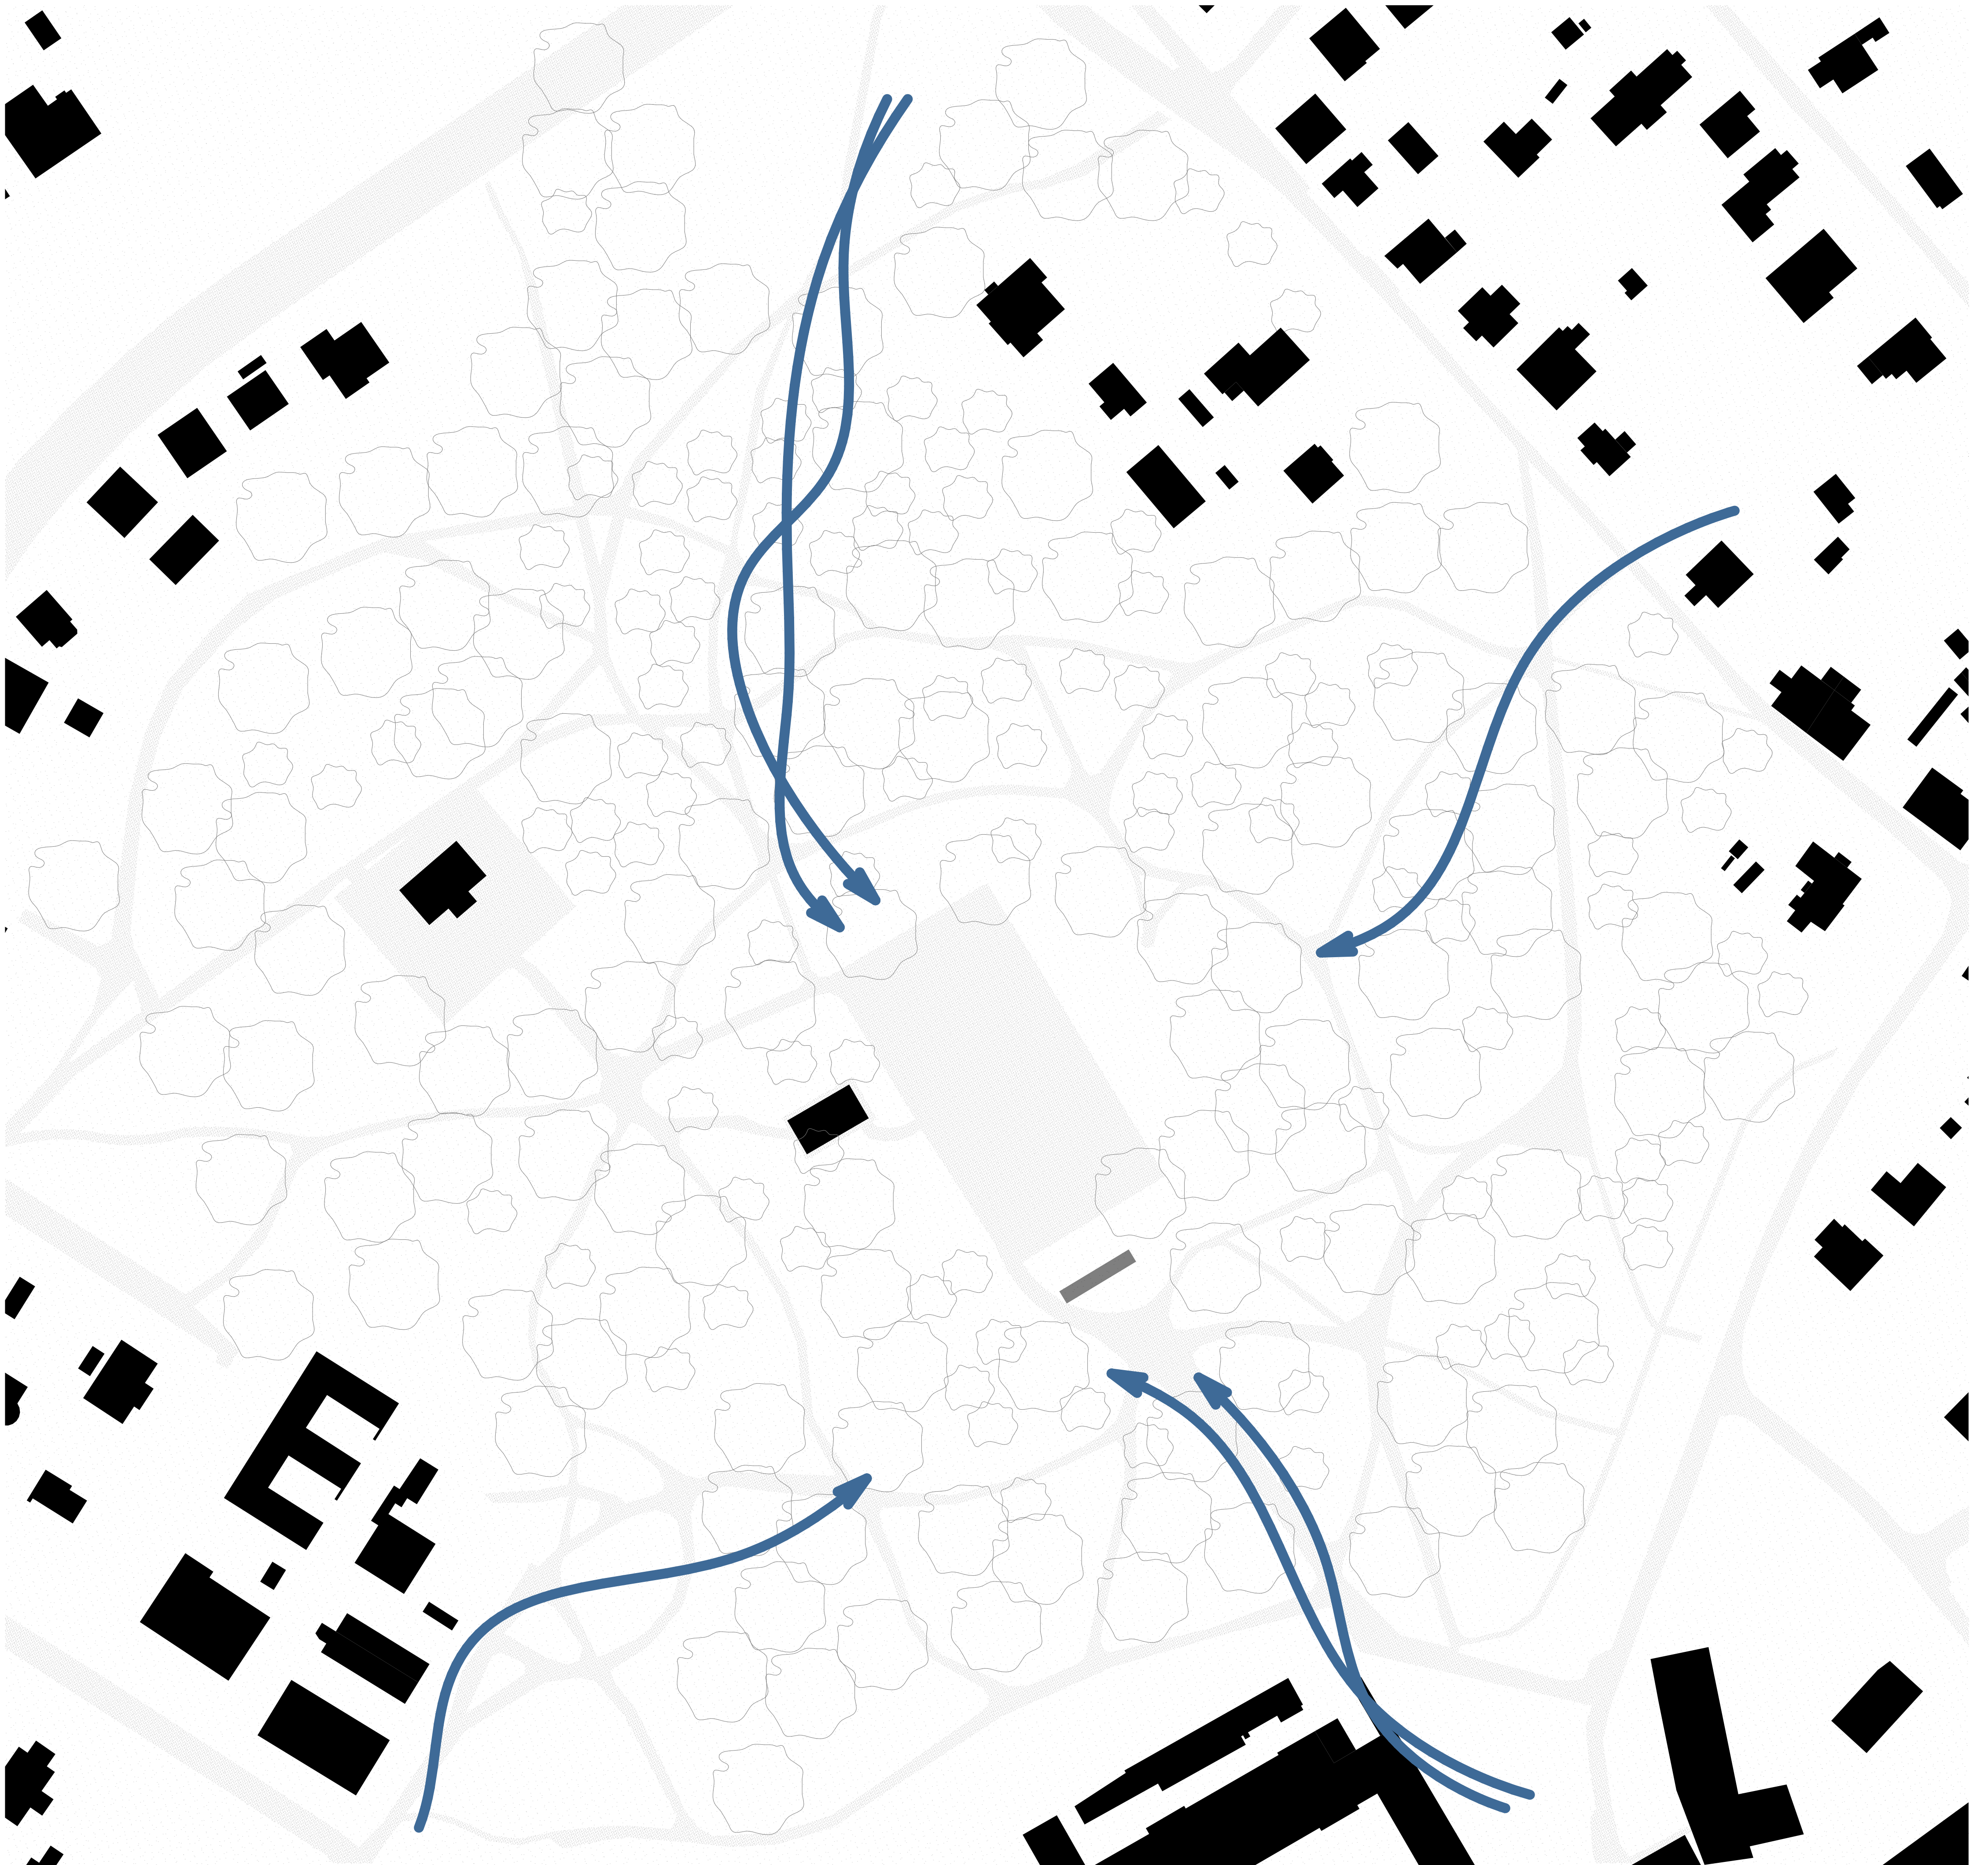

A tervezési terület két főbb irányú megközelíthetősége miatt a tév egyik fő koncepciója, hogy a színpadtér üres állapotban egy átjárható közterületként funkcionáljon.

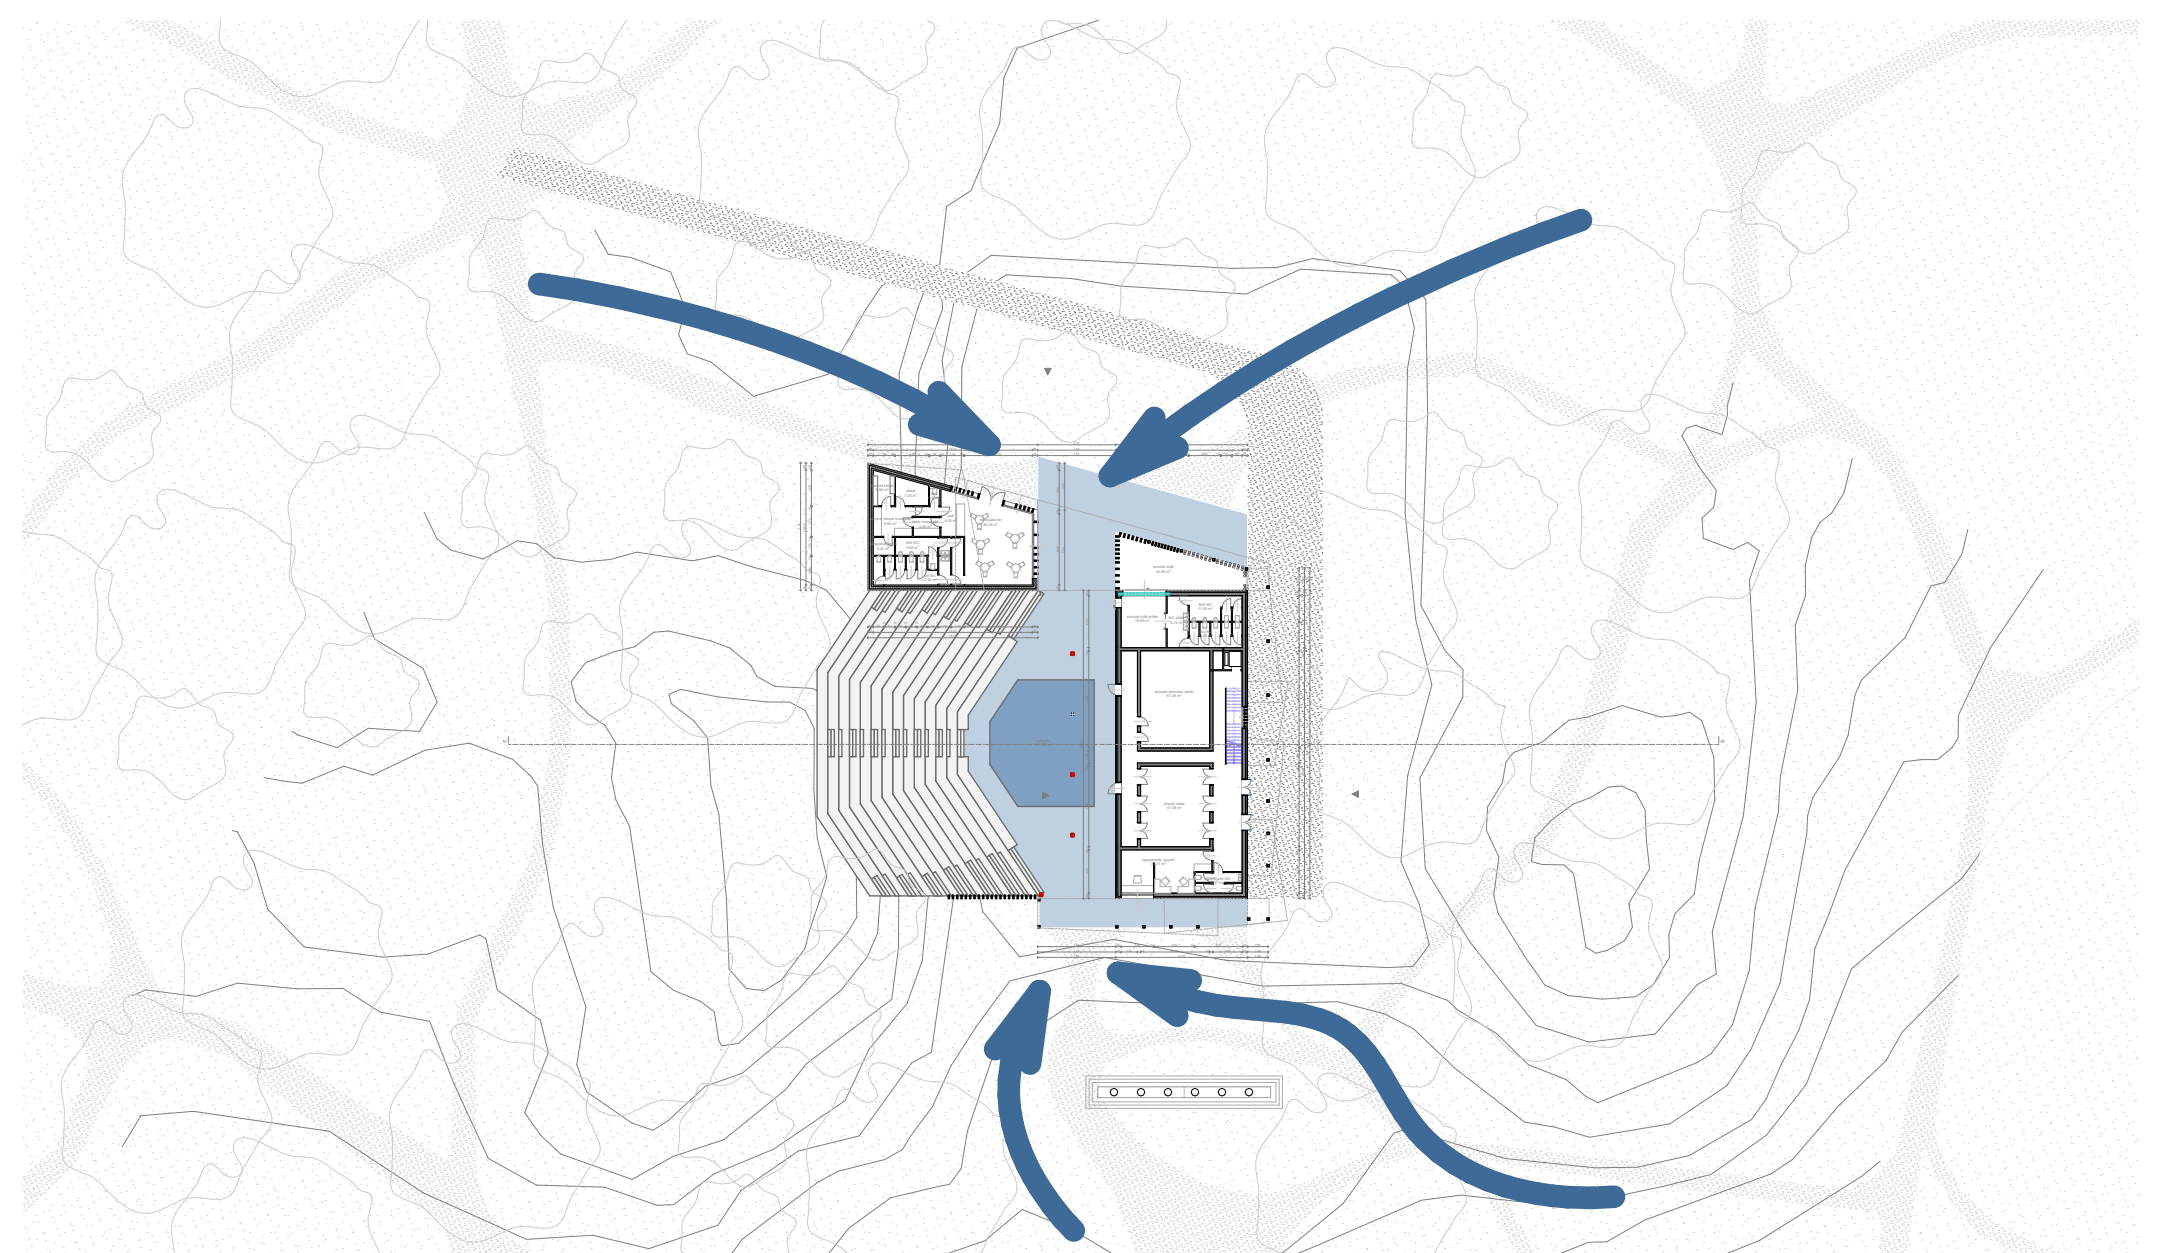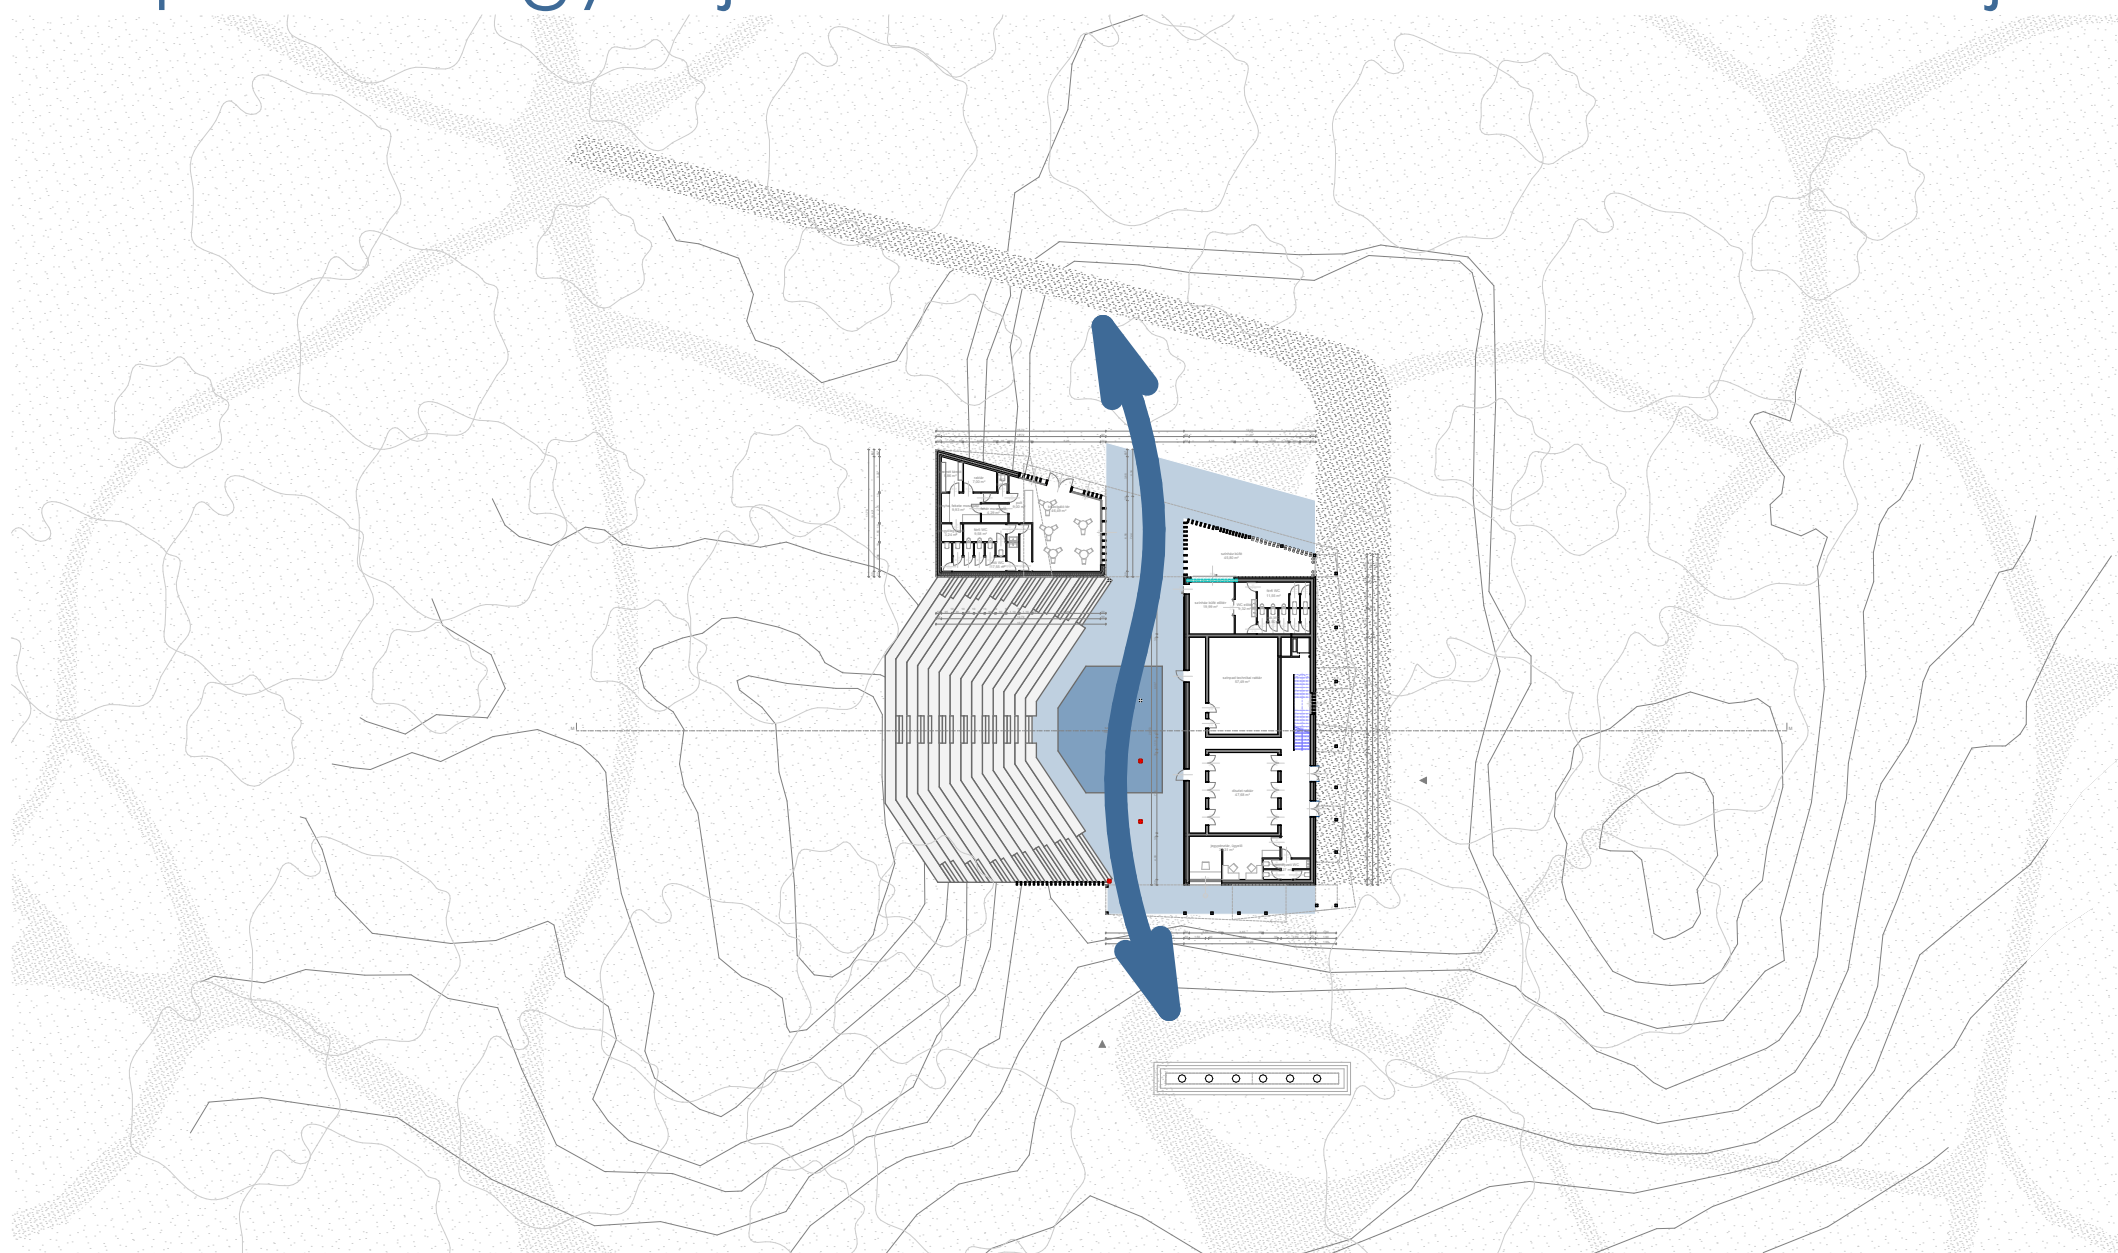



látszóbeton  
felhasználás:  
kocsma / hang és fény épület  
lelátó




fa  
felhasználás:  
tető szerkezet  
szkéné épület délnyugati homlokzata







állókorcos fémlemez  
felhasználás:  
tető fedés  
szkéné épület homlokzatburkolata






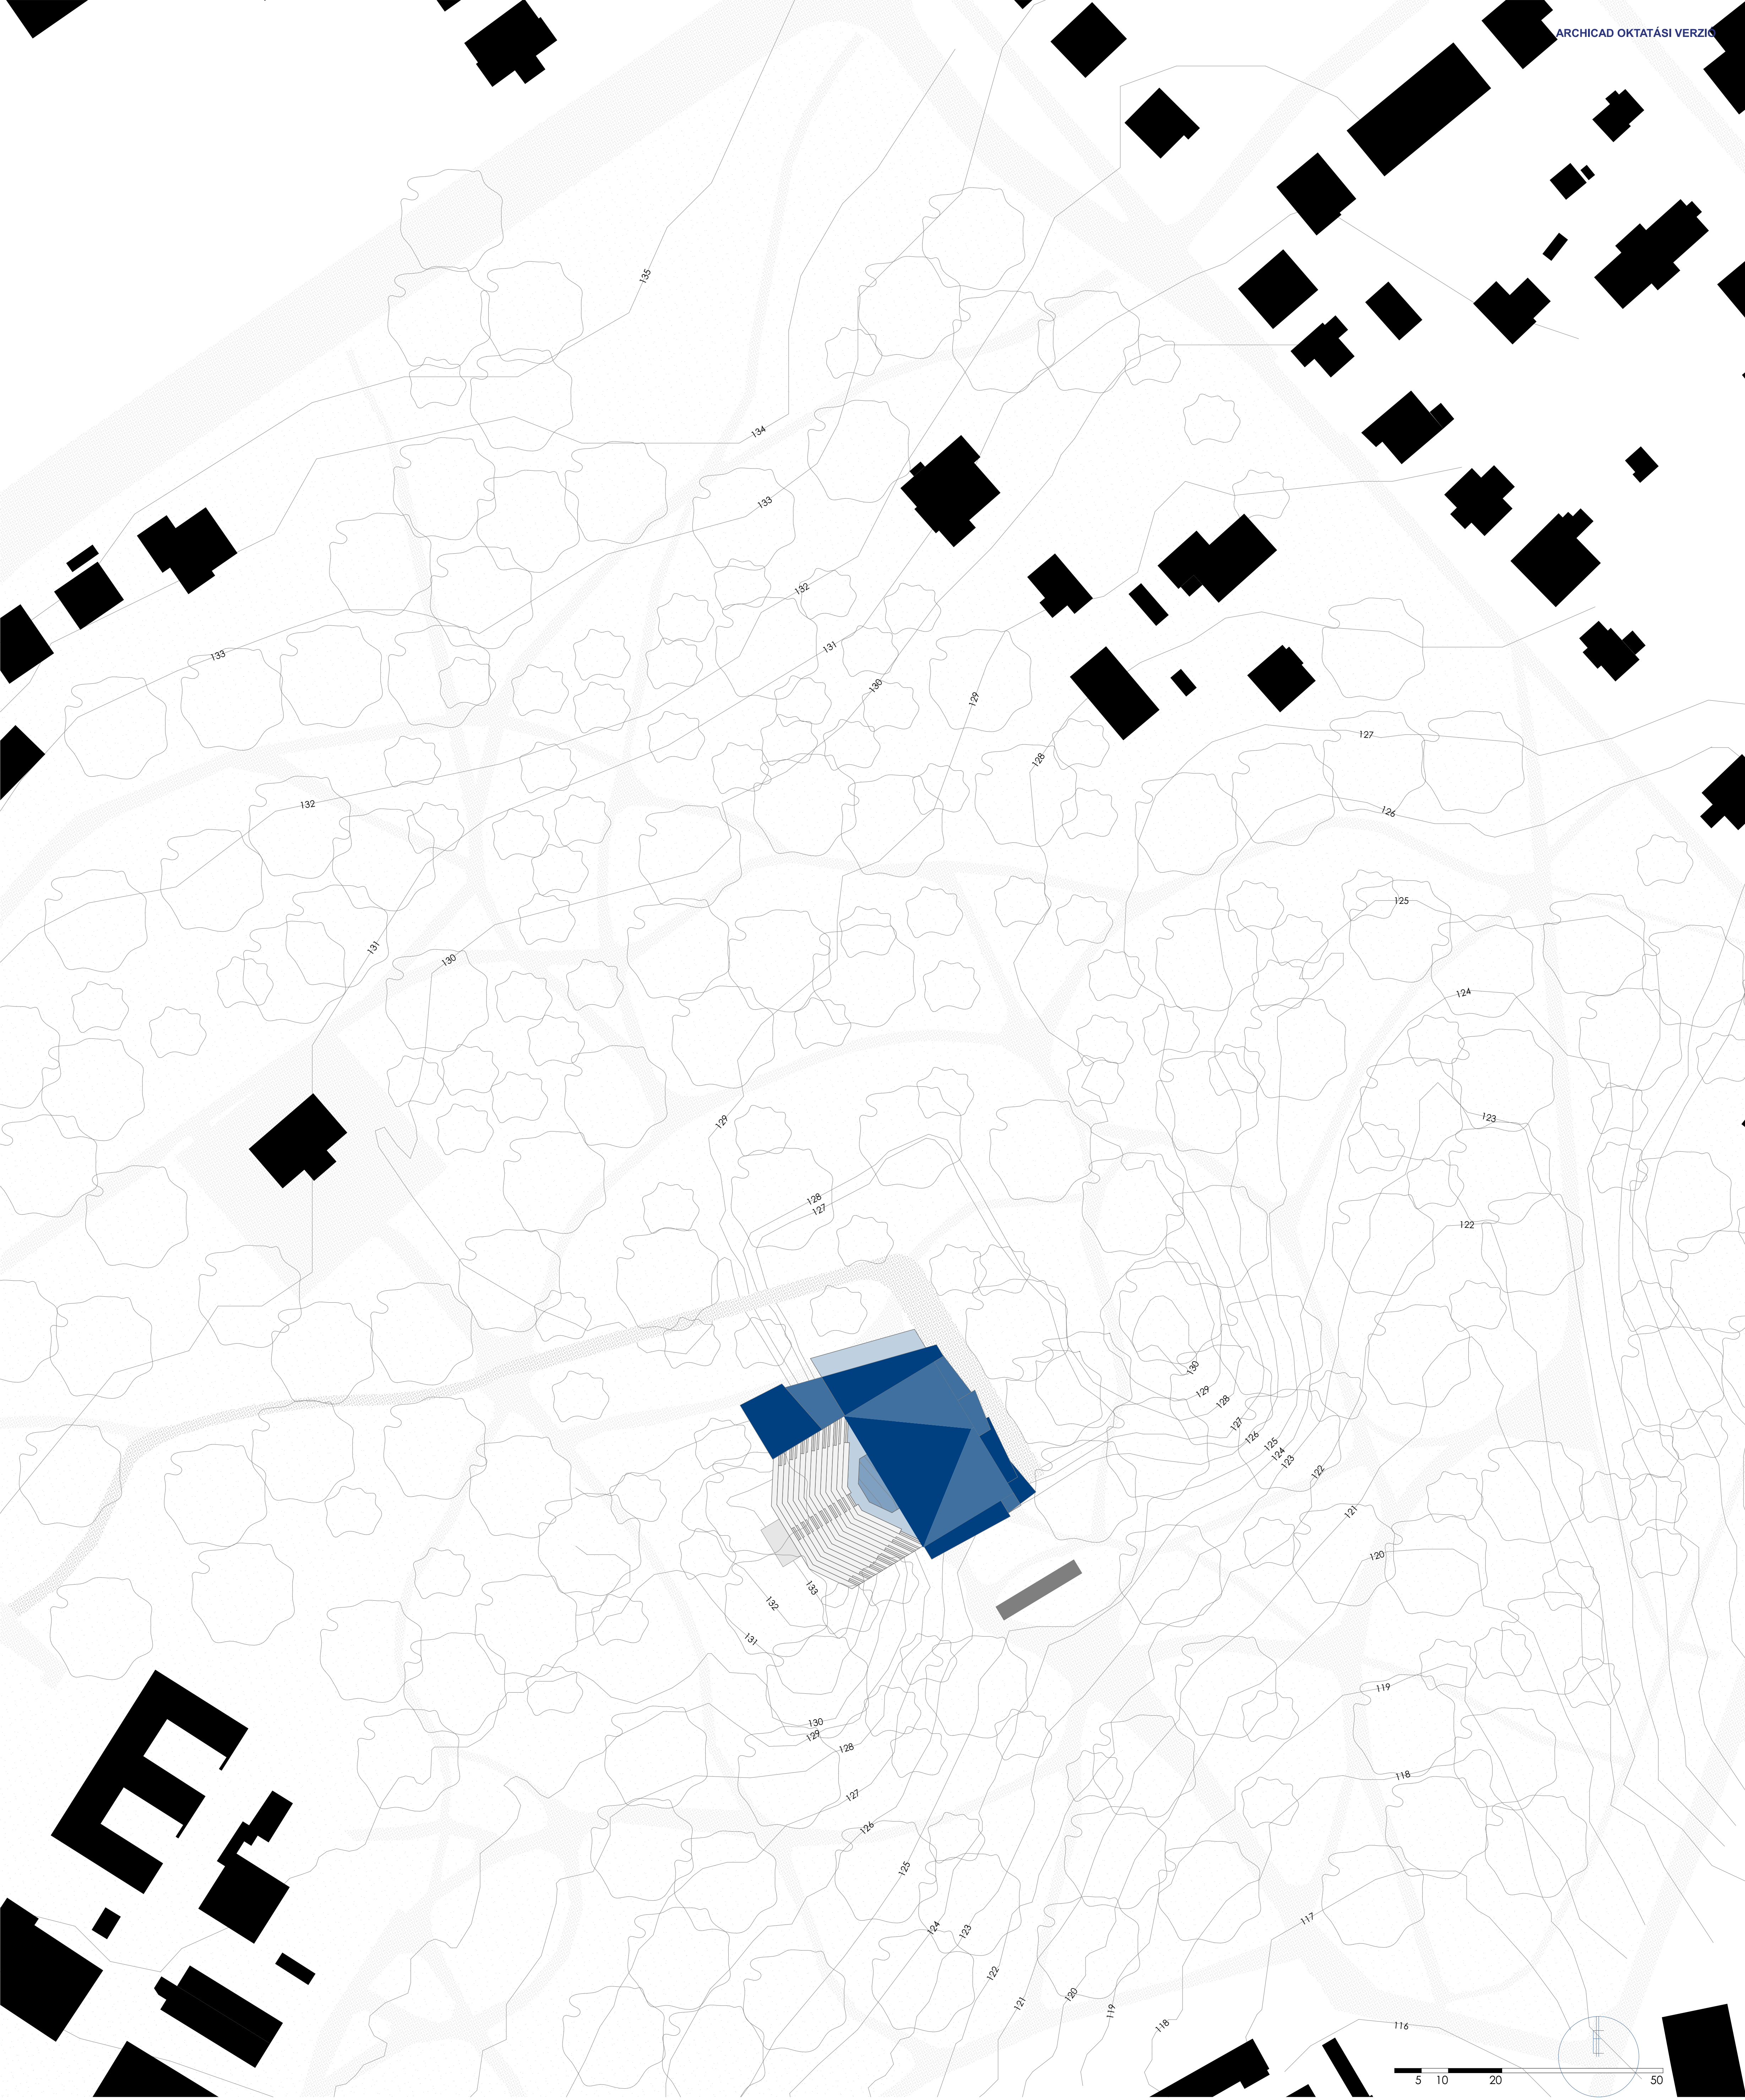




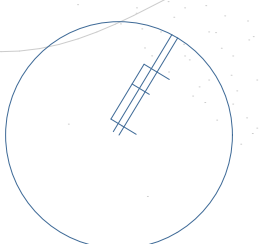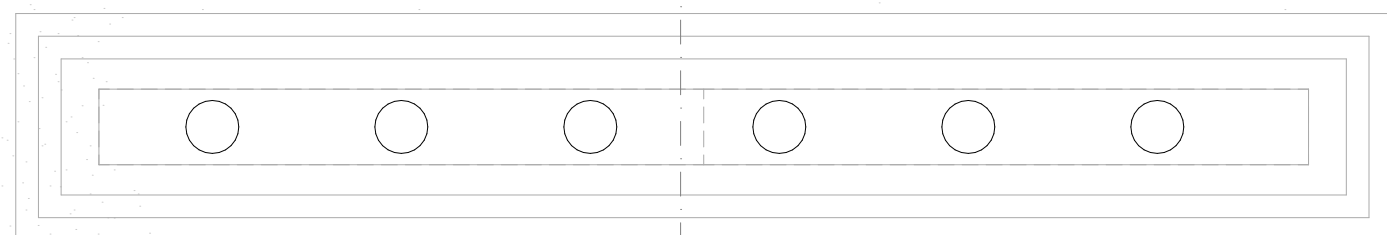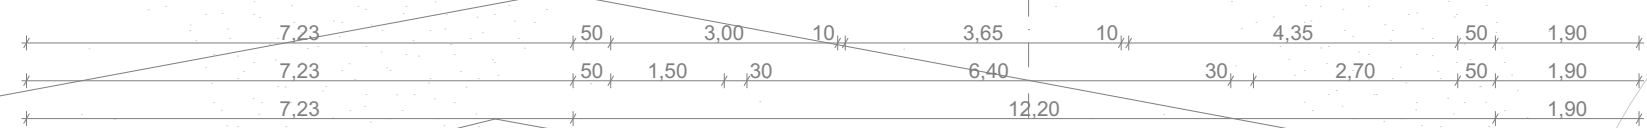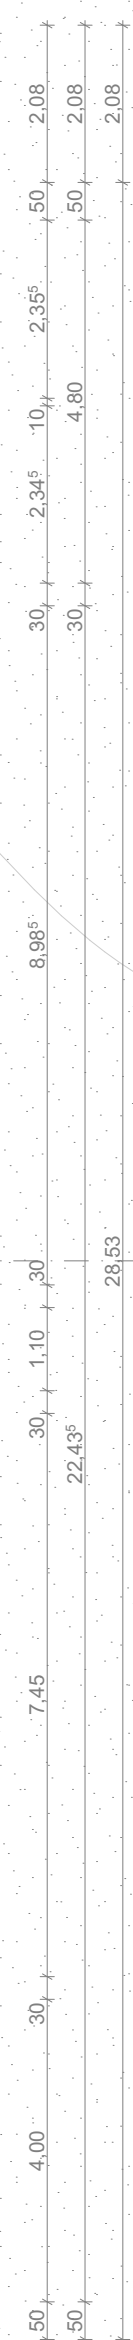



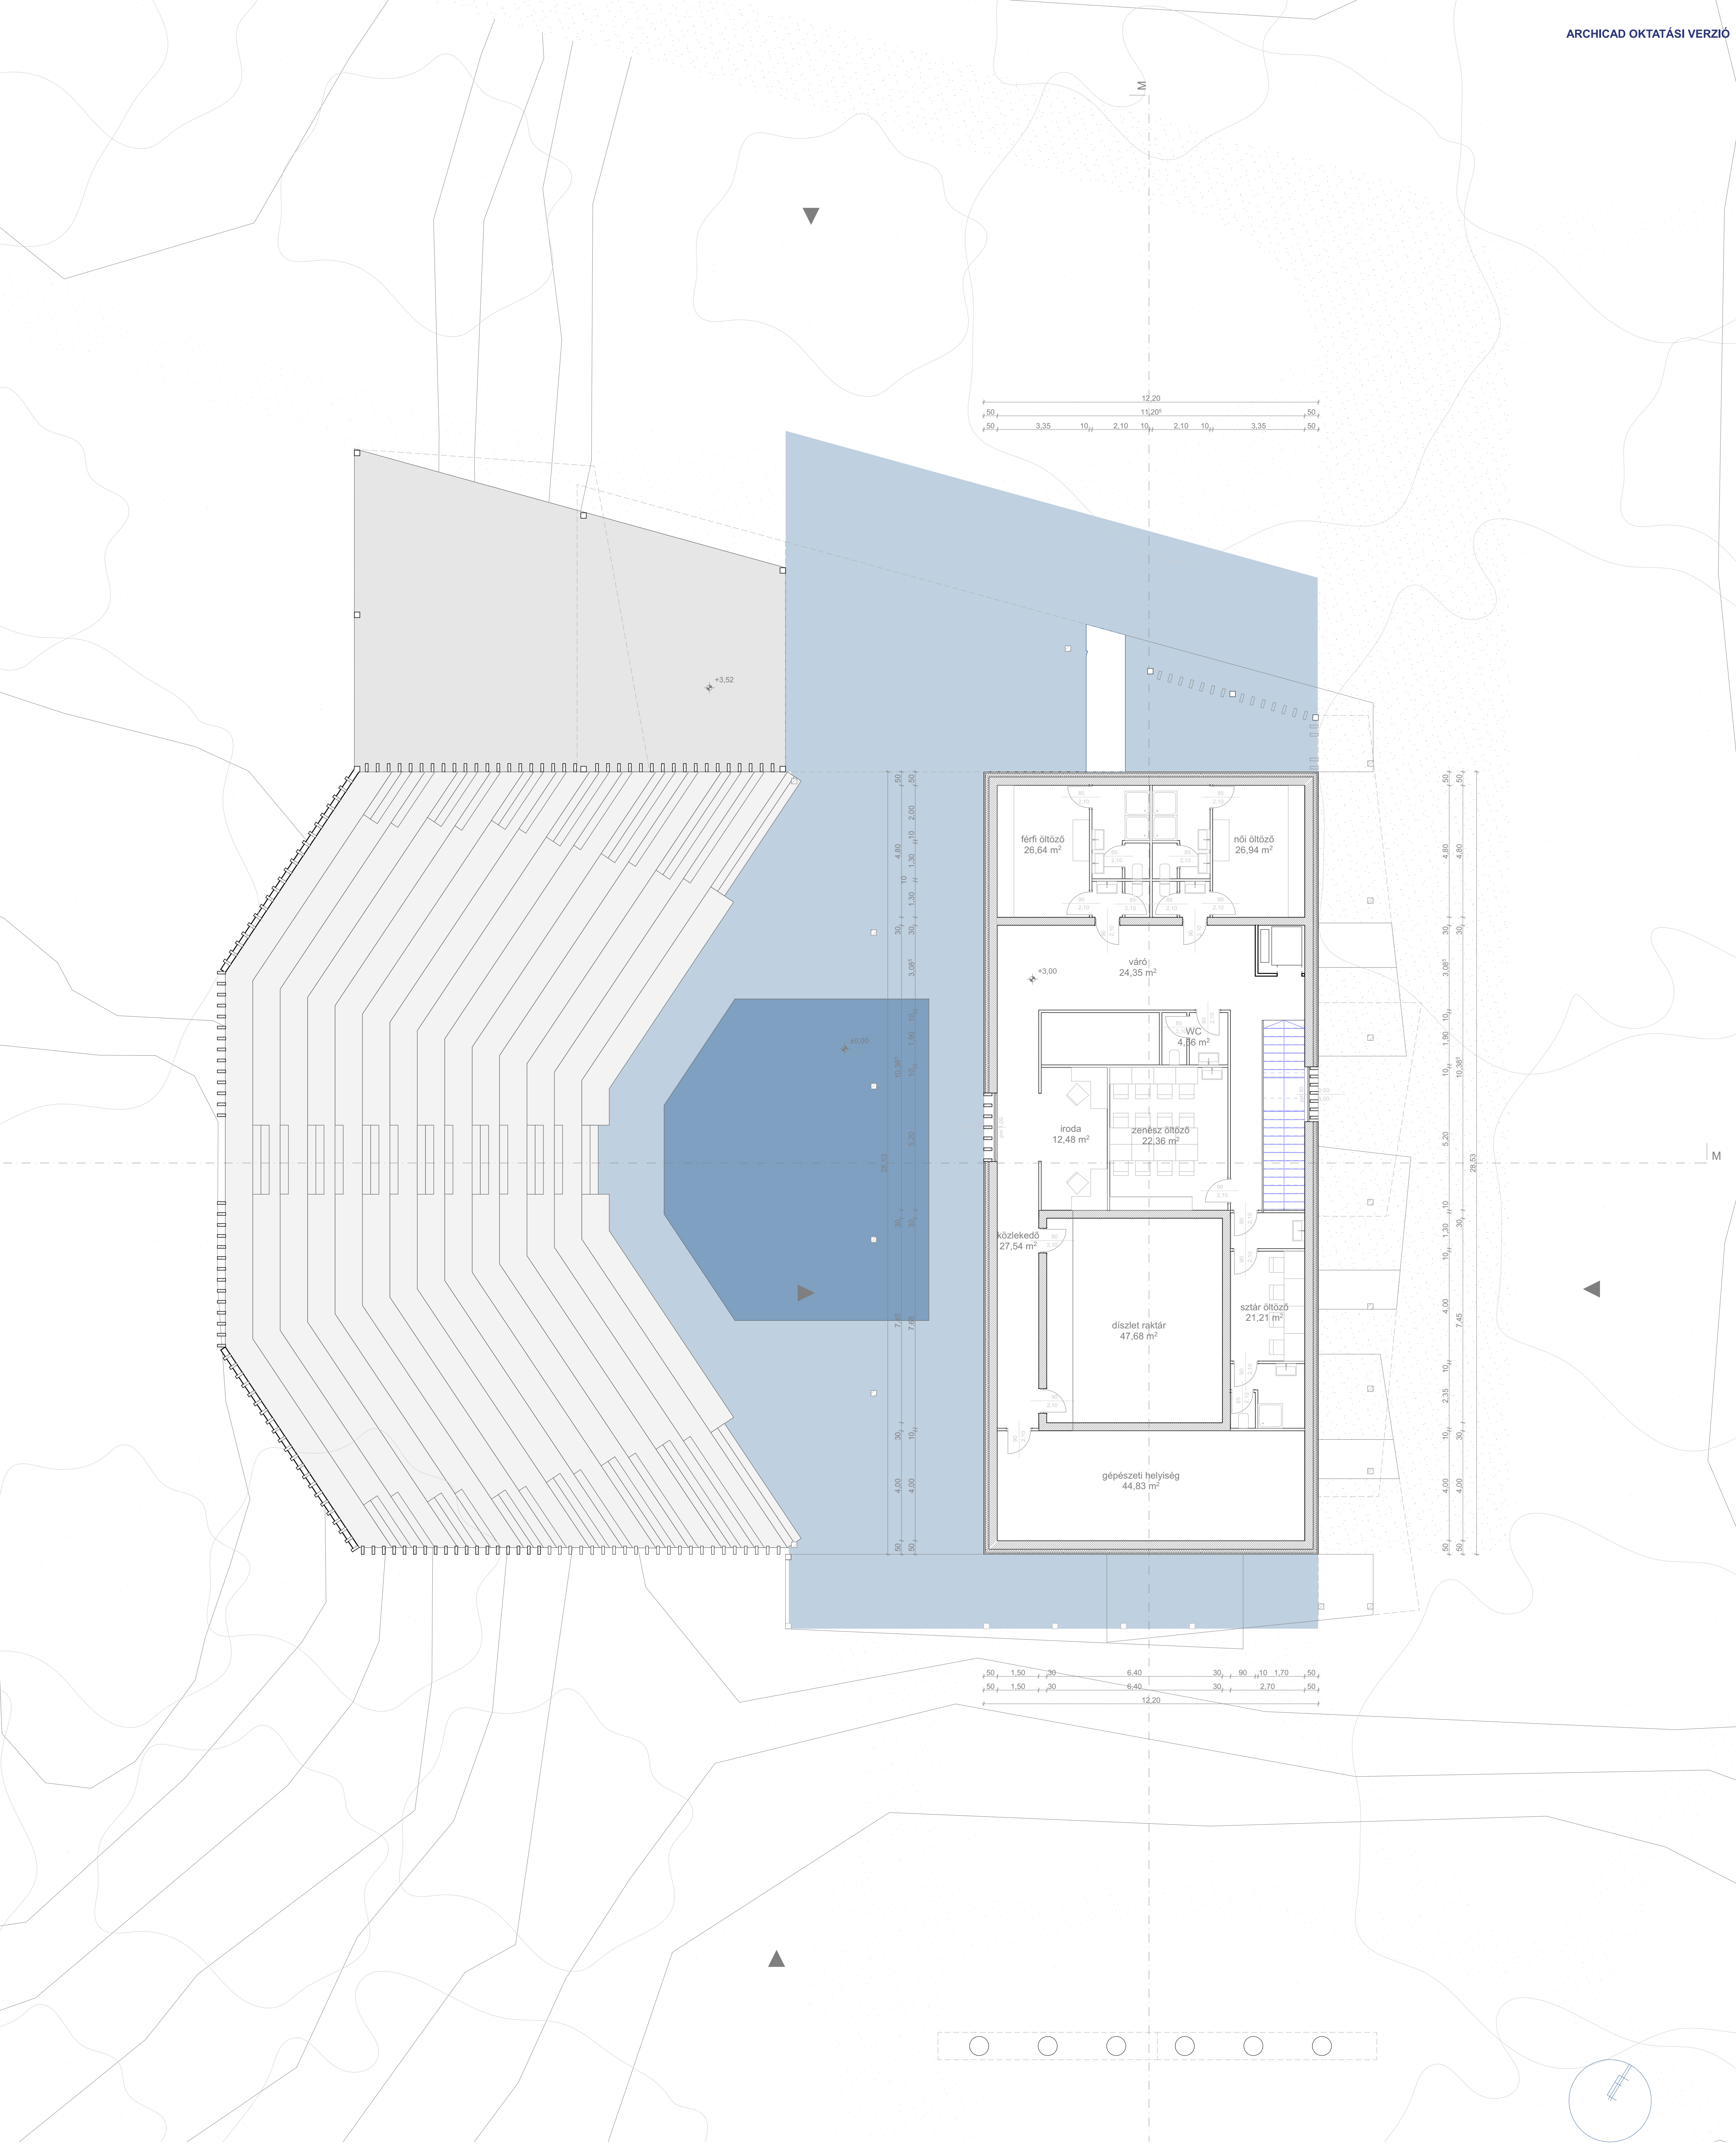



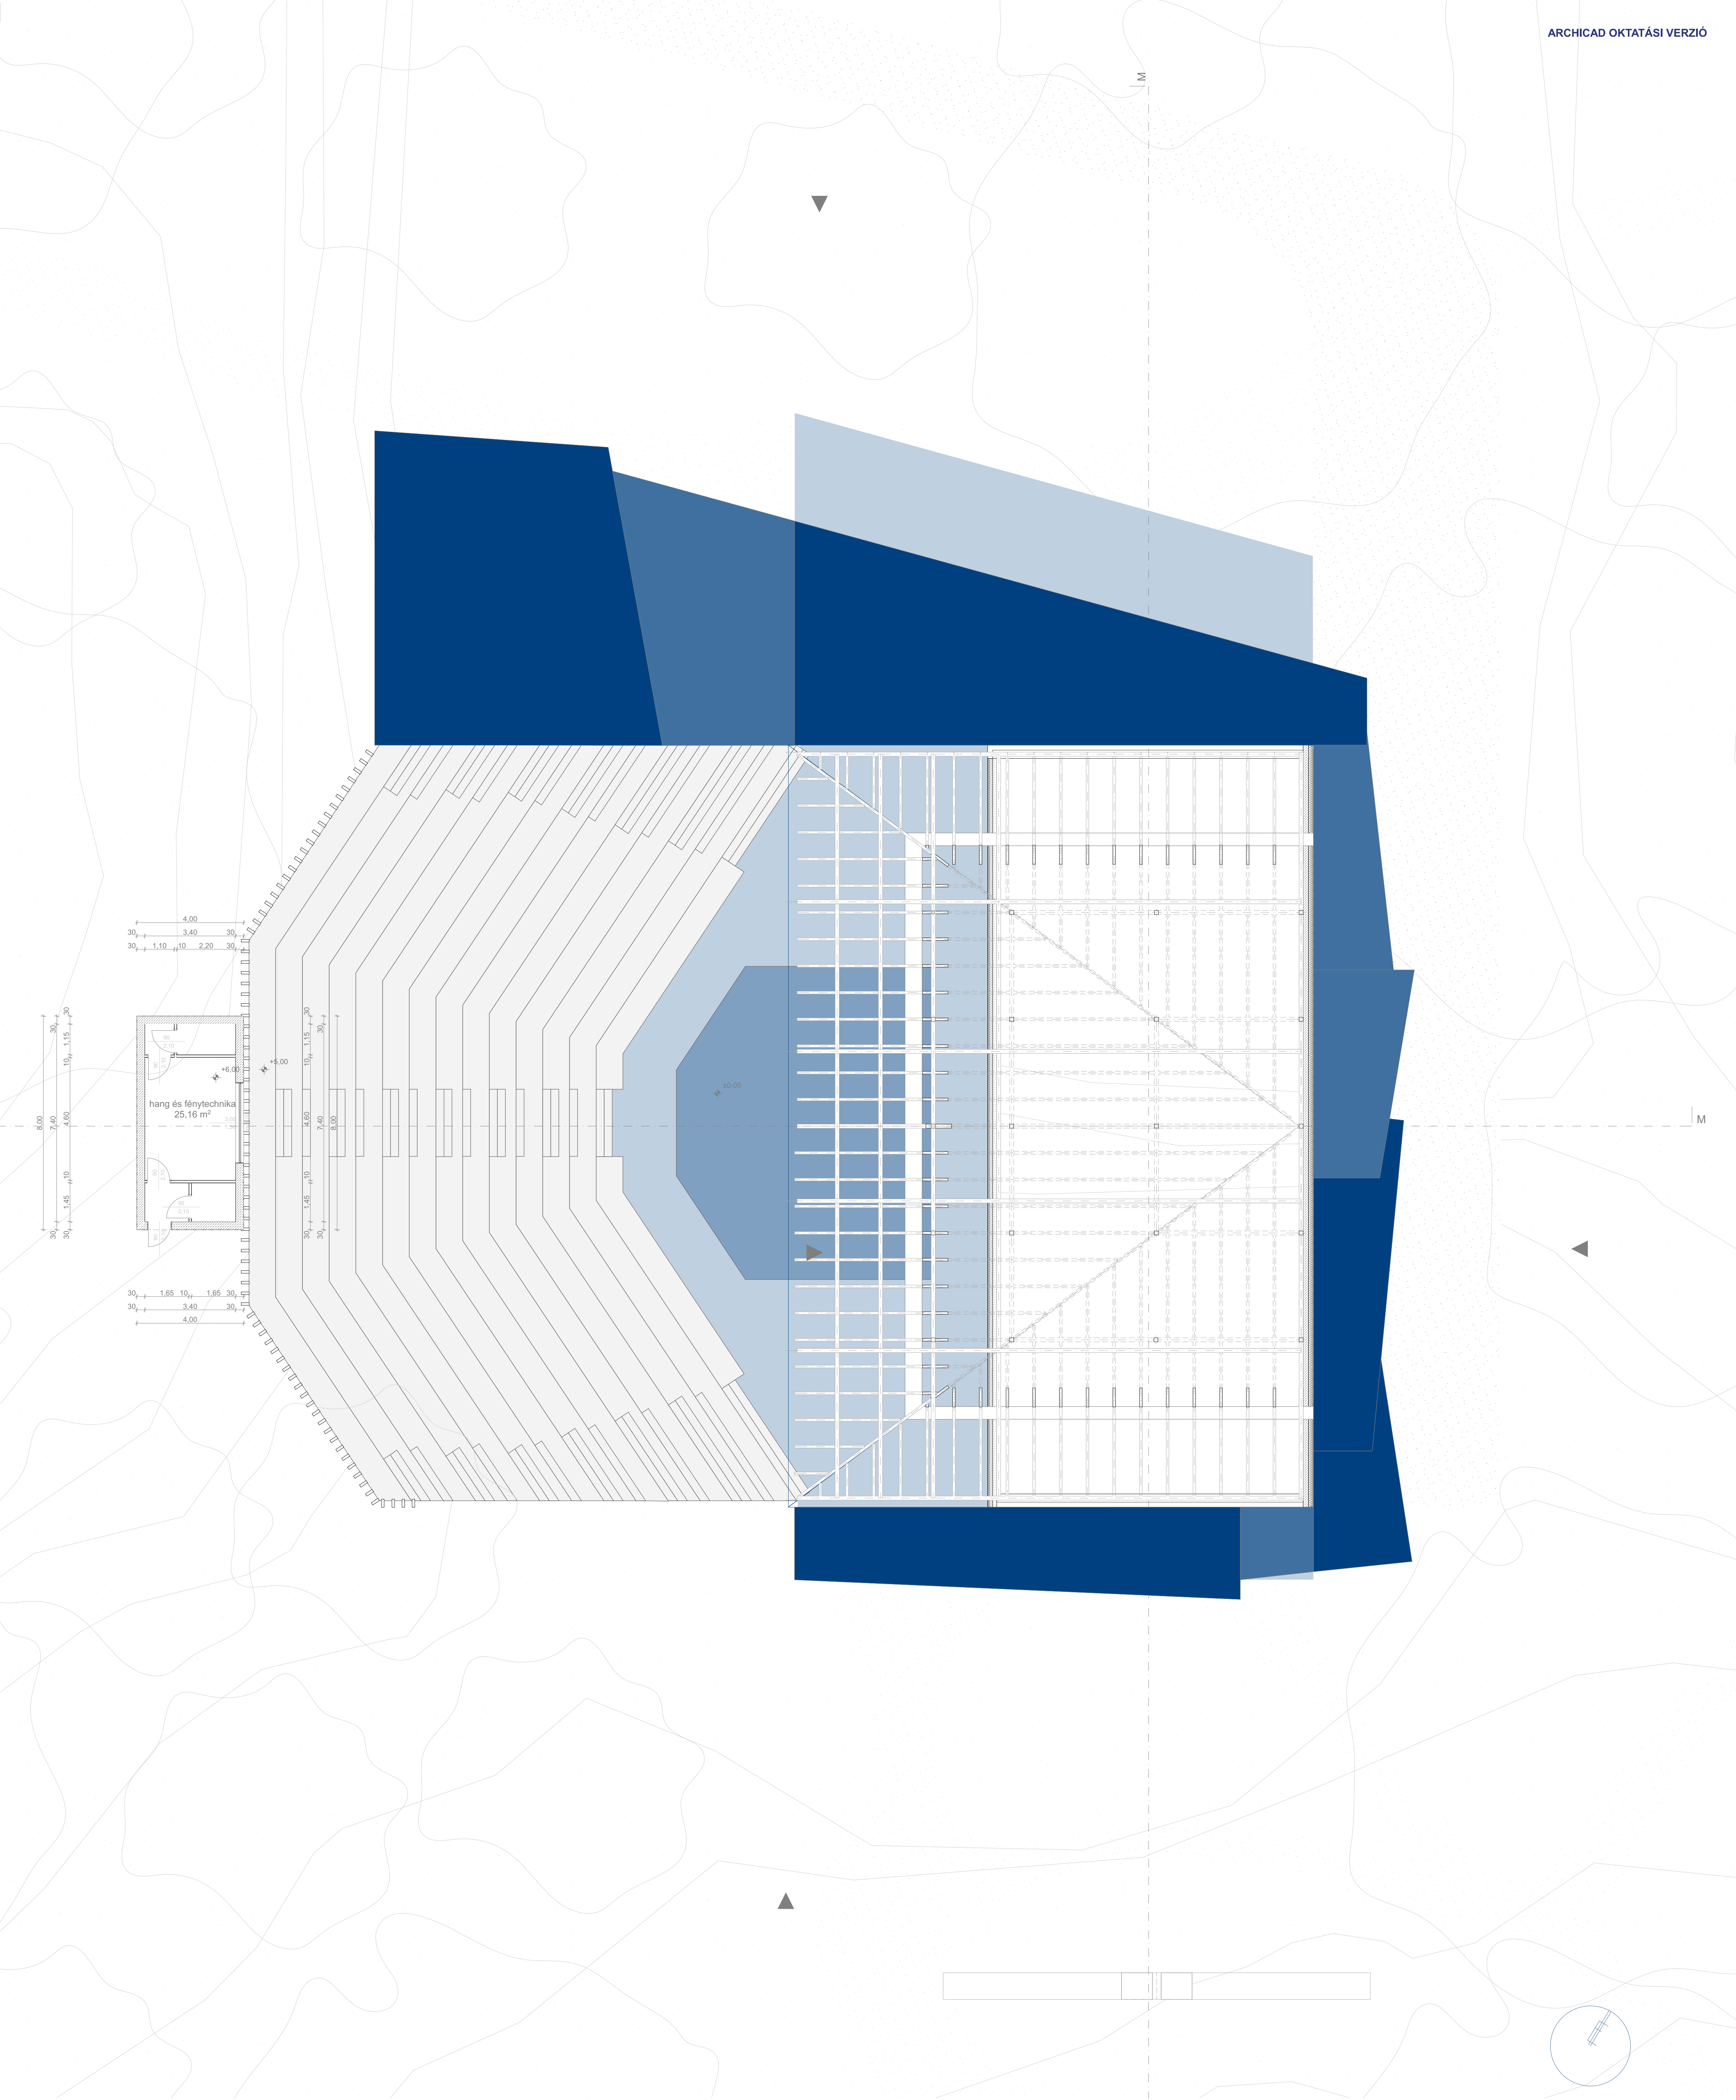









R4 - belső tartó fal (szkéné)  
vakolat  
B30  
vakolat

cm  
1  
30  
1

R1 - külső fal (szkéné)  
kettős állókörös fémlemezfedés  
légrés, átszellőztető réteg  
ásványgyapot hőszigetelés  
külső oldali vakolat  
B30 téglá  
belső oldali vakolat

cm  
0,8  
4  
16  
1,5  
30  
1

R8 - tető (szkéné)  
kettős állókörös fémlemezfedés  
szellőzőszőnyeg  
gyalult hézagos deszkázat  
légrés, közte 5/5 cm ellenléc - szarufánként  
szél és csapadékszáró, páraáteresztő alátétthéjazat  
lépésálló kőzetgyapot hőszigetelés, közte 10/10 szelemensor  
lépésálló kőzetgyapot hőszigetelés, közte 7,5/15 szarufa  
lég és párazáró fólia  
installációs réteg  
gipszkarton burkolat

cm  
0,8  
1 rtg  
2,5  
5  
1 rtg  
10  
15  
1 rtg  
5  
2,5

R5 - talajon fekvő padló  
csúszásgátló kerámia lapburkolat  
ragasztó  
felületkiegyenlítés  
aljazatbeton  
PE technológiai fólia  
ásványgyapot hőszigetelés  
EPS szerelő réteg  
SBS modifikált bitumenes vastaglemez vízszigetelés  
vasalt aljzat  
kavics feltöltés

cm  
0,3  
0,7  
2  
6,5  
1 rtg  
2,5  
8  
2 rtg  
20  
10

R6 - közbenső födém (szkéné)  
csúszásgátló kerámia lapburkolat  
ragasztó  
felületkiegyenlítés  
aljazatbeton  
PE technológiai fólia  
ásványgyapot hőszigetelés  
EPS szerelő réteg  
monolit vasbeton födémlemez  
vakolat

cm  
0,3  
0,7  
2  
6,5  
1 rtg  
2,5  
5  
25  
1



