


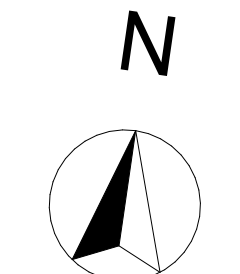
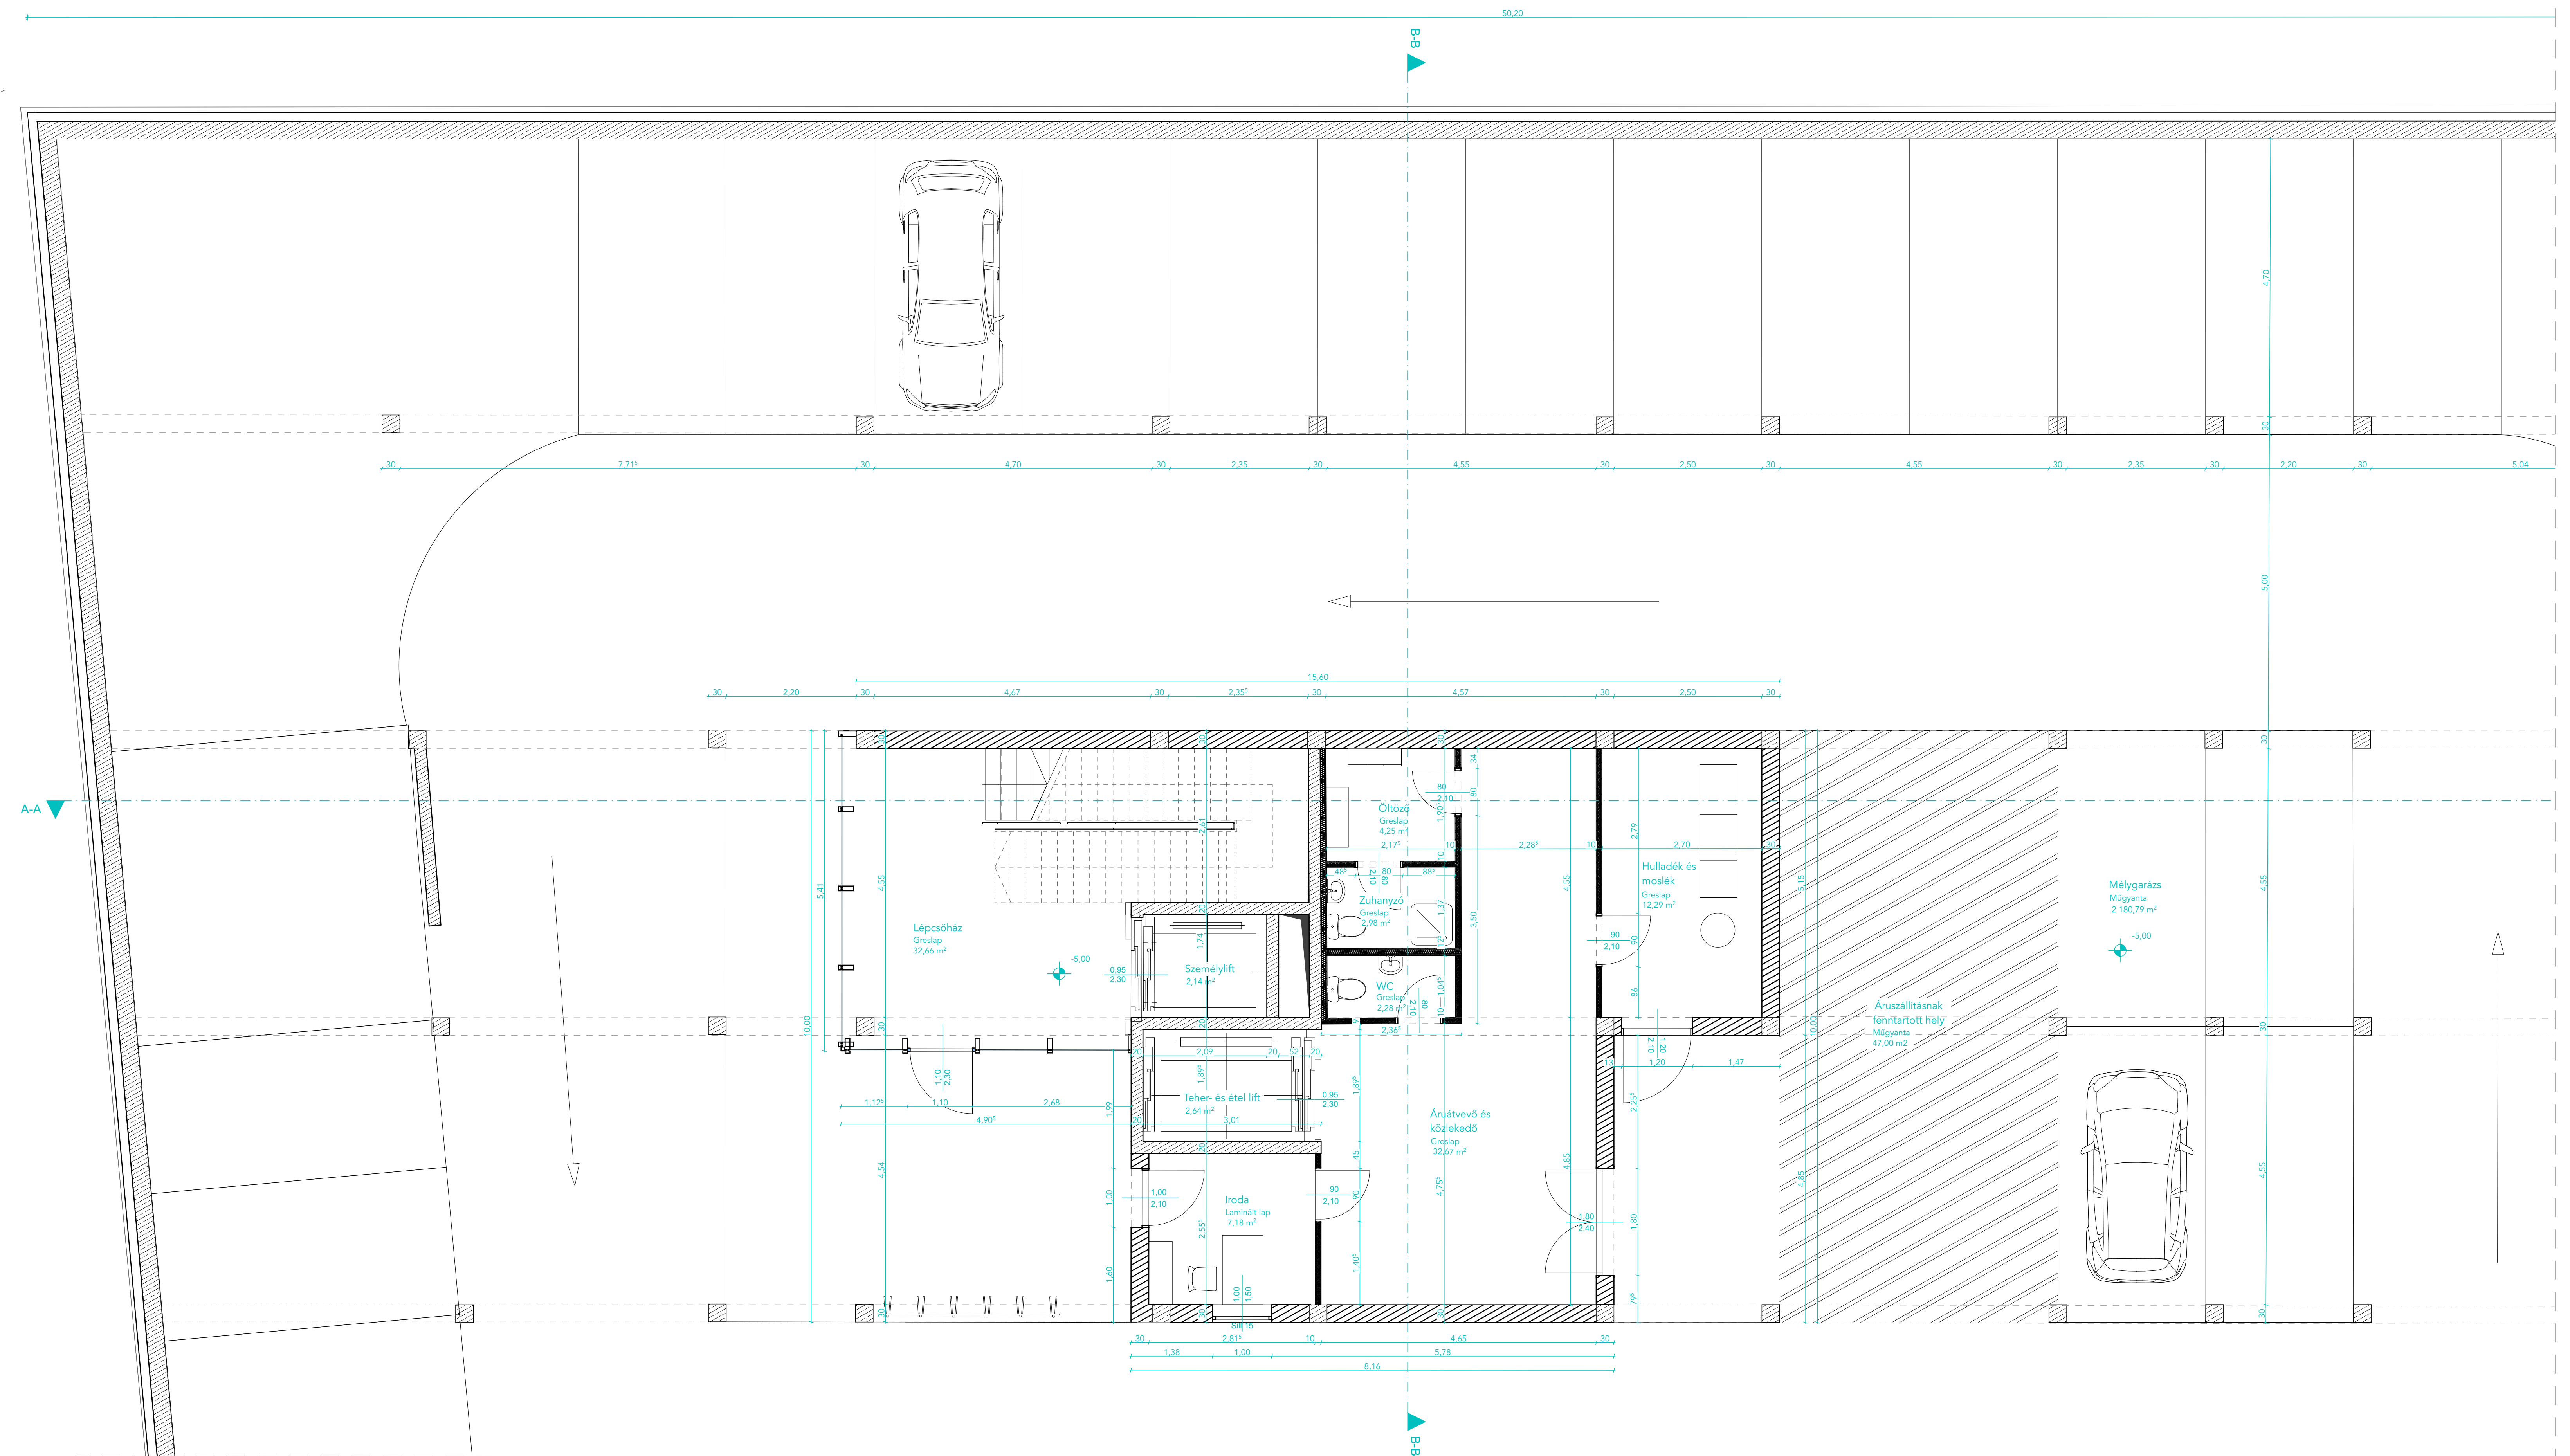





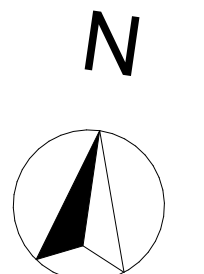
A-A
Zóldsáv
Tárolóház


-  Monolit vasbeton szerkezet
-  Ytong Classic tégl normál falazóelem
-  Gipszkarton válaszfal





-  Monolit vasbeton szerkezet
-  Ytong Classic téglá normál falazóelem
-  Gipszkarton válaszfal



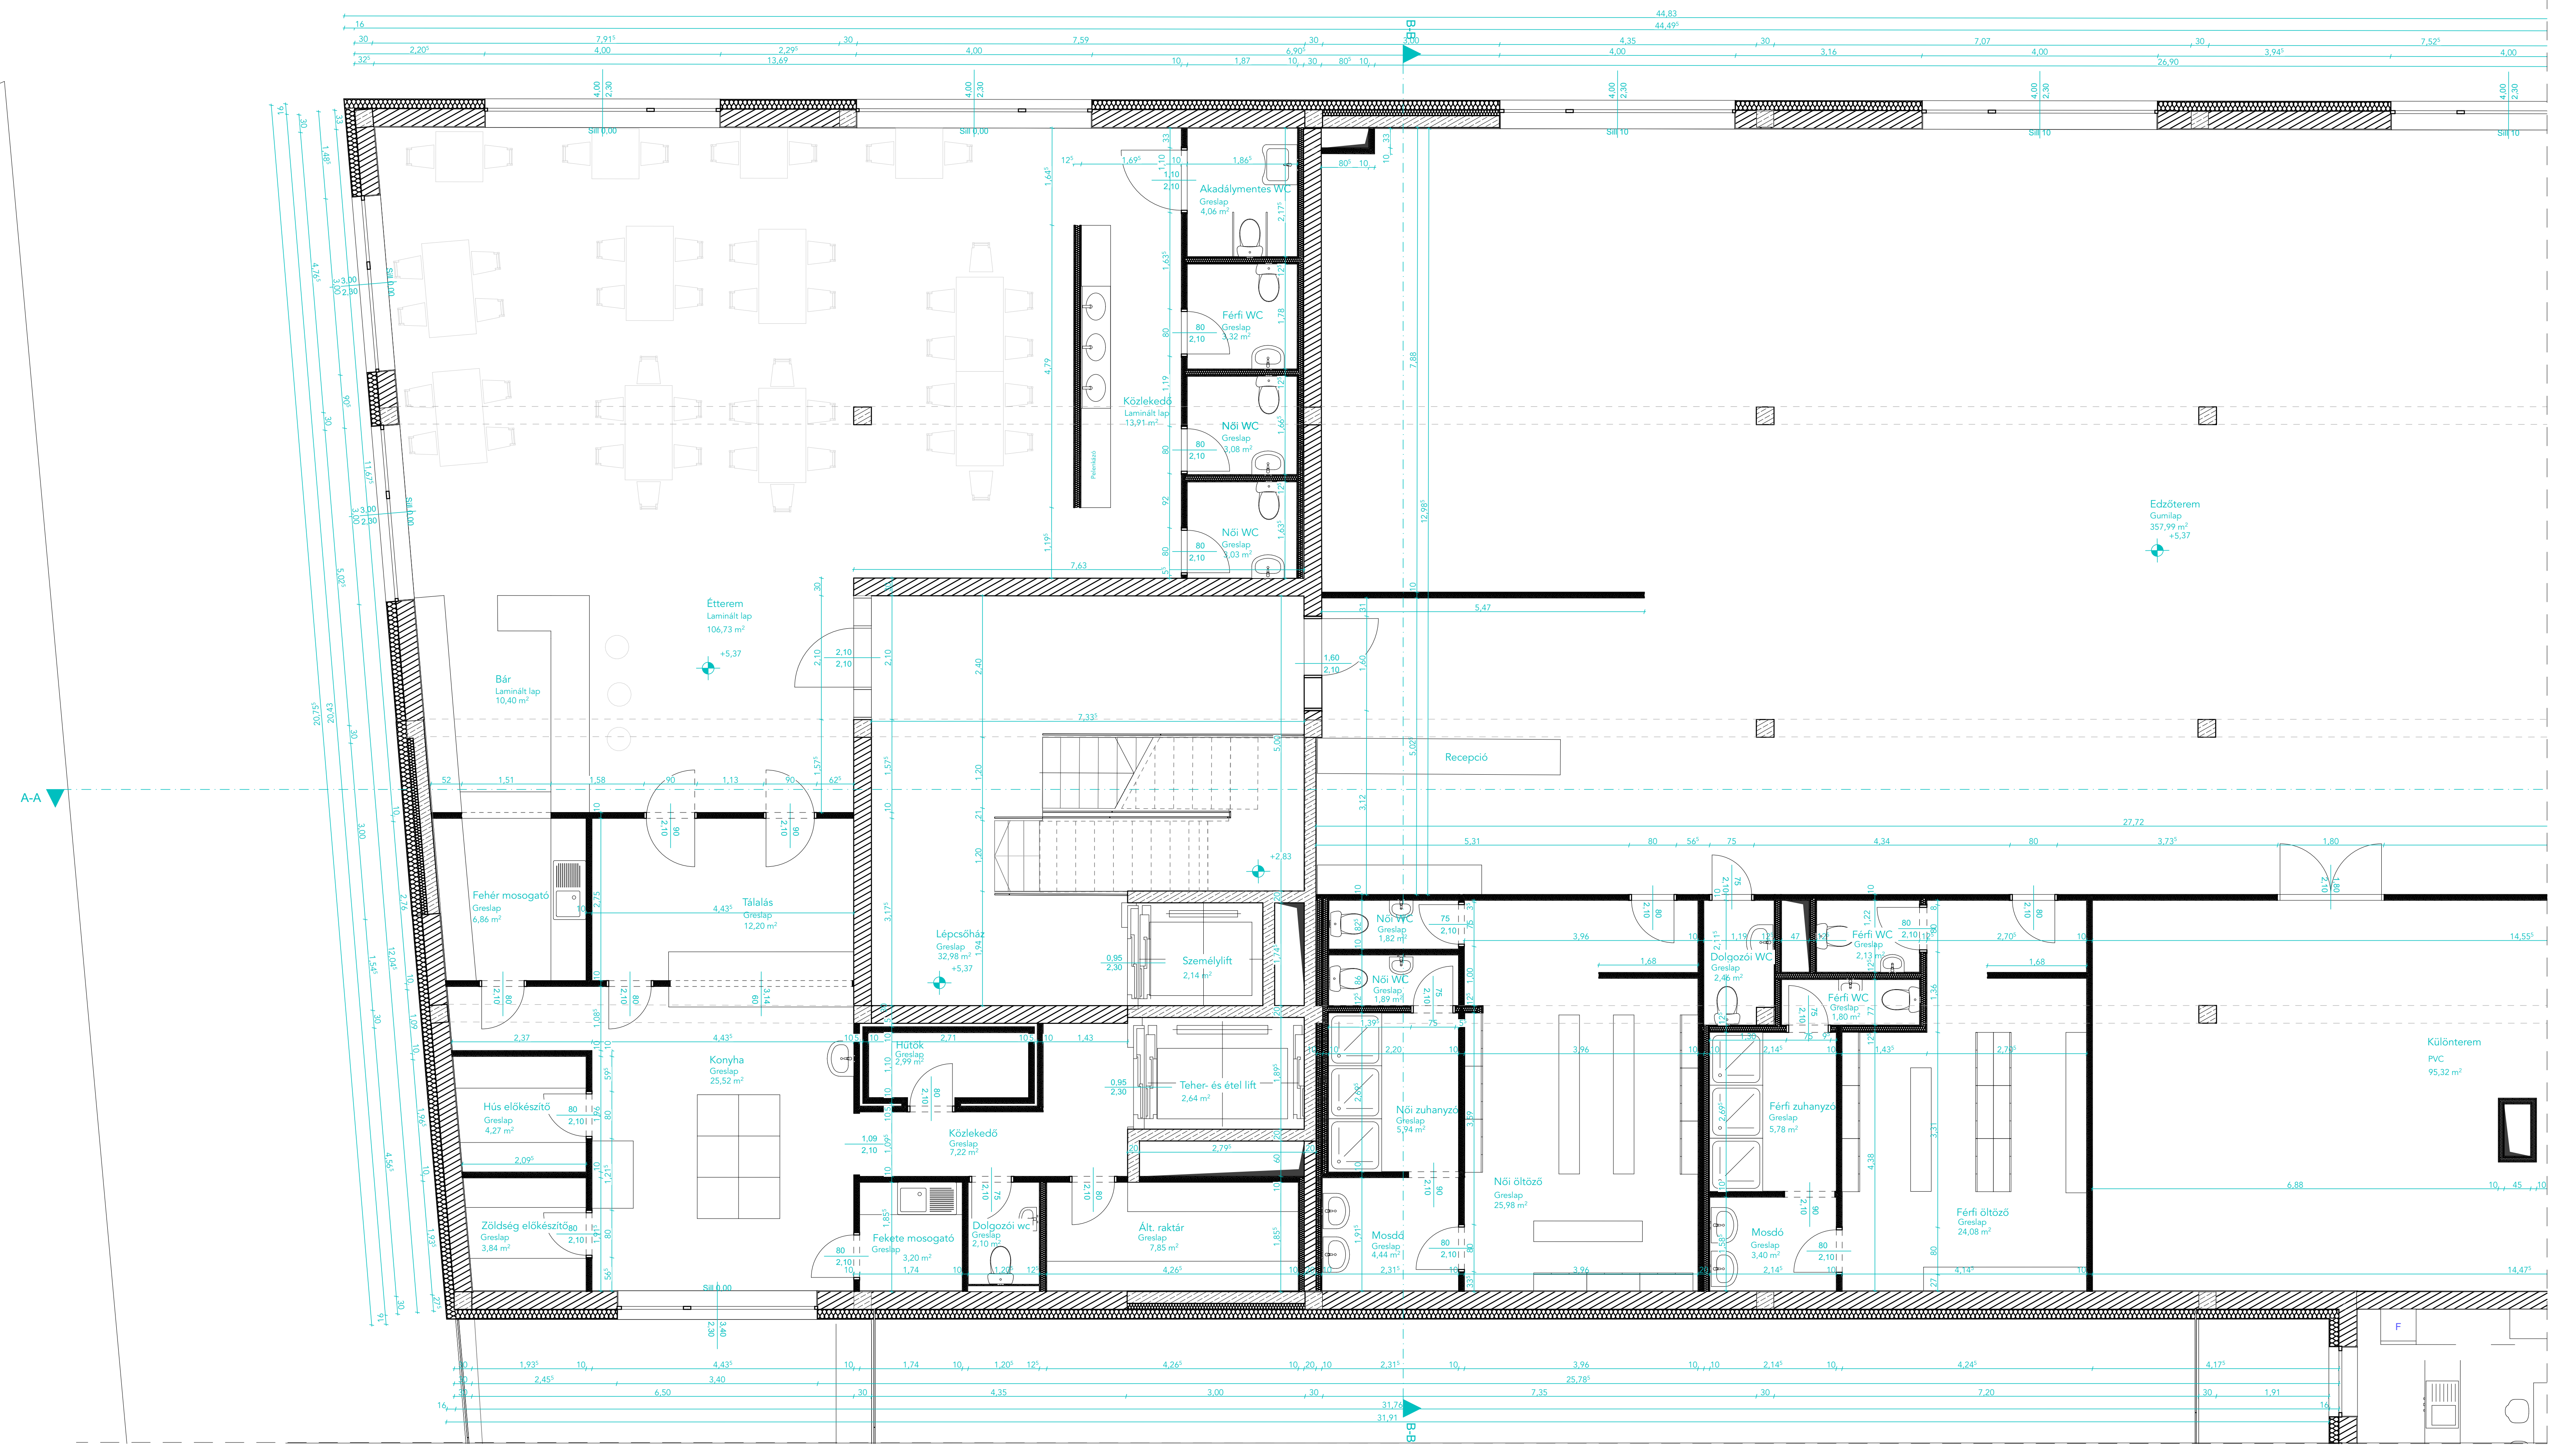


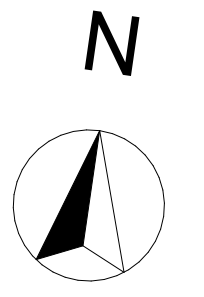



A-A




B-B


B-B


-  Monolit vasbeton szerkezet
-  Ytong Classic tégl normál falazóelem
-  Gipszkarton válaszfal

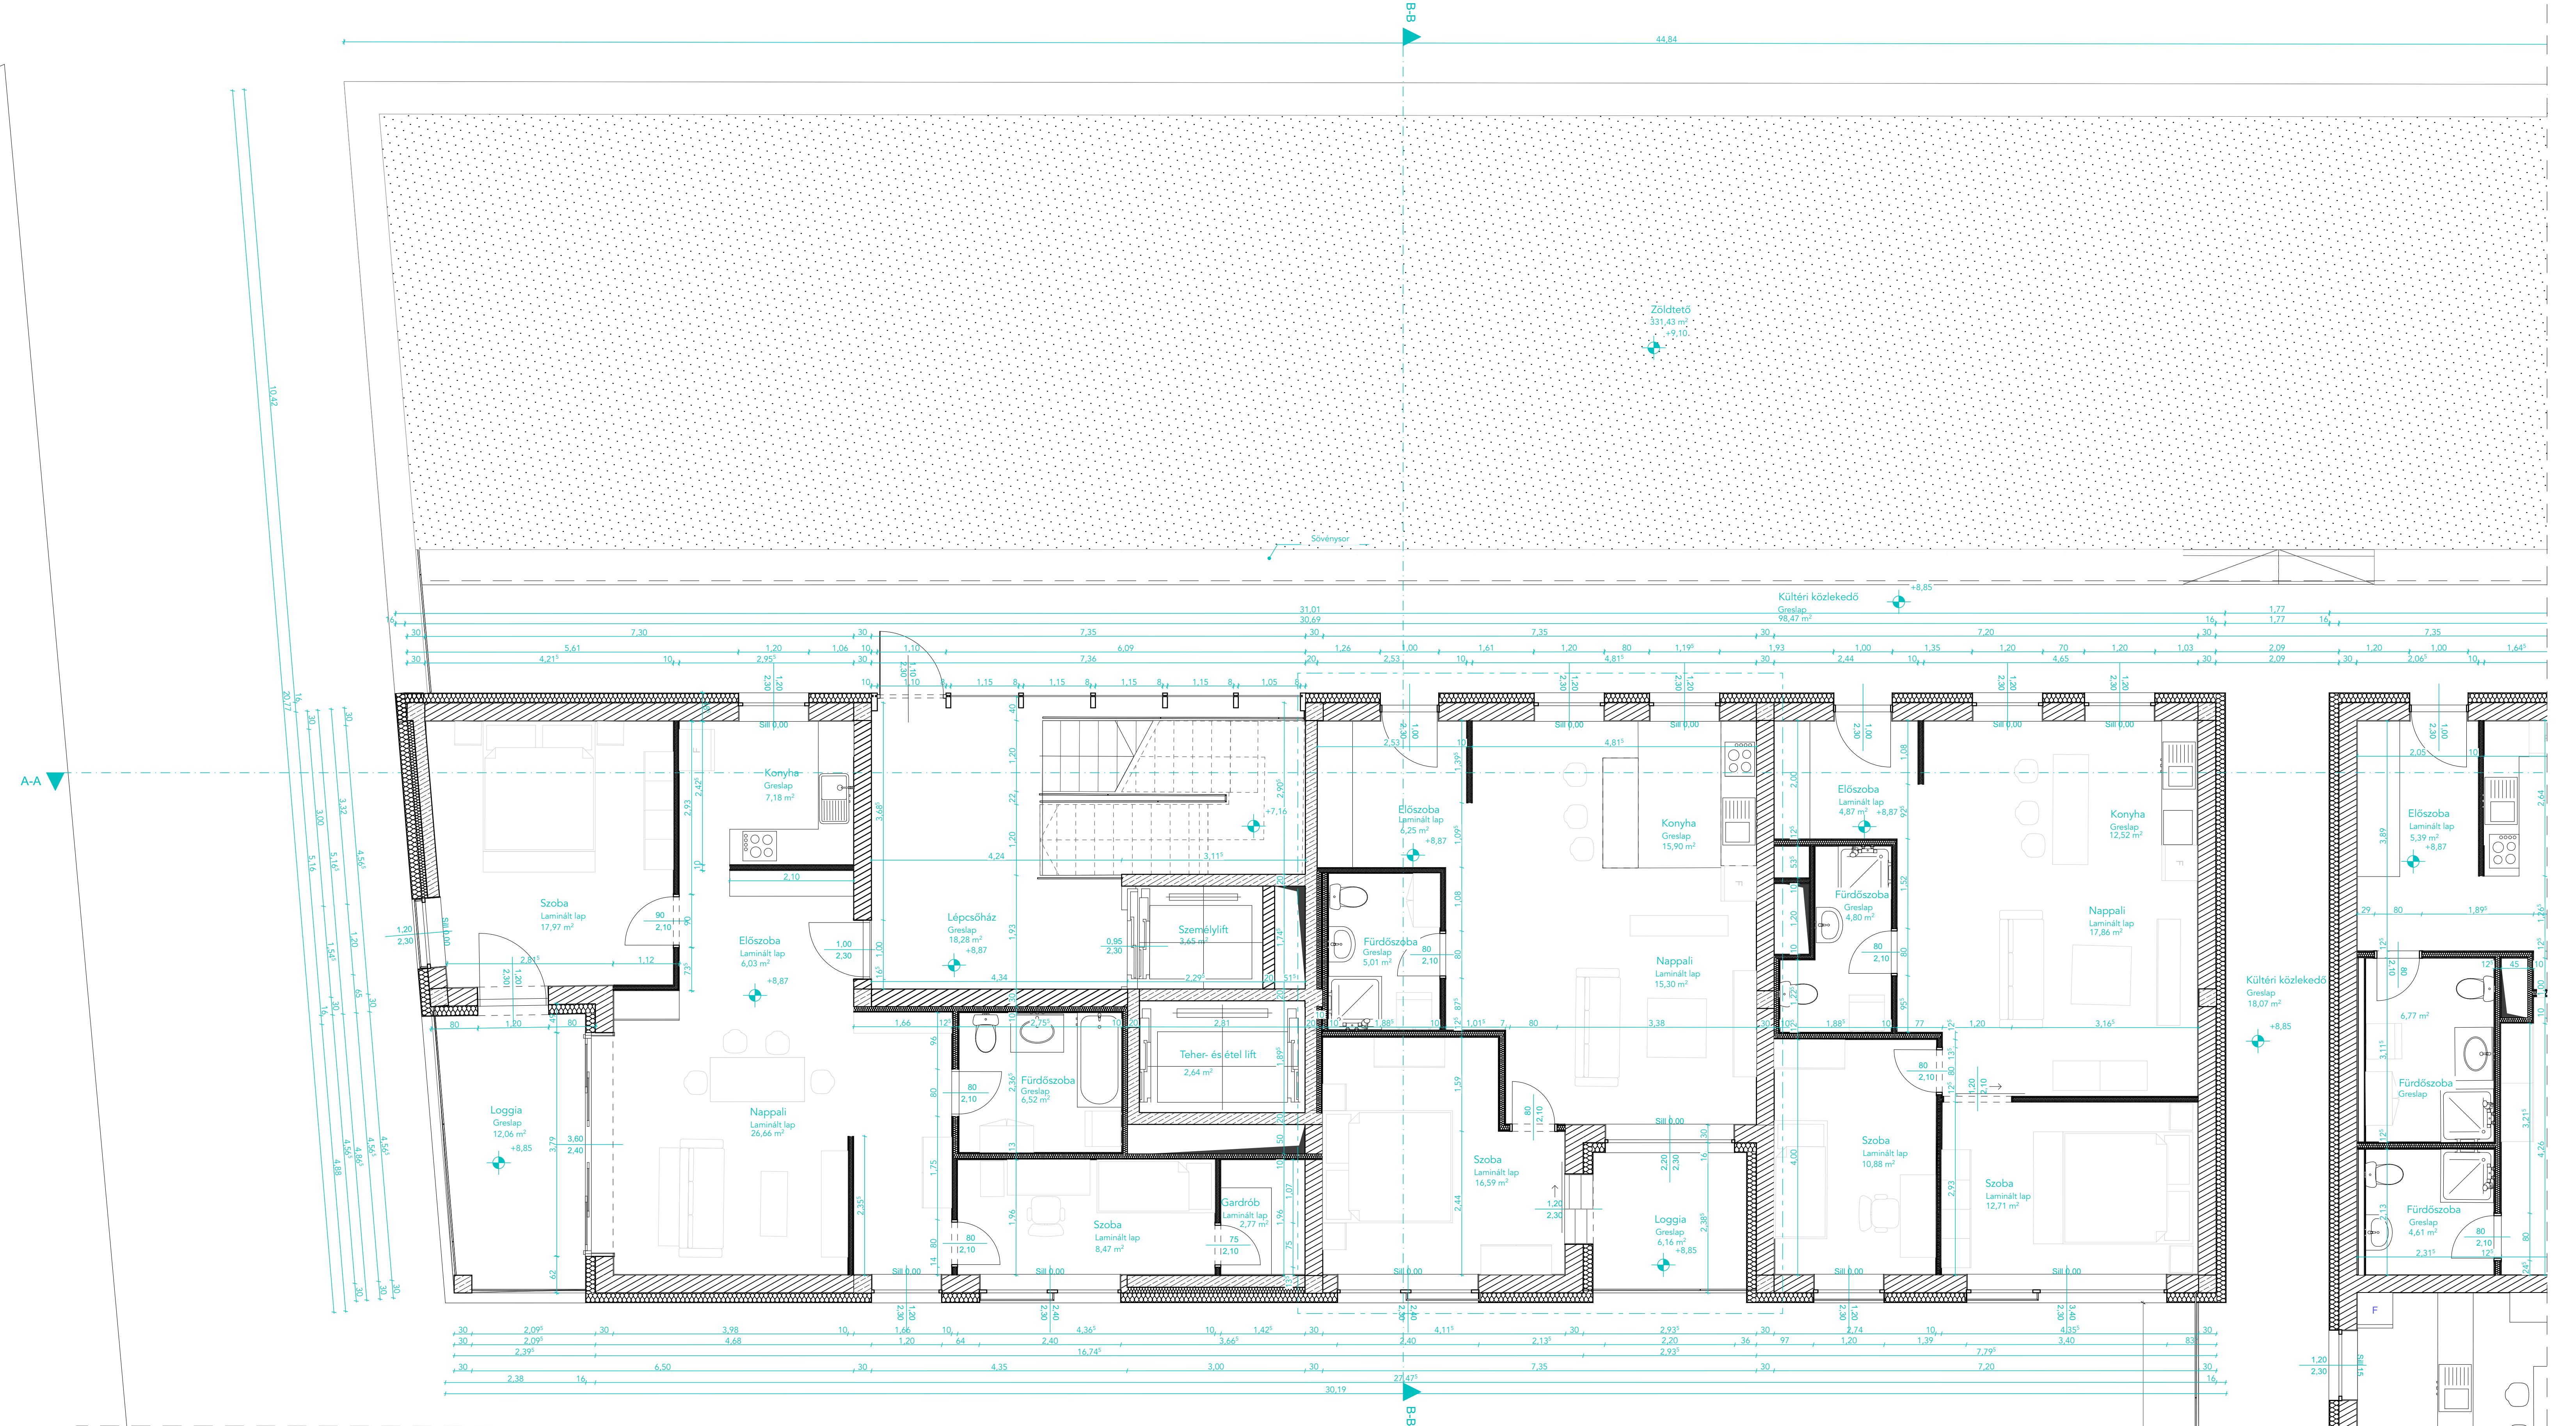




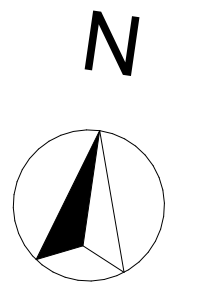


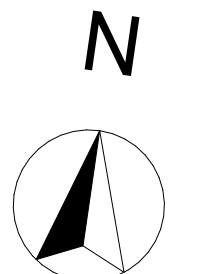
-  Monolit vasbeton szerkezet
-  Ytong Classic tégl normál falazóelem
-  Gipszkarton válaszfal

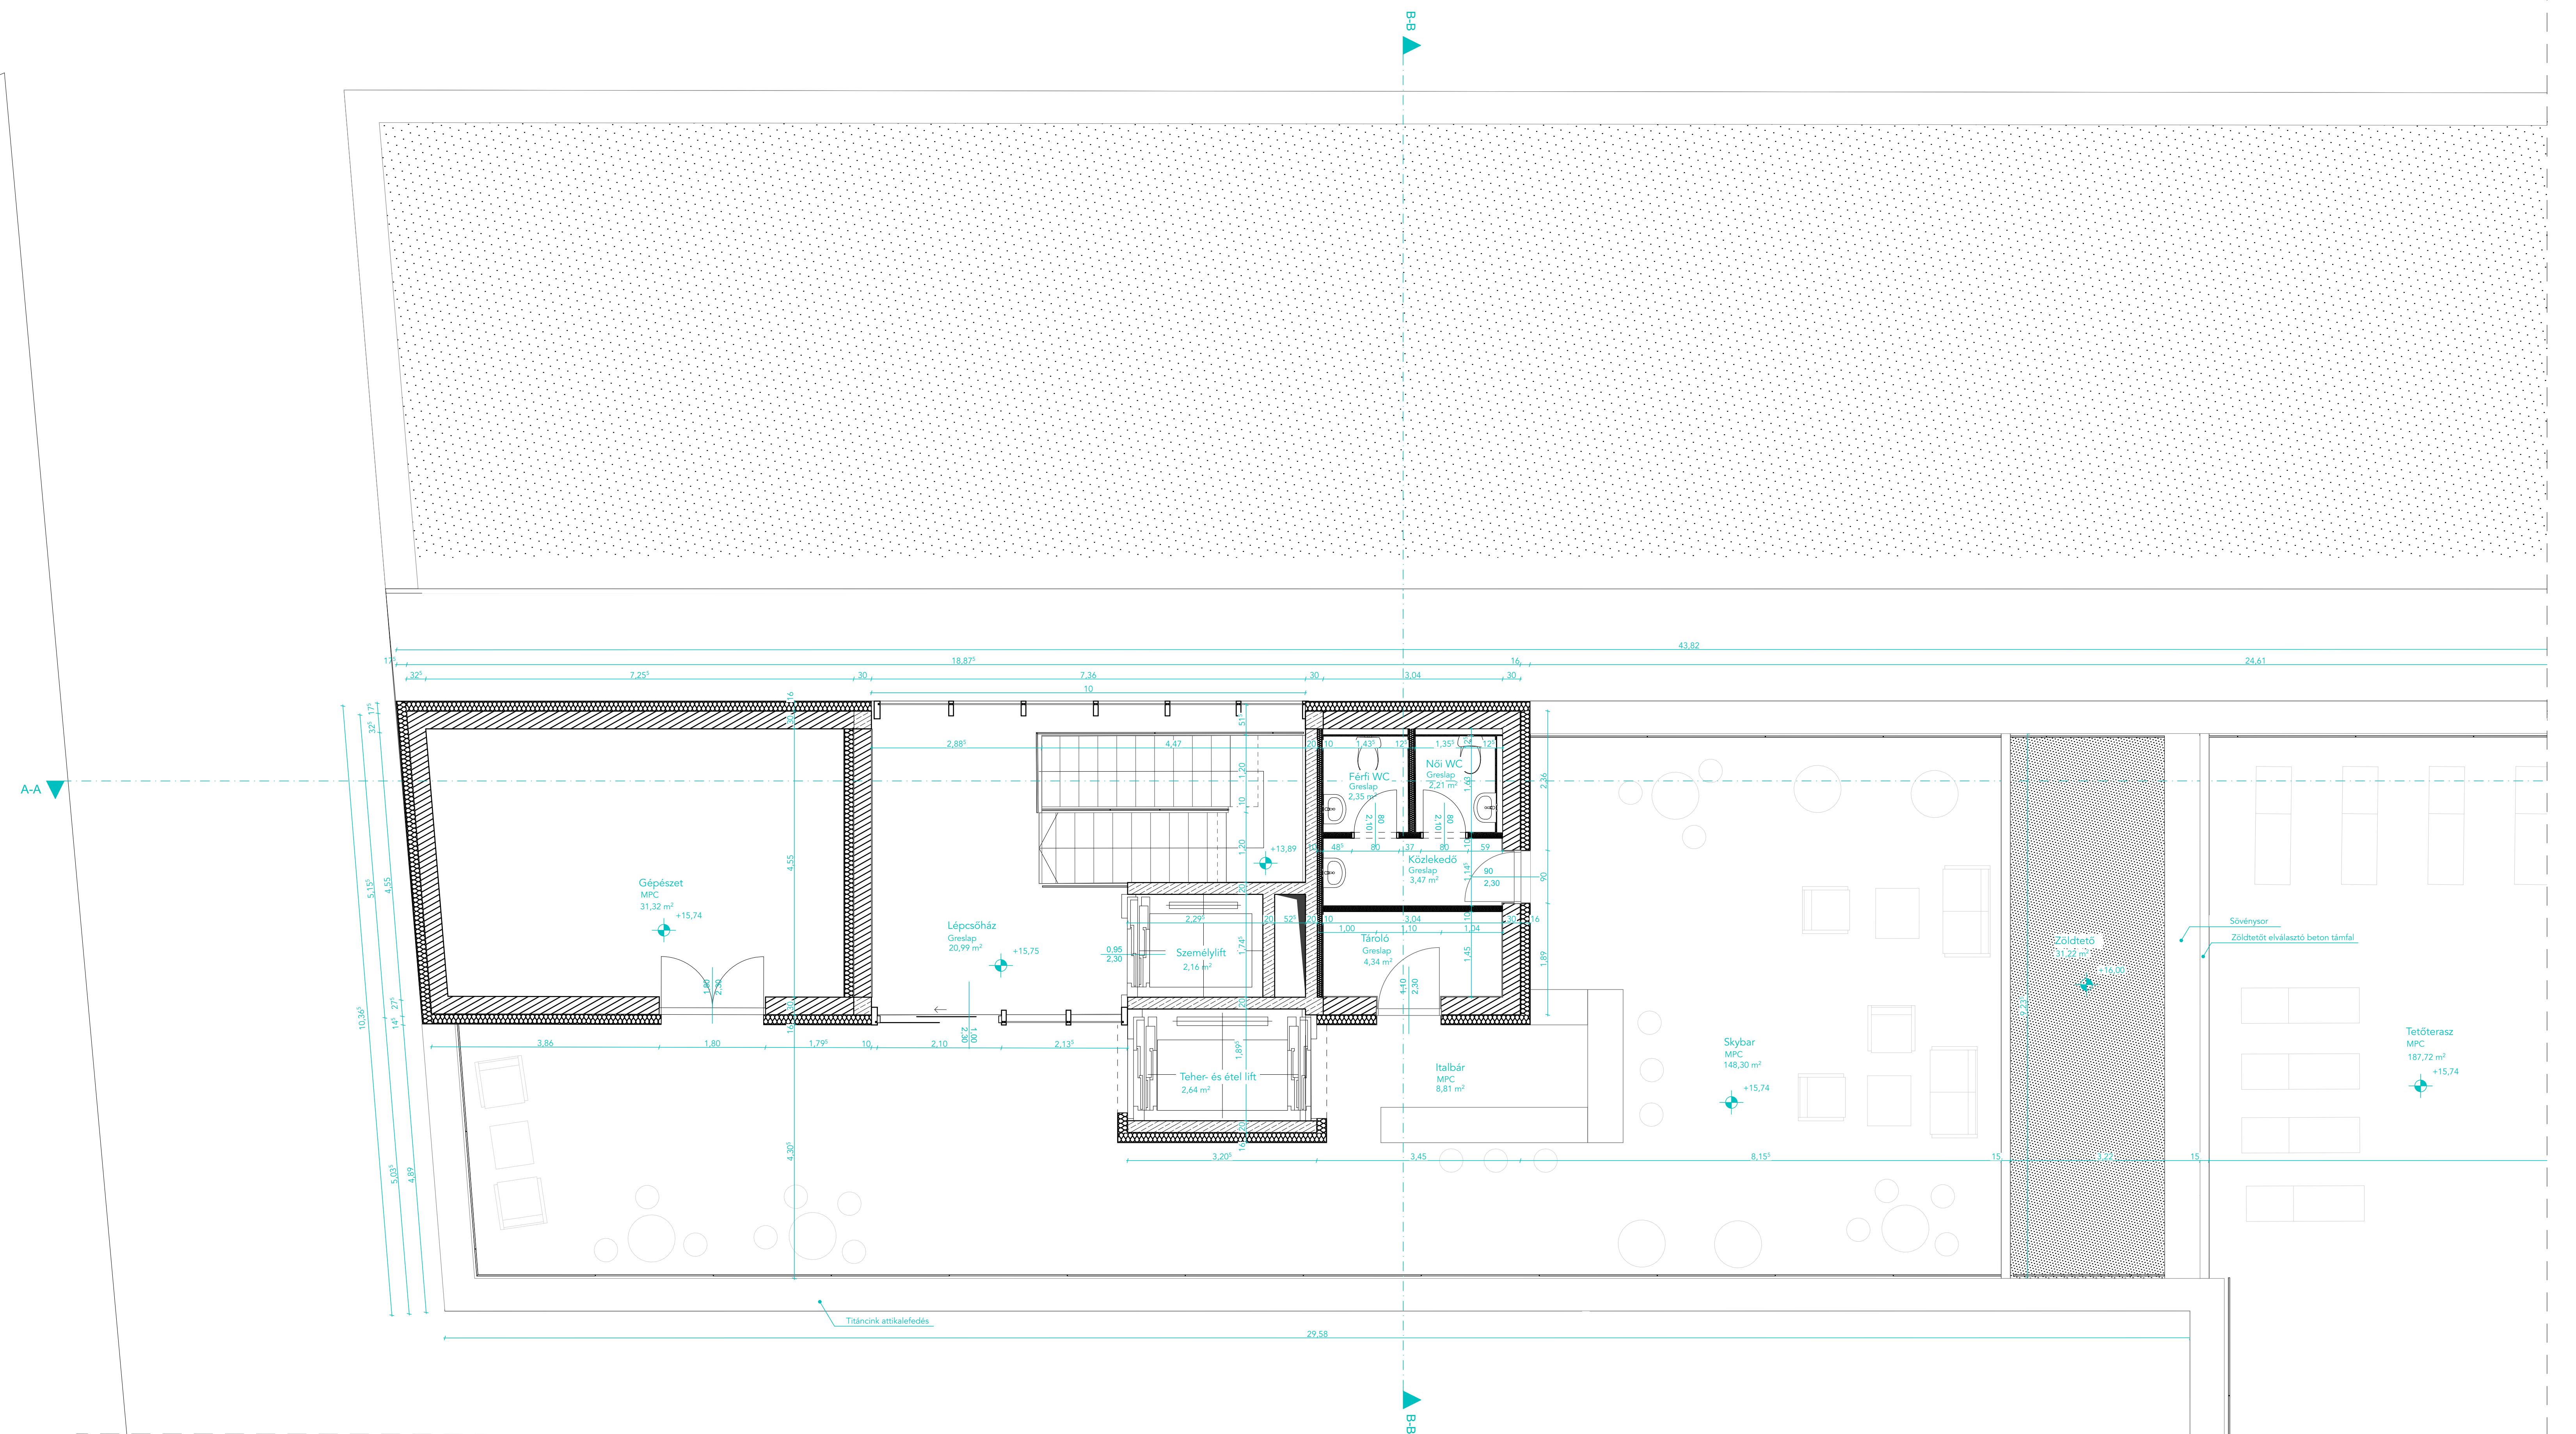



-  Monolit vasbeton szerkezet
-  Ytong Classic téglá normál falazóelem
-  Gipszkarton válaszfal



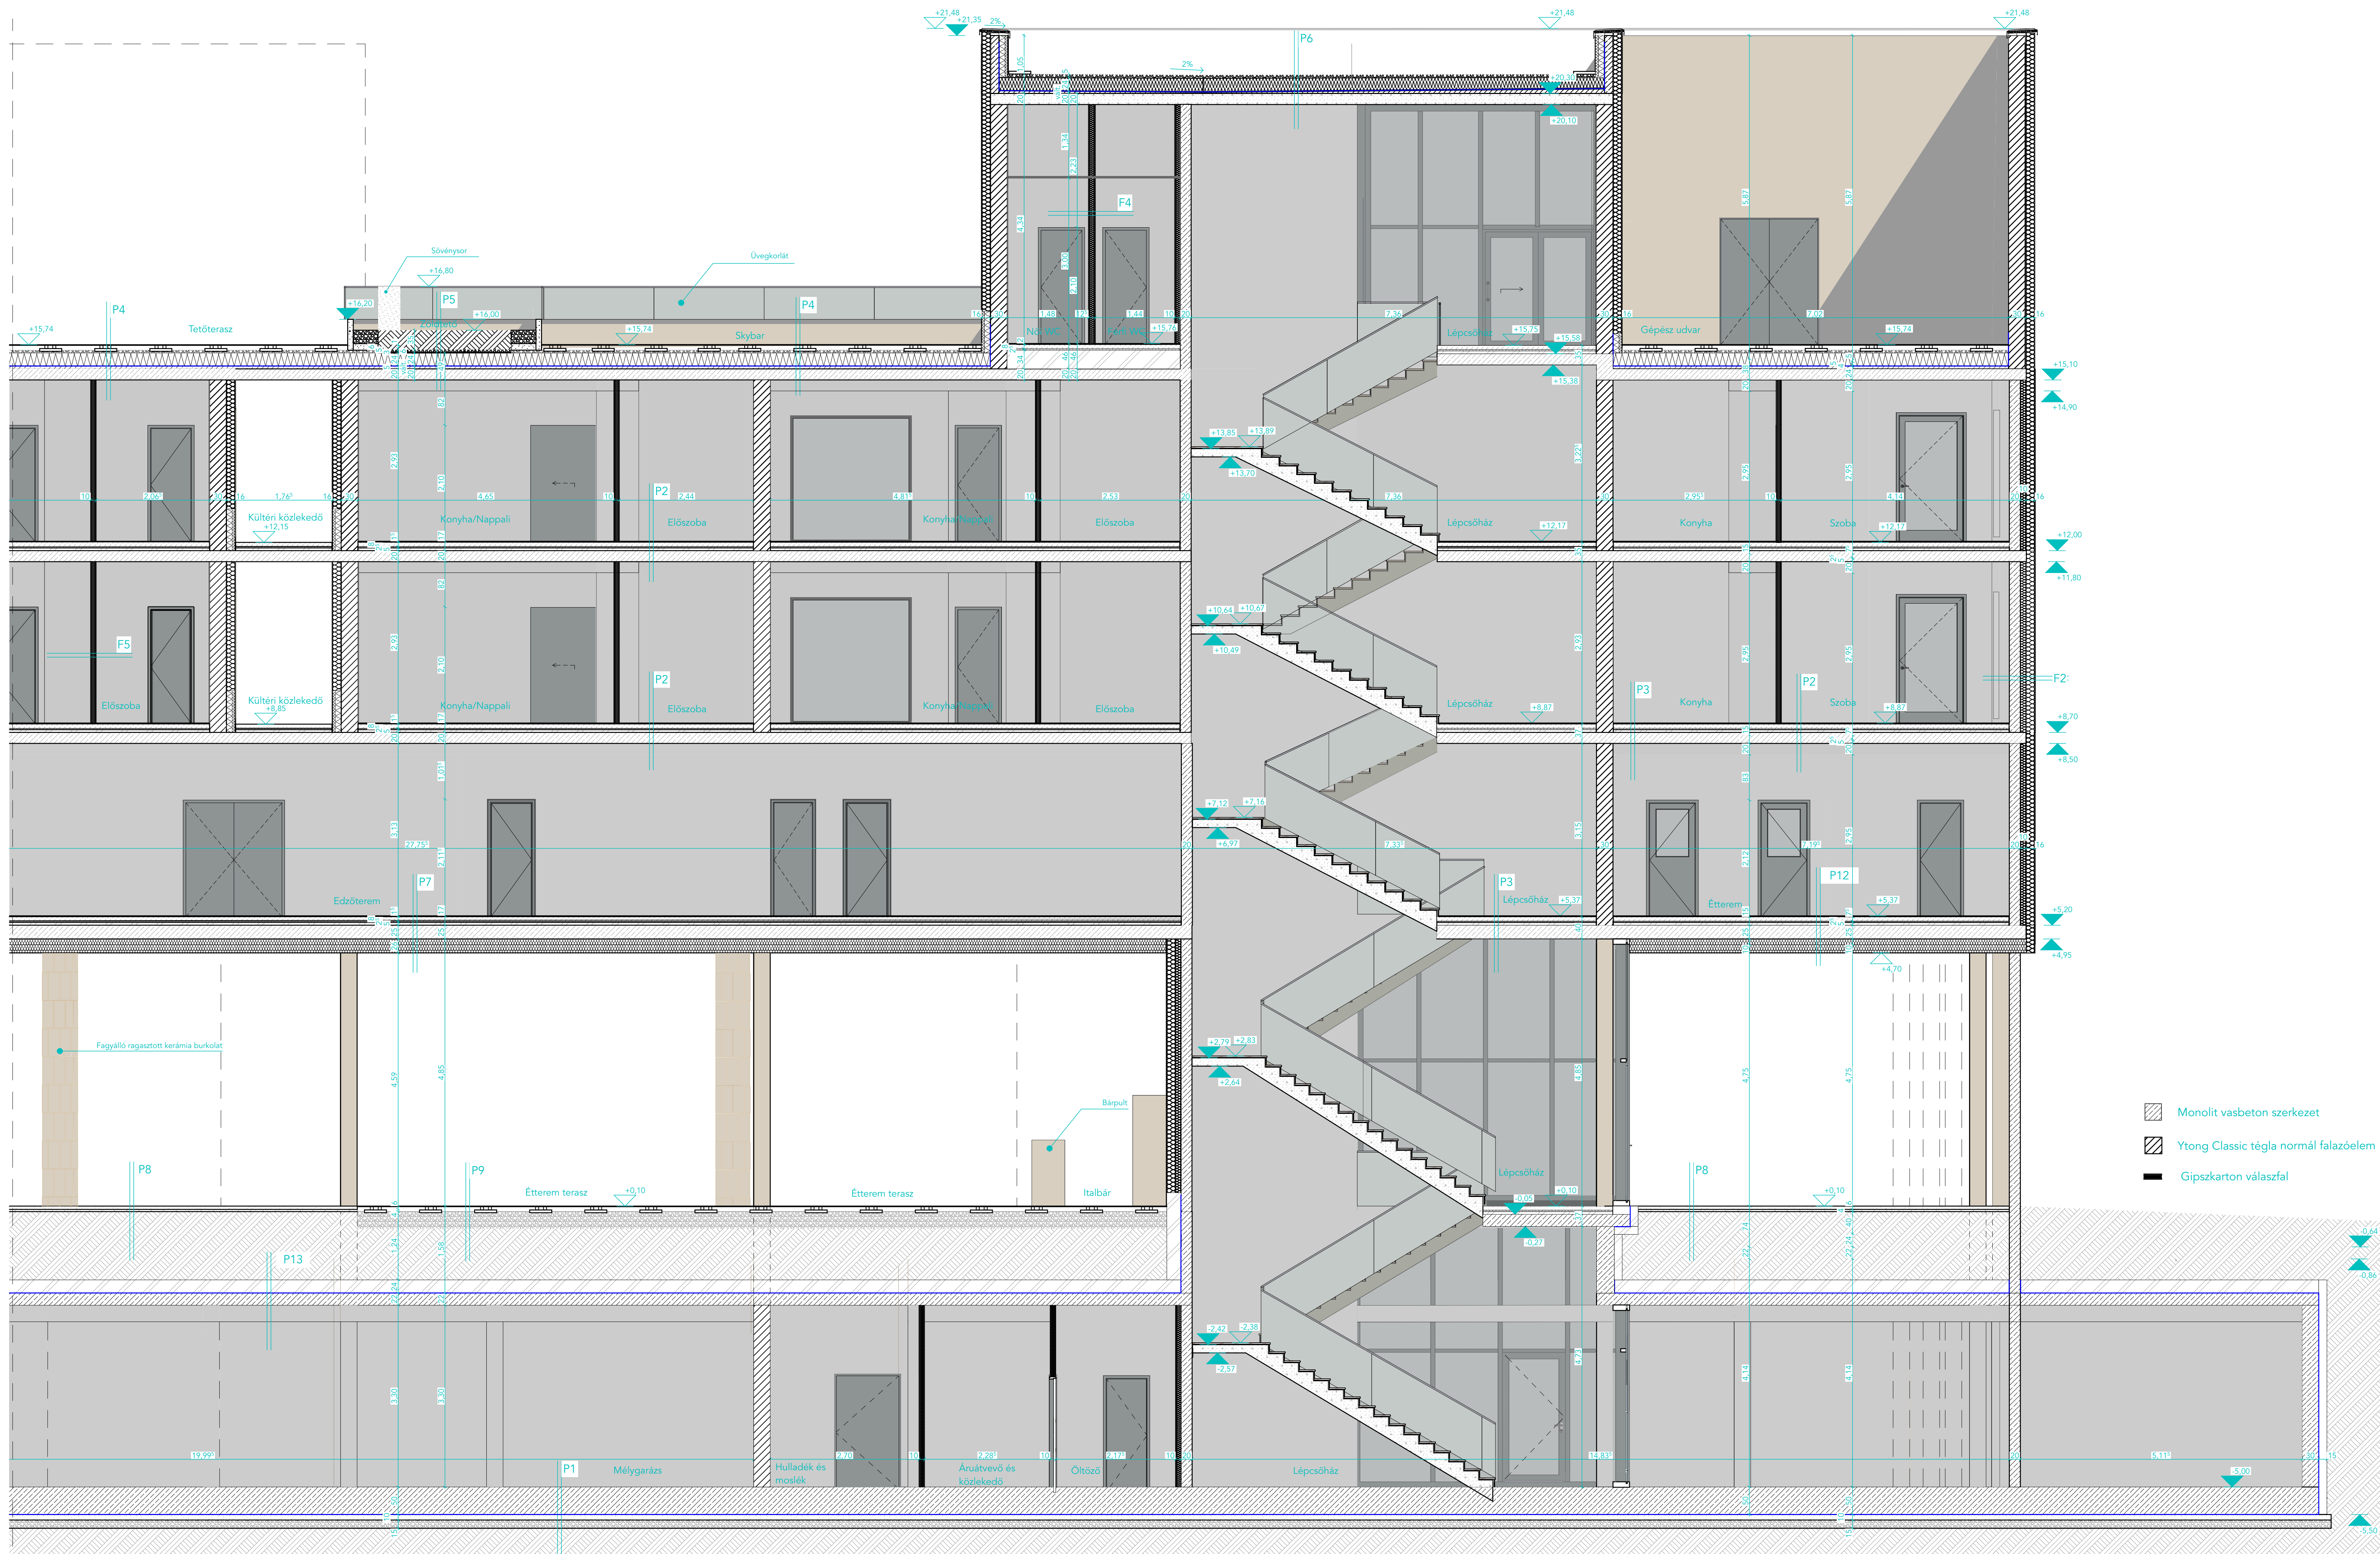

F1 - Általános homlokzati fal

- 1 rtg. rabicháló erősítésű vakolat
- 16 cm kőzetgyapot hőszigetelés
- 1,5 cm kiegyenlítő alapvakolat
- 30 cm YTONG Classic
- 1 cm. belső vakolat festés

F2 - homlokzati fal vasbeton pillérnél

- 1 cm ragasztott kerámia lap
- 1 rtg. vékonyágyazatú ragasztó
- 1 rtg. rabicháló erősítésű vakolat
- 16 cm kőzetgyapot hőszigetelés
- 1,5 cm kiegyenlítő alapvakolat
- 30 cm monolit vasbeton pillér
- 1 rtg. glettelés, festés

F3 - Mélygarázs fal

- 15 cm zsalukő szigetelést védő fal
- 2 cm háttámasztó habarcs
- 1 rtg. 4 mm SBS modifikált bitumenes vastaglemez vízszigetelés
- 1 rtg. hideg bitumenmáz kellősítés
- 20 cm monolit vasbeton fal

F4 - Vizes helyiség fal

- 1 cm fali csempé
- ragasztó
- 2 rtg. impregnált gipszkarton lap
- 7,5 cm szerelt válaszfal váz
- 2 rtg. normál gipszkarton lap
- glettelés, festés

Monolit vasbeton szerkezet

Ytong Classic téglá normál falazóelem

Gipszkarton válaszfal

F5 - Általános válaszfal


- glettelés, festés
- 2 rtg. normál gipszkarton lap
- 5 cm szerelt válaszfal váz
- 2 rtg. normál gipszkarton lap
- glettelés, festés

F6 - Attika

- 0,5 cm rabicháló erősítésű színvakolat
- 16 cm kőzetgyapot hőszigetelés
- szigetelést rögzítő dübel pontonkénti ragasztása
- 15 cm monolit vasbeton fal
- 1 rtg. hideg bitumenmáz kellősítés
- 4 mm SBS modifikált bitumenes vastaglemez vízszigetelés
- 10+5+1 cm XPS hőszigetelés vértezett lemez borítással

F7 - Attika

- 0,5 cm rabicháló erősítésű színvakolat
- 16 cm kőzetgyapot hőszigetelés
- szigetelést rögzítő dübel pontonkénti ragasztása
- 15 cm monolit vasbeton fal
- 1 rtg. ragasztott PVC vízszigetelés
- 10+5+1 cm XPS hőszigetelés vértezett lemez borítással

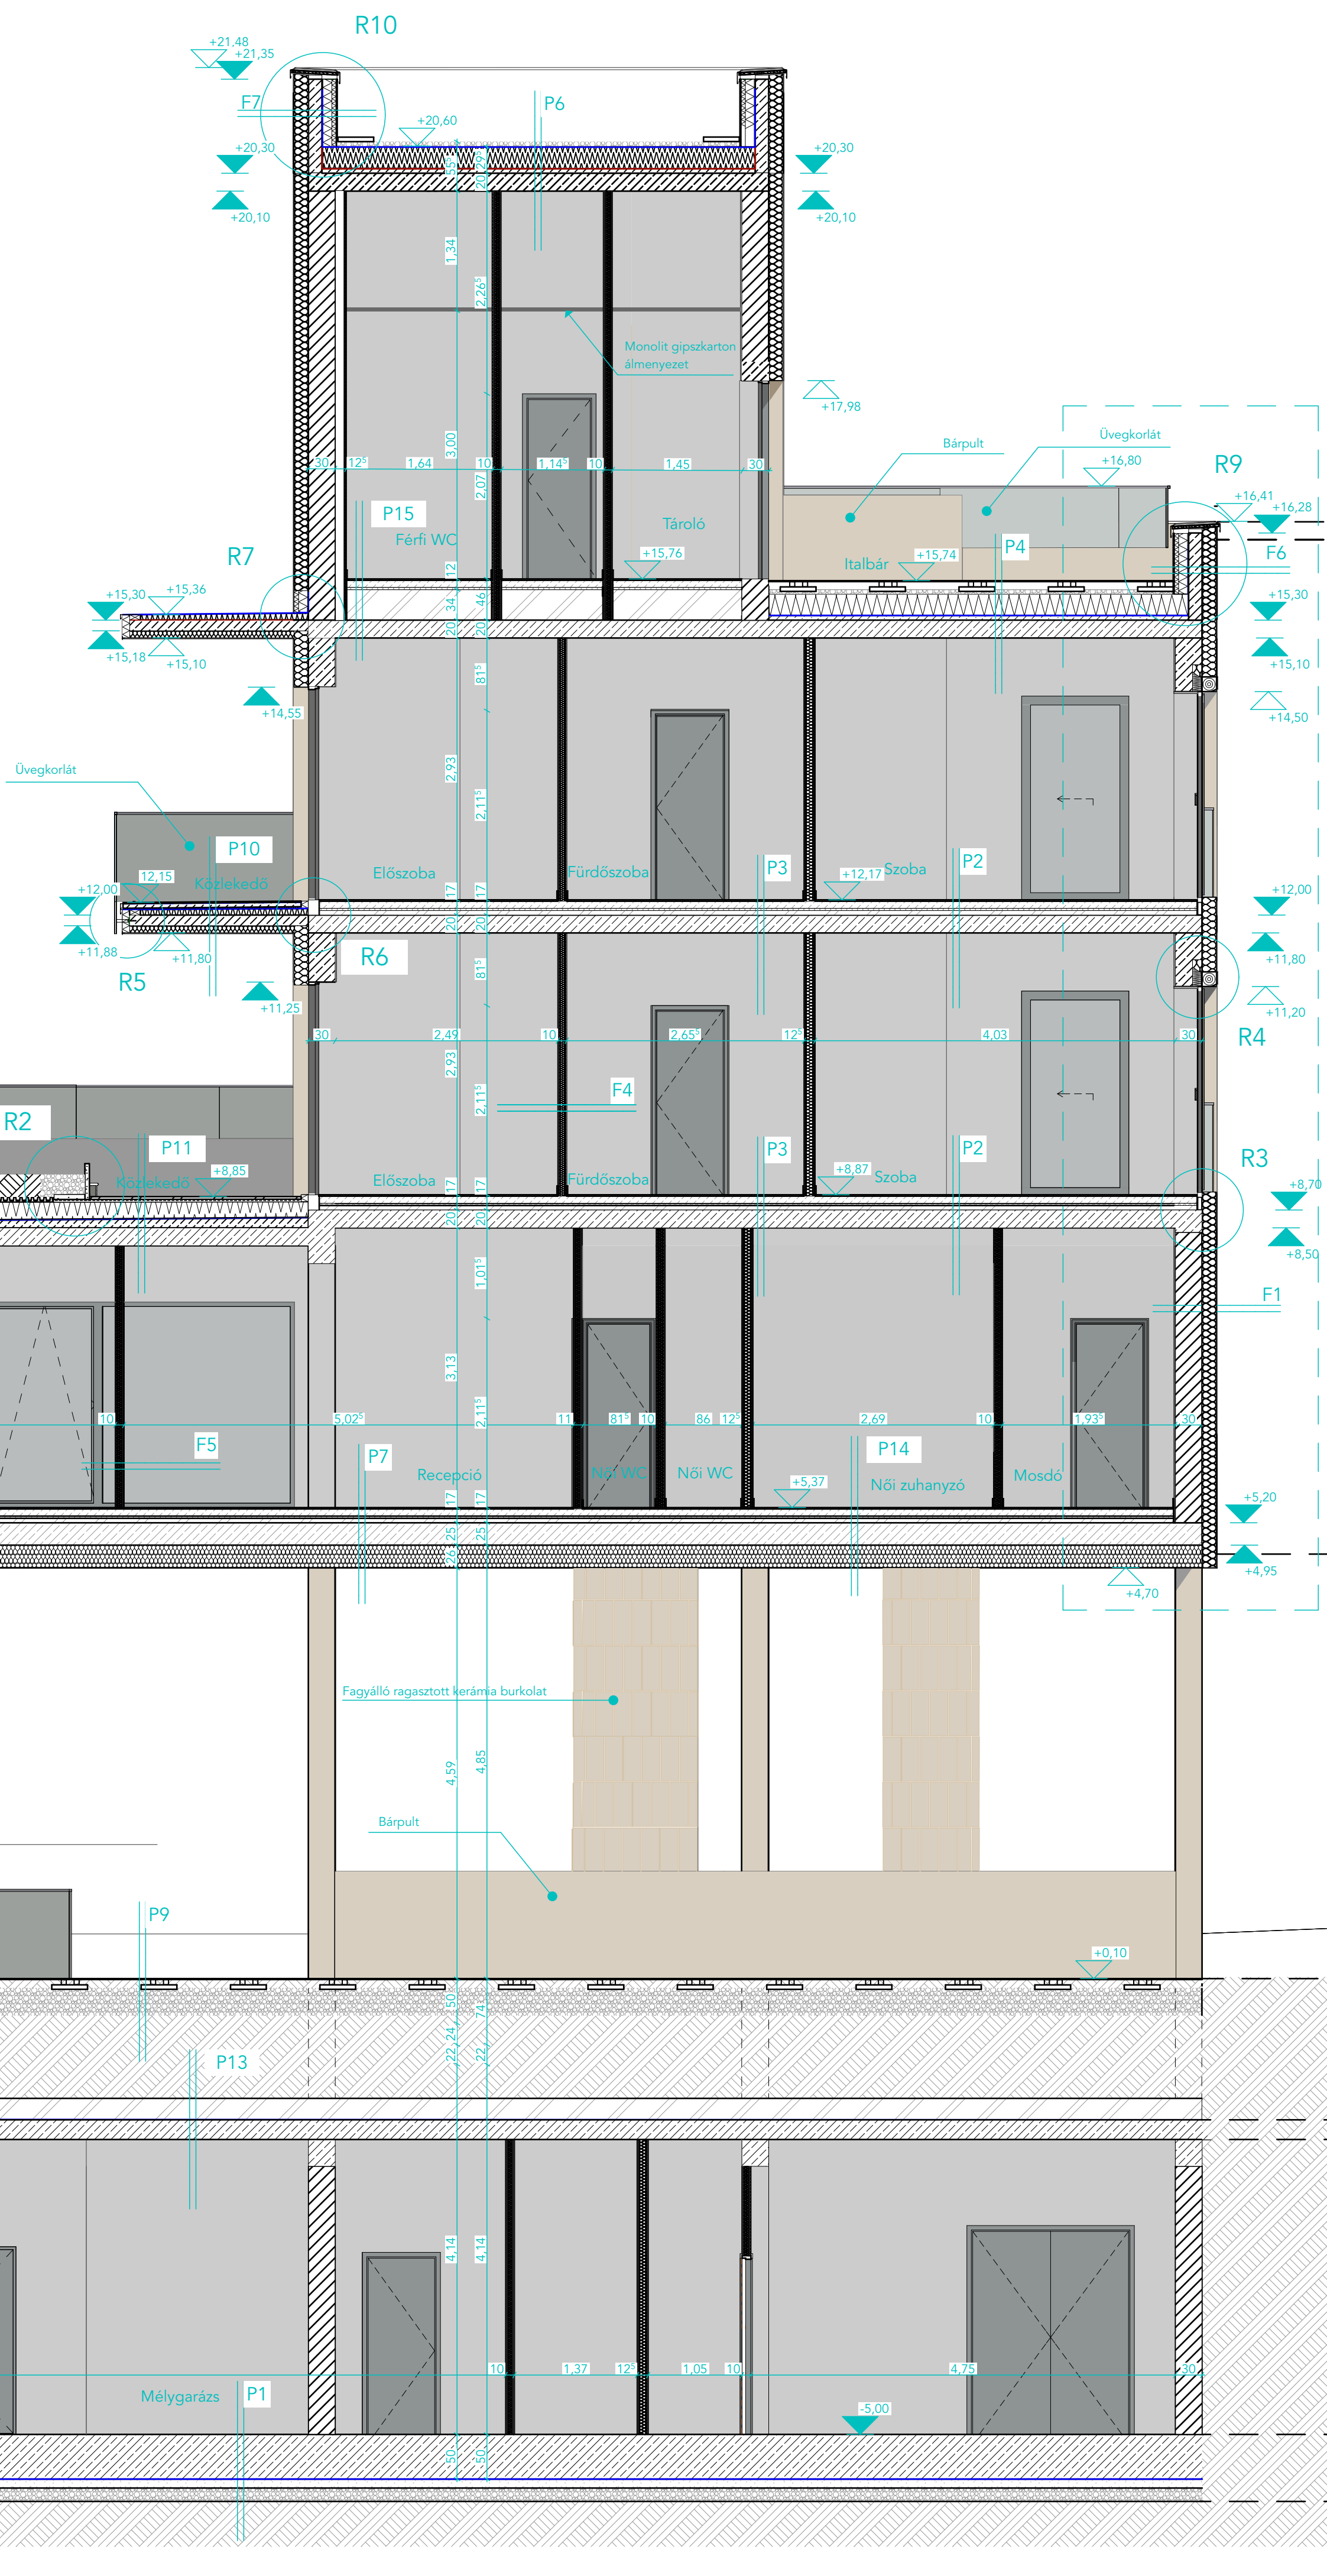

P1 - Mélygarázs padló

- 1 rtg. műgyanta bevonat padlóréteg
- 2- cm lejtetett beton
- 50 cm monolit vasbeton lemezalap
- 1 rtg. 4 mm vtg. SBS modifikált bitumenes vastaglemez vízszigetelés
- 1 rtg. hideg bitumenmáz kellősítés
- 10 cm vasalt aljzatbeton
- 10 cm tömörített homokos kavics
- termelt talaj

P9 - Kültéri burkolt rész

- 1 cm MPC burkolat
- 6 cm acél tartóváz
- 5 cm betonlap 60 cm-ként lerakva kavicságyazat kitöltéssel
- 40 cm zúzottkő ágyazat
- tömörített földvízzátolás

P10 - Független folyosó

- 1 cm csúszásgátló, fagyálló greslap burkolat
- 0,3 cm flexibilis ragasztó
- 0,3 cm rugalmas cementkötésű üzemi- használati víz elleni bevonatszigetelés
- 8 cm vasalt aljzatbeton
- 1 rtg. 125 g/m2 műanyagfátyol szűrőréteg
- 1 cm vtg. drénlemez
- 1 rtg. 1,5 mm vtg. lágyított PVC lemez vízszigetelés
- 8 cm vastagságig terjedő lejtést adó EPS hőszigetelés
- 20 cm monolit vasbeton födém

P11 - közlekedő sáv zöldtető mellett

- 3 cm kerámia lapburkolat
- 3 cm 2-5Ø szemmegozslású közüzem ágazó és szivárgó réteg
- 1 rtg. 125 g/m2 műanyagfátyol szűrőréteg
- 24 cm lépcsős ütközőhézagú XPS hőszigetelés, egyrétegben fektetve
- 1 rtg. 4 mm normál gyökérállónak minősített SBS modifikált bitumenes vastaglemez vízszigetelés
- 1 rtg. 4 mm SBS modifikált bitumenes vastaglemez vízszigetelés teljes felületén lángolvasztással hegesztve
- 1 rtg. hideg bitumenmáz kellősítés
- 2- cm lejtést adó betonréteg
- 20 cm monolit vasbeton födém
- gelettelés, festés

P12 - Arkád feletti laminált padló

- 1 cm laminált padló
- 1 rtg. 3 mm ALU kasirozott laminált padló alátét padlófűtés miatt
- 1 rtg. párazáró réteg
- 8 cm vasalt aljzatbeton
- 1 rtg. PE technológiai szigetelés ragasztással felületfolytonosítva, peremszigetelés mentén felhajlva
- 2,5 cm ásványi szálás lépéshangszigetelő réteg
- 5 cm EPS szerelőréteg
- 25 cm monolit vasbeton födém
- 25 cm kőzetgyapot hőszigetelés

P13 - Mélygarázs födém

- tömörített földvízzátolás
- 1 rtg. 125 g/m2 műanyagfátyol szűrőréteg
- 6 cm drénlemez, szivárgó és víztározó réteg
- 24 cm lépcsős ütközőhézagú XPS hőszigetelés, egyrétegben fektetve
- 1 rtg. 4 mm gyökérállónak minősített SBS modifikált bitumenes vastaglemez vízszigetelés
- 1 rtg. 4 mm normál SBS modifikált bitumenes vastaglemez vízszigetelés teljes felületén lángolvasztással hegesztve
- 1 rtg. hideg bitumenmáz kellősítés
- 22 cm monolit vasbeton födém


P14 - Arkád feletti greslap padlóburkolat

- 1 cm csúszásgátló kerámia burkolat
- 0,3 cm flexibilis ragasztó
- 0,3 cm rugalmas cementkötésű üzemi- használati víz elleni bevonatszigetelés
- 0,25- cm lejtést adó réteg
- 8 cm vasalt aljzatbeton
- 1 rtg. PE technológiai szigetelés ragasztással felületfolytonosítva, peremszigetelés mentén felhajlva
- 2,5 cm ásványi szálás lépéshangszigetelő réteg
- 5 cm EPS szerelőréteg
- 25 cm monolit vasbeton födém
- 25 cm kőzetgyapot hőszigetelés

P15 - Terasztető greslap padlóburkolat

- 1 cm csúszásgátló kerámia burkolat
- 0,3 cm flexibilis ragasztó
- 0,3 cm rugalmas cementkötésű üzemi- használati víz elleni bevonatszigetelés
- 0,25- cm lejtést adó réteg
- 8 cm vasalt aljzatbeton
- 1 rtg. PE technológiai szigetelés ragasztással felületfolytonosítva, peremszigetelés mentén felhajlva
- 2,5 cm ásványi szálás lépéshangszigetelő réteg
- 34 cm EPS szerelőréteg
- 20 cm monolit vasbeton födém
- gelettelés, festés

R7 - Előtető és fal csatlakozása

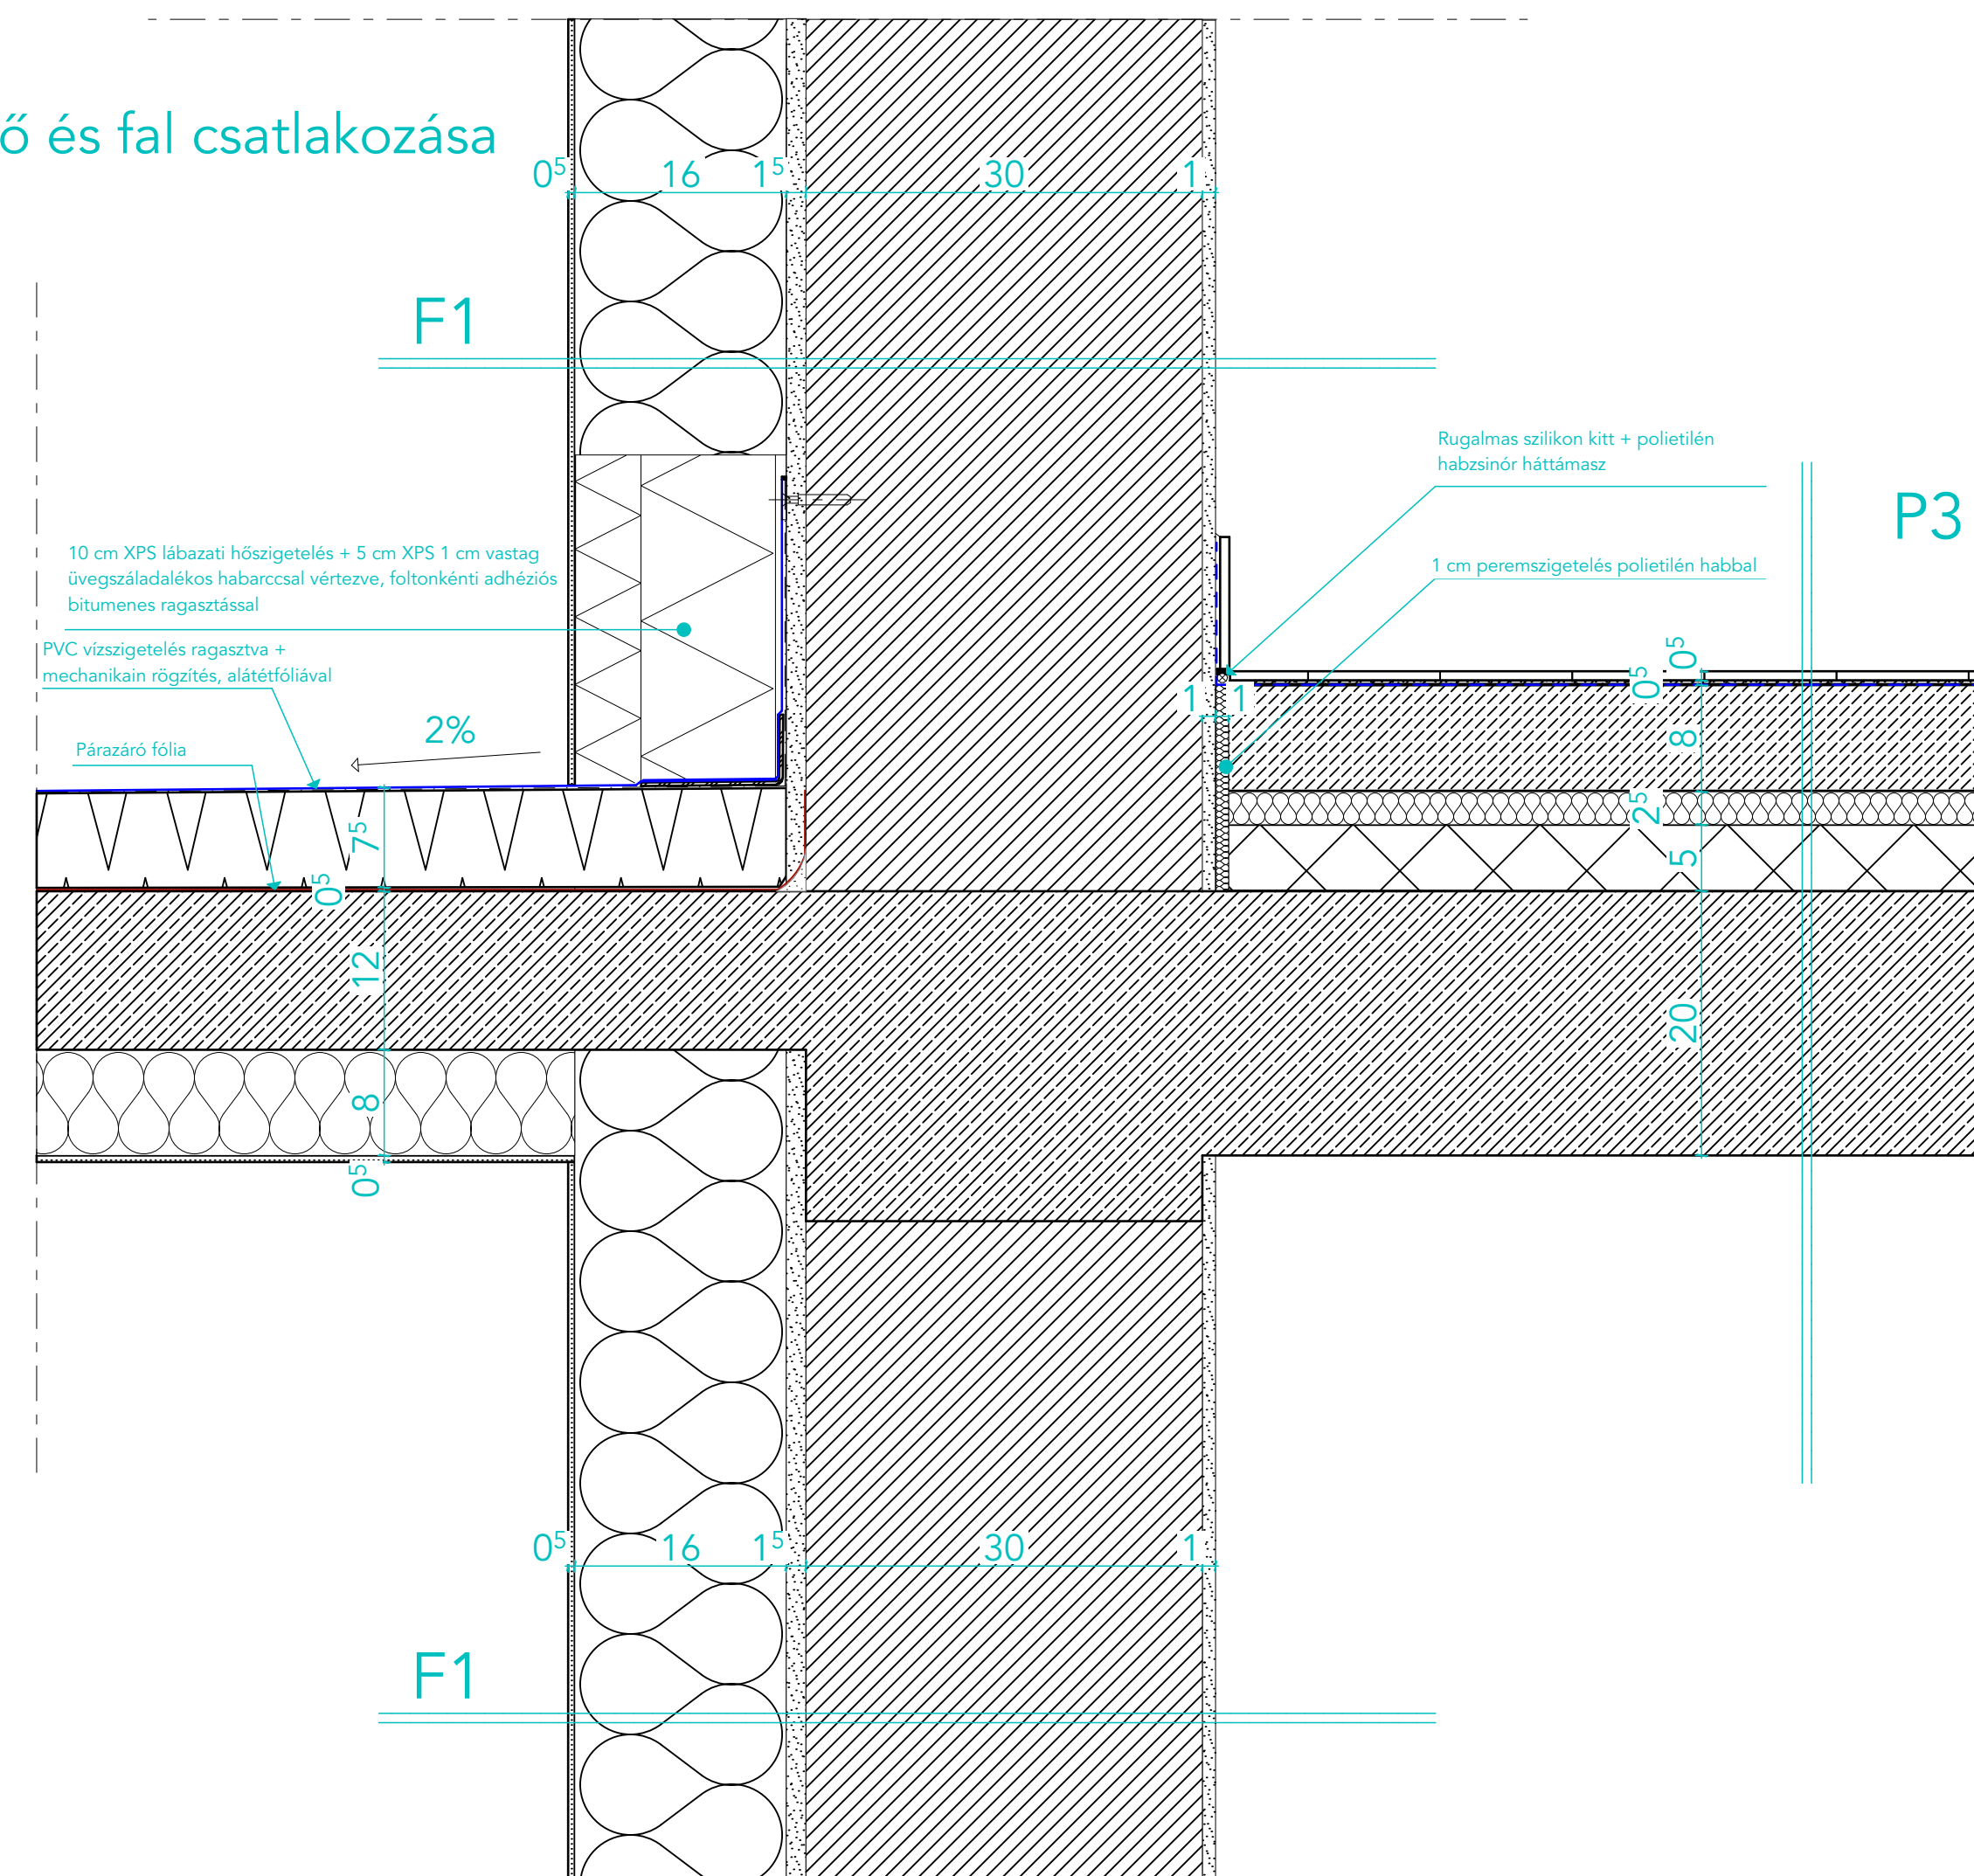

F1 - Általános homlokzati fal

1 rtg.	rabicháló erősítésű vakolat
16 cm	kőzetgyapot hőszigetelés
1,5 cm	kiegyenlítő alapvakolat
30 cm	YTONG Classic
1 cm.	belső vakolat festés

P3- Vízeshelyiség padló

1 cm	csúszásgátló kerámia burkolat
0,3 cm	flexibilis ragasztó
0,3 cm	rugalmas cementkötésű üzemi- használati víz elleni bevonatszigetelés
0,25- cm	lejtést adó réteg
8 cm	vasalt aljzatbeton
1 rtg	PE technológiai szigetelés ragasztással felületfolytonosítva, a peremszigetelés mentén felhajtva
2,5 cm	ásványi szálal lépéshangszigetelő réteg
5 cm	EPS szerelőréteg
20 cm	monolit vasbeton födém


F6 - Attika


0,5 cm	rabicháló erősítésű színvakolat
16 cm	kőzetgyapot hőszigetelés
-	szigetelést rögzítő dübel pontonkénti ragasztása
15 cm	monolit vasbeton fal
1 rtg.	hideg bitumenmáz kellősítés
4 mm	SBS modifikált bitumenes vastaglemez vízszigetelés
10+5+1 cm	XPS hőszigetelés vértezett lemez borítással

P5- Zöldtető

50 cm	vegetáció és ültetőközeg
1 rtg.	125 g/m2 műanyagfátyol szűrőréteg
6 cm	drénlemez, szivargó és víztározó réteg
24 cm	lépcsős ütközőházagú XPS hőszigetelés, egyrétben fektetve
1 rtg.	4 mm gyökérellőlnak minősített SBS modifikált bitumenes vastaglemez vízszigetelés
1 rtg.	4 mm normál SBS modifikált bitumenes vastaglemez vízszigetelés teljes felületén lángolvasztással hegesztve
1 rtg.	hideg bitumenmáz kellősítés
2- cm	lejtést adó betonréteg
20 cm	monolit vasbeton födém
-	gelettelés, festés

R8 - Attika kialakítás zöldtetőn

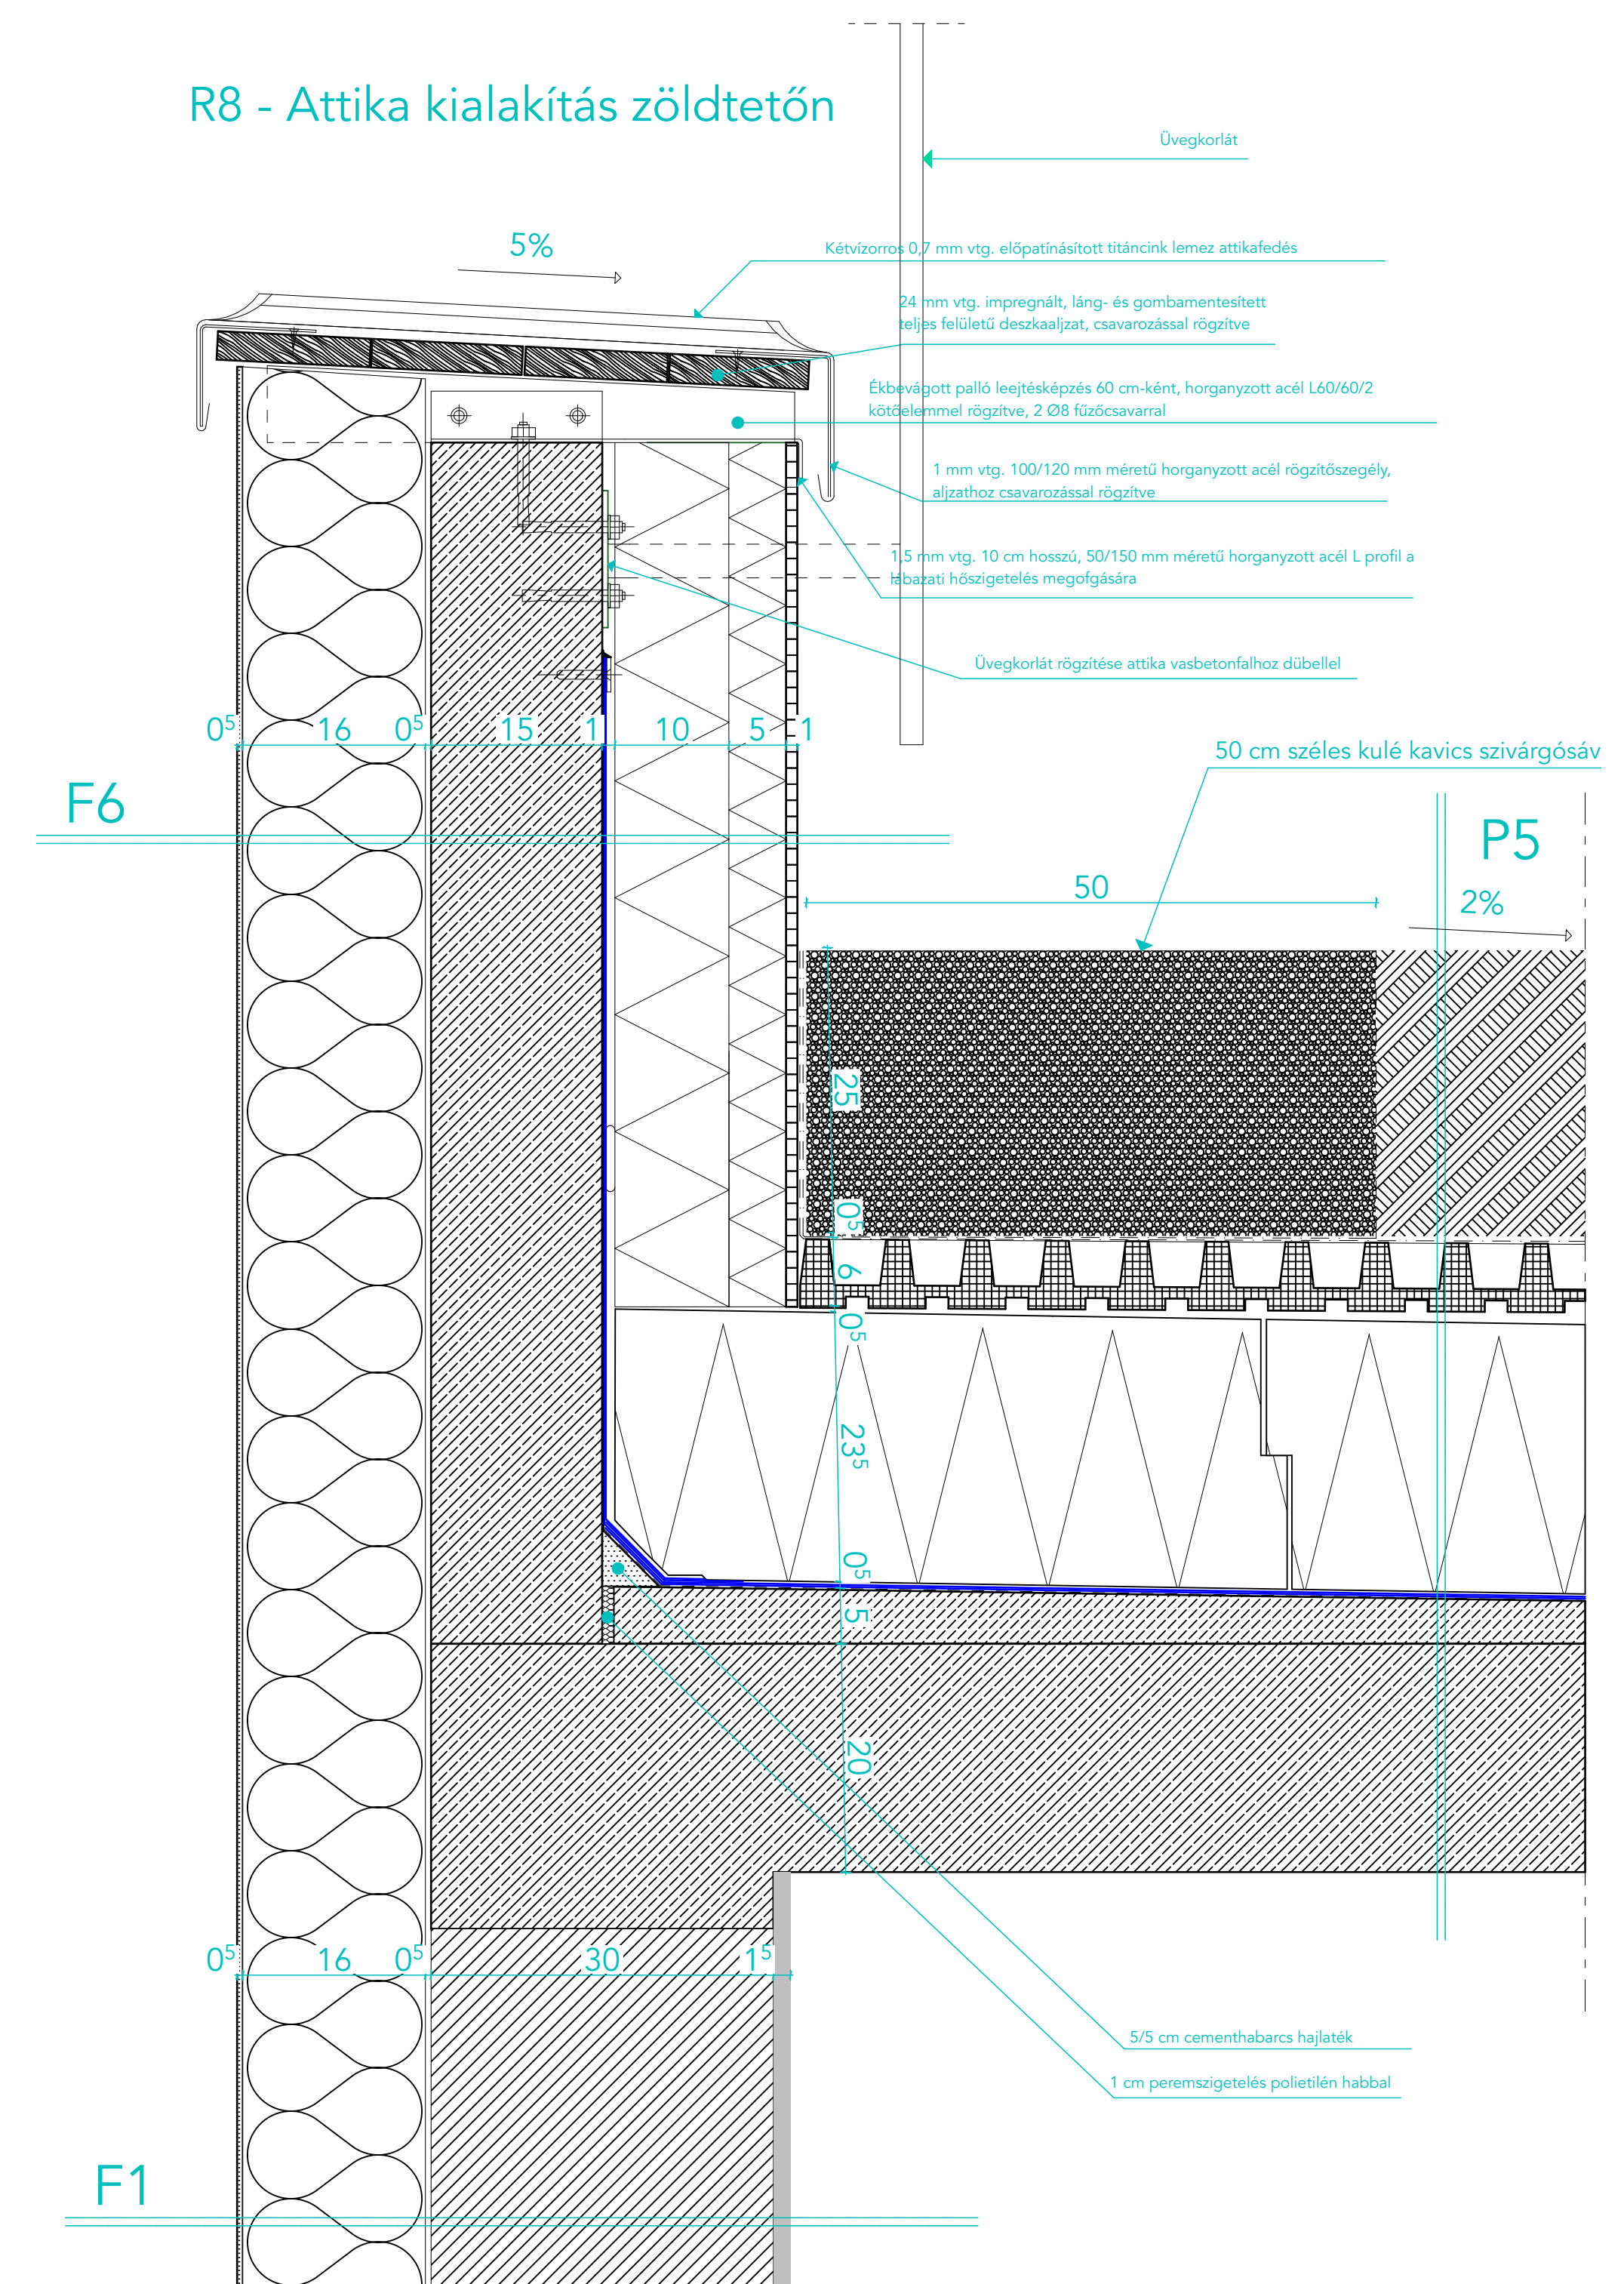

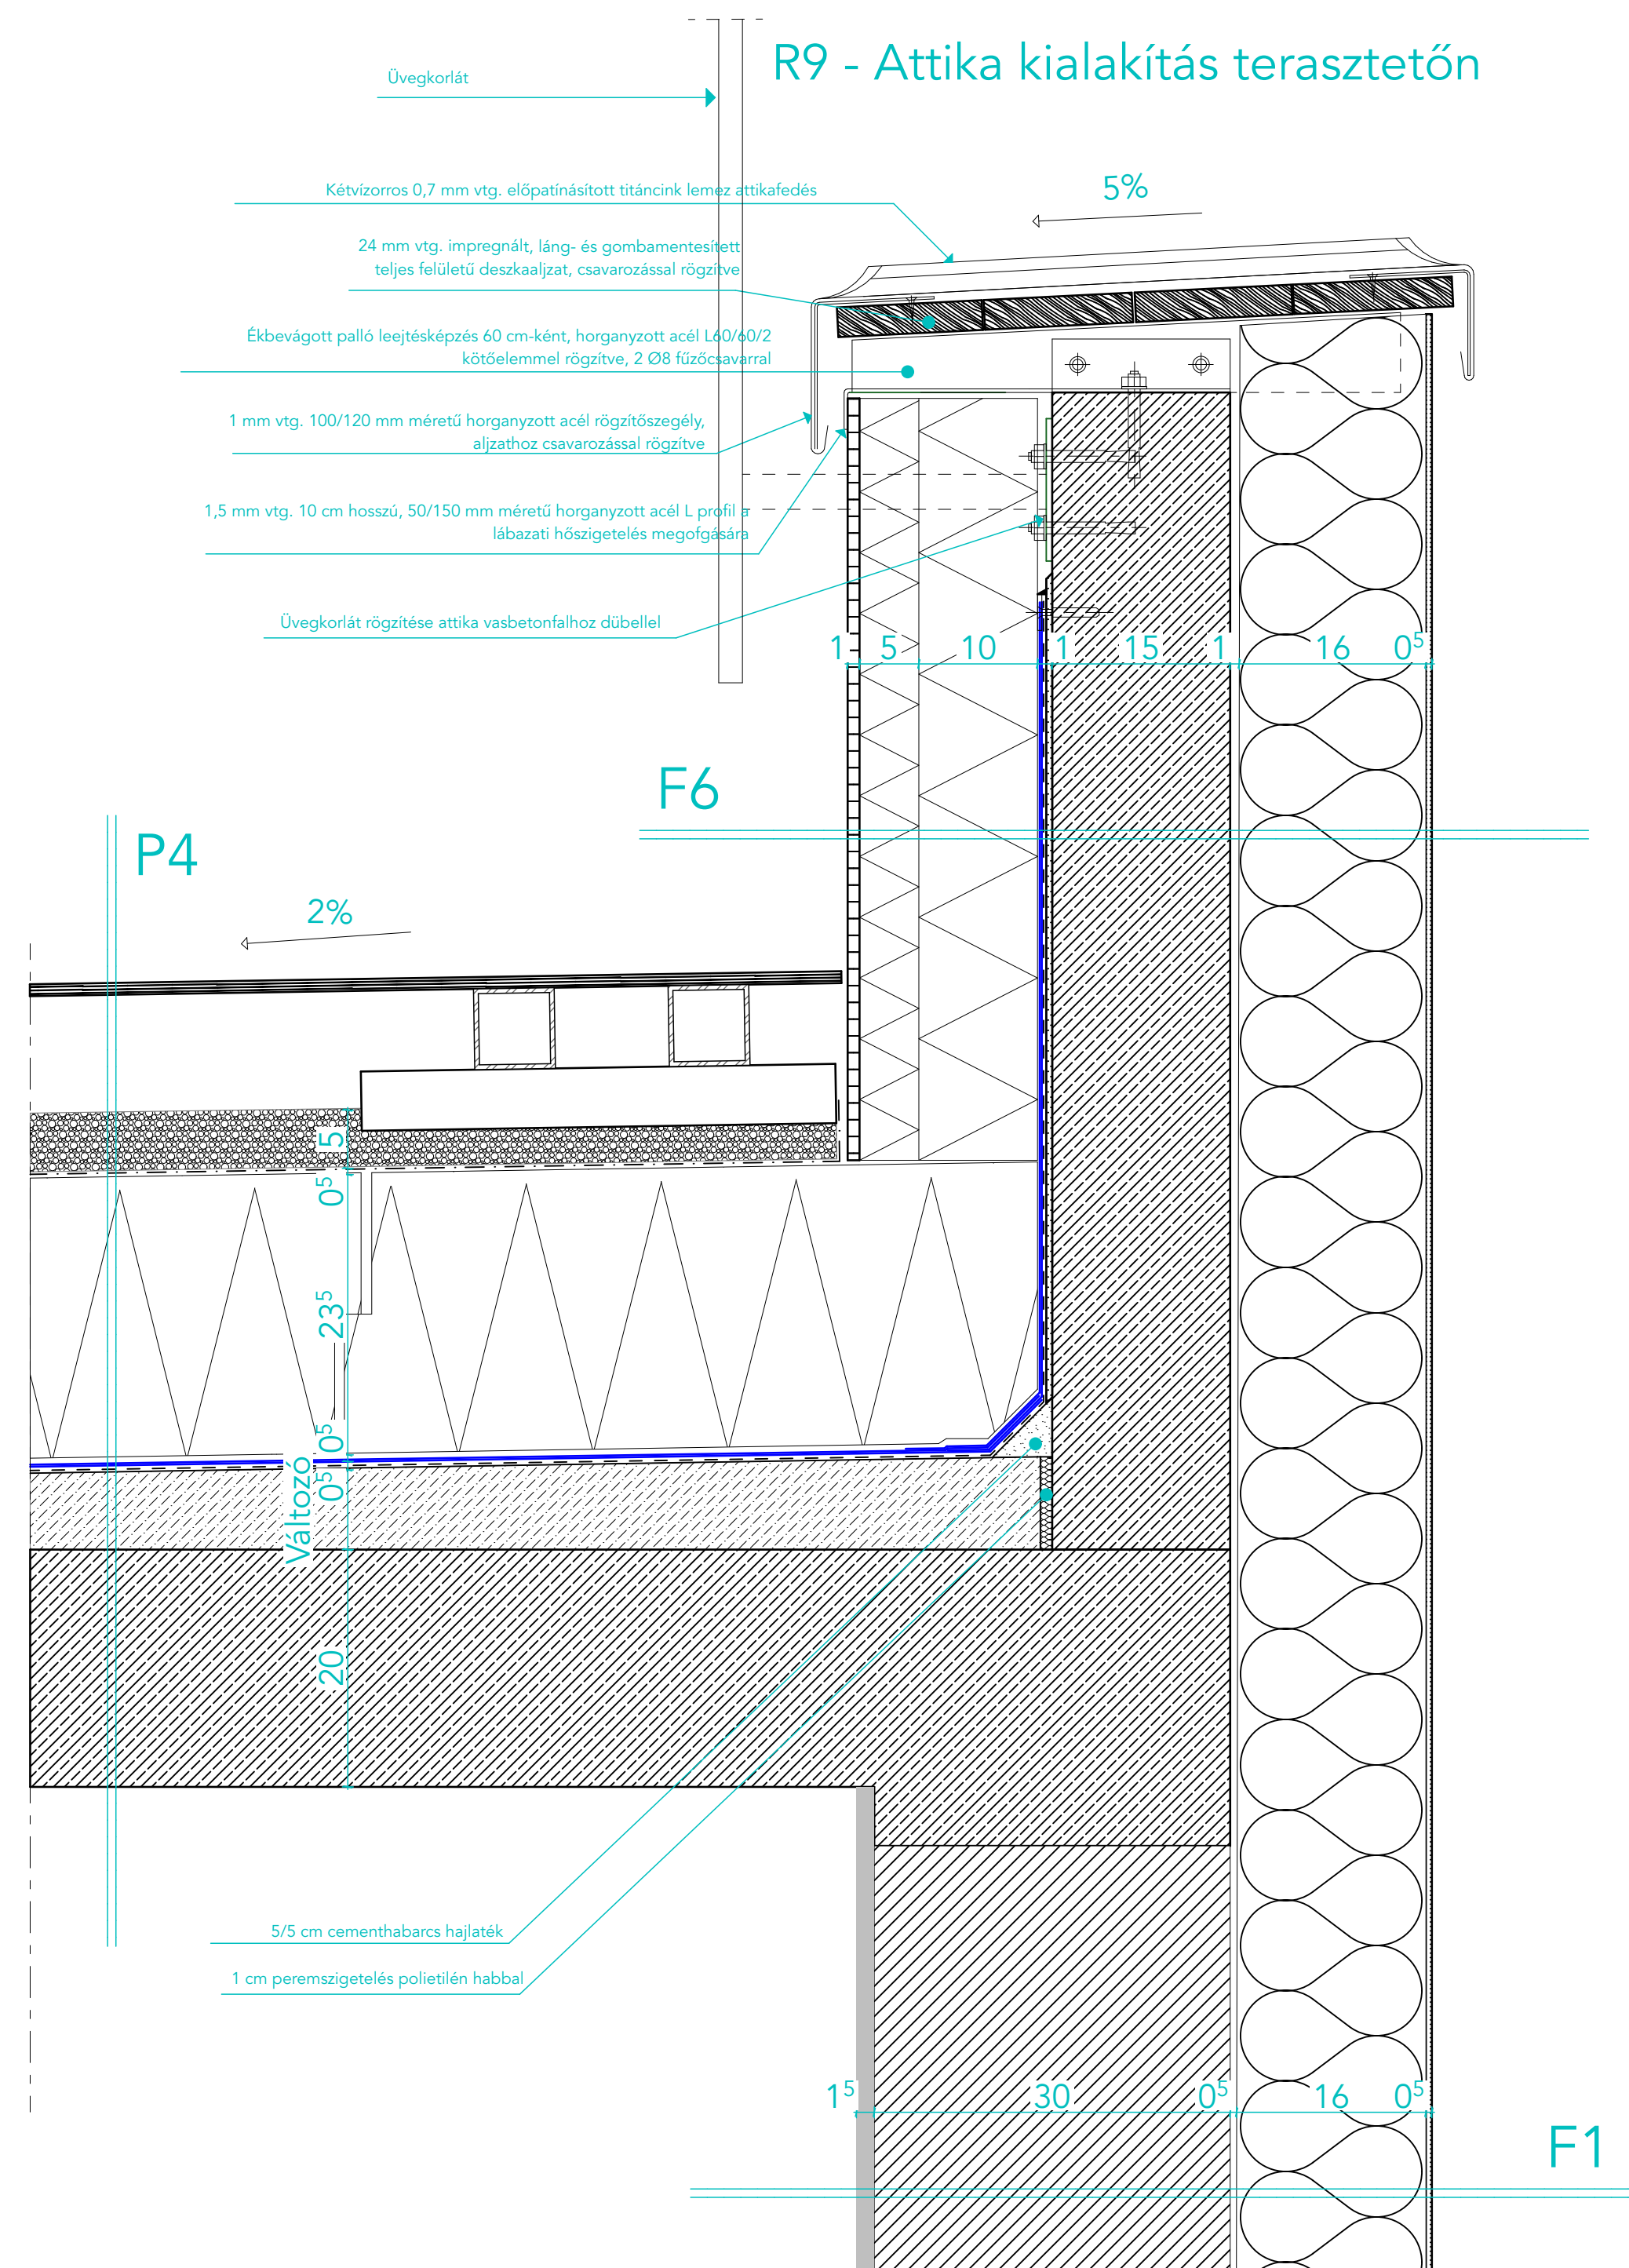

F1 - Általános homlokzati fal

- 1 rtg. rabicháló erősítésű vakolat
- 16 cm közetgyapot hőszigetelés
- 1,5 cm kiegyenlítő alapvakolat
- 30 cm YTONG Classic
- 1 cm. belső vakolat festés

F6 - Attika

- 0,5 cm rabicháló erősítésű színvakolat
- 16 cm közetgyapot hőszigetelés
- szigetelést rögzítő dübel pontonkénti ragasztása
- 15 cm monolit vasbeton fal
- 1 rtg. hideg bitumenmáz kellősítés
- 4 mm SBS modifikált bitumenes vastaglemez vízszigetelés
- 10+5+1 cm XPS hőszigetelés vértezett lemez borítással

F7 - Attika

- 0,5 cm rabicháló erősítésű színvakolat
- 16 cm közetgyapot hőszigetelés
- szigetelést rögzítő dübel pontonkénti ragasztása
- 15 cm monolit vasbeton fal
- 1 rtg. ragasztott PVC vízszigetelés
- 10+5+1 cm XPS hőszigetelés vértezett lemez borítással


P4 - Terasztető padló

- 1 cm MPC burkolat
- 6 cm acél tartóváz
- 5 cm betonlap 60 cm-ként lerakva kavicságyazat kitöltéssel
- 1 rtg. szűrő-elválasztó réteg
- 24 cm XPS hőszigetelés
- 2 rtg. 4 mm SBS modifikált bitumenes vastaglemez vízszigetelés
- 1 rtg. hideg bitumenmáz kellősítés
- 5-cm lejtést adó betonréteg
- 20 cm monolit vasbeton földem
- gelettelés, festés

P6 - Nem járható tető

- 5 cm 16-32Ø mm-es gömbölyűszemű frakcionált kavics leterhelő réteg
- 1 rtg. 125 g/m² műanyagfátyol szűrőréteg
- 1 rtg. 1,5 mm vtg. lágyított PVC lemez vízszigetelés
- 1 rtg. aljzatkiegyenlítő elválasztó filc lazán fektetve
- 2x12 cm EPS hőszigetelés, lejtést adó réteg
- 1 rtg. páraelleni védelem, modifikált bitumenes lemez teljes felületen lángholtvasztással hegesztve
- 20 cm monolit vasbeton földem
- gelettelés, festés


R10 - Attika kialakítás nem járható tetőn

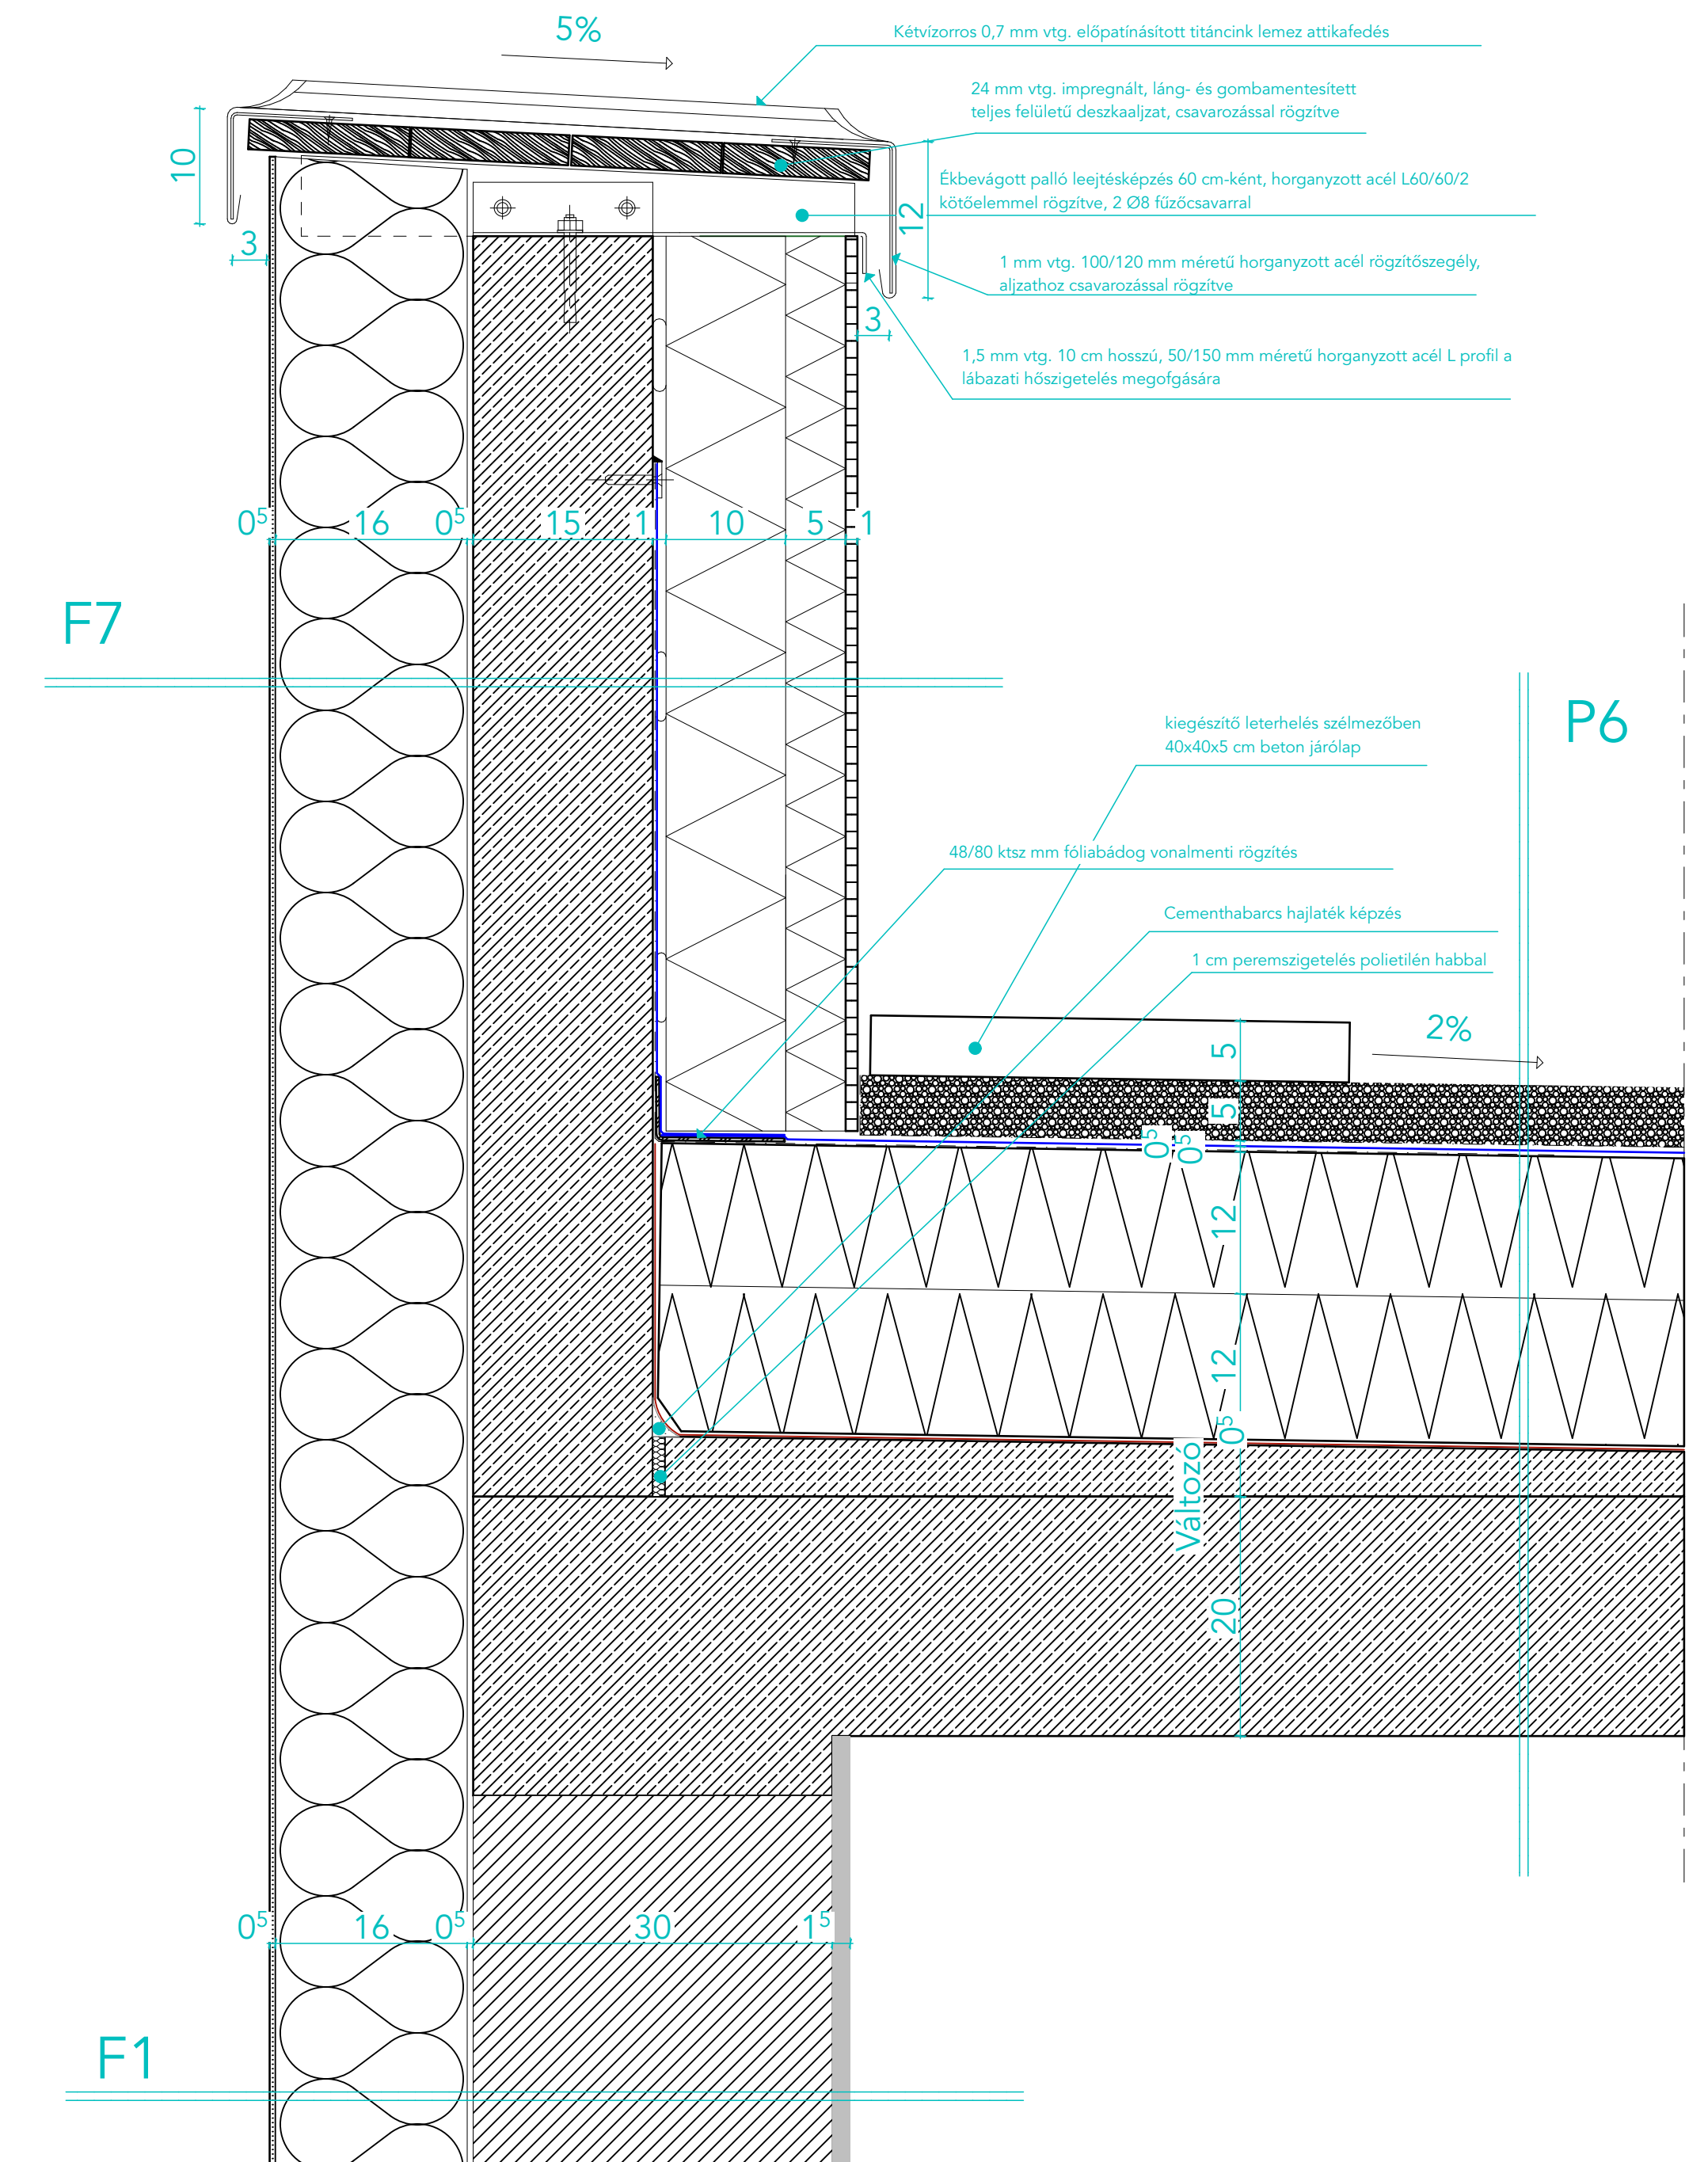









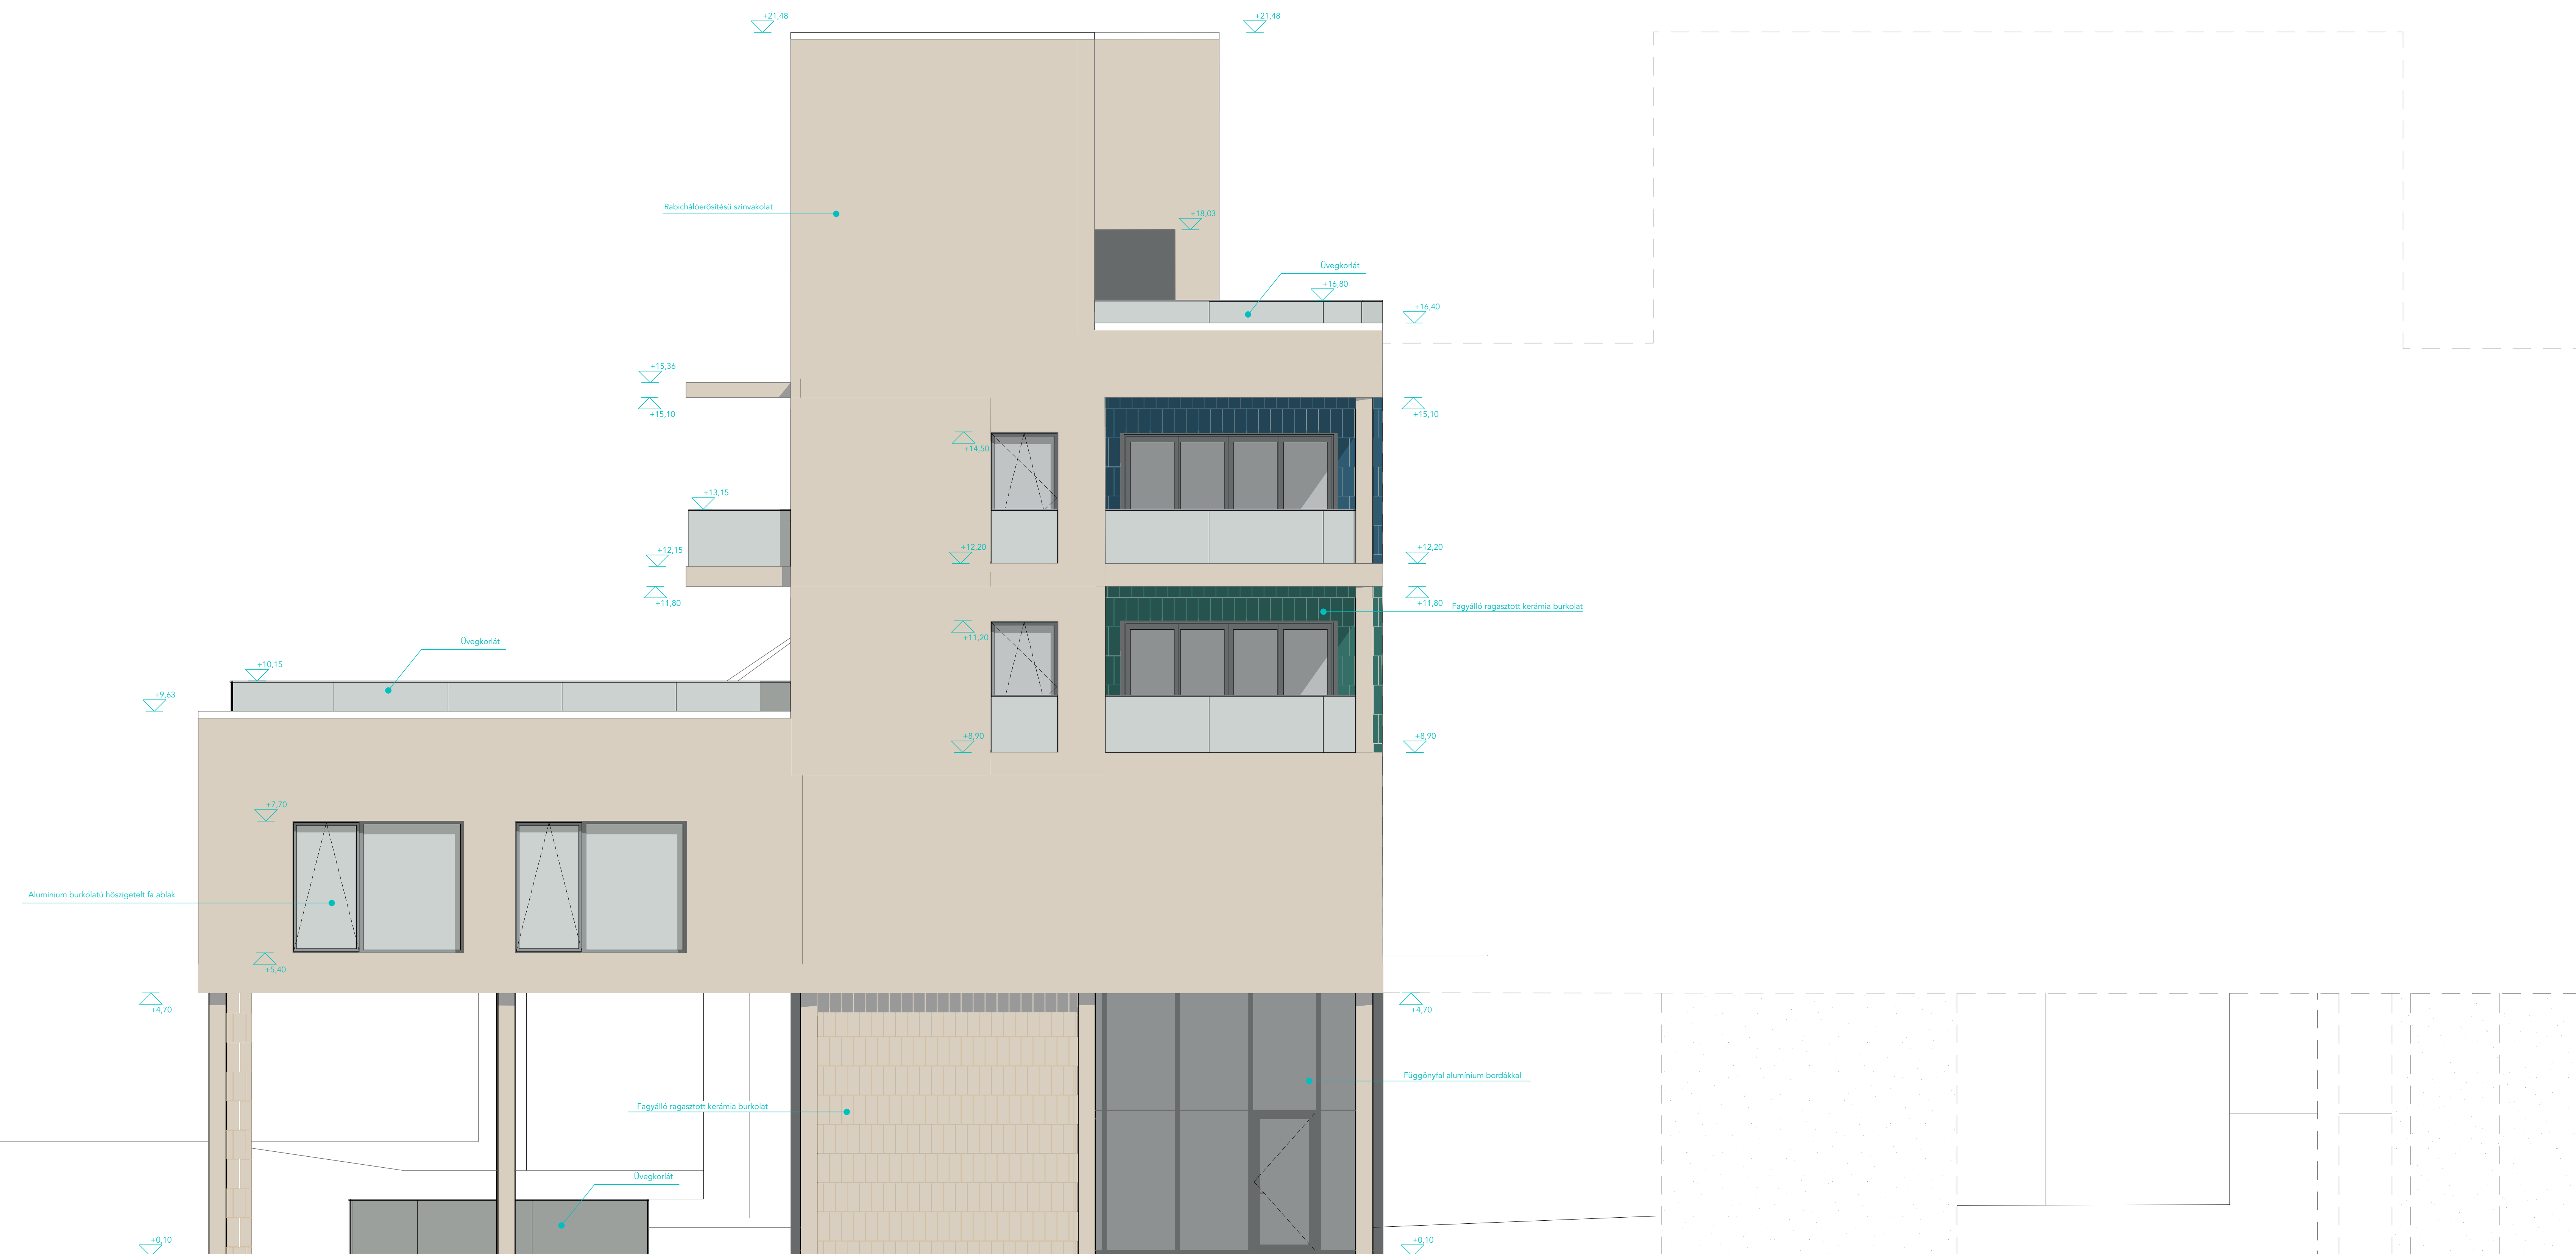


F11

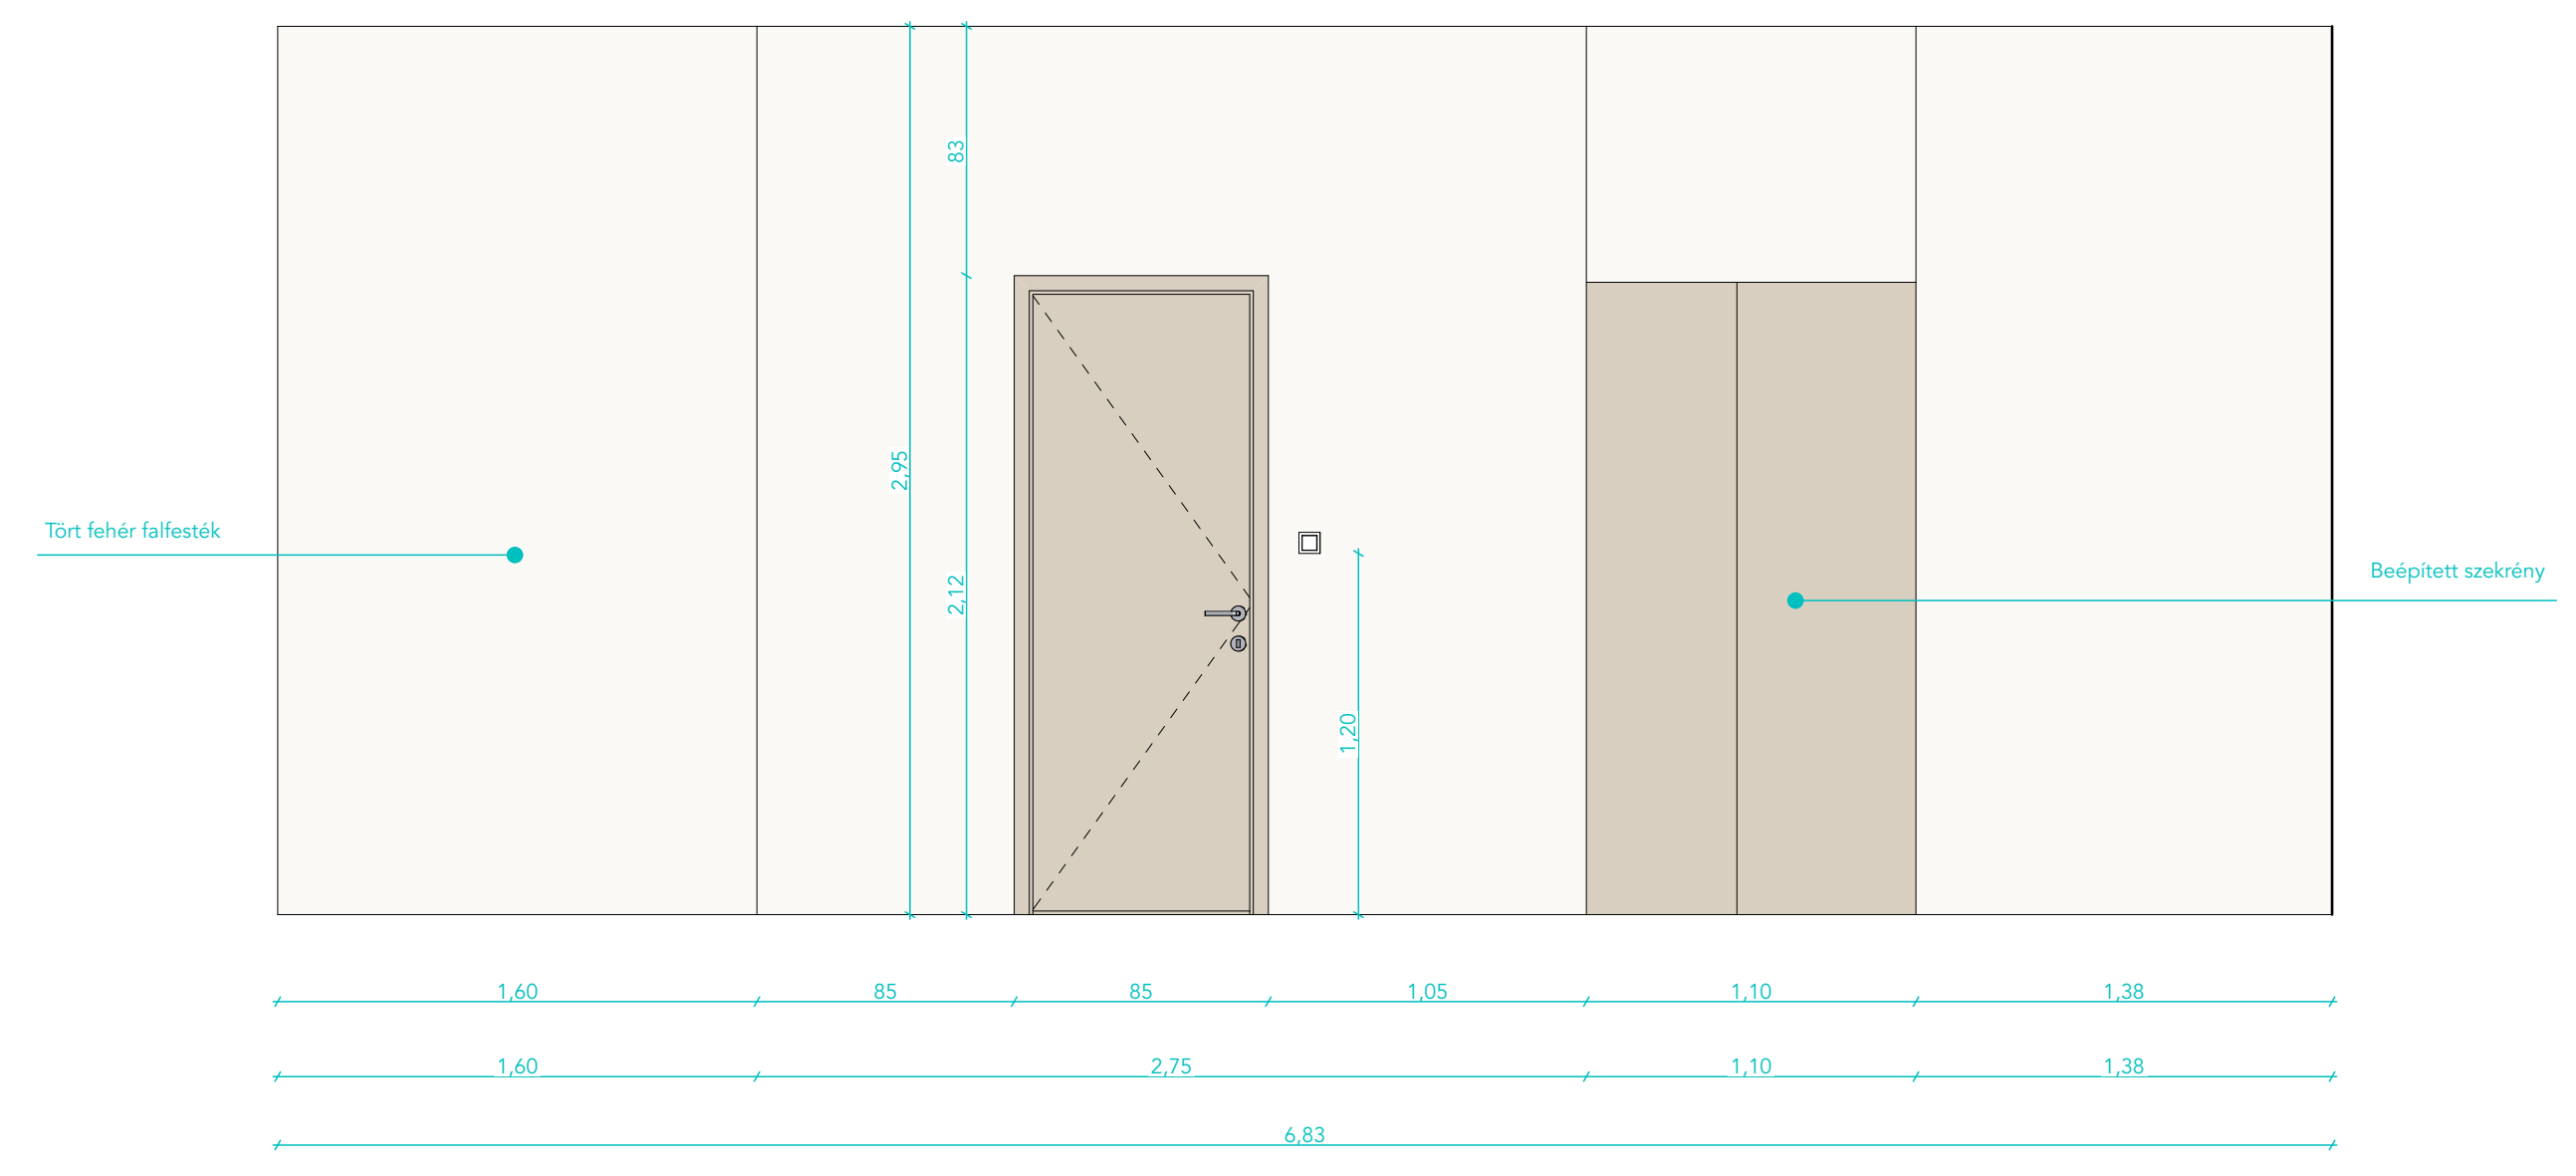

F13

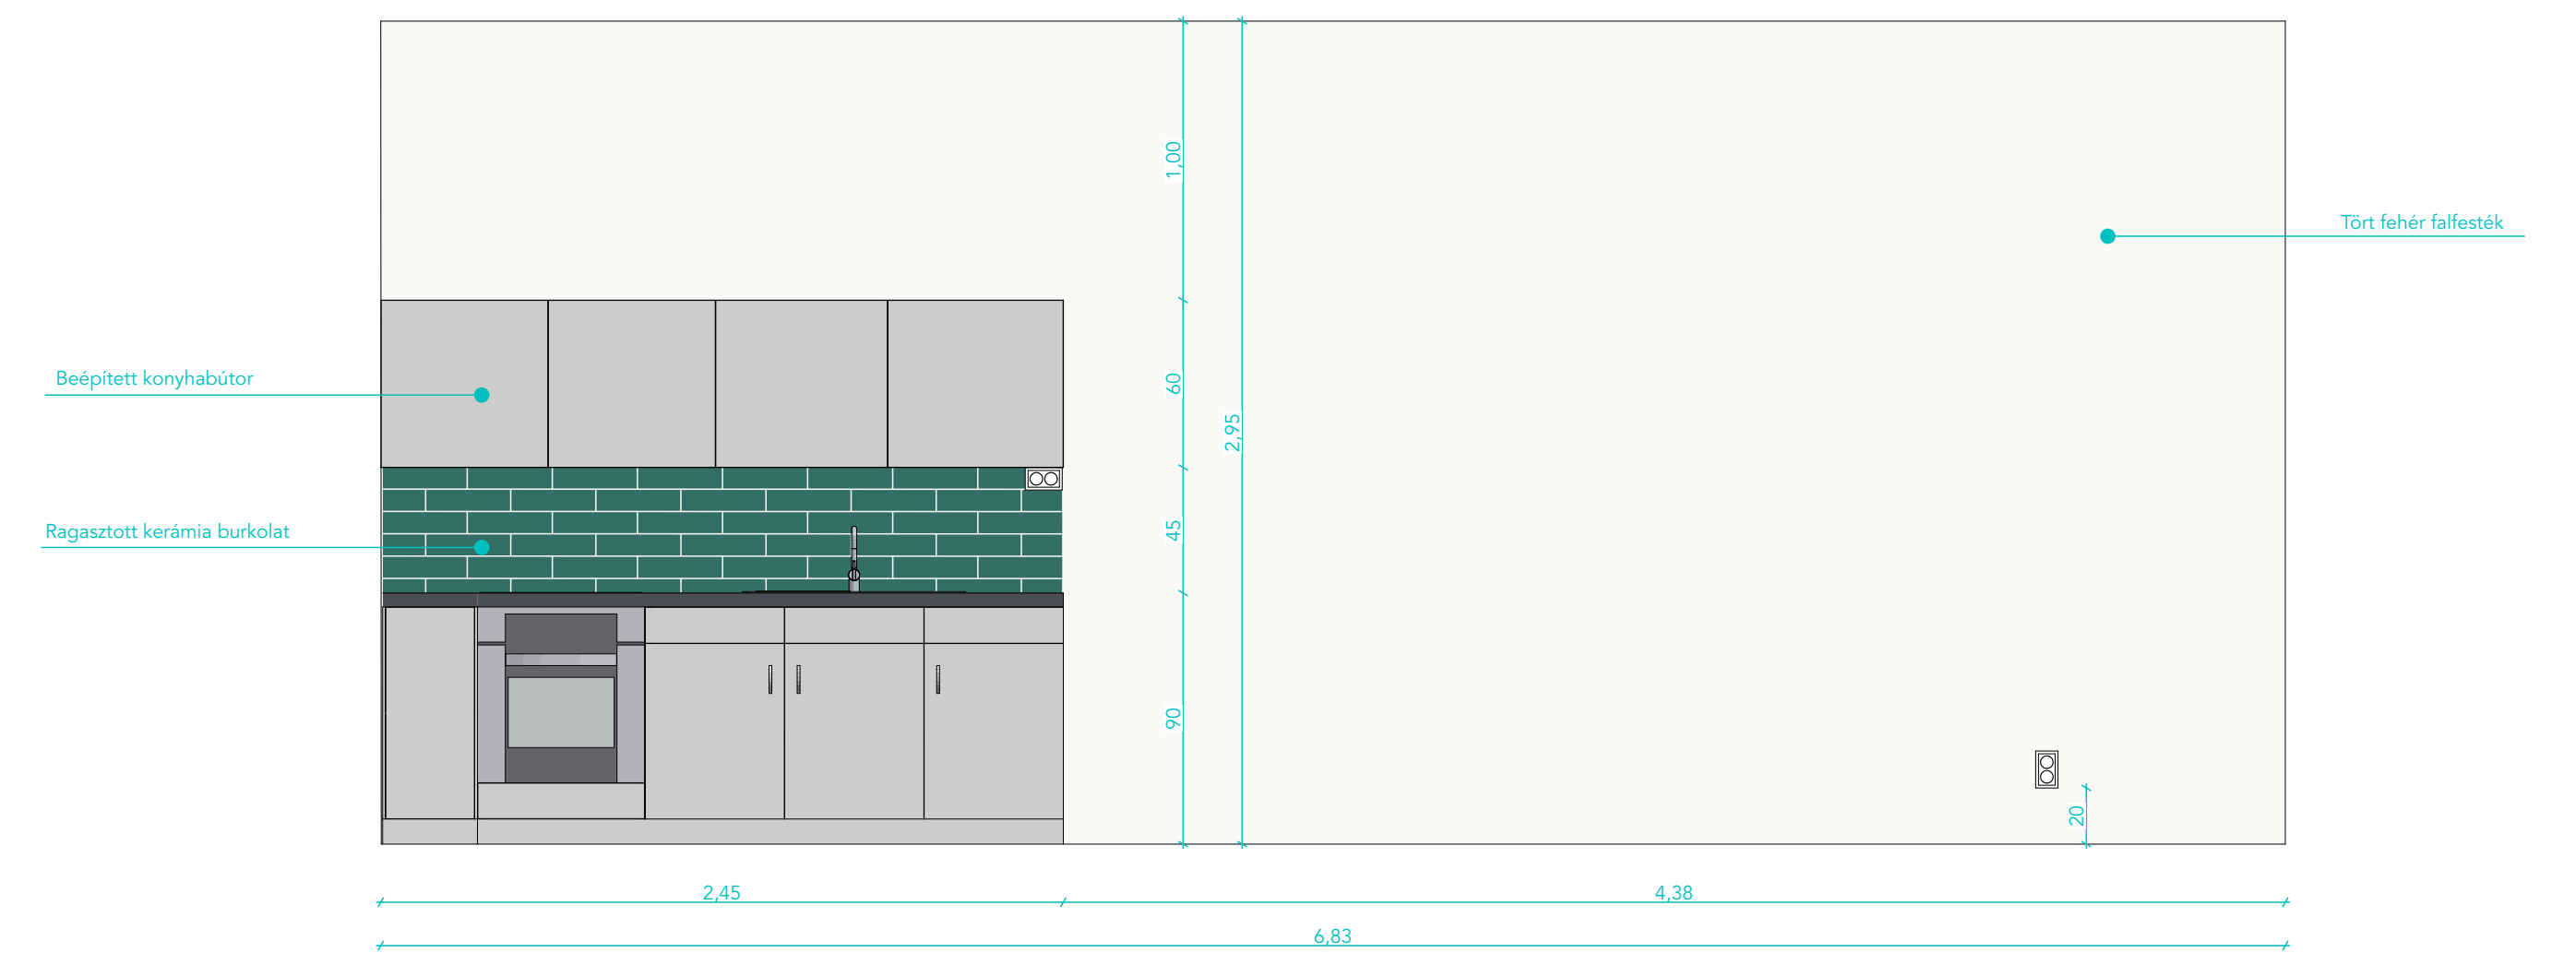

F12

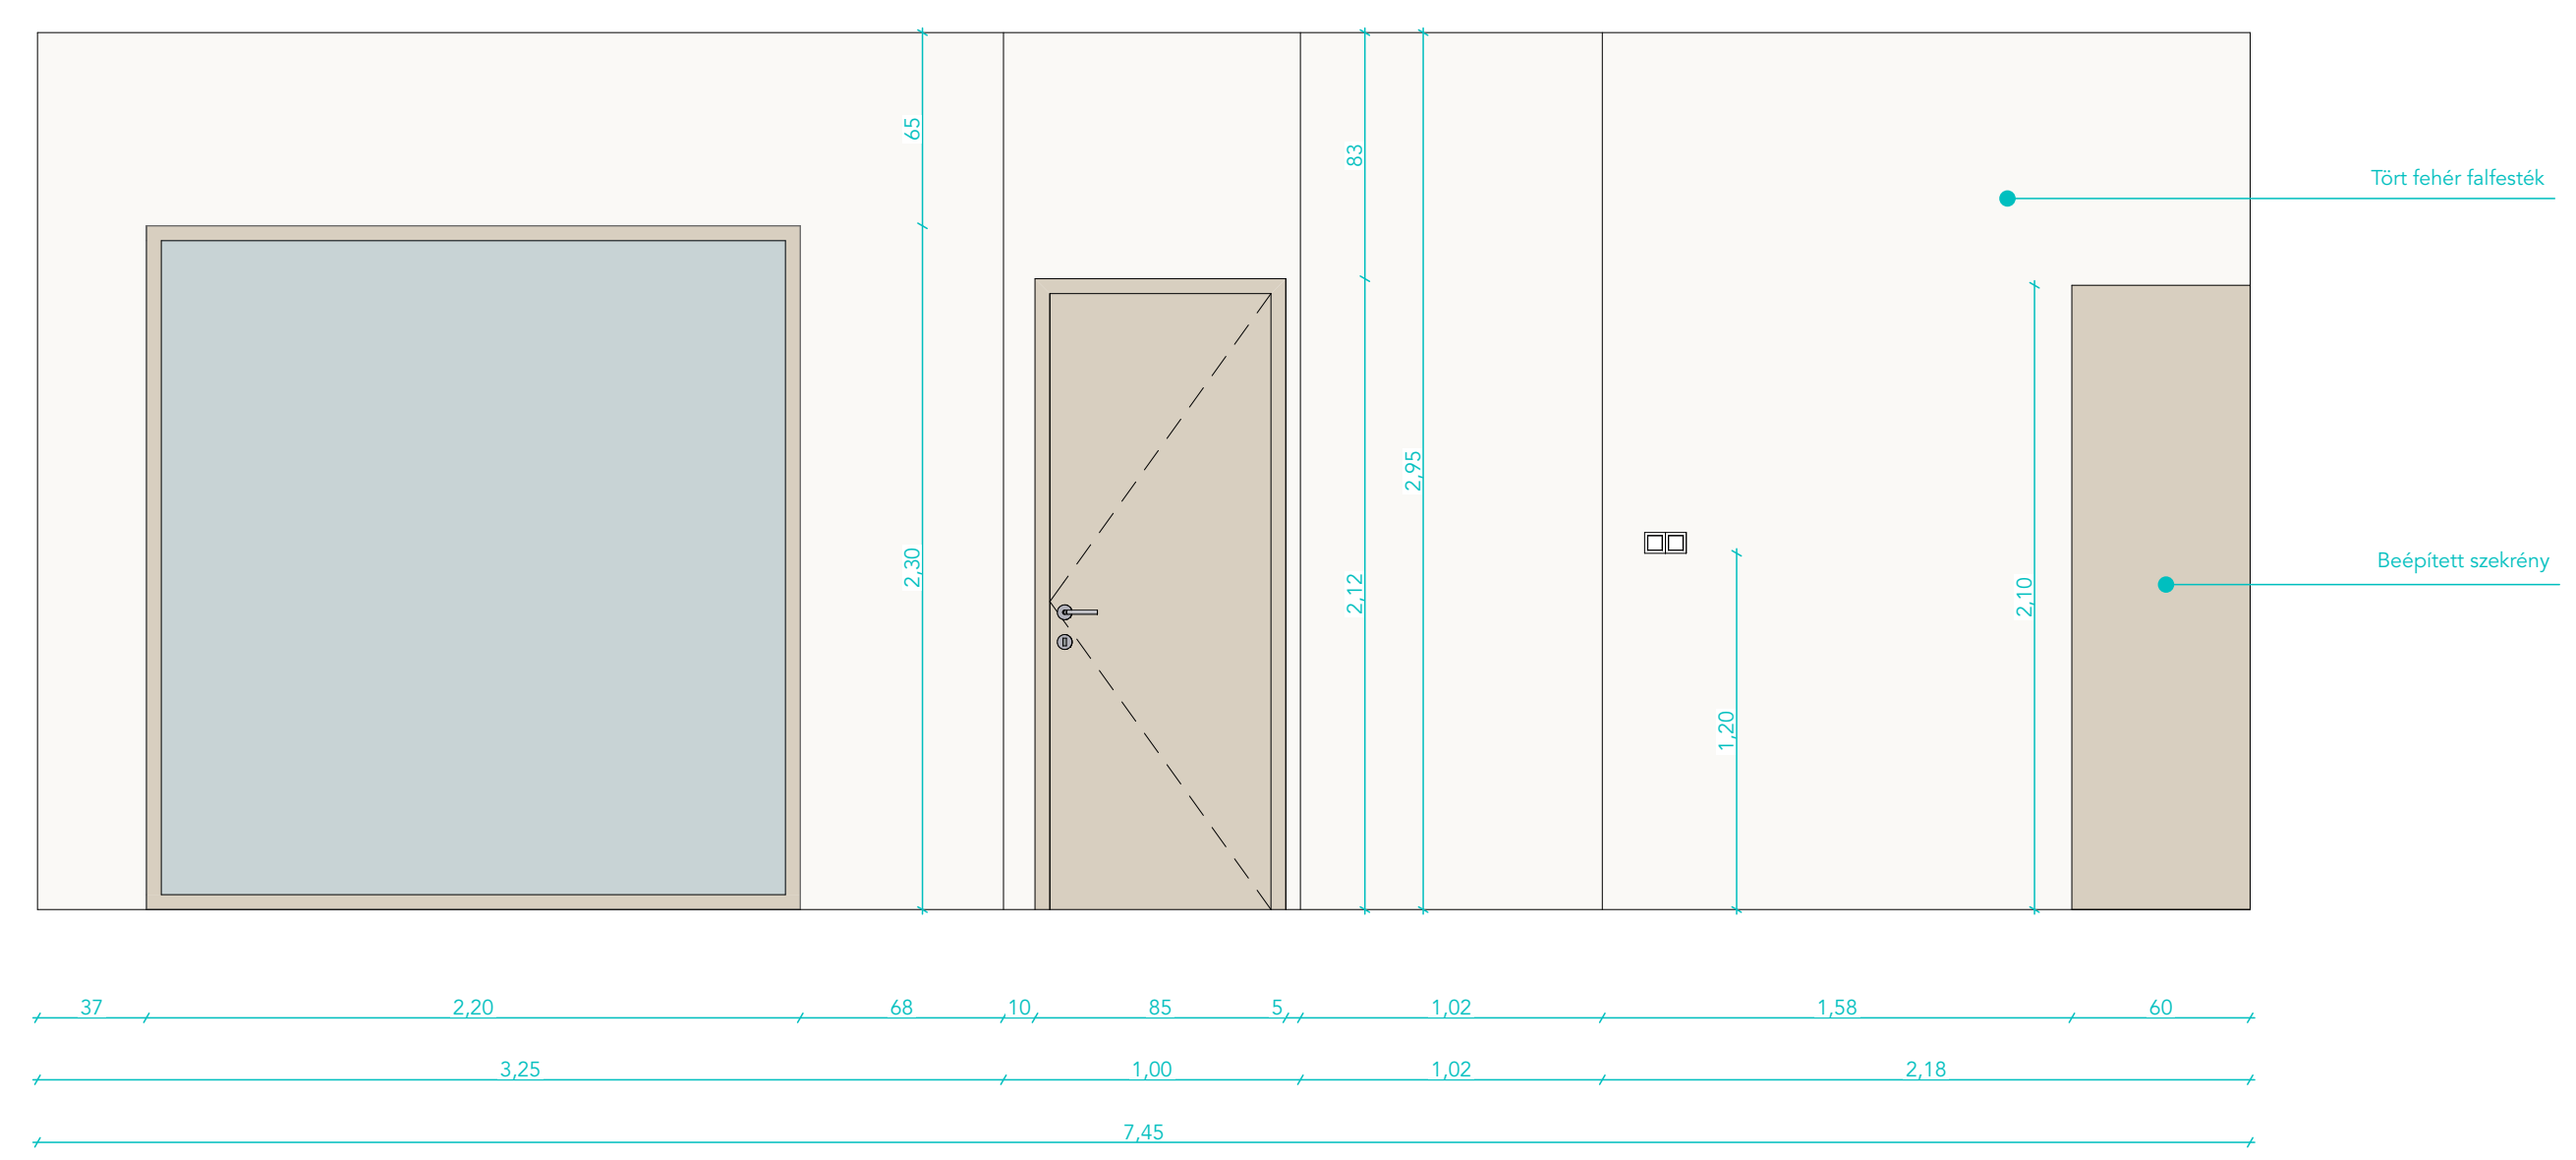

F14

