




1960-1970

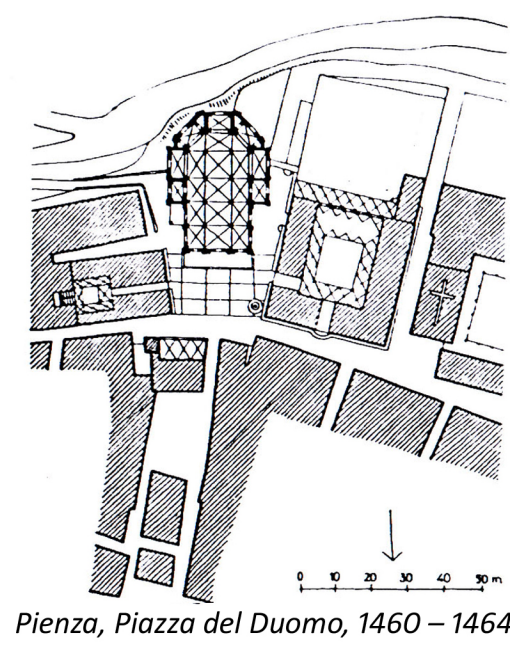






Pienza, Piazza del Duomo, 1460 – 1464

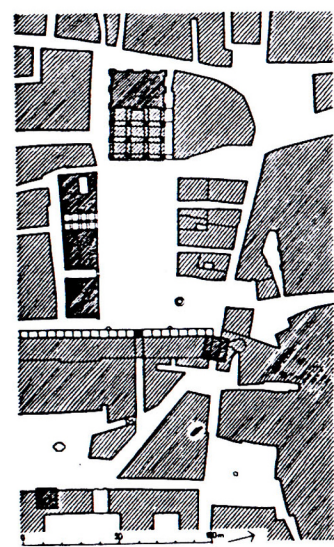


Brescia, Piazza della

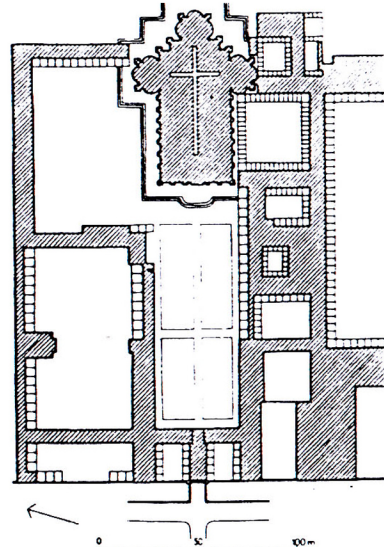





Pávia, a Certosa előtere

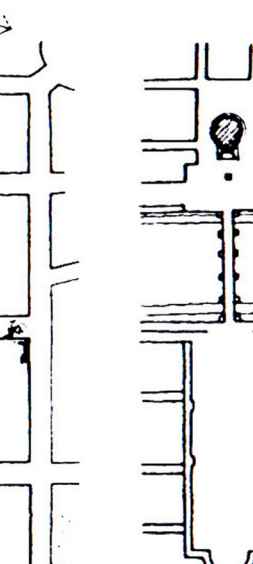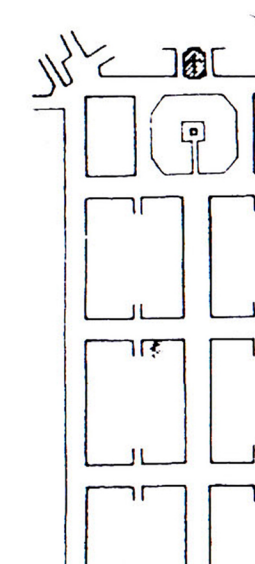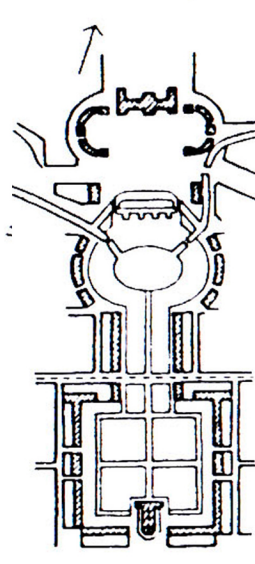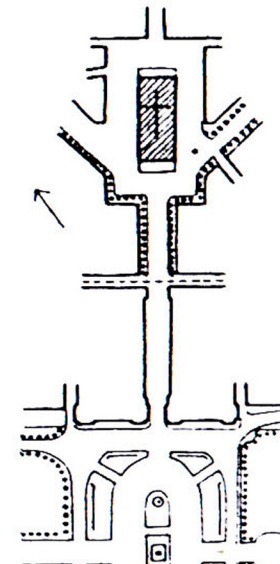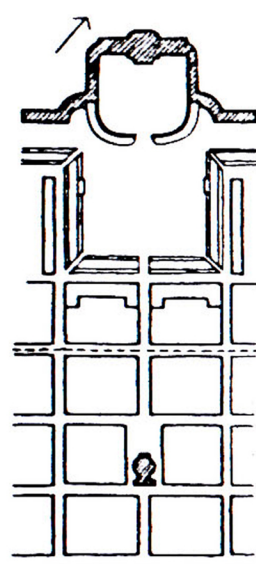





Az átmenő főutat keresztirányban metsző tengely két végpontjában a kompozíció egy-egy, a főúttól leválasztott – tervezett, ill. megvalósított – főteret alakított ki: Kassel, 1688 –Párizs, Place de la Concorde, 1755 – Ludwigslust, 1764 –Édinburgh, Georg Street, 1767 – Torino, a Piazza

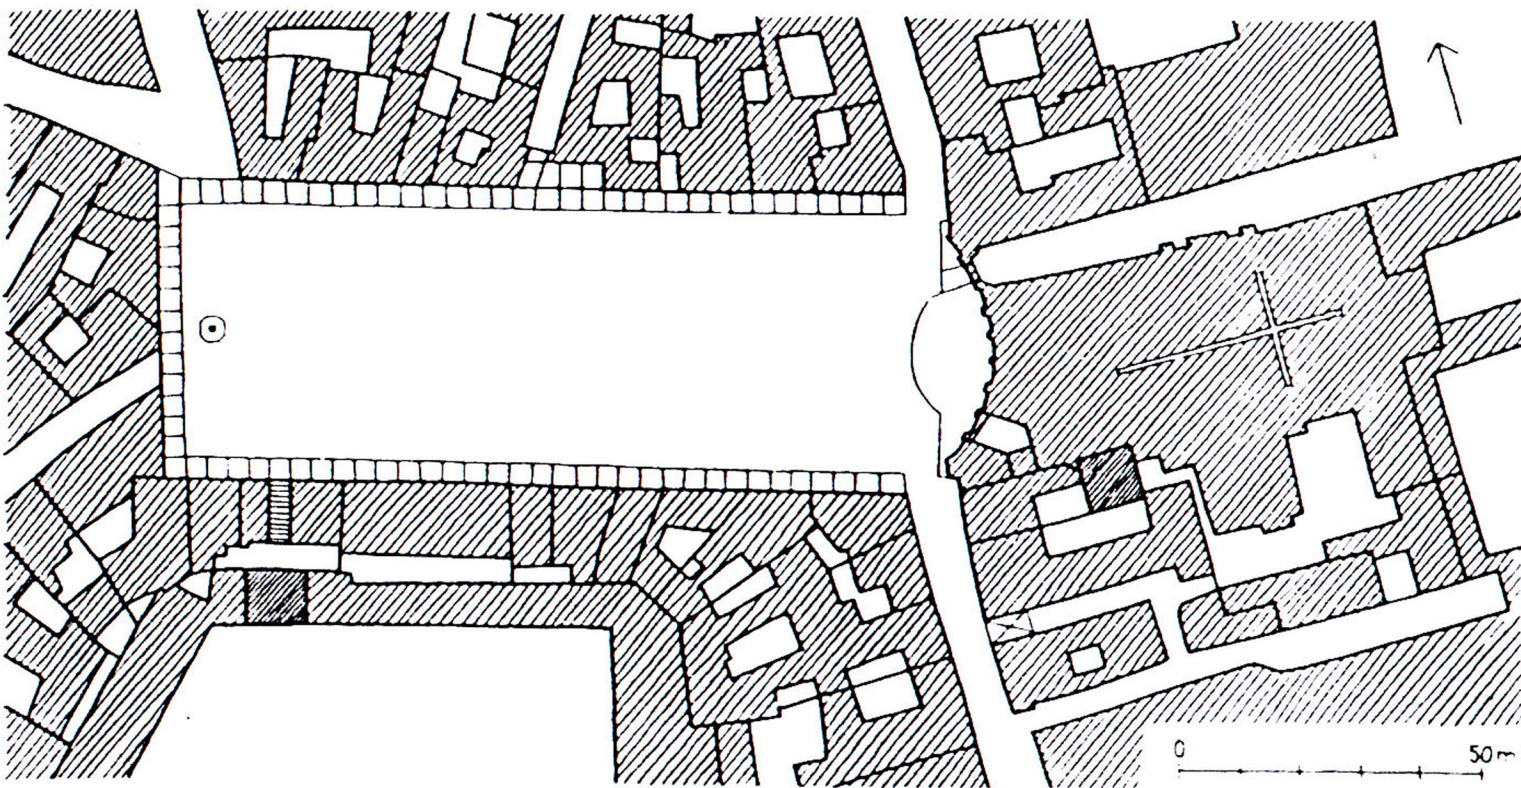

Vigevano, Piazza Ducale, a tér déli oldala a Sforza kastélyhoz kapcsolódik, melynek tornya a tér főépülete. Tér és torony 1492 körül épült.

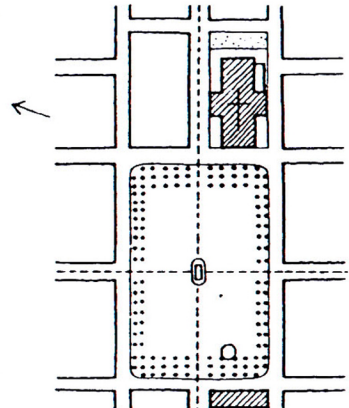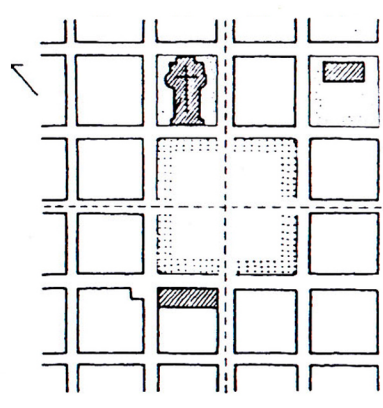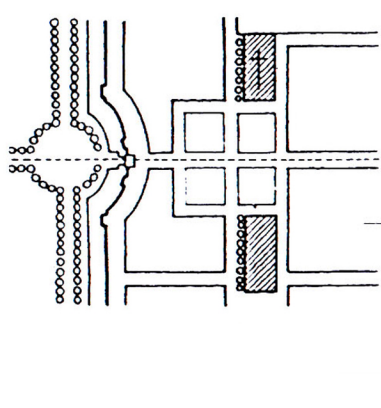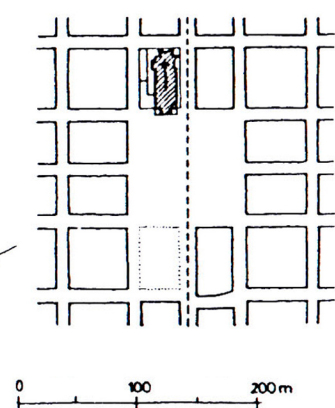



Üttengelykeresztes központi főterek, a templom és a városház (igazgatási épület) tervezett, ill. megépített féloldalas fekvésű szembedíltásával: Érsekújvár, 1569 – Richelieu, 1631 –Neuf-Brisach, 1699 – La-Roche-sur-Yon, 1804

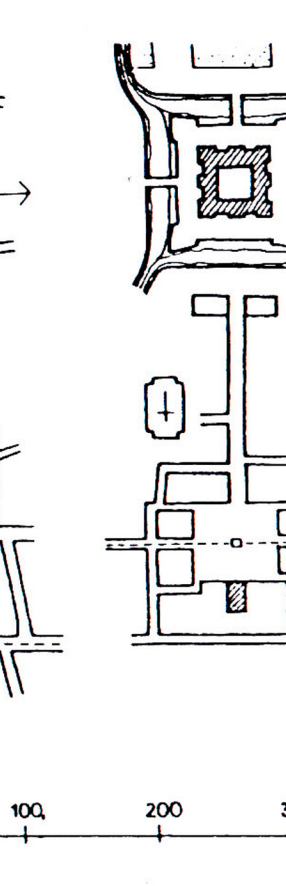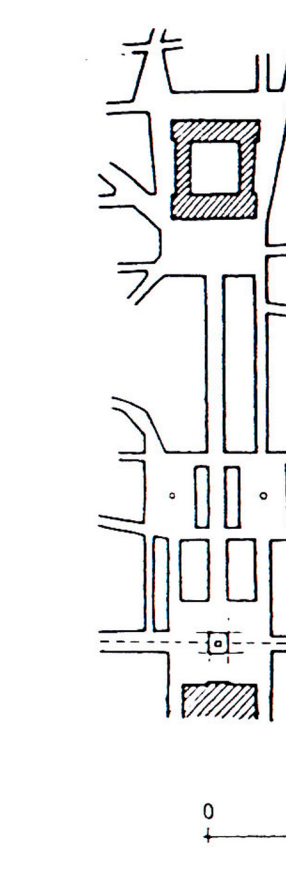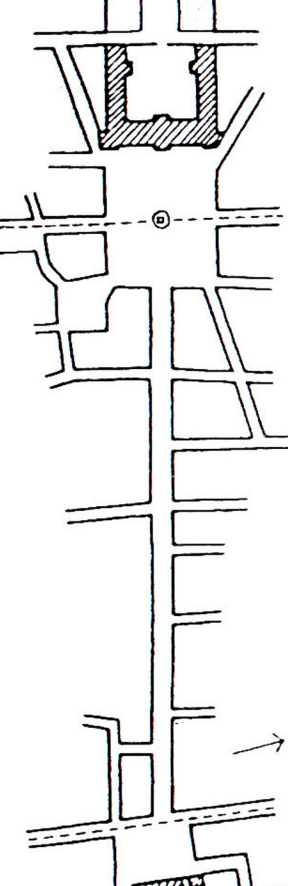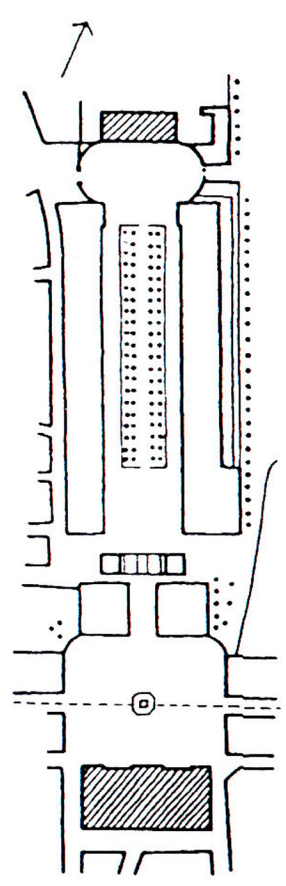



0 100 200 300 m

Az átmenő főutat keresztirányban metsző kompozíciós tengely két főteret köt össze, amelyek közül az egyik a főúthoz viszonyítva kitolódott helyzetben alakult ki: Nancy, 1751 –Rouen, 1755 – Reims, 1759 – Rydzyna, 1784



Ábrák Korompay György „A főterek kialakulása a késő feudalizmus korában” című tanulmányából.
In: Településtudományi Közlemények IX. kötet. 1. szám, 1965

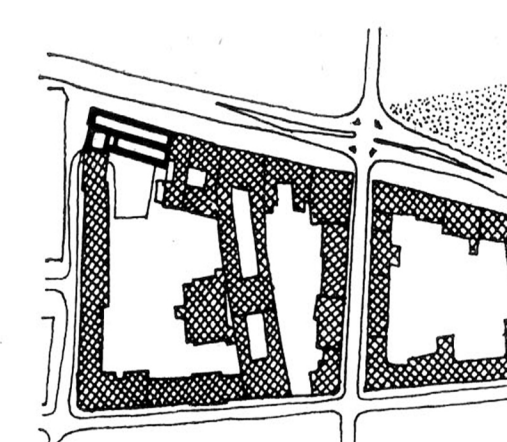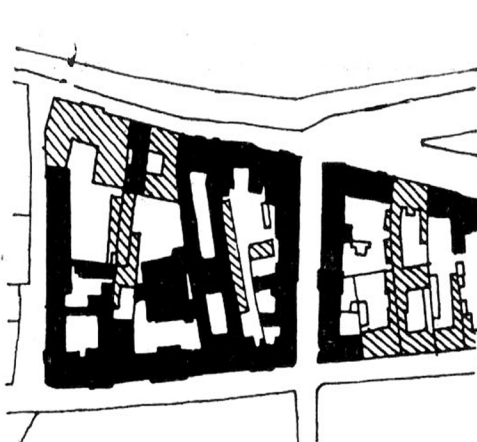



Összefüggően jó állagú és az előirányzott beépítési magasságtól nem eltérő lakótömb kiegészítése

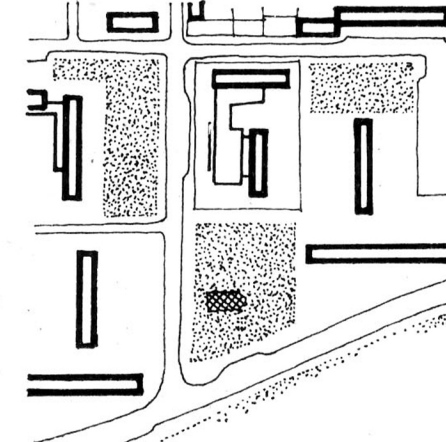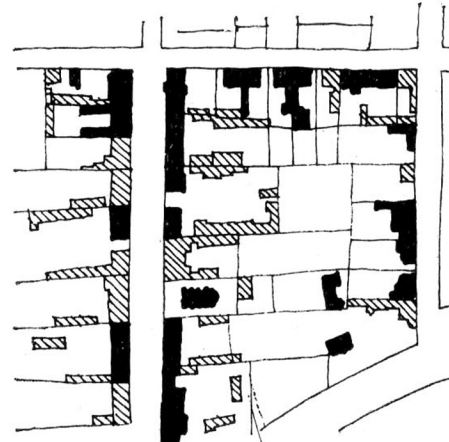



Jó állapotú, elszórt lakóépületek bontása is szükséges lehet, ha az egység szerkezetébe nem illeszthetők be

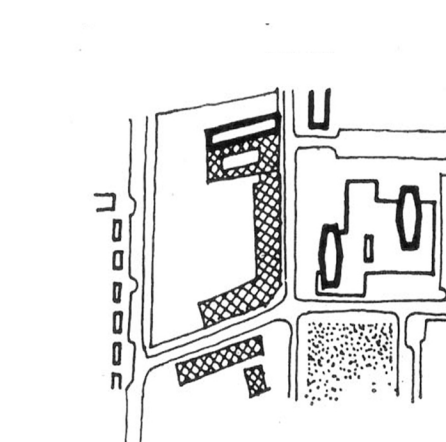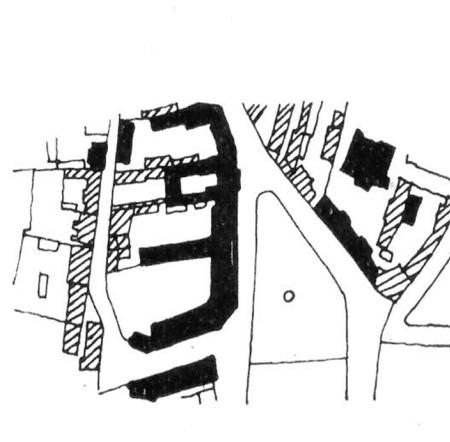



A meglévő közintézmény (jelen esetben általános iskola) bővítése még bizonyos mértékig excentrikus elhelyezkedés és a környező lakóépületek bontása árán is gazdaságos lehet

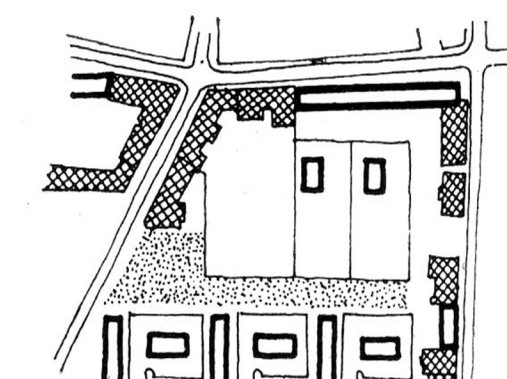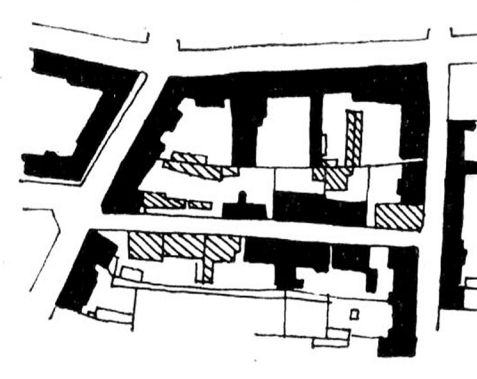



Jó állagú és az előirányzott beépítési magasságtól nem eltérő épületcsoport kiegészítése az ala-csonyabb jó állagú épületek bontásával és a környezet átalakításával

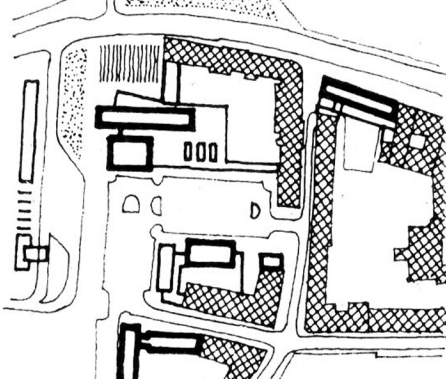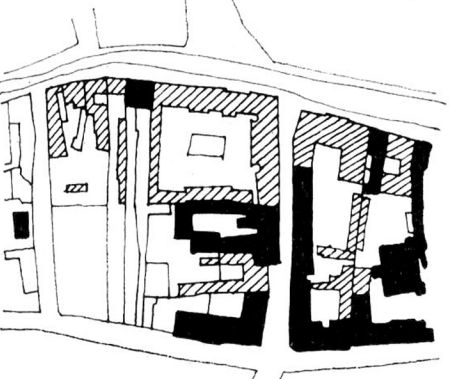



A városközpont belüli műemléki lakóház bekapcsolása az együttesbe középületté való átalakítás által

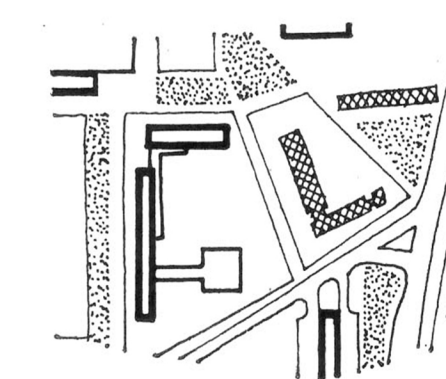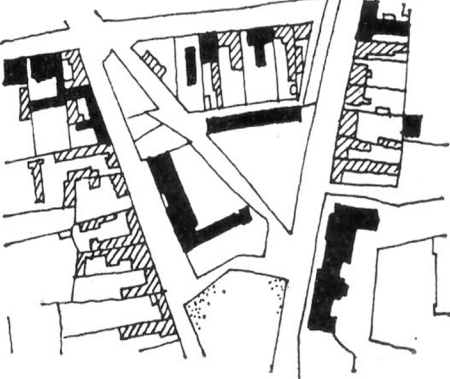



A lakókörzetek területén belüli összvárosi jelentőségű közintézmények (jelen esetben tűz-oltóság) megfelelő működési feltételeinek biztosítása az átépítés egyik lényeges feladata

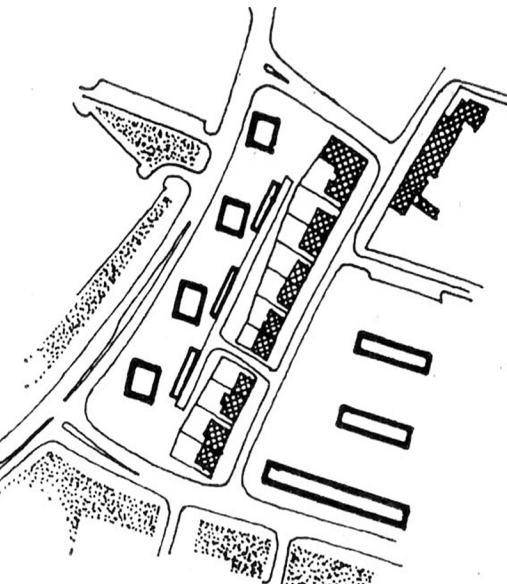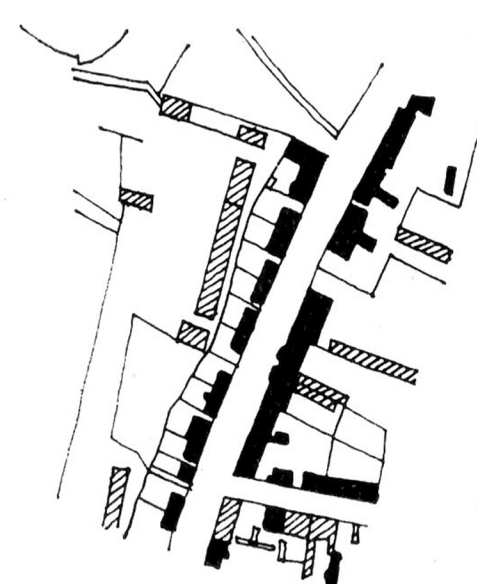

Az általános építési magasságtól eltérő (földszintes) épületsor beillesztése és városképi expo-náltságának megszüntetése a forgalmi út átterelése által

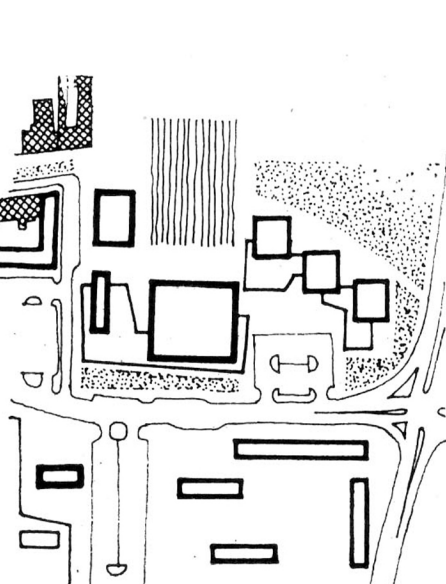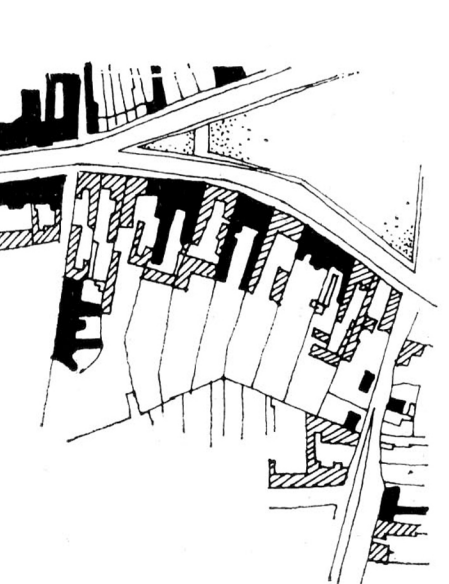

A városközpont lakóépületeinek elhelyezése érdekében, különben jó állagú, az előirány-zott beépítési magasságtól nem eltérő, elszórt lakóépületek bontása

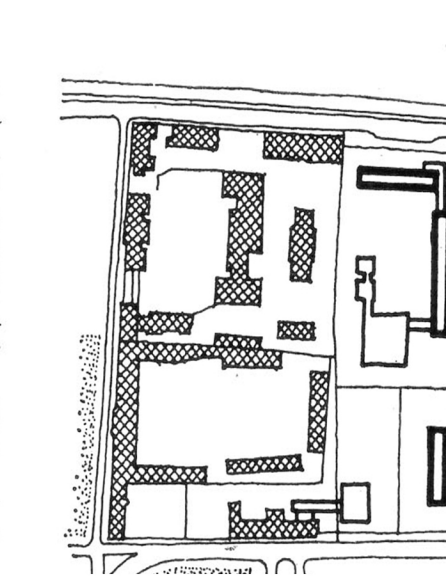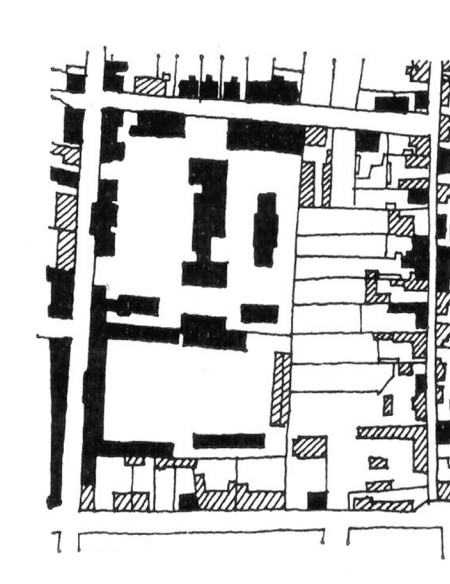

A meglévő oktatási intézménycsoport a további oktatási intézmények csatlakozását kívánja a lakóépületsor bontása után

Ábrák Faragó Kálmán „A lakóterületi egységek rendszere a városrekonstrukcióban” című tanulmányából
In: Településtudományi Közlemények 21. szám, 1968