



Első emeleti alaprajz
m = 1 : 200

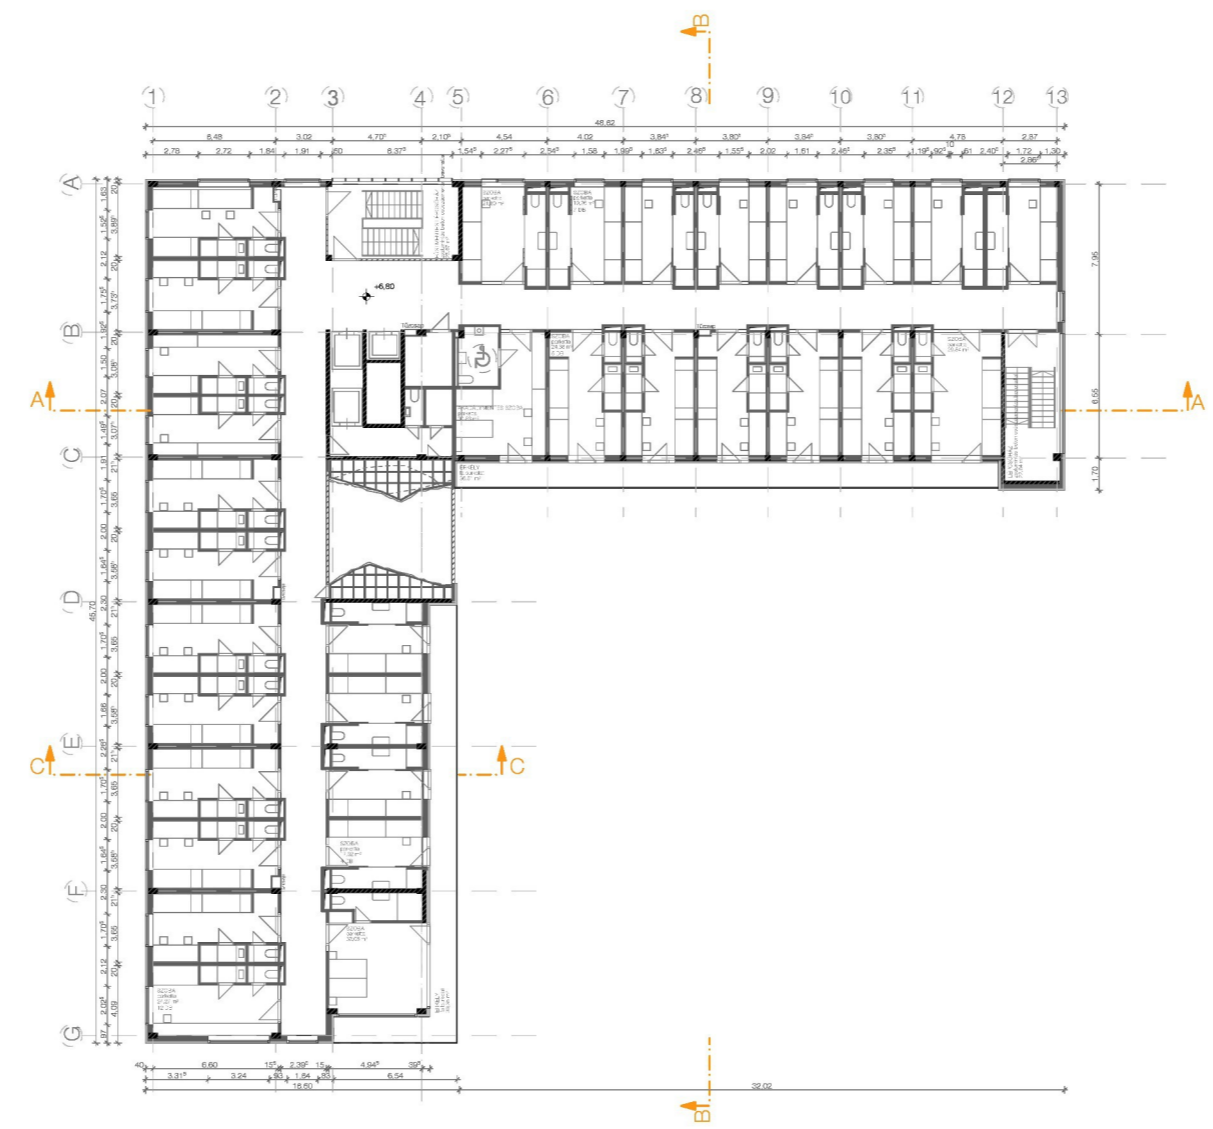

Általános emeleti alaprajz
m = 1 : 200

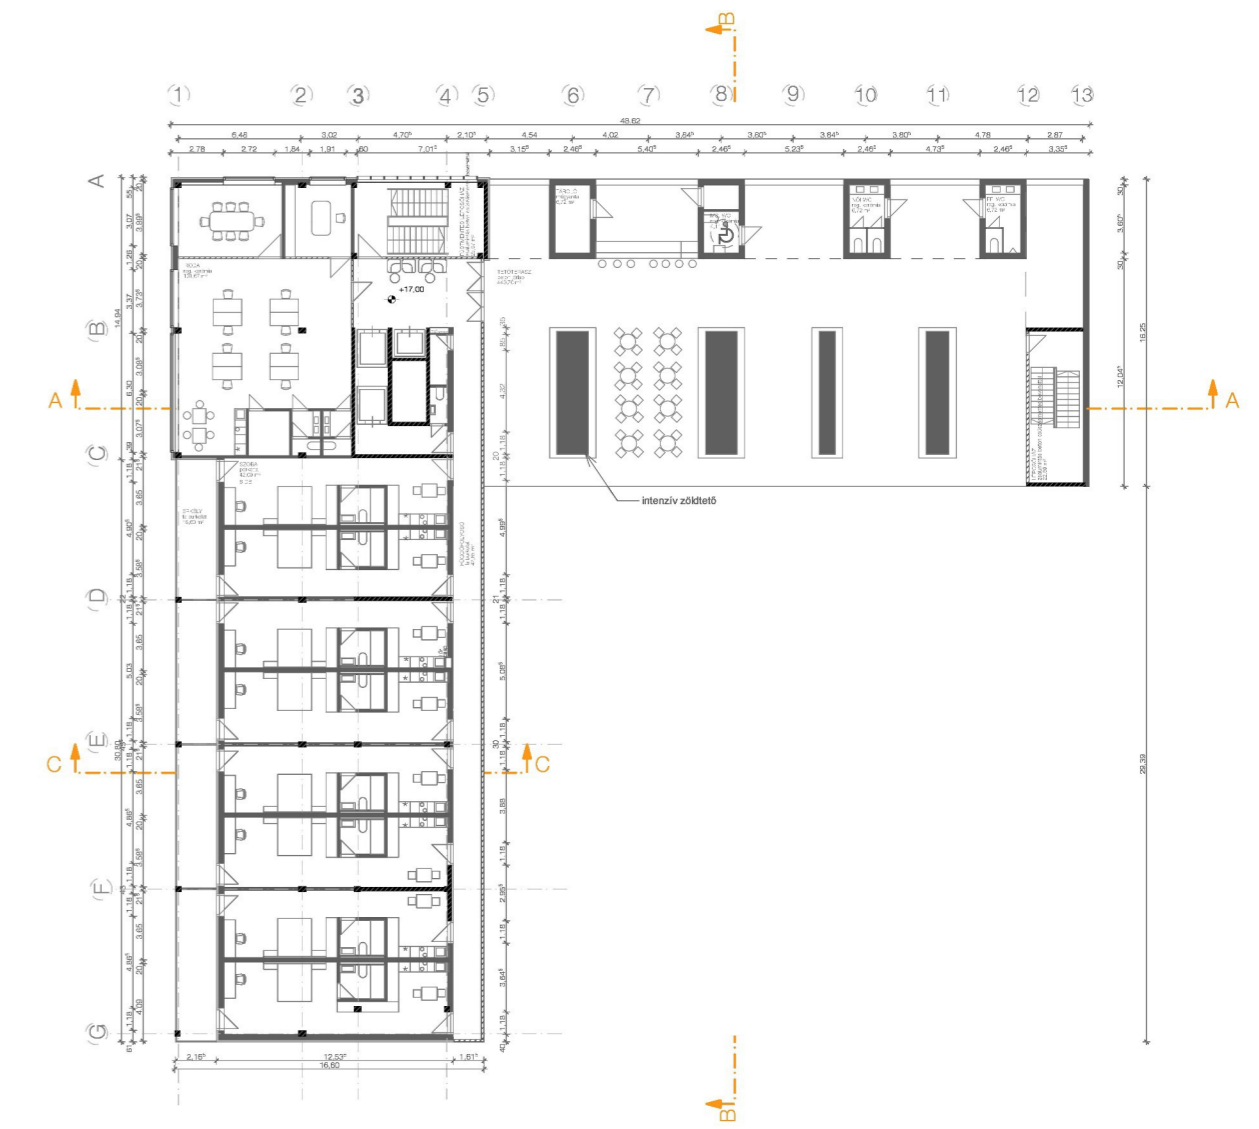

Legfelső emeleti alaprajz
m = 1 : 200






északi homlokzat
m = 1: 100
Quartier - Neufeld
Baróthy Laura
Diplomaterv 2013





déli homlokzat
m = 1: 100
Quartier - Neufeld
Baróthy Laura
Diplomaterv 2013



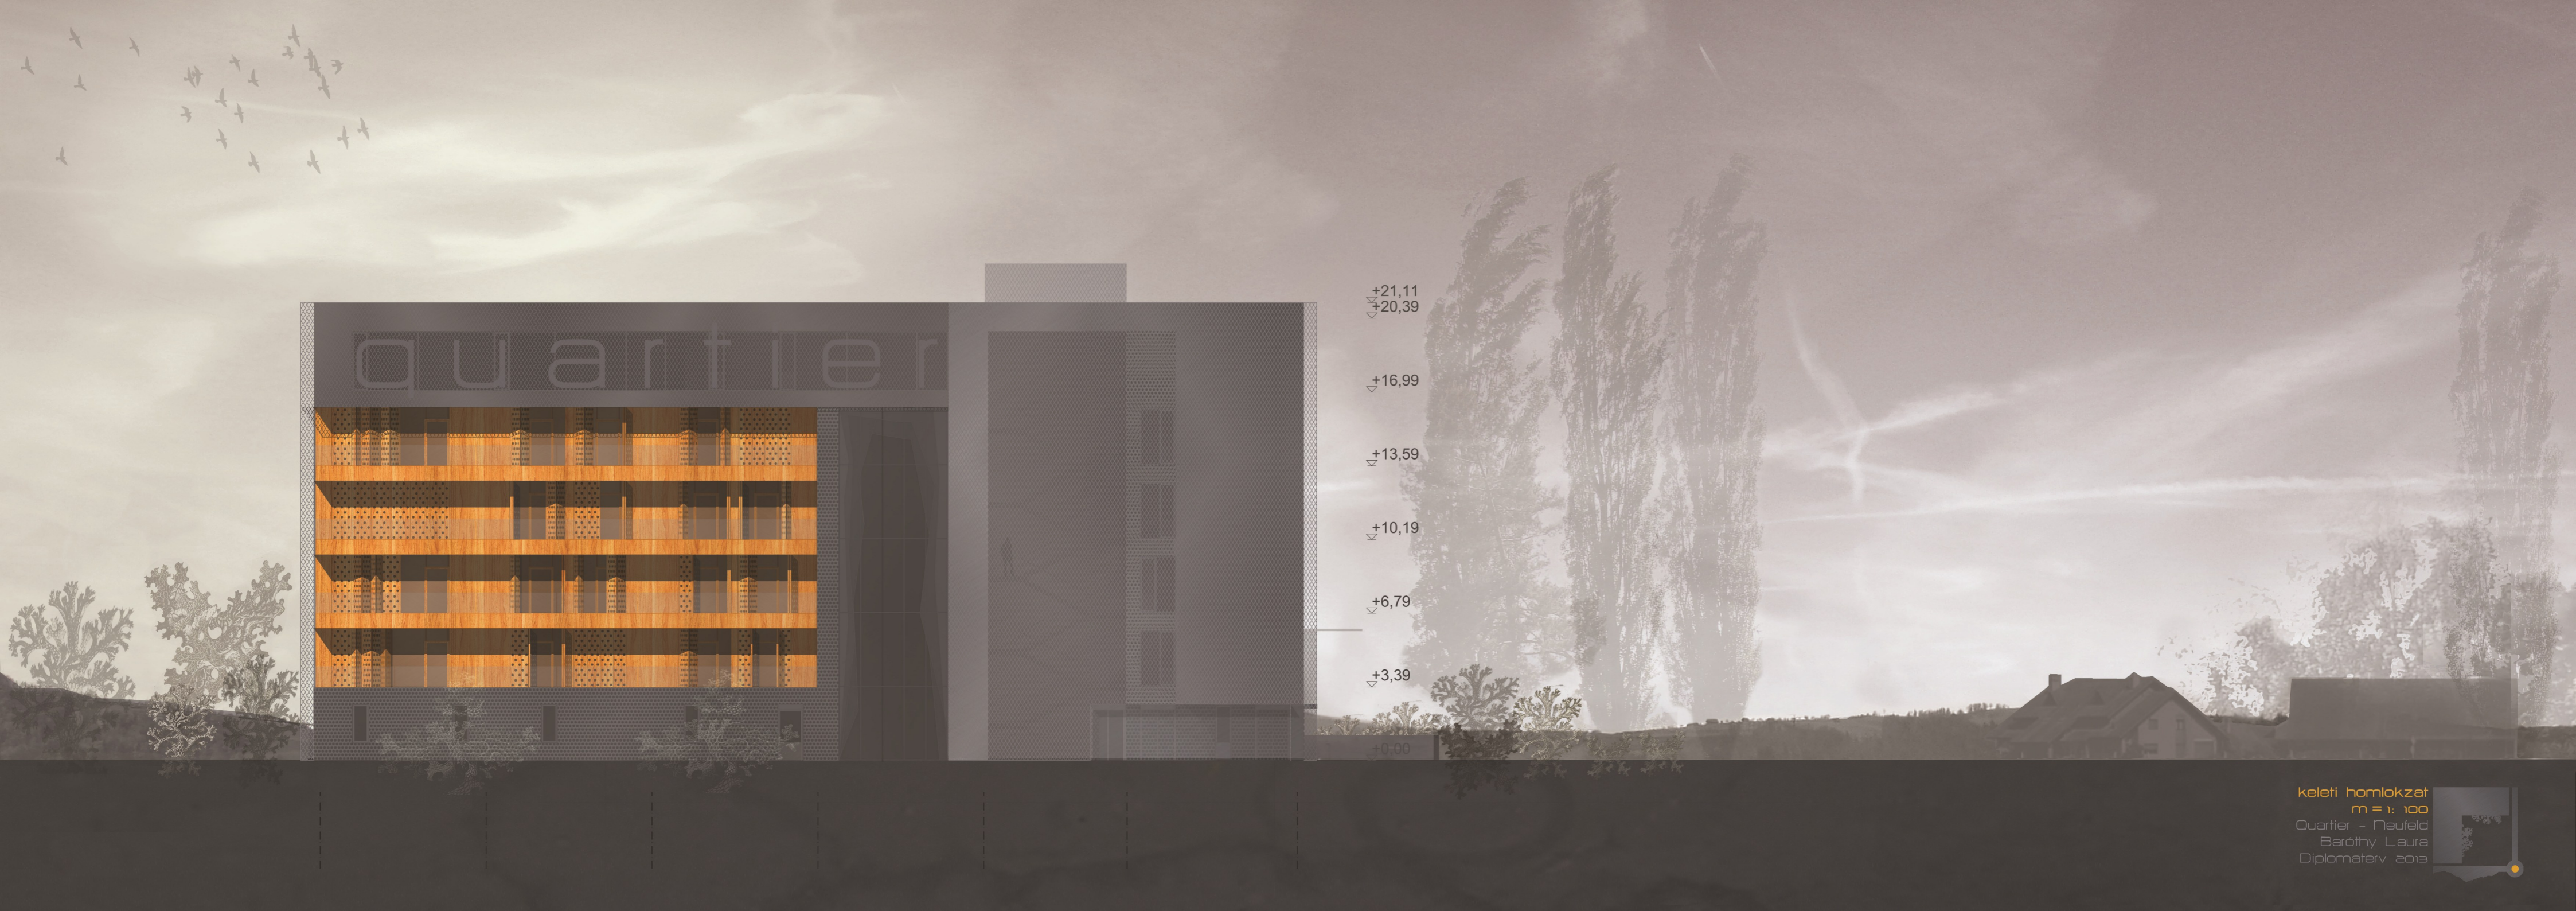

quartier

+21,11
+20,39

+16,99

+13,59


+10,19

+6,79

+3,39

+0,00

keleti homlokzat
m = 1: 100
Quartier - Neufeld
Baróthy Laura
Diplomaterv 2013

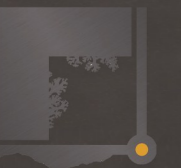



±21,11


±17,00

±13,60

±10,20

±6,80

±3,40

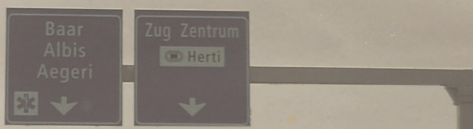

nyugati homlokzat
m = 1: 100
Quartier - Neufeld
Baróthy Laura
Diplomaterv 2013



