

ÁTNÉZETI HELYSZÍNRAJZ



M = 1:1000





HELYSZÍNRAJZ




ARCHÍV / JELENLEGI ÁLLAPOT




HELYSZÍN ELEMZÉSE

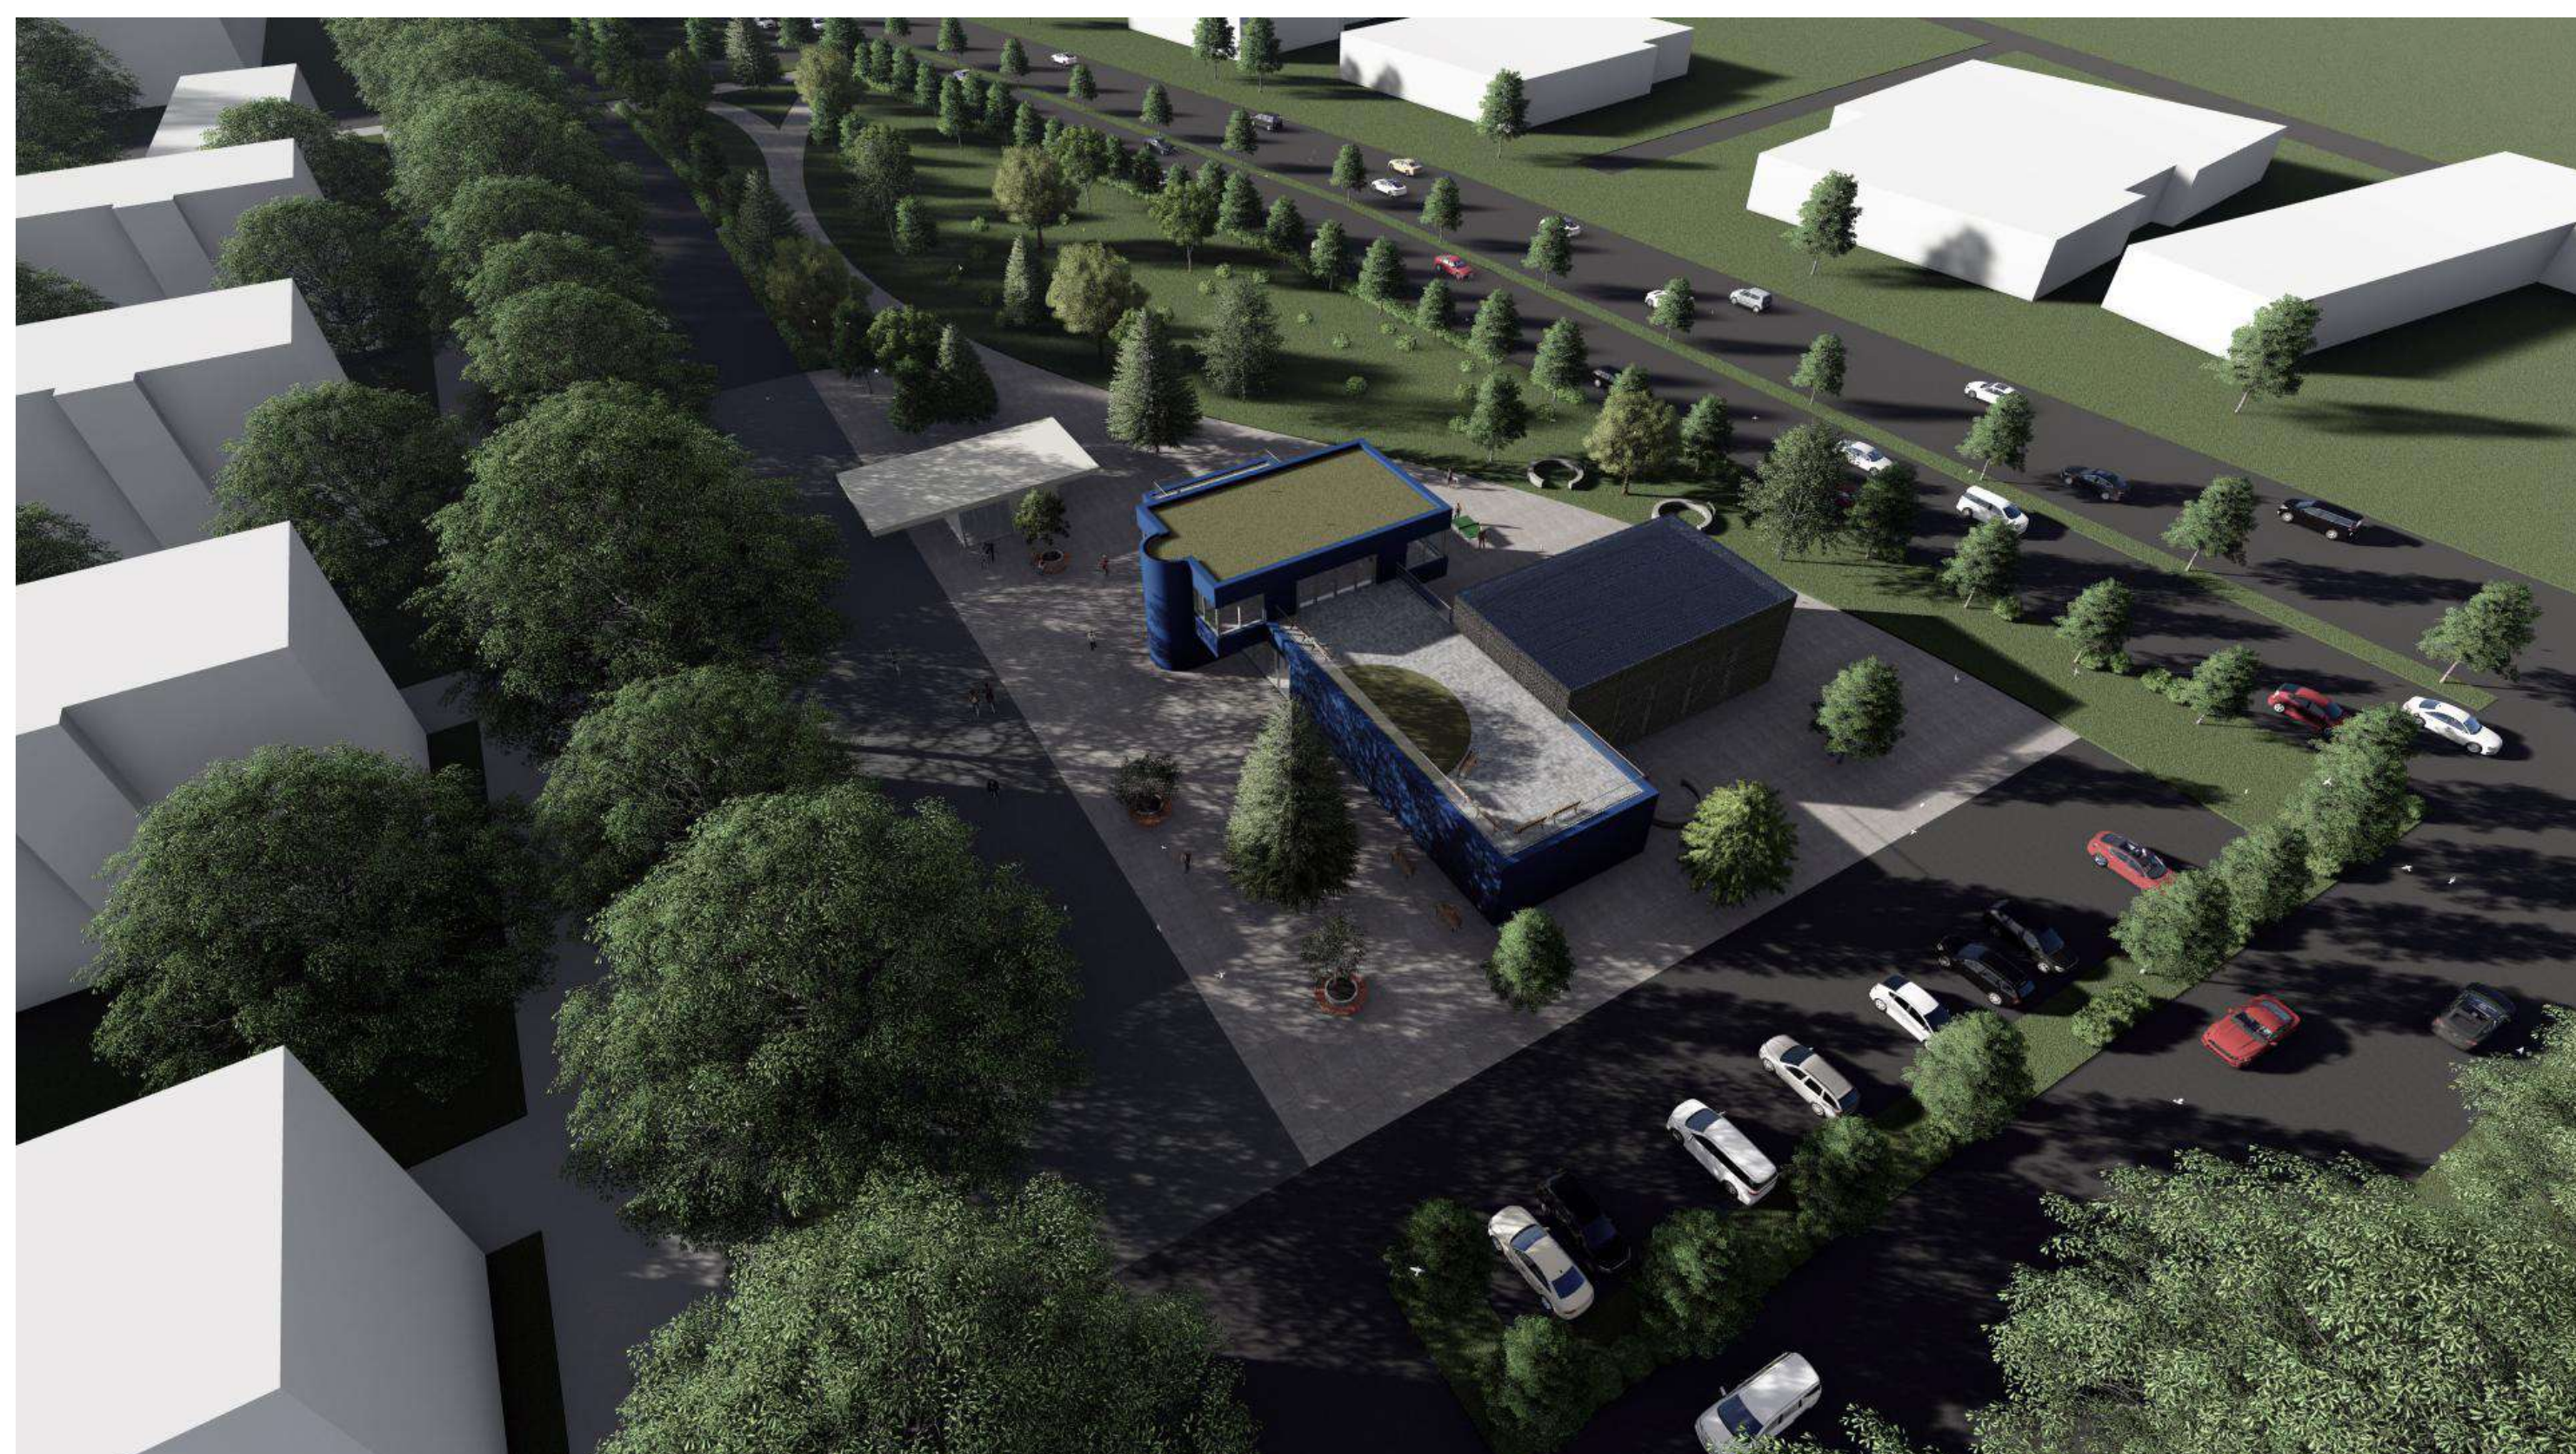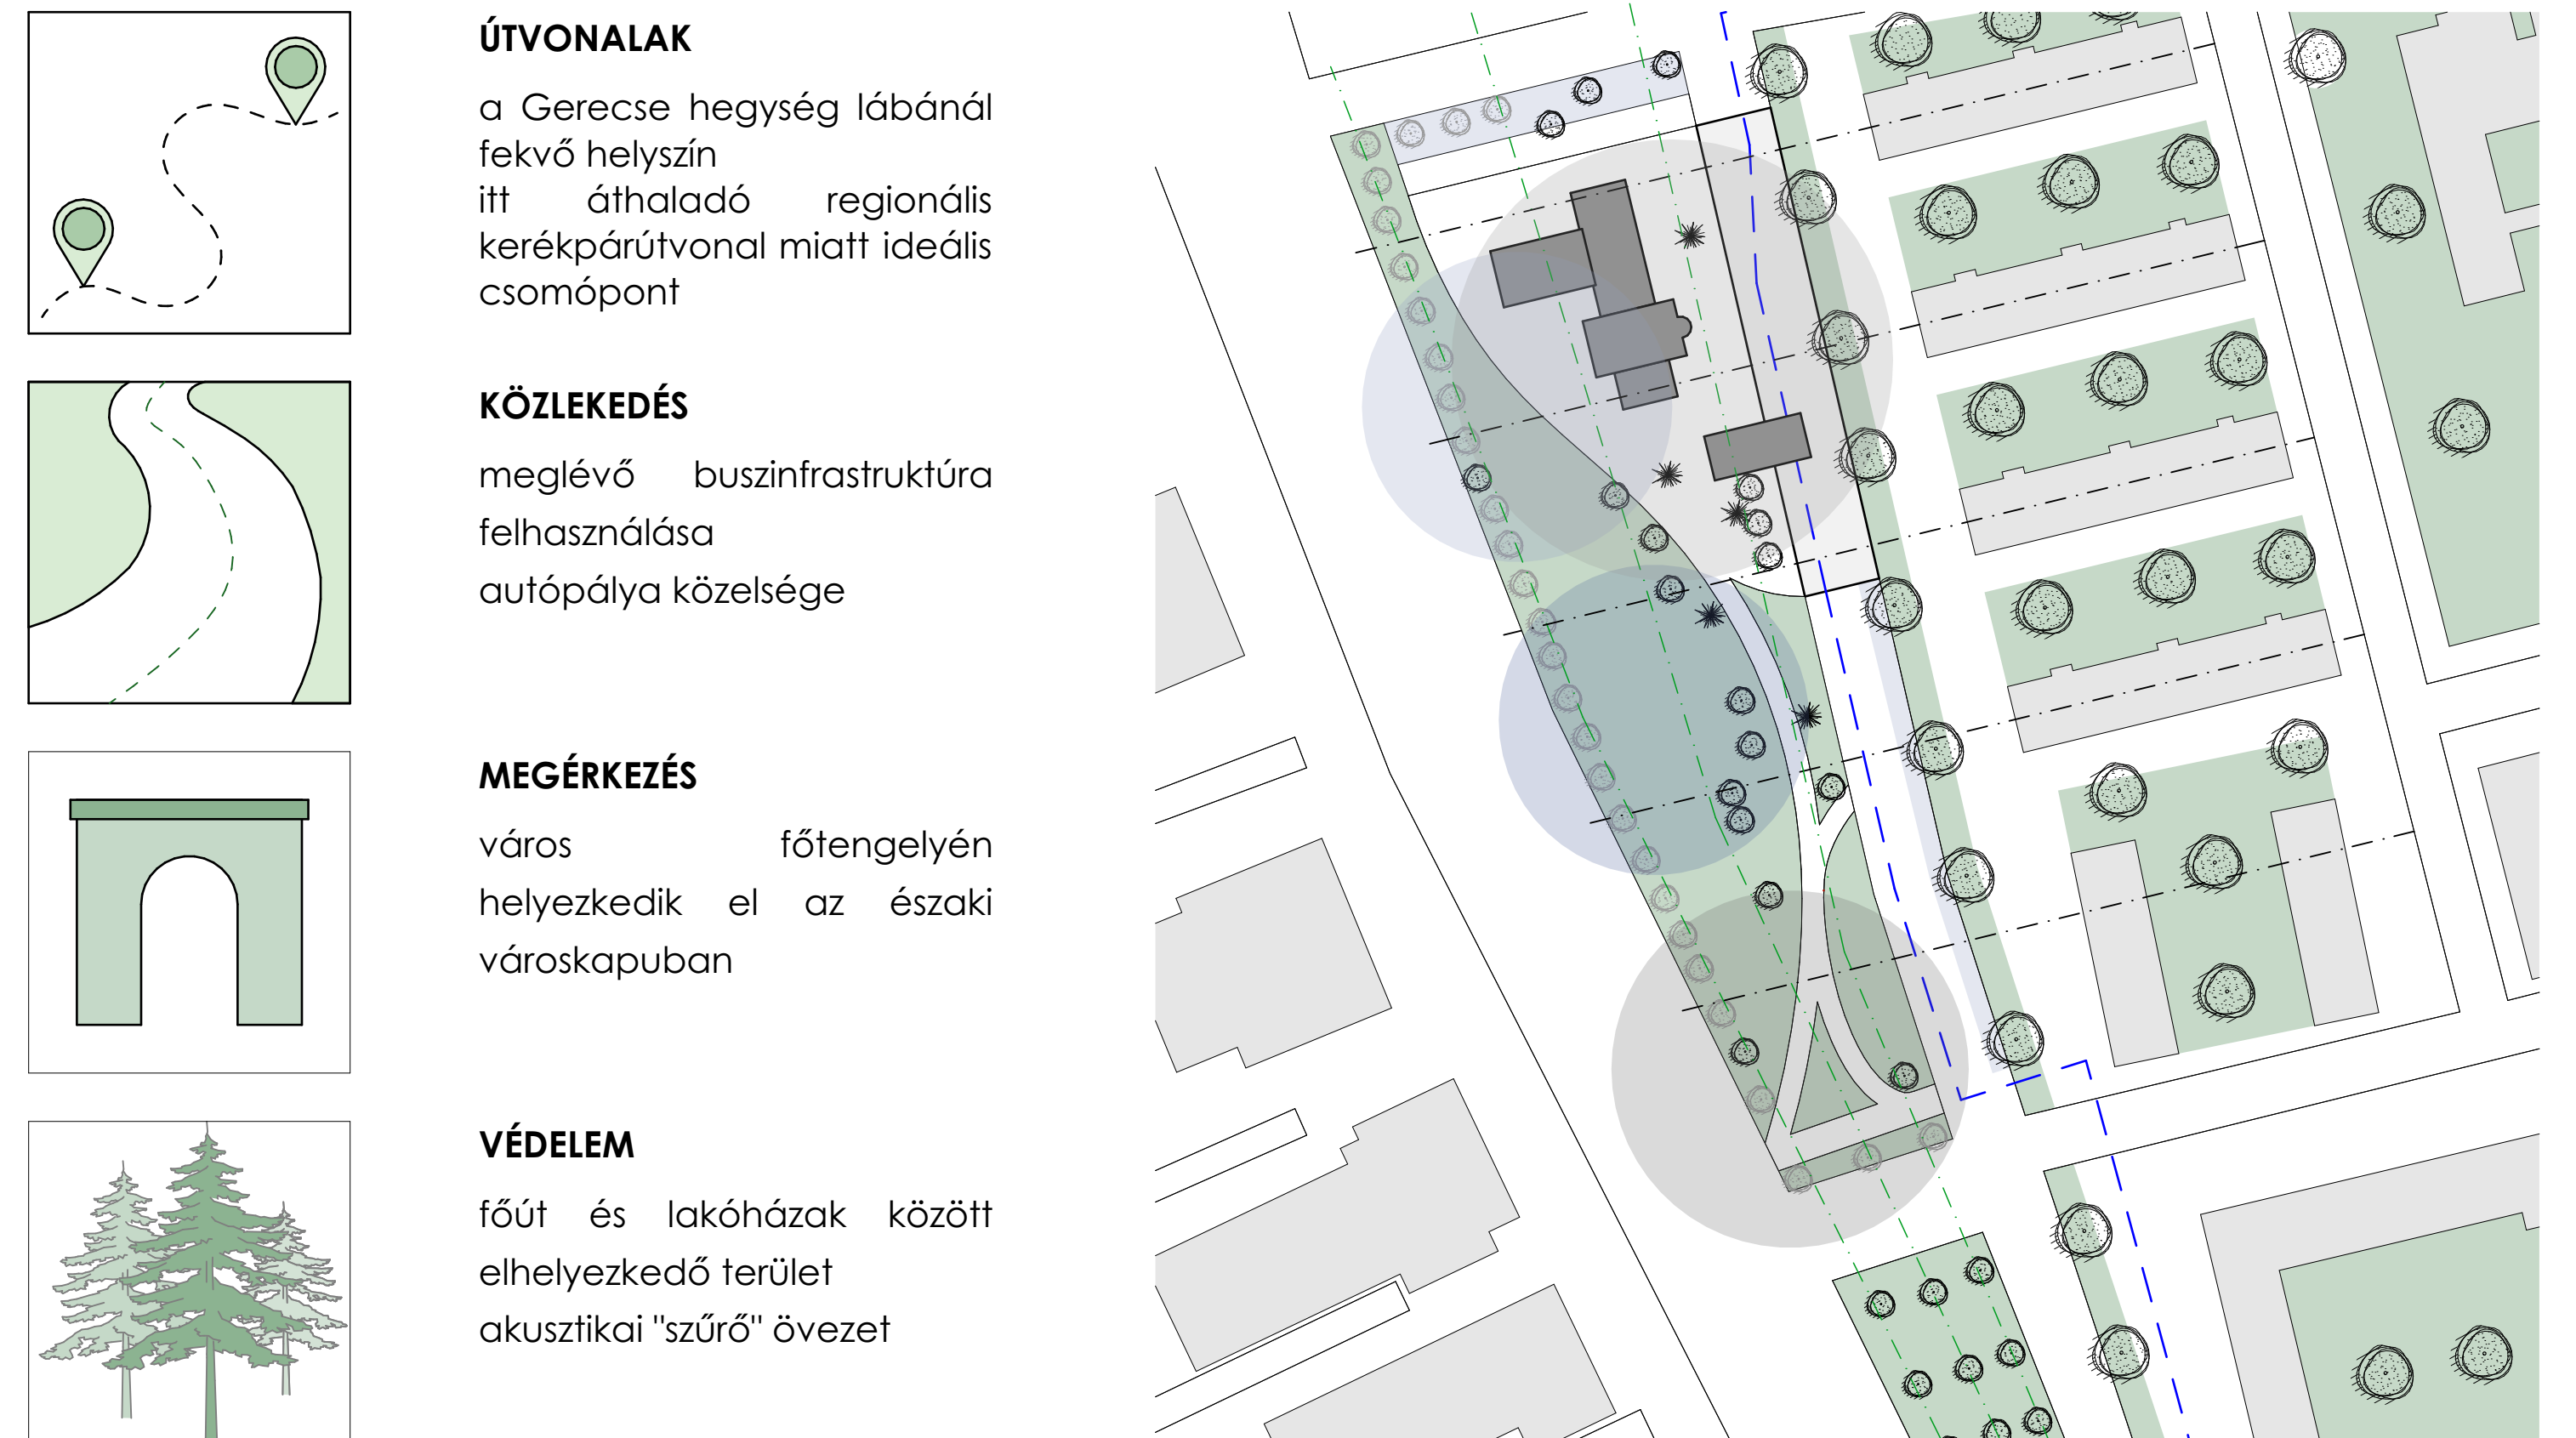


FÖLDSZINTI ALAPRAJZ

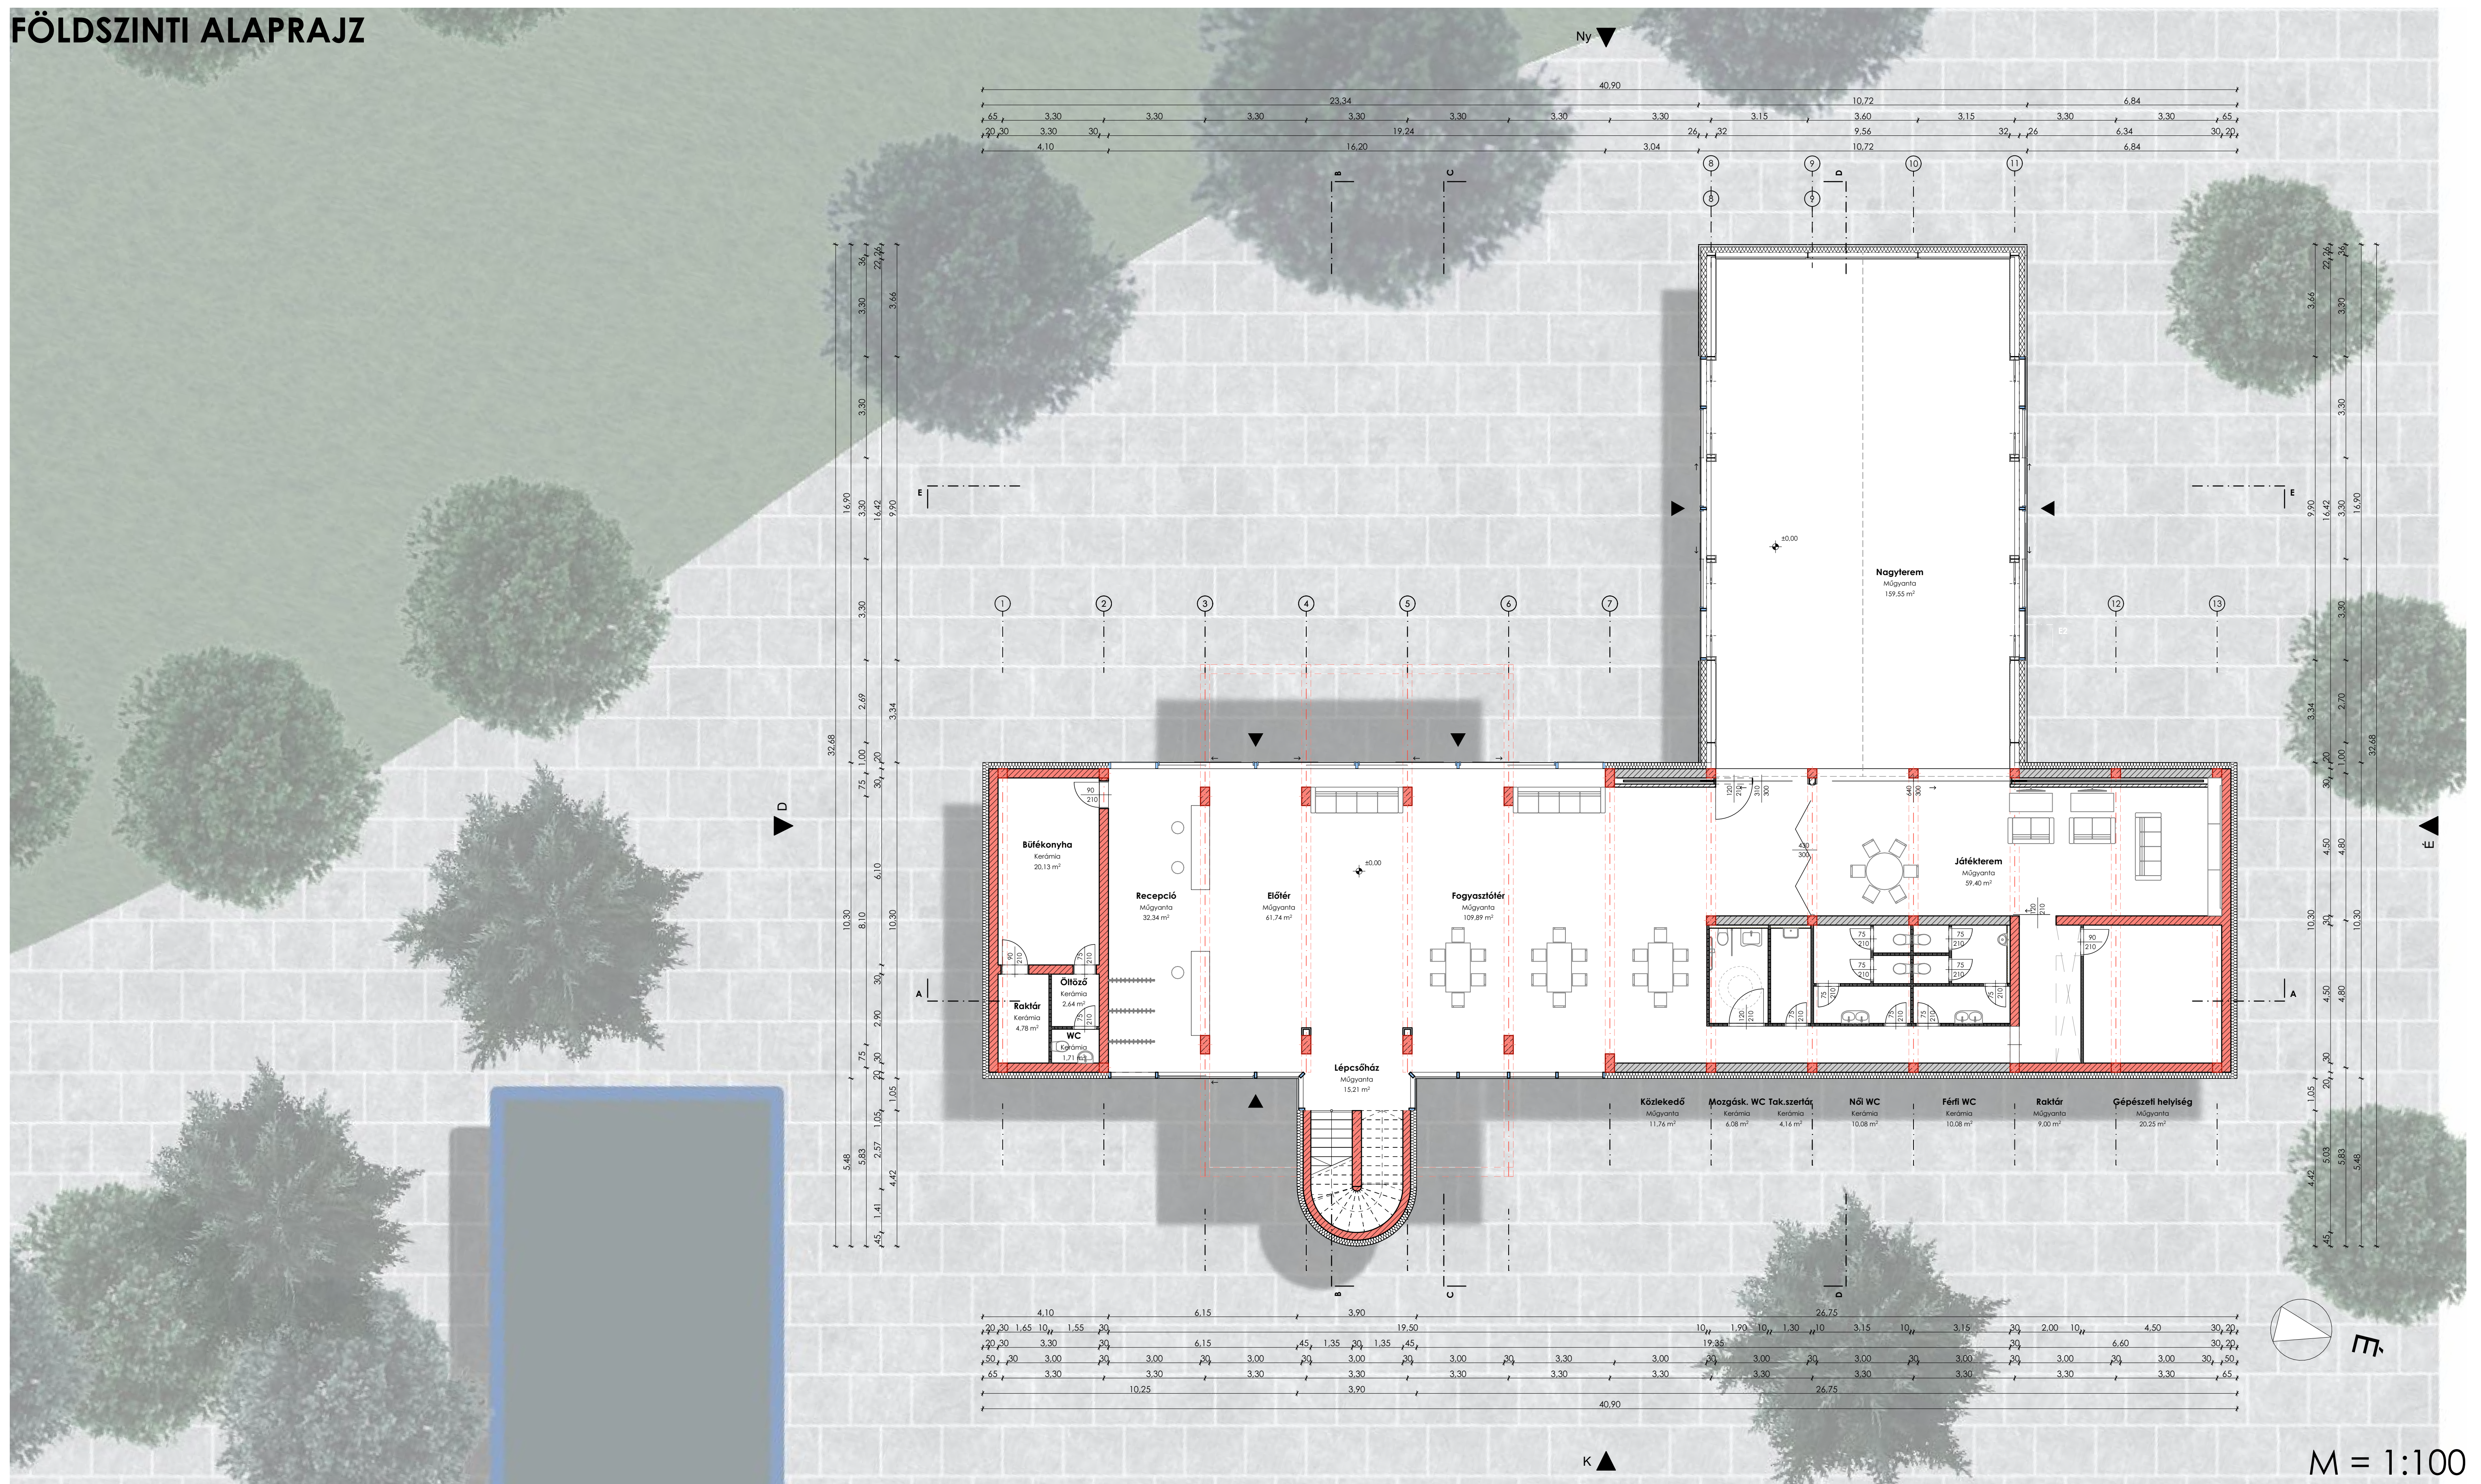


KONCEPCIÓ

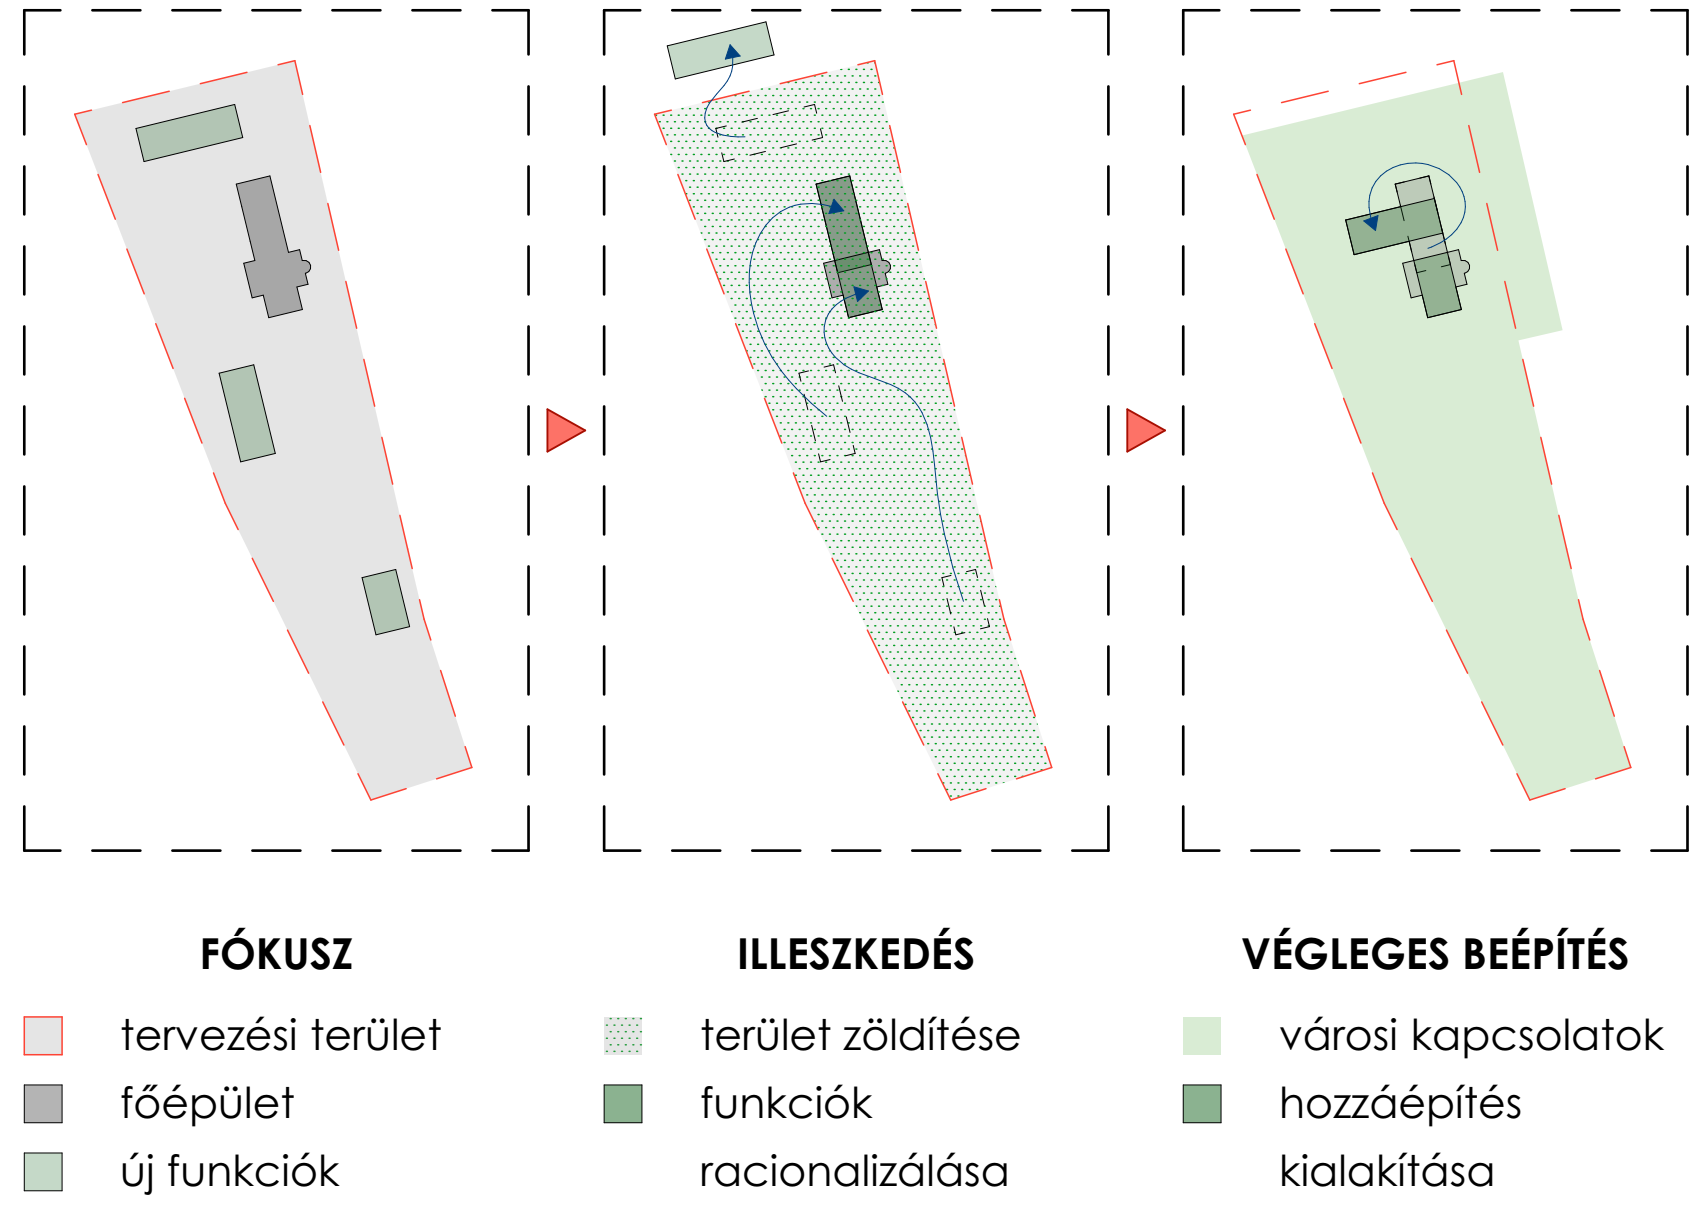


FUNKCIÓSÉMA

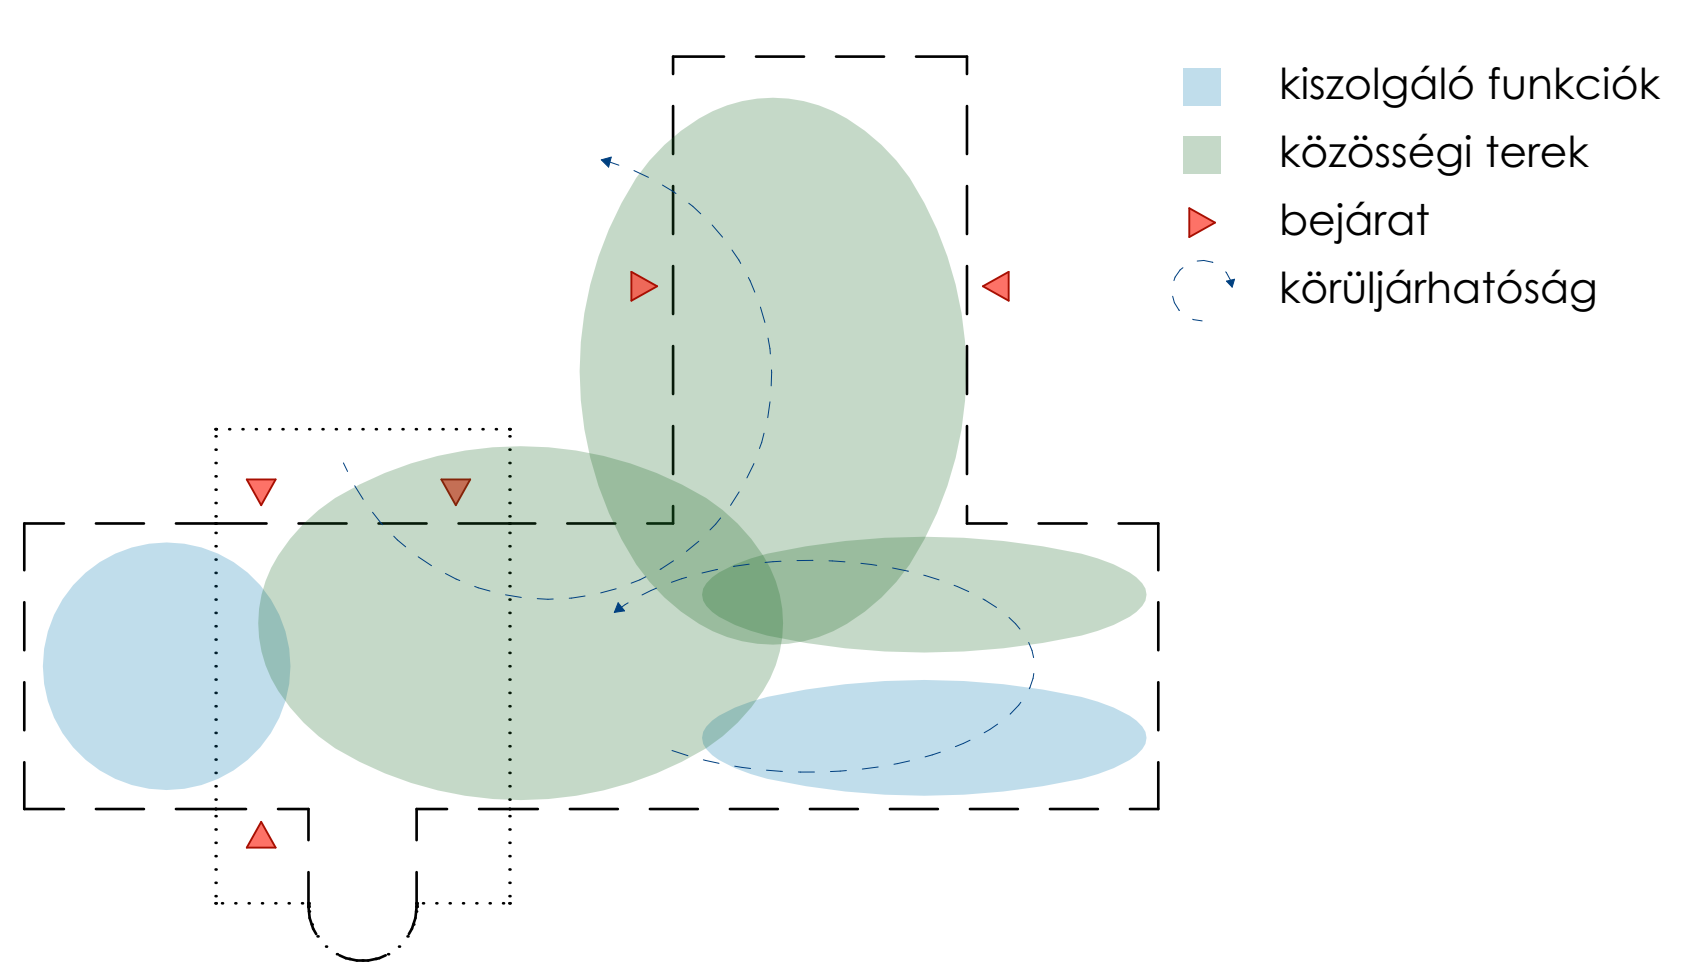

EMELETI ALAPRAJZ

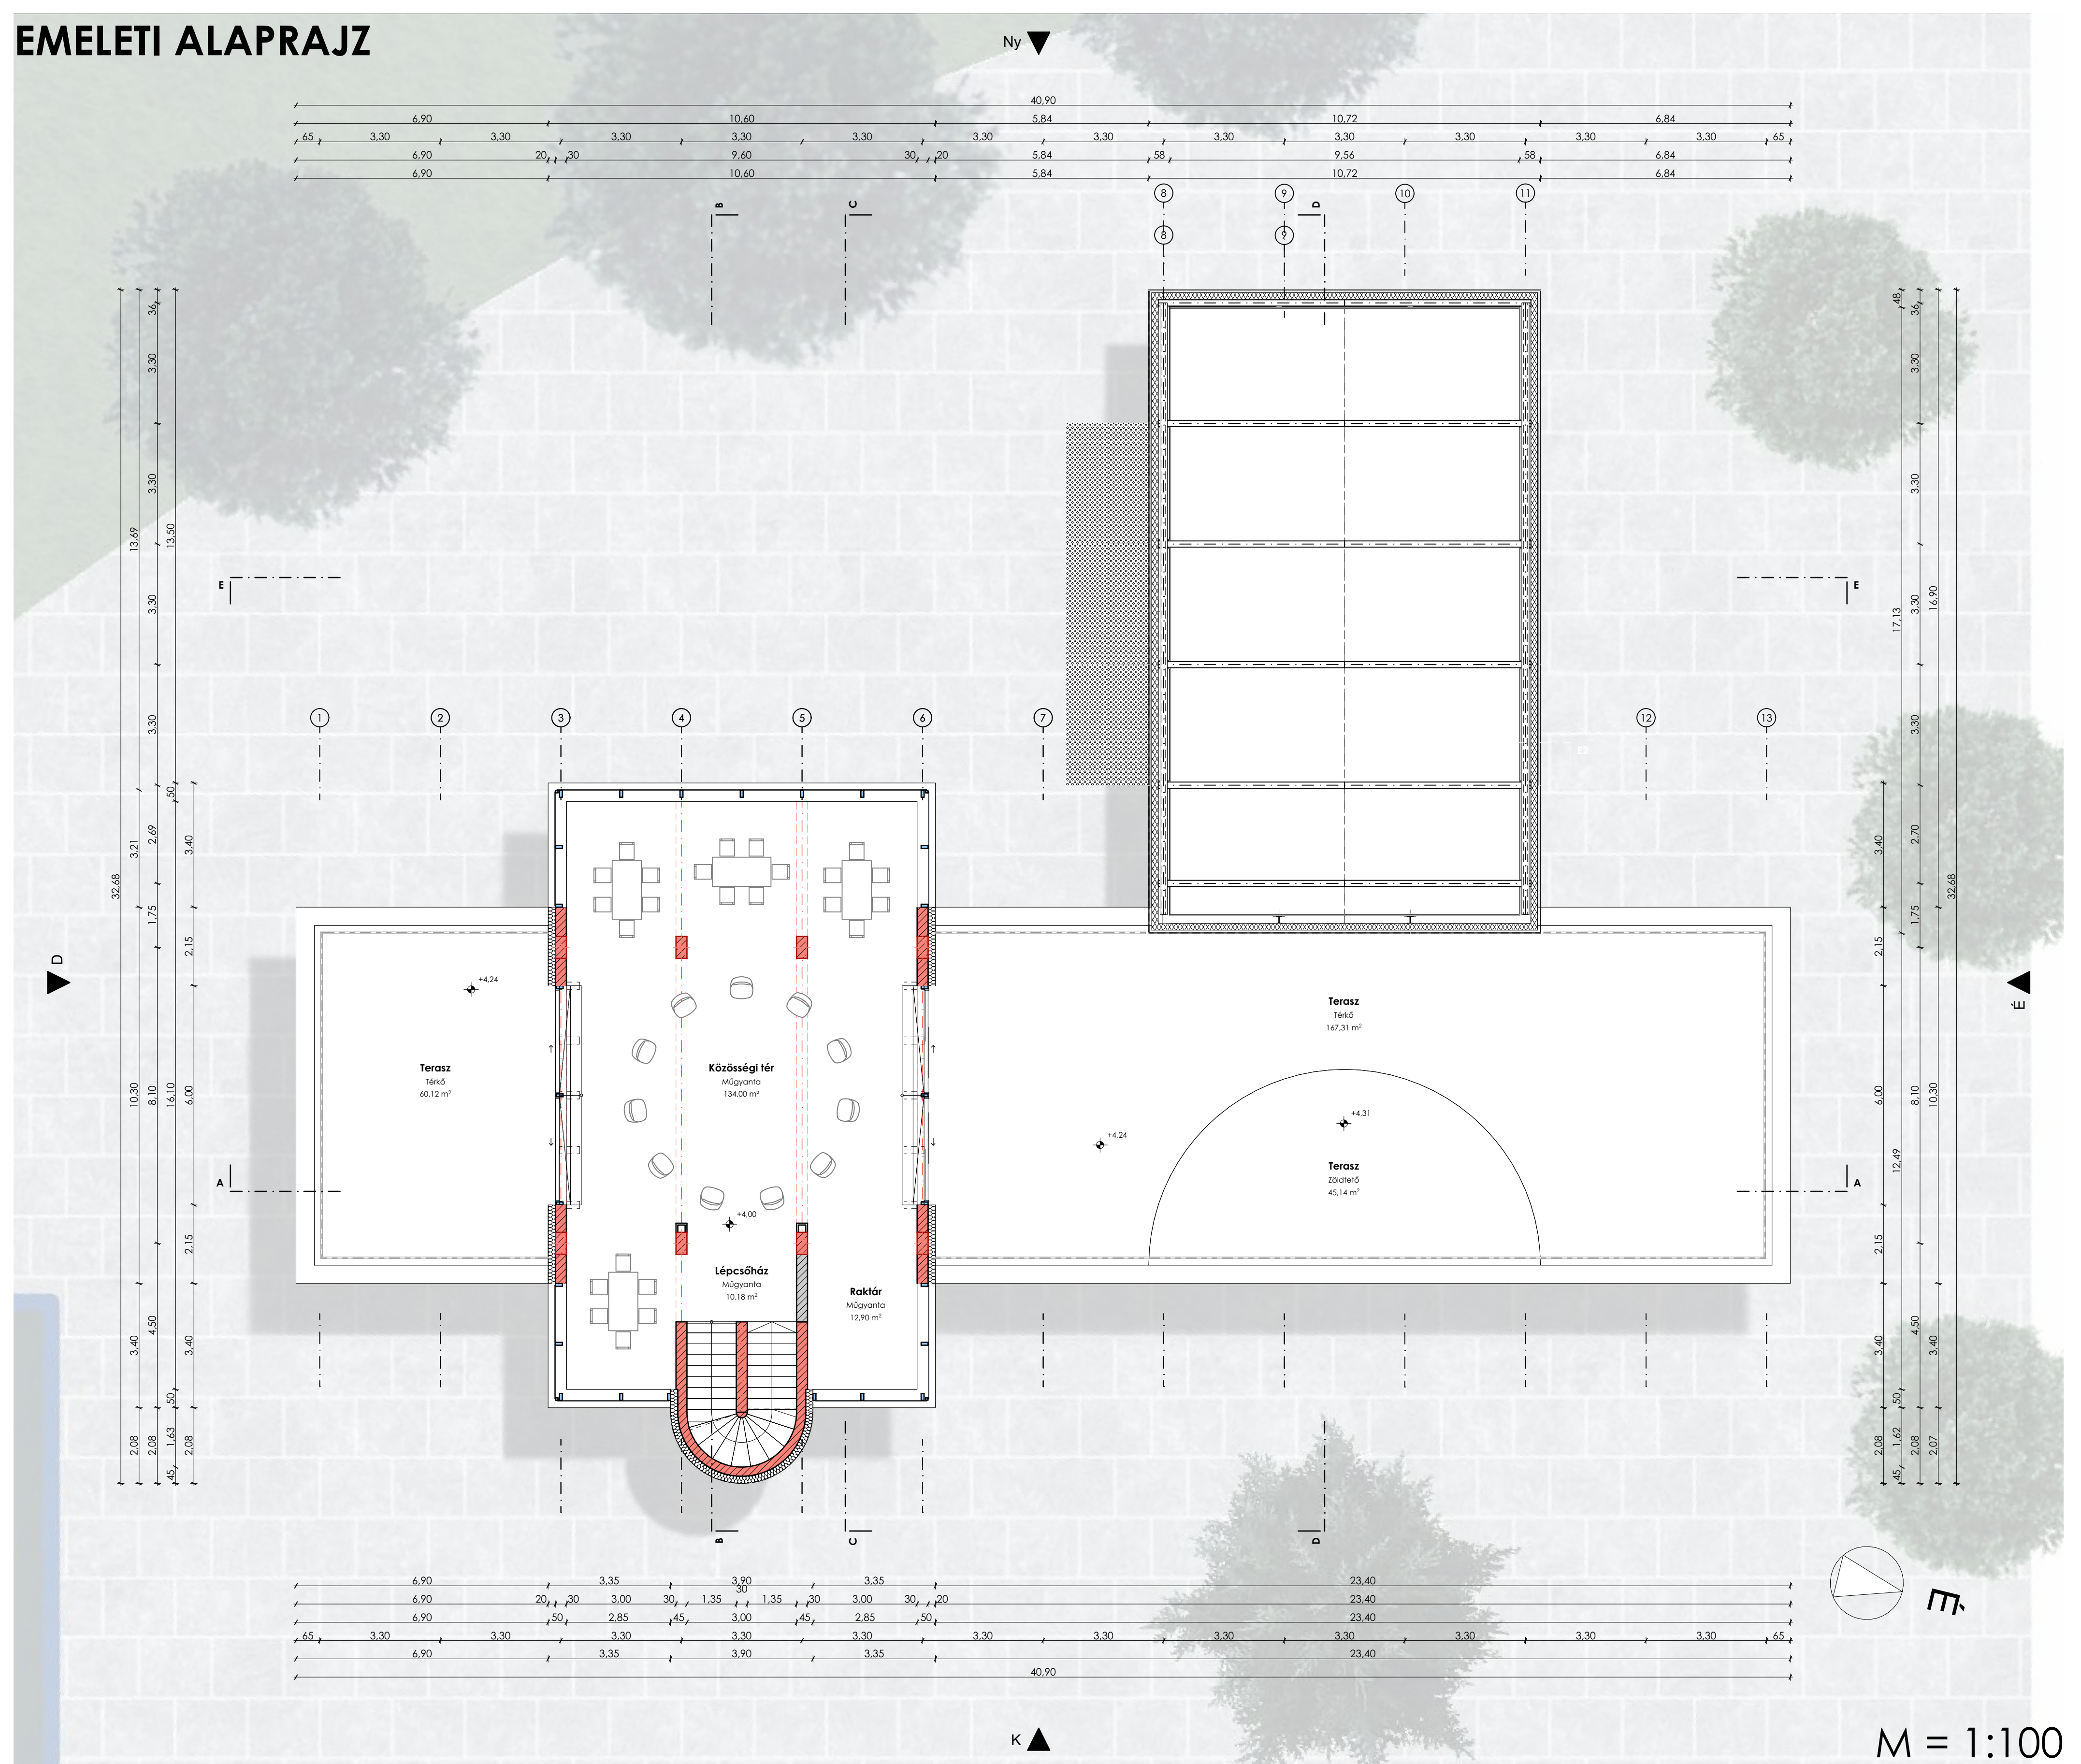


KELETI HOMLOKZAT

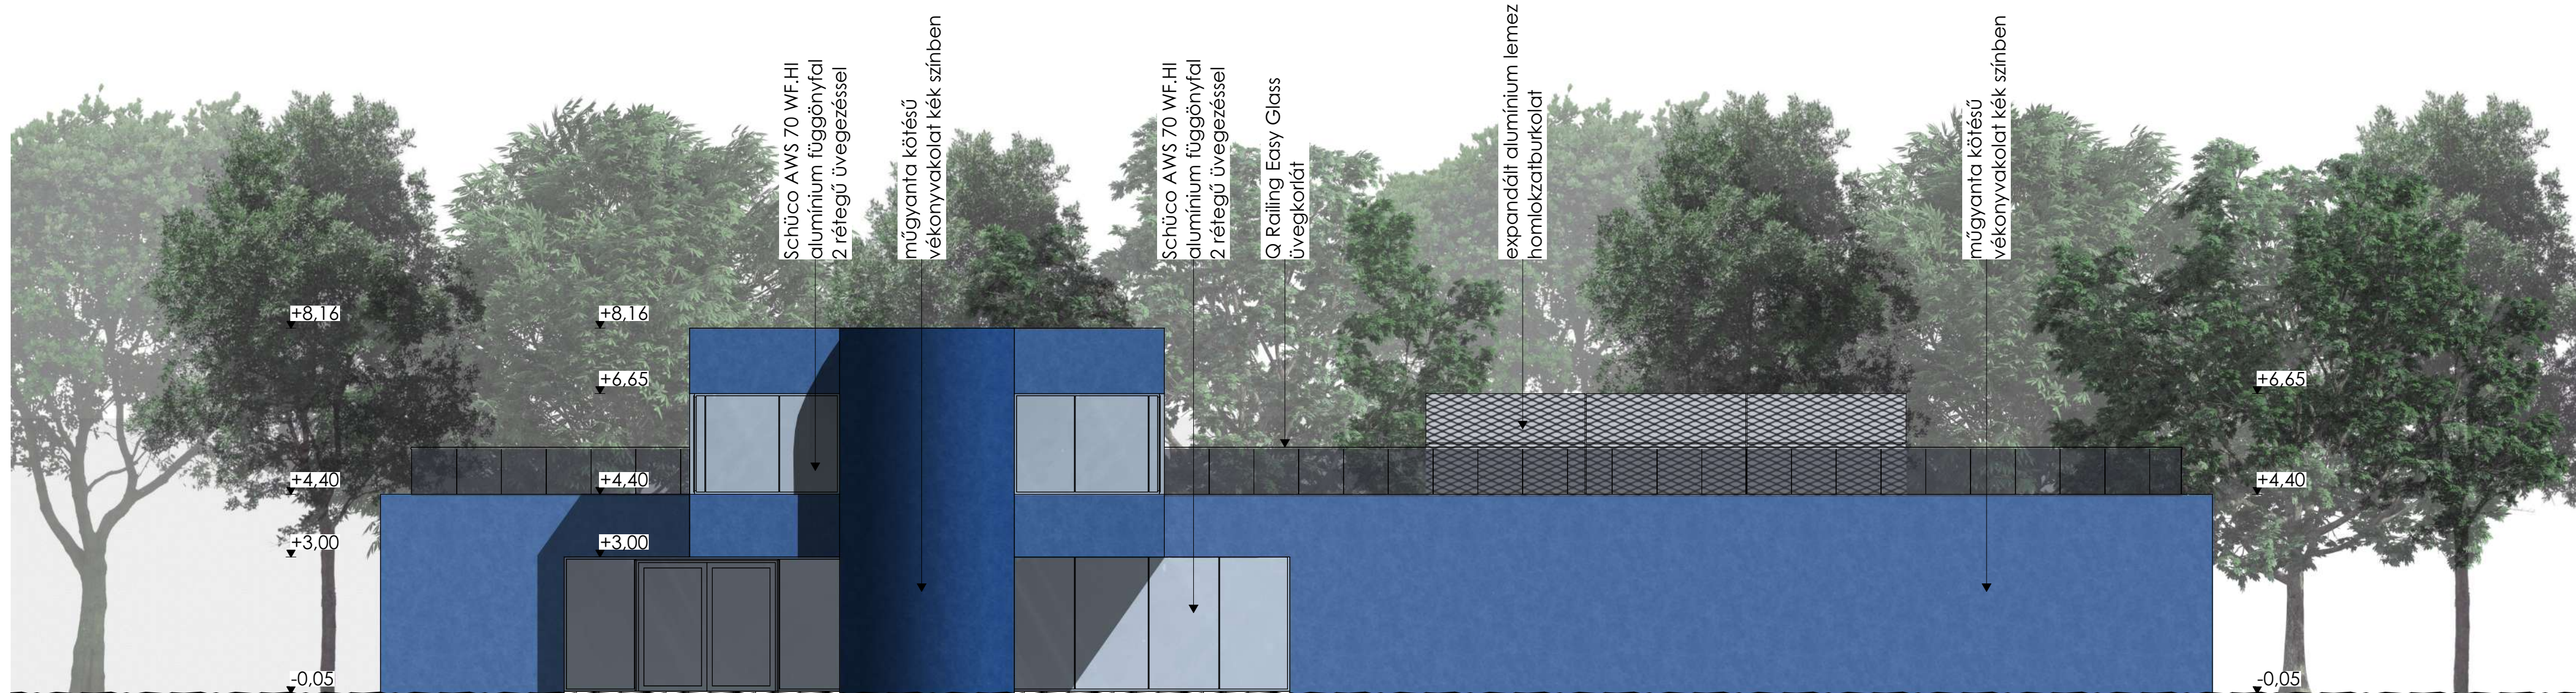

M = 1:100

A-A METSZET

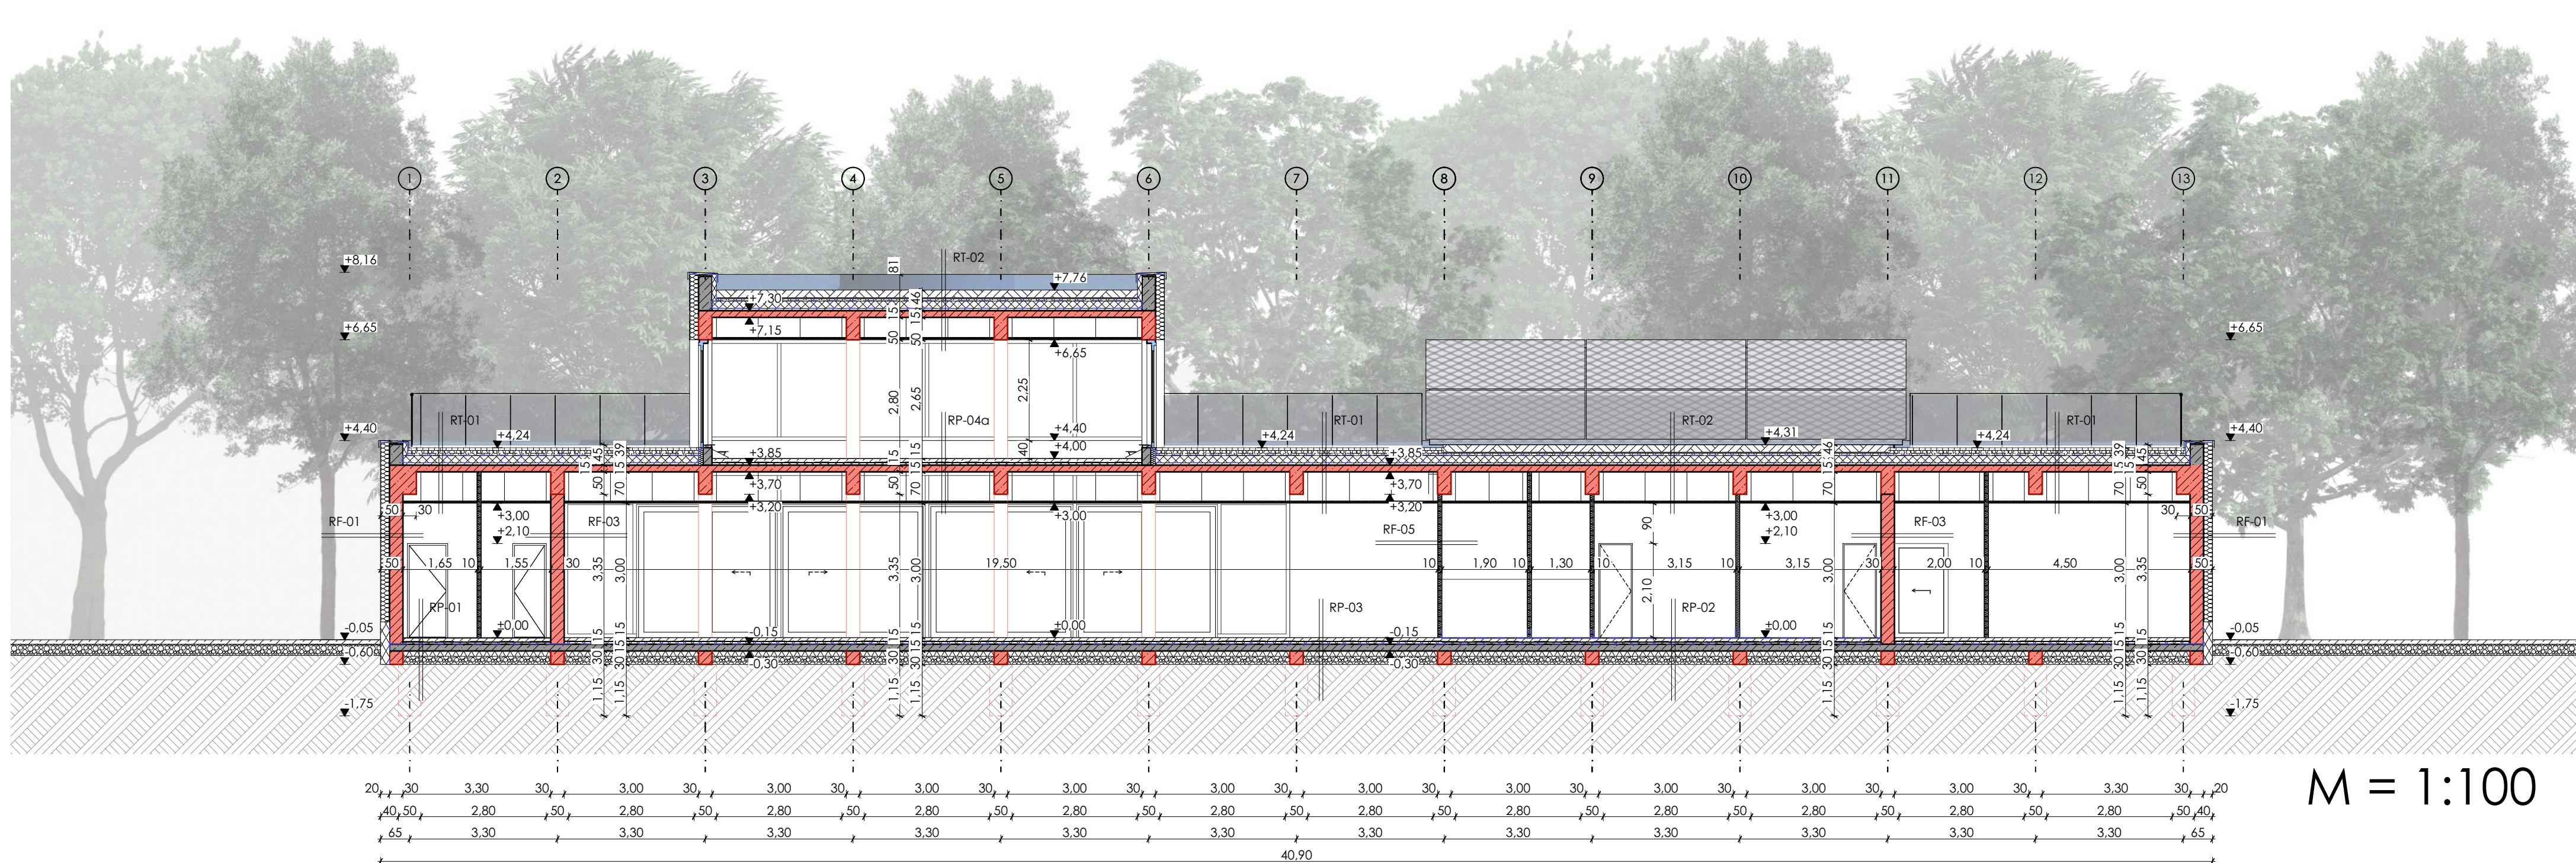

M = 1:100

NYUGATI HOMLOKZAT



M = 1:100

E-E METSZET




M = 1:100

- Technical specifications and material lists for various facade and structural elements, including references to standards like DIN 51130 and EN 13888.


SÁNTA ÁKOS / TATABÁNYA / IFJÚSÁGI ÉS KERÉKPÁROS KÖZPONT / METSZETEK, HOMLOKZATOK

DÉLI HOMLOKZAT

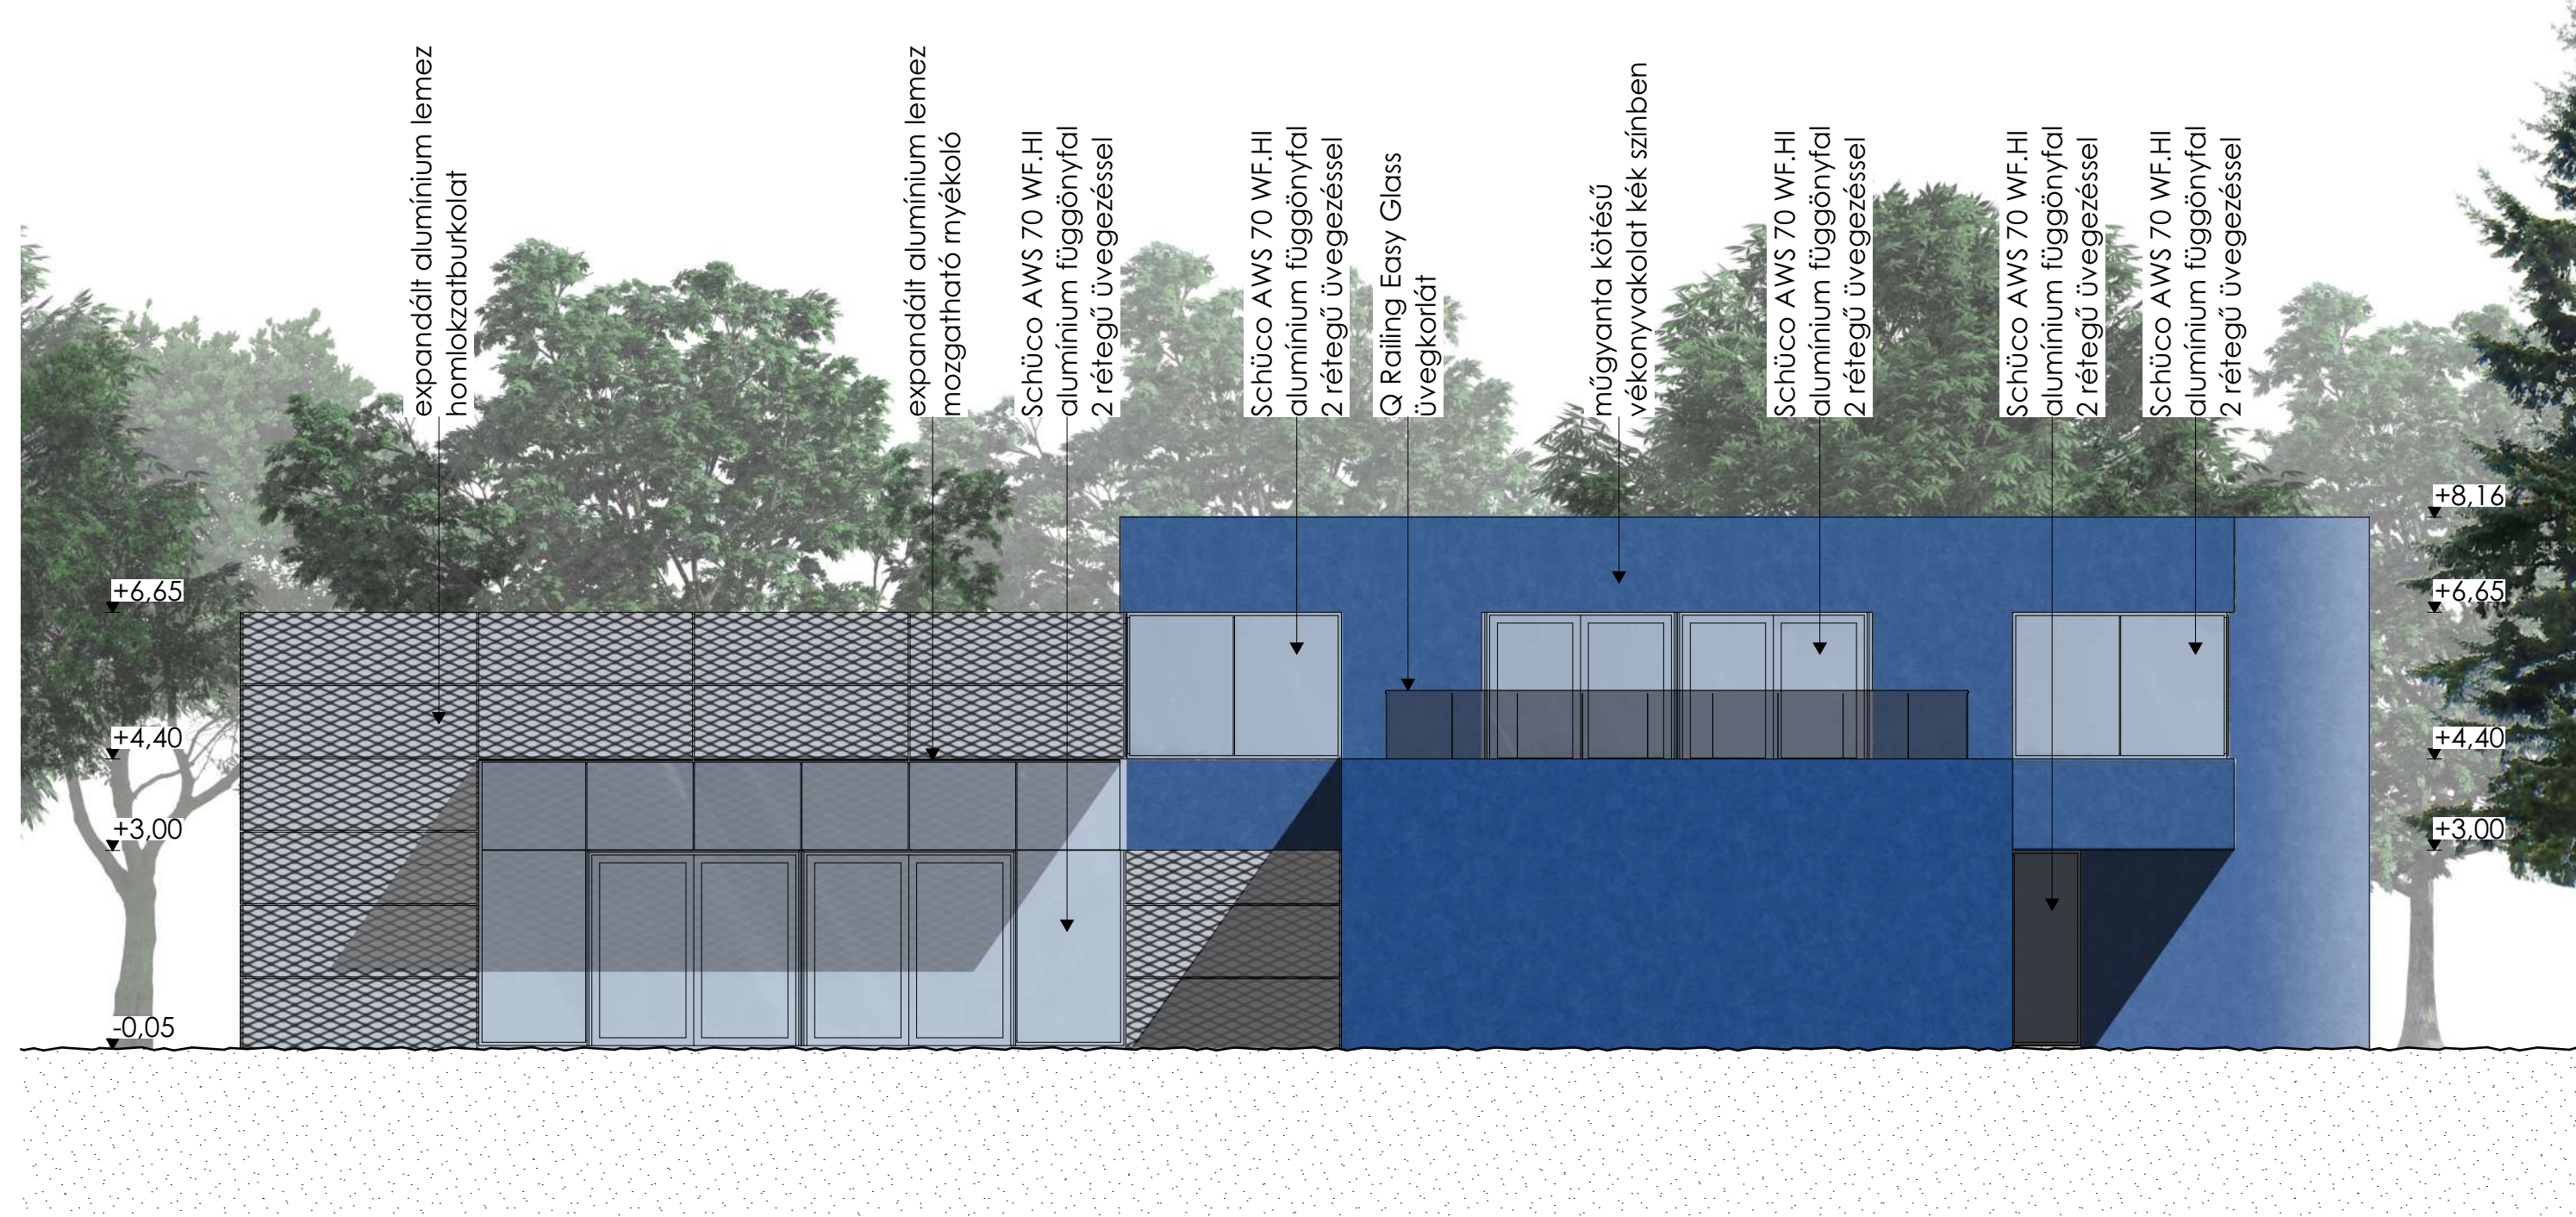


M = 1:100

B-B METSZET

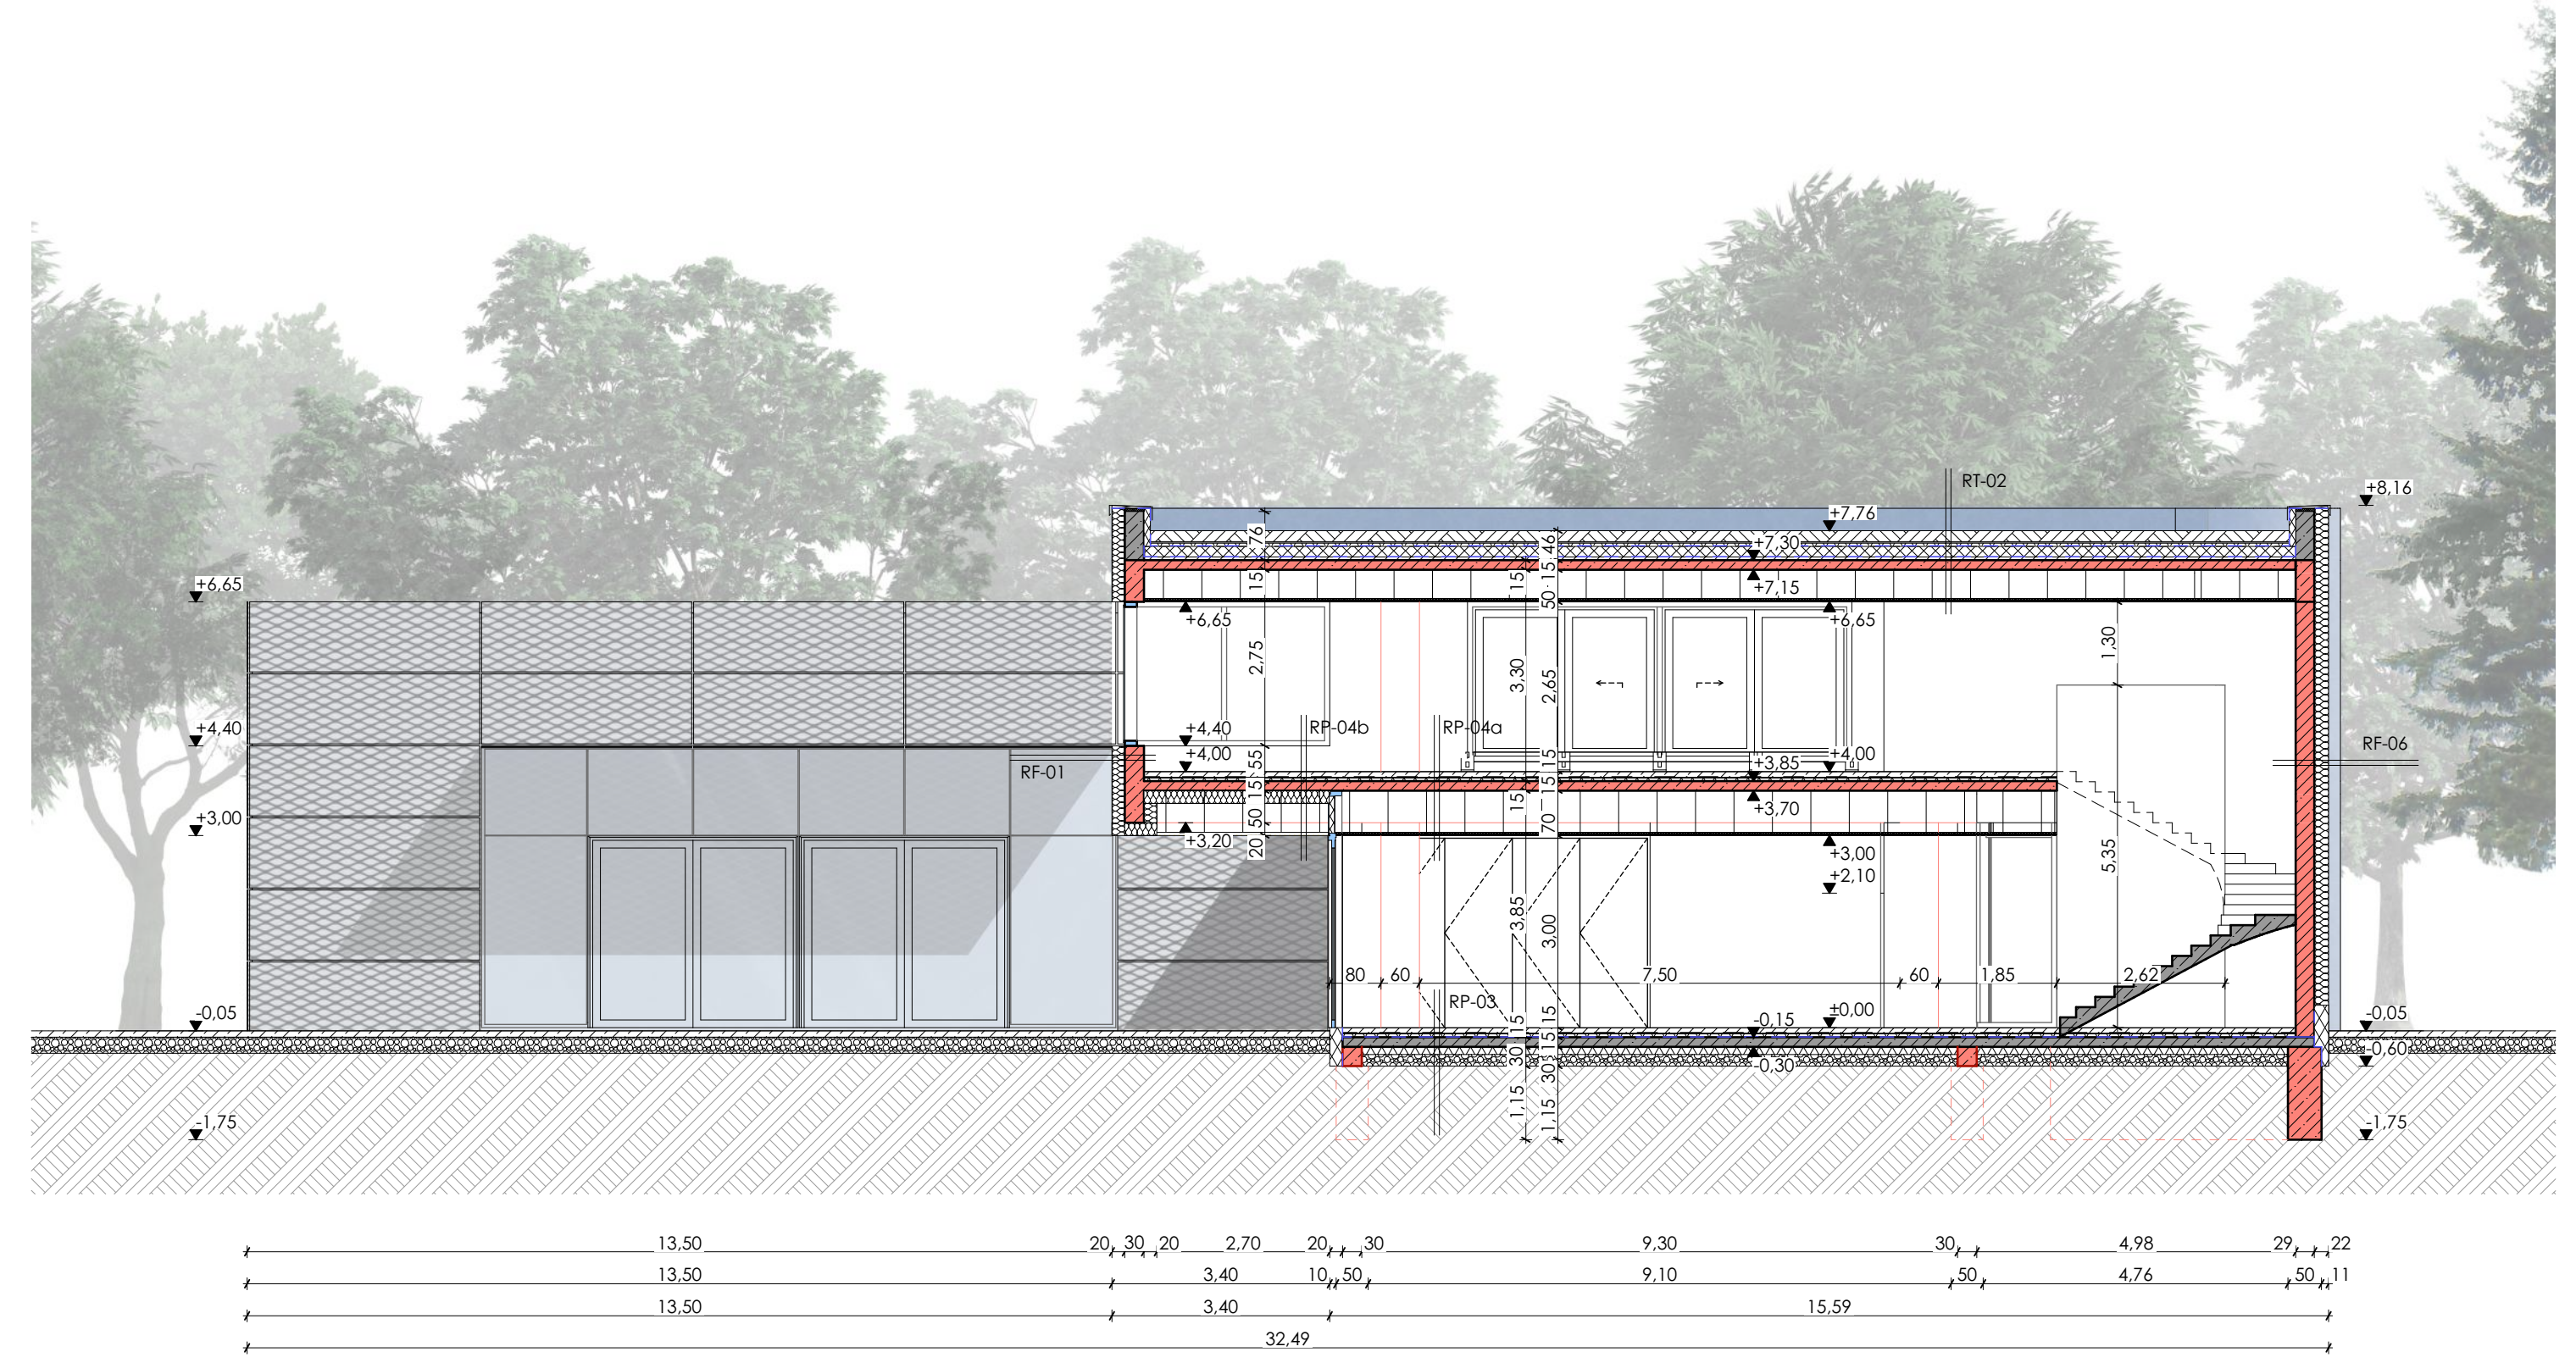


M = 1:100

ÉSZAKI HOMLOKZAT

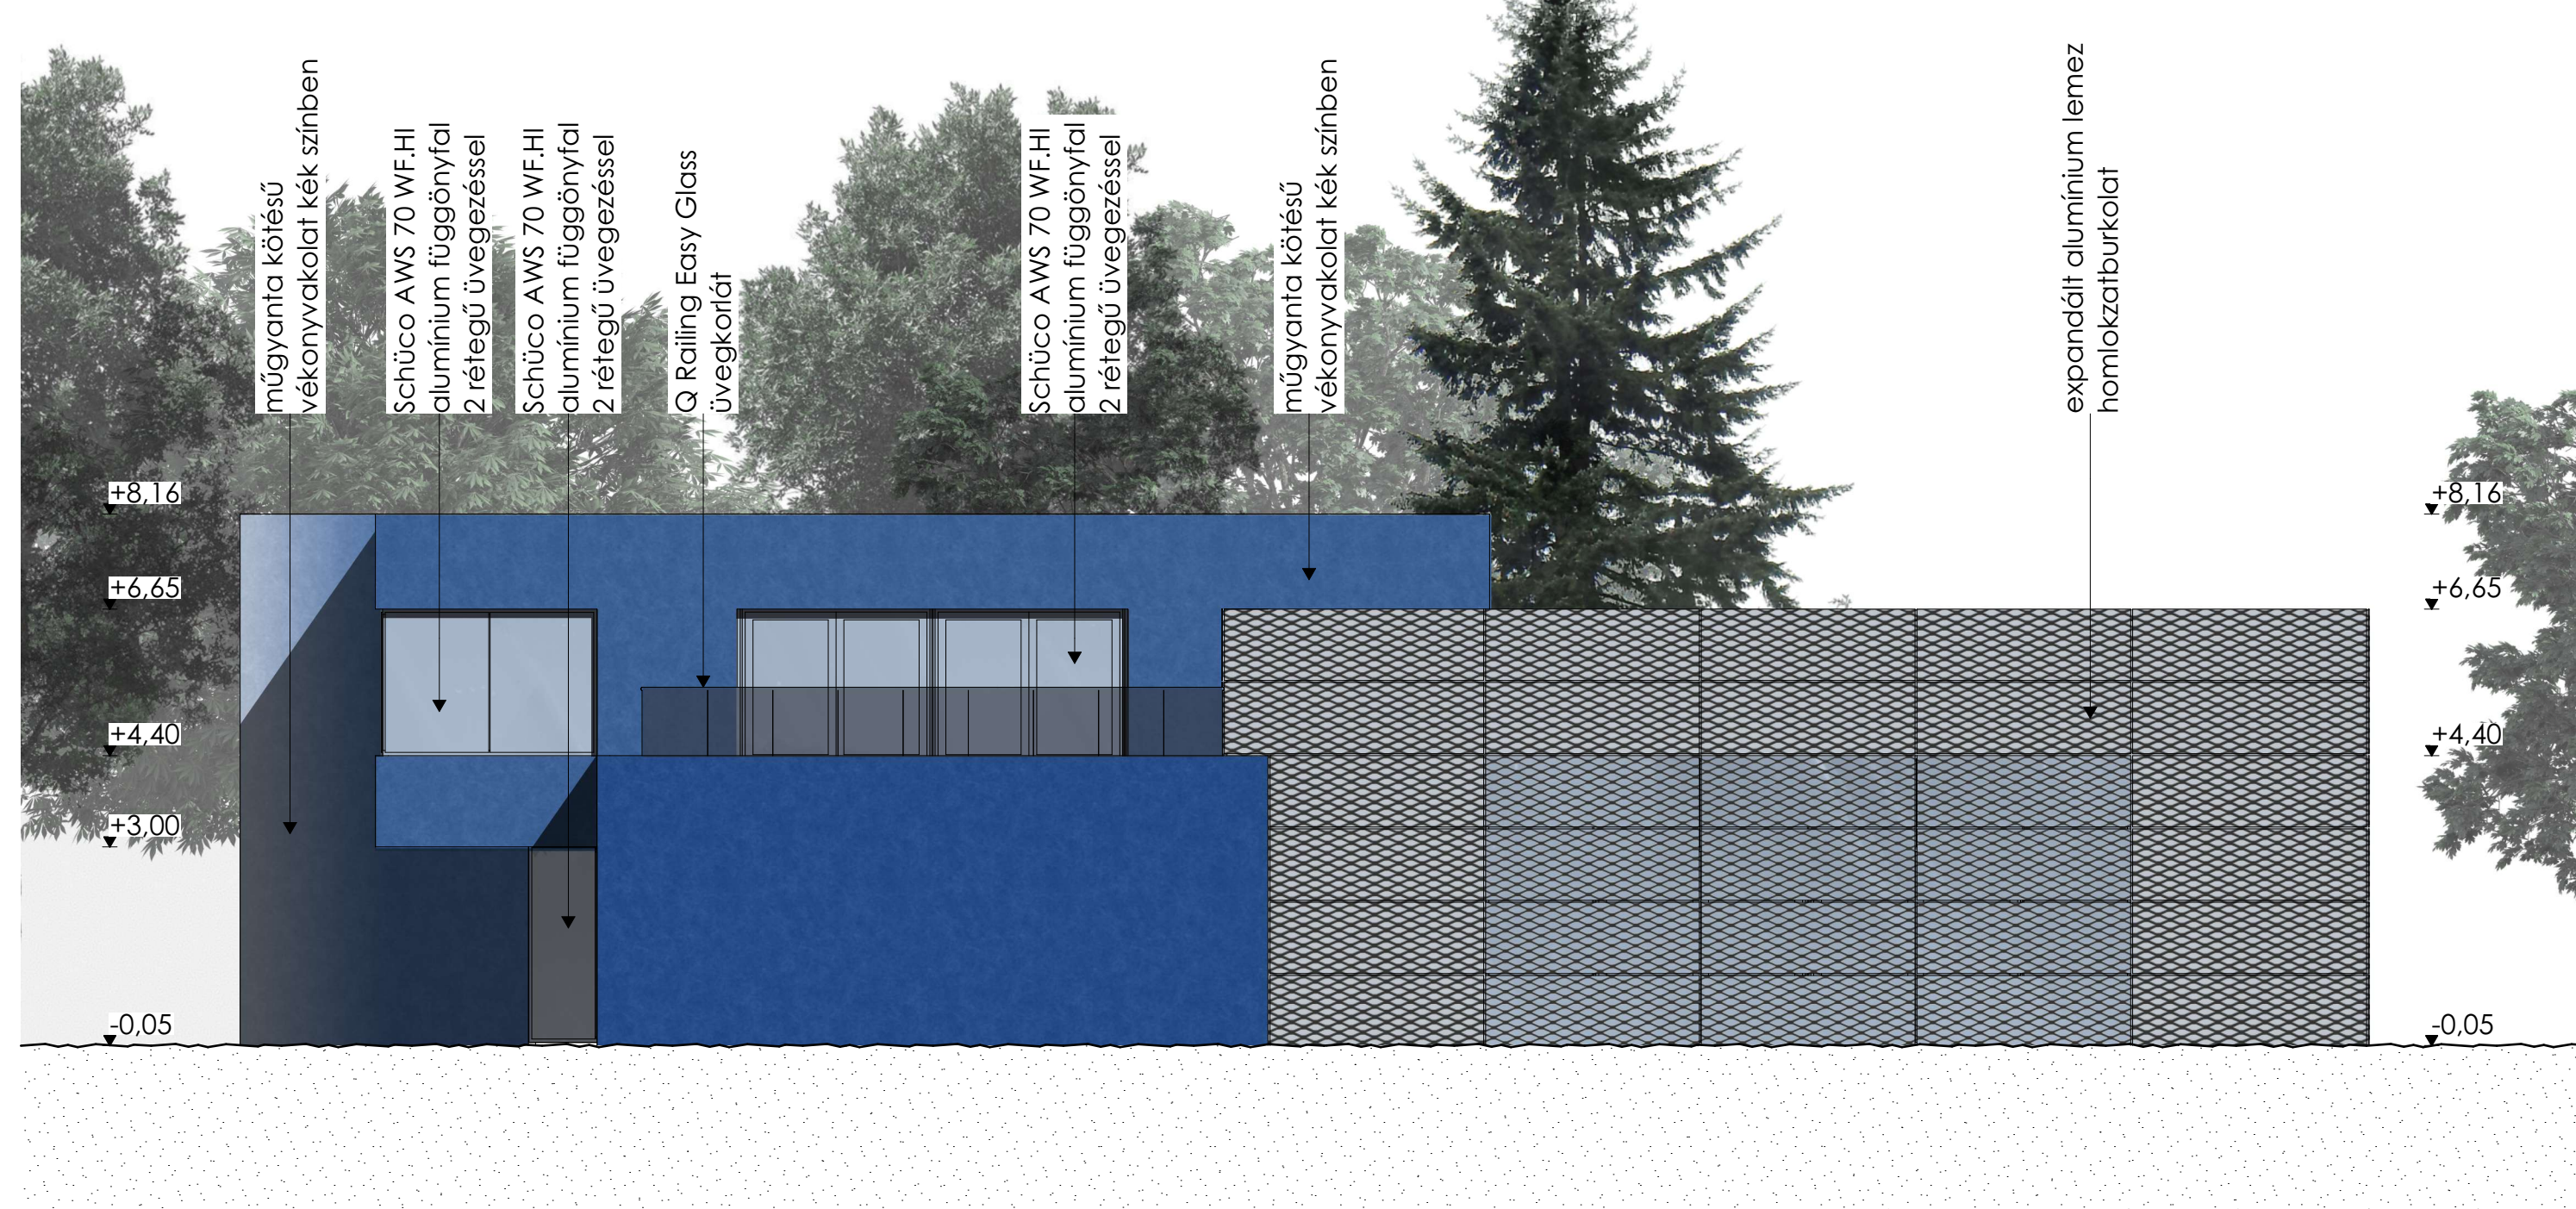

M = 1:100

C-C METSZET

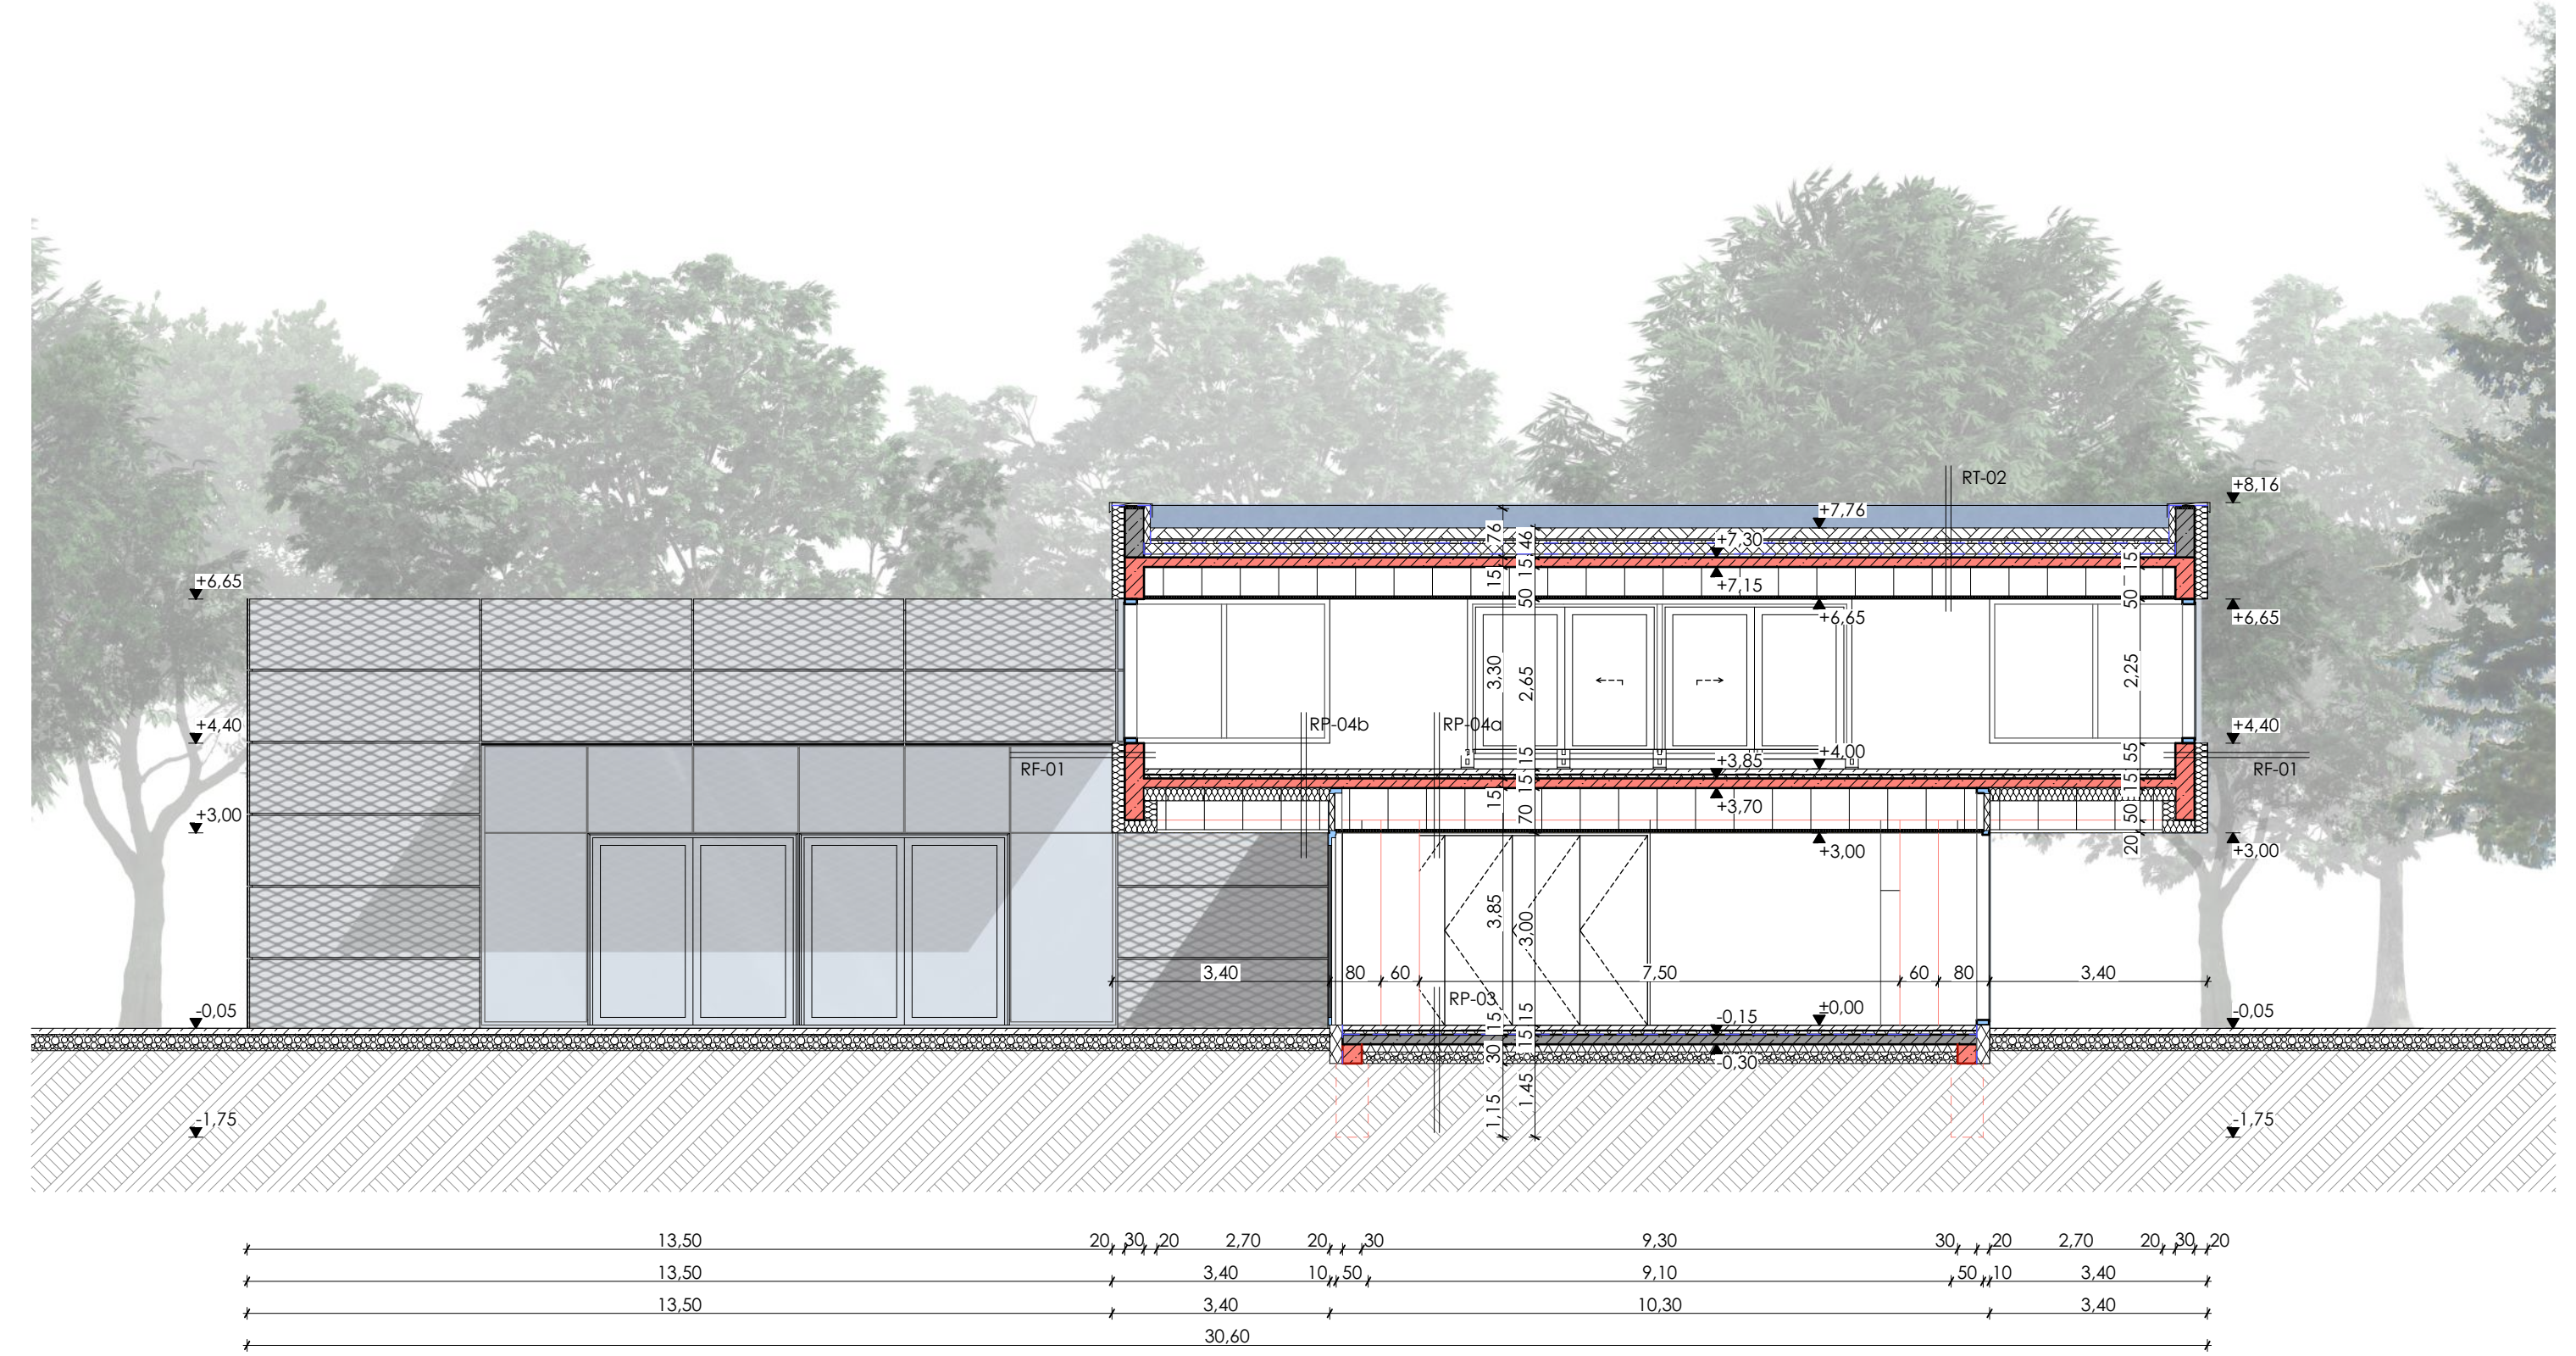


M = 1:100

D-D METSZET




M = 1:50


MEGLÉVŐ ÉPÜLETRÉSZ ÁLTALÁNOS ATTIKA KIALAKÍTÁSA (M = 1:5)

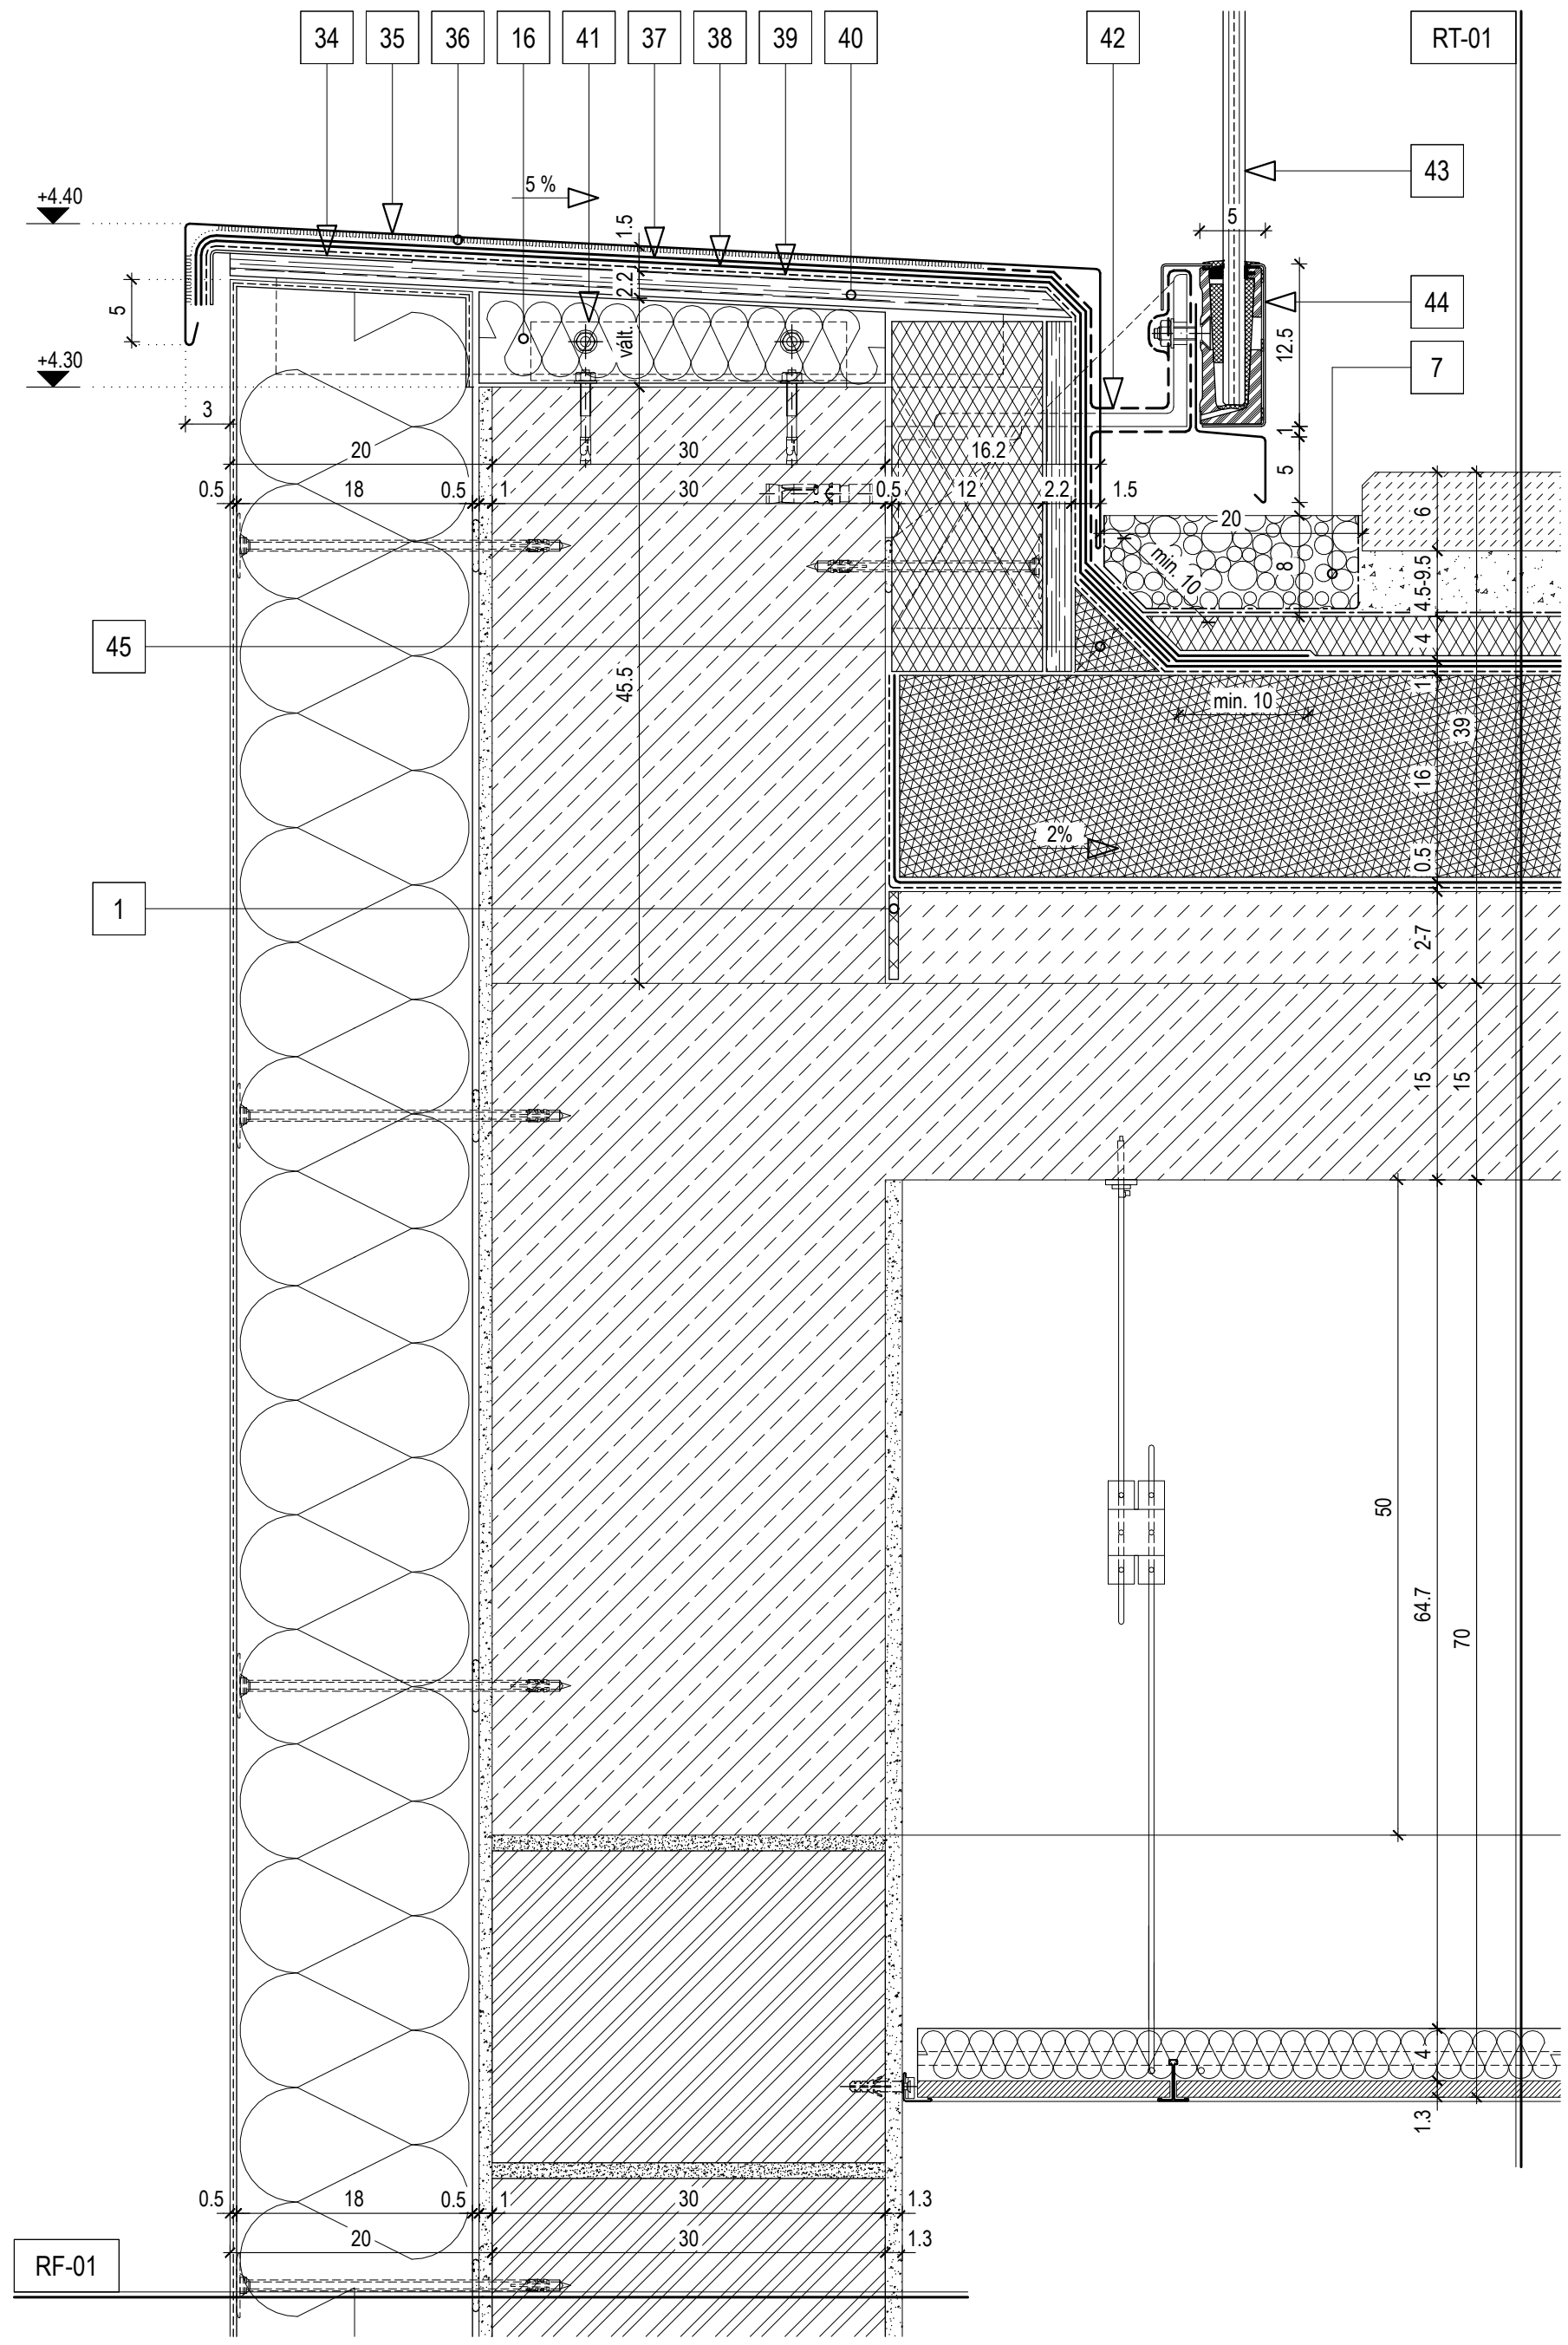


VÍZELVEZETÉS KIALAKÍTÁSA MEGLÉVŐ ÉPÜLETRÉSZEN ZÖLDTETŐNÉL (M = 1:5)

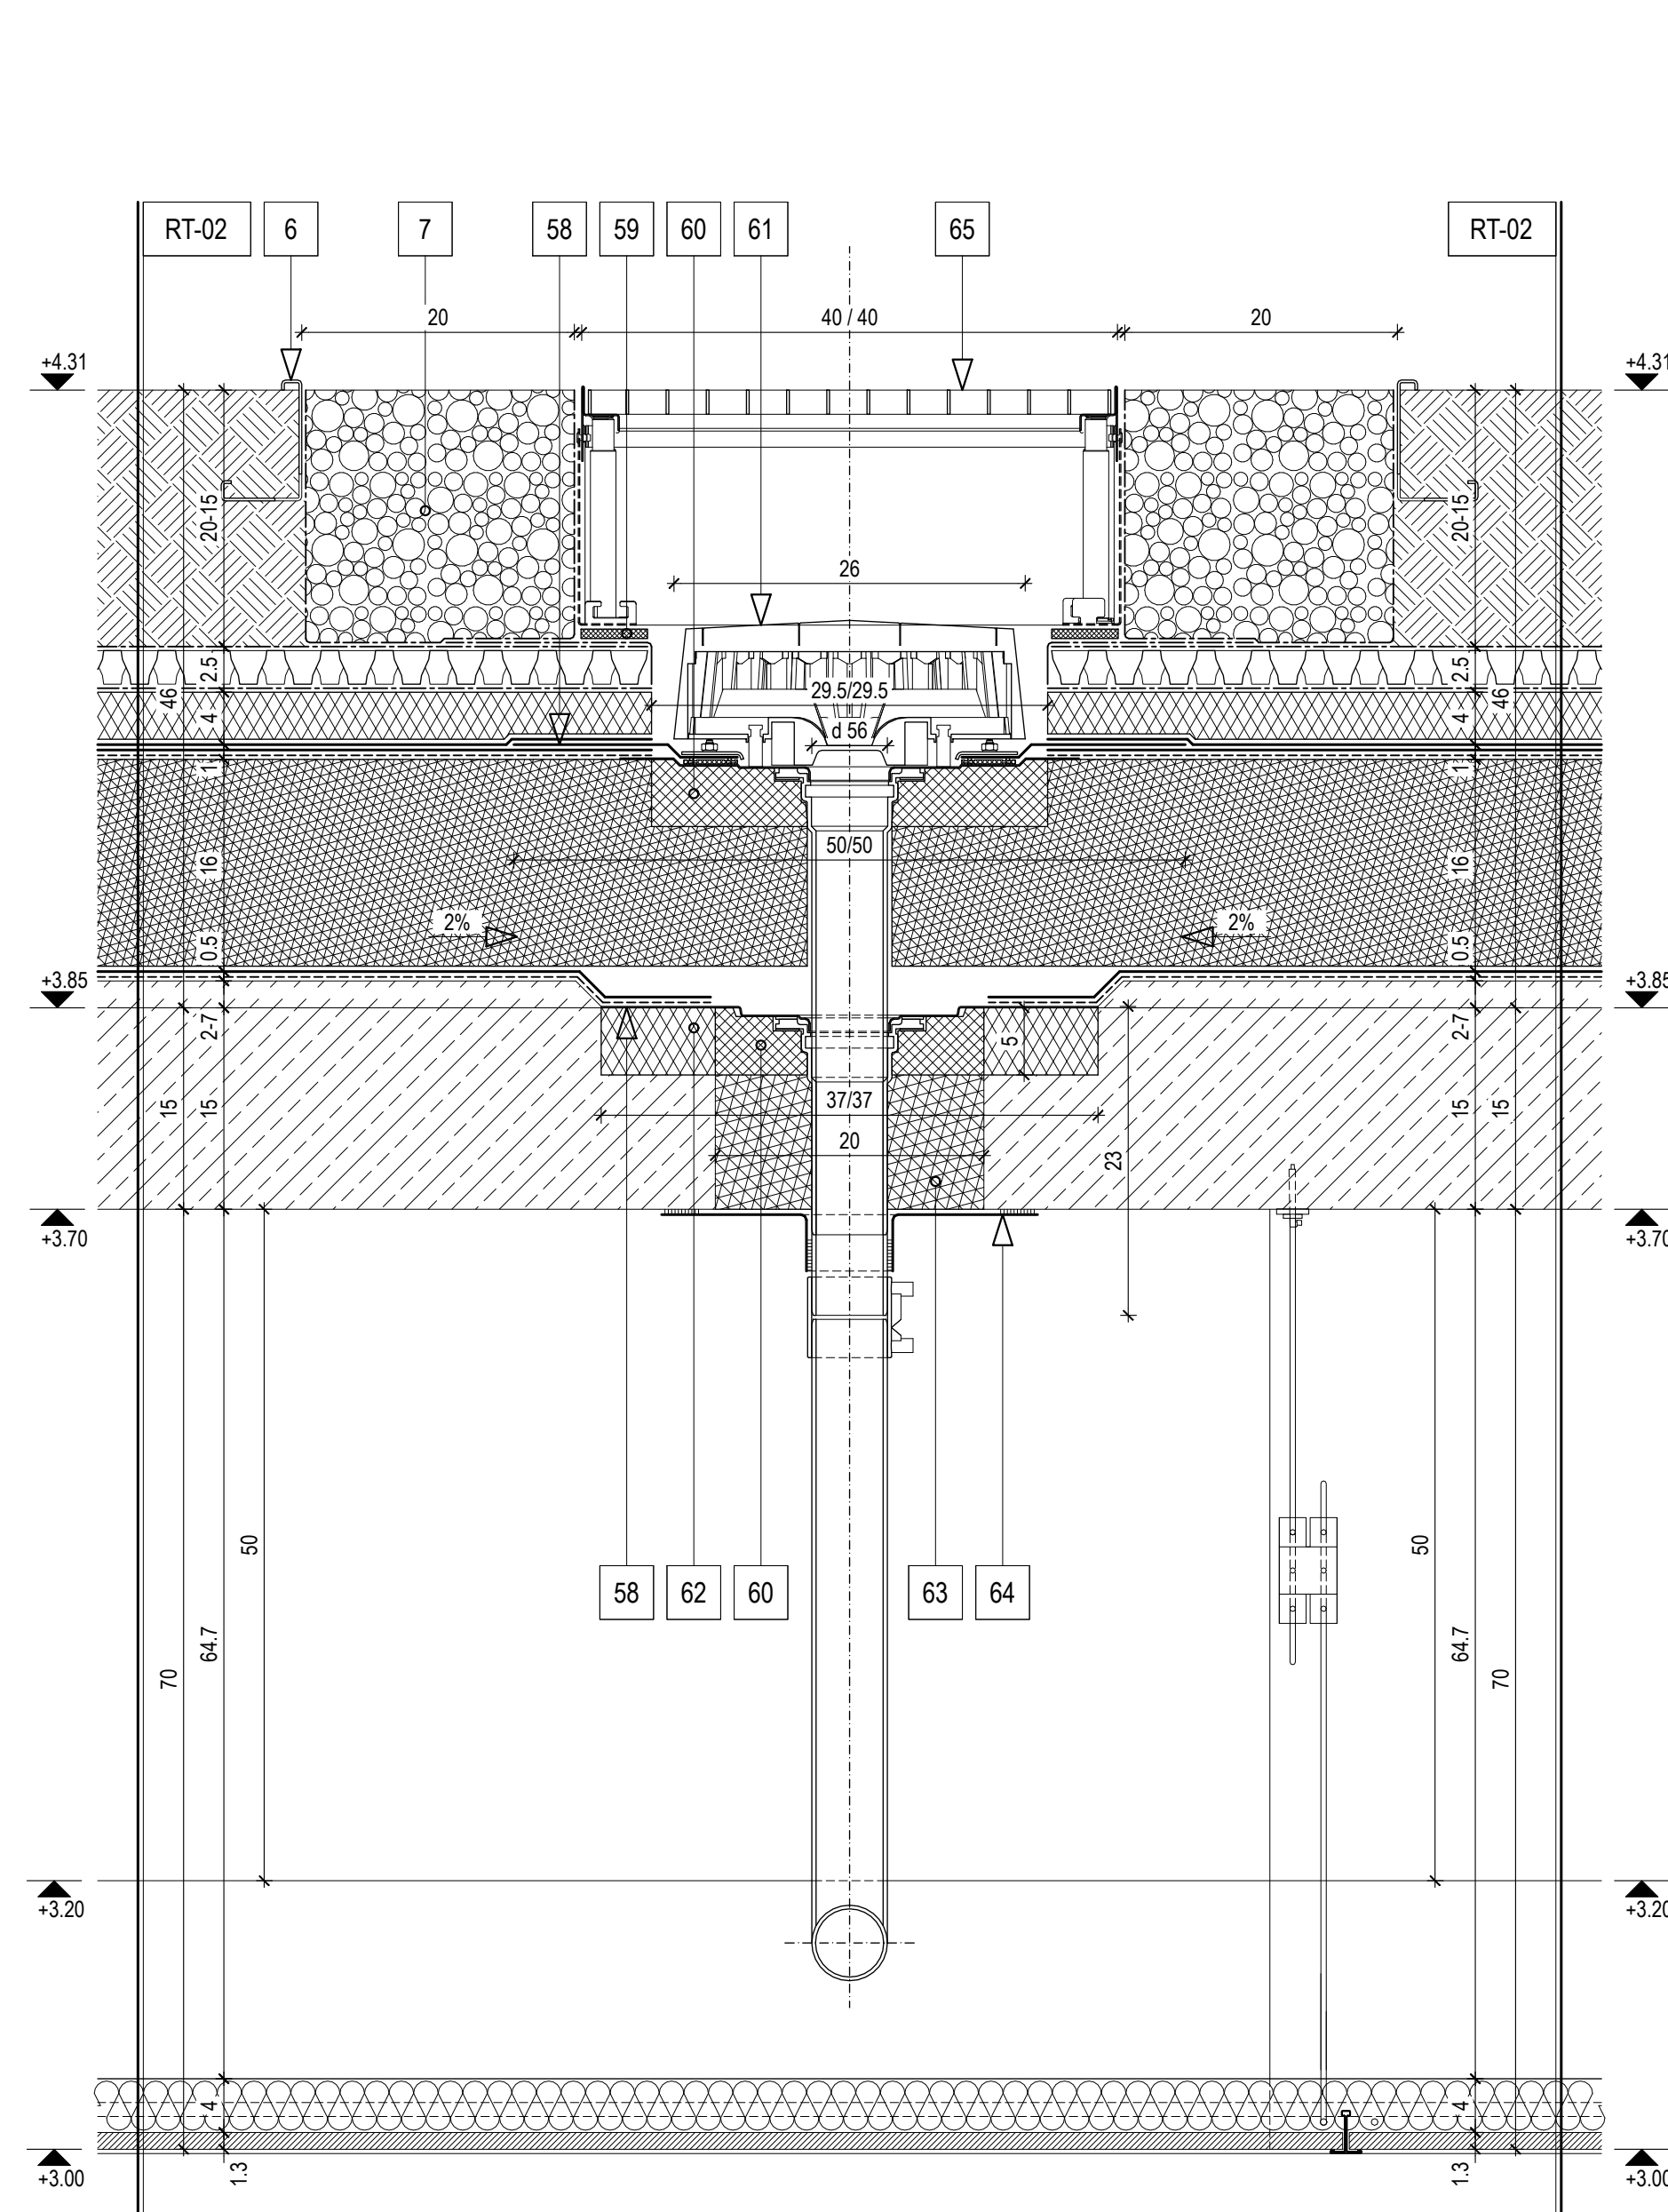


VÁLASZTOTT ANYAGOK

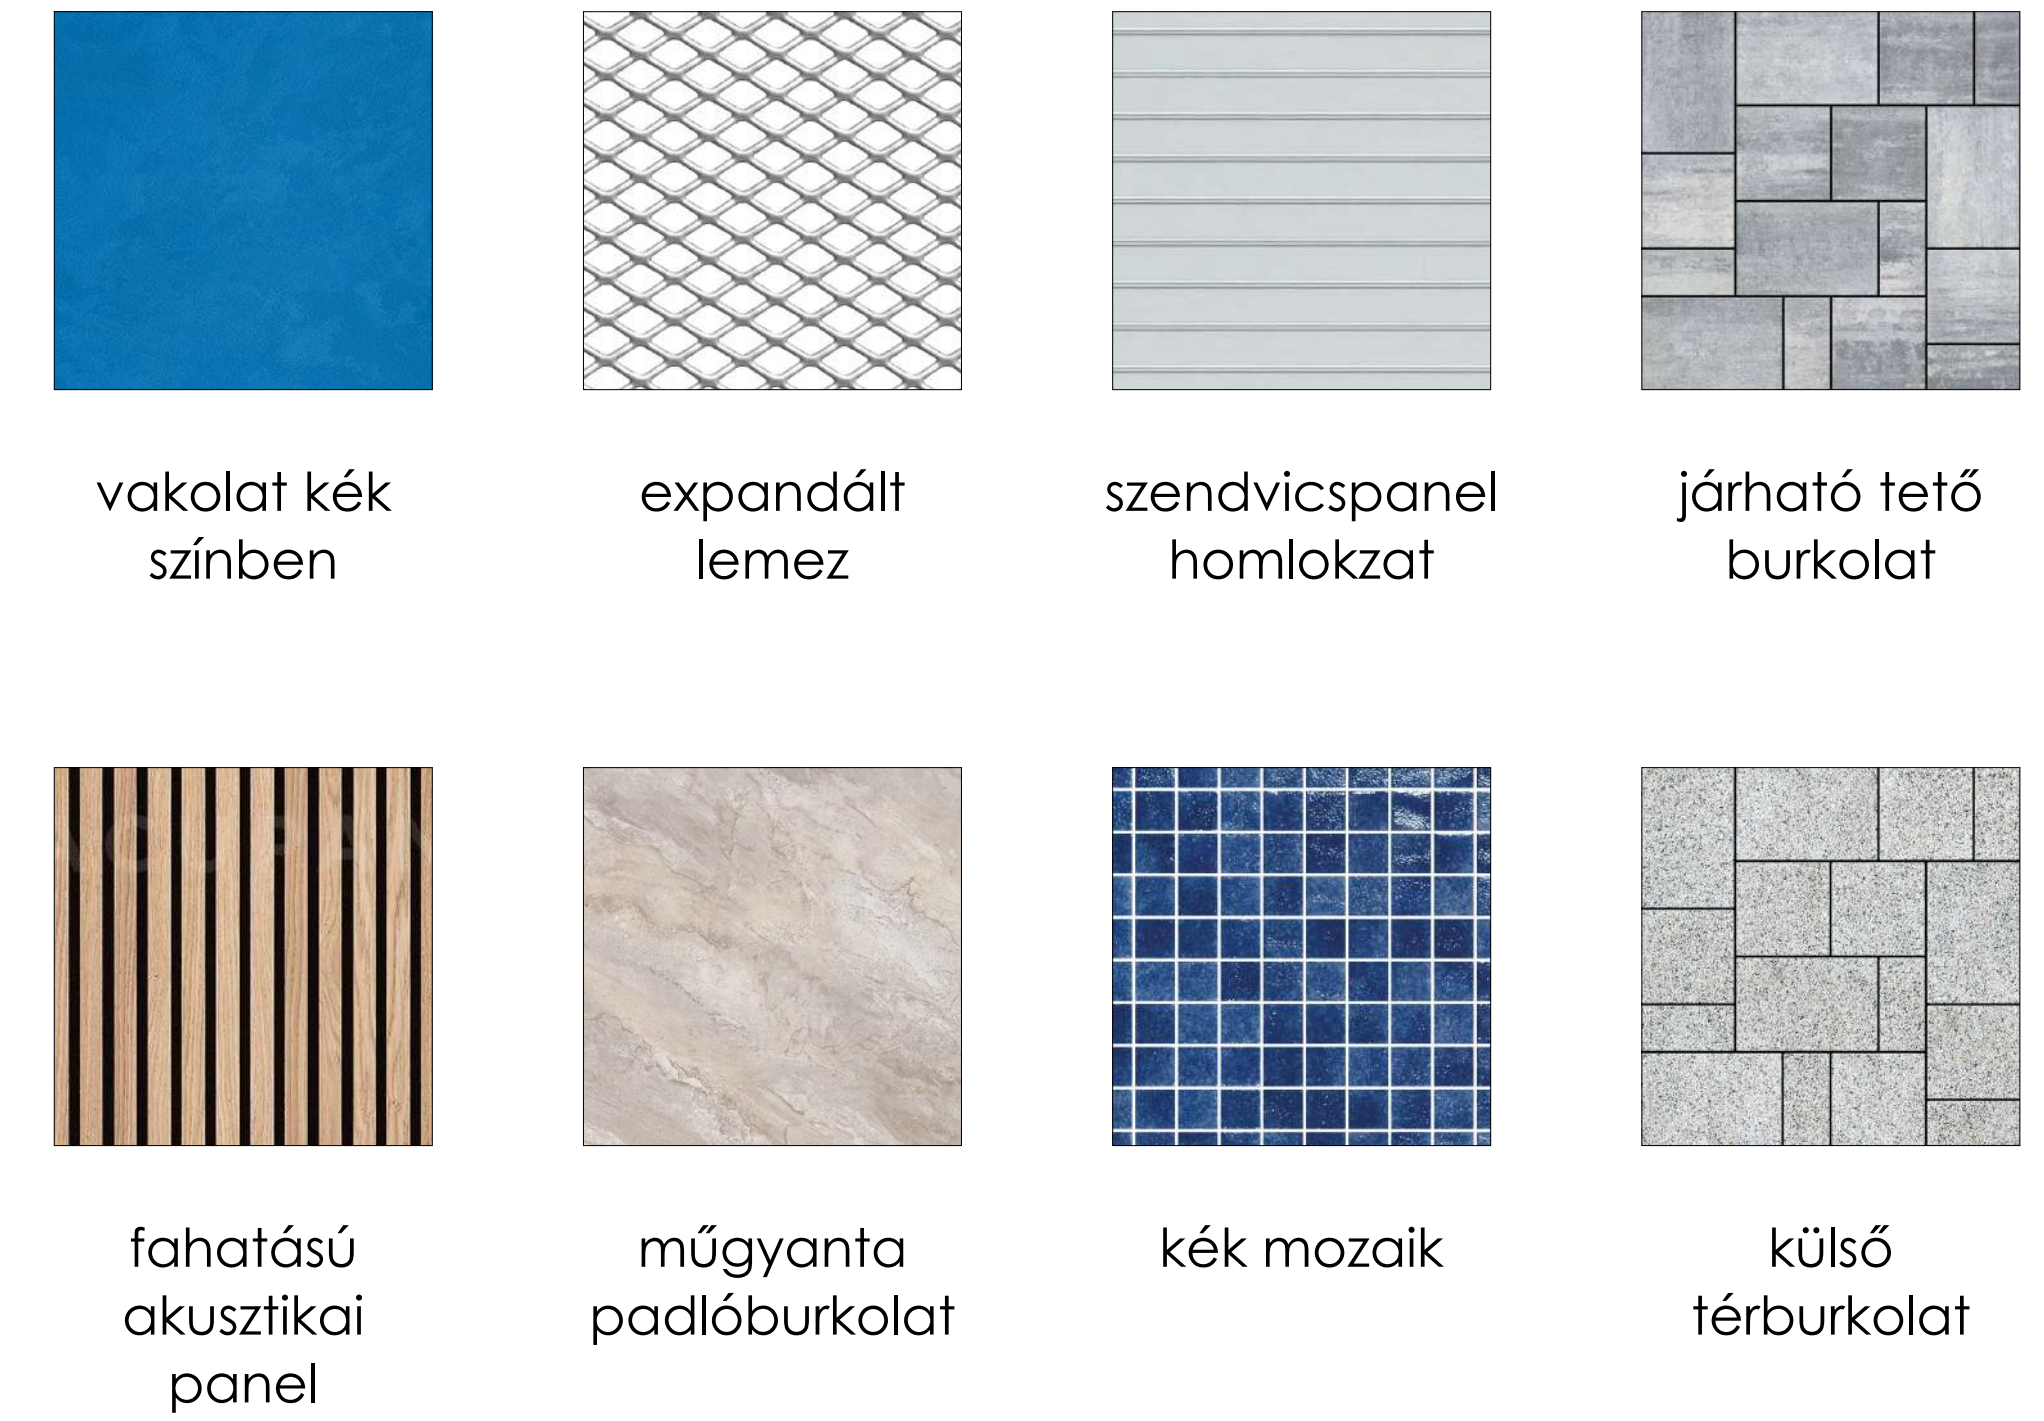


MEGLÉVŐ ÉPÜLETRÉSZ SZEMÖLDÖK KIALAKÍTÁSA ÉPÜLETKONZOLNÁL (M = 1:5)

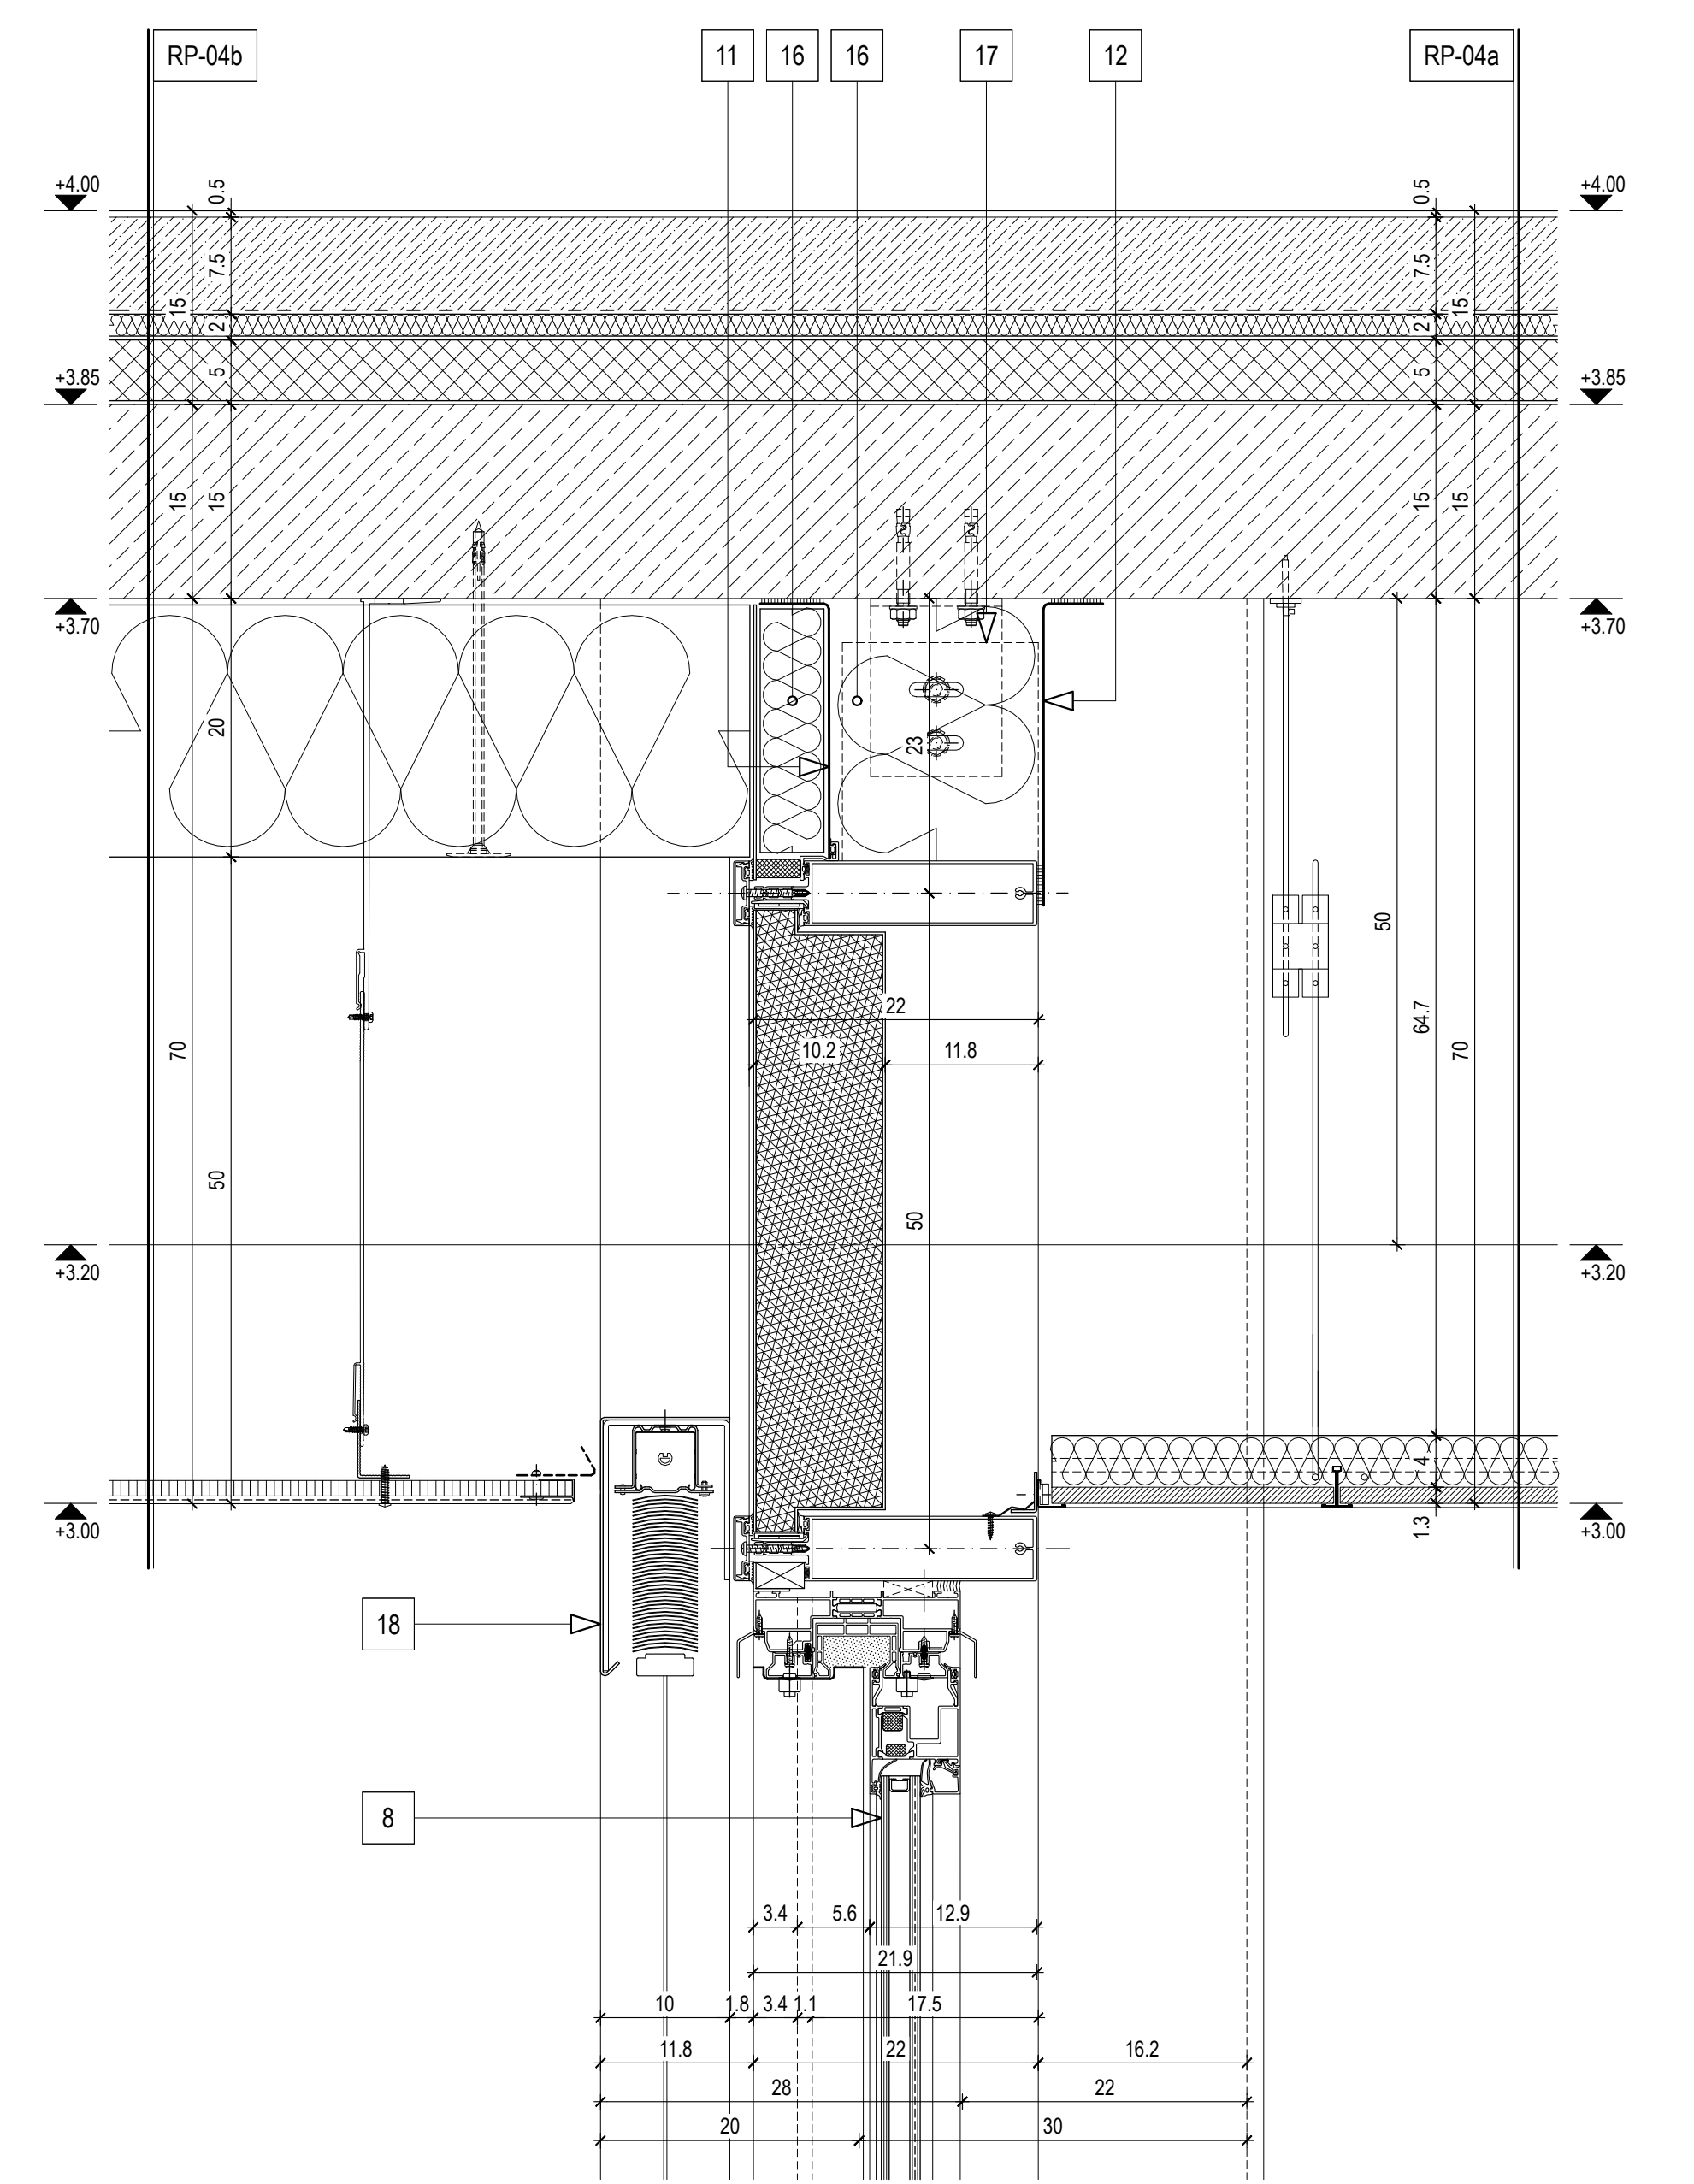


ÚJ ÉPÜLETRÉSZ FALMETSZET ÉS HOMLOKZATI RÉSZLET (M = 1:20)

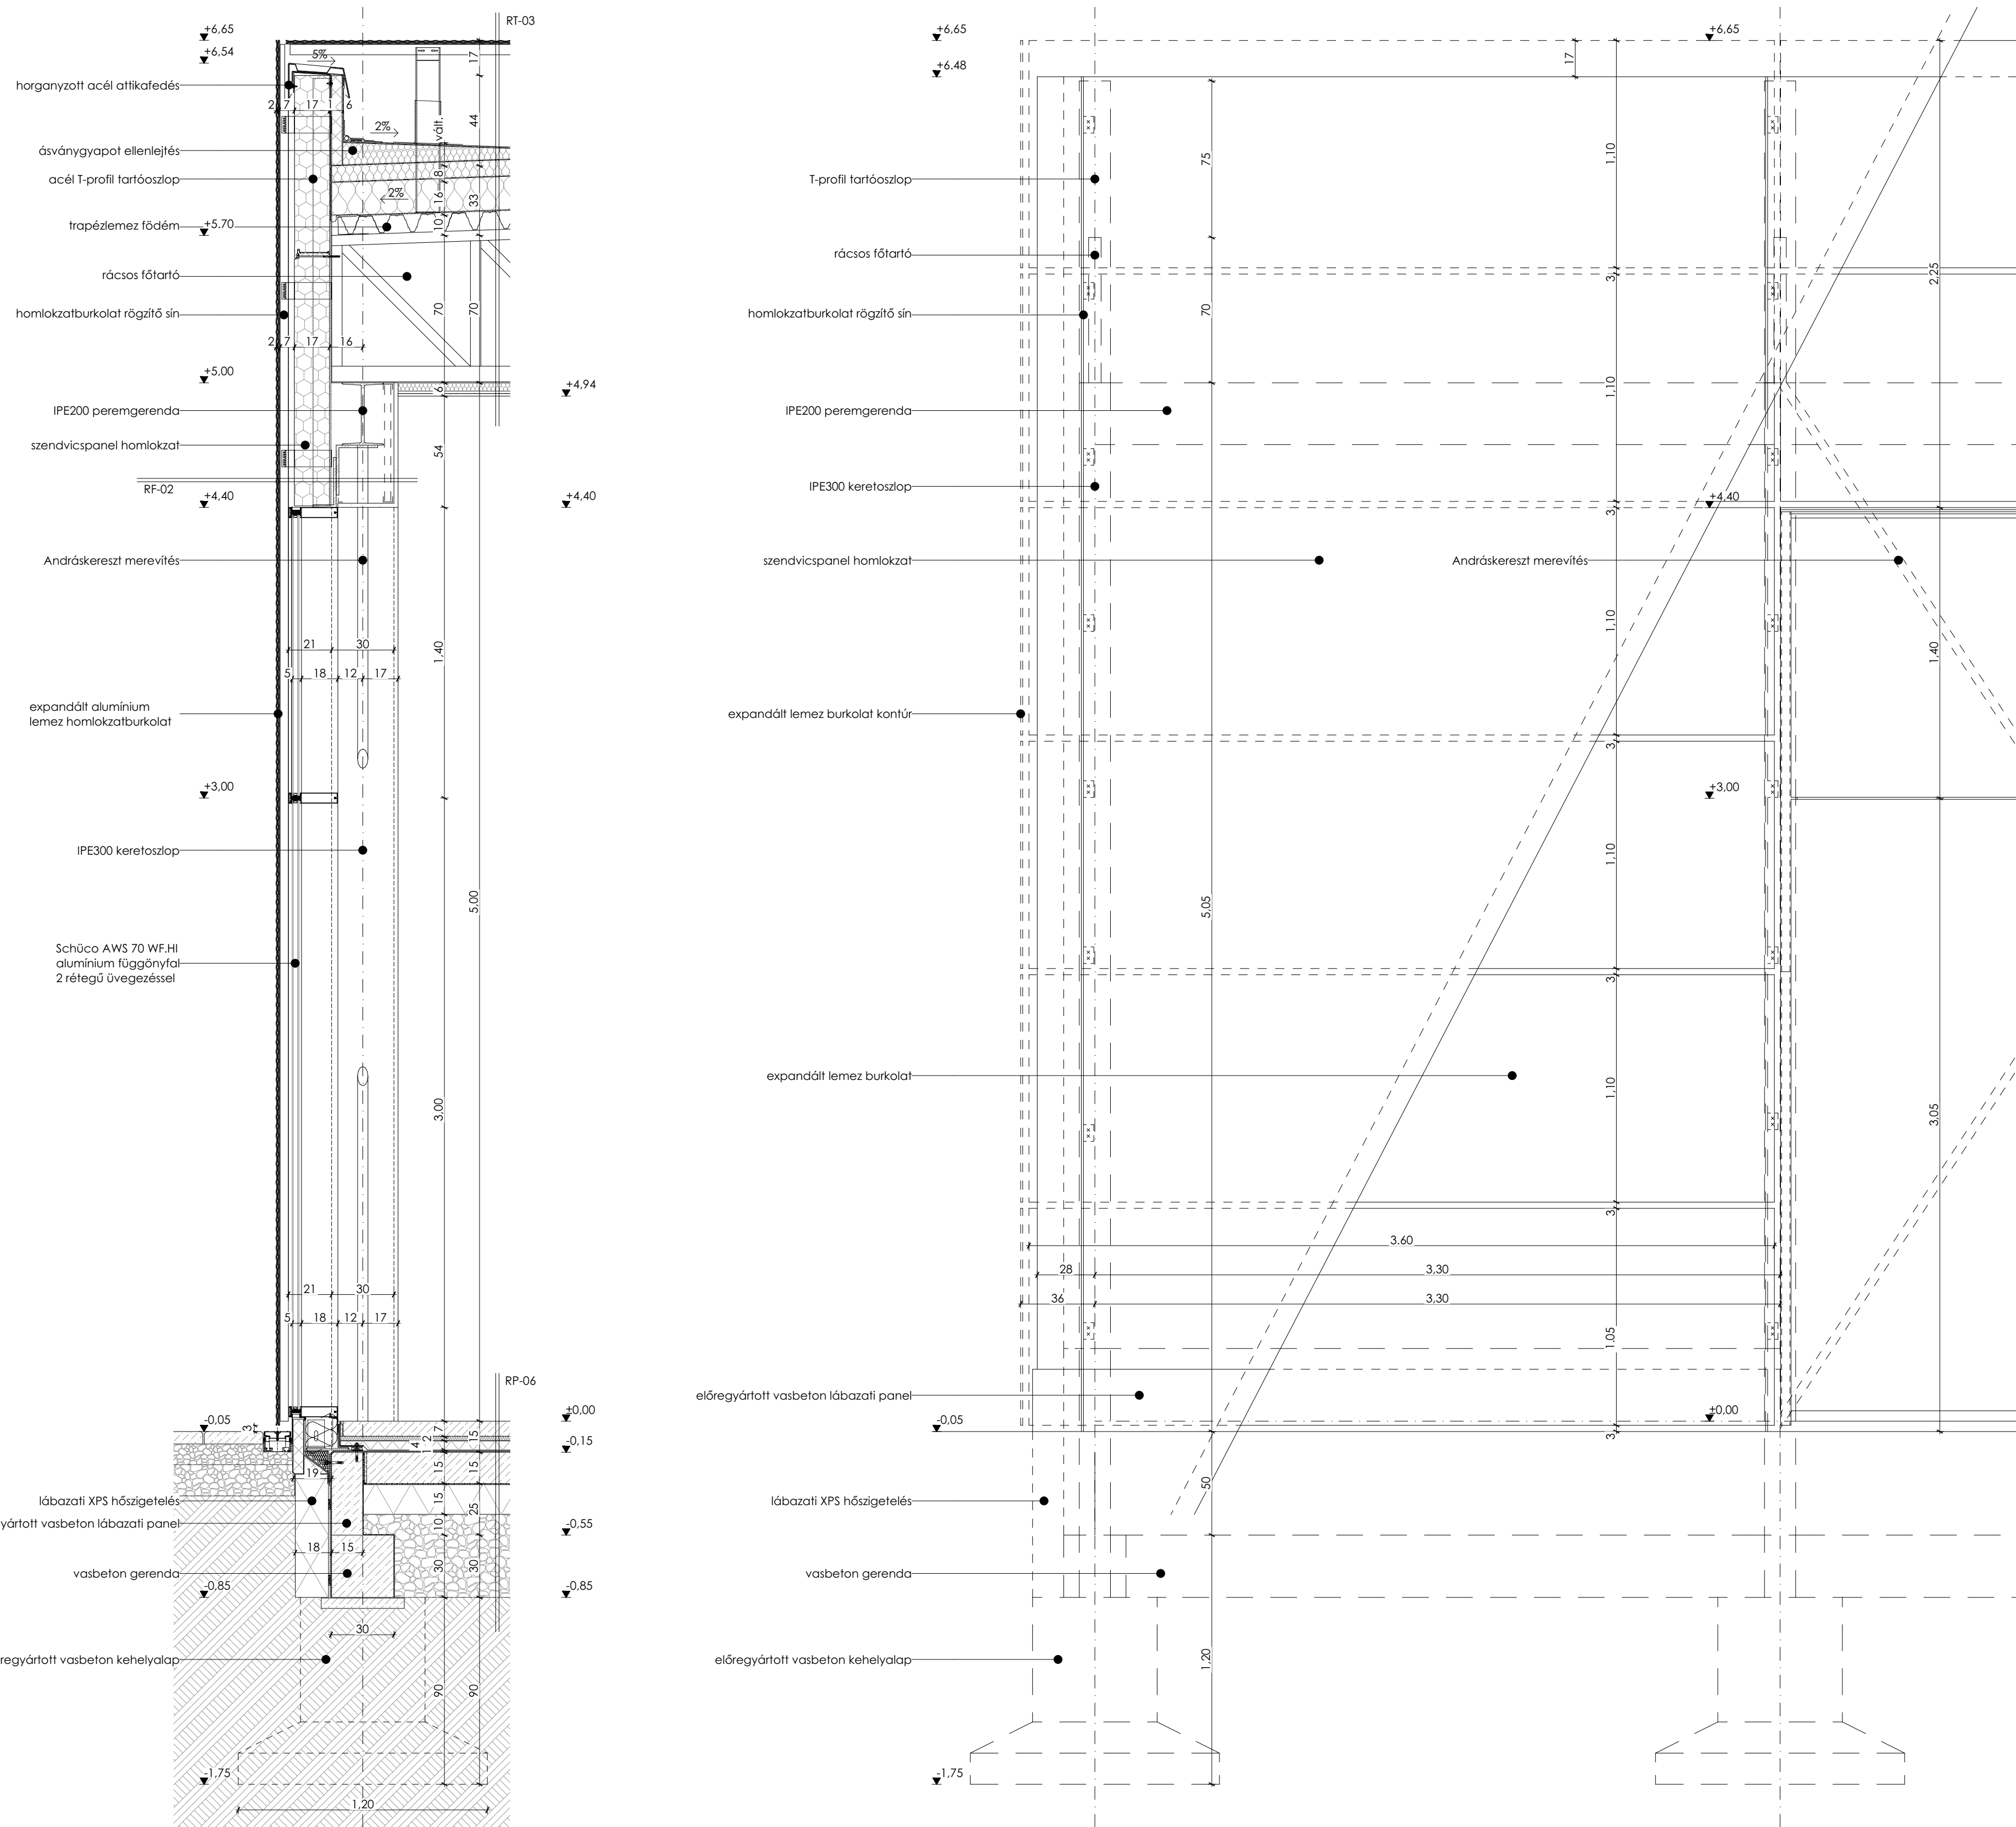


MEGLÉVŐ ÉPÜLETRÉSZ KÜSZÖB KIALAKÍTÁSA (M = 1:5)

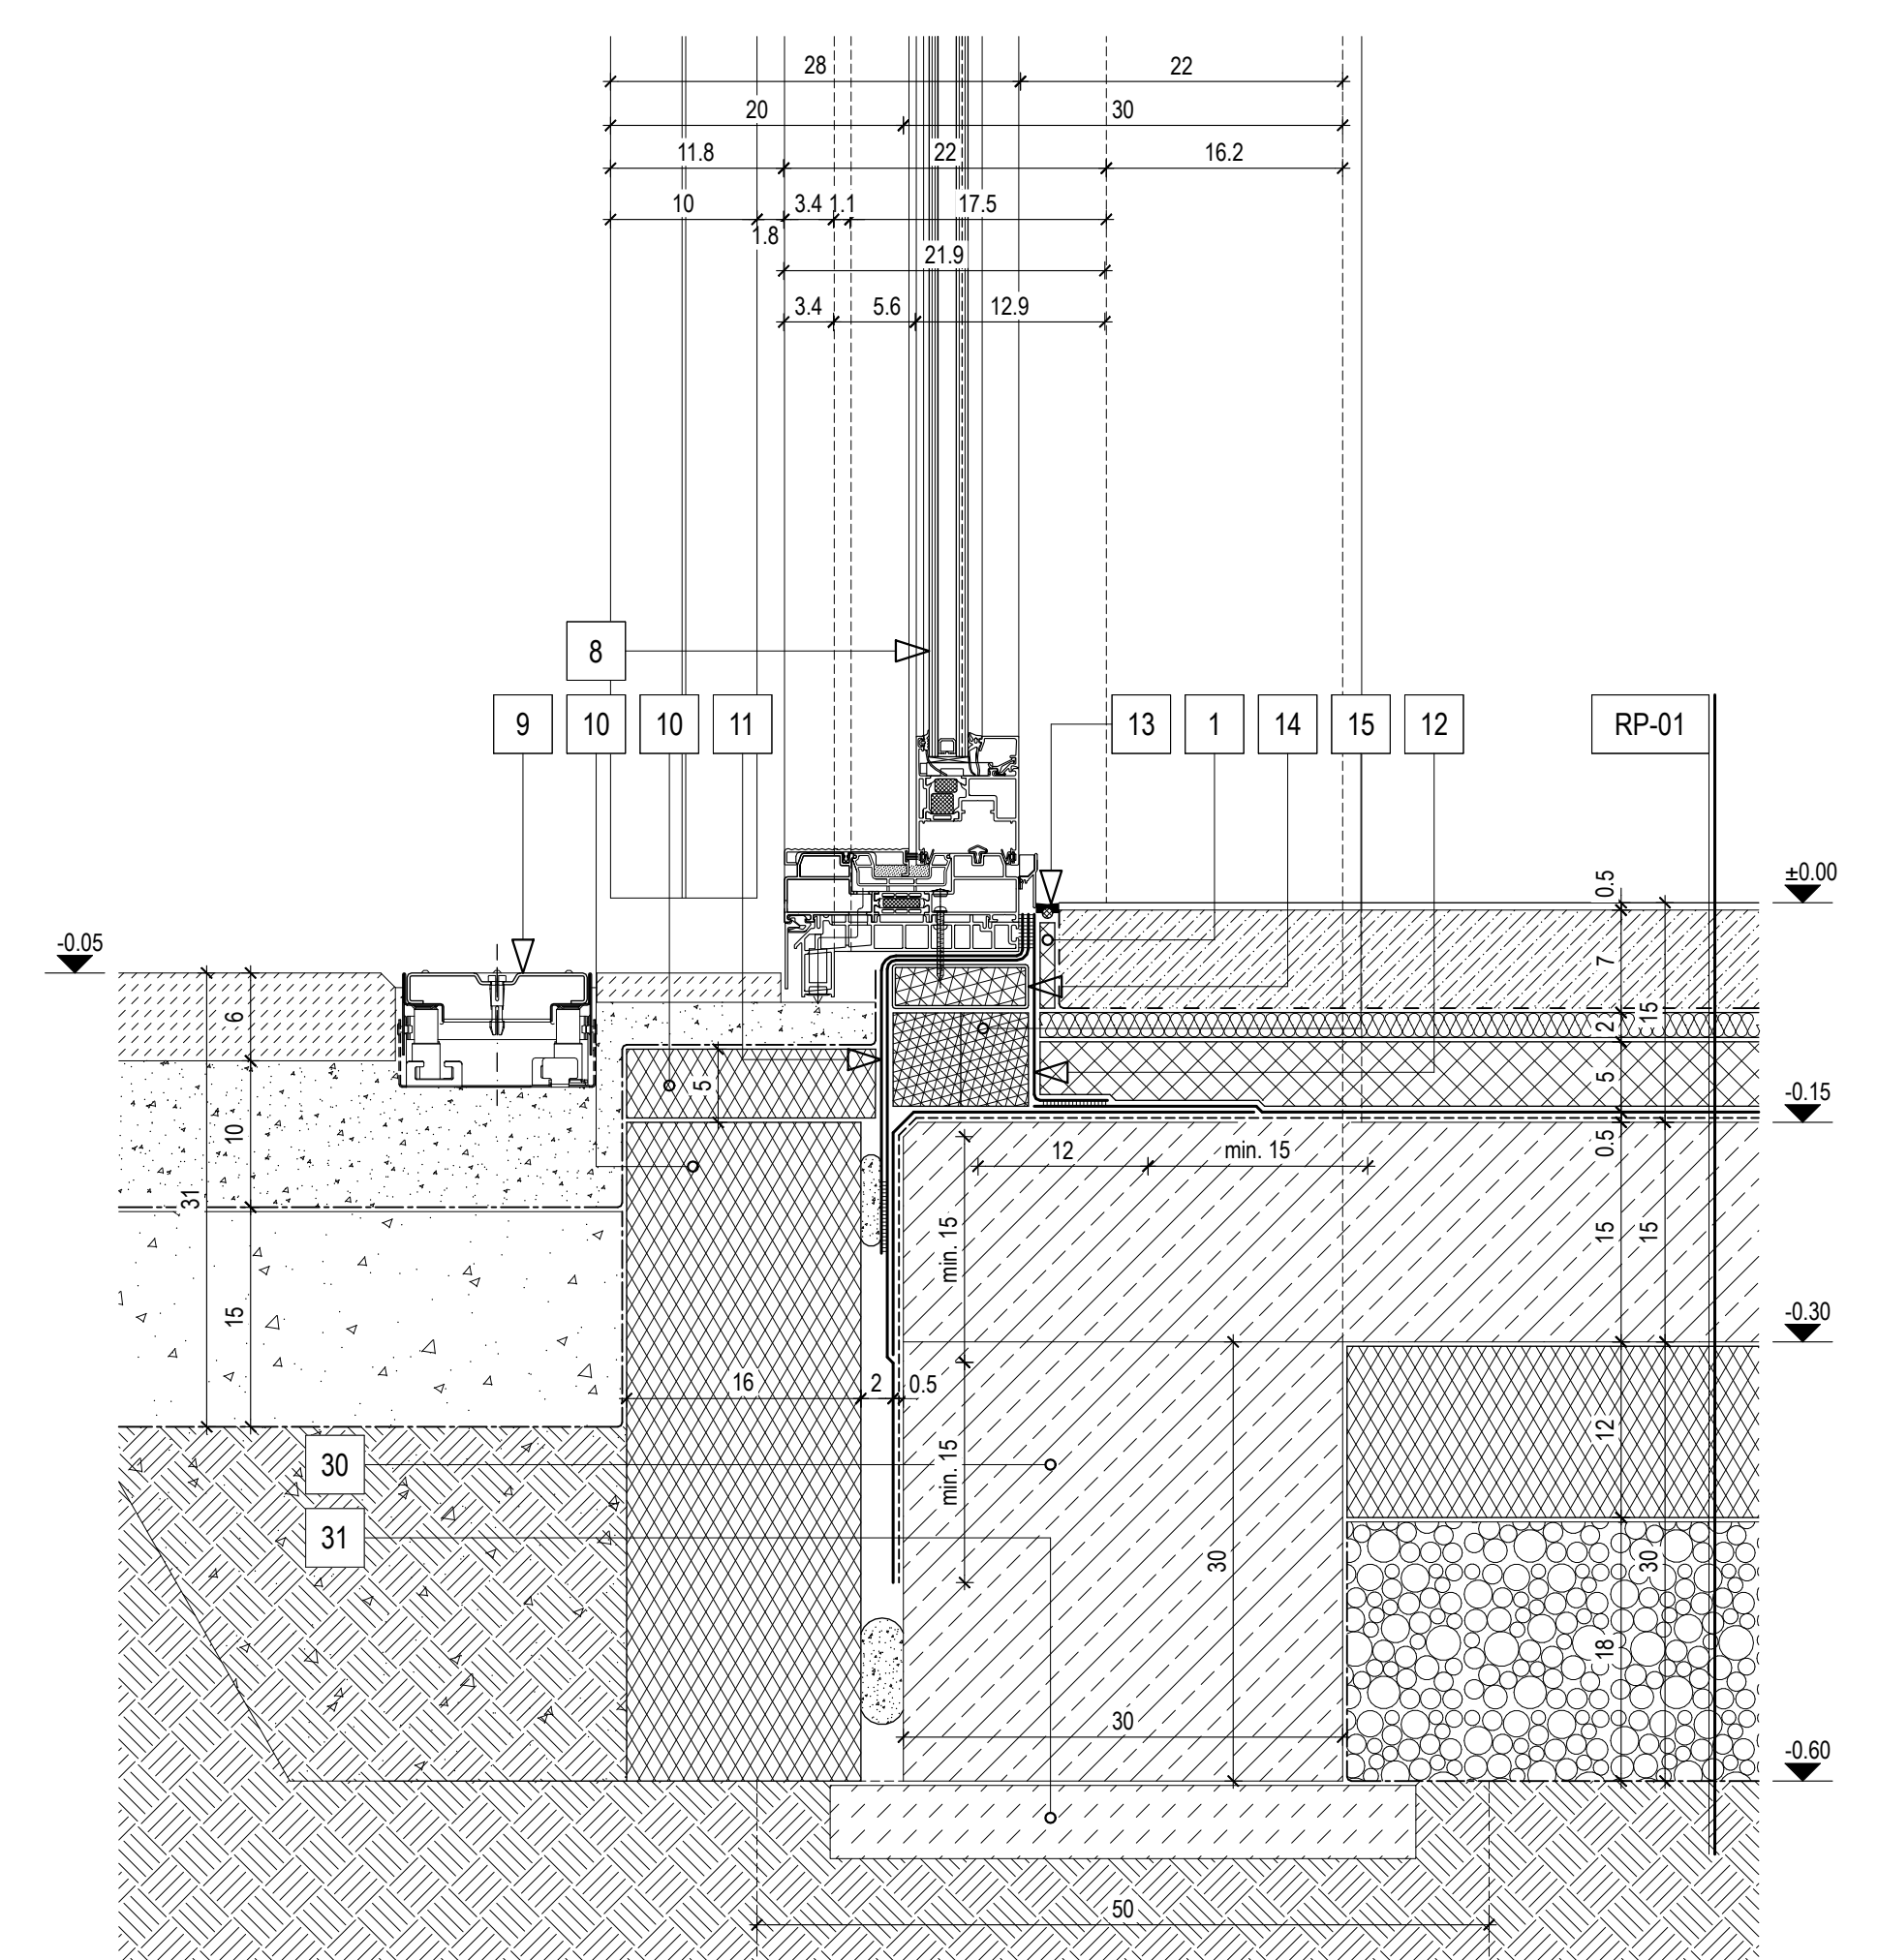


ÚJ ÉPÜLETRÉSZ ÁLT. ATTIKA KIALAKÍTÁSA (M = 1:5)

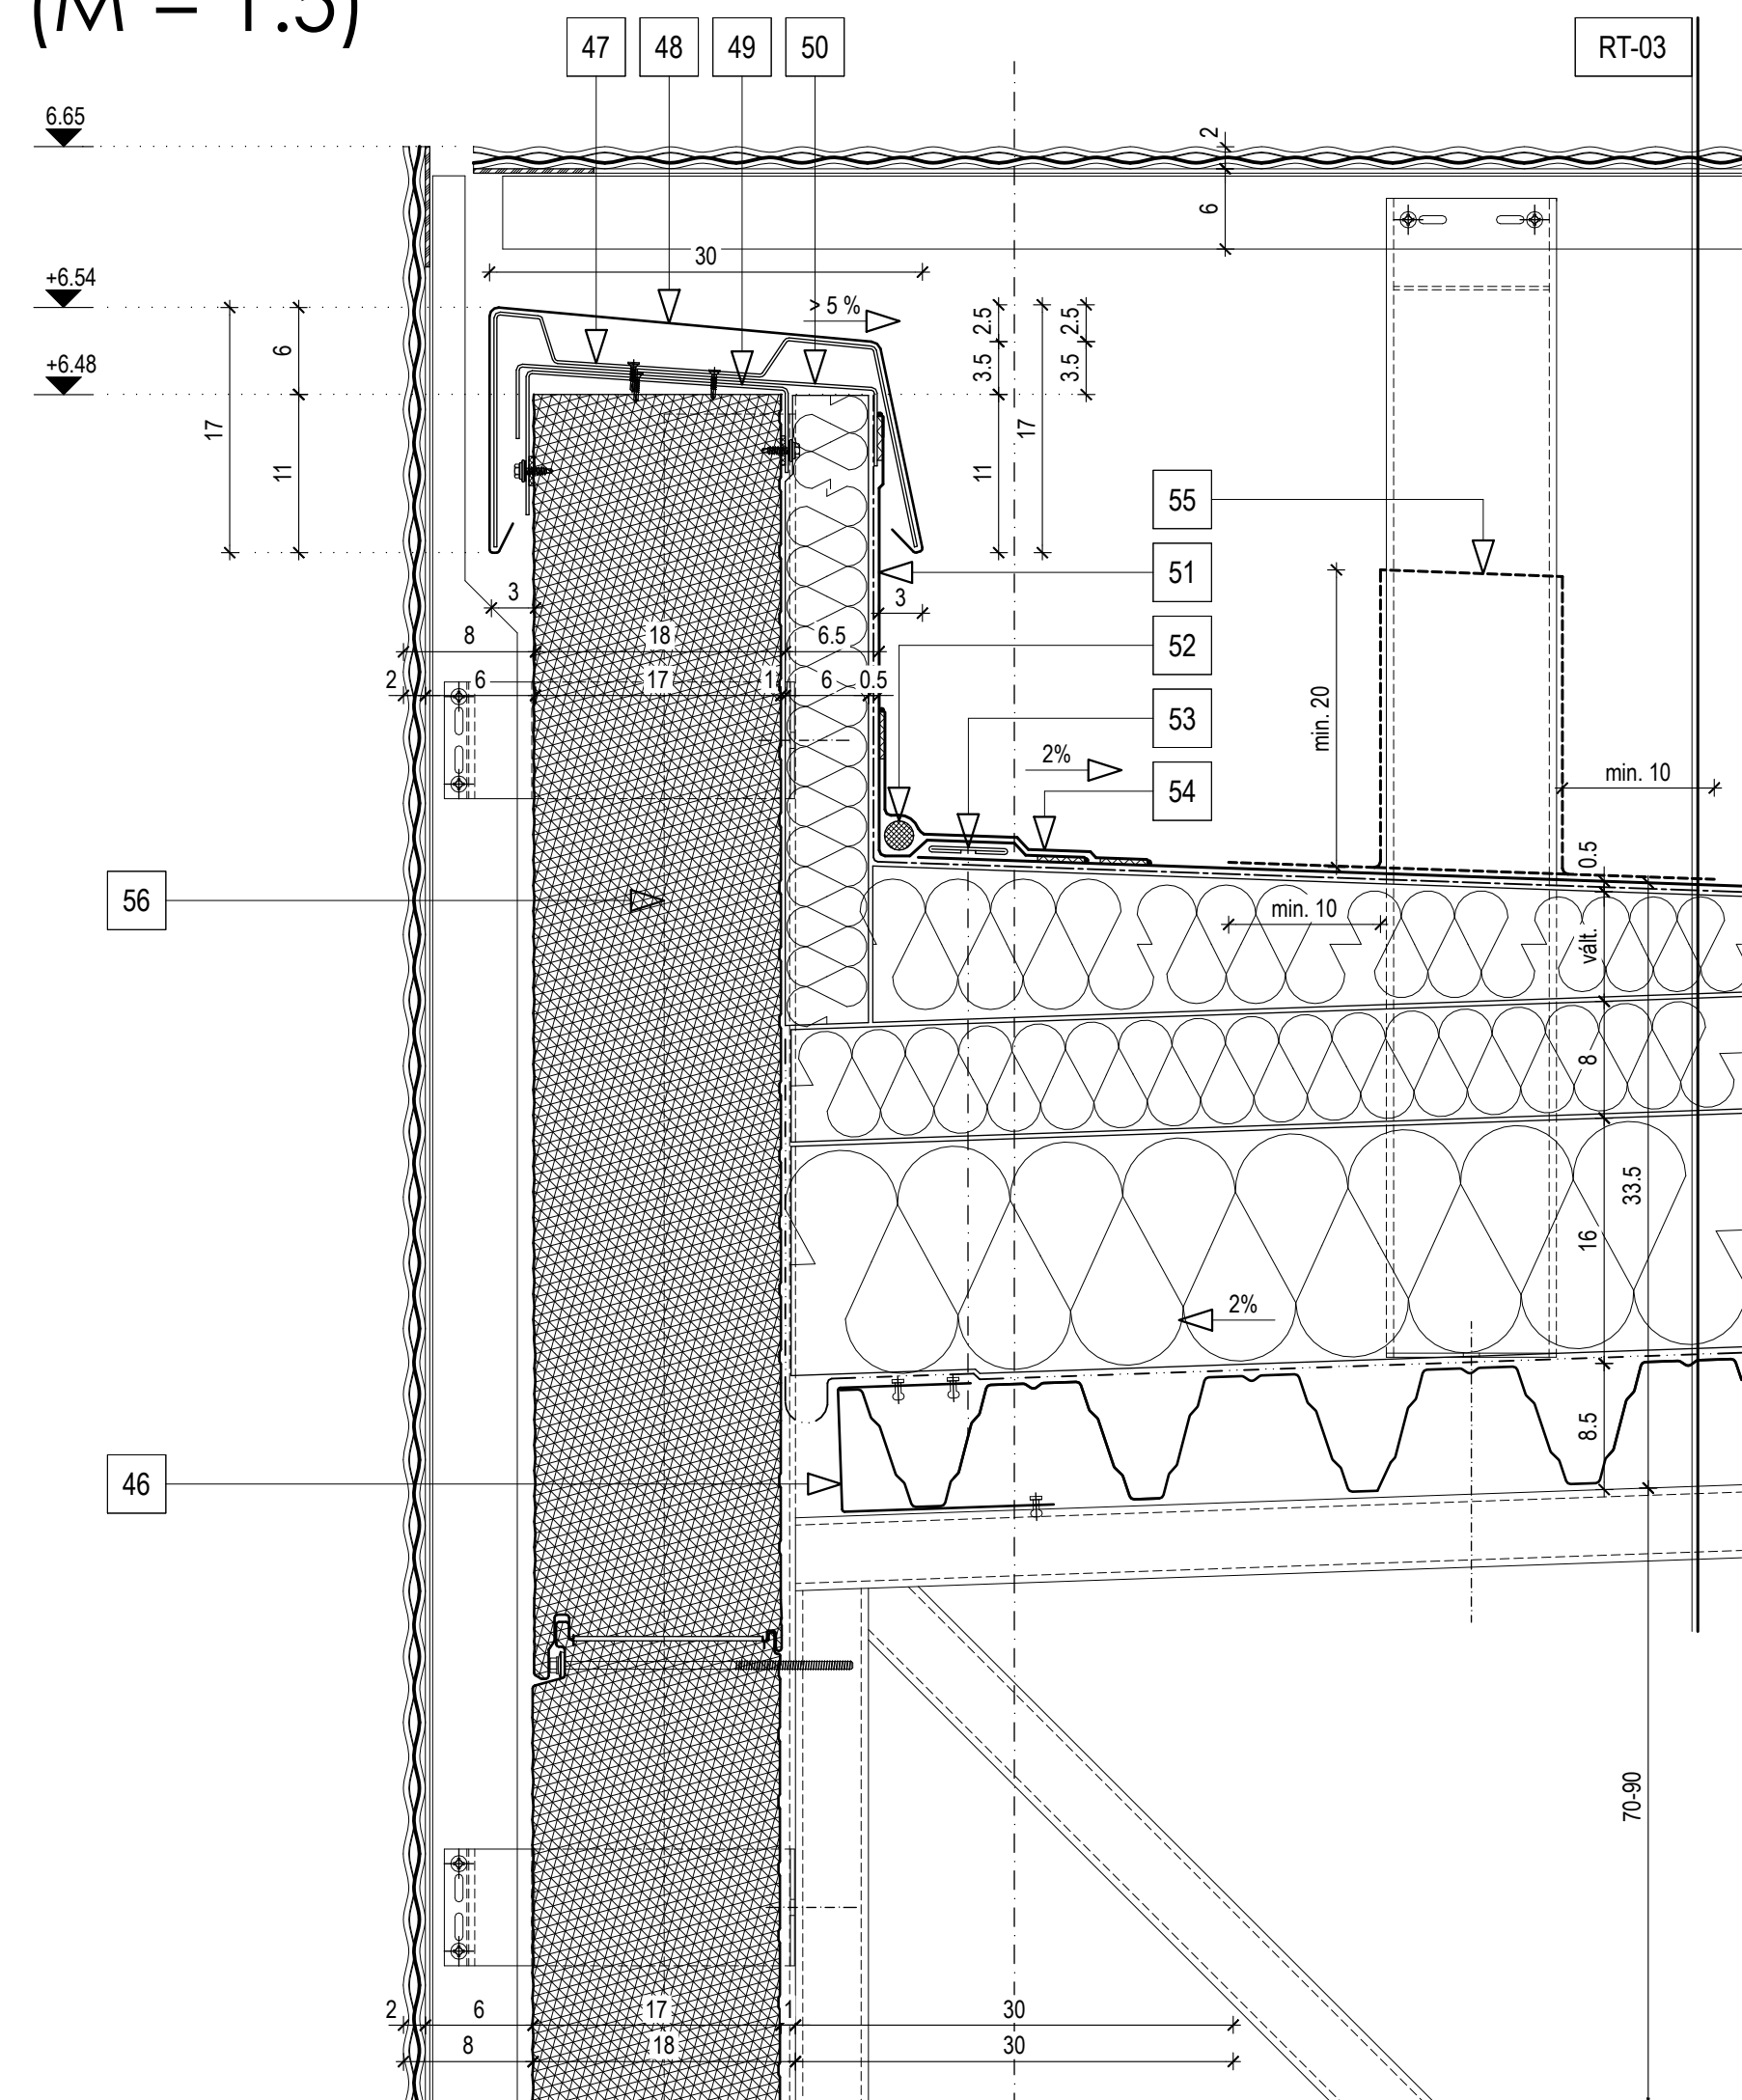

LÁBAZAT KIALAKÍTÁSA KÉT ÉPÜLETRÉSZ CSATLAKOZÁSÁNÁL JÁRTHATÓ TETŐN (M = 1:5)

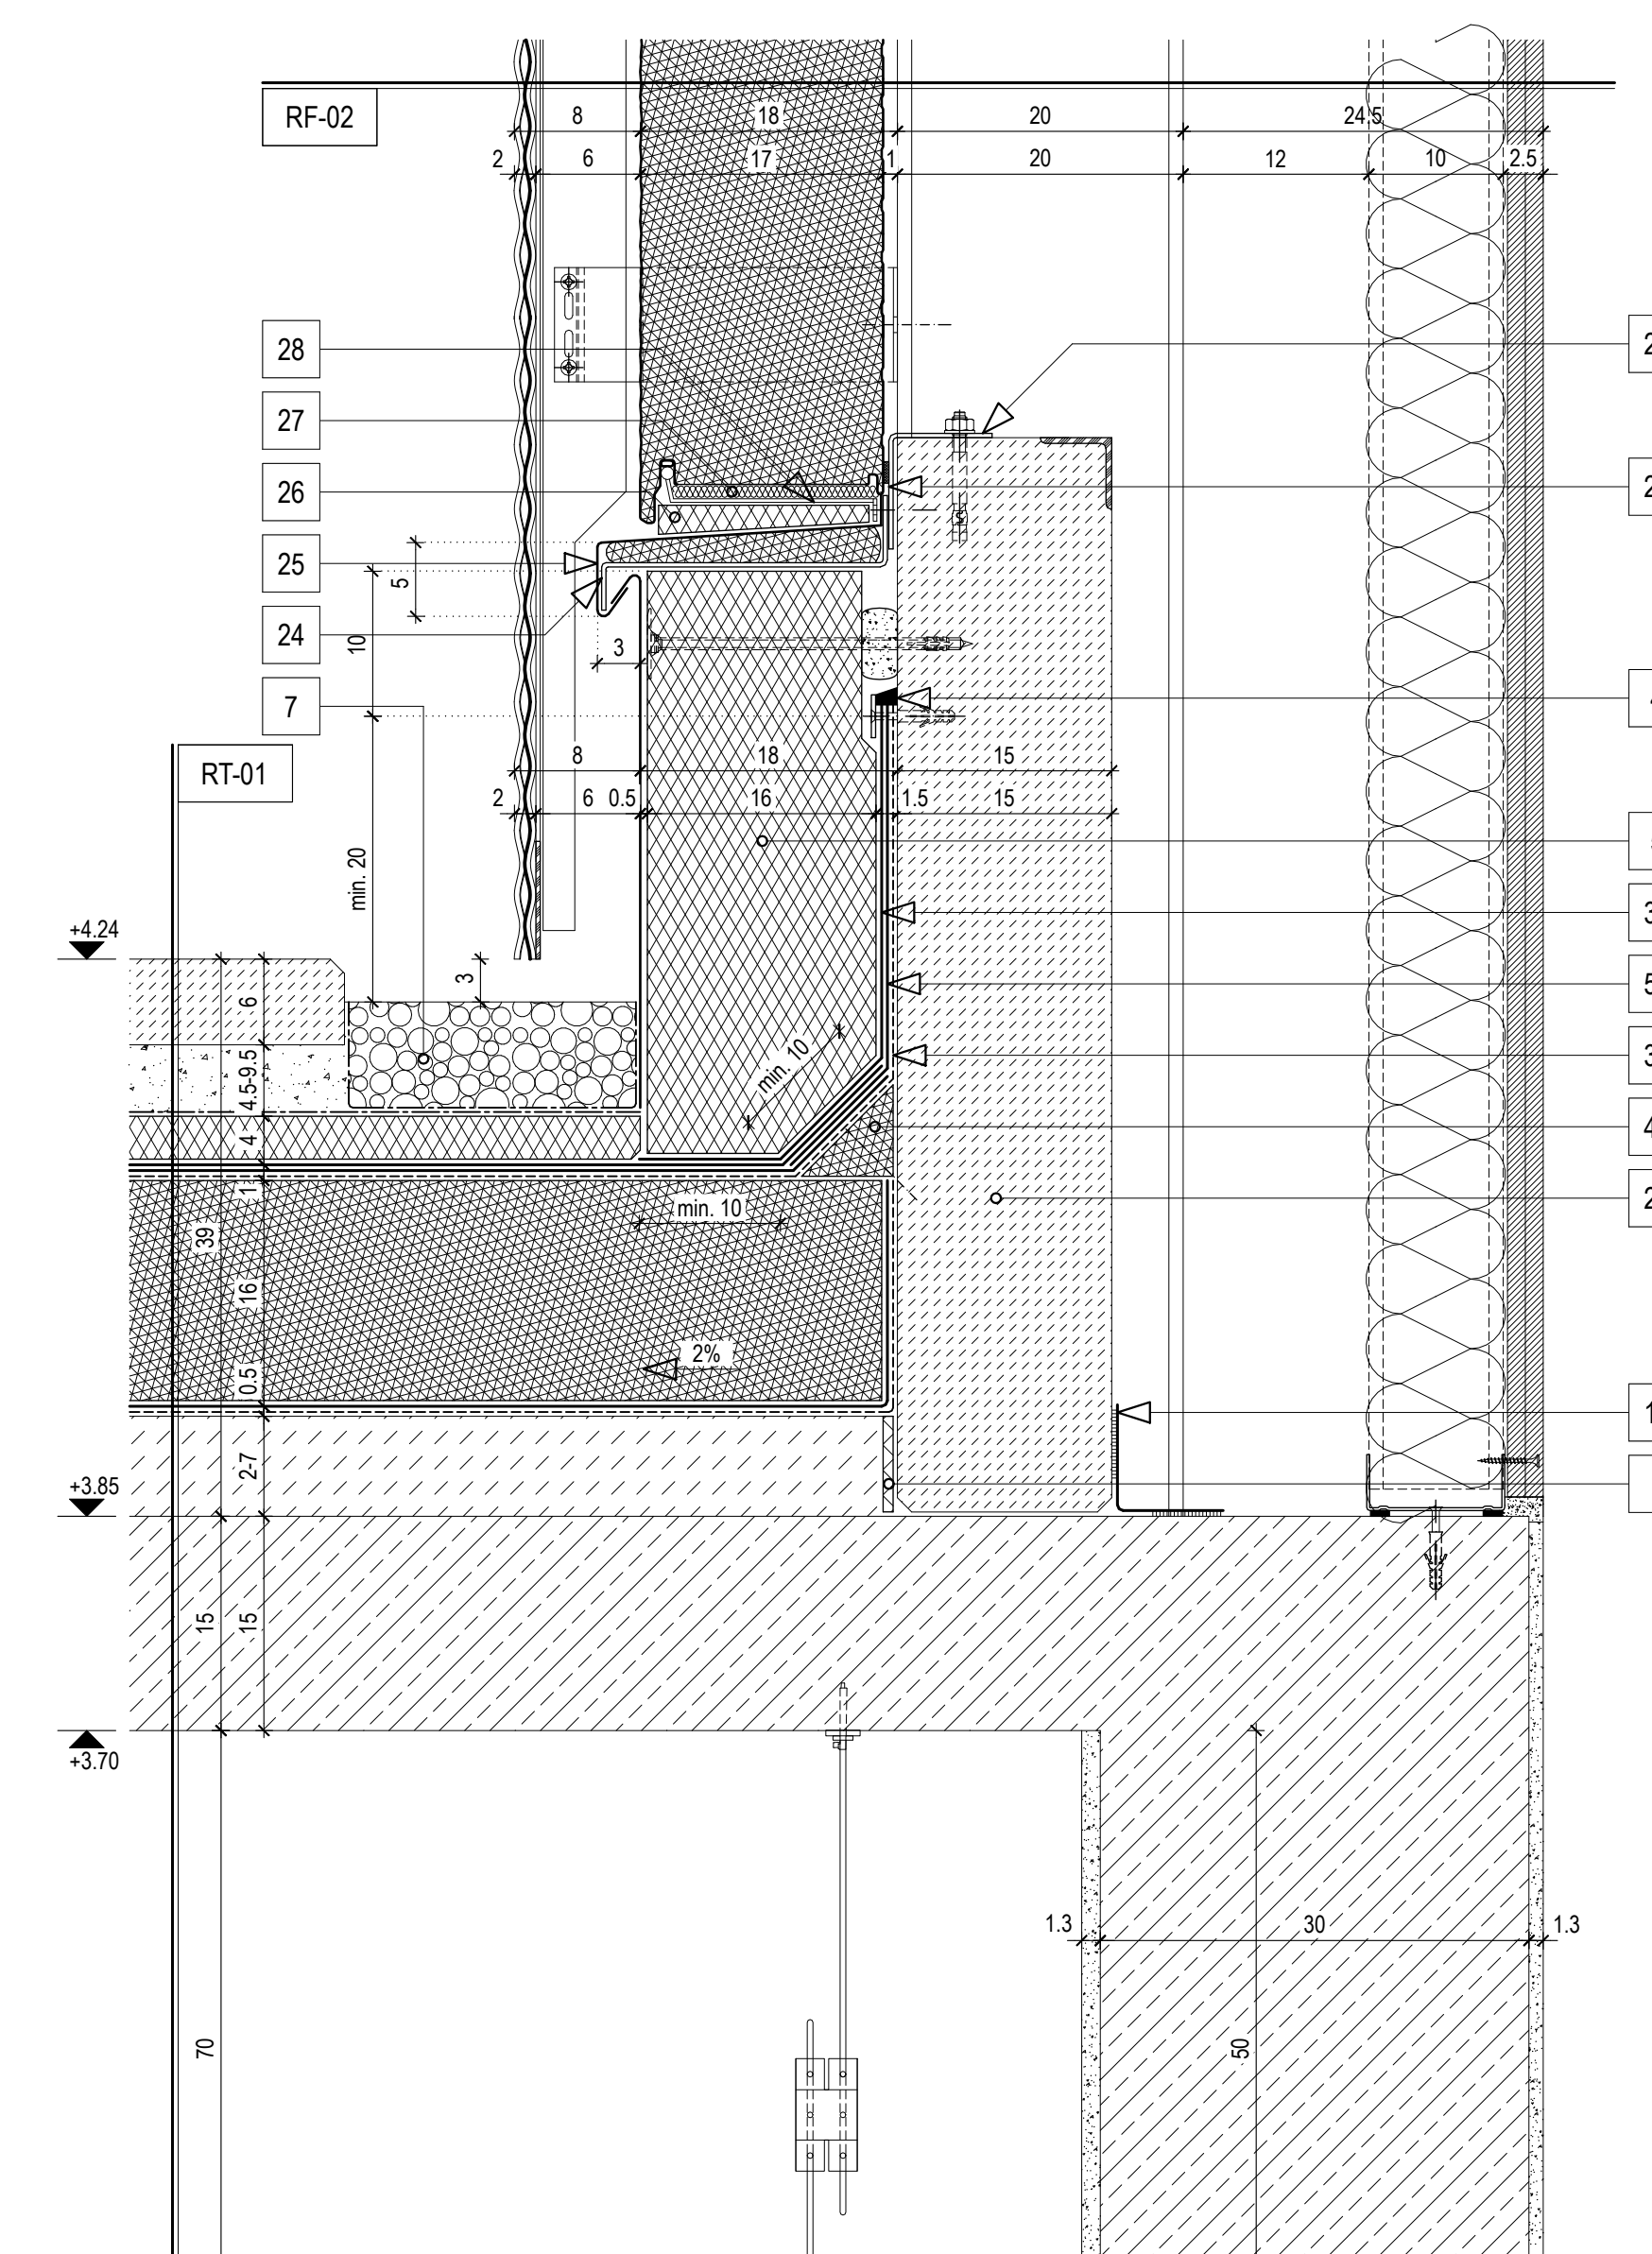

ÚJ ÉPÜLETRÉSZ ÁLTALÁNOS LÁBAZAT KIALAKÍTÁSA (M = 1:5)

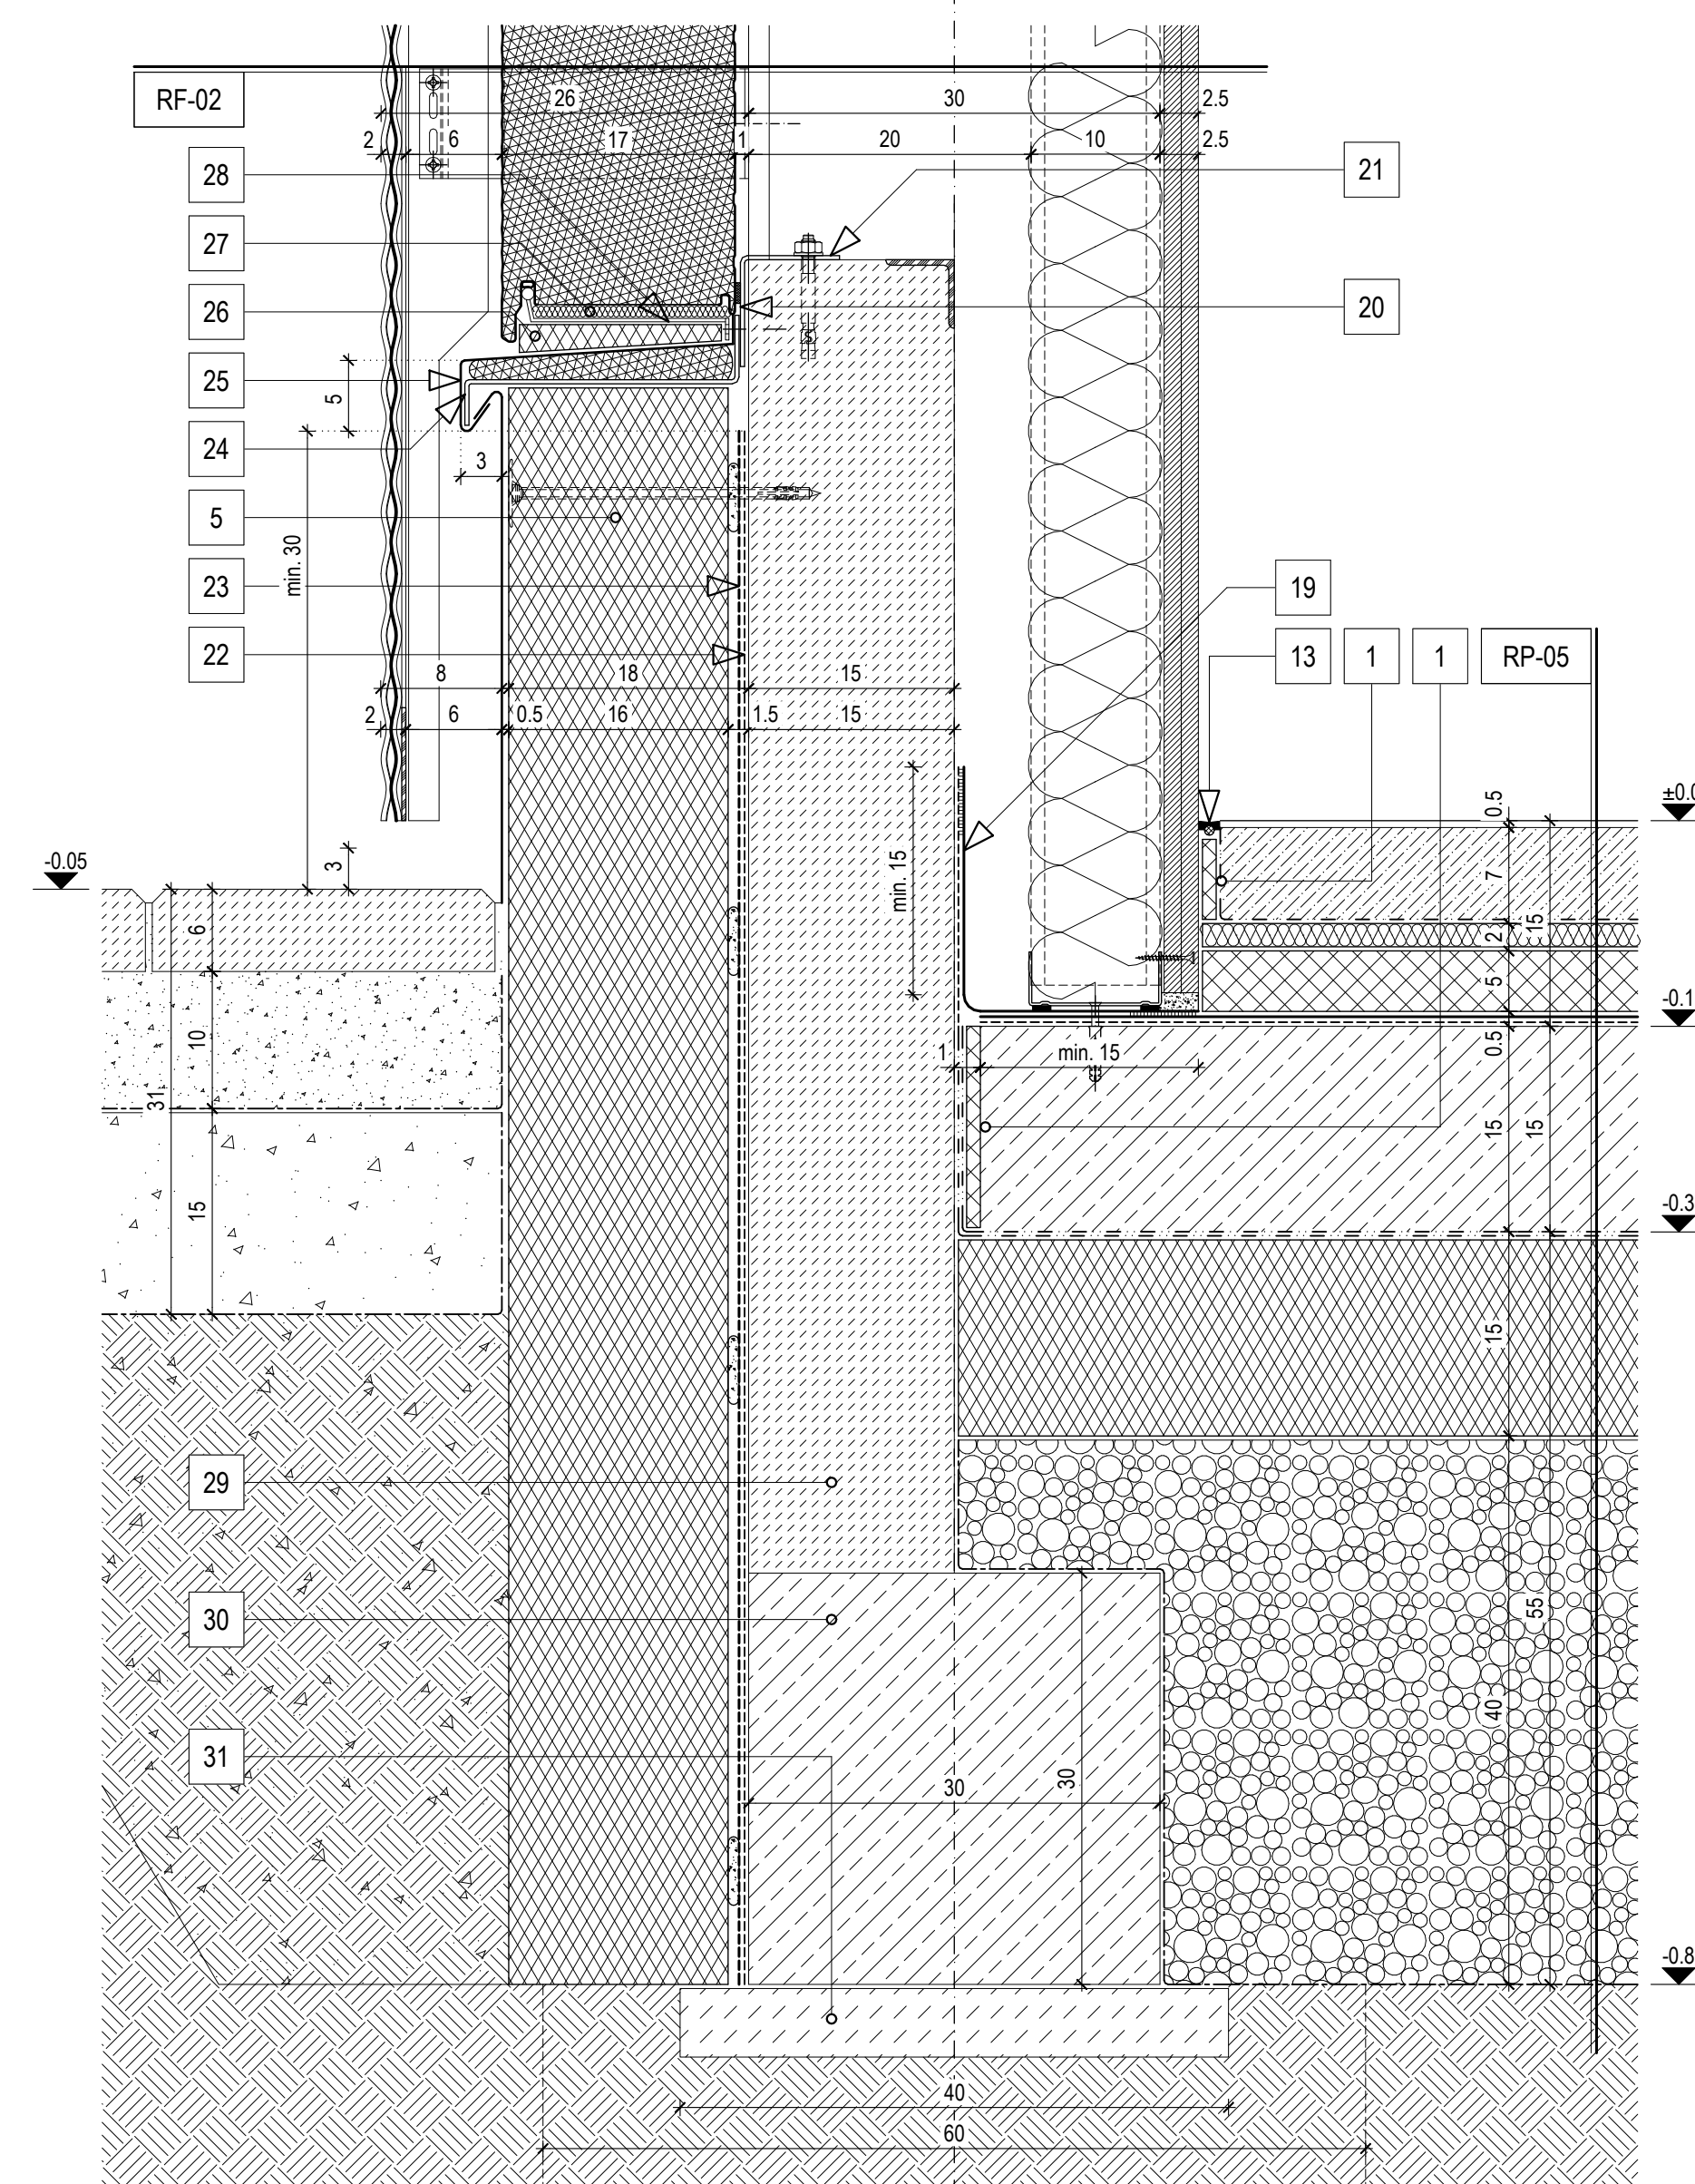

ÚJ ÉPÜLETRÉSZ FÜGGÖNYFAL LÁBAZATI KIALAKÍTÁSA (M = 1:5)

