


KŐBÁNYAI PIAC ÉS RENDEZVÉNYTÉR


01 / SPECIALIZÁCIÓS MUNKARÉSZ

HELYSZÍN ELEMZŐ RAJZ - 1:2000

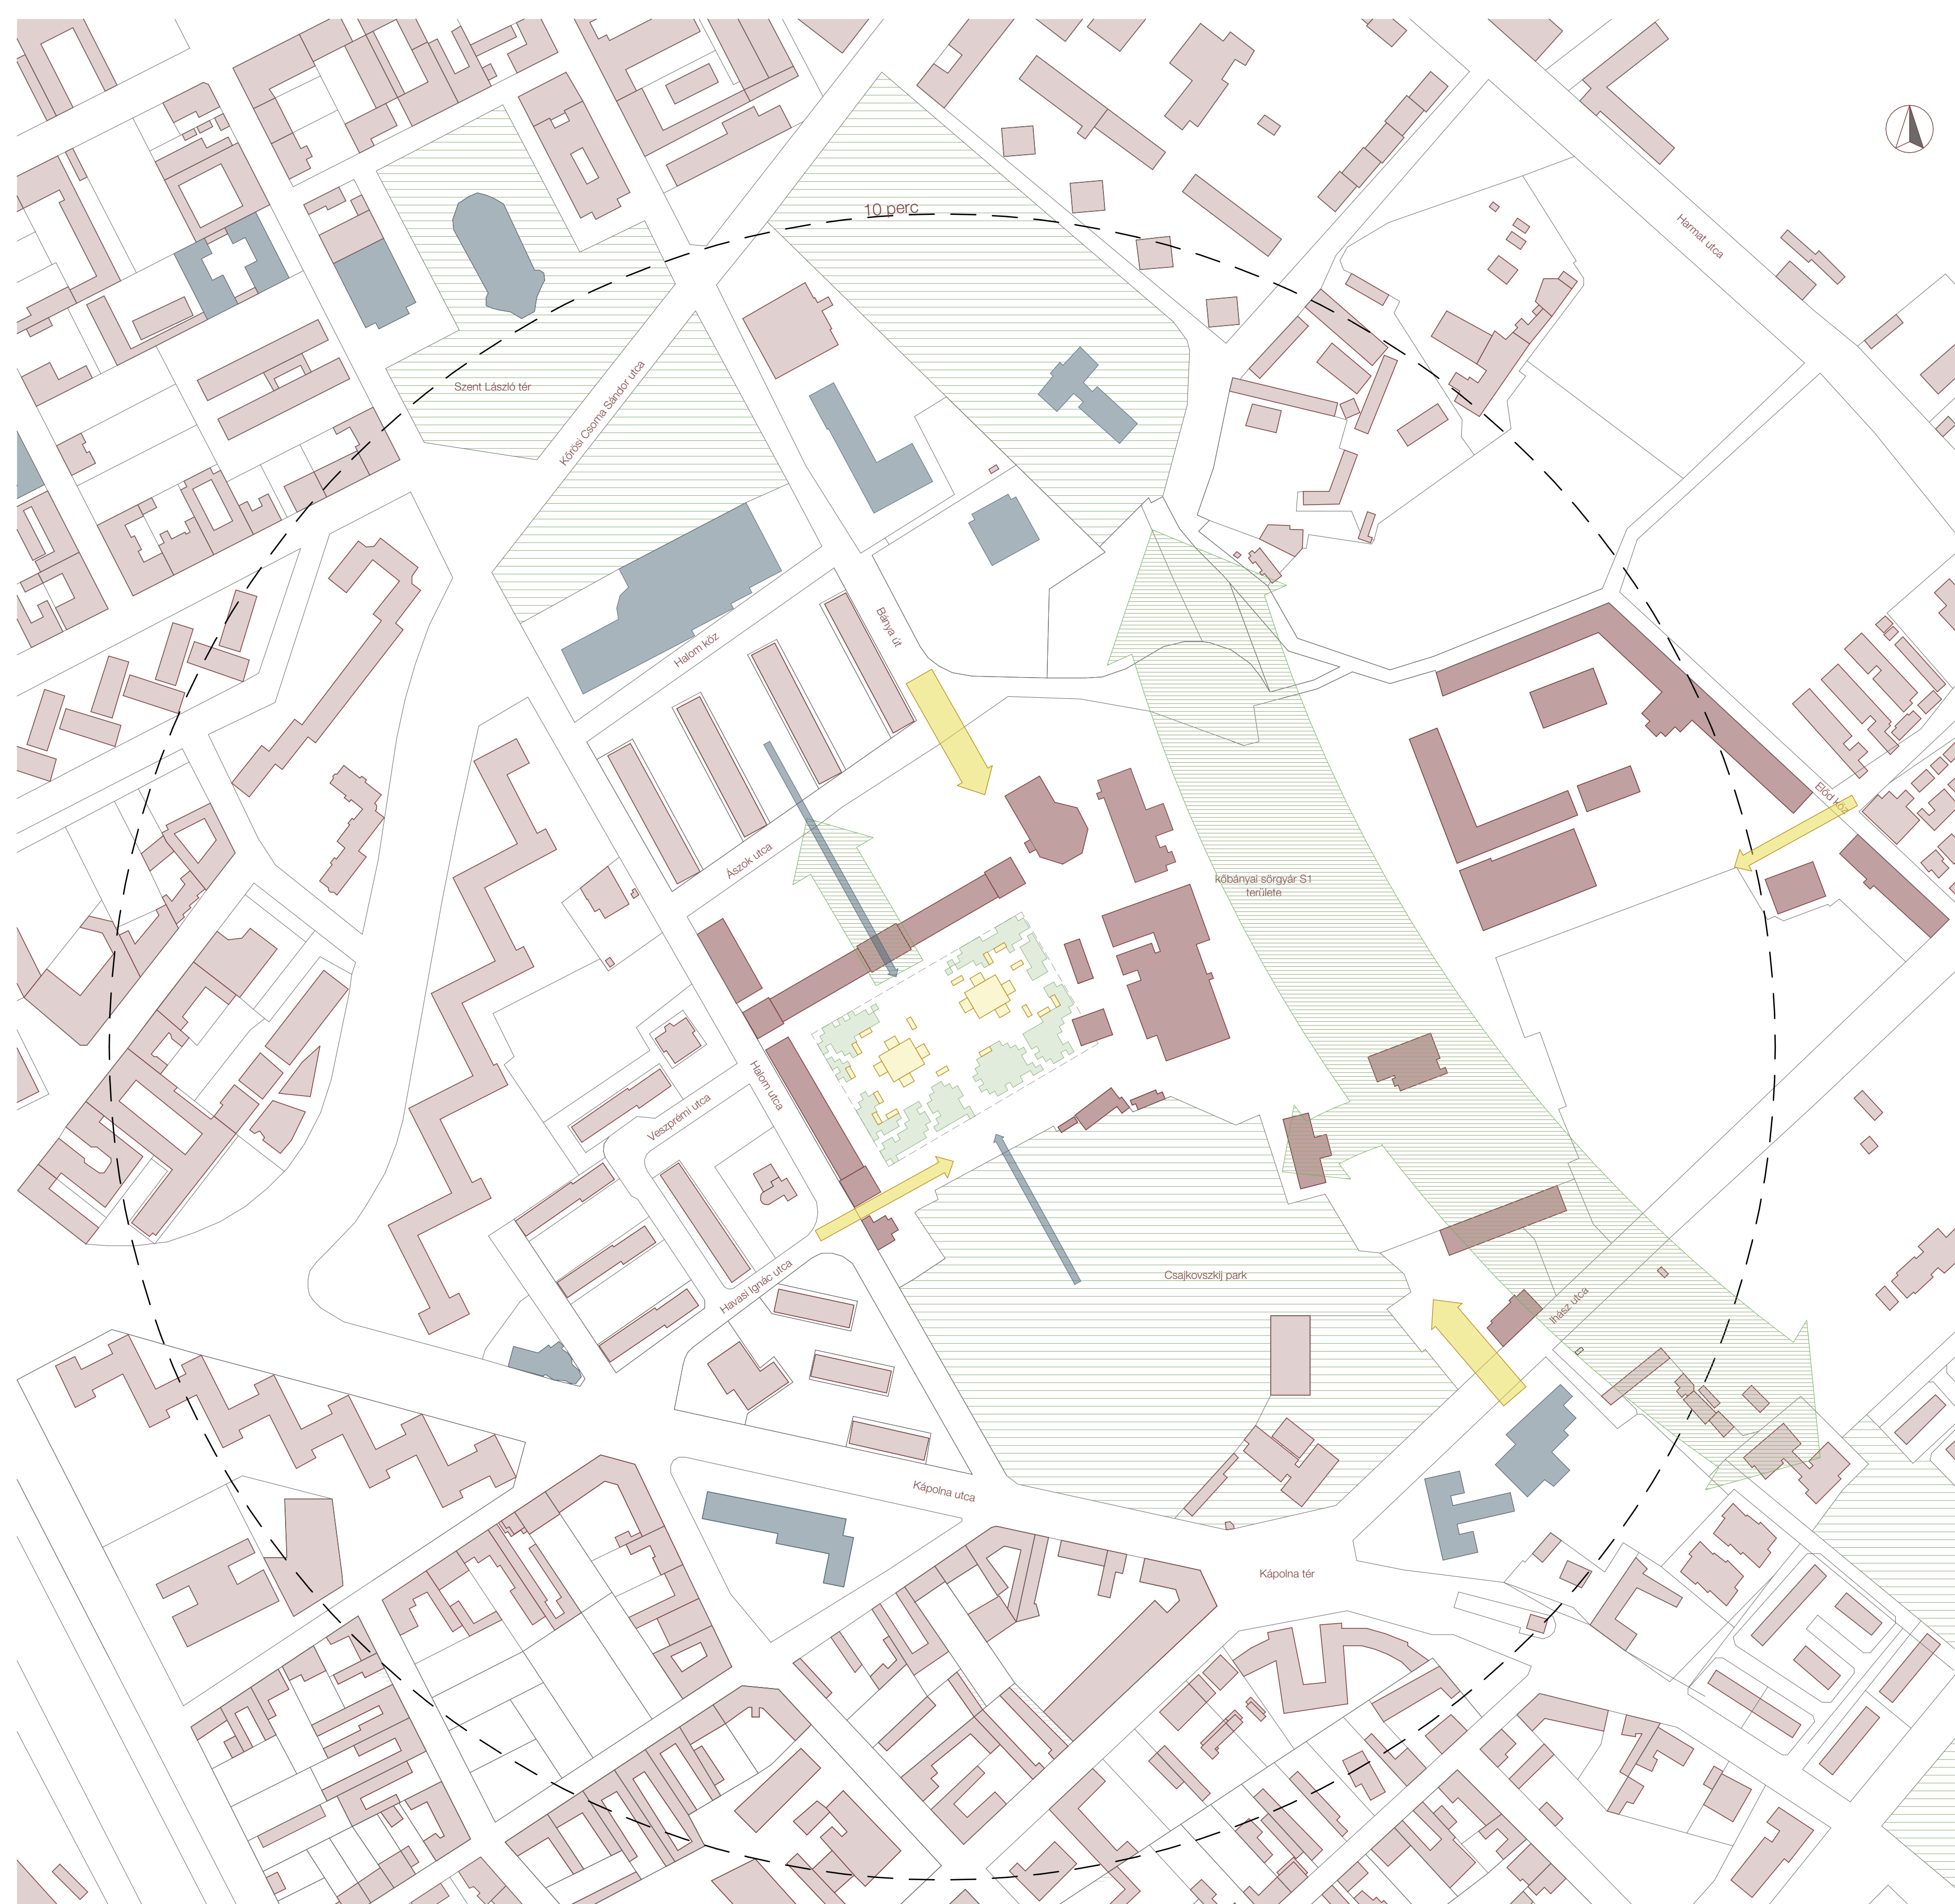

- SZOMSZÉD ÉPÜLETEK
- AZ S1 TERÜLET ÉPÜLETEI
- FONTOSABB KÖZÖSSÉGI ÉS KULTURÁLIS INTÉZMÉNYEK
- AZ S1 TERÜLET MEGNYITÁSAI, FŐ TENGELEK
- A TERVEZÉSI TERÜLET MEGNYITÁSAI, KULTURÁLIS/ KÖZÖSSÉGI TENGELEK
- MEGLÉVŐ KÖZPARKOK
- ZÖLDFOLYÓSÓ KITERJESZTÉSE
- TERVEZETT PAVILONOK
- TERVEZETT ZÖLDFELÜLET

HELYSZÍN ELEMZŐ RAJZ - 1:10000

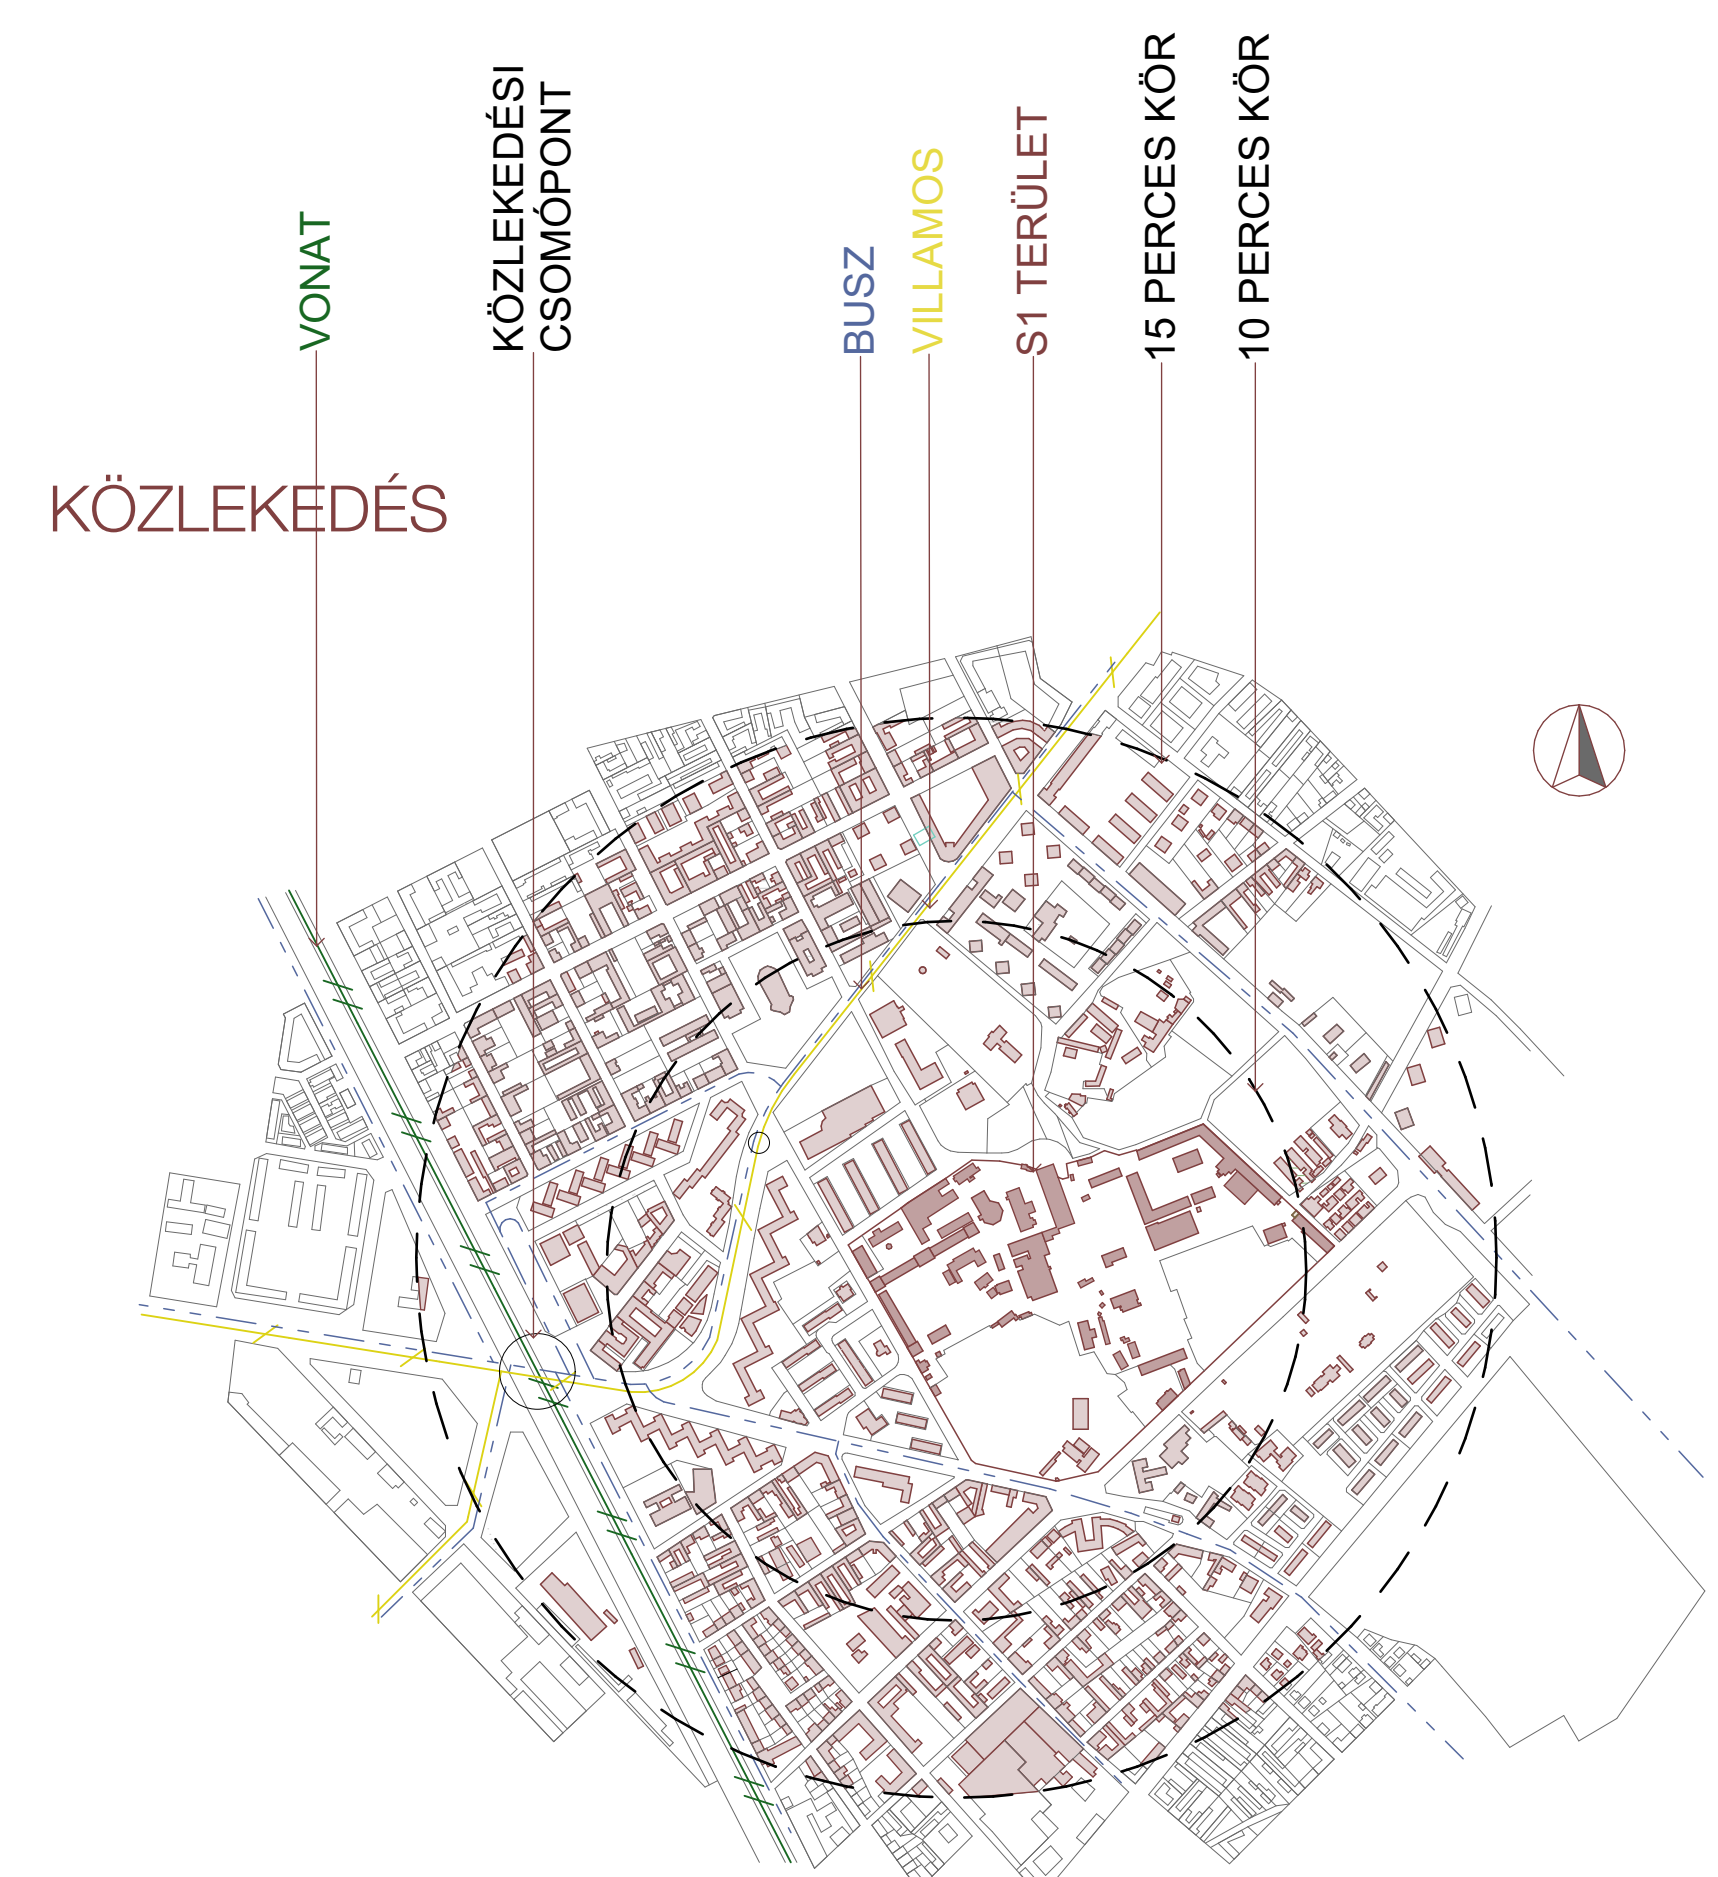

UTCAKÉPEK - 1:500


MEGLÉVŐ ÉSZAK-MYUGATI HOMLOKZATOK



TERVEZETT ÉSZAK-NYUGATI HOMLOKZAT



MEGLÉVŐ DÉL-NYUGATI HOMLOKZATOK

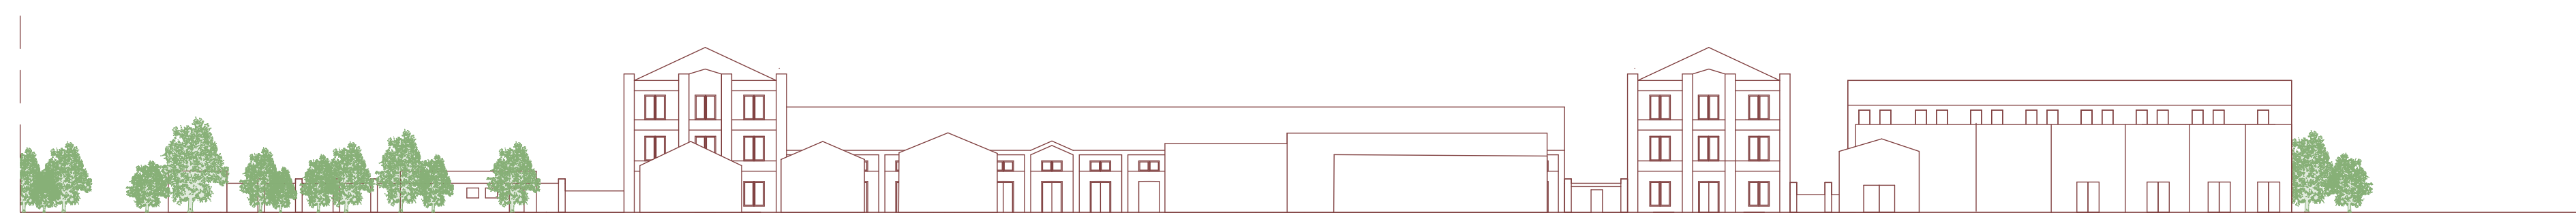

TERVEZETT DÉL-NYUGATI HOMLOKZAT



KÖZPARKOK, KÖZÖSSÉGI ÉS KULTURÁLIS INTÉZMÉNYEK




KŐBÁNYAI PIAC ÉS RENDEZVÉNYTÉR

02 / HELYSZÍNRAJZ


HELYSZÍNRAJZ 1:1000 - 1. ÜTEM



HELYSZÍNRAJZ 1:1000 - 2. ÜTEM

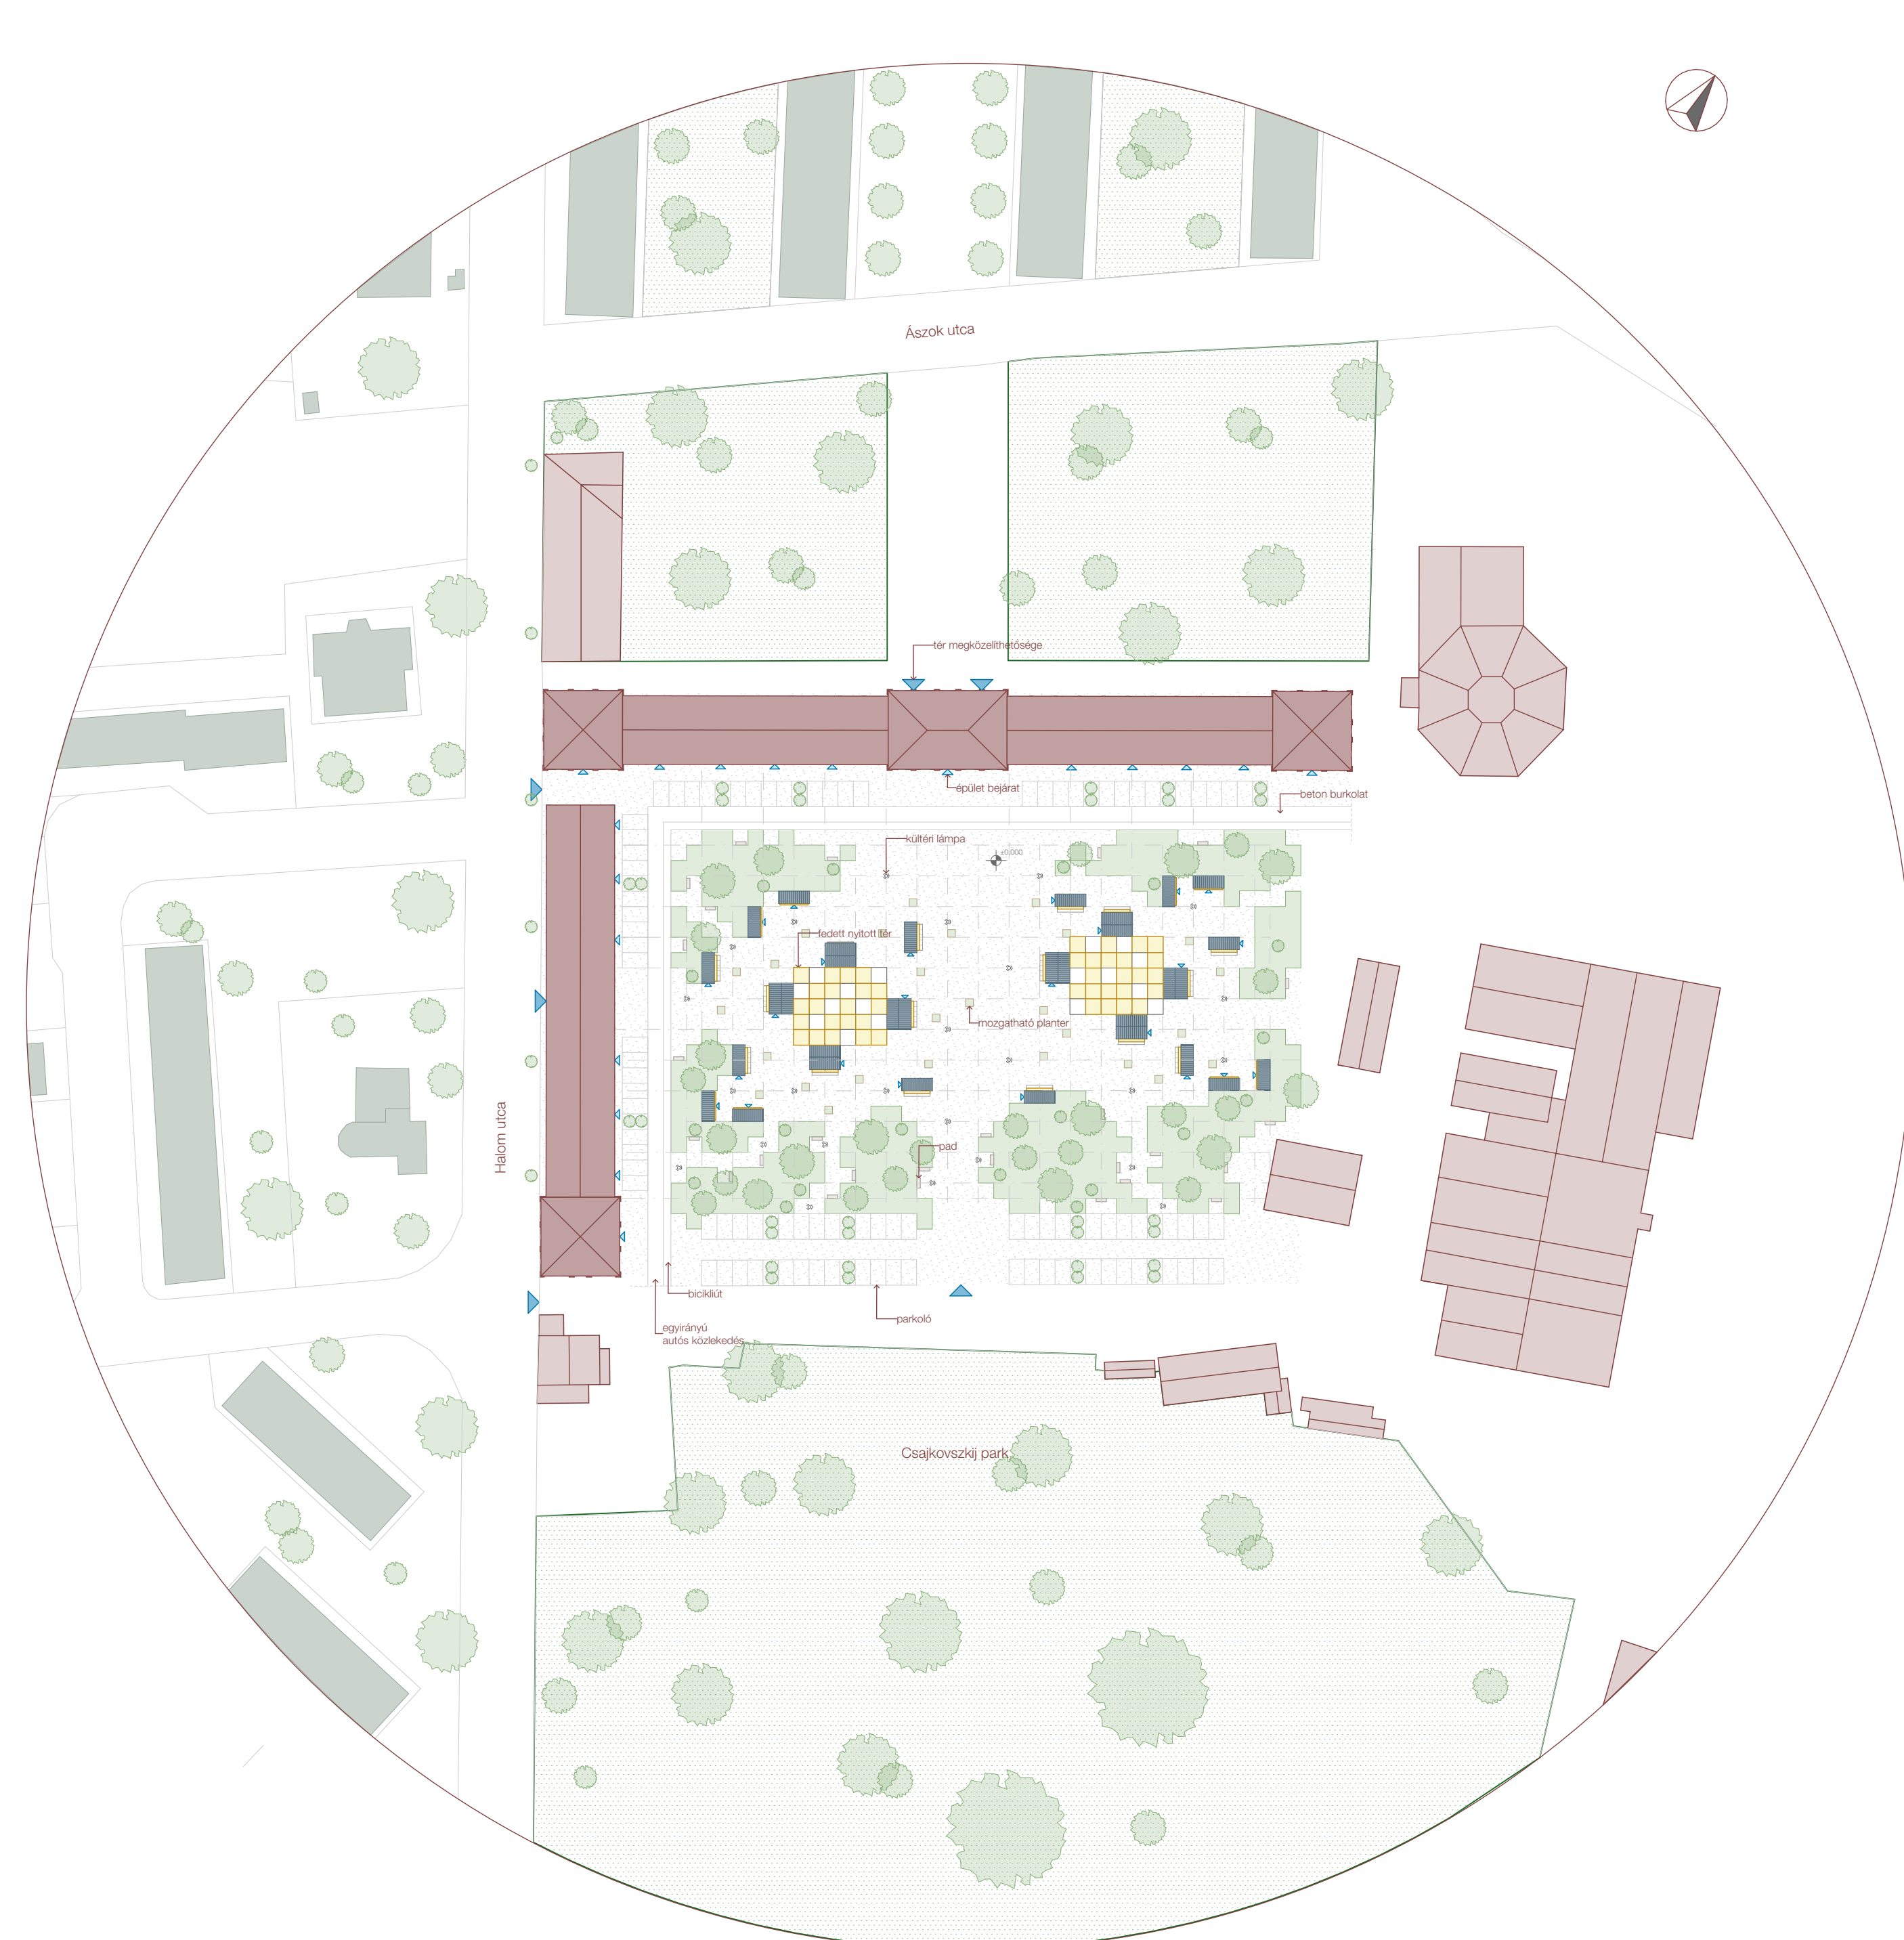

HELYSZÍNRAJZ 1:2000

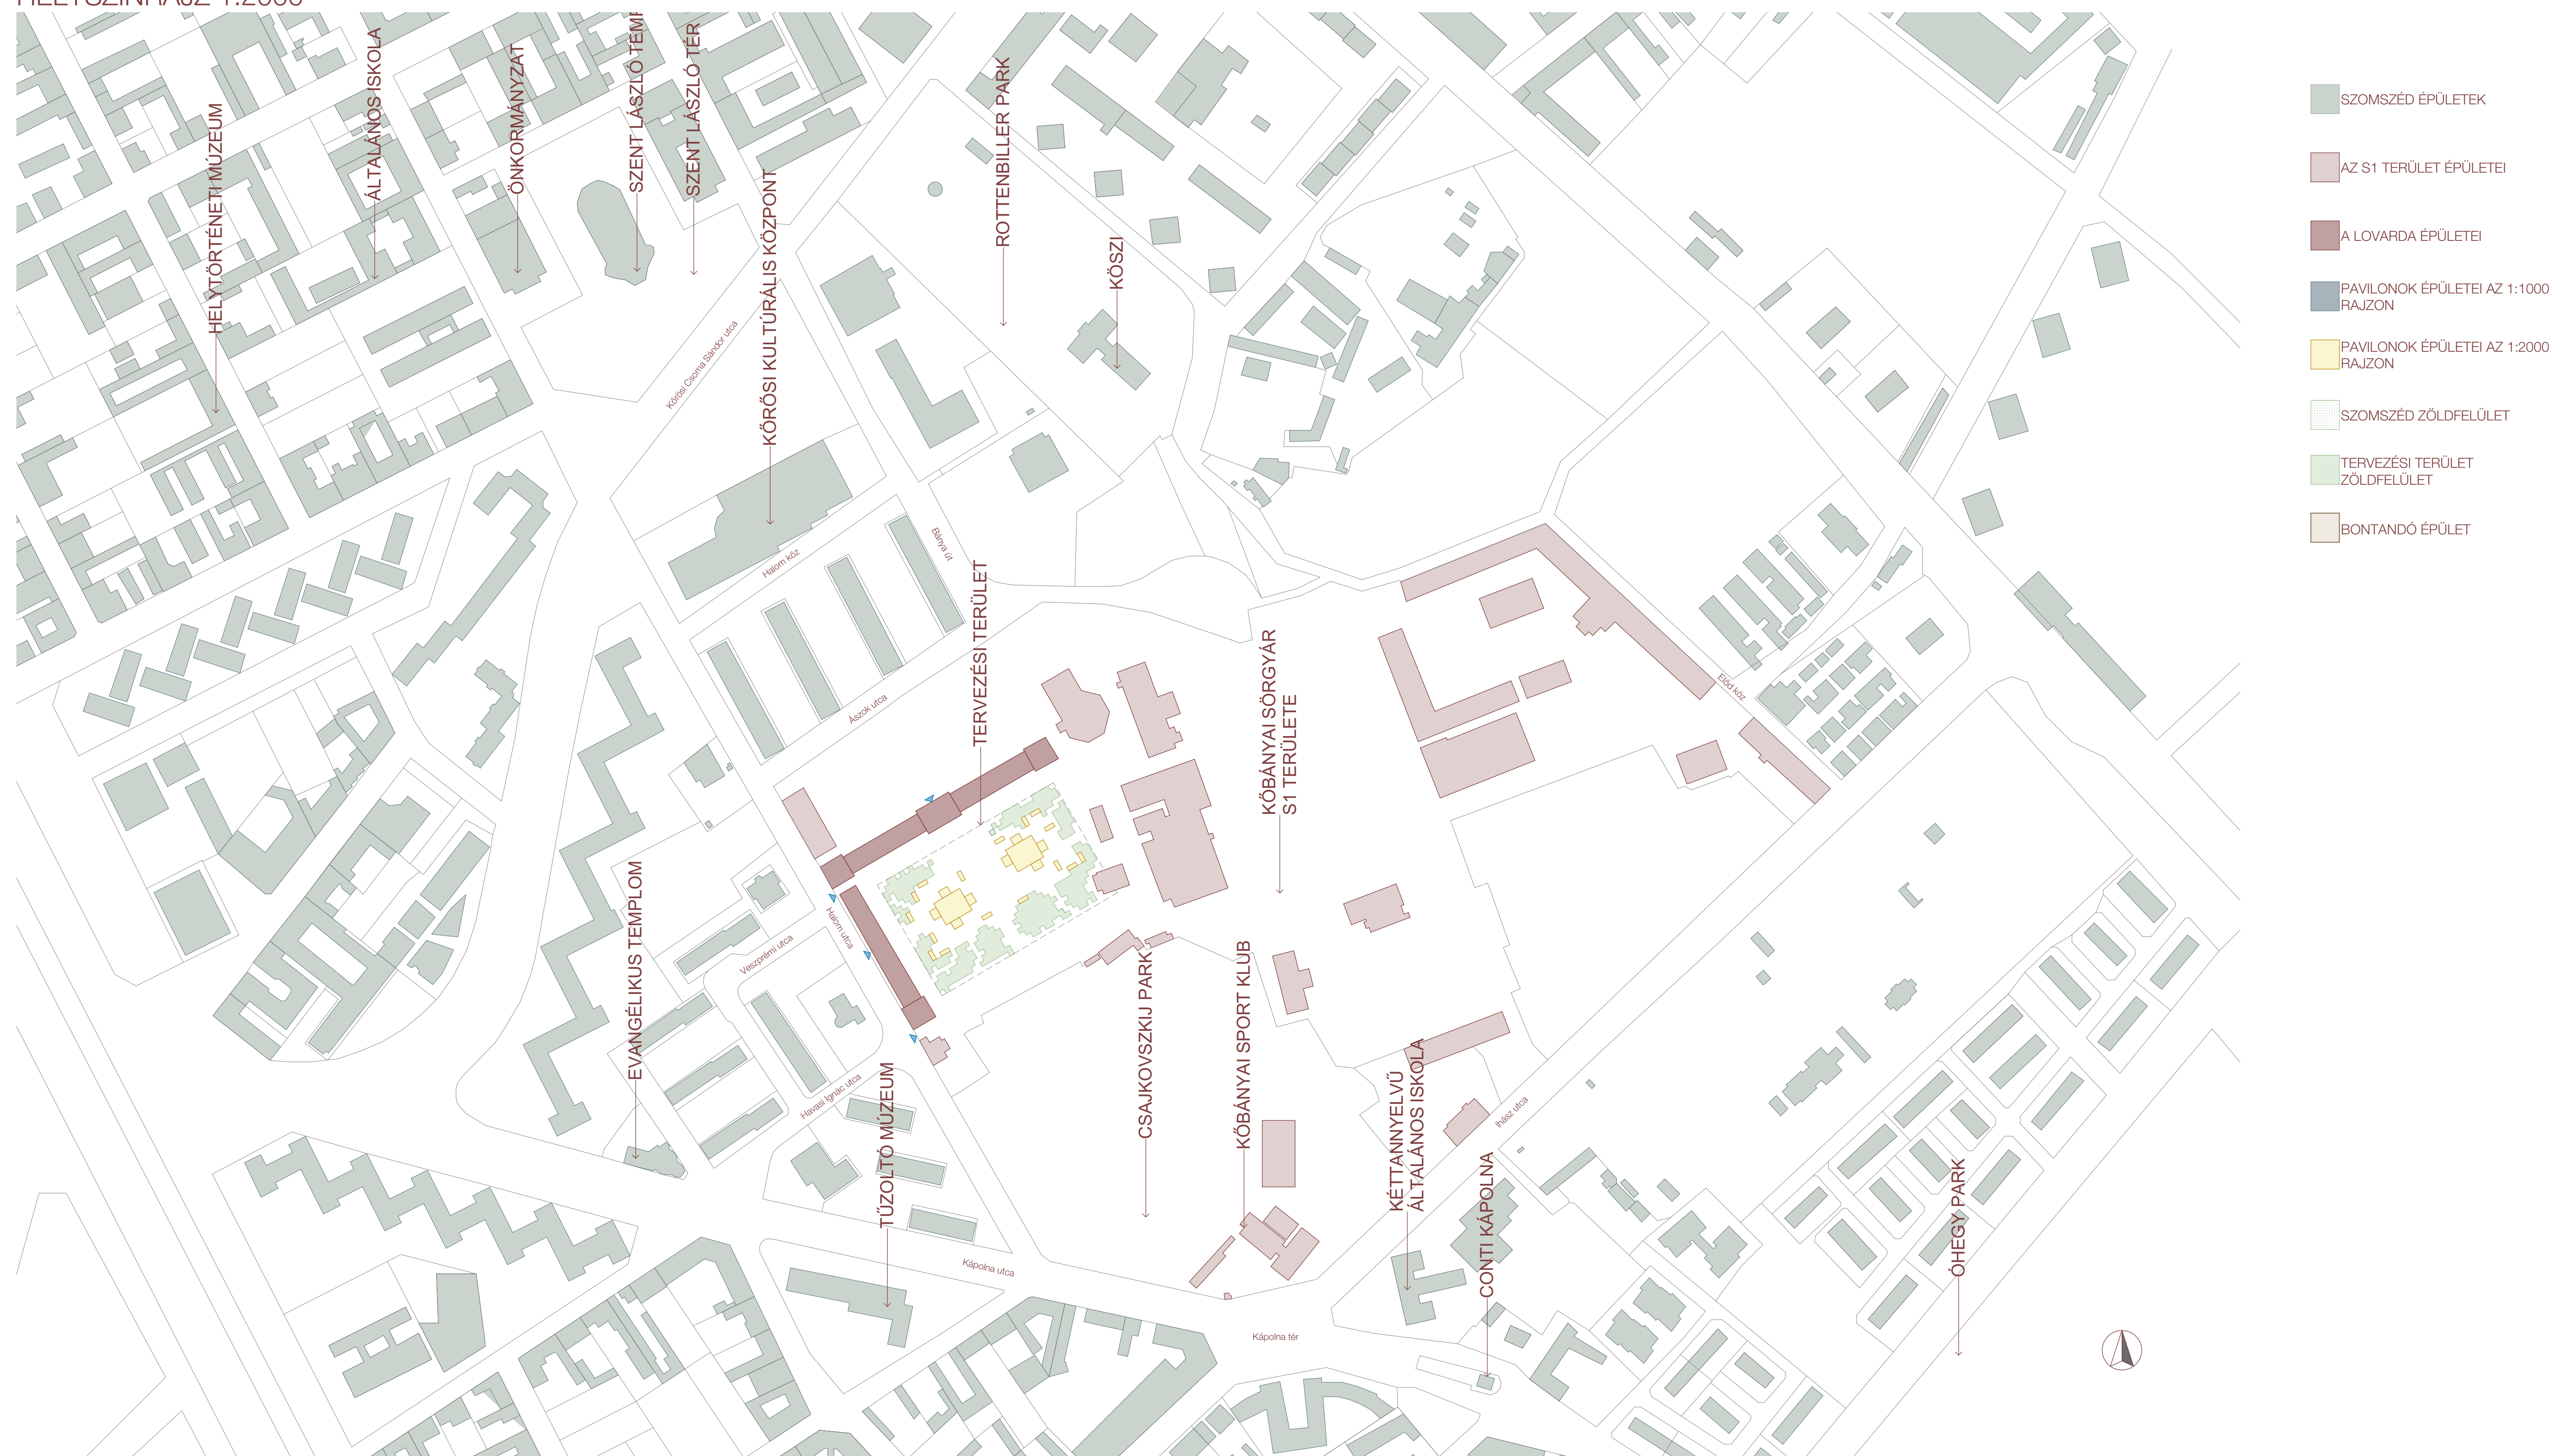


KŐBÁNYAI PIAC ÉS RENDEZVÉNYTÉR

03 / KONCEPCIÓ, TÉRHASZNÁLAT




HÉTKÖZ NAP DÉLELŐTT

KONCERT TÉRHASZNÁLAT

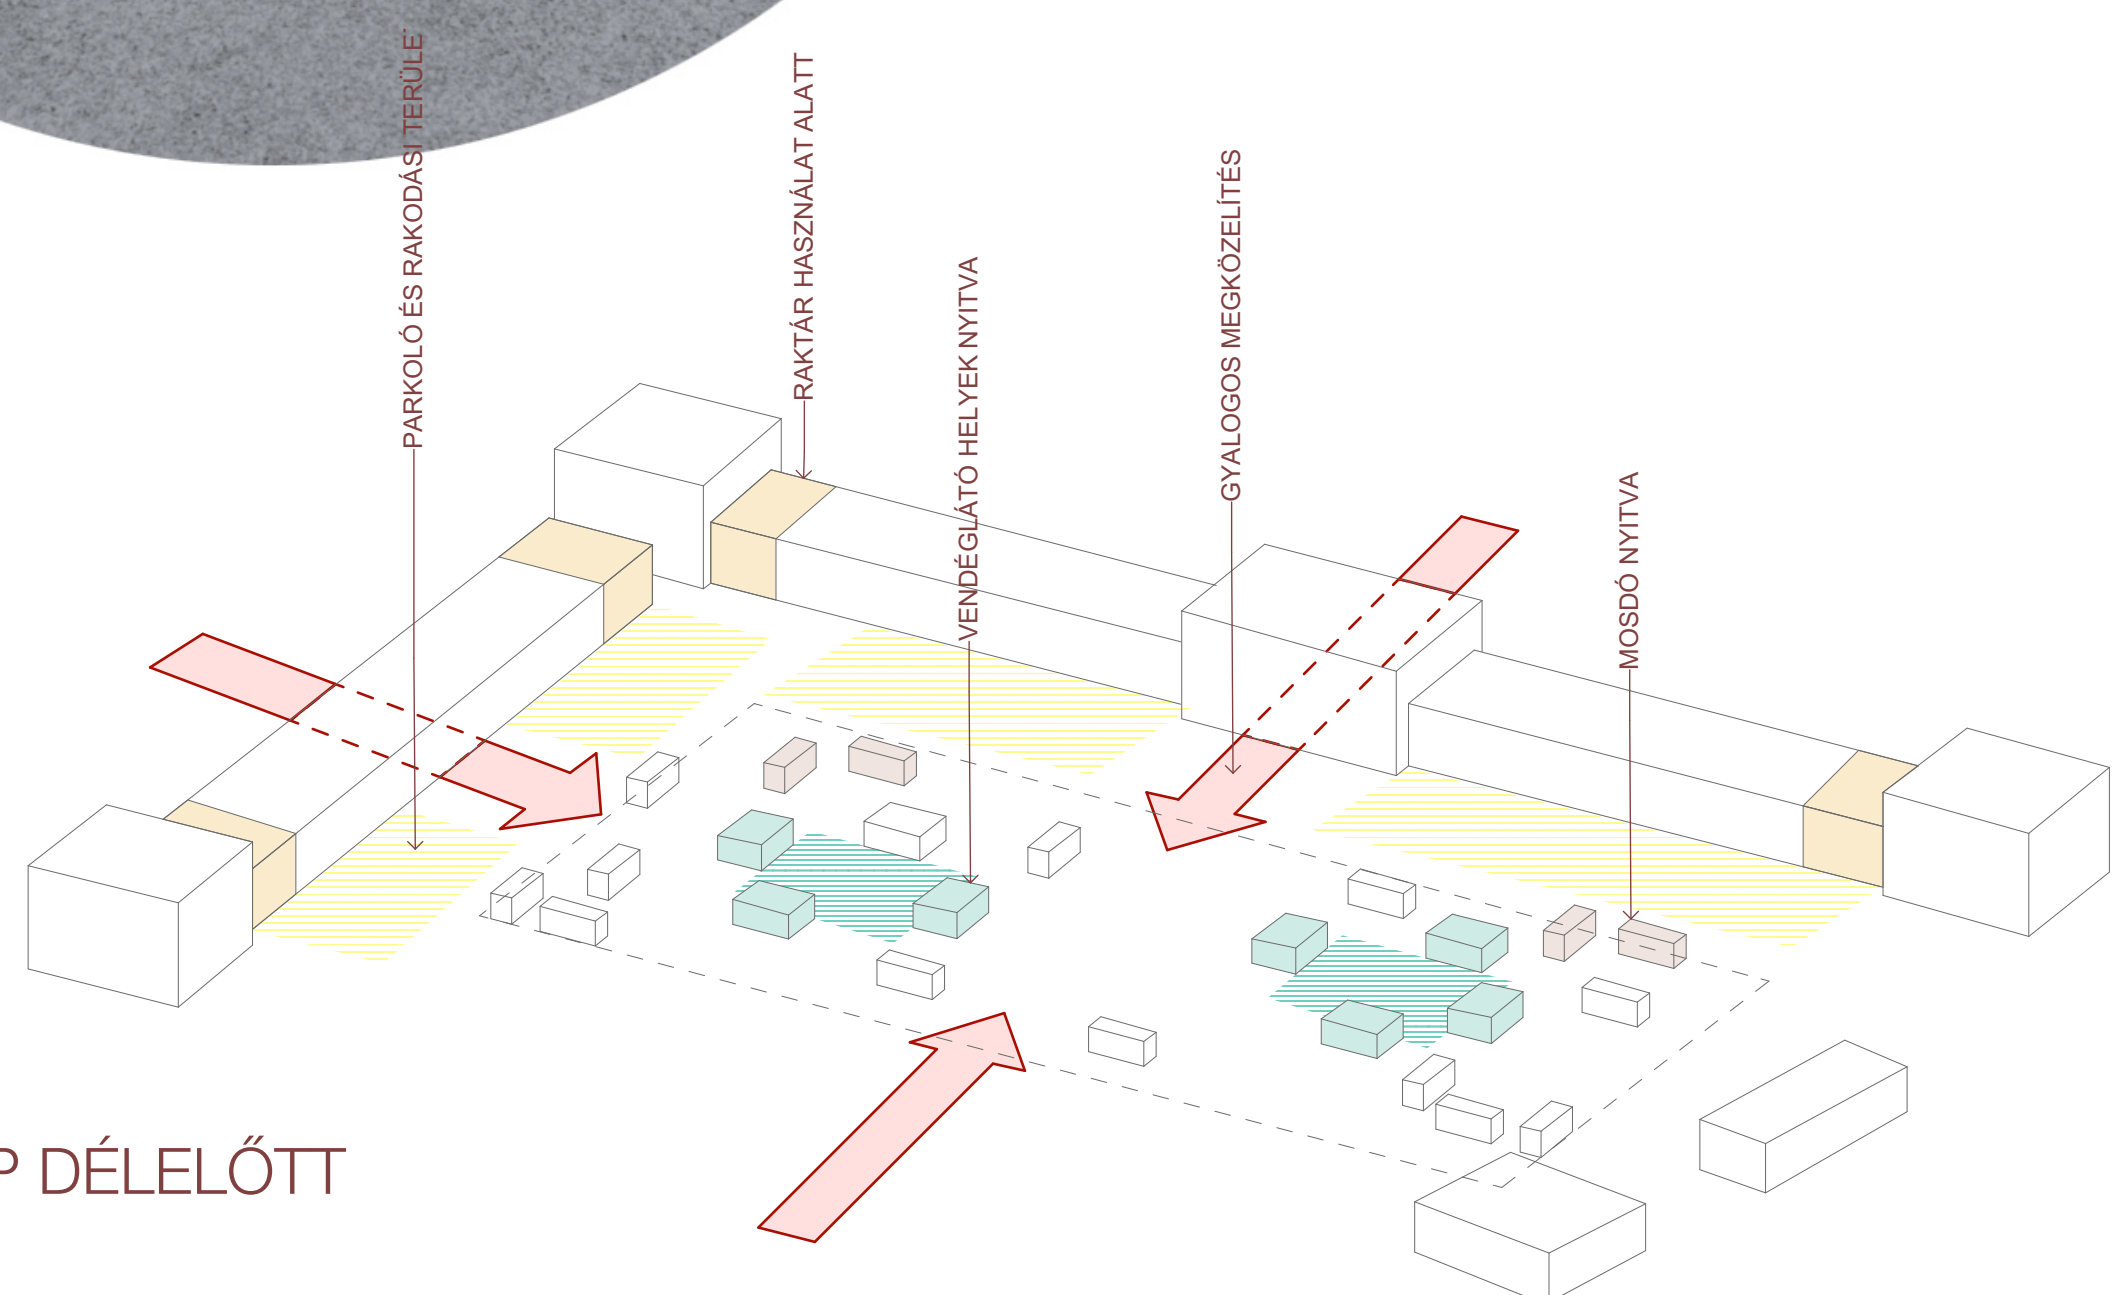


HÉTKÖZ NAP DÉLELŐTT

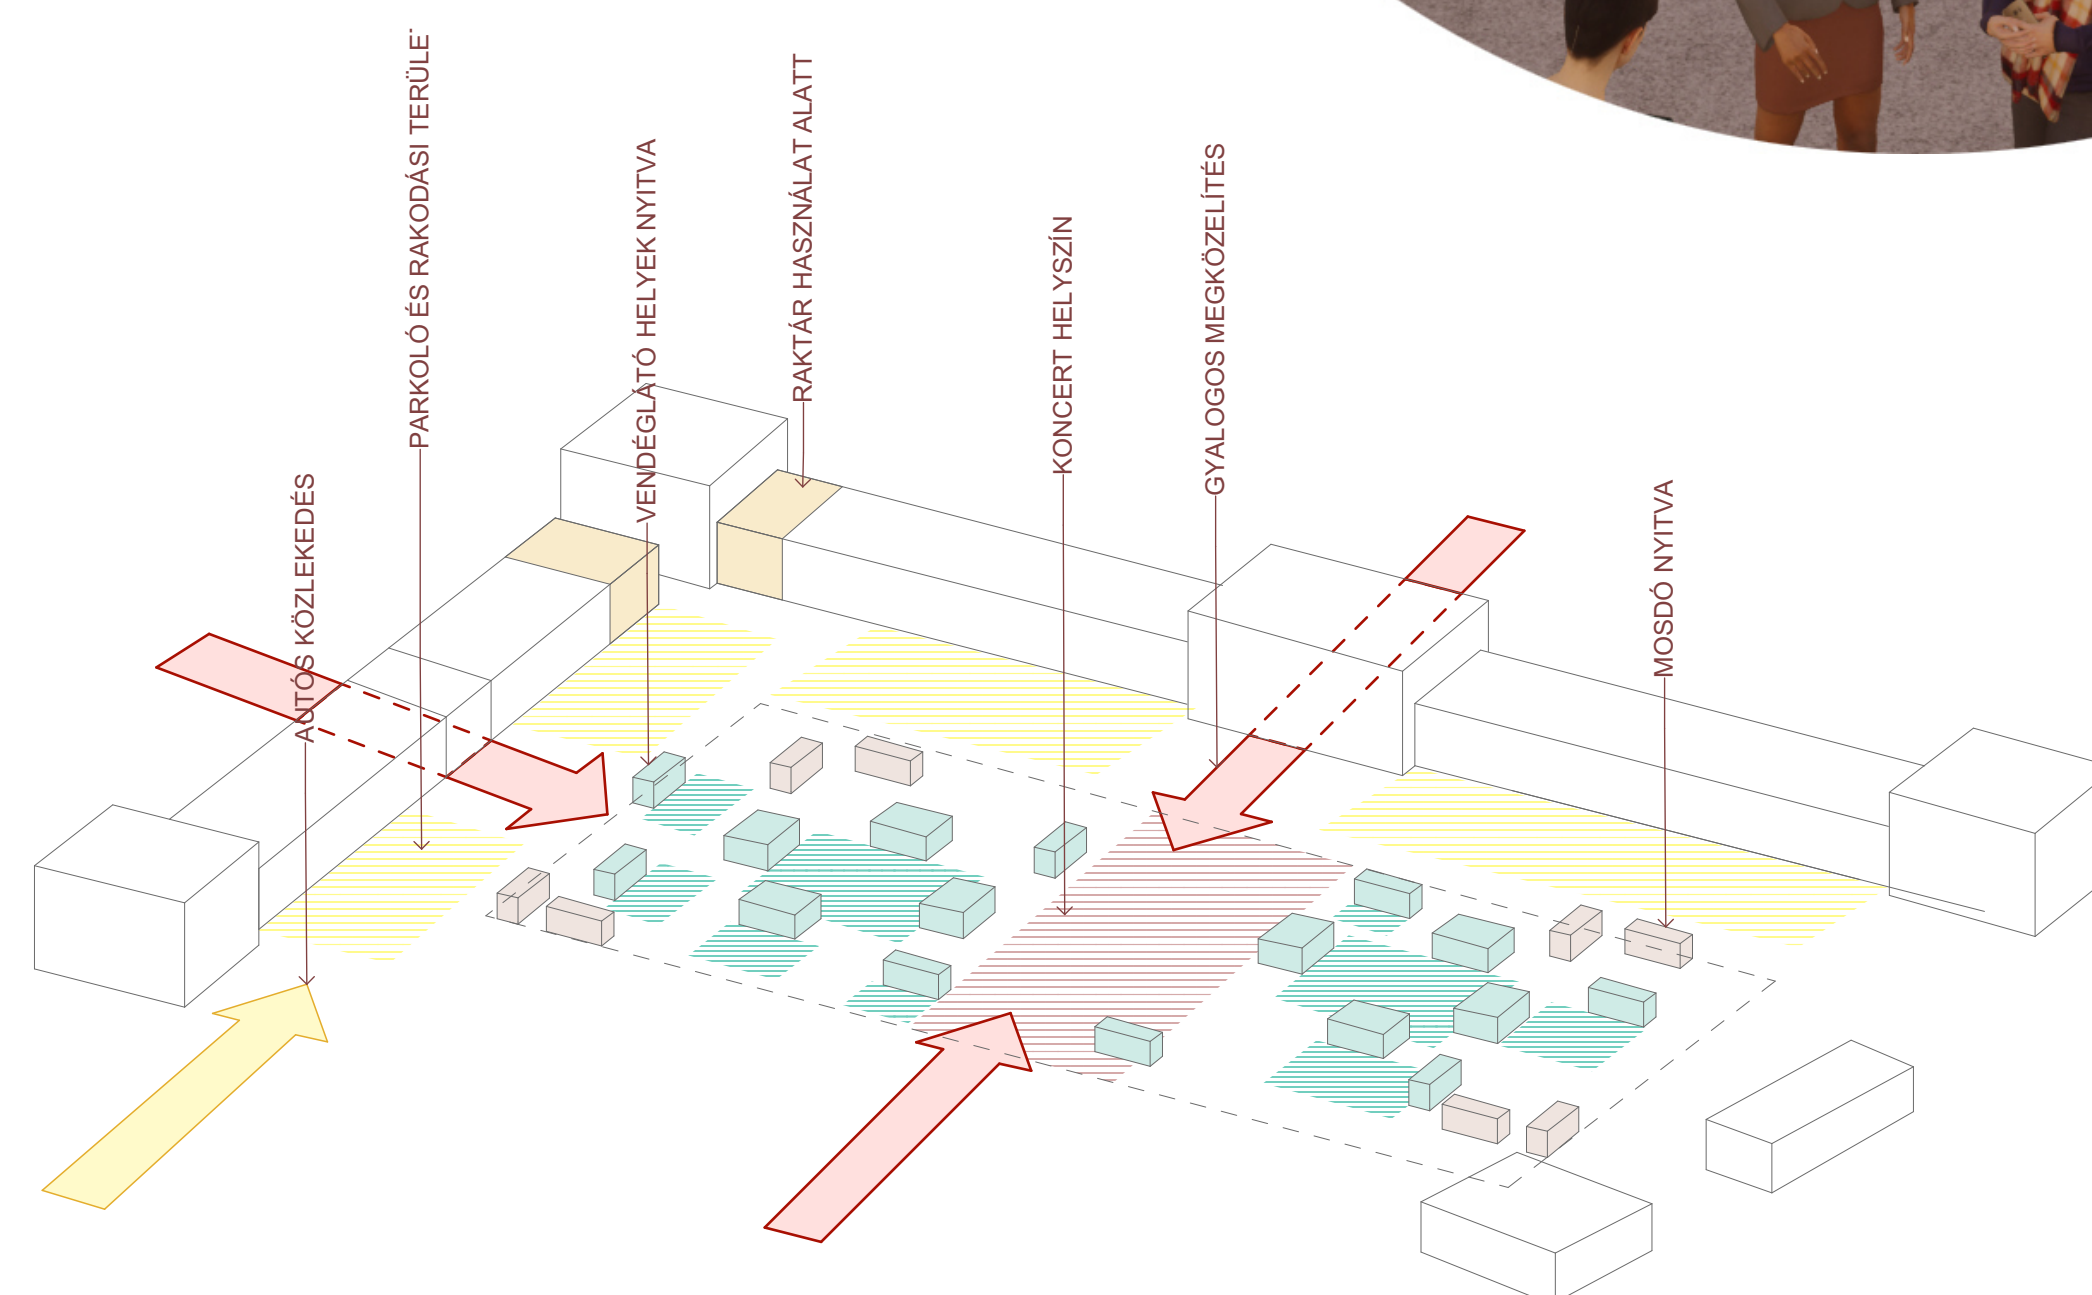


KONCERT TÉRHASZNÁLAT

HÉTKÖZ NAP ESTE

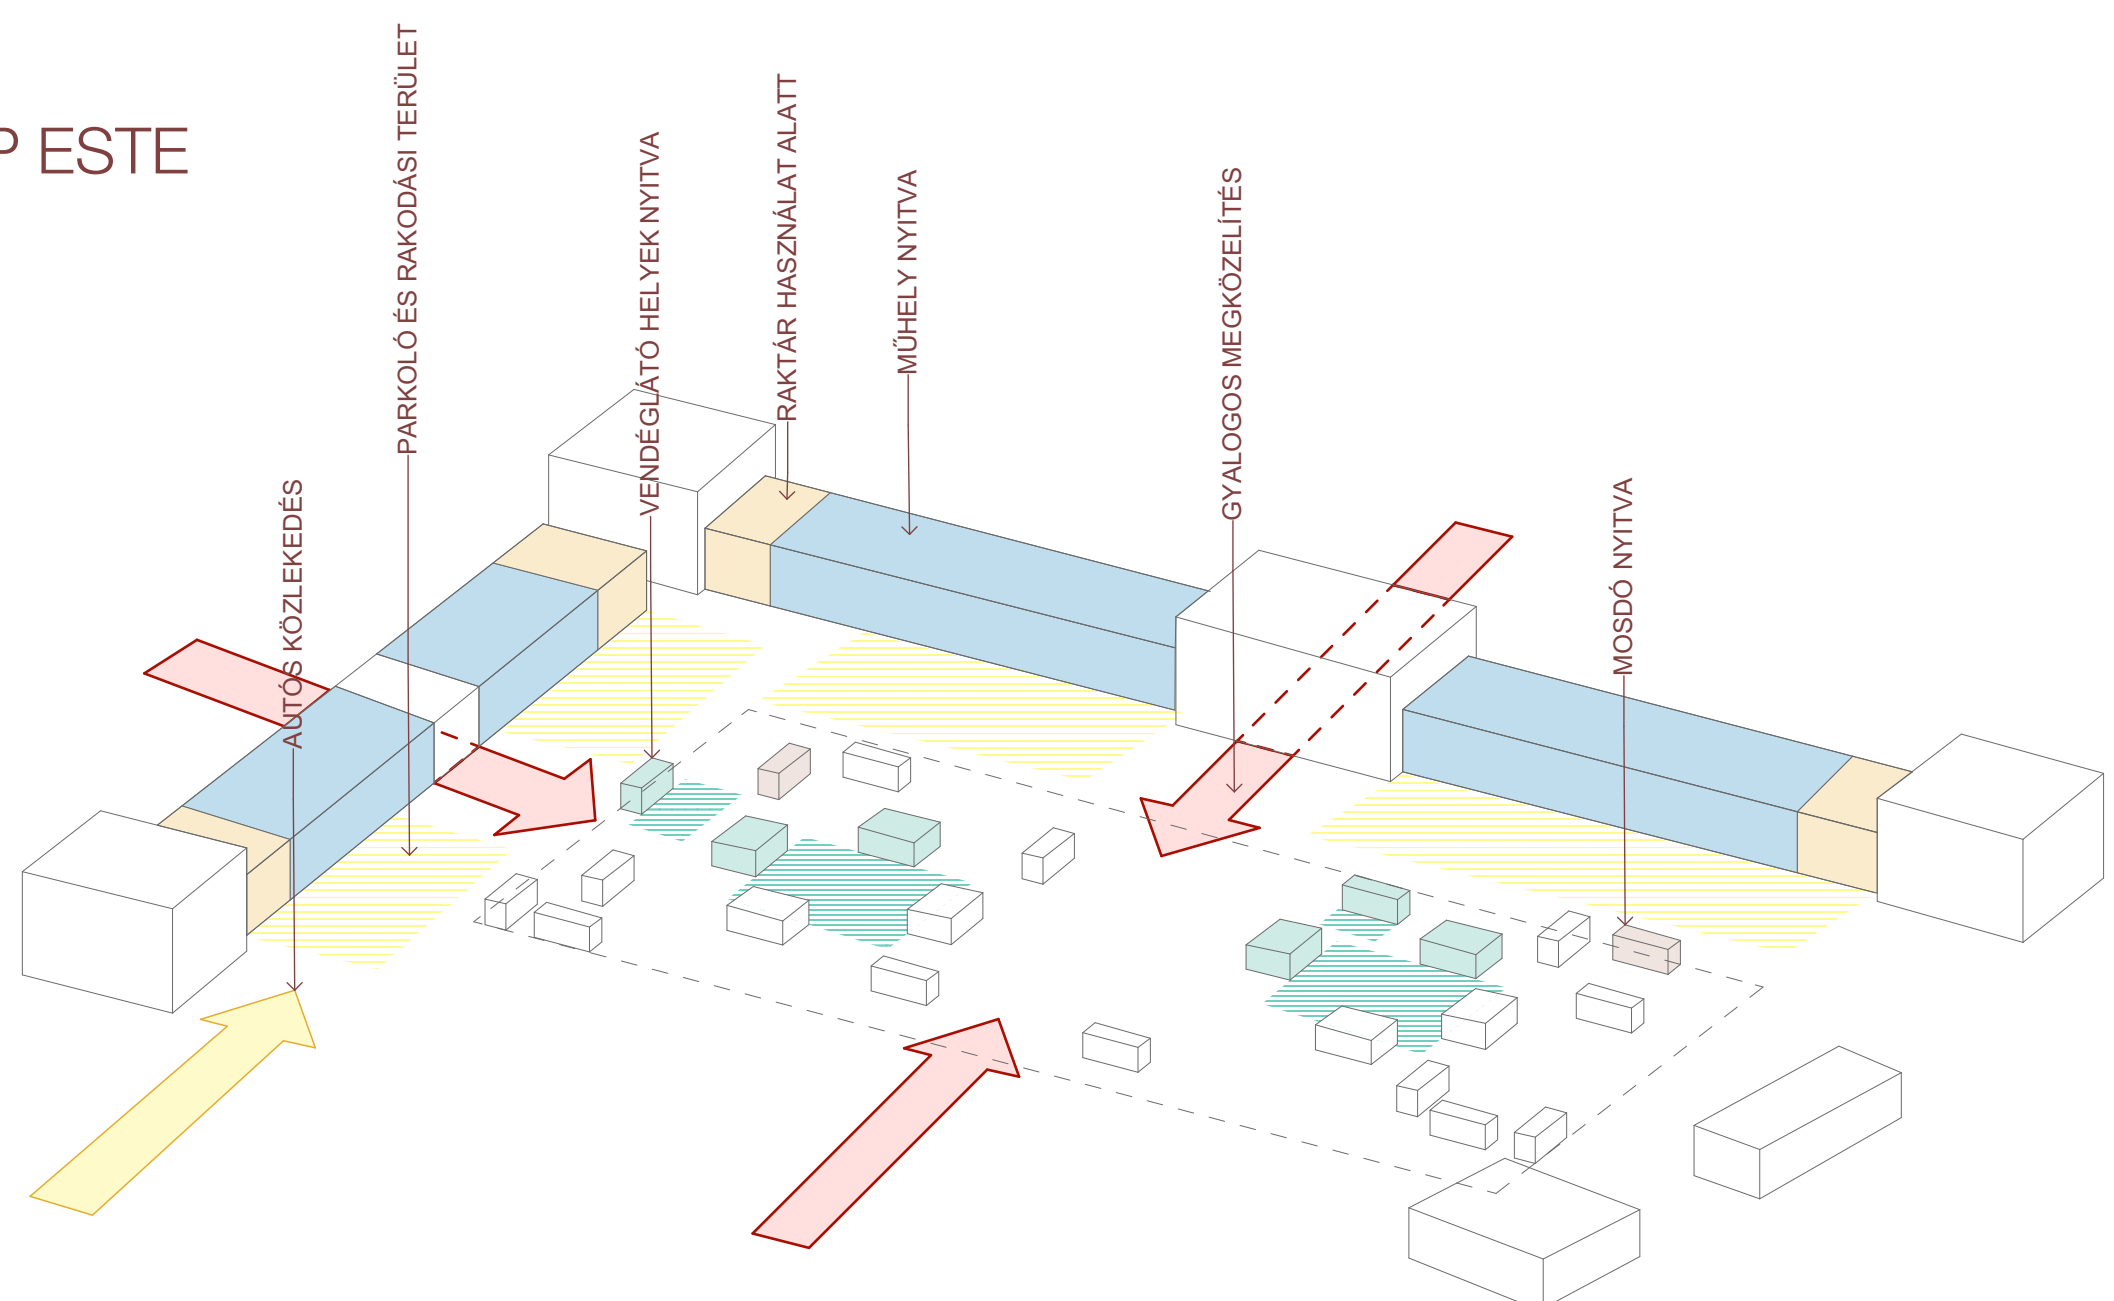

PIAC TÉRHASZNÁLAT

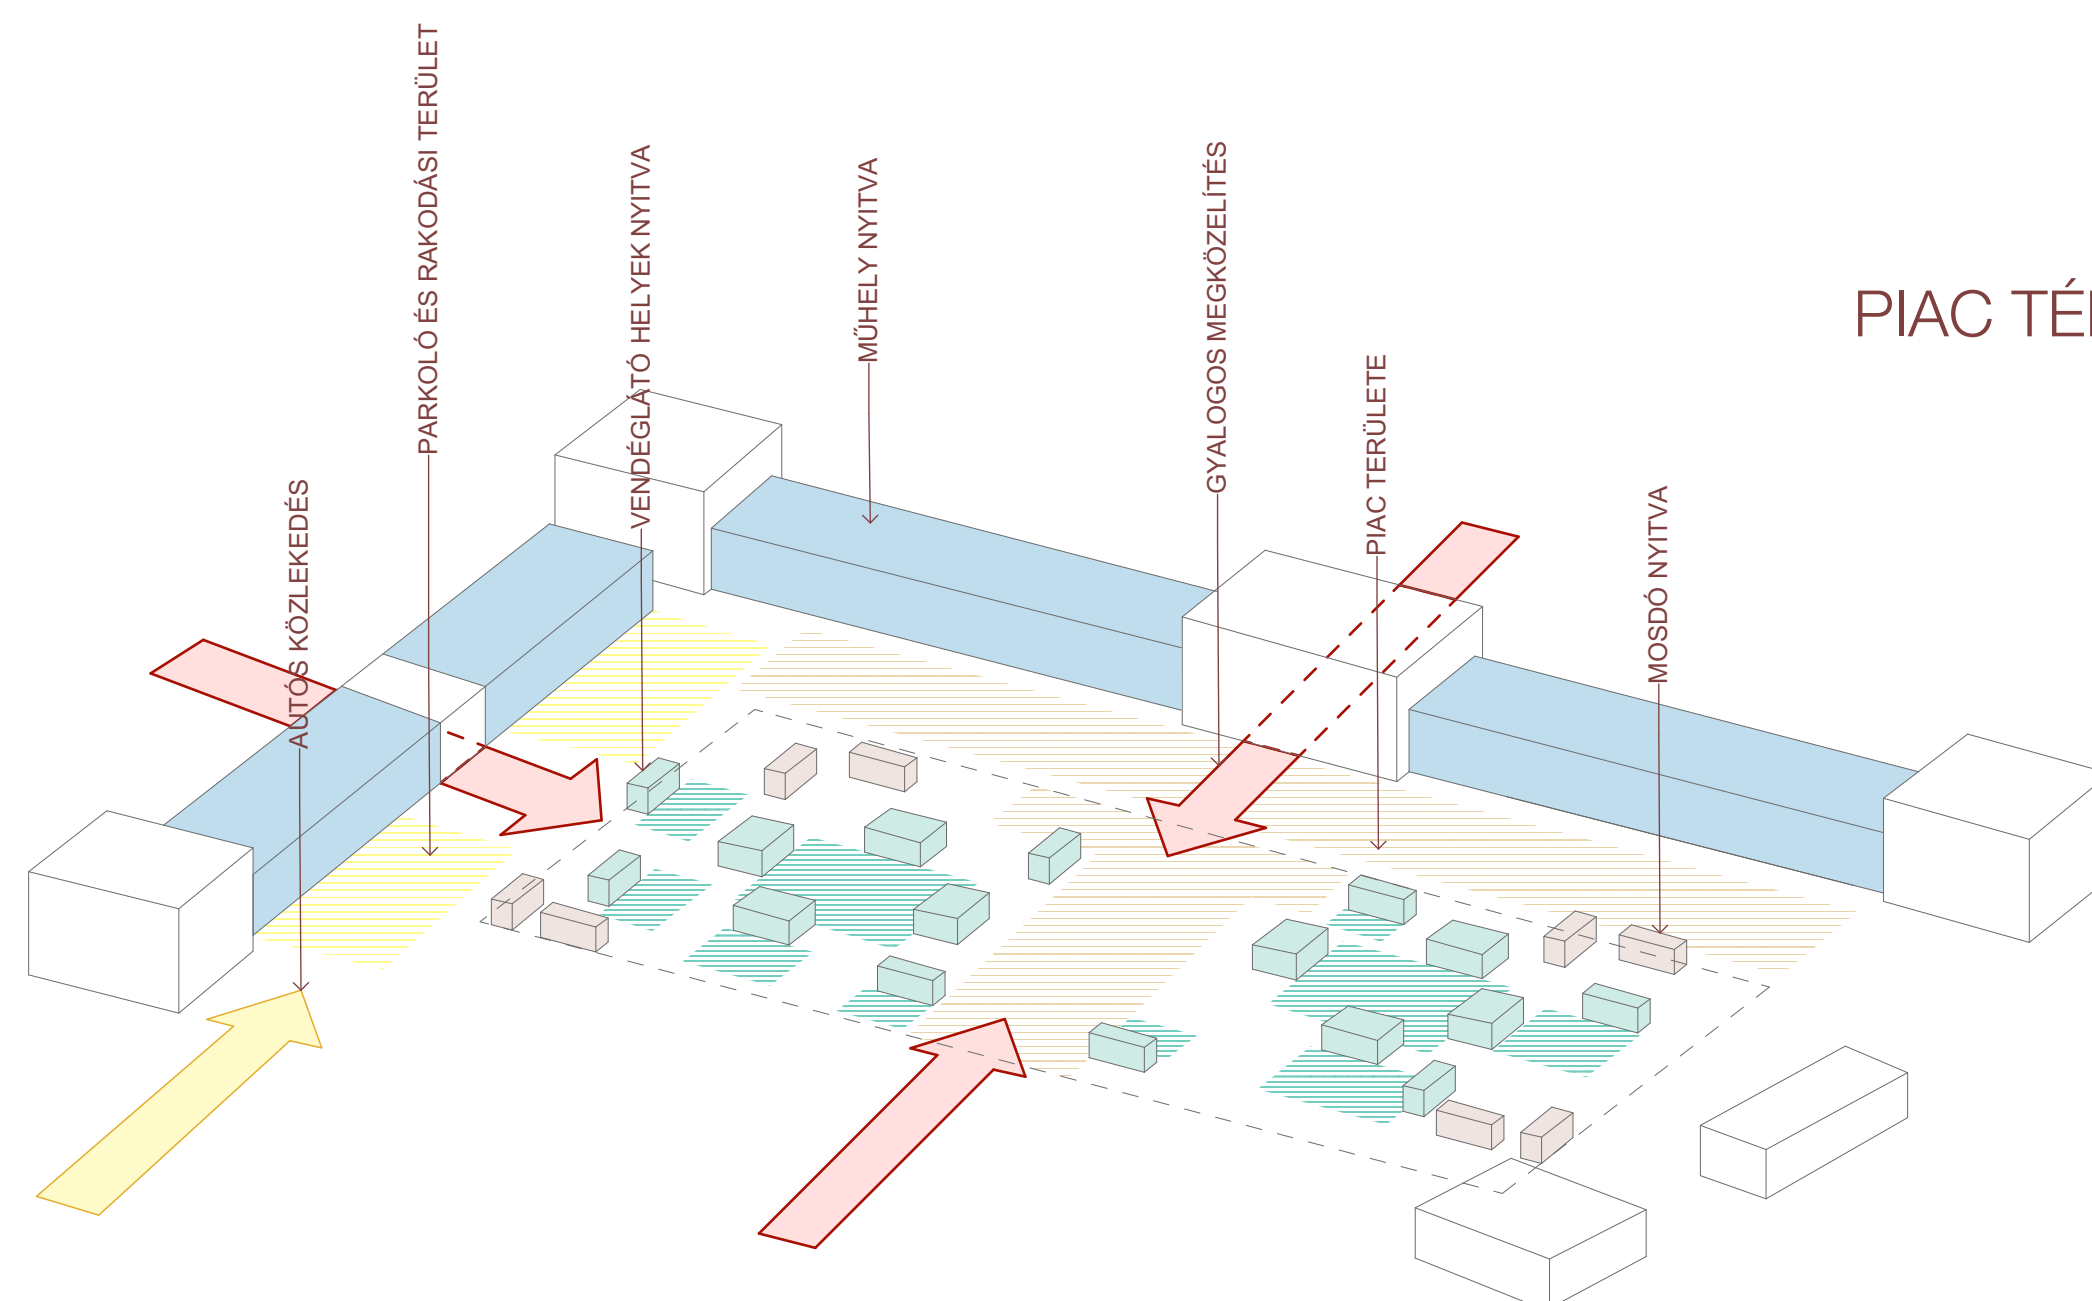

HÉTKÖZ NAP ESTE




PIAC TÉRHASZNÁLAT


KŐBÁNYAI PIAC ÉS RENDEZVÉNYTÉR

04 / ALAPRAJZ, SZERKEZET


NYÁRI ALAPRAJZ - 1:333

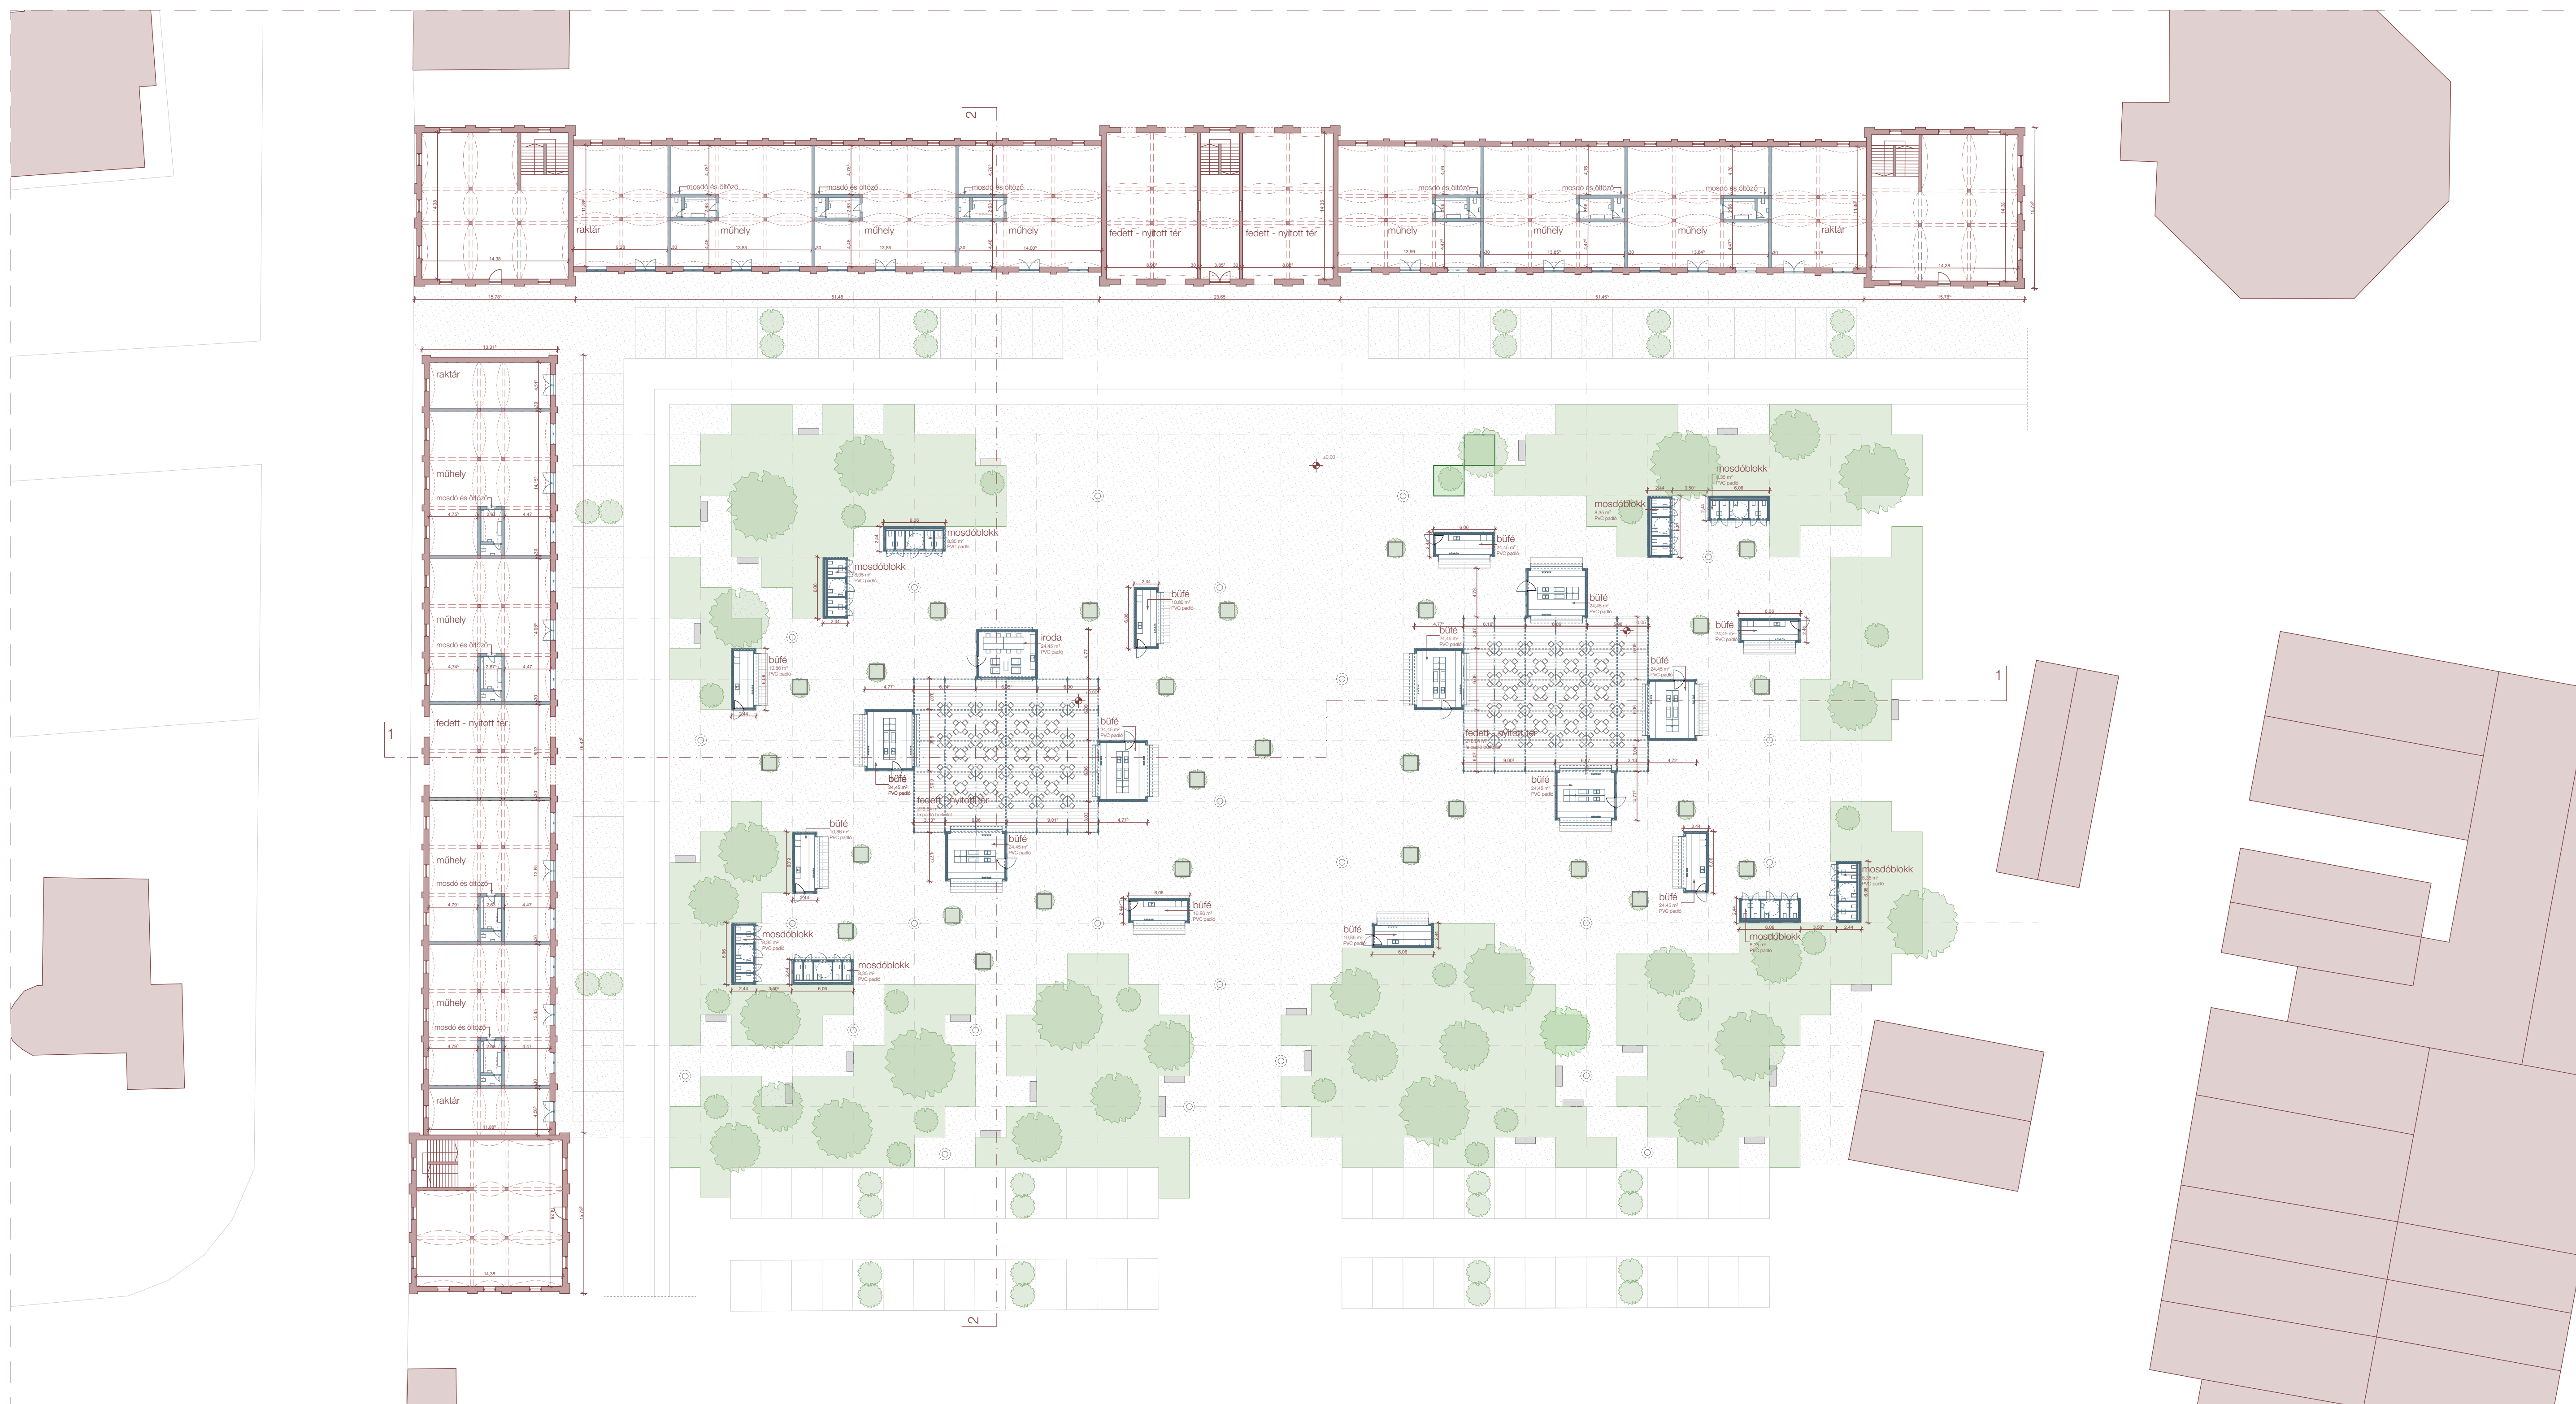


NYÁRI ALAPRAJZ - 1:100

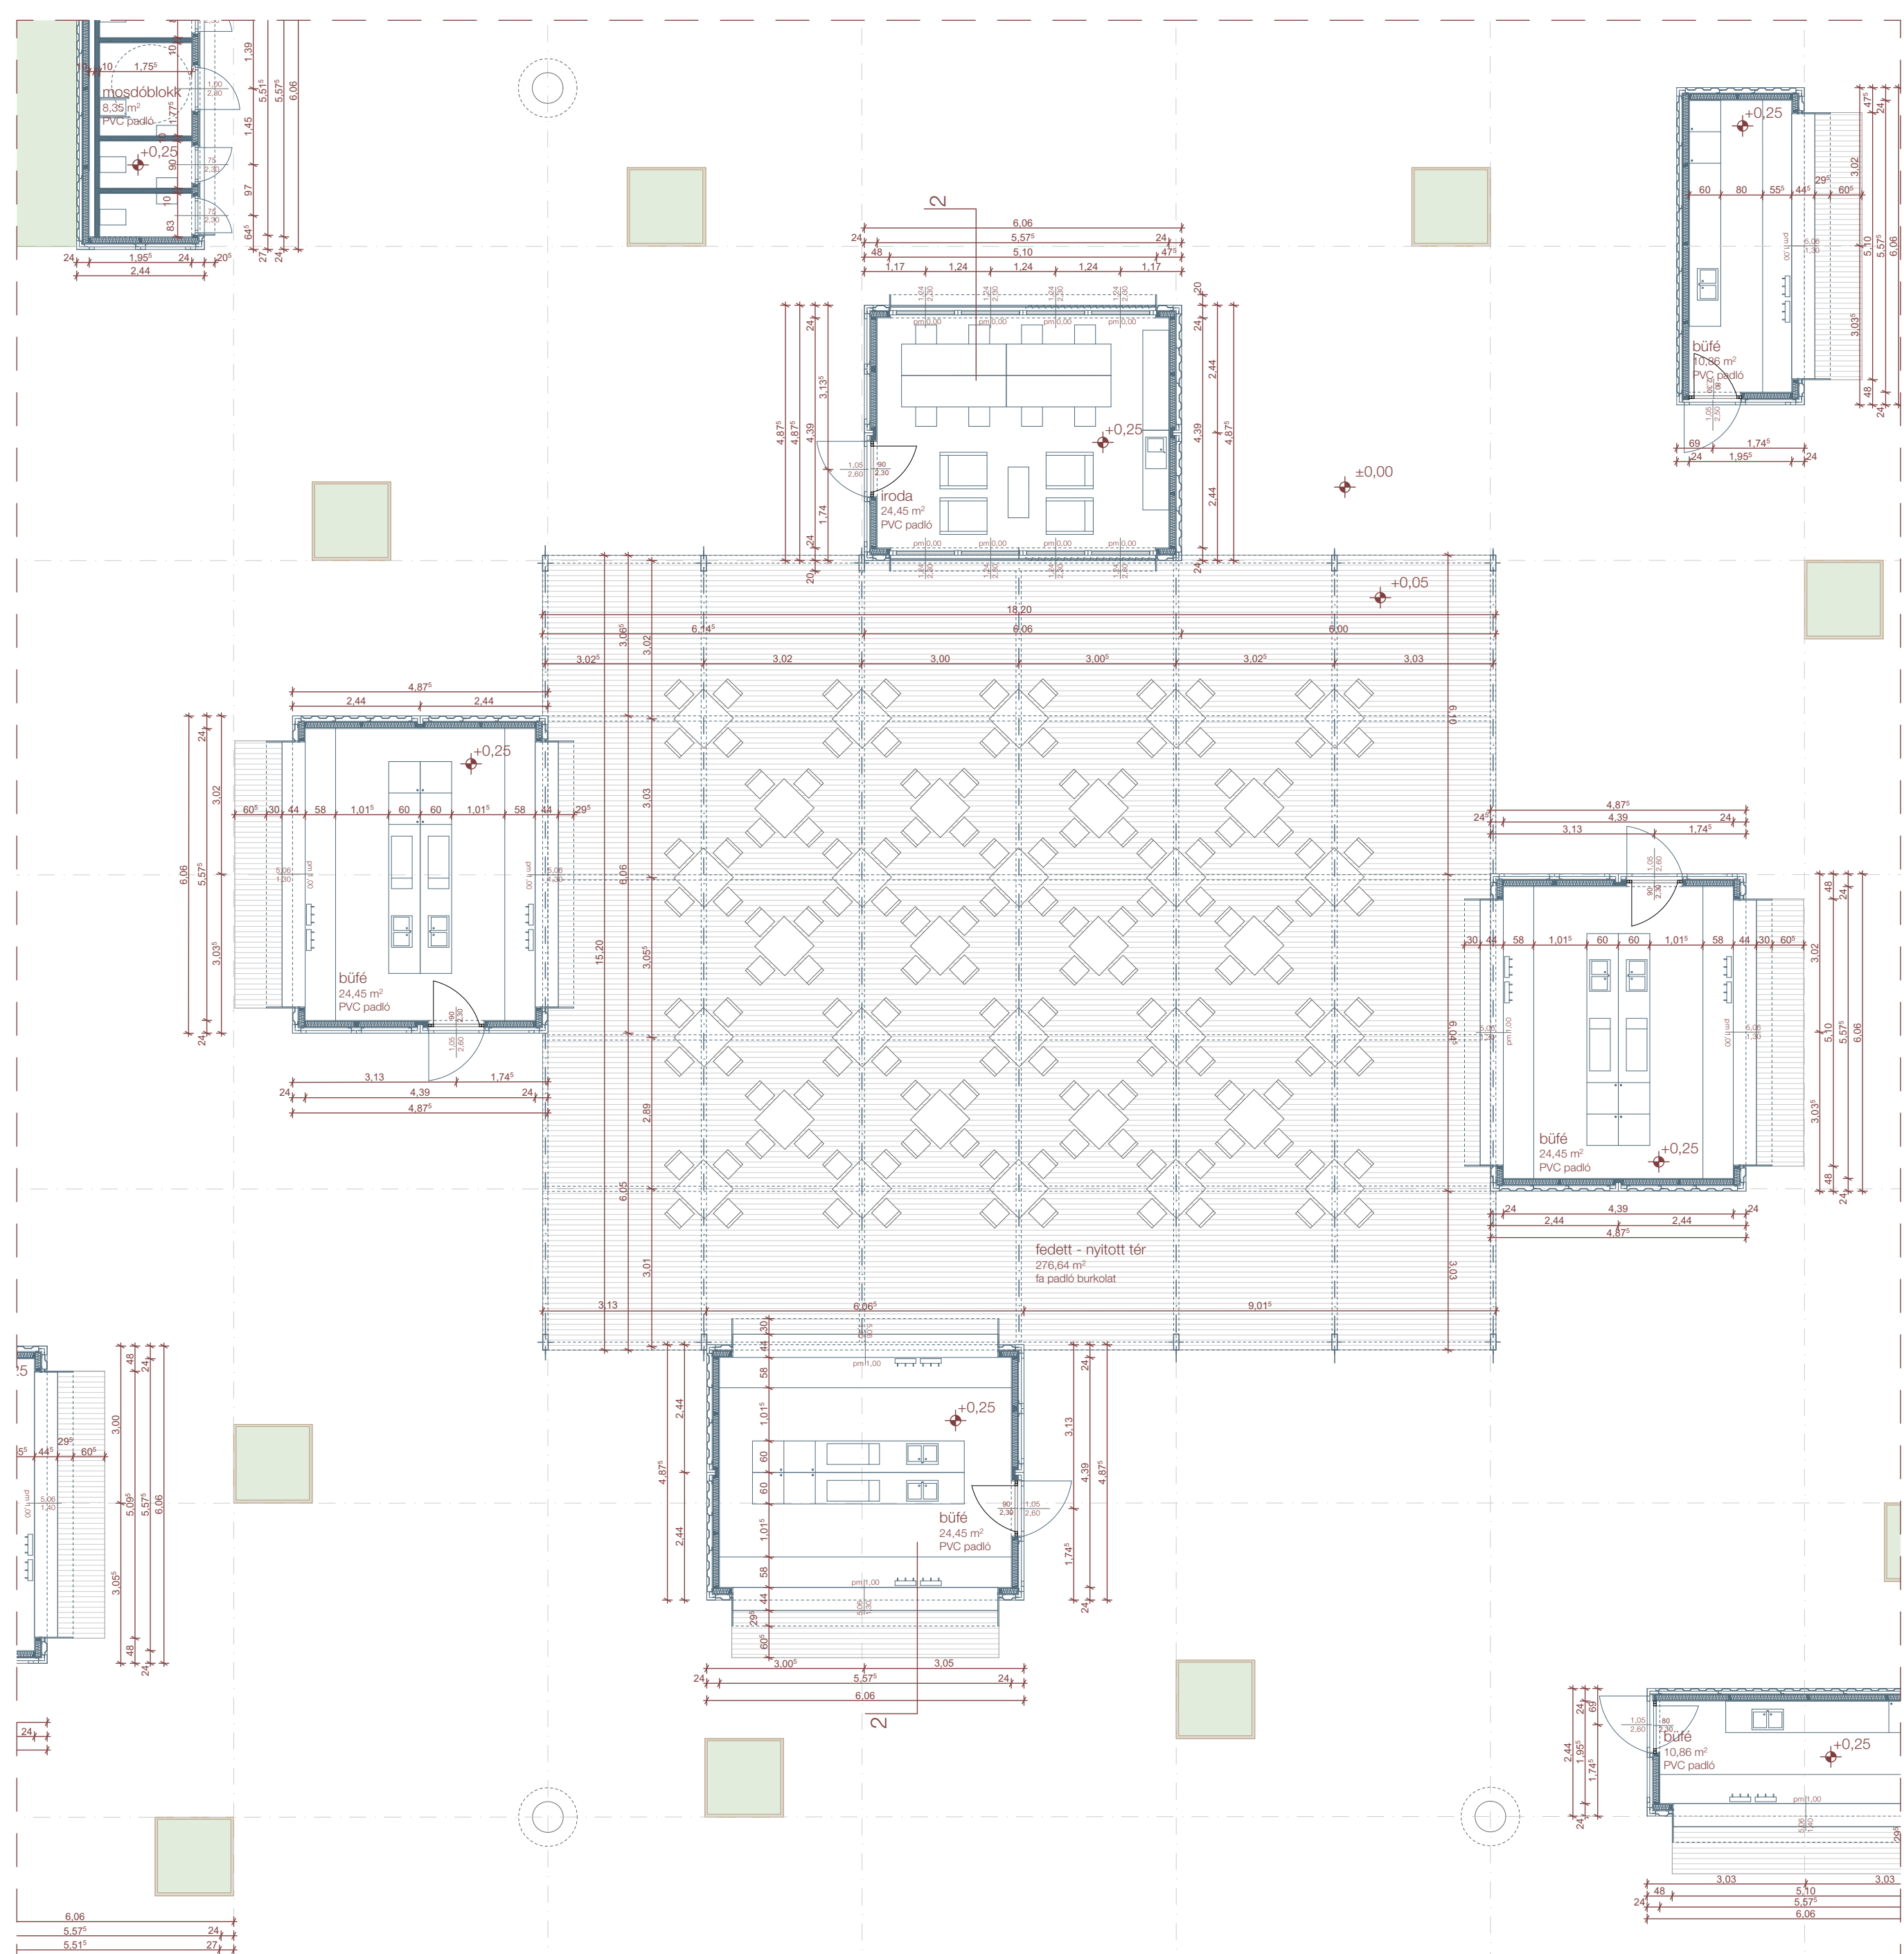

TÉLI ALAPRAJZ - 1:100

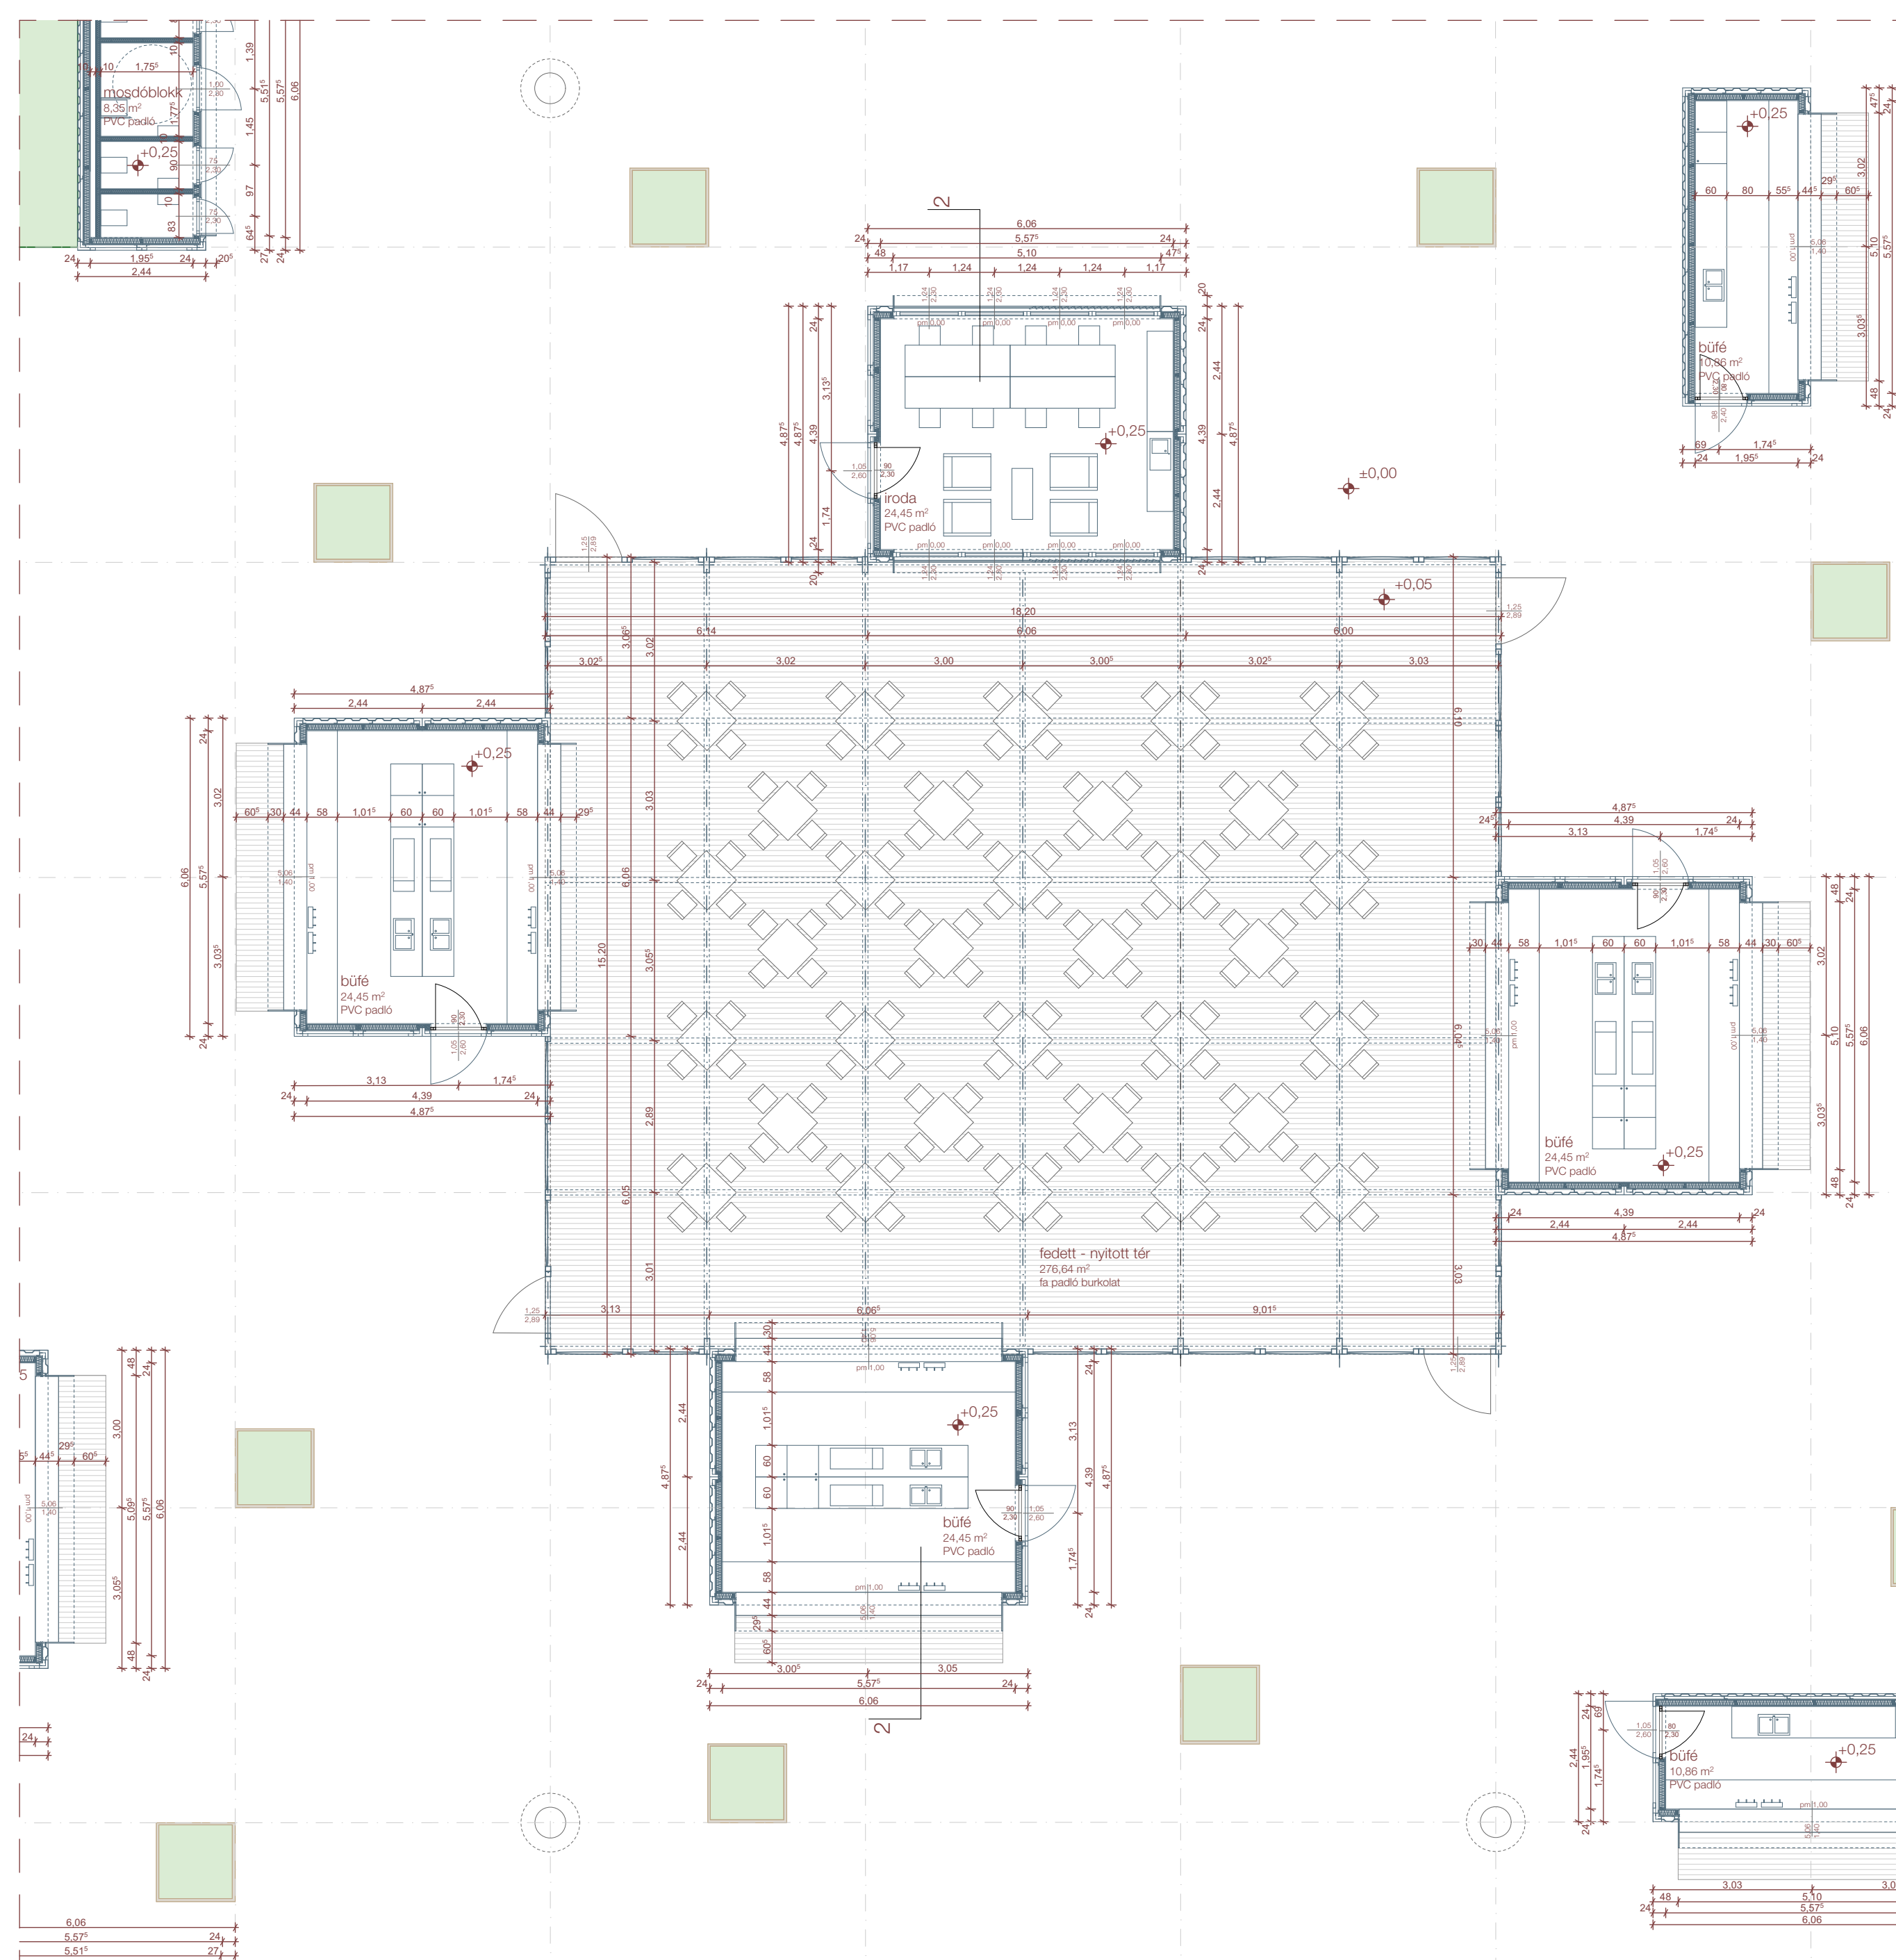

1:500 NÉZETEK

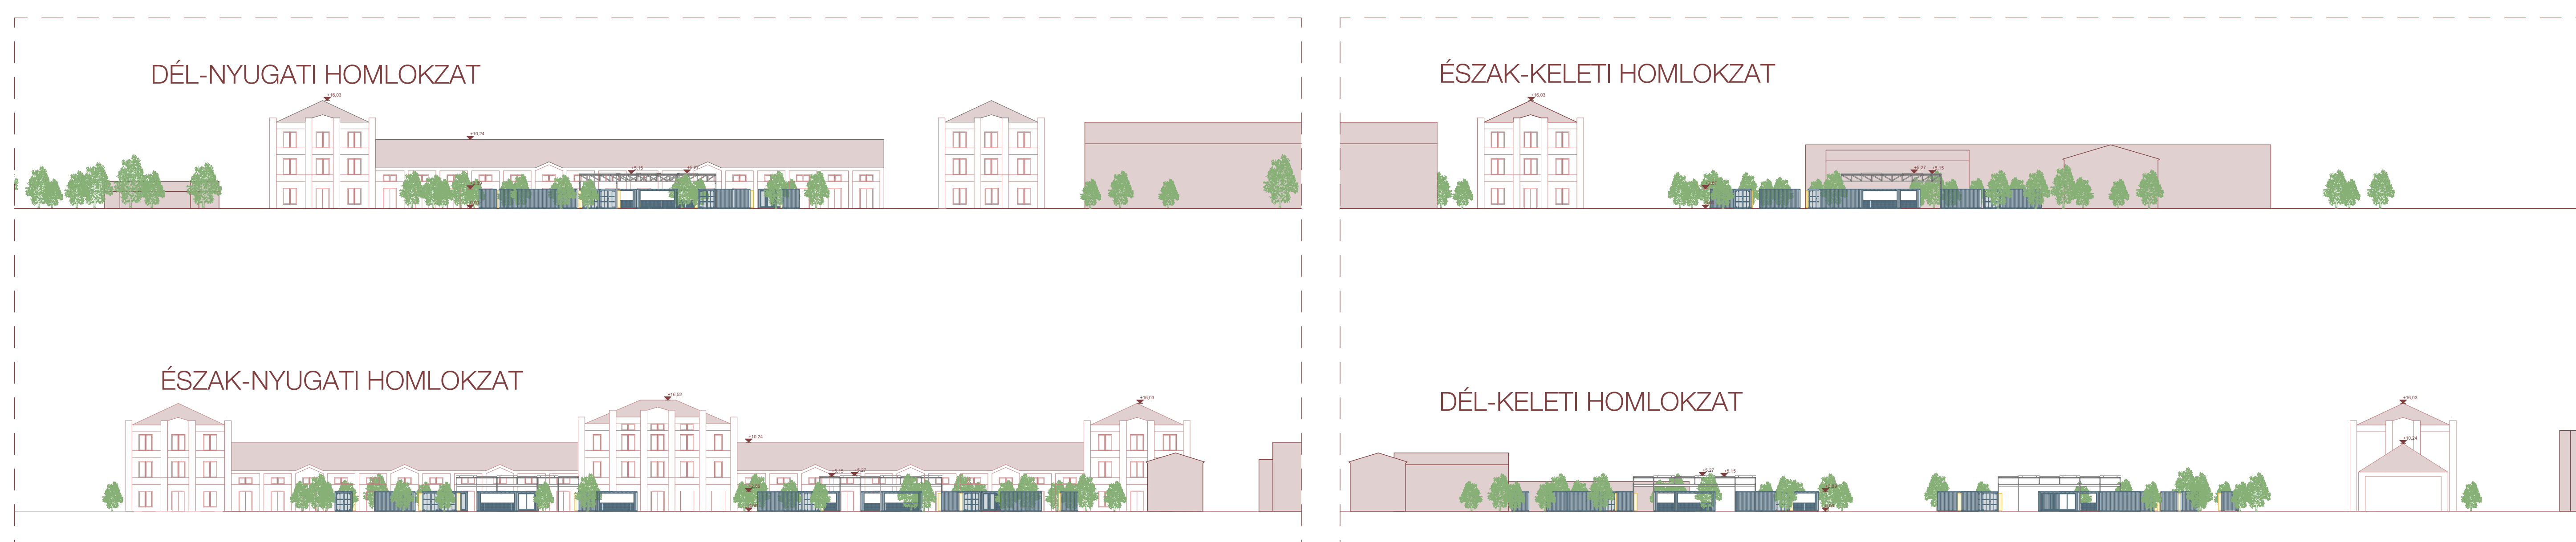

1:100 NÉZETEK

