




Főépület axonometria

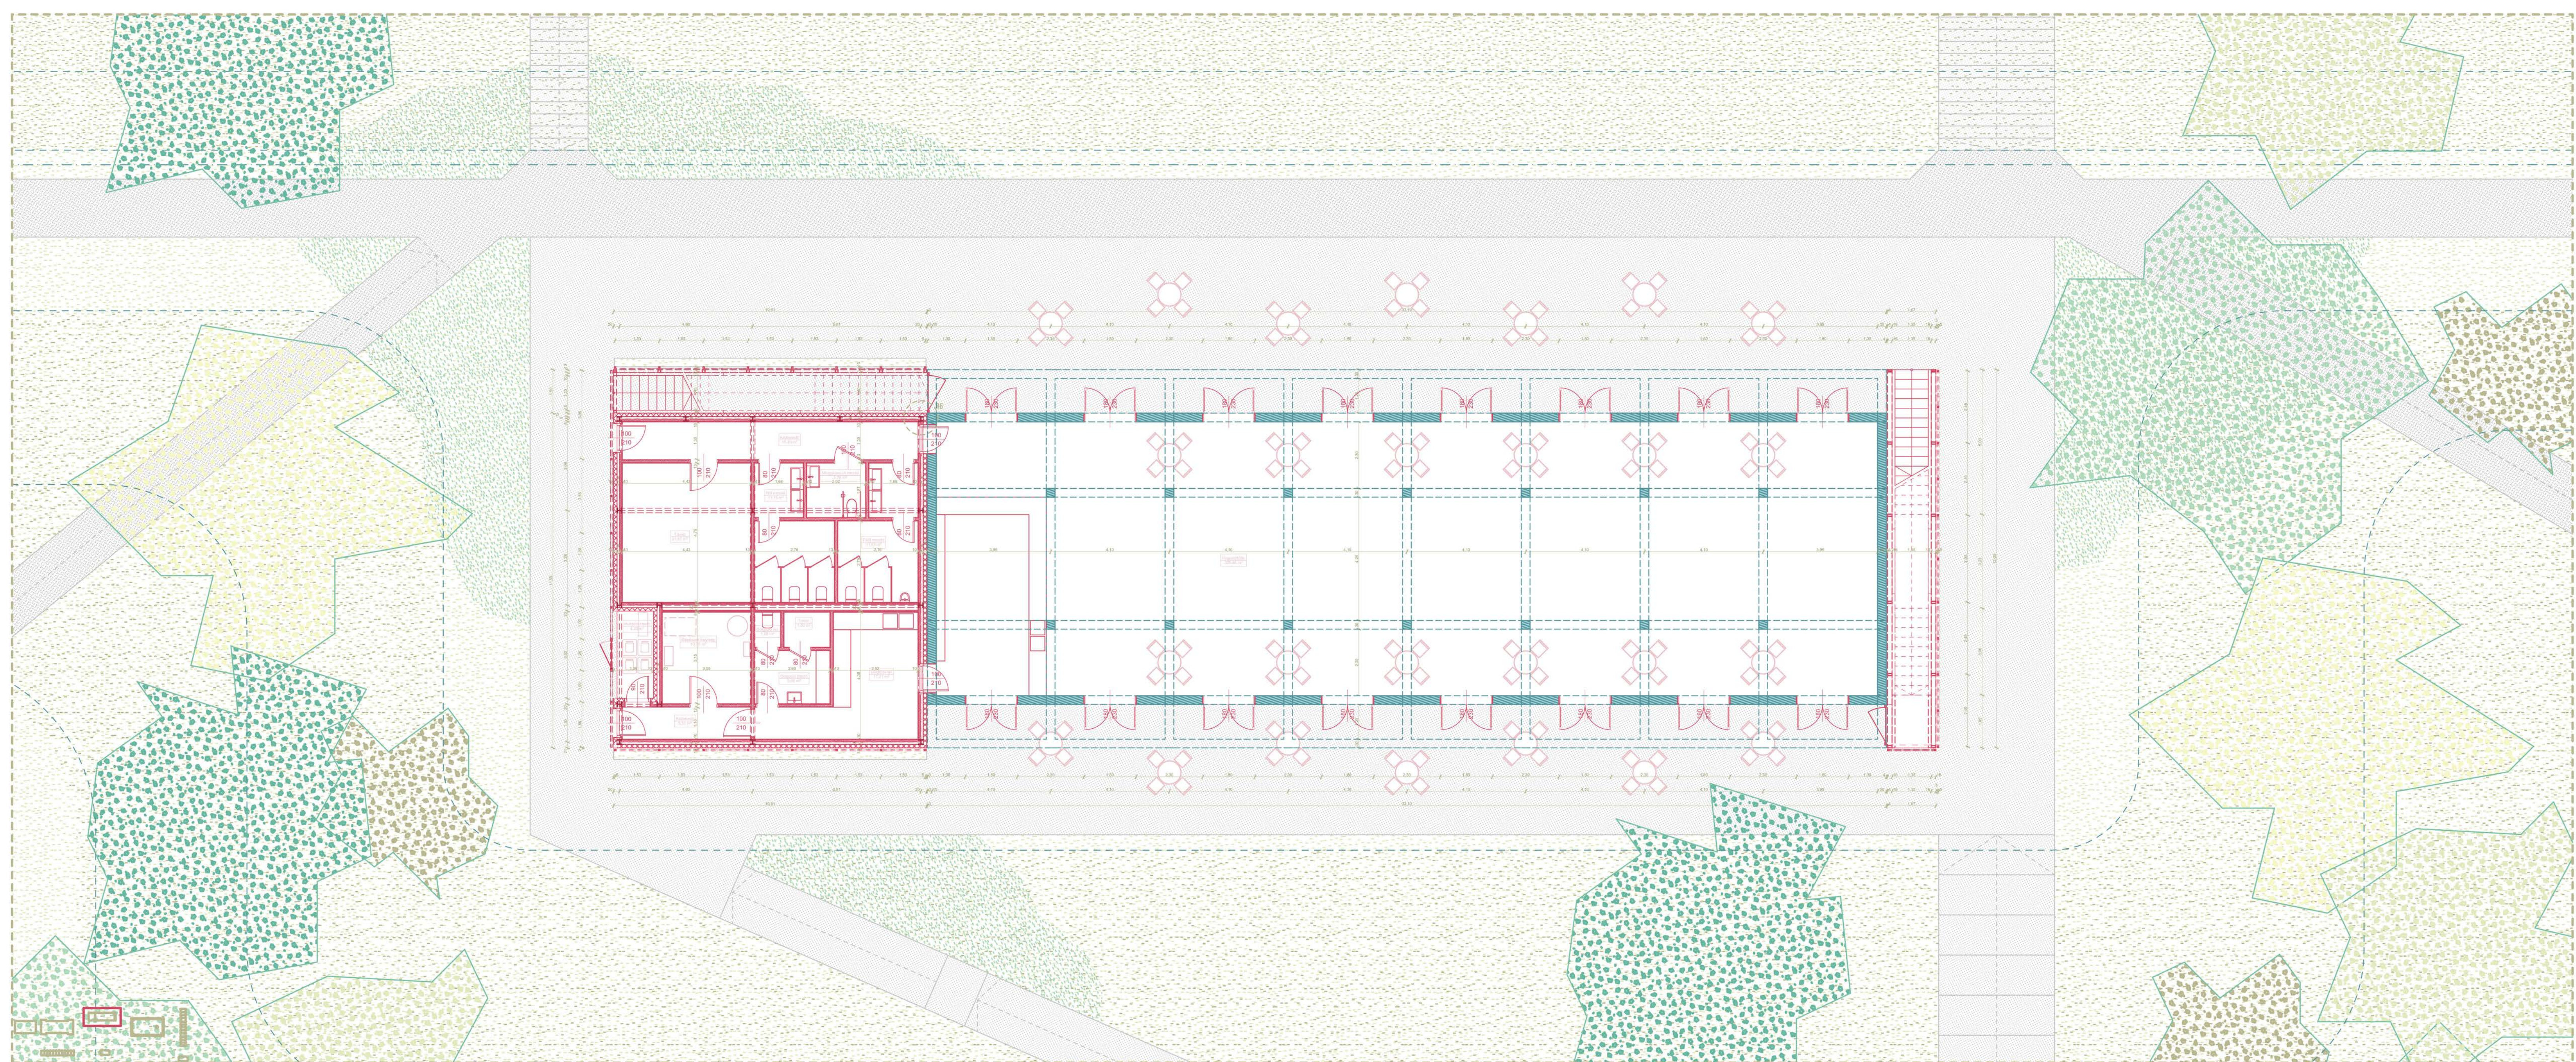


Főépület alaprajz 1:100

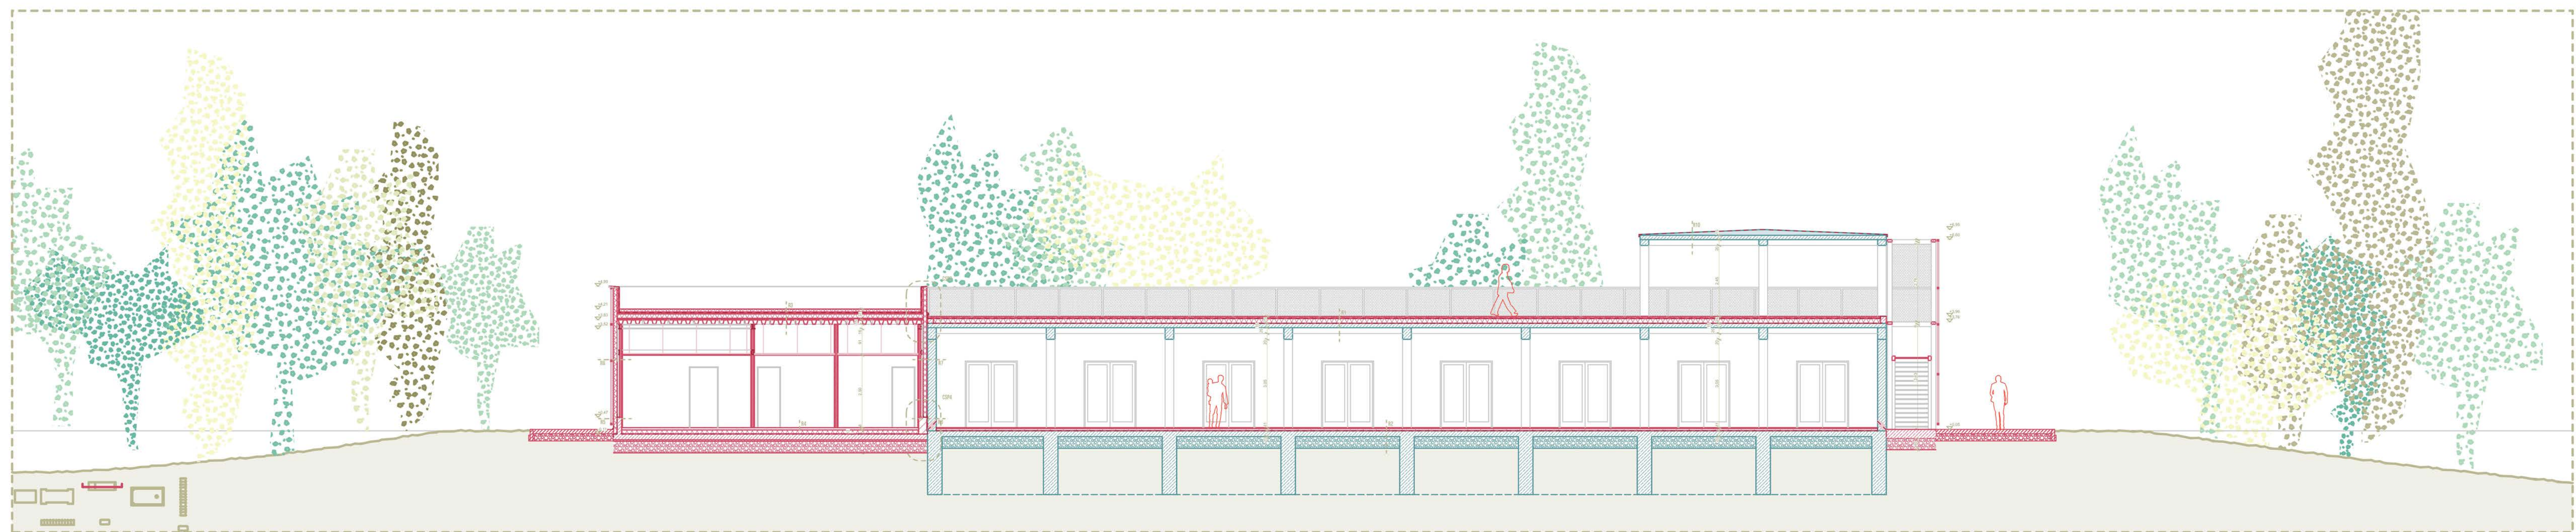


Főépület metszet 1:100

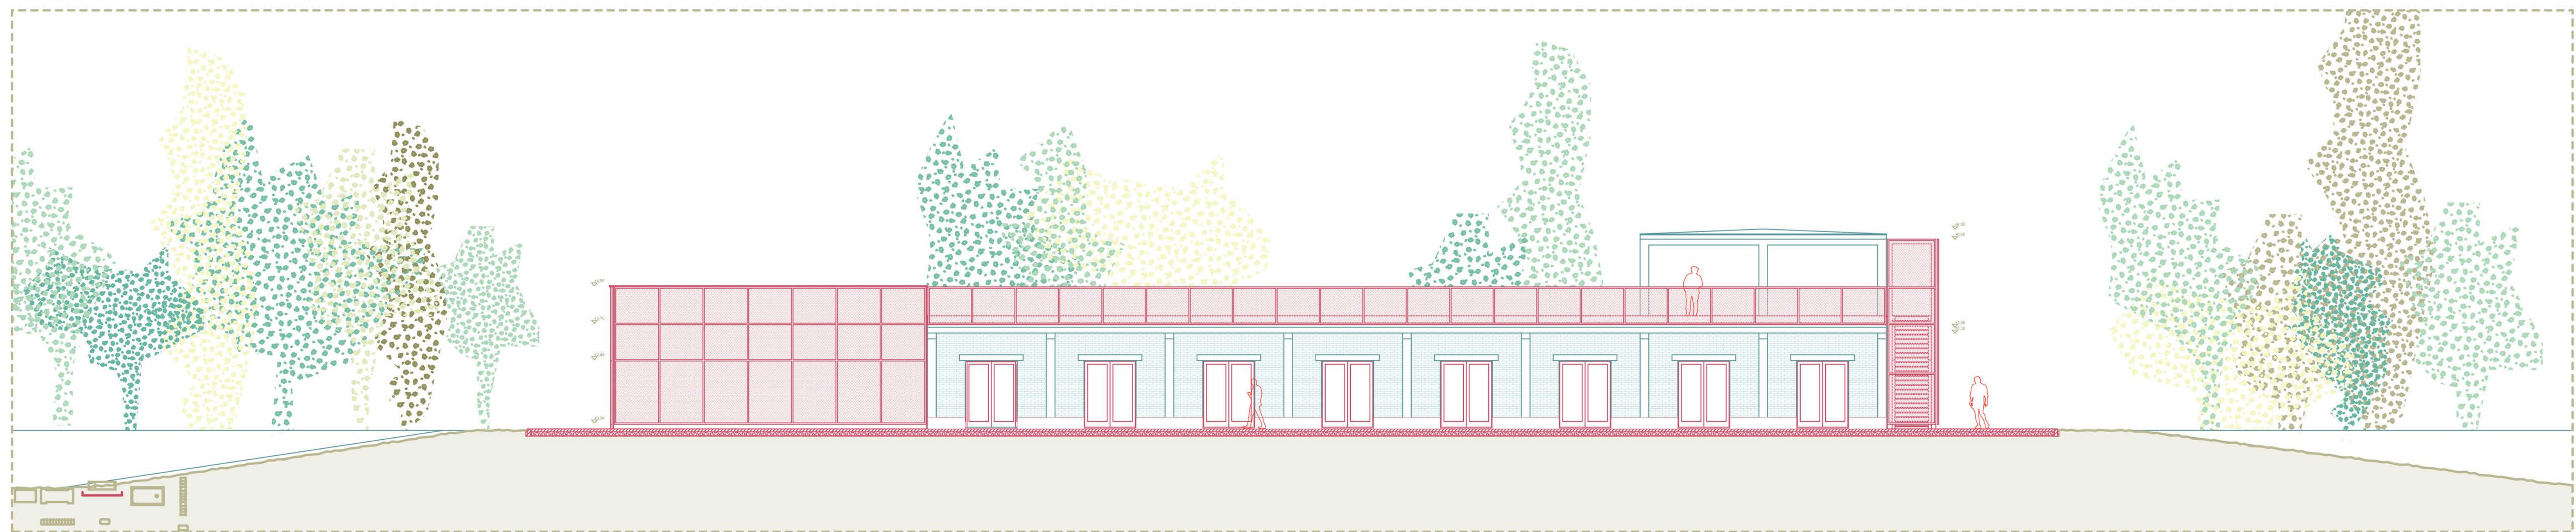


Főépület keleti homlokzat 1:100

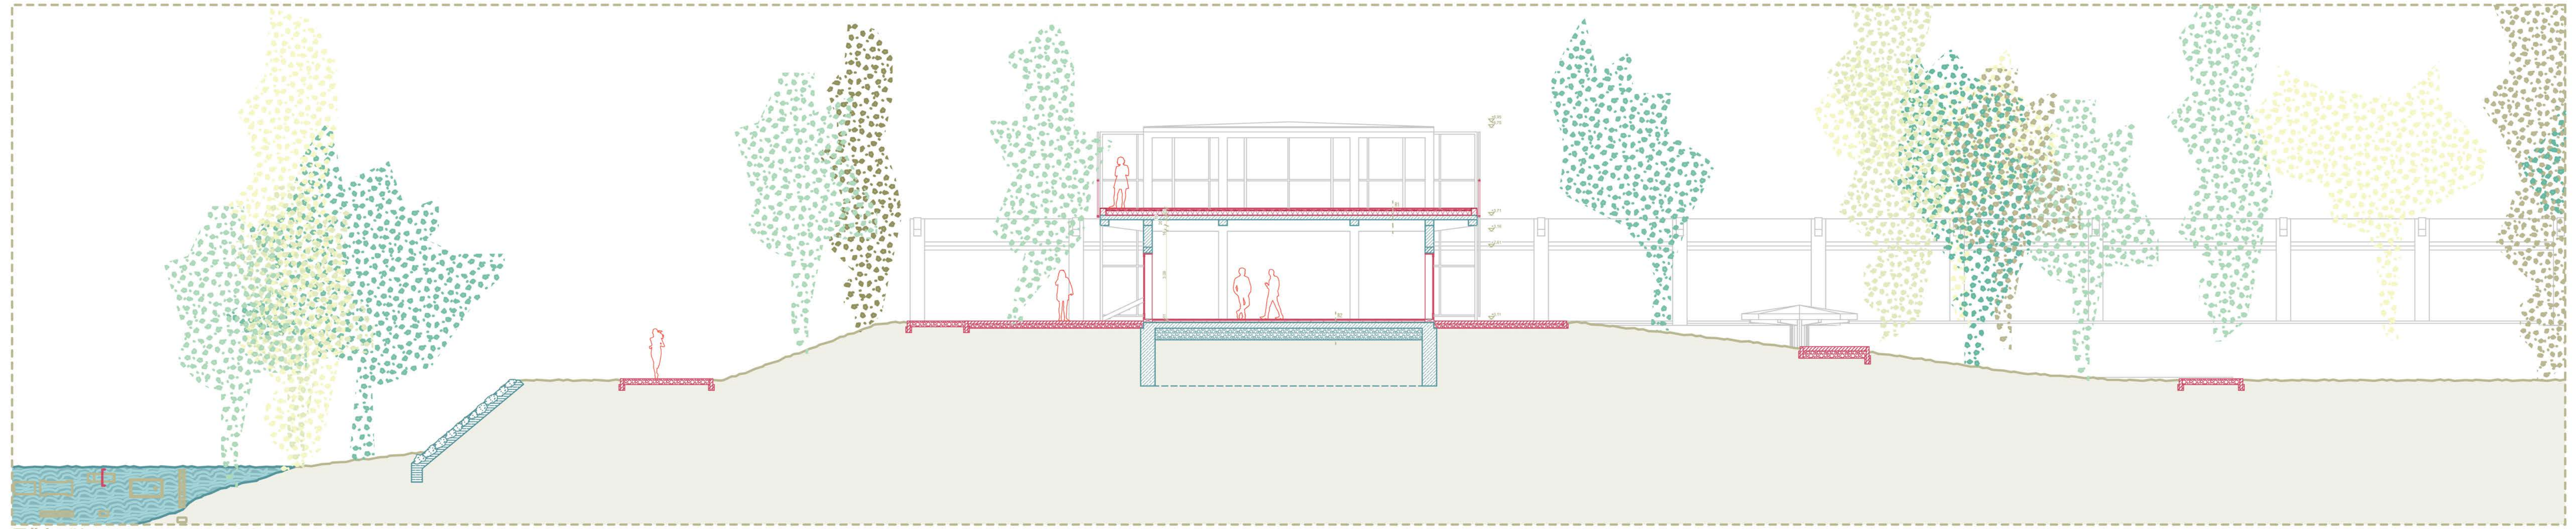


Főépület metszet 1:100

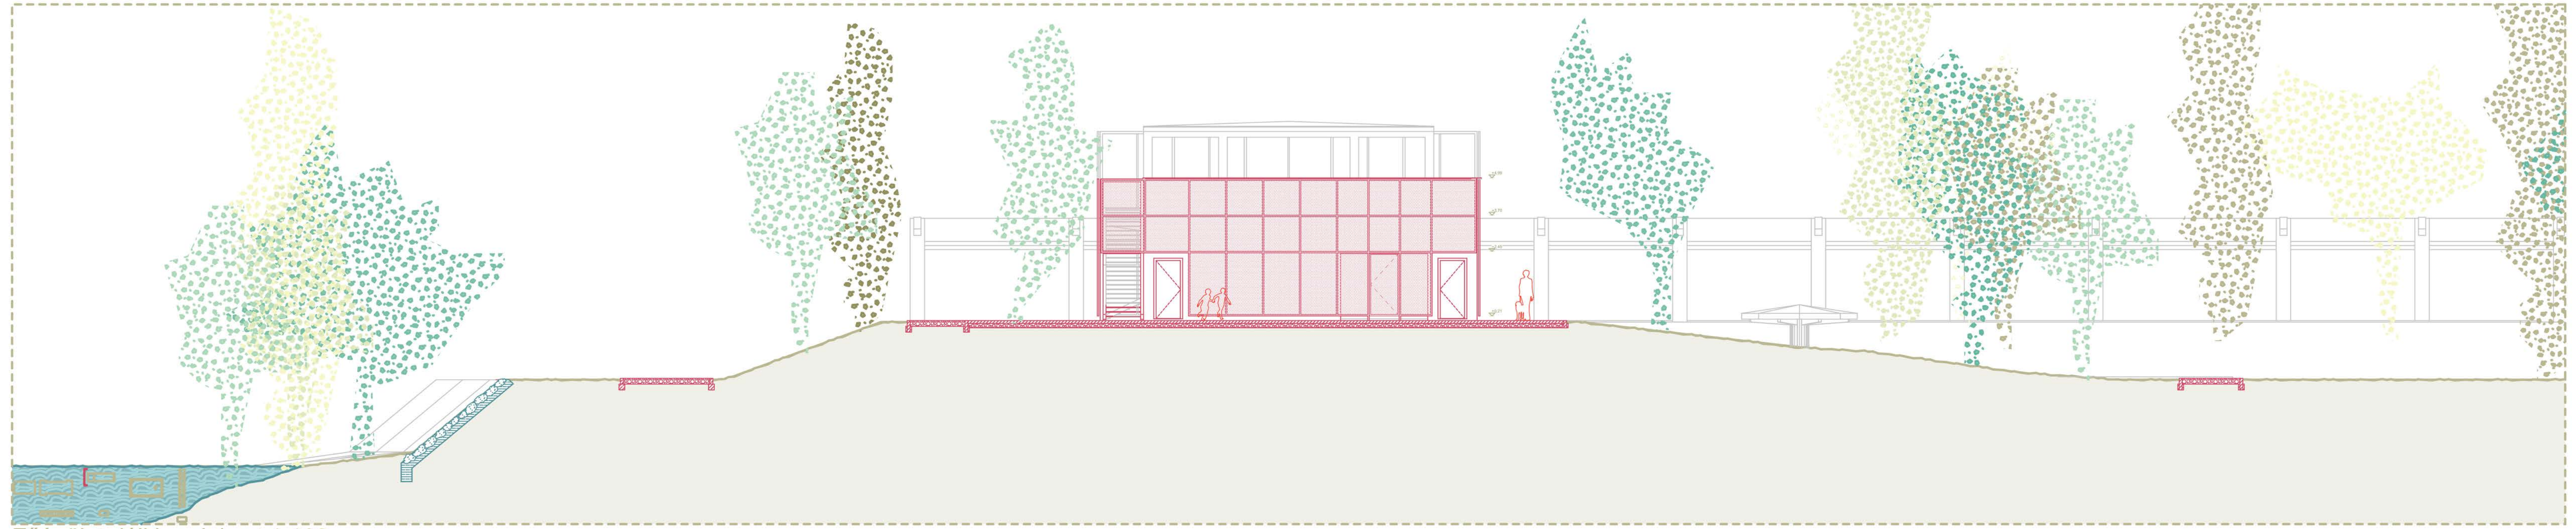


Főépület déli homlokzat 1:100

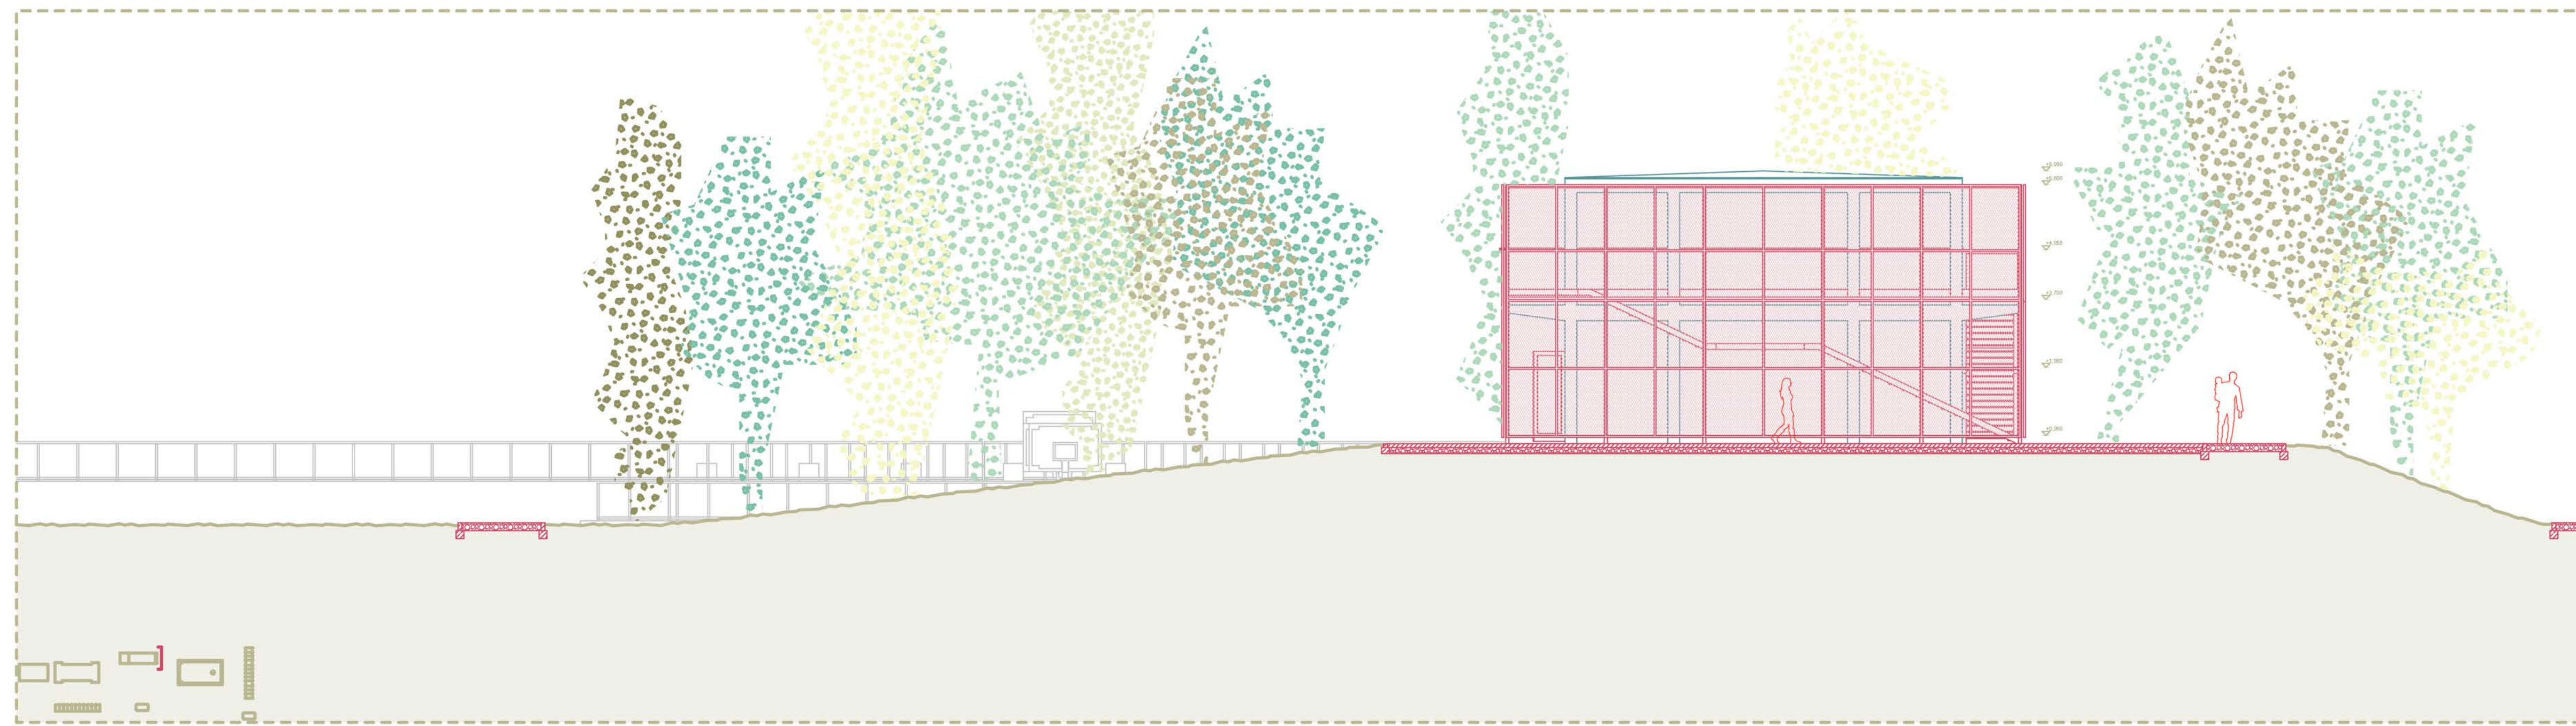


Főépület északi homlokzat 1:100

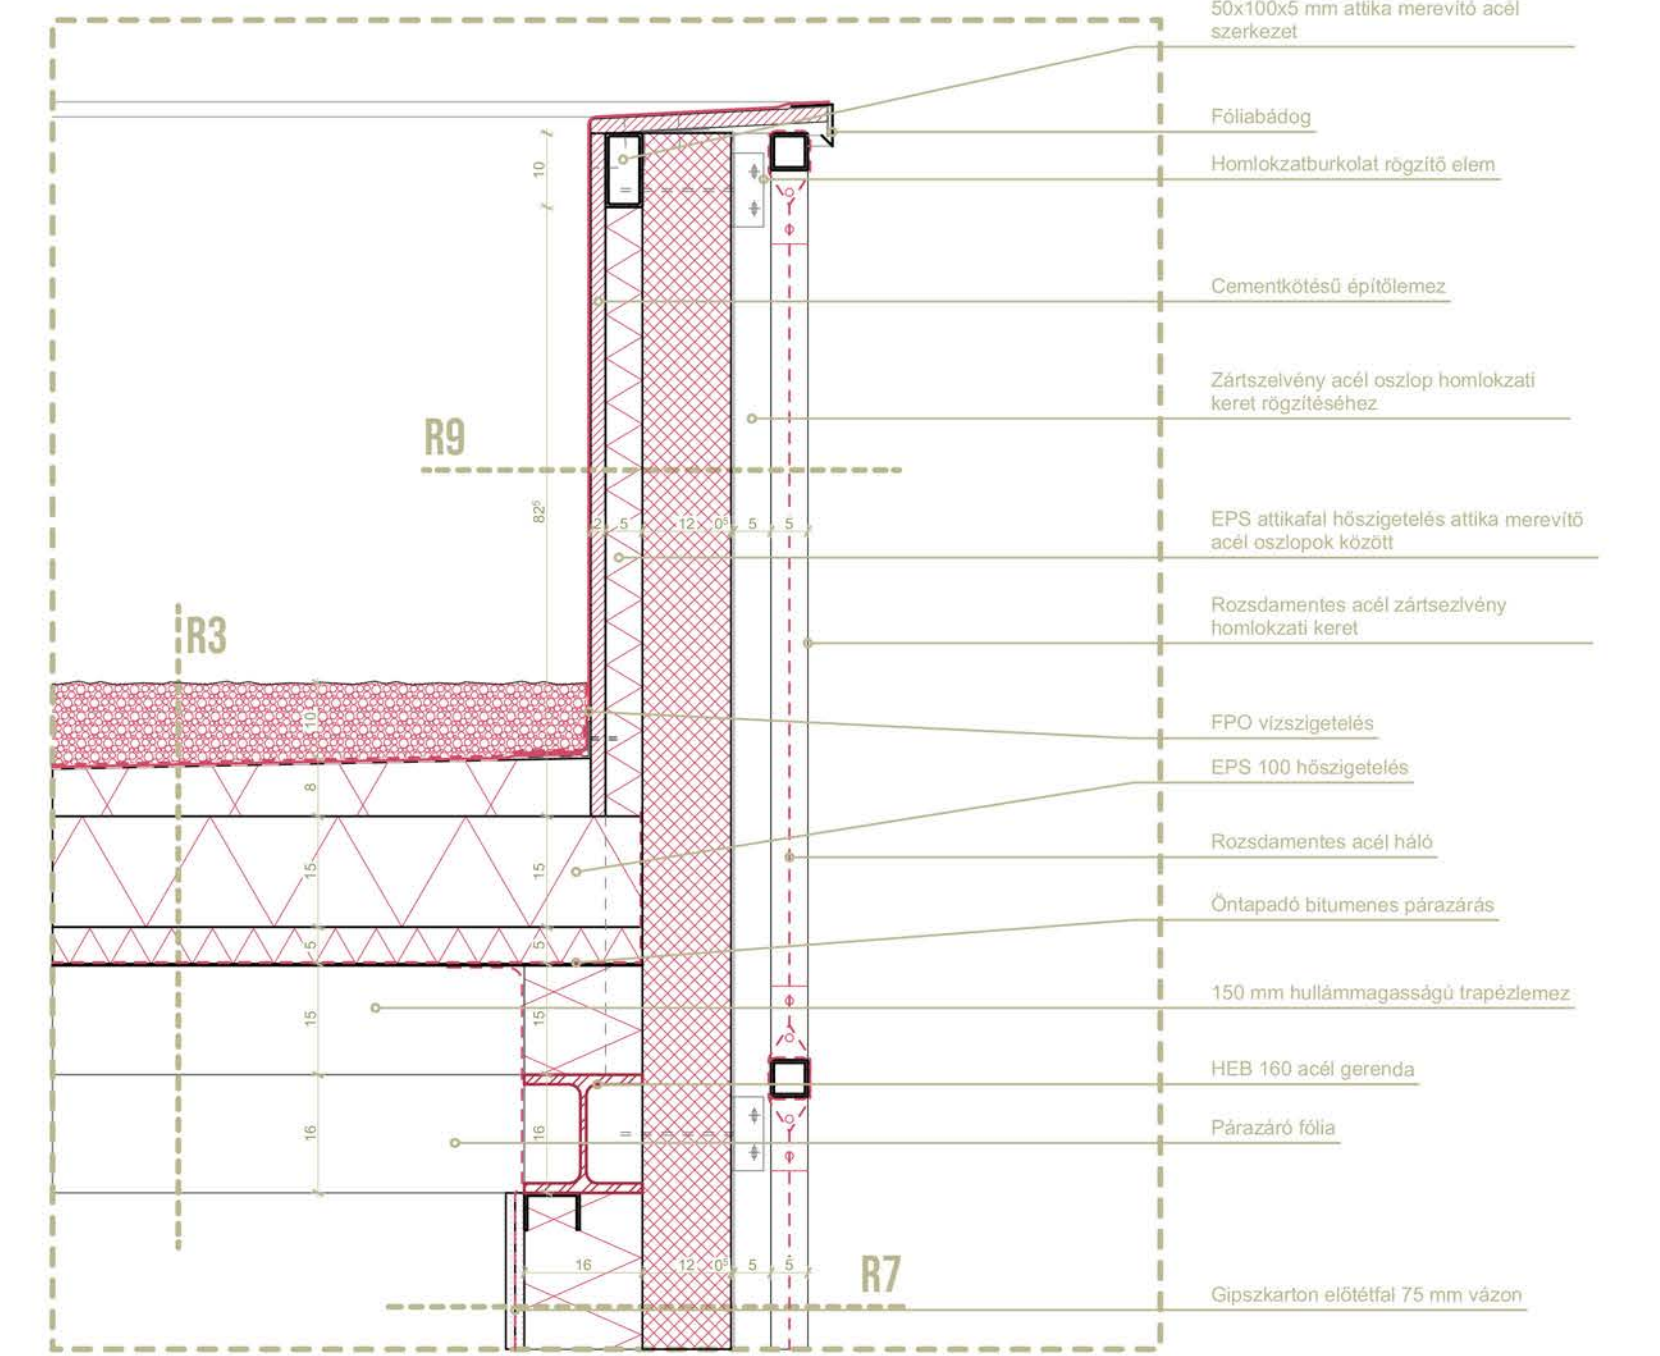


CSP1 1:10

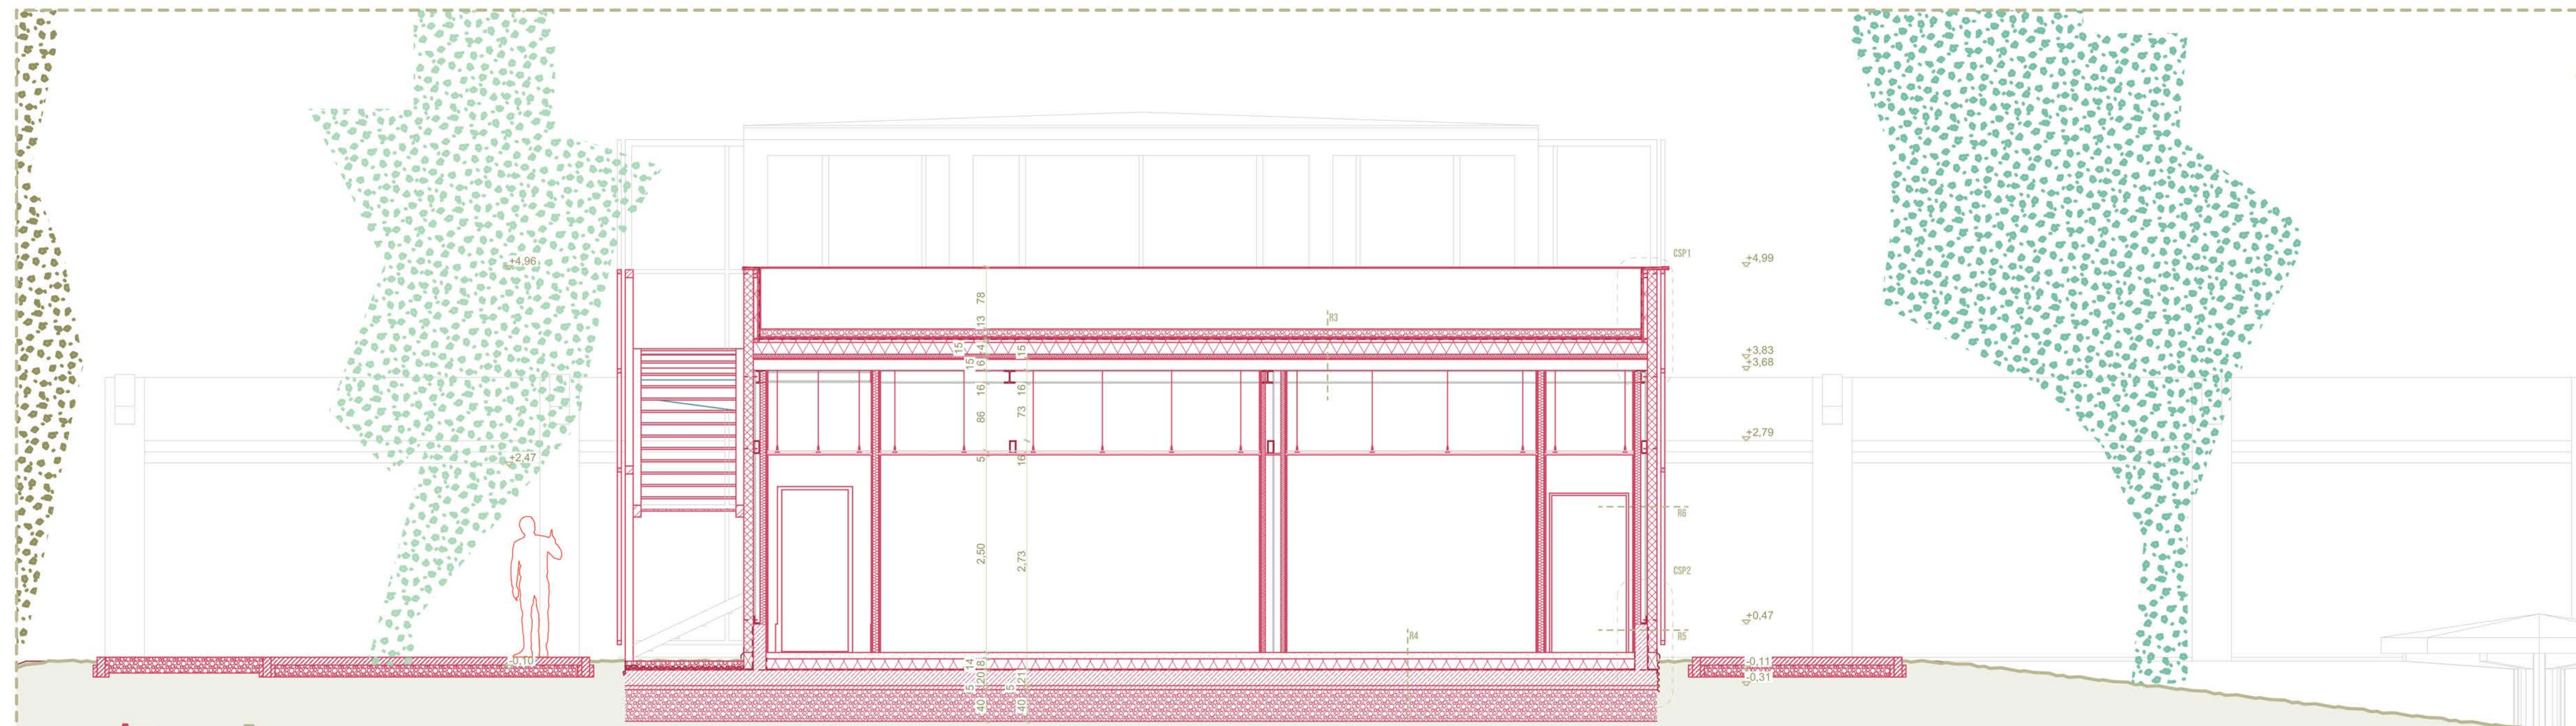


Főépület metszet 1:50

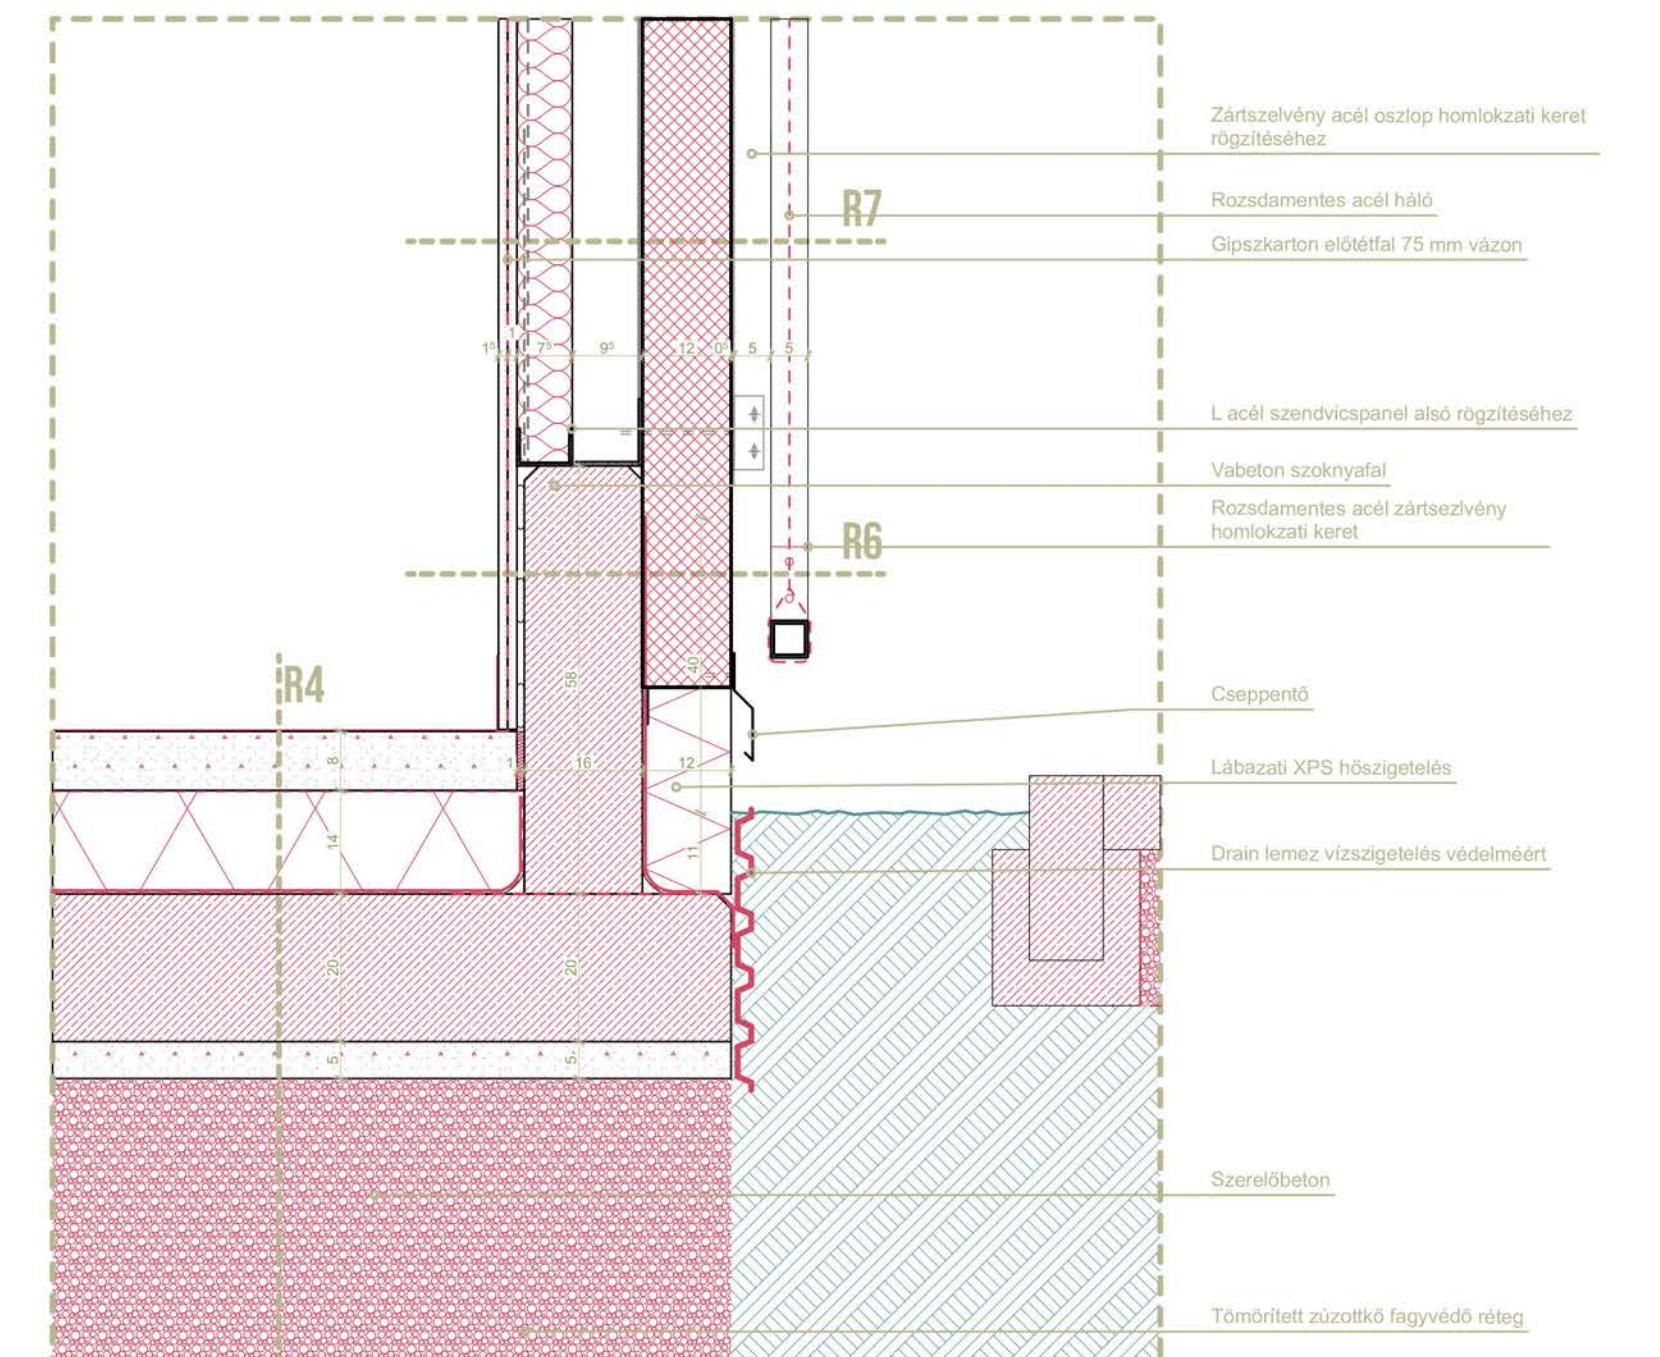


CSP2 1:10

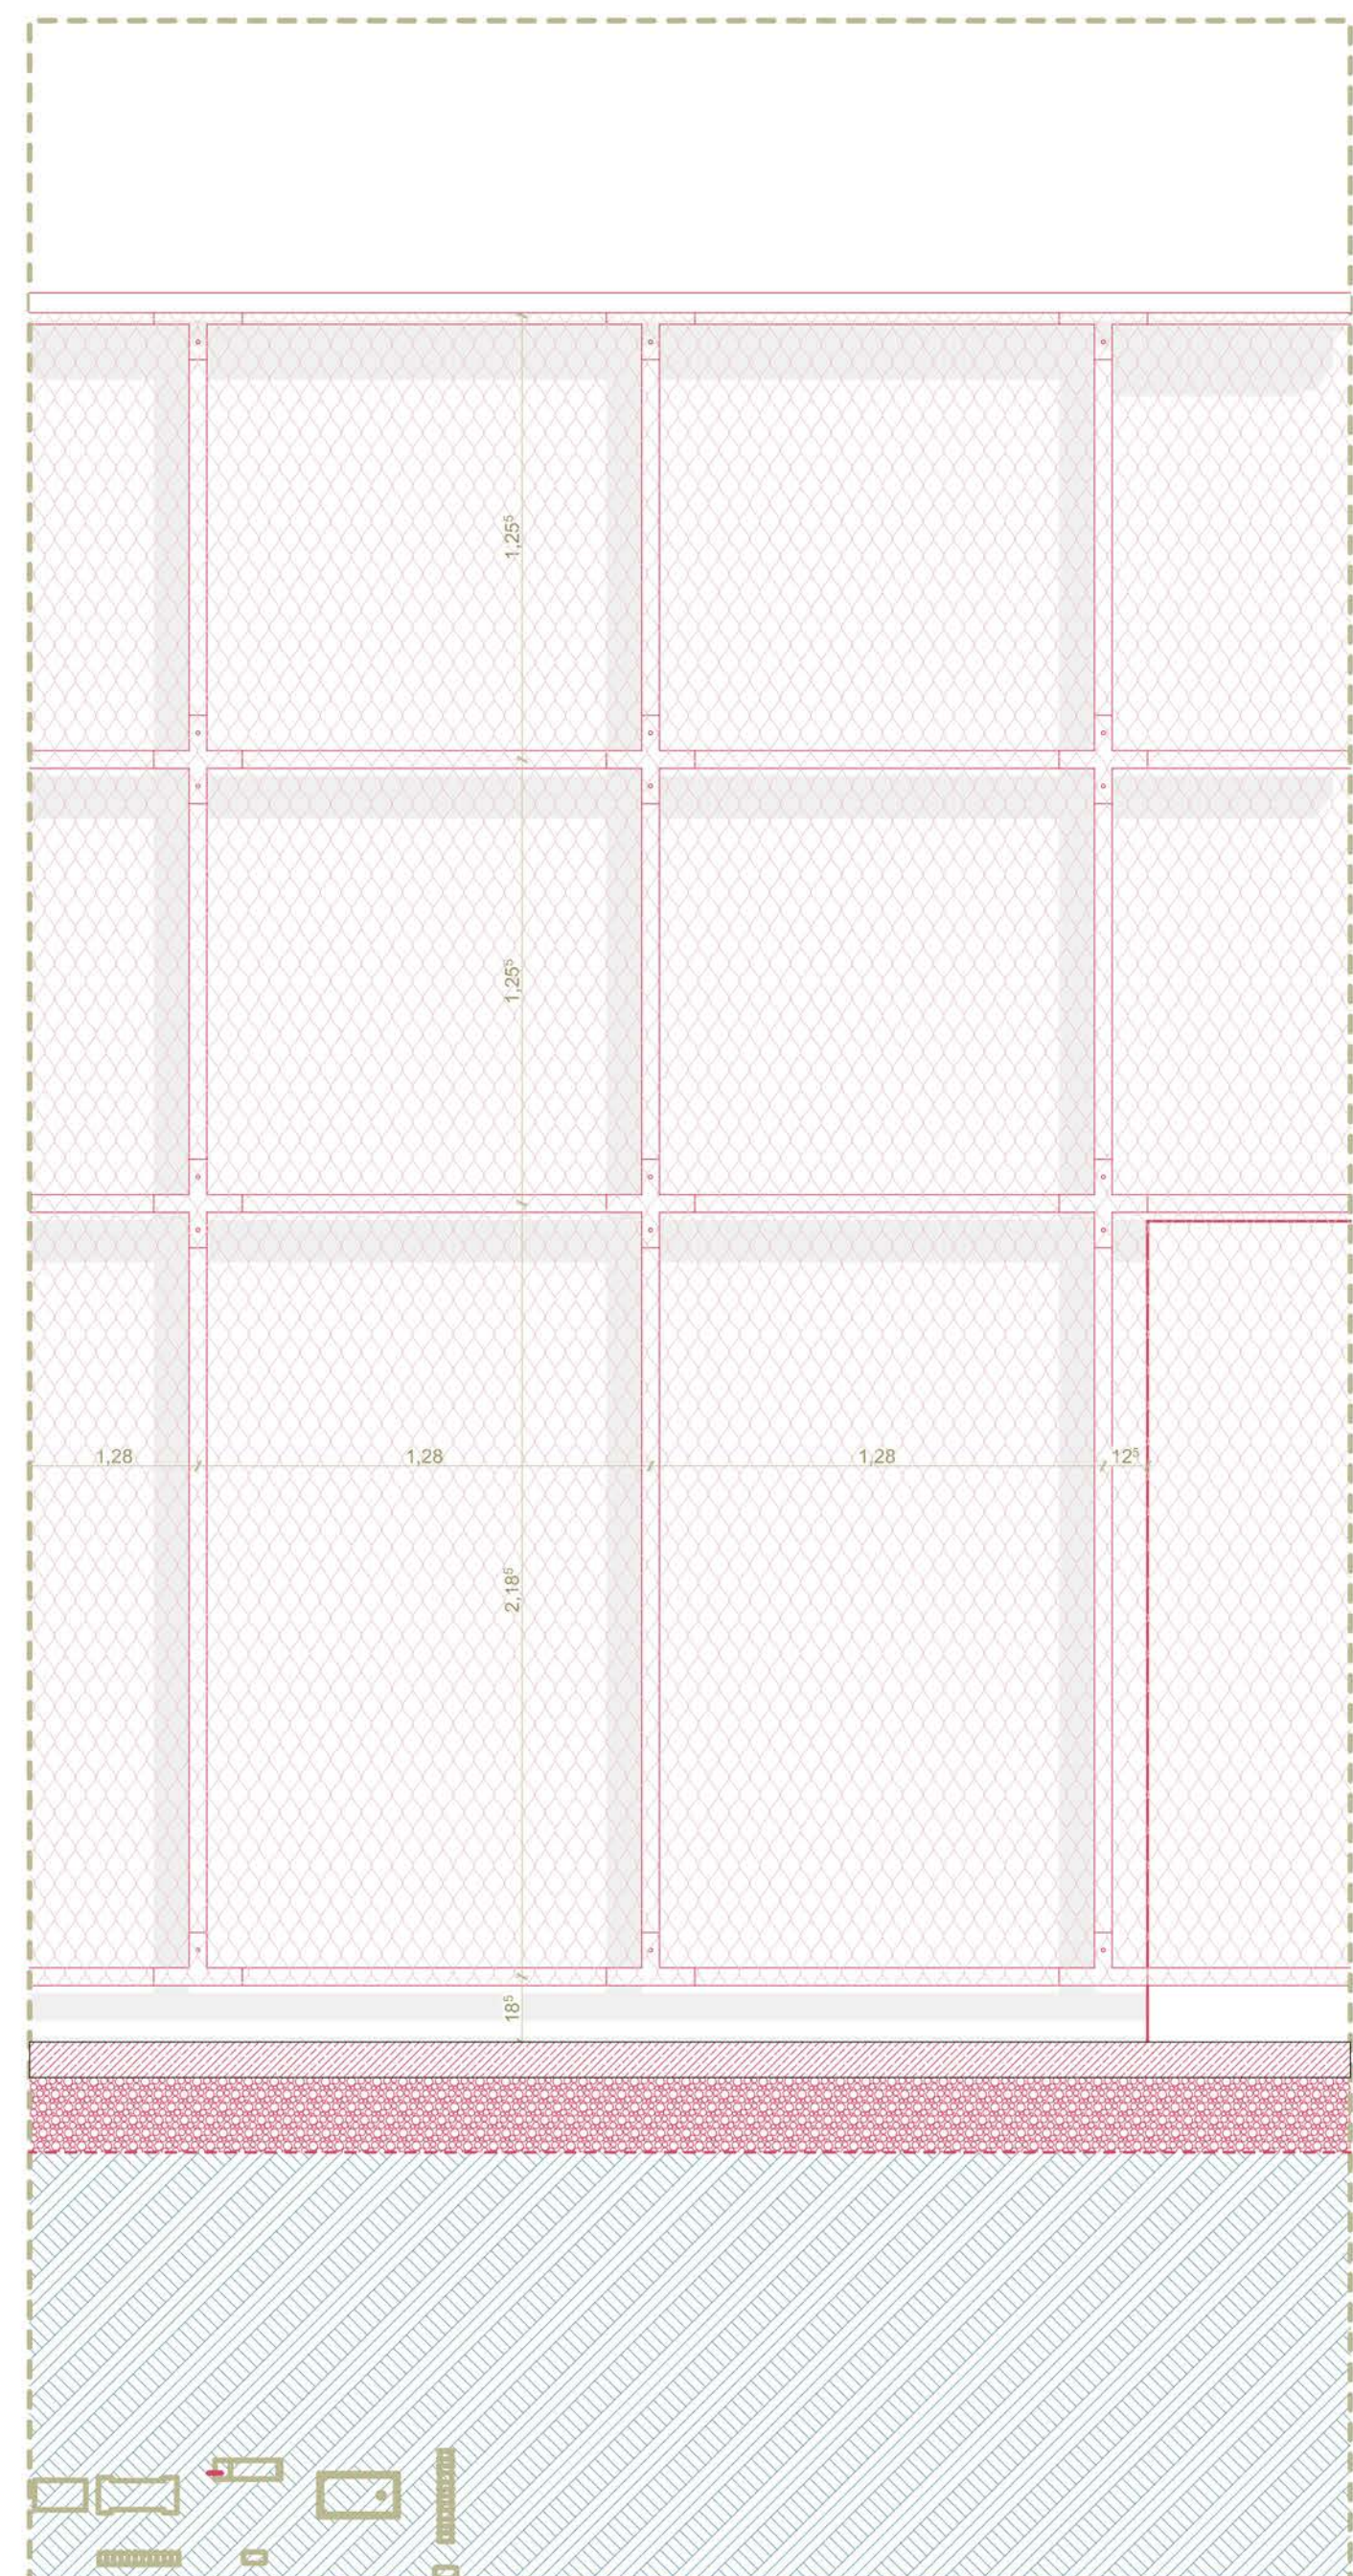


Főépület homlokzati nézet 1:20

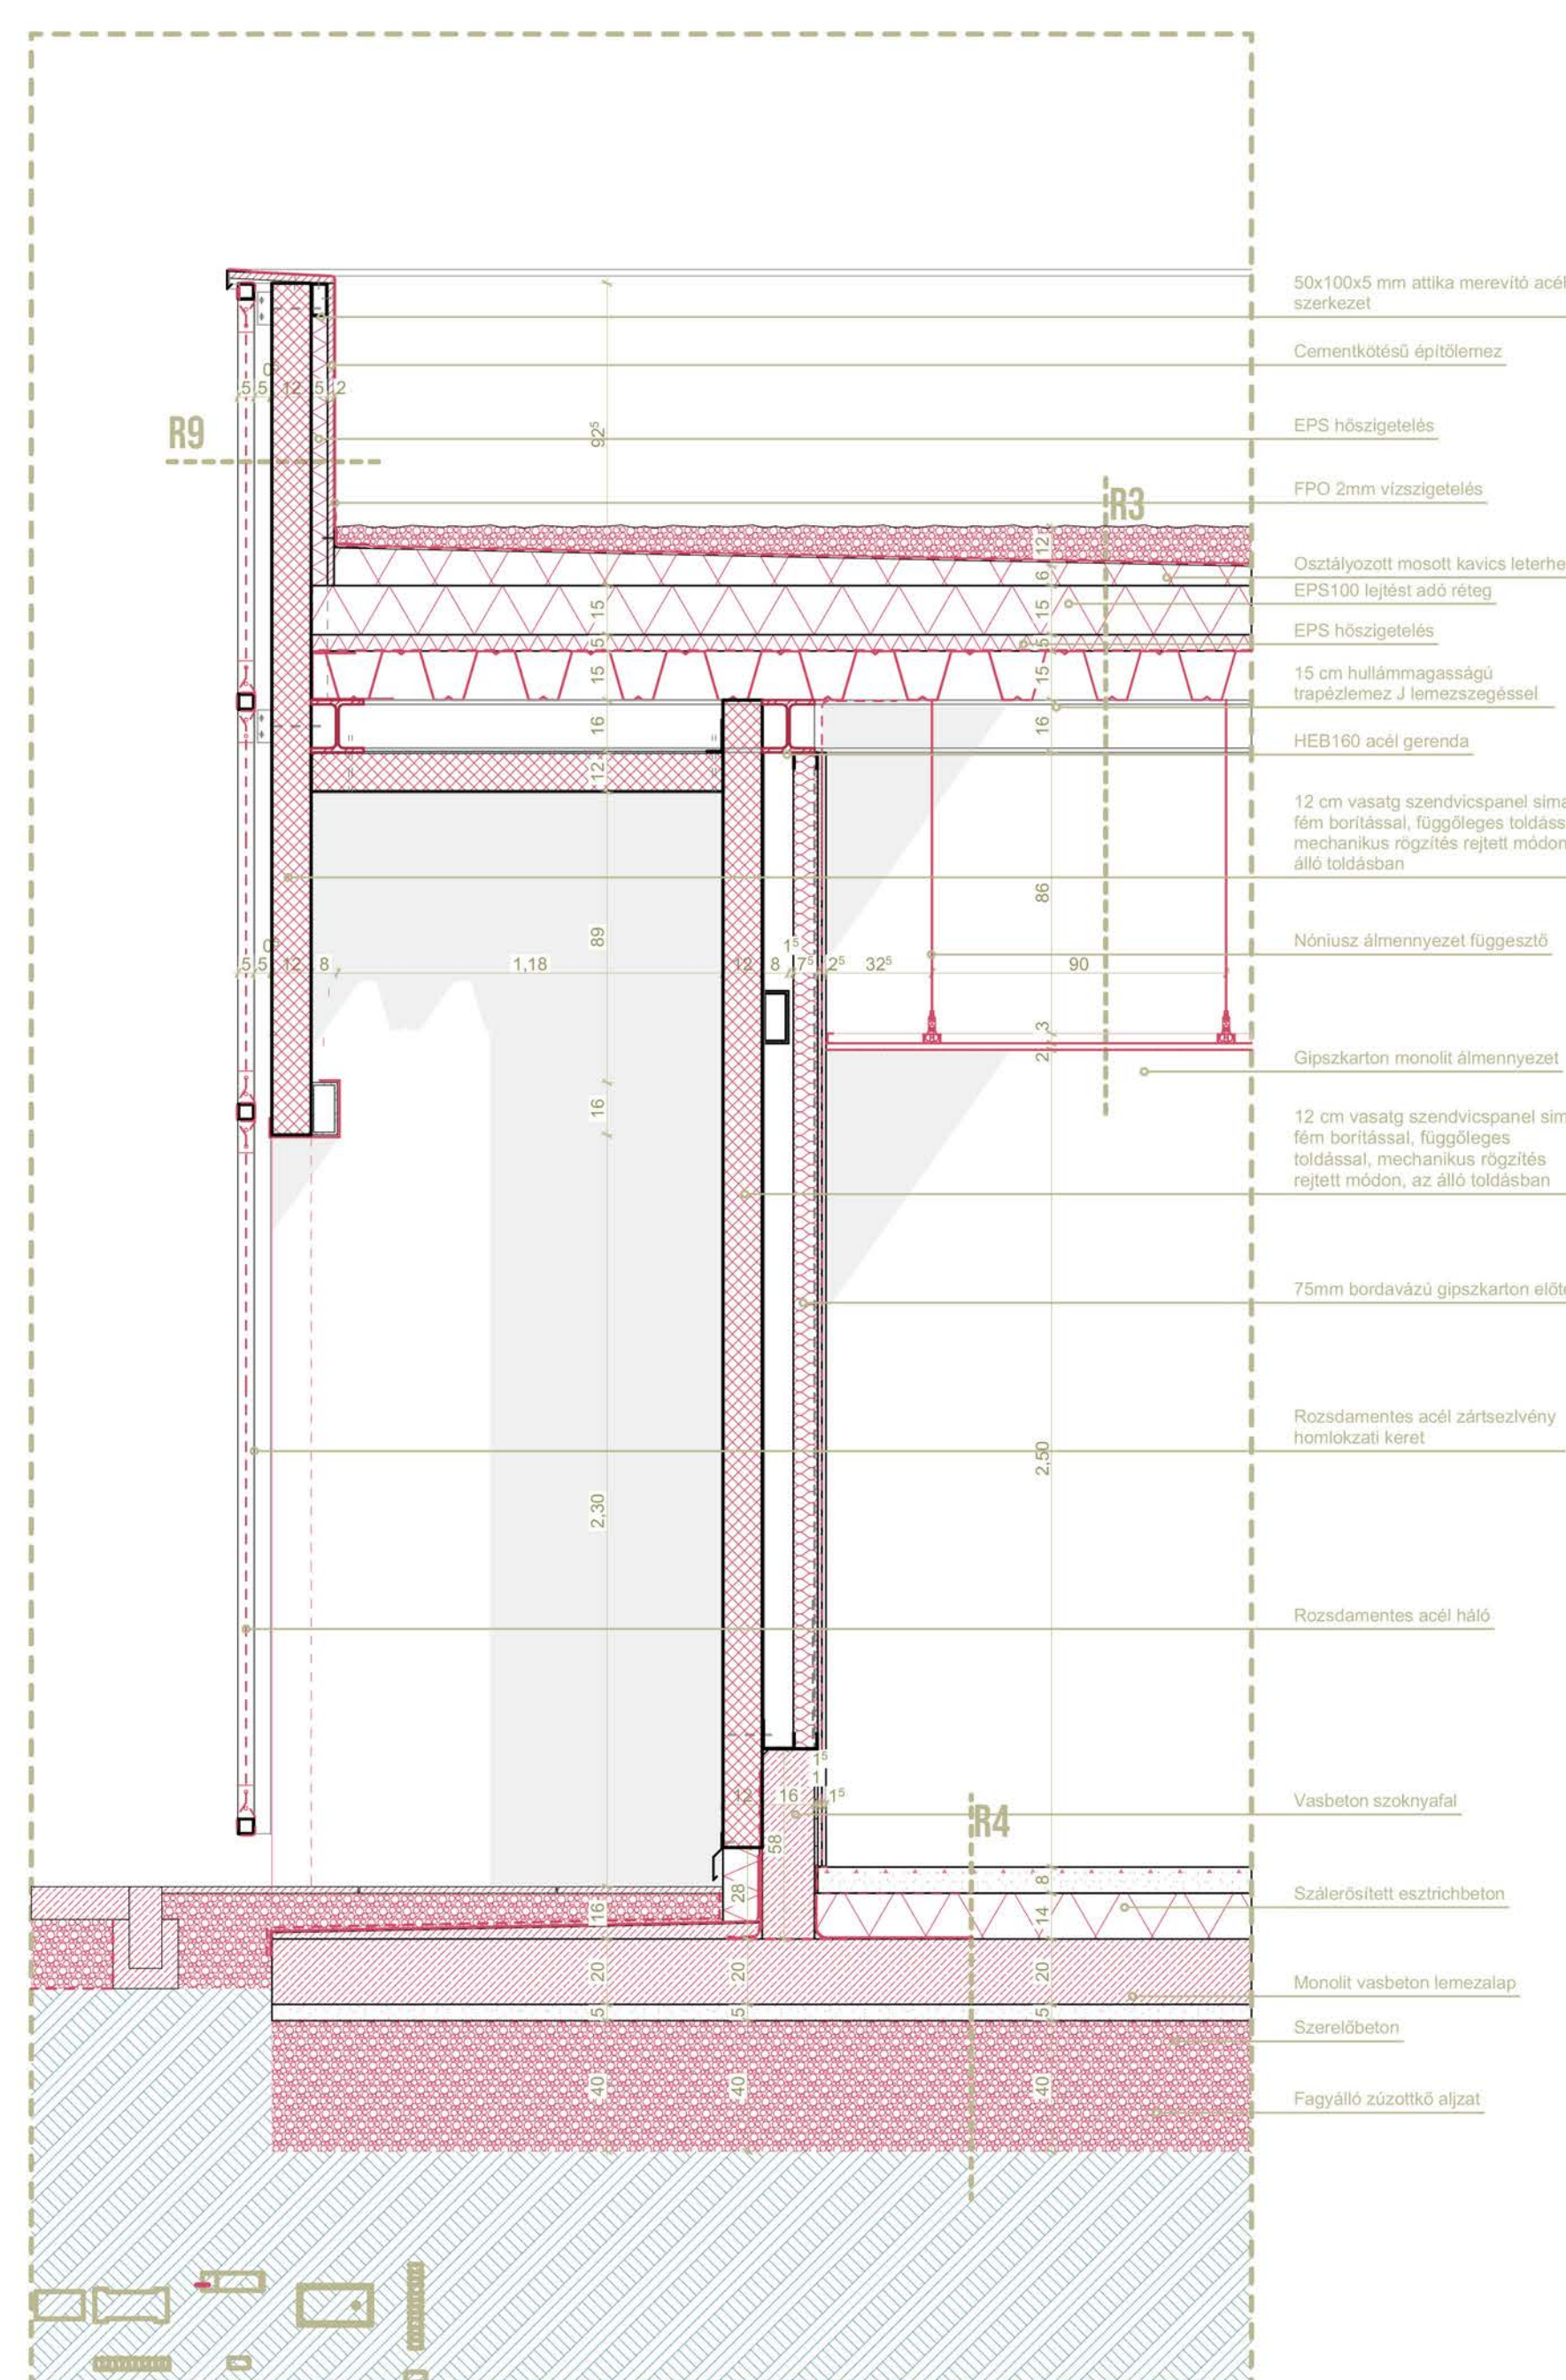


Főépület részmetset 1:20

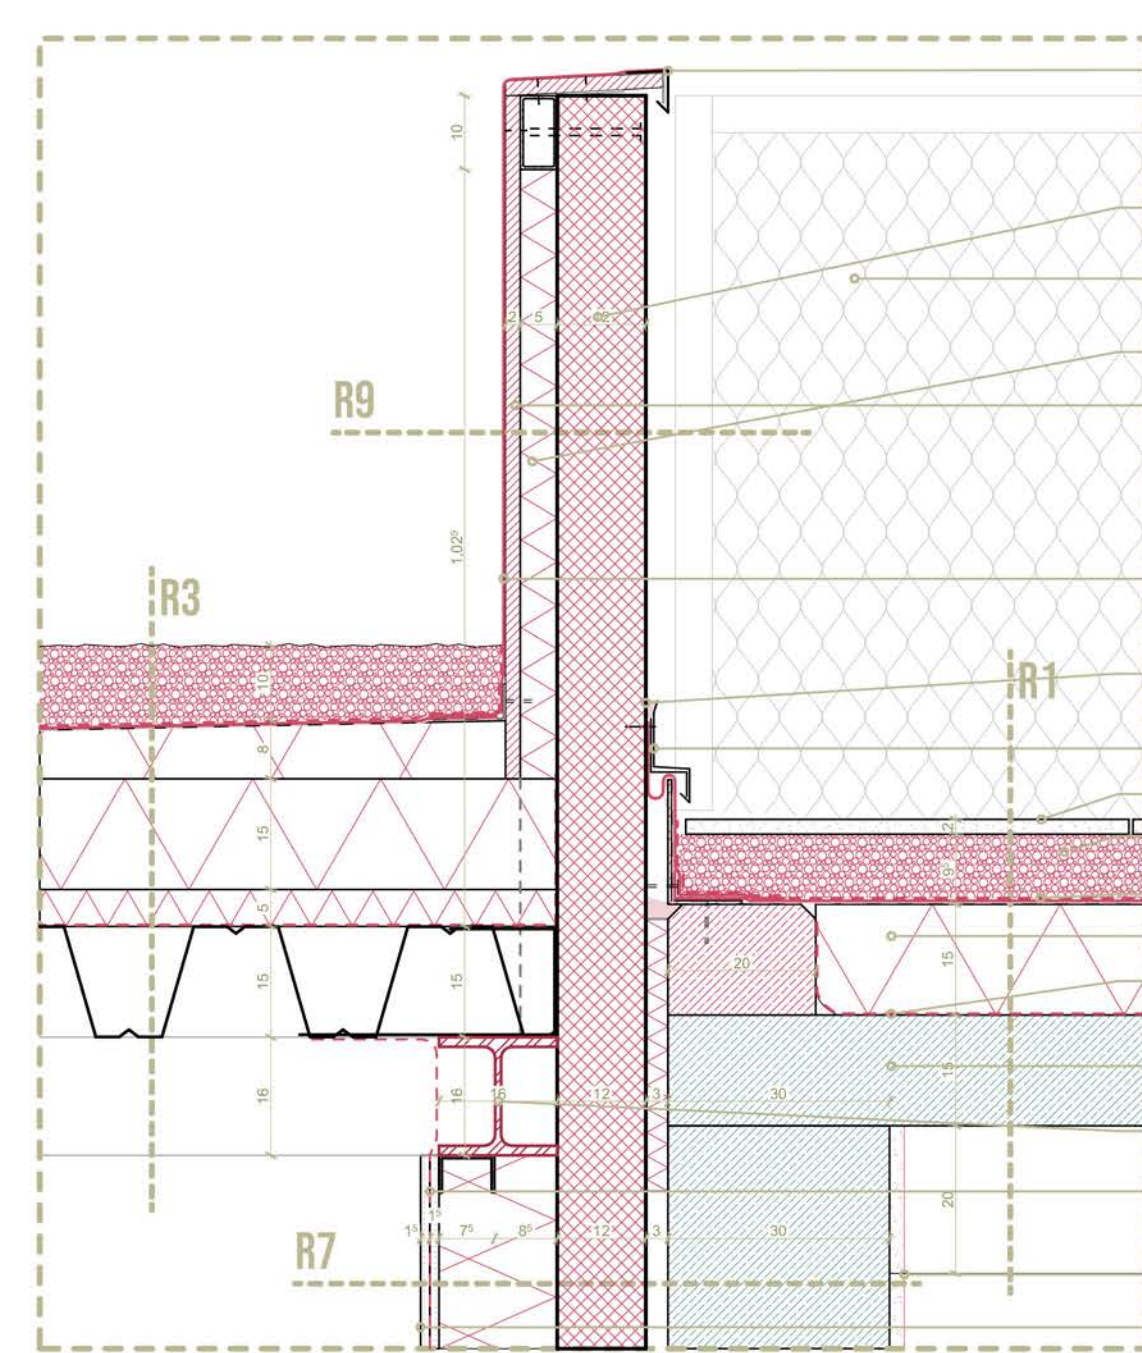


CSP3 1:10

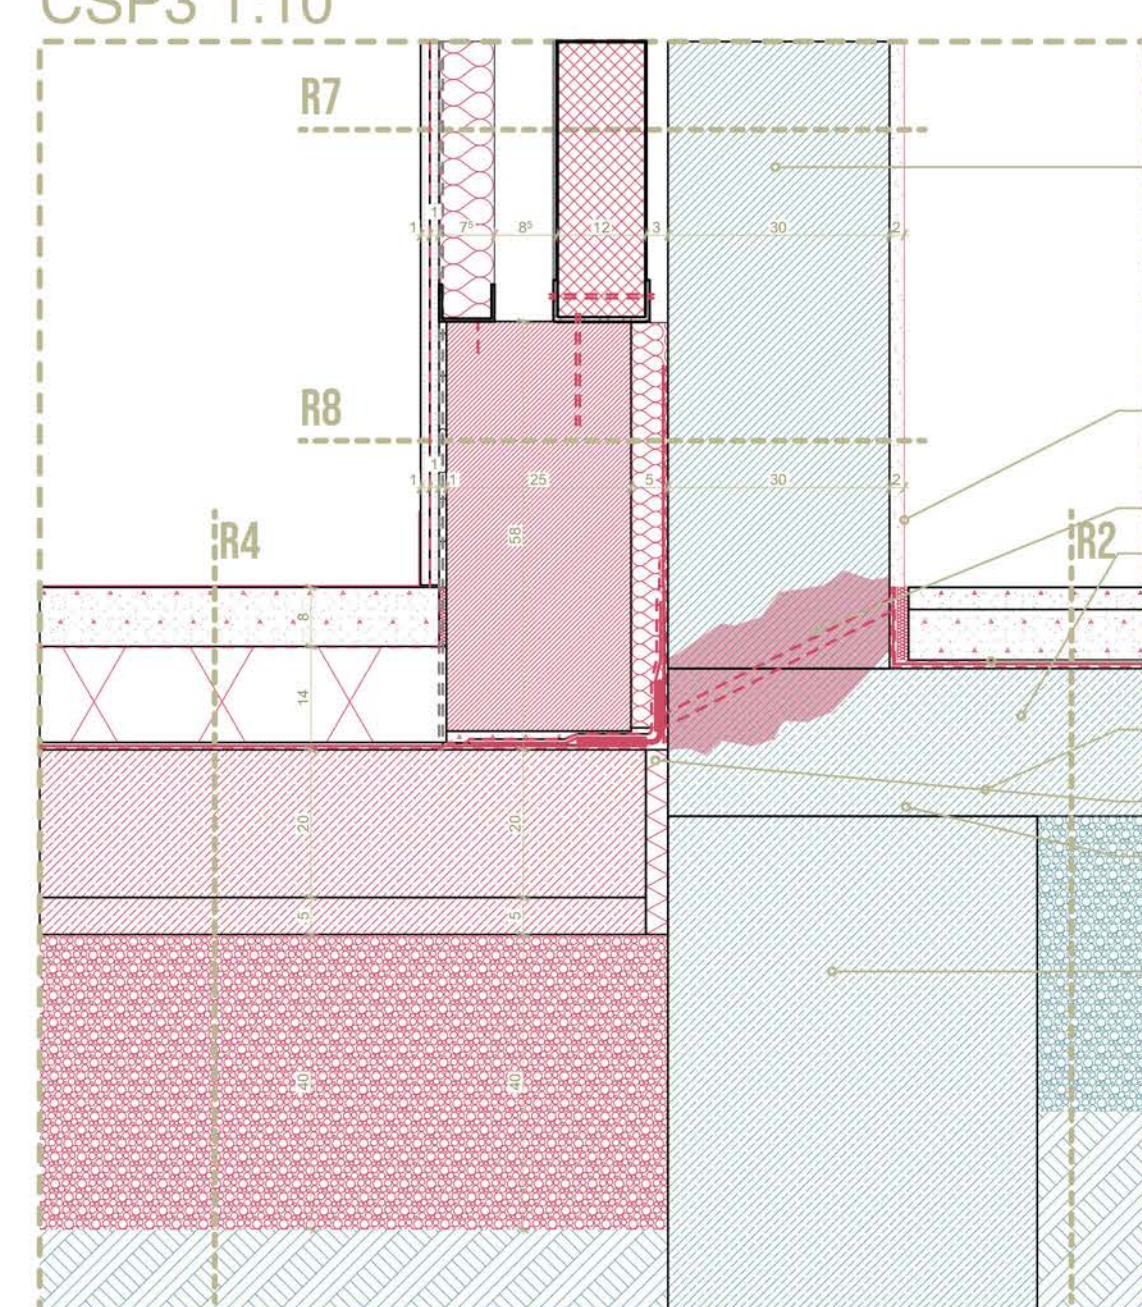


CSP4 1:10

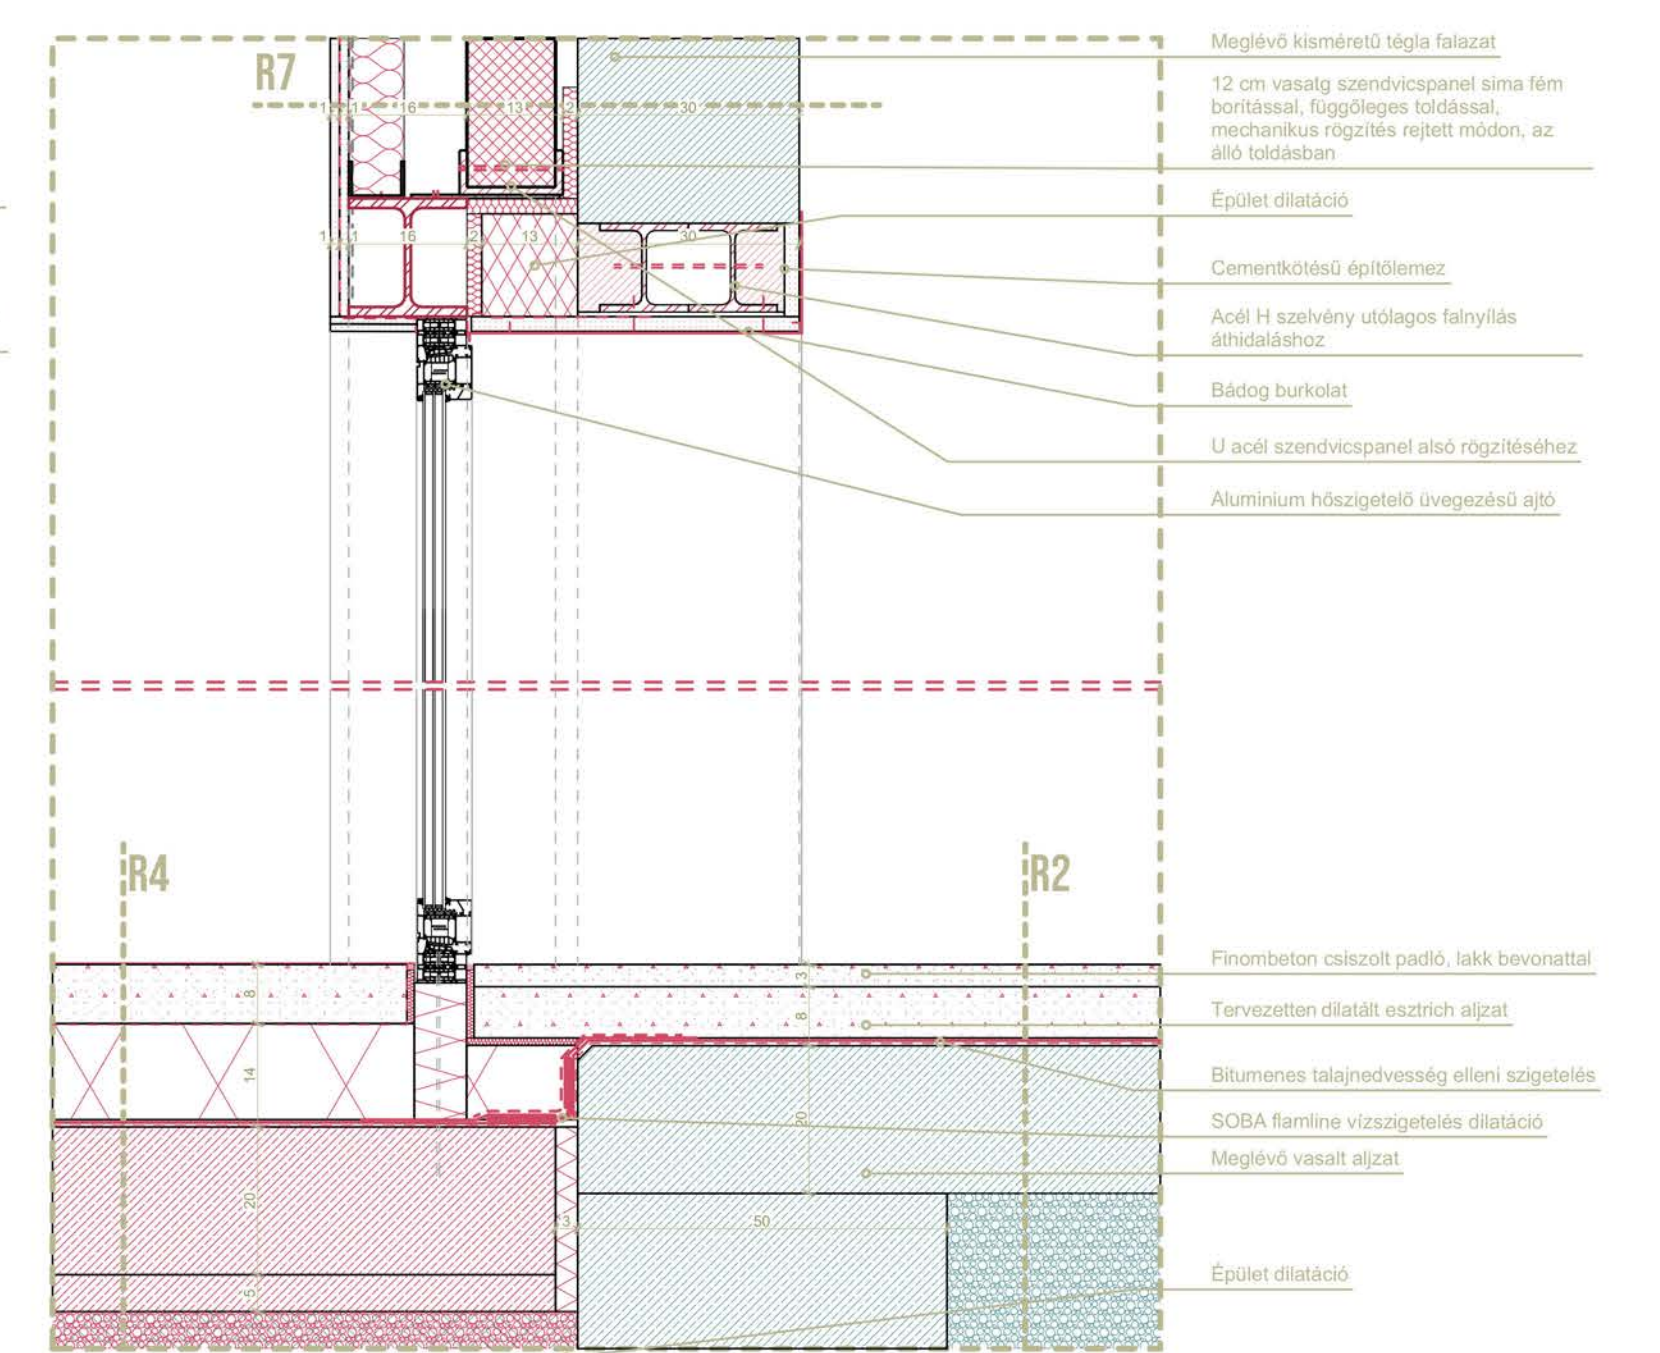


CSP5 1:10

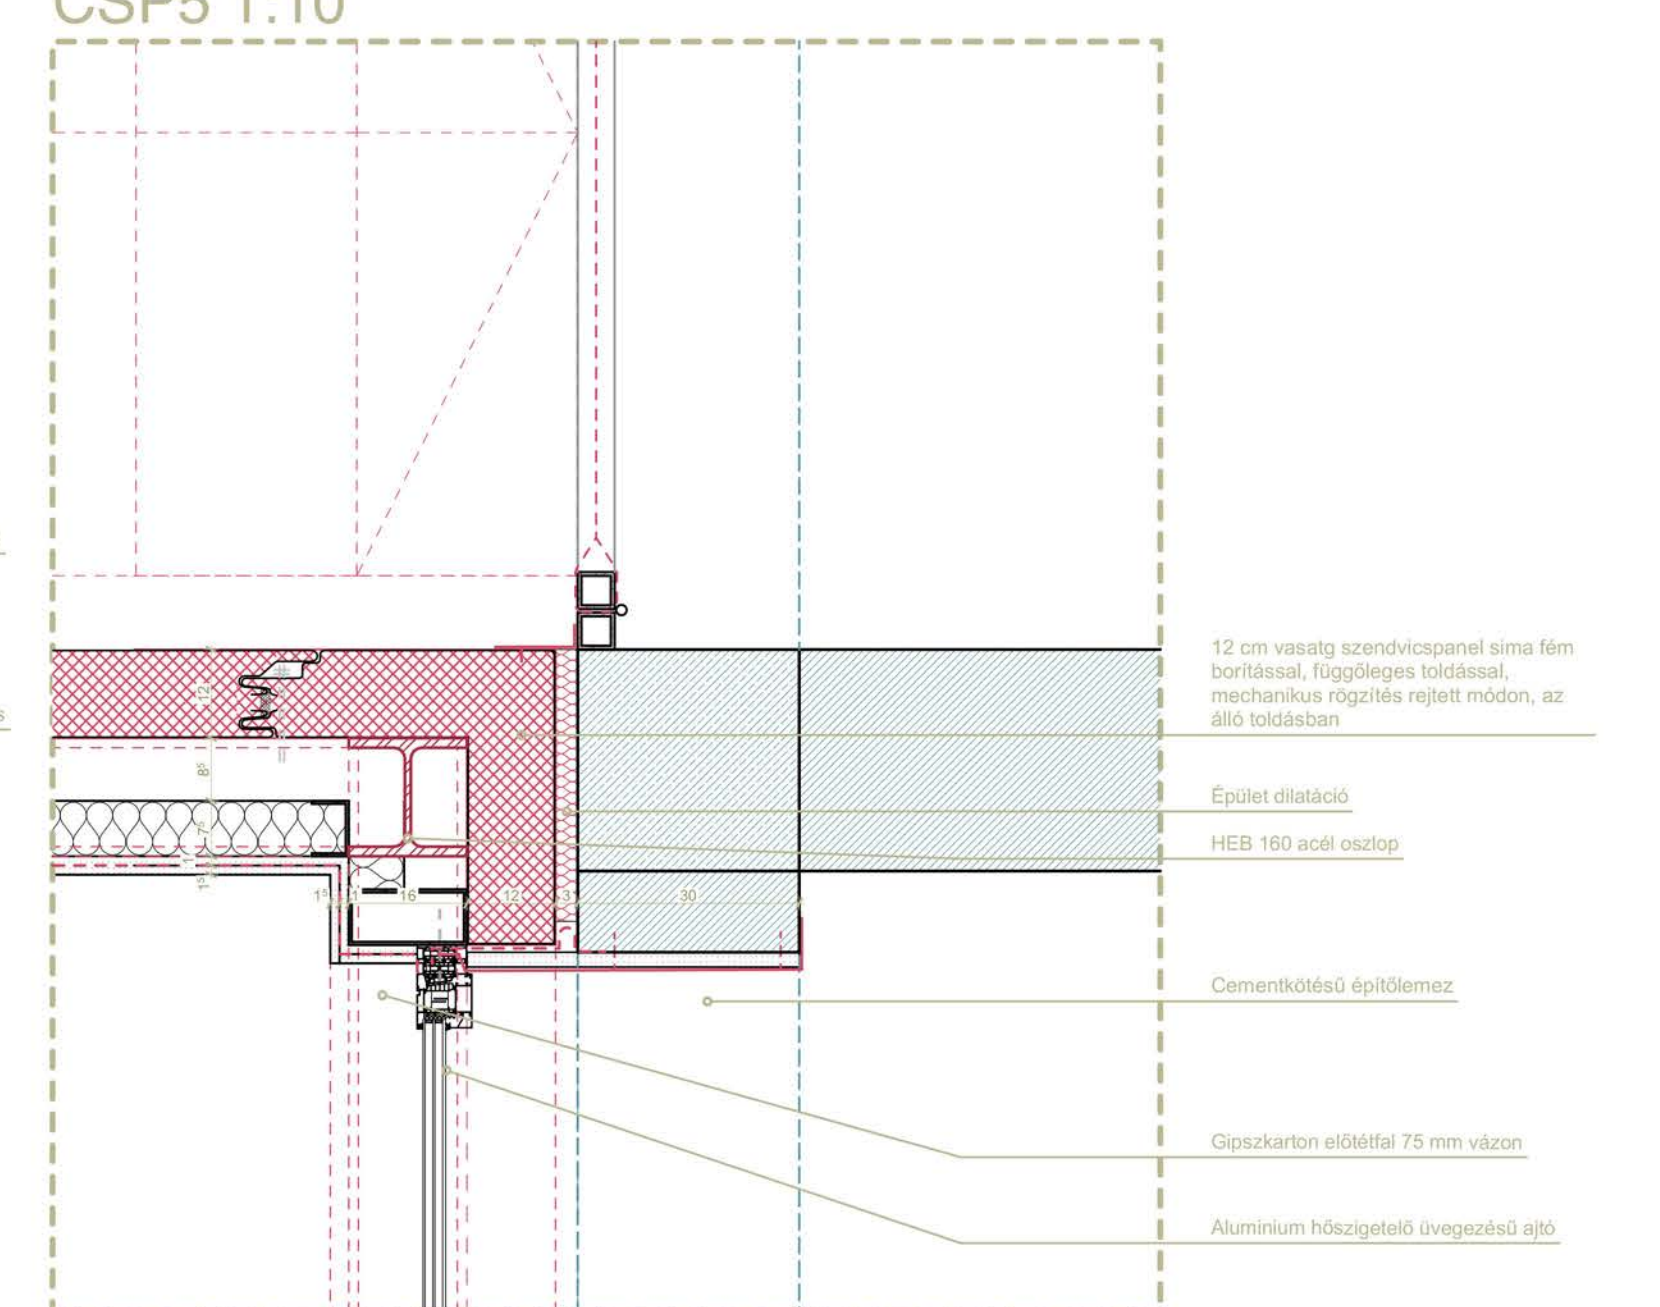


CSP6 1:10

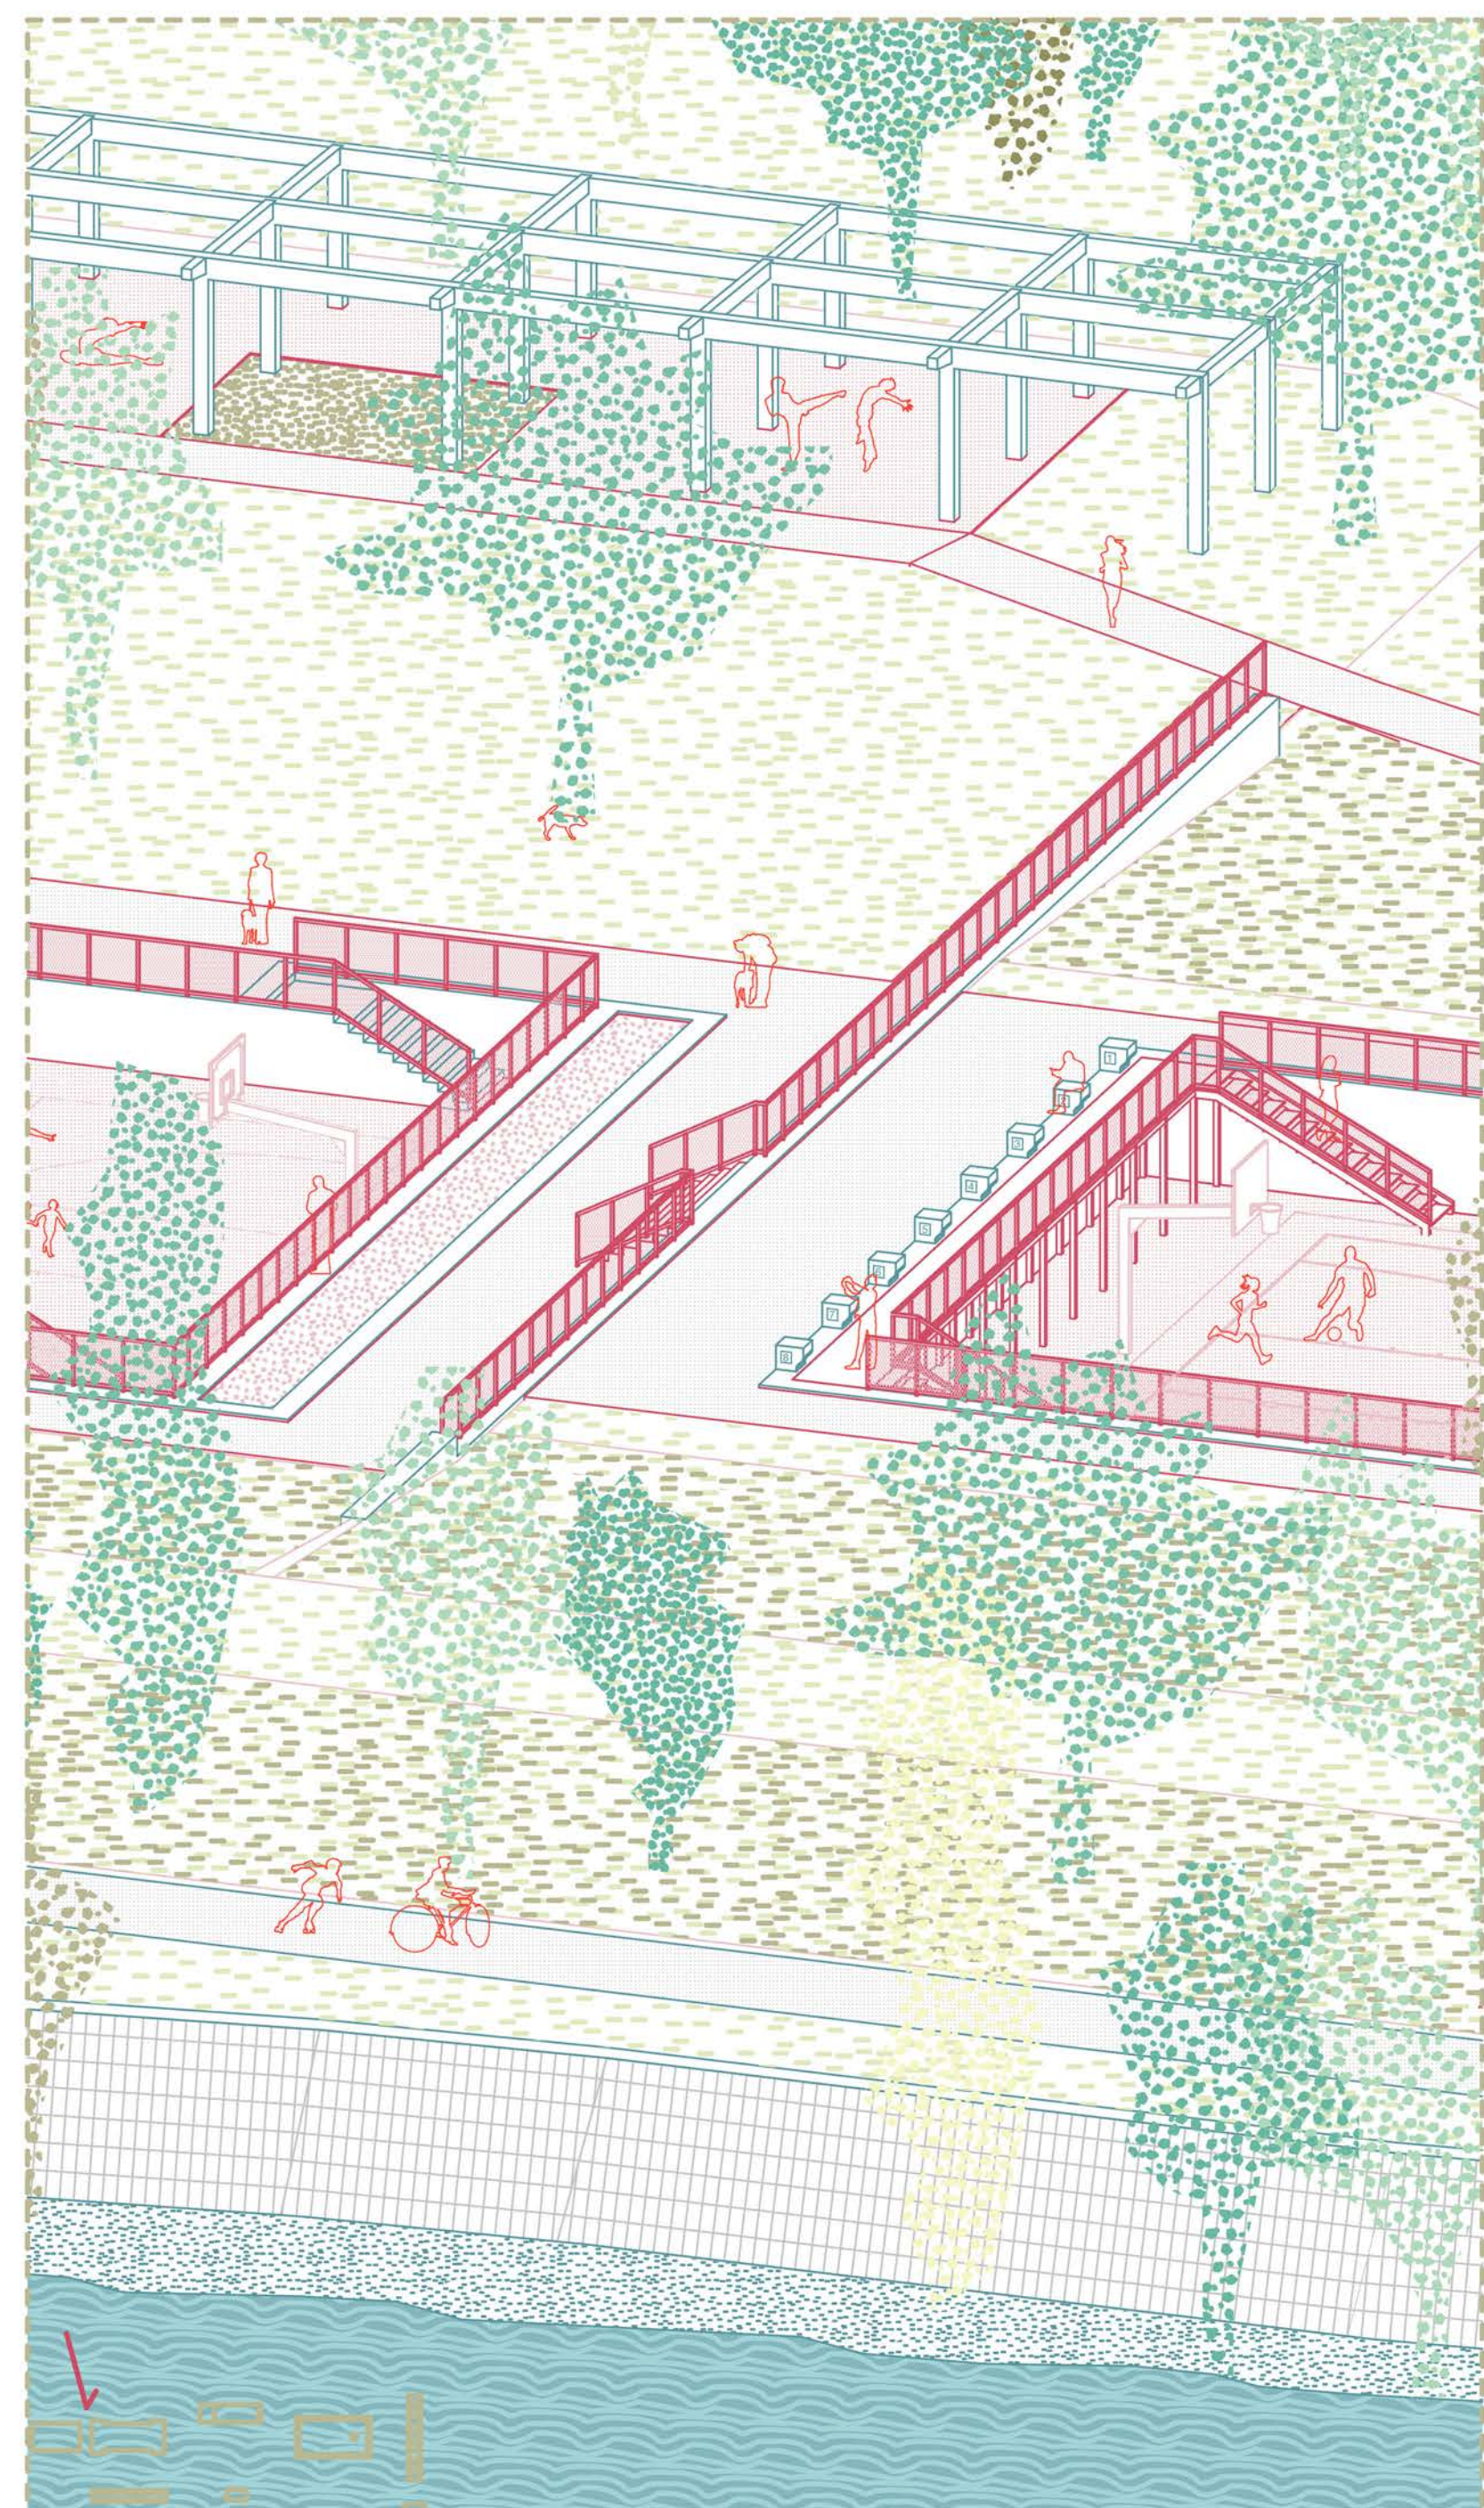


Axonometria

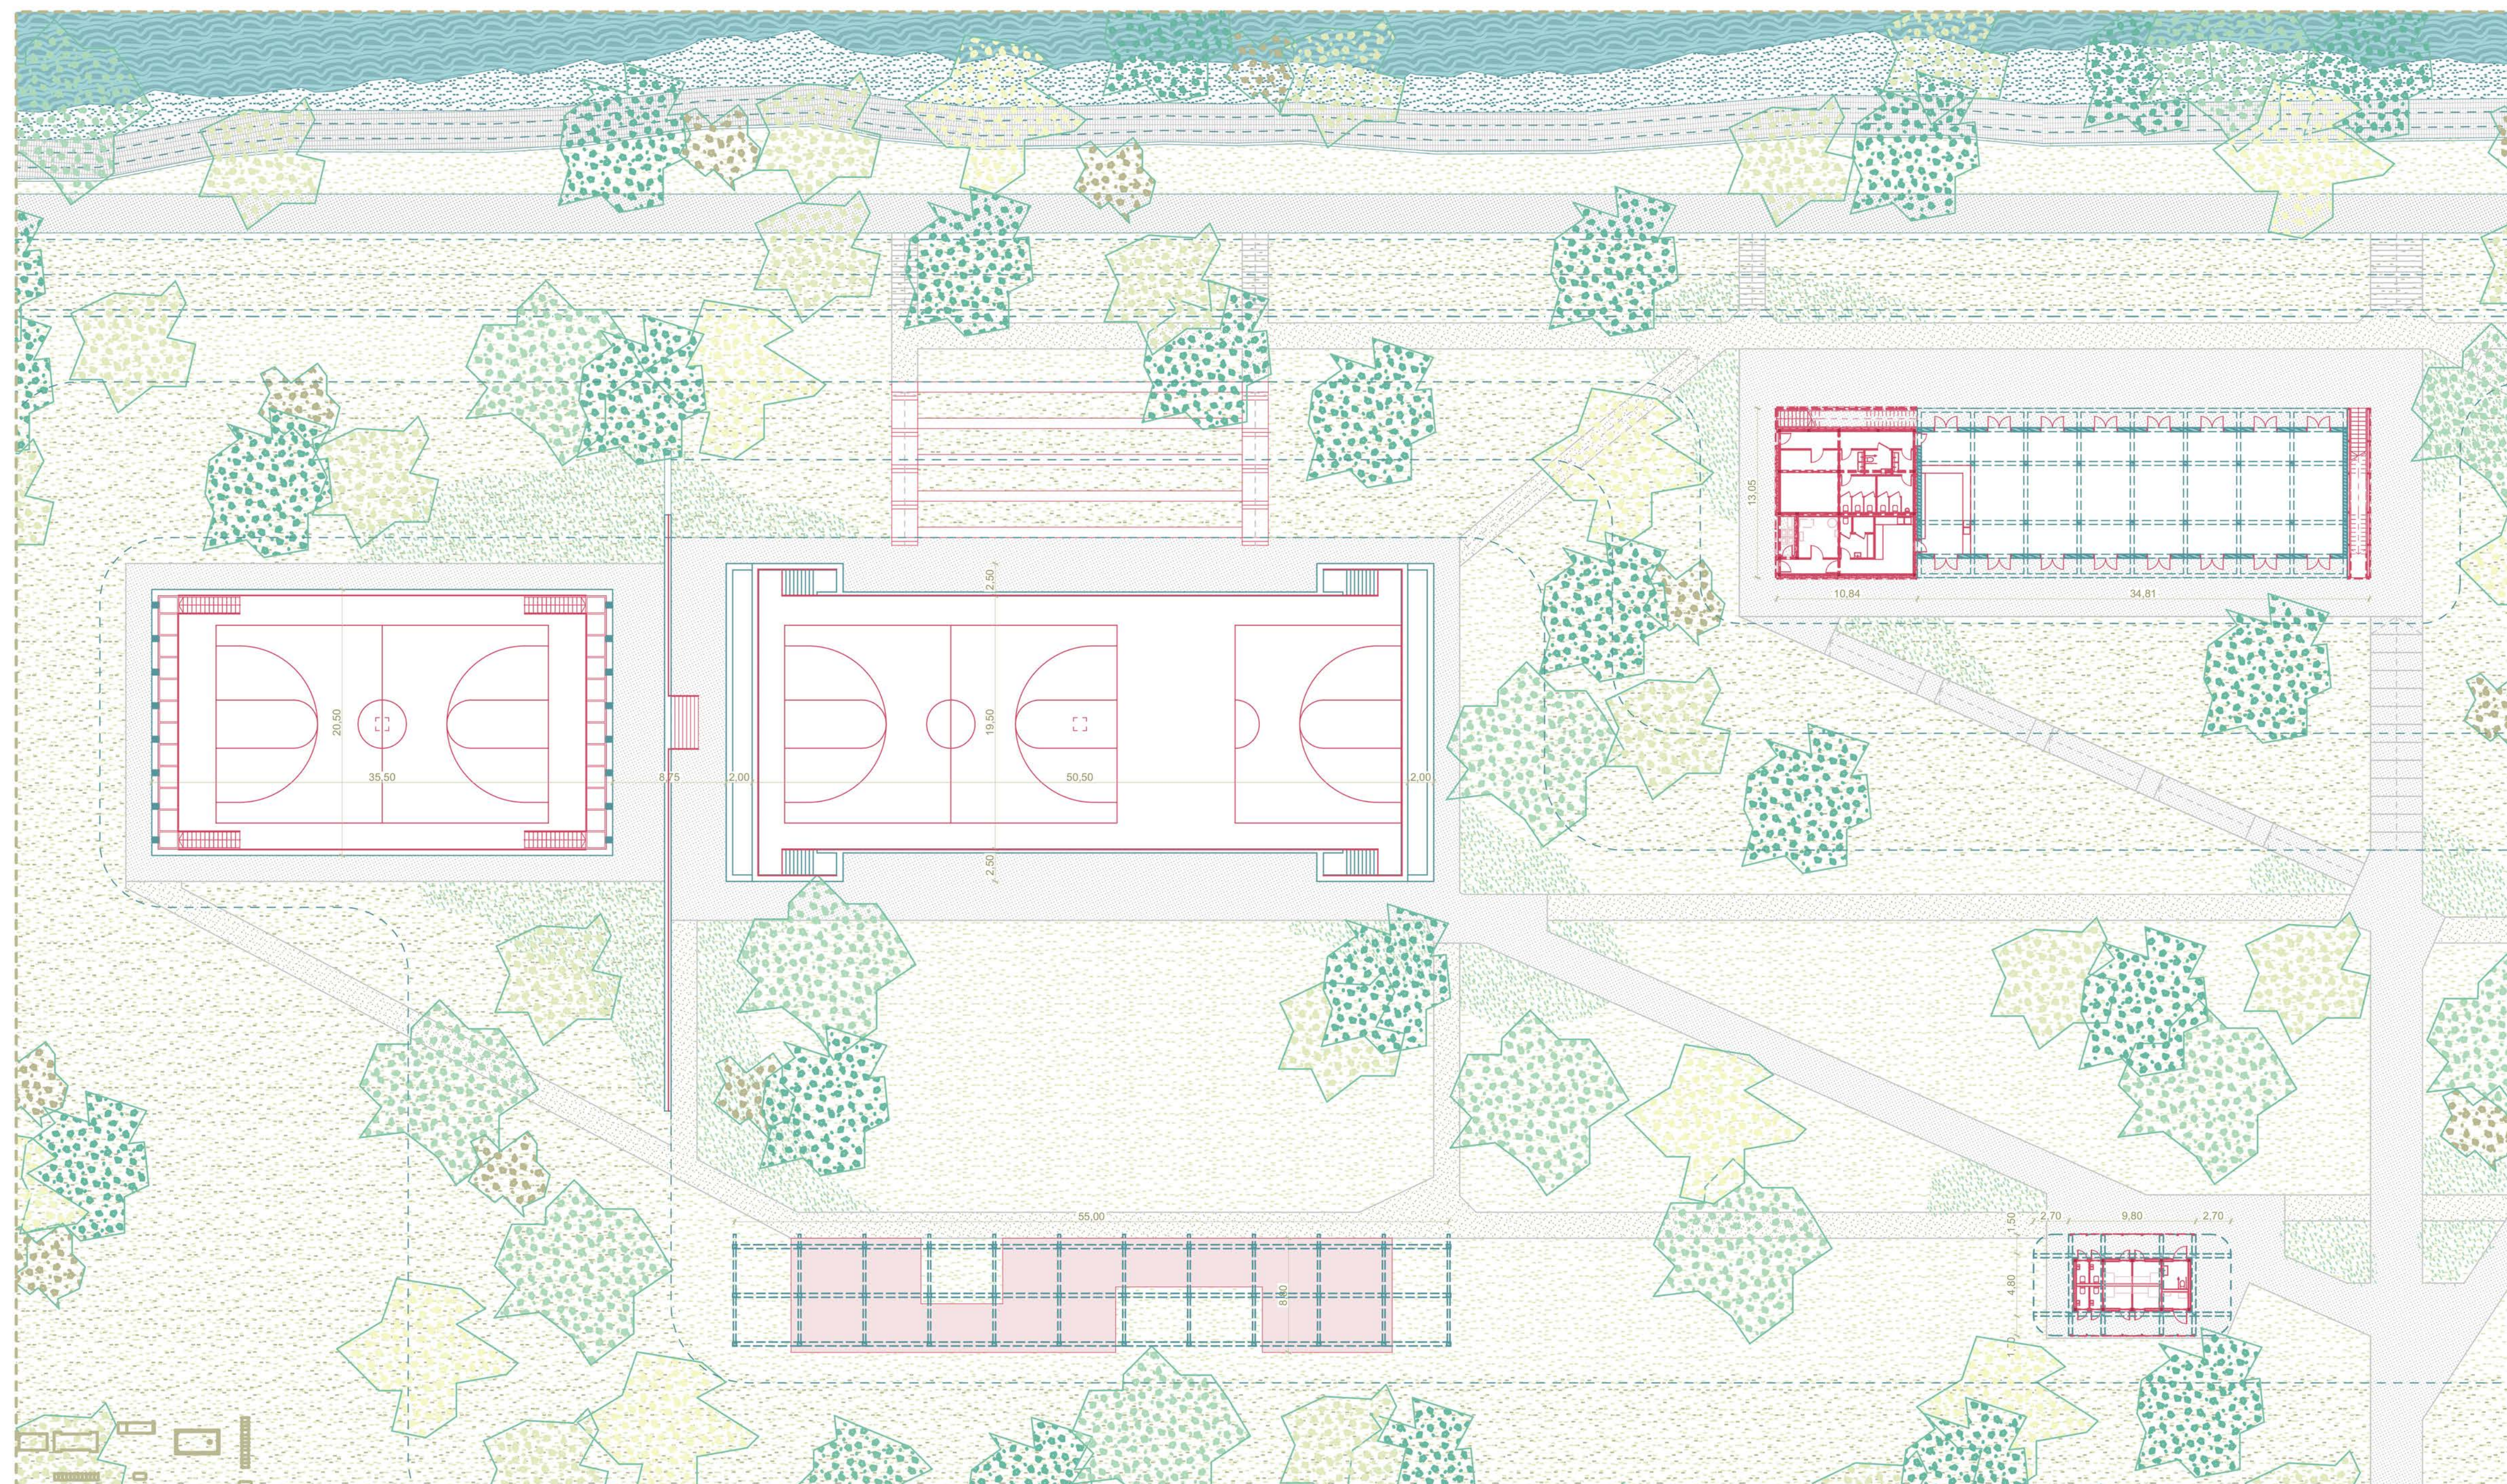


Átnézeti alaprajz 1:300

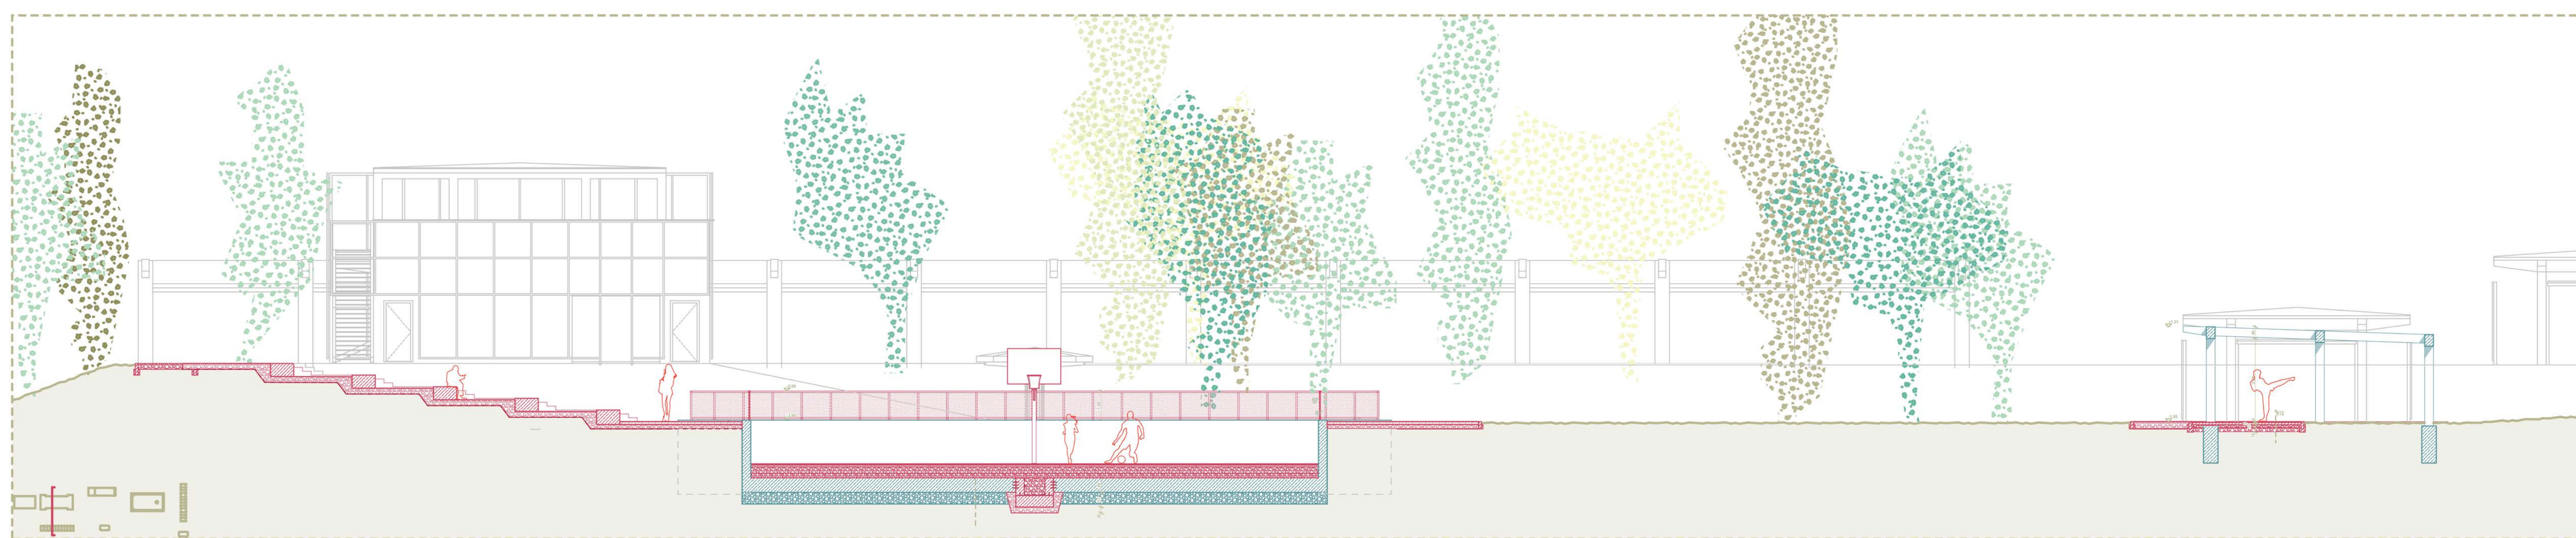


Sportpálya metszet 1:100

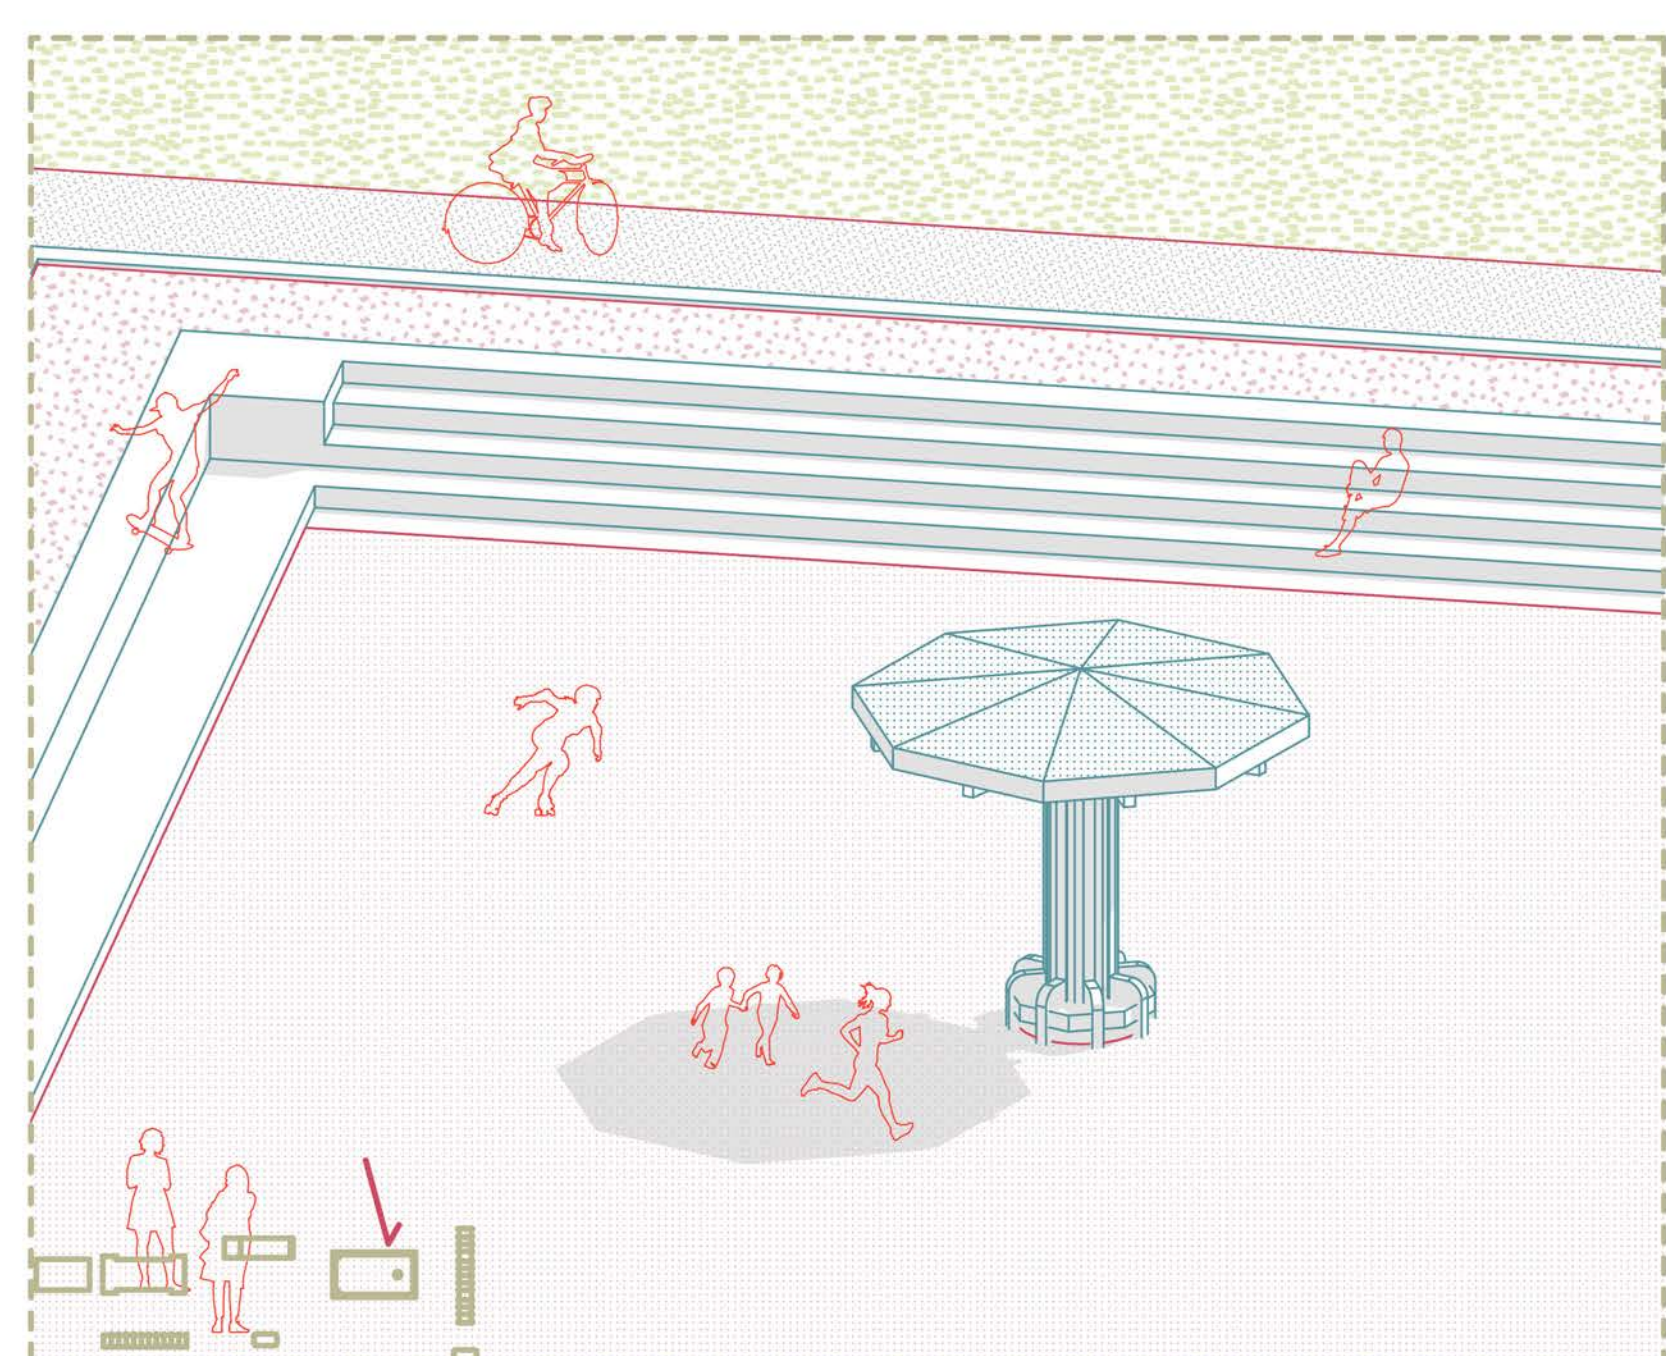

Sportpálya metszet 1:100

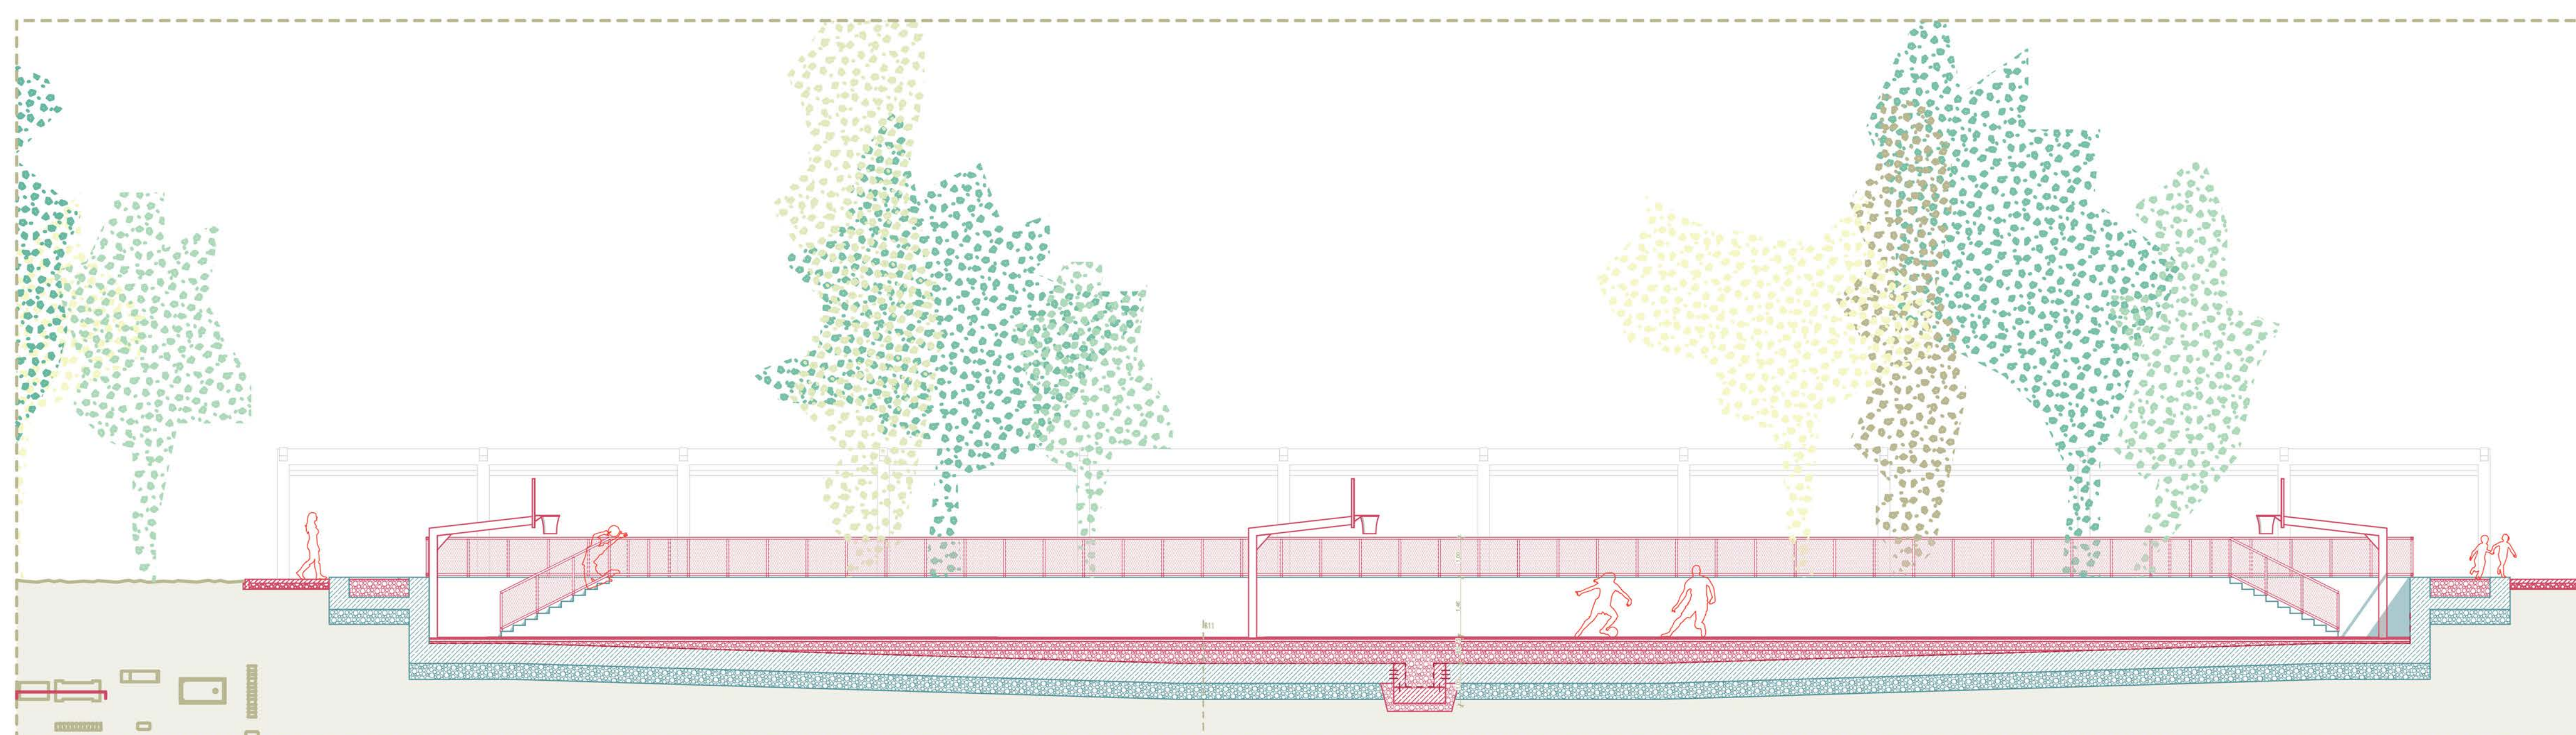

Sportpálya metszet 1:100

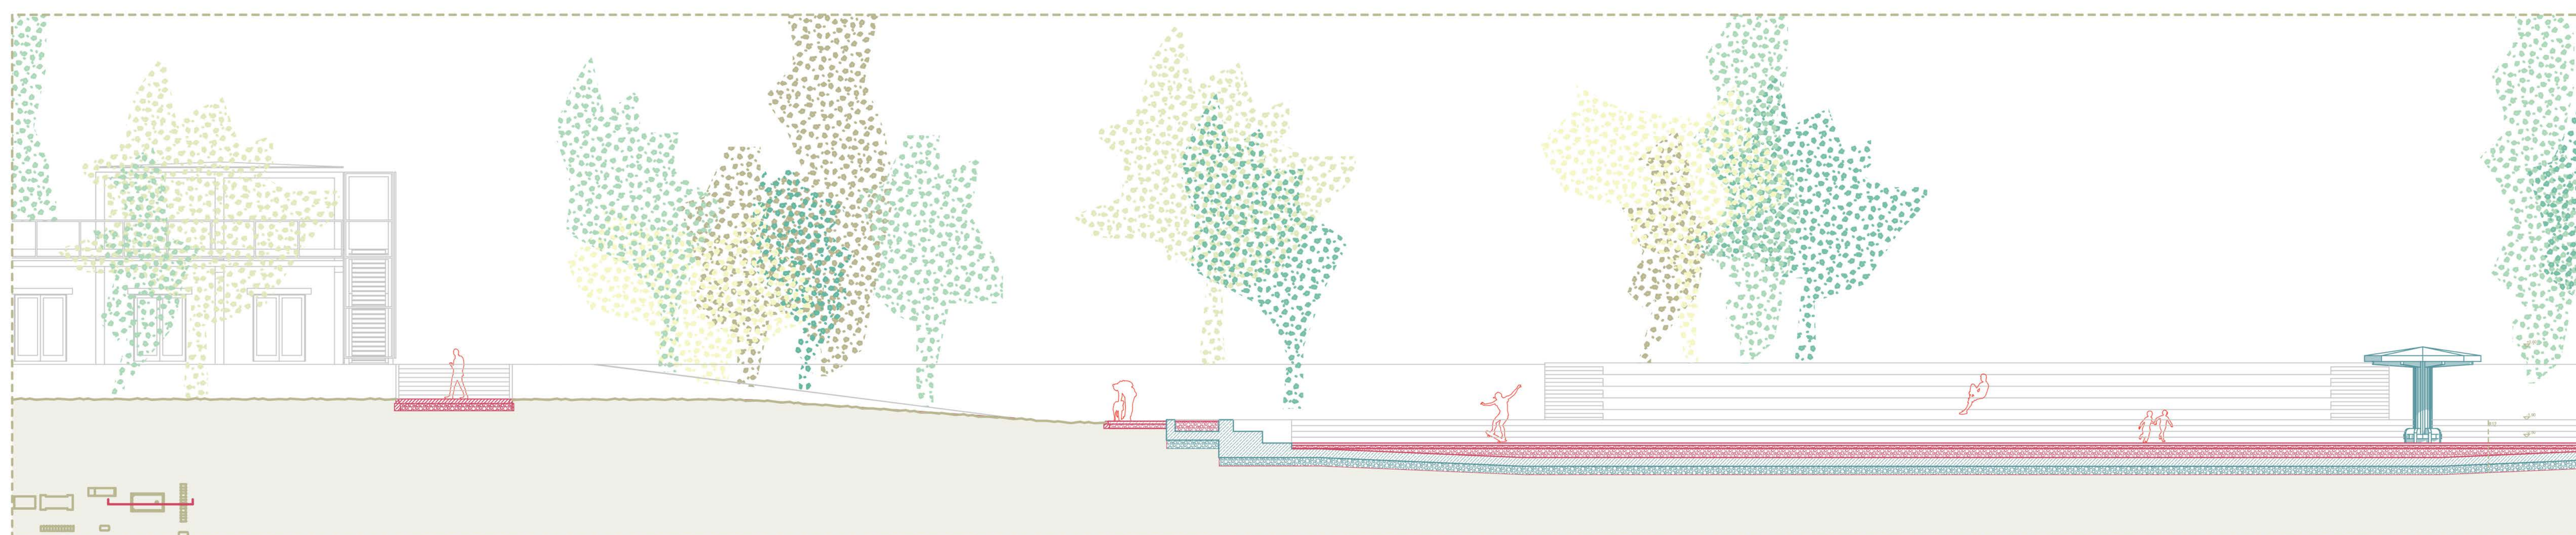









Gömbs medence metszet 1:100



Sportpálya metszet 1:100




Sportpálya metszet 1:100

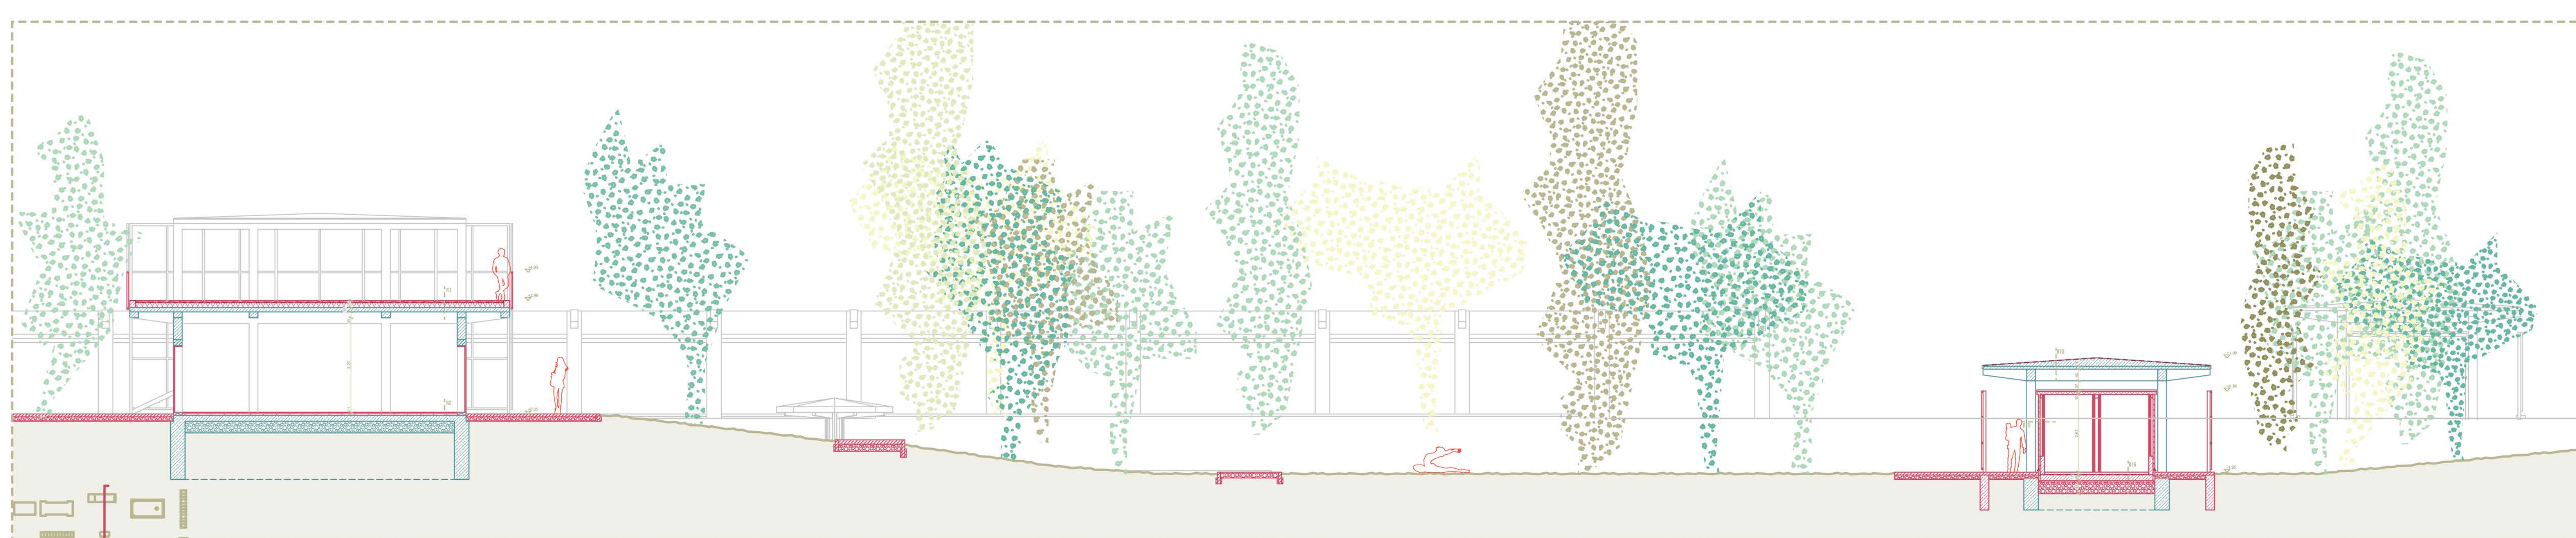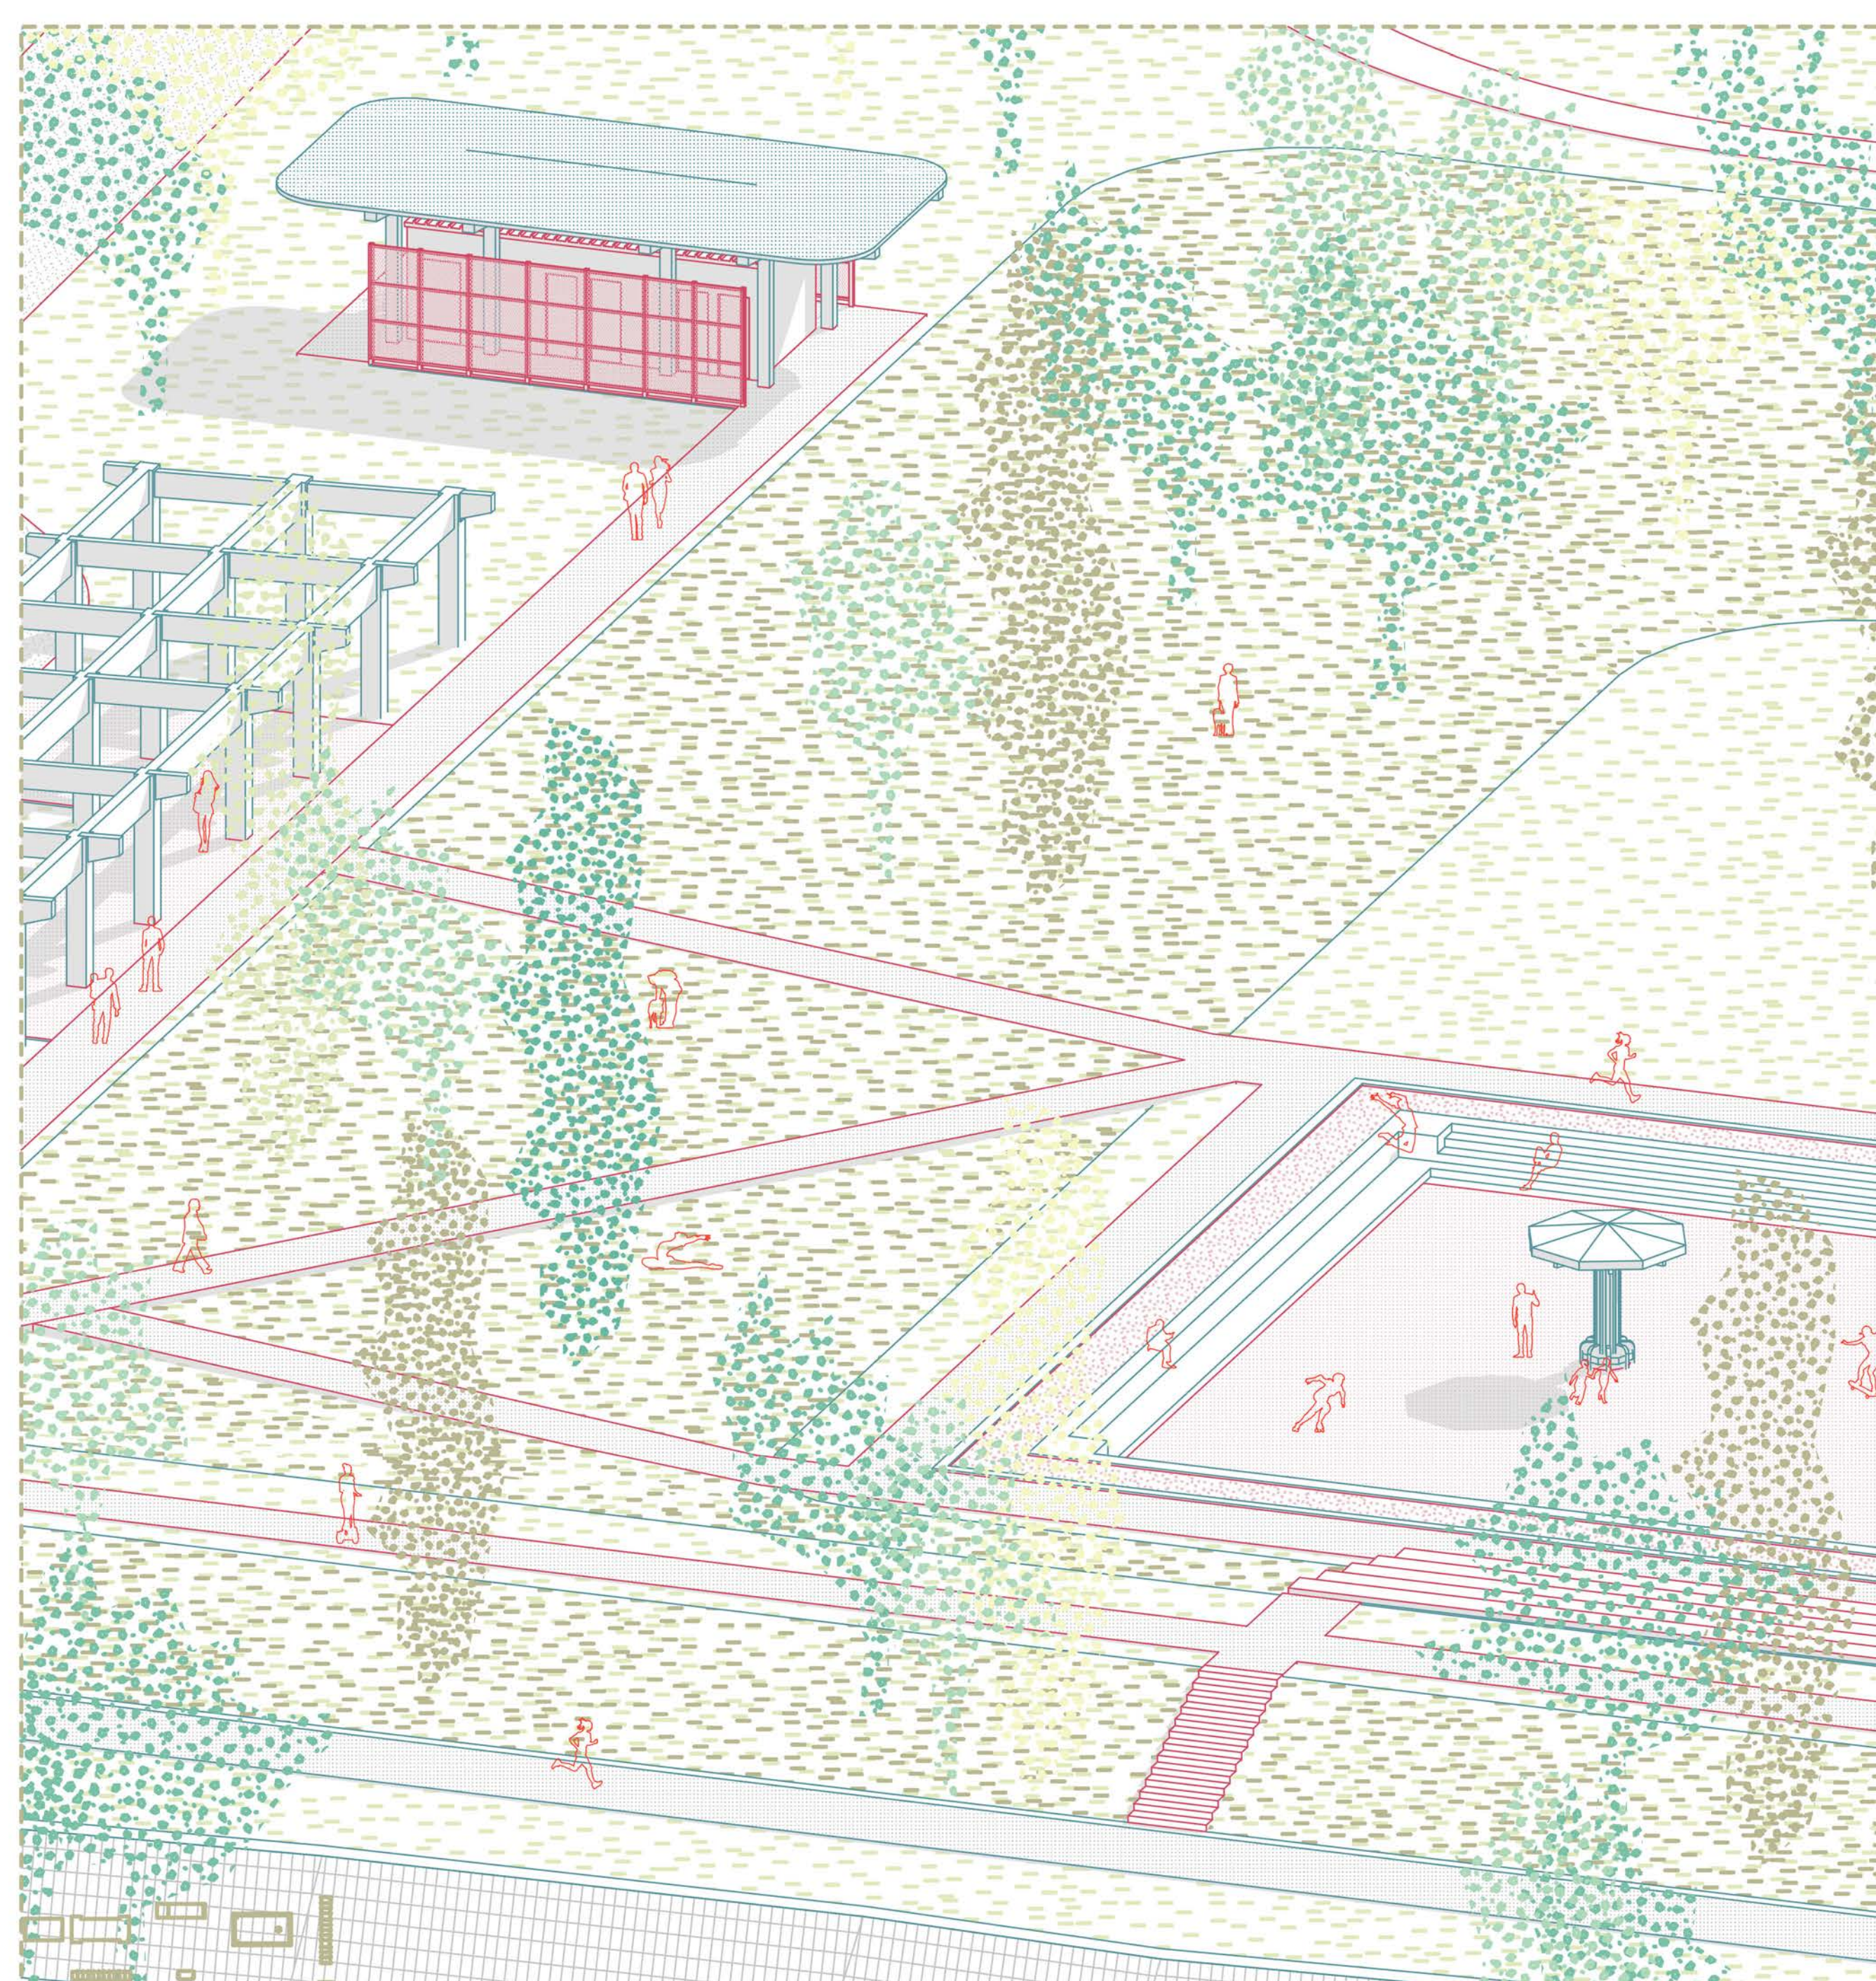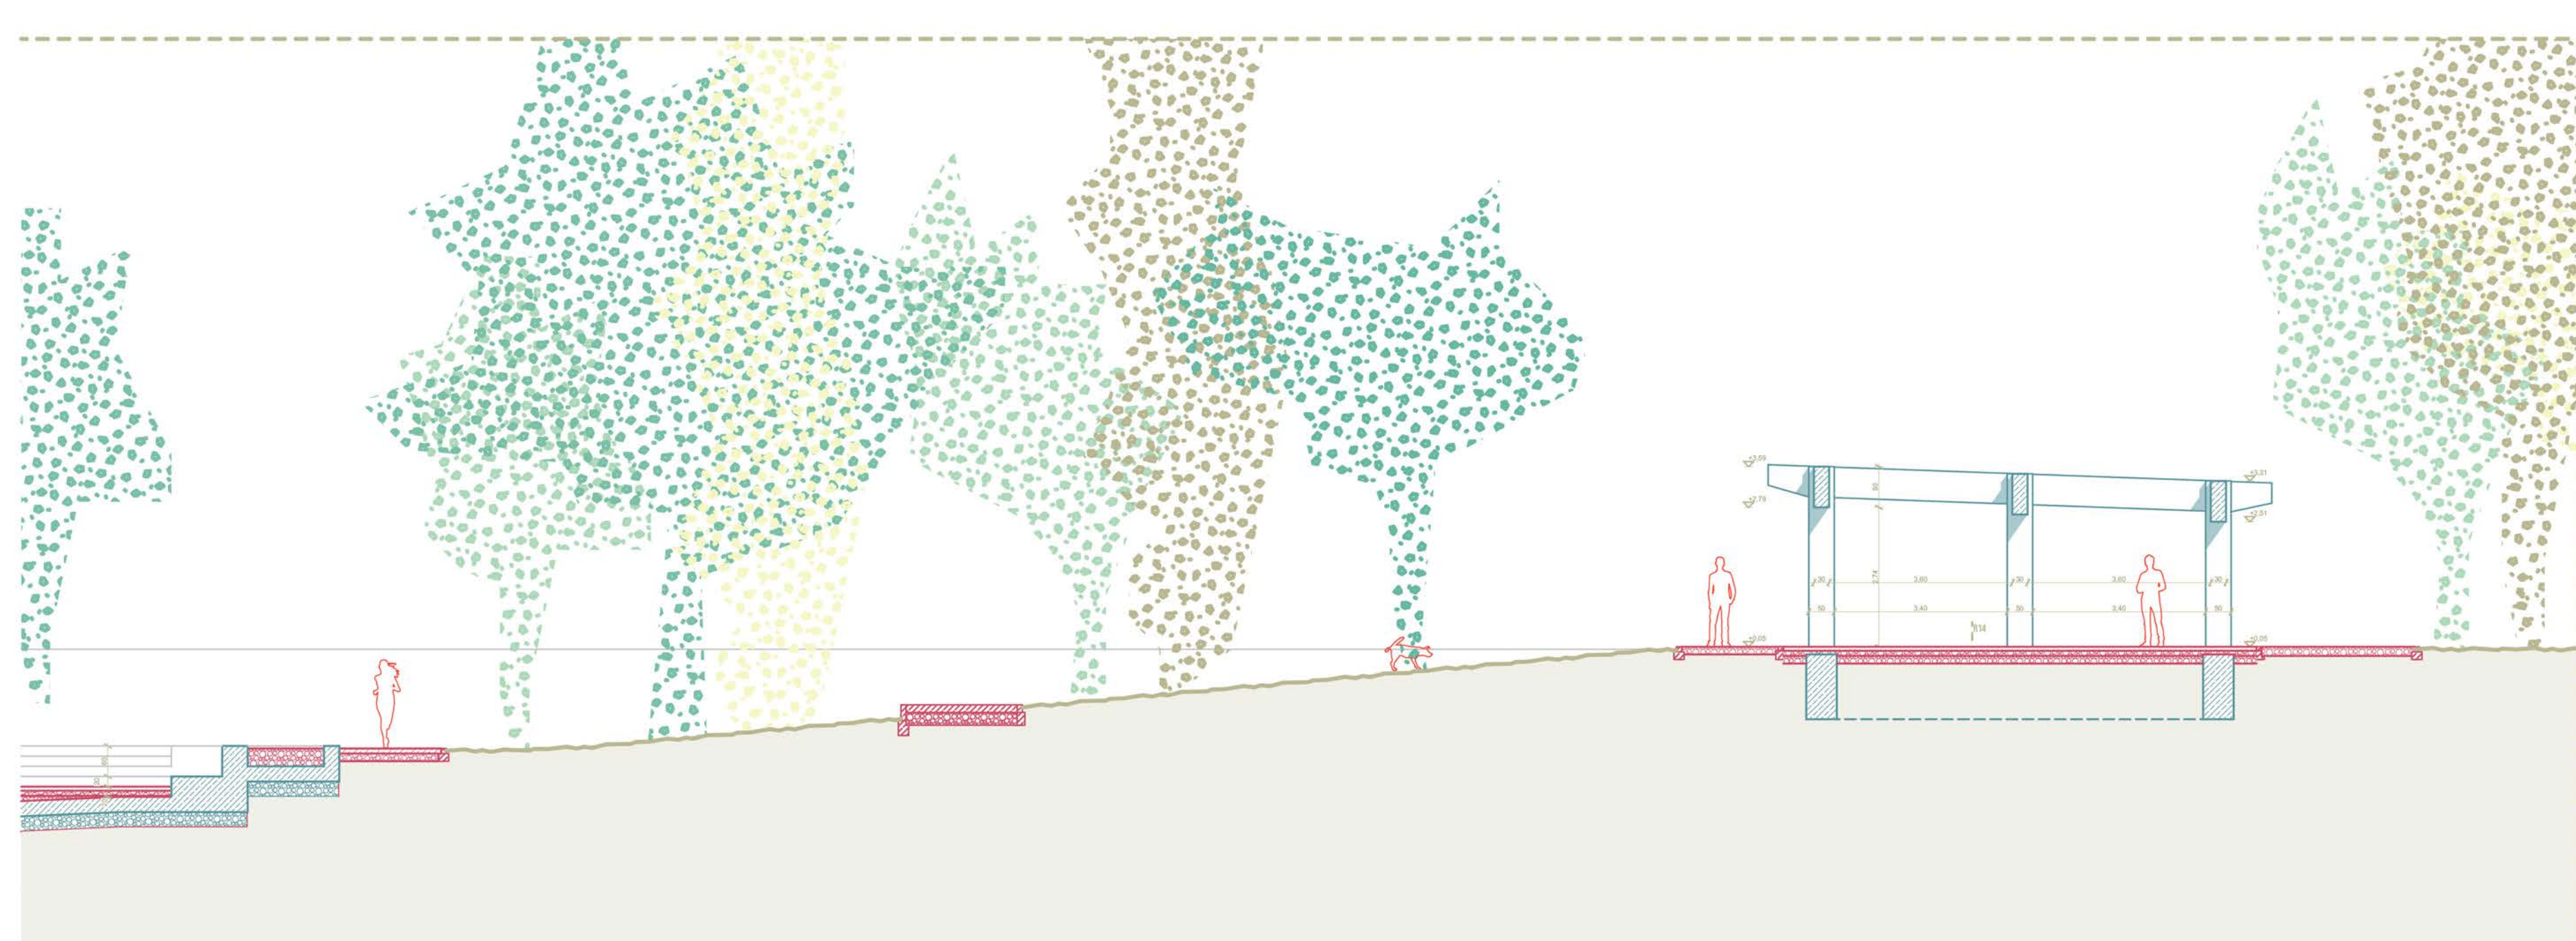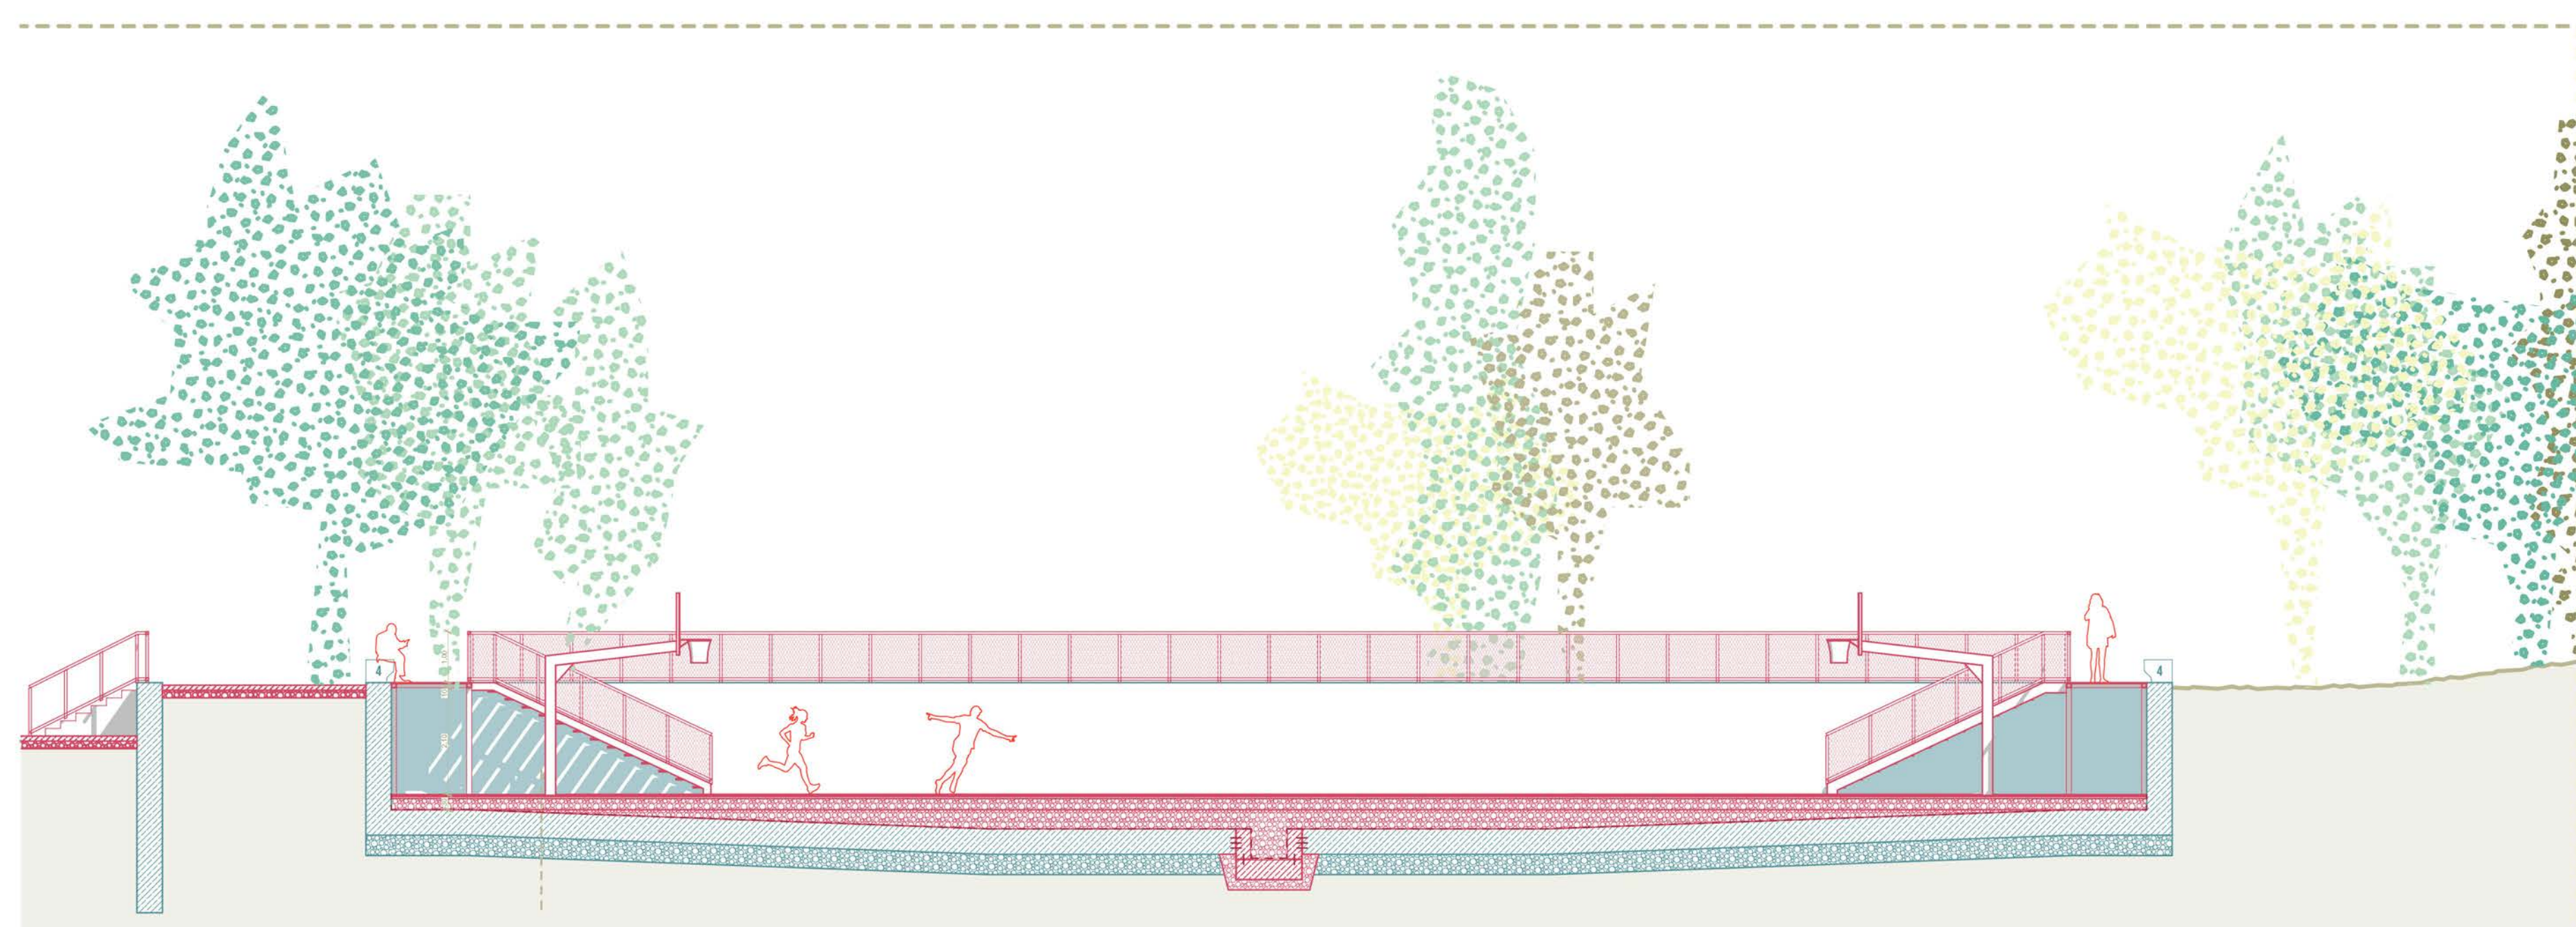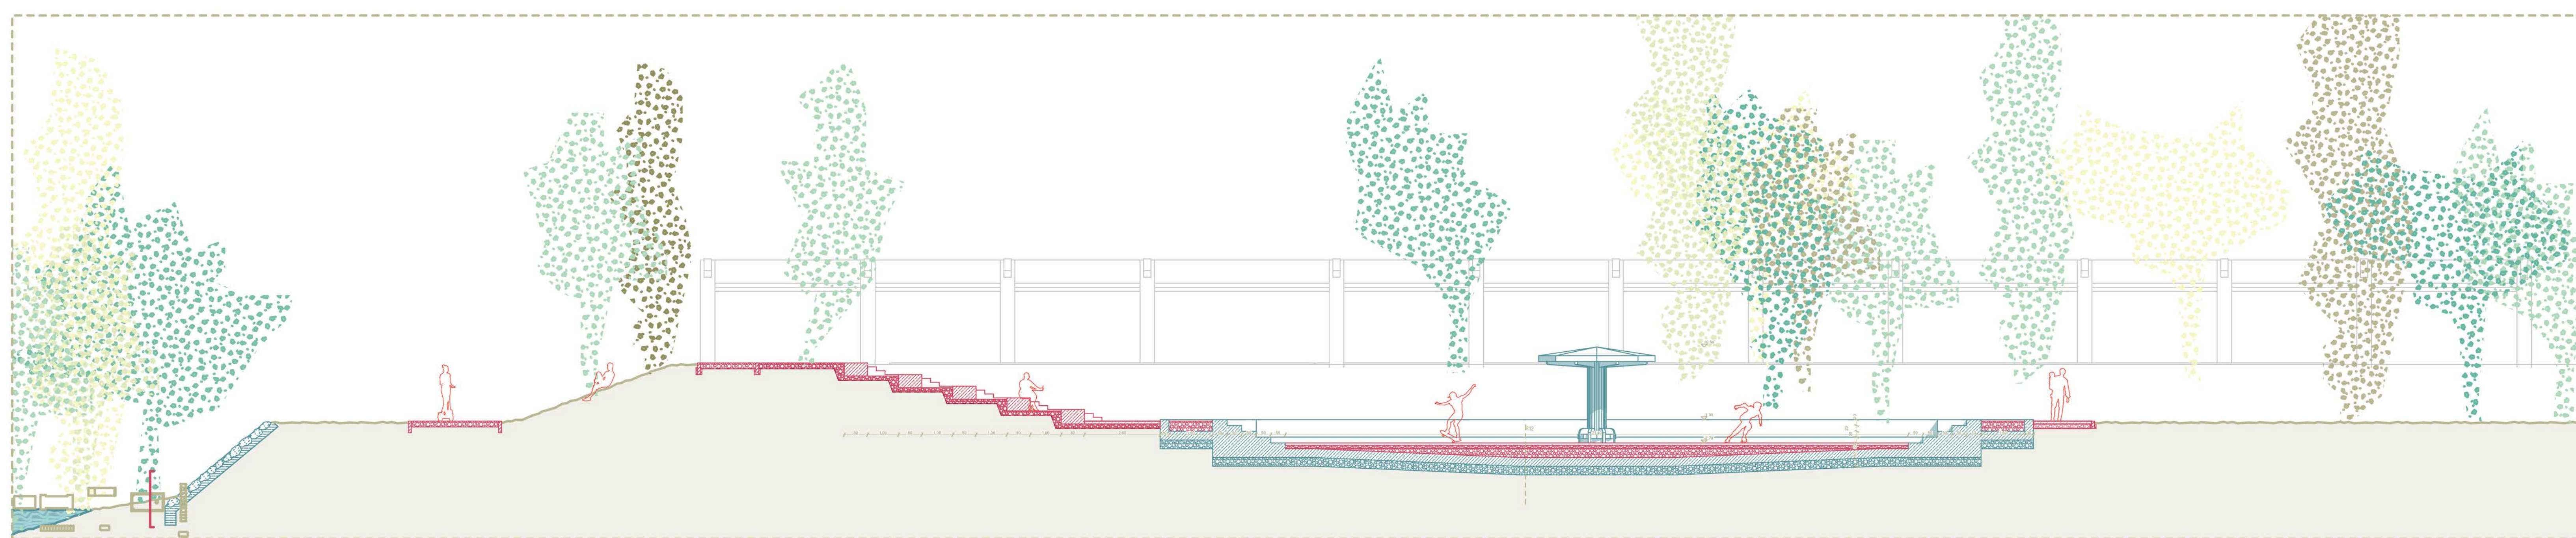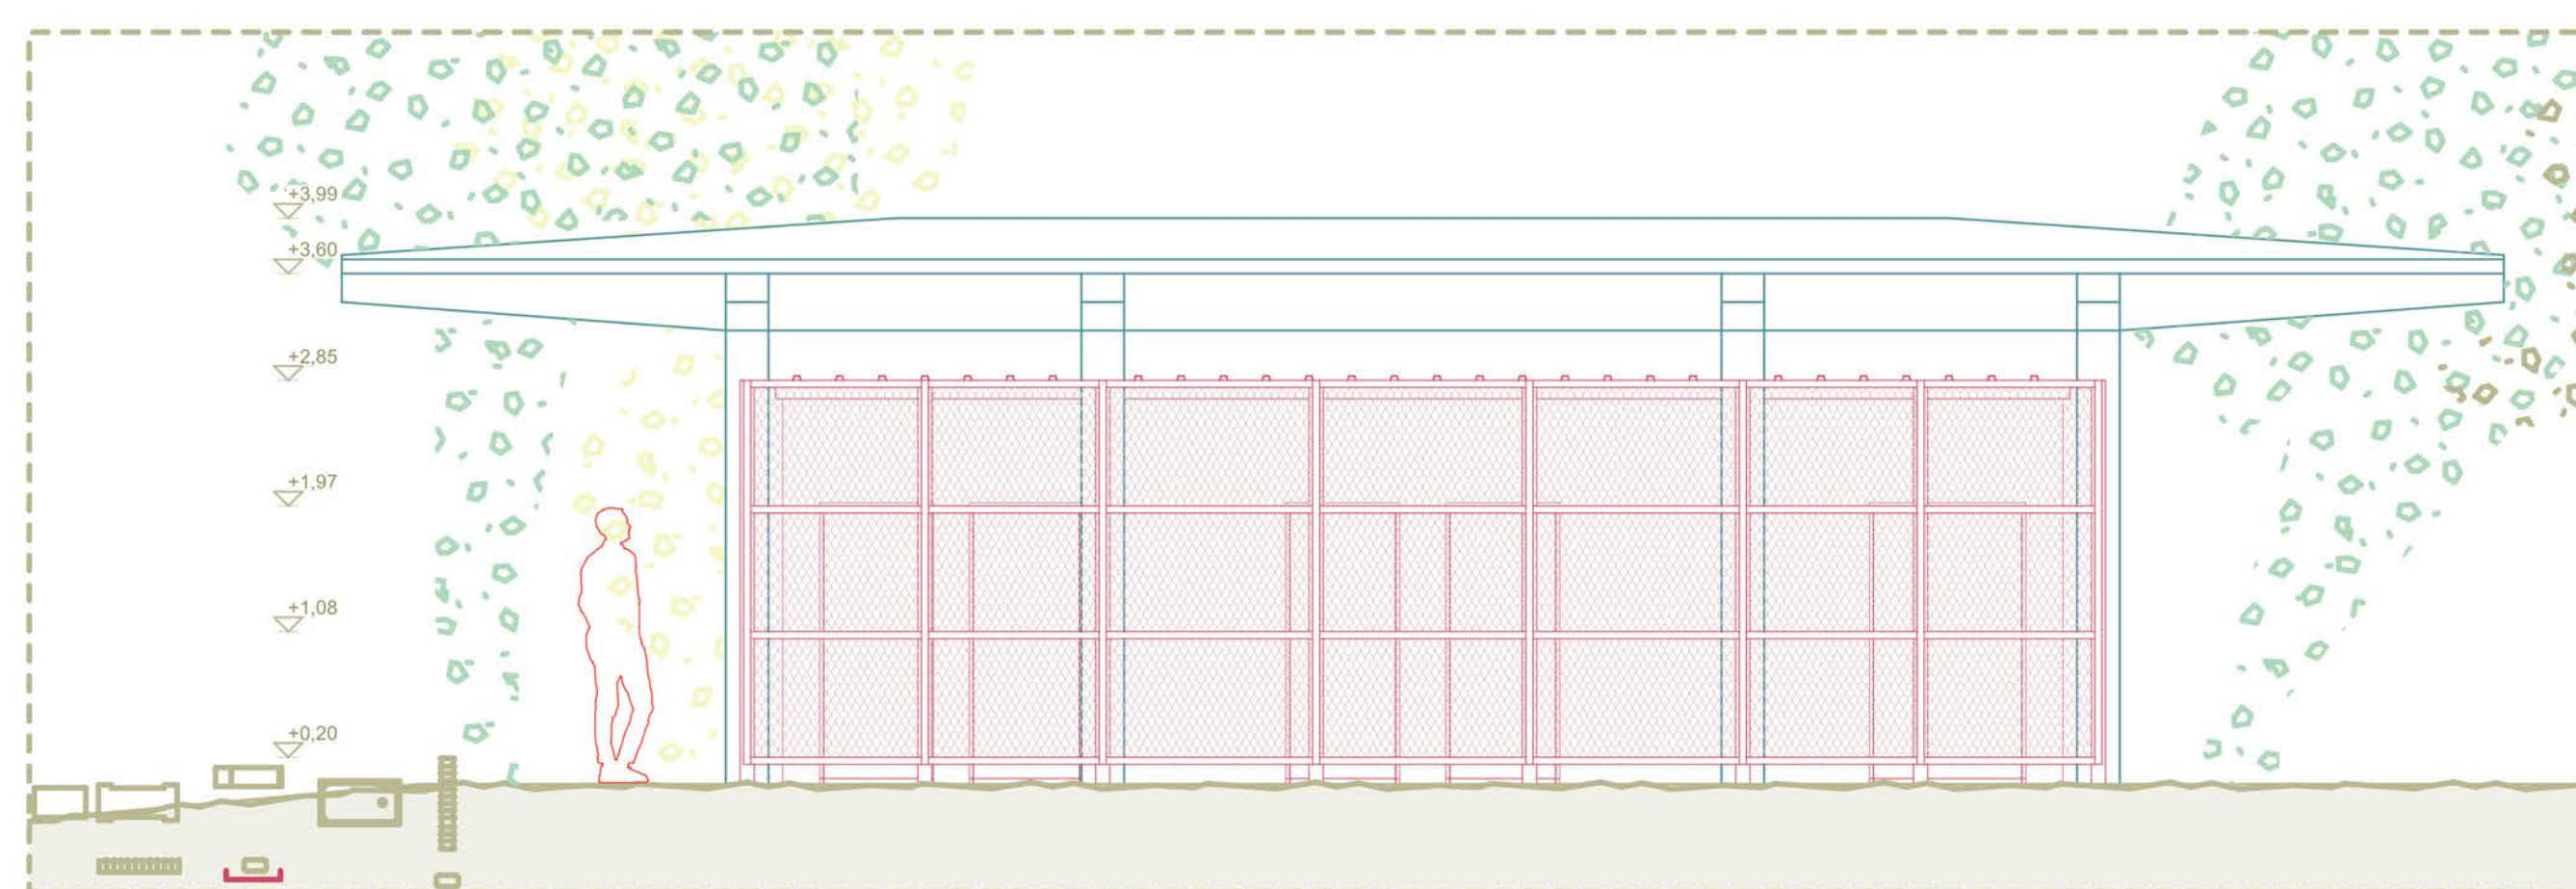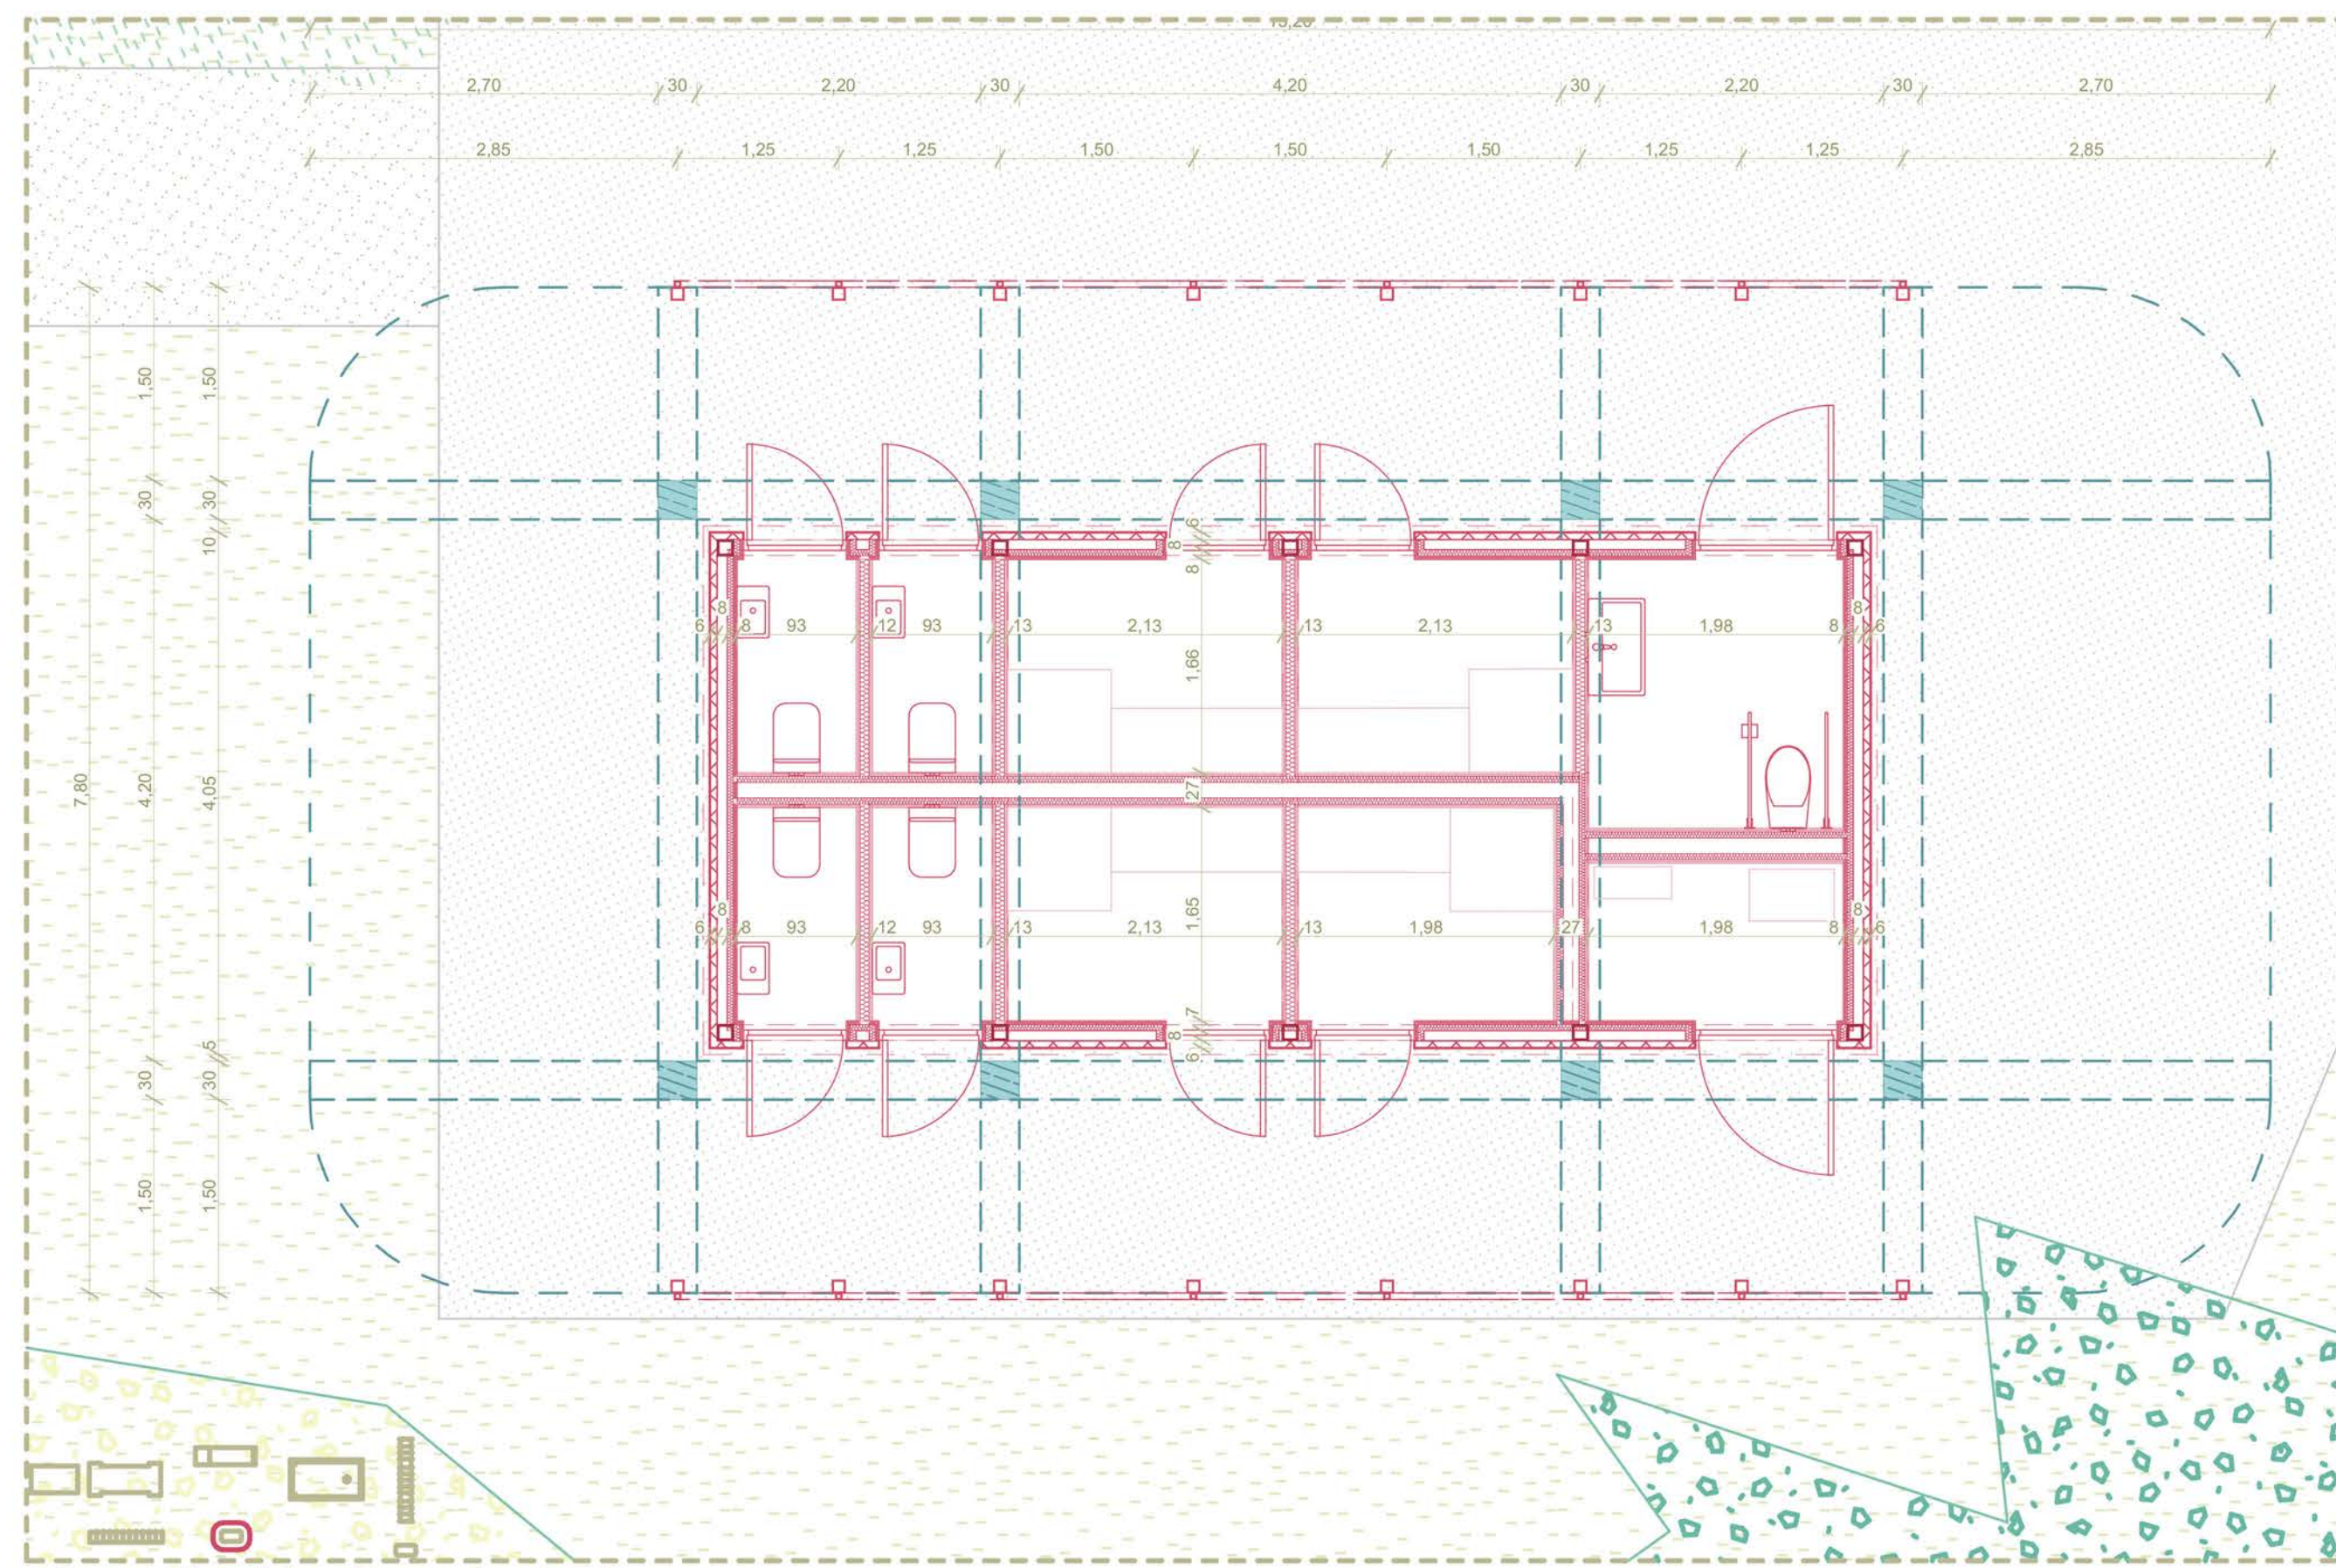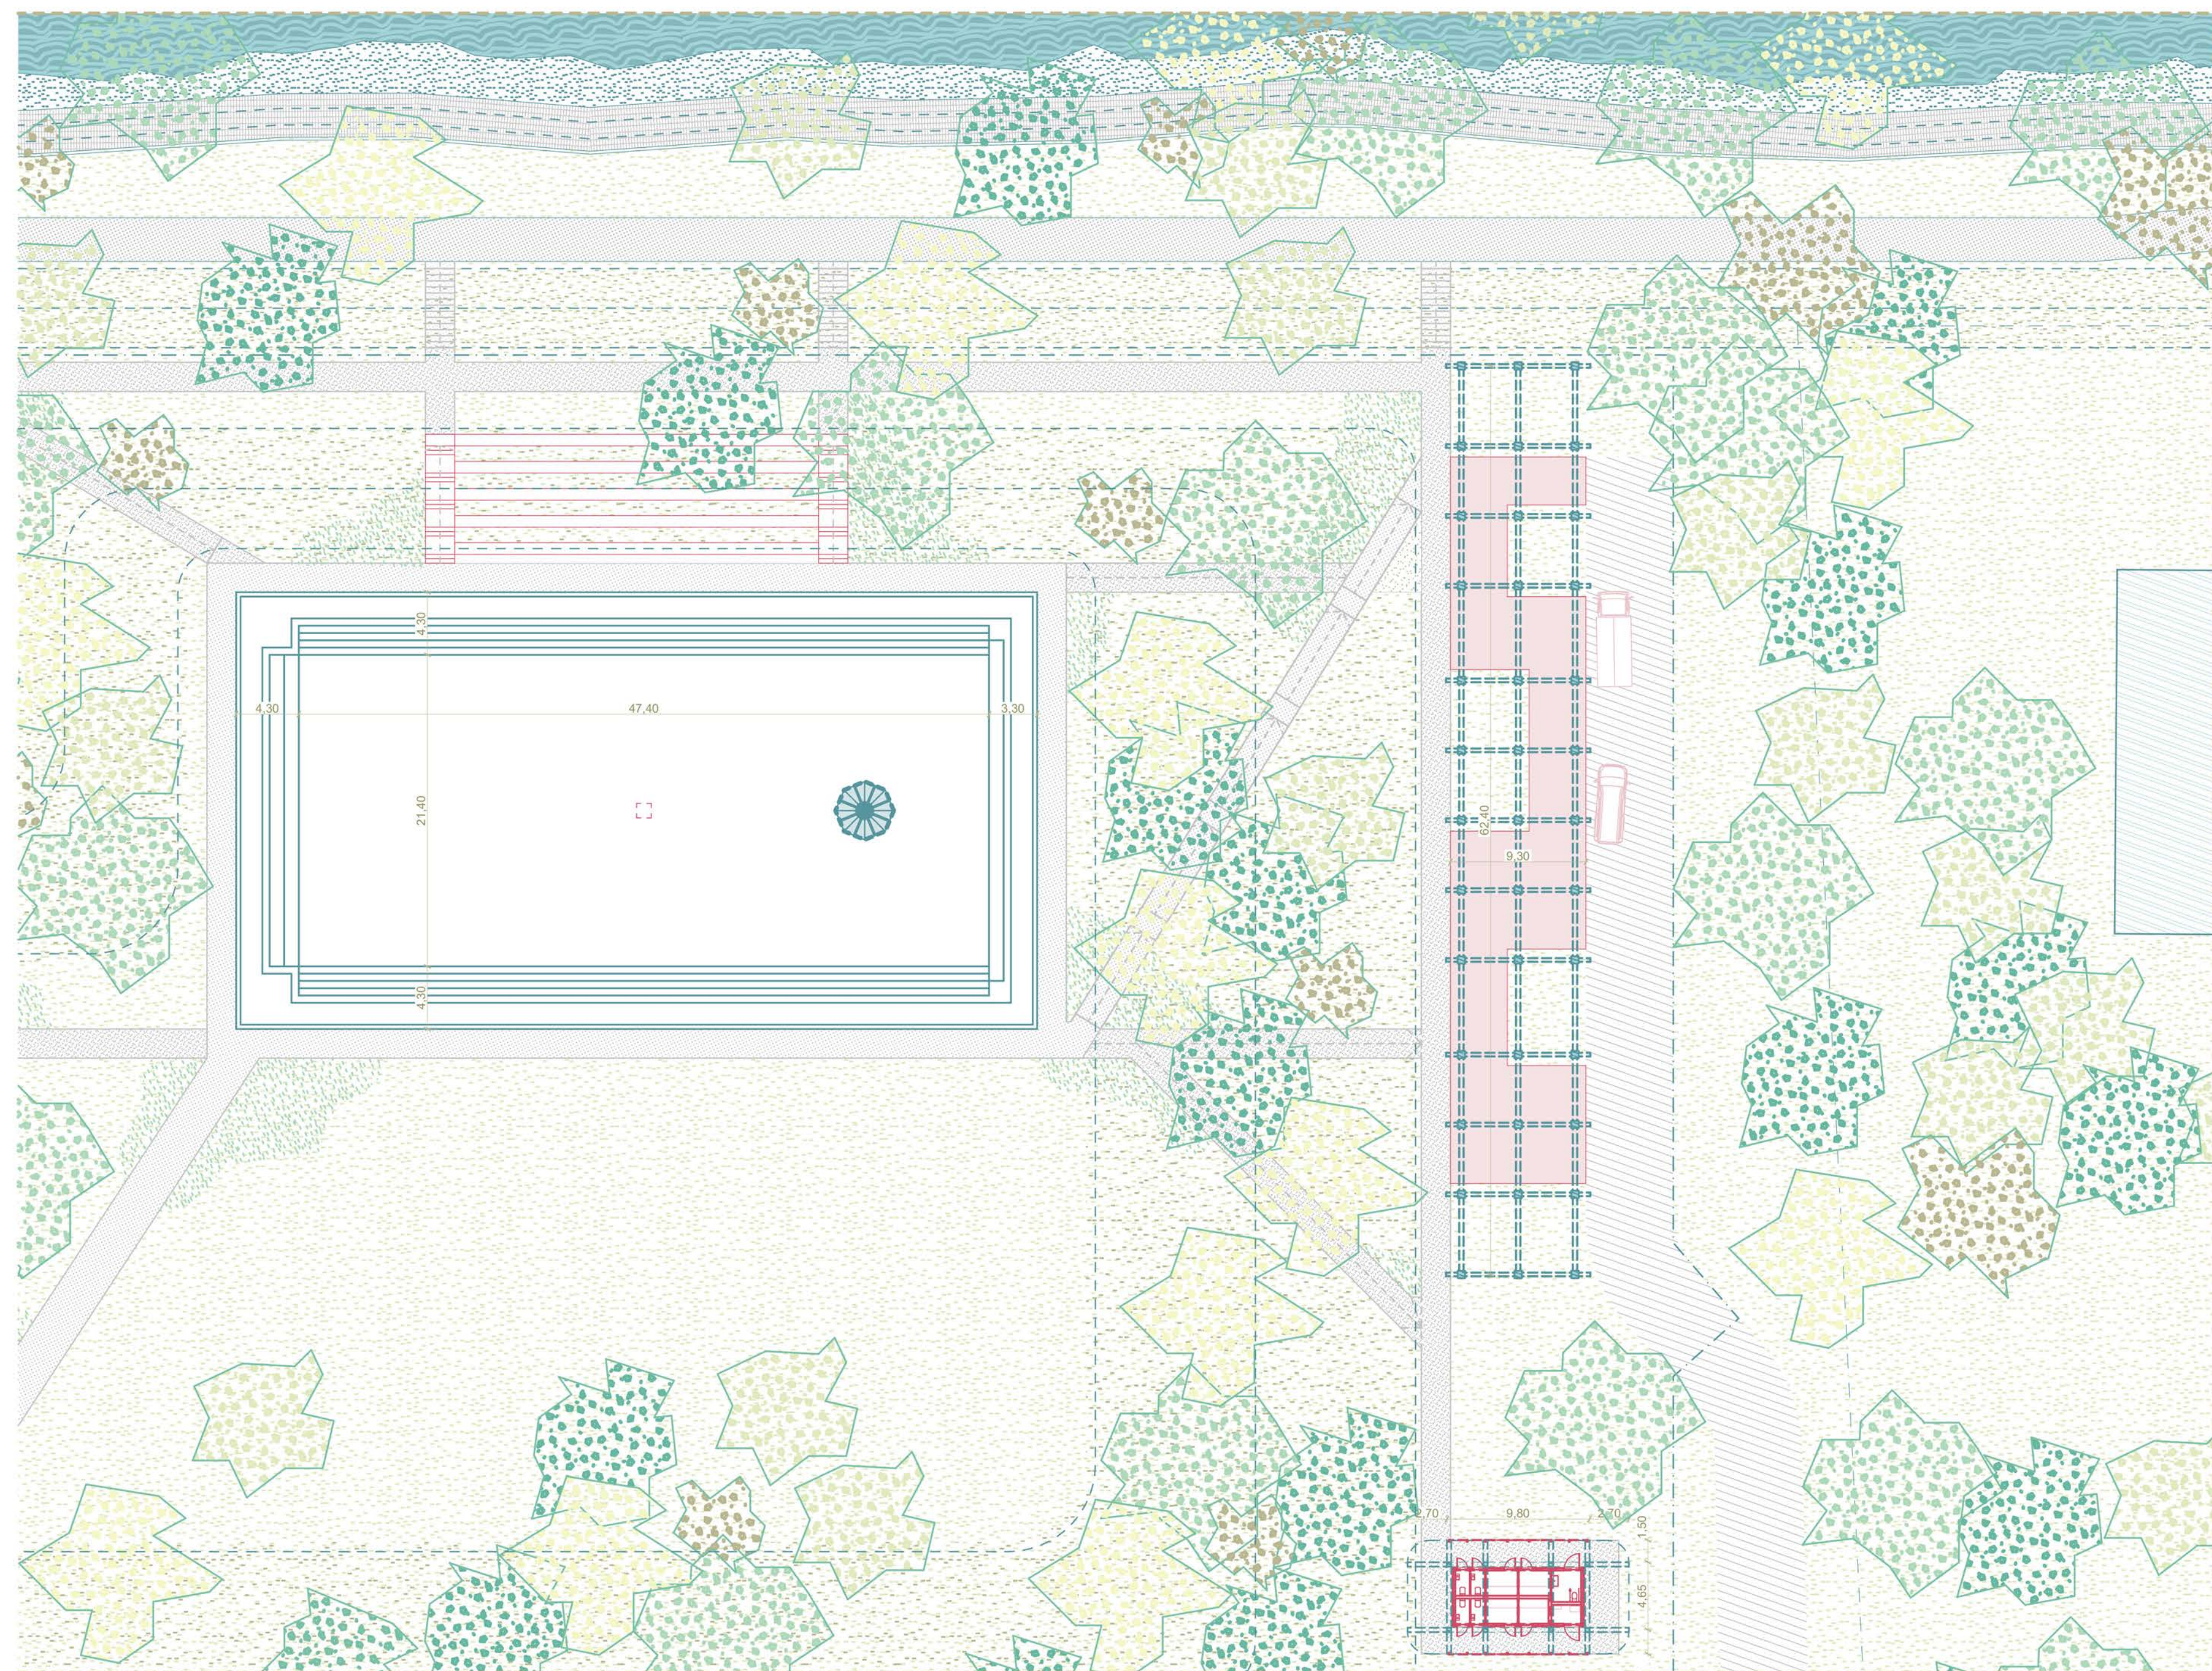


Dunai kapcsolattal rendelkező, rekreációs közpark

Közpark vegyes rekreációs és sport funkcióval

Punkosdudói Park - Kossuth-part

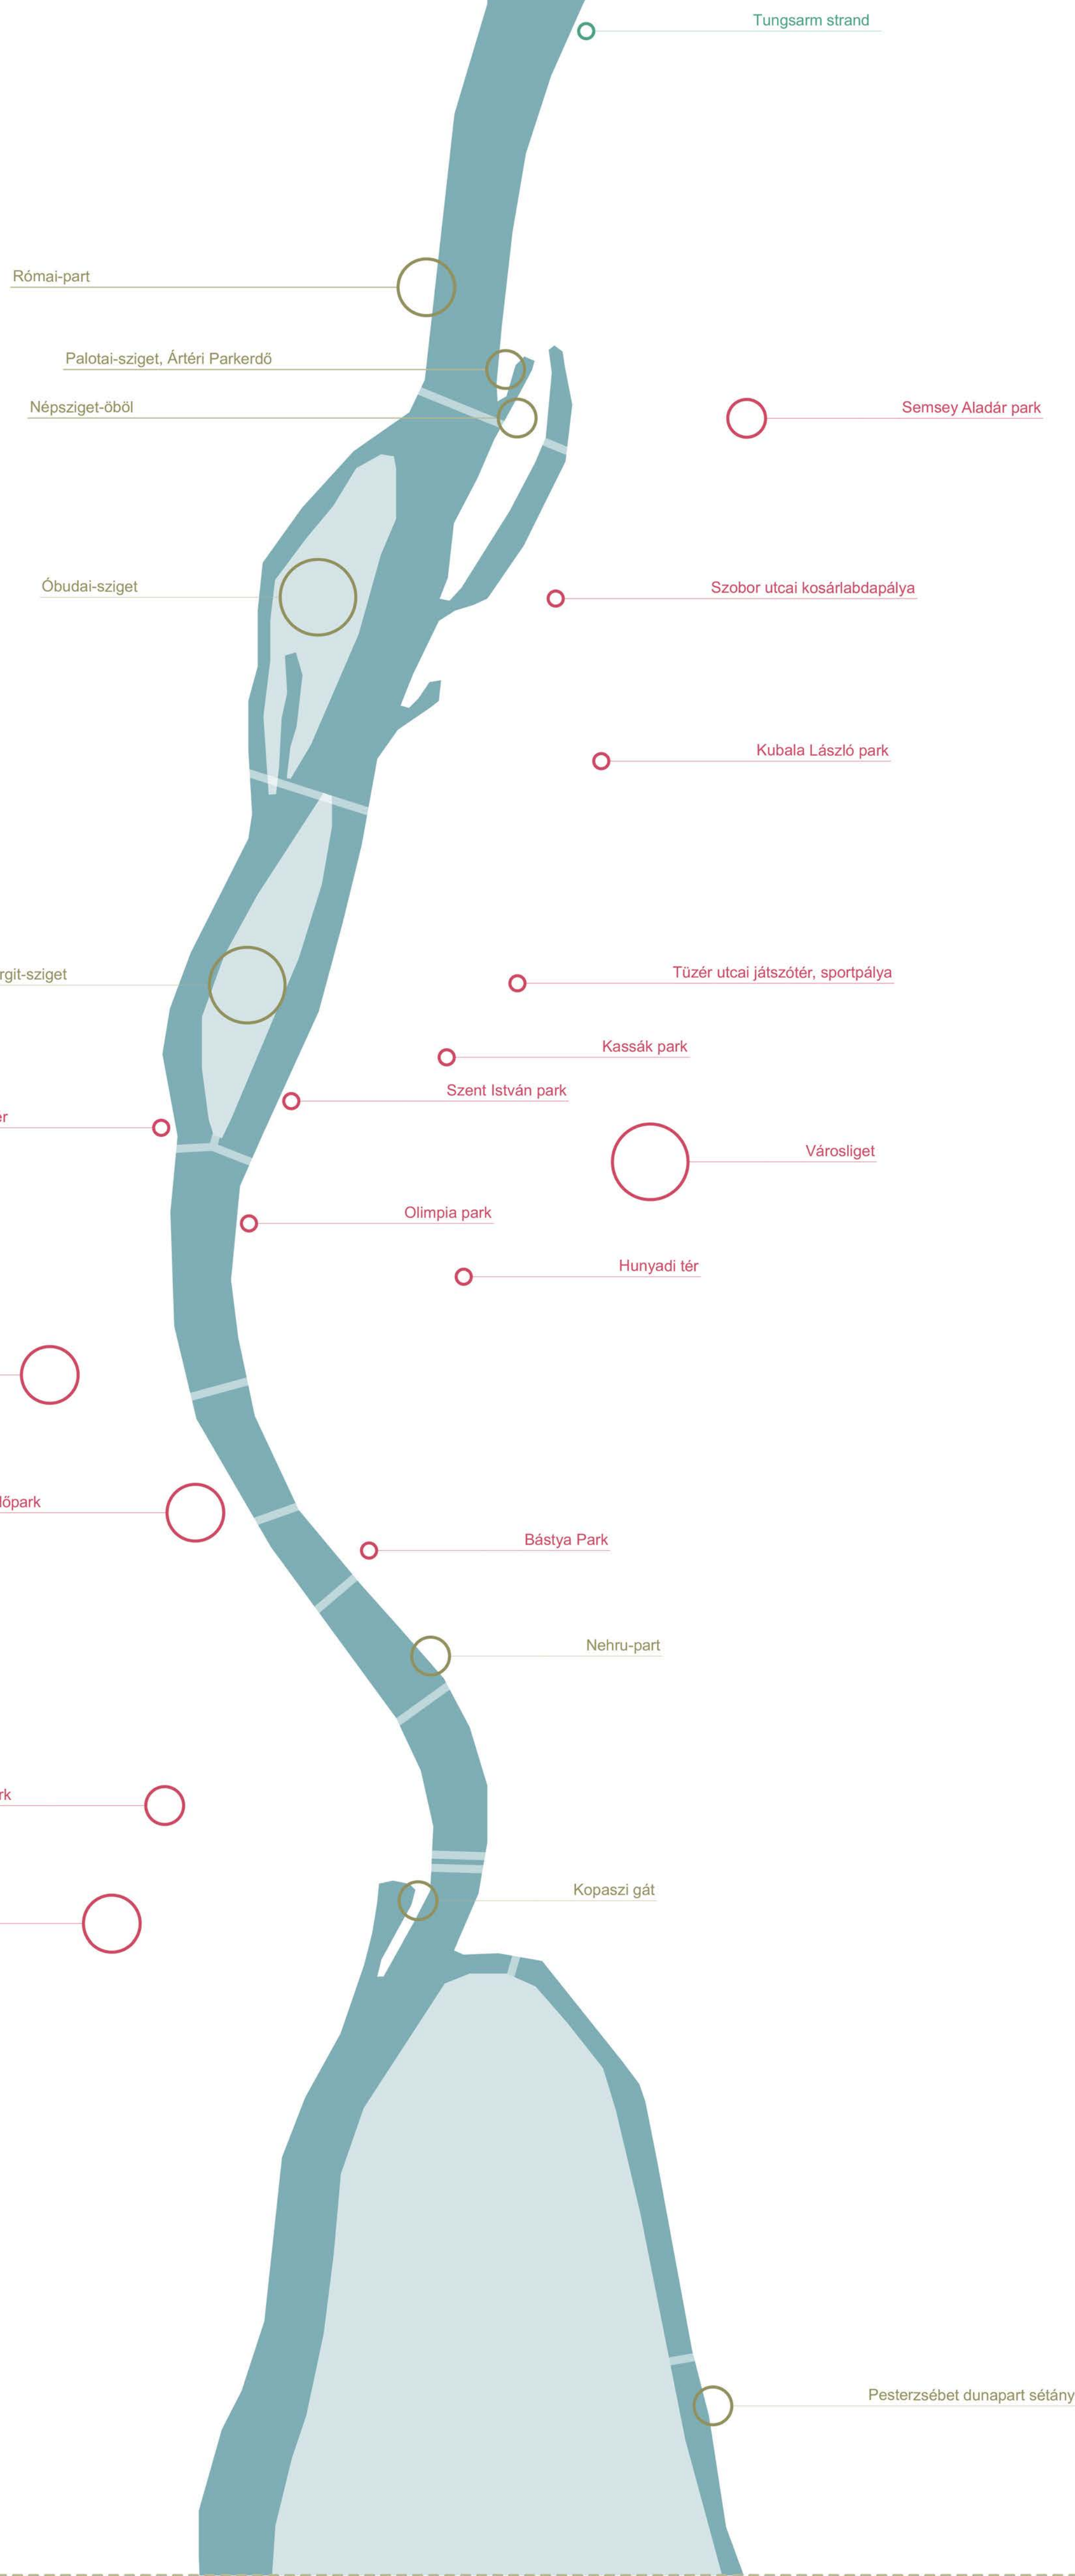


Funkcionális elemzés

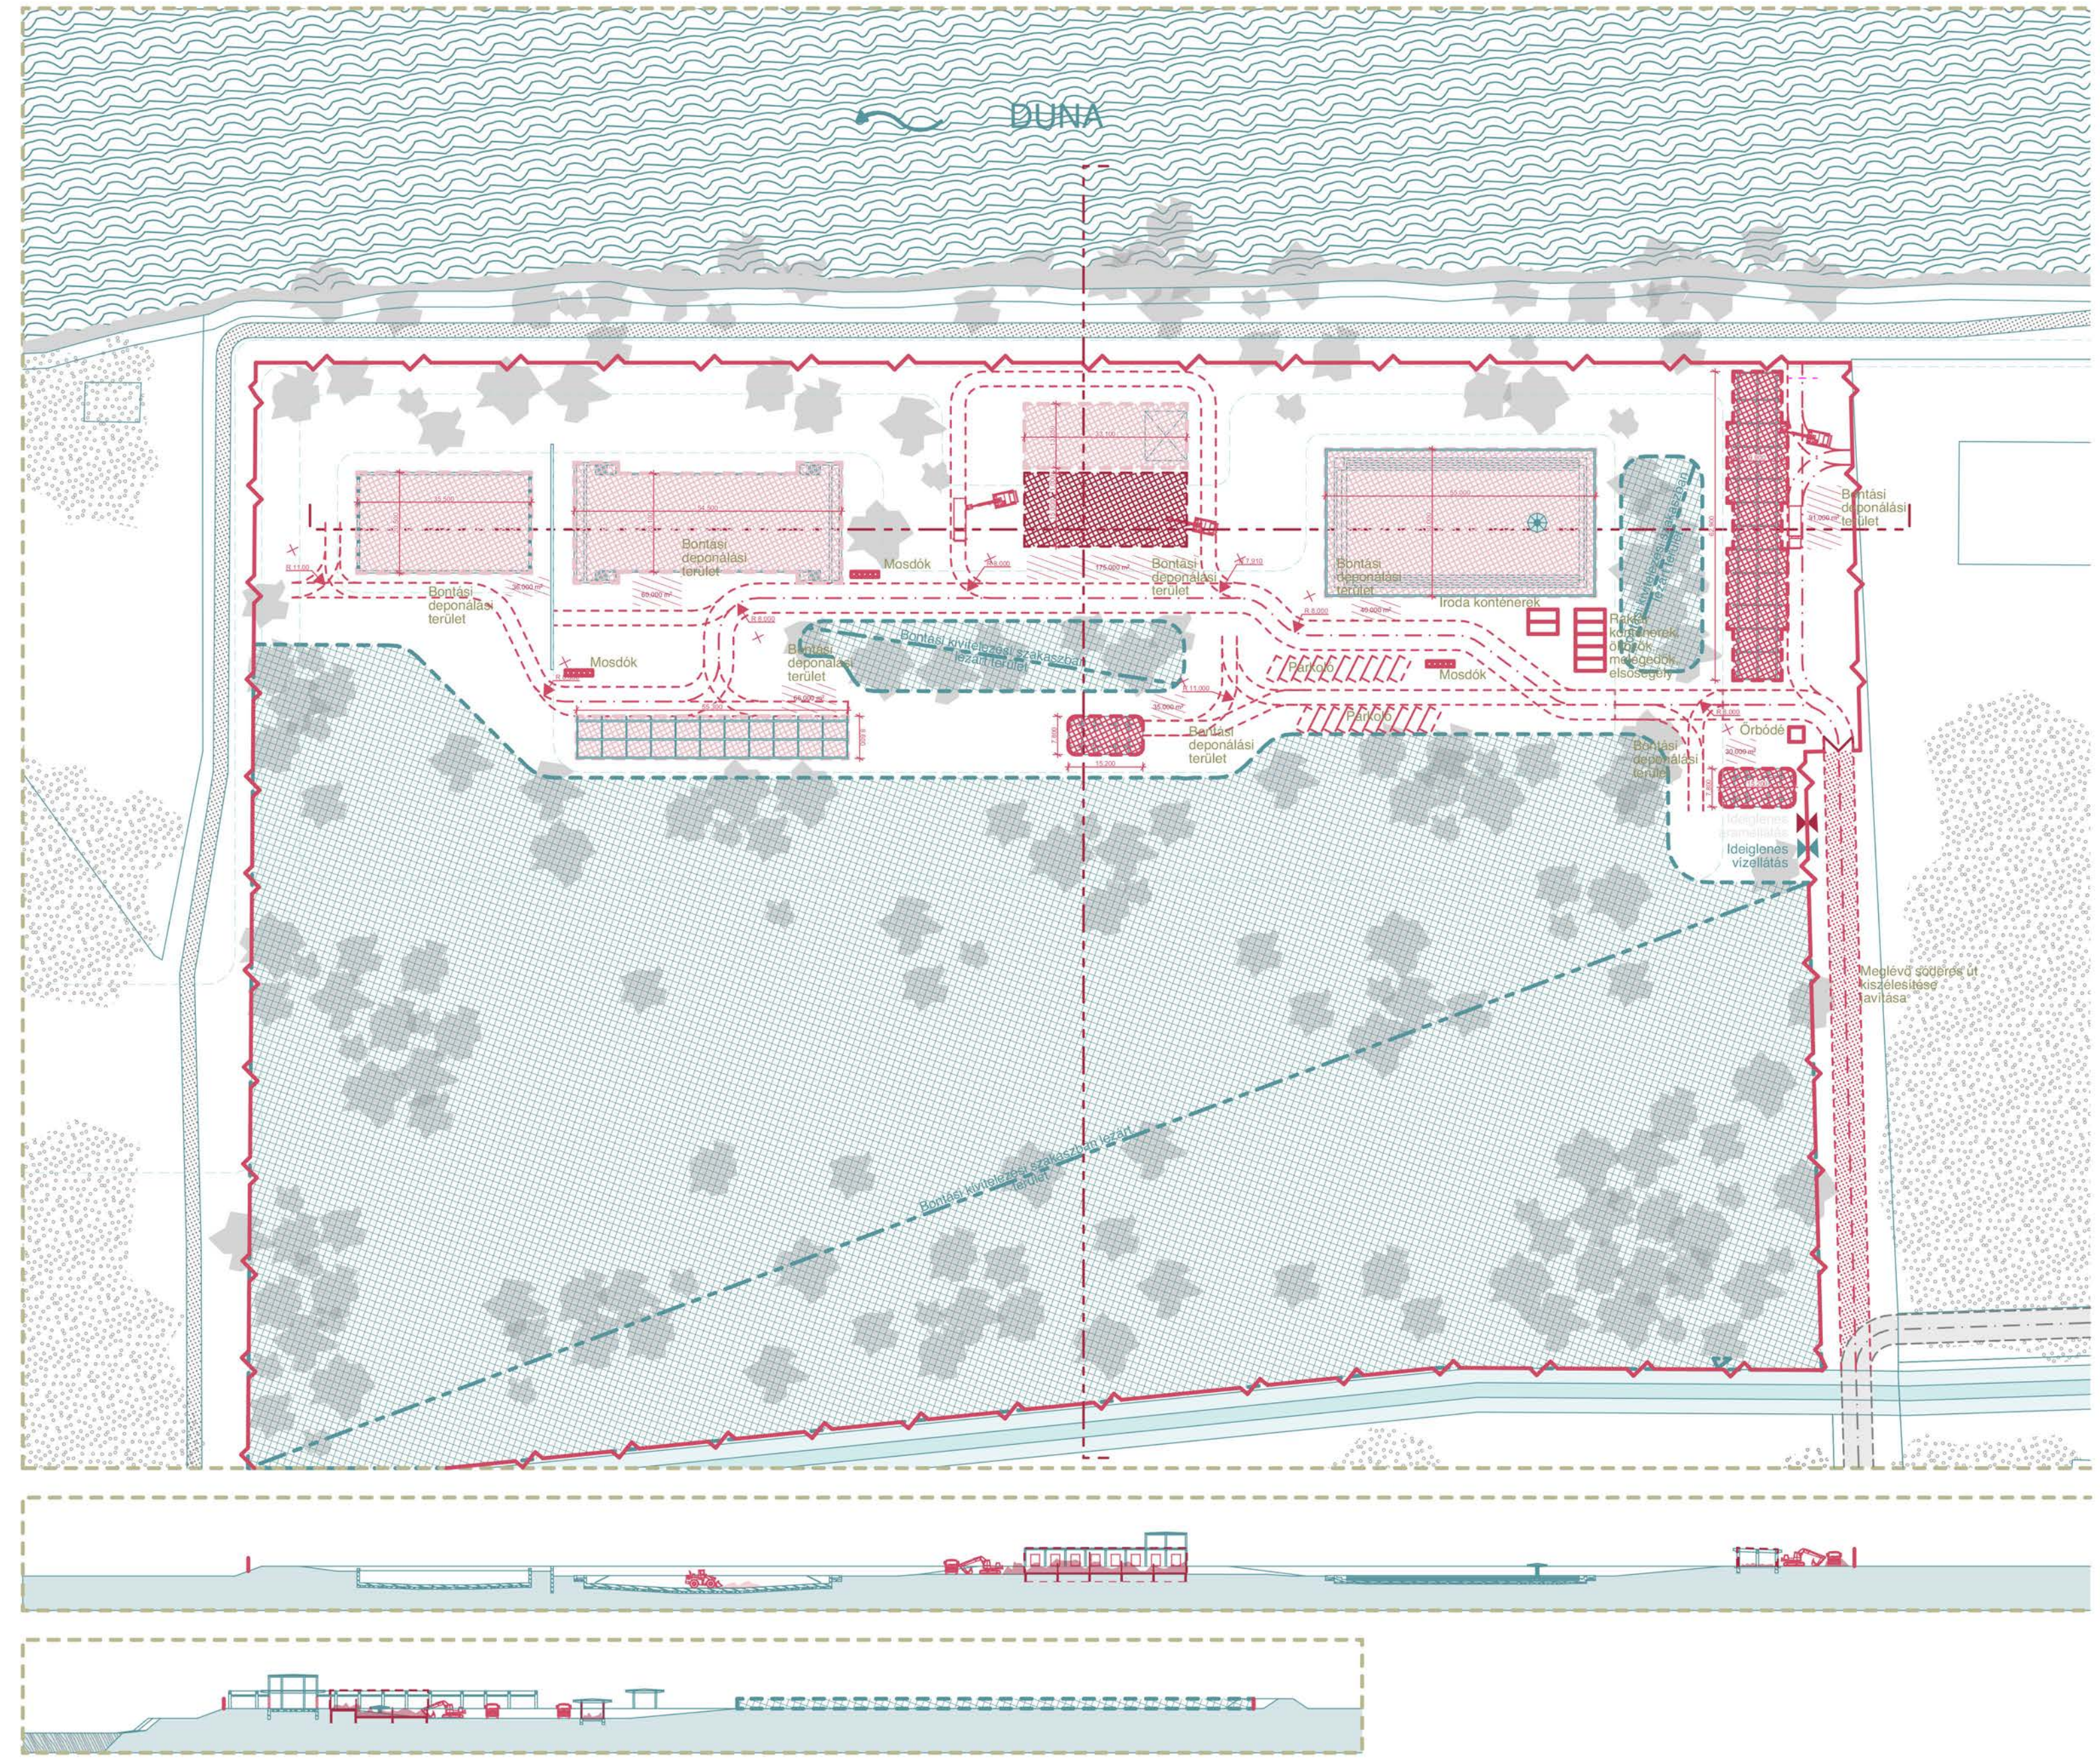

Épület teljes gépi és kézi romba bontása, a felősszerkezetét egészen az alapozás aljáig, utána teraszmozdítás, lerögzítés
 Épület részleges gépi és kézi bontása, a bontást a vasbeton tartószerkezetekig kell elvégezni
 Épület szerkezetének tisztítása, előkészítése az építési munkálatokra. Medencék belsőjéből hordalék és föld eltávolítása

Bontási organizáció helyszínrajz 1:1000

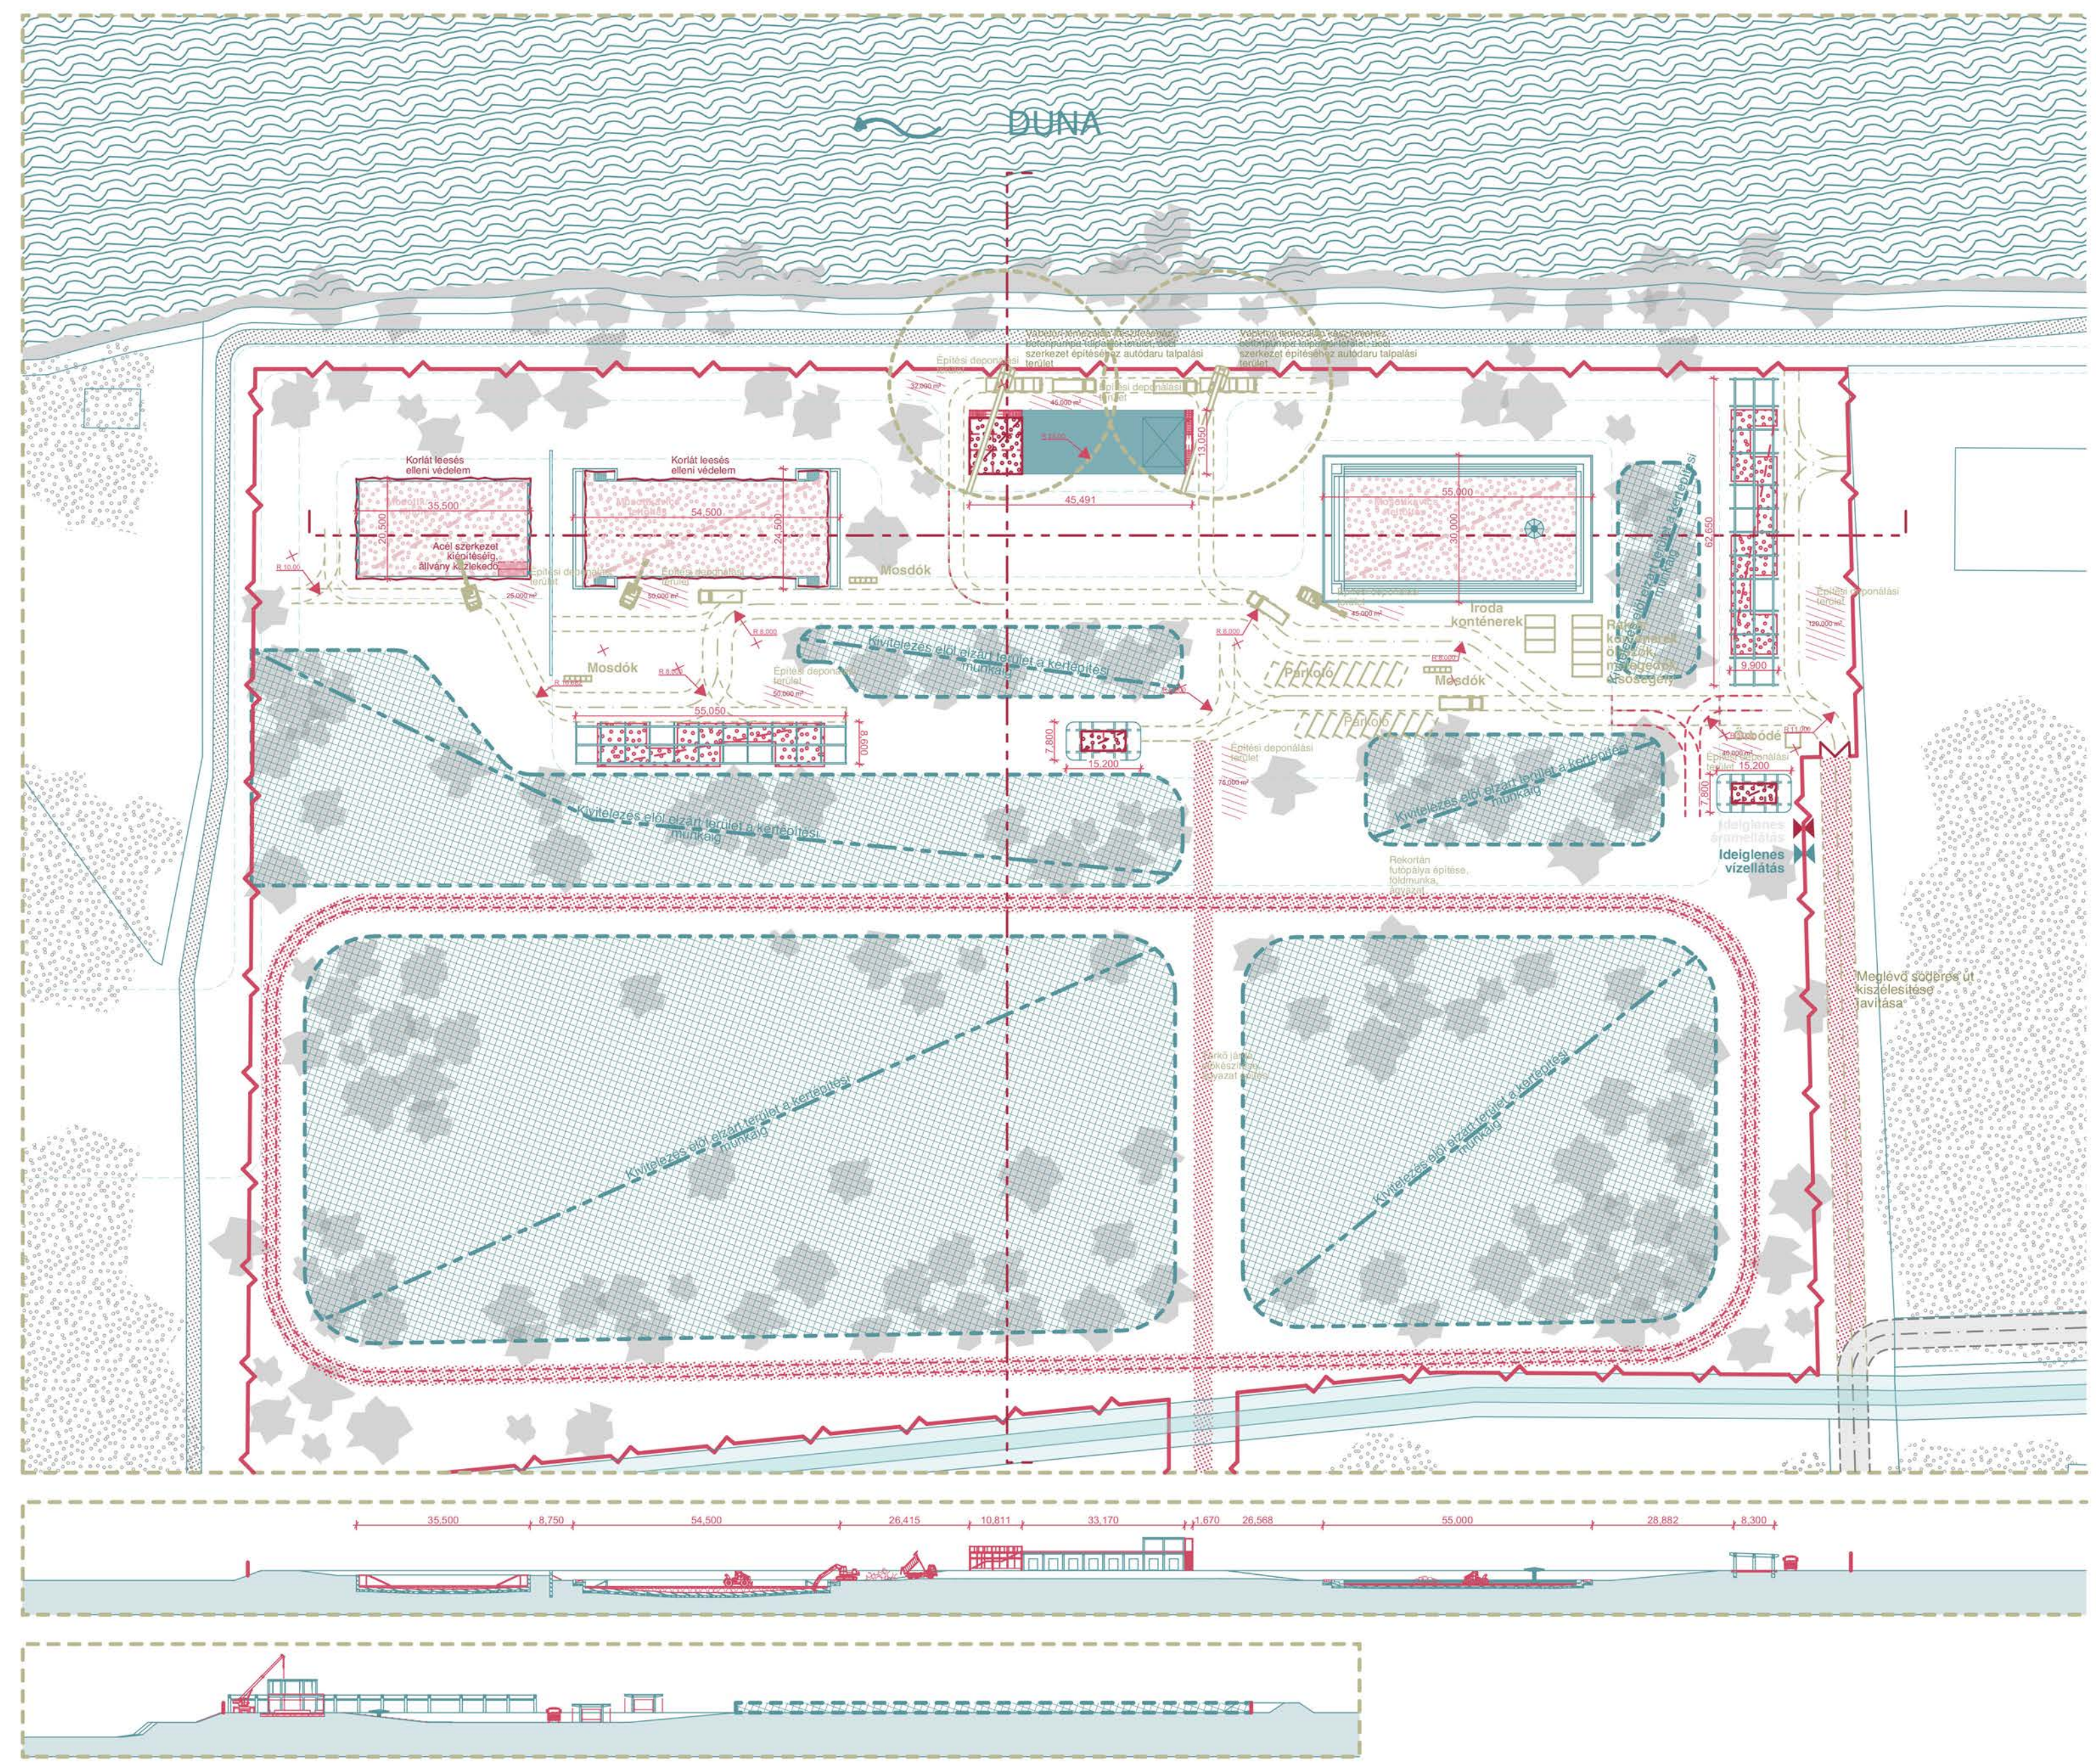

Vasbeton lemezalap készítése
 Zúzottkő alap, majd szőröbeton kivitelezése
 Medencék kaviccsalóttása

Építési organizáció helyszínrajz 1:1000




Gombás medence



Főépület



Főépület 1970

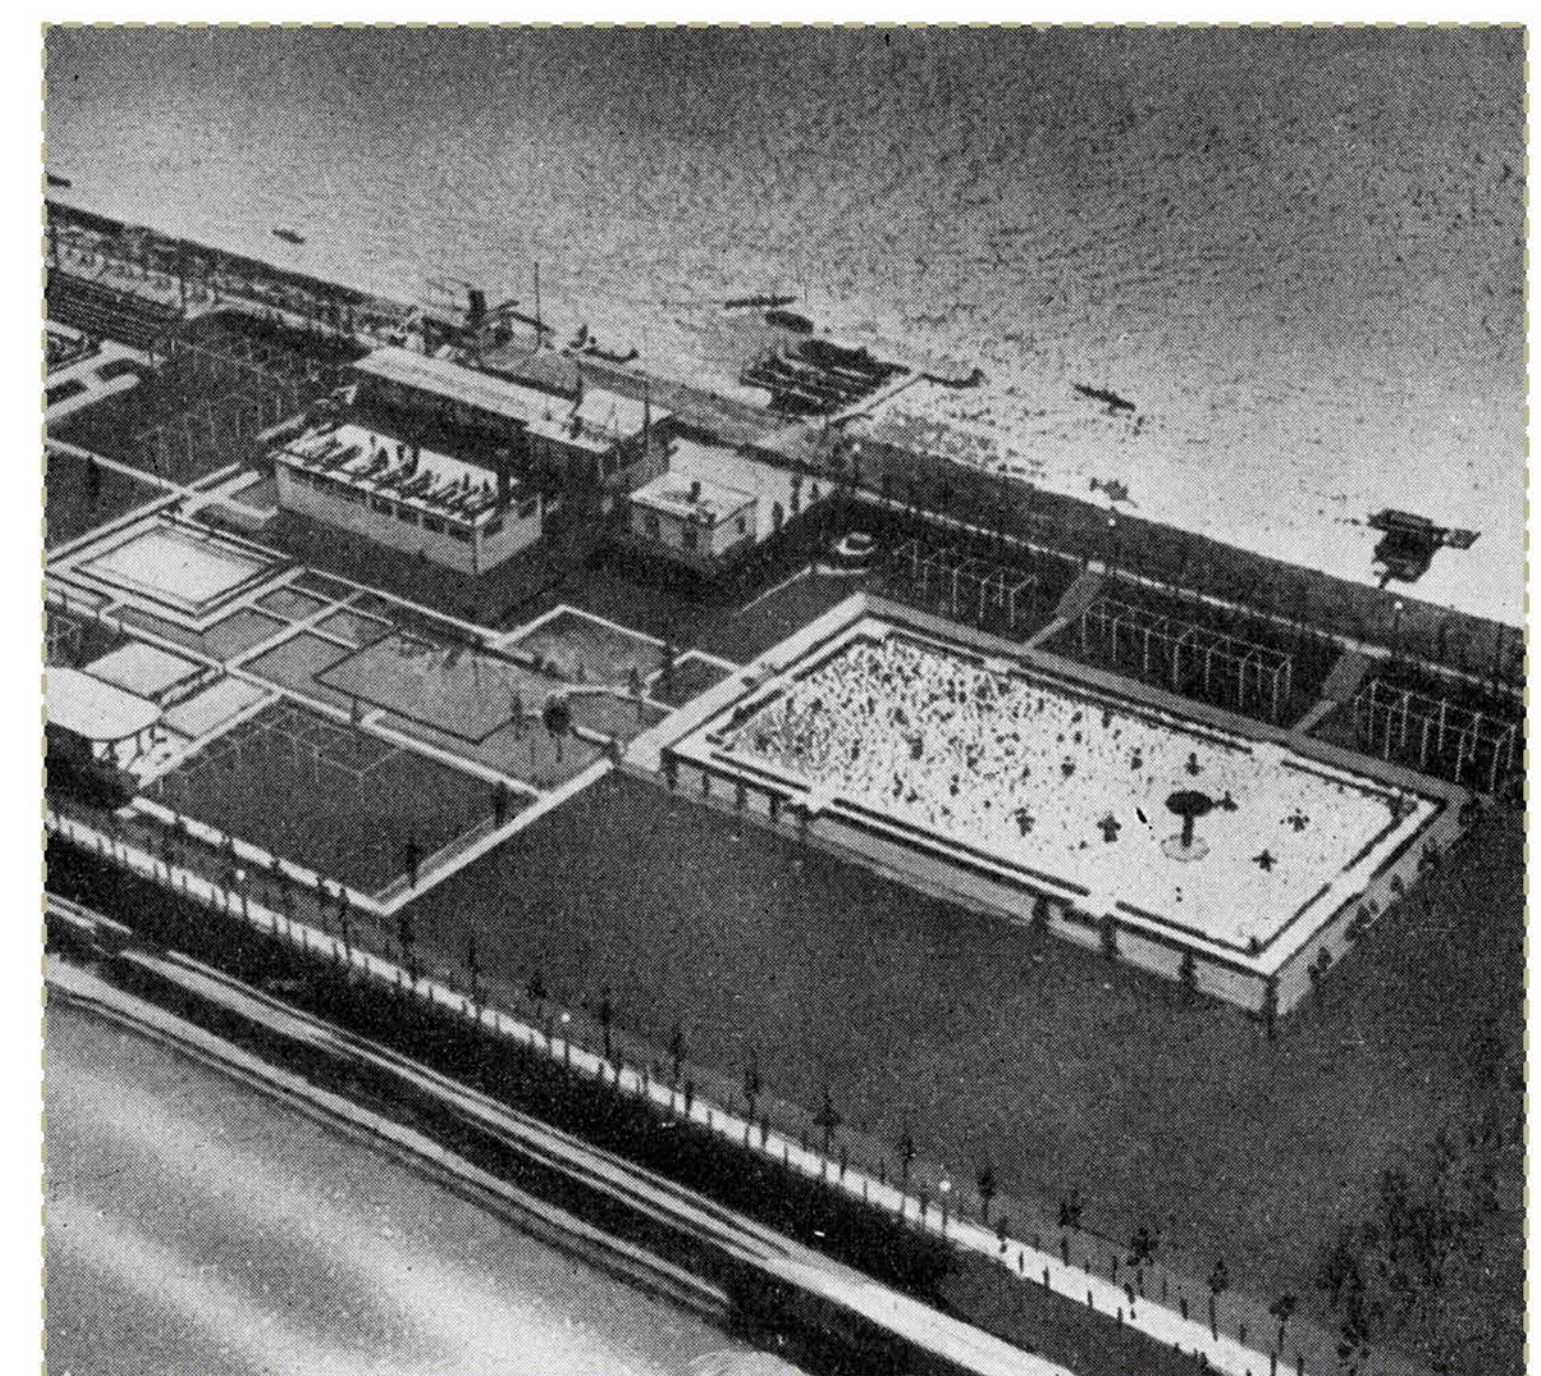

Tungsrám strand 1938



Uszómedence



Versenymedence



Versenymedence 1960



Főbejárat 1961