



HELYSZIN

MEGFIZETHETŐ BÉRLAKÁS A MAGDOLNA NEGYEDBEN

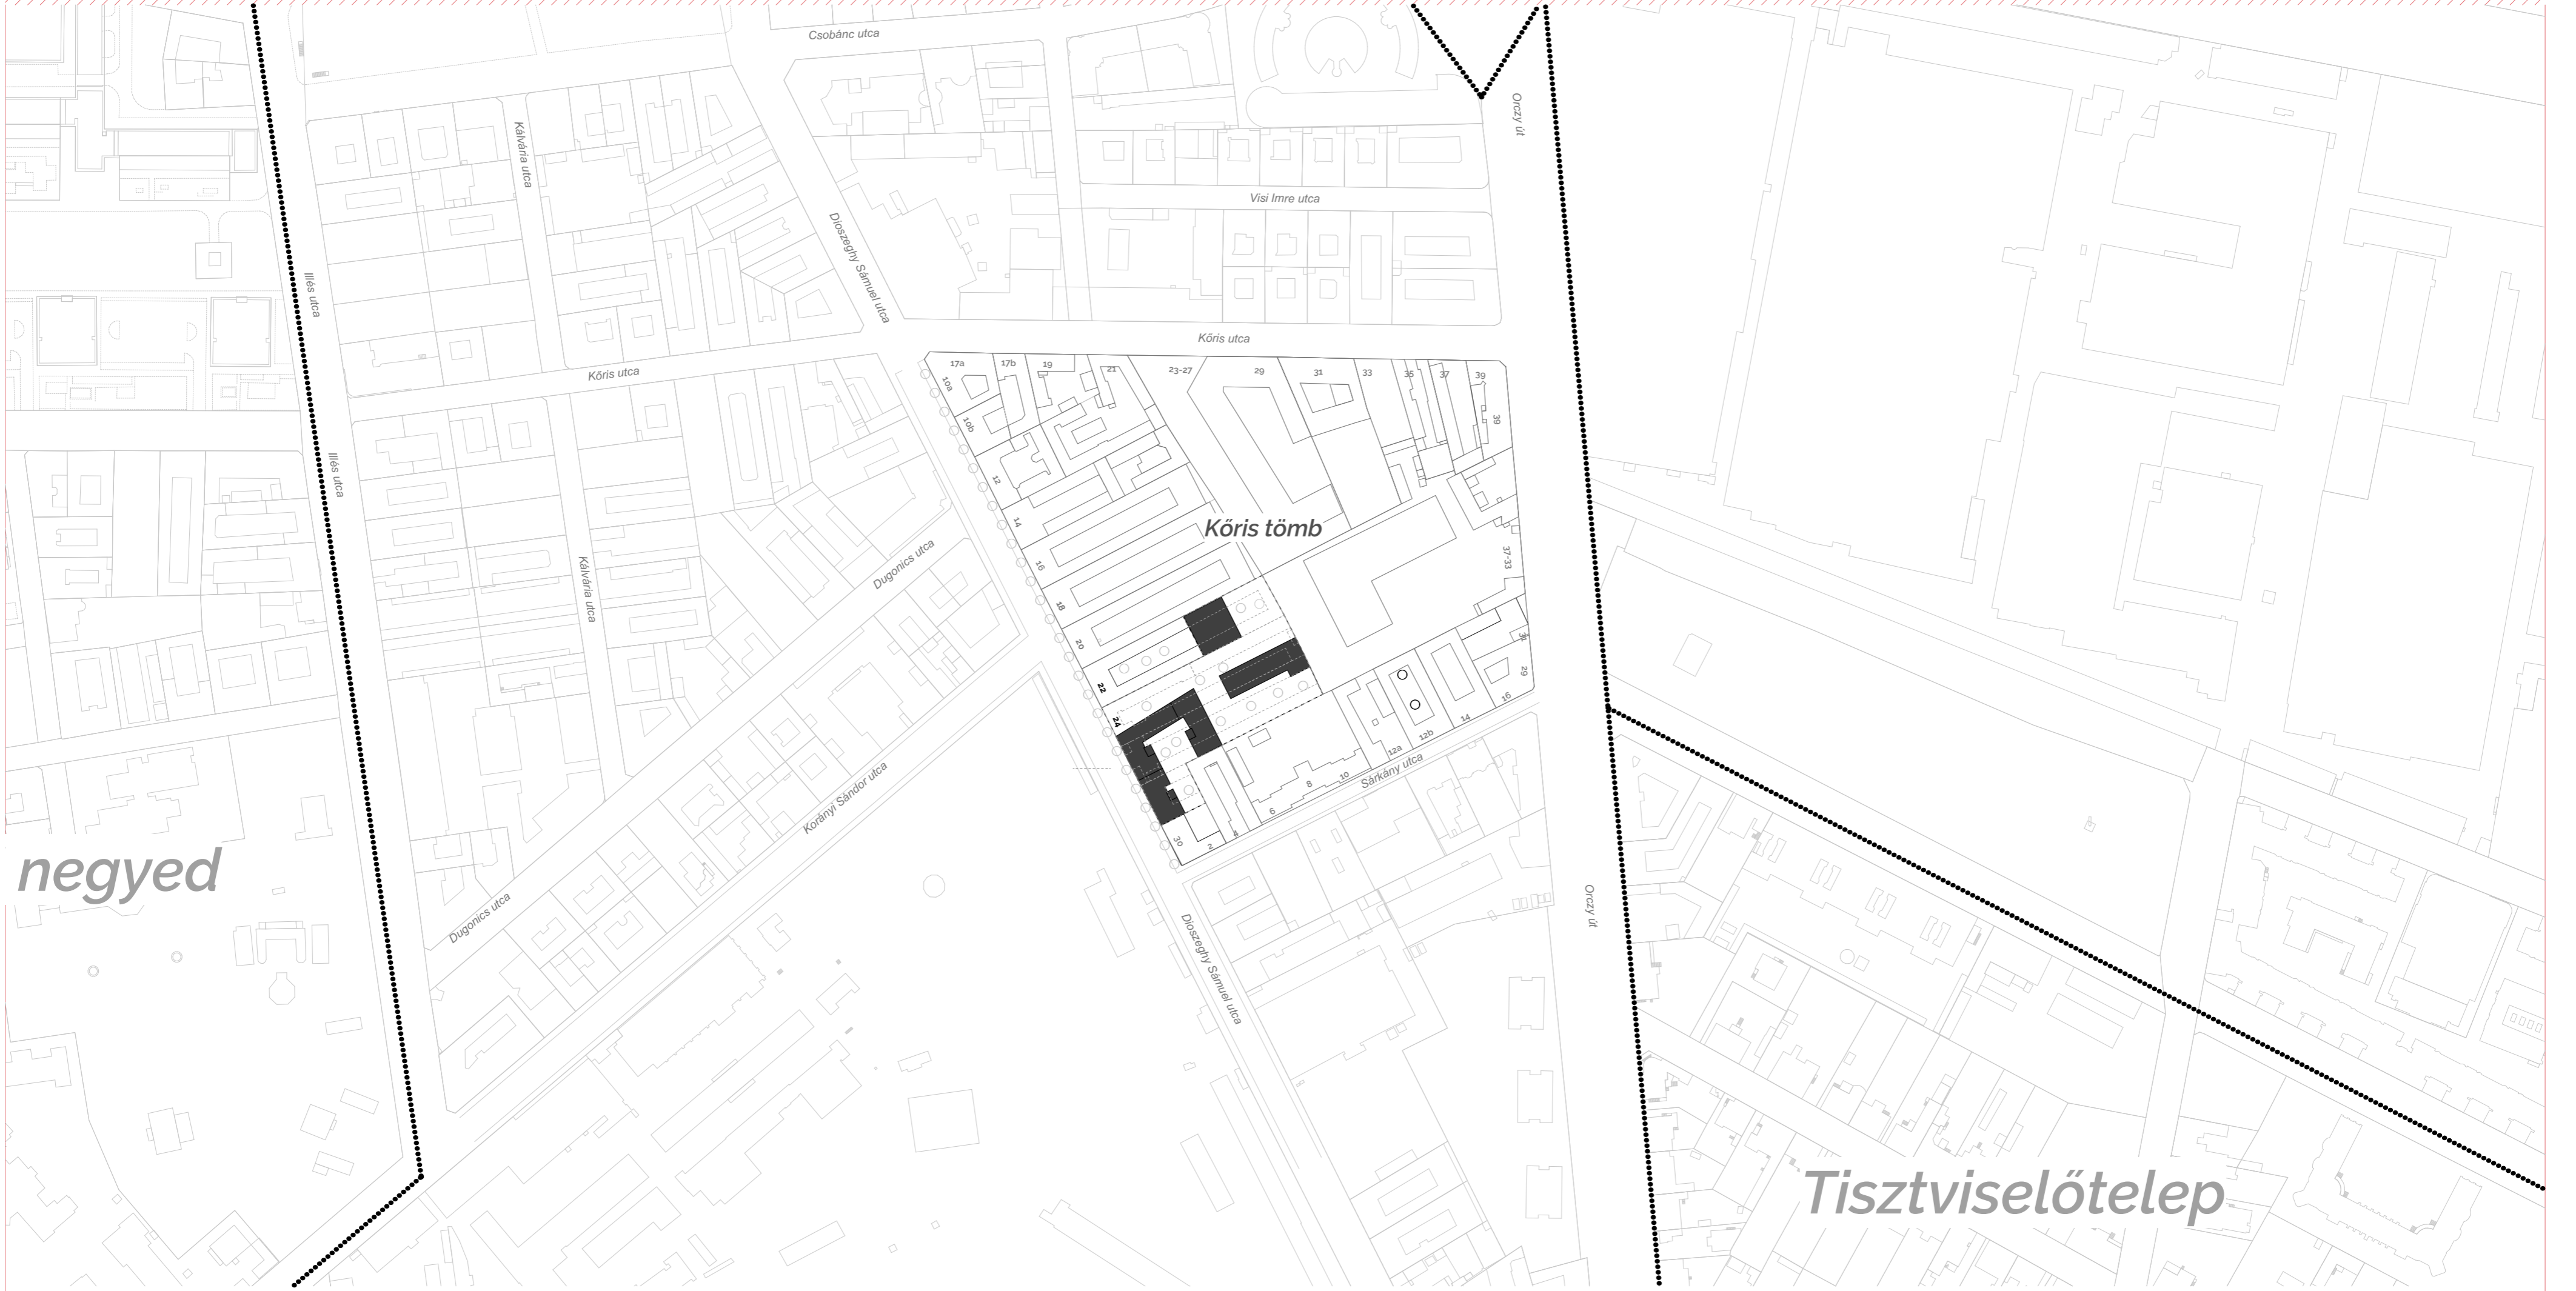




Tágabb városi kontextus

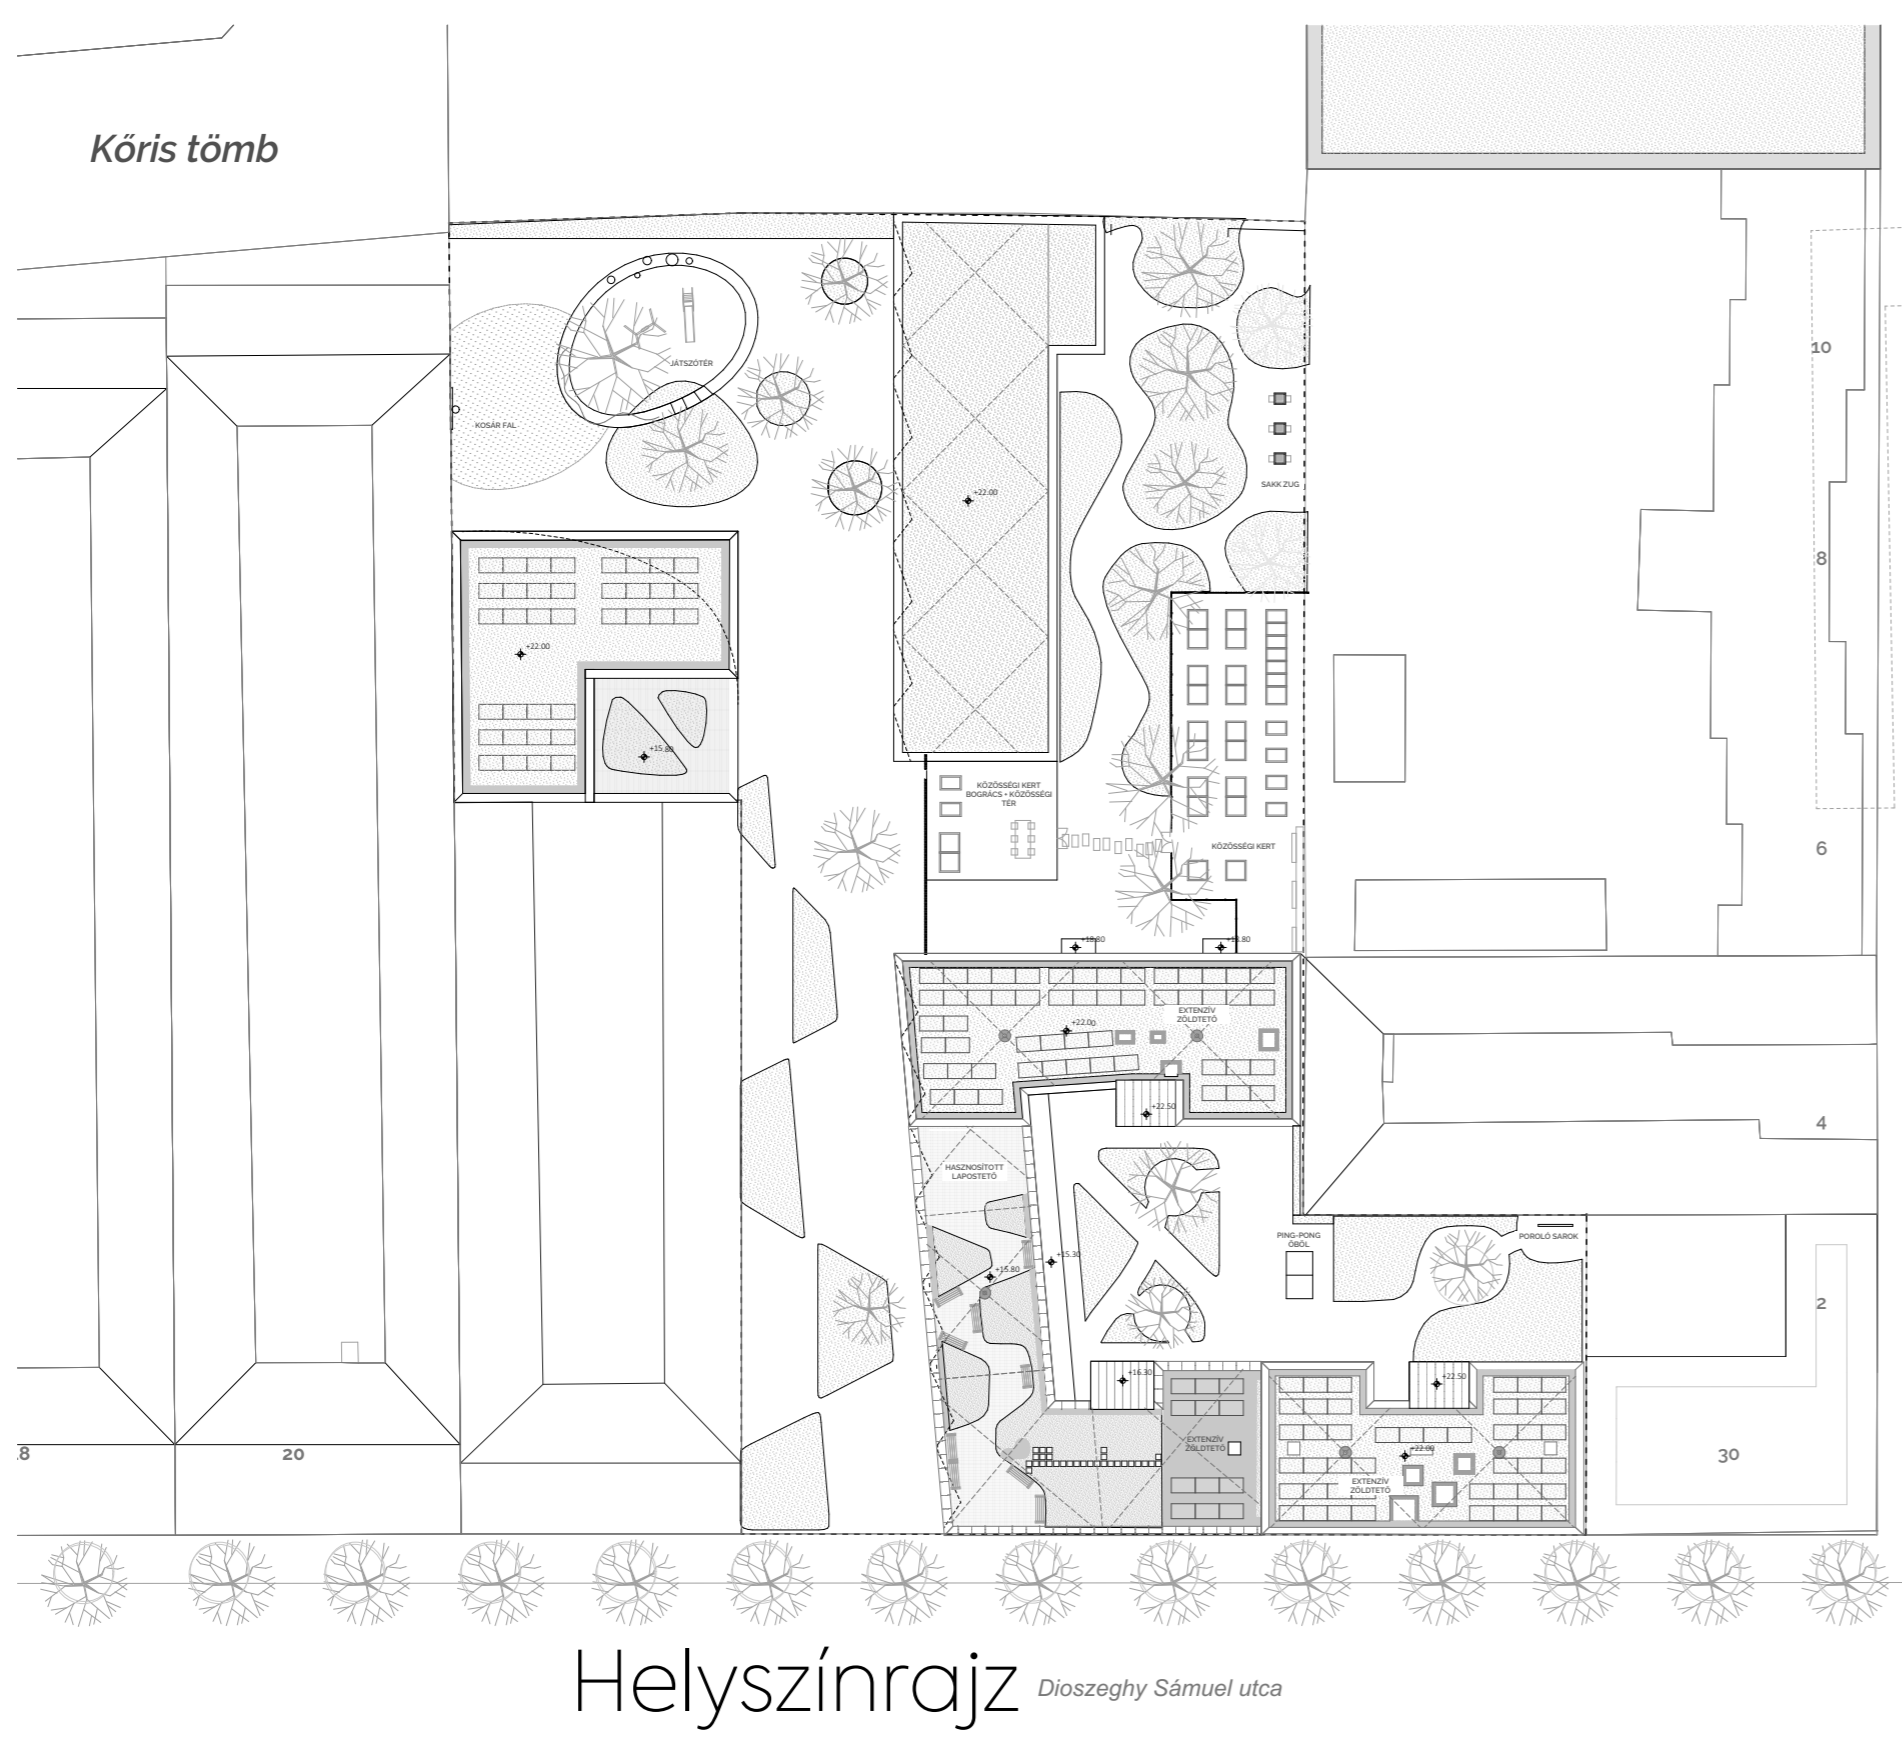


Hosszútávú stratégia



Helyszíni fotók

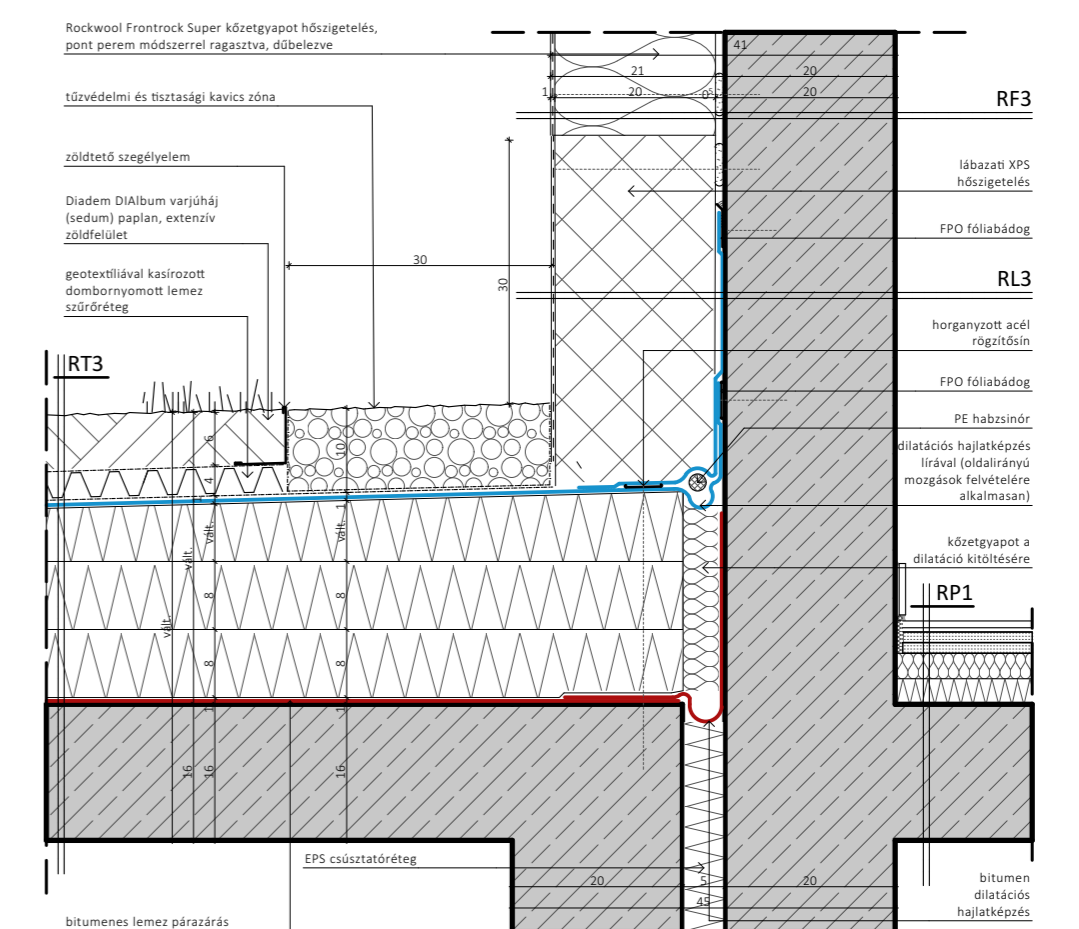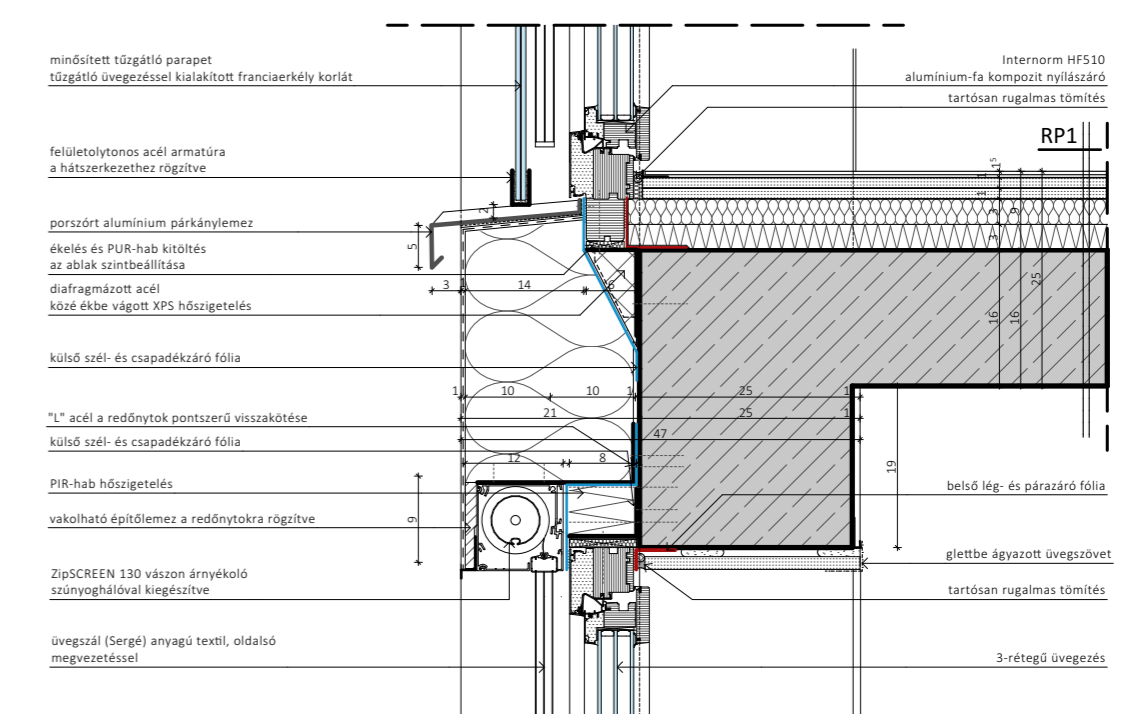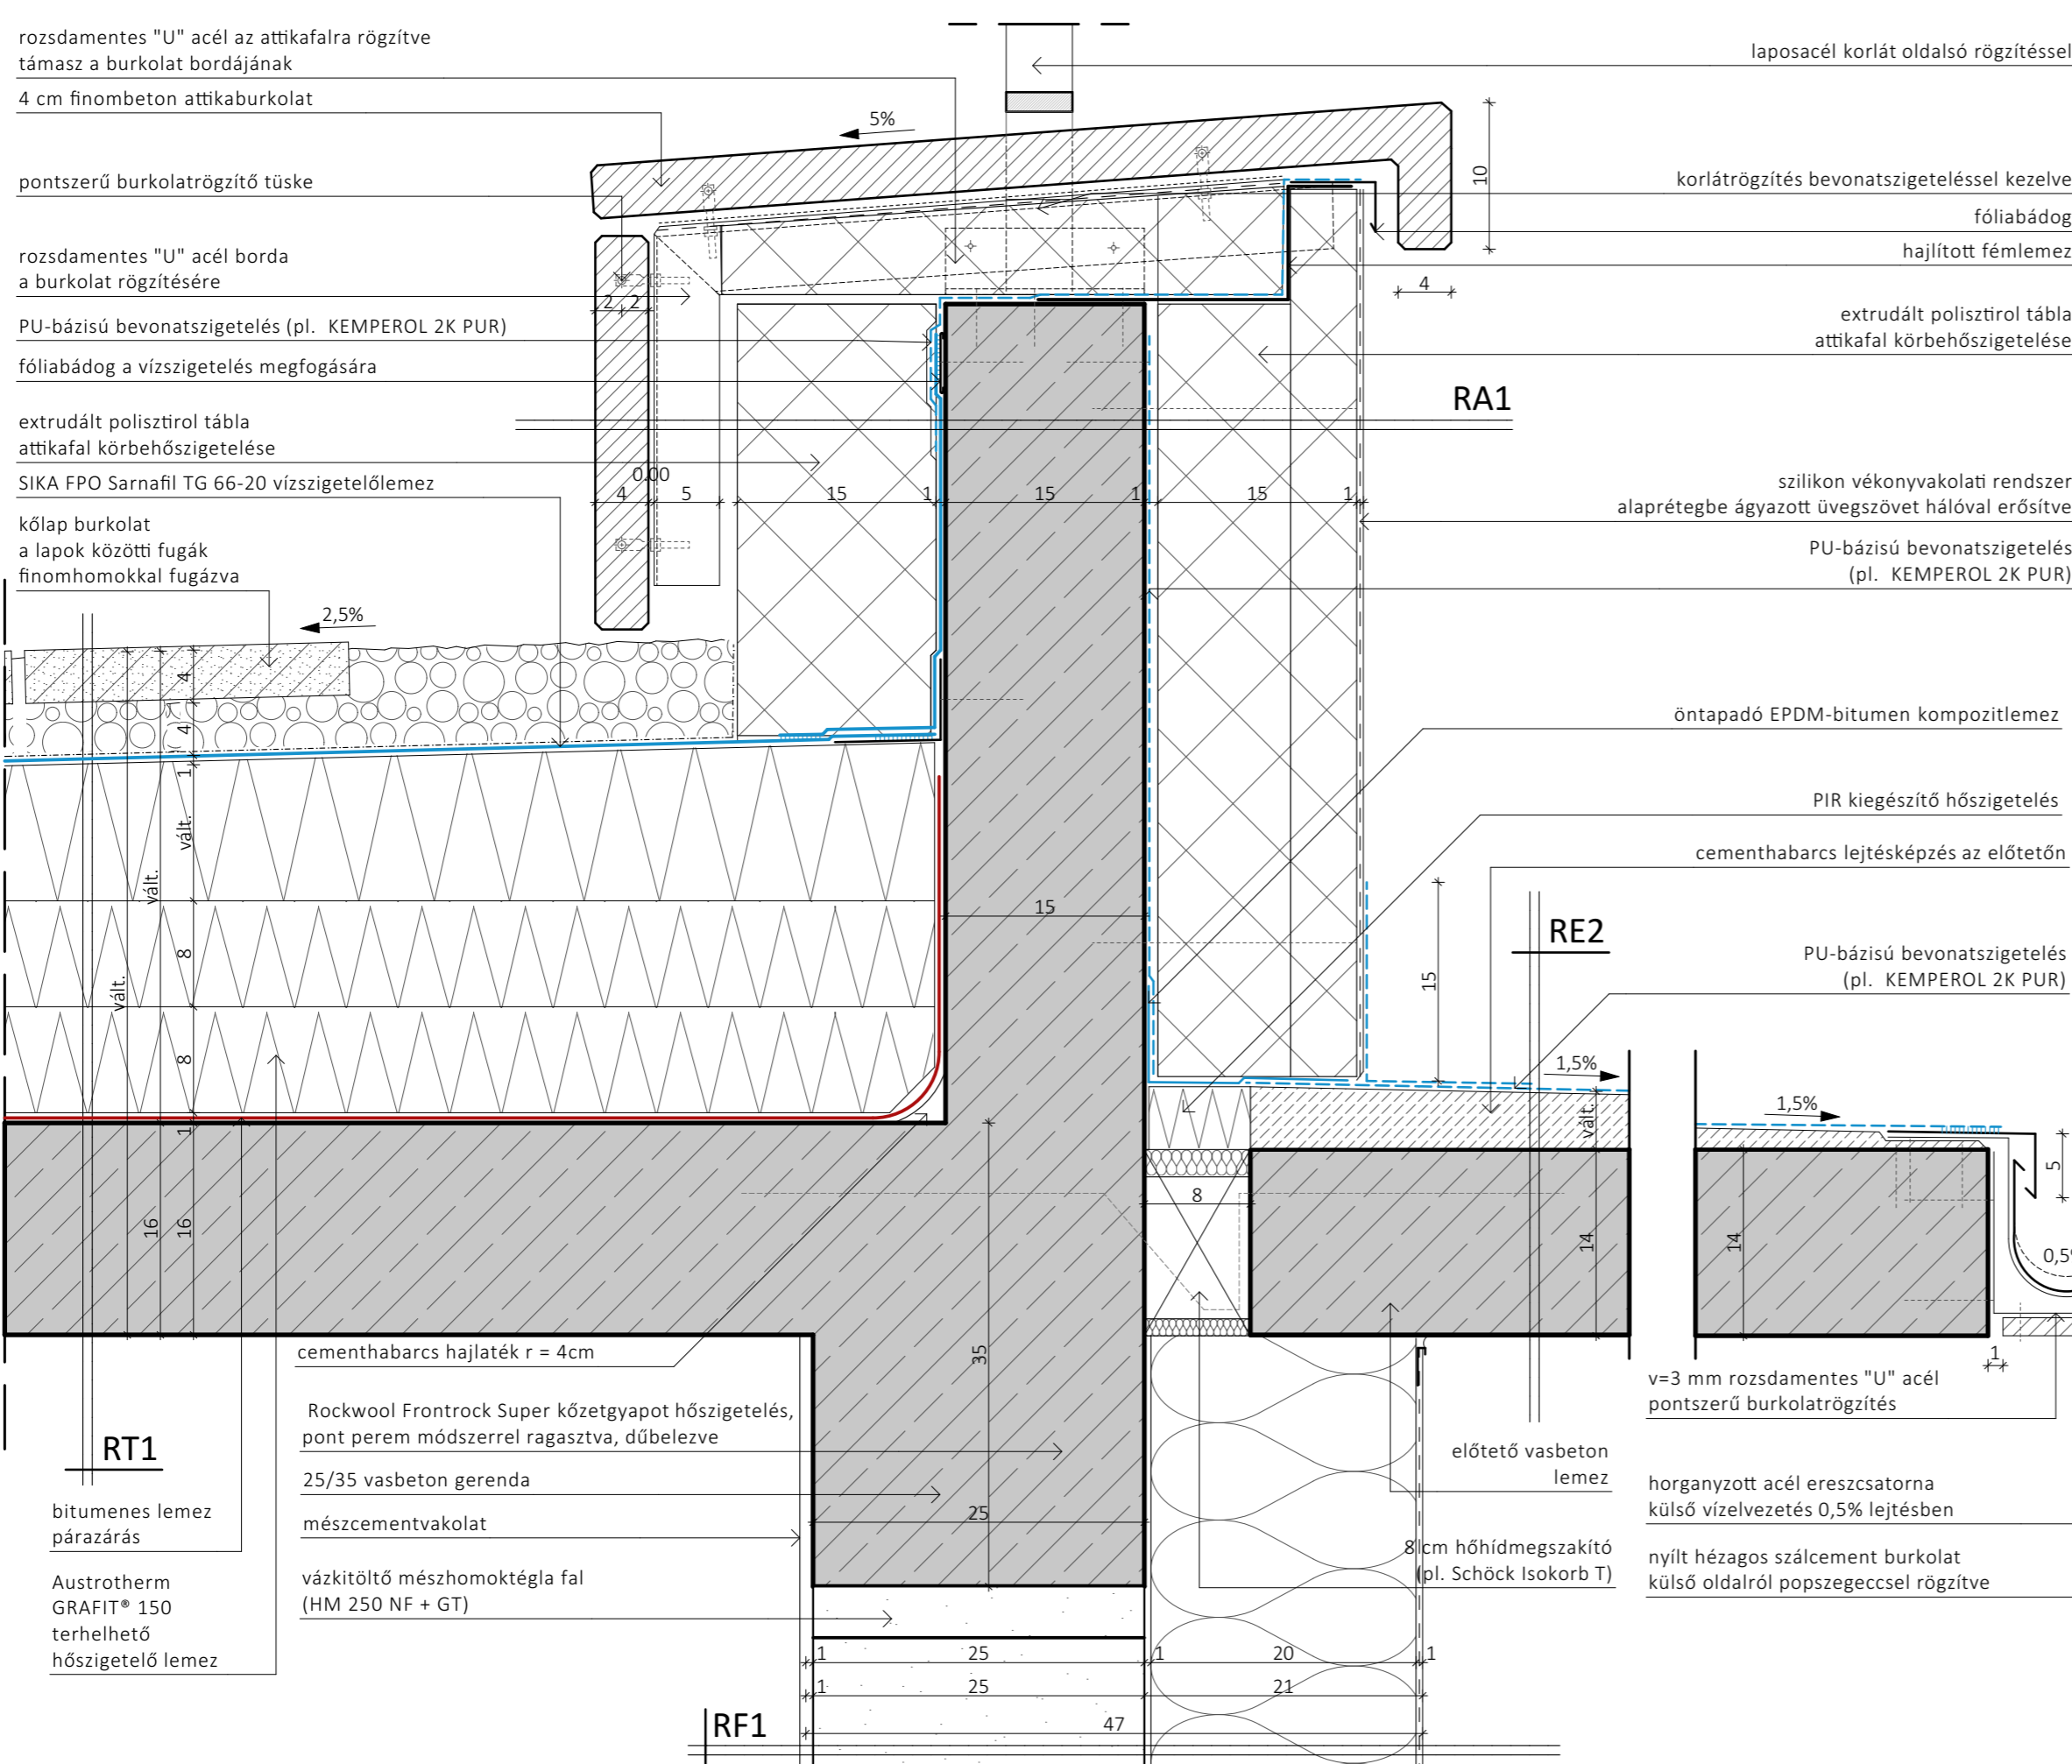

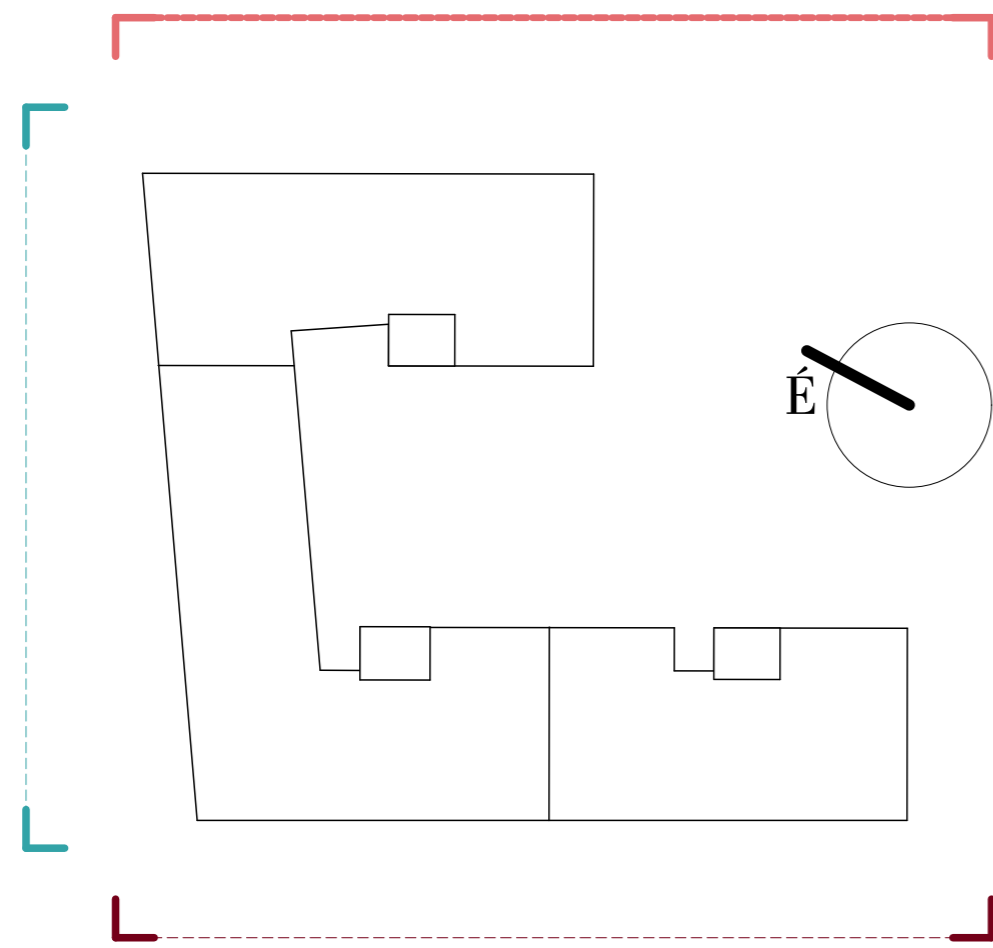

anyaghasználat



DNY-I HOMLOKZAT





ÉNY-I HOMLOKZAT



ÉK-I HOMLOKZAT

BELSŐ KARAKTER


MEGFIZETHETŐ BÉRLAKÁS A MAGDOLNA NEGYEDBEN

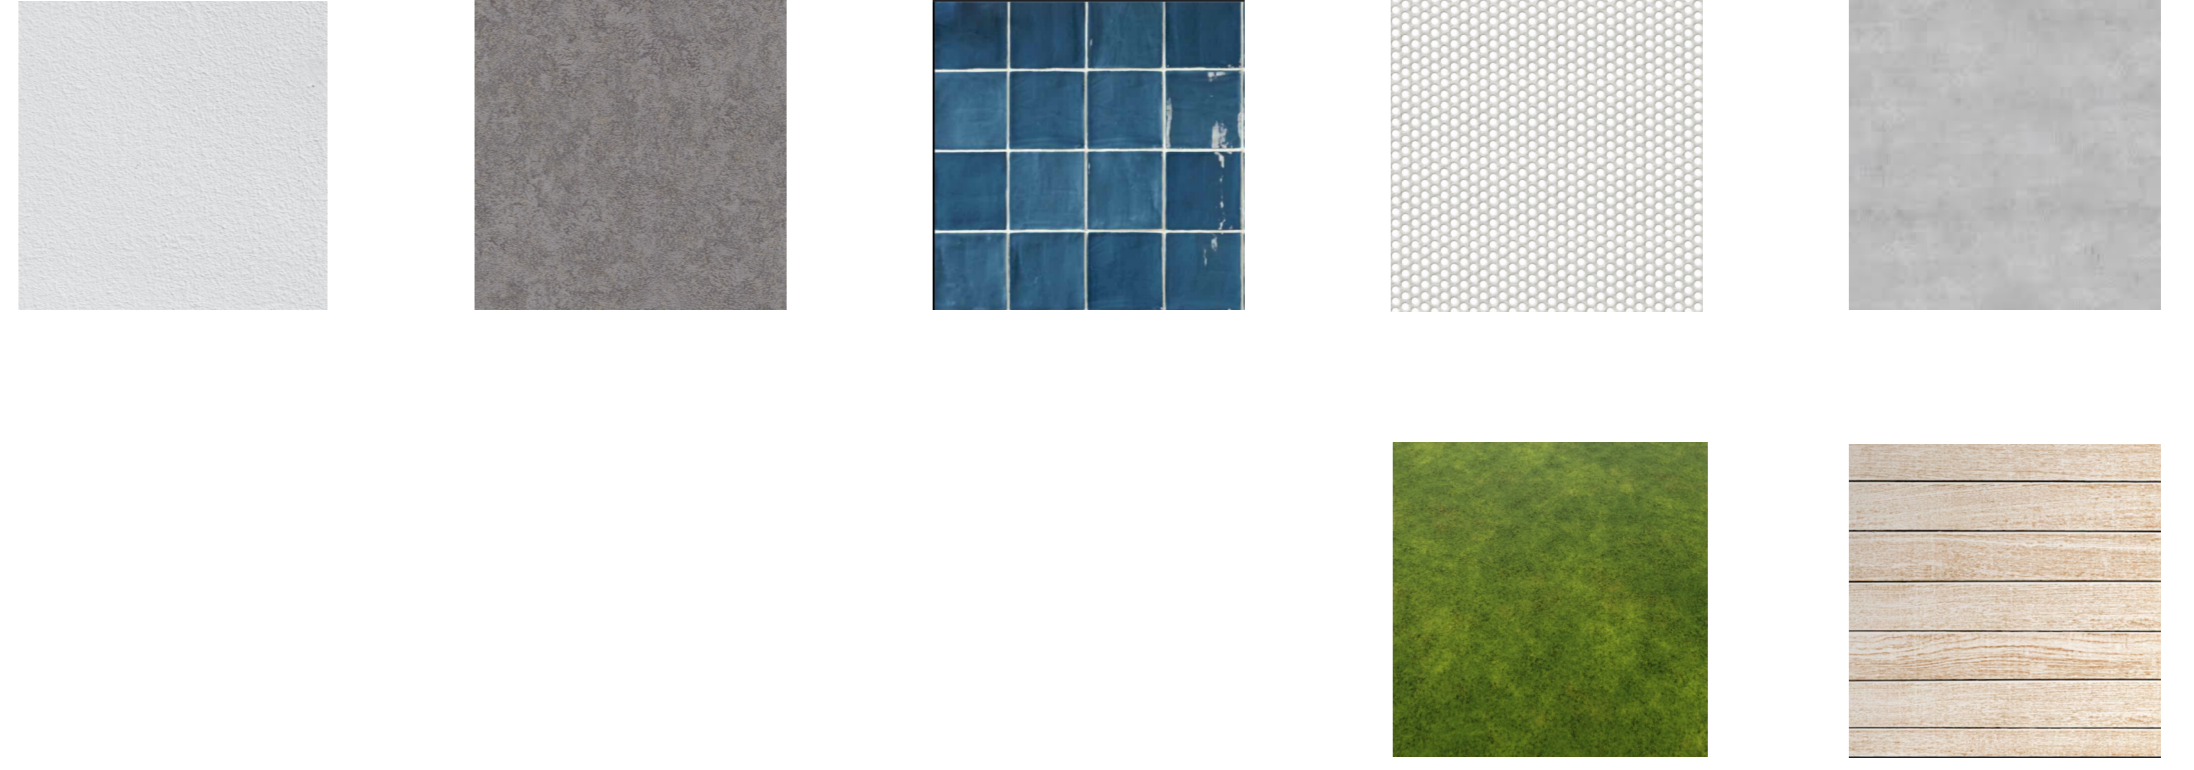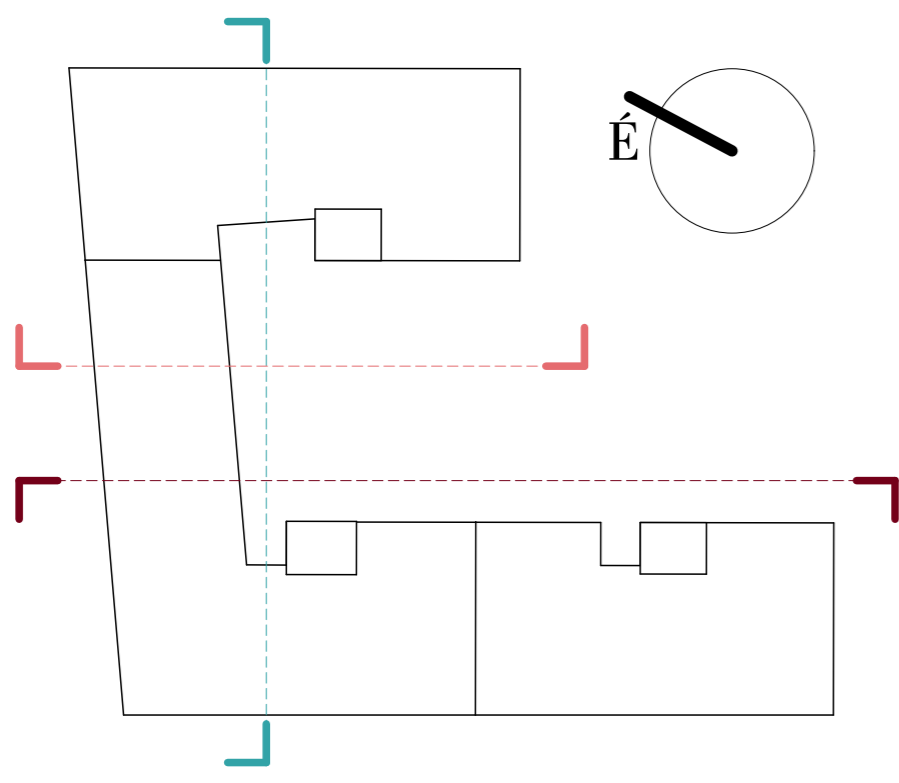

anyaghasználat




BELSŐ ÉK-I HOMLOKZAT

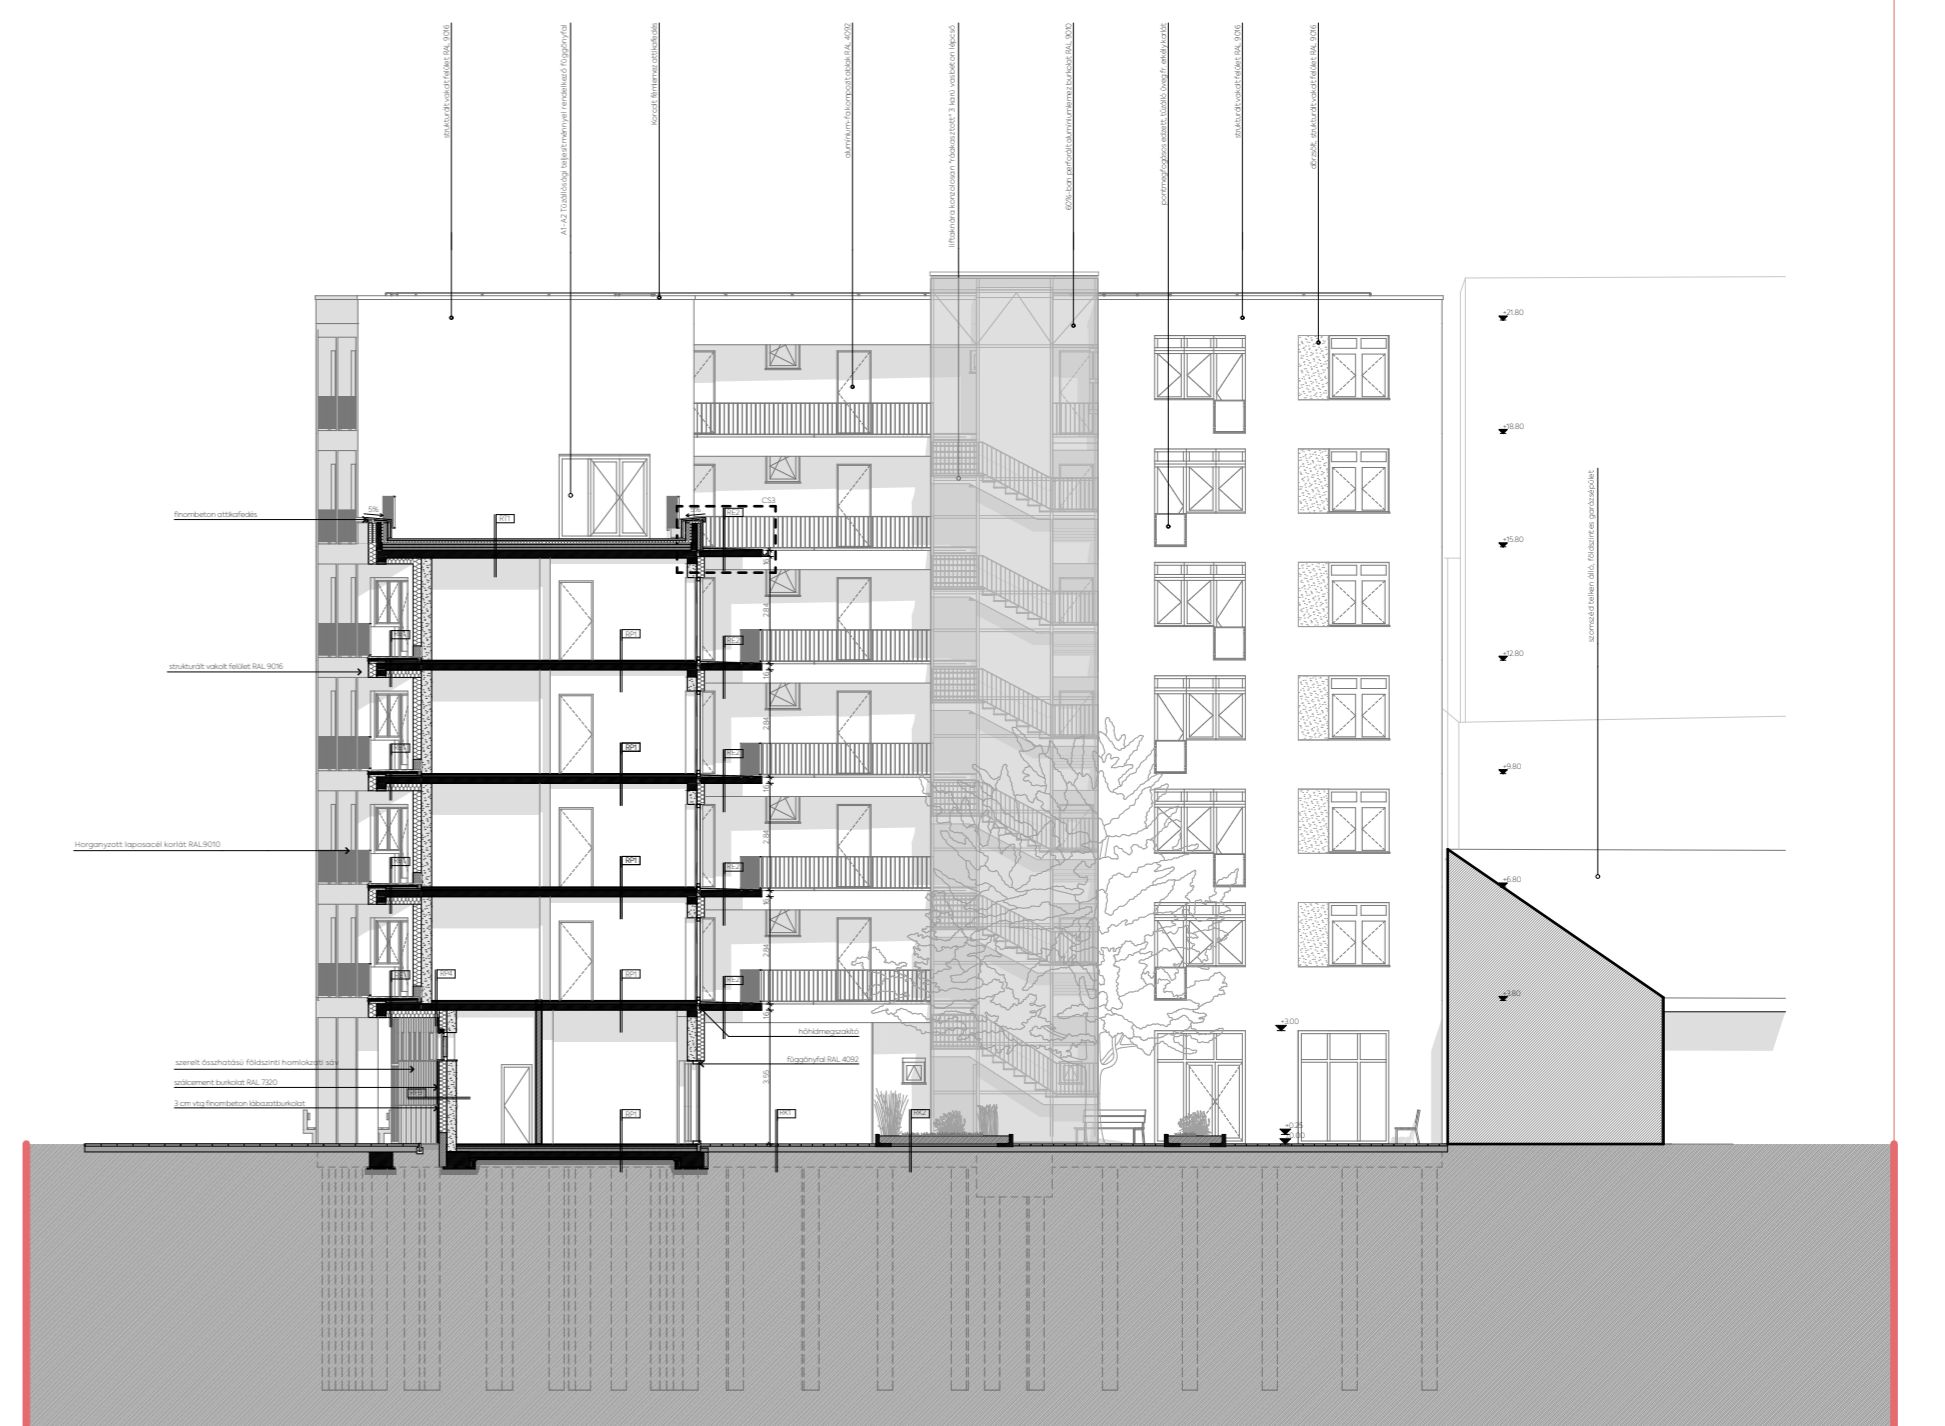

BELSŐ DK-I HOMLOKZAT

BELSŐ DNY-I HOMLOKZAT

ENERGETIKAI MŰKÖDÉS VÁZLATA
NYÁRI IDŐSZAK

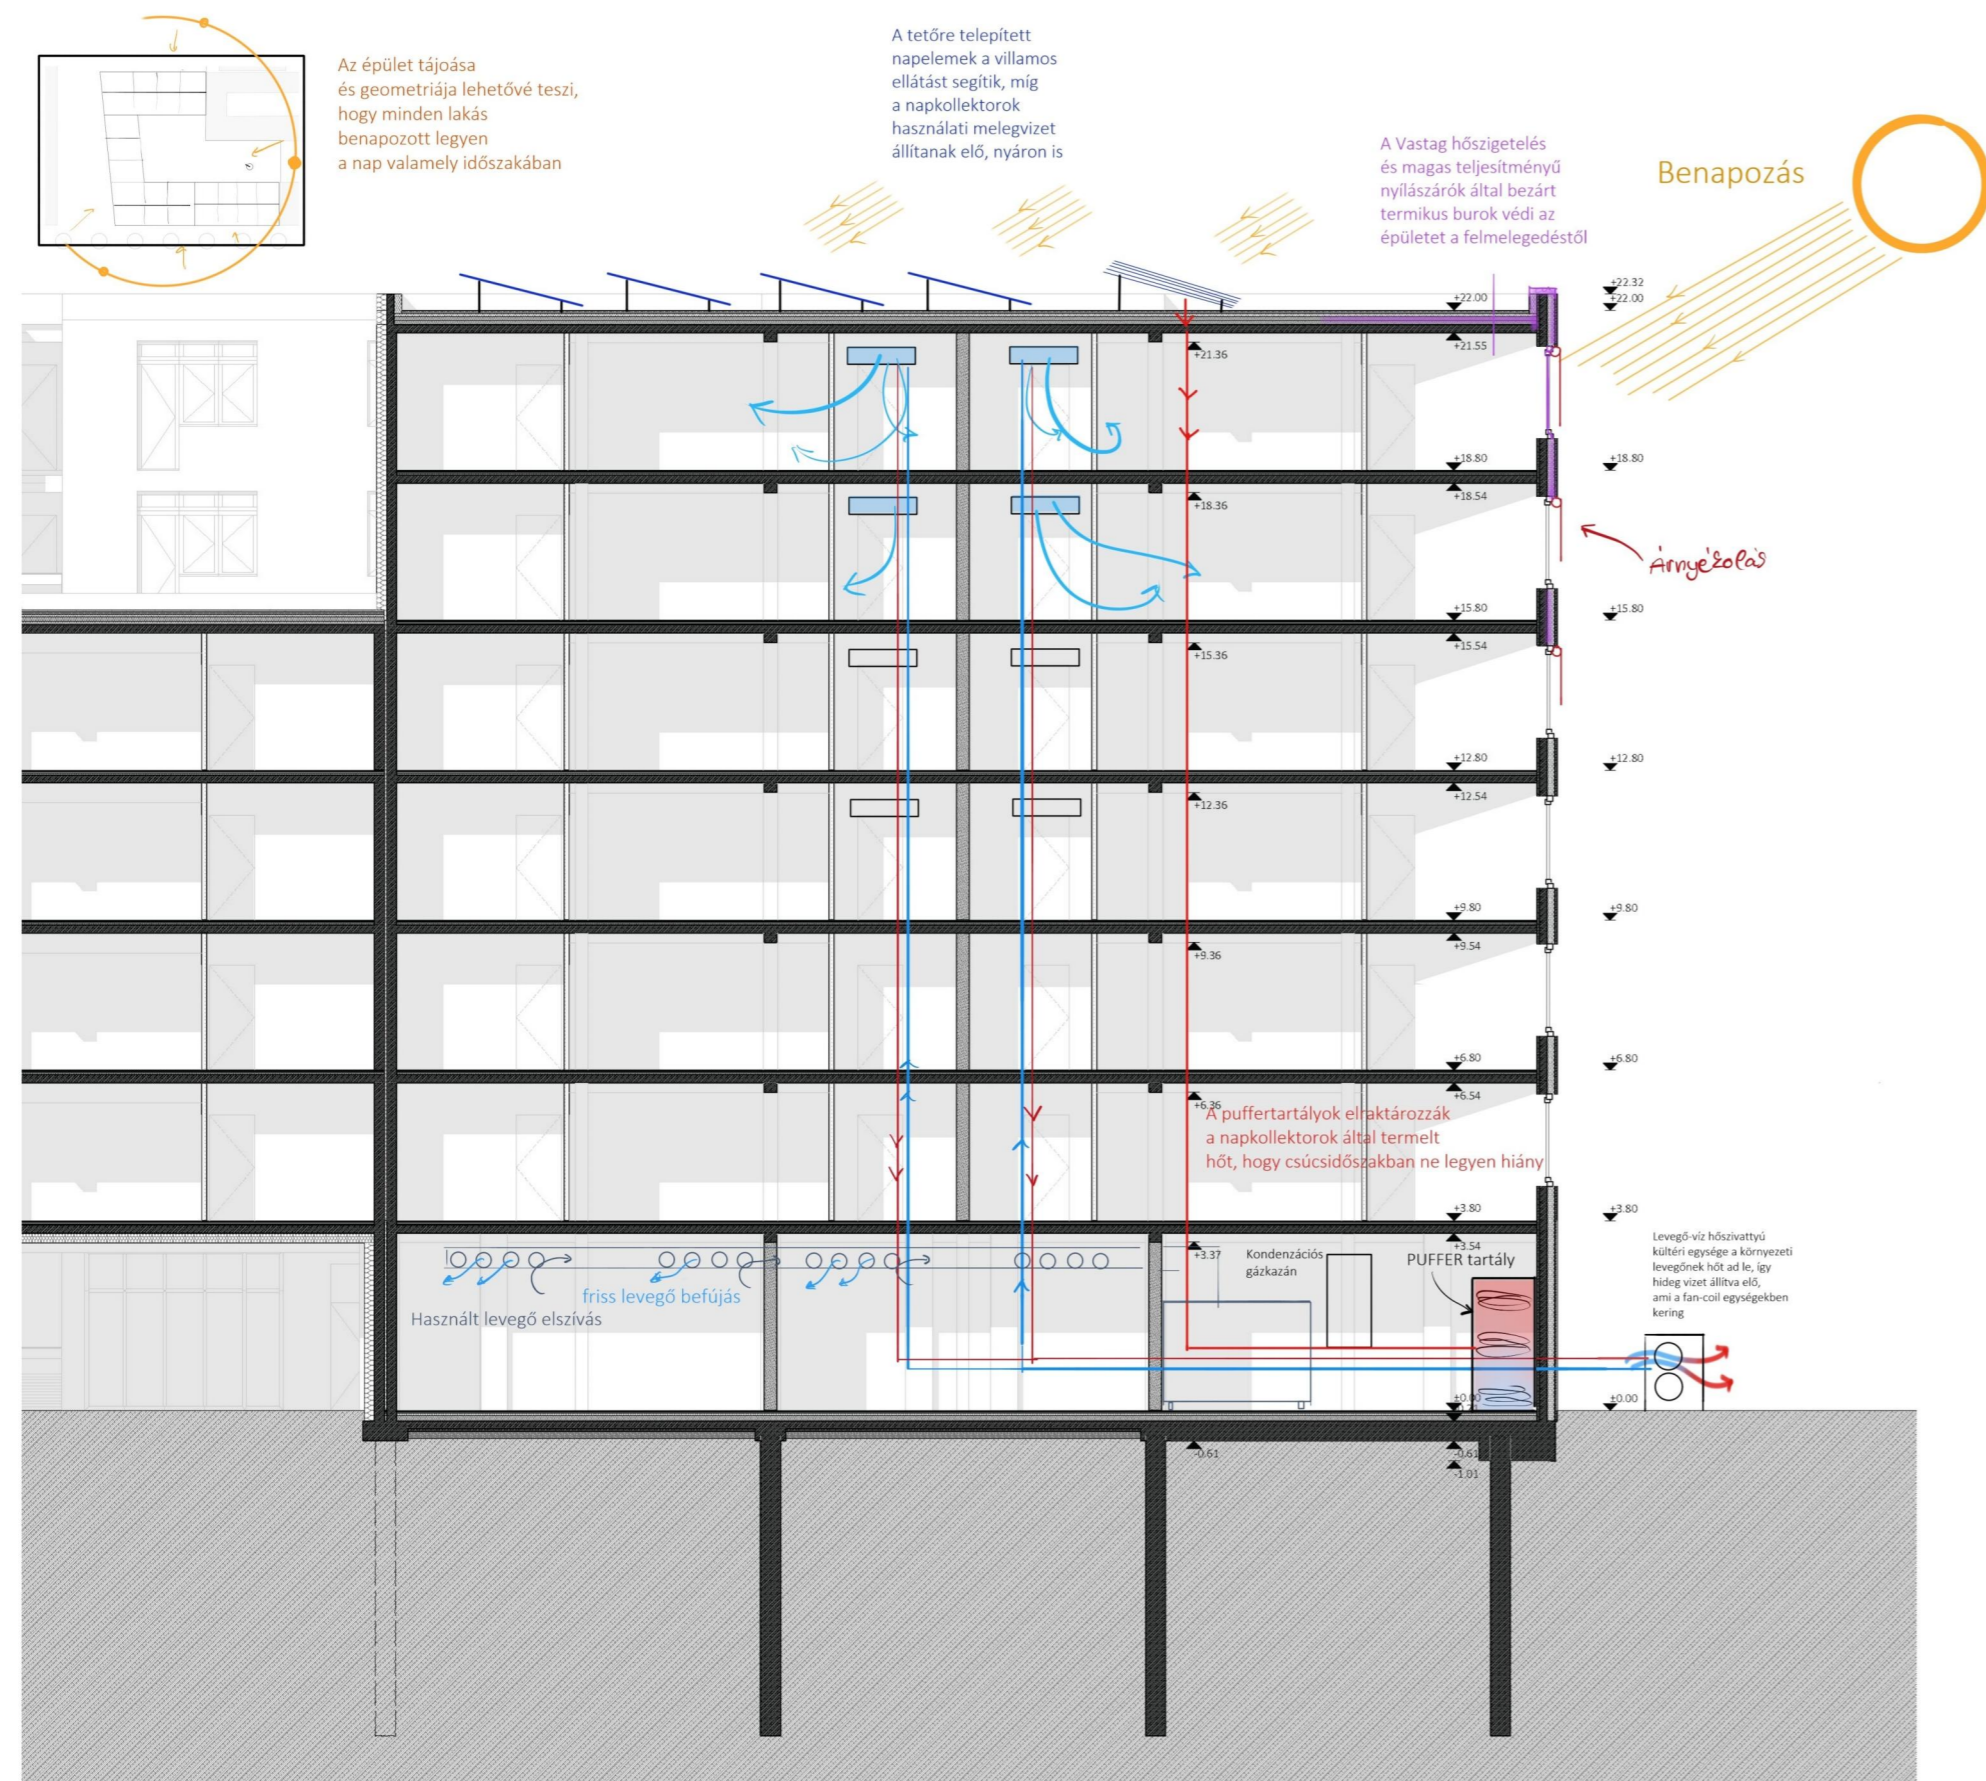

ENERGETIKAI MŰKÖDÉS VÁZLATA
TÉLI IDŐSZAK

