





Északi homlokzat **E.5.1**
M=1:100

--	--

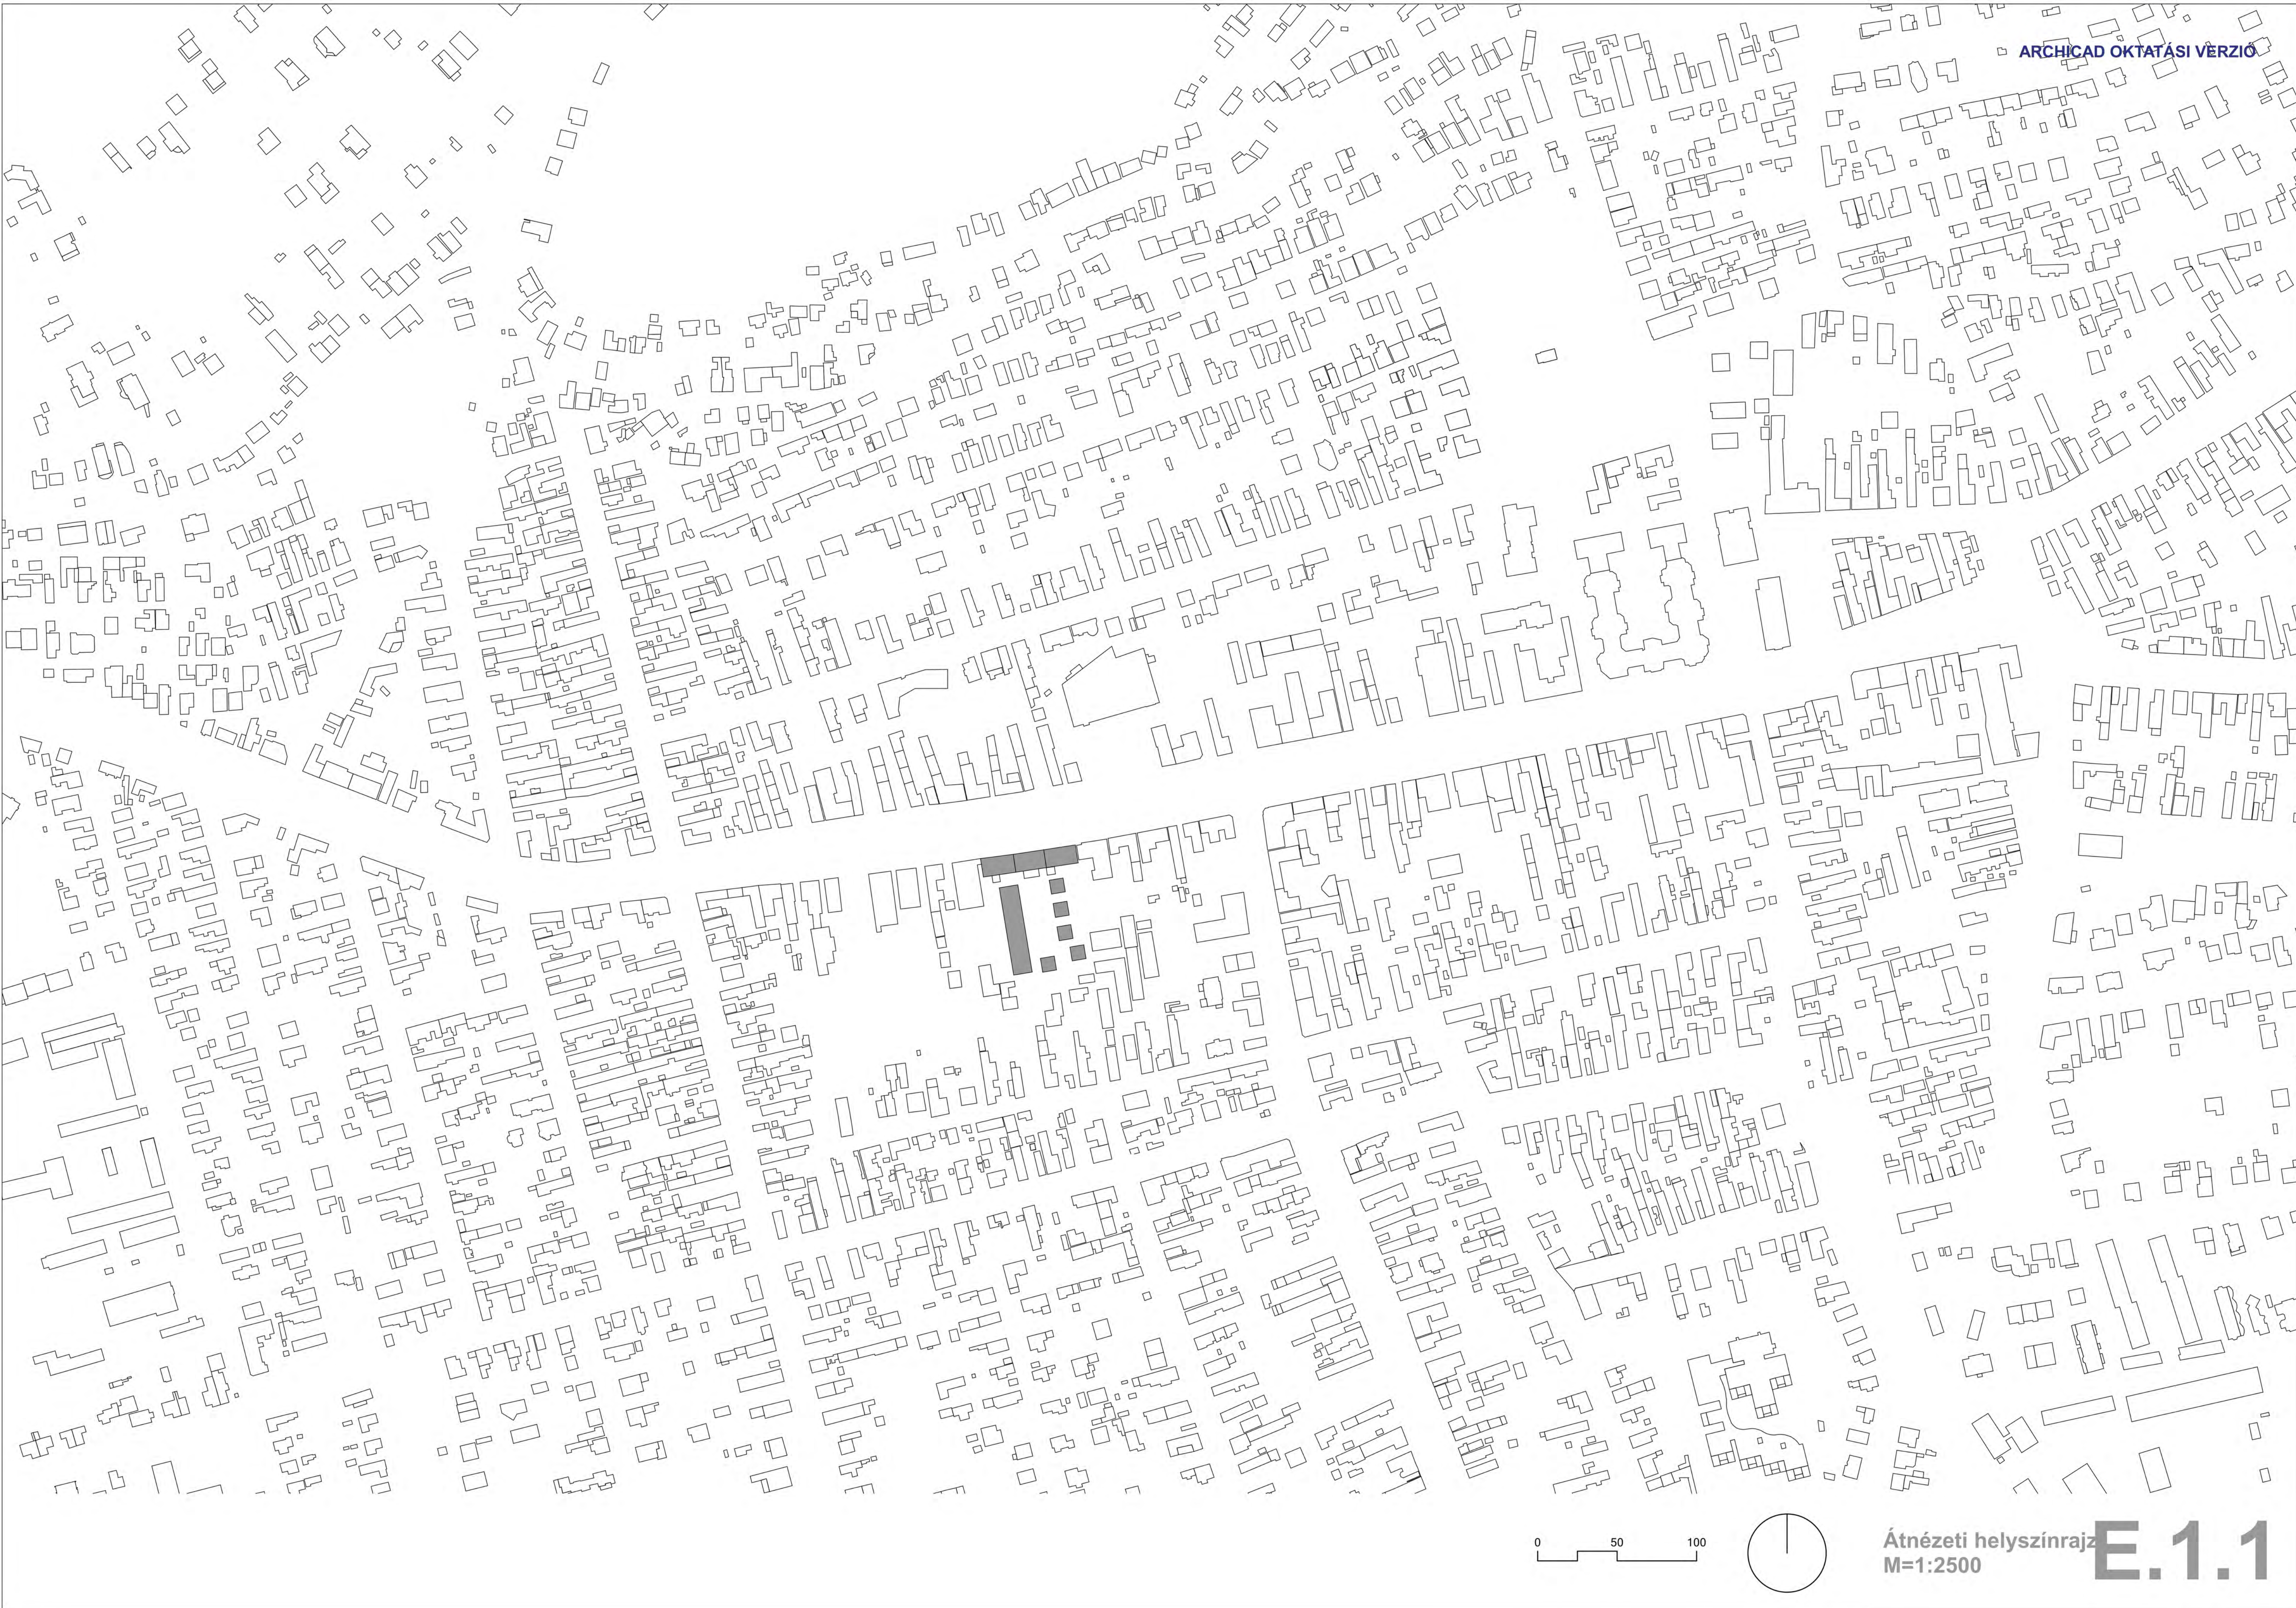

ÉPÍTÉSTECHNOLÓGIA ÉS ÉPÍTÉSMENEDZSMENT TANSZÉK – KONZULENS: TÓKÉS BALÁZS
ÉPÜLETENERGETIKAI ÉS ÉPÜLETGÉPÉSZETI TANSZÉK – KONZULENS: ZOLTÁN ATTILA
ÉPÜLETSZERKEZETTANI TANSZÉK – KONZULENS: DOBSZAY GERGELY
SZILÁRDSÁGTANI ÉS TARTÓSZERKEZETI TANSZÉK – KONZULENS: FRIEDRICH DÁNIEL

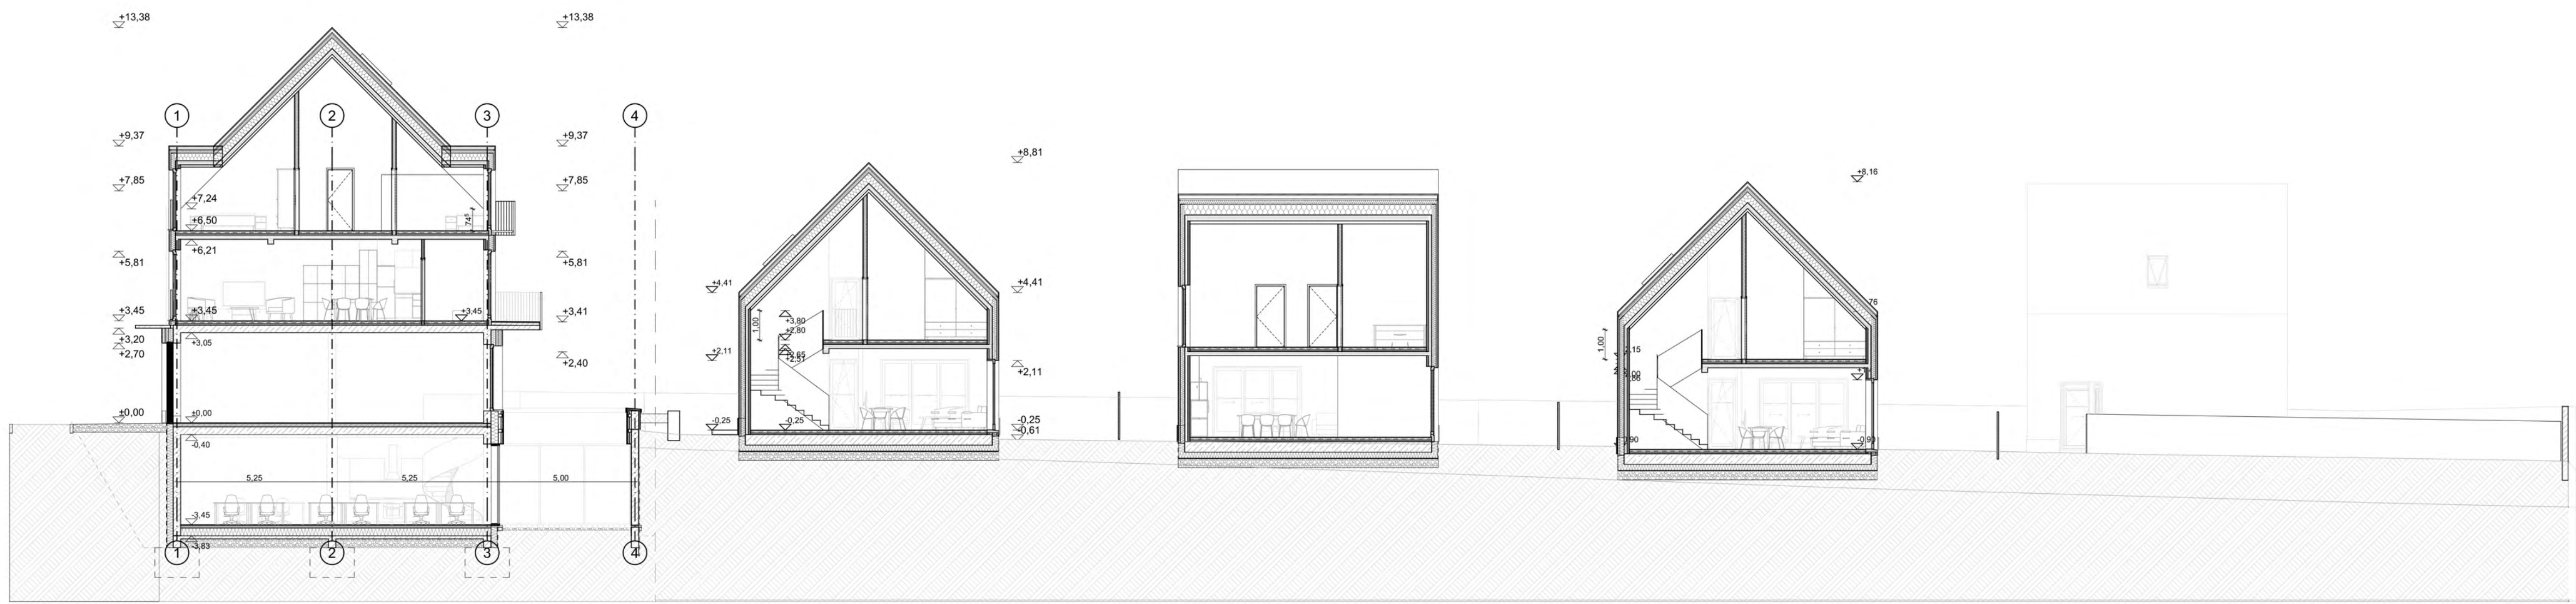


ALTERNATÍV HÁZ, BUDAÖRS
ÉPÍTÉSI ENGEDELVEZÉSI SZINTŰ TERVE
2040 Budapest Szabadság út 63, 65, 67/1, 67/2,
HRSZ: Budaörs belterület 607, 608, 612, 613

Szendery Csongor Ádám - DTWWSM
Urbanisztika Diploma - 2024/25 őszi félév
Budapesti Műszaki és Gazdaságtudományi Egyetem
Tervezési konzulens: Főnyódi Mariann, Urbanisztikai Tanszék

Közreműködő szakági konzulensek:
Építéstechnológia és Építményszilárdsági Tanszék: Tókécs Balázs
Építményszilárdsági és Építményszilárdsági Tanszék: Zoltán Attila
Építményszilárdsági Tanszék: Doboszy Gergely
Szilárdsági és Tartószerkezeti Tanszék: Friedrich Dániel

ARCHICAD OKTATÁSI VERZIÓ
A2 - A3 - A4 - A5 - A6 - A7 - A8 - A9 - A10 - A11 - A12
M=1:100

E.4.2

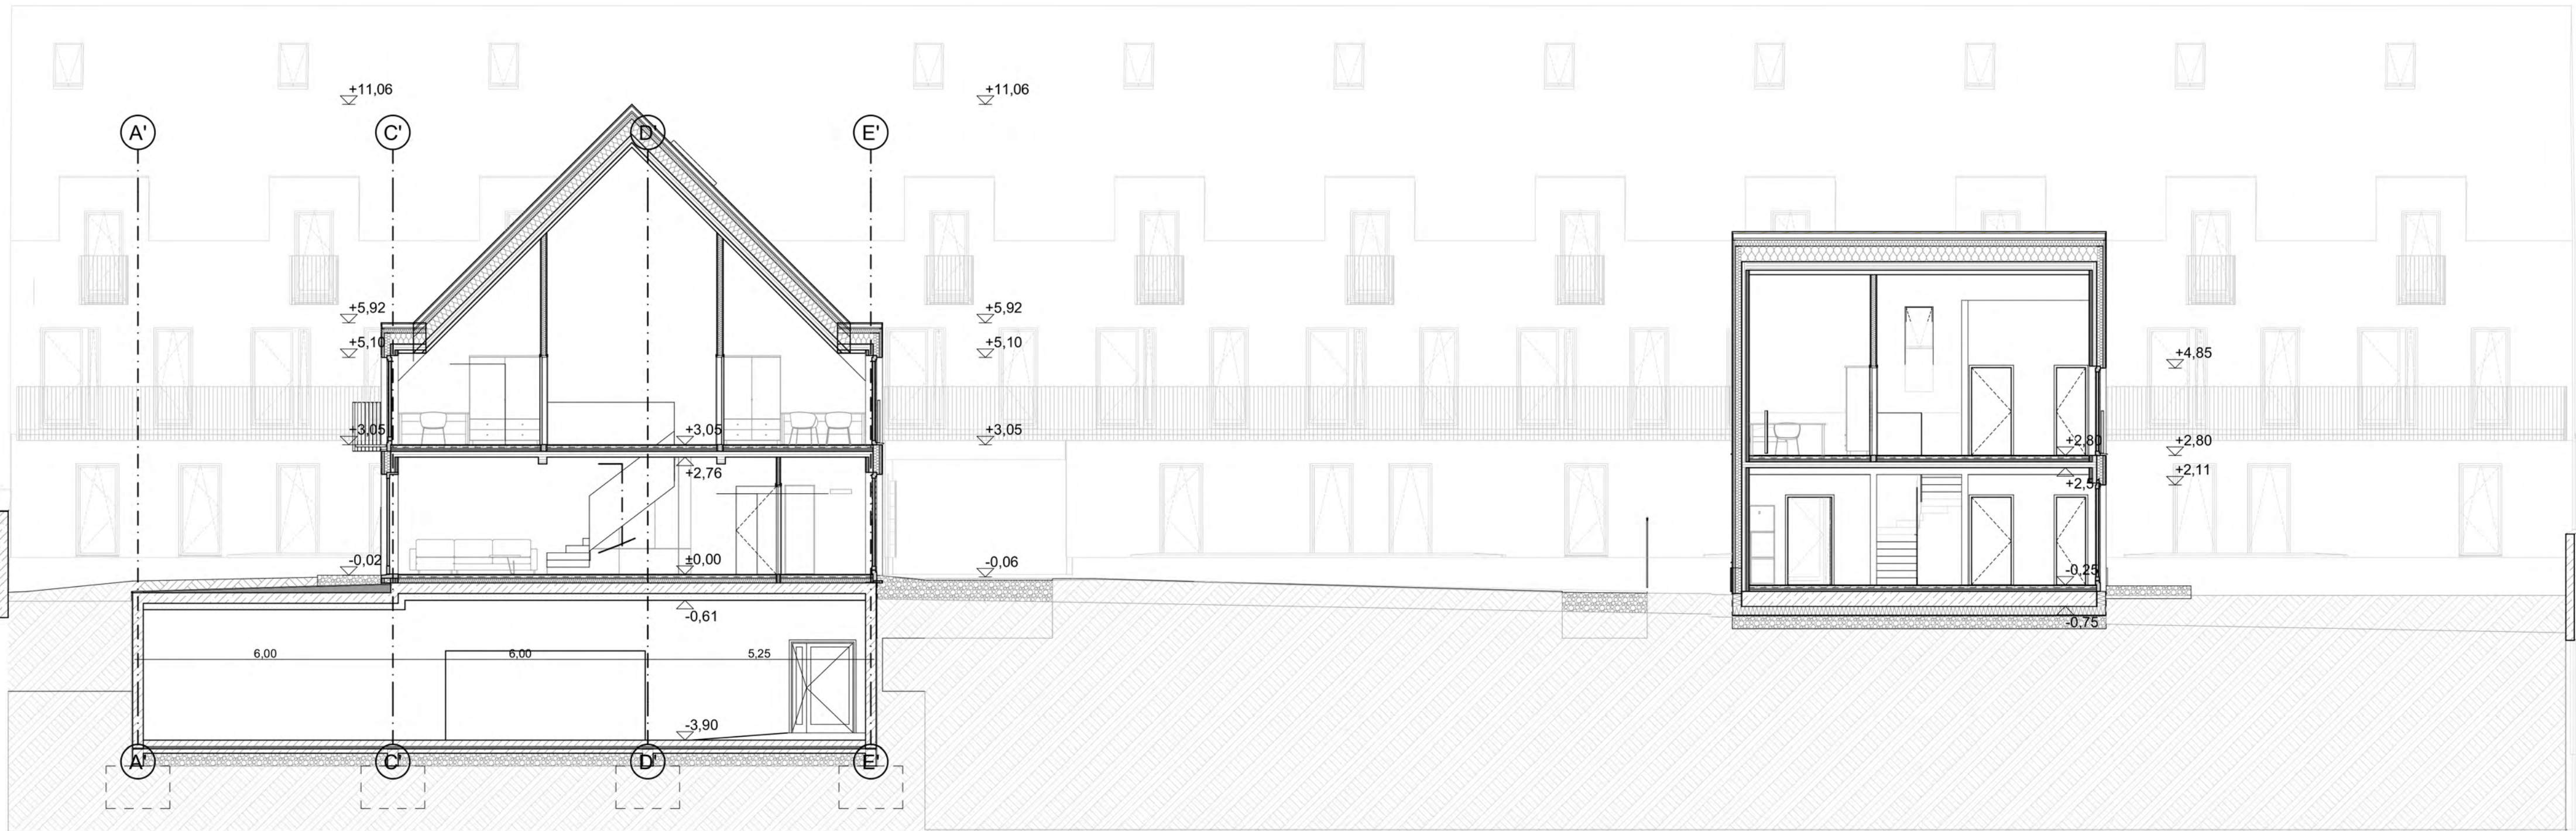

- kőzetgyapot / cellulóz hőszigetelés
- PIR hőszigetelés
- zártcellás hőszigetelés
- CLT tartószerkezet
- vasbeton szerkezet
- tömörített kavicságy
- feltöltés
- termett talaj

ALTERNATÍV HÁZ, BUDAÖRS
ÉPÍTÉSI ENGEDELVEZÉSI SZINTŰ TERVE
2040 Budapest Szabadság út 63, 65, 67/1, 67/2,
HRSZ: Budaörs belterület 607, 608, 612, 613

Szendery Csongor Ádám - DTWWSM
Urbanisztika Diploma - 2024/25 őszi félév
Budapesti Műszaki és Gazdaságtudományi Egyetem
Tervezési konzulens: Főnyódi Mariann, Urbanisztikai Tanszék

Közreműködő szakági konzulensek:
Építéstechnológia és Építményszilárdsági Tanszék: Tókécs Balázs
Építményszilárdsági és Építményszilárdsági Tanszék: Zoltán Attila
Építményszilárdsági Tanszék: Doboszy Gergely
Szilárdsági és Tartószerkezeti Tanszék: Friedrich Dániel


B1 - B1 metszet
M=1:100

E.4.3



BUDAÖRS: ALTERNATÍV HÁZ
Szendery Csongor Ádám DTWWSM Urbanisztika Diploma 2024/25
BUDAPESTI MŰSZAKI ÉS GAZDASÁGTUDOMÁNYI EGYETEM ÉPÍTÉSZMÉRNÖKI KAR
URBANISZTIKAI TANSZÉK – KONZULENS: FŐNYÓDI MARIANN

ÉPÍTÉSTECHNOLÓGIA ÉS ÉPÍTÉSMENEDZSMENT TANSZÉK – KONZULENS: TÓKÉCS BALÁZS
ÉPÜLETENERGETIKAI ÉS ÉPÜLETGÉPÉSZETI TANSZÉK – KONZULENS: ZOLTÁN ATTILA
ÉPÜLETSZERKEZETTANI TANSZÉK – KONZULENS: DOBSZAY GERGELY
SZILÁRDSÁGTANI ÉS TARTÓSZERKEZETI TANSZÉK – KONZULENS: FRIEDRICH DÁNIEL

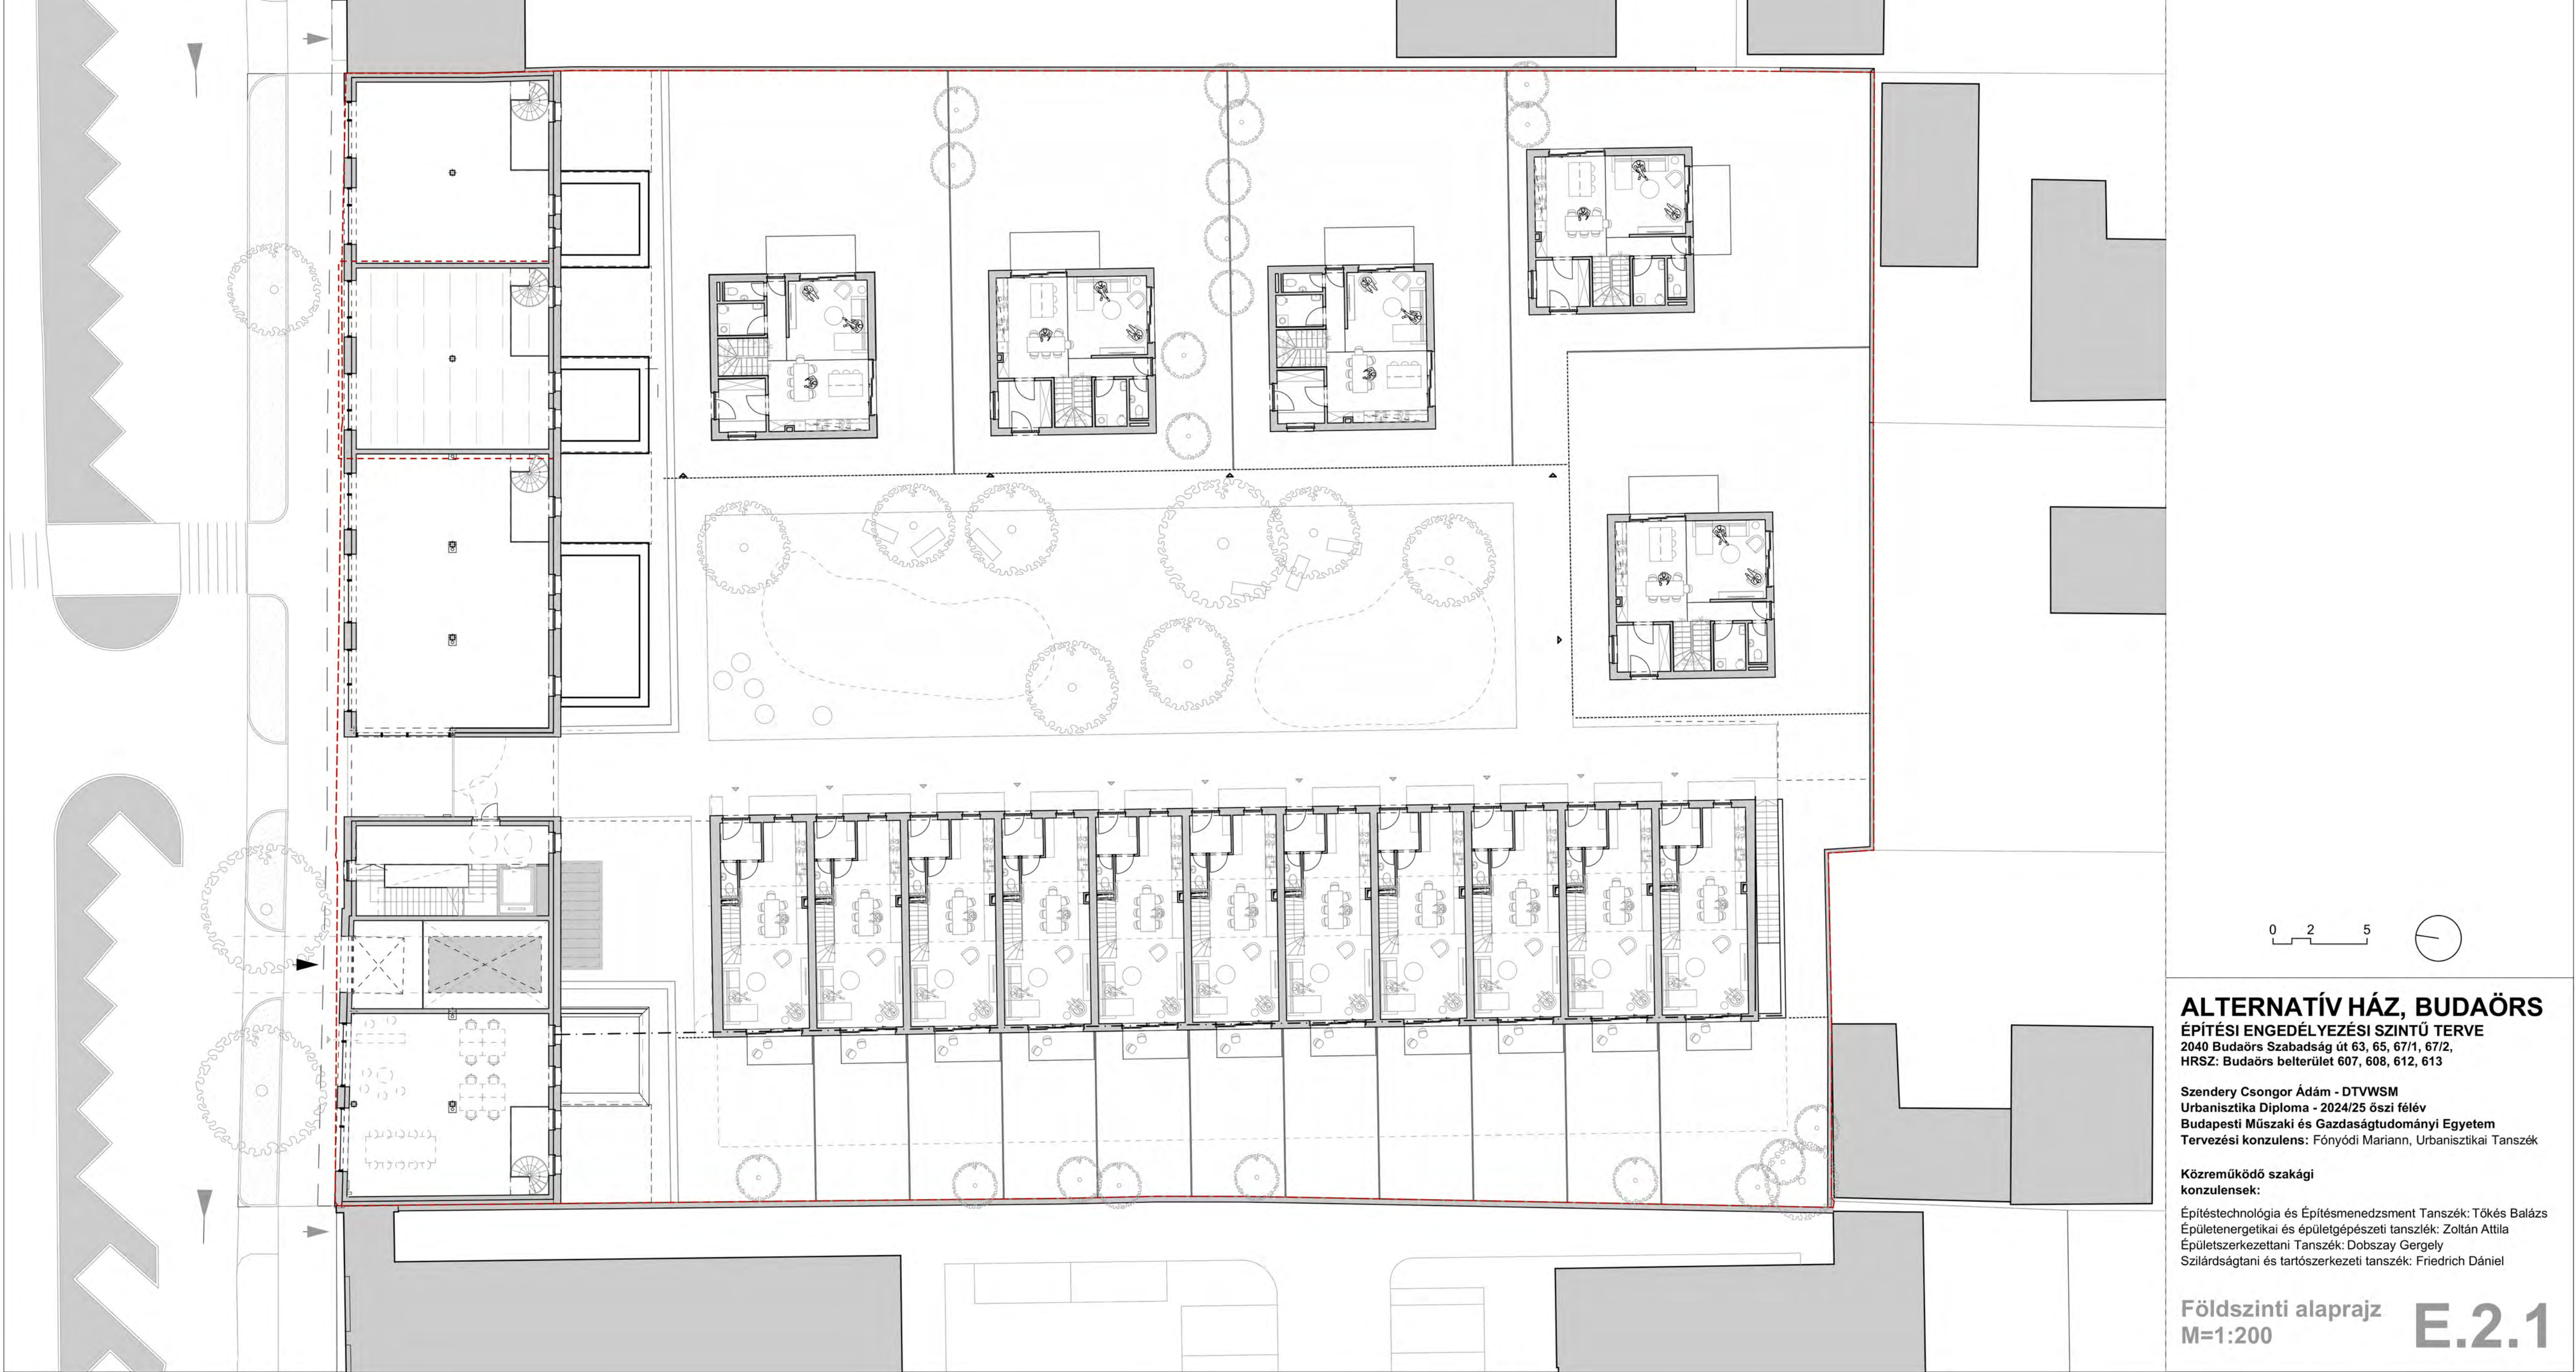

ALTERNATÍV HÁZ, BUDAÖRS
ÉPÍTÉSI ENGEDÉLYEZÉSI SZINTŰ TERVE



2040 Budaörs Szabadság ut 63. 65. 67/1. 67/2.
HRSZ: Budaörs belterület 607, 608, 612, 613

Szendery Csongor Ádám - DTVWSM
Urbanisztika Diploma - 2024/25 évi félév
Budapesti Műszaki és Gazdaságtudományi Egyetem
Tervezési konzulens: Fonyódi Mariann, Urbanisztika Tanszék

Közreműködő szakági konzulensek:
Építéstechnológia és Építésmenedzsment Tanszék: Tóké Balázs
Épületenergetikai és Épületgépészeti Tanszék: Zoltán Attila
Épületszerkezettani Tanszék: Doboszy Gergely
Szilárdságtani és Tartószerkezeti Tanszék: Friedrich Dániel

Földszinti alaprajz
M=1:200

E.2.1

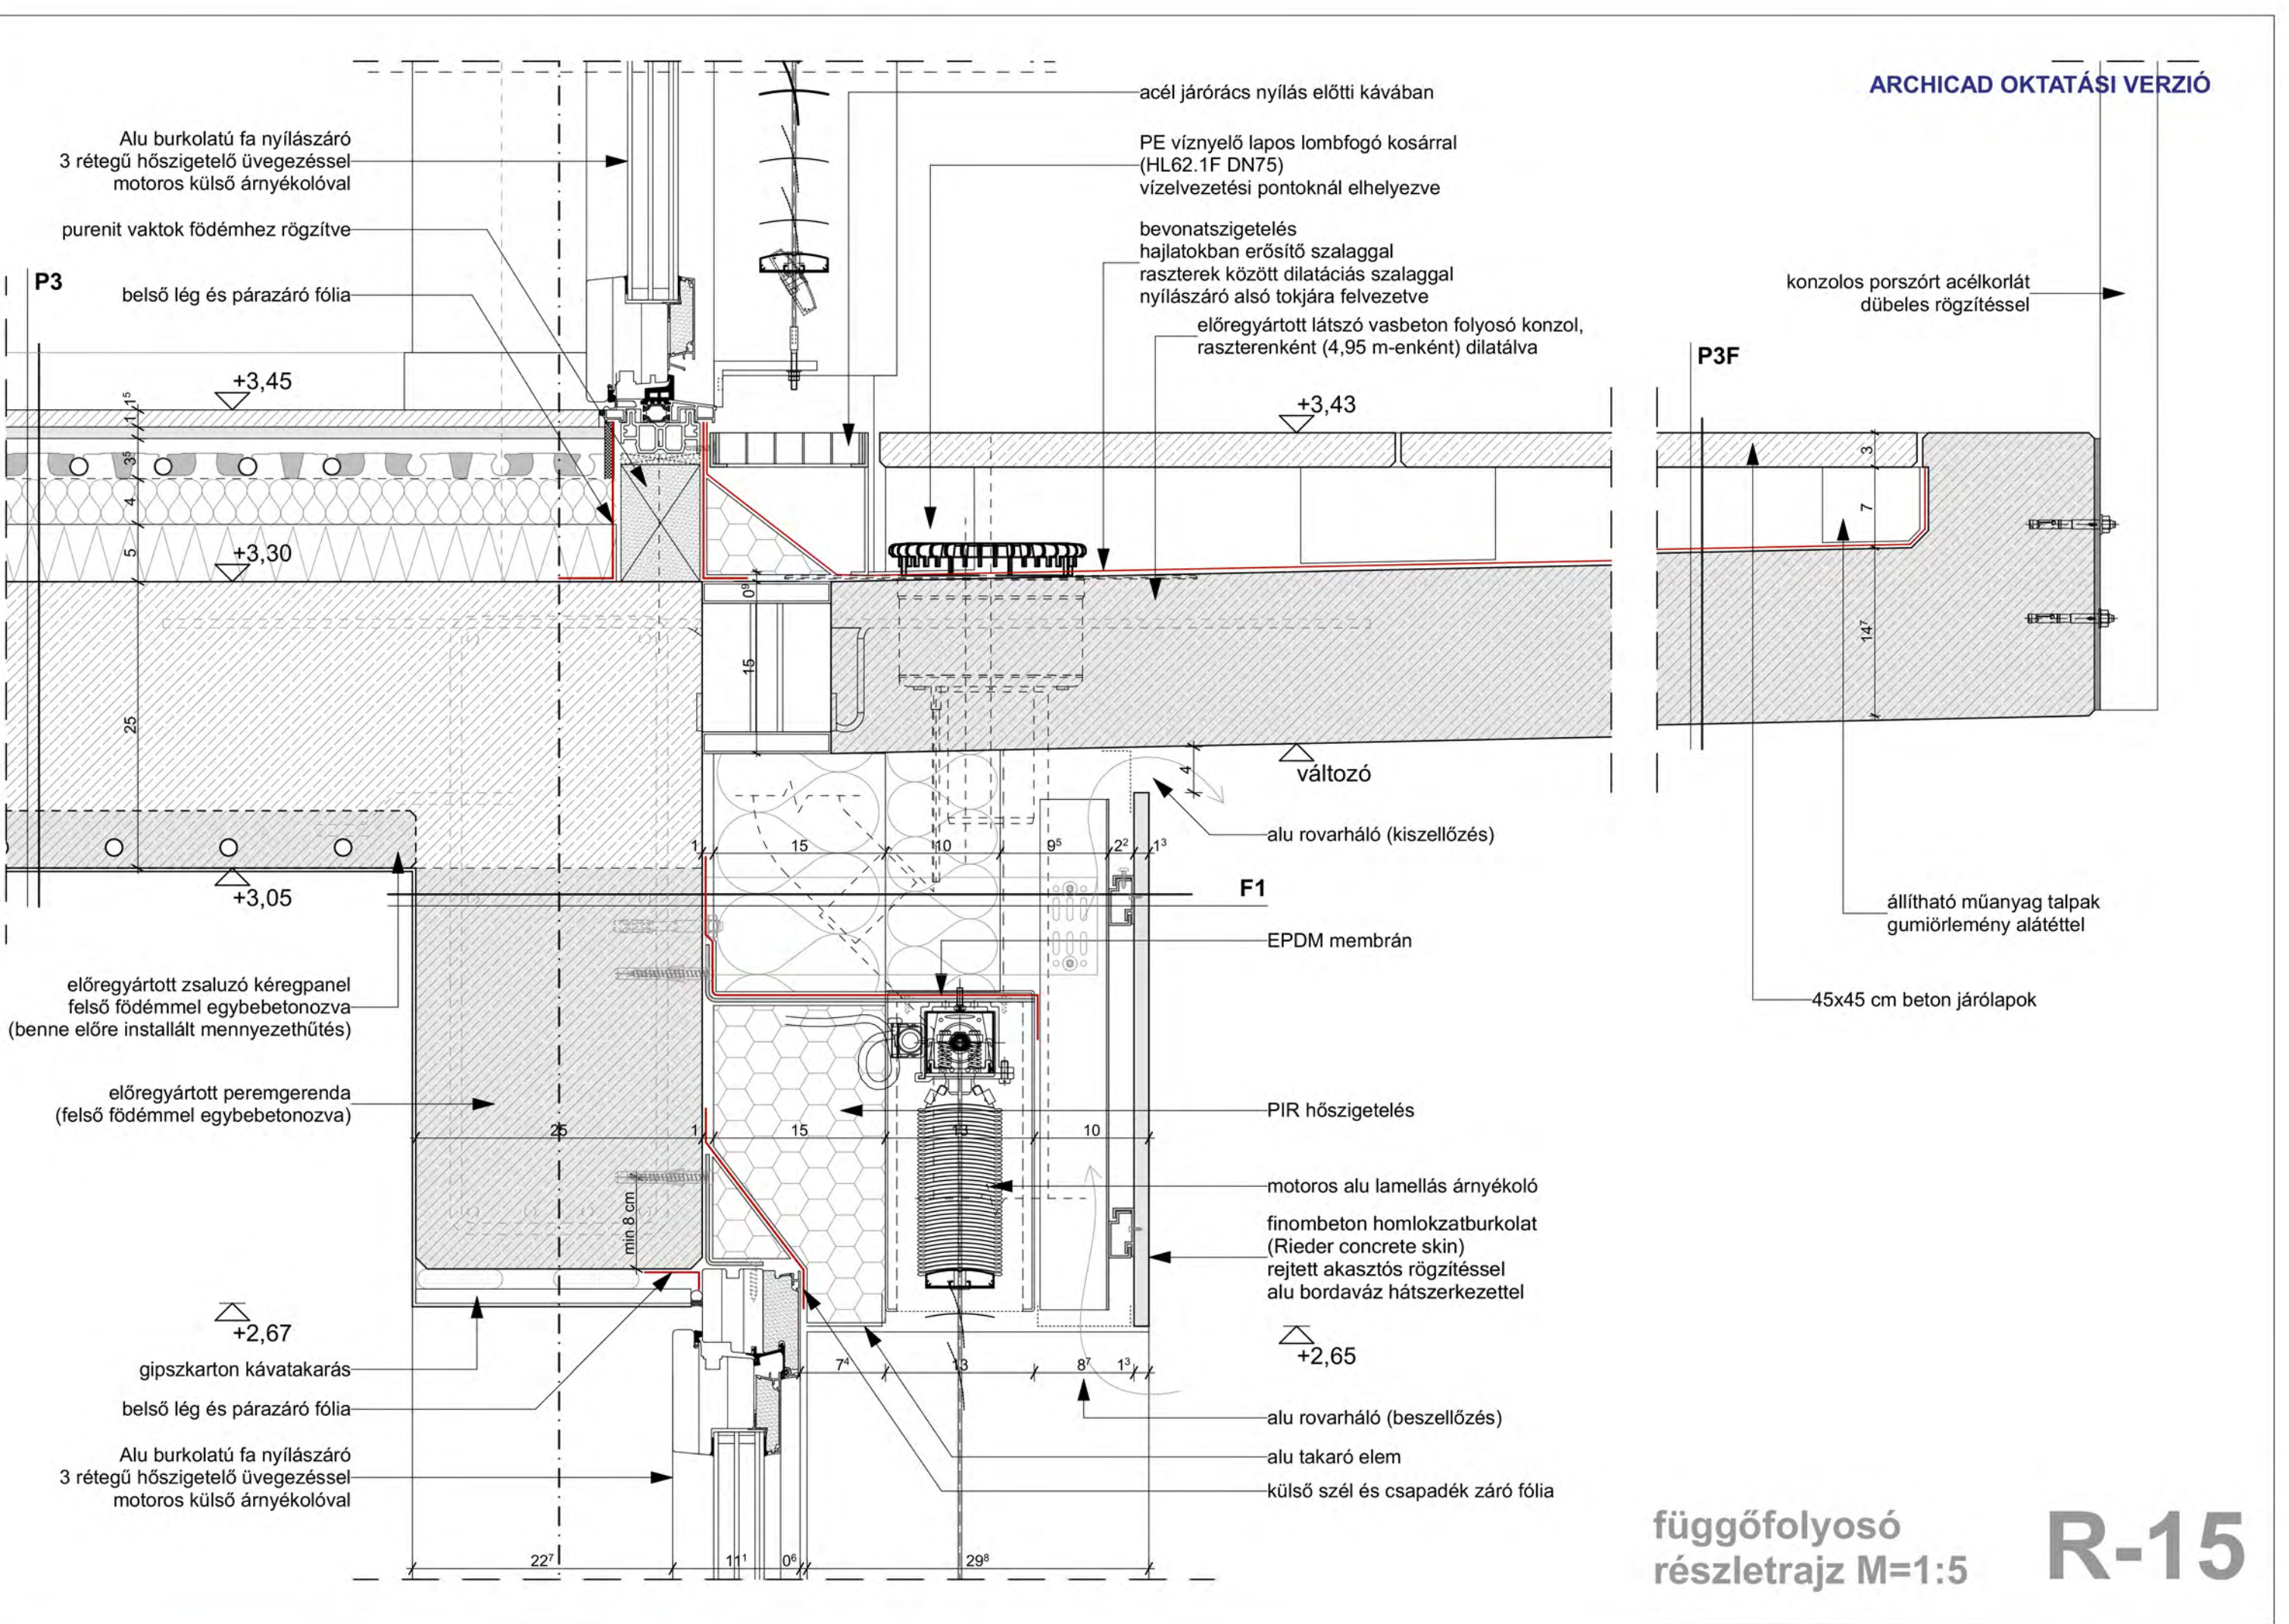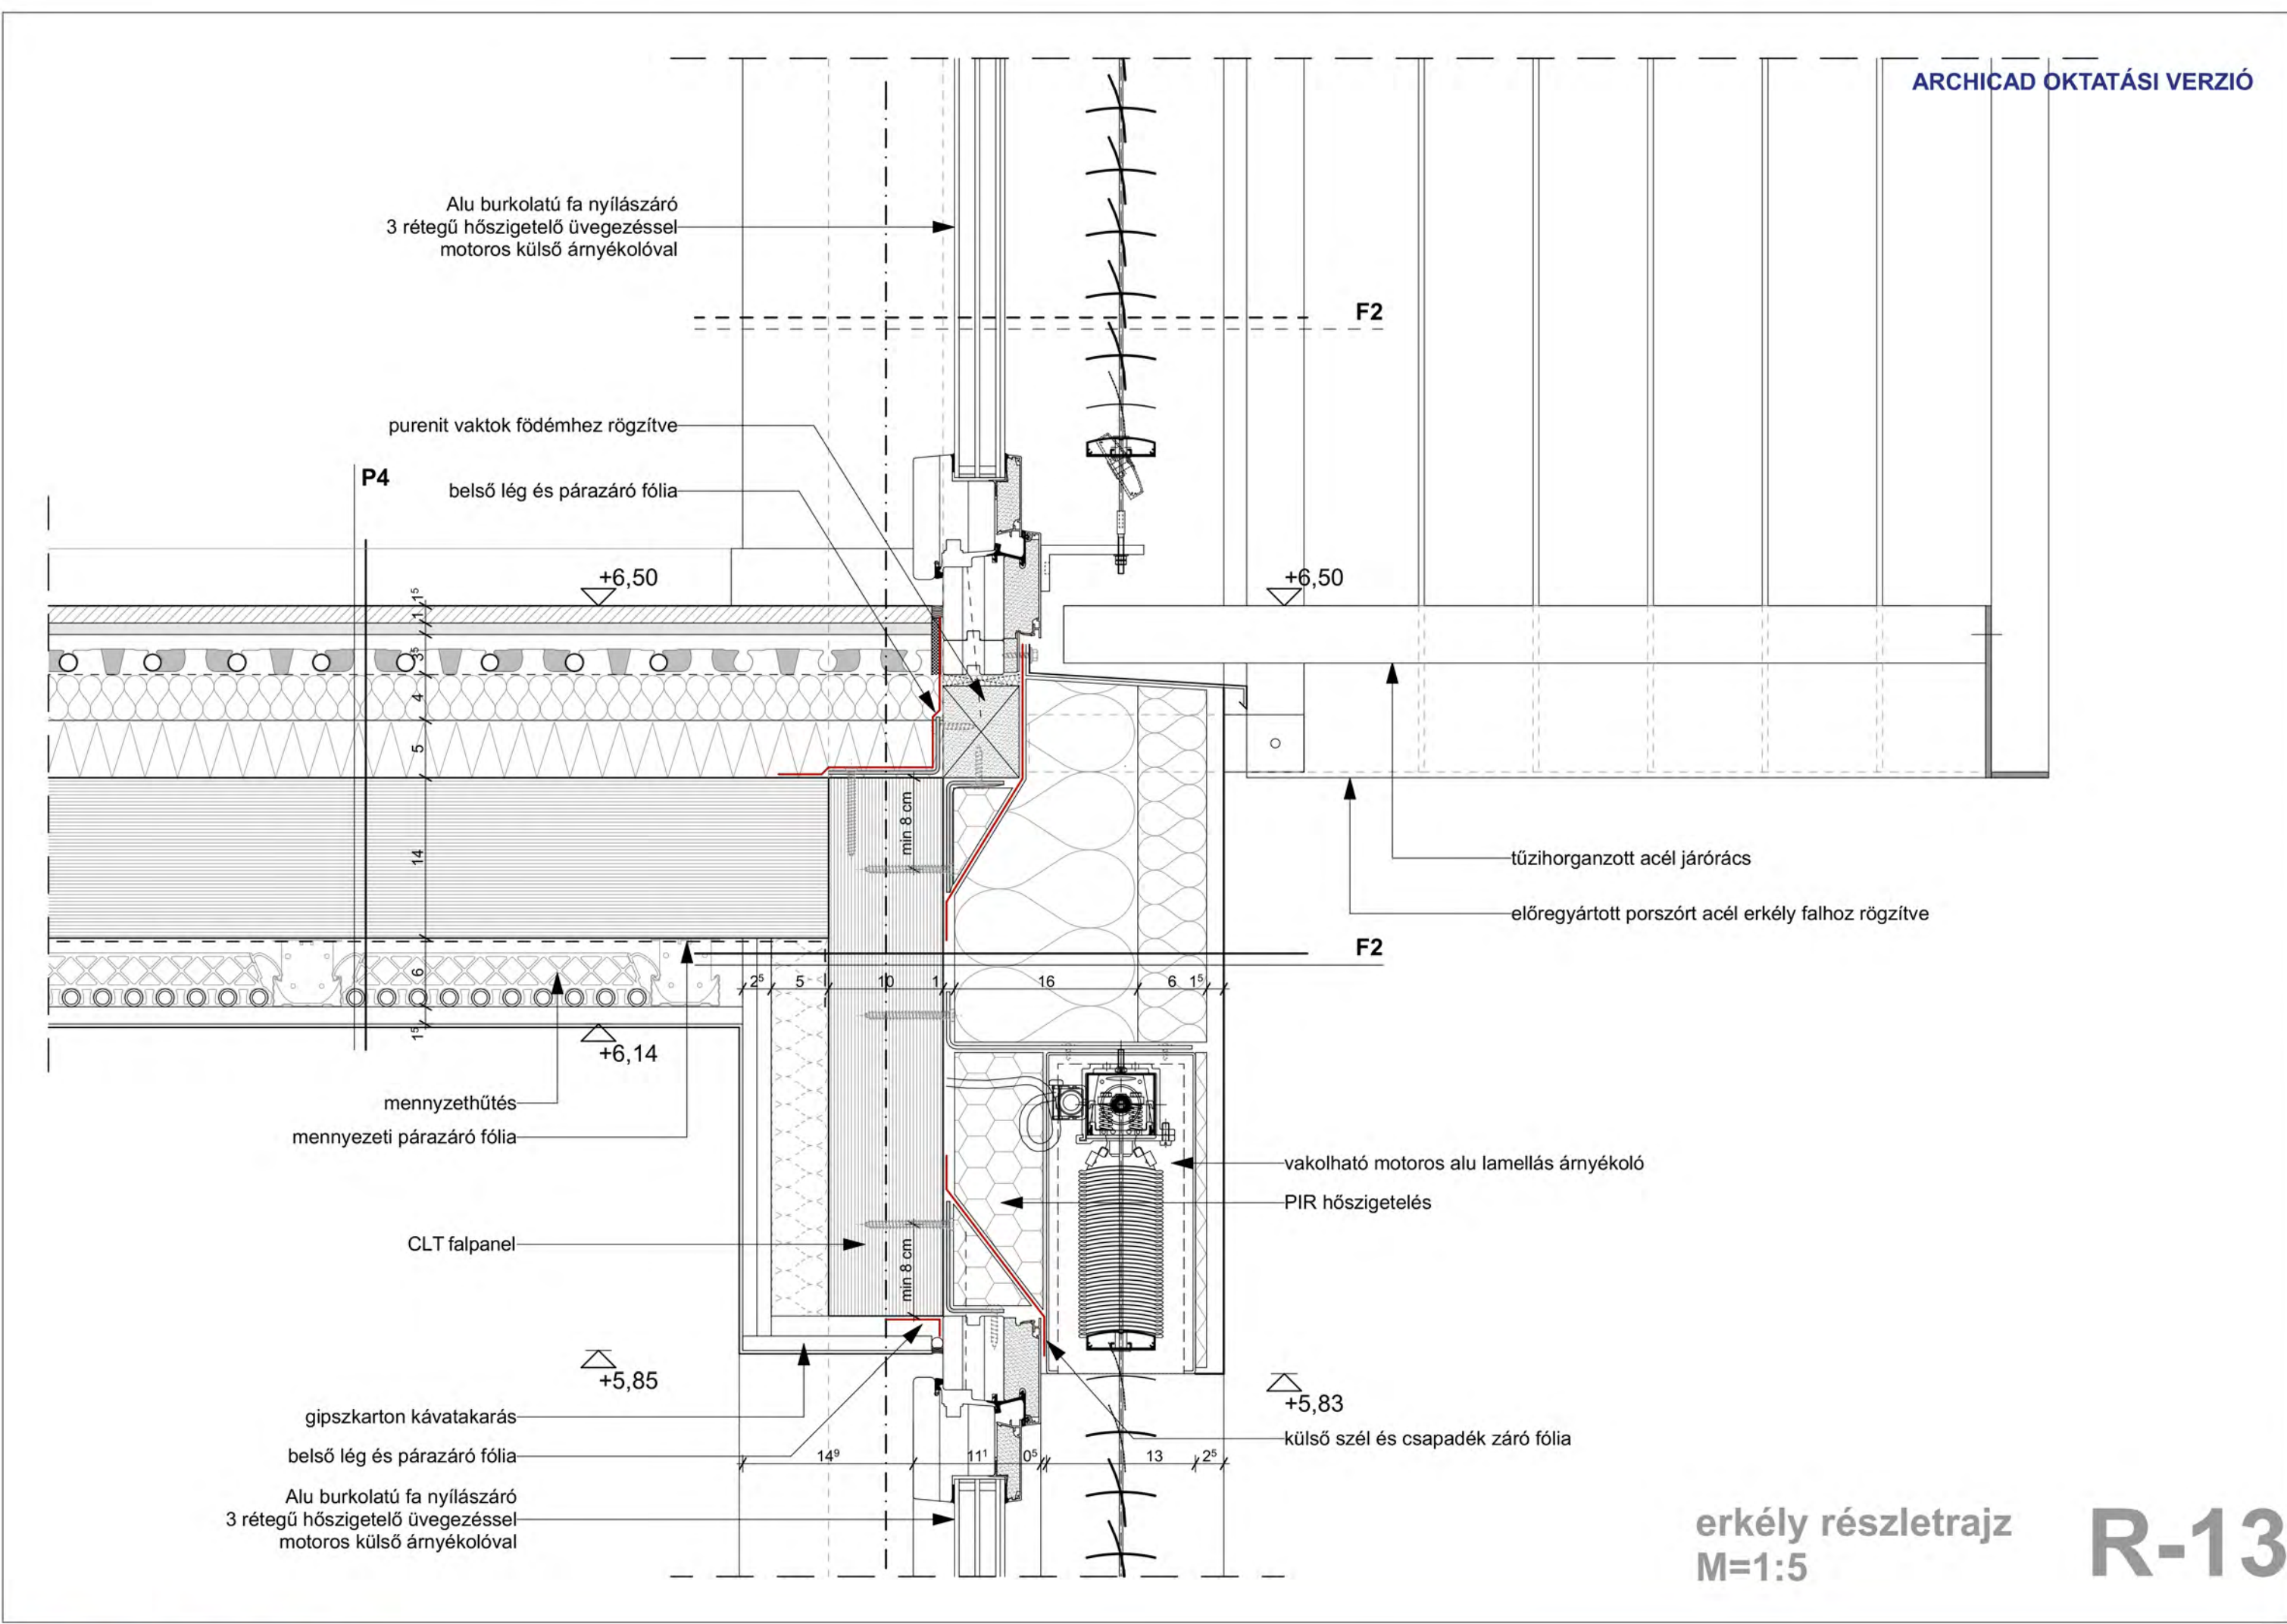

BUDAÖRS: ALTERNATÍV HÁZ
Szendery Csongor Ádám DTVWSM Urbanisztika Diploma 2024/25
BUDAPESTI MŰSZAKI ÉS GAZDASÁGTUDOMÁNYI EGYETEM ÉPÍTÉSZMÉRNÖKI KAR
URBANISZTIKAI TANSZÉK – KONZULENS: FONYÓDI MARIANN

ÉPÍTÉSTECHNOLÓGIA ÉS ÉPÍTÉSMENEDZSMENT TANSZÉK – KONZULENS: TÓKÉS BALÁZS
ÉPÜLETENERGETIKAI ÉS ÉPÜLETGÉPÉSZETI TANSZÉK – KONZULENS: ZOLTÁN ATTILA
ÉPÜLETSZERKEZETTANI TANSZÉK – KONZULENS: DOBSZAY GERGELY
SZILÁRDSÁGTANI ÉS TARTÓSZERKEZETI TANSZÉK – KONZULENS: FRIEDRICH DÁNIEL