

PINCE ALAPRAJZ M=1:100

PINCE _ ÚJ ÉPÜLET


Konferencia terem, közösségi tér	239 m2
Konferencia terem, közösségi tér tárolók	26 m2
Konferencia terem back stage	15.7 m2
Kávézó	82 m2
Ruhatár	18 m2
Gépészeti helyis	31.6 m2
Konyha	48 m2

Összesen: 618 m2


PINCE _ RÉGI ÉPÜLET

Öltözők	61
Személyzeti öltöző és mosdó	15
Férfi mosdó	17.8
Női mosdó	15.2
Mozgássérült mosdó	6.1
Raktár 1.	16.4
Raktár 2.	23.5


Összesen: 230

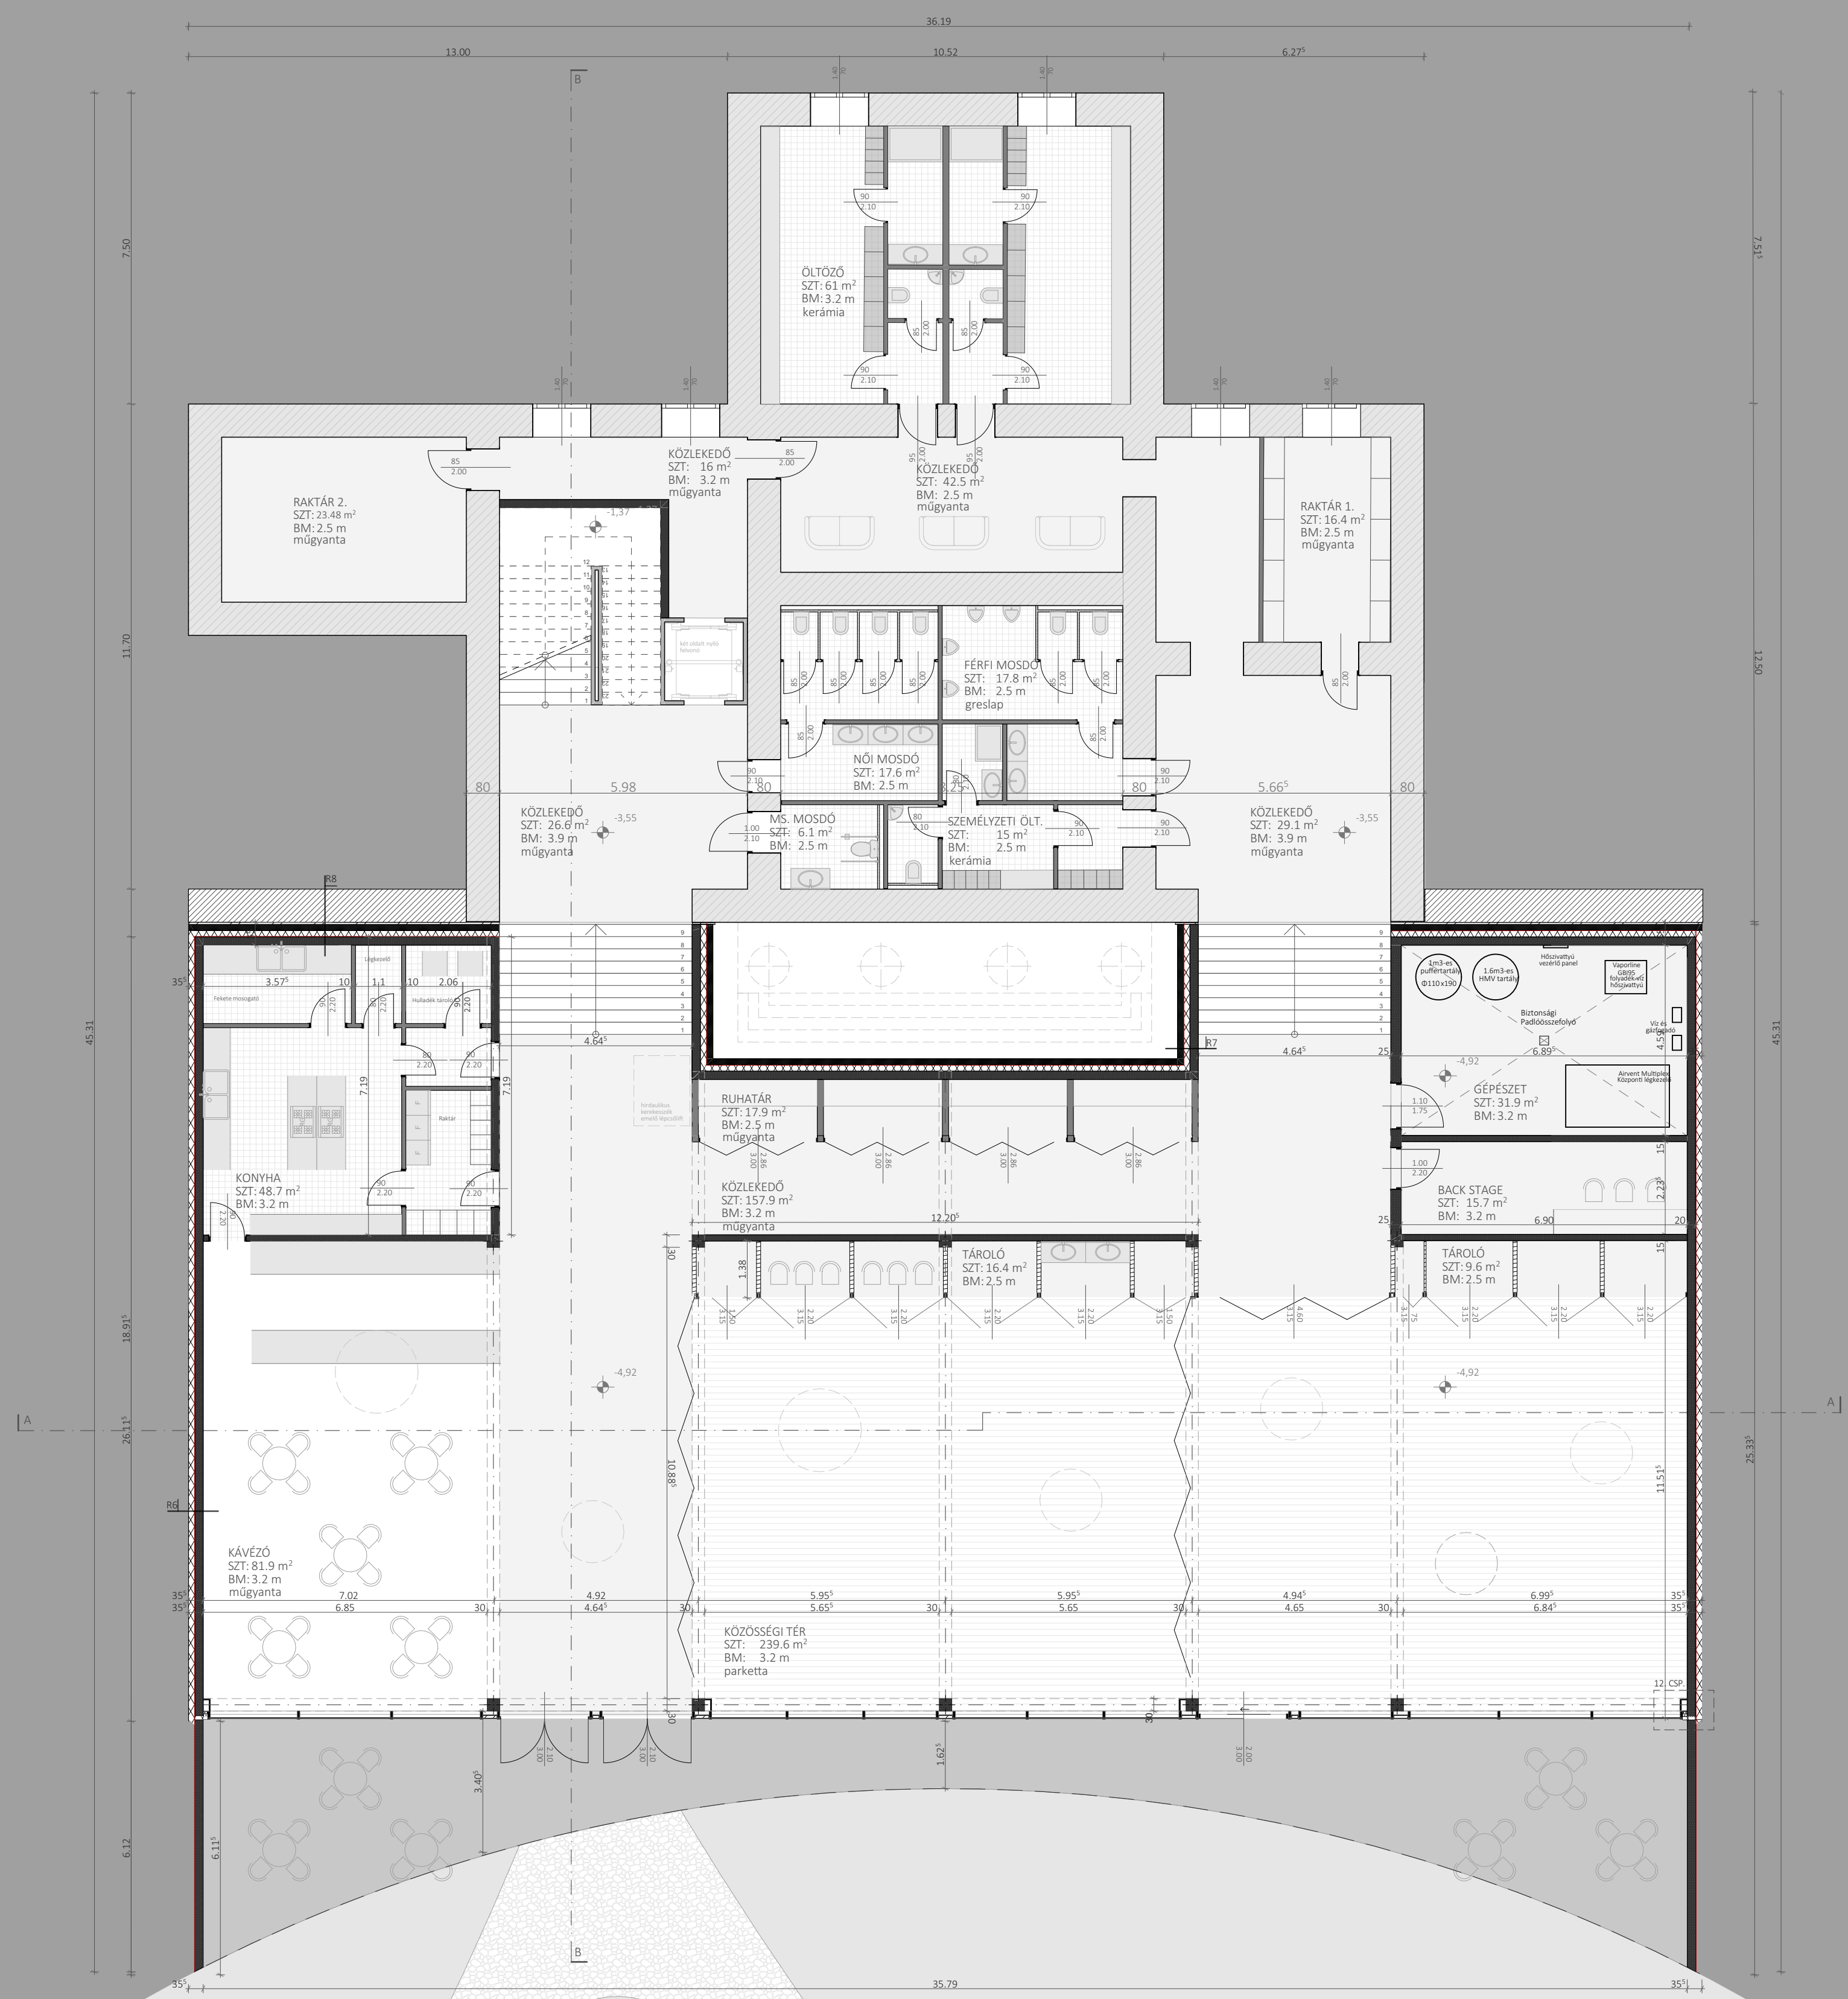

FÖLDSZINTI ALAPRAJZ M=1:100

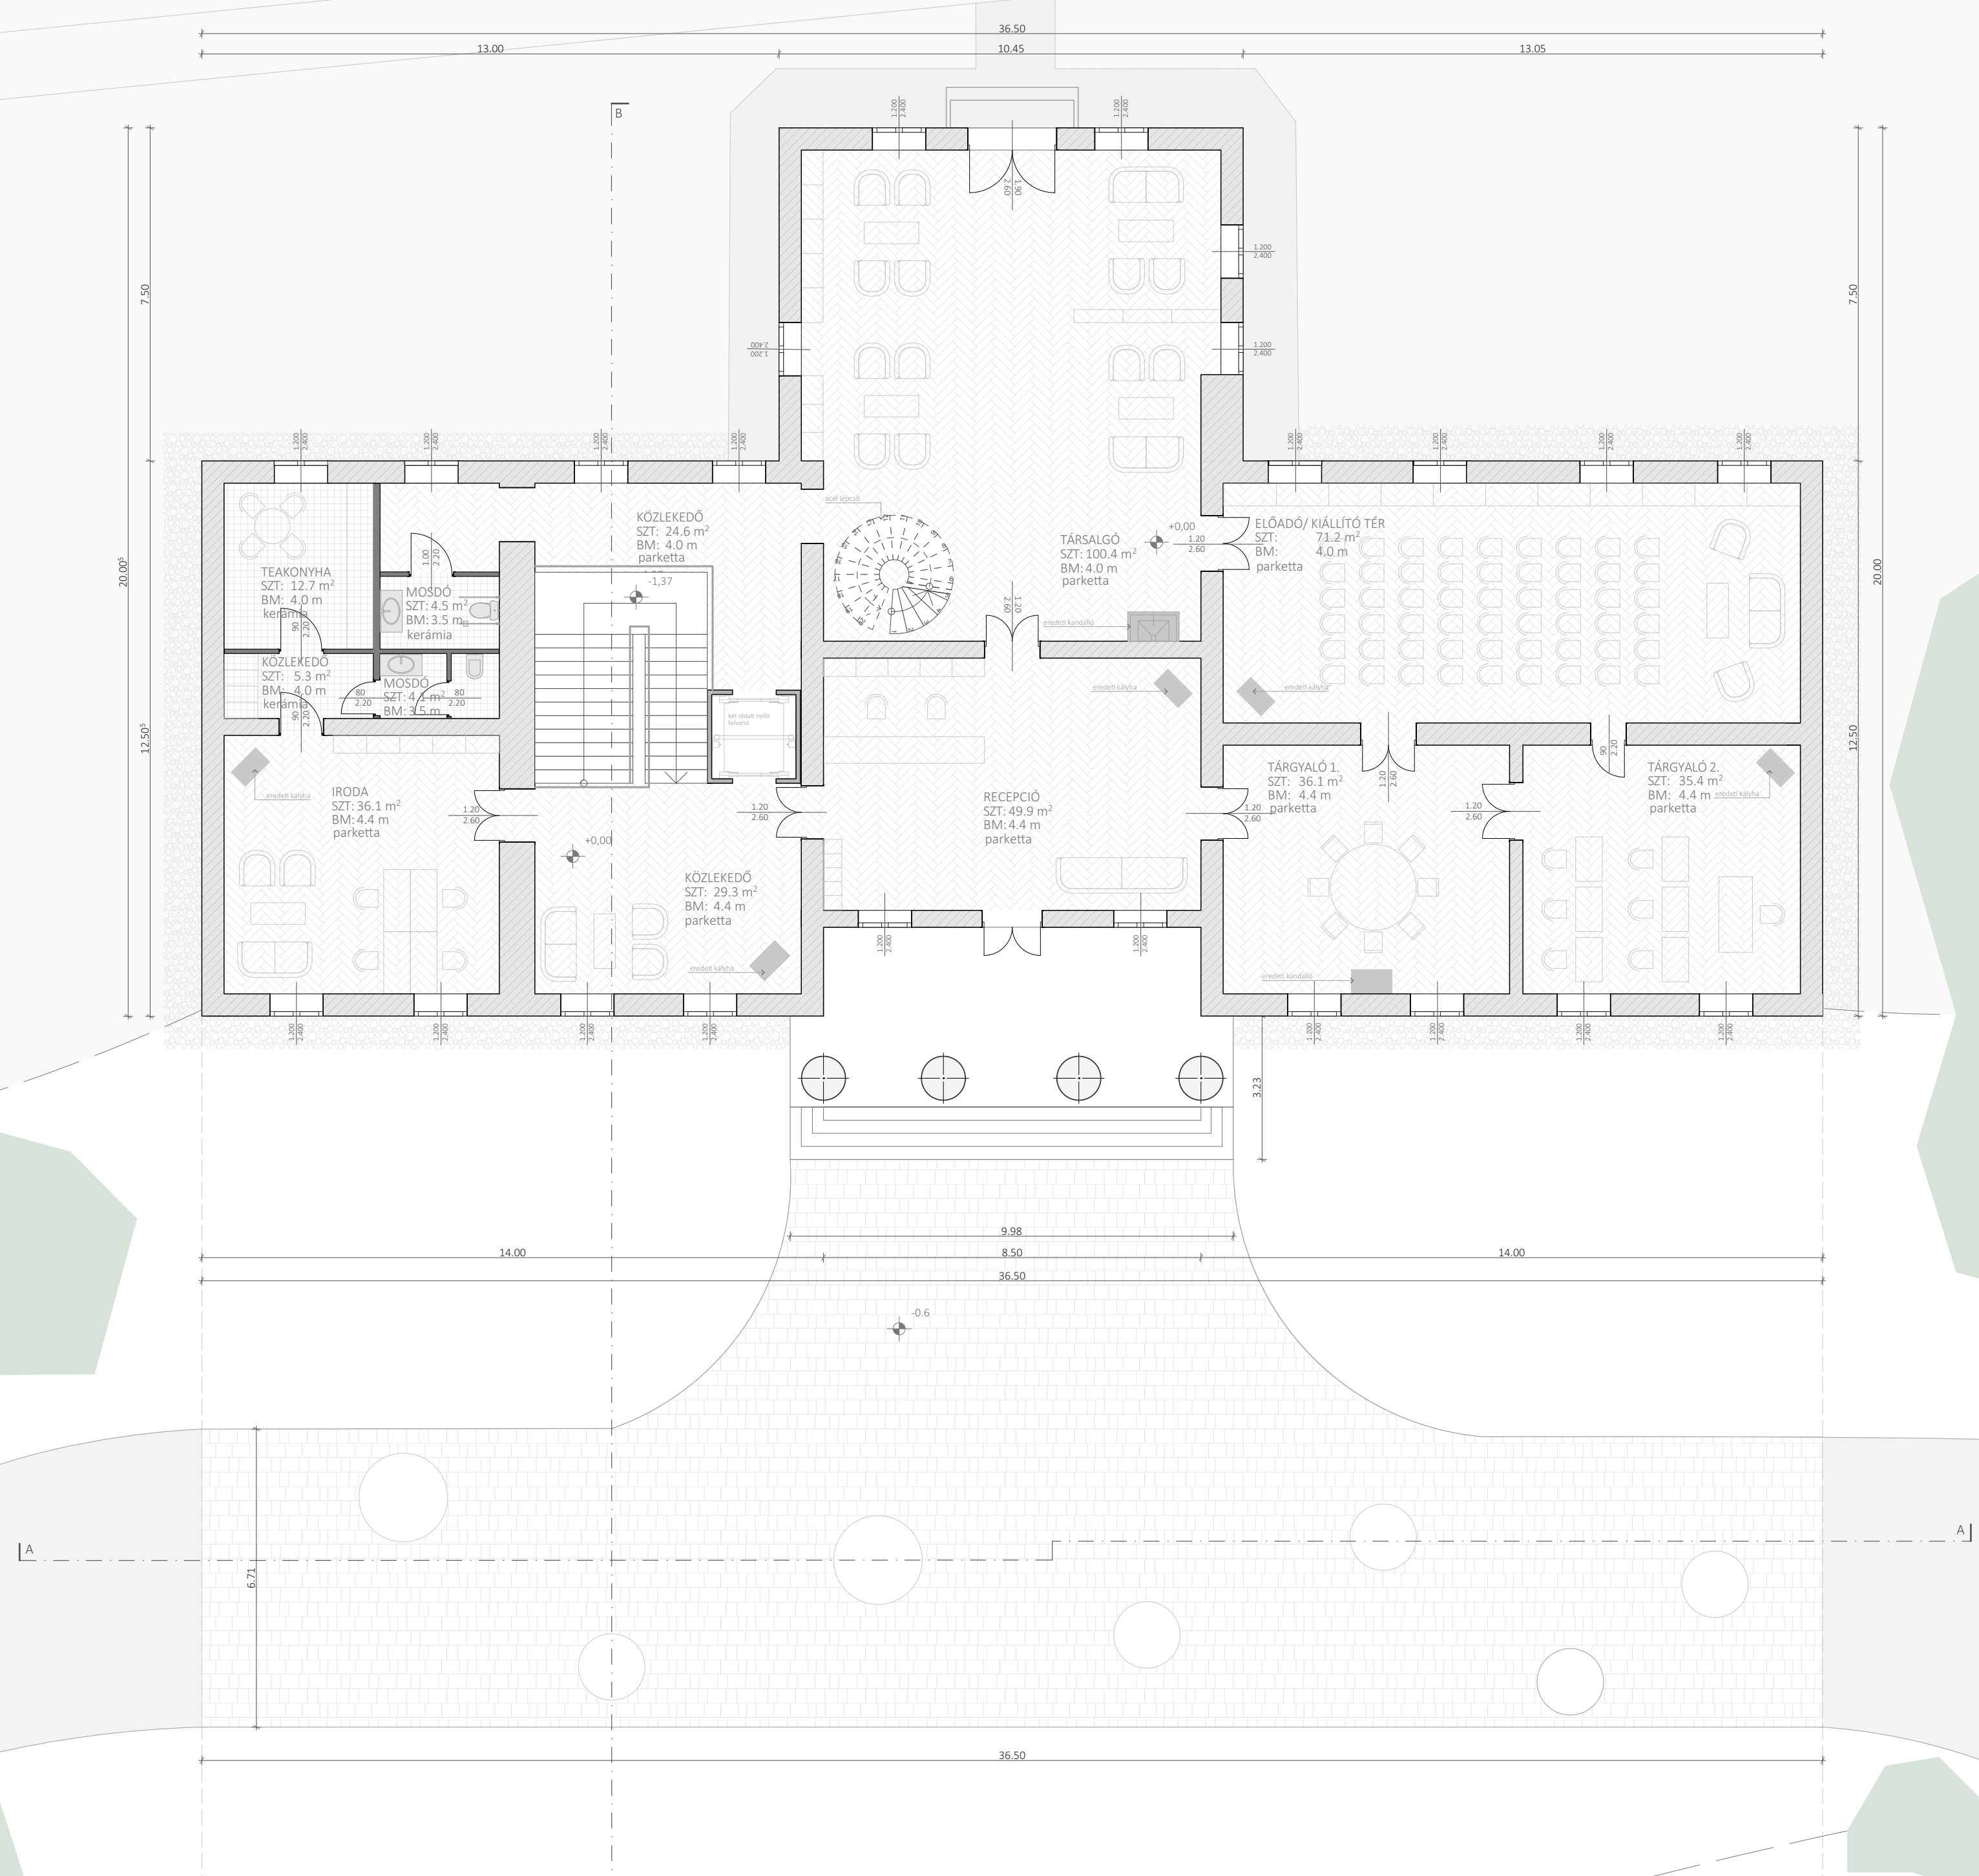

EMELETI ALAPRAJZ M=1:100

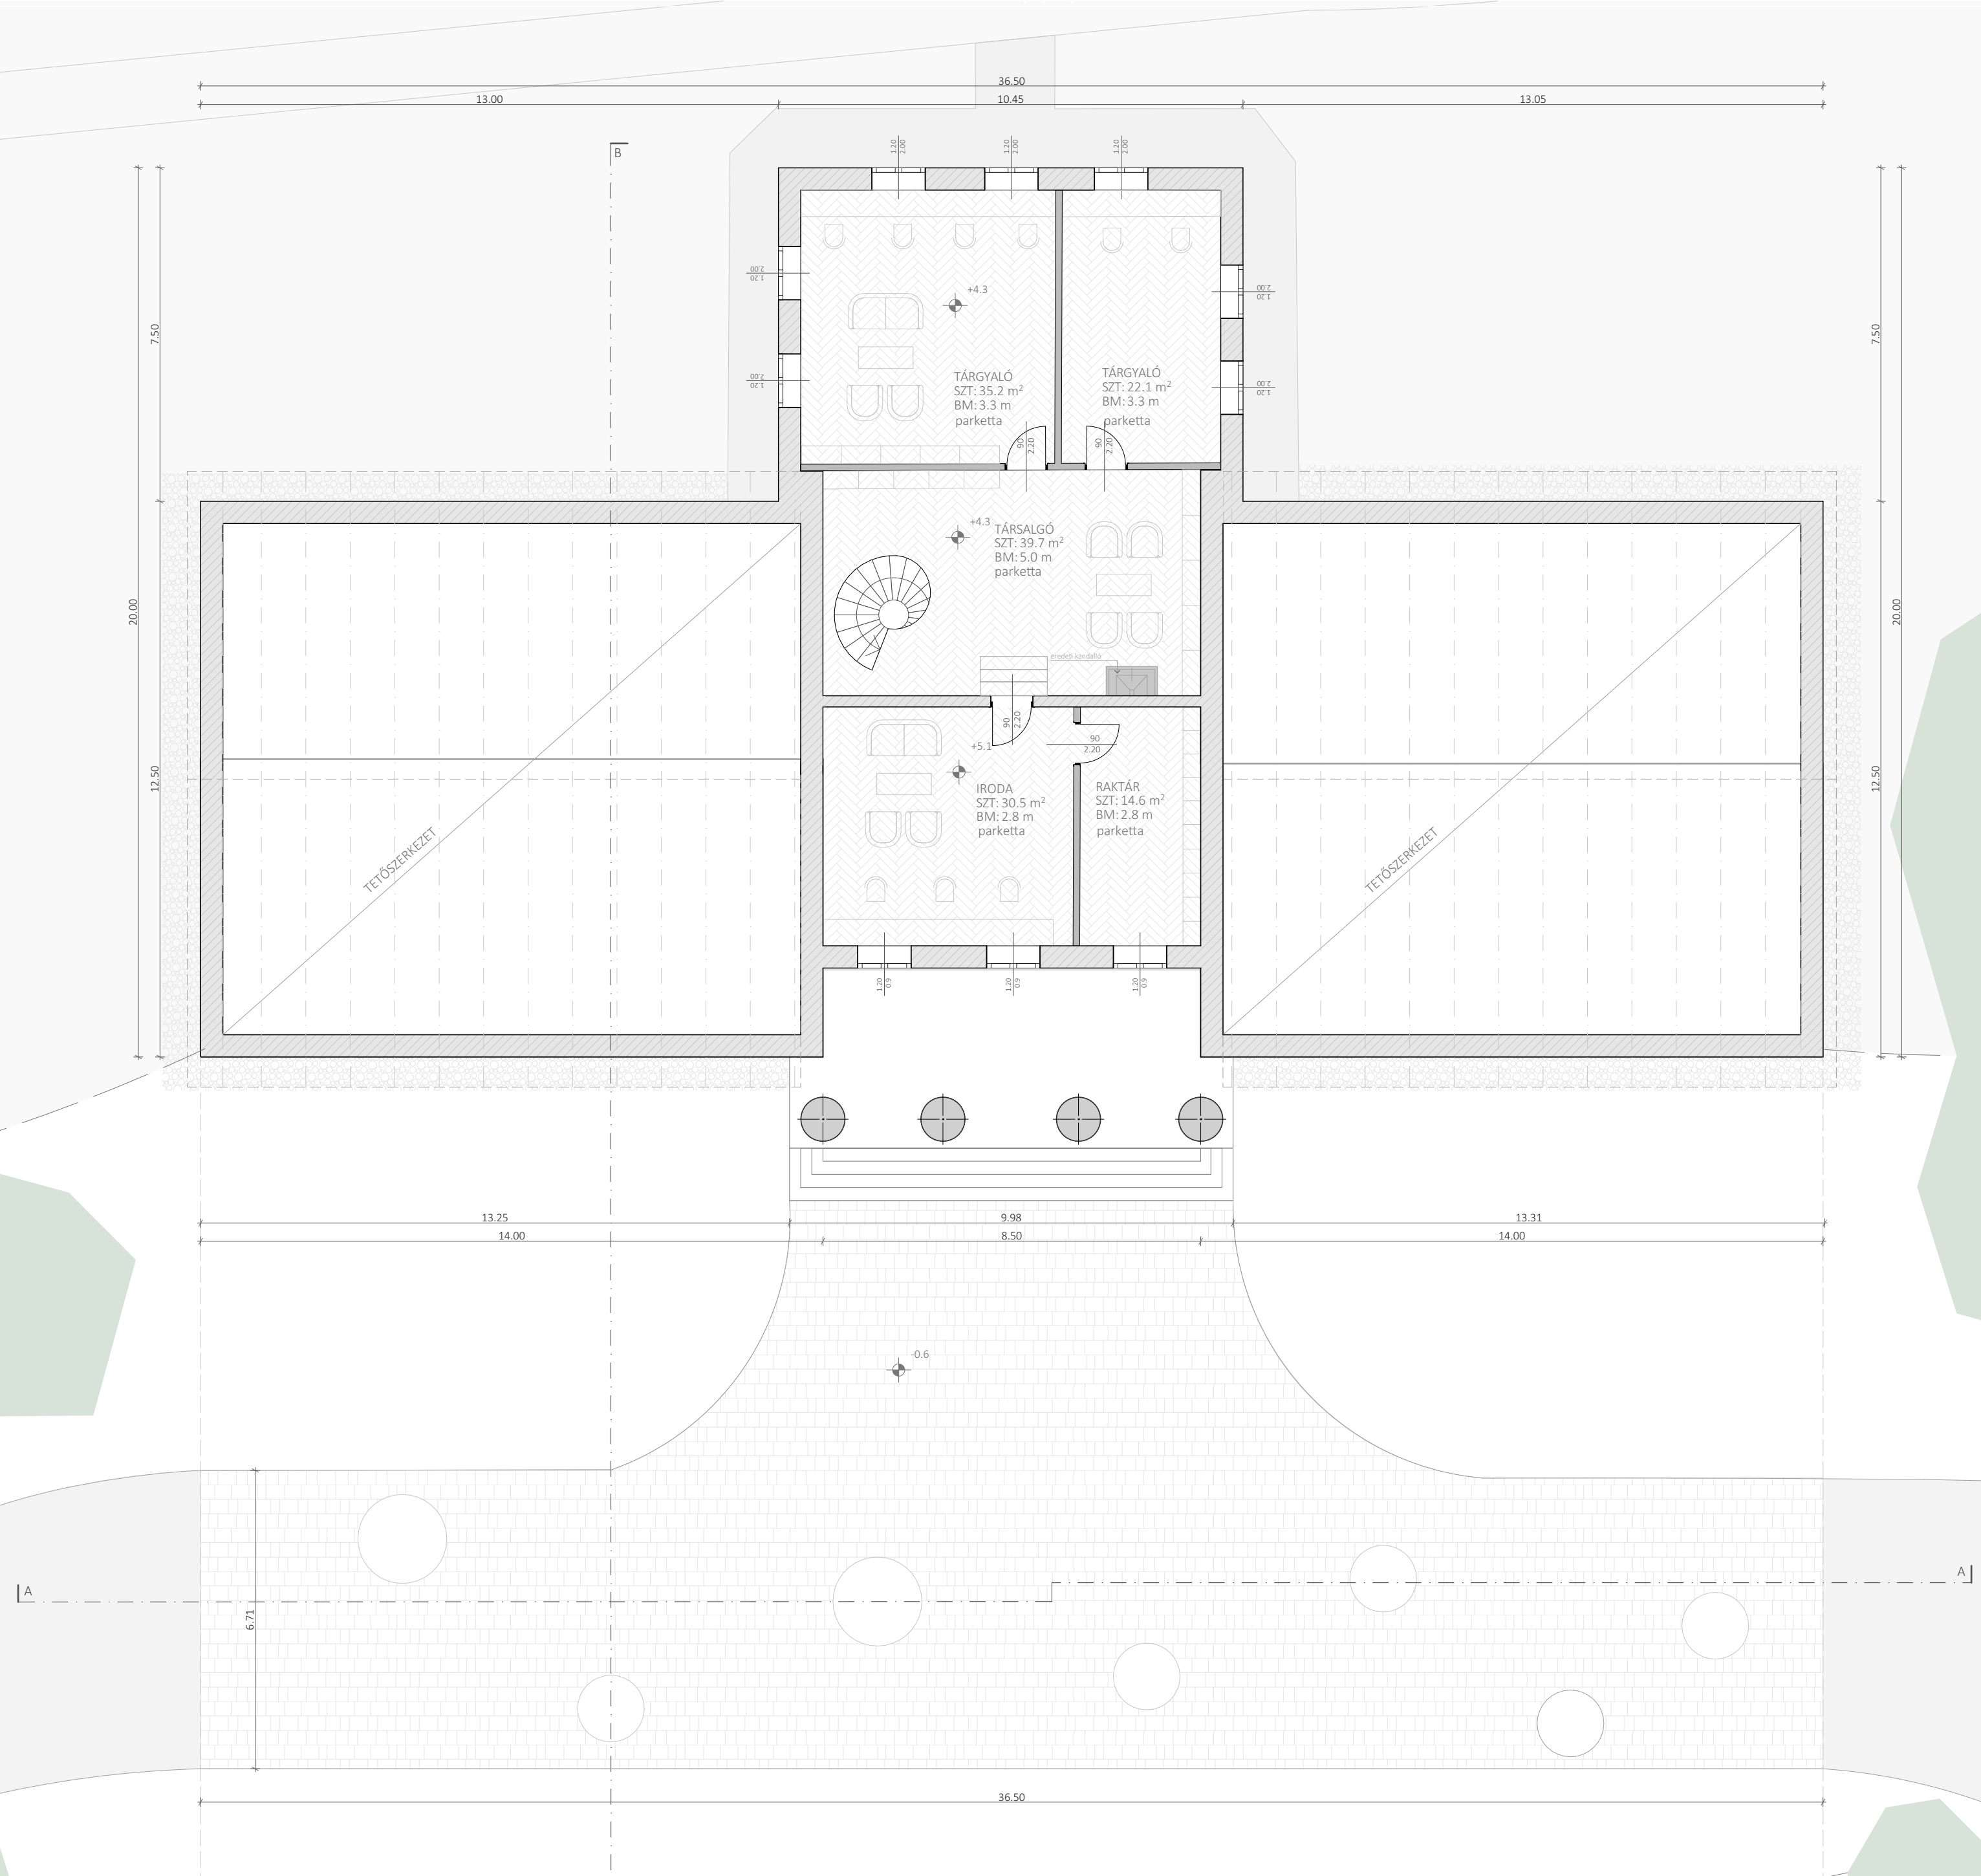




HOMLOKZATI RÉSZLET M=1:20






A-A METSZET M=1:50

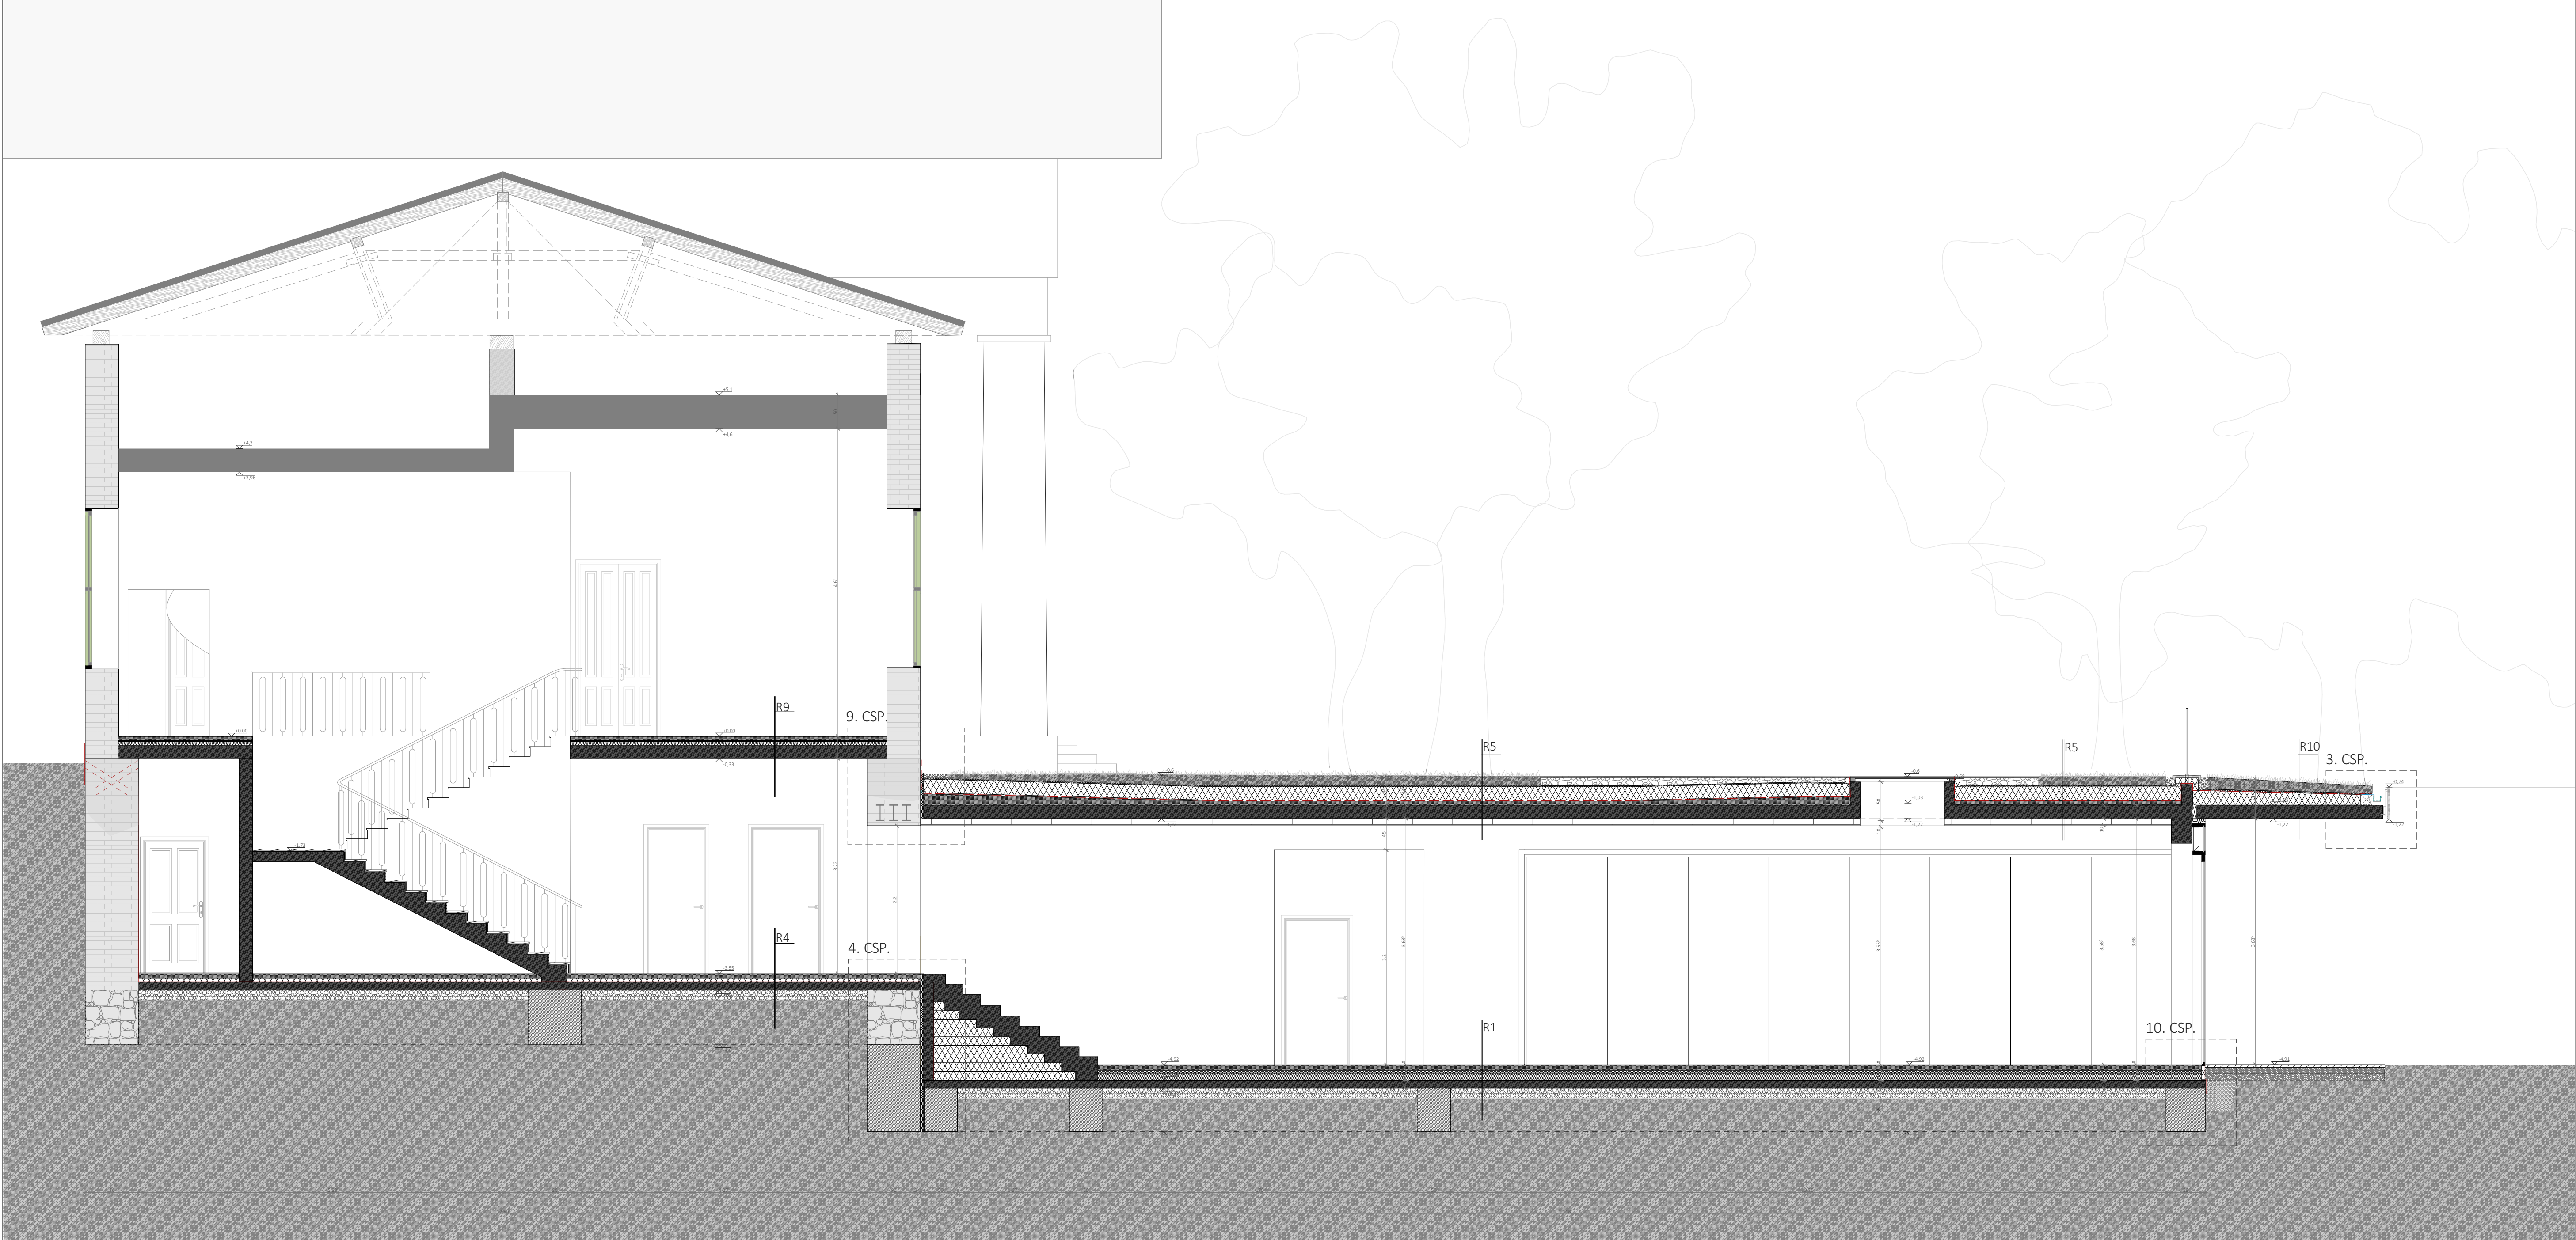


B-B METSZET M=1:50



FELÜLVILÁGÍTÓ RÉSZLET M=1:5

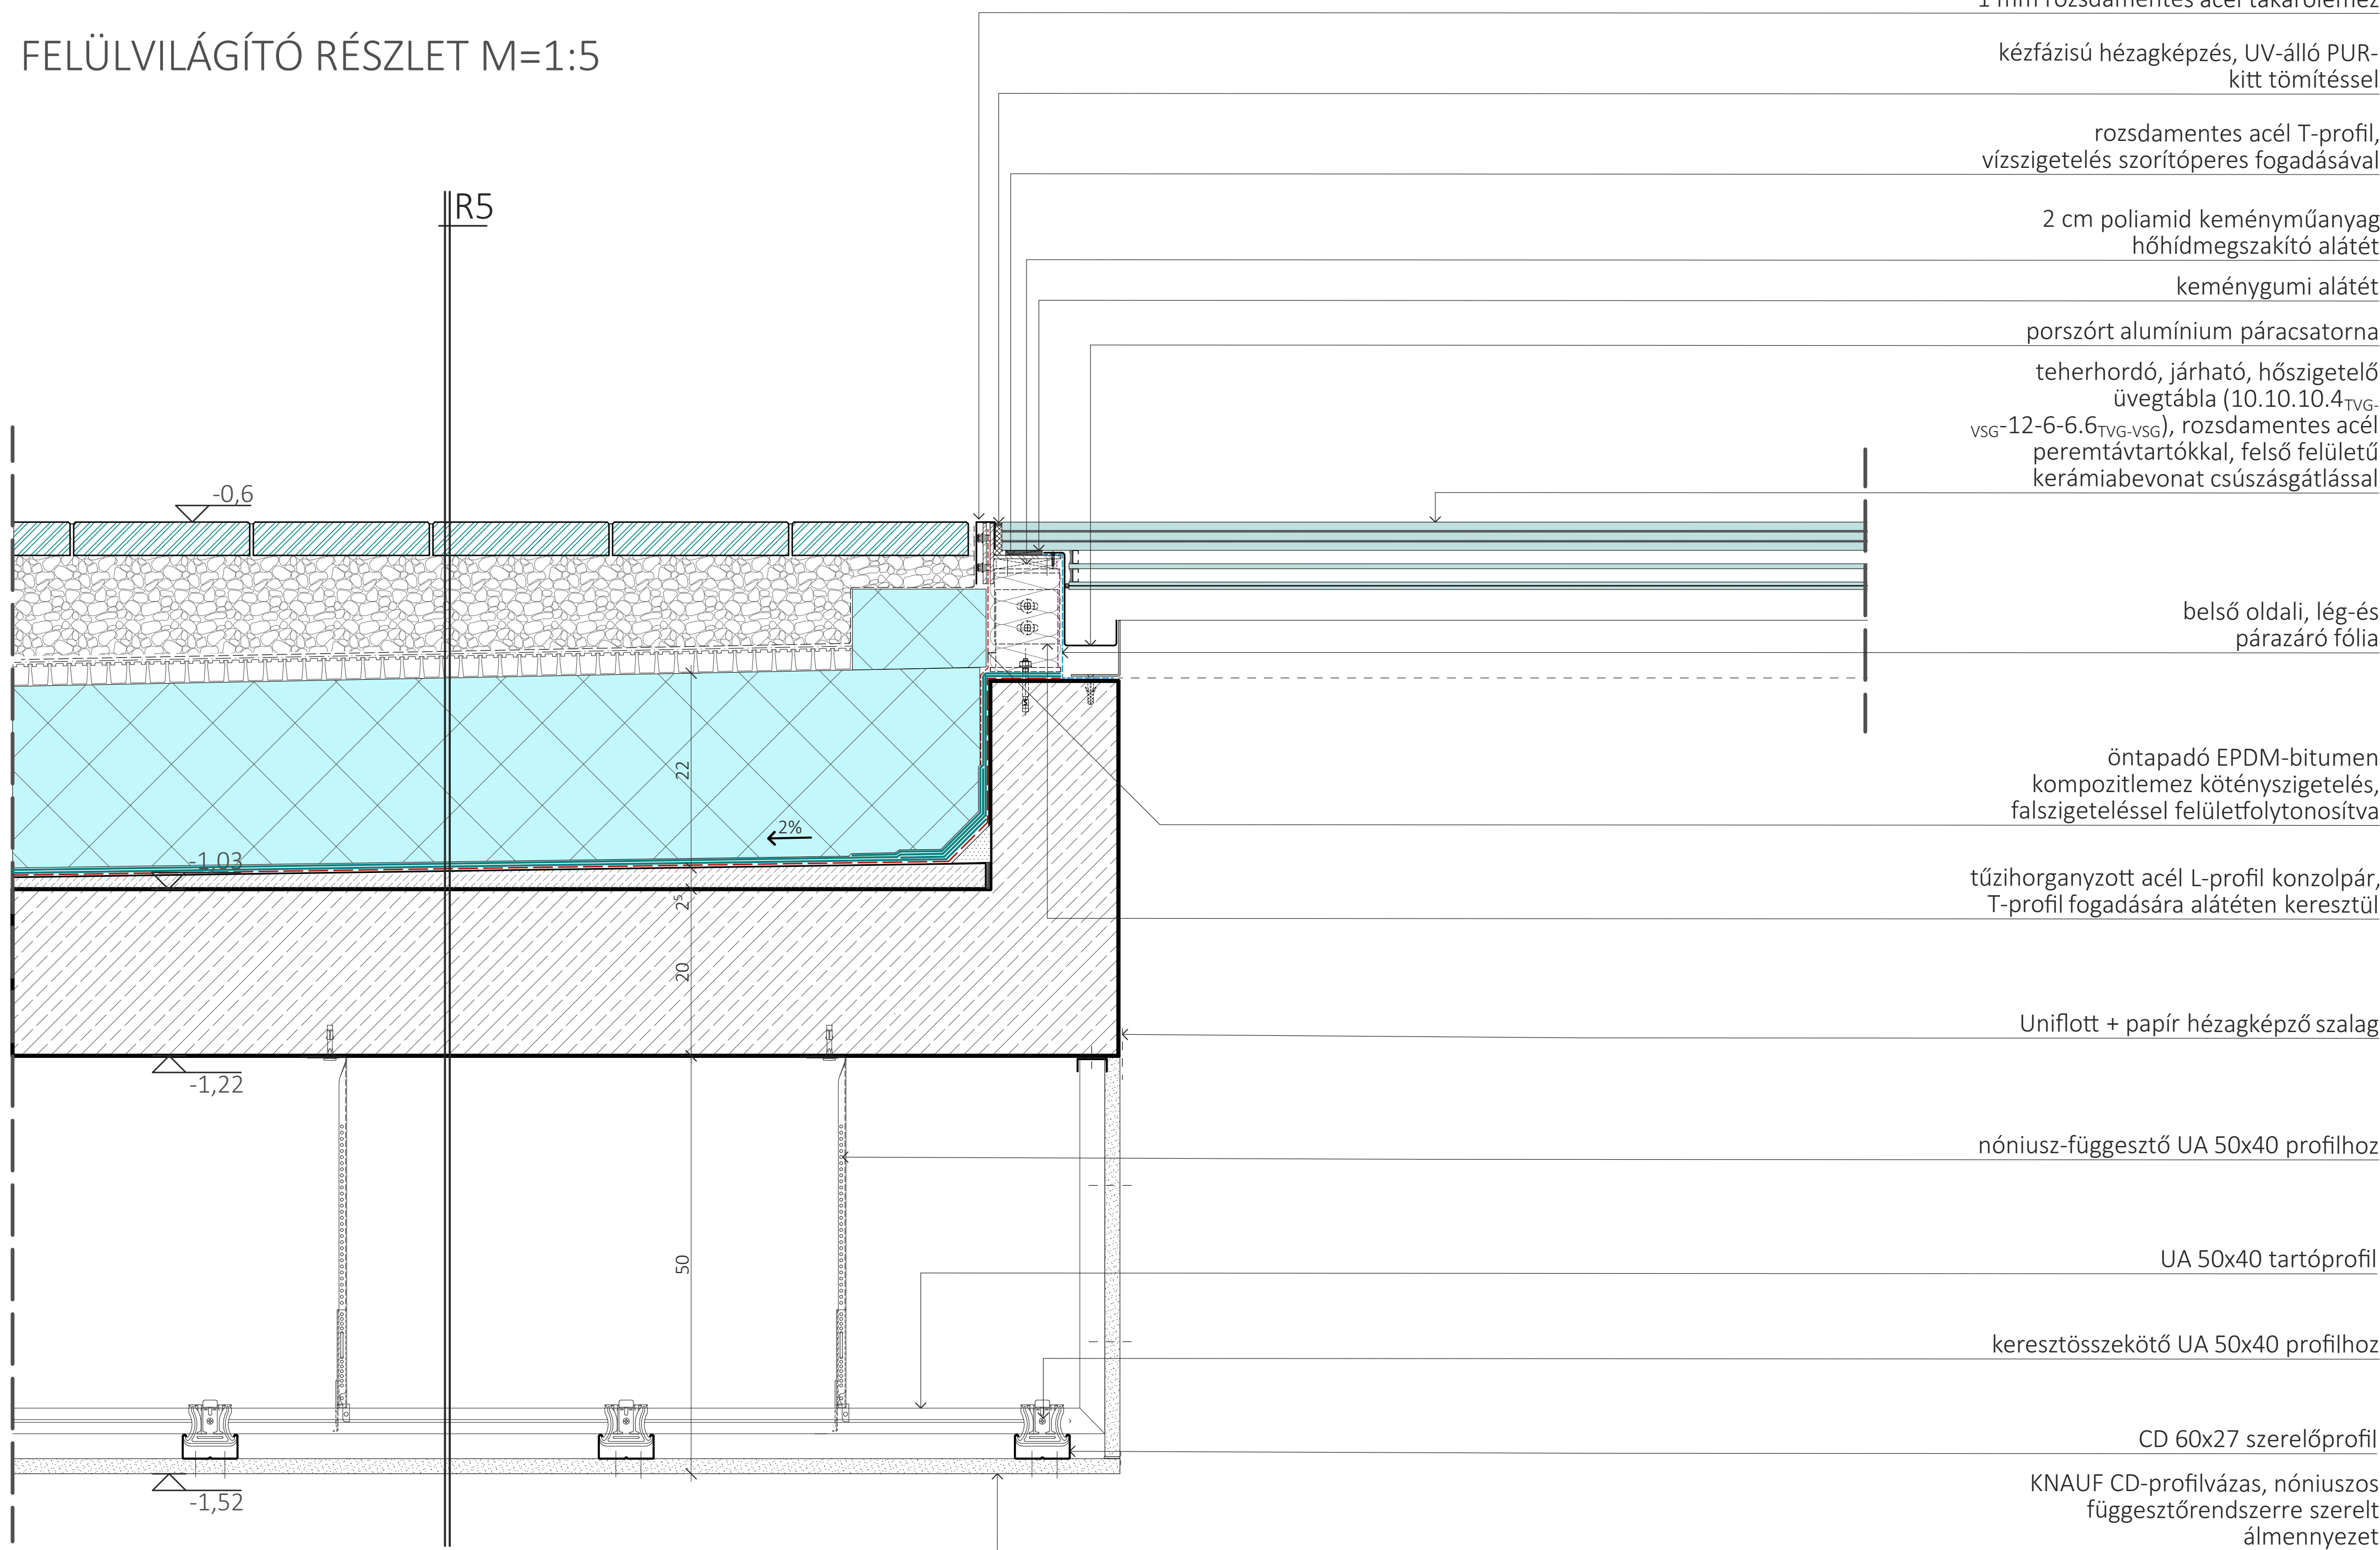

HOMLOKZATI RÉSZLETEK M=1:5

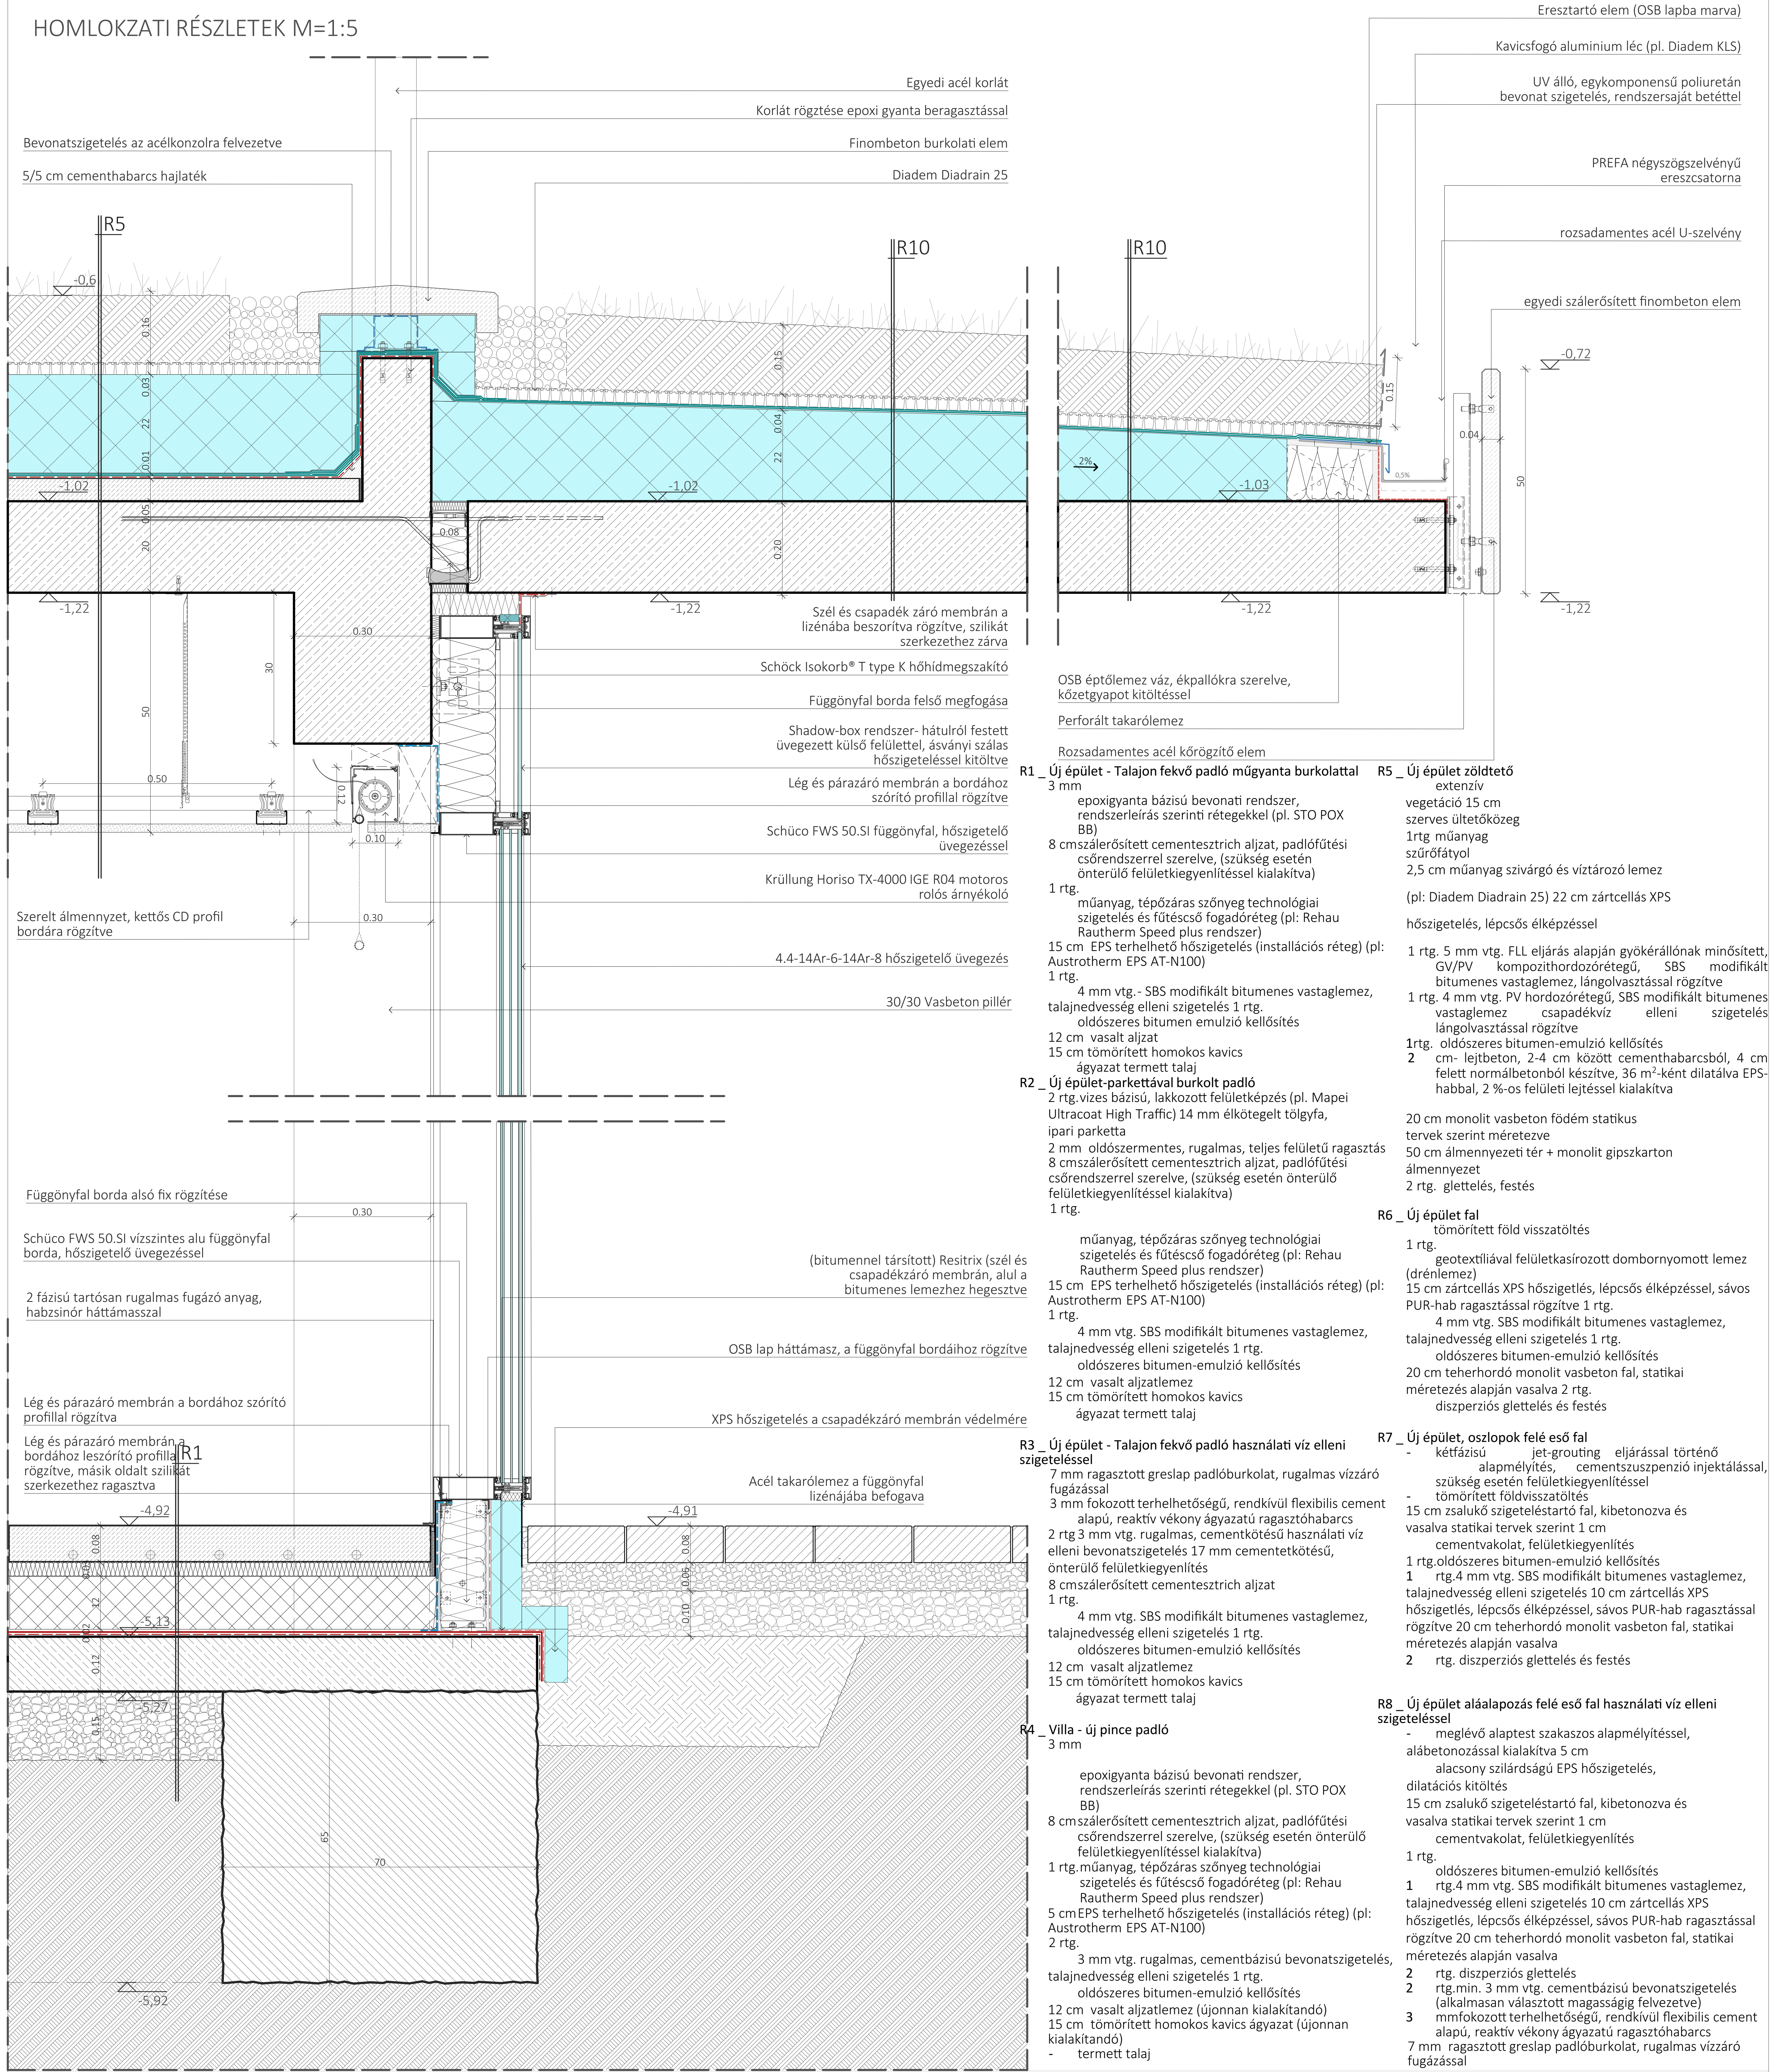



HELYSZÍNRAJZ M=1:200

