

Kerámia stúdió és rendezvényház, Taliándörögd  
Soós Antónia  
2024.05.31.




Komplex tervezés 1.  
BME Urbanisztika Tanszék  
Belső táj – Törésvonalak

## Meddig húzódik a Balaton-felvidék?

A Balaton-felvidék sokak által ismert és kedvelt úti cél, hazánk egyik meghatározó, turisztikai szempontból jelentős térsége.

Bár mindenki számára evidens, hol található és meddig húzódik a Balaton-felvidék, a különböző tudományterületek valamint a tervezési és a fejlesztési dokumentumok értelmezései egészen különbözőek. A földrajzi és egyéb területi lehatárolások települési szinten nem egyértelműek, a terület- és a településfejlesztés viszont egyértelműen a települések közigazgatási határaihoz kötődik.

Bárhon is húzódjon meg az igazság, abban biztosak lehetünk, hogy a taliándörögdi lakosok balaton-felvidékinek tartják magukat.

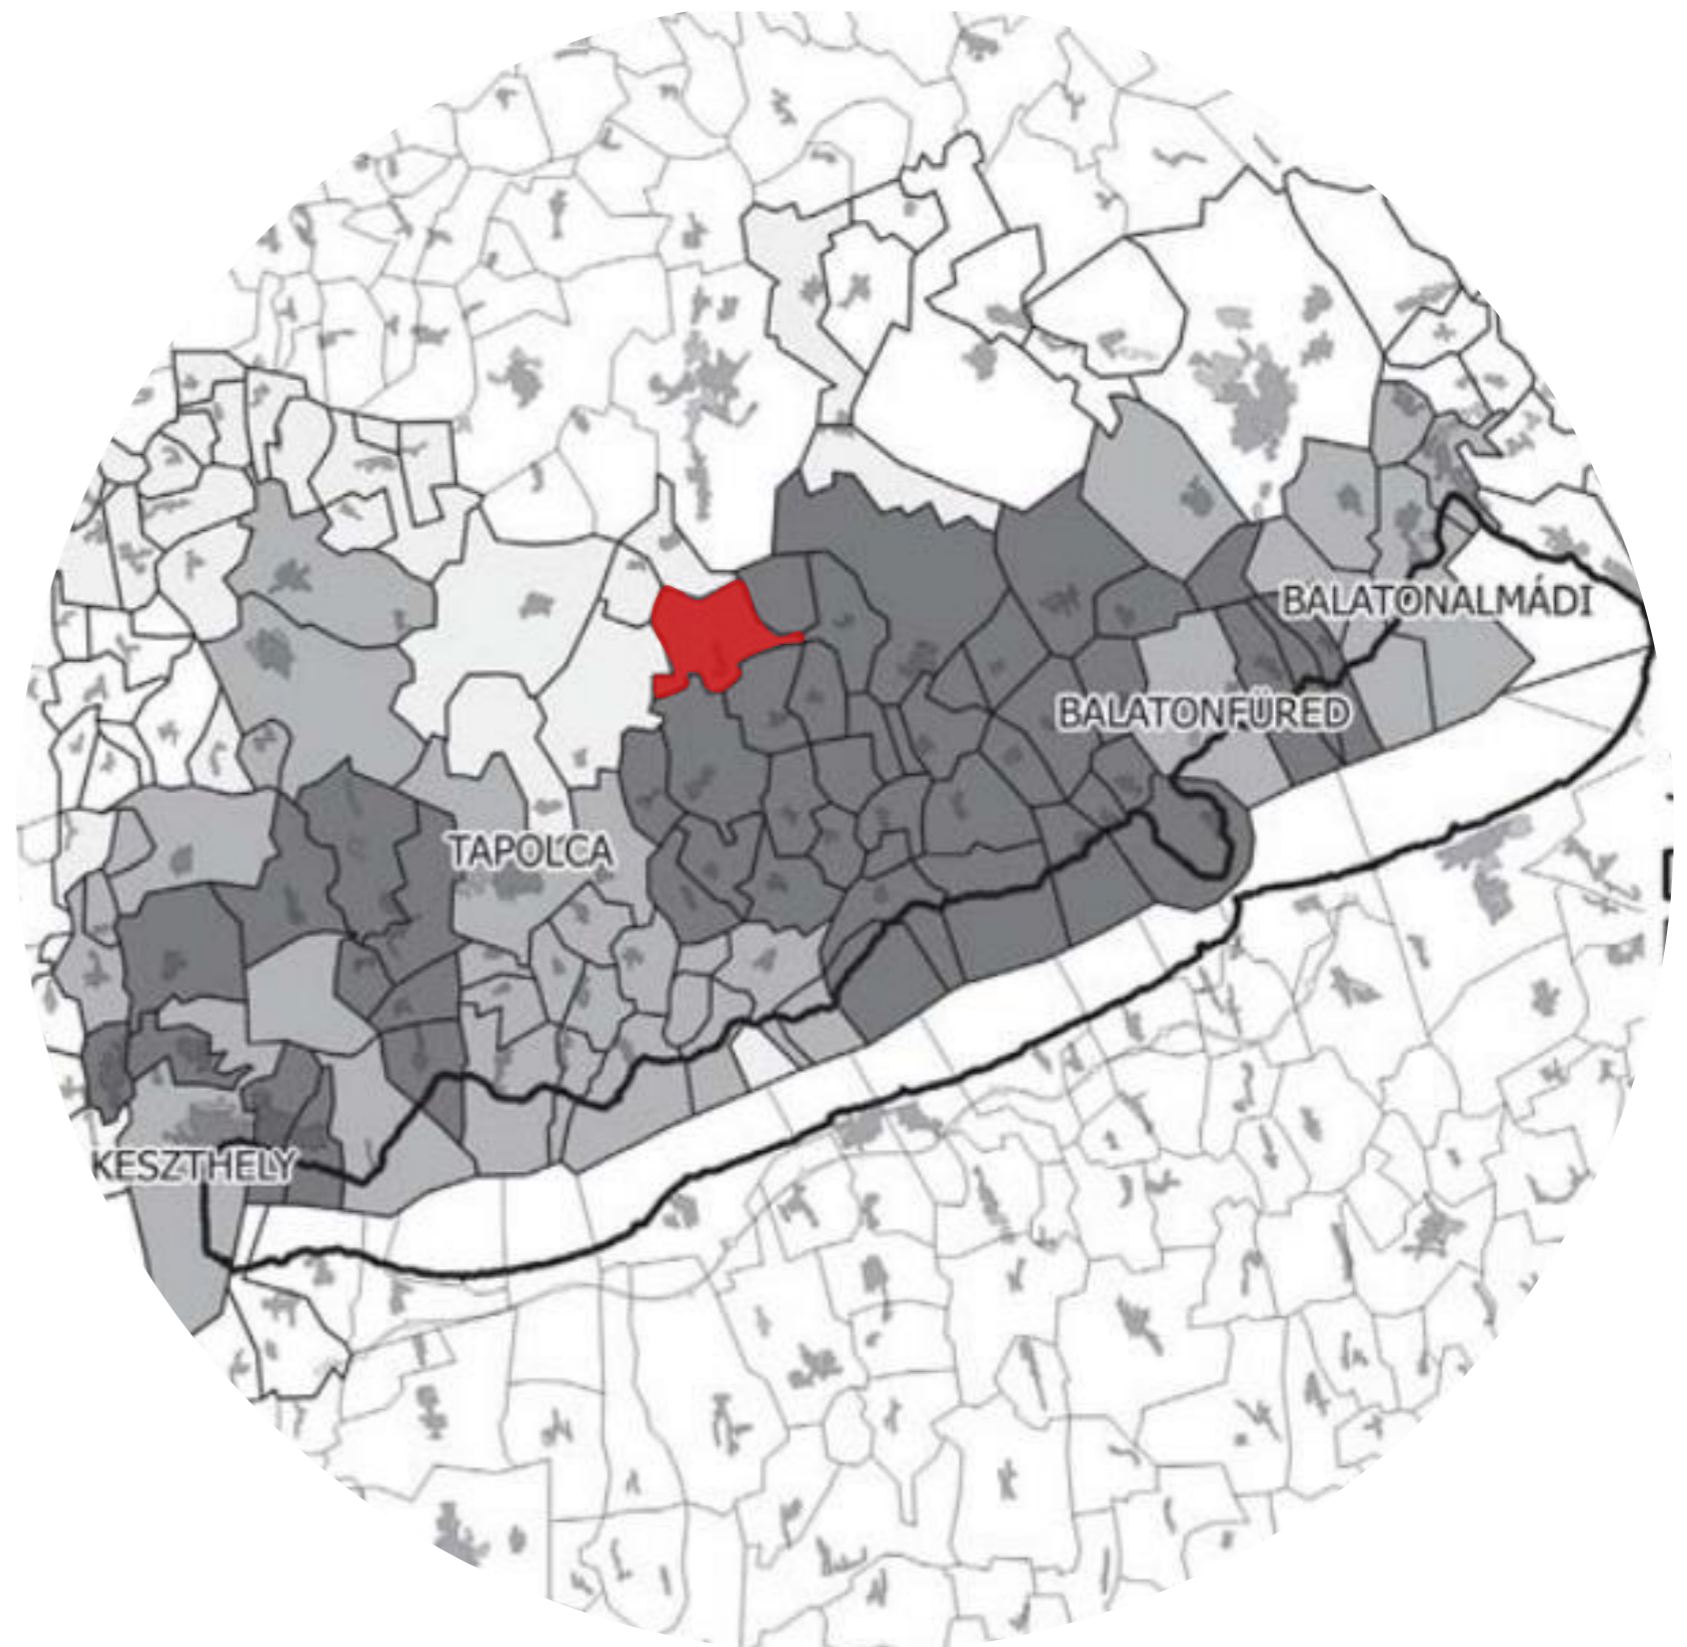

## Mit tudunk Taliándörögdről?

A Bakony és a Balaton-felvidék határvonalán, a Dörögdi-medence (másnéven Eger-völgye) nyugati szélén a Dél-Bakony lábánál fekvő Taliándörögd, egy 721 lélekszámmal rendelkező település.

Az Eger-völgye dombjai 100-150 méterrel emelkednek a Balaton vízszintje fölé. Legjelentősebb vízfolyása, az Eger-patak. Ebbe torkollik bele, a Taliándörögdöt átszelő Ráskai-patak.

A XX. század végéig zsákfalu volt, kizárólag Kapolcs irányából lehetett megközelíteni. A 2000-es évek elején Öcs irányába is kiépült az aszfaltos út, mely ugyan tömegközlekedésre és erősebb forgalomra nem alkalmas, de a település elérhetőségét megkönnyíti.

1989 óta pedig a Művészetek Völgye fesztivál egyik helyszíne, Kapolcs és Vigántpetend mellett.



## Mit tudunk a telekről?

A választott telek a Petőfi u. és a foxódi leágazás találkozásánál fekszik.

Tulajdonképpen egy szántóföld végéből lecsípett területről van szó, ami északi irányból határolja. A további három irányból erdős terület veszi körül. A fák közül kikukucskálva, keleti irányban a Szent András templomromra is ráláthatunk.

A teleknek közvetlen szomszédja nincsen, azonban 100 méterre található innen egy kemping.

A vízszintes telken, egy elhagyatott juhakol áll, romos állapotban. Az épület körül mezőgazdasági gépek nyomai látszanak, mivel itt tudnak a főútról a szántóföldre hajtani.



## Mit tudunk a juhakolról?


Egy bácsi tartott itt juhokat régebben, akinek halála után a család nem folytatta a tevékenységet, így az épület azóta teljesen elhanyagolódott és omladozni kezdett.

Az Alföldön és a Dunántúlon a belterjes juhtenyésztés legfejlettebbnek tekinthető építménye a hodály a juh-, ritkábban sertésnyájak téglalap, ritkábban L alaprajzú, nagy befogadóképességű, zárt, tetővel fedett építménye.


Két típusa ismert: a csupán nád- vagy szalmahéjazattal ellátott tetőszerkezetből álló, ún. *seggenülő hodály*, valamint az alacsony falú, nyeregtetős ún. falas hodály. A falazat készülhetett – a földrajzi környezetnek megfelelően – kőből, téglából, vályogból vagy paticsból. A hodálynak egy, két vagy három széles ajtaja van.



# Juhakol tervek a Dunántúlon

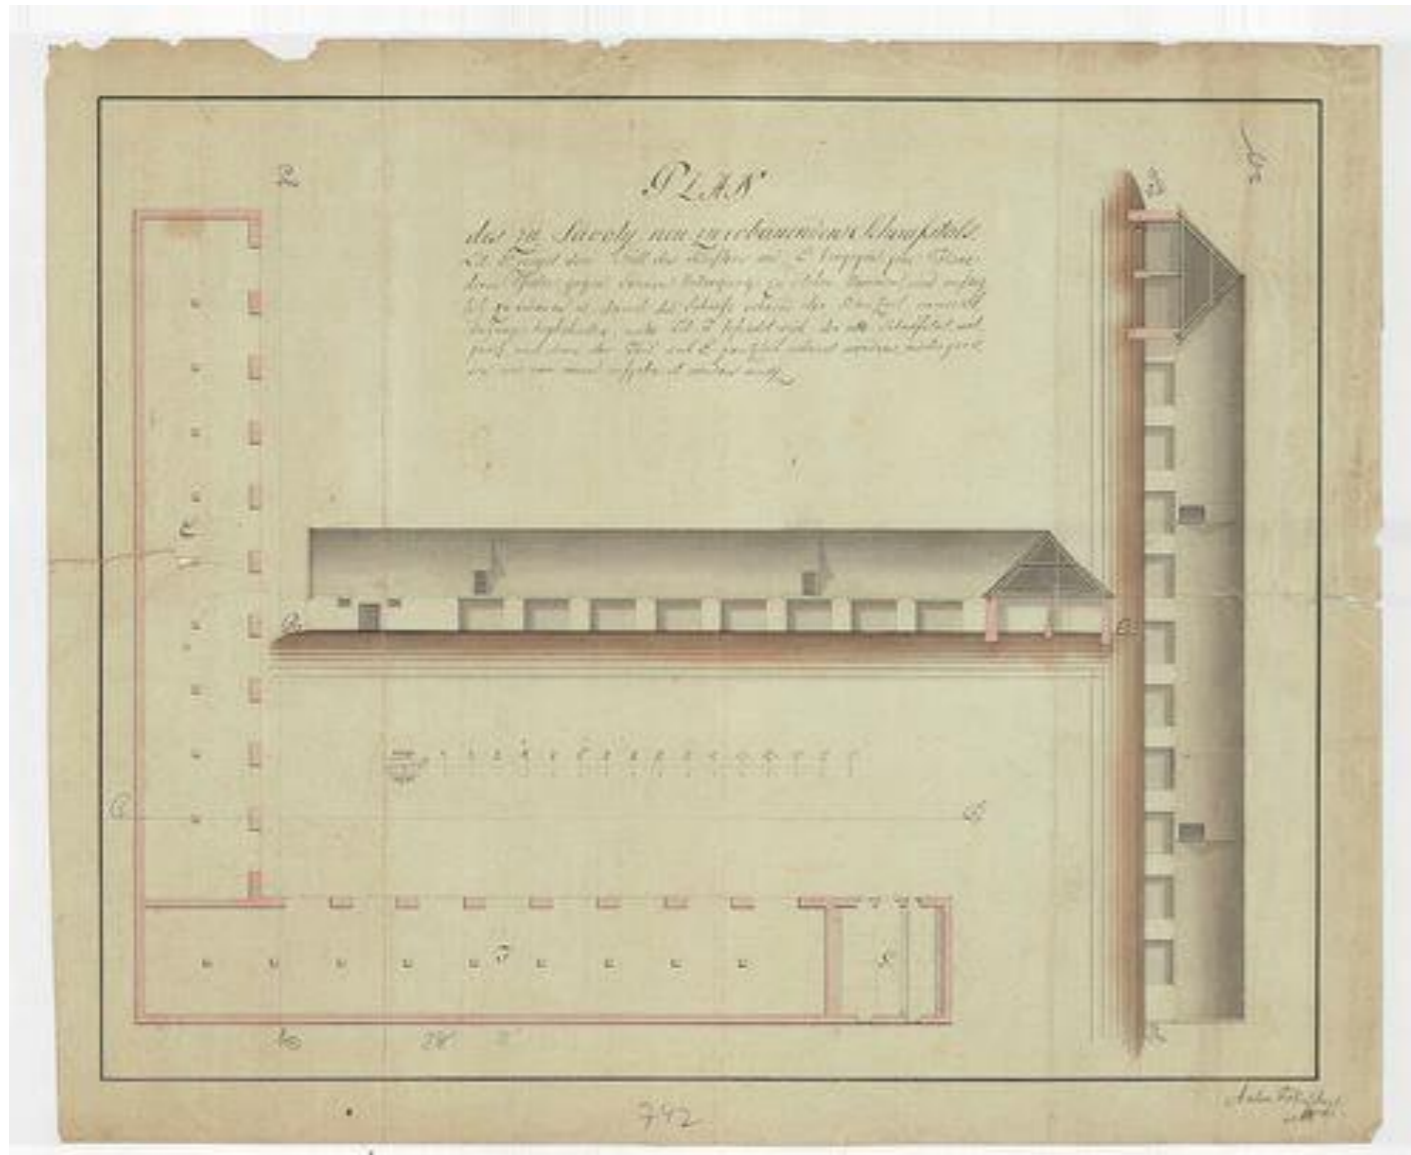


No 742 A tervezett sávolyi (Somogy m.) juhakol

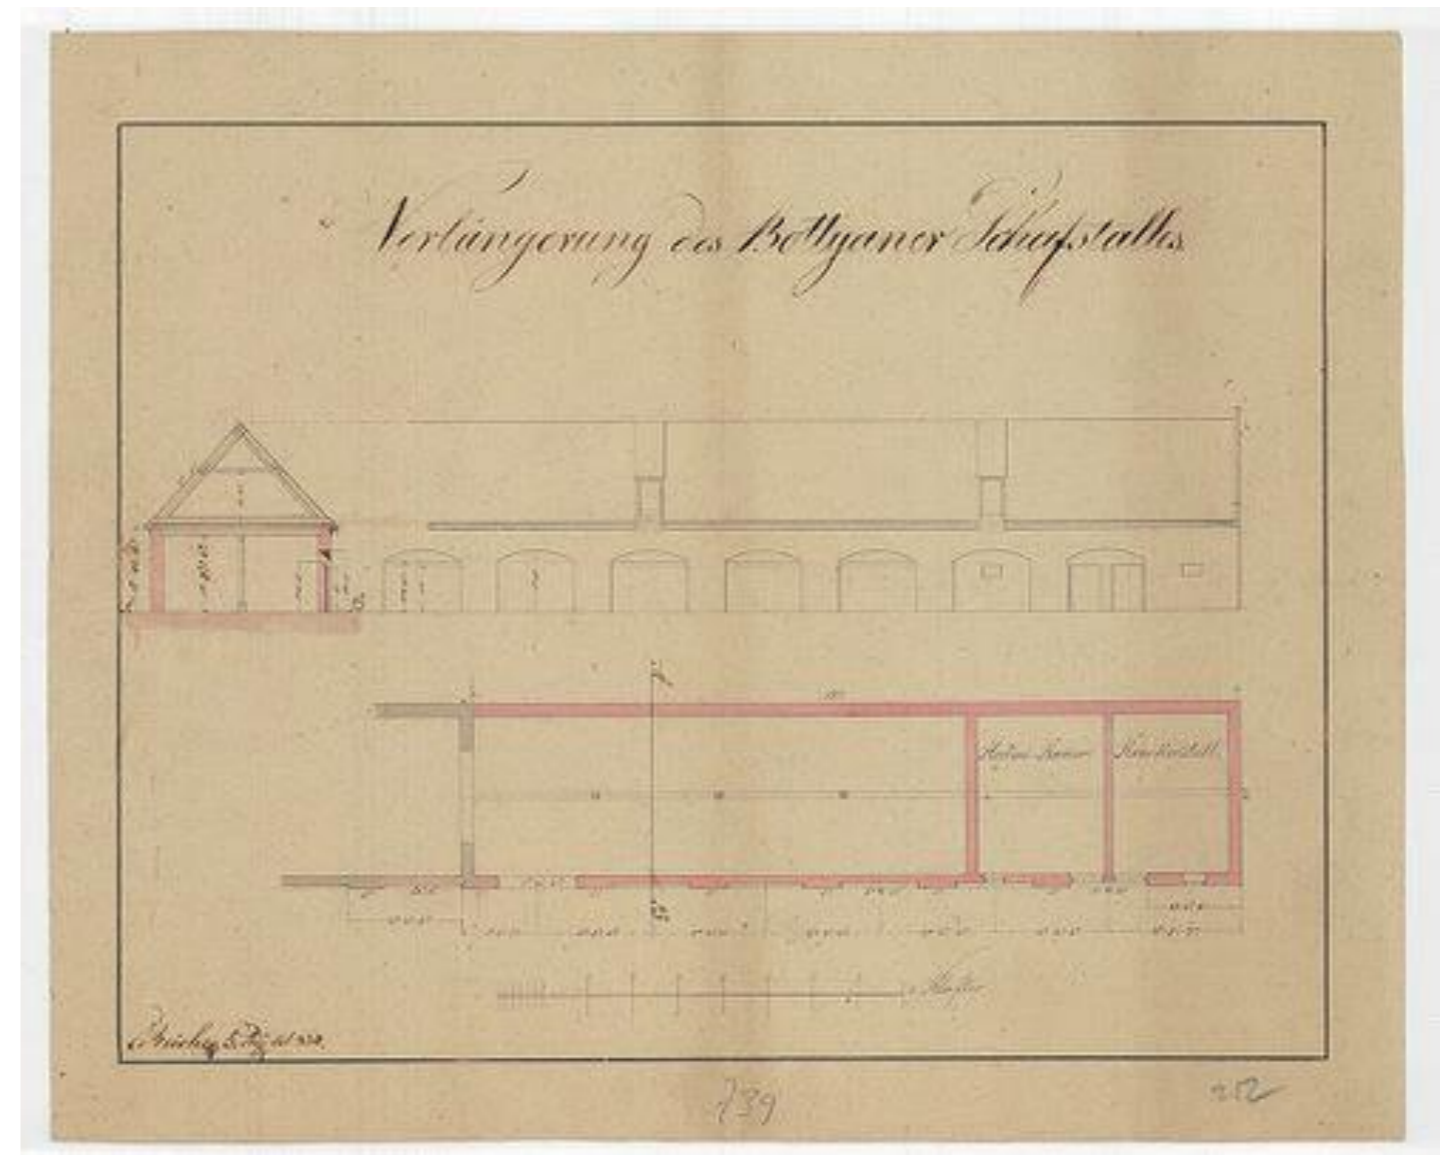


No 739 A kibővítendő bottyányi (Somogy m.) juhakol

# Juhakol tervek a Dunántúlon

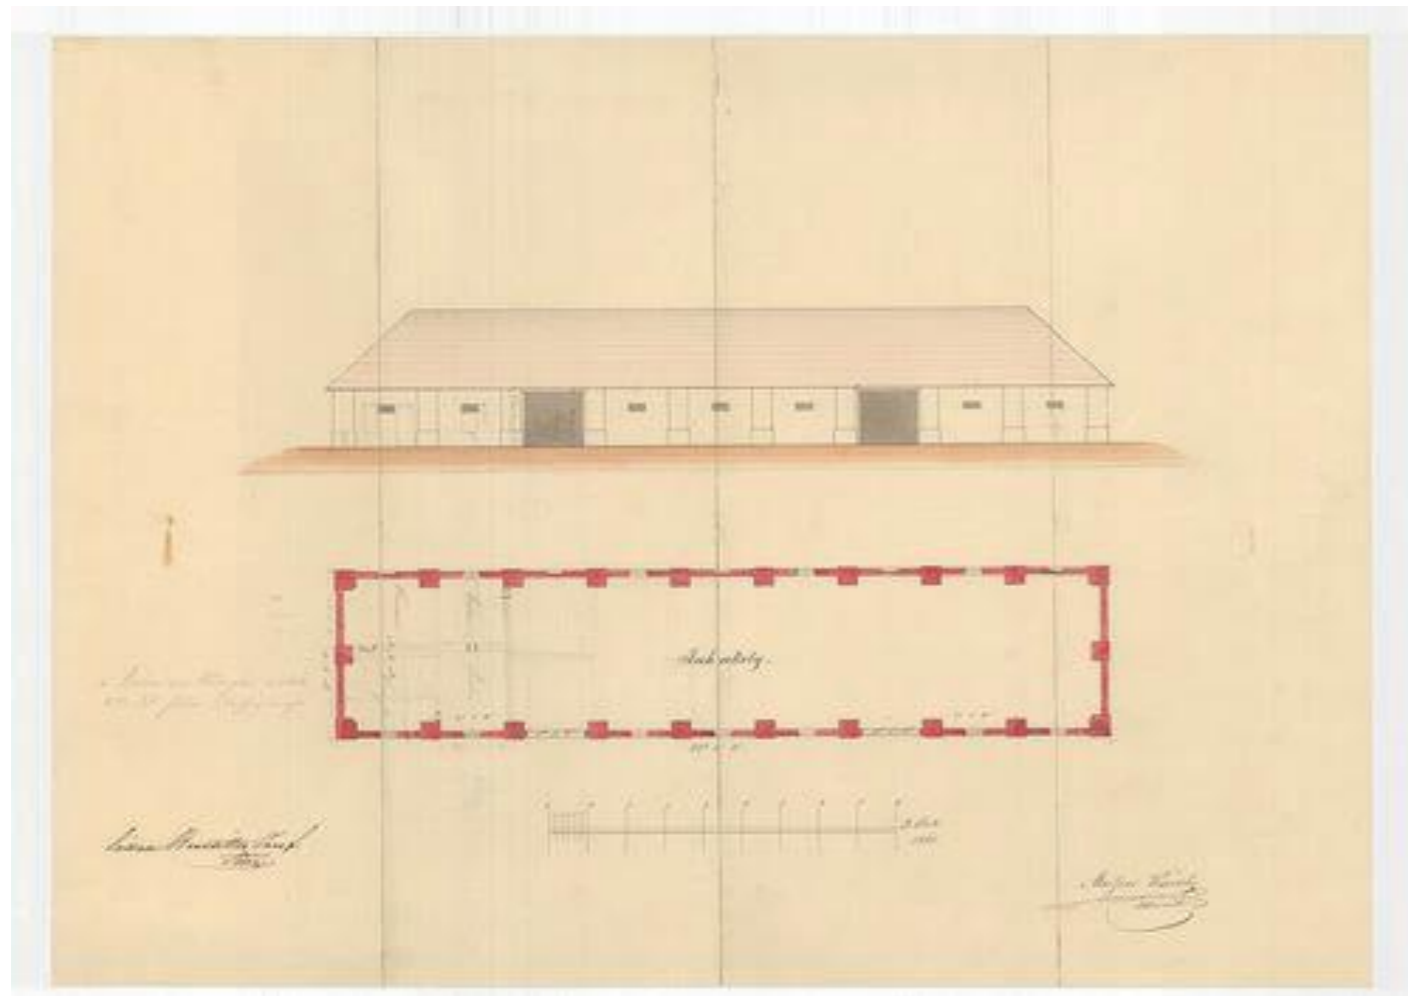

No. 217. Juhakol

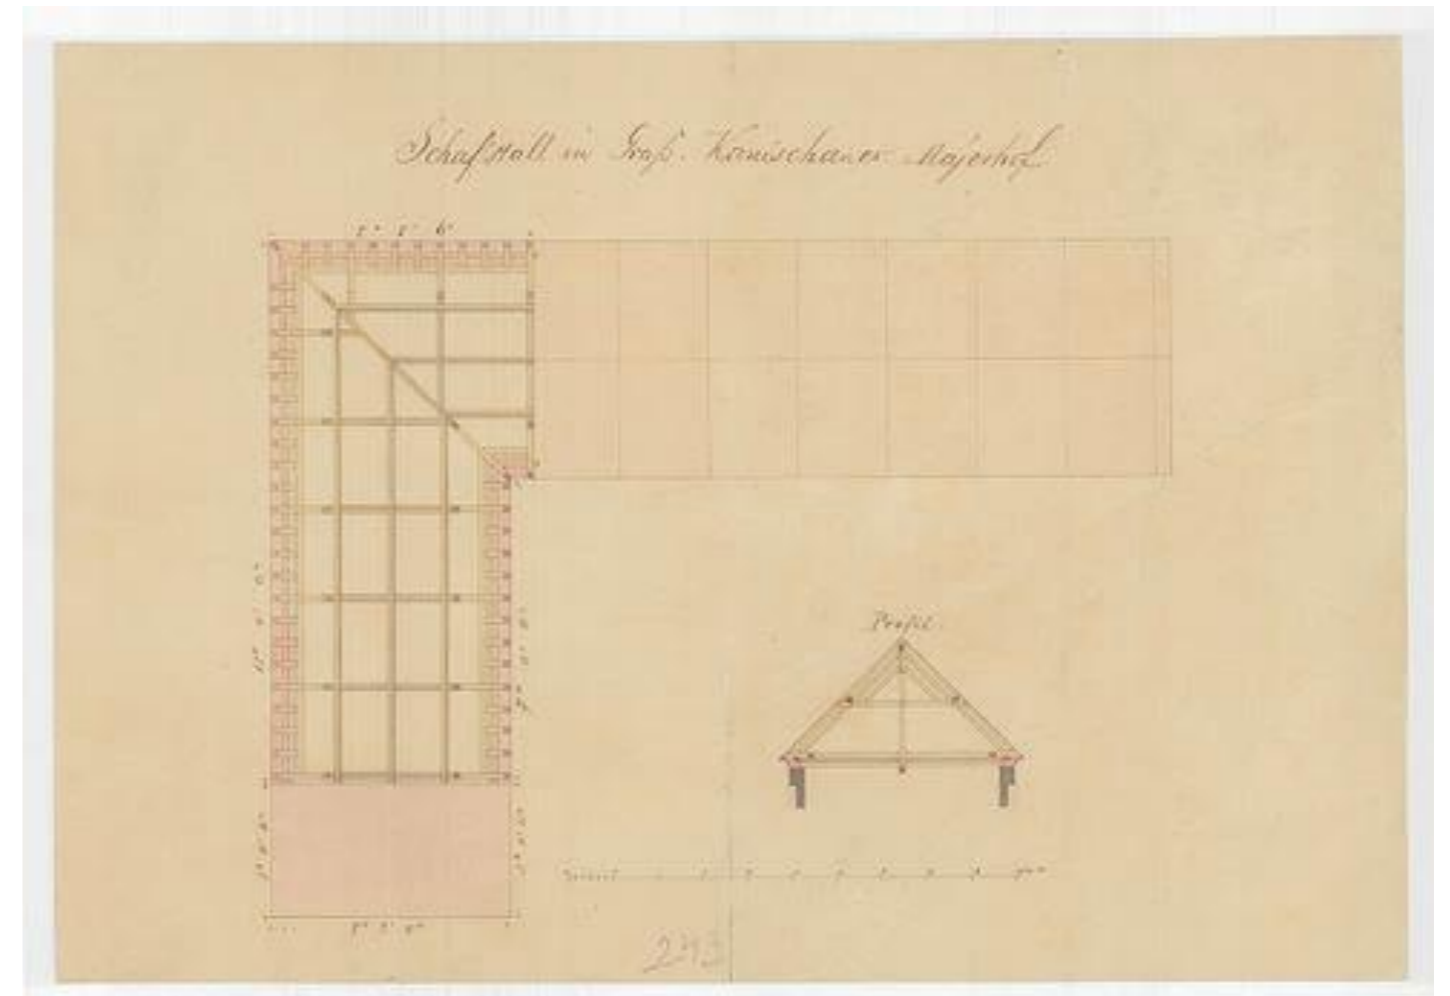



No. 243. A nagykanizsai juhakol és a tetőzet

# Fazekasház a Balatonfelvidéken 1968







# Hagyományos fatüzelésű kerámiaégető

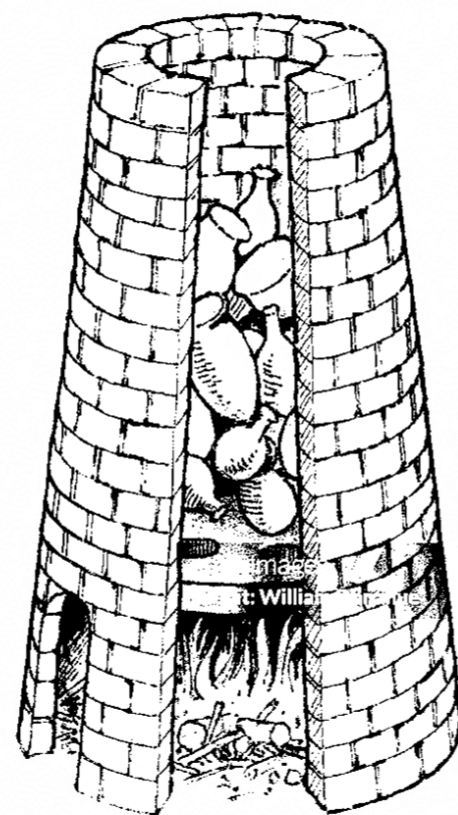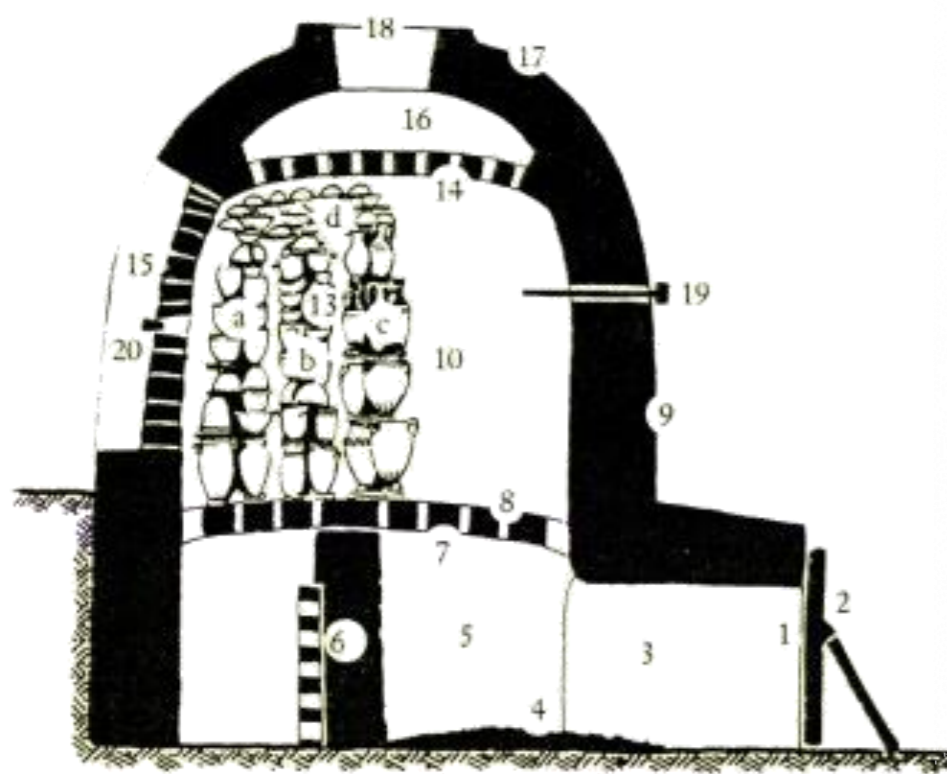


10 50

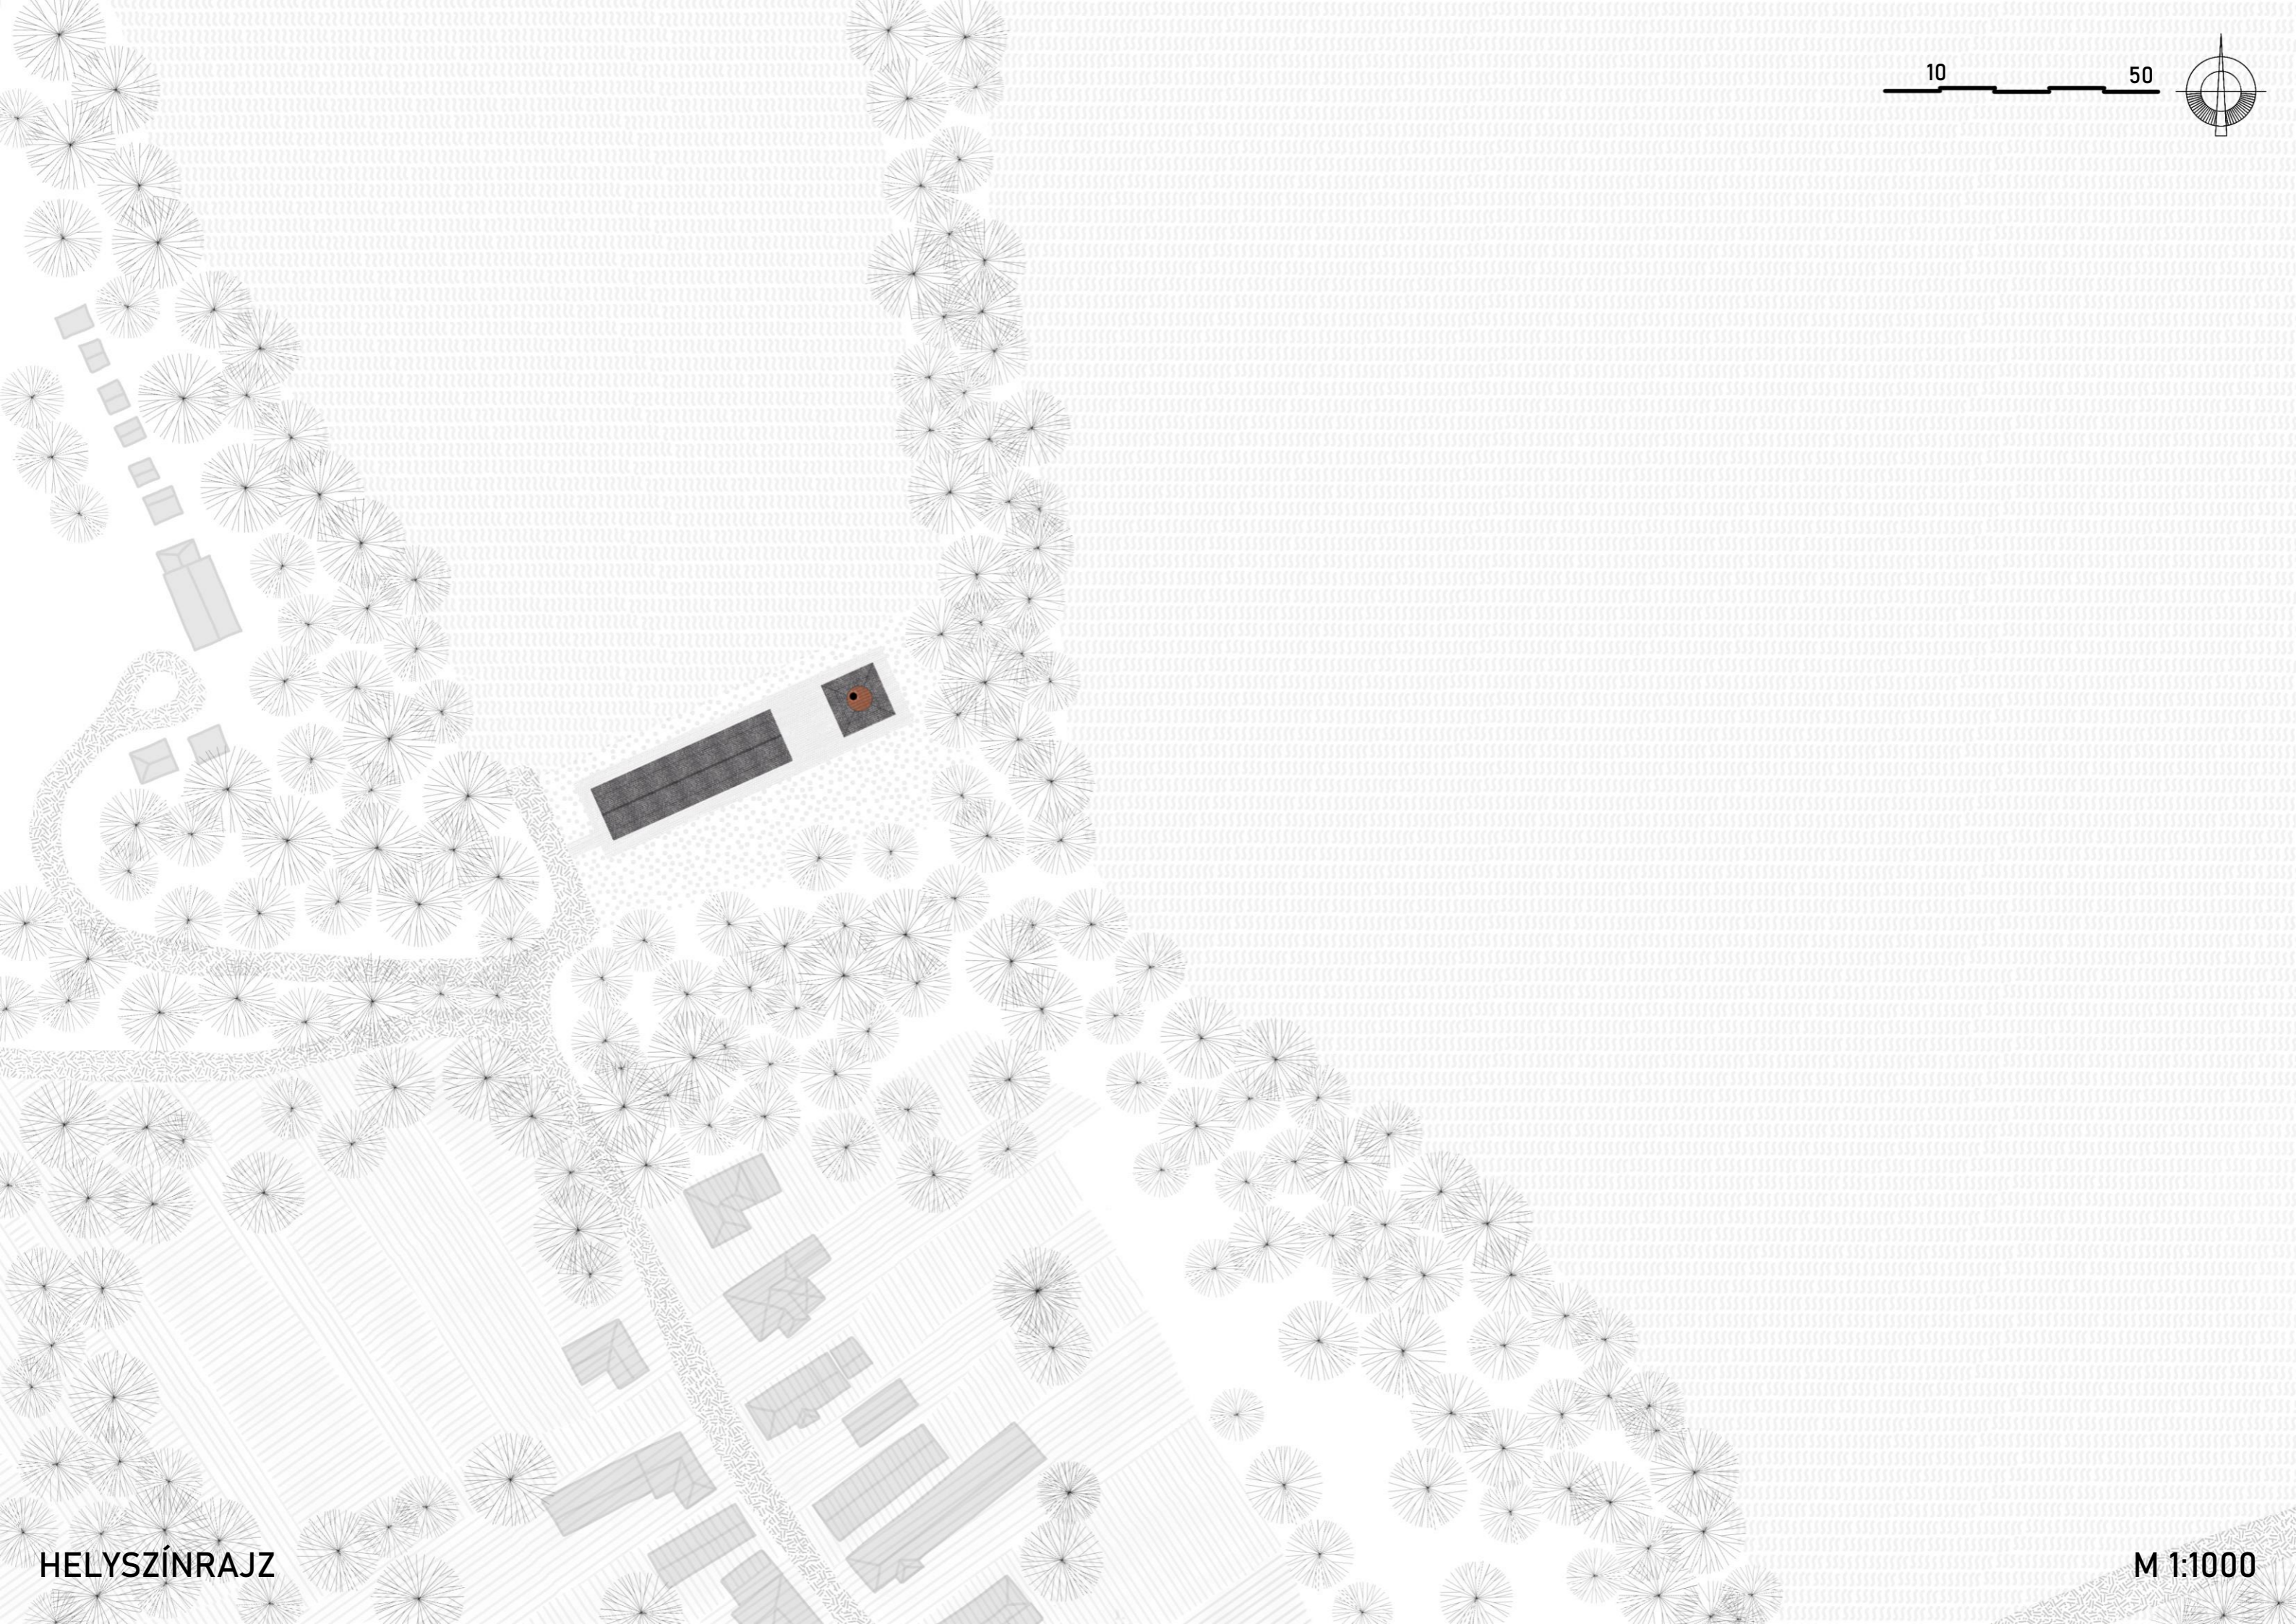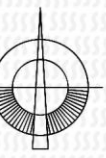


HELYSZÍNRAJZ

M 1:1000

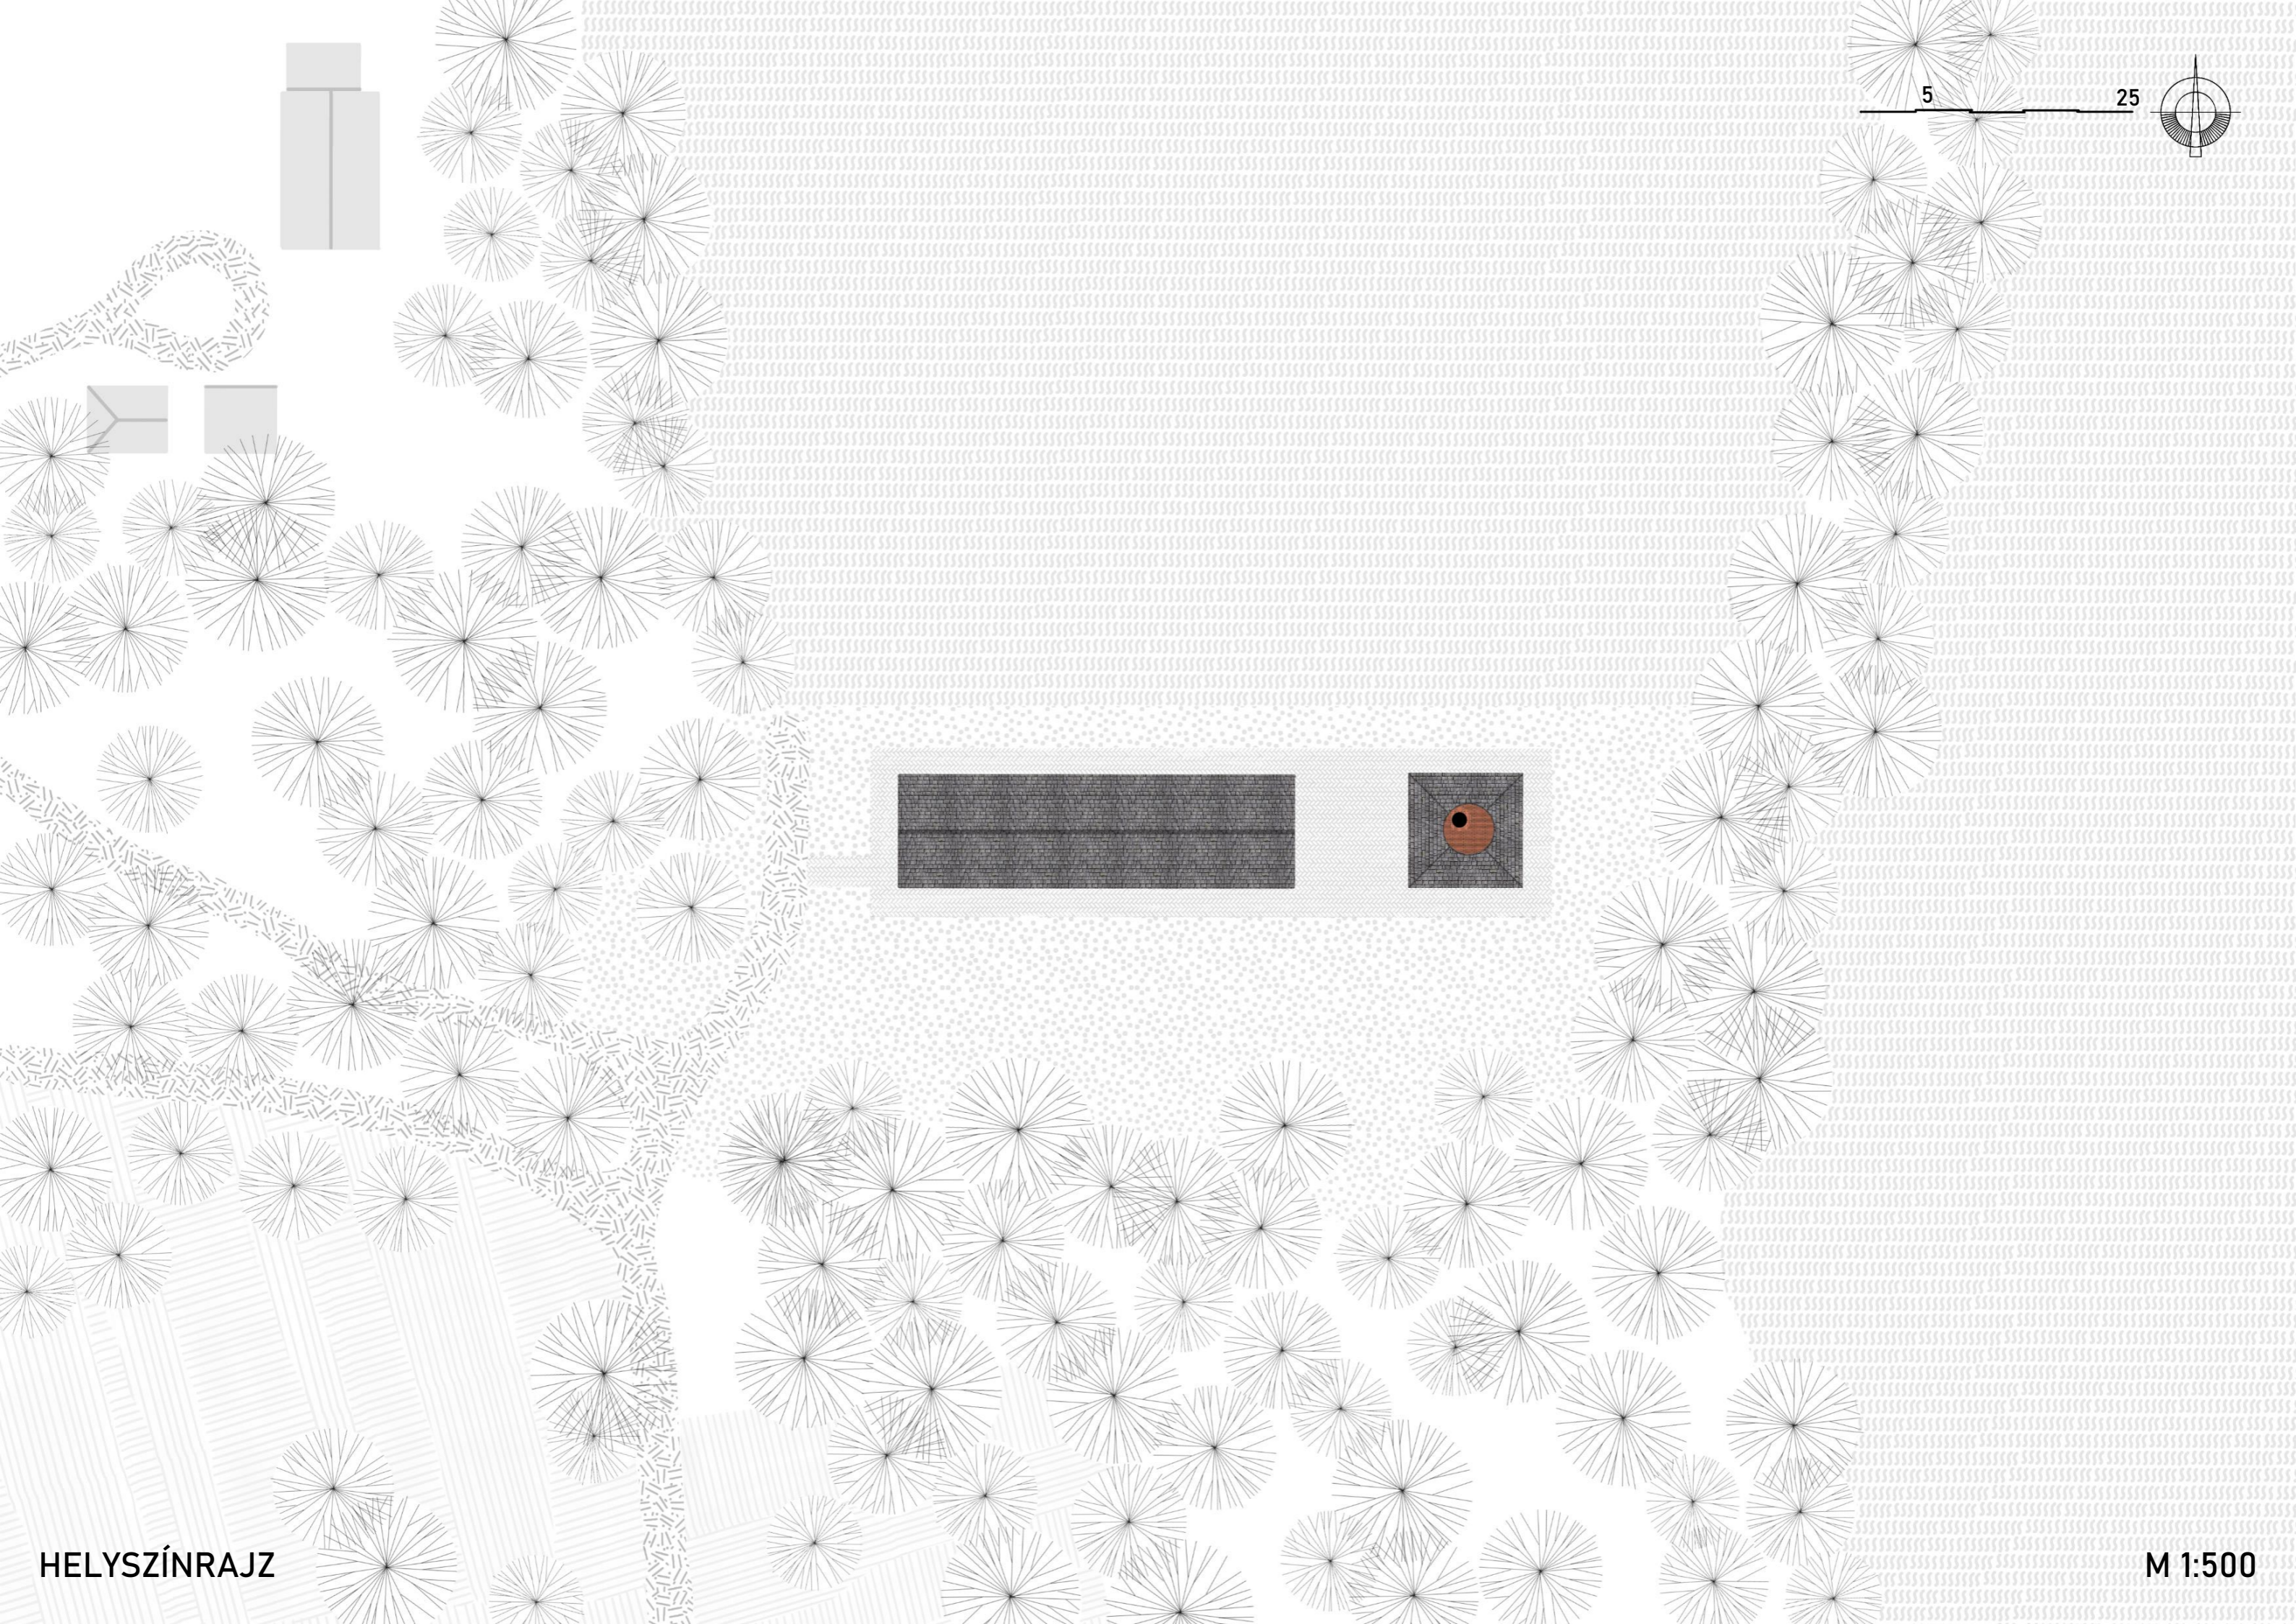







5

25

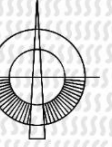

HELYSZÍNRAJZ

M 1:500

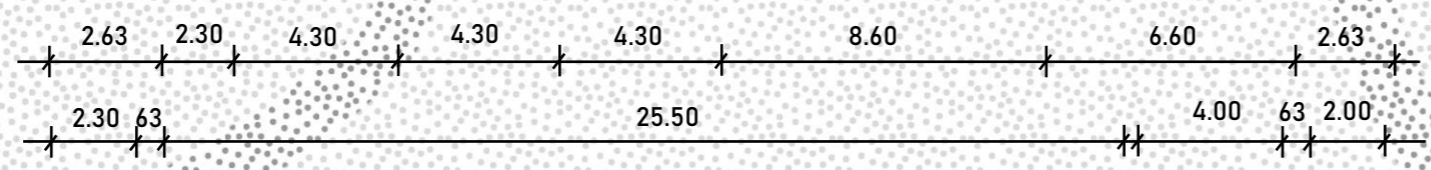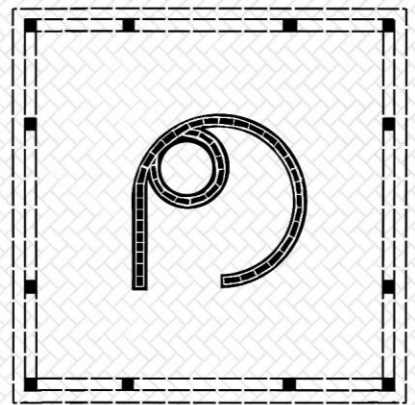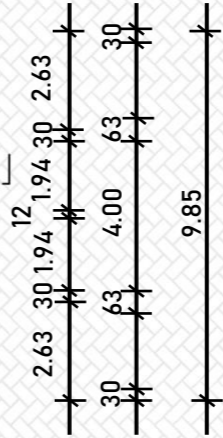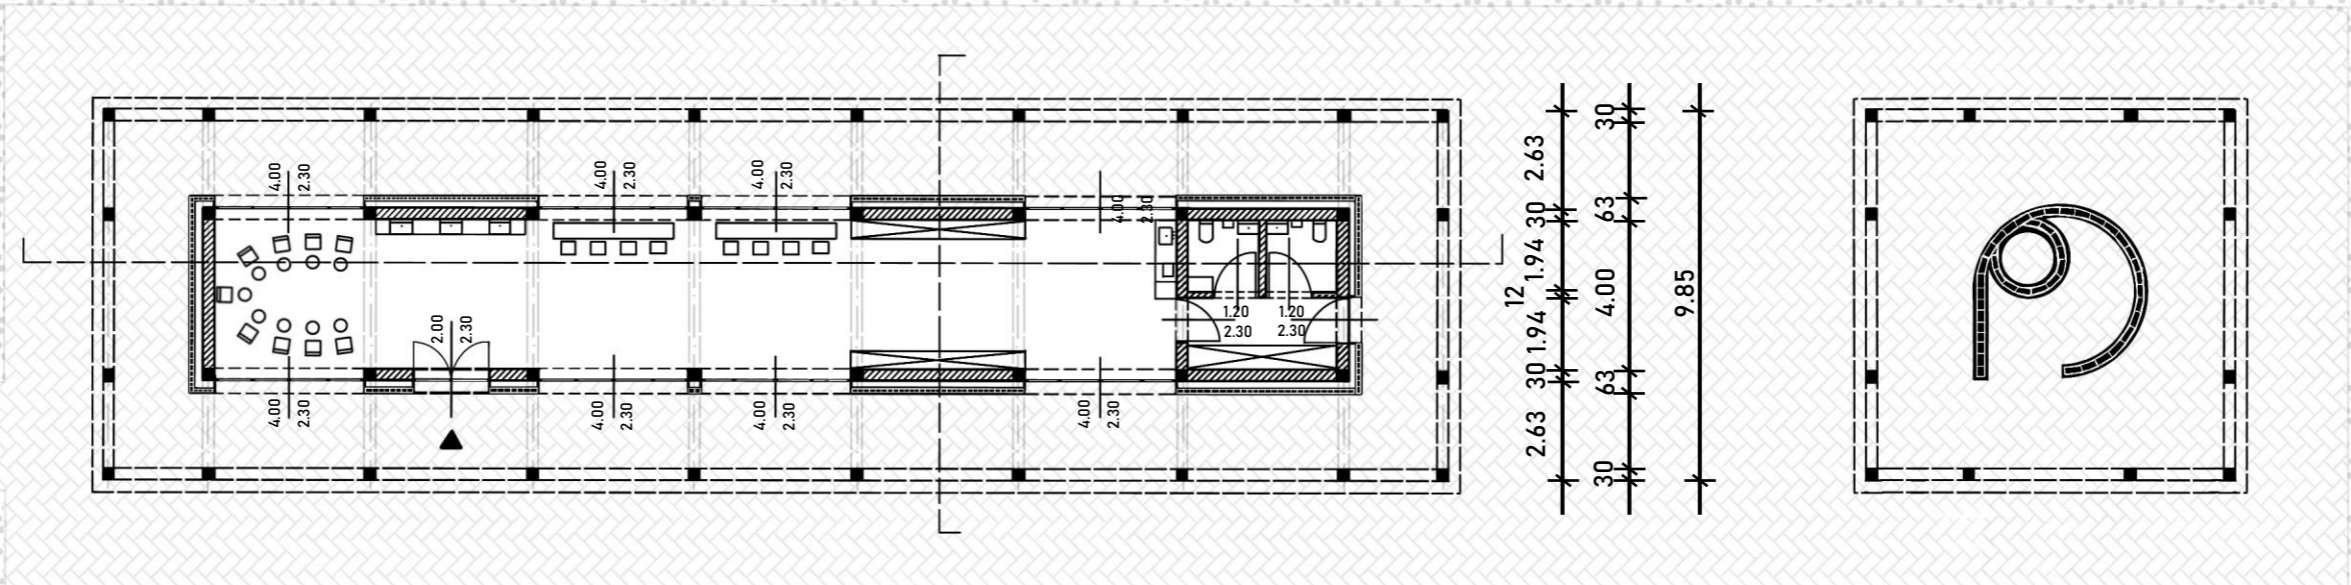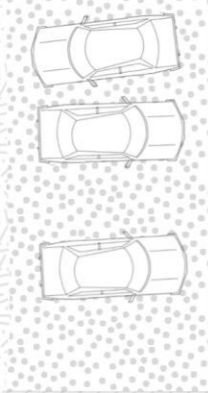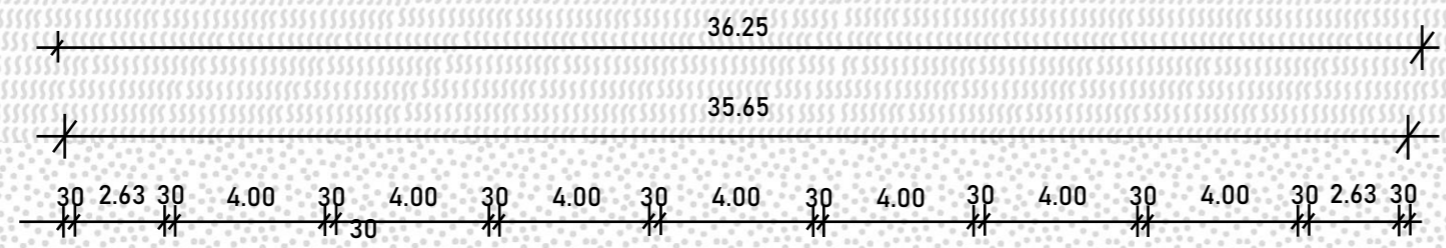

KORONGOZÁS

MÁZOLÁS




TÁROLÁS


TEAKONYHA


ÉGETÉS




1 5

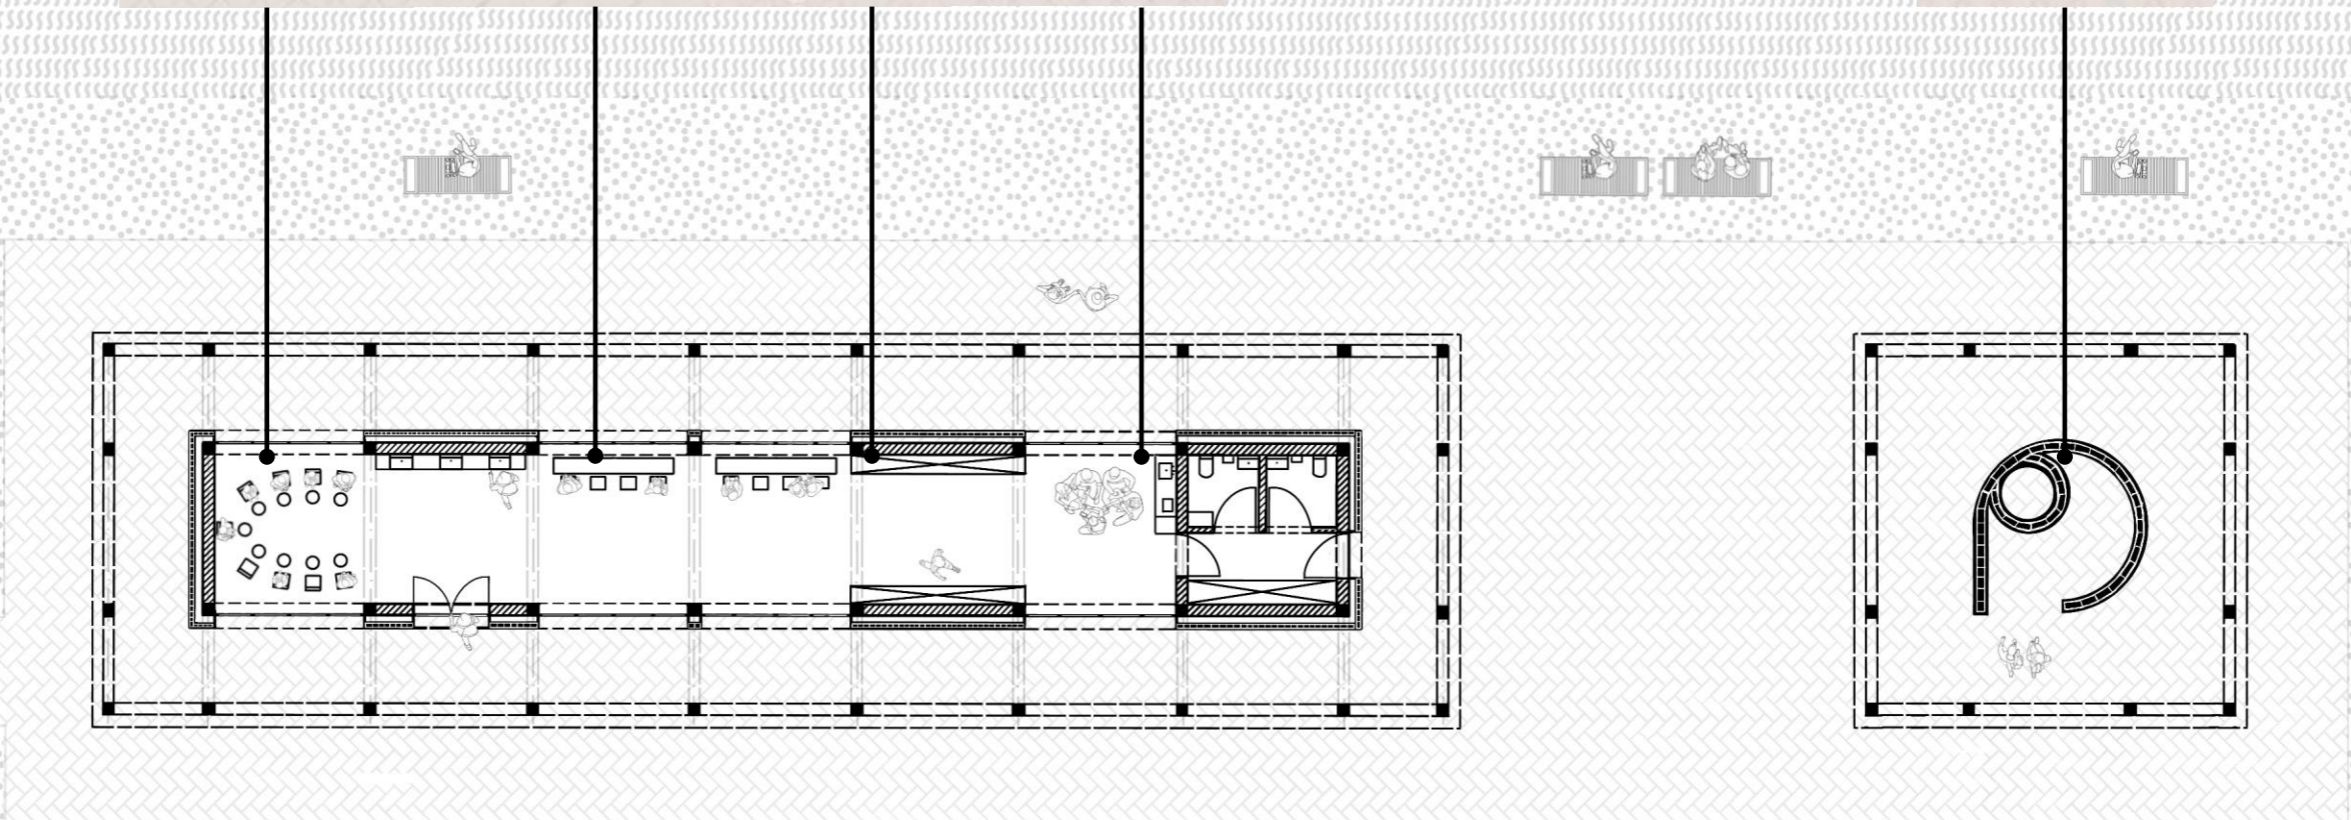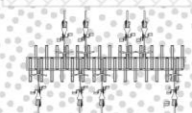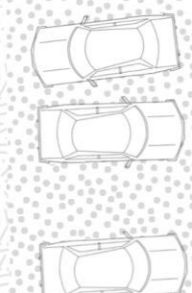

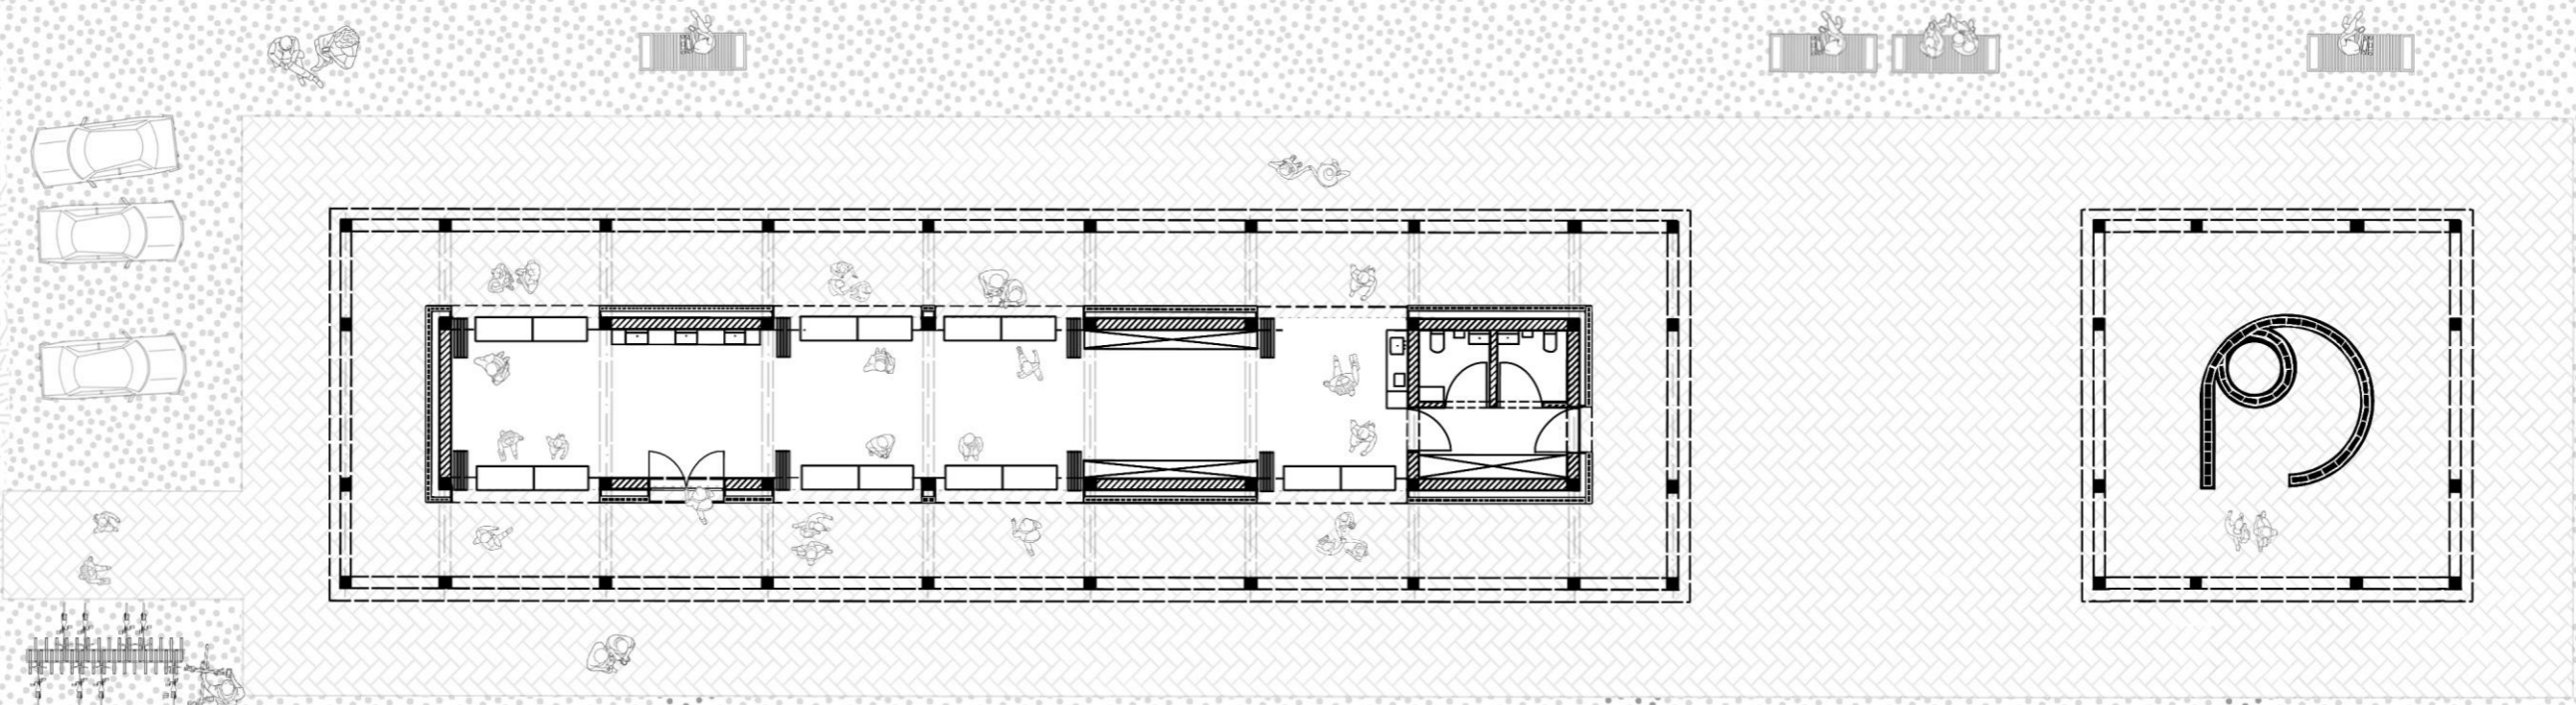

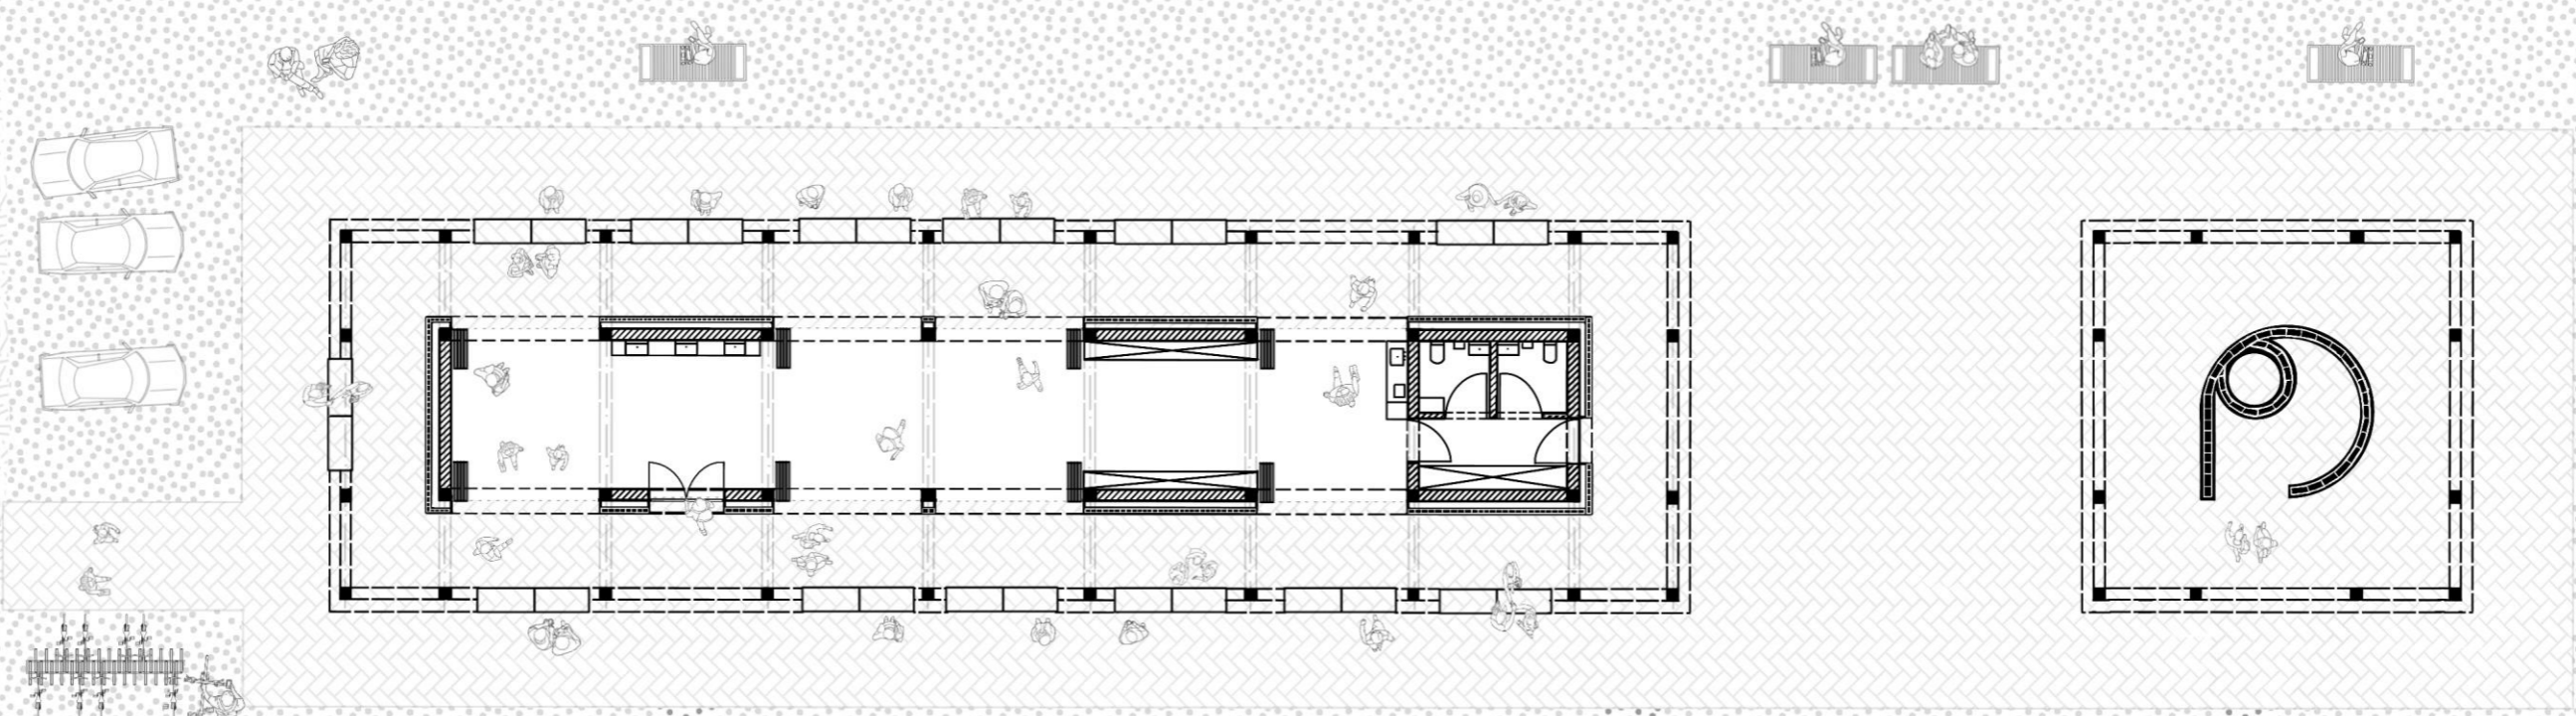

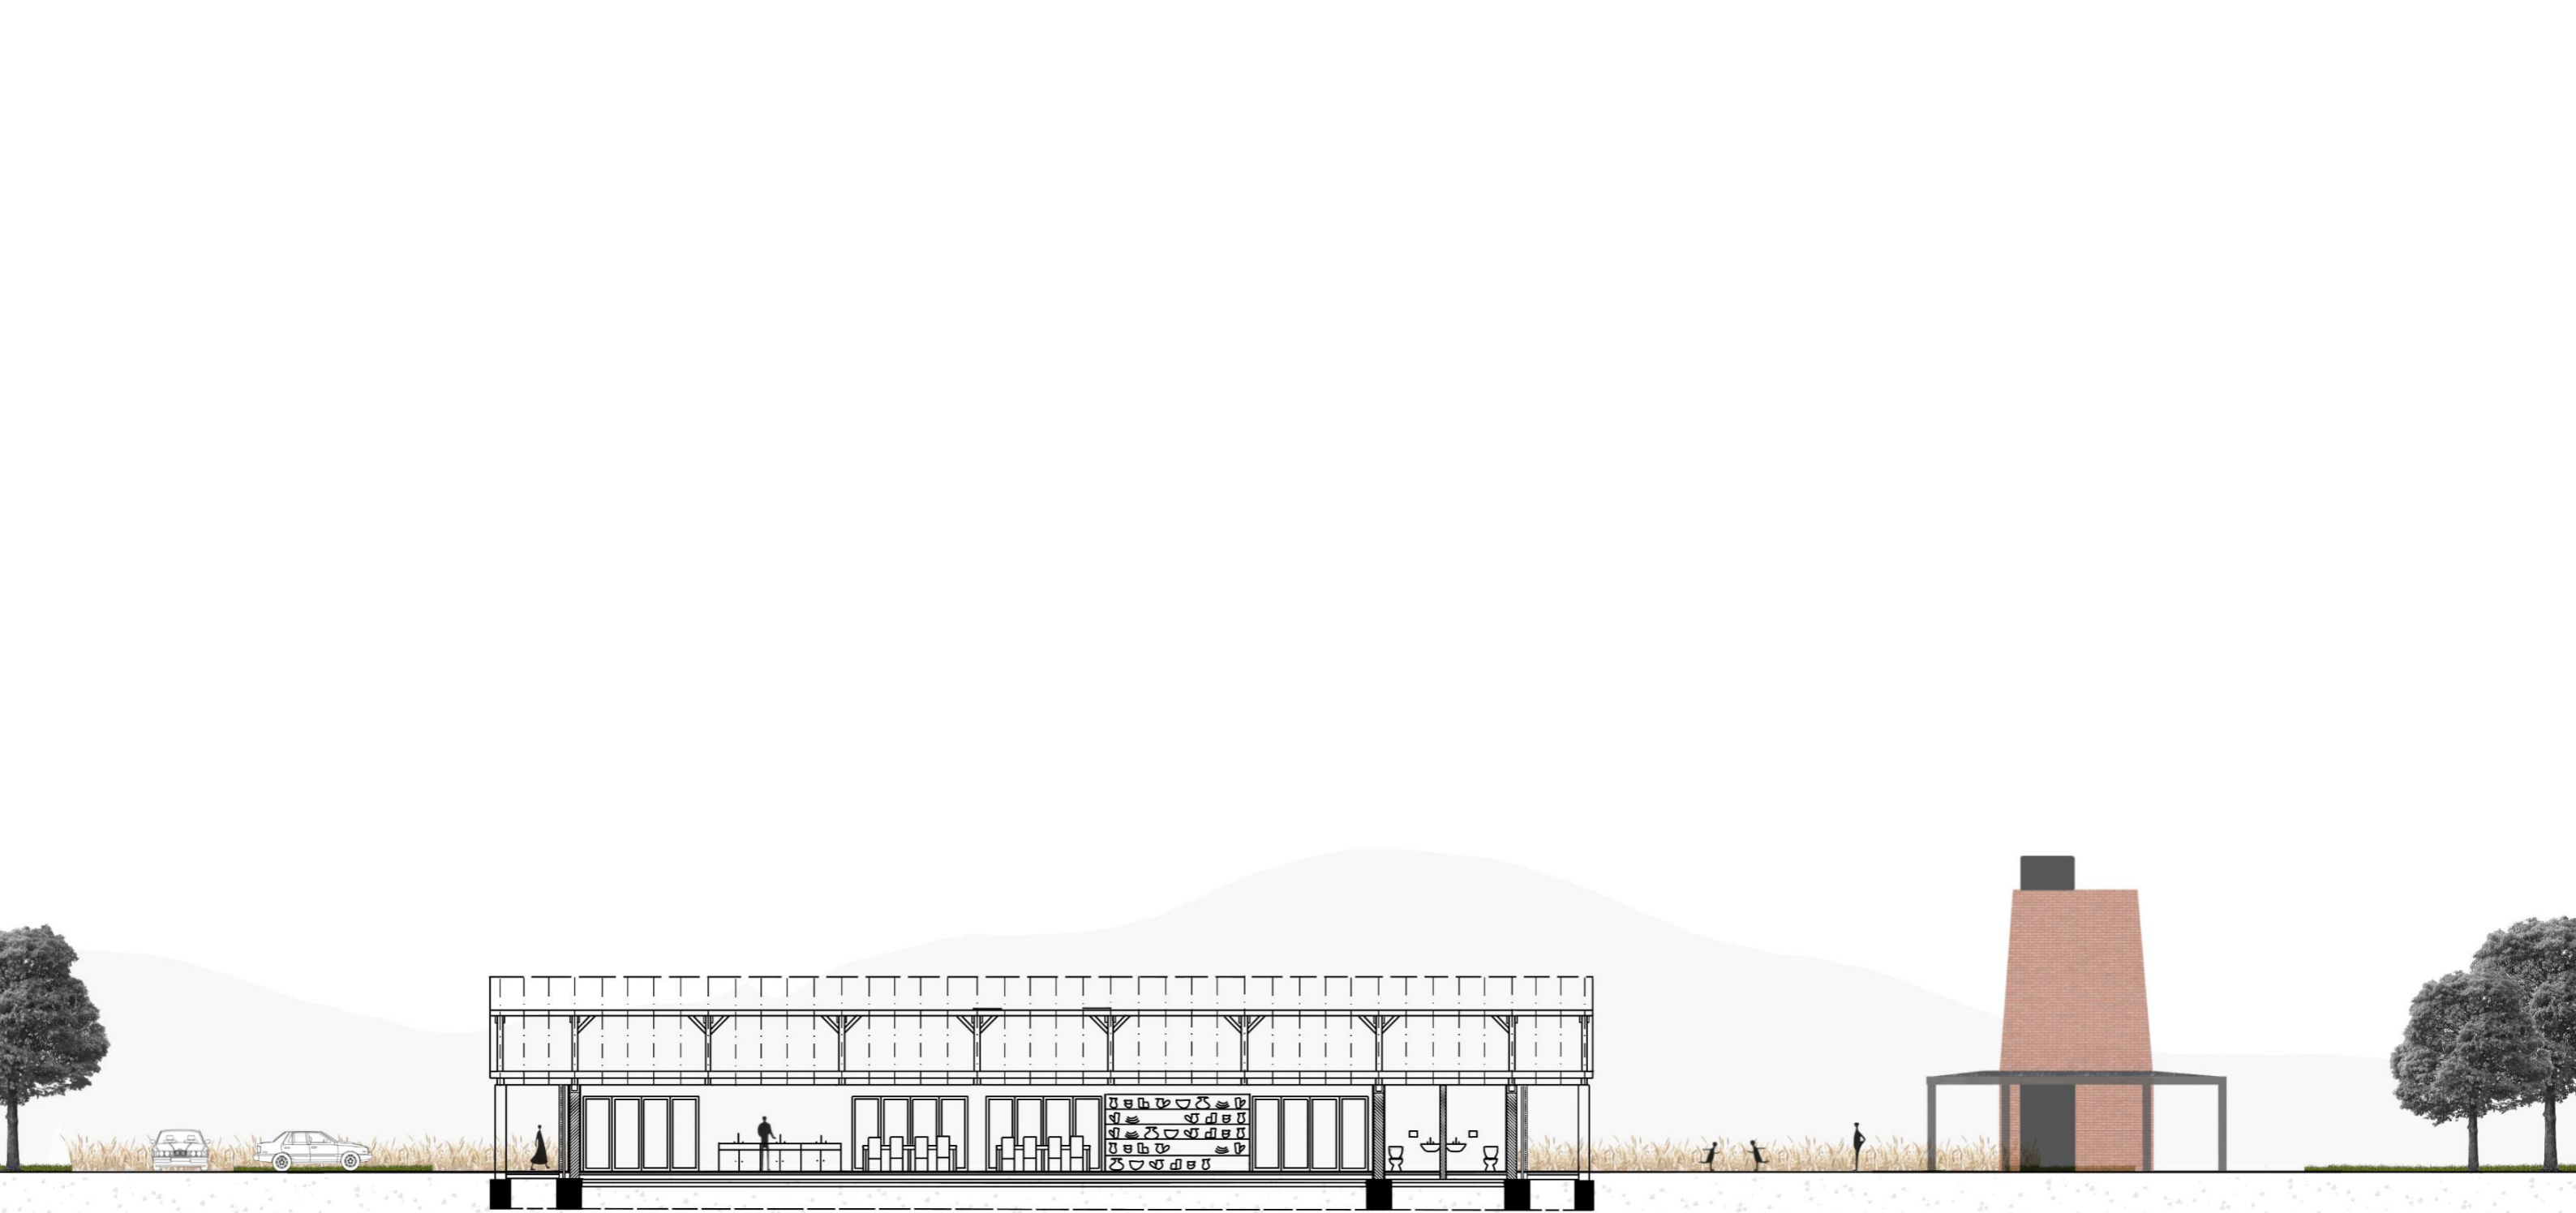









DÉLI HOMLOKZAT

M 1:200





KELETI HOMLOKZAT A KERÁMIAÉGETŐ KEMENCE MÖGÜL

M 1:200

