

Bubán András
Komplex 1
Féléves terv
2025.05.30





Az AE épület kerítéseinek megnyitását feltételezve, terület közlekedését vizsgálva az áthaladóknál a következő úticélok állapíthatóak meg: Szent Gellért tér, K épület, E épület, Déli campus, Allee, Gárdonyi tér.

A területen a legtöbb közlekedési útvonal az ST épület északi tengelyénél keresztezi egymást. Az ST épület parkolójának a területe egy esetleges funkcióváltással, közösségi terekkel, alkalmas lenne az itt elhaladó forgalmat kiszolgálni





A vizsgálatból kiindulva, érdemes lenne ezen a helyszínen közösségi funkciót létrehozni, a térnek karaktert adni.


A tervezett épület térformálását 2 tényező határozza meg leginkább:

-A környező épületek magasságának lekövetése, ezeknek a magasságkülönbségeknek az áthidalása


-Az ST épület "párkányugrásának" lekövetése, így megerősítve ezt a motívumot a környéken

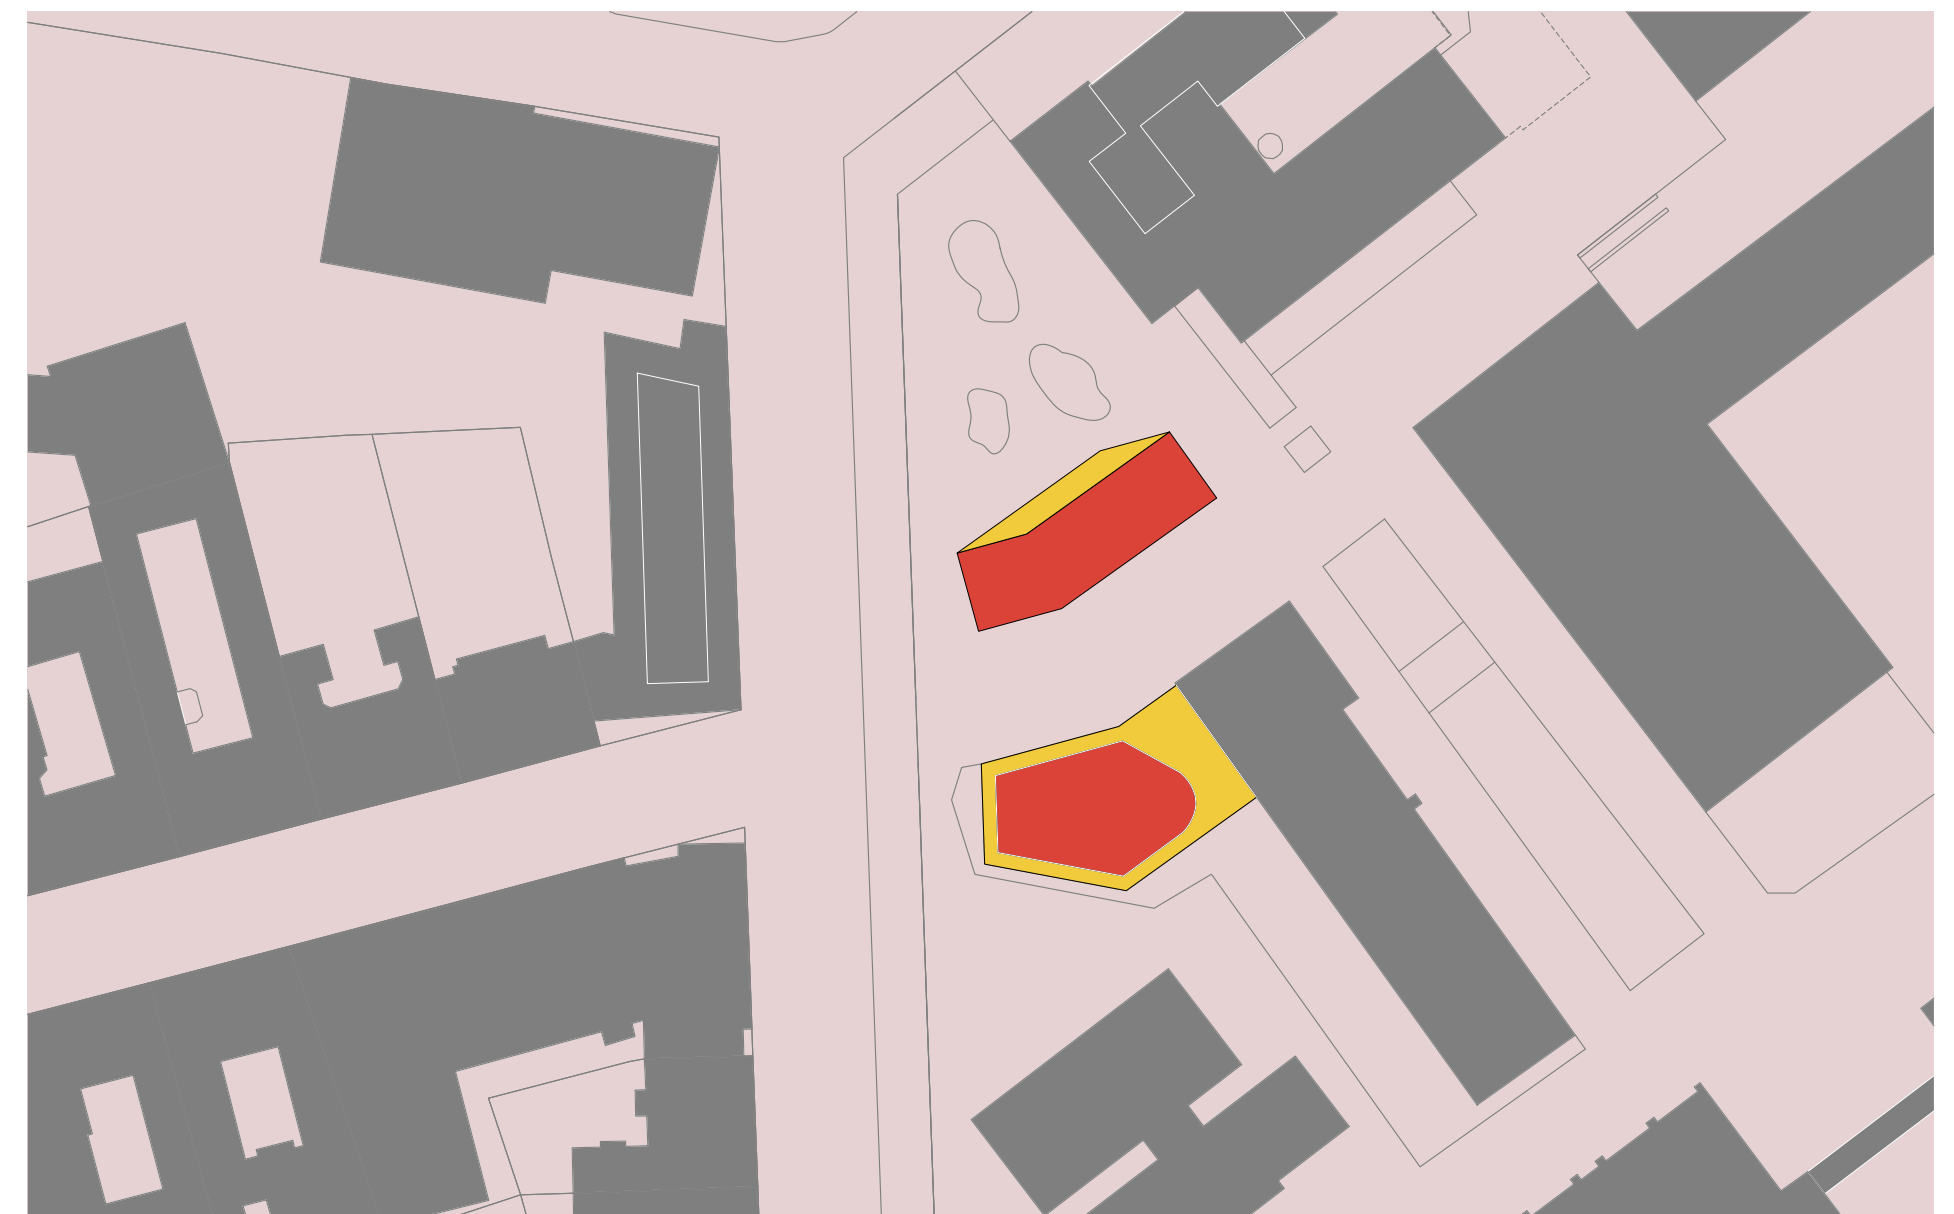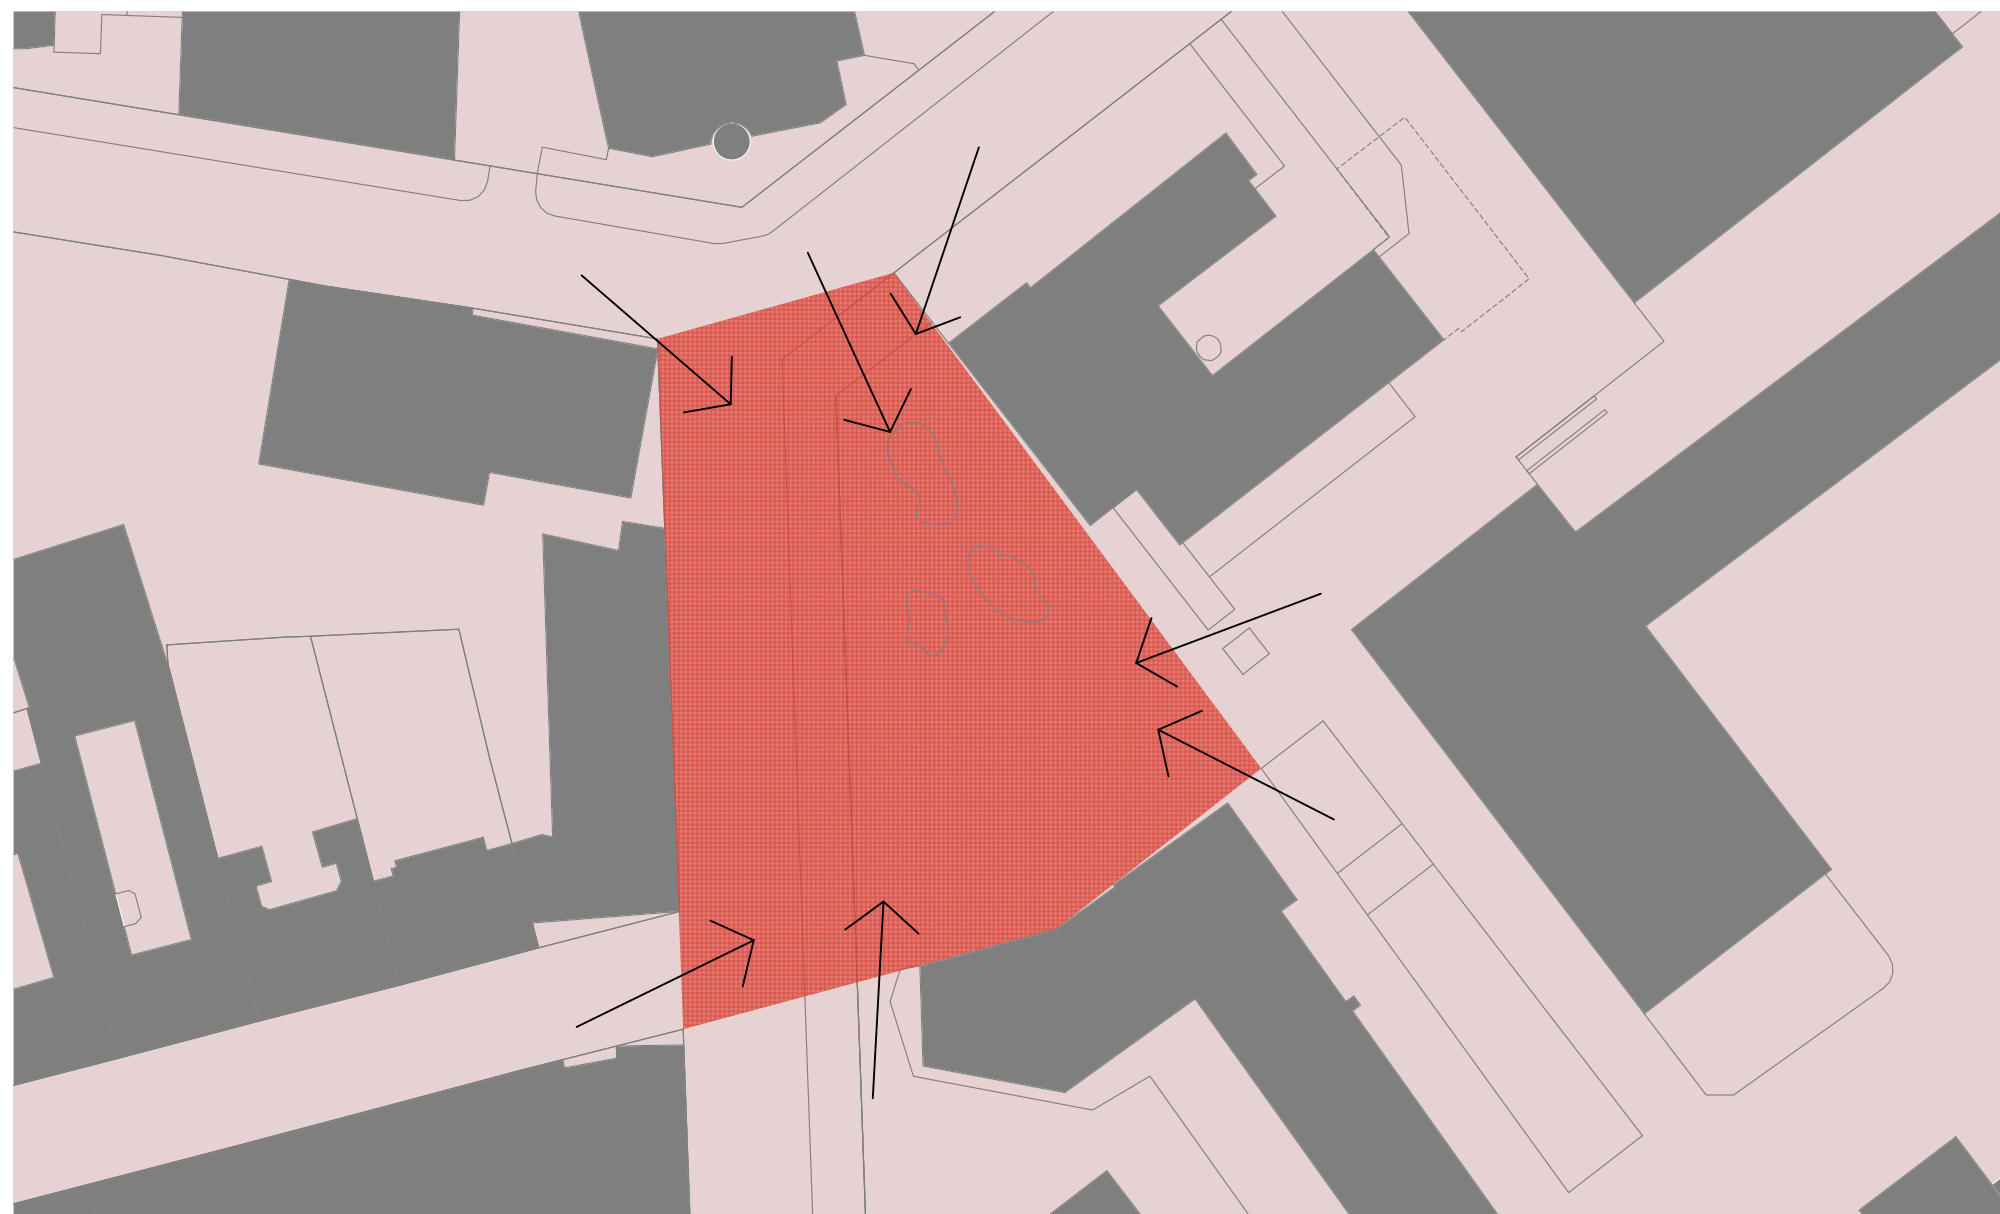




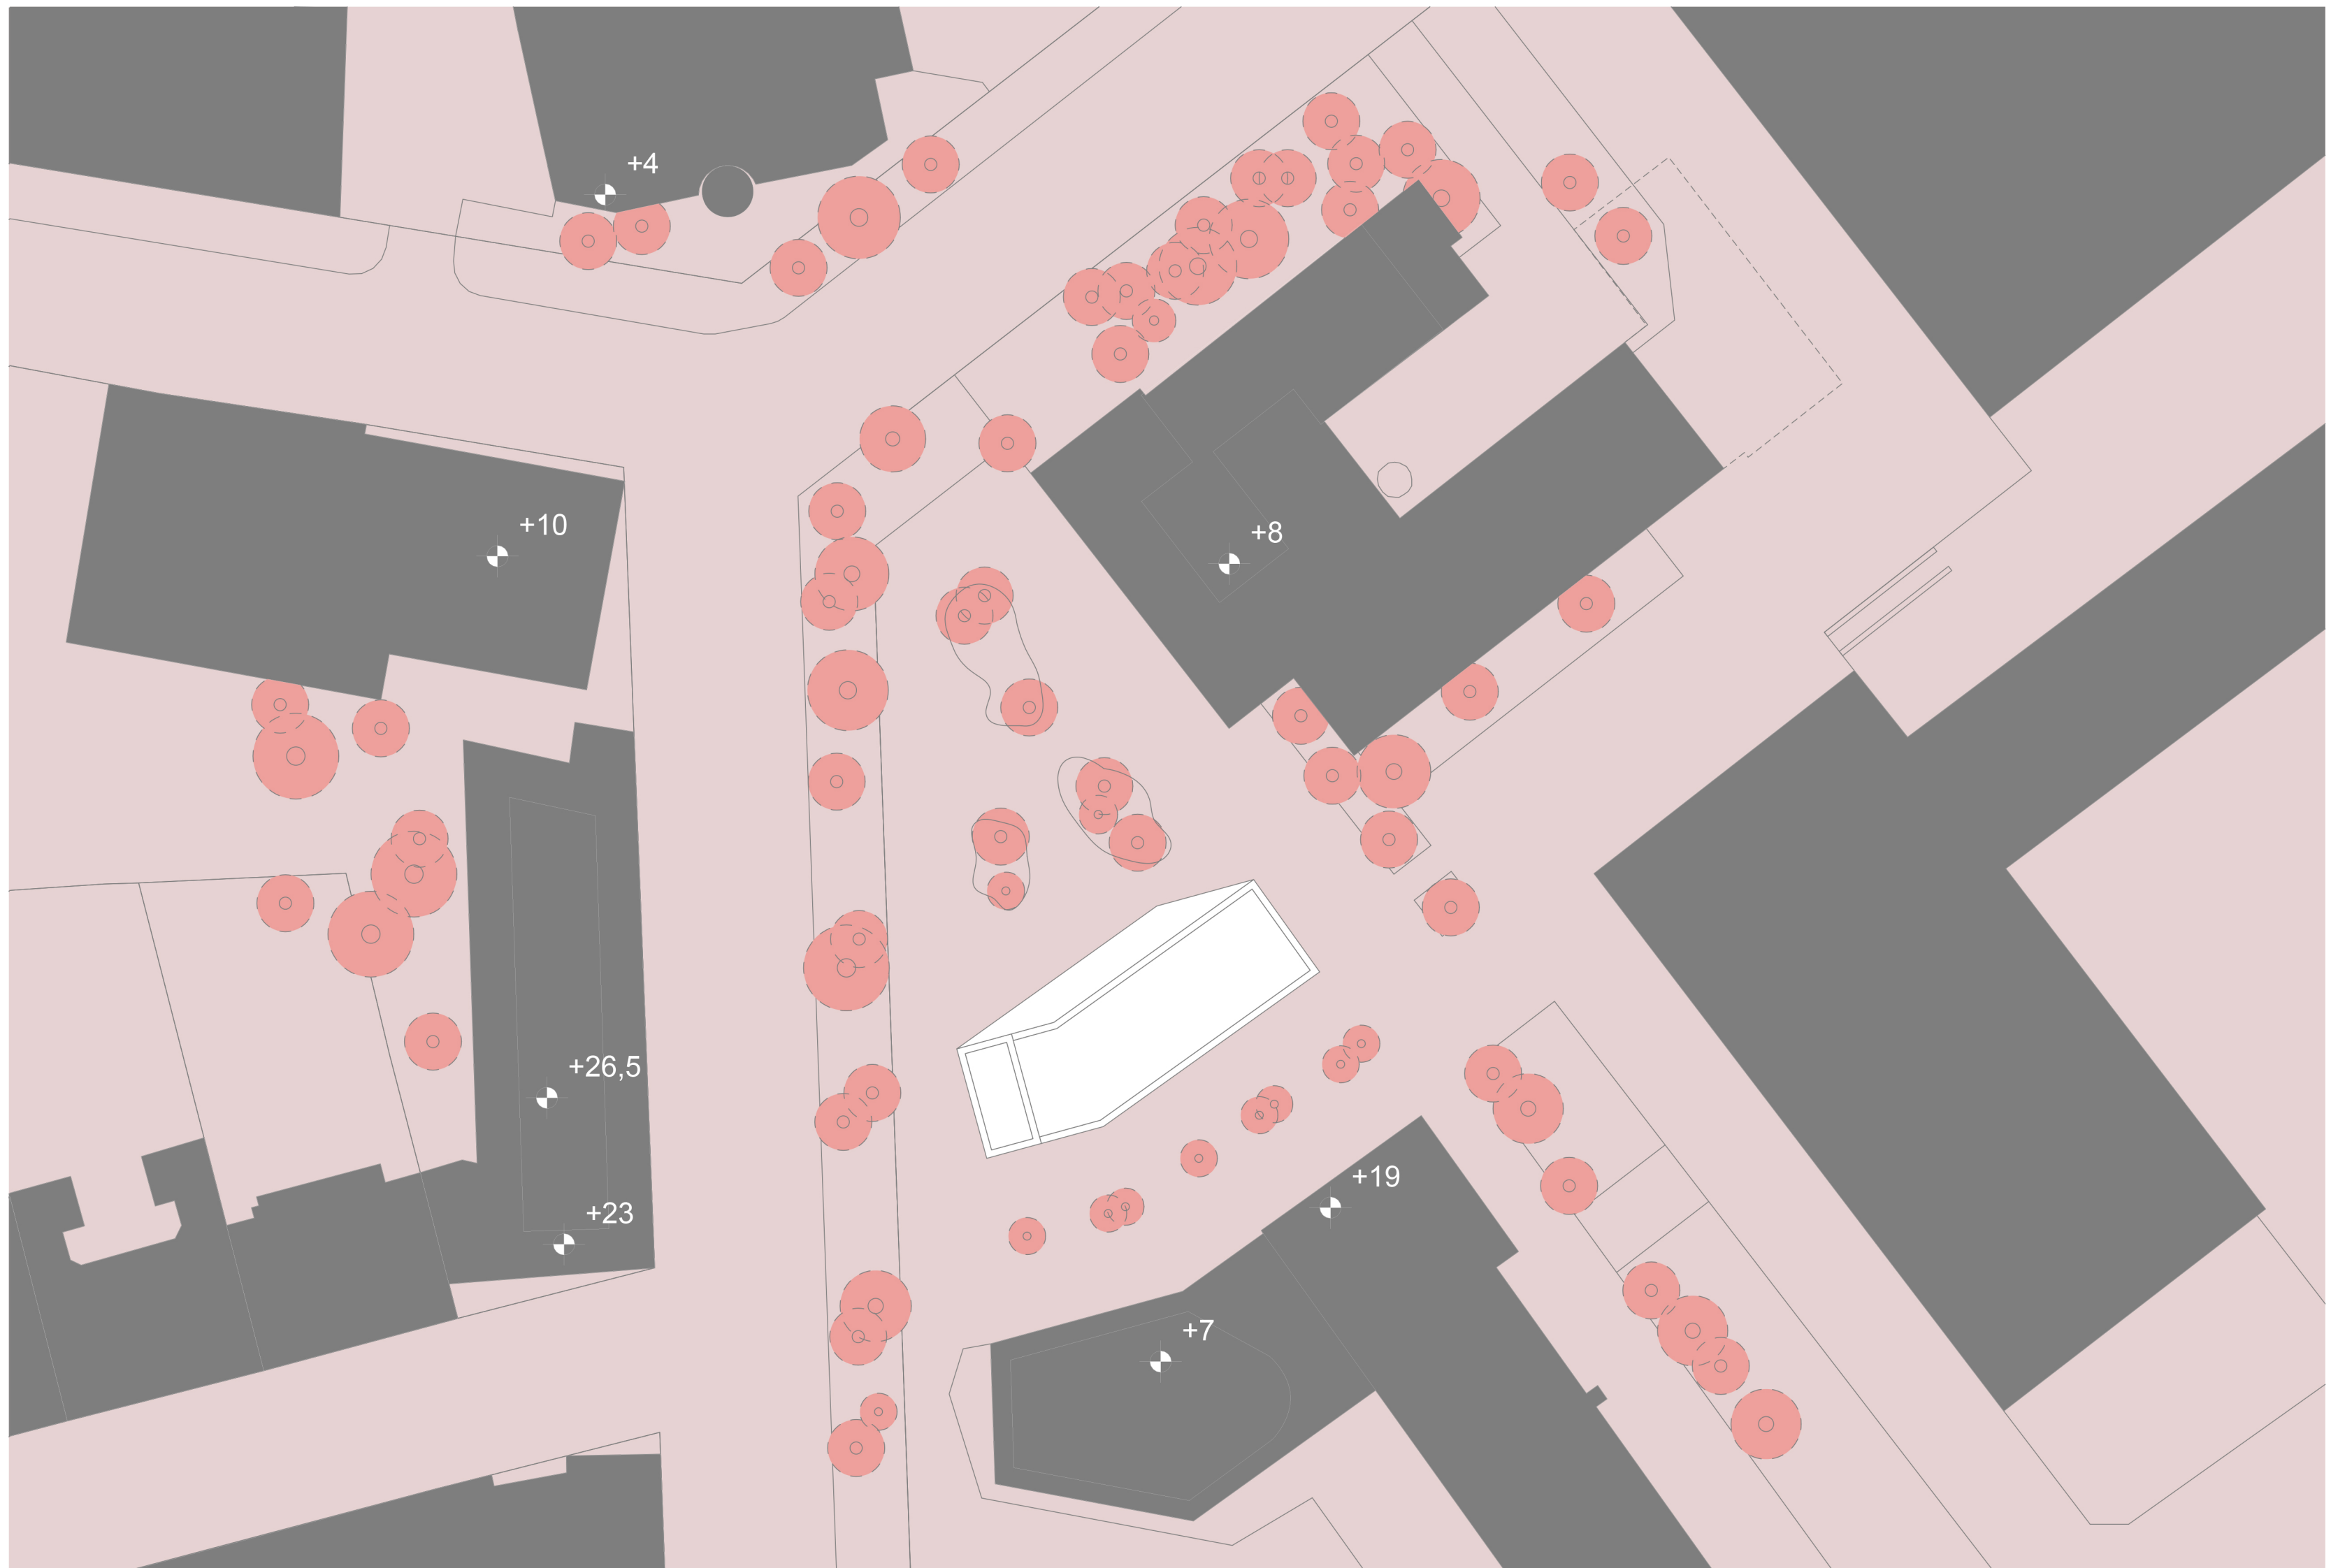


- 1: Büfé 15 m2
- 2: Mosdó 15 m2
- 3: Lépcsőház 15 m2
- 4: Községi terek 245 m2

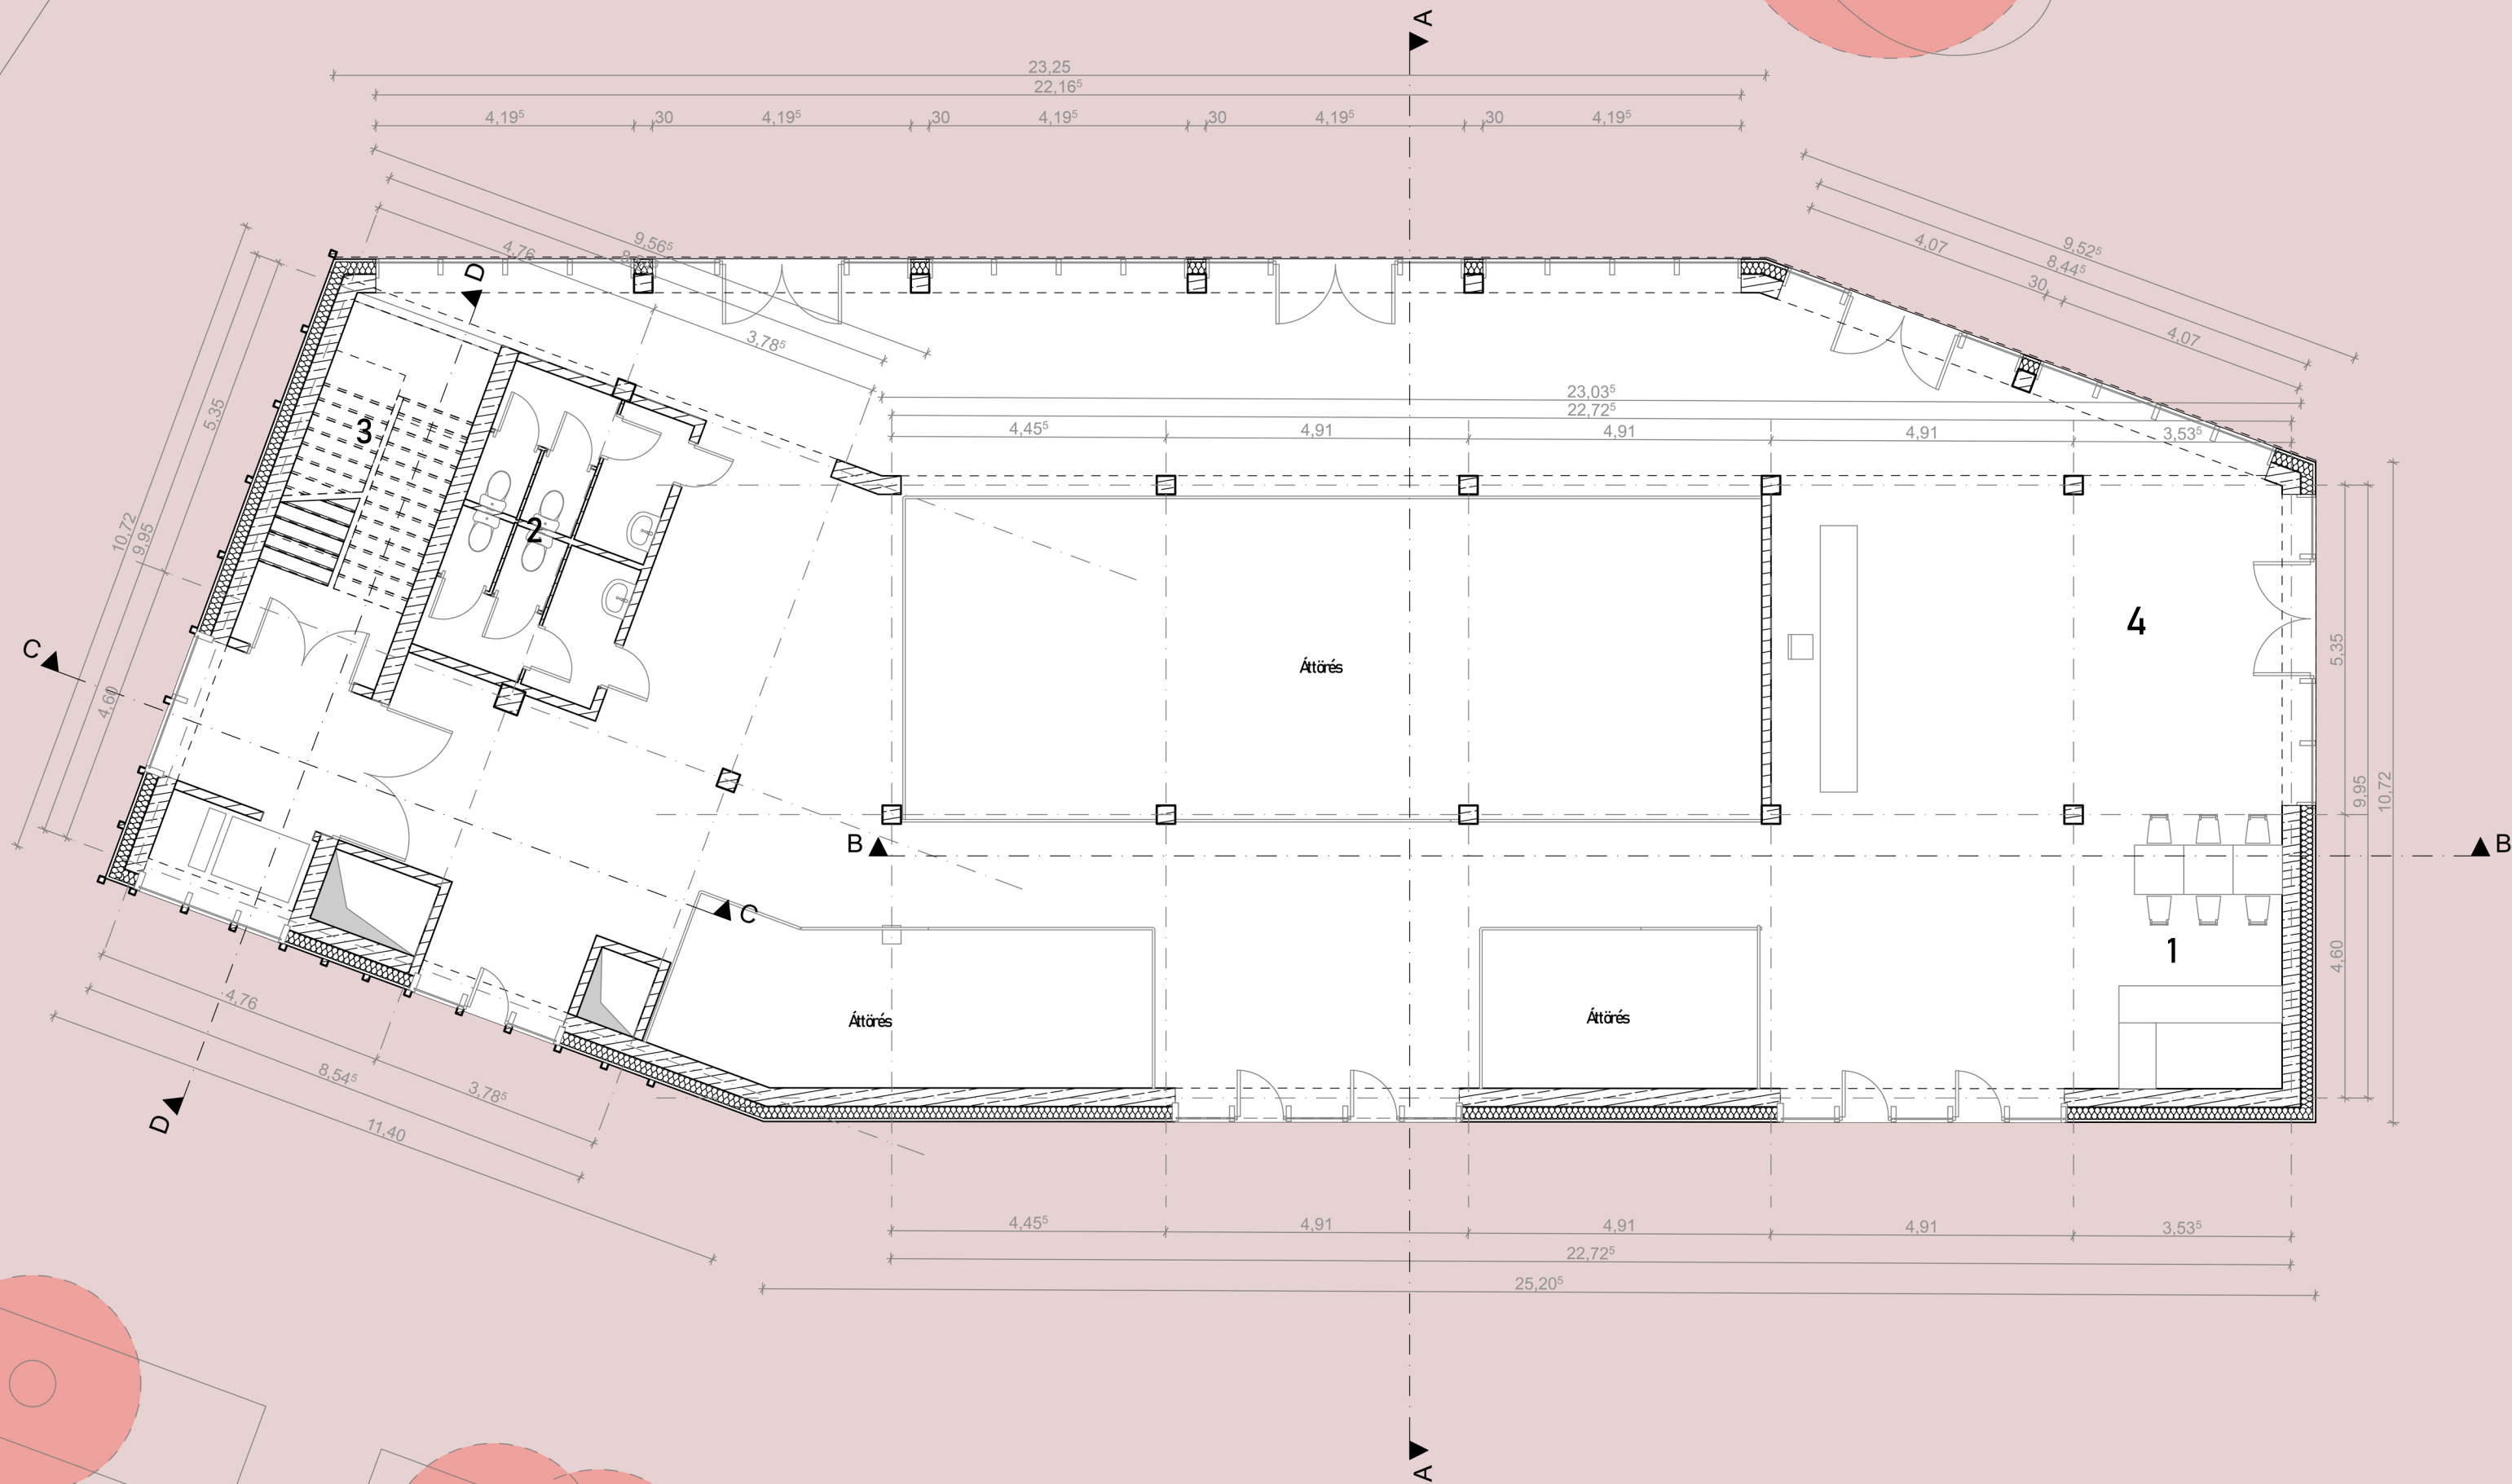

- 2: Mosdó 6 m2
- 3: Lépcsőház 15 m2
- 4: Községi terek 125 m2
- 7: Szoba 12,5 m2
- 8: Előtető 70 m2
- 9: Konyha 35 m2
- 10: Szoba 17 m2

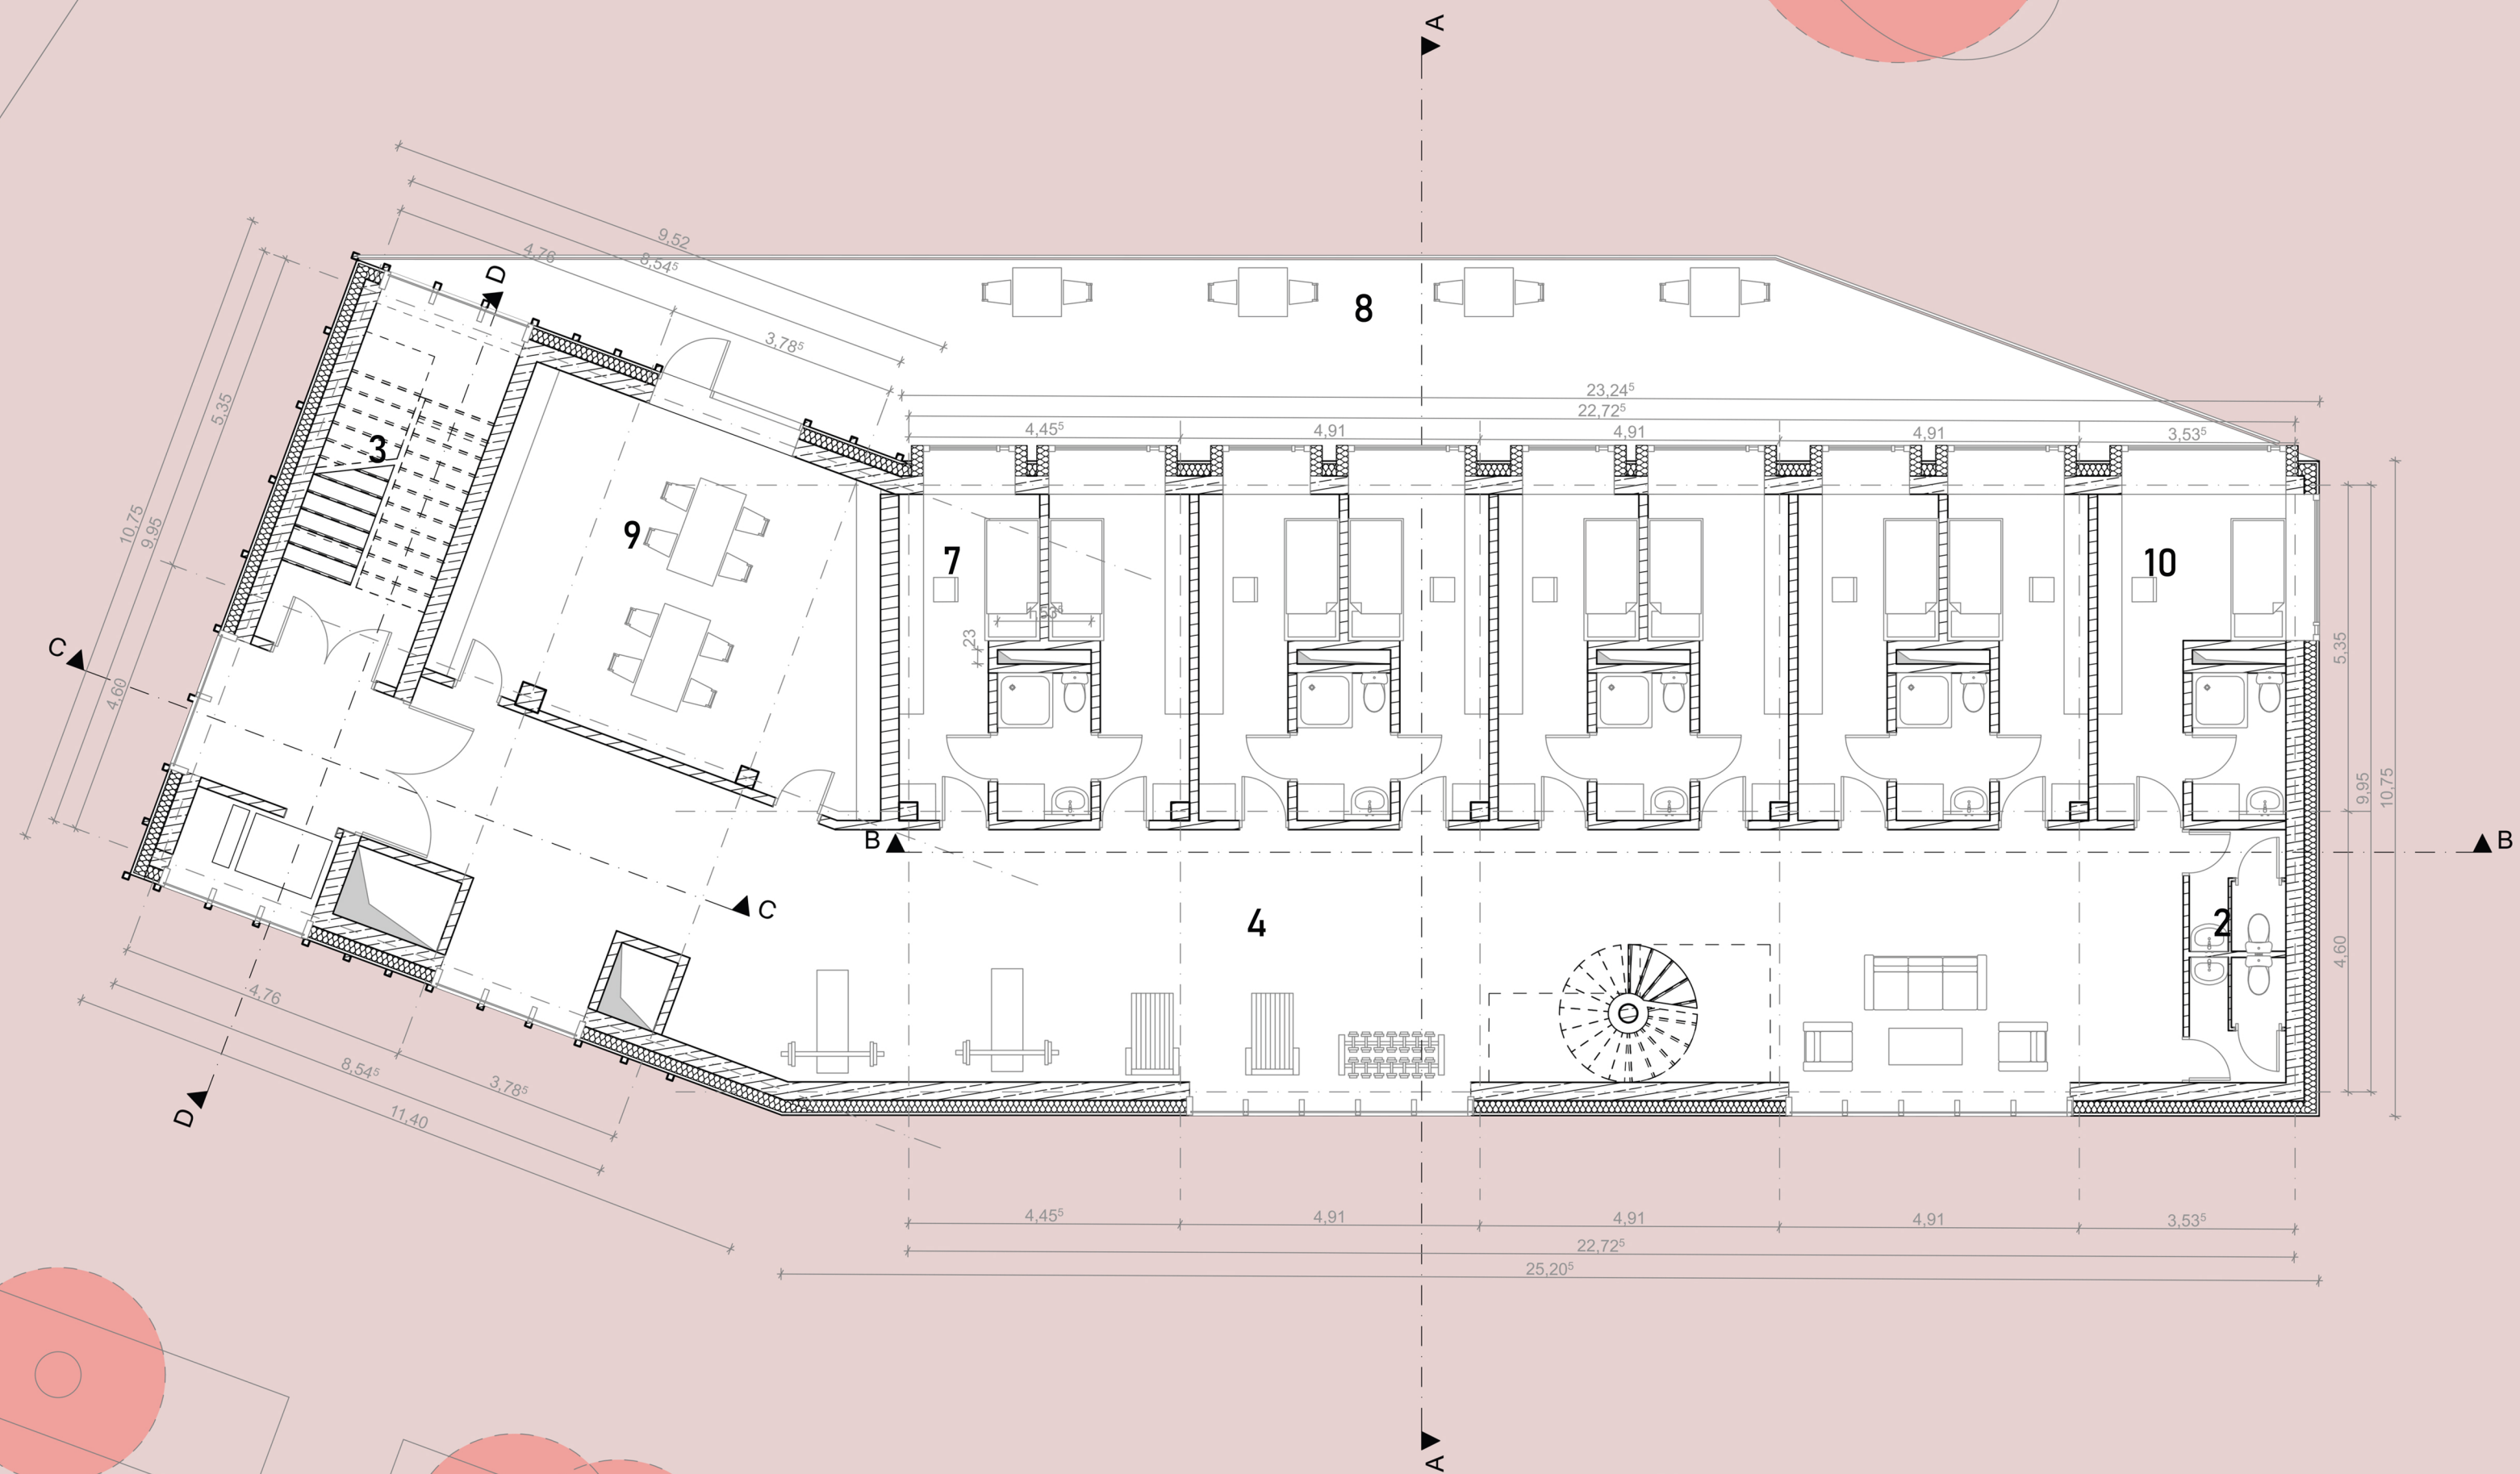


- 2: Mosdó 6 m2
- 3: Lépcsőház 15 m2
- 4: Közösségi terek 125 m2
- 7: Szoba 12,5 m2
- 9: Konyha 35 m2
- 10: Szoba 17 m2

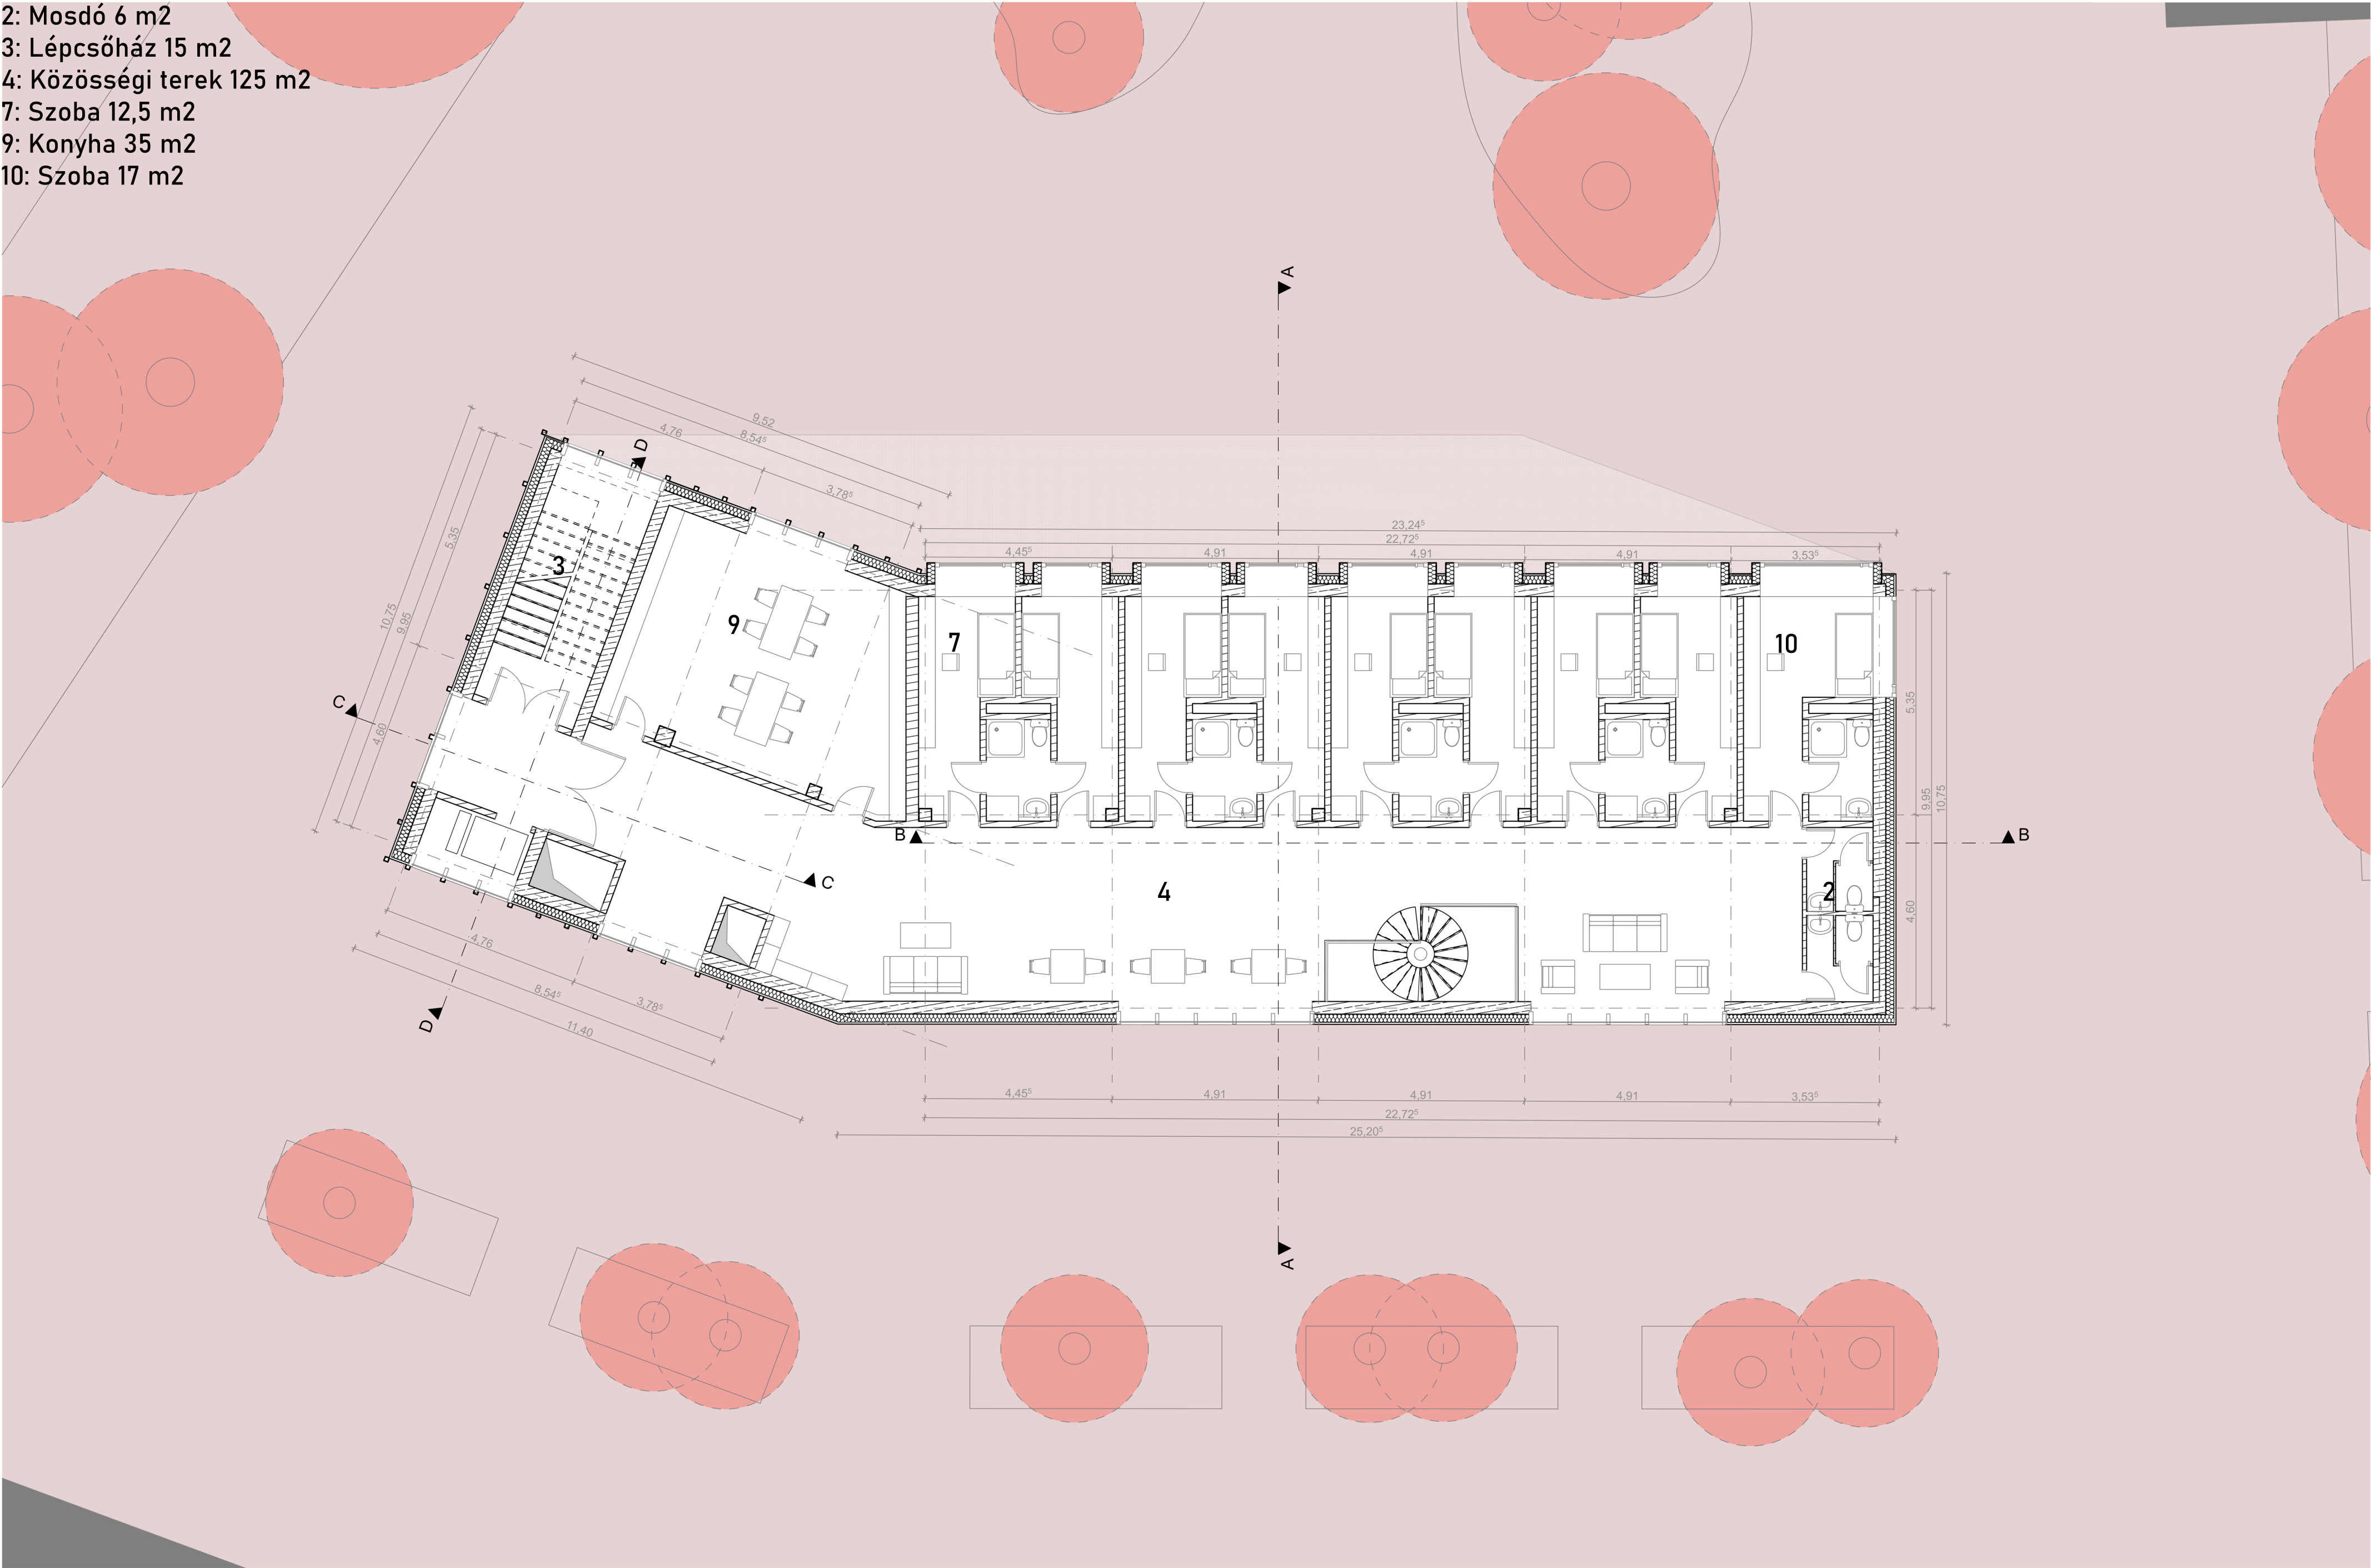


2: Mosdó 6 m²
3: Lépcsőház 15 m²
4: Közöségi terek 125 m²
7: Szoba 12,5 m²
9: Konyha 35 m²
10: Szoba 17 m²

The floor plan shows a building with a central common area (4) containing a circular staircase. To the left is a kitchen (9) and a bathroom (2). To the right is a row of rooms (7) and a bedroom (10). A staircase (3) is located at the top left. Dimensions are provided for various sections and overall building measurements. Section lines A-A, B-B, C-C, and D-D are indicated.

3: Lépcsőház 15 m2
4: Községi terek 194 m2
11: Raktár 7,5 m2
12: Grillező 38 m2

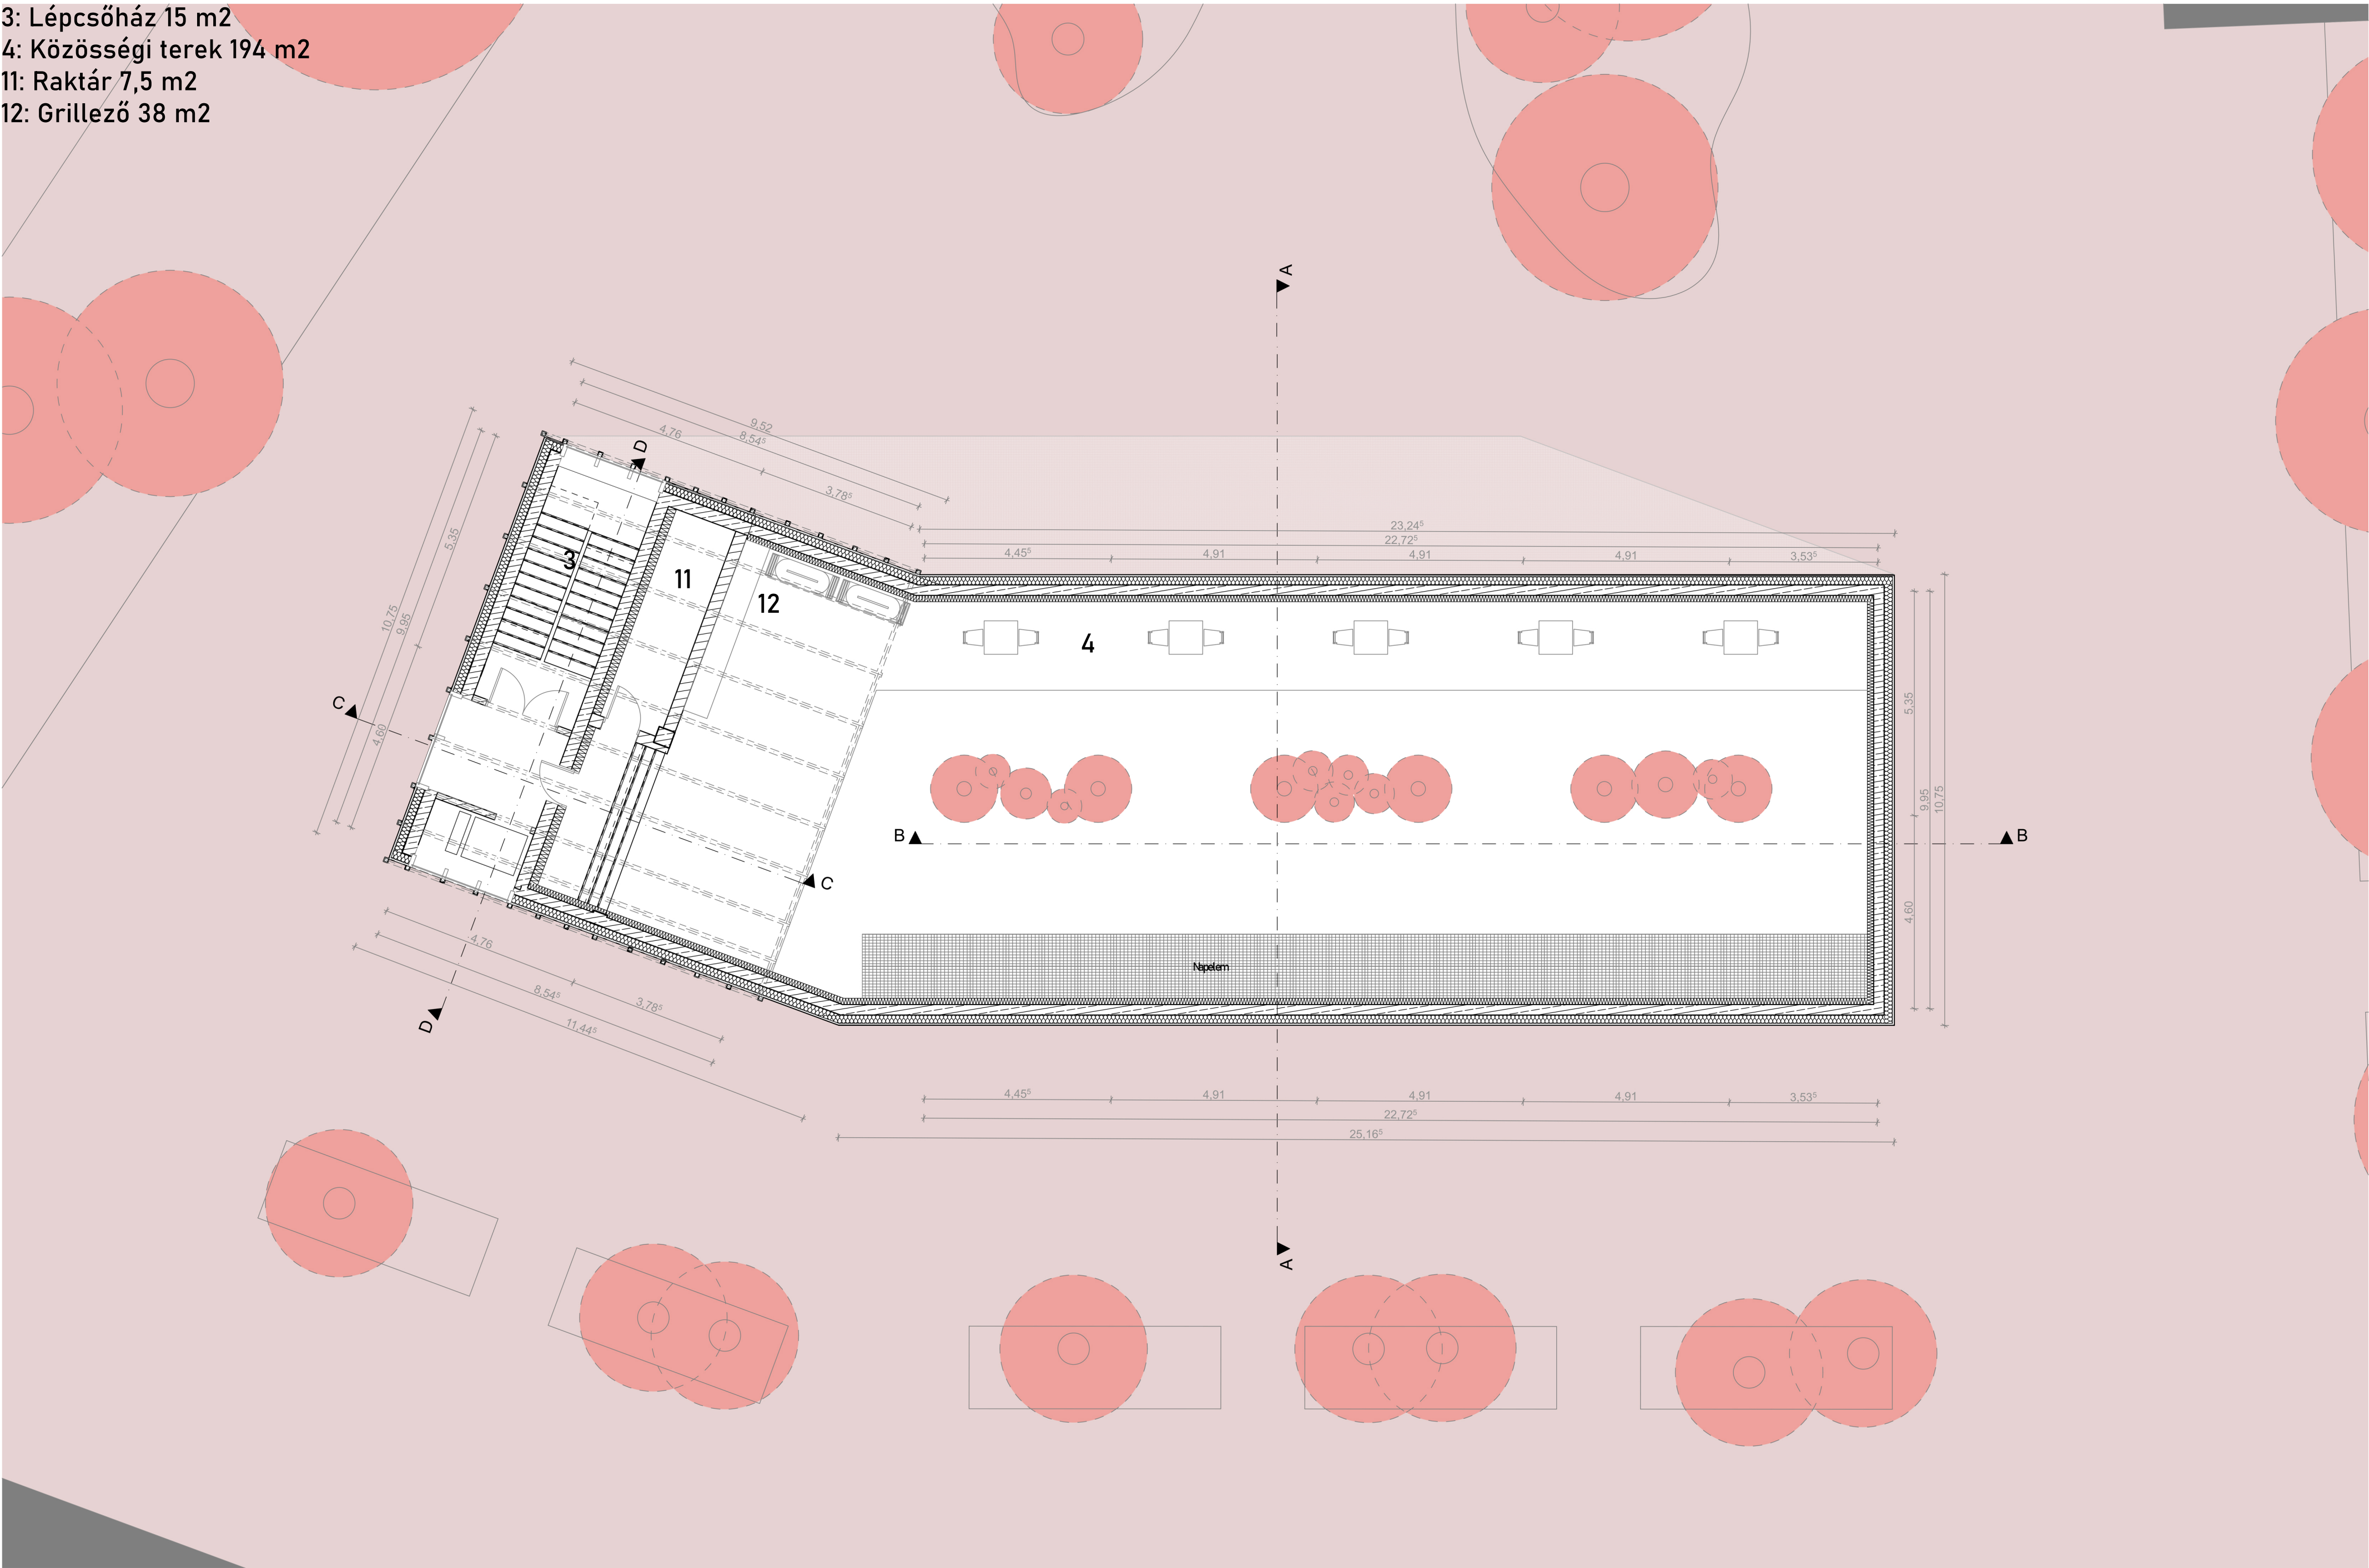


- 2: Mosdó 15 m²
- 3: Lépcsőház 15 m²
- 4: Közösségi terek 202 m²
- 5: Gépészeti helység 38,5 m²
- 6: Műhely 40 m²

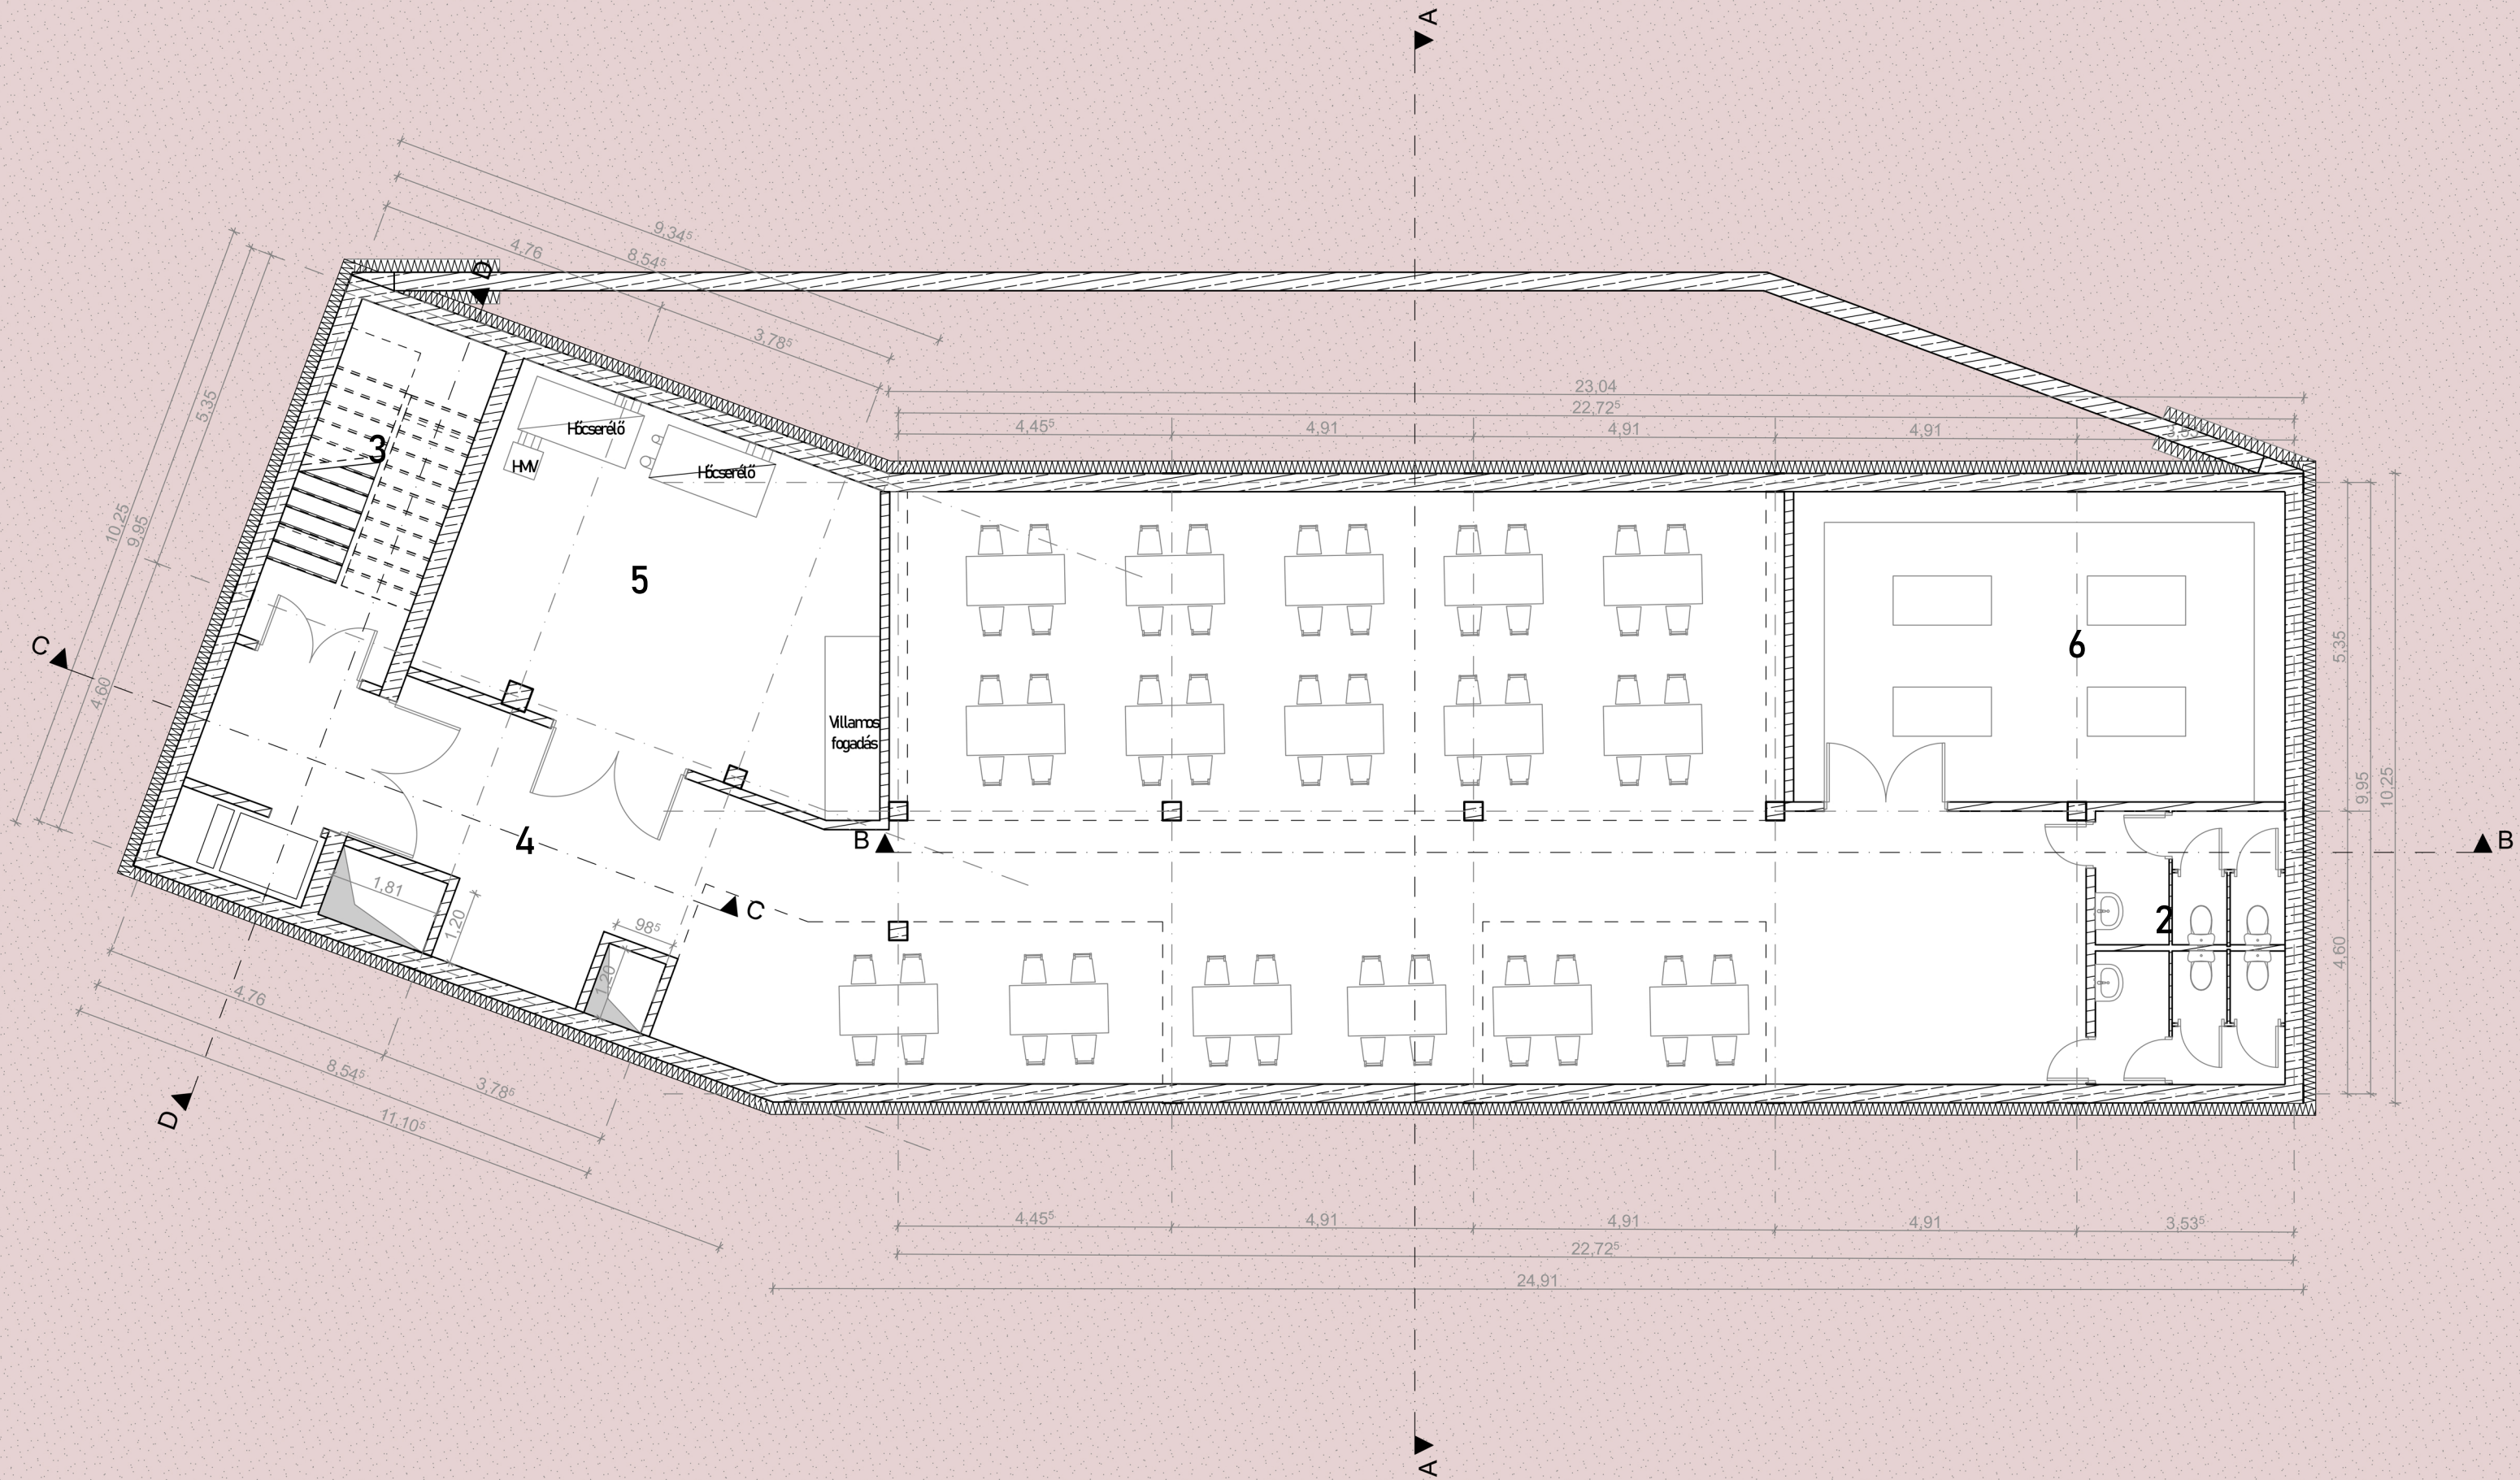







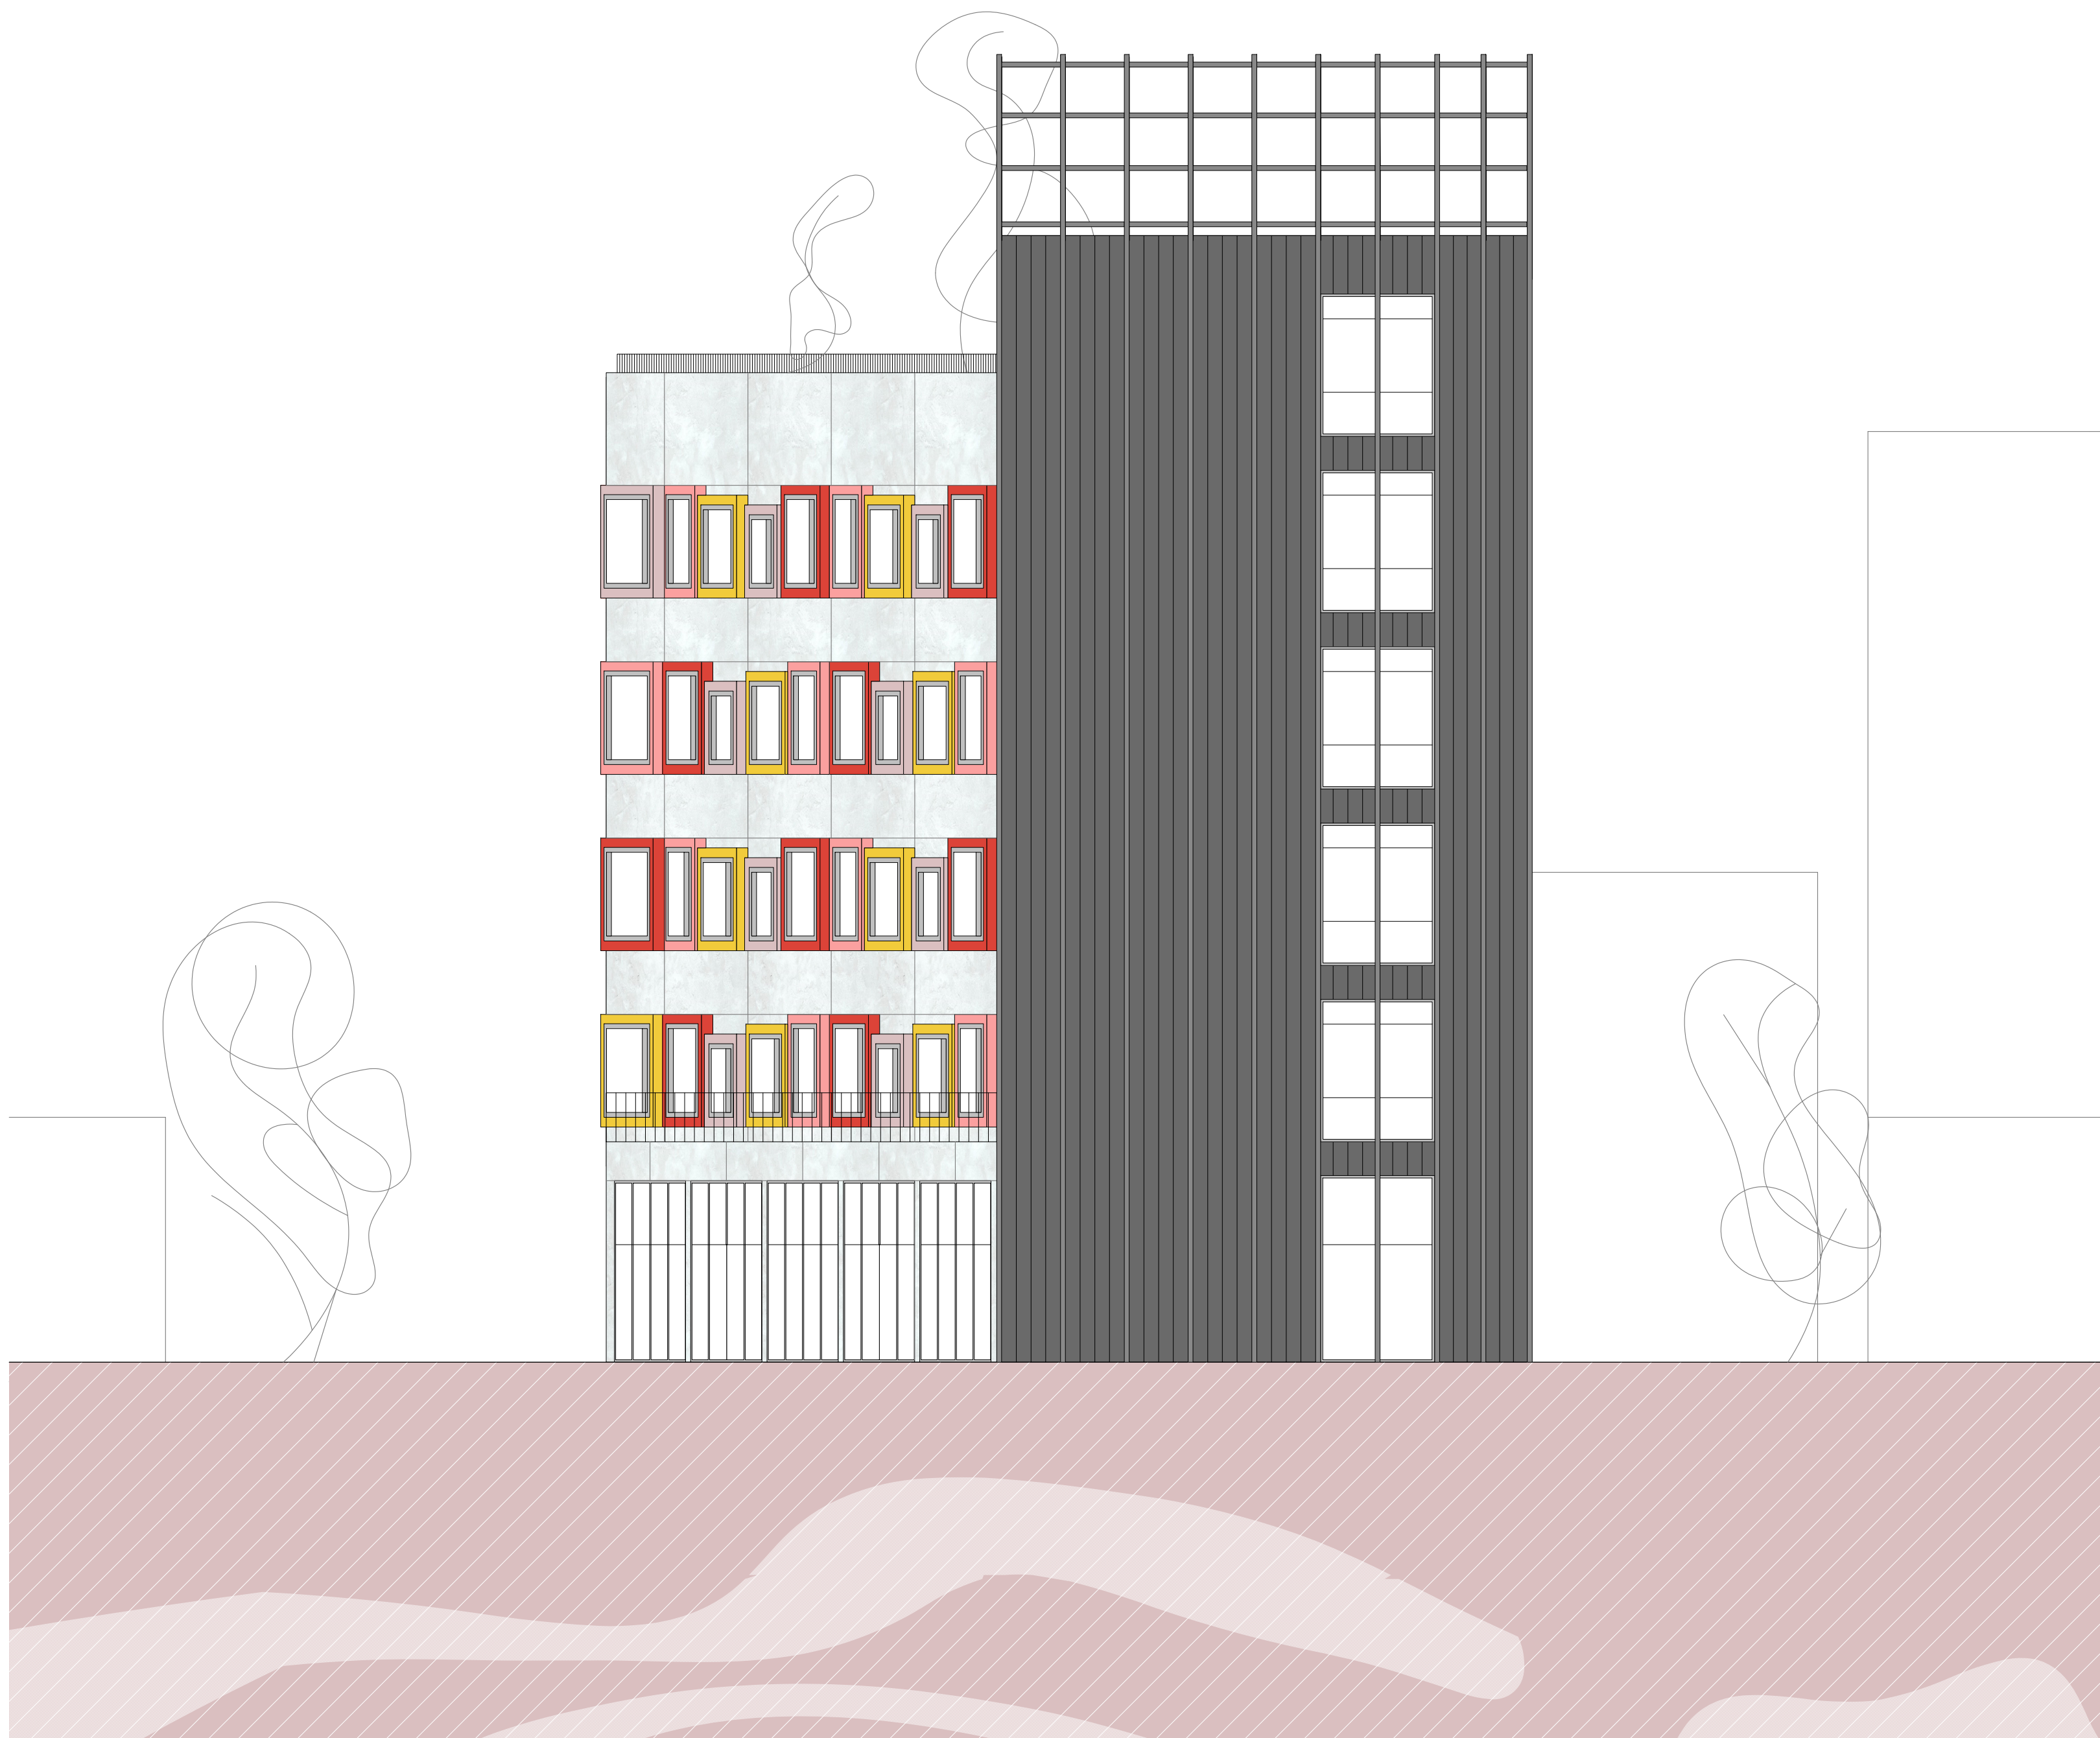



C-C metszet



B-B metszet

